ESTADO DO MARANHÃO
PREFEITURA MUNICIPAL DE SÍTIO NOVO

SÍTIO NOVO-MA
COMISSÃO DE CONTRATAÇÃO
Fls. 0001
Rubrica

DOCUMENTO DE FORMALIZAÇÃO DA DEMANDA

Sítio Novo /MA, 02 de Abril de 2026

Solicito a realização dos procedimentos administrativos necessários para fins de verificar a possibilidade da **CONTRATAÇÃO DE EMPRESA ESPECIALIZADA PARA A RETOMADA DA OBRA ID Nº 1103026, ESCOLA DE 06 SALAS DE AULA COM QUADRA, PADRÃO FNDE, DO POVOADO SANTA MARIA, NO MUNICÍPIO DE SÍTIO NOVO – MA,** conforme condições, requisitos e especificações contidas no Termo de Referência em anexo.

1. JUSTIFICATIVA DA NECESSIDADE DA CONTRATAÇÃO

A necessidade da presente contratação decorre do compromisso da administração pública com a universalização do ensino e a melhoria da infraestrutura educacional no Município de Sítio Novo – MA. A construção desta unidade escolar no Povoado Santa Maria é estratégica para descentralizar o atendimento educacional e garantir que crianças e jovens da zona rural tenham acesso a um ambiente de aprendizado moderno, seguro e confortável, sem a necessidade de grandes deslocamentos.

O projeto, que contempla seis salas de aula e quadra poliesportiva, foi planejado para atender à demanda crescente da região, assegurando que o direito constitucional à educação seja exercido em instalações que favoreçam o pleno desenvolvimento pedagógico.

A retomada imediata dos trabalhos justifica-se pela prioridade em concluir um equipamento público de alto impacto social, evitando que a estrutura inacabada se torne um passivo para a municipalidade.

A paralisação de obras de construção civil gera, invariavelmente, a necessidade de gastos adicionais com a recuperação de serviços já realizados, uma vez que a exposição prolongada a fatores climáticos compromete a integridade de materiais e elementos estruturais. Ao contratar uma empresa especializada para a finalização do projeto ID nº 1103026, a Prefeitura busca aplicar os recursos de forma eficiente, garantindo que o investimento retorne à sociedade na forma de serviços públicos de qualidade e na valorização da infraestrutura local.

Além dos benefícios diretos ao ensino, a conclusão desta escola municipal representa um avanço na integração da comunidade do Povoado Santa Maria, uma vez que a quadra poliesportiva integrada servirá como espaço para atividades físicas, eventos culturais e integração social. A execução técnica por empresa capacitada assegura que todas as normas de acessibilidade e segurança vigentes sejam rigorosamente respeitadas, proporcionando um ambiente inclusivo para alunos com deficiência e mobilidade reduzida.

SITIO NOVO-MA
Fls. 00026
Rubrica

Dessa forma, a contratação é medida indispensável para o cumprimento das metas governamentais e para a consolidação de uma rede de ensino municipal robusta e preparada para os desafios educacionais contemporâneos.

2. CONTRATAÇÃO E O PLANEJAMENTO

2.1. Por fim, ressalto que a compra pretendida:

☒ está prevista no Plano de Contratações Anual deste exercício.

☐ não está prevista no Plano de Contratações Anual deste exercício.

2.2. Observação: A contratação foi prevista no plano anual de aquisições/serviços, uma vez que o referido PCA fora elaborado pelo órgão, o orçamento é realizado com base em demandas/contratações de exercícios anteriores.

IRANILDA DE MORAES BUENO ARRUDA
Secretária Municipal de Educação

ESTADO DO MARANHÃO
PREFEITURA MUNICIPAL DE SÍTIO NOVO

AUTUAÇÃO

Aos três dias do mês de Abril de 2026 (dois mil e vinte e seis) **AUTUO** o presente feito, cujo objeto consiste na **CONTRATAÇÃO DE EMPRESA ESPECIALIZADA PARA A RETOMADA DA OBRA ID Nº 1103026, ESCOLA DE 06 SALAS DE AULA COM QUADRA, PADRÃO FNDE, DO POVOADO SANTA MARIA, NO MUNICÍPIO DE SÍTIO NOVO – MA**, tombando-o sob o nº **001.030/2026-SEMED.**

Sítio Novo /MA, 03 de Abril de 2026

IRANILDA DE MORAES BUENO ARRUDA
Secretária Municipal de Educação

PORTARIA Nº 04/2025-GP.

DISPÕE SOBRE A NOMEAÇÃO DA SECRETÁRIA MUNICIPAL EDUCAÇÃO E DÁ OUTRAS PROVIDÊNCIAS.

O PREFEITO MUNICIPAL DE SÍTIO NOVO, Estado do Maranhão no uso de suas atribuições legais, que lhe são conferidas pelo disposto no inciso II, do Art. 37, da Constituição Federal e no inciso II, do Art. 19, da Constituição Estadual.

CONSIDERANDO, ainda, o que estabelece o ***Art. 66, inciso VI***, da ***Lei Orgânica do Município***,

R E S O L V E:

Art. 1º - Nomear por tempo indeterminado, **a *Sra. IRANILDA DE MORAES BUENO ARRUDA***, portadora do R. G. Nº 18803682001-7 GEJUSPC/MA e do CPF Nº 003.156.843-21, para exercer o Cargo de ***SECRETÁRIA MUNICIPAL DE EDUCAÇÃO – Símbolo DAS I.***

Art. 2º - Com a edição do presente **ato** passa a ***Secretária*** nomeada, a fazer parte do ***primeiro escalão do Governo Municipal*** e quadro de funcionários de ***CARGO DE PROVIMENTO EM COMISSÃO DE LIVRE NOMEAÇÃO E EXONERAÇÃO*** e prestará seus serviços de conformidade com a ***Lei de Organização Administrativa***, nos limites da respectiva secretaria.

Art. 3º - Esta Portaria entra em vigor na data de sua publicação, revogando-se as disposições em contrário.

DÊ-SE CIÊNCIA, PUBLIQUE-SE E CUMPRA-SE.

GABINETE DO PREFEITO MUNICIPAL DE SÍTIO NOVO, Estado do Maranhão, em 1º de janeiro de 2025

ANTONIO COELHO RODRIGUES
PREFEITO MUNICIPAL

COMISSÃO DE CONTRATAÇÃO
0005
Fls
Rubrica

COELHO RODRIGUES PREFEITO MUNICIPAL.

Publicado por: Raimundo Rodrigues Batista Filho
Assistente de Gabinete
Código identificador: SclGmNMu5nIL

PORTARIA Nº 02/2025-GP. - DISPÕE SOBRE NOMEAÇÃO DE SECRETÁRIA MUNICIPAL,

PORTARIA Nº 02/2025-GP. DISPÕE SOBRE NOMEAÇÃO DE SECRETÁRIA MUNICIPAL DE SAÚDE E DÁ OUTRAS PROVIDÊNCIAS. O PREFEITO MUNICIPAL DE SÍTIO NOVO, Estado do Maranhão, no uso de suas atribuições legais, que lhe são conferidas pelo disposto no inciso II, do Art. 37, da Constituição Federal e no inciso II, do Art. 19, da Constituição Estadual; CONSIDERANDO, ainda, o que estabelece o Art. 66, inciso VI, da Lei Orgânica do Município, R E S O L V E: Art. 1º - Nomear por tempo indeterminado a Sra. ELOIDES RIBEIRO DA CUNHA COELHO, portadora do R. G. Nº 2114850 SESP/DF e do CPF Nº 703.261.341-15, para exercer o Cargo de SECRETÁRIA MUNICIPAL DE SAÚDE - Símbolo DAS I. Art. 2º - Com a edição do presente ato, passa a Secretária nomeada a fazer parte do quadro de funcionários de CARGO DE PROVIMENTO EM COMISSÃO DE LIVRE NOMEAÇÃO E EXONERAÇÃO e prestará seus serviços de conformidade com a Lei de Reorganização Administrativa, nos limites da respectiva secretaria. Art. 3º - Esta Portaria entra em vigor na data de sua publicação. Art. 4º - Revogam-se as disposições em contrário. DÊ-SE CIÊNCIA, PUBLIQUE-SE E CUMPRA-SE. GABINETE DO PREFEITO MUNICIPAL DE SÍTIO NOVO, Estado do Maranhão, em 1º de janeiro de 2025. ANTONIO COELHO RODRIGUES PREFEITO MUNICIPAL

Publicado por: Raimundo Rodrigues Batista Filho
Assistente de Gabinete
Código identificador: $IkdgaSMf2aV

PORTARIA Nº 03/2025-GP. - DISPÕE SOBRE A NOMEAÇÃO DE SECRETÁRIA MUNICIPAL

PORTARIA Nº 03/2025-GP. DISPÕE SOBRE A NOMEAÇÃO DE SECRETÁRIA MUNICIPAL DE CULTURA E DESENVOLVIMENTO HUMANO E DÁ OUTRAS PROVIDÊNCIAS. O PREFEITO MUNICIPAL DE SÍTIO NOVO, Estado do Maranhão, no uso de suas atribuições legais, que lhe são conferidas pelo disposto no inciso II, do Art. 37, da Constituição Federal e no inciso II, do Art. 19, da Constituição Estadual, CONSIDERANDO, ainda, o que estabelece o Art. 66, inciso VI, da Lei Orgânica do Município, R E S O L V E: Art. 1º - Nomear por tempo indeterminado a Sra. FERNANDA DINIZ DA SILVA, portadora do R. G. Nº 000101933698-3 SSP/MA e do CPF Nº 926.984.683-00, para exercer o Cargo de SECRETÁRIA MUNICIPAL DE CULTURA E DESENVOLVIMENTO HUMANO - Símbolo DAS I. Art. 2º - Com a edição do presente ato passa a Secretária Municipal nomeada a fazer parte do quadro de funcionários de CARGO DE PROVIMENTO EM COMISSÃO DE LIVRE NOMEAÇÃO E EXONERAÇÃO e prestará seus serviços de conformidade com a Lei de Reorganização Administrativa, nos limites da respectiva secretaria. Art. 3º - Esta Portaria entra em vigor na data de sua publicação, revogando-se as disposições em contrário. DÊ-SE CIÊNCIA, PUBLIQUE-SE E CUMPRA-SE. GABINETE DO PREFEITO MUNICIPAL DE SÍTIO NOVO, Estado do Maranhão, em 1º de janeiro de 2025. ANTONIO COELHO RODRIGUES PREFEITO MUNICIPAL.

Publicado por: Raimundo Rodrigues Batista Filho
Assistente de Gabinete
Código identificador: $xA knh1UiD3

PORTARIA Nº 04/2025-GP. - DISPÕE SOBRE A NOMEAÇÃO DA SECRETÁRIA MUNICIPAL.

PORTARIA Nº 04/2025-GP. DISPÕE SOBRE A NOMEAÇÃO DA SECRETÁRIA MUNICIPAL EDUCAÇÃO E DÁ OUTRAS PROVIDÊNCIAS. O PREFEITO MUNICIPAL DE SÍTIO NOVO, Estado do Maranhão, no uso de suas atribuições legais, que lhe são conferidas pelo disposto no inciso II, do Art. 37, da Constituição Federal e no inciso II, do Art. 19, da Constituição Estadual, CONSIDERANDO, ainda, o que estabelece o Art. 66, inciso VI, da Lei Orgânica do Município, R E S O L V E: Art. 1º - Nomear por tempo indeterminado, a Sra. IRANILDA DE MORAES BUENO ARRUDA, portadora do R. G.

COMISSÃO DE CONTRATAÇÃO
000
Fls.
Rubrica

Nº 18803682001-7 GEJUSPC MA e do CPF Nº 003.156.843-21, para exercer o Cargo de SECRETÁRIA MUNICIPAL DE EDUCAÇÃO Símbolo DAS I. Art. 2º - Com a edição do presente ato passa a Secretária nomeada, a fazer parte do primeiro escalão do Governo Municipal e quadro de funcionários de CARGO DE PROVIMENTO EM COMISSÃO DE LIVRE NOMEAÇÃO E EXONERAÇÃO e prestará seus serviços de conformidade com a Lei de Organização Administrativa, nos limites da respectiva secretaria. Art. 3º - Esta Portaria entra em vigor na data de sua publicação, revogando-se as disposições em contrário. DÊ-SE CIÊNCIA, PUBLIQUE-SE E CUMPRA-SE. GABINETE DO PREFEITO MUNICIPAL DE SÍTIO NOVO, Estado do Maranhão, em 1º de janeiro de 2025. ANTONIO COELHO RODRIGUES PREFEITO MUNICIPAL.

Publicado por: Raimundo Rodrigues Batista Filho

Assistente de Gabinete

Código identificador: 8bOVIvpa0RpY

PORTARIA Nº 05/2025-GP. - DISPÕE SOBRE A NOMEAÇÃO DA SECRETÁRIA MUNICIPAL.

PORTARIA Nº 05/2025-GP. DISPÕE SOBRE A NOMEAÇÃO DA SECRETÁRIA MUNICIPAL DE PLANEJAMENTO, ORÇAMENTO E GESTÃO E DÁ OUTRAS PROVIDÊNCIAS. O PREFEITO MUNICIPAL DE SÍTIO NOVO, Estado do Maranhão, no uso de suas atribuições legais, que lhe são conferidas pelo disposto no inciso II, do Art. 37, da Constituição Federal e no inciso II, do Art. 19, da Constituição Estadual, CONSIDERANDO, ainda, o que estabelece o Art. 66, inciso VI, da Lei Orgânica do Município, R E S O L V E: Art. 1º - Nomear por tempo indeterminado a Sra. JANETE MARTINS DA SILVA RODRIGUES, portadora do R.G. Nº 14537502000-4 GEJUSPC MA e do CPF Nº 002.614.273-26, para exercer o Cargo de SECRETÁRIA MUNICIPAL DE PLANEJAMENTO, ORÇAMENTO E GESTÃO, Símbolo DAS I. Art. 2º - Com a edição do presente ato, passa a Secretária nomeada a fazer parte do quadro de funcionários de CARGO DE PROVIMENTO EM COMISSÃO DE LIVRE NOMEAÇÃO E EXONERAÇÃO, e prestará seus serviços de conformidade com a Lei de Organização Administrativa, nos limites da respectiva secretaria. Art. 3º - Esta Portaria entra em vigor na data de sua publicação, revogando-se as disposições em contrário. DÊ-SE CIÊNCIA, PUBLIQUE-SE E CUMPRA-SE. GABINETE DO PREFEITO MUNICIPAL DE SÍTIO NOVO, Estado do Maranhão, em 1º de janeiro de 2025. ANTONIO COELHO RODRIGUES PREFEITO MUNICIPAL

Publicado por: Raimundo Rodrigues Batista Filho

Assistente de Gabinete

Código identificador: SS1IzFCMJn5

PORTARIA Nº 06/2025-GP.- DISPÕE SOBRE A NOMEAÇÃO DO SECRETÁRIO MUNICIPAL.

PORTARIA Nº 06.2025-GP. DISPÕE SOBRE A NOMEAÇÃO DO SECRETÁRIO MUNICIPAL DE DESENVOLVIMENTO RURAL, AQUICULTURA E PESCA E DÁ OUTRAS PROVIDÊNCIAS. O PREFEITO MUNICIPAL DE SÍTIO NOVO, Estado do Maranhão, no uso de suas atribuições legais, que lhe são conferidas pelo disposto no inciso II, do Art. 37, da Constituição Federal e no inciso II, do Art. 19, da Constituição Estadual, CONSIDERANDO, ainda, o que estabelece o Art. 66, inciso VI, da Lei Orgânica do Município, R E S O L V E: Art. 1º - Nomear por tempo indeterminado o Sr. JOÃO MINERVALDO RODRIGUES GOMES, portador do R.G. Nº 000021094193-6 SESP MA e do CPF Nº 466.658.203-78, para exercer o Cargo de SECRETÁRIO MUNICIPAL DE DESENVOLVIMENTO RURAL, AQUICULTURA E PESCA - Símbolo DAS I. Art. 2º - Com a edição do presente ato passa o Secretário nomeado a fazer parte do primeiro escalão do Governo Municipal e quadro de funcionários de CARGO DE PROVIMENTO EM COMISSÃO DE LIVRE NOMEAÇÃO E EXONERAÇÃO e prestara seus serviços de conformidade com a Lei de Reorganização Administrativa, nos limites da respectiva secretaria. Art. 3º - Esta Portaria entra em vigor na data de sua publicação. Art. 4º - Revogam-se as disposições em contrário. DÊ-SE CIÊNCIA, PUBLIQUE-SE E CUMPRA-SE. GABINETE DO PREFEITO MUNICIPAL DE SÍTIO NOVO, Estado do Maranhão, em 1º de janeiro de 2025. ANTONIO COELHO RODRIGUES PREFEITO MUNICIPAL

Publicado por: Raimundo Rodrigues Batista Filho

Assistente de Gabinete

SÍTIO NOVO-MA
Fls. 0007
Rubrica

ANEXO

ESTUDO TÉCNICO PRELIMINAR – ETP

CONTRATAÇÃO DE EMPRESA ESPECIALIZADA PARA A RETOMADA DA OBRA ID Nº 1103026, ESCOLA DE 06 SALAS DE AULA COM QUADRA, PADRÃO FNDE, DO POVOADO SANTA MARIA, NO MUNICÍPIO DE SÍTIO NOVO – MA.

COMISSÃO DE LICITAÇÃO
Fls. 0008
Rubrica

ESTUDO TÉCNICO PRELIMINAR

RETOMADA DA OBRA ID Nº 1103026 ESCOLA DE 06 SALAS DE AULA COM QUADRA, PADRÃO FNDE, DO POVOADO SANTA MARIA.

SÍTIO NOVO – MA, 2026

COMISSÃO DE CONTRATAÇÃO
Fls 0009
Rubrica

INTRODUÇÃO

O presente documento caracteriza a primeira etapa da fase de planejamento e apresenta os devidos estudos para a contratação de solução que atenderá à necessidade abaixo especificada.

O objetivo principal é estudar detalhadamente a necessidade e identificar no mercado a melhor solução para supri-la, em observância às normas vigentes e aos princípios que regem a Administração Pública.

INFORMAÇÕES DO PROCEDIMENTO:

Órgão Solicitante: Secretária Municipal de Educação

PLANEJAMENTO DA CONTRATAÇÃO:

a) IRANILDA DE MORAES BUENO ARRUDA
Secretária Municipal de Educação

ETP sigiloso: ☐Sim. ☒Não.

1. OBJETIVO

1.1. O presente estudo tem por objetivo apontar os fundamentos da contratação de empresa especializada para execução de serviços de **RETOMADA DA OBRA ID Nº 1103026 ESCOLA DE 06 SALAS DE AULA COM QUADRA,PADRÃO FNDE, DO POVOADO SANTA MARIA,** adequação que se faz necessária pela busca por uma educação educação inclusiva, de qualidade e adaptada às necessidades crescentes da comunidade, promovendo o desenvolvimento integral e o sucesso contínuo dos alunos.

2. DA NECESSIDADE DA CONTRATAÇÃO

2.1. A contratação é necessária para viabilizar a retomada da obra ID nº 1103026, destinada à construção de escola de 06 salas de aula com quadra esportiva, padrão Fundo Nacional de Desenvolvimento

da Educação (FNDE), no Povoado Santa Maria. A paralisação do empreendimento impede a entrega de estrutura educacional planejada para atender a comunidade local, mantendo alunos e profissionais da educação sem acesso a espaço adequado, seguro e compatível com as necessidades do ensino público.

2.2. A conclusão da unidade escolar permitirá ampliar a oferta de vagas, melhorar as condições de ensino e proporcionar ambiente mais adequado ao desenvolvimento pedagógico, esportivo e social dos estudantes. A presença de salas de aula planejadas, áreas administrativas e quadra poliesportiva contribui para a formação integral dos alunos, fortalece as atividades escolares e valoriza a permanência dos estudantes na rede municipal de ensino.

2.3. Além do interesse educacional, a retomada da obra evita a deterioração de serviços já executados e reduz prejuízos ao erário, uma vez que estruturas inacabadas tendem a demandar maiores custos de recuperação ao longo do tempo. Dessa forma, a contratação atende ao interesse público, promove eficiência na aplicação dos recursos públicos e assegura a conclusão de equipamento essencial para o desenvolvimento do Povoado Santa Maria.

3. ÁREA REQUISITANTE

1. Área Requisitante	Função	Responsável
Secretária Municipa de Educação	Secretária Municipal	Iranilda De Moraes Bueno Arruda

4. DOS REQUISITOS

4.1. A contratação deverá atender aos seguintes requisitos mínimos:

4.1.1. Os serviços serão prestados por empresa especializada no ramo,

devidamente regulamentada e autorizada pelos órgãos competentes, em conformidade com a legislação vigente e padrões de sustentabilidade exigidos nesse instrumento e no futuro termo de referência.

4.1.2. Entendemos, portanto, que a contratação nos presentes termos, atende aos requisitos exigidos na Legislação em vigor.

4.1.3. Trata-se de serviço complexo de engenharia, a ser contratado mediante a modalidade cabível de licitação.

5. DO LEVANTAMENTO DE MERCADO

Diante do exposto não haverá levantamento de mercado, pois a planilha de preço tem base e referência do SINAPI – Sistema Nacional de Pesquisa de Custos e Índices da Construção Civil / Caixa Econômica Federal, SEINFRA – Secretaria de Estado de Infraestrutura, Mobilidade e Parcerias, ORSE - Sistema de Orçamento de Obras de Sergipe.

6. DESCRIÇÃO DA SOLUÇÃO COMO UM TODO

O presente estudo, como já informado, refere-se à contratação de empresa especializada para execução de serviços de **RETOMADA DA OBRA ID Nº 1103026 ESCOLA DE 06 SALAS DE AULA COM QUADRA,PADRÃO FNDE, DO POVOADO SANTA MARIA,** incluindo mão de obra, equipamentos e materiais necessários, conforme condições e especificações técnicas constantes nos documentos anexos.

6.1. Definição do local dos serviços: Povoado Santa Maria, S/N, município de Sítio Novo – MA.

6.2. Definição dos serviços a serem executados: Após levantamento verificou-se que os serviços a serem contratados serão, em suma Serviços preliminares, movimentação de terra para fundação, fundações, superestrutura, vedação vertical, esquadrias, sistemas de cobertura, impermeabilização, revestimentos internos e externos, sistemas de piso, pinturas e acabamentos, instalações hidráulicas, instalações sanitárias,

0012
Fls.
Rubrica

louças, acessórios e metais, instalações de gás e combustivel, sistema de proteção contra incêndio, instalações elétricas e telefônicas, sistemas SPDA, serviços complementares e serviços finais.

6.3. A definição da metodologia executiva é adotada, obrigatoriamente, de acordo com as normas técnicas vigentes. Para cada serviço, existe uma metodologia especial. Portanto, essas definições estarão pormenorizadas no Projeto Básico elaborado pela equipe técnica.

6.4. Definição das unidades de medida para quantificação dos serviços e delimitação dos preços unitários deverá estar explicitados na planilha orçamentária, cujos quantitativos foram obtidos por meio de levantamento de dados com vistas às necessidades da obra a ser executada.

6.5. Facultar, à contratada, a possibilidade de visita técnica para conhecimento do local onde serão executados os serviços, dos acessos disponíveis, da logística de transporte, e de todas as dificuldades que possam interferir na execução dos serviços.

7. DAS ESTIMATIVAS DAS QUANTIDADES

7.1. Os serviços compreendem os seguintes itens:

Item	Descrição	Unidade	Quantidade
1	**RETOMADA DA OBRA ID Nº 1103026 ESCOLA DE 06 SALAS DE AULA COM QUADRA,PADRÃO FNDE, DO POVOADO SANTA MARIA**	M²	4.000,00

7.2. Os quantitativos estimados para a contratação são resultantes do levantamento de necessidade dos serviços com detalhamentos constantes nos anexos deste instrumento.

8. ESTIMATIVA DE VALOR DA CONTRATAÇÃO

8.1. O valor estimado para a contratação deste serviço é de R$ 2.387.629,38 (Dois milhões, trezentos e oitenta e sete mil, seiscentos e vinte e nove reais e trinta e oito centavos) para o valor total dos serviços contratados.

8.2. Os detalhamentos dos valores elencados se encontram no orçamento.

9. JUSTIFICATIVA DE PARCELAMENTO OU NÃO DA SOLUÇÃO

9.1 Os desembolsos serão feitos de acordo com a evolução dos serviços executados, visto que a sua divisão é mais eficiente tecnicamente e economicamente, pois o seu parcelamento pode representar perda de economia de escala.

9.2 A alternativa está alinhada à forma como o mercado tem contratado, além de não apresentar nenhum entrave à concorrência ou participação das Empresas.

9.3 Além disso, a existência de mais de uma empresa contratada prestando serviços fornecendo o mesmo tipo de profissional geraria uma logística incompatível com a prestação dos serviços, até mesmo porque envolve somente um objeto que independe de mais contratações.

10. CONTRATAÇÕES CORRELATAS E INTERDEPENDENTES

Não se faz necessário proceder a outras contratações correlatas nem interdependentes para a viabilidade e contratação desta demanda, visto que a contratação licitada atende toda necessidade existente.

11. DA PREVISÃO E PLANEJAMENTO DO ORGÃO

A referida contratação encontra-se inserida junto ao Plano Plurianual.

12. DOS RESULTADOS PRETENDIDOS

Com a retomada e conclusão da obra, pretende-se disponibilizar à comunidade do Povoado Santa Maria uma unidade escolar moderna, segura e adequada ao atendimento da demanda educacional local, com salas de aula, espaços de apoio e quadra esportiva em pleno funcionamento. Busca-se melhorar a qualidade do ensino, ampliar a oferta de vagas, proporcionar melhores condições de trabalho aos profissionais da educação e oferecer ambiente favorável ao aprendizado, à convivência social e ao desenvolvimento integral dos estudantes, além de assegurar a correta aplicação dos recursos públicos e a entrega de benefício permanente à população.

Fls. 10
Rubrica

13. DAS PROVIDENCIAS A SEREM TOMADAS

13.1. A Administração tomará as seguintes providencias previamente ao contrato:

13.1.1. Definição dos servidores que farão parte da equipe de fiscalização e gestão contratual;

12.1.2. Capacitação dos fiscais e gestores a respeito do tema objeto da contratação;

13.1.3. Definição de planos de trabalho com vistas à boa execução contratual;

13.1.4. Acompanhamento e fiscalização rigorosos das ações previstas na execução dos Serviços contratados.

14. DOS IMPACTOS AMBIENTAIS

Não haverá impactos ambientais da obra.

15. CONCLUSÃO

Diante do exposto, verifica-se que a contratação para retomada da obra ID nº 1103026 é medida necessária e de interesse público, pois permitirá concluir equipamento educacional essencial para o Povoado Santa Maria. A execução do empreendimento contribuirá para o fortalecimento da rede municipal de ensino, para a melhoria das condições de aprendizagem e para o uso eficiente dos recursos públicos, resultando em benefício direto e duradouro para estudantes, profissionais da educação e toda a comunidade.

Fls. 0015
Rubrica

APROVAÇÃO

O Estudo Técnico Preliminar dessa contratação se encontra assinada e aprovada por:

ORDENADOR DE DESPESA
IRANILDA DE MORAES BUENO ARRUDA Secretaria Municipal de Educação
APROVO O PRESENTE ESTUDO TÉCNICO PRELIMINAR E AUTORIZO A SEGUIR O FLUXO ADOTADO PELA ADMINISTRAÇÃO PÚBLICA **ANTÔNIO COELHO RODRIGUES** Prefeito municipal de Sítio Novo - MA

Sítio Novo /MA, 02 de abril de 2026.

ESTADO DO MARANHÃO
PREFEITURA MUNICIPAL DE SÍTIO NOVO
GABINETE DO PREFEITO

Fls. 0018
Rubrica

APROVAÇÃO

APROVO o presente ESTUDO TÉCNICO PRELIMINAR – ETP nos moldes delineados, à vista do detalhamento descrito no referido documento.

Gabinete do Prefeito Municipal de Sítio Novo (MA), 06 de Abril de 2026.

ANTONIO COELHO RODRIGUES
Prefeito Municipal

ESTADO DO MARANHÃO
PREFEITURA MUNICIPAL DE SÍTIO NOVO

Memorando interno

ESTIMATIVA DE PREÇOS

OBJETO: CONTRATAÇÃO DE EMPRESA ESPECIALIZADA PARA A RETOMADA DA OBRA ID Nº 1103026, ESCOLA DE 06 SALAS DE AULA COM QUADRA, PADRÃO FNDE, DO POVOADO SANTA MARIA, NO MUNICÍPIO DE SÍTIO NOVO – MA.

O valor estimado da presente contratação está definido no PROJETO BÁSICO/EXECUTIVO da obra.

Sítio Novo (MA), 08 de Abril de 2026.

Atenciosamente:

IRANILDA DE MORAES BUENO ARRUDA
Secretária Municipal de Educação

ESTADO DO MARANHÃO
PREFEITURA MUNICIPAL DE SÍTIO NOVO/MA

SITIO NOVO MA
COMISSÃO DE LICITAÇÃO
0018
Fls.
Rubrica

OFÍCIO Nº 067/2026-SEMED

Sítio Novo (MA),08 de Abril de 2026

A Secretaria Municipal de Educação vem por meio deste requerer seja autorizada a deflagração de procedimento licitatório com objeto **CONTRATAÇÃO DE EMPRESA ESPECIALIZADA PARA A RETOMADA DA OBRA ID Nº 1103026, ESCOLA DE 06 SALAS DE AULA COM QUADRA, PADRÃO FNDE, DO POVOADO SANTA MARIA, NO MUNICÍPIO DE SÍTIO NOVO – MA,** para o atendimento das necessidades desta pasta, conforme termo de referência em anexo.

Outrossim, esclarecemos que as despesas encontram-se em consonância com a LDO, LOA e PPA. (art. 16, II, da LC nº 101/00)

Sem mais para o momento, aproveitamos e ensejo para elevar nossas reais considerações e apreço.

Atenciosamente:

IRANILDA DE MORAES BUENO ARRUDA
Secretária Municipal de Educação

EXMO. SR.
ANTONIO COELHO RODRIGUES
PREFEITO MUNICIPAL
NESTA.

SÍTIO NOVO - MA
Fls. 0019
Rubrica

TERMO DE REFERÊNCIA

1. DO OBJETO

1.1. **CONTRATAÇÃO DE EMPRESA ESPECIALIZADA PARA A RETOMADA DA OBRA ID Nº 1103026, ESCOLA DE 06 SALAS DE AULA COM QUADRA, PADRÃO FNDE, DO POVOADO SANTA MARIA, NO MUNICÍPIO DE SÍTIO NOVO – MA,** conforme condições, quantidades e exigências estabelecidas neste instrumento.

1.2. O(s) serviço(s) objeto desta contratação são caracterizados como comum(ns) de engenharia, conforme justificativa constante do Estudo Técnico Preliminar.

1.3 O prazo de vigência da contratação é contado da data de assinatura do contrato até 31.12.2026, na forma do artigo 105 da Lei nº 14.133, de 2021.

2. FUNDAMENTAÇÃO E DESCRIÇÃO DA NECESSIDADE DA CONTRATAÇÃO

2.1. A Fundamentação da Contratação e de seus quantitativos encontra-se pormenorizada em tópico específico dos Estudos Técnicos Preliminares, apêndice deste Termo de Referência.

2.2. Conforme a Lei de Diretrizes e Bases da Educação Nacional (LDB, Lei nº 9.394/1996), é dever do município garantir infraestrutura adequada para o funcionamento das escolas de ensino básico. A contratação de uma empresa especializada assegura que a ampliação esteja em conformidade com as normas técnicas e legais vigentes.

2.3. A necessidade da contratação decorre da paralisação da obra anteriormente iniciada, o que compromete diretamente a oferta de infraestrutura educacional adequada à população local. A unidade escolar em questão foi concebida para atender à crescente demanda por vagas na educação básica, proporcionando ambiente físico apropriado, seguro e compatível com os padrões estabelecidos pelo Fundo Nacional de Desenvolvimento da Educação – FNDE.

2.3.1. A não conclusão do empreendimento implica prejuízos significativos ao interesse público, notadamente no que se refere à limitação de acesso à educação, à sobrecarga de unidades escolares já existentes e à impossibilidade de atendimento adequado aos alunos da rede municipal de ensino, especialmente na zona rural.

2.4. A educação é crucial para o desenvolvimento cognitivo, emocional e social das crianças. A falta de uma infraestrutura adequada prejudica o aprendizado e o desenvolvimento integral das crianças.

2.5. Empresas especializadas possuem o conhecimento técnico necessário para realizar obras de construção de maneira eficiente e segura, garantindo a qualidade do trabalho realizado, o cumprimento dos prazos estabelecidos e a utilização adequada dos recursos financeiros.

2.5.1. A empresa contratada deve possuir experiência comprovada em construções educacionais, especialmente aquelas que seguem o padrão FNDE, garantindo a qualidade e a conformidade técnica da obra.

2.5.2. A retomada da obra revela-se, portanto, medida indispensável para garantir a continuidade da política pública educacional, assegurando melhores condições de ensino e aprendizagem, além de contribuir para a redução de desigualdades sociais e educacionais no âmbito do município.

2.6. Ademais, a execução do objeto encontra respaldo no planejamento administrativo e orçamentário municipal, estando alinhada às diretrizes constitucionais que asseguram o direito à educação, bem como às normas e padrões técnicos estabelecidos pelo FNDE para construções escolares.

2.7. Dessa forma, a contratação pretendida mostra-se necessária, adequada e vantajosa à Administração Pública, tendo em vista o relevante interesse público envolvido e a necessidade de conclusão de obra essencial à coletividade.

3. DESCRIÇÃO DA SOLUÇÃO COMO UM TODO CONSIDERADO O CICLO DE VIDA DO OBJETO

3.1 A descrição da solução como um todo encontra-se pormenorizada em tópico específico dos Estudos Técnicos Preliminares, apêndice deste Termo de Referência.

4. REQUISITOS DA CONTRATAÇÃO

4.1. Além dos critérios de sustentabilidade eventualmente inseridos na descrição do objeto, devem ser atendidos os seguintes requisitos:

0020
Fls
Rubrica

4.2. Indicação De Marcas Ou Modelos (Art. 41, inciso I, da Lei nº 14.133, de 2021)
4.2.1. Não se aplica ao objeto
4.3. Da vedação de utilização de marca/produto na execução do serviço
4.3.1. Não se aplica ao objeto
4.4. Da exigência de carta de solidariedade
4.4.1. Não se aplica ao objeto
4.5. Subcontratação
Não é admitida a subcontratação do objeto contratual
4.6. Garantia da contratação
Não será exigida a garantia da contratação de que tratam os arts. 96 e seguintes da Lei nº 14.133, de 2021.
4.7 Vistoria
Não há necessidade de realização de avaliação prévia do local de execução dos serviços.

5. MODELO DE EXECUÇÃO DO OBJETO

5.1. Condições de Entrega
5.1.1. O prazo para realização dos serviços será de IMEDIATO, contados do(a) recebimento da ordem de serviços.

5.2. Local de entrega dos produtos
5.2.1. Os serviços deverão ser prestados nos endereços indicados pela Secretaria Requisitante constante na ordem de serviços.

5.3. Garantia, manutenção e assistência técnica
5.3.1 O prazo de garantia é aquele estabelecido na Lei n° 8.078, de 11 de setembro de 1990 (Código de Defesa do Consumidor).

5.4. Procedimentos de transição e finalização do contrato
5.4.1. Não serão necessários procedimentos de transição e finalização do contrato devido às características do objeto.

6. MODELO DE GESTÃO DO CONTRATO

6.1. O contrato deverá ser executado fielmente pelas partes, de acordo com as cláusulas avençadas e as normas da Lei n° 14.133, de 2021, e cada parte responderá pelas consequências de sua inexecução total ou parcial.
6.2. Em caso de impedimento, ordem de paralisação ou suspensão do contrato, o cronograma de execução será prorrogado automaticamente pelo tempo correspondente, anotadas tais circunstâncias mediantes simples apostila.
6.3. As comunicações entre o órgão ou entidade e a contratada devem ser realizadas por escrito sempre que o ato exigir tal formalidade, admitindo-se o uso de mensagem eletrônica para esse fim.
6.4. O órgão ou entidade poderá convocar representante da empresa para adoção de providências que devam ser cumpridas de imediato.
6.5. Após a assinatura do contrato ou instrumento equivalente, o órgão ou entidade poderá convocar o representante da empresa contratada para reunião inicial para apresentação do plano de fiscalização, que conterá informações acerca das obrigações contratuais, dos mecanismos de fiscalização, das estratégias para execução do objeto, do plano complementar de execução da contratada, quando houver, do método de aferição dos resultados e das sanções aplicáveis, dentre outros.
6.6. Preposto
6.6.1 A Contratada designará formalmente o preposto da empresa, antes do início da prestação dos serviços, indicando no instrumento os poderes e deveres em relação à execução do objeto contratado.
6.6.2. A Contratada deverá manter preposto da empresa no local da execução do objeto durante o período de execução do objeto.
6.6.3. A Contratante poderá recusar, desde que justificadamente, a indicação ou a manutenção do preposto da empresa, hipótese em que a Contratada designará outro para o exercício da atividade.

SÍTIO NOVO-MA
Fls. 0021
Rubrica

6.7 Rotinas de Fiscalização

6.7.1 A execução do contrato deverá ser acompanhada e fiscalizada pelo(s) fiscal(is) do contrato, ou pelos respectivos substitutos (Lei nº 14.133, de 2021, art. 117, caput).

6.8 Fiscalização Técnica

6.8.1. O fiscal técnico do contrato acompanhará a execução do contrato, para que sejam cumpridas todas as condições estabelecidas no contrato, de modo a assegurar os melhores resultados para a Administração. (Decreto nº 11.246, de 2022, art. 22, VI);

6.8.12 O fiscal técnico do contrato anotará no histórico de gerenciamento do contrato todas as ocorrências relacionadas à execução do contrato, com a descrição do que for necessário para a regularização das faltas ou dos defeitos observados. (Lei nº 14.133, de 2021, art. 117, §1º, e Decreto nº 11.246, de 2022, art. 22, II);

6.8.3 Identificada qualquer inexatidão ou irregularidade, o fiscal técnico do contrato emitirá notificações para a correção da execução do contrato, determinando prazo para a correção. (Decreto nº 11.246, de 2022, art. 22, III);

6.8.4 O fiscal técnico do contrato informará ao gestor do contato, em tempo hábil, a situação que demandar decisão ou adoção de medidas que ultrapassem sua competência, para que adote as medidas necessárias e saneadoras, se for o caso. (Decreto nº 11.246, de 2022, art. 22, IV);

6.8.5. No caso de ocorrências que possam inviabilizar a execução do contrato nas datas aprazadas, o fiscal técnico do contrato comunicará o fato imediatamente ao gestor do contrato. (Decreto nº 11.246, de 2022, art. 22, V);

6.8.6. O fiscal técnico do contrato comunicará ao gestor do contrato, em tempo hábil, o término do contrato sob sua responsabilidade, com vistas à tempestiva renovação ou à prorrogação contratual (Decreto nº 11.246, de 2022, art. 22, VII).

6.9.Fiscalização Administrativa

6.9.1. O fiscal administrativo do contrato verificará a manutenção das condições de habilitação da contratada, acompanhará o empenho, o pagamento, as garantias, as glosas e a formalização de apostilamento e termos aditivos, solicitando quaisquer documentos comprobatórios pertinentes, caso necessário (Art. 23, I e II, do Decreto nº 11.246, de 2022).

6.9.2. Caso ocorra descumprimento das obrigações contratuais, o fiscal administrativo do contrato atuará tempestivamente na solução do problema, reportando ao gestor do contrato para que tome as providências cabíveis, quando ultrapassar a sua competência; (Decreto nº 11.246, de 2022, art. 23, IV).

6.9.3. A fiscalização administrativa poderá ser efetivada com base em critérios estatísticos, levando-se em consideração falhas que impactem o contrato como um todo e não apenas erros e falhas eventuais no pagamento de alguma vantagem a um determinado empregado.

6.10 Gestor do Contrato

6.10.1. O gestor do contrato coordenará a atualização do processo de acompanhamento e fiscalização do contrato contendo todos os registros formais da execução no histórico de gerenciamento do contrato, a exemplo da ordem de serviço, do registro de ocorrências, das alterações e das prorrogações contratuais, elaborando relatório com vistas à verificação da necessidade de adequações do contrato para fins de atendimento da finalidade da administração. (Decreto nº 11.246, de 2022, art. 21, IV).

6.10.2 O gestor do contrato acompanhará os registros realizados pelos fiscais do contrato, de todas as ocorrências relacionadas à execução do contrato e as medidas adotadas, informando, se for o caso, à autoridade superior àquelas que ultrapassarem a sua competência. (Decreto nº 11.246, de 2022, art. 21, II).

6.10.3. O gestor do contrato acompanhará a manutenção das condições de habilitação da contratada, para fins de empenho de despesa e pagamento, e anotará os problemas que obstem o fluxo normal da liquidação e do pagamento da despesa no relatório de riscos eventuais. (Decreto nº 11.246, de 2022, art. 21, III).

6.10.4. O gestor do contrato emitirá documento comprobatório da avaliação realizada pelos fiscais técnico, administrativo e setorial quanto ao cumprimento de obrigações assumidas pelo contratado, com menção ao seu desempenho na execução contratual, baseado nos indicadores objetivamente definidos e aferidos, e a eventuais penalidades aplicadas, devendo constar do cadastro de atesto de cumprimento de obrigações. (Decreto nº 11.246, de 2022, art. 21, VIII).

6.10.5. O gestor do contrato tomará providências para a formalização de processo administrativo de responsabilização para fins de aplicação de sanções, a ser conduzido pela comissão de que trata o art. 158 da Lei nº 14.133, de 2021, ou pelo agente ou pelo setor com competência para tal, conforme o caso. (Decreto nº 11.246, de 2022, art. 21, X).
6.10.6 O gestor do contrato deverá elaborar relatório final com informações sobre a consecução dos objetivos que tenham justificado a contratação e eventuais condutas a serem adotadas para o aprimoramento das atividades da Administração. (Decreto nº 11.246, de 2022, art. 21, VI).
6.10.7 O gestor do contrato deverá enviar a documentação pertinente ao setor de contratos para a formalização dos procedimentos de liquidação e pagamento, no valor dimensionado pela fiscalização e gestão nos termos do contrato.

7. CRITÉRIOS DE MEDIÇÃO E PAGAMENTO

7.1 Do recebimento

7.1.1. Os serviços serão recebidos provisoriamente, de forma sumária, juntamente com a nota fiscal ou instrumento de cobrança equivalente, pelo(a) responsável pelo acompanhamento e fiscalização do contrato, para efeito de posterior verificação de sua conformidade com as especificações constantes no Termo de Referência e na proposta.
7.1.2. Os serviços poderão ser rejeitados, no todo ou em parte, inclusive antes do recebimento provisório, quando em desacordo com as especificações constantes no Termo de Referência e na proposta, devendo ser substituídos no prazo de 05 (cinco) dias, a contar da notificação da contratada, às suas custas, sem prejii;70 da aplicação das penalidades.
7.1.3. O recebimento definitivo ocorrerá no prazo máximo de 05 dias úteis, a contar do recebimento da nota fiscal ou instrumento de cobrança equivalente pela Administração, após a verificação da qualidade e quantidade do material e consequente aceitação mediante termo detalhado.
7.1.4. O prazo para recebimento definitivo poderá ser excepcionalmente prorrogado, de forma justificada, por igual período, quando houver necessidade de diligências para a aferição do atendimento das exigências contratuais.
7.1.5. No caso de controvérsia sobre a execução do objeto, quanto à dimensão, qualidade e quantidade, deverá ser observado o teor do art. 143 da Lei nº 14.133, de 2021, comunicando-se à empresa para emissão de Nota Fiscal no que pertence à parcela incontroversa da execução do objeto, para efeito de liquidação e pagamento.
7.1.6. O prazo para a solução, pelo contratado, de inconsistências na execução do objeto ou os serviços serão recebidos provisoriamente, de forma sumária, juntamente com a nota fiscal ou instrumento de cobrança equivalente, pelo(a) responsável pelo acompanhamento e fiscalização do contrato, para efeito de posterior verificação de sua conformidade com as especificações constantes no Termo de Referência e na proposta.
7.1.7. Os serviços poderão ser rejeitados, no todo ou em parte, inclusive antes do recebimento provisório, quando em desacordo com as especificações constantes no Termo de Referência e na proposta, devendo ser substituídos no prazo de 05 (cinco) dias, a contar da notificação da contratada, às suas custas, sem prejuízo da aplicação das penalidades.
7.1.8. O recebimento definitivo ocorrerá no prazo máximo de 05 dias úteis, a contar do recebimento da nota fiscal ou instrumento de cobrança equivalente pela Administração, após a verificação da qualidade e quantidade do material e consequente aceitação mediante termo detalhado.
7.1.9. O prazo para recebimento definitivo poderá ser excepcionalmente prorrogado, de forma justificada, por igual período, quando houver necessidade de diligências para a aferição do atendimento das exigências contratuais.
7.1.10. No caso de controvérsia sobre a execução do objeto, quanto à dimensão, qualidade e quantidade, deverá ser observado o teor do art. 143 da Lei ri° 14.133, de 2021, comunicando-se à empresa para emissão de Nota Fiscal no que pertine à parcela incontroversa da execução do objeto, para efeito de liquidação e pagamento.
7.1.11. O prazo para a solução, pelo contratado, de inconsistências na execução do objeto ou de saneamento da nota fiscal ou de instrumento de cobrança equivalente, verificadas pela Administração durante a análise prévia à liquidação de despesa, não será computado para os fins do recebimento definitivo.

7.1.12. O recebimento provisório ou definitivo não excluirá a responsabilidade civil pela solidez e pela segurança dos bens nem a responsabilidade ético-profissional pela perfeita execução do contrato.

7.2.Liquidação

7.2.1. Recebida a Nota Fiscal ou documento de cobrança equivalente, correrá o prazo de 10 dias úteis para fins de liquidação, na forma desta seção, prorrogáveis por igual período, nos termos do art. 7º, 32º da Instrução Normativa SEGES/ME nº 77/2022.

7.2.2 O prazo de que trata o item anterior será reduzido à metade, mantendo-se a possibilidade de prorrogação, nos casos de contratações decorrentes de despesas cujos valores não ultrapassem o limite de que trata o inciso II do art. 75 da Lei nº 14.133, de 2021

7.2.3. Para fins de liquidação, o setor competente deve verificar se a Nota Fiscal ou Fatura apresentada expressa os elementos necessários e essenciais do documento, tais como:

7.2.3.1. o prazo de validade;

7.2.3.2. a data da emissão;

7.2.3.3. os dados do contrato e do órgão contratante;

7.2.3.4. o período respectivo de execução do contrato;

7.2.3.5. o valor a pagar; e

7.2.3.6. eventual destaque do valor de retenções tributárias cabíveis.

7.2.3. Havendo erro na apresentação da Nota Fiscal/Fatura, ou circunstância que impeça a liquidação da despesa, esta ficará sobrestada até que o contratado providencie as medidas saneadoras, reiniciando-se o prazo após a comprovação da regularização da situação, sem ônus à contratante;

7.2.4. A Nota Fiscal ou Fatura deverá ser obrigatoriamente acompanhada da comprovação da regularidade fiscal, constatada por meio de consulta *on-line* ao SICAF ou, na impossibilidade de acesso ao referido Sistema, mediante consulta aos sítios eletrônicos oficiais ou à documentação mencionada no art. 68 da Lei nº 14.133/2021.

7.2.5 Constatando-se, junto ao SICAF, a situação de irregularidade do contratado, será providenciada sua notificação, por escrito, para que, no prazo de 5 (cinco) dias úteis, regularize sua situação ou, no mesmo prazo, apresente sua defesa. O prazo poderá ser prorrogado uma vez, por igual período, a critério do contratante.

7.2.6 Não havendo regularização ou sendo a defesa considerada improcedente, o contratante deverá comunicar aos órgãos responsáveis pela fiscalização da regularidade fiscal quanto à inadimplência do contratado, bem como quanto à existência de pagamento a ser efetuado, para que sejam acionados os meios pertinentes e necessários para garantir o recebimento de seus créditos.

7.2.7. Persistindo a irregularidade, o contratante deverá adotar as medidas necessárias à rescisão contratual nos autos do processo administrativo correspondente, assegurada ao contratado a ampla defesa.

7.2.8. Havendo a efetiva execução do objeto, os pagamentos serão realizados normalmente, até que se decida pela rescisão do contrato, caso o contratado não regularize sua situação junto ao SICAF.

7.3. Prazo de pagamento

7.3.1 O pagamento será efetuado no prazo máximo de até dez dias úteis, contados da finalização da liquidação da despesa, conforme seção anterior, nos termos da Instrução Normativa SEGES/ME nº 77, de 2022.

7.4. Forma de pagamento

7.4.1 O pagamento será realizado através de ordem bancária, para crédito em banco, agência e conta corrente indicados pelo contratado.

7.4.2 Será considerada data do pagamento o dia em que constar como emitida a ordem bancária para pagamento.

7.4.3 Quando do pagamento, será efetuada a retenção tributária prevista na legislação aplicável.

7.4.4 Independentemente do percentual de tributo inserido na planilha, quando houver, serão retidos na fonte, quando da realização do pagamento, os percentuais estabelecidos na legislação vigente.

7.4 .5. O contratado regularmente optante pelo Simples Nacional, nos termos da Lei Complementar nº 123, de 2006, não sofrerá a retenção tributária quanto aos impostos e contribuições abrangidos por aquele regime. No entanto, o pagamento ficará condicionado à apresentação de comprovação, por meio de documento oficial, de que faz jus ao tratamento tributário favorecido previsto na referida Lei Complementar.

SITIO NOVO-MA
COMISSÃO DE LICITAÇÃO
0024
Fls.
Rubrica

8. FORMA E CRITÉRIOS DE SELEÇÃO DO FORNECEDOR E REGIME DE EXECUÇÃO

8.1 Forma de seleção e critério de julgamento da proposta

8.1.1 O fornecedor será selecionado por meio da realização de procedimento de LICITAÇÃO, na modalidade CONCORRENCIA, sob a forma ELETRÔNICA, com adoção do critério de julgamento pelo **MENOR PREÇO.**

8.2 Regime de Execução

8.2.1 O regime de execução do contrato será de empreitada por preço global.

8.3. Exigências de habilitação

8.3.1 Para fins de habilitação, deverá o licitante comprovar os seguintes requisitos:

8.4 HABILITAÇÃO JURÍDICA

8.5. Pessoa física: cédula de identidade (RG) ou documento equivalente que, por força de lei, tenha validade para fins de identificação em todo o território nacional;

8.6. Empresário individual: inscrição no Registro Público de Empresas Mercantis, a cargo da Junta Comercial da respectiva sede;

8.7. Microempreendedor Individual - MEI: Certificado da Condição de Microempreendedor Individual - CCMEI, cuja aceitação ficará condicionada à verificação da autenticidade no sítio https://www.gov.br/empresas-e-negocios/pt-br/empreendedor;

8.8. Sociedade empresária, sociedade limitada unipessoal – SLU ou sociedade identificada como empresa individual de responsabilidade limitada - EIRELI: inscrição do ato constitutivo, estatuto ou contrato social no Registro Público de Empresas Mercantis, a cargo da Junta Comercial da respectiva sede, acompanhada de documento comprobatório de seus administradores;

8.9. Sociedade empresária estrangeira: portaria de autorização de funcionamento no Brasil, publicada no Diário Oficial da União e arquivada na Junta Comercial da unidade federativa onde se localizar a filial, agência, sucursal ou estabelecimento, a qual será considerada como sua sede, conforme Instrução Normativa DREI/ME n.º 77, de 18 de março de 2020.

8.10 Sociedade simples: inscrição do ato constitutivo no Registro Civil de Pessoas Jurídicas do local de sua sede, acompanhada de documento comprobatório de seus administradores;

8.11. Filial, sucursal ou agência de sociedade simples ou empresária: inscrição do ato constitutivo da filial, sucursal ou agência da sociedade simples ou empresária, respectivamente, no Registro Civil das Pessoas Jurídicas ou no Registro Público de Empresas Mercantis onde opera, com averbação no Registro onde tem sede a matriz;

8.12 Os documentos apresentados deverão estar acompanhados de todas as alterações ou da consolidação respectiva, bem como da cédula de identidade (RG) ou documento equivalente que, por força de lei, tenha validade para fins de identificação dos sócios em todo o território nacional.

8.13 HABILITAÇÃO FISCAL, SOCIAL E TRABALHISTA

8.14 Prova de inscrição no Cadastro Nacional de Pessoas Jurídicas ou no Cadastro de Pessoas Físicas, conforme o caso;

8.15. Prova de regularidade fiscal perante a Fazenda Nacional, mediante apresentação de certidão expedida conjuntamente pela Secretaria da Receita Federal do Brasil (RFB) e pela Procuradoria-Geral da Fazenda Nacional (PGFN), referente a todos os créditos tributários federais e à Dívida Ativa da União (DAU) por elas administrados, inclusive aqueles relativos à Seguridade Social, nos termos da Portaria Conjunta nº 1.751, de 02 de outubro de 2014, do Secretário da Receita Federal do Brasil e da Procuradora-Geral da Fazenda Nacional;

8.16. Prova de regularidade com o Fundo de Garantia do Tempo de Serviço (FGTS);

8.17. Prova de inexistência de débitos inadimplidos perante a Justiça do Trabalho, mediante a apresentação de certidão negativa ou positiva com efeito de negativa, nos termos do Título VII-A da Consolidação das Leis do Trabalho, aprovada pelo Decreto-Lei nº 5.452, de 1º de maio de 1943;

8.18 Prova de inscrição no cadastro de contribuintes Municipal ou Estadual relativo ao domicílio ou sede do fornecedor, pertinente ao seu ramo de atividade e compatível com o objeto contratual;

8.19 Prova de regularidade com a Fazenda Municipal e Estadual ou Distrital do domicílio ou sede do fornecedor, relativa à atividade em cujo exercício contrata ou concorre;

8.20. Caso o licitante seja considerado isento dos tributos relacionados ao objeto contratual, deverá comprovar tal condição mediante a apresentação de declaração da Fazenda respectiva do seu domicílio ou sede, ou outra equivalente, na forma da lei.
8.21 O fornecedor enquadrado como microempreendedor individual que pretenda auferir os benefícios do tratamento diferenciado previstos na Lei Complementar n. 123, de 2006, estará dispensado da prova de inscrição nos cadastros de contribuintes estadual e municipal.

8.22 QUALIFICAÇÃO ECONÔMICO-FINANCEIRA
8.23 Certidão negativa de insolvência civil expedida pelo distribuidor do domicílio ou sede do licitante, caso se trate de pessoa física, desde que admitida a sua participação na licitação (art. 5º, inciso II, alínea "c", da Instrução Normativa Seges/ME nº 116, de 2021), ou de sociedade simples, datado dos últimos 30 (trinta) dias, ou que esteja dentro do prazo de validade expresso na própria Certidão;
8.24 certidão negativa de falência expedida pelo distribuidor da sede do fornecedor - Lei nº 14.133, de 2021, art. 69, *caput*, inciso II), , datado dos últimos 30 (trinta) dias, ou que esteja dentro do prazo de validade expresso na própria Certidão;
8.25 balanço patrimonial, demonstração de resultado de exercício e demais demonstrações contábeis dos 2 (dois) últimos exercícios sociais, comprovando;
8.25.1 índices de Liquidez Geral (LG), Liquidez Corrente (LC), e Solvência Geral (SG) superiores a 1 (um);
8.25.2 patrimônio líquido de 10% (dez por cento) do valor estimado da contratação;
8.25.3 As empresas criadas no exercício financeiro da licitação deverão atender a todas as exigências da habilitação e poderão substituir os demonstrativos contábeis pelo balanço de abertura;
8.25.4 Os documentos referidos acima limitar-se-ão ao último exercício no caso de a pessoa jurídica ter sido constituída há menos de 2 (dois) anos;
8.25.5 Os documentos referidos acima deverão ser exigidos com base no limite definido pela Receita Federal do Brasil para transmissão da Escrituração Contábil Digital - ECD ao SPED.
8.26 As empresas criadas no exercício financeiro da licitação deverão atender a todas as exigências da habilitação e poderão substituir os demonstrativos contábeis pelo balanço de abertura. (Lei nº 14.133, de 2021, art. 65, §1º).
8.27. As empresas que apresentarem resultado inferior ou igual a 1 (um) em qualquer dos índices de Liquidez Geral (LG), Solvência Geral (SG) e Liquidez Corrente (LC), deverão comprovar, considerados os riscos para a Administração, e, a critério da autoridade competente, o capital mínimo ou o patrimônio líquido mínimo de 10% (dez por cento) do valor estimado da contratação ou do item pertinente.
8.28. O atendimento dos índices econômicos previstos neste item deverá ser atestado mediante declaração assinada por profissional habilitado da área contábil, apresentada pelo fornecedor.

8.29.QUALIFICAÇÃO TÉCNICA
8.30. Dos documentos técnicos exigidos:
8.30.1 Comprovação de registro da empresa no Conselho Regional de Engenharia, Arquitetura e Agronomia – CREA válido;
8.30.2 **Qualificação Técnica-Operacional**: apresentação de Atestados/Declarações de Capacidade Técnica da empresa licitante, compatíveis com o objeto desta licitação, expedido por pessoa jurídica de direito público ou privado, devidamente identificados comprovando que os serviços foram executados, que *comprove ter a licitante capacidade para execução de obras e/ou serviços com características semelhantes e de complexidade operacionais equivalentes ou superiores ao objeto desta licitação* (art. 67, II, da Lei nº 14.133/21), abrangendo as parcelas de maior relevância e valor significativo do objeto da licitação, com base no projeto básico de engenharia;
8.30.2.1. Para a comprovação da capacidade técnico-operacional das licitantes, e desde que limitada, simultaneamente, às parcelas de maior relevância e valor significativo do objeto a ser contratado, é legal a exigência de comprovação da execução de quantitativos mínimos em obras ou serviços com características semelhantes, devendo essa exigência guardar proporção com a dimensão e a complexidade do objeto a ser executado - Súmula nº 263/TCU;
8.30.3 **Qualificação Técnica-Profissional:** comprovação de que a licitante possua em seu quadro permanente, na data prevista para entrega da proposta, ao menos um Engenheiro Civil que será

responsável pela execução dos serviços, detentor(es) de atestado(s) de responsabilidade técnica expedido por pessoa jurídica de direito público ou privado, devidamente registrado(s) no Conselho Regional de Engenharia e Agronomia-CREA (registro em vigência), acompanhado(s) da(s) respectiva(s) Certidão(ões) de Acervo Técnico – CAT, que comprove ter o profissional capacidade para execução de obras e/ou serviços com características semelhantes e de complexidade operacionais equivalentes ou superiores ao objeto desta licitação (art. 67, I, da Lei nº 14.133/21);

8.30.3.1 Para a comprovação do vínculo profissional do responsável técnico com a licitante deve-se admitir a apresentação de cópia de Carteira de Trabalho (CTPS), contrato social da licitante, contrato de prestação de serviço ou, ainda, declaração de contratação futura do profissional detentor de atestado apresentado, desde que acompanhada de *anuência* deste. (ACÓRDÃO n.º 1447/2015/TCU – Plenário);

8.30.3.2 Quando se tratar de sócio da empresa licitante, tal comprovação será feita através do Ato Constitutivo da empresa ou Certidão do CREA, devidamente atualizados;

8.30.3.3 Os profissionais indicados pela licitante, para fins de comprovação da capacitação técnico-profissional, deverão participar do serviço/obra objeto desta licitação, podendo ser substituídos por outro com experiência equivalente ou superior, mediante prévia autorização da Administração Pública Municipal;

8.30.4 É vedada a indicação de um mesmo responsável técnico por mais de uma empresa proponente, fato este que inabilitará todas as envolvidas;

8.30.5 Será admitida, para fins de comprovação de quantitativo mínimo do serviço, a apresentação e o somatório de diferentes atestados de serviços executados de forma concomitante, pois essa situação equivale, para fins de comprovação de capacidade técnico-operacional, a uma única contratação, nos termos do item 10.9 do Anexo VII-A da IN SEGES/MP n. 5/2017, aplicável por força da IN SEGES/ME nº 98/2022.

8.30.6 Os atestados de capacidade técnica podem ser apresentados em nome da matriz ou da filial da empresa licitante.

8.30.7. O licitante disponibilizará todas as informações necessárias à comprovação da legitimidade dos atestados, apresentando, quando solicitado pela Administração, cópia do contrato que deu suporte à contratação, endereço atual da contratante e local em que foram prestados os serviços, entre outros documentos, que forem solicitados pela Agente de Contratações.

8.30.8. Os documentos de capacidade técnica estarão sujeitos a diligência por parte da Agente de Contratações ou equipe técnica da Contratante, que poderá averiguar através de visita técnica a autenticidade das informações. Se durante esse processo, for constatada fraude de qualquer um dos documentos, a licitante envolvida estará automaticamente desclassificada do processo licitatório em questão, além de estar sujeito as penalidades previstas neste.

9. ESTIMATIVAS DO VALOR DA CONTRATAÇÃO

9.1 O custo estimado total da *contratação é* de **R$2.387.629,38 (dois milhões, trezentos e oitenta e sete mil, seiscentos e vinte e nove reais e trinta e oito centavos)**, conforme orçamento elaborado com base nas composições de custos referenciais e demais parâmetros técnicos aplicáveis à obra.

10. ADEQUAÇÃO ORÇAMENTÁRIA

10.1 As despesas decorrentes da presente contratação correrão à conta de recursos específicos consignados no Orçamento Geral.

10.2 A contratação será atendida pela seguinte dotação:

Unidade Orçamentária: 09 - FUNDO DE DESENVOLVIMENTO DA EDUCAÇÃO BÁSICA - FUNDEB

Programa de Trabalho/Projeto/Atividade: 12.361.0008.3092.0000 - Construção/Ampliação/ Reforma De Escolas Municipais – Fundamental

Natureza de Despesa: 4.4.90.51.00 – Obras E Instalações

Fonte de Recursos: 500 – Recursos Não Vinculados De Impostos

540 – Transferência do FUNDEB – Impostos e Transferência de Impostos

541 - Transferência do FUNDEB – Complementação da União - VAAF
542 - Transferência do FUNDEB – Complementação da União – VAAT
Termo de compromisso nº 202003670-1 - OBRA ID Nº 1103026 – FNDE
Valor: R$2.387.629,38 (dois milhões, trezentos e oitenta e sete mil, seiscentos e vinte e nove reais e trinta e oito centavos)

12. DA REPRODUÇÃO DESTE TERMO
12.1. Que o presente termo seja reproduzido fielmente na Minuta e Edital.

13. ANEXOS
13.1 Anexo I – Projeto Básico/Executivo.

Sítio Novo (MA), 08 de Abril de 2026.

IRANILDA DE MORAES BUENO ARRUDA
Secretária Municipal de Educação

APROVO o Termo de Referência nos moldes delineados, à vista do detalhamento descrito no referido documento.

ANTÔNIO COELHO RODRIGUES
Prefeito Municipal

SITIO NOVO MA
0028
Fls
Rubrica

ANEXO I

PROJETO BÁSICO/EXECUTIVO

CONTRATAÇÃO DE EMPRESA ESPECIALIZADA PARA A RETOMADA DA OBRA ID Nº 1103026, ESCOLA DE 06 SALAS DE AULA COM QUADRA, PADRÃO FNDE, DO POVOADO SANTA MARIA, NO MUNICÍPIO DE SÍTIO NOVO – MA.

Sítio Novo (MA), 2026.

1

COMISSÃO DE CONTRATAÇÃO
Fls. 0029
Rubrica

TERMO DE COMPROMISSO

202003670-1

EXTRATO DE EXECUÇÃO DO PLANO DE AÇÕES ARTICULADAS - PAR

IDENTIFICAÇÃO DO ENTE FEDERADO

01 - PROGRAMA(S) PLANO DE AÇÕES ARTICULADAS 3º CICLO - 2017-2020	**02 - EXERCÍCIO** 2020
03 - Nº PROCESSO 23400.002856/2019-21	
04 - NOME DA PREFEITURA PM SITIO NOVO	**05 - N.º DO CNPJ** 05.631.031/0001-64

06 - ENDEREÇO AVENIDA PRESIDENTE JOSE SARNEY S/N, CENTRO	**07 - MUNICÍPIO** SITIO NOVO	**08 - UF** MA

IDENTIFICAÇÃO DO(A) PREFEITO(A) MUNICIPAL

09 - NOME JOAO CARVALHO DOS REIS	**10 - CPF** 168.460.442-72

IDENTIFICAÇÃO E DELIMITAÇÃO DAS AÇÕES FINANCIADAS

Código do Planejamento	Iniciativa	Número de Identificação da Obra	Tipo de Obra	Valor Total Orçado	Valor da Contrapartida	Valor do MEC/FNDE
35762	18 - CONSTRUIR ESCOLA OU CRECHE	3075086	ESCOLA 06 SALAS COM QUADRA - PROJETO FNDE	R$ 1.824.083,40	R$ 1.824,08	R$ 1.822.259,32
					TOTAL GERAL PACTUADO	**R$ 1.824.083,40**

11 – LOCALIZAÇÃO

NOME DA OBRA:	ESCOLA POVOADO SANTA MARIA
ESCOLA BENEFICIADA:	-
ENDEREÇO:	AVENIDA GERACY MILHOMEM, 000, e bairro POVOADO SANTA MARIA

12 - CRONOGRAMA DE EXECUÇÃO FÍSICO-FINANCEIRO

MÊS INICIAL:	MÊS FINAL:
09/2020	14/01/2023

COMISSÃO DE CONTRATAÇÃO 0030 Fls. Rubrica

Considerando o que dispõe a LEI Nº 12.695, DE 25 DE JULHO DE 2012 e e a Resolução do Conselho Deliberativo do Fundo Nacional de Desenvolvimento da Educação (FNDE) nº 3, de 29 de abril 2020, a Prefeitura Municipal de SÍTIO NOVO compromete-se a executar as ações elaboradas no Plano de Ações Articuladas - PAR, conforme condicionantes a seguir estabelecidas:

I - A(s) obra(s) acima discriminada(s) deverá(ão) ser executada(s) consoante as regras definidas na Resolução CD/FNDE nº 3/2020, cujas disposições fazem parte integrante deste Termo de Compromisso, bem como respeitando os prazos estabelecidos no documento em anexo;

II - Previamente à celebração deste Termo de Compromisso, o ente federativo compromete-se a observar o disposto no art. 10 da Resolução CD/FNDE nº 3/2020, o qual estabelece:

a) aplicação mínima de recursos na área da Educação, em atendimento ao disposto no art. 212, da Constituição Federal, e no art. 25, § 1º, inciso IV, alínea "b", da Lei Complementar nº 101, de 2000;

b) aplicação mínima de recursos na área da Saúde, em atendimento ao disposto no art. 198, § 2º, da Constituição Federal, nos arts. 6º e 7º da Lei Complementar nº 141, de 13 de janeiro e 2012, e no art. 25, § 1º, inciso IV, alínea "b", da Lei Complementar nº 101, de 2000;

c) - a observância dos limites com despesa total de pessoal, nos termos do art. 169, § 2º, da Constituição de 1988, e do art. 25, § 1º, IV, c. da Lei Complementar nº 101, de 2000 - LRF;

d) - o cumprimento das regras gerais de organização e de funcionamento de regime próprio de previdência social, nos termos do art. 167, inciso XIII, da Constituição de 1988;

e) a previsão de contrapartida na sua Lei Orçamentária.

III - A comprovação do exercício pleno dos poderes inerentes à propriedade do imóvel destinado à execução da (s) obra(s) acima discriminadas, mediante certidão emitida por cartório de registro de imóveis competente, é condição indispensável à celebração deste Termo de Compromisso, podendo alternativamente ser admitidos os documentos previstos no art. 23, § 2º e seguintes, da Portaria Interministerial nº 424, de 30 de dezembro de 2016;

IV - Os recursos financeiros recebidos do Fundo Nacional de Desenvolvimento da Educação (FNDE), no âmbito do Plano de Ações Articuladas (PAR), deverão ser executados de acordo com os projetos fornecidos ou aprovados (desenhos técnicos, memoriais descritivos e especificações), observando os critérios de qualidade técnica que atendam às determinações da Associação Brasileira de Normas Técnicas (ABNT), bem como os prazos e os custos previstos neste Termo de Compromisso;

V - O prazo de vigência deste Termo de Compromisso, com seu início estabelecido de acordo com o art. 13, § 4º da Resolução CD/FNDE nº 3/2020, corresponderá ao prazo de execução previsto por tipologia de obra, segundo os meses indicados na tabela em anexo e devidamente identificado no extrato de execução do PAR;

VI - O prazo de vigência deste Termo de Compromisso poderá ser prorrogado, excepcionalmente, mediante proposta do ente federativo, devidamente formalizada e justificada no SIMEC, no prazo máximo de até sessenta dias antes do término de sua vigência;

VII - A prorrogação de ofício do prazo de vigência deste Termo de Compromisso será realizada antes do seu término, quando o FNDE der causa ao atraso na liberação dos recursos, limitada a prorrogação ao exato período do atraso verificado;

VIII - Os recursos serão transferidos em parcelas, de acordo com a execução da(s) obra(s), sendo a primeira no montante de até 15%, após inserção da ordem de início de serviço no Sistema Integrado de Monitoramento, Execução e Controle do Ministério da Educação (SIMEC), módulo Obras 2.0;

IX - Para a transferência das demais parcelas, será necessário que a entidade solicite desembolso no SIMEC, módulo Obras 2.0, sendo que a transferência será realizada após a aferição da evolução física da(s) obra(s) e avanço de no mínimo 5%, comprovado mediante relatório de vistoria inserido no SIMEC, módulo Obras.2.0, e aprovado pela equipe técnica do FNDE;

X - No caso de reduzida disponibilidade financeira, os critérios utilizados para a liberação dos recursos deverão observar a ordem de prioridade prevista no art. 16, inciso III, da Resolução CD/FNDE nº 3/2020;

XI - O valor total deste Termo de Compromisso é de R$ 1.824.083,40, participando o FNDE com R$ 1.822.259,32 e o ente federado com R$ **1.824,08,** a título de contrapartida, conforme disposto no art. 25, § 1º, inciso IV, alínea "d", da Lei Complementar nº 101, de 4 de maio de 2000 - Lei de Responsabilidade Fiscal (LRF) e na Lei de Diretrizes Orçamentárias (LDO);

XII - A contrapartida deverá ser depositada, pelo ente federado, na conta bancária específica deste Termo de Compromisso, durante a execução da(s) obra(s), de acordo com o correspondente cronograma de desembolso apresentado pelo gestor;

XIII - Os valores referidos acima serão aplicados, exclusivamente, no objeto ora firmado e não poderão ser utilizados para a execução de serviços não contemplados na planilha orçamentária pactuada;

XIV- Os recursos financeiros transferidos pelo FNDE e a contrapartida, deverão ser utilizados dentro do prazo de vigência deste Termo de Compromisso, devendo a movimentação dos recursos realizar-se, exclusivamente, por meio eletrônico, no qual seja devidamente identificada a titularidade das contas correntes de fornecedores ou prestadores de serviços, beneficiários dos pagamentos realizados pelos municípios, estados e Distrito Federal, conforme dispõe o Decreto nº 7.507, de 27 de junho de 2011;

XV- O instrumento deverá ser executado em estrita observância ao objeto pactuado, sendo vedado efetuar pagamento em data posterior à vigência deste Termo de Compromisso, salvo se o fato gerador da despesa tiver ocorrido durante sua vigência;

COMISSÃO DE CONTRATAÇÃO
Fls. 0031
Rubrica

XVI - Enquanto não utilizados pelos municípios, estados e Distrito Federal, os recursos transferidos deverão ser obrigatoriamente aplicados em caderneta de poupança aberta especificamente para essa finalidade, quando a previsão do seu uso for igual ou superior a um mês, e em fundo de aplicação financeira de curto prazo ou em operação de mercado aberto, lastreada em títulos da dívida pública federal, se a sua utilização ocorrer em prazo inferior a um mês;

XVII - As aplicações financeiras de que trata o item anterior deverão ocorrer na mesma conta corrente e instituição bancária em que os recursos financeiros foram creditados pelo MEC/FNDE;

XVIII - O FNDE poderá suspender a liberação das parcelas previstas e determinar à instituição financeira oficial a suspensão da movimentação dos valores da conta vinculada do ente federado, caso haja descumprimento deste Termo de Compromisso, até a regularização da pendência e, caso isso não ocorra, o instrumento poderá ser cancelado;

XIX - Indicar profissional devidamente habilitado, da área de engenharia civil ou arquitetura, para exercer as funções de fiscalização da(s) obra(s), com emissão da respectiva Anotação/Registro de Responsabilidade Técnica (ART/RRT);

XX - Responsabilizar-se, com recursos próprios, pela implementação de obras e serviços de terraplenagem e contenções, infraestrutura de redes (água potável, esgotamento sanitário, energia elétrica e telefonia), assim como aqueles necessários à implantação do(s) empreendimento(s) no(s) terreno(s) tecnicamente aprovado(s), uma vez que o valor de responsabilidade do FNDE refere-se exclusivamente aos serviços de engenharia constantes nas planilhas orçamentárias do(s) projeto(s) pactuado(s) e aprovado(s);

XXI - Os projetos padronizados são fornecidos pelo FNDE em nível de projeto básico, cabendo ao ente federado, previamente ao processo licitatório, revisá-los e promover eventuais adaptações, conforme necessidade local, devendo ainda, atualizar a respectiva planilha orçamentária, sem a necessidade de nova análise do FNDE, com exceção de projeto de fundação, que deverá ser submetido à aprovação da Autarquia, bem como alterações significativas no projeto arquitetônico do objeto pactuado, no qual o ente federativo deverá inserir a solicitação no SIMEC, módulo Obras 2.0;

XXII - Realizar licitação para as contratações necessárias à execução da(s) obra(s), obedecendo a legislação federal vigente e as disposições do Decreto nº 7.983, de 8 de abril de 2013 e do Decreto nº 10.024, de 20 de setembro de 2019, sem prejuízo da observância das normas estaduais, distritais e municipais;

XXIII - Executar a(s) obra(s) no terreno previamente aprovado, não sendo autorizada alteração do local que receberá as benfeitorias, salvo em caso excepcional a ser avaliado e acatado pelo FNDE;

XXIV - Realizar o acompanhamento da execução físico-financeira deste Termo de Compromisso, devendo cientificar o FNDE sobre a aplicação dos recursos e a consecução do objeto, assim como registrar a data prevista para inauguração e início de funcionamento da(s) respectiva(s) unidade(s) escolar(es), por meio do preenchimento de informações e inserção de documentos no módulo Obras 2.0 do SIMEC;

XXV - Garantir, com recursos próprios, a conclusão da(s) obra(s) e sua entrega à população, no caso de o valor de responsabilidade do FNDE se revelar insuficiente;

XXVI - Assegurar e destacar obrigatoriamente a participação do Governo Federal e do FNDE em toda e qualquer ação, promocional ou não, relacionada com a execução do objeto pactuado, obedecendo ao modelo-padrão estabelecido, bem como apor a marca do Governo Federal em placas de identificação da(s) obra(s) custeada(s) com os recursos transferidos à conta do PAR, obedecendo ao disposto na Instrução Normativa nº 2, de 20 de abril de 2018, da Secretaria Especial de Comunicação Social da Presidência da República;

XXVII - Submeter-se às orientações expedidas pelo Governo Federal acerca das condutas vedadas no período eleitoral;

XXVIII - Manter atualizada a escrituração contábil específica dos atos e fatos relativos à execução deste Termo de Compromisso, para fins de fiscalização, de acompanhamento e de avaliação dos resultados obtidos;

XXIX - Permitir o livre acesso aos órgãos de controle e à Auditoria do FNDE, a todos os atos administrativos e aos registros dos fatos relacionados direta ou indiretamente com o objeto pactuado;

XXX - Prestar esclarecimentos sobre a execução física e financeira das ações do PAR, sempre que solicitado pelo FNDE, pelas secretarias do Ministério da Educação (MEC), pelos órgãos de controle, pelo Ministério Público ou por órgão ou entidade com delegação para esse fim;

XXXI - Os municípios, os estados e o Distrito Federal deverão devolver ao FNDE os saldos financeiros remanescentes, inclusive os provenientes das receitas obtidas em aplicações, no prazo estabelecido para a apresentação da prestação de contas;

XXXII - O FNDE poderá autorizar a utilização dos saldos financeiros remanescentes mediante justificativa fundamentada do ente beneficiário e posterior aprovação pelo setor competente da Autarquia, podendo no caso de construção, reforma e ampliação de unidades escolares, ser utilizados para a execução de serviços não previstos no projeto aprovado, desde que destinados à melhoria do objeto pactuado;

XXXIII - Lavrar o termo de aceitação definitiva da(s) obra(s) e registrá-lo no módulo Obras 2.0 do SIMEC;

XXXIV - Emitir os documentos comprobatórios das despesas em nome do município, do estado ou do Distrito Federal, com a identificação do FNDE e do PAR e arquivar as vias originais em sua sede, ainda que utilize serviços de contabilidade de terceiros, juntamente com os documentos de prestação de contas, pelo prazo de vinte anos contados da data da aprovação da respectiva prestação de contas ou do julgamento da Tomada de Contas Especial pelo Tribunal de Contas da União (TCU), quando for o caso;

XXXV - O ente federado deverá, por meio do SIMEC, prestar contas dos recursos recebidos, até sessenta dias após o término da vigência deste Termo de Compromisso, de sua rescisão ou da conclusão da execução das ações, conforme previsto no Capítulo X da Resolução CD/FNDE nº 3/2020;

XXXVI - Incluir no orçamento anual do ente federado os recursos recebidos para execução do objeto deste instrumento, conforme dispõe a Lei nº 4.320, de 17 de março de 1964;

XXXVII - Não considerar os valores transferidos no cômputo dos 25% de impostos e transferências devidos à manutenção e ao desenvolvimento do ensino, por força do disposto no art. 212 da Constituição Federal;

XXXVIII - Responsabilizar-se por todos os encargos de natureza trabalhista e previdenciária, decorrentes de eventuais demandas judiciais relativas a recursos humanos utilizados na execução do objeto deste Termo de Compromisso, bem como por todos os ônus tributários ou extraordinários que incidam sobre o presente instrumento, ressalvados aqueles de natureza compulsória, lançados automaticamente pela rede bancária arrecadadora;



XXXIX - Adotar todas as medidas necessárias à correta execução deste Termo de Compromisso, em atendimento, ainda, às disposições da Resolução/FNDE nº 3/2020 e normativos pertinentes à matéria;

XL - Validar este Termo de Compromisso com vistas à consecução do objeto pactuado, utilizando a senha fornecida ao gestor do ente federado, no prazo de cinco dias, prorrogáveis por igual período, caso contrário o ato tornar-se-á sem efeito, sendo a respectiva nota de empenho cancelada e a iniciativa arquivada no SIMEC;

XLI - A eficácia deste Termo de Compromisso e de eventuais aditivos fica condicionada à publicação do respectivo extrato no Diário Oficial da União (DOU), que será providenciada no prazo de até vinte dias a contar de sua validação.

XLII - É vedada a liberação de recursos pelo CONCEDENTE nos três meses que antecedem o pleito eleitoral, nos termos da alínea "a" do inciso VI do art. 73 da Lei nº 9.504, de 1997, ressalvadas as exceções previstas em lei.

Declaro, em complementação, que o ente federado cumpre com as exigências do art. 169 da Constituição Federal, o qual trata dos limites de despesa com pessoal, e que os recursos de sua responsabilidade estão assegurados, conforme Lei Orçamentária.

Brasília/DF, 24 de SETEMBRO de 2020

JOAO CARVALHO DOS REIS - (168.460.442-72)

PM SITIO NOVO - (05.631.031/0001-64)

VALIDAÇÃO ELETRÔNICA DO DOCUMENTO

Validado por JOAO CARVALHO DOS REIS - CPF: 168.460.442-72 em 25/09/2020 11:08:38

MINISTÉRIO DA EDUCAÇÃO
FUNDO NACIONAL DE DESENVOLVIMENTO DA EDUCAÇÃO

TERMO DE COMPROMISSO PAR Nº 202503876-1

EXTRATO DE EXECUÇÃO DO
PLANO DE AÇÕES ARTICULADAS - PAR

IDENTIFICAÇÃO DO ENTE FEDERADO

DAS 3º CICLO - 2017-2020		02 - EXERCÍCIO 2025
		05 - Nº DO CNPJ 05.631.031/0001-64
BARNEY GENTRO	07 - MUNICÍPIO SÍTIO NOVO	08 - UF MA

IDENTIFICAÇÃO DO(A) PREFEITO(A) MUNICIPAL

ES	10 - CPF 505.182.323-87

IDENTIFICAÇÃO E DELIMITAÇÃO DAS AÇÕES FINANCIADAS

ejamento	Iniciativa	Número de Identificação da Obra	Tipo de Obra	Financiamento
	18 - CONSTRUIR ESCOLA OU CRECHE	3075088	[illegible]	R$ 1.824.000,00
		TOTAL GERAL PACTUADO		R$ 1.824.000,00

	ESCOLA POVOADO SANTA MARIA
	AVENIDA GERACY MILHOMEM 000 - Bairro POVOADO SANTA MARIA

ÇÃO FISICO-FINANCEIRO

	MES FINAL 30/06/2026

[illegible]

[illegible]

VALIDAÇÃO ELETRÔNICA DO DOCUMENTO

Validado por ANTONIO COELHO RODRIGUES - CPF: 505.182.323-87 em 13/10/2025 09:17:02

COMISSÃO DE CONTRATAÇÃO
FLS. 0033
Rubrica

PREFEITURA MUNICIPAL DE **SÍTIO NOVO - MA**

CRONOGRAMA FÍSICO X FINANCEIRO DE RETOMADA DA OBRA **ID Nº 1103026**
ESCOLA DE 06 SALAS DE AULA COM QUADRA,PADRÃO FNDE, DO POVOADO SANTA MARIA

ITEM	DESCRIÇÃO DOS SERVIÇOS	VALOR (R$)	% DO ITEM	MÊS 01	MÊS 02	MÊS 03	MÊS 04	MÊS 05	MÊS 06	MÊS 07	MÊS 08	MÊS 09
1	SERVIÇOS PRELIMINARES	R$ 21.316,03	0,89%	100%								
				R$ 21.316,03								
2	MOVIMENTO DE TERRAS PARA FUNDAÇÕES	R$ 13.758,84	0,58%	100%								
				R$ 13.758,84								
3	FUNDAÇÕES	R$ 100.462,56	4,21%	100%								
				R$ 100.462,56								
4	SUPERESTRUTURA	R$ 283.006,24	11,85%	25%	25%	25%	25%					
				R$ 70.751,56	R$ 70.751,56	R$ 70.751,56	R$ 70.751,56					
5	SISTEMA DE VEDAÇÃO VERTICAL	R$ 38.441,72	1,61%			50%	50%					
						R$ 19.220,86	R$ 19.220,86					
6	ESQUADRIAS	R$ 97.332,49	4,08%			25%	25%	25%	25%			
						R$ 24.333,12	R$ 24.333,12	R$ 24.333,12	R$ 24.333,12			
7	SISTEMAS DE COBERTURA	R$ 666.650,07	27,92%		10%	10%	20%	20%	20%	20%		
					R$ 66.665,01	R$ 66.665,01	R$ 133.330,01	R$ 133.330,01	R$ 133.330,01	R$ 133.330,01		
8	IMPERMEABILIZAÇÃO	R$ 9.310,11	0,39%		100%							
					R$ 9.310,11							
9	REVESTIMENTOS INTERNOS E EXTERNOS	R$ 284.253,32	11,91%					25%	25%	25%	25%	
								R$ 71.063,33	R$ 71.063,33	R$ 71.063,33	R$ 71.063,33	
10	SISTEMAS DE PISOS	R$ 290.437,84	12,16%				25%	25%	25%	25%		
							R$ 72.609,46	R$ 72.609,46	R$ 72.609,46	R$ 72.609,46		
11	PINTURAS E ACABAMENTOS	R$ 78.658,09	3,29%									100%
												R$ 78.658,09
12	INSTALAÇÕES HIDRÁULICAS	R$ 71.051,36	2,98%								20%	80%
											R$ 14.210,27	R$ 56.841,09
13	INSTALAÇÕES SANITÁRIAS	R$ 73.822,82	3,09%	10%				10%	25%	25%	30%	
				R$ 7.382,28				R$ 7.382,28	R$ 18.455,71	R$ 18.455,71	R$ 22.146,85	

COMISSÃO DE CONTRATAÇÃO
Fls 0341
Rubrica

PREFEITURA MUNICIPAL DE **SÍTIO NOVO - MA**

CRONOGRAMA FÍSICO X FINANCEIRO DE RETOMADA DA OBRA **ID Nº 1103026**
ESCOLA DE 06 SALAS DE AULA COM QUADRA,PADRÃO FNDE, DO POVOADO SANTA MARIA

ITEM	DESCRIÇÃO DOS SERVIÇOS	VALOR (R$)	% DO ITEM	MÊS 01	MÊS 02	MÊS 03	MÊS 04	MÊS 05	MÊS 06	MÊS 07	MÊS 08	MÊS 09
14	LOUÇAS, ACESSÓRIOS E METAIS	R$ 39.908,09	1,67%					25%	25%	25%	25%	
								R$ 9.977,02	R$ 9.977,02	R$ 9.977,02	R$ 9.977,02	
15	INSTALAÇÃO DE GÁS COMBUSTÍVEL	R$ 5.101,67	0,21%								100%	
											R$ 5.101,67	
16	SISTEMA DE PROTEÇÃO CONTRA INCÊNCIO	R$ 4.240,80	0,18%									100%
												R$ 4.240,80
17	INSTALAÇÕES ELÉTRICAS E TELEFÔNICAS 220V	R$ 119.942,63	5,02%							25%	25%	50%
										R$ 29.985,66	R$ 29.985,66	R$ 59.971,31
18	SISTEMA DE PROTEÇÃO CONTRA DESCARGAS ATMOSFÉRICAS (SPDA)	R$ 78.154,18	3,27%								50%	50%
											R$ 39.077,09	R$ 39.077,09
19	SERVIÇOS COMPLEMENTARES	R$ 101.009,12	4,23%									100%
												R$ 101.009,12
20	SERVIÇOS FINAIS	R$ 10.771,39	0,45%									100%
												R$ 10.771,39
	VALOR TOTAL	**R$ 2.387.629,38**	**100%**	**R$ 213.671,27**	**R$ 146.726,68**	**R$ 180.970,55**	**R$ 320.245,02**	**R$ 318.695,23**	**R$ 329.768,65**	**R$ 335.421,19**	**R$ 191.561,89**	**R$ 350.568,90**
				8,95%	**6,15%**	**7,58%**	**13,41%**	**13,35%**	**13,81%**	**14,05%**	**8,02%**	**14,68%**
				8,95%	**15,09%**	**22,67%**	**36,09%**	**49,43%**	**63,25%**	**77,29%**	**85,32%**	**100,00%**

OBSERVAÇÕES:

COMISSÃO DE CONTRATAÇÃO
Fls. 093
Rubrica

ESTUDO ORÇAMENTÁRIO PARA RETOMADA DA OBRA **ID Nº 1103026**
ESCOLA DE 06 SALAS DE AULA COM QUADRA,PADRÃO FNDE, DO POVOADO SANTA MARIA

Fonte: Orçamento Padrão FNDE - Revisão 2015

Bancos Utilizados
SINAPI - 02/2026 - Maranhão
ORSE - 01/2026 - Sergipe
SEINFRA - 028 - Ceará

Encargos Sociais
Desonerado: embutido nos preços unitário dos insumos de mão de obra, de acordo com as bases.

B.D.I.
1,277

ITEM	CÓDIGO	BANCO	DESCRIÇÃO DOS SERVIÇOS	UND	QUANT	R$ SEM BDI	R$ COM BDI	R$ FINAL	PESO (%)
1			**SERVIÇOS PRELIMINARES**					**R$ 16.619,16**	**0,70%**
1.1	74209/001	SINAPI	PLACA DE OBRA EM CHAPA DE ACO GALVANIZADO	m²	10,00	R$ 528,54	R$ 674,95	R$ 6.749,46	0,28%
1.2	74220/001	SINAPI	TAPUME DE CHAPA DE MADEIRA COMPENSADA, E= 6MM, COM PINTURA A CAL E REAPROVEITAMENTO DE 2X	m²	0,00	R$ 79,04	R$ 100,93	R$ -	0,00%
1.3	C2850	SEINFRA	INSTALAÇÕES PROVISÓRIAS DE LUZ , FORÇA,TELEFONE E LÓGICA	UN	1,00	R$ 1.676,69	R$ 2.141,13	R$ 2.141,13	0,09%
1.4	C1622	SEINFRA	LIGAÇÃO PROVISÓRIA DE ÁGUA E SANITÁRIO	UN	1,00	R$ 3.512,60	R$ 4.485,59	R$ 4.485,59	0,19%
1.5	93212	SINAPI	EXECUÇÃO DE SANITÁRIO E VESTIÁRIO EM CANTEIRO DE OBRA EM CHAPA DE MADEIRA COMPENSADA, NÃO INCLUSO MOBILIÁRIO. AF_02/2016	m²	2,52	R$ 1.007,75	R$ 1.286,90	R$ 3.242,98	0,14%
1.6	93207	SINAPI	EXECUÇÃO DE ESCRITÓRIO EM CANTEIRO DE OBRA EM CHAPA DE MADEIRA COMPENSADA, NÃO INCLUSO MOBILIÁRIO E EQUIPAMENTOS. AF_02/2016	m²	0,00	R$ 1.090,36	R$ 1.392,39	R$ -	0,00%
1.7	93584	SINAPI	EXECUÇÃO DE DEPÓSITO EM CANTEIRO DE OBRA EM CHAPA DE MADEIRA COMPENSADA, NÃO INCLUSO MOBILIÁRIO. AF_04/2016	m²	0,00	R$ 862,16	R$ 1.100,98	R$ -	0,00%
1.8	C1630	SEINFRA	LOCAÇÃO DA OBRA - EXECUÇÃO DE GABARITO	m²	0,00	R$ 7,12	R$ 9,09	R$ -	0,00%
1.9	98525	SINAPI	LIMPEZA MECANIZADA DE CAMADA VEGETAL, VEGETAÇÃO E PEQUENAS ÁRVORES (DIÂMETRO DE TRONCO MENOR QUE 0,20 M), COM TRATOR DE ESTEIRAS. AF_03/2024	m²	0,00	R$ 0,64	R$ 0,82	R$ -	0,00%
2			**MOVIMENTO DE TERRAS PARA FUNDAÇÕES**					**R$ -**	**0,00%**
2.1	94319	SINAPI	ATERRO MANUAL DE VALAS COM SOLO ARGILO-ARENOSO. AF_08/2023	m³	0,00	R$ 78,95	R$ 100,82	R$ -	0,00%
2.2	93358	SINAPI	ESCAVAÇÃO MANUAL DE VALA. AF_09/2024	m³	0,00	R$ 83,26	R$ 106,32	R$ -	0,00%
2.3	101617	SINAPI	PREPARO DE FUNDO DE VALA COM LARGURA MAIOR OU IGUAL A 1,5 M E MENOR QUE 2,5 M (ACERTO DO SOLO NATURAL), EM LOCAL COM NÍVEL BAIXO DE INTERFERÊNCIA. AF_01/2026	m²	0,00	R$ 3,25	R$ 4,15	R$ -	0,00%
2.4	93382	SINAPI	REATERRO MANUAL DE VALAS, COM COMPACTADOR DE SOLOS DE PERCUSSÃO. AF_08/2023	m³	0,00	R$ 25,12	R$ 32,08	R$ -	0,00%
3			**FUNDAÇÕES**					**R$ 17.407,29**	**0,73%**
3.1			**CONCRETO ARMADO PARA FUNDAÇÕES**					**R$ -**	**0,00%**
3.1.1	100896	SINAPI	ESTACA ESCAVADA MECANICAMENTE, SEM FLUIDO ESTABILIZANTE, COM 25CM DE DIÂMETRO, CONCRETO LANÇADO POR CAMINHÃO BETONEIRA (EXCLUSIVE MOBILIZAÇÃO E DESMOBILIZAÇÃO). AF_01/2020	M	0,00	R$ 67,92	R$ 86,73	R$ -	0,00%
3.1.2	96619	SINAPI	LASTRO DE CONCRETO MAGRO, APLICADO EM BLOCOS DE COROAMENTO OU SAPATAS, ESPESSURA DE 5 CM. AF_01/2024	m²	0,00	R$ 44,20	R$ 56,44	R$ -	0,00%

COMISSÃO DE CONTRATAÇÃO
Fls. 03
Rubrica

ESTUDO ORÇAMENTÁRIO PARA RETOMADA DA OBRA **ID Nº 1103026**
ESCOLA DE 06 SALAS DE AULA COM QUADRA,PADRÃO FNDE, DO POVOADO SANTA MARIA

Fonte: Orçamento Padrão FNDE - Revisão 2015

Bancos Utilizados
SINAPI - 02/2026 - Maranhão
ORSE - 01/2026 - Sergipe
SEINFRA - 028 - Ceará

Encargos Sociais
Desonerado: embutido nos preços unitário dos insumos de mão de obra, de acordo com as bases.

B.D.I.
1,277

ITEM	CÓDIGO	BANCO	DESCRIÇÃO DOS SERVIÇOS	UND	QUANT	R$ SEM BDI	R$ COM BDI	R$ FINAL	PESO (%)
3.1.3	96535	SINAPI	FABRICAÇÃO, MONTAGEM E DESMONTAGEM DE FÔRMA PARA SAPATA, EM MADEIRA SERRADA, E=25 MM, 4 UTILIZAÇÕES. AF_01/2024	m²	0,00	R$ 134,20	R$ 171,37	R$ -	0,00%
3.1.4	92916	SINAPI	ARMAÇÃO DE ESTRUTURAS DIVERSAS DE CONCRETO ARMADO, EXCETO VIGAS, PILARES, LAJES E FUNDAÇÕES, UTILIZANDO AÇO CA-50 DE 6,3 MM - MONTAGEM. AF_06/2022	KG	0,00	R$ 14,28	R$ 18,24	R$ -	0,00%
3.1.5	92917	SINAPI	ARMAÇÃO DE ESTRUTURAS DIVERSAS DE CONCRETO ARMADO, EXCETO VIGAS, PILARES, LAJES E FUNDAÇÕES, UTILIZANDO AÇO CA-50 DE 8,0 MM - MONTAGEM. AF_06/2022	KG	0,00	R$ 12,93	R$ 16,51	R$ -	0,00%
3.1.6	92919	SINAPI	ARMAÇÃO DE ESTRUTURAS DIVERSAS DE CONCRETO ARMADO, EXCETO VIGAS, PILARES, LAJES E FUNDAÇÕES, UTILIZANDO AÇO CA-50 DE 10,0 MM - MONTAGEM. AF_06/2022	KG	0,00	R$ 11,25	R$ 14,37	R$ -	0,00%
3.1.7	92921	SINAPI	ARMAÇÃO DE ESTRUTURAS DIVERSAS DE CONCRETO ARMADO, EXCETO VIGAS, PILARES, LAJES E FUNDAÇÕES, UTILIZANDO AÇO CA-50 DE 12,5 MM - MONTAGEM. AF_06/2022	KG	0,00	R$ 9,25	R$ 11,81	R$ -	0,00%
3.1.8	92915	SINAPI	ARMAÇÃO DE ESTRUTURAS DIVERSAS DE CONCRETO ARMADO, EXCETO VIGAS, PILARES, LAJES E FUNDAÇÕES, UTILIZANDO AÇO CA-60 DE 5,0 MM - MONTAGEM. AF_06/2022	KG	0,00	R$ 15,75	R$ 20,11	R$ -	0,00%
3.1.9	96558	SINAPI	CONCRETAGEM DE SAPATA, FCK 30 MPA, COM USO DE BOMBA - LANÇAMENTO, ADENSAMENTO E ACABAMENTO. AF_01/2024	m³	0,00	R$ 931,93	R$ 1.190,07	R$ -	0,00%
3.2			**CONCRETO ARMADO PARA FUNDAÇÕES - VIGAS BALDRAMES**					**R$ -**	**0,00%**
3.2.1	96536	SINAPI	FABRICAÇÃO, MONTAGEM E DESMONTAGEM DE FÔRMA PARA VIGA BALDRAME, EM MADEIRA SERRADA, E=25 MM, 4 UTILIZAÇÕES. AF_01/2024	m²	0,00	R$ 72,65	R$ 92,77	R$ -	0,00%
3.2.2	92916	SINAPI	ARMAÇÃO DE ESTRUTURAS DE CONCRETO ARMADO, EXCETO VIGAS, PILARES, LAJES E FUNDAÇÕES, UTILIZANDO AÇO CA-50 DE 6,3 MM - MONTAGEM. AF_12/2015	KG	0,00	R$ 14,28	R$ 18,24	R$ -	0,00%
3.2.3	92917	SINAPI	ARMAÇÃO DE ESTRUTURAS DE CONCRETO ARMADO, EXCETO VIGAS, PILARES, LAJES E FUNDAÇÕES, UTILIZANDO AÇO CA-50 DE 8,0 MM - MONTAGEM. AF_12/2015	KG	0,00	R$ 12,93	R$ 16,51	R$ -	0,00%
3.2.4	92919	SINAPI	ARMAÇÃO DE ESTRUTURAS DE CONCRETO ARMADO, EXCETO VIGAS, PILARES, LAJES E FUNDAÇÕES, UTILIZANDO AÇO CA-50 DE 10,0 MM - MONTAGEM. AF_12/2015	KG	0,00	R$ 11,25	R$ 14,37	R$ -	0,00%
3.2.5	92915	SINAPI	ARMAÇÃO DE ESTRUTURAS DE CONCRETO ARMADO, EXCETO VIGAS, PILARES, LAJES E FUNDAÇÕES, UTILIZANDO AÇO CA-60 DE 5,0 MM - MONTAGEM. AF_12/2015	KG	0,00	R$ 15,75	R$ 20,11	R$ -	0,00%
3.2.6	96557	SINAPI	CONCRETAGEM DE BLOCO DE COROAMENTO OU VIGA BALDRAME, FCK 30 MPA, COM USO DE BOMBA - LANÇAMENTO, ADENSAMENTO E ACABAMENTO. AF_01/2024	m³	0,00	R$ 895,77	R$ 1.143,90	R$ -	0,00%
3.3			**CONCRETO ARMADO PARA FUNDAÇÕES - BASE CAIXA D'ÁGUA**					**R$ 17.407,29**	**0,73%**
3.3.1	96535	SINAPI	FABRICAÇÃO, MONTAGEM E DESMONTAGEM DE FÔRMA PARA SAPATA, EM MADEIRA SERRADA, E=25 MM, 4 UTILIZAÇÕES. AF_06/2017	m²	5,60	R$ 134,20	R$ 171,37	R$ 959,69	0,04%
3.3.2	92919	SINAPI	ARMAÇÃO DE ESTRUTURAS DE CONCRETO ARMADO, EXCETO VIGAS, PILARES, LAJES E FUNDAÇÕES, UTILIZANDO AÇO CA-50 DE 10,0 MM - MONTAGEM. AF_12/2015	KG	325,00	R$ 11,25	R$ 14,37	R$ 4.669,03	0,20%
3.3.3	92915	SINAPI	ARMAÇÃO DE ESTRUTURAS DE CONCRETO ARMADO, EXCETO VIGAS, PILARES, LAJES E FUNDAÇÕES, UTILIZANDO AÇO CA-60 DE 5,0 MM - MONTAGEM. AF_12/2015	KG	82,00	R$ 15,75	R$ 20,11	R$ 1.649,25	0,07%
3.3.4	96558	SINAPI	CONCRETAGEM DE SAPATAS, FCK 30 MPA, COM USO DE BOMBA LANÇAMENTO, ADENSAMENTO E ACABAMENTO. AF_11/2016	m³	3,92	R$ 931,93	R$ 1.190,07	R$ 4.665,32	0,20%

COMISSÃO DE CONTRATAÇÃO
FLS 093
Rubrica

ESTUDO ORÇAMENTÁRIO PARA RETOMADA DA OBRA ID Nº 1103026
ESCOLA DE 06 SALAS DE AULA COM QUADRA,PADRÃO FNDE, DO POVOADO SANTA MARIA

Fonte: Orçamento Padrão FNDE - Revisão 2015

Bancos Utilizados
SINAPI - 02/2026 - Maranhão
ORSE - 01/2026 - Sergipe
SEINFRA - 028 - Ceará

Encargos Sociais
Desonerado: embutido nos preços unitário dos insumos de mão de obra, de acordo com as bases.

B.D.I.
1,277

ITEM	CÓDIGO	BANCO	DESCRIÇÃO DOS SERVIÇOS	UND	QUANT	R$ SEM BDI	R$ COM BDI	R$ FINAL	PESO (%)
3.3.5	100896	SINAPI	ESTACA ESCAVADA MECANICAMENTE, SEM FLUIDO ESTABILIZANTE, COM 25CM DE DIÂMETRO, CONCRETO LANÇADO POR CAMINHÃO BETONEIRA (EXCLUSIVE MOBILIZAÇÃO E DESMOBILIZAÇÃO). AF_01/2020	M	63,00	R$ 67,92	R$ 86,73	R$ 5.464,23	0,23%
4			**SUPERESTRUTURA**					**R$ 196.887,88**	**8,25%**
4.1			**CONCRETO ARMADO - VIGAS**					**R$ 79.442,07**	**3,33%**
4.1.1	92443	SINAPI	MONTAGEM E DESMONTAGEM DE FÔRMA DE VIGA, ESCORAMENTO COM GARFO DE MADEIRA, PÉ-DIREITO SIMPLES, EM CHAPA DE MADEIRA PLASTIFICADA, 18 UTILIZAÇÕES. AF_09/2020	m²	453,62	R$ 47,63	R$ 60,82	R$ 27.590,76	1,16%
4.1.2	92776	SINAPI	ARMAÇÃO DE PILAR OU VIGA DE UMA ESTRUTURA CONVENCIONAL DE CONCRETO ARMADO EM UMA EDIFICAÇÃO TÉRREA OU SOBRADO UTILIZANDO AÇO CA-50 DE 6,3 MM - MONTAGEM. AF_12/2015	KG	0,73	R$ 15,43	R$ 19,70	R$ 14,38	0,00%
4.1.3	92777	SINAPI	ARMAÇÃO DE PILAR OU VIGA DE UMA ESTRUTURA CONVENCIONAL DE CONCRETO ARMADO EM UMA EDIFICAÇÃO TÉRREA OU SOBRADO UTILIZANDO AÇO CA-50 DE 8,0 MM - MONTAGEM. AF_12/2015	KG	829,82	R$ 13,88	R$ 17,72	R$ 14.708,36	0,62%
4.1.4	92778	SINAPI	ARMAÇÃO DE PILAR OU VIGA DE UMA ESTRUTURA CONVENCIONAL DE CONCRETO ARMADO EM UMA EDIFICAÇÃO TÉRREA OU SOBRADO UTILIZANDO AÇO CA-50 DE 10,0 MM - MONTAGEM. AF_12/2015	KG	100,82	R$ 12,08	R$ 15,43	R$ 1.555,27	0,07%
4.1.5	92775	SINAPI	ARMAÇÃO DE PILAR OU VIGA DE UMA ESTRUTURA CONVENCIONAL DE CONCRETO ARMADO EM UMA EDIFICAÇÃO TÉRREA OU SOBRADO UTILIZANDO AÇO CA-60 DE 5,0 MM - MONTAGEM. AF_12/2015	KG	379,00	R$ 17,22	R$ 21,99	R$ 8.334,19	0,35%
4.1.6	92726	SINAPI	CONCRETAGEM DE VIGAS E LAJES, FCK=20 MPA, PARA LAJES MACIÇAS OU NERVURADAS COM USO DE BOMBA EM EDIFICAÇÃO COM ÁREA MÉDIA DE LAJES MAIOR QUE 20 M² - LANÇAMENTO, ADENSAMENTO E ACABAMENTO. AF_12/2015	m³	27,81	R$ 767,01	R$ 979,47	R$ 27.239,11	1,14%
4.2			**CONCRETO ARMADO - LAJES E PILARES**					**R$ 6.240,34**	**0,26%**
4.2.1	92443	SINAPI	MONTAGEM E DESMONTAGEM DE FÔRMA DE PILARES RETANGULARES E ESTRUTURAS SIMILARES, PÉ-DIREITO SIMPLES, EM CHAPA DE MADEIRA COMPENSADA PLASTIFICADA, 18 UTILIZAÇÕES. AF_09/2020	m²	31,93	R$ 47,63	R$ 60,82	R$ 1.941,91	0,08%
4.2.2	92778	SINAPI	ARMAÇÃO DE PILAR OU VIGA DE UMA ESTRUTURA CONVENCIONAL DE CONCRETO ARMADO EM UMA EDIFICAÇÃO TÉRREA OU SOBRADO UTILIZANDO AÇO CA-50 DE 10,0 MM - MONTAGEM. AF_12/2015	KG	106,39	R$ 12,08	R$ 15,43	R$ 1.641,20	0,07%
4.2.3	92779	SINAPI	ARMAÇÃO DE PILAR OU VIGA DE UMA ESTRUTURA CONVENCIONAL DE CONCRETO ARMADO EM UMA EDIFICAÇÃO TÉRREA OU SOBRADO UTILIZANDO AÇO CA-50 DE 12,5 MM - MONTAGEM. AF_12/2015	KG	10,23	R$ 10,01	R$ 12,78	R$ 130,73	0,01%
4.2.4	92775	SINAPI	ARMAÇÃO DE PILAR OU VIGA DE UMA ESTRUTURA CONVENCIONAL DE CONCRETO ARMADO EM UMA EDIFICAÇÃO TÉRREA OU SOBRADO UTILIZANDO AÇO CA-60 DE 5,0 MM - MONTAGEM. AF_12/2015	KG	40,47	R$ 17,22	R$ 21,99	R$ 890,00	0,04%
4.2.5	92722	SINAPI	CONCRETAGEM DE PILARES, FCK = 25 MPA, COM USO DE BOMBA EM EDIFICAÇÃO COM SEÇÃO MÉDIA DE PILARES MAIOR QUE 0,25 M² - LANÇAMENTO, ADENSAMENTO E ACABAMENTO. AF_12/2015	m³	1,62	R$ 793,51	R$ 1.013,31	R$ 1.636,50	0,07%
4.3			**CONCRETO ARMADO - LAJES DE FORRO**					**R$ 111.205,46**	**4,66%**
4.3.1	C4420	SEINFRA	LAJE PRÉ-FABRICADA P/ FÔRRO - VÃO ACIMA DE 4,01 m	m²	647,46	R$ 134,50	R$ 171,76	R$ 111.205,46	4,66%
4.4			**CONCRETO ARMADO - VERGAS E CONTRAVERGAS**					**R$**	

COMISSÃO DE CONTRATAÇÃO
Fls. 0038
Rubrica

ESTUDO ORÇAMENTÁRIO PARA RETOMADA DA OBRA **ID Nº 1103026**
ESCOLA DE 06 SALAS DE AULA COM QUADRA,PADRÃO FNDE, DO POVOADO SANTA MARIA

Fonte: Orçamento Padrão FNDE - Revisão 2015

Bancos Utilizados
SINAPI - 02/2026 - Maranhão
ORSE - 01/2026 - Sergipe
SEINFRA - 028 - Ceará

Encargos Sociais
Desonerado: embutido nos preços unitário dos insumos de mão de obra, de acordo com as bases.

B.D.I.
1,277

ITEM	CÓDIGO	BANCO	DESCRIÇÃO DOS SERVIÇOS	UND	QUANT	R$ SEM BDI	R$ COM BDI	R$ FINAL	PESO (%)
4.4.1	93184	SINAPI	VERGA PRÉ-MOLDADA COM ATÉ 1,5 M DE VÃO, ESPESSURA DE "20" CM. AF_03/2024	M	0,00	R$ 30,41	R$ 38,83	R$ -	0,00%
5			**SISTEMA DE VEDAÇÃO VERTICAL**					**R$ 11.970,03**	**0,50%**
5.1	87489	SINAPI	ALVENARIA DE VEDAÇÃO DE BLOCOS CERÂMICOS FURADOS NA VERTICAL DE 9X19X39CM (ESPESSURA 9CM) DE PAREDES COM ÁREA LÍQUIDA MAIOR OU IGUAL A 6M² COM VÃOS E ARGAMASSA DE ASSENTAMENTO COM PREPARO EM BETONEIRA. AF_06/2014	m²	91,40	R$ 60,47	R$ 77,22	R$ 7.058,16	0,30%
5.2	93202	SINAPI	FIXAÇÃO (ENCUNHAMENTO) DE ALVENARIA DE VEDAÇÃO COM TIJOLO MACIÇO. AF_03/2024	M	0,00	R$ 27,61	R$ 35,26	R$ -	0,00%
5.3	C1134	SEINFRA	DIVISÓRIA DE GRANILITE C/ARGAMASSA DE CIMENTO E AREIA	m²	12,92	R$ 297,71	R$ 380,18	R$ 4.911,87	0,21%
6			**ESQUADRIAS**					**R$ 81.822,54**	**3,43%**
6.1			**PORTAS DE MADEIRA**					**R$ 31.532,00**	**1,32%**
6.1.1	90843	SINAPI	KIT DE PORTA DE MADEIRA PARA PINTURA, SEMI-OCA (LEVE OU MÉDIA), PADRÃO MÉDIO, 80X210CM, ESPESSURA DE 3,5CM, ITENS INCLUSOS: DOBRADIÇAS, MONTAGEM E INSTALAÇÃO DO BATENTE, FECHADURA COM EXECUÇÃO DO FURO - FORNECIMENTO E INSTALAÇÃO. AF_10/2025	UN	7,00	R$ 1.292,69	R$ 1.650,77	R$ 11.555,36	0,48%
6.1.2	90843	SINAPI	KIT DE PORTA DE MADEIRA PARA PINTURA, SEMI-OCA (LEVE OU MÉDIA), PADRÃO MÉDIO, 80X210CM, ESPESSURA DE 3,5CM, ITENS INCLUSOS: DOBRADIÇAS, MONTAGEM E INSTALAÇÃO DO BATENTE, FECHADURA COM EXECUÇÃO DO FURO - FORNECIMENTO E INSTALAÇÃO. AF_12/2019	UN	7,00	R$ 1.292,69	R$ 1.650,77	R$ 11.555,36	0,48%
6.1.3	90843	SINAPI	KIT DE PORTA DE MADEIRA PARA PINTURA, SEMI-OCA (LEVE OU MÉDIA), PADRÃO MÉDIO, 80X210CM, ESPESSURA DE 3,5CM, ITENS INCLUSOS: DOBRADIÇAS, MONTAGEM E INSTALAÇÃO DO BATENTE, FECHADURA COM EXECUÇÃO DO FURO - FORNECIMENTO E INSTALAÇÃO. AF_12/2019	UN	2,00	R$ 1.292,69	R$ 1.650,77	R$ 3.301,53	0,14%
6.1.4	90841	SINAPI	KIT DE PORTA DE MADEIRA PARA PINTURA, SEMI-OCA (LEVE OU MÉDIA), PADRÃO MÉDIO, 60X210CM, ESPESSURA DE 3,5CM, ITENS INCLUSOS: DOBRADIÇAS, MONTAGEM E INSTALAÇÃO DO BATENTE, FECHADURA COM EXECUÇÃO DO FURO - FORNECIMENTO E INSTALAÇÃO. AF_10/2025	UN	1,00	R$ 1.224,03	R$ 1.563,09	R$ 1.563,09	0,07%
6.1.5	90843	SINAPI	KIT DE PORTA DE MADEIRA PARA PINTURA, SEMI-OCA (LEVE OU MÉDIA), PADRÃO MÉDIO, 80X210CM, ESPESSURA DE 3,5CM, ITENS INCLUSOS: DOBRADIÇAS, MONTAGEM E INSTALAÇÃO DO BATENTE, FECHADURA COM EXECUÇÃO DO FURO - FORNECIMENTO E INSTALAÇÃO. AF_12/2019	UN	1,00	R$ 1.292,69	R$ 1.650,77	R$ 1.650,77	0,07%
6.1.6	00000031	Próprio	Porta de abrir em chapa de madeira compensada para banheiro revestida com laminado, 0,60x1,60m, PM6, incluso marco e dobradiças (REFERÊNCIA SINAPI 74139/2)	UN	3,00	R$ 303,65	R$ 387,76	R$ 1.163,28	0,05%
6.1.7	00000030	Próprio	Porta de abrir em chapa de madeira compensada para banheiro revestida com laminado, 0,80x1,60m, PM7, incluso marco e dobradiças (REFERÊNCIA SINAPI 74139/1)	UN	2,00	R$ 290,77	R$ 371,31	R$ 742,63	0,03%
6.2			**FERRAGENS E ACESSÓRIOS**					**R$ 2.303,28**	**0,10%**

COMISSÃO DE CONTRATAÇÃO
Fls 0039
Rubrica

ESTUDO ORÇAMENTÁRIO PARA RETOMADA DA OBRA **ID Nº 1103026**
ESCOLA DE 06 SALAS DE AULA COM QUADRA,PADRÃO FNDE, DO POVOADO SANTA MARIA

Fonte: Orçamento Padrão FNDE - Revisão 2015

Bancos Utilizados
SINAPI - 02/2026 - Maranhão
ORSE - 01/2026 - Sergipe
SEINFRA - 028 - Ceará

Encargos Sociais
Desonerado: embutido nos preços unitário dos insumos de mão de obra, de acordo com as bases.

B.D.I.
1,277

ITEM	CÓDIGO	BANCO	DESCRIÇÃO DOS SERVIÇOS	UND	QUANT	R$ SEM BDI	R$ COM BDI	R$ FINAL	PESO (%)
6.2.1	100874	SINAPI	PUXADOR PARA PCD, FIXADO NA PORTA - FORNECIMENTO E INSTALAÇÃO. AF_01/2020	UN	2,00	R$ 348,15	R$ 444,59	R$ 889,18	0,04%
6.2.2	91305	SINAPI	FECHADURA DE EMBUTIR SEM CILINDRO, PARA PORTA DE BANHEIRO, COMPLETA, ACABAMENTO PADRÃO POPULAR, INCLUSO EXECUÇÃO DE FURO - FORNECIMENTO E INSTALAÇÃO. AF_10/2025	UN	5,00	R$ 115,91	R$ 148,02	R$ 740,09	0,03%
6.2.3	00000002	Próprio	CHAPA METÁLICA PLANA RESISTENTE A IMPACTOS 14GSG 1,95MM; NAS PORTAS PM1, PM2 E PM4	m²	2,88	R$ 183,27	R$ 234,04	R$ 674,02	0,03%
6.3			**PORTAS DE ALUMÍNIO**					**R$ 572,42**	**0,02%**
6.3.1	231	Próprio	Porta de alumínio de abrir com veneziana PA1 - fornecimento e instalação	UN	1,00	R$ 448,25	R$ 572,42	R$ 572,42	0,02%
6.4			**JANELAS DE ALUMÍNIO**					**R$ 44.465,08**	**1,86%**
6.4.1	94582	SINAPI	JANELA DE ALUMÍNIO DE CORRER, 2 FOLHAS, FIXAÇÃO COM ARGAMASSA, COM VIDROS, PADRONIZADA.	m²	0,24	R$ 308,20	R$ 393,57	R$ 94,46	0,00%
6.4.2	94582	SINAPI	JANELA DE ALUMÍNIO DE CORRER, 2 FOLHAS, FIXAÇÃO COM ARGAMASSA, COM VIDROS, PADRONIZADA.	m²	1,08	R$ 308,20	R$ 393,57	R$ 425,06	0,02%
6.4.3	94582	SINAPI	JANELA DE ALUMÍNIO DE CORRER, 2 FOLHAS, FIXAÇÃO COM ARGAMASSA, COM VIDROS, PADRONIZADA.	m²	3,20	R$ 308,20	R$ 393,57	R$ 1.259,43	0,05%
6.4.4	94570	SINAPI	JANELA DE ALUMÍNIO DE CORRER COM 2 FOLHAS PARA VIDROS (VIDROS INCLUSOS), BATENTE/ REQUADRO 6 A 14 CM, ACABAMENTO COM ACETATO OU BRILHANTE, FIXAÇÃO COM PARAFUSO, SEM GUARNIÇÃO/ ALIZAR, DIMENSÕES 100X120 CM, VEDAÇÃO COM SILICONE, EXCLUSIVE CONTRAMARCO - FORNECIMENTO E INSTALAÇÃO. AF_11/2024	m²	0,60	R$ 380,43	R$ 485,81	R$ 291,49	0,01%
6.4.5	94570	SINAPI	JANELA DE ALUMÍNIO DE CORRER COM 2 FOLHAS PARA VIDROS, COM VIDROS, BATENTE, ACABAMENTO COM ACETATO OU BRILHANTE E FERRAGENS. EXCLUSIVE ALIZAR E CONTRAMARCO. FORNECIMENTO E INSTALAÇÃO. AF_12/2019	m²	6,00	R$ 380,43	R$ 485,81	R$ 2.914,85	0,12%
6.4.6	94582	SINAPI	JANELA DE ALUMÍNIO DE CORRER, 2 FOLHAS, FIXAÇÃO COM ARGAMASSA, COM VIDROS, PADRONIZADA.	m²	3,30	R$ 308,20	R$ 393,57	R$ 1.298,79	0,05%
6.4.7	94582	SINAPI	JANELA DE ALUMÍNIO DE CORRER, 2 FOLHAS, FIXAÇÃO COM ARGAMASSA, COM VIDROS, PADRONIZADA.	m²	8,80	R$ 308,20	R$ 393,57	R$ 3.463,43	0,15%
6.4.8	94582	SINAPI	JANELA DE ALUMÍNIO DE CORRER, 2 FOLHAS, FIXAÇÃO COM ARGAMASSA, COM VIDROS, PADRONIZADA.	m²	67,76	R$ 308,20	R$ 393,57	R$ 26.668,40	1,12%
6.4.9	C1516	SEINFRA	JANELA DE ALUMÍNIO, TIPO VENEZIANA	m²	6,48	R$ 658,93	R$ 841,45	R$ 5.452,62	0,23%
6.4.10	100674	SINAPI	CAIXILHO FIXO DE ALUMÍNIO PARA VIDRO (VIDRO INCLUSO), BATENTE/ REQUADRO DE 4 A 14 CM, SEM GUARNIÇÃO/ ALIZAR, FIXAÇÃO COM PARAFUSOS, VEDAÇÃO COM SILICONE, EXCLUSIVE CONTRAMARCO - FORNECIMENTO E INSTALAÇÃO. AF_11/2024	m²	1,98	R$ 824,17	R$ 1.052,47	R$ 2.083,85	0,09%
6.4.11	00000034	Próprio	Tela de nylon de proteção- fixada na esquadria	m²	4,20	R$ 95,59	R$ 122,07	R$ 512,69	0,02%

COMISSÃO DE CONTRATAÇÃO
Fls. 0140
Rubrica

ESTUDO ORÇAMENTÁRIO PARA RETOMADA DA OBRA **ID Nº 1103026**
ESCOLA DE 06 SALAS DE AULA COM QUADRA,PADRÃO FNDE, DO POVOADO SANTA MARIA

Fonte: Orçamento Padrão FNDE - Revisão 2015

Bancos Utilizados
SINAPI - 02/2026 - Maranhão
ORSE - 01/2026 - Sergipe
SEINFRA - 028 - Ceará

Encargos Sociais
Desonerado: embutido nos preços unitário dos insumos de mão de obra, de acordo com as bases.

B.D.I.
1,277

ITEM	CÓDIGO	BANCO	DESCRIÇÃO DOS SERVIÇOS	UND	QUANT	R$ SEM BDI	R$ COM BDI	R$ FINAL	PESO (%)
6.5			**VIDROS**					**R$ 2.949,76**	**0,12%**
6.5.1	C4835	SEINFRA	ESPELHO CRISTAL, ESPESSURA 4MM, COM PARAFUSOS DE FIXAÇÃO, SEM MOLDURA	m²	4,40	R$ 524,98	R$ 670,40	R$ 2.949,76	0,12%
7			**SISTEMAS DE COBERTURA**					**R$ 357.549,43**	**14,98%**
7.1	92550	SINAPI	FABRICAÇÃO E INSTALAÇÃO DE TESOURA INTEIRA EM MADEIRA NÃO APARELHADA, VÃO DE 8 M, PARA TELHA CERÂMICA OU DE CONCRETO, INCLUSO IÇAMENTO. AF_10/2025	UN	23,00	R$ 2.383,87	R$ 3.044,20	R$ 70.016,65	2,93%
7.2	92549	SINAPI	FABRICAÇÃO E INSTALAÇÃO DE TESOURA INTEIRA EM MADEIRA NÃO APARELHADA, VÃO DE 7 M, PARA TELHA CERÂMICA OU DE CONCRETO, INCLUSO IÇAMENTO. AF_10/2025	UN	10,00	R$ 1.980,19	R$ 2.528,70	R$ 25.287,03	1,06%
7.3	92548	SINAPI	FABRICAÇÃO E INSTALAÇÃO DE TESOURA INTEIRA EM MADEIRA NÃO APARELHADA, VÃO DE 6 M, PARA TELHA CERÂMICA OU DE CONCRETO, INCLUSO IÇAMENTO. AF_10/2025	UN	6,00	R$ 1.576,47	R$ 2.013,15	R$ 12.078,91	0,51%
7.4	92584	SINAPI	FABRICAÇÃO E INSTALAÇÃO DE TESOURA INTEIRA EM AÇO, VÃO DE 4 M, PARA TELHA CERÂMICA OU DE CONCRETO, INCLUSO IÇAMENTO, EXCLUSIVE PINTURA. AF_10/2025	UN	6,00	R$ 730,05	R$ 932,27	R$ 5.593,64	0,23%
7.5	92540	SINAPI	TRAMA DE MADEIRA COMPOSTA POR RIPAS, CAIBROS E TERÇAS PARA TELHADOS DE MAIS QUE 2 ÁGUAS PARA TELHA CERÂMICA OU DE CONCRETO, INCLUSO TRANSPORTE VERTICAL. AF_10/2025	m²	1189,68	R$ 99,00	R$ 126,42	R$ 150.402,91	6,30%
7.6	102203	SINAPI	PINTURA VERNIZ (INCOLOR) ALQUÍDICO EM MADEIRA, USO INTERNO E EXTERNO, 1 DEMÃO. AF_01/2021	m²	1714,31	R$ 10,91	R$ 13,93	R$ 23.883,89	1,00%
7.7	94441	SINAPI	TELHAMENTO COM TELHA CERÂMICA DE ENCAIXE, TIPO FRANCESA, COM MAIS DE 2 ÁGUAS, INCLUSO TRANSPORTE VERTICAL. AF_07/2019	m²	1189,68	R$ 41,24	R$ 52,66	R$ 62.652,69	2,62%
7.8	94221	SINAPI	CUMEEIRA PARA TELHA CERÂMICA EMBOÇADA COM ARGAMASSA TRAÇO 1:2:9 (CIMENTO, CAL E AREIA) PARA TELHADOS COM ATÉ 2 ÁGUAS, INCLUSO TRANSPORTE VERTICAL. AF_07/2019	M	213,80	R$ 27,96	R$ 35,70	R$ 7.633,71	0,32%
8			**IMPERMEABILIZAÇÃO**					**R$ -**	**0,00%**
8.1	98557	SINAPI	IMPERMEABILIZAÇÃO DE SUPERFÍCIE COM EMULSÃO ASFÁLTICA, 2 DEMÃOS. AF_09/2023	m²	0,00	R$ 44,10	R$ 56,32	R$ -	0,00%
9			**REVESTIMENTOS INTERNOS E EXTERNOS**					**R$ 198.718,16**	**8,32%**
9.1	87878	SINAPI	CHAPISCO APLICADO EM ALVENARIAS E ESTRUTURAS DE CONCRETO INTERNAS, COM COLHER DE PEDREIRO. ARGAMASSA TRAÇO 1:3 COM PREPARO MANUAL. AF_10/2022	m²	0,00	R$ 5,21	R$ 6,65	R$ -	0,00%
9.2	87881	SINAPI	CHAPISCO APLICADO NO TETO OU EM ALVENARIA E ESTRUTURA, COM ROLO PARA TEXTURA ACRÍLICA. ARGAMASSA TRAÇO 1:4 E EMULSÃO POLIMÉRICA (ADESIVO) COM PREPARO MANUAL. AF_10/2022	m²	579,57	R$ 6,90	R$ 8,81	R$ 5.106,77	0,21%
9.3	87535	SINAPI	EMBOÇO, EM ARGAMASSA TRAÇO 1:2:8, PREPARO MECÂNICO, APLICADO MANUALMENTE EM PAREDES INTERNAS DE AMBIENTES COM ÁREA MAIOR QUE 10M², E = 17,5MM, COM TALISCAS. AF_03/2024	m²	1378,59	R$ 34,79	R$ 44,43	R$ 61.246,25	2,57%
9.4	87543	SINAPI	MASSA ÚNICA, EM ARGAMASSA INDUSTRIALIZADA, PREPARO MECÂNICO, APLICADA COM EQUIPAMENTO DE MISTURA E PROJEÇÃO DE ARGAMASSA EM PAREDES INTERNAS, E = 5MM, SEM TALISCAS. AF_03/2024	m²	915,44	R$ 29,21	R$ 37,30	R$ 34.146,95	1,43%

ESTUDO ORÇAMENTÁRIO PARA RETOMADA DA OBRA **ID Nº 1103026**
ESCOLA DE 06 SALAS DE AULA COM QUADRA,PADRÃO FNDE, DO POVOADO SANTA MARIA

Fonte: Orçamento Padrão FNDE - Revisão 2015

Bancos Utilizados
SINAPI - 02/2026 - Maranhão
ORSE - 01/2026 - Sergipe
SEINFRA - 028 - Ceará

Encargos Sociais
Desonerado: embutido nos preços unitário dos insumos de mão de obra, de acordo com as bases.

B.D.I.
1,277

ITEM	CÓDIGO	BANCO	DESCRIÇÃO DOS SERVIÇOS	UND	QUANT	R$ SEM BDI	R$ COM BDI	R$ FINAL	PESO (%)
9.5	87543	SINAPI	MASSA ÚNICA, PARA RECEBIMENTO DE PINTURA OU CERÂMICA, ARGAMASSA INDUSTRIALIZADA, PREPARO MECÂNICO, APLICADO COM EQUIPAMENTO DE MISTURA E PROJEÇÃO DE 1,5 M3/H EM FACES INTERNAS DE PAREDES, ESPESSURA DE 5MM, SEM EXECUÇÃO DE TALISCAS. AF_06/2014	m²	579,57	R$ 29,21	R$ 37,30	R$ 21.618,64	0,91%
9.6	87273	SINAPI	REVESTIMENTO CERÂMICO PARA PAREDES INTERNAS COM PLACAS TIPO ESMALTADA DE DIMENSÕES 33X45 CM APLICADAS NA ALTURA INTEIRA DAS PAREDES. AF_02/2023_PE	m²	439,53	R$ 74,65	R$ 95,33	R$ 41.899,54	1,75%
9.7	87267	SINAPI	REVESTIMENTO CERÂMICO PARA PAREDES INTERNAS COM PLACAS TIPO ESMALTADA DE DIMENSÕES 20X20 CM APLICADAS A MEIA ALTURA DAS PAREDES. AF_02/2023_PE	m²	222,12	R$ 72,60	R$ 92,71	R$ 20.592,79	0,86%
9.8	101738	SINAPI	RODAPÉ EM MADEIRA, ALTURA 7CM, FIXADO COM COLA. AF_09/2020	M	257,15	R$ 42,96	R$ 54,86	R$ 14.107,23	0,59%
10			**SISTEMAS DE PISOS**					**R$ 215.541,11**	**9,03%**
10.1			**PAVIMENTAÇÃO INTERNA**					**R$ 162.744,13**	**6,82%**
10.1.1	87630	SINAPI	CONTRAPISO EM ARGAMASSA TRAÇO 1:4 (CIMENTO E AREIA), PREPARO MECÂNICO COM BETONEIRA 400 L, APLICADO EM ÁREAS SECAS SOBRE LAJE, ADERIDO, ACABAMENTO NÃO REFORÇADO, ESPESSURA 3CM. AF_07/2021	m²	814,48	R$ 45,49	R$ 58,09	R$ 47.313,74	1,98%
10.1.2	98679	SINAPI	PISO CIMENTADO, TRAÇO 1:3 (CIMENTO E AREIA), ACABAMENTO LISO, ESPESSURA 2,0 CM, PREPARO MECÂNICO DA ARGAMASSA. AF_09/2020	m²	814,48	R$ 37,13	R$ 47,42	R$ 38.618,58	1,62%
10.1.3	87251	SINAPI	REVESTIMENTO CERÂMICO PARA PISO COM PLACAS TIPO ESMALTADA DE DIMENSÕES 45X45 CM APLICADA EM AMBIENTES DE ÁREA MAIOR QUE 10 M2. AF_02/2023_PE	m²	65,28	R$ 63,61	R$ 81,23	R$ 5.302,69	0,22%
10.1.4	87251	SINAPI	REVESTIMENTO CERÂMICO PARA PISO COM PLACAS TIPO ESMALTADA EXTRA DE DIMENSÕES 45X45 CM APLICADA EM AMBIENTES DE ÁREA MAIOR QUE 10 M2. AF_06/2014	m²	749,20	R$ 63,61	R$ 81,23	R$ 60.857,49	2,55%
10.1.5	C4624	SEINFRA	PISO PODOTÁTIL EXTERNO EM PMC ESP. 3CM, ASSENTADO COM ARGAMASSA (FORNECIMENTO E ASSENTAMENTO)	m²	40,95	R$ 141,95	R$ 181,27	R$ 7.423,01	0,31%
10.1.6	C4624	SEINFRA	PISO PODOTÁTIL EXTERNO EM PMC ESP. 3CM, ASSENTADO COM ARGAMASSA (FORNECIMENTO E ASSENTAMENTO)	m²	5,40	R$ 141,95	R$ 181,27	R$ 978,86	0,04%
10.1.7	C2284	SEINFRA	SOLEIRA DE GRANITO L= 15cm	M	18,50	R$ 95,23	R$ 121,61	R$ 2.249,76	0,09%
10.2			**PAVIMENTAÇÃO EXTERNA**					**R$ 52.796,97**	**2,21%**
10.2.1	94996	SINAPI	EXECUÇÃO DE PASSEIO (CALÇADA) OU PISO DE CONCRETO COM CONCRETO MOLDADO IN LOCO, FEITO EM OBRA, ACABAMENTO CONVENCIONAL, ESPESSURA 10 CM, ARMADO. AF_07/2016	m²	250,81	R$ 128,54	R$ 164,15	R$ 41.169,35	1,72%
10.2.2	94963	SINAPI	CONCRETO FCK = 15MPA, TRAÇO 1:3,4:3,5 (EM MASSA SECA DE CIMENTO/ AREIA MÉDIA/ BRITA 1) - PREPARO MECÂNICO COM BETONEIRA 400 L. AF_05/2021	m³	11,98	R$ 529,49	R$ 676,16	R$ 8.100,38	0,34%
10.2.3	94263	SINAPI	GUIA (MEIO-FIO) CONCRETO, MOLDADA IN LOCO EM TRECHO RETO COM EXTRUSORA, 13 CM BASE X 22 CM ALTURA. AF_01/2024	M	27,30	R$ 38,17	R$ 48,74	R$ 1.330,69	0,06%
10.2.4	C2862	SEINFRA	LASTRO DE BRITA	m³	11,28	R$ 152,49	R$ 194,73	R$ 2.196,5[illegible]	[illegible]%

ESTUDO ORÇAMENTÁRIO PARA RETOMADA DA OBRA **ID Nº 1103026**
ESCOLA DE 06 SALAS DE AULA COM QUADRA,PADRÃO FNDE, DO POVOADO SANTA MARIA

Fonte: Orçamento Padrão FNDE - Revisão 2015

Bancos Utilizados
SINAPI - 02/2026 - Maranhão
ORSE - 01/2026 - Sergipe
SEINFRA - 028 - Ceará

Encargos Sociais
Desonerado: embutido nos preços unitário dos insumos de mão de obra, de acordo com as bases.

B.D.I.
1,277

ITEM	CÓDIGO	BANCO	DESCRIÇÃO DOS SERVIÇOS	UND	QUANT	R$ SEM BDI	R$ COM BDI	R$ FINAL	PESO (%)
11			**PINTURAS E ACABAMENTOS**					**R$ 65.022,96**	**2,72%**
11.1	96132	SINAPI	APLICAÇÃO MANUAL DE MASSA ACRÍLICA EM PANOS DE FACHADA SEM PRESENÇA DE VÃOS, DE EDIFÍCIOS DE MÚLTIPLOS PAVIMENTOS, DUAS DEMÃOS. AF_03/2024	m²	432,55	R$ 16,79	R$ 21,44	R$ 9.274,23	0,39%
11.2	96132	SINAPI	APLICAÇÃO MANUAL DE MASSA ACRÍLICA EM PANOS DE FACHADA SEM PRESENÇA DE VÃOS, DE EDIFÍCIOS DE MÚLTIPLOS PAVIMENTOS, DUAS DEMÃOS. AF_05/2017	m²	579,57	R$ 16,79	R$ 21,44	R$ 12.426,46	0,52%
11.3	88489	SINAPI	PINTURA LÁTEX ACRÍLICA PREMIUM, APLICAÇÃO MANUAL EM PAREDES, DUAS DEMÃOS. AF_04/2023	m²	1307,77	R$ 15,50	R$ 19,79	R$ 25.885,35	1,08%
11.4	88486	SINAPI	APLICAÇÃO MANUAL DE PINTURA COM TINTA LÁTEX PVA EM TETO, DUAS DEMÃOS. AF_06/2014	m²	579,57	R$ 20,12	R$ 25,69	R$ 14.891,03	0,62%
11.5	102219	SINAPI	PINTURA TINTA DE ACABAMENTO (PIGMENTADA) ESMALTE SINTÉTICO ACETINADO EM MADEIRA, 2 DEMÃOS. AF_01/2021	m²	25,72	R$ 16,53	R$ 21,11	R$ 542,92	0,02%
11.6	100742	SINAPI	PINTURA COM TINTA ALQUÍDICA DE ACABAMENTO (ESMALTE SINTÉTICO ACETINADO) APLICADA A ROLO OU PINCEL SOBRE SUPERFÍCIES METÁLICAS (EXCETO PERFIL) EXECUTADO EM OBRA (POR DEMÃO). AF_01/2020	m²	21,60	R$ 24,74	R$ 31,59	R$ 682,41	0,03%
11.7	102219	SINAPI	PINTURA TINTA DE ACABAMENTO (PIGMENTADA) ESMALTE SINTÉTICO ACETINADO EM MADEIRA, 2 DEMÃOS. AF_01/2021	m²	62,56	R$ 16,53	R$ 21,11	R$ 1.320,57	0,06%
12			**INSTALAÇÕES HIDRÁULICAS**					**R$ 67.031,75**	**2,81%**
12.1	89401	SINAPI	TUBO, PVC, SOLDÁVEL, DE 20MM, INSTALADO EM RAMAL DE DISTRIBUIÇÃO DE ÁGUA - FORNECIMENTO E INSTALAÇÃO. AF_06/2022	M	23,00	R$ 10,42	R$ 13,31	R$ 306,05	0,01%
12.2	89446	SINAPI	TUBO, PVC, SOLDÁVEL, DE 25MM, INSTALADO EM PRUMADA DE ÁGUA - FORNECIMENTO E INSTALAÇÃO. AF_06/2022	M	8,00	R$ 5,29	R$ 6,76	R$ 54,04	0,00%
12.3	89447	SINAPI	TUBO, PVC, SOLDÁVEL, DE 32MM, INSTALADO EM PRUMADA DE ÁGUA - FORNECIMENTO E INSTALAÇÃO. AF_06/2022	M	3,00	R$ 10,55	R$ 13,47	R$ 40,42	0,00%
12.4	89448	SINAPI	TUBO, PVC, SOLDÁVEL, DE 40MM, INSTALADO EM PRUMADA DE ÁGUA - FORNECIMENTO E INSTALAÇÃO. AF_06/2022	M	11,00	R$ 16,16	R$ 20,64	R$ 227,00	0,01%
12.5	89449	SINAPI	TUBO, PVC, SOLDÁVEL, DE 50MM, INSTALADO EM PRUMADA DE ÁGUA - FORNECIMENTO E INSTALAÇÃO. AF_06/2022	M	4,00	R$ 17,88	R$ 22,83	R$ 91,33	0,00%
12.6	89450	SINAPI	TUBO, PVC, SOLDÁVEL, DE 60MM, INSTALADO EM PRUMADA DE ÁGUA - FORNECIMENTO E INSTALAÇÃO. AF_06/2022	M	69,00	R$ 28,66	R$ 36,60	R$ 2.525,32	0,11%
12.7	89404	SINAPI	JOELHO 90 GRAUS, PVC, SOLDÁVEL, DN 20MM, INSTALADO EM RAMAL DE DISTRIBUIÇÃO DE ÁGUA - FORNECIMENTO E INSTALAÇÃO. AF_06/2022	UN	14,00	R$ 6,89	R$ 8,80	R$ 123,18	0,01%
12.8	89481	SINAPI	JOELHO 90 GRAUS, PVC, SOLDÁVEL, DN 25MM, INSTALADO EM PRUMADA DE ÁGUA - FORNECIMENTO E INSTALAÇÃO. AF_06/2022	UN	15,00	R$ 5,07	R$ 6,47	R$ 97,12	0,00%
12.9	89492	SINAPI	JOELHO 90 GRAUS, PVC, SOLDÁVEL, DN 32MM, INSTALADO EM PRUMADA DE ÁGUA - FORNECIMENTO E INSTALAÇÃO. AF_06/2022	UN	42,00	R$ 7,85	R$ 10,02	R$ 421,03	0,02%
12.10	89497	SINAPI	JOELHO 90 GRAUS, PVC, SOLDÁVEL, DN 40MM, INSTALADO EM PRUMADA DE ÁGUA - FORNECIMENTO E INSTALAÇÃO. AF_06/2022	UN	8,00	R$ 12,61	R$ 16,10	R$ 128,82	0,01%

COMISSÃO DE CONTRATAÇÃO
Fls 004
Rubrica

ESTUDO ORÇAMENTÁRIO PARA RETOMADA DA OBRA ID Nº **1103026**
ESCOLA DE 06 SALAS DE AULA COM QUADRA,PADRÃO FNDE, DO POVOADO SANTA MARIA

Fonte: Orçamento Padrão FNDE - Revisão 2015

Bancos Utilizados
SINAPI - 02/2026 - Maranhão
ORSE - 01/2026 - Sergipe
SEINFRA - 028 - Ceará

Encargos Sociais
Desonerado: embutido nos preços unitário dos insumos de mão de obra, de acordo com as bases.

B.D.I.
1,277

ITEM	CÓDIGO	BANCO	DESCRIÇÃO DOS SERVIÇOS	UND	QUANT	R$ SEM BDI	R$ COM BDI	R$ FINAL	PESO (%)
12.11	89505	SINAPI	JOELHO 90 GRAUS, PVC, SOLDÁVEL, DN 60MM, INSTALADO EM PRUMADA DE ÁGUA - FORNECIMENTO E INSTALAÇÃO. AF_06/2022	UN	2,00	R$ 39,64	R$ 50,62	R$ 101,24	0,00%
12.12	89619	SINAPI	TÊ DE REDUÇÃO, PVC, SOLDÁVEL, DN 25MM X 20MM, INSTALADO EM PRUMADA DE ÁGUA - FORNECIMENTO E INSTALAÇÃO. AF_12/2014	UN	2,00	R$ 9,18	R$ 11,72	R$ 23,45	0,00%
12.13	89622	SINAPI	TÊ DE REDUÇÃO, PVC, SOLDÁVEL, DN 32MM X 25MM, INSTALADO EM PRUMADA DE ÁGUA - FORNECIMENTO E INSTALAÇÃO. AF_06/2022	UN	1,00	R$ 13,46	R$ 17,19	R$ 17,19	0,00%
12.14	89626	SINAPI	TÊ DE REDUÇÃO, PVC, SOLDÁVEL, DN 50MM X 40MM, INSTALADO EM PRUMADA DE ÁGUA - FORNECIMENTO E INSTALAÇÃO. AF_06/2022	UN	2,00	R$ 28,73	R$ 36,69	R$ 73,38	0,00%
12.15	89627	SINAPI	TÊ DE REDUÇÃO, PVC, SOLDÁVEL, DN 50MM X 25MM, INSTALADO EM PRUMADA DE ÁGUA - FORNECIMENTO E INSTALAÇÃO. AF_06/2022	UN	5,00	R$ 19,15	R$ 24,45	R$ 122,27	0,01%
12.16	89630	SINAPI	TE DE REDUÇÃO, PVC, SOLDÁVEL, DN 75MM X 50MM, INSTALADO EM PRUMADA DE ÁGUA - FORNECIMENTO E INSTALAÇÃO. AF_06/2022	UN	2,00	R$ 58,40	R$ 74,58	R$ 149,15	0,01%
12.17	89438	SINAPI	TE, PVC, SOLDÁVEL, DN 20MM, INSTALADO EM RAMAL DE DISTRIBUIÇÃO DE ÁGUA - FORNECIMENTO E INSTALAÇÃO. AF_06/2022	UN	6,00	R$ 9,60	R$ 12,26	R$ 73,56	0,00%
12.18	89617	SINAPI	TE, PVC, SOLDÁVEL, DN 25MM, INSTALADO EM PRUMADA DE ÁGUA - FORNECIMENTO E INSTALAÇÃO. AF_06/2022	UN	4,00	R$ 7,17	R$ 9,16	R$ 36,62	0,00%
12.19	89623	SINAPI	TE, PVC, SOLDÁVEL, DN 40MM, INSTALADO EM PRUMADA DE ÁGUA - FORNECIMENTO E INSTALAÇÃO. AF_06/2022	UN	1,00	R$ 18,48	R$ 23,60	R$ 23,60	0,00%
12.20	89628	SINAPI	TE, PVC, SOLDÁVEL, DN 60MM, INSTALADO EM PRUMADA DE ÁGUA - FORNECIMENTO E INSTALAÇÃO. AF_06/2022	UN	8,00	R$ 45,72	R$ 58,38	R$ 467,08	0,02%
12.21	94495	SINAPI	REGISTRO DE GAVETA BRUTO, LATÃO, ROSCÁVEL, 1" - FORNECIMENTO E INSTALAÇÃO. AF_08/2021	UN	4,00	R$ 46,30	R$ 59,13	R$ 236,50	0,01%
12.22	94496	SINAPI	REGISTRO DE GAVETA BRUTO, LATÃO, ROSCÁVEL, 1 1/4" - FORNECIMENTO E INSTALAÇÃO. AF_08/2021	UN	2,00	R$ 63,08	R$ 80,55	R$ 161,11	0,01%
12.23	94497	SINAPI	REGISTRO DE GAVETA BRUTO, LATÃO, ROSCÁVEL, 1 1/2" - FORNECIMENTO E INSTALAÇÃO. AF_08/2021	UN	1,00	R$ 79,99	R$ 102,15	R$ 102,15	0,00%
12.24	94498	SINAPI	REGISTRO DE GAVETA BRUTO, LATÃO, ROSCÁVEL, 2" - FORNECIMENTO E INSTALAÇÃO. AF_08/2021	UN	1,00	R$ 110,11	R$ 140,61	R$ 140,61	0,01%
12.25	94499	SINAPI	REGISTRO DE GAVETA BRUTO, LATÃO, ROSCÁVEL, 2 1/2" - FORNECIMENTO E INSTALAÇÃO. AF_08/2021	UN	2,00	R$ 216,18	R$ 276,06	R$ 552,12	0,02%
12.26	89985	SINAPI	REGISTRO DE PRESSÃO BRUTO, LATÃO, ROSCÁVEL, 3/4", COM ACABAMENTO E CANOPLA CROMADOS - FORNECIMENTO E INSTALAÇÃO. AF_08/2021	UN	1,00	R$ 67,59	R$ 86,31	R$ 86,31	0,00%
12.27	00000064	Próprio	Caixa d'água pré-fabricada capacidade 15000 litros	UN	1,00	R$ 47.495,00	R$ 60.651,12	R$ 60.651,12	2,54%
13			**INSTALAÇÕES SANITÁRIAS**					R$ 53.54[illegible]	[illegible]4%
13.1	89711	SINAPI	TUBO PVC, SERIE NORMAL, ESGOTO PREDIAL, DN 40 MM, FORNECIDO E INSTALADO EM RAMAL DE DESCARGA OU RAMAL DE ESGOTO SANITÁRIO. AF_08/2022	M	28,00	R$ 20,62	R$ 26,33	R$ [illegible]	0,03%

ESTUDO ORÇAMENTÁRIO PARA RETOMADA DA OBRA ID Nº 1103026
ESCOLA DE 06 SALAS DE AULA COM QUADRA,PADRÃO FNDE, DO POVOADO SANTA MARIA

Fonte: Orçamento Padrão FNDE - Revisão 2015

Bancos Utilizados
SINAPI - 02/2026 - Maranhão
ORSE - 01/2026 - Sergipe
SEINFRA - 028 - Ceará

Encargos Sociais
Desonerado: embutido nos preços unitário dos insumos de mão de obra, de acordo com as bases.

B.D.I.
1,277

ITEM	CÓDIGO	BANCO	DESCRIÇÃO DOS SERVIÇOS	UND	QUANT	R$ SEM BDI	R$ COM BDI	R$ FINAL	PESO (%)
13.2	89712	SINAPI	TUBO PVC, SERIE NORMAL, ESGOTO PREDIAL, DN 50 MM, FORNECIDO E INSTALADO EM RAMAL DE DESCARGA OU RAMAL DE ESGOTO SANITÁRIO. AF_08/2022	M	25,00	R$ 26,22	R$ 33,48	R$ 837,07	0,04%
13.3	89848	SINAPI	TUBO PVC, SERIE NORMAL, ESGOTO PREDIAL, DN 100 MM, FORNECIDO E INSTALADO EM SUBCOLETOR AÉREO DE ESGOTO SANITÁRIO. AF_08/2022	M	77,00	R$ 26,76	R$ 34,17	R$ 2.631,28	0,11%
13.4	89849	SINAPI	TUBO PVC, SERIE NORMAL, ESGOTO PREDIAL, DN 150 MM, FORNECIDO E INSTALADO EM SUBCOLETOR AÉREO DE ESGOTO SANITÁRIO. AF_08/2022	M	2,00	R$ 55,00	R$ 70,24	R$ 140,47	0,01%
13.5	89726	SINAPI	JOELHO 45 GRAUS, PVC, SERIE NORMAL, ESGOTO PREDIAL, DN 40 MM, JUNTA SOLDÁVEL, FORNECIDO E INSTALADO EM RAMAL DE DESCARGA OU RAMAL DE ESGOTO SANITÁRIO. AF_08/2022	UN	4,00	R$ 9,95	R$ 12,71	R$ 50,82	0,00%
13.6	89724	SINAPI	JOELHO 90 GRAUS, PVC, SERIE NORMAL, ESGOTO PREDIAL, DN 40 MM, JUNTA SOLDÁVEL, FORNECIDO E INSTALADO EM RAMAL DE DESCARGA OU RAMAL DE ESGOTO SANITÁRIO. AF_08/2022	UN	20,00	R$ 9,72	R$ 12,41	R$ 248,25	0,01%
13.7	89809	SINAPI	JOELHO 90 GRAUS, PVC, SERIE NORMAL, ESGOTO PREDIAL, DN 100 MM, JUNTA ELÁSTICA, FORNECIDO E INSTALADO EM PRUMADA DE ESGOTO SANITÁRIO OU VENTILAÇÃO. AF_08/2022	UN	8,00	R$ 29,14	R$ 37,21	R$ 297,69	0,01%
13.8	89783	SINAPI	JUNÇÃO SIMPLES, PVC, SERIE NORMAL, ESGOTO PREDIAL, DN 40 MM, JUNTA SOLDÁVEL, FORNECIDO E INSTALADO EM RAMAL DE DESCARGA OU RAMAL DE ESGOTO SANITÁRIO. AF_08/2022	UN	9,00	R$ 14,21	R$ 18,15	R$ 163,32	0,01%
13.9	89834	SINAPI	JUNÇÃO SIMPLES, PVC, SERIE NORMAL, ESGOTO PREDIAL, DN 100 X 100 MM, JUNTA ELÁSTICA, FORNECIDO E INSTALADO EM PRUMADA DE ESGOTO SANITÁRIO OU VENTILAÇÃO. AF_08/2022	UN	5,00	R$ 53,31	R$ 68,08	R$ 340,38	0,01%
13.10	89834	SINAPI	JUNÇÃO SIMPLES, PVC, SERIE NORMAL, ESGOTO PREDIAL, DN 100 X 100 MM, JUNTA ELÁSTICA, FORNECIDO E INSTALADO EM PRUMADA DE ESGOTO SANITÁRIO OU VENTILAÇÃO. AF_12/2014	UN	3,00	R$ 53,31	R$ 68,08	R$ 204,23	0,01%
13.11	89707	SINAPI	CAIXA SIFONADA, PVC, DN 100 X 100 X 50 MM, JUNTA ELÁSTICA, FORNECIDA E INSTALADA EM RAMAL DE DESCARGA OU EM RAMAL DE ESGOTO SANITÁRIO. AF_08/2022	UN	4,00	R$ 50,45	R$ 64,42	R$ 257,70	0,01%
13.12	89709	SINAPI	RALO SIFONADO, PVC, DN 100 X 40 MM, JUNTA SOLDÁVEL, FORNECIDO E INSTALADO EM RAMAL DE DESCARGA OU EM RAMAL DE ESGOTO SANITÁRIO. AF_08/2022	UN	4,00	R$ 22,10	R$ 28,22	R$ 112,89	0,00%
13.13	C3738	SEINFRA	INSTALAÇÃO DE TUBO DE VENTILAÇÃO 50mm C/ L=4m, C/ REBOCO E PINTURA A CAL (C/ MATERIAL)	UN	4,00	R$ 74,12	R$ 94,65	R$ 378,60	0,02%
13.14	98110	SINAPI	CAIXA DE GORDURA PEQUENA (CAPACIDADE: 19 L), CIRCULAR, EM PVC, DIÂMETRO INTERNO= 0,3 M. AF_12/2020	UN	10,00	R$ 437,56	R$ 558,76	R$ 5.587,64	0,23%
13.15	98110	SINAPI	CAIXA DE GORDURA PEQUENA (CAPACIDADE: 19 L), CIRCULAR, EM PVC, DIÂMETRO INTERNO= 0,3 M. AF_12/2020	UN	1,00	R$ 437,56	R$ 558,76	R$ 558,76	0,02%
13.16	98099	SINAPI	SUMIDOURO RETANGULAR, EM ALVENARIA COM BLOCOS DE CONCRETO, DIMENSÕES INTERNAS: 1,0 X 3,0 X H=3,0 M, ÁREA DE INFILTRAÇÃO: 25 M² (PARA 10 CONTRIBUINTES). AF_12/2020	UN	4,00	R$ 4.672,79	R$ 5.967,15	R$ 23.868,61	1,00%
13.17	98087	SINAPI	TANQUE SÉPTICO RETANGULAR, EM ALVENARIA COM BLOCOS DE CONCRETO, DIMENSÕES INTERNAS: 1,6 X 4,6 X H=2,4 M, VOLUME ÚTIL: 14720 L (PARA 105 CONTRIBUINTES). AF_12/2020	UN	1,00	R$ 11.442,73	R$ 14.612,37	R$ 14.612,37	0,61%
13.18	C4026	SEINFRA	CANALETA DE CONCRETO 20cm x 20cm C/ TAMPA EM CHAPA DE ALUMÍNIO CORRUGADO	M	8,42	R$ 233,81	R$ 298,58	R$ 2.514,00	0,11%
14			**LOUÇAS, ACESSÓRIOS E METAIS**					**R$ 26.629,38**	**1,12%**
14.1	C1151	SEINFRA	DUCHA P/ WC CROMADO (INSTALADO)	UN	2,00	R$ 72,80	R$ 92,9[illegible]	[illegible]185,[illegible]	0,01%

ESTUDO ORÇAMENTÁRIO PARA RETOMADA DA OBRA ID Nº 1103026
ESCOLA DE 06 SALAS DE AULA COM QUADRA,PADRÃO FNDE, DO POVOADO SANTA MARIA

Fonte: Orçamento Padrão FNDE - Revisão 2015

Bancos Utilizados
SINAPI - 02/2026 - Maranhão
ORSE - 01/2026 - Sergipe
SEINFRA - 028 - Ceará

Encargos Sociais
Desonerado: embutido nos preços unitário dos insumos de mão de obra, de acordo com as bases.

B.D.I.
1,277

ITEM	CÓDIGO	BANCO	DESCRIÇÃO DOS SERVIÇOS	UND	QUANT	R$ SEM BDI	R$ COM BDI	R$ FINAL	PESO (%)
14.2	95470	SINAPI	VASO SANITARIO SIFONADO CONVENCIONAL COM LOUÇA BRANCA, INCLUSO CONJUNTO DE LIGAÇÃO PARA BACIA SANITÁRIA AJUSTÁVEL - FORNECIMENTO E INSTALAÇÃO. AF_01/2020	UN	5,00	R$ 342,81	R$ 437,77	R$ 2.188,84	0,09%
14.3	99635	SINAPI	VÁLVULA DE DESCARGA METÁLICA, BASE 1 1/2", ACABAMENTO METALICO CROMADO - FORNECIMENTO E INSTALAÇÃO. AF_08/2021	UN	5,00	R$ 349,17	R$ 445,89	R$ 2.229,45	0,09%
14.4	86931	SINAPI	VASO SANITÁRIO SIFONADO COM CAIXA ACOPLADA LOUÇA BRANCA, INCLUSO ENGATE FLEXÍVEL EM PLÁSTICO BRANCO, 1/2 X 40CM - FORNECIMENTO E INSTALAÇÃO. AF_01/2020	UN	3,00	R$ 543,49	R$ 694,04	R$ 2.082,11	0,09%
14.5	100858	SINAPI	MICTÓRIO SIFONADO LOUÇA BRANCA - PADRÃO MÉDIO - FORNECIMENTO E INSTALAÇÃO. AF_01/2020	UN	1,00	R$ 738,94	R$ 943,63	R$ 943,63	0,04%
14.6	86904	SINAPI	LAVATÓRIO LOUÇA BRANCA SUSPENSO, 29,5 X 39CM OU EQUIVALENTE, PADRÃO POPULAR - FORNECIMENTO E INSTALAÇÃO. AF_01/2020	UN	5,00	R$ 153,47	R$ 195,98	R$ 979,91	0,04%
14.7	86901	SINAPI	CUBA DE EMBUTIR OVAL EM LOUÇA BRANCA, 35 X 50CM OU EQUIVALENTE - FORNECIMENTO E INSTALAÇÃO. AF_01/2020	UN	6,00	R$ 156,04	R$ 199,26	R$ 1.195,58	0,05%
14.8	86906	SINAPI	TORNEIRA CROMADA DE MESA, 1/2" OU 3/4", PARA LAVATÓRIO, PADRÃO POPULAR - FORNECIMENTO E INSTALAÇÃO. AF_01/2020	UN	11,00	R$ 109,82	R$ 140,24	R$ 1.542,64	0,06%
14.9	95544	SINAPI	PAPELEIRA DE PAREDE EM METAL CROMADO SEM TAMPA, INCLUSO FIXAÇÃO. AF_01/2020	UN	8,00	R$ 72,06	R$ 92,02	R$ 736,16	0,03%
14.10	100868	SINAPI	BARRA DE APOIO RETA, EM ACO INOX POLIDO, COMPRIMENTO 80 CM, FIXADA NA PAREDE - FORNECIMENTO E INSTALAÇÃO. AF_01/2020	UN	4,00	R$ 389,04	R$ 496,80	R$ 1.987,22	0,08%
14.11	100864	SINAPI	BARRA DE APOIO EM "L", EM ACO INOX POLIDO 80 X 80 CM, FIXADA NA PAREDE - FORNECIMENTO E INSTALACAO. AF_01/2020	UN	2,00	R$ 767,96	R$ 980,68	R$ 1.961,37	0,08%
14.12	95547	SINAPI	SABONETEIRA PLASTICA TIPO DISPENSER PARA SABONETE LIQUIDO COM RESERVATORIO 800 A 1500 ML, INCLUSO FIXAÇÃO. AF_01/2020	UN	9,00	R$ 70,53	R$ 90,07	R$ 810,60	0,03%
14.13	95547	SINAPI	SABONETEIRA PLASTICA TIPO DISPENSER PARA SABONETE LIQUIDO COM RESERVATORIO 800 A 1500 ML, INCLUSO FIXAÇÃO. AF_01/2020	UN	9,00	R$ 70,53	R$ 90,07	R$ 810,60	0,03%
14.14	86919	SINAPI	TANQUE DE LOUÇA BRANCA COM COLUNA, 30L OU EQUIVALENTE, INCLUSO SIFÃO FLEXÍVEL EM PVC, VÁLVULA METÁLICA E TORNEIRA DE METAL CROMADO PADRÃO MÉDIO - FORNECIMENTO E INSTALAÇÃO. AF_01/2020	UN	1,00	R$ 1.023,25	R$ 1.306,69	R$ 1.306,69	0,05%
14.15	86936	SINAPI	CUBA DE EMBUTIR DE AÇO INOXIDÁVEL MÉDIA, INCLUSO VÁLVULA TIPO AMERICANA E SIFÃO TIPO GARRAFA EM METAL CROMADO - FORNECIMENTO E INSTALAÇÃO. AF_01/2020	UN	4,00	R$ 608,13	R$ 776,58	R$ 3.106,33	0,13%
14.16	86909	SINAPI	TORNEIRA CROMADA TUBO MÓVEL, DE MESA, 1/2" OU 3/4", PARA PIA DE COZINHA, PADRÃO ALTO - FORNECIMENTO E INSTALAÇÃO. AF_01/2020	UN	5,00	R$ 191,31	R$ 244,30	R$ 1.221,51	0,05%
14.17	86936	SINAPI	CUBA DE EMBUTIR DE AÇO INOXIDÁVEL MÉDIA, INCLUSO VÁLVULA TIPO AMERICANA E SIFÃO TIPO GARRAFA EM METAL CROMADO - FORNECIMENTO E INSTALAÇÃO. AF_01/2020	UN	2,00	R$ 608,13	R$ 776,58	R$ 1.553,16	0,07%
14.18	C2507	SEINFRA	TORNEIRA ELÉTRICA AUTOMÁTICA 220V-2800W (INSTALADO)	UN	1,00	R$ 201,16	R$ 256,88	R$ 256,88	0,01%
14.19	100860	SINAPI	CHUVEIRO ELÉTRICO COMUM CORPO PLÁSTICO, TIPO DUCHA - FORNECIMENTO E INSTALAÇÃO. AF_01/2020	UN	1,00	R$ 140,42	R$ 179,32	R$ 179,32	0,01%
14.20	86915	SINAPI	TORNEIRA CROMADA DE MESA, 1/2" OU 3/4", PARA LAVATÓRIO, PADRÃO MÉDIO - FORNECIMENTO E INSTALAÇÃO. AF_01/2020	UN	5,00	R$ 211,66	R$ 270,29	R$ 1.351,45	0,06%

COMISSÃO DE CONTRATAÇÃO 046 FLS Rubrica

ESTUDO ORÇAMENTÁRIO PARA RETOMADA DA OBRA **ID Nº 1103026**
ESCOLA DE 06 SALAS DE AULA COM QUADRA,PADRÃO FNDE, DO POVOADO SANTA MARIA

Fonte: Orçamento Padrão FNDE - Revisão 2015

Bancos Utilizados
SINAPI - 02/2026 - Maranhão
ORSE - 01/2026 - Sergipe
SEINFRA - 028 - Ceará

Encargos Sociais
Desonerado: embutido nos preços unitário dos insumos de mão de obra, de acordo com as bases.

B.D.I.
1,277

ITEM	CÓDIGO	BANCO	DESCRIÇÃO DOS SERVIÇOS	UND	QUANT	R$ SEM BDI	R$ COM BDI	R$ FINAL	PESO (%)
15			**INSTALAÇÃO DE GÁS COMBUSTÍVEL**					**R$ 5.101,67**	**0,21%**
15.1	94970	SINAPI	CONCRETO FCK = 20MPA, TRAÇO 1:2,7:3 (EM MASSA SECA DE CIMENTO/ AREIA MÉDIA/ BRITA 1) - PREPARO MECÂNICO COM BETONEIRA 600 L. AF_05/2021	m^3	0,80	R$ 565,43	R$ 722,05	R$ 577,64	0,02%
15.2	91341	SINAPI	PORTA EM ALUMÍNIO DE ABRIR TIPO VENEZIANA COM GUARNIÇÃO, FIXAÇÃO COM PARAFUSOS - FORNECIMENTO E INSTALAÇÃO. AF_12/2019	m^2	0,16	R$ 729,53	R$ 931,61	R$ 149,06	0,01%
15.3	92688	SINAPI	TUBO DE AÇO GALVANIZADO COM COSTURA, CLASSE MÉDIA, CONEXÃO ROSQUEADA, DN 20 (3/4"), INSTALADO EM RAMAIS E SUB-RAMAIS DE GÁS - FORNECIMENTO E INSTALAÇÃO. AF_01/2026	M	7,20	R$ 37,05	R$ 47,31	R$ 340,65	0,01%
15.4	92693	SINAPI	LUVA, EM FERRO GALVANIZADO, CONEXÃO ROSQUEADA, DN 15 (1/2"), INSTALADO EM RAMAIS E SUB-RAMAIS DE GÁS - FORNECIMENTO E INSTALAÇÃO. AF_01/2026	UN	2,00	R$ 14,23	R$ 18,17	R$ 36,34	0,00%
15.5	00039634	SINAPI	FITA ADESIVA ANTICORROSIVA DE PVC FLEXIVEL, COR PRETA, PARA PROTECAO TUBULACAO, 50 MM X 30 M (L X C), E= *0,25* MM	M	4,00	R$ 3,76	R$ 4,80	R$ 19,21	0,00%
15.6	C1250	SEINFRA	ENVELOPE DE CONCRETO P/PROTEÇÃO DE TUBO PVC ENTERRADO	M	7,28	R$ 19,42	R$ 24,80	R$ 180,54	0,01%
15.7	9092	ORSE	Regulador de alta pressão, d=28mm, tipo Fisher, classe 300, 1º estágio (instalação gás)	un	1,00	R$ 737,70	R$ 942,04	R$ 942,04	0,04%
15.8	9093	ORSE	Regulador de baixa pressão, d=15mm, tipo Fisher, classe 300, 2º estágio (instalação gás)	un	1,00	R$ 695,45	R$ 888,09	R$ 888,09	0,04%
15.9	399	Próprio	INSTALAÇÃO BÁSICA PARA ABRIGO DE GÁS (CAPACIDADE 2 CILINDROS GLP 45 KG)	UN	1,00	R$ 1.474,43	R$ 1.882,85	R$ 1.882,85	0,08%
15.11	12224	ORSE	Placa indicativa de "PERIGO PROIBIDO FUMAR" em pvc, dim.: 20 x 30 cm	Un	1,00	R$ 33,38	R$ 42,63	R$ 42,63	0,00%
15.12	12224	ORSE	Placa indicativa de "PERIGO PROIBIDO FUMAR" em pvc, dim.: 20 x 30 cm	Un	1,00	R$ 33,38	R$ 42,63	R$ 42,63	0,00%
16			**SISTEMA DE PROTEÇÃO CONTRA INCÊNCIO**					**R$ 3.371,11**	**0,14%**
16.1	101909	SINAPI	EXTINTOR DE INCÊNDIO PORTÁTIL COM CARGA DE PQS DE 6 KG, CLASSE BC - FORNECIMENTO E INSTALAÇÃO. AF_01/2026_PE	UN	5,00	R$ 231,56	R$ 295,70	R$ 1.478,51	0,06%
16.2	97599	SINAPI	LUMINÁRIA DE EMERGÊNCIA, COM 30 LÂMPADAS LED DE 2 W, SEM REATOR - FORNECIMENTO E INSTALAÇÃO. AF_09/2024	UN	16,00	R$ 17,52	R$ 22,37	R$ 357,97	0,01%
16.3	72947	SINAPI	SINALIZACAO HORIZONTAL COM TINTA RETRORREFLETIVA A BASE DE RESINA ACRILICA COM MICROESFERAS DE VIDRO	m^2	5,00	R$ 24,68	R$ 31,52	R$ 157,58	0,01%
16.4	179	Próprio	PLACA DE SINALIZACAO DE SEGURANCA CONTRA INCENDIO, FOTOLUMINESCENTE, RETANGULAR, ATÉ 480 CM^2, EM PVC *2* MM ANTI-CHAMAS	UN	21,00	R$ 51,35	R$ 65,57	R$ 1.377,99	0,06%
17			**INSTALAÇÕES ELÉTRICAS E TELEFÔNICAS 220V**					**R$ 95.957,84**	**4,44%**
17.1			**QUADRO DE DISTRIBUIÇÃO**					**R$ 5.668,83**	**0,26%**

ESTUDO ORÇAMENTÁRIO PARA RETOMADA DA OBRA ID Nº 1103026
ESCOLA DE 06 SALAS DE AULA COM QUADRA,PADRÃO FNDE, DO POVOADO SANTA MARIA

Fonte: Orçamento Padrão FNDE - Revisão 2015

Bancos Utilizados
SINAPI - 02/2026 - Maranhão
ORSE - 01/2026 - Sergipe
SEINFRA - 028 - Ceará

Encargos Sociais
Desonerado: embutido nos preços unitário dos insumos de mão de obra, de acordo com as bases.

B.D.I.
1,277

ITEM	CÓDIGO	BANCO	DESCRIÇÃO DOS SERVIÇOS	UND	QUANT	R$ SEM BDI	R$ COM BDI	R$ FINAL	PESO (%)
17.1.1	101875	SINAPI	QUADRO DE DISTRIBUIÇÃO DE ENERGIA EM CHAPA DE AÇO GALVANIZADO, DE EMBUTIR, COM BARRAMENTO TRIFÁSICO, PARA 12 DISJUNTORES DIN 100A - FORNECIMENTO E INSTALAÇÃO. AF_07/2025	UN	2,00	R$ 383,27	R$ 489,44	R$ 978,87	0,04%
17.1.2	101883	SINAPI	QUADRO DE DISTRIBUIÇÃO DE ENERGIA EM CHAPA DE AÇO GALVANIZADO, DE EMBUTIR, COM BARRAMENTO TRIFÁSICO, PARA 18 DISJUNTORES DIN 100A - FORNECIMENTO E INSTALAÇÃO. AF_07/2025	UN	1,00	R$ 515,88	R$ 658,78	R$ 658,78	0,03%
17.1.3	100560	SINAPI	QUADRO DE DISTRIBUIÇÃO PARA TELEFONE N.2, 20X20X12CM EM CHAPA METÁLICA, DE EMBUTIR, SEM ACESSÓRIOS, PADRÃO TELEBRAS - FORNECIMENTO E INSTALAÇÃO. AF_08/2025	UN	1,00	R$ 73,76	R$ 94,19	R$ 94,19	0,00%
17.1.4	101938	SINAPI	CAIXA DE PROTEÇÃO PARA MEDIDOR MONOFÁSICO DE EMBUTIR - FORNECIMENTO E INSTALAÇÃO. AF_07/2025	UN	1,00	R$ 169,12	R$ 215,97	R$ 215,97	0,01%
17.1.5	93653	SINAPI	DISJUNTOR MONOPOLAR TIPO DIN, CORRENTE NOMINAL DE 10A - FORNECIMENTO E INSTALAÇÃO. AF_07/2025	UN	6,00	R$ 10,59	R$ 13,52	R$ 81,14	0,00%
17.1.6	93656	SINAPI	DISJUNTOR MONOPOLAR TIPO DIN, CORRENTE NOMINAL DE 25A - FORNECIMENTO E INSTALAÇÃO. AF_07/2025	UN	1,00	R$ 12,33	R$ 15,75	R$ 15,75	0,00%
17.1.7	93657	SINAPI	DISJUNTOR MONOPOLAR TIPO DIN, CORRENTE NOMINAL DE 32A - FORNECIMENTO E INSTALAÇÃO. AF_07/2025	UN	2,00	R$ 13,79	R$ 17,61	R$ 35,22	0,00%
17.1.8	C4562	SEINFRA	DISPOSITIVO DE PROTEÇÃO CONTRA SURTOS DE TENSÃO - DPS's - 40 KA/440V	UN	4,00	R$ 133,83	R$ 170,90	R$ 683,60	0,03%
17.1.9	93660	SINAPI	DISJUNTOR BIPOLAR TIPO DIN, CORRENTE NOMINAL DE 10A - FORNECIMENTO E INSTALAÇÃO. AF_07/2025	UN	23,00	R$ 49,95	R$ 63,79	R$ 1.467,08	0,06%
17.1.10	93660	SINAPI	DISJUNTOR BIPOLAR TIPO DIN, CORRENTE NOMINAL DE 10A - FORNECIMENTO E INSTALAÇÃO. AF_10/2020	UN	5,00	R$ 49,95	R$ 63,79	R$ 318,93	0,01%
17.1.11	93660	SINAPI	DISJUNTOR BIPOLAR TIPO DIN, CORRENTE NOMINAL DE 10A - FORNECIMENTO E INSTALAÇÃO. AF_10/2020	UN	11,00	R$ 49,95	R$ 63,79	R$ 701,65	0,03%
17.1.12	93660	SINAPI	DISJUNTOR BIPOLAR TIPO DIN, CORRENTE NOMINAL DE 10A - FORNECIMENTO E INSTALAÇÃO. AF_10/2020	UN	2,00	R$ 49,95	R$ 63,79	R$ 127,57	0,01%
17.1.13	93665	SINAPI	DISJUNTOR BIPOLAR TIPO DIN, CORRENTE NOMINAL DE 40A - FORNECIMENTO E INSTALAÇÃO. AF_07/2025	UN	1,00	R$ 59,86	R$ 76,44	R$ 76,44	0,00%
17.1.14	101896	SINAPI	DISJUNTOR TERMOMAGNÉTICO TRIPOLAR, CORRENTE NOMINAL DE 200A - FORNECIMENTO E INSTALAÇÃO. AF_07/2025	UN	1,00	R$ 558,70	R$ 713,46	R$ 713,46	0,03%
17.2			**ELETRODUTOS E ACESSÓRIOS**					**R$ 29.259,03**	**1,23%**
17.2.1	91854	SINAPI	ELETRODUTO FLEXÍVEL CORRUGADO, PVC, DN 25 MM (3/4"), PARA CIRCUITOS TERMINAIS, INSTALADO EM PAREDE - FORNECIMENTO E INSTALAÇÃO. AF_03/2023	M	593,30	R$ 9,70	R$ 12,39	R$ 7.34[illegible]	0,31%
17.2.2	91856	SINAPI	ELETRODUTO FLEXÍVEL CORRUGADO, PVC, DN 32 MM (1"), PARA CIRCUITOS TERMINAIS, INSTALADO EM PAREDE - FORNECIMENTO E INSTALAÇÃO. AF_03/2023	M	199,50	R$ 12,64	R$ 16,14	R$ 3.2[illegible]	0,13%
17.2.3	93008	SINAPI	ELETRODUTO RÍGIDO ROSCÁVEL, PVC, DN 50 MM (1 1/2"), PARA REDE ENTERRADA DE DISTRIBUIÇÃO DE ENERGIA ELÉTRICA - FORNECIMENTO E INSTALAÇÃO. AF_12/2021	M	159,50	R$ 20,11	R$ 25,68	R$ [illegible]	0,17%
17.2.4	93009	SINAPI	ELETRODUTO RÍGIDO ROSCÁVEL, PVC, DN 60 MM (2"), PARA REDE ENTERRADA DE DISTRIBUIÇÃO DE ENERGIA ELÉTRICA - FORNECIMENTO E INSTALAÇÃO. AF_12/2021	M	52,40	R$ 30,19	R$ 38,55	R$ 2.020,14	0,08%

COMISSÃO DE CONTRATAÇÃO
FIS. 08
Rubrica

ESTUDO ORÇAMENTÁRIO PARA RETOMADA DA OBRA **ID Nº 1103026**
ESCOLA DE 06 SALAS DE AULA COM QUADRA,PADRÃO FNDE, DO POVOADO SANTA MARIA

Fonte: Orçamento Padrão FNDE - Revisão 2015

Bancos Utilizados
SINAPI - 02/2026 - Maranhão
ORSE - 01/2026 - Sergipe
SEINFRA - 028 - Ceará

Encargos Sociais
Desonerado: embutido nos preços unitário dos insumos de mão de obra, de acordo com as bases.

B.D.I.
1,277

ITEM	CÓDIGO	BANCO	DESCRIÇÃO DOS SERVIÇOS	UND	QUANT	R$ SEM BDI	R$ COM BDI	R$ FINAL	PESO (%)
17.2.5	93011	SINAPI	ELETRODUTO RÍGIDO ROSCÁVEL, PVC, DN 85 MM (3"), PARA REDE ENTERRADA DE DISTRIBUIÇÃO DE ENERGIA ELÉTRICA - FORNECIMENTO E INSTALAÇÃO. AF_12/2021	M	80,00	R$ 52,05	R$ 66,47	R$ 5.317,43	0,22%
17.2.6	92662	SINAPI	LUVA, EM FERRO GALVANIZADO, CONEXÃO ROSQUEADA, DN 40 (1 1/2"), INSTALADO EM REDE DE ALIMENTAÇÃO PARA SPRINKLER - FORNECIMENTO E INSTALAÇÃO. AF_01/2026	UN	9,00	R$ 40,61	R$ 51,86	R$ 466,73	0,02%
17.2.7	92693	SINAPI	LUVA, EM FERRO GALVANIZADO, CONEXÃO ROSQUEADA, DN 15 (1/2"), INSTALADO EM RAMAIS E SUB-RAMAIS DE GÁS - FORNECIMENTO E INSTALAÇÃO. AF_10/2020	UN	2,00	R$ 14,23	R$ 18,17	R$ 36,34	0,00%
17.2.8	C0629	SEINFRA	CAIXA DE PASSAGEM COM TAMPA PARAFUSADA 400X400X150mm	UN	9,00	R$ 177,62	R$ 226,82	R$ 2.041,39	0,09%
17.2.9	100556	SINAPI	CAIXA DE PASSAGEM PARA TELEFONE 15X15X10CM (SOBREPOR) - FORNECIMENTO E INSTALAÇÃO. AF_08/2025	UN	5,00	R$ 28,64	R$ 36,57	R$ 182,87	0,01%
17.2.10	91944	SINAPI	CAIXA RETANGULAR 4" X 4" BAIXA (0,30 M DO PISO), PVC, INSTALADA EM PAREDE - FORNECIMENTO E INSTALAÇÃO. AF_03/2023	UN	5,00	R$ 14,55	R$ 18,58	R$ 92,90	0,00%
17.2.11	91941	SINAPI	CAIXA RETANGULAR 4" X 2" BAIXA (0,30 M DO PISO), PVC, INSTALADA EM PAREDE - FORNECIMENTO E INSTALAÇÃO. AF_03/2023	UN	88,00	R$ 11,44	R$ 14,61	R$ 1.285,58	0,05%
17.2.12	91937	SINAPI	CAIXA OCTOGONAL 3" X 3", PVC, INSTALADA EM LAJE - FORNECIMENTO E INSTALAÇÃO. AF_03/2023	UN	147,00	R$ 15,67	R$ 20,01	R$ 2.941,56	0,12%
17.2.13	C0671	SEINFRA	CANALETA PLÁSTICA (110 X 20)MM, SISTEMA "X"	M	2,00	R$ 81,72	R$ 104,36	R$ 208,71	0,01%
17.3			**CABOS E FIOS (CONDUTORES)**					**R$ 46.322,90**	**1,94%**
17.3.1	91924	SINAPI	CABO DE COBRE FLEXÍVEL ISOLADO, 1,5 MM², ANTI-CHAMA 450/750 V, PARA CIRCUITOS TERMINAIS - FORNECIMENTO E INSTALAÇÃO. AF_03/2023	M	1520,00	R$ 3,26	R$ 4,16	R$ 6.327,79	0,27%
17.3.2	91926	SINAPI	CABO DE COBRE FLEXÍVEL ISOLADO, 2,5 MM², ANTI-CHAMA 450/750 V, PARA CIRCUITOS TERMINAIS - FORNECIMENTO E INSTALAÇÃO. AF_03/2023	M	2357,20	R$ 4,79	R$ 6,12	R$ 14.418,59	0,60%
17.3.3	92983	SINAPI	CABO DE COBRE FLEXÍVEL ISOLADO, 25 MM², ANTI-CHAMA 450/750 V, PARA DISTRIBUIÇÃO - FORNECIMENTO E INSTALAÇÃO. AF_12/2015	M	56,80	R$ 30,77	R$ 39,29	R$ 2.231,86	0,09%
17.3.4	92987	SINAPI	CABO DE COBRE FLEXÍVEL ISOLADO, 50 MM², ANTI-CHAMA 450/750 V, PARA DISTRIBUIÇÃO - FORNECIMENTO E INSTALAÇÃO. AF_12/2015	M	113,60	R$ 60,27	R$ 76,96	R$ 8.743,20	0,37%
17.3.5	92991	SINAPI	CABO DE COBRE FLEXÍVEL ISOLADO, 95 MM², ANTI-CHAMA 450/750 V, PARA DISTRIBUIÇÃO - FORNECIMENTO E INSTALAÇÃO. AF_12/2015	M	12,90	R$ 115,71	R$ 147,76	R$ 1.906,13	0,08%
17.3.6	92995	SINAPI	CABO DE COBRE FLEXÍVEL ISOLADO, 150 MM², ANTI-CHAMA 450/750 V, PARA DISTRIBUIÇÃO - FORNECIMENTO E INSTALAÇÃO. AF_12/2015	M	51,60	R$ 174,23	R$ 222,49	R$ 11.480,57	0,48%
17.3.7	98281	SINAPI	CABO TELEFÔNICO CCI-50 2 PARES, SEM BLINDAGEM, INSTALADO EM DISTRIBUIÇÃO DE EDIFICAÇÃO RESIDENCIAL - FORNECIMENTO E INSTALAÇÃO. AF_08/2025	M	52,60	R$ 7,11	R$ 9,08	R$ [illegible]	0,02%
17.3.8	C0560	SEINFRA	CABO TELEFÔNICO CCE - 2	M	53,60	R$ 10,77	R$ 13,75	R$ [illegible]	0,03%
17.4			**ILUMINAÇÃO E TOMADAS**					R$ [illegible]	[illegible]%

COMISSÃO DE LICITAÇÃO
Fls. 0217
Rubrica

ESTUDO ORÇAMENTÁRIO PARA RETOMADA DA OBRA ID Nº 1103026
ESCOLA DE 06 SALAS DE AULA COM QUADRA,PADRÃO FNDE, DO POVOADO SANTA MARIA

Fonte: Orçamento Padrão FNDE - Revisão 2015

Bancos Utilizados
SINAPI - 02/2026 - Maranhão
ORSE - 01/2026 - Sergipe
SEINFRA - 028 - Ceará

Encargos Sociais
Desonerado: embutido nos preços unitário dos insumos de mão de obra, de acordo com as bases.

B.D.I.
1,277

ITEM	CÓDIGO	BANCO	DESCRIÇÃO DOS SERVIÇOS	UND	QUANT	R$ SEM BDI	R$ COM BDI	R$ FINAL	PESO (%)
17.4.1	92000	SINAPI	TOMADA BAIXA DE EMBUTIR (1 MÓDULO), 2P+T 10 A, INCLUINDO SUPORTE E PLACA - FORNECIMENTO E INSTALAÇÃO. AF_03/2023	UN	56,00	R$ 29,49	R$ 37,66	R$ 2.108,89	0,09%
17.4.2	92001	SINAPI	TOMADA BAIXA DE EMBUTIR (1 MÓDULO), 2P+T 20 A, INCLUINDO SUPORTE E PLACA - FORNECIMENTO E INSTALAÇÃO. AF_03/2023	UN	4,00	R$ 31,50	R$ 40,23	R$ 160,90	0,01%
17.4.3	91953	SINAPI	INTERRUPTOR SIMPLES (1 MÓDULO), 10A/250V, INCLUINDO SUPORTE E PLACA - FORNECIMENTO E INSTALAÇÃO. AF_03/2023	UN	7,00	R$ 28,13	R$ 35,92	R$ 251,45	0,01%
17.4.4	91959	SINAPI	INTERRUPTOR SIMPLES (2 MÓDULOS), 10A/250V, INCLUINDO SUPORTE E PLACA - FORNECIMENTO E INSTALAÇÃO. AF_03/2023	UN	1,00	R$ 42,83	R$ 54,69	R$ 54,69	0,00%
17.4.5	91967	SINAPI	INTERRUPTOR SIMPLES (3 MÓDULOS), 10A/250V, INCLUINDO SUPORTE E PLACA - FORNECIMENTO E INSTALAÇÃO. AF_03/2023	UN	11,00	R$ 57,53	R$ 73,47	R$ 808,12	0,03%
17.4.6	92023	SINAPI	INTERRUPTOR SIMPLES (1 MÓDULO) COM 1 TOMADA DE EMBUTIR 2P+T 10 A, INCLUINDO SUPORTE E PLACA - FORNECIMENTO E INSTALAÇÃO. AF_03/2023	UN	3,00	R$ 47,85	R$ 61,10	R$ 183,31	0,01%
17.4.7	C2298	SEINFRA	TAMPA CEGA PLÁSTICA, SISTEMA "X"	UN	7,00	R$ 14,13	R$ 18,04	R$ 126,31	0,01%
17.4.8	C1638	SEINFRA	LUMINÁRIA FLUORESCENTE COMPLETA (2 X 32)W	UN	74,00	R$ 128,83	R$ 164,52	R$ 12.174,18	0,51%
17.4.9	C1661	SEINFRA	LUMINÁRIA FLUORESCENTE COMPLETA (2 X 16)W	UN	3,00	R$ 112,28	R$ 143,38	R$ 430,14	0,02%
17.4.10	C2045	SEINFRA	PROJETOR EM ALUMÍNIO, C/ LÂMPADA DE VAPOR METÁLICO E FOTOCÉLULA ATÉ 400W	UN	13,00	R$ 436,64	R$ 557,59	R$ 7.248,66	0,30%
17.4.11	98307	SINAPI	TOMADA DE REDE RJ45 - FORNECIMENTO E INSTALAÇÃO. AF_08/2025	UN	10,00	R$ 51,73	R$ 66,06	R$ 660,59	0,03%
18			**SISTEMA DE PROTEÇÃO CONTRA DESCARGAS ATMOSFÉRICAS (SPDA)**					**R$ 64.041,96**	**2,68%**
18.1	96989	SINAPI	CAPTOR TIPO FRANKLIN PARA SPDA - FORNECIMENTO E INSTALAÇÃO. AF_08/2023	UN	1,00	R$ 151,25	R$ 193,15	R$ 193,15	0,01%
18.2	C3478	SEINFRA	VERGALHÃO ROSCA TOTAL DE 3/8"	M	26,00	R$ 11,85	R$ 15,13	R$ 393,44	0,02%
18.3	98463	SINAPI	SUPORTE ISOLADOR PARA FIXAÇÃO DA CORDOALHA DE COBRE EM ALVENARIA OU CONCRETO - FORNECIMENTO E INSTALAÇÃO. AF_08/2023	UN	26,00	R$ 25,63	R$ 32,73	R$ 850,97	0,04%
18.4	9051	ORSE	Caixa de equalização p/aterramento 20x20x10cm de sobrepor p/11 terminais de pressão c/barramento	un	1,00	R$ 362,50	R$ 462,91	R$ 462,91	0,02%
18.5	96985	SINAPI	HASTE DE ATERRAMENTO, DIÂMETRO 5/8", COM 3 METROS - FORNECIMENTO E INSTALAÇÃO. AF_08/2023	UN	26,00	R$ 78,33	R$ 100,03	R$ 2.600,78	0,11%
18.6	C0869	SEINFRA	CORDOALHA COBRE NÚ 35MM2 E ISOLADORES P/PARA-RAIO	M	449,20	R$ 60,93	R$ 77,81	R$ 34.951,18	1,46%
18.7	C0869	SEINFRA	CORDOALHA COBRE NÚ 35MM2 E ISOLADORES P/PARA-RAIO	M	305,20	R$ 60,93	R$ 77,81	R$ 23.746,66	0,99%

COMISSÃO DE CONTRATAÇÃO
FNDE
Ministério da Educação

ESTUDO ORÇAMENTÁRIO PARA RETOMADA DA OBRA **ID Nº 1103026**
ESCOLA DE 06 SALAS DE AULA COM QUADRA,PADRÃO FNDE, DO POVOADO SANTA MARIA

Fonte: Orçamento Padrão FNDE - Revisão 2015

Bancos Utilizados
SINAPI - 02/2026 - Maranhão
ORSE - 01/2026 - Sergipe
SEINFRA - 028 - Ceará

Encargos Sociais
Desonerado: embutido nos preços unitário dos insumos de mão de obra, de acordo com as bases.

B.D.I.
1,277

ITEM	CÓDIGO	BANCO	DESCRIÇÃO DOS SERVIÇOS	UND	QUANT	R$ SEM BDI	R$ COM BDI	R$ FINAL	PESO (%)
18.8	98111	SINAPI	CAIXA DE INSPEÇÃO PARA ATERRAMENTO, CIRCULAR, EM POLIETILENO, DIÂMETRO INTERNO = 0,3 M. AF_12/2020	UN	5,00	R$ 58,56	R$ 74,78	R$ 373,91	0,02%
18.9	C2457	SEINFRA	TERMINAL DE PRESSÃO P/ CABOS ATÉ 35MM2	UN	26,00	R$ 14,12	R$ 18,03	R$ 468,81	0,02%
19			**SERVIÇOS COMPLEMENTARES**					**R$ 81.267,67**	**3,40%**
19.1			**GERAL**					**R$ 18.969,48**	**0,79%**
19.1.1	C4068	SEINFRA	BANCADA DE GRANITO CINZA E=2cm	m²	12,22	R$ 411,71	R$ 525,75	R$ 6.424,71	0,27%
19.1.2	C4068	SEINFRA	BANCADA DE GRANITO CINZA E=2cm	m²	3,50	R$ 411,71	R$ 525,75	R$ 1.840,14	0,08%
19.1.3	C1869	SEINFRA	PEITORIL DE GRANITO L= 15 cm	M	71,30	R$ 95,23	R$ 121,61	R$ 8.670,70	0,36%
19.1.4	C1960	SEINFRA	PORTA COMPENSADO P/ARMÁRIO SOB PIA	m²	6,55	R$ 192,31	R$ 245,58	R$ 1.608,55	0,07%
19.1.6	C2910	SEINFRA	PRATELEIRA DE MADEIRA DE LEI PLAINADA	m²	1,90	R$ 175,32	R$ 223,88	R$ 425,38	0,02%
19.2			**ESQUADRIA, PORTÃO E GRADIL METÁLICO**					**R$ 62.298,19**	**2,61%**
19.2.1	C0864	SEINFRA	CONJUNTO DE MASTRO P/ TRÊS BANDEIRAS E PEDESTAL	UN	1,00	R$ 4.123,48	R$ 5.265,68	R$ 5.265,68	0,22%
19.2.2	C4646	SEINFRA	CORRIMÃO DUPLA ALTURA EM AÇO INOX DIAM 1 1/2	M	14,00	R$ 385,12	R$ 491,80	R$ 6.885,18	0,29%
19.2.3	98504	SINAPI	PLANTIO DE GRAMA BATATAIS EM PLACAS. AF_07/2024	m²	90,96	R$ 17,75	R$ 22,67	R$ 2.061,77	0,09%
19.2.4	9945	ORSE	Grade de ferro com tela de aço galvanizado fio 12, malha 2", losangular, sem revestimento e cantoneira em "L" de abas iguais de 3/4" x 1/8"	m²	143,20	R$ 210,91	R$ 269,33	R$ 38.568,35	1,62%
19.2.5	91341	SINAPI	PORTA EM ALUMÍNIO DE ABRIR TIPO VENEZIANA COM GUARNIÇÃO, FIXAÇÃO COM PARAFUSOS - FORNECIMENTO E INSTALAÇÃO. AF_10/2025	m²	5,27	R$ 729,53	R$ 931,61	R$ 4.909,58	0,21%
19.2.6	4330	ORSE	Portão em tubo de aço galvanizado d=1", padrão escolas	m²	4,90	R$ 349,29	R$ 446,04	R$ 2.185,61	0,09%
19.2.7	4330	ORSE	Portão em tubo de aço galvanizado d=1", padrão escolas	m²	5,43	R$ 349,29	R$ 446,04	R$ 2.422,02	0,10%
20			**SERVIÇOS FINAIS**					**R$ 8.218,46**	**0,34%**
20.1	9537	SINAPI	LIMPEZA FINAL DA OBRA	m²	1129,64	R$ 3,87	R$ 4,94	R$ [illegible]	0,23%

COMISSÃO DE CONTRATAÇÃO
Rubrica

ESTUDO ORÇAMENTÁRIO PARA RETOMADA DA OBRA **ID Nº 1103026**
ESCOLA DE 06 SALAS DE AULA COM QUADRA,PADRÃO FNDE, DO POVOADO SANTA MARIA

Fonte: Orçamento Padrão FNDE - Revisão 2015

Bancos Utilizados
SINAPI - 02/2026 - Maranhão
ORSE - 01/2026 - Sergipe
SEINFRA - 028 - Ceará

Encargos Sociais
Desonerado: embutido nos preços unitário dos insumos de mão de obra, de acordo com as bases.

B.D.I.
1,277

ITEM	CÓDIGO	BANCO	DESCRIÇÃO DOS SERVIÇOS	UND	QUANT	R$ SEM BDI	R$ COM BDI	R$ FINAL	PESO (%)
20.2	3167	ORSE	Placa de inauguração de obra em alumínio 0,60 x 0,80 m	un	1,00	R$ 2.064,05	R$ 2.635,79	R$ 2.635,79	0,11%
21			**SERVIÇOS PRELIMINARES - QUADRA**					**R$ 4.696,87**	**0,20%**
21.1	C1630	SEINFRA	LOCAÇÃO DA OBRA - EXECUÇÃO DE GABARITO	m²	516,58	R$ 7,12	R$ 9,09	R$ 4.696,87	0,20%
22			**MOVIMENTO DE TERRAS PARA FUNDAÇÕES - QUADRA**					**R$ 13.758,84**	**0,58%**
22.1	94319	SINAPI	ATERRO MANUAL DE VALAS COM SOLO ARGILO-ARENOSO E COMPACTAÇÃO MECANIZADA. AF_05/2016	m³	93,92	R$ 78,95	R$ 100,82	R$ 9.468,93	0,40%
22.2	93358	SINAPI	ESCAVAÇÃO MANUAL DE VALA COM PROFUNDIDADE MENOR OU IGUAL A 1,30 M. AF_02/2021	m³	32,94	R$ 83,26	R$ 106,32	R$ 3.502,28	0,15%
22.3	101617	SINAPI	PREPARO DE FUNDO DE VALA COM LARGURA MAIOR OU IGUAL A 1,5 M E MENOR QUE 2,5 M (ACERTO DO SOLO NATURAL). AF_08/2020	m²	42,15	R$ 3,25	R$ 4,15	R$ 174,93	0,01%
22.4	93382	SINAPI	REATERRO MANUAL DE VALAS COM COMPACTAÇÃO MECANIZADA. AF_04/2016	m³	19,10	R$ 25,12	R$ 32,08	R$ 612,69	0,03%
23			**FUNDAÇÕES - QUADRA**					**R$ 83.055,27**	**3,48%**
23.1			**CONCRETO ARMADO PARA FUNDAÇÕES**					**R$ 44.773,99**	**1,88%**
23.1.1	100896	SINAPI	ESTACA ESCAVADA MECANICAMENTE, SEM FLUIDO ESTABILIZANTE, COM 25CM DE DIÂMETRO, CONCRETO LANÇADO POR CAMINHÃO BETONEIRA (EXCLUSIVE MOBILIZAÇÃO E DESMOBILIZAÇÃO). AF_01/2020	M	234,50	R$ 67,92	R$ 86,73	R$ 20.339,09	0,85%
23.1.2	96619	SINAPI	LASTRO DE CONCRETO MAGRO, APLICADO EM BLOCOS DE COROAMENTO OU SAPATAS, ESPESSURA DE 5 CM. AF_08/2017	m²	24,01	R$ 44,20	R$ 56,44	R$ 1.355,21	0,06%
23.1.3	96535	SINAPI	FABRICAÇÃO, MONTAGEM E DESMONTAGEM DE FÔRMA PARA SAPATA, EM MADEIRA SERRADA, E=25 MM, 4 UTILIZAÇÕES. AF_06/2017	m²	43,75	R$ 134,20	R$ 171,37	R$ 7.497,59	0,31%
23.1.4	92919	SINAPI	ARMAÇÃO DE ESTRUTURAS DE CONCRETO ARMADO, EXCETO VIGAS, PILARES, LAJES E FUNDAÇÕES, UTILIZANDO AÇO CA-50 DE 10,0 MM - MONTAGEM. AF_12/2015	KG	447,35	R$ 11,25	R$ 14,37	R$ 6.426,74	0,27%
23.1.5	92915	SINAPI	ARMAÇÃO DE ESTRUTURAS DE CONCRETO ARMADO, EXCETO VIGAS, PILARES, LAJES E FUNDAÇÕES, UTILIZANDO AÇO CA-60 DE 5,0 MM - MONTAGEM. AF_12/2015	KG	78,88	R$ 15,75	R$ 20,11	R$ 1.586,49	0,07%
23.1.6	96558	SINAPI	CONCRETAGEM DE SAPATAS, FCK 30 MPA, COM USO DE BOMBA LANÇAMENTO, ADENSAMENTO E ACABAMENTO. AF_11/2016	m³	6,36	R$ 931,93	R$ 1.190,07	R$ 7.568,87	0,32%
23.2			**CONCRETO ARMADO PARA FUNDAÇÕES - VIGAS BALDRAMES**					**R$ 38.281,28**	**1,60%**
23.2.1	96536	SINAPI	FABRICAÇÃO, MONTAGEM E DESMONTAGEM DE FÔRMA PARA VIGA BALDRAME, EM MADEIRA SERRADA, E=25 MM, 4 UTILIZAÇÕES. AF_06/2017	m²	165,32	R$ 72,65	R$ 92,77	R$ 15.337,41	
23.2.2	92917	SINAPI	ARMAÇÃO DE ESTRUTURAS DE CONCRETO ARMADO, EXCETO VIGAS, PILARES, LAJES E FUNDAÇÕES, UTILIZANDO AÇO CA-50 DE 8,0 MM - MONTAGEM. AF_12/2015	KG	139,49	R$ 12,93	R$ 16,51	R$ 2.303,20	0,10%

COMISSÃO DE CONTRATAÇÃO
Fls 0052
Rubrica

ESTUDO ORÇAMENTÁRIO PARA RETOMADA DA OBRA ID Nº 1103026
ESCOLA DE 06 SALAS DE AULA COM QUADRA,PADRÃO FNDE, DO POVOADO SANTA MARIA

Fonte: Orçamento Padrão FNDE - Revisão 2015

Bancos Utilizados
SINAPI - 02/2026 - Maranhão
ORSE - 01/2026 - Sergipe
SEINFRA - 028 - Ceará

Encargos Sociais
Desonerado: embutido nos preços unitário dos insumos de mão de obra, de acordo com as bases.

B.D.I.
1,277

ITEM	CÓDIGO	BANCO	DESCRIÇÃO DOS SERVIÇOS	UND	QUANT	R$ SEM BDI	R$ COM BDI	R$ FINAL	PESO (%)
23.2.3	92919	SINAPI	ARMAÇÃO DE ESTRUTURAS DE CONCRETO ARMADO, EXCETO VIGAS, PILARES, LAJES E FUNDAÇÕES, UTILIZANDO AÇO CA-50 DE 10,0 MM - MONTAGEM. AF_12/2015	KG	375,38	R$ 11,25	R$ 14,37	R$ 5.392,80	0,23%
23.2.4	92915	SINAPI	ARMAÇÃO DE ESTRUTURAS DE CONCRETO ARMADO, EXCETO VIGAS, PILARES, LAJES E FUNDAÇÕES, UTILIZANDO AÇO CA-60 DE 5,0 MM - MONTAGEM. AF_12/2015	KG	214,97	R$ 15,75	R$ 20,11	R$ 4.323,64	0,18%
23.2.5	96557	SINAPI	CONCRETAGEM DE BLOCOS DE COROAMENTO E VIGAS BALDRAMES, FCK 30 MPA, COM USO DE BOMBA LANÇAMENTO, ADENSAMENTO E ACABAMENTO. AF_06/2017	m^3	9,55	R$ 895,77	R$ 1.143,90	R$ 10.924,23	0,46%
24			**SUPERESTRUTURA - QUADRA**					**R$ 86.118,37**	**3,61%**
24.1			**CONCRETO ARMADO - VIGAS**					**R$ 8.045,11**	**0,34%**
24.1.1	92479	SINAPI	MONTAGEM E DESMONTAGEM DE FÔRMA DE VIGA, ESCORAMENTO COM GARFO DE MADEIRA, PÉ-DIREITO SIMPLES, EM CHAPA DE MADEIRA PLASTIFICADA, 18 UTILIZAÇÕES. AF_09/2020	m^2	39,34	R$ 73,07	R$ 93,31	R$ 3.670,83	0,15%
24.1.2	92777	SINAPI	ARMAÇÃO DE PILAR OU VIGA DE UMA ESTRUTURA CONVENCIONAL DE CONCRETO ARMADO EM UMA EDIFICAÇÃO TÉRREA OU SOBRADO UTILIZANDO AÇO CA-50 DE 8,0 MM - MONTAGEM. AF_12/2015	KG	79,64	R$ 13,88	R$ 17,72	R$ 1.411,60	0,06%
24.1.3	92775	SINAPI	ARMAÇÃO DE PILAR OU VIGA DE UMA ESTRUTURA CONVENCIONAL DE CONCRETO ARMADO EM UMA EDIFICAÇÃO TÉRREA OU SOBRADO UTILIZANDO AÇO CA-60 DE 5,0 MM - MONTAGEM. AF_12/2015	KG	40,30	R$ 17,22	R$ 21,99	R$ 886,19	0,04%
24.1.4	92726	SINAPI	CONCRETAGEM DE VIGAS E LAJES, FCK=20 MPA, PARA LAJES MACIÇAS OU NERVURADAS COM USO DE BOMBA EM EDIFICAÇÃO COM ÁREA MÉDIA DE LAJES MAIOR QUE 20 M^2 - LANÇAMENTO, ADENSAMENTO E ACABAMENTO. AF_12/2015	m^3	2,12	R$ 767,01	R$ 979,47	R$ 2.076,48	0,09%
24.2			**CONCRETO ARMADO - LAJES E PILARES**					**R$ 7.591,88**	**0,32%**
24.2.1	92443	SINAPI	MONTAGEM E DESMONTAGEM DE FÔRMA DE PILARES RETANGULARES E ESTRUTURAS SIMILARES, PÉ-DIREITO SIMPLES, EM CHAPA DE MADEIRA COMPENSADA PLASTIFICADA, 18 UTILIZAÇÕES. AF_09/2020	m^2	44,27	R$ 47,63	R$ 60,82	R$ 2.692,66	0,11%
24.2.2	92919	SINAPI	ARMAÇÃO DE ESTRUTURAS DE CONCRETO ARMADO, EXCETO VIGAS, PILARES, LAJES E FUNDAÇÕES, UTILIZANDO AÇO CA-50 DE 10,0 MM - MONTAGEM. AF_12/2015	KG	127,73	R$ 11,25	R$ 14,37	R$ 1.835,00	0,08%
24.2.3	92915	SINAPI	ARMAÇÃO DE ESTRUTURAS DE CONCRETO ARMADO, EXCETO VIGAS, PILARES, LAJES E FUNDAÇÕES, UTILIZANDO AÇO CA-60 DE 5,0 MM - MONTAGEM. AF_12/2015	KG	49,00	R$ 15,75	R$ 20,11	R$ 985,52	0,04%
24.2.4	92720	SINAPI	CONCRETAGEM DE PILARES, FCK = 25 MPA, COM USO DE BOMBA EM EDIFICAÇÃO COM SEÇÃO MÉDIA DE PILARES MENOR OU IGUAL A 0,25 M^2 - LANÇAMENTO, ADENSAMENTO E ACABAMENTO. AF_12/2015	m^3	2,04	R$ 797,94	R$ 1.018,97	R$ 2.078,70	0,09%
24.3			**CONCRETO ARMADO - ARQUIBANCADAS**					**R$ 10.042,90**	**0,42%**
24.3.1	92526	SINAPI	MONTAGEM E DESMONTAGEM DE FÔRMA DE LAJE MACIÇA, PÉ-DIREITO SIMPLES, EM CHAPA DE MADEIRA COMPENSADA PLASTIFICADA, 10 UTILIZAÇÕES. AF_09/2020	m^2	59,24	R$ 39,80	R$ 50,82	R$ 3.010,85	0,13%
24.3.2	92916	SINAPI	ARMAÇÃO DE ESTRUTURAS DE CONCRETO ARMADO, EXCETO VIGAS, PILARES, LAJES E FUNDAÇÕES, UTILIZANDO AÇO CA-50 DE 6,3 MM - MONTAGEM. AF_12/2015	KG	57,53	R$ 14,28	R$ 18,24	R$ 1.049,09	0,04%
24.3.3	92917	SINAPI	ARMAÇÃO DE ESTRUTURAS DE CONCRETO ARMADO, EXCETO VIGAS, PILARES, LAJES E FUNDAÇÕES, UTILIZANDO AÇO CA-50 DE 8,0 MM - MONTAGEM. AF_12/2015	KG	35,48	R$ 12,93	R$ 16,51	R$ 585,83	0,02%

COMISSÃO DE CONTRATAÇÃO
Fls. 053
Rubrica

ESTUDO ORÇAMENTÁRIO PARA RETOMADA DA OBRA ID Nº 1103026
ESCOLA DE 06 SALAS DE AULA COM QUADRA,PADRÃO FNDE, DO POVOADO SANTA MARIA

Fonte: Orçamento Padrão FNDE - Revisão 2015

Bancos Utilizados
SINAPI - 02/2026 - Maranhão
ORSE - 01/2026 - Sergipe
SEINFRA - 028 - Ceará

Encargos Sociais
Desonerado: embutido nos preços unitário dos insumos de mão de obra, de acordo com as bases.

B.D.I.
1,277

ITEM	CÓDIGO	BANCO	DESCRIÇÃO DOS SERVIÇOS	UND	QUANT	R$ SEM BDI	R$ COM BDI	R$ FINAL	PESO (%)
24.3.4	92915	SINAPI	ARMAÇÃO DE ESTRUTURAS DE CONCRETO ARMADO, EXCETO VIGAS, PILARES, LAJES E FUNDAÇÕES, UTILIZANDO AÇO CA-60 DE 5,0 MM - MONTAGEM. AF_12/2015	KG	51,00	R$ 15,75	R$ 20,11	R$ 1.025,75	0,04%
24.3.5	92720	SINAPI	CONCRETAGEM DE PILARES, FCK = 25 MPA, COM USO DE BOMBA EM EDIFICAÇÃO COM SEÇÃO MÉDIA DE PILARES MENOR OU IGUAL A 0,25 M² - LANÇAMENTO, ADENSAMENTO E ACABAMENTO. AF_12/2015	m³	4,29	R$ 797,94	R$ 1.018,97	R$ 4.371,38	0,18%
24.4			**CONCRETO ARMADO - LAJE DE PISO**					**R$ 50.830,89**	**2,13%**
24.4.1	92526	SINAPI	MONTAGEM E DESMONTAGEM DE FÔRMA DE LAJE MACIÇA, PÉ-DIREITO SIMPLES, EM CHAPA DE MADEIRA COMPENSADA PLASTIFICADA, 10 UTILIZAÇÕES. AF_09/2020	m²	8,07	R$ 39,80	R$ 50,82	R$ 410,15	0,02%
24.4.2	97088	SINAPI	ARMAÇÃO PARA EXECUÇÃO DE RADIER, PISO DE CONCRETO OU LAJE SOBRE SOLO, COM USO DE TELA Q-92. AF_09/2021	KG	577,82	R$ 14,42	R$ 18,41	R$ 10.640,17	0,45%
24.4.3	92720	SINAPI	CONCRETAGEM DE PILARES, FCK = 25 MPA, COM USO DE BOMBA EM EDIFICAÇÃO COM SEÇÃO MÉDIA DE PILARES MENOR OU IGUAL A 0,25 M² - LANÇAMENTO, ADENSAMENTO E ACABAMENTO. AF_12/2015	m³	39,04	R$ 797,94	R$ 1.018,97	R$ 39.780,56	1,67%
24.5			**CONCRETO ARMADO - LAJES DE FORRO**					**R$ 8.465,88**	**0,35%**
24.5.1	C4420	SEINFRA	LAJE PRÉ-FABRICADA P/ FÔRRO - VÃO ACIMA DE 4,01 m	m²	49,29	R$ 134,50	R$ 171,76	R$ 8.465,88	0,35%
24.6			**CONCRETO ARMADO - VERGAS E CONTRAVERGAS**					**R$ 1.141,71**	**0,05%**
24.6.1	93184	SINAPI	VERGA PRÉ-MOLDADA PARA PORTAS COM ATÉ 1,5 M DE VÃO. AF_03/2016	M	29,40	R$ 30,41	R$ 38,83	R$ 1.141,71	0,05%
25			**SISTEMA DE VEDAÇÃO VERTICAL INTERNO E EXTERNO (PAREDES) - QUADRA**					**R$ 26.471,70**	**1,11%**
25.1	87489	SINAPI	ALVENARIA DE VEDAÇÃO DE BLOCOS CERÂMICOS FURADOS NA VERTICAL DE 9X19X39CM (ESPESSURA 9CM) DE PAREDES COM ÁREA LÍQUIDA MAIOR OU IGUAL A 6M² COM VÃOS E ARGAMASSA DE ASSENTAMENTO COM PREPARO EM BETONEIRA. AF_06/2014	m²	207,65	R$ 60,47	R$ 77,22	R$ 16.034,77	0,67%
25.2	93202	SINAPI	FIXAÇÃO (ENCUNHAMENTO) DE ALVENARIA DE VEDAÇÃO COM TIJOLO MACIÇO. AF_03/2016	M	4,56	R$ 27,61	R$ 35,26	R$ 160,78	0,01%
25.3	C1134	SEINFRA	DIVISÓRIA DE GRANILITE C/ARGAMASSA DE CIMENTO E AREIA	m²	27,03	R$ 297,71	R$ 380,18	R$ 10.276,15	0,43%
26			**ESQUADRIAS - QUADRA**					**R$ 15.509,94**	**0,65%**
26.1			**PORTAS DE MADEIRA**					**R$ 9.605,43**	**0,40%**
26.1.1	90843	SINAPI	KIT DE PORTA DE MADEIRA PARA PINTURA, SEMI-OCA (LEVE OU MÉDIA), PADRÃO MÉDIO, 80X210CM, ESPESSURA DE 3,5CM, ITENS INCLUSOS: DOBRADIÇAS, MONTAGEM E INSTALAÇÃO DO BATENTE, FECHADURA COM EXECUÇÃO DO FURO - FORNECIMENTO E INSTALAÇÃO. AF_12/2019	UN	2,00	R$ 1.292,69	R$ 1.650,77	R$ 3.301,54	0,14%
26.1.2	00000031	Próprio	Porta de abrir em chapa de madeira compensada para banheiro revestida com laminado, 0,60x1,60m, PM6, incluso marco e dobradiças (REFERÊNCIA SINAPI 74139/2)	UN	12,00	R$ 303,65	R$ 387,76	R$ 4.653,12	0,19%

COMISSÃO DE CONTRATAÇÃO
Fls. 0084
Rubrica

ESTUDO ORÇAMENTÁRIO PARA RETOMADA DA OBRA ID Nº 1103026
ESCOLA DE 06 SALAS DE AULA COM QUADRA,PADRÃO FNDE, DO POVOADO SANTA MARIA

Fonte: Orçamento Padrão FNDE - Revisão 2015

Bancos Utilizados
SINAPI - 02/2026 - Maranhão
ORSE - 01/2026 - Sergipe
SEINFRA - 028 - Ceará

Encargos Sociais
Desonerado: embutido nos preços unitário dos insumos de mão de obra, de acordo com as bases.

B.D.I.
1,277

ITEM	CÓDIGO	BANCO	DESCRIÇÃO DOS SERVIÇOS	UND	QUANT	R$ SEM BDI	R$ COM BDI	R$ FINAL	PESO (%)
26.1.3	90843	SINAPI	KIT DE PORTA DE MADEIRA PARA PINTURA, SEMI-OCA (LEVE OU MÉDIA), PADRÃO MÉDIO, 80X210CM, ESPESSURA DE 3,5CM, ITENS INCLUSOS: DOBRADIÇAS, MONTAGEM E INSTALAÇÃO DO BATENTE, FECHADURA COM EXECUÇÃO DO FURO - FORNECIMENTO E INSTALAÇÃO. AF_12/2019	UN	1,00	R$ 1.292,69	R$ 1.650,77	R$ 1.650,77	0,07%
26.2			**FERRAGENS E ACESSÓRIOS**					**R$ 2.295,68**	**0,10%**
26.2.1	100874	SINAPI	PUXADOR PARA PCD, FIXADO NA PORTA - FORNECIMENTO E INSTALAÇÃO. AF_01/2020	UN	1,00	R$ 348,15	R$ 444,59	R$ 444,59	0,02%
26.2.2	91305	SINAPI	FECHADURA DE EMBUTIR PARA PORTA DE BANHEIRO, COMPLETA, ACABAMENTO PADRÃO POPULAR, INCLUSO EXECUÇÃO DE FURO - FORNECIMENTO E INSTALAÇÃO. AF_12/2019	UN	12,00	R$ 115,91	R$ 148,02	R$ 1.776,20	0,07%
26.2.3	00000002	Próprio	CHAPA METÁLICA PLANA RESISTENTE A IMPACTOS 14GSG 1,95MM; NAS PORTAS PM1, PM2 E PM4	m²	0,32	R$ 183,27	R$ 234,04	R$ 74,89	0,00%
26.3			**JANELAS DE ALUMÍNIO**					**R$ 1.731,71**	**0,07%**
26.3.1	94582	SINAPI	JANELA DE ALUMÍNIO DE CORRER, 2 FOLHAS, FIXAÇÃO COM ARGAMASSA, COM VIDROS, PADRONIZADA.	m²	4,40	R$ 308,20	R$ 393,57	R$ 1.731,71	0,07%
26.4			**VIDROS**					**R$ 1.877,12**	**0,08%**
26.4.1	C4835	SEINFRA	ESPELHO CRISTAL, ESPESSURA 4MM, COM PARAFUSOS DE FIXAÇÃO, SEM MOLDURA	m²	2,80	R$ 524,98	R$ 670,40	R$ 1.877,12	0,08%
27			**SISTEMAS DE COBERTURA - QUADRA**					**R$ 309.100,64**	**12,95%**
27.1	C4554	SEINFRA	TELHA DE ALUMÍNIO, TRAPEZOIDAL e = 0,7mm	m²	410,00	R$ 67,75	R$ 86,52	R$ 35.471,87	1,49%
27.2	92580	SINAPI	TRAMA DE AÇO COMPOSTA POR TERÇAS PARA TELHADOS DE ATÉ 2 ÁGUAS PARA TELHA ONDULADA DE FIBROCIMENTO, METÁLICA, PLÁSTICA OU TERMOACÚSTICA, INCLUSO TRANSPORTE VERTICAL, EXCLUSIVE PINTURA. AF_10/2025_PS	m²	410,00	R$ 47,30	R$ 60,40	R$ 24.764,86	1,04%
27.3	C0993	SEINFRA	CUMEEIRA DE ALUMÍNIO E=0.8mm	M	26,00	R$ 58,16	R$ 74,27	R$ 1.931,03	0,08%
27.4	92540	SINAPI	TRAMA DE MADEIRA COMPOSTA POR RIPAS, CAIBROS E TERÇAS PARA TELHADOS DE MAIS QUE 2 ÁGUAS PARA TELHA DE ENCAIXE DE CERÂMICA OU DE CONCRETO, INCLUSO TRANSPORTE VERTICAL. AF_07/2019	m²	13,52	R$ 99,00	R$ 126,42	R$ 1.709,24	0,07%
27.5	94441	SINAPI	TELHAMENTO COM TELHA CERÂMICA DE ENCAIXE, TIPO FRANCESA, COM MAIS DE 2 ÁGUAS, INCLUSO TRANSPORTE VERTICAL. AF_07/2019	m²	14,12	R$ 41,24	R$ 52,66	R$ 743,61	0,03%
27.6	94221	SINAPI	CUMEEIRA PARA TELHA CERÂMICA EMBOÇADA COM ARGAMASSA TRAÇO 1:2:9 (CIMENTO, CAL E AREIA) PARA TELHADOS COM ATÉ 2 ÁGUAS, INCLUSO TRANSPORTE VERTICAL. AF_07/2019	M	4,72	R$ 27,96	R$ 35,70	R$ 168,53	0,01%
27.7	100778	SINAPI	ESTRUTURA TRELIÇADA DE COBERTURA, TIPO FINK, COM LIGAÇÕES PARAFUSADAS, INCLUSOS PERFIS METÁLICOS, CHAPAS METÁLICAS, MÃO DE OBRA E TRANSPORTE COM GUINDASTE - FORNECIMENTO E INSTALAÇÃO. AF_01/2020_P	KG	17514,84	R$ 10,09	R$ 12,88	R$ 225.677,49	9,45%

COMISSÃO DE CONTRATAÇÃO 0057 Rubrica

ESTUDO ORÇAMENTÁRIO PARA RETOMADA DA OBRA ID Nº 1103026
ESCOLA DE 06 SALAS DE AULA COM QUADRA,PADRÃO FNDE, DO POVOADO SANTA MARIA

Fonte: Orçamento Padrão FNDE - Revisão 2015

Bancos Utilizados
SINAPI - 02/2026 - Maranhão
ORSE - 01/2026 - Sergipe
SEINFRA - 028 - Ceará

Encargos Sociais
Desonerado: embutido nos preços unitário dos insumos de mão de obra, de acordo com as bases.

B.D.I.
1,277

ITEM	CÓDIGO	BANCO	DESCRIÇÃO DOS SERVIÇOS	UND	QUANT	R$ SEM BDI	R$ COM BDI	R$ FINAL	PESO (%)
27.8	94210	SINAPI	TELHAMENTO COM TELHA ONDULADA DE FIBROCIMENTO E = 6 MM, COM RECOBRIMENTO LATERAL DE 1 1/4 DE ONDA PARA TELHADO COM INCLINAÇÃO MÁXIMA DE 10°, COM ATÉ 2 ÁGUAS, INCLUSO IÇAMENTO. AF_07/2019	m²	44,40	R$ 67,66	R$ 86,40	R$ 3.836,24	0,16%
27.9	92566	SINAPI	FABRICAÇÃO E INSTALAÇÃO DE ESTRUTURA PONTALETADA DE MADEIRA NÃO APARELHADA PARA TELHADOS COM ATÉ 2 ÁGUAS E PARA TELHA ONDULADA DE FIBROCIMENTO, METÁLICA, PLÁSTICA OU TERMOACÚSTICA, INCLUSO TRANSPORTE VERTICAL. AF_12/2015	m²	44,40	R$ 24,98	R$ 31,90	R$ 1.416,34	0,06%
27.10	94231	SINAPI	RUFO EM CHAPA DE AÇO GALVANIZADO NÚMERO 24, CORTE DE 25 CM, INCLUSO TRANSPORTE VERTICAL. AF_07/2019	M	40,80	R$ 46,89	R$ 59,88	R$ 2.443,04	0,10%
27.11	94228	SINAPI	CALHA EM CHAPA DE AÇO GALVANIZADO NÚMERO 24, DESENVOLVIMENTO DE 50 CM, INCLUSO TRANSPORTE VERTICAL. AF_07/2019	M	22,00	R$ 72,35	R$ 92,39	R$ 2.032,60	0,09%
27.12	94229	SINAPI	CALHA EM CHAPA DE AÇO GALVANIZADO NÚMERO 24, DESENVOLVIMENTO DE 100 CM, INCLUSO TRANSPORTE VERTICAL. AF_07/2019	M	50,00	RS 139,48	R$ 178,12	R$ 8.905,80	0,37%
28			**IMPERMEABILIZAÇÃO - QUADRA**					**R$ 9.310,11**	**0,39%**
28.1	98557	SINAPI	IMPERMEABILIZAÇÃO DE SUPERFÍCIE COM EMULSÃO ASFÁLTICA, 2 DEMÃOS AF_06/2018	m²	165,32	R$ 44,10	R$ 56,32	R$ 9.310,11	0,39%
29			**REVESTIMENTOS INTERNOS E EXTERNOS - QUADRA**					**R$ 85.535,17**	**3,58%**
29.1	87879	SINAPI	CHAPISCO APLICADO EM ALVENARIAS E ESTRUTURAS DE CONCRETO INTERNAS, COM COLHER DE PEDREIRO. ARGAMASSA TRAÇO 1:3 COM PREPARO EM BETONEIRA 400L. AF_10/2022	m²	435,29	R$ 4,71	R$ 6,01	R$ 2.618,13	0,11%
29.2	87881	SINAPI	CHAPISCO APLICADO NO TETO, COM ROLO PARA TEXTURA ACRÍLICA. ARGAMASSA TRAÇO 1:4 E EMULSÃO POLIMÉRICA (ADESIVO) COM PREPARO MANUAL. AF_06/2014	m²	43,87	R$ 6,90	R$ 8,81	R$ 386,55	0,02%
29.3	87535	SINAPI	EMBOÇO, PARA RECEBIMENTO DE CERÂMICA, EM ARGAMASSA TRAÇO 1:2:8, PREPARO MECÂNICO COM BETONEIRA 400L, APLICADO MANUALMENTE EM FACES INTERNAS DE PAREDES, PARA AMBIENTE COM ÁREA MAIOR QUE 10M2, ESPESSURA DE 20MM, COM EXECUÇÃO DE TALISCAS. AF_06/2014	m²	435,29	R$ 34,79	R$ 44,43	R$ 19.338,55	0,81%
29.4	87543	SINAPI	MASSA ÚNICA, PARA RECEBIMENTO DE PINTURA OU CERÂMICA, ARGAMASSA INDUSTRIALIZADA, PREPARO MECÂNICO, APLICADO COM EQUIPAMENTO DE MISTURA E PROJEÇÃO DE 1,5 M3/H EM FACES INTERNAS DE PAREDES, ESPESSURA DE 5MM, SEM EXECUÇÃO DE TALISCAS. AF_06/2014	m²	302,55	R$ 29,21	R$ 37,30	R$ 11.285,47	0,47%
29.5	87543	SINAPI	MASSA ÚNICA, PARA RECEBIMENTO DE PINTURA OU CERÂMICA, ARGAMASSA INDUSTRIALIZADA, PREPARO MECÂNICO, APLICADO COM EQUIPAMENTO DE MISTURA E PROJEÇÃO DE 1,5 M3/H EM FACES INTERNAS DE PAREDES, ESPESSURA DE 5MM, SEM EXECUÇÃO DE TALISCAS. AF_06/2014	m²	43,87	R$ 29,21	R$ 37,30	R$ 1.636,40	0,07%
29.6	87273	SINAPI	REVESTIMENTO CERÂMICO PARA PAREDES INTERNAS COM PLACAS TIPO ESMALTADA EXTRA DE DIMENSÕES 33X45 CM APLICADAS EM AMBIENTES DE ÁREA MAIOR QUE 5 M² NA ALTURA INTEIRA DAS PAREDES. AF_06/2014	m²	84,58	R$ 74,65	R$ 95,33	R$ 8.062,85	0,34%
29.7	87265	SINAPI	REVESTIMENTO CERÂMICO PARA PAREDES INTERNAS COM PLACAS TIPO ESMALTADA DE DIMENSÕES 20X20 CM APLICADAS NA ALTURA INTEIRA DAS PAREDES. AF_02/2023_PE	m²	48,16	R$ 67,68	R$ 86,43	R$ 4.162,34	0,17%
29.8	C4554	SEINFRA	TELHA DE ALUMÍNIO, TRAPEZOIDAL e = 0,7mm	m²	439,74	R$ 67,75	R$ 86,52	R$ 38.044,38	1,59%

ESTUDO ORÇAMENTÁRIO PARA RETOMADA DA OBRA **ID Nº 1103026**
ESCOLA DE 06 SALAS DE AULA COM QUADRA,PADRÃO FNDE, DO POVOADO SANTA MARIA

Fonte: Orçamento Padrão FNDE - Revisão 2015

Bancos Utilizados
SINAPI - 02/2026 - Maranhão
ORSE - 01/2026 - Sergipe
SEINFRA - 028 - Ceará

Encargos Sociais
Desonerado: embutido nos preços unitário dos insumos de mão de obra, de acordo com as bases.

B.D.I.
1,277

ITEM	CÓDIGO	BANCO	DESCRIÇÃO DOS SERVIÇOS	UND	QUANT	R$ SEM BDI	R$ COM BDI	R$ FINAL	PESO (%)
30			**SISTEMAS DE PISOS INTERNOS E EXTERNOS (PAVIMENTAÇÃO) - QUADRA**					**R$ 74.896,73**	**3,14%**
30.1			**PAVIMENTAÇÃO INTERNA**					**R$ 69.107,95**	**2,89%**
30.1.1	87630	SINAPI	CONTRAPISO EM ARGAMASSA TRAÇO 1:4 (CIMENTO E AREIA), PREPARO MECÂNICO COM BETONEIRA 400 L, APLICADO EM ÁREAS SECAS SOBRE LAJE, ADERIDO, ACABAMENTO NÃO REFORÇADO, ESPESSURA 3CM. AF_07/2021	m²	65,34	R$ 45,49	R$ 58,09	R$ 3.795,65	0,16%
30.1.2	98679	SINAPI	PISO CIMENTADO, TRAÇO 1:3 (CIMENTO E AREIA), ACABAMENTO LISO, ESPESSURA 2,0 CM, PREPARO MECÂNICO DA ARGAMASSA. AF_09/2020	m²	65,34	R$ 37,13	R$ 47,42	R$ 3.098,10	0,13%
30.1.3	87251	SINAPI	REVESTIMENTO CERÂMICO PARA PISO COM PLACAS TIPO ESMALTADA EXTRA DE DIMENSÕES 45X45 CM APLICADA EM AMBIENTES DE ÁREA MAIOR QUE 10 M2. AF_06/2014	m²	43,87	R$ 63,61	R$ 81,23	R$ 3.563,56	0,15%
30.1.4	87251	SINAPI	REVESTIMENTO CERÂMICO PARA PISO COM PLACAS TIPO ESMALTADA EXTRA DE DIMENSÕES 45X45 CM APLICADA EM AMBIENTES DE ÁREA MAIOR QUE 10 M2. AF_06/2014	m²	21,47	R$ 63,61	R$ 81,23	R$ 1.744,01	0,07%
30.1.5	C4624	SEINFRA	PISO PODOTÁTIL EXTERNO EM PMC ESP. 3CM, ASSENTADO COM ARGAMASSA (FORNECIMENTO E ASSENTAMENTO)	m²	10,08	R$ 141,95	R$ 181,27	R$ 1.827,20	0,08%
30.1.6	C4624	SEINFRA	PISO PODOTÁTIL EXTERNO EM PMC ESP. 3CM, ASSENTADO COM ARGAMASSA (FORNECIMENTO E ASSENTAMENTO)	m²	3,87	R$ 141,95	R$ 181,27	R$ 701,52	0,03%
30.1.7	C2284	SEINFRA	SOLEIRA DE GRANITO L= 15cm	M	2,70	R$ 95,23	R$ 121,61	R$ 328,34	0,01%
30.1.8	101747	SINAPI	PISO EM CONCRETO 20 MPA PREPARO MECÂNICO, ESPESSURA 7CM. AF_09/2020	m²	390,42	R$ 108,41	R$ 138,44	R$ 54.049,58	2,26%
30.2			**PAVIMENTAÇÃO EXTERNA**					**R$ 5.788,78**	**0,24%**
30.2.1	94996	SINAPI	EXECUÇÃO DE PASSEIO (CALÇADA) OU PISO DE CONCRETO COM CONCRETO MOLDADO IN LOCO, FEITO EM OBRA, ACABAMENTO CONVENCIONAL, ESPESSURA 10 CM, ARMADO. AF_07/2016	m²	13,64	R$ 128,54	R$ 164,15	R$ 2.238,95	0,09%
30.2.2	94963	SINAPI	CONCRETO FCK = 15MPA, TRAÇO 1:3,4:3,5 (EM MASSA SECA DE CIMENTO/ AREIA MÉDIA/ BRITA 1) - PREPARO MECÂNICO COM BETONEIRA 400 L. AF_05/2021	m³	5,25	R$ 529,49	R$ 676,16	R$ 3.549,83	0,15%
31			**PINTURAS E ACABAMENTOS - QUADRA**					**R$ 13.635,13**	**0,57%**
31.1	88497	SINAPI	EMASSAMENTO COM MASSA LÁTEX, APLICAÇÃO EM PAREDE, DUAS DEMÃOS, LIXAMENTO MANUAL. AF_04/2023	m²	42,32	R$ 17,04	R$ 21,76	R$ 920,89	0,04%
31.2	88497	SINAPI	APLICAÇÃO E LIXAMENTO DE MASSA LÁTEX EM PAREDES, DUAS DEMÃOS. AF_06/2014	m²	43,87	R$ 17,04	R$ 21,76	R$ 954,61	0,04%
31.3	88489	SINAPI	APLICAÇÃO MANUAL DE PINTURA COM TINTA LÁTEX ACRÍLICA EM PAREDES, DUAS DEMÃOS. AF_06/2014	m²	302,55	R$ 15,50	R$ 19,79	R$ 5.988,52	0,25%
31.4	88486	SINAPI	APLICAÇÃO MANUAL DE PINTURA COM TINTA LÁTEX PVA EM TETO, DUAS DEMÃOS. AF_06/2014	m²	43,87	R$ 20,12	R$ 25,69	R$ 1.127,16	0,05%
31.5	102219	SINAPI	PINTURA TINTA DE ACABAMENTO (PIGMENTADA) ESMALTE SINTÉTICO ACETINADO EM MADEIRA, 2 DEMÃOS. AF_01/2021	m²	220,00	R$ 16,53	R$ 21,11	R$ 4.643,94	0,19%

COMISSÃO DE CONTRATAÇÃO
Fls. 0057
Rubrica

ESTUDO ORÇAMENTÁRIO PARA RETOMADA DA OBRA ID Nº 1103026
ESCOLA DE 06 SALAS DE AULA COM QUADRA,PADRÃO FNDE, DO POVOADO SANTA MARIA

Fonte: Orçamento Padrão FNDE - Revisão 2015

Bancos Utilizados
SINAPI - 02/2026 - Maranhão
ORSE - 01/2026 - Sergipe
SEINFRA - 028 - Ceará

Encargos Sociais
Desonerado: embutido nos preços unitário dos insumos de mão de obra, de acordo com as bases.

B.D.I.
1,277

ITEM	CÓDIGO	BANCO	DESCRIÇÃO DOS SERVIÇOS	UND	QUANT	R$ SEM BDI	R$ COM BDI	R$ FINAL	PESO (%)
32			**INSTALAÇÕES HIDRÁULICAS - QUADRA**					**R$ 4.019,61**	**0,17%**
32.1	89401	SINAPI	TUBO, PVC, SOLDÁVEL, DN 20MM, INSTALADO EM RAMAL DE DISTRIBUIÇÃO DE ÁGUA - FORNECIMENTO E INSTALAÇÃO. AF_12/2014	M	6,00	R$ 10,42	R$ 13,31	R$ 79,84	0,00%
32.2	89446	SINAPI	TUBO, PVC, SOLDÁVEL, DN 25MM, INSTALADO EM PRUMADA DE ÁGUA - FORNECIMENTO E INSTALAÇÃO. AF_12/2014	M	7,00	R$ 5,29	R$ 6,76	R$ 47,29	0,00%
32.3	89447	SINAPI	TUBO, PVC, SOLDÁVEL, DN 32MM, INSTALADO EM PRUMADA DE ÁGUA - FORNECIMENTO E INSTALAÇÃO. AF_12/2014	M	6,00	R$ 10,55	R$ 13,47	R$ 80,83	0,00%
32.4	89448	SINAPI	TUBO, PVC, SOLDÁVEL, DN 40MM, INSTALADO EM PRUMADA DE ÁGUA - FORNECIMENTO E INSTALAÇÃO. AF_12/2014	M	9,00	R$ 16,16	R$ 20,64	R$ 185,73	0,01%
32.5	89449	SINAPI	TUBO, PVC, SOLDÁVEL, DN 50MM, INSTALADO EM PRUMADA DE ÁGUA - FORNECIMENTO E INSTALAÇÃO. AF_12/2014	M	7,00	R$ 17,88	R$ 22,83	R$ 159,83	0,01%
32.6	89450	SINAPI	TUBO, PVC, SOLDÁVEL, DN 60MM, INSTALADO EM PRUMADA DE ÁGUA - FORNECIMENTO E INSTALAÇÃO. AF_12/2014	M	30,00	R$ 28,66	R$ 36,60	R$ 1.097,96	0,05%
32.7	89404	SINAPI	JOELHO 90 GRAUS, PVC, SOLDÁVEL, DN 20MM, INSTALADO EM RAMAL DE DISTRIBUIÇÃO DE ÁGUA - FORNECIMENTO E INSTALAÇÃO. AF_12/2014	UN	8,00	R$ 6,89	R$ 8,80	R$ 70,39	0,00%
32.8	89481	SINAPI	JOELHO 90 GRAUS, PVC, SOLDÁVEL, DN 25MM, INSTALADO EM PRUMADA DE ÁGUA - FORNECIMENTO E INSTALAÇÃO. AF_12/2014	UN	2,00	R$ 5,07	R$ 6,47	R$ 12,95	0,00%
32.9	89492	SINAPI	JOELHO 90 GRAUS, PVC, SOLDÁVEL, DN 32MM, INSTALADO EM PRUMADA DE ÁGUA - FORNECIMENTO E INSTALAÇÃO. AF_12/2014	UN	6,00	R$ 7,85	R$ 10,02	R$ 60,15	0,00%
32.10	89497	SINAPI	JOELHO 90 GRAUS, PVC, SOLDÁVEL, DN 40MM, INSTALADO EM PRUMADA DE ÁGUA - FORNECIMENTO E INSTALAÇÃO. AF_12/2014	UN	7,00	R$ 12,61	R$ 16,10	R$ 112,72	0,00%
32.11	89505	SINAPI	JOELHO 90 GRAUS, PVC, SOLDÁVEL, DN 60MM, INSTALADO EM PRUMADA DE ÁGUA - FORNECIMENTO E INSTALAÇÃO. AF_12/2014	UN	5,00	R$ 39,64	R$ 50,62	R$ 253,10	0,01%
32.12	89619	SINAPI	TÊ DE REDUÇÃO, PVC, SOLDÁVEL, DN 25MM X 20MM, INSTALADO EM PRUMADA DE ÁGUA - FORNECIMENTO E INSTALAÇÃO. AF_12/2014	UN	7,00	R$ 9,18	R$ 11,72	R$ 82,06	0,00%
32.13	89622	SINAPI	TÊ DE REDUÇÃO, PVC, SOLDÁVEL, DN 32MM X 25MM, INSTALADO EM PRUMADA DE ÁGUA - FORNECIMENTO E INSTALAÇÃO. AF_12/2014	UN	1,00	R$ 13,46	R$ 17,19	R$ 17,19	0,00%
32.14	89626	SINAPI	TÊ DE REDUÇÃO, PVC, SOLDÁVEL, DN 50MM X 40MM, INSTALADO EM PRUMADA DE ÁGUA - FORNECIMENTO E INSTALAÇÃO. AF_12/2014	UN	3,00	R$ 28,73	R$ 36,69	R$ 110,06	0,00%
32.15	89627	SINAPI	TÊ DE REDUÇÃO, PVC, SOLDÁVEL, DN 50MM X 25MM, INSTALADO EM PRUMADA DE ÁGUA - FORNECIMENTO E INSTALAÇÃO. AF_12/2014	UN	1,00	R$ 19,15	R$ 24,45	R$ 24,45	0,00%
32.16	89630	SINAPI	TE DE REDUÇÃO, PVC, SOLDÁVEL, DN 75MM X 50MM, INSTALADO EM PRUMADA DE ÁGUA - FORNECIMENTO E INSTALAÇÃO. AF_12/2014	UN	3,00	R$ 58,40	R$ 74,58	R$ 223,73	0,01%
32.17	89438	SINAPI	TE, PVC, SOLDÁVEL, DN 20MM, INSTALADO EM RAMAL DE DISTRIBUIÇÃO DE ÁGUA - FORNECIMENTO E INSTALAÇÃO. AF_12/2014	UN	2,00	R$ 9,60	R$ 12,26	R$ 24,52	0,00%
32.18	89628	SINAPI	TE, PVC, SOLDÁVEL, DN 60MM, INSTALADO EM PRUMADA DE ÁGUA - FORNECIMENTO E INSTALAÇÃO. AF_12/2014	UN	2,00	R$ 45,72	R$ 58,38	R$ 116,77	0,00%

COMISSÃO DE CONTRATAÇÃO
Fls. 0058
Rubrica

ESTUDO ORÇAMENTÁRIO PARA RETOMADA DA OBRA ID Nº 1103026
ESCOLA DE 06 SALAS DE AULA COM QUADRA,PADRÃO FNDE, DO POVOADO SANTA MARIA

Fonte: Orçamento Padrão FNDE - Revisão 2015

Bancos Utilizados
SINAPI - 02/2026 - Maranhão
ORSE - 01/2026 - Sergipe
SEINFRA - 028 - Ceará

Encargos Sociais
Desonerado: embutido nos preços unitário dos insumos de mão de obra, de acordo com as bases.

B.D.I.
1,277

ITEM	CÓDIGO	BANCO	DESCRIÇÃO DOS SERVIÇOS	UND	QUANT	R$ SEM BDI	R$ COM BDI	R$ FINAL	PESO (%)
32.19	94494	SINAPI	REGISTRO DE GAVETA BRUTO, LATÃO, ROSCÁVEL, 3/4", INSTALADO EM RESERVAÇÃO DE ÁGUA DE EDIFICAÇÃO QUE POSSUA RESERVATÓRIO DE FIBRA/FIBROCIMENTO - FORNECIMENTO E INSTALAÇÃO. AF_06/2016	UN	1,00	R$ 61,61	R$ 78,68	R$ 78,68	0,00%
32.20	94496	SINAPI	REGISTRO DE GAVETA BRUTO, LATÃO, ROSCÁVEL, 1 1/4" - FORNECIMENTO E INSTALAÇÃO. AF_08/2021	UN	3,00	R$ 63,08	R$ 80,55	R$ 241,66	0,01%
32.21	94498	SINAPI	REGISTRO DE GAVETA BRUTO, LATÃO, ROSCÁVEL, 2" - FORNECIMENTO E INSTALAÇÃO. AF_08/2021	UN	3,00	R$ 110,11	R$ 140,61	R$ 421,83	0,02%
32.22	89985	SINAPI	REGISTRO DE PRESSÃO BRUTO, LATÃO, ROSCÁVEL, 3/4", COM ACABAMENTO E CANOPLA CROMADOS - FORNECIMENTO E INSTALAÇÃO. AF_08/2021	UN	6,00	R$ 67,59	R$ 86,31	R$ 517,87	0,02%
33			**INSTALAÇÕES SANITÁRIAS E PLUVIAIS - QUADRA**					**R$ 20.281,43**	**0,85%**
33.1	89711	SINAPI	TUBO PVC, SERIE NORMAL, ESGOTO PREDIAL, DN 40 MM, FORNECIDO E INSTALADO EM RAMAL DE DESCARGA OU RAMAL DE ESGOTO SANITÁRIO. AF_12/2014	M	21,00	R$ 20,62	R$ 26,33	R$ 552,97	0,02%
33.2	89712	SINAPI	TUBO PVC, SERIE NORMAL, ESGOTO PREDIAL, DN 50 MM, FORNECIDO E INSTALADO EM RAMAL DE DESCARGA OU RAMAL DE ESGOTO SANITÁRIO. AF_12/2014	M	13,00	R$ 26,22	R$ 33,48	R$ 435,28	0,02%
33.3	89848	SINAPI	TUBO PVC, SERIE NORMAL, ESGOTO PREDIAL, DN 100 MM, FORNECIDO E INSTALADO EM SUBCOLETOR AÉREO DE ESGOTO SANITÁRIO. AF_12/2014	M	187,00	R$ 26,76	R$ 34,17	R$ 6.390,26	0,27%
33.4	89726	SINAPI	JOELHO 45 GRAUS, PVC, SERIE NORMAL, ESGOTO PREDIAL, DN 40 MM, JUNTA SOLDÁVEL, FORNECIDO E INSTALADO EM RAMAL DE DESCARGA OU RAMAL DE ESGOTO SANITÁRIO. AF_12/2014	UN	8,00	R$ 9,95	R$ 12,71	R$ 101,65	0,00%
33.5	89724	SINAPI	JOELHO 90 GRAUS, PVC, SERIE NORMAL, ESGOTO PREDIAL, DN 40 MM, JUNTA SOLDÁVEL, FORNECIDO E INSTALADO EM RAMAL DE DESCARGA OU RAMAL DE ESGOTO SANITÁRIO. AF_12/2014	UN	9,00	R$ 9,72	R$ 12,41	R$ 111,71	0,00%
33.6	89809	SINAPI	JOELHO 90 GRAUS, PVC, SERIE NORMAL, ESGOTO PREDIAL, DN 100 MM, JUNTA ELÁSTICA, FORNECIDO E INSTALADO EM PRUMADA DE ESGOTO SANITÁRIO OU VENTILAÇÃO. AF_12/2014	UN	6,00	R$ 29,14	R$ 37,21	R$ 223,27	0,01%
33.7	89783	SINAPI	JUNÇÃO SIMPLES, PVC, SERIE NORMAL, ESGOTO PREDIAL, DN 40 MM, JUNTA SOLDÁVEL, FORNECIDO E INSTALADO EM RAMAL DE DESCARGA OU RAMAL DE ESGOTO SANITÁRIO. AF_12/2014	UN	10,00	R$ 14,21	R$ 18,15	R$ 181,46	0,01%
33.8	89834	SINAPI	JUNÇÃO SIMPLES, PVC, SERIE NORMAL, ESGOTO PREDIAL, DN 100 X 100 MM, JUNTA ELÁSTICA, FORNECIDO E INSTALADO EM PRUMADA DE ESGOTO SANITÁRIO OU VENTILAÇÃO. AF_12/2014	UN	5,00	R$ 53,31	R$ 68,08	R$ 340,38	0,01%
33.9	89707	SINAPI	CAIXA SIFONADA, PVC, DN 100 X 100 X 50 MM, JUNTA ELÁSTICA, FORNECIDA E INSTALADA EM RAMAL DE DESCARGA OU EM RAMAL DE ESGOTO SANITÁRIO. AF_12/2014	UN	2,00	R$ 50,45	R$ 64,42	R$ 128,85	0,01%
33.10	89709	SINAPI	RALO SIFONADO, PVC, DN 100 X 40 MM, JUNTA SOLDÁVEL, FORNECIDO E INSTALADO EM RAMAL DE DESCARGA OU EM RAMAL DE ESGOTO SANITÁRIO. AF_12/2014	UN	7,00	R$ 22,10	R$ 28,22	R$ 197,55	0,01%
33.11	C3738	SEINFRA	INSTALAÇÃO DE TUBO DE VENTILAÇÃO 50mm C/ L=4m, C/ REBOCO E PINTURA A CAL (C/ MATERIAL)	UN	3,00	R$ 74,12	R$ 94,65	R$ 283,95	0,01%
33.12	4283	ORSE	Ralo hemisférico em fº fº, tipo abacaxi Ø 100mm	un	1,00	R$ 42,21	R$ 53,90	R$ 53,90	0,00%
33.13	C0609	SEINFRA	CAIXA EM ALVENARIA (60X60X60cm) DE 1/2 TIJOLO COMUM, LASTRO DE CONCRETO E TAMPA DE CONCRETO	UN	12,00	R$ 465,05	R$ 593,87	R$ 7.126,43	0,30%
33.14	C0602	SEINFRA	CAIXA EM ALVENARIA (80X80X60cm) DE 1/2 TIJOLO COMUM, LASTRO DE CONCRETO E TAMPA DE CONCRETO	UN	5,00	R$ 650,55	R$ 830,75	R$ 4.153,76	0,17%

COMISSÃO DE CONTRATAÇÃO 0059 Rubrica

ESTUDO ORÇAMENTÁRIO PARA RETOMADA DA OBRA **ID Nº 1103026**
ESCOLA DE 06 SALAS DE AULA COM QUADRA,PADRÃO FNDE, DO POVOADO SANTA MARIA

Fonte: Orçamento Padrão FNDE - Revisão 2015

Bancos Utilizados
SINAPI - 02/2026 - Maranhão
ORSE - 01/2026 - Sergipe
SEINFRA - 028 - Ceará

Encargos Sociais
Desonerado: embutido nos preços unitário dos insumos de mão de obra, de acordo com as bases.

B.D.I.
1,277

ITEM	CÓDIGO	BANCO	DESCRIÇÃO DOS SERVIÇOS	UND	QUANT	R$ SEM BDI	R$ COM BDI	R$ FINAL	PESO (%)
34			**LOUÇAS, ACESSÓRIOS E METAIS - QUADRA**					**R$ 13.278,71**	**0,56%**
34.1	C1151	SEINFRA	DUCHA P/ WC CROMADO (INSTALADO)	UN	1,00	R$ 72,80	R$ 92,97	R$ 92,97	0,00%
34.2	95470	SINAPI	VASO SANITARIO SIFONADO CONVENCIONAL COM LOUÇA BRANCA, INCLUSO CONJUNTO DE LIGAÇÃO PARA BACIA SANITÁRIA AJUSTÁVEL - FORNECIMENTO E INSTALAÇÃO. AF_10/2016	UN	7,00	R$ 342,81	R$ 437,77	R$ 3.064,38	0,13%
34.3	99635	SINAPI	VÁLVULA DE DESCARGA METÁLICA, BASE 1 1/2", ACABAMENTO METALICO CROMADO - FORNECIMENTO E INSTALAÇÃO. AF_08/2021	UN	7,00	R$ 349,17	R$ 445,89	R$ 3.121,23	0,13%
34.4	86904	SINAPI	LAVATÓRIO LOUÇA BRANCA SUSPENSO, 29,5 X 39CM OU EQUIVALENTE, PADRÃO POPULAR - FORNECIMENTO E INSTALAÇÃO. AF_01/2020	UN	1,00	R$ 153,47	R$ 195,98	R$ 195,98	0,01%
34.5	86901	SINAPI	CUBA DE EMBUTIR OVAL EM LOUÇA BRANCA, 35 X 50CM OU EQUIVALENTE - FORNECIMENTO E INSTALAÇÃO. AF_01/2020	UN	6,00	R$ 156,04	R$ 199,26	R$ 1.195,58	0,05%
34.6	86906	SINAPI	TORNEIRA CROMADA DE MESA, 1/2 OU 3/4, PARA LAVATÓRIO, PADRÃO POPULAR - FORNECIMENTO E INSTALAÇÃO. AF_01/2020	UN	7,00	R$ 109,82	R$ 140,24	R$ 981,68	0,04%
34.7	95544	SINAPI	PAPELEIRA DE PAREDE EM METAL CROMADO SEM TAMPA, INCLUSO FIXAÇÃO. AF_01/2020	UN	7,00	R$ 72,06	R$ 92,02	R$ 644,14	0,03%
34.8	100868	SINAPI	BARRA DE APOIO RETA, EM ACO INOX POLIDO, COMPRIMENTO 80 CM, FIXADA NA PAREDE - FORNECIMENTO E INSTALAÇÃO. AF_01/2020	UN	2,00	R$ 389,04	R$ 496,80	R$ 993,61	0,04%
34.9	100864	SINAPI	BARRA DE APOIO EM "L", EM ACO INOX POLIDO 80 X 80 CM, FIXADA NA PAREDE - FORNECIMENTO E INSTALACAO. AF_01/2020	UN	1,00	R$ 767,96	R$ 980,68	R$ 980,68	0,04%
34.10	95547	SINAPI	SABONETEIRA PLASTICA TIPO DISPENSER PARA SABONETE LIQUIDO COM RESERVATORIO 800 A 1500 ML, INCLUSO FIXAÇÃO. AF_01/2020	UN	5,00	R$ 70,53	R$ 90,07	R$ 450,33	0,02%
34.11	95547	SINAPI	SABONETEIRA PLASTICA TIPO DISPENSER PARA SABONETE LIQUIDO COM RESERVATORIO 800 A 1500 ML, INCLUSO FIXAÇÃO. AF_01/2020	UN	5,00	R$ 70,53	R$ 90,07	R$ 450,33	0,02%
34.12	100860	SINAPI	CHUVEIRO ELÉTRICO COMUM CORPO PLÁSTICO, TIPO DUCHA - FORNECIMENTO E INSTALAÇÃO. AF_01/2020	UN	6,00	R$ 140,42	R$ 179,32	R$ 1.075,90	0,05%
34.13	86916	SINAPI	TORNEIRA PLÁSTICA 3/4" PARA TANQUE - FORNECIMENTO E INSTALAÇÃO. AF_01/2020	UN	1,00	R$ 24,97	R$ 31,89	R$ 31,89	0,00%
35			**SISTEMA DE PROTEÇÃO CONTRA INCÊNCIO - QUADRA**					**R$ 869,69**	**0,04%**
35.1	101909	SINAPI	EXTINTOR DE INCÊNDIO PORTÁTIL COM CARGA DE PQS DE 6 KG, CLASSE BC - FORNECIMENTO E INSTALAÇÃO. AF_10/2020_P	UN	2,00	R$ 231,56	R$ 295,70	R$ 591,40	0,02%
35.2	97599	SINAPI	LUMINÁRIA DE EMERGÊNCIA, COM 30 LÂMPADAS LED DE 2 W, SEM REATOR - FORNECIMENTO E INSTALAÇÃO. AF_02/2020	UN	2,00	R$ 17,52	R$ 22,37	R$ 44,75	0,00%
35.3	72947	SINAPI	SINALIZACAO HORIZONTAL COM TINTA RETRORREFLETIVA A BASE DE RESINA ACRILICA COM MICROESFERAS DE VIDRO	m²	2,00	R$ 24,68	R$ 31,52	R$ 63,03	0,00%
35.5	12224	ORSE	Placa indicativa de "PERIGO PROIBIDO FUMAR" em pvc, dim.: 20 x 30 cm	Un	4,00	R$ 33,38	R$ 42,63	R$ 170,52	0,01%

COMISSÃO DE FISCALIZAÇÃO
0060
Rubrica

ESTUDO ORÇAMENTÁRIO PARA RETOMADA DA OBRA **ID Nº 1103026**
ESCOLA DE 06 SALAS DE AULA COM QUADRA,PADRÃO FNDE, DO POVOADO SANTA MARIA

Fonte: Orçamento Padrão FNDE - Revisão 2015

Bancos Utilizados
SINAPI - 02/2026 - Maranhão
ORSE - 01/2026 - Sergipe
SEINFRA - 028 - Ceará

Encargos Sociais
Desonerado: embutido nos preços unitário dos insumos de mão de obra, de acordo com as bases.

B.D.I.
1,277

ITEM	CÓDIGO	BANCO	DESCRIÇÃO DOS SERVIÇOS	UND	QUANT	R$ SEM BDI	R$ COM BDI	R$ FINAL	PESO (%)
36			**INSTALAÇÕES ELÉTRICAS E TELEFÔNICAS 220V - QUADRA**					**R$ 13.984,79**	**0,59%**
36.1			**QUADRO DE DISTRIBUIÇÃO**					**R$ 632,84**	**0,03%**
36.1.1	101875	SINAPI	QUADRO DE DISTRIBUIÇÃO DE ENERGIA EM CHAPA DE AÇO GALVANIZADO, DE EMBUTIR, COM BARRAMENTO TRIFÁSICO, PARA 12 DISJUNTORES DIN 100A - FORNECIMENTO E INSTALAÇÃO. AF_10/2020	UN	1,00	R$ 383,27	R$ 489,44	R$ 489,44	0,02%
36.1.2	93653	SINAPI	DISJUNTOR MONOPOLAR TIPO DIN, CORRENTE NOMINAL DE 10A - FORNECIMENTO E INSTALAÇÃO. AF_10/2020	UN	8,00	R$ 10,59	R$ 13,52	R$ 108,19	0,00%
36.1.3	93657	SINAPI	DISJUNTOR MONOPOLAR TIPO DIN, CORRENTE NOMINAL DE 32A - FORNECIMENTO E INSTALAÇÃO. AF_10/2020	UN	2,00	R$ 13,79	R$ 17,61	R$ 35,22	0,00%
36.2			**ELETRODUTOS E ACESSÓRIOS**					**R$ 2.826,86**	**0,12%**
36.2.1	91854	SINAPI	ELETRODUTO FLEXÍVEL CORRUGADO, PVC, DN 25 MM (3/4"), PARA CIRCUITOS TERMINAIS, INSTALADO EM PAREDE - FORNECIMENTO E INSTALAÇÃO. AF_12/2015	M	22,60	R$ 9,70	R$ 12,39	R$ 279,94	0,01%
36.2.2	91856	SINAPI	ELETRODUTO FLEXÍVEL CORRUGADO, PVC, DN 32 MM (1"), PARA CIRCUITOS TERMINAIS, INSTALADO EM PAREDE - FORNECIMENTO E INSTALAÇÃO. AF_12/2015	M	46,00	R$ 12,64	R$ 16,14	R$ 742,50	0,03%
36.2.3	93008	SINAPI	ELETRODUTO RÍGIDO ROSCÁVEL, PVC, DN 50 MM (1 1/2"), PARA REDE ENTERRADA DE DISTRIBUIÇÃO DE ENERGIA ELÉTRICA - FORNECIMENTO E INSTALAÇÃO. AF_12/2021	M	12,80	R$ 20,11	R$ 25,68	R$ 328,71	0,01%
36.2.4	93009	SINAPI	ELETRODUTO RÍGIDO ROSCÁVEL, PVC, DN 60 MM (2"), PARA REDE ENTERRADA DE DISTRIBUIÇÃO DE ENERGIA ELÉTRICA - FORNECIMENTO E INSTALAÇÃO. AF_12/2021	M	4,80	R$ 30,19	R$ 38,55	R$ 185,05	0,01%
36.2.5	93011	SINAPI	ELETRODUTO RÍGIDO ROSCÁVEL, PVC, DN 85 MM (3"), PARA REDE ENTERRADA DE DISTRIBUIÇÃO DE ENERGIA ELÉTRICA - FORNECIMENTO E INSTALAÇÃO. AF_12/2021	M	17,00	R$ 52,05	R$ 66,47	R$ 1.129,95	0,05%
36.2.6	91941	SINAPI	CAIXA RETANGULAR 4" X 2" BAIXA (0,30 M DO PISO), PVC, INSTALADA EM PAREDE - FORNECIMENTO E INSTALAÇÃO. AF_12/2015	UN	11,00	R$ 11,44	R$ 14,61	R$ 160,70	0,01%
36.3			**CABOS E FIOS (CONDUTORES)**					**R$ 685,19**	**0,03%**
36.3.1	91924	SINAPI	CABO DE COBRE FLEXÍVEL ISOLADO, 1,5 MM², ANTI-CHAMA 450/750 V, PARA CIRCUITOS TERMINAIS - FORNECIMENTO E INSTALAÇÃO. AF_12/2015	M	30,00	R$ 3,26	R$ 4,16	R$ 124,89	0,01%
36.3.2	91926	SINAPI	CABO DE COBRE FLEXÍVEL ISOLADO, 2,5 MM², ANTI-CHAMA 450/750 V, PARA CIRCUITOS TERMINAIS - FORNECIMENTO E INSTALAÇÃO. AF_12/2015	M	91,60	R$ 4,79	R$ 6,12	R$ 560,30	0,02%
36.4			**ILUMINAÇÃO E TOMADAS**					**R$ 9.839,90**	**0,41%**
36.4.1	91996	SINAPI	TOMADA MÉDIA DE EMBUTIR (1 MÓDULO), 2P+T 10 A, INCLUINDO SUPORTE E PLACA - FORNECIMENTO E INSTALAÇÃO. AF_03/2023	UN	5,00	R$ 33,20	R$ 42,40	R$ 211,98	0,01%
36.4.2	91997	SINAPI	TOMADA MÉDIA DE EMBUTIR (1 MÓDULO), 2P+T 20 A, INCLUINDO SUPORTE E PLACA - FORNECIMENTO E INSTALAÇÃO. AF_03/2023	UN	5,00	R$ 35,21	R$ 44,96	R$ 224,82	0,01%
36.4.3	91953	SINAPI	INTERRUPTOR SIMPLES (1 MÓDULO), 10A/250V, INCLUINDO SUPORTE E PLACA - FORNECIMENTO E INSTALAÇÃO. AF_12/2015	UN	5,00	R$ 28,13	R$ 35,92	R$ 179,62	0,01%

COMISSÃO DE CONTRATAÇÃO 0064 Rubrica

ESTUDO ORÇAMENTÁRIO PARA RETOMADA DA OBRA **ID Nº 1103026**
ESCOLA DE 06 SALAS DE AULA COM QUADRA,PADRÃO FNDE, DO POVOADO SANTA MARIA

Fonte: Orçamento Padrão FNDE - Revisão 2015

Bancos Utilizados
SINAPI - 02/2026 - Maranhão
ORSE - 01/2026 - Sergipe
SEINFRA - 028 - Ceará

Encargos Sociais
Desonerado: embutido nos preços unitário dos insumos de mão de obra, de acordo com as bases.

B.D.I.
1,277

ITEM	CÓDIGO	BANCO	DESCRIÇÃO DOS SERVIÇOS	UND	QUANT	R$ SEM BDI	R$ COM BDI	R$ FINAL	PESO (%)
36.4.4	C2045	SEINFRA	PROJETOR EM ALUMÍNIO, C/ LÂMPADA DE VAPOR METÁLICO E FOTOCÉLULA ATÉ 400W	UN	12,00	R$ 436,64	R$ 557,59	R$ 6.691,07	0,28%
36.4.5	C1638	SEINFRA	LUMINÁRIA FLUORESCENTE COMPLETA (2 X 32)W	UN	6,00	R$ 128,83	R$ 164,52	R$ 987,10	0,04%
36.4.6	C1661	SEINFRA	LUMINÁRIA FLUORESCENTE COMPLETA (2 X 16)W	UN	3,00	R$ 112,28	R$ 143,38	R$ 430,14	0,02%
36.4.7	C2045	SEINFRA	PROJETOR EM ALUMÍNIO, C/ LÂMPADA DE VAPOR METÁLICO E FOTOCÉLULA ATÉ 400W	UN	2,00	R$ 436,64	R$ 557,59	R$ 1.115,18	0,05%
37			**SISTEMA DE PROTEÇÃO CONTRA DESCARGAS ATMOSFÉRICAS (SPDA) - QUADRA**					**R$ 14.112,22**	**0,59%**
37.1	96985	SINAPI	HASTE DE ATERRAMENTO 5/8 PARA SPDA - FORNECIMENTO E INSTALAÇÃO. AF_12/2017	UN	6,00	R$ 78,33	R$ 100,03	R$ 600,16	0,03%
37.2	96974	SINAPI	CORDOALHA DE COBRE NU 50 MM², NÃO ENTERRADA, COM ISOLADOR - FORNECIMENTO E INSTALAÇÃO. AF_12/2017	M	105,00	R$ 98,75	R$ 126,10	R$ 13.240,89	0,55%
37.3	98111	SINAPI	CAIXA DE INSPEÇÃO PARA ATERRAMENTO, CIRCULAR, EM POLIETILENO, DIÂMETRO INTERNO = 0,3 M. AF_12/2020	UN	1,00	R$ 58,56	R$ 74,78	R$ 74,78	0,00%
37.4	98463	SINAPI	SUPORTE ISOLADOR PARA CORDOALHA DE COBRE - FORNECIMENTO E INSTALAÇÃO. AF_12/2017	UN	6,00	R$ 25,63	R$ 32,73	R$ 196,38	0,01%
38			**SERVIÇOS COMPLEMENTARES - QUADRA**					**R$ 19.741,46**	**0,83%**
38.1	C4065	SEINFRA	GRANITO POLIDO E=2cm, CINZA, ARGAMASSA DE CIMENTO E AREIA 1:4, C/ REJUNTAMENTO	m²	3,54	R$ 370,92	R$ 473,66	R$ 1.676,77	0,07%
38.2	C4065	SEINFRA	GRANITO POLIDO E=2cm, CINZA, ARGAMASSA DE CIMENTO E AREIA 1:4, C/ REJUNTAMENTO	m²	1,08	R$ 370,92	R$ 473,66	R$ 511,56	0,02%
38.3	C1869	SEINFRA	PEITORIL DE GRANITO L= 15 cm	M	11,00	R$ 95,23	R$ 121,61	R$ 1.337,70	0,06%
38.4	C3084	SEINFRA	EXECUÇÃO DE PINGADEIRAS	M	32,70	R$ 12,42	R$ 15,86	R$ 518,63	0,02%
38.5	C1347	SEINFRA	CONJUNTO PARA BASQUETE COM TABELAS EM COMPENSADO NAVAL, MODELO OFICIAL, 1,05X1,80M, ESP. 18MM, COMPLETO, INCLUSIVE ESTRUTURA EM TUBOS DE AÇO GALVANIZADO DE 4" E DE 1", ACABAMENTO EM MASSA PLÁSTICA, PRIMER E TINTA ESMALTE SINTÉTICO, COM REFORÇO TIPO MÃO FRANCESA, AVANÇO LIVRE DE 2,30M	CJ	1,00	R$ 5.136,10	R$ 6.558,80	R$ 6.558,80	0,27%
38.6	C1349	SEINFRA	CONJUNTO PARA FUTSAL COM TRAVES OFICIAIS DE 3,00 X 2,00 M EM TUBO DE ACO GALVANIZADO 3" COM REQUADRO EM TUBO DE 1", PINTURA EM PRIMER COM TINTA ESMALTE SINTETICO E REDES	CJ	1,00	R$ 4.452,67	R$ 5.686,06	R$ 5.686,06	0,24%
38.7	C1351	SEINFRA	CONJUNTO PARA QUADRA DE VOLEI OFICIAL COM POSTES EM TUBO DE ACO GALVANIZADO 3", H = *255* CM, PINTURA EM TINTA ESMALTE SINTETICO, REDE DE NYLON COM 2 MM, MALHA 10 X 10 CM E ANTENAS OFICIAIS	CJ	1,00	R$ 2.703,16	R$ 3.451,94	R$ 3.451,94	0,14%

COMISSÃO DE CONTRATAÇÃO
Fls 0062
Rubrica

ESTUDO ORÇAMENTÁRIO PARA RETOMADA DA OBRA **ID Nº 1103026**
ESCOLA DE 06 SALAS DE AULA COM QUADRA,PADRÃO FNDE, DO POVOADO SANTA MARIA

Fonte: Orçamento Padrão FNDE - Revisão 2015

Bancos Utilizados
SINAPI - 02/2026 - Maranhão
ORSE - 01/2026 - Sergipe
SEINFRA - 028 - Ceará


Encargos Sociais
Desonerado: embutido nos preços unitário dos insumos de mão de obra, de acordo com as bases.

B.D.I.
1,277

ITEM	CÓDIGO	BANCO	DESCRIÇÃO DOS SERVIÇOS	UND	QUANT	R$ SEM BDI	R$ COM BDI	R$ FINAL	PESO (%)
39			**SERVIÇOS FINAIS - QUADRA**					**R$ 2.552,93**	**0,11%**
39.2	9537	SINAPI	LIMPEZA FINAL DA OBRA	m^2	516,58	R$ 3,87	R$ 4,94	R$ 2.552,93	0,11%
									100%

VALOR TOTAL COM BDI	**R$**	**2.387.629,38**
VALOR TOTAL SEM BDI	R$	1.869.717,60
VALOR DO BDI	R$	517.911,78

OBSERVAÇÕES:

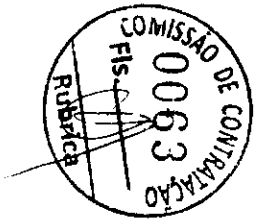

PREFEITURA MUNICIPAL DE **SÍTIO NOVO - MA**

Composição do BDI (Bonificações e Despesas Indiretas)

ESCOLA DE 06 SALAS DE AULA COM QUADRA,PADRÃO FNDE, DO POVOADO SANTA MARIA
Preço base: Sinapi 02/2026 - Maranhão - Desonerado

ITEM	SIGLA	DESCRIÇÃO	VALOR
1.		**IMPOSTOS / TRIBUTOS**	**7,65%**
1.1	ISS	Tributos (ISS, variável de acordo com o município)	2,00%
1.2	COFINS	COFINS	3,00%
1.3	PIS	PIS	0,65%
1.4	CPRB	Tributos (Contribuição Previdenciária sobre a Receita Bruta - 0% ou 4,5% - Desoneração)	2,00%
2.		**OUTRAS DESPESAS**	
2.1	AC	Administração Central	5,50%
2.2	SG	Seguros e Garantias	0,80%
2.3	R	Taxa de Riscos	1,27%
2.4	DF	Despesas Financeiras (capital de giro)	1,23%
2.5	L	Lucro	8,30%
		VALOR DO BDI (calculado conforme fórmula abaixo)	**27,70%**

$$BDI = \frac{(1 + AC + SG + R) \times (1 + DF) \times (1 + L)}{(1 - ISS - COFINS - PIS - CPRB)}$$

COMISSÃO DE CONTRATAÇÃO
0065
Fls.
Pública


PREFEITURA MUNICIPAL DE SÍTIO NOVO - MA

ENCARGOS SOCIAIS SOBRE PREÇOS DA MÃO DE OBRA HORISTA E MENSALISTA

CÓDIGO	DESCRIÇÃO	COM DESONERAÇÃO		SEM DESONERAÇÃO	
		% Hora	% Mês	% Hora	% Mês
	GRUPO A				
A1	INSS	0	0	20	20
A2	SESI	1,5	1,5	1,5	1,5
A3	SENAI	1	1	1	1
A4	INCRA	0,2	0,2	0,2	0,2
A5	SEBRAE	0,6	0,6	0,6	0,6
A6	SALÁRIO EDUCAÇÃO	2,5	2,5	2,5	2,5
A7	SEGURO CONTRA ACIDENTES DE TRABALHO	3	3	3	3
A8	FGTS	8	8	8	8
A9	SECONCI	1	1	1	1
A	**TOTAL DOS ENCARGOS SOCIAIS BÁSICOS**	**17,8**	**17,8**	**37,8**	**37,8**
CÓDIGO	**DESCRIÇÃO**	**COM DESONERAÇÃO**		**SEM DESONERAÇÃO**	
		% Hora	**% Mês**	**% Hora**	**% Mês**
	GRUPO B				
B1	REPOUSO SEMANAL REMUNERADO	17,87	NÃO INCIDE	17,87	NÃO INCIDE
B2	FERIADOS	3,95	NÃO INCIDE	3,95	NÃO INCIDE
B3	AUXÍLIO ENFERMIDADE	0,89	0,69	0,89	0,69
B4	13º SALÁRIO	10,73	8,33	10,73	8,33
B5	LICENÇA PATERNIDADE	0,07	0,06	0,07	0,06
B6	FALTAS JUSTIFICADAS	0,72	0,56	0,72	0,56
B7	DIAS DE CHUVAS	1,46	NÃO INCIDE	1,46	NÃO INCIDE
B8	AUXÍLIO ACIDENTE DE TRABALHO	0,11	0,09	0,11	0,09
B9	FÉRIAS GOZADAS	7,42	5,76	7,42	5,76
B10	SALÁRIO MATERNIDADE	0,03	0,03	0,03	0,03
B	**TOTAL DOS ENCARGOS SOCIAIS QUE RECEBEM INCIDÊNCIAS DE A**	**43,25**	**15,52**	**43,25**	**15,52**
CÓDIGO	**DESCRIÇÃO**	**COM DESONERAÇÃO**		**SEM DESONERAÇÃO**	
		% Hora	**% Mês**	**% Hora**	**% Mês**
	GRUPO C				
C1	AVISO PRÉVIO INDENIZADO	4,72	3,67	4,72	3,67
C2	AVISO PRÉVIO TRABALHADO	0,11	0,09	0,11	0,09
C3	FÉRIAS (INDENIZADAS)	5,83	4,53	5,83	4,53
C4	DEPÓSITO RECISÃO SEM JUSTA CAUSA	3,98	3,09	3,98	3,09
C5	INDENIZAÇÃO ADICIONAL	0,4	0,31	0,4	0,31
C	**TOTAL DOS ENCARGOS SOCIAIS QUE NÃO RECEBEM INFLUÊNCIAS GLOBAIS DE A**	**15,04**	**11,69**	**15,04**	**11,69**
CÓDIGO	**DESCRIÇÃO**	**COM DESONERAÇÃO**		**SEM DESONERAÇÃO**	
		% Hora	**% Mês**	**% Hora**	**% Mês**
	GRUPO D				
D1	REINCIDÊNCIA DE GRUPO A SOBRE GRUPO B	7,7	2,76	16,35	5,87
D2	REINCIDÊNCIA DE GRUPO A SOBRE AVISO PRÉVIO TRABALHADO E REINCIDÊNCIA DO FGTS SOBRE AVISO PRÉVIO INDENIZADO	0,4	0,31	0,42	0,33
D	**TOTAL DAS TAXAS INCIDÊNCIAS E REINCIDÊNCIAS**	**8,1**	**3,07**	**16,77**	**6,2**
	TOTAL (A+B+C+D) %	**84,19**	**48,08**	**112,86**	**71,21**

FNDE
COMISSÃO DE CONTRATAÇÃO
0066
Fls.
Rubrica

MEMORIAL DESCRITIVO E ESPECIFICAÇÕES TÉCNICAS

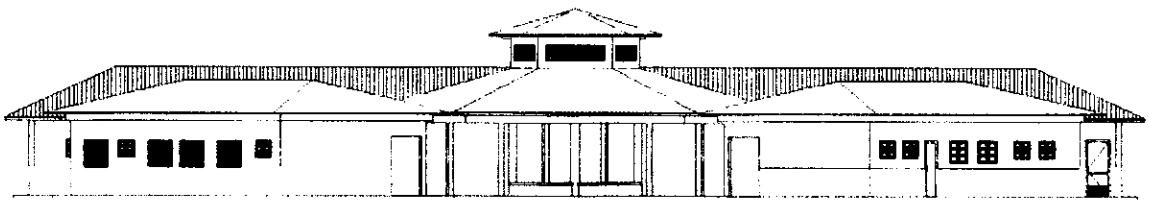

PROJETO ESPAÇO EDUCATIVO RURAL e URBANO
6 SALAS DE AULA

COMISSÃO DE CONTRATAÇÃO
0067
Fls
Rubrica

SUMÁRIO

1 INTRODUÇÃO 4
1.1 INTRODUÇÃO 5
1.2 OBJETIVO DO DOCUMENTO 5
2 ARQUITETURA 6
2.1 CONSIDERAÇÕES GERAIS 7
2.2 PARÂMETROS DE IMPLANTAÇÃO 7
2.3 PARÂMETROS FUNCIONAIS E ESTÉTICOS 8
2.4 ESPAÇOS DEFINIDOS E DESCRIÇÃO DOS AMBIENTES 9
2.5 ACESSIBILIDADE 10
2.6 REFERÊNCIAS NORMATIVAS 10
3 SISTEMA CONSTRUTIVO 11
3.1 CARACTERIZAÇÃO DO SISTEMA CONSTRUTIVO 12
3.2 AMPLIAÇÕES E ADEQUAÇÕES 12
3.3 VIDA ÚTIL DO PROJETO 13
3.4 REFERÊNCIAS NORMATIVAS 13
4 ELEMENTOS CONSTRUTIVOS 14
4.1 SISTEMA ESTRUTURAL 15
4.1.1 Considerações Gerais 15
4.1.2 Caracterização e Dimensão dos Componentes 15
4.1.3 Sequência de Execução 16
4.1.4 Normas Técnicas relacionadas 17
4.2 PAREDES OU PAINÉIS DE VEDAÇÃO 17
4.2.1 Alvenaria de Blocos Cerâmicos 17
4.2.2 Vergas e Contra vergas em concreto 19
4.2.3 Fechamento de Fachada em Telha Metálica Trapezoidal Perfurada 19
4.3 ESTRUTURAS DE COBERTURAS 20
4.3.1 Madeiramento do Telhado 20
4.3.2 Estrutura Metálica 20
4.4 COBERTURAS 25
4.4.1 Telhas Cerâmicas 25
4.4.2 Telhas Metálicas Trapezoidais Galvanizadas 25

COMISSÃO DE CONTRATAÇÃO
0068
Fls.
Rubrica

4.4.3 Rufos Metálicos 27
4.4.4 Calhas Metálicas 27
4.4.5 Pingadeiras em Concreto 27

4.5 ESQUADRIAS 28
4.5.3 Telas de Proteção em Nylon 30

4.6 IMPERMEABILIZAÇÕES 31
4.6.1 Manta Asfáltica 31

4.7 ACABAMENTOS/REVESTIMENTOS 31
4.7.1 Pintura de Superfícies Metálicas 32
4.7.2 Paredes externas – Pintura Acrílica 32
4.7.3 Paredes externas – Cerâmica 10cmx10cm 33
4.7.4 Paredes internas - áreas secas 34
4.7.5 Paredes internas – áreas molhadas 35
4.7.6 Caracterização e Dimensões do Material 36
4.7.7 Piso em Cerâmica 40x40 cm 36
4.7.8 Soleira em granito 37
4.7.9 Peitoril em granito 38
4.7.10 Piso em Cimento desempenado 38
4.7.11 Piso Tátil – Direcional e de Alerta 39
4.7.12 Piso industrial polido 41
4.7.13 Tetos – Pintura 42
4.7.14 Louças 43
4.7.15 Metais / Plásticos 43
4.7.16 Bancadas e Prateleiras em granito 44
4.7.17 Elementos Metálicos 45

4.8 PAISAGISMO E ÁREAS EXTERNAS 46
4.8.1 Forração de Grama 46

5 HIDRÁULICA 48

5.1 INSTALAÇÕES DE ÁGUA FRIA 49
5.1.1 Sistema de Abastecimento 49
5.1.2 Ramal Predial 49
5.1.3 Reservatório 49
5.1.4 Normas Técnicas relacionadas 49

5.2 INSTALAÇÕES DE ESGOTO SANITÁRIO 50
5.2.1 Subsistema de Coleta e Transporte 50
5.2.2 Subsistema de Ventilação 51
5.2.3 Solução Individual de Destinação de Esgotos Sanitários 51
5.2.4 Normas Técnicas Relacionadas 51

5.3 INSTALAÇÕES DE GÁS COMBUSTÍVEL 52
5.3.1 Normas Técnicas Relacionadas 52

5.4 SISTEMAS DE PROTEÇÃO CONTRA INCÊNDIO 52
5.4.1 Normas Técnicas Relacionadas 52

COMISSÃO DE CONTRATAÇÃO
0069
Fls.
Rubrica

6 ELETRICA 54

6.1 INSTALAÇÕES ELÉTRICAS 55

6.1.1 Normas Técnicas Relacionadas 56

6.2 TABELA DE DIMENSÕES E ÁREAS 57

6.3 TABELA DE REFERENCIA DE CORES E ACABAMENTOS 58

6.4 TABELA DE ESPECIFICAÇÕES DE LOUÇAS E METAIS 61

6.5 TABELA DE ESQUADRIAS 63

6.6 LISTAGEM DE DOCUMENTOS 65

COMISSÃO DE CONTRATAÇÃO
0070
Fls
Rubrica

1 INTRODUÇÃO

COMISSÃO DE CONTRATAÇÃO
0071
Fls.
Rubrica

1.1 INTRODUÇÃO

O presente projeto destina-se à orientação para a construção de escola de um pavimento com 06 salas de aula, Espaço Educativo Rural e Urbano de 06 Salas de Aula, a ser implantada nas diversas regiões do Brasil. O Ministério da Educação, através do FNDE presta assistência financeira aos municípios, com caráter suplementar, objetivando a construção e o aparelhamento destas escolas.

1.2 OBJETIVO DO DOCUMENTO

O memorial descritivo, como parte integrante de um projeto executivo, tem a finalidade de caracterizar criteriosamente todos os materiais e componentes envolvidos, bem como toda a sistemática construtiva utilizada. Tal documento relata e define integralmente o projeto executivo e suas particularidades.
Constam do presente memorial descritivo a descrição dos elementos constituintes do **projeto arquitetônico**, com suas respectivas sequências executivas e especificações. Constam também do Memorial a citação de leis, normas, decretos, regulamentos, portarias, códigos referentes à construção civil, emitidos por órgãos públicos federais, estaduais e municipais, ou por concessionárias de serviços públicos.

COMISSÃO DE CONTRATAÇÃO
0072
Fls.
Rubrica

2 ARQUITETURA

COMISSÃO DE CONTRATAÇÃO
0073
Fls
Rubrica

2.1 CONSIDERAÇÕES GERAIS

O Projeto Espaço Educativo Urbano e Rural de 06 Salas de Aula, tem capacidade de atendimento de até 360 alunos, em dois turnos (matutino e vespertino), e 180 alunos em período integral. A proposta básica refere-se a uma edificação simples e racionalizada, atendendo aos critérios básicos para o funcionamento das atividades de ensino e aprendizagem. No Espaço Educativo Urbano e Rural de 06 Salas de Aula, o dimensionamento dos ambientes atende, sempre que possível, as recomendações técnicas do FNDE.

A técnica construtiva adotada é simples, possibilitando a construção do edifício escolar em qualquer região do Brasil, adotando materiais facilmente encontrados no comércio e não necessitando de mão-de-obra especializada.

As vedações são em alvenaria de tijolo furado revestido e a estrutura em concreto armado. A cobertura será em telha cerâmica em quatro águas, com estrutura do telhado em madeira. O conjunto da edificação é formado por três blocos distintos, sendo 1(um) central e 3 (três) periféricos, conectados por passarelas de ligação, além da quadra coberta com vestiário. Para o revestimento do piso, especificou-se cerâmica resistente à abrasão, facilitando ainda a limpeza do local. Do mesmo modo, as salas de aula e a fachada são revestidas com um barrado cerâmico, protegendo a parede da umidade e dos impactos. O revestimento interno de áreas molhadas com cerâmica facilita a limpeza e visa reduzir os problemas de execução e manutenção. As portas são especificadas em madeira pintada ou alumínio. A maior parte das esquadrias é do tipo basculante, em alumínio. A opção possibilita regular a ventilação natural e fornece mais segurança à escola.

Foi considerada como ideal a implantação das escolas do Espaço Educativo Urbano e Rural de 06 Salas de Aula, em terreno retangular com medidas de 80m de largura por 50m de profundidade e declividade máxima de 3%.

2.2 PARÂMETROS DE IMPLANTAÇÃO

Para definir a implantação do projeto no terreno a que se destina, devem ser considerados alguns parâmetros indispensáveis ao adequado posicionamento que irá privilegiar a edificação das melhores condições:

- **Características do terreno**: avaliar dimensões, forma e topografia do terreno, existência de vegetação, mananciais de água e etc.

- **Localização do terreno**: privilegiar localização próxima a demanda existente, com vias de acesso fácil, evitando localização próxima a zonas industriais, vias de grande tráfego ou zonas de ruído; Garantir a relação harmoniosa da construção com o entorno, visando o conforto ambiental dos seus usuários (conforto higrotérmico, visual, acústico, olfativo/qualidade do ar);

- **Adequação da edificação aos parâmetros ambientais**: adequação térmica, à insolação, permitindo ventilação e iluminação natural adequadas nos ambientes;

- **Adequação ao clima regional**: considerar as diversas características climáticas em função da cobertura vegetal do terreno, das superfícies de água, dos ventos, do sol e de vários outros elementos que compõem a paisagem, a fim de antecipar futuros problemas relativos ao conforto dos usuários;

- **Características do solo:** conhecer o tipo de solo presente no terreno possibilitando dimensionar corretamente as fundações para garantir segurança e economia na construção do edifício. Para a escolha correta do tipo de fundação, é necessário conhecer as características mecânicas e de composição do solo, mediante ensaios de pesquisas e sondagem de solo;

COMISSÃO DE CONTRATAÇÃO
0074
Rubrica

- **Topografia:** Fazer o levantamento topográfico do terreno observando atentamente suas características procurando identificar as prováveis influências do relevo sobre a edificação, sobre aspectos de fundações e de escoamento das águas superficiais;

- **Localização da Infraestrutura:** Avaliar a melhor localização da edificação com relação aos alimentadores das redes públicas de água, energia elétrica e esgoto, neste caso, deve-se preservar a salubridade das águas dos mananciais utilizando-se fossas sépticas, quando necessárias, localizadas a uma distância de no mínimo 300m dos mananciais.

- **Orientação da edificação:** buscar a orientação ótima da edificação, atendendo tanto aos requisitos de conforto ambiental e dinâmica de utilização do edifício quanto à minimização da carga térmica e conseqüente redução do consumo de energia elétrica. A correta orientação deve levar em conta o direcionamento dos ventos favoráveis, considerando-se a temperatura média no verão e inverno característica de cada Município.

2.3 PARÂMETROS FUNCIONAIS E ESTÉTICOS

Para a elaboração do projeto e definição do partido arquitetônico foram condicionantes alguns parâmetros, a seguir relacionados:

- **Programa arquitetônico** – elaborado com base no número de usuários e nas necessidades operacionais cotidianas básicas de uma unidade escolar de pequeno porte;

- **Volumetria do bloco** – Derivada do dimensionamento dos ambientes e da tipologia de coberturas adotada, a volumetria é elemento de identidade visual do projeto;

- **Áreas e proporções dos ambientes internos** – Os ambientes internos foram pensados sob o ponto de vista do usuário. Os conjuntos funcionais do edifício são compostos por salas de aula e atividades, ambientes administrativos e de serviço;

- **Layout** – O dimensionamento dos ambientes internos foi realizado levando-se em consideração os equipamentos e mobiliário adequados ao bom funcionamento da escola;

- **Tipologia das coberturas** – foi adotada solução simples de telhado em quatro águas, para a maioria dos blocos, de fácil execução em consonância com o sistema construtivo adotado. Foi adotado beiral, que ameniza a incidência solar direta sobre a fachada, diminuindo a carga térmica incidente no interior dos espaços. Do mesmo modo, o uso de laje de forro, na maioria dos ambientes, impede a transferência direta do calor oriundo da cobertura, através de um colchão de ar;

- **Esquadrias** – foram dimensionadas levando em consideração os requisitos mínimos de iluminação e ventilação natural em ambientes escolares. O posicionamento das janelas viabiliza uma ventilação cruzada nas salas de aula, amenizando assim o calor em áreas mais quentes do país.

- **Elementos arquitetônicos de identidade visual** – elementos marcantes do partido arquitetônico, como pórticos, volumes, revestimentos e etc. Eles permitem a identificação da tipologia Espaço Educativo Urbano e Rural de 04 Salas de Aula;

- **Funcionalidade dos materiais de acabamentos** – os materiais foram especificados levando em consideração os seus requisitos de uso e aplicação: intensidade e característica do uso, conforto antropodinâmico, exposição a agentes e intempéries;

COMISSÃO DE CONTRATAÇÃO
0075
Fls.
Rubrica

- **Especificações das cores de acabamentos** – foram adotadas cores que privilegiassem atividades escolares e trouxessem conforto ao ambiente de aprendizagem;

- **Especificações das louças e metais** – para a especificação destes foi considerada a tradição, a facilidade de instalação/uso e a existência dos mesmos em várias regiões do país. Foram observadas as características físicas, durabilidade, racionalidade construtiva e facilidade de manutenção.

2.4 ESPAÇOS DEFINIDOS E DESCRIÇÃO DOS AMBIENTES

Os edifícios tipo Espaço Educativo Urbano e Rural de 04 Salas de Aula são térreos e possuem 4 blocos construídos, além da quadra coberta com vestiário. Os ambientes de cada bloco são acessados e se conectam pelo pátio coberto. Na área externa estão, o castelo d'água, a área de estacionamento e o bicicletário. Os blocos são compostos pelos seguintes ambientes:

Bloco Administrativo:

- *Almoxarifado;*
- *Arquivo*
- *Circulação;*
- *Diretoria;*
- *Secretaria;*
- *Sala de professores;*
- *Sanitários adultos: masculino e feminino.*

Bloco de Serviços:

- *Área de Serviço;*
  - *Área de recepção e pré-lavagem de alimentos.*
- *Área de Serviço externa:*
  - *Central GLP;*
  - *Depósito de lixo orgânico e reciclável;*
- *Circulação;*
- *Deposito;*
- *Despensa;*
- *Cozinha:*
  - *Bancada de preparo de carnes;*
  - *Bancada de preparo de legumes e verduras;*
  - *Bancada de preparo de sucos, lanches e sobremesas;*
  - *Bancada de lavagem de louças sujas;*
  - *Área de Cocção;*
  - *Balcão de passagem de alimentos prontos;*
  - *Balcão de recepção de louças sujas;*
- *Vestiário masculino;*
- *Sanitário Feminino*
- *Sanitário Masculino*

Bloco Pedagógico:

- *Biblioteca / Informática*
- *Salas de Aula;*
- *Circulação*

FNDE COMISSÃO DE CONTRATAÇÃO 0076 Fls. Rubrica

Pátio Coberto:
Espaço de integração entre diversas atividades e faixas etárias, onde se localiza o refeitório.

Quadra Coberta:

Quadra poliesportiva coberta com vestiários masculino e feminino e sanitário de PNE.

2.5 ACESSIBILIDADE

Com base no artigo 80 do Decreto Federal N°5.296, de 2 de Dezembro de 2004, a acessibilidade é definida como "Condição para utilização, com segurança e autonomia, total ou assistida, dos espaços, mobiliários e equipamentos urbanos, das edificações, dos serviços de transporte e dos dispositivos, sistemas e meios de comunicação e informação, por pessoa portadora de deficiência ou com mobilidade reduzida".

O projeto arquitetônico baseado na norma ABNT NBR 9050 Acessibilidade a edificações, mobiliário, espaços e equipamentos urbanos, prevê além dos espaços com dimensionamentos adequados, todos os equipamentos de acordo com o especificado na norma, tais como: barras de apoio, equipamentos sanitários, sinalizações visuais e táteis. Tendo em vista a legislação vigente sobre o assunto, o projeto prevê:

- **Rampa** de acesso, que deve adequar-se à topografia do terreno escolhido;
- **Piso tátil** direcional e de alerta perceptível por pessoas com deficiência visual;
- **Sanitários** (feminino e masculino) para portadores de necessidade especiais;

Observação: Os sanitários contam com bacia sanitária específica para estes usuários, bem como barras de apoio nas paredes e nas portas para a abertura / fechamento de cada ambiente.

2.6 REFERÊNCIAS NORMATIVAS

- ABNT NBR 9050, *Acessibilidade a edificações, mobiliário, espaços e equipamentos urbanos.*

FNDE COMISSÃO DE CONTRATAÇÃO 007 Fls. Rubrica

3 SISTEMA CONSTRUTIVO

COMISSÃO DE CONTRATAÇÃO
0078
Fls.
Rubrica

3.1 CARACTERIZAÇÃO DO SISTEMA CONSTRUTIVO

Em virtude do grande número de municípios a serem atendidos e da maior agilidade na análise de projeto e fiscalização de convênios e obras, optou-se pela utilização de um projeto-padrão. Algumas das premissas deste projeto padrão têm aplicação direta no sistema construtivo adotado:

- Definição de um modelo que possa ser implantado em qualquer região do território brasileiro, considerando-se as diferenças climáticas, topográficas e culturais;
- Facilidade construtiva, com modelo e técnica construtivos amplamente difundidos;
- Garantia de acessibilidade aos portadores de necessidades especiais em consonância com a ABNT NBR 9050;
- Utilização de materiais que permitam a perfeita higienização e fácil manutenção;
- Obediência à legislação pertinente e normas técnicas vigentes no que tange à construção, saúde e padrões educacionais estabelecidos pelo FNDE/MEC;
- O emprego adequado de técnicas e de materiais de construção, valorizando as reservas regionais com enfoque na sustentabilidade.

Levando-se em conta esses fatores e como forma de simplificar a execução da obra em todas as regiões do país, o sistema construtivo adotado foi o convencional, a saber:

- Estrutura de concreto armado;
- Alvenaria de tijolos com 08 furos (dimensões nominais: 19x19x09cm, conforme NBR 7171);
- Telhas de barro sobre estrutura de cobertura em madeira.

3.2 AMPLIAÇÕES E ADEQUAÇÕES

Devido a características do sistema construtivo adotado, eventuais ampliações e adequações ao projeto podem ser facilmente executadas.

- **Acréscimos:**

A edificação foi concebida para contemplar as necessidades dos usuários previstos. Eventuais ampliações devem ter sua necessidade cuidadosamente julgada. Quaisquer ampliações devem obedecer ao código de obras local, bem como as normas de referência citadas neste memorial descritivo.

Ampliações horizontais, desde que em consonância com o permitido no código de obras vigente, poderão ser feitas utilizando-se preferencialmente do mesmo sistema construtivo descrito acima. A edificação foi concebida para um pavimento, portanto ampliações verticais não foram previstas.

- **Demolições:**

As demolições de componentes, principalmente, elementos de vedação vertical, devem ser cuidadosamente feitas, após consulta ao projeto existente. A demolição de vedações deve levar em consideração o projeto estrutural, evitando-se danos e comprometimento da estrutura.

FNDE
COMISSÃO DE CONTRATAÇÃO
0079
Fls.
Rubrica

- **Substituições:**

Os componentes da edificação, conforme descritos no item **4.Elementos Construtivos**, podem ser facilmente encontrados em diversas regiões do país. A substituição de quaisquer dos mesmos, deve ser feita com consulta prévia ao projeto existente, para confirmação de dados relativos aos componentes.

3.3 VIDA UTIL DO PROJETO

Sistema	Vida Útil mínima (anos)
Estrutura	≥ 50
Pisos Internos	≥ 13
Vedação vertical externa	≥ 40
Vedação vertical externa	≥ 20
Cobertura	≥ 20
Hidrossanitário	≥ 20

3.4 REFERÊNCIAS NORMATIVAS

- Práticas de Projeto, *Construção e Manutenção de Edifícios Públicos Federais*, SEAP - Secretaria de Estado de Administração e do Patrimônio;

- Códigos, Leis, Decretos, Portarias e Normas Federais, Estaduais e Municipais, inclusive normas de concessionárias de serviços públicos;

- ABNT NBR 5674, *Manutenção de edificações – Procedimento.*

FNDE
COMISSÃO DE CONTRATAÇÃO
0080
Fls.
Rubrica

4 ELEMENTOS CONSTRUTIVOS

FNDE
COMISSÃO DE CONTRATAÇÃO
0081
Fls.
Rubrica

4.1 SISTEMA ESTRUTURAL

4.1.1 Considerações Gerais

Neste item estão expostas algumas considerações sobre o sistema estrutural adotado, composto de elementos estruturais em concreto armado. Para maiores informações sobre os materiais empregados, dimensionamento e especificações, deverá ser consultado o projeto executivo de estruturas.

Quanto à resistência do concreto adotada:

Estrutura	FCK (MPa)
Vigas	25 MPa
Pilares	25 MPa
Lajes	25 MPa
Sapatas	25 MPa

4.1.2 Caracterização e Dimensão dos Componentes

4.1.2.1 Fundações

A escolha do tipo de fundação mais adequado para uma edificação é função das cargas da edificação e da profundidade da camada resistente do solo. O projeto padrão fornece as cargas da edificação, porém as resistências de cada tipo de solo serão diferentes para cada terreno. O FNDE fornece um projeto de fundações básico, baseado em previsões de cargas e dimensionamento e o Ente federado requerente, deve utilizando-se ou não do projeto básico oferecido pelo FNDE, desenvolver o seu próprio projeto executivo de fundações, em total obediência às prescrições das Normas próprias da ABNT. O projeto executivo confirmará ou não as previsões de cargas e dimensionamento fornecidas no projeto básico e caso haja divergências, o projeto executivo de fundações elaborado deverá ser apresentado para validação do FNDE, através de sua inserção no Sistema Integrado de Monitoramento de execução e controle - SIMEC.

Deverá ser adotada uma solução de fundações compatível com a intensidade das cargas, a capacidade de suporte do solo e a presença do nível d'água. Com base na combinação destas análises optar-se-á pelo tipo que tiver o menor custo e o menor prazo de execução.

4.1.2.2 Fundações Superficiais ou diretamente apoiadas

Desde que seja tecnicamente viável, a fundação direta é uma opção interessante, pois, no aspecto técnico tem-se a facilidade de inspeção do solo de apoio aliado ao controle de qualidade do material no que se refere à resistência e aplicação.

As sapatas deverão ser dimensionadas de acordo com as cargas na fundação fornecidas pelo cálculo da estrutura e pela capacidade de suporte do terreno, que deverá ser determinada através de ensaios para cada terreno onde a edificação será executada.

FNDE
COMISSÃO DE CONTRATAÇÃO
0082
Fls.
Rubrica

4.1.2.3 Fundações profundas

Quando o solo compatível com a carga da edificação se encontra a mais de 3m de profundidade é necessário recorrer às fundações profundas, tipo estaca, elementos esbeltos, implantados no solo por meio de percussão ou pela prévia perfuração do solo com posterior concretagem, que dissipam a carga proveniente da estrutura por meio de resistência lateral e resistência de ponta.

No projeto, é fornecido o cálculo estrutural na modalidade estaca escavada, para uma carga admissível de 0,2 MPa (2 kg/cm^2).

4.1.2.4 Vigas

Vigas em concreto armado moldado in loco com altura média aproximada 40 cm.

4.1.2.5 Pilares

Pilares em concreto armado moldado in loco de dimensões aproximadas 20x20cm e 12x40cm.

4.1.2.6 Lajes

É utilizada laje pré-moldada de altura média aproximada de 15 cm.

4.1.3 Sequência de execução

4.1.3.1 Fundações

4.1.3.1.1 Movimento de Terra:

Para levantamento dos volumes de terra a serem escavados e/ou aterrados, devem ser utilizadas as curvas de nível referentes aos projetos de implantação de cada edificação. A determinação dos volumes deverá ser realizada através de seções espaçadas entre si, tanto na direção vertical quanto horizontal. O volume de aterro deverá incluir os aterros necessários para a implantação da obra, bem como o aterro do caixão.

4.1.3.1.2 Lançamento do Concreto:

Antes do lançamento do concreto para confecção dos elementos de fundação, as cavas deverão estar limpas e isentas de quaisquer materiais que sejam nocivos ao concreto, tais como, madeira, solo carreado por chuvas, etc. Em caso de existência de água nas valas da fundação, deverá haver total esgotamento, não sendo permitida sua concretagem antes dessa providência. O fundo da vala deverá ser recoberto com uma camada de brita de aproximadamente 3 cm e, posteriormente, com uma camada de concreto simples de pelo menos 5 cm. Em nenhuma hipótese os elementos serão concretados usando o solo diretamente como fôrma lateral.

FNDE COMISSÃO DE CONTRATAÇÃO 0083 Fls. Rubrica

4.1.3.2 Vigas

Para a execução de vigas de fundações (baldrame) deverão ser tomadas as seguintes precauções: na execução das formas estas deverão estar limpas para a concretagem, e colocadas no local escavado de forma que haja facilidade na sua remoção. Não será admitida a utilização da lateral da escavação como delimitadora da concretagem das sapatas. Antes da concretagem, as formas deverão ser molhadas até a saturação. A concretagem deverá ser executada conforme os preceitos da norma pertinente. A cura deverá ser executada conforme norma para se evitar a fissuração da peça estrutural.

4.1.3.3 Pilares

As formas dos pilares deverão ser aprumadas e escoradas apropriadamente, utilizando-se madeira de qualidade, sem a presença de desvios dimensionais, fendas, arqueamento, encurvamento, perfuração por insetos ou podridão. Antes da concretagem, as formas deverão ser molhadas até a saturação. A concretagem deverá ser executada conforme os preceitos da norma pertinente. A cura deverá ser executada conforme norma pertinente para se evitar a fissuração da peça estrutural.

4.1.3.4 Lajes

O escoramento das lajes deverá ser executado com escoras de madeira de primeira qualidade ou com escoras metálicas, sendo as últimas mais adequadas. As formas deverão ser molhadas até a saturação, antes da concretagem. Após a concretagem a cura deverá ser executada para se evitar a retração do concreto e fissuração da superfície. A desforma deverá seguir os procedimentos indicados em norma.

4.1.4 Normas Técnicas relacionadas

- ABNT NBR 5738, *Concreto – Procedimento para moldagem e cura de corpos-de prova*;
- ABNT NBR 5739, *Concreto – Ensaios de compressão de corpos-de-prova cilíndricos*;
- ABNT NBR 6118, *Projeto de estruturas de concreto – Procedimentos;*
- ABNT NBR 7212, *Execução de concreto dosado em central*;
- ABNT NBR 8522, *Concreto – Determinação do módulo estático de elasticidade à compressão*;
- ABNT NBR 8681, *Ações e segurança nas estruturas – Procedimento;*
- ABNT NBR 14931, *Execução de estruturas de concreto – Procedimento*;

4.2 PAREDES OU PAINÉIS DE VEDAÇÃO

4.2.1 Alvenaria de Blocos Cerâmicos

4.2.1.1 Características Básicas e Principais de Material

Tijolos cerâmicos de oito furos 19x19x10cm, de primeira qualidade, bem cozidos, leves, sonoros, duros, com as faces planas, cor uniforme;

FNDE
COMISSÃO DE CONTRATAÇÃO
0084
Fls.
Rubrica


- Largura: 19 cm; Altura: 19 cm; Profundidade 10 ou 11,5 cm;

4.2.1.2 Seqüência de execução:

Deve-se começar a execução das paredes pelos cantos, se assentado os blocos em amarração. Durante toda a execução, o nível e o prumo de cada fiada devem ser verificados. Os blocos devem ser assentados com argamassa de cimento, areia e *"vedalit"* e revestidas conforme especificações do projeto de arquitetura.

4.2.1.3 Conexões e interfaces com os demais elementos construtivos:

O encontro da alvenaria com as vigas superiores (encunhamento) deve ser feito com tijolos cerâmicos maciços, levemente inclinados (conforme figura abaixo), somente uma semana após a execução da alvenaria.

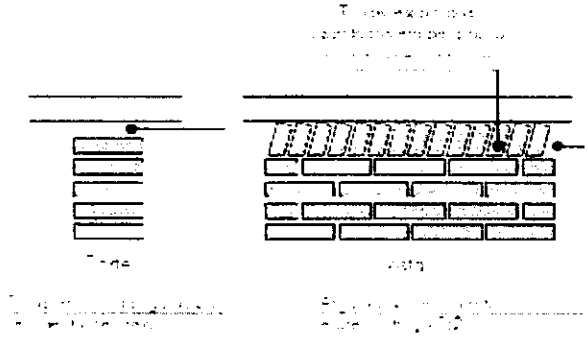

4.2.1.4 Aplicação em Projetos e Referências com os Blocos:

Todas as paredes internas e externas

- Referências: **6Q-ARQ-PLB-GER0-02_R01** - Planta Baixa - Acessibilidade

6Q-ARQ-PLA-PDG0-09_10_R01 – Planta Baixa, Cortes e Fachadas (Bloco Pedagógico)

6Q-ARQ-PLA-ADM0-11_R01 – Planta Baixa, Cortes e Fachadas (Bloco Administrativo)

6Q-ARQ-PLA-SER0-12_R01 – Planta Baixa, Cortes e Fachadas (Bloco de Serviço)

4.2.1.5 Normas Técnicas relacionadas:

_ ABNT NBR 7170, *Tijolo maciço cerâmico para alvenaria*;

_ ABNT NBR 8041, *Tijolo maciço para alvenaria – Forma e dimensões – Padronização*;

_ ABNT NBR 8545, *Execução de alvenaria sem função estrutural de tijolos e blocos cerâmicos – Procedimento*;

_ ABNT NBR 15270-1, *Componentes cerâmicos - Parte 1: Blocos cerâmicos para alvenaria de vedação - Terminologia e requisitos*;

FNDE
COMISSÃO DE CONTRATAÇÃO
0085
Fls.
Rubrica

4.2.2 Vergas e Contra-vergas em concreto

4.2.2.1 Características e Especificação de Material

As vergas serão de concreto, com dimensões aproximadas 0,10m x 0,10m (altura e espessura), e comprimento variável, embutidas na alvenaria.

4.2.2.2 Seqüência de execução

Estes elementos deverão ser embutidos na alvenaria, apresentando comprimento de 0,30m mais longo em relação aos dois lados de cada vão. Caso, por exemplo, a janela possua 1,20m de largura, a verga e contra-verga terão comprimento de 1,80m.

4.2.2.3 Aplicação no Projeto e Referências com os Desenhos:

Em todas as interfaces entre esquadrias e parede do projeto.

- Referências: **6Q-ARQ-PLB-GER0-02_R01** - Planta Baixa - Acessibilidade

6Q-ARQ-PLA-PDG0-09_10_R01 – Planta Baixa, Cortes e Fachadas (Bloco Pedagógico)

6Q-ARQ-PLA-ADM0-11_R01 – Planta Baixa, Cortes e Fachadas (Bloco Administrativo)

6Q-ARQ-PLA-SER0-12_R01 – Planta Baixa, Cortes e Fachadas (Bloco de Serviço)

4.2.3 Fechamento de Fachada em Telha Metálica Trapezoidal Perfurada

4.2.3.1 Características e Especificação de Material

Telhas perfuradas em aço galvanizado, (grau B - 260g de zinco / m²), perfil trapezoidal, bordas uniformes, para aplicação em fachadas e elementos de vedação vertical, com pintura eletrostática azul nas duas faces.

- Painel: 25 mm(altura) x 1.000 mm(largura util) x 0.65 ou 0.80 mm(espessura). As dimensões totais e modulação na instalação devem seguir o projeto arquitetônico;

- Modelo de Referencia: Grupotelhas Trapézio 35 Perfurada

Ou Tuper Telhas TPR Perfurada 25

4.2.3.2 Seqüência de execução

Para a instalação dos painéis, deverão ser fixadas as guias e montantes, inferior e superior, previamente pintados, através de aparafusamento nos pilares metálicos. Os painéis de telha deverão ser aparafusados em sequência. O manual de instalação detalhado do fabricante deverá ser consultado.

4.2.3.3 Aplicação no Projeto e Referências com os Desenhos:

Nos fechamentos laterais do volume da Quadra Coberta, conforme indicação de projeto.

- Referências: **6Q-ARQ-PLA-QDA0-18_R01** – Fachadas Quadra

FNDE COMISSÃO DE CONTRATAÇÃO 0086 Fls. Rubrica

4.3 ESTRUTURAS DE COBERTURAS

4.3.1 Madeiramento do Telhado

4.3.1.1 Características e Especificação do Material

Madeiramento do telhado em Peroba ou espécies de madeira apropriadas, conforme Classificação de Uso, construção pesada interna.

Nome da peça	Dimensões da Seção Transversal em cm
Tesouras	6x12
Terças	6x12
Caibros	5x6
Ripas	1,5x5

4.3.1.2 Referências nos desenhos do projeto executivo

Estrutura de cobertura de toda a edificação, exceto pela quadra coberta, conforme especificação em projeto.

- Referências: **6Q-ARQ-COB-GER0-06_R01** – Cobertura
6Q-ARQ-PLA-PDG0-09_10_R01 – Planta Baixa, Cortes e Fachadas (Bloco Pedagógico)
6Q-ARQ-PLA-ADM0-11_R01 – Planta Baixa, Cortes e Fachadas (Bloco Administrativo)
6Q-ARQ-PLA-SER0-12_R01 – Planta Baixa, Cortes e Fachadas (Bloco de Serviço)
6Q-ARQ-PLA-PAC0-13_R01 – Planta Baixa, Cortes e Fachadas (Pátio Coberto)
6Q-ARQ-PCD-PAS0-14_R01 – Planta Baixa, Cortes e Detalhes (Passarelas)

4.3.1.3 Normas Técnicas relacionadas

_ ABNT NBR 7190, Projeto de Estruturas de Madeira;
_ ABNT NBR 7203, Madeira Beneficiada;

4.3.2 Estrutura Metálica

4.3.2.1 Características e Especificação do Material

São utilizadas estruturas metálicas compostas por treliças, terças metálicas e posteriormente das telhas metálicas leves.

O tipo de aço a ser adotado nos projetos de estruturas metálicas deverá ser tipo ASTM A-36 ou ASTM A572 gr50.Parafusos para ligações principais – ASTM A325 – galvanizado a fogo;

Parafusos para ligações secundárias – ASTM A307-galvanizado a fogo;

Eletrodos para solda elétrica – AWS-E70XX;

Barras redondas para correntes – ASTM A36;

FNDE COMISSÃO DE CONTRATAÇÃO 0087 Fls. Rubrica

Chumbadores para fixação das chapas de base – ASTM A36;

Perfis de chapas dobradas – ASTM A36;

4.3.2.1.1 Condicionantes para Detalhamento, Fabricação e Montagem:

A partir dos documentos fornecidos pelo FNDE (Projetos, Especificações e Memoriais), o fornecedor deverá preparar o conjunto denominado "Detalhamento para Execução" das estruturas metálicas que compõe o projeto.

Condições Gerais referência para a execução:

O fabricante da estrutura metálica poderá substituir os perfis que indicados nos Documentos de PROJETO de fato estejam em falta na praça. Sempre que ocorrer tal necessidade, os perfis deverão ser substituídos por outros, constituídos do mesmo material, e com estabilidade e resistência equivalentes às dos perfis iniciais.

Em qualquer caso, a substituição de perfis deverá ser previamente submetida à aprovação da FISCALIZAÇÃO, principalmente quando perfis laminados tenham que ser substituídos por perfis de chapa dobrados.

Caberá ao fabricante da estrutura metálica a verificação da suficiência da secção útil de peças tracionadas ou fletidas providas de conexão parafusadas ou de furos para qualquer outra finalidade.

Todas as conexões deverão ser calculadas e detalhadas a partir das informações contidas nos Documentos de PROJETO.

As conexões de oficinas poderão ser soldadas ou parafusadas, prévio critério estabelecido entre FISCALIZAÇÃO E FABRICANTE. As conexões de campo deverão ser parafusadas.

As conexões de barras tracionadas ou comprimidas das treliças ou contraventamento deverão ser dimensionadas de modo a transmitir o esforço solicitante indicado nos Documentos de PROJETO, e sempre respeitando o mínimo de 3000 kg ou metade do esforço admissível na barra.

Para as barras fletidas as conexões deverão ser dimensionadas para os valores de força cortante indicados nos Documentos de PROJETO, e sempre respeitando o mínimo de 75% de força cortante admissível na barra; havendo conexões a momento fletor, aplicar-se-á critério semelhante.

Todas as conexões soldadas na oficina deverão ser feitas com solda de ângulo, exceto quando indicado nos Documentos de DETALHAMENTO PARA EXECUÇÃO.

Quando for necessária solda de topo, esta deverá ser de penetração total. Todas as soldas de importância deverão ser feitas na oficina, não sendo admitida solda no campo. As superfícies das peças a serem soldadas deverão se apresentar limpas isenta de óleo, graxa, rebarbas, escamas de laminação e ferrugem imediatamente antes da execução das soldas.

As conexões com parafusos ASTM A325 poderão ser do tipo esmagamento ou do tipo atrito. De qualquer forma, nos Documentos de DETALHAMENTO PARA EXECUÇÃO,

COMISSÃO DE CONTRATAÇÃO
0088
Fls.
Rubrica

deverão estar claramente indicadas quais as conexões do tipo esmagamento e quais as do tipo atrito.

Todas as conexões parafusadas deverão ser providas de pelo menos dois parafusos. O diâmetro do parafuso deverá estar de acordo com o gabarito do perfil, devendo ser no mínimo Ø1/2".

Todos os parafusos ASTM A325 Galvanizados deverão ser providos de porca hexagonal de tipo pesado e de pelo menos uma arruela revenida colocada no lado em que for dado o aperto.

Os furos das conexões parafusadas deverão ser executados com um diâmetro Ø 1/16" superior ao diâmetro nominal dos parafusos.

Estes poderão ser executados por puncionamento para espessura de material até 3/4"; para espessura maior, estes furos deverão ser obrigatoriamente broqueados, sendo, porém admitido sub-puncionamento. As conexões deverão ser dimensionadas considerando-se a hipótese dos parafusos trabalharem a cisalhamento, com a tensão admissível correspondente à hipótese da rosca estar incluída nos planos de cisalhamento (= 1,05 t / cm²),

Os parafusos ASTM A325 galvanizados, quer em conexão do tipo esmagamento, como tipo atrito, deverão ser apertados de modo a ficarem tracionado, com 70% do esforço de ruptura por tração.

Os valores dos esforços de tração que deverão ser desenvolvidos pelo aperto estão indicados na tabela seguinte:

Parafusos (Ø)	Força de tração (t)
1/2"	5,40
5/8"	8,60
3/4"	12,70
7/8"	17,60
1"	23,00
1 1/8"	25,40
1 1/4"	32,00
1 3/8"	38,50
1 1/2"	46,40

FNDE COMISSÃO DE CONTRATAÇÃO 0089 Fls. Rubrica

Nas conexões parafusadas do tipo atrito, as superfícies das partes a serem conectadas deverão se apresentar limpas isenta de graxa, óleo, etc.

Para que se desenvolvam no corpo dos parafusos as forças de tração indicadas na tabela anterior, o aperto dos parafusos deverá ser dado por meio de chave calibrada, não sendo aceito o controle de aperto pelo método de rotação da porca. As chaves calibradas deverão ser reguladas para valores de torque que correspondem aos valores de força de tração indicados na tabela anterior. Deverão ser feitos ensaios com os parafusos de modo a reproduzir suas condições de uso.

Para as conexões com parafusos ASTM A307 (ligações secundárias) e as conexões das correntes, poderão ser usadas porcas hexagonais do tipo pesado, correspondentes aos parafusos ASTM A394.

Transporte e Armazenamento

Deverão ser tomadas precauções adequadas para evitar amassamento, distorções e deformações das peças causadas por manuseio impróprio durante o embarque e armazenamento da estrutura metálica.

Para tanto, as partes da estrutura metálica deverão ser providas de contraventamentos provisórios para o transporte e armazenamento.

As partes estruturais que sofrerem danos deverão ser reparadas antes da montagem, de acordo com a solicitação do responsável pela fiscalização da obra.

Montagem:

A montagem da estrutura metálica deverá se processar de acordo com as indicações contidas no plano de montagem (ver documentos de detalhamento para execução e especificações técnicas).

O manuseio das partes estruturais durante a montagem deverá ser cuidadoso, de modo a se evitar danos nestas partes; as partes estruturais que sofrerem avarias deverão ser reparadas ou substituídas, de acordo com as solicitações da FISCALIZAÇÃO.

Os serviços de montagem deverão obedecer rigorosamente às medidas lineares e angulares, alinhamentos, prumos e nivelamento.

Deverão ser usados contraventamentos provisórios de montagem em quantidades suficientes sempre que necessário e estes deverão ser mantidos enquanto a segurança da estrutura o exigir.

As conexões provisórias de montagem deverão ser usadas onde necessárias e deverão ser suficientes para resistir aos esforços devidos ao peso próprio da estrutura, esforços de montagem, esforços decorrentes dos pesos e operação dos equipamentos de montagem e, ainda, esforços devidos ao vento.

Garantia:

O FABRICANTE deverá fornecer "Certificado de Garantia" cobrindo os elementos fornecidos quanto a defeitos de fabricação e montagem pelo período de 5 (cinco) anos, contados a partir da data de entrega definitiva dos SERVIÇOS.

FNDE
COMISSÃO DE CONTRATAÇÃO
0090
Fls.
Rubrica

Pintura:

Toda a superfície a ser pintada deverá estar completamente limpa, isenta de gorduras, umidade, ferrugem, incrustações, produtos químicos diversos, pingos de solda, carepa de laminação, furos, etc...

A preparação da superfície constará basicamente de jateamento abrasivo, de acordo com as melhores Normas Técnicas e obedecendo as seguintes Notas Gerais:

- deverão ser removidas antecipadamente todas as carepas de laminação, pingos de solda, rebarbas, etc...

Depois da preparação adequada da superfície deverá ser aplicado 2 demãos de primer epóxi de 40 micras cada demão e posteriormente 2 demãos de esmalte alquídico também com 40 micras de espessura em cada demão.

Deverão ser respeitados os intervalos entre as demãos conforme a especificação dos fabricantes.

Para a cor do esmalte alquídico ver desenhos de arquitetura.

Inspeção e testes:

Todos os serviços executados estão sujeitos à inspeção e aceitação por parte da FISCALIZAÇÃO.

4.3.2.1.2 Normas Técnicas Relacionadas:

_ABNT NBR-8800 Projeto de estruturas de aço e de estruturas mistas de aço e concreto de edifícios;
_ABNT NBR 6120– Cargas para cálculo de estruturas de edificações;
_ABNT NBR 14762 – Dimensionamento de perfis formados a frio;
_ABNT NBR-8800 – Detalhamento para Execução e montagem de estruturas metálicas;
_AISC – Manual of Steel Estructure, 9° edition.

4.3.2.2 Aplicação no Projeto e Referências com os Desenhos

Estrutura da cobertura da quadra poliesportiva coberta.

- Referências: **6Q-ARQ-COB-GER0-06_R01** – Cobertura
6Q-ARQ-PLA-QDA0-17_R01 – Cortes (Quadra Coberta)
6Q-SMT-PLA-QDA0-01_R01 – Estrutura metálica para cobertura (Quadra Coberta)
6Q-SMT-PLA-QDA0-02_R01 – Estrutura metálica para cobertura (Quadra Coberta)

COMISSÃO DE CONTRATAÇÃO
0091
Fls.
Rubrica

4.4 COBERTURAS

4.4.1 Telhas Cerâmicas

4.4.1.1 Serviços Iniciais e Princípios de Execução:

Serão aplicadas telhas de barro cozidas, tipo romana, de primeira qualidade, sobre ripões de madeira fixados em estrutura de concreto.

- Dimensões aproximadas: Comprimento 40cm x Largura 20cm

4.4.1.2 Seqüência de execução:

Aplicação de telhas de barro cozidas, de primeira qualidade, fixadas com fios de cobre ou arame de aço galvanizado sobre ripas de madeira de 1,5x5cm, apoiados em madeiramento de telhado e fixados em estrutura de concreto.

4.4.1.3 Conexões e interfaces com os demais elementos construtivos

As fixações com o madeiramento do telhado devem ser feitas conforme descritas na sequencia de execução.

4.4.1.4 Aplicação no Projeto e Referências com os Desenhos

- Telhados de toda a edificação.
- Referências: **6Q-ARQ-COB-GER0-06_R01** – Cobertura

6Q-ARQ-PLA-PDG0-09_10_R01 – Planta Baixa, Cortes e Fachadas (Bloco Pedagógico)

6Q-ARQ-PLA-ADM0-11_R01 – Planta Baixa, Cortes e Fachadas (Bloco Administrativo)

6Q-ARQ-PLA-SER0-12_R01 – Planta Baixa, Cortes e Fachadas (Bloco de Serviço)

6Q-ARQ-PLA-PAC0-13_R01 – Planta Baixa, Cortes e Fachadas (Pátio Coberto)

6Q-ARQ-PCD-PAS0-14_R01 – Planta Baixa, Cortes e Detalhes (Passarelas)

4.4.1.5 Normas Técnicas relacionadas:

_ ABNT NBR 15310/2009, *Componentes cerâmicos – Telhas – Terminologia, requisitos e métodos de ensaios.*

4.4.2 Telhas Metálicas Trapezoidais Galvanizadas

4.4.2.1 Caracterização e Dimensões de Material:

- Telhas trapezoidais de aço galvanizado pré-pintado, na cor branca.
- 980 mm(cobertura útil) x 50 mm(espessura) x conforme projeto (comprimento)
- Modelo de Referencia:

Isoeste – Telha Standard Trapezoidal – TP-40 ou MBP – MBP 40/1,025

COMISSÃO DE CONTRATAÇÃO
0092
Fls.
Rubrica

4.4.2.2 Seqüência de execução

A colocação deve ser feita por fiadas, iniciando-se pelo beiral até a cumeeira, e simultaneamente em águas opostas. Obedecer à inclinação do projeto e a inclinação mínima determinada para cada tipo de telha. As primeiras fiadas devem ser amarradas às ripas com arame de cobre.

Os encontros dos planos de telhado com planos verticais, empenas e paredes, deverão receber rufos metálicos, para evitar infiltrações de água. Os encontros dos planos de telhado com planos horizontais de laje deverão receber calhas coletoras, conforme especificação.

4.4.2.3 Aplicação no Projeto e Referência com os Desenhos

Quadra Poliesportiva Coberta.

- Referências: **6Q-ARQ-COB-GER0-06_R01** – Cobertura
6Q-ARQ-PLA-QDA0-17_R01 – Cortes (Quadra Coberta)
6Q-SMT-PLA-QDA0-01_R01 – Estrutura metálica para cobertura (Quadra Coberta)
6Q-SMT-PLA-QDA0-02_R01 – Estrutura metálica para cobertura (Quadra Coberta)

4.4.2.4 Normas Técnicas relacionadas:


_ABNT NBR 14514:2008, Telhas de aço revestido de seção trapezoidal – Requisitos.

4.4.3 Rufos Metálicos

4.4.3.1 Caracterização e Especificação do Material

Rufo externo em chapa de aço galvanizado ou aço galvalume.

- Aba: 10 mm; Altura:60 mm; Largura: 170 mm; Aba 10 mm, conforme corte esquemático abaixo:

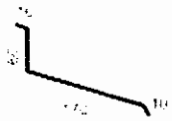

- Modelo de Referência: Marca: Calha Forte; Modelo: Rufo externo corte 25 x 3m

4.4.3.2 Sequência de execução

Fixar as chapas de aço nas telhas e platibandas.

Os rufos deverão recobrir as telhas e se estender verticalmente pela platibanda, empena especificação e detalhamento de projeto.

4.4.3.3 Aplicação no Projeto e Referência com os Desenhos

Telhados da quadra poliesportiva e do vestiário, conforme projeto.

- Referências: **6Q-ARQ-COB-GER0-06_R01** – Cobertura
6Q-ARQ-PLA-QDA0-17_R01 – Cortes (Quadra Coberta)

FNDE COMISSÃO DE CONTRATAÇÃO 0093 Fls. Rubrica

4.4.4 Calhas Metálicas

4.4.4.1 Características Básicas e Dimensões de Material

Calha em chapa de aço galvanizado ou aço galvalume. Dimensões especificadas em projeto.

- Modelo de Referência: Marca: Calha Forte;

4.4.4.2 Sequência de execução

Fixar com o auxilio de parafusos inicialmente os suportes de calhas, nas distancias e para a obtenção do caimento estabelecido, conforme projeto de instalações de águas pluviais. Depois fixar as calhas e utilizar cola de silicone nas emendas entre as pecas, com sobreposição mínima de 2 cm.

As calhas deverão ser fixadas ao longo das extremidades das telhas conforme projeto. Quando estiverem próximas a platibandas, as calhas deverão se prolongar verticalmente pelas mesmas.

4.4.4.3 Aplicação no Projeto e Referência com os Desenhos

Telhado da quadra poliesportiva e do bloco dos vestiários, conforme projeto.
Telhados da quadra poliesportiva e do vestiário, conforme projeto.


- Referências: **6Q-ARQ-COB-GER0-06_R01** – Cobertura
6Q-ARQ-PLA-QDA0-17_R01 – Cortes (Quadra Coberta)

4.4.5 Pingadeiras em Concreto

4.4.5.1 Características Básicas e Dimensões de Material

Pingadeira pré moldada em concreto, modelo rufo, reto, com friso na face inferior (conforme figura abaixo). A função deste elemento é proteger as superfícies verticais da platibanda da água da chuva.

- Largura 20cm x Altura 5cm.

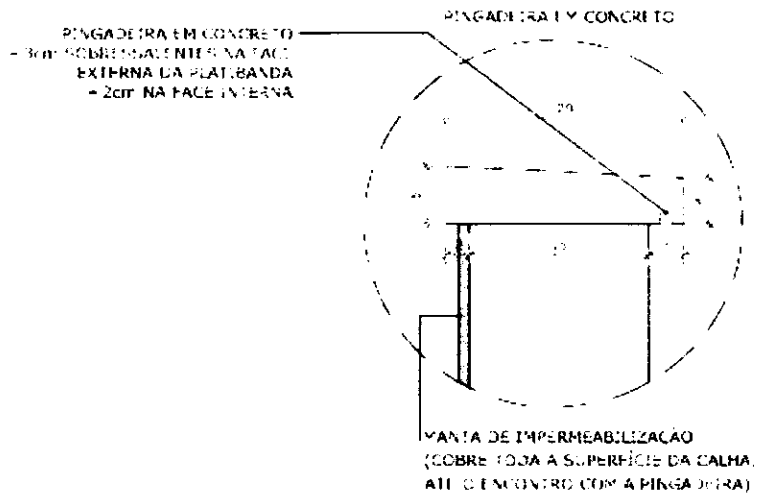

COMISSÃO DE CONTRATAÇÃO
0094
Fls.
Rubrica

4.4 5.2 Seqüência de execução

Após a execução da platibanda e sua devida impermeabilização, deve-se assentar as placas de concreto ao longo de toda sua espessura, com argamassa industrial adequada. A inclinação das placas deve estar voltada para o lado externo da platibanda. A união entre as placas de pedra, deve estar devidamente calafetada, evitando, assim, a penetração de águas pelas junções. Será utilizado rejuntamento epóxi cinza platina com especificação indicada pelo modelo referência.

4.4.5.3 Conexões e interfaces com os demais elementos construtivos

As pingadeiras deverão ser assentadas somente após a impermeabilização das calhas. A manta de impermeabilização cobre toda a superfície da calha, até o encontro com a pingadeira.

4.4.5.4 Referências com os Desenhos

- Referências: **6Q-ARQ-COB-GER0-06_R01** – Cobertura
  6Q-ARQ-PLA-QDA0-17_R01 – Cortes (Quadra Coberta)

4.5 ESQUADRIAS

Esquadrias de Alumínio (Portas e Janelas)

4.5.1.1 Características e Dimensões do Material

As esquadrias (janelas e portas) serão de alumínio na cor natural, fixadas na alvenaria, em vãos requadrados e nivelados com contramarco. Os vidros deverão ter espessura mínima 6mm e ser temperados nos casos de painéis maiores. Para especificação, observar a tabela de esquadrias anexo 6.5.

- Os perfis em alumínio natural variam de 3 a 5cm, de acordo com o fabricante.
- Vidros liso comum incolor e miniboreal incolor com 6mm de espessura.

4.5.1.2 Seqüência de execução

A colocação das peças deve garantir perfeito nivelamento, prumo e fixação, verificando se as alavancas ficam suficientemente afastadas das paredes para a ampla liberdade dos movimentos. Observar também os seguintes pontos:

Para o chumbamento do contramarco, toda a superfície do perfil deve ser preenchida com argamassa de areia e cimento (traço em volume 3:1). Utilizar réguas de alumínio ou gabarito, amarrados nos perfis do contramarco, reforçando a peça para a execução do chumbamento. No momento da instalação do caixilho propriamente dito, deve haver vedação com mastique nos cantos inferiores, para impedir infiltração nestes pontos.

FNDE COMISSÃO DE CONTRATAÇÃO 0095 Fls. Rubrica

4.5.1.3 Conexões e interfaces com os demais elementos construtivos:

As esquadrias serão fixadas em vergas de concreto, com 0,10m de espessura, embutidas na alvenaria, apresentando comprimento 0,30m mais longo em relação às laterais das janelas / portas.

4.5.1.4 Aplicação no Projeto e Referências com os Desenhos:

- Referências: **6Q-ARQ-ESQ-GER0-07_R01** - Esquadrias – Detalhamento
6Q-ARQ-ESQ-GER0-08_R01 - Esquadrias – Detalhamento

4.5.1.5 Normas Técnicas relacionadas:

_ ABNT NBR 10821-1: *Esquadrias externas para edificações - Parte 1: Terminologia;*

_ ABNT NBR 10821-2: *Esquadrias externas para edificações - Parte 2: Requisitos e classificação;*

4.5.2 Portas de Madeira

4.5.2.1 Características e Especificações de Materiais:

Madeira

Deverá ser utilizada madeira de lei, sem nós ou fendas, não ardida, isenta de carunchos ou brocas. A madeira deve estar bem seca. As folhas de porta deverão ser executadas em madeira compensada de 35 mm, com enchimento sarrafeado, semi-ôca, revestidas com compensado de 3 mm em ambas as faces.

Os marcos e alisares (largura 8cm) deverão ser fixados por intermédio de parafusos, sendo no mínimo 8 parafusos por marco.

Ferragens

As ferragens deverão ser de latão ou em liga de: alumínio, cobre, magnésio e zinco, com partes de aço. O acabamento deverá ser cromado. As dobradiças devem suportar com folga o peso das portas e o regime de trabalho que venham a ser submetidas. Os cilindros das fechaduras deverão ser do tipo monobloco. Para as portas externas, para obtenção de mais segurança, deverão ser utilizados cilindros reforçados. As portas internas poderão utilizar cilindros comuns.

Nas portas indicadas em projeto, onde se atende a NBR 9050, serão colocados puxadores especiais, nos dois lados (interno e externo) de cada porta.

4.5.2.2 Seqüência de execução:

Antes dos elementos de madeira receberem pintura esmalte, estes deverão ser lixados e receber no mínimo duas demãos de selante, intercaladas com lixamento e polimento, até possuírem as superfícies lisas e isentas de asperezas.

COMISSÃO DE CONTRATAÇÃO
0096
Fls.
Rubrica

4.5.2.3 Aplicação no Projeto e Referências com os Desenhos:

- Portas revestidas: com pintura esmalte cor AMARELO OURO e pintura esmalte cor PLATINA, conforme projeto e anexos 6.3. Tabela de Referencia de Cores e Acabamento e 6.5 Tabela de Esquadrias;
- Conjuntos Marcos e Alisares: pintura esmalte, cor AZUL ESCURO;
- Conjuntos de fechadura e maçaneta;
- Dobradiças (3 para cada folha de porta);
- Puxadores (barra metálica para acessibilidade).

- Referências: **6Q-ARQ-ESQ-GER0-07_R01** - Esquadrias – Detalhamento
6Q-ARQ-ESQ-GER0-08_R01 - Esquadrias – Detalhamento

4.5.2.4 Normas Técnicas relacionadas:

_ ABNT NBR 7203: *Madeira serrada e beneficiada;*
_ ABNT NBR 15930-1: *Portas de madeira para edificações - Parte 1: Terminologia e simbologia;*
_ ABNT NBR 15930-2: *Portas de madeira para edificações - Parte 1: Requisitos.*

4.5.3 Telas de Proteção em Nylon

4.5.3.1 Características e Dimensões do Material:

Tela de proteção tipo mosquiteiro em nylon, como objetivo de evitar a entrada de insetos nas áreas de preparo e armazenagem de alimentos, cor cinza. O conjunto é composto de tela cor cinza, barra de alumínio para moldura, kit cantoneira e corda de borracha para vedação.
- Dimensões variáveis conforme detalhamento de esquadrias.

4.5.3.2 Sequência de execução:

Instalar a moldura em alumínio na fachada externa nas esquadrias especificadas em projeto. A tela devera ser fixada na barra de alumínio, utilizando-se a corda de borracha para vedação. A moldura devera ser executada de acordo com o tamanho da esquadria, com acabamento nos cantos, com kit cantoneira em borracha.

4.5.3.3 Aplicação no Projeto e Referências com os Desenhos:

Esquadrias especificas da cozinha e despensa, conforme indicação em projeto.
- Referências: **6Q-ARQ-ESQ-GER0-07_R01** - Esquadrias – Detalhamento
6Q-ARQ-ESQ-GER0-08_R01 - Esquadrias – Detalhamento

COMISSÃO DE CONTRATAÇÃO
0097
Fls.
Rubrica

4.6 IMPERMEABILIZAÇÕES

4.6.1 Manta Asfáltica

4.6.1.1 Caracterização e Dimensões do Material

- Manta asfáltica composta de asfalto fisicamente modificado e polímeros (plastoméricos PL / elastoméricos EL), estruturada com não-tecido de filamentos contínuos de poliéster previamente estabilizado.

- Bobinas de 0,32 m (largura) x 10 m (comprimento) x 3mm (espessura);

- Modelo de Referencia: Viapol Baldrame 3mm

4.6.1.2 Sequência de execução:

Aplicar a manta asfáltica com auxílio de maçarico fazendo a aderência da manta ao primer, conforme orientação do fabricante. As emendas devem ser executadas deixando-se sobreposição de 10cm e a adesão deve ser feita com maçarico. Deve ser feito o biselamento das extremidades da manta com colher de pedreiro aquecida. Arremates de batentes, pilares e muretas devem ser efetuados.

4.6.1.3 Conexões e interfaces com os demais elementos construtivos

A manta de impermeabilização deve cobrir toda a superfície de encontro do elemento estrutural, baldrame, com a alvenaria de vedação. O arremate deve ser feito, dobrando-se a manta sobre o elemento estrutural e fixado com auxilio de maçarico.

4.6.1.4 Aplicação no Projeto e Referência com os Desenhos:

- Vigas Baldrame
- Referências: **6Q-ARQ-PLA-PDG0-09_10_R01** – Planta Baixa, Cortes e Fachadas (Bloco Pedagógico)

6Q-ARQ-PLA-ADM0-11_R01 – Planta Baixa, Cortes e Fachadas (Bloco Administrativo)

6Q-ARQ-PLA-SER0-12_R01 – Planta Baixa, Cortes e Fachadas (Bloco de Serviço)

6Q-ARQ-PLA-PAC0-13_R01 – Planta Baixa, Cortes e Fachadas (Pátio Coberto)

6Q-ARQ-PCD-PAS0-14_R01 – Planta Baixa, Cortes e Detalhes (Passarelas)

4.6.1.5 Normas Técnicas relacionadas

_ ABNT NBR 9575 - Impermeabilização - Seleção e projeto
_ ABNT NBR 9574 - Execução de impermeabilização – Procedimento
_ ABNT NBR 15352 - Mantas termoplásticas de polietileno de alta densidade (PEAD) e de polietileno linear (PEBDL) para impermeabilização
_ ABNT NBR 9685 - Emulsão asfáltica para impermeabilização

4.7 ACABAMENTOS/REVESTIMENTOS

Foram definidos para acabamento materiais padronizados, resistentes e de fácil aplicação. Antes da execução do revestimento, deve-se deixar transcorrer tempo suficiente

FNDE COMISSÃO DE CONTRATAÇÃO 0098 Fls.

para o assentamento da alvenaria (aproximadamente 7 dias) e constatar se as juntas estão completamente curadas. Em tempo de chuvas, o intervalo entre o término da alvenaria e o início do revestimento deve ser maior.

4.7.1 Pintura de Superfícies Metálicas

4.7.1.1 Características e Dimensões do Material

As superfícies metálicas receberão pintura a base de esmalte sintético conforme especificado em projeto e quadro abaixo.

Material: Tinta esmalte sintético CORALIT
Qualidade: de primeira linha
Cor: Conforme quadro do anexo 6.3
Acabamento: conforme anexo 6.3
Fabricante: Coral ou equivalente

4.7.1.2 Sequência de execução

Aplicar Pintura de base com primer: Kromik Metal Primer 74 ou equivalente

Pintura de acabamento

Número de demãos: tantas demãos, quantas forem necessárias para um acabamento perfeito, no mínimo duas. Deverá ser rigorosamente observado o intervalo entre duas demãos subseqüentes indicados pelo fabricante do produto.

Deverão ser observadas as especificações constantes no projeto estrutural metálico de referência.

4.7.1.3 Aplicação no Projeto e Referência com os Desenhos

Pilares e estrutura metálica da quadra poliesportiva coberta;
Volume do Castelo D'água.

- Referências: **6Q-ARQ-PLA-QDA0-16_18_R01** – Planta baixa, Cortes e Fachadas (Quadra);

6Q-SMT-PLA-QDA0-01_R01 – Estrutura metálica para cobertura (Quadra Coberta)

6Q-SMT-PLA-QDA0-02_R01 – Estrutura metálica para cobertura (Quadra Coberta)

6Q-ARQ-PLA-RES0-15_R01 – Planta baixa, Cortes e Fachadas (Reservatório);

4.7.1.4 Normas Técnicas relacionadas:

_ABNT NBR 11702: *Tintas para construção civil – Tintas para edificações não industriais – Classificação;*

_ABNT NBR 13245: *Tintas para construção civil - Execução de pinturas em edificações não industriais - Preparação de superfície.*

4.7.2 Paredes externas – Pintura Acrílica

4.7.2.1 Características e Dimensões do Material

COMISSÃO DE CONTRATAÇÃO
0099
Fls.
Rubrica

As paredes externas receberão revestimento de pintura acrílica para fachadas sobre reboco desempenado fino e acabamento fosco.

- Modelo de Referencia: tinta Suvinil Fachada Acrílico contra Microfissuras, ou equivalente, nas cores indicadas no item 4.7.2.3.

4.7.2.2 Seqüência de execução

Ressalta-se a importância de teste das tubulações hidrossanitárias, antes de iniciado qualquer serviço de revestimento. Após esses testes, recomenda-se o enchimento dos rasgos feitos durante a execução das instalações, a limpeza da alvenaria, a remoção de eventuais saliências de argamassa das justas. As áreas a serem pintadas devem estar perfeitamente secas, a fim de evitar a formação de bolhas.

O revestimento ideal deve ter três camadas: chapisco, emboço e reboco liso, antes da aplicação da massa corrida.

4.7.2.3 Aplicação no Projeto e Referências com os Desenhos:

- Fachada – acima do barrado cerâmico – Cor Branco Gelo
- Pilares das varandas - acima do barrado cerâmico - Cor Branco Gelo

- Referências: **6Q-ARQ-PLB-GER0-02_R01** - Planta Baixa - Acessibilidade
6Q-ARQ-PLA-PDG0-09_10_R01 – Planta Baixa, Cortes e Fachadas (Bloco Pedagógico)
6Q-ARQ-PLA-ADM0-11_R01 – Planta Baixa, Cortes e Fachadas (Bloco Administrativo)
6Q-ARQ-PLA-SER0-12_R01 – Planta Baixa, Cortes e Fachadas (Bloco de Serviço)
6Q-ARQ-PLA-PAC0-13_R01 – Planta Baixa, Cortes e Fachadas (Pátio Coberto)
6Q-ARQ-PCD-PAS0-14_R01 – Planta Baixa, Cortes e Detalhes (Passarelas)

4.7.2.4 Normas Técnicas relacionadas.

_ ABNT NBR 11702: *Tintas para construção civil – Tintas para edificações não industriais – Classificação;*
_ ABNT NBR 13245: *Tintas para construção civil - Execução de pinturas em edificações não industriais - Preparação de superfície.*

4.7.3 Paredes externas Cerâmica 10cmx10cm

4.7.3.1 Características e Dimensões do Material

Revestimento em cerâmica 10X10 cm, para áreas externas, nas cores branco e azul escuro, conforme aplicações descritas no item. 4.7.3.3.

- Modelo de Referência:
Marca: Tecnogres:
1 - Modelo: BR 10010; linha: 10x10 antipichação; cor branco, acetinado;
1 - Modelo: BR 10180; linha: 10x10 antipichação; cor azul escuro, brilho;

ou Marca: Eliane:
1 - Linha: Fachadas Arquitetural; Modelo: Neve 10x10

COMISSÃO DE CONTRATAÇÃO
0100
Fls.
Rubrica

2 - Linha: Fachadas Arquitetural; Modelo: Azul escuro 10x10

4.7.3.2 Seqüência de execução

Ressalta-se a importância de teste das tubulações hidrossanitárias, antes de iniciado qualquer serviço de revestimento. Após esses testes, recomenda-se o enchimento dos rasgos feitos durante a execução das instalações, a limpeza da alvenaria, a remoção de eventuais saliências de argamassa das justas e o umedecimento da área a ser revestida.

As peças serão assentadas com argamassa industrial indicada para áreas externas, obedecendo rigorosamente a orientação do fabricante quanto à espessura das juntas, realizando o rejuntamento com rejunte epóxi, recomendado pelo fabricante.

4.7.3.3 Aplicação no Projeto e Referências com os Desenhos

- Fachada - Barrado inferior - até a altura de 0,90m do piso – Cor Branco
Uma fiada acima de 0,90m, até a altura de 1,00m – Cor Azul Escuro

- Referências: **6Q-ARQ-PLB-GER0-02_R01** - Planta Baixa - Acessibilidade
6Q-ARQ-PLA-PDG0-09_10_R01 – Planta Baixa, Cortes e Fachadas (Bloco Pedagógico)
6Q-ARQ-PLA-ADM0-11_R01 – Planta Baixa, Cortes e Fachadas (Bloco Administrativo)
6Q-ARQ-PLA-SER0-12_R01 – Planta Baixa, Cortes e Fachadas (Bloco de Serviço)
6Q-ARQ-PLA-PAC0-13_R01 – Planta Baixa, Cortes e Fachadas (Pátio Coberto)
6Q-ARQ-PCD-PAS0-14_R01 – Planta Baixa, Cortes e Detalhes (Passarelas)

4.7.3.4 Normas Técnicas relacionadas:

_ ABNT NBR 13755: *Revestimento de paredes externas e fachadas com placas cerâmicas e com utilização de argamassa colante – Procedimento;*

4.7.4 Paredes internas - áreas secas

Todas as paredes internas, devido à facilidade de limpeza e maior durabilidade, receberão revestimento cerâmico à altura de 0,90m, sendo o acabamento superior um friso horizontal (rodameio) de 0,10m de largura em madeira, para proteção contra impactos causados por mesas e cadeiras a pintura.

Acima do friso de madeira, haverá pintura em tinta acrílica acetinada lavável sobre massa corrida PVA.

4.7.4.1 Caracterização e Dimensões dos Materiais:

Cerâmica (30x40cm):

- Revestimento em cerâmica 30X40cm, branca, do piso até a altura de 0,90m.
- Modelo de Referência: Marca: Eliane; Linha: Forma Slim; Modelo: Branco AC 30 x 40 cm.
- Será utilizado rejuntamento epóxi cinza platina com especificação indicada pelo modelo referência.
- Comprimento 40cm x Largura 30cm.

COMISSÃO DE CONTRATAÇÃO
010-1
Fls.
Rubrica

Faixa de madeira (1,00m)

- Tábua de madeira com espessura de 2cm, altura de 10cm, que será parafusada acima do revestimento cerâmico (altura de 0,90m).
- Modelo de referência: tábua de Ipê ou Cedro (escolher de acordo com disponibilidade de madeira da região).
- Acabamento com verniz fosco.

Pintura:

- Acima da faixa de madeira (altura de 1,00m) as paredes deverão ser pintadas, com tinta acrílica acetinada, cor: MARFIM – da faixa de madeira ao teto.
- Modelo de referência: Tinta Suvinil Acrílico cor Marfim, ou equivalente.

4.7.4.2 Aplicação no Projeto e Referencias com os Desenhos

- Todas as paredes internas dos ambientes secos (salas de aula, administração)
- Referências: **6Q-ARQ-PLB-GER0-02_R01** - Planta Baixa – Acessibilidade

4.7.5 Paredes internas – áreas molhadas

Com a finalidade de diferenciar os banheiros uns dos outros, mantendo a mesma especificação de cerâmica para todos, as paredes receberão faixa de cerâmica 10x10cm nas cores vermelha (feminino) e azul (masculino), a 1,80m do piso, conforme especificação de projeto. Abaixo dessa faixa, será aplicada cerâmica 30x40cm, e acima dela, pintura com tinta acrílica, acabamento acetinado, sobre massa acrílica PVA, conforme esquema de cores definido no projeto.

4.7.6 Caracterização e Dimensões do Material:

Cerâmica (30x40cm):

Revestimento em cerâmica 30X40cm, branca.
- Comprimento 40cm x Largura 30cm.
- Modelo de Referência: Marca: Eliane; Linha: Forma Slim; Modelo: Branco AC 30 x 40 cm.
- Será utilizado rejuntamento epóxi cinza platina com especificação indicada pelo modelo referência.

Cerâmica (10x10cm):

Revestimento em cerâmica 10X10 cm, para áreas interna, nas cores azul escuro e vermelho, conforme aplicações descritas no item. 4.7.6.2.

- Comprimento 10cm x Largura 10cm.
- Modelo de Referência:
Marca: Tecnogres:
1 - Modelo: BR 10110; linha: 10x10 antipichação; cor vermelho, brilho;
2 - Modelo: BR 10180; linha: 10x10 antipichação; cor azul escuro, brilho;

ou Marca: Eliane:
1 - Linha: Fachadas Aquitetural; Modelo: Cereja 10x10
2 - Linha: Fachadas Aquitetural; Modelo: Azul escuro 10x10

Pintura:

FNDE COMISSÃO DE CONTRATAÇÃO 0102 Fls. Rubrica

- As paredes (acima da faixa de cerâmica de 10x10cm até o teto) receberão revestimento de pintura acrílica sobre massa corrida, aplicada sobre o reboco desempenado fino, cor: BRANCO GELO.

- Modelo de referência: Tinta Suvinil Banheiros e Cozinha (epóxi a base de água), com acabamento acetinado, cor Branco Gelo, ou equivalente.

4.7.6.1 Seqüência de execução:

As cerâmicas serão assentadas com argamassa industrial indicada para áreas internas, obedecendo rigorosamente a orientação do fabricante quanto à espessura das juntas. A última demão de tinta deverá ser feita após a instalações das portas e divisórias quando da finalização dos ambientes.

4.7.6.2 Aplicação no Projeto e Referências com os Desenhos:

- Cozinha- Cerâmica branca 30x40 de piso a teto
- Sanitários – Cerâmica branca 30x40 até 1,80m - uma (01) fiada cerâmica 10x10 acima de 1,80m – Cor Azul Escuro (masculino) e vermelho (feminino) – pintura acrílica cor Branco Gelo acima de 1,90m.

- Referências: **6Q-ARQ-PLB-GER0-02_R01** - Planta Baixa

4.7.7 Piso em Cerâmica 40x40 cm

4.7.7.1 Especificações e Composição [illegible]

- Pavimentação em piso cerâmico PEI-5;
- Peças de aproximadamente: 0,40m (comprimento) x 0,40m (largura)
- Modelos de Referência: Marca: Eliane; Coleção: Cargo Plus White, Cor: Branco.(450mm x 450mm)
- Modelos de Referência: Marca: Eliane; Coleção: Cargo Plus Gray, Cor: Cinza.(450mm x 450mm)

Ou

- Modelos de Referência: Marca: Incefra Técnica Alta Performance – ref. PS30910 (415mm x415 mm)

4.7.7.2 Seqüência de execução:

O piso será revestido em cerâmica 40cmx40cm branco gelo PEI-05, assentada com argamassa industrial adequada para o assentamento de cerâmica e espaçadores plásticos em cruz de dimensão indicada pelo modelo referência. Será utilizado rejuntamento epóxi cinza platina com dimensão indicada pelo modelo referência.

4.7.7.3 Conexões e interfaces com os demais elementos construtivos:

As pecas cerâmicas serão assentadas com argamassa industrial adequada para o assentamento de cerâmica, sobre contrapiso de concreto. O encontro com os fechamentos verticais revestidos com cerâmica.

4.7.7.4 Aplicação no Projeto e Referencias com os Desenhos:

COMISSÃO DE CONTRATAÇÃO
Fls. 0103
Rubrica

- Bloco de serviço – cor branca;
- Administração, Salas de Aula e pátio coberto – cor cinza;

- Referências: **6Q-ARQ-PLB-GER0-02_R01** - Planta Baixa
6Q-ARQ-PGP- GER0-04_R01 - Paginação de Piso

4.7.7.5 Normas Técnicas relacionadas:

_ ABNT NBR 9817, *Execução de piso com revestimento cerâmico – Procedimento*;

_ ABNT NBR 13816, *Placas cerâmicas para revestimento – Terminologia*;
_ ABNT NBR 13817, *Placas cerâmicas para revestimento – Classificação*;
_ ABNT NBR 13818, *Placas cerâmicas para revestimento – Especificação e métodos de ensaios;*

4.7.8 Soleira em granito

4.7.8.1 Caracterização e Dimensões do Material:

Trata-se de um material de alta resistência, com pequena porosidade, resistente à água, de fácil manuseio e adequação às medidas do local.
- Dimensões: L (comprimento variável) x 15cm (largura) x 20mm (altura)
- Modelo de Referência: Granito Cinza Andorinha.

4.7.8.2 Conexões e interfaces com os demais elementos construtivos:

- As soleiras de granito devem estar niveladas com o piso mais elevado. A espessura usual do granito acabado é 2cm, portanto, uma das faces da soleira deve ser polida, pois ficará aparente quando encontrar com o piso que estiver assentado no nível inferior.

4.7.8.3 Aplicação no Projeto e Referências com os Desenhos:

- Abaixo das portas; entre os ambientes onde há desnível de piso; entre ambientes onde há mudança da paginação de piso;

- Referências: **6Q-ARQ-PLB-GER0-02_R01** - Planta Baixa – Acessibilidade
6Q-ARQ-PGP- GER0-04_R01 - Paginação de Piso

4.7.8.4 Normas Técnicas relacionadas:

_ ABNT NBR 15844:2010 - *Rochas para revestimento - Requisitos para granitos.*

COMISSÃO DE CONTRATAÇÃO
Fls. 0104
Rubrica

4.7.9 Peitoril em granito

4.7.9.1 Caracterização e Especificação do Material:

Trata-se de um material de alta resistência, com pequena porosidade, resistente à água, de fácil manuseio e adequação às medidas do local.

- Dimensões: L (comprimento variável) x 17cm (largura) x 20mm (altura)
- Modelo de Referência: Granito Cinza Andorinha.

4.7.9.2 Conexões e interfaces com os demais elementos construtivos:

Os peitoris em granito deverão ser instalados abaixo dos caixilhos das esquadrias de alumínio, placas de 2 cm de espessura, polidas em todas as faces aparentes e acabamento bizotado.

Sempre que possível, os caixilhos serão colocados, faceando o parâmetro interno das paredes, de modo a eliminar o peitoril interno, subsistindo apenas o peitoril externo, caso não seja possível deverá ser executado peitoril interno e externo. Deverão ser deixadas as pingadeiras necessárias aos peitoris.

4.7.9.3 Aplicação no Projeto e Referências com os Desenhos

- Abaixo das janelas, nos locais indicados no projeto.

- Referências: **6Q-ARQ-PLB-GER0-02_R01** - Planta Baixa – Acessibilidade
6Q-ARQ-PGP- GER0-06_R01 - Paginação de Piso

4.7.9.4 Normas Técnicas relacionadas

_ ABNT NBR 15844:2010 - *Rochas para revestimento - Requisitos para granitos.*

4.7.10 Piso em Cimento desempenado

4.7.10.1 Caracterização e Especificação do Material:

- Pavimentação em cimento desempenado, com argamassa de cimento e areia; com 3cm de espessura e acabamento camurçado;
- Placas de: aproximadamente 1,00m (comprimento) x 1,00m (largura) x 3cm (altura)

4.7.10.2 Seqüência de execução:

- Serão executados pisos cimentados com 3cm de espessura de cimento e areia, traço 1:3, acabamento camurçado, sobre piso de concreto com 7 cm de espessura. Os pisos levarão juntas de dilatação com perfis retos e alinhados, distanciadas a cada 1,00m. Deve ser previsto um traço ou a adição de aditivos ao cimentado que resultem em um acabamento liso e pouco poroso. Deve ser considerada declividade mínima de 0,5% em direção às canaletas ou pontos de escoamento de água. A superfície final deve ser desempenada.

FNDE COMISSÃO DE CONTRATAÇÃO 0105 Fls. Rubrica

4.7.10.3 Aplicação no Projeto e Referencias com os Desenhos.

- calçadas de acesso à escola, calçadas de contorno dos blocos, área de serviço externa e bicicletário;

- Referências: **6Q-ARQ-PLB-GER0-02_R01** - Planta Baixa – Acessibilidade
6Q-ARQ-PGP- GER0-04_R01 - Paginação de Piso

4.7.10.4 Normas Técnicas relacionadas:

_ ABNT NBR 12255:1990 – *Execução e utilização de passeios públicos.*

4.7.11 Piso Tátil – Direcional e de Alerta

4.7.11.1 Caracterização e Dimensões do Material:

Piso cromo diferenciado tátil de alerta / direcional, em borracha para áreas internas e pré- moldado em concreto para áreas externas, em cor contrastante com a do piso adjacente, por exemplo, em superfícies escuras (preta, marrom, cinza escuro, etc.): piso amarelo ou azul. Recomenda-se a utilização do tipo Integrado (de borracha), para uso em áreas internas - inclusive molhadas e molháveis - e Externo (cimentício).

- Piso Tátil Direcional/de Alerta em borracha Integrado (áreas internas)

Pisos em placas de borracha, de assentamento com argamassa, indicados para aplicação em áreas internas e externas. Neste caso, não deve haver desnível com relação ao piso adjacente, exceto aquele existente no próprio relevo.

- Dimensões: placas de dimensões 300x300;
- Modelo de Referencia: Daud, Steel Rubber; Cores: amarelo, azul;

- Piso Tátil Direcional/de Alerta cimentício, tipo ladrilho hidráulico (áreas externas - rampa)

Pisos em placas cimentícias, de assentamento com argamassa, indicados para aplicação em áreas internas e externas.

- Dimensões: placas de dimensões 300x300;
- Modelo de Referencia: Casa Franceza; Cor: azul.

4.7.11.2 Seqüência de execução:

Áreas internas: Pisos de borracha assentado com argamassa: o contra piso deve ser feito com argamassa de cimento e areia no traço 1:3, nivelado, desempenado e rústico. Efetuar excelente limpeza com vassoura e água e molhar o contra piso com água e cola branca. A argamassa de assentamento deve ter traço 1:2, com mistura de cola branca e água na proporção 1:7 (aproximadamente, 1 saco de 50kg de cimento : 4 latas de 18 litros de areia : 5 litros de cola branca : 35 litros de água). Assentar o piso batendo com martelo de borracha (ou batedor de madeira) até o piso atingir a posição desejada e o perfeito nivelamento com o piso adjacente.

Áreas externas: pisos em placas pré-moldadas de concreto ou argamassa: Assentamento diretamente no contra piso. Nivelar a superfície das placas com o piso adjacente (cimento desempenado).

COMISSÃO DE CONTRATAÇÃO
0106
Fls.
Rubrica

4.7.11.3 Conexões e interfaces com os demais elementos construtivos:

Não deve haver desnível com relação ao piso adjacente, exceto aquele existente no próprio relevo. (a cor azul não deve ser utilizada em áreas externas);

4.7.11.4 Aplicação no Projeto e Referências com os Desenhos:

- Na sinalização da circulação, indicando o caminho a ser percorrido, desde a entrada até a porta de cada ambiente, conforme projeto arquitetônico e obedecendo aos critérios estabelecidos na ABNT NBR 9050;
- Referências: **6Q-ARQ-PGP- GER0-04_R01** - Paginação de Piso

4.7.12 Piso industrial polido

4.7.12.1 Características e Dimensões de Materiais:

Piso industrial polido, em concreto armado, fck 25MPa e demarcação da quadra com pintura à base de resina acrílica e tinta epóxi antiderrapante nas cores azul, amarela, laranja e branca e verde.

Estrutura do piso:
- Espessura da placa: 8cm - com tolerância executiva de +1cm/-0,5cm;
- Armadura superior, tela soldada nervurada Q-138 em painel:
  - a armadura deve ser constituída por telas soldadas CA-60 fornecidas em painéis e que atendam a NBR 7481.
- Barras de transferência: barra de aço liso Ø=12,5mm; comprimento 35cm, metade pintada e engraxada;

- Sub Base:
  - A sub base de 8cm com tolerância executiva de +2cm/- 1cm deverá ser preparada com brita graduada simples, com granulometria com diâmetro máximo de 19 mm.

4.7.12.2 Seqüência de execução:

- Preparo da sub-base:
  - A compactação deverá ser efetuada com rolos compactadores vibratórios lisos ou com placas vibratórias; nas regiões confinadas, próximas aos pilares e bases deve-se proceder à compactação com placas vibratórias, de modo a obter-se pelo menos 100% de compactação na energia do proctor modificado.

- Isolamento da placa e sub-base:
  - O isolamento entre a placa e a sub-base, deve ser feito com filme plástico (espessura mínima de 0,15mm), como as denominadas lonas pretas; nas regiões das emendas, deve-se promover uma superposição de pelo menos 15cm.
  - As formas devem ser metálicas, rígidas o suficiente para suportar as pressões e ter linearidade superior a 3mm em 5m;

FNDE
COMISSÃO DE CONTRATAÇÃO
Fls. 0107
Rubrica

- Colocação das armaduras:
  - O posicionamento da armadura deve ser efetuado com espaçadores soldados (como as treliças) para as telas superiores – cerca de 0,8 a 1,0 m/m², de tal forma que permita um cobrimento da tela de 2cm;
  - A armadura deve ter suas emendas feitas pela superposição de pelo menos duas malhas da tela soldada.

- Barras de transferência:
  - -As barras de transferência devem trabalhar com pelo menos uma extremidade não aderida, para permitir que nos movimentos contrativos da placa ela deslize no concreto, sem gerar tensões prejudiciais a este. Para que isso ocorra é necessário que pelo menos metade da barra esteja com graxa para impedir a aderência ao concreto;
  - Os conjuntos de barras devem estar paralelos entre si, tanto no plano vertical como horizontal, e concomitantemente ao eixo da placa;
  - Nas juntas serradas, as barras de transferência deverão ser posicionadas exclusivamente com o auxílio de espaçadores, que deverão possuir dispositivos de fixação que garantam o paralelismo citado;
  - Nas juntas de construção, as barras devem ser fixadas também às formas;
  - É necessário pintar as barras que serão engraxadas, pois a não aderência ao concreto impede que ocorra a passivação do metal, podendo ocorrer corrosão. Essa pintura pode ser feita, por exemplo, com emulsões asfálticas.

- Plano de concretagem:
  - A execução do piso deverá ser feita por faixas, onde um longo pano é concretado e posteriormente as placas são cortadas, fazendo com que haja continuidade nas juntas longitudinais e que os mecanismos de transferência de carga nas juntas serradas também possam dar-se por intertravamento dos agregados;

- Acabamento superficial:
  - A regularização da superfície do concreto deve ser efetuada com ferramenta denominada rodo de corte, aplicado no sentido transversal da concretagem, algum tempo após a concretagem, quando o material está um pouco mais rígido.

- Desempeno mecânico do concreto:
  - Deverá ser executado, quando a superfície estiver suficientemente rígida e livre da água superficial de exsudação. A operação mecânica deve ser executada quando o concreto suportar o peso de uma pessoa, deixando uma marca entre 2 a 4mm de profundidade. O desempeno deve iniciar-se ortogonal à direção da régua vibratória, obedecendo sempre a mesma direção. Após o desempeno, deverá ser executado o alisamento superficial do concreto.

- Cura:
  - A cura do piso pode ser do tipo química ou úmida. Nos locais onde houver pintura, a cura química deverá ser removida conforme especificação do fabricante

- Serragem das juntas:
  - As juntas do tipo serradas deverão ser cortadas logo (em profundidade mpinima de 3 cm) após o concreto tenha resistência sufi ciente para não se desagregar devendo obedecer à ordem cronológica do lançamento;

COMISSÃO DE CONTRATAÇÃO
0108
Fls.
Rubrica

- Selagem das juntas:

- A selagem das juntas deverá ser feita quando o concreto estiver atingido pelo menos 70% de sua retração final;
- Quando não indicado em projeto, deve-se considerar declividade mínima de 0,5% no sentido do eixo transversal ou do longitudinal para as extremidades da quadra devendo neste caso, todos os ajustes de declividade serem iniciados no preparo do sub leito.

Após a completa cura do concreto (aprox. 30 dias), a superfície deve ser preparada para receber a pintura demarcatória. Lavar ou escovar, eliminando toda poeira, partículas soltas, manchas gordurosas, sabão e mofo. Após limpeza e secagem total, fazer o molde demarcando a faixa a ser pintada, com aplicação da fita crepe em 2 camadas, tomando cuidado para que fiquem bem fixas, uniformes e perfeitamente alinhadas.

4.7.12.3 Aplicação no Projeto e Referencias com os Desenhos:

- piso da quadra poliesportiva coberta.

- Referências: **6Q-ARQ-PLB-GER0-02_R01** - Planta Baixa
6Q-ARQ-PGP- GER0-04_R01 - Paginação de Piso

4.7.12.4 Normas Técnicas relacionadas:

_NBR 7480 - Barras e fios de aço destinados a armaduras para concreto armado.
_NBR 7481 - Tela de aço soldada, para armadura de concreto.
_NBR 7212 - Execução de concreto dosado em central - Procedimento.
_NBR 11578 - Cimento Portland Composto.
_NBR 5735 - Cimento Portland de Alta Resistência Inicial.
_NBR 5733 - Cimento Portland de Alto Forno.
_NBR 11801 - Argamassa de Alta Resistência Mecânica para Pisos.
_NBR 5739 - Ensaio de Compressão de Corpos de Prova Cilíndricos.
_NBR 7223 - Determinação da Consistência pelo Abatimento de Tronco de Cone - Método de Ensaio.
_ASTM C309-03 - Standard Specifi cation for Liquid Membrane Forming Copounds for Curing Concrete.
_ASTM E - 1155/96 - Standard Test Method for Determining FF Floor Flatness and FL Floo Levelness Numbers.
_BS 8204-2:2003 - Screeds, Bases and in Situ Floorings - Part 2: Concrete Wearing Surfaces.

4.7.13 Tetos – Pintura

4.7.13.1 Características e Dimensões do Material:

- Pintura PVA cor BRANCO NEVE (acabamento fosco) sobre massa corrida PVA.

4.7.13.2 Aplicação no Projeto e Referências com os Desenhos:

- Pintura em todas as lajes da escola.
- Referências: **6Q-ARQ-FOR-GER0-05_R01** – Forro

COMISSÃO DE CONTRATAÇÃO
0109
Fls.
Rubrica

4.7.14 Louças

Visando facilitar a aquisição e futuras substituições das bacias sanitárias, das cubas e dos lavatórios, o projeto padrão adota todas as louças da escola na cor branca e com as seguintes sugestões, conforme modelos de referência abaixo.

4.7.14.1 Caracterização do Material:

Os modelos de referência estão indicados no anexo 6.4 (louças e metais).

4.7.14.2 Aplicação no Projeto e Referências com os Desenhos:

- 03 lavatórios com coluna (Sanitários do Bloco Administrativo, e vestiário do Bloco de Serviço);
- 03 lavatórios suspensos (Sanitários PNE do Bloco de Serviço e PNE da Quadra);
- 12 cubas de embutir ovais (Sanitários do Bloco de Serviços e vestiários da Quadra);
- 01 tanque (Área de serviço);
- 03 bacias com caixa acoplada, incluir assento (Sanitários do Bloco Administrativo, e vestiário do Bloco de Serviço);
- 03 bacias para PNE, incluir assento (Sanitários do Bloco de Serviço e PNE da Quadra);
- 09 bacias convencionais para válvula de descarga, incluir assento (Sanitários do Bloco de Serviços e vestiários da Quadra).

- Referências: **6Q-ARQ-PLB-GER0-02_R01** - Planta Baixa - Acessibilidade
6Q-ARQ-AMP-ADM0-20_R01 – Ampliações Bloco Administrativo
6Q-ARQ-AMP-SER0-21_24_R01 – Ampliações Bloco Administrativo
6Q-ARQ-AMP-QDA0-20_R01 – Ampliações Quadra Coberta

4.7.15 Metais / Plásticos

Visando facilitar a aquisição e futuras substituições das torneiras, das válvulas de descarga e das cubas de inox, o projeto padrão sugere que todos os metais da escola sejam de marcas difundidas em todo território nacional, conforme modelos de referência abaixo.

Serão sugeridos neste Memorial apenas os itens de metais aparentes, todos os complementos (ex.: sifões, válvulas para ralo das cubas, acabamentos dos registros) deverão ser incluídos na planilha orçamentária, seguindo o padrão de qualidade das peças aqui especificadas.

4.7.15.1 Caracterização do Material:

Os modelos de referência estão indicados na tabela 6.4 (louças e metais).

4.7.15.2 Aplicação no Projeto e Referências com os Desenhos:

- 02 cubas de embutir de inox industriais grandes (triagem / lavagem e cozinha);
- 04 cubas de embutir de inox pequenas (cozinha);
-18 torneiras de mesa (bica baixa) para cubas de louça ovais e lavatórios (vestiário funcionários, sanitários e vestiários da quadra);

FNDE COMISSÃO DE CONTRATAÇÃO 0110 Fls. Rubrica

- 01 torneiras de parede (triagem / lavagem e Área de serviço);
- 05 torneiras de parede (jardim áreas externas);
- 05 torneiras de mesa (bica alta) para cubas de inox (cozinha e área de serviço);
- 07 acabamentos de registro / torneiras de parede (para chuveiros);
- 03 duchas higiênicas (sanitários PNEs);
- 12 válvulas de descarga (sanitários do bloco de serviço, PNEs e vestiários da quadra);
- 15 Papeleiras (vestiário funcionários, sanitários e vestiário da quadra);
- 06 barras de apoio (sanitários PNE).
- 02 barras de apoio "U" para lavatórios (sanitários PNE);
- 01 barra de apoio "L" para lavatório (sanitáris PNE quadra);
- 07 chuveiros elétricos (vestiário funcionários e vestiários da quadra);
- 01 torneira elétrica (cozinha);
- 07 mangueira plástica para chuveiros elétricos (vestiários);
- 14 dispenser para toalha de papel;
- 14 dispenser para sabonete líquido.

- Referências: **6Q-ARQ-PLB-GER0-02_R01** - Planta Baixa - Acessibilidade
6Q-ARQ-AMP-ADM0-20_R01 – Ampliações Bloco Administrativo
6Q-ARQ-AMP-SER0-21_24_R01 – Ampliações Bloco Administrativo
6Q-ARQ-AMP-QDA0-20_R01 – Ampliações Quadra Coberta

4.7.16 Bancadas e Prateleiras em granito

4.7.16.1 Características e Dimensões da Matéria

Granito cinza andorinha,acabamento Polido

- Dimensões variáveis, conforme projeto.
- As bancadas deverão ser instaladas a 90cm do piso.
- Espessura do granito: 20mm.

4.7.16.2 Seqüência de execução

A fixação das bancadas de granito só poderá ser feita após a colagem das cubas (realizada pela marmoraria). Para a instalação das bancadas e prateleiras de granito, deve ser feito um rasgo no reboco, para o chumbamento dentro da parede.

- Nas bancadas, haverá ½ parede de tijolos (espessura 10cm) para apoio das bancadas e fixação com mão francesa metálica, se especificado em projeto. As prateleiras receberão apoio em mão francesa metálica, conforme especificação e detalhamento em projeto.

4.7.16.3 Aplicação no Projeto e Referências com os Desenhos

- Cozinha;
- Referências: **6Q-ARQ-PLB-GER0-02_R01** - Planta Baixa - Acessibilidade
6Q-ARQ-AMP-ADM0-20_R01 – Ampliações Bloco Administrativo
6Q-ARQ-AMP-SER0-21_24_R01 – Ampliações Bloco Administrativo
6Q-ARQ-AMP-QDA0-20_R01 – Ampliações Quadra Coberta

COMISSÃO DE CONTRATAÇÃO
0111
Fls.
Rubrica

4.7.17 Elementos Metálicos

4.7.17.1 Portões de Acesso Principal

4.7.17.1.1 Caracterização e Dimensões do Material

Portões formados por perfis em *metalon* de seção 10 x 10 cm, pintados com tinta esmalte sintético na cor azul, (conforme projeto).

Gradil e Portão metálico composto de quadros estruturais em tubo de aço galvanizado a fogo, tipo industrial, requadros para fixação da tela em barra chata galvanizada e fechamento de Tela de arame galvanizado em malha quadrangular com espaçamento de 2".

- Dimensões: Quadros estruturais em tubo de aço galvanizado - Ø=1 1/2" e=2mm;
- Requadros para fixação da tela em barra chata galvanizada - 3/4" e=3/16";
- Batedor em barra chata galvanizada - 3/4" e=3/16"
- Trava de fechamento em barra redonda galvanizada a fogo (Ø=1/2")
- Porta-cadeado em barra chata galvanizada (1 1/4" e=3/16");
-Tela de arame galvanizado (fio 10 = 3,4mm) em malha quadrangular com espaçamento de 2".

4.7.17.1.2 Sequência de execução:

Os montantes e o travamento horizontal deverão ser fixados por meio de solda elétrica em cordões corridos por toda a extensão da superfície de contato. Todos os locais onde houver ponto de solda e/ou corte, devem estar isentos de rebarbas, poeira, gordura, graxa, sabão, ferrugem ou qualquer outro contaminante. A tela deverá ser esticada, transpassada e amarrada no requadro do portão.

4.7.17.1.3 Aplicação no Projeto e Referências com os Desenhos:

- portão principal (entrada e saída): 2 folhas de abrir, de 1,50 cada. As folhas deverão ser fixadas nos pilares laterais. Largura do vão= 3,00m.
- portão de acesso de veículos: 1 folha de correr. Largura do vão = 3,00m.

- Referências: **6Q-ARQ-PLB-GER0-02_R01** - Planta Baixa - Acessibilidade
6Q-ARQ-PLE-PTR0-26_R01 – Detalhamento portões de acesso

4.7.17.2 Fechamento Metálico Fixo Principal

4.7.17.2.1 Caracterização e Dimensões do Material

Trata-se de gradil fixo formado por fios de arame liso. (conforme projeto).

4.7.17.2.2 Aplicação no Projeto e Referências com os Desenhos:

- Limite frontal do terreno e delimitação da área de serviço externa.
- Referências: **6Q-ARQ-PLB-GER0-02_R01** - Planta Baixa - Acessibilidade
6Q-ARQ-PLE-PTR0-26_R01 – Detalhamento portões de acesso

FNDE COMISSÃO DE CONTRATAÇÃO 0112 Fls. Rubrica

4.7.17.3 Mastros para bandeiras

4.7.17.3.1 Caracterização e Dimensões do Material

Conjunto com 3 mastros para sustentação de bandeiras em ferro galvanizado, cor natural, medidas conforme especificação em projeto.

4.7.17.3.2 Aplicação no Projeto e Referências com os Desenhos

- Área externa frontal do terreno.
- Referências: **6Q-ARQ-PLB-GER0-02_R01** - Planta Baixa - Acessibilidade
6Q-ARQ-PCD-GER0-28_R01 - Detalhamento elementos externos

4.7.17.4 Castelo D'Água

O projeto padrão de Instalações Hidráulicas fornecido pelo FNDE contempla o Castelo D'Água com capacidade para 15 mil litros de água. Trata-se de uma estrutura metálica de apoio ao reservatório de água cilíndrico também metálico, confeccionado em aço carbono, sendo pintura externa em esmalte sintético (cor conforme especificções de projeto) e pintura interna em epóxi com certificado de potabilidade.

4.7.17.4.1 Aplicação no Projeto e Referências com os Desenhos

- Referências: **6Q-ARQ-PLA-RES0-15_R01** – Planta baixa, Cortes e Fachadas (Reservatório);

4.8 PAISAGISMO E ÁREAS EXTERNAS

O presente projeto apresenta uma sugestão de paisagismo, não financiado pelo FNDE, que poderá ser implantada nos terrenos padronizados. Esta sugestão leva em consideração áreas para recreação, esportes e horta. Caso o ente requerente desenvolva projeto próprio de paisagismo, este deve considerar as atividades desenvolvidas na escola, bem como elementos do projeto padrão como a paginação de piso externo, os acessos à escola e consequentemente no projeto do muro / portões.

4.8.1 Forração de Grama

4.8.1.1 Caracterização e Dimensões do Material

Planta herbácea de 10-20 cm de altura. A forração escolhida deverá apresentar folhas densas e pilosas. A densidade deverá proporcionar a formação de tapete verde uniforme e ornamental. A forração deverá ser adquirida na fora de rolos, pois esse formato proporciona maior resistência no momento do transporte e maior facilidade de manuseio e plantio.

- tapetes enrolados (rolinhos) medindo 40cm de largura por 125cm de comprimento.
- Modelo de Referência: grama Esmeralda ou Batatais

COMISSÃO DE CONTRATAÇÃO
Fls. 0113
Rubrica

4.8.1.2 Sequência de execução:

Deverá ser executado o preparo do solo, com a limpeza do terreno, removendo-se todos os obstáculos que possam atrapalhar o plantio como: ervas daninhas, entulhos etc. O solo deverá receber adubação. Posicionar vários rolinhos de grama ao longo da área de plantio; um ao lado do outro. Para facilitar a instalação devera ser utilizada linha de nylon ou barbante como guia, proporcionando o alinhamento dos tapetes de grama. Os tapetes quebrados ou recortes deverão preencher as áreas de cantos e encontros, na fase de acabamento do plantio. As fissuras entre os tapetes de grama devem ser rejuntadas com terra de boa qualidade, e toda a forração deve ser irrigada por aproximadamente um mês.

4.8.1.3 Aplicação no Projeto e Referências com os Desenhos

- Áreas descobertas e jardins, conforme indicação de projeto.
- Referências: **6Q-ARQ-IMP-GER0-01_R01** - Implantação
6Q-ARQ-PGP-GER0-04_R01 – Paginação de Piso

COMISSÃO DE CONTRATAÇÃO
011
Fls.
Rubrica

5 HIDRÁULICA

COMISSÃO DE CONTRATAÇÃO
0115
Fls.
Rubrica

5.1 INSTALAÇÕES DE ÁGUA FRIA

Para o cálculo da demanda de consumo de água do Projeto Espaço Educativo Urbano e Rural de 06 Salas de Aula, foram consideradas as populações equivalentes aos números de usuários previstos para o estabelecimento (180 alunos e 12 funcionários).

5.1.1 Sistema de Abastecimento

Para o abastecimento de água potável dos estabelecimentos de ensino, foi considerado um sistema indireto, ou seja, a água proveniente da rede pública não segue diretamente aos pontos de consumo, ficando armazenada em reservatórios, que têm por finalidade principal garantir o suprimento de água da edificação em caso de interrupção do abastecimento pela concessionária local de água e uniformizar a pressão nos pontos e tubulações da rede predial. A reserva que foi estipulada é equivalente a dois consumos diários da edificação.

A água da concessionária local, após passar pelo hidrômetro da edificação, abastecerá diretamente o reservatório tipo castelo d'água elevado, instalada em local especificado em projeto, com capacidade para 15.000L. A água, a partir do reservatório, segue pela coluna de distribuição predial para a edificação, como consta nos desenhos do projeto.

5.1.2 Ramal Predial

Os hidrômetros deverão ser instalados em local adequado, a 1,50m, no máximo, da testada do imóvel e devem ficar abrigados em caixa ou nicho, de alvenaria ou concreto. O hidrômetro terá dimensões e padrões conforme dimensionamento da concessionária local de água e esgoto.

A partir do hidrômetro, haverá uma tubulação de 25mm, em PVC Rígido, para abastecer o reservatório. Deve haver livre acesso do pessoal do Serviço de Águas ao local do hidrômetro de consumo.

5.1.3 Reservatório

O reservatório é destinado ao recebimento da água da rede pública e à reserva de água para consumo, proveniente da rede e recalcada através do conjunto motor-bomba. A casa de máquinas, localizada abaixo do reservatório, é destinada a instalação dos conjuntos motor-bomba (não financiado pelo FNDE).

5.1.4 Normas Técnicas relacionadas

- ABNT NBR 5626, *Instalação predial de água fria*;
- ABNT NBR 5648, *Tubo e conexões de PVC-U com junta soldável para sistemas prediais de água fria – Requisitos*;
- ABNT NBR 5680, *Dimensões de tubos de PVC rígido*;
- ABNT NBR 5683, *Tubos de PVC – Verificação da resistência à pressão hidrostática interna;*
- ABNT NBR 9821, *Conexões de PVC rígido de junta soldável para redes de distribuição de água – Tipos – Padronização;*
- ABNT NBR 14121, *Ramal predial – Registros tipo macho em ligas de cobre – Requisitos*;
- ABNT NBR 14877, *Ducha Higiênica – Requisitos e métodos de ensaio*;

COMISSÃO DE CONTRATAÇÃO
0116
Fls.
Rubrica

– ABNT NBR 14878, *Ligações flexíveis para aparelhos hidráulicos sanitários – Requisitos e métodos de ensaio*;

– ABNT NBR 15097-1, *Aparelhos sanitários de material cerâmico – Parte 1: Requisitos e métodos de ensaios*;

– ABNT NBR 15097-2, *Aparelhos sanitários de material cerâmico – Parte 2: Procedimentos para instalação*;

– ABNT NBR 15206, *Instalações hidráulicas prediais – Chuveiros ou duchas – Requisitos e métodos de ensaio*;

– ABNT NBR 15423, *Válvulas de escoamento – Requisitos e métodos de ensaio*;

– ABNT NBR 15704-1, *Registro – Requisitos e métodos de ensaio – Parte 1: Registros de pressão*;

– ABNT NBR 15705, *Instalações hidráulicas prediais – Registro de gaveta – Requisitos e métodos de ensaio*;

– DMAE - *Código de Instalações Hidráulicas*;

– EB-368/72 - *Torneiras*;

– NB-337/83 - *Locais e Instalações Sanitárias Modulares*.

5.2 INSTALAÇÕES DE ESGOTO SANITÁRIO

A instalação predial de esgoto sanitário foi baseada segundo o Sistema Dual que consiste na separação dos esgotos primários e secundários através de um desconector, conforme ABNT NBR 8160 – Sistemas prediais de esgoto sanitário – Projeto e execução.

As caixas de inspeções deverão ser localizadas nas áreas externas dos blocos e fora das projeções dos pátios. No projeto foi previsto uma caixa de gordura especial para receber os efluentes provenientes das pias da cozinha. Todos os tubos e conexões da rede de esgoto deverão ser em PVC rígido.

A destinação final do sistema de esgoto sanitário deverá ser feita em rede pública de coleta de esgoto sanitário, quando não houver disponível, adotar a solução individual de destinação de esgotos sanitários.

O sistema predial de esgotos sanitários consiste em um conjunto de aparelhos, tubulações, acessórios e desconectores e é dividido em dois subsistemas:

5.2.1 Subsistema de Coleta e Transporte

Todos os trechos horizontais previstos no sistema de coleta e transporte de esgoto sanitário devem possibilitar o escoamento dos efluentes por gravidade, através de uma declividade constante. Recomendam-se as seguintes declividades mínimas:

- 1,5% para tubulações com diâmetro nominal igual ou inferior a 75mm;
- 1% para tubulações com diâmetro nominal igual ou superior a 100mm.

Os coletores enterrados deverão ser assentados em fundo de vala nivelado, compactado e isento de materiais pontiagudos e cortantes que possam causar algum dano à tubulação durante a colocação e compactação. Em situações em que o fundo de vala possuir material rochoso ou irregular, aplicar uma camada de areia e compactar, de forma a garantir o nivelamento e a integridade da tubulação a ser instalada. Após instalação e verificação do caimento os tubos deverão receber camada de areia com recobrimento

COMISSÃO DE CONTRATAÇÃO
Fls: 0117
Rubrica

mínimo de 20cm . Em áreas sujeitas a trafego de veículos aplicar camada de 10cm de concreto para proteção da tubulação. Após recobrimento dos tubos poderá ser a vala recoberta com solo normal.

5.2.2 Subsistema de Ventilação

Todas as colunas de ventilação devem possuir terminais de ventilação instalados em suas extremidades superiores e estes devem estar a 30cm acima do nível do telhado. As extremidades abertas de todas as colunas de ventilação devem ser providas de terminais tipo chaminé, que impeçam a entrada de águas pluviais diretamente aos tubos de ventilação.

5.2.3 Solução Individual de Destinação de Esgotos Sanitários

Nos municípios em que não houver rede pública de coleta de esgotos na região do estabelecimento de ensino, quando as condições do solo e a legislação ambiental vigente permitirem, serão instaladas soluções individuais de destinação dos esgotos. Essa solução consiste num conjunto de fossa séptica, filtro anaeróbico e sumidouro a serem construídos conforme o Projeto Padrão disponibilizado. Como complemento ao sumidouro, nos casos onde houver necessidade, está prevista a execução de rede de infiltração, com 3 valas de 10 metros de comprimento.

O dimensionamento dessas utilidades foi baseado em uma população de projeto de 130 pessoas, e as diretrizes das ABNT NBR 7229 – Projeto, construção e operação de sistemas de tanques sépticos e ABNT NBR 13969 – Tanques sépticos - Unidades de tratamento complementar e disposição final dos efluentes líquidos - Projeto, construção e operação.

5.2.4 Normas Técnicas Relacionadas

– ABNT NBR 7229, *Projeto, construção e operação de sistemas de tanques sépticos*;

– ABNT NBR 7362-2, *Sistemas enterrados para condução de esgoto – Parte 2: Requisitos para tubos de PVC com parede maciça*;

– ABNT NBR 7367, *Projeto e assentamento de tubulações de PVC rígido para sistemas de esgoto sanitário*;

– ABNT NBR 7968, *Diâmetros nominais em tubulações de saneamento nas áreas de rede de distribuição, adutoras, redes coletoras de esgoto e interceptores – Padronização*;

– ABNT NBR 8160, *Sistemas prediais de esgoto sanitário – Projeto e execução*;

– ABNT NBR 9051, *Anel de borracha para tubulações de PVC rígido coletores de esgoto sanitário – Especificação*;

– ABNT NBR 9648, *Estudo de concepção de sistemas de esgoto sanitário – Procedimento*;

– ABNT NBR 9649, *Projeto de redes coletoras de esgoto sanitário – Procedimento*;

– ABNT NBR 9814, *Execução de rede coletora de esgoto sanitário – Procedimento*;

– ABNT NBR 10569, *Conexões de PVC rígido com junta elástica, para coletor de esgoto sanitário – Tipos e dimensões – Padronização;*

– ABNT NBR 12266, *Projeto e execução de valas para assentamento de tubulação de água esgoto ou drenagem urbana – Procedimento;*

COMISSÃO DE CONTRATAÇÃO
Fls. 0118
Rubrica

– ABNT NBR 13969, *Tanques sépticos – Unidades de tratamento complementar e disposição final dos efluentes líquidos – Projeto, construção e operação*;

– ABNT NBR 14486, *Sistemas enterrados para condução de esgoto sanitário – Projeto de redes coletoras com tubos de PVC*;

– Normas Regulamentadoras do Capítulo V, Título II, da CLT, relativas à Segurança e Medicina do Trabalho:

– NR 24 - *Condições Sanitárias e de Conforto nos Locais de Trabalho*;

– Resolução CONAMA 377 - *Licenciamento Ambiental Simplificado de Sistemas de Esgotamento Sanitário*.

5.3 INSTALAÇÕES DE GÁS COMBUSTÍVEL

O projeto de instalação predial de gás combustível foi baseado na ABNT NBR 13.523 – Central de Gás Liquefeito de Petróleo – GLP e ABNT NBR 15.526 – Redes de Distribuição Interna para Gases Combustíveis em Instalações Residenciais e Comerciais – Projeto e Execução.

O ambiente destinado ao projeto de instalação de gás é a cozinha, onde será instalado um fogão de 4 bocas com forno, do tipo doméstico. O sistema será composto por dois cilindros de 45kg de GLP e rede de distribuição em aço SCH-40 e acessórios conforme dados e especificações do projeto. O abrigo do gás deverá ser executado em concreto, conforme detalhado no desenho.

Quando não houver disponibilidade de fornecimento de botijões tipo P-45 de GLP, deverá ser adotado o sistema simples de botijões convencionais tipo P-13. A instalação será direta entre botijão e fogão, conforme os detalhes apresentados no projeto.

5.3.1 Normas Técnicas Relacionadas

– ABNT NBR 8613, *Mangueiras de PVC plastificado para instalações domésticas de gás liquefeito de petróleo (GLP);*

– ABNT NBR 12712, *Projeto de sistemas de transmissão e distribuição de gás combustível*;

– ABNT NBR 13523, *Central de Gás Liquefeito de Petróleo – GLP;*

– ABNT NBR 14177, *Tubo flexível metálico para instalações de gás combustível de baixa pressão*;

– ABNT NBR 15526, *Redes de distribuição interna para gases combustíveis em instalações residenciais e comerciais – Projeto e execução;*

– ABNT NBR 15923, *Inspeção de rede de distribuição interna de gases combustíveis em instalações residenciais e instalação de aparelhos a gás para uso residencial – Procedimento*;

5.4 SISTEMAS DE PROTEÇÃO CONTRA INCÊNDIO

A classificação de risco para as edificações que compreendem os estabelecimentos de ensino é de risco leve, segundo a classificação de diversos Corpos de Bombeiros do país. São exigidos os seguintes sistemas:

COMISSÃO DE CONTRATAÇÃO
Fls. 0119
Rubrica

• Sinalização de segurança: as sinalizações auxiliam as rotas de fuga, orientam e advertem os usuários da edificação.

• Extintores de incêndio: para todas as áreas da edificação os extintores deverão atender a cada tipo de classe de fogo A, B e C. A locação e instalação dos extintores constam da planta baixa e dos detalhes do projeto.

• Iluminação de emergência: o sistema adotado foi de blocos autônomos, com autonomia mínima de 1 hora, instalados nas paredes, conforme localização e detalhes indicados no projeto.

• SPDA – Sistema de proteção contra descargas atmosféricas: o sistema adotado, concepções, plantas e detalhes constam no projeto.

5.4.1 Normas Técnicas Relacionadas

- NR 23 – *Proteção Contra Incêndios*;
- NR 26 – *Sinalização de Segurança*;
- ABNT NBR 5419, *Proteção de estruturas contra descargas atmosféricas*;
- ABNT NBR 7195, *Cores para segurança*;
- ABNT NBR 9077, *Saídas de Emergência em Edifícios;*
- ABNT NBR 10898, *Sistema de iluminação de emergência*;
- ABNT NBR 12693, *Sistema de proteção por extintores de incêndio;*
- ABNT NBR 13434-1, *Sinalização de segurança contra incêndio e pânico – Parte 1: Princípios de projeto;*
- ABNT NBR 13434-2, *Sinalização de segurança contra incêndio e pânico – Parte 2: Símbolos e suas formas, dimensões e cores;*
- ABNT NBR 15808, *Extintores de incêndio portáteis*;
- Normas e Diretrizes de Projeto do Corpo de Bombeiros Local;

COMISSÃO DE CONTRATAÇÃO
Fls. 0120
Rubrica

6 ELÉTRICA

FNDE COMISSÃO DE CONTRATAÇÃO 0121 Fls. Rubrica

6.1 INSTALAÇÕES ELÉTRICAS

No projeto de instalações elétricas foram definidos distribuição geral das luminárias, pontos de força, comandos, circuitos, chaves, proteções e equipamentos. O atendimento à edificação foi considerado em baixa tensão, conforme a tensão operada pela concessionária local em 110V ou 220V. Os alimentadores foram dimensionados com base o critério de queda de tensão máxima admissível considerando a distância aproximada de 20 metros do quadro geral de baixa tensão até a subestação em poste. Caso a distância seja maior, os alimentadores deverão ser redimensionados.

Os circuitos que serão instalados seguirão os pontos de consumo através de eletrodutos, conduletes e caixas de passagem. Todos os materiais deverão ser de qualidade para garantir a facilidade de manutenção e durabilidade.

A partir dos QDL, localizado no pátio coberto, que seguem em eletrodutos conforme especificado no projeto.

Todos os circuitos de tomadas serão dotados de dispositivos diferenciais residuais de alta sensibilidade para garantir a segurança. As luminárias especificadas no projeto preveem lâmpadas de baixo consumo de energia como as fluorescentes e a vapor metálica, reatores eletrônicos de alta eficiência, alto fator de potência e baixa taxa de distorção harmônica.

O acionamento dos comandos das luminárias é feito por seções. Dessa forma aproveita-se melhor a iluminação natural ao longo do dia, permitindo acionar apenas as seções que se fizerem necessária, racionalizando o uso de energia.

6.1.1 Normas Técnicas Relacionadas

- NR 10 – *Segurança em Instalações e Serviços em Eletricidade;*
- ABNT NBR 5382, *Verificação de iluminância de interiores*;
- ABNT NBR 5410, *Instalações elétricas de baixa tensão*;
- ABNT NBR 5413, *Iluminância de interiores*;
- ABNT NBR 5444, *Símbolos gráficos para instalações elétricas prediais*;
- ABNT NBR 5461, *Iluminação*;
- ABNT NBR 5471, *Condutores elétricos*;
- ABNT NBR 6689, *Requisitos gerais para condutos de instalações elétricas prediais*;
- ABNT NBR 10898, *Sistema de iluminação de emergência;*
- ABNT NBR IEC 60081, *Lâmpadas fluorescentes tubulares para iluminação geral;*
- ABNT NBR IEC 60669-2-1, *Interruptores para instalações elétricas fixas residenciais e similares – Parte2-1: Requisitos particulares - Interruptores eletrônicos;*
- ABNT NBR IEC 60884-2-2, *Plugues e tomadas para uso doméstico e análogo – Parte 2-2: Requisitos particulares para tomadas para aparelhos*;
- ABNT NBR NM 247-1, *Cabos isolados com policroreto de vinila (PVC) para tensões nominais até 450/750 V – Parte 1: Requisitos gerais (IEC 60227-1, MOD);*
- ABNT NBR NM 60669-1, *Interruptores para instalações elétricas fixas domésticas e análogas – Parte 1: Requisitos gerais (IEC 60669-1:2000, MOD);*

COMISSÃO DE CONTRATAÇÃO
0122
Fls.
Rubrica

– ABNT NBR NM 60884-1, *Plugues e tomadas para uso doméstico e análogo – Parte 1: Requisitos gerais (IEC 60884-1:2006 MOD)*.

5. ANEXOS

COMISSÃO DE CONTRATAÇÃO
0123
Fls.
Rubrica

6.2 TABELA DE DIMENSOES E AREAS

Bloco Administrativo			
Quantidade	**Ambientes**	**Dimensões Internas (CxLxH)**	**Áreas Uteis (m²)**
01	Almoxarifado	4,45 x 1,65 x 2,80	7,34
01	Arquivo	2,65 x 2,05 x 2,80	5,43
01	Diretoria	4,45 x 3,45 x 2,85 x 2,80	13,67
01	Secretaria	5,05 x 3,45 x 2,65 x 2,80	19,59
01	Sala dos Professores	4,45 x 3,25 x 2,80	14,46
02	Sanitários (feminino e masculino)	1,65 x 1,45 x 2,80	2,39 x 2
01	Circulação	15,75 x 1,55 x 2,80	24,25
	Área Útil Bloco Administrativo		**89,52**

Bloco de Serviço			
Quantidade	**Ambientes**	**Dimensões Internas (CxLxH)**	**Áreas Uteis (m²)**
01	Área de Serviço	5,05 x 2,00 x 2,80	10,10
01	Cozinha	4,45 x 3,65 x 2,80	16,24
01	Deposito	2,30 x 1,20 x 2,80	2,76
01	Despensa	2,30 x 2,05 x 2,80	4,71
02	Sanitários (feminino e masculino)	4,45 x 3,15 x 2,80	14,01 x 2
01	Vestiário	2,30 x 1,50 x 2,80	3,45
01	Circulação	15,75 x 1,55 x 2,80	24,25
	Área Útil Bloco de Serviço		**89,55**
Áreas Externas ao Bloco de Serviço			
01	Compartimento de gás	0,95 x 1,70 x 2,10	1,61
01	Compartimento de lixo	0,95 x 1,70 x 2,10	1,61
	Total áreas externas		**3,22**

Bloco Pedagógico			
Quantidade	**Ambientes**	**Dimensões Internas (CxLxH)**	**Áreas Uteis (m²)**
01	Biblioteca / Informática	7,825 x 6,00 x 2,80	46,95
06	Salas de Aula	8,00 x 6,00 x 2,80	48,00 x 6

COMISSÃO DE CONTRATAÇÃO
Fls. 0124
Rubrica

Bloco Administrativo			
Quantidade	**Ambientes**	**Dimensões Internas (CxLxH)**	**Áreas Úteis (m²)**
01	Circulação	41,80 x 1,55 x 2,80	64,44
	Área Útil Bloco Pedagógico		**399,39**

Demais Espaços			
Quantidade	**Ambientes**	**Dimensões Internas (CxLxH)**	**Áreas Úteis (m²)**
01	Pátio Coberto		173,73
03	Passarelas (M1)	3,20 x 3,85 x 2,65	12,32 x 3
	Área Útil Total		**210,67**

Quadra Coberta			
Quantidade	**Ambientes**	**Dimensões Internas (CxLxH)**	**Áreas Úteis (m²)**
01	Quadra poliesportiva coberta	15,95 x 24,25 x 8,09	386,78
02	Vestiários (feminino e masculino)	2,76 x 4,60 + 2,95 x 2,71 x 2,80	20,66
01	Sanitário PNE	1,70 x 1,50 x 2,80	2,55
01	Passarela (M2)	6,75 x 1,75 + 5,00 x 1,75 x 2,65	20,56
	Área Útil Total		**430,55**

6.2 TABELA DE REFERÊNCIA DE CORES E ACABAMENTOS

Elementos	Ambientes	Especificações	Cores
Elementos de fechamento, Paredes e Pilares	Fachadas	Cerâmica 10x10 cm (do piso à altura de 90cm)	Branco
		Roda-meio de cerâmica 10x10m (altura 90cm do piso)	Azul
		Pintura acrílica (do roda-meio ao teto) acetinada	Branco
		Pintura acrílica (paredes da quadra)	Branco (espaço reservado para painel decorativo a ser desenvolvido pela escola)

COMISSÃO DE CONTRATAÇÃO 0125 Fls.

Elementos	Ambientes	Especificações	Cores
		Telha perfurada (fechamento quadra)	Azul
		Pintura esmalte sintético (pilares e estrutura aparente quadra)	Branco
Portões de Entrada	Entrada	Colunas em aço galvanizado com tela de arame galvanizado	Azul
Janelas	Todos os Ambientes	Folhas das janelas*	Alumínio Natural
		Alisares	Azul
Portas	Salas de Aula	Folha de Porta	Amarelo
		Moldura de madeira do visor	Azul
	Demais Ambientes	Folha de Porta	Platina
		Alisares	Azul
	Box dos Sanitários	Folha de porta	Branco
Cobertura	Pátio Coberto	Estrutura de Madeira	Verniz Fosco
	Beirais	Estrutura de Madeira	Verniz Fosco
Tetos	Todos os Ambientes	Pintura PVA acabamento fosco	Branco Neve
Piso	Pátio Coberto e Passarelas	Cerâmica antiderrapante 40x40cm	Cinza
		Piso podotatil 30x30cm	Azul
	Demais Ambientes Internos	Cerâmica antiderrapante 40x40cm	Cinza
	Áreas Molhadas	Cerâmica antiderrapante 40x40cm	Branco
	Área de serviço descoberta	Cimento desempenado	Cinza

COMISSÃO DE CONTRATAÇÃO
0126
Fls

Elementos	Ambientes	Especificações	Cores
	Quadra	Piso industrial polido com cimento comum com granitina/ demarcações coloridas com pintura à base de resina acrílica	Cinza/ azul, amarelo, laranja, branco e verde
		Cerâmica 30x40cm (do piso à altura de 0,90m)	Branco
	Salas de Aula	Roda-meio de 10cm de Madeira (altura de 0,90m do piso)	Verniz Fosco
		Pintura acrílica (do roda-meio ao teto) acetinada	Marfim
		Cerâmica 30x40cm (do piso à altura de 1,20m)	Branco
	Secretaria/Administração	Roda-meio de 10cm de Madeira (altura de 1,20m do piso)	Verniz Fosco
Paredes		Pintura acrílica (do roda-meio ao teto) acetinada	Marfim
	Cozinha	Cerâmica 30x40cm (do piso ao teto)	Branco
		Cerâmica 30x40cm (do piso à altura de 1,80m)	Branco
	Sanitários e Vestiários	Roda-meio de cerâmica 10x10m (altura 1,80m do piso)	Azul Escuro (Masculino) e Vermelho (Feminino)
		Pintura acrílica (do roda-meio ao teto) acetinada	Branco
Reservatório Metálico		**Pintura em esmalte sintético**	**Azul**

COMISSÃO DE CONTRATAÇÃO
Fls: 0127
Rubrica

6.4 TABELA DE ESPECIFICAÇÕES DE LOUÇAS E METAIS

Sanitários feminino e masculino (Bloco Administrativo)	
02	Bacia Sanitária Convencional com Caixa Acoplada, código Izy P.111, DECA, ou equivalente
02	Assento plástico Izy, Código AP.01, DECA, ou equivalente
02	Lavatório Pequeno com coluna Ravena/Izy cor Branco Gelo, código: L.915, DECA ou equivalente.
02	Torneira para lavatório de mesa bica baixa Izy, código 1193.C37, DECA ou equivalente.
02	Papeleira Metálica Linha Izy, código 2020.C37, DECA ou equivalente
02	Dispenser Toalha Linha Excellence, código 7007, Melhoramentos ou equivalente;
02	Saboneteira Linha Excellence, código 7009, Melhoramentos ou equivalente
Sanitários feminino e masculino (Bloco de Serviço)	
02	Bacia Sanitária Vogue Plus, Linha Conforto com abertura, cor Branco Gelo, código: P.51, DECA, ou equivalente
02	Assento Poliéster com abertura frontal Vogue Plus, Linha Conforto, cor Branco Gelo, código AP.52, DECA, ou equivalente.
02	Ducha Higiênica com registro e derivação Izy, código 1984.C37. ACT.CR, DECA, ou equivalente.
03	Bacia Sanitária Convencional Izy, cor Branco Gelo, código P.11, DECA, ou equivalente
03	Assento plástico Izy, código AP.01, DECA, ou equivalente
05	Válvula de descarga: Base Hydra Max, código 4550.404 e acabamento Hydra Max, código 4900.C.MAX 1 ½", acabamento cromado, DECA ou equivalente
02	Lavatório Pequeno suspenso Ravena/Izy cor Branco Gelo, código: L.915, DECA ou equivalente.
02	Sifão cromado para lavatório suspenso Ravena/Izy, código: 1684.C.100.112
06	Cuba de Embutir Oval cor Branco Gelo, código L.37, DECA, ou equivalente
06	Sifão cromado para cuba de embutir, código: 1684.C.100.112
08	Torneira para lavatório de mesa bica baixa Izy, código 1193.C37, DECA ou equivalente
05	Papeleira Metálica Linha Izy, código 2020.C37, DECA ou equivalente
04	Barra de apoio, Linha conforto, código 2305.C, cor cromado, DECA ou equivalente
02	Barra de apoio para lavatório " u ", Linha conforto, aço polido, DECA, ou equivalente
06	Dispenser Toalha Linha Excellence, código 7007, Melhoramentos ou equivalente
06	Saboneteira Linha Excellence, código 7009, Melhoramentos ou equivalente
01	Mictório com Sifão Integrado Branco Gelo, codigo M715, Deca ou equivalente
01	Válvula de Mictório Pressmatic Compact Chrome Baixa Pressão - Ref: 17010306 - Docol
Vestiário	
01	Bacia Sanitária Convencional com Caixa Acoplada, código Izy P.111, DECA, ou equivalente
01	Assento plástico Izy, Código AP.01, DECA, ou equivalente
01	Lavatório Pequeno com coluna Ravena/Izy cor Branco Gelo, código: L.915, DECA ou equivalente.
01	Torneira para lavatório de mesa bica baixa Izy, código 1193.C37, DECA ou equivalente.
01	Papeleira Metálica Linha Izy, código 2020.C37, DECA ou equivalente

COMISSÃO DE CONTRATAÇÃO
0128
Fls.
Rubrica

01	Dispenser Toalha Linha Excellence, código 7007, Melhoramentos ou equivalente
01	Saboneteira Linha Excellence, código 7009, Melhoramentos ou equivalente
01	Chuveiro Maxi Ducha, LORENZETTI, com Mangueira plástica/desviador para duchas elétricas, cógigo 8010-A, LORENZETTI, ou equivalente
01	Acabamento para registro pequeno Linha Izy, código: 4900.C37.PQ, DECA ou equivalente
Área de Serviço e Recepção de Alimentos	
01	Tanque Grande (40 L) cor Branco Gelo, código TQ.03, DECA, ou equivalente
01	Cuba industrial 50x40 profundidade 30 – HIDRONOX, ou equivalente
01	Torneira de parede de uso geral com arejador Izy, código 1155.C37, DECA, ou equivalente
01	Torneira para cozinha de mesa bica móvel Izy, código 1167.C37, DECA, ou equivalente
Cozinha	
04	Cuba Inox Embutir 40x34x17cm, cuba 3, básica, aço inoxidável, c/ válvula, FRANKE, ou equivalente
01	Cuba industrial 50x40 profundidade 30 – HIDRONOX, ou equivalente
04	Torneira para cozinha de mesa bica móvel Izy, código 1167.C37, DECA, ou equivalente
01	Torneira elétrica LorenEasy, LORENZETTI ou equivalente
Vestiários (feminino e masculino) da Quadra Coberta	
06	Bacia Sanitária Convencional Izy, cor Branco Gelo, código P.11, DECA, ou equivalente
06	Assento plástico Izy, Código AP.01, DECA, ou equivalente
07	Válvula de descarga: Base Hydra Max, código 4550.404 e acabamento Hydra Max, código 4900.C.MAX 1 ½", acabamento cromado, DECA ou equivalente
06	Cuba de Embutir Oval cor Branco Gelo, código L.37, DECA, ou equivalente
06	Sifão cromado para cuba de embutir, código: 1684.C.100.112
06	Torneira para lavatório de mesa bica baixa Izy, código 1193.C37, DECA ou equivalente
06	Chuveiro Maxi Ducha, LORENZETTI, com Mangueira plástica/desviador para duchas elétricas, cógigo 8010-A, LORENZETTI, ou equivalente
06	Acabamento para registro pequeno Linha Izy, código: 4900.C37.PQ, DECA ou equivalente
06	Papeleira Metálica Linha Izy, código 2020.C37, DECA ou equivalente
04	Dispenser Toalha Linha Excellence, código 7007, Melhoramentos ou equivalente
04	Saboneteira Linha Excellence, código 7009, Melhoramentos ou equivalente
Sanitário PNE da Quadra Coberta	
01	Bacia Sanitária Vogue Plus, Linha Conforto com abertura, cor Branco Gelo, código: P.51, DECA, ou equivalente
01	Assento Poliéster com abertura frontal Vogue Plus, Linha Conforto, cor Branco Gelo, código AP.52, DECA, ou equivalente
01	Lavatório de canto suspenso com mesa, código: L76, DECA ou equivalente
01	Sifão cromado para lavatório L76, código: 1680.C.100.112
02	Barra de apoio, Linha conforto, código 2305.C, cor cromado, DECA, ou equivalente
01	Barra de apoio em "L" para lavatório DECA L76 , em aço inox polido
01	Torneira para lavatório de mesa bica baixa Izy, código 1193.C37, DECA ou equivalente
01	Papeleira Metálica Linha Izy, código 2020.C37, DECA ou equivalente
01	Dispenser Toalha Linha Excellence, código 7007, Melhoramentos ou equivalente

FNDE Fundo Nacional de Desenvolvimento da Educação
COMISSÃO DE CONTRATAÇÃO
Fls. 0129
Rubrica

	01	Saboneteira Linha Excellence, código 7009, Melhoramentos ou equivalente
Áreas externas / jardim / Circulação		
	06	Torneira de parede de uso geral com bico para mangueira Izy, código 1153.C37, DECA, ou equivalente

6.5 TABELA DE ESQUADRIAS

PORTAS DE MADEIRA				
Código	Quantidade	Dimensões Internas (LxH)	Tipo	Ambiente
PM 1	07	0,80x 2,10	01 folha, de abrir, lisa, em madeira.	Vestiário, cozinha, almoxarifado, arquivo, diretoria, secretaria, sala professor
PM 2	07	0,80x 2,10	01 folha, de abrir, em madeira, c/ visor de vidro e chapa metálica.	Sala de Aula
PM 3	04	0,80x 2,10	01 folha, de abrir, em madeira, c/ chapa metálica.	Sanitários e vestiários quadra
PM 4	01	0,60x 2,10	01 folha, de abrir, em madeira, c/ veneziana de madeira	Depósito
PM 5	03	0,80x 2,10	01 folha, de abrir, em madeira, c/ veneziana de madeira	Despensa, Sanitários feminino e masculino
PM 6	15	0,60x 1,60	01 folha, de abrir, lisa, em madeira.	Sanitários e vestiários quadra
PM 7	02	0,80x 1,60	01 folha, de abrir, em madeira, c/ barra metálica.	Sanitários
PM 8	01	0,80x 2,10	01 folha, de abrir, em madeira, c/ barra e chapa metálica.	Sanitário PNE da quadra

FNDE
COMISSÃO DE CONTRATAÇÃO
0130
Fls.

PORTAS DE ALUMINIO				
Código	Quantidade	Dimensões Internas (LxH)	Tipo	Ambiente
PA 1	01	0,80x 2,10	01 folha, de abrir, com vidro e veneziana	Área de Serviço

JANELAS DE ALUMÍNIO				
Código	Quantidade	Dimensões Internas (LxH)	Tipo	Ambiente
JA 1	01	0,60x 0,40	Basculante, de alumínio	Depósito
JA 2	02	0,60x 0,90	De abrir, de alumínio	Cozinha*
JA 3	18	1,00x 0,40	Basculante, de alumínio	Sanitários, vestiários, almoxarifado e arquivo
JA 4	01	1,50x 0,40	de correr, de alumínio	Despensa*
JA 5	05	1,20x 1,00	de correr, de alumínio	Área de Serviço e Cozinha*
JA 6	02	1,50x 1,10	Basculante, de alumínio	Sala de Professores e Diretoria
JA 7	04	2,00x 1,10	Basculante, de alumínio	Sala de Professores, Diretoria e Secretaria
JA 8	28	2,20x 1,10	Basculante, de alumínio	Salas de aula
JA 9	06	2,00x 0,60	Veneziana fixa, de aluminio	Pátio Coberto

Ferragens para Portas em Madeira	
23	Maçaneta, La Fonte, ref. 234 ou equivalente
23	Rosetas,La Fonte, ref. 307 ou equivalente
23	Fechadura, La Fonte, ref. ST2 EVO-55 ou equivalente
23	Cilindro, La Fonte, ref. STE 5 pinos ou equivalente
69	Dobradiças, La Fonte, ref. 95 ou equivalente (3 por porta)
02	Puxadores La Fonte, ref. PH1-32/300 ou equivalente (para portas PM7)

COMISSÃO DE CONTRATAÇÃO 0131 Rubrica

Ferragens para Portas em Madeira	
17	Tarjeta metálica La Fonte, tipo livre/ocupado, acabamento cromado, ref. 719 ou equivalente (para portas PM6 e PM7)
03	Barra de apoio para PNE 500 mm, em aço inox polido

6.6 LISTAGEM DE DOCUMENTOS

DOCUMENTOS

Nome do arquivo	Título
6Q-ARQ-MED-01_R01	Memorial Descritivo de Arquitetura
6Q-ARQ-ORÇ-01_R01	Planilha Orçamentária

PRODUTOS GRÁFICOS - ARQUITETURA - 28 pranchas

Nome do arquivo	Título	Escala
6Q-ARQ-IMP-GER0-01_R01	Implantação	1:100
6Q-ARQ-PLB-GER0-02_R01	Planta Baixa - Acessibilidade	1:100
6Q-ARQ-LYT-GER0-03_R01	Layout	1:100
6Q-ARQ-PGP-GER0-04_R01	Paginação de Piso	1:100
6Q-ARQ-FOR-GER0-05_R01	Forro	1:100
6Q-ARQ-COB-GER0-06_R01	Cobertura	1:100
6Q-ARQ-ESQ-GER0-07_R01	Esquadrias - Detalhamento	indicada
6Q-ARQ-ESQ-GER0-08_R01	Esquadrias - Detalhamento	indicada
6Q-ARQ-PLA-PDG0-09-R01	Bloco Pedagógico	1:50
6Q-ARQ-PLA-PDG0-10-R01	Bloco Pedagógico	1:50
6Q-ARQ-PLA-ADM0-11-R01	Bloco Administrativo	1:50
6Q-ARQ-PLA-SER0-12-R01	Bloco de Serviço	1:50
6Q-ARQ-PLA-PAC0-13-R01	Pátio Coberto	1:50
6Q-ARQ-PCD-PAS0-14-R01	Passarelas	1:50
6Q-ARQ-PLA-RES0-15-R01	Reservatório	1:50
6Q-ARQ-PLA-QDA0-16-R01	Quadra Coberta	1:50
6Q-ARQ-PLA-QDA0-17-R01	Quadra Coberta	1:50
6Q-ARQ-PLA-QDA0-18-R01	Quadra Coberta	1:50
6Q-ARQ-AMP-PDG0-19-R01	Ampliação Bloco Pedagógico	indicada
6Q-ARQ-AMP-ADM0-20-R01	Ampliação Bloco Administrativo	indicada
6Q-ARQ-AMP-SER0-21-R01	Ampliação Bloco Serviço	indicada
6Q-ARQ-AMP-SER0-22-R01	Ampliação Bloco Serviço	indicada
6Q-ARQ-AMP-SER0-23-R01	Ampliação Bloco Serviço	indicada
6Q-ARQ-AMP-QDA0-24-R01	Ampliação Quadra	indicada
6Q-ARQ-AMP-QDA0-25-R01		indicada
6Q-ARQ-PLE-PTR0-26-R01	Detalhamento de portões e fechamentos	indicada
6Q-ARQ-PCD-RFR0-27-R01	Sugestão de fechamento para regiões frias	1:50
6Q-ARQ-PCD-GER0-28-R01	Detalhamento elementos externos	1:25

COMISSÃO DE CONTRATAÇÃO
0132
Fls.

PRODUTOS GRAFICOS - ESTRUTURA – 34 pranchas

Estrutura de Concreto

Nome do arquivo	Título	Escala
6Q-SFN-PLD-PDG0-01_R02	Locação da obra e blocos de fundação	indicada
6Q-SCF-PLD-PDG0-02_R02	Formas	indicada
6Q-SCV-DET-PDG0-03_R02	Vigas	indicada
6Q-SCV-DET-PDG0-04_R02	Vigas	indicada
6Q-SCV-DET-PDG0-05_R02	Vigas	indicada
6Q-SCV-DET-PDG0-06_R02	Vigas	indicada
6Q-SCO-PLD-PDG0-07_R02	Pilares e lajes	indicada
6Q-SFN-PLD-ADM0-08_R02	Locação da obra e blocos de fundação	indicada
6Q-SCF-PLD-ADM0-09_R02	Formas	indicada
6Q-SCV-DET-ADM0-10_R02	Vigas	indicada
6Q-SCV-DET-ADM0-11_R02	Vigas	indicada
6Q-SCO-PLD-ADM0-12_R02	Pilares e lajes	indicada
6Q-SFN-PLD-SER0-13_R02	Locação da obra e blocos de fundação	indicada
6Q-SCF-PLD-SER0-14_R02	Formas	indicada
6Q-SCV-DET-SER0-15_R02	Vigas	indicada
6Q-SCV-DET-SER0-16_R02	Vigas	indicada
6Q-SCO-PLD-SER0-17_R02	Pilares e lajes	indicada
6Q-SCO-PLD-PAC0-18_R02	Locação da obra, blocos de fundação e pilares	indicada
6Q-SCF-PLD-PAC0-19_R02	Formas	indicada
6Q-SCV-DET-PAC0-20_R02	Vigas	indicada
6Q-SCV-DET-PAC0-21_R02	Vigas	indicada
6Q-SCO-PLD-PAS0-22_R02	Locação da obra, blocos de fundação, formas, pilares e vigas (M1)	indicada
6Q-SCO-PLD-PAS0-23_R02	Locação da obra, blocos de fundação, formas, pilares e vigas (M2)	indicada
6Q-SFN-PLD-VST0-24_R00	Locação da obra e blocos de fundação	indicada
6Q-SCF-PLD-VST0-25_R00	Formas	indicada
6Q-SCV-DET-VST0-26_R00	Vigas	indicada
6Q-SCO-PLD-VST0-27_R00	Pilares e lajes	indicada
6Q-SFN-PLD-QDA0-28_R00	Locação da obra	indicada
6Q-SFN-PLD-QDA0-29_R00	Blocos de fundação	indicada
6Q-SCF-PLD-QDA0-30_R00	Formas	indicada
6Q-SCV-DET-QDA0-31_R00	Vigas	indicada
6Q-SCO-DET-QDA0-32_R00	Detalhes	indicada

Estrutura Metálica

Nome do arquivo	Título	Escala
6Q-SMT-PLD-QDA0-01_R01	Planta, cortes e detalhes	indicada
6Q-SMT-PLD-QDA0-02_R01	Planta de cobertura, cortes e detalhes	indicada

FNDE
COMISSÃO DE CONTRATAÇÃO
Fls. 0133
Rubrica

PRODUTOS GRAFICOS – HIDRAULICA – 09 pranchas

Instalação de Agua Fria

Nome do arquivo	Título	Escala
6Q-HAG-PLB-GER0-01_R01	Planta Baixa	1:100
6Q-HAG-PLD-SER0-02_R01	Plantas baixas e Isométricas	indicada
6Q-HAG-PLD-GER0-03_R01	Plantas baixas e Isométricas	indicada
6Q-HAG-PLD-QDA0-04_R01	Planta Baixa e Detalhes	indicada

Instalação de Esgoto Sanitário

Nome do arquivo	Título	Escala
6Q-HEG-PLB-GER0-01_R01	Planta baixa e detalhes	indicada
6Q-HEG-AMD-GER0-02_R01	Ampliação e detalhes	indicada
6Q-HEG-AMD-QDA0-03_R01	Ampliação e detalhes	indicada

Instalação de Gás Combustível

Nome do arquivo	Título	Escala
6Q-HGC-PLD-GER0-01_R01	Planta Baixa e Detalhes	indicada

Sistema de Proteção contra Incêndio

Nome do arquivo	Título	Escala
6Q-HIN-PLD-GER0-01_R01	Planta Baixa e detalhes	indicada

PRODUTOS GRÁFICOS – ELÉTRICA – 16 pranchas

Instalações Elétricas – 110 V

Nome do arquivo	*Título*	Escala
6Q-ELE-PLB-GER0-01-220.127_R01	*Planta Baixa Geral*	indicada
6Q-ELE-PLB-GER0-02-220.127_R01	*Ampliação de Bloco pedagógico e pátio coberto, Ramais e Diagramas Unifilares*	indicada
6Q-ELE-PLB-GER0-03-220.127_R01	*Ampliação de Bloco administrativo e serviços, Ramais e Diagramas Unifilares*	indicada
6Q-ELE-PLB-GER0-04-220.127_R01	*Ampliação de quadra e vestiários, Ramais e Diagramas Unifilares*	indicada
6Q-ELE-PLB-GER0-05-220.127_R01	*Planta baixa de telefonia*	indicada

Instalações Elétricas – 220 V

Nome do arquivo	Título	Escala
6Q-ELE-PLB-GER0-01-380.220_R01	*Planta Baixa Geral*	indicada
6Q-ELE-PLB-GER0-02-380.220_R01	*Ampliação de Bloco pedagógico e pátio coberto, Ramais e Diagramas Unifilares*	indicada
6Q-ELE-PLB-GER0-03-380.220_R01	*Ampliação de Bloco administrativo e de serviços, Ramais e Diagramas Unifilares*	indicada

FNDE
COMISSÃO DE CONTRATAÇÃO
0184
Fls.
Rubrica

6Q-ELE-PLB-GER0-04-380.220_R01	*Ampliação de quadra e vestiários, Ramais e Diagramas Unifilares*	indicada
6Q-ELE-PLB-GER0-05-380.220_R01	*Planta baixa de telefonia*	indicada

Sistema de Proteção contra Descargas Atmosféricas

Nome do arquivo	Título	Escala
6Q-EDA-PLB-GER0-01_R01	Bloco pedagógico e Pátio coberto/Planta de cobertura	indicada
6Q-EDA-PLB-GER0-02_R01	Bloco pedagógico e Pátio coberto/Planta Baixa	indicada
6Q-EDA-PLB-GER0-03_R01	Bloco administrativo e de serviços/Planta de cobertura	indicada
6Q-EDA-PLB-GER0-04_R01	Bloco administrativo e de serviços/PlantaBaixa	indicada
6Q-EDA-PLB-GER0-05_R01	Quadra e vestiários, Ramais e Diagramas Unifilares	indicada
6Q-EDA-DET-GER0-06_R01	detalhes	indicada

COMISSÃO DE CONTRATAÇÃO
0135
Fls.
Rubrica

NOTA TÉCNICA Nº 05/2017 – MEC/FNDE/DIGAP/CGEST

1. **REFERÊNCIA:** Determinação da taxa de BDI a ser aplicada nos projetos-padrão apoiados pelo FNDE.

2. **OBJETIVO:** Esta nota técnica tem como objetivo definir um parâmetro técnico para o taxa do BDI (Bonificações e Despesas Indiretas) a ser aplicada sobre os custos diretos das escolas no âmbito do Proinfância e do PAR, em consonância com a legislação vigente.

3. PREMISSAS

A taxa de BDI é o resultado de uma operação matemática para indicar a "margem" que é cobrada do cliente incluindo todos os custos indiretos, tributos, etc., e a remuneração (benefício) pela realização de um determinado empreendimento.

A rigor, para cada obra deveria haver um BDI diferente, porém, para o órgão que licita muitas obras de vários tipos e tamanhos, torna-se quase impossível calculá-lo de forma individualizada, pois o BDI depende também das variáveis de cada obra ou de cada empresa.

Devido a essas dificuldades e para proceder com maior justeza, procurou-se estabelecer um BDI padrão, como limite máximo. Além disso, considerou-se que:

- As Despesas de Administração Local da obra, bem como todas as demais despesas incorridas no ambiente da obra serão consideradas como Despesa Direta e não como Despesa Indireta.
- Além da Administração Central comporão o BDI o Custo Financeiro do capital de giro, Seguro e garantias, o Lucro e os Tributos incidentes.

Temos, então:

Valor da obra = Custos Diretos + BDI

Os custos diretos são obtidos facilmente através de tabelas de preços de serviços disponíveis no mercado. Para o nosso caso, por força do **DECRETO Nº 7.983, DE 8 DE ABRIL DE 2013**, esses preços serão obtidos da tabela do SINAPI. Caso não seja possível encontrar valores nessa referida tabela, outras fontes serão consultadas, em consonância com o disposto no Decreto.

4 – CÁLCULO DO VALOR DO BDI

4.1 – Tributos

Os tributos que incidem sobre o valor do contrato são:

COMISSÃO DE CONTRATAÇÃO
Fls. 0136
Rubrica

ISS = 2,00 %

Imposto Sobre Serviço = (5 % sobre o mínimo de 40% sobre o valor da nota, para fins de equalização com os valores do INSS).

COFINS = 3,00 %

Base de Cálculo: a base de cálculo da COFINS devida a partir do mês de fevereiro/99 (a ser paga a partir do mês de março/99) é composta pela totalidade das receitas auferidas pela pessoa jurídica, independentemente da atividade exercida e da classificação contábil das receitas.

Alíquota: 3% (três por cento), para fatos geradores ocorridos a partir de 01.02.99 (contribuição mensal a ser paga a partir de março/99).

Lei nº 9.718/98

...

Art. 8º. Fica elevada para três por cento a alíquota da Cofins.

PIS = 0,65%

Base de Cálculo: relativamente aos fatos geradores ocorridos a partir de 01.02.99, a base de cálculo da contribuição é a receita bruta mensal, assim entendida a totalidade das receitas auferidas pela pessoa jurídica, sendo irrelevante o tipo de atividade por ela exercida e a classificação contábil adotada para as receitas (art. 3º da Lei nº 9.718/98).

Alíquota: A alíquota do PIS/PASEP é de 0,65% (art. 8º, inciso I, da Lei nº 9.715/98).

Lei nº 9.715/98

...

Art. 8º. A contribuição será calculada mediante a aplicação, conforme o caso, das seguintes alíquotas:

I - zero vírgula sessenta e cinco por cento sobre o faturamento;

IRPJ e CSLL

O Imposto de Renda da Pessoa Jurídica (IRPJ) e a Contribuição Social Sobre o Lucro Líquido (CSLL) não serão considerados, pois estarão incluídos na Margem de Contribuição bruta da empresa.

4.2 – Administração Central

Valor para a Administração Central = 5,5 %

COMISSÃO DE CONTRATAÇÃO
0137
Fls.
Rubrica

4.3 – Custo financeiro do capital de giro

No nosso regime econômico, sendo capitalista, o empresário deve ser remunerado qualquer que seja o seu investimento. Quem aplica na construção está adiantando um montante razoável de recursos financeiros do seu capital de giro ou está tomando dinheiro emprestado no sistema bancário para executar os serviços contratados.
Portanto, deve ser ressarcido convenientemente de acordo com os juros do mercado pelo tempo que os recursos foram adiantados ou colocados à disposição da obra. Adotamos o valor médio adotado pelo acórdão nº 2622/2013:

1,23%.

4.4 – Seguros e Garantias

Adotamos o valor médio adotado pelo acórdão nº 2622/2013:

0,8%

4.5 – Lucro

A questão da expectativa de lucro é uma questão que depende da política comercial e administrativa da empresa. Cada empresa projeta um percentual de lucro que permita recompensar os seus esforços numa atividade empresarial, distribuir entre seus sócios ou acionistas e permitir reinvestir parte no seu crescimento e no aprimoramento dos seus recursos humanos. A base tradicional do mercado oscila de 5,0% a 15,0% do valor de venda. Para nosso caso consideramos o valor de 8,3%.

4.6 – Definição do BDI

O valor da taxa do BDI é definido em conformidade com a metodologia adotada pelo TCU nos acórdãos 2369/2011 e 2622/2013:

$$BDI = \frac{(1 + AC + S + R + G)(1 + DF)(1 + L)}{(1 - I)} - 1$$

onde:
AC = taxa de administração central
S = taxa de seguros
R = taxa de riscos
G = taxa de garantias
DF = taxa de despesas financeiras
L = taxa de lucro remuneração
I = taxa de incidência de impostos (PIS, COFINS e ISS)

COMISSÃO DE CONTRATAÇÃO
Fls. 0138
Rubrica

As taxas no numerador incidem sobre os custos diretos;
As taxas no denominador incidem sobre o Preço Total da Obra.

Tabela resumo:

Parcela do BDI	Percentual adotado
AC = taxa de administração central	5,5
S= taxa de seguros e garantias	0,8
R = taxa de riscos	1,27
DF= taxa de despesas financeiras	1,23
L= lucro/remuneração	8,3
I = impostos/tributos –PIS, COFINS, ISS	5,65

A aplicação desses índices na fórmula adotada produz a seguinte taxa:

BDI = 25,00 %

4.6 – Definição do BDI para o enquadramento no disposto na lei 12.844/2013, alterada pela lei 13.202/2015 , para a construção civil (CNAE 412, 432, 433 e 439) (desoneração da folha de pagamento)


As obras que se enquadram na legislação acima deverão adotar o BDI calculado da seguinte forma:


Tabela resumo:

Parcela do BDI	Percentual adotado
AC = taxa de administração central	5,5
S= taxa de seguros e garantias	0,8
R = taxa de riscos	1,27
DF= taxa de despesas financeiras	1,23
L= lucro/remuneração	8,3
I = impostos/tributos – PIS + COFINS+ ISS + taxa adicional sobre faturamento 4,5%	10,15

A aplicação desses índices na fórmula adotada produz a seguinte taxa:


BDI = 31,25 %

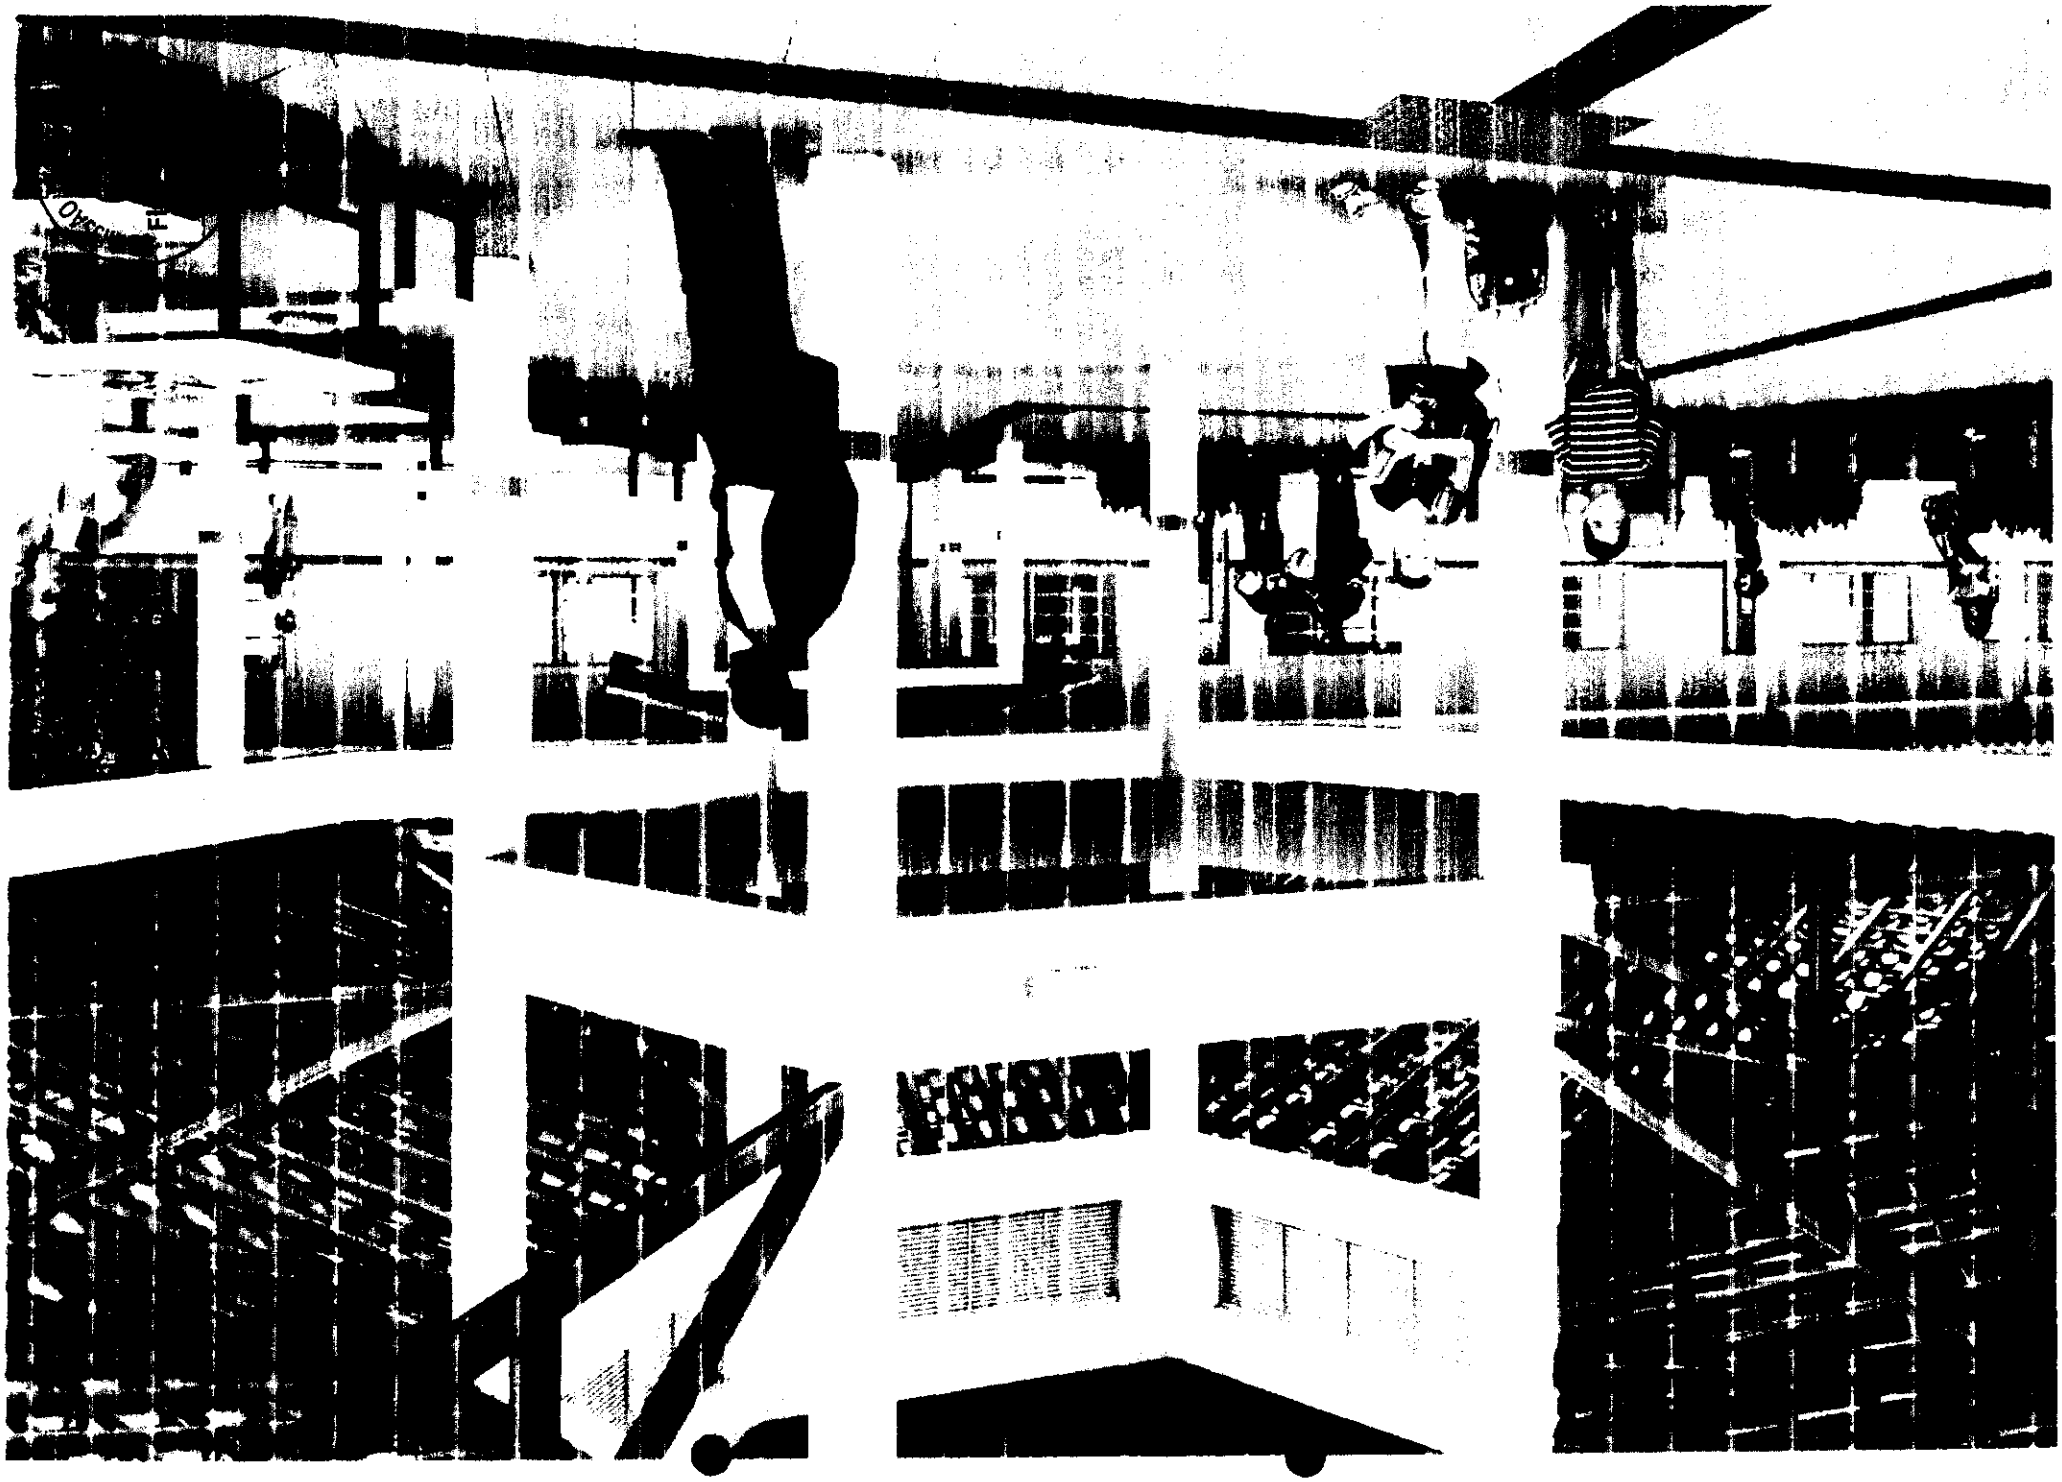


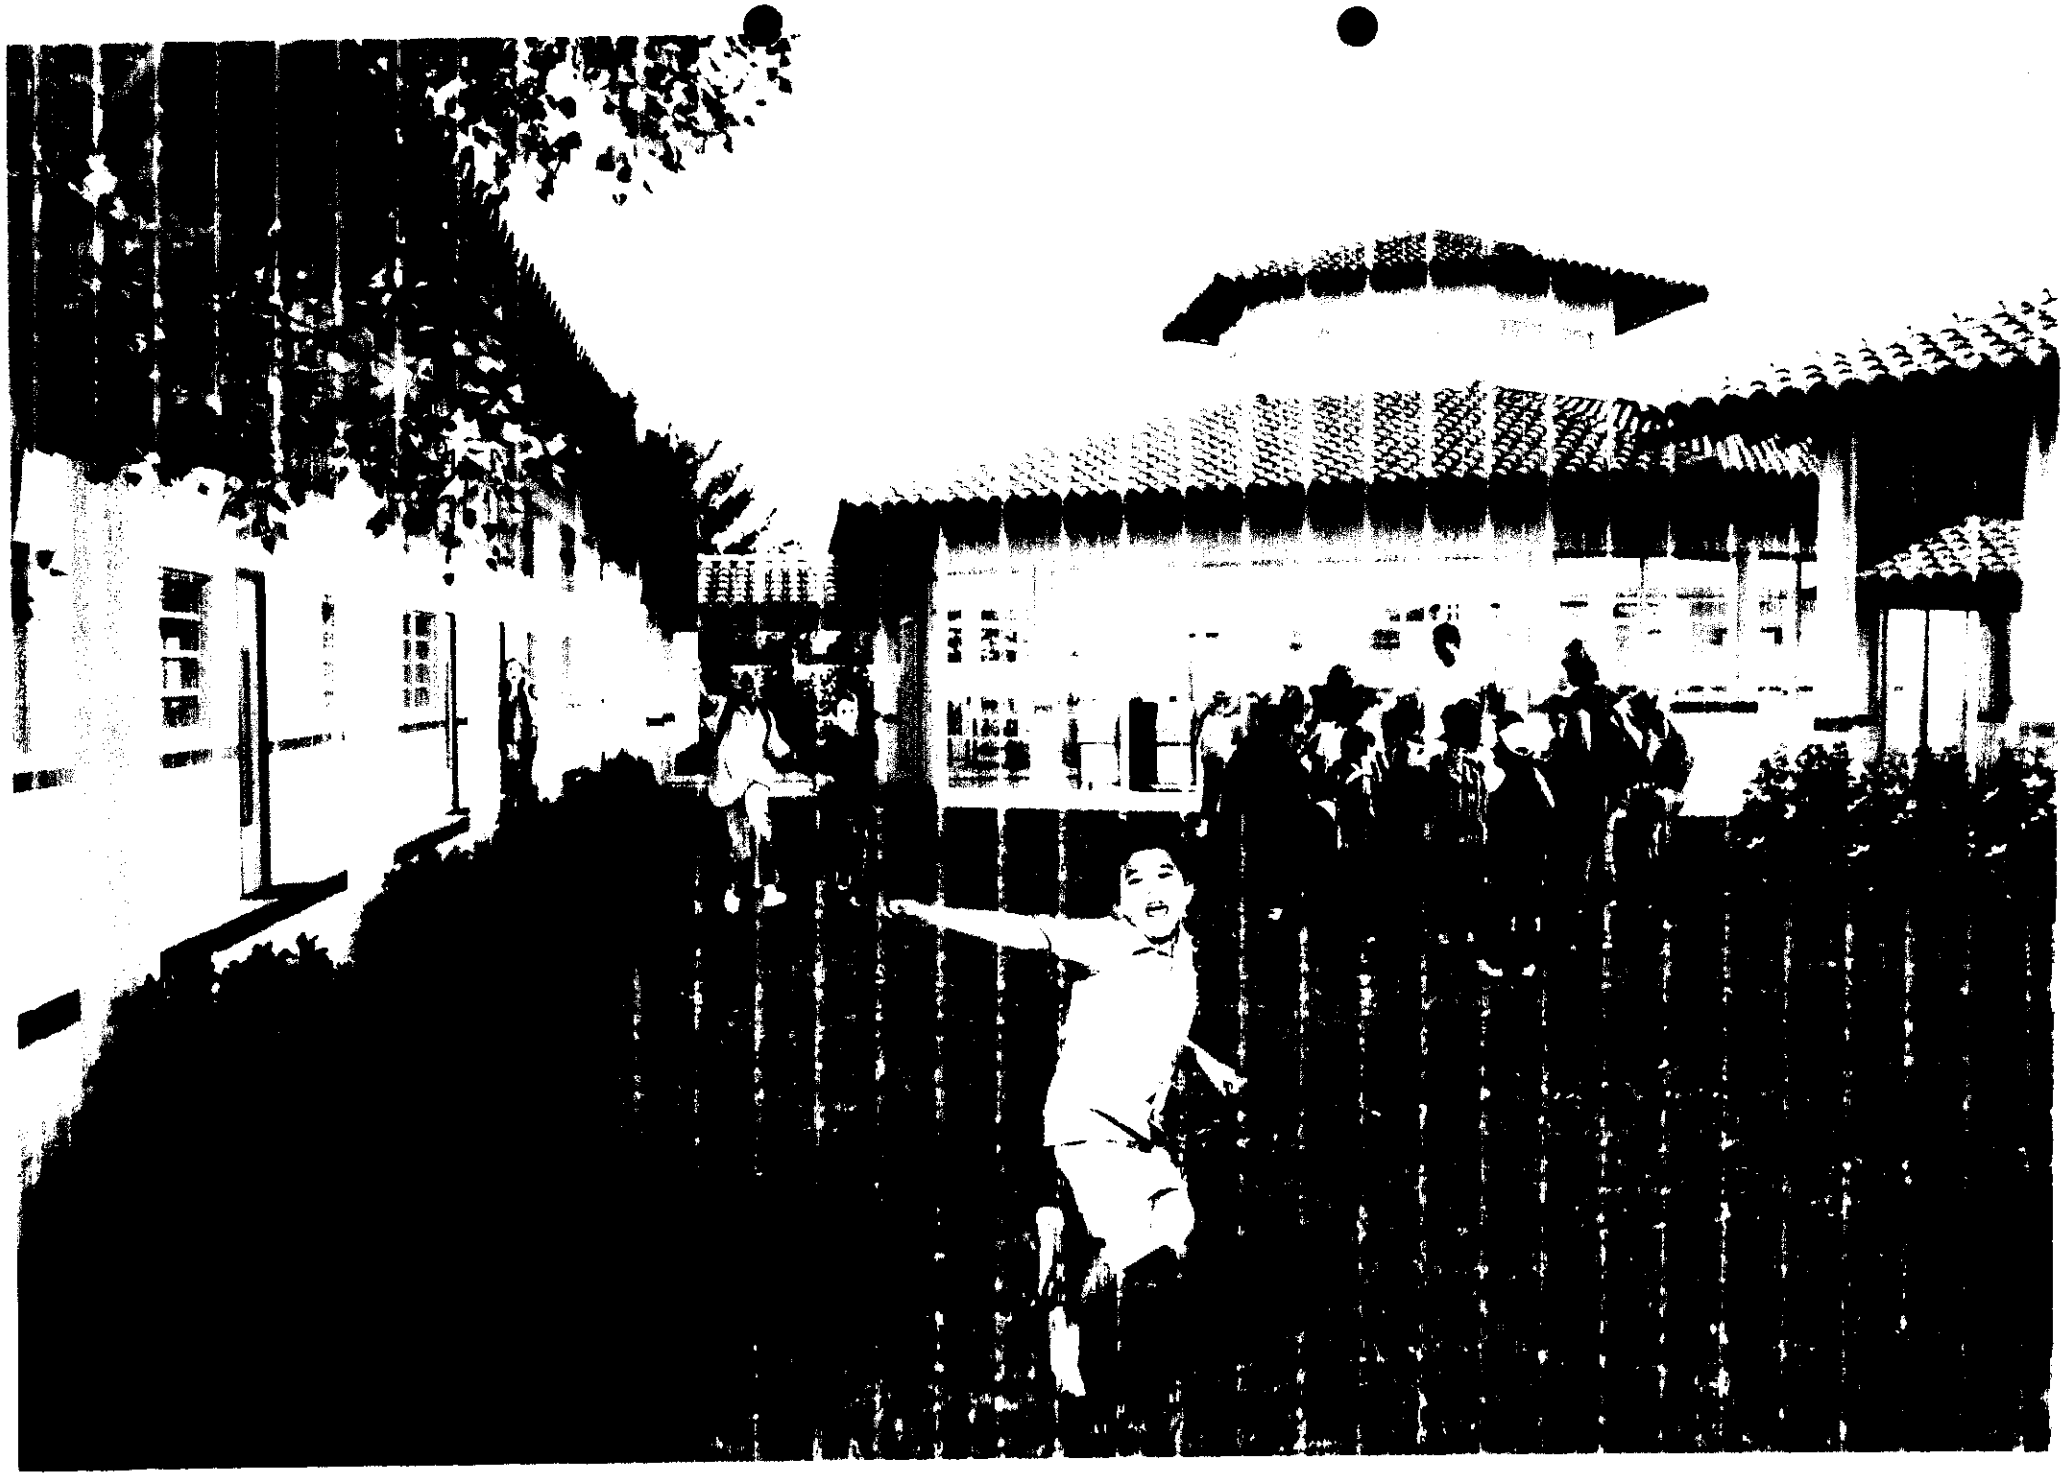








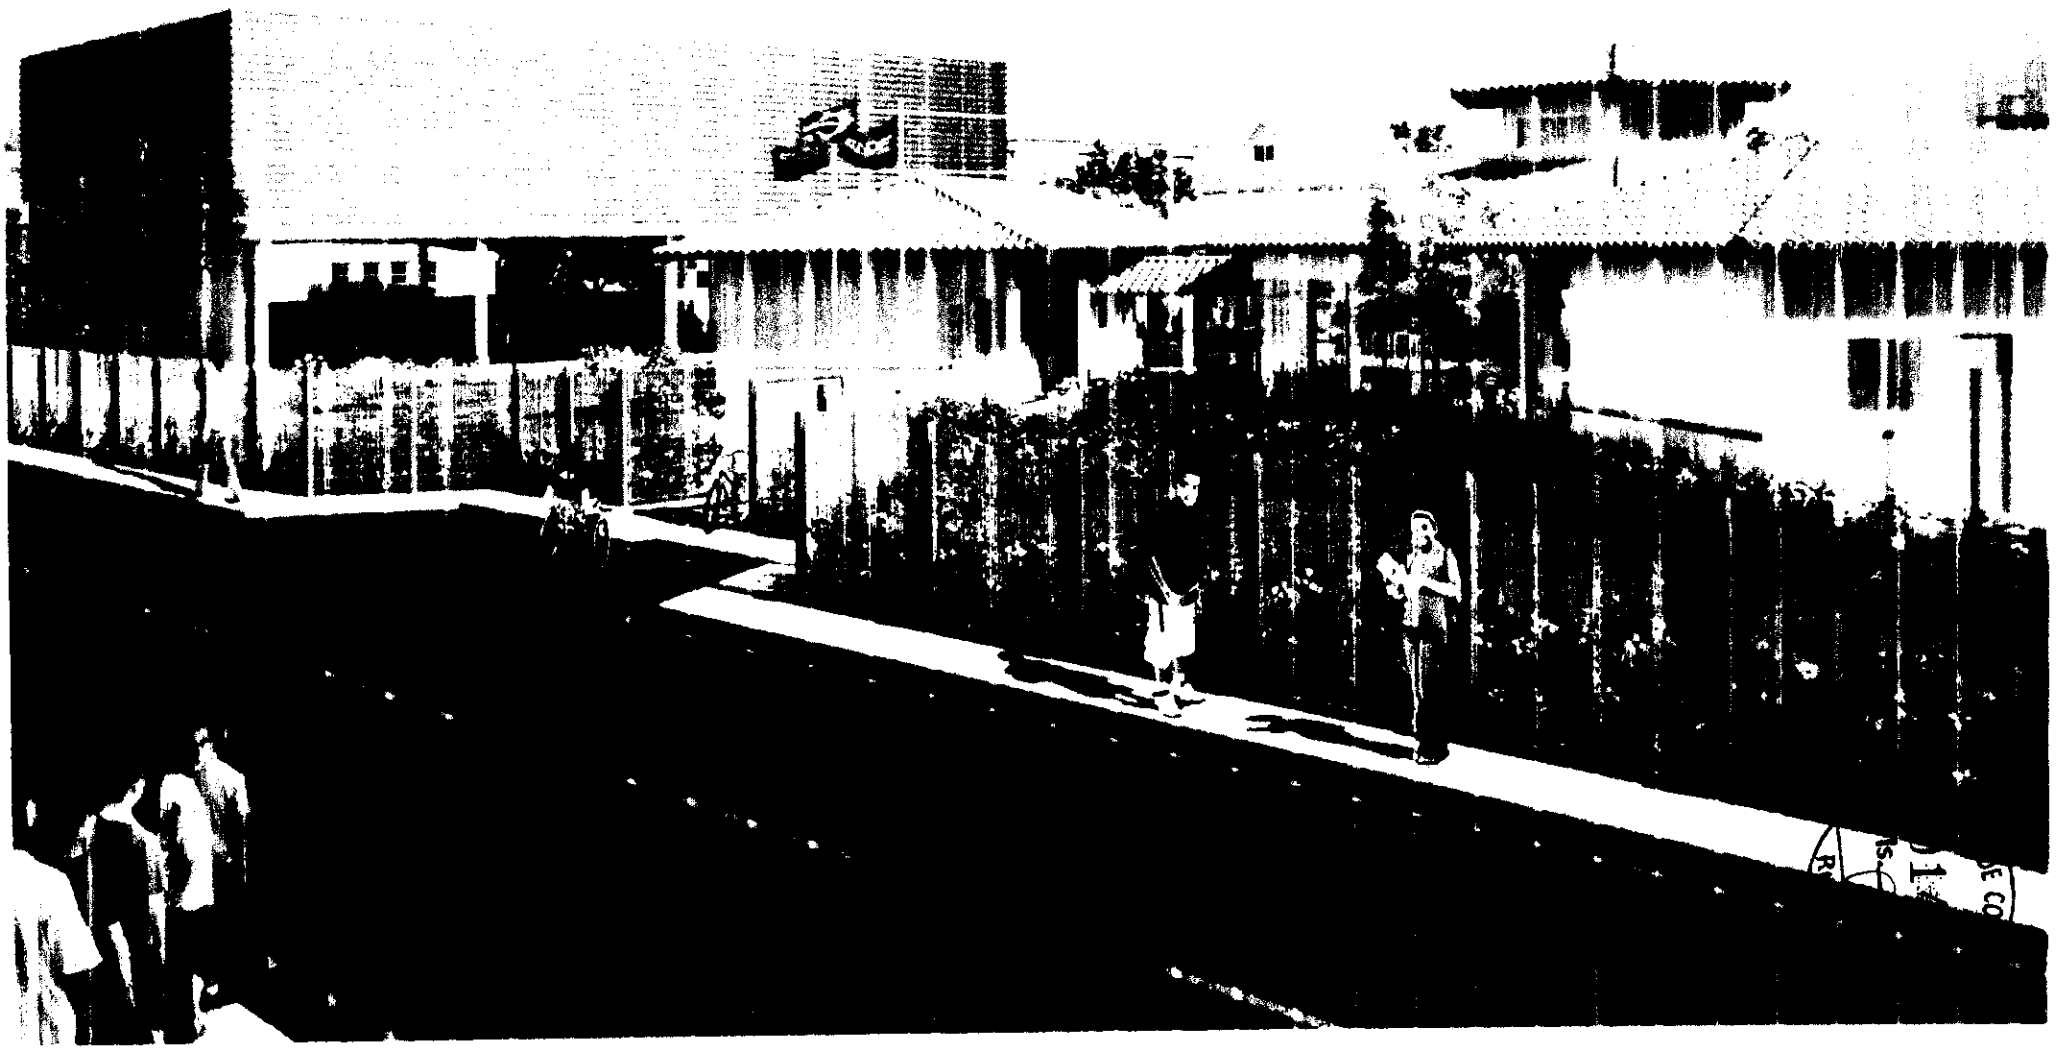

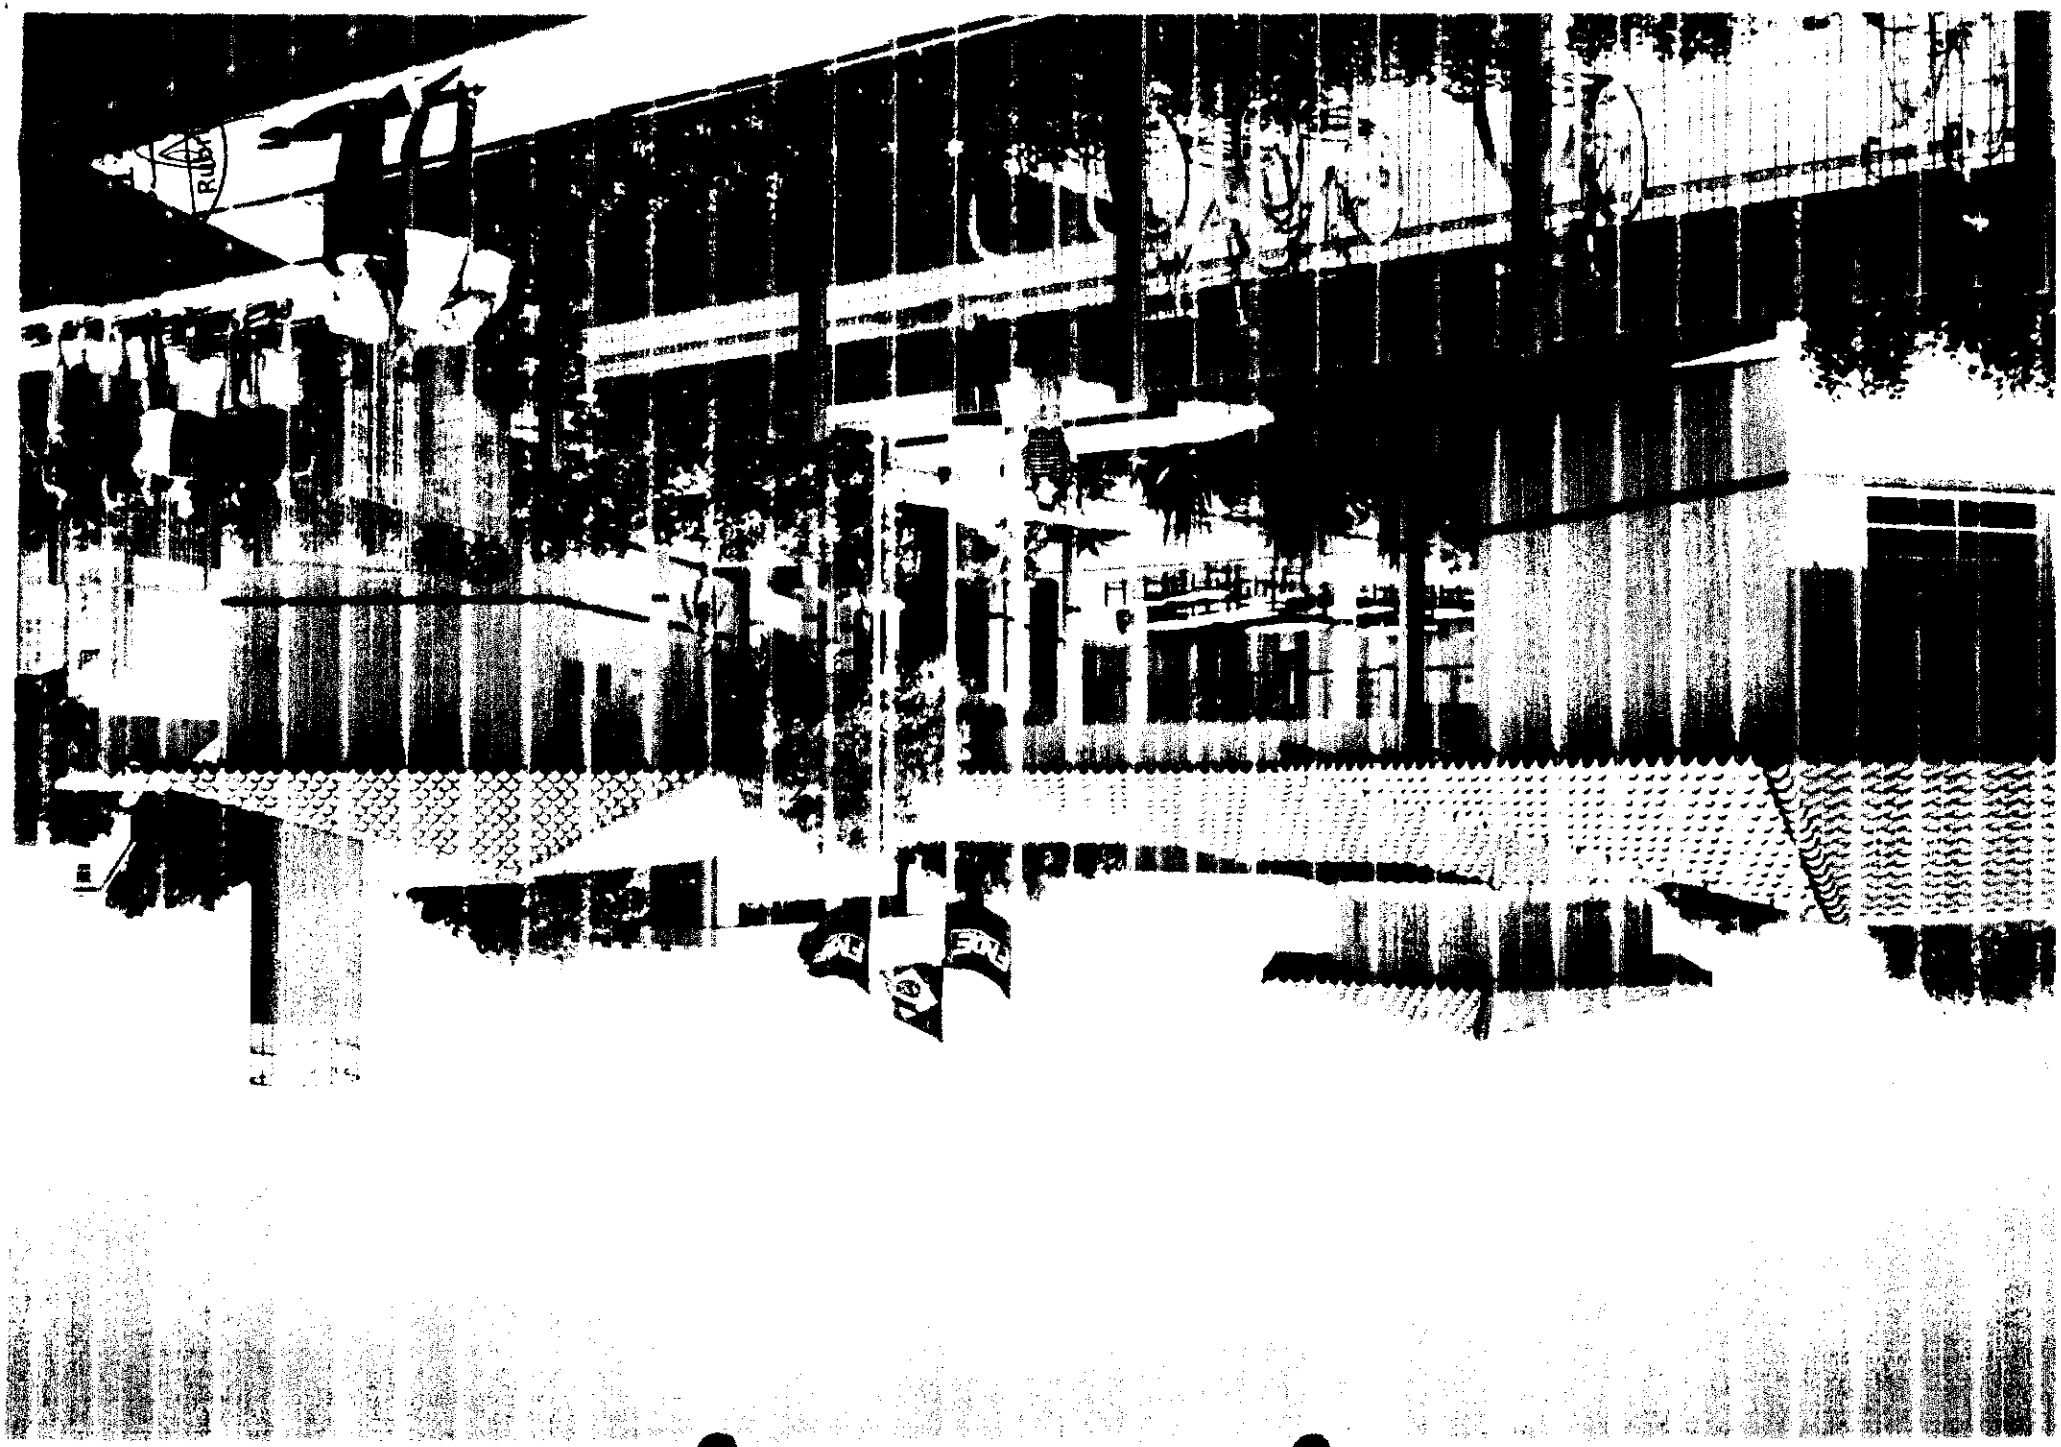


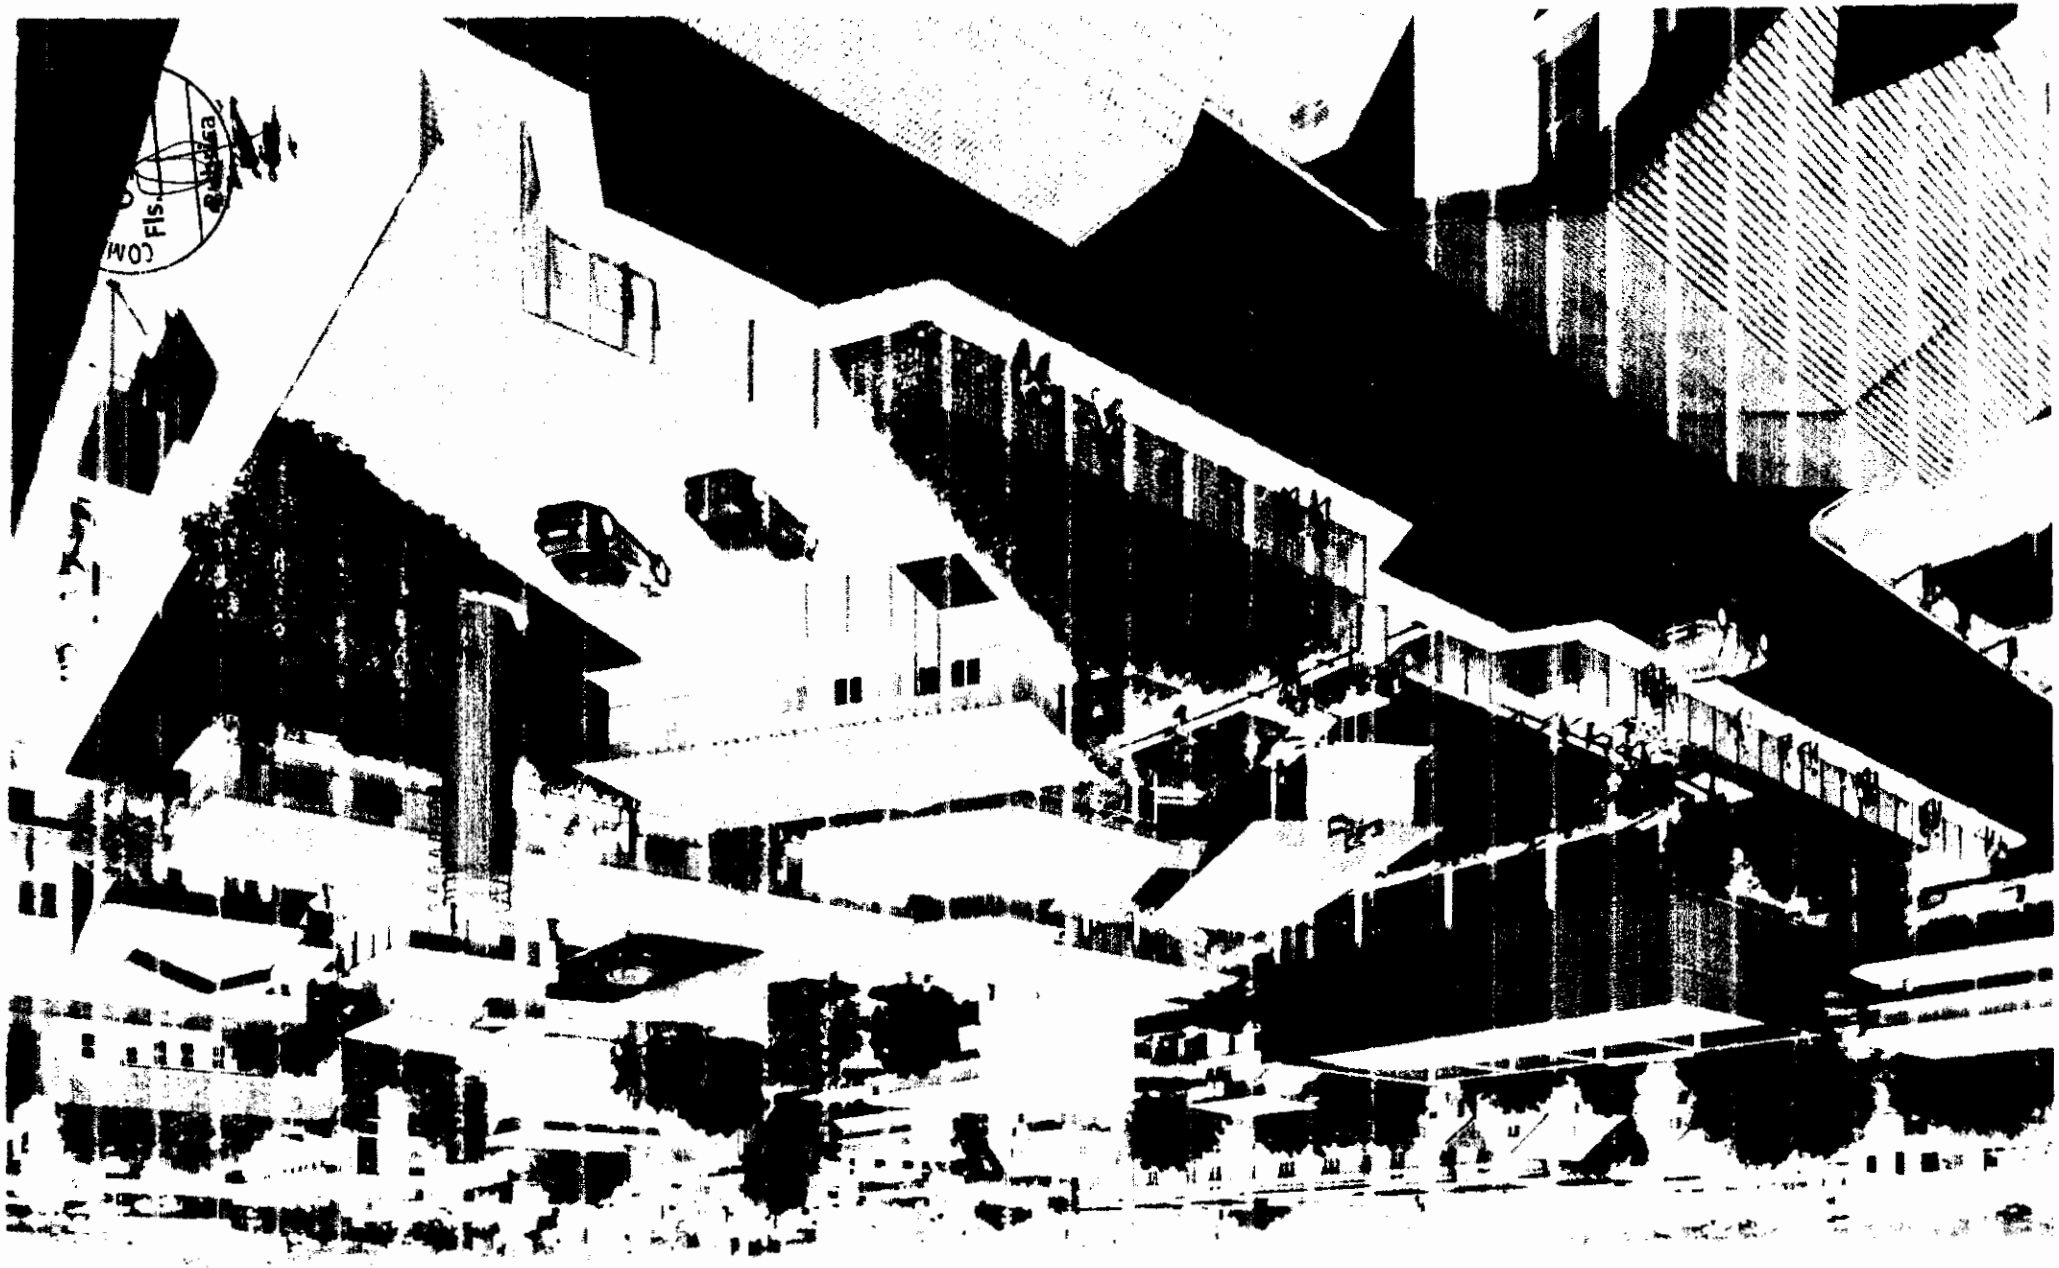

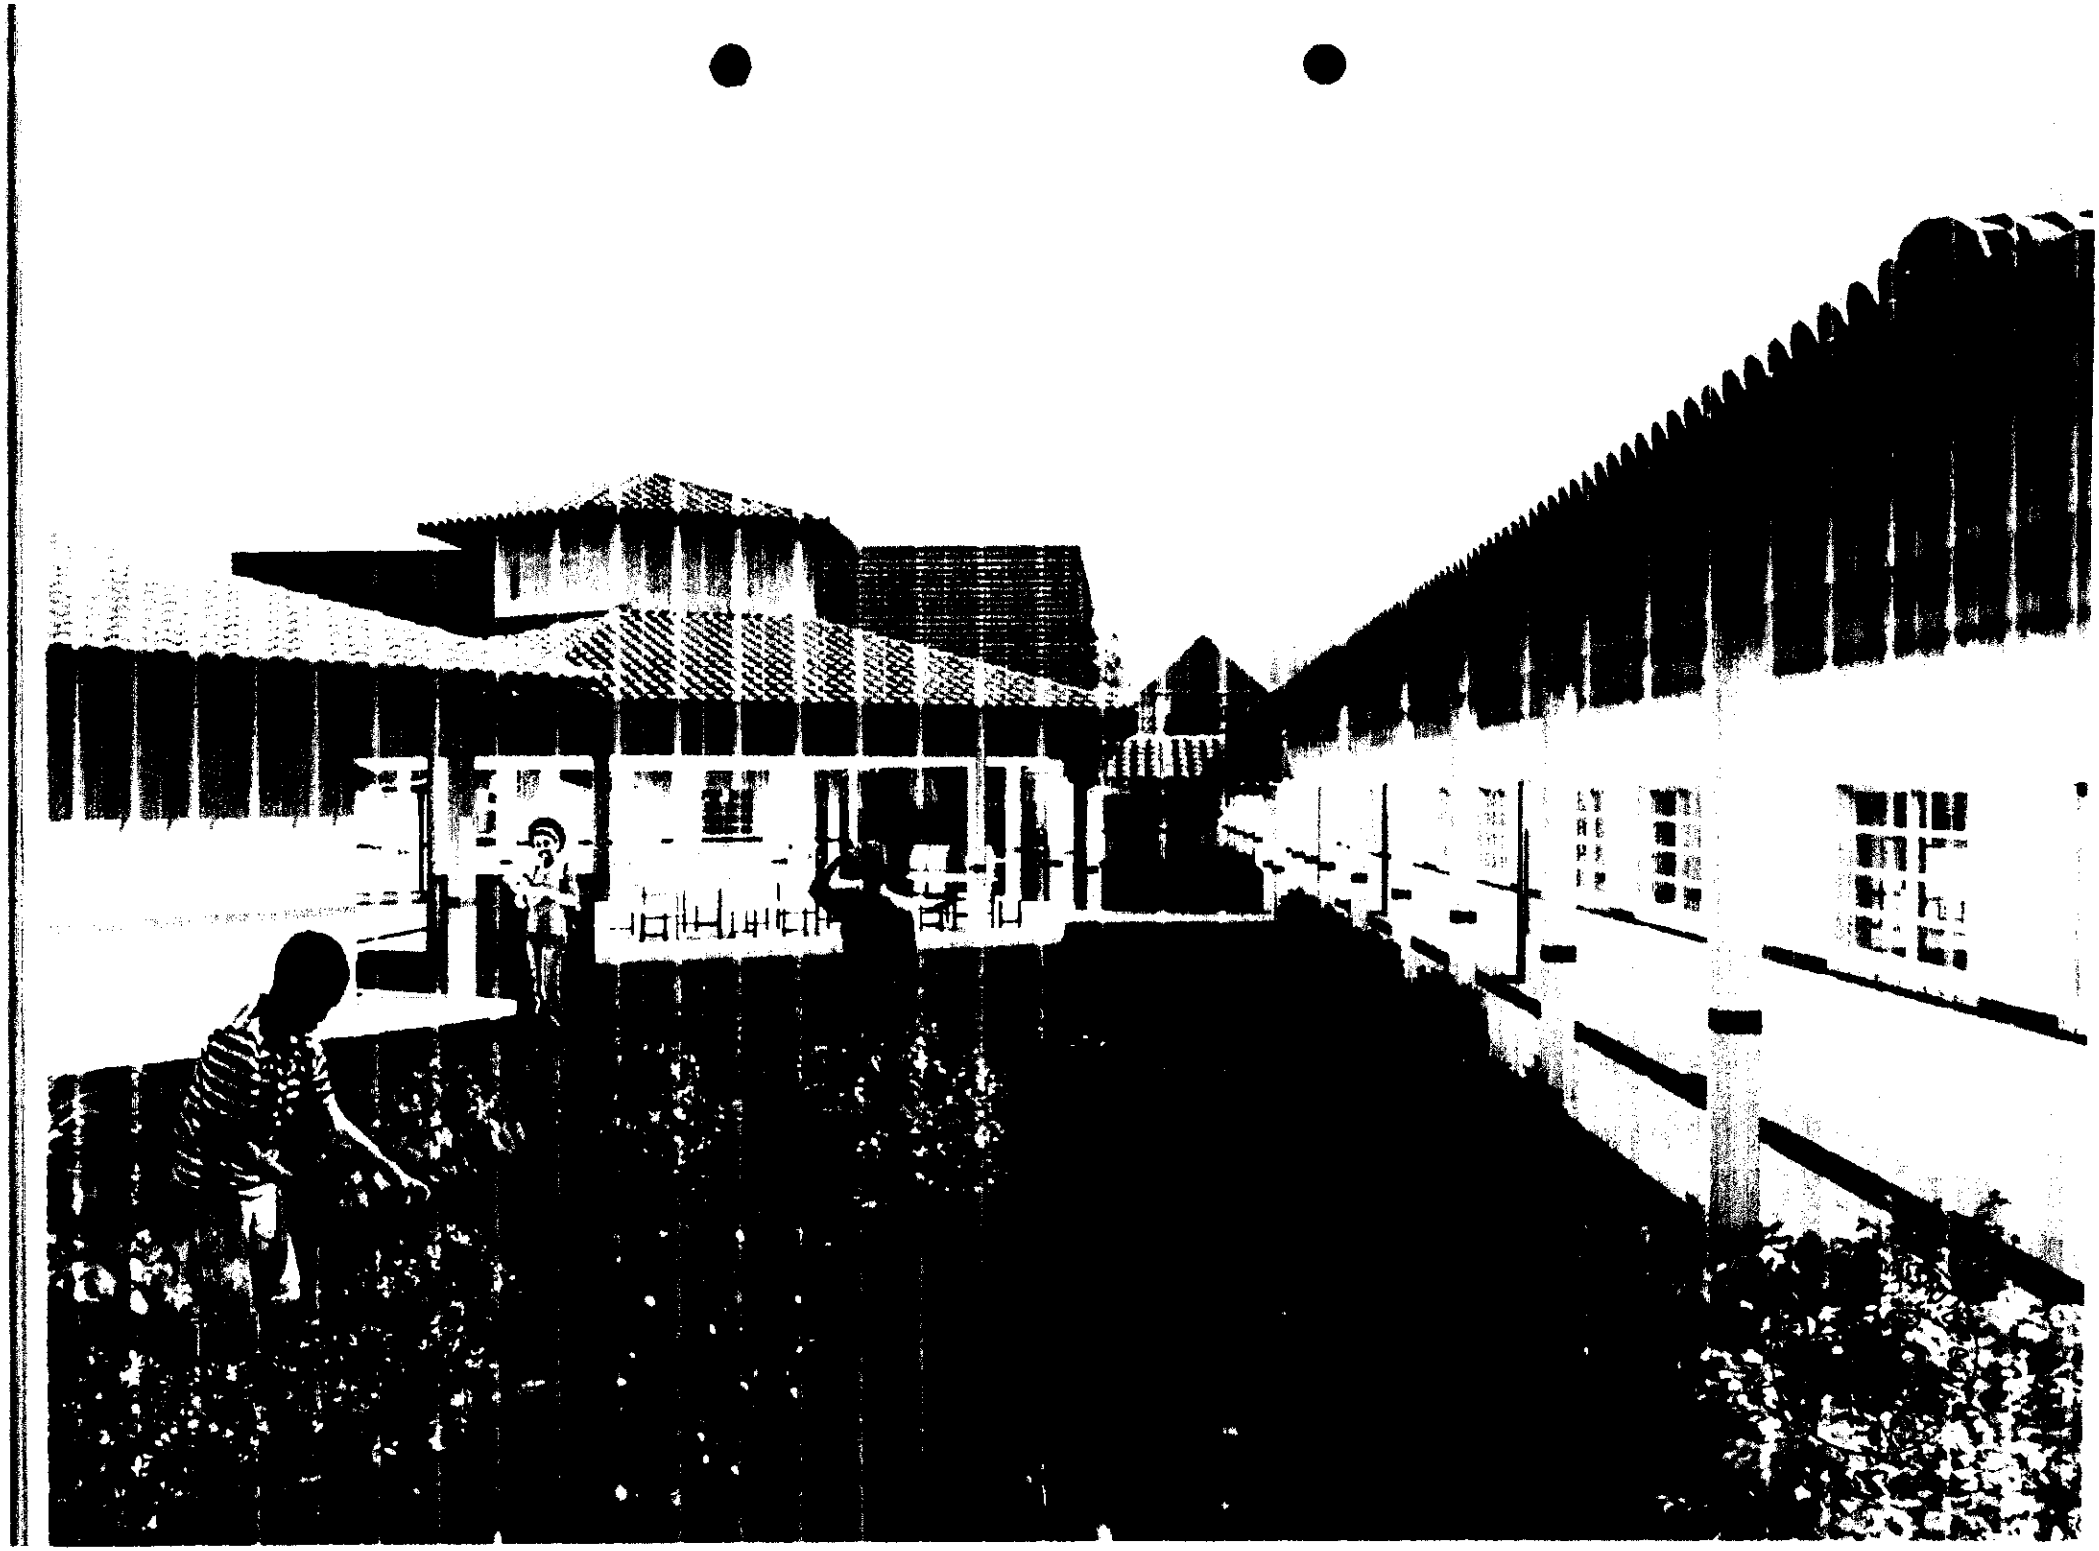


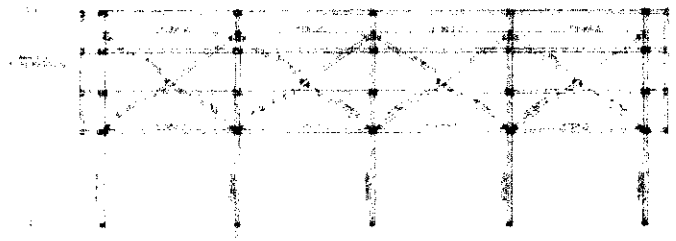


1 CORTE AA

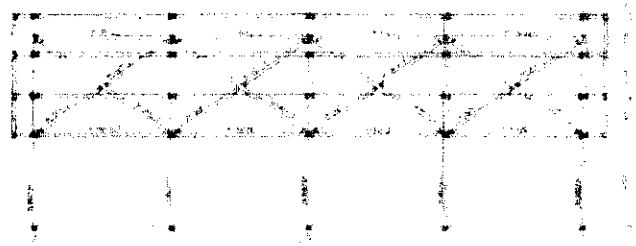

2 CORTE BB

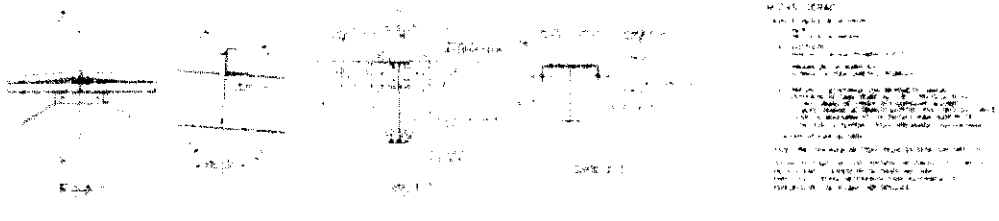

3 DETALHES

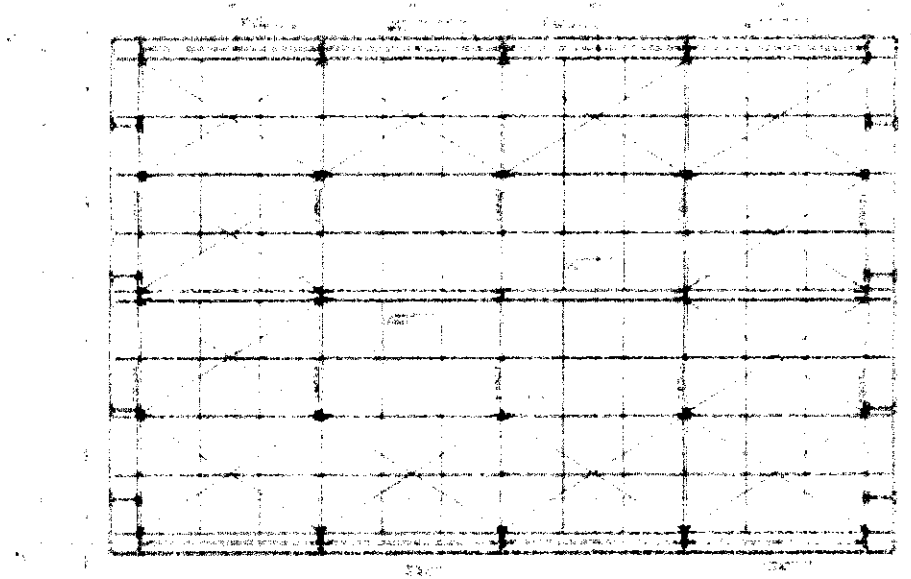

5 PLANTA DE COBERTURA



4 DETALHES

FNDE Ministério da Educação BRASIL


PROJETO PADRÃO - FNDE

ESCOLA 6 SALAS DE AULA


COMISSÃO DE CONTRATAÇÃO
Fls. 0148
Rubrica




1 PLANTA DE BASES

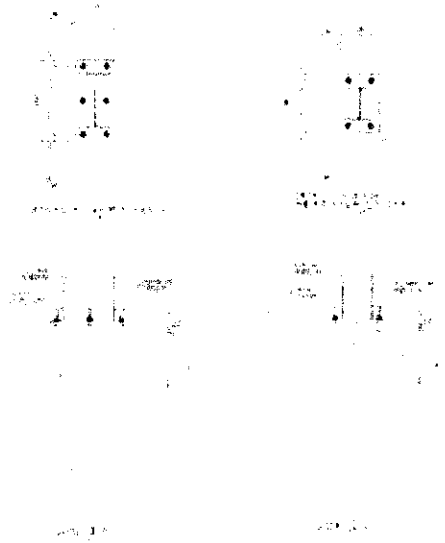


2 DETALHES

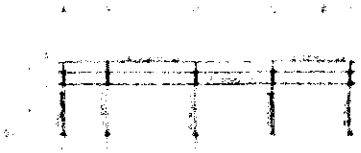


3 CORTE DD

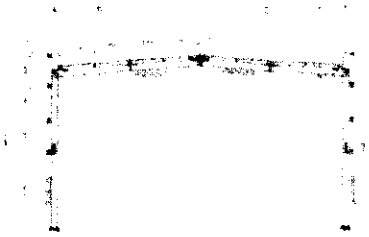


4 CORTE FF

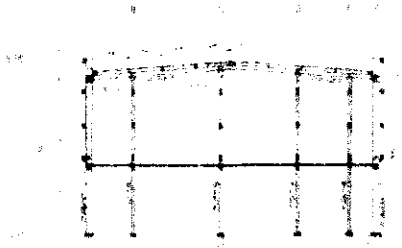

5 CORTE FF

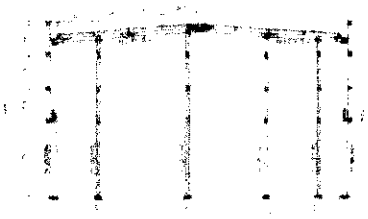


6 CORTE GG

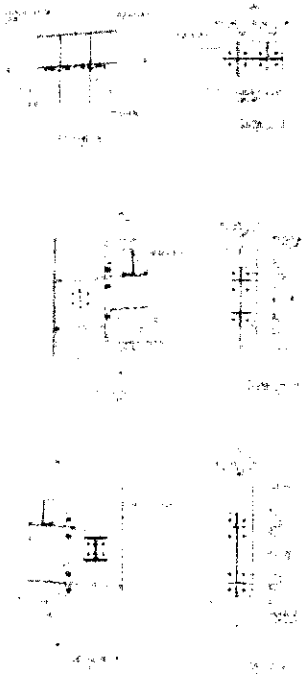

FNDE Ministério da Educação BRASIL

PROJETO PADRÃO - FNDE

ESCOLA B[illegible] DE [illegible]

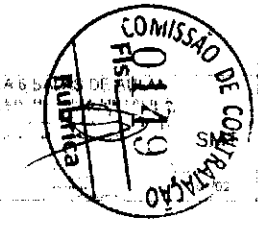



1 PILARES NÍVEL 298.5




2 ARMAÇÃO POSITIVA DAS LAJES NÍVEL 298.5

FNDE Ministério da Educação BRASIL

PROJETO PADRÃO - FNDE

ESCOLA 6 SALAS DE AU


COMISSÃO DE CONTRATAÇÃO
Fls 0150
RUBRICA

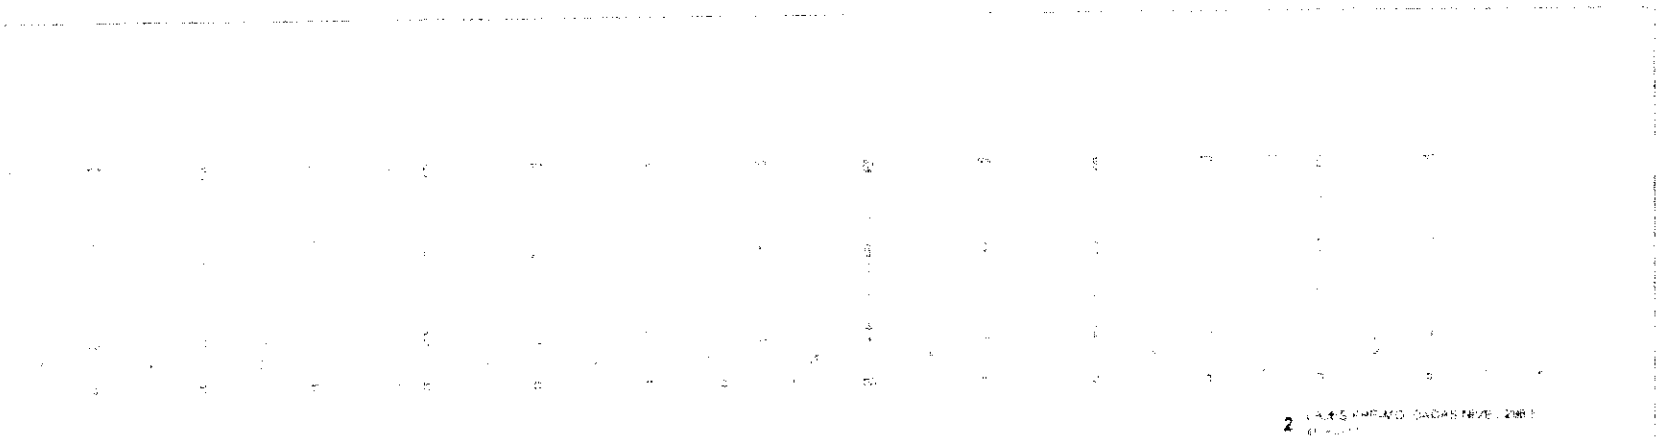

2

FNDE BRASIL


PROJETO PADRÃO FNDE

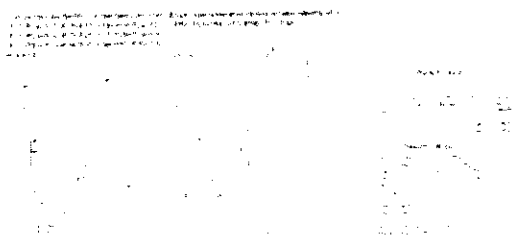


1

SCO


COMISSÃO DE CONTRATAÇÃO
Fls. 0151
Rubrica

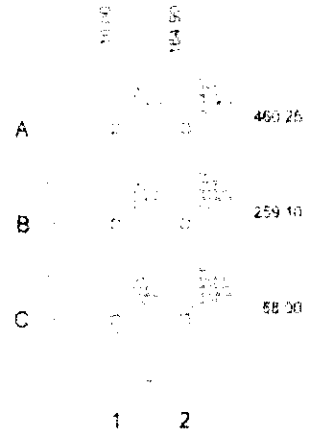


1 PLANTA DE LOCAÇÃO
ESCALA INDICADA

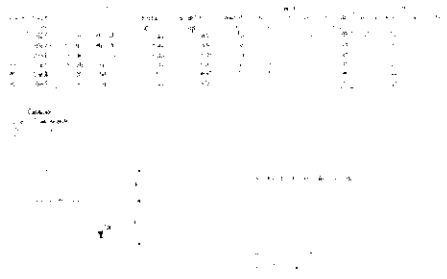


2 LEGENDA DOS BLOCOS
ESCALA 1/25

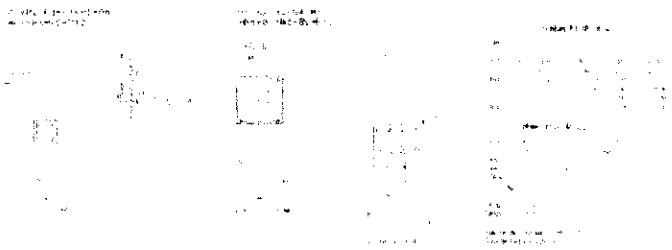


3 BLOCOS DE FUNDAÇÃO
ESCALA INDICADA

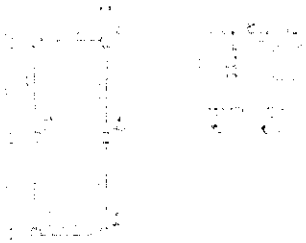

4 FORMA NÍVEL 000
ESCALA 1/25

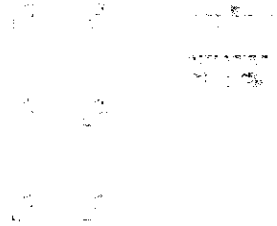


5 FORMA NÍVEL 227
ESCALA 1/25

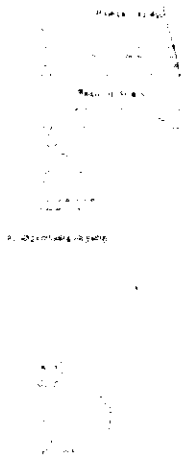

6 PILARES NÍVEL 227
ESCALA INDICADA

FNDE Ministério da Educação BRASIL

PROJETO PADRÃO - FNDE

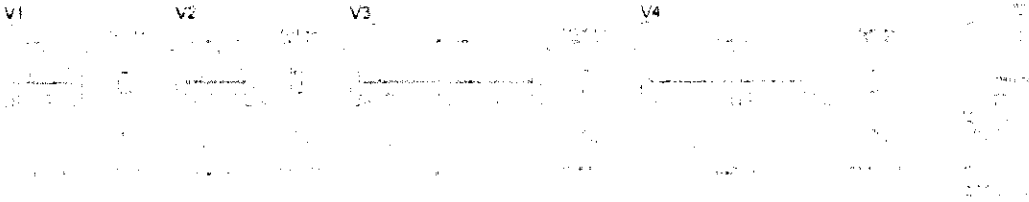


7 VIGAS NÍVEL 000
ESCALA 1/25

ESCOLA 6 SALAS DE AULA

SCO

COMISSÃO DE CONTRATAÇÃO
Rubrica

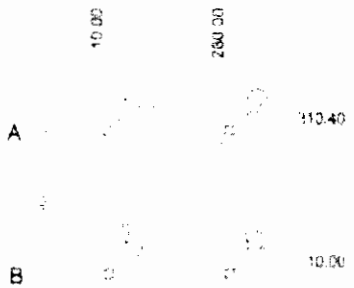

1 PLANTA DE LOCAÇÃO
ESCALA INDICADA




2 LEGENDA DOS BLOCOS
ESCALA 1:25



3 BLOCOS DE FUNDAÇÃO
ESCALA INDICADA



4 FORMA NÍVEL 000
ESCALA 1:25

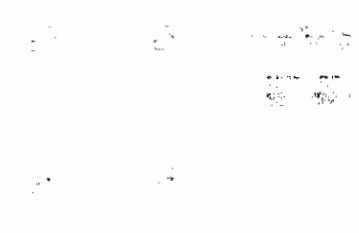

5 FORMA NÍVEL 210
ESCALA 1:25



6 PILARES NÍVEL 210
ESCALA INDICADA




7 VIGAS NÍVEL 000
ESCALA 1:25

FNDE Ministério da Educação BRASIL

PROJETO PADRÃO - FNDE



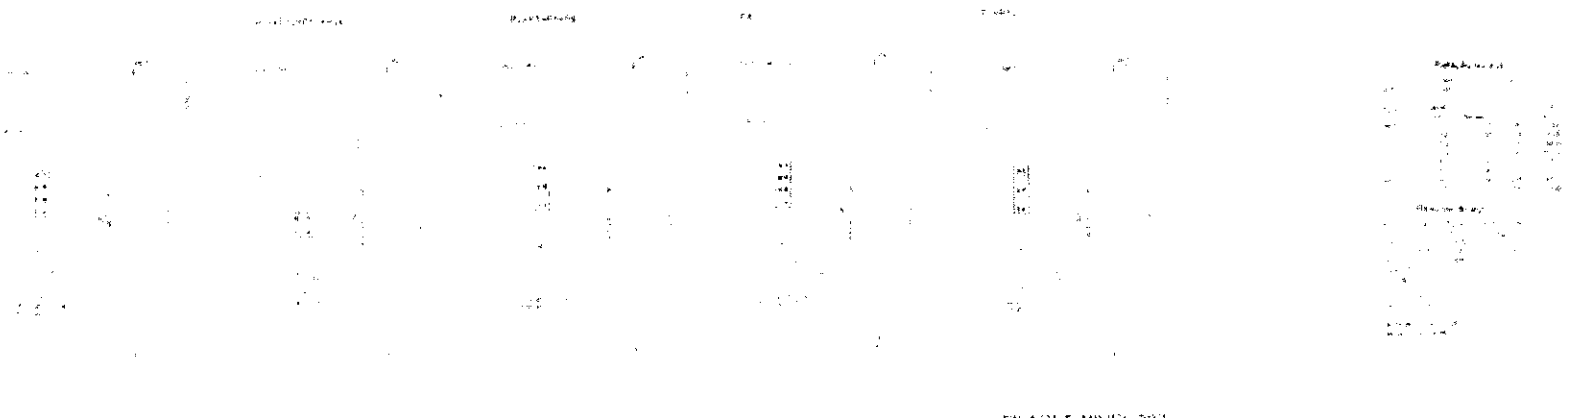

1 PILARES NIVEL 297
ESCALA INDICADA

FNDE Ministério da Educação BRASIL

PROJETO PADRÃO - FNDE


2 LAJES PRÉ-MOLDADAS NIVEL 298.5

ESCOLA SALA DE AULA


COMISSÃO DE CONTRATAÇÃO
FNDE
015
PROPOSTA




1 PLANTA BAIXA
ESCALA 1:50

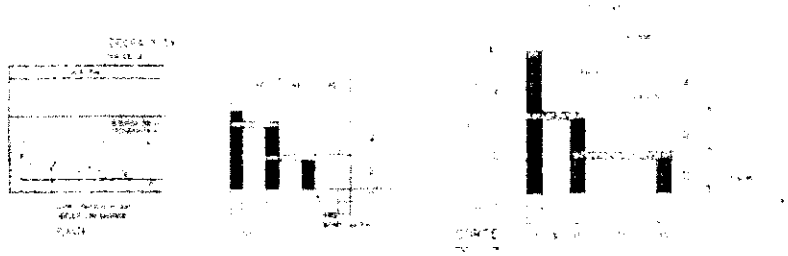


2 FORMAS
ESCALA 1:50

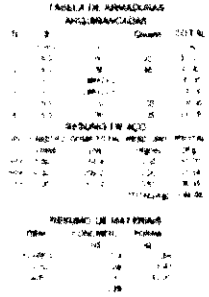

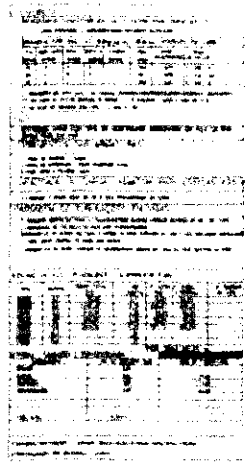


FNDE Ministério da Educação BRASIL

PROJETO PADRAO - FNDE

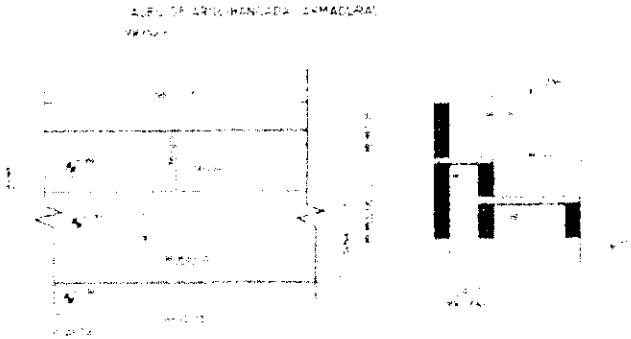


3 LAJE ARMADURAS
SEM ESCALA

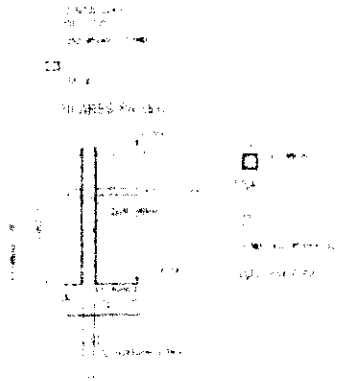




ESCOLAS DE [illegible] SCO

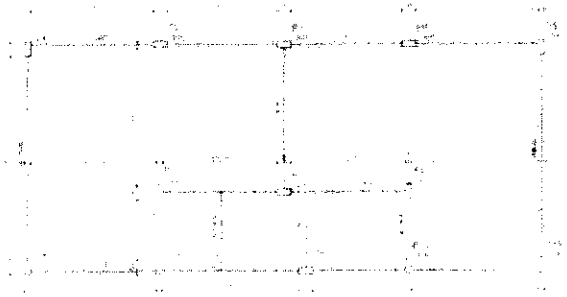

1 FORMAS DO PAVIMENTO NÍVEL 000

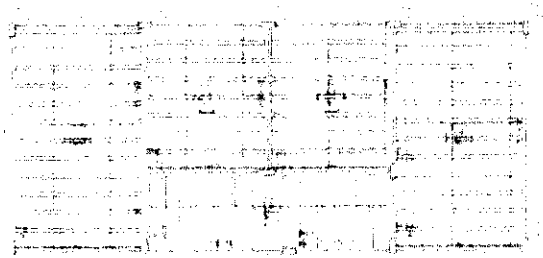



2 FORMAS DO PAVIMENTO NÍVEL 298.5

FNDE Ministério da Educação BRASIL


PROJETO PADRÃO - FNDE




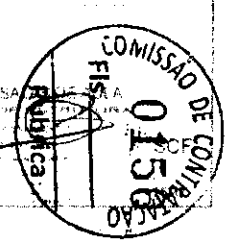

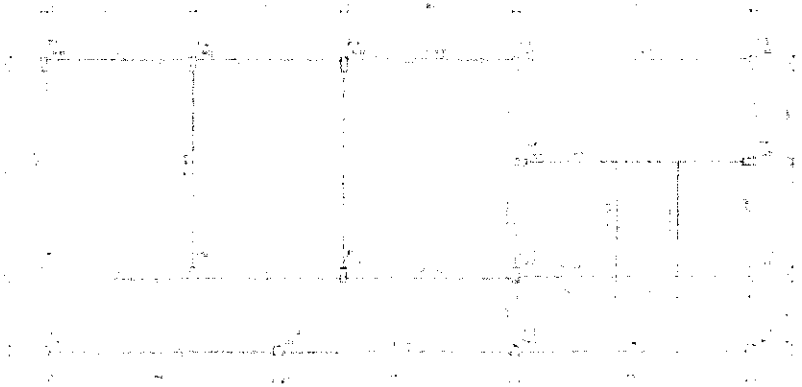


1 FORMA DO PAVIMENTO NIVEL 000

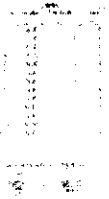

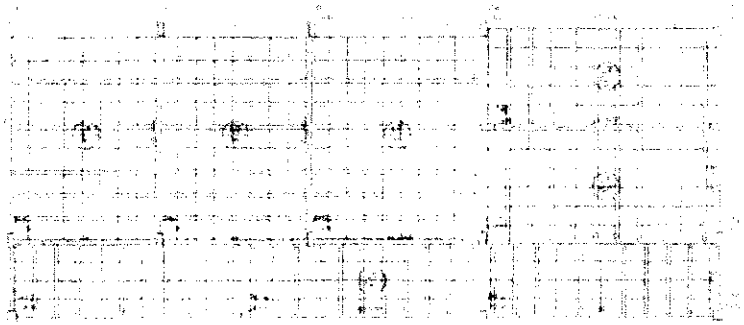


2 FORMA DO PAVIMENTO NIVEL 298.5

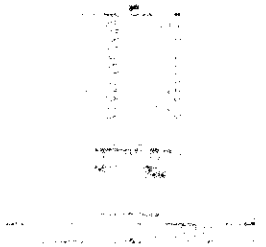


FNDE Ministério da Educação BRASIL

PROJETO PADRÃO - FNDE



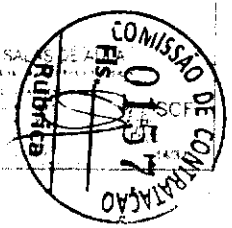

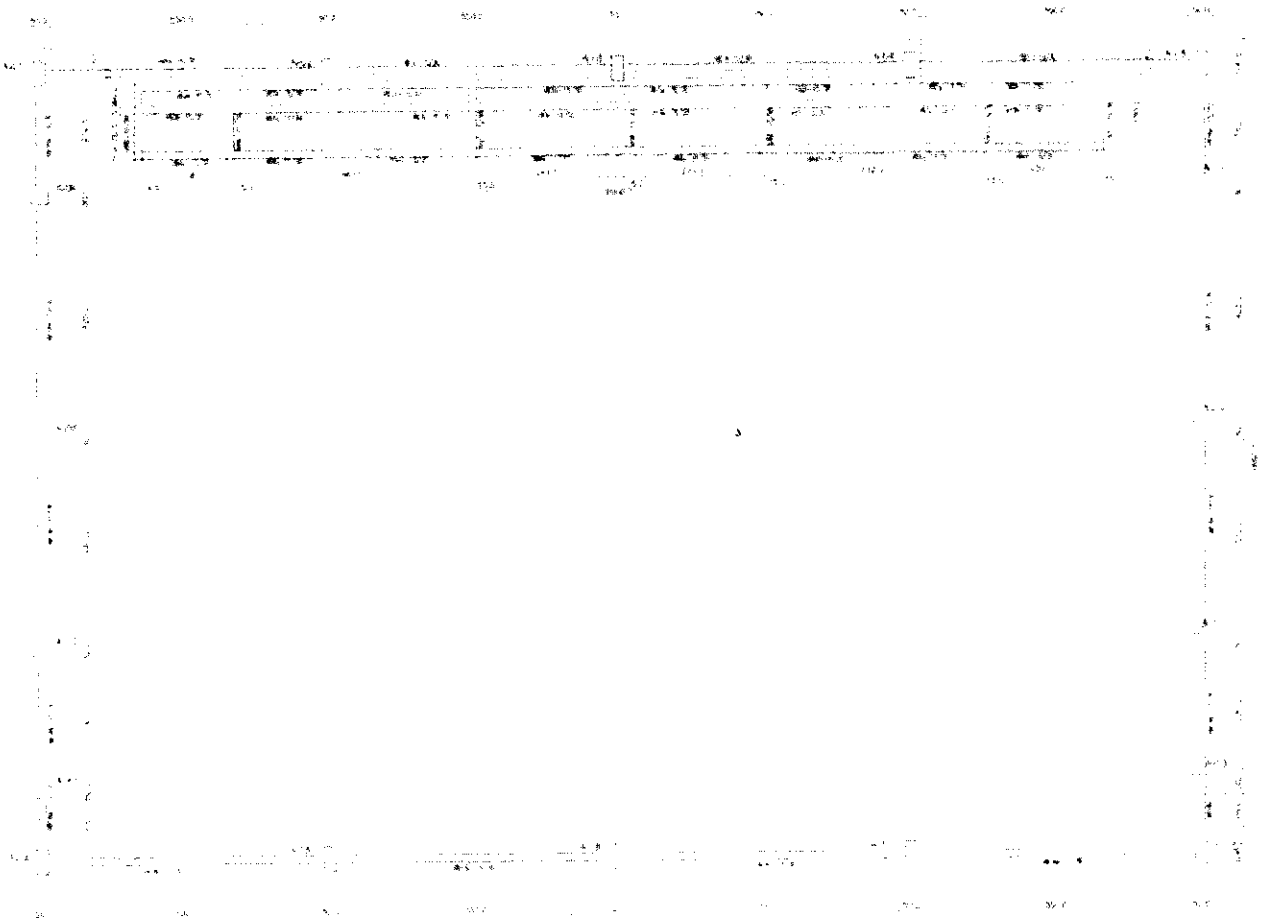

1 FORMAS DO PAVIMENTO NÍVEL 000
ESCALA 1:50

LEGENDA

TABELA DE ARMADURAS
VIGAS BALDRAME

NÚMERO	Ø		Quant	TOTAL

RESUMO DE AÇO

Ø	COMPRIMENTO TOTAL	PESO/UNIT	PESO TOTAL
		TOTAL (kg)	

RESUMO DE MATERIAIS

ITEM	CONCRETO	FORMA
	m3	m2


FNDE Ministério da Educação BRASIL

PROJETO PADRÃO - FNDE

ESCOLA - SALAS DE AULA

SCF

COMISSÃO DE CONTRATAÇÃO
Fls. 0158
Rubrica

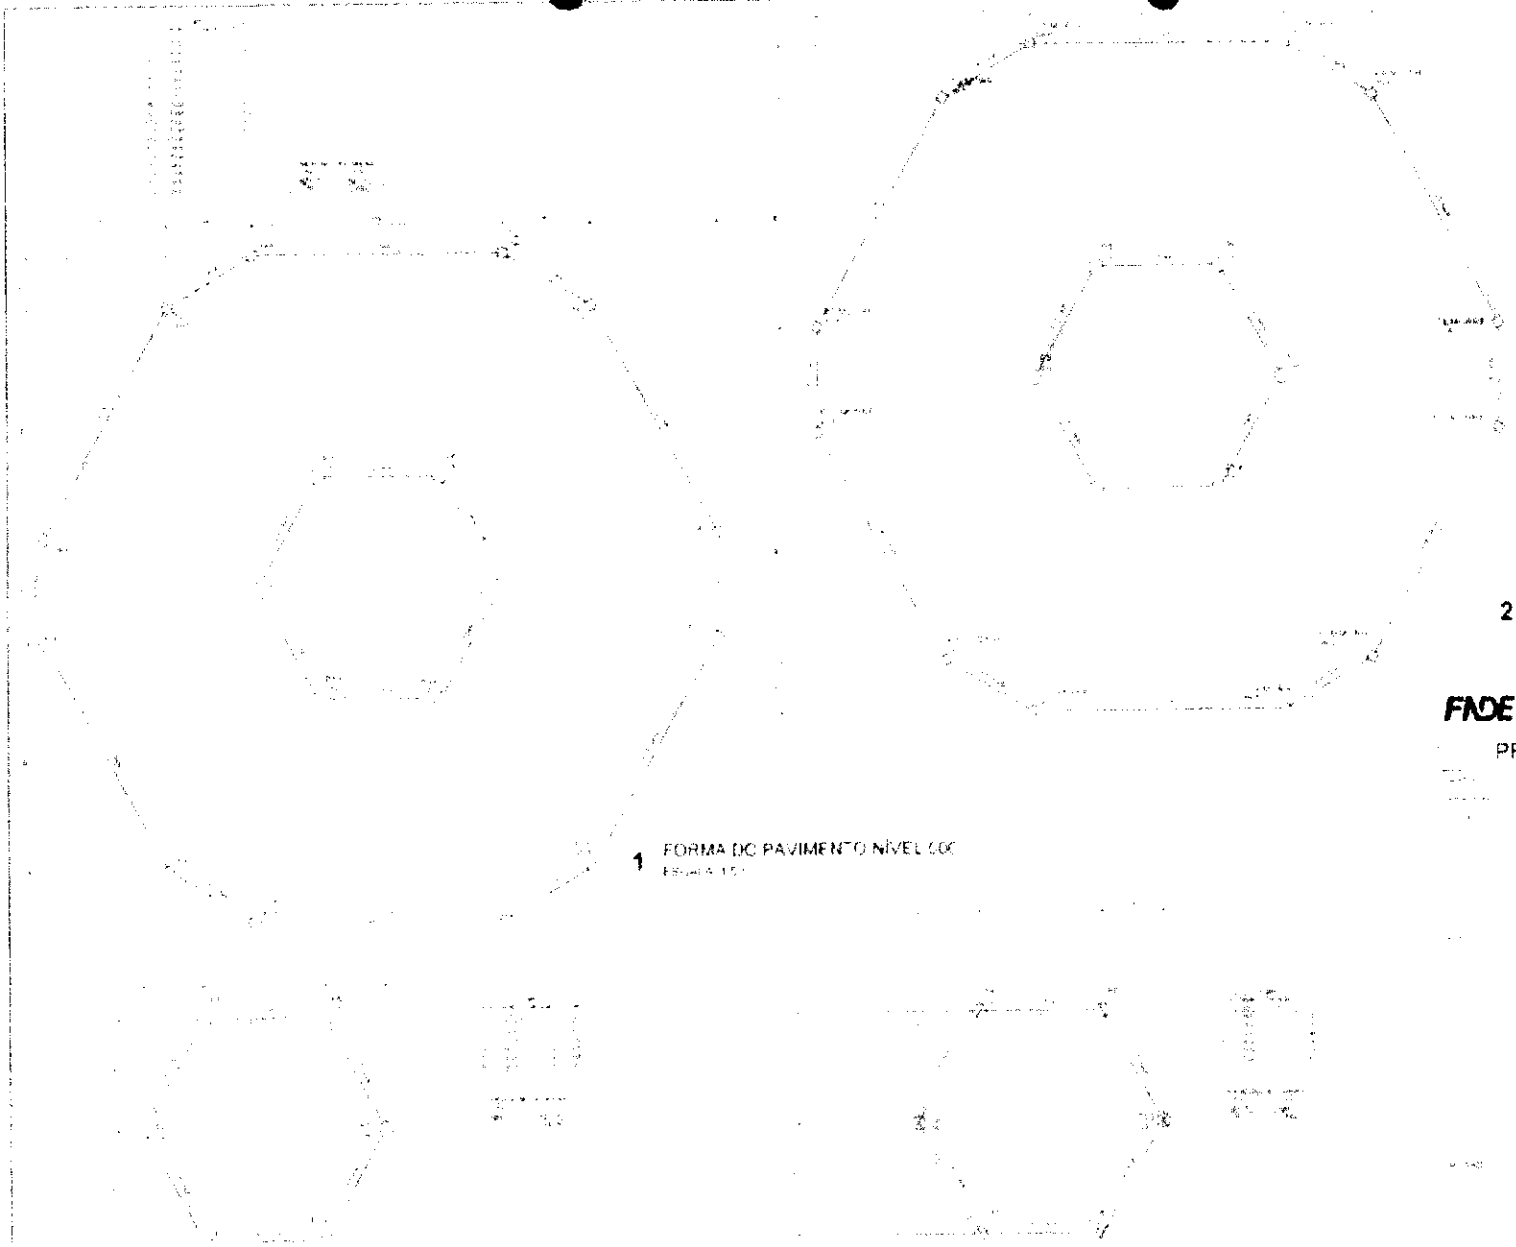

1 FORMA DO PAVIMENTO NÍVEL 00
ESCALA 1:50

2 FORMA DO PAVIMENTO NÍVEL 290
ESCALA 1:50

3 FORMA DO PAVIMENTO NÍVEL 455
ESCALA 1:50

4 FORMA DO PAVIMENTO NÍVEL 580
ESCALA 1:50


FNDE Ministério da Educação BRASIL


PROJETO PADRÃO - FNDE

ESCOLA 8 SALAS DE AULA


COMISSÃO DE CONTRATAÇÃO
Fls. 0159
Rubrica

COMISSÃO DE CONTRATAÇÃO
0160
Fls.
Rubrica

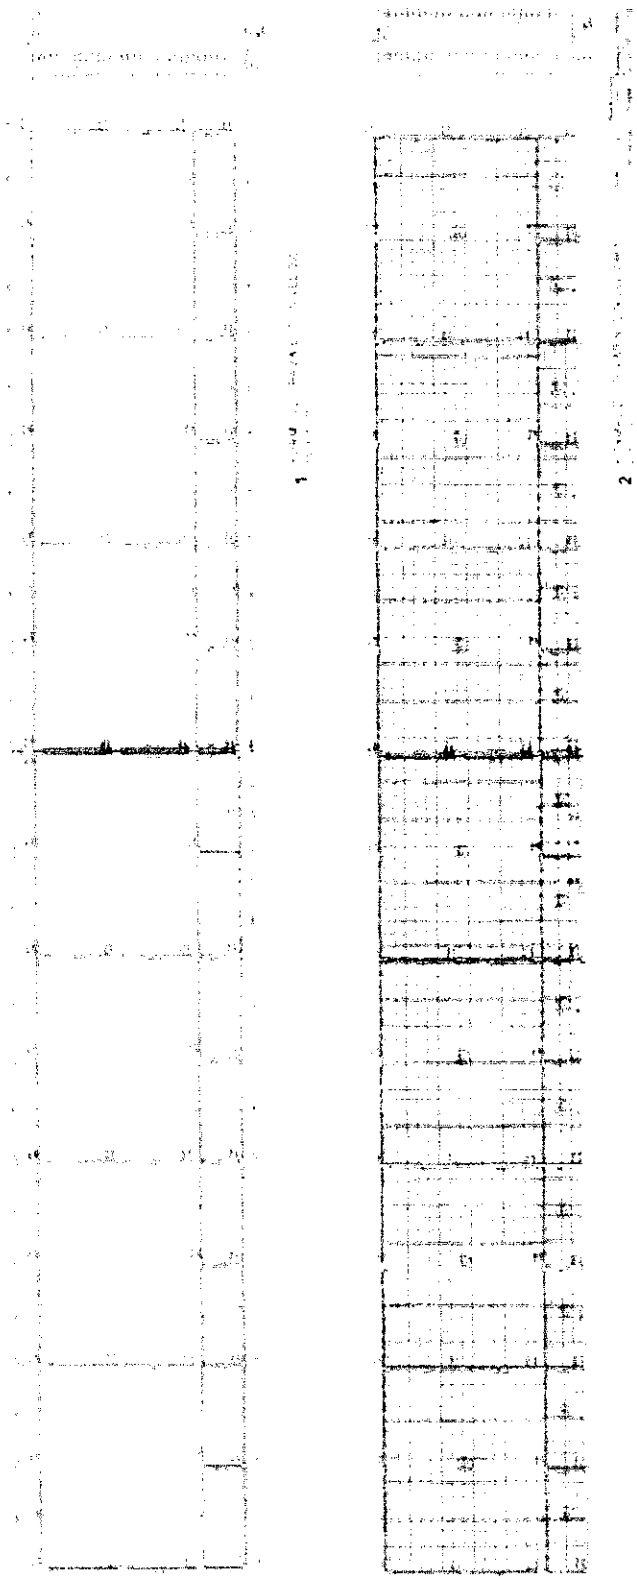

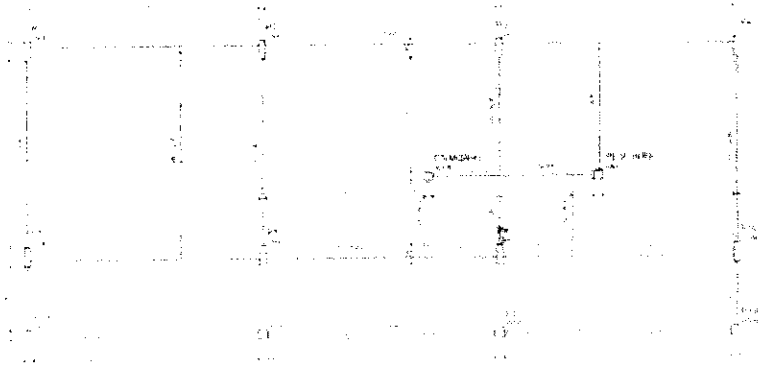

1 FORMAS DO PAVIMENTO NIVEL 000
ESCALA 1:50

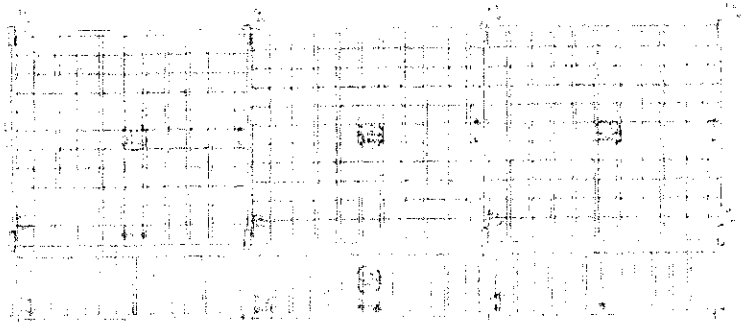

2 FORMAS DO PAVIMENTO NIVEL +298.5
ESCALA 1:50

FNDE Ministério da Educação BRASIL

PROJETO PADRÃO - FNDE

ESCOLA NAVAL DE

SC

COMISSÃO DE CONTRATAÇÃO
Rubrica
Fls. 0161



1 PILARES NIVEL 298.5
ESCALA INDICADA




2 ARMAÇÃO POSITIVA DAS LAJES DO PAVIMENTO NIVEL 298.5
ESCALA 1:50


FNDE Ministério da Educação BRASIL

PROJETO PADRÃO - FNDE

COMISSÃO DE CONTRATAÇÃO
Fls. 0162
Rubrica

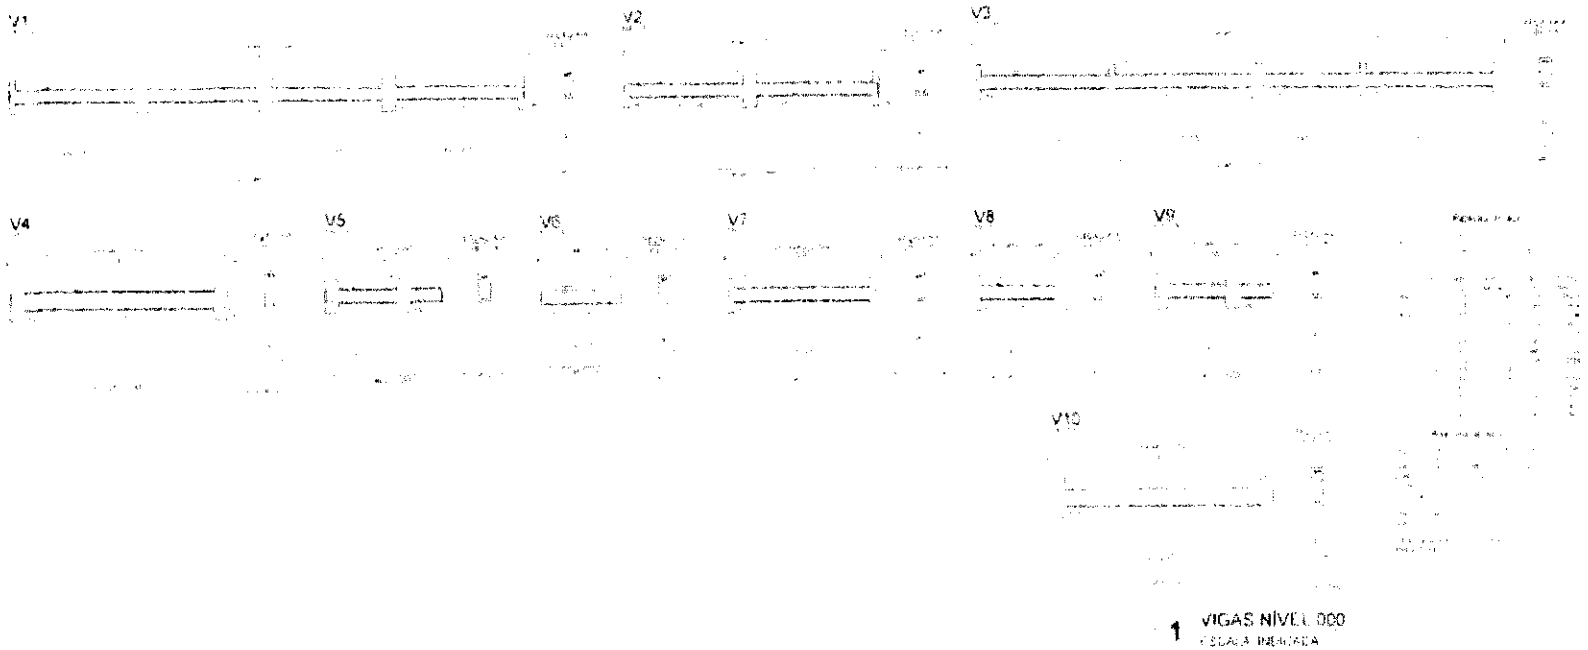

1 VIGAS NÍVEL 000
ESCALA INDICADA

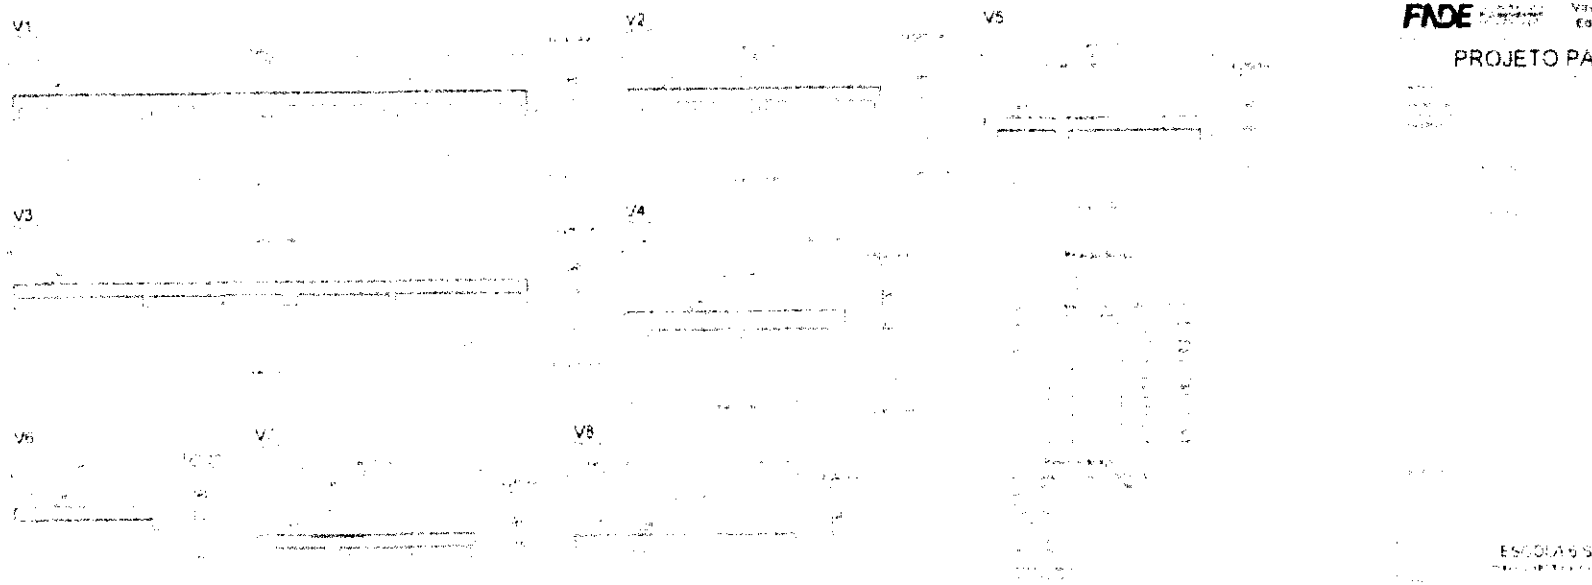


2 VIGAS NÍVEL 298.5
ESCALA INDICADA

FNDE Ministério da Educação BRASIL

PROJETO PADRÃO - FNDE

ESCOLA 9 SALAS DE AULA

COMISSÃO DE CONTRATAÇÃO
Fls. 103
Rubrica
SCV

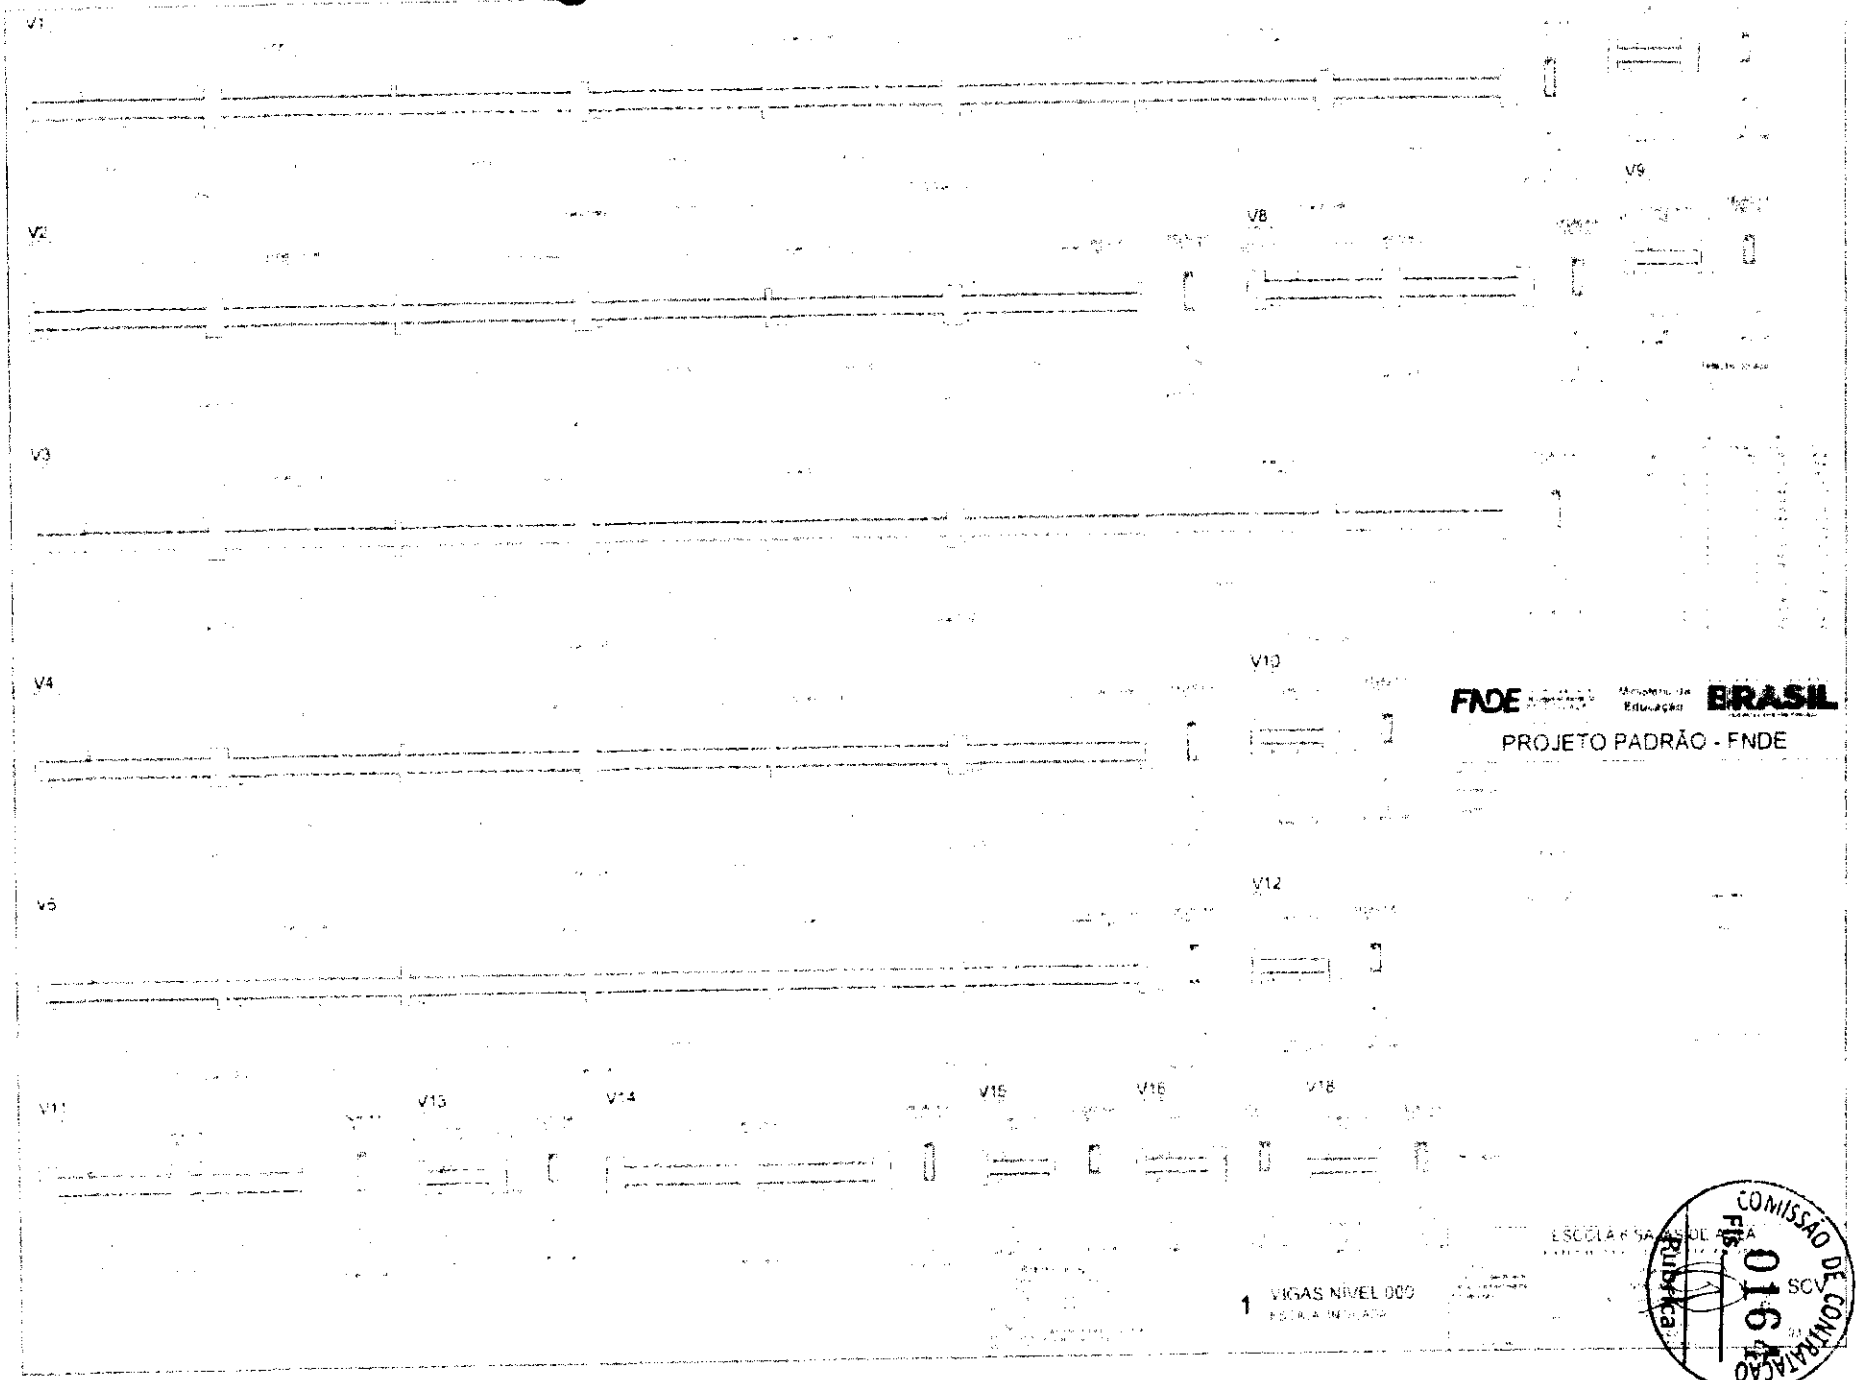

FNDE Ministério da Educação BRASIL

PROJETO PADRÃO - FNDE

1 VIGAS NÍVEL 000

ESCOLA [illegible] SOLAR

COMISSÃO DE CONTRATAÇÃO
Fls. 016
Rubrica
SCV




FNDE Ministério da Educação BRASIL


PROJETO PADRÃO - FNDE


1 VIGAS NÍVEL 298.5

ESCOLA [illegible] DE RUA

COMISSÃO DE CONTRATAÇÃO
Fls. 0163
Rubrica

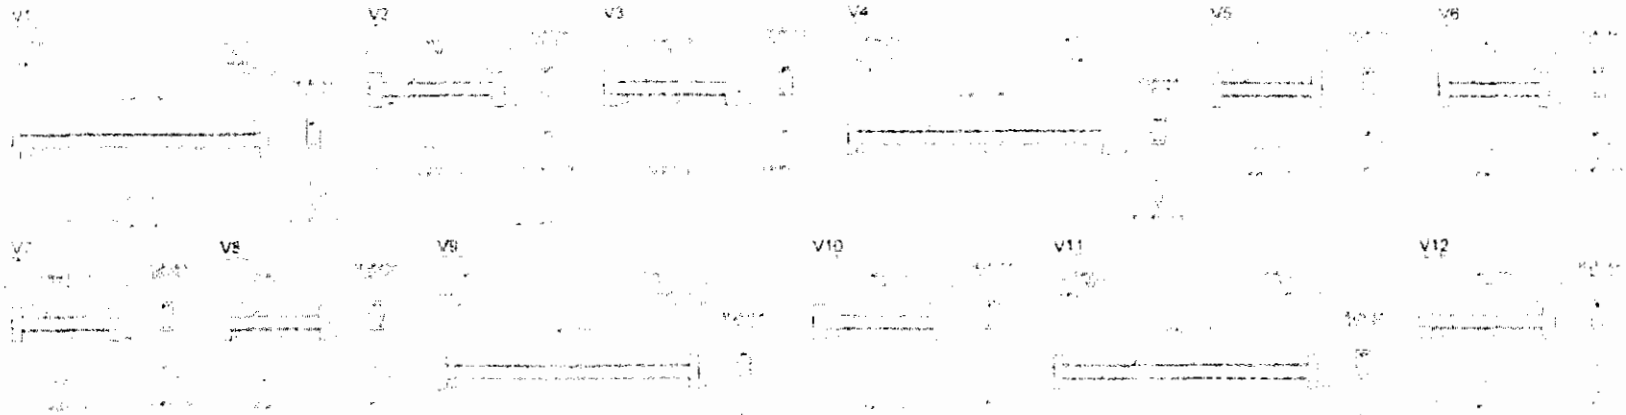

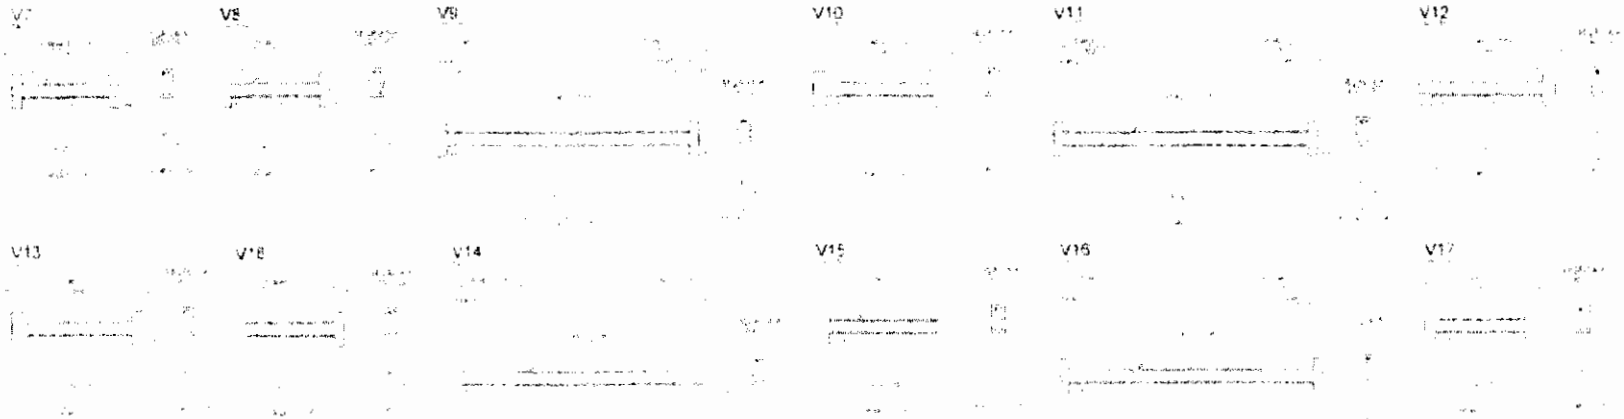


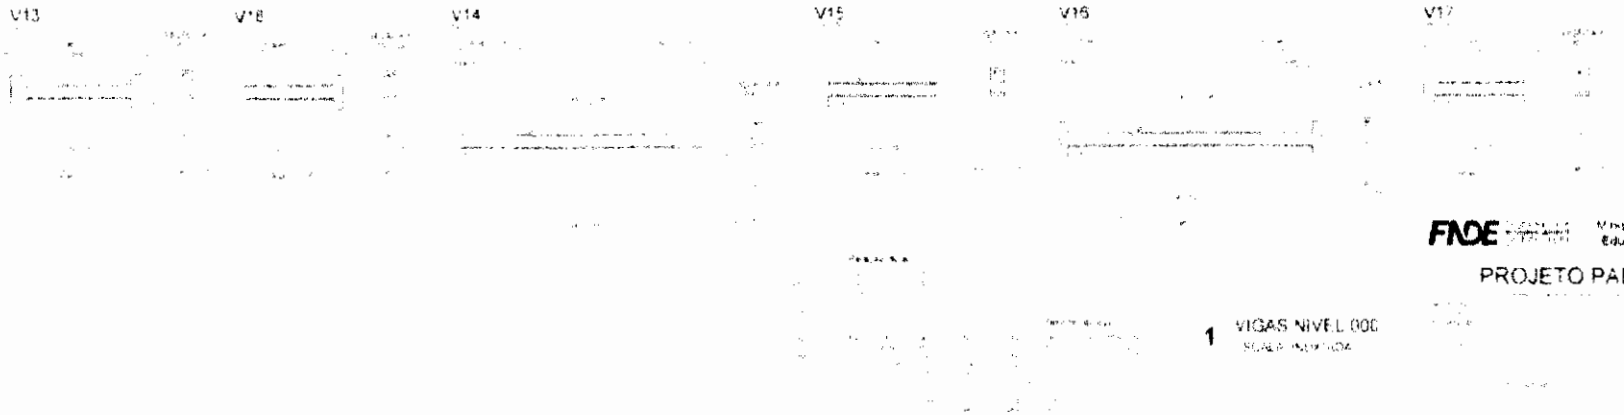

FNDE Ministério da Educação BRASIL

PROJETO PADRÃO - FNDE

1 VIGAS NIVEL 000

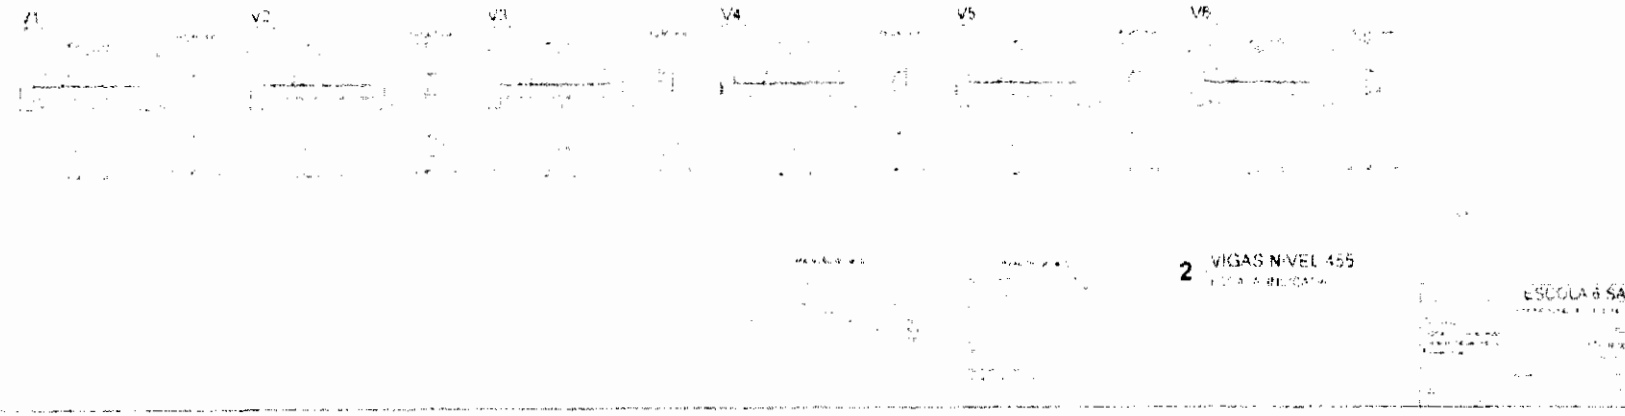


2 VIGAS NIVEL 455


ESCOLA 6 SALAS


COMISSÃO DE CONTRATAÇÃO
FLS. 0166
SCV
Rubrica

ESTACAS TIPO BROCA


ESTACAS TIPO BROCA

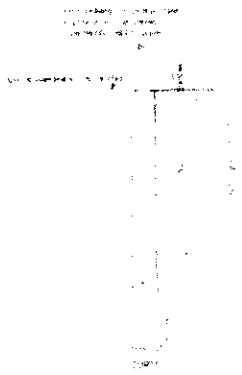

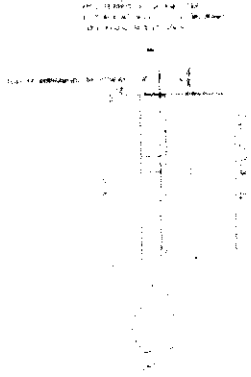


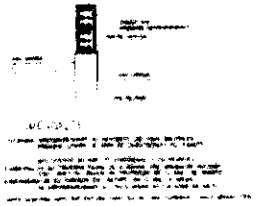

BLOCO DE ESTACAS (BE-2)

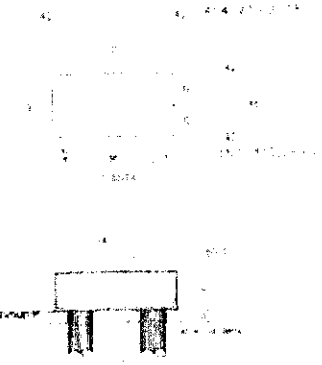




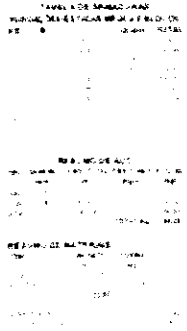


1 ESTACAS

ESCALA SEM ESCALA

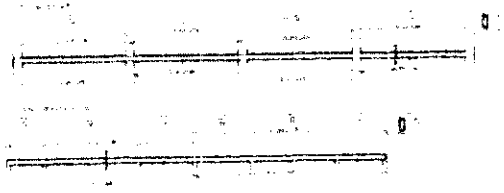



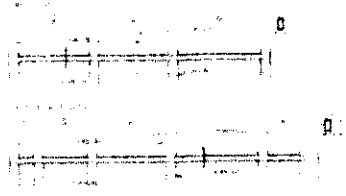

2 VIGAS NIVEL 000

ESCALA 1:50


FNDE Ministério da Educação BRASIL


PROJETO PADRÃO - FNDE


ESCOLA 2 SALAS DE AULA


SCV

COMISSÃO DE CONTRATAÇÃO
Fls. 017
Rubrica

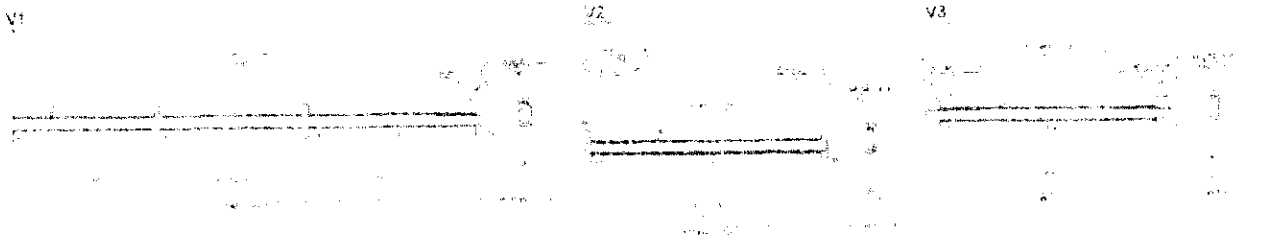

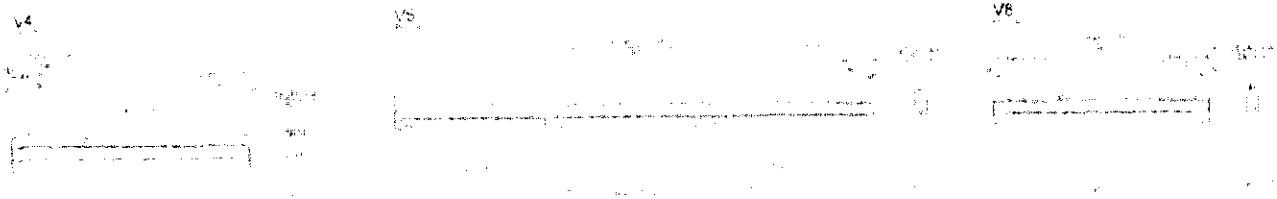

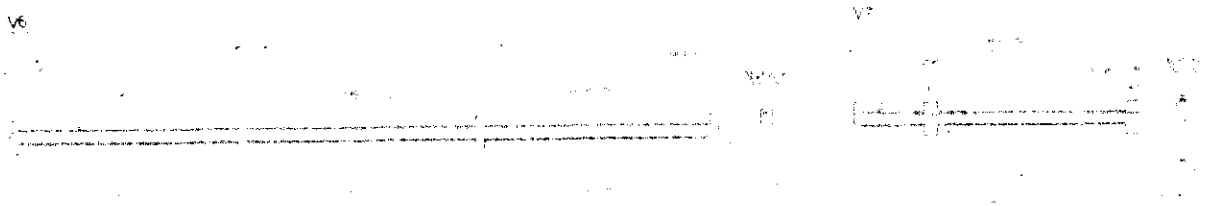

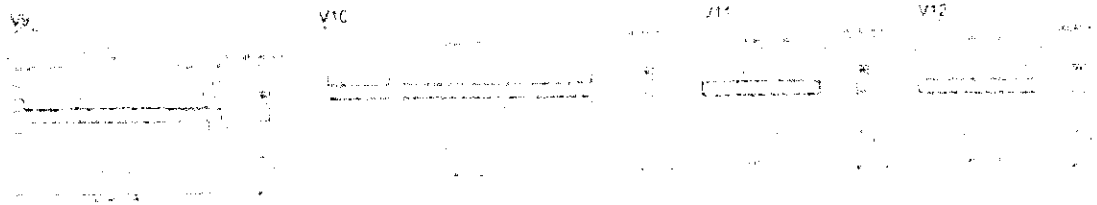






FNDE Ministério da Educação BRASIL

PROJETO PADRÃO - FNDE

1 VIGAS NÍVEL 000

ESCOLA 8 SALAS DE AULA

COMISSÃO DE CONTRATAÇÃO
Fls. 0168
Rubrica

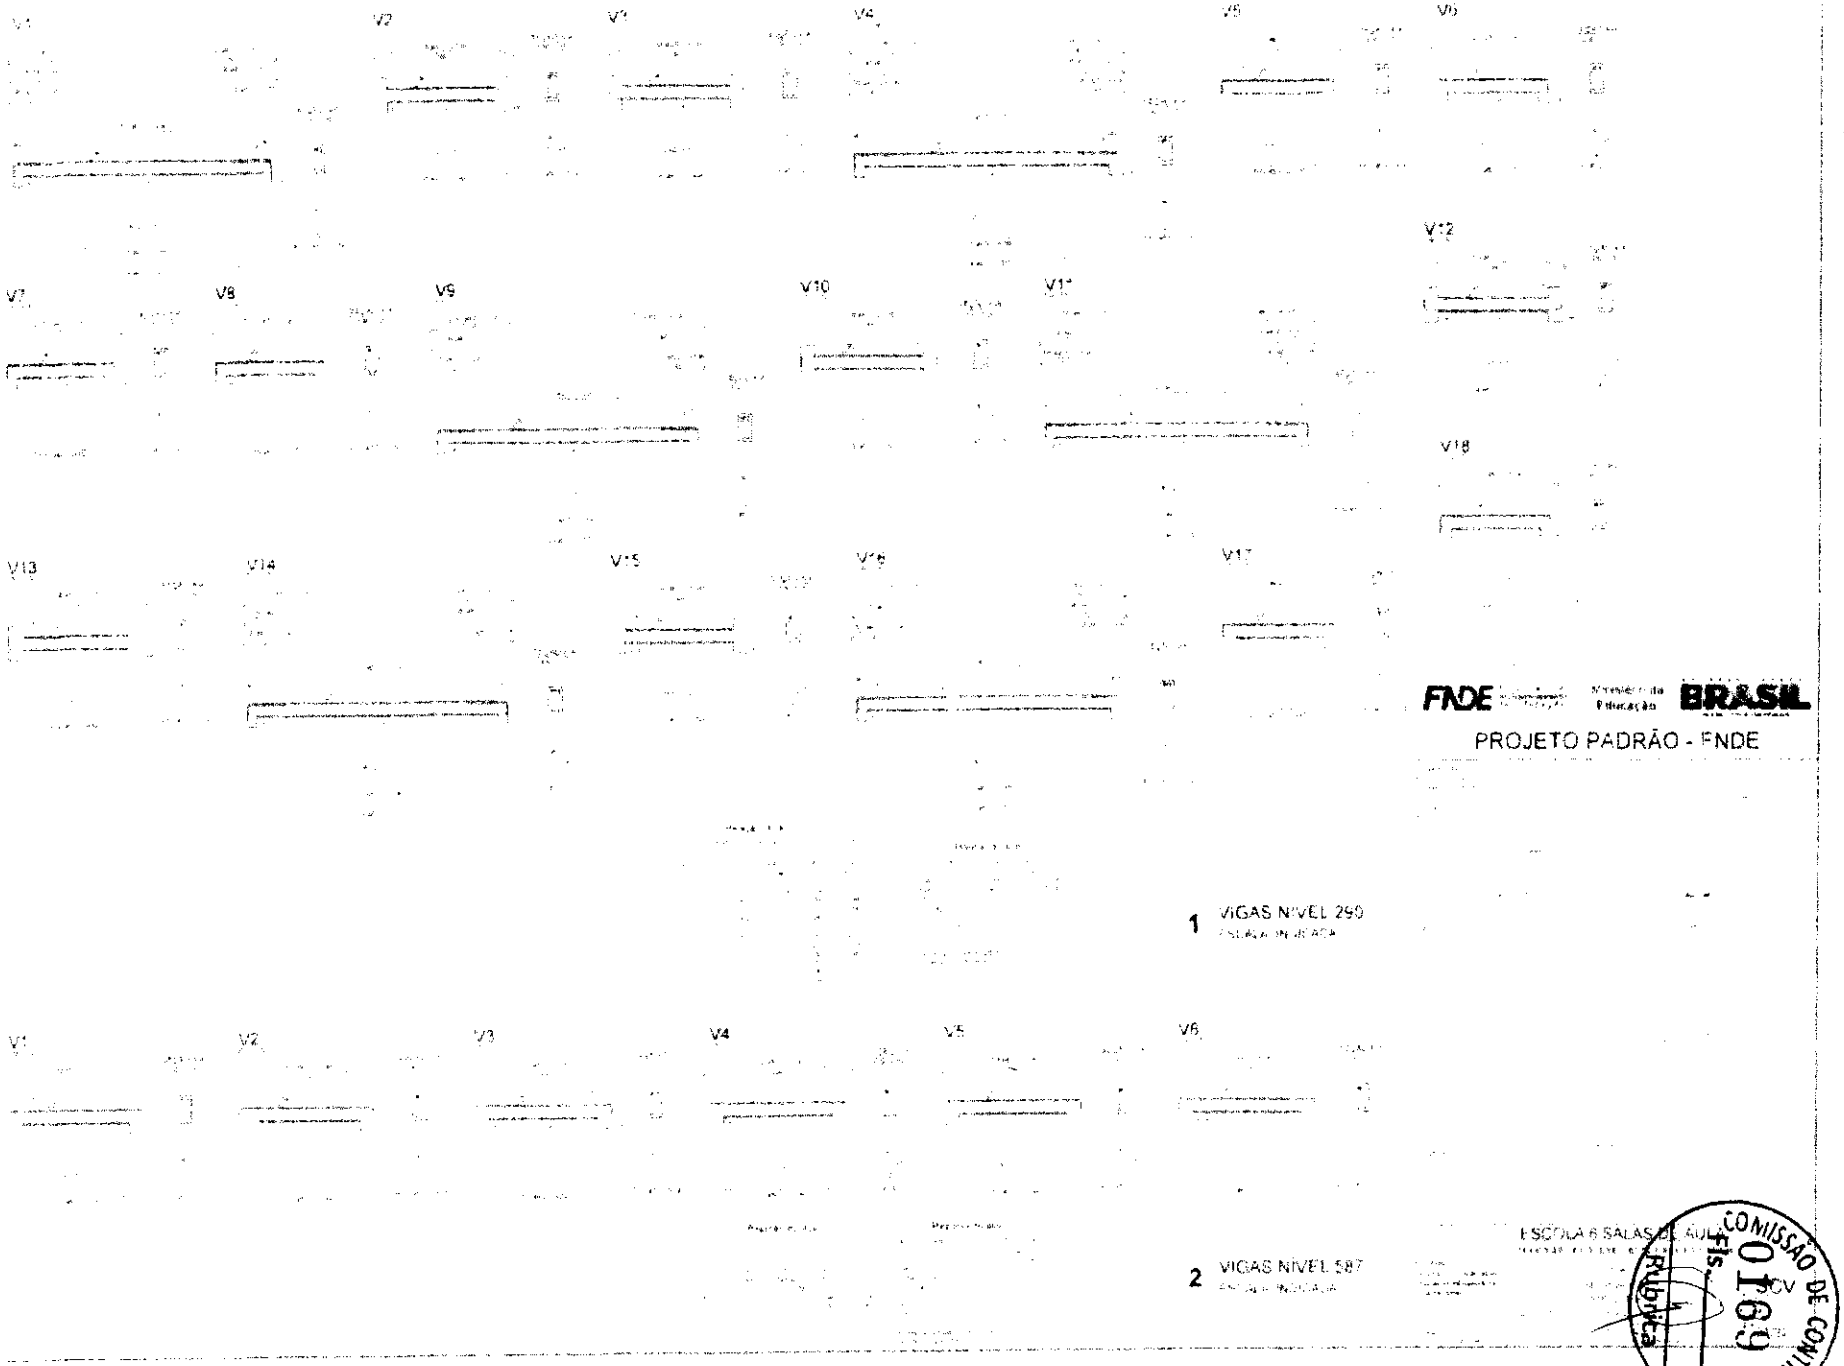

FNDE Ministério da Educação BRASIL


PROJETO PADRÃO - FNDE

1 VIGAS NÍVEL 290

2 VIGAS NÍVEL 587

ESCOLA 6 SALAS DE AULA

COMISSÃO DE CONTRATAÇÃO
Fls. 0169
Rubrica

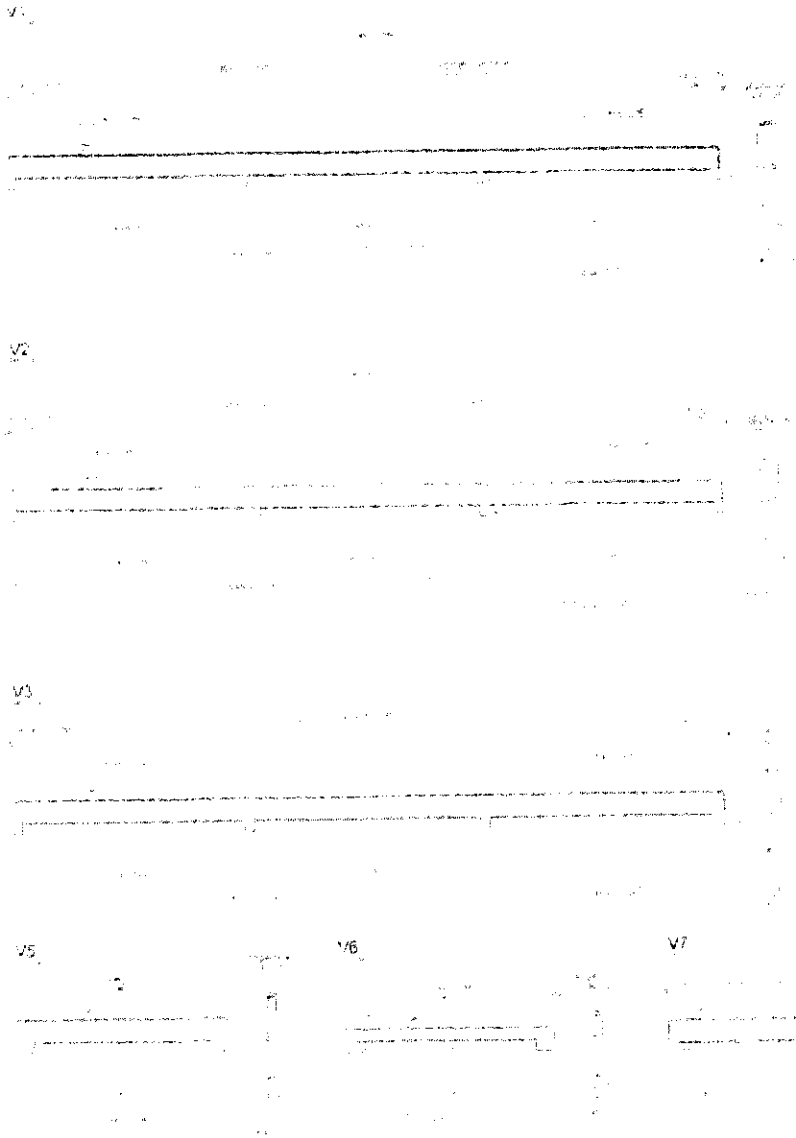




FNDE Ministério da Educação BRASIL

PROJETO PADRÃO - FNDE

1 VIGAS NÍVEL 296.5

ESCOLA 6 SALAS DE AULA

COMISSÃO DE CONTRATAÇÃO
Fls. 0170
Rubrica

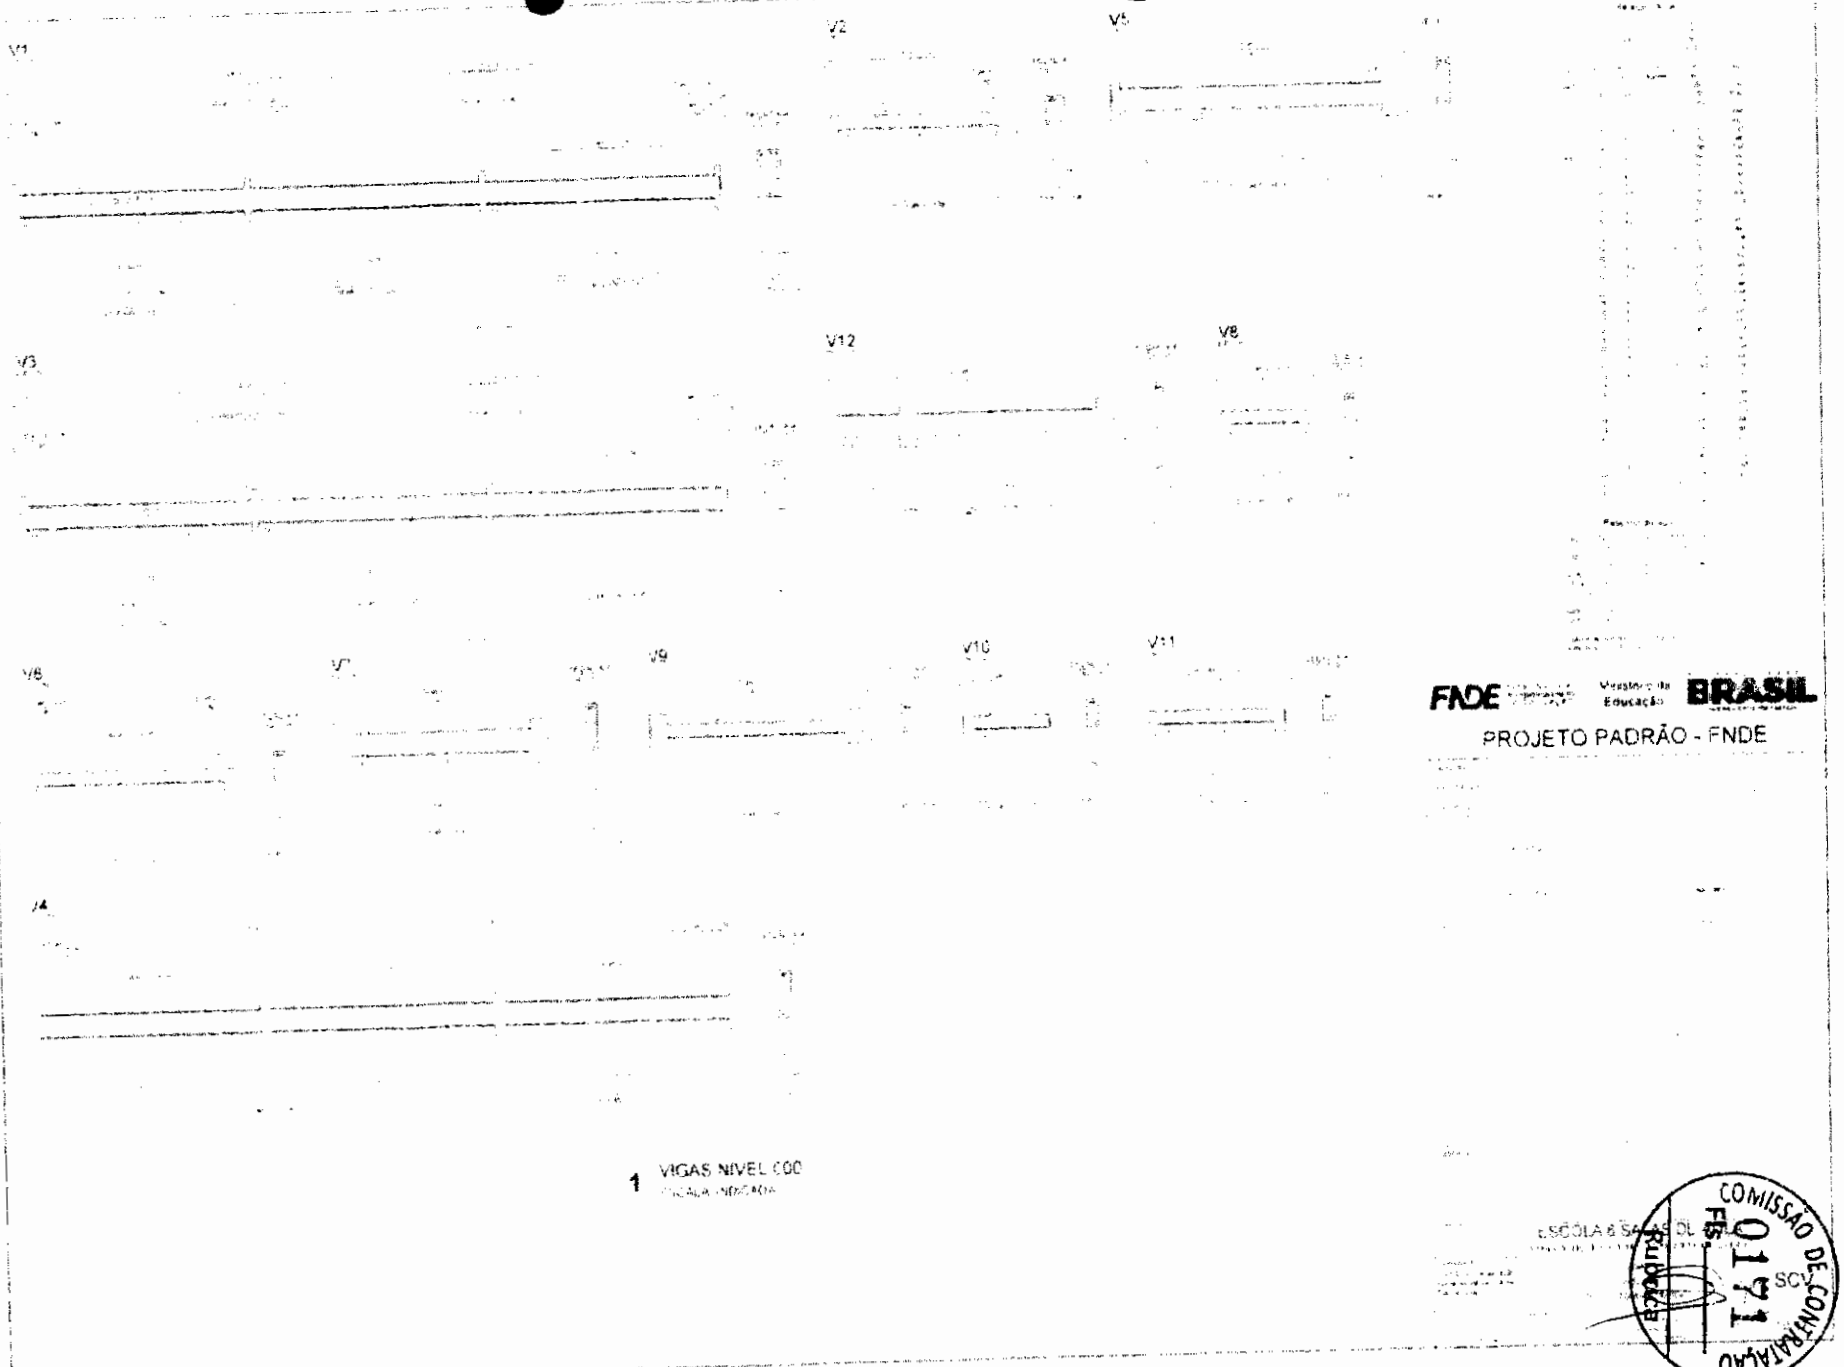

FNDE Ministério da Educação BRASIL


PROJETO PADRÃO - FNDE

ESCOLA 6 SALAS DE AULA


RURAL

SC

COMISSÃO DE CONTRATAÇÃO FNDE 0171

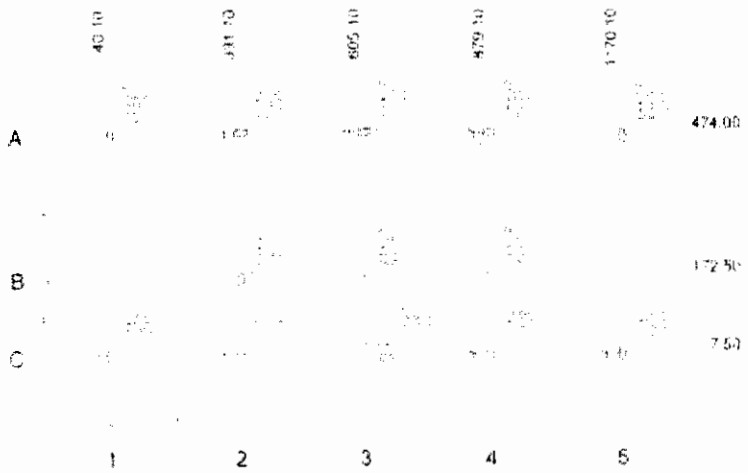

1 PLANTA DE LOCAÇÃO

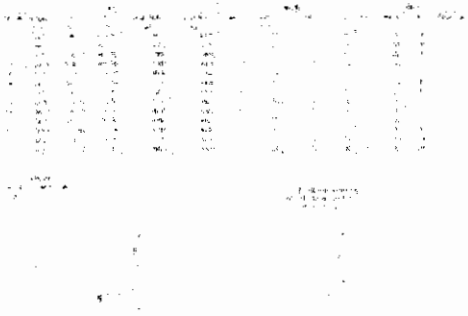

2 LEGENDA DOS BLOCOS


FNDE Ministério da Educação BRASIL


PROJETO PADRÃO - FNDE




3 BLOCOS DE FUNDAÇÃO

ESCOLA B SÉRIES DE

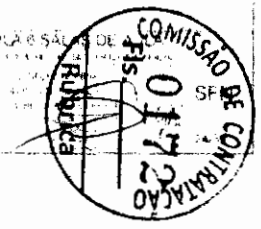

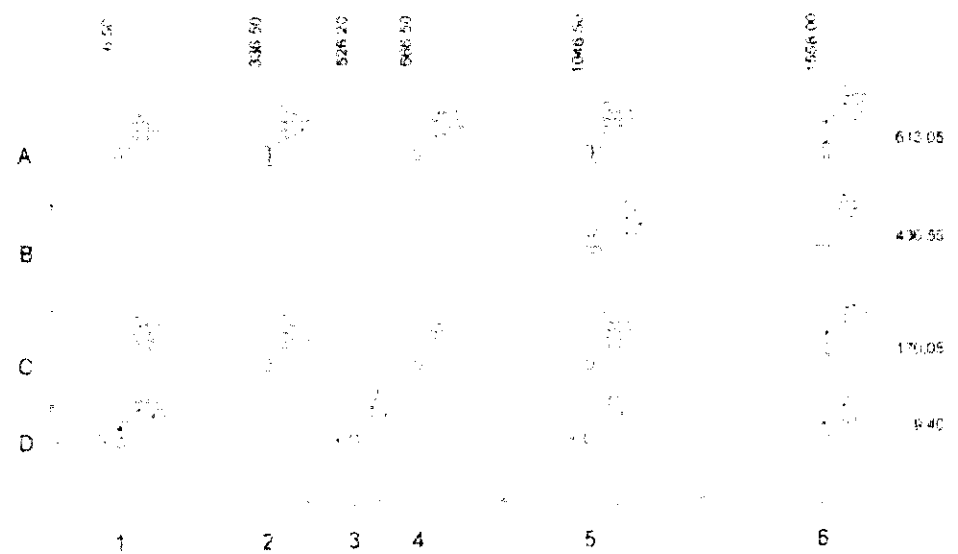


1 PLANTA DE LOCAÇÃO

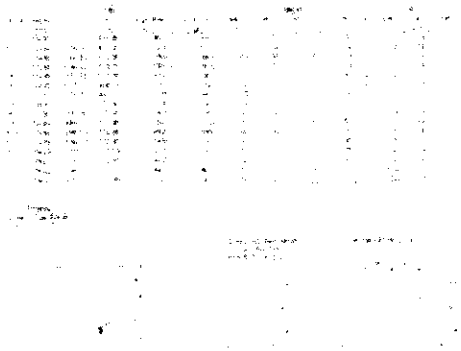


2 LEGENDA DOS BLOCOS


FNDE Ministério da Educação BRASIL

PROJETO PADRÃO - FNDE

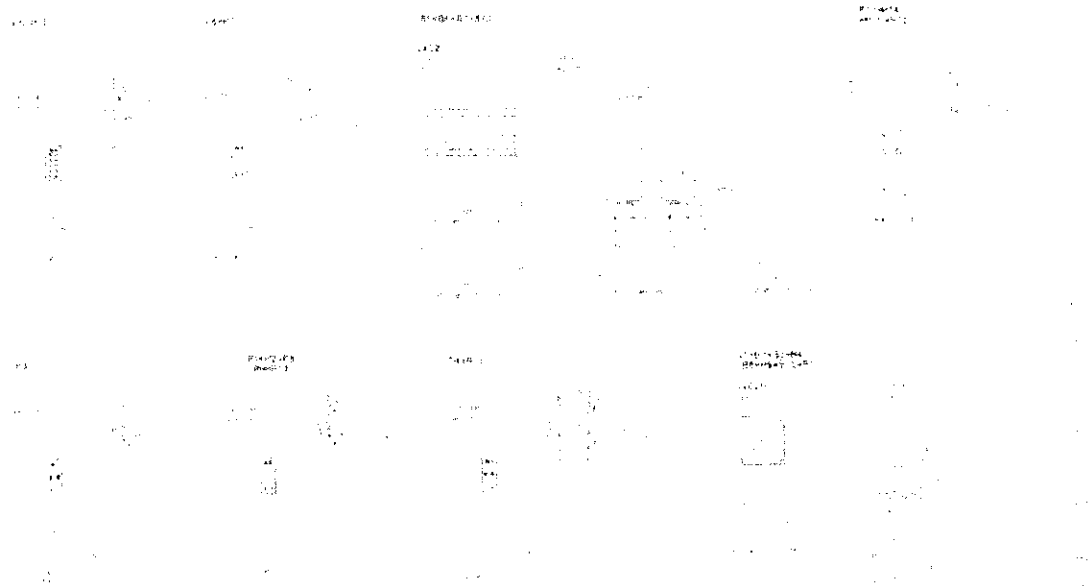

3 BLOCOS DE FUNDAÇÃO

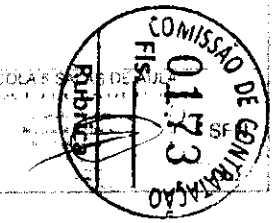

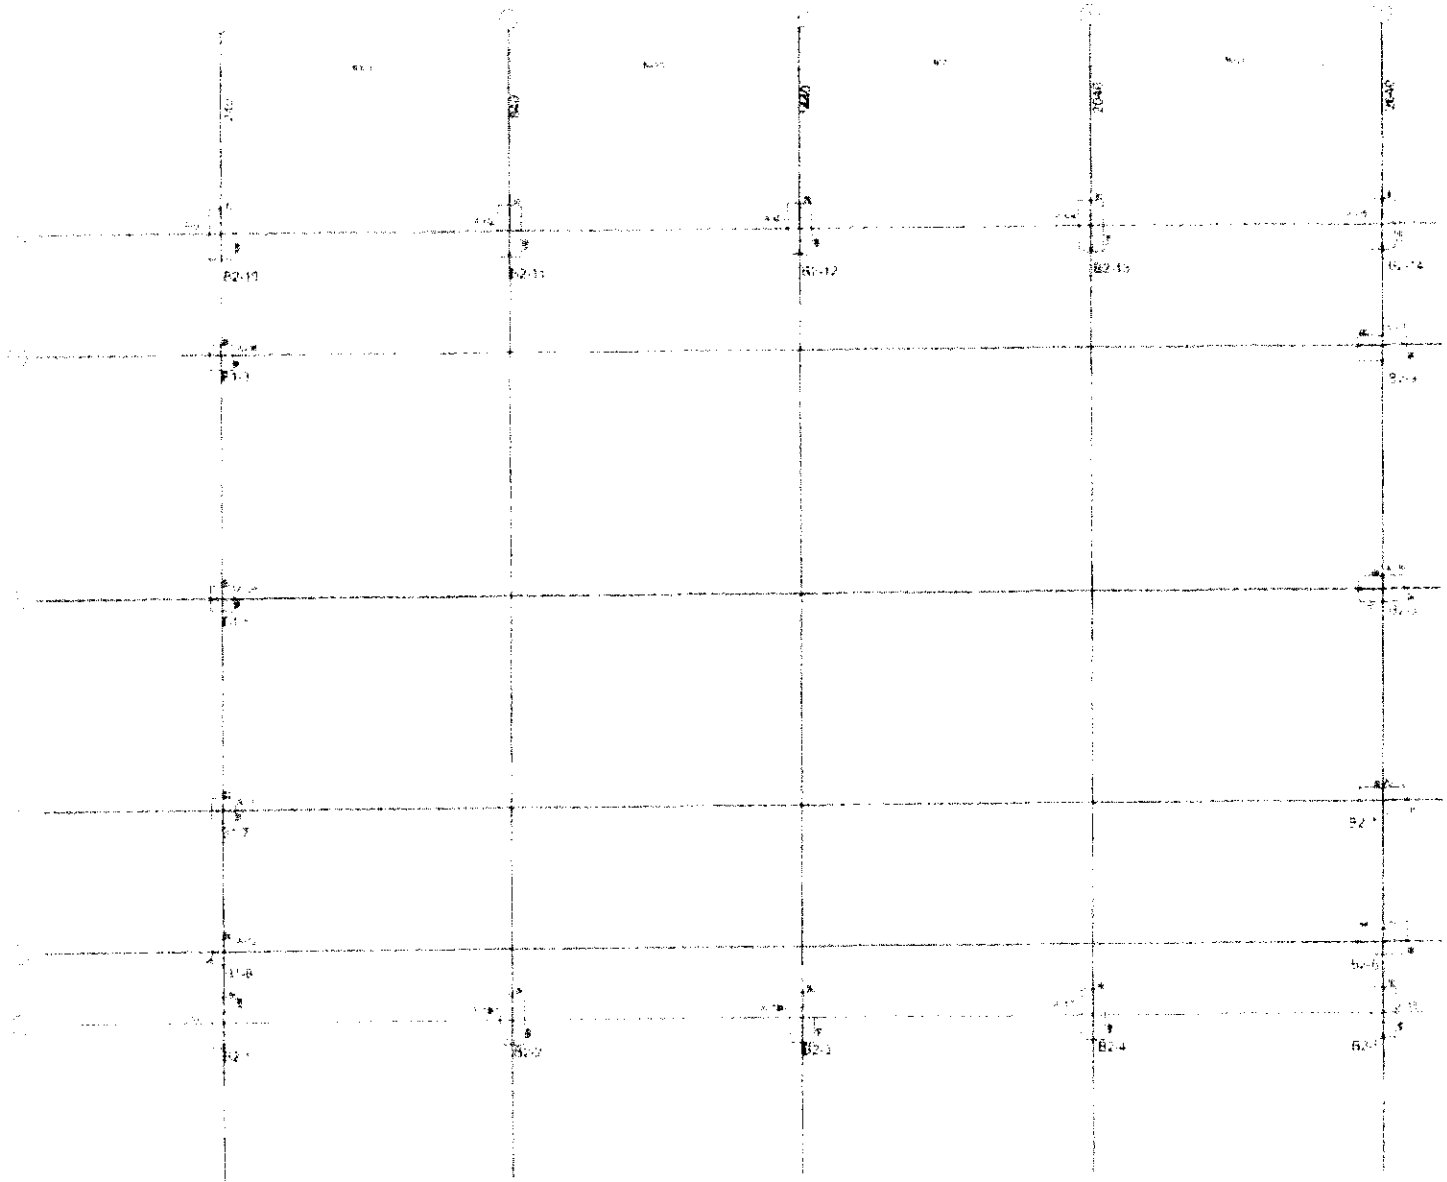


1 PLANTA DE CARGAS E LOCAÇÃO DOS BLOCOS
ESCALA 1:50

FNDE Ministério da Educação BRASIL
PROJETO PADRÃO - FNDE

ESCOLA DE SALAS DE AULA

COMISSÃO DE CONTRATAÇÃO
Fls. 0174
Rubrica

SEN

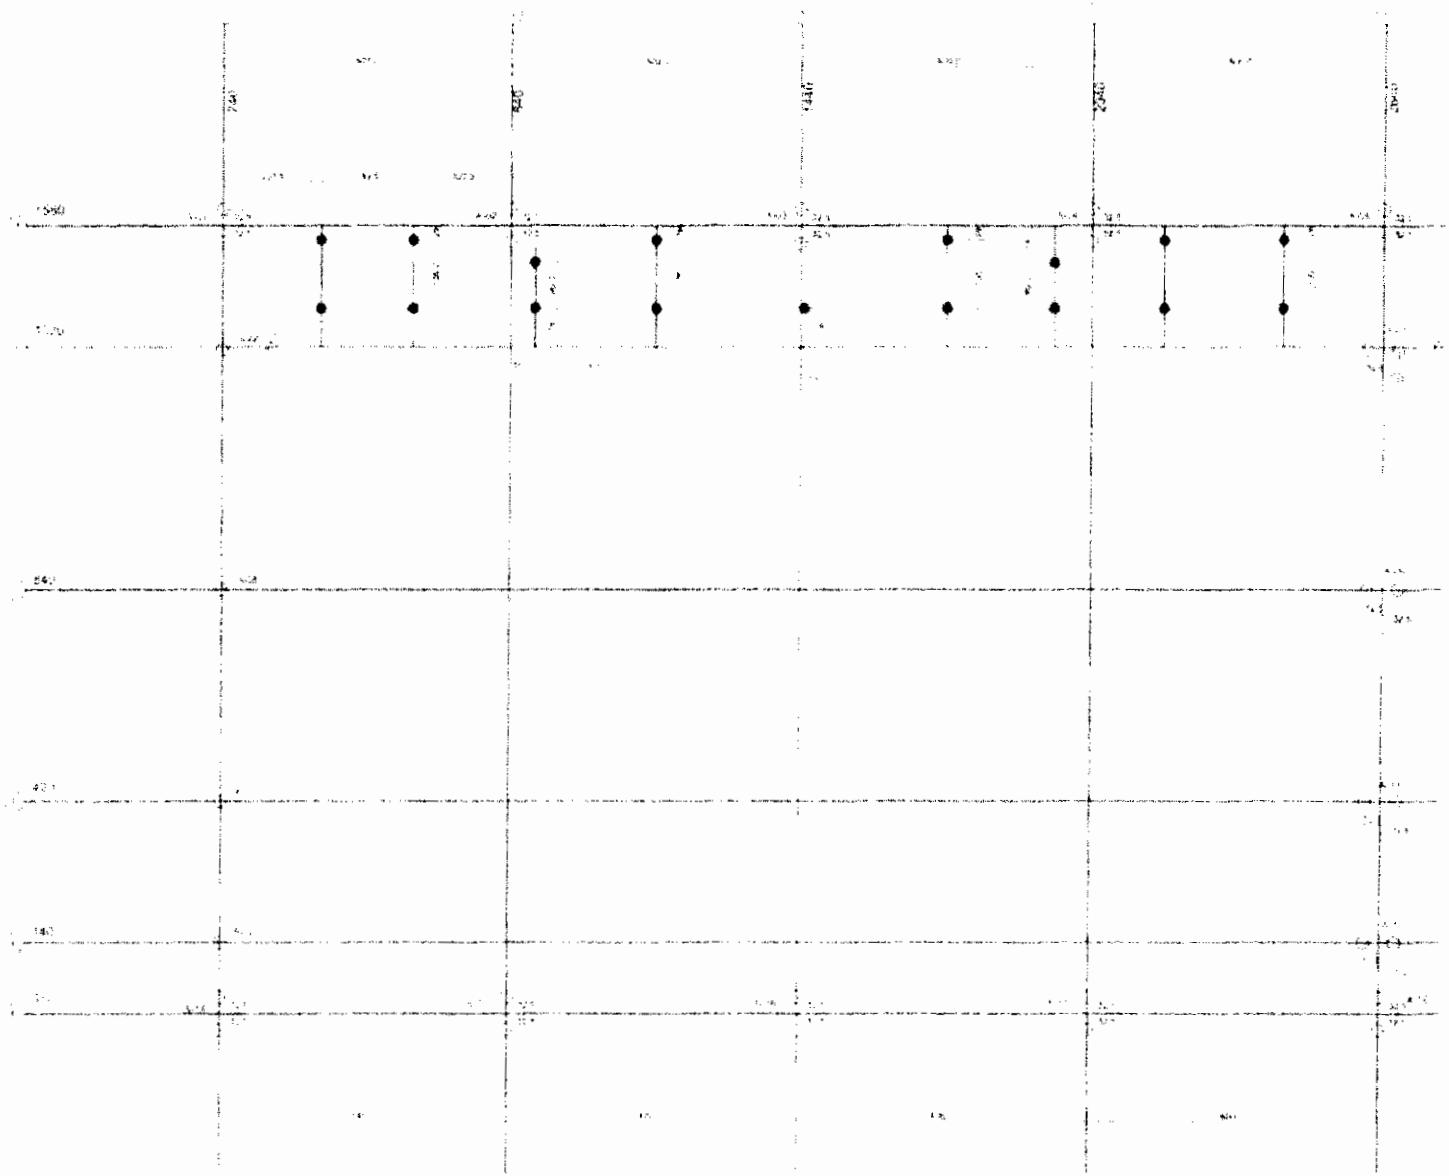

1 PLANTA DE LOCAÇÃO - ESTACAS/ CENTRO DE PILARES
ESCALA 1:50


FNDE Ministério da Educação BRASIL

PROJETO PADRÃO - FNDE


ESCOLA 4 SALAS DE AULA

COMISSÃO DE CONTRATAÇÃO
Fls 0175
Rubrica


SFN

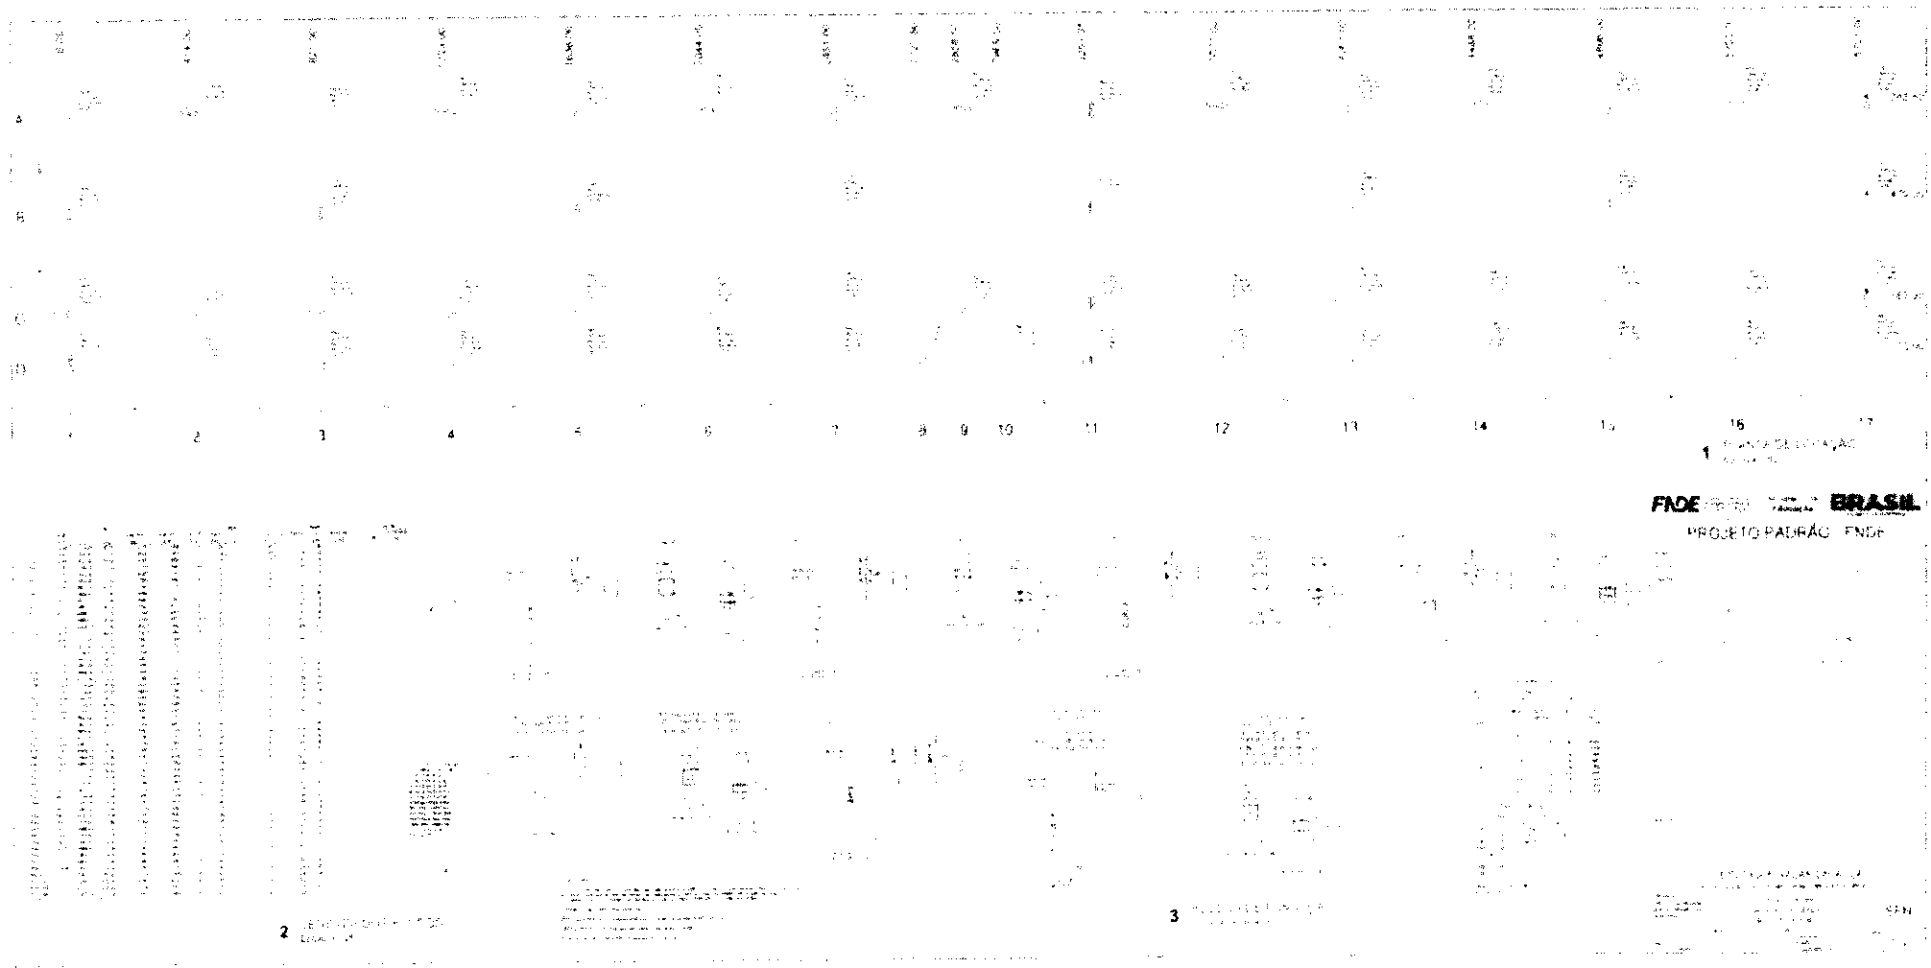

COMISSÃO DE CONTRATAÇÃO
Fls. 0176
Pública

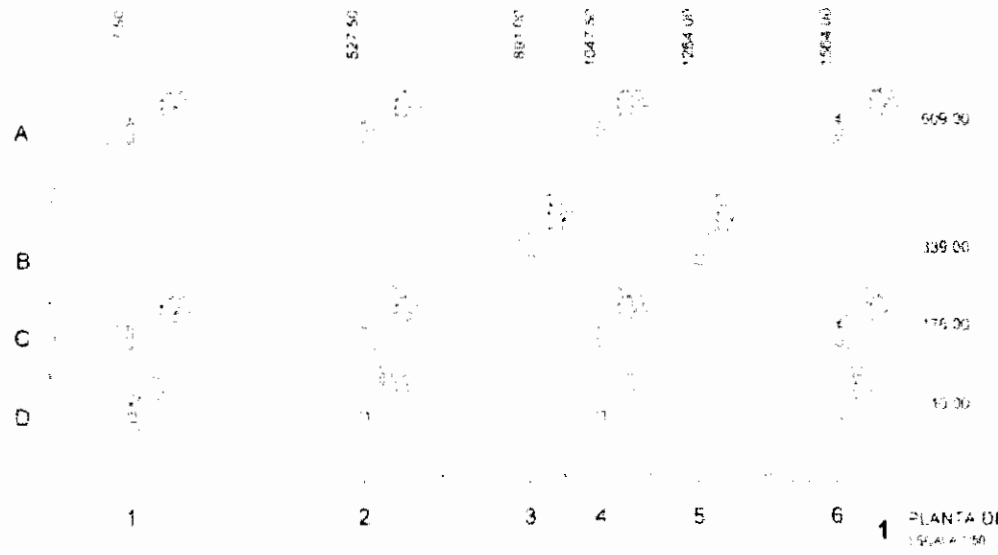

1 PLANTA DE LOCAÇÃO

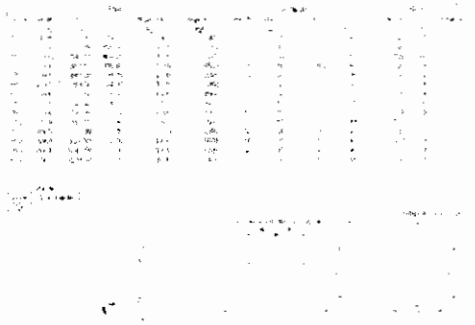

2 LEGENDA DOS BLOCOS




3 BLOCOS DE FUNDAÇÃO

FNDE Ministério da Educação BRASIL


PROJETO PADRÃO - FNDE

ESCOLA E SALAS DE AULA


COMISSÃO DE CONTRATAÇÃO FNDE 0177 SEI/MEC

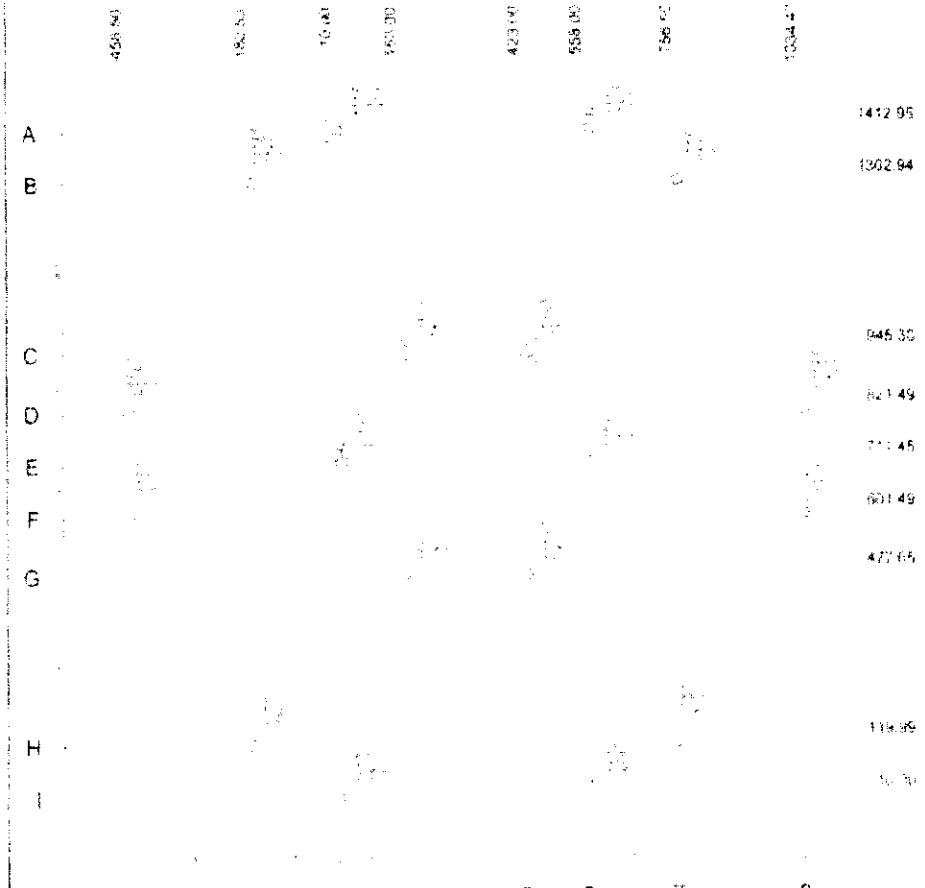


1 PLANTA DE LOCAÇÃO

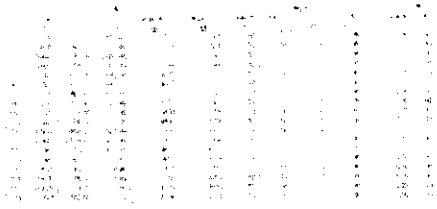


2 LEGENDA DOS BLOCOS

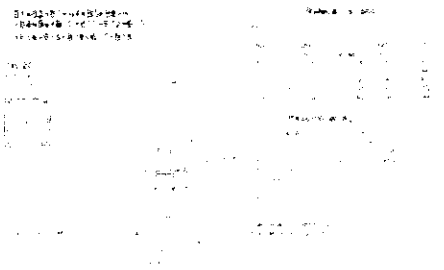

3 BLOCOS DE FUNDAÇÃO

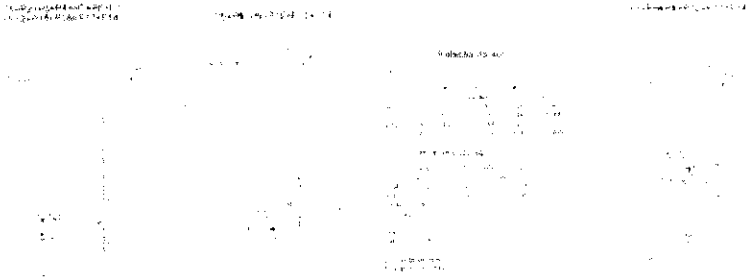

4 PILARES NÍVEL 290

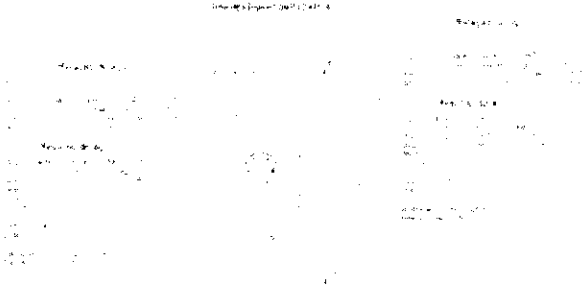

5 PILARES NÍVEL 455

6 PILARES NÍVEL 567


FNDE Ministério da Educação BRASIL


PROJETO PADRÃO - FNDE


ESCOLA [illegible]

COMISSÃO DE CONSTRUÇÃO
Fiscal
Rubrica
0176



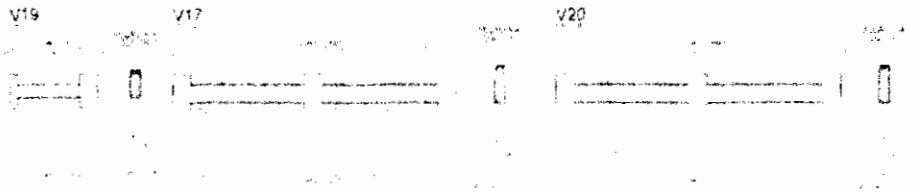

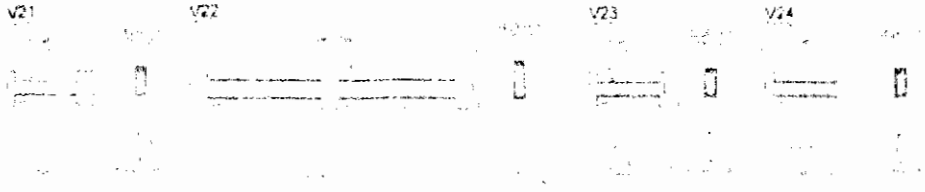

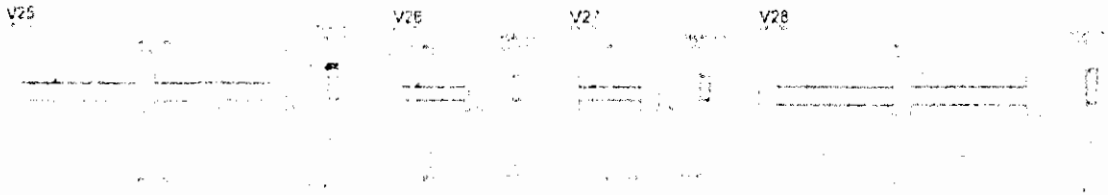



FNDE Ministério da Educação BRASIL


PROJETO PADRÃO - FNDE

1 VIGAS NÍVEL 0,00
ESCALA 1/50 A2

ESCOLA DE ENSINO FUNDAMENTAL

SCO


COMISSÃO DE CONTRATAÇÃO
Folha 79

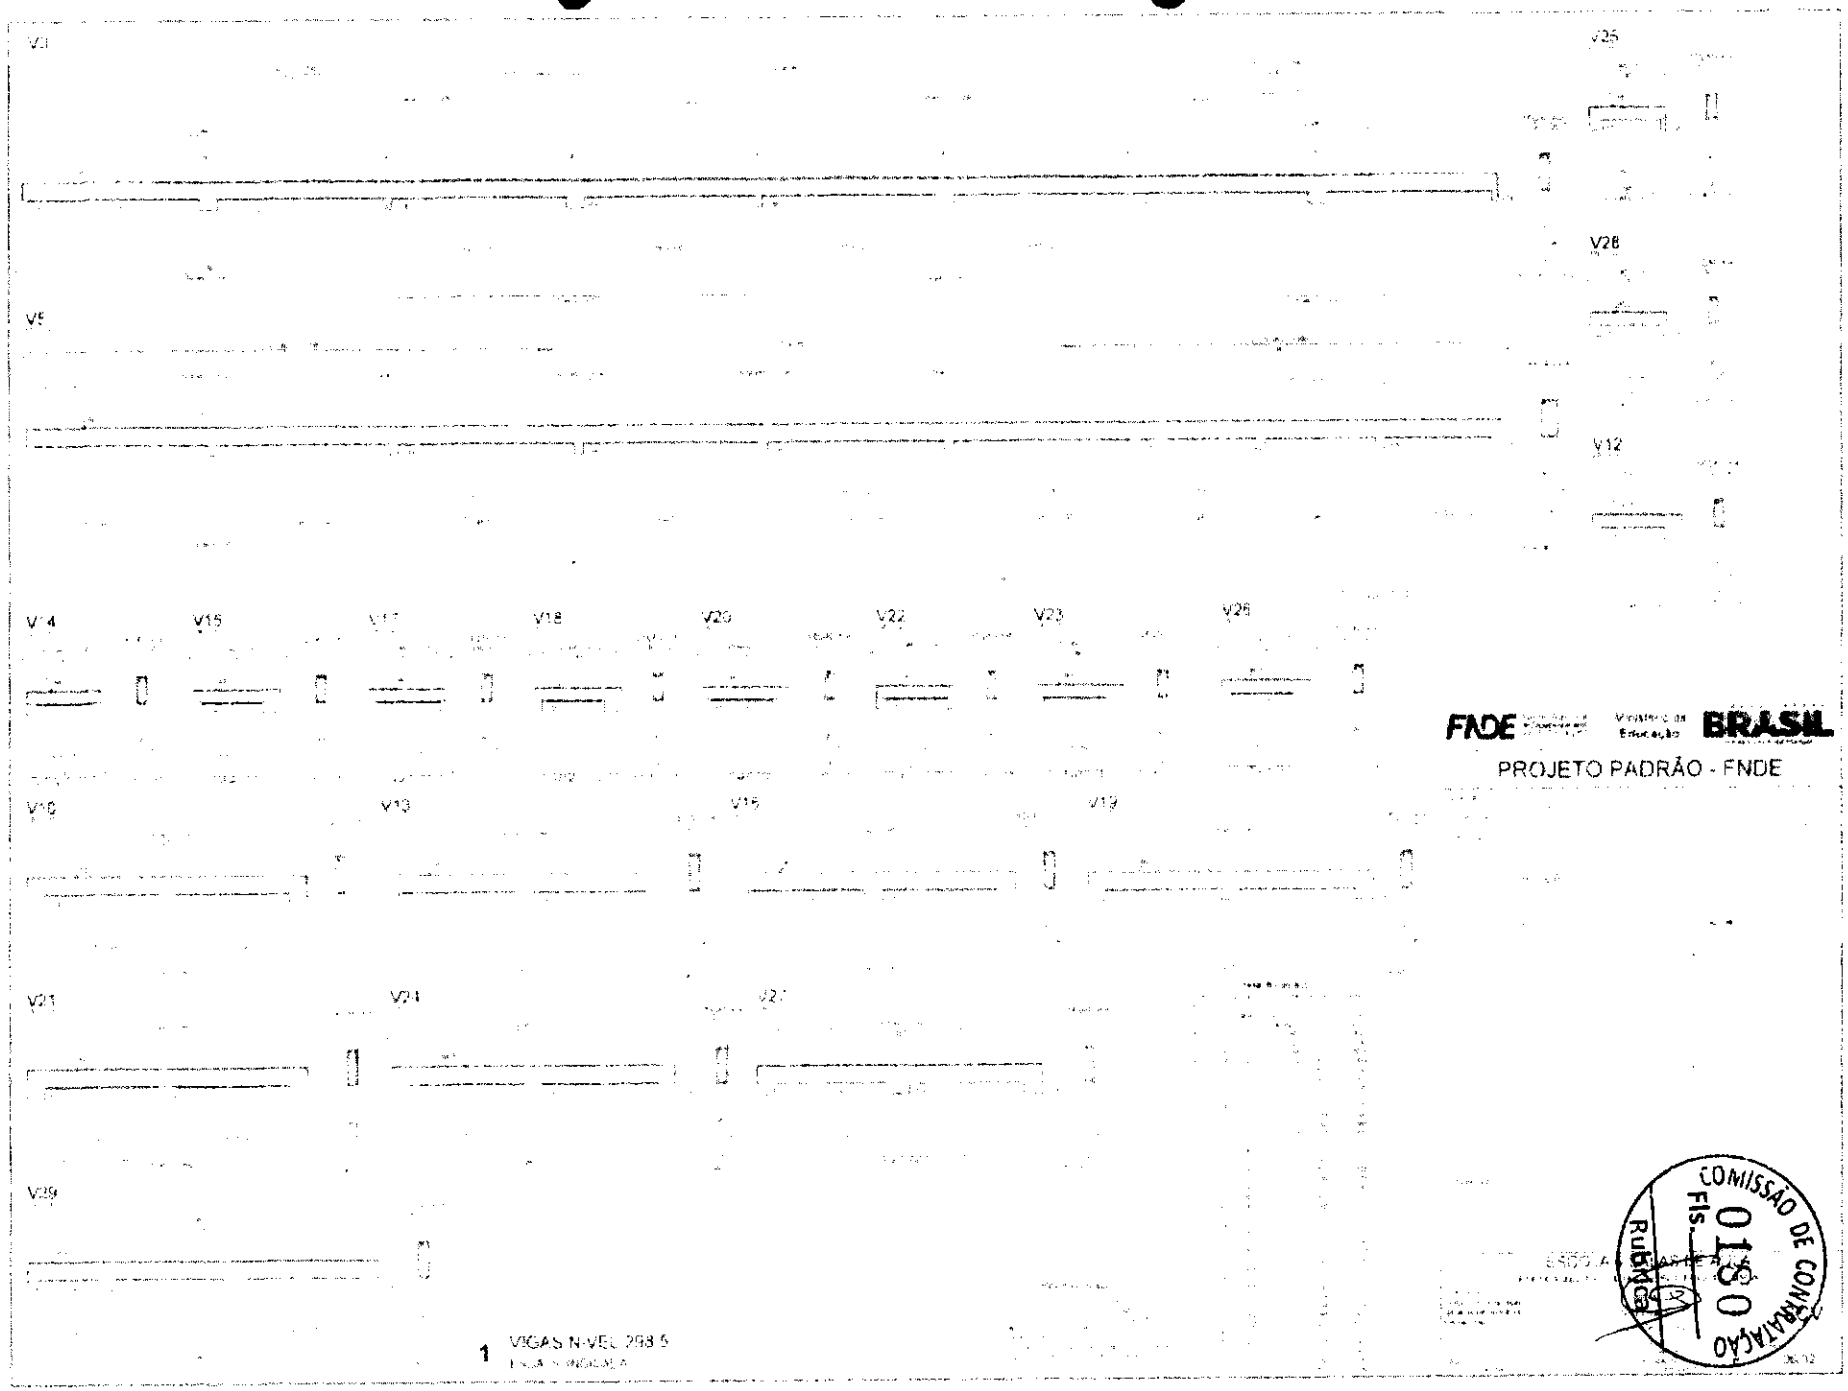


FNDE Ministério da Educação BRASIL


PROJETO PADRÃO - FNDE

COMISSÃO DE CONTRATAÇÃO
Fls. 0130
Rubrica

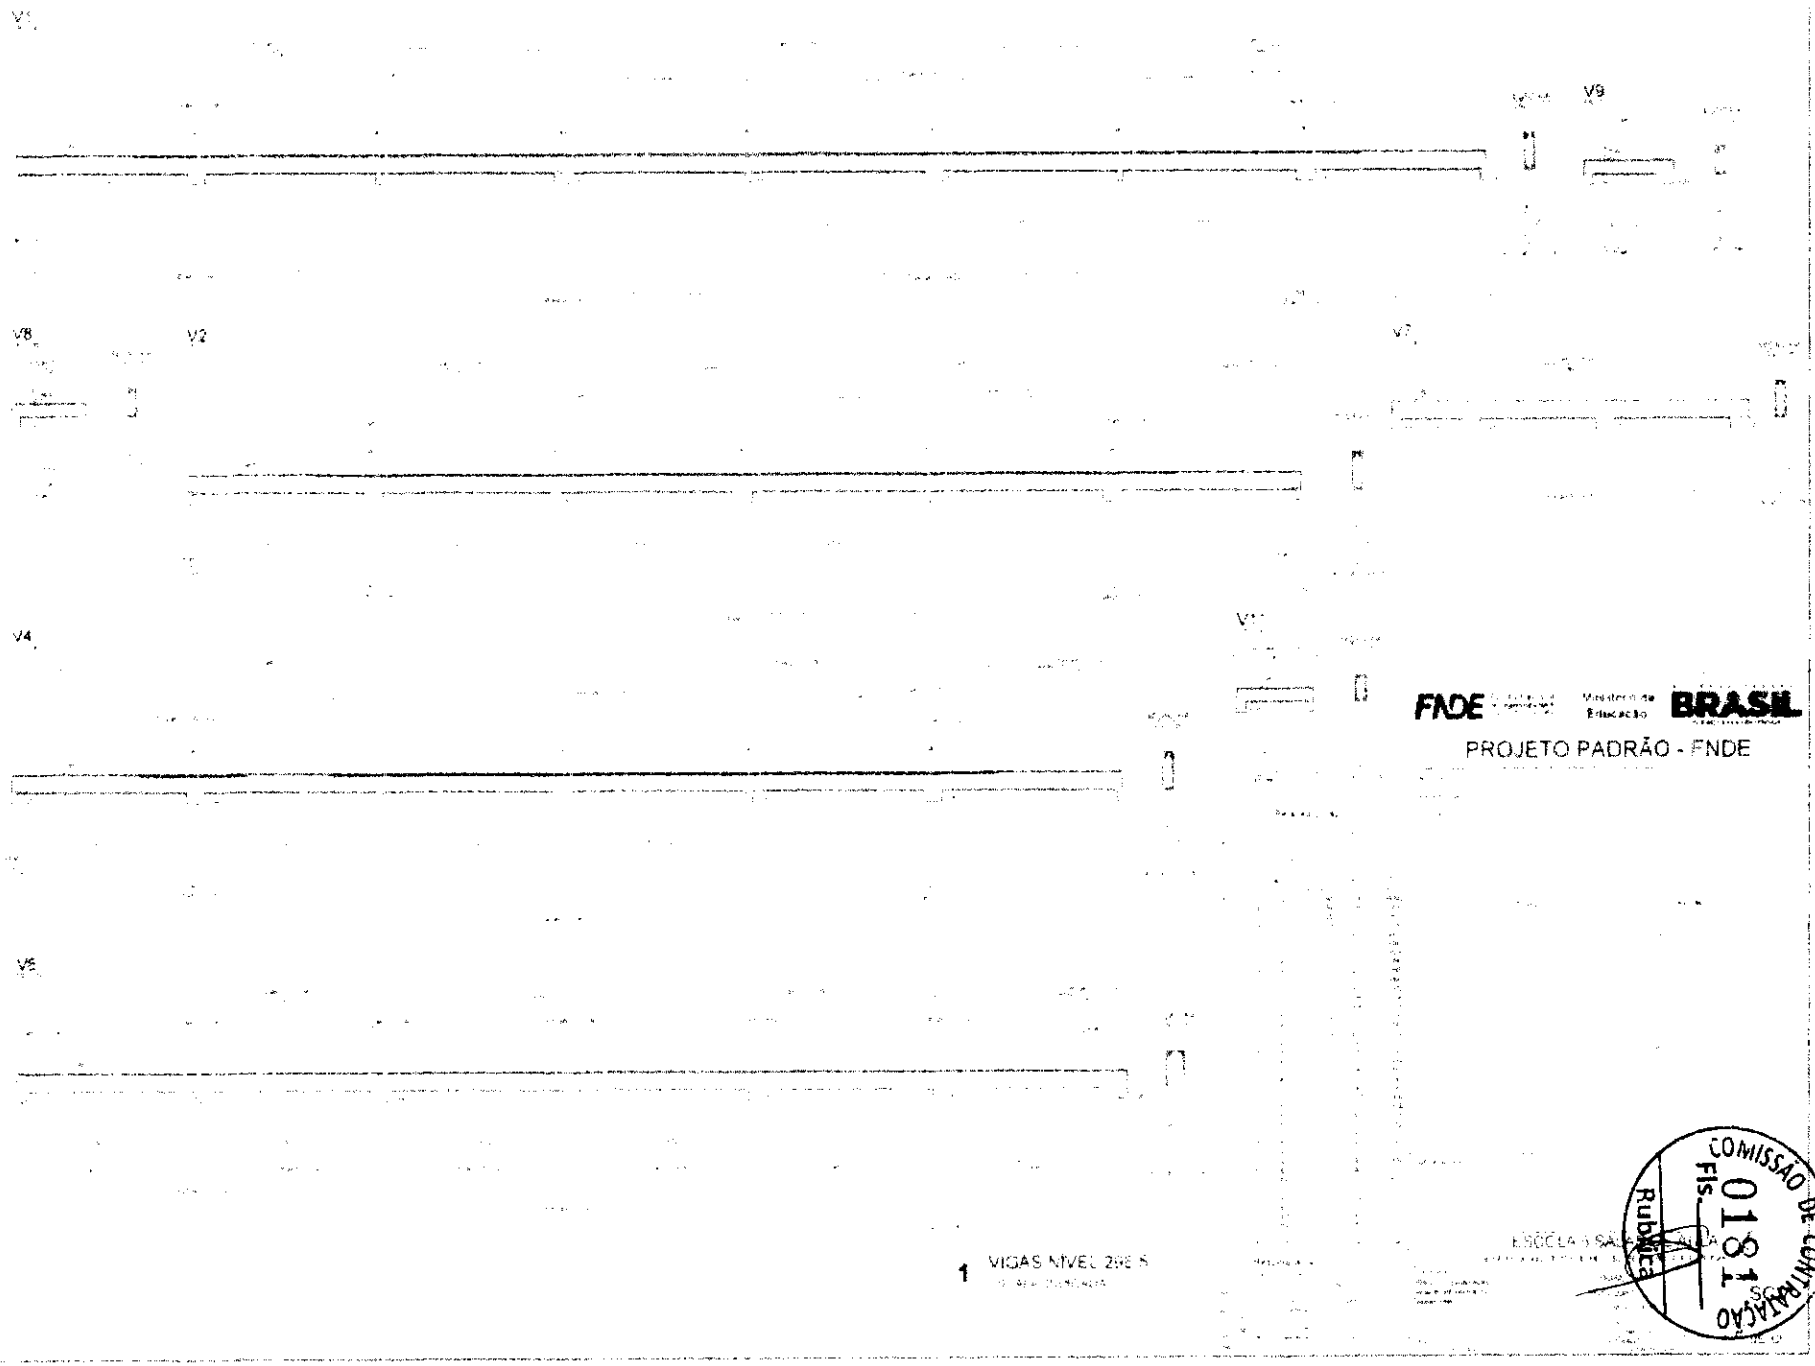

V1
V9
V8
V2
V7
V4
V6
V5
FNDE
Ministério da Educação
BRASIL
PROJETO PADRÃO - FNDE
1 VIGAS NIVEL 298.5
COMISSÃO DE CONTRATAÇÃO
Fls. 0181
Rubrica

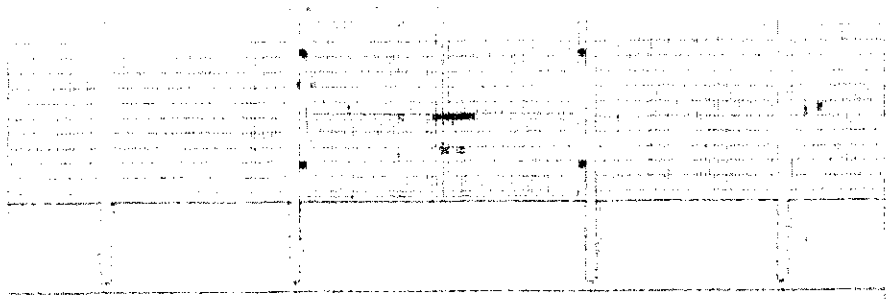

1 VISTA EXTERNA - PORTÃO ACESSO PEDESTRES
ESCALA 1:25

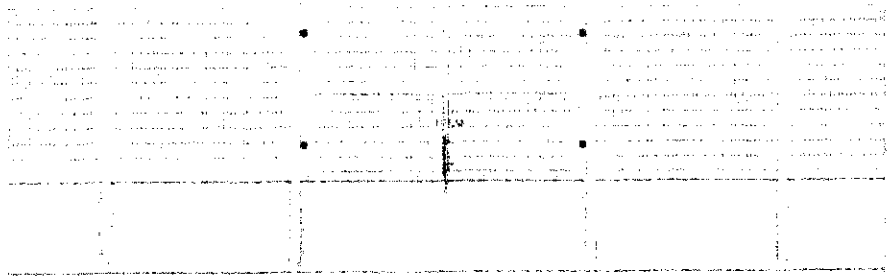

2 VISTA INTERNA - PORTÃO ACESSO PEDESTRES
ESCALA 1:25

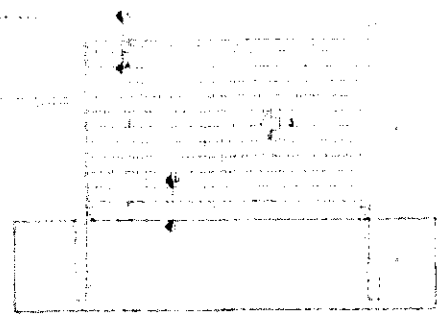


3 VISTA INTERNA - PORTÃO ACESSO VEICULOS
ESCALA 1:25



4 PLANTA BAIXA
ESCALA 1:25

5 VISTA
ESCALA 1:25



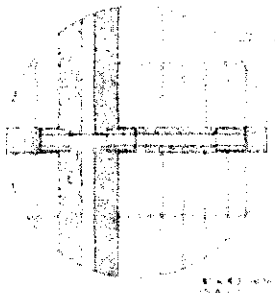


FNDE Educação BRASIL

PROJETO PADRÃO - FNDE

ESCOLA 2 SALAS DE AULA

AR

COMISSÃO DE CONTRATAÇÃO
FLS. 0182
RUBRICA

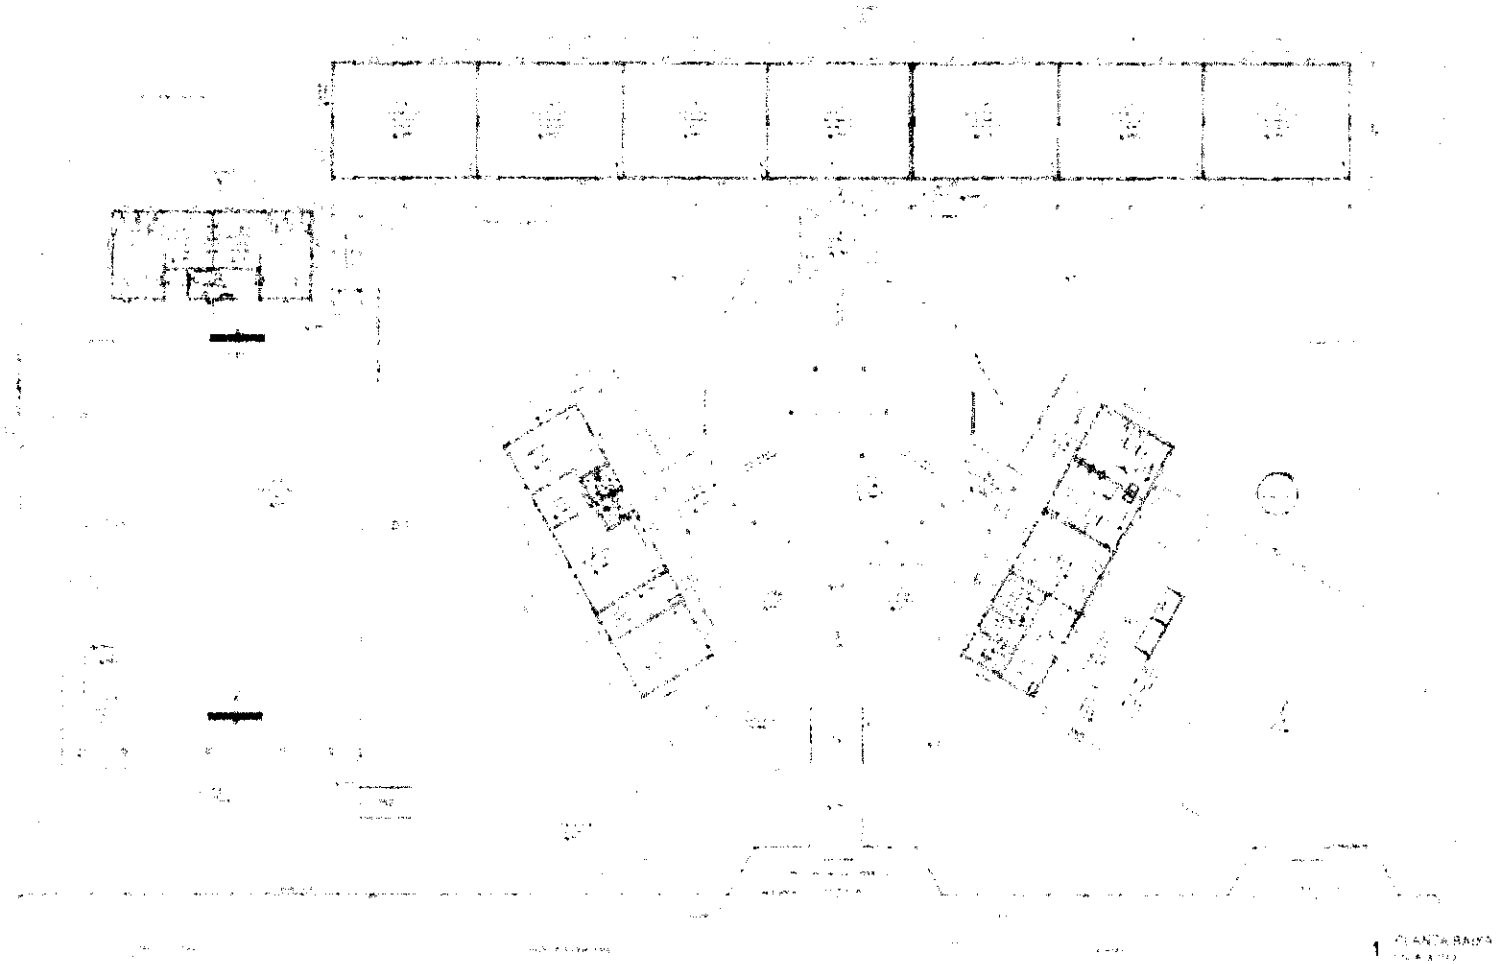



1 PLANTA BAIXA


FNDE BRASIL

PROJETO PADRÃO - FNDE

COMISSÃO DE CONTRATAÇÃO
Fls. 0183
Rubrica

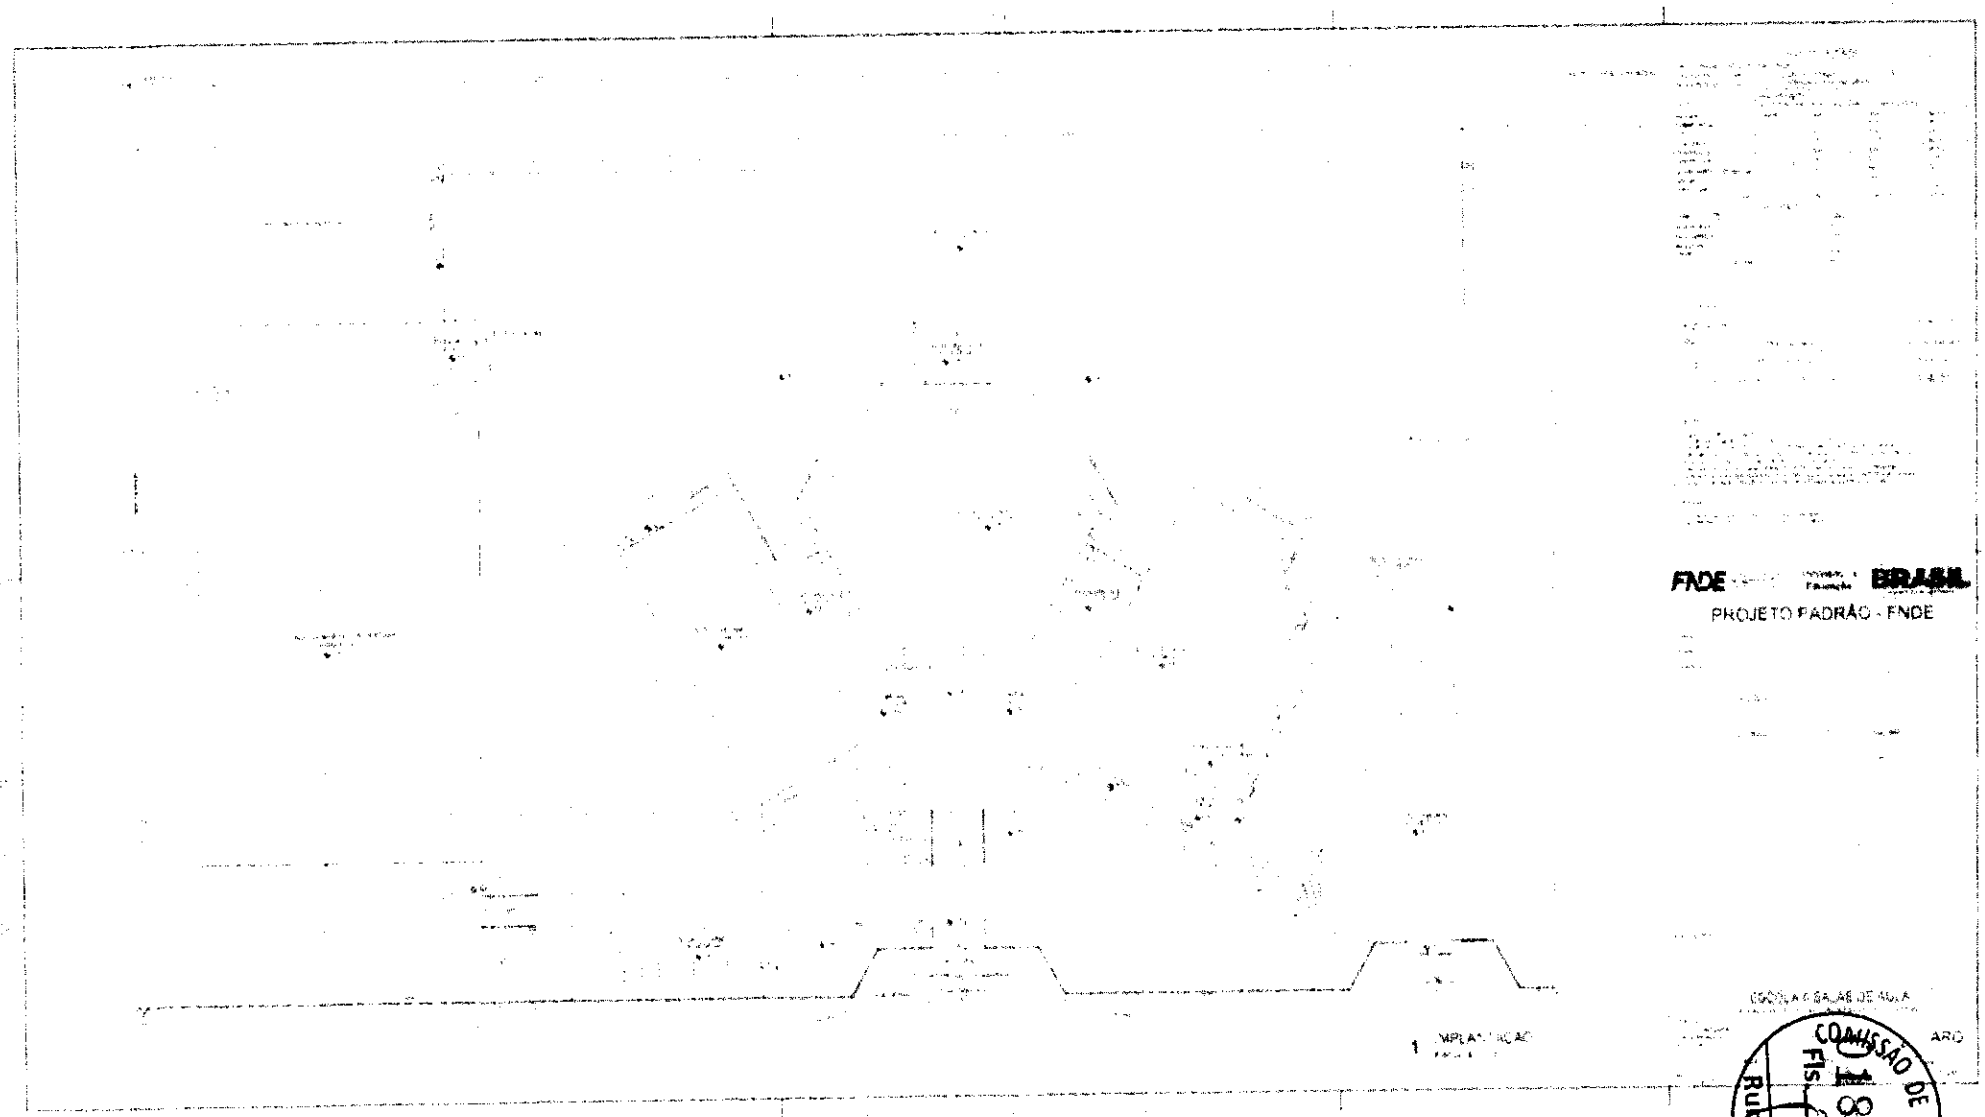
FNDE
BRASIL
PROJETO PADRÃO - FNDE
COMISSÃO DE CONTRATAÇÃO
Fls. 84
Rubrica

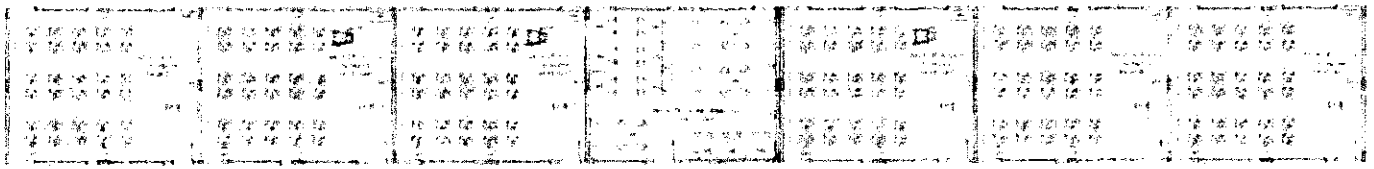

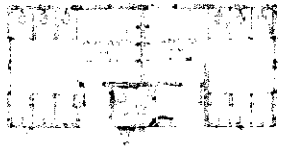







FNDE BRASIL

PROJETO PADRÃO - FNDE


COMISSÃO DE CONTRATAÇÃO
0185
Rubrica

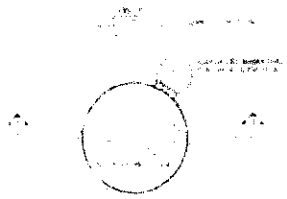

1 PLANTA BAIXA

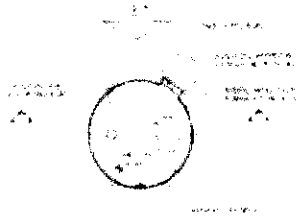

4 PLANTA BAIXA - COBERTURA

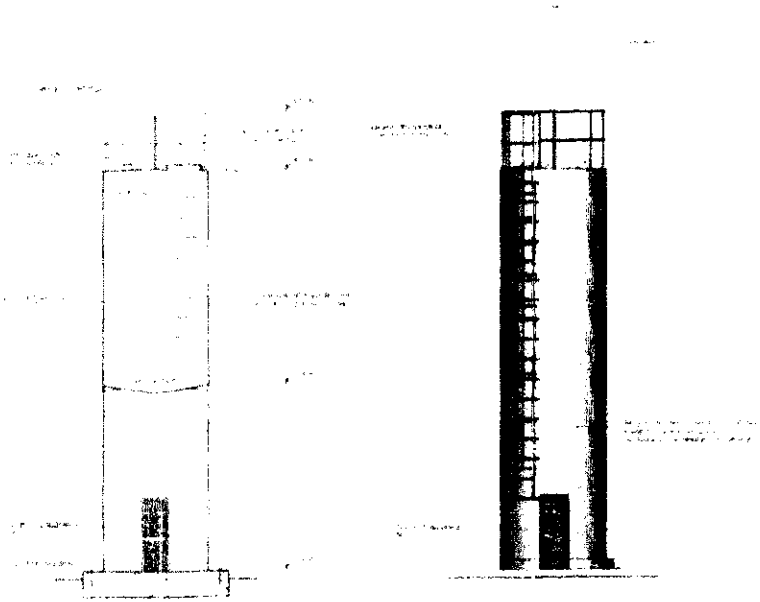

2 CORTE A - A

3 VISTA 1



5 PLANTA BAIXA - BARRILETES




6 PLANTA BAIXA - CASA DE MÁQUINAS

FNDE Ministério da Educação BRASIL


PROJETO PADRÃO - FNDE

ESCOLA

COMISSÃO DE CONTRATAÇÃO
Fls. 0186
RUBRICA

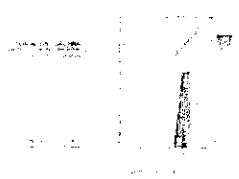


1 FACHADA 10

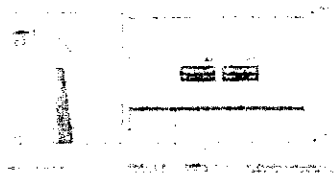


FNDE BRASIL

PROJETO PADRÃO - FNDE

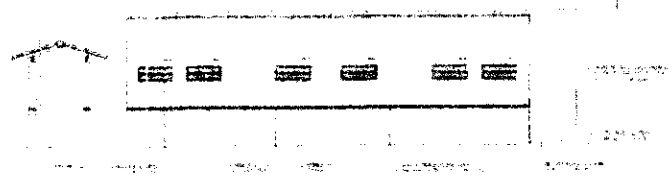


2 FACHADA 9


3 FACHADA 11

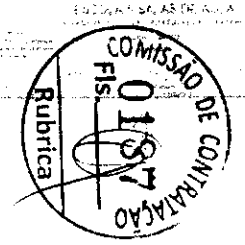


SANITÁRIOS FEMININO E MASCULINO

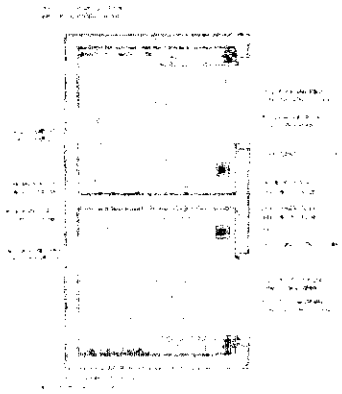


1 PLANTA BAIXA

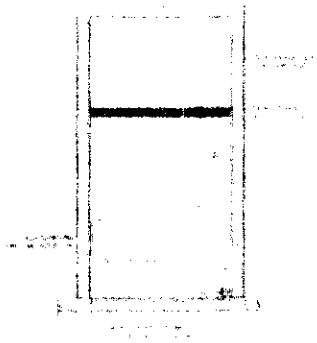


2 VISTA 1

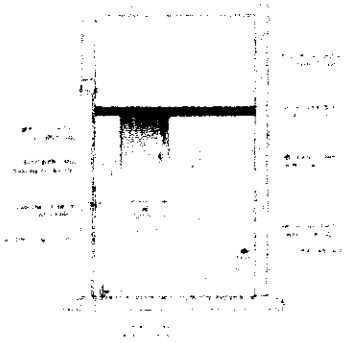


3 VISTA 2

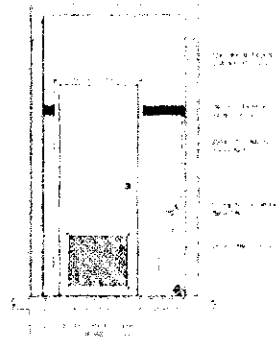


4 VISTA 3

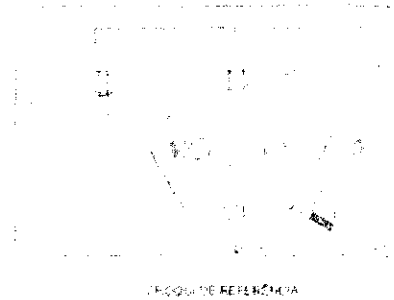

ESQUEMA DE REFERÊNCIA

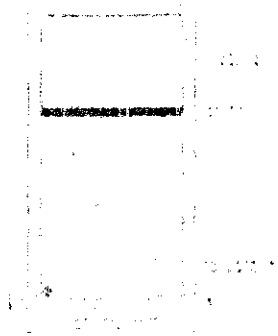

5 VISTA 4

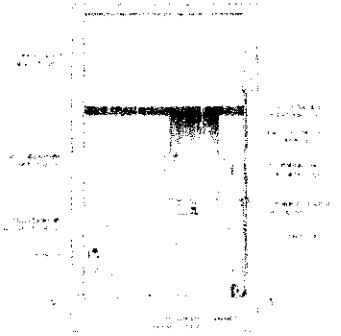

6 VISTA 5




7 VISTA 6

FNDE Ministério da Educação BRASIL


PROJETO PADRÃO - FNDE



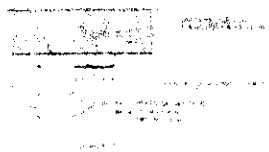


8 DETALHES DA BARRA DE APOIO



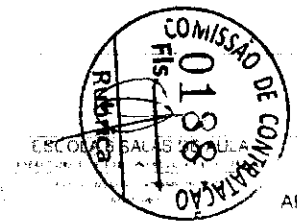

ESCOLA SALAS DE AULA

AF

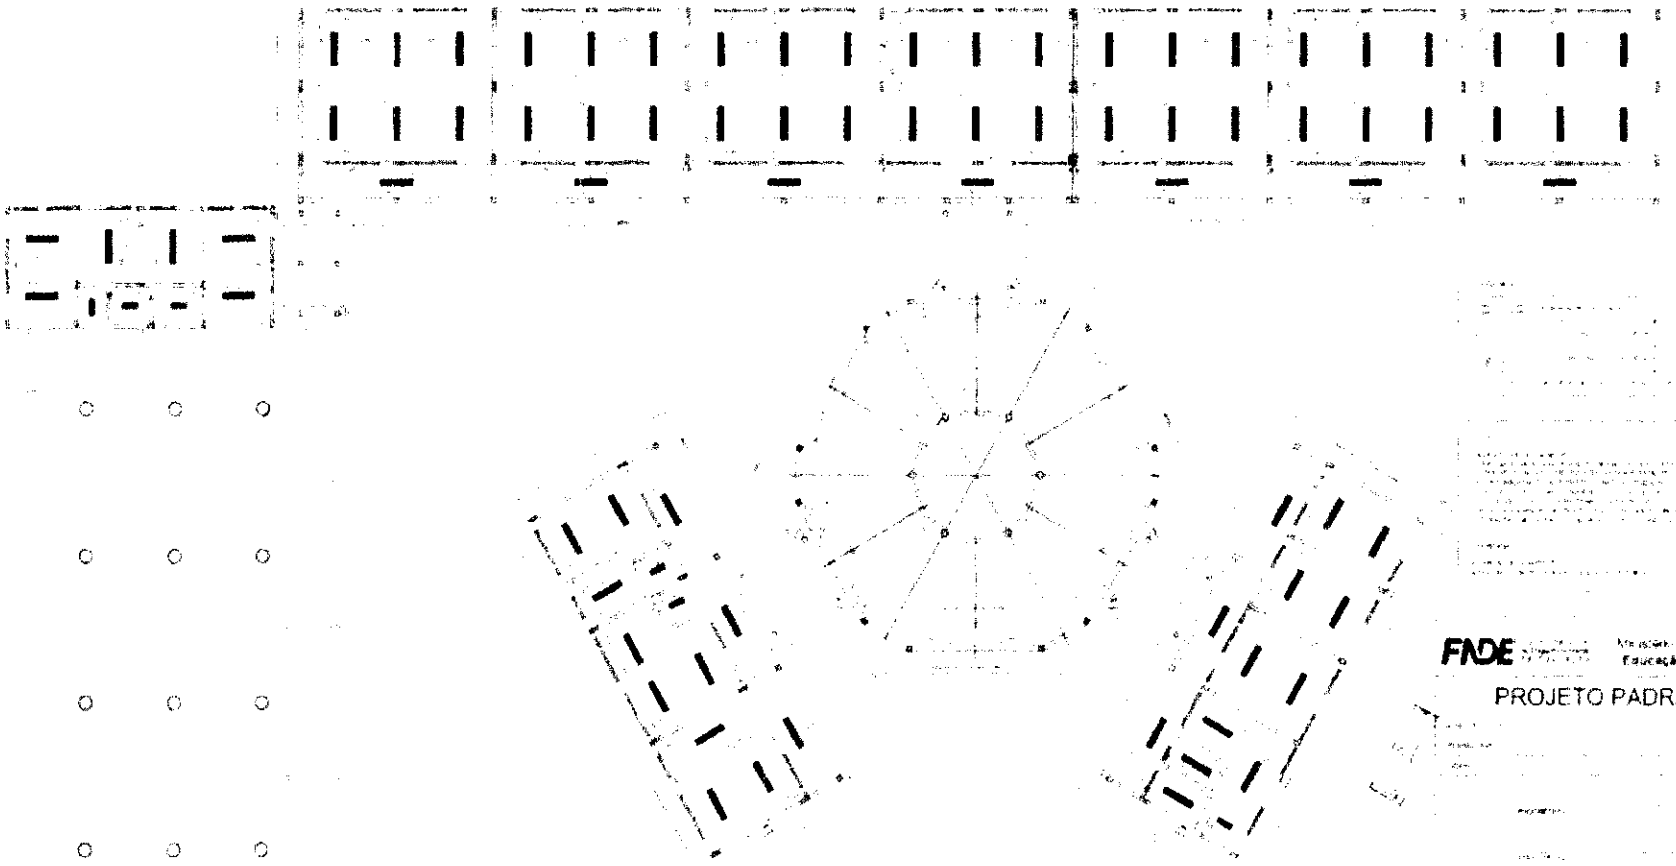

FNDE Ministério da Educação BRASIL


PROJETO PADRÃO - FNDE

1 PLANTA DE FORRO
ESCALA


COMISSÃO DE CONTRATAÇÃO
Fls. 0183
Rubrica

ESCOLA

ARG

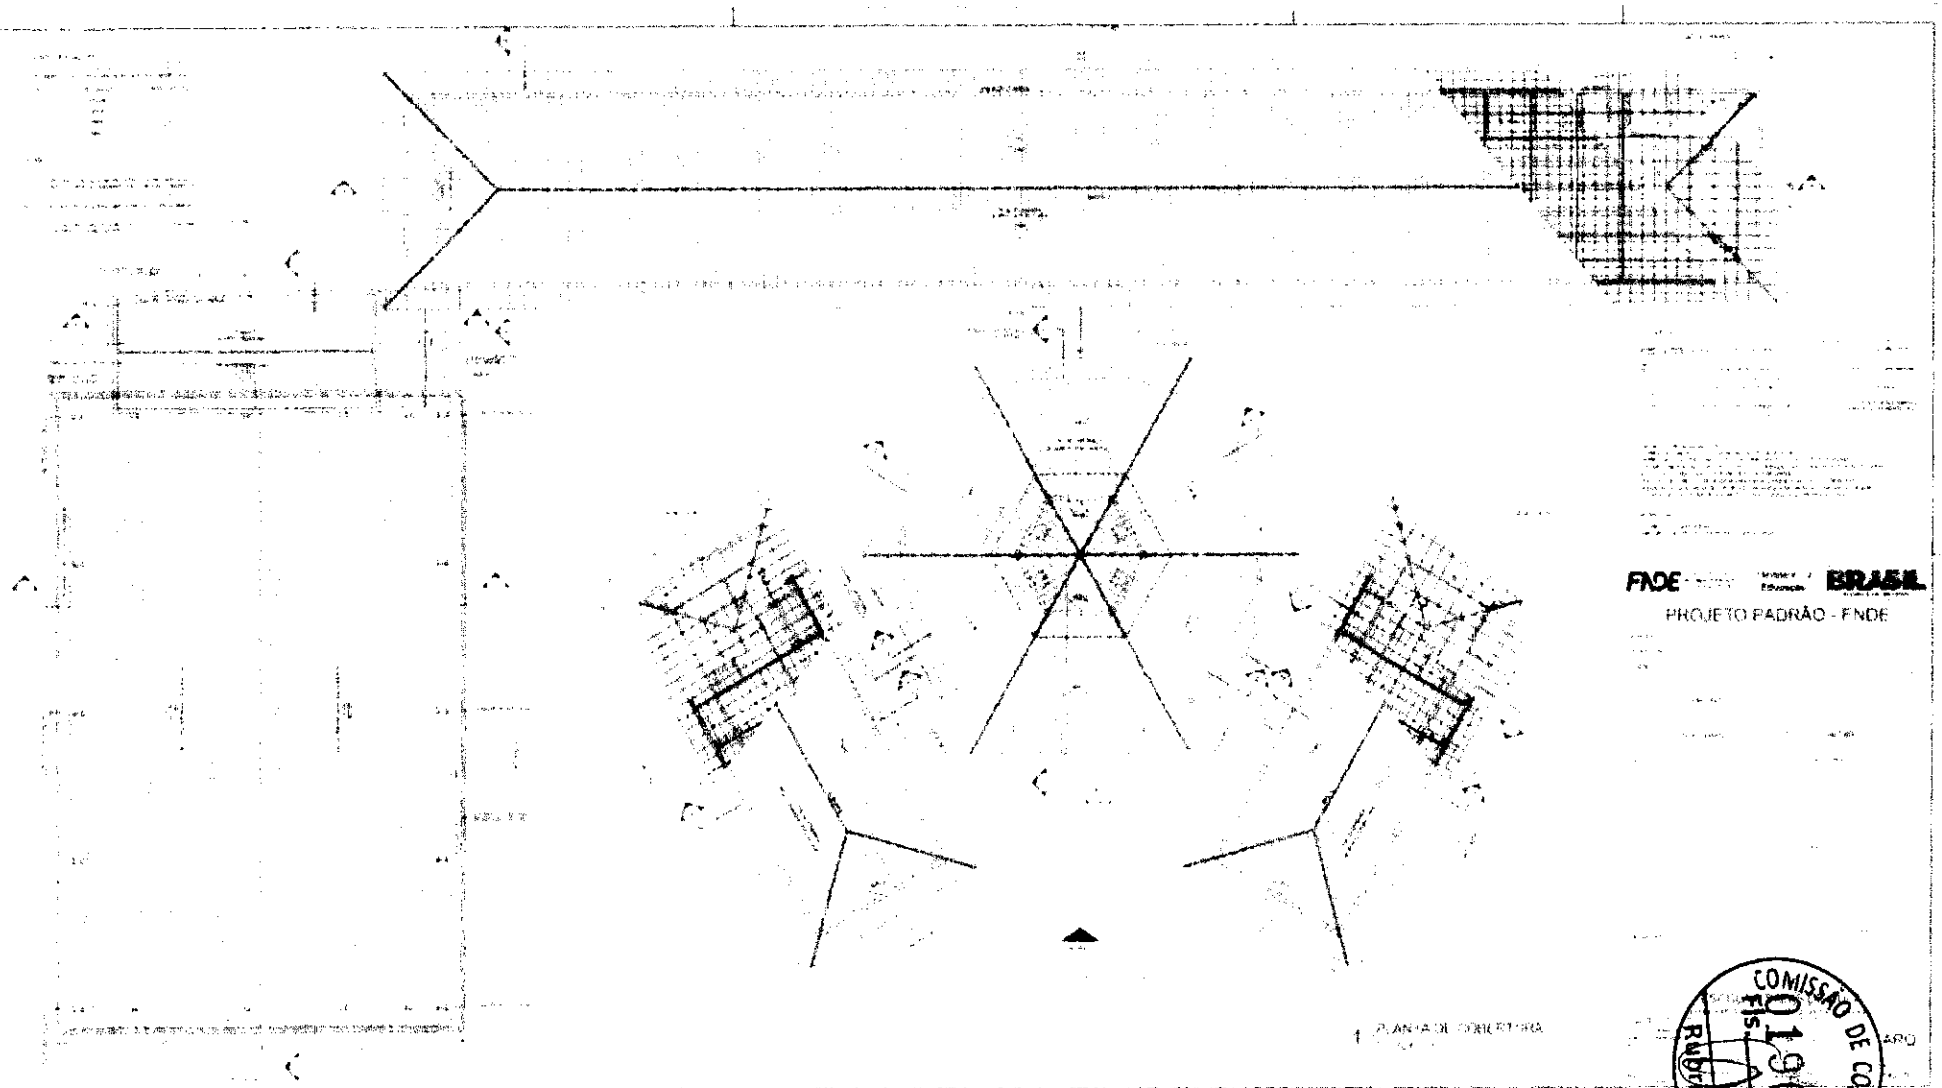

COMISSÃO DE CONTRATAÇÃO
Fls. 0190
Rubrica

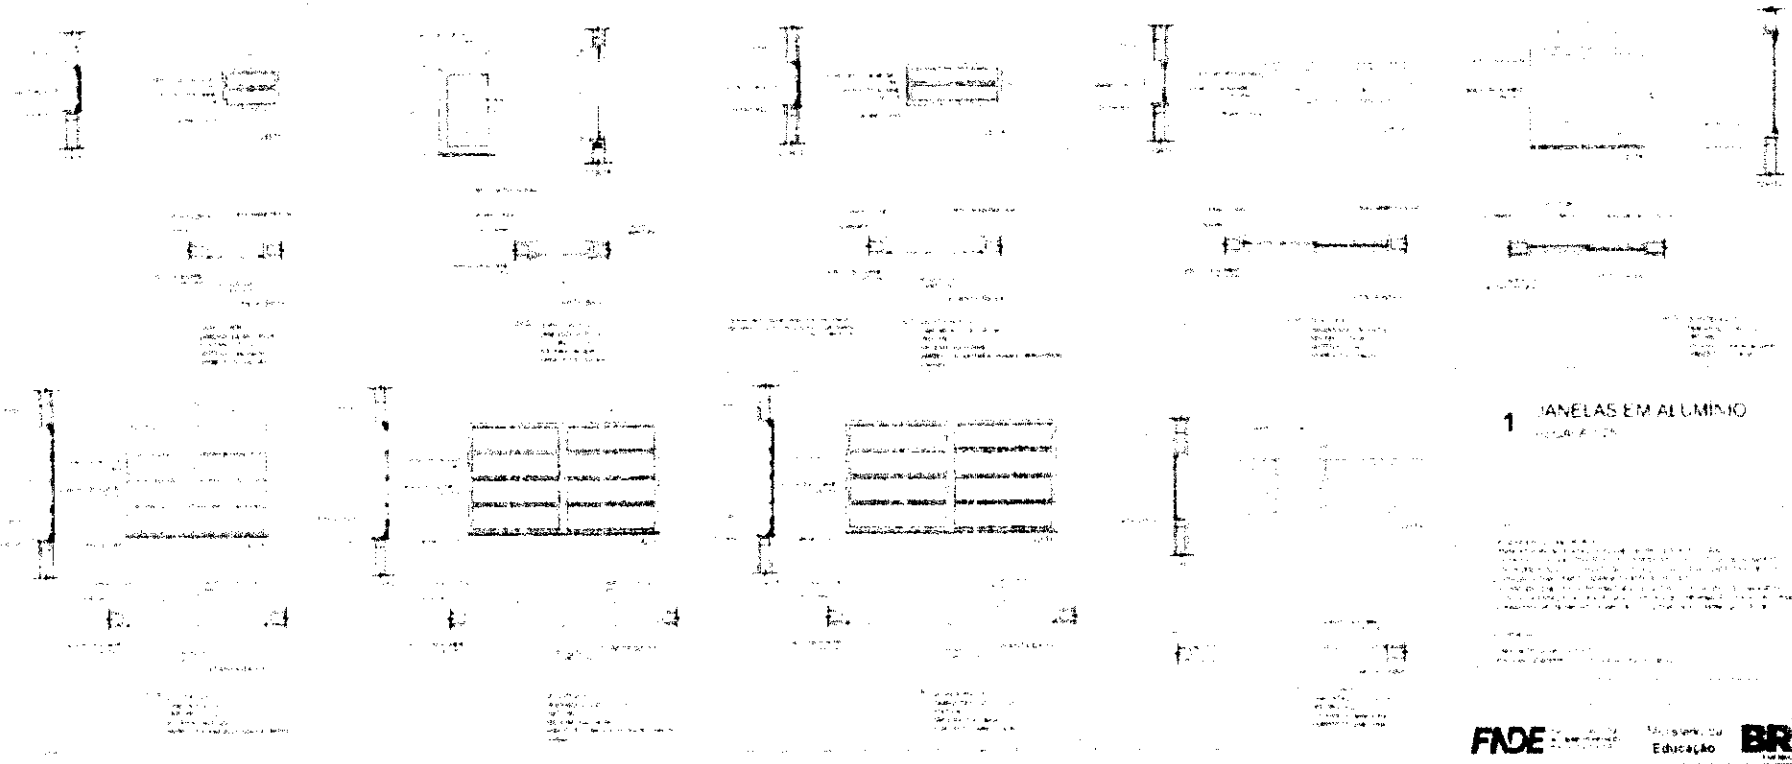

1 JANELAS EM ALUMÍNIO

2 TELA DE PROTEÇÃO

3 PORTA EM ALUMÍNIO

4 TELA DE VENTILAÇÃO - GAS


FNDE Ministério da Educação BRASIL

PROJETO PADRÃO - FNDE

COMISSÃO DE CONTRATAÇÃO
Fls. 0191
Rubrica


ESCOLA SALA DE AULA

ARQ

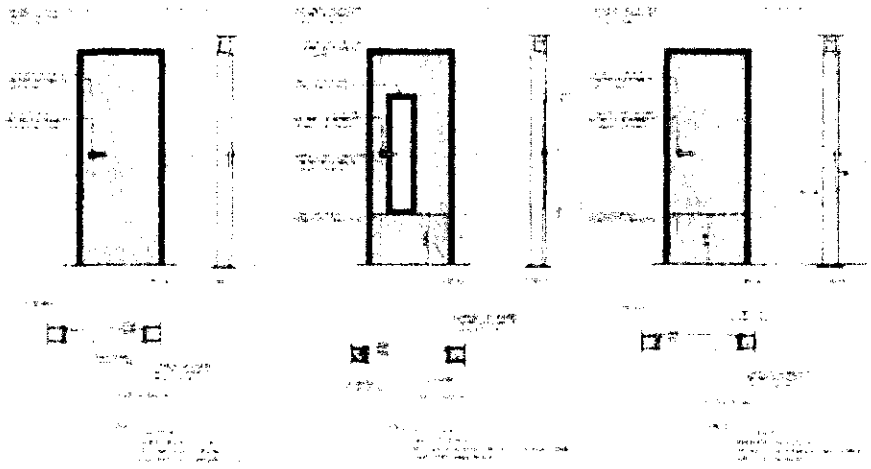


1 PORTAS EM MADEIRA



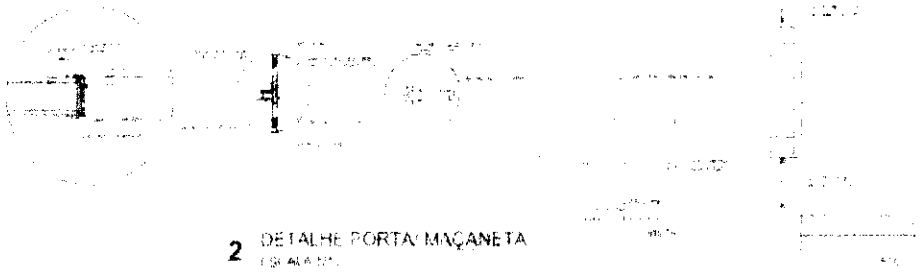

2 DETALHE PORTA/MAÇANETA

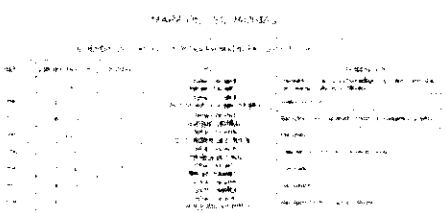

3 TELA DE VENTILAÇÃO - GAS

FNDE Educação BRASIL


PROJETO PADRÃO - FNDE

ESCOLA SALAS


APO

COMISSÃO DE CONTRATAÇÃO
Fls 01192
Rubrica

1 BALCÃO B06

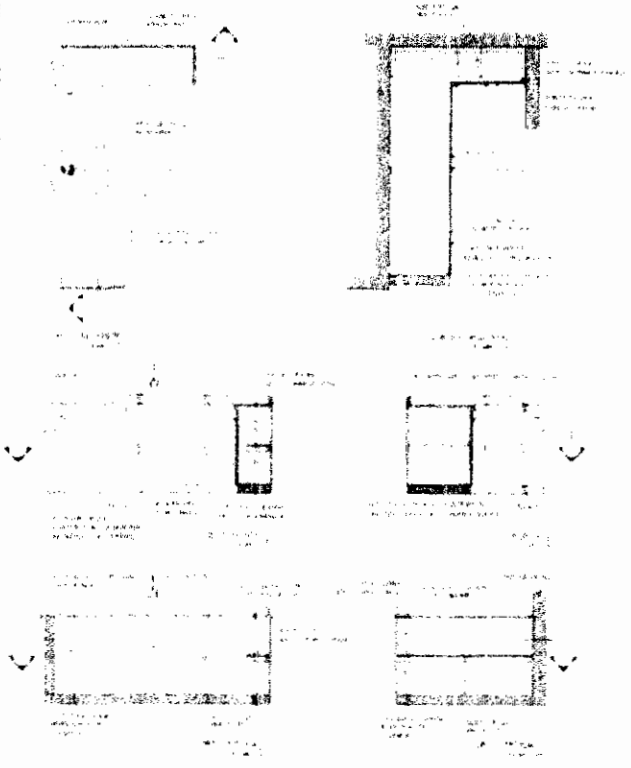


2 BALCÃO B05

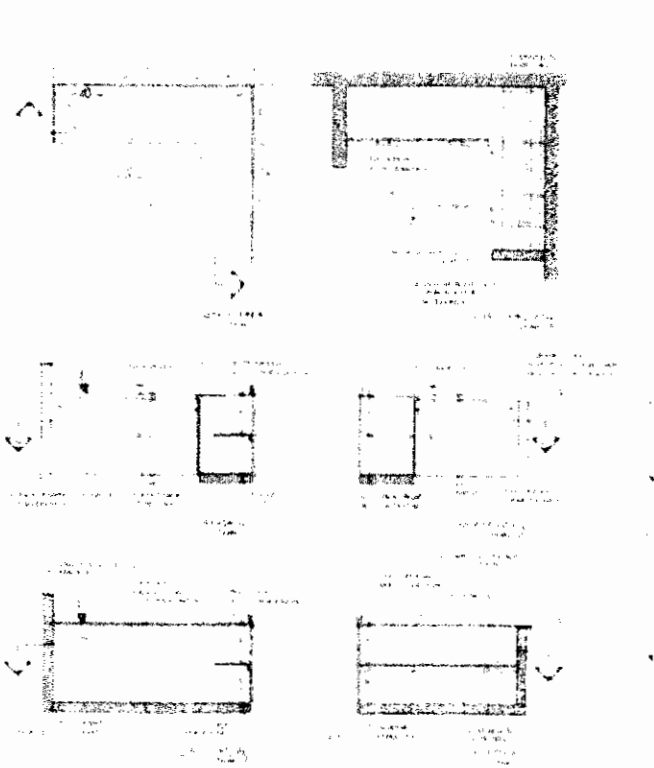

3 BALCÃO B02



4 BALCÃO B03

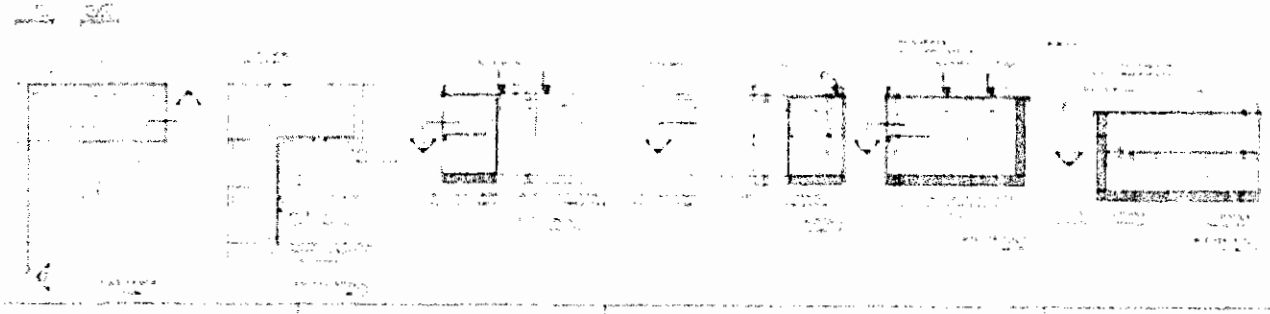

5 BALCÃO B04

FNDE Ministério da Educação BRASIL


PROJETO PADRÃO - FNDE

COMISSÃO DE CONTRATAÇÃO
FLS. 0193
Rubrica

ESCOLA 6 SALAS DE AULA

ARQ


VESTIARIO

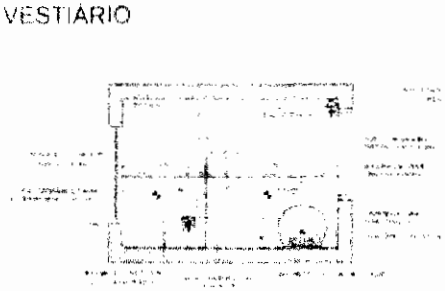

1 PLANTA BAIXA



2 VISTA 1

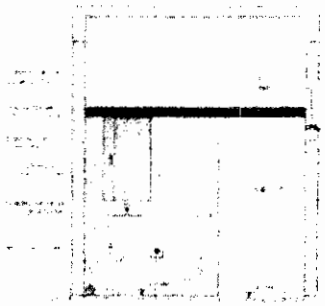


3 VISTA 2




4 VISTA 3

SANITÁRIOS FEMININO E MASCULINO

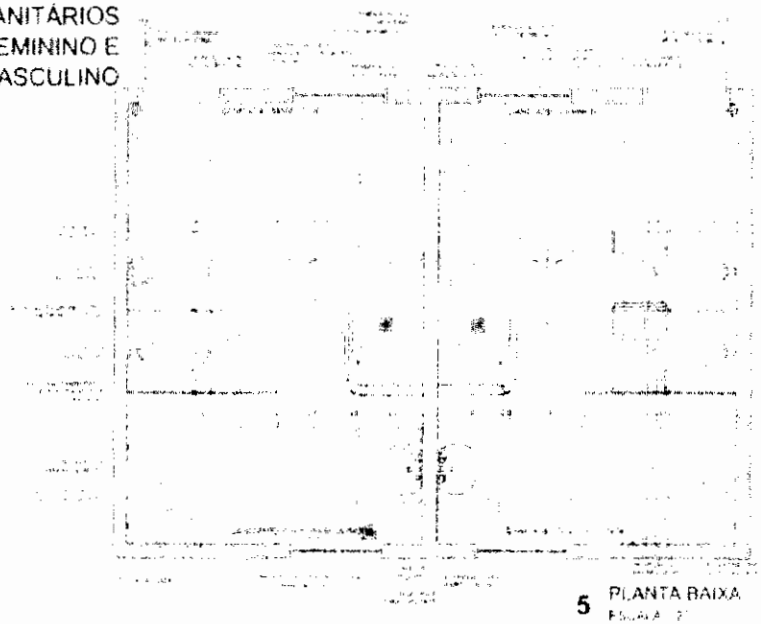


5 PLANTA BAIXA

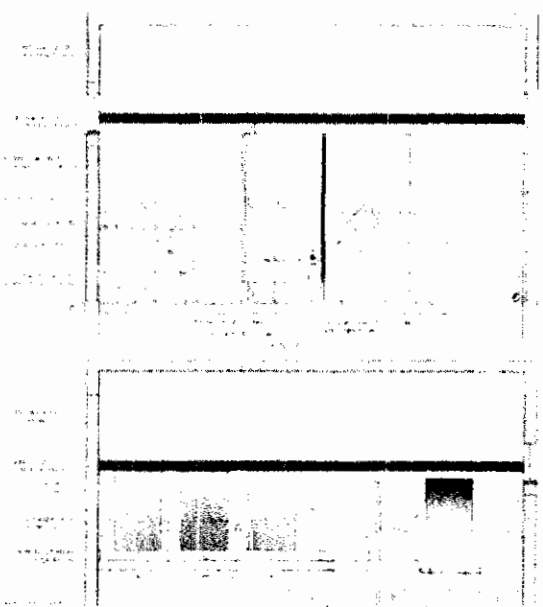


6 VISTA

FNDE Ministério da Educação BRASIL

PROJETO PADRÃO - FNDE

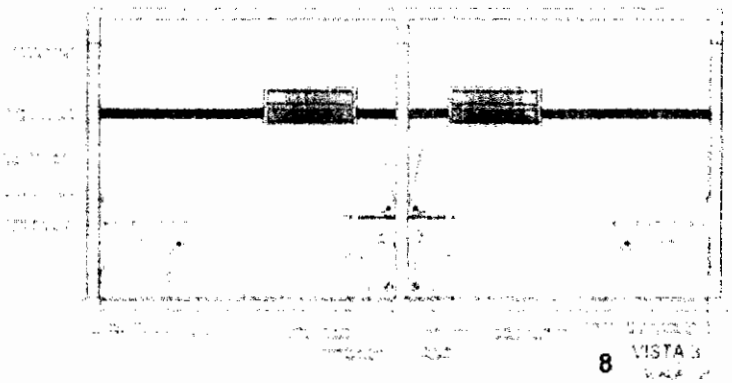

8 VISTA

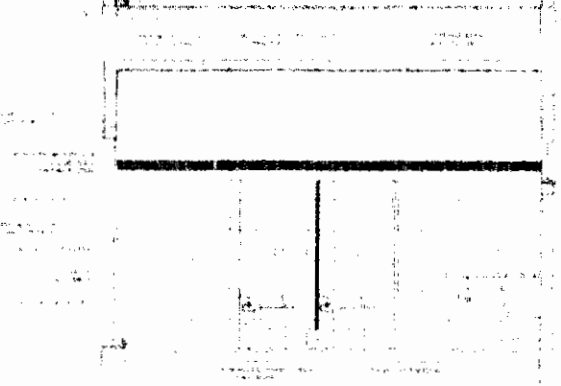


9 VISTA 4

7 VISTA 2

COMISSÃO DE CONTRATAÇÃO Fls. 0194 Rubrica

ESCOLA SALAS DE AULA

ARQ

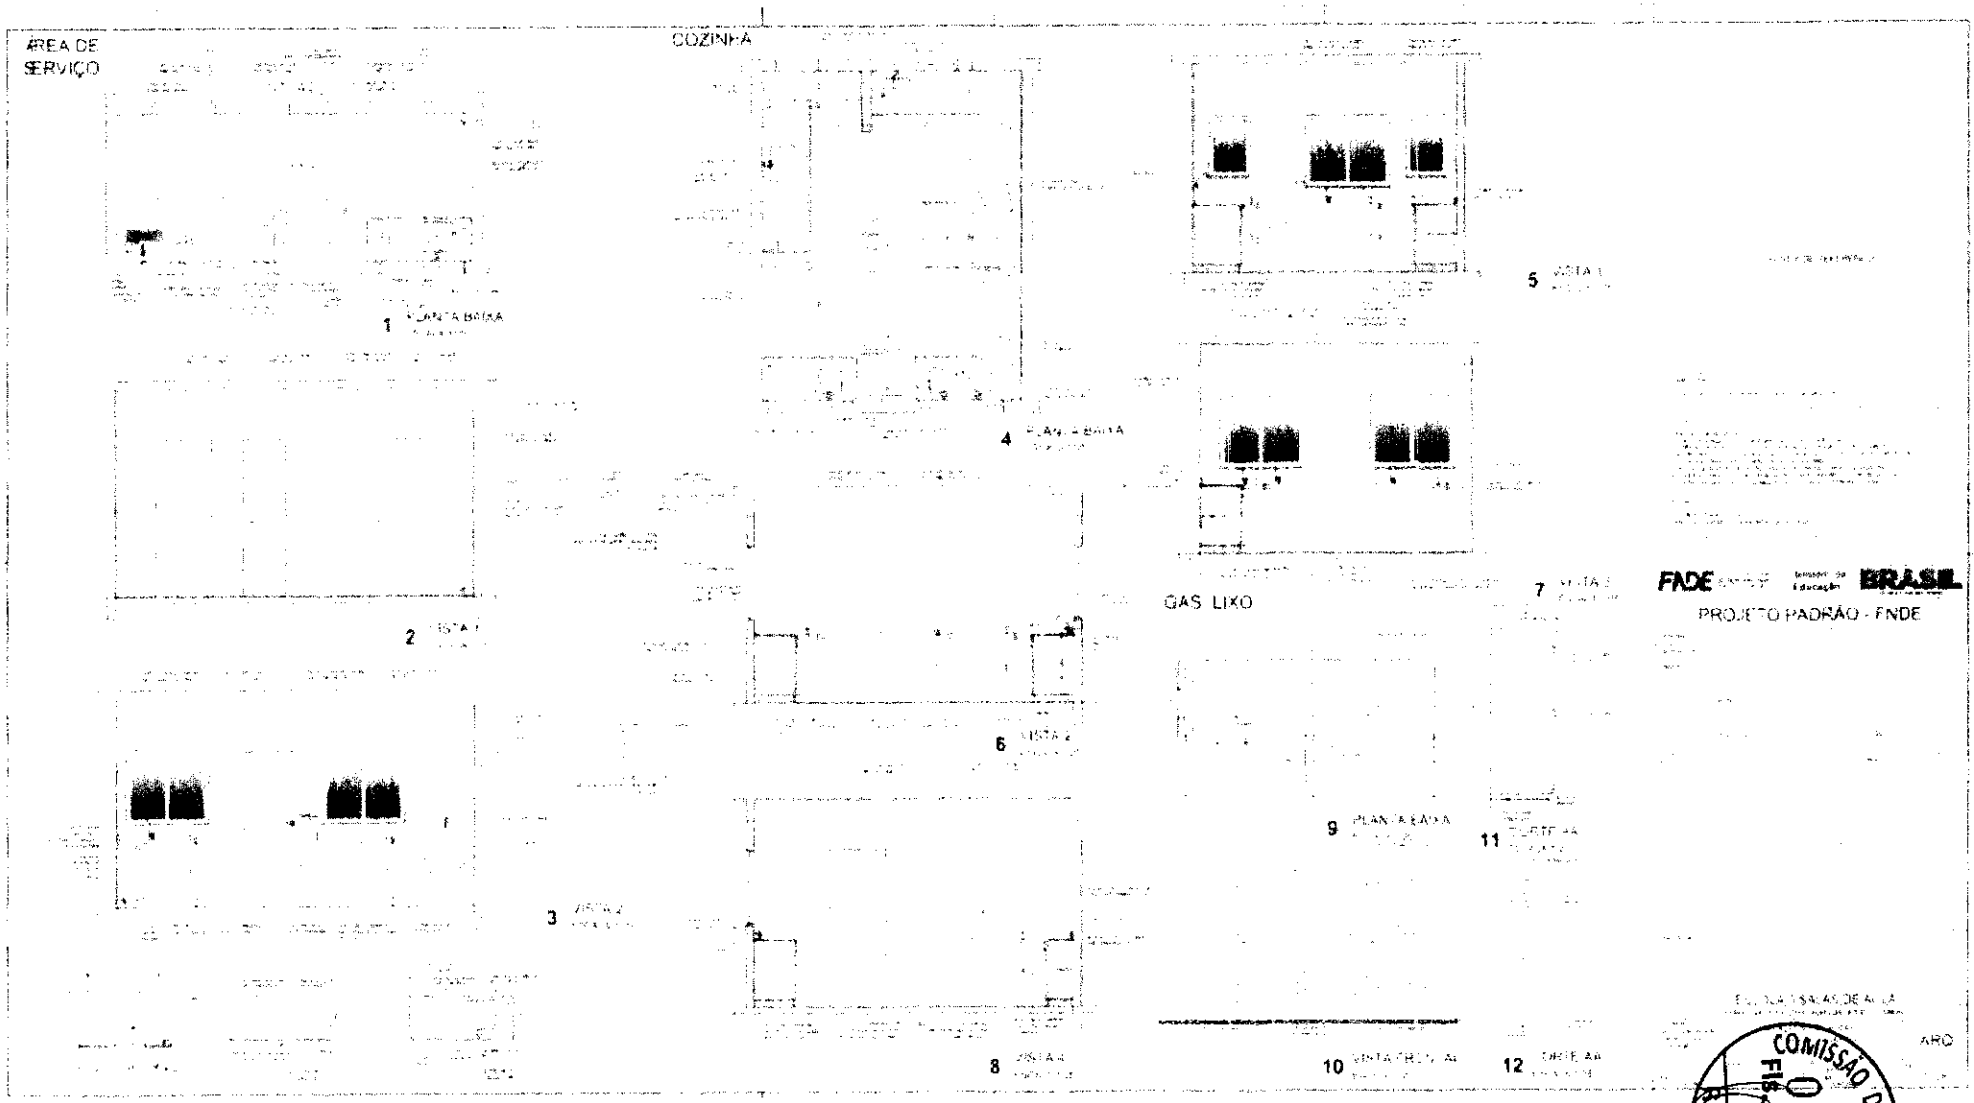

COMISSÃO DE CONTRATAÇÃO
Fls. 0195
Rubrica

TABELA DE
BASQUETEBOL




1 VISTA SUPERIOR
ESCALA 1:25

2 VISTA POSTERIOR
ESCALA 1:25

3 VISTA FRONTAL
ESCALA 1:25

4 VISTA LATERAL
ESCALA 1:25

BALIZA DE
FUTEBOL

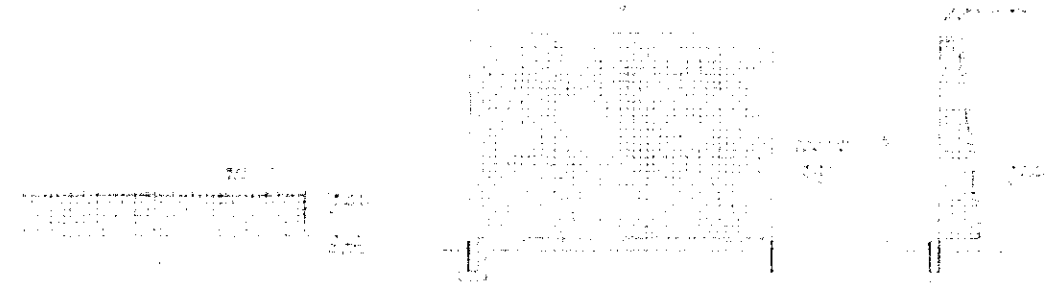


5 VISTA SUPERIOR
ESCALA 1:25

6 VISTA FRONTAL
ESCALA 1:25

7 VISTA LATERAL
ESCALA 1:25

REDE DE
VOLEIBOL

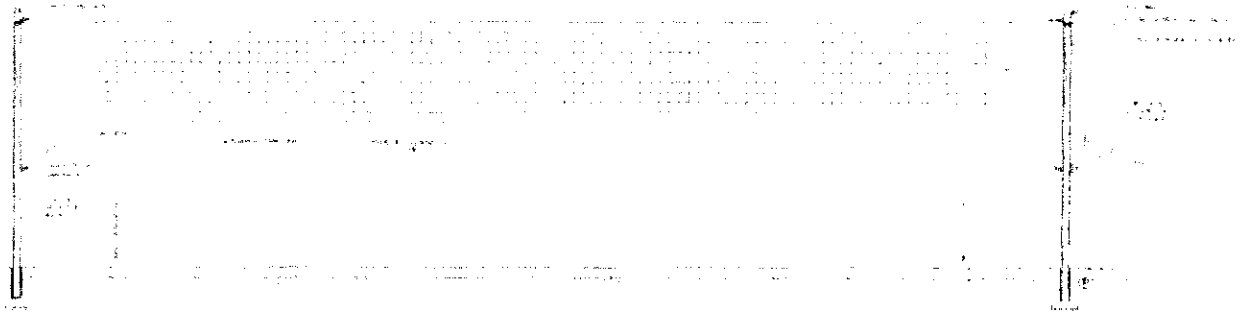

8 VISTA FRONTAL
ESCALA 1:25


FNDE Ministério da Educação BRASIL

PROJETO PADRÃO - FNDE

ESCOLA 9 SALAS DE AU

ARQ


COMISSÃO DE CONTRATAÇÃO
Fls. 0196
Rubrica

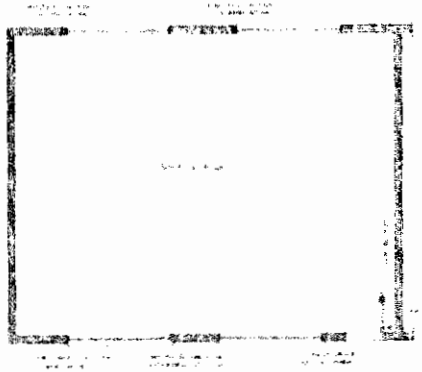

1 PLANTA BAIXA



2 VISTA 1

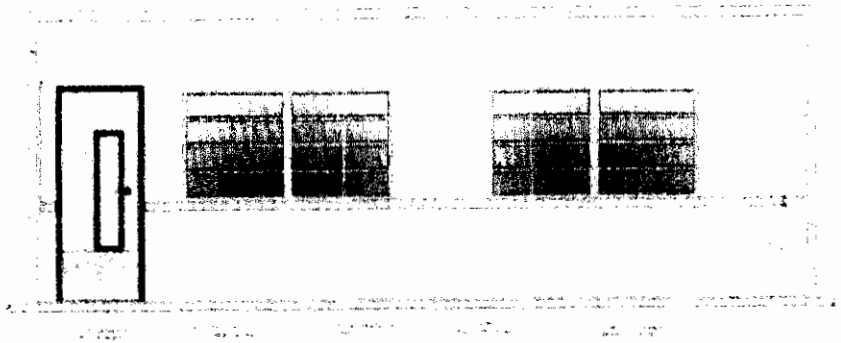

3 VISTA 2


FNDE Fundo Nacional de Desenvolvimento da Educação BRASIL

PROJETO PADRÃO - FNDE


COMISSÃO DE CONTRATAÇÃO
FLS. 0137
Rubrica

ESCOLA 5 SALAS DE AULA


ARQ

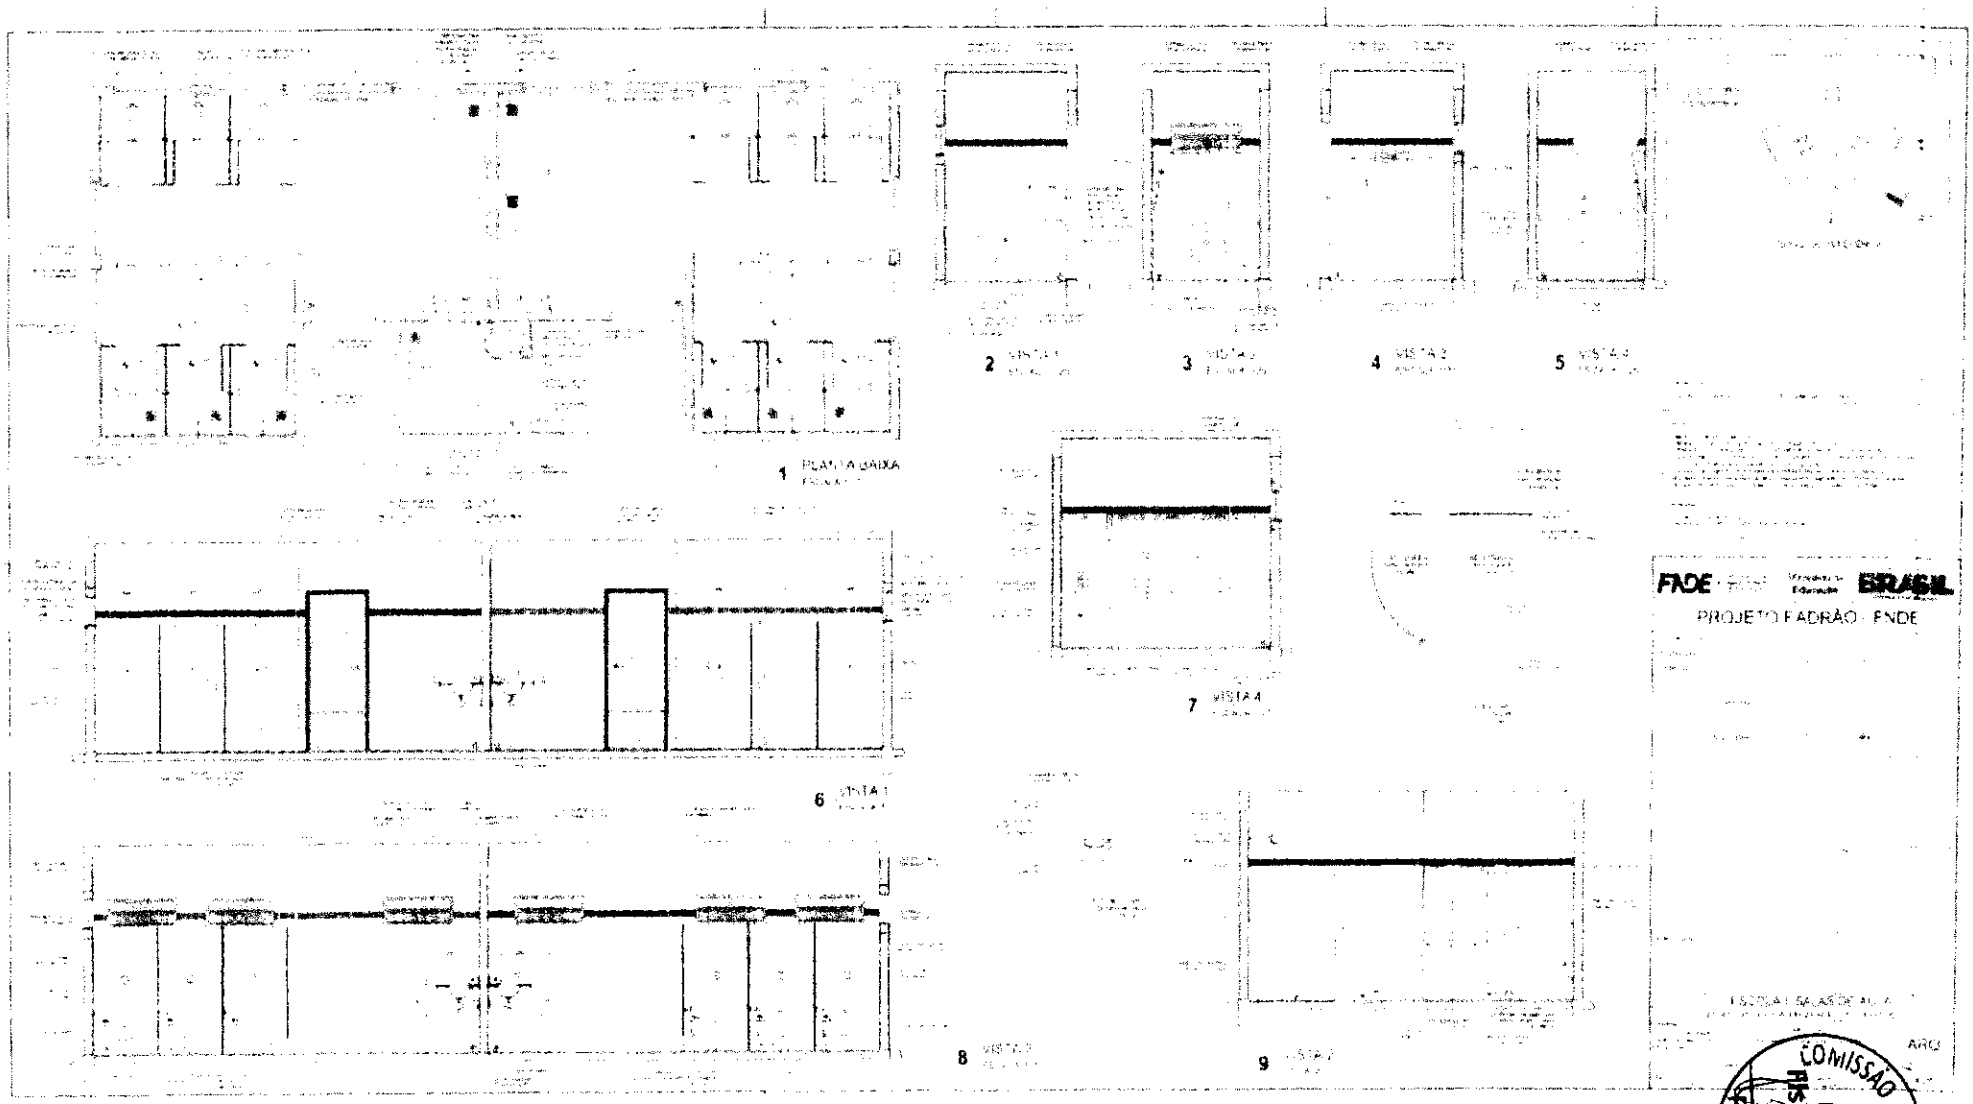


COMISSÃO DE CONTRATAÇÃO
Rubrica
0198

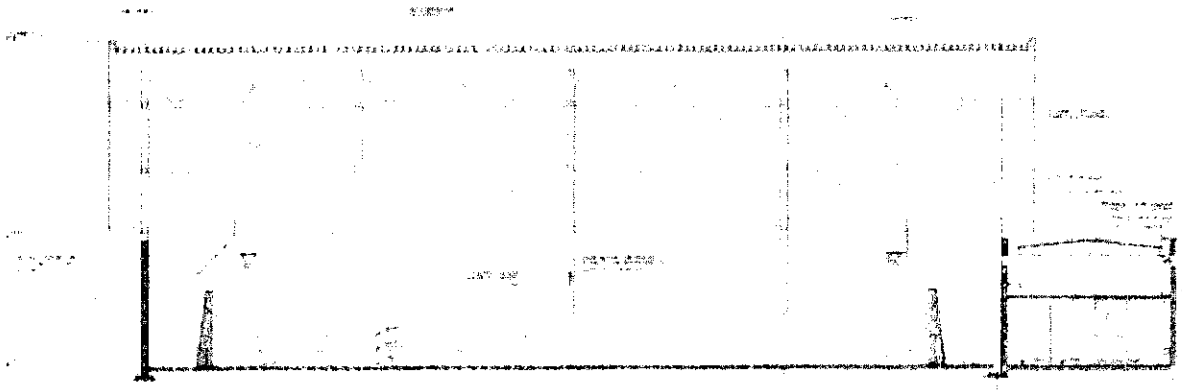

1

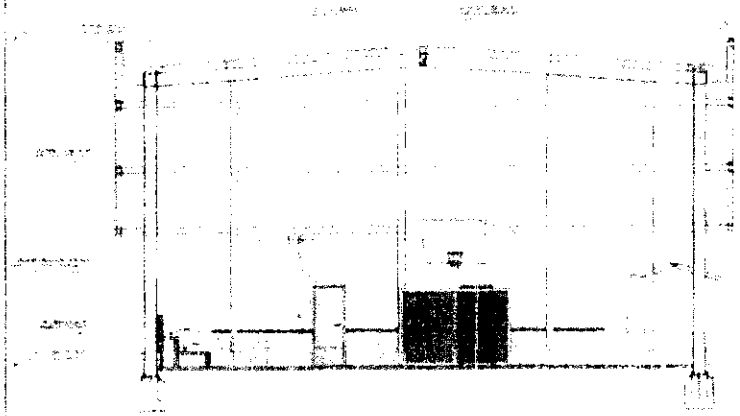

2

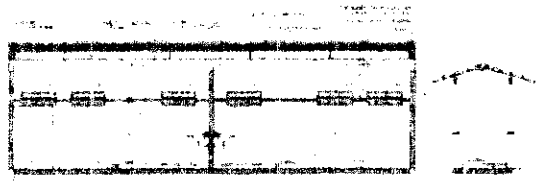


3

FNDE

BRASIL

PROJETO PADRÃO - FNDE

COMISSÃO DE CONTRATAÇÃO
Rubrica
0199

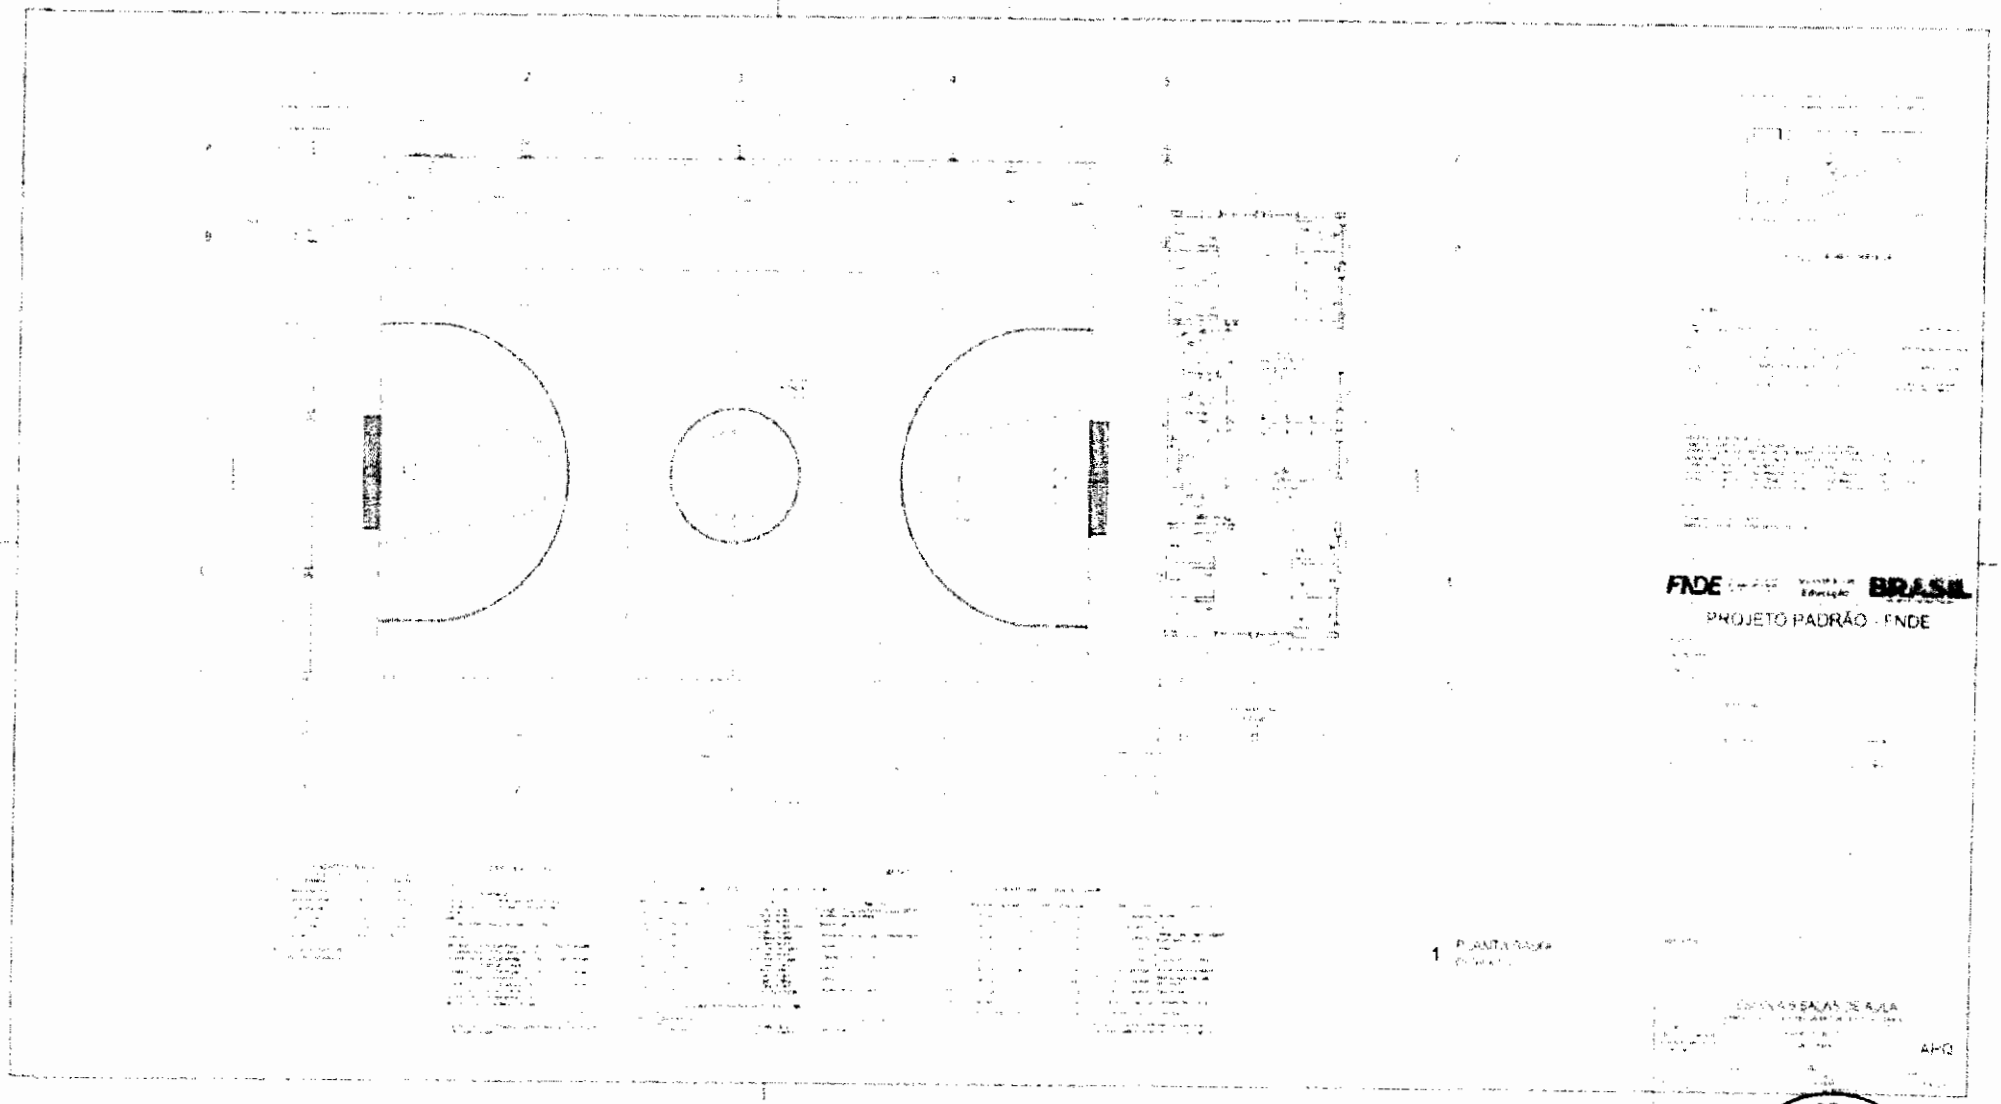


FNDE BRASIL

PROJETO PADRÃO - FNDE

1 PLANTA BAIXA


COMISSÃO DE CONTRATAÇÃO
Fls: 0200
Rubrica

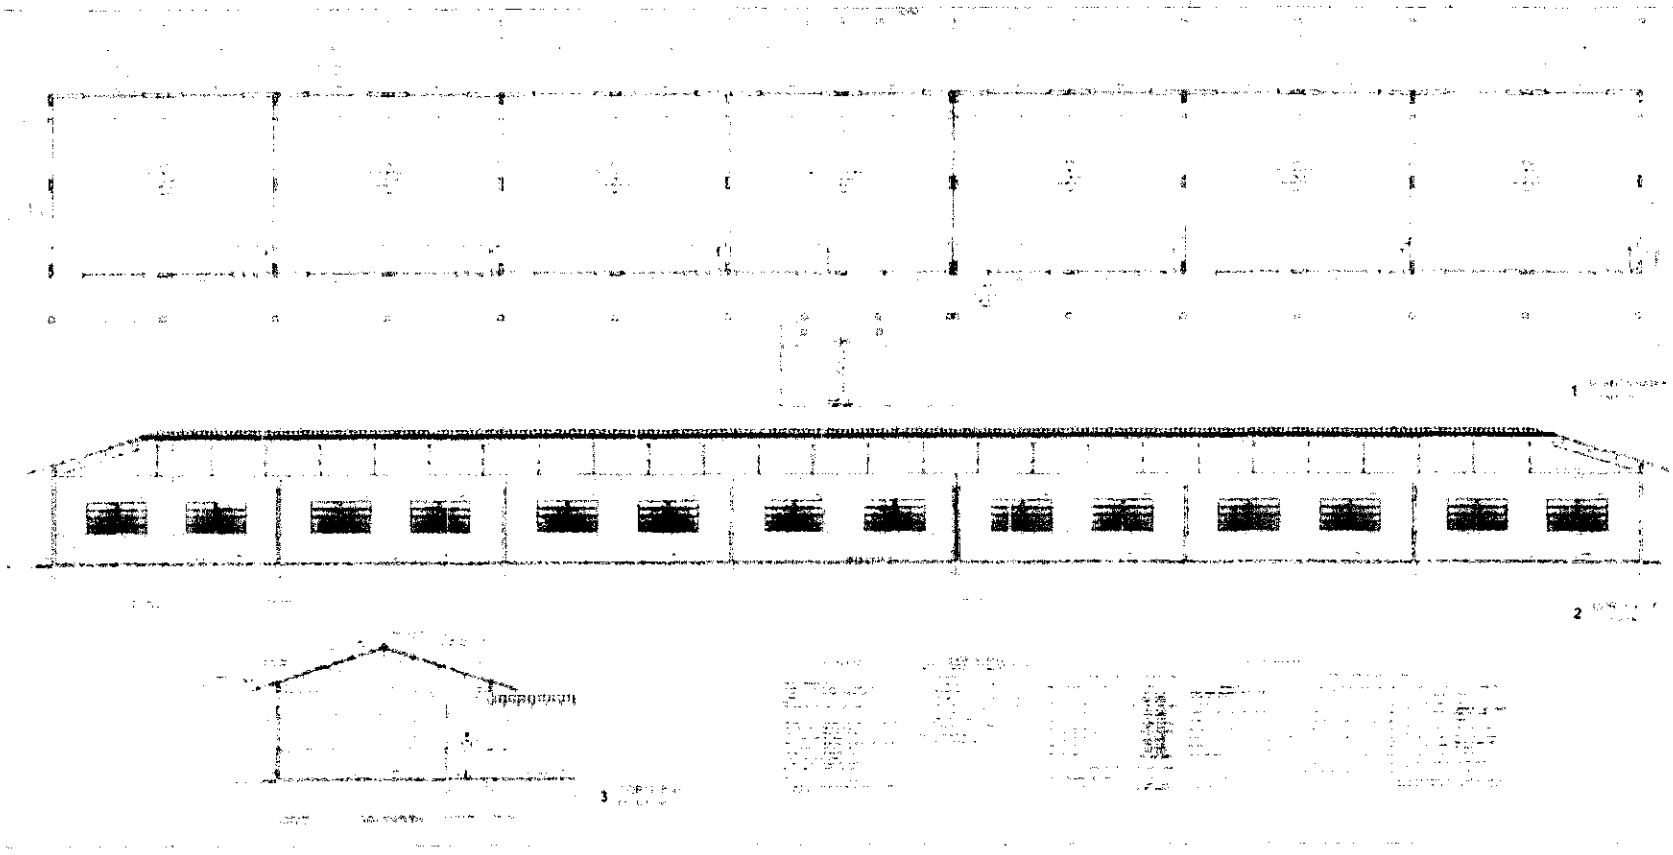


FNDE BRASIL

PROJETO PADRÃO - FNDE

COMISSÃO DE CONTRATAÇÃO
FNDE
0281
Rubrica

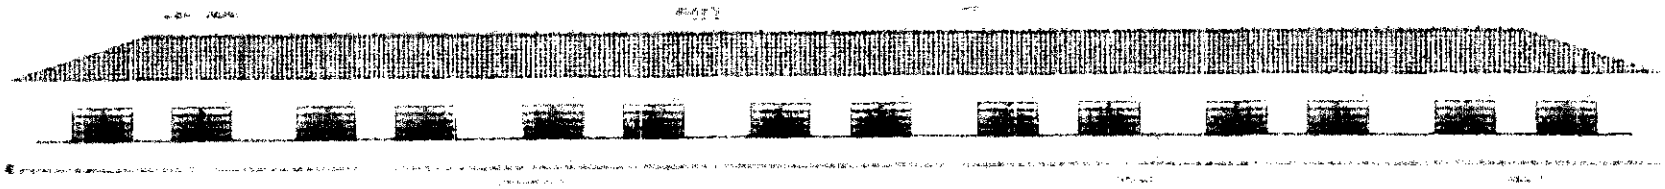


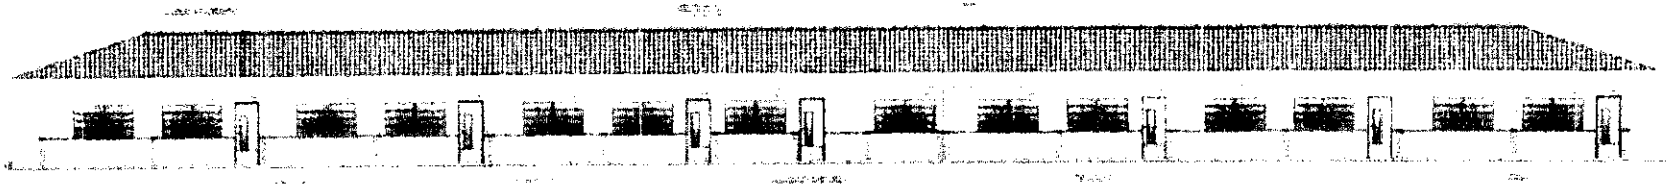


FNDE BRASIL

PROJETO PADRÃO FNDE


COMISSÃO DE CONTRATAÇÃO
Rubrica
202

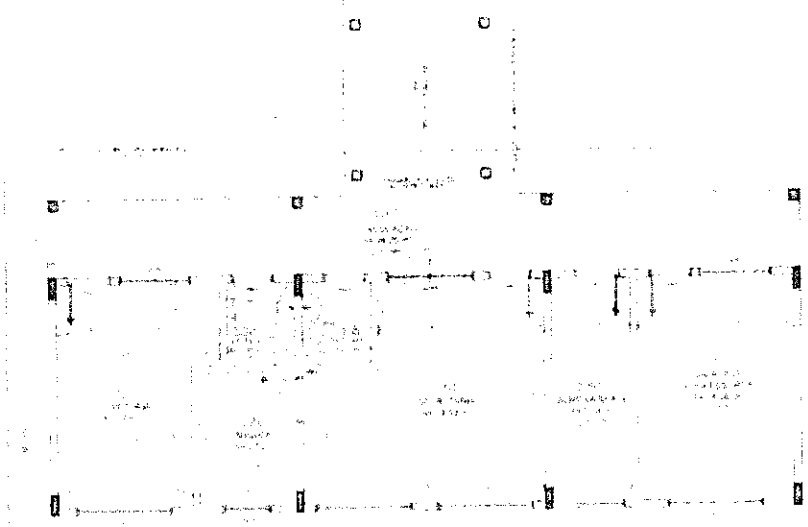


1 PLANTA BAIXA
ESCALA 1:50

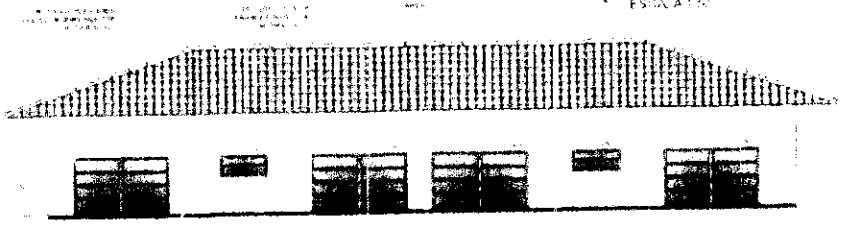


2 FACHADA 3
ESCALA 1:50

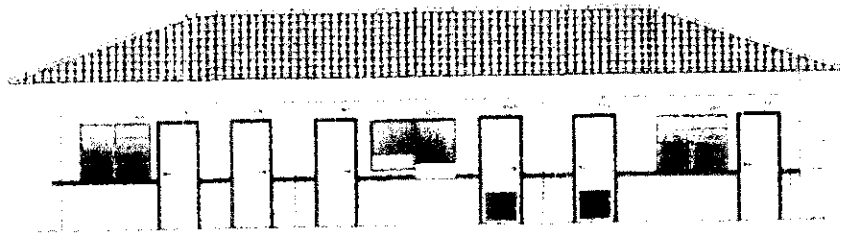

3 FACHADA 4
ESCALA 1:50

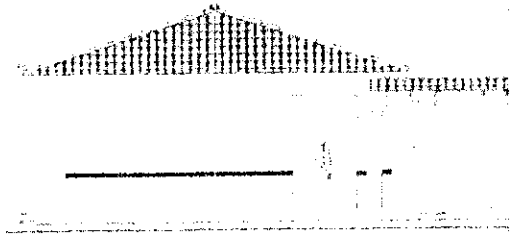

4 FACHADA 5
ESCALA 1:50

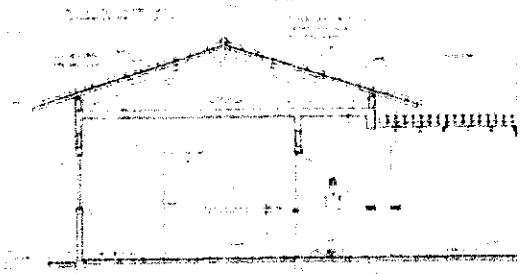


5 CORTE C - C
ESCALA 1:50

FNDE Ministério da Educação BRASIL

PROJETO PADRÃO - FNDE

ESCOLA [illegible] AUDITÓRIO


COMISSÃO DE CONTRATAÇÃO
Fls. 0203
Rubrica

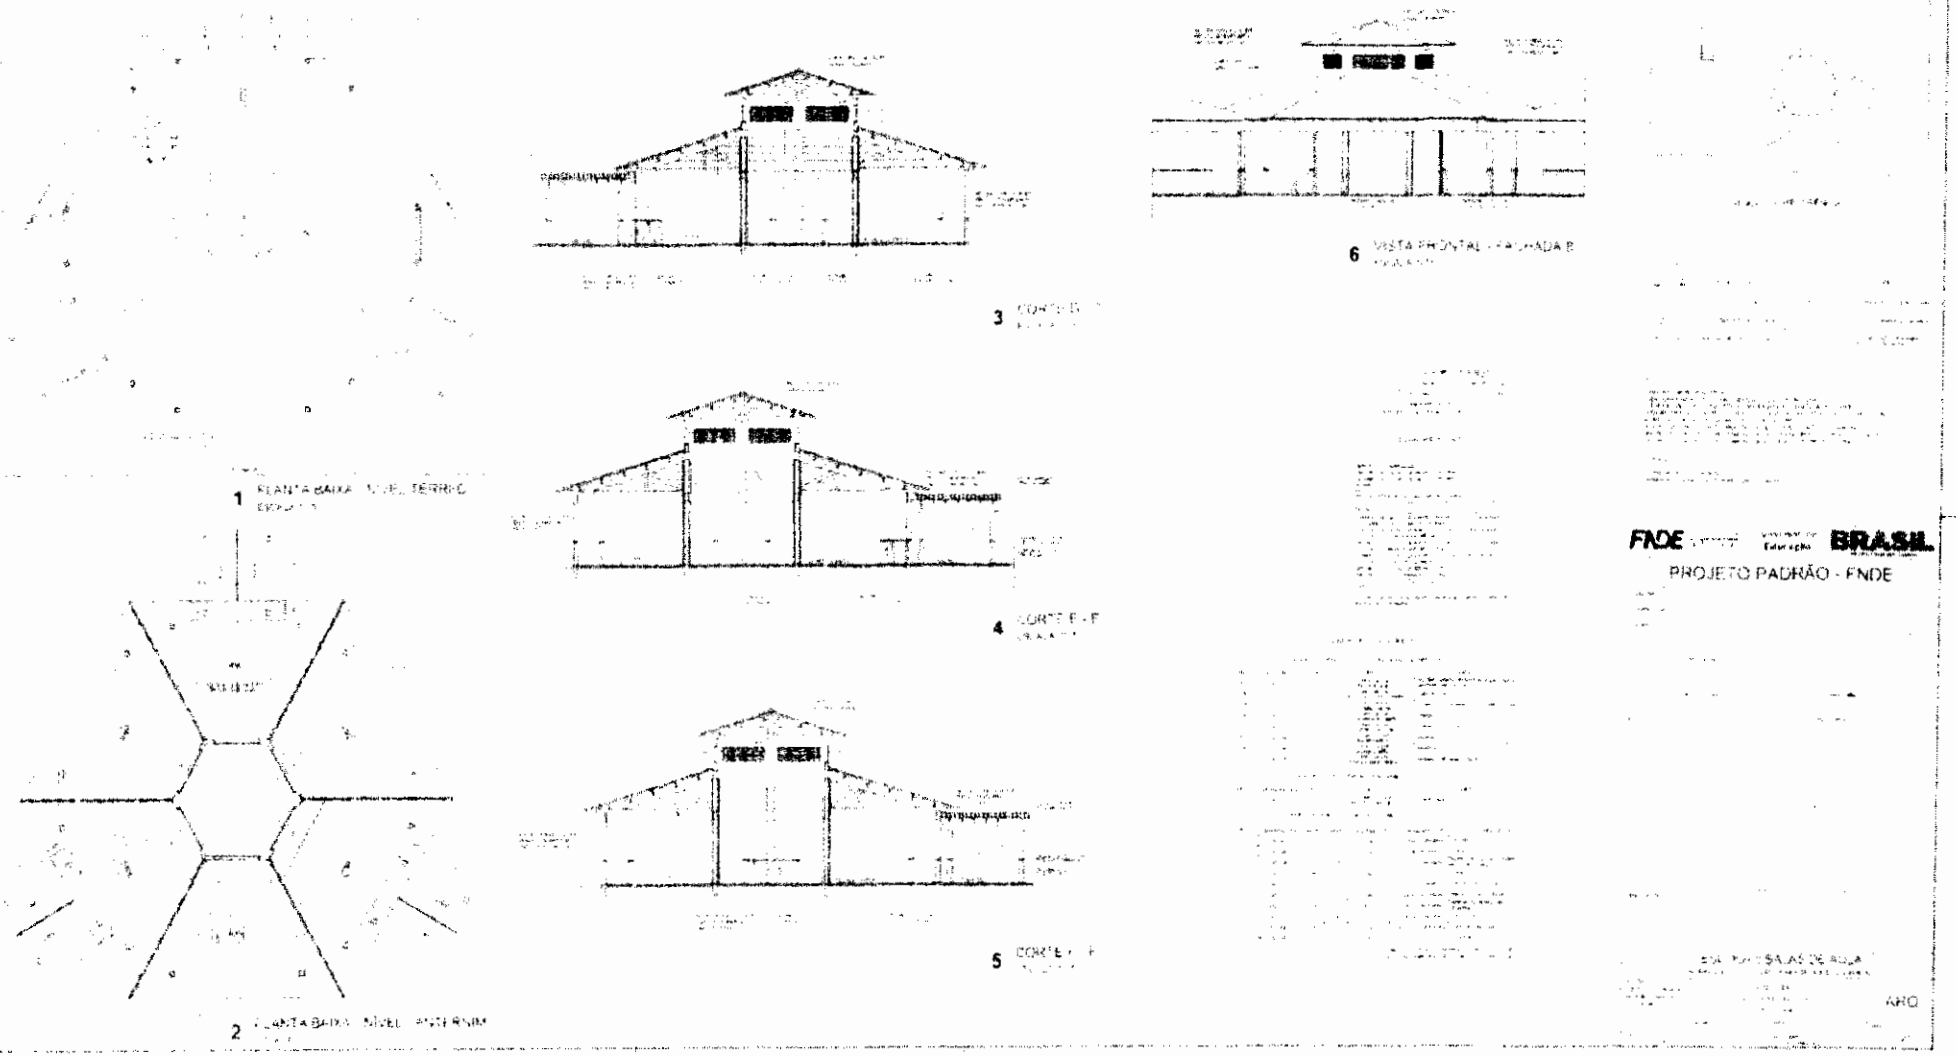

FNDE BRASIL

PROJETO PADRÃO - FNDE

COMISSÃO DE CONTRATAÇÃO
Fls. 0204
Rubrica

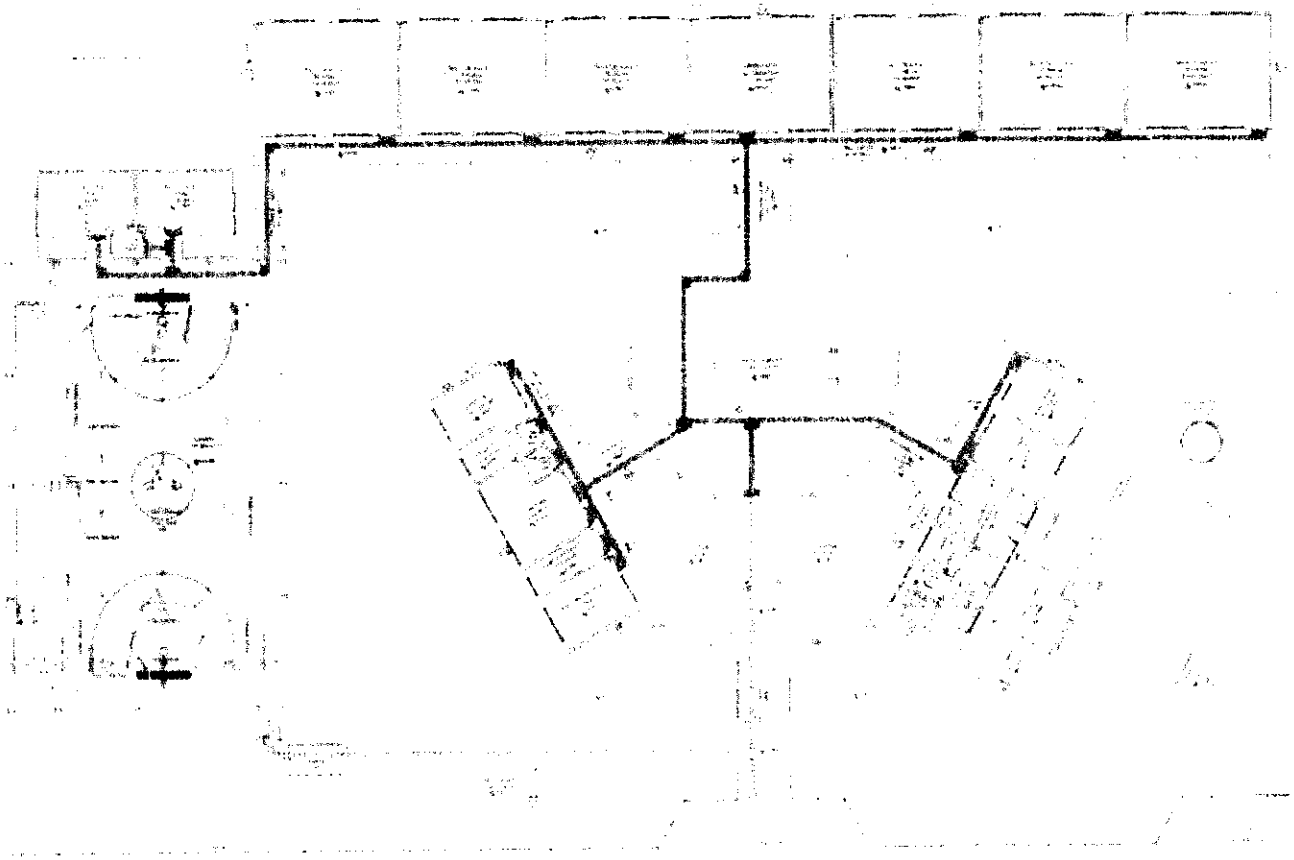

FNDE BRASIL

PROJETO PADRÃO - FNDE

COMISSÃO DE CONTRATAÇÃO
Fls. 0205
Rubrica


OBSERVAÇÃO

ESTE PROJETO NÃO ESTÁ INCLUSO NO ESCOPO DO PROJETO ORIGINAL DE ACORDO COM AS NORMAS VIGENTES. EM CASO DE DÚVIDA CONSULTE-NOS.

PROJETO DE REFERÊNCIA


FNDE Ministério da Educação BRASIL

PROJETO PADRÃO - FNDE

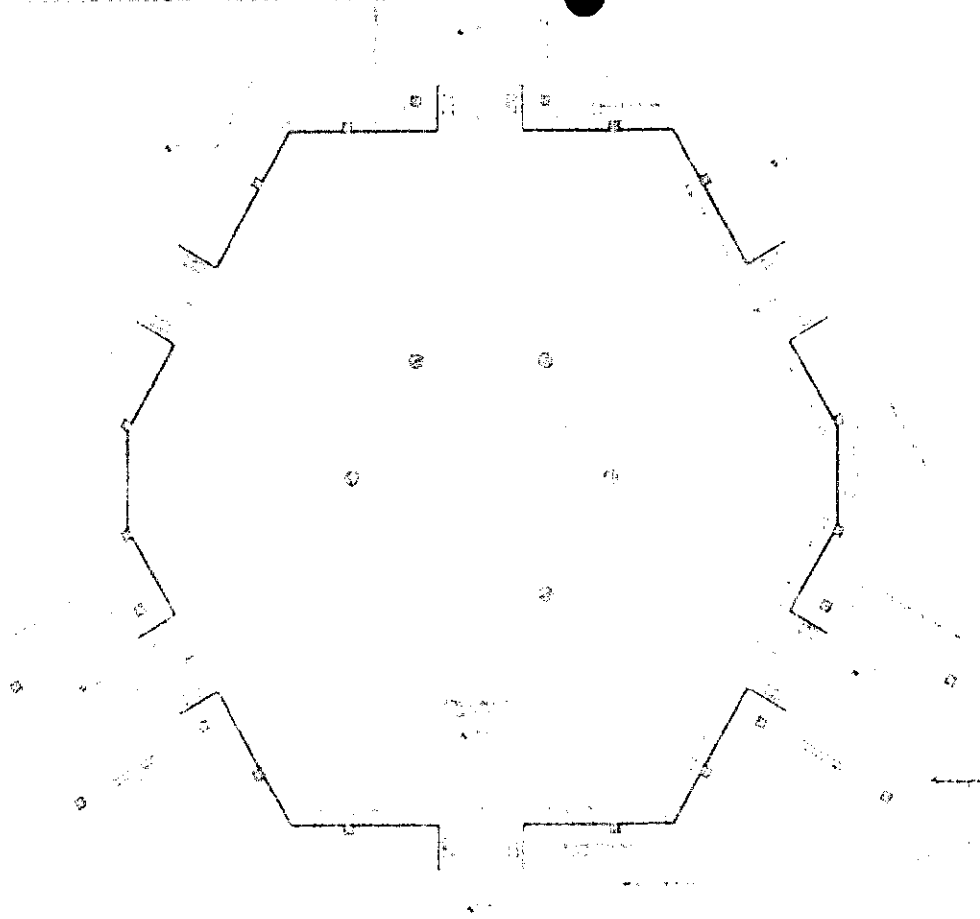


1 PLANTA BAIXA
ESCALA 1:50



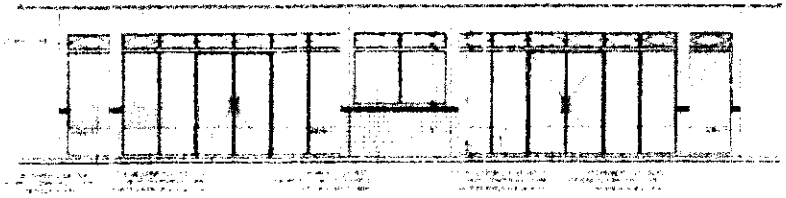

2 VISTA 2
ESCALA 1:50

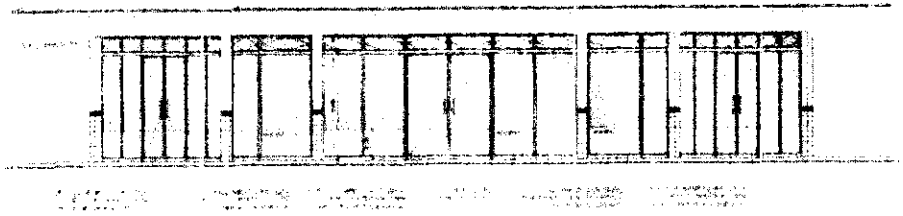


3 VISTA 1
ESCALA 1:50




COMISSÃO DE CONTRATAÇÃO
Fls. 0206
Rubrica


ESCOLA 6 SALAS DE AULA

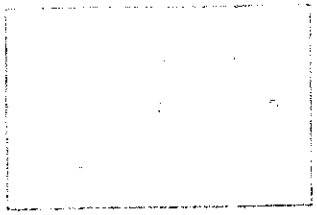


1 PLANTA BAIXA - MASTROS
ESCALA 1:25

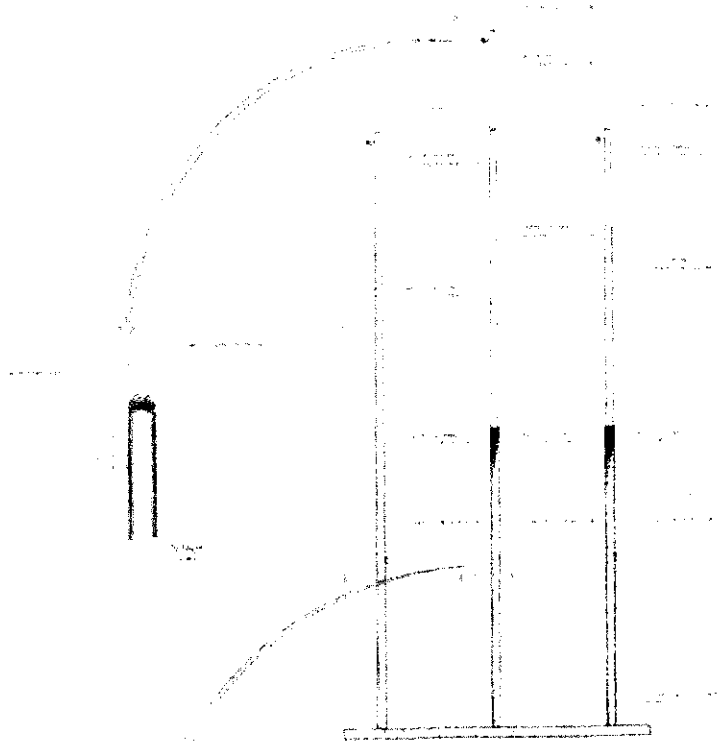


2 VISTA FRONTAL
ESCALA 1:25

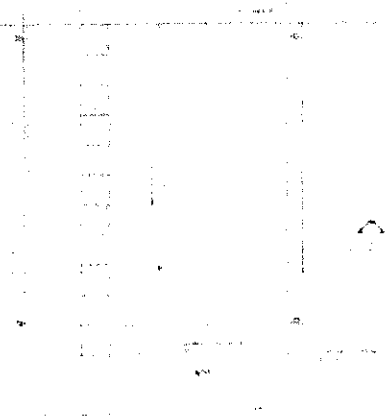

3 PLANTA BAIXA - RAMPA
ESCALA 1:25

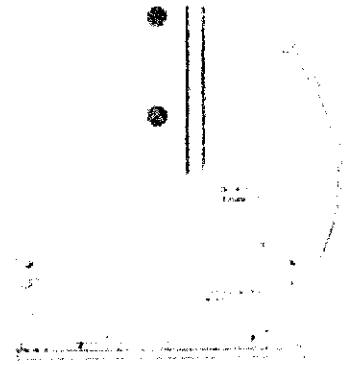

4 CORTE A-A
ESCALA 1:25

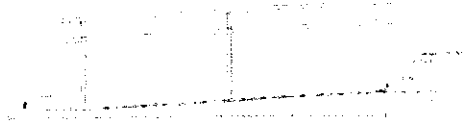

5 CORTE B-B
ESCALA 1:25

FNDE Ministério da Educação BRASIL


PROJETO PADRÃO - FNDE

ESCOLA - SALAS DE AU


AR

COMISSÃO DE CONTRATAÇÃO
Fls. 020
Rubrica

PASSARELA - MODELO 1

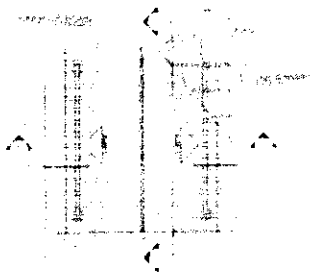


1 PLANTA DE COBERTURA

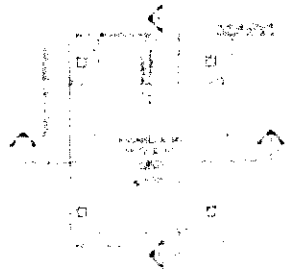

2 PLANTA BAIXA




3 CORTE A - A

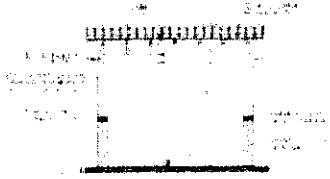


4 CORTE B - B

PASSARELA - MODELO 2

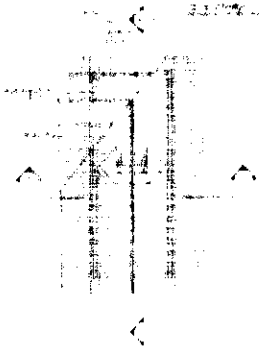


5 PLANTA DE COBERTURA

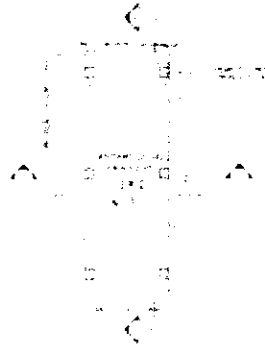


6 PLANTA BAIXA



7 CORTE A - A

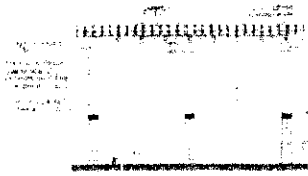


8 CORTE B - B

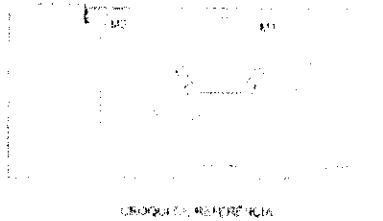



FNDE Ministério da Educação BRASIL

PROJETO PADRÃO - FNDE

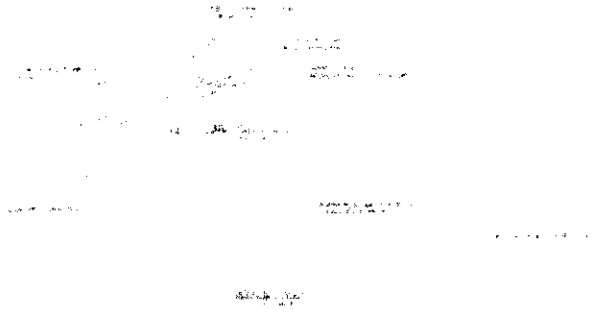




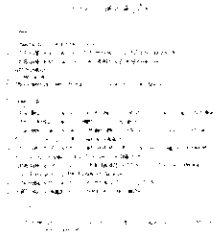

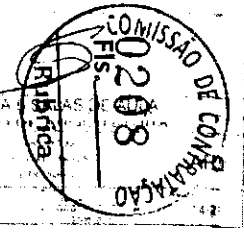




1

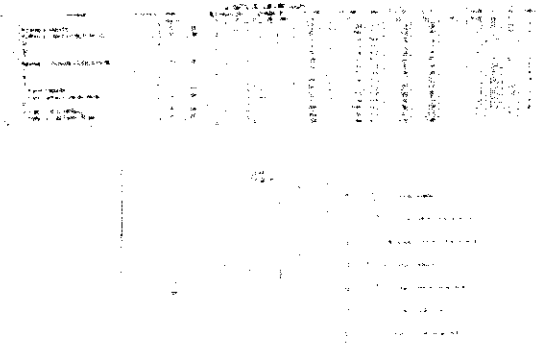


2

FADE BRASIL

PROJETO PADRÃO - FNDE

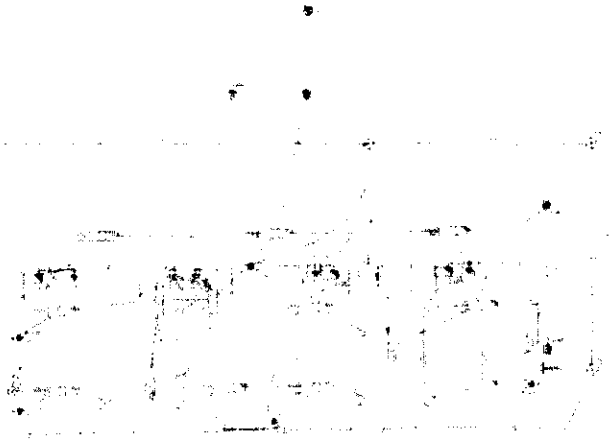



3

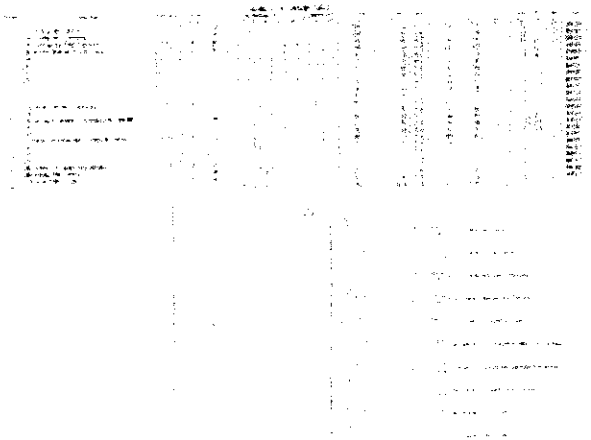

4

COMISSÃO DE CONTRATAÇÃO
209
Rubrica

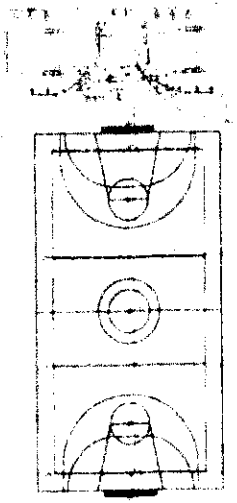

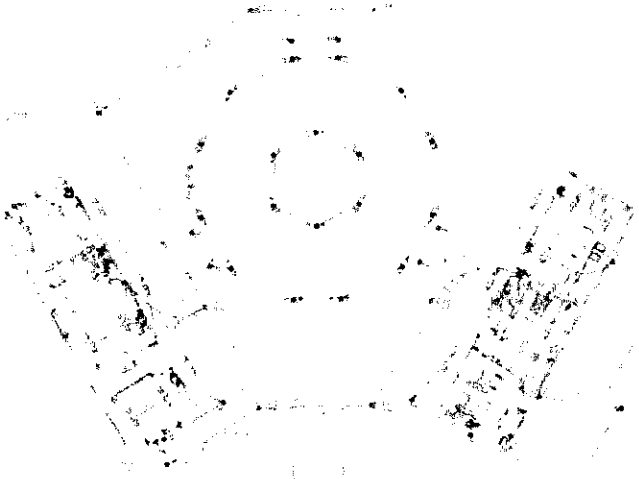


1 PLANTA BAIXA - TÉRREA

FNDE BRASIL

PROJETO PADRÃO - FNDE

COMISSÃO DE CONTRATAÇÃO
FLS. 0210
Rubrica

COMISSÃO DE CONTRATAÇÃO
0211
Fls.
Rubrica

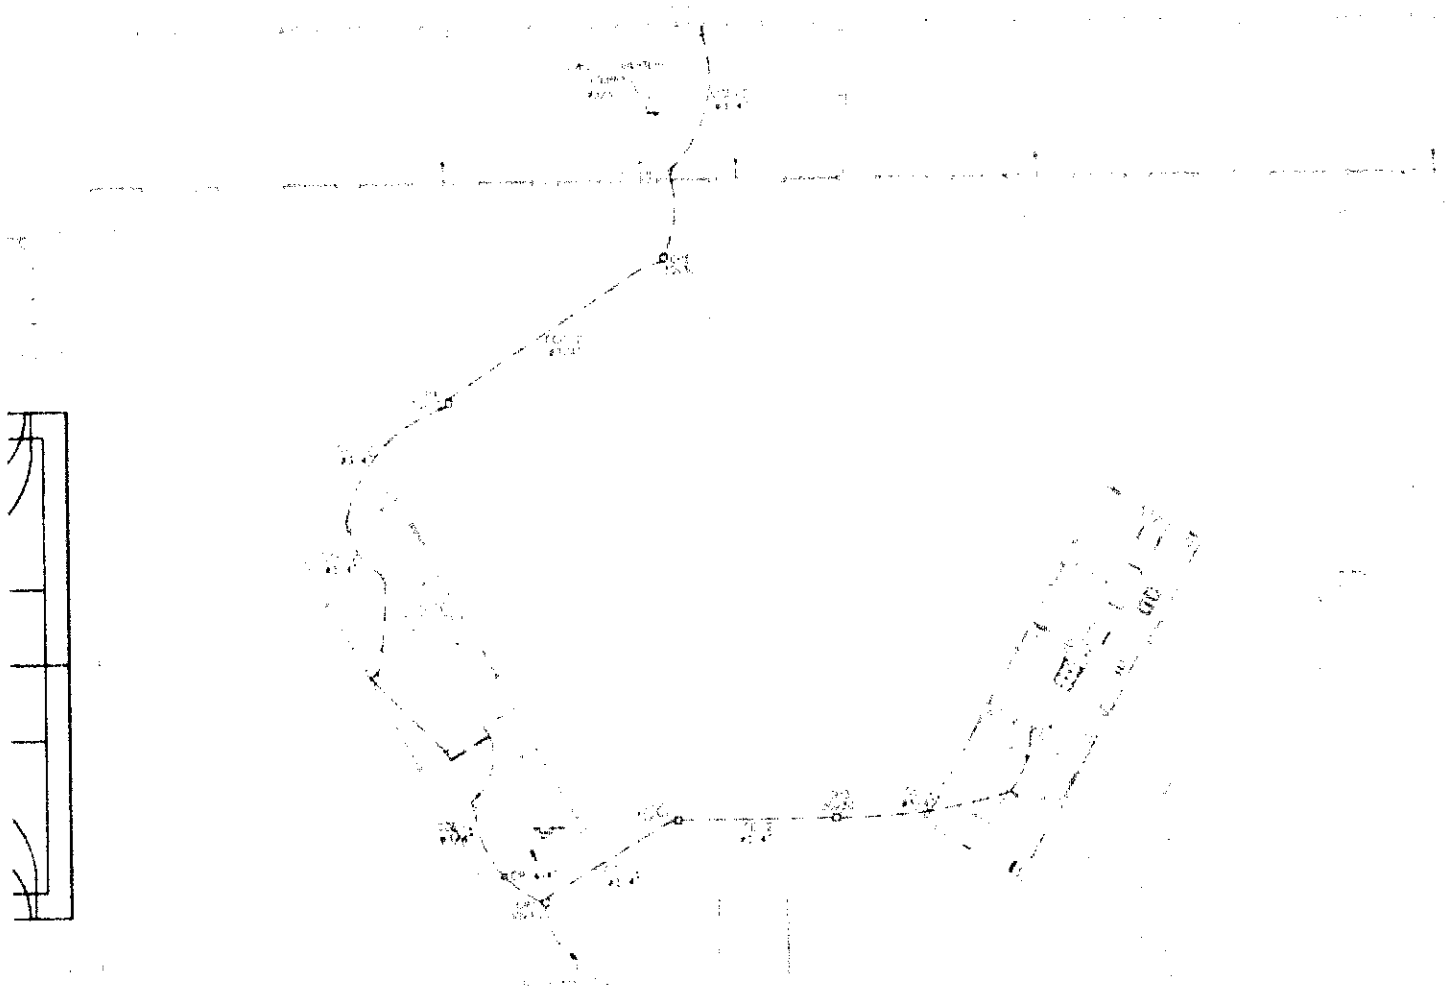

FNDE Ministério da Educação BRASIL


PROJETO PADRÃO - FNDE


COMISSÃO DE CONTRATAÇÃO
Fls. 02
Rubrica

1 PLANTA BAIXA GERAL - TELEFONIA
ESCALA 1:75


ESCOLA [illegible]

ELE

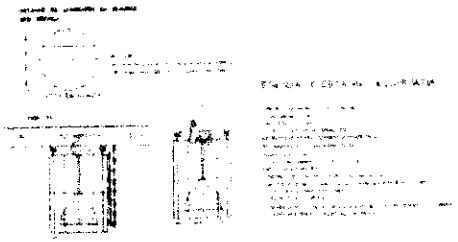

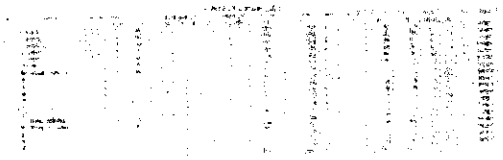




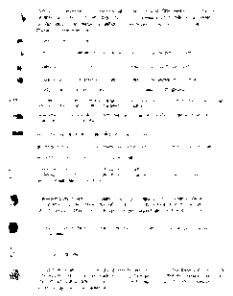


2



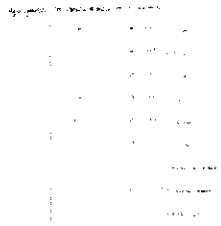


3

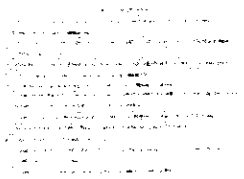

1

FADE BRASIL

PROJETO PADRÃO - FNDE

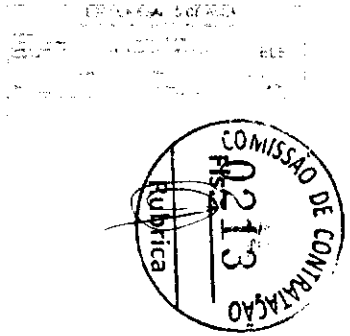





DET. ATERRAMENTO NAS INSTALAÇÕES



DET. CAIXA DE EQUALIZAÇÃO

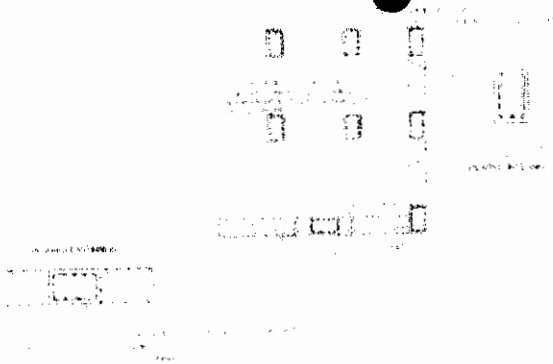

LOCALIZAÇÃO DOS TERMINAIS DE EQUALIZAÇÃO NOS PILARES INTERNOS E EXTERNOS

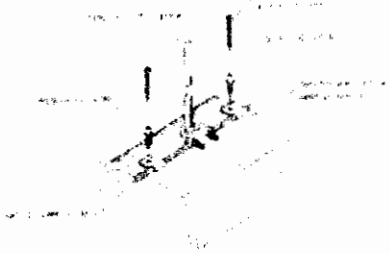

DET. FIXAÇÃO DO CABO NA TELHA CERÂMICA




DET. CALHA DE INSPEÇÃO




DET. CAIXA DE INSPEÇÃO



DET. HASTE DE ATERRAMENTO

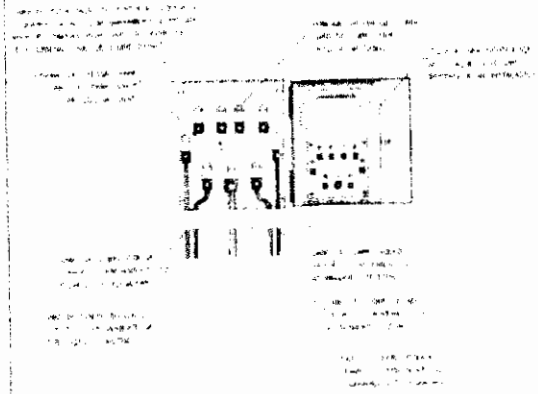

EX. DE LIGAÇÕES POSSÍVEIS NA CAIXA DE EQUALIZAÇÃO

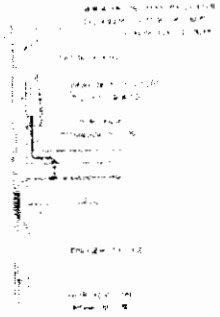

DET. DE INTERLIGAÇÃO DA CAIXA DE EQUALIZAÇÃO



DET. UNIÃO MALHA DE COBRE NU E FERRO CA 25 - 4,0mm


FNDE Ministério da Educação BRASIL

PROJETO PADRÃO - FNDE


ESCOLA [illegible]

COMISSÃO DE CONTRATAÇÃO
Fls. 0213
RUBRICA


A3

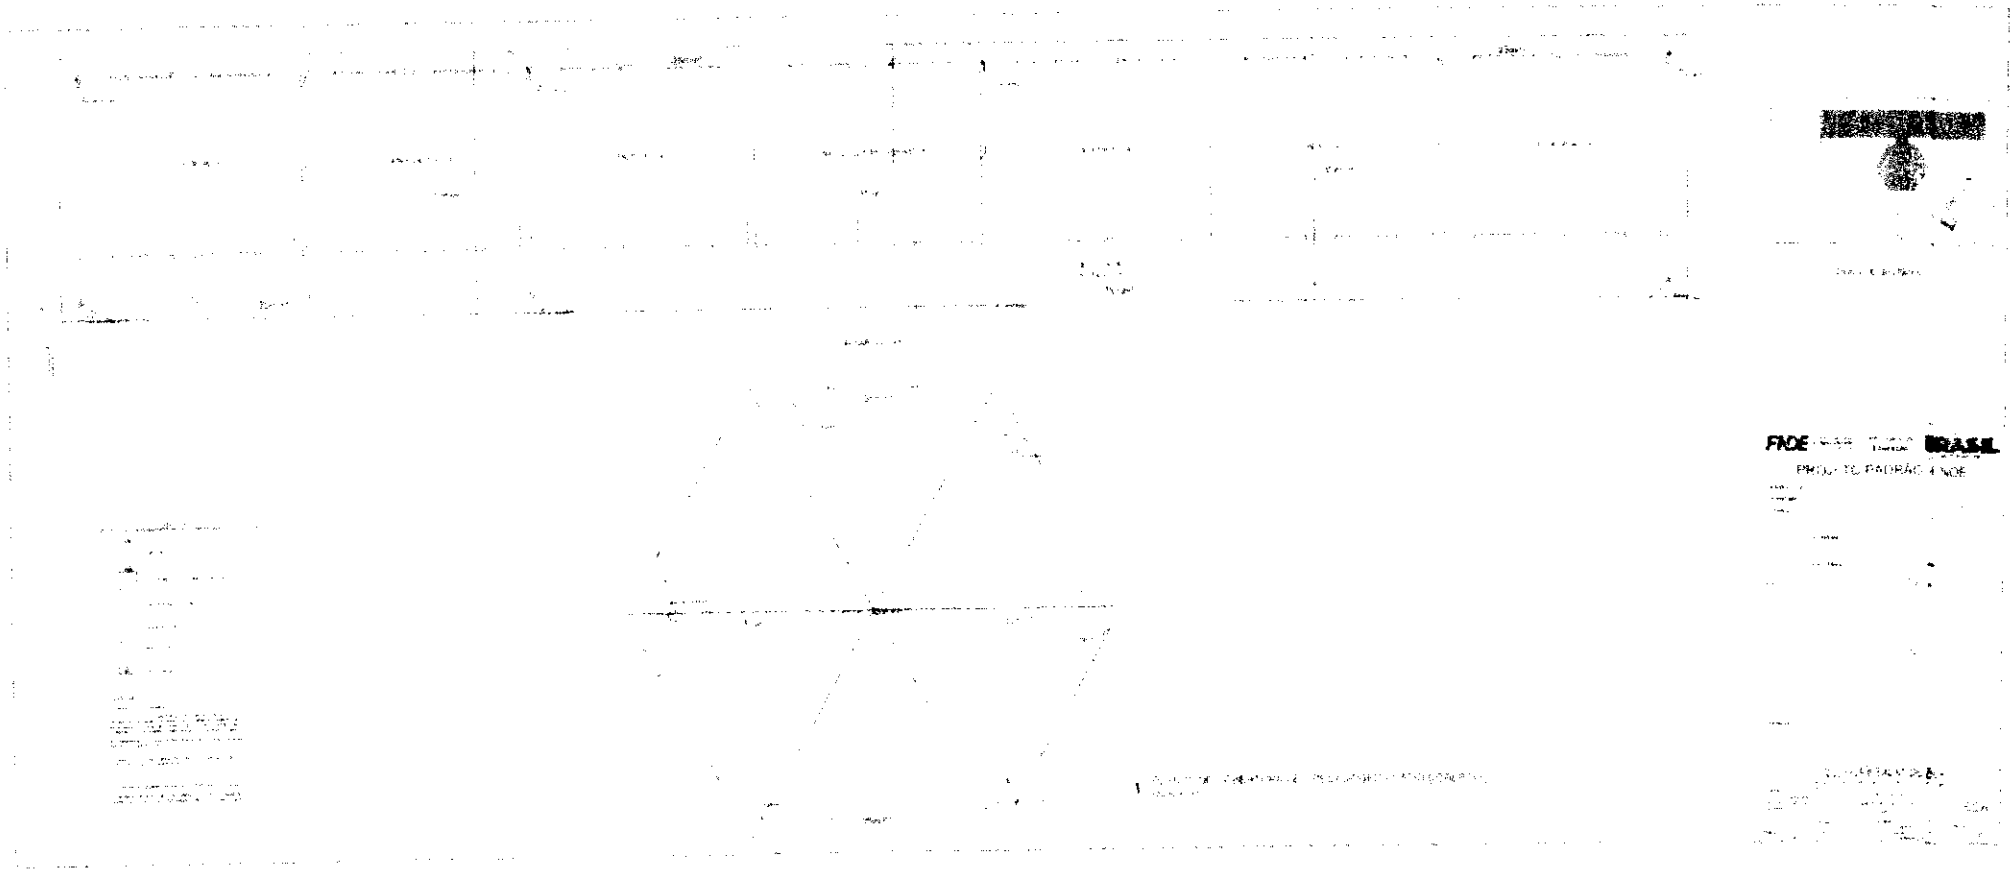


COMISSÃO DE CONTRATAÇÃO
Fls. 0215
Rubrica

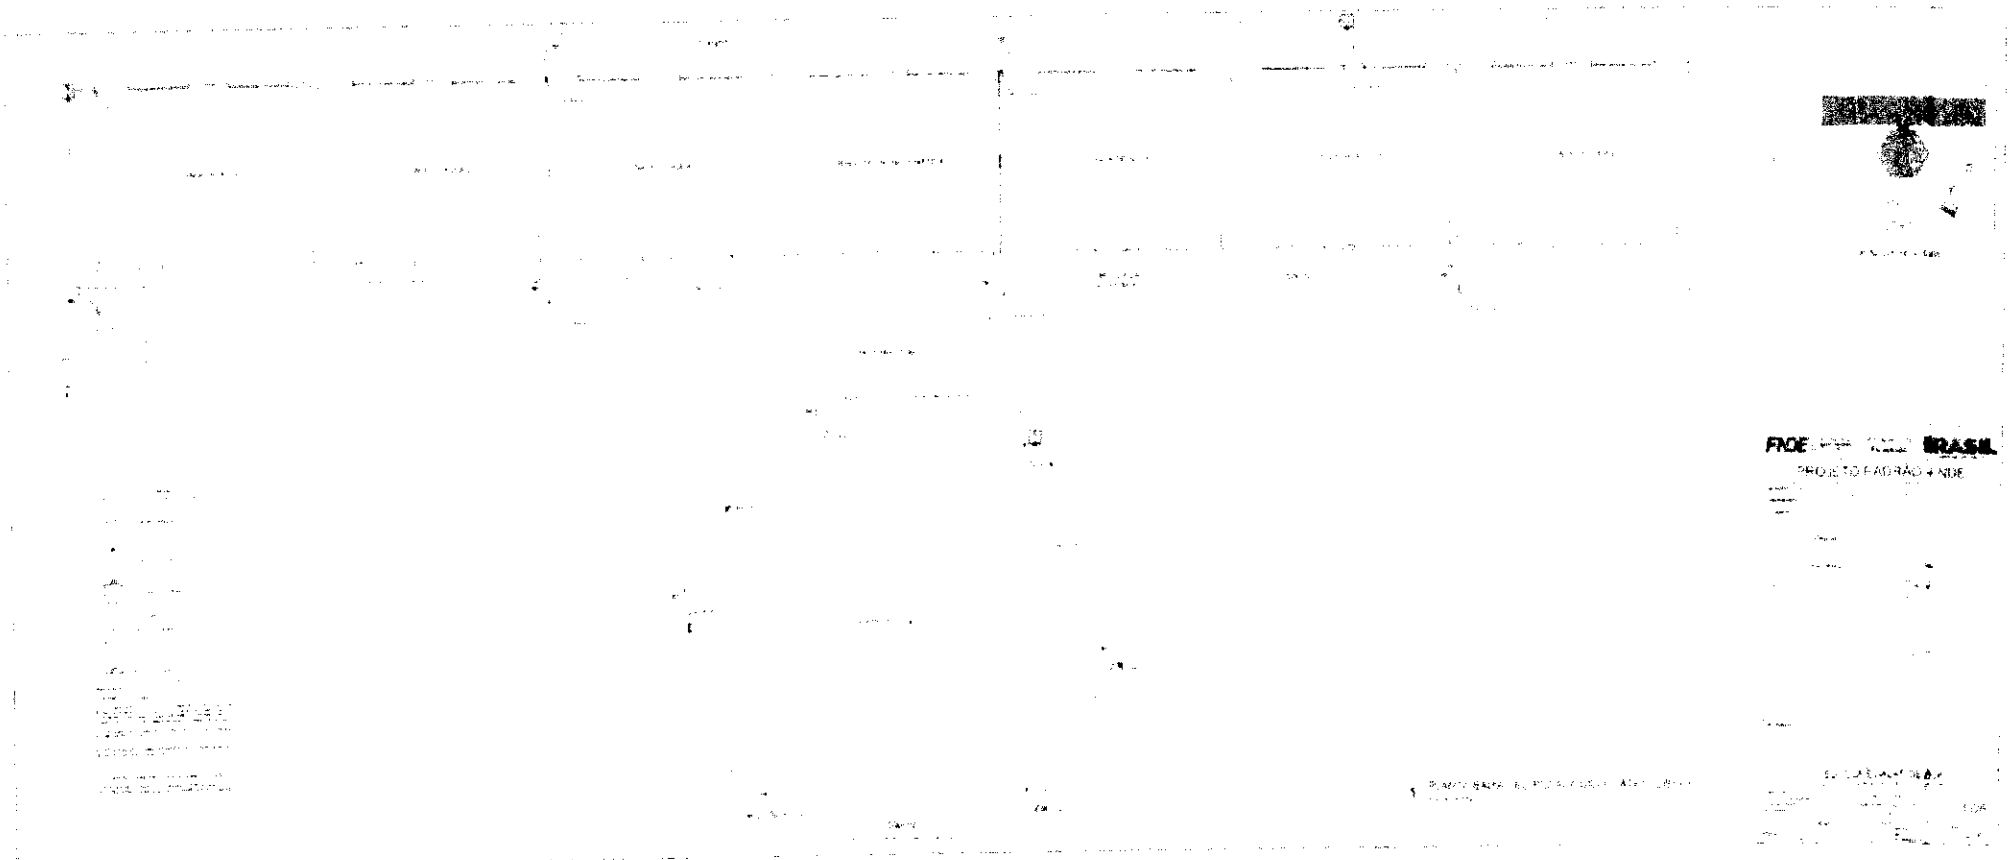

COMISSÃO DE CONTRATAÇÃO
Fls. 0216
Rubrica

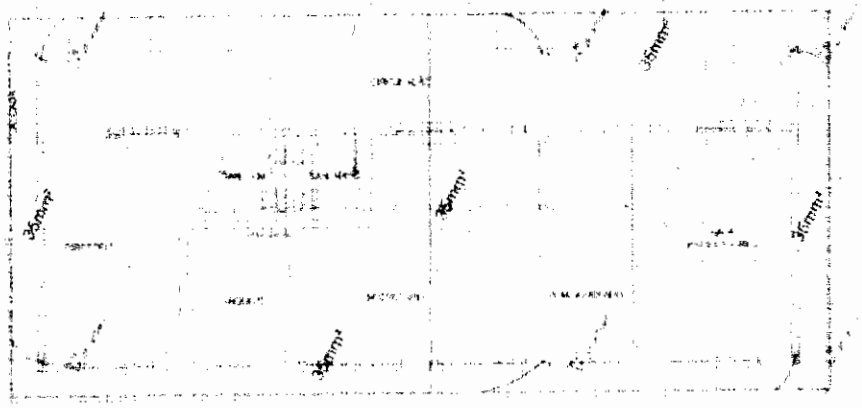

1 PLANTA DE COBERTURA - BLOCO ADMINISTRATIVO
ESCALA 1:50

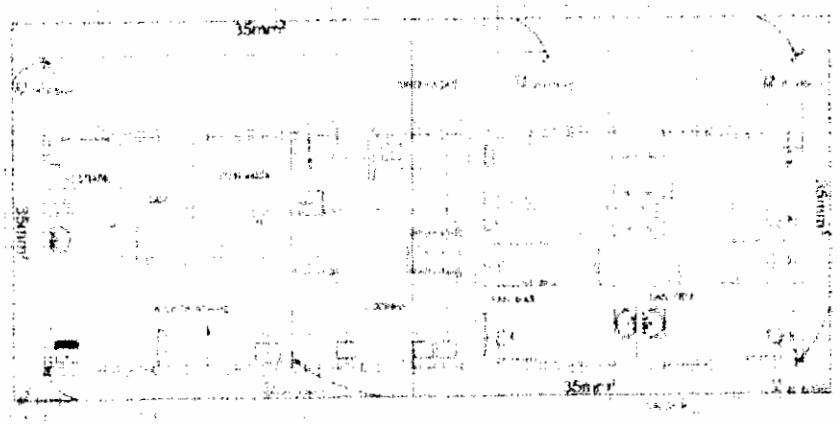


2 PLANTA DE COBERTURA - BLOCO DE SERVIÇO
ESCALA 1:50

FNDE Ministério da Educação BRASIL


PROJETO PADRÃO - FNDE

COMISSÃO DE CONTRATAÇÃO
Fls. 0211
Rubrica

ESCOLA [illegible] DE AV[illegible] EDA

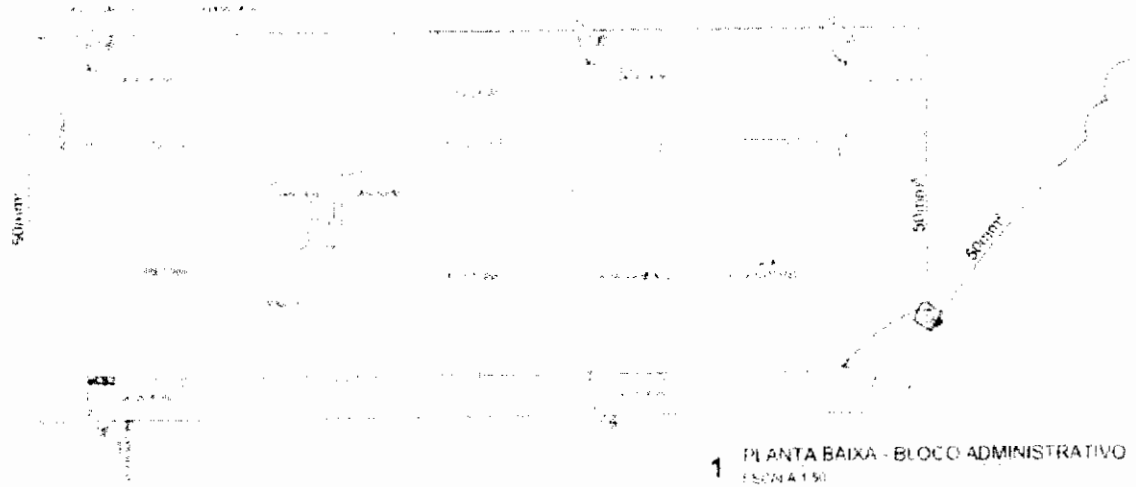

1 PLANTA BAIXA - BLOCO ADMINISTRATIVO
ESCALA 1:50

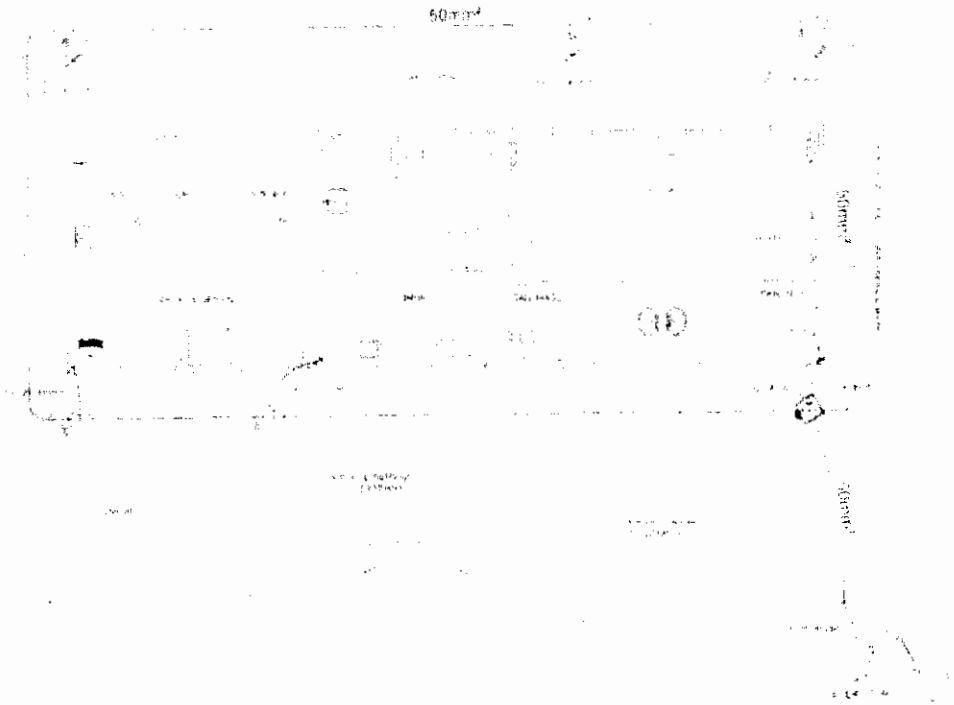


2 PLANTA BAIXA - BLOCO DE SERVIÇO
ESCALA 1:50

FNDE Fundo Nacional de Desenvolvimento da Educação BRASIL


PROJETO PADRÃO - FNDE

COMISSÃO DE CONTRATAÇÃO
Fls. 0218
Rubrica

EDA

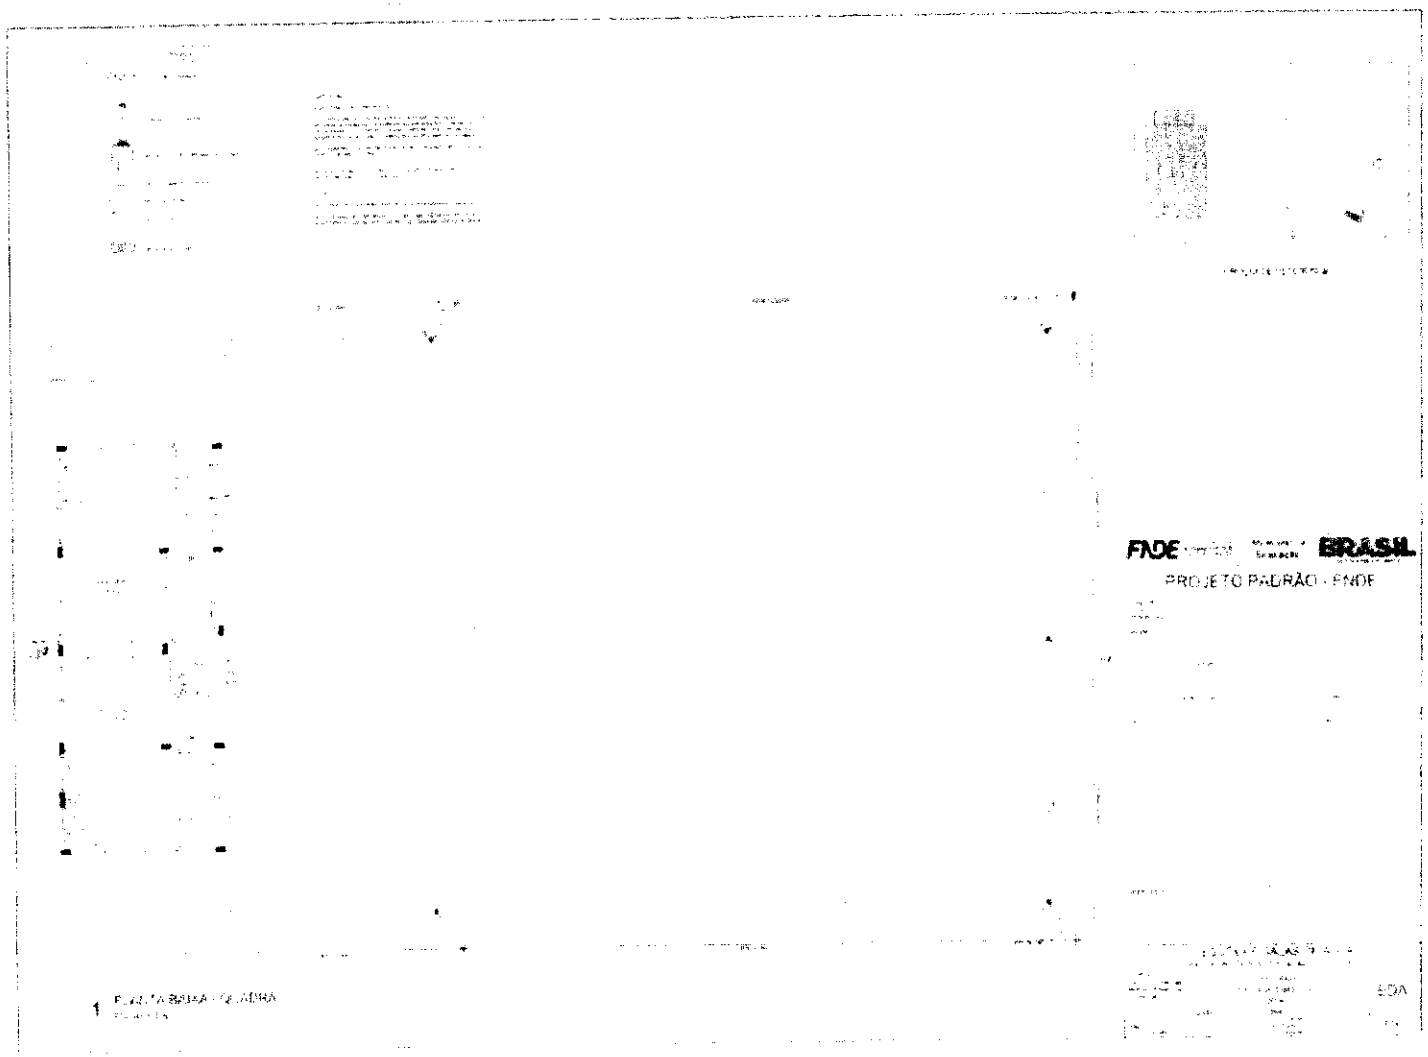

COMISSÃO DE CONTRATAÇÃO
Fls. 0219
Rubrica

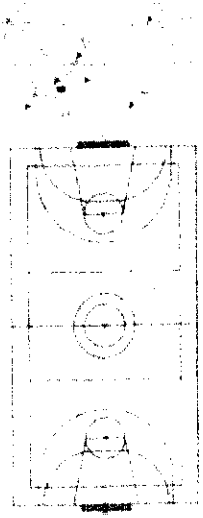

FADE BRASIL

COMISSÃO DE CONTRATAÇÃO
Fls. 0220
Rubrica


FNDE BRASIL

COMISSÃO DE CONTRATAÇÃO
Fls. 0221
Rubrica


FADE [illegible] BRASIL

COMISSÃO DE CONTRATAÇÃO
Fls. 0222
Rubrica

1 COZINHA - PLANTA BAIXA

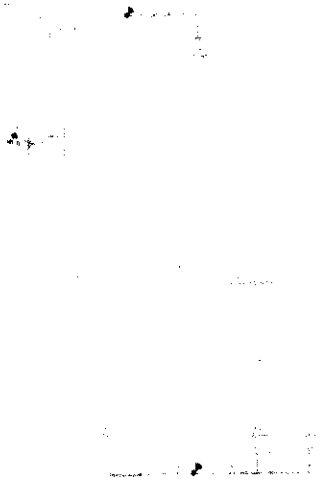

3 ÁREA DE SERVIÇO E SOLÁRIO - PLANTA SALA

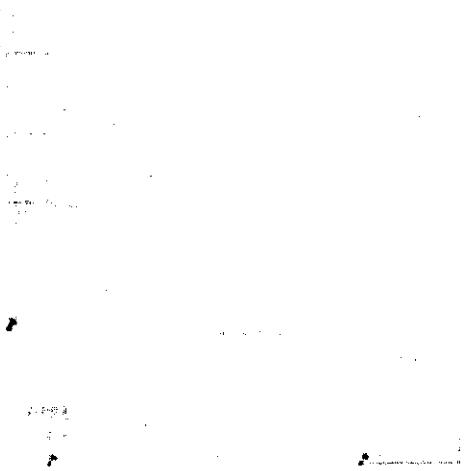

FNDE BRASIL

PROJETO PADRÃO - FNDE

2 COZINHA - PERSPECTIVA




4 ÁREA DE SERVIÇO E SOLÁRIO - PERSPECTIVA



COMISSÃO DE CONTRATAÇÃO
Fls 0223
Rubrica

FNDE BRASIL

COMISSÃO DE CONTRATAÇÃO
Fls 0224
Rubrica

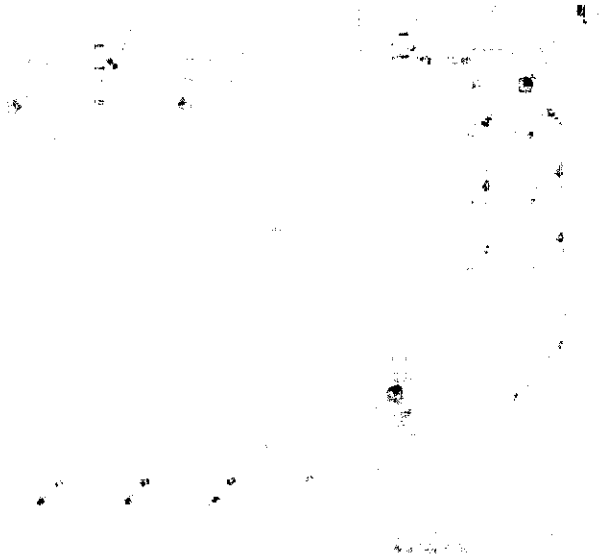

1 PLANTA BAIXA - COBERTA




2 DETALHE - ALAPRIMO

FNDE BRASIL

PROJETO PADRÃO - FNDE

COMISSÃO DE CONTRATAÇÃO
Fls. 0225
Rubrica

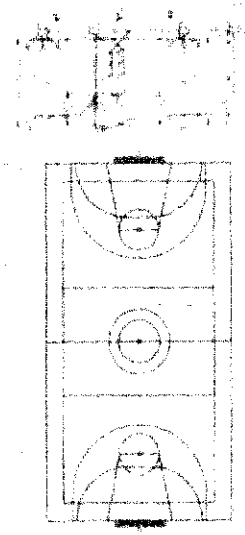

FNDE BRASIL

PROJETO PADRÃO FNDE

COMISSÃO DE CONTRATAÇÃO
Fls. 0226
Rubrica

ÁREA DE SERVIÇO

COZINHA

SAN MASC

SAN FEM

ÁREA DE SERVIÇO EXTERNA

1 CENTRAL DE GLP - PLANTA BAIXA

2 CENTRAL DE GLP - DETALHES

FNDE BRASIL


PROJETO PADRÃO - FNDE

3 DETALHE A

4 DETALHE B

COMISSÃO DE CONTRATAÇÃO
Fls. 0227
Rubrica

HGC

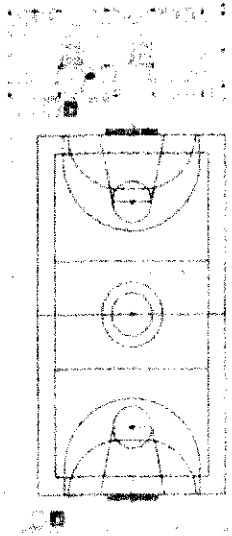



FNDE Educação BRASIL

PROJETO PADRÃO - FNDE

1 PLANTA BAIXA

2 DETALHE 1 - FIXAÇÃO DO EXTINTOR

3 DETALHE 2 - LUMINÁRIA DE EMERGÊNCIA AUTÔNOMA

4 MARCAÇÃO NO PISO

COMISSÃO DE CONTRATAÇÃO
Fls. 0228
Rubrica

COMISSÃO DE CONTRATAÇÃO 0229 Fls. Rubrica

Anotação de Responsabilidade Técnica - ART
Lei nº 6.496, de 7 de dezembro de 1977

CREA-DF

ART Obra ou serviço
07201400436 73

Conselho Regional de Engenharia e Agronomia do Distrito Federal

1 Responsável Técnico

RUDYBERT BARROS VON EYE

Título profissional: **Engenheiro Civil**

RNP: **1204409706**
Registro: **02674/D-MT**

2 Dados do Contrato

Contratante: **FNDE - FUNDO NACIONAL DE DESENVOLVIMENTO DA EDUCACAO** CPF/CNPJ: **00.378.257/0001-81**

SBS QUADRA 02 BLOCO F Número: 02 Bairro: ASA SUL CEP: 70070-929

Cidade: BRASILIA UF: DF Complemento:

E-Mail: cgest_equipe@fnde.gov.br Fone: (61)20224338

Contrato: Celebrado em: 01/08/2014 Valor Obra/Serviço/R$: 1,00

Vinculada à ART:

Ação Institucional: Órgão Público

Tipo de contratante: Pessoa Jurídica de Direito Público

3 Dados da Obra/Serviço

SBS QUADRA 02 BLOCO F Número: 02 Bairro: ASA SUL CEP: 70070-929

Cidade: BRASILIA UF: DF Complemento:

Data de Início: 01/08/2014 Previsão de Término: 08/05/2014 Coordenadas Geográficas:

Finalidade: **Escolar** Código da Obra (pública):

Proprietário: **FUNDO NACIONAL DE DESENVOLVIMENTO DA EDUCAÇÃO** CPF/CNPJ: **00.378.257/0001-81**

E-Mail: cgest_equipe@fnde.gov.br Fone: (61) 20224338

4 Atividade Técnica

Realização	Quantidade	Unidade
Projeto Estrutura Concreto Armado	867,7900	metros quadrados
Projeto Elétrica de baixa tensão	867,7900	metros quadrados
Projeto Instalação hidráulica	867,7900	metros quadrados
Projeto Instalação sanitária	867,7900	metros quadrados
Projeto Instalação telefônica	867,7900	metros quadrados
Projeto Sistema de Prevenção e Combate a Incêndio	867,7900	metros quadrados
Projeto Instalação de gás	867,7900	metros quadrados

Após a conclusão das atividades técnicas o profissional deverá providenciar a baixa desta ART

5 Observações

Elaboração de projetos complementares de uma Escola Padrão de 6 Salas de Aula a ser construída em diversas localidades do território nacional, exceto fundações.

6 Declarações

Acessibilidade: Não Declara que as regras de acessibilidade previstas nas normas técnicas da ABNT e no Decreto nº 5.296, de 2 de dezembro de 2004 não se aplicam ao(s) projeto(s) profissional(is) acima relacionado(s).

7 Entidade de Classe

ABENC-DF

8 Assinaturas

Declaro serem verdadeiras as informações acima

Local de Data

RUDYBERT BARROS VON EYE CPF:

FNDE - FUNDO NACIONAL DE DESENVOLVIMENTO DA EDUCAÇÃO
CPF/CNPJ: 00.378.257/0001-81

9 Informações

- A ART é válida somente quando quitada, mediante apresentação do comprovante de pagamento ou conferência no site do Crea.
- A autenticidade deste documento pode ser verificada no site do www.crea-df.org.br
- A guarda da via assinada da ART será de responsabilidade do profissional e do contratante, com o objetivo de documentar o vínculo contratual.

www.creadf.org.br - informacao@creadf.org.br
Tel: (61) 3961-2800 Fax: (61) 3225-4619

CREA-DF

Registrada em: 08/08/2014 Valor Pago: R$ 63,64 Nosso Número/Baixa: 31140356 28

Anotação de Responsabilidade Técnica - ART
Lei nº 6.496, de 7 de dezembro de 1977

CREA-DF

ART Obra ou serviço
07201400440[illegible]

Conselho Regional de Engenharia e Agronomia do Distrito Federal

COMISSÃO DE CONTRATAÇÃO 0230 Rubrica

1. Responsável Técnico

RUDYBERT BARROS VON EYE

Título profissional: **Engenheiro Civil**

RNP: **1204409706**
Registro: **02674/D-MT**

2. Dados do Contrato

Contratante: **FNDE - FUNDO NACIONAL DE DESENVOLVIMENTO DA EDUCAÇÃO** CPF/CNPJ: **00.378.257/0001-81**

SBS QUADRA 02 BLOCO F | Número: 02 | Bairro: ASA SUL | CEP: 70070-929

Cidade: BRASILIA | UF: DF | Complemento:

E-Mail: cgest_equipe@fnde.gov.br | Fone: (61)20224338

Contrato: | Celebrado em: 01/08/2014 | Valor Obra/Serviço R$: 1,00

Vinculada a ART | Tipo do contratante: Pessoa Jurídica de Direito Público

Ação Institucional: Órgão Público

3. Dados da Obra/Serviço

SBS QUADRA 02 BLOCO F | Número: 02 | Bairro: ASA SUL | CEP: 70070-929

Cidade: BRASILIA | UF: DF | Complemento:

Data de Início: 15/08/2014 | Previsão término: 31/10/2014 | Coordenadas Geográficas: ,

Finalidade: Escolar | Código/Obra pública:

Proprietário: **FUNDO NACIONAL DE DESENVOLVIMENTO DA EDUCAÇÃO** CPF/CNPJ: **00.378.257/0001-81**

E-Mail: cgest_equipe@fnde.gov.br | Fone: (61) 20224338

4. Atividade Técnica

Realização	Quantidade	Unidade
Projeto Estrutura Concreto Armado	446,5200	metros quadrados
Projeto Estrutura Aço	446,5200	metros quadrados
Projeto Elétrica de baixa tensão	446,5200	metros quadrados
Projeto Instalação hidráulica	446,5200	metros quadrados
Projeto Instalação sanitária	446,5200	metros quadrados
Projeto Sistema de Prevenção e Combate a Incêndio	446,5200	metros quadrados

Após a conclusão das atividades técnicas o profissional deverá proceder a baixa desta ART

5. Observações

Elaboração de projetos complementares de uma Quadra Poliesportiva, a ser constuida em diversas localidades do território nacional, exceto fundações.

6. Declarações

Acessibilidade: Não: Declaro que as regras de acessibilidade, previstas nas normas técnicas da ABNT e no Decreto nº 5.296, de 2 de dezembro de 2004, não se aplicam às atividades profissionais acima relacionadas.

7. Entidade de Classe

ABENC-DF

8. Assinaturas

Declaro serem verdadeiras as informações acima

Brasília, 12 de agosto de 2014
Local Data

RUDYBERT BARROS VON EYE - CPF: 274.217.401-04

FNDE - FUNDO NACIONAL DE DESENVOLVIMENTO DA EDUCAÇÃO - CPF/CNPJ: 00.378.257/0001-81

9. Informações

- A ART é válida somente quando quitada, mediante apresentação do comprovante de pagamento ou conferência no site do Crea.
- A autenticidade deste documento pode ser verificada no site .. ou www.confea.org.br
- A guarda da via assinada da ART será de responsabilidade do profissional e do contratante com o objetivo de documentar o vínculo contratual.

www.creadf.org.br Informacao@creadf.org.br
Tel: (61) 3961-2800 Fax: (61) 3223-4619

CREA-DF

Registrada em: 1[illegible]/08/2014 Valor Pago: R$ [illegible] Nosso Número/Baixa: 0114035923

CAU/BR Conselho de Arquitetura e Urbanismo do Brasil

Registro de Responsabilidade Técnica - RRT

RRT SIMPLES
Nº 0000002516347
INICIAL
EQUIPE - RRT PRINCIPAL

COMISSÃO DE CONTRATAÇÃO 0281 Fls. Rubrica

1. RESPONSÁVEL TÉCNICO

Nome: GABRIELLE CANABARRO PATTA
Registro Nacional: A47739-7 Título do Profissional: Arquiteto e Urbanista

2. DADOS DO CONTRATO

Contratante: FUNDO NACIONAL DE DESENVOLVIMENTO DA EDUCAÇÃO
CNPJ: 00.378.257/0001-81
Contrato: Valor: R$ 1,00 Tipo de Contratante: Pessoa jurídica de direito público
Celebrado em: 06/06/2014 Data de Início: 06/06/2014 Previsão de término: 31/12/2014

Declaro que na(s) atividade(s) registrada(s) neste RRT foram atendidas as regras de acessibilidade previstas nas normas técnicas de acessibilidade da ABNT, na legislação específica e no Decreto Federal nº 5.296, de 2 de dezembro de 2004.

3. DADOS DA OBRA/SERVIÇO

QUADRA SBS QUADRA 2 Nº
Complemento: BLOCO F EDIFÍCIO FNDE Bairro: ASA SUL
UF: DF CEP: 70070120 Cidade: BRASÍLIA
Coordenadas Geográficas: Latitude: 0 Longitude: 0

4. ATIVIDADE TÉCNICA

Atividade: 1.1.2 - Projeto arquitetônico
Quantidade: 867,79 Unidade: m²

Após a conclusão das atividades técnicas o profissional deverá proceder a baixa deste RRT.

5. DESCRIÇÃO

Revisão do projeto de Escola de 06 Salas de Aula Padrão FNDE.

6. VALOR

Valor do RRT: R$ 70,83 Pago em: 31/07/2014

7. ASSINATURAS

Declaro serem verdadeiras as informações acima.

Brasília (Local) 01 (Dia) de Agosto (Mês) de 2014 (Ano)

FUNDO NACIONAL DE DESENVOLVIMENTO DA EDUCAÇÃO
CNPJ: 00.378.257/0001-81

GABRIELLE CANABARRO PATTA
CPF: 003.681.250-17

Rudybert Barros Von Eye
Coordenador de Projetos
CGEST

A autenticidade deste RRT pode ser verificada em: https://siccau.caubr.org.br/app/view/sight/externo?form=Servicos, com a chave: Cd9zad. Impresso em: 01/08/2014 às 11:06:15 por: , ip: 200.130.5.2

CAU/BR Conselho de Arquitetura e Urbanismo do Brasil

Registro de Responsabilidade Técnica - RRT

RRT SIMPLES
Nº 0000002516422
INICIAL
EQUIPE - RRT PRINCIPAL

COMISSÃO DE CONTRATAÇÃO 0232 Fls. Rubrica

1. RESPONSÁVEL TÉCNICO

Nome: GABRIELLE CANABARRO PATTA
Registro Nacional: A47739-7 Título do Profissional: Arquiteto e Urbanista

2. DADOS DO CONTRATO

Contratante: FUNDO NACIONAL DE DESENVOLVIMENTO DA EDUCAÇÃO
CNPJ: 00.378.257/0001-81
Contrato: Valor: R$ 1,00 Tipo de Contratante: Pessoa juridica de direito publico
Celebrado em: 06/06/2014 Data de Início: 06/06/2014 Previsão de término: 31/12/2014

Declaro que na(s) atividade(s) registrada(s) neste RRT foram atendidas as regras de acessibilidade previstas nas normas técnicas de acessibilidade da ABNT, na legislação específica e no Decreto Federal nº 5.296, de 2 de dezembro de 2004

3. DADOS DA OBRA/SERVIÇO

QUADRA SBS QUADRA 2 Nº:
Complemento: BLOCO F EDIFÍCIO FNDE Bairro: ASA SUL
UF: DF CEP: 70070120 Cidade: BRASÍLIA
Coordenadas Geográficas: Latitude: 0 Longitude: 0

4. ATIVIDADE TÉCNICA

Atividade: 1.1.2 - Projeto arquitetônico
Quantidade: 446,52 Unidade: m²

Após a conclusão das atividades técnicas o profissional deverá proceder a baixa deste RRT

5. DESCRIÇÃO

Revisão do Projeto de Quadra Coberta com Vestiário para Escolas de 04 e 06 Salas de Aula Padrão FNDE.

6. VALOR

Valor do RRT: R$ 70,83 Pago em: 31/07/2014

7. ASSINATURAS

Declaro serem verdadeiras as informações acima.

Brasília 01 de Agosto de 2014
Local Dia Mês Ano

FUNDO NACIONAL DE DESENVOLVIMENTO DA EDUCAÇÃO
CNPJ: 00.378.257/0001-81

Rudybert Barros Von Eye
Coordenador de Projetos
CGEST

GABRIELLE CANABARRO PATTA
CPF: 003.881.250-17

A autenticidade deste RRT pode ser verificada em: https://siccau.caubr.org.br/app/view/sight/externo?form=Servicos, com a chave: 38abwC. Impresso em: 01/08/2014 às 11:06:40 (hs) - (ip: 200.130.5.2)

ESTADO DO MARANHÃO
PREFEITURA MUNICIPAL DE SÍTIO NOVO
GABINETE DO PREFEITO

SITIO NOVO-MA
0233
Fls.
Rubrica

APROVAÇÃO

APROVO o presente Termo de Referência nos moldes delineados, à vista do detalhamento descrito no referido documento.

Gabinete do Prefeito Municipal de Sítio Novo (MA), 09 de Abril de 2026

ANTONIO COELHO RODRIGUES
Prefeito Municipal

ESTADO DO MARANHÃO
PREFEITURA MUNICIPAL DE SÍTIO NOVO
GABINETE DO PREFEITO

SITIO NOVO MA
COMISSÃO DE LICITAÇÃO
0234
Fls.
Rubrica

AUTORIZAÇÃO

O PREFEITO MUNICIPAL DE SÍTIO NOVO - MA, no uso de suas atribuições legais e constitucionais, **APROVA** o Termo de Referência e, por via reflexa, **AUTORIZA,** na forma do Lei nº 14.133/21, suas posteriores alterações e demais normas pertinentes, o início de procedimento administrativo que vise selecionar a melhor proposta para a Administração Municipal.

Outrossim, esclarecemos que as despesas encontram-se em consonância com a LDO, LOA e PPA. (art. 16, II, da LC nº 101/00)

Gabinete do Prefeito Municipal de Sítio Novo - MA, aos 09 dias do mês de Abril de 2026.

ANTONIO COELHO RODRIGUES
Prefeito Municipal

ESTADO DO MARANHÃO
PREFEITURA MUNICIPAL DE SÍTIO NOVO

SITIO NOVO-MA

COMISSÃO DE CONTRATAÇÃO
0235
Fls.
Rubrica

DECLARAÇÃO ORÇAMENTÁRIA DO ORDENADOR DE DESPESAS

IRANILDA DE MORAES BUENO ARRUDA, Secretária Municipal de Educação, no uso de minhas atribuições legais e em cumprimento às determinações dos artigos 16 e 17 da Lei Complementar n° 101, de 4 de maio de 2000, na qualidade de Ordenadora de Despesas, DECLARO, nos termos da legislação vigente, que os recursos estão devidamente adequados com a Lei Orçamentária Anual exercício 2026, Plano Plurianual 2026/2029 e com a Lei de Diretrizes Orçamentárias exercício de 2026, para realizar a seguinte despesa:

OBJETO: CONTRATAÇÃO DE EMPRESA ESPECIALIZADA PARA A RETOMADA DA OBRA ID Nº 1103026, ESCOLA DE 06 SALAS DE AULA COM QUADRA, PADRÃO FNDE, DO POVOADO SANTA MARIA, NO MUNICÍPIO DE SÍTIO NOVO – MA.

Unidade Orçamentária: 09 - FUNDO DE DESENVOLVIMENTO DA EDUCAÇÃO BÁSICA - FUNDEB
Programa de Trabalho/Projeto/Atividade: 12.361.0008.3092.0000 - Construção/Ampliação/ Reforma De Escolas Municipais – Fundamental
Natureza de Despesa: 4.4.90.51.00 – Obras E Instalações
Fonte de Recursos: 500 – Recursos Não Vinculados De Impostos
540 – Transferência do FUNDEB – Impostos e Transferência de Impostos
541 - Transferência do FUNDEB – Complementação da União - VAAF
542 - Transferência do FUNDEB – Complementação da União – VAAT
Termo de compromisso nº 202003670-1 - OBRA ID Nº 1103026 – FNDE
Valor: R$2.387.629,38 (dois milhões, trezentos e oitenta e sete mil, seiscentos e vinte e nove reais e trinta e oito centavos)

Sítio Novo (MA), 13 de Abril de 2026.

IRANILDA DE MORAES BUENO ARRUDA
Secretária Municipal de Educação

SITIO NOVO-MA

COMISSÃO DE LICITAÇÃO
0236
Fls.
Rubrica

MINUTA DO EDITAL

PREFEITURA MUNICIPAL DE SITIO NOVO/MA	
SECRETARIA MUNICIPAL DE EDUCAÇÃO	
PROCESSO ADMINSTRATIVO Nº 001.030/2026-SEMED	
CONCORRÊNCIA ELETRONICA Nº ___/2026-SEMED	
BASE LEGAL	REGIDO PELA LEI FEDERAL Nº 14.133/2021; LEI COMPLEMENTAR Nº 123/2006, ALTERADA PELA LEI COMPLEMENTAR Nº 147/2014, DEC. MUN. 050/2020, DEC. MUN. nº 002/2025 E DEMAIS NORMAS PERTINENTES À ESPÉCIE, E, AINDA, DE ACORDO COM AS CONDIÇÕES ESTABELECIDAS NESTE EDITAL.
OBJETO	CONTRATAÇÃO DE EMPRESA ESPECIALIZADA PARA A RETOMADA DA OBRA ID Nº 1103026, ESCOLA DE 06 SALAS DE AULA COM QUADRA, PADRÃO FNDE, DO POVOADO SANTA MARIA, NO MUNICÍPIO DE SÍTIO NOVO – MA
CRITÉRIO	MENOR PREÇO GLOBAL
MODO DE DISPUTA	MODO ABERTO
DATA E HORÁRIO DE ABERTURA DA SESSÃO PÚBLICA:	__ de _____ de 2026 __:__ hs (horas e minutos), horário de Brasília - DF.
LOCAL DA SESSÃO PUBLICA	https://bnc.org.br/- Portal Bolsa Nacional de Compras (BNC)
VALOR ESTIMADO	R$ 2.387.629,38 (dois milhões, trezentos e oitenta e sete mil, seiscento vinte e nove reais e trinta e oito centavos)
DOS RECURSOS ORÇAMENTÁRIOS	**Unidade Orçamentária: 09 - FUNDO DE DESENVOLVIMENTO DA EDUCAÇÃO BÁSICA - FUNDEB** **Programa de Trabalho/Projeto/Atividade:** 12.361.0008.3092.0000 - Construção/Ampliação/ Reforma De Escolas Municipais – Fundamental **Natureza de Despesa:** 4.4.90.51.00 – Obras E Instalações **Fonte de Recursos:** 500 – Recursos Não Vinculados De Impostos 540 – Transferência do FUNDEB – Impostos e Transferência de Impostos 541 - Transferência do FUNDEB – Complementação da União - VAAF 542 - Transferência do FUNDEB – Complementação da União – VAAT **Termo de compromisso nº 202003670-1 - OBRA ID Nº 1103026 – FNDE**
INFORMAÇÕES ADICIONAIS: O Edital e seus anexos estão disponíveis, na íntegra, no Portal Nacional de Contratações Públicas (PNCP), em https://bnc.org.br/- Portal Bolsa Nacional de Compras (BNC) e endereço eletrônico http://sitionovo.ma.gov.br.	

SITIO NOVO-MA
COMISSÃO DE CONTRATAÇÃO
0237
Fls
Rubrica

CONCORRÊNCIA ELETRONICA Nº ___/2026-SEMED
(PROCESSO ADMINSTRATIVO Nº 001.030/2026-SEMED)

MINUTA DO EDITAL

Torna-se público, para conhecimento dos interessados, que a Prefeitura Municipal de Sítio Novo - MA, por meio da Secretaria Municipal De Educação por intermédio da Agente de Contratações e Comissão de Contratações, designados pela Portaria nº 013/2025, sediada na Av. Leonardo de Almeida s/n Centro, Sítio Novo - MA, realizará licitação, na modalidade CONCORRÊNCIA, na forma ELETRÔNICA, com critério de julgamento ***MENOR PREÇO GLOBAL***, nos termos da Lei Federal nº 14.133, de 01 de abril de 2021, da Lei Complementar nº 123/2006, Decreto nº 050/2020 e das exigências estabelecidas neste Edital.

DA SESSÃO PÚBLICA DO CONCORRÊNCIA ELETRÔNICA:

Data da sessão: ___ de _____ de 2026
Horário: __:__ hs (horas e minutos), horário de Brasília - DF.
Local: Portal Bolsa Nacional de Compras (BNC) – **https://bnc.org.br/- Portal Bolsa Nacional de Compras (BNC)**

1. DO OBJETO

1.1. O objeto da presente licitação é a escolha da proposta mais vantajosa para a **CONTRATAÇÃO DE EMPRESA ESPECIALIZADA PARA A RETOMADA DA OBRA ID Nº 1103026, ESCOLA DE 06 SALAS DE AULA COM QUADRA, PADRÃO FNDE, DO POVOADO SANTA MARIA, NO MUNICÍPIO DE SÍTIO NOVO – MA,** conforme condições, quantidades e exigências estabelecidas neste Edital e seus anexos.

1.1.1. O custo estimado da contratação é de **R$ 2.387.629,38 (dois milhões, trezentos e oitenta e sete mil, seiscentos e vinte e nove reais e trinta e oito centavos).**

1.2. A licitação será dividida em lote único, conforme tabela constante do Termo de Referência.

1.3. O critério de julgamento adotado será o **MENOR PREÇO POR GLOBAL**, observadas as exigências contidas neste Edital e seus Anexos quanto às especificações do objeto.

2. DOS RECURSOS ORÇAMENTÁRIOS

2.1. As despesas para atender a esta licitação estão programadas em dotação orçamentária própria, prevista no orçamento do município para o exercício de 2026, na classificação abaixo:

Unidade Orçamentária: 09 - FUNDO DE DESENVOLVIMENTO DA EDUCAÇÃO BÁSICA - FUNDEB
Programa de Trabalho/Projeto/Atividade: 12.361.0008.3092.0000 - Construção/Ampliação/ Reforma De Escolas Municipais – Fundamental
Natureza de Despesa: 4.4.90.51.00 – Obras E Instalações
Fonte de Recursos: 500 – Recursos Não Vinculados De Impostos
540 – Transferência do FUNDEB – Impostos e Transferência de Impostos
541 - Transferência do FUNDEB – Complementação da União - VAAF
542 - Transferência do FUNDEB – Complementação da União – VAAT
Termo de compromisso nº 202003670-1 - OBRA ID Nº 1103026 – FNDE
Valor: R$ 2.387.629,38 (dois milhões, trezentos e oitenta e sete mil, seiscentos e vinte e nove reais e trinta e oito centavos)

3. DA PARTICIPAÇÃO NA CONCORRÊNCIA.

3.1. Poderão participar desta CONCORRÊNCIA interessados cujo ramo de atividade seja compatível com o objeto desta licitação, e que estejam com Credenciamento regular no Sistema de Cadastramento Unificado de Fornecedores – SICAF, e no sítio https://bnc.org.br/.

3.1.1. Os interessados deverão atender às condições exigidas no cadastramento no SICAF até o terceiro dia útil anterior à data prevista para recebimento das propostas.

3.2. O licitante responsabiliza-se exclusiva e formalmente pelas transações efetuadas em seu nome, assume como firmes e verdadeiras suas propostas e seus lances, inclusive os atos praticados diretamente ou por seu representante, excluída a responsabilidade do provedor do sistema ou do órgão ou entidade promotora da licitação por eventuais danos decorrentes de uso indevido das credenciais de acesso, ainda que por terceiros.

0238
Fls.
Rubrica

3.3. É de responsabilidade do cadastrado conferir a exatidão dos seus dados cadastrais nos Sistemas relacionados no item anterior e mantê-los atualizados junto aos órgãos responsáveis pela informação, devendo proceder, imediatamente, à correção ou à alteração dos registros tão logo identifique incorreção ou aquelas se tornem desatualizados.

3.3.1. Para ter acesso ao sistema eletrônico, os interessados em participar desta CONCORRÊNCIA deverão dispor de chave de identificação e senha pessoal, informando- se a respeito do funcionamento e regulamento do sistema.

3.3.2. O uso da senha de acesso pela licitante é de sua responsabilidade exclusiva, incluindo qualquer transação por ela efetuada diretamente, ou por seu representante, não cabendo ao provedor do sistema ou ao órgão licitante responsabilidade por eventuais danos decorrentes do uso indevido da senha, ainda que por terceiros.

3.4. A não observância do disposto no item anterior poderá ensejar desclassificação no momento da habilitação.

3.5. Será concedido tratamento favorecido para as microempresas e empresas de pequeno porte, para as sociedades cooperativas mencionadas no artigo 16 da Lei nº 14.133, de 2021, para o agricultor familiar, o produtor rural pessoa física e para o microempreendedor individual - MEI, nos limites previstos da Lei Complementar nº 123, de 2006 , Decreto nº 050/2020 , e do Decreto n.º 8.538, de 2015.

3.6. Não poderão participar desta licitação os interessados:

3.6.1. aquele que não atenda às condições deste Edital e seu(s) anexo(s);

3.6.2. autor do anteprojeto, do projeto básico ou do projeto executivo, pessoa física ou jurídica, quando a licitação versar sobre serviços ou fornecimento de bens a ele relacionados;

3.6.3. empresa, isoladamente ou em consórcio, responsável pela elaboração do projeto básico ou do projeto executivo, ou empresa da qual o autor do projeto seja dirigente, gerente, controlador, acionista ou detentor de mais de 5% (cinco por cento) do capital com direito a voto, responsável técnico ou subcontratado, quando a licitação versar sobre serviços ou fornecimento de bens a ela necessários;

3.6.4. pessoa física ou jurídica que se encontre, ao tempo da licitação, impossibilitada de participar da licitação em decorrência de sanção que lhe foi imposta;

3.6.5. aquele que mantenha vínculo de natureza técnica, comercial, econômica, financeira, trabalhista ou civil com dirigente do órgão ou entidade contratante ou com agente público que desempenhe função na licitação ou atue na fiscalização ou na gestão do contrato, ou que deles seja cônjuge, companheiro ou parente em linha reta, colateral ou por afinidade, até o terceiro grau;

3.6.6. empresas controladoras, controladas ou coligadas, nos termos da Lei nº 6.404, de 15 de dezembro de 1976, concorrendo entre si;

3.6.7. pessoa física ou jurídica que, nos 5 (cinco) anos anteriores à divulgação do edital, tenha sido condenada judicialmente, com trânsito em julgado, por exploração de trabalho infantil, por submissão de trabalhadores a condições análogas às de escravo ou por contratação de adolescentes nos casos vedados pela legislação trabalhista;

3.6.8. agente público do órgão ou entidade licitante;

3.6.9. Organizações da Sociedade Civil de Interesse Público - OSCIP, atuando nessa condição;

3.6.10. Não poderá participar, direta ou indiretamente, da licitação ou da execução do contrata Agente público do órgão ou entidade contratante, devendo ser observadas as situações que possam configurar conflito de interesses no exercício ou após o exercício do cargo ou emprego, nos termos da legislação que disciplina a matéria, conforme § 1º do art. 9º da Lei nº 14.133, de 2021.

3.7. O impedimento de que trata o item 3.6.37 será também aplicado ao licitante que atue em substituição a outra pessoa, física ou jurídica, com o intuito de burlar a efetividade da sanção a ela aplicada, inclusive a sua controladora, controlada ou coligada, desde que devidamente comprovado o ilícito ou a utilização fraudulenta da personalidade jurídica do licitante.

3.8. A critério da Administração e exclusivamente a seu serviço, o autor dos projetos e a empresa a que se referem os itens 3.6.1 e 3.6.2 poderão participar no apoio das atividades de planejamento da contratação, de execução da licitação ou de gestão do contrato, desde que sob supervisão exclusiva de agentes públicos do órgão ou entidade.

3.9. Equiparam-se aos autores do projeto as empresas integrantes do mesmo grupo econômico.

3.10. O disposto nos itens 3.6.1 e 3.6.2 não impede a licitação ou a contratação de serviço que inclua como encargo do contratado a elaboração do projeto básico e do projeto executivo, nas contratações integradas, e do projeto executivo, nos demais regimes de execução.

3.11. Em licitações e contratações realizadas no âmbito de projetos e programas parcialmente financiados por agência oficial de cooperação estrangeira ou por organismo financeiro internacional com recursos do

financiamento ou da contrapartida nacional, não poderá participar pessoa física ou jurídica que integre o rol de pessoas sancionadas por essas entidades ou que seja declarada inidônea nos termos da Lei nº 14.133/2021.

3.12. A vedação de que trata o item 3.6.8 estende-se a terceiro que auxilie a condução da contratação na qualidade de integrante de Comissão de Contratações, profissional especializado ou funcionário ou representante de empresa que preste assessoria técnica.

4. DA APRESENTAÇÃO DA PROPOSTA E DOS DOCUMENTOS DE HABILITAÇÃO

4.1. A **licitante** deverá encaminhar proposta, concomitantemente com os documentos de habilitação exigidos neste Edital, exclusivamente por meio do sistema eletrônico, até a data e horário marcados para abertura da sessão pública, quando então encerrar-se-á automaticamente a fase de recebimento de propostas e dos documentos de habilitação.

4.1.1. A **licitante** deverá consignar, na forma expressa no sistema eletrônico, **o valor unitário e total ofertado para cada item**, já considerados e inclusos todos os tributos, fretes, tarifas e demais despesas decorrentes da execução do objeto.

4.1.2. A **licitante** deverá declarar, que cumpre plenamente os requisitos de habilitação e que sua proposta está em conformidade com as exigências do Edital.

4.1.3. A **licitante** deverá declarar, sob pena de inabilitação, que não emprega menores de dezoito anos em trabalho noturno, perigoso ou insalubre, nem menores de dezesseis anos em qualquer trabalho, salvo na condição de aprendiz, a partir dos quatorze anos nos termos do artigo 7°, XXXIII, da Constituição.

4.1.4. A **licitante** deverá declarar, sob pena de inabilitação, que não possui empregados executando trabalho degradante ou forçado, observando o disposto nos incisos III e IV do art. 1º e no inciso III do art. 5º da Constituição Federal.

4.1.5. Que cumpre as exigências de reserva de cargos para pessoa com deficiência e para reabilitado da Previdência Social, previstas em lei e em outras normas específicas.

4.2. A **licitante** enquadrada como microempresa, empresa de pequeno porte ou sociedade cooperativa deverá declarar, ainda, que cumpre os requisitos estabelecidos no artigo 3° da Lei Complementar nº 123, de 2006, estando apto a usufruir do tratamento favorecido estabelecido em seus arts. 42 a 49, observado o disposto nos §§ 1º ao 3º do art. 4º, da Lei n.º 14.133, de 2021, para fazer jus aos benefícios previstos nessa lei.

4.3. A declaração falsa relativa ao cumprimento dos requisitos de habilitação, à conformidade da proposta ou ao enquadramento como microempresa ou empresa de pequeno porte sujeitará a **licitante** às sanções previstas neste Edital.

4.4. As propostas ficarão disponíveis no sistema eletrônico.

4.4.1. Qualquer elemento que possa identificar a **licitante** importa desclassificação da proposta, sem prejuízo das sanções previstas nesse Edital.

4.4.2. A **licitante** poderão retirar ou substituir a proposta ou, na hipótese de a fase de habilitação anteceder as fases de apresentação de propostas e lances e de julgamento, os documentos de habilitação anteriormente inseridos no sistema, até a abertura da sessão pública.

4.4.3. Não haverá ordem de classificação na etapa de apresentação da proposta e dos documentos de habilitação pelo licitante, o que ocorrerá somente após os procedimentos de abertura da sessão pública e da fase de envio de lances.

4.4.4. Serão disponibilizados para acesso público os documentos que compõem a proposta dos licitantes convocados para apresentação de propostas, após a fase de envio de lances.

4.4.5. A **Agente de Contratações** deverá suspender a sessão pública da **CONCORRÊNCIA** quando constatar que a avaliação da conformidade das propostas irá perdurar por mais de um dia.

4.4.6. Após a suspensão da sessão pública, a **Agente de Contratações** enviará, via *chat*, mensagens às **licitantes** informando a data e o horário previstos para o início da oferta de lances.

4.5 Desde que disponibilizada a funcionalidade no sistema, o licitante poderá parametrizar o seu valor final mínimo ou o seu percentual de desconto máximo quando do cadastramento da proposta e obedecerá às seguintes regras:

4.5.1 a aplicação do intervalo mínimo de diferença de valores ou de percentuais entre os lances, que incidirá tanto em relação aos lances intermediários quanto em relação ao lance que cobrir a melhor oferta; e

4.5.2 os lances serão de envio automático pelo sistema, respeitado o valor final mínimo, caso estabelecido, e o intervalo de que trata o subitem acima.

4.6 O valor final mínimo ou o percentual de desconto final máximo parametrizado no sistema poderá ser alterado pelo fornecedor durante a fase de disputa, sendo vedado:

4.6.1 valor superior a lance já registrado pelo fornecedor no sistema, quando adotado o critério de julgamento por menor preço; e

Av. Leonardo de Almeida, s/n, Centro – CEP: 65.925-000 – Sítio Novo – MA.

0240

4.6.2 percentual de desconto inferior a lance já registrado pelo fornecedor no sistema, quando adotado o critério de julgamento por maior desconto.

4.7 O valor final mínimo ou o percentual de desconto final máximo parametrizado na forma do item 4.5 possuirá caráter sigiloso para os demais fornecedores e para o órgão ou entidade promotora da licitação, podendo ser disponibilizado estrita e permanentemente aos órgãos de controle externo e interno.

4.8 Caberá ao licitante interessado em participar da licitação acompanhar as operações no sistema eletrônico durante o processo licitatório e se responsabilizar pelo ônus decorrente da perda de negócios diante da inobservância de mensagens emitidas pela Administração ou de sua desconexão.

4.9 O licitante deverá comunicar imediatamente ao provedor do sistema qualquer acontecimento que possa comprometer o sigilo ou a segurança, para imediato bloqueio de acesso.

5. DO PREENCHIMENTO DA PROPOSTA

5.1. O licitante deverá enviar sua proposta mediante o preenchimento, no sistema eletrônico, dos seguintes campos:

5.1.1. VALOR UNITÁRIO E TOTAL DO ITEM;
5.1.2. MARCA;
5.1.3. FABRICANTE;
5.1.4. QUANTIDADE COTADA.

5.2. Todas as especificações do objeto contidas na proposta vinculam a licitante.

5.2.1. A licitante **não poderá** oferecer proposta em quantitativa que seja inferior ao Máximo prevista na contratação.

5.3. Nos valores propostos estarão inclusos todos os custos operacionais, encargos previdenciários, trabalhistas, tributários, comerciais e quaisquer outros que incidam direta ou indiretamente no fornecimento dos bens.

5.4. Os preços ofertados, tanto na proposta inicial, quanto na etapa de lances, serão de exclusiva responsabilidade do licitante, não lhe assistindo o direito de pleitear qualquer alteração, sob alegação de erro, omissão ou qualquer outro pretexto.

5.5. Se o regime tributário da empresa implicar o recolhimento de tributos em percentuais variáveis, a cotação adequada será a que corresponde à média dos efetivos recolhimentos da empresa nos últimos doze meses;

5.6. Independentemente do percentual de tributo inserido na planilha, no pagamento serão retidos na fonte os percentuais estabelecidos na legislação vigente.

5.7. Na presente licitação, a Microempresa e a Empresa de Pequeno Porte poderão se beneficiar do regime de tributação pelo Simples Nacional.

5.8 A apresentação das propostas implica obrigatoriedade do cumprimento das disposições nelas contidas, em conformidade com o que dispõe o Termo de Referência, assumindo o proponente o compromisso de executar o objeto licitado nos seus termos, bem como de fornecer os materiais, equipamentos, ferramentas e utensílios necessários, em quantidades e qualidades adequadas à perfeita execução contratual, promovendo, quando requerido, sua substituição.

5.8.1. O prazo de validade da proposta não será inferior a **60 (sessenta) dias,** a contar da data de sua apresentação.

5.8.2. Caso o critério de julgamento seja o de maior desconto, o preço já decorrente da aplicação do desconto ofertado deverá respeitar os preços máximos previstos no item 4.4.3.

5.9. O descumprimento das regras supramencionadas pela Administração por parte dos contratados pode ensejar a fiscalização do Tribunal de Contas da União e, após o devido processo legal, gerar as seguintes consequências: assinatura de prazo para a adoção das medidas necessárias ao exato cumprimento da lei, nos termos do art. 71, inciso IX, da Constituição; ou condenação dos agentes públicos responsáveis e da empresa contratada ao pagamento dos prejuízos ao erário, caso verificada a ocorrência de superfaturamento por sobrepreço na execução do contrato.

6. DA ABERTURA DA SESSÃO, CLASSIFICAÇÃO DAS PROPOSTAS E FORMULAÇÃO DE LANCES

6.1. A abertura da presente licitação dar-se-á automaticamente em sessão pública, por meio de sistema eletrônico, na data, horário e local indicados neste Edital.

6.2 Os licitantes poderão retirar ou substituir a proposta ou os documentos de habilitação, quando for o caso, anteriormente inseridos no sistema, até a abertura da sessão pública.

6.3. O sistema disponibilizará campo próprio para troca de mensagens entre a Agente de Contratações e os licitantes.

6.4. Iniciada a etapa competitiva, os licitantes deverão encaminhar lances exclusivamente por meio de sistema eletrônico, sendo imediatamente informados do seu recebimento e do valor consignado no registro.

6.5. O lance deverá ser ofertado pelo valor unitário do item.

Av. Leonardo de Almeida, s/n, Centro – CEP: 65.925-000 – Sítio Novo – MA.

SITIO NOVO-MA
COMISSÃO DE CONTRATAÇÃO
0241
Fls
Rubrica

6.6. Os licitantes poderão oferecer lances sucessivos, observando o horário fixado para abertura da sessão e as regras estabelecidas no Edital.

6.7. O licitante somente poderá oferecer lance *de valor inferior ou percentual de desconto superior* ao último por ele ofertado e registrado pelo sistema.

6.8. O intervalo mínimo de diferença de valores ou percentuais entre os lances, que incidirá tanto em relação aos lances intermediários quanto em relação à proposta que cobrir a melhor oferta deverá ser de R$ 1.000,00 (um mil reais).

6.9. O licitante poderá, uma única vez, excluir seu último lance ofertado, no intervalo de quinze segundos após o registro no sistema, na hipótese de lance inconsistente ou inexequível.

6.10. O procedimento seguirá de acordo com o modo de disputa adotado.

6.11. Caso seja adotado para o envio de lances na CONCORRÊNCIA ELETRÔNICA o modo de disputa **"aberto"**, os licitantes apresentarão lances públicos e sucessivos, com prorrogações.

6.11.1. A etapa de lances da sessão pública terá duração de dez minutos e, após isso, será prorrogada automaticamente pelo sistema quando houver lance ofertado nos últimos dois minutos do período de duração da sessão pública.

6.11.2. A prorrogação automática da etapa de lances, de que trata o subitem anterior, será de dois minutos e ocorrerá sucessivamente sempre que houver lances enviados nesse período de prorrogação, inclusive no caso de lances intermediários.

6.11.3. Não havendo novos lances na forma estabelecida nos itens anteriores, a sessão pública encerrar-se-á automaticamente, e o sistema ordenará e divulgará os lances conforme a ordem final de classificação.

6.11.4. Definida a melhor proposta, se a diferença em relação à proposta classificada em segundo lugar for de pelo menos 5% (cinco por cento), a Agente de contratações, auxiliado pela Comissão de Contratações, poderá admitir o reinício da disputa aberta, para a definição das demais colocações.

6.11.5. Após o reinício previsto no item supra, os licitantes serão convocados para apresentar lances intermediários.

6.12. Caso seja adotado para o envio de lances na CONCORRÊNCIA eletrônica o modo de disputa "aberto e fechado", os licitantes apresentarão lances públicos e sucessivos, com lance final e fechado.

6.12.1. A etapa de lances da sessão pública terá duração inicial de quinze minutos. Após esse prazo, o sistema encaminhará aviso de fechamento iminente dos lances, após o que transcorrerá o período de até dez minutos, aleatoriamente determinado, findo o qual será automaticamente encerrada a recepção de lances.

6.12.2. Encerrado o prazo previsto no subitem anterior, o sistema abrirá oportunidade para que o autor da oferta de valor mais baixo e os das ofertas com preços até 10% (dez por cento) superiores àquela possam ofertar um lance final e fechado em até cinco minutos, o qual será sigiloso até o encerramento deste prazo.

6.12.3. No procedimento de que trata o subitem supra, o licitante poderá optar por manter o seu último lance da etapa aberta, ou por ofertar melhor lance.

6.12.4. Não havendo pelo menos três ofertas nas condições definidas neste item, poderão os autores dos melhores lances subsequentes, na ordem de classificação, até o máximo de três, oferecer um lance final e fechado em até cinco minutos, o qual será sigiloso até o encerramento deste prazo.

6.12.5. Após o término dos prazos estabelecidos nos itens anteriores, o sistema ordenará e divulgará os lances segundo a ordem crescente de valores.

6.13. Caso seja adotado para o envio de lances na CONCORRÊNCIA eletrônico o modo de disputa "fechado e aberto", poderão participar da etapa aberta somente os licitantes que apresentarem a proposta de menor preço/ maior percentual de desconto e os das propostas até 10% (dez por cento) superiores/inferiores àquela, em que os licitantes apresentarão lances públicos e sucessivos, até o encerramento da sessão e eventuais prorrogações.

6.13.1. Não havendo pelo menos 3 (três) propostas nas condições definidas no item 6.13, poderão os licitantes que apresentaram as três melhores propostas, consideradas as empatadas, oferecer novos lances sucessivos.

6.13.2. A etapa de lances da sessão pública terá duração de dez minutos e, após isso, será prorrogada automaticamente pelo sistema quando houver lance ofertado nos últimos dois minutos do período de duração da sessão pública.

6.13.3. A prorrogação automática da etapa de lances, de que trata o subitem anterior, será de dois minutos e ocorrerá sucessivamente sempre que houver lances enviados nesse período de prorrogação, inclusive no caso de lances intermediários.

6.13.4. Não havendo novos lances na forma estabelecida nos itens anteriores, a sessão pública encerrar-se-á automaticamente, e o sistema ordenará e divulgará os lances conforme a ordem final de classificação.

SÍTIO NOVO-MA
COMISSÃO DE CONTRATAÇÃO
0212
Rubrica

6.13.5. Definida a melhor proposta, se a diferença em relação à proposta classificada em segundo lugar for de pelo menos 5% (cinco por cento), a Agente de contratações, auxiliado pela Comissão de Contratações, poderá admitir o reinício da disputa aberta, para a definição das demais colocações.

6.13.6. Após o reinício previsto no subitem supra, os licitantes serão convocados para apresentar lances intermediários.

6.14. Após o término dos prazos estabelecidos nos subitens anteriores, o sistema ordenará e divulgará os lances segundo a ordem crescente de valores.

6.15. Não serão aceitos dois ou mais lances de mesmo valor, prevalecendo aquele que for recebido e registrado em primeiro lugar.

6.16. Durante o transcurso da sessão pública, os licitantes serão informados, em tempo real, do valor do menor lance registrado, vedada a identificação do licitante.

6.17. No caso de desconexão com a Agente de contratações, no decorrer da etapa competitiva da CONCORRÊNCIA, o sistema eletrônico poderá permanecer acessível aos licitantes para a recepção dos lances.

6.18. Quando a desconexão do sistema eletrônico para a Agente de contratações persistir por tempo superior a dez minutos, a sessão pública será suspensa e reiniciada somente após decorridas vinte e quatro horas da comunicação do fato pela Agente de contratações aos participantes, no sítio eletrônico utilizado para divulgação.

6.19. Caso o licitante não apresente lances, concorrerá com o valor de sua proposta.

6.20. Em relação a itens não exclusivos para participação de microempresas e empresas de pequeno porte, uma vez encerrada a etapa de lances, será efetivada a verificação automática, junto à Receita Federal, do porte da entidade empresarial. O sistema identificará em coluna própria as microempresas e empresas de pequeno porte participantes, procedendo à comparação com os valores da primeira colocada, se esta for empresa de maior porte, assim como das demais classificadas, para o fim de aplicar-se o disposto nos arts. 44 e 45 da Lei Complementar nº 123, de 2006, regulamentada pelo Decreto nº 8.538, de 2015.

6.20.1. Nessas condições, as propostas de microempresas e empresas de pequeno porte que se encontrarem na faixa de até 5% (cinco por cento) acima da melhor proposta ou melhor lance serão consideradas empatadas com a primeira colocada.

6.20.2. A melhor classificada nos termos do subitem anterior terá o direito de encaminhar uma última oferta para desempate, obrigatoriamente em valor inferior ao da primeira colocada, no prazo de 5 (cinco) minutos controlados pelo sistema, contados após a comunicação automática para tanto.

6.20.3. Caso a microempresa ou a empresa de pequeno porte melhor classificada desista ou não se manifeste no prazo estabelecido, serão convocadas as demais licitantes microempresa e empresa de pequeno porte que se encontrem naquele intervalo de 5% (cinco por cento), na ordem de classificação, para o exercício do mesmo direito, no prazo estabelecido no subitem anterior.

6.20.4. No caso de equivalência dos valores apresentados pelas microempresas e empresas de pequeno porte que se encontrem nos intervalos estabelecidos nos subitens anteriores, será realizado sorteio entre elas para que se identifique aquela que primeiro poderá apresentar melhor oferta.

6.21. Só poderá haver empate entre propostas iguais (não seguidas de lances), ou entre lances finais da fase fechada do modo de disputa aberto e fechado.

6.21.1. Havendo eventual empate entre propostas ou lances, o critério de desempate será aquele previsto no art. 60 da Lei nº 14.133, de 2021, nesta ordem:

6.21.1.1. disputa final, hipótese em que os licitantes empatados poderão apresentar nova proposta em ato contínuo à classificação;

6.21.1.2. avaliação do desempenho contratual prévio dos licitantes, para a qual deverão preferencialmente ser utilizados registros cadastrais para efeito de atesto de cumprimento de obrigações previstos nesta Lei;

6.21.1.3. desenvolvimento pelo licitante de ações de equidade entre homens e mulheres no ambiente de trabalho, conforme regulamento;

6.21.1.4. desenvolvimento pelo licitante de programa de integridade, conforme orientações dos órgãos de controle.

6.21.2. Persistindo o empate, será assegurada preferência, sucessivamente, aos bens e serviços produzidos ou prestados por:

6.21.2.1. empresas estabelecidas no território do Estado ou do Distrito Federal do órgão ou entidade da Administração Pública estadual ou distrital licitante ou, no caso de licitação realizada por órgão ou entidade de Município, no território do Estado em que este se localize;

6.21.2.2. empresas brasileiras;

6.21.2.3. empresas que invistam em pesquisa e no desenvolvimento de tecnologia no País;

6.21.2.4. empresas que comprovem a prática de mitigação, nos termos da Lei nº 12.187, de 29 de dezembro de 2009.

6.22. Encerrada a etapa de envio de lances da sessão pública, na hipótese da proposta do primeiro colocado permanecer acima do preço máximo ou inferior ao desconto definido para a contratação, a Agente de contratações poderá negociar condições mais vantajosas, após definido o resultado do julgamento.

SÍTIO NOVO-MA
0243
Fls.
Rubrica

6.22.1. Não será admitida a previsão de preços diferentes em razão de local de entrega ou de acondicionamento, tamanho de lote ou qualquer outro motivo.

6.22.2. A negociação poderá ser feita com os demais licitantes, segundo a ordem de classificação inicialmente estabelecida, quando o primeiro colocado, mesmo após a negociação, for desclassificado em razão de sua proposta permanecer acima do preço máximo definido pela Administração.

6.22.3. A negociação será realizada por meio do sistema, podendo ser acompanhada pelos demais licitantes.

6.22.4. O resultado da negociação será divulgado a todos os licitantes e anexado aos autos do processo licitatório.

6.22.5. A Agente de Contratações solicitará ao licitante mais bem classificado que, **no prazo de 2 (duas) horas,** envie a proposta adequada ao último lance ofertado após a negociação realizada, acompanhada, se for o caso, dos documentos complementares, quando necessários à confirmação daqueles exigidos neste Edital e já apresentados.

6.22.6. É facultado a Agente de Contratações prorrogar o prazo estabelecido, a partir de solicitação fundamentada feita no chat pelo licitante, antes de findo o prazo.

6.22.7. A proposta adequada ao último lance ofertado deverá ser apresentada em papel timbrado da licitante, datilografada ou impressa por qualquer outro meio, datada e assinada pelo seu responsável ou representante legal da licitante, bem como pelo responsável técnico pela elaboração da mesma rubricada em todas as páginas, isenta de emendas, rasuras, ressalvas ou entrelinhas, contendo, necessariamente, os preços, em moeda corrente nacional, em valores unitários e totais, absolutamente líquidos já incluídos todos os encargos inerentes ao objeto, contendo:

a) Prazo de validade da proposta, que não poderá ser inferior a 60 (sessenta) dias, contados a partir da data de abertura da licitação;
b) Prazo de execução será de acordo com o cronograma físico-financeiro do projeto básico/executivo da obra;
c) O preço total da proposta em algarismo e por extenso (havendo divergência entre este, prevalecerá o último);
d) Planilha orçamentária, assinada na última folha e rubricada nas demais pelo representante legal;
e) Composição unitária de preços;
f) Composição de B.D.I.;
g) Composição de encargos sociais;
h) Cronograma Físico-Financeiro.

6.23. Após a negociação do preço, a Agente de contratações iniciará a fase de aceitação e julgamento da proposta.

7. DA FASE DE JULGAMENTO.

7.1. Encerrada a etapa de negociação, a Agente de contratações verificará se o licitante provisoriamente classificado em primeiro lugar atende às condições de participação no certame, conforme previsto no art. 14 da Lei nº 14.133/2021, legislação correlata e deste edital, especialmente quanto à existência de sanção que impeça a participação no certame ou a futura contratação, mediante a consulta aos seguintes cadastros:

7.1.1. SICAF;
7.1.2. Cadastro Nacional de Empresas Inidôneas e Suspensas - CEIS, mantido pela Controladoria-Geral da União (https://www.portaltransparencia.gov.br/sancoes/ceis); e
7.1.3. Cadastro Nacional de Empresas Punidas – CNEP, mantido pela Controladoria-Geral da União (https://www.portaltransparencia.gov.br/sancoes/cnep);
7.1.4. Consulta Consolidada de Pessoa Jurídica (TCU) (https://certidoesapf.apps.tcu.gov.br/).

7.2. A consulta aos cadastros será realizada em nome da empresa licitante e também de seu sócio majoritário, por força da vedação de que trata o artigo 12 da Lei nº 8.429, de 1992.

7.3. Caso conste na Consulta de Situação do licitante a existência de Ocorrências Impeditivas Indiretas, a Agente de contratações diligenciará para verificar se houve fraude por parte das empresas apontadas no Relatório de Ocorrências Impeditivas Indiretas. (IN nº 3/2018, art. 29, *caput*)

7.3.1. A tentativa de burla será verificada por meio dos vínculos societários, linhas de fornecimento similares, dentre outros. (IN nº 3/2018, art. 29, §1º).

7.3.2. O licitante será convocado para manifestação previamente a uma eventual desclassificação. (IN nº 3/2018, art. 29, §2º).

7.3.3. Constatada a existência de sanção, o licitante será reputado inabilitado, por falta de condição de participação.

7.4. Caso o licitante provisoriamente classificado em primeiro lugar tenha se utilizado de algum tratamento favorecido às ME/EPPs, a Agente de contratações verificará se faz jus ao benefício, em conformidade com o item 4.2 deste edital.

7.5. Verificadas as condições de participação e de utilização do tratamento favorecido, a Agente de contratações examinará a proposta classificada em primeiro lugar quanto à adequação ao objeto e à compatibilidade do preço em relação ao máximo estipulado para contratação neste Edital e em seus anexos, observado o disposto no artigo 29 a 35 da IN SEGES nº 73, de 30 de setembro de 2022.

7.5.1. A proposta realinhada, apresentada pela licitante classificada em primeiro lugar, será analisada pelo Setor De Engenharia, o qual emitirá o competente parecer técnico acerca de sua aceitabilidade.

7.5.2. Acaso necessário, a sessão será suspensa e, por meio do chat a Agente de Contratação comunicará aos licitantes a data e horário de sua continuidade.

7.5.3. Uma vez promovida a análise pelo setor de engenharia e, aceita a proposta classificada em primeiro lugar, o processo prosseguirá em seus ulteriores termos.

7.5.4. Desclassificada a proposta analisada pelo setor de engenharia, será convocada a licitante remanescente na ordem de classificação e assim sucessivamente, até que seja aceita proposta adequada aos termos do Projeto Básico.

7.6. **Será DESCLASSIFICADA** a proposta vencedora que:

7.6.1. contiver vícios insanáveis;

7.6.2. não obedecer às especificações técnicas contidas no Termo de Referência;

7.6.3. apresentar preços inexequíveis ou permanecerem acima do preço máximo definido para a contratação;

7.6.4. não tiverem sua exequibilidade demonstrada, quando exigido pela Administração;

7.6.5. apresentar desconformidade com quaisquer outras exigências deste Edital ou seus anexos, desde que insanável.

7.7. **No caso de bens e serviços em geral, na aplicação do disposto no caput do art. 34 da Instrução Normativa Seges/ME nºs 73/2022, é indício de inexequibilidade das propostas valores inferiores a 70% (setenta por cento) do valor orçado pela Administração, conforme Art. 2º, §13º, do Decreto Municipal nº 002/2025.**

7.7.1. A inexequibilidade, na hipótese de que trata o **caput**, só será considerada após diligência da agente de contratações, que comprove:

7.7.1.1. que o custo do licitante ultrapassa o valor da proposta; e

7.7.1.2. inexistirem custos de oportunidade capazes de justificar o vulto da oferta.

7.8. Em contratação de serviços de engenharia, além das disposições acima, a análise de exequibilidade e sobrepreço considerará o seguinte:

7.8.1. Nos regimes de execução por tarefa, empreitada por preço global ou empreitada integral, semi-integrada ou integrada, a caracterização do sobrepreço se dará pela superação do valor global estimado;

7.8.2. No regime de empreitada por preço unitário, a caracterização do sobrepreço se dará pela superação do valor global estimado e *pela superação de custo unitário tido como relevante, conforme planilha anexa ao edital;*

7.8.3. **No caso de serviços de engenharia, serão consideradas inexequíveis as propostas cujos valores forem inferiores a 75% (setenta e cinco por cento) do valor orçado pela Administração, independentemente do regime de execução.**

7.8.4. Será exigida garantia adicional do licitante vencedor cuja proposta for inferior a 85% (oitenta e cinco por cento) do valor orçado pela Administração, equivalente à diferença entre este último e o valor da proposta, sem prejuízo das demais garantias exigíveis de acordo com a Lei.

7.9. Se houver indícios de inexequibilidade da proposta de preço, ou em caso da necessidade de esclarecimentos complementares, poderão ser efetuadas diligências, para que a empresa comprove a exequibilidade da proposta.

7.10. Caso o custo global estimado do objeto licitado tenha sido decomposto em seus respectivos custos unitários por meio de Planilha de Custos e Formação de Preços elaborada pela Administração, o licitante classificado em primeiro lugar será convocado para apresentar Planilha por ele elaborada, com os respectivos valores adequados ao valor final da sua proposta, sob pena de não aceitação da proposta.

7.10.1. Em se tratando de serviços de engenharia, o licitante vencedor será convocado a apresentar à Administração, por meio eletrônico, as planilhas com indicação dos quantitativos e dos custos unitários,

seguindo o modelo elaborado pela Administração, bem como com detalhamento das Bonificações e Despesas Indiretas (BDI) e dos Encargos Sociais (ES), com os respectivos valores adequados ao valor final da proposta vencedora, admitida a utilização dos preços unitários, no caso de empreitada por preço global, empreitada integral, contratação semi-integrada e contratação integrada, exclusivamente para eventuais adequações indispensáveis no cronograma físico-financeiro e para balizar excepcional aditamento posterior do contrato.

7.11. Erros no preenchimento da planilha não constituem motivo para a desclassificação da proposta. A planilha poderá ser ajustada pelo fornecedor, no prazo indicado pelo sistema, desde que não haja majoração do preço e que se comprove que este é o bastante para arcar com todos os custos da contratação;

7.11.1. O ajuste de que trata este dispositivo se limita a sanar erros ou falhas que não alterem a substância das propostas;

7.11.2. Considera-se erro no preenchimento da planilha passível de correção a indicação de recolhimento de impostos e contribuições na forma do Simples Nacional, quando não cabível esse regime.

7.12. Para fins de análise da proposta quanto ao cumprimento das especificações do objeto, poderá ser colhida a manifestação escrita do setor requisitante do serviço ou da área especializada no objeto.

7.13. Caso o Termo de Referência exija a apresentação de amostra, o licitante classificado em primeiro lugar deverá apresentá-la, conforme disciplinado no Termo de Referência, sob pena de não aceitação da proposta.

7.14. Por meio de mensagem no sistema, será divulgado o local e horário de realização do procedimento para a avaliação das amostras, cuja presença será facultada a todos os interessados, incluindo os demais licitantes.

7.15. Os resultados das avaliações serão divulgados por meio de mensagem no sistema.

7.16. No caso de não haver entrega da amostra ou ocorrer atraso na entrega, sem justificativa aceita pela Agente de contratações, ou havendo entrega de amostra fora das especificações previstas neste Edital, a proposta do licitante será recusada.

7.17. Se a(s) amostra(s) apresentada(s) pelo primeiro classificado não for(em) aceita(s), a Agente de contratações analisará a aceitabilidade da proposta ou lance ofertado pelo segundo classificado. Seguir-se-á com a verificação da(s) amostra(s) e, assim, sucessivamente, até a verificação de uma que atenda às especificações constantes no Termo de Referência.

8. DA HABILITAÇÃO

8.1. Os documentos previstos no Termo de Referência, necessários e suficientes para demonstrar a capacidade do licitante de realizar o objeto da licitação, serão exigidos para fins de habilitação, nos termos dos arts. 62 a 70 da Lei nº 14.133, de 2021.

8.1.1. A documentação exigida para fins de habilitação jurídica, fiscal, social e trabalhista e econômico-financeira, poderá ser substituída pelo registro cadastral no SICAF.

8.2. HABILITAÇÃO JURÍDICA

8.2.1. Quando permitida a participação de empresas estrangeiras que não funcionem no País, as exigências de habilitação serão atendidas mediante documentos equivalentes, inicialmente apresentados em tradução livre.

8.2.2. Os licitantes encaminharão, por meio do sistema, simultaneamente os documentos de habilitação e a proposta com o preço adequado ao menor lance ou o percentual de desconto, observado o disposto no § 1º do art. 36 e no § 1º do art. 39 da Instrução Normativa SEGES nº 73, de 30 de setembro de 2022.

8.3. Pessoa física: cédula de identidade (RG) ou documento equivalente que, por força de lei, tenha validade para fins de identificação em todo o território nacional;

8.4. Empresário individual: inscrição no Registro Público de Empresas Mercantis, a cargo da Junta Comercial da respectiva sede;

8.5. Microempreendedor Individual - MEI: Certificado da Condição de Microempreendedor Individual - CCMEI, cuja aceitação ficará condicionada à verificação da autenticidade no sítio https://www.gov.br/empresas-e-negocios/pt-br/empreendedor;

8.6. Sociedade empresária, sociedade limitada unipessoal – SLU ou sociedade identificada como empresa individual de responsabilidade limitada - EIRELI: inscrição do ato constitutivo, estatuto ou contrato social no Registro Público de Empresas Mercantis, a cargo da Junta Comercial da respectiva sede, acompanhada de documento comprobatório de seus administradores;

8.7. Sociedade empresária estrangeira: portaria de autorização de funcionamento no Brasil, publicada no Diário Oficial da União e arquivada na Junta Comercial da unidade federativa onde se localizar a filial, agência, sucursal ou estabelecimento, a qual será considerada como sua sede, conforme Instrução Normativa DREI/ME n.º 77, de 18 de março de 2020.

8.8. Sociedade simples: inscrição do ato constitutivo no Registro Civil de Pessoas Jurídicas do local de sua sede, acompanhada de documento comprobatório de seus administradores;

0246

8.9. Filial, sucursal ou agência de sociedade simples ou empresária: inscrição do ato constitutivo da filial, sucursal ou agência da sociedade simples ou empresária, respectivamente, no Registro Civil das Pessoas Jurídicas ou no Registro Público de Empresas Mercantis onde opera, com averbação no Registro onde tem sede a matriz;

8.10. Os documentos apresentados deverão estar acompanhados de todas as alterações ou da consolidação respectiva, bem como da cédula de identidade (RG) ou documento equivalente que, por força de lei, tenha validade para fins de identificação dos sócios em todo o território nacional.

8.11. HABILITAÇÃO FISCAL, SOCIAL E TRABALHISTA

8.12. Prova de inscrição no Cadastro Nacional de Pessoas Jurídicas ou no Cadastro de Pessoas Físicas, conforme o caso;

8.13. Prova de regularidade fiscal perante a Fazenda Nacional, mediante apresentação de certidão expedida conjuntamente pela Secretaria da Receita Federal do Brasil (RFB) e pela Procuradoria-Geral da Fazenda Nacional (PGFN), referente a todos os créditos tributários federais e à Dívida Ativa da União (DAU) por elas administrados, inclusive aqueles relativos à Seguridade Social, nos termos da Portaria Conjunta nº 1.751, de 02 de outubro de 2014, do Secretário da Receita Federal do Brasil e da Procuradora-Geral da Fazenda Nacional;

8.14. Prova de regularidade com o Fundo de Garantia do Tempo de Serviço (FGTS);

8.15. Prova de inexistência de débitos inadimplidos perante a Justiça do Trabalho, mediante a apresentação de certidão negativa ou positiva com efeito de negativa, nos termos do Título VII-A da Consolidação das Leis do Trabalho, aprovada pelo Decreto-Lei nº 5.452, de 1º de maio de 1943;

8.16. Prova de inscrição no cadastro de contribuintes Municipal ou Estadual relativo ao domicílio ou sede do fornecedor, pertinente ao seu ramo de atividade e compatível com o objeto contratual;

8.17. Prova de regularidade com a Fazenda Municipal e Estadual ou Distrital do domicílio ou sede do fornecedor, relativa à atividade em cujo exercício contrata ou concorre;

8.18. Caso o licitante seja considerado isento dos tributos relacionados ao objeto contratual, deverá comprovar tal condição mediante a apresentação de declaração da Fazenda respectiva do seu domicílio ou sede, ou outra equivalente, na forma da lei.

8.19. O fornecedor enquadrado como microempreendedor individual que pretenda auferir os benefícios do tratamento diferenciado previstos na Lei Complementar n. 123, de 2006, estará dispensado da prova de inscrição nos cadastros de contribuintes estadual e municipal.

8.20. QUALIFICAÇÃO ECONÔMICO-FINANCEIRA

8.21. Certidão negativa de insolvência civil expedida pelo distribuidor do domicílio ou sede do licitante, caso se trate de pessoa física, desde que admitida a sua participação na licitação (art. 5º, inciso II, alínea "c", da Instrução Normativa Seges/ME nº 116, de 2021), ou de sociedade simples, datado dos últimos 30 (trinta) dias, ou que esteja dentro do prazo de validade expresso na própria Certidão;

8.22. Certidão negativa de falência expedida pelo distribuidor da sede do fornecedor - Lei nº 14.133, de 2021, art. 69, caput, inciso II), datado dos últimos 30 (trinta) dias, ou que esteja dentro do prazo de validade expresso na própria Certidão;

8.23. Balanço Patrimonial, demonstração de resultado de exercício e demais demonstrações contábeis dos 2 (dois) últimos exercícios sociais, comprovando;

8.23.1. índices de Liquidez Geral (LG), Liquidez Corrente (LC), e Solvência Geral (SG) superiores a 1 (um);

8.23.2. patrimônio líquido de 10% (dez por cento) do valor estimado da contratação;

8.23.3. As empresas criadas no exercício financeiro da licitação deverão atender a todas as exigências da habilitação e poderão substituir os demonstrativos contábeis pelo balanço de abertura;

8.23.4. Os documentos referidos acima limitar-se-ão ao último exercício no caso de a pessoa jurídica ter sido constituída há menos de 2 (dois) anos;

8.23.5. Os documentos referidos acima deverão ser exigidos com base no limite definido pela Receita Federal do Brasil para transmissão da Escrituração Contábil Digital - ECD ao SPED.

8.24. As empresas criadas no exercício financeiro da licitação deverão atender a todas as exigências da habilitação e poderão substituir os demonstrativos contábeis pelo balanço de abertura. (Lei nº 14.133, de 2021, art. 65, §1º).

8.25. As empresas que apresentarem resultado inferior ou igual a 1 (um) em qualquer dos índices de Liquidez Geral (LG), Solvência Geral (SG) e Liquidez Corrente (LC), deverão comprovar, considerados os riscos para a Administração, e, a critério da autoridade competente, o capital mínimo ou o patrimônio líquido mínimo de 10% (dez por cento) do valor estimado da contratação ou do item pertinente.

8.26. O atendimento dos índices econômicos previstos neste item deverá ser atestado mediante declaração assinada por profissional habilitado da área contábil, apresentada pelo fornecedor.

Av. Leonardo de Almeida, s/n, Centro – CEP: 65.925-000 – Sítio Novo – MA.

SITIO NOVO MA
COMISSÃO DE LICITAÇÃO
0247
Fls.
Rubrica

8.27. QUALIFICAÇÃO TÉCNICA

8.28. Comprovação de registro da empresa no Conselho Regional de Engenharia, Arquitetura e Agronomia – CREA válido;

8.29. Qualificação Técnica-Operacional: apresentação de Atestados/Declarações de Capacidade Técnica da empresa licitante, compatíveis com o objeto desta licitação, expedido por pessoa jurídica de direito público ou privado, devidamente identificados comprovando que os serviços foram executados, que comprove ter a licitante capacidade para execução de obras e/ou serviços com características semelhantes e de complexidade operacionais equivalentes ou superiores ao objeto desta licitação (art. 67, II, da Lei nº 14.133/21), abrangendo as parcelas de maior relevância e valor significativo do objeto da licitação, com base no projeto básico de engenharia;

8.30.1 O licitante disponibilizará todas as informações necessárias à comprovação da legitimidade dos atestados, apresentando, quando solicitado pela Administração, cópia do contrato que deu suporte à contratação, endereço atual da contratante e local em que foram prestados os serviços, entre outros documentos.

8.30. Qualificação Técnica-Profissional: comprovação de que a licitante possua em seu quadro permanente, na data prevista para entrega da proposta, ao menos um Engenheiro Civil que será responsável pela execução dos serviços, detentor(es) de atestado(s) de responsabilidade técnica, expedido por pessoa jurídica de direito público ou privado, devidamente registrado(s) no Conselho Regional de Engenharia e Agronomia-CREA (registro em vigência), acompanhado(s) da(s) respectiva(s) Certidão(ões) de Acervo Técnico – CAT, que comprove ter o profissional capacidade para execução de obras e/ou serviços com características semelhantes e de complexidade operacionais equivalentes ou superiores ao objeto desta licitação (art. 67, I, da Lei nº 14.133/21);

8.30.1. Para a comprovação do vínculo profissional do responsável técnico com a licitante deve-se admitir a apresentação de cópia de Carteira de Trabalho (CTPS), contrato social da licitante, contrato de prestação de serviço ou, ainda, declaração de contratação futura do profissional detentor de atestado apresentado, desde que acompanhada de anuência deste. (ACÓRDÃO n.º 1447/2015/TCU – Plenário);

8.30.2. Quando se tratar de sócio da empresa licitante, tal comprovação será feita através do Ato Constitutivo da empresa ou Certidão do CREA, devidamente atualizados;

8.30.3. Os profissionais indicados pela licitante, para fins de comprovação da capacitação técnico-profissional, deverão participar do serviço/obra objeto desta licitação, podendo ser substituídos por outro com experiência equivalente ou superior, mediante prévia autorização da Administração Pública Municipal;

8.31. É vedada a indicação de um mesmo responsável técnico por mais de uma empresa proponente, fato este que inabilitará todas as envolvidas;

8.32. Os atestados de capacidade técnica podem ser apresentados em nome da matriz ou da filial da empresa licitante.

8.33. O licitante disponibilizará todas as informações necessárias à comprovação da legitimidade dos atestados, apresentando, quando solicitado pela Administração, cópia do contrato que deu suporte à contratação, endereço atual da contratante e local em que foram prestados os serviços, entre outros documentos, que forem solicitados pela Agente de Contratações.

8.34. Os documentos de capacidade técnica estarão sujeitos a diligência por parte da Agente de Contratações ou equipe técnica da Contratante, que poderá averiguar através de visita técnica a autenticidade das informações. Se durante esse processo, for constatada fraude de qualquer um dos documentos, a licitante envolvida estará automaticamente desclassificada do processo licitatório em questão, além de estar sujeito as penalidades previstas neste.

8.35. Será verificado se o licitante apresentou declaração de que atende aos requisitos de habilitação, e o declarante responderá pela veracidade das informações prestadas, na forma da lei (art. 63, I, da Lei nº 14.133/2021).

8.36. Será verificado se o licitante apresentou, sob pena de inabilitação, a declaração de que cumpre as exigências de reserva de cargos para pessoa com deficiência e para reabilitado da Previdência Social, previstas em lei e em outras normas específicas.

8.37. O licitante deverá apresentar, sob pena de desclassificação, declaração de que suas propostas econômicas compreendem a integralidade dos custos para atendimento dos direitos trabalhistas assegurados na Constituição Federal, nas leis trabalhistas, nas normas infralegais, nas convenções coletivas de trabalho e nos termos de ajustamento de conduta vigentes na data de entrega das propostas.

8.38. A habilitação será verificada por meio do Sicaf, nos documentos por ele abrangidos.

8.38.1. Somente haverá a necessidade de comprovação do preenchimento de requisitos mediante apresentação dos documentos originais não-digitais quando houver dúvida em relação à integridade do documento digital ou quando a lei expressamente o exigir. (IN nº 3/2018, art. 4º, §1º, e art. 6º, §4º).

8.39. É de responsabilidade do licitante conferir a exatidão dos seus dados cadastrais no Sicaf e mantê-los atualizados junto aos órgãos responsáveis pela informação, devendo proceder, imediatamente, à correção ou à alteração dos registros tão logo identifique incorreção ou aqueles se tornem desatualizados. (IN nº 3/2018, art. 7º, *caput*).

8.39.1. A não observância do disposto no item anterior poderá ensejar desclassificação no momento da habilitação. (IN nº 3/2018, art. 7º, parágrafo único).

8.40. A verificação pela Agente de contratações, em sítios eletrônicos oficiais de órgãos e entidades emissores de certidões constitui meio legal de prova, para fins de habilitação.

8.40.1. Os documentos exigidos para habilitação que não estejam contemplados no SICAF serão enviados por meio do sistema, em formato digital, no prazo de 02 (duas) horas, prorrogável por igual período, contado da solicitação da Agente de Contratações.

8.40.2. Na hipótese de a fase de habilitação anteceder a fase de apresentação de propostas e lances, os licitantes encaminharão, por meio do sistema, simultaneamente os documentos de habilitação e a proposta com o preço ou o percentual de desconto, observado o disposto no § 1º do art. 36 e no § 1º do art. 39 da *Instrução Normativa SEGES nº 73, de 30 de setembro de 2022.*

8.41. A verificação no Sicaf ou a exigência dos documentos nele não contidos somente será feita em relação ao licitante vencedor.

8.41.1. Os documentos relativos à regularidade fiscal que constem do Termo de Referência somente serão exigidos, em qualquer caso, em momento posterior ao julgamento das propostas, e apenas do licitante mais bem classificado.

8.41.2. Respeitada a exceção do subitem anterior, relativa à regularidade fiscal, quando a fase de habilitação anteceder as fases de apresentação de propostas e lances e de julgamento, a verificação ou exigência do presente subitem ocorrerá em relação a todos os licitantes.

8.42. Após a entrega dos documentos para habilitação, não será permitida a substituição ou a apresentação de novos documentos, salvo em sede de diligência, para (Lei 14.133/21, art. 64, e IN 73/2022, art. 39, §4º):

8.42.1. complementação de informações acerca dos documentos já apresentados pelos licitantes e desde que necessária para apurar fatos existentes à época da abertura do certame; e

8.42.2. atualização de documentos cuja validade tenha expirado após a data de recebimento das propostas;

8.43. Na análise dos documentos de habilitação, a comissão de contratação poderá sanar erros ou falhas, que não alterem a substância dos documentos e sua validade jurídica, mediante decisão fundamentada, registrada em ata e acessível a todos, atribuindo-lhes eficácia para fins de habilitação e classificação.

8.44. Os documentos em que o prazo de validade não estiver estipulado expressamente, ou fixado em lei, serão tidos como válidos pelo prazo de 60 (sessenta) dias, contados da data de sua emissão.

8.45. Será considerado inabilitado o licitante que, mesmo após aberta a oportunidade que trata o item 8.41.1., deixar de apresentar, ou apresentar de forma incompleta, incompreensível, ilegível, com erro, rasura, omissão, qualquer exigência contida neste Edital.

8.46. Na hipótese de o licitante não atender às exigências para habilitação, a Agente de contratações examinará a proposta subsequente e assim sucessivamente, na ordem de classificação, até a apuração de uma proposta que atenda ao presente edital, observado o prazo disposto no subitem 8.40.1.

8.47. Somente serão disponibilizados para acesso público os documentos de habilitação do licitante cuja proposta atenda ao edital de licitação, após concluídos os procedimentos de que trata o subitem anterior.

8.48. A comprovação de regularidade fiscal e trabalhista das microempresas e das empresas de pequeno porte somente será exigida para efeito de contratação, e não como condição para participação na licitação (art. 4º do Decreto nº 8.538/2015).

8.49. Quando a fase de habilitação anteceder a de julgamento e já tiver sido encerrada, não caberá exclusão de licitante por motivo relacionado à habilitação, salvo em razão de fatos supervenientes ou só conhecidos após o julgamento.

9. DOS RECURSOS

9.1. A interposição de recurso referente ao julgamento das propostas, à habilitação ou inabilitação de licitantes, à anulação ou revogação da licitação, observará o disposto no art. 165 da Lei nº 14.133, de 2021.

9.2 O prazo recursal é de **3 (três) dias úteis**, contados da data de intimação ou de lavratura da ata.

9.3. Quando o recurso apresentado impugnar o julgamento das propostas ou o ato de habilitação ou inabilitação do licitante:

9.3.1 a intenção de recorrer deverá ser manifestada imediatamente, sob pena de preclusão;

9.3.2 o prazo para a manifestação da intenção de recorrer **será de 20 (vinte) minutos.**

9.3.3 o prazo para apresentação das razões recursais será iniciado na data de intimação ou de lavratura da ata de habilitação ou inabilitação;

Av. Leonardo de Almeida, s/n, Centro – CEP: 65.925-000 – Sitio Novo – MA.

0249
Rubrica

9.3.4 na hipótese de adoção da inversão de fases prevista no § 1º do art. 17 da Lei nº 14.133, de 2021, o prazo para apresentação das razões recursais será iniciado na data de intimação da ata de julgamento.

9.4 Os recursos deverão ser encaminhados em campo próprio do sistema.

9.5 O recurso será dirigido à autoridade que tiver editado o ato ou proferido a decisão recorrida, a qual poderá **reconsiderar sua decisão no prazo de 3 (três) dias úteis**, ou, nesse mesmo prazo, encaminhar recurso para a **autoridade superior, a qual deverá proferir sua decisão no prazo de 10 (dez) dias úteis**, contado do recebimento dos autos.

9.6 Os recursos interpostos fora do prazo não serão conhecidos.

9.7 O prazo para apresentação de contrarrazões ao recurso pelos demais licitantes será de 3 (três) dias úteis, contados da data da intimação pessoal ou da divulgação da interposição do recurso, assegurada a vista imediata dos elementos indispensáveis à defesa de seus interesses.

9.8 O recurso e o pedido de reconsideração terão efeito suspensivo do ato ou da decisão recorrida até que sobrevenha decisão final da autoridade competente.

9.9 O acolhimento do recurso invalida tão somente os atos insuscetíveis de aproveitamento.

9.10 Os autos do processo permanecerão com vista franqueada aos interessados no sítio eletrônico **http://sitionovo.ma.gov.br** .

10 DAS INFRAÇÕES ADMINISTRATIVAS E SANÇÕES

10.3 Comete infração administrativa, nos termos da lei, o licitante que, com dolo ou culpa:

10.3.1 deixar de entregar a documentação exigida para o certame ou não entregar qualquer documento que tenha sido solicitado pelo/a agente de contratações/a durante o certame;

10.3.2 Salvo em decorrência de fato superveniente devidamente justificado, não mantiver a proposta em especial quando:

10.3.2.1 não enviar a proposta adequada ao último lance ofertado ou após a negociação;

10.3.2.2 recusar-se a enviar o detalhamento da proposta quando exigível;

10.3.2.3 pedir para ser desclassificado quando encerrada a etapa competitiva; ou

10.3.2.4 deixar de apresentar amostra;

10.3.2.5 apresentar proposta ou amostra em desacordo com as especificações do edital;

10.3.3 não celebrar o contrato ou não entregar a documentação exigida para a contratação, quando convocado dentro do prazo de validade de sua proposta;

10.3.3.1 recusar-se, sem justificativa, a assinar o contrato ou a ata de registro de preço, ou a aceitar ou retirar o instrumento equivalente no prazo estabelecido pela Administração;

10.3.4 apresentar declaração ou documentação falsa exigida para o certame ou prestar declaração falsa durante a licitação

10.3.5 fraudar a licitação

10.3.6 comportar-se de modo inidôneo ou cometer fraude de qualquer natureza, em especial quando:

10.3.6.1 agir em conluio ou em desconformidade com a lei;

10.3.6.2 induzir deliberadamente a erro no julgamento;

10.3.6.3 apresentar amostra falsificada ou deteriorada;

10.3.7 praticar atos ilícitos com vistas a frustrar os objetivos da licitação

10.3.8 praticar ato lesivo previsto no art. 5º da Lei n.º 12.846, de 2013.

10.4 Com fulcro na Lei nº 14.133, de 2021, a Administração poderá, garantida a prévia defesa, aplicar aos licitantes e/ou adjudicatários as seguintes sanções, sem prejuízo das responsabilidades civil e criminal:

10.4.1 advertência;

10.4.2 multa;

10.4.3 impedimento de licitar e contratar e

10.4.4 declaração de inidoneidade para licitar ou contratar, enquanto perdurarem os motivos determinantes da punição ou até que seja promovida sua reabilitação perante a própria autoridade que aplicou a penalidade.

10.5 Na aplicação das sanções serão considerados:

10.5.1 a natureza e a gravidade da infração cometida.

10.5.2 as peculiaridades do caso concreto

10.5.3 as circunstâncias agravantes ou atenuantes

10.5.4 os danos que dela provierem para a Administração Pública

10.5.5 a implantação ou o aperfeiçoamento de programa de integridade, conforme normas e orientações dos órgãos de controle.

10.6 A multa será recolhida em percentual de 0,5% a 30% incidente sobre o valor do contrato licitado, recolhida no prazo máximo de **05 (cinco) dias** úteis, a contar da comunicação oficial.

10.6.1 Para as infrações previstas nos itens 10.3.1, 10.3.2 e 10.3.3, a multa será de 5% a 15% do valor do contrato licitado.

10.6.2 Para as infrações previstas nos itens 10.3.4, 10.3.5, 10.3.6, 10.3.7 e 10.3.8, a multa será de 15% a 30% do valor do contrato licitado.

10.7 As sanções de advertência, impedimento de licitar e contratar e declaração de inidoneidade para licitar ou contratar poderão ser aplicadas, cumulativamente ou não, à penalidade de multa.

10.8 Na aplicação da sanção de multa será facultada a defesa do interessado no prazo de 15 (quinze) dias úteis, contado da data de sua intimação.

10.9 A sanção de impedimento de licitar e contratar será aplicada ao responsável em decorrência das infrações administrativas relacionadas nos itens 10.3.1, 10.3.2 e 10.3.3, quando não se justificar a imposição de penalidade mais grave, e impedirá o responsável de licitar e contratar no âmbito da Administração Pública direta e indireta do ente federativo a qual pertencer o órgão ou entidade, pelo prazo máximo de 3 (três) anos.

10.10 Poderá ser aplicada ao responsável a sanção de declaração de inidoneidade para licitar ou contratar, em decorrência da prática das infrações dispostas nos itens 10.3.4, 10.3.5, 10.3.6, 10.3.7 e 10.3.8, bem como pelas infrações administrativas previstas nos itens 10.3.1, 10.3.2 e 10.3.3 que justifiquem a imposição de penalidade mais grave que a sanção de impedimento de licitar e contratar, cuja duração observará o prazo previsto no art. 156, §5º, da Lei n.º 14.133/2021.

10.11 A recusa injustificada do adjudicatário em assinar o contrato ou a ata de registro de preço, ou em aceitar ou retirar o instrumento equivalente no prazo estabelecido pela Administração, descrita no item 10.3.3, caracterizará o descumprimento total da obrigação assumida e o sujeitará às penalidades e à imediata perda da garantia de proposta em favor do órgão ou entidade promotora da licitação, nos termos do art. 45, §4º da IN SEGES/ME n.º 73, de 2022.

10.12 A apuração de responsabilidade relacionadas às sanções de impedimento de licitar e contratar e de declaração de inidoneidade para licitar ou contratar demandará a instauração de processo de responsabilização a ser conduzido por comissão composta por 2 (dois) ou mais servidores estáveis, que avaliará fatos e circunstâncias conhecidos e intimará o licitante ou o adjudicatário para, no prazo de 15 (quinze) dias úteis, contado da data de sua intimação, apresentar defesa escrita e especificar as provas que pretenda produzir.

10.13 Caberá recurso no prazo de 15 (quinze) dias úteis da aplicação das sanções de advertência, multa e impedimento de licitar e contratar, contado da data da intimação, o qual será dirigido à autoridade que tiver proferido a decisão recorrida, que, se não a reconsiderar no prazo de 5 (cinco) dias úteis, encaminhará o recurso com sua motivação à autoridade superior, que deverá proferir sua decisão no prazo máximo de 20 (vinte) dias úteis, contado do recebimento dos autos.

10.14 Caberá a apresentação de pedido de reconsideração da aplicação da sanção de declaração de inidoneidade para licitar ou contratar no prazo de 15 (quinze) dias úteis, contado da data da intimação, e decidido no prazo máximo de 20 (vinte) dias úteis, contado do seu recebimento.

10.15 O recurso e o pedido de reconsideração terão efeito suspensivo do ato ou da decisão recorrida até que sobrevenha decisão final da autoridade competente.

10.16 A aplicação das sanções previstas neste edital não exclui, em hipótese alguma, a obrigação de reparação integral dos danos causados.

11 DA IMPUGNAÇÃO AO EDITAL E DO PEDIDO DE ESCLARECIMENTO

11.3 Qualquer pessoa é parte legítima para impugnar este Edital por irregularidade na aplicação da Lei nº 14.133, de 2021, devendo protocolar o pedido até 3 (três) dias úteis antes da data da abertura do certame.

11.4 A resposta à impugnação ou ao pedido de esclarecimento será divulgado em sítio eletrônico oficial no prazo de até 3 (três) dias úteis, limitado ao último dia útil anterior à data da abertura do certame.

11.5 A impugnação e o pedido de esclarecimento poderão ser realizados por forma eletrônica, pelo seguinte meio: licitacoespmsn_ma@outlook.com

11.6 As impugnações e pedidos de esclarecimentos não suspendem os prazos previstos no certame.

11.6.1 A concessão de efeito suspensivo à impugnação é medida excepcional e deverá ser motivada pela Agente de contratação, nos autos do processo de licitação.

11.7 Acolhida a impugnação, será definida e publicada nova data para a realização do certame.

12 DA ADJUDICAÇÃO E HOMOLOGAÇÃO

12.1. O objeto da presente concorrência será adjudicado pelo valor global à vencedora do certamente e homologado pela autoridade máxima competente.

13 DA ASSINATURA DO CONTRATO

13.1. A licitante vencedora será convocada para assinar o contrato, dentro do prazo de **5 (cinco) dias úteis** de sua convocação, sob pena de decair do direito a contratação, sem prejuízo das sanções previstas neste edital.

SITIO NOVO-MA
0251
Fls
Rubrica

13.1.1. O prazo de convocação de que trata o item 13.1 poderá ser prorrogado 1 (uma) vez, por igual período, mediante solicitação da licitante vencedora durante seu transcurso, devidamente justificada, e desde que o motivo apresentado seja aceito pela Administração.
13.1.2. O MUNICIPIO enviará o contrato para assinatura da licitante via digital e-mail, que deverá assiná-lo no prazo previsto no item 13.1.
13.1.3. Será permitida a assinatura eletrônica do contrato mediante uso da certificação digital ICP Brasil, caso o representante legal da licitante a possua, no mesmo prazo indicado no item 13.1.
13.1.4. Caso a licitante vencedora convocada não realize a assinatura do contrato no prazo estabelecido no item 13.1, será facultado a Administração, através da Agente de Contratações, convocar os licitantes remanescentes, na ordem de classificação, observando-se o disposto nos §§ 2º e 4º do art. 90 da Lei nº 14.133/2021.

14 DAS DISPOSIÇÕES GERAIS

14.1. Será divulgada ata da sessão pública no sistema eletrônico.
14.2. Não havendo expediente ou ocorrendo qualquer fato superveniente que impeça a realização do certame na data marcada, a sessão será automaticamente transferida para o primeiro dia útil subsequente, no mesmo horário anteriormente estabelecido, desde que não haja comunicação em contrário, pela Agente de Contratações.
14.3 Todas as referências de tempo no Edital, no aviso e durante a sessão pública observarão o horário de Brasília - DF.
14.4 A homologação do resultado desta licitação não implicará direito à contratação.
14.5 As normas disciplinadoras da licitação serão sempre interpretadas em favor da ampliação da disputa entre os interessados, desde que não comprometam o interesse da Administração, o princípio da isonomia, a finalidade e a segurança da contratação.
14.6 Os licitantes assumem todos os custos de preparação e apresentação de suas propostas e a Administração não será, em nenhum caso, responsável por esses custos, independentemente da condução ou do resultado do processo licitatório.
14.7 Na contagem dos prazos estabelecidos neste Edital e seus Anexos, excluir-se-á o dia do início e incluir-se-á o do vencimento. Só se iniciam e vencem os prazos em dias de expediente na Administração.
14.8 O desatendimento de exigências formais não essenciais não importará o afastamento do licitante, desde que seja possível o aproveitamento do ato, observados os princípios da isonomia e do interesse público.
14.9 Em caso de divergência entre disposições deste Edital e de seus anexos ou demais peças que compõem o processo, prevalecerá as deste Edital.
14.10 O Edital e seus anexos estão disponíveis, na integra, no Portal Nacional de Contratações Públicas (PNCP) e endereço eletrônico **http://sitionovo.ma.gov.br**.

15. ANEXOS

15.1 Integram este Edital os seguintes anexos:
15.1.1 ANEXO I - TERMO DE REFERÊNCIA (APÊNDICE I - PROJETO BÁSICO EXECUTIVO);
15.1.2. ANEXO II - ESTUDO TÉCNICO PRELIMINAR – ETP;
15.1.3. ANEXO III – MINUTA DE CONTRATO;
15.1.4. ANEXO III – MODELO DE PROPOSTA;
15.1.5. ANEXO IV – MODELO DE DECLARAÇÕES CONJUNTAS.

Sítio Novo-MA, 13 de Abril de 2026.

IRANILDA DE MORAES BUENO ARRUDA
Secretária Municipal de Educação

SITIO NOVO-MA
COMISSÃO DE LICITAÇÃO
0252
Fls.
Rubrica

CONCORRÊNCIA ELETRONICA Nº ___/2026-SEMED
PROCESSO ADMINSTRATIVO Nº 001.030/2026-SEMED

ANEXO I

TERMO DE REFERÊNCIA

1. DO OBJETO

1.1. **CONTRATAÇÃO DE EMPRESA ESPECIALIZADA PARA A RETOMADA DA OBRA ID Nº 1103026, ESCOLA DE 06 SALAS DE AULA COM QUADRA, PADRÃO FNDE, DO POVOADO SANTA MARIA, NO MUNICÍPIO DE SÍTIO NOVO – MA,** conforme condições, quantidades e exigências estabelecidas neste instrumento.

1.2. O(s) serviço(s) objeto desta contratação são caracterizados como comum(ns) de engenharia, conforme justificativa constante do Estudo Técnico Preliminar.

1.3 O prazo de vigência da contratação é contado da data de assinatura do contrato até 31.12.2026, na forma do artigo 105 da Lei n° 14.133, de 2021.

2. FUNDAMENTAÇÃO E DESCRIÇÃO DA NECESSIDADE DA CONTRATAÇÃO

2.1. A Fundamentação da Contratação e de seus quantitativos encontra-se pormenorizada em tópico específico dos Estudos Técnicos Preliminares, apêndice deste Termo de Referência.

2.2. Conforme a Lei de Diretrizes e Bases da Educação Nacional (LDB, Lei nº 9.394/1996), é dever do município garantir infraestrutura adequada para o funcionamento das escolas de ensino básico. A contratação de uma empresa especializada assegura que a ampliação esteja em conformidade com as normas técnicas e legais vigentes.

2.3. A necessidade da contratação decorre da paralisação da obra anteriormente iniciada, o que compromete diretamente a oferta de infraestrutura educacional adequada à população local. A unidade escolar em questão foi concebida para atender à crescente demanda por vagas na educação básica, proporcionando ambiente físico apropriado, seguro e compatível com os padrões estabelecidos pelo Fundo Nacional de Desenvolvimento da Educação – FNDE.

2.3.1. A não conclusão do empreendimento implica prejuízos significativos ao interesse público, notadamente no que se refere à limitação de acesso à educação, à sobrecarga de unidades escolares já existentes e à impossibilidade de atendimento adequado aos alunos da rede municipal de ensino, especialmente na zona rural.

2.4. A educação é crucial para o desenvolvimento cognitivo, emocional e social das crianças. A falta de uma infraestrutura adequada prejudica o aprendizado e o desenvolvimento integral das crianças.

2.5. Empresas especializadas possuem o conhecimento técnico necessário para realizar obras de construção de maneira eficiente e segura, garantindo a qualidade do trabalho realizado, o cumprimento dos prazos estabelecidos e a utilização adequada dos recursos financeiros.

2.5.1. A empresa contratada deve possuir experiência comprovada em construções educacionais, especialmente aquelas que seguem o padrão FNDE, garantindo a qualidade e a conformidade técnica da obra.

2.5.2. A retomada da obra revela-se, portanto, medida indispensável para garantir a continuidade da política pública educacional, assegurando melhores condições de ensino e aprendizagem, além de contribuir para a redução de desigualdades sociais e educacionais no âmbito do município.

2.6. Ademais, a execução do objeto encontra respaldo no planejamento administrativo e orçamentário municipal, estando alinhada às diretrizes constitucionais que asseguram o direito à educação, bem como às normas e padrões técnicos estabelecidos pelo FNDE para construções escolares.

2.7. Dessa forma, a contratação pretendida mostra-se necessária, adequada e vantajosa à Administração Pública, tendo em vista o relevante interesse público envolvido e a necessidade de conclusão de obra essencial à coletividade.

3. DESCRIÇÃO DA SOLUÇÃO COMO UM TODO CONSIDERADO O CICLO DE VIDA DO OBJETO

3.1 A descrição da solução como um todo encontra-se pormenorizada em tópico específico dos Estudos Técnicos Preliminares, apêndice deste Termo de Referência.

4. REQUISITOS DA CONTRATAÇÃO

4.1. Além dos critérios de sustentabilidade eventualmente inseridos na descrição do objeto, devem ser atendidos os seguintes requisitos:

COMISSÃO DE CONTRATAÇÃO
Fls. 0253
Rubrica

4.2. Indicação De Marcas Ou Modelos (Art. 41, inciso I, da Lei nº 14.133, de 2021)
4.2.1. Não se aplica ao objeto
4.3. Da vedação de utilização de marca/produto na execução do serviço
4.3.1. Não se aplica ao objeto
4.4. Da exigência de carta de solidariedade
4.4.1. Não se aplica ao objeto
4.5. Subcontratação
Não é admitida a subcontratação do objeto contratual
4.6. Garantia da contratação
Não será exigida a garantia da contratação de que tratam os arts. 96 e seguintes da Lei nº 14.133, de 2021.
4.7 Vistoria
Não há necessidade de realização de avaliação prévia do local de execução dos serviços.

5. MODELO DE EXECUÇÃO DO OBJETO

5.1. Condições de Entrega
5.1.1. O prazo para realização dos serviços será de IMEDIATO, contados do(a) recebimento da ordem de serviços.

5.2. Local de entrega dos produtos
5.2.1. Os serviços deverão ser prestados nos endereços indicados pela Secretaria Requisitante constante na ordem de serviços.

5.3. Garantia, manutenção e assistência técnica
5.3.1 O prazo de garantia é aquele estabelecido na Lei n° 8.078, de 11 de setembro de 1990 (Código de Defesa do Consumidor).

5.4. Procedimentos de transição e finalização do contrato
5.4.1. Não serão necessários procedimentos de transição e finalização do contrato devido às características do objeto.

6. MODELO DE GESTÃO DO CONTRATO

6.1. O contrato deverá ser executado fielmente pelas partes, de acordo com as cláusulas avençadas e as normas da Lei n° 14.133, de 2021, e cada parte responderá pelas consequências de sua inexecução total ou parcial.
6.2. Em caso de impedimento, ordem de paralisação ou suspensão do contrato, o cronograma de execução será prorrogado automaticamente pelo tempo correspondente, anotadas tais circunstâncias mediantes simples apostila.
6.3. As comunicações entre o órgão ou entidade e a contratada devem ser realizadas por escrito sempre que o ato exigir tal formalidade, admitindo-se o uso de mensagem eletrônica para esse fim.
6.4. O órgão ou entidade poderá convocar representante da empresa para adoção de providências que devam ser cumpridas de imediato.
6.5. Após a assinatura do contrato ou instrumento equivalente, o órgão ou entidade poderá convocar o representante da empresa contratada para reunião inicial para apresentação do plano de fiscalização, que conterá informações acerca das obrigações contratuais, dos mecanismos de fiscalização, das estratégias para execução do objeto, do plano complementar de execução da contratada, quando houver, do método de aferição dos resultados e das sanções aplicáveis, dentre outros.
6.6. Preposto
6.6.1 A Contratada designará formalmente o preposto da empresa, antes do início da prestação dos serviços, indicando no instrumento os poderes e deveres em relação à execução do objeto contratado.
6.6.2. A Contratada deverá manter preposto da empresa no local da execução do objeto durante o período de execução do objeto.
6.6.3. A Contratante poderá recusar, desde que justificadamente, a indicação ou a manutenção do preposto da empresa, hipótese em que a Contratada designará outro para o exercício da atividade.
6.7 Rotinas de Fiscalização
6.7.1 A execução do contrato deverá ser acompanhada e fiscalizada pelo(s) fiscal(is) do contrato, ou pelos respectivos substitutos (Lei nº 14.133, de 2021, art. 117, caput).

SITIO NOVO-MA
COMISSÃO DE LICITAÇÃO
0254
Fls.

6.8 Fiscalização Técnica

6.8.1. O fiscal técnico do contrato acompanhará a execução do contrato, para que sejam cumpridas todas as condições estabelecidas no contrato, de modo a assegurar os melhores resultados para a Administração. (Decreto nº 11.246, de 2022, art. 22, VI);

6.8.12 O fiscal técnico do contrato anotará no histórico de gerenciamento do contrato todas as ocorrências relacionadas à execução do contrato, com a descrição do que for necessário para a regularização das faltas ou dos defeitos observados. (Lei nº 14.133, de 2021, art. 117, §1º, e Decreto nº 11.246, de 2022, art. 22, II);

6.8.3 Identificada qualquer inexatidão ou irregularidade, o fiscal técnico do contrato emitirá notificações para a correção da execução do contrato, determinando prazo para a correção. (Decreto nº 11.246, de 2022, art. 22, III);

6.8.4 O fiscal técnico do contrato informará ao gestor do contato, em tempo hábil, a situação que demandar decisão ou adoção de medidas que ultrapassem sua competência, para que adote as medidas necessárias e saneadoras, se for o caso. (Decreto nº 11.246, de 2022, art. 22, IV);

6.8.5. No caso de ocorrências que possam inviabilizar a execução do contrato nas datas aprazadas, o fiscal técnico do contrato comunicará o fato imediatamente ao gestor do contrato. (Decreto nº 11.246, de 2022, art. 22, V);

6.8.6. O fiscal técnico do contrato comunicará ao gestor do contrato, em tempo hábil, o término do contrato sob sua responsabilidade, com vistas à tempestiva renovação ou à prorrogação contratual (Decreto nº 11.246, de 2022, art. 22, VII).

6.9.Fiscalização Administrativa

6.9.1. O fiscal administrativo do contrato verificará a manutenção das condições de habilitação da contratada, acompanhará o empenho, o pagamento, as garantias, as glosas e a formalização de apostilamento e termos aditivos, solicitando quaisquer documentos comprobatórios pertinentes, caso necessário (Art. 23, I e II, do Decreto nº 11.246, de 2022).

6.9.2. Caso ocorra descumprimento das obrigações contratuais, o fiscal administrativo do contrato atuará tempestivamente na solução do problema, reportando ao gestor do contrato para que tome as providências cabíveis, quando ultrapassar a sua competência; (Decreto nº 11.246, de 2022, art. 23, IV).

6.9.3. A fiscalização administrativa poderá ser efetivada com base em critérios estatísticos, levando-se em consideração falhas que impactem o contrato como um todo e não apenas erros e falhas eventuais no pagamento de alguma vantagem a um determinado empregado.

6.10 Gestor do Contrato

6.10.1. O gestor do contrato coordenará a atualização do processo de acompanhamento e fiscalização do contrato contendo todos os registros formais da execução no histórico de gerenciamento do contrato, a exemplo da ordem de serviço, do registro de ocorrências, das alterações e das prorrogações contratuais, elaborando relatório com vistas à verificação da necessidade de adequações do contrato para fins de atendimento da finalidade da administração. (Decreto nº 11.246, de 2022, art. 21, IV).

6.10.2 O gestor do contrato acompanhará os registros realizados pelos fiscais do contrato, de todas as ocorrências relacionadas à execução do contrato e as medidas adotadas, informando, se for o caso, à autoridade superior àquelas que ultrapassarem a sua competência. (Decreto nº 11.246, de 2022, art. 21, II).

6.10.3. O gestor do contrato acompanhará a manutenção das condições de habilitação da contratada, para fins de empenho de despesa e pagamento, e anotará os problemas que obstem o fluxo normal da liquidação e do pagamento da despesa no relatório de riscos eventuais. (Decreto nº 11.246, de 2022, art. 21, III).

6.10.4. O gestor do contrato emitirá documento comprobatório da avaliação realizada pelos fiscais técnico, administrativo e setorial quanto ao cumprimento de obrigações assumidas pelo contratado, com menção ao seu desempenho na execução contratual, baseado nos indicadores objetivamente definidos e aferidos, e a eventuais penalidades aplicadas, devendo constar do cadastro de atesto de cumprimento de obrigações. (Decreto nº 11.246, de 2022, art. 21, VIII).

6.10.5. O gestor do contrato tomará providências para a formalização de processo administrativo de responsabilização para fins de aplicação de sanções, a ser conduzido pela comissão de que trata o art. 158 da Lei nº 14.133, de 2021, ou pelo agente ou pelo setor com competência para tal, conforme o caso. (Decreto nº 11.246, de 2022, art. 21, X).

6.10.6 O gestor do contrato deverá elaborar relatório final com informações sobre a consecução dos objetivos que tenham justificado a contratação e eventuais condutas a serem adotadas para o aprimoramento das atividades da Administração. (Decreto nº 11.246, de 2022, art. 21, VI).

6.10.7 O gestor do contrato deverá enviar a documentação pertinente ao setor de contratos para a formalização dos procedimentos de liquidação e pagamento, no valor dimensionado pela fiscalização e gestão nos termos do contrato.

SITIO NOVO MA
COMISSÃO DE CONTRATAÇÃO
0255
Fls.
Rubrica

7. CRITÉRIOS DE MEDIÇÃO E PAGAMENTO

7.1 Do recebimento

7.1.1. Os serviços serão recebidos provisoriamente, de forma sumária, juntamente com a nota fiscal ou instrumento de cobrança equivalente, pelo(a) responsável pelo acompanhamento e fiscalização do contrato, para efeito de posterior verificação de sua conformidade com as especificações constantes no Termo de Referência e na proposta.

7.1.2. Os serviços poderão ser rejeitados, no todo ou em parte, inclusive antes do recebimento provisório, quando em desacordo com as especificações constantes no Termo de Referência e na proposta, devendo ser substituídos no prazo de 05 (cinco) dias, a contar da notificação da contratada, às suas custas, sem prejii;70 da aplicação das penalidades.

7.1.3. O recebimento definitivo ocorrerá no prazo máximo de 05 dias úteis, a contar do recebimento da nota fiscal ou instrumento de cobrança equivalente pela Administração, após a verificação da qualidade e quantidade do material e consequente aceitação mediante termo detalhado.

7.1.4. O prazo para recebimento definitivo poderá ser excepcionalmente prorrogado, de forma justificada, por igual período, quando houver necessidade de diligências para a aferição do atendimento das exigências contratuais.

7.1.5. No caso de controvérsia sobre a execução do objeto, quanto à dimensão, qualidade e quantidade, deverá ser observado o teor do art. 143 da Lei nº 14.133, de 2021, comunicando-se à empresa para emissão de Nota Fiscal no que pertence à parcela incontroversa da execução do objeto, para efeito de liquidação e pagamento.

7.1.6. O prazo para a solução, pelo contratado, de inconsistências na execução do objeto ou os serviços serão recebidos provisoriamente, de forma sumária, juntamente com a nota fiscal ou instrumento de cobrança equivalente, pelo(a) responsável pelo acompanhamento e fiscalização do contrato, para efeito de posterior verificação de sua conformidade com as especificações constantes no Termo de Referência e na proposta.

7.1.7. Os serviços poderão ser rejeitados, no todo ou em parte, inclusive antes do recebimento provisório, quando em desacordo com as especificações constantes no Termo de Referência e na proposta, devendo ser substituídos no prazo de 05 (cinco) dias, a contar da notificação da contratada, às suas custas, sem prejuízo da aplicação das penalidades.

7.1.8. O recebimento definitivo ocorrerá no prazo máximo de 05 dias úteis, a contar do recebimento da nota fiscal ou instrumento de cobrança equivalente pela Administração, após a verificação da qualidade e quantidade do material e consequente aceitação mediante termo detalhado.

7.1.9. O prazo para recebimento definitivo poderá ser excepcionalmente prorrogado, de forma justificada, por igual período, quando houver necessidade de diligências para a aferição do atendimento das exigências contratuais.

7.1.10. No caso de controvérsia sobre a execução do objeto, quanto à dimensão, qualidade e quantidade, deverá ser observado o teor do art. 143 da Lei ri° 14.133, de 2021, comunicando-se à empresa para emissão de Nota Fiscal no que pertine à parcela incontroversa da execução do objeto, para efeito de liquidação e pagamento.

7.1.11. O prazo para a solução, pelo contratado, de inconsistências na execução do objeto ou de saneamento da nota fiscal ou de instrumento de cobrança equivalente, verificadas pela Administração durante a análise prévia à liquidação de despesa, não será computado para os fins do recebimento definitivo.

7.1.12. O recebimento provisório ou definitivo não excluirá a responsabilidade civil pela solidez e pela segurança dos bens nem a responsabilidade ético-profissional pela perfeita execução do contrato.

7.2.Liquidação

7.2.1. Recebida a Nota Fiscal ou documento de cobrança equivalente, correrá o prazo de dez dias úteis para fins de liquidação, na forma desta seção, prorrogáveis por igual período, nos termos do art. 7º, 32º da Instrução Normativa SEGES/ME nº 77/2022.

7.2.2 O prazo de que trata o item anterior será reduzido à metade, mantendo-se a possibilidade de prorrogação, nos casos de contratações decorrentes de despesas cujos valores não ultrapassem o limite de que trata o inciso II do art. 75 da Lei nº 14.133, de 2021

7.2.3. Para fins de liquidação, o setor competente deve verificar se a Nota Fiscal ou Fatura apresentada expressa os elementos necessários e essenciais do documento, tais como:

7.2.3.1. o prazo de validade;

7.2.3.2. a data da emissão;

7.2.3.3. os dados do contrato e do órgão contratante;

SITIO NOVO-MA
COMISSÃO DE LICITAÇÃO
0256
Fls.
Rubrica

7.2.3.4. o período respectivo de execução do contrato;

7.2.3.5. o valor a pagar; e

7.2.3.6. eventual destaque do valor de retenções tributárias cabíveis.

7.2.3. Havendo erro na apresentação da Nota Fiscal/Fatura, ou circunstância que impeça a liquidação da despesa, esta ficará sobrestada até que o contratado providencie as medidas saneadoras, reiniciando-se o prazo após a comprovação da regularização da situação, sem ônus à contratante;
7.2.4. A Nota Fiscal ou Fatura deverá ser obrigatoriamente acompanhada da comprovação da regularidade fiscal, constatada por meio de consulta *on-line* ao SICAF ou, na impossibilidade de acesso ao referido Sistema, mediante consulta aos sítios eletrônicos oficiais ou à documentação mencionada no art. 68 da Lei nº 14.133/2021.
7.2.5 Constatando-se, junto ao SICAF, a situação de irregularidade do contratado, será providenciada sua notificação, por escrito, para que, no prazo de 5 (cinco) dias úteis, regularize sua situação ou, no mesmo prazo, apresente sua defesa. O prazo poderá ser prorrogado uma vez, por igual período, a critério do contratante.
7.2.6 Não havendo regularização ou sendo a defesa considerada improcedente, o contratante deverá comunicar aos órgãos responsáveis pela fiscalização da regularidade fiscal quanto à inadimplência do contratado, bem como quanto à existência de pagamento a ser efetuado, para que sejam acionados os meios pertinentes e necessários para garantir o recebimento de seus créditos.
7.2.7. Persistindo a irregularidade, o contratante deverá adotar as medidas necessárias à rescisão contratual nos autos do processo administrativo correspondente, assegurada ao contratado a ampla defesa.
7.2.8. Havendo a efetiva execução do objeto, os pagamentos serão realizados normalmente, até que se decida pela rescisão do contrato, caso o contratado não regularize sua situação junto ao SICAF.

7.3. Prazo de pagamento

7.3.1 O pagamento será efetuado no prazo máximo de até dez dias úteis, contados da finalização da liquidação da despesa, conforme seção anterior, nos termos da Instrução Normativa SEGES/ME nº 77, de 2022.

7.4. Forma de pagamento

7.4.1 O pagamento será realizado através de ordem bancária, para crédito em banco, agência e conta corrente indicados pelo contratado.
7.4.2 Será considerada data do pagamento o dia em que constar como emitida a ordem bancária para pagamento.
7.4.3 Quando do pagamento, será efetuada a retenção tributária prevista na legislação aplicável.

1.1.1. 7.4.4 Independentemente do percentual de tributo inserido na planilha, quando houver, serão retidos na fonte, quando da realização do pagamento, os percentuais estabelecidos na legislação vigente.

7.4 .5. O contratado regularmente optante pelo Simples Nacional, nos termos da Lei Complementar nº 123, de 2006, não sofrerá a retenção tributária quanto aos impostos e contribuições abrangidos por aquele regime. No entanto, o pagamento ficará condicionado à apresentação de comprovação, por meio de documento oficial, de que faz jus ao tratamento tributário favorecido previsto na referida Lei Complementar.

8. FORMA E CRITÉRIOS DE SELEÇÃO DO FORNECEDOR E REGIME DE EXECUÇÃO

8.1 Forma de seleção e critério de julgamento da proposta

8.1.1 O fornecedor será selecionado por meio da realização de procedimento de LICITAÇÃO, na modalidade CONCORRENCIA, sob a forma ELETRÔNICA, com adoção do critério de julgamento pelo **MENOR PREÇO.**

8.2 Regime de Execução

8.2.1 O regime de execução do contrato será de empreitada por preço global.

8.3. Exigências de habilitação

8.3.1 Para fins de habilitação, deverá o licitante comprovar os seguintes requisitos:

8.4 HABILITAÇÃO JURÍDICA

8.5. Pessoa física: cédula de identidade (RG) ou documento equivalente que, por força de lei, tenha validade para fins de identificação em todo o território nacional;

SITIO NOVO-MA
0257
Fls.
Rubrica

8.6. Empresário individual: inscrição no Registro Público de Empresas Mercantis, a cargo da Junta Comercial da respectiva sede;
8.7. Microempreendedor Individual - MEI: Certificado da Condição de Microempreendedor Individual - CCMEI, cuja aceitação ficará condicionada à verificação da autenticidade no sítio https://www.gov.br/empresas-e-negocios/pt-br/empreendedor;
8.8. Sociedade empresária, sociedade limitada unipessoal – SLU ou sociedade identificada como empresa individual de responsabilidade limitada - EIRELI: inscrição do ato constitutivo, estatuto ou contrato social no Registro Público de Empresas Mercantis, a cargo da Junta Comercial da respectiva sede, acompanhada de documento comprobatório de seus administradores;
8.9. Sociedade empresária estrangeira: portaria de autorização de funcionamento no Brasil, publicada no Diário Oficial da União e arquivada na Junta Comercial da unidade federativa onde se localizar a filial, agência, sucursal ou estabelecimento, a qual será considerada como sua sede, conforme Instrução Normativa DREI/ME n.º 77, de 18 de março de 2020.
8.10 Sociedade simples: inscrição do ato constitutivo no Registro Civil de Pessoas Jurídicas do local de sua sede, acompanhada de documento comprobatório de seus administradores;
8.11. Filial, sucursal ou agência de sociedade simples ou empresária: inscrição do ato constitutivo da filial, sucursal ou agência da sociedade simples ou empresária, respectivamente, no Registro Civil das Pessoas Jurídicas ou no Registro Público de Empresas Mercantis onde opera, com averbação no Registro onde tem sede a matriz;
8.12 Os documentos apresentados deverão estar acompanhados de todas as alterações ou da consolidação respectiva, bem como da cédula de identidade (RG) ou documento equivalente que, por força de lei, tenha validade para fins de identificação dos sócios em todo o território nacional.

8.13 HABILITAÇÃO FISCAL, SOCIAL E TRABALHISTA
8.14 Prova de inscrição no Cadastro Nacional de Pessoas Jurídicas ou no Cadastro de Pessoas Físicas, conforme o caso;
8.15. Prova de regularidade fiscal perante a Fazenda Nacional, mediante apresentação de certidão expedida conjuntamente pela Secretaria da Receita Federal do Brasil (RFB) e pela Procuradoria-Geral da Fazenda Nacional (PGFN), referente a todos os créditos tributários federais e à Dívida Ativa da União (DAU) por elas administrados, inclusive aqueles relativos à Seguridade Social, nos termos da Portaria Conjunta nº 1.751, de 02 de outubro de 2014, do Secretário da Receita Federal do Brasil e da Procuradora-Geral da Fazenda Nacional;
8.16. Prova de regularidade com o Fundo de Garantia do Tempo de Serviço (FGTS);
8.17. Prova de inexistência de débitos inadimplidos perante a Justiça do Trabalho, mediante a apresentação de certidão negativa ou positiva com efeito de negativa, nos termos do Título VII-A da Consolidação das Leis do Trabalho, aprovada pelo Decreto-Lei nº 5.452, de 1º de maio de 1943;
8.18 Prova de inscrição no cadastro de contribuintes Municipal ou Estadual relativo ao domicílio ou sede do fornecedor, pertinente ao seu ramo de atividade e compatível com o objeto contratual;
8.19 Prova de regularidade com a Fazenda Municipal e Estadual ou Distrital do domicílio ou sede do fornecedor, relativa à atividade em cujo exercício contrata ou concorre;
8.20. Caso o licitante seja considerado isento dos tributos relacionados ao objeto contratual, deverá comprovar tal condição mediante a apresentação de declaração da Fazenda respectiva do seu domicílio ou sede, ou outra equivalente, na forma da lei.
8.21 O fornecedor enquadrado como microempreendedor individual que pretenda auferir os benefícios do tratamento diferenciado previstos na Lei Complementar n. 123, de 2006, estará dispensado da prova de inscrição nos cadastros de contribuintes estadual e municipal.

8.22 QUALIFICAÇÃO ECONÔMICO-FINANCEIRA
8.23 Certidão negativa de insolvência civil expedida pelo distribuidor do domicílio ou sede do licitante, caso se trate de pessoa física, desde que admitida a sua participação na licitação (art. 5º, inciso II, alínea "c", da Instrução Normativa Seges/ME nº 116, de 2021), ou de sociedade simples, datado dos últimos 30 (trinta) dias, ou que esteja dentro do prazo de validade expresso na própria Certidão;
8.24 certidão negativa de falência expedida pelo distribuidor da sede do fornecedor - Lei nº 14.133, de 2021, art. 69, *caput*, inciso II), , datado dos últimos 30 (trinta) dias, ou que esteja dentro do prazo de validade expresso na própria Certidão;
8.25 balanço patrimonial, demonstração de resultado de exercício e demais demonstrações contábeis dos 2 (dois) últimos exercícios sociais, comprovando;

8.25.1 índices de Liquidez Geral (LG), Liquidez Corrente (LC), e Solvência Geral (SG) superiores a 1 (um);

SITIO NOVO-MA
COMISSÃO DE LICITAÇÃO
0258
Fls.

8.25.2 patrimônio líquido de 10% (dez por cento) do valor estimado da contratação;

8.25.3 As empresas criadas no exercício financeiro da licitação deverão atender a todas as exigências da habilitação e poderão substituir os demonstrativos contábeis pelo balanço de abertura;

8.25.4 Os documentos referidos acima limitar-se-ão ao último exercício no caso de a pessoa jurídica ter sido constituída há menos de 2 (dois) anos;

8.25.5 Os documentos referidos acima deverão ser exigidos com base no limite definido pela Receita Federal do Brasil para transmissão da Escrituração Contábil Digital - ECD ao SPED.

8.26 As empresas criadas no exercício financeiro da licitação deverão atender a todas as exigências da habilitação e poderão substituir os demonstrativos contábeis pelo balanço de abertura. (Lei nº 14.133, de 2021, art. 65, §1º).
8.27. As empresas que apresentarem resultado inferior ou igual a 1 (um) em qualquer dos índices de Liquidez Geral (LG), Solvência Geral (SG) e Liquidez Corrente (LC), deverão comprovar, considerados os riscos para a Administração, e, a critério da autoridade competente, o capital mínimo ou o patrimônio líquido mínimo de 10% (dez por cento) do valor estimado da contratação ou do item pertinente.
8.28. O atendimento dos índices econômicos previstos neste item deverá ser atestado mediante declaração assinada por profissional habilitado da área contábil, apresentada pelo fornecedor.

8.29.QUALIFICAÇÃO TÉCNICA
8.30. Dos documentos técnicos exigidos:
8.30.1 Comprovação de registro da empresa no Conselho Regional de Engenharia, Arquitetura e Agronomia – CREA válido;
8.30.2 **Qualificação Técnica-Operacional**: apresentação de Atestados/Declarações de Capacidade Técnica da empresa licitante, compatíveis com o objeto desta licitação, expedido por pessoa jurídica de direito público ou privado, devidamente identificados comprovando que os serviços foram executados, que *comprove ter a licitante capacidade para execução de obras e/ou serviços com características semelhantes e de complexidade operacionais equivalentes ou superiores ao objeto desta licitação* (art. 67, II, da Lei nº 14.133/21), abrangendo as parcelas de maior relevância e valor significativo do objeto da licitação, com base no projeto básico de engenharia;
8.30.2.1. Para a comprovação da capacidade técnico-operacional das licitantes, e desde que limitada, simultaneamente, às parcelas de maior relevância e valor significativo do objeto a ser contratado, é legal a exigência de comprovação da execução de quantitativos mínimos em obras ou serviços com características semelhantes, devendo essa exigência guardar proporção com a dimensão e a complexidade do objeto a ser executado - Súmula nº 263/TCU;
8.30.3 **Qualificação Técnica-Profissional:** comprovação de que a licitante possua em seu quadro permanente, na data prevista para entrega da proposta, ao menos um Engenheiro Civil que será responsável pela execução dos serviços, detentor(es) de atestado(s) de responsabilidade técnica, expedido por pessoa jurídica de direito público ou privado, devidamente registrado(s) no Conselho Regional de Engenharia e Agronomia-CREA (registro em vigência), acompanhado(s) da(s) respectiva(s) Certidão(ões) de Acervo Técnico – CAT, que comprove ter o profissional capacidade para execução de obras e/ou serviços com características semelhantes e de complexidade operacionais equivalentes ou superiores ao objeto desta licitação (art. 67, I, da Lei nº 14.133/21);
8.30.3.1 Para a comprovação do vínculo profissional do responsável técnico com a licitante deve-se admitir a apresentação de cópia de Carteira de Trabalho (CTPS), contrato social da licitante, contrato de prestação de serviço ou, ainda, declaração de contratação futura do profissional detentor de atestado apresentado, desde que acompanhada de *anuência* deste. (ACÓRDÃO n.º 1447/2015/TCU – Plenário);
8.30.3.2 Quando se tratar de sócio da empresa licitante, tal comprovação será feita através do Ato Constitutivo da empresa ou Certidão do CREA, devidamente atualizados;
8.30.3.3 Os profissionais indicados pela licitante, para fins de comprovação da capacitação técnico-profissional, deverão participar do serviço/obra objeto desta licitação, podendo ser substituídos por outro com experiência equivalente ou superior, mediante prévia autorização da Administração Pública Municipal;
8.30.4 É vedada a indicação de um mesmo responsável técnico por mais de uma empresa proponente, fato este que inabilitará todas as envolvidas;
8.30.5 Será admitida, para fins de comprovação de quantitativo mínimo do serviço, a apresentação e o somatório de diferentes atestados de serviços executados de forma concomitante, pois essa situação equivale, para fins de comprovação de capacidade técnico-operacional, a uma única contratação, nos

COMISSÃO DE CONTRATAÇÃO
Fls. 0259
Rubrica

termos do item 10.9 do Anexo VII-A da IN SEGES/MP n. 5/2017, aplicável por força da IN SEGES/ME n. 98/2022.
8.30.6 Os atestados de capacidade técnica podem ser apresentados em nome da matriz ou da filial da empresa licitante.
8.30.7. O licitante disponibilizará todas as informações necessárias à comprovação da legitimidade dos atestados, apresentando, quando solicitado pela Administração, cópia do contrato que deu suporte à contratação, endereço atual da contratante e local em que foram prestados os serviços, entre outros documentos, que forem solicitados pela Agente de Contratações.
8.30.8. Os documentos de capacidade técnica estarão sujeitos a diligência por parte da Agente de Contratações ou equipe técnica da Contratante, que poderá averiguar através de visita técnica a autenticidade das informações. Se durante esse processo, for constatada fraude de qualquer um dos documentos, a licitante envolvida estará automaticamente desclassificada do processo licitatório em questão, além de estar sujeito as penalidades previstas neste.

9. ESTIMATIVAS DO VALOR DA CONTRATAÇÃO
9.1 O custo estimado total da *contratação é* de **R$2.387.629,38 (dois milhões, trezentos e oitenta e sete mil, seiscentos e vinte e nove reais e trinta e oito centavos)**, conforme orçamento elaborado com base nas composições de custos referenciais e demais parâmetros técnicos aplicáveis à obra.

10. ADEQUAÇÃO ORÇAMENTÁRIA
10.1 As despesas decorrentes da presente contratação correrão à conta de recursos específicos consignados no Orçamento Geral.
10.2 A contratação será atendida pela seguinte dotação:

Unidade Orçamentária: 09 - FUNDO DE DESENVOLVIMENTO DA EDUCAÇÃO BÁSICA - FUNDEB
Programa de Trabalho/Projeto/Atividade: 12.361.0008.3092.0000 - Construção/Ampliação/ Reforma De Escolas Municipais – Fundamental
Natureza de Despesa: 4.4.90.51.00 – Obras E Instalações
Fonte de Recursos: 500 – Recursos Não Vinculados De Impostos
540 – Transferência do FUNDEB – Impostos e Transferência de Impostos
541 - Transferência do FUNDEB – Complementação da União - VAAF
542 - Transferência do FUNDEB – Complementação da União – VAAT
Termo de compromisso nº 202003670-1 - OBRA ID Nº 1103026 – FNDE
Valor: R$2.387.629,38 (dois milhões, trezentos e oitenta e sete mil, seiscentos e vinte e nove reais e trinta e oito centavos)

12. DA REPRODUÇÃO DESTE TERMO
12.1. Que o presente termo seja reproduzido fielmente na Minuta e Edital.

13. ANEXOS
13.1 Anexo I – Projeto Básico/Executivo.

Sítio Novo (MA), 08 de Abril de 2026.

IRANILDA DE MORAES BUENO ARRUDA
Secretária Municipal de Educação

APROVO o Termo de Referência nos moldes delineados, à vista do detalhamento descrito no referido documento.

ANTÔNIO COELHO RODRIGUES
Prefeito Municipal

COMISSÃO DE CONTRATAÇÃO
FLS. 0260
Rubrica

APÊNDICE I

PROJETO BÁSICO/EXECUTIVO

CONTRATAÇÃO DE EMPRESA ESPECIALIZADA PARA A RETOMADA DA OBRA ID Nº 1103026, ESCOLA DE 06 SALAS DE AULA COM QUADRA, PADRÃO FNDE, DO POVOADO SANTA MARIA, NO MUNICÍPIO DE SÍTIO NOVO – MA

Sítio Novo (MA), 2026

SÍTIO NOVO-MA

COMISSÃO DE CONTRATAÇÃO
Fls 0261
Rubrica

ANEXO II

ESTUDO TÉCNICO PRELIMINAR

CONTRATAÇÃO DE EMPRESA ESPECIALIZADA PARA A RETOMADA DA OBRA ID Nº 1103026, ESCOLA DE 06 SALAS DE AULA COM QUADRA, PADRÃO FNDE, DO POVOADO SANTA MARIA, NO MUNICÍPIO DE SÍTIO NOVO – MA

Sítio Novo (MA), 2026

COMISSÃO DE CONTRATAÇÃO
Fls. 0262
Rubrica

CONCORRÊNCIA ELETRONICA Nº ___/2026-SEMED
PROCESSO ADMINSTRATIVO Nº 001.030/2026-SEMED

ANEXO III

MINUTA DO CONTRATO

TERMO DE CONTRATO DE Nº ...../...., QUE FAZEM ENTRE SI O MUNICÍPIO DE SÍTIO NOVO (MA) E A EMPRESA .....

Aos ____ dias do mês de _____ do ano de _____, o **MUNICÍPIO DE SÍTIO NOVO**, com sede administrativa na Avenida Leonardo de Almeida s/n, Centro, por intermédio da Secretaria Municipal de Educação, inscrito no CNPJ: 06.077.764/0001-61, neste ato representado pela Secretária Municipal de Educação a Sra. **IRANILDA DE MORAES BUENO ARRUDA**, brasileira, casada, agente política, portador da cédula de identidade de nº 18803682001-7 GEJUSPC/MA e do CPF Nº 003.156.843-21, doravante denominado **CONTRATANTE**, e a _____, pessoa jurídica de direito privado inscrita no CNPJ/MF sob o nº _____, com sede na _____, doravante designada **CONTRATADA**, neste ato representada pelo(a) Sr.(a) _____, portador(a) da Carteira de Identidade nº _____ e do CPF nº _____, tendo em vista o que consta no **Processo nº 001.030/2026-SEMED** e em observância às disposições da Lei nº 14.133, de 1º de abril de 2021, e demais legislação aplicável, resolvem celebrar o presente Termo de Contrato, decorrente da **CONCORRÊNCIA ELETRÔNICO N.º ___/2026,** mediante as cláusulas e condições a seguir enunciadas.

CLÁUSULA PRIMEIRA – OBJETO (art. 92, I e II)

1.1.O objeto do presente instrumento é a **CONTRATAÇÃO DE EMPRESA ESPECIALIZADA PARA A RETOMADA DA OBRA ID Nº 1103026, ESCOLA DE 06 SALAS DE AULA COM QUADRA, PADRÃO FNDE, DO POVOADO SANTA MARIA, NO MUNICÍPIO DE SÍTIO NOVO – MA**, nas condições estabelecidas no Termo de Referência.

1.2. Vinculam esta contratação, independentemente de transcrição:

1.2.1. O Termo de Referência;

1.2.2. O Edital da Licitação;

1.2.3. A Proposta do contratado;

1.2.4. Eventuais anexos dos documentos supracitados.

1.3. Regime De Execução Sendo – Empreitada Por Preço Global.

CLÁUSULA SEGUNDA – VIGÊNCIA E PRORROGAÇÃO

2.1 O prazo de vigência deste Termo de Contrato é aquele fixado no Termo de Referência, com início na data de ____/____/_____ e encerramento em 31/12/2026, prorrogável na forma do artigo 105 da Lei n° 14.133, de 2021.

2.2 O prazo de vigência será automaticamente prorrogado, independentemente de termo aditivo, quando o objeto não for concluído no período firmado acima, ressalvadas as providências cabíveis no caso de culpa do contratado, previstas neste instrumento.

CLÁUSULA TERCEIRA – MODELOS DE EXECUÇÃO E GESTÃO CONTRATUAIS (art. 92, IV, VII e XVIII)

3.1 O regime de execução contratual, os modelos de gestão e de execução, assim como os prazos e condições de conclusão, entrega, observação e recebimento do objeto constam no Termo de Referência, anexo a este Contrato.

CLÁUSULA QUARTA– SUBCONTRATAÇÃO

4.1. Não será admitida a subcontratação do objeto contratual.

CLAÚSULA QUINTA – PREÇO (art. 92, V)

5.1. O valor do presente Termo de Contrato é de **R$ ____ (____)**

5.2. No valor acima estão incluídas todas as despesas ordinárias diretas e indiretas decorrentes da execução do objeto, inclusive tributos e/ou impostos, encargos sociais, trabalhistas, previdenciários, fiscais e comerciais incidentes, taxa de administração, frete, seguro e outros necessários ao cumprimento integral do objeto da contratação.

SITIO NOVO MA
COMISSÃO DE LICITAÇÃO
0263
Fls.

CLÁUSULA SEXTA - PAGAMENTO (art. 92, V e VI)

6.1 O prazo para pagamento ao contratado e demais condições a ele referentes encontram-se definidos no Termo de Referência, anexo a este Contrato.

CLÁUSULA SÉTIMA - REAJUSTE (art. 92, V)

7.1. Os preços inicialmente contratados são fixos e irreajustáveis no prazo de um ano contado da data do orçamento estimado.

7.2. Após o interregno de um ano, e independentemente de pedido do contratado, os preços iniciais serão reajustados, mediante a aplicação, pelo contratante, do índice IPCA, exclusivamente para as obrigações iniciadas e concluídas após a ocorrência da anualidade.

7.3. Nos reajustes subsequentes ao primeiro, o interregno mínimo de um ano será contado a partir dos efeitos financeiros do último reajuste.

7.4. No caso de atraso ou não divulgação do(s) índice (s) de reajustamento, o contratante pagará ao contratado a importância calculada pela última variação conhecida, liquidando a diferença correspondente tão logo seja(m) divulgado(s) o(s) índice(s) definitivo(s).

7.5. Nas aferições finais, o(s) índice(s) utilizado(s) para reajuste será(ão), obrigatoriamente, o(s) definitivo(s).

7.6. Caso o(s) índice(s) estabelecido(s) para reajustamento venha(m) a ser extinto(s) ou de qualquer forma não possa(m) mais ser utilizado(s), será(ão) adotado(s), em substituição, o(s) que vier(em) a ser determinado(s) pela legislação então em vigor.

7.7. Na ausência de previsão legal quanto ao índice substituto, as partes elegerão novo índice oficial, para reajustamento do preço do valor remanescente, por meio de termo aditivo.

7.8. O reajuste será realizado por apostilamento.

CLÁUSULA OITAVA - OBRIGAÇÕES DO CONTRATANTE (art. 92, X, XI e XIV)

8.1 São obrigações do Contratante:

8.2. Exigir o cumprimento de todas as obrigações assumidas pelo Contratado, de acordo com o contrato e seus anexos;

8.3. Receber o objeto no prazo e condições estabelecidas no Termo de Referência;

8.4. Notificar o Contratado, por escrito, sobre vícios, defeitos ou incorreções verificadas no objeto fornecido, para que seja por ele substituído, reparado ou corrigido, no total ou em parte, às suas expensas;

8.5. Acompanhar e fiscalizar a execução do contrato e o cumprimento das obrigações pelo Contratado;

8.6. Comunicar a empresa para emissão de Nota Fiscal em relação à parcela incontroversa da execução do objeto, para efeito de liquidação e pagamento, quando houver controvérsia sobre a execução do objeto, quanto à dimensão, qualidade e quantidade, conforme o art. 143 da Lei nº 14.133, de 2021;

8.7. Efetuar o pagamento ao Contratado do valor correspondente à execução do objeto, no prazo, forma e condições estabelecidos no presente Contrato e no Termo de Referência;

8.8. Aplicar ao Contratado as sanções previstas na lei e neste Contrato;

8.9. Cientificar o órgão de representação judicial da Advocacia-Geral da União para adoção das medidas cabíveis quando do descumprimento de obrigações pelo Contratado;

8.10. Explicitamente emitir decisão sobre todas as solicitações e reclamações relacionadas à execução do presente Contrato, ressalvados os requerimentos manifestamente impertinentes, meramente protelatórios ou de nenhum interesse para a boa execução do ajuste.

8.10.1. A Administração terá o prazo de *até dois dias úteis*, a contar da data do protocolo do requerimento para decidir, admitida a prorrogação motivada, por igual período.

8.11. Responder eventuais pedidos de reestabelecimento do equilíbrio econômico-financeiro feitos pelo contratado no prazo máximo de cinco dias úteis.

8.12. A Administração não responderá por quaisquer compromissos assumidos pelo Contratado com terceiros, ainda que vinculados à execução do contrato, bem como por qualquer dano causado a terceiros em decorrência de ato do Contratado, de seus empregados, prepostos ou subordinados.

CLÁUSULA NONA - OBRIGAÇÕES DO CONTRATADO (art. 92, XIV, XVI e XVII)

9.1. O Contratado deve cumprir todas as obrigações constantes deste Contrato e de seus anexos, assumindo como exclusivamente seus os riscos e as despesas decorrentes da boa e perfeita execução do objeto, observando, ainda, as obrigações a seguir dispostas:

9.2. Manter preposto aceito pela Administração no local do serviço para representá-lo na execução do contrato.

9.3. A indicação ou a manutenção do preposto da empresa poderá ser recusada pelo órgão ou entidade, desde que devidamente justificada, devendo a empresa designar outro para o exercício da atividade.

COMISSÃO DE CONTRATAÇÃO
Fls. 0264
Rubrica

9.4. Atender às determinações regulares emitidas pelo fiscal do contrato ou autoridade superior (art. 137, II) e prestar todo esclarecimento ou informação por eles solicitados;
9.5. Alocar os empregados necessários ao perfeito cumprimento das cláusulas deste contrato, com habilitação e conhecimento adequados, fornecendo os materiais, equipamentos, ferramentas e utensílios demandados, cuja quantidade, qualidade e tecnologia deverão atender às recomendações de boa técnica e a legislação de regência;
9.6. Reparar, corrigir, remover, reconstruir ou substituir, às suas expensas, no total ou em parte, no prazo fixado pelo fiscal do contrato, os serviços nos quais se verificarem vícios, defeitos ou incorreções resultantes da execução ou dos materiais empregados;
9.7. Responsabilizar-se pelos vícios e danos decorrentes da execução do objeto, de acordo com o Código de Defesa do Consumidor (Lei nº 8.078, de 1990), bem como por todo e qualquer dano causado à Administração ou terceiros, não reduzindo essa responsabilidade a fiscalização ou o acompanhamento da execução contratual pelo Contratante, que ficará autorizado a descontar dos pagamentos devidos ou da garantia, caso exigida no edital, o valor correspondente aos danos sofridos;
9.8. Não contratar, durante a vigência do contrato, cônjuge, companheiro ou parente em linha reta, colateral ou por afinidade, até o terceiro grau, de dirigente do contratante ou do fiscal ou gestor do contrato, nos termos do artigo 48, parágrafo único, da Lei nº 14.133, de 2021;
9.9. Quando não for possível a verificação da regularidade no Sistema de Cadastro de Fornecedores – SICAF, o contratado deverá entregar ao setor responsável pela fiscalização do contrato, até o dia trinta do mês seguinte ao da prestação dos serviços, os seguintes documentos: 1) prova de regularidade relativa à Seguridade Social; 2) certidão conjunta relativa aos tributos federais e à Dívida Ativa da União; 3) certidões que comprovem a regularidade perante a Fazenda Municipal ou Distrital do domicílio ou sede do contratado; 4) Certidão de Regularidade do FGTS – CRF; e 5) Certidão Negativa de Débitos Trabalhistas – CNDT;
9.10. Responsabilizar-se pelo cumprimento das obrigações previstas em Acordo, Convenção, Dissídio Coletivo de Trabalho ou equivalentes das categorias abrangidas pelo contrato, por todas as obrigações trabalhistas, sociais, previdenciárias, tributárias e as demais previstas em legislação específica, cuja inadimplência não transfere a responsabilidade ao Contratante;
9.11. Comunicar ao Fiscal do contrato, no prazo de 24 (vinte e quatro) horas, qualquer ocorrência anormal ou acidente que se verifique no local dos serviços.
9.12. Prestar todo esclarecimento ou informação solicitada pelo Contratante ou por seus prepostos, garantindo-lhes o acesso, a qualquer tempo, ao local dos trabalhos, bem como aos documentos relativos à execução do empreendimento.
9.13. Paralisar, por determinação do Contratante, qualquer atividade que não esteja sendo executada de acordo com a boa técnica ou que ponha em risco a segurança de pessoas ou bens de terceiros.
9.14. Promover a guarda, manutenção e vigilância de materiais, ferramentas, e tudo o que for necessário à execução do objeto, durante a vigência do contrato.
9.15. Conduzir os trabalhos com estrita observância às normas da legislação pertinente, cumprindo as determinações dos Poderes Públicos, mantendo sempre limpo o local dos serviços e nas melhores condições de segurança, higiene e disciplina.
9.16. Submeter previamente, por escrito, ao Contratante, para análise e aprovação, quaisquer mudanças nos métodos executivos que fujam às especificações do memorial descritivo ou instrumento congênere.
9.17. Não permitir a utilização de qualquer trabalho do menor de dezesseis anos, exceto na condição de aprendiz para os maiores de quatorze anos, nem permitir a utilização do trabalho do menor de dezoito anos em trabalho noturno, perigoso ou insalubre;
9.18. Manter durante toda a vigência do contrato, em compatibilidade com as obrigações assumidas, todas as condições exigidas para habilitação na licitação;
9.19. Cumprir, durante todo o período de execução do contrato, a reserva de cargos prevista em lei para pessoa com deficiência, para reabilitado da Previdência Social ou para aprendiz, bem como as reservas de cargos previstas na legislação (art. 116);
9.20. Comprovar a reserva de cargos a que se refere a cláusula acima, no prazo fixado pelo fiscal do contrato, com a indicação dos empregados que preencheram as referidas vagas (art. 116, parágrafo único);
9.21. Guardar sigilo sobre todas as informações obtidas em decorrência do cumprimento do contrato;
9.22. Arcar com o ônus decorrente de eventual equívoco no dimensionamento dos quantitativos de sua proposta, inclusive quanto aos custos variáveis decorrentes de fatores futuros e incertos, devendo complementá-los, caso o previsto inicialmente em sua proposta não seja satisfatório para o atendimento do objeto da contratação, exceto quando ocorrer algum dos eventos arrolados no art. 124, II, d, da Lei nº 14.133, de 2021.
9.23. Cumprir, além dos postulados legais vigentes de âmbito federal, estadual ou municipal, as normas de segurança do Contratante;
9.24. Manter os empregados nos horários predeterminados pelo Contratante.
9.25. Apresentar os empregados devidamente identificados por meio de crachá.

COMISSÃO DE CONTRATAÇÃO
Fls. 0267

9.26. Apresentar ao Contratante, quando for o caso, a relação nominal dos empregados que adentrarão o órgão para a execução do serviço.
9.27. Observar os preceitos da legislação sobre a jornada de trabalho, conforme a categoria profissional.
9.28. Atender às solicitações do Contratante quanto à substituição dos empregados alocados, no prazo fixado pela fiscalização do contrato, nos casos em que ficar constatado descumprimento das obrigações relativas à execução do serviço, conforme descrito nas especificações do objeto.
9.29. Instruir seus empregados quanto à necessidade de acatar as Normas Internas do Contratante.
9.30. Instruir seus empregados a respeito das atividades a serem desempenhadas, alertando-os a não executarem atividades não abrangidas pelo contrato, devendo o Contratado relatar ao Contratante toda e qualquer ocorrência neste sentido, a fim de evitar desvio de função.
9.31. Instruir os seus empregados, quanto à prevenção de incêndios nas áreas do Contratante.
9.32. Adotar as providências e precauções necessárias, inclusive consulta nos respectivos órgãos, se necessário for, a fim de que não venham a ser danificadas as redes hidrossanitárias, elétricas e de comunicação.
9.33. Estar registrada ou inscrita no Conselho Profissional competente, conforme as áreas de atuação previstas no Termo de Referência, em plena validade.
9.34. Obter junto aos órgãos competentes, conforme o caso, as licenças necessárias e demais documentos e autorizações exigíveis, na forma da legislação aplicável.
9.35. Elaborar o Diário de Obra, incluindo diariamente, pelo Engenheiro preposto responsável, as informações sobre o andamento do empreendimento, tais como, número de funcionários, de equipamentos, condições de trabalho, condições meteorológicas, serviços executados, registro de ocorrências e outros fatos relacionados, bem como os comunicados à Fiscalização e situação das atividades em relação ao cronograma previsto.
9.36. Refazer, às suas expensas, os trabalhos executados em desacordo com o estabelecido nas especificações, bem como substituir aqueles realizados com materiais defeituosos ou com vício de construção, pelo prazo de 05 (cinco) anos, contado da data de emissão do Termo de Recebimento Definitivo.
9.37. Utilizar somente matéria-prima florestal procedente, nos termos do artigo 11 do Decreto n° 5.975, de 2006, de:
a) manejo florestal, realizado por meio de Plano de Manejo Florestal Sustentável - PMFS devidamente aprovado pelo órgão competente do Sistema Nacional do Meio Ambiente - SISNAMA;
b) supressão da vegetação natural, devidamente autorizada pelo órgão competente do Sistema Nacional do Meio Ambiente - SISNAMA;
c) florestas plantadas; e
d) outras fontes de biomassa florestal, definidas em normas específicas do órgão ambiental competente.
9.38. Comprovar a procedência legal dos produtos ou subprodutos florestais utilizados em cada etapa da execução contratual, nos termos do artigo 4°, inciso IX, da Instrução Normativa SLTI/MP n° 1, de 19/01/2010, por ocasião da respectiva medição, mediante a apresentação dos seguintes documentos, conforme o caso:
a) Cópias autenticadas das notas fiscais de aquisição dos produtos ou subprodutos florestais;
b) Cópia dos Comprovantes de Registro do fornecedor e do transportador dos produtos ou subprodutos florestais junto ao Cadastro Técnico Federal de Atividades Potencialmente Poluidoras ou Utilizadoras de Recursos Ambientais - CTF, mantido pelo IBAMA, quando tal inscrição for obrigatória, acompanhados dos respectivos Certificados de Regularidade válidos, conforme artigo 17, inciso II, da Lei n° 6.938, de 1981, e legislação correlata;
c) Documento de Origem Florestal – DOF, instituído pela Portaria n° 253, de 18/08/2006, do Ministério do Meio Ambiente, e Instrução Normativa IBAMA n° 21, de 24/12/2014, quando se tratar de produtos ou subprodutos florestais de origem nativa cujo transporte e armazenamento exijam a emissão de tal licença obrigatória; e
9.38.1 Caso os produtos ou subprodutos florestais utilizados na execução contratual tenham origem em Estado que possua documento de controle próprio, o Contratado deverá apresentá-lo, em complementação ao DOF, a fim de demonstrar a regularidade do transporte e armazenamento nos limites do território estadual.
9.39. Observar as diretrizes, critérios e procedimentos para a gestão dos resíduos da construção civil estabelecidos na Resolução nº 307, de 05/07/2002, com as alterações posteriores, do Conselho Nacional de Meio Ambiente - CONAMA, conforme artigo 4°, §§ 2° e 3°, da Instrução Normativa SLTI/MP n° 1, de 19/01/2010, nos seguintes termos:
9.39.1. O gerenciamento dos resíduos originários da contratação deverá obedecer às diretrizes técnicas e procedimentos do Programa Municipal de Gerenciamento de Resíduos da Construção Civil, ou do Projeto de Gerenciamento de Resíduos da Construção Civil apresentado ao órgão competente, conforme o caso.
9.39.2. Nos termos dos artigos 3° e 10° da Resolução CONAMA n° 307, de 05/07/2002, o Contratado deverá providenciar a destinação ambientalmente adequada dos resíduos da construção civil originários da contratação, obedecendo, no que couber, aos seguintes procedimentos:
9.39.2.1. resíduos Classe A (reutilizáveis ou recicláveis como agregados): deverão ser reutilizados ou reciclados na forma de agregados, ou encaminhados a aterros de resíduos classe A de preservação de material para usos futuros.

Av. Leonardo de Almeida, s/n, Centro – CEP: 65.925-000 – Sítio Novo – MA.

9.39.2.2. resíduos Classe B (recicláveis para outras destinações): deverão ser reutilizados, reciclados ou encaminhados a áreas de armazenamento temporário, sendo dispostos de modo a permitir a sua utilização ou reciclagem futura.
9.39.2.3. resíduos Classe C (para os quais não foram desenvolvidas tecnologias ou aplicações economicamente viáveis que permitam a sua reciclagem/recuperação): deverão ser armazenados, transportados e destinados em conformidade com as normas técnicas específicas.
9.39.2.4. resíduos Classe D (perigosos, contaminados ou prejudiciais à saúde): deverão ser armazenados, transportados, reutilizados e destinados em conformidade com as normas técnicas específicas.
9.39.3. Em nenhuma hipótese o Contratado poderá dispor os resíduos originários da contratação em aterros de resíduos sólidos urbanos, áreas de "bota fora", encostas, corpos d´água, lotes vagos e áreas protegidas por Lei, bem como em áreas não licenciadas.
9.39.4. Para fins de fiscalização do fiel cumprimento do Programa Municipal de Gerenciamento de Resíduos da Construção Civil, ou do Projeto de Gerenciamento de Resíduos da Construção Civil, conforme o caso, o Contratado comprovará, sob pena de multa, que todos os resíduos removidos estão acompanhados de Controle de Transporte de Resíduos, em conformidade com as normas da Agência Brasileira de Normas Técnicas - ABNT, ABNT NBR ns. 15.112, 15.113, 15.114, 15.115 e 15.116, de 2004.
9.40. Observar diretrizes de caráter ambiental.
9.40.1. Qualquer instalação, equipamento ou processo, situado em local fixo, que libere ou emita matéria para a atmosfera, por emissão pontual ou fugitiva, utilizado na execução contratual, deverá respeitar os limites máximos de emissão de poluentes admitidos na Resolução CONAMA n° 382, de 26/12/2006, e legislação correlata, de acordo com o poluente e o tipo de fonte.
9.40.2. Na execução contratual, conforme o caso, a emissão de ruídos não poderá ultrapassar os níveis considerados aceitáveis pela Norma NBR-10.151 - Avaliação do Ruído em Áreas Habitadas visando o conforto da comunidade, da Associação Brasileira de Normas Técnicas - ABNT, ou aqueles estabelecidos na NBR-10.152 - Níveis de Ruído para conforto acústico, da Associação Brasileira Normas Técnicas - ABNT, nos termos da Resolução CONAMA n° 01, de 08/03/90, e legislação correlata.
9.41. Nos termos do artigo 4°, § 3°, da Instrução Normativa SLTI/MP n° 1, de 19/01/2010, deverão ser utilizados, na execução contratual, agregados reciclados, sempre que existir a oferta de tais materiais, capacidade de suprimento e custo inferior em relação aos agregados naturais, inserindo-se na planilha de formação de preços os custos correspondentes.
9.42. Responder por qualquer acidente de trabalho na execução dos serviços, por uso indevido de patentes registradas em nome de terceiros, por danos resultantes de defeitos ou incorreções dos serviços ou dos bens do Contratante, de seus funcionários ou de terceiros, ainda que ocorridos em via pública junto ao serviço de engenharia.
9.43. Realizar, conforme o caso, por meio de laboratórios previamente aprovados pela fiscalização e sob suas custas, os testes, ensaios, exames e provas que lhe caibam necessárias ao controle de qualidade dos materiais, serviços e equipamentos a serem aplicados nos trabalhos, conforme procedimento previsto nas especificações.
9.44. Providenciar, conforme o caso, as ligações definitivas das utilidades previstas no projeto (água, esgoto, gás, energia elétrica, telefone etc.), bem como atuar junto aos órgãos federais, estaduais e municipais e concessionárias de serviços públicos para a obtenção de licenças e regularização dos serviços e atividades concluídas (ex.: Habite-se, Licença Ambiental de Operação etc.).

CLÁUSULA DÉCIMA – GARANTIA DE EXECUÇÃO (art. 92, XII)
10.1 Não haverá exigência de garantia contratual da execução.

CLÁUSULA DÉCIMA PRIMEIRA – INFRAÇÕES E SANÇÕES ADMINISTRATIVAS (art. 92, XIV)
11.1 Comete infração administrativa, nos termos da Lei nº 14.133, de 2021, o contratado que:
a) der causa à inexecução parcial do contrato;
b) der causa à inexecução parcial do contrato que cause grave dano à Administração ou ao funcionamento dos serviços públicos ou ao interesse coletivo;
c) der causa à inexecução total do contrato;
d) ensejar o retardamento da execução ou da entrega do objeto da contratação sem motivo justificado;
e) apresentar documentação falsa ou prestar declaração falsa durante a execução do contrato;
f) praticar ato fraudulento na execução do contrato;
g) comportar-se de modo inidôneo ou cometer fraude de qualquer natureza;
h) praticar ato lesivo previsto no art. 5º da Lei nº 12.846, de 1º de agosto de 2013.
11.2 Serão aplicadas ao contratado que incorrer nas infrações acima descritas as seguintes sanções:
i) **Advertência**, quando o contratado der causa à inexecução parcial do contrato, sempre que não se justificar a imposição de penalidade mais grave (art. 156, §2º, da Lei nº 14.133, de 2021);

COMISSÃO DE CONTRATAÇÃO
Fls. 026
Rubrica

ii) **Impedimento de licitar e contratar**, quando praticadas as condutas descritas nas alíneas "b", "c" e "d" do subitem acima deste Contrato, sempre que não se justificar a imposição de penalidade mais grave (art. 156, §4°, da Lei n° 14.133, de 2021);

iii) **Declaração de inidoneidade para licitar e contratar**, quando praticadas as condutas descritas nas alíneas "e", "f", "g" e "h" do subitem acima deste Contrato, bem como nas alíneas "b", "c" e "d", que justificarem a imposição de penalidade mais grave (art. 156, §5°, da Lei n° 14.133, de 2021).

iv) **Multa:**

(1) Moratória de 0,2 % (dois centésimos virgulam dois por cento) por dia de atraso injustificado sobre o valor da parcela inadimplida, até o limite de10 (dez) dias;

(2) Moratória de 0,07% (sete centésimos por cento) do valor total do contrato por dia de atraso injustificado, até o máximo de 10% (dez por cento), pela inobservância do prazo fixado para apresentação, suplementação ou reposição da garantia.

a. O atraso superior a 30 (trinta) dias autoriza a Administração a promover a extinção do contrato por descumprimento ou cumprimento irregular de suas cláusulas, conforme dispõe o inciso I do art. 137 da Lei n. 14.133, de 2021.

(3) Compensatória, para as infrações descritas nas alíneas "e" a "h" do subitem 12.1, de 2% a 5% do valor do Contrato.

(4) Compensatória, para a inexecução total do contrato prevista na alínea "c" do subitem 12.1, de15% a 20% do valor do Contrato.

(5) Para infração descrita na alínea "b" do subitem 11.1, a multa será de 2% a 5% valor do Contrato.

(6) Para infrações descritas na alínea "d" do subitem 11.1, a multa será de 2% a 5% do valor do Contrato.

(7) Para a infração descrita na alínea "a" do subitem 11.1, a multa será de 2% a 5% do valor do Contrato, ressalvadas as seguintes infrações:

11.3 A aplicação das sanções previstas neste Contrato não exclui, em hipótese alguma, a obrigação de reparação integral do dano causado ao Contratante (art. 156, §9°, da Lei n° 14.133, de 2021)

11.4 Todas as sanções previstas neste Contrato poderão ser aplicadas cumulativamente com a multa (art. 156, §7°, da Lei n° 14.133, de 2021).

11.4.1 Antes da aplicação da multa será facultada a defesa do interessado no prazo de 15 (quinze) dias úteis, contado da data de sua intimação (art. 157, da Lei n° 14.133, de 2021)

11.5 Se a multa aplicada e as indenizações cabíveis forem superiores ao valor do pagamento eventualmente devido pelo Contratante ao Contratado, além da perda desse valor, a diferença será descontada da garantia prestada ou será cobrada judicialmente (art. 156, §8°, da Lei n° 14.133, de 2021).

11.6 Previamente ao encaminhamento à cobrança judicial, a multa poderá ser recolhida administrativamente no prazo máximo de 05 *(cinco)* dias, a contar da data do recebimento da comunicação enviada pela autoridade competente.

11.7 A aplicação das sanções realizar-se-á em processo administrativo que assegure o contraditório e a ampla defesa ao Contratado, observando-se o procedimento previsto no **caput** e parágrafos do art. 158 da Lei n° 14.133, de 2021, para as penalidades de impedimento de licitar e contratar e de declaração de inidoneidade para licitar ou contratar.

11.8 Na aplicação das sanções serão considerados (art. 156, §1°, da Lei n° 14.133, de 2021):

a) a natureza e a gravidade da infração cometida;

b) as peculiaridades do caso concreto;

c) as circunstâncias agravantes ou atenuantes;

d) os danos que dela provierem para o Contratante;

e) a implantação ou o aperfeiçoamento de programa de integridade, conforme normas e orientações dos órgãos de controle.

11.9 Os atos previstos como infrações administrativas na Lei n° 14.133, de 2021, ou em outras leis de licitações e contratos da Administração Pública que também sejam tipificados como atos lesivos na Lei n° 12.846, de 2013, serão apurados e julgados conjuntamente, nos mesmos autos, observados o rito procedimental e autoridade competente definidos na referida Lei (art. 159).

11.10 A personalidade jurídica do Contratado poderá ser desconsiderada sempre que utilizada com abuso do direito para facilitar, encobrir ou dissimular a prática dos atos ilícitos previstos neste Contrato ou para provocar confusão patrimonial, e, nesse caso, todos os efeitos das sanções aplicadas à pessoa jurídica serão estendidos aos seus administradores e sócios com poderes de administração, à pessoa jurídica sucessora ou à empresa do mesmo ramo com relação de coligação ou controle, de fato ou de direito, com o Contratado, observados, em todos os casos, o contraditório, a ampla defesa e a obrigatoriedade de análise jurídica prévia (art. 160, da Lei n° 14.133, de 2021)

11.11 O Contratante deverá, no prazo máximo de15 (quinze) dias úteis, contado da data de aplicação da sanção, informar e manter atualizados os dados relativos às sanções por ela aplicadas, para fins de publicidade

0268

no Cadastro Nacional de Empresas Inidôneas e Suspensas (Ceis) e no Cadastro Nacional de Empresas Punidas (Cnep), instituídos no âmbito do Poder Executivo Federal. (Art. 161, da Lei nº 14.133, de 2021)
11.12 As sanções de impedimento de licitar e contratar e declaração de inidoneidade para licitar ou contratar são passíveis de reabilitação na forma do art. 163 da Lei nº 14.133/21.
11.13. Os débitos do contratado para com a Administração contratante, resultantes de multa administrativa e/ou indenizações, não inscritos em dívida ativa, poderão ser compensados, total ou parcialmente, com os créditos devidos pelo referido órgão decorrentes deste mesmo contrato ou de outros contratos administrativos que o contratado possua com o mesmo órgão ora contratante, na forma da Instrução Normativa SEGES/ME nº 26, de 13 de abril de 2022.

CLÁUSULA DÉCIMA SEGUNDA – DA EXTINÇÃO CONTRATUAL (art. 92, XIX)
12.1 O contrato será extinto quando cumpridas as obrigações de ambas as partes, ainda que isso ocorra antes do prazo estipulado para tanto.
12.2 Se as obrigações não forem cumpridas no prazo estipulado, a vigência ficará prorrogada até a conclusão do objeto, caso em que deverá a Administração providenciar a readequação do cronograma fixado para o contrato.
12.3 Quando a não conclusão do contrato referida no item anterior decorrer de culpa do contratado:
a) ficará ele constituído em mora, sendo-lhe aplicáveis as respectivas sanções administrativas; e
b) poderá a Administração optar pela extinção do contrato e, nesse caso, adotará as medidas admitidas em lei para a continuidade da execução contratual.
12.4 O contrato poderá ser extinto antes de cumpridas as obrigações nele estipuladas, ou antes do prazo nele fixado, por algum dos motivos previstos no artigo 137 da Lei nº 14.133/21, bem como amigavelmente, assegurados o contraditório e a ampla defesa.
12.4.1 Nesta hipótese, aplicam-se também os artigos 138 e 139 da mesma Lei.
12.4.2 A alteração social ou a modificação da finalidade ou da estrutura da empresa não ensejará a extinção se não restringir sua capacidade de concluir o contrato.
12.4.2.1 Se a operação implicar mudança da pessoa jurídica contratada, deverá ser formalizado termo aditivo para alteração subjetiva.
12.5 O termo de extinção, sempre que possível, será precedido:
12.5.1.1 Balanço dos eventos contratuais já cumpridos ou parcialmente cumpridos;
12.5.1.2 Relação dos pagamentos já efetuados e ainda devidos;
12.5.1.3 Indenizações e multas.
12.6 A extinção do contrato não configura óbice para o reconhecimento do desequilíbrio econômico-financeiro, hipótese em que será concedida indenização por meio de termo indenizatório (art. 131, *caput,* da Lei n.º 14.133, de 2021).
12.7 O contrato poderá ser extinto caso se constate que o contratado mantém vínculo de natureza técnica, comercial, econômica, financeira, trabalhista ou civil com dirigente do órgão ou entidade contratante ou com agente público que tenha desempenhado função na licitação ou atue na fiscalização ou na gestão do contrato, ou que deles seja cônjuge, companheiro ou parente em linha reta, colateral ou por afinidade, até o terceiro grau (art. 14, inciso IV, da Lei n.º 14.133, de 2021).

CLÁUSULA DÉCIMA TERCEIRA – DOTAÇÃO ORÇAMENTÁRIA (art. 92, VIII)
13.1 As despesas decorrentes da presente contratação correrão à conta de recursos específicos consignados no Orçamento Geral deste exercício, na dotação abaixo discriminada:

Unidade Orçamentária: 09 - FUNDO DE DESENVOLVIMENTO DA EDUCAÇÃO BÁSICA - FUNDEB
Programa de Trabalho/Projeto/Atividade: 12.361.0008.3092.0000 - Construção/Ampliação/ Reforma De Escolas Municipais – Fundamental
Natureza de Despesa: 4.4.90.51.00 – Obras E Instalações
Fonte de Recursos: 500 – Recursos Não Vinculados De Impostos
540 – Transferência do FUNDEB – Impostos e Transferência de Impostos
541 - Transferência do FUNDEB – Complementação da União - VAAF
542 - Transferência do FUNDEB – Complementação da União – VAAT
Termo de compromisso nº 202003670-1 - OBRA ID Nº 1103026 – FNDE
Valor: R$ 2.387.629,38 (dois milhões, trezentos e oitenta e sete mil, seiscentos e vinte e nove reais e trinta e oito centavos)

SITIO NOVO MA
COMISSÃO DE CONTRATAÇÃO
0269
Fls.

CLÁUSULA DÉCIMA QUARTA – DOS CASOS OMISSOS (art. 92, III)

14.1 Os casos omissos serão decididos pelo contratante, segundo as disposições contidas na Lei nº 14.133, de 2021, e demais normas federais aplicáveis e, subsidiariamente, segundo as disposições contidas na Lei nº 8.078, de 1990 – Código de Defesa do Consumidor – e normas e princípios gerais dos contratos.

CLÁUSULA DÉCIMA QUINTA – ALTERAÇÕES

15.1 Eventuais alterações contratuais reger-se-ão pela disciplina dos arts. 124 e seguintes da Lei nº 14.133, de 2021.

15.2 O contratado é obrigado a aceitar, nas mesmas condições contratuais, os acréscimos ou supressões que se fizerem necessários, até o limite de 25% (vinte e cinco por cento) do valor inicial atualizado do contrato.

15.3 As alterações contratuais deverão ser promovidas mediante celebração de termo aditivo, submetido à prévia aprovação da consultoria jurídica do contratante, salvo nos casos de justificada necessidade de antecipação de seus efeitos, hipótese em que a formalização do aditivo deverá ocorrer no prazo máximo de 1 (um) mês (art. 132 da Lei nº 14.133, de 2021).

15.4 Registros que não caracterizam alteração do contrato podem ser realizados por simples apostila, dispensada a celebração de termo aditivo, na forma do art. 136 da Lei nº 14.133, de 2021.

CLÁUSULA DÉCIMA SEXTA – PUBLICAÇÃO

16.1. Incumbirá ao contratante divulgar o presente instrumento no Portal Nacional de Contratações Públicas (PNCP), na forma prevista no art. 94 da Lei 14.133, de 2021, bem como no respectivo sítio oficial na Internet, em atenção ao art. 91, *caput*, da Lei n.º 14.133, de 2021, e ao art. 8º, §2º, da Lei n. 12.527, de 2011, c/c art. 7º, §3º, inciso V, do Decreto n. 7.724, de 2012.

CLÁUSULA DÉCIMA SETIMA– FORO (art. 92, §1º)

17.1 Fica eleito o Foro da Justiça Estadual a Comarca de Montes Altos/MA, por se tratar do termo judiciário de Sítio Novo (MA), para dirimir os litígios que decorrerem da execução deste Termo de Contrato que não puderem ser compostos pela conciliação, conforme art. 92, §1º, da Lei nº 14.133/21.

17.2 Por estarem justa s e acordadas, para firmeza e validade do pactuado, o presente Termo de Contrato vai lavrado em duas (duas) vias de igual teor, que, depois de lido e achado em ordem, assinado por ambos os contraentes.

Sítio Novo (MA), __ de _____ de _____

_____
Responsável legal da CONTRATANTE

_____
Responsável legal da CONTRATADA

TESTEMUNHAS:

1 - _____
CPF: _____

2 - _____
CPF: _____

COMISSÃO DE CONTRATAÇÃO
0270
Fls.
Rubrica

CONCORRÊNCIA ELETRONICA Nº ___/2026-SEMED
PROCESSO ADMINSTRATIVO Nº 001.030/2026-SEMED

ANEXO IV

(Proposta de Preços)

_____de ____de ____

Prezados Senhores,
_____(empresa), com sede na cidade de _____à Rua_____, n.º _____, inscrita no CNPJ/MF sob o número_____, neste ato representada por _____, portador do CPF n.º _____e R.G. n.º_____, abaixo assinado propõe à Prefeitura Municipal de Sitio Novo – MA, através da Secretaria Municipal de Educação, os preços infra discriminados para a **CONTRATAÇÃO DE EMPRESA ESPECIALIZADA PARA A RETOMADA DA OBRA ID Nº 1103026, ESCOLA DE 06 SALAS DE AULA COM QUADRA, PADRÃO FNDE, DO POVOADO SANTA MARIA, NO MUNICÍPIO DE SÍTIO NOVO – MA,** objeto da **CONCORRÊNCIA ELETRÔNICO Nº _____/2026-SEMED**.

OBS: A descrição mínima do objeto deverá observar a especificação constante no termo de referência e planilha acima, que prevalecerão.

a) Prazo de validade da proposta, que não poderá ser inferior a 60 (sessenta) dias, contados a partir da data de sua abertura;
b) O objeto deverá ser executado IMEDIATAMENTE, a partir do recebimento da "**Ordem de Fornecimento**" expedida pela Secretaria Municipal de Educação;
c) O valor total da proposta é de R$ ____ (_____)
d) Dados do responsável: Sr.(a) _____, portador(a) da Carteira de Identidade nº _____ e do CPF nº _____
e) Dados Bancários Agência _____, Conta _____, Banco_____.

Nome, Assinatura do Responsável da Empresa
(Nome Legível/Cargo)

SITIO NOVO - MA
0271
Fls.
Rubrica

CONCORRÊNCIA ELETRONICA Nº ___/2026-SEMED
PROCESSO ADMINSTRATIVO Nº 001.030/2026-SEMED

ANEXO IV

MODELO DE DECLARAÇÕES CONJUNTAS

À
Prefeitura Municipal de SÍTIO NOVO/MA
CONCORRÊNCIA ELETRONICA Nº ___/2026-SEMED

Pelo presente instrumento, a empresa ....., CNPJ nº ....., com sede na....., através de seu representante legal infra-assinado, que:

( ) Declara, sob as penas do artigo 299 do Código Penal, que se enquadra na situação de microempresa, empresa de pequeno porte ou cooperativa, nos termos da Lei Complementar nº 123/06, alterada pela Lei Complementar nº 147/14, bem assim que inexistem fatos supervenientes que conduzam ao seu desenquadramento desta situação. (*Marcar este item caso se enquadre na situação de microempresa, empresa de pequeno porte ou cooperativa.)

1) Declara que CUMPRE todos os requisitos para a habilitação definidos no Edital e que a proposta apresentada está em conformidade com as exigências editalícias da **CONCORRÊNCIA ELETRONICA Nº ___/2026-SEMED**;
2) Declara que está plenamente capacitado a efetuar o fornecimento dos produtos licitados, referente a **CONCORRÊNCIA ELETRONICA Nº ___/2026-SEMED**, nas quantidades e nos prazos previstos e que está ciente e concorda com as condições contidas no Edital e seus anexos;
3) Declara que até a presente data inexistem fatos impeditivos para sua habilitação na **CONCORRÊNCIA ELETRONICA Nº ___/2026-SEMED**, ciente da obrigatoriedade de declarar ocorrências supervenientes;
4) Declara atende aos requisitos de habilitação, e o que responderá pela veracidade das informações prestadas, na forma da lei (art. 63, I, da Lei nº 14.133/2021);
5) Declara que não emprega menor de 18 anos em trabalho noturno, perigoso ou insalubre e não emprega menor de 16 anos, salvo menor, a partir de 14 anos, na condição de aprendiz, nos termos do artigo7°, XXXIII, da Constituição;
6) Declara que não possui, em sua cadeia produtiva, empregados executando trabalho degradante ou forçado, observando o disposto nos incisos III e IV do art. 1° e no inciso III do art. 5° da Constituição Federal
7) Declara que cumpre as exigências de reserva de cargos para pessoa com deficiência e para reabilitado da Previdência Social, previstas em lei e em outras normas específicas;
8) Declara, para os fins que a empresa não foi declarada inidônea por nenhum órgão público de qualquer esfera de governo, estando apta a contratar com o poder público;
9) Declara que inexistem fatos impeditivos para sua habilitação no certame, ciente da obrigatoriedade de declarar ocorrências posteriores;
10) Declara, para os devidos fins que não possuímos em nosso quadro societário e de empregados, servidor ou dirigente de órgão ou entidade contratante ou responsável pela licitação;
11) Declara que suas propostas econômicas compreendem a integralidade dos custos para atendimento dos direitos trabalhistas assegurados na Constituição Federal, nas leis trabalhistas, nas normas infralegais, nas convenções coletivas de trabalho e nos termos de ajustamento de conduta vigentes na data de entrega das propostas;
12) Declara que a proposta foi elaborada de forma independente, nos termos da Instrução Normativa SLTI/MP nº 2, de 16 de setembro de 2009
13) Declara, para os devidos fins de direito, na qualidade de Proponente dos procedimentos licitatórios, instaurados por este Município, que o(a) responsável legal da empresa é o(a) Sr.(a)....., Portador(a) do RG sob nº..... e CPF nº ....., cuja função/cargo é.....(sócio administrador/procurador/diretor/etc), responsável pela assinatura do contrato.
14) Declara conhecer as normas de prevenção à corrupção previstas na legislação brasileira, dentre elas, a Lei de Improbidade Administrativa (Lei Federal nº 8.429/1992), a Lei Federal nº 12.846/2013 e

seus regulamentos, se comprometem que para a execução deste contrato nenhuma das partes poderá oferecer, dar ou se comprometer a dar, a quem quer que seja, aceitar ou se comprometer a aceitar, de quem quer que seja, tanto por conta própria quanto por intermédio de outrem, qualquer pagamento, doação, compensação, vantagens financeiras ou benefícios indevidos de qualquer espécie, de modo fraudulento que constituam prática ilegal ou de corrupção, bem como de manipular ou fraudar o equilíbrio econômico financeiro do presente contrato, seja de forma direta ou indireta quanto ao objeto deste contrato, devendo garantir, ainda que seus prepostos, administradores e colaboradores ajam da mesma forma;

15) Declara, para os devidos fins que em caso de qualquer comunicação futura referente e este processo licitatório, bem como em caso de eventual contratação, concordo que o Contrato seja encaminhado para o seguinte endereço:

E-mail:

Telefone: ( )

16) Caso altere o citado e-mail ou telefone comprometo-me em informar pedido de alteração junto ao Município, sob pena de ser considerado como intimado nos dados anteriormente fornecidos.

17) Comprometo-me a manter durante a execução do contrato, em compatibilidade com as obrigações assumidas, todas as condições de habilitação e qualificação exigidas na licitação.

Local e Data _____de ____de ____

Nome, Assinatura do Responsável da Empresa
(Nome Legível/Cargo)

Av. Leonardo de Almeida, s/n, Centro – CEP: 65.925-000 – Sítio Novo – MA.

ESTADO DO MARANHÃO
PREFEITURA MUNICIPAL DE SÍTIO NOVO

COMISSÃO DE CONTRATAÇÃO
0273
Fls.
Rubrica

Referente ao processo nº: 001.030/2026-SEMED

Senhor Assessor Jurídico:

Sítio Novo (MA), 13 de Abril de 2026

Encaminhamos a Vossa Senhoria Minuta do edital de licitação e seus anexos na modalidade CONCORRÊNCIA ELETRÔNICA, que tem como objeto a **CONTRATAÇÃO DE EMPRESA ESPECIALIZADA PARA A RETOMADA DA OBRA ID Nº 1103026, ESCOLA DE 06 SALAS DE AULA COM QUADRA, PADRÃO FNDE, DO POVOADO SANTA MARIA, NO MUNICÍPIO DE SÍTIO NOVO – MA**, para o devido exame e emissão e parecer jurídico. **(art. 72, III, da Lei nº 14.133/21)**.

Certos de sua breve apreciação subscrevemo-nos.

Atenciosamente

IRANILDA DE MORAES BUENO ARRUDA
Secretária Municipal de Educação

13/04/2026

À
ASSESSORIA JURÍDICA DO MUNICÍPIO DE SÍTIO NOVO – MA
NESTA

ESTADO DO MARANHÃO
PREFEITURA MUNICIPAL DE SÍTIO NOVO
CNPJ: 05.631.031/0001-64

COMISSÃO DE CONTRATAÇÃO
0274
Fls.
Rubrica

PARECER JURÍDICO

PROCESSO ADMINISTRATIVO Nº 001.030/2026-SEMED
INTERESSADOS: PREFEITURA MUNICIPAL DE SÍTIO NOVO - MA, UASG: 980929 POR MEIO DA SECRETARIA MUNICIPAL DE EDUCAÇÃO
OBJETO: CONTRATAÇÃO DE EMPRESA ESPECIALIZADA PARA A RETOMADA DA OBRA ID Nº 1103026, ESCOLA DE 06 SALAS DE AULA COM QUADRA, PADRÃO FNDE, DO POVOADO SANTA MARIA, NO MUNICÍPIO DE SÍTIO NOVO – MA.

EMENTA: DIREITO ADMINISTRATIVO. LICITAÇÕES E CONTRATOS. CONCORRÊNCIA ELETRÔNICA. OBRAS E SERVIÇOS DE ENGENHARIA. SERVIÇOS COMUNS DE ENGENHARIA. LEGISLAÇÃO APLICÁVEL: ARTIGO 28, INCISO II, DA LEI Nº 14.133/2021. ANÁLISE JURÍDICA DO PROCEDIMENTO E DAS MINUTAS. POSSIBILIDADE. RESSALVAS E/OU RECOMENDAÇÕES.

DO RELATÓRIO
Trata-se na espécie de processo administrativo, que visa à CONTRATAÇÃO DE EMPRESA ESPECIALIZADA PARA A RETOMADA DA OBRA ID Nº 1103026, ESCOLA DE 06 SALAS DE AULA COM QUADRA, PADRÃO FNDE, DO POVOADO SANTA MARIA, NO MUNICÍPIO DE SÍTIO NOVO – MA, para atendimento das necessidades da Administração Municipal Sítio Novo/MA, conforme justificativa e especificações constantes do Termo de Referência e seus anexos.

O processo encontra-se instruído com os seguintes documentos, dentre outros:
a) Documento De Formalização Da Demanda;
b) Autuação;
c) Estudo Técnico Preliminar;
d) Aprovação do Estudo Técnico Preliminar;
e) Termo de Referência;
f) Estimativa de Preços;
g) Aprovação Do Termo De Referência;
h) Projeto Básico/Executivo Da Obra;
i) Autorização Da Autoridade Competente;
j) Declaração Orçamentária Do Ordenador De Despesas;
k) Minuta Do Edital e seus anexos (anexo Minuta do Contrato).

No caso em análise, vem a SECRETARIA MUNICIPAL DE EDUCAÇÃO requerer a contratação em tela, nos termos acima expostos, motivo pelo qual aportam os autos nesta Assessoria Jurídica para análise jurídica, nos termos do parágrafo único do art. 53 da Lei nº 14.133/2021, *in verbis:*

> Art. 53. Ao final da fase preparatória, o processo licitatório seguirá para o órgão de assessoramento jurídico da Administração, que realizará controle prévio de legalidade mediante análise jurídica da contratação.

COMISSÃO DE CONTRATAÇÃO 0275 Fls. Rubrica

> § 1° Na elaboração do parecer jurídico, o órgão de assessoramento jurídico da Administração deverá:
> I - apreciar o processo licitatório conforme critérios objetivos prévios de atribuição de prioridade;
> II - redigir sua manifestação em linguagem simples e compreensível e de forma clara e objetiva, com apreciação de todos os elementos indispensáveis à contratação e com exposição dos pressupostos de fato e de direito levados em consideração na análise jurídica;

Como se pode observar do dispositivo legal supra, o controle prévio de legalidade se dá em função do exercício da competência da análise jurídica da futura contratação, não abrangendo, portanto, os demais aspectos envolvidos, como os de natureza técnica, mercadológica ou de conveniência e oportunidade.

Tratam os autos de consulta formulada pela Secretaria Municipal interessada sobre a legalidade do certame na modalidade de inexigibilidade, objetivando a contratação de empresa especializada para prestação de serviços, em atendimento às necessidades da secretaria: SECRETARIA MUNICIPAL DE EDUCAÇÃO.

Eis o relatório. Passa-se à análise jurídica.

ABRANGÊNCIA DA ANÁLISE JURÍDICA:
Consigne-se que a presente análise considerará tão somente os aspectos estritamente jurídicos da questão trazida ao exame desta Assessoria Jurídica, partindo-se da premissa básica de que, ao propor a solução administrativa ora analisada, o administrador público se certificou quanto às possibilidades orçamentárias, financeiras, organizacionais e administrativas, levando em consideração as análises econômicas e sociais de sua competência.

Desta feita, verifica-se que a atividade dos procuradores e assessores jurídicos atuantes junto aos assuntos de Licitações e Contratos – assim como ocorre com a atividade advocatícia de maneira geral – se limita à análise da compatibilidade jurídica da matéria trazida a exame, sem prejuízo de, eventualmente, sugerir soluções vislumbradas por esta unidade de assessoramento jurídico, que devem ser objeto de consideração por parte do gestor, que detém, no entanto, a palavra final sobre a implementação de políticas públicas no âmbito municipal, nos limites do seu juízo de mérito.

DA ANÁLISE JURÍDICA DO CASO CONCRETO:
PLANEJAMENTO DA CONTRATAÇÃO
Vem ao exame desta Assessoria Jurídica a consulta sobre a regularidade do certame na modalidade de CONCORRÊNCIA ELETRÔNICA, levado a feito tendo como objeto os itens discriminados no relatório.

O artigo 18 da Lei n° 14.133, de 2021, elenca providências e documentos que devem instruir a fase de planejamento, conforme abaixo transcrito:

> Art. 18. A fase preparatória do processo licitatório é caracterizada pelo planejamento e deve compatibilizar-se com o plano de contratações anual de

COMISSÃO DE CONTRATAÇÃO
0276
Fls.
Rubrica

que trata o inciso VII do caput do art. 12 desta Lei, sempre que elaborado, e com as leis orçamentárias, bem como abordar todas as considerações técnicas, mercadológicas e de gestão que podem interferir na contratação, compreendidos:

I - a descrição da necessidade da contratação fundamentada em **estudo técnico preliminar** que caracterize o interesse público envolvido;

II - a definição do objeto para o atendimento da necessidade, por meio de **termo de referência**, anteprojeto, projeto básico ou projeto executivo, conforme o caso;

III - a definição das **condições de execução e pagamento, das garantias exigidas e ofertadas e das condições de recebimento**;

IV - o **orçamento estimado**, com as composições dos preços utilizados para sua formação;

V - a elaboração do **edital** de licitação;

VI - a elaboração de **minuta de contrato**, quando necessária, que constará obrigatoriamente como anexo do edital de licitação;

VII - o **regime de fornecimento de bens**, de prestação de serviços ou de execução de obras e serviços de engenharia, observados os potenciais de economia de escala;

VIII - a **modalidade** de licitação, o **critério de julgamento**, o **modo de disputa** e a adequação e eficiência da forma de combinação desses parâmetros, para os fins de seleção da proposta apta a gerar o resultado de contratação mais vantajoso para a Administração Pública, considerado todo o **ciclo de vida do objeto**;

IX - a **motivação circunstanciada das condições do edital, tais como justificativa de exigências de qualificação técnica, mediante indicação das parcelas de maior relevância técnica ou valor significativo do objeto, e de qualificação econômico-financeira, justificativa dos critérios de pontuação e julgamento das propostas técnicas, nas licitações com julgamento por melhor técnica ou técnica e preço, e justificativa das regras pertinentes à participação de empresas em consórcio**;

X - a **análise dos riscos** que possam comprometer o sucesso da licitação e a boa execução contratual;

XI - a motivação sobre o **momento da divulgação do orçamento da licitação**, observado o art. 24 desta Lei. (grifou-se)

Referido dispositivo é complementado por seu parágrafo primeiro, que dispões sobre os elementos do Estudo Técnico Preliminar. De uma forma bem abrangente, o planejamento da contratação pressupõe que a própria necessidade administrativa seja investigada, a fim de se compreender o que fundamenta a requisição administrativa.

Neste sentido, ressalte-se que a identificação da necessidade administrativa deve considerar também o desenvolvimento nacional sustentável, que é princípio e objetivo das licitações (artigo 5º e artigo 11, IV, da Lei nº 14.133, de 2021), conforme detalhamentos abaixo. Uma vez identificada a necessidade que antecede o pedido realizado, pode-se então buscar soluções disponíveis no mercado para atender referida necessidade, que inclusive podem se diferenciar do pedido inicial. Encontrada a melhor solução, caso disponível mais de uma, aí sim inicia-se a etapa de estudá-la, para o fim de definir o objeto licitatório e todos os seus contornos. Em linhas gerais, a instrução do processo licitatório deve revelar esse encadeamento lógico.

COMISSÃO DE CONTRATAÇÃO
0277
Fls.
Rubrica

Alguns dos elementos serão abaixo examinados.

DOCUMENTO DE FORMALIZAÇÃO DE DEMANDA
O primeiro passo na instrução do processo de contratação direta é oficializar a demanda, por meio do documento de formalização de demanda o que, no Município de Sítio Novo/MA, pode ser equiparado à elaboração da Justificativa.

Nesse ponto, cabe ao setor requisitante formalizar a necessidade em torno da contratação, indicando a justificativa pertinente, o quantitativo necessário de bens/serviços e indicar a data limite para o atendimento da necessidade.

DA JUSTIFICATIVA DA CONTRATAÇÃO
É importante lembrar que a teoria dos motivos determinantes preconiza que os atos administrativos, quando motivados, ficam vinculados aos motivos expostos, para todos os efeitos jurídicos. Até mesmo sua validade dependerá da efetiva existência dos motivos apresentados.

Recomenda-se, por isso, especial cautela quanto aos seus termos, que devem ser claros, precisos e corresponder à real demanda da Municipalidade, sendo inadmissíveis especificações que não agreguem valor ao resultado da contratação, ou superiores às necessidades do Município, ou, ainda, que estejam defasadas tecnológica e/ou metodologicamente.

ESTUDO TÉCNICO PRELIMINAR – ETP
O Estudo Técnico Preliminar – ETP, fundamentado no artigo 18, § 1°, da Lei n° 14.133, de 2021, da contratação deve conter, de forma fundamentada, a descrição da necessidade da contratação, com especial atenção à demonstração do interesse público envolvido. Também é preciso que sejam abordadas as considerações técnicas, mercadológicas e de gestão que podem interferir na contratação.

No presente caso, os servidores da área requisitante da contratação elaboraram o estudo técnico preliminar. Apesar de se tratar de documento extremamente técnico, cuja avaliação cabe, em última instância, ao próprio órgão assistido, ele aparentemente contém as previsões necessárias, relacionadas no art. 18, §1°, da Lei n° 14.133, de 2021.

DO ORÇAMENTO ESTIMADO
No presente, por se tratar de serviço de engenharia, encontra-se em anexo aos autos Projeto Básico e Planilha Orçamentaria suficientes para a aferição dos padrões de desempenho e qualidade almejados como permite a lei vigente.

Analisando os autos do processo licitatório, verifica-se o cumprimento dos requisitos legais.

TERMO DE REFERÊNCIA
O Termo de Referência consiste em um dos atos essenciais do pregão e deve conter todos os elementos caracterizadores do objeto que se pretende licitar, como a sua descrição detalhada, o orçamento estimativo de custos e o cronograma físico-financeiro da execução.

COMISSÃO DE CONTRATAÇÃO
0278
Fls.
Rubrica

Verifica-se que o *termo de referência* elaborado a partir do estudo técnico preliminar, contêm os elementos exigidos pelo inciso XIII do artigo 6° da Lei n° 14.133/2021, que assim determina:

> Art. 6° Para os fins desta Lei, consideram-se:
> **XXIII - termo de referência:** documento necessário para a contratação de bens e serviços, que deve conter os seguintes parâmetros e elementos descritivos:
> a) definição do objeto, incluídos sua natureza, os quantitativos, o prazo do contrato e, se for o caso, a possibilidade de sua prorrogação;
> b) fundamentação da contratação, que consiste na referência aos estudos técnicos preliminares correspondentes ou, quando não for possível divulgar esses estudos, no extrato das partes que não contiverem informações sigilosas;
> c) descrição da solução como um todo, considerado todo o ciclo de vida do objeto;
> d) requisitos da contratação;
> e) modelo de execução do objeto, que consiste na definição de como o contrato deverá produzir os resultados pretendidos desde o seu início até o seu encerramento;
> f) modelo de gestão do contrato, que descreve como a execução do objeto será acompanhada e fiscalizada pelo órgão ou entidade;
> g) critérios de medição e de pagamento;
> h) forma e critérios de seleção do fornecedor;
> i) estimativas do valor da contratação, acompanhadas dos preços unitários referenciais, das memórias de cálculo e dos documentos que lhe dão suporte, com os parâmetros utilizados para a obtenção dos preços e para os respectivos cálculos, que devem constar de documento separado e classificado;
> j) adequação orçamentária;

Desta forma, é possível aferir que a fase preparatória do certame encontra-se em consonância com as exigências mínimas exigidas pela Lei n° 14.133/21 para fins de contratação nesta nova sistemática de licitações públicas.

Para a licitude da competição impende também que a definição do objeto, refletida no Termo de Referência, corresponda às reais necessidades do Município, evitando-se detalhes excessivos, irrelevantes ou desnecessários, capazes de conduzir à limitação da competitividade do certame.

Registre-se que não incumbe à Assessoria Jurídica avaliar as especificações utilizadas, dado o seu caráter eminentemente técnico, recomendando-se à Administração que verifique o cumprimento deste requisito.

DAS EXIGÊNCIAS DE HABILITAÇÃO

Além dos documentos de registro, inscrição e atos constitutivos, a Lei n° 14.133/21 determina, em suma, que a habilitação far-se-á com a verificação de que o licitante está em situação regular perante a Fazenda Nacional, a Seguridade Social e o Fundo de Garantia do Tempo de Serviço - FGTS, e as Fazendas Estaduais e Municipais, quando for o caso, com a comprovação de que atende às exigências do edital quanto à habilitação jurídica e qualificações técnica e econômico-financeira.

COMISSÃO DE CONTRATAÇÃO 0279 Fls. Rubrica

Além disso, exige o edital a prova da regularidade trabalhista, o cumprimento do disposto no inciso XXXIII do art. 7°. da Constituição Federal, bem assim da ausência de registros impeditivos de contratação no Cadastro Nacional de Empresas Inidôneas e Suspensas/CGU.

Dessarte, imprescindível a comprovação da Qualificação Econômico-Financeira mínima para garantir a execução do objeto contratado.

Também no tocante à comprovação da Qualificação Técnica-Operacional, cumpre destacar que a Administração pode impor exigências relativas ao licitante, quanto ao seu pessoal técnico, solicitando a comprovação por meio de certidões ou atestados de serviços similares, de complexidade tecnológica e operacional equivalente ou superior.

No entanto, não se pode deixar de observar o que determina o art. 9° da Lei n° 14.133/21, de que é vedado a inclusão de condições que comprometam, restrinjam ou frustrem o caráter competitivo do processo licitatório, inclusive nos casos de participação de sociedades cooperativas.

A Súmula/TCU n° 263/2011 esclarece que:

> "Para a comprovação da capacidade técnico-operacional das licitantes, e **desde que limitada, simultaneamente, às parcelas de maior relevância e valor significativo do objeto a ser contratado, é legal a exigência de comprovação da execução de quantitativos mínimos em obras ou serviços com características semelhantes,** devendo essa exigência guardar proporção com a dimensão e a complexidade do objeto a ser executado".

Recomenda-se, portanto, que a Administração atente para os entendimentos do TCU sobre o tema, como acima apresentado, demonstrando, justificadamente, nestes autos, que os parâmetros de qualificação técnica fixados no edital são necessários, suficientes e pertinentes ao objeto licitado, assegurando-se que as exigências formuladas não implicam em restrição ao caráter competitivo do certame (vide ainda o Acórdão n° 135/2005-PTCU).

AUTORIZAÇÃO PARA A ABERTURA DA LICITAÇÃO

Superadas as etapas relativas ao planejamento da contratação, como a definição do objeto e a indicação do recurso próprio para a despesa, torna-se possível ao gestor avaliar a oportunidade e a conveniência de se realizar a contratação.

Caso conclua por deflagrar a licitação pretendida, deve emitir a autorização para a abertura da licitação.

No presente caso, tal exigência foi cumprida.

DA PREVISÃO DE EXISTÊNCIA DE RECURSOS ORÇAMENTÁRIOS

A Lei Federal n° 14.133/21 estabelece que a realização de licitação depende da previsão de recursos orçamentários que assegurem o pagamento das obrigações decorrentes de obras ou serviços a serem executadas no exercício financeiro em curso, de acordo com o respectivo cronograma.

COMISSÃO DE CONTRATAÇÃO
0230
Fls.
Rubrica

O que foi devidamente cumprido e demonstrado no procedimento.

DA ADEQUAÇÃO DA MODALIDADE LICITATÓRIA ESCOLHIDA

O artigo 37, inciso XXI da Constituição Federal determina que as obras, serviços, compras e alienações da Administração Pública serão precedidas de licitação pública que assegure igualdade de condições a todos os concorrentes, ressalvados os casos especificados na legislação.

A licitação configura procedimento administrativo mediante o qual a Administração Pública seleciona a proposta mais vantajosa, caracterizando-se como ato administrativo formal, praticado pelo Gestor Público, devendo ser processado em estrita conformidade com os princípios estabelecidos na Constituição Federal e na legislação infraconstitucional.

Com vistas nisso, o legislador infraconstitucional, para dar plena aplicabilidade do preceito constitucional supra, positivou em nosso ordenamento pátrio a nova Lei de Licitações nº. 14.133/21, a qual estabelece as diretrizes gerais a serem observadas pelo administrador público quando da realização de seus procedimentos de contratações, bem como entabula as possíveis modalidades de licitação que poderão ser adotadas na busca da proposta mais vantajosa para a Administração Pública.

No caso dos autos, nota-se que a autoridade competente optou pela modalidade licitatória CONCORRÊNCIA ELETRÔNICA, a qual possui sua regulamentação legal encampada na Lei nº. 14.133/21.

O texto normativo disciplina que a Concorrência Eletrônica, enquadra-se na previsão no Art. 6º, inciso XXXVIII, da Lei Federal nº 14.133/2021, sendo:

> **Art. 6º Para os fins desta Lei, consideram-se:**
> **XXXVIII - concorrência: modalidade de licitação para contratação de bens e serviços especiais e de obras e serviços comuns e especiais de engenharia, cujo critério de julgamento poderá ser:**
> **a) menor preço;**
> b) melhor técnica ou conteúdo artístico;
> c) técnica e preço;
> d) maior retorno econômico;
> e) maior desconto; (grifei)

Logo, mostra-se possível a contratação de pessoa jurídica especializada em serviços de engenharia destinados à *reforma, adequação* da infraestrutura no Município, visto que é a modalidade licitatória utilizada para as contratações de bens e serviços especiais e de obras e serviços comuns e especiais de engenharia, estes, cujos padrões, desempenho e qualidade possam ser objetivamente definidos pelo edital, por meio de especificações , o que de fato se observa na modalidade escolhida.

Nos termos do já mencionado ao norte, a análise aqui realizada restringe-se aos aspectos legais do procedimento e não à verificação técnica do objeto licitado. Deste modo, a verificação casuística dos elementos que instruem o processo de licitação aponta pela possibilidade jurídica da utilização da modalidade pregão eletrônico como pretendido.

COMISSÃO DE CONTRATAÇÃO 0281 Fls. Rubrica

MINUTA DO EDITAL

A elaboração da **minuta do edital** é um dos elementos que devem ser observados na fase interna da licitação pública, tendo aquele sido submetido à análise jurídica contendo dois anexos, quais sejam: o termo de referência e a minuta do contrato.

Diante do apresentado, afere-se que os itens da minuta do Edital estão definidos de forma clara e com a devida observância do determinado no artigo 25 da Lei nº 14.133/2021, que assim dispõe:

> **Art. 25. O edital deverá conter o objeto da licitação e as regras relativas à convocação, ao julgamento, à habilitação, aos recursos e às penalidades da licitação, à fiscalização e à gestão do contrato, à entrega do objeto e às condições de pagamento.**

Ao mesmo tempo, a minuta do Edital do processo licitatório estabelece a modalidade de licitação para a contratação do objeto como sendo a concorrência em sua forma eletrônica, o que se encontra em perfeita correção, atendendo o disposto no artigo 6º da Lei nº 14.133/2021.

Isto posto, o critério de seleção da proposta como sendo o "menor preço" e o modo de disputa "aberto", do mesmo modo, mostram-se adequados para a modalidade determinada pelo legislador.

E ainda, a minuta do Edital de forma bastante acertada, preconiza as prerrogativas das microempresas, empresas de pequeno porte e microempreendedores individuais nos termos constantes na Lei Complementar Federal nº 123/2006 e suas alterações, para fins de regência da contratação em comento.

Como é cediço, a Lei Complementar nº 123/2006 e Lei Complementar 147/2014, prevê tratamento favorecido, diferenciado e simplificado para as Microempresas e Empresas de Pequeno Porte, nas contratações públicas de bens, serviços e obras, no âmbito da administração pública Federal, Estadual e Municipal.

Segundo o art. 18, incisos V e VI da Lei 14.133/21 o processo licitatório deve ser instruído com a minuta de edital e seus anexos, dentre os quais a minuta do contrato – o que foi atendido.

> Art. 18. [...]
> V - a elaboração do **edital** de licitação;
> VI - a elaboração de **minuta de contrato**, quando necessária, que constará obrigatoriamente como anexo do edital de licitação;

Compulsando os autos, verifiquei que o processo veio instruído com Projetos e Planilhas Orçamentárias, devidamente aprovado pela autoridade competente, certamente, por conter todos os elementos capazes de definir o objeto, de forma clara, concisa e objetiva, bem assim com nível de precisão adequado para caracterizar o bem ou o serviço, preenchendo, assim, as exigências elencadas no Artigo 18º e seguintes, da Lei nº 14/133/2021 .

COMISSÃO DE CONTRATAÇÃO
FLS. 0282
Rubrica

Prosseguindo, é de bom tom mostrar-se que, o instrumento convocatório não possui cláusulas restritivas à competição, posto que, como condição para participar do certame, o Edital exige apenas, os documentos de habilitação previstos nos Artigos 62 e seguintes da Lei Federal nº 14.133/21.

De acordo com as Minutas analisadas, é possível concluir que os requisitos de habilitação exigidos no Edital são adequados e está em sintonia com a Lei, uma vez que, as exigências habilitatórias não ultrapassaram os limites da razoabilidade, além de não ter sido permitido o estabelecimento de cláusulas desnecessárias e restritivas ao caráter competitivo, de modo que, as comprovações dos requisitos de habilitação restringiram-se apenas ao necessário para o cumprimento do objeto licitado.

Além disso, as condições e requisitos fixados no Edital encontram guarida nas prescrições legais previstas no artigo 25, da lei de licitações. A Minuta do Contrato previu também as cláusulas essenciais, consoante disposto na Lei nº 14.133/21, em especial, no que tange as condições e prazos para fornecimento do objeto, expressas em cláusulas que definem os direitos, as obrigações e as responsabilidades das partes, em conformidade com os mandamentos legais previstos nos Artigos 89 e seguintes, da Lei nº 14.133/21.

Quanto a estes pontos, precipuamente, tanto a minuta do edital quanto a do contrato encontram-se em sintonia com o preconizado pela legislação vigente.

DESIGNAÇÃO DO AGENTE DE CONTRATAÇÃO E EQUIPE DE APOIO

Recomenda-se que para a realização da licitação, a autoridade competente deve designar um agente de contratação/pregoeiro, dentre os servidores desta Municipalidade, cujas atribuições incluem o recebimento das propostas e lances, a análise de sua aceitabilidade e sua classificação, bem como a habilitação do objeto do certame.

Anote-se que o servidor designado deve ter realizado capacitação específica para exercer a atribuição.

Nos autos, deverão constar a designação do contratação/pregoeiro e a publicação deste ato, em atendimento à prescrição legal.

Também deve ser designada, pela mesma autoridade, uma equipe para apoiar o agente de contratação em suas atividades, integrada em sua maioria por servidores ocupantes de cargo efetivo ou emprego da administração, preferencialmente pertencentes ao quadro permanente da Prefeitura Municipal de Sítio Novo/MA.

DAS DISPOSIÇÕES GERAIS

No formado parágrafo único do art. 53 da Lei nº. 14.133/21, citado alhures, **compete a esta Assessoria Jurídica, tão-somente, o exame prévio quanto aos aspectos jurídico-formais do procedimento, bem como da respectiva minuta do edital e contrato administrativo a ser celebrado.**

Assim, no desempenho da função de assessoramento deste órgão jurídico, cumpre-nos alertar à autoridade Administrativa sobre a importância da devida motivação de seus atos,

COMISSÃO DE CONTRATAÇÃO
0283
Fls.
Rubrica

na medida em que recairá sobre esta a responsabilidade acerca da oportunidade e conveniência na escolha do objeto e do seu planejamento quantitativo.

Destarte, parte-se da premissa de que a Secretaria solicitante se abasteceu dos conhecimentos específicos imprescindíveis para a adequação do objeto às necessidades da Administração Pública, observando os requisitos legalmente impostos. Em consequência disso, presume-se que as especificações técnicas contidas no presente certame, inclusive quanto ao detalhamento do objeto da contratação, suas características, requisitos e avaliação do preço estimado, tenham sido regularmente determinadas pela secretaria competente, com base em parâmetros técnicos objetivos, para melhor consecução do interesse público.

DA CONCLUSÃO

Assim, desde que sejam devidamente observadas pela Secretaria Consulente, as publicações do Edital e do Contrato (quando devidamente assinado), nos meios de comunicações exigidos em lei, com a publicação em jornal de circulação local, com fulcro no § 2º do artigo 175 da Lei nº 14.133/2021.

Ante a todo o exposto, e com fundamento no artigo 53 da Lei nº 14.133/2021, especialmente quanto às minutas apresentadas, verifica-se a devida obediência aos ditames da Lei nº 14.133/21, e não tendo assim nenhum óbice em ensejar sua nulidade, razão pela qual **OPINO** pelo prosseguimento do certame em seus ulteriores atos.

Recomendando-se a observância das publicações e do prazo mínimo de 10 (dez) dias úteis para a abertura da sessão pública, conforme determinado pelo artigo 55, inciso II, alínea "a" da Lei nº14.133/2021.

Este é o Parecer.

Remeta-se a autoridade competente para as providências que julgar cabíveis.

Sítio Novo (MA), 14 de Abril de 2026.

RAMON OLIVEIRA DA MOTA DOS REIS
Assessor Jurídico do Município
OAB-MA 13.913

ESTADO DO MARANHÃO
PREFEITURA MUNICIPAL DE SÍTIO NOVO
CNPJ: 05.631.031/0001-64

COMISSÃO DE CONTRATAÇÃO
0284
Fls.
Rubrica

Processo Administrativo n°: 001.030/2026-SEMED

Sítio Novo (MA), 14 de Abril de 2026.

A Assessoria Jurídica Municipal vem por meio deste encaminhar os autos em epígrafe para o prosseguimento em seus ulteriores termos, com fundamento no art. 72, III, da Lei nº 14.133/21.

Sem mais, registramos protestos de estima e consideração.

Atenciosamente

RAMON OLIVEIRA DA MOTA DOS REIS
Assessor Jurídico do Município
OAB-MA 13.913

Recebi em 14/04/2026

ILMA SRA.
IRANILDA DE MORAES BUENO ARRUDA
Secretária Municipal de Educação
NESTA

SITIO NOVO-MA
COMISSÃO DE LICITAÇÃO
0285
Fls.
Rubrica

EDITAL

PREFEITURA MUNICIPAL DE SITIO NOVO/MA	
SECRETARIA MUNICIPAL DE EDUCAÇÃO	
PROCESSO ADMINSTRATIVO Nº 001.030/2026-SEMED	
CONCORRÊNCIA ELETRONICA Nº 007/2026-SEMED	
BASE LEGAL	REGIDO PELA LEI FEDERAL Nº 14.133/2021; LEI COMPLEMENTAR Nº 123/2006, ALTERADA PELA LEI COMPLEMENTAR Nº 147/2014, DEC. MUN. 050/2020, DEC. MUN. nº 002/2025 E DEMAIS NORMAS PERTINENTES À ESPÉCIE, E, AINDA, DE ACORDO COM AS CONDIÇÕES ESTABELECIDAS NESTE EDITAL.
OBJETO	CONTRATAÇÃO DE EMPRESA ESPECIALIZADA PARA A RETOMADA DA OBRA ID Nº 1103026, ESCOLA DE 06 SALAS DE AULA COM QUADRA, PADRÃO FNDE, DO POVOADO SANTA MARIA, NO MUNICÍPIO DE SÍTIO NOVO – MA
CRITÉRIO	MENOR PREÇO GLOBAL
MODO DE DISPUTA	MODO ABERTO
DATA E HORÁRIO DE ABERTURA DA SESSÃO PÚBLICA:	11 de Maio de 2026 08:30 hs (horas e minutos), horário de Brasília - DF.
LOCAL DA SESSÃO PUBLICA	https://bnc.org.br/- Portal Bolsa Nacional de Compras (BNC)
VALOR ESTIMADO	R$ 2.387.629,38 (dois milhões, trezentos e oitenta e sete mil, seiscento vinte e nove reais e trinta e oito centavos)
DOS RECURSOS ORÇAMENTÁRIOS	**Unidade Orçamentária: 09 - FUNDO DE DESENVOLVIMENTO DA EDUCAÇÃO BÁSICA - FUNDEB** **Programa de Trabalho/Projeto/Atividade:** 12.361.0008.3092.0000 - Construção/Ampliação/ Reforma De Escolas Municipais – Fundamental **Natureza de Despesa:** 4.4.90.51.00 – Obras E Instalações **Fonte de Recursos:** 500 – Recursos Não Vinculados De Impostos 540 – Transferência do FUNDEB – Impostos e Transferência de Impostos 541 - Transferência do FUNDEB – Complementação da União - VAAF 542 - Transferência do FUNDEB – Complementação da União – VAAT **Termo de compromisso nº 202003670-1 - OBRA ID Nº 1103026 – FNDE**
INFORMAÇÕES ADICIONAIS: O Edital e seus anexos estão disponíveis, na íntegra, no Portal Nacional de Contratações Públicas (PNCP), em https://bnc.org.br/- Portal Bolsa Nacional de Compras (BNC) e endereço eletrônico http://sitionovo.ma.gov.br.	

SITIO NOVO-MA CONTRATAÇÃO 0286 Fls. Rubrica

CONCORRÊNCIA ELETRONICA Nº 007/2026-SEMED
(PROCESSO ADMINSTRATIVO Nº 001.030/2026-SEMED)

EDITAL

Torna-se público, para conhecimento dos interessados, que a Prefeitura Municipal de Sítio Novo - MA, por meio da Secretaria Municipal De Educação por intermédio da Agente de Contratações e Comissão de Contratações, designados pela Portaria nº 013/2025, sediada na Av. Leonardo de Almeida s/n Centro, Sítio Novo - MA, realizará licitação, na modalidade CONCORRÊNCIA, na forma ELETRÔNICA, com critério de julgamento ***MENOR PREÇO GLOBAL***, nos termos da Lei Federal nº 14.133, de 01 de abril de 2021, da Lei Complementar nº 123/2006, Decreto nº 050/2020 e das exigências estabelecidas neste Edital.

DA SESSÃO PÚBLICA DO CONCORRÊNCIA ELETRÔNICA:

Data da sessão: 11 de Maio de 2026
Horário: 08:30 hs (horas e minutos), horário de Brasília - DF.
Local: Portal Bolsa Nacional de Compras (BNC) – **https://bnc.org.br/- Portal Bolsa Nacional de Compras (BNC)**

1. DO OBJETO

1.1. O objeto da presente licitação é a escolha da proposta mais vantajosa para a **CONTRATAÇÃO DE EMPRESA ESPECIALIZADA PARA A RETOMADA DA OBRA ID Nº 1103026, ESCOLA DE 06 SALAS DE AULA COM QUADRA, PADRÃO FNDE, DO POVOADO SANTA MARIA, NO MUNICÍPIO DE SÍTIO NOVO – MA,** conforme condições, quantidades e exigências estabelecidas neste Edital e seus anexos.

1.1.1. O custo estimado da contratação é de **R$ 2.387.629,38 (dois milhões, trezentos e oitenta e sete mil, seiscentos e vinte e nove reais e trinta e oito centavos).**

1.2. A licitação será dividida em lote único, conforme tabela constante do Termo de Referência.

1.3. O critério de julgamento adotado será o **MENOR PREÇO POR GLOBAL**, observadas as exigências contidas neste Edital e seus Anexos quanto às especificações do objeto.

2. DOS RECURSOS ORÇAMENTÁRIOS

2.1. As despesas para atender a esta licitação estão programadas em dotação orçamentária própria, prevista no orçamento do município para o exercício de 2026, na classificação abaixo:

Unidade Orçamentária: 09 - FUNDO DE DESENVOLVIMENTO DA EDUCAÇÃO BÁSICA - FUNDEB
Programa de Trabalho/Projeto/Atividade: 12.361.0008.3092.0000 - Construção/Ampliação/ Reforma De Escolas Municipais – Fundamental
Natureza de Despesa: 4.4.90.51.00 – Obras E Instalações
Fonte de Recursos: 500 – Recursos Não Vinculados De Impostos
540 – Transferência do FUNDEB – Impostos e Transferência de Impostos
541 - Transferência do FUNDEB – Complementação da União - VAAF
542 - Transferência do FUNDEB – Complementação da União – VAAT
Termo de compromisso nº 202003670-1 - OBRA ID Nº 1103026 – FNDE
Valor: R$ 2.387.629,38 (dois milhões, trezentos e oitenta e sete mil, seiscentos e vinte e nove reais e trinta e oito centavos)

3. DA PARTICIPAÇÃO NA CONCORRÊNCIA.

3.1. Poderão participar desta CONCORRÊNCIA interessados cujo ramo de atividade seja compatível com o objeto desta licitação, e que estejam com Credenciamento regular no Sistema de Cadastramento Unificado de Fornecedores – SICAF, e no sítio https://bnc.org.br/ .

3.1.1. Os interessados deverão atender às condições exigidas no cadastramento no SICAF até o terceiro dia útil anterior à data prevista para recebimento das propostas.

3.2. O licitante responsabiliza-se exclusiva e formalmente pelas transações efetuadas em seu nome, assume como firmes e verdadeiras suas propostas e seus lances, inclusive os atos praticados diretamente ou por seu representante, excluída a responsabilidade do provedor do sistema ou do órgão ou entidade promotora da licitação por eventuais danos decorrentes de uso indevido das credenciais de acesso, ainda que por terceiros.

3.3. É de responsabilidade do cadastrado conferir a exatidão dos seus dados cadastrais nos Sistemas relacionados no item anterior e mantê-los atualizados junto aos órgãos responsáveis pela informação, devendo proceder, imediatamente, à correção ou à alteração dos registros tão logo identifique incorreção ou aqueles se tornem desatualizados.

3.3.1. Para ter acesso ao sistema eletrônico, os interessados em participar desta CONCORRÊNCIA deverão dispor de chave de identificação e senha pessoal, informando- se a respeito do funcionamento e regulamento do sistema.

3.3.2. O uso da senha de acesso pela licitante é de sua responsabilidade exclusiva, incluindo qualquer transação por ela efetuada diretamente, ou por seu representante, não cabendo ao provedor do sistema ou ao órgão licitante responsabilidade por eventuais danos decorrentes do uso indevido da senha, ainda que por terceiros.

3.4. A não observância do disposto no item anterior poderá ensejar desclassificação no momento da habilitação.

3.5. Será concedido tratamento favorecido para as microempresas e empresas de pequeno porte, para as sociedades cooperativas mencionadas no artigo 16 da Lei nº 14.133, de 2021, para o agricultor familiar, o produtor rural pessoa física e para o microempreendedor individual - MEI, nos limites previstos da Lei Complementar nº 123, de 2006 , Decreto nº 050/2020 , e do Decreto n.º 8.538, de 2015.

3.6. Não poderão participar desta licitação os interessados:

3.6.1. aquele que não atenda às condições deste Edital e seu(s) anexo(s);

3.6.2. autor do anteprojeto, do projeto básico ou do projeto executivo, pessoa física ou jurídica, quando a licitação versar sobre serviços ou fornecimento de bens a ele relacionados;

3.6.3. empresa, isoladamente ou em consórcio, responsável pela elaboração do projeto básico ou do projeto executivo, ou empresa da qual o autor do projeto seja dirigente, gerente, controlador, acionista ou detentor de mais de 5% (cinco por cento) do capital com direito a voto, responsável técnico ou subcontratado, quando a licitação versar sobre serviços ou fornecimento de bens a ela necessários;

3.6.4. pessoa física ou jurídica que se encontre, ao tempo da licitação, impossibilitada de participar da licitação em decorrência de sanção que lhe foi imposta;

3.6.5. aquele que mantenha vínculo de natureza técnica, comercial, econômica, financeira, trabalhista ou civil com dirigente do órgão ou entidade contratante ou com agente público que desempenhe função na licitação ou atue na fiscalização ou na gestão do contrato, ou que deles seja cônjuge, companheiro ou parente em linha reta, colateral ou por afinidade, até o terceiro grau;

3.6.6. empresas controladoras, controladas ou coligadas, nos termos da Lei nº 6.404, de 15 de dezembro de 1976, concorrendo entre si;

3.6.7. pessoa física ou jurídica que, nos 5 (cinco) anos anteriores à divulgação do edital, tenha sido condenada judicialmente, com trânsito em julgado, por exploração de trabalho infantil, por submissão de trabalhadores a condições análogas às de escravo ou por contratação de adolescentes nos casos vedados pela legislação trabalhista;

3.6.8. agente público do órgão ou entidade licitante;

3.6.9. Organizações da Sociedade Civil de Interesse Público - OSCIP, atuando nessa condição;

3.6.10. Não poderá participar, direta ou indiretamente, da licitação ou da execução do contrata Agente público do órgão ou entidade contratante, devendo ser observadas as situações que possam configurar conflito de interesses no exercício ou após o exercício do cargo ou emprego, nos termos da legislação que disciplina a matéria, conforme § 1º do art. 9º da Lei nº 14.133, de 2021.

3.7. O impedimento de que trata o item 3.6.37 será também aplicado ao licitante que atue em substituição a outra pessoa, física ou jurídica, com o intuito de burlar a efetividade da sanção a ela aplicada, inclusive a sua controladora, controlada ou coligada, desde que devidamente comprovado o ilícito ou a utilização fraudulenta da personalidade jurídica do licitante.

3.8. A critério da Administração e exclusivamente a seu serviço, o autor dos projetos e a empresa a que se referem os itens 3.6.1 e 3.6.2 poderão participar no apoio das atividades de planejamento da contratação, de execução da licitação ou de gestão do contrato, desde que sob supervisão exclusiva de agentes públicos do órgão ou entidade.

3.9. Equiparam-se aos autores do projeto as empresas integrantes do mesmo grupo econômico.

3.10. O disposto nos itens 3.6.1 e 3.6.2 não impede a licitação ou a contratação de serviço que inclua como encargo do contratado a elaboração do projeto básico e do projeto executivo, nas contratações integradas, e do projeto executivo, nos demais regimes de execução.

3.11. Em licitações e contratações realizadas no âmbito de projetos e programas parcialmente financiados por agência oficial de cooperação estrangeira ou por organismo financeiro internacional com recursos do

Av. Leonardo de Almeida, s/n, Centro – CEP: 65.925-000 – Sítio Novo – MA.

financiamento ou da contrapartida nacional, não poderá participar pessoa física ou jurídica que integre o rol de pessoas sancionadas por essas entidades ou que seja declarada inidônea nos termos da Lei nº 14.133/2021, artigo

3.12. A vedação de que trata o item 3.6.8 estende-se a terceiro que auxilie a condução da contratação na qualidade de integrante de Comissão de Contratações, profissional especializado ou funcionário ou representante de empresa que preste assessoria técnica.

4. DA APRESENTAÇÃO DA PROPOSTA E DOS DOCUMENTOS DE HABILITAÇÃO

4.1. A **licitante** deverá encaminhar proposta, concomitantemente com os documentos de habilitação exigidos neste Edital, exclusivamente por meio do sistema eletrônico, até a data e horário marcados para abertura da sessão pública, quando então encerrar-se-á automaticamente a fase de recebimento de propostas e dos documentos de habilitação.

4.1.1. A **licitante** deverá consignar, na forma expressa no sistema eletrônico, **o valor unitário e total ofertado para cada item**, já considerados e inclusos todos os tributos, fretes, tarifas e demais despesas decorrentes da execução do objeto.

4.1.2. A **licitante** deverá declarar, que cumpre plenamente os requisitos de habilitação e que sua proposta está em conformidade com as exigências do Edital.

4.1.3. A **licitante** deverá declarar, sob pena de inabilitação, que não emprega menores de dezoito anos em trabalho noturno, perigoso ou insalubre, nem menores de dezesseis anos em qualquer trabalho, salvo na condição de aprendiz, a partir dos quatorze anos nos termos do artigo 7°, XXXIII, da Constituição.

4.1.4. A **licitante** deverá declarar, sob pena de inabilitação, que não possui empregados executando trabalho degradante ou forçado, observando o disposto nos incisos III e IV do art. 1º e no inciso III do art. 5º da Constituição Federal.

4.1.5. Que cumpre as exigências de reserva de cargos para pessoa com deficiência e para reabilitado da Previdência Social, previstas em lei e em outras normas específicas.

4.2. A **licitante** enquadrada como microempresa, empresa de pequeno porte ou sociedade cooperativa deverá declarar, ainda, que cumpre os requisitos estabelecidos no artigo 3° da Lei Complementar nº 123, de 2006, estando apto a usufruir do tratamento favorecido estabelecido em seus arts. 42 a 49, observado o disposto nos §§ 1º ao 3º do art. 4º, da Lei n.º 14.133, de 2021, para fazer jus aos benefícios previstos nessa lei.

4.3. A declaração falsa relativa ao cumprimento dos requisitos de habilitação, à conformidade da proposta ou ao enquadramento como microempresa ou empresa de pequeno porte sujeitará a **licitante** às sanções previstas neste Edital.

4.4. As propostas ficarão disponíveis no sistema eletrônico.

4.4.1. Qualquer elemento que possa identificar a **licitante** importa desclassificação da proposta, sem prejuízo das sanções previstas nesse Edital.

4.4.2. A **licitante** poderão retirar ou substituir a proposta ou, na hipótese de a fase de habilitação anteceder as fases de apresentação de propostas e lances e de julgamento, os documentos de habilitação anteriormente inseridos no sistema, até a abertura da sessão pública.

4.4.3. Não haverá ordem de classificação na etapa de apresentação da proposta e dos documentos de habilitação pelo licitante, o que ocorrerá somente após os procedimentos de abertura da sessão pública e da fase de envio de lances.

4.4.4. Serão disponibilizados para acesso público os documentos que compõem a proposta dos licitantes convocados para apresentação de propostas, após a fase de envio de lances.

4.4.5. A **Agente de Contratações** deverá suspender a sessão pública da **CONCORRÊNCIA** quando constatar que a avaliação da conformidade das propostas irá perdurar por mais de um dia.

4.4.6. Após a suspensão da sessão pública, a **Agente de Contratações** enviará, via *chat*, mensagens às **licitantes** informando a data e o horário previstos para o início da oferta de lances.

4.5 Desde que disponibilizada a funcionalidade no sistema, o licitante poderá parametrizar o seu valor final mínimo ou o seu percentual de desconto máximo quando do cadastramento da proposta e obedecerá às seguintes regras:

4.5.1 a aplicação do intervalo mínimo de diferença de valores ou de percentuais entre os lances, que incidirá tanto em relação aos lances intermediários quanto em relação ao lance que cobrir a melhor oferta; e

4.5.2 os lances serão de envio automático pelo sistema, respeitado o valor final mínimo, caso estabelecido, e o intervalo de que trata o subitem acima.

4.6 O valor final mínimo ou o percentual de desconto final máximo parametrizado no sistema poderá ser alterado pelo fornecedor durante a fase de disputa, sendo vedado:

4.6.1 valor superior a lance já registrado pelo fornecedor no sistema, quando adotado o critério de julgamento por menor preço; e

Av. Leonardo de Almeida, s/n, Centro – CEP: 65.925-000 – Sítio Novo – MA.

SITIO NOVO-MA
0289

4.6.2 percentual de desconto inferior a lance já registrado pelo fornecedor no sistema, quando adotado o critério de julgamento por maior desconto.

4.7 O valor final mínimo ou o percentual de desconto final máximo parametrizado na forma do item 4.5 possuirá caráter sigiloso para os demais fornecedores e para o órgão ou entidade promotora da licitação, podendo ser disponibilizado estrita e permanentemente aos órgãos de controle externo e interno.

4.8 Caberá ao licitante interessado em participar da licitação acompanhar as operações no sistema eletrônico durante o processo licitatório e se responsabilizar pelo ônus decorrente da perda de negócios diante da inobservância de mensagens emitidas pela Administração ou de sua desconexão.

4.9 O licitante deverá comunicar imediatamente ao provedor do sistema qualquer acontecimento que possa comprometer o sigilo ou a segurança, para imediato bloqueio de acesso.

5. DO PREENCHIMENTO DA PROPOSTA

5.1. O licitante deverá enviar sua proposta mediante o preenchimento, no sistema eletrônico, dos seguintes campos:

5.1.1. VALOR UNITÁRIO E TOTAL DO ITEM;
5.1.2. MARCA;
5.1.3. FABRICANTE;
5.1.4. QUANTIDADE COTADA.

5.2. Todas as especificações do objeto contidas na proposta vinculam a licitante.

5.2.1. A licitante **não poderá** oferecer proposta em quantitativa que seja inferior ao Máximo prevista na contratação.

5.3. Nos valores propostos estarão inclusos todos os custos operacionais, encargos previdenciários, trabalhistas, tributários, comerciais e quaisquer outros que incidam direta ou indiretamente no fornecimento dos bens.

5.4. Os preços ofertados, tanto na proposta inicial, quanto na etapa de lances, serão de exclusiva responsabilidade do licitante, não lhe assistindo o direito de pleitear qualquer alteração, sob alegação de erro, omissão ou qualquer outro pretexto.

5.5. Se o regime tributário da empresa implicar o recolhimento de tributos em percentuais variáveis, a cotação adequada será a que corresponde à média dos efetivos recolhimentos da empresa nos últimos doze meses;

5.6. Independentemente do percentual de tributo inserido na planilha, no pagamento serão retidos na fonte os percentuais estabelecidos na legislação vigente.

5.7. Na presente licitação, a Microempresa e a Empresa de Pequeno Porte poderão se beneficiar do regime de tributação pelo Simples Nacional.

5.8 A apresentação das propostas implica obrigatoriedade do cumprimento das disposições nelas contidas, em conformidade com o que dispõe o Termo de Referência, assumindo o proponente o compromisso de executar o objeto licitado nos seus termos, bem como de fornecer os materiais, equipamentos, ferramentas e utensílios necessários, em quantidades e qualidades adequadas à perfeita execução contratual, promovendo, quando requerido, sua substituição.

5.8.1. O prazo de validade da proposta não será inferior a **60 (sessenta) dias,** a contar da data de sua apresentação.

5.8.2. Caso o critério de julgamento seja o de maior desconto, o preço já decorrente da aplicação do desconto ofertado deverá respeitar os preços máximos previstos no item 4.4.3.

5.9. O descumprimento das regras supramencionadas pela Administração por parte dos contratados pode ensejar a fiscalização do Tribunal de Contas da União e, após o devido processo legal, gerar as seguintes consequências: assinatura de prazo para a adoção das medidas necessárias ao exato cumprimento da lei, nos termos do art. 71, inciso IX, da Constituição; ou condenação dos agentes públicos responsáveis e da empresa contratada ao pagamento dos prejuízos ao erário, caso verificada a ocorrência de superfaturamento por sobrepreço na execução do contrato.

6. DA ABERTURA DA SESSÃO, CLASSIFICAÇÃO DAS PROPOSTAS E FORMULAÇÃO DE LANCES

6.1. A abertura da presente licitação dar-se-á automaticamente em sessão pública, por meio de sistema eletrônico, na data, horário e local indicados neste Edital.

6.2 Os licitantes poderão retirar ou substituir a proposta ou os documentos de habilitação, quando for o caso, anteriormente inseridos no sistema, até a abertura da sessão pública.

6.3. O sistema disponibilizará campo próprio para troca de mensagens entre a Agente de Contratações e os licitantes.

6.4. Iniciada a etapa competitiva, os licitantes deverão encaminhar lances exclusivamente por meio de sistema eletrônico, sendo imediatamente informados do seu recebimento e do valor consignado no registro.

6.5. O lance deverá ser ofertado pelo valor unitário do item.

Av. Leonardo de Almeida, s/n, Centro – CEP: 65.925-000 – Sítio Novo – MA.

SITIO NOVO-MA
0290

6.6. Os licitantes poderão oferecer lances sucessivos, observando o horário fixado para abertura da sessão e as regras estabelecidas no Edital.

6.7. O licitante somente poderá oferecer lance *de valor inferior ou percentual de desconto superior* ao último por ele ofertado e registrado pelo sistema.

6.8. O intervalo mínimo de diferença de valores ou percentuais entre os lances, que incidirá tanto em relação aos lances intermediários quanto em relação à proposta que cobrir a melhor oferta deverá ser de R$ 1.000,00 (um mil reais).

6.9. O licitante poderá, uma única vez, excluir seu último lance ofertado, no intervalo de quinze segundos após o registro no sistema, na hipótese de lance inconsistente ou inexequível.

6.10. O procedimento seguirá de acordo com o modo de disputa adotado.

6.11. Caso seja adotado para o envio de lances na CONCORRÊNCIA ELETRÔNICA o modo de disputa **"aberto"**, os licitantes apresentarão lances públicos e sucessivos, com prorrogações.

6.11.1. A etapa de lances da sessão pública terá duração de dez minutos e, após isso, será prorrogada automaticamente pelo sistema quando houver lance ofertado nos últimos dois minutos do período de duração da sessão pública.

6.11.2. A prorrogação automática da etapa de lances, de que trata o subitem anterior, será de dois minutos e ocorrerá sucessivamente sempre que houver lances enviados nesse período de prorrogação, inclusive no caso de lances intermediários.

6.11.3. Não havendo novos lances na forma estabelecida nos itens anteriores, a sessão pública encerrar-se-á automaticamente, e o sistema ordenará e divulgará os lances conforme a ordem final de classificação.

6.11.4. Definida a melhor proposta, se a diferença em relação à proposta classificada em segundo lugar for de pelo menos 5% (cinco por cento), a Agente de contratações, auxiliado pela Comissão de Contratações, poderá admitir o reinício da disputa aberta, para a definição das demais colocações.

6.11.5. Após o reinício previsto no item supra, os licitantes serão convocados para apresentar lances intermediários.

6.12. Caso seja adotado para o envio de lances na CONCORRÊNCIA eletrônica o modo de disputa "aberto e fechado", os licitantes apresentarão lances públicos e sucessivos, com lance final e fechado.

6.12.1. A etapa de lances da sessão pública terá duração inicial de quinze minutos. Após esse prazo, o sistema encaminhará aviso de fechamento iminente dos lances, após o que transcorrerá o período de até dez minutos, aleatoriamente determinado, findo o qual será automaticamente encerrada a recepção de lances.

6.12.2. Encerrado o prazo previsto no subitem anterior, o sistema abrirá oportunidade para que o autor da oferta de valor mais baixo e os das ofertas com preços até 10% (dez por cento) superiores àquela possam ofertar um lance final e fechado em até cinco minutos, o qual será sigiloso até o encerramento deste prazo.

6.12.3. No procedimento de que trata o subitem supra, o licitante poderá optar por manter o seu último lance da etapa aberta, ou por ofertar melhor lance.

6.12.4. Não havendo pelo menos três ofertas nas condições definidas neste item, poderão os autores dos melhores lances subsequentes, na ordem de classificação, até o máximo de três, oferecer um lance final e fechado em até cinco minutos, o qual será sigiloso até o encerramento deste prazo.

6.12.5. Após o término dos prazos estabelecidos nos itens anteriores, o sistema ordenará e divulgará os lances segundo a ordem crescente de valores.

6.13. Caso seja adotado para o envio de lances na CONCORRÊNCIA eletrônico o modo de disputa "fechado e aberto", poderão participar da etapa aberta somente os licitantes que apresentarem a proposta de menor preço/ maior percentual de desconto e os das propostas até 10% (dez por cento) superiores/inferiores àquela, em que os licitantes apresentarão lances públicos e sucessivos, até o encerramento da sessão e eventuais prorrogações.

6.13.1. Não havendo pelo menos 3 (três) propostas nas condições definidas no item 6.13, poderão os licitantes que apresentaram as três melhores propostas, consideradas as empatadas, oferecer novos lances sucessivos.

6.13.2. A etapa de lances da sessão pública terá duração de dez minutos e, após isso, será prorrogada automaticamente pelo sistema quando houver lance ofertado nos últimos dois minutos do período de duração da sessão pública.

6.13.3. A prorrogação automática da etapa de lances, de que trata o subitem anterior, será de dois minutos e ocorrerá sucessivamente sempre que houver lances enviados nesse período de prorrogação, inclusive no caso de lances intermediários.

6.13.4. Não havendo novos lances na forma estabelecida nos itens anteriores, a sessão pública encerrar-se-á automaticamente, e o sistema ordenará e divulgará os lances conforme a ordem final de classificação.

SITIO NOVO-MA
0251
Fls.

6.13.5. Definida a melhor proposta, se a diferença em relação à proposta classificada em segundo lugar for de pelo menos 5% (cinco por cento), a Agente de contratações, auxiliado pela Comissão de Contratações, poderá admitir o reinício da disputa aberta, para a definição das demais colocações.

6.13.6. Após o reinício previsto no subitem supra, os licitantes serão convocados para apresentar lances intermediários.

6.14. Após o término dos prazos estabelecidos nos subitens anteriores, o sistema ordenará e divulgará os lances segundo a ordem crescente de valores.

6.15. Não serão aceitos dois ou mais lances de mesmo valor, prevalecendo aquele que for recebido e registrado em primeiro lugar.

6.16. Durante o transcurso da sessão pública, os licitantes serão informados, em tempo real, do valor do menor lance registrado, vedada a identificação do licitante.

6.17. No caso de desconexão com a Agente de contratações, no decorrer da etapa competitiva da CONCORRÊNCIA, o sistema eletrônico poderá permanecer acessível aos licitantes para a recepção dos lances.

6.18. Quando a desconexão do sistema eletrônico para a Agente de contratações persistir por tempo superior a dez minutos, a sessão pública será suspensa e reiniciada somente após decorridas vinte e quatro horas da comunicação do fato pela Agente de contratações aos participantes, no sítio eletrônico utilizado para divulgação.

6.19. Caso o licitante não apresente lances, concorrerá com o valor de sua proposta.

6.20. Em relação a itens não exclusivos para participação de microempresas e empresas de pequeno porte, uma vez encerrada a etapa de lances, será efetivada a verificação automática, junto à Receita Federal, do porte da entidade empresarial. O sistema identificará em coluna própria as microempresas e empresas de pequeno porte participantes, procedendo à comparação com os valores da primeira colocada, se esta for empresa de maior porte, assim como das demais classificadas, para o fim de aplicar-se o disposto nos arts. 44 e 45 da Lei Complementar nº 123, de 2006, regulamentada pelo Decreto nº 8.538, de 2015.

6.20.1. Nessas condições, as propostas de microempresas e empresas de pequeno porte que se encontrarem na faixa de até 5% (cinco por cento) acima da melhor proposta ou melhor lance serão consideradas empatadas com a primeira colocada.

6.20.2. A melhor classificada nos termos do subitem anterior terá o direito de encaminhar uma última oferta para desempate, obrigatoriamente em valor inferior ao da primeira colocada, no prazo de 5 (cinco) minutos controlados pelo sistema, contados após a comunicação automática para tanto.

6.20.3. Caso a microempresa ou a empresa de pequeno porte melhor classificada desista ou não se manifeste no prazo estabelecido, serão convocadas as demais licitantes microempresa e empresa de pequeno porte que se encontrem naquele intervalo de 5% (cinco por cento), na ordem de classificação, para o exercício do mesmo direito, no prazo estabelecido no subitem anterior.

6.20.4. No caso de equivalência dos valores apresentados pelas microempresas e empresas de pequeno porte que se encontrem nos intervalos estabelecidos nos subitens anteriores, será realizado sorteio entre elas para que se identifique aquela que primeiro poderá apresentar melhor oferta.

6.21. Só poderá haver empate entre propostas iguais (não seguidas de lances), ou entre lances finais da fase fechada do modo de disputa aberto e fechado.

6.21.1. Havendo eventual empate entre propostas ou lances, o critério de desempate será aquele previsto no art. 60 da Lei nº 14.133, de 2021, nesta ordem:

6.21.1.1. disputa final, hipótese em que os licitantes empatados poderão apresentar nova proposta em ato contínuo à classificação;

6.21.1.2. avaliação do desempenho contratual prévio dos licitantes, para a qual deverão preferencialmente ser utilizados registros cadastrais para efeito de atesto de cumprimento de obrigações previstos nesta Lei;

6.21.1.3. desenvolvimento pelo licitante de ações de equidade entre homens e mulheres no ambiente de trabalho, conforme regulamento;

6.21.1.4. desenvolvimento pelo licitante de programa de integridade, conforme orientações dos órgãos de controle.

6.21.2. Persistindo o empate, será assegurada preferência, sucessivamente, aos bens e serviços produzidos ou prestados por:

6.21.2.1. empresas estabelecidas no território do Estado ou do Distrito Federal do órgão ou entidade da Administração Pública estadual ou distrital licitante ou, no caso de licitação realizada por órgão ou entidade de Município, no território do Estado em que este se localize;

6.21.2.2. empresas brasileiras;

6.21.2.3. empresas que invistam em pesquisa e no desenvolvimento de tecnologia no País;

6.21.2.4. empresas que comprovem a prática de mitigação, nos termos da Lei nº 12.187, de 29 de dezembro de 2009.

6.22. Encerrada a etapa de envio de lances da sessão pública, na hipótese da proposta do primeiro colocado permanecer acima do preço máximo ou inferior ao desconto definido para a contratação, a Agente de contratações poderá negociar condições mais vantajosas, após definido o resultado do julgamento.

SITIO NOVO-MA
COMISSÃO DE LICITAÇÃO
0292
Fls.
Rubrica

6.22.1. Não será admitida a previsão de preços diferentes em razão de local de entrega ou de acondicionamento, tamanho de lote ou qualquer outro motivo.

6.22.2. A negociação poderá ser feita com os demais licitantes, segundo a ordem de classificação inicialmente estabelecida, quando o primeiro colocado, mesmo após a negociação, for desclassificado em razão de sua proposta permanecer acima do preço máximo definido pela Administração.

6.22.3. A negociação será realizada por meio do sistema, podendo ser acompanhada pelos demais licitantes.

6.22.4. O resultado da negociação será divulgado a todos os licitantes e anexado aos autos do processo licitatório.

6.22.5. A Agente de Contratações solicitará ao licitante mais bem classificado que, **no prazo de 2 (duas) horas,** envie a proposta adequada ao último lance ofertado após a negociação realizada, acompanhada, se for o caso, dos documentos complementares, quando necessários à confirmação daqueles exigidos neste Edital e já apresentados.

6.22.6. É facultado a Agente de Contratações prorrogar o prazo estabelecido, a partir de solicitação fundamentada feita no chat pelo licitante, antes de findo o prazo.

6.22.7. A proposta adequada ao último lance ofertado deverá ser apresentada em papel timbrado da licitante, datilografada ou impressa por qualquer outro meio, datada e assinada pelo seu responsável ou representante legal da licitante, bem como pelo responsável técnico pela elaboração da mesma rubricada em todas as páginas, isenta de emendas, rasuras, ressalvas ou entrelinhas, contendo, necessariamente, os preços, em moeda corrente nacional, em valores unitários e totais, absolutamente líquidos já incluídos todos os encargos inerentes ao objeto, contendo:

a) Prazo de validade da proposta, que não poderá ser inferior a 60 (sessenta) dias, contados a partir da data de abertura da licitação;
b) Prazo de execução será de acordo com o cronograma físico-financeiro do projeto básico/executivo da obra;
c) O preço total da proposta em algarismo e por extenso (havendo divergência entre este, prevalecerá o último);
d) Planilha orçamentária, assinada na última folha e rubricada nas demais pelo representante legal;
e) Composição unitária de preços;
f) Composição de B.D.I.;
g) Composição de encargos sociais;
h) Cronograma Físico-Financeiro.

6.23. Após a negociação do preço, a Agente de contratações iniciará a fase de aceitação e julgamento da proposta.

7. DA FASE DE JULGAMENTO.

7.1. Encerrada a etapa de negociação, a Agente de contratações verificará se o licitante provisoriamente classificado em primeiro lugar atende às condições de participação no certame, conforme previsto no art. 14 da Lei nº 14.133/2021, legislação correlata e deste edital, especialmente quanto à existência de sanção que impeça a participação no certame ou a futura contratação, mediante a consulta aos seguintes cadastros:

7.1.1. SICAF;
7.1.2. Cadastro Nacional de Empresas Inidôneas e Suspensas - CEIS, mantido pela Controladoria-Geral da União (https://www.portaltransparencia.gov.br/sancoes/ceis); e
7.1.3. Cadastro Nacional de Empresas Punidas – CNEP, mantido pela Controladoria-Geral da União (https://www.portaltransparencia.gov.br/sancoes/cnep);
7.1.4. Consulta Consolidada de Pessoa Jurídica (TCU) (https://certidoesapf.apps.tcu.gov.br/).

7.2. A consulta aos cadastros será realizada em nome da empresa licitante e também de seu sócio majoritário, por força da vedação de que trata o artigo 12 da Lei nº 8.429, de 1992.

7.3. Caso conste na Consulta de Situação do licitante a existência de Ocorrências Impeditivas Indiretas, a Agente de contratações diligenciará para verificar se houve fraude por parte das empresas apontadas no Relatório de Ocorrências Impeditivas Indiretas. (IN nº 3/2018, art. 29, *caput*)

7.3.1. A tentativa de burla será verificada por meio dos vínculos societários, linhas de fornecimento similares, dentre outros. (IN nº 3/2018, art. 29, §1º).

7.3.2. O licitante será convocado para manifestação previamente a uma eventual desclassificação. (IN nº 3/2018, art. 29, §2º).

7.3.3. Constatada a existência de sanção, o licitante será reputado inabilitado, por falta de condição de participação.

Fls. 0253
Rubrica

7.4. Caso o licitante provisoriamente classificado em primeiro lugar tenha se utilizado de algum tratamento favorecido às ME/EPPs, a Agente de contratações verificará se faz jus ao benefício, em conformidade com o item 4.2 deste edital.

7.5. Verificadas as condições de participação e de utilização do tratamento favorecido, a Agente de contratações examinará a proposta classificada em primeiro lugar quanto à adequação ao objeto e à compatibilidade do preço em relação ao máximo estipulado para contratação neste Edital e em seus anexos, observado o disposto no artigo 29 a 35 da IN SEGES nº 73, de 30 de setembro de 2022.

7.5.1. A proposta realinhada, apresentada pela licitante classificada em primeiro lugar, será analisada pelo Setor De Engenharia, o qual emitirá o competente parecer técnico acerca de sua aceitabilidade.

7.5.2. Acaso necessário, a sessão será suspensa e, por meio do chat a Agente de Contratação comunicará aos licitantes a data e horário de sua continuidade.

7.5.3. Uma vez promovida a análise pelo setor de engenharia e, aceita a proposta classificada em primeiro lugar, o processo prosseguirá em seus ulteriores termos.

7.5.4. Desclassificada a proposta analisada pelo setor de engenharia, será convocada a licitante remanescente na ordem de classificação e assim sucessivamente, até que seja aceita proposta adequada aos termos do Projeto Básico.

7.6. **Será DESCLASSIFICADA** a proposta vencedora que:

7.6.1. contiver vícios insanáveis;

7.6.2. não obedecer às especificações técnicas contidas no Termo de Referência;

7.6.3. apresentar preços inexequíveis ou permanecerem acima do preço máximo definido para a contratação;

7.6.4. não tiverem sua exequibilidade demonstrada, quando exigido pela Administração;

7.6.5. apresentar desconformidade com quaisquer outras exigências deste Edital ou seus anexos, desde que insanável.

7.7. **No caso de bens e serviços em geral, na aplicação do disposto no caput do art. 34 da Instrução Normativa Seges/ME nºs 73/2022, é indício de inexequibilidade das propostas valores inferiores a 70% (setenta por cento) do valor orçado pela Administração, conforme Art. 2º, §13º, do Decreto Municipal nº 002/2025.**

7.7.1. A inexequibilidade, na hipótese de que trata o **caput**, só será considerada após diligência da agente de contratações, que comprove:

7.7.1.1. que o custo do licitante ultrapassa o valor da proposta; e

7.7.1.2. inexistirem custos de oportunidade capazes de justificar o vulto da oferta.

7.8. Em contratação de serviços de engenharia, além das disposições acima, a análise de exequibilidade e sobrepreço considerará o seguinte:

7.8.1. Nos regimes de execução por tarefa, empreitada por preço global ou empreitada integral, semi-integrada ou integrada, a caracterização do sobrepreço se dará pela superação do valor global estimado;

7.8.2. No regime de empreitada por preço unitário, a caracterização do sobrepreço se dará pela superação do valor global estimado e *pela superação de custo unitário tido como relevante, conforme planilha anexa ao edital;*

7.8.3. **No caso de serviços de engenharia, serão consideradas inexequíveis as propostas cujos valores forem inferiores a 75% (setenta e cinco por cento) do valor orçado pela Administração, independentemente do regime de execução.**

7.8.4. Será exigida garantia adicional do licitante vencedor cuja proposta for inferior a 85% (oitenta e cinco por cento) do valor orçado pela Administração, equivalente à diferença entre este último e o valor da proposta, sem prejuízo das demais garantias exigíveis de acordo com a Lei.

7.9. Se houver indícios de inexequibilidade da proposta de preço, ou em caso da necessidade de esclarecimentos complementares, poderão ser efetuadas diligências, para que a empresa comprove a exequibilidade da proposta.

7.10. Caso o custo global estimado do objeto licitado tenha sido decomposto em seus respectivos custos unitários por meio de Planilha de Custos e Formação de Preços elaborada pela Administração, o licitante classificado em primeiro lugar será convocado para apresentar Planilha por ele elaborada, com os respectivos valores adequados ao valor final da sua proposta, sob pena de não aceitação da proposta.

7.10.1. Em se tratando de serviços de engenharia, o licitante vencedor será convocado a apresentar à Administração, por meio eletrônico, as planilhas com indicação dos quantitativos e dos custos unitários,

Av. Leonardo de Almeida, s/n, Centro – CEP: 65.925-000 – Sítio Novo – MA.

SITIO NOVO-MA
0234
Fls.
Rubrica

seguindo o modelo elaborado pela Administração, bem como com detalhamento das Bonificações e Despesas Indiretas (BDI) e dos Encargos Sociais (ES), com os respectivos valores adequados ao valor final da proposta vencedora, admitida a utilização dos preços unitários, no caso de empreitada por preço global, empreitada integral, contratação semi-integrada e contratação integrada, exclusivamente para eventuais adequações indispensáveis no cronograma físico-financeiro e para balizar excepcional aditamento posterior do contrato.

7.11. Erros no preenchimento da planilha não constituem motivo para a desclassificação da proposta. A planilha poderá ser ajustada pelo fornecedor, no prazo indicado pelo sistema, desde que não haja majoração do preço e que se comprove que este é o bastante para arcar com todos os custos da contratação;

7.11.1. O ajuste de que trata este dispositivo se limita a sanar erros ou falhas que não alterem a substância das propostas;

7.11.2. Considera-se erro no preenchimento da planilha passível de correção a indicação de recolhimento de impostos e contribuições na forma do Simples Nacional, quando não cabível esse regime.

7.12. Para fins de análise da proposta quanto ao cumprimento das especificações do objeto, poderá ser colhida a manifestação escrita do setor requisitante do serviço ou da área especializada no objeto.

7.13. Caso o Termo de Referência exija a apresentação de amostra, o licitante classificado em primeiro lugar deverá apresentá-la, conforme disciplinado no Termo de Referência, sob pena de não aceitação da proposta.

7.14. Por meio de mensagem no sistema, será divulgado o local e horário de realização do procedimento para a avaliação das amostras, cuja presença será facultada a todos os interessados, incluindo os demais licitantes.

7.15. Os resultados das avaliações serão divulgados por meio de mensagem no sistema.

7.16. No caso de não haver entrega da amostra ou ocorrer atraso na entrega, sem justificativa aceita pela Agente de contratações, ou havendo entrega de amostra fora das especificações previstas neste Edital, a proposta do licitante será recusada.

7.17. Se a(s) amostra(s) apresentada(s) pelo primeiro classificado não for(em) aceita(s), a Agente de contratações analisará a aceitabilidade da proposta ou lance ofertado pelo segundo classificado. Seguir-se-á com a verificação da(s) amostra(s) e, assim, sucessivamente, até a verificação de uma que atenda às especificações constantes no Termo de Referência.

8. DA HABILITAÇÃO

8.1. Os documentos previstos no Termo de Referência, necessários e suficientes para demonstrar a capacidade do licitante de realizar o objeto da licitação, serão exigidos para fins de habilitação, nos termos dos arts. 62 a 70 da Lei nº 14.133, de 2021.

8.1.1. A documentação exigida para fins de habilitação jurídica, fiscal, social e trabalhista e econômico-financeira, poderá ser substituída pelo registro cadastral no SICAF.

8.2. HABILITAÇÃO JURÍDICA

8.2.1. Quando permitida a participação de empresas estrangeiras que não funcionem no País, as exigências de habilitação serão atendidas mediante documentos equivalentes, inicialmente apresentados em tradução livre.

8.2.2. Os licitantes encaminharão, por meio do sistema, simultaneamente os documentos de habilitação e a proposta com o preço adequado ao menor lance ou o percentual de desconto, observado o disposto no § 1º do art. 36 e no § 1º do art. 39 da Instrução Normativa SEGES nº 73, de 30 de setembro de 2022.

8.3. Pessoa física: cédula de identidade (RG) ou documento equivalente que, por força de lei, tenha validade para fins de identificação em todo o território nacional;

8.4. Empresário individual: inscrição no Registro Público de Empresas Mercantis, a cargo da Junta Comercial da respectiva sede;

8.5. Microempreendedor Individual - MEI: Certificado da Condição de Microempreendedor Individual - CCMEI, cuja aceitação ficará condicionada à verificação da autenticidade no sítio https://www.gov.br/empresas-e-negocios/pt-br/empreendedor;

8.6. Sociedade empresária, **sociedade limitada unipessoal – SLU ou sociedade identificada como empresa individual de responsabilidade limitada - EIRELI:** inscrição do ato constitutivo, estatuto ou contrato social no Registro Público de Empresas Mercantis, a cargo da Junta Comercial da respectiva sede, acompanhada de documento comprobatório de seus administradores;

8.7. Sociedade empresária estrangeira: portaria de autorização de funcionamento no Brasil, publicada no Diário Oficial da União e arquivada na Junta Comercial da unidade federativa onde se localizar a filial, agência, sucursal ou estabelecimento, a qual será considerada como sua sede, conforme Instrução Normativa DREI/ME n.º 77, de 18 de março de 2020.

8.8. Sociedade simples: inscrição do ato constitutivo no Registro Civil de Pessoas Jurídicas do local de sua sede, acompanhada de documento comprobatório de seus administradores;

SITIO NOVO-MA
00295
Fls

8.9. **Filial, sucursal ou agência de sociedade simples ou empresária**: inscrição do ato constitutivo da filial, sucursal ou agência da sociedade simples ou empresária, respectivamente, no Registro Civil das Pessoas Jurídicas ou no Registro Público de Empresas Mercantis onde opera, com averbação no Registro onde tem sede a matriz;

8.10. Os documentos apresentados deverão estar acompanhados de todas as alterações ou da consolidação respectiva, bem como da cédula de identidade (RG) ou documento equivalente que, por força de lei, tenha validade para fins de identificação dos sócios em todo o território nacional.

8.11. HABILITAÇÃO FISCAL, SOCIAL E TRABALHISTA

8.12. Prova de inscrição no Cadastro Nacional de Pessoas Jurídicas ou no Cadastro de Pessoas Físicas, conforme o caso;

8.13. Prova de regularidade fiscal perante a Fazenda Nacional, mediante apresentação de certidão expedida conjuntamente pela Secretaria da Receita Federal do Brasil (RFB) e pela Procuradoria-Geral da Fazenda Nacional (PGFN), referente a todos os créditos tributários federais e à Dívida Ativa da União (DAU) por elas administrados, inclusive aqueles relativos à Seguridade Social, nos termos da Portaria Conjunta nº 1.751, de 02 de outubro de 2014, do Secretário da Receita Federal do Brasil e da Procuradora-Geral da Fazenda Nacional;

8.14. Prova de regularidade com o Fundo de Garantia do Tempo de Serviço (FGTS);

8.15. Prova de inexistência de débitos inadimplidos perante a Justiça do Trabalho, mediante a apresentação de certidão negativa ou positiva com efeito de negativa, nos termos do Título VII-A da Consolidação das Leis do Trabalho, aprovada pelo Decreto-Lei nº 5.452, de 1º de maio de 1943;

8.16. Prova de inscrição no cadastro de contribuintes Municipal ou Estadual relativo ao domicílio ou sede do fornecedor, pertinente ao seu ramo de atividade e compatível com o objeto contratual;

8.17. Prova de regularidade com a Fazenda Municipal e Estadual ou Distrital do domicílio ou sede do fornecedor, relativa à atividade em cujo exercício contrata ou concorre;

8.18. Caso o licitante seja considerado isento dos tributos relacionados ao objeto contratual, deverá comprovar tal condição mediante a apresentação de declaração da Fazenda respectiva do seu domicílio ou sede, ou outra equivalente, na forma da lei.

8.19. O fornecedor enquadrado como microempreendedor individual que pretenda auferir os benefícios do tratamento diferenciado previstos na Lei Complementar n. 123, de 2006, estará dispensado da prova de inscrição nos cadastros de contribuintes estadual e municipal.

8.20. QUALIFICAÇÃO ECONÔMICO-FINANCEIRA

8.21. Certidão negativa de insolvência civil expedida pelo distribuidor do domicílio ou sede do licitante, caso se trate de pessoa física, desde que admitida a sua participação na licitação (art. 5º, inciso II, alínea "c", da Instrução Normativa Seges/ME nº 116, de 2021), ou de sociedade simples, datado dos últimos 30 (trinta) dias, ou que esteja dentro do prazo de validade expresso na própria Certidão;

8.22. Certidão negativa de falência expedida pelo distribuidor da sede do fornecedor - Lei nº 14.133, de 2021, art. 69, caput, inciso II), datado dos últimos 30 (trinta) dias, ou que esteja dentro do prazo de validade expresso na própria Certidão;

8.23. Balanço Patrimonial, demonstração de resultado de exercício e demais demonstrações contábeis dos 2 (dois) últimos exercícios sociais, comprovando;

8.23.1. índices de Liquidez Geral (LG), Liquidez Corrente (LC), e Solvência Geral (SG) superiores a 1 (um);

8.23.2. patrimônio líquido de 10% (dez por cento) do valor estimado da contratação;

8.23.3. As empresas criadas no exercício financeiro da licitação deverão atender a todas as exigências da habilitação e poderão substituir os demonstrativos contábeis pelo balanço de abertura;

8.23.4. Os documentos referidos acima limitar-se-ão ao último exercício no caso de a pessoa jurídica ter sido constituída há menos de 2 (dois) anos;

8.23.5. Os documentos referidos acima deverão ser exigidos com base no limite definido pela Receita Federal do Brasil para transmissão da Escrituração Contábil Digital - ECD ao SPED.

8.24. As empresas criadas no exercício financeiro da licitação deverão atender a todas as exigências da habilitação e poderão substituir os demonstrativos contábeis pelo balanço de abertura. (Lei nº 14.133, de 2021, art. 65, §1º).

8.25. As empresas que apresentarem resultado inferior ou igual a 1 (um) em qualquer dos índices de Liquidez Geral (LG), Solvência Geral (SG) e Liquidez Corrente (LC), deverão comprovar, considerados os riscos para a Administração, e, a critério da autoridade competente, o capital mínimo ou o patrimônio líquido mínimo de 10% (dez por cento) do valor estimado da contratação ou do item pertinente.

8.26. O atendimento dos índices econômicos previstos neste item deverá ser atestado mediante declaração assinada por profissional habilitado da área contábil, apresentada pelo fornecedor.

Fls.

8.27. QUALIFICAÇÃO TÉCNICA

8.28. Comprovação de registro da empresa no Conselho Regional de Engenharia, Arquitetura e Agronomia – CREA válido;

8.29. Qualificação Técnica-Operacional: apresentação de Atestados/Declarações de Capacidade Técnica da empresa licitante, compatíveis com o objeto desta licitação, expedido por pessoa jurídica de direito público ou privado, devidamente identificados comprovando que os serviços foram executados, que comprove ter a licitante capacidade para execução de obras e/ou serviços com características semelhantes e de complexidade operacionais equivalentes ou superiores ao objeto desta licitação (art. 67, II, da Lei nº 14.133/21), abrangendo as parcelas de maior relevância e valor significativo do objeto da licitação, com base no projeto básico de engenharia;

8.30.1 O licitante disponibilizará todas as informações necessárias à comprovação da legitimidade dos atestados, apresentando, quando solicitado pela Administração, cópia do contrato que deu suporte à contratação, endereço atual da contratante e local em que foram prestados os serviços, entre outros documentos.

8.30. Qualificação Técnica-Profissional: comprovação de que a licitante possua em seu quadro permanente, na data prevista para entrega da proposta, ao menos um Engenheiro Civil que será responsável pela execução dos serviços, detentor(es) de atestado(s) de responsabilidade técnica, expedido por pessoa jurídica de direito público ou privado, devidamente registrado(s) no Conselho Regional de Engenharia e Agronomia-CREA (registro em vigência), acompanhado(s) da(s) respectiva(s) Certidão(ões) de Acervo Técnico – CAT, que comprove ter o profissional capacidade para execução de obras e/ou serviços com características semelhantes e de complexidade operacionais equivalentes ou superiores ao objeto desta licitação (art. 67, I, da Lei nº 14.133/21);

8.30.1. Para a comprovação do vínculo profissional do responsável técnico com a licitante deve-se admitir a apresentação de cópia de Carteira de Trabalho (CTPS), contrato social da licitante, contrato de prestação de serviço ou, ainda, declaração de contratação futura do profissional detentor de atestado apresentado, desde que acompanhada de anuência deste. (ACÓRDÃO n.º 1447/2015/TCU – Plenário);

8.30.2. Quando se tratar de sócio da empresa licitante, tal comprovação será feita através do Ato Constitutivo da empresa ou Certidão do CREA, devidamente atualizados;

8.30.3. Os profissionais indicados pela licitante, para fins de comprovação da capacitação técnico-profissional, deverão participar do serviço/obra objeto desta licitação, podendo ser substituídos por outro com experiência equivalente ou superior, mediante prévia autorização da Administração Pública Municipal;

8.31. É vedada a indicação de um mesmo responsável técnico por mais de uma empresa proponente, fato este que inabilitará todas as envolvidas;

8.32. Os atestados de capacidade técnica podem ser apresentados em nome da matriz ou da filial da empresa licitante.

8.33. O licitante disponibilizará todas as informações necessárias à comprovação da legitimidade dos atestados, apresentando, quando solicitado pela Administração, cópia do contrato que deu suporte à contratação, endereço atual da contratante e local em que foram prestados os serviços, entre outros documentos, que forem solicitados pela Agente de Contratações.

8.34. Os documentos de capacidade técnica estarão sujeitos a diligência por parte da Agente de Contratações ou equipe técnica da Contratante, que poderá averiguar através de visita técnica a autenticidade das informações. Se durante esse processo, for constatada fraude de qualquer um dos documentos, a licitante envolvida estará automaticamente desclassificada do processo licitatório em questão, além de estar sujeito as penalidades previstas neste.

8.35. Será verificado se o licitante apresentou declaração de que atende aos requisitos de habilitação, e o declarante responderá pela veracidade das informações prestadas, na forma da lei (art. 63, I, da Lei nº 14.133/2021).

8.36. Será verificado se o licitante apresentou, sob pena de inabilitação, a declaração de que cumpre as exigências de reserva de cargos para pessoa com deficiência e para reabilitado da Previdência Social, previstas em lei e em outras normas específicas.

8.37. O licitante deverá apresentar, sob pena de desclassificação, declaração de que suas propostas econômicas compreendem a integralidade dos custos para atendimento dos direitos trabalhistas assegurados na Constituição Federal, nas leis trabalhistas, nas normas infralegais, nas convenções coletivas de trabalho e nos termos de ajustamento de conduta vigentes na data de entrega das propostas.

8.38. A habilitação será verificada por meio do Sicaf, nos documentos por ele abrangidos.

8.38.1. Somente haverá a necessidade de comprovação do preenchimento de requisitos mediante apresentação dos documentos originais não-digitais quando houver dúvida em relação à integridade do documento digital ou quando a lei expressamente o exigir. (IN nº 3/2018, art. 4º, §1º, e art. 6º, §4º).

Av. Leonardo de Almeida, s/n, Centro – CEP: 65.925-000 – Sítio Novo – MA.

8.39. É de responsabilidade do licitante conferir a exatidão dos seus dados cadastrais no Sicaf e mantê-los atualizados junto aos órgãos responsáveis pela informação, devendo proceder, imediatamente, à correção ou à alteração dos registros tão logo identifique incorreção ou aqueles se tornem desatualizados. (IN nº 3/2018, art. 7º, *caput*).

8.39.1. A não observância do disposto no item anterior poderá ensejar desclassificação no momento da habilitação. (IN nº 3/2018, art. 7º, parágrafo único).

8.40. A verificação pela Agente de contratações, em sítios eletrônicos oficiais de órgãos e entidades emissores de certidões constitui meio legal de prova, para fins de habilitação.

8.40.1. Os documentos exigidos para habilitação que não estejam contemplados no SICAF serão enviados por meio do sistema, em formato digital, no prazo de 02 (duas) horas, prorrogável por igual período, contado da solicitação da Agente de Contratações.

8.40.2. Na hipótese de a fase de habilitação anteceder a fase de apresentação de propostas e lances, os licitantes encaminharão, por meio do sistema, simultaneamente os documentos de habilitação e a proposta com o preço ou o percentual de desconto, observado o disposto no § 1º do art. 36 e no § 1º do art. 39 da *Instrução Normativa SEGES nº 73, de 30 de setembro de 2022.*

8.41. A verificação no Sicaf ou a exigência dos documentos nele não contidos somente será feita em relação ao licitante vencedor.

8.41.1. Os documentos relativos à regularidade fiscal que constem do Termo de Referência somente serão exigidos, em qualquer caso, em momento posterior ao julgamento das propostas, e apenas do licitante mais bem classificado.

8.41.2. Respeitada a exceção do subitem anterior, relativa à regularidade fiscal, quando a fase de habilitação anteceder as fases de apresentação de propostas e lances e de julgamento, a verificação ou exigência do presente subitem ocorrerá em relação a todos os licitantes.

8.42. Após a entrega dos documentos para habilitação, não será permitida a substituição ou a apresentação de novos documentos, salvo em sede de diligência, para (Lei 14.133/21, art. 64, e IN 73/2022, art. 39, §4º):

8.42.1. complementação de informações acerca dos documentos já apresentados pelos licitantes e desde que necessária para apurar fatos existentes à época da abertura do certame; e

8.42.2. atualização de documentos cuja validade tenha expirado após a data de recebimento das propostas;

8.43. Na análise dos documentos de habilitação, a comissão de contratação poderá sanar erros ou falhas, que não alterem a substância dos documentos e sua validade jurídica, mediante decisão fundamentada, registrada em ata e acessível a todos, atribuindo-lhes eficácia para fins de habilitação e classificação.

8.44. Os documentos em que o prazo de validade não estiver estipulado expressamente, ou fixado em lei, serão tidos como válidos pelo prazo de 60 (sessenta) dias, contados da data de sua emissão.

8.45. Será considerado inabilitado o licitante que, mesmo após aberta a oportunidade que trata o item 8.41.1., deixar de apresentar, ou apresentar de forma incompleta, incompreensível, ilegível, com erro, rasura, omissão, qualquer exigência contida neste Edital.

8.46. Na hipótese de o licitante não atender às exigências para habilitação, a Agente de contratações examinará a proposta subsequente e assim sucessivamente, na ordem de classificação, até a apuração de uma proposta que atenda ao presente edital, observado o prazo disposto no subitem 8.40.1.

8.47. Somente serão disponibilizados para acesso público os documentos de habilitação do licitante cuja proposta atenda ao edital de licitação, após concluídos os procedimentos de que trata o subitem anterior.

8.48. A comprovação de regularidade fiscal e trabalhista das microempresas e das empresas de pequeno porte somente será exigida para efeito de contratação, e não como condição para participação na licitação (art. 4º do Decreto nº 8.538/2015).

8.49. Quando a fase de habilitação anteceder a de julgamento e já tiver sido encerrada, não caberá exclusão de licitante por motivo relacionado à habilitação, salvo em razão de fatos supervenientes ou só conhecidos após o julgamento.

9. DOS RECURSOS

9.1. A interposição de recurso referente ao julgamento das propostas, à habilitação ou inabilitação de licitantes, à anulação ou revogação da licitação, observará o disposto no art. 165 da Lei nº 14.133, de 2021.

9.2 O prazo recursal é de **3 (três) dias úteis**, contados da data de intimação ou de lavratura da ata.

9.3. Quando o recurso apresentado impugnar o julgamento das propostas ou o ato de habilitação ou inabilitação do licitante:

9.3.1 a intenção de recorrer deverá ser manifestada imediatamente, sob pena de preclusão;

9.3.2 o prazo para a manifestação da intenção de recorrer **será de 20 (vinte) minutos.**

9.3.3 o prazo para apresentação das razões recursais será iniciado na data de intimação ou de lavratura da ata de habilitação ou inabilitação;

SITIO NOVO-MA
Fls.

9.3.4 na hipótese de adoção da inversão de fases prevista no § 1º do art. 17 da Lei nº 14.133, de 2021, o prazo para apresentação das razões recursais será iniciado na data de intimação da ata de julgamento.

9.4 Os recursos deverão ser encaminhados em campo próprio do sistema.

9.5 O recurso será dirigido à autoridade que tiver editado o ato ou proferido a decisão recorrida, a qual poderá **reconsiderar sua decisão no prazo de 3 (três) dias úteis**, ou, nesse mesmo prazo, encaminhar recurso para a **autoridade superior, a qual deverá proferir sua decisão no prazo de 10 (dez) dias úteis**, contado do recebimento dos autos.

9.6 Os recursos interpostos fora do prazo não serão conhecidos.

9.7 O prazo para apresentação de contrarrazões ao recurso pelos demais licitantes será de 3 (três) dias úteis, contados da data da intimação pessoal ou da divulgação da interposição do recurso, assegurada a vista imediata dos elementos indispensáveis à defesa de seus interesses.

9.8 O recurso e o pedido de reconsideração terão efeito suspensivo do ato ou da decisão recorrida até que sobrevenha decisão final da autoridade competente.

9.9 O acolhimento do recurso invalida tão somente os atos insuscetíveis de aproveitamento.

9.10 Os autos do processo permanecerão com vista franqueada aos interessados no sítio eletrônico **http://sitionovo.ma.gov.br** .

10 DAS INFRAÇÕES ADMINISTRATIVAS E SANÇÕES

10.3 Comete infração administrativa, nos termos da lei, o licitante que, com dolo ou culpa:

10.3.1 deixar de entregar a documentação exigida para o certame ou não entregar qualquer documento que tenha sido solicitado pelo/a agente de contratações/a durante o certame;

10.3.2 Salvo em decorrência de fato superveniente devidamente justificado, não mantiver a proposta em especial quando:

10.3.2.1 não enviar a proposta adequada ao último lance ofertado ou após a negociação;

10.3.2.2 recusar-se a enviar o detalhamento da proposta quando exigível;

10.3.2.3 pedir para ser desclassificado quando encerrada a etapa competitiva; ou

10.3.2.4 deixar de apresentar amostra;

10.3.2.5 apresentar proposta ou amostra em desacordo com as especificações do edital;

10.3.3 não celebrar o contrato ou não entregar a documentação exigida para a contratação, quando convocado dentro do prazo de validade de sua proposta;

10.3.3.1 recusar-se, sem justificativa, a assinar o contrato ou a ata de registro de preço, ou a aceitar ou retirar o instrumento equivalente no prazo estabelecido pela Administração;

10.3.4 apresentar declaração ou documentação falsa exigida para o certame ou prestar declaração falsa durante a licitação

10.3.5 fraudar a licitação

10.3.6 comportar-se de modo inidôneo ou cometer fraude de qualquer natureza, em especial quando:

10.3.6.1 agir em conluio ou em desconformidade com a lei;

10.3.6.2 induzir deliberadamente a erro no julgamento;

10.3.6.3 apresentar amostra falsificada ou deteriorada;

10.3.7 praticar atos ilícitos com vistas a frustrar os objetivos da licitação

10.3.8 praticar ato lesivo previsto no art. 5º da Lei n.º 12.846, de 2013.

10.4 Com fulcro na Lei nº 14.133, de 2021, a Administração poderá, garantida a prévia defesa, aplicar aos licitantes e/ou adjudicatários as seguintes sanções, sem prejuízo das responsabilidades civil e criminal:

10.4.1 advertência;

10.4.2 multa;

10.4.3 impedimento de licitar e contratar e

10.4.4 declaração de inidoneidade para licitar ou contratar, enquanto perdurarem os motivos determinantes da punição ou até que seja promovida sua reabilitação perante a própria autoridade que aplicou a penalidade.

10.5 Na aplicação das sanções serão considerados:

10.5.1 a natureza e a gravidade da infração cometida.

10.5.2 as peculiaridades do caso concreto

10.5.3 as circunstâncias agravantes ou atenuantes

10.5.4 os danos que dela provierem para a Administração Pública

10.5.5 a implantação ou o aperfeiçoamento de programa de integridade, conforme normas e orientações dos órgãos de controle.

10.6 A multa será recolhida em percentual de 0,5% a 30% incidente sobre o valor do contrato licitado, recolhida no prazo máximo de **05 (cinco) dias** úteis, a contar da comunicação oficial.

SÍTIO NOVO-MA
0299
Fls
Rubrica

10.6.1 Para as infrações previstas nos itens 10.3.1, 10.3.2 e 10.3.3, a multa será de 0,5% a 15% do valor do contrato licitado.

10.6.2 Para as infrações previstas nos itens 10.3.4, 10.3.5, 10.3.6, 10.3.7 e 10.3.8, a multa será de 15% a 30% do valor do contrato licitado.

10.7 As sanções de advertência, impedimento de licitar e contratar e declaração de inidoneidade para licitar ou contratar poderão ser aplicadas, cumulativamente ou não, à penalidade de multa.

10.8 Na aplicação da sanção de multa será facultada a defesa do interessado no prazo de 15 (quinze) dias úteis, contado da data de sua intimação.

10.9 A sanção de impedimento de licitar e contratar será aplicada ao responsável em decorrência das infrações administrativas relacionadas nos itens 10.3.1, 10.3.2 e 10.3.3, quando não se justificar a imposição de penalidade mais grave, e impedirá o responsável de licitar e contratar no âmbito da Administração Pública direta e indireta do ente federativo a qual pertencer o órgão ou entidade, pelo prazo máximo de 3 (três) anos.

10.10 Poderá ser aplicada ao responsável a sanção de declaração de inidoneidade para licitar ou contratar, em decorrência da prática das infrações dispostas nos itens 10.3.4, 10.3.5, 10.3.6, 10.3.7 e 10.3.8, bem como pelas infrações administrativas previstas nos itens 10.3.1, 10.3.2 e 10.3.3 que justifiquem a imposição de penalidade mais grave que a sanção de impedimento de licitar e contratar, cuja duração observará o prazo previsto no art. 156, §5º, da Lei n.º 14.133/2021.

10.11 A recusa injustificada do adjudicatário em assinar o contrato ou a ata de registro de preço, ou em aceitar ou retirar o instrumento equivalente no prazo estabelecido pela Administração, descrita no item 10.3.3, caracterizará o descumprimento total da obrigação assumida e o sujeitará às penalidades e à imediata perda da garantia de proposta em favor do órgão ou entidade promotora da licitação, nos termos do art. 45, §4º da IN SEGES/ME n.º 73, de 2022.

10.12 A apuração de responsabilidade relacionadas às sanções de impedimento de licitar e contratar e de declaração de inidoneidade para licitar ou contratar demandará a instauração de processo de responsabilização a ser conduzido por comissão composta por 2 (dois) ou mais servidores estáveis, que avaliará fatos e circunstâncias conhecidos e intimará o licitante ou o adjudicatário para, no prazo de 15 (quinze) dias úteis, contado da data de sua intimação, apresentar defesa escrita e especificar as provas que pretenda produzir.

10.13 Caberá recurso no prazo de 15 (quinze) dias úteis da aplicação das sanções de advertência, multa e impedimento de licitar e contratar, contado da data da intimação, o qual será dirigido à autoridade que tiver proferido a decisão recorrida, que, se não a reconsiderar no prazo de 5 (cinco) dias úteis, encaminhará o recurso com sua motivação à autoridade superior, que deverá proferir sua decisão no prazo máximo de 20 (vinte) dias úteis, contado do recebimento dos autos.

10.14 Caberá a apresentação de pedido de reconsideração da aplicação da sanção de declaração de inidoneidade para licitar ou contratar no prazo de 15 (quinze) dias úteis, contado da data da intimação, e decidido no prazo máximo de 20 (vinte) dias úteis, contado do seu recebimento.

10.15 O recurso e o pedido de reconsideração terão efeito suspensivo do ato ou da decisão recorrida até que sobrevenha decisão final da autoridade competente.

10.16 A aplicação das sanções previstas neste edital não exclui, em hipótese alguma, a obrigação de reparação integral dos danos causados.

11 DA IMPUGNAÇÃO AO EDITAL E DO PEDIDO DE ESCLARECIMENTO

11.3 Qualquer pessoa é parte legítima para impugnar este Edital por irregularidade na aplicação da Lei nº 14.133, de 2021, devendo protocolar o pedido até 3 (três) dias úteis antes da data da abertura do certame.

11.4 A resposta à impugnação ou ao pedido de esclarecimento será divulgado em sítio eletrônico oficial no prazo de até 3 (três) dias úteis, limitado ao último dia útil anterior à data da abertura do certame.

11.5 A impugnação e o pedido de esclarecimento poderão ser realizados por forma eletrônica, pelo seguinte meio: licitacoespmsn_ma@outlook.com

11.6 As impugnações e pedidos de esclarecimentos não suspendem os prazos previstos no certame.

11.6.1 A concessão de efeito suspensivo à impugnação é medida excepcional e deverá ser motivada pela Agente de contratação, nos autos do processo de licitação.

11.7 Acolhida a impugnação, será definida e publicada nova data para a realização do certame.

12 DA ADJUDICAÇÃO E HOMOLOGAÇÃO

12.1. O objeto da presente concorrência será adjudicado pelo valor global à vencedora do certamente e homologado pela autoridade máxima competente.

13 DA ASSINATURA DO CONTRATO

13.1. A licitante vencedora será convocada para assinar o contrato, dentro do prazo de **5 (cinco) dias úteis** de sua convocação, sob pena de decair do direito a contratação, sem prejuízo das sanções previstas neste edital.

SITIO NOVO-MA
COMISSÃO DE LICITAÇÃO
0300
Fls
Rubrica

13.1.1. O prazo de convocação de que trata o item 13.1 poderá ser prorrogado 1 (uma) vez, por igual período, mediante solicitação da licitante vencedora durante seu transcurso, devidamente justificada, e desde que o motivo apresentado seja aceito pela Administração.
13.1.2. O MUNICIPIO enviará o contrato para assinatura da licitante via digital e-mail, que deverá assiná-lo no prazo previsto no item 13.1.
13.1.3. Será permitida a assinatura eletrônica do contrato mediante uso da certificação digital ICP Brasil, caso o representante legal da licitante a possua, no mesmo prazo indicado no item 13.1.
13.1.4. Caso a licitante vencedora convocada não realize a assinatura do contrato no prazo estabelecido no item 13.1, será facultado a Administração, através da Agente de Contratações, convocar os licitantes remanescentes, na ordem de classificação, observando-se o disposto nos §§ 2º e 4º do art. 90 da Lei nº 14.133/2021.

14 DAS DISPOSIÇÕES GERAIS

14.1. Será divulgada ata da sessão pública no sistema eletrônico.
14.2. Não havendo expediente ou ocorrendo qualquer fato superveniente que impeça a realização do certame na data marcada, a sessão será automaticamente transferida para o primeiro dia útil subsequente, no mesmo horário anteriormente estabelecido, desde que não haja comunicação em contrário, pela Agente de Contratações.
14.3 Todas as referências de tempo no Edital, no aviso e durante a sessão pública observarão o horário de Brasília - DF.
14.4 A homologação do resultado desta licitação não implicará direito à contratação.
14.5 As normas disciplinadoras da licitação serão sempre interpretadas em favor da ampliação da disputa entre os interessados, desde que não comprometam o interesse da Administração, o princípio da isonomia, a finalidade e a segurança da contratação.
14.6 Os licitantes assumem todos os custos de preparação e apresentação de suas propostas e a Administração não será, em nenhum caso, responsável por esses custos, independentemente da condução ou do resultado do processo licitatório.
14.7 Na contagem dos prazos estabelecidos neste Edital e seus Anexos, excluir-se-á o dia do início e incluir-se-á o do vencimento. Só se iniciam e vencem os prazos em dias de expediente na Administração.
14.8 O desatendimento de exigências formais não essenciais não importará o afastamento do licitante, desde que seja possível o aproveitamento do ato, observados os princípios da isonomia e do interesse público.
14.9 Em caso de divergência entre disposições deste Edital e de seus anexos ou demais peças que compõem o processo, prevalecerá as deste Edital.
14.10 O Edital e seus anexos estão disponíveis, na integra, no Portal Nacional de Contratações Públicas (PNCP) e endereço eletrônico **http://sitionovo.ma.gov.br**.

15. ANEXOS

15.1 Integram este Edital os seguintes anexos:
15.1.1 ANEXO I - TERMO DE REFERÊNCIA (APÊNDICE I - PROJETO BÁSICO EXECUTIVO);
15.1.2. ANEXO II - ESTUDO TÉCNICO PRELIMINAR – ETP;
15.1.3. ANEXO III – MINUTA DE CONTRATO;
15.1.4. ANEXO III – MODELO DE PROPOSTA;
15.1.5. ANEXO IV – MODELO DE DECLARAÇÕES CONJUNTAS.

Sítio Novo-MA, 15 de Abril de 2026.

IRANILDA DE MORAES BUENO ARRUDA
Secretária Municipal de Educação

SITIO NOVO-MA
COMISSÃO DE CONTRATAÇÃO
0301
Fls.
Rubrica

CONCORRÊNCIA ELETRONICA Nº 007/2026-SEMED
PROCESSO ADMINSTRATIVO Nº 001.030/2026-SEMED

ANEXO I

TERMO DE REFERÊNCIA

1. DO OBJETO

1.1. **CONTRATAÇÃO DE EMPRESA ESPECIALIZADA PARA A RETOMADA DA OBRA ID Nº 1103026, ESCOLA DE 06 SALAS DE AULA COM QUADRA, PADRÃO FNDE, DO POVOADO SANTA MARIA, NO MUNICÍPIO DE SÍTIO NOVO – MA,** conforme condições, quantidades e exigências estabelecidas neste instrumento.

1.2. O(s) serviço(s) objeto desta contratação são caracterizados como comum(ns) de engenharia, conforme justificativa constante do Estudo Técnico Preliminar.

1.3 O prazo de vigência da contratação é contado da data de assinatura do contrato até 31.12.2026, na forma do artigo 105 da Lei n° 14.133, de 2021.

2. FUNDAMENTAÇÃO E DESCRIÇÃO DA NECESSIDADE DA CONTRATAÇÃO

2.1. A Fundamentação da Contratação e de seus quantitativos encontra-se pormenorizada em tópico específico dos Estudos Técnicos Preliminares, apêndice deste Termo de Referência.

2.2. Conforme a Lei de Diretrizes e Bases da Educação Nacional (LDB, Lei nº 9.394/1996), é dever do município garantir infraestrutura adequada para o funcionamento das escolas de ensino básico. A contratação de uma empresa especializada assegura que a ampliação esteja em conformidade com as normas técnicas e legais vigentes.

2.3. A necessidade da contratação decorre da paralisação da obra anteriormente iniciada, o que compromete diretamente a oferta de infraestrutura educacional adequada à população local. A unidade escolar em questão foi concebida para atender à crescente demanda por vagas na educação básica, proporcionando ambiente físico apropriado, seguro e compatível com os padrões estabelecidos pelo Fundo Nacional de Desenvolvimento da Educação – FNDE.

2.3.1. A não conclusão do empreendimento implica prejuízos significativos ao interesse público, notadamente no que se refere à limitação de acesso à educação, à sobrecarga de unidades escolares já existentes e à impossibilidade de atendimento adequado aos alunos da rede municipal de ensino, especialmente na zona rural.

2.4. A educação é crucial para o desenvolvimento cognitivo, emocional e social das crianças. A falta de uma infraestrutura adequada prejudica o aprendizado e o desenvolvimento integral das crianças.

2.5. Empresas especializadas possuem o conhecimento técnico necessário para realizar obras de construção de maneira eficiente e segura, garantindo a qualidade do trabalho realizado, o cumprimento dos prazos estabelecidos e a utilização adequada dos recursos financeiros.

2.5.1. A empresa contratada deve possuir experiência comprovada em construções educacionais, especialmente aquelas que seguem o padrão FNDE, garantindo a qualidade e a conformidade técnica da obra.

2.5.2. A retomada da obra revela-se, portanto, medida indispensável para garantir a continuidade da política pública educacional, assegurando melhores condições de ensino e aprendizagem, além de contribuir para a redução de desigualdades sociais e educacionais no âmbito do município.

2.6. Ademais, a execução do objeto encontra respaldo no planejamento administrativo e orçamentário municipal, estando alinhada às diretrizes constitucionais que asseguram o direito à educação, bem como às normas e padrões técnicos estabelecidos pelo FNDE para construções escolares.

2.7. Dessa forma, a contratação pretendida mostra-se necessária, adequada e vantajosa à Administração Pública, tendo em vista o relevante interesse público envolvido e a necessidade de conclusão de obra essencial à coletividade.

3. DESCRIÇÃO DA SOLUÇÃO COMO UM TODO CONSIDERADO O CICLO DE VIDA DO OBJETO

3.1 A descrição da solução como um todo encontra-se pormenorizada em tópico específico dos Estudos Técnicos Preliminares, apêndice deste Termo de Referência.

4. REQUISITOS DA CONTRATAÇÃO

4.1. Além dos critérios de sustentabilidade eventualmente inseridos na descrição do objeto, devem ser atendidos os seguintes requisitos:

SITIO NOVO-MA
0302
Fls.
Rubrica

4.2. Indicação De Marcas Ou Modelos (Art. 41, inciso I, da Lei nº 14.133, de 2021)
4.2.1. Não se aplica ao objeto
4.3. Da vedação de utilização de marca/produto na execução do serviço
4.3.1. Não se aplica ao objeto
4.4. Da exigência de carta de solidariedade
4.4.1. Não se aplica ao objeto
4.5. Subcontratação
Não é admitida a subcontratação do objeto contratual
4.6. Garantia da contratação
Não será exigida a garantia da contratação de que tratam os arts. 96 e seguintes da Lei nº 14.133, de 2021.
4.7 Vistoria
Não há necessidade de realização de avaliação prévia do local de execução dos serviços.

5. MODELO DE EXECUÇÃO DO OBJETO

5.1. Condições de Entrega
5.1.1. O prazo para realização dos serviços será de IMEDIATO, contados do(a) recebimento da ordem de serviços.

5.2. Local de entrega dos produtos
5.2.1. Os serviços deverão ser prestados nos endereços indicados pela Secretaria Requisitante constante na ordem de serviços.

5.3. Garantia, manutenção e assistência técnica
5.3.1 O prazo de garantia é aquele estabelecido na Lei n° 8.078, de 11 de setembro de 1990 (Código de Defesa do Consumidor).

5.4. Procedimentos de transição e finalização do contrato
5.4.1. Não serão necessários procedimentos de transição e finalização do contrato devido às características do objeto.

6. MODELO DE GESTÃO DO CONTRATO

6.1. O contrato deverá ser executado fielmente pelas partes, de acordo com as cláusulas avençadas e as normas da Lei n° 14.133, de 2021, e cada parte responderá pelas consequências de sua inexecução total ou parcial.
6.2. Em caso de impedimento, ordem de paralisação ou suspensão do contrato, o cronograma de execução será prorrogado automaticamente pelo tempo correspondente, anotadas tais circunstâncias mediantes simples apostila.
6.3. As comunicações entre o órgão ou entidade e a contratada devem ser realizadas por escrito sempre que o ato exigir tal formalidade, admitindo-se o uso de mensagem eletrônica para esse fim.
6.4. O órgão ou entidade poderá convocar representante da empresa para adoção de providências que devam ser cumpridas de imediato.
6.5. Após a assinatura do contrato ou instrumento equivalente, o órgão ou entidade poderá convocar o representante da empresa contratada para reunião inicial para apresentação do plano de fiscalização, que conterá informações acerca das obrigações contratuais, dos mecanismos de fiscalização, das estratégias para execução do objeto, do plano complementar de execução da contratada, quando houver, do método de aferição dos resultados e das sanções aplicáveis, dentre outros.
6.6. Preposto
6.6.1 A Contratada designará formalmente o preposto da empresa, antes do início da prestação dos serviços, indicando no instrumento os poderes e deveres em relação à execução do objeto contratado.
6.6.2. A Contratada deverá manter preposto da empresa no local da execução do objeto durante o período de execução do objeto.
6.6.3. A Contratante poderá recusar, desde que justificadamente, a indicação ou a manutenção do preposto da empresa, hipótese em que a Contratada designará outro para o exercício da atividade.
6.7 Rotinas de Fiscalização
6.7.1 A execução do contrato deverá ser acompanhada e fiscalizada pelo(s) fiscal(is) do contrato, ou pelos respectivos substitutos (Lei nº 14.133, de 2021, art. 117, caput).

SÍTIO NOVO-MA
0303
Fls.
RUBRICA

6.8 Fiscalização Técnica

6.8.1. O fiscal técnico do contrato acompanhará a execução do contrato, para que sejam cumpridas todas as condições estabelecidas no contrato, de modo a assegurar os melhores resultados para a Administração. (Decreto nº 11.246, de 2022, art. 22, VI);

6.8.12 O fiscal técnico do contrato anotará no histórico de gerenciamento do contrato todas as ocorrências relacionadas à execução do contrato, com a descrição do que for necessário para a regularização das faltas ou dos defeitos observados. (Lei nº 14.133, de 2021, art. 117, §1º, e Decreto nº 11.246, de 2022, art. 22, II);

6.8.3 Identificada qualquer inexatidão ou irregularidade, o fiscal técnico do contrato emitirá notificações para a correção da execução do contrato, determinando prazo para a correção. (Decreto nº 11.246, de 2022, art. 22, III);

6.8.4 O fiscal técnico do contrato informará ao gestor do contato, em tempo hábil, a situação que demandar decisão ou adoção de medidas que ultrapassem sua competência, para que adote as medidas necessárias e saneadoras, se for o caso. (Decreto nº 11.246, de 2022, art. 22, IV);

6.8.5. No caso de ocorrências que possam inviabilizar a execução do contrato nas datas aprazadas, o fiscal técnico do contrato comunicará o fato imediatamente ao gestor do contrato. (Decreto nº 11.246, de 2022, art. 22, V);

6.8.6. O fiscal técnico do contrato comunicará ao gestor do contrato, em tempo hábil, o término do contrato sob sua responsabilidade, com vistas à tempestiva renovação ou à prorrogação contratual (Decreto nº 11.246, de 2022, art. 22, VII).

6.9.Fiscalização Administrativa

6.9.1. O fiscal administrativo do contrato verificará a manutenção das condições de habilitação da contratada, acompanhará o empenho, o pagamento, as garantias, as glosas e a formalização de apostilamento e termos aditivos, solicitando quaisquer documentos comprobatórios pertinentes, caso necessário (Art. 23, I e II, do Decreto nº 11.246, de 2022).

6.9.2. Caso ocorra descumprimento das obrigações contratuais, o fiscal administrativo do contrato atuará tempestivamente na solução do problema, reportando ao gestor do contrato para que tome as providências cabíveis, quando ultrapassar a sua competência; (Decreto nº 11.246, de 2022, art. 23, IV).

6.9.3. A fiscalização administrativa poderá ser efetivada com base em critérios estatísticos, levando-se em consideração falhas que impactem o contrato como um todo e não apenas erros e falhas eventuais no pagamento de alguma vantagem a um determinado empregado.

6.10 Gestor do Contrato

6.10.1. O gestor do contrato coordenará a atualização do processo de acompanhamento e fiscalização do contrato contendo todos os registros formais da execução no histórico de gerenciamento do contrato, a exemplo da ordem de serviço, do registro de ocorrências, das alterações e das prorrogações contratuais, elaborando relatório com vistas à verificação da necessidade de adequações do contrato para fins de atendimento da finalidade da administração. (Decreto nº 11.246, de 2022, art. 21, IV).

6.10.2 O gestor do contrato acompanhará os registros realizados pelos fiscais do contrato, de todas as ocorrências relacionadas à execução do contrato e as medidas adotadas, informando, se for o caso, à autoridade superior àquelas que ultrapassarem a sua competência. (Decreto nº 11.246, de 2022, art. 21, II).

6.10.3. O gestor do contrato acompanhará a manutenção das condições de habilitação da contratada, para fins de empenho de despesa e pagamento, e anotará os problemas que obstem o fluxo normal da liquidação e do pagamento da despesa no relatório de riscos eventuais. (Decreto nº 11.246, de 2022, art. 21, III).

6.10.4. O gestor do contrato emitirá documento comprobatório da avaliação realizada pelos fiscais técnico, administrativo e setorial quanto ao cumprimento de obrigações assumidas pelo contratado, com menção ao seu desempenho na execução contratual, baseado nos indicadores objetivamente definidos e aferidos, e a eventuais penalidades aplicadas, devendo constar do cadastro de atesto de cumprimento de obrigações. (Decreto nº 11.246, de 2022, art. 21, VIII).

6.10.5. O gestor do contrato tomará providências para a formalização de processo administrativo de responsabilização para fins de aplicação de sanções, a ser conduzido pela comissão de que trata o art. 158 da Lei nº 14.133, de 2021, ou pelo agente ou pelo setor com competência para tal, conforme o caso. (Decreto nº 11.246, de 2022, art. 21, X).

6.10.6 O gestor do contrato deverá elaborar relatório final com informações sobre a consecução dos objetivos que tenham justificado a contratação e eventuais condutas a serem adotadas para o aprimoramento das atividades da Administração. (Decreto nº 11.246, de 2022, art. 21, VI).

6.10.7 O gestor do contrato deverá enviar a documentação pertinente ao setor de contratos para a formalização dos procedimentos de liquidação e pagamento, no valor dimensionado pela fiscalização e gestão nos termos do contrato.

SITIO NOVO-MA
0304
Fls.
Rubrica

7. CRITÉRIOS DE MEDIÇÃO E PAGAMENTO

7.1 Do recebimento

7.1.1. Os serviços serão recebidos provisoriamente, de forma sumária, juntamente com a nota fiscal ou instrumento de cobrança equivalente, pelo(a) responsável pelo acompanhamento e fiscalização do contrato, para efeito de posterior verificação de sua conformidade com as especificações constantes no Termo de Referência e na proposta.

7.1.2. Os serviços poderão ser rejeitados, no todo ou em parte, inclusive antes do recebimento provisório, quando em desacordo com as especificações constantes no Termo de Referência e na proposta, devendo ser substituídos no prazo de 05 (cinco) dias, a contar da notificação da contratada, às suas custas, sem prejii;70 da aplicação das penalidades.

7.1.3. O recebimento definitivo ocorrerá no prazo máximo de 05 dias úteis, a contar do recebimento da nota fiscal ou instrumento de cobrança equivalente pela Administração, após a verificação da qualidade e quantidade do material e consequente aceitação mediante termo detalhado.

7.1.4. O prazo para recebimento definitivo poderá ser excepcionalmente prorrogado, de forma justificada, por igual período, quando houver necessidade de diligências para a aferição do atendimento das exigências contratuais.

7.1.5. No caso de controvérsia sobre a execução do objeto, quanto à dimensão, qualidade e quantidade, deverá ser observado o teor do art. 143 da Lei nº 14.133, de 2021, comunicando-se à empresa para emissão de Nota Fiscal no que pertence à parcela incontroversa da execução do objeto, para efeito de liquidação e pagamento.

7.1.6. O prazo para a solução, pelo contratado, de inconsistências na execução do objeto ou os serviços serão recebidos provisoriamente, de forma sumária, juntamente com a nota fiscal ou instrumento de cobrança equivalente, pelo(a) responsável pelo acompanhamento e fiscalização do contrato, para efeito de posterior verificação de sua conformidade com as especificações constantes no Termo de Referência e na proposta.

7.1.7. Os serviços poderão ser rejeitados, no todo ou em parte, inclusive antes do recebimento provisório, quando em desacordo com as especificações constantes no Termo de Referência e na proposta, devendo ser substituídos no prazo de 05 (cinco) dias, a contar da notificação da contratada, às suas custas, sem prejuízo da aplicação das penalidades.

7.1.8. O recebimento definitivo ocorrerá no prazo máximo de 05 dias úteis, a contar do recebimento da nota fiscal ou instrumento de cobrança equivalente pela Administração, após a verificação da qualidade e quantidade do material e consequente aceitação mediante termo detalhado.

7.1.9. O prazo para recebimento definitivo poderá ser excepcionalmente prorrogado, de forma justificada, por igual período, quando houver necessidade de diligências para a aferição do atendimento das exigências contratuais.

7.1.10. No caso de controvérsia sobre a execução do objeto, quanto à dimensão, qualidade e quantidade, deverá ser observado o teor do art. 143 da Lei ri° 14.133, de 2021, comunicando-se à empresa para emissão de Nota Fiscal no que pertine à parcela incontroversa da execução do objeto, para efeito de liquidação e pagamento.

7.1.11. O prazo para a solução, pelo contratado, de inconsistências na execução do objeto ou de saneamento da nota fiscal ou de instrumento de cobrança equivalente, verificadas pela Administração durante a análise prévia à liquidação de despesa, não será computado para os fins do recebimento definitivo.

7.1.12. O recebimento provisório ou definitivo não excluirá a responsabilidade civil pela solidez e pela segurança dos bens nem a responsabilidade ético-profissional pela perfeita execução do contrato.

7.2.Liquidação

7.2.1. Recebida a Nota Fiscal ou documento de cobrança equivalente, correrá o prazo de dez dias úteis para fins de liquidação, na forma desta seção, prorrogáveis por igual período, nos termos do art. 7º, 32º da Instrução Normativa SEGES/ME nº 77/2022.

7.2.2 O prazo de que trata o item anterior será reduzido à metade, mantendo-se a possibilidade de prorrogação, nos casos de contratações decorrentes de despesas cujos valores não ultrapassem o limite de que trata o inciso II do art. 75 da Lei nº 14.133, de 2021

7.2.3. Para fins de liquidação, o setor competente deve verificar se a Nota Fiscal ou Fatura apresentada expressa os elementos necessários e essenciais do documento, tais como:

7.2.3.1. o prazo de validade;

7.2.3.2. a data da emissão;

7.2.3.3. os dados do contrato e do órgão contratante;

7.2.3.4. o período respectivo de execução do contrato;

SITIO NOVO MA
0305
Fls.
Rubrica

7.2.3.5. o valor a pagar; e

7.2.3.6. eventual destaque do valor de retenções tributárias cabíveis.

7.2.3. Havendo erro na apresentação da Nota Fiscal/Fatura, ou circunstância que impeça a liquidação da despesa, esta ficará sobrestada até que o contratado providencie as medidas saneadoras, reiniciando-se o prazo após a comprovação da regularização da situação, sem ônus à contratante;
7.2.4. A Nota Fiscal ou Fatura deverá ser obrigatoriamente acompanhada da comprovação da regularidade fiscal, constatada por meio de consulta *on-line* ao SICAF ou, na impossibilidade de acesso ao referido Sistema, mediante consulta aos sítios eletrônicos oficiais ou à documentação mencionada no art. 68 da Lei nº 14.133/2021.
7.2.5 Constatando-se, junto ao SICAF, a situação de irregularidade do contratado, será providenciada sua notificação, por escrito, para que, no prazo de 5 (cinco) dias úteis, regularize sua situação ou, no mesmo prazo, apresente sua defesa. O prazo poderá ser prorrogado uma vez, por igual período, a critério do contratante.
7.2.6 Não havendo regularização ou sendo a defesa considerada improcedente, o contratante deverá comunicar aos órgãos responsáveis pela fiscalização da regularidade fiscal quanto à inadimplência do contratado, bem como quanto à existência de pagamento a ser efetuado, para que sejam acionados os meios pertinentes e necessários para garantir o recebimento de seus créditos.
7.2.7. Persistindo a irregularidade, o contratante deverá adotar as medidas necessárias à rescisão contratual nos autos do processo administrativo correspondente, assegurada ao contratado a ampla defesa.
7.2.8. Havendo a efetiva execução do objeto, os pagamentos serão realizados normalmente, até que se decida pela rescisão do contrato, caso o contratado não regularize sua situação junto ao SICAF.

7.3. Prazo de pagamento

7.3.1 O pagamento será efetuado no prazo máximo de até dez dias úteis, contados da finalização da liquidação da despesa, conforme seção anterior, nos termos da Instrução Normativa SEGES/ME nº 77, de 2022.

7.4. Forma de pagamento

7.4.1 O pagamento será realizado através de ordem bancária, para crédito em banco, agência e conta corrente indicados pelo contratado.
7.4.2 Será considerada data do pagamento o dia em que constar como emitida a ordem bancária para pagamento.
7.4.3 Quando do pagamento, será efetuada a retenção tributária prevista na legislação aplicável.

1.1.1. 7.4.4 Independentemente do percentual de tributo inserido na planilha, quando houver, serão retidos na fonte, quando da realização do pagamento, os percentuais estabelecidos na legislação vigente.

7.4 .5. O contratado regularmente optante pelo Simples Nacional, nos termos da Lei Complementar nº 123, de 2006, não sofrerá a retenção tributária quanto aos impostos e contribuições abrangidos por aquele regime. No entanto, o pagamento ficará condicionado à apresentação de comprovação, por meio de documento oficial, de que faz jus ao tratamento tributário favorecido previsto na referida Lei Complementar.

8. FORMA E CRITÉRIOS DE SELEÇÃO DO FORNECEDOR E REGIME DE EXECUÇÃO

8.1 Forma de seleção e critério de julgamento da proposta

8.1.1 O fornecedor será selecionado por meio da realização de procedimento de LICITAÇÃO, na modalidade CONCORRENCIA, sob a forma ELETRÔNICA, com adoção do critério de julgamento pelo **MENOR PREÇO.**

8.2 Regime de Execução

8.2.1 O regime de execução do contrato será de empreitada por preço global.

8.3. Exigências de habilitação

8.3.1 Para fins de habilitação, deverá o licitante comprovar os seguintes requisitos:

8.4 HABILITAÇÃO JURÍDICA

8.5. Pessoa física: cédula de identidade (RG) ou documento equivalente que, por força de lei, tenha validade para fins de identificação em todo o território nacional;
8.6. Empresário individual: inscrição no Registro Público de Empresas Mercantis, a cargo da Junta Comercial da respectiva sede;

0306
Fls
Rubrica

8.7. Microempreendedor Individual - MEI: Certificado da Condição de Microempreendedor Individual - CCMEI, cuja aceitação ficará condicionada à verificação da autenticidade no sítio https://www.gov.br/empresas-e-negocios/pt-br/empreendedor;

8.8. Sociedade empresária, sociedade limitada unipessoal – SLU ou sociedade identificada como empresa individual de responsabilidade limitada - EIRELI: inscrição do ato constitutivo, estatuto ou contrato social no Registro Público de Empresas Mercantis, a cargo da Junta Comercial da respectiva sede, acompanhada de documento comprobatório de seus administradores;

8.9. Sociedade empresária estrangeira: portaria de autorização de funcionamento no Brasil, publicada no Diário Oficial da União e arquivada na Junta Comercial da unidade federativa onde se localizar a filial, agência, sucursal ou estabelecimento, a qual será considerada como sua sede, conforme Instrução Normativa DREI/ME n.º 77, de 18 de março de 2020.

8.10 Sociedade simples: inscrição do ato constitutivo no Registro Civil de Pessoas Jurídicas do local de sua sede, acompanhada de documento comprobatório de seus administradores;

8.11. Filial, sucursal ou agência de sociedade simples ou empresária: inscrição do ato constitutivo da filial, sucursal ou agência da sociedade simples ou empresária, respectivamente, no Registro Civil das Pessoas Jurídicas ou no Registro Público de Empresas Mercantis onde opera, com averbação no Registro onde tem sede a matriz;

8.12 Os documentos apresentados deverão estar acompanhados de todas as alterações ou da consolidação respectiva, bem como da cédula de identidade (RG) ou documento equivalente que, por força de lei, tenha validade para fins de identificação dos sócios em todo o território nacional.

8.13 HABILITAÇÃO FISCAL, SOCIAL E TRABALHISTA

8.14 Prova de inscrição no Cadastro Nacional de Pessoas Jurídicas ou no Cadastro de Pessoas Físicas, conforme o caso;

8.15. Prova de regularidade fiscal perante a Fazenda Nacional, mediante apresentação de certidão expedida conjuntamente pela Secretaria da Receita Federal do Brasil (RFB) e pela Procuradoria-Geral da Fazenda Nacional (PGFN), referente a todos os créditos tributários federais e à Dívida Ativa da União (DAU) por elas administrados, inclusive aqueles relativos à Seguridade Social, nos termos da Portaria Conjunta nº 1.751, de 02 de outubro de 2014, do Secretário da Receita Federal do Brasil e da Procuradora-Geral da Fazenda Nacional;

8.16. Prova de regularidade com o Fundo de Garantia do Tempo de Serviço (FGTS);

8.17. Prova de inexistência de débitos inadimplidos perante a Justiça do Trabalho, mediante a apresentação de certidão negativa ou positiva com efeito de negativa, nos termos do Título VII-A da Consolidação das Leis do Trabalho, aprovada pelo Decreto-Lei nº 5.452, de 1º de maio de 1943;

8.18 Prova de inscrição no cadastro de contribuintes Municipal ou Estadual relativo ao domicílio ou sede do fornecedor, pertinente ao seu ramo de atividade e compatível com o objeto contratual;

8.19 Prova de regularidade com a Fazenda Municipal e Estadual ou Distrital do domicílio ou sede do fornecedor, relativa à atividade em cujo exercício contrata ou concorre;

8.20. Caso o licitante seja considerado isento dos tributos relacionados ao objeto contratual, deverá comprovar tal condição mediante a apresentação de declaração da Fazenda respectiva do seu domicílio ou sede, ou outra equivalente, na forma da lei.

8.21 O fornecedor enquadrado como microempreendedor individual que pretenda auferir os benefícios do tratamento diferenciado previstos na Lei Complementar n. 123, de 2006, estará dispensado da prova de inscrição nos cadastros de contribuintes estadual e municipal.

8.22 QUALIFICAÇÃO ECONÔMICO-FINANCEIRA

8.23 Certidão negativa de insolvência civil expedida pelo distribuidor do domicílio ou sede do licitante, caso se trate de pessoa física, desde que admitida a sua participação na licitação (art. 5º, inciso II, alínea "c", da Instrução Normativa Seges/ME nº 116, de 2021), ou de sociedade simples, datado dos últimos 30 (trinta) dias, ou que esteja dentro do prazo de validade expresso na própria Certidão;

8.24 certidão negativa de falência expedida pelo distribuidor da sede do fornecedor - Lei nº 14.133, de 2021, art. 69, *caput*, inciso II), , datado dos últimos 30 (trinta) dias, ou que esteja dentro do prazo de validade expresso na própria Certidão;

8.25 balanço patrimonial, demonstração de resultado de exercício e demais demonstrações contábeis dos 2 (dois) últimos exercícios sociais, comprovando;

8.25.1 índices de Liquidez Geral (LG), Liquidez Corrente (LC), e Solvência Geral (SG) superiores a 1 (um);

8.25.2 patrimônio líquido de 10% (dez por cento) do valor estimado da contratação;

SITIO NOVO-MA
0307
Fls
Rubrica

8.25.3 As empresas criadas no exercício financeiro da licitação deverão atender a todas as exigências da habilitação e poderão substituir os demonstrativos contábeis pelo balanço de abertura;

8.25.4 Os documentos referidos acima limitar-se-ão ao último exercício no caso de a pessoa jurídica ter sido constituída há menos de 2 (dois) anos;

8.25.5 Os documentos referidos acima deverão ser exigidos com base no limite definido pela Receita Federal do Brasil para transmissão da Escrituração Contábil Digital - ECD ao SPED.

8.26 As empresas criadas no exercício financeiro da licitação deverão atender a todas as exigências da habilitação e poderão substituir os demonstrativos contábeis pelo balanço de abertura. (Lei nº 14.133, de 2021, art. 65, §1º).
8.27. As empresas que apresentarem resultado inferior ou igual a 1 (um) em qualquer dos índices de Liquidez Geral (LG), Solvência Geral (SG) e Liquidez Corrente (LC), deverão comprovar, considerados os riscos para a Administração, e, a critério da autoridade competente, o capital mínimo ou o patrimônio líquido mínimo de 10% (dez por cento) do valor estimado da contratação ou do item pertinente.
8.28. O atendimento dos índices econômicos previstos neste item deverá ser atestado mediante declaração assinada por profissional habilitado da área contábil, apresentada pelo fornecedor.

8.29.QUALIFICAÇÃO TÉCNICA
8.30. Dos documentos técnicos exigidos:
8.30.1 Comprovação de registro da empresa no Conselho Regional de Engenharia, Arquitetura e Agronomia – CREA válido;
8.30.2 **Qualificação Técnica-Operacional**: apresentação de Atestados/Declarações de Capacidade Técnica da empresa licitante, compatíveis com o objeto desta licitação, expedido por pessoa jurídica de direito público ou privado, devidamente identificados comprovando que os serviços foram executados, que *comprove ter a licitante capacidade para execução de obras e/ou serviços com características semelhantes e de complexidade operacionais equivalentes ou superiores ao objeto desta licitação* (art. 67, II, da Lei nº 14.133/21), abrangendo as parcelas de maior relevância e valor significativo do objeto da licitação, com base no projeto básico de engenharia;
8.30.2.1. Para a comprovação da capacidade técnico-operacional das licitantes, e desde que limitada, simultaneamente, às parcelas de maior relevância e valor significativo do objeto a ser contratado, é legal a exigência de comprovação da execução de quantitativos mínimos em obras ou serviços com características semelhantes, devendo essa exigência guardar proporção com a dimensão e a complexidade do objeto a ser executado - Súmula nº 263/TCU;
8.30.3 **Qualificação Técnica-Profissional:** comprovação de que a licitante possua em seu quadro permanente, na data prevista para entrega da proposta, ao menos um Engenheiro Civil que será responsável pela execução dos serviços, detentor(es) de atestado(s) de responsabilidade técnica, expedido por pessoa jurídica de direito público ou privado, devidamente registrado(s) no Conselho Regional de Engenharia e Agronomia-CREA (registro em vigência), acompanhado(s) da(s) respectiva(s) Certidão(ões) de Acervo Técnico – CAT, que comprove ter o profissional capacidade para execução de obras e/ou serviços com características semelhantes e de complexidade operacionais equivalentes ou superiores ao objeto desta licitação (art. 67, I, da Lei nº 14.133/21);
8.30.3.1 Para a comprovação do vínculo profissional do responsável técnico com a licitante deve-se admitir a apresentação de cópia de Carteira de Trabalho (CTPS), contrato social da licitante, contrato de prestação de serviço ou, ainda, declaração de contratação futura do profissional detentor de atestado apresentado, desde que acompanhada de *anuência* deste. (ACÓRDÃO n.º 1447/2015/TCU – Plenário);
8.30.3.2 Quando se tratar de sócio da empresa licitante, tal comprovação será feita através do Ato Constitutivo da empresa ou Certidão do CREA, devidamente atualizados;
8.30.3.3 Os profissionais indicados pela licitante, para fins de comprovação da capacitação técnico-profissional, deverão participar do serviço/obra objeto desta licitação, podendo ser substituídos por outro com experiência equivalente ou superior, mediante prévia autorização da Administração Pública Municipal;
8.30.4 É vedada a indicação de um mesmo responsável técnico por mais de uma empresa proponente, fato este que inabilitará todas as envolvidas;
8.30.5 Será admitida, para fins de comprovação de quantitativo mínimo do serviço, a apresentação e o somatório de diferentes atestados de serviços executados de forma concomitante, pois essa situação equivale, para fins de comprovação de capacidade técnico-operacional, a uma única contratação, nos termos do item 10.9 do Anexo VII-A da IN SEGES/MP n. 5/2017, aplicável por força da IN SEGES/ME nº 98/2022.

SITIO NOVO-MA
0308
Fls
Rubrica

8.30.6 Os atestados de capacidade técnica podem ser apresentados em nome da matriz ou da filial da empresa licitante.
8.30.7. O licitante disponibilizará todas as informações necessárias à comprovação da legitimidade dos atestados, apresentando, quando solicitado pela Administração, cópia do contrato que deu suporte à contratação, endereço atual da contratante e local em que foram prestados os serviços, entre outros documentos, que forem solicitados pela Agente de Contratações.
8.30.8. Os documentos de capacidade técnica estarão sujeitos a diligência por parte da Agente de Contratações ou equipe técnica da Contratante, que poderá averiguar através de visita técnica a autenticidade das informações. Se durante esse processo, for constatada fraude de qualquer um dos documentos, a licitante envolvida estará automaticamente desclassificada do processo licitatório em questão, além de estar sujeito as penalidades previstas neste.

9. ESTIMATIVAS DO VALOR DA CONTRATAÇÃO
9.1 O custo estimado total da *contratação é* de **R$2.387.629,38 (dois milhões, trezentos e oitenta e sete mil, seiscentos e vinte e nove reais e trinta e oito centavos)**, conforme orçamento elaborado com base nas composições de custos referenciais e demais parâmetros técnicos aplicáveis à obra.

10. ADEQUAÇÃO ORÇAMENTÁRIA
10.1 As despesas decorrentes da presente contratação correrão à conta de recursos específicos consignados no Orçamento Geral.
10.2 A contratação será atendida pela seguinte dotação:

Unidade Orçamentária: 09 - FUNDO DE DESENVOLVIMENTO DA EDUCAÇÃO BÁSICA - FUNDEB
Programa de Trabalho/Projeto/Atividade: 12.361.0008.3092.0000 - Construção/Ampliação/ Reforma De Escolas Municipais – Fundamental
Natureza de Despesa: 4.4.90.51.00 – Obras E Instalações
Fonte de Recursos: 500 – Recursos Não Vinculados De Impostos
540 – Transferência do FUNDEB – Impostos e Transferência de Impostos
541 - Transferência do FUNDEB – Complementação da União - VAAF
542 - Transferência do FUNDEB – Complementação da União – VAAT
Termo de compromisso nº 202003670-1 - OBRA ID Nº 1103026 – FNDE
Valor: R$2.387.629,38 (dois milhões, trezentos e oitenta e sete mil, seiscentos e vinte e nove reais e trinta e oito centavos)

12. DA REPRODUÇÃO DESTE TERMO
12.1. Que o presente termo seja reproduzido fielmente na Minuta e Edital.

13. ANEXOS
13.1 Anexo I – Projeto Básico/Executivo.

Sítio Novo (MA), 08 de Abril de 2026.

IRANILDA DE MORAES BUENO ARRUDA
Secretária Municipal de Educação

APROVO o Termo de Referência nos moldes delineados, à vista do detalhamento descrito no referido documento.

ANTÔNIO COELHO RODRIGUES
Prefeito Municipal

SITIO NOVO-MA
COMISSÃO DE LICITAÇÃO
0309
Fls.
Rubrica

APÊNDICE I

PROJETO BÁSICO/EXECUTIVO

CONTRATAÇÃO DE EMPRESA ESPECIALIZADA PARA A RETOMADA DA OBRA ID Nº 1103026, ESCOLA DE 06 SALAS DE AULA COM QUADRA, PADRÃO FNDE, DO POVOADO SANTA MARIA, NO MUNICÍPIO DE SÍTIO NOVO – MA

Sítio Novo (MA), 2026

COMISSÃO DE CONTRATAÇÃO
0310
Fls.
Rubrica

TERMO DE COMPROMISSO

202003670-1

EXTRATO DE EXECUÇÃO DO PLANO DE AÇÕES ARTICULADAS - PAR

IDENTIFICAÇÃO DO ENTE FEDERADO

01 - PROGRAMA(S)	**02 - EXERCÍCIO**
PLANO DE AÇÕES ARTICULADAS CICLO I - 2017-2020	2020

03 - Nº PROCESSO
23400.002856/2019-21

04 - NOME DA PREFEITURA		**05 - Nº DO CNPJ**
JM SITIO NOVO		05.631.023/0001-64
06 - ENDEREÇO AVENIDA PRESIDENTE JOSE SARNEY S/N, CENTRO	**07 - MUNICÍPIO** SITIO NOVO	**08 - UF** MA

IDENTIFICAÇÃO DO(A) PREFEITO(A) MUNICIPAL

09 - NOME	**10 - CPF**
JOAO CARVALHO DOS REIS	168.460.432-72

IDENTIFICAÇÃO E DELIMITAÇÃO DAS AÇÕES FINANCIADAS

Código do Planejamento	Iniciativa	Número de Identificação da Obra	Tipo de Obra	Valor Total Orçado	Valor da Contrapartida	Valor do MEC/FNDE
35762	18 - CONSTRUIR ESCOLA DE CRECHE	36750886	ESCOLA 6/6 SALAS COM QUADRA PROJETO FNDE	R$ 1.824.083,40	R$ 1.824,08	R$ 1.822.259,32
					TOTAL GERAL PACTUADO	R$ 1.824.083,40

11 - LOCALIZAÇÃO

NOME DA OBRA:	ESCOLA POVOADO SANTA MARIA
ESCOLA BENEFICIADA:	
ENDEREÇO:	AVENIDA GERACY MELHOMEM, 000, c/outro POVOADO SANTA MARIA

12 - CRONOGRAMA DE EXECUÇÃO FÍSICO-FINANCEIRO

MÊS INICIAL:	MÊS FINAL:
09/2020	14/01/2023

COMISSÃO DE CONTRATAÇÃO 0311 Folha Rubrica

Considerando o que dispõe a LEI Nº 12.695, DE 25 DE JULHO DE 2012 e a Resolução do Conselho Deliberativo do Fundo Nacional de Desenvolvimento da Educação (FNDE) nº 3, de 29 de abril 2020, a Prefeitura Municipal de SITIO NOVO compromete-se a executar as ações elaboradas no Plano de Ações Articuladas - PAR, conforme condicionantes a seguir estabelecidas:

I - A(s) obra(s) acima discriminada(s) deverá(ão) ser executada(s) consoante as regras definidas na Resolução CD/FNDE nº 3/2020, cujas disposições fazem parte integrante deste Termo de Compromisso, bem como respeitando os prazos estabelecidos no documento em anexo;

II - Previamente à celebração deste Termo de Compromisso, o ente federativo compromete-se a observar o disposto no art. 10 da Resolução CD/FNDE nº 3/2020, o qual estabelece:

a) aplicação mínima de recursos na área da Educação, em atendimento ao disposto no art. 212, da Constituição Federal, e no art. 25, § 1º, inciso IV, alínea "b", da Lei Complementar nº 101, de 2000;

b) aplicação mínima de recursos na área da Saúde, em atendimento ao disposto no art. 198, § 2º, da Constituição Federal, nos arts. 6º e 7º da Lei Complementar nº 141, de 13 de janeiro e 2012, e no art. 25, § 1º, inciso IV, alínea "b", da Lei Complementar nº 101, de 2000;

c) - a observância dos limites com despesa total de pessoal, nos termos do art. 169, § 2º, da Constituição de 1988, e do art. 25, § 1º, IV, c, da Lei Complementar nº 101, de 2000 - LRF;

d) - o cumprimento das regras gerais de organização e de funcionamento de regime próprio de previdência social, nos termos do art. 167, inciso XIII, da Constituição de 1988;

e) a previsão de contrapartida na sua Lei Orçamentária.

III - A comprovação do exercício pleno dos poderes inerentes à propriedade do imóvel destinado à execução da (s) obra(s) acima discriminadas, mediante certidão emitida por cartório de registro de imóveis competente, é condição indispensável à celebração deste Termo de Compromisso, podendo alternativamente ser admitidos os documentos previstos no art. 23, § 2º e seguintes, da Portaria Interministerial nº 424, de 30 de dezembro de 2016;

IV - Os recursos financeiros recebidos do Fundo Nacional de Desenvolvimento da Educação (FNDE), no âmbito do Plano de Ações Articuladas (PAR), deverão ser executados de acordo com os projetos fornecidos ou aprovados (desenhos técnicos, memoriais descritivos e especificações), observando os critérios de qualidade técnica que atendam às determinações da Associação Brasileira de Normas Técnicas (ABNT), bem como os prazos e os custos previstos neste Termo de Compromisso;

V - O prazo de vigência deste Termo de Compromisso, com seu início estabelecido de acordo com o art. 13, § 4º da Resolução CD/FNDE nº 3/2020, corresponderá ao prazo de execução previsto por tipologia de obra, segundo os meses indicados na tabela em anexo e devidamente identificado no extrato de execução do PAR;

VI - O prazo de vigência deste Termo de Compromisso poderá ser prorrogado, excepcionalmente, mediante proposta do ente federativo, devidamente formulizada e justificada no SIMEC, no prazo máximo de até sessenta dias antes do término de sua vigência;

VII - A prorrogação de ofício do prazo de vigência deste Termo de Compromisso será realizada antes do seu término, quando o FNDE der causa ao atraso na liberação dos recursos, limitada a prorrogação ao exato período do atraso verificado;

VIII - Os recursos serão transferidos em parcelas, de acordo com a execução da(s) obra(s), sendo a primeira no montante de até 15%, após inserção da ordem de início de serviço no Sistema Integrado de Monitoramento, Execução e Controle do Ministério da Educação (SIMEC), módulo Obras 2.0;

IX - Para a transferência das demais parcelas, será necessário que a entidade solicite desembolso no SIMEC, módulo Obras 2.0, sendo que a transferência será realizada após a aferição da evolução física da(s) obra(s) e avanço de no mínimo 5%, comprovado mediante relatório de vistoria inserido no SIMEC, módulo Obras.2.0, e aprovado pela equipe técnica do FNDE;

X - No caso de reduzida disponibilidade financeira, os critérios utilizados para a liberação dos recursos deverão observar a ordem de prioridade prevista no art. 16, inciso III, da Resolução CD/FNDE nº 3/2020;

XI - O valor total deste Termo de Compromisso é de R$ 1.824.083,40, participando o FNDE com R$ 1.822.259,32 e o ente federado com R$ 1.824,08, a título de contrapartida, conforme disposto no art. 25, § 1º, inciso IV, alínea "d", da Lei Complementar nº 101, de 4 de maio de 2000 - Lei de Responsabilidade Fiscal (LRF) e na Lei de Diretrizes Orçamentárias (LDO);

XII - A contrapartida deverá ser depositada, pelo ente federado, na conta bancária específica deste Termo de Compromisso, durante a execução da(s) obra(s), de acordo com o correspondente cronograma de desembolso apresentado pelo gestor;

XIII - Os valores referidos acima serão aplicados, exclusivamente, no objeto ora firmado e não poderão ser utilizados para a execução de serviços não contemplados na planilha orçamentária pactuada;

XIV- Os recursos financeiros transferidos pelo FNDE e a contrapartida, deverão ser utilizados dentro do prazo de vigência deste Termo de Compromisso, devendo a movimentação dos recursos realizar-se, exclusivamente, por meio eletrônico, no qual seja devidamente identificada a titularidade das contas correntes de fornecedores ou prestadores de serviços, beneficiários dos pagamentos realizados pelos municípios, estados e Distrito Federal, conforme dispõe o Decreto nº 7.507, de 27 de junho de 2011;

XV- O instrumento deverá ser executado em estrita observância ao objeto pactuado, sendo vedado efetuar pagamento em data posterior à vigência deste Termo de Compromisso, salvo se o fato gerador da despesa tiver ocorrido durante sua vigência;

COMISSÃO DE CONTRATAÇÃO
Fl. 0312
Rubrica

XVI - Enquanto não utilizados pelos municípios, estados e Distrito Federal, os recursos transferidos deverão ser obrigatoriamente aplicados em caderneta de poupança aberta especificamente para essa finalidade, quando a previsão do seu uso for igual ou superior a um mês, e em fundo de aplicação financeira de curto prazo ou em operação de mercado aberto, lastreada em títulos da dívida pública federal, se a sua utilização ocorrer em prazo inferior a um mês;

XVII - As aplicações financeiras de que trata o item anterior deverão ocorrer na mesma conta corrente e instituição bancária em que os recursos financeiros foram creditados pelo MEC/FNDE;

XVIII - O FNDE poderá suspender a liberação das parcelas previstas e determinar à instituição financeira oficial a suspensão da movimentação dos valores da conta vinculada do ente federado, caso haja descumprimento deste Termo de Compromisso, até a regularização da pendência e, caso isso não ocorra, o instrumento poderá ser cancelado;

XIX - Indicar profissional devidamente habilitado, da área de engenharia civil ou arquitetura, para exercer as funções de fiscalização da(s) obra(s), com emissão da respectiva Anotação/Registro de Responsabilidade Técnica (ART/RRT);

XX - Responsabilizar-se, com recursos próprios, pela implementação de obras e serviços de terraplenagem e contenções, infraestrutura de redes (água potável, esgotamento sanitário, energia elétrica e telefonia), assim como aqueles necessários à implantação do(s) empreendimento(s) no(s) terreno(s) tecnicamente aprovado(s), uma vez que o valor de responsabilidade do FNDE refere-se exclusivamente aos serviços de engenharia constantes nas planilhas orçamentárias do(s) projeto(s) pactuado(s) e aprovado(s);

XXI - Os projetos padronizados são fornecidos pelo FNDE em nível de projeto básico, cabendo ao ente federado, previamente ao processo licitatório, revisá-los e promover eventuais adaptações, conforme necessidade local, devendo ainda, atualizar a respectiva planilha orçamentária, sem a necessidade de nova análise do FNDE, com exceção de projeto de fundação, que deverá ser submetido à aprovação da Autarquia, bem como alterações significativas no projeto arquitetônico do objeto pactuado, no qual o ente federativo deverá inserir a solicitação no SIMEC, módulo Obras 2.0;

XXII - Realizar licitação para as contratações necessárias à execução da(s) obra(s), obedecendo a legislação federal vigente e as disposições do Decreto nº 7.983, de 8 de abril de 2013 e do Decreto nº 10.024, de 20 de setembro de 2019, sem prejuízo da observância das normas estaduais, distritais e municipais;

XXIII - Executar a(s) obra(s) no terreno previamente aprovado, não sendo autorizada alteração do local que receberá as benfeitorias, salvo em caso excepcional a ser avaliado e aceitado pelo FNDE;

XXIV - Realizar o acompanhamento da execução físico-financeira deste Termo de Compromisso, devendo cientificar o FNDE sobre a aplicação dos recursos e a consecução do objeto, assim como registrar a data prevista para inauguração e início de funcionamento da(s) respectiva(s) unidade(s) escolar(es), por meio do preenchimento de informações e inserção de documentos no módulo Obras 2.0 do SIMEC;

XXV - Garantir, com recursos próprios, a conclusão da(s) obra(s) e sua entrega à população, no caso de o valor de responsabilidade do FNDE se revelar insuficiente;

XXVI - Assegurar e destacar obrigatoriamente a participação do Governo Federal e do FNDE em toda e qualquer ação, promocional ou não, relacionada com a execução do objeto pactuado, obedecendo ao modelo-padrão estabelecido, bem como apor a marca do Governo Federal em placas de identificação da(s) obra(s) custeada(s) com os recursos transferidos à conta do PAR, obedecendo ao disposto na Instrução Normativa nº 2, de 20 de abril de 2018, da Secretaria Especial de Comunicação Social da Presidência da República;

XXVII - Submeter-se às orientações expedidas pelo Governo Federal acerca das condutas vedadas no período eleitoral;

XXVIII - Manter atualizada a escrituração contábil específica dos atos e fatos relativos à execução deste Termo de Compromisso, para fins de fiscalização, de acompanhamento e de avaliação dos resultados obtidos;

XXIX - Permitir o livre acesso aos órgãos de controle e à Auditoria do FNDE, a todos os atos administrativos e aos registros dos fatos relacionados direta ou indiretamente com o objeto pactuado;

XXX - Prestar esclarecimentos sobre a execução física e financeira das ações do PAR, sempre que solicitado pelo FNDE, pelas secretarias do Ministério da Educação (MEC), pelos órgãos de controle, pelo Ministério Público ou por órgão ou entidade com delegação para esse fim;

XXXI - Os municípios, os estados e o Distrito Federal deverão devolver ao FNDE os saldos financeiros remanescentes, inclusive os provenientes das receitas obtidas em aplicações, no prazo estabelecido para a apresentação da prestação de contas;

XXXII - O FNDE poderá autorizar a utilização dos saldos financeiros remanescentes mediante justificativa fundamentada do ente beneficiário e posterior aprovação pelo setor competente da Autarquia, podendo no caso de construção, reforma e ampliação de unidades escolares, ser utilizados para a execução de serviços não previstos no projeto aprovado, desde que destinados à melhoria do objeto pactuado;

XXXIII - Lavrar o termo de aceitação definitiva da(s) obra(s) e registrá-lo no módulo Obras 2.0 do SIMEC;

XXXIV - Emitir os documentos comprobatórios das despesas em nome do município, do estado ou do Distrito Federal, com a identificação do FNDE e do PAR e arquivar as vias originais em sua sede, ainda que utilize serviços de contabilidade de terceiros, juntamente com os documentos de prestação de contas, pelo prazo de vinte anos contados da data da aprovação da respectiva prestação de contas ou do julgamento da Tomada de Contas Especial pelo Tribunal de Contas da União (TCU), quando for o caso;

XXXV - O ente federado deverá, por meio do SIMEC, prestar contas dos recursos recebidos, até sessenta dias após o término da vigência deste Termo de Compromisso, de sua rescisão ou da conclusão da execução das ações, conforme previsto no Capítulo X da Resolução CD/FNDE nº 3/2020;

XXXVI - Incluir no orçamento anual do ente federado os recursos recebidos para execução do objeto deste instrumento, conforme dispõe a Lei nº 4.320, de 17 de março de 1964;

XXXVII - Não considerar os valores transferidos no cômputo dos 25% de impostos e transferências devidos à manutenção e ao desenvolvimento do ensino, por força do disposto no art. 212 da Constituição Federal;

XXXVIII - Responsabilizar-se por todos os encargos de natureza trabalhista e previdenciária, decorrentes de eventuais demandas judiciais relativas a recursos humanos utilizados na execução do objeto deste Termo de Compromisso, bem como por todos os ônus tributários ou extraordinários que incidam sobre o presente instrumento, ressalvados aqueles de natureza compulsória, lançados automaticamente pela rede bancária arrecadadora;

XXXIX - Adotar todas as medidas necessárias à correta execução deste Termo de Compromisso, em atendimento, ainda, às disposições da Resolução [illegible] 2020 e normativos pertinentes à matéria.

XL - Validar este Termo de Compromisso com vistas à consecução do objeto pactuado, utilizando a senha homologada do gestor do ente federado, no prazo de quarenta e cinco dias, prorrogáveis por igual período, caso contrário o ato tornar-se-á sem efeito, sendo a respectiva nota de empenho cancelada e a inscrição arquivada no SIMEC;

XLI - A eficácia deste Termo de Compromisso e de eventuais aditivos fica condicionada à publicação do respectivo extrato no Diário Oficial da União (DOU), que será providenciada no prazo de até vinte dias a contar de sua celebração.

XLII - É vedada a liberação de recursos pelo CONCEDENTE nos dois meses que antecederem o pleito eleitoral, nos termos da alínea "a" do inciso VI do art. 73 da Lei nº 9.504, de 1997, ressalvadas as exceções previstas em lei.

Declaro, em complementação, que o ente federado cumpre com as exigências do art. 169 da Constituição Federal, a qual trata dos limites de despesa com pessoal e que os recursos de sua responsabilidade estão assegurados, conforme Lei Orçamentária.

Brasília DF, 24 de SETEMBRO de 2020.

JOAO CARVALHO DOS REIS - CPF: 168.460.442-72

PMSEI NOVO - CNPJ: 35.063.041/0001-61

VALIDAÇÃO ELETRÔNICA DO DOCUMENTO

Validado por JOAO CARVALHO DOS REIS - CPF: 168.460.442-72 em 25/09/2020 11:08:38

COMISSÃO DE CONTRATAÇÃO
Fls 0313
Rubrica

COMISSÃO DE CONTRATAÇÃO
Fls. 0314
Rubrica

PREFEITURA MUNICIPAL DE SITIO NOVO - MA

CRONOGRAMA FÍSICO X FINANCEIRO DE RETOMADA DA OBRA ID Nº 1103026
ESCOLA DE 06 SALAS DE AULA COM QUADRA PADRÃO FNDE, DO PVU ADO SANTA MARIA

ITEM	DESCRIÇÃO DOS SERVIÇOS		VALOR (R$)	% DO ITEM	MÊS 01	MÊS 02	MÊS 03	MÊS 04	MÊS 05	MÊS 06	MÊS 07	MÊS 08	MÊS 09
1	SERVIÇOS PRELIMINARES	R$	21.816,03	0,83%	100%								
					R$ 21.816,03								
2	MOVIMENTO DE TERRAS PARA FUNDAÇÕES	R$	14.750,64	0,56%	100%								
					R$ 14.750,64								
3	FUNDAÇÕES	R$	109.462,50	4,21%	100%								
					R$ 109.462,50								
4	SUPERESTRUTURA	R$	297.986,24	11,45%	25%	25%	25%	25%					
					R$ 74.496,56	R$ 74.496,56	R$ 74.496,56	R$ 74.496,56					
5	SISTEMA DE VEDAÇÃO VERTICAL	R$	184.941,72	7,11%			50%	50%					
							R$ 92.470,86	R$ 92.470,86					
6	ESQUADRIAS	R$	94.132,69	3,62%			25%	25%	25%	25%			
							R$ 23.533,17	R$ 23.533,17	R$ 23.533,17	R$ 23.533,17			
7	SISTEMA ELÉTRICO	R$	260.630,07	10,02%		10%	10%	20%	20%	20%	20%		
						R$ 26.063,01	R$ 26.063,01	R$ 52.126,01	R$ 52.126,01	R$ 52.126,01	R$ 52.126,01		
8	IMPERMEABILIZAÇÃO	R$	9.430,31	0,36%		100%							
						R$ 9.430,31							
9	REVESTIMENTO INTERNO E EXTERNO	R$	394.274,52	15,16%					25%	25%	25%	25%	
									R$ 98.568,63	R$ 98.568,63	R$ 98.568,63	R$ 98.568,63	
10	SISTEMAS DE PISOS	R$	298.647,94	11,49%				25%	25%	25%	25%		
								R$ 74.661,99	R$ 74.661,99	R$ 74.661,99	R$ 74.661,99		
11	PINTURAS E ACABAMENTOS	R$	78.618,09	3,02%									100%
													R$ 78.618,09
12	INSTALAÇÕES HIDRÁULICAS	R$	71.051,81	2,73%								20%	80%
												R$ 14.210,36	R$ 56.841,45
13	INSTALAÇÕES SANITÁRIAS	R$	39.822,92	1,53%	10%				10%	25%	25%	30%	
					R$ 3.982,29				R$ 3.982,29	R$ 9.955,73	R$ 9.955,73	R$ 11.946,88	

COMISSÃO DE CONTRATAÇÃO
Rubrica

PREFEITURA MUNICIPAL DE SÍTIO NOVO - MA

CRONOGRAMA FÍSICO X FINANCEIRO DE RETOMADA DA OBRA ID Nº 1103026
ESCOLA DE 06 SALAS DE AULA COM QUADRA PADRÃO FNDE, DO POVOADO SANTA MARIA

ITEM	DESCRIÇÃO DOS SERVIÇOS		VALOR (R$)	% DO ITEM	MÊS 01	MÊS 02	MÊS 03	MÊS 04	MÊS 05	MÊS 06	MÊS 07	MÊS 08	MÊS 09
14	[illegible]	R$	39.908,09	1,67%					25%	25%	25%	25%	
									R$ 9.977,02	R$ 9.977,02	R$ 9.977,02	R$ 9.977,03	
15	INSTALAÇÃO DE GÁS COMBUSTÍVEL	R$	5.101,07	0,21%								100%	
												R$ 5.101,07	
16	SISTEMA DE DETEÇÃO CONTRA INCÊNDIO	R$	4.249,80	0,18%									100%
													R$ 4.249,80
17	INSTALAÇÕES ELÉTRICAS E TELEFÔNICAS 220V	R$	119.945,63	5,02%							25%	25%	50%
											R$ 29.986,41	R$ 29.986,41	R$ 59.972,81
18	SISTEMA DE PROTEÇÃO CONTRA DESCARGAS ATMOSFÉRICAS - SPDA	R$	9.104,36	0,38%								50%	50%
												R$ 4.552,18	R$ 4.552,18
19	SERVIÇOS COMPLEMENTARES	R$	131.009,12	5,49%									100%
													R$ 131.009,12
20	SERVIÇOS FINAIS	R$	10.771,39	0,45%									100%
													R$ 10.771,39
	VALOR TOTAL	**R$**	**2.387.629,38**	**100%**	**R$ 213.671,27**	**R$ 146.726,68**	**R$ 180.970,55**	**R$ 320.245,02**	**R$ 310.695,23**	**R$ 329.768,65**	**R$ 335.421,19**	**R$ 191.561,89**	**R$ 350.568,90**
					8,95%	6,15%	7,58%	13,41%	13,35%	13,81%	14,05%	8,02%	14,68%
					8,95%	15,09%	22,67%	36,09%	49,43%	63,25%	77,29%	85,32%	100,00%

OBSERVAÇÕES:

COMISSÃO DE CONTRATAÇÃO
FIS. 0316
Rubrica

ESTUDO ORÇAMENTÁRIO PARA RETOMADA DA OBRA ID Nº 1103026
ESCOLA DE 06 SALAS DE AULA COM QUADRA PADRÃO FNDE, DO POVOADO SANTA MARIA

Fonte: Orçamento Padrão FNDE - Revisão 2015

Bancos Utilizados
SINAPI - 02/2026 - Maranhão
ORSE - 01/2026 - Sergipe
SEINFRA - 028 - Ceará

Encargos Sociais
Desonerado: embutido aos preços unitário dos insumos de mão de obra, de acordo com as bases.

B.D.I.
1,277

ITEM	CÓDIGO	BANCO	DESCRIÇÃO DOS SERVIÇOS	UNID	QUANT	R$ SEM BDI	R$ COM BDI	R$ FINAL	PESO (%)
1			**SERVIÇOS PRELIMINARES**					**R$ 16.619,16**	**0,70%**
1.1	74220/001	SINAPI	PLACA DE OBRA EM CHAPA DE AÇO GALVANIZADO	m²	3,00	R$ 328,13	R$ 419,03	R$ 1.257,09	0,28%
1.2	74220/001	SINAPI	TAPUME DE CHAPA DE MADEIRA COMPENSADA E = 6MM, COM PINTURA A CAL E 01 APROVEITAMENTO DE 2X	m²	0,00	R$ 79,64	R$ 101,74	R$ -	0,00%
1.3	02873	SEINFRA	INSTALAÇÕES PROVISÓRIAS DE LUZ E FORÇA TELEFONE E LÓGICA	UN	1,00	R$ 1.676,62	R$ 2.141,13	R$ 2.141,13	0,90%
1.4	03022	SEINFRA	LIGAÇÃO PROVISÓRIA DE AGUA E ESGOTO	UN	1,00	R$ 4.553,60	R$ 5.816,59	R$ 5.816,59	0,24%
1.5	97622	SINAPI	EXECUÇÃO DE SANITÁRIO E VESTIÁRIO EM CANTEIRO DE OBRA EM CHAPA DE MADEIRA COMPENSADA, NÃO INCLUSO MOBILIÁRIO - AF 02/2024	m²	2,52	R$ 1.007,75	R$ 1.286,90	R$ 3.242,39	0,14%
1.6	97637	SINAPI	EXECUÇÃO DE ESCRITÓRIO EM CANTEIRO DE OBRA EM CHAPA DE MADEIRA COMPENSADA, NÃO INCLUSO MOBILIÁRIO E EQUIPAMENTOS - AF 02/2024	m²	6,00	R$ 1.098,36	R$ 1.402,59	R$ -	0,00%
1.7	97634	SINAPI	EXECUÇÃO DE DEPÓSITO EM CANTEIRO DE OBRA EM CHAPA DE MADEIRA COMPENSADA, NÃO INCLUSO MOBILIÁRIO - AF 01/2016	m²	6,00	R$ 862,16	R$ 1.100,98	R$ -	0,00%
1.8	01630	SEINFRA	LOCAÇÃO DA OBRA - EXECUÇÃO DE GABARITO	m²	0,00	R$ 2,12	R$ 2,70	R$ -	0,00%
1.9	98674	SINAPI	LIMPEZA MECANIZADA DE CAMADA VEGETAL VEGETAÇÃO LEVE (PEQUENAS ÁRVORES DIÂMETRO DE TRONCO MENOR QUE 0,20 M), COM TRATOR DE ESTEIRAS - AF 05/2024	m²	0,00	R$ 0,04	R$ 0,04	R$ -	0,00%
2			**MOVIMENTO DE TERRAS PARA FUNDAÇÕES**					**R$**	**0,00%**
2.1	94319	SINAPI	ATERRO MANUAL DE VALAS COM SOLO ARGILO ARENOSO AF 08/2024	m³	0,00	R$ 78,95	R$ 100,82	R$ -	0,00%
2.2	94318	SINAPI	ESCAVAÇÃO MANUAL DE VALA AF 06/2024	m³	0,00	R$ 93,26	R$ 119,12	R$ -	0,00%
2.3	101617	SINAPI	PREPARO DE FUNDO DE VALA COM LARGURA MAIOR OU IGUAL A 1,5 M E MENOR QUE 2,5 M, COM ESCAVAÇÃO DO SOLO NATURAL E EM LOCAL COM NÍVEL BAIXO DE INTERFERÊNCIA - AF 01/2026	m²	0,00	R$ 5,25	R$ 6,71	R$ -	0,00%
2.4	93382	SINAPI	REATERRO MANUAL DE VALAS COM COMPACTADOR DE SOLOS DE PERCUSSÃO - AF 08/2024	m³	0,00	R$ 21,32	R$ 27,24	R$ -	0,00%
3			**FUNDAÇÕES**					**R$ 17.407,29**	**0,73%**
3.1			**CONCRETO ARMADO PARA FUNDAÇÕES**					**R$**	**0,00%**
3.1.1	96995	SINAPI	ESTACA ESCAVADA MECANICAMENTE, SEM FLUIDO ESTABILIZANTE, COM 25 CM DE DIÂMETRO, CONCRETO LANÇADO POR CAMINHÃO BETONEIRA (EXCLUINDO MOBILIZAÇÃO E DESMOBILIZAÇÃO) - AF 01/2020	M	0,00	R$ 67,66	R$ 86,44	R$ -	0,00%
3.1.2	96613	SINAPI	CINTA DE CONCRETO ARMADO APLICADA EM BLOCOS DE FECHAMENTO, SAPATAS, ESPESSURA DE 5 CM - AF 01/2021	m²	0,00	R$ 41,71	R$ 53,28	R$ -	0,00%

COMISSÃO DE CONTRATAÇÃO 0317 Fls. Rubrica

ESTUDO ORÇAMENTÁRIO PARA RETOMADA DA OBRA ID Nº 1103026
ESCOLA DE 06 SALAS DE AULA COM QUADRA PADRÃO FNDE, DO POVOADO SANTA MARIA

Fonte: Orçamento Padrão FNDE - Revisão 2015

Bancos Utilizados
SINAPI - 02/2026 - Maranhão
ORSE - 01/2026 - Sergipe
SEINFRA - 028 - Ceara

Encargos Sociais
Desonerado/ embutido nos preços unitário dos insumos de mão de obra, de acordo com as bases

B.D.I.
1,277

ITEM	CÓDIGO	BANCO	DESCRIÇÃO DOS SERVIÇOS	UND	QUANT	R$ SEM BDI	R$ COM BDI	R$ FINAL	PESO (%)
3.1.3	96538	SINAPI	FABRICAÇÃO, MONTAGEM E DESMONTAGEM DE FÔRMA PARA SAPATA EM MADEIRA SERRADA, E=25 MM, 4 UTILIZAÇÕES. AF_01/2024	m²	0,60	R$ 134,20	R$ 171,37	R$ -	0,00%
3.1.4	92761	SINAPI	ARMAÇÃO DE ESTRUTURA DIVERSAS DE CONCRETO ARMADO, EXCETO VIGAS, PILARES, LAJES E FUNDAÇÕES, UTILIZANDO AÇO CA-50 DE 6,3 MM - MONTAGEM. AF_06/2022	KG	0,00	R$ 11,08	R$ 14,24	R$ -	0,00%
3.1.5	92763	SINAPI	ARMAÇÃO DE ESTRUTURAS DIVERSAS DE CONCRETO ARMADO, EXCETO VIGAS, PILARES, LAJES E FUNDAÇÕES, UTILIZANDO AÇO CA-50 DE 8,0 MM - MONTAGEM. AF_06/2022	KG	0,00	R$ 12,93	R$ 16,51	R$ -	0,00%
3.1.6	92759	SINAPI	ARMAÇÃO DE ESTRUTURAS DIVERSAS DE CONCRETO ARMADO, EXCETO VIGAS, PILARES, LAJES E FUNDAÇÕES, UTILIZANDO AÇO CA-50 DE 10,0 MM - MONTAGEM. AF_06/2022	KG	0,00	R$ 11,29	R$ 14,42	R$ -	0,00%
3.1.7	92761	SINAPI	ARMAÇÃO DE ESTRUTURAS DIVERSAS DE CONCRETO ARMADO, EXCETO VIGAS, PILARES, LAJES E FUNDAÇÕES, UTILIZANDO AÇO CA-50 DE 12,5 MM - MONTAGEM. AF_06/2022	KG	0,00	R$ 11,08	R$ 14,15	R$ -	0,00%
3.1.8	92758	SINAPI	ARMAÇÃO DE ESTRUTURAS DIVERSAS DE CONCRETO ARMADO, EXCETO VIGAS, PILARES, LAJES E FUNDAÇÕES, UTILIZANDO AÇO CA-50 DE 5,0 MM - MONTAGEM. AF_06/2022	KG	0,00	R$ 15,75	R$ 20,12	R$ -	0,00%
3.1.9	96558	SINAPI	CONCRETAGEM DE SAPATAS, FCK 30 MPA, COM USO DE BOMBA - LANÇAMENTO, ADENSAMENTO E ACABAMENTO. AF_01/2024	m³	0,09	R$ 631,93	R$ 1.199,67	R$ -	0,00%
3.2			**CONCRETO ARMADO PARA FUNDAÇÕES - VIGAS BALDRAMES**					**R$ -**	**0,00%**
3.2.1	96530	SINAPI	FABRICAÇÃO, MONTAGEM E DESMONTAGEM DE FÔRMA PARA VIGA BALDRAME EM MADEIRA SERRADA, E=25 MM, 4 UTILIZAÇÕES. AF_01/2024	m²	0,13	R$ 276,65	R$ 353,51	R$ -	0,00%
3.2.2	92762	SINAPI	ARMAÇÃO DE ESTRUTURAS DE CONCRETO ARMADO, EXCETO VIGAS, PILARES, LAJES E FUNDAÇÕES, UTILIZANDO AÇO CA-50 DE 6,3 MM - MONTAGEM. AF_06/2022	KG	0,00	R$ 11,08	R$ 14,24	R$ -	0,00%
3.2.3	92763	SINAPI	ARMAÇÃO DE ESTRUTURAS DIVERSAS DE CONCRETO ARMADO, EXCETO VIGAS, PILARES, LAJES E FUNDAÇÕES, UTILIZANDO AÇO CA-50 DE 8,0 MM - MONTAGEM. AF_06/2022	KG	0,00	R$ 12,93	R$ 16,51	R$ -	0,00%
3.2.4	92759	SINAPI	ARMAÇÃO DE ESTRUTURAS DIVERSAS DE CONCRETO ARMADO, EXCETO VIGAS, PILARES, LAJES E FUNDAÇÕES, UTILIZANDO AÇO CA-50 DE 10,0 MM - MONTAGEM. AF_06/2022	KG	0,00	R$ 11,29	R$ 14,42	R$ -	0,00%
3.2.5	92761	SINAPI	ARMAÇÃO DE ESTRUTURAS DIVERSAS DE CONCRETO ARMADO, EXCETO VIGAS, PILARES, LAJES E FUNDAÇÕES, UTILIZANDO AÇO CA-50 DE 12,5 MM - MONTAGEM. AF_06/2022	KG	0,00	R$ 11,08	R$ 14,15	R$ -	0,00%
3.2.6	92758	SINAPI	ARMAÇÃO DE ESTRUTURAS DIVERSAS DE CONCRETO ARMADO, EXCETO VIGAS, PILARES, LAJES E FUNDAÇÕES, UTILIZANDO AÇO CA-50 DE 5,0 MM - MONTAGEM. AF_06/2022	KG	0,00	R$ 15,75	R$ 20,12	R$ -	0,00%
3.2.7	96558	SINAPI	CONCRETAGEM DE SAPATAS, FCK 30 MPA, COM USO DE BOMBA - LANÇAMENTO, ADENSAMENTO E ACABAMENTO. AF_01/2024	m³	0,00	R$ 631,93	R$ 1.199,67	R$ -	0,00%
3.3			**CONCRETO ARMADO PARA FUNDAÇÕES - BASE CAIXA D'ÁGUA**					**R$ 17.407,29**	**0,73%**
3.3.1	96535	SINAPI	FABRICAÇÃO, MONTAGEM E DESMONTAGEM DE FÔRMA PARA SAPATA EM MADEIRA SERRADA, E=25 MM, 4 UTILIZAÇÕES. AF_06/2017	m²	5,60	R$ 134,20	R$ 171,37	R$ 959,67	0,04%
3.3.2	92914	SINAPI	ARMAÇÃO DE ESTRUTURAS DE CONCRETO ARMADO, EXCETO VIGAS, PILARES, LAJES E FUNDAÇÕES, UTILIZANDO AÇO CA-50 DE 8,0 MM - MONTAGEM. AF_12/2015	KG	420,00	R$ 11,29	R$ 14,42	R$ 6.056,40	0,26%
3.3.3	92915	SINAPI	ARMAÇÃO DE ESTRUTURAS DE CONCRETO ARMADO, EXCETO VIGAS, PILARES, LAJES E FUNDAÇÕES, UTILIZANDO AÇO CA-50 DE 10,0 MM - MONTAGEM. AF_12/2015	KG	420,00	R$ 15,75	R$ 20,11	R$ 8.446,20	0,36%
3.3.4	96558	SINAPI	CONCRETAGEM DE SAPATAS, FCK 30 MPA, COM USO DE BOMBA, LANÇAMENTO, ADENSAMENTO E ACABAMENTO. AF_01/2024	m³	0,42	R$ 631,93	R$ 1.199,67	R$ 503,86	0,02%

COMISSÃO DE CONTRATAÇÃO
03118
Rubrica

ESTUDO ORÇAMENTÁRIO PARA RETOMADA DA OBRA ID Nº 1103026
ESCOLA DE 06 SALAS DE AULA COM QUADRA,PADRÃO FNDE, DO POVOADO SANTA MARIA

Fonte: Orçamento Padrão FNDE - Revisão 01/25

Bancos Utilizados
SINAPI - 02/2026 - Maranhão
DRSE - 01/2026 - Sergipe
SEINFRA 026 Ceará

Encargos Sociais
Desonerado: embutido nos preços unitário dos insumos de mão de obra de acordo com as bases.

B.D.I.
1,277

ITEM	CÓDIGO	BANCO	DESCRIÇÃO DOS SERVIÇOS	UNID	QUANT	R$ SEM BDI	R$ COM BDI	R$ FINAL	PESO (%)
3.1.5	100896	SINAPI	ESCALA E SOCAVADA MECANICAMENTE, SEM REMOVIMENTO ESTABILIZANTE, COM 25 CM DE DIÂMETRO, CONCRETO LANÇADO POR CAMINHÃO BETONEIRA (PROFUNDIDADE MOBILIZAÇÃO E DESMOBILIZAÇÃO). AF 01/2020	M	43,00	R$ 67,42	R$ 86,14	R$ 3.464,27	0,21%
4			**SUPERESTRUTURA**					**R$ 196.887,88**	**8,25%**
4.1			**CONCRETO ARMADO - VIGAS**					**R$ 79.442,07**	**3,33%**
4.1.1	92413	SINAPI	MONTAGEM E DESMONTAGEM DE FÔRMA DE VIGA, ESCORAMENTO COM GUIA DE MADEIRA PÉ-DIREITO SIMPLES EM CHAPA DE MADEIRA PLASTIFICADA, 10 UTILIZAÇÕES. AF 01/2020	M²	43,62	45,44	R$ 69,82	R$ 3.045,76	1,28%
4.1.2	92774	SINAPI	ARMAÇÃO DE PILAR OU VIGA DE UMA ESTRUTURA CONVENCIONAL DE CONCRETO ARMADO EM UMA EDIFICAÇÃO TÉRREA OU SOBRADO UTILIZANDO AÇO CA-50 DE 6,3 MM - MONTAGEM. AF 12/2015	KG	0,28	R$ 12,34	R$ 15,77	R$ 4,42	0,00%
4.1.3	92775	SINAPI	ARMAÇÃO DE PILAR OU VIGA DE UMA ESTRUTURA CONVENCIONAL DE CONCRETO ARMADO EM UMA EDIFICAÇÃO TÉRREA OU SOBRADO UTILIZANDO AÇO CA-50 DE 8,0 MM - MONTAGEM. AF 12/2015	KG	924,92	2,68	R$ 3,42	R$ 3.166,36	0,02%
4.1.4	92778	SINAPI	ARMAÇÃO DE PILAR OU VIGA DE UMA ESTRUTURA CONVENCIONAL DE CONCRETO ARMADO EM UMA EDIFICAÇÃO TÉRREA OU SOBRADO UTILIZANDO AÇO CA-50 DE 10,0 MM - MONTAGEM. AF 12/2015	KG	100,82	R$ 12,60	R$ 16,10	R$ 1.555,27	0,07%
4.1.5	92779	SINAPI	ARMAÇÃO DE PILAR OU VIGA DE UMA ESTRUTURA CONVENCIONAL DE CONCRETO ARMADO EM UMA EDIFICAÇÃO TÉRREA OU SOBRADO UTILIZANDO AÇO CA-60 DE 5,0 MM - MONTAGEM. AF 12/2015	KG	477,06	R$ 17,22	R$ 21,99	R$ 8.134,39	0,35%
4.1.6	92726	SINAPI	CONCRETAGEM DE VIGAS E LAJES, FCK 20 MPA, PARA LAJES MACIÇAS OU NERVURADAS COM USO DE BOMBA EM EDIFICAÇÃO COM ÁREA MÉDIA DE LAJES MAIOR QUE 20 M², LANÇAMENTO, ADENSAMENTO E ACABAMENTO. AF 12/2015	M³	22,01	R$ 767,01	R$ 979,67	R$ 27.239,11	1,14%
4.2			**CONCRETO ARMADO - LAJES E PILARES**					**R$ 6.240,34**	**0,26%**
4.2.1	92413	SINAPI	MONTAGEM E DESMONTAGEM DE FÔRMA DE PILARES RETANGULARES E ESTRUTURAS SIMILARES, EM OBJETO COMPOSTO EM CHAPA DE MADEIRA COMPENSADA PLASTIFICADA, 10 UTILIZAÇÕES. AF 01/2020	M²	31,92	R$ 45,63	R$ 69,82	R$ 1.541,91	0,06%
4.2.2	92775	SINAPI	ARMAÇÃO DE PILAR OU VIGA DE UMA ESTRUTURA CONVENCIONAL DE CONCRETO ARMADO EM UMA EDIFICAÇÃO TÉRREA OU SOBRADO UTILIZANDO AÇO CA-50 DE 8,0 MM - MONTAGEM. AF 12/2015	KG	169,11	R$ 12,08	R$ 15,43	R$ 3.041,29	0,07%
4.2.3	92776	SINAPI	ARMAÇÃO DE PILAR OU VIGA DE UMA ESTRUTURA CONVENCIONAL DE CONCRETO ARMADO EM UMA EDIFICAÇÃO TÉRREA OU SOBRADO UTILIZANDO AÇO CA-50 DE 12,5 MM - MONTAGEM. AF 12/2015	KG	19,23	R$ 10,01	R$ 12,78	R$ 245,78	0,01%
4.2.4	92777	SINAPI	ARMAÇÃO DE PILAR OU VIGA DE UMA ESTRUTURA CONVENCIONAL DE CONCRETO ARMADO EM UMA EDIFICAÇÃO TÉRREA OU SOBRADO UTILIZANDO AÇO CA-60 DE 6,0 MM - MONTAGEM. AF 12/2015	KG	44,47	R$ 17,22	R$ 21,99	R$ 978,09	0,04%
4.2.5	92726	SINAPI	CONCRETAGEM DE PILARES, FCK = 20 MPA, COM USO DE BOMBA EM EDIFICAÇÃO COM SEÇÃO MÉDIA DE PILARES MAIOR QUE 0,25 M², LANÇAMENTO, ADENSAMENTO E ACABAMENTO. AF 12/2015	M³	1,62	R$ 775,21	R$ 1.013,43	R$ 1.641,93	0,07%
4.3			**CONCRETO ARMADO - LAJES DE FORRO**					**R$ 111.205,46**	**4,66%**
4.3.1	104670	SEINFRA	LAJE PRÉ-FABRICADA P/ FORRO - VÃO ATÉ 4,00 m	M²	1.057,36	R$ 82,30	R$ 105,16	R$ 111.205,46	4,66%
4.4			**CONCRETO ARMADO - VERGAS E CONTRAVERGAS**					**R$ 0,00**	**0,00%**

COMISSÃO DE CONTRATAÇÃO
Fls. 0319
Rubrica

ESTUDO ORÇAMENTÁRIO PARA RETOMADA DA OBRA ID Nº 1103026
ESCOLA DE 06 SALAS DE AULA COM QUADRA PADRÃO FNDE, DO POVOADO SANTA MARIA

Fonte: Orçamento Padrão FNDE - Revisão 2025

Bancos Utilizados
SINAPI - 02/2026 - Maranhão
ORSE - 01/2026 - Sergipe
SEINFRA - 020 - Ceará

Encargos Sociais
Desonerado, embutido nos preços unitários dos insumos de mão de obra de acordo com as bases.

B.D.I.
1,277

ITEM	CÓDIGO	BANCO	DESCRIÇÃO DOS SERVIÇOS	UNID	QUANT	R$ SEM BDI	R$ COM BDI	R$ FINAL	PESO (%)
4.4.1	93186	SINAPI	VERGA PRÉ-MOLDADA COM ATÉ 1,5 M DE VÃO, ESPESSURA DE 7,5 CM. AF 01/2026	M	0,00	R$ 80,91	R$ 96,83	R$	0,00%
5			**SISTEMA DE VEDAÇÃO VERTICAL**					**R$ 11.970,03**	**0,50%**
5.1	87489	SINAPI	ALVENARIA DE VEDAÇÃO DE BLOCOS CERÂMICOS FURADOS NA VERTICAL DE 14 X 19 X 29 CM (ESPESSURA 14 CM) DE PAREDES COM ÁREA LÍQUIDA MAIOR OU IGUAL A 6 M² COM VÃOS E ARGAMASSA DE ASSENTAMENTO COM PREPARO EM BETONEIRA. AF 06/2014	M²	91,49	R$ 60,43	R$ 77,22	R$	7.065,16	0,30%
5.2	99.02	SINAPI	SITUAÇÃO (PÓS-) - LEVANTAMENTO DE ALVENARIA DE VEDAÇÃO COM ISOLAMENTO MANUAL. AF 02/2026	M	0,00	R$ 2,61	R$ 3,76	R$	0,00%
5.3	C1134	SEINFRA	DIVISÓRIA DE GRANILITE C/ARGAMASSA DE CIMENTO E AREIA	M²	12,02	R$ 299,71	R$ 383,04	R$ 4.911,87	0,21%
6			**ESQUADRIAS**					**R$ 81.822,54**	**3,43%**
6.1			**PORTAS DE MADEIRA**					**R$ 31.542,00**	**1,32%**
6.1.2	90843	SINAPI	KIT DE PORTA DE MADEIRA PARA PINTURA, SEMI-OCA (LEVE OU MÉDIA), PADRÃO MÉDIO, 80X210CM, ESPESSURA DE 3,5CM, ITENS INCLUSOS: DOBRADIÇAS, MONTAGEM E INSTALAÇÃO DO BATENTE, FECHADURA COM EXECUÇÃO DO FURO. FORNECIMENTO E INSTALAÇÃO. AF 12/2019	UN	7,00	R$ 1.292,63	R$ 1.650,77	R$ 11.555,39	0,48%
6.1.3	90843	SINAPI	KIT DE PORTA DE MADEIRA PARA PINTURA, SEMI-OCA (LEVE OU MÉDIA), PADRÃO MÉDIO, 80X210CM, ESPESSURA DE 3,5CM, ITENS INCLUSOS: DOBRADIÇAS, MONTAGEM E INSTALAÇÃO DO BATENTE, FECHADURA COM EXECUÇÃO DO FURO. FORNECIMENTO E INSTALAÇÃO. AF 12/2019	UN	2,00	R$ 1.292,63	R$ 1.650,77	R$ 3.301,54	0,14%
6.1.4	90841	SINAPI	KIT DE PORTA DE MADEIRA PARA PINTURA, SEMI-OCA (LEVE OU MÉDIA), PADRÃO MÉDIO, 60X210CM, ESPESSURA DE 3,5CM, ITENS INCLUSOS: DOBRADIÇAS, MONTAGEM E INSTALAÇÃO DO BATENTE, FECHADURA COM EXECUÇÃO DO FURO. FORNECIMENTO E INSTALAÇÃO. AF 12/2019	UN	1,00	R$ 1.224,84	R$ 1.564,09	R$ 1.564,09	0,07%
6.1.5	90844	SINAPI	KIT DE PORTA DE MADEIRA PARA PINTURA, SEMI-OCA (LEVE OU MÉDIA), PADRÃO MÉDIO, 90X210CM, ESPESSURA DE 3,5CM, ITENS INCLUSOS: DOBRADIÇAS, MONTAGEM E INSTALAÇÃO DO BATENTE, FECHADURA COM EXECUÇÃO DO FURO. FORNECIMENTO E INSTALAÇÃO. AF 12/2019	UN	1,00	R$ 1.292,63	R$ 1.650,77	R$ 1.650,77	0,07%
6.1.6	93030	Próprio	Porta de abrir em chapa de madeira compensada para pintura revestida com laminado melamínico (Cedro Lisboa) EM conformidade com as dobradiças (REFERÊNCIA SINAPI 94741)	UN	3,00	R$ 393,63	R$ 502,74	R$ 1.508,22	0,06%
6.1.7	93031	Próprio	Porta de abrir em chapa de madeira compensada para banheiro revestida com laminado melamínico (Cedro Lisboa) EM conformidade com as dobradiças (REFERÊNCIA SINAPI 94742)	UN	2,00	R$ 297,77	R$ 380,31	R$ 760,61	0,03%
6.2			**FERRAGENS E ACESSÓRIOS**					**R$ 2.303,28**	**0,10%**

COMISSÃO DE CONTRATAÇÃO
Fls 320
Rubrica

ESTUDO ORÇAMENTÁRIO PARA RETOMADA DA OBRA ID Nº 1103026
ESCOLA DE 06 SALAS DE AULA COM QUADRA PADRÃO FNDE, EM POVOADO SANTA MARIA

Fonte: Orçamento Padrão FNDE - Revisão 2025

Bancos Utilizados
SINAPI - 02/2026 - Maranhão
ORSE - 01/2026 - Sergipe
SEINFRA - 029 - Ceará

Encargos Sociais
Desonerado: embutido nos preços unitário dos insumos de mão de obra de acordo com as bases.

B.D.I.
1,277

ITEM	CÓDIGO	BANCO	DESCRIÇÃO DOS SERVIÇOS	UND	QUANT	R$ SEM BDI	R$ COM BDI	R$ FINAL	PESO (%)
6.2.1	100874	SINAPI	PUXADOR PARA PUD FIXADO NA PORTA - FORNECIMENTO E INSTALAÇÃO. AF 01/2020	UN	2,00	R$ 48,31	R$ 134,59	R$ 269,18	0,04%
6.2.2	91305	SINAPI	FECHADURA DE EMBUTIR SEM CILINDRO, PARA PORTA DE BANHEIRO, COMPLETA, ACABAMENTO PADRÃO POPULAR, INCLUSO EXECUÇÃO DO FURO - FORNECIMENTO E INSTALAÇÃO. AF 12/2027	UN	1,00	R$ 33,92	R$ 43,32	R$ 43,32	0,01%
6.2.3	9900000002	Próprio	CHAPA METÁLICA PLANA RESISTENTE A IMPACTOS 1,25 MM, NAS FOLHAS COM 1,00 M	m²	2,00	R$ 193,27	R$ 246,84	R$ 493,68	0,07%
6.3			**PORTAS DE ALUMÍNIO**					**R$ 572,42**	**0,02%**
6.3.1	221	Próprio	Porta de alumínio de abrir com veneziana PA1 - fornecimento e instalação	UN	1,00	R$ 448,20	R$ 572,42	R$ 572,42	0,02%
6.4			**JANELAS DE ALUMÍNIO**					**R$ 44.465,08**	**1,86%**
6.4.1	94302	SINAPI	JANELA DE ALUMÍNIO DE CORRER, 2 FOLHAS, FIXAÇÃO COM ARGAMASSA, COM VIDROS, PADRONIZADA	m²	0,24	R$ 308,20	R$ 393,67	R$ 94,46	0,00%
6.4.2	94302	SINAPI	JANELA DE ALUMÍNIO DE CORRER, 2 FOLHAS, FIXAÇÃO COM ARGAMASSA, COM VIDROS, PADRONIZADA	m²	1,08	R$ 308,20	R$ 393,67	R$ 425,06	0,02%
6.4.3	94302	SINAPI	JANELA DE ALUMÍNIO DE CORRER, 2 FOLHAS, FIXAÇÃO COM ARGAMASSA, COM VIDROS, PADRONIZADA	m²	6,30	R$ 308,20	R$ 393,67	R$ 2.479,31	0,10%
6.4.4	94570	SINAPI	JANELA DE ALUMÍNIO DE CORRER COM 4 FOLHAS PARA VIDROS, VIDROS LISO COMUM, BATENTE, REQUADRO E = 14 CM, ACABAMENTO COM ACETATO DE BRILHANTE, FIXAÇÃO COM PARAFUSO, SEM GUARNIÇÃO, AZULEJAR, DIMENSÕES (100X120) CM (LXA) - FORNECIMENTO E INSTALAÇÃO. AF 12/2019	m²	3,84	R$ 307,33	R$ 392,61	R$ 1.507,69	0,63%
6.4.5	94570	SINAPI	JANELA DE ALUMÍNIO DE CORRER COM 2 FOLHAS PARA VIDROS, COM VIDROS, BATENTE, ACABAMENTO COM ACETATO DE BRILHANTE E FERRAGENS EXPOSTAS, AZULEJAR E CONTRAMARCO - FORNECIMENTO E INSTALAÇÃO. AF 12/2019	m²	6,000	R$ 307,33	R$ 392,61	R$ 2.355,66	0,99%
6.4.6	94302	SINAPI	JANELA DE ALUMÍNIO DE CORRER, 2 FOLHAS, FIXAÇÃO COM ARGAMASSA, COM VIDROS, PADRONIZADA	m²	3,00	R$ 308,20	R$ 393,67	R$ 1.180,98	0,05%
6.4.7	94560	SINAPI	JANELA DE ALUMÍNIO DE CORRER, 2 FOLHAS, FIXAÇÃO COM ARGAMASSA, COM VIDROS, PADRONIZADA	m²	8,80	R$ 308,20	R$ 393,67	R$ 3.463,31	0,15%
6.4.8	94302	SINAPI	JANELA DE ALUMÍNIO DE CORRER, 2 FOLHAS, FIXAÇÃO COM ARGAMASSA, COM VIDROS, PADRONIZADA	m²	67,76	R$ 308,20	R$ 393,67	R$ 26.676,40	1,12%
6.4.9	C0216	SEINFRA	JANELA DE ALUMÍNIO, TIPO VENEZIANA	m²	6,48	R$ 653,05	R$ 841,85	R$ 5.455,80	0,23%
6.4.10	94574	SINAPI	CAIXILHO FIXO DE ALUMÍNIO PARA VIDRO (VIDRO INCLUSO), BATENTE, REQUADRO DE 3,4 E 14 CM, SEM GUARNIÇÃO, AZULEJAR, FIXAÇÃO COM PARAFUSOS, VEDAÇÃO COM SILICONE, EXCLUSIVE CONTRAMARCO - FORNECIMENTO E INSTALAÇÃO. AF 12/2024	m²	1,50	R$ 434,17	R$ 1.002,47	R$ 1.503,71	0,06%
6.4.11	9800/0414	Próprio	Tela de aço de proteção - Conforme especificação	m²	4,20	R$ 1,54	R$ 1.966,57	R$ 8.259,60	0,35%

COMISSÃO DE CONTRATAÇÃO
FLS. 0321
Rubrica

ESTUDO ORÇAMENTÁRIO PARA RETOMADA DA OBRA ID Nº 1103026
ESCOLA DE 06 SALAS DE AULA COM QUADRA,PADRÃO FNDE, DO POVOADO SANTA MARIA

Boletim Orçamentário Padrão FNDE - Revisão 2025

Bancos Utilizados
SINAPI - 02/2026 - Maranhão
ORSE - 01/2026 - Sergipe
SEINFRA 029 - Ceará

Encargos Sociais
Desonerado, embutido nos preços unitários dos insumos de mão de obra, de acordo com as bases.

B.D.I.
1,277

ITEM	CÓDIGO	BANCO	DESCRIÇÃO DOS SERVIÇOS	UND	QUANT	R$ SEM BDI	R$ COM BDI	R$ FINAL	PESO (%)
6.5			**VIDROS**					**R$ 2.949,76**	**0,12%**
[illegible]	[illegible]	[illegible]	[illegible]	m²	[illegible]	R$ [illegible]	R$ [illegible]	R$ 2.949,76	[illegible]
7			**SISTEMAS DE COBERTURA**					**R$ 357.549,43**	**14,98%**
7.1	92550	SINAPI	FABRICAÇÃO E INSTALAÇÃO DE TESOURA INTEIRA EM MADEIRA NÃO APARELHADA, VÃO DE 8 M, PARA TELHA CERÂMICA OU DE CONCRETO, INCLUSO IÇAMENTO. AF_10/2025	UN	2,00	R$ 2.861,82	R$ 3.654,20	R$ 7.308,40	2,94%
7.2	92549	SINAPI	FABRICAÇÃO E INSTALAÇÃO DE TESOURA INTEIRA EM MADEIRA NÃO APARELHADA, VÃO DE 6 M, PARA TELHA CERÂMICA OU DE CONCRETO, INCLUSO IÇAMENTO. AF_10/2025	UN	10,00	R$ 1.680,11	R$ 2.145,70	R$ 21.457,01	3,06%
7.3	92548	SINAPI	FABRICAÇÃO E INSTALAÇÃO DE TESOURA INTEIRA EM MADEIRA NÃO APARELHADA, VÃO DE 6 M, PARA TELHA CERÂMICA OU DE CONCRETO, INCLUSO IÇAMENTO. AF_10/2025	UN	4,00	R$ 1.526,47	R$ 1.949,15	R$ 7.796,61	0,31%
7.4	92544	SINAPI	FABRICAÇÃO E INSTALAÇÃO DE TESOURA INTEIRA EM AÇO, VÃO DE 8 M, PARA TELHA CERÂMICA OU DE CONCRETO, INCLUSO IÇAMENTO, EXCLUSIVE PINTURA. AF_10/2025	UN	6,00	R$ 730,05	R$ 932,27	R$ 5.593,64	0,23%
7.5	92580	SINAPI	TRAMA DE MADEIRA COMPOSTA POR RIPAS, CAIBROS E TERÇAS PARA TELHADOS DE MAIS QUE 2 ÁGUAS PARA TELHA CERÂMICA OU DE CONCRETO, INCLUSO TRANSPORTE VERTICAL. AF_10/2025	m²	118,68	R$ 9[illegible]	R$ 12[illegible]	R$ 1.[illegible]	6,02%
7.6	100703	SINAPI	PINTURA VERNIZ (INCOLOR) ALQUÍDICO EM MADEIRA, USO INTERNO E EXTERNO, 3 DEMÃOS. AF_01/2021	m²	171,33	R$ 10,91	R$ 13,93	R$ 2.387,09	1,00%
7.7	94441	SINAPI	TELHAMENTO COM TELHA CERÂMICA OU DE CONCRETO TIPO FRANCESA COM MAIS DE 2 ÁGUAS, INCLUSO TRANSPORTE VERTICAL. AF_07/2019	m²	118,68	R$ 47,21	R$ 60,29	R$ 7.154,69	2,92%
7.8	94226	SINAPI	CUMEEIRA PARA TELHA CERÂMICA EMBOÇADA COM ARGAMASSA TRAÇO 1:2:9 (CIMENTO, CAL E AREIA) PARA TELHADOS COM MAIS DE 2 ÁGUAS, INCLUSO TRANSPORTE VERTICAL. AF_07/2019	M	27,00	R$ 25,80	R$ 32,95	R$ 889,71	0,36%
8			**IMPERMEABILIZAÇÃO**					**R$ -**	**0,00%**
[illegible]	[illegible]	[illegible]	IMPERMEABILIZAÇÃO DE SUPERFÍCIE COM EMULSÃO ASFÁLTICA, 2 DEMÃOS. AF_06/2023	m²	[illegible]	R$ 44,16	R$ 56,42	[illegible]	[illegible]
9			**REVESTIMENTOS INTERNOS E EXTERNOS**					**R$ 198.718,16**	**8,32%**
9.1	87879	SINAPI	CHAPISCO APLICADO EM ALVENARIAS E ESTRUTURAS DE CONCRETO INTERNAS, COM COLHER DE PEDREIRO. ARGAMASSA TRAÇO 1:3 COM PREPARO MANUAL. AF_10/2022	m²	[illegible]	R$ 5,23	R$ 6,68	R$ [illegible]	[illegible]
9.2	87893	SINAPI	CHAPISCO APLICADO NO TETO OU EM ALVENARIA E ESTRUTURA, COM ROLO PARA TEXTURA ACRÍLICA. ARGAMASSA TRAÇO 1:4 E EMULSÃO POLIMÉRICA (ADERENTE), COM PREPARO MANUAL. AF_10/2022	m²	5.96[illegible]	R$ 6,90	R$ 8,81	R$ [illegible]	[illegible]
[illegible]	[illegible]	[illegible]	EMBOÇO, MASSA ÚNICA, EM ARGAMASSA TRAÇO 1:2:8, PREPARO MECÂNICO COM BETONEIRA 400 L, APLICADO MANUALMENTE EM PANOS DE FACHADA COM PRESENÇA DE VÃOS, ACIMA DE 10 M² DE ÁREA, ESPESSURA DE 25 MM. AF_03/2024	m²	[illegible]	R$ [illegible]	R$ 44,43	R$ 61.[illegible]	[illegible]
[illegible]	[illegible]	[illegible]	MASSA ÚNICA, EM ARGAMASSA INDUSTRIALIZADA, PREPARO MECÂNICO COM BETONEIRA 400 L, APLICADA MANUALMENTE EM PANOS DE FACHADA COM PRESENÇA DE VÃOS, ACIMA DE 10 M² DE ÁREA, ESPESSURA DE 25 MM. AF_03/2024	m²	955,44	R$ [illegible]	R$ [illegible]	R$ [illegible]	[illegible]

COMISSÃO DE CONTRATAÇÃO
Fls 0322
Rubrica

ESTUDO ORÇAMENTÁRIO PARA RETOMADA DA OBRA ID Nº 1103026
ESCOLA DE 06 SALAS DE AULA COM QUADRA,PADRÃO FNDE, DO POVOADO SANTA MARIA

Fonte: Documento Padrão FNDE - Revisão 2015

Bancos Utilizados
SINAPI - 02/2026 - Maranhão
ORSE - 01/2026 - Sergipe
SEINFRA 028 Ceará

Encargos Sociais
Desonerado: embutido nos preços unitários dos insumos de mão de obra, de acordo com as bases.

B.D.I.
1,277

ITEM	CÓDIGO	BANCO	DESCRIÇÃO DOS SERVIÇOS	UNID	QUANT	R$ SEM BDI	R$ COM BDI	R$ FINAL	PESO (%)
9.5	87543	SINAPI	MASSA ÚNICA, PARA RECEBIMENTO DE PINTURA EM CERÂMICA, ARGAMASSA INDUSTRIALIZADA, PREPARO MECÂNICO, APLICAÇÃO COM EQUIPAMENTO DE MISTURA E PROJEÇÃO DE 3,5 M3/H EM FACES INTERNAS DE PAREDES, ESPESSURA DE 5 MM, SEM EXECUÇÃO DE TALISCAS. AF_06_2014	m²	579,57	R$ 29,21	R$ 37,30	R$ 21.618,64	0,91%
9.6	87273	SINAPI	REVESTIMENTO CERÂMICO PARA PAREDES INTERNAS COM PLACAS TIPO ESMALTADA DE DIMENSÕES 10X10 CM APLICADAS NA ALTURA INTEIRA DAS PAREDES. AF_02/2023_PE	m²	449,53	R$ 74,65	R$ 95,33	R$ 42.859,54	1,77%
9.7	87263	SINAPI	REVESTIMENTO CERÂMICO PARA PAREDES INTERNAS COM PLACAS TIPO ESMALTADA DE DIMENSÕES 20X20 CM APLICADAS À MEIA ALTURA DAS PAREDES. AF_02/2023_PE	m²	222,12	R$ 72,03	R$ 92,01	R$ 20.440,27	0,86%
9.8	13785	SINAPI	RODAPÉ EM MADEIRA, ALTURA 7 CM, ENCERADO COM CERA. AF_01/2026	M	337,31	R$ 42,56	R$ 54,36	R$ 18.337,23	0,77%
10			**SISTEMAS DE PISOS**					**R$ 215.541,11**	**9,03%**
10.1			**PAVIMENTAÇÃO INTERNA**					**R$ 162.744,13**	**6,82%**
10.1.1	87630	SINAPI	CONTRAPISO EM ARGAMASSA TRAÇO 1:4 (CIMENTO E AREIA), PREPARO MECÂNICO COM BETONEIRA 400 L, APLICADO EM ÁREAS SECAS SOBRE LAJE, ADERIDO, ACABAMENTO NÃO REFORÇADO, ESPESSURA 3CM. AF_07/2021	m²	924,48	R$ 45,41	R$ 58,01	R$ 47.213,74	1,98%
10.1.2	87879	SINAPI	PISO EM CIMENTADO TRAÇO 1:3 (CIMENTO E AREIA), ACABAMENTO CONVENCIONAL, ESPESSURA 2,0 CM, PREPARO MECÂNICO DA ARGAMASSA. AF_07/2021	m²	924,48	R$ 37,33	R$ 47,69	R$ 44.098,58	1,85%
10.1.3	87273	SINAPI	REVESTIMENTO CERÂMICO PARA PISO COM PLACAS TIPO ESMALTADA DE DIMENSÕES 45X45 CM APLICADA EM AMBIENTES DE ÁREA MAIOR QUE 10 M2. AF_02/2023_PE	m²	45,28	R$ 68,61	R$ 87,64	R$ 3.967,69	0,22%
10.1.4	87273	SINAPI	REVESTIMENTO CERÂMICO PARA PISO COM PLACAS TIPO ESMALTADA EXTRA DE DIMENSÕES 45X45 CM APLICADA EM AMBIENTES DE ÁREA MAIOR QUE 10 M2. AF_06/2014	m²	54,20	R$ 63,11	R$ 80,63	R$ 4.369,49	0,18%
10.1.5	C9629	SEINFRA	PISO PODOTÁTIL EXTERNO EM CIMENTADO COM ASSENTAMENTO COM ARGAMASSA (FORNECIMENTO E ASSENTAMENTO)	m²	80,00	R$ 141,95	R$ 181,32	R$ 14.505,60	0,61%
10.1.6	C9629	SEINFRA	PISO PODOTÁTIL EXTERNO EM CIMENTADO COM ASSENTAMENTO COM ARGAMASSA (FORNECIMENTO E ASSENTAMENTO)	m	4,40	R$ 141,95	R$ 181,32	R$ 797,81	0,03%
10.1.7	C2241	SEINFRA	SOLEIRA DE GRANITO 15 x 1,5cm	M	18,50	R$ 55,23	R$ 70,56	R$ 1.305,36	0,05%
10.2			**PAVIMENTAÇÃO EXTERNA**					**R$ 52.796,97**	**2,21%**
10.2.1	94966	SINAPI	EXECUÇÃO DE PASSEIO (CALÇADA) OU PISO DE CONCRETO COM CONCRETO MOLDADO IN LOCO, FEITO EM OBRA, ACABAMENTO CONVENCIONAL, ESPESSURA 10 CM, ARMADO. AF_07/2016	m²	250,00	R$ 128,54	R$ 164,21	R$ 41.052,50	1,72%
10.2.2	94963	SINAPI	CONCRETO FCK = 15MPA, TRAÇO 1:3,4:3,5 (CIMENTO/ AREIA MÉDIA/ BRITA 1) - PREPARO MECÂNICO COM BETONEIRA 600 L. AF_05/2021	m³	23,48	R$ 521,54	R$ 676,16	R$ 15.730,80	0,66%
10.2.3	94273	SINAPI	GUIA (MEIO-FIO) CONCRETO, MOLDADA IN LOCO EM TRECHO RETO COM EXTRUSORA, 13 CM BASE X 22 CM ALTURA. AF_06/2024	M	27,60	R$ 38,47	R$ 48,74	R$ 1.345,22	0,06%
10.2.4	C2802	SEINFRA	CADEIRO DE BRITA	m	11,04	R$ 156,34	R$ 199,73	R$ 2.205,49	0,09%

COMISSÃO DE CONTRATAÇÃO
Fls 0383
Rubrica

ESTUDO ORÇAMENTÁRIO PARA RETOMADA DA OBRA ID Nº 1103026
ESCOLA DE 08 SALAS DE AULA COM QUADRA PADRÃO FNDE, DO POVOADO SANTA MARIA

Fonte: Orçamento Padrão FNDE - Revisão 2015

Bancos Utilizados
SINAPI - 02/2026 - Maranhão
ORSE - 01/2026 - Sergipe
SEINFRA - 029 - Ceará

Encargos Sociais
Desonerado (embutido nos preços unitários dos insumos de mão de obra de acordo com as bases.

B.D.I.
1,277

ITEM	CÓDIGO	BANCO	DESCRIÇÃO DOS SERVIÇOS	UND	QUANT	R$ SEM BDI	R$ COM BDI	R$ FINAL	PESO (%)
11			**PINTURAS E ACABAMENTOS**					**R$ 65.022,96**	**2,72%**
11.1	96132	SINAPI	APLICAÇÃO MANUAL DE MASSA ACRÍLICA EM PANOS DE FACHADA SEM PRESENÇA DE VÃOS, DE EDIFÍCIOS DE MÚLTIPLOS PAVIMENTOS, DUAS DEMÃOS. AF 03/2024	m²	4.02[illegible]	R$ 16,79	R$ 21,44	R$ 9.274,23	0,39%
11.2	96133	SINAPI	APLICAÇÃO MANUAL DE MASSA ACRÍLICA EM PANOS DE FACHADA SEM PRESENÇA DE VÃOS, DE EDIFÍCIOS DE MÚLTIPLOS PAVIMENTOS, DUAS DEMÃOS. AF 03/2024	m²	579,57	R$ 16,[illegible]	R$ 21,44	R$ 12.320,46	0,52%
11.3	88489	SINAPI	PINTURA LÁTEX ACRÍLICA PREMIUM, APLICAÇÃO MANUAL, EM PAREDES INTERNAS, DUAS DEMÃOS. AF 06/2014	m²	1.007,77	R$ 17,50	R$ 19,79	R$ 19.940,35	1,19%
11.4	88485	SINAPI	APLICAÇÃO MANUAL DE PINTURA COM TINTA LÁTEX PVA EM TIJOLO, DUAS DEMÃOS. AF 06/2014	m²	5.[illegible]	R$ 20,12	R$ 25,69	R$ 14.902,08	0,62%
11.5	102019	SINAPI	PINTURA TINTA DE ACABAMENTO (ORNAMENTADA) ESMALTE SINTÉTICO ACETINADO EM MADEIRA, 2 DEMÃOS. AF 01/2021	m²	29,72	R$ 16,[illegible]	R$ 21,[illegible]	R$ 742,92	0,03%
11.6	100853	SINAPI	PINTURA COM TINTA ALQUÍDICA DE ACABAMENTO (ESMALTE SINTÉTICO ACETINADO) APLICADA A ROLO OU PINCEL SOBRE SUPERFÍCIES METÁLICAS (EXCETO TELHA) EXECUTADO EM OBRA (POR DEMÃO). AF 01/2020	m²	21,60	R$ 24,79	R$ 31,59	R$ 682,41	0,03%
11.7	102019	SINAPI	PINTURA TINTA DE ACABAMENTO (ORNAMENTADA) ESMALTE SINTÉTICO ACETINADO EM MADEIRA, 2 DEMÃOS. AF 01/2021	m²	92,56	R$ 16,[illegible]	R$ 21,[illegible]	R$ 1.920,72	0,08%
12			**INSTALAÇÕES HIDRÁULICAS**					**R$ 67.031,75**	**2,81%**
12.1	89[illegible]	SINAPI	TUBO PVC SOLDÁVEL DE 20MM, INSTALADO EM RAMAL DE DISTRIBUIÇÃO DE ÁGUA - FORNECIMENTO E INSTALAÇÃO. AF 06/2022	M	23,[illegible]	R$ 20,42	R$ 26,[illegible]	R$ 600,05	0,03%
12.2	89[illegible]	SINAPI	TUBO PVC SOLDÁVEL DE 25MM, INSTALADO EM PRUMADA DE ÁGUA - FORNECIMENTO E INSTALAÇÃO. AF 06/2022	M	8,00	R$ [illegible],29	R$ [illegible],76	R$ 74,08	0,00%
12.3	8943	SINAPI	TUBO PVC SOLDÁVEL DE 32MM, INSTALADO EM PRUMADA DE ÁGUA - FORNECIMENTO E INSTALAÇÃO. AF 06/2022	M	[illegible],00	R$ 10,55	R$ 13,47	R$ 40,42	0,00%
12.4	89448	SINAPI	TUBO PVC SOLDÁVEL DE 40MM, INSTALADO EM PRUMADA DE ÁGUA - FORNECIMENTO E INSTALAÇÃO. AF 06/2022	M	11,40	R$ [illegible],26	R$ [illegible],04	R$ 227,80	0,01%
12.5	89449	SINAPI	TUBO PVC SOLDÁVEL DE 50MM, INSTALADO EM PRUMADA DE ÁGUA - FORNECIMENTO E INSTALAÇÃO. AF 06/2022	M	4,80	R$ 17,86	R$ 22,[illegible]	R$ 91,33	0,00%
12.6	89450	SINAPI	TUBO PVC SOLDÁVEL DE 60MM, INSTALADO EM PRUMADA DE ÁGUA - FORNECIMENTO E INSTALAÇÃO. AF 06/2022	M	60,00	R$ 28,06	R$ 35,83	R$ 2.149,82	0,11%
12.7	89401	SINAPI	JOELHO 90 GRAUS, PVC, SOLDÁVEL, DN 20MM, INSTALADO EM RAMAL DE DISTRIBUIÇÃO DE ÁGUA - FORNECIMENTO E INSTALAÇÃO. AF 06/2022	UN	14,00	R$ [illegible],49	R$ [illegible],80	R$ 125,38	0,01%
12.8	89481	SINAPI	JOELHO 90 GRAUS, PVC, SOLDÁVEL, DN 25MM, INSTALADO EM PRUMADA DE ÁGUA - FORNECIMENTO E INSTALAÇÃO. AF 06/2022	UN	15,00	R$ 5,07	R$ 6,47	R$ 97,02	0,00%
12.9	89402	SINAPI	JOELHO 90 GRAUS, PVC, SOLDÁVEL, DN 32MM, INSTALADO EM PRUMADA DE ÁGUA - FORNECIMENTO E INSTALAÇÃO. AF 06/2022	UN	12,00	R$ [illegible],26	R$ 10,[illegible]	R$ [illegible],[illegible]	0,00%
12.10	89403	SINAPI	JOELHO 90 GRAUS, PVC, SOLDÁVEL, DN 40MM, INSTALADO EM PRUMADA DE ÁGUA - FORNECIMENTO E INSTALAÇÃO. AF 06/2022	UN	9,00	R$ [illegible],[illegible]	R$ 16,[illegible]	R$ [illegible],[illegible]	0,00%

COMISSÃO DE CONTRATAÇÃO
FLS 0324
RUBRICA

ESTUDO ORÇAMENTÁRIO PARA RETOMADA DA OBRA ID Nº 1103026
ESCOLA DE 06 SALAS DE AULA COM QUADRA,PADRÃO FNDE, DO POVOADO SANTA MARIA

Fonte: Orçamento Padrão FNDE - Revisão 2025

Bancos Utilizados	Encargos Sociais	B.D.I.
SINAPI - 02/2026 - Maranhão ORSE - 01/2026 - Sergipe SEINFRA - 026 - Ceará	Desonerado: embutido nos preços unitário dos insumos de mão de obra, de acordo com as bases.	1,277

ITEM	CÓDIGO	BANCO	DESCRIÇÃO DOS SERVIÇOS	UND	QUANT	R$ SEM BDI	R$ COM BDI	R$ FINAL	PESO (%)
12.12	89503	SINAPI	JOELHO 90 GRAUS, PVC, SOLDÁVEL, DN 60MM, INSTALADO EM PRUMADA DE ÁGUA - FORNECIMENTO E INSTALAÇÃO. AF_06/2022	UN	2,00	R$ 97,64	R$ 124,62	R$ 249,24	0,08%
12.13	89619	SINAPI	TÊ DE REDUÇÃO, PVC, SOLDÁVEL, DN 25MM X 20MM, INSTALADO EM PRUMADA DE ÁGUA - FORNECIMENTO E INSTALAÇÃO. AF_12/2014	UN	2,00	R$ 9,18	R$ 11,72	R$ 23,45	0,00%
12.15	89622	SINAPI	TÊ DE REDUÇÃO, PVC, SOLDÁVEL, DN 32MM X 25MM, INSTALADO EM PRUMADA DE ÁGUA - FORNECIMENTO E INSTALAÇÃO. AF_06/2022	UN	3,00	R$ 13,46	R$ 17,19	R$ 51,57	0,02%
12.14	89620	SINAPI	TÊ DE REDUÇÃO, PVC, SOLDÁVEL, DN 25MM X 20MM, INSTALADO EM PRUMADA DE ÁGUA - FORNECIMENTO E INSTALAÇÃO. AF_06/2022	UN	2,00	R$ 23,71	R$ 30,28	R$ 60,56	0,02%
12.16	89627	SINAPI	TÊ DE REDUÇÃO, PVC, SOLDÁVEL, DN 50MM X 25MM, INSTALADO EM PRUMADA DE ÁGUA - FORNECIMENTO E INSTALAÇÃO. AF_06/2022	UN	3,00	R$ 101,14	R$ 129,17	R$ 387,51	0,13%
12.18	89630	SINAPI	TÊ DE REDUÇÃO, PVC, SOLDÁVEL, DN 75MM X 32MM, INSTALADO EM PRUMADA DE ÁGUA - FORNECIMENTO E INSTALAÇÃO. AF_06/2022	UN	2,00	R$ 58,40	R$ 74,58	R$ 149,15	0,05%
12.17	89438	SINAPI	TÊ, PVC, SOLDÁVEL, DN 20MM, INSTALADO EM RAMAL DE DISTRIBUIÇÃO DE ÁGUA - FORNECIMENTO E INSTALAÇÃO. AF_06/2022	UN	6,00	R$ 9,65	R$ 12,32	R$ 73,93	0,03%
12.19	89617	SINAPI	TÊ, PVC, SOLDÁVEL, DN 25MM, INSTALADO EM PRUMADA DE ÁGUA - FORNECIMENTO E INSTALAÇÃO. AF_06/2022	UN	4,00	R$ 7,27	R$ 9,28	R$ 37,12	0,01%
12.20	89622	SINAPI	TÊ, PVC, SOLDÁVEL, DN 32MM, INSTALADO EM PRUMADA DE ÁGUA - FORNECIMENTO E INSTALAÇÃO. AF_06/2022	UN	1,00	R$ 18,46	R$ 23,57	R$ 23,57	0,00%
12.21	9868	SINAPI	TÊ, PVC, SOLDÁVEL, DN 110MM, INSTALADO EM PRUMADA DE ÁGUA - FORNECIMENTO E INSTALAÇÃO. AF_06/2022	UN	2,00	R$ 45,76	R$ 58,43	R$ 116,86	0,04%
12.22	94497	SINAPI	REGISTRO DE GAVETA BRUTO, LATÃO, ROSCÁVEL, 1", FORNECIMENTO E INSTALAÇÃO. AF_08/2021	UN	4,00	R$ 46,30	R$ 59,13	R$ 236,50	0,09%
12.23	94496	SINAPI	REGISTRO DE GAVETA BRUTO, LATÃO, ROSCÁVEL, 1 1/4", FORNECIMENTO E INSTALAÇÃO. AF_08/2021	UN	2,00	R$ 62,02	R$ 79,21	R$ 158,41	0,06%
12.24	94495	SINAPI	REGISTRO DE GAVETA BRUTO, LATÃO, ROSCÁVEL, 1 1/2", FORNECIMENTO E INSTALAÇÃO. AF_08/2021	UN	1,00	R$ 77,99	R$ 100,17	R$ 100,17	0,04%
12.25	94494	SINAPI	REGISTRO DE GAVETA BRUTO, LATÃO, ROSCÁVEL, 2", FORNECIMENTO E INSTALAÇÃO. AF_08/2021	UN	1,00	R$ 110,11	R$ 140,64	R$ 140,64	0,05%
12.26	94493	SINAPI	REGISTRO DE GAVETA BRUTO, LATÃO, ROSCÁVEL, 2 1/2", FORNECIMENTO E INSTALAÇÃO. AF_08/2021	UN	2,00	R$ 215,38	R$ 276,06	R$ 552,12	0,20%
12.27	89459	SINAPI	REGISTRO DE PRESSÃO BRUTO, LATÃO, ROSCÁVEL, 3/4", COM ACABAMENTO E CANOPLA CROMADOS. FORNECIMENTO E INSTALAÇÃO. AF_08/2021	UN	1,00	R$ 69,29	R$ 88,51	R$ 88,51	0,03%
12.2	[illegible]	Próprio	Caixa d'água pré-fabricada capacidade 1.000 litros	VB	1,00	R$ 47.491,60	R$ 60.653,12	R$ 60.653,12	2,24%
13			**INSTALAÇÕES SANITÁRIAS**					**R$**	**2,24%**
13.1	9[illegible]	SINAPI	TUBO PVC, SÉRIE NORMAL, ESGOTO PREDIAL, DN 40 MM, FORNECIDO E INSTALADO EM RAMAL DE DESCARGA OU RAMAL DE ESGOTO SANITÁRIO. AF_08/2022	M	50,00	R$ [illegible]	R$ [illegible]	R$ [illegible]	[illegible]

COMISSÃO DE CONTRATAÇÃO
Fls. 0325
Rubrica

ESTUDO ORÇAMENTÁRIO PARA RETOMADA DA OBRA ID Nº 1103026
ESCOLA DE 06 SALAS DE AULA COM QUADRA,PADRÃO FNDE, DO POVOADO SANTA MARIA

Fonte: Orçamento Padrão FNDE - Revisão 20[illegible]

Bancos Utilizados	Encargos Sociais	B.D.I.
SINAPI - 02/2026 - Maranhão ORSE - 01/2026 - Sergipe SEINFRA - 028 - Ceará	Desonerado: embutido nos preços unitários dos insumos de mão de obra de acordo com as bases.	1,277

ITEM	CÓDIGO	BANCO	DESCRIÇÃO DOS SERVIÇOS	UNID	QUANT	R$ SEM BDI	R$ COM BDI	R$ FINAL	PESO (%)
13.2	89712	SINAPI	TUBO PVC, SÉRIE NORMAL, ESGOTO PREDIAL, DN 50 MM, FORNECIDO E INSTALADO EM RAMAL DE DESCARGA OU RAMAL DE ESGOTO SANITÁRIO. AF 08/2022	M	25,00	R$ 26,22	R$ 33,48	R$ 837,07	0,08%
13.3	89816	SINAPI	TUBO PVC, SÉRIE NORMAL, ESGOTO PREDIAL, DN 100 MM, FORNECIDO E INSTALADO EM SUBCOLETOR AÉREO DE ESGOTO SANITÁRIO. AF 08/2022	M	72,00	R$ 76,20	R$ 96,37	R$ 6.938,73	0,63%
13.4	89849	SINAPI	TUBO PVC, SÉRIE NORMAL, ESGOTO PREDIAL, DN 150 MM, FORNECIDO E INSTALADO EM SUBCOLETOR AÉREO DE ESGOTO SANITÁRIO. AF 08/2022	M	2,00	R$ 55,00	R$ 70,24	R$ 140,47	0,01%
13.5	89726	SINAPI	JOELHO 45 GRAUS, PVC, SÉRIE NORMAL, ESGOTO PREDIAL, DN 40 MM, JUNTA SOLDÁVEL, FORNECIDO E INSTALADO EM RAMAL DE DESCARGA OU RAMAL DE ESGOTO SANITÁRIO. AF 08/2022	UN	4,00	R$ 9,55	R$ 12,21	R$ 70,82	0,00%
13.6	89724	SINAPI	JOELHO 90 GRAUS, PVC, SÉRIE NORMAL, ESGOTO PREDIAL, DN 40 MM, JUNTA SOLDÁVEL, FORNECIDO E INSTALADO EM RAMAL DE DESCARGA OU RAMAL DE ESGOTO SANITÁRIO. AF 08/2022	UN	26,00	R$ 9,72	R$ 12,41	R$ 348,25	0,01%
13.7	89849	SINAPI	JOELHO 90 GRAUS, PVC, SÉRIE NORMAL, ESGOTO PREDIAL, DN 100 MM, JUNTA ELÁSTICA, FORNECIDO E INSTALADO EM PRUMADA DE ESGOTO SANITÁRIO OU VENTILAÇÃO. AF 08/2022	UN	4,00	R$ 29,13	R$ 37,21	R$ 297,69	0,01%
13.8	89783	SINAPI	JUNÇÃO SIMPLES, PVC, SÉRIE NORMAL, ESGOTO PREDIAL, DN 40 MM, JUNTA SOLDÁVEL, FORNECIDO E INSTALADO EM RAMAL DE DESCARGA OU RAMAL DE ESGOTO SANITÁRIO. AF 08/2022	UN	13,00	R$ 14,21	R$ 18,15	R$ 163,32	0,01%
13.9	89834	SINAPI	JUNÇÃO SIMPLES, PVC, SÉRIE NORMAL, ESGOTO PREDIAL, DN 100 X 100 MM, JUNTA ELÁSTICA, FORNECIDO E INSTALADO EM PRUMADA DE ESGOTO SANITÁRIO OU VENTILAÇÃO. AF 08/2022	UN	7,00	R$ 53,31	R$ 68,08	R$ 340,38	0,03%
13.10	89838	SINAPI	JUNÇÃO SIMPLES, PVC, SÉRIE NORMAL, ESGOTO PREDIAL, DN 150 X 150 MM, JUNTA ELÁSTICA, FORNECIDO E INSTALADO EM PRUMADA DE ESGOTO SANITÁRIO OU VENTILAÇÃO. AF 12/2014	UN	3,00	R$ 51,74	R$ 66,08	R$ 264,23	0,02%
13.11	89707	SINAPI	CAIXA SIFONADA, PVC, DN 100 X 150 X 50 MM, JUNTA ELÁSTICA, FORNECIDA E INSTALADA EM RAMAL DE DESCARGA OU EM RAMAL DE ESGOTO SANITÁRIO. AF 08/2022	UN	4,00	R$ 30,47	R$ 38,92	R$ 155,70	0,01%
13.12	89709	SINAPI	RALO SIFONADO, PVC, DN 100 X 40 MM, JUNTA SOLDÁVEL, FORNECIDO E INSTALADO EM RAMAL DE DESCARGA OU EM RAMAL DE ESGOTO SANITÁRIO. AF 08/2022	UN	4,00	R$ 7,17	R$ 9,22	R$ 36,89	0,00%
13.13	C3748	SEINFRA	INSTALAÇÃO DE TUBO DE VENTILAÇÃO 75mm (3") E 4m (1 REDE) (SINAPI A4 AC (L/ MATERIAL)	UN	3,00	R$ 73,13	R$ 93,41	R$ 280,22	0,02%
13.14	98308	SINAPI	CAIXA DE GORDURA PEQUENA CAPACIDADE 18 L, CIRCULAR, EM PVC, DIÂMETRO INTERNO = 0,3 M. AF 12/2020	UN	10,00	R$ 417,54	R$ 533,26	R$ 5.332,64	0,49%
13.15	98311	SINAPI	CAIXA DE GORDURA PEQUENA CAPACIDADE 18 L, CIRCULAR, EM PVC, DIÂMETRO INTERNO = 0,3 M. AF 12/2020	UN	1,00	R$ 417,54	R$ 533,26	R$ 533,26	0,05%
13.16	98679	SINAPI	SUMIDOURO RETANGULAR, EM ALVENARIA COM BLOCOS DE CONCRETO. DIMENSÕES INTERNAS: 2,0 X 2,0 X 3,0 M. ÁREA DE INFILTRAÇÃO: 20 M² (PARA 13 CONTRIBUINTES). AF 12/2020	UN	4,00	R$ 4.672,79	R$ 5.967,17	R$ 23.868,68	2,18%
13.17	98308	SINAPI	TANQUE SÉPTICO RETANGULAR, EM ALVENARIA COM BLOCOS DE CONCRETO. DIMENSÕES INTERNAS: 1,65 X 4,70 X 1,40 M. VOLUME TOTAL: 14,726 M³. (PARA 13 CONTRIBUINTES). AF 12/2020	UN	1,00	R$ 11.442,13	R$ 14.615,37	R$ 14.615,37	1,33%
13.18	C4224	SEINFRA	CANALETA DE CONCRETO 20cm x 15cm x 50cm COMPLETA COM CHAPA DE ACABAMENTO CORRUGADO	M	9,32	R$ 214,83	R$ 274,38	R$ 2.557,00	0,23%
14			**LOUÇAS, ACESSÓRIOS E METAIS**					R$ [illegible]	1,12%
14.1	C1631	SEINFRA	LOUÇA P/ WC A COMODO (INSTALADO)	UN	2,00	R$ 75,80	R$ 96,80	R$ 193,61	0,01%

COMISSÃO DE CONTRATAÇÃO
Fls. 0326
Rubrica

ESTUDO ORÇAMENTÁRIO PARA RETOMADA DA OBRA ID Nº 1103626
ESCOLA DE 06 SALAS DE AULA COM QUADRA,PADRÃO FNDE, DO POVOADO SANTA MARIA

Fonte: Orçamento Padrão FNDE - Revisão 2015

Bancos Utilizados
SINAPI - 02/2026 - Maranhão
ORSE - 01/2026 - Sergipe
SEINFRA - 020 - Ceará

Encargos Sociais
Desonerado, embutidos nos preços unitários dos mesmos de mão de obra, de acordo com as bases.

B.D.I.
1,277

ITEM	CÓDIGO	BANCO	DESCRIÇÃO DOS SERVIÇOS	UND	QUANT	R$ SEM BDI	R$ COM BDI	R$ FINAL	PESO (%)
14.2	9587[illegible]	SINAPI	VASO SANITÁRIO SIFONADO CONVENCIONAL COM LOUÇA BRANCA, INCLUSO CONJUNTO DE LIGAÇÃO PARA BACIA SANITÁRIA AFIXÁVEL - FORNECIMENTO E INSTALAÇÃO. AF_01/2020	UN	5,00	R$ 428,61	R$ 417,77	R$ 2.188,84	0,09%
14.3	9863[illegible]	SINAPI	VÁLVULA DE DESCARGA METÁLICA, BASE 1 1/2", ACABAMENTO METÁLICO CROMADO - FORNECIMENTO E INSTALAÇÃO. AF_01/2021	UN	5,00	R$ 433,61	R$ 441,39	R$ 2.312,45	0,09%
14.4	86905	SINAPI	VASO SANITÁRIO SIFONADO COM CAIXA ACOPLADA LOUÇA BRANCA, INCLUSO ENGATE FLEXÍVEL EM PLÁSTICO BRANCO 1/2" X 40CM - FORNECIMENTO E INSTALAÇÃO. AF_01/2020	UN	5,00	R$ 1.115,94	R$ 1.093,04	R$ 5.982,11	0,09%
14.5	10980[illegible]	SINAPI	MICTÓRIO SIFONADO DE LOUÇA BRANCA - PADRÃO MÉDIO - FORNECIMENTO E INSTALAÇÃO. AF_01/2020	UN	3,00	R$ 769,94	R$ 983,63	R$ 5.443,63	0,04%
14.6	86903	SINAPI	LAVATÓRIO LOUÇA BRANCA SUSPENSO, 29,5 X 39CM OU EQUIVALENTE, PADRÃO POPULAR - FORNECIMENTO E INSTALAÇÃO. AF_01/2020	UN	5,00	R$ 174,83	R$ 170,98	R$ 979,91	0,04%
14.7	9869[illegible]	SINAPI	CUBA DE EMBUTIR OVAL EM LOUÇA BRANCA, 35 X 50CM OU EQUIVALENTE - FORNECIMENTO E INSTALAÇÃO. AF_01/2020	UN	6,00	R$ 174,94	R$ 199,26	R$ 1.195,58	0,05%
14.8	86906	SINAPI	TORNEIRA CROMADA DE MESA, 1/2" OU 3/4", PARA LAVATÓRIO, PADRÃO POPULAR - FORNECIMENTO E INSTALAÇÃO. AF_01/2020	UN	11,00	R$ 132,[illegible]	R$ 140,24	R$ 1.542,64	0,06%
14.9	95544	SINAPI	PAPELEIRA DE PAREDE EM METAL CROMADO SEM TAMPA, INCLUSO FIXAÇÃO. AF_01/2020	UN	6,00	R$ 72,00	R$ 92,02	R$ 736,16	0,03%
14.10	100864	SINAPI	BARRA DE APOIO RETA EM AÇO INOX POLIDO, COMPRIMENTO 1,40 M, FIXADA NA PAREDE - FORNECIMENTO E INSTALAÇÃO. AF_01/2020_P	UN	8,00	R$ 329,33	R$ 420,80	R$ 3.366,22	0,09%
14.11	100863	SINAPI	BARRA DE APOIO L EM AÇO INOX POLIDO, 0,8 X 0,8 M, FIXADA NA PAREDE - FORNECIMENTO E INSTALAÇÃO. AF_01/2020_P	UN	2,00	R$ 767,86	R$ 980,68	R$ 1.961,37	0,05%
14.12	9[illegible]47	SINAPI	SABONETEIRA PLÁSTICA TIPO DISPENSER PARA SABONETE LÍQUIDO COM RESERVATÓRIO DE 800 ML - INCLUSO FIXAÇÃO. AF_01/2020	UN	9,00	R$ 70,51	R$ 90,07	R$ 811,60	0,03%
14.13	9[illegible]43	SINAPI	SABONETEIRA PLÁSTICA TIPO DISPENSER PARA SABONETE LÍQUIDO COM RESERVATÓRIO DE 800 ML - INCLUSO FIXAÇÃO. AF_01/2020	UN	5,00	R$ 79,53	R$ 101,57	R$ 507,83	0,02%
14.14	86914	SINAPI	TANQUE DE LOUÇA BRANCA COM COLUNA, 30 L OU EQUIVALENTE, INCLUSO SIFÃO FLEXÍVEL, 1 VÁLVULA METÁLICA E SORVEIRA, METAL CROMADO, PADRÃO MÉDIO - FORNECIMENTO E INSTALAÇÃO. AF_01/2020	UN	1,00	R$ 1.054,12	R$ 1.346,69	R$ 1.346,69	0,05%
14.15	86930	SINAPI	CUBA DE EMBUTIR DE AÇO INOXIDÁVEL MÉDIA, INCLUSO VÁLVULA TIPO AMERICANA E SIFÃO TIPO GARRAFA EM METAL CROMADO - FORNECIMENTO E INSTALAÇÃO. AF_01/2020	PT	3,00	R$ 768,[illegible]	R$ 981,38	R$ 2.944,13	0,11%
14.16	86909	SINAPI	TORNEIRA CROMADA TIPO MÓVEL DE MESA, 1/2" OU 3/4", PARA PIA DE COZINHA, PADRÃO ALTO - FORNECIMENTO E INSTALAÇÃO. AF_01/2020	PT	5,00	R$ 191,71	R$ 244,91	R$ 1.224,53	0,05%
14.17	86936	SINAPI	CUBA DE EMBUTIR DE AÇO INOXIDÁVEL MÉDIA, INCLUSO VÁLVULA TIPO AMERICANA E SIFÃO TIPO GARRAFA EM METAL CROMADO - FORNECIMENTO E INSTALAÇÃO. AF_01/2020	UN	2,00	R$ 608,13	R$ 776,69	R$ 1.553,38	0,06%
14.18	11[illegible]7	SEINFRA	TORNEIRA ELÉTRICA AUTOMÁTICA 220V, 2500W, INSTALADA	UN	1,00	R$ 201,14	R$ 256,88	R$ 256,88	0,01%
14.19	9[illegible]86	SINAPI	CHUVEIRO ELÉTRICO COMUM CORPO PLÁSTICO, TIPO DUCHA - FORNECIMENTO E INSTALAÇÃO. AF_01/2022	UN	1,00	R$ 138,42	R$ 176,82	R$ 176,82	0,01%
14.20	9869[illegible]	SINAPI	TORNEIRA CROMADA DE MESA, 1/2" OU 3/4", PARA LAVATÓRIO, PADRÃO MÉDIO - FORNECIMENTO E INSTALAÇÃO. AF_01/2020	UN	2,00	R$ 231,60	R$ 295,80	R$ 591,60	0,02%

COMISSÃO DE CONTRATAÇÃO
PMSO
Fls 037
PUBLICA

ESTUDO ORÇAMENTÁRIO PARA RETOMADA DA OBRA ID Nº 1103026
ESCOLA DE 06 SALAS DE AULA COM QUADRA,PADRÃO FNDE, DO POVOADO SANTA MARIA

Fonte: Orçamento Padrão FNDE - Revisão 2015

Bancos Utilizados
SINAPI - 02/2026 - Maranhão
ORSE - 01/2026 - Sergipe
SEINFRA - 028 - Ceará

Encargos Sociais
Desonerado, embutido nos preços unitário dos insumos de mão de obra, de acordo com as bases.

B.D.I
1,277

ITEM	CÓDIGO	BANCO	DESCRIÇÃO DOS SERVIÇOS	UND	QUANT	R$ SEM BDI	R$ COM BDI	R$ FINAL	PESO (%)
15			**INSTALAÇÃO DE GÁS COMBUSTÍVEL**					**R$ 5.101,67**	**0,21%**
15.1	94970	SINAPI	CONCRETO FCK = 20MPA, TRAÇO 1:2,7:3 (EM MASSA SECA DE CIMENTO/ AREIA MÉDIA/ BRITA 1) - PREPARO MECÂNICO COM BETONEIRA 400 L. AF_05/2021	m³	0,80	R$ 566,44	R$ 723,65	R$ 577,64	0,02%
15.2	91341	SINAPI	PORTA EM ALUMÍNIO DE ABRIR TIPO VENEZIANA COM GUARNIÇÃO, FIXAÇÃO COM PARAFUSOS - FORNECIMENTO E INSTALAÇÃO. AF_12/2019	m²	0,36	R$ 729,53	R$ 931,61	R$ 349,06	0,01%
15.3	93698	SINAPI	TUBO DE AÇO GALVANIZADO COM COSTURA, CLASSE MÉDIA, CONEXÃO ROSQUEADA, DN 25 (1"), INSTALADO EM RAMAIS E SUB-RAMAIS DE GÁS - FORNECIMENTO E INSTALAÇÃO. AF_01/2026	M	7,20	R$ 37,05	R$ 47,31	R$ 340,65	0,01%
15.4	92692	SINAPI	LUVA EM FERRO GALVANIZADO, CONEXÃO ROSQUEADA, DN 15 (1/2"), INSTALADO EM RAMAIS E SUB-RAMAIS DE GÁS - FORNECIMENTO E INSTALAÇÃO. AF_01/2026	UN	2,30	R$ 14,23	R$ 18,17	R$ 36,34	0,00%
15.5	00039644	SINAPI	FITA ADESIVA ANTICORROSIVA DE PVC FLEXÍVEL, COR PRETA, PARA PROTEÇÃO TUBULAÇÃO, 50 MM X 30 M (L X C), E = 0,25 MM	M	4,30	R$ 3,76	R$ 4,80	R$ 19,21	0,00%
15.6	C1150	SEINFRA	ENVELOPE DE CONCRETO P/PROTEÇÃO DE TUBU PVC ENTERRADO	M	7,20	R$ 19,42	R$ 24,80	R$ 160,54	0,01%
15.7	9092	ORSE	Regulador de alta pressão, de 2"min. Tipo Fisher, classe 300, 1° estágio (instalação gás)	un	1,00	R$ 737,70	R$ 942,04	R$ 942,04	0,04%
15.8	9093	ORSE	Regulador de baixa pressão, de 1"min. Tipo Fisher, classe 300, 2° estágio (instalação gás)	un	1,00	R$ 695,45	R$ 888,09	R$ 888,09	0,04%
15.9	4PI	Próprio	INSTALAÇÃO BASICA PARA ABRIGO DE GÁS (CAPACIDADE 2 CILINDROS GLP 45 KG)	UN	1,00	R$ 1.474,93	R$ 1.882,87	R$ 1.882,87	0,08%
15.11	1721.4	ORSE	Placa indicativa de "PERIGO PROIBIDO FUMAR" em pvc, dim. 20 x 30 cm	Un	1,00	R$ 33,38	R$ 42,63	R$ 42,63	0,00%
15.12	17221	ORSE	Placa indicativa de "PERIGO PROIBIDO FUMAR" em pvc, dim. 20 x 30 cm	Un	1,00	R$ 33,38	R$ 42,63	R$ 42,63	0,00%
16			**SISTEMA DE PROTEÇÃO CONTRA INCÊNCIO**					**R$ 3.371,11**	**0,14%**
16.1	101809	SINAPI	EXTINTOR DE INCÊNDIO PORTÁTIL COM CARGA DE PQS DE 6 KG, CLASSE BC - FORNECIMENTO E INSTALAÇÃO. AF_07/2026_PE	UN	5,00	R$ 231,00	R$ 295,00	R$ 1.475,01	0,06%
16.2	97799	SINAPI	LUMINÁRIA DE EMERGÊNCIA, COM 30 LÂMPADAS LED DE 2 W, SEM REATOR - FORNECIMENTO E INSTALAÇÃO. AF_09/2024	UN	1,00	R$ 17,52	R$ 22,37	R$ 437,07	0,01%
16.3	73947	SINAPI	SINALIZAÇÃO HORIZONTAL COM TINTA RETRORREFLETIVA À BASE DE RESINA ACRÍLICA COM MICROESFERAS DE VIDRO	m²	5,00	R$ 24,60	R$ 31,42	R$ 157,08	0,01%
16.4	179	Próprio	PLACA DE SINALIZAÇÃO DE SEGURANÇA CONTRA INCÊNDIO, FOTOLUMINESCENTE, RETANGULAR, ATÉ 480 CM², EM PVC "2" MM ANTI-CHAMAS	UN	21,00	R$ 51,35	R$ 65,57	R$ 1.377,05	0,06%
17			**INSTALAÇÕES ELÉTRICAS E TELEFÔNICAS 220V**					**R$ 105.457,84**	**4,44%**
17.1			**QUADRO DE DISTRIBUIÇÃO**					**R$ 6.148,65**	**0,26%**

COMISSÃO DE CONTRATAÇÃO
FIS. 0388
Rubrica

ESTUDO ORÇAMENTÁRIO PARA RETOMADA DA OBRA ID Nº 1103026
ESCOLA DE 06 SALAS DE AULA COM QUADRA,PADRÃO FNDE, DO POVOADO SANTA MARIA

Fonte: Orçamento Padrão FNDE - Revisão 2013

Bancos Utilizados	Encargos Sociais	B.D.I.
SINAPI - 02/2026 - Maranhão ORSE - 01/2026 - Sergipe SEINFRA - 026 - Ceará	Desonerado: embutido aos preços unitário dos insumos de mão de obra, de acordo com as bases.	1,277

ITEM	CÓDIGO	BANCO	DESCRIÇÃO DOS SERVIÇOS	UND	QUANT	R$ SEM BDI	R$ COM BDI	R$ FINAL	PESO (%)
17.1.1	101975	SINAPI	QUADRO DE DISTRIBUIÇÃO DE ENERGIA EM CHAPA DE AÇO GALVANIZADO, DE EMBUTIR, COM BARRAMENTO TRIFÁSICO, PARA 12 DISJUNTORES DIN 100A - FORNECIMENTO E INSTALAÇÃO. AF 07/2025	UN	2,00	R$ 450,27	R$ 489,44	R$ 978,87	0,04%
17.1.2	101983	SINAPI	QUADRO DE DISTRIBUIÇÃO DE ENERGIA EM CHAPA DE AÇO GALVANIZADO, DE EMBUTIR, COM BARRAMENTO TRIFÁSICO, PARA 18 DISJUNTORES DIN 100A - FORNECIMENTO E INSTALAÇÃO. AF 07/2025	UN	1,00	R$ 515,08	R$ 658,78	R$ 658,78	0,03%
17.1.3	100969	SINAPI	QUADRO DE DISTRIBUIÇÃO PARA TELEFONE N.2, 20X30X12CM EM CHAPA METÁLICA, DE EMBUTIR, SEM ACESSÓRIOS, PADRÃO TELEBRAS - FORNECIMENTO E INSTALAÇÃO. AF 08/2025	UN	1,00	R$ 73,76	R$ 94,19	R$ 94,19	0,00%
17.1.4	101948	SINAPI	CAIXA DE PROTEÇÃO PARA MEDIDOR MONOFÁSICO DE EMBUTIR - FORNECIMENTO E INSTALAÇÃO. AF 07/2025	UN	1,00	R$ 169,12	R$ 215,97	R$ 215,97	0,01%
17.1.5	93653	SINAPI	DISJUNTOR MONOPOLAR TIPO DIN, CORRENTE NOMINAL DE 10A - FORNECIMENTO E INSTALAÇÃO. AF 07/2025	UN	6,00	R$ 10,59	R$ 13,52	R$ 81,14	0,00%
17.1.6	93654	SINAPI	DISJUNTOR MONOPOLAR TIPO DIN, CORRENTE NOMINAL DE 25A - FORNECIMENTO E INSTALAÇÃO. AF 07/2025	UN	1,00	R$ 12,33	R$ 15,75	R$ 15,75	0,00%
17.1.7	93657	SINAPI	DISJUNTOR MONOPOLAR TIPO DIN, CORRENTE NOMINAL DE 32A - FORNECIMENTO E INSTALAÇÃO. AF 07/2025	UN	2,00	R$ 13,79	R$ 17,61	R$ 35,22	0,00%
17.1.8	04562	SEINFRA	DISPOSITIVO DE PROTEÇÃO CONTRA SURTOS DE TENSÃO - DPS'S - 40 KA/440V	UN	4,00	R$ 133,83	R$ 170,90	R$ 683,60	0,03%
17.1.9	93660	SINAPI	DISJUNTOR BIPOLAR TIPO DIN, CORRENTE NOMINAL DE 10A - FORNECIMENTO E INSTALAÇÃO. AF 07/2025	UN	23,00	R$ 49,05	R$ 63,79	R$ 1.467,00	0,06%
17.1.10	93662	SINAPI	DISJUNTOR BIPOLAR TIPO DIN, CORRENTE NOMINAL DE 25A - FORNECIMENTO E INSTALAÇÃO. AF 10/2020	UN	7,00	R$ 49,05	R$ 63,79	R$ 446,53	0,01%
17.1.11	93660	SINAPI	DISJUNTOR BIPOLAR TIPO DIN, CORRENTE NOMINAL DE 10A - FORNECIMENTO E INSTALAÇÃO. AF 10/2020	UN	11,00	R$ 49,05	R$ 63,79	R$ 701,65	0,03%
17.1.12	93663	SINAPI	DISJUNTOR BIPOLAR TIPO DIN, CORRENTE NOMINAL DE 40A - FORNECIMENTO E INSTALAÇÃO. AF 10/2020	UN	2,00	R$ 49,05	R$ 63,79	R$ 127,57	0,01%
17.1.13	93665	SINAPI	DISJUNTOR BIPOLAR TIPO DIN, CORRENTE NOMINAL DE 60A - FORNECIMENTO E INSTALAÇÃO. AF 07/2025	UN	1,00	R$ 59,86	R$ 76,44	R$ 76,44	0,00%
17.1.14	104896	SINAPI	DISJUNTOR TERMOMAGNÉTICO TRIPOLAR, CORRENTE NOMINAL DE 200A - FORNECIMENTO E INSTALAÇÃO. AF 07/2025	UN	1,00	R$ 558,70	R$ 713,46	R$ 713,46	0,03%
17.2			**ELETRODUTOS E ACESSÓRIOS**					**R$ 29.259,03**	**1,23%**
17.2.1	91834	SINAPI	ELETRODUTO FLEXÍVEL CORRUGADO, PVC, DN 25 MM (3/4"), PARA CIRCUITOS TERMINAIS, INSTALADO EM PAREDE - FORNECIMENTO E INSTALAÇÃO. AF 10/2023	M	593,30	R$ 9,70	R$ 12,39	R$ 7.349,15	0,31%
17.2.2	91836	SINAPI	ELETRODUTO FLEXÍVEL CORRUGADO, PVC, DN 32 MM (1"), PARA CIRCUITOS TERMINAIS, INSTALADO EM PAREDE - FORNECIMENTO E INSTALAÇÃO. AF 10/2023	M	199,50	R$ 12,64	R$ 16,14	R$ 1.220,19	0,13%
17.2.3	91808	SINAPI	ELETRODUTO RÍGIDO ROSCÁVEL, PVC, DN 50 MM (1 1/2"), PARA REDE ENTERRADA DE DISTRIBUIÇÃO DE ENERGIA ELÉTRICA - FORNECIMENTO E INSTALAÇÃO. AF 12/2021	M	159,50	R$ 20,11	R$ 25,68	R$ 4.096,03	0,17%
17.2.4	91809	SINAPI	ELETRODUTO RÍGIDO ROSCÁVEL, PVC, DN 60 MM (2"), PARA REDE ENTERRADA DE DISTRIBUIÇÃO DE ENERGIA ELÉTRICA - FORNECIMENTO E INSTALAÇÃO. AF 12/2021	M	62,50	R$ 30,19	R$ 38,55	R$ 2.409,38	0,10%

COMISSÃO DE CONTRATAÇÃO
Rubrica
Fls 329

ESTUDO ORÇAMENTÁRIO PARA RETOMADA DA OBRA ID Nº 1103026
ESCOLA DE 06 SALAS DE AULA COM QUADRA,PADRÃO FNDE. DO POVOADO SANTA MARIA

Fonte: Orçamento Padrão FNDE - Revisão 2019

Bancos Utilizados
SINAPI - 02/2026 - Maranhão
ORSE - 01/2026 - Sergipe
SEINFRA - 02/ - Ceará

Encargos Sociais
Desonerado embutido nos preços unitários dos insumos de mão de obra, de acordo com as bases.

B.D.I.
1,277

ITEM	CÓDIGO	BANCO	DESCRIÇÃO DOS SERVIÇOS	UNID	QUANT	R$ SEM BDI	R$ COM BDI	R$ FINAL	PESO (%)
17.2.5	93011	SINAPI	ELETRODUTO RÍGIDO ROSCÁVEL, PVC, DN 40 MM (1 1/4"), PARA REDE EMBUTIDA DE DISTRIBUIÇÃO DE ENERGIA ELÉTRICA - FORNECIMENTO E INSTALAÇÃO. AF_12/2021	M	80,00	R$ 52,37	R$ 66,91	R$ 5.352,80	0,22%
17.2.6	92982	SINAPI	ELETRODUTO GALVANIZADO, CONEXÃO ROSQUEADA DN 40 (1 1/2") INSTALADO EM REDE DE ALIMENTAÇÃO PARA SPRINKLER - FORNECIMENTO E INSTALAÇÃO. AF_01/2026	UN	2,00	R$ 80,61	R$ 102,99	R$ 205,98	0,01%
17.2.7	92981	SINAPI	CURVA EM FERRO GALVANIZADO, CONEXÃO ROSQUEADA DN 40 (1 1/2") INSTALADO EM RAMAIS E SUB-RAMAIS DE ÁGUA - FORNECIMENTO E INSTALAÇÃO. AF_06/2016	UN	2,00	R$ 14,23	R$ 18,17	R$ 36,34	0,00%
17.2.8	100629	SEINFRA	CAIXA DE PASSAGEM COM TAMPA PARAFUSADA 800 X 800 X 1500mm	UN	5,00	R$ 177,62	R$ 226,87	R$ 1.134,35	0,05%
17.2.9	10975	SINAPI	CAIXA DE PASSAGEM PARA EMBUTIR EM ALVENARIA (30,5X30,5CM (ESSENCIAL)) - FORNECIMENTO E INSTALAÇÃO. AF_06/2025	UN	7,00	R$ 28,14	R$ 35,94	R$ 251,58	0,01%
17.2.10	91944	SINAPI	CAIXA OCTOGONAL 4" X 4" BAIXA (0,30 M DO PISO), PVC, INSTALADA EM PAREDE - FORNECIMENTO E INSTALAÇÃO. AF_03/2023	UN	5,00	R$ 13,57	R$ 18,58	R$ 92,90	0,00%
17.2.11	91941	SINAPI	CAIXA RETANGULAR 4" X 2" BAIXA (0,30 M DO PISO), PVC, INSTALADA EM PAREDE - FORNECIMENTO E INSTALAÇÃO. AF_03/2023	UN	108,00	R$ 21,84	R$ 29,01	R$ 3.133,08	0,00%
17.2.12	91937	SINAPI	CAIXA OCTOGONAL 3" X 3", PVC, INSTALADA EM LAJE - FORNECIMENTO E INSTALAÇÃO. AF_03/2023	UN	147,00	R$ 13,17	R$ 17,91	R$ 2.632,77	0,10%
17.2.13	C0[illegible]	SEINFRA	CANALETA PLÁSTICA 130 X 200MM, SISTEMA "X"	M	2,00	R$ 91,50	R$ 104,30	R$ 208,71	0,01%
17.3			**CABOS E FIOS (CONDUTORES)**					**R$ 46.722,90**	**1,94%**
17.3.1	93024	SINAPI	CABO DE COBRE FLEXÍVEL ISOLADO, 2,5 MM², ANTI-CHAMA 450/750 V, PARA CIRCUITOS TERMINAIS - FORNECIMENTO E INSTALAÇÃO. AF_12/2015	M	1.[illegible]	R$ 4,26	R$ 4,86	R$ 6.[illegible]	0,27%
17.3.2	91926	SINAPI	CABO DE COBRE FLEXÍVEL ISOLADO, 4 MM², ANTI-CHAMA 450/750 V, PARA CIRCUITOS TERMINAIS - FORNECIMENTO E INSTALAÇÃO. AF_12/2015	M	2.[illegible]	R$ 6,76	R$ 8,63	R$ 14.118,59	0,60%
17.3.3	92983	SINAPI	CABO DE COBRE FLEXÍVEL ISOLADO, 6 MM², ANTI-CHAMA 0,6/1 KV, PARA DISTRIBUIÇÃO - FORNECIMENTO E INSTALAÇÃO. AF_12/2015	M	300,00	R$ 6,02	R$ 7,69	R$ 2.293,86	0,09%
17.3.4	92980	SINAPI	CABO DE COBRE FLEXÍVEL ISOLADO, 10 MM², ANTI-CHAMA 0,6/1 KV, PARA DISTRIBUIÇÃO - FORNECIMENTO E INSTALAÇÃO. AF_12/2015	M	1.[illegible]	R$ 10,27	R$ 13,11	R$ 13.[illegible]	0,57%
17.3.5	92981	SINAPI	CABO DE COBRE FLEXÍVEL ISOLADO, 16 MM², ANTI-CHAMA 0,6/1 KV, PARA DISTRIBUIÇÃO - FORNECIMENTO E INSTALAÇÃO. AF_12/2015	M	1.[illegible]	R$ 15,71	R$ 20,07	R$ 3.[illegible]	0,08%
17.3.6	92982	SINAPI	CABO DE COBRE FLEXÍVEL ISOLADO, 25 MM², ANTI-CHAMA 0,6/1 KV, PARA DISTRIBUIÇÃO - FORNECIMENTO E INSTALAÇÃO. AF_12/2015	M	3.[illegible]	R$ 24,23	R$ 30,94	R$ 11.[illegible]	0,48%
17.3.7	92983	SINAPI	CABO TELEFÔNICO CCI-50 2 PARES, SEM BLINDAGEM, INSTALADO EM DISTRIBUIÇÃO DE EDIFICAÇÃO RESIDENCIAL - FORNECIMENTO E INSTALAÇÃO. AF_08/2023	M	1.[illegible]	R$ 2,13	R$ 2,72	R$ 477,58	0,02%
17.3.8	C0[illegible]	SEINFRA	CABO TELEFÔNICO CCI-[illegible]	M	1.[illegible]	R$ [illegible]	R$ [illegible]	R$ [illegible]	0,09%
17.4			**ILUMINAÇÃO E TOMADAS**						[illegible]%

COMISSÃO DE CONTRATAÇÃO
Fls. 03330
Rubrica

ESTUDO ORÇAMENTÁRIO PARA RETOMADA DA OBRA ID Nº 1103026
ESCOLA DE 06 SALAS DE AULA COM QUADRA PADRÃO FNDE, NO POVOADO SANTA MARIA

Fonte: Orçamento - Padrão FNDE - Revisão 2015

Bancos Utilizados
SINAPI - 02/2026 - Maranhão
ORSE - 01/2026 - Sergipe
SEINFRA - 020 - Ceará

Encargos Sociais
Desonerado: embutido nos preços unitários dos insumos de mão de obra de acordo com as bases.

B.D.I.
1,277

ITEM	CÓDIGO	BANCO	DESCRIÇÃO DOS SERVIÇOS	UND	QUANT	R$ SEM BDI	R$ COM BDI	R$ FINAL	PESO (%)
17.4.1	92000	SINAPI	TOMADA BAIXA DE EMBUTIR (1 MÓDULO) 2P+T 10A INCLUINDO SUPORTE E PLACA - FORNECIMENTO E INSTALAÇÃO. AF 04/2023	UN	56,00	R$ 24,44	R$ 31,21	R$ 1.747,76	0,09%
17.4.2	92010	SINAPI	TOMADA BAIXA DE EMBUTIR (1 MÓDULO) 2P+T 20A INCLUINDO SUPORTE E PLACA - FORNECIMENTO E INSTALAÇÃO. AF 04/2023	UN	5,00	R$ 27,40	R$ 35,00	R$ 175,00	0,01%
17.4.3	92030	SINAPI	INTERRUPTOR SIMPLES (1 MÓDULO) 10A/250V INCLUINDO SUPORTE E PLACA - FORNECIMENTO E INSTALAÇÃO. AF 04/2023	UN	7,00	R$ 20,73	R$ 26,48	R$ 185,36	0,01%
17.4.4	91959	SINAPI	INTERRUPTOR SIMPLES (2 MÓDULOS) 10A/250V INCLUINDO SUPORTE E PLACA - FORNECIMENTO E INSTALAÇÃO. AF 03/2023	UN	1,00	R$ 42,93	R$ 54,84	R$ 54,84	0,00%
17.4.5	91960	SINAPI	INTERRUPTOR SIMPLES (3 MÓDULOS) 10A/250V INCLUINDO SUPORTE E PLACA - FORNECIMENTO E INSTALAÇÃO. AF 03/2023	UN	15,00	R$ 47,53	R$ 60,71	R$ 910,65	0,04%
17.4.6	92420	SINAPI	INTERRUPTOR SIMPLES (1 MÓDULO) COM 1 TOMADA DE EMBUTIR 2P+T 10A INCLUINDO SUPORTE E PLACA - FORNECIMENTO E INSTALAÇÃO. AF 03/2023	UN	2,00	R$ 45,81	R$ 58,50	R$ 117,00	0,00%
17.4.7	92398	SEINFRA	TAMPA CEGA PLÁSTICA SISTEMA "X"	UN	2,00	R$ 11,11	R$ 14,19	R$ 28,38	0,00%
17.4.8	C1638	SEINFRA	LUMINÁRIA FLUORESCENTE COMPLETA (2 X 28W)	UN	74,00	R$ 124,66	R$ 159,22	R$ 11.782,28	0,51%
17.4.9	C1661	SEINFRA	LUMINÁRIA FLUORESCENTE COMPLETA (2 X 16 W)	UN	3,00	R$ 112,70	R$ 143,90	R$ 431,70	0,02%
17.4.10	C2047	SEINFRA	PROJETOR EM ALUMÍNIO P/ LÂMPADA DE VAPOR METÁLICO ELIPTICO E=A 150 A 400 W	UN	1,00	R$ 830,24	R$ 1.060,24	R$ 1.060,24	0,05%
17.4.11	98307	SINAPI	TOMADA DE EMBUTIR 4P+T - FORNECIMENTO E INSTALAÇÃO. AF 09/2022	UN	1,00	R$ 47,71	R$ 60,93	R$ 60,93	0,00%
18			**SISTEMA DE PROTEÇÃO CONTRA DESCARGAS ATMOSFÉRICAS (SPDA)**					**R$ 64.041,96**	**2,68%**
18.1	93049	SINAPI	CAPTOR TIPO FRANKLIN PARA SPDA - FORNECIMENTO E INSTALAÇÃO. AF 09/2022	UN	1,00	R$ 251,65	R$ 321,35	R$ 321,35	0,01%
18.2	C3478	SEINFRA	VERGALHÃO AÇO CA 50 DE 9,5	M	26,00	R$ 13,65	R$ 17,43	R$ 453,44	0,02%
18.3	98462	SINAPI	SUPORTE ISOLADOR PARA FIXAÇÃO DA CORDOALHA DE COBRE EM ALVENARIA OU CONCRETO - FORNECIMENTO E INSTALAÇÃO. AF 09/2022	UN	26,00	R$ 25,65	R$ 32,75	R$ 850,97	0,04%
18.4	96985	ORSE	Caixa de equalização para aterramento 20x20x30cm, tampa de ferro fundido	UN	1,00	R$ 362,50	R$ 462,93	R$ 462,93	0,02%
18.5	98085	SINAPI	HASTE DE ATERRAMENTO (PARA-RAIO) COM 3 METROS - FORNECIMENTO E INSTALAÇÃO. AF 09/2022	UN	26,00	R$ 78,35	R$ 100,05	R$ 2.601,21	0,11%
18.6	C3479	SEINFRA	CORDOALHA COBRE NU 50 MM2 E ISOLADORES P/ PARA-RAIO	M	13,00	R$ 34,22	R$ 43,71	R$ 568,23	0,02%
18.7	C3480	SEINFRA	CORDOALHA COBRE NU 95 MM2 E ISOLADORES P/ PARA-RAIO	M	65,00	R$ 46,93	R$ 59,93	R$ 3.895,45	0,16%

COMISSÃO DE CONTRATAÇÃO 0331 FLS Rubrica

ESTUDO ORÇAMENTÁRIO PARA RETOMADA DA OBRA **ID Nº 1103026**
ESCOLA DE 06 SALAS DE AULA COM QUADRA,PADRÃO FNDE, DO POVOADO SANTA MARIA

Fonte: Orçamento Padrão FNDE - Revisão 2025

Bancos Utilizados
SINAPI - 02/2026 - Maranhão
ORSE - 01/2026 - Sergipe
SEINFRA - 025 - Ceará

Encargos Sociais
Desonerado: embutido nos preços unitários dos insumos de mão de obra, de acordo com as bases

B.D.I.
1,277

ITEM	CÓDIGO	BANCO	DESCRIÇÃO DOS SERVIÇOS	UND	QUANT	R$ SEM BDI	R$ COM BDI	R$ FINAL	PESO (%)
18.6	98111	SINAPI	CAIXA DE INSPEÇÃO PARA ATERRAMENTO CIRCULAR EM POLIETILENO DIÂMETRO INTERNO = 0,3 M, AF_12/2020	UN	5,00	R$ 58,55	R$ 74,78	R$ 373,91	0,02%
18.7	C3417	SEINFRA	TERMINAL DE PRESSÃO P/ CABO AT 35MM²	UN	20,00	R$ 31,12	R$ 39,74	R$ 794,81	0,02%
19			**SERVIÇOS COMPLEMENTARES**					**R$ 81.207,67**	**3.40%**
19.1			**GERAL**					**R$ 18.909,48**	**0,79%**
19.1.1	C4160	SEINFRA	BANCADA DE GRANITO CINZA E = 2cm	m²	12,00	R$ 417,71	R$ 533,51	R$ 6.402,11	0,27%
19.1.2	C4065	SEINFRA	BANCADA DE GRANITO CINZA E = 2cm	m²	4,20	R$ 433,21	R$ 553,23	R$ 2.323,54	0,10%
19.1.3	C1869	SEINFRA	PEITORIL DE GRANITO E = 2cm	M	11,30	R$ 95,13	R$ 121,51	R$ 1.373,10	0,06%
19.1.4	C1903	SEINFRA	PORTA COMPENSADO P/ARMÁRIO SUSPENSA	m²	4,55	R$ 142,51	R$ 182,04	R$ 828,28	0,03%
19.1.5	C2911	SEINFRA	PRATELEIRA DE MADEIRA DE LEI PLAINADA	m²	1,00	R$ 17,32	R$ 22,12	R$ 22,12	0,00%
19.2			**ESQUADRIA, PORTÃO E GRADIL METÁLICO**					**R$ 62.298,19**	**2,61%**
19.2.1	C0804	SEINFRA	CONJUNTO DE MATERIAL DE FERRAGEM PARA PORTA	UN	1,00	R$ 413,48	R$ 528,19	R$ 528,19	0,02%
19.2.2	C1845	SEINFRA	GRADEAMENTO PLANA EM AÇO TUBO DIAM 1 1/2	M	14,50	R$ 295,12	R$ 491,00	R$ 6.869,50	0,29%
19.2.3	98504	SINAPI	PLANTIO DE GRAMA BATATAIS EM PLACAS, AF_05/2024	m²	980,00	R$ 12,75	R$ 22,67	R$ 22.216,77	0,93%
19.2.4	9537	ORSE	Grade de ferro com perfis de aço tubular retangular 2" x 1" inteiriça, sem revestimento e acabamento pintura com 2 demãos de tinta esmalte sintético	m²	133,23	R$ 220,01	R$ 280,94	R$ 37.426,65	1,57%
19.2.5	94241	SINAPI	PORTA EM ALUMÍNIO DE ABRIR TIPO VENEZIANA COM GUARNIÇÃO, FIXAÇÃO COM PARAFUSOS - FORNECIMENTO E INSTALAÇÃO. AF_12/2015	m²	5,27	R$ 729,53	R$ 931,61	R$ 4.909,50	0,21%
19.2.6	4150	ORSE	portão em tubo de aço galvanizado 5 1/2" quadrado escolas	m²	4,90	R$ 344,20	R$ 439,64	R$ 2.154,61	0,09%
19.2.7	4150	ORSE	Portão em tubo de aço galvanizado 5 1/2" quadrado escolas	m	7,45	R$ 344,20	R$ 439,64	R$ 3.275,02	0,14%
20			**SERVIÇOS FINAIS**					**R$ 8.218,00**	**0,34%**
20.1	9837	SINAPI	LIMPEZA FINAL DA OBRA	m²	1.109,68	R$ 5,87	R$ 7,50	R$ 8.218,00	0,34%

COMISSÃO DE CONTRATAÇÃO
0332
Fls.
Rubrica

ESTUDO ORÇAMENTÁRIO PARA RETOMADA DA OBRA ID Nº 1103026
ESCOLA DE 06 SALAS DE AULA COM QUADRA PADRÃO FNDE, DO POVOADO SANTA MARIA

Padrão: Orçamento Padrão FNDE - Revisão 2021

Bancos Utilizados
SINAPI - 02/2026 - Maranhão
ORSE - 01/2026 - Sergipe
SEINFRA - 028 - Ceará

Encargos Sociais
Desonerado: embutido nos preços unitário dos insumos de mão de obra, de acordo com as bases.

B.D.I.
1,277

ITEM	CÓDIGO	BANCO	DESCRIÇÃO DOS SERVIÇOS	UND	QUANT	R$ SEM BDI	R$ COM BDI	R$ FINAL	PESO (%)
20.6	3167	ORSE	Placa de inauguração de obra em alumínio (0,6 x 0,80) m	un	1,00	R$ 2.064,93	R$ 2.635,79	R$ 2.635,79	0,11%
21			**SERVIÇOS PRELIMINARES - QUADRA**					**R$ 4.696,87**	**0,20%**
21.1	C1630	SEINFRA	LOCAÇÃO DA OBRA - EXCLUSIVE GABARITO	m²	516,98	R$ 7,12	R$ 9,09	R$ 4.696,87	0,20%
22			**MOVIMENTO DE TERRAS PARA FUNDAÇÕES - QUADRA**					**R$ 13.758,84**	**0,58%**
22.1	94319	SINAPI	ATERRO MANUAL DE VALAS COM SOLO ARGILO ARENOSO E COMPACTAÇÃO MECANIZADA AF_04/2016	m³	93,62	R$ 68,96	R$ 120,62	R$ 11.468,93	0,50%
22.2	93358	SINAPI	ESCAVAÇÃO MANUAL DE VALA COM PROFUNDIDADE MENOR OU IGUAL A 1,30 M AF_02/2021	m³	12,04	R$ 83,24	R$ 106,32	R$ 1.280,28	0,05%
22.3	101617	SINAPI	PREPARO DE FUNDO DE VALA COM LARGURA MAIOR OU IGUAL A 1,5 M E MENOR QUE 2,5 M (ACERTO DO SOLO NATURAL) AF_06/2020	m²	52,15	R$ 3,25	R$ 4,15	R$ 174,93	0,01%
22.4	93382	SINAPI	REATERRO MANUAL DE VALAS COM COMPACTAÇÃO MECANIZADA AF_04/2016	m³	29,13	R$ 20,21	R$ 25,81	R$ 752,69	0,04%
23			**FUNDAÇÕES - QUADRA**					**R$ 83.055,27**	**3,48%**
23.1			**CONCRETO ARMADO PARA FUNDAÇÕES**					**R$ 44.773,99**	**1,88%**
23.1.1	104896	SINAPI	ESTACA ESCAVADA MECANICAMENTE, SEM FLUIDO ESTABILIZANTE, COM 25 CM DE DIÂMETRO, CONCRETO USINADO FORNECIDO POR CAMINHÃO BETONEIRA (EXCLUINDO MOBILIZAÇÃO E DESMOBILIZAÇÃO) AF_11/2020	M	244,50	R$ 67,92	R$ 86,74	R$ 21.210,09	0,89%
23.1.2	96619	SINAPI	LASTRO DE CONCRETO MAGRO, APLICADO EM BLOCOS DE COROAMENTO OU SAPATAS, ESPESSURA DE 5 CM, AF_08/2017	m²	15,00	R$ 49,36	R$ 63,04	R$ 945,53	0,04%
23.1.3	96535	SINAPI	FABRICAÇÃO, MONTAGEM E DESMONTAGEM DE FÔRMA PARA SAPATA EM MADEIRA SERRADA E = 25 MM, 4 UTILIZAÇÕES. AF_06/2017	m²	44,75	R$ 104,20	R$ 133,07	R$ 5.955,78	0,25%
23.1.4	92775	SINAPI	ARMAÇÃO DE ESTRUTURAS DE CONCRETO ARMADO, EXCETO VIGAS, PILARES, LAJES E FUNDAÇÕES, UTILIZANDO AÇO CA-60 DE 5,0 MM - MONTAGEM. AF_12/2015	KG	1.617,50	R$ 11,05	R$ 14,11	R$ 22.826,74	0,96%
23.1.5	92761	SINAPI	ARMAÇÃO DE ESTRUTURAS DE CONCRETO ARMADO, EXCETO VIGAS, PILARES, LAJES E FUNDAÇÕES, UTILIZANDO AÇO CA-60 DE 6,0 MM - MONTAGEM. AF_12/2015	KG	79,94	R$ 11,75	R$ 15,01	R$ 1.200,49	0,05%
23.1.6	96557	SINAPI	CONCRETAGEM DE SAPATAS, FCK 30 MPA, COM USO DE BOMBA, LANÇAMENTO, ADENSAMENTO E ACABAMENTO. AF_11/2016	m³	6,30	R$ 929,59	R$ 1.187,07	R$ 7.478,57	0,32%
23.2			**CONCRETO ARMADO PARA FUNDAÇÕES - VIGAS BALDRAMES**					**R$ 38.281,28**	**1,60%**
23.2.1	96535	SINAPI	FABRICAÇÃO, MONTAGEM E DESMONTAGEM DE FÔRMA PARA VIGA BALDRAME EM MADEIRA SERRADA, E = 25 MM, 4 UTILIZAÇÕES. AF_06/2017	m²	265,12	R$ 104,20	R$ 133,07	R$ 35.280,87	1,48%
23.2.2	92413	SINAPI	ARMAÇÃO DE ESTRUTURAS DE CONCRETO ARMADO, EXCETO VIGAS, PILARES, LAJES E FUNDAÇÕES, UTILIZANDO AÇO CA-50 DE 10,0 MM - MONTAGEM. AF_12/2015	KG	133,90	R$ 11,75	R$ 15,01	R$ 2.009,41	0,08%

COMISSÃO DE CONTRATAÇÃO
Fls. 0333
Rubrica

ESTUDO ORÇAMENTÁRIO PARA RETOMADA DA OBRA ID Nº 1103826
ESCOLA DE 06 SALAS DE AULA COM QUADRA PADRÃO FNDE, DO POVOADO SANTA MARIA

Fonte: Orçamento Padrão FNDE - Revisão 2013

Bancos Utilizados
SINAPI - 02/2026 - Maranhão
ORSE - 01/2026 - Sergipe
SEINFRA - 028 - Ceará

Encargos Sociais
Desonerado: embutido nos preços unitários dos insumos de mão de obra de acordo com as bases.

B.D.I.
1,277

ITEM	CÓDIGO	BANCO	DESCRIÇÃO DOS SERVIÇOS	UND	QUANT	R$ SEM BDI	R$ COM BDI	R$ FINAL	PESO (%)
24.2.4	92519	SINAPI	ARMAÇÃO DE ESTRUTURAS DE CONCRETO ARMADO, EXCETO VIGAS, PILARES, LAJES E FUNDAÇÕES, UTILIZANDO AÇO CA-50 DE 10,0 MM - MONTAGEM. AF 12/2015	KG	375,98	R$ 11,25	R$ 14,37	R$ 5.402,80	0,24%
24.2.5	92915	SINAPI	ARMAÇÃO DE ESTRUTURAS DE CONCRETO ARMADO, EXCETO VIGAS, PILARES, LAJES E FUNDAÇÕES, UTILIZANDO AÇO CA-50 DE 6,3 MM - MONTAGEM. AF 12/2015	KG	1.244,67	R$ 2,70	R$ 3,45	R$ 4.323,64	0,19%
24.2.6	96557	SINAPI	CONCRETAGEM DE BLOCOS DE COROAMENTO E VIGAS BALDRAMES FCK = 15 MPA, COM USO DE BOMBA. LANÇAMENTO, ADENSAMENTO E ACABAMENTO. AF 06/2017	M³	9,60	R$ 399,57	R$ 510,43	R$ 4.900,13	0,22%
24			**SUPERESTRUTURA - QUADRA**					**R$ 86.118,37**	**3,81%**
24.1			**CONCRETO ARMADO - VIGAS**					**R$ 8.045,11**	**0,34%**
24.1.1	92479	SINAPI	MONTAGEM E DESMONTAGEM DE FORMA DE VIGA, ESCORAMENTO COM GASTO DE MADEIRA PROJETO 1 MEIO PÉ DIREITO SIMPLES, EM CHAPA DE MADEIRA PLASTIFICADA, 18 UTILIZAÇÕES. AF 09/2020	M²	47,44	R$ 76,17	R$ 97,31	R$ 3.670,81	0,15%
24.1.2	92777	SINAPI	ARMAÇÃO DE PILAR OU VIGA DE UMA ESTRUTURA CONVENCIONAL DE CONCRETO ARMADO EM UMA EDIFICAÇÃO TÉRREA OU SOBRADO (UTILIZANDO AÇO CA-60 DE 5,0 MM) - MONTAGEM. AF 12/2015	KG	79,04	R$ 13,98	R$ 17,72	R$ 1.401,00	0,06%
24.1.3	92775	SINAPI	ARMAÇÃO DE PILAR OU VIGA DE UMA ESTRUTURA CONVENCIONAL DE CONCRETO ARMADO EM UMA EDIFICAÇÃO TÉRREA OU SOBRADO (UTILIZANDO AÇO CA-50 DE 6,3 MM) - MONTAGEM. AF 12/2015	KG	49,30	R$ 17,22	R$ 21,82	R$ 956,19	0,04%
24.1.4	96526	SINAPI	CONCRETAGEM DE VIGAS E LAJES, FCK = 20 MPA, PARA LAJES MACIÇAS OU NERVURADAS COM USO DE BOMBA EM EDIFICAÇÃO COM ÁREA MÉDIA DE LAJES MAIOR QUE 20 M². LANÇAMENTO, ADENSAMENTO E ACABAMENTO. AF 12/2015	M³	2,12	R$ 767,63	R$ 972,67	R$ 2.026,48	0,09%
24.2			**CONCRETO ARMADO - LAJES E PILARES**					**R$ 7.591,88**	**0,32%**
24.2.1	92563	SINAPI	MONTAGEM E DESMONTAGEM DE FORMA DE PILARES RETANGULARES E ESTRUTURAS SIMILARES, PÉ-DIREITO SIMPLES, EM CHAPA DE MADEIRA COMPENSADA PLASTIFICADA, 18 UTILIZAÇÕES. AF 09/2020	M²	44,07	R$ 77,63	R$ 99,16	R$ 4.370,46	0,19%
24.2.2	92914	SINAPI	ARMAÇÃO DE ESTRUTURAS DE CONCRETO ARMADO, EXCETO VIGAS, PILARES, LAJES E FUNDAÇÕES, UTILIZANDO AÇO CA-60 DE 5,0 MM - MONTAGEM. AF 12/2015	KG	12,00	R$ 11,25	R$ 14,37	R$ 172,40	0,01%
24.2.3	92915	SINAPI	ARMAÇÃO DE ESTRUTURAS DE CONCRETO ARMADO, EXCETO VIGAS, PILARES, LAJES E FUNDAÇÕES, UTILIZANDO AÇO CA-50 DE 6,3 MM - MONTAGEM. AF 12/2015	KG	49,00	R$ 17,75	R$ 22,67	R$ 1.110,83	0,05%
24.2.4	96523	SINAPI	CONCRETAGEM DE PILARES, FCK = 20 MPA, COM USO DE BOMBA EM EDIFICAÇÃO COM SEÇÃO MÉDIA DE PILARES MENOR OU IGUAL A 0,25 M². LANÇAMENTO, ADENSAMENTO E ACABAMENTO. AF 12/2015	M³	2,04	R$ 792,64	R$ 1.012,47	R$ 2.065,43	0,09%
24.3			**CONCRETO ARMADO - ARQUIBANCADAS**					**R$ 10.042,90**	**0,42%**
24.3.1	92569	SINAPI	MONTAGEM E DESMONTAGEM DE FÔRMA DE LAJE MACIÇA, PÉ-DIREITO SIMPLES, EM CHAPA DE MADEIRA COMPENSADA PLASTIFICADA, 10 UTILIZAÇÕES. AF 09/2020	M²	34,24	R$ 69,89	R$ 89,26	R$ 3.056,86	0,13%
24.3.2	92777	SINAPI	ARMAÇÃO DE ESTRUTURAS DE CONCRETO ARMADO, EXCETO VIGAS, PILARES, LAJES E FUNDAÇÕES, UTILIZANDO AÇO CA-50 DE 6,3 MM - MONTAGEM. AF 12/2015	KG	1.[illegible]	R$ 13,98	R$ 17,86	R$ [illegible]	[illegible]%
24.3.3	92775	SINAPI	ARMAÇÃO DE ESTRUTURAS DE CONCRETO ARMADO, EXCETO VIGAS, PILARES, LAJES E FUNDAÇÕES, UTILIZANDO AÇO CA-60 DE 5,0 MM - MONTAGEM. AF 12/2015	KG	2.[illegible]	R$ [illegible]	R$ 16,51	R$ [illegible]	[illegible]%

COMISSÃO DE CONTRATAÇÃO 0334 Rubrica

ESTUDO ORÇAMENTÁRIO PARA RETOMADA DA OBRA ID Nº 1103026
ESCOLA DE 06 SALAS DE AULA COM QUADRA,PADRÃO FNDE. DO POVOADO SANTA MARIA

Fonte: Orçamento Padrão FNDE - Revisão 2026

Bancos Utilizados
SINAPI - 02/2026 - Maranhão
ORSE - 01/2026 - Sergipe
SEINFRA - 028 - Ceara

Encargos Sociais
Desonerado: embutido nos preços unitário dos insumos de mão de obra, de acordo com as bases.

B.D.I.
1,277

ITEM	CÓDIGO	BANCO	DESCRIÇÃO DOS SERVIÇOS	UND	QUANT	R$ SEM BDI	R$ COM BDI	R$ FINAL	PESO (%)
24.3.4	92415	SINAPI	ARMAÇÃO DE ESTRUTURAS DE CONCRETO ARMADO, EXCETO VIGAS, PILARES, LAJES E FUNDAÇÕES, UTILIZANDO AÇO CA-60 DE 5,0 MM - MONTAGEM. AF 12/2015	KG	5100	R$ 15,75	R$ 20,11	R$ 102.572,00	0,04%
24.3.5	92510	SINAPI	CONCRETAGEM DE PILARES, FCK = 25 MPA, COM USO DE BOMBA EM EDIFICAÇÃO COM SEÇÃO MÉDIA DE PILARES MENOR OU IGUAL A 0,25 M² - LANÇAMENTO, ADENSAMENTO E ACABAMENTO. AF 12/2015	m³	1,29	R$ 2.677,44	R$ 3.418,97	R$ 3.871,30	0,18%
24.4			**CONCRETO ARMADO - LAJE DE PISO**					**R$ 50.830,89**	**2,13%**
24.4.1	92206	SINAPI	MONTAGEM E DESMONTAGEM DE FÔRMA DE LAJE MACIÇA, PÉ-DIREITO SIMPLES, EM CHAPA DE MADEIRA COMPENSADA PLASTIFICADA, 3 UTILIZAÇÕES. AF 09/2020	m²	4,07	R$ 59,80	R$ 76,36	R$ 410,35	0,02%
24.4.2	92768	SINAPI	ARMAÇÃO PARA EXECUÇÃO DE RADIER, PISO OU CONCRETO CICLÓPICO SOBRE SOLO COM USO DE TELA Q-92. AF 09/2021	KG	577,82	R$ 3,15	R$ 4,02	R$ 2.324,01	0,10%
24.4.3	92520	SINAPI	CONCRETAGEM DE PISOS, FCK = 25 MPA, COM USO DE BOMBA EM EDIFICAÇÃO COM SEÇÃO MÉDIA DE PILARES MENOR OU IGUAL A 0,25 M² - LANÇAMENTO, ADENSAMENTO E ACABAMENTO. AF 12/2015	m³	11,04	R$ 707,94	R$ 904,07	R$ 9.980,50	0,37%
24.5			**CONCRETO ARMADO - LAJES DE FORRO**					**R$ 8.465,88**	**0,35%**
24.5.1	C4420	SEINFRA	LAJE PRÉ-FABRICADA P/ FORRO - VÃO ACIMA DE 4,01 m	m²	47,29	R$ 134,78	R$ 171,99	R$ 8.465,88	0,35%
24.6			**CONCRETO ARMADO - VERGAS E CONTRAVERGAS**					**R$ 1.141,71**	**0,05%**
24.6.1	93184	SINAPI	VERGA PRÉ-MOLDADA PARA PORTAS COM ATÉ 1,5 M DE VÃO. AF 03/2016	M	2,40	R$ 37,51	R$ 47,91	R$ 1.141,71	0,05%
25			**SISTEMA DE VEDAÇÃO VERTICAL INTERNO E EXTERNO (PAREDES) - QUADRA**					**R$ 26.471,70**	**1,11%**
25.1	R7089	SINAPI	ALVENARIA DE VEDAÇÃO DE BLOCOS CERÂMICOS FURADOS NA VERTICAL DE 9X19X39CM (ESPESSURA DE 9CM) DE PAREDES COM ÁREA LÍQUIDA MAIOR OU IGUAL A 6M² COM VÃOS E ARGAMASSA DE ASSENTAMENTO COM PREPARO EM BETONEIRA. AF 06/2014	m²	27,64	R$ 40,42	R$ 51,62	R$ 1.426,74	0,06%
25.2	93203	SINAPI	FIXAÇÃO (ENCUNHAMENTO) DE ALVENARIA DE VEDAÇÃO COM TIJOLO MACIÇO. AF 12/2016	M	5,40	R$ 12,63	R$ 16,13	R$ 87,09	0,01%
25.3	C3149	SEINFRA	DIVISÓRIA DE GRANILITE C/ARGAMASSA DE CIMENTO E AREIA	m²	27,63	R$ 207,71	R$ 265,28	R$ 7.329,15	0,31%
26			**ESQUADRIAS - QUADRA**					**R$ 15.509,94**	**0,65%**
26.1			**PORTAS DE MADEIRA**					**R$ 9.605,43**	**0,40%**
26.1.1	90843	SINAPI	FOLHA DE PORTA DE MADEIRA PARA PINTURA SEMI-OCA (LEVE OU MÉDIA), PADRÃO MÉDIO, 80X210 CM, ESPESSURA DE 3,5CM, ITENS INCLUSOS: DOBRADIÇAS, MONTAGEM E INSTALAÇÃO DO BATENTE DE MADEIRA COM EXECUÇÃO DE RASGO, FORNECIMENTO E INSTALAÇÃO. AF 12/2019	UN	3,00	R$ 1.552,69	R$ 1.983,21	R$ 5.949,63	0,24%
26.1.2	[illegible]	Próprio	[illegible]	UN	1,00	R$ [illegible]	R$ [illegible]	R$ [illegible]	[illegible]%

COMISSÃO DE CONTRATAÇÃO
Fls. 0935
Rubrica

ESTUDO ORÇAMENTÁRIO PARA RETOMADA DA OBRA ID Nº 1103026
ESCOLA DE 06 SALAS DE AULA COM QUADRA PADRÃO FNDE, DO POVOADO SANTA MARIA

Fonte: Orçamento Padrão FNDE - Revisão 2025

Bancos Utilizados
SINAPI - 02/2026 - Maranhão
ORSE - 01/2026 - Sergipe
SEINFRA - 028 - Ceará

Encargos Sociais
Desonerado, embutido nos preços unitários dos insumos de mão de obra, de acordo com as faixas

B.D.I.
1,277

ITEM	CÓDIGO	BANCO	DESCRIÇÃO DOS SERVIÇOS	UND	QUANT	R$ SEM BDI	R$ COM BDI	R$ FINAL	PESO (%)
26.1.5	90843	SINAPI	KIT DE PORTA DE MADEIRA PARA PINTURA, SEMI-OCA (LEVE OU MÉDIA), PADRÃO MÉDIO, 80X210CM, ESPESSURA DE 3,5CM, ITENS INCLUSOS: DOBRADIÇAS, MONTAGEM E INSTALAÇÃO DO BATENTE, FECHADURA COM EXECUÇÃO DO FURO, FORNECIMENTO E INSTALAÇÃO. AF 12/2019	UN	1,00	R$ 1.242,69	R$ 1.630,77	R$ 1.630,77	0,07%
26.2			**FERRAGENS E ACESSÓRIOS**					**R$ 2.295,68**	**0,10%**
26.2.1	100574	SINAPI	FUNDO PARA FERRO GALVANIZADO, 1 DEMÃO. FORNECIMENTO E INSTALAÇÃO. AF 01/2020	UN	1,00	R$ 34,17	R$ 44,85	R$ 44,85	0,00%
26.2.2	94805	SINAPI	FECHADURA DE EMBUTIR PARA PORTA DE BANHEIRO COMPLETA, ACABAMENTO PADRÃO POPULAR, INCLUSO EXECUÇÃO DE FURO. FORNECIMENTO E INSTALAÇÃO. AF 12/2019	UN	12,00	R$ 113,43	R$ 148,92	R$ 1.787,04	0,07%
26.2.3	00406022	Próprio	CHAPA METÁLICA PLANA RESISTENTE À IMPACTOS MUSCULARES POR TRANSEUNTES, 2MM E PM4	M²	0,42	R$ 218,27	R$ 278,84	R$ 74,59	0,00%
26.3			**JANELAS DE ALUMÍNIO**					**R$ 1.731,71**	**0,07%**
26.3.1	94382	SINAPI	JANELA DE ALUMÍNIO DE CORRER, 2 FOLHAS, FIXAÇÃO COM ARGAMASSA, COM VIDROS, PADRONIZADA	M²	6,40	R$ 206,20	R$ 263,37	R$ 1.731,71	0,07%
26.4			**VIDROS**					**R$ 1.877,12**	**0,08%**
26.4.1	14473	SEINFRA	ESPELHO CRISTAL ESPESSURA 4MM COM PARAFUSOS DE FIXAÇÃO (FORNECIMENTO)	M²	2,90	R$ 524,90	R$ 670,40	R$ 1.877,12	0,08%
27			**SISTEMAS DE COBERTURA - QUADRA**					**R$ 309.100,64**	**12,95%**
27.1	14715	SEINFRA	CALHA DE ALUMÍNIO, TRAPEZOIDAL e = 0,7mm	M	510,00	R$ 67,55	R$ 86,52	R$ 25.417,80	1,49%
27.2	92760	SINAPI	TRAMA DE AÇO COMPOSTA POR TERÇA PARA TELHADOS DE ATÉ 2 ÁGUAS PARA TELHA ONDULADA DE FIBROCIMENTO, METÁLICA, PLÁSTICA OU TERMOACÚSTICA, INCLUSO TRANSPORTE VERTICAL. AF 07/2019	M²	410,41	R$ 47,91	R$ 61,40	R$ 25.196,96	1,06%
27.3	02993	SEINFRA	CUMEEIRA DE ALUMÍNIO e = 0,8mm	M	26,00	R$ 28,34	R$ 36,27	R$ 943,02	0,04%
27.4	92569	SINAPI	TRAMA DE MADEIRA COMPOSTA POR RIPAS, CAIBROS E TERÇAS PARA TELHADOS DE MAIS QUE 2 ÁGUAS PARA TELHA DE ENCAIXE DE CERÂMICA OU DE CONCRETO, INCLUSO TRANSPORTE VERTICAL. AF 07/2019	M²	13,52	R$ 59,09	R$ 75,63	R$ 1.022,53	0,07%
27.5	94442	SINAPI	TELHAMENTO COM TELHA CERÂMICA DE ENCAIXE, TIPO FRANCESA, COM MAIS DE 2 ÁGUAS. INCLUSO TRANSPORTE VERTICAL. AF 07/2019	M²	14,12	R$ 41,24	R$ 52,78	R$ 745,21	0,03%
27.6	94211	SINAPI	CUMEEIRA PARA TELHA CERÂMICA EMBOLADA COM ARGAMASSA TRAÇO 1:2:9 (CIMENTO, CAL E AREIA) PARA TELHADOS COM 2 E 2 ÁGUAS. INCLUSO TRANSPORTE VERTICAL. AF 07/2019	M	4,12	R$ 43,06	R$ 55,10	R$ 226,99	0,01%
27.7	102775	SINAPI	ESTRUTURA TRELIÇADA DE COBERTURA, TIPO FINK, COM LIGAÇÕES PARAFUSADAS, INCLUSOS PERFIS METÁLICOS, CHAPAS METÁLICAS, MÃO DE OBRA E TRANSPORTE COM GUINDAUTO. FORNECIMENTO E INSTALAÇÃO. AF 01/2020 P	KG	1.716,84	R$ 9,09	R$ 11,62	R$ 19.949,40	0,84%

COMISSÃO DE CONTRATAÇÃO
Rubrica
FL 0336

ESTUDO ORÇAMENTÁRIO PARA RETOMADA DA OBRA ID Nº 1103026
ESCOLA DE 06 SALAS DE AULA COM QUADRA,PADRÃO FNDE, DO POVOADO SANTA MARIA

Tipo: Orçamento Padrão FNDE - Revisão 2013

Bancos Utilizados
SINAPI - 02/2026 - Maranhão
ORSE - 01/2026 - Sergipe
SEINFRA - 029 - Ceará

Encargos Sociais
Desonerado, embutido nos preços unitários dos insumos de mão de obra, de acordo com as bases

B.D.I.
1,277

ITEM	CÓDIGO	BANCO	DESCRIÇÃO DOS SERVIÇOS	UND	QUANT	R$ SEM BDI	R$ COM BDI	R$ FINAL	PESO (%)
27.8	94210	SINAPI	TELHAMENTO COM TELHA ONDULADA DE FIBROCIMENTO E = 6 MM, COM RECOBRIMENTO LATERAL DE 1 1/4 DE ONDA PARA TELHADO COM INCLINAÇÃO MÁXIMA DE 10°, COM APOIO EM ÁGUAS INCLUSO CAMENTO AF 07/2019	m²	44,40	R$ 87,60	R$ 86,60	R$ 3.844,24	1,16%
27.9	92566	SINAPI	FABRICAÇÃO E INSTALAÇÃO DE ESTRUTURA PONTALETADA DE MADEIRA NÃO APARELHADA PARA TELHADOS COM ATÉ 2 ÁGUAS E PARA TELHA ONDULADA DE FIBROCIMENTO, METÁLICA, PLANEJADA, EXCLUSIVE CONTRAVENTAMENTO VERTICAL AF 12/2015	m²	44,40	R$ 24,98	R$ 31,90	R$ 1.416,34	0,44%
27.10	94213	SINAPI	RUFO EM CHAPA DE AÇO GALVANIZADO NÚMERO 24, CORTE DE 25 CM, INCLUSO TRANSPORTE VERTICAL AF 07/2019	M	80,00	R$ 86,89	R$ 110,96	R$ 8.876,80	2,68%
27.11	94226	SINAPI	CALHA EM CHAPA DE AÇO GALVANIZADO NÚMERO 24, DESENVOLVIMENTO DE 33 CM, INCLUSO TRANSPORTE VERTICAL AF 07/2019	M	22,00	R$ 92,34	R$ 117,94	R$ 2.594,68	0,78%
27.12	94229	SINAPI	CALHA EM CHAPA DE AÇO GALVANIZADO NÚMERO 24, DESENVOLVIMENTO DE 50 CM, INCLUSO TRANSPORTE VERTICAL AF 07/2019	M	60,00	R$ 139,48	R$ 178,12	R$ 10.687,20	3,22%
28			**IMPERMEABILIZAÇÃO - QUADRA**					**R$ 9.310,11**	**0,39%**
28.1	98557	SINAPI	IMPERMEABILIZAÇÃO DE SUPERFÍCIE COM EMULSÃO ASFÁLTICA, 2 DEMÃOS AF 06/2018	m²	165,32	R$ 44,10	R$ 56,32	R$ 9.310,11	0,39%
29			**REVESTIMENTOS INTERNOS E EXTERNOS - QUADRA**					**R$ 85.535,17**	**3,58%**
29.1	87879	SINAPI	CHAPISCO APLICADO EM ALVENARIAS E ESTRUTURAS DE CONCRETO INTERNAS, COM COLHER DE PEDREIRO. ARGAMASSA TRAÇO 1:3 COM PREPARO EM BETONEIRA 400 L AF 10/2022	m²	413,25	R$ 4,71	R$ 6,02	R$ 2.488,13	0,11%
29.2	87894	SINAPI	CHAPISCO APLICADO NO TETO COM ROLO PARA TEXTURA DE BOLHA. ARGAMASSA TRAÇO 1:4:1 EMULSÃO POLIMÉRICA ADERENTE COM PREPARO MANUAL AF 06/2014	m²	43,07	R$ 6,93	R$ 8,85	R$ 381,15	0,02%
29.3	87303	SINAPI	EMBOÇO PARA RECEBIMENTO DE CERÂMICA EM ARGAMASSA TRAÇO 1:2:8, PREPARO MECÂNICO COM BETONEIRA 400 L, APLICADO MANUALMENTE EM FACES INTERNAS DE PAREDES PARA AMBIENTE COM ÁREA MAIOR QUE 10M², ESPESSURA DE 20MM, COM EXECUÇÃO DE TALISCAS AF 06/2014	m²	1.377,79	R$ 34,76	R$ 44,41	R$ 61.158,27	2,56%
29.4	88415	SINAPI	MASSA ÚNICA, PARA RECEBIMENTO DE PINTURA (ACRÍLICA, ARGAMASSA INDUSTRIALIZADA, PREPARO MECÂNICO, APLICADO COM EQUIPAMENTO DE MISTURA E PROJEÇÃO DE 2 M/H EM FACES INTERNAS DE PAREDES, ESPESSURA DE 5MM, SEM EXECUÇÃO DE TALISCAS AF 06/2014	m²	402,75	R$ 29,21	R$ 37,30	R$ 15.020,47	0,63%
29.5	87413	SINAPI	MASSA ÚNICA, PARA RECEBIMENTO DE PINTURA (CERÂMICA, ARGAMASSA INDUSTRIALIZADA, PREPARO MECÂNICO, APLICADO COM EQUIPAMENTO DE MISTURA E PROJEÇÃO DE 2 M/H EM FACES INTERNAS DE PAREDES, ESPESSURA DE 10MM, SEM EXECUÇÃO DE TALISCAS AF 06/2014	m²	43,07	R$ 29,21	R$ 37,30	R$ 1.606,56	0,07%
29.6	87274	SINAPI	REVESTIMENTO CERÂMICO PARA PAREDES INTERNAS COM PLACAS TIPO ESMALTADA EXTRA DE DIMENSÕES 33X45 CM APLICADAS EM AMBIENTES DE ÁREA MAIOR QUE 5 M² NA ALTURA INTEIRA DAS PAREDES AF 06/2014	m²	84,48	R$ 24,67	R$ 31,51	R$ 2.662,05	0,34%
29.7	87265	SINAPI	REVESTIMENTO CERÂMICO PARA PAREDES INTERNAS COM PLACAS TIPO ESMALTADA DE DIMENSÕES 20X20 CM APLICADAS NA ALTURA INTEIRA DAS PAREDES AF 06/2014	m²	48,16	R$ 22,18	R$ 28,33	R$ 1.364,21	0,17%
29.8	14784	SEINFRA	TELHA DE ALUMÍNIO TRAPEZOIDAL E = 0,6 MM	m²	413,25	R$ 61,73	R$ 78,85	R$ 32.584,76	4,09%

COMISSÃO DE CONTRATAÇÃO
Rubrica
Fls 0387

ESTUDO ORÇAMENTÁRIO PARA RETOMADA DA OBRA ID Nº 1103026
ESCOLA DE 06 SALAS DE AULA COM QUADRA PADRÃO FNDE DO POVOADO SANTA MARIA

Fonte: Orçamento Padrão FNDE - Revisão 2015

Bancos Utilizados
SINAPI - 02/2026 - Maranhão
ORSE - 01/2026 - Sergipe
SEINFRA 020 - Ceará

Encargos Sociais
Desonerado, embutido nos preços unitários dos insumos de mão de obra, de acordo com as bases.

B.D.I.
1,277

ITEM	CÓDIGO	BANCO	DESCRIÇÃO DOS SERVIÇOS	UND	QUANT	R$ SEM BDI	R$ COM BDI	R$ FINAL	PESO (%)
30			**SISTEMAS DE PISOS INTERNOS E EXTERNOS (PAVIMENTAÇÃO) - QUADRA**					**R$ 74.896,73**	**3,14%**
30.1			**PAVIMENTAÇÃO INTERNA**					**R$ 69.107,95**	**2,89%**
30.1.1	87620	SINAPI	CONTRAPISO EM ARGAMASSA TRAÇO 1:4 (CIMENTO E AREIA), PREPARO MECÂNICO COM BETONEIRA 400 L, APLICADO EM ÁREAS SECAS SOBRE LAJE, ADERIDO, ACABAMENTO NÃO REFORÇADO, ESPESSURA 3CM. AF 07/2021	m²	65,34	R$ 45,19	R$ 58,01	R$ 3.790,63	0,16%
30.1.2	9842	SINAPI	PISO CIMENTADO, TRAÇO 1:3 (CIMENTO E AREIA), ACABAMENTO LISO, ESPESSURA 2,0 CM, COM PREPARO MECÂNICO DA ARGAMASSA. AF 03/2015	m²	65,34	R$ 37,11	R$ 47,42	R$ 3.097,93	0,13%
30.1.3	87274	SINAPI	REVESTIMENTO CERÂMICO PARA PISO COM PLACAS TIPO ESMALTADA EXTRA DE DIMENSÕES 45X45 CM APLICADA EM AMBIENTES DE ÁREA MAIOR QUE 10 M2. AF 06/2014	m²	43,07	R$ 63,61	R$ 81,25	R$ 3.500,06	0,15%
30.1.4	87251	SINAPI	REVESTIMENTO CERÂMICO PARA PISO COM PLACAS TIPO ESMALTADA EXTRA DE DIMENSÕES 45X45 CM APLICADA EM AMBIENTES DE ÁREA MAIOR QUE 10 M2. AF 06/2014	m²	21,37	R$ 63,61	R$ 81,25	R$ 1.736,81	0,07%
30.1.5	C1621	SEINFRA	PISO PODOTÁTIL EXTERNO EM PMF ESP. 8CM, ASSENTADO COM ARGAMASSA (FORNECIMENTO E ASSENTAMENTO)	m²	53,08	R$ 141,95	R$ 181,27	R$ 9.622,22	0,40%
30.1.6	C4624	SEINFRA	PISO PODOTÁTIL EXTERNO EM PMF ESP. 8CM, ASSENTADO COM ARGAMASSA (FORNECIMENTO E ASSENTAMENTO)	m²	1,87	R$ 141,95	R$ 181,27	R$ 339,02	0,01%
30.1.7	C2364	SEINFRA	SOLEIRA DE GRANITO L=15cm	M	2,70	R$ 55,24	R$ 70,55	R$ 190,49	0,01%
30.1.8	87879	SINAPI	LASTRO EM CONCRETO 20 MPA, PREPARO MECÂNICO, ESPESSURA 10 CM. AF 07/2021	m²	200,42	R$ 138,03	R$ 176,28	R$ 35.331,76	2,26%
30.2			**PAVIMENTAÇÃO EXTERNA**					**R$ 5.788,78**	**0,24%**
30.2.1	94996	SINAPI	EXECUÇÃO DE PASSEIO (CALÇADA) OU PISO DE CONCRETO COM CONCRETO MOLDADO IN LOCO, FEITO EM OBRA, ACABAMENTO CONVENCIONAL, ESPESSURA 10 CM, ARMADO. AF 07/2016	m²	33,64	R$ 126,54	R$ 161,63	R$ 5.437,04	0,23%
30.2.2	94963	SINAPI	CONCRETO FCK = 15MPA, TRAÇO 1:3,4:3,5 (EM MASSA SECA DE CIMENTO/AREIA MÉDIA/BRITA 1) - PREPARO MECÂNICO COM BETONEIRA 400 L. AF 05/2021	m³	5,45	R$ 629,49	R$ 804,10	R$ 4.381,74	0,18%
31			**PINTURAS E ACABAMENTOS - QUADRA**					**R$ 13.635,13**	**0,57%**
31.1	88489	SINAPI	EMASSAMENTO COM MASSA LÁTEX, APLICAÇÃO EM PAREDE, DUAS DEMÃOS, LIXAMENTO MANUAL. AF 04/2023	m²	42,32	R$ 17,04	R$ 21,76	R$ 920,98	0,04%
31.2	88485	SINAPI	APLICAÇÃO E LIXAMENTO DE MASSA LÁTEX EM PAREDES, DUAS DEMÃOS. AF 06/2014	m²	44,81	R$ 5,34	R$ 21,76	R$ 974,81	0,04%
31.3	88489	SINAPI	APLICAÇÃO MANUAL DE PINTURA COM TINTA LÁTEX ACRÍLICA EM PAREDES, DUAS DEMÃOS. AF 06/2014	m²	302,05	R$ 13,50	R$ 17,24	R$ 5.207,52	0,22%
31.4	88496	SINAPI	APLICAÇÃO MANUAL DE PINTURA COM TINTA LÁTEX PVA EM TETO, DUAS DEMÃOS. AF 06/2014	m²	43,07	R$ 20,12	R$ 25,69	R$ 1.106,62	0,05%
31.5	88413	SINAPI	PINTURA DE ACABAMENTO (ESMALTE SINTÉTICO) SOBRE MADEIRA, DUAS DEMÃOS. AF 01/2020	m²	23,59	R$ 17,04	R$ 21,76	R$ 513,35	0,02%

COMISSÃO DE CONTRATAÇÃO
FLS 0388
Rubrica

ESTUDO ORÇAMENTÁRIO PARA RETOMADA DA OBRA ID Nº 1103026
ESCOLA DE 06 SALAS DE AULA COM QUADRA,PADRÃO FNDE. DO POVOADO SANTA MARIA

Fonte: Orçamento Padrão FNDE - Revisão 2021

Bancos Utilizados
SINAPI - 02/2026 - Maranhão
ORSE - 01/2026 - Sergipe
SEINFRA - 020 - Ceará

Encargos Sociais
Desonerado embutido nos preços unitários dos insumos de mão de obra, de acordo com as bases

B.D.I.
1,277

ITEM	CÓDIGO	BANCO	DESCRIÇÃO DOS SERVIÇOS	UND	QUANT	R$ SEM BDI	R$ COM BDI	R$ FINAL	PESO (%)
32			**INSTALAÇÕES HIDRÁULICAS - QUADRA**					**R$ 4.019,61**	**0,17%**
32.1	89401	SINAPI	TUBO PVC SOLDÁVEL DN 20MM, INSTALADO EM RAMAL DE DISTRIBUIÇÃO DE ÁGUA - FORNECIMENTO E INSTALAÇÃO AF_12/2014	M	6,00	R$ 10,47	R$ 13,37	R$ 79,84	0,00%
32.2	89446	SINAPI	TUBO PVC SOLDÁVEL DN 25MM, INSTALADO EM PRUMADA DE ÁGUA - FORNECIMENTO E INSTALAÇÃO AF_12/2014	M	7,00	R$ 7,24	R$ 9,24	R$ 64,69	0,00%
32.3	89447	SINAPI	TUBO PVC SOLDÁVEL DN 32MM, INSTALADO EM PRUMADA DE ÁGUA - FORNECIMENTO E INSTALAÇÃO AF_12/2014	M	9,00	R$ 10,55	R$ 13,47	R$ 121,23	0,00%
32.4	89448	SINAPI	TUBO PVC SOLDÁVEL DN 40MM, INSTALADO EM PRUMADA DE ÁGUA - FORNECIMENTO E INSTALAÇÃO AF_12/2014	M	9,00	R$ 16,16	R$ 20,64	R$ 185,73	0,01%
32.5	89449	SINAPI	TUBO PVC SOLDÁVEL DN 50MM, INSTALADO EM PRUMADA DE ÁGUA - FORNECIMENTO E INSTALAÇÃO AF_12/2014	M	7,00	R$ 17,88	R$ 22,83	R$ 159,83	0,01%
32.6	89450	SINAPI	TUBO PVC SOLDÁVEL, DN 60MM, INSTALADO EM PRUMADA DE ÁGUA - FORNECIMENTO E INSTALAÇÃO AF_12/2014	M	38,00	R$ 28,60	R$ 36,53	R$ 1.388,14	0,06%
32.7	89414	SINAPI	JOELHO 90 GRAUS, PVC, SOLDÁVEL, DN 20MM, INSTALADO EM RAMAL DE DISTRIBUIÇÃO DE ÁGUA - FORNECIMENTO E INSTALAÇÃO. AF_12/2014	UN	6,00	R$ 6,89	R$ 8,80	R$ 52,80	0,00%
32.8	89481	SINAPI	JOELHO 90 GRAUS, PVC, SOLDÁVEL, DN 25MM, INSTALADO EM PRUMADA DE ÁGUA - FORNECIMENTO E INSTALAÇÃO AF_12/2014	UN	4,00	R$ 5,07	R$ 6,48	R$ 25,90	0,00%
32.9	89482	SINAPI	JOELHO 90 GRAUS, PVC, SOLDÁVEL, DN 32MM, INSTALADO EM PRUMADA DE ÁGUA - FORNECIMENTO E INSTALAÇÃO AF_12/2014	UN	4,00	R$ 7,95	R$ 10,16	R$ 40,64	0,00%
32.10	89483	SINAPI	JOELHO 90 GRAUS, PVC, SOLDÁVEL, DN 40MM, INSTALADO EM PRUMADA DE ÁGUA - FORNECIMENTO E INSTALAÇÃO AF_12/2014	UN	7,00	R$ 12,63	R$ 16,14	R$ 112,72	0,00%
32.11	89503	SINAPI	JOELHO 90 GRAUS, PVC, SOLDÁVEL, DN 50MM, INSTALADO EM PRUMADA DE ÁGUA - FORNECIMENTO E INSTALAÇÃO AF_12/2014	UN	5,00	R$ 19,64	R$ 25,10	R$ 125,50	0,01%
32.12	89619	SINAPI	TÊ DE REDUÇÃO, PVC, SOLDÁVEL, DN 25MM X 20MM, INSTALADO EM PRUMADA DE ÁGUA - FORNECIMENTO E INSTALAÇÃO AF_12/2014	UN	7,00	R$ 9,16	R$ 11,71	R$ 82,00	0,00%
32.13	89622	SINAPI	TÊ DE REDUÇÃO, PVC, SOLDÁVEL, DN 32MM X 25MM, INSTALADO EM PRUMADA DE ÁGUA - FORNECIMENTO E INSTALAÇÃO AF_12/2014	UN	1,00	R$ 13,46	R$ 17,20	R$ 17,20	0,00%
32.14	89626	SINAPI	TÊ DE REDUÇÃO, PVC, SOLDÁVEL, DN 50MM X 40MM, INSTALADO EM PRUMADA DE ÁGUA - FORNECIMENTO E INSTALAÇÃO AF_12/2014	UN	1,00	R$ 20,73	R$ 26,49	R$ 110,96	0,00%
32.15	89627	SINAPI	TÊ DE REDUÇÃO, PVC, SOLDÁVEL, DN 50MM X 25MM, INSTALADO EM PRUMADA DE ÁGUA - FORNECIMENTO E INSTALAÇÃO AF_12/2014	UN	1,00	R$ 19,15	R$ 24,47	R$ 24,47	0,00%
32.16	89630	SINAPI	TÊ DE REDUÇÃO, PVC, SOLDÁVEL, DN 75MM X 50MM, INSTALADO EM PRUMADA DE ÁGUA - FORNECIMENTO E INSTALAÇÃO AF_12/2014	UN	3,00	R$ 39,40	R$ 50,34	R$ 151,02	0,01%
32.17	89430	SINAPI	TÊ PVC, SOLDÁVEL, DN 20MM, INSTALADO EM RAMAL DE DISTRIBUIÇÃO DE ÁGUA - FORNECIMENTO E INSTALAÇÃO AF_12/2014	UN	2,00	R$ 9,91	R$ 12,66	R$ 25,32	0,00%
32.18	89439	SINAPI	TÊ PVC, SOLDÁVEL, DN 25MM, INSTALADO EM PRUMADA DE ÁGUA - FORNECIMENTO E INSTALAÇÃO AF_12/2014	UN	3,00	R$ 14,77	R$ 18,87	R$ 56,61	0,00%

COMISSÃO DE CONTRATAÇÃO
0339
FLS.
Rubrica

ESTUDO ORÇAMENTÁRIO PARA RETOMADA DA OBRA ID Nº 1103026
ESCOLA DE 06 SALAS DE AULA COM QUADRA,PADRÃO FNDE DO POVOADO SANTA MARIA

Fonte: Orçamento Padrão FNDE - Revisão 2013

Bancos Utilizados
SINAPI - 02/2026 - Maranhão
ORSE - 01/2026 - Sergipe
SEINFRA - 026 - Ceará

Encargos Sociais
Desonerado embutido nos preços unitários dos insumos de mão de obra, de acordo com as bases.

B.D.I.
1,277

ITEM	CÓDIGO	BANCO	DESCRIÇÃO DOS SERVIÇOS	UND	QUANT	R$ SEM BDI	R$ COM BDI	R$ FINAL	PESO (%)
32.19	94494	SINAPI	REGISTRO DE GAVETA BRUTO LATÃO, ROSCÁVEL, 3", INSTALADO EM RESERVAÇÃO DE ÁGUA DE EDIFICAÇÃO QUE POSSUA RESERVATÓRIO DE FIBRA/FIBROCIMENTO. FORNECIMENTO E INSTALAÇÃO. AF 06/2016	UN	3,00	R$ 61,61	R$ 78,68	R$ 78,68	0,09%
32.20	94495	SINAPI	REGISTRO DE GAVETA BRUTO LATÃO, ROSCÁVEL, 4 1/2", FORNECIMENTO E INSTALAÇÃO. AF 08/2021	UN	3,00	R$ 63,08	R$ 80,57	R$ 241,66	0,01%
32.21	94498	SINAPI	REGISTRO DE GAVETA BRUTO LATÃO ROSCÁVEL, 2", FORNECIMENTO E INSTALAÇÃO. AF 08/2021	UN	3,00	R$ 110,11	R$ 140,61	R$ 421,83	0,02%
32.22	94500	SINAPI	REGISTRO DE PRESSÃO BRUTO LATÃO ROSCÁVEL, 3/4", COM ACABAMENTO E CANOPLA CROMADOS. FORNECIMENTO E INSTALAÇÃO. AF 08/2021	UN	6,00	R$ 67,59	R$ 86,31	R$ 517,87	0,02%
33			**INSTALAÇÕES SANITÁRIAS E PLUVIAIS - QUADRA**					**R$ 20.231,43**	**0,85%**
33.1	89711	SINAPI	TUBO PVC, SERIE NORMAL, ESGOTO PREDIAL, DN 40 MM, FORNECIDO E INSTALADO EM RAMAL DE DESCARGA OU RAMAL DE ESGOTO SANITÁRIO. AF 12/2014	M	21,00	R$ 20,62	R$ 26,34	R$ 552,97	0,02%
33.2	89712	SINAPI	TUBO PVC, SERIE NORMAL, ESGOTO PREDIAL, DN 50 MM, FORNECIDO E INSTALADO EM RAMAL DE DESCARGA OU RAMAL DE ESGOTO SANITÁRIO. AF 12/2014	M	13,60	R$ 26,22	R$ 33,49	R$ 455,39	0,02%
33.3	89448	SINAPI	TUBO PVC SERIE NORMAL ESGOTO PREDIAL DN 100 MM, FORNECIDO E INSTALADO EM SUBCOLETOR AEREO DE ESGOTO SANITARIO. AF 12/2014	M	157,00	R$ 26,73	R$ 34,15	R$ 5.361,26	0,23%
33.4	89726	SINAPI	JOELHO 45 GRAUS, PVC, SERIE NORMAL, ESGOTO PREDIAL, DN 40 MM, JUNTA SOLDÁVEL, FORNECIDO E INSTALADO EM RAMAL DE DESCARGA OU RAMAL DE ESGOTO SANITÁRIO. AF 12/2014	UN	8,00	R$ 6,96	R$ 8,89	R$ 71,12	0,00%
33.5	89724	SINAPI	JOELHO 90 GRAUS, PVC, SERIE NORMAL, ESGOTO PREDIAL, DN 40 MM, JUNTA SOLDÁVEL, FORNECIDO E INSTALADO EM RAMAL DE DESCARGA OU RAMAL DE ESGOTO SANITÁRIO. AF 12/2014	UN	6,00	R$ 9,72	R$ 12,41	R$ 74,47	0,00%
33.6	89801	SINAPI	JOELHO 90 GRAUS, PVC, SERIE NORMAL, ESGOTO PREDIAL, DN 100 MM, JUNTA ELÁSTICA, FORNECIDO E INSTALADO EM PRIMÁRIA DE ESGOTO SANITÁRIO OU VENTILAÇÃO. AF 12/2014	UN	6,00	R$ 34,14	R$ 43,61	R$ 261,67	0,01%
33.7	89853	SINAPI	JUNÇÃO SIMPLES, PVC, SERIE NORMAL, ESGOTO PREDIAL, DN 40 MM, JUNTA SOLDÁVEL, FORNECIDO E INSTALADO EM RAMAL DE DESCARGA OU RAMAL DE ESGOTO SANITÁRIO. AF 12/2014	UN	10,00	R$ 14,23	R$ 18,17	R$ 181,70	0,01%
33.8	89854	SINAPI	JUNÇÃO SIMPLES, PVC, SERIE NORMAL, ESGOTO PREDIAL, DN 100 X 100 MM, JUNTA ELÁSTICA, FORNECIDO E INSTALADO EM PRIMÁRIA DE ESGOTO SANITÁRIO OU VENTILAÇÃO. AF 12/2014	UN	5,00	R$ 54,31	R$ 68,08	R$ 340,38	0,01%
33.9	89707	SINAPI	CAIXA SIFONADA, PVC, DN 100 X 100 X 50 MM, JUNTA ELÁSTICA, FORNECIDA E INSTALADA EM RAMAL DE DESCARGA OU EM RAMAL DE ESGOTO SANITÁRIO. AF 12/2014	UN	2,00	R$ 51,52	R$ 64,62	R$ 129,24	0,01%
33.10	89709	SINAPI	RALO SIFONADO, PVC, DN 100 X 40 MM, JUNTA SOLDÁVEL, FORNECIDO E INSTALADO EM RAMAL DE DESCARGA OU EM RAMAL DE ESGOTO SANITÁRIO. AF 12/2014	UN	2,00	R$ 22,10	R$ 28,22	R$ 56,44	0,01%
33.11	97911	SINAPI	INSTALAÇÃO TUBO DE VENTILAÇÃO 40mm (1 1/2") EM BLOCO DE SPIN FORA A CALÇO. MATERIAIS	UN	3,00	R$ 14,57	R$ 18,61	R$ 55,83	0,00%
33.12	5263	ORSE	Ralo hemisférico em PVC Ø 100mm	UN	3,00	R$ 43,21	R$ 55,20	R$ 165,60	0,01%
33.13	100855	CAIXEA	CAIXA EM ALVENARIA (0,60X0,60X0,60) DE 1/2 TIJOLO COMUM, C/ TAMPA DE CONCRETO E CAMPANA DE CONCRETO	UN	1,00	R$ 367,07	R$ 468,87	R$ 468,87	0,02%
33.14	100857	CAIXEA	CAIXA MAIS CANALETA (0,60X0,60X0,60) DE 1/2 TIJOLO COMUM, C/ TAMPA DE CONCRETO E CAMPANA DE CONCRETO	UN	1,00	R$ 430,00	R$ 549,19	R$ 549,19	0,02%

COMISSÃO DE CONTRATAÇÃO
Fls 340
Rubrica

ESTUDO ORÇAMENTÁRIO PARA RETOMADA DA OBRA **ID Nº 1103026**
ESCOLA DE 06 SALAS DE AULA COM QUADRA PADRÃO FNDE, DO POVOADO SANTA MARIA

Fonte: Orçamento Padrão FNDE - Revisão 2025

Bancos Utilizados
SINAPI - 02/2026 - Maranhão
ORSE - 01/2026 - Sergipe
SEINFRA - 028 - Ceará

Encargos Sociais
Desonerado: embutido nos preços unitário dos insumos de mão de obra, de acordo com as bases.

B.D.I
1,277

ITEM	CÓDIGO	BANCO	DESCRIÇÃO DOS SERVIÇOS	UNID	QUANT	R$ SEM BDI	R$ COM BDI	R$ FINAL	PESO (%)
34			**LOUÇAS, ACESSORIOS E METAIS - QUADRA**					**R$ 13.278,71**	**0,56%**
34.1	C3151	SEINFRA	DUCHA E / WC CROMADO (INSTALADO)	UN	1,00	R$ 72,86	R$ 92,99	R$ 92,99	0,00%
34.2	95470	SINAPI	VASO SANITARIO SIFONADO CONVENCIONAL COM LOUÇA BRANCA, INCLUSO CONJUNTO DE LIGAÇÃO PARA BACIA SANITARIA AJUSTAVEL - FORNECIMENTO E INSTALAÇÃO AF 10/2016	UN	7,00	R$ 342,81	R$ 437,77	R$ 3.064,40	0,13%
34.3	09637	SINAPI	VÁLVULA DE DESCARGA METÁLICA BASE 1 1/2" ACABAMENTO METAIS CROMADO - FORNECIMENTO E INSTALAÇÃO AF 10/2021	UN	3,00	R$ 349,17	R$ 445,84	R$ 1.337,52	0,06%
34.4	86903	SINAPI	LAVATÓRIO LOUÇA BRANCA SUSPENSO, 29,5 X 39CM OU EQUIVALENTE, PADRÃO POPULAR - FORNECIMENTO E INSTALAÇÃO AF 01/2020	UN	1,00	R$ 153,32	R$ 195,80	R$ 195,80	0,01%
34.5	86901	SINAPI	CUBA DE EMBUTIR OVAL EM LOUÇA BRANCA, 35 X 50CM OU EQUIVALENTE - FORNECIMENTO E INSTALAÇÃO AF 01/2020	UN	9,00	R$ 156,84	R$ 199,26	R$ 1.793,34	0,08%
34.6	86908	SINAPI	TORNEIRA CROMADA DE MESA, 1/2" OU 3/4", PARA LAVATÓRIO, PADRÃO POPULAR - FORNECIMENTO E INSTALAÇÃO AF 01/2020	UN	7,00	R$ 110,07	R$ 140,24	R$ 981,68	0,04%
34.7	95544	SINAPI	PAPELEIRA DE PAREDE EM METAL CROMADO SEM TAMPA, INCLUSO FIXAÇÃO. AF 11/2020	UN	2,00	R$ 76,04	R$ 96,82	R$ 193,64	0,01%
34.8	100866	SINAPI	BARRA DE APOIO RETA EM AÇO INOXIDÁVEL, COMPRIMENTO 60 CM - FIXADA NA PAREDE - FORNECIMENTO E INSTALAÇÃO AF 01/2020	UN	3,00	R$ 190,24	R$ 242,31	R$ 726,93	0,03%
34.9	100864	SINAPI	BARRA DE APOIO EM "L" EM AÇO INOXIDÁVEL POLIDO, 70 X 70 CM, FIXADA NA PAREDE - FORNECIMENTO E INSTALAÇÃO AF 01/2020	UN	1,00	R$ 477,09	R$ 607,68	R$ 607,68	0,03%
34.10	09847	SINAPI	SABONETEIRA PLÁSTICA TIPO DISPENSER PARA SABONETE LÍQUIDO COM RESERVATÓRIO 800 A 1500 ML, INCLUSO FIXAÇÃO AF 01/2020	UN	2,00	R$ 283,53	R$ 361,07	R$ 722,14	0,03%
34.11	09847	SINAPI	SABONETEIRA PLÁSTICA TIPO DISPENSER PARA SABONETE LÍQUIDO COM RESERVATÓRIO 800 A 1500 ML, INCLUSO FIXAÇÃO AF 01/2020	UN	1,00	R$ 283,53	R$ 361,07	R$ 361,07	0,02%
34.12	100869	SINAPI	CABIDEIRO DE PAREDE COMUM CORPO PLÁSTICO TIPO DE CHUVEIRO - FORNECIMENTO E INSTALAÇÃO AF 01/2020	UN	6,00	R$ 140,42	R$ 178,82	R$ 1.072,90	0,05%
34.13	86916	SINAPI	TORNEIRA PLÁSTICA 1/2" PARA TANQUE - FORNECIMENTO E INSTALAÇÃO AF 01/2020	UN	1,00	R$ 38,29	R$ 48,76	R$ 48,76	0,00%
35			**SISTEMA DE PROTEÇÃO CONTRA INCÊNCIO - QUADRA**					**R$ 869,69**	**0,04%**
35.1	92989	SINAPI	EXTINTOR DE INCÊNDIO PORTÁTIL COM CARGA DE PÓ QUÍMICO ABC, CLASSE 20 - FORNECIMENTO E INSTALAÇÃO AF 10/2021	UN	3,00	R$ 231,46	R$ 294,76	R$ 884,28	0,04%
35.2	92694	SINAPI	LUMINÁRIA DE EMERGÊNCIA, COM 30 LÂMPADAS LED DE 2 W, SEM REATOR - FORNECIMENTO E INSTALAÇÃO AF 02/2020	UN	1,00	R$ 27,12	R$ 34,54	R$ 34,54	0,00%
35.3	92543	SINAPI	SINALIZAÇÃO FOTOLUMINESCENTE EM PVC 0,8 MM, VERTICAL 4 LADOS, DE PISO A ACRÍLICO A COM MICROESFERAS DE VIDRO	m²	2,00	R$ 34,60	R$ 44,06	R$ 88,12	0,00%
35.4	12778	ORSE	Placa sinalização "PERIGO PROIBIDO FUMAR" em pvc, de [illegible]	UN	3,00	R$ 39,78	R$ 50,65	R$ 151,95	0,01%

COMISSÃO DE CONTRATAÇÃO 034 FLS Rubrica

ESTUDO ORÇAMENTÁRIO PARA RETOMADA DA OBRA ID Nº 1103026
ESCOLA DE 06 SALAS DE AULA COM QUADRA PADRÃO FNDE, DO POVOADO SANTA MARIA

Portal Orçamento Padrão FNDE - Revisão 2025

Bancos Utilizados
SINAPI - 02/2026 - Maranhão
ORSE - 01/2026 - Sergipe
SEINFRA - 028 - Ceara

Encargos Sociais
Desonerado embutido nos preços unitário dos insumos de mão de obra, de acordo com as bases.

B.D.I.
1,277

ITEM	CÓDIGO	BANCO	DESCRIÇÃO DOS SERVIÇOS	UND	QUANT	R$ SEM BDI	R$ COM BDI	R$ FINAL	PESO (%)
36			**INSTALAÇÕES ELÉTRICAS E TELEFÔNICAS 220V - QUADRA**					**R$ 13.934,79**	**0,59%**
36.1			**QUADRO DE DISTRIBUIÇÃO**					**R$ 632,84**	**0,03%**
36.1.1	101837	SINAPI	QUADRO DE DISTRIBUIÇÃO DE ENERGIA EM CHAPA DE AÇO GALVANIZADO, DE EMBUTIR, COM BARRAMENTO TRIFÁSICO, PARA 12 DISJUNTORES DIN 100A - FORNECIMENTO E INSTALAÇÃO. AF 10/2020	UN	2,00	R$ 347,27	R$ 369,44	R$ 480,44	0,02%
36.1.2	93653	SINAPI	DISJUNTOR MONOPOLAR TIPO DIN, CORRENTE NOMINAL DE 16A - FORNECIMENTO E INSTALAÇÃO. AF 10/2020	UN	8,00	R$ 18,79	R$ 19,99	R$ 159,92	0,01%
36.1.3	93654	SINAPI	DISJUNTOR MONOPOLAR TIPO DIN, CORRENTE NOMINAL DE 20A - FORNECIMENTO E INSTALAÇÃO. AF 10/2020	UN	2,00	R$ 18,79	R$ 19,99	R$ 39,98	0,00%
36.2			**ELETRODUTOS E ACESSÓRIOS**					**R$ 2.826,86**	**0,12%**
36.2.1	91853	SINAPI	ELETRODUTO FLEXÍVEL CORRUGADO, PVC, DN 25 MM (1"), PARA CIRCUITOS TERMINAIS, INSTALADO EM PAREDE - FORNECIMENTO E INSTALAÇÃO. AF 12/2015	M	22,60	R$ 10,59	R$ 12,39	R$ 279,94	0,01%
36.2.2	91856	SINAPI	ELETRODUTO FLEXÍVEL CORRUGADO, PVC, DN 32 MM (1 1/4"), PARA CIRCUITOS TERMINAIS, INSTALADO EM PAREDE - FORNECIMENTO E INSTALAÇÃO. AF 12/2015	M	46,00	R$ 12,74	R$ 16,34	R$ 751,50	0,03%
36.2.3	93008	SINAPI	ELETRODUTO RÍGIDO ROSCÁVEL, PVC, DN 50 MM (1 1/2", PARA REDE ENTERRADA DE DISTRIBUIÇÃO DE ENERGIA ELÉTRICA - FORNECIMENTO E INSTALAÇÃO. AF 12/2021	M	12,80	R$ 24,11	R$ 30,80	R$ 394,24	0,01%
36.2.4	93009	SINAPI	ELETRODUTO RÍGIDO ROSCÁVEL, PVC, DN 60 MM (2"), PARA REDE ENTERRADA DE DISTRIBUIÇÃO DE ENERGIA ELÉTRICA - FORNECIMENTO E INSTALAÇÃO. AF 12/2021	M	4,80	R$ 30,19	R$ 38,55	R$ 185,04	0,01%
36.2.5	93011	SINAPI	ELETRODUTO RÍGIDO ROSCÁVEL, PVC, DN 85 MM (3"), PARA REDE ENTERRADA DE DISTRIBUIÇÃO DE ENERGIA ELÉTRICA - FORNECIMENTO E INSTALAÇÃO. AF 12/2021	M	17,40	R$ 52,62	R$ 66,87	R$ 1.163,54	0,05%
36.2.6	91935	SINAPI	CAIXA RETANGULAR 4" X 2" BAIXA (0,30 M DO PISO), PVC, INSTALADA EM PAREDE - FORNECIMENTO E INSTALAÇÃO. AF 12/2015	UN	11,00	R$ 11,34	R$ 14,48	R$ 159,28	0,01%
36.3			**CABOS E FIOS (CONDUTORES)**					**R$ 685,19**	**0,03%**
36.3.1	91924	SINAPI	CABO DE COBRE FLEXÍVEL ISOLADO, 1,5 MM², ANTI-CHAMA 450/750 V, PARA CIRCUITOS TERMINAIS - FORNECIMENTO E INSTALAÇÃO. AF 12/2015	M	60,00	R$ 3,81	R$ 4,86	R$ 291,60	0,01%
36.3.2	91926	SINAPI	CABO DE COBRE FLEXÍVEL ISOLADO, 2,5 MM², ANTI-CHAMA 450/750 V, PARA CIRCUITOS TERMINAIS - FORNECIMENTO E INSTALAÇÃO. AF 12/2015	M	72,00	R$ 4,71	R$ 6,02	R$ 433,44	0,02%
36.4			**ILUMINAÇÃO E TOMADAS**					**R$ 9.819,90**	**0,41%**
36.4.1	91996	SINAPI	TOMADA MÉDIA DE EMBUTIR, 2 MÓDULOS, 20 A 250 V, INCLUINDO SUPORTE E PLACA - FORNECIMENTO E INSTALAÇÃO. AF 12/2015	UN	5,00	R$ 33,20	R$ 42,40	R$ 212,00	0,01%
36.4.2	91992	SINAPI	TOMADA MÉDIA DE EMBUTIR, 1 MÓDULO, 20 A 250 V, INCLUINDO SUPORTE E PLACA - FORNECIMENTO E INSTALAÇÃO. AF 12/2015	UN	5,00	R$ 26,21	R$ 33,48	R$ 167,40	0,01%
36.4.3	91959	SINAPI	INTERRUPTOR SIMPLES (1 MÓDULO), 10A/250V, INCLUINDO SUPORTE E PLACA - FORNECIMENTO E INSTALAÇÃO. AF 12/2015	UN	5,00	R$ 26,13	R$ 33,38	R$ 166,90	0,01%

COMISSÃO DE CONTRATAÇÃO
Fls. 0342
Rubrica

ESTUDO ORÇAMENTÁRIO PARA RETOMADA DA OBRA ID Nº 1103026
ESCOLA DE 06 SALAS DE AULA COM QUADRA PADRÃO FNDE, NO POVOADO SANTA MARIA

Fonte: Orçamento Padrão FNDE - Revisão 2026

Bancos Utilizados
SINAPI - 02/2026 - Maranhão
ORSE - 01/2026 - Sergipe
SEINFRA - 028 - Ceará

Encargos Sociais
Desonerado, embutido nos preços unitário dos insumos de mão de obra, de acordo com as bases.

B.D.I.
1,277

ITEM	CÓDIGO	BANCO	DESCRIÇÃO DOS SERVIÇOS	UND	QUANT	R$ SEM BDI	R$ COM BDI	R$ FINAL	PESO (%)
36.4.4	C2045	SEINFRA	PROJETOR EM ALUMÍNIO, C/ LÂMPADA DE VAPOR METÁLICO E REATOR ELETRÔNICA ATÉ 400W	UN	12,00	R$ 416,64	R$ 532,20	R$ 6.386,40	0,28%
36.5.1	C2650	SEINFRA	LUMINÁRIA FLUORESCENTE COMPLETA (2 X 32)W	UN	6,00	R$ 136,00	R$ 173,72	R$ 1.042,32	0,05%
36.4.6	C2063	SEINFRA	LUMINÁRIA FLUORESCENTE COMPLETA (2 X 16)W	UN	8,00	R$ 112,20	R$ 143,34	R$ 1.146,72	0,05%
36.4.5	C2045	SEINFRA	PROJETOR EM ALUMÍNIO, C/ LÂMPADA DE VAPOR METÁLICO E REATOR ELETRÔNICA ATÉ 400W	UN	2,00	R$ 416,64	R$ 532,20	R$ 1.064,40	0,05%
37			**SISTEMA DE PROTEÇÃO CONTRA DESCARGAS ATMOSFÉRICAS (SPDA) - QUADRA**					**R$ 14.112,22**	**0,59%**
37.1	96985	SINAPI	HASTE DE ATERRAMENTO 5/8", PARA SPDA - FORNECIMENTO E INSTALAÇÃO. AF_12/2017	UN	6,00	R$ 28,03	R$ 35,81	R$ 214,86	0,01%
37.2	96974	SINAPI	CORDOALHA DE COBRE NU 50 MM², NÃO ENTERRADA, COM ISOLADOR - FORNECIMENTO E INSTALAÇÃO. AF_12/2017	M	105,00	R$ 98,75	R$ 126,10	R$ 13.240,89	0,55%
37.3	96111	SINAPI	CAIXA DE INSPEÇÃO PARA ATERRAMENTO, CIRCULAR, EM POLIETILENO, DIÂMETRO INTERNO = 0,3 M. AF_12/2020	UN	1,00	R$ 58,56	R$ 74,78	R$ 74,78	0,00%
37.4	96463	SINAPI	SUPORTE ISOLADOR PARA CORDOALHA DE COBRE - FORNECIMENTO E INSTALAÇÃO. AF_12/2017	UN	6,00	R$ 20,03	R$ 25,58	R$ 153,48	0,01%
38			**SERVIÇOS COMPLEMENTARES - QUADRA**					**R$ 19.741,46**	**0,83%**
38.1	C4063	SEINFRA	GRANITO POLIDO - 2cm, CINZA, ARGAMASSA DE CIMENTO E AREIA 1:4 E REJUNTAMENTO	m²	2,04	R$ 176,92	R$ 225,96	R$ 460,96	0,02%
38.2	C4063	SEINFRA	GRANITO POLIDO - 2cm, CINZA, ARGAMASSA DE CIMENTO E AREIA 1:4 E REJUNTAMENTO	m²	1,08	R$ 176,92	R$ 225,96	R$ 243,96	0,01%
38.3	C3809	SEINFRA	RECORTE DE GRANITO (> 15 cm)	M	2,00	R$ 9,23	R$ 11,79	R$ 23,58	0,00%
38.4	C3083	SEINFRA	FALCIAMENTO DE PINGADEIRAS	M	42,50	R$ 6,32	R$ 8,07	R$ 343,04	0,01%
38.5	C2447	SEINFRA	CONJUNTO PARA BASQUETE COM TABELAS EM COMPENSADO NAVAL, MODELO OFICIAL, 0,95X1,80M, ESPESSURA MÍNIMA COMPLETO INCLUSIVE ESTRUTURA EM TUBOS DE AÇO GALVANIZADO DE 4" E DE 1" ACABAMENTO COM MASSA PLÁSTICA, PRIMER E TINTA ESMALTE SINTÉTICO COM REFORÇO NAS MADEIRAS E SUPORTE DE ZINCO	UN	1,00	R$ 5.336,19	R$ 6.816,90	R$ 6.816,90	0,27%
38.6	C2447	SEINFRA	CONJUNTO PARA FUTSAL COM TRAVES ESPECIAIS DE 3,00 X 2,00 M EM TUBO DE AÇO GALVANIZADO 3" COM ROQUETE DE TUBO DE 1", PINTURA EM PRIMER COM DUAS ESMALTE SINTÉTICO E REDES	UN	1,00	R$ 4.471,47	R$ 5.711,06	R$ 5.711,06	0,23%
38.7	C2351	SEINFRA	CONJUNTO PARA QUADRA DE VOLEIBOL COM POSTES EM TUBO DE AÇO GALVANIZADO Ø 3" (76,0 MM), PINTURA EM TINTA ESMALTE SINTÉTICO, REDE DE NYLON COM 2 MM MALHA 20 X 10 CM E ANTENAS OFICIAIS	UN	1,00	R$ 1.792,13	R$ 2.289,34	R$ 2.289,34	0,14%

COMISSÃO DE CONTRATAÇÃO
Fls. 0343
Rubrica

ESTUDO ORÇAMENTÁRIO PARA RETOMADA DA OBRA **ID Nº 1103026**
ESCOLA DE 06 SALAS DE AULA COM QUADRA,PADRÃO FNDE. DO POVOADO SANTA MARIA

Fonte: Orçamento Padrão FNDE - Revisão 2017

Bancos Utilizados
SINAPI - 02/2026 - Maranhão
ORSE - 01/2026 - Sergipe
SEINFRA - 029 - Ceará

Encargos Sociais
Desonerado: embutido nos preços unitário dos insumos de mão de obra de acordo com as bases.

B.D.I.
1,277

ITEM	CÓDIGO	BANCO	DESCRIÇÃO DOS SERVIÇOS	UNID	QUANT	R$ SEM BDI	R$ COM BDI	R$ FINAL	PESO (%)
39			**SERVIÇOS FINAIS - QUADRA**					**R$ 2.552,93**	**0,11%**
5412	9833	SINAPI	LIMPEZA FINAL DA OBRA	m²	531,58	R$ 3,87	R$ 4,94	R$ 2.552,93	0,11%
									100%

	VALOR TOTAL COM BDI	**R$ 2.387.629,38**
OBSERVAÇÕES:	VALOR TOTAL SEM BDI	R$ 1.869.717,60
	VALOR DO BDI	R$ 517.911,78

COMISSÃO DE CONTRATAÇÃO
Fls. 0344
Rubrica

COMISSÃO DE CONTRATAÇÃO
FLS. 0345
Rubrica

PREFEITURA MUNICIPAL DE **SÍTIO NOVO - MA**

Composição do BDI (Bonificações e Despesas Indiretas)

ESCOLA DE 06 SALAS DE AULA COM QUADRA,PADRÃO FNDE, DO POVOADO SANTA MARIA
Preço base: Sinapi 02/2026 - Maranhão - Desonerado

ITEM	SIGLA	DESCRIÇÃO	VALOR
1.		**IMPOSTOS / TRIBUTOS**	**7,65%**
1.1	ISS	Tributos (ISS, variável de acordo com o município)	2,00%
1.2	COFINS	COFINS	3,00%
1.3	PIS	PIS	0,65%
1.4	CPRB	Tributos (Contribuição Previdenciária sobre a Receita Bruta - 0% ou 4,5% - Desoneração)	2,00%
2.		**OUTRAS DESPESAS**	
2.1	AC	Administração Central	5,50%
2.2	SG	Seguros e Garantias	0,80%
2.3	R	Taxa de Riscos	1,27%
2.4	DF	Despesas Financeiras (capital de giro)	1,23%
2.5	L	Lucro	8,30%
		VALOR DO BDI (calculado conforme fórmula abaixo)	**27,70%**

$$BDI = \frac{(1 + AC + SG + R) \times (1 + DF) \times (1 + L)}{(1 - ISS - COFINS - PIS - CPRB)}$$

COMISSÃO DE CONTRATAÇÃO
0346
Fls.
Rubrica

PREFEITURA MUNICIPAL DE SÍTIO NOVO - MA

ENCARGOS SOCIAIS SOBRE PREÇOS DA MÃO DE OBRA HORISTA E MENSALISTA

CÓDIGO	DESCRIÇÃO	COM DESONERAÇÃO		SEM DESONERAÇÃO	
		% Hora	% Mês	% Hora	% Mês
	GRUPO A				
A1	INSS	0	0	20	20
A2	SESI	1,5	1,5	1,5	1,5
A3	SENAI	1	1	1	1
A4	INCRA	0,2	0,2	0,2	0,2
A5	SEBRAE	0,6	0,6	0,6	0,6
A6	SALARIO EDUCACAO	2,5	2,5	2,5	2,5
A7	SEGURO CONTRA ACIDENTES DE TRABALHO	3	3	3	3
A8	FGTS	8	8	8	8
A9	SECONCI	1	1	1	1
A	**TOTAL DOS ENCARGOS SOCIAIS BÁSICOS**	**17,8**	**17,8**	**37,8**	**37,8**

CÓDIGO	DESCRIÇÃO	COM DESONERAÇÃO		SEM DESONERAÇÃO	
		% Hora	% Mês	% Hora	% Mês
	GRUPO B				
B1	REPOUSO SEMANAL REMUNERADO	17,87	NÃO INCIDE	17,87	NÃO INCIDE
B2	FERIADOS	3,95	NÃO INCIDE	3,95	NÃO INCIDE
B3	AUXILIO ENFERMIDADE	0,89	0,69	0,89	0,69
B4	13º SALARIO	10,73	9,43	10,73	9,43
B5	LICENÇA PATERNIDADE	0,07	0,06	0,07	0,06
B6	FALTAS JUSTIFICADAS	0,72	0,56	0,72	0,56
B7	DIAS DE CHUVAS	1,46	NÃO INCIDE	1,46	NÃO INCIDE
B8	AUXÍLIO ACIDENTE DE TRABALHO	0,11	0,09	0,11	0,09
B9	FÉRIAS GOZADAS	7,42	5,76	7,42	5,76
B10	SALARIO MATERNIDADE	0,03	0,03	0,03	0,03
B	**TOTAL DOS ENCARGOS SOCIAIS QUE RECEBEM INCIDÊNCIAS DE A**	**43,25**	**15,52**	**43,25**	**15,52**

CÓDIGO	DESCRIÇÃO	COM DESONERAÇÃO		SEM DESONERAÇÃO	
		% Hora	% Mês	% Hora	% Mês
	GRUPO C				
C1	AVISO PREVIO INDENIZADO	4,72	3,67	4,72	3,67
C2	AVISO PREVIO TRABALHADO	0,11	0,09	0,11	0,09
C3	FERIAS (INDENIZADAS)	5,83	4,53	5,83	4,53
C4	DEPOSITO RECISÃO SEM JUSTA CAUSA	3,98	3,09	3,98	3,09
C5	INDENIZAÇÃO ADICIONAL	0,4	0,31	0,4	0,31
C	**TOTAL DOS ENCARGOS SOCIAIS QUE NÃO RECEBEM INFLUÊNCIAS GLOBAIS DE A**	**15,04**	**11,69**	**15,04**	**11,69**

CÓDIGO	DESCRIÇÃO	COM DESONERAÇÃO		SEM DESONERAÇÃO	
		% Hora	% Mês	% Hora	% Mês
	GRUPO D				
D1	REINCIDÊNCIA DE GRUPO A SOBRE GRUPO B	3,5	2,76	16,35	5,07
D2	REINCIDÊNCIA DE GRUPO A SOBRE AVISO PREVIO TRABALHADO E REINCIDÊNCIA DO FGTS SOBRE AVISO PREVIO INDENIZADO	0,4	0,31	0,42	0,33
D	**TOTAL DAS TAXAS INCIDÊNCIAS E REINCIDÊNCIAS**	**8,1**	**3,07**	**16,77**	**6,2**

	TOTAL (A+B+C+D) %	**84,19**	**48,08**	**112,86**	**71,21**

COMISSÃO DE CONTRATAÇÃO
Fls. 0347
Rubrica

PROJETO ESPAÇO EDUCATIVO RURAL e URBANO
6 SALAS DE AULA

COMISSÃO DE CONTRATAÇÃO
0348
Fls.
Rubrica

COMISSÃO DE CONTRATAÇÃO
0349
Fls.
Rubrica

COMISSÃO DE CONTRATAÇÃO
0350
Rubrica

COMISSÃO DE CONTRATAÇÃO
0351
Fls.
Rubrica

COMISSÃO DE CONTRATAÇÃO
Fls. 0358
Rubrica

projeto arquitetonico

COMISSÃO DE CONTRATAÇÃO
0353
Fls
Rubrica

COMISSÃO DE CONTRATAÇÃO
0354
Fls.
Rubrica

- **Características do terreno**
- **Localização do terreno**
- **Adequação da edificação aos parâmetros ambientais**
- **Adequação ao clima regional**
- **Características do solo**

COMISSÃO DE CONTRATAÇÃO
0355
Fls.
Rubrica

- **Topografia:**
- **Localização da Infraestrutura:**
- **Orientação da edificação:**

Programa arquitetônico:

Volumetria do bloco:

Acesso e preparação dos ambientes internos:

Layout:

Tipologia das coberturas:

Esquadrias:

Elementos arquitetônicos de identidade visual:

Funcionalidade dos materiais de acabamentos:

COMISSÃO DE CONTRATAÇÃO
0356
Fls.
Rubrica

Especificaçoes das cores de acabamentos

Especificaçoes das louças e metais

Ministério da Educação
Fundo Nacional de Desenvolvimento da Educação
Coordenação Geral de Infraestrutura (CGEST)

COMISSÃO DE CONTRATAÇÃO
0357
Fls.
Rubrica

- Rampa
- Piso tátil
- Sanitários

COMISSÃO DE CONTRATAÇÃO
0358
Fls.
Rubrica

COMISSÃO DE CONTRATAÇÃO
Fls. 0359
Rubrica

- Acréscimos:

- Demolições:

COMISSÃO DE CONTRATAÇÃO
FLS. 0360
Rubrica

- Substituições

Os [illegible] 4 Elementos Construtivos [illegible] substituições [illegible]

[illegible]	[illegible]
[illegible]	[illegible]
[illegible]	[illegible]
[illegible]	[illegible]
[illegible]	[illegible]

[illegible]


COMISSÃO DE CONTRATAÇÃO
0361
Fls.
Rubrica

COMISSÃO DE CONTRATAÇÃO
0362
Fls.
Rubrica

COMISSÃO DE CONTRATAÇÃO
0363
Fls.
Rubrica

COMISSÃO DE CONTRATAÇÃO
0364
Fls.
Rubrica

COMISSÃO DE CONTRATAÇÃO
0365
Fls.
Rubrica

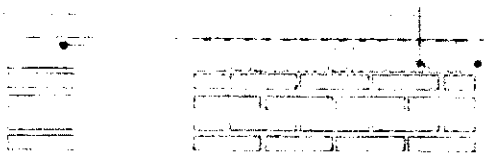

6Q-ARQ-PLB-GER0-02_R01

6Q-ARQ-PLA-PDG0-09_10_R01

6Q-ARQ-PLA-ADM0-11_R01

6Q-ARQ-PLA-SER0-12_R01

COMISSÃO DE CONTRATAÇÃO
0366
Fls.
Rubrica

Referente ao 6Q-ARQ-PLB-GER0-02_R01

6Q-ARQ-PLA-PDC0-09_10_R01

Pertencente:

6Q-ARQ-PLA-ADM0-11_R01

Abrangendo:

6Q-ARQ-PLA-SER0-12_R01

Referente ao 6Q-ARQ-PLA-QDA0-18_R01

COMISSÃO DE CONTRATAÇÃO
036
Fls.
Rubrica

Tensões	6 x 12
[illegible]	[illegible]
[illegible]	[illegible]
[illegible]	[illegible]

6Q-ARQ-COB-GER0-00 R01
6Q-ARQ-PLA-PDG0-09 10 R01
6Q-ARQ-PLA-ADM0-11 R01
6Q-ARQ-PLA-SER0-12 R01
6Q-ARQ-PLA-PAC0-13 R01
6Q-ARQ-PCD-PAS0-14 R01

Ministério da Educação
Fundo Nacional de Desenvolvimento da Educação
Coordenação Geral de Infra Estrutura - COEST

COMISSÃO DE CONTRATAÇÃO
Fls. 0368
Rubrica

COMISSÃO DE CONTRATAÇÃO
0369
Fls.
Rubrica

deverão estar claramente indicadas quais as conexões do tipo esmagamento e quais do tipo atrito.

Todas as conexões parafusadas deverão ser providas de pelo menos dois parafusos. O diâmetro do parafuso deverá estar de acordo com o gabarito do perfil, devendo ser no mínimo Ø1/2".

Todos os parafusos ASTM A325 Galvanizados deverão ser providos de rosca hexagonal de tipo pesado e de pelo menos uma arruela revenida colocada no lado em que for dado o aperto.

Os furos das conexões parafusadas deverão ser executados com um diâmetro Ø 1/16" superior ao diâmetro nominal dos parafusos.

Estes poderão ser executados por puncionamento para espessura de material até 3/4" para espessura maior, estes furos deverão ser obrigatoriamente broqueados, sendo, porem, admitido sub-punconamento. As conexões deverão ser dimensionadas considerando-se a hipótese dos parafusos trabalharem a cisalhamento, com a tensão admissível correspondente à hipótese da rosca estar incluída nos planos de cisalhamento (= 1,05 t / cm²).

Os parafusos ASTM A325 galvanizados, quer em conexão do tipo esmagamento como tipo atrito, deverão ser apertados de modo a ficarem tracionado, com 70% do esforço de ruptura por tração.

Os valores dos esforços de tração que deverá ser desenvolvidos pelo aperto estão indicados na tabela seguinte:

Parafusos (Ø)	Força de tração (t)
1/2"	5,40
5/8"	8,60
3/4"	12,70
7/8"	17,50
1"	23,00
1 1/8"	25,40
1 1/4"	32,00
1 3/8"	38,50
1 1/2"	46,40

COMISSÃO DE CONTRATAÇÃO
0370
Fls.
Rubrica

Nas conexões parafusadas do tipo atrito, as superfícies das partes a serem conectadas deverão se apresentar limpas (isenta de graxa, óleo, etc.).

Para que se desenvolvam no corpo dos parafusos as forças de tração indicadas na tabela anterior, o aperto dos parafusos deverá ser dado por meio de chave calibrada, não sendo aceito o controle do aperto pelo método de rotação da porca. As chaves calibradas deverão ser reguladas para valores de torque que correspondem aos valores de força de tração indicados na tabela anterior. Deverão ser feitos ensaios com os parafusos de modo a reproduzir suas condições de uso.

Para as conexões com parafusos ASTM A307 (ligações secundárias) e as conexões das correntes, poderão ser usadas porcas hexagonais do tipo pesado correspondentes aos parafusos ASTM A394.

Transporte e Armazenamento:

Deverão ser tomadas precauções adequadas para evitar amassamento, distorções e deformações das peças causadas por manuseio impróprio durante o embarque e armazenamento da estrutura metálica.

Para tanto, as partes da estrutura metálica deverão ser providas de contraventamentos provisórios para o transporte e armazenamento.

As partes estruturais que sofrerem danos deverão ser reparadas antes da montagem de acordo com a solicitação do responsável pela fiscalização da obra.

Montagem:

A montagem da estrutura metálica deverá se processar de acordo com as indicações contidas no plano de montagem (ver documentos de detalhamento para execução e especificações técnicas).

O manuseio das partes estruturais durante a montagem deverá ser cuidadoso, de modo a se evitar danos nestas partes, as partes estruturais que sofrerem avarias deverão ser reparadas ou substituídas, de acordo com as solicitações da FISCALIZAÇÃO.

Os serviços de montagem deverão obedecer rigorosamente às medidas lineares e angulares, alinhamentos, prumos e nivelamento.

Deverão ser usados contraventamentos provisórios de montagem em quantidades suficientes sempre que necessário e estes deverão ser mantidos enquanto a segurança da estrutura o exigir.

As conexões provisórias de montagem deverão ser usadas onde necessárias e deverão ser suficientes para resistir aos esforços devidos ao peso próprio da estrutura, esforços de montagem, esforços decorrentes dos pesos e operação dos equipamentos de montagem e, ainda, esforços devidos ao vento.

Garantia:

O FABRICANTE deverá fornecer "Certificado de Garantia" cobrindo os elementos fornecidos quanto a defeitos de fabricação e montagem pelo período de 5 (cinco) anos contados a partir da data de entrega definitiva dos SERVIÇOS.

COMISSÃO DE CONTRATAÇÃO
0371
Fls.
Rubrica

[illegible]

[illegible] unidade de fumagem [illegible] instalações [illegible]

[illegible] com as melhores Normas Técnicas [illegible] Notas Gerais.

[illegible]

[illegible]

[illegible] fabricantes.

[illegible]

[illegible]

[illegible] FISCALIZAÇÃO.

ABNT NBR [illegible]

ABNT NBR [illegible]

ABNT [illegible]

AISC – Manual of Steel [illegible]

[illegible]

[illegible] 6Q-ARQ-COB-GER0-06_R01 [illegible]
6Q-ARQ-PLA-QDA0-17_R01 [illegible]
6Q-SMT-PLA-QDA0-01_R01 [illegible]
6Q-SMT-PLA-QDA0-02_R01 [illegible]

[illegible]

COMISSÃO DE CONTRATAÇÃO
0372
Fls.
Rubrica

Serão aplicadas multas de acordo com as seguintes tabelas de percentuais sobre o valor do contrato:

- Descrição e aplicação das multas: Caso [illegible] para [illegible]

Aplicadas as multas descritas, as penalidades poderão ser cumuladas, sendo que [illegible] sobre o valor do saldo [illegible] sobre o valor do contrato.

A [illegible] no cronograma de execução.

- Referências: 6Q-ARQ-COB-GER0-06_R01 – Cobertura
6Q-ARQ-PLA-PDG0-09_10_R01 – Planta Baixa – Layout – Pavimentos (Bloco Pedagógico)
6Q-ARQ-PLA-ADM0-11_R01 – Planta Baixa – Layout – Pavimentos (Bloco Administrativo)
6Q-ARQ-PLA-SER0-12_R01 – Planta Baixa – Layout – Pavimentos (Bloco de Serviço)
6Q-ARQ-PLA-PAC0-13_R01 – Planta Baixa – Layout – Pavimentos (Bloco Passarela)
6Q-ARQ-PCD-PAS0-14_R01 – Planta Baixa – Cortes e Detalhes Passarelas

ABNT NBR 15.575:2013 – Edificações habitacionais – Desempenho – Requisitos para sistemas [illegible]

- Telhas [illegible] de aço galvanizado pré-pintado na cor branca
- [illegible]

Modelo de Referência:

- [illegible]

COMISSÃO DE CONTRATAÇÃO
Fls. 0873
Rubrica

A concretagem [illegible] partes [illegible] simultaneamente em agulhas diversas. Obedecer a sequência do projeto e a direção de [illegible] Após a concretagem todas [illegible] úmidas com sacos de cimento.

[illegible] deverão receber [illegible] para evitar [illegible] especificação.

Quadro Referenciado Correlato:

- Referências: 6Q-ARQ-COB-GER0-06_R01 - Cobertura
  6Q-ARQ-PLA-QDA0-17_R01 - Quadro Quadro Geral
  6Q-SMT-PLA-QDA0-01_R01 - [illegible] (para cobertura metálica Coberta)
  6Q-SMT-PLA-QDA0-02_R01 - [illegible] (para cobertura metálica Coberta)

ABNT NBR 14514:2000 "Fabricação [illegible] especificação" - Requisitos

[illegible]

Aba: 10 mm; Afastamento [illegible]: 10 mm; Altura: 10 mm; conforme [illegible]

[illegible]

[illegible]

Os [illegible] deverão receber [illegible] para evitar [illegible] especificação.

[illegible]

Referências: 6Q-ARQ-COB-GER0-06_R01 - Cobertura
6Q-ARQ-PLA-QDA0-17_R01 - Quadro Quadro Geral

[illegible]

COMISSÃO DE CONTRATAÇÃO
0374
Fls.
Rubrica

6Q-ARQ-PLA-QDA0-17_R01

COMISSÃO DE CONTRATAÇÃO
0375
Fls.
Rubrica

6Q-ARQ-COB-GER0-06_R01
6Q-ARQ-PLA-QDA0-17_R01

Esquadrias de Alumínio (Portas e Janelas)

COMISSÃO DE CONTRATAÇÃO
0376
Fls.
Rubrica

6Q-ARQ-ESQ-GER0-07 R01
6Q-ARQ-ESQ-GER0-08 R01

COMISSÃO DE CONTRATAÇÃO
0377
Fls.
Rubrica

6Q-ARQ-ESQ-GER0-07_R01
6Q-ARQ-ESQ-GER0-08_R01

6Q-ARQ-ESQ-GER0-07_R01
6Q-ARQ-ESQ-GER0-08_R01

COMISSÃO DE CONTRATAÇÃO
0378
Fls.
Rubrica

6Q-ARQ-PLA-PDG0-09-10-R01

6Q-ARQ-PLA-ADM0-11-R01

6Q-ARQ-PLA-SER0-12-R01

6Q-ARQ-PLA-PAS0-13-R01

6Q-ARQ-PCD-PAS0-14-R01

COMISSÃO DE CONTRATAÇÃO
0379
Fls.
Rubrica

6Q-ARQ-PLA-QDA0-16_16_R01

6Q-SMT-PLA-QDA0-01_R01

6Q-SMT-PLA-QDA0-02_R01

6Q-ARQ-PLA-RES0-15_R01

COMISSÃO DE CONTRATAÇÃO
Fls. 0360
Rubrica

6Q-ARQ-PLB-GER0-02_R01

6Q-ARQ-PLA-PDG0-09_10_R01

6Q-ARQ-PLA-ADM0-11_R01

6Q-ARQ-PLA-SER0-12_R01

6Q-ARQ-PLA-PAC0-13_R01

6Q-ARQ-PCD-PAS0-14_R01

COMISSÃO DE CONTRATAÇÃO
FLS 0381
Rubrica

6Q-ARQ-PLA-PDG0-09_10_R01

6Q-ARQ-PLA-ADM0-11_R01

6Q-ARQ-PLA-SER0-12_R01

6Q-ARQ-PLA-PAC0-13_R01

COMISSÃO DE CONTRATAÇÃO
0382
Rubrica

6Q-ARQ-PLB-GER0-02_R01

COMISSÃO DE CONTRATAÇÃO
Fls. 0383
Rubrica

6Q-ARQ-PLB-GER0-02 R01

COMISSÃO DE CONTRATAÇÃO
0384
Fls.
Rubrica

- [illegible] 6Q-ARQ-PLB-GER0-02 R01 [illegible]
6Q-ARQ-PGP- GER0-04 R01 [illegible]

ABNT NBR [illegible]

ABNT NBR [illegible]
ABNT NBR [illegible]
ABNT NBR [illegible]

[illegible]

[illegible]
[illegible]
[illegible]

As normas de [illegible] [illegible]

[illegible]

- [illegible] 6Q-ARQ-PLB-GER0-02 R01 [illegible]
6Q-ARQ-PGP- GER0-04 R01 [illegible]

ABNT NBR [illegible]

[illegible]

COMISSÃO DE CONTRATAÇÃO
0385
Fls.
Rubrica

Projeto ... 6Q-ARQ-PLB-GER0-02 R01 Planta Baixa - Acessibilidade
6Q-ARQ-PCB-GER0-06 R01

COMISSÃO DE CONTRATAÇÃO
0386
Fls.
Rubrica

6Q-ARQ-PLB-GER0-02_R01
6Q-ARQ-PGP- GER0-04 R01

COMISSÃO DE CONTRATAÇÃO
0387
Fls.
Rubrica

[illegible]

[illegible]

[illegible] 00-ARQ-PSP-GER0184-R01 [illegible]

[illegible]

Especificações gerais

[illegible]

- Alvenaria de vedação

- [illegible]

Subsolo de transferência [illegible] em alvenaria

- Sub Base:

- [illegible]

Pavimento térreo:

- [illegible]

- [illegible]

- [illegible]

COMISSÃO DE CONTRATAÇÃO
0388
Fls.
Rubrica

- Colocação das armaduras:
  - O posicionamento da armadura deve ser efetuado com espaçadores soldados (como as treliças) para as telas superiores - cerca de 0,8 a 1,0 mm², de tal forma que permita um cobrimento da tela de 2cm.
  - A armadura deve ter suas emendas feitas pela superposição de pelo menos duas malhas da tela soldada.

- Barras de transferência:
  - As barras de transferência devem trabalhar bem pelo menos uma extremidade não aderida, para permitir que nos movimentos contrativos da placa ela deslize no concreto, sem gerar tensões prejudiciais a este. Para que isso ocorra é necessário que pelo menos metade da barra esteja com graxa para impedir a aderência ao concreto.
  - Os conjuntos de barras devem estar paralelos entre si, tanto no plano vertical como horizontal, e concomitantemente ao eixo da placa.
  - Nas juntas serradas, as barras de transferência deverão ser posicionadas exclusivamente com o auxílio de espaçadores, que deverão possuir dispositivos de fixação que garantam o paralelismo citado.
  - Nas juntas de construção, as barras devem ser fixadas também as formas.
  - É necessário pintar as barras que serão engraxadas, pois a não aderência ao concreto impede que ocorra a passivação do metal, podendo ocorrer corrosão. Essa pintura pode ser feita, por exemplo, com emulsões asfálticas.

- Plano de concretagem:
  - A execução do piso deverá ser feita por faixas, onde um longo pano é concretado e posteriormente as placas são cortadas, fazendo com que haja continuidade nas juntas longitudinais e que os mecanismos de transferência de carga nas juntas serradas também possam dar-se por intertravamento dos agregados.

- Acabamento superficial:
  - A regularização da superfície do concreto deve ser efetuada com ferramenta denominada rodo de corte, aplicado no sentido transversal da concretagem, algum tempo após a concretagem, quando o material está um pouco mais rígido.

- Desempeno mecânico do concreto:
  - Deverá ser executado quando a superfície estiver suficientemente rígida e livre da água superficial de exsudação. A operação mecânica deve ser executada quando o concreto suportar o peso de uma pessoa, deixando uma marca entre 2 a 4mm de profundidade. O desempeno deve iniciar-se ortogonal a direção da régua vibratória, obedecendo sempre a mesma direção. Após o desempeno, deverá ser executado o alisamento superficial do concreto.

- Cura:
  - A cura do piso pode ser do tipo química ou úmida. Nos locais onde houver pintura, a cura química deverá ser removida conforme especificação do fabricante.

- Serragem das juntas:
  - As juntas do tipo serradas deverão ser cortadas logo tem profundidade inferior a 3 cm) após o concreto tenha resistência suficiente para não se desagregar, devendo obedecer à ordem cronológica do lançamento.

COMISSÃO DE CONTRATAÇÃO
0389
Fls.
Rubrica

- [illegible]
- [illegible]

Após [illegible] receber a notificação [illegible] demandando a [illegible]

[illegible]

Referência: 6Q-ARQ-PLB-GER0-02_R01 [illegible]
6Q-ARQ-PGP-GER0-04_R01 [illegible]

[illegible]

[illegible]

Referência: 6Q-ARQ-FOR-GER0-05_R01 [illegible]

COMISSÃO DE CONTRATAÇÃO
0390
Fls.
Rubrica

6Q-ARQ-PLB-GER0-02 R01
6Q-ARQ-AMP-ADM0-20 R01
6Q-ARQ-AMP-SER0-21 24 R01
6Q-ARQ-AMP-ODA0-20 R01

COMISSÃO DE CONTRATAÇÃO
Fls. 0391
Rubrica

6Q-ARQ-PLB-GER0-02 R01

6Q ARQ AMP SER0-21 24 R01

6Q-ARQ-AMP-QDA0-20 R01

6Q-ARQ-PLB-GER0-02 R01

6Q-ARQ-AMP-ADM0-20 R01

6Q-ARQ-AMP-SER0-21 24 R01

6Q-ARQ-AMP-QDA0-20 R01

COMISSÃO DE CONTRATAÇÃO
Fls. 0392
Rubrica

6Q-ARQ-PLB-GER0-02_R01
6Q-ARQ-PLE-PTR0-26_R01

6Q-ARQ-PLB-GER0-02_R01
6Q-ARQ-PLE-PTR0-26_R01

COMISSÃO DE CONTRATAÇÃO
0393
Fls.
Rubrica

6Q-ARQ-PLB-GER0-02_R01

6Q-ARQ-PCD-GER0-28_R01

6Q-ARQ-PLA-RES0-15_R01

COMISSÃO DE CONTRATAÇÃO
0394
Fls.
Rubrica

todos os obstáculos que possam atrapalhar o plantio como: grandes declives, [illegible] plantio, um acesso de água. Para facilitar a instalação [illegible] quebrados ou [illegible] terra de boa qualidade [illegible] a [illegible] deve ser [illegible]

- Referências: 6Q-ARQ-IMP-GER0-01_R01 [illegible]
6Q-ARQ-PGP-GER0-01_R01 [illegible]

COMISSÃO DE CONTRATAÇÃO
0395
Fls.
Rubrica

COMISSÃO DE CONTRATAÇÃO
0396
Fls.
Rubrica

COMISSÃO DE CONTRATAÇÃO
0397
Fls.
Rubrica

COMISSÃO DE CONTRATAÇÃO
0398
Fls.
Rubrica

mínimo de 20cm. Em áreas sujeitas a tráfego de veículos aplicar camada de [illegible] de concreto para proteção da tubulação. Após [illegible] dos tubos [illegible] recoberta com solo normal.

Todas as colunas de ventilação devem possuir terminais de ventilação instalados em suas extremidades superiores e estes devem estar a 30cm acima do nível do telhado. As extremidades abertas de todas as colunas de ventilação devem ser providas de terminais tipo chaminé, que impeçam a entrada de águas pluviais diretamente aos tubos de ventilação.

Nos municípios em que não houver rede pública de coleta de esgotos no local do estabelecimento de ensino, quando as condições do solo e a legislação ambiental vigente permitirem, serão instaladas soluções individuais de destinação dos esgotos. Essa solução consiste num conjunto de fossa séptica, filtro anaeróbico e sumidouro a serem construídos conforme o Projeto Padrão disponibilizado. [illegible] sumidouro, nos casos onde houver necessidade, está prevista a execução de rede de infiltração, com [illegible] valas de [illegible] metros de comprimento.

O dimensionamento dessas unidades foi baseado em uma população de projeto de 130 pessoas, [illegible] ABNT NBR 7229 – Projeto, construção e operação de sistemas de tanques sépticos e ABNT NBR 13969 – Tanques sépticos – Unidades de tratamento complementar e disposição final dos efluentes líquidos – Projeto, construção e operação.

- ABNT NBR 7229: *Projeto, construção e operação de sistemas de tanques sépticos;*
- ABNT NBR 7362-2: *Sistemas enterrados para condução de esgoto – Parte 2: Requisitos para tubos de PVC com parede maciça;*
- ABNT NBR 7367: *Projeto e assentamento de tubulações de PVC rígido para sistemas de esgoto sanitário;*
- ABNT NBR 7968: *Diâmetros nominais em tubulações de saneamento nas áreas de rede de distribuição, adutoras, redes coletoras de esgoto e interceptores – Padronização;*
- ABNT NBR [illegible]
- ABNT NBR 9051: *Anel de borracha para tubulações de PVC rígido coletores de esgoto sanitário – Especificação;*
- ABNT NBR [illegible] *Procedimento;*
- ABNT NBR 9649: *Projeto de redes coletoras de esgoto sanitário – Procedimento;*
- ABNT NBR 9814: *Execução de rede coletora de esgoto sanitário* [illegible]
- ABNT NBR 10569: *Conexões de PVC rígido com junta elástica, para coletor de esgoto sanitário – Tipos e dimensões – Padronização;*
- ABNT NBR 12266: *Projeto e execução de valas para assentamento de tubulação de água, esgoto ou drenagem urbana – Procedimento.*

COMISSÃO DE CONTRATAÇÃO
0399
Fls.
Rubrica

- ABNT NBR 15526 - *Redes de distribuição interna para gases combustíveis em instalações residenciais e comerciais - Projeto e execução*

- ABNT NBR 14570 - *Sistemas internos para distribuição de gás combustível para pressões até 5 kPa - Projeto e execução*

Normas Regulamentadoras do Capítulo V, Título II da CLT relativas a Segurança e Medicina do Trabalho:

NR 24 - *Condições Sanitárias e de Conforto nos Locais de Trabalho*

Resolução CONAMA 307 - *Licenciamento Ambiental Simplificado de Sistemas de Fornecimento Gasoso*

O projeto de instalação predial de gás combustível foi baseado na ABNT NBR 15526 - Redes de Distribuição Interna para Gases Combustíveis em Instalações Residenciais e Comerciais - Projeto e Execução.

O ambiente destinado ao projeto de instalação de gás é a cozinha, onde será instalado um fogão de 4 bocas, gás liquefeito de petróleo (GLP) do tipo doméstico. O sistema será composto por dois cilindros de 45kg de GLP e rede de distribuição em aço SCH 40 e acessórios conforme dados e especificações do projeto. O abrigo dos gases deverá ser executado em alvenaria, conforme detalhado no projeto.

Quando não houver disponibilidade de fornecimento de botijões pelo PAB de GLP, [illegible] direta entre botijão e fogão, conforme as orientações apresentadas no projeto.

- ABNT NBR 8613 - *Mangueiras de PVC plastificado para instalações domésticas de gás liquefeito de petróleo (GLP)*

- ABNT NBR 8614 - *Tubos de aço-carbono para condução de fluidos combustíveis*

- ABNT NBR 5410 - *Instalações elétricas de baixa tensão*

- ABNT NBR 14570 - *Sistemas internos para distribuição de gás combustível para pressões até 5 kPa*

- ABNT NBR 15526 - *Redes de distribuição interna para gases combustíveis em instalações residenciais e comerciais - Projeto e execução*

- ABNT NBR 15923 - *Inspeção de redes de distribuição interna de gases combustíveis em instalações residenciais e comerciais - Procedimento*

A classificação de risco leva em consideração, para compreender as grandes variáveis do ensino e de risco local, segundo a Classificação de Acordos Unipes de Bombeiros de [illegible]

COMISSÃO DE CONTRATAÇÃO
0400
Fls.
Rubrica

- [illegible]
- [illegible]
- [illegible]
- [illegible]

[illegible]

[illegible]

[illegible]

[illegible]

[illegible]

[illegible]

[illegible]

[illegible]

[illegible]

COMISSÃO DE CONTRATAÇÃO
0401
Fls.
Rubrica

COMISSÃO DE CONTRATAÇÃO
0402
Fls.
Rubrica

ABNT NBR

COMISSÃO DE CONTRATAÇÃO
Fls. 0403
Rubrica

COMISSÃO DE CONTRATAÇÃO
0404
Fls.
Rubrica

[redacted]

Area Util Bloco Administrativo 89.52

[redacted]

[redacted]

Total areas externas [redacted]

[redacted]

COMISSÃO DE CONTRATAÇÃO
0405
Fls
Rubrica

[redacted]

	Área Um Bloco Pedagógico		399,39

[redacted]

04	Pilastra Ø40	3,20 x 3,40 x 2,60	28,32 x 5
	Área Util Total		2.[redacted]

[redacted]

02	Vestíbulo Recepção e Bilheteria	2,75 x 2,80	20,65
		6,75 x 1,75 x 1,00 x 4,00 x 2,00	94,50
	Área Util Total		130,55

[redacted]

COMISSÃO DE CONTRATAÇÃO
0406
Fls.
Rubrica

	Cadeiras Ambientes		Alumínio Natural
	Pátio Coberto	Estrutura de Madeira	Verniz Fosco
Coberturas			
	Bicicletário	Estrutura de Madeira	Verniz Fosco
		40x40cm	Cinza
			Azul
	Divisórias Ambientes Externos		
	Arcos Metálicos	40x40cm	

[illegible]	[illegible]	[illegible]	[illegible]
	Quadra	Piso em [illegible] concreto com [illegible] demarcações [illegible] com pintura à base de resina acrílica	Cor azul, [illegible] amarelo, laranja, branco e verde
	[illegible]	[illegible]	[illegible]
	[illegible]	[illegible]	[illegible]
		[illegible]	[illegible]
		[illegible]	[illegible]
	[illegible]	[illegible]	[illegible]
[illegible]		[illegible]	[illegible]
		[illegible]	[illegible]
		[illegible]	[illegible]
	[illegible]	[illegible]	[illegible]
		[illegible]	[illegible]
Reservatório Metálico		Pintura em esmalte sintético	Azul

COMISSÃO DE CONTRATAÇÃO
0408
Fls.
Rubrica

COMISSÃO DE CONTRATAÇÃO 0409 Fls. Rubrica

[illegible]	[illegible]
01	Saboneteira Linha Excellence código 7006 Meibomentos ou equivalente
[illegible]	[illegible] LORENZETTI ou equivalente
[illegible]	[illegible]

[illegible]

01	Tanque Grande [illegible] Branco Gelo código [illegible] DECA ou equivalente
01	Torneira de parede de uso geral com arejador [illegible] código 1158.C37 DECA ou [illegible]
[illegible]	[illegible] DECA [illegible]

[illegible]

04	[illegible] equivalente
[illegible]	[illegible] NBR [illegible] equivalente
04	Torneira [illegible] código 1157.C37 DECA ou equivalente

[illegible]

[illegible]	[illegible] DECA ou equivalente
[illegible]	[illegible]
[illegible]	Válvula de Descarga Base Hydra Max código 4550.404 e acabamento Hydra Max código [illegible]
[illegible]	[illegible]
[illegible]	[illegible]
[illegible]	[illegible]
04	Chuveiro Max Ducha LORENZETTI com Mangueira plástica desviador para duchas [illegible] LORENZETTI ou equivalente
[illegible]	[illegible]
[illegible]	[illegible]
[illegible]	[illegible]
04	Saboneteira Linha Excellence código 7005 Meibomentos ou equivalente

[illegible]

[illegible]	[illegible]
01	Assento Poliéster com abertura frontal Vogue Plus Linha Conforto cor Branco Gelo [illegible] DECA ou equivalente
[illegible]	[illegible]
01	[illegible]
[illegible]	[illegible]
01	Barra de apoio em L para lavatório DECA [illegible] em aço inox polido
[illegible]	[illegible]
01	Papeleira Metálica Linha Izy código 2020 C37 DECA ou equivalente
[illegible]	[illegible] Meibomentos ou equivalente

[illegible]

COMISSÃO DE CONTRATAÇÃO
0410
Fls.
Rubrica

PM 1	07	0,80x 2,10	01 folha de abrir [illegible]	Vestiário [illegible] diretoria, secretaria, sala professor
PM 2	07	[illegible]	[illegible]	[illegible]
PM 3	04	0,80x 2,10	01 folha de abrir em madeira [illegible]	Sanitários [illegible]
PM 4	[illegible]	[illegible]	[illegible]	[illegible]
PM 5	04	0,80x 2,10	01 folha de abrir em madeira [illegible]	Despensa, [illegible] feminino e [illegible]
PM 6	12	[illegible]	[illegible]	[illegible]
PM 7	02	[illegible]	01 folha de abrir em madeira [illegible]	Sanitários
PM 8	2	[illegible]	[illegible]	Sanitário PNE [illegible]

COMISSÃO DE CONTRATAÇÃO
0411
Fls.
Rubrica

[illegible]	[illegible]	[illegible]	[illegible]	[illegible]
PA 1	01	0,60x 2,10	01 folha de abrir com vidro e [illegible]	Área de Serviço

[illegible]

[illegible]	[illegible]	[illegible]	[illegible]	[illegible]
JA 1	01	0,60x 0,40	Basculante de alumínio	Depósito
JA 2	02	[illegible]	[illegible] de alumínio	[illegible]
[illegible]	[illegible]	[illegible]	Basculante de alumínio	Sanitários [illegible] almoxarifado e [illegible]
JA 4	[illegible]	[illegible]	[illegible]	[illegible]
JA 5	06	[illegible]	[illegible] de alumínio	Área de Serviço e Cozinha [illegible]
JA 6	[illegible]	[illegible]	Basculante de alumínio	Professores e [illegible]
JA 7	04	2,00x 1,10	Basculante de alumínio	Sala de Professores, Diretoria e Secretaria
JA 8	[illegible]	[illegible]	[illegible] de alumínio	Salas de aula
JA 9	[illegible]	[illegible]	[illegible] de alumínio	Pátio Coberto

[illegible]

[illegible]	[illegible]
[illegible]	[illegible]
[illegible]	Fechadura La Fonte ref. STZ ENG 55 ou equivalente
[illegible]	[illegible]
[illegible]	Dobradiça La Fonte ref. [illegible]
[illegible]	[illegible]

[illegible]

COMISSÃO DE CONTRATAÇÃO
0412
Fls.
Rubrica

60-ARQ-MP	
60-ARQ-[illegible]	

60-ARQ-IMP-[illegible]	Implantação	1.500
60-ARQ-LVT-GER	Levant	1.500
60-ARQ-FOU-GER	Fund	1.500
60-ARQ-FSQ-GER	Esquadrias	[illegible]
60-ARQ-ESQ-[illegible]	Esquadrias - Detalhamento	[illegible]
60-ARQ-PLA-PIS	Piso	1.50
60-ARQ-PLA-[illegible]	Bacia Sanitária	[illegible]
60-ARQ-PLA-[illegible]	[illegible]	[illegible]
60-ARQ-PLA-SER	Bloco de Serviços	1.50
60-ARQ-[illegible]	[illegible]	[illegible]
60-ARQ-PLA-[illegible]	[illegible]	[illegible]
60-ARQ-PLA-[illegible]	[illegible]	[illegible]
60-ARQ-PLA-[illegible]	[illegible]	[illegible]
60-ARQ-PLA-QDAG	Quadro de Áreas	[illegible]
60-ARQ-PLA-[illegible]	[illegible]	[illegible]
60-ARQ-AMP-PED-19	Ampliação - Bloco Pedagógico	[illegible]
60-ARQ-AMP-ADM	Ampliação - Bloco Administrativo	[illegible]
60-ARQ-AMP-SER-21	Ampliação - Bloco Serviços	[illegible]
60-ARQ-AMP-[illegible]	[illegible]	[illegible]
60-ARQ-AMP-SER-23	Ampliação - Bloco Serviços	[illegible]
60-ARQ-AMP-QDAG-25	[illegible]	[illegible]
60-ARQ-PCO-RFR-27	Cobertura - Detalhamento	1.50
60-ARQ-[illegible]	[illegible]	[illegible]

COMISSÃO DE CONTRATAÇÃO
0413
Fls.
Rubrica

60 SEN PLD PDG		
60 SCV PLD PDG		
60 SCV DET PDG		
60 SCV DET PDG		
60 SCV DET PDG		
60 SCO PLD PDG	Pinturas e Lajes	
60 SEN PLD ADM		
60 SCV PLD ADM	Formas	
60 SCV DET ADM		
60 SCV DET ADM 11 R02	Vidros	
60 SEN PLD SER 13 R02		
60 SCV DET SER 13 R02		
60 SCO PLD SER		
60 SCO PLD PAG		
60 SCV PLD PAG	Formas	
60 SCV DET PAG		
60 SCV DET PAG		
60 SCO PLD PAG		
60 SCO PLD PAG		
60 SEN PLD PAG		
60 SCV DET PAG		
60 SEN PLD QDA	Placas de Identificação	
60 SEN PLD QDA	Modelo de fundação	
60 SCV DET QDA		
60 SCO PLD QDA		

60 SMT PLD QDA	Placa	

COMISSÃO DE CONTRATAÇÃO
0414
Fls.
Rubrica

[illegible]	[illegible]	[illegible]
6Q-HAG-PLB-SER-[illegible]	[illegible]	[illegible]
6Q-HAG-PLB-GER-[illegible]	[illegible]	indicada
6Q-HAG-[illegible]	[illegible]	[illegible]

[illegible]	[illegible]	[illegible]
6Q-HEG-PLB-GER-01-R01	Planta Baixa e Detalhes	indicada
[illegible]	[illegible]	[illegible]
6Q-HEG-AMB-GER-01-R01	[illegible]	[illegible]

[illegible]	[illegible]	[illegible]
6Q-HGC-PLB-GER-01-R01	Planta Baixa e Detalhes	indicada

[illegible]	[illegible]	[illegible]
6Q-HIN-PLB-GER-01-R01	Planta baixa e detalhes	indicada

[illegible]	[illegible]	[illegible]
6Q-ELE-PLB-GER-[illegible]	[illegible]	indicada
6Q-ELE-PLB-[illegible]	*Ampliação de Blocos pavimento térreo e pátio coberto* [illegible]	indicada
6Q-ELE-PLB-[illegible]	*Ampliação de Blocos administrativos, serviços gerais e vestiários Unifilares*	indicada
6Q-ELE-PLB-GER-[illegible]	*Ampliação de blocos de vestiários, Ramais e Diagramas Unifilares*	indicada
6Q-ELE-PLB-GER-[illegible]	[illegible]	indicada

[illegible]	[illegible]	[illegible]
[illegible]	[illegible]	indicada
[illegible]	*Ampliação de blocos [illegible] Ramais e Diagramas Unifilares*	[illegible]
[illegible]	*Ampliação de Blocos [illegible] Ramais e Diagramas Unifilares*	[illegible]

COMISSÃO DE CONTRATAÇÃO
0415
Fls.
Rubrica

Ampliação de creches, escolas, Pré-escolas e Programas Correlatos

indicada

indicada

60-EDA-PLB-GER-01-R01	Bloco pedagógico e Pátio coberto-Planta de cobertura	indicada
60-EDA-PLB-GER-02-R01	Bloco pedagógico e Pátio coberto/Planta Baixa	indicada
60-EDA-PLB-GER-03-R01	Bloco administrativo e de serviços-Planta de cobertura	indicada
[illegible]	[illegible]	[illegible]
[illegible]	[illegible]	[illegible]
60-EDA-DET-GER-04-R01	detalhes	indicada

COMISSÃO DE CONTRATAÇÃO
0416
Fls.
Rubrica

NOTA TÉCNICA Nº 05/2017 – MEC/FNDE/DIGAP/CGEST

1. **REFERÊNCIA:** Determinação da taxa de BDI a ser aplicada nos projetos-padrão apoiados pelo FNDE.

2. **OBJETIVO:** Esta nota técnica tem como objetivo definir um parâmetro técnico para o taxa do BDI (Bonificações e Despesas Indiretas) a ser aplicada sobre os custos diretos das escolas no âmbito do Proinfância e do PAR, em consonância com a legislação vigente.

3. PREMISSAS

A taxa de BDI é o resultado de uma operação matemática para indicar a "margem" que é cobrada do cliente incluindo todos os custos indiretos, tributos, etc., e a remuneração (benefício) pela realização de um determinado empreendimento.

A rigor, para cada obra deveria haver um BDI diferente, porém, para o órgão que licita muitas obras de vários tipos e tamanhos, torna-se quase impossível calculá-lo de forma individualizada, pois o BDI depende também das variáveis de cada obra ou de cada empresa.

Devido a essas dificuldades e para proceder com maior justeza, procurou-se estabelecer um BDI padrão, como limite máximo. Além disso, considerou-se que:

- As Despesas de Administração Local da obra, bem como todas as demais despesas incorridas no ambiente da obra serão consideradas como Despesa Direta e não como Despesa Indireta.
- Além da Administração Central comporão o BDI o Custo Financeiro do capital de giro, Seguro e garantias, o Lucro e os Tributos incidentes.

Temos, então:

Valor da obra = Custos Diretos + BDI

Os custos diretos são obtidos facilmente através de tabelas de preços de serviços disponíveis no mercado. Para o nosso caso, por força do **DECRETO Nº 7.983, DE 8 DE ABRIL DE 2013**, esses preços serão obtidos da tabela do SINAPI. Caso não seja possível encontrar valores nessa referida tabela, outras fontes serão consultadas, em consonância com o disposto no Decreto.

4 – CÁLCULO DO VALOR DO BDI

4.1 – Tributos

Os tributos que incidem sobre o valor do contrato são:

COMISSÃO DE CONTRATAÇÃO
0417
Fls.
Rubrica

ISS = 2,00 %

Imposto Sobre Serviço = (5 % sobre o mínimo de 40% sobre o valor da nota, para fins de equalização com os valores do INSS).

COFINS = 3,00 %

Base de Cálculo: a base de cálculo da COFINS devida a partir do mês de fevereiro/99 (a ser paga a partir do mês de março/99) é composta pela totalidade das receitas auferidas pela pessoa jurídica, independentemente da atividade exercida e da classificação contábil das receitas.

Alíquota: 3% (três por cento), para fatos geradores ocorridos a partir de 01.02.99 (contribuição mensal a ser paga a partir de março/99).

Lei nº 9.718/98

...

Art. 8º. Fica elevada para três por cento a alíquota da Cofins.

PIS = 0,65%

Base de Cálculo: relativamente aos fatos geradores ocorridos a partir de 01.02.99, a base de cálculo da contribuição é a receita bruta mensal, assim entendida a totalidade das receitas auferidas pela pessoa jurídica, sendo irrelevante o tipo de atividade por ela exercida e a classificação contábil adotada para as receitas (art. 3º da Lei nº 9.718/98).

Alíquota: A alíquota do PIS/PASEP é de 0,65% (art. 8º, inciso I, da Lei nº 9.715/98).

Lei nº 9.715/98

...

Art. 8º. A contribuição será calculada mediante a aplicação, conforme o caso, das seguintes alíquotas:

I - zero vírgula sessenta e cinco por cento sobre o faturamento;

IRPJ e CSLL

O Imposto de Renda da Pessoa Jurídica (IRPJ) e a Contribuição Social Sobre o Lucro Líquido (CSLL) não serão considerados, pois estarão incluídos na Margem de Contribuição bruta da empresa.

4.2 – Administração Central

Valor para a Administração Central = 5,5 %

COMISSÃO DE CONTRATAÇÃO
0418
Fls.
Rubrica

4.3 – Custo financeiro do capital de giro

No nosso regime econômico, sendo capitalista, o empresário deve ser remunerado qualquer que seja o seu investimento. Quem aplica na construção está adiantando um montante razoável de recursos financeiros do seu capital de giro ou está tomando dinheiro emprestado no sistema bancário para executar os serviços contratados.
Portanto, deve ser ressarcido convenientemente de acordo com os juros do mercado pelo tempo que os recursos foram adiantados ou colocados à disposição da obra. Adotamos o valor médio adotado pelo acórdão nº 2622/2013:

1,23%.

4.4 – Seguros e Garantias

Adotamos o valor médio adotado pelo acórdão nº 2622/2013:

0,8%

4.5 – Lucro

A questão da expectativa de lucro é uma questão que depende da política comercial e administrativa da empresa. Cada empresa projeta um percentual de lucro que permita recompensar os seus esforços numa atividade empresarial, distribuir entre seus sócios ou acionistas e permitir reinvestir parte no seu crescimento e no aprimoramento dos seus recursos humanos. A base tradicional do mercado oscila de 5,0% a 15,0% do valor de venda. Para nosso caso consideramos o valor de 8,3%.

4.6 – Definição do BDI

O valor da taxa do BDI é definido em conformidade com a metodologia adotada pelo TCU nos acórdãos 2369/2011 e 2622/2013:

$$BDI = \frac{(1 + AC + S + R + G)(1 + DF)(1 + L)}{(1 - I)} - 1$$

onde:
AC = taxa de administração central
S = taxa de seguros
R = taxa de riscos
G = taxa de garantias
DF = taxa de despesas financeiras
L = taxa de lucro remuneração
I = taxa de incidência de impostos (PIS. COFINS e ISS)

COMISSÃO DE CONTRATAÇÃO
0419
Fls.
Rubrica

As taxas no numerador incidem sobre os custos diretos;
As taxas no denominador incidem sobre o Preço Total da Obra.

Tabela resumo:

Parcela do BDI	Percentual adotado
AC = taxa de administração central	5,5
S= taxa de seguros e garantias	0,8
R = taxa de riscos	1,27
DF= taxa de despesas financeiras	1,23
L= lucro/remuneração	8,3
I = impostos/tributos –PIS, COFINS, ISS	5,65

A aplicação desses índices na fórmula adotada produz a seguinte taxa:

BDI = 25,00 %

4.6 – Definição do BDI para o enquadramento no disposto na lei 12.844/2013, alterada pela lei 13.202/2015 , para a construção civil (CNAE 412, 432, 433 e 439) (desoneração da folha de pagamento)


As obras que se enquadram na legislação acima deverão adotar o BDI calculado da seguinte forma:


Tabela resumo:

Parcela do BDI	Percentual adotado
AC = taxa de administração central	5,5
S= taxa de seguros e garantias	0,8
R = taxa de riscos	1,27
DF= taxa de despesas financeiras	1,23
L= lucro/remuneração	8,3
I = impostos/tributos – PIS + COFINS+ ISS + taxa adicional sobre faturamento 4,5%	10,15

A aplicação desses índices na fórmula adotada produz a seguinte taxa:


BDI = 31,25 %

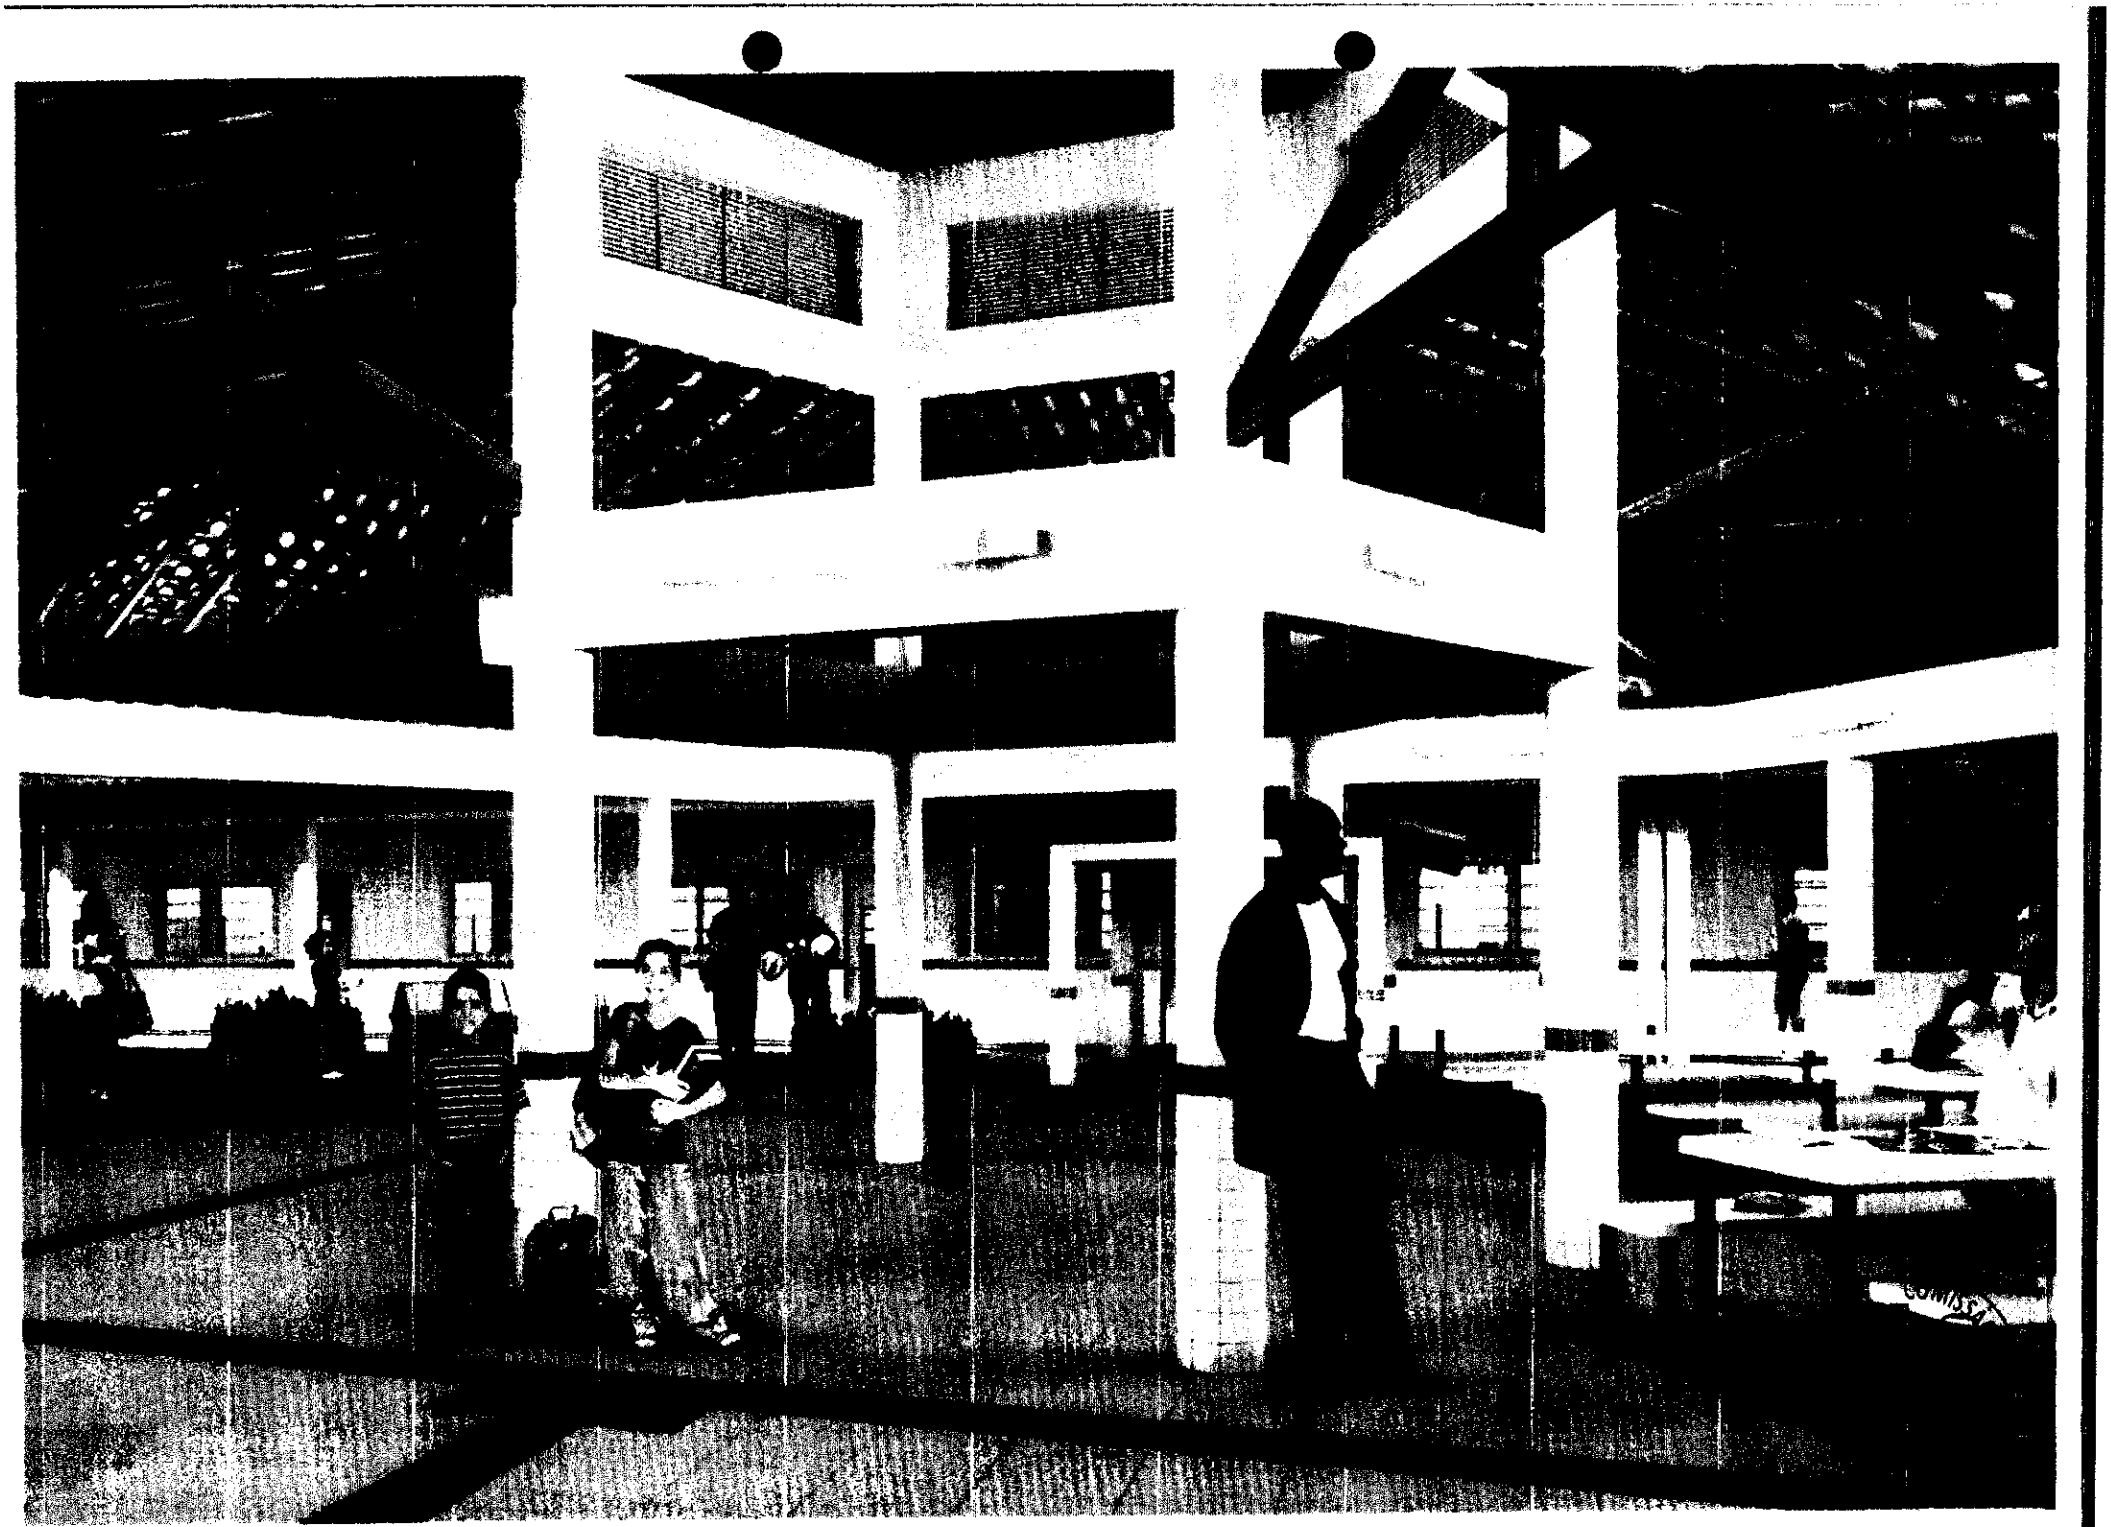


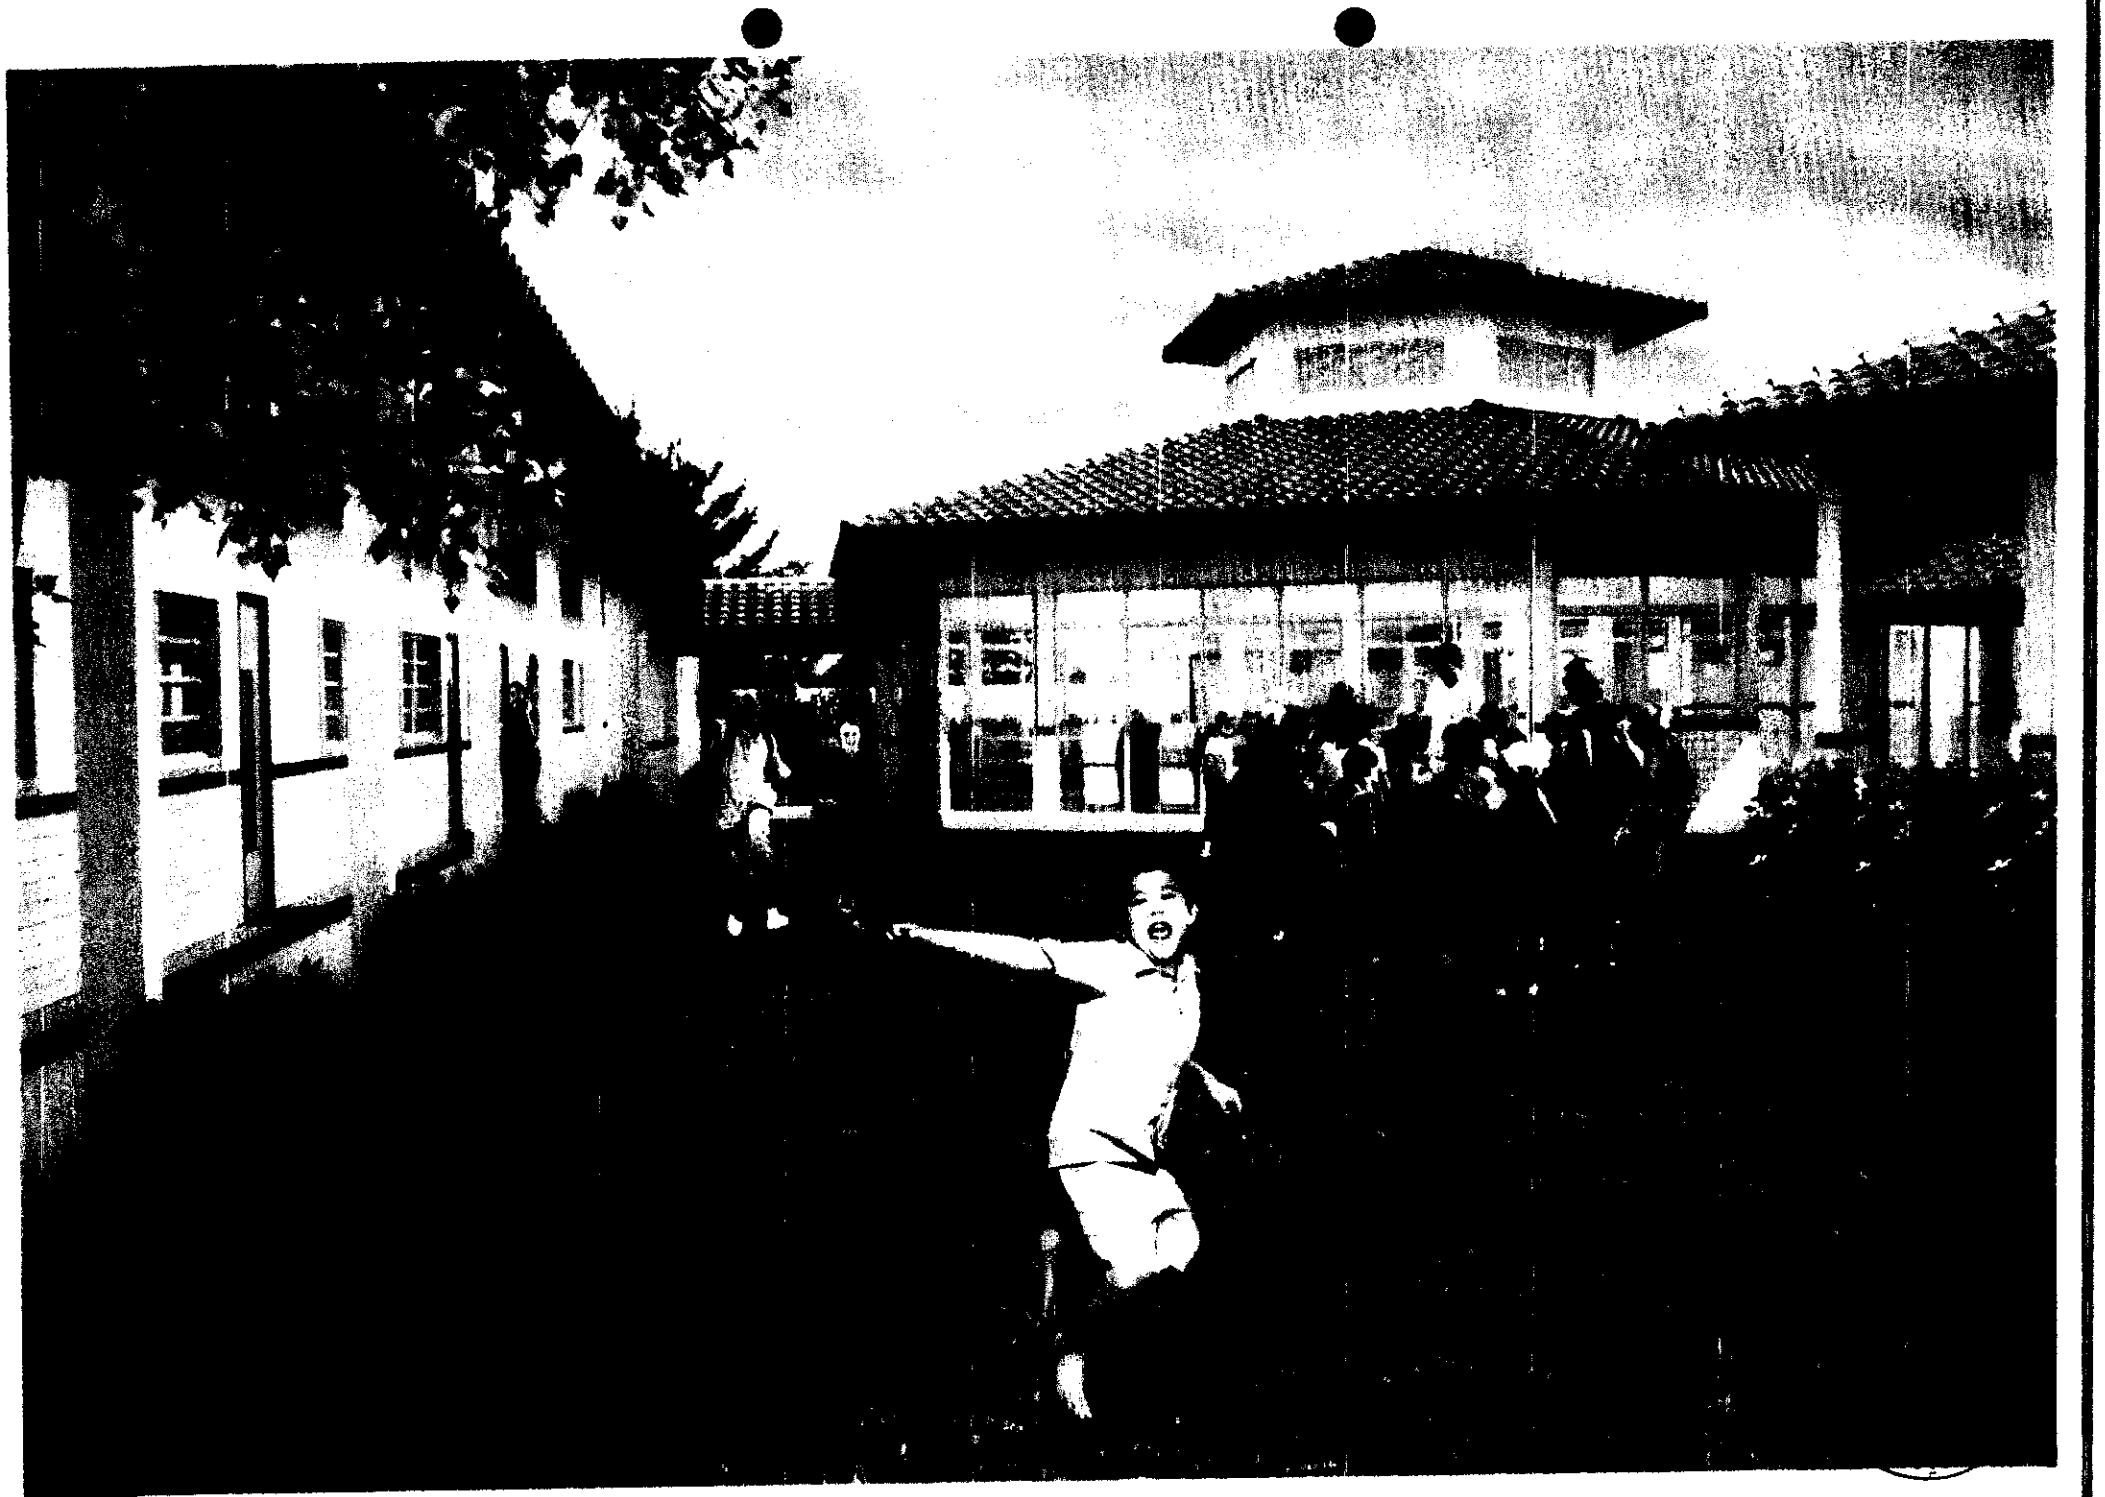






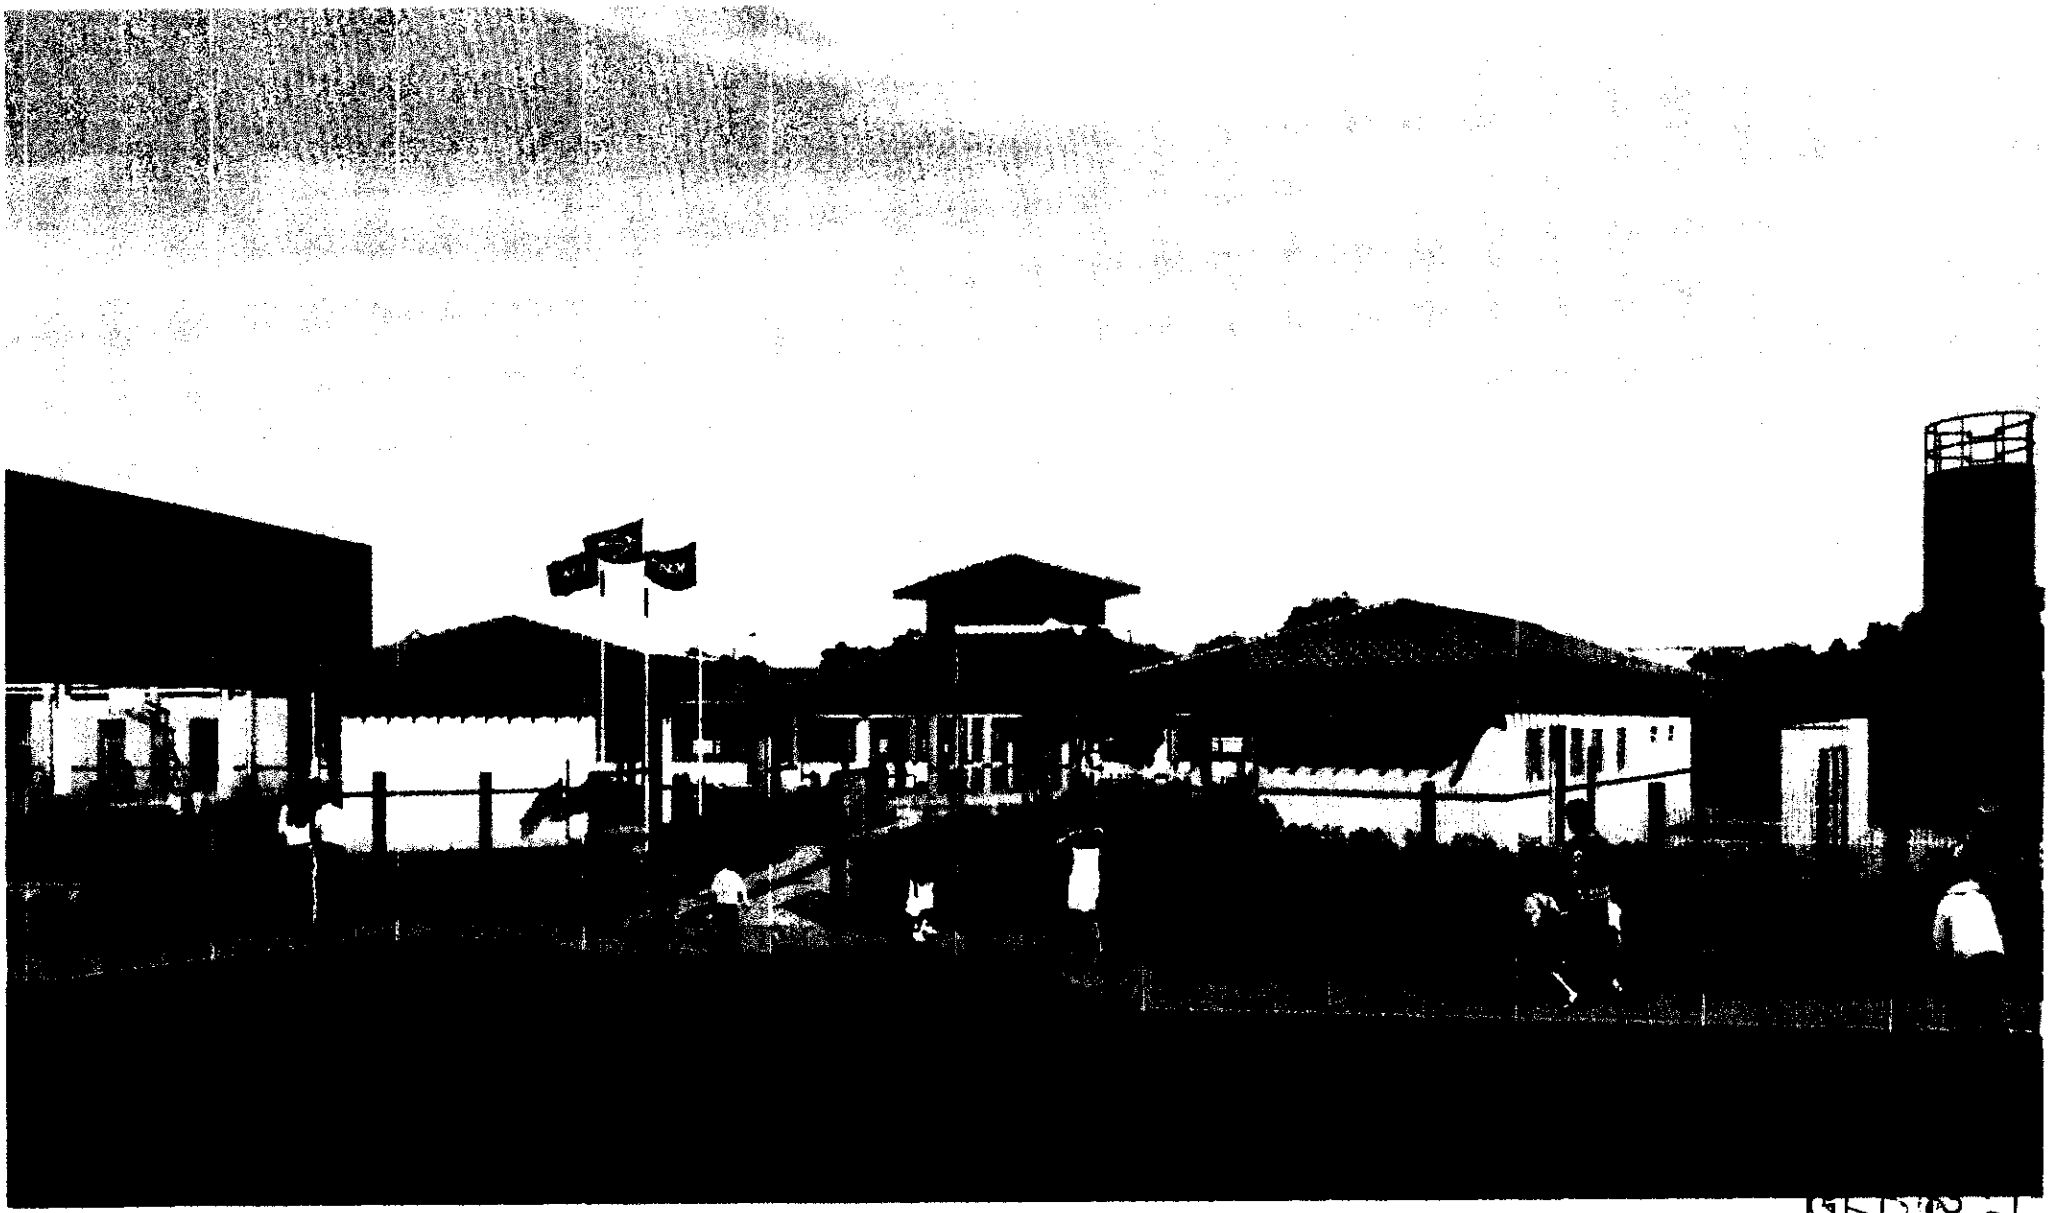


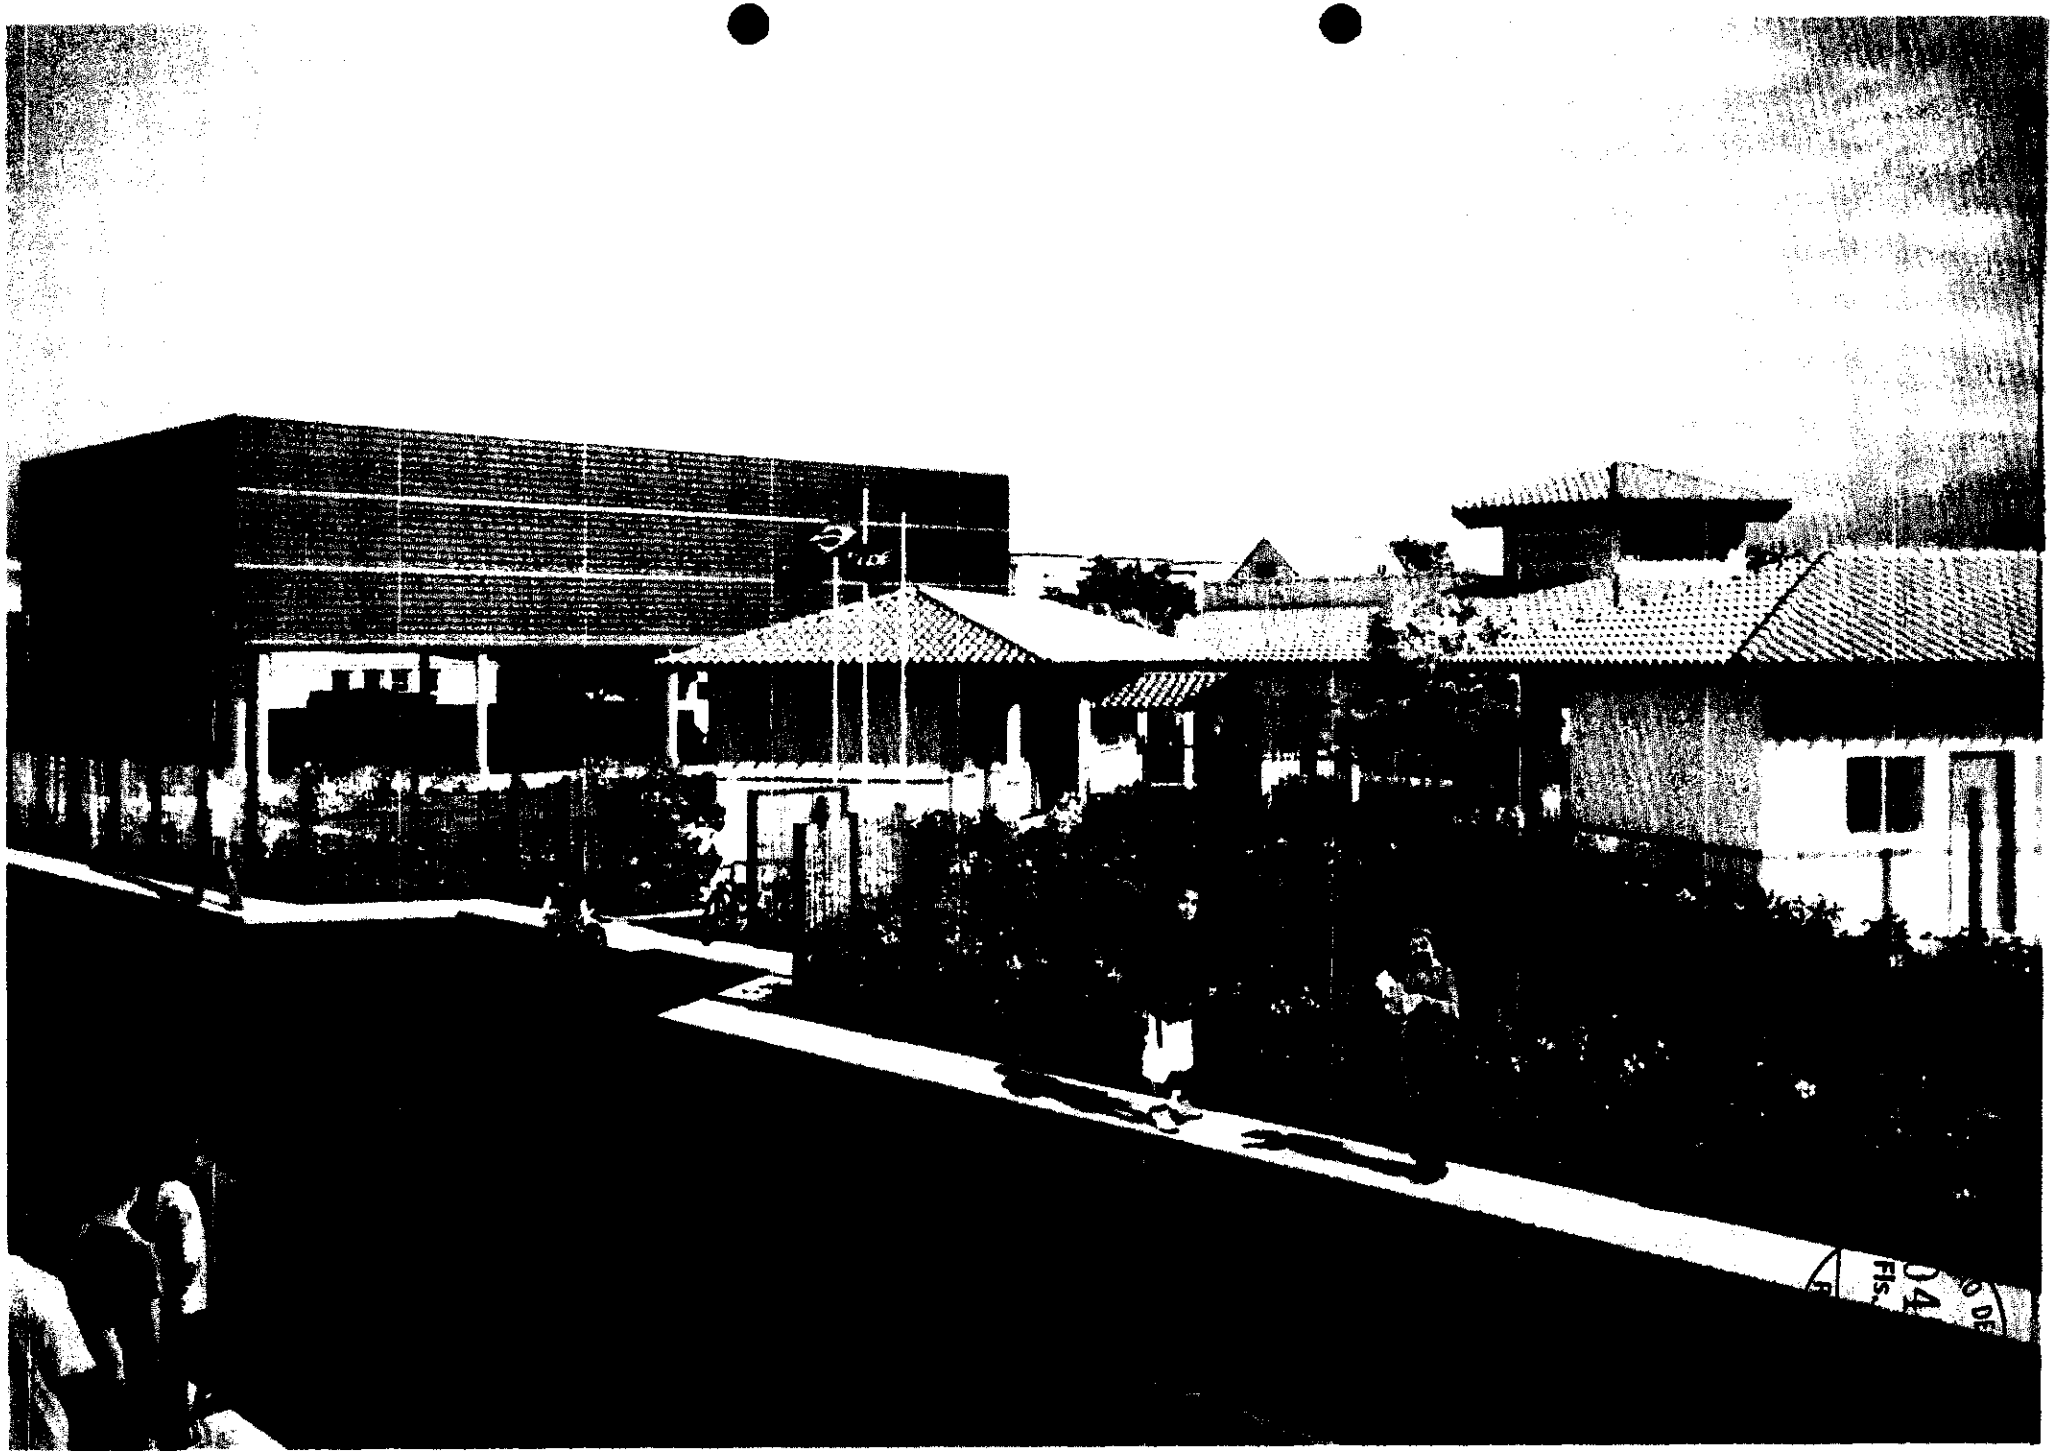

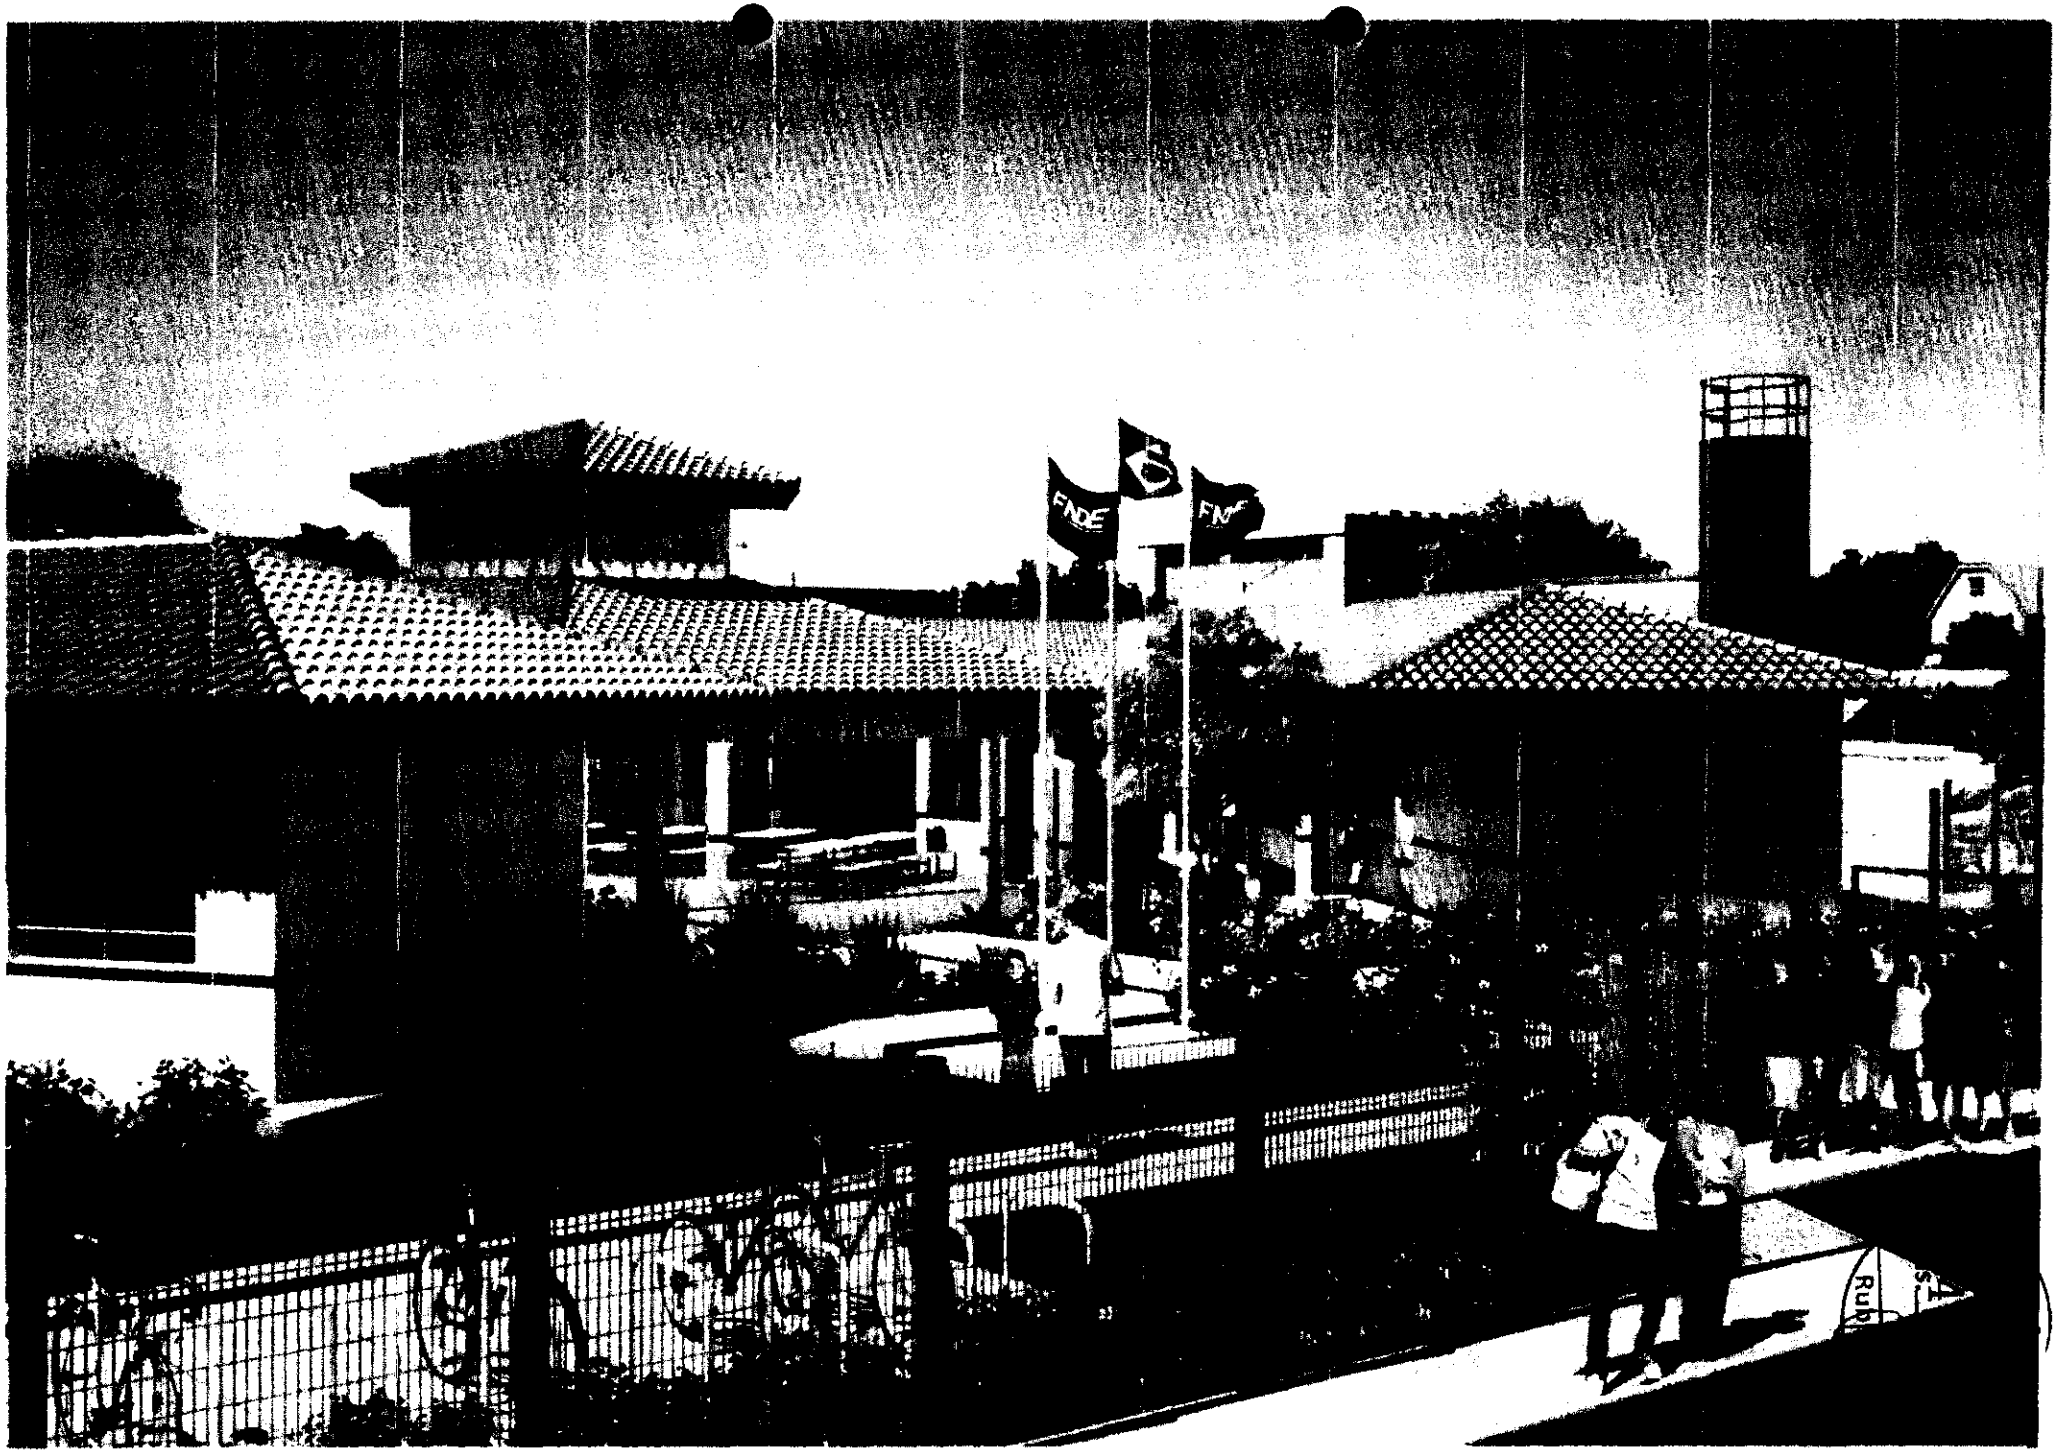

FNDE
FNDE

3 Fls.




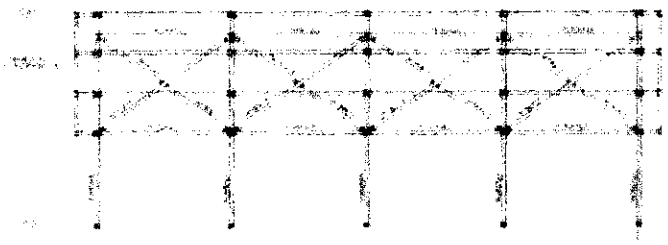


1 CORTE AA

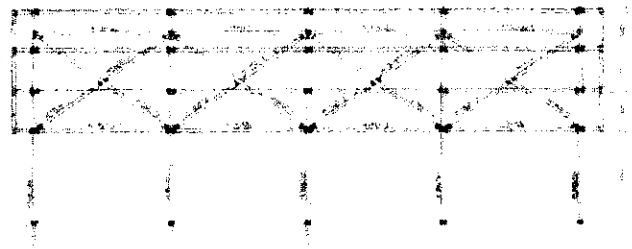



2 CORTE BB

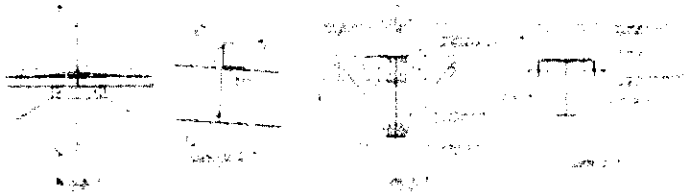

3 DETALHES

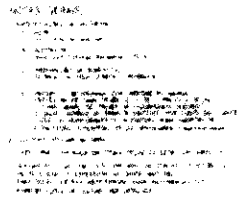

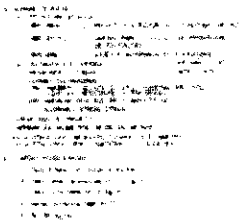

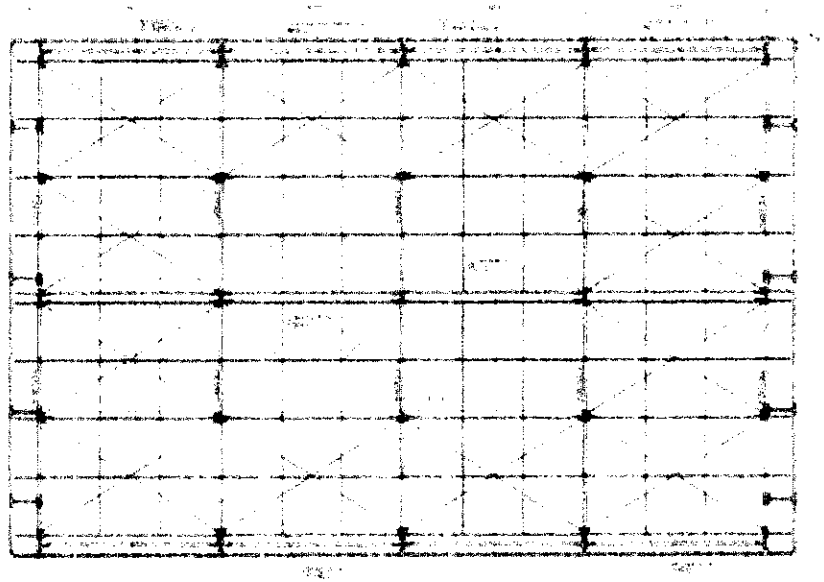

5 PLANTA DE COBERTURA






4 DETALHES

FNDE Ministério da Educação BRASIL


PROJETO PADRÃO - FNDE

ESCOLA 6 SALAS DE AULA


COMISSÃO DE CONTRATAÇÃO
Fls. 0429
Rubrica

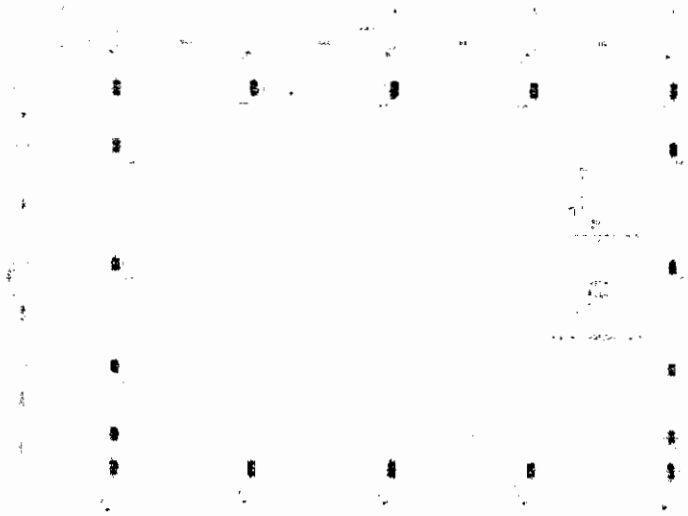


1 PLANTA DE BASES

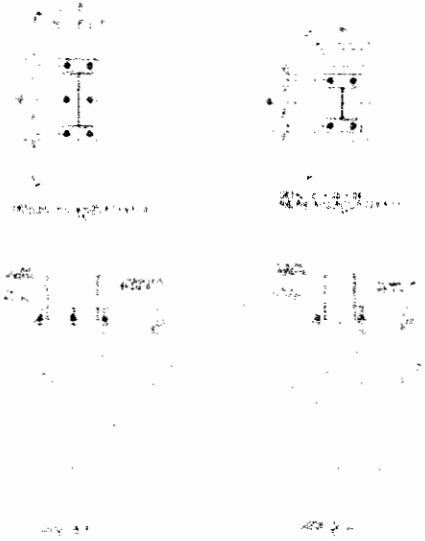


2 DETALHES

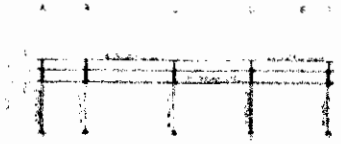


3 CORTE DD

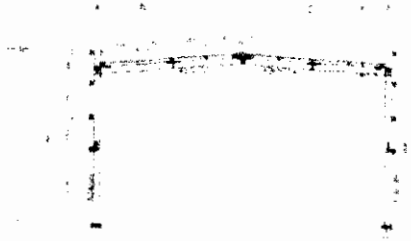


4 CORTE FF

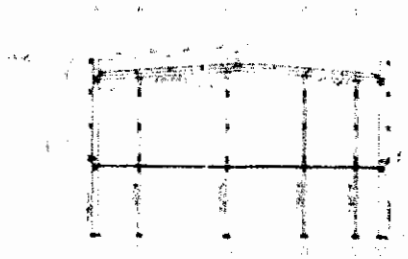

5 CORTE FF

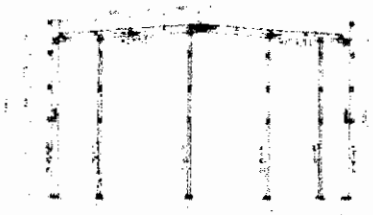

6 CORTE GG

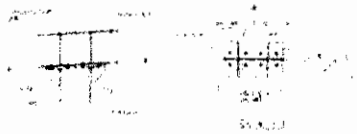






FNDE Ministério da Educação BRASIL


PROJETO PADRÃO - FNDE

ESCOLA 6 SALAS DE AULA



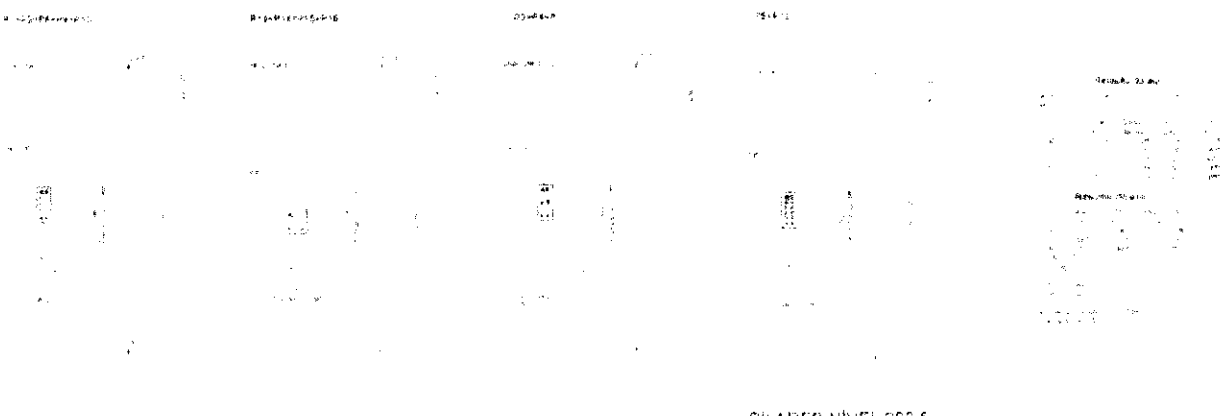

1 PILARES NÍVEL 298.5

 


2 ARMAÇÃO POSITIVA DAS LAJES NIVEL 298.5

FNDE Ministério da Educação BRASIL

PROJETO PADRÃO - FNDE

ESCOLA 8 SALAS DE AULA


COMISSÃO DE CONTRATAÇÃO
Fls. 431
Rubrica

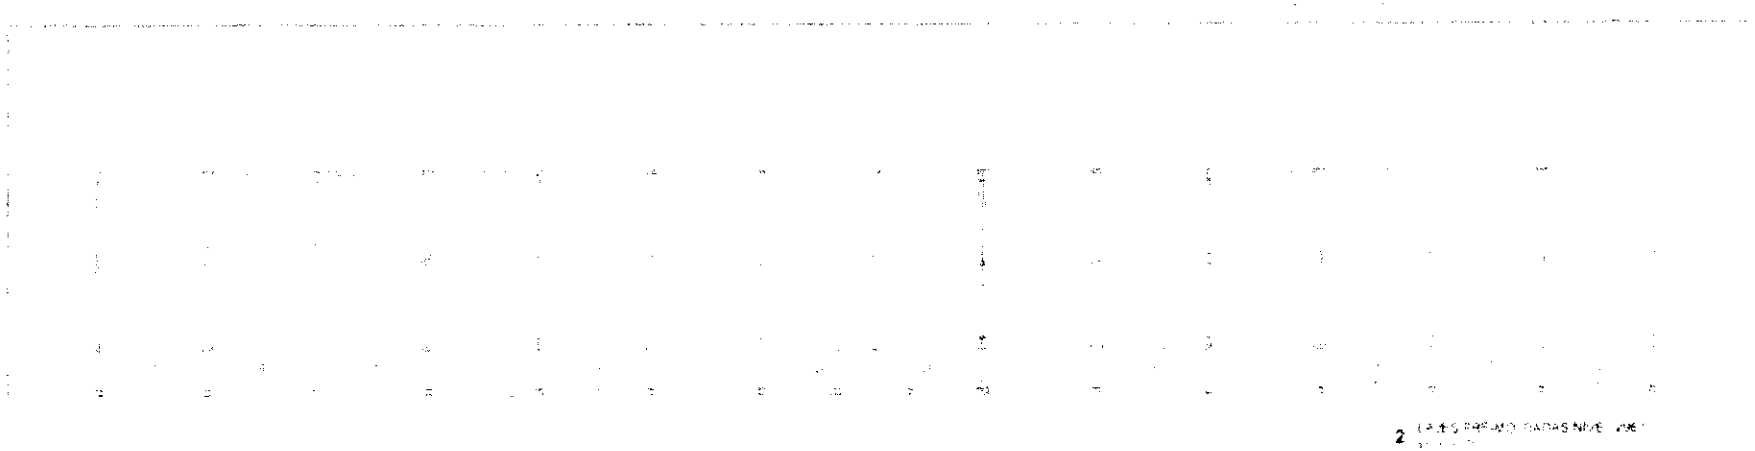

2

FNDE BRASIL

PROJETO PADRÃO - FNDE

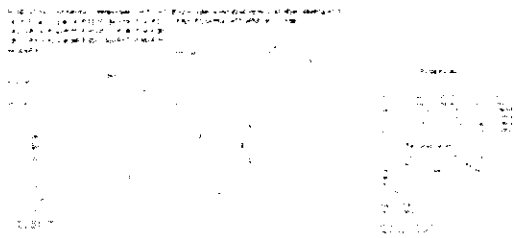


1 PILARES NÍVEL 2ºPAV.

ESCALA FRACIONADA

SCO

COMISSÃO DE CONTRATAÇÃO
Fls. 0432
Rubrica

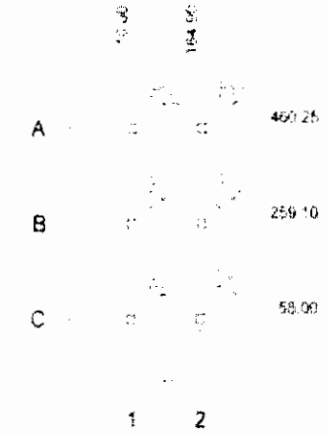

1 PLANTA DE LOCAÇÃO
ESCALA: SEM ESCALA



2 LEGENDA DOS BLOCOS
ESCALA 1/25



3 BLOCOS DE FUNDAÇÃO
ESCALA: SEM ESCALA



4 FORMA NIVEL 000
ESCALA 1/25



5 FORMA NIVEL 227
ESCALA 1/25



6 PILARES NIVEL 227
ESCALA: SEM ESCALA




7 VIGAS NIVEL 000
ESCALA 1/50

FNDE Ministério da Educação BRASIL

PROJETO PADRÃO - FNDE

ESCOLA 6 SALAS DE AULA

COMISSÃO DE CONTRATAÇÃO
Nº 433
Rubrica

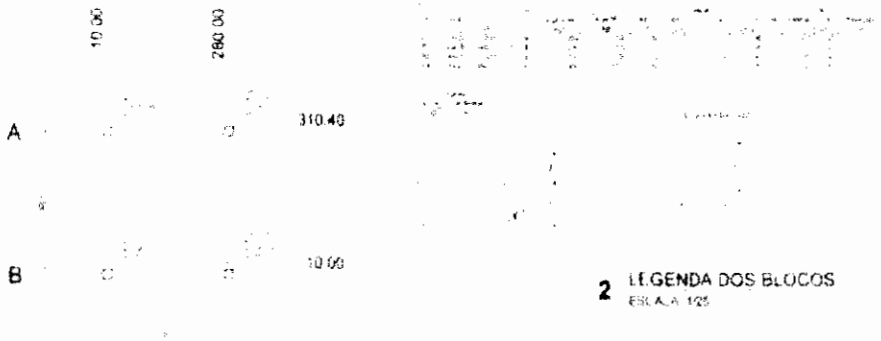

1 PLANTA DE LOCAÇÃO
ESCALA INDICADA

2 LEGENDA DOS BLOCOS
ESCALA 1/25



3 BLOCOS DE FUNDAÇÃO
ESCALA INDICADA



4 FORMA NÍVEL 060
ESCALA 1/25

5 FORMA NÍVEL 210
ESCALA 1/25



6 PILARES NÍVEL 210
ESCALA INDICADA



7 VIGAS NÍVEL 000
ESCALA 1/25



FNDE Ministério da Educação BRASIL

PROJETO PADRÃO - FNDE

ESCOLA [illegible]

COMISSÃO DE CONTRATAÇÃO
Fls. 0434
Rubrica




1 PILARES NIVEL 297
ESCALA INDICADA



FNDE Ministério da Educação BRASIL

PROJETO PADRÃO - FNDE

 


2 LAJES PRÉ-MOLDADAS NIVEL 298.5
ESCALA 1:50


ESCOLA B[illegible]S DE AULA

COMISSÃO DE CONTRATAÇÃO
FIS 0436
SSO
RUBRICA




1 PLANTA BAIXA
ESCALA 1:50

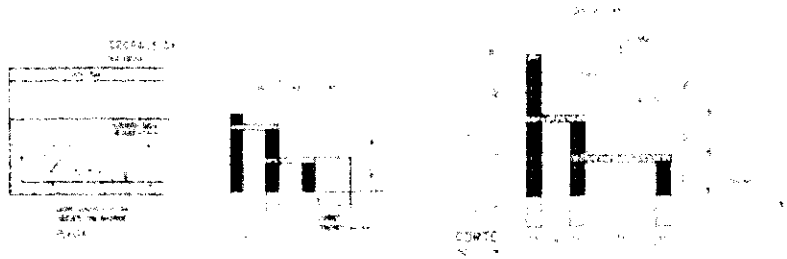


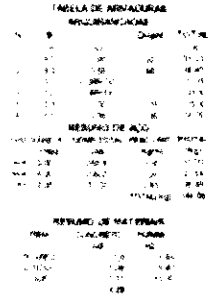


2 FORMAS
ESCALA INDICADA

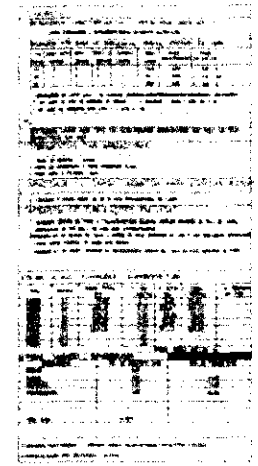


FNDE Ministério da Educação BRASIL
PROJETO PADRAO - FNDE

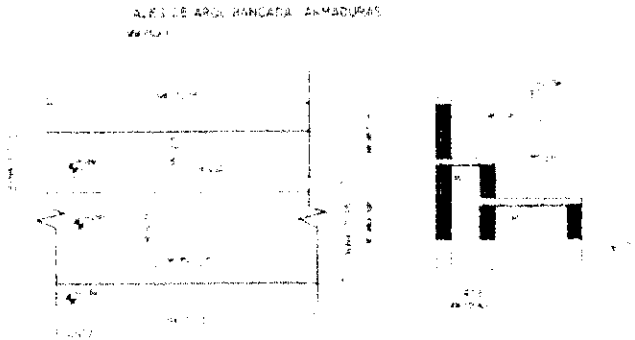


3 LAJE - ARMADURAS
SEM ESCALA

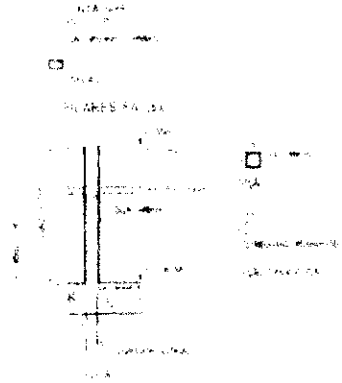


ESCOLA CLASSE DE AU... TIPO

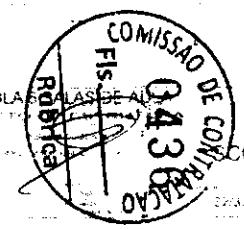

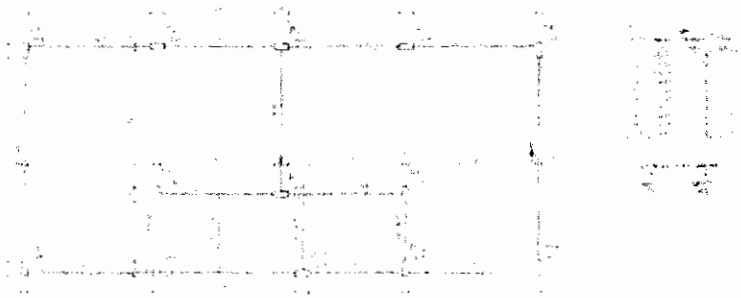

1 FORMAS DO PAVIMENTO NÍVEL 000
ESCALA 1:50

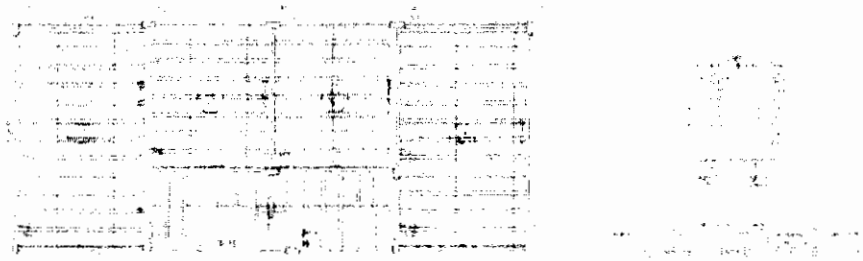

2 FORMAS DO PAVIMENTO NÍVEL 296
ESCALA 1:50




FNDE Ministério da Educação BRASIL


PROJETO PADRÃO - FNDE

ESCOLA 6 SALAS



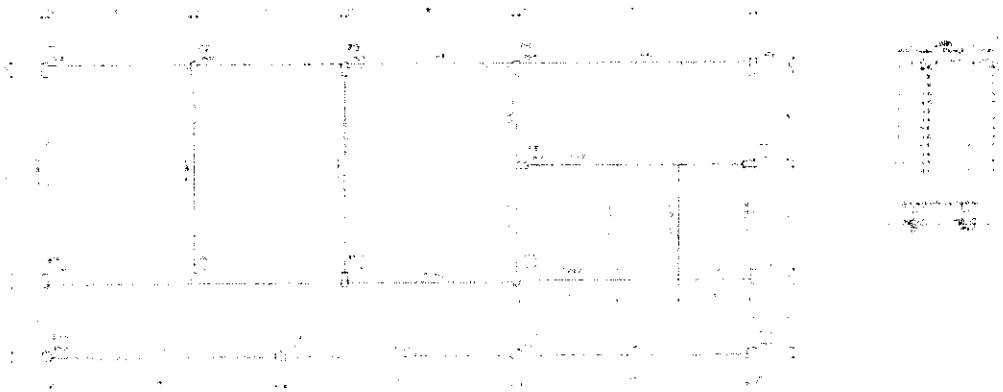

1 FORMA DO PAVIMENTO NIVEL 300

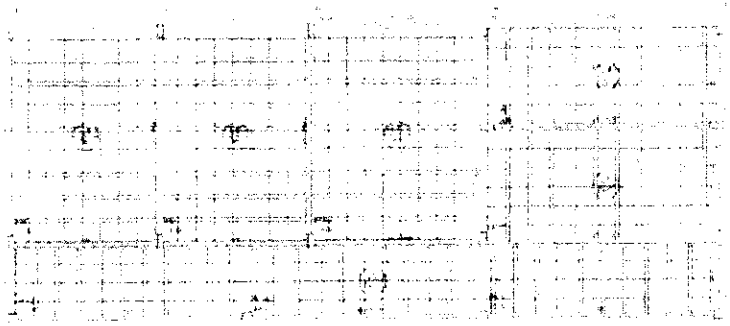

2 FORMA DO PAVIMENTO NIVEL 298.5

FNDE Ministério da Educação BRASIL

PROJETO PADRÃO - FNDE



COMISSÃO DE CONTRATAÇÃO
FLS. 438
Rubrica

LEGENDA



TABELA DE ARMADURAS
VIGAS BALDRAME


NE	Ø		Quant	TOTAL

RESUMO DE AÇO

			TOTAL (kg)	

RESUMO DE MATERIAIS

ITEM	CONCRETO	FORMA

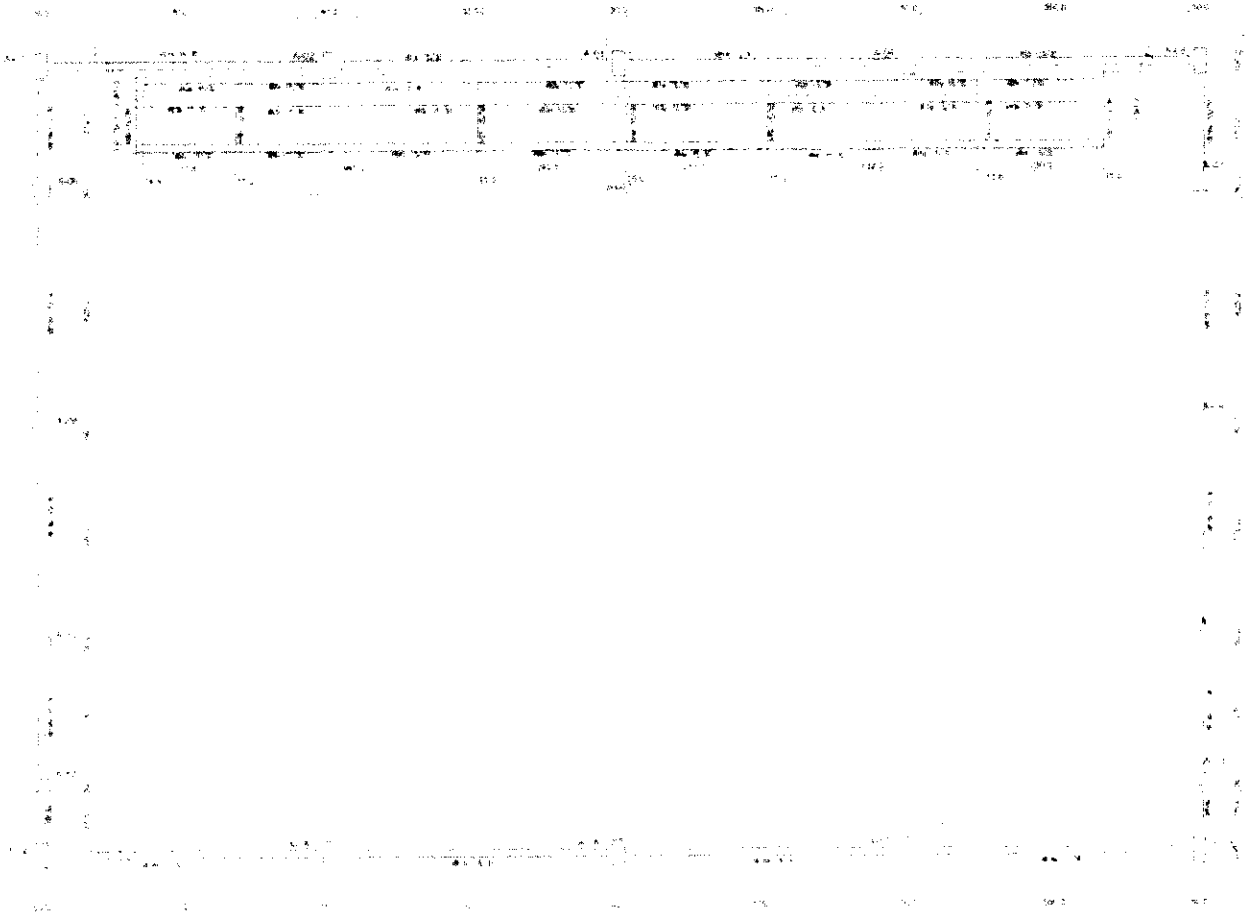

1 FORMAS DO PAVIMENTO NÍVEL 000
ESCALA 1:50

FNDE Ministério da Educação BRASIL


PROJETO PADRÃO - FNDE

ESCOLA [illegible] SALAS DE AULA

COMISSÃO DE CONSTRUÇÃO
0439
FISCAL
RUBRICA




1 FORMA DO PAVIMENTO NIVEL 000

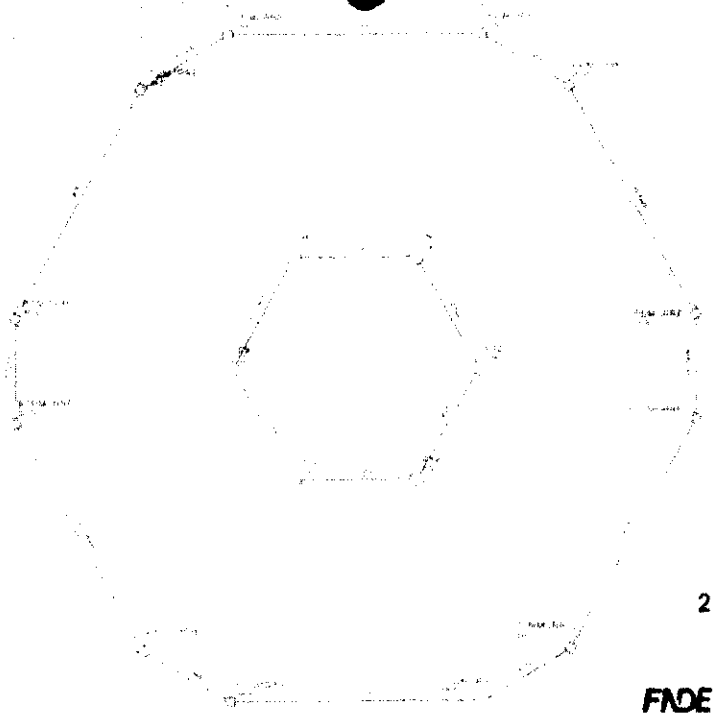

2 FORMA DO PAVIMENTO NIVEL 290

FNDE Ministério da Educação BRASIL

PROJETO PADRÃO - FNDE

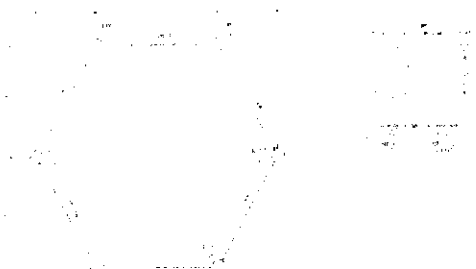

3 FORMA DO PAVIMENTO NIVEL 455





4 FORMA DO PAVIMENTO NIVEL 587

ESCOLA 5 SALAS DE AULA


COMISSÃO DE CONTRATAÇÃO
SC 0441/2014
FLS
RUBRICA

COMISSÃO DE CONTRATAÇÃO
0441
Fls.
Rubrica

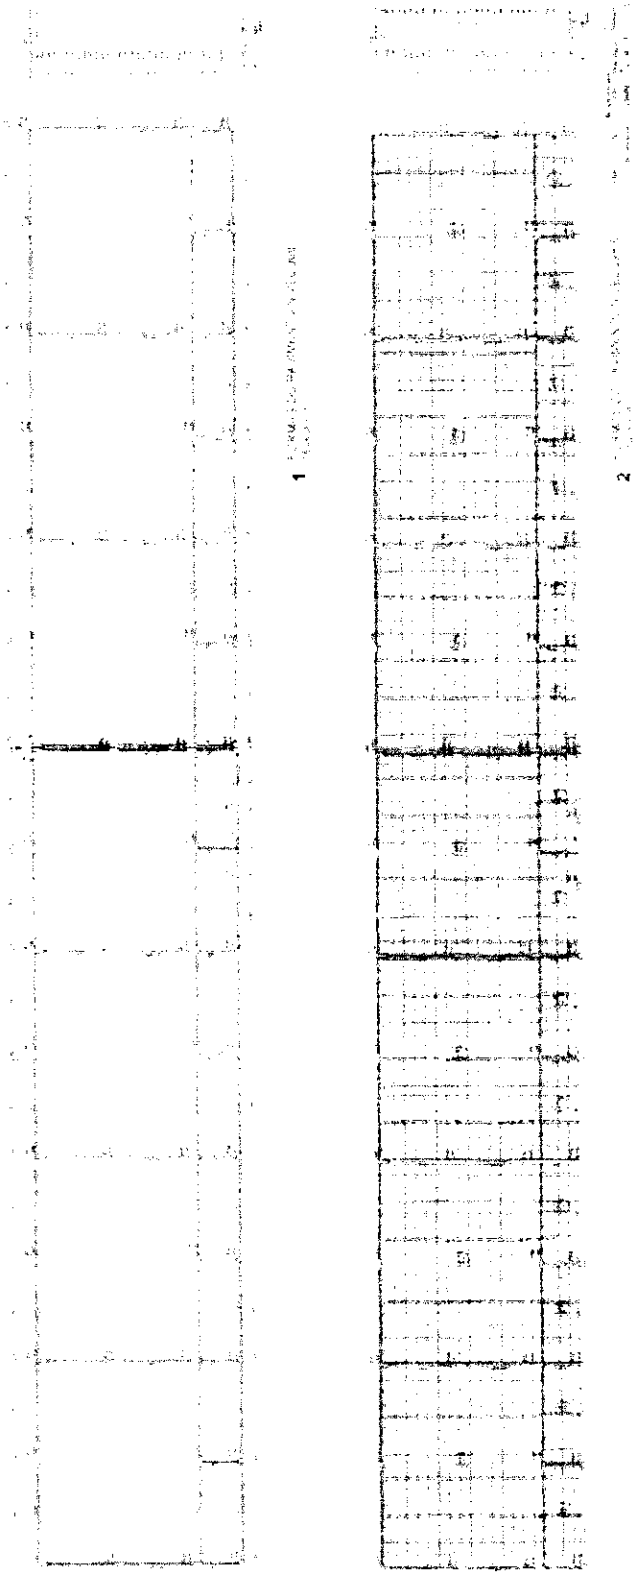

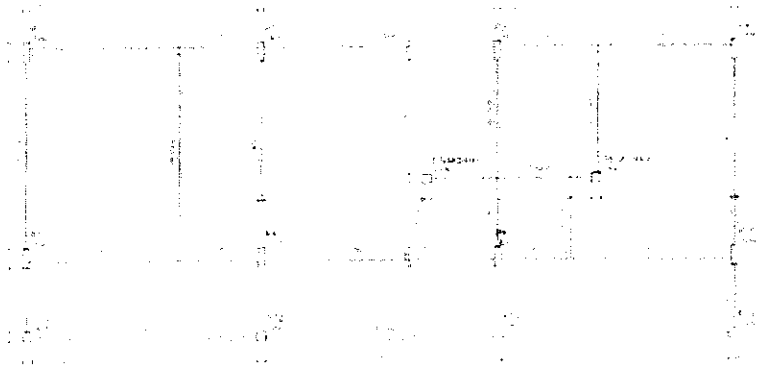

1 FORMAS DO PAVIMENTO NIVEL 000
ESCALA 1:50

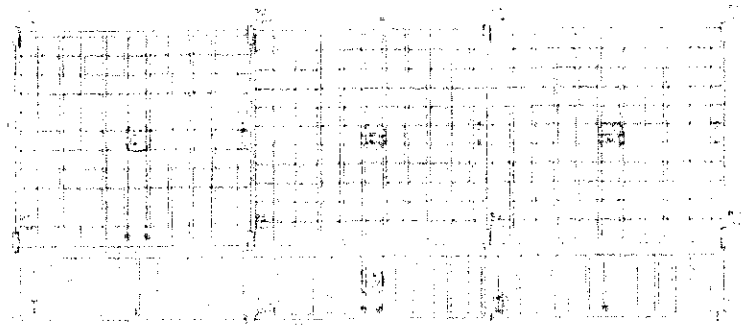

2 FORMAS DO PAVIMENTO NIVEL 298.5
ESCALA 1:50

FNDE Ministério da Educação BRASIL

PROJETO PADRÃO - FNDE

ESCOLA 6 SALAS DE AULA

COMISSÃO DE CONTRATAÇÃO
0442
Rubrica



1 PILARES NIVEL 298.5



2 ARMAÇÃO POSITIVA DAS LAJES DO PAVIMENTO NIVEL 298.5

FNDE Ministério da Educação BRASIL


PROJETO PADRÃO - FNDE

ESCOLA 6 SALAS DE AU

COMISSÃO DE CONTRATAÇÃO
Fls. 0443
Rubrica



1 VIGAS NÍVEL 000

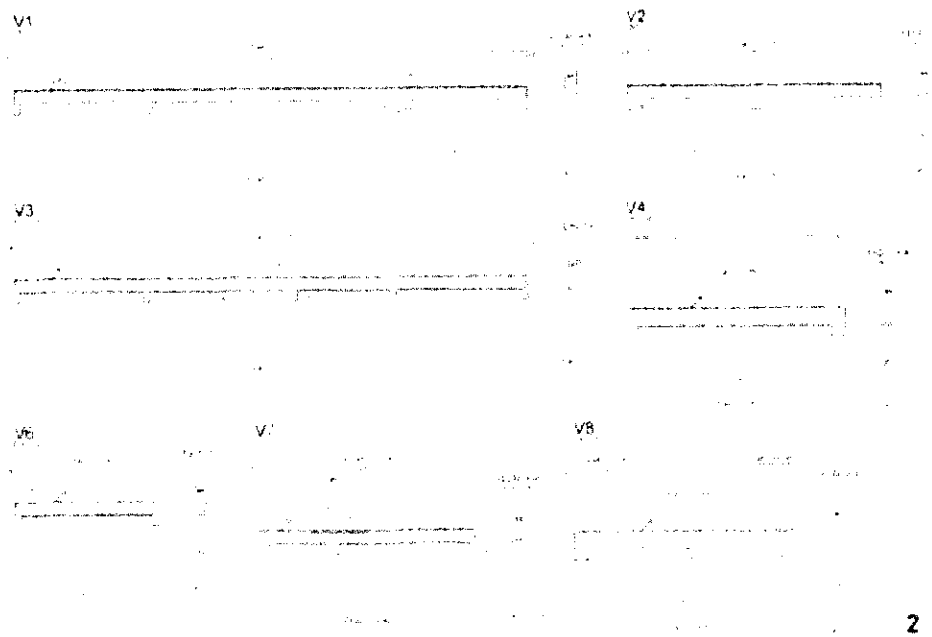

2 VIGAS NÍVEL 299.5


FNDE Ministério da Educação BRASIL

PROJETO PADRÃO - FNDE

ESCOLA SALA

SCV

COMISSÃO DE CONTRATAÇÃO
Fls. 044
Rubrica

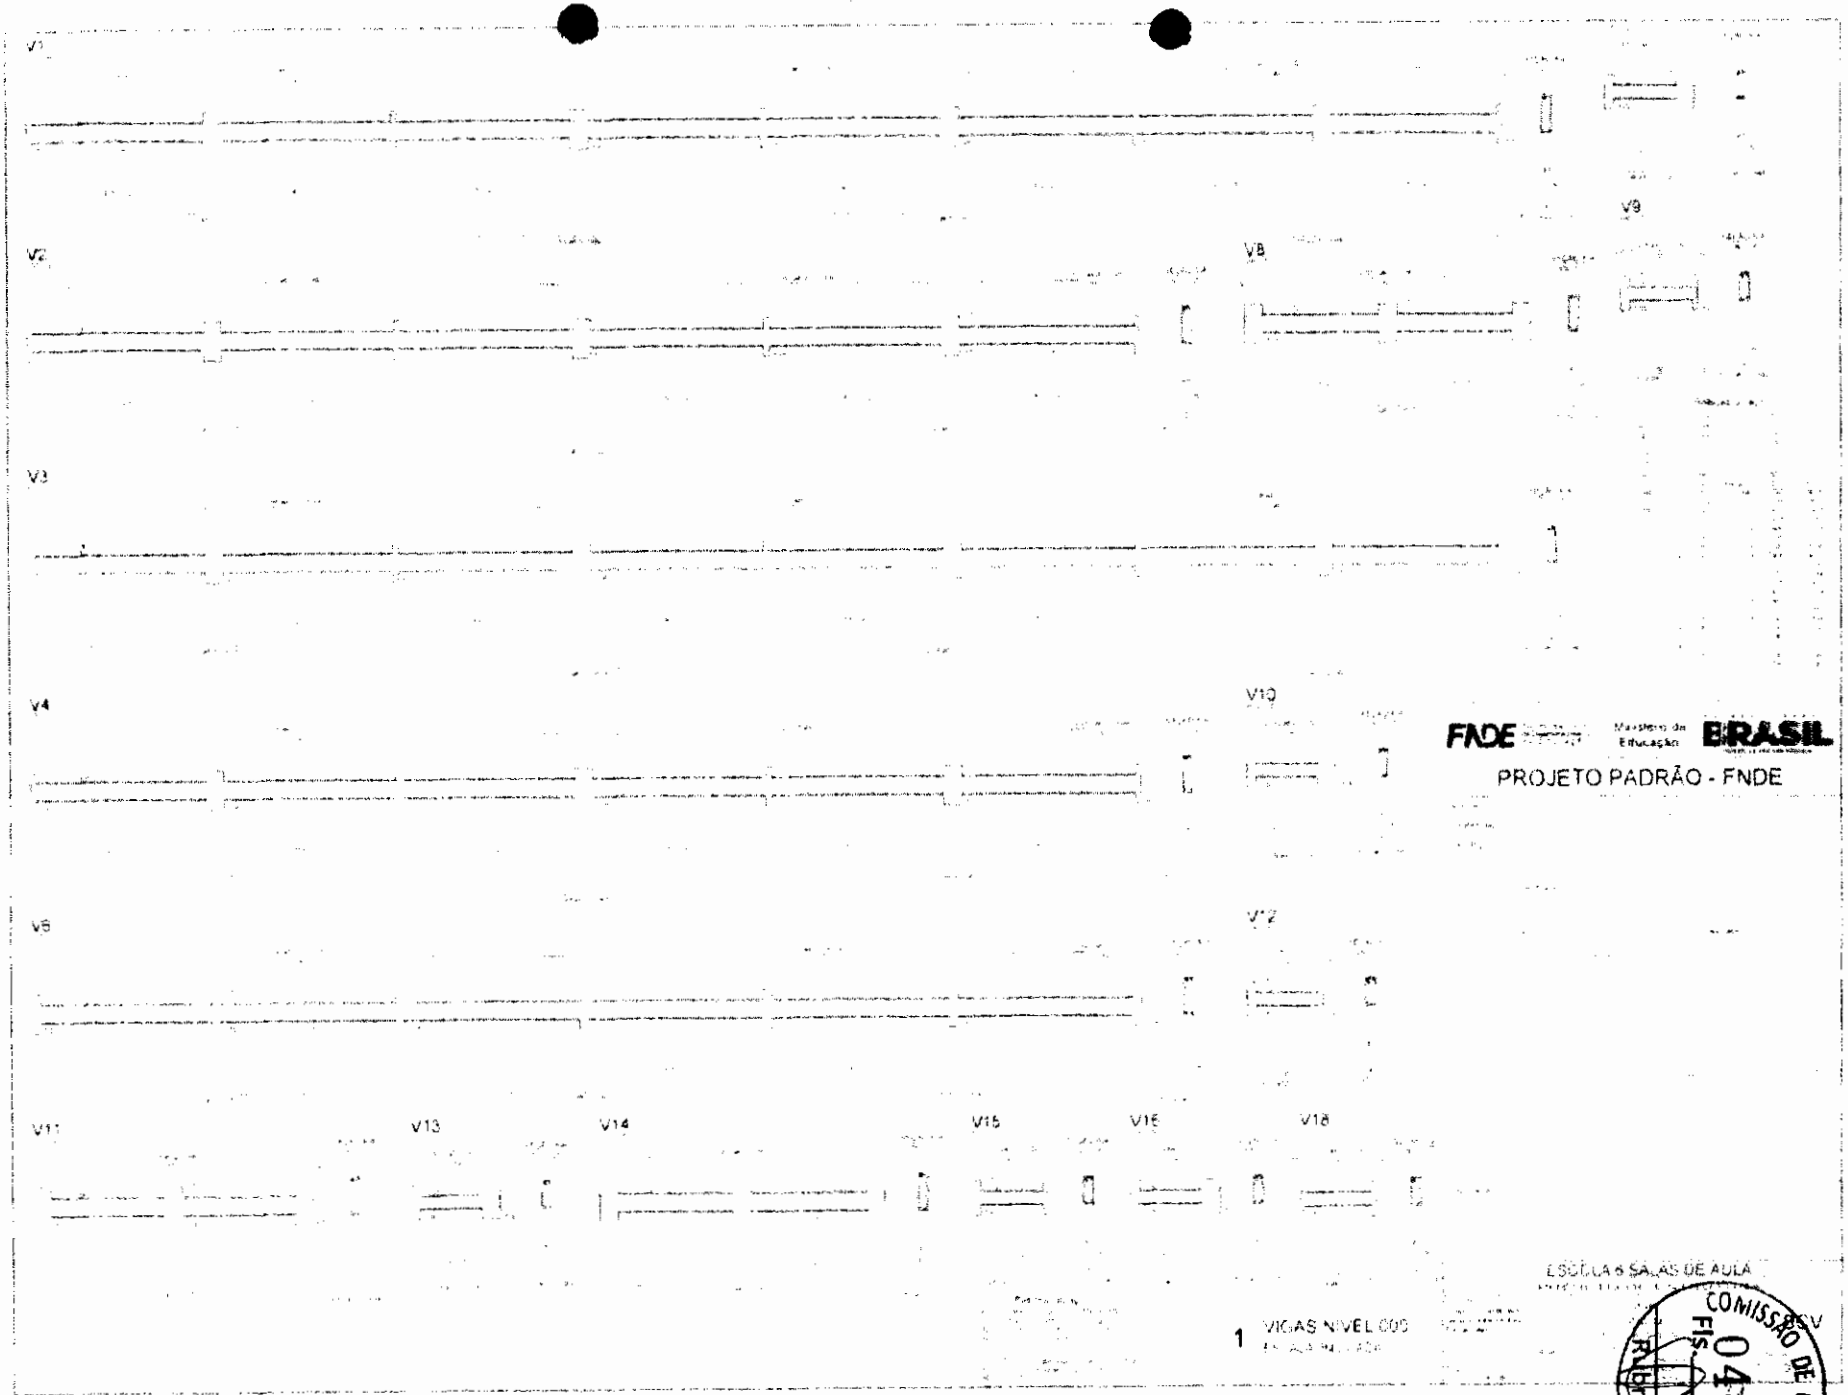


FNDE Ministério da Educação BRASIL


PROJETO PADRÃO - FNDE

1 VIGAS NÍVEL 000


ESCOLA 6 SALAS DE AULA

COMISSÃO DE CONTRATAÇÃO
Fls. 0445
Rubrica

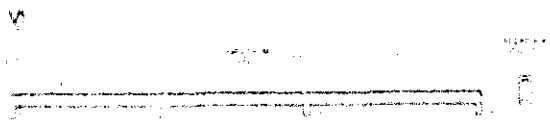

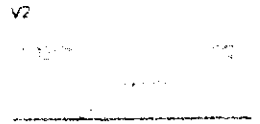



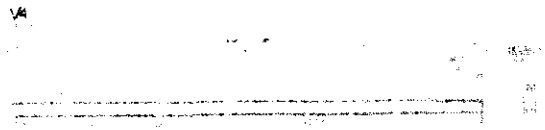















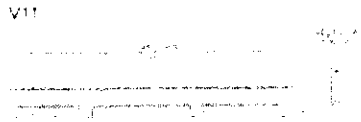

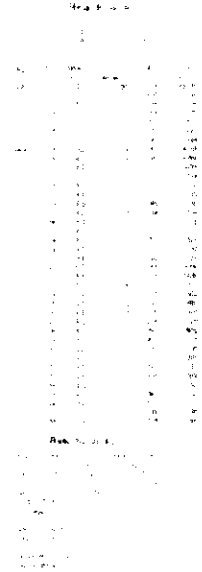


FNDE Ministério da Educação BRASIL

PROJETO PADRÃO - FNDE

1 VIGAS NIVEL 2 e 3

ESCOLA PARA SALAS DE AULA

COMISSÃO DE CONTRATAÇÃO
Fls. 0446
Rubrica

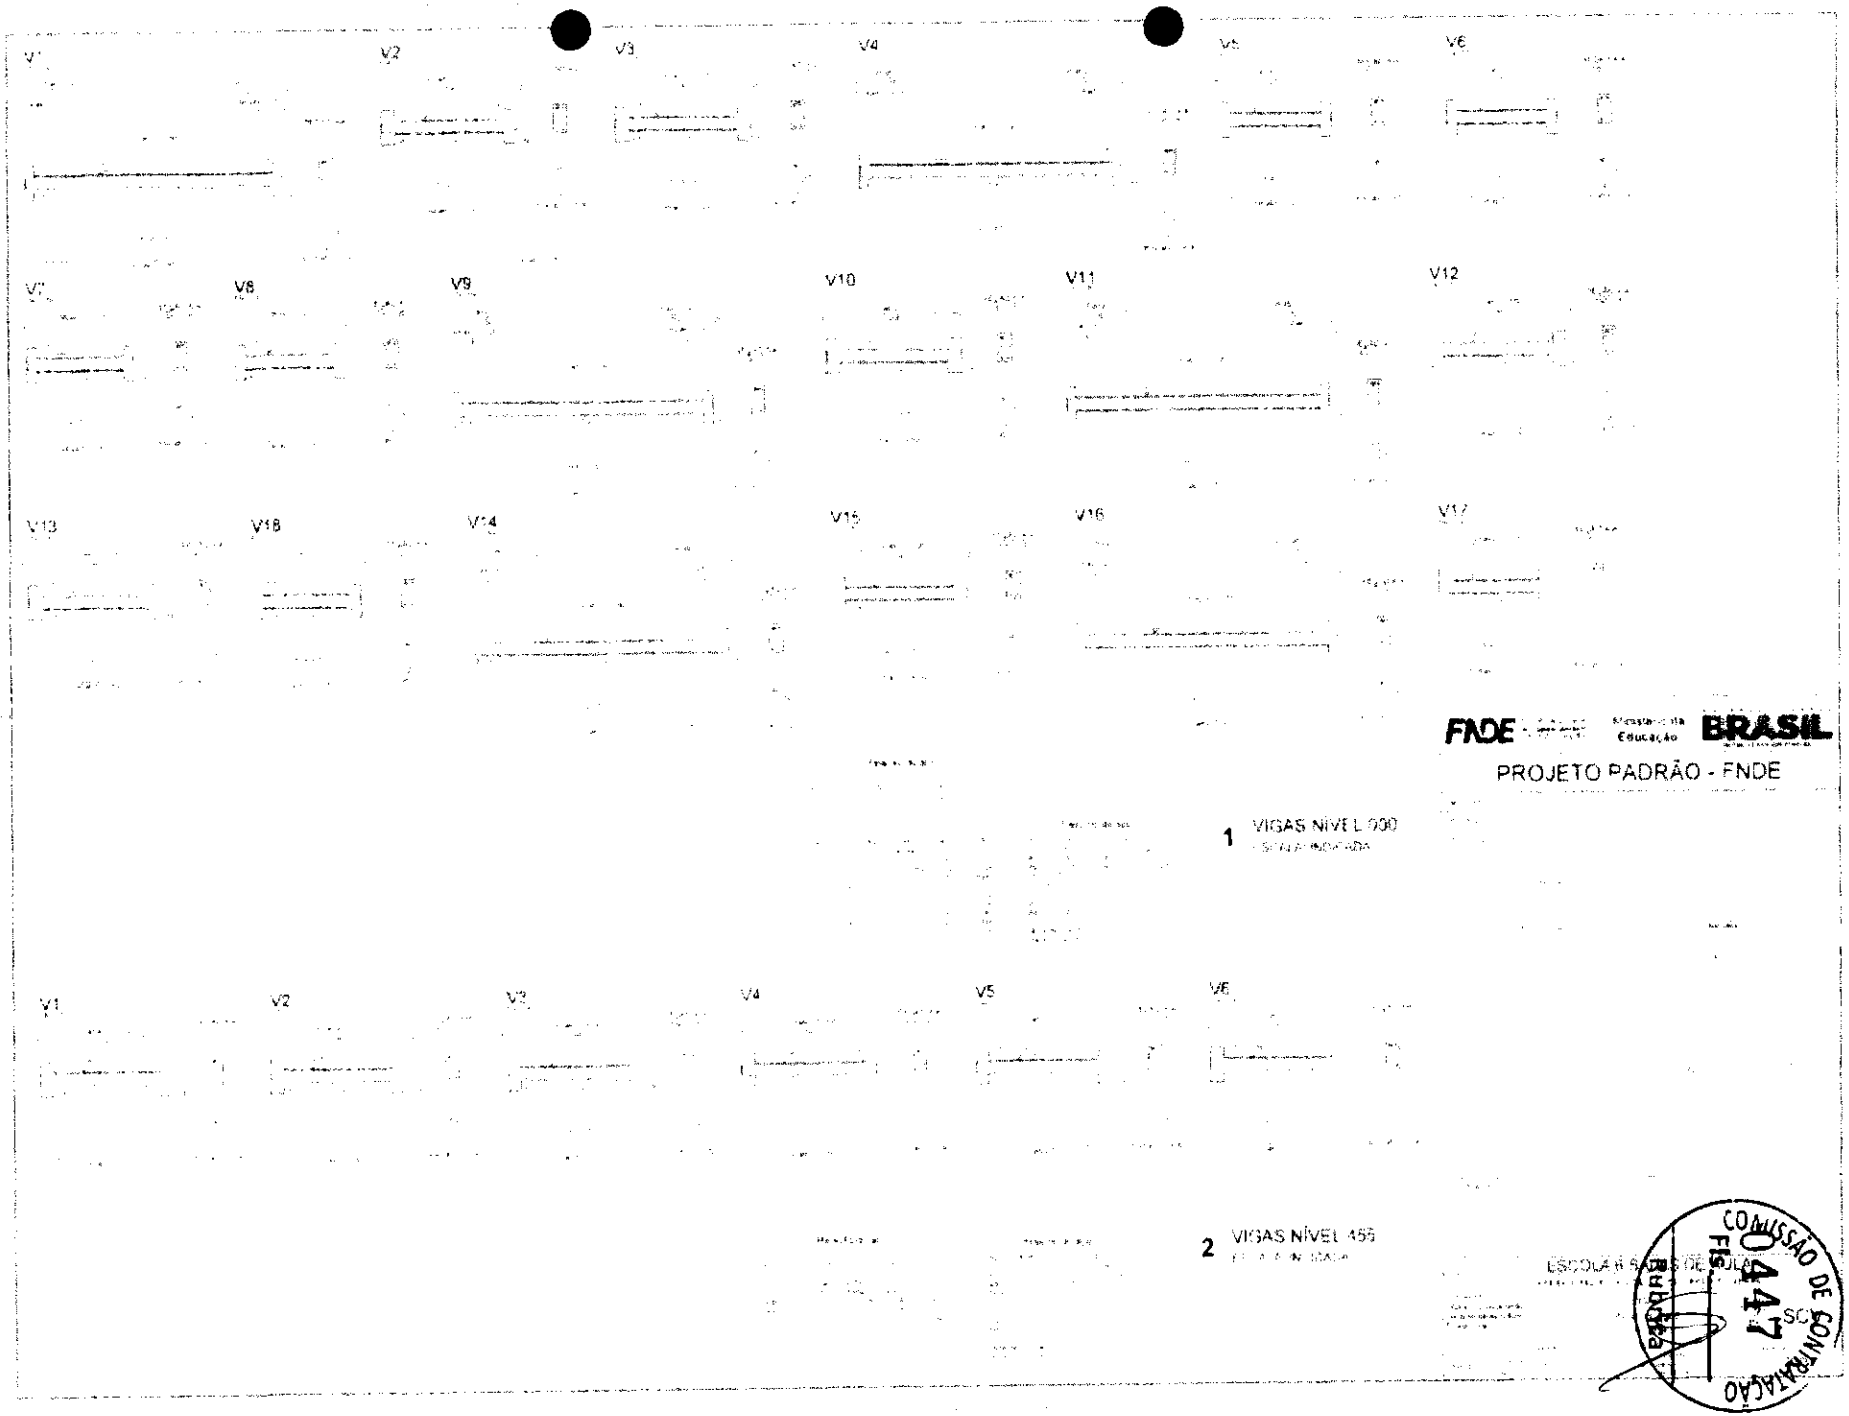

FNDE Ministério da Educação BRASIL

PROJETO PADRÃO - FNDE

1 VIGAS NÍVEL 000


2 VIGAS NÍVEL 455

ESCOLA [illegible]

COMISSÃO DE CONTRATAÇÃO
Fls 447
SCC
PADRÃO


ESTACAS TIPO BROCA

ESTACAS TIPO BROCA

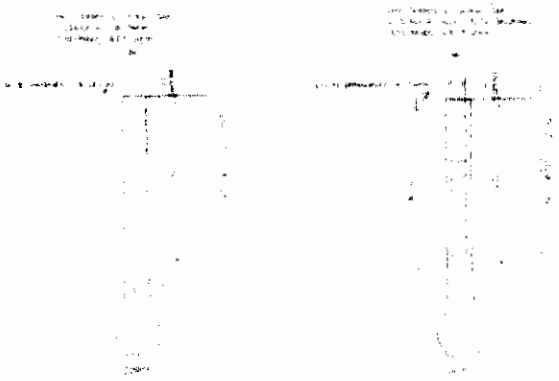




1 ESTACAS

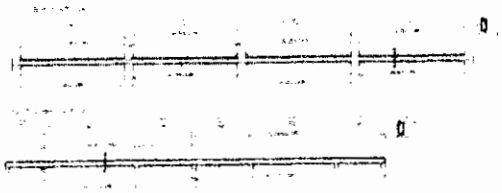



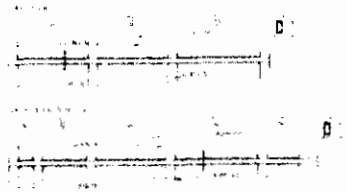


2 VIGAS NIVEL 000


FNDE Ministério da Educação BRASIL


PROJETO PADRÃO - FNDE

ESCOLA ESTADUAL DE ALA

COMISSÃO DE CONTRATAÇÃO
Fls. 448
Rubrica

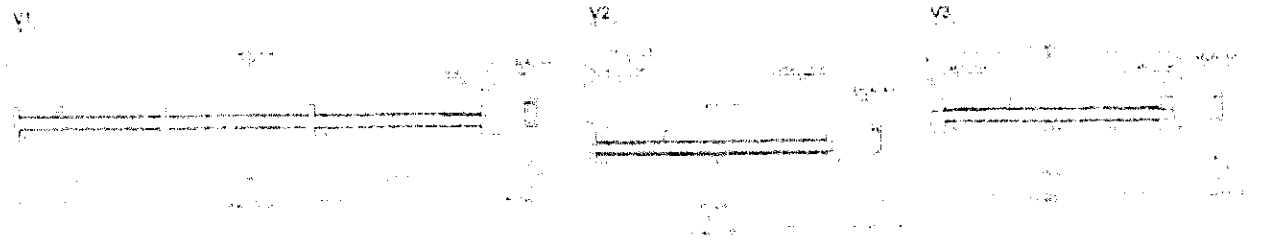


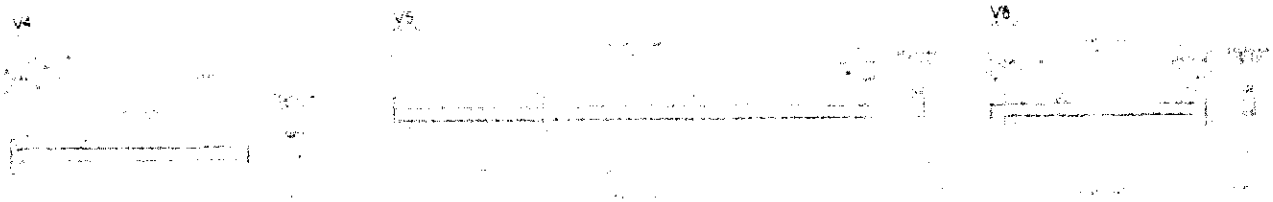

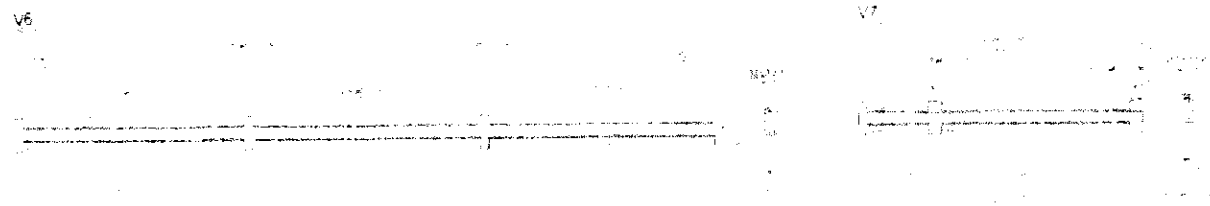





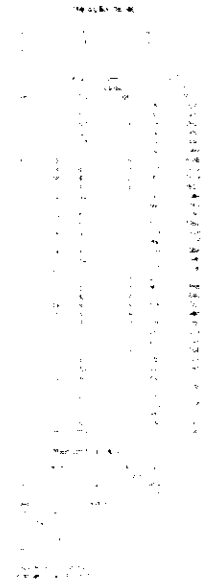

FNDE Ministério da Educação BRASIL

PROJETO PADRÃO - FNDE

1 VIGAS NIVEL 000

ESCOLA 6 SALAS DE AULA

COMISSÃO DE CONTRATAÇÃO
Fls. 0446
Rubrica



FNDE — Ministério da Educação — BRASIL


PROJETO PADRÃO - FNDE

1 VIGAS NIVEL 290

2 VIGAS NIVEL 587

ESCOLA 8 SALAS

COMISSÃO DE CONTRATAÇÃO
Fls. 4516
Rubrica

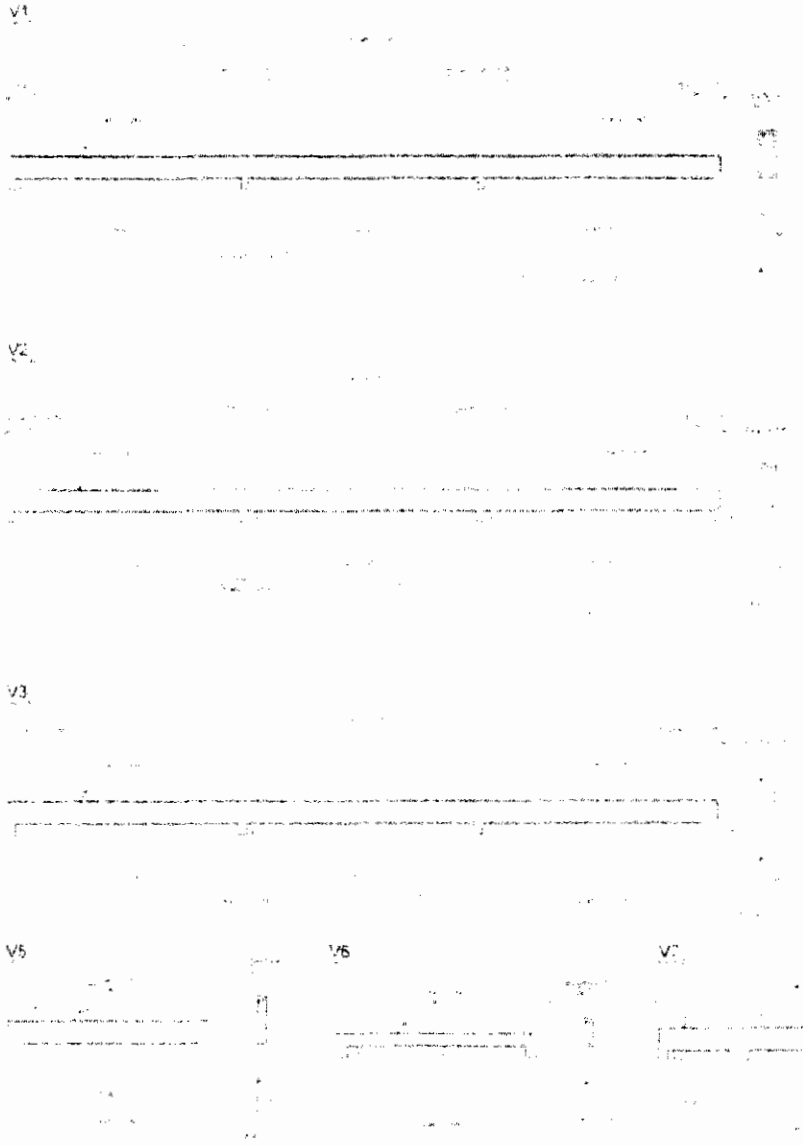


1 VIGAS NIVEL 298.5
ESCALA INDICADA

FNDE Ministério da Educação BRASIL

PROJETO PADRÃO - FNDE

ESCOLA 8 SALAS DE AULA

COMISSÃO DE CONTRATAÇÃO
Pública
4831

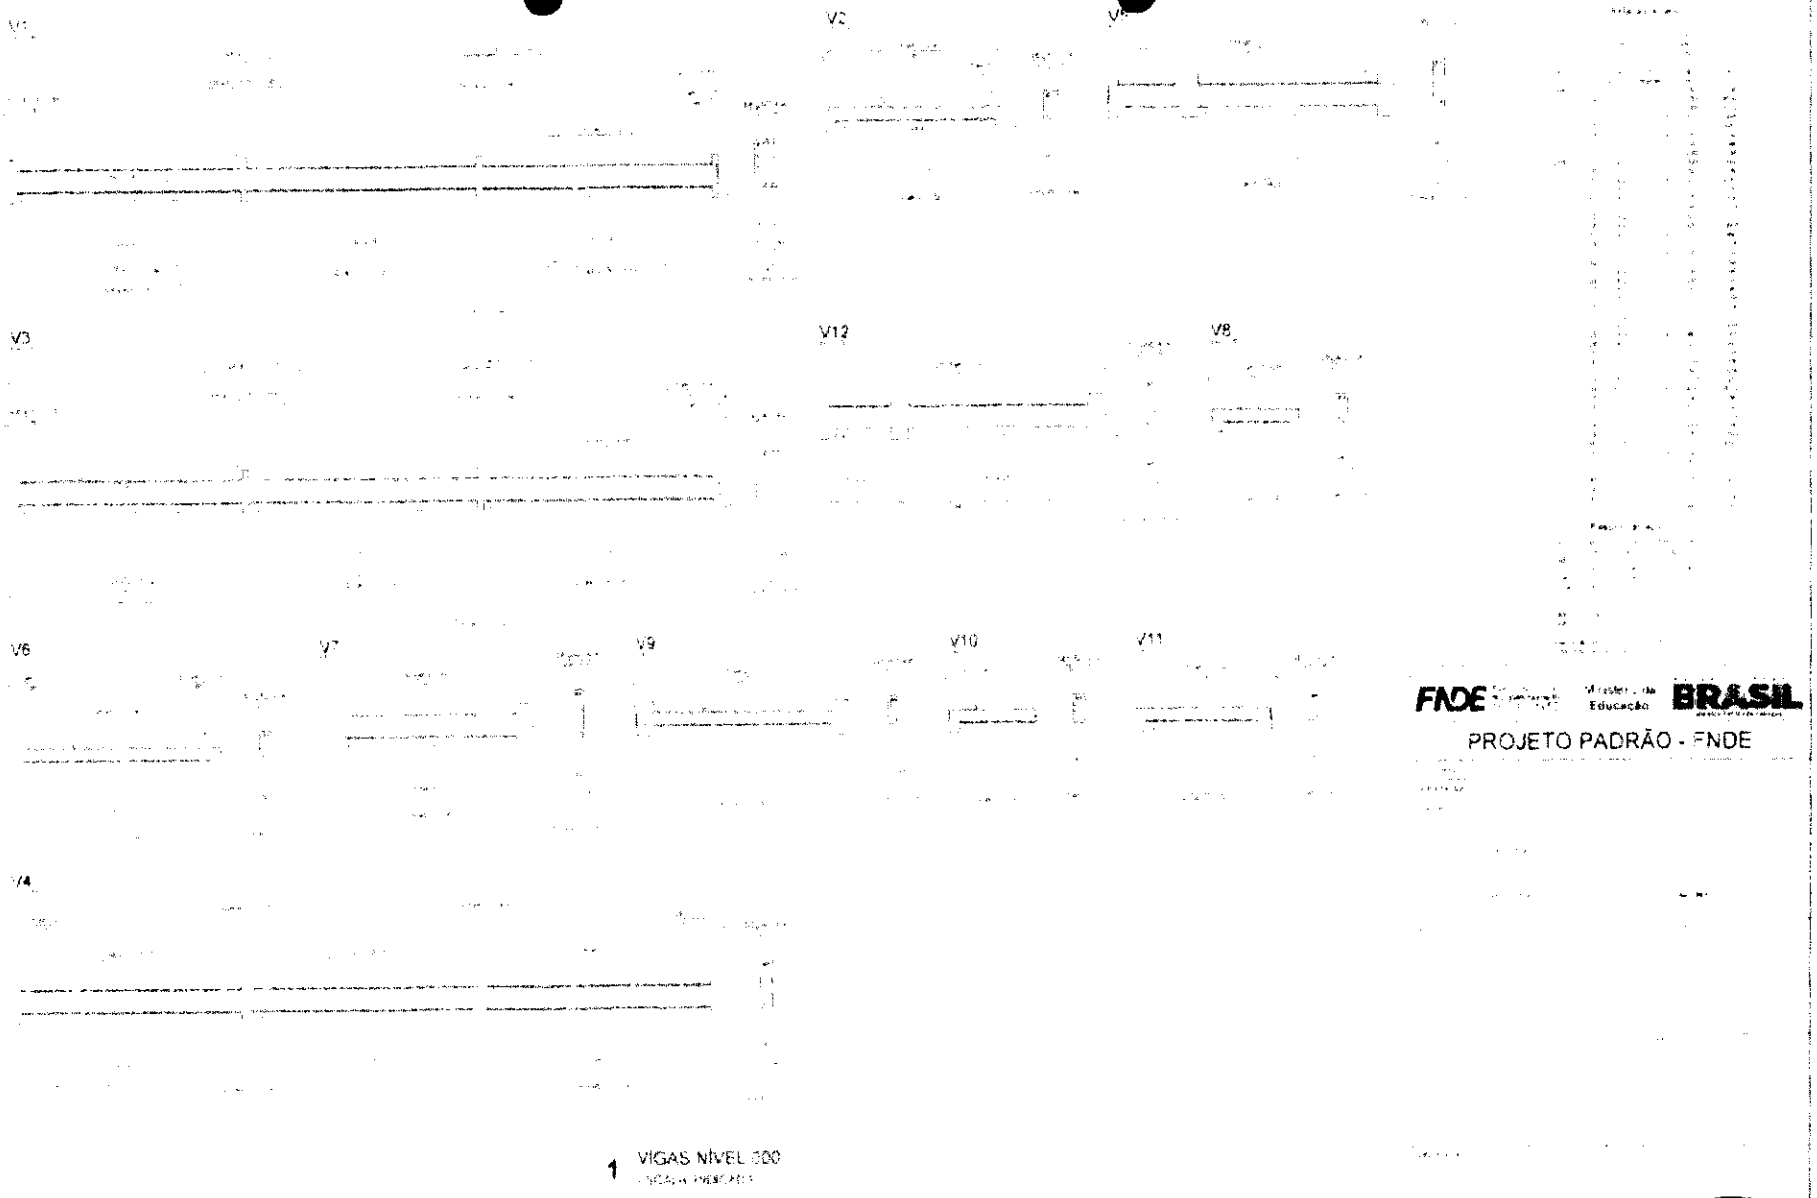

1 VIGAS NÍVEL 300


FNDE Ministério da Educação BRASIL

PROJETO PADRÃO - FNDE


ESCOLA 8 SALAS DE AULA

SCV

COMISSÃO DE CONTRATAÇÃO
Fls. 0452
Rubrica

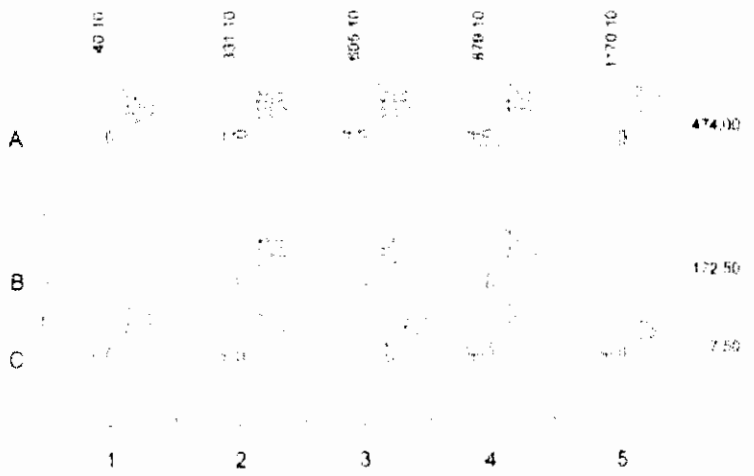

1 PLANTA DE LOCAÇÃO
ESCALA 1:150

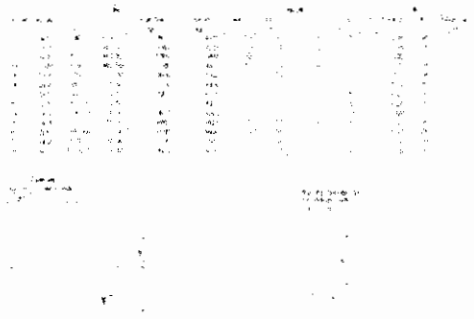

2 LEGENDA DOS BLOCOS
ESCALA 1:25

FNDE Ministério da Educação BRASIL


PROJETO PADRÃO - FNDE




3 BLOCOS DE FUNDAÇÃO
ESCALA INDICADA

ESCOLA n SALAS DE AU

COMISSÃO DE CONTRATAÇÃO
Fls 053
Rubrica

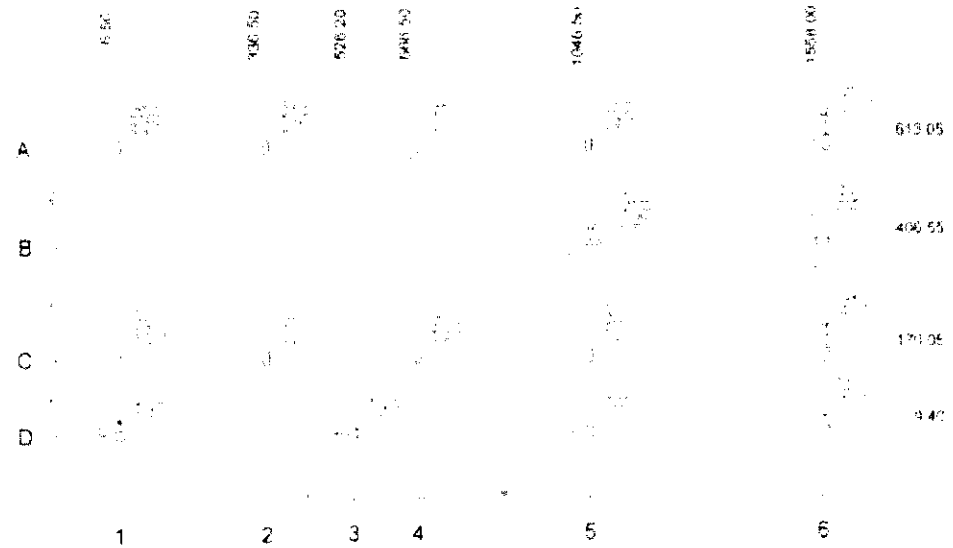


1 PLANTA DE LOCAÇÃO

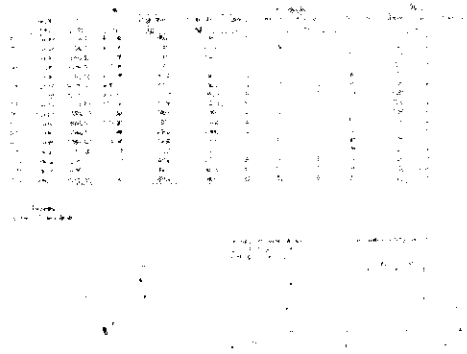

2 LEGENDA DOS BLOCOS

FNDE Ministério da Educação BRASIL

PROJETO PADRÃO - FNDE

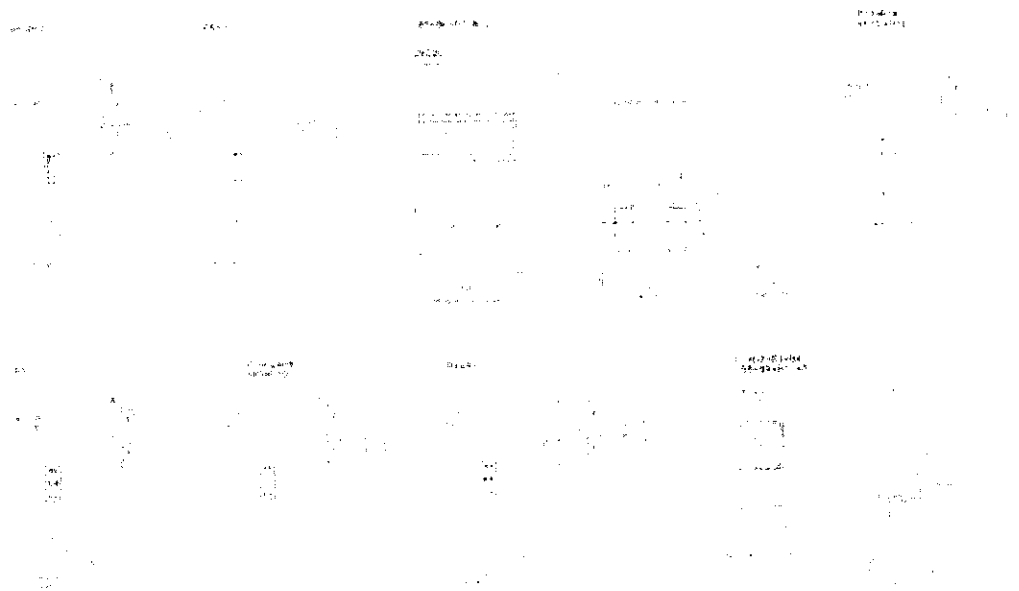


3 BLOCOS DE FUNDAÇÃO

ESCOLA 6 SALAS DE AULA

SEM

COMISSÃO DE CONTRATAÇÃO FIS 0454 RUBRICA

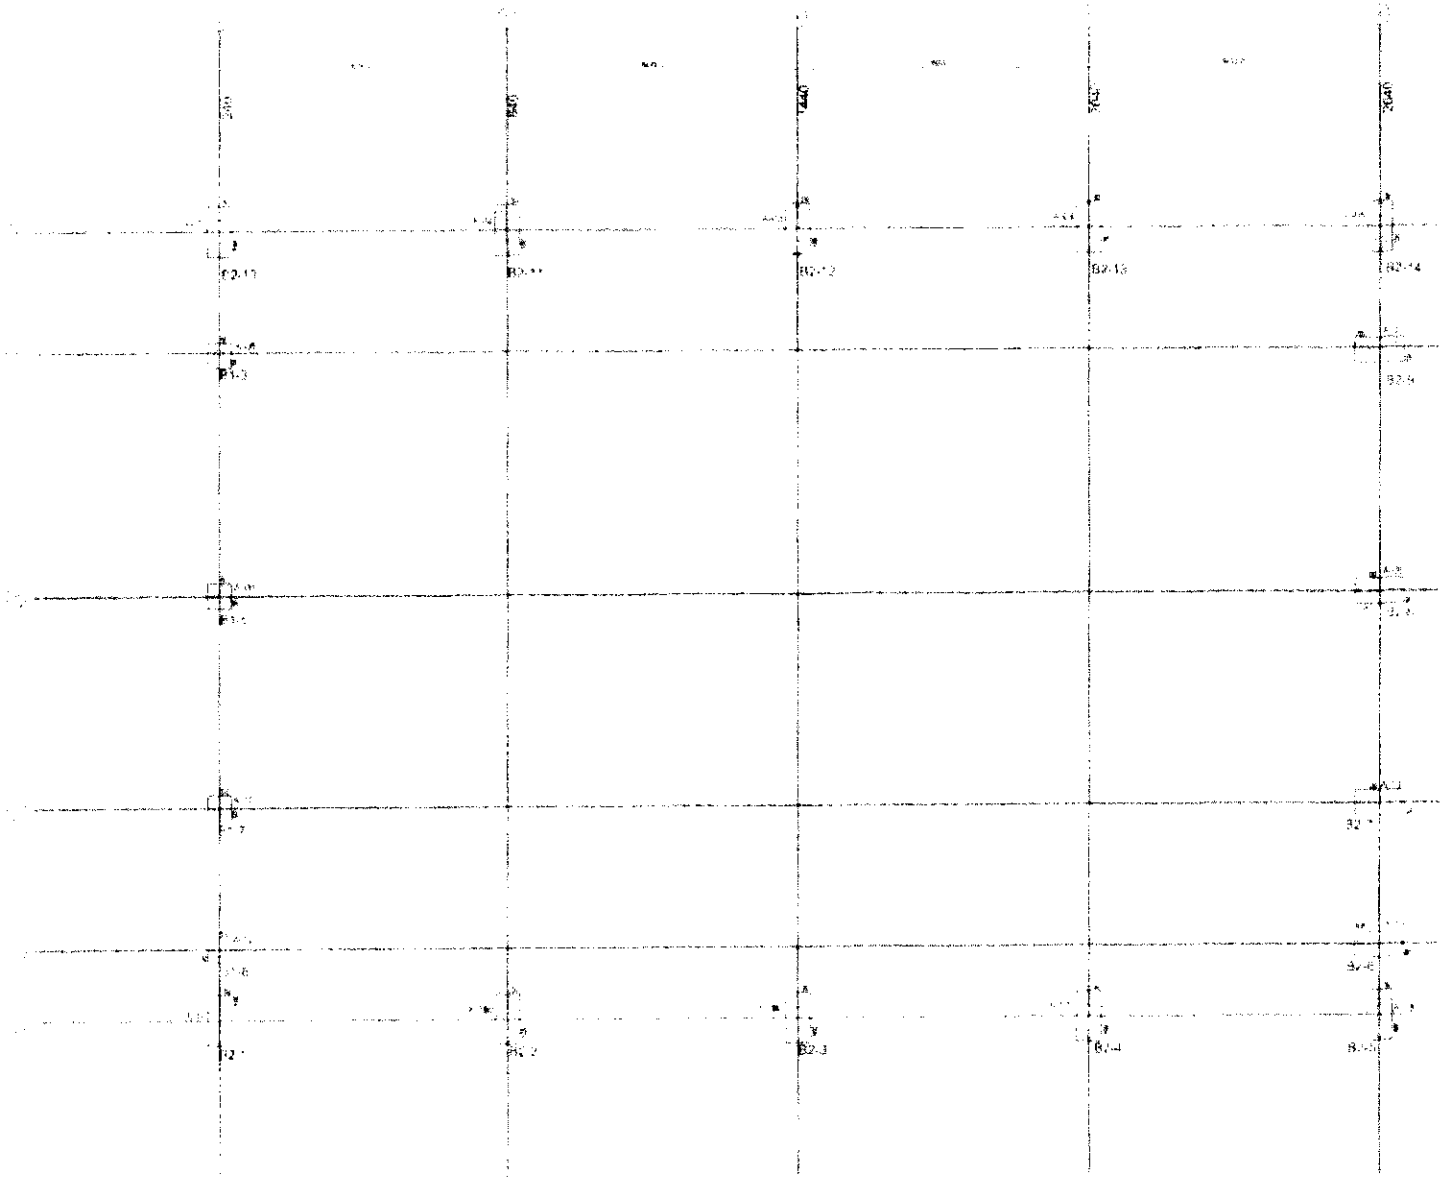


1 PLANTA DE CARGAS E LOCAÇÃO DOS BLOCOS
ESCALA - S/E

FNDE Ministério da Educação BRASIL

PROJETO PADRÃO - FNDE

ESCOLA [illegible]

COMISSÃO DE CONTRATAÇÃO
FNDE
Fabrica
0455

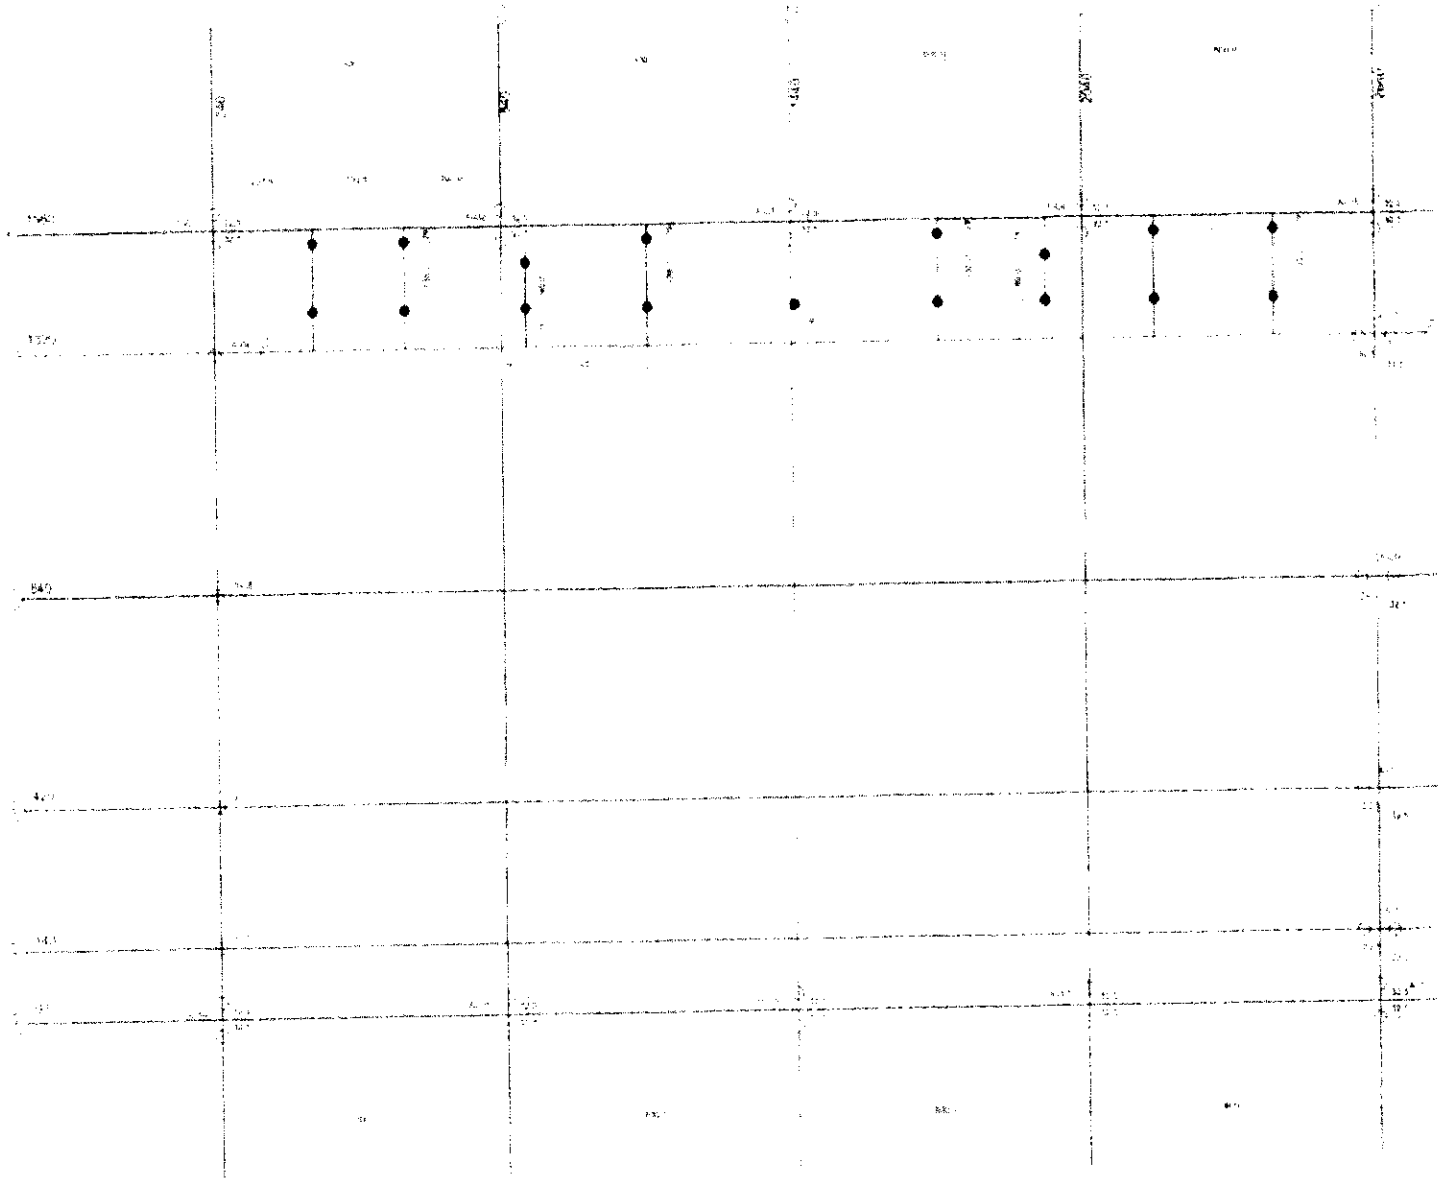


1 PLANTA DE LOCAÇÃO - ESTACAS/CENTRO DE PILARES
ESCALA 1/50

FNDE Ministério da Educação BRASIL


PROJETO PADRÃO - FNDE

ESCOLA [illegible] DE AULA


COMISSÃO DE CONTRATAÇÃO
FIS. 0436
RUBRICA

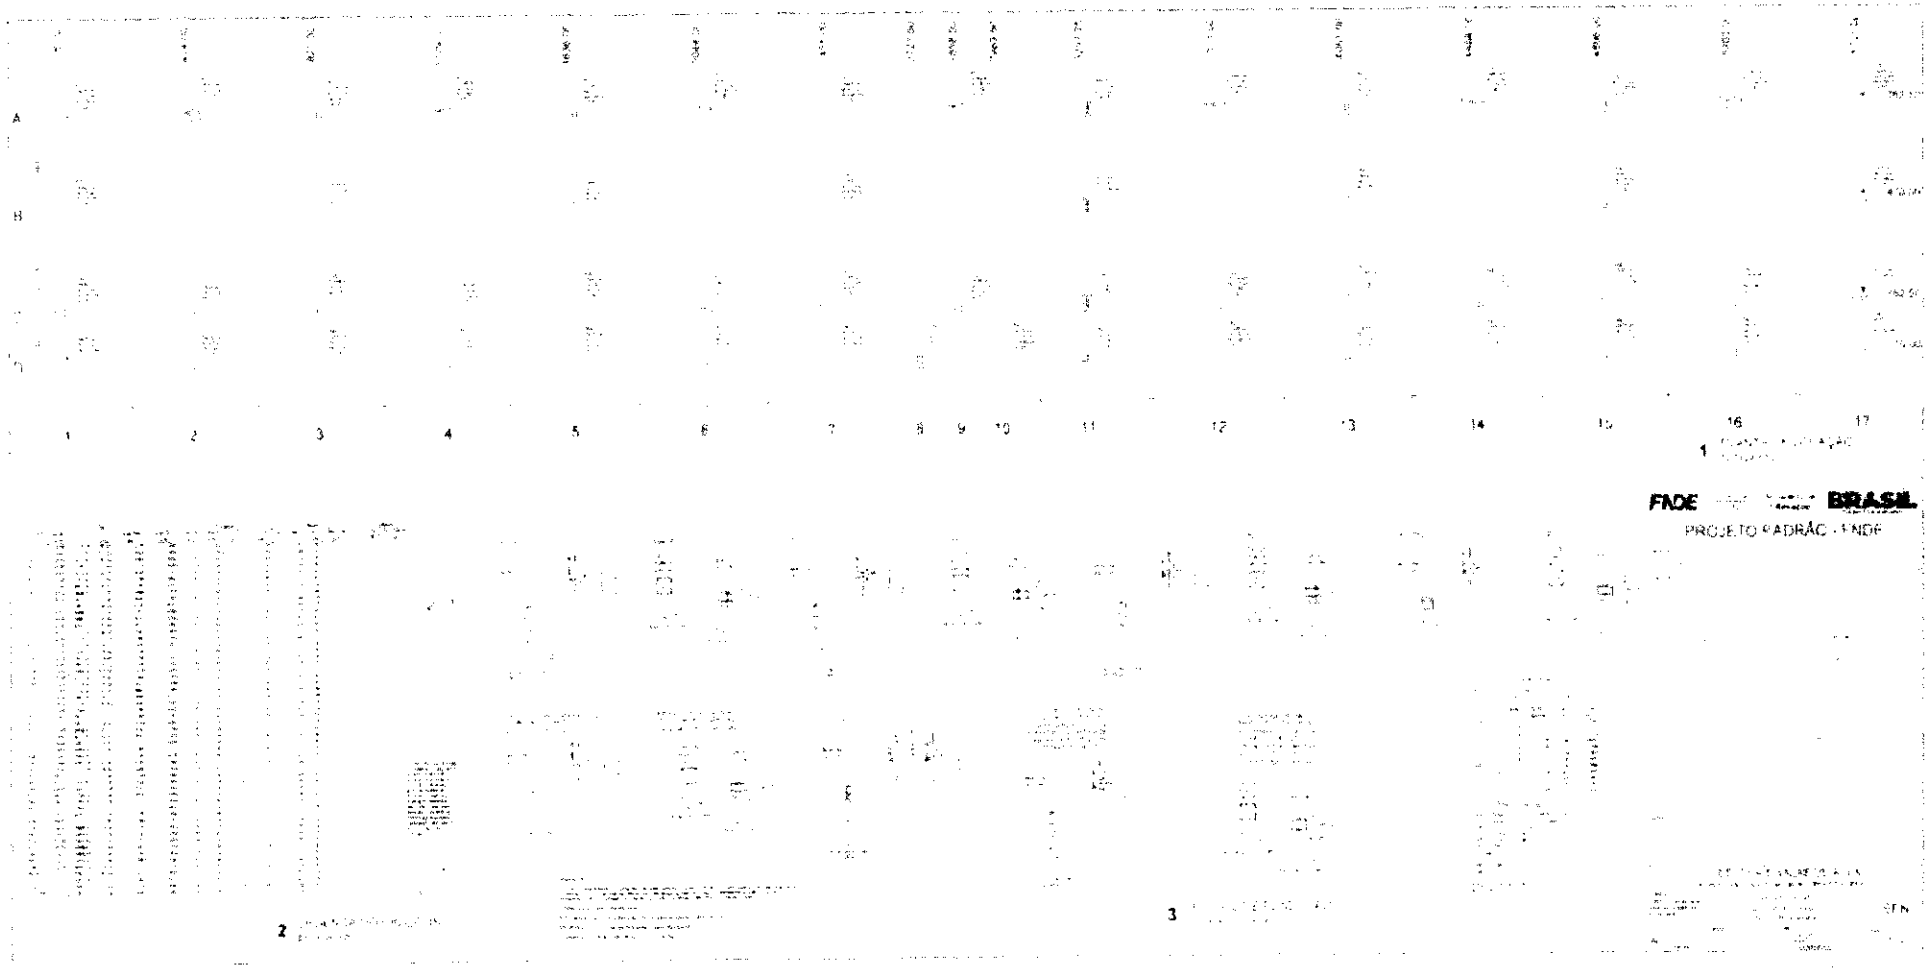

COMISSÃO DE CONTRATAÇÃO
Fls. 0457
Rubrica

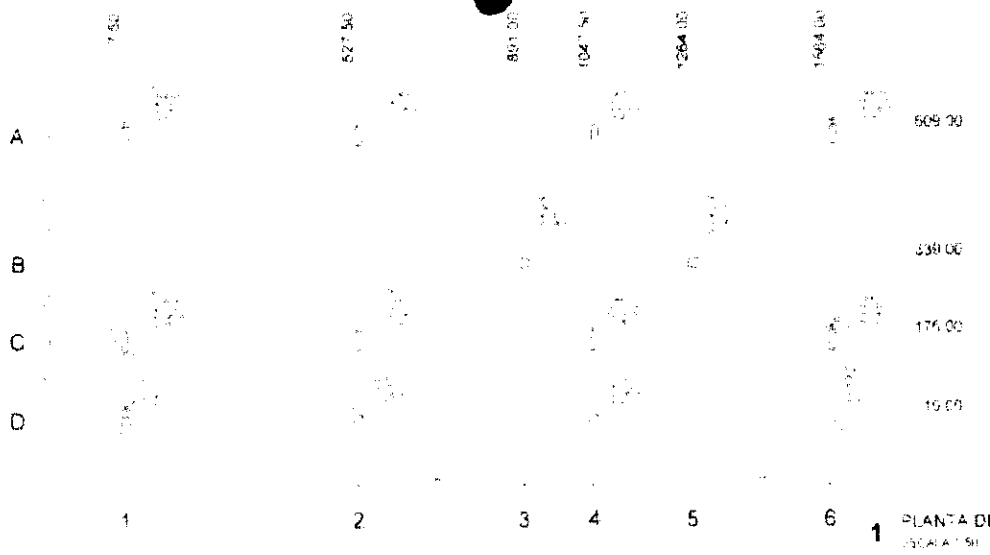

1 PLANTA DE LOCAÇÃO
ESCALA 1:50

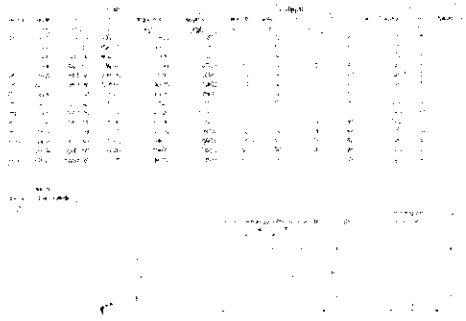

2 LEGENDA DOS BLOCOS
ESCALA 1:50




3 BLOCOS DE FUNDAÇÃO
ESCALA 1:50

FNDE Ministério da Educação BRASIL


PROJETO PADRÃO - FNDE

ESCOLA 6 SALAS DE AULA

COMISSÃO DE CONTRATAÇÃO
FLS. 0458
Rubrica

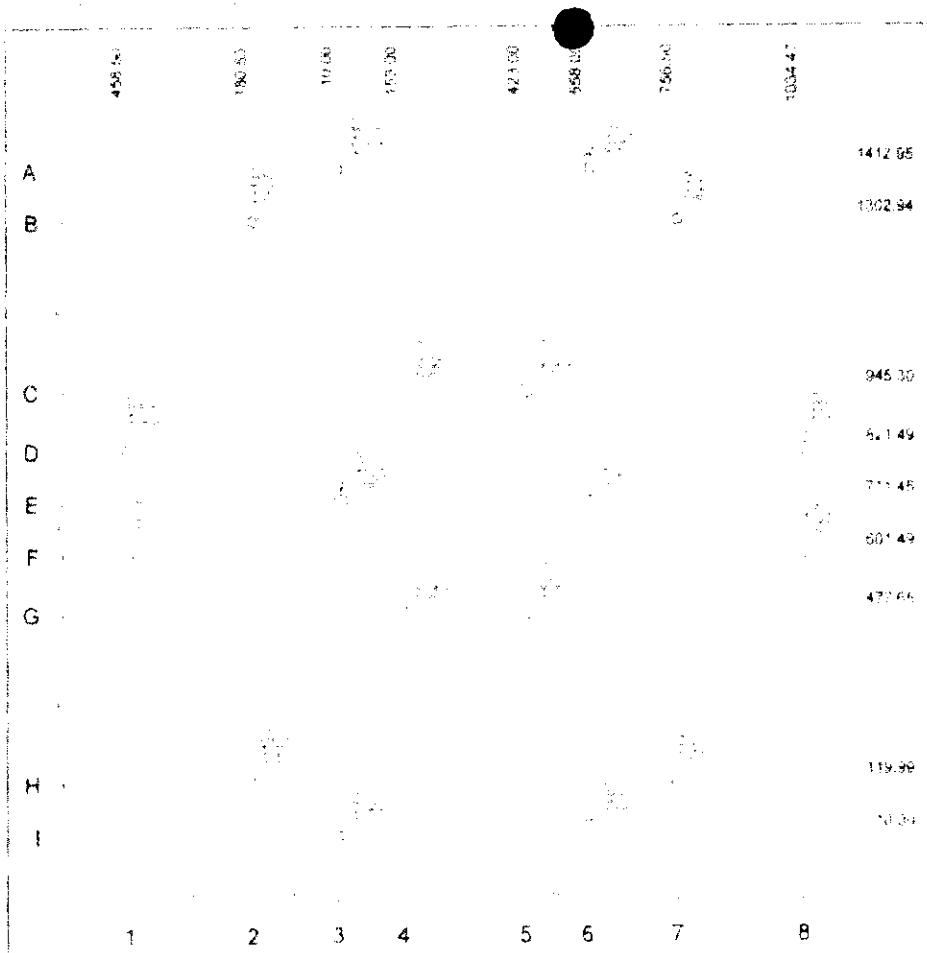

1 PLANTA DE LOCAÇÃO

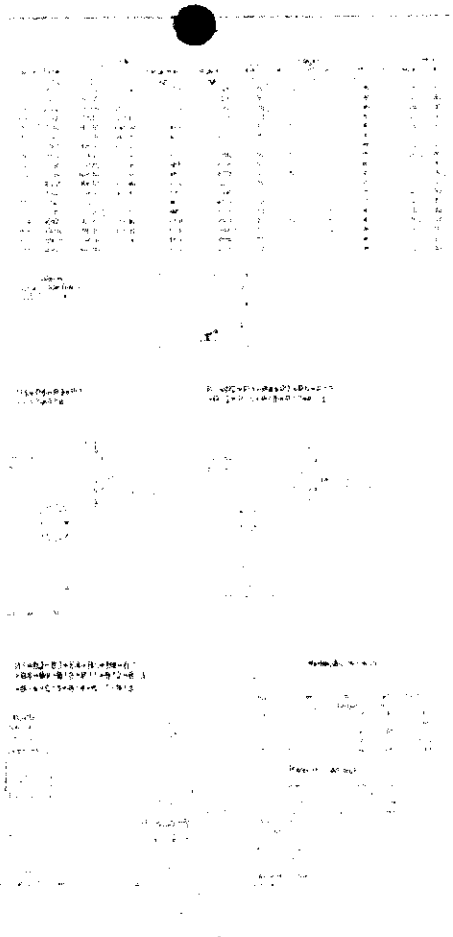


3 BLOCOS DE FUNDAÇÃO




2 LEGENDA DOS BLOCOS

FNDE Ministério da Educação BRASIL


PROJETO PADRÃO - FNDE

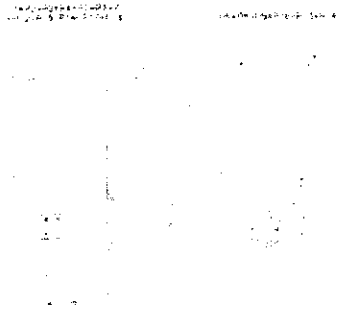

4 PILARES NÍVEL 290

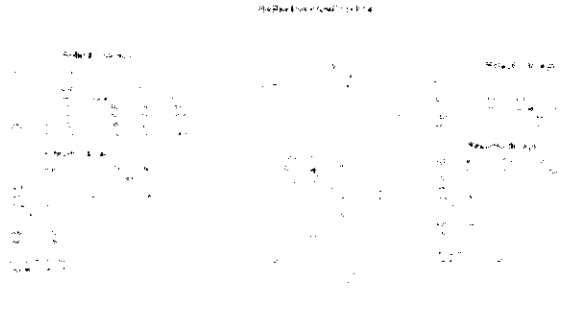


5 PILARES NÍVEL 455

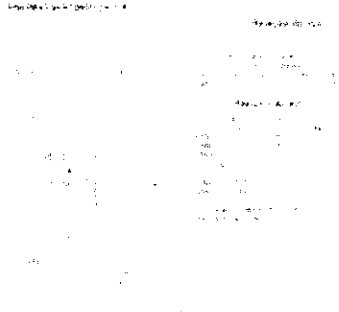

6 PILARES NÍVEL 587

ESCOLA 6 SALAS DE AULA

COMISSÃO DE CONTRATAÇÃO
Fls. 0459
Rubrica

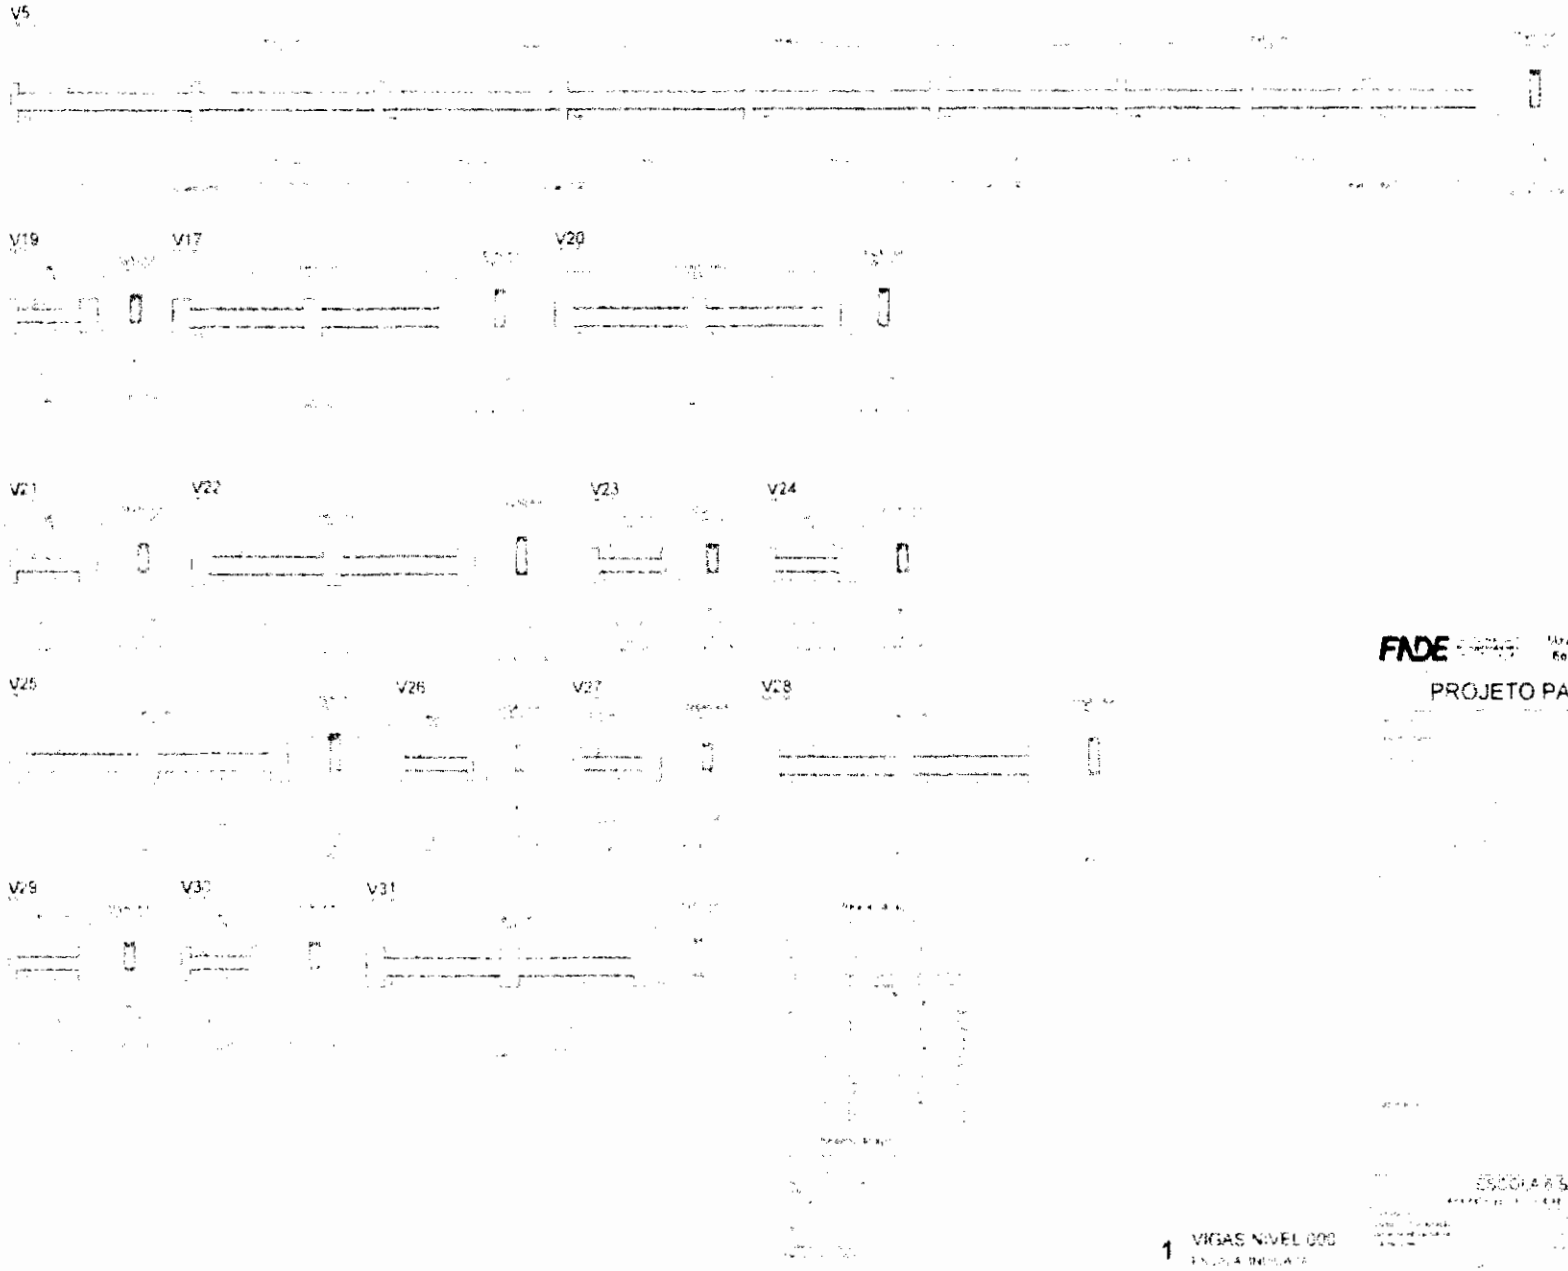

FNDE

BRASIL


PROJETO PADRÃO - FNDE


1 VIGAS NÍVEL 000


ESCOLA BÁSICA

COMISSÃO DE CONTRATAÇÃO


Fls.

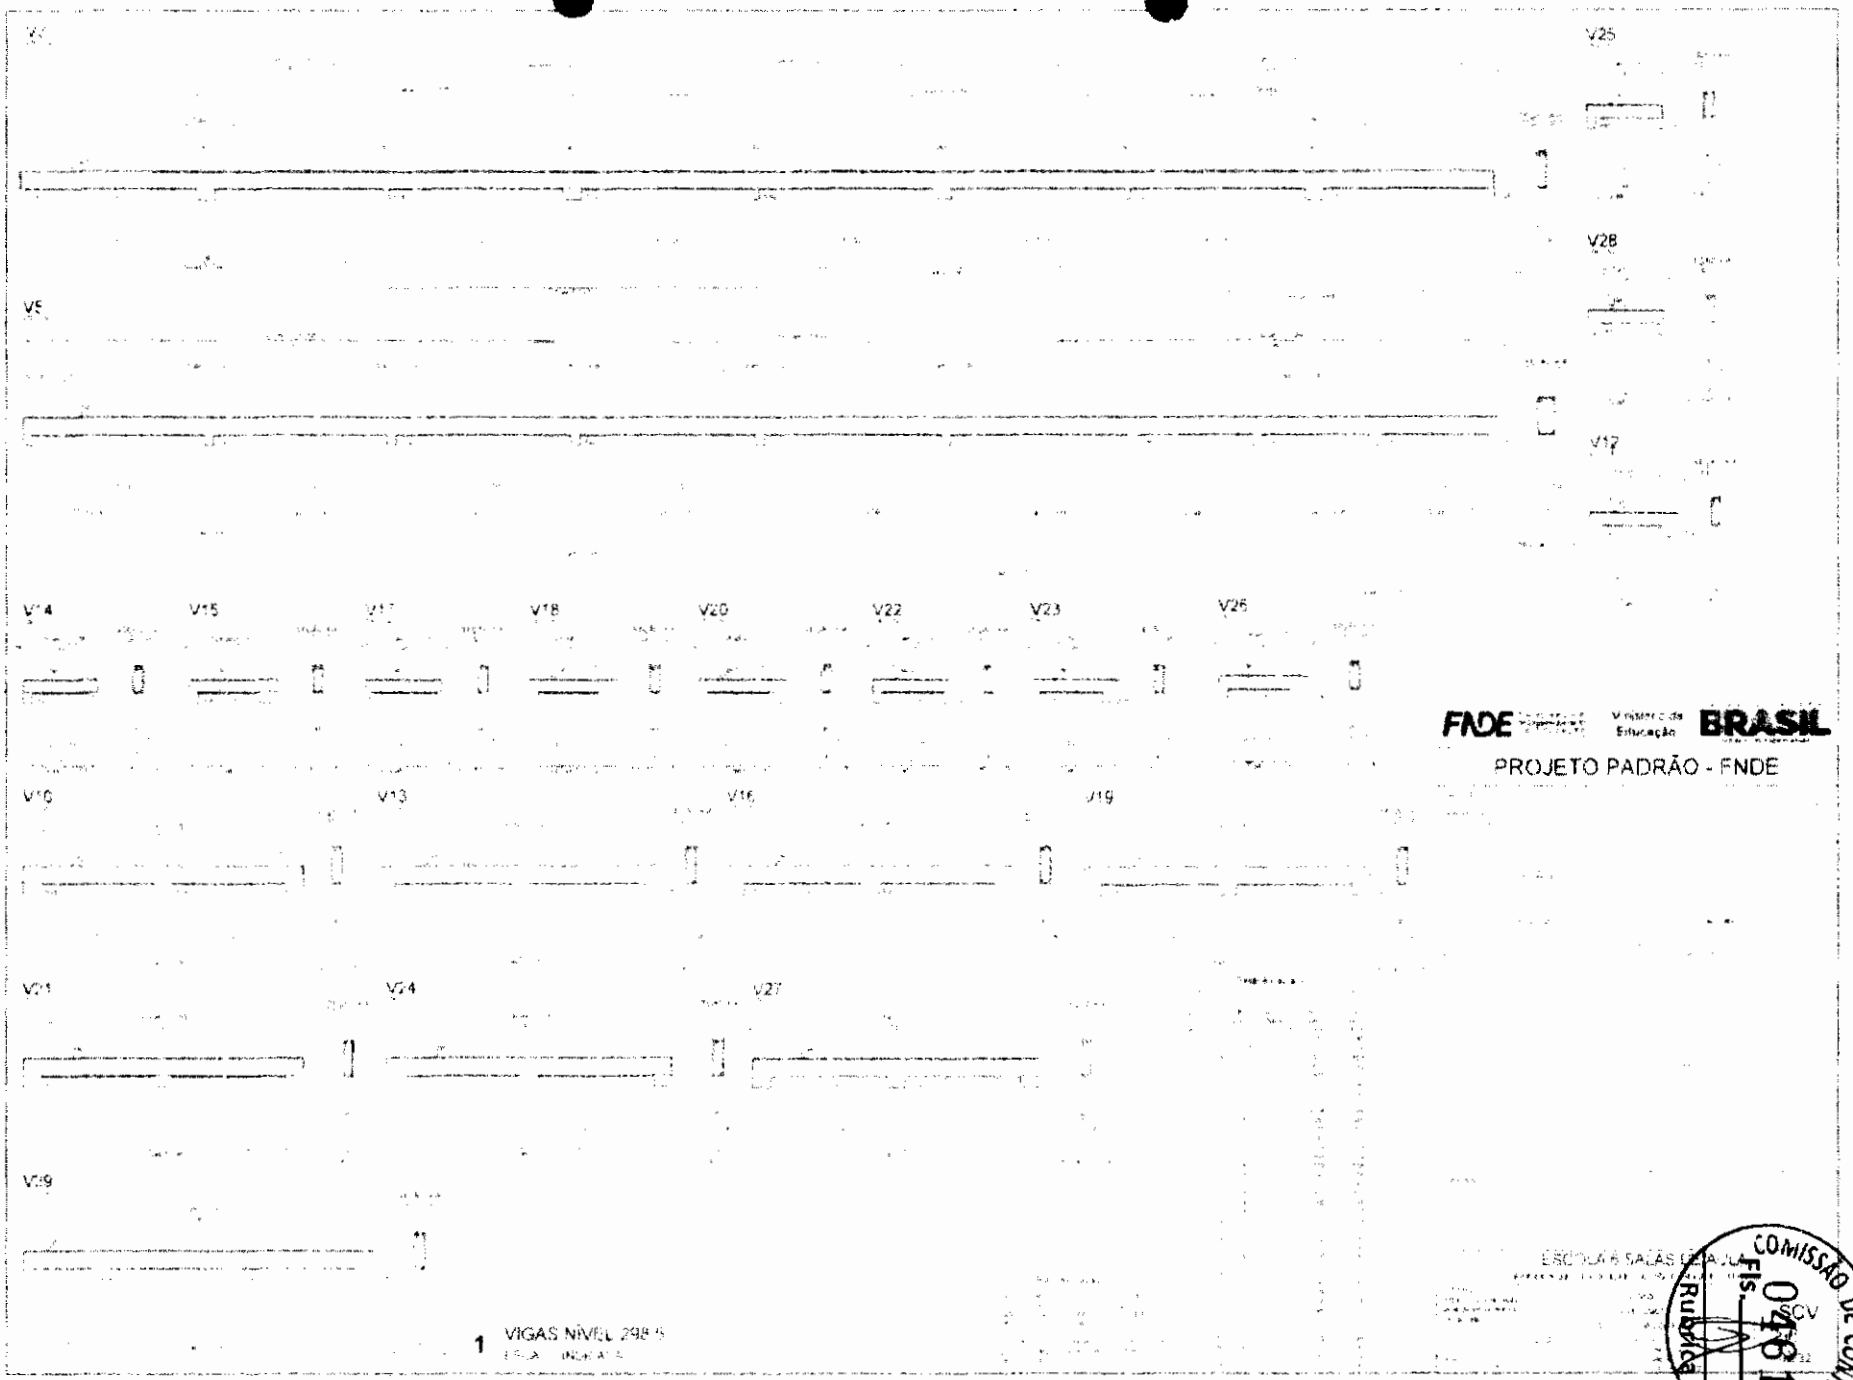
V25
V28
V17
V14
V15
V18
V20
V22
V23
V26
V10
V13
V16
V19
V24
V27
V29
FNDE
Ministério da Educação
BRASIL
PROJETO PADRÃO - FNDE
1 VIGAS NÍVEL 298.5
COMISSÃO DE CONTRATAÇÃO
Fls
Rubrica

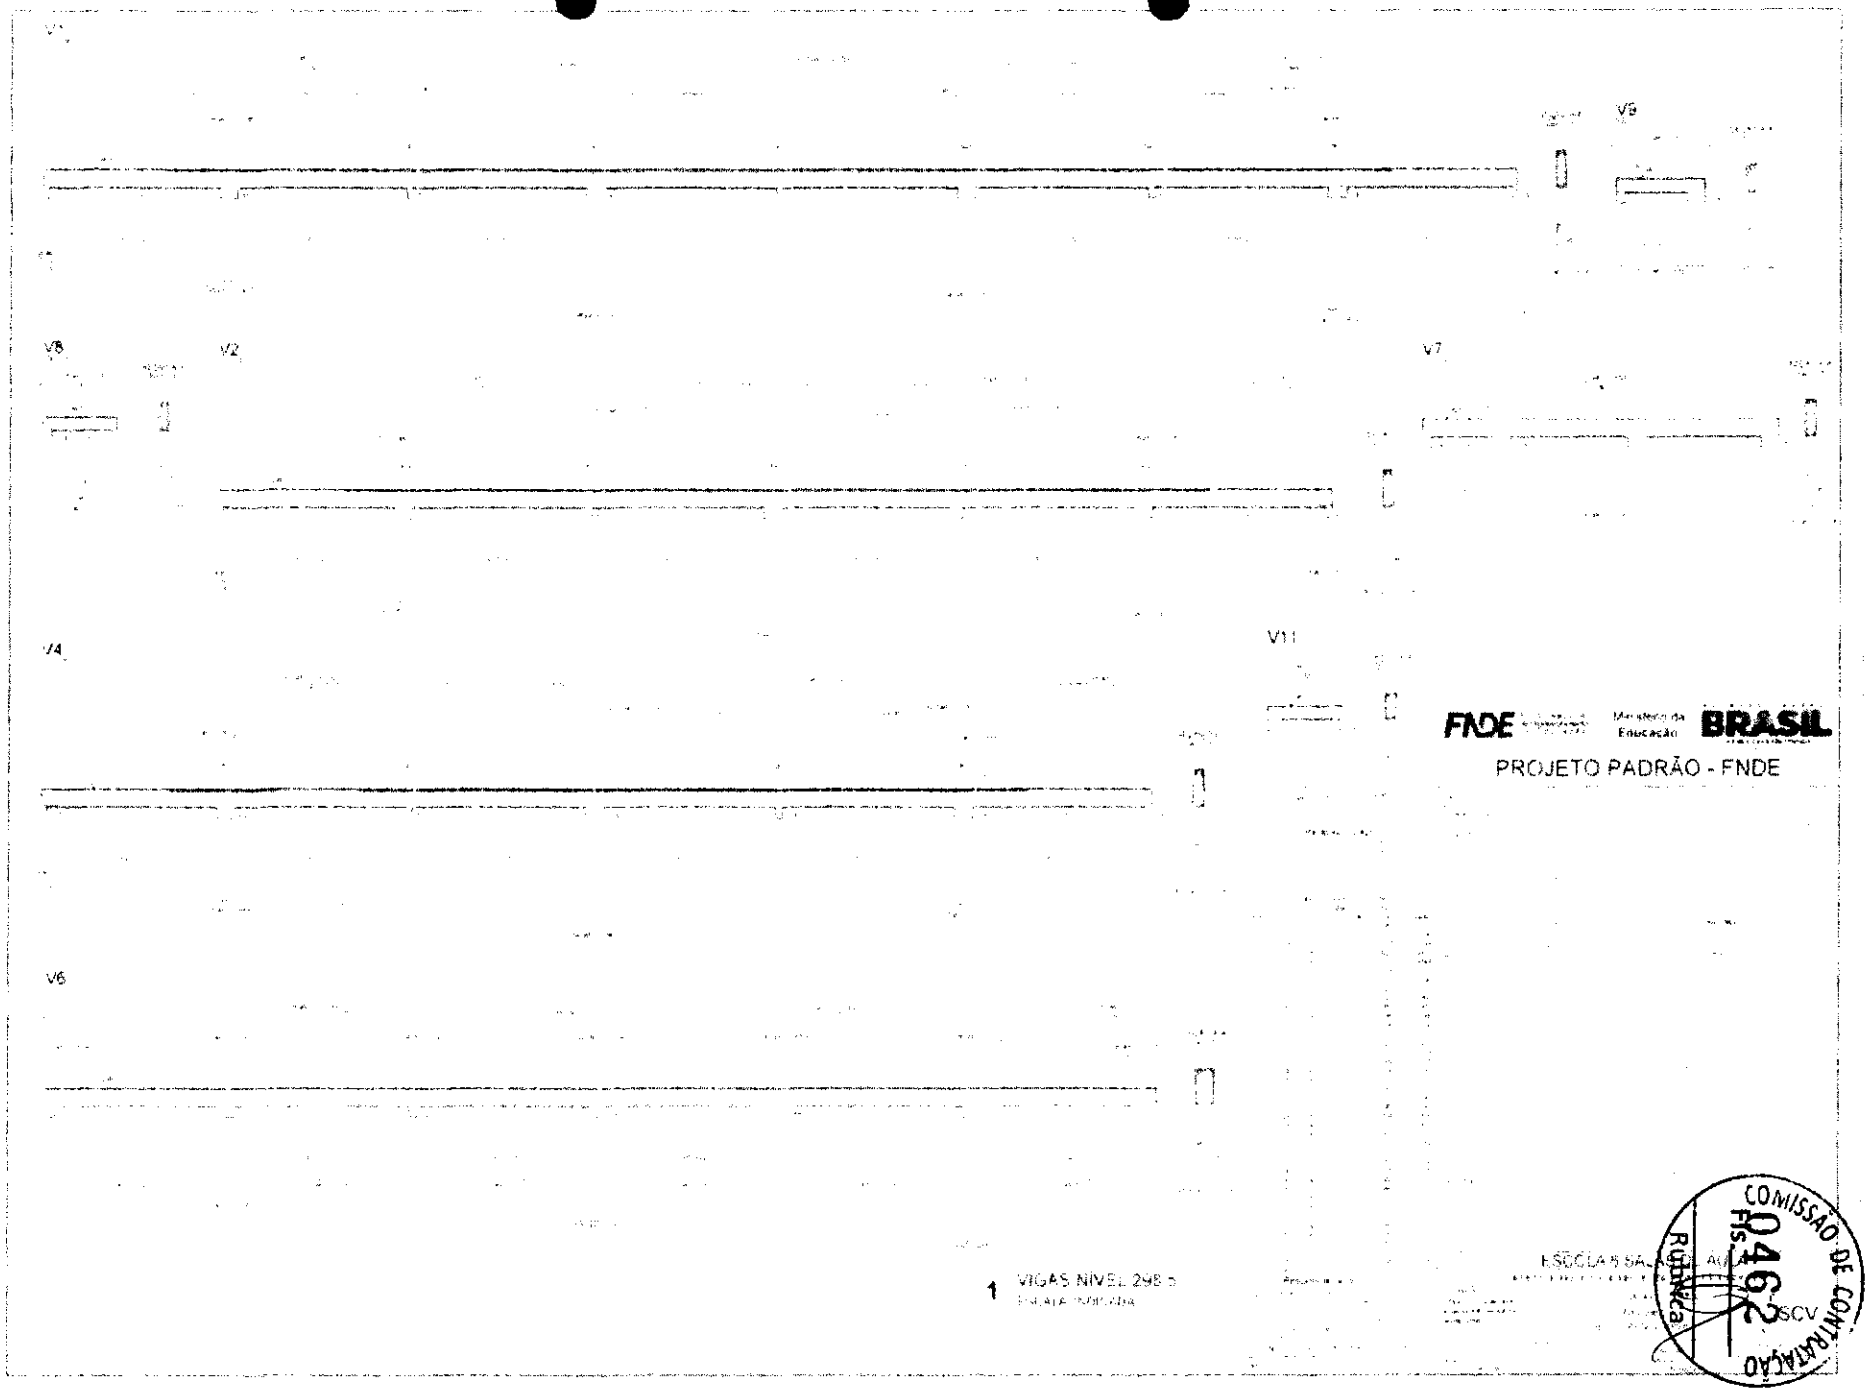

V1
V8
V8
V2
V7
V4
V11
V6
1 VIGAS NIVEL 298.5
FNDE
Ministério da Educação
BRASIL
PROJETO PADRÃO - FNDE
COMISSÃO DE CONTRATAÇÃO
0462
Rubrica
SCV

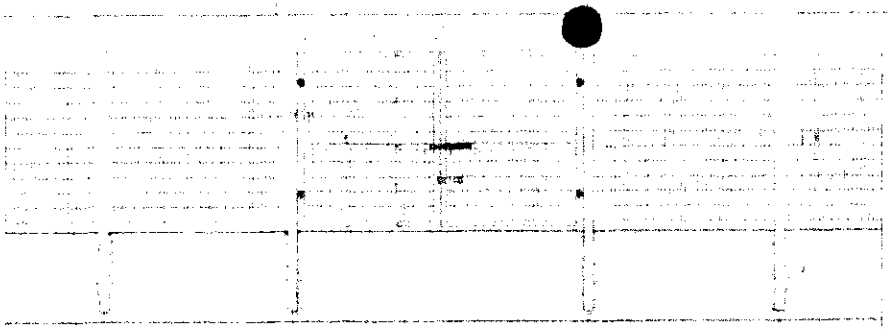


1 VISTA EXTERNA - PORTÃO ACESSO PEDESTRES
ESCALA 1:25

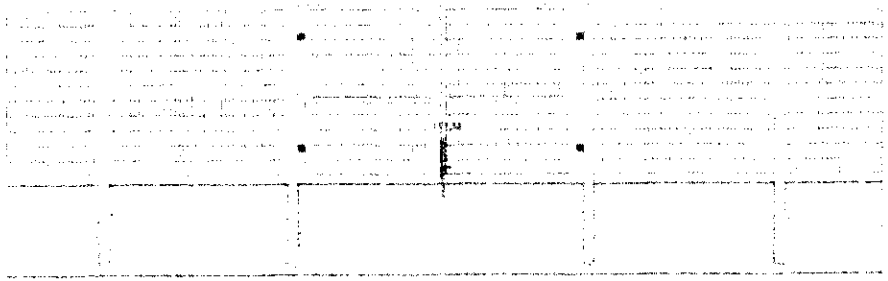

2 VISTA INTERNA - PORTÃO ACESSO PEDESTRES
ESCALA 1:25

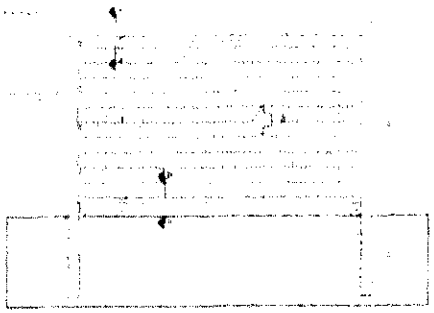


3 VISTA INTERNA - PORTÃO ACESSO VEICULOS
ESCALA 1:25

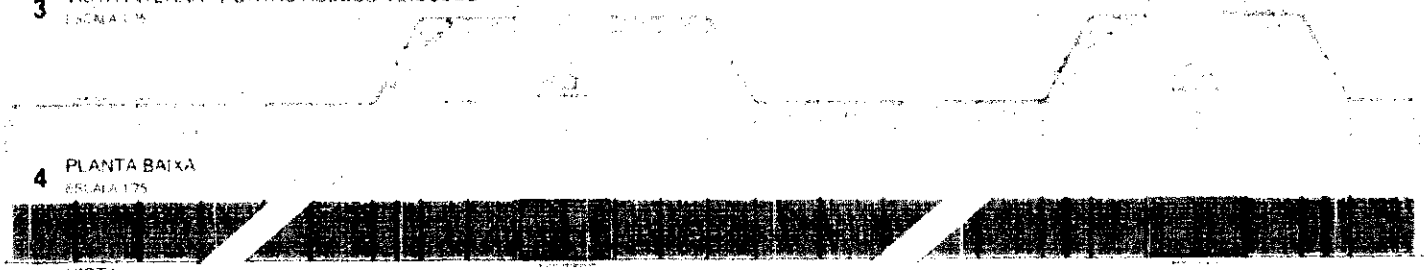

4 PLANTA BAIXA
ESCALA 1:25


5 VISTA
ESCALA 1:25

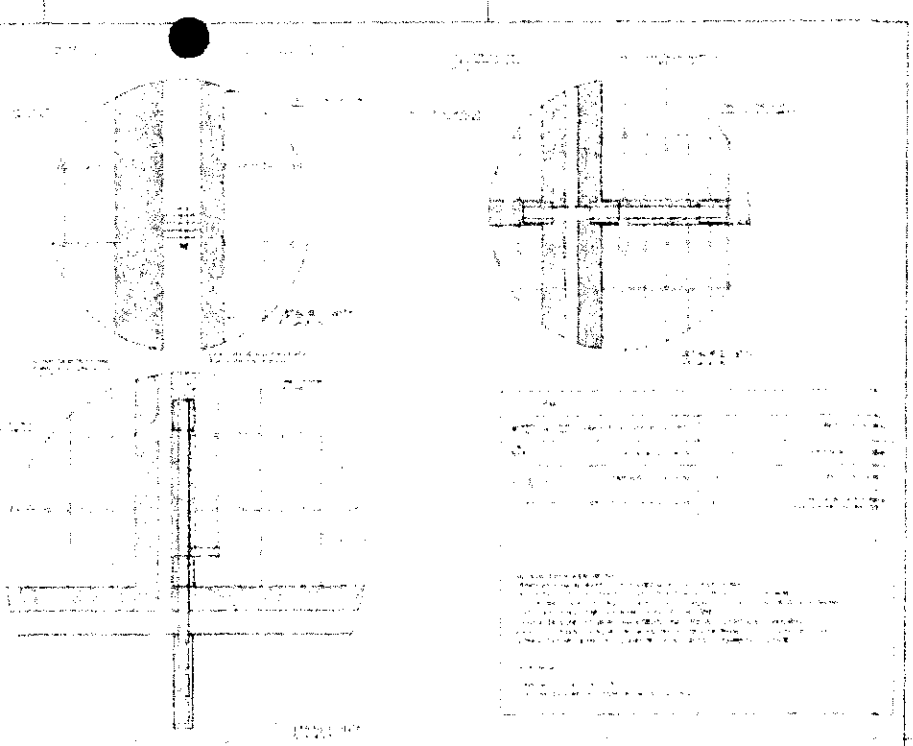

FNDE Ministério da Educação BRASIL

PROJETO PADRÃO - FNDE

COMISSÃO DE CONTRATAÇÃO
Fls. 046
Rubrica

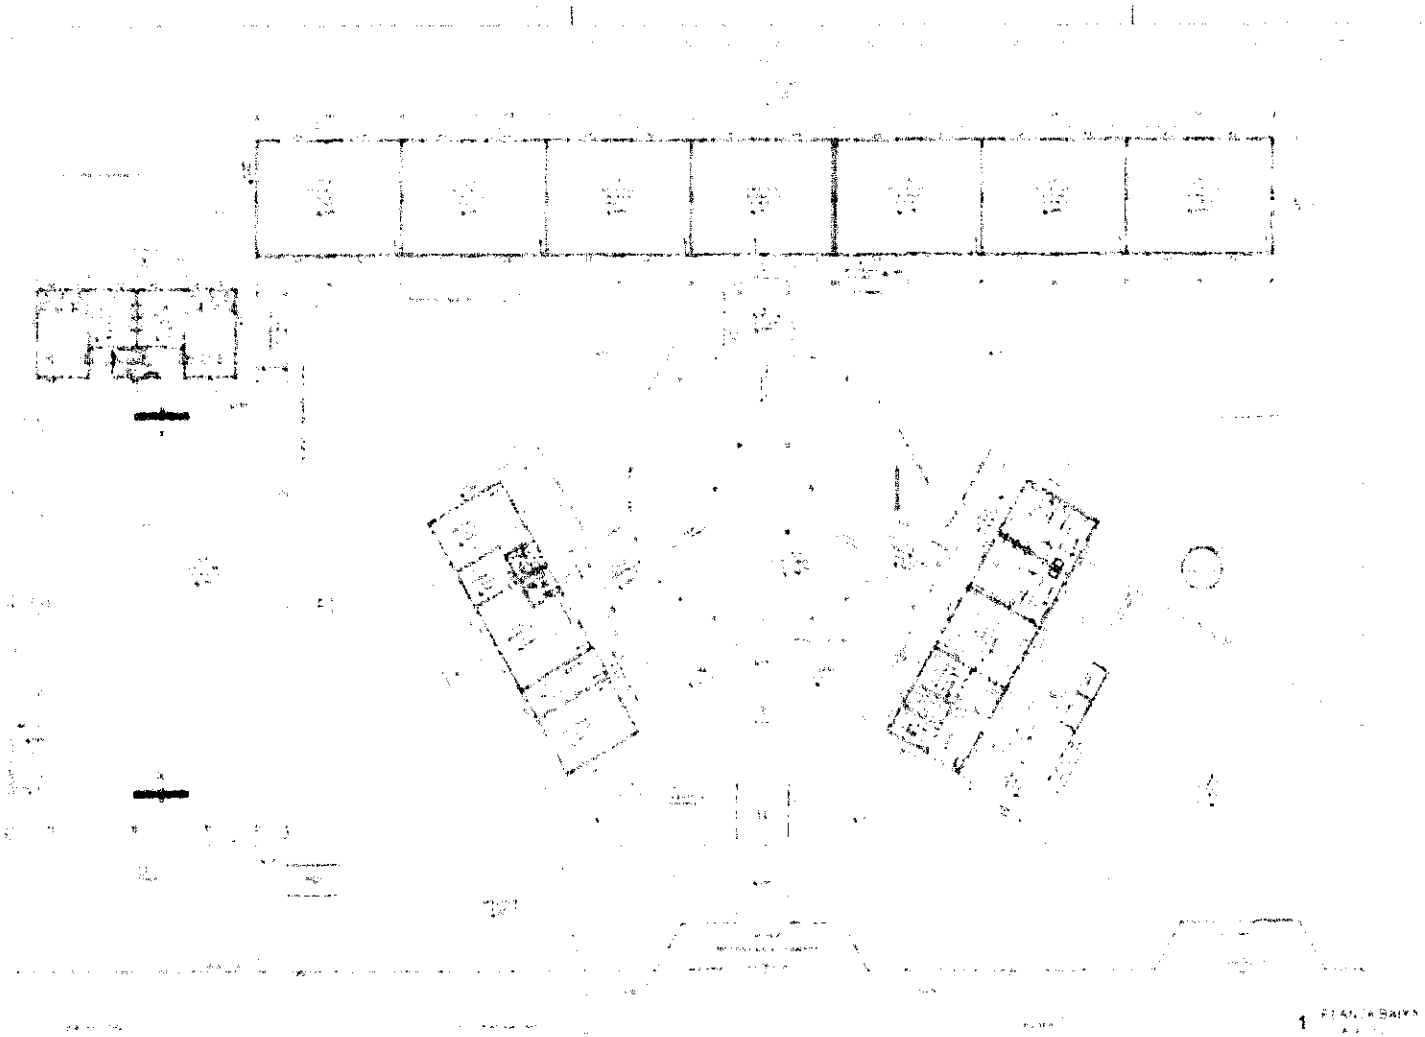


1 PLANTA BAIXA

FNDE BRASIL

PROJETO PADRÃO - FNDE

COMISSÃO DE CONTRATAÇÃO
Fls. 0464
Rubrica

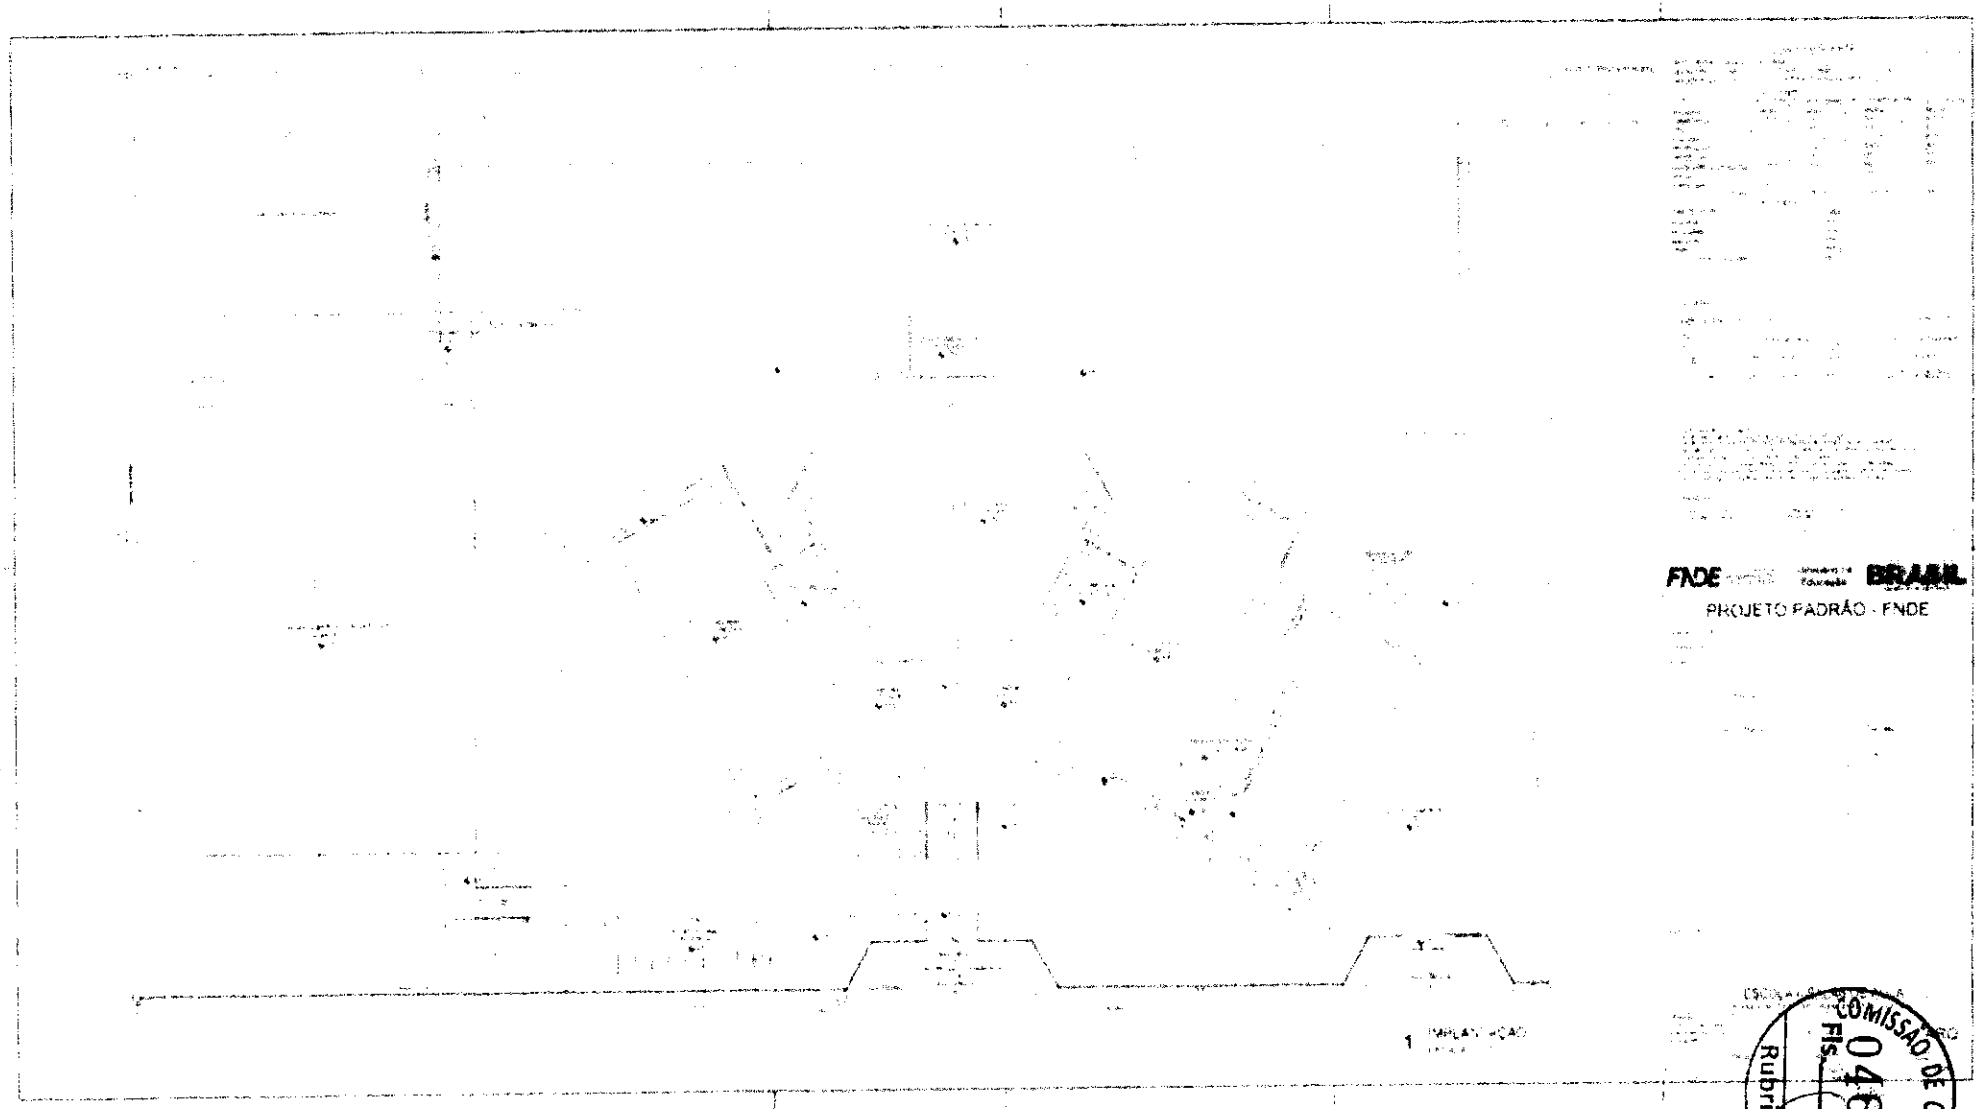


FNDE BRASIL

PROJETO PADRÃO - FNDE

COMISSÃO DE CONTRATAÇÃO

Fls. 0465

Rubrica

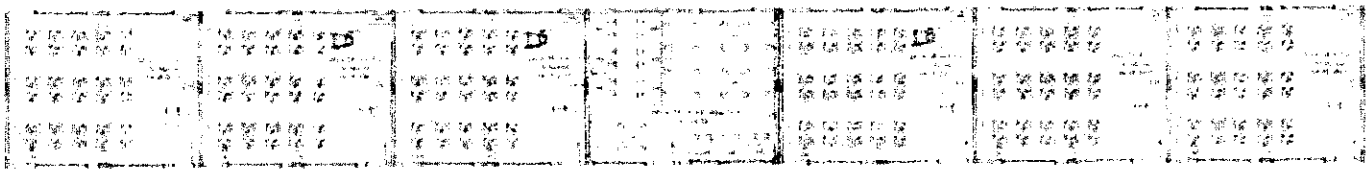








FNDE BRASIL


PROJETO PADRÃO - FNDE

1


COMISSÃO DE CONTRATAÇÃO
Fls. 0466
Rubrica

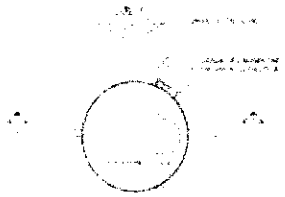


1 PLANTA BAIXA
ESCALA 1:50

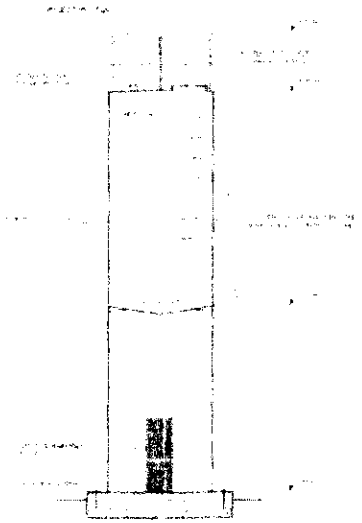


2 CORTE A - A
ESCALA 1:50

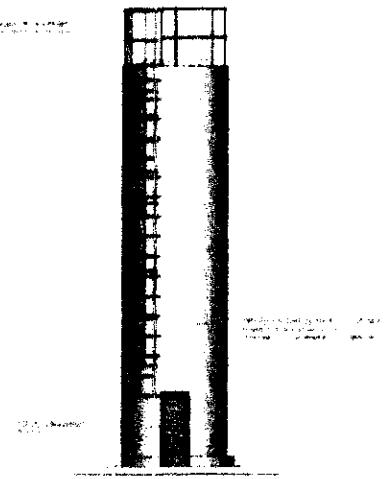


3 VISTA 1
ESCALA 1:50

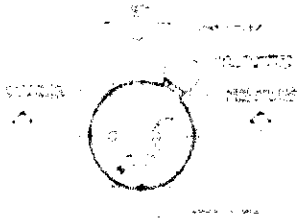

4 PLANTA BAIXA - COBERTURA
ESCALA 1:50

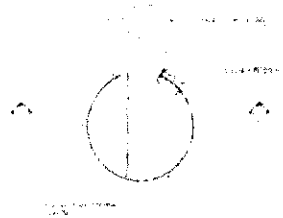

5 PLANTA BAIXA - BARRILETES
ESCALA 1:50

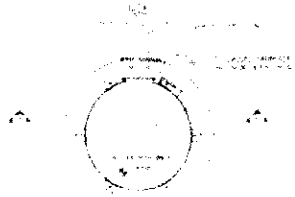

6 PLANTA BAIXA - CASA DE MÁQUINAS
ESCALA 1:50

FNDE Ministério da Educação BRASIL


PROJETO PADRÃO - FNDE

ESCOLA 6 SALAS

COMISSÃO DE CONTRATAÇÃO
Fls. 467
Rubrica



1 FACHADA 02

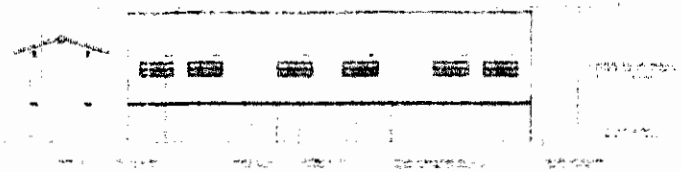

2 FACHADA 01

3


FNDE BRASIL

PROJETO PADRÃO - FNDE


ESCOLA DE SÉRIE

COMISSÃO DE CONTRATAÇÃO
Fls. 0469
Rubrica

SANITÁRIOS FEMININO E MASCULINO

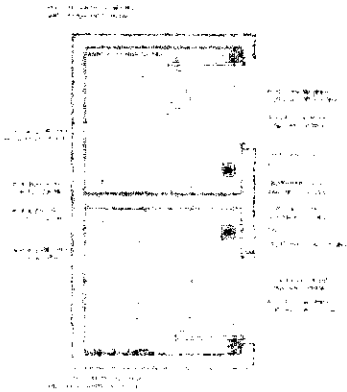


1 PLANTA BAIXA

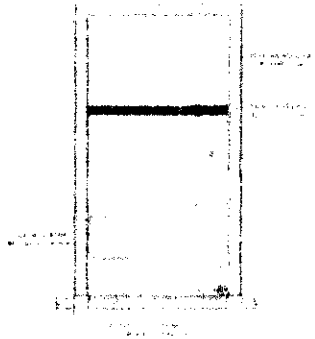


2 VISTA 1




3 VISTA 2

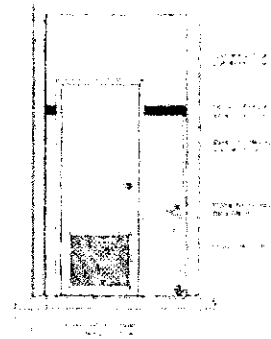


4 VISTA 3

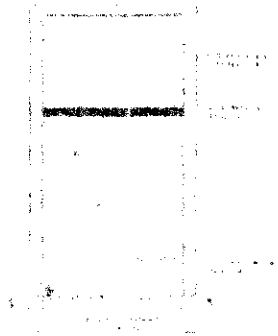


5 VISTA 4

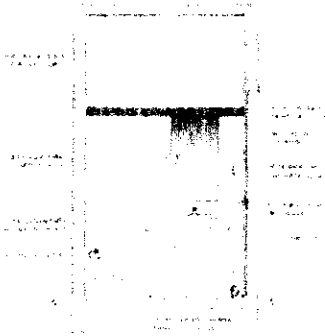

6 VISTA 5

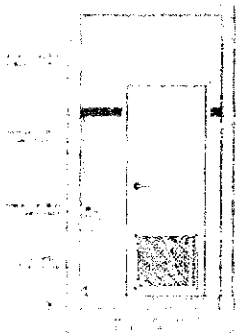

7 VISTA 6

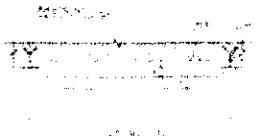





8 DETALHES DA BARRA DE APOIO




FNDE Ministério da Educação BRASIL

PROJETO PADRÃO - FNDE

COMISSÃO DE CONTRATAÇÃO 0469 Rubrica Fls

ESCOLA EM AREAS DE ASSENTAMENTO

AFO

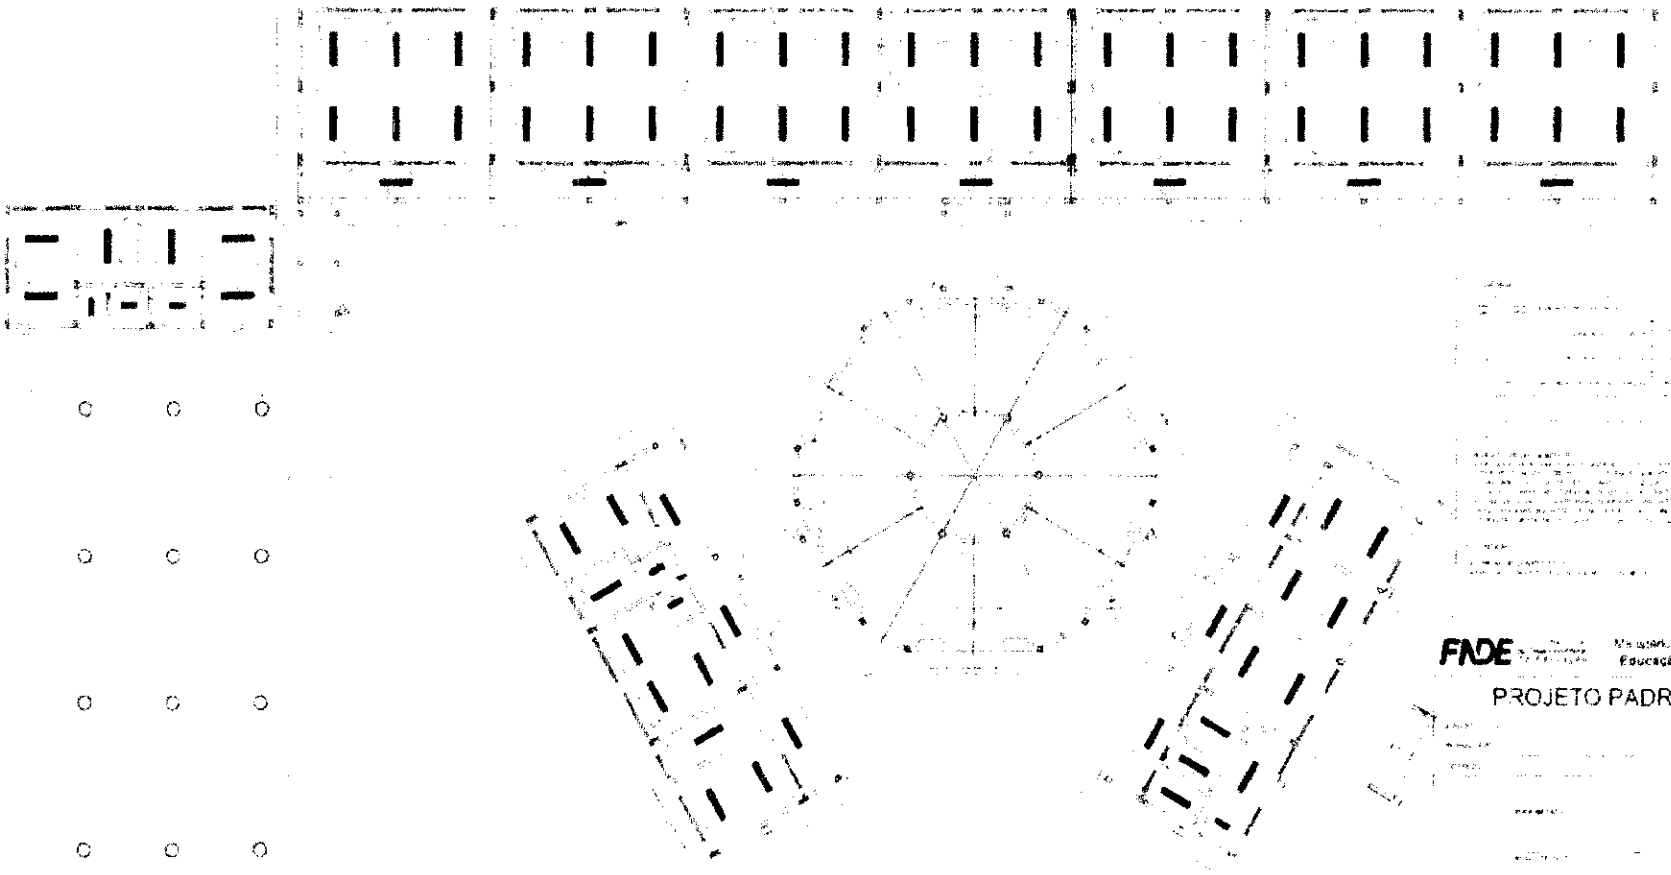

FNDE Ministério da Educação BRASIL


PROJETO PADRÃO - FNDE

1 PLANTA DE FORRO
ESCALA

ESCOLA 6 SALAS DE AULA

ARG

COMISSÃO DE CONTRATAÇÃO
Rubrica
0470

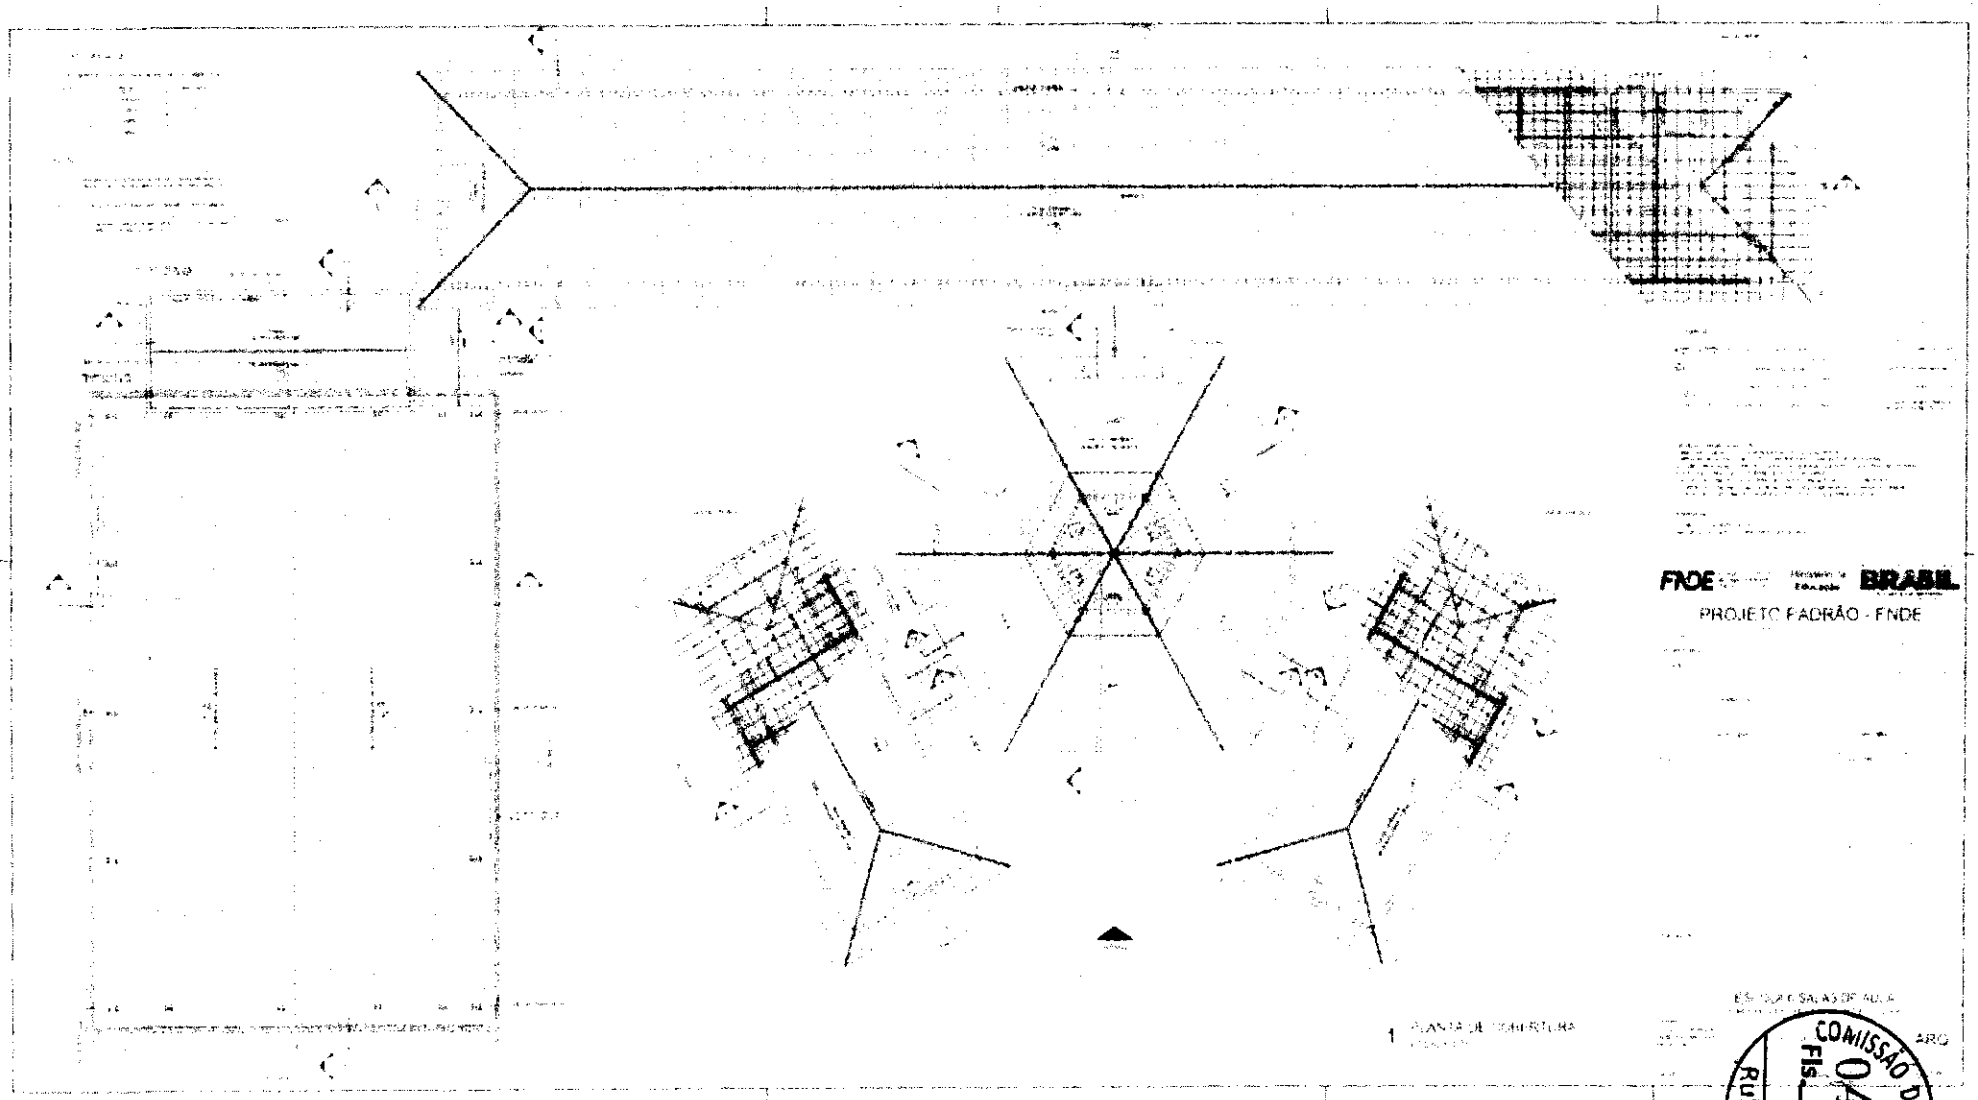

FNDE BRASIL


PROJETO PADRÃO - FNDE

1 PLANTA DE COBERTURA

ESCOLA COM 3 SALAS DE AULA

ARQ


COMISSÃO DE CONTRATAÇÃO
Fls. 0471
Rubrica

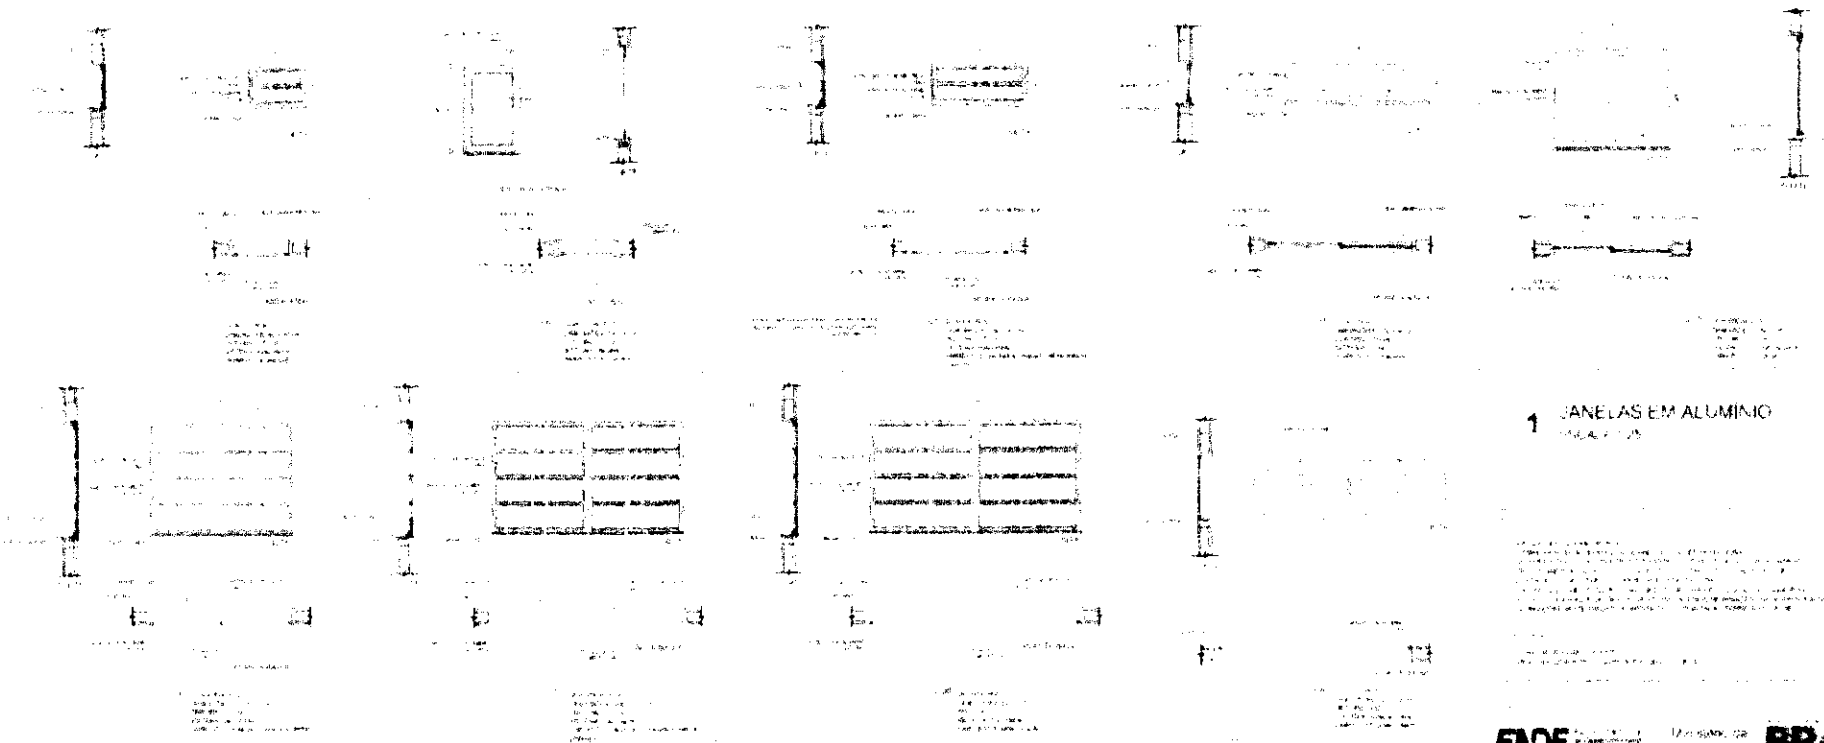

1 JANELAS EM ALUMÍNIO

FNDE Ministério da Educação BRASIL

PROJETO PADRÃO - FNDE

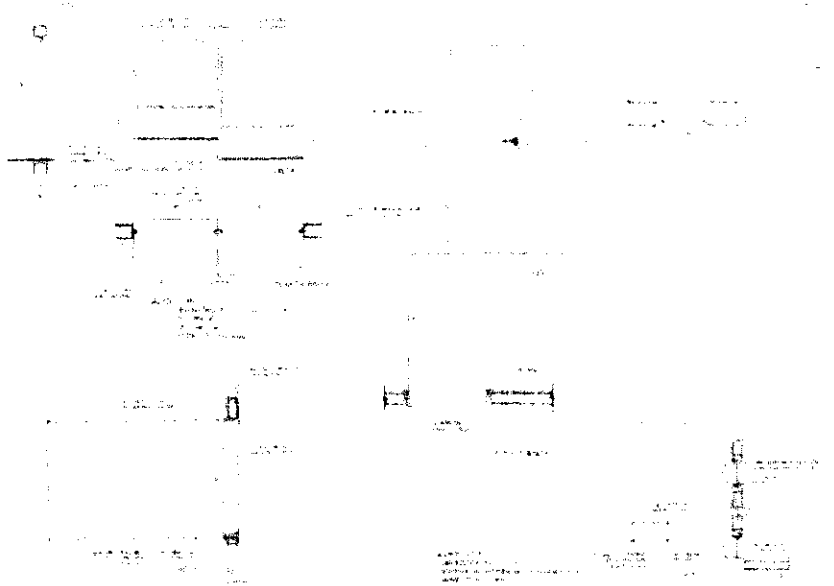

2 TELA DE PROTEÇÃO


3 PORTA EM ALUMÍNIO

4 TELA DE VENTILAÇÃO - GÁS


COMISSÃO DE CONTRATAÇÃO
Fls. 0472
Rubrica

ESCOLA


AP0

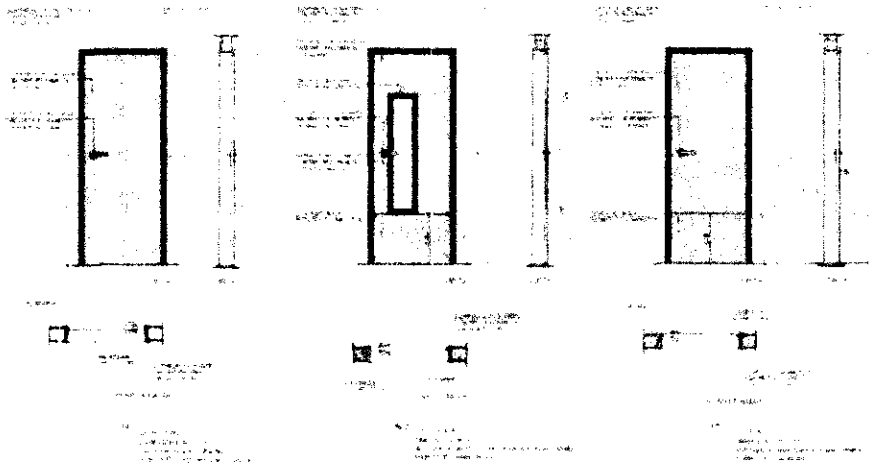


1 PORTAS EM MADEIRA

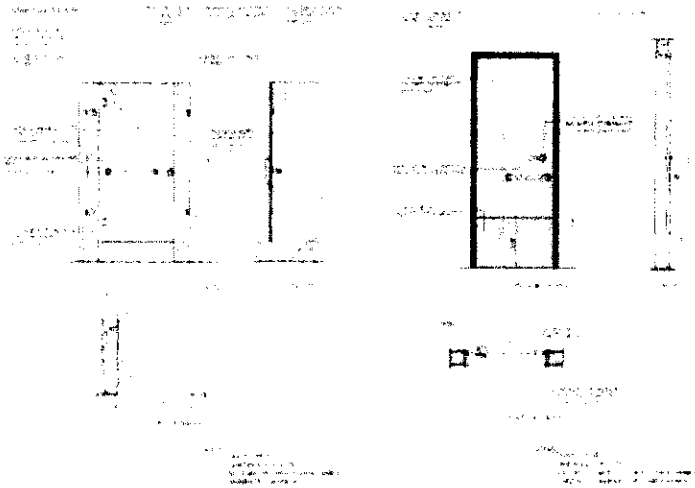

2 DETALHE PORTA/ MAÇANETA

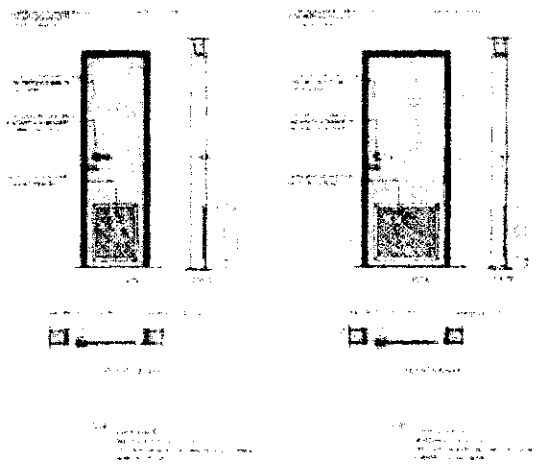

3 TELA DE VENTILAÇÃO - GÁS

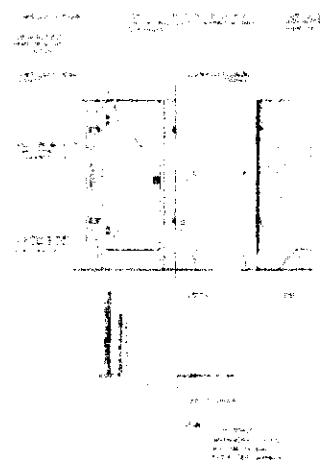

FNDE Ministério da Educação BRASIL


PROJETO PADRÃO - FNDE

COMISSÃO DE CONTRATAÇÃO Fls. 0473 Rubrica

ESCOLA 6 SALAS

ARQ

1 BALCÃO B06

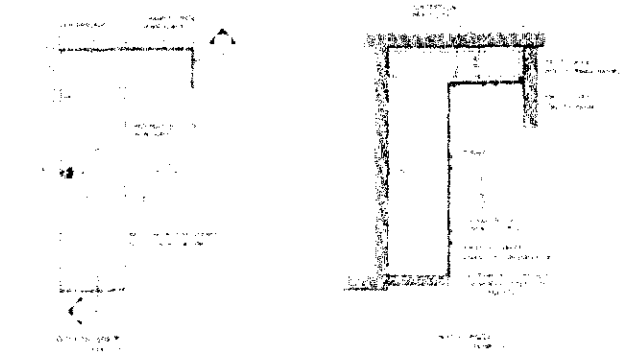


2 BALCÃO B05




3 BALCÃO B02



4 BALCÃO B03

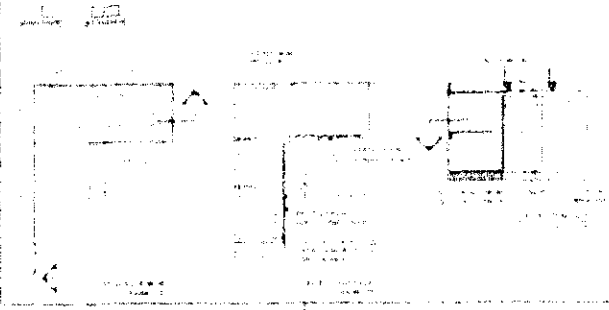

5 BALCÃO B04

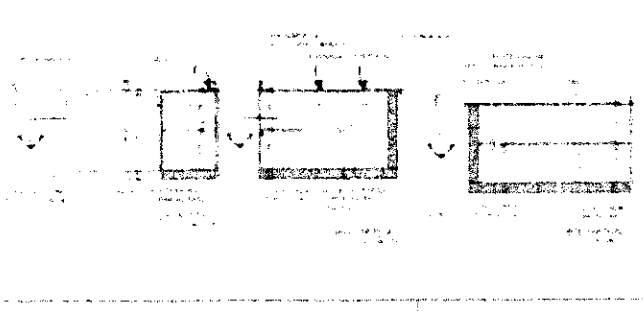

FNDE Ministério da Educação BRASIL


PROJETO PADRÃO - FNDE

COMISSÃO DE CONTRATAÇÃO
Fls. 474
Rubrica


ESCOLA E SALA DE AULA

ARQ


VESTIARIO

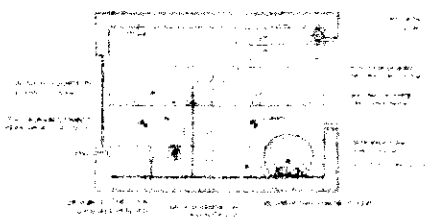


1 PLANTA BAIXA
ESCALA 1:25

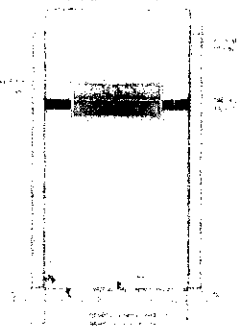

2 VISTA 1
ESCALA 1:25

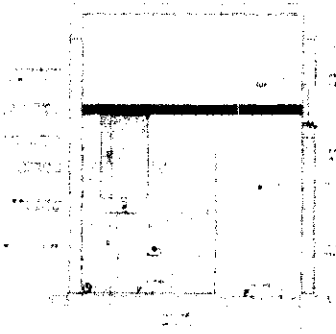


3 VISTA 2
ESCALA 1:25

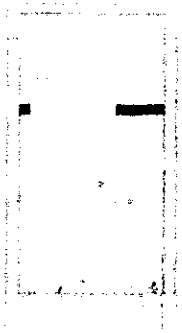


4 VISTA 3
ESCALA 1:25


SANITÁRIOS
FEMININO E
MASCULINO

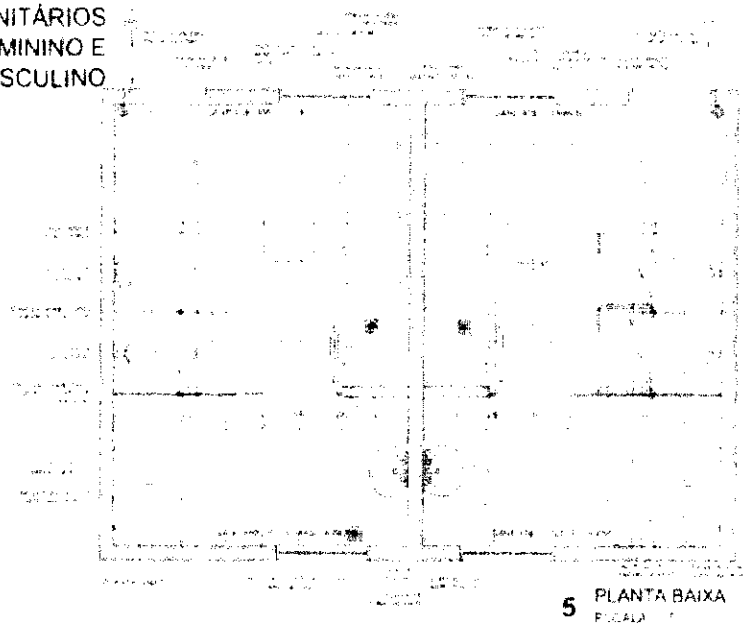


5 PLANTA BAIXA
ESCALA 1:25

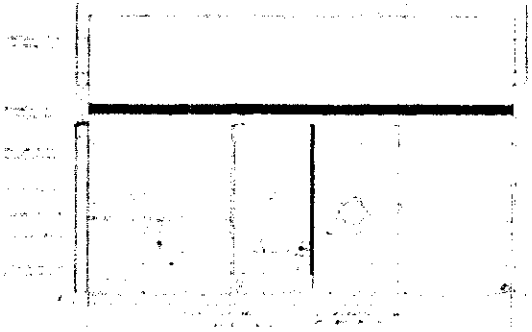


6 VISTA 1
ESCALA 1:25

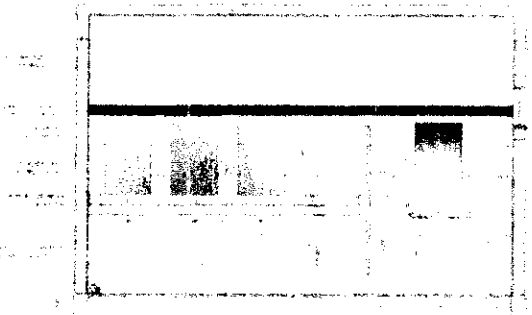

7 VISTA 2
ESCALA 1:25

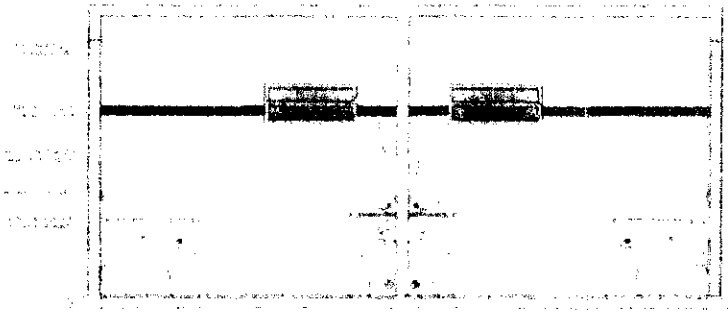


8 VISTA 3
ESCALA 1:25

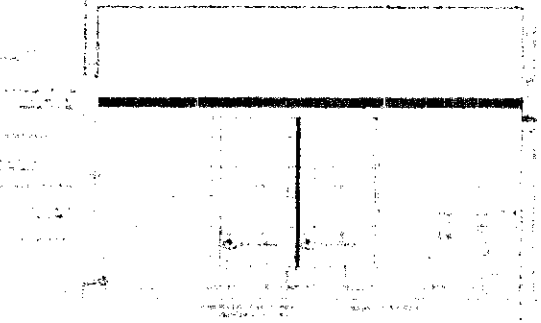

9 VISTA 4
ESCALA 1:25


FNDE Ministério da Educação BRASIL

PROJETO PADRÃO - FNDE

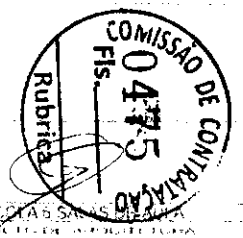


ESCOLA 8 SALAS

ARQ

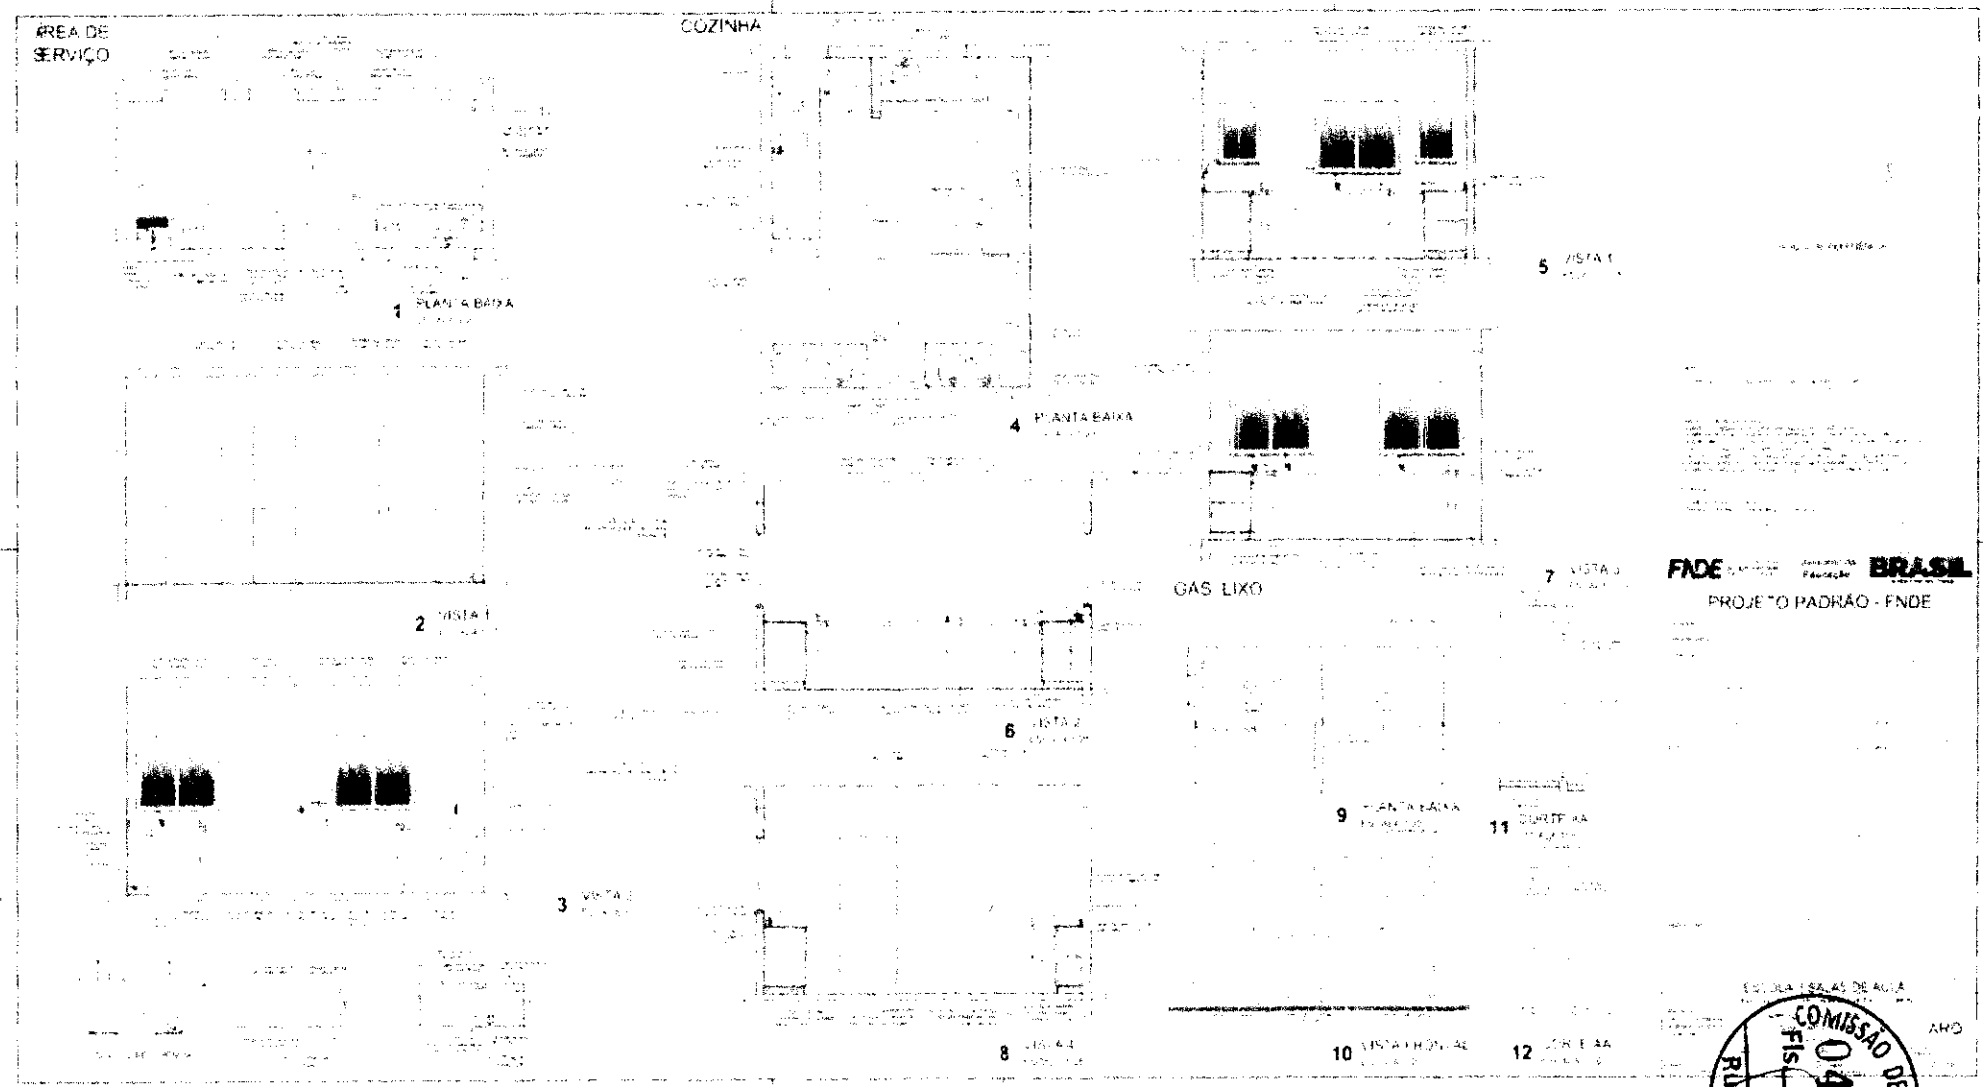

COMISSÃO DE CONTRATAÇÃO
Fls 0476
Rubrica

TABELA DE
BASQUETEBOL

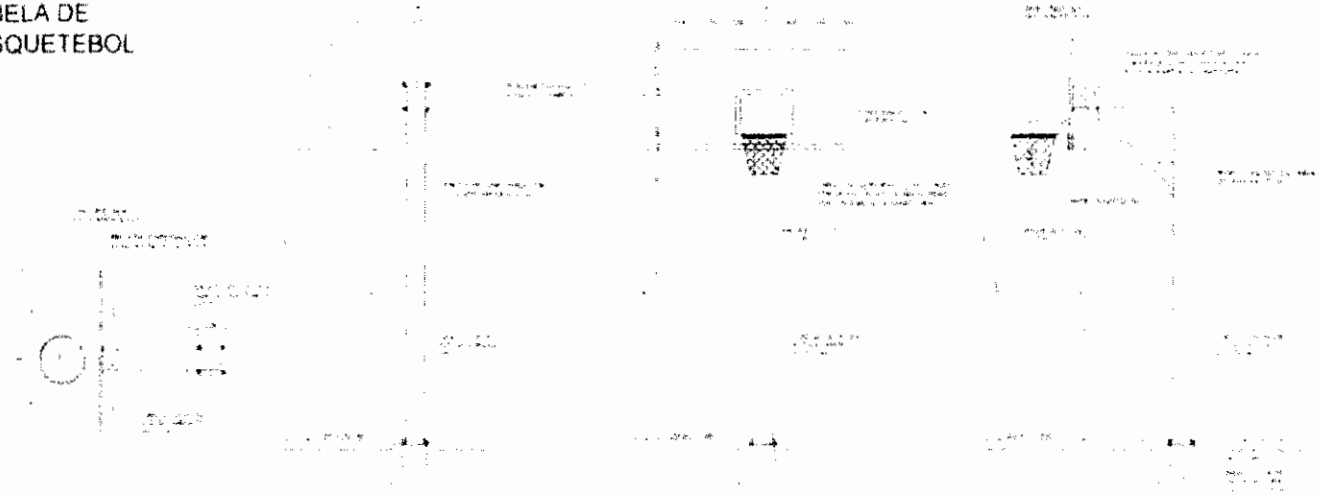

1 VISTA SUPERIOR
ESCALA 1:25

2 VISTA POSTERIOR
ESCALA 1:25

3 VISTA FRONTAL
ESCALA 1:25

4 VISTA LATERAL
ESCALA 1:25

BALIZA DE
FUTEBOL




5 VISTA SUPERIOR
ESCALA 1:25

6 VISTA FRONTAL
ESCALA 1:25

7 VISTA LATERAL
ESCALA 1:25

REDE DE
VOLEIBOL

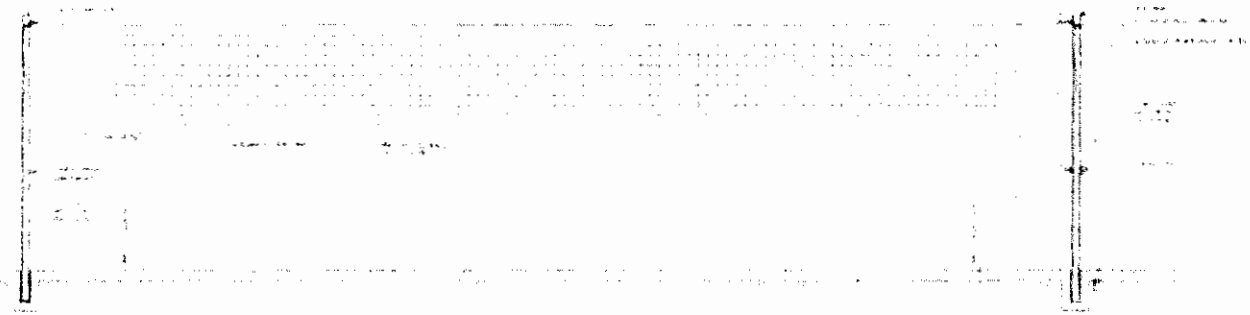

8 VISTA FRONTAL
ESCALA 1:25


FNDE Ministério da Educação BRASIL

PROJETO PADRÃO - FNDE


COMISSÃO DE CONTRATAÇÃO
Fls. 0477
Rubrica

ESCOLA 6 SALAS


ARQ

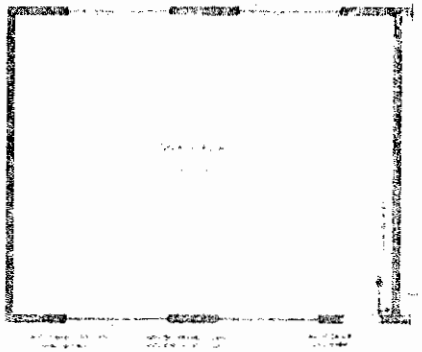

1 PLANTA BAIXA
ESCALA 1:50

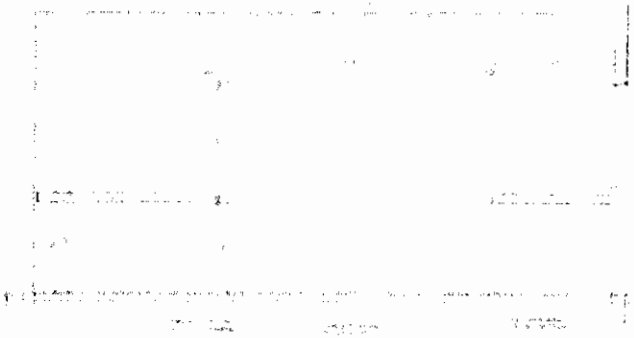

2 VISTA 1
ESCALA 1:50

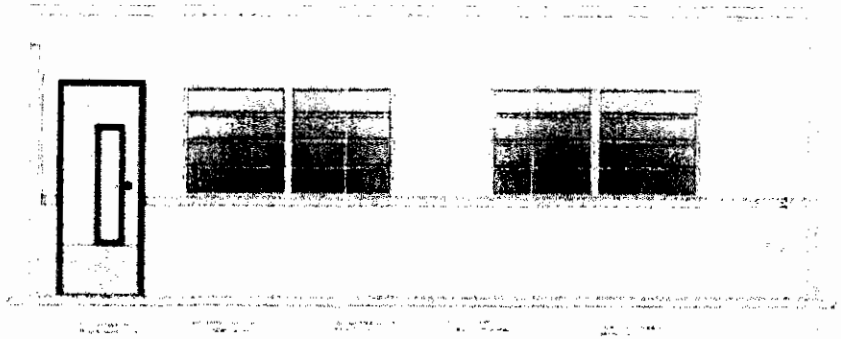

3 VISTA 2
ESCALA 1:50


FNDE Ministério da Educação BRASIL

PROJETO PADRÃO - FNDE


ESCOLA - SALA DE AU

ARQ


COMISSÃO DE CONTRATAÇÃO
Fls. 0478
Rubrica

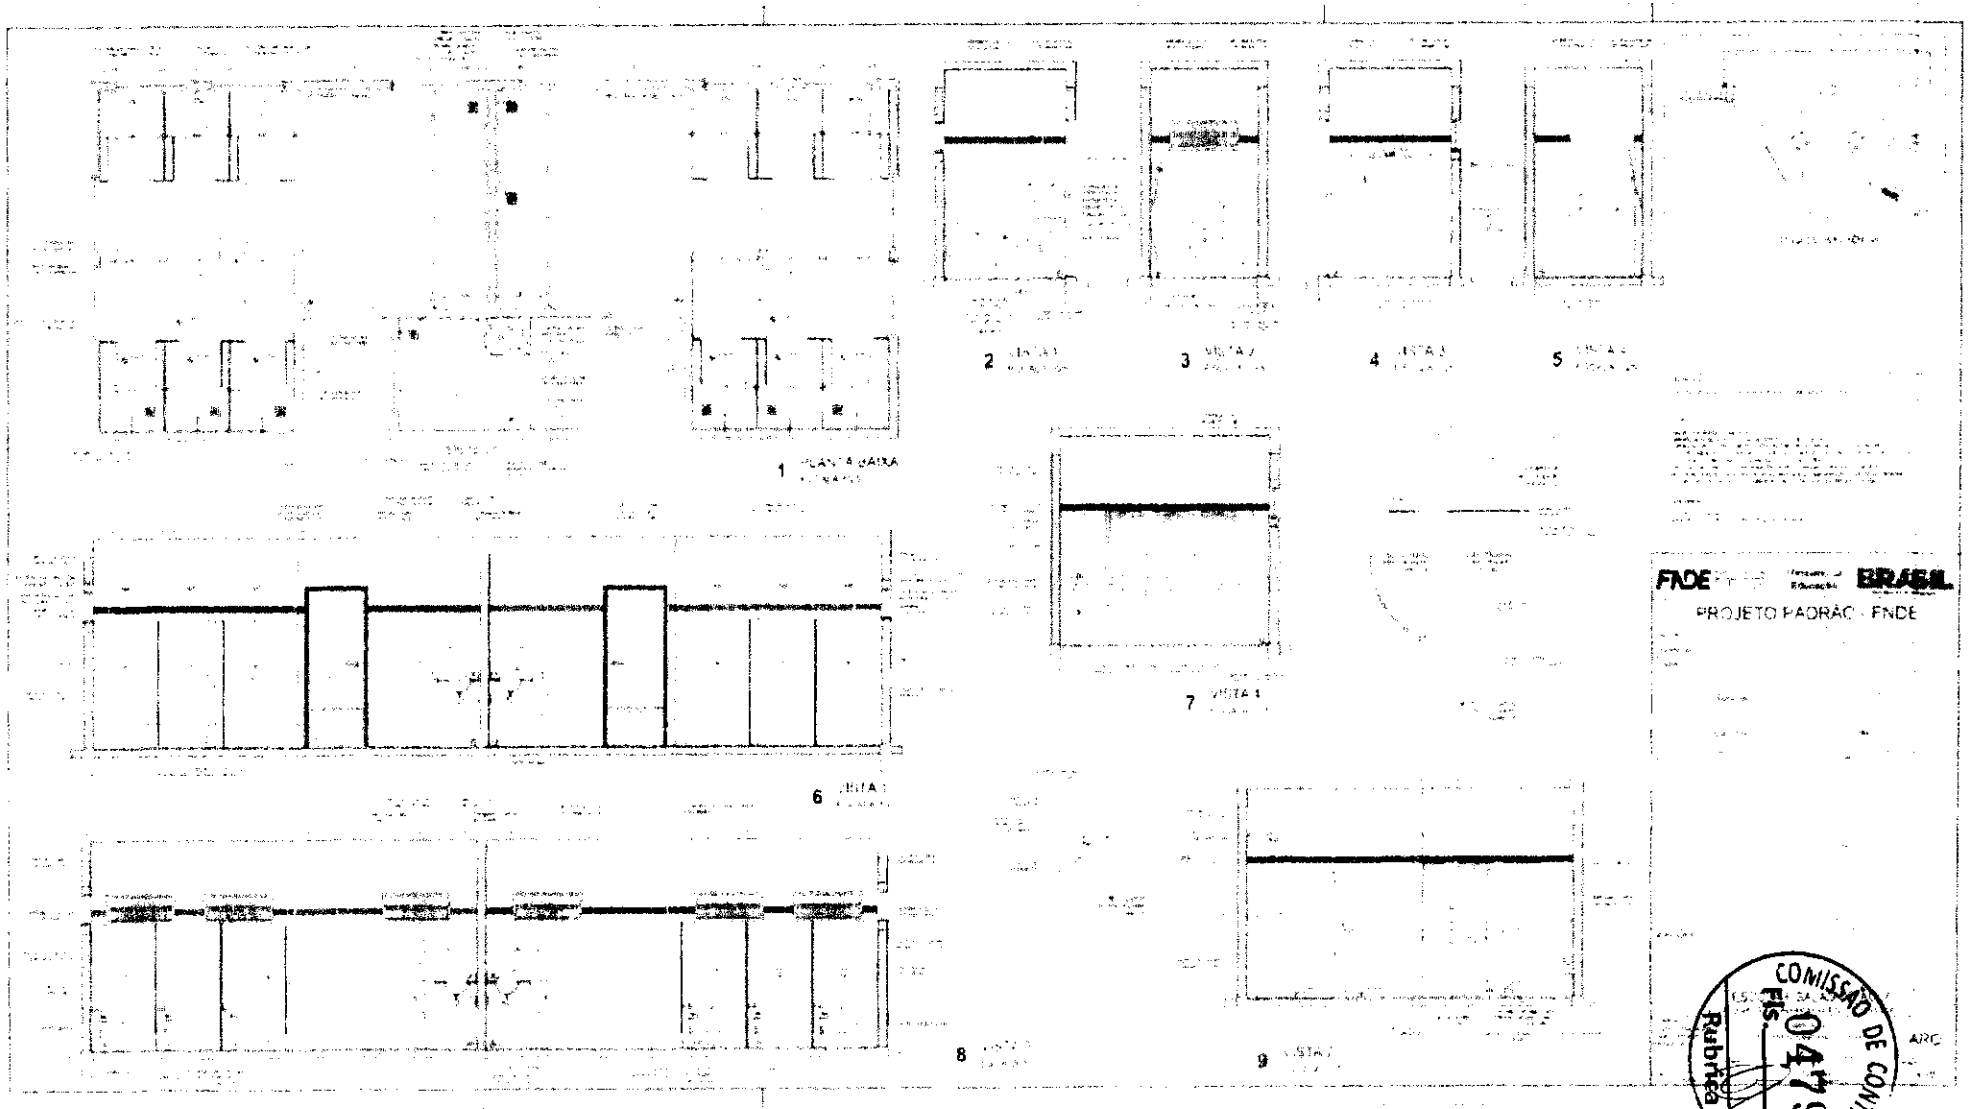


COMISSÃO DE CONTRATAÇÃO
Fls. 0479
Rubrica

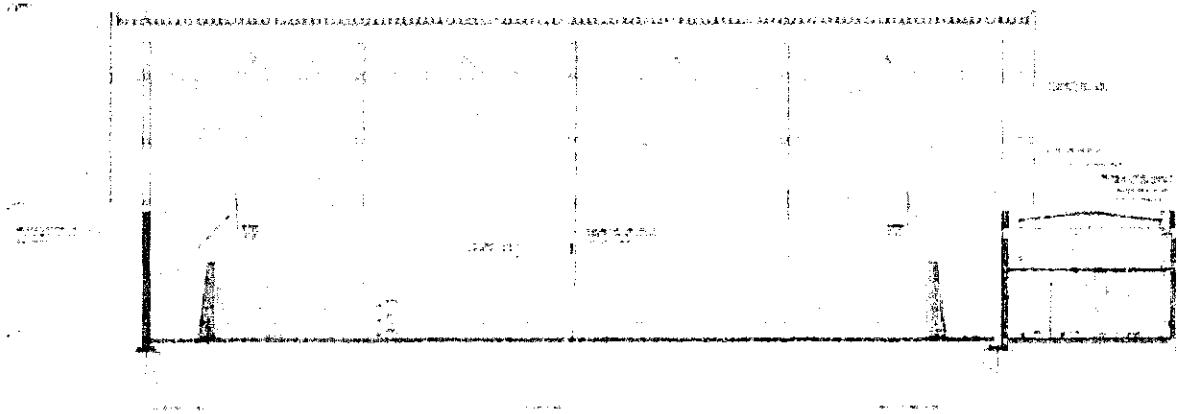

1

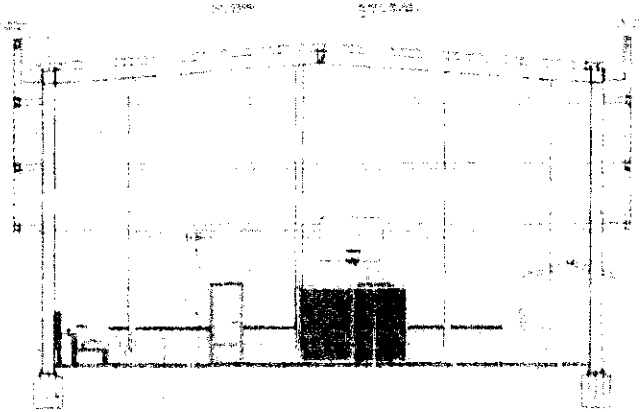

2

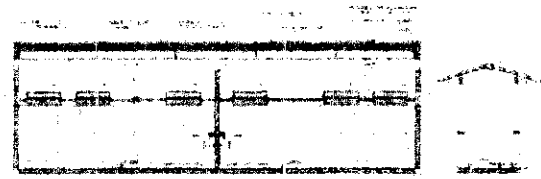

3

FNDE


BRASIL

PROJETO PADRÃO - FNDE

ESCOLA SALAS DE AULA

ARQ

COMISSÃO DE CONTRATAÇÃO
Fls. 0480
Rubrica

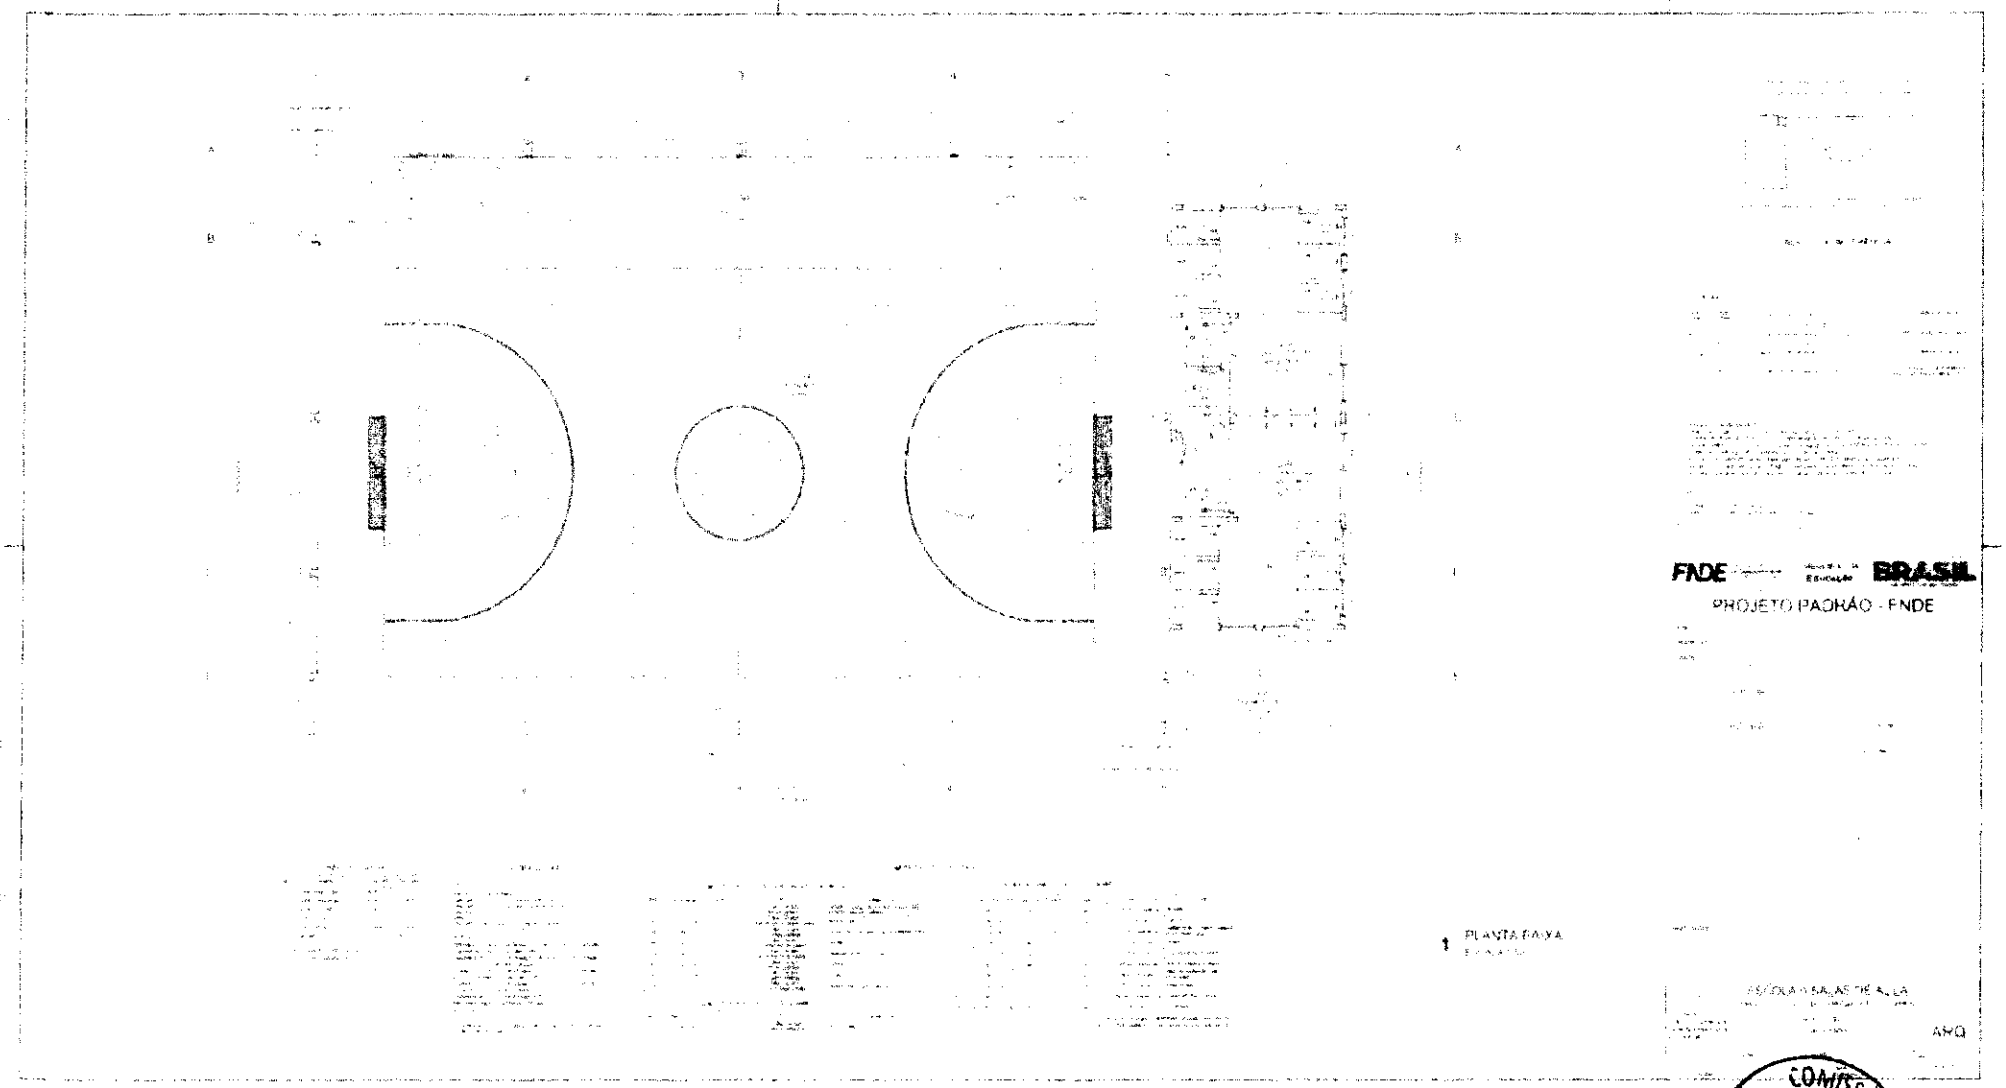

FNDE BRASIL


PROJETO PADRÃO - FNDE

1 PLANTA BAIXA

ESCOLA SALAS DE AULA


ARQ


COMISSÃO DE CONTRATAÇÃO
Fls. 0481
Rubrica

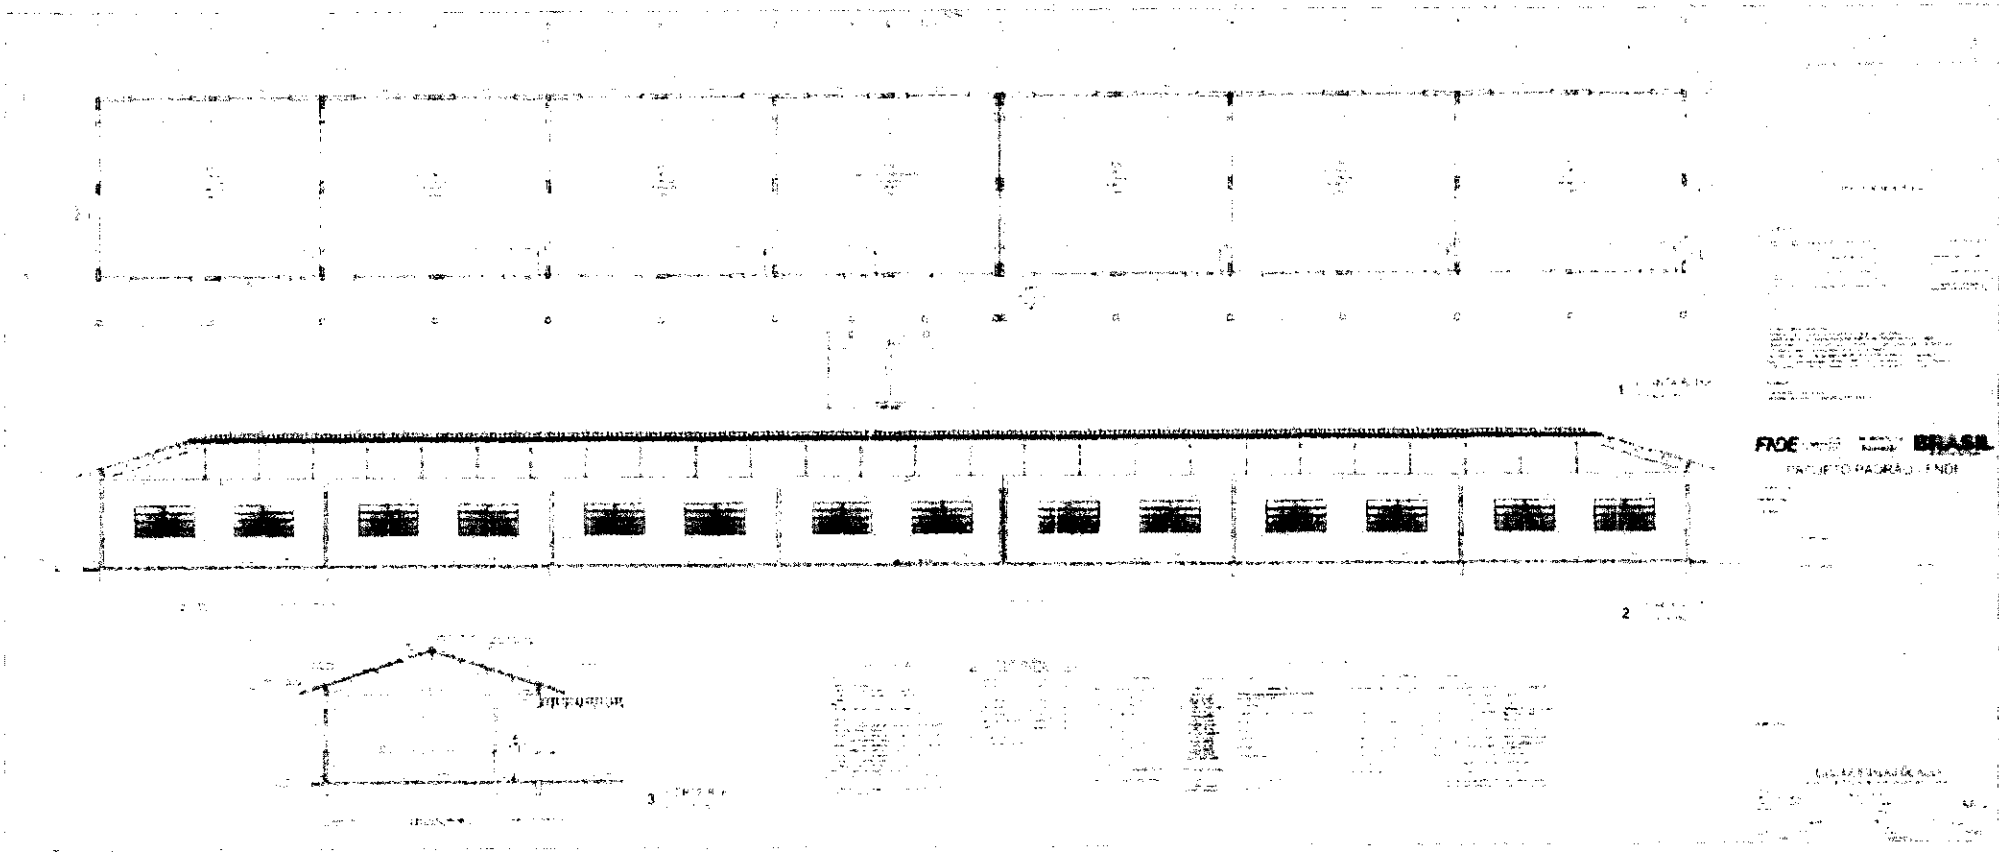

FNDE BRASIL

COMISSÃO DE CONTRATAÇÃO
Fls. 0482
Rubrica

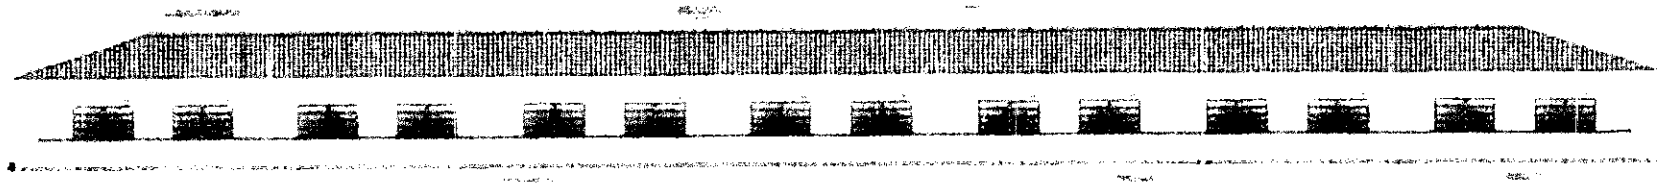


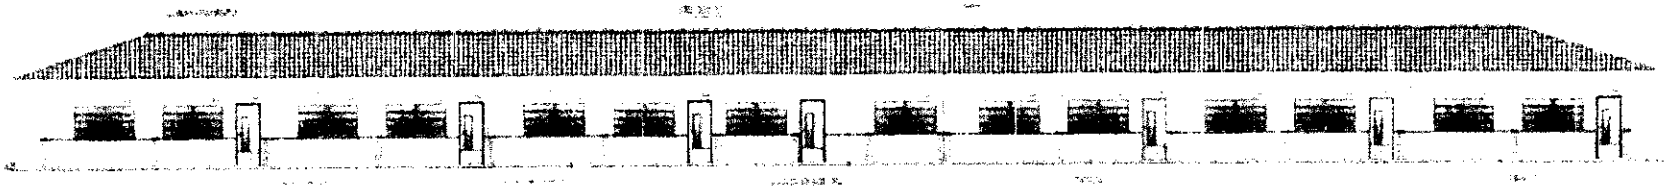

FNDE BRASIL


PROJETO PADRÃO FNDE

COMISSÃO DE CONTRATAÇÃO
Fls. 0483
Rubrica

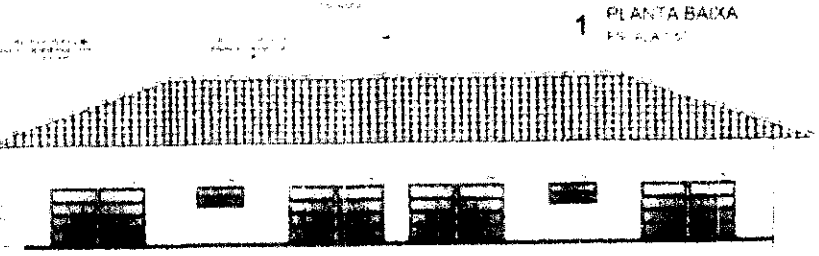

1 PLANTA BAIXA

2 FACHADA 3

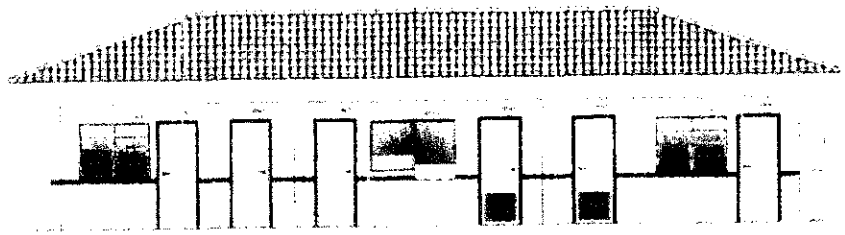

3 FACHADA 4



4 FACHADA 5



5 CORTE C - C

FNDE Ministério da Educação BRASIL

PROJETO PADRÃO - FNDE


ESCOLA

COMISSÃO DE CONSTRUÇÃO
Fls. 0484
Rubrica


AR0




1

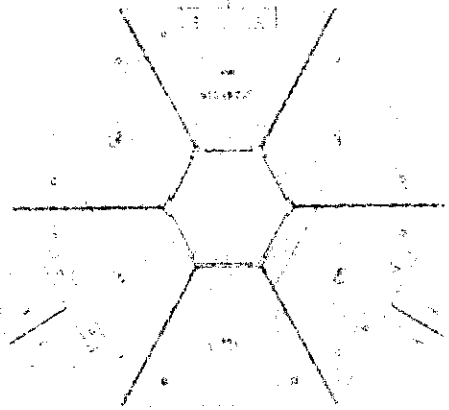


2

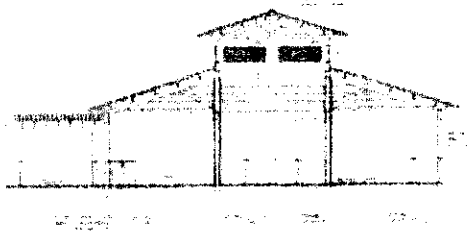


3

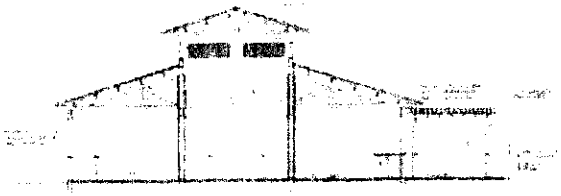

4

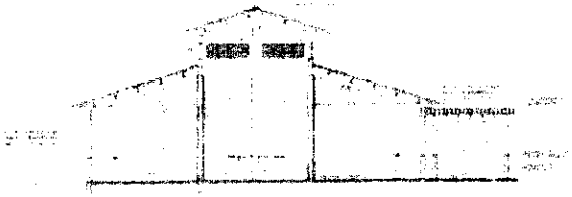

5

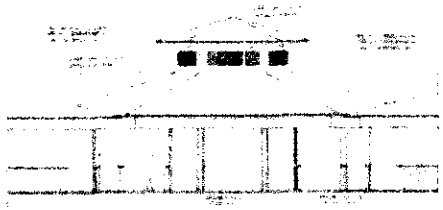

6

FNDE BRASIL


PROJETO PADRÃO - FNDE

ESCOLA | SALAS DE AULA

ARQ


COMISSÃO DE CONTRATAÇÃO
Fls 0485
Rubrica

COMISSÃO DE CONTRATAÇÃO
Fls. 0486
Rubrica

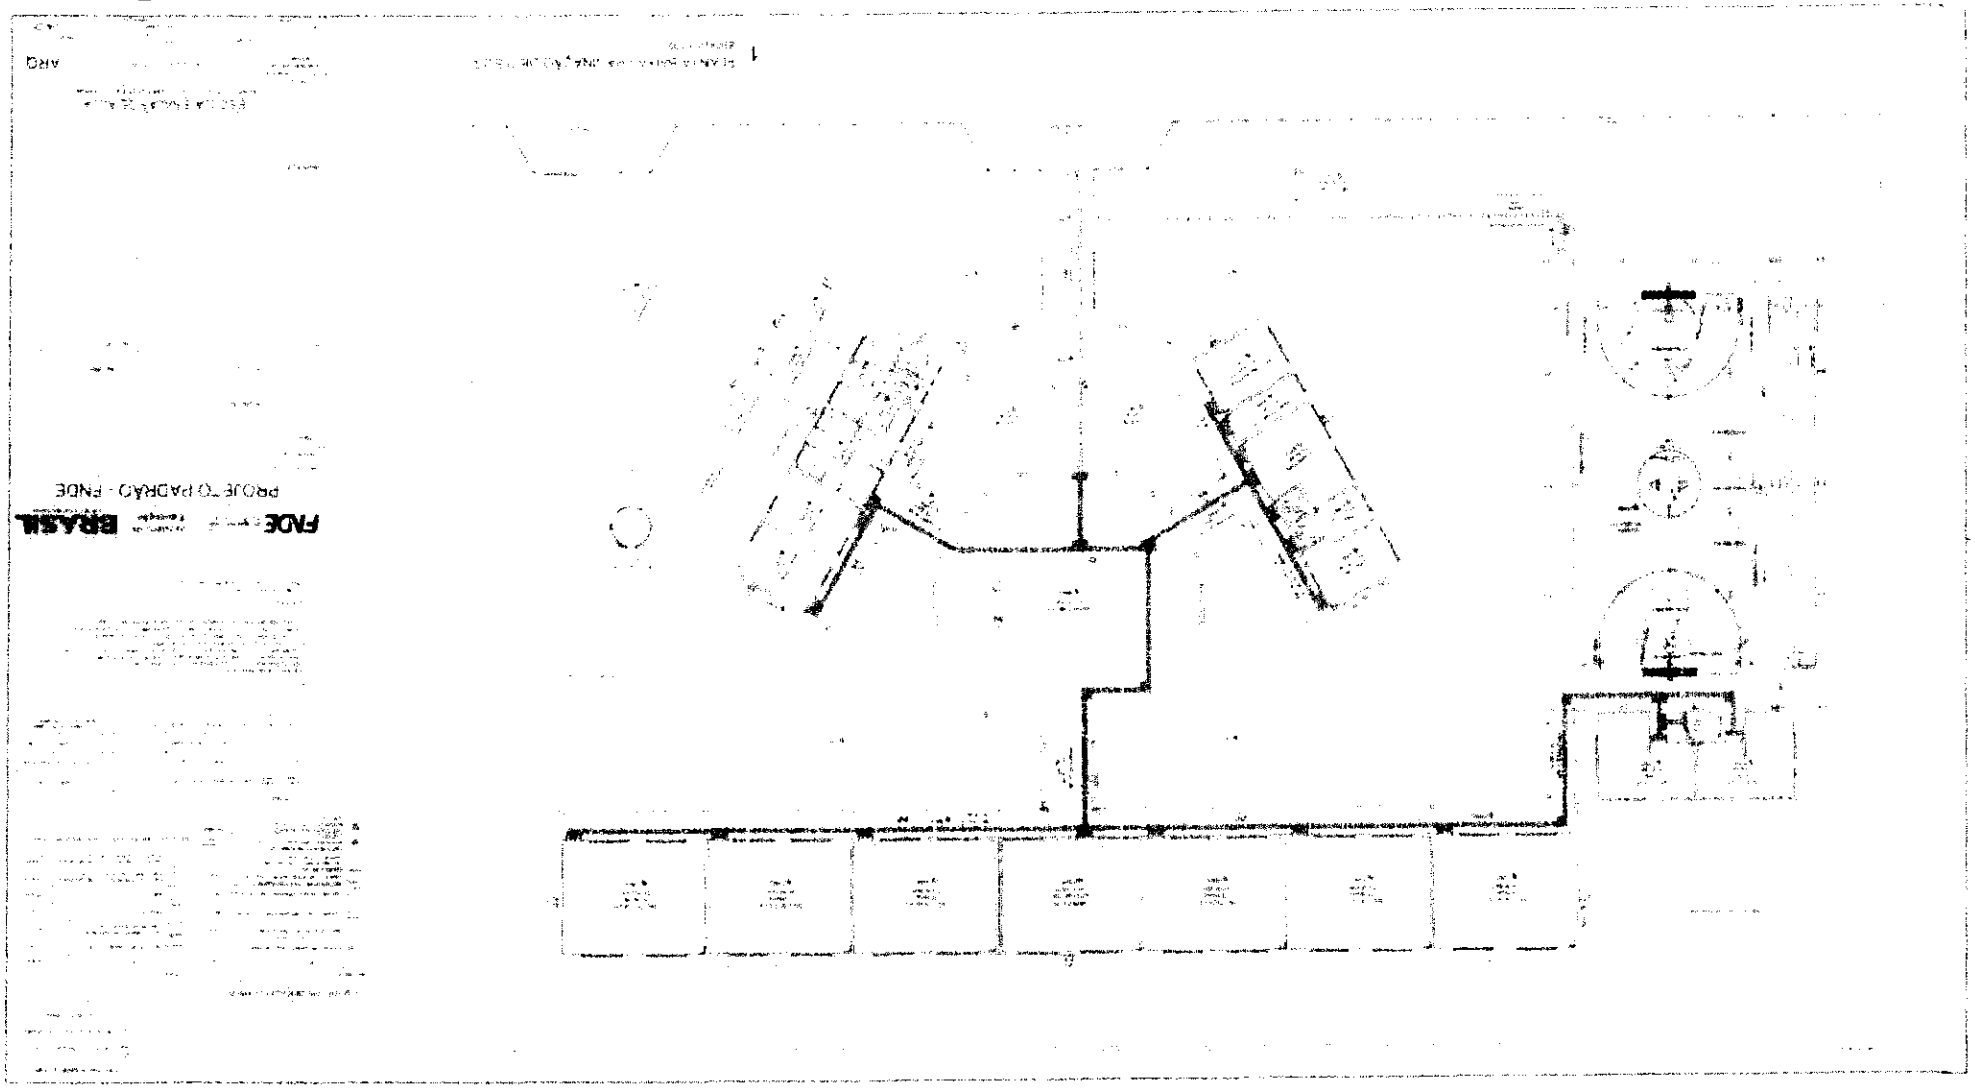



OBSERVAÇÃO

ESTE PROJETO NÃO ESTÁ INCLUSO NO ESCOPO DO PROJETO E A EXECUÇÃO DE CALÇADAS, PORTANTO ESSE MESMO DEVERÁ APRESENTAR ZERO AO FIM DA OBRA.

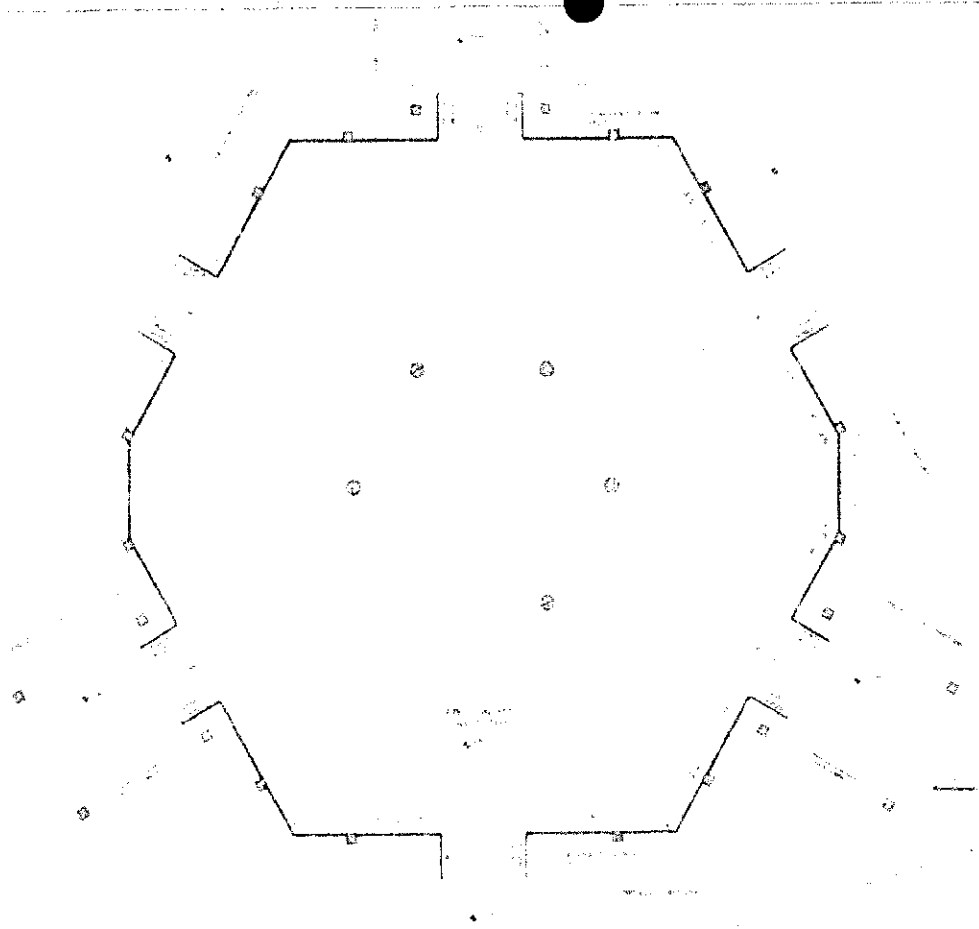


1 PLANTA BAIXA
ESCALA 1:50

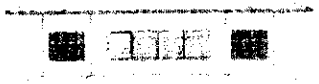

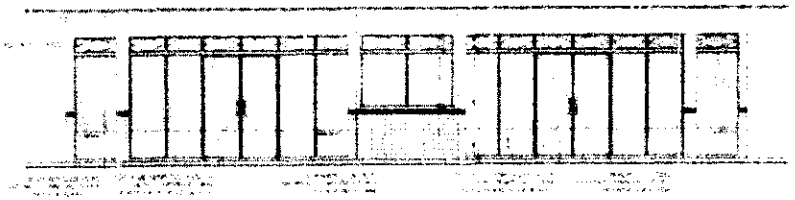


2 VISTA 2
ESCALA 1:50

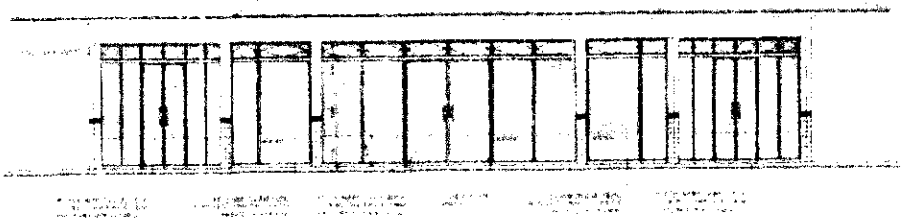

3 VISTA 1
ESCALA 1:50



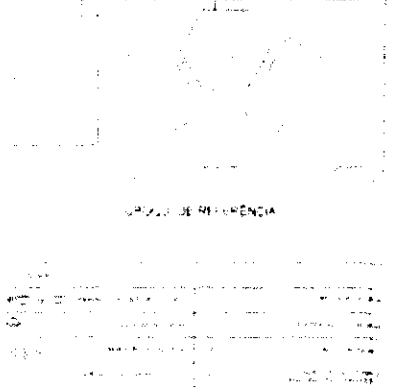


FNDE Educação BRASIL

PROJETO PADRÃO - FNDE


COMISSÃO DE CONTRATAÇÃO
Fls. 0487
Rubrica

ESCOLA DE SALAS


AP0

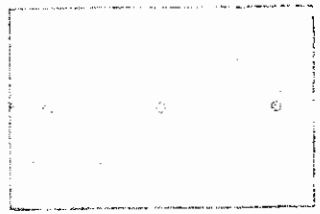


1 PLANTA BAIXA - MASTROS
ESCALA 1:25

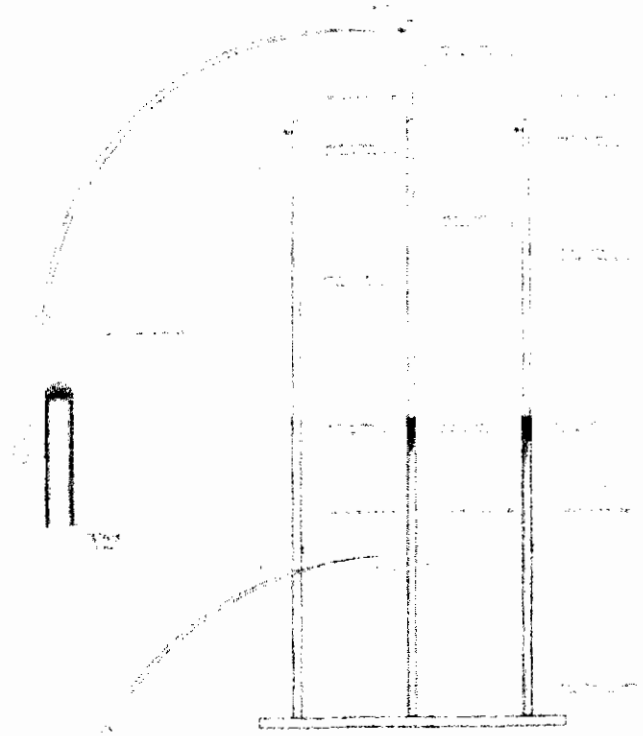


2 VISTA FRONTAL
ESCALA 1:25

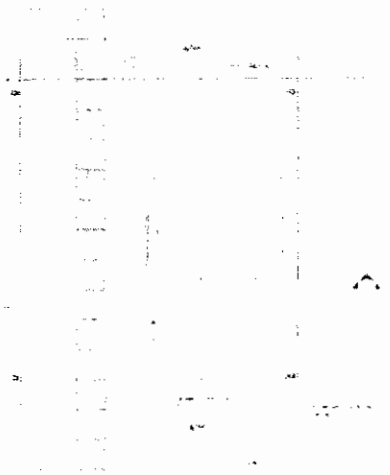

3 PLANTA BAIXA - RAMPA
ESCALA 1:25

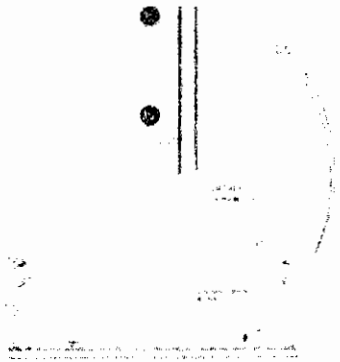

4 CORTE A-A
ESCALA 1:25

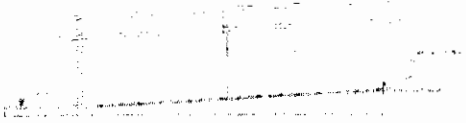

5 CORTE B-B
ESCALA 1:25

FNDE Ministério da Educação BRASIL


PROJETO PADRÃO - FNDE

COMISSÃO DE CONTRATAÇÃO
Fls. 0488
Rubrica


ESCOLA 4 SALAS DE AULA

AR

PASSARELA - MODELO 1

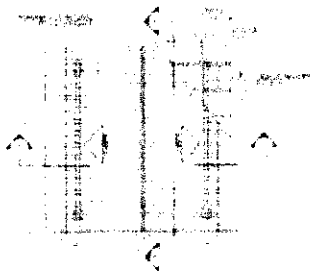

1 PLANTA DE COBERTURA

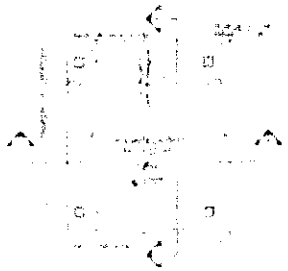

2 PLANTA BAIXA




3 CORTE A - A




4 CORTE B - B

PASSARELA - MODELO 2

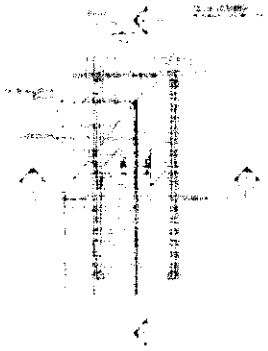


5 PLANTA DE COBERTURA

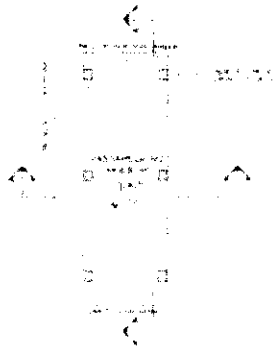

6 PLANTA BAIXA



7 CORTE A - A

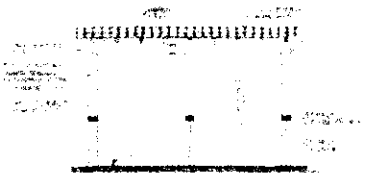


8 CORTE B - B







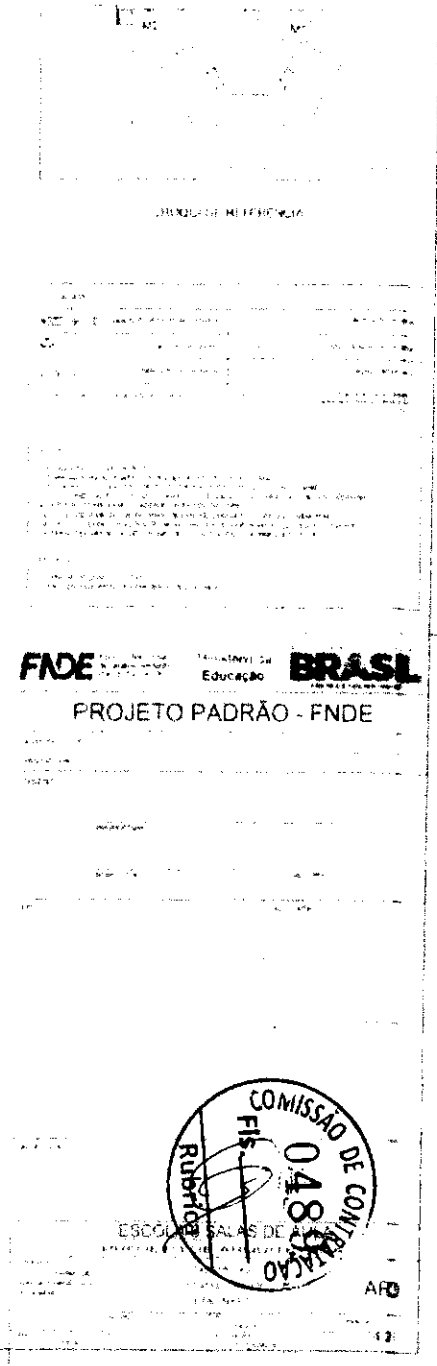


FNDE Ministério da Educação BRASIL

PROJETO PADRÃO - FNDE


ESCOLA - SALAS DE

AP0

COMISSÃO DE CONTRATAÇÃO
Fls. 0489
Rubrica

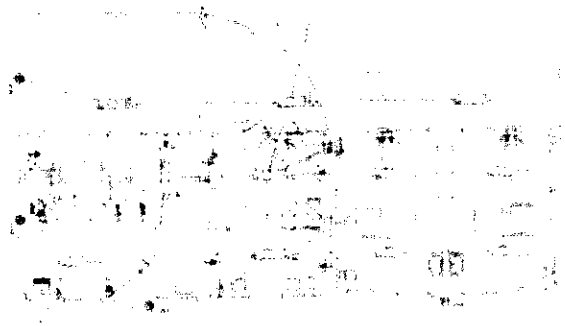


1

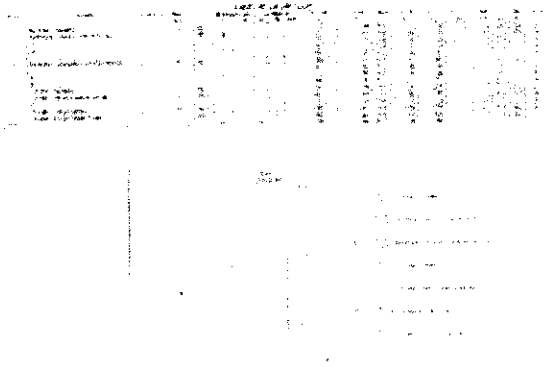


2

FNDE BRASIL

PROJETO PADRÃO - FNDE

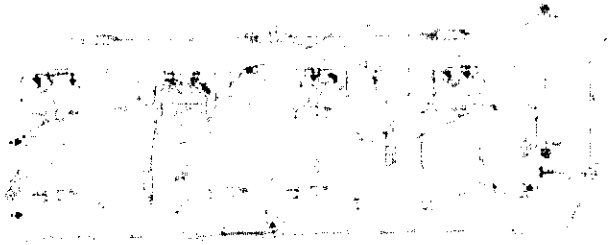



3

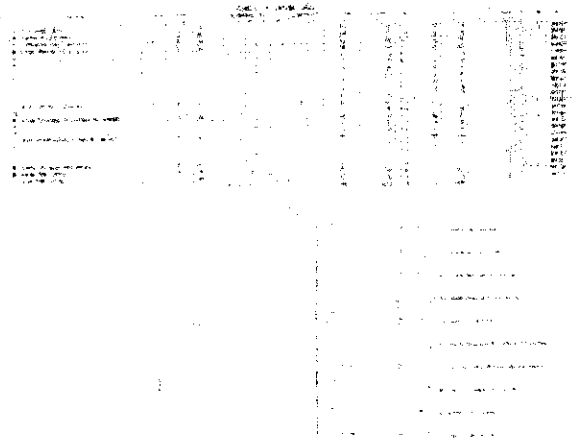

4

COMISSÃO DE CONTRATAÇÃO
Fls. 490
Rubrica

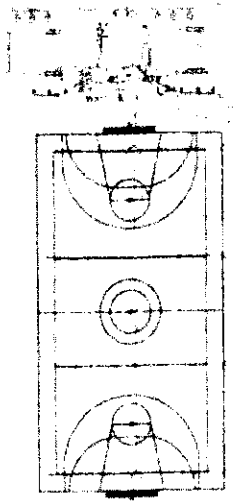

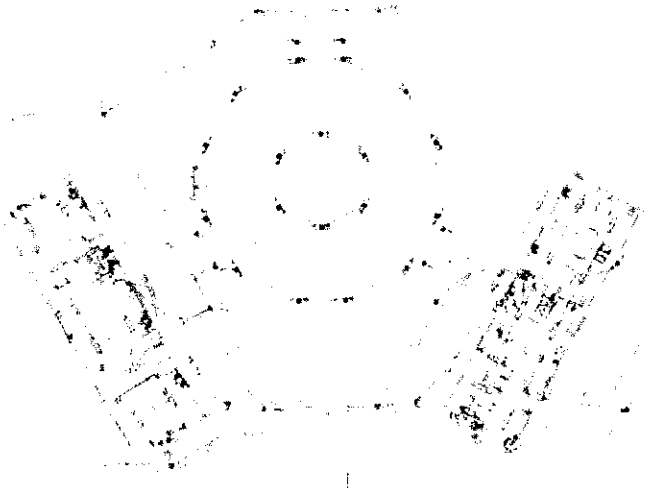


FNDE BRASIL

PROJETO PADRÃO - FNDE

1

COMISSÃO DE CONTRATAÇÃO
Fls. 0491
Rubrica

COMISSÃO DE CONTRATAÇÃO
0492
Fls.
Rubrica

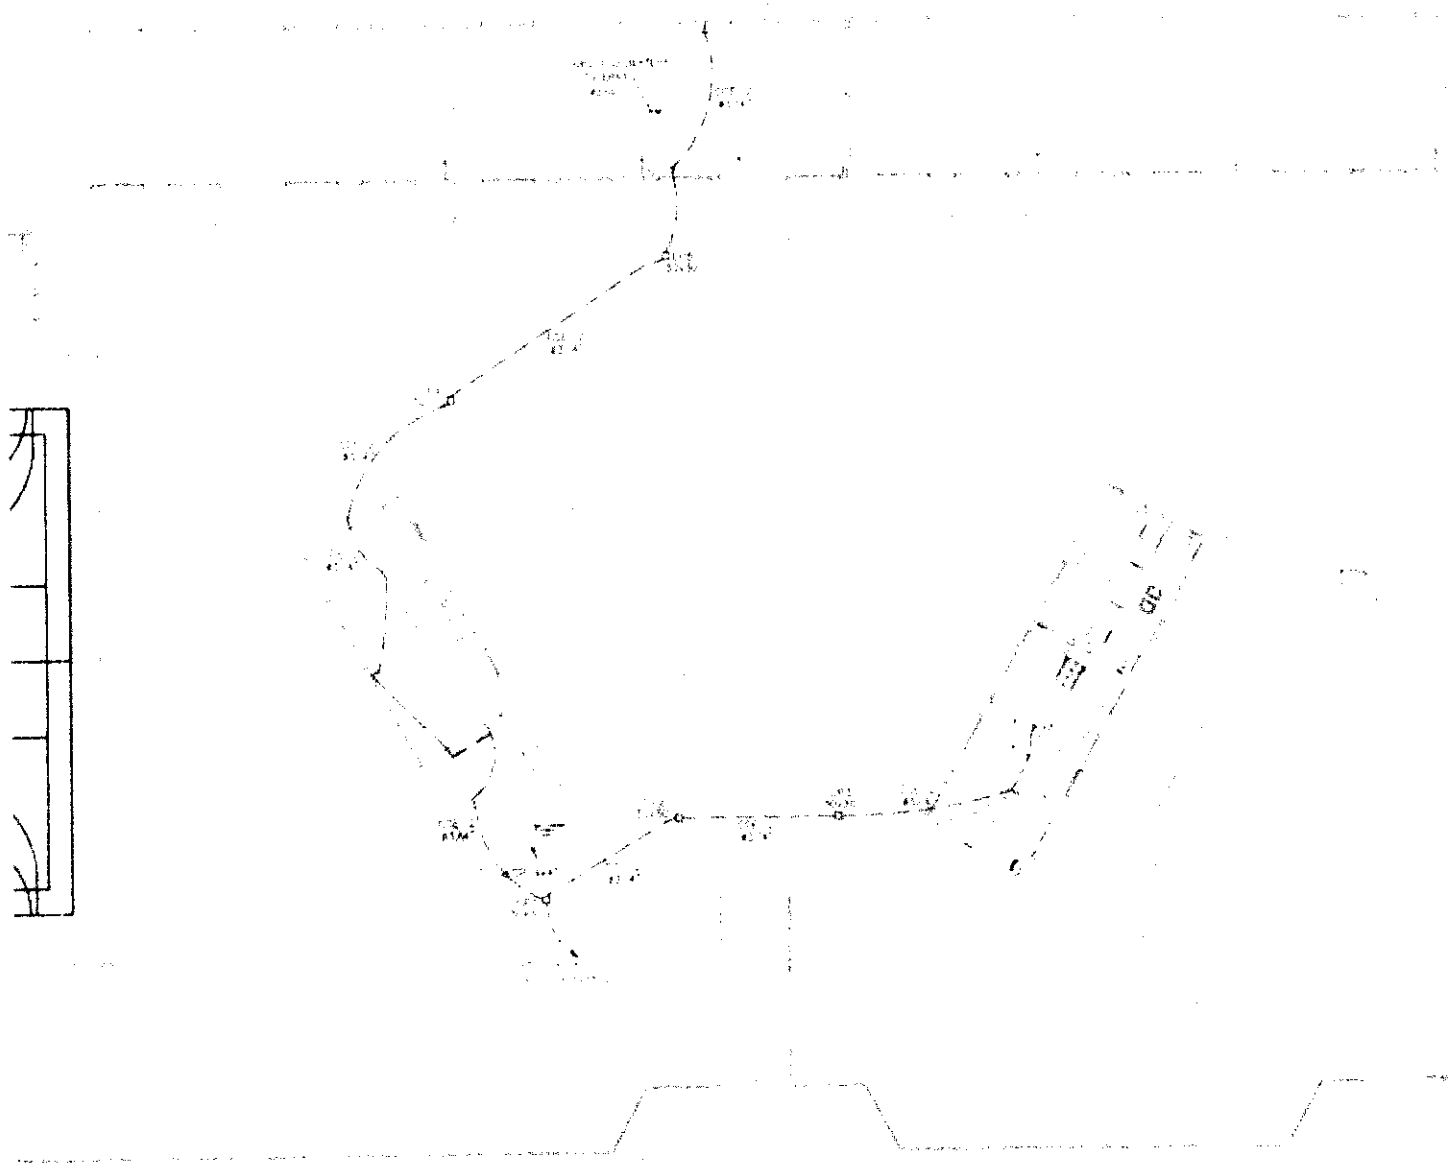

FNDE

Ministério da Educação

BRASIL

PROJETO PADRÃO - FNDE


1 PLANTA BAIXA GERAL - TELEFONIA

ESCALA

ELE

COMISSÃO DE CONTRATAÇÃO

Rubrica

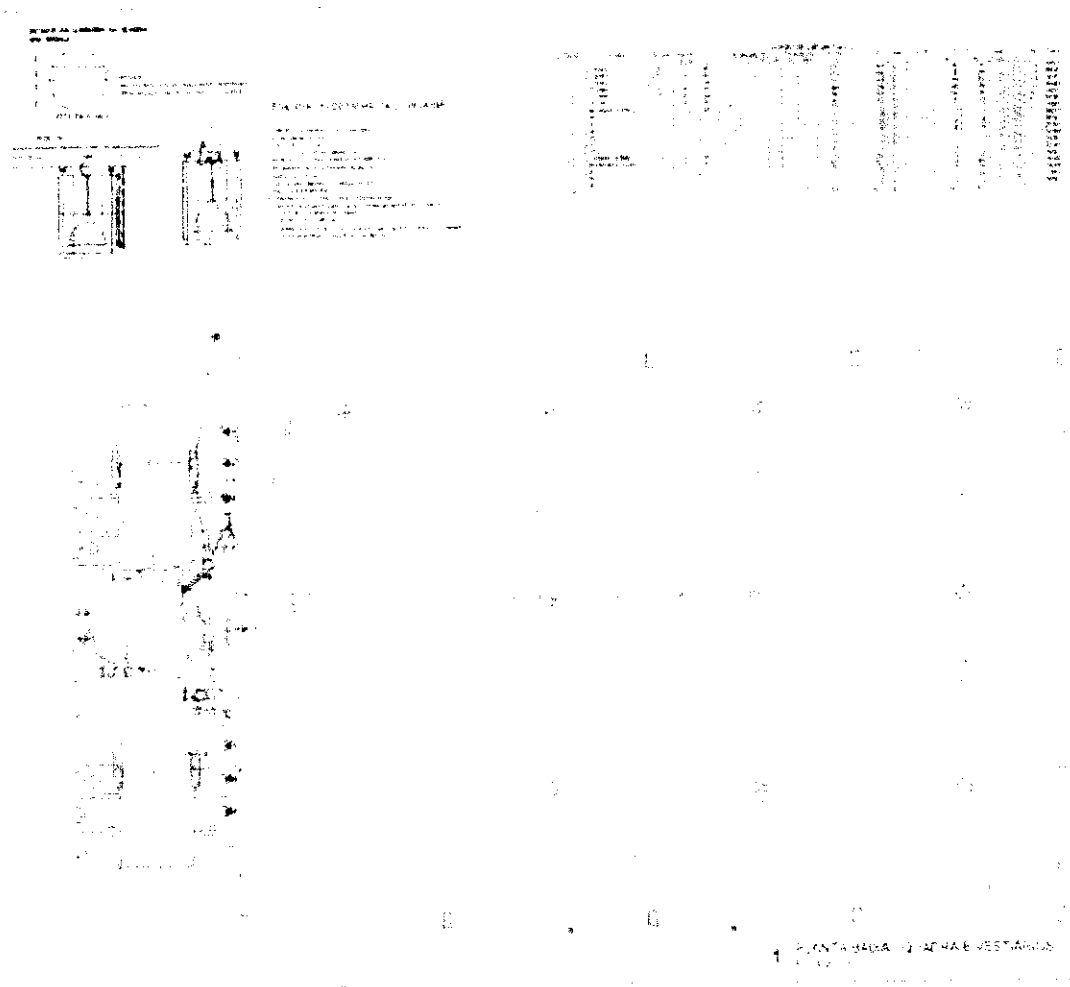


FNDE BRASIL

PROJETO PADRÃO - FNDE


COMISSÃO DE CONTRATAÇÃO

Fls. 0494


Rubrica

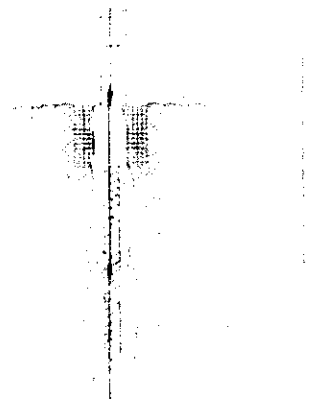


1 DET. ATERRAMENTO NAS FUNDAÇÕES

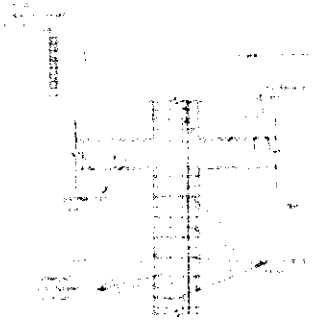


2 DET. HASTE DE ATERRAMENTO

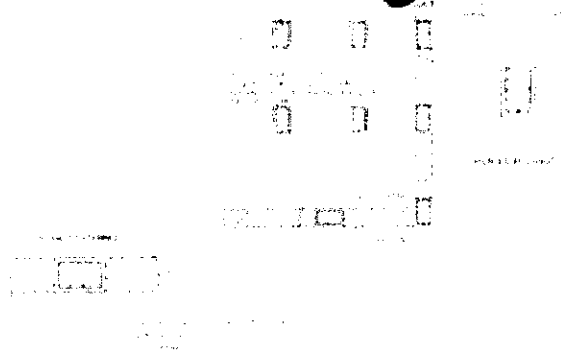

3 LOCALIZAÇÃO DOS FERROS DA VIGA BALDRAME NOS PILARES INTERNOS E EXTERNOS

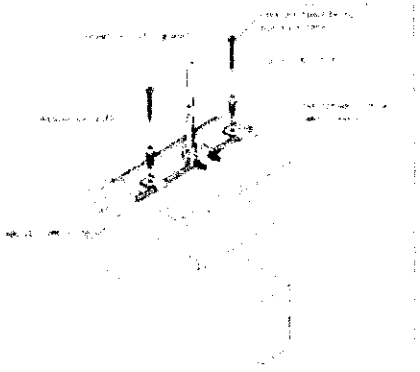


4 DET. FIXAÇÃO DO CABO NA TELHA CERÂMICA

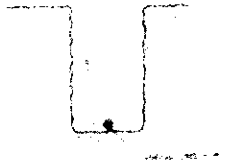


5 CALHA DA MALHA DE ATERRAMENTO




6 DET. CAIXA DE INSPEÇÃO

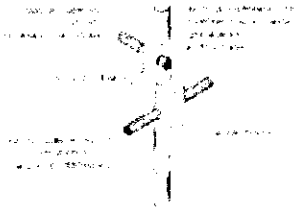


7 DET. HASTE DE ATERRAMENTO

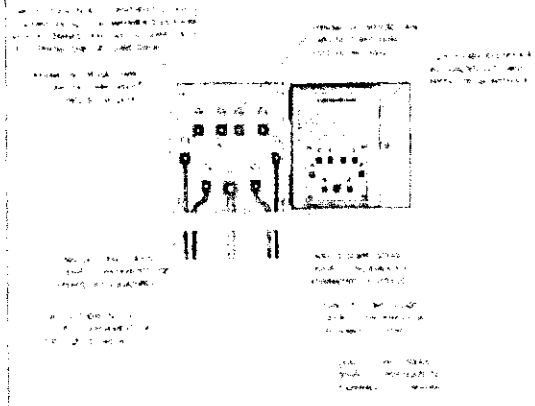

8 EX. DE LIGAÇÕES POSSÍVEIS NA CAIXA DE EQUALIZAÇÃO (BEP) AM

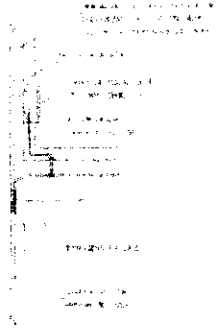

9 DET. DE INTERLIGAÇÃO DA CAIXA DE EQUALIZAÇÃO

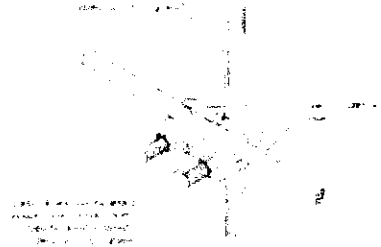

10 DET. UNIÃO MALHA DE COBRE NU E FERRO CA (25 - Ø10mm)


FNDE Ministério da Educação BRASIL

PROJETO PADRÃO - FNDE

ESCOLA [illegible] DE ATÉ

EDA


COMISSÃO DE CONTRATAÇÃO
Fls. 0495
Rubrica

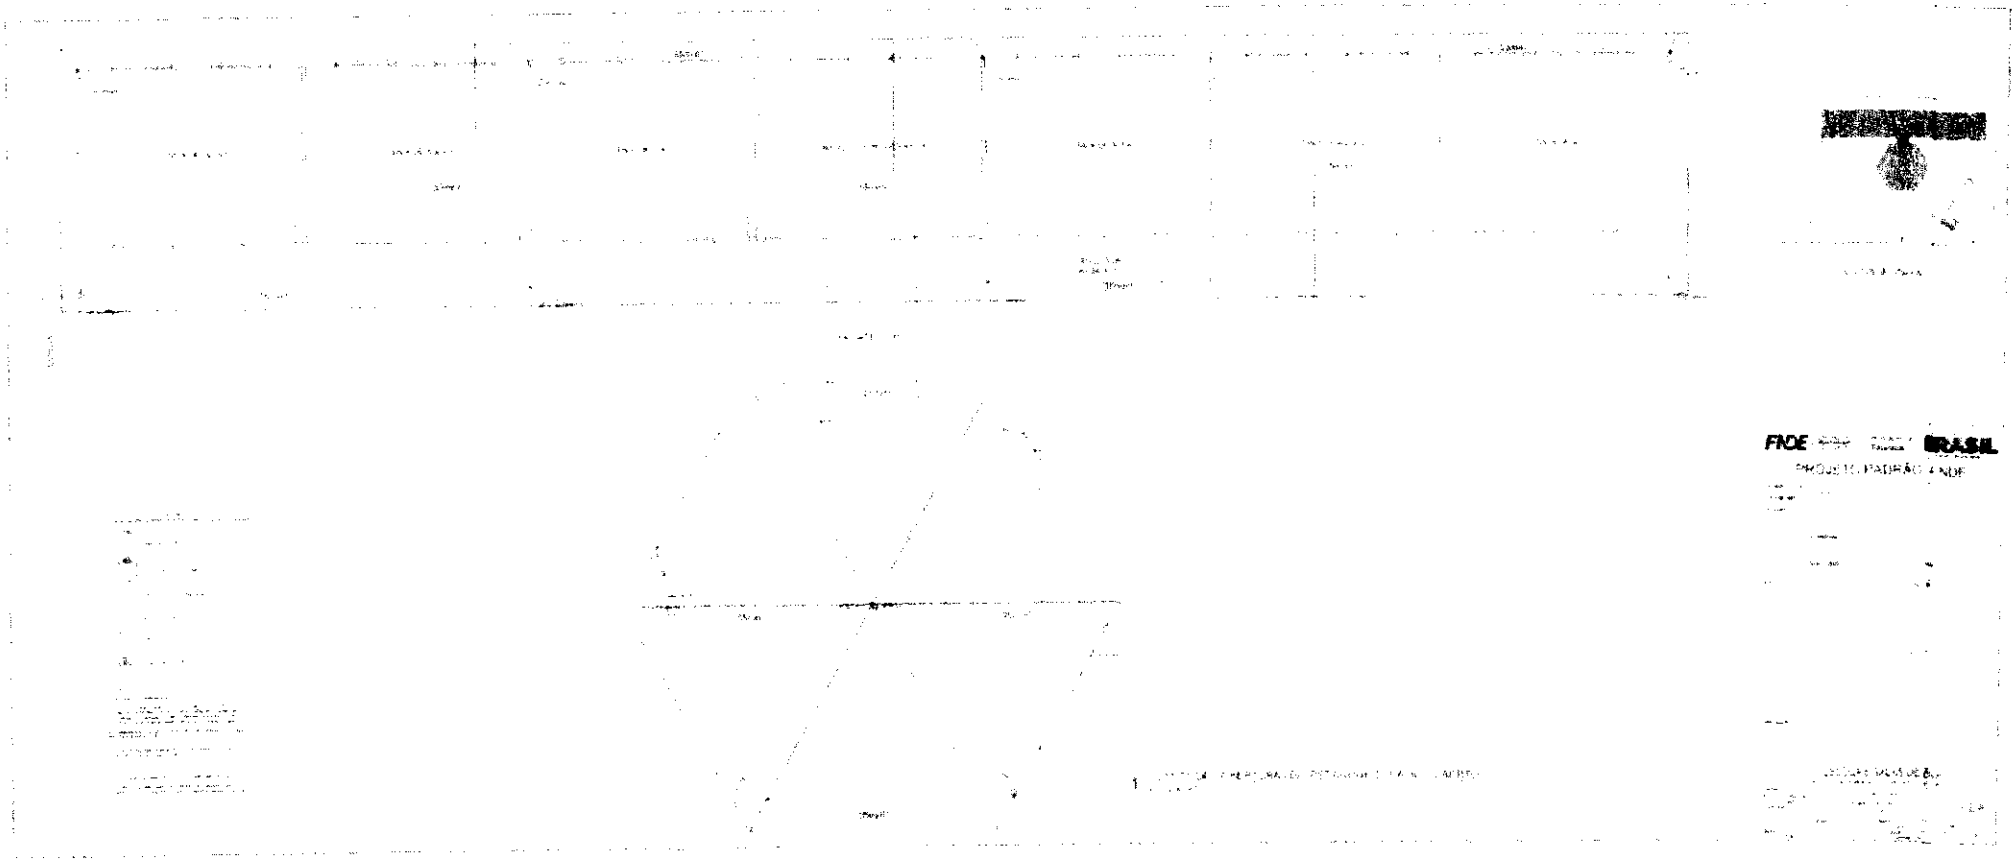

COMISSÃO DE CONTRATAÇÃO
0496
Fls
Rubrica



COMISSÃO DE CONTRATAÇÃO
Fls. 0497
Rubrica

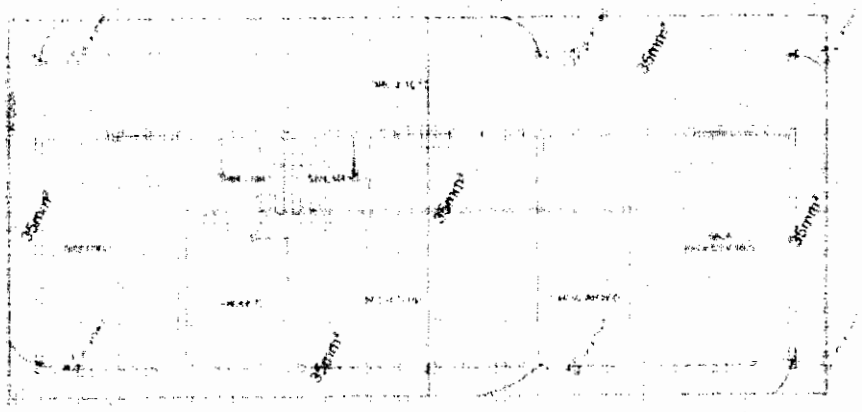

1 PLANTA DE COBERTURA - BLOCO ADMINISTRATIVO
ESCALA 1:50




2 PLANTA DE COBERTURA - BLOCO DE SERVIÇO
ESCALA 1:50


FNDE Ministério da Educação BRASIL

PROJETO PADRÃO - FNDE


COMISSÃO DE CONTRATAÇÃO
Fls. 0498
Rubrica

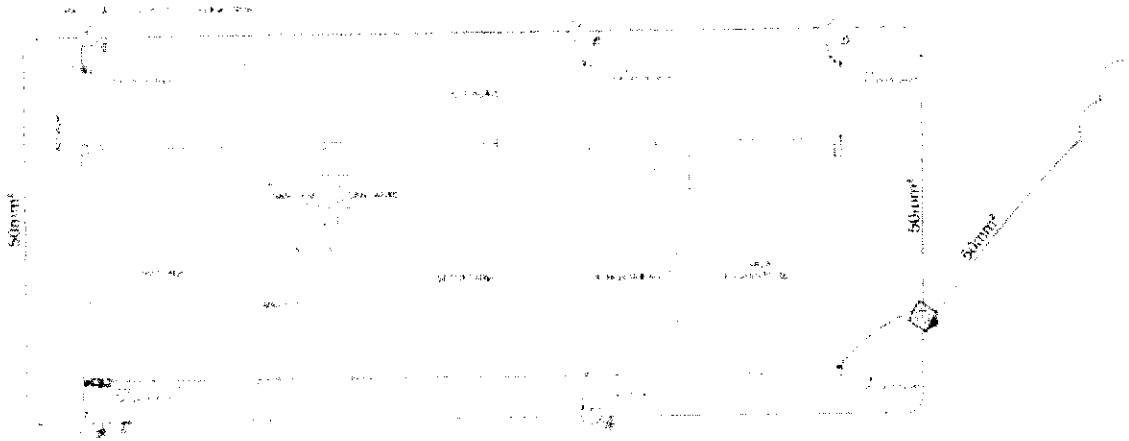

1 PLANTA BAIXA - BLOCO ADMINISTRATIVO

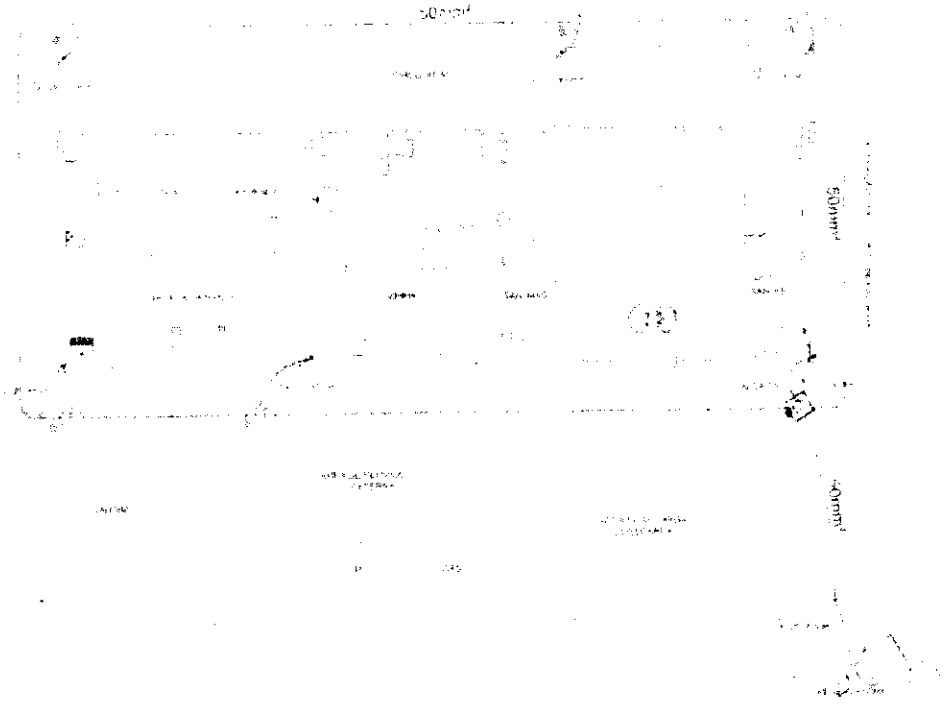

2 PLANTA BAIXA - BLOCO DE SERVIÇO

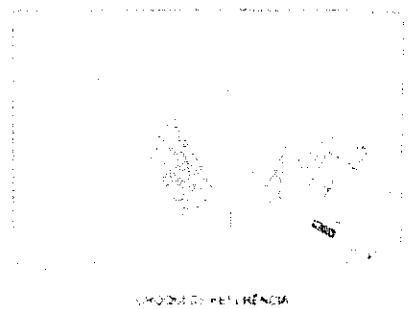


FNDE Ministério da Educação BRASIL

PROJETO PADRÃO - FNDE


COMISSÃO DE CONTRATAÇÃO
Fls 0499
Rubrica

ESCOLA

DA

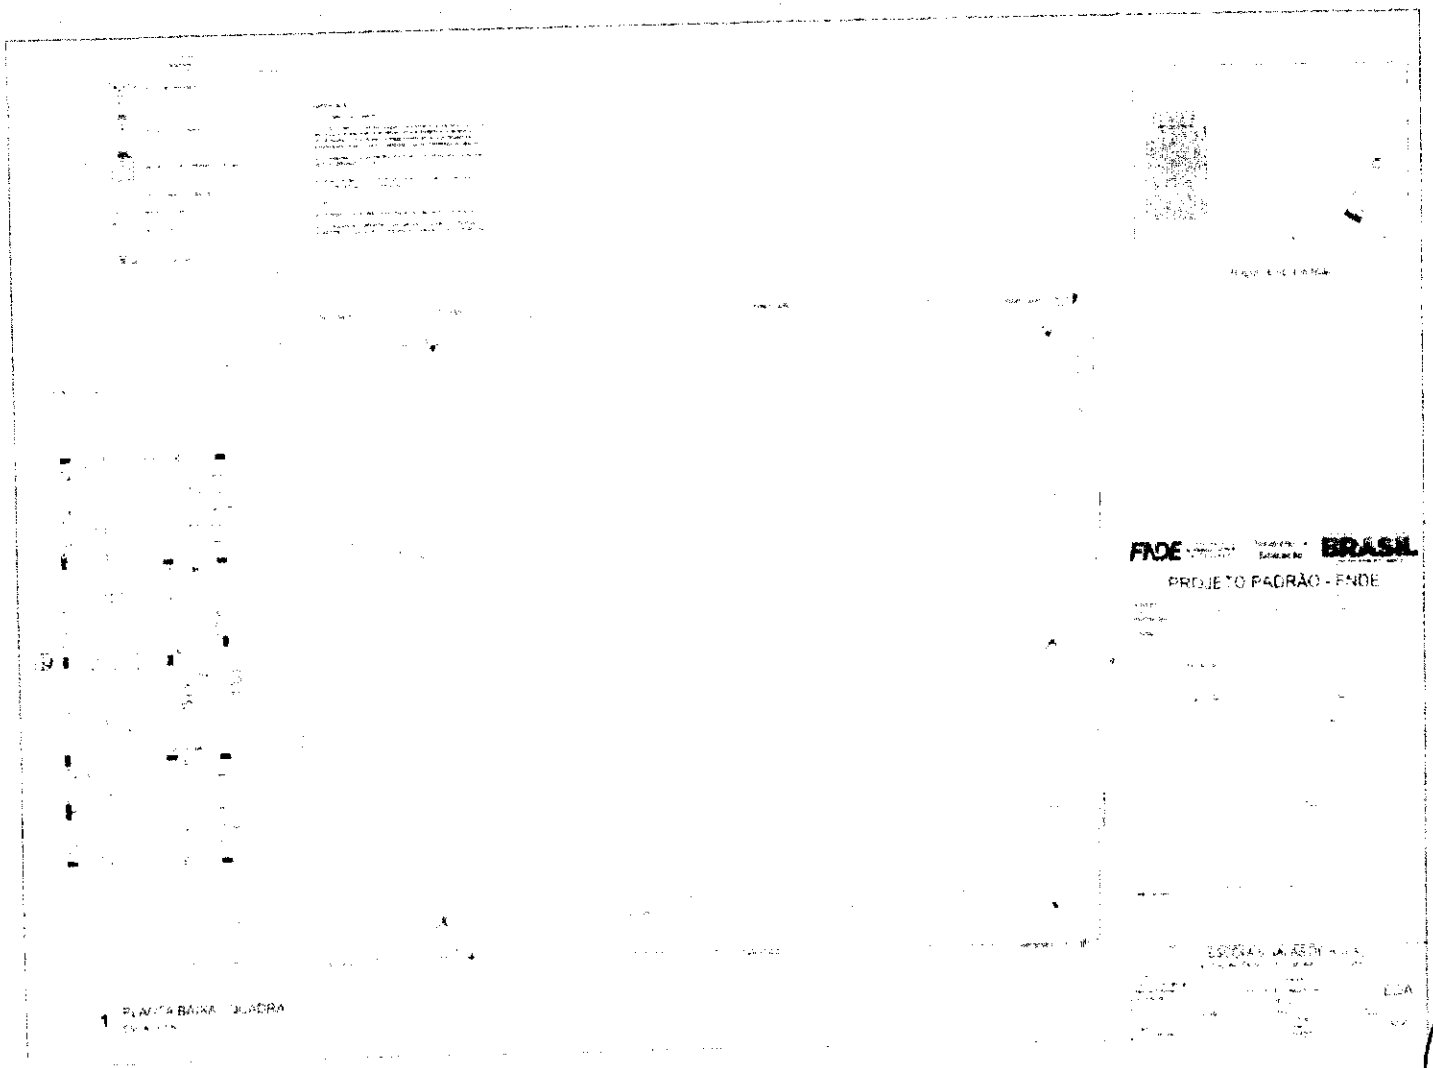

COMISSÃO DE CONTRATAÇÃO
Fls. 0500
Rubrica

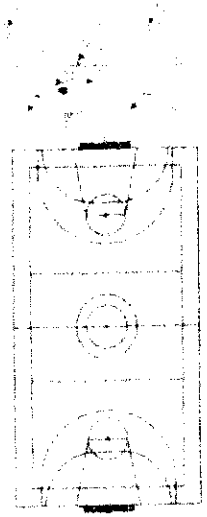

FADE BRASIL

PROJETO PARFAIT-ENTE

COMISSÃO DE CONTRATAÇÃO
Fls. 0501
Rubrica

FNDE BRASIL

COMISSÃO DE CONTRATAÇÃO
Fls. 0504
Rubrica