Outlook

COMISSÃO DE CONTRATAÇÃO
Fls. 0561
Rubrica

RE: CORREÇÃO PLANILHA - CONCORRÊNCIA ELETRONICA Nº 008/2026

De Licitações Sitio Novo MA <licitacoespmsn_ma@outlook.com>
Data qui, 07/05/2026 14:35
Para RICARDO CAVALCANTE <ricardocavalcante001@gmail.com>

Boa tarde,

Acusamos recebimento e informamos que, por se tratar de assunto de natureza técnica. encaminharemos ao Setor de Engenharia para análise e logo retornaremos com a conclusão.

ATENCIOSAMENTE,

COMISSÃO PERMANENTE DE CONTRATAÇÕES.
MUNICIPIO DE SITIO NOVO-MA

De: RICARDO CAVALCANTE <ricardocavalcante001@gmail.com>
Enviado: 7 de maio de 2026 14:13
Para: licitacoespmsn_ma@outlook.com <licitacoespmsn_ma@outlook.com>
Assunto: Re: CORREÇÃO PLANILHA - CONCORRÊNCIA ELETRONICA Nº 008/2026

CONCORRÊNCIA ELETRONICA Nº 008/2026-SEMED
OBJETO:
CONTRATAÇÃO DE EMPRESA ESPECIALIZADA PARA A RETOMADA DA OBRA ID Nº 1109071, ESCOLA DE 06 SALAS DE AULA COM QUADRA, PADRÃO FNDE, DO POVOADO SALTO, NO MUNICÍPIO DE SÍTIO NOVO – MA

Em qui., 7 de mai. de 2026 às 14:12, RICARDO CAVALCANTE <ricardocavalcante001@gmail.com> escreveu:

Prezados membros da Comissão de Licitação,
Ao realizar a conferência técnica da planilha orçamentária do certame, foi identificada possível divergência no somatório do Item 5 – "Sistema de Vedação Vertical".
Conforme verificação efetuada:

- Valor total informado para o Item 5: R$ 85.905,12;
- Soma dos subitens 5.1 a 5.4: R$ 87.849,87;
- Diferença apurada: R$ 1.944,75.

Observa-se que o valor correspondente ao subitem 5.1 aparenta não ter sido considerado no subtotal da etapa. Dessa forma, solicita-se esclarecimento quanto ao correto valor do Item 5 da planilha orçamentária, bem como eventual retificação, caso necessário, para assegurar a correta elaboração das propostas pelas licitantes e a observância dos princípios da vinculação ao instrumento convocatório, isonomia e transparência.
Atenciosamente,

DOMINIOS CONSTRUCOES E SERVICOS LTDA
CNPJ: 213.981.190/001-34

ESTADO DO MARANHÃO
PREFEITURA MUNICIPAL DE SÍTIO NOVO
COMISSÃO PERMANENTE DE CONTRATAÇÕES

COMISSÃO DE CONTRATAÇÃO
Fls. 565
Rubrica

Memorando interno

A COMISSÃO PERMANENTE DE CONTRATAÇÕES, por intermédio da Agente de Contratações, vem, por meio deste remeter os autos em epígrafe para análise de Vossa Senhoria do mérito quanto ao alegado no e-mail anexo, assim para o prosseguimento em seus ulteriores termos.

Sem mais, deixamos os votos de estima e apreço.

Atenciosamente

Sitio Novo (MA), 07 de Maio de 2026.

ANNA CECILIA DINIZ SILVA FRANCELINO
Agente de Contratações

Recebi em 07 de maio de 2026

ILMO SR.
MARCOS ANDRÉ OLIVEIRA DE SOUSA
ENGENHEIRO CIVIL DO MUNICÍPIO
NESTA

ESTUDO ORÇAMENTÁRIO PARA RETOMADA DA OBRA ID Nº 1109071
ESCOLA DE 06 SALAS DE AULA COM QUADRA,PADRÃO FNDE, DO POVOADO SALTO

Fonte: Orçamento Padrão FNDE - Revisão 2015

Bancos Utilizados
SINAPI - 02/2026 - Maranhão
ORSE - 01/2026 - Sergipe
SEINFRA - 028 - Ceará

Encargos Sociais
Desonerado, embutido nos preços unitários dos insumos de mão de obra, de acordo com as bases.

B.D.I.
1,277

ITEM	CÓDIGO	BANCO	DESCRIÇÃO DOS SERVIÇOS	UND	QUANT	R$ SEM BDI	R$ COM BDI	R$ FINAL	PESO (%)
1			**SERVIÇOS PRELIMINARES**					**R$ 34.383,56**	**1,21%**
1.1	74209/001	SINAPI	PLACA DE OBRA EM CHAPA DE ACO GALVANIZADO	m²	10,00	R$ 528,54	R$ 674,95	R$ 6.749,46	0,24%
1.2	74220/001	SINAPI	TAPUME DE CHAPA DE MADEIRA COMPENSADA, E= 6MM, COM PINTURA A CAL E REAPROVEITAMENTO DE 2X	m²	176,00	R$ 79,04	R$ 100,93	R$ 17.764,40	0,62%
1.3	C2850	SEINFRA	INSTALAÇÕES PROVISÓRIAS DE LUZ , FORÇA,TELEFONE E LÓGICA	UN	1,00	R$ 1.676,69	R$ 2.141,13	R$ 2.141,13	0,08%
1.4	C1622	SEINFRA	LIGAÇÃO PROVISÓRIA DE ÁGUA E SANITÁRIO	UN	1,00	R$ 3.512,60	R$ 4.485,59	R$ 4.485,59	0,16%
1.5	93212	SINAPI	EXECUÇÃO DE SANITÁRIO E VESTIÁRIO EM CANTEIRO DE OBRA EM CHAPA DE MADEIRA COMPENSADA, NÃO INCLUSO MOBILIÁRIO. AF_02/2016	m²	2,52	R$ 1.007,75	R$ 1.286,90	R$ 3.242,98	0,11%
1.6	93207	SINAPI	EXECUÇÃO DE ESCRITÓRIO EM CANTEIRO DE OBRA EM CHAPA DE MADEIRA COMPENSADA, NÃO INCLUSO MOBILIÁRIO E EQUIPAMENTOS. AF_02/2016	m²	0,00	R$ 1.090,36	R$ 1.392,39	R$ -	0,00%
1.7	93584	SINAPI	EXECUÇÃO DE DEPÓSITO EM CANTEIRO DE OBRA EM CHAPA DE MADEIRA COMPENSADA, NÃO INCLUSO MOBILIÁRIO. AF_04/2016	m²	0,00	R$ 862,16	R$ 1.100,98	R$ -	0,00%
1.8	C1610	SEINFRA	LOCAÇÃO DA OBRA - EXECUÇÃO DE GABARITO	m²	0,00	R$ 7,12	R$ 9,09	R$ -	0,00%
1.9	98525	SINAPI	LIMPEZA MECANIZADA DE CAMADA VEGETAL, VEGETAÇÃO E PEQUENAS ÁRVORES (DIÂMETRO DE TRONCO MENOR QUE 0,20 M), COM TRATOR DE ESTEIRAS. AF_03/2024	m²	0,00	R$ 0,64	R$ 0,82	R$ -	0,00%
2			**MOVIMENTO DE TERRAS PARA FUNDAÇÕES**					**R$ 207.876,85**	**7,30%**
2.1	94319	SINAPI	ATERRO MANUAL DE VALAS COM SOLO ARGILO-ARENOSO. AF_08/2023	m³	50,55	R$ 78,95	R$ 100,82	R$ 5.096,41	0,18%
2.2	93358	SINAPI	ESCAVAÇÃO MANUAL DE VALA. AF_09/2024	m³	28,30	R$ 83,26	R$ 106,32	R$ 3.008,84	0,11%
2.3	101617	SINAPI	PREPARO DE FUNDO DE VALA COM LARGURA MAIOR OU IGUAL A 1,5 M E MENOR QUE 2,5 M (ACERTO DO SOLO NATURAL), EM LOCAL COM NIVEL BAIXO DE INTERFERÊNCIA. AF_01/2026	m²	55,37	R$ 3,25	R$ 4,15	R$ 229,82	0,01%
2.4	93382	SINAPI	REATERRO MANUAL DE VALAS, COM COMPACTADOR DE SOLOS DE PERCUSSÃO. AF_08/2023	m³	16,67	R$ 25,12	R$ 32,08	R$ 534,87	0,02%
2.5	C0328	SEINFRA	ATERRO C/COMPACTAÇÃO MECÂNICA E CONTROLE, MAT. DE AQUISIÇÃO	m³	1492,00	R$ 104,45	R$ 133,38	R$ 199.006,91	6,99%
3			**FUNDAÇÕES**					**R$ 48.189,57**	**1,69%**
3.1			**CONCRETO ARMADO PARA FUNDAÇÕES**					**R$**	**0,00%**
3.1.1	100896	SINAPI	ESTACA ESCAVADA MECANICAMENTE, SEM FLUIDO ESTABILIZANTE, COM 25CM DE DIÂMETRO, CONCRETO LANÇADO POR CAMINHÃO BETONEIRA (EXCLUSIVE MOBILIZAÇÃO E DESMOBILIZAÇÃO). AF_01/2020	M	0,00	R$ 67,92	R$ 86,73	R$	0,00%

COMISSÃO DE CONTRATAÇÃO
Fls. 056
Rubrica

ESTUDO ORÇAMENTÁRIO PARA RETOMADA DA OBRA ID Nº 1109071
ESCOLA DE 06 SALAS DE AULA COM QUADRA, PADRÃO FNDE, DO POVOADO SALTO

Fonte: Orçamento Padrão FNDE - Revisão 2015

Bancos Utilizados
SINAPI - 02/2026 - Maranhão
ORSE - 01/2026 - Sergipe
SBINFRA - 028 - Ceará

Encargos Sociais
Desonerado: embutido nos preços unitário dos insumos de mão de obra, de acordo com as bases.

B.D.I.
1,277

ITEM	CÓDIGO	BANCO	DESCRIÇÃO DOS SERVIÇOS	UND	QUANT	R$ SEM BDI	R$ COM BDI	R$ FINAL	PESO (%)
3.1.2	96619	SINAPI	LASTRO DE CONCRETO MAGRO, APLICADO EM BLOCOS DE COROAMENTO OU SAPATAS, ESPESSURA DE 5 CM. AF_01/2024	m²	0,00	R$ 44,20	R$ 56,44	R$ -	0,00%
3.1.3	96535	SINAPI	FABRICAÇÃO, MONTAGEM E DESMONTAGEM DE FÔRMA PARA SAPATA, EM MADEIRA SERRADA, E=25 MM, 4 UTILIZAÇÕES. AF_01/2024	m²	0,00	R$ 134,20	R$ 171,37	R$ -	0,00%
3.1.4	92916	SINAPI	ARMAÇÃO DE ESTRUTURAS DIVERSAS DE CONCRETO ARMADO, EXCETO VIGAS, PILARES, LAJES E FUNDAÇÕES, UTILIZANDO AÇO CA-50 DE 6,3 MM - MONTAGEM. AF_06/2022	KG	0,00	R$ 14,28	R$ 18,24	R$ -	0,00%
3.1.5	92917	SINAPI	ARMAÇÃO DE ESTRUTURAS DIVERSAS DE CONCRETO ARMADO, EXCETO VIGAS, PILARES, LAJES E FUNDAÇÕES, UTILIZANDO AÇO CA-50 DE 8,0 MM - MONTAGEM. AF_06/2022	KG	0,00	R$ 12,93	R$ 16,51	R$ -	0,00%
3.1.6	92919	SINAPI	ARMAÇÃO DE ESTRUTURAS DIVERSAS DE CONCRETO ARMADO, EXCETO VIGAS, PILARES, LAJES E FUNDAÇÕES, UTILIZANDO AÇO CA-50 DE 10,0 MM - MONTAGEM. AF_06/2022	KG	0,00	R$ 11,25	R$ 14,37	R$ -	0,00%
3.1.7	92921	SINAPI	ARMAÇÃO DE ESTRUTURAS DIVERSAS DE CONCRETO ARMADO, EXCETO VIGAS, PILARES, LAJES E FUNDAÇÕES, UTILIZANDO AÇO CA-50 DE 12,5 MM - MONTAGEM. AF_06/2022	KG	0,00	R$ 9,25	R$ 11,81	R$ -	0,00%
3.1.8	92915	SINAPI	ARMAÇÃO DE ESTRUTURAS DIVERSAS DE CONCRETO ARMADO, EXCETO VIGAS, PILARES, LAJES E FUNDAÇÕES, UTILIZANDO AÇO CA-60 DE 5,0 MM - MONTAGEM. AF_06/2022	KG	0,00	R$ 15,75	R$ 20,11	R$ -	0,00%
3.1.9	96558	SINAPI	CONCRETAGEM DE SAPATA, FCK 30 MPA, COM USO DE BOMBA - LANÇAMENTO, ADENSAMENTO E ACABAMENTO. AF_01/2024	m³	0,00	R$ 931,93	R$ 1.190,07	R$ -	0,00%
3.2			**CONCRETO ARMADO PARA FUNDAÇÕES - VIGAS BALDRAMES**					**R$ 30.782,28**	**1,08%**
3.2.1	97627	SINAPI	DEMOLIÇÃO DE PILARES E VIGAS EM CONCRETO ARMADO, DE FORMA MECANIZADA COM MARTELETE, SEM REAPROVEITAMENTO. AF_09/2023	m²	8,06	R$ 168,01	R$ 214,55	R$ 1.729,26	0,06%
3.2.2	96536	SINAPI	FABRICAÇÃO, MONTAGEM E DESMONTAGEM DE FÔRMA PARA VIGA BALDRAME, EM MADEIRA SERRADA, E=25 MM, 4 UTILIZAÇÕES. AF_01/2024	m²	139,04	R$ 72,65	R$ 92,77	R$ 12.899,68	0,45%
3.2.3	92916	SINAPI	ARMAÇÃO DE ESTRUTURAS DE CONCRETO ARMADO, EXCETO VIGAS, PILARES, LAJES E FUNDAÇÕES, UTILIZANDO AÇO CA-50 DE 6,3 MM - MONTAGEM. AF_12/2015	KG	0,22	R$ 14,28	R$ 18,24	R$ 3,99	0,00 %
3.2.4	92917	SINAPI	ARMAÇÃO DE ESTRUTURAS DE CONCRETO ARMADO, EXCETO VIGAS, PILARES, LAJES E FUNDAÇÕES, UTILIZANDO AÇO CA-50 DE 8,0 MM - MONTAGEM. AF_12/2015	KG	248,95	R$ 12,93	R$ 16,51	R$ 4.110,50	0,14%
3.2.5	92919	SINAPI	ARMAÇÃO DE ESTRUTURAS DE CONCRETO ARMADO, EXCETO VIGAS, PILARES, LAJES E FUNDAÇÕES, UTILIZANDO AÇO CA-50 DE 10,0 MM - MONTAGEM. AF_12/2015	KG	30,25	R$ 11,25	R$ 14,37	R$ 434,52	0,02%
3.2.6	92915	SINAPI	ARMAÇÃO DE ESTRUTURAS DE CONCRETO ARMADO, EXCETO VIGAS, PILARES, LAJES E FUNDAÇÕES, UTILIZANDO AÇO CA-60 DE 5,0 MM - MONTAGEM. AF_12/2015	KG	118,50	R$ 15,75	R$ 20,11	R$ 2.383,36	0,08%
3.2.7	96557	SINAPI	CONCRETAGEM DE BLOCO DE COROAMENTO OU VIGA BALDRAME, FCK 30 MPA, COM USO DE BOMBA - LANÇAMENTO, ADENSAMENTO E ACABAMENTO. AF_01/2024	m³	8,06	R$ 895,77	R$ 1.143,90	R$ 9.220,96	0,32%
3.3			**CONCRETO ARMADO PARA FUNDAÇÕES - BASE CAIXA D'ÁGUA**					**R$ 17.407,29**	**0,61%**
3.3.1	96535	SINAPI	FABRICAÇÃO, MONTAGEM E DESMONTAGEM DE FÔRMA PARA SAPATA, EM MADEIRA SERRADA, E=25 MM, 4 UTILIZAÇÕES. AF_06/2017	m²	5,60	R$ 134,20	R$ 171,37	R$ 959,67	0,03%
3.3.2	92919	SINAPI	ARMAÇÃO DE ESTRUTURAS DE CONCRETO ARMADO, EXCETO VIGAS, PILARES, LAJES E FUNDAÇÕES, UTILIZANDO AÇO CA-50 DE 10,0 MM - MONTAGEM. AF_12/2015	KG	325,00	R$ 11,25	R$ 14,37	R$ 4.669,0[illegible]	0,16%

ESTUDO ORÇAMENTÁRIO PARA RETOMADA DA OBRA ID Nº 1109071
ESCOLA DE 06 SALAS DE AULA COM QUADRA, PADRÃO FNDE, DO POVOADO SALTO

Fonte: Orçamento Padrão FNDE - Revisão 2015

Bancos Utilizados
SINAPI - 02/2026 - Maranhão
ORSE - 01/2026 - Sergipe
SEINFRA - 028 - Ceará

Encargos Sociais
Desonerado; embutido nos preços unitário dos insumos de mão de obra, de acordo com as bases.

B.D.I.
1,277

ITEM	CÓDIGO	BANCO	DESCRIÇÃO DOS SERVIÇOS	UND	QUANT	R$ SEM BDI	R$ COM BDI	R$ FINAL	PESO (%)
3.3.3	92915	SINAPI	ARMAÇÃO DE ESTRUTURAS DE CONCRETO ARMADO, EXCETO VIGAS, PILARES, LAJES E FUNDAÇÕES, UTILIZANDO AÇO CA-60 DE 5,0 MM - MONTAGEM. AF_12/2015	KG	82,00	R$ 15,75	R$ 20,11	R$ 1.649,25	0,06%
3.3.4	96558	SINAPI	CONCRETAGEM DE SAPATAS, FCK 30 MPA, COM USO DE BOMBA LANÇAMENTO, ADENSAMENTO E ACABAMENTO. AF_11/2016	m^3	3,92	R$ 931,93	R$ 1.190,07	R$ 4.665,09	0,16%
3.3.5	100896	SINAPI	ESTACA ESCAVADA MECANICAMENTE, SEM FLUIDO ESTABILIZANTE, COM 25CM DE DIÂMETRO, CONCRETO LANÇADO POR CAMINHÃO BETONEIRA (EXCLUSIVE MOBILIZAÇÃO E DESMOBILIZAÇÃO). AF_01/2020	M	63,00	R$ 67,92	R$ 86,73	R$ 5.464,23	0,19%
4			**SUPERESTRUTURA**					**R$ 262.060,36**	**9,21%**
4.1			**CONCRETO ARMADO - VIGAS**					**R$ 79.442,07**	**2,79%**
4.1.1	92443	SINAPI	MONTAGEM E DESMONTAGEM DE FÔRMA DE VIGA, ESCORAMENTO COM GARFO DE MADEIRA, PÉ-DIREITO SIMPLES, EM CHAPA DE MADEIRA PLASTIFICADA, 18 UTILIZAÇÕES. AF_09/2020	m^2	453,62	R$ 47,63	R$ 60,82	R$ 27.590,76	0,97%
4.1.2	92776	SINAPI	ARMAÇÃO DE PILAR OU VIGA DE UMA ESTRUTURA CONVENCIONAL DE CONCRETO ARMADO EM UMA EDIFICAÇÃO TÉRREA OU SOBRADO UTILIZANDO AÇO CA-50 DE 6.3 MM - MONTAGEM. AF_12/2015	KG	0,73	R$ 15,43	R$ 19,70	R$ 14,38	0,00%
4.1.3	92777	SINAPI	ARMAÇÃO DE PILAR OU VIGA DE UMA ESTRUTURA CONVENCIONAL DE CONCRETO ARMADO EM UMA EDIFICAÇÃO TÉRREA OU SOBRADO UTILIZANDO AÇO CA-50 DE 8,0 MM - MONTAGEM. AF_12/2015	KG	829,82	R$ 13,88	R$ 17,72	R$ 14.708,36	0,52%
4.1.4	92778	SINAPI	ARMAÇÃO DE PILAR OU VIGA DE UMA ESTRUTURA CONVENCIONAL DE CONCRETO ARMADO EM UMA EDIFICAÇÃO TÉRREA OU SOBRADO UTILIZANDO AÇO CA-50 DE 10,0 MM - MONTAGEM. AF_12/2015	KG	100,82	R$ 12,08	R$ 15,43	R$ 1.555,27	0,05%
4.1.5	92775	SINAPI	ARMAÇÃO DE PILAR OU VIGA DE UMA ESTRUTURA CONVENCIONAL DE CONCRETO ARMADO EM UMA EDIFICAÇÃO TÉRREA OU SOBRADO UTILIZANDO AÇO CA-60 DE 5,0 MM - MONTAGEM. AF_12/2015	KG	379,00	R$ 17,22	R$ 21,99	R$ 8.334,19	0,29%
4.1.6	92726	SINAPI	CONCRETAGEM DE VIGAS E LAJES, FCK=20 MPA, PARA LAJES MACIÇAS OU NERVURADAS COM USO DE BOMBA EM EDIFICAÇÃO COM ÁREA MEDIA DE LAJES MAIOR QUE 20 M^2 - LANÇAMENTO, ADENSAMENTO E ACABAMENTO. AF_12/2015	m^3	27,81	R$ 767,01	R$ 979,47	R$ 27.239,11	0,96%
4.2			**CONCRETO ARMADO - LAJES E PILARES**					**R$ 62.403,44**	**2,19%**
4.2.1	92443	SINAPI	MONTAGEM E DESMONTAGEM DE FÔRMA DE PILARES RETANGULARES E ESTRUTURAS SIMILARES, PÉ-DIREITO SIMPLES, EM CHAPA DE MADEIRA COMPENSADA PLASTIFICADA, 18 UTILIZAÇÕES. AF_09/2020	m^2	319,27	R$ 47,63	R$ 60,82	R$ 19.419,12	0,68%
4.2.2	92778	SINAPI	ARMAÇÃO DE PILAR OU VIGA DE UMA ESTRUTURA CONVENCIONAL DE CONCRETO ARMADO EM UMA EDIFICAÇÃO TÉRREA OU SOBRADO UTILIZANDO AÇO CA-50 DE 10.0 MM - MONTAGEM. AF_12/2015	KG	1063,91	R$ 12,08	R$ 15,43	R$ 16.412,05	0,58%
4.2.3	92779	SINAPI	ARMAÇÃO DE PILAR OU VIGA DE UMA ESTRUTURA CONVENCIONAL DE CONCRETO ARMADO EM UMA EDIFICAÇÃO TÉRREA OU SOBRADO UTILIZANDO AÇO CA-50 DE 12,5 MM - MONTAGEM. AF_12/2015	KG	102,27	R$ 10,01	R$ 12,78	R$ 1.307,29	0,05%
4.2.4	92775	SINAPI	ARMAÇÃO DE PILAR OU VIGA DE UMA ESTRUTURA CONVENCIONAL DE CONCRETO ARMADO EM UMA EDIFICAÇÃO TÉRREA OU SOBRADO UTILIZANDO AÇO CA-60 DE 5,0 MM - MONTAGEM. AF_12/2015	KG	404,73	R$ 17,22	R$ 21,99	R$ 8.899,99	0,31%
4.2.5	92722	SINAPI	CONCRETAGEM DE PILARES, FCK = 25 MPA, COM USO DE BOMBA EM EDIFICAÇÃO COM SEÇÃO MÉDIA DE PILARES MAIOR QUE 0,25 M^2 - LANÇAMENTO, ADENSAMENTO E ACABAMENTO. AF_12/2015	m^3	16,15	R$ 793,51	R$ 1.013,31	R$ 16.364,99	0,57%
4.3			**CONCRETO ARMADO - LAJES DE FORRO**					**R$ [illegible]**	**[illegible]**

ESTUDO ORÇAMENTÁRIO PARA RETOMADA DA OBRA ID Nº 1109071
ESCOLA DE 06 SALAS DE AULA COM QUADRA PADRÃO FNDE, DO POVOADO SALTO

Fonte: Orçamento Padrão FNDE - Revisão 2015

Bancos Utilizados
SINAPI - 02/2026 - Maranhão
ORSE - 01/2026 - Sergipe
SEINFRA - 028 - Ceará

Encargos Sociais
Desonerado: embutido aos preços unitário dos insumos de mão de obra, de acordo com as bases.

B.D.I.
1,277

ITEM	CÓDIGO	BANCO	DESCRIÇÃO DOS SERVIÇOS	UND	QUANT	R$ SEM BDI	R$ COM BDI	R$ FINAL	PESO (%)
4.3.1	C4420	SEINFRA	LAJE PRÉ-FABRICADA P/ FORRO - VÃO ACIMA DE 4,01 m	m²	647,46	R$ 134,50	R$ 171,76	R$ 111.205,46	3,91%
4.4			**CONCRETO ARMADO - VERGAS E CONTRAVERGAS**					**R$ 9.009,39**	**0,32%**
4.4.1	93184	SINAPI	VERGA PRÉ-MOLDADA COM ATÉ 1,5 M DE VÃO, ESPESSURA DE "20" CM. AF_03/2024	M	232,00	R$ 30,41	R$ 38,83	R$ 9.009,39	0,32%
5			**SISTEMA DE VEDAÇÃO VERTICAL**					**R$ 87.849,87**	**3,02%**
5.1	97622	SINAPI	DEMOLIÇÃO DE ALVENARIA DE BLOCO FURADO, DE FORMA MANUAL, SEM REAPROVEITAMENTO. AF_09/2023	m³	27,42	R$ 55,54	R$ 70,92	R$ 1.944,75	0,07%
5.2	87489	SINAPI	ALVENARIA DE VEDAÇÃO DE BLOCOS CERÂMICOS FURADOS NA VERTICAL DE 9X19X39CM (ESPESSURA 9CM) DE PAREDES COM ÁREA LÍQUIDA MAIOR OU IGUAL A 6M² COM VÃOS E ARGAMASSA DE ASSENTAMENTO COM PREPARO EM BETONEIRA. AF_06/2014	m²	914,03	R$ 60,47	R$ 77,22	R$ 70.581,57	2,48%
5.3	93202	SINAPI	FIXAÇÃO (ENCUNHAMENTO) DE ALVENARIA DE VEDAÇÃO COM TIJOLO MACIÇO. AF_03/2024	M	295,30	R$ 27,61	R$ 35,26	R$ 10.411,68	0,37%
5.4	C1134	SEINFRA	DIVISÓRIA DE GRANILITE C/ARGAMASSA DE CIMENTO E AREIA	m²	12,92	R$ 297,71	R$ 380,18	R$ 4.911,87	0,17%
6			**ESQUADRIAS**					**R$ 31.822,54**	**1,07%**
6.1			**PORTAS DE MADEIRA**					**R$ 31.532,00**	**1,11%**
6.1.1	90843	SINAPI	KIT DE PORTA DE MADEIRA PARA PINTURA, SEMI-OCA (LEVE OU MÉDIA), PADRÃO MÉDIO, 80X210CM, ESPESSURA DE 3,5CM, ITENS INCLUSOS: DOBRADIÇAS, MONTAGEM E INSTALAÇÃO DO BATENTE, FECHADURA COM EXECUÇÃO DO FURO - FORNECIMENTO E INSTALAÇÃO. AF_10/2025	UN	7,00	R$ 1.292,69	R$ 1.650,77	R$ 11.555,36	0,41%
6.1.2	90843	SINAPI	KIT DE PORTA DE MADEIRA PARA PINTURA, SEMI-OCA (LEVE OU MÉDIA), PADRÃO MÉDIO, 80X210CM, ESPESSURA DE 3,5CM, ITENS INCLUSOS: DOBRADIÇAS, MONTAGEM E INSTALAÇÃO DO BATENTE, FECHADURA COM EXECUÇÃO DO FURO - FORNECIMENTO E INSTALAÇÃO. AF_12/2019	UN	7,00	R$ 1.292,69	R$ 1.650,77	R$ 11.555,36	0,41%
6.1.3	90843	SINAPI	KIT DE PORTA DE MADEIRA PARA PINTURA, SEMI-OCA (LEVE OU MÉDIA), PADRÃO MÉDIO, 80X210CM, ESPESSURA DE 3,5CM, ITENS INCLUSOS: DOBRADIÇAS, MONTAGEM E INSTALAÇÃO DO BATENTE, FECHADURA COM EXECUÇÃO DO FURO - FORNECIMENTO E INSTALAÇÃO. AF_12/2019	UN	2,00	R$ 1.292,69	R$ 1.650,77	R$ 3.301,53	0,12%
6.1.4	90841	SINAPI	KIT DE PORTA DE MADEIRA PARA PINTURA, SEMI-OCA (LEVE OU MÉDIA), PADRÃO MÉDIO, 60X210CM, ESPESSURA DE 3,5CM, ITENS INCLUSOS: DOBRADIÇAS, MONTAGEM E INSTALAÇÃO DO BATENTE, FECHADURA COM EXECUÇÃO DO FURO - FORNECIMENTO E INSTALAÇÃO. AF_10/2025	UN	1,00	R$ 1.224,03	R$ 1.563,09	R$ 1.563,09	0,05%
6.1.5	90843	SINAPI	KIT DE PORTA DE MADEIRA PARA PINTURA, SEMI-OCA (LEVE OU MÉDIA), PADRÃO MÉDIO, 80X210CM, ESPESSURA DE 3,5CM, ITENS INCLUSOS: DOBRADIÇAS, MONTAGEM E INSTALAÇÃO DO BATENTE, FECHADURA COM EXECUÇÃO DO FURO - FORNECIMENTO E INSTALAÇÃO. AF_12/2019	UN	1,00	R$ 1.292,69	R$ 1.650,77	R$ 1.650,77	0,06%

COMISSÃO DE CONTRATAÇÃO
Fls 0869
Rubrica

ESTUDO ORÇAMENTÁRIO PARA RETOMADA DA OBRA ID Nº 1109071
ESCOLA DE 06 SALAS DE AULA COM QUADRA,PADRÃO FNDE, DO POVOADO SALTO

Fonte: Orçamento Padrão FNDE - Revisão 2015

Bancos Utilizados
SINAPI - 02/2026 - Maranhão
ORSE - 01/2026 - Sergipe
SEINFRA - 028 - Ceará

Encargos Sociais
Desonerado: embutido nos preços unitário dos insumos de mão de obra, de acordo com as bases.

B.D.I.
1,277

ITEM	CÓDIGO	BANCO	DESCRIÇÃO DOS SERVIÇOS	UND	QUANT	R$ SEM BDI	R$ COM BDI	R$ FINAL	PESO (%)
6.1.6	00000041	Próprio	Porta de abrir em chapa de madeira compensada para banheiro revestida com laminado, 0.60x1,60m, PM6, incluso marco e dobradiças (REFERÊNCIA SINAPI 74139/2)	UN	3,00	R$ 303,65	R$ 387,76	R$ 1.163,28	0,04%
6.1.7	00000030	Próprio	Porta de abrir em chapa de madeira compensada para banheiro revestida com laminado, 0,80x1,60m, PM7, incluso marco e dobradiças (REFERÊNCIA SINAPI 74139/1)	UN	2,00	R$ 290,77	R$ 371,31	R$ 742,63	0,03%
6.2			**FERRAGENS E ACESSÓRIOS**					**R$ 2.393,28**	**0,09%**
6.2.1	100874	SINAPI	PUXADOR PARA PCD, FIXADO NA PORTA - FORNECIMENTO E INSTALAÇÃO. AF_01/2020	UN	2,00	R$ 348,15	R$ 444,59	R$ 889,18	0,03%
6.2.2	91305	SINAPI	FECHADURA DE EMBUTIR SEM CILINDRO, PARA PORTA DE BANHEIRO, COMPLETA, ACABAMENTO PADRÃO POPULAR, INCLUSO EXECUÇÃO DE FURO - FORNECIMENTO E INSTALAÇÃO. AF_10/2025	UN	5,00	R$ 115,91	R$ 148,02	R$ 740,09	0,03%
6.2.3	00000002	Próprio	CHAPA METÁLICA PLANA RESISTENTE A IMPACTOS 14GSG 1,95MM, NAS PORTAS PM1, PM2 E PM4	m²	2,88	R$ 183,27	R$ 234,04	R$ 674,02	0,02%
6.3			**PORTAS DE ALUMÍNIO**					**R$ 572,42**	**0,02%**
6.3.1	231	Próprio	Porta de alumínio de abrir com veneziana PA1 - fornecimento e instalação	UN	1,00	R$ 448,25	R$ 572,42	R$ 572,42	0,02%
6.4			**JANELAS DE ALUMÍNIO**					**R$ 44.465,08**	**1,56%**
6.4.1	94582	SINAPI	JANELA DE ALUMÍNIO DE CORRER, 2 FOLHAS, FIXAÇÃO COM ARGAMASSA, COM VIDROS, PADRONIZADA.	m²	0,24	R$ 308,20	R$ 393,57	R$ 94,46	0,00%
6.4.2	94582	SINAPI	JANELA DE ALUMÍNIO DE CORRER, 2 FOLHAS, FIXAÇÃO COM ARGAMASSA, COM VIDROS, PADRONIZADA.	m²	1,08	R$ 308,20	R$ 393,57	R$ 425,06	0,01%
6.4.3	94582	SINAPI	JANELA DE ALUMINIO DE CORRER, 2 FOLHAS, FIXAÇÃO COM ARGAMASSA, COM VIDROS, PADRONIZADA.	m²	3,20	R$ 308,20	R$ 393,57	R$ 1.259,43	0,04%
6.4.4	94570	SINAPI	JANELA DE ALUMÍNIO DE CORRER COM 2 FOLHAS PARA VIDROS (VIDROS INCLUSOS), BATENTE/ REQUADRO 6 A 14 CM, ACABAMENTO COM ACETATO OU BRILHANTE, FIXAÇÃO COM PARAFUSO, SEM GUARNIÇÃO/ ALIZAR, DIMENSÕES 100X120 CM, VEDAÇÃO COM SILICONE, EXCLUSIVE CONTRAMARCO - FORNECIMENTO E INSTALAÇÃO. AF_11/2024	m²	0,60	R$ 380,43	R$ 485,81	R$ 291,49	0,01%
6.4.5	94570	SINAPI	JANELA DE ALUMÍNIO DE CORRER COM 2 FOLHAS PARA VIDROS, COM VIDROS, BATENTE, ACABAMENTO COM ACETATO OU BRILHANTE E FERRAGENS, EXCLUSIVE ALIZAR E CONTRAMARCO. FORNECIMENTO E INSTALAÇÃO. AF_12/2019	m²	6,00	R$ 380,43	R$ 485,81	R$ 2.914,85	0,10%
6.4.6	94582	SINAPI	JANELA DE ALUMÍNIO DE CORRER, 2 FOLHAS, FIXAÇÃO COM ARGAMASSA, COM VIDROS, PADRONIZADA.	m²	3,30	R$ 308,20	R$ 393,57	R$ 1.298,79	0,05%
6.4.7	94582	SINAPI	JANELA DE ALUMÍNIO DE CORRER, 2 FOLHAS, FIXAÇÃO COM ARGAMASSA, COM VIDROS, PADRONIZADA.	m²	8,80	R$ 308,20	R$ 393,57	R$ 3.463,45	0,12%
6.4.8	94582	SINAPI	JANELA DE ALUMÍNIO DE CORRER, 2 FOLHAS, FIXAÇÃO COM ARGAMASSA, COM VIDROS, PADRONIZADA.	m²	67,76	R$ 308,20	R$ 393,57	R$ 26.666,45	0,94%

COMISSÃO DE CONTRATAÇÃO
Fls. 0540
Rubrica

ESTUDO ORÇAMENTÁRIO PARA RETOMADA DA OBRA ID Nº 1109071
ESCOLA DE 06 SALAS DE AULA COM QUADRA PADRÃO FNDE, DO POVOADO SALTO

Fonte: Orçamento Padrão FNDE - Revisão 2015

Bancos Utilizados
SINAPI - 02/2026 - Maranhão
ORSE - 01/2026 - Sergipe
SEINFRA - 029 - Ceará

Encargos Sociais
Desonerado: embutido nos preços unitário dos insumos de mão de obra, de acordo com as bases.

B.D.I.
1,277

ITEM	CÓDIGO	BANCO	DESCRIÇÃO DOS SERVIÇOS	UND	QUANT	R$ SEM BDI	R$ COM BDI	R$ FINAL	PESO (%)
6.4.9	C1516	SEINFRA	JANELA DE ALUMÍNIO, TIPO VENEZIANA	m²	6,48	R$ 658,93	R$ 841,45	R$ 5.452,62	0,19%
6.4.10	100674	SINAPI	CAIXILHO FIXO DE ALUMÍNIO PARA VIDRO (VIDRO INCLUSO), BATENTE/ REQUADRO DE 4 A 14 CM, SEM GUARNIÇÃO/ ALIZAR, FIXAÇÃO COM PARAFUSOS, VEDAÇÃO COM SILICONE, EXCLUSIVE CONTRAMARCO - FORNECIMENTO E INSTALAÇÃO. AF_11/2024	m²	1,98	R$ 824,17	R$ 1.052,47	R$ 2.083,88	0,07%
6.4.11	00000034	Próprio	Tela de nylon de proteção- fixada na esquadria	m²	4,20	R$ 95,59	R$ 122,07	R$ 512,69	0,02%
6.5			**VIDROS**					**R$ 2.949,76**	**0,10%**
6.5.1	C4835	SEINFRA	ESPELHO CRISTAL, ESPESSURA 4MM, COM PARAFUSOS DE FIXAÇÃO, SEM MOLDURA	m²	4,40	R$ 524,98	R$ 670,40	R$ 2.949,76	0,10%
7			**SISTEMAS DE COBERTURA**					**R$ 357.549,43**	**12,56%**
7.1	92550	SINAPI	FABRICAÇÃO E INSTALAÇÃO DE TESOURA INTEIRA EM MADEIRA NÃO APARELHADA, VÃO DE 8 M, PARA TELHA CERÂMICA OU DE CONCRETO, INCLUSO IÇAMENTO. AF_10/2025	UN	23,00	R$ 2.383,87	R$ 3.044,20	R$ 70.016,65	2,46%
7.2	92549	SINAPI	FABRICAÇÃO E INSTALAÇÃO DE TESOURA INTEIRA EM MADEIRA NÃO APARELHADA, VÃO DE 7 M, PARA TELHA CERÂMICA OU DE CONCRETO, INCLUSO IÇAMENTO. AF_10/2025	UN	10,00	R$ 1.980,19	R$ 2.528,70	R$ 25.287,03	0,89%
7.3	92548	SINAPI	FABRICAÇÃO E INSTALAÇÃO DE TESOURA INTEIRA EM MADEIRA NÃO APARELHADA, VÃO DE 6 M, PARA TELHA CERÂMICA OU DE CONCRETO, INCLUSO IÇAMENTO. AF_10/2025	UN	6,00	R$ 1.576,47	R$ 2.013,15	R$ 12.078,91	0,42%
7.4	92584	SINAPI	FABRICAÇÃO E INSTALAÇÃO DE TESOURA INTEIRA EM AÇO, VÃO DE 4 M, PARA TELHA CERÂMICA OU DE CONCRETO, INCLUSO IÇAMENTO, EXCLUSIVE PINTURA. AF_10/2025	UN	6,00	R$ 730,05	R$ 932,27	R$ 5.593,64	0,20%
7.5	92540	SINAPI	TRAMA DE MADEIRA COMPOSTA POR RIPAS, CAIBROS E TERÇAS PARA TELHADOS DE MAIS QUE 2 ÁGUAS PARA TELHA CERÂMICA OU DE CONCRETO, INCLUSO TRANSPORTE VERTICAL. AF_10/2025	m²	1189,68	R$ 99,00	R$ 126,42	R$ 150.402,91	5,28%
7.6	102203	SINAPI	PINTURA VERNIZ (INCOLOR) ALQUÍDICO EM MADEIRA, USO INTERNO E EXTERNO, 1 DEMÃO. AF_01/2021	m²	1714,31	R$ 10,91	R$ 13,93	R$ 23.883,89	0,84%
7.7	94441	SINAPI	TELHAMENTO COM TELHA CERÂMICA DE ENCAIXE, TIPO FRANCESA, COM MAIS DE 2 ÁGUAS, INCLUSO TRANSPORTE VERTICAL. AF_07/2019	m²	1189,68	R$ 41,24	R$ 52,66	R$ 62.652,69	2,20%
7.8	94221	SINAPI	CUMEEIRA PARA TELHA CERÂMICA EMBOÇADA COM ARGAMASSA TRAÇO 1:2:9 (CIMENTO, CAL E AREIA) PARA TELHADOS COM ATÉ 2 ÁGUAS, INCLUSO TRANSPORTE VERTICAL. AF_07/2019	M	213,80	R$ 27,96	R$ 35,70	R$ 7.633,71	0,27%
8			**IMPERMEABILIZAÇÃO**					**R$ 7.822,25**	**0,27%**
8.1	98557	SINAPI	IMPERMEABILIZAÇÃO DE SUPERFÍCIE COM EMULSÃO ASFÁLTICA, 2 DEMÃOS. AF_09/2023	m²	138,90	R$ 44,10	R$ 56,32	R$ 7.822,25	0,27%
9			**REVESTIMENTOS INTERNOS E EXTERNOS**					**R$ 252.703,77**	**8,88%**
9.1	87878	SINAPI	CHAPISCO APLICADO EM ALVENARIAS E ESTRUTURAS DE CONCRETO INTERNAS, COM COLHER DE PEDREIRO. ARGAMASSA TRAÇO 1:3 COM PREPARO MANUAL. AF_10/2022	m²	1969,41	R$ 5,21	R$ 6,65	R$ 13.102,80	0,46%

ESTUDO ORÇAMENTÁRIO PARA RETOMADA DA OBRA ID Nº 1109071
ESCOLA DE 06 SALAS DE AULA COM QUADRA,PADRÃO FNDE, DO POVOADO SALTO

Fonte: Orçamento Padrão FNDE - Revisão 2015

Bancos Utilizados
SINAPI - 02/2026 - Maranhão
ORSE - 01/2026 - Sergipe
SEINFRA - 028 - Ceará

Encargos Sociais
Desonerado: embutido nos preços unitário dos insumos de mão de obra, de acordo com as bases.

B.D.I.
1,277

ITEM	CÓDIGO	BANCO	DESCRIÇÃO DOS SERVIÇOS	UND	QUANT	R$ SEM BDI	R$ COM BDI	R$ FINAL	PESO (%)
9.2	87881	SINAPI	CHAPISCO APLICADO NO TETO OU EM ALVENARIA E ESTRUTURA, COM ROLO PARA TEXTURA ACRÍLICA. ARGAMASSA TRAÇO 1:4 E EMULSÃO POLIMÉRICA (ADESIVO) COM PREPARO MANUAL. AF_10/2022	m²	579,57	R$ 6,90	R$ 8,81	R$ 5.106,77	0,18%
9.3	87535	SINAPI	EMBOÇO, EM ARGAMASSA TRAÇO 1:2:8, PREPARO MECÂNICO, APLICADO MANUALMENTE EM PAREDES INTERNAS DE AMBIENTES COM ÁREA MAIOR QUE 10M², E = 17,5MM, COM TALISCAS. AF_03/2024	m²	1969,41	R$ 34,79	R$ 44,43	R$ 87.494,64	3,07%
9.4	87543	SINAPI	MASSA ÚNICA, EM ARGAMASSA INDUSTRIALIZADA, PREPARO MECÂNICO, APLICADA COM EQUIPAMENTO DE MISTURA E PROJEÇÃO DE ARGAMASSA EM PAREDES INTERNAS, E = 5MM, SEM TALISCAS. AF_03/2024	m²	1307,77	R$ 29,21	R$ 37,30	R$ 48.781,35	1,71%
9.5	87543	SINAPI	MASSA ÚNICA, PARA RECEBIMENTO DE PINTURA OU CERÂMICA, ARGAMASSA INDUSTRIALIZADA, PREPARO MECÂNICO, APLICADO COM EQUIPAMENTO DE MISTURA E PROJEÇÃO DE 1,5 M3/H EM FACES INTERNAS DE PAREDES, ESPESSURA DE 5MM, SEM EXECUÇÃO DE TALISCAS. AF_06/2014	m²	579,57	R$ 29,21	R$ 37,30	R$ 21.618,64	0,76%
9.6	87273	SINAPI	REVESTIMENTO CERÂMICO PARA PAREDES INTERNAS COM PLACAS TIPO ESMALTADA DE DIMENSÕES 33X45 CM APLICADAS NA ALTURA INTEIRA DAS PAREDES. AF_02/2023_PE	m²	439,53	R$ 74,65	R$ 95,33	R$ 41.899,54	1,47%
9.7	87267	SINAPI	REVESTIMENTO CERÂMICO PARA PAREDES INTERNAS COM PLACAS TIPO ESMALTADA DE DIMENSÕES 20X20 CM APLICADAS A MEIA ALTURA DAS PAREDES. AF_02/2023_PE	m²	222,12	R$ 72,60	R$ 92,71	R$ 20.592,79	0,72%
9.8	101738	SINAPI	RODAPÉ EM MADEIRA, ALTURA 7CM, FIXADO COM COLA. AF_09/2020	M	257,15	R$ 42,96	R$ 54,86	R$ 14.107,23	0,50%
10			**SISTEMAS DE PISOS**					**R$ 215.541,11**	**7,57%**
10.1			**PAVIMENTAÇÃO INTERNA**					**R$ 162.744,13**	**5,72%**
10.1.1	87630	SINAPI	CONTRAPISO EM ARGAMASSA TRAÇO 1:4 (CIMENTO E AREIA), PREPARO MECÂNICO COM BETONEIRA 400 L, APLICADO EM ÁREAS SECAS SOBRE LAJE, ADERIDO, ACABAMENTO NÃO REFORÇADO, ESPESSURA 3CM. AF_07/2021	m²	814,48	R$ 45,49	R$ 58,09	R$ 47.313,74	1,66%
10.1.2	98679	SINAPI	PISO CIMENTADO, TRAÇO 1:3 (CIMENTO E AREIA), ACABAMENTO LISO, ESPESSURA 2,0 CM, PREPARO MECÂNICO DA ARGAMASSA. AF_09/2020	m²	814,48	R$ 37,13	R$ 47,42	R$ 38.618,58	1,36%
10.1.3	87251	SINAPI	REVESTIMENTO CERÂMICO PARA PISO COM PLACAS TIPO ESMALTADA DE DIMENSÕES 45X45 CM APLICADA EM AMBIENTES DE ÁREA MAIOR QUE 10 M2. AF_02/2023_PE	m²	65,28	R$ 63,61	R$ 81,23	R$ 5.302,69	0,19%
10.1.4	87251	SINAPI	REVESTIMENTO CERÂMICO PARA PISO COM PLACAS TIPO ESMALTADA EXTRA DE DIMENSÕES 45X45 CM APLICADA EM AMBIENTES DE ÁREA MAIOR QUE 10 M2. AF_06/2014	m²	749,20	R$ 63,61	R$ 81,23	R$ 60.857,49	2,14%
10.1.5	C4624	SEINFRA	PISO PODOTÁTIL EXTERNO EM PMC ESP. 3CM, ASSENTADO COM ARGAMASSA (FORNECIMENTO E ASSENTAMENTO)	m²	40,95	R$ 141,95	R$ 181,27	R$ 7.423,01	0,26%
10.1.6	C4624	SEINFRA	PISO PODOTÁTIL EXTERNO EM PMC ESP. 3CM, ASSENTADO COM ARGAMASSA (FORNECIMENTO E ASSENTAMENTO)	m²	5,40	R$ 141,95	R$ 181,27	R$ 978,86	0,03%
10.1.7	C2284	SEINFRA	SOLEIRA DE GRANITO L= 15cm	M	18,50	R$ 95,23	R$ 121,61	R$ 2.249,76	0,08%
10.2			**PAVIMENTAÇÃO EXTERNA**					**R$ 52.796,97**	**1,85%**
10.2.1	94996	SINAPI	EXECUÇÃO DE PASSEIO (CALÇADA) OU PISO DE CONCRETO COM CONCRETO MOLDADO IN LOCO, FEITO EM OBRA, ACABAMENTO CONVENCIONAL, ESPESSURA 10 CM, ARMADO. AF_07/2016	m²	250,81	R$ 128,54	R$ 164,15	R$ 41.169,35	1,45%

COMISSÃO DE CONTRATAÇÃO
Fls. 0542
Rubrica

ESTUDO ORÇAMENTÁRIO PARA RETOMADA DA OBRA ID Nº 1109071
ESCOLA DE 06 SALAS DE AULA COM QUADRA,PADRÃO FNDE, DO POVOADO SALTO

Fonte. Orçamento Padrão FNDE - Revisão 2015

Bancos Utilizados
SINAPI - 02/2026 - Maranhão
ORSE - 01/2026 - Sergipe
SEINFRA - 028 - Ceará

Encargos Sociais
Desonerado: embutido nos preços unitário dos insumos de mão de obra, de acordo com as bases.

B.D.I.
1,277

ITEM	CÓDIGO	BANCO	DESCRIÇÃO DOS SERVIÇOS	UND	QUANT	R$ SEM BDI	R$ COM BDI	R$ FINAL	PESO (%)
10.2.2	94963	SINAPI	CONCRETO FCK = 15MPA, TRAÇO 1:3,4:3,5 (EM MASSA SECA DE CIMENTO/ AREIA MÉDIA/ BRITA 1) - PREPARO MECÂNICO COM BETONEIRA 400 L. AF_05/2021	m³	11,98	R$ 529,49	R$ 676,16	R$ 8.100,38	0,28%
10.2.3	94263	SINAPI	GUIA (MEIO-FIO) CONCRETO, MOLDADA IN LOCO EM TRECHO RETO COM EXTRUSORA, 13 CM BASE X 22 CM ALTURA. AF_01/2024	M	27,30	R$ 38,17	R$ 48,74	R$ 1.330,69	0,05%
10.2.4	C2862	SEINFRA	LASTRO DE BRITA	m³	11,28	R$ 152,49	R$ 194,73	R$ 2.196,55	0,08%
11			**PINTURAS E ACABAMENTOS**					**R$ 65.022,96**	**2,28%**
11.1	96132	SINAPI	APLICAÇÃO MANUAL DE MASSA ACRÍLICA EM PANOS DE FACHADA SEM PRESENÇA DE VÃOS, DE EDIFÍCIOS DE MÚLTIPLOS PAVIMENTOS, DUAS DEMÃOS. AF_03/2024	m²	432,55	R$ 16,79	R$ 21,44	R$ 9.274,23	0,33%
11.2	96132	SINAPI	APLICAÇÃO MANUAL DE MASSA ACRÍLICA EM PANOS DE FACHADA SEM PRESENÇA DE VÃOS, DE EDIFÍCIOS DE MÚLTIPLOS PAVIMENTOS, DUAS DEMÃOS. AF_05/2017	m²	579,57	R$ 16,79	R$ 21,44	R$ 12.426,46	0,44%
11.3	88489	SINAPI	PINTURA LÁTEX ACRÍLICA PREMIUM, APLICAÇÃO MANUAL EM PAREDES, DUAS DEMÃOS. AF_04/2023	m²	1307,77	R$ 15,50	R$ 19,79	R$ 25.885,35	0,91%
11.4	88486	SINAPI	APLICAÇÃO MANUAL DE PINTURA COM TINTA LÁTEX PVA EM TETO, DUAS DEMÃOS. AF_06/2014	m²	579,57	R$ 20,12	R$ 25,69	R$ 14.891,03	0,52%
11.5	102219	SINAPI	PINTURA TINTA DE ACABAMENTO (PIGMENTADA) ESMALTE SINTÉTICO ACETINADO EM MADEIRA, 2 DEMÃOS. AF_01/2021	m²	25,72	R$ 16,53	R$ 21,11	R$ 542,92	0,02%
11.6	100742	SINAPI	PINTURA COM TINTA ALQUÍDICA DE ACABAMENTO (ESMALTE SINTÉTICO ACETINADO) APLICADA A ROLO OU PINCEL SOBRE SUPERFÍCIES METÁLICAS (EXCETO PERFIL) EXECUTADO EM OBRA (POR DEMÃO). AF_01/2020	m²	21,60	R$ 24,74	R$ 31,59	R$ 682,41	0,02%
11.7	102219	SINAPI	PINTURA TINTA DE ACABAMENTO (PIGMENTADA) ESMALTE SINTÉTICO ACETINADO EM MADEIRA, 2 DEMÃOS. AF_01/2021	m²	62,56	R$ 16,53	R$ 21,11	R$ 1.320,57	0,05%
12			**INSTALAÇÕES HIDRÁULICAS**					**R$ 67.031,75**	**2,35%**
12.1	89401	SINAPI	TUBO, PVC, SOLDÁVEL, DE 20MM, INSTALADO EM RAMAL DE DISTRIBUIÇÃO DE ÁGUA - FORNECIMENTO E INSTALAÇÃO. AF_06/2022	M	23,00	R$ 10,42	R$ 13,31	R$ 306,05	0,01%
12.2	89446	SINAPI	TUBO, PVC, SOLDÁVEL, DE 25MM, INSTALADO EM PRUMADA DE ÁGUA - FORNECIMENTO E INSTALAÇÃO. AF_06/2022	M	8,00	R$ 5,29	R$ 6,76	R$ 54,04	0,00%
12.3	89447	SINAPI	TUBO, PVC, SOLDÁVEL, DE 32MM, INSTALADO EM PRUMADA DE ÁGUA - FORNECIMENTO E INSTALAÇÃO. AF_06/2022	M	3,00	R$ 10,55	R$ 13,47	R$ 40,42	0,00%
12.4	89448	SINAPI	TUBO, PVC, SOLDÁVEL, DE 40MM, INSTALADO EM PRUMADA DE ÁGUA - FORNECIMENTO E INSTALAÇÃO. AF_06/2022	M	11,00	R$ 16,16	R$ 20,64	R$ 227,00	0,01%
12.5	89449	SINAPI	TUBO, PVC, SOLDÁVEL, DE 50MM, INSTALADO EM PRUMADA DE ÁGUA - FORNECIMENTO E INSTALAÇÃO. AF_06/2022	M	4,00	R$ 17,88	R$ 22,83	R$ 91,33	0,00%
12.6	89450	SINAPI	TUBO, PVC, SOLDÁVEL, DE 60MM, INSTALADO EM PRUMADA DE ÁGUA - FORNECIMENTO E INSTALAÇÃO. AF_06/2022	M	69,00	R$ 28,66	R$ 36,60	R$ 2.525,32	0,09%
12.7	89404	SINAPI	JOELHO 90 GRAUS, PVC, SOLDÁVEL, DN 20MM, INSTALADO EM RAMAL DE DISTRIBUIÇÃO DE ÁGUA - FORNECIMENTO E INSTALAÇÃO. AF_06/2022	UN	14,00	R$ 6,89	R$ 8,80	R$ 123,18	0,00%

COMISSÃO DE CONTRATAÇÃO
FLS 1523
Rubrica

ESTUDO ORÇAMENTÁRIO PARA RETOMADA DA OBRA ID Nº 1109071
ESCOLA DE 06 SALAS DE AULA COM QUADRA,PADRÃO FNDE, DO POVOADO SALTO

Fonte: Orçamento Padrão FNDE - Revisão 2015

Bancos Utilizados
SINAPI - 02/2026 - Maranhão
ORSE - 01/2026 - Sergipe
SEINFRA - 028 - Ceará

Encargos Sociais
Desonerado: embutido nos preços unitário dos insumos de mão de obra, de acordo com as bases.

B.D.I.
1,277

ITEM	CÓDIGO	BANCO	DESCRIÇÃO DOS SERVIÇOS	UND	QUANT	R$ SEM BDI	R$ COM BDI	R$ FINAL	PESO (%)
12.8	89481	SINAPI	JOELHO 90 GRAUS, PVC, SOLDÁVEL, DN 25MM, INSTALADO EM PRUMADA DE ÁGUA - FORNECIMENTO E INSTALAÇÃO. AF_06/2022	UN	15,00	R$ 5,07	R$ 6,47	R$ 97,12	0,00%
12.9	89492	SINAPI	JOELHO 90 GRAUS, PVC, SOLDÁVEL, DN 32MM, INSTALADO EM PRUMADA DE ÁGUA - FORNECIMENTO E INSTALAÇÃO. AF_06/2022	UN	42,00	R$ 7,85	R$ 10,02	R$ 421,05	0,01%
12.10	89497	SINAPI	JOELHO 90 GRAUS, PVC, SOLDÁVEL, DN 40MM, INSTALADO EM PRUMADA DE ÁGUA - FORNECIMENTO E INSTALAÇÃO. AF_06/2022	UN	8,00	R$ 12,61	R$ 16,10	R$ 128,82	0,00%
12.11	89503	SINAPI	JOELHO 90 GRAUS, PVC, SOLDÁVEL, DN 60MM, INSTALADO EM PRUMADA DE ÁGUA - FORNECIMENTO E INSTALAÇÃO. AF_06/2022	UN	2,00	R$ 39,64	R$ 50,62	R$ 101,24	0,00%
12.12	89619	SINAPI	TÊ DE REDUÇÃO, PVC, SOLDÁVEL, DN 25MM X 20MM, INSTALADO EM PRUMADA DE ÁGUA - FORNECIMENTO E INSTALAÇÃO. AF_12/2014	UN	2,00	R$ 9,18	R$ 11,72	R$ 23,45	0,00%
12.13	89622	SINAPI	TÊ DE REDUÇÃO, PVC, SOLDÁVEL, DN 32MM X 25MM, INSTALADO EM PRUMADA DE ÁGUA - FORNECIMENTO E INSTALAÇÃO. AF_06/2022	UN	1,00	R$ 13,46	R$ 17,19	R$ 17,19	0,00%
12.14	89626	SINAPI	TÊ DE REDUÇÃO, PVC, SOLDÁVEL, DN 50MM X 40MM, INSTALADO EM PRUMADA DE ÁGUA - FORNECIMENTO E INSTALAÇÃO. AF_06/2022	UN	2,00	R$ 28,73	R$ 36,69	R$ 73,38	0,00%
12.15	89627	SINAPI	TÊ DE REDUÇÃO, PVC, SOLDÁVEL, DN 50MM X 25MM, INSTALADO EM PRUMADA DE ÁGUA - FORNECIMENTO E INSTALAÇÃO. AF_06/2022	UN	5,00	R$ 19,15	R$ 24,45	R$ 122,27	0,00%
12.16	89630	SINAPI	TE DE REDUÇÃO, PVC, SOLDÁVEL, DN 75MM X 50MM, INSTALADO EM PRUMADA DE ÁGUA - FORNECIMENTO E INSTALAÇÃO. AF_06/2022	UN	2,00	R$ 58,40	R$ 74,58	R$ 149,15	0,01%
12.17	89438	SINAPI	TE, PVC, SOLDÁVEL, DN 20MM, INSTALADO EM RAMAL DE DISTRIBUIÇÃO DE ÁGUA - FORNECIMENTO E INSTALAÇÃO. AF_06/2022	UN	6,00	R$ 9,60	R$ 12,26	R$ 73,56	0,00%
12.18	89617	SINAPI	TE, PVC, SOLDÁVEL, DN 25MM, INSTALADO EM PRUMADA DE ÁGUA - FORNECIMENTO E INSTALAÇÃO. AF_06/2022	UN	4,00	R$ 7,17	R$ 9,16	R$ 36,62	0,00%
12.19	89623	SINAPI	TE, PVC, SOLDÁVEL, DN 40MM, INSTALADO EM PRUMADA DE ÁGUA - FORNECIMENTO E INSTALAÇÃO. AF_06/2022	UN	1,00	R$ 18,48	R$ 23,60	R$ 23,60	0,00 %
12.20	89628	SINAPI	TE, PVC, SOLDÁVEL, DN 60MM, INSTALADO EM PRUMADA DE ÁGUA - FORNECIMENTO E INSTALAÇÃO. AF_06/2022	UN	8,00	R$ 45,72	R$ 58,38	R$ 467,08	0,02%
12.21	94495	SINAPI	REGISTRO DE GAVETA BRUTO, LATÃO, ROSCÁVEL, 1" - FORNECIMENTO E INSTALAÇÃO. AF_08/2021	UN	4,00	R$ 46,30	R$ 59,13	R$ 236,50	0,01%
12.22	94496	SINAPI	REGISTRO DE GAVETA BRUTO, LATÃO, ROSCÁVEL, 1 1/4" - FORNECIMENTO E INSTALAÇÃO. AF_08/2021	UN	2,00	R$ 63,08	R$ 80,55	R$ 161,11	0,01%
12.23	94497	SINAPI	REGISTRO DE GAVETA BRUTO, LATÃO, ROSCÁVEL, 1 1/2" - FORNECIMENTO E INSTALAÇÃO. AF_08/2021	UN	1,00	R$ 79,99	R$ 102,15	R$ 102,15	0,00%
12.24	94498	SINAPI	REGISTRO DE GAVETA BRUTO, LATÃO, ROSCÁVEL, 2" - FORNECIMENTO E INSTALAÇÃO. AF_08/2021	UN	1,00	R$ 110,11	R$ 140,61	R$ 140,61	0,00%
12.25	94499	SINAPI	REGISTRO DE GAVETA BRUTO, LATÃO, ROSCÁVEL, 2 1/2" - FORNECIMENTO E INSTALAÇÃO. AF_08/2021	UN	2,00	R$ 216,18	R$ 276,06	R$ 552,12	0,02%
12.26	89485	SINAPI	REGISTRO DE PRESSÃO BRUTO, LATÃO, ROSCÁVEL, 3/4", COM ACABAMENTO E CANOPLA CROMADOS - FORNECIMENTO E INSTALAÇÃO. AF_08/2021	UN	1,00	R$ 67,59	R$ 86,31	R$ 86,31	0,00%

COMISSÃO DE CONTRATAÇÃO
Rubrica
Fls 0574

ESTUDO ORÇAMENTÁRIO PARA RETOMADA DA OBRA ID Nº 1109071
ESCOLA DE 06 SALAS DE AULA COM QUADRA,PADRÃO FNDE, DO POVOADO SALTO

Fonte: Orçamento Padrão FNDE - Revisão 2015

Bancos Utilizados
SINAPI - 02/2026 - Maranhão
ORSE - 01/2026 - Sergipe
SEINFRA - 028 - Ceará

Encargos Sociais
Desonerado: embutido nos preços unitário dos insumos de mão de obra, de acordo com as bases.

B.D.I.
1,277

ITEM	CÓDIGO	BANCO	DESCRIÇÃO DOS SERVIÇOS	UND	QUANT	R$ SEM BDI	R$ COM BDI	R$ FINAL	PESO (%)
12.27	00000064	Próprio	Caixa d'água pré-fabricada capacidade 15000 litros	UN	1,00	R$ 47.495,00	R$ 60.651,12	R$ 60.651,12	2,13%
13			**INSTALAÇÕES SANITÁRIAS**					**R$ 53.541,39**	**1,88%**
13.1	89711	SINAPI	TUBO PVC, SERIE NORMAL, ESGOTO PREDIAL, DN 40 MM, FORNECIDO E INSTALADO EM RAMAL DE DESCARGA OU RAMAL DE ESGOTO SANITÁRIO. AF_08/2022	M	28,00	R$ 20,62	R$ 26,33	R$ 737,29	0,03%
13.2	89712	SINAPI	TUBO PVC, SERIE NORMAL, ESGOTO PREDIAL, DN 50 MM, FORNECIDO E INSTALADO EM RAMAL DE DESCARGA OU RAMAL DE ESGOTO SANITÁRIO. AF_08/2022	M	25,00	R$ 26,22	R$ 33,48	R$ 837,07	0,03%
13.3	89848	SINAPI	TUBO PVC, SERIE NORMAL, ESGOTO PREDIAL, DN 100 MM, FORNECIDO E INSTALADO EM SUBCOLETOR AÉREO DE ESGOTO SANITÁRIO. AF_08/2022	M	77,00	R$ 26,76	R$ 34,17	R$ 2.631,28	0,09%
13.4	89849	SINAPI	TUBO PVC, SERIE NORMAL, ESGOTO PREDIAL, DN 150 MM, FORNECIDO E INSTALADO EM SUBCOLETOR AÉREO DE ESGOTO SANITÁRIO. AF_08/2022	M	2,00	R$ 55,00	R$ 70,24	R$ 140,47	0,00%
13.5	89726	SINAPI	JOELHO 45 GRAUS, PVC, SERIE NORMAL, ESGOTO PREDIAL, DN 40 MM, JUNTA SOLDÁVEL, FORNECIDO E INSTALADO EM RAMAL DE DESCARGA OU RAMAL DE ESGOTO SANITÁRIO. AF_08/2022	UN	4,00	R$ 9,95	R$ 12,71	R$ 50,82	0,00%
13.6	89724	SINAPI	JOELHO 90 GRAUS, PVC, SERIE NORMAL, ESGOTO PREDIAL, DN 40 MM, JUNTA SOLDÁVEL, FORNECIDO E INSTALADO EM RAMAL DE DESCARGA OU RAMAL DE ESGOTO SANITÁRIO. AF_08/2022	UN	20,00	R$ 9,72	R$ 12,41	R$ 248,25	0,01%
13.7	89809	SINAPI	JOELHO 90 GRAUS, PVC, SERIE NORMAL, ESGOTO PREDIAL, DN 100 MM, JUNTA ELÁSTICA, FORNECIDO E INSTALADO EM PRUMADA DE ESGOTO SANITÁRIO OU VENTILAÇÃO. AF_08/2022	UN	8,00	R$ 29,14	R$ 37,21	R$ 297,69	0,01%
13.8	89783	SINAPI	JUNÇÃO SIMPLES, PVC, SERIE NORMAL, ESGOTO PREDIAL, DN 40 MM, JUNTA SOLDÁVEL, FORNECIDO E INSTALADO EM RAMAL DE DESCARGA OU RAMAL DE ESGOTO SANITÁRIO. AF_08/2022	UN	9,00	R$ 14,21	R$ 18,15	R$ 163,32	0,01%
13.9	89834	SINAPI	JUNÇÃO SIMPLES, PVC, SERIE NORMAL, ESGOTO PREDIAL, DN 100 X 100 MM, JUNTA ELÁSTICA, FORNECIDO E INSTALADO EM PRUMADA DE ESGOTO SANITÁRIO OU VENTILAÇÃO. AF_08/2022	UN	5,00	R$ 53,31	R$ 68,08	R$ 340,38	0,01%
13.10	89834	SINAPI	JUNÇÃO SIMPLES, PVC, SERIE NORMAL, ESGOTO PREDIAL, DN 100 X 100 MM, JUNTA ELÁSTICA, FORNECIDO E INSTALADO EM PRUMADA DE ESGOTO SANITÁRIO OU VENTILAÇÃO. AF_12/2014	UN	3,00	R$ 53,31	R$ 68,08	R$ 204,23	0,01%
13.11	89707	SINAPI	CAIXA SIFONADA, PVC, DN 100 X 100 X 50 MM, JUNTA ELÁSTICA, FORNECIDA E INSTALADA EM RAMAL DE DESCARGA OU EM RAMAL DE ESGOTO SANITÁRIO. AF_08/2022	UN	4,00	R$ 50,45	R$ 64,42	R$ 257,70	0,01%
13.12	89709	SINAPI	RALO SIFONADO, PVC, DN 100 X 40 MM, JUNTA SOLDÁVEL, FORNECIDO E INSTALADO EM RAMAL DE DESCARGA OU EM RAMAL DE ESGOTO SANITÁRIO. AF_08/2022	UN	4,00	R$ 22,10	R$ 28,22	R$ 112,89	0,00%
13.13	C3738	SEINFRA	INSTALAÇÃO DE TUBO DE VENTILAÇÃO 50mm C/ L=4m, C/ REBOCO E PINTURA A CAL (C/ MATERIAL)	UN	4,00	R$ 74,12	R$ 94,65	R$ 378,60	0,01%
13.14	98110	SINAPI	CAIXA DE GORDURA PEQUENA (CAPACIDADE: 19 L), CIRCULAR, EM PVC, DIÂMETRO INTERNO= 0,3 M. AF_12/2020	UN	10,00	R$ 437,56	R$ 558,76	R$ 5.587,64	0,20%
13.15	98110	SINAPI	CAIXA DE GORDURA PEQUENA (CAPACIDADE: 19 L), CIRCULAR, EM PVC, DIÂMETRO INTERNO= 0,3 M. AF_12/2020	UN	1,00	R$ 437,56	R$ 558,76	R$ 558,76	0,02%
13.16	98099	SINAPI	SUMIDOURO RETANGULAR, EM ALVENARIA COM BLOCOS DE CONCRETO, DIMENSÕES INTERNAS: 1,0 X 3,0 X H=3,0 M, ÁREA DE INFILTRAÇÃO: 25 M² (PARA 10 CONTRIBUINTES). AF_12/2020	UN	4,00	R$ 4.672,79	R$ 5.967,15	R$ 23.868,6	0,8[illegible]
13.17	98087	SINAPI	TANQUE SÉPTICO RETANGULAR, EM ALVENARIA COM BLOCOS DE CONCRETO, DIMENSÕES INTERNAS: 1,6 X 4,6 X H=2,4 M, VOLUME ÚTIL: 14720 L (PARA 105 CONTRIBUINTES). AF_12/2020	UN	1,00	R$ 11.442,73	R$ 14.612,37	R$ [illegible]	0,51%

COMISSÃO DE CONTRATAÇÃO Fls 0375 Pública

ESTUDO ORÇAMENTÁRIO PARA RETOMADA DA OBRA ID Nº 1109071
ESCOLA DE 06 SALAS DE AULA COM QUADRA PADRÃO FNDE, DO POVOADO SALTO

Fonte. Orçamento Padrão FNDE - Revisão 2015

Bancos Utilizados
SINAPI - 02/2026 - Maranhão
ORSE - 01/2026 - Sergipe
SEINFRA - 028 - Ceará

Encargos Sociais
Desonerado; embutido nos preços unitário dos insumos de mão de obra, de acordo com as bases.

B.D.I.
1,277

ITEM	CÓDIGO	BANCO	DESCRIÇÃO DOS SERVIÇOS	UND	QUANT	R$ SEM BDI	R$ COM BDI	R$ FINAL	PESO (%)
13.18	04026	SEINFRA	CANALETA DE CONCRETO 20cm x 20cm C/ TAMPA EM CHAPA DE ALUMÍNIO CORRUGADO	M	8,42	R$ 233,81	R$ 298,58	R$ 2.514,00	0,09%
14			**LOUÇAS, ACESSÓRIOS E METAIS**					**R$ 26.629,38**	**0,94%**
14.1	C1151	SEINFRA	DUCHA P/ WC CROMADO (INSTALADO)	UN	2,00	R$ 72,80	R$ 92,97	R$ 185,93	0,01%
14.2	95470	SINAPI	VASO SANITARIO SIFONADO CONVENCIONAL COM LOUÇA BRANCA, INCLUSO CONJUNTO DE LIGAÇÃO PARA BACIA SANITÁRIA AJUSTAVEL - FORNECIMENTO E INSTALAÇÃO. AF_01/2020	UN	5,00	R$ 342,81	R$ 437,77	R$ 2.188,84	0,08%
14.3	99635	SINAPI	VÁLVULA DE DESCARGA METÁLICA, BASE 1 1/2", ACABAMENTO METALICO CROMADO - FORNECIMENTO E INSTALAÇÃO. AF_08/2021	UN	5,00	R$ 349,17	R$ 445,89	R$ 2.229,45	0,08%
14.4	86931	SINAPI	VASO SANITÁRIO SIFONADO COM CAIXA ACOPLADA LOUÇA BRANCA, INCLUSO ENGATE FLEXÍVEL EM PLÁSTICO BRANCO, 1/2 X 40CM - FORNECIMENTO E INSTALAÇÃO. AF_01/2020	UN	3,00	R$ 543,49	R$ 694,04	R$ 2.082,11	0,07%
14.5	100858	SINAPI	MICTÓRIO SIFONADO LOUÇA BRANCA - PADRÃO MÉDIO - FORNECIMENTO E INSTALAÇÃO. AF_01/2020	UN	1,00	R$ 738,94	R$ 943,63	R$ 943,63	0,03%
14.6	86904	SINAPI	LAVATORIO LOUÇA BRANCA SUSPENSO, 29,5 X 39CM OU EQUIVALENTE, PADRÃO POPULAR - FORNECIMENTO E INSTALAÇÃO. AF_01/2020	UN	5,00	R$ 153,47	R$ 195,98	R$ 979,91	0,03%
14.7	86901	SINAPI	CUBA DE EMBUTIR OVAL EM LOUÇA BRANCA, 35 X 50CM OU EQUIVALENTE - FORNECIMENTO E INSTALAÇÃO. AF_01/2020	UN	6,00	R$ 156,04	R$ 199,26	R$ 1.195,58	0,04%
14.8	86906	SINAPI	TORNEIRA CROMADA DE MESA, 1/2" OU 3/4", PARA LAVATÓRIO, PADRÃO POPULAR - FORNECIMENTO E INSTALAÇÃO. AF_01/2020	UN	11,00	R$ 109,82	R$ 140,24	R$ 1.542,64	0,05%
14.9	95544	SINAPI	PAPELEIRA DE PAREDE EM METAL CROMADO SEM TAMPA, INCLUSO FIXAÇÃO. AF_01/2020	UN	8,00	R$ 72,06	R$ 92,02	R$ 736,16	0,03%
14.10	100868	SINAPI	BARRA DE APOIO RETA, EM ACO INOX POLIDO, COMPRIMENTO 80 CM, FIXADA NA PAREDE - FORNECIMENTO E INSTALAÇÃO. AF_01/2020	UN	4,00	R$ 389,04	R$ 496,80	R$ 1.987,22	0,07%
14.11	100864	SINAPI	BARRA DE APOIO EM "L", EM ACO INOX POLIDO 80 X 80 CM, FIXADA NA PAREDE - FORNECIMENTO E INSTALACAO. AF_01/2020	UN	2,00	R$ 767,96	R$ 980,68	R$ 1.961,37	0,07%
14.12	95547	SINAPI	SABONETEIRA PLASTICA TIPO DISPENSER PARA SABONETE LIQUIDO COM RESERVATORIO 800 A 1500 ML, INCLUSO FIXAÇÃO. AF_01/2020	UN	9,00	R$ 70,53	R$ 90,07	R$ 810,60	0,03%
14.13	95547	SINAPI	SABONETEIRA PLASTICA TIPO DISPENSER PARA SABONETE LIQUIDO COM RESERVATORIO 800 A 1500 ML, INCLUSO FIXAÇÃO. AF_01/2020	UN	9,00	R$ 70,53	R$ 90,07	R$ 810,60	0,03%
14.14	86919	SINAPI	TANQUE DE LOUÇA BRANCA COM COLUNA, 30L OU EQUIVALENTE, INCLUSO SIFÃO FLEXÍVEL EM PVC, VÁLVULA METÁLICA E TORNEIRA DE METAL CROMADO PADRÃO MÉDIO - FORNECIMENTO E INSTALAÇÃO. AF_01/2020	UN	1,00	R$ 1.023,25	R$ 1.306,69	R$ 1.306,69	0,05%
14.15	86936	SINAPI	CUBA DE EMBUTIR DE AÇO INOXIDÁVEL MÉDIA, INCLUSO VÁLVULA TIPO AMERICANA E SIFÃO TIPO GARRAFA EM METAL CROMADO - FORNECIMENTO E INSTALAÇÃO. AF_01/2020	UN	4,00	R$ 608,13	R$ 776,58	R$ 3.106,33	0,11%
14.16	86909	SINAPI	TORNEIRA CROMADA TUBO MOVEL, DE MESA, 1/2" OU 3/4", PARA PIA DE COZINHA, PADRÃO ALTO - FORNECIMENTO E INSTALAÇÃO. AF_01/2020	UN	5,00	R$ 191,31	R$ 244,30	R$ 1.221,51	0,04%
14.17	86936	SINAPI	CUBA DE EMBUTIR DE AÇO INOXIDÁVEL MÉDIA, INCLUSO VÁLVULA TIPO AMERICANA E SIFÃO TIPO GARRAFA EM METAL CROMADO - FORNECIMENTO E INSTALAÇÃO. AF_01/2020	UN	2,00	R$ 608,13	R$ 776,58	R$ 1.553,16	0,05%

COMISSÃO DE CONTRATAÇÃO
Rubrica
Fls 0576

ESTUDO ORÇAMENTÁRIO PARA RETOMADA DA OBRA ID Nº 1109071
ESCOLA DE 06 SALAS DE AULA COM QUADRA,PADRÃO FNDE, DO POVOADO SALTO

Fonte: Orçamento Padrão FNDE - Revisão 2015

Bancos Utilizados
SINAPI - 02/2026 - Maranhão
ORSE - 01/2026 - Sergipe
SEINFRA - 028 - Ceará

Encargos Sociais
Desonerado: embutido nos preços unitário dos insumos de mão de obra, de acordo com as bases.

B.D.I.
1,277

ITEM	CÓDIGO	BANCO	DESCRIÇÃO DOS SERVIÇOS	UND	QUANT	R$ SEM BDI	R$ COM BDI	R$ FINAL	PESO (%)
14.18	C2507	SEINFRA	TORNEIRA ELÉTRICA AUTOMÁTICA 220V-2800W (INSTALADO)	UN	1,00	R$ 201,16	R$ 256,88	R$ 256,88	0,01%
14.19	100860	SINAPI	CHUVEIRO ELETRICO COMUM CORPO PLÁSTICO, TIPO DUCHA - FORNECIMENTO E INSTALAÇÃO. AF_01/2020	UN	1,00	R$ 140,42	R$ 179,32	R$ 179,32	0,01%
14.20	86915	SINAPI	TORNEIRA CROMADA DE MESA, 1/2" OU 3/4", PARA LAVATÓRIO, PADRÃO MÉDIO - FORNECIMENTO E INSTALAÇÃO. AF_01/2020	UN	5,00	R$ 211,66	R$ 270,29	R$ 1.351,45	0,05%
15			**INSTALAÇÃO DE GÁS COMBUSTÍVEL**					**R$ 5.101,67**	**0,18%**
15.1	94970	SINAPI	CONCRETO FCK = 20MPA, TRAÇO 1:2,7:3 (EM MASSA SECA DE CIMENTO/ AREIA MÉDIA/ BRITA 1) - PREPARO MECÂNICO COM BETONEIRA 600 L. AF_05/2021	m³	0,80	R$ 565,43	R$ 722,05	R$ 577,64	0,02%
15.2	91341	SINAPI	PORTA EM ALUMÍNIO DE ABRIR TIPO VENEZIANA COM GUARNIÇÃO, FIXAÇÃO COM PARAFUSOS - FORNECIMENTO E INSTALAÇÃO. AF_12/2019	m²	0,16	R$ 729,53	R$ 931,61	R$ 149,06	0,01%
15.3	92688	SINAPI	TUBO DE AÇO GALVANIZADO COM COSTURA, CLASSE MÉDIA, CONEXÃO ROSQUEADA, DN 20 (3/4"), INSTALADO EM RAMAIS E SUB-RAMAIS DE GÁS - FORNECIMENTO E INSTALAÇÃO. AF_01/2026	M	7,20	R$ 37,05	R$ 47,31	R$ 340,65	0,01%
15.4	92693	SINAPI	LUVA, EM FERRO GALVANIZADO, CONEXÃO ROSQUEADA, DN 15 (1/2"), INSTALADO EM RAMAIS E SUB-RAMAIS DE GÁS - FORNECIMENTO E INSTALAÇÃO. AF_01/2026	UN	2,00	R$ 14,23	R$ 18,17	R$ 36,34	0,00%
15.5	00039634	SINAPI	FITA ADESIVA ANTICORROSIVA DE PVC FLEXIVEL, COR PRETA, PARA PROTECAO TUBULACAO, 50 MM X 30 M (L X C), E= *0,25* MM	M	4,00	R$ 3,76	R$ 4,80	R$ 19,21	0,00%
15.6	C1250	SEINFRA	ENVELOPE DE CONCRETO P/PROTEÇÃO DE TUBO PVC ENTERRADO	M	7,28	R$ 19,42	R$ 24,80	R$ 180,54	0,01%
15.7	9092	ORSE	Regulador de alta pressão, d=28mm, tipo Fisher, classe 300, 1º estágio (instalação gás)	un	1,00	R$ 737,70	R$ 942,04	R$ 942,04	0,03%
15.8	9093	ORSE	Regulador de baixa pressão, d=15mm, tipo Fisher, classe 300, 2º estágio (instalação gás)	un	1,00	R$ 695,45	R$ 888,09	R$ 888,09	0,03%
15.9	399	Próprio	INSTALAÇÃO BÁSICA PARA ABRIGO DE GÁS (CAPACIDADE 2 CILINDROS GLP 45 KG)	UN	1,00	R$ 1.474,43	R$ 1.882,85	R$ 1.882,85	0,07%
15.11	12224	ORSE	Placa indicativa de " PERIGO PROIBIDO FUMAR" em pvc, dim.: 20 x 30 cm	Un	1,00	R$ 33,38	R$ 42,63	R$ 42,63	0,00%
15.12	12224	ORSE	Placa indicativa de "PERIGO PROIBIDO FUMAR" em pvc, dim.: 20 x 30 cm	Un	1,00	R$ 33,38	R$ 42,63	R$ 42,63	0,00%
16			**SISTEMA DE PROTEÇÃO CONTRA INCÊNCIO**					**R$ 3.371,11**	**0,12%**
16.1	101909	SINAPI	EXTINTOR DE INCÊNDIO PORTÁTIL COM CARGA DE PQS DE 6 KG, CLASSE BC - FORNECIMENTO E INSTALAÇÃO. AF_01/2026_PE	UN	5,00	R$ 231,56	R$ 295,70	R$ 1.478,51	0,05%
16.2	97599	SINAPI	LUMINÁRIA DE EMERGÊNCIA, COM 30 LÂMPADAS LED DE 2 W, SEM REATOR - FORNECIMENTO E INSTALAÇÃO. AF_09/2024	UN	16,00	R$ 17,52	R$ 22,37	R$ 357,92	0,01%
16.3	72947	SINAPI	SINALIZACAO HORIZONTAL COM TINTA RETRORREFLETIVA A BASE DE RESINA ACRILICA COM MICROESFERAS DE VIDRO	m²	5,00	R$ 24,68	R$ 31,52	R$ 157,68	0,01%

ESTUDO ORÇAMENTÁRIO PARA RETOMADA DA OBRA ID Nº 1109071
ESCOLA DE 06 SALAS DE AULA COM QUADRA,PADRÃO FNDE, DO POVOADO SALTO

Fonte: Orçamento Padrão FNDE - Revisão 2015

Bancos Utilizados
SINAPI - 02/2026 - Maranhão
ORSE - 01/2026 - Sergipe
SEINFRA - 028 - Ceará

Encargos Sociais
Desonerado: embutido nos preços unitário dos insumos de mão de obra, de acordo com as bases.

B.D.I.
1,277

ITEM	CÓDIGO	BANCO	DESCRIÇÃO DOS SERVIÇOS	UND	QUANT	R$ SEM BDI	R$ COM BDI	R$ FINAL	PESO (%)
16.4	179	Proprio	PLACA DE SINALIZACAO DE SEGURANCA CONTRA INCENDIO, FOTOLUMINESCENTE, RETANGULAR, ATÉ 480 CM², EM PVC *2* MM ANTI-CHAMAS	UN	21,00	R$ 51,35	R$ 65,57	R$ 1.377,05	0,05%
17			**INSTALAÇÕES ELÉTRICAS E TELEFÔNICAS 220V**					**R$ 105.957,84**	**3,72%**
17.1			**QUADRO DE DISTRIBUIÇÃO**					**R$ 6.168,65**	**0,22%**
17.1.1	101875	SINAPI	QUADRO DE DISTRIBUIÇÃO DE ENERGIA EM CHAPA DE AÇO GALVANIZADO, DE EMBUTIR, COM BARRAMENTO TRIFASICO, PARA 12 DISJUNTORES DIN 100A - FORNECIMENTO E INSTALAÇÃO. AF_07/2025	UN	2,00	R$ 383,27	R$ 489,44	R$ 978,87	0,03%
17.1.2	101883	SINAPI	QUADRO DE DISTRIBUIÇÃO DE ENERGIA EM CHAPA DE AÇO GALVANIZADO, DE EMBUTIR, COM BARRAMENTO TRIFÁSICO, PARA 18 DISJUNTORES DIN 100A - FORNECIMENTO E INSTALAÇÃO. AF_07/2025	UN	1,00	R$ 515,88	R$ 658,78	R$ 658,78	0,02%
17.1.3	100560	SINAPI	QUADRO DE DISTRIBUIÇÃO PARA TELEFONE N.2, 20X20X12CM EM CHAPA METÁLICA, DE EMBUTIR, SEM ACESSÓRIOS, PADRÃO TELEBRAS - FORNECIMENTO E INSTALAÇÃO. AF_08/2025	UN	1,00	R$ 73,76	R$ 94,19	R$ 94,19	0,00%
17.1.4	101938	SINAPI	CAIXA DE PROTEÇÃO PARA MEDIDOR MONOFÁSICO DE EMBUTIR - FORNECIMENTO E INSTALAÇÃO. AF_07/2025	UN	1,00	R$ 169,12	R$ 215,97	R$ 215,97	0,01%
17.1.5	93653	SINAPI	DISJUNTOR MONOPOLAR TIPO DIN, CORRENTE NOMINAL DE 10A - FORNECIMENTO E INSTALAÇÃO. AF_07/2025	UN	6,00	R$ 10,59	R$ 13,52	R$ 81,14	0,00%
17.1.6	93656	SINAPI	DISJUNTOR MONOPOLAR TIPO DIN, CORRENTE NOMINAL DE 25A - FORNECIMENTO E INSTALAÇÃO. AF_07/2025	UN	1,00	R$ 12,33	R$ 15,75	R$ 15,75	0,00%
17.1.7	93657	SINAPI	DISJUNTOR MONOPOLAR TIPO DIN, CORRENTE NOMINAL DE 32A - FORNECIMENTO E INSTALAÇÃO. AF_07/2025	UN	2,00	R$ 13,79	R$ 17,61	R$ 35,22	0,00%
17.1.8	C4562	SEINFRA	DISPOSITIVO DE PROTEÇÃO CONTRA SURTOS DE TENSÃO - DPS's - 40 KA/440V	UN	4,00	R$ 133,83	R$ 170,90	R$ 683,60	0,02%
17.1.9	93660	SINAPI	DISJUNTOR BIPOLAR TIPO DIN, CORRENTE NOMINAL DE 10A - FORNECIMENTO E INSTALAÇÃO. AF_07/2025	UN	23,00	R$ 49,95	R$ 63,79	R$ 1.467,08	0,05%
17.1.10	93660	SINAPI	DISJUNTOR BIPOLAR TIPO DIN, CORRENTE NOMINAL DE 10A - FORNECIMENTO E INSTALAÇÃO. AF_10/2020	UN	5,00	R$ 49,95	R$ 63,79	R$ 318,93	0,01%
17.1.11	93660	SINAPI	DISJUNTOR BIPOLAR TIPO DIN, CORRENTE NOMINAL DE 10A - FORNECIMENTO E INSTALAÇÃO. AF_10/2020	UN	11,00	R$ 49,95	R$ 63,79	R$ 701,65	0,02%
17.1.12	93660	SINAPI	DISJUNTOR BIPOLAR TIPO DIN, CORRENTE NOMINAL DE 10A - FORNECIMENTO E INSTALAÇÃO. AF_10/2020	UN	2,00	R$ 49,95	R$ 63,79	R$ 127,57	0,00%
17.1.13	93665	SINAPI	DISJUNTOR BIPOLAR TIPO DIN, CORRENTE NOMINAL DE 40A - FORNECIMENTO E INSTALAÇÃO. AF_07/2025	UN	1,00	R$ 59,86	R$ 76,44	R$ 76,44	0,00%
17.1.14	101896	SINAPI	DISJUNTOR TERMOMAGNÉTICO TRIPOLAR, CORRENTE NOMINAL DE 200A - FORNECIMENTO E INSTALAÇÃO. AF_07/2025	UN	1,00	R$ 558,70	R$ 713,46	R$ 713,46	0,03%
17.2			**ELETRODUTOS E ACESSÓRIOS**					**R$ 29.259,00**	**1,03%**
17.2.1	91854	SINAPI	ELETRODUTO FLEXÍVEL CORRUGADO, PVC, DN 25 MM (3/4"), PARA CIRCUITOS TERMINAIS, INSTALADO EM PAREDE - FORNECIMENTO E INSTALAÇÃO. AF_03/2023	M	593,30	R$ 9,70	R$ 12,39	R$ 7.[illegible]15	[illegible]6%

ESTUDO ORÇAMENTÁRIO PARA RETOMADA DA OBRA ID Nº 1109071
ESCOLA DE 06 SALAS DE AULA COM QUADRA,PADRÃO FNDE, DO POVOADO SALTO

Fonte: Orçamento Padrão FNDE - Revisão 2015

Bancos Utilizados
SINAPI - 02/2026 - Maranhão
ORSE - 01/2026 - Sergipe
SEINFRA - 028 - Ceará

Encargos Sociais
Desonerado: embutido nos preços unitários dos insumos de mão de obra, de acordo com as bases.

B.D.I.
1,277

ITEM	CÓDIGO	BANCO	DESCRIÇÃO DOS SERVIÇOS	UND	QUANT	R$ SEM BDI	R$ COM BDI	R$ FINAL	PESO (%)
17.2.2	91856	SINAPI	ELETRODUTO FLEXÍVEL CORRUGADO, PVC, DN 32 MM (1"), PARA CIRCUITOS TERMINAIS, INSTALADO EM PAREDE - FORNECIMENTO E INSTALAÇÃO. AF_03/2023	M	199,50	R$ 12,64	R$ 16,14	R$ 3.220,19	0,11%
17.2.3	93008	SINAPI	ELETRODUTO RÍGIDO ROSCÁVEL, PVC, DN 50 MM (1 1/2"), PARA REDE ENTERRADA DE DISTRIBUIÇÃO DE ENERGIA ELÉTRICA - FORNECIMENTO E INSTALAÇÃO. AF_12/2021	M	159,50	R$ 20,11	R$ 25,68	R$ 4.096,03	0,14%
17.2.4	93009	SINAPI	ELETRODUTO RÍGIDO ROSCÁVEL, PVC, DN 60 MM (2"), PARA REDE ENTERRADA DE DISTRIBUIÇÃO DE ENERGIA ELÉTRICA - FORNECIMENTO E INSTALAÇÃO. AF_12/2021	M	52,40	R$ 30,19	R$ 38,55	R$ 2.020,16	0,07%
17.2.5	93011	SINAPI	ELETRODUTO RÍGIDO ROSCÁVEL, PVC, DN 85 MM (3"), PARA REDE ENTERRADA DE DISTRIBUIÇÃO DE ENERGIA ELÉTRICA - FORNECIMENTO E INSTALAÇÃO. AF_12/2021	M	80,00	R$ 52,05	R$ 66,47	R$ 5.317,43	0,19%
17.2.6	92662	SINAPI	LUVA, EM FERRO GALVANIZADO, CONEXÃO ROSQUEADA, DN 40 (1 1/2"), INSTALADO EM REDE DE ALIMENTAÇÃO PARA SPRINKLER - FORNECIMENTO E INSTALAÇÃO. AF_01/2026	UN	9,00	R$ 40,61	R$ 51,86	R$ 466,71	0,02%
17.2.7	92693	SINAPI	LUVA, EM FERRO GALVANIZADO, CONEXÃO ROSQUEADA, DN 15 (1/2"), INSTALADO EM RAMAIS E SUB-RAMAIS DE GÁS - FORNECIMENTO E INSTALAÇÃO. AF_10/2020	UN	2,00	R$ 14,23	R$ 18,17	R$ 36,34	0,00%
17.2.8	C0629	SEINFRA	CAIXA DE PASSAGEM COM TAMPA PARAFUSADA 400X400X150mm	UN	9,00	R$ 177,62	R$ 226,82	R$ 2.041,39	0,07%
17.2.9	100556	SINAPI	CAIXA DE PASSAGEM PARA TELEFONE 15X15X10CM (SOBREPOR) - FORNECIMENTO E INSTALAÇÃO. AF_08/2025	UN	5,00	R$ 28,64	R$ 36,57	R$ 182,87	0,01%
17.2.10	91944	SINAPI	CAIXA RETANGULAR 4" X 4" BAIXA (0,30 M DO PISO), PVC, INSTALADA EM PAREDE - FORNECIMENTO E INSTALAÇÃO. AF_03/2023	UN	5,00	R$ 14,55	R$ 18,58	R$ 92,90	0,00%
17.2.11	91941	SINAPI	CAIXA RETANGULAR 4" X 2" BAIXA (0,30 M DO PISO), PVC, INSTALADA EM PAREDE - FORNECIMENTO E INSTALAÇÃO. AF_03/2023	UN	88,00	R$ 11,44	R$ 14,61	R$ 1.285,58	0,05%
17.2.12	91937	SINAPI	CAIXA OCTOGONAL 3" X 3", PVC, INSTALADA EM LAJE - FORNECIMENTO E INSTALAÇÃO. AF_03/2023	UN	147,00	R$ 15,67	R$ 20,01	R$ 2.941,56	0,10%
17.2.13	C0671	SEINFRA	CANALETA PLÁSTICA (110 X 20)MM, SISTEMA "X"	M	2,00	R$ 81,72	R$ 104,36	R$ 208,71	0,01%
17.3			**CABOS E FIOS (CONDUTORES)**					**R$ 46.312,90**	**1,63%**
17.3.1	91924	SINAPI	CABO DE COBRE FLEXÍVEL ISOLADO, 1,5 MM², ANTI-CHAMA 450/750 V, PARA CIRCUITOS TERMINAIS - FORNECIMENTO E INSTALAÇÃO. AF_03/2023	M	1520,00	R$ 3,26	R$ 4,16	R$ 6.327,79	0,22%
17.3.2	91926	SINAPI	CABO DE COBRE FLEXÍVEL ISOLADO, 2,5 MM², ANTI-CHAMA 450/750 V, PARA CIRCUITOS TERMINAIS - FORNECIMENTO E INSTALAÇÃO. AF_03/2023	M	2357,20	R$ 4,79	R$ 6,12	R$ 14.418,59	0,51%
17.3.3	92983	SINAPI	CABO DE COBRE FLEXÍVEL ISOLADO, 25 MM², ANTI-CHAMA 450/750 V, PARA DISTRIBUIÇÃO - FORNECIMENTO E INSTALAÇÃO. AF_12/2015	M	56,80	R$ 30,77	R$ 39,29	R$ 2.231,86	0,08%
17.3.4	92987	SINAPI	CABO DE COBRE FLEXÍVEL ISOLADO, 50 MM², ANTI-CHAMA 450/750 V, PARA DISTRIBUIÇÃO - FORNECIMENTO E INSTALAÇÃO. AF_12/2015	M	113,60	R$ 60,27	R$ 76,96	R$ 8.743,20	0,31%
17.3.5	92991	SINAPI	CABO DE COBRE FLEXÍVEL ISOLADO, 95 MM², ANTI-CHAMA 450/750 V, PARA DISTRIBUIÇÃO - FORNECIMENTO E INSTALAÇÃO. AF_12/2015	M	12,90	R$ 115,71	R$ 147,76	R$ 1.906,13	0,07%
17.3.6	92995	SINAPI	CABO DE COBRE FLEXÍVEL ISOLADO, 150 MM², ANTI-CHAMA 450/750 V, PARA DISTRIBUIÇÃO - FORNECIMENTO E INSTALAÇÃO. AF_12/2015	M	51,60	R$ 174,23	R$ 222,49	R$ 11.480,53	0,40%

COMISSÃO DE CONTRATAÇÃO
FLS. 057
Rubrica

ESTUDO ORÇAMENTÁRIO PARA RETOMADA DA OBRA ID Nº 1109071
ESCOLA DE 06 SALAS DE AULA COM QUADRA, PADRÃO FNDE, DO POVOADO SALTO

Fonte. Orçamento Padrão FNDE - Revisão 2015

Bancos Utilizados
SINAPI - 02/2026 - Maranhão
ORSE - 01/2026 - Sergipe
SEINFRA - 028 - Ceará

Encargos Sociais
Desonerado, embutido nos preços unitário dos insumos de mão de obra, de acordo com as bases.

B.D.I.
1,277

ITEM	CÓDIGO	BANCO	DESCRIÇÃO DOS SERVIÇOS	UND	QUANT	R$ SEM BDI	R$ COM BDI	R$ FINAL	PESO (%)
17.3.7	98281	SINAPI	CABO TELEFÔNICO CCI-50 2 PARES, SEM BLINDAGEM, INSTALADO EM DISTRIBUIÇÃO DE EDIFICAÇÃO RESIDENCIAL - FORNECIMENTO E INSTALAÇÃO. AF_08/2025	M	52,60	R$ 7,11	R$ 9,08	R$ 477,38	0,02%
17.3.8	C0560	SEINFRA	CABO TELEFÔNICO CCE - 2	M	53,60	R$ 10,77	R$ 13,75	R$ 737,18	0,03%
17.4			**ILUMINAÇÃO E TOMADAS**					**R$ 24.207,26**	**0,85%**
17.4.1	92000	SINAPI	TOMADA BAIXA DE EMBUTIR (1 MÓDULO), 2P+T 10 A, INCLUINDO SUPORTE E PLACA - FORNECIMENTO E INSTALAÇÃO. AF_03/2023	UN	56,00	R$ 29,49	R$ 37,66	R$ 2.108,89	0,07%
17.4.2	92001	SINAPI	TOMADA BAIXA DE EMBUTIR (1 MÓDULO), 2P+T 20 A, INCLUINDO SUPORTE E PLACA - FORNECIMENTO E INSTALAÇÃO. AF_03/2023	UN	4,00	R$ 31,50	R$ 40,23	R$ 160,90	0,01%
17.4.3	91953	SINAPI	INTERRUPTOR SIMPLES (1 MÓDULO), 10A/250V, INCLUINDO SUPORTE E PLACA - FORNECIMENTO E INSTALAÇÃO. AF_03/2023	UN	7,00	R$ 28,13	R$ 35,92	R$ 251,45	0,01%
17.4.4	91959	SINAPI	INTERRUPTOR SIMPLES (2 MÓDULOS), 10A/250V, INCLUINDO SUPORTE E PLACA - FORNECIMENTO E INSTALAÇÃO. AF_03/2023	UN	1,00	R$ 42,83	R$ 54,69	R$ 54,69	0,00%
17.4.5	91967	SINAPI	INTERRUPTOR SIMPLES (3 MÓDULOS), 10A/250V, INCLUINDO SUPORTE E PLACA - FORNECIMENTO E INSTALAÇÃO. AF_03/2023	UN	11,00	R$ 57,53	R$ 73,47	R$ 808,12	0,03%
17.4.6	92023	SINAPI	INTERRUPTOR SIMPLES (1 MODULO) COM 1 TOMADA DE EMBUTIR 2P+T 10 A, INCLUINDO SUPORTE E PLACA - FORNECIMENTO E INSTALAÇÃO. AF_03/2023	UN	4,00	R$ 47,85	R$ 61,10	R$ 183,31	0,01%
17.4.7	C2298	SEINFRA	TAMPA CEGA PLÁSTICA, SISTEMA 'X'	UN	7,00	R$ 14,13	R$ 18,04	R$ 126,31	0,00%
17.4.8	C1638	SEINFRA	LUMINÁRIA FLUORESCENTE COMPLETA (2 X 32)W	UN	74,00	R$ 128,85	R$ 164,52	R$ 12.174,18	0,43%
17.4.9	C1661	SEINFRA	LUMINÁRIA FLUORESCENTE COMPLETA (2 X 16)W	UN	3,00	R$ 112,28	R$ 143,38	R$ 430,14	0,02%
17.4.10	C2045	SEINFRA	PROJETOR EM ALUMÍNIO, C/ LÂMPADA DE VAPOR METÁLICO E FOTOCÉLULA ATÉ 400W	UN	13,00	R$ 436,04	R$ 557,59	R$ 7.248,66	0,25%
17.4.11	98307	SINAPI	TOMADA DE REDE RJ45 - FORNECIMENTO E INSTALAÇÃO. AF_08/2025	UN	10,00	R$ 51,73	R$ 66,06	R$ 660,59	0,02%
18			**SISTEMA DE PROTEÇÃO CONTRA DESCARGAS ATMOSFÉRICAS (SPDA)**					**R$ 64.041,96**	**2,25%**
18.1	96989	SINAPI	CAPTOR TIPO FRANKLIN PARA SPDA - FORNECIMENTO E INSTALAÇÃO. AF_08/2023	UN	1,00	R$ 151,25	R$ 193,15	R$ 193,15	0,01%
18.2	C3478	SEINFRA	VERGALHÃO ROSCA TOTAL DE 3/8"	M	26,00	R$ 11,85	R$ 15,13	R$ 393,44	0,01%
18.3	98163	SINAPI	SUPORTE ISOLADOR PARA FIXAÇÃO DA CORDOALHA DE COBRE EM ALVENARIA OU CONCRETO - FORNECIMENTO E INSTALAÇÃO. AF_08/2023	UN	26,00	R$ 25,63	R$ 32,73	R$ 850,97	0,03%
18.4	9051	ORSE	Caixa de equalização p/aterramento 20x20x10cm de sobrepor p/11 terminais de pressão c/barramento	un	1,00	R$ 362,50	R$ 462,91	R$ 462,91	0,02%

COMISSÃO DE CONTRATAÇÃO
FLS 0580
Rubrica

ESTUDO ORÇAMENTÁRIO PARA RETOMADA DA OBRA ID Nº 1109071
- ESCOLA DE 06 SALAS DE AULA COM QUADRA,PADRÃO FNDE, DO POVOADO SALTO

Fonte: Orçamento Padrão FNDE - Revisão 2015

Bancos Utilizados
SINAPI - 02/2026 - Maranhão
ORSE - 01/2026 - Sergipe
SEINFRA - 028 - Ceará

Encargos Sociais
Desonerado, embutido nos preços unitário dos insumos de mão de obra, de acordo com as bases.

B.D.I.
1,277

ITEM	CÓDIGO	BANCO	DESCRIÇÃO DOS SERVIÇOS	UND	QUANT	R$ SEM BDI	R$ COM BDI	R$ FINAL	PESO (%)
18.5	96985	SINAPI	HASTE DE ATERRAMENTO, DIÂMETRO 5/8", COM 3 METROS - FORNECIMENTO E INSTALAÇÃO. AF_08/2023	UN	26,00	R$ 78,33	R$ 100,03	R$ 2.600,71	0,09%
18.6	C0869	SEINFRA	CORDOALHA COBRE NÚ 35MM2 E ISOLADORES P/PARA-RAIO	M	449,20	R$ 60,93	R$ 77,81	R$ 34.951,18	1,23%
18.7	C0869	SEINFRA	CORDOALHA COBRE NÚ 35MM2 E ISOLADORES P/PARA-RAIO	M	305,20	R$ 60,93	R$ 77,81	R$ 23.746,88	0,83%
18.8	98111	SINAPI	CAIXA DE INSPEÇÃO PARA ATERRAMENTO, CIRCULAR, EM POLIETILENO, DIÂMETRO INTERNO = 0,3 M. AF_12/2020	UN	5,00	R$ 58,56	R$ 74,78	R$ 373,91	0,01%
18.9	C2457	SEINFRA	TERMINAL DE PRESSÃO P/ CABOS ATÉ 35MM2	UN	26,00	R$ 14,12	R$ 18,03	R$ 468,81	0,02%
19			**SERVIÇOS COMPLEMENTARES**					**R$ 81.267,67**	**2,85%**
19.1			**GERAL**					**R$ 18.969,48**	**0,67%**
19.1.1	C4068	SEINFRA	BANCADA DE GRANITO CINZA E=2cm	m²	12,22	R$ 411,71	R$ 525,75	R$ 6.424,71	0,23%
19.1.2	C4068	SEINFRA	BANCADA DE GRANITO CINZA E=2cm	m²	3,50	R$ 411,71	R$ 525,75	R$ 1.840,14	0,06%
19.1.3	C1869	SEINFRA	PEITORIL DE GRANITO L= 15 cm	M	71,30	R$ 95,23	R$ 121,61	R$ 8.670,70	0,30%
19.1.4	C1960	SEINFRA	PORTA COMPENSADO P/ARMÁRIO SOB PIA	m²	6,55	R$ 192,31	R$ 245,58	R$ 1.608,55	0,06%
19.1.6	C2910	SEINFRA	PRATELEIRA DE MADEIRA DE LEI PLAINADA	m²	1,90	R$ 175,42	R$ 223,88	R$ 425,38	0,01%
19.2			**ESQUADRIA, PORTÃO E GRADIL METÁLICO**					**R$ 62.298,19**	**2,19%**
19.2.1	C0864	SEINFRA	CONJUNTO DE MASTRO P/ TRÊS BANDEIRAS E PEDESTAL	UN	1,00	R$ 4.123,48	R$ 5.265,68	R$ 5.265,68	0,18%
19.2.2	C4646	SEINFRA	CORRIMÃO DUPLA ALTURA EM AÇO INOX DIAM 1 1/2	M	14,00	R$ 385,12	R$ 491,80	R$ 6.885,18	0,24%
19.2.3	98504	SINAPI	PLANTIO DE GRAMA BATATAIS EM PLACAS. AF_07/2024	m²	90,96	R$ 17,75	R$ 22,67	R$ 2.061,77	0,07%
19.2.4	9945	ORSE	Grade de ferro com tela de aço galvanizado fio 12, malha 2", losangular, sem revestimento e cantoneira em "L" de abas iguais de 3/4" x 1/8"	m²	143,20	R$ 210,91	R$ 269,33	R$ 38.568,35	1,35%
19.2.5	91341	SINAPI	PORTA EM ALUMÍNIO DE ABRIR TIPO VENEZIANA COM GUARNIÇÃO, FIXAÇÃO COM PARAFUSOS - FORNECIMENTO E INSTALAÇÃO. AF_10/2025	m²	5,27	R$ 729,53	R$ 931,61	R$ 4.909,50	0,17%
19.2.6	4330	ORSE	Portão em tubo de aço galvanizado d=1", padrão escolas	m²	4,90	R$ 349,29	R$ 446,04	R$ 2.185	0,08%

COMISSÃO DE CONTRATAÇÃO
Fls 0186
Rubrica

ESTUDO ORÇAMENTÁRIO PARA RETOMADA DA OBRA ID Nº 1109071
ESCOLA DE 06 SALAS DE AULA COM QUADRA,PADRÃO FNDE, DO POVOADO SALTO

Fonte: Orçamento Padrão FNDE - Revisão 2015

Bancos Utilizados
SINAPI - 02/2026 - Maranhão
ORSE - 01/2026 - Sergipe
SEINFRA - 028 - Ceará

Encargos Sociais
Desonerado: embutido nos preços unitário dos insumos de mão de obra, de acordo com as bases.

B.D.I.
1,277

ITEM	CÓDIGO	BANCO	DESCRIÇÃO DOS SERVIÇOS	UND	QUANT	R$ SEM BDI	R$ COM BDI	R$ FINAL	PESO (%)
19.2.7	4330	ORSE	Portão em tubo de aço galvanizado d=1", padrão escolas	m²	5,43	R$ 349,29	R$ 446,04	R$ 2.422,02	0,09%
20			**SERVIÇOS FINAIS**					**R$ 8.218,46**	**0,29%**
20.1	9537	SINAPI	LIMPEZA FINAL DA OBRA	m²	1129,64	R$ 3,87	R$ 4,94	R$ 5.582,67	0,20%
20.2	3167	ORSE	Placa de inauguração de obra em alumínio 0,60 x 0,80 m	un	1,00	R$ 2.064,05	R$ 2.635,79	R$ 2.635,79	0,09%
21			**SERVIÇOS PRELIMINARES - QUADRA**					**R$ 4.696,87**	**0,16%**
21.1	C1630	SEINFRA	LOCAÇÃO DA OBRA - EXECUÇÃO DE GABARITO	m²	516,58	R$ 7,12	R$ 9,09	R$ 4.696,87	0,16%
22			**MOVIMENTO DE TERRAS PARA FUNDAÇÕES - QUADRA**					**R$ 13.758,84**	**0,48%**
22.1	94319	SINAPI	ATERRO MANUAL DE VALAS COM SOLO ARGILO-ARENOSO E COMPACTAÇÃO MECANIZADA. AF_05/2016	m³	93,92	R$ 78,95	R$ 100,82	R$ 9.468,93	0,33%
22.2	93358	SINAPI	ESCAVAÇÃO MANUAL DE VALA COM PROFUNDIDADE MENOR OU IGUAL A 1,30 M. AF_02/2021	m³	32,94	R$ 83,26	R$ 106,32	R$ 3.502,28	0,12%
22.3	101617	SINAPI	PREPARO DE FUNDO DE VALA COM LARGURA MAIOR OU IGUAL A 1,5 M E MENOR QUE 2,5 M (ACERTO DO SOLO NATURAL). AF_08/2020	m²	42,15	R$ 3,25	R$ 4,15	R$ 174,93	0,01%
22.4	93382	SINAPI	REATERRO MANUAL DE VALAS COM COMPACTAÇÃO MECANIZADA. AF_04/2016	m³	19,10	R$ 25,12	R$ 32,08	R$ 612,69	0,02%
23			**FUNDAÇÕES - QUADRA**					**R$ 83.055,27**	**2,92%**
23.1			**CONCRETO ARMADO PARA FUNDAÇÕES**					**R$ 44.773,99**	**1,57%**
23.1.1	100896	SINAPI	ESTACA ESCAVADA MECANICAMENTE, SEM FLUIDO ESTABILIZANTE, COM 25CM DE DIÂMETRO, CONCRETO LANÇADO POR CAMINHÃO BETONEIRA (EXCLUSIVE MOBILIZAÇÃO E DESMOBILIZAÇÃO). AF_01/2020	M	234,50	R$ 67,92	R$ 86,73	R$ 20.339,09	0,71%
23.1.2	96619	SINAPI	LASTRO DE CONCRETO MAGRO, APLICADO EM BLOCOS DE COROAMENTO OU SAPATAS, ESPESSURA DE 5 CM. AF_08/2017	m²	24,01	R$ 44,20	R$ 56,44	R$ 1.355,21	0,05%
23.1.3	96535	SINAPI	FABRICAÇÃO, MONTAGEM E DESMONTAGEM DE FÔRMA PARA SAPATA, EM MADEIRA SERRADA, E=25 MM, 4 UTILIZAÇÕES. AF_06/2017	m²	43,75	R$ 134,20	R$ 171,37	R$ 7.497,59	0,26%
23.1.4	92919	SINAPI	ARMAÇÃO DE ESTRUTURAS DE CONCRETO ARMADO, EXCETO VIGAS, PILARES, LAJES E FUNDAÇÕES, UTILIZANDO AÇO CA-50 DE 10,0 MM - MONTAGEM. AF_12/2015	KG	447,35	R$ 11,25	R$ 14,37	R$ 6.426,74	0,23%
23.1.5	92915	SINAPI	ARMAÇÃO DE ESTRUTURAS DE CONCRETO ARMADO, EXCETO VIGAS, PILARES, LAJES E FUNDAÇÕES, UTILIZANDO AÇO CA-60 DE 5,0 MM - MONTAGEM. AF_12/2015	KG	78,88	R$ 15,75	R$ 20,11	R$ 1.586,49	0,06%
23.1.6	96558	SINAPI	CONCRETAGEM DE SAPATAS, FCK 30 MPA, COM USO DE BOMBA. LANÇAMENTO, ADENSAMENTO E ACABAMENTO. AF_11/2016	m³	6,36	R$ 931,93	R$ 1.190,07	R$ 7.566,87	0,27%

COMISSÃO DE CONTRATAÇÃO
Fls 0538
Pública

ESTUDO ORÇAMENTÁRIO PARA RETOMADA DA OBRA ID Nº 1109071
ESCOLA DE 06 SALAS DE AULA COM QUADRA,PADRÃO FNDE, DO POVOADO SALTO

Fonte: Orçamento Padrão FNDE - Revisão 2015

Bancos Utilizados
SINAPI - 02/2026 - Maranhão
ORSE - 01/2026 - Sergipe
SEINFRA - 028 - Ceará

Encargos Sociais
Desonerado: embutido nos preços unitários dos insumos de mão de obra, de acordo com as bases.

B.D.I.
1,277

ITEM	CÓDIGO	BANCO	DESCRIÇÃO DOS SERVIÇOS	UND	QUANT	R$ SEM BDI	R$ COM BDI	R$ FINAL	PESO (%)
23.2			**CONCRETO ARMADO PARA FUNDAÇÕES - VIGAS BALDRAMES**					**R$ 30.281,28**	**1,34%**
23.2.1	96536	SINAPI	FABRICAÇÃO, MONTAGEM E DESMONTAGEM DE FÔRMA PARA VIGA BALDRAME, EM MADEIRA SERRADA, E=25 MM, 4 UTILIZAÇÕES. AF_06/2017	m²	165,32	R$ 72,65	R$ 92,77	R$ 15.337,41	0,54%
23.2.2	92917	SINAPI	ARMAÇÃO DE ESTRUTURAS DE CONCRETO ARMADO, EXCETO VIGAS, PILARES, LAJES E FUNDAÇÕES, UTILIZANDO AÇO CA-50 DE 8,0 MM - MONTAGEM. AF_12/2015	KG	139,49	R$ 12,93	R$ 16,51	R$ 2.303,20	0,08%
23.2.3	92919	SINAPI	ARMAÇÃO DE ESTRUTURAS DE CONCRETO ARMADO, EXCETO VIGAS, PILARES, LAJES E FUNDAÇÕES, UTILIZANDO AÇO CA-50 DE 10,0 MM - MONTAGEM. AF_12/2015	KG	375,38	R$ 11,25	R$ 14,37	R$ 5.392,80	0,19%
23.2.4	92915	SINAPI	ARMAÇÃO DE ESTRUTURAS DE CONCRETO ARMADO, EXCETO VIGAS, PILARES, LAJES E FUNDAÇÕES, UTILIZANDO AÇO CA-60 DE 5,0 MM - MONTAGEM. AF_12/2015	KG	214,97	R$ 15,75	R$ 20,11	R$ 4.323,64	0,15%
23.2.5	96557	SINAPI	CONCRETAGEM DE BLOCOS DE COROAMENTO E VIGAS BALDRAMES, FCK 30 MPA, COM USO DE BOMBA LANÇAMENTO, ADENSAMENTO E ACABAMENTO. AF_06/2017	m³	9,55	R$ 895,77	R$ 1.143,99	R$ 10.924,23	0,38%
24			**SUPERESTRUTURA - QUADRA**					**R$ 86.116,37**	**3,02%**
24.1			**CONCRETO ARMADO - VIGAS**					**R$ 8.045,11**	**0,28%**
24.1.1	92479	SINAPI	MONTAGEM E DESMONTAGEM DE FÔRMA DE VIGA, ESCORAMENTO COM GARFO DE MADEIRA, PÉ-DIREITO SIMPLES, EM CHAPA DE MADEIRA PLASTIFICADA, 18 UTILIZAÇÕES. AF_09/2020	m²	39,34	R$ 73,07	R$ 93,31	R$ 3.670,83	0,13%
24.1.2	92777	SINAPI	ARMAÇÃO DE PILAR OU VIGA DE UMA ESTRUTURA CONVENCIONAL DE CONCRETO ARMADO EM UMA EDIFICAÇÃO TÉRREA OU SOBRADO UTILIZANDO AÇO CA-50 DE 8,0 MM - MONTAGEM. AF_12/2015	KG	79,64	R$ 13,86	R$ 17,72	R$ 1.411,60	0,05%
24.1.3	92775	SINAPI	ARMAÇÃO DE PILAR OU VIGA DE UMA ESTRUTURA CONVENCIONAL DE CONCRETO ARMADO EM UMA EDIFICAÇÃO TÉRREA OU SOBRADO UTILIZANDO AÇO CA-60 DE 5,0 MM - MONTAGEM. AF_12/2015	KG	40,30	R$ 17,22	R$ 21,99	R$ 886,19	0,03%
24.1.4	92726	SINAPI	CONCRETAGEM DE VIGAS E LAJES, FCK=20 MPA, PARA LAJES MACIÇAS OU NERVURADAS COM USO DE BOMBA EM EDIFICAÇÃO COM ÁREA MÉDIA DE LAJES MAIOR QUE 20 M² - LANÇAMENTO, ADENSAMENTO E ACABAMENTO. AF_12/2015	m³	2,12	R$ 767,01	R$ 979,47	R$ 2.076,48	0,07%
24.2			**CONCRETO ARMADO - LAJES E PILARES**					**R$ 7.591,88**	**0,27%**
24.2.1	92443	SINAPI	MONTAGEM E DESMONTAGEM DE FÔRMA DE PILARES RETANGULARES E ESTRUTURAS SIMILARES, PÉ-DIREITO SIMPLES, EM CHAPA DE MADEIRA COMPENSADA PLASTIFICADA, 18 UTILIZAÇÕES. AF_09/2020	m²	44,27	R$ 47,63	R$ 60,82	R$ 2.692,66	0,09%
24.2.2	92919	SINAPI	ARMAÇÃO DE ESTRUTURAS DE CONCRETO ARMADO, EXCETO VIGAS, PILARES, LAJES E FUNDAÇÕES, UTILIZANDO AÇO CA-50 DE 10,0 MM - MONTAGEM. AF_12/2015	KG	127,73	R$ 11,25	R$ 14,37	R$ 1.835,00	0,06%
24.2.3	92915	SINAPI	ARMAÇÃO DE ESTRUTURAS DE CONCRETO ARMADO, EXCETO VIGAS, PILARES, LAJES E FUNDAÇÕES, UTILIZANDO AÇO CA-60 DE 5,0 MM - MONTAGEM. AF_12/2015	KG	49,00	R$ 15,75	R$ 20,11	R$ 985,52	0,03%
24.2.4	92720	SINAPI	CONCRETAGEM DE PILARES, FCK = 25 MPA, COM USO DE BOMBA EM EDIFICAÇÃO COM SEÇÃO MÉDIA DE PILARES MENOR OU IGUAL A 0,25 M² - LANÇAMENTO, ADENSAMENTO E ACABAMENTO. AF_12/2015	m³	2,04	R$ 797,94	R$ 1.018,97	R$ 2.078,70	0,07%
24.3			**CONCRETO ARMADO - ARQUIBANCADAS**					**R$ 10.042,90**	**0,35%**

ESTUDO ORÇAMENTÁRIO PARA RETOMADA DA OBRA ID Nº 1109071
ESCOLA DE 06 SALAS DE AULA COM QUADRA,PADRÃO FNDE, DO POVOADO SALTO

Fonte: Orçamento Padrão FNDE - Revisão 2015

Bancos Utilizados
SINAPI - 02/2026 - Maranhão
ORSE - 01/2026 - Sergipe
SEINFRA - 028 - Ceará

Encargos Sociais
Desonerado: embutido nos preços unitários dos insumos de mão de obra, de acordo com as bases.

B.D.I.
1,277

ITEM	CÓDIGO	BANCO	DESCRIÇÃO DOS SERVIÇOS	UND	QUANT	R$ SEM BDI	R$ COM BDI	R$ FINAL	PESO (%)
24.3.1	92526	SINAPI	MONTAGEM E DESMONTAGEM DE FÔRMA DE LAJE MACIÇA, PÉ-DIREITO SIMPLES, EM CHAPA DE MADEIRA COMPENSADA PLASTIFICADA, 10 UTILIZAÇÕES. AF_09/2020	m²	59,24	R$ 39,80	R$ 50,82	R$ 3.010,85	0,11%
24.3.2	92916	SINAPI	ARMAÇÃO DE ESTRUTURAS DE CONCRETO ARMADO, EXCETO VIGAS, PILARES, LAJES E FUNDAÇÕES, UTILIZANDO AÇO CA-50 DE 6,3 MM - MONTAGEM. AF_12/2015	KG	57,53	R$ 14,28	R$ 18,24	R$ 1.049,09	0,04%
24.3.3	92917	SINAPI	ARMAÇÃO DE ESTRUTURAS DE CONCRETO ARMADO, EXCETO VIGAS, PILARES, LAJES E FUNDAÇÕES, UTILIZANDO AÇO CA-50 DE 8,0 MM - MONTAGEM. AF_12/2015	KG	35,48	R$ 12,93	R$ 16,51	R$ 585,83	0,02%
24.3.4	92915	SINAPI	ARMAÇÃO DE ESTRUTURAS DE CONCRETO ARMADO, EXCETO VIGAS, PILARES, LAJES E FUNDAÇÕES, UTILIZANDO AÇO CA-60 DE 5,0 MM - MONTAGEM. AF_12/2015	KG	51,00	R$ 15,75	R$ 20,11	R$ 1.025,75	0,04%
24.3.5	92720	SINAPI	CONCRETAGEM DE PILARES, FCK = 25 MPA, COM USO DE BOMBA EM EDIFICAÇÃO COM SEÇÃO MÉDIA DE PILARES MENOR OU IGUAL A 0,25 M² - LANÇAMENTO, ADENSAMENTO E ACABAMENTO. AF_12/2015	m³	4,29	R$ 797,94	R$ 1.018,97	R$ 4.371,38	0,15%
24.4			**CONCRETO ARMADO - LAJE DE PISO**					**R$ 50.830,89**	**1,79%**
24.4.1	92526	SINAPI	MONTAGEM E DESMONTAGEM DE FÔRMA DE LAJE MACIÇA, PÉ-DIREITO SIMPLES, EM CHAPA DE MADEIRA COMPENSADA PLASTIFICADA, 10 UTILIZAÇÕES. AF_09/2020	m²	8,07	R$ 39,80	R$ 50,82	R$ 410,15	0,01%
24.4.2	97088	SINAPI	ARMAÇÃO PARA EXECUÇÃO DE RADIER, PISO DE CONCRETO OU LAJE SOBRE SOLO, COM USO DE TELA Q-92. AF_09/2021	KG	577,82	R$ 14,42	R$ 18,41	R$ 10.640,17	0,37%
24.4.3	92720	SINAPI	CONCRETAGEM DE PILARES, FCK = 25 MPA, COM USO DE BOMBA EM EDIFICAÇÃO COM SEÇÃO MÉDIA DE PILARES MENOR OU IGUAL A 0,25 M² - LANÇAMENTO, ADENSAMENTO E ACABAMENTO. AF_12/2015	m³	39,04	R$ 797,94	R$ 1.018,97	R$ 39.780,56	1,40%
24.5			**CONCRETO ARMADO - LAJES DE FORRO**					**R$ 8.465,88**	**0,30%**
24.5.1	C4420	SEINFRA	LAJE PRÉ-FABRICADA P/ FÔRRO - VÃO ACIMA DE 4,01 m	m²	49,29	R$ 134,50	R$ 171,76	R$ 8.465,88	0,30%
24.6			**CONCRETO ARMADO - VERGAS E CONTRAVERGAS**					**R$ 1.141,71**	**0,04%**
24.6.1	93184	SINAPI	VERGA PRÉ-MOLDADA PARA PORTAS COM ATÉ 1,5 M DE VÃO. AF_03/2016	M	29,40	R$ 30,41	R$ 38,83	R$ 1.141,71	0,04%
25			**SISTEMA DE VEDAÇÃO VERTICAL INTERNO E EXTERNO (PAREDES) - QUADRA**					**R$ 26.471,70**	**0,93%**
25.1	87489	SINAPI	ALVENARIA DE VEDAÇÃO DE BLOCOS CERÂMICOS FURADOS NA VERTICAL DE 9X19X39CM (ESPESSURA 9CM) DE PAREDES COM ÁREA LÍQUIDA MAIOR OU IGUAL A 6M² COM VÃOS E ARGAMASSA DE ASSENTAMENTO COM PREPARO EM BETONEIRA. AF_06/2014	m²	207,65	R$ 60,47	R$ 77,22	R$ 16.034,77	0,56%
25.2	93202	SINAPI	FIXAÇÃO (ENCUNHAMENTO) DE ALVENARIA DE VEDAÇÃO COM TIJOLO MACIÇO. AF_03/2016	M	4,56	R$ 27,61	R$ 35,26	R$ 160,78	0,01%
25.3	C1134	SEINFRA	DIVISÓRIA DE GRANILITE C/ARGAMASSA DE CIMENTO E AREIA	m²	27,03	R$ 297,71	R$ 380,18	R$ 10.276,15	0,36%
26			**ESQUADRIAS - QUADRA**					**R$ 15.809,[illegible]**	**0,56%**

COMISSÃO DE CONTRATAÇÃO
FISCAL
Rubrica

ESTUDO ORÇAMENTÁRIO PARA RETOMADA DA OBRA ID Nº 1109071
ESCOLA DE 06 SALAS DE AULA COM QUADRA,PADRÃO FNDE, DO POVOADO SALTO

Fonte: Orçamento Padrão FNDE - Revisão 2015

Bancos Utilizados
SINAPI - 02/2026 - Maranhão
ORSE - 01/2026 - Sergipe
SEINFRA - 028 - Ceara

Encargos Sociais
Desonerado; embutido nos preços unitário dos insumos de mão de obra, de acordo com as bases.

B.D.I.
1,277

ITEM	CÓDIGO	BANCO	DESCRIÇÃO DOS SERVIÇOS	UND	QUANT	R$ SEM BDI	R$ COM BDI	R$ FINAL	PESO (%)
26.1			**PORTAS DE MADEIRA**					**R$ 9.605,43**	**0,34%**
26.1.1	90843	SINAPI	KIT DE PORTA DE MADEIRA PARA PINTURA, SEMI-OCA (LEVE OU MÉDIA), PADRÃO MÉDIO, 80X210CM, ESPESSURA DE 3,5CM, ITENS INCLUSOS: DOBRADIÇAS, MONTAGEM E INSTALAÇÃO DO BATENTE, FECHADURA COM EXECUÇÃO DO FURO - FORNECIMENTO E INSTALAÇÃO. AF_12/2019	UN	2,00	R$ 1.292,69	R$ 1.650,77	R$ 3.301,53	0,12%
26.1.2	00000031	Próprio	Porta de abrir em chapa de madeira compensada para banheiro revestida com laminado, 0,60x1,60m, PM6, incluso marco e dobradiças (REFERÊNCIA SINAPI 74139/2)	UN	12,00	R$ 303,65	R$ 387,76	R$ 4.653,13	0,16%
26.1.3	90843	SINAPI	KIT DE PORTA DE MADEIRA PARA PINTURA, SEMI-OCA (LEVE OU MÉDIA), PADRÃO MÉDIO, 80X210CM, ESPESSURA DE 3,5CM, ITENS INCLUSOS: DOBRADIÇAS, MONTAGEM E INSTALAÇÃO DO BATENTE, FECHADURA COM EXECUÇÃO DO FURO - FORNECIMENTO E INSTALAÇÃO. AF_12/2019	UN	1,00	R$ 1.292,69	R$ 1.650,77	R$ 1.650,77	0,06%
26.2			**FERRAGENS E ACESSÓRIOS**					**R$ 2.295,68**	**0,08%**
26.2.1	100874	SINAPI	PUXADOR PARA PCD, FIXADO NA PORTA - FORNECIMENTO E INSTALAÇÃO. AF_01/2020	UN	1,00	R$ 348,15	R$ 444,59	R$ 444,59	0,02%
26.2.2	91305	SINAPI	FECHADURA DE EMBUTIR PARA PORTA DE BANHEIRO, COMPLETA, ACABAMENTO PADRÃO POPULAR, INCLUSO EXECUÇÃO DE FURO - FORNECIMENTO E INSTALAÇÃO. AF_12/2019	UN	12,00	R$ 115,91	R$ 148,02	R$ 1.776,20	0,06%
26.2.3	00000002	Próprio	CHAPA METÁLICA PLANA RESISTENTE A IMPACTOS 14GSG 1,95MM; NAS PORTAS PM1, PM2 E PM4	m²	0,32	R$ 183,27	R$ 234,04	R$ 74,89	0,00%
26.3			**JANELAS DE ALUMÍNIO**					**R$ 1.731,71**	**0,06%**
26.3.1	94582	SINAPI	JANELA DE ALUMÍNIO DE CORRER, 2 FOLHAS, FIXAÇÃO COM ARGAMASSA, COM VIDROS, PADRONIZADA.	m²	4,40	R$ 308,20	R$ 393,57	R$ 1.731,71	0,06%
26.4			**VIDROS**					**R$ 1.877,12**	**0,07%**
26.4.1	C4835	SEINFRA	ESPELHO CRISTAL, ESPESSURA 4MM, COM PARAFUSOS DE FIXAÇÃO, SEM MOLDURA	m²	2,80	R$ 524,98	R$ 670,40	R$ 1.877,12	0,07%
27			**SISTEMAS DE COBERTURA - QUADRA**					**R$ 309.100,64**	**10,86%**
27.1	C4554	SEINFRA	TELHA DE ALUMÍNIO, TRAPEZOIDAL e = 0,7mm	m²	410,00	R$ 67,75	R$ 86,52	R$ 35.471,87	1,25%
27.2	92580	SINAPI	TRAMA DE AÇO COMPOSTA POR TERÇAS PARA TELHADOS DE ATÉ 2 ÁGUAS PARA TELHA ONDULADA DE FIBROCIMENTO, METÁLICA, PLÁSTICA OU TERMOACÚSTICA, INCLUSO TRANSPORTE VERTICAL, EXCLUSIVE PINTURA. AF_10/2025_PS	m²	410,00	R$ 47,30	R$ 60,40	R$ 24.764,86	0,87%
27.3	C0993	SEINFRA	CUMEEIRA DE ALUMÍNIO E=0.8mm	M	26,00	R$ 58,16	R$ 74,27	R$ 1.931,03	0,07%
27.4	92540	SINAPI	TRAMA DE MADEIRA COMPOSTA POR RIPAS, CAIBROS E TERÇAS PARA TELHADOS DE MAIS QUE 2 ÁGUAS PARA TELHA DE ENCAIXE DE CERÂMICA OU DE CONCRETO, INCLUSO TRANSPORTE VERTICAL. AF_07/2019	m²	13,52	R$ 99,00	R$ 126,42	R$ 1.709,24	0,06%

COMISSÃO DE CONTRATAÇÃO
Fls. 0983
Rubrica

ESTUDO ORÇAMENTÁRIO PARA RETOMADA DA OBRA ID Nº 1109071
ESCOLA DE 06 SALAS DE AULA COM QUADRA,PADRÃO FNDE, DO POVOADO SALTO

Fonte: Orçamento Padrão FNDE - Revisão 2015

Bancos Utilizados
SINAPI - 02/2026 - Maranhão
ORSE - 01/2026 - Sergipe
SEINFRA - 028 - Ceará

Encargos Sociais
Desonerado, embutido nos preços unitário dos insumos de mão de obra, de acordo com as bases.

B.D.I.
1,277

ITEM	CÓDIGO	BANCO	DESCRIÇÃO DOS SERVIÇOS	UND	QUANT	R$ SEM BDI	R$ COM BDI	R$ FINAL	PESO (%)
27.5	94441	SINAPI	TELHAMENTO COM TELHA CERÂMICA DE ENCAIXE, TIPO FRANCESA, COM MAIS DE 2 ÁGUAS, INCLUSO TRANSPORTE VERTICAL. AF_07/2019	m²	14,12	R$ 41,24	R$ 52,66	R$ 743,61	0,03%
27.6	94221	SINAPI	CUMEEIRA PARA TELHA CERÂMICA EMBOÇADA COM ARGAMASSA TRAÇO 1:2:9 (CIMENTO, CAL E AREIA) PARA TELHADOS COM ATÉ 2 ÁGUAS, INCLUSO TRANSPORTE VERTICAL. AF_07/2019	M	4,72	R$ 27,96	R$ 35,70	R$ 168,53	0,01%
27.7	100778	SINAPI	ESTRUTURA TRELIÇADA DE COBERTURA, TIPO FINK, COM LIGAÇÕES PARAFUSADAS, INCLUSOS PERFIS METÁLICOS, CHAPAS METÁLICAS, MÃO DE OBRA E TRANSPORTE COM GUINDASTE - FORNECIMENTO E INSTALAÇÃO. AF_01/2020_P	KG	17514,84	R$ 10,09	R$ 12,88	R$ 225.677,49	7,93%
27.8	94210	SINAPI	TELHAMENTO COM TELHA ONDULADA DE FIBROCIMENTO E = 6 MM, COM RECOBRIMENTO LATERAL DE 1 1/4 DE ONDA PARA TELHADO COM INCLINAÇÃO MÁXIMA DE 10°, COM ATÉ 2 ÁGUAS, INCLUSO IÇAMENTO. AF_07/2019	m²	44,40	R$ 67,66	R$ 86,40	R$ 3.836,24	0,13%
27.9	92566	SINAPI	FABRICAÇÃO E INSTALAÇÃO DE ESTRUTURA PONTALETADA DE MADEIRA NÃO APARELHADA PARA TELHADOS COM ATÉ 2 ÁGUAS E PARA TELHA ONDULADA DE FIBROCIMENTO, METÁLICA, PLÁSTICA OU TERMOACÚSTICA, INCLUSO TRANSPORTE VERTICAL. AF_12/2015	m²	44,40	R$ 24,98	R$ 31,90	R$ 1.416,34	0,05%
27.10	94231	SINAPI	RUFO EM CHAPA DE AÇO GALVANIZADO NÚMERO 24, CORTE DE 25 CM, INCLUSO TRANSPORTE VERTICAL. AF_07/2019	M	40,80	R$ 46,89	R$ 59,88	R$ 2.443,04	0,09%
27.11	94228	SINAPI	CALHA EM CHAPA DE AÇO GALVANIZADO NÚMERO 24, DESENVOLVIMENTO DE 50 CM, INCLUSO TRANSPORTE VERTICAL. AF_07/2019	M	22,00	R$ 72,35	R$ 92,39	R$ 2.032,60	0,07%
27.12	94229	SINAPI	CALHA EM CHAPA DE AÇO GALVANIZADO NÚMERO 24, DESENVOLVIMENTO DE 100 CM, INCLUSO TRANSPORTE VERTICAL. AF_07/2019	M	50,00	R$ 139,48	R$ 178,12	R$ 8.905,80	0,31%
28			**IMPERMEABILIZAÇÃO - QUADRA**					**R$ 9.310,11**	**0,33%**
28.1	98557	SINAPI	IMPERMEABILIZAÇÃO DE SUPERFÍCIE COM EMULSÃO ASFÁLTICA, 2 DEMÃOS AF_06/2018	m²	165,32	R$ 44,10	R$ 56,32	R$ 9.310,11	0,33%
29			**REVESTIMENTOS INTERNOS E EXTERNOS - QUADRA**					**R$ 85.535,17**	**3,00%**
29.1	87879	SINAPI	CHAPISCO APLICADO EM ALVENARIAS E ESTRUTURAS DE CONCRETO INTERNAS, COM COLHER DE PEDREIRO. ARGAMASSA TRAÇO 1:3 COM PREPARO EM BETONEIRA 400L. AF_10/2022	m²	435,29	R$ 4,71	R$ 6,01	R$ 2.618,13	0,09%
29.2	87881	SINAPI	CHAPISCO APLICADO NO TETO, COM ROLO PARA TEXTURA ACRÍLICA. ARGAMASSA TRAÇO 1:4 E EMULSÃO POLIMÉRICA (ADESIVO) COM PREPARO MANUAL. AF_06/2014	m²	43,87	R$ 6,90	R$ 8,81	R$ 386,55	0,01%
29.3	87535	SINAPI	EMBOÇO, PARA RECEBIMENTO DE CERÂMICA, EM ARGAMASSA TRAÇO 1:2:8, PREPARO MECÂNICO COM BETONEIRA 400L, APLICADO MANUALMENTE EM FACES INTERNAS DE PAREDES, PARA AMBIENTE COM ÁREA MAIOR QUE 10M2, ESPESSURA DE 20MM, COM EXECUÇÃO DE TALISCAS. AF_06/2014	m²	435,29	R$ 34,79	R$ 44,43	R$ 19.338,55	0,68%
29.4	87543	SINAPI	MASSA ÚNICA, PARA RECEBIMENTO DE PINTURA OU CERÂMICA, ARGAMASSA INDUSTRIALIZADA, PREPARO MECÂNICO, APLICADO COM EQUIPAMENTO DE MISTURA E PROJEÇÃO DE 1,5 M3/H EM FACES INTERNAS DE PAREDES, ESPESSURA DE 5MM, SEM EXECUÇÃO DE TALISCAS. AF_06/2014	m²	302,55	R$ 29,21	R$ 37,30	R$ 11.285,47	0,40%
29.5	87543	SINAPI	MASSA ÚNICA, PARA RECEBIMENTO DE PINTURA OU CERÂMICA, ARGAMASSA INDUSTRIALIZADA, PREPARO MECÂNICO, APLICADO COM EQUIPAMENTO DE MISTURA E PROJEÇÃO DE 1,5 M3/H EM FACES INTERNAS DE PAREDES, ESPESSURA DE 5MM, SEM EXECUÇÃO DE TALISCAS. AF_06/2014	m²	43,87	R$ 29,21	R$ 37,30	R$ 1.636,40	0,06%

ESTUDO ORÇAMENTÁRIO PARA RETOMADA DA OBRA ID Nº 1109071
ESCOLA DE 06 SALAS DE AULA COM QUADRA,PADRÃO FNDE, DO POVOADO SALTO

Fonte: Orçamento Padrão FNDE - Revisão 2015

Bancos Utilizados
SINAPI - 02/2026 - Maranhão
ORSE - 01/2026 - Sergipe
SEINFRA - 028 - Ceará

Encargos Sociais
Desonerado: embutido nos preços unitário dos insumos de mão de obra, de acordo com as bases.

B.D.I.
1,277

ITEM	CÓDIGO	BANCO	DESCRIÇÃO DOS SERVIÇOS	UND	QUANT	R$ SEM BDI	R$ COM BDI	R$ FINAL	PESO (%)
29.6	87273	SINAPI	REVESTIMENTO CERÂMICO PARA PAREDES INTERNAS COM PLACAS TIPO ESMALTADA EXTRA DE DIMENSÕES 33X45 CM APLICADAS EM AMBIENTES DE ÁREA MAIOR QUE 5 M² NA ALTURA INTEIRA DAS PAREDES. AF_06/2014	m²	84,58	R$ 74,65	R$ 95,33	R$ 8.062,85	0,28%
29.7	87265	SINAPI	REVESTIMENTO CERÂMICO PARA PAREDES INTERNAS COM PLACAS TIPO ESMALTADA DE DIMENSÕES 20X20 CM APLICADAS NA ALTURA INTEIRA DAS PAREDES. AF_02/2023_PE	m²	48,16	R$ 67,68	R$ 86,43	R$ 4.162,34	0,15%
29.8	C4554	SEINFRA	TELHA DE ALUMÍNIO, TRAPEZOIDAL e = 0,7mm	m²	439,74	R$ 67,75	R$ 86,52	R$ 38.044,88	1,34%
30			**SISTEMAS DE PISOS INTERNOS E EXTERNOS (PAVIMENTAÇÃO) - QUADRA**					**R$ 74.896,73**	**2,63%**
30.1			**PAVIMENTAÇÃO INTERNA**					**R$ 69.107,95**	**2,48%**
30.1.1	87630	SINAPI	CONTRAPISO EM ARGAMASSA TRAÇO 1:4 (CIMENTO E AREIA), PREPARO MECÂNICO COM BETONEIRA 400 L, APLICADO EM ÁREAS SECAS SOBRE LAJE, ADERIDO, ACABAMENTO NÃO REFORÇADO, ESPESSURA 3CM. AF_07/2021	m²	65,34	R$ 45,49	R$ 58,09	R$ 3.795,65	0,13%
30.1.2	98679	SINAPI	PISO CIMENTADO, TRAÇO 1:3 (CIMENTO E AREIA), ACABAMENTO LISO, ESPESSURA 2,0 CM, PREPARO MECÂNICO DA ARGAMASSA. AF_09/2020	m²	65,34	R$ 37,13	R$ 47,42	R$ 3.098,10	0,11%
30.1.3	87251	SINAPI	REVESTIMENTO CERÂMICO PARA PISO COM PLACAS TIPO ESMALTADA EXTRA DE DIMENSÕES 45X45 CM APLICADA EM AMBIENTES DE ÁREA MAIOR QUE 10 M2. AF_06/2014	m²	43,67	R$ 63,61	R$ 81,23	R$ 3.563,56	0,13%
30.1.4	87251	SINAPI	REVESTIMENTO CERÂMICO PARA PISO COM PLACAS TIPO ESMALTADA EXTRA DE DIMENSÕES 45X45 CM APLICADA EM AMBIENTES DE ÁREA MAIOR QUE 10 M2. AF_06/2014	m²	21,47	R$ 63,61	R$ 81,23	R$ 1.744,01	0,06%
30.1.5	C4624	SEINFRA	PISO PODOTATIL EXTERNO EM PMC ESP. 3CM, ASSENTADO COM ARGAMASSA (FORNECIMENTO E ASSENTAMENTO)	m²	10,08	R$ 141,95	R$ 181,27	R$ 1.827,20	0,06%
30.1.6	C4624	SEINFRA	PISO PODOTÁTIL EXTERNO EM PMC ESP. 3CM, ASSENTADO COM ARGAMASSA (FORNECIMENTO E ASSENTAMENTO)	m²	3,87	R$ 141,95	R$ 181,27	R$ 701,52	0,02%
30.1.7	C2284	SEINFRA	SOLEIRA DE GRANITO l = 15cm	M	2,70	R$ 95,23	R$ 121,61	R$ 328,34	0,01%
30.1.8	101747	SINAPI	PISO EM CONCRETO 20 MPA PREPARO MECÂNICO, ESPESSURA 7CM. AF_09/2020	m²	390,42	R$ 108,41	R$ 138,44	R$ 54.049,58	1,90%
30.2			**PAVIMENTAÇÃO EXTERNA**					**R$ 5.788,78**	**0,20%**
30.2.1	94996	SINAPI	EXECUÇÃO DE PASSEIO (CALÇADA) OU PISO DE CONCRETO COM CONCRETO MOLDADO IN LOCO, FEITO EM OBRA, ACABAMENTO CONVENCIONAL, ESPESSURA 10 CM, ARMADO. AF_07/2016	m²	13,64	R$ 128,54	R$ 164,15	R$ 2.238,95	0,08%
30.2.2	94963	SINAPI	CONCRETO FCK = 15MPA, TRAÇO 1:3,4:3,5 (EM MASSA SECA DE CIMENTO/ AREIA MÉDIA/ BRITA 1) - PREPARO MECÂNICO COM BETONEIRA 400 L. AF_05/2021	m³	5,25	R$ 529,49	R$ 676,16	R$ 3.549,83	0,12%
31			**PINTURAS E ACABAMENTOS - QUADRA**					**R$ 13.635,13**	**0,48%**
31.1	88497	SINAPI	EMASSAMENTO COM MASSA LÁTEX, APLICAÇÃO EM PAREDE, DUAS DEMÃOS, LIXAMENTO MANUAL. AF_04/2023	m²	42,32	R$ 17,04	R$ 21,76	R$ 920,89	0,03%
31.2	88497	SINAPI	APLICAÇÃO E LIXAMENTO DE MASSA LÁTEX EM PAREDES, DUAS DEMÃOS. AF_06/2014	m²	43,87	R$ 17,04	R$ 21,76	R$ 954,61	0,03%

COMISSÃO DE CONTRATAÇÃO
Fls. 058
Rubrica

ESTUDO ORÇAMENTÁRIO PARA RETOMADA DA OBRA ID Nº 1109071
ESCOLA DE 06 SALAS DE AULA COM QUADRA,PADRÃO FNDE, DO POVOADO SALTO

Fonte: Orçamento Padrão FNDE - Revisão 2015

Bancos Utilizados
SINAPI - 02/2026 - Maranhão
ORSE - 01/2026 - Sergipe
SEINFRA - 028 - Ceará

Encargos Sociais
Desonerado: embutido nos preços unitário dos insumos de mão de obra, de acordo com as bases.

B.D.I.
1,277

ITEM	CÓDIGO	BANCO	DESCRIÇÃO DOS SERVIÇOS	UND	QUANT	R$ SEM BDI	R$ COM BDI	R$ FINAL	PESO (%)
31.3	88489	SINAPI	APLICAÇÃO MANUAL DE PINTURA COM TINTA LÁTEX ACRÍLICA EM PAREDES, DUAS DEMÃOS. AF_06/2014	m²	302,55	R$ 15,50	R$ 19,79	R$ 5.988,52	0,21%
31.4	88486	SINAPI	APLICAÇÃO MANUAL DE PINTURA COM TINTA LÁTEX PVA EM TETO, DUAS DEMÃOS. AF_06/2014	m²	43,87	R$ 20,12	R$ 25,69	R$ 1.127,16	0,04%
31.5	102219	SINAPI	PINTURA TINTA DE ACABAMENTO (PIGMENTADA) ESMALTE SINTÉTICO ACETINADO EM MADEIRA, 2 Ddemãos. AF_01/2021	m²	220,00	R$ 16,53	R$ 21,11	R$ 4.643,94	0,16%
32			**INSTALAÇÕES HIDRÁULICAS - QUADRA**					**R$ 4.019,61**	**0,14%**
32.1	89401	SINAPI	TUBO, PVC, SOLDÁVEL, DN 20MM, INSTALADO EM RAMAL DE DISTRIBUIÇÃO DE ÁGUA - FORNECIMENTO E INSTALAÇÃO. AF_12/2014	M	6,00	R$ 10,42	R$ 13,31	R$ 79,84	0,00%
32.2	89446	SINAPI	TUBO, PVC, SOLDÁVEL, DN 25MM, INSTALADO EM PRUMADA DE ÁGUA - FORNECIMENTO E INSTALAÇÃO. AF_12/2014	M	7,00	R$ 5,29	R$ 6,76	R$ 47,29	0,00%
32.3	89447	SINAPI	TUBO, PVC, SOLDÁVEL, DN 32MM, INSTALADO EM PRUMADA DE ÁGUA - FORNECIMENTO E INSTALAÇÃO. AF_12/2014	M	6,00	R$ 10,55	R$ 13,47	R$ 80,83	0,00%
32.4	89448	SINAPI	TUBO, PVC, SOLDÁVEL, DN 40MM, INSTALADO EM PRUMADA DE ÁGUA - FORNECIMENTO E INSTALAÇÃO. AF_12/2014	M	9,00	R$ 16,16	R$ 20,64	R$ 185,73	0,01 %
32.5	89449	SINAPI	TUBO, PVC, SOLDÁVEL, DN 50MM, INSTALADO EM PRUMADA DE ÁGUA - FORNECIMENTO E INSTALAÇÃO. AF_12/2014	M	7,00	R$ 17,88	R$ 22,83	R$ 159,83	0,01%
32.6	89450	SINAPI	TUBO, PVC, SOLDÁVEL, DN 60MM, INSTALADO EM PRUMADA DE ÁGUA - FORNECIMENTO E INSTALAÇÃO. AF_12/2014	M	30,00	R$ 28,66	R$ 36,60	R$ 1.097,96	0,04%
32.7	89404	SINAPI	JOELHO 90 GRAUS, PVC, SOLDÁVEL, DN 20MM, INSTALADO EM RAMAL DE DISTRIBUIÇÃO DE ÁGUA - FORNECIMENTO E INSTALAÇÃO. AF_12/2014	UN	8,00	R$ 6,89	R$ 8,80	R$ 70,39	0,00%
32.8	89481	SINAPI	JOELHO 90 GRAUS, PVC, SOLDÁVEL, DN 25MM, INSTALADO EM PRUMADA DE ÁGUA - FORNECIMENTO E INSTALAÇÃO. AF_12/2014	UN	2,00	R$ 5,07	R$ 6,47	R$ 12,95	0,00%
32.9	89492	SINAPI	JOELHO 90 GRAUS, PVC, SOLDÁVEL, DN 32MM, INSTALADO EM PRUMADA DE ÁGUA - FORNECIMENTO E INSTALAÇÃO. AF_12/2014	UN	6,00	R$ 7,85	R$ 10,02	R$ 60,15	0,00%
32.10	89497	SINAPI	JOELHO 90 GRAUS, PVC, SOLDÁVEL, DN 40MM, INSTALADO EM PRUMADA DE ÁGUA - FORNECIMENTO E INSTALAÇÃO. AF_12/2014	UN	7,00	R$ 12,61	R$ 16,10	R$ 112,72	0,00%
32.11	89505	SINAPI	JOELHO 90 GRAUS, PVC, SOLDÁVEL, DN 60MM, INSTALADO EM PRUMADA DE ÁGUA - FORNECIMENTO E INSTALAÇÃO. AF_12/2014	UN	5,00	R$ 39,64	R$ 50,62	R$ 253,10	0,01%
32.12	89619	SINAPI	TÊ DE REDUÇÃO, PVC, SOLDÁVEL, DN 25MM X 20MM, INSTALADO EM PRUMADA DE ÁGUA - FORNECIMENTO E INSTALAÇÃO. AF_12/2014	UN	7,00	R$ 9,18	R$ 11,72	R$ 82,06	0,00%
32.13	89622	SINAPI	TÊ DE REDUÇÃO, PVC, SOLDÁVEL, DN 32MM X 25MM, INSTALADO EM PRUMADA DE ÁGUA - FORNECIMENTO E INSTALAÇÃO. AF_12/2014	UN	1,00	R$ 13,46	R$ 17,19	R$ 17,19	0,00%
32.14	89626	SINAPI	TÊ DE REDUÇÃO, PVC, SOLDÁVEL, DN 50MM X 40MM, INSTALADO EM PRUMADA DE ÁGUA - FORNECIMENTO E INSTALAÇÃO. AF_12/2014	UN	3,00	R$ 28,73	R$ 36,69	R$ 110,07	0,00%
32.15	89627	SINAPI	TÊ DE REDUÇÃO, PVC, SOLDÁVEL, DN 50MM X 25MM, INSTALADO EM PRUMADA DE ÁGUA - FORNECIMENTO E INSTALAÇÃO. AF_12/2014	UN	1,00	R$ 19,15	R$ 24,45	R$ 24,45	0,00%

COMISSÃO DE CONTRATAÇÃO
Fls. 036
Rubrica

ESTUDO ORÇAMENTÁRIO PARA RETOMADA DA OBRA ID Nº 1109071
ESCOLA DE 06 SALAS DE AULA COM QUADRA,PADRÃO FNDE, DO POVOADO SALTO

Fonte: Orçamento Padrão FNDE - Revisão 2015

Bancos Utilizados
SINAPI - 02/2026 - Maranhão
ORSE - 01/2026 - Sergipe
SEINFRA - 028 - Ceará

Encargos Sociais
Desonerado: embutido nos preços unitário dos insumos de mão de obra, de acordo com as bases.

B.D.I.
1,277

ITEM	CÓDIGO	BANCO	DESCRIÇÃO DOS SERVIÇOS	UND	QUANT	R$ SEM BDI	R$ COM BDI	R$ FINAL	PESO (%)
32.16	89630	SINAPI	TE DE REDUÇÃO, PVC, SOLDÁVEL, DN 75MM X 50MM, INSTALADO EM PRUMADA DE ÁGUA - FORNECIMENTO E INSTALAÇÃO. AF_12/2014	UN	3,00	R$ 58,40	R$ 74,58	R$ 223,73	0,01%
32.17	89438	SINAPI	TE, PVC, SOLDÁVEL, DN 20MM, INSTALADO EM RAMAL DE DISTRIBUIÇÃO DE ÁGUA - FORNECIMENTO E INSTALAÇÃO. AF_12/2014	UN	2,00	R$ 9,60	R$ 12,26	R$ 24,52	0,00%
32.18	89628	SINAPI	TE, PVC, SOLDÁVEL, DN 60MM, INSTALADO EM PRUMADA DE ÁGUA - FORNECIMENTO E INSTALAÇÃO. AF_12/2014	UN	2,00	R$ 45,72	R$ 58,38	R$ 116,77	0,00%
32.19	94494	SINAPI	REGISTRO DE GAVETA BRUTO, LATÃO, ROSCÁVEL, 3/4", INSTALADO EM RESERVAÇÃO DE ÁGUA DE EDIFICAÇÃO QUE POSSUA RESERVATÓRIO DE FIBRA/FIBROCIMENTO - FORNECIMENTO E INSTALAÇÃO. AF_06/2016	UN	1,00	R$ 61,61	R$ 78,68	R$ 78,68	0,00%
32.20	94496	SINAPI	REGISTRO DE GAVETA BRUTO, LATÃO, ROSCÁVEL, 1 1/4" - FORNECIMENTO E INSTALAÇÃO. AF_08/2021	UN	3,00	R$ 63,08	R$ 80,55	R$ 241,66	0,01%
32.21	94498	SINAPI	REGISTRO DE GAVETA BRUTO, LATÃO, ROSCÁVEL, 2" - FORNECIMENTO E INSTALAÇÃO. AF_08/2021	UN	3,00	R$ 110,11	R$ 140,61	R$ 421,83	0,01%
32.22	89985	SINAPI	REGISTRO DE PRESSÃO BRUTO, LATÃO, ROSCÁVEL, 3/4", COM ACABAMENTO E CANOPLA CROMADOS - FORNECIMENTO E INSTALAÇÃO. AF_08/2021	UN	6,00	R$ 67,59	R$ 86,31	R$ 517,87	0,02%
33			**INSTALAÇÕES SANITÁRIAS E PLUVIAIS - QUADRA**					**R$ 20.281,43**	**0,71%**
33.1	89711	SINAPI	TUBO PVC, SERIE NORMAL, ESGOTO PREDIAL, DN 40 MM, FORNECIDO E INSTALADO EM RAMAL DE DESCARGA OU RAMAL DE ESGOTO SANITÁRIO. AF_12/2014	M	21,00	R$ 20,62	R$ 26,33	R$ 552,97	0,02%
33.2	89712	SINAPI	TUBO PVC, SERIE NORMAL, ESGOTO PREDIAL, DN 50 MM, FORNECIDO E INSTALADO EM RAMAL DE DESCARGA OU RAMAL DE ESGOTO SANITÁRIO. AF_12/2014	M	13,00	R$ 26,22	R$ 33,48	R$ 435,28	0,02%
33.3	89848	SINAPI	TUBO PVC, SERIE NORMAL, ESGOTO PREDIAL, DN 100 MM, FORNECIDO E INSTALADO EM SUBCOLETOR AÉREO DE ESGOTO SANITÁRIO. AF_12/2014	M	187,00	R$ 26,76	R$ 34,17	R$ 6.390,26	0,22%
33.4	89726	SINAPI	JOELHO 45 GRAUS, PVC, SERIE NORMAL, ESGOTO PREDIAL, DN 40 MM, JUNTA SOLDAVEL, FORNECIDO E INSTALADO EM RAMAL DE DESCARGA OU RAMAL DE ESGOTO SANITÁRIO. AF_12/2014	UN	8,00	R$ 9,95	R$ 12,71	R$ 101,65	0,00%
33.5	89724	SINAPI	JOELHO 90 GRAUS, PVC, SERIE NORMAL, ESGOTO PREDIAL, DN 40 MM, JUNTA SOLDÁVEL, FORNECIDO E INSTALADO EM RAMAL DE DESCARGA OU RAMAL DE ESGOTO SANITÁRIO. AF_12/2014	UN	9,00	R$ 9,72	R$ 12,41	R$ 111,71	0,00%
33.6	89809	SINAPI	JOELHO 90 GRAUS, PVC, SERIE NORMAL, ESGOTO PREDIAL, DN 100 MM, JUNTA ELÁSTICA, FORNECIDO E INSTALADO EM PRUMADA DE ESGOTO SANITÁRIO OU VENTILAÇÃO. AF_12/2014	UN	6,00	R$ 29,14	R$ 37,21	R$ 223,27	0,01%
33.7	89783	SINAPI	JUNÇÃO SIMPLES, PVC, SERIE NORMAL, ESGOTO PREDIAL, DN 40 MM, JUNTA SOLDÁVEL, FORNECIDO E INSTALADO EM RAMAL DE DESCARGA OU RAMAL DE ESGOTO SANITÁRIO. AF_12/2014	UN	10,00	R$ 14,21	R$ 18,15	R$ 181,46	0,01%
33.8	89834	SINAPI	JUNÇÃO SIMPLES, PVC, SERIE NORMAL, ESGOTO PREDIAL, DN 100 X 100 MM, JUNTA ELÁSTICA, FORNECIDO E INSTALADO EM PRUMADA DE ESGOTO SANITÁRIO OU VENTILAÇÃO. AF_12/2014	UN	5,00	R$ 53,31	R$ 68,08	R$ 340,38	0,01%
33.9	89707	SINAPI	CAIXA SIFONADA, PVC, DN 100 X 100 X 50 MM, JUNTA ELÁSTICA, FORNECIDA E INSTALADA EM RAMAL DE DESCARGA OU EM RAMAL DE ESGOTO SANITÁRIO. AF_12/2014	UN	2,00	R$ 50,45	R$ 64,42	R$ 128,85	0,00%
33.10	89709	SINAPI	RALO SIFONADO, PVC, DN 100 X 40 MM, JUNTA SOLDÁVEL, FORNECIDO E INSTALADO EM RAMAL DE DESCARGA OU EM RAMAL DE ESGOTO SANITÁRIO. AF_12/2014	UN	7,00	R$ 22,10	R$ 28,22	R$ 197,55	0,01%
33.11	C3738	SEINFRA	INSTALAÇÃO DE TUBO DE VENTILAÇÃO 50mm C/ L=4m, C/ REBOCO E PINTURA A CAL (C/ MATERIAL)	UN	3,00	R$ 74,12	R$ 94,65	R$ 283,95	0,01%

COMISSÃO DE CONTRATAÇÃO
Rubrica

ESTUDO ORÇAMENTÁRIO PARA RETOMADA DA OBRA ID Nº 1109071
ESCOLA DE 06 SALAS DE AULA COM QUADRA,PADRÃO FNDE, DO POVOADO SALTO

Fonte: Orçamento Padrão FNDE - Revisão 2015

Bancos Utilizados
SINAPI - 02/2026 - Maranhão
ORSE - 01/2026 - Sergipe
SEINFRA - 028 - Ceará

Encargos Sociais
Desonerado: embutido nos preços unitário dos insumos de mão de obra, de acordo com as bases.

B.D.I.
1,277

ITEM	CÓDIGO	BANCO	DESCRIÇÃO DOS SERVIÇOS	UND	QUANT	R$ SEM BDI	R$ COM BDI	R$ FINAL	PESO (%)
33.12	4283	ORSE	Ralo hemisférico em f° f°, tipo abacaxi Ø 100mm	un	1,00	R$ 42,21	R$ 53,90	R$ 53,90	0,00%
33.13	C0609	SEINFRA	CAIXA EM ALVENARIA (60X60X60cm) DE 1/2 TIJOLO COMUM, LASTRO DE CONCRETO E TAMPA DE CONCRETO	UN	12,00	R$ 465,05	R$ 593,87	R$ 7.126,43	0,25%
33.14	C0602	SEINFRA	CAIXA EM ALVENARIA (80XB0X60cm) DE 1/2 TIJOLO COMUM, LASTRO DE CONCRETO E TAMPA DE CONCRETO	UN	5,00	R$ 650,55	R$ 830,75	R$ 4.153,76	0,15%
34			**LOUÇAS, ACESSÓRIOS E METAIS - QUADRA**					**R$ 13.278,71**	**0,47%**
34.1	C1151	SEINFRA	DUCHA P/ WC CROMADO (INSTALADO)	UN	1,00	R$ 72,80	R$ 92,97	R$ 92,97	0,00%
34.2	95470	SINAPI	VASO SANITARIO SIFONADO CONVENCIONAL COM LOUÇA BRANCA, INCLUSO CONJUNTO DE LIGAÇÃO PARA BACIA SANITÁRIA AJUSTÁVEL - FORNECIMENTO E INSTALAÇÃO. AF_10/2016	UN	7,00	R$ 342,81	R$ 437,77	R$ 3.064,38	0,11%
34.3	99635	SINAPI	VÁLVULA DE DESCARGA METÁLICA, BASE 1 1/2", ACABAMENTO METALICO CROMADO - FORNECIMENTO E INSTALAÇÃO. AF_08/2021	UN	7,00	R$ 349,17	R$ 445,89	R$ 3.121,23	0,11%
34.4	86904	SINAPI	LAVATÓRIO LOUÇA BRANCA SUSPENSO, 29,5 X 39CM OU EQUIVALENTE, PADRÃO POPULAR - FORNECIMENTO E INSTALAÇÃO. AF_01/2020	UN	1,00	R$ 153,47	R$ 195,98	R$ 195,98	0,01%
34.5	86901	SINAPI	CUBA DE EMBUTIR OVAL EM LOUÇA BRANCA, 35 X 50CM OU EQUIVALENTE - FORNECIMENTO E INSTALAÇÃO. AF_01/2020	UN	6,00	R$ 156,04	R$ 199,26	R$ 1.195,58	0,04%
34.6	86906	SINAPI	TORNEIRA CROMADA DE MESA, 1/2 OU 3/4 PARA LAVATÓRIO, PADRÃO POPULAR - FORNECIMENTO E INSTALAÇÃO. AF_01/2020	UN	7,00	R$ 109,82	R$ 140,24	R$ 981,68	0,03%
34.7	95544	SINAPI	PAPELEIRA DE PAREDE EM METAL CROMADO SEM TAMPA, INCLUSO FIXAÇÃO. AF_01/2020	UN	7,00	R$ 72,06	R$ 92,02	R$ 644,14	0,02%
34.8	100868	SINAPI	BARRA DE APOIO RETA, EM ACO INOX POLIDO, COMPRIMENTO 80 CM, FIXADA NA PAREDE - FORNECIMENTO E INSTALAÇÃO. AF_01/2020	UN	2,00	R$ 389,04	R$ 496,80	R$ 993,61	0,03%
34.9	100864	SINAPI	BARRA DE APOIO EM "L", EM ACO INOX POLIDO 80 X 80 CM, FIXADA NA PAREDE - FORNECIMENTO E INSTALACAO. AF_01/2020	UN	1,00	R$ 767,96	R$ 980,68	R$ 980,68	0,03%
34.10	95547	SINAPI	SABONETEIRA PLASTICA TIPO DISPENSER PARA SABONETE LIQUIDO COM RESERVATORIO 800 A 1500 ML, INCLUSO FIXAÇÃO. AF_01/2020	UN	5,00	R$ 70,53	R$ 90,07	R$ 450,33	0,02%
34.11	95547	SINAPI	SABONETEIRA PLASTICA TIPO DISPENSER PARA SABONETE LIQUIDO COM RESERVATORIO 800 A 1500 ML, INCLUSO FIXAÇÃO. AF_01/2020	UN	5,00	R$ 70,53	R$ 90,07	R$ 450,33	0,02%
34.12	100860	SINAPI	CHUVEIRO ELÉTRICO COMUM CORPO PLÁSTICO, TIPO DUCHA FORNECIMENTO E INSTALAÇÃO. AF_01/2020	UN	6,00	R$ 140,42	R$ 179,32	R$ 1.075,90	0,04%
34.13	86916	SINAPI	TORNEIRA PLASTICA 3/4" PARA TANQUE - FORNECIMENTO E INSTALAÇÃO. AF_01/2020	UN	1,00	R$ 24,97	R$ 31,89	R$ 31,89	0,00%
35			**SISTEMA DE PROTEÇÃO CONTRA INCÊNCIO - QUADRA**					**R$ [illegible]**	**0,06%**
35.1	101909	SINAPI	EXTINTOR DE INCÊNDIO PORTÁTIL COM CARGA DE PQS DE 6 KG, CLASSE BC - FORNECIMENTO E INSTALAÇÃO. AF_10/2020_P	UN	2,00	R$ 231,56	R$ 295,70	R$ 591,40	0,02%

ESTUDO ORÇAMENTÁRIO PARA RETOMADA DA OBRA ID Nº 1109071
ESCOLA DE 06 SALAS DE AULA COM QUADRA,PADRÃO FNDE, DO POVOADO SALTO

Fonte: Orçamento Padrão FNDE - Revisão 2015

Bancos Utilizados
SINAPI - 02/2026 - Maranhão
ORSE - 01/2026 - Sergipe
SEINFRA - 028 - Ceará

Encargos Sociais
Desonerado: embutido nos preços unitário dos insumos de mão de obra, de acordo com as bases.

B.D.I.
1,277

ITEM	CÓDIGO	BANCO	DESCRIÇÃO DOS SERVIÇOS	UND	QUANT	R$ SEM BDI	R$ COM BDI	R$ FINAL	PESO (%)
35.2	97599	SINAPI	LUMINÁRIA DE EMERGÊNCIA, COM 30 LÂMPADAS LED DE 2 W, SEM REATOR - FORNECIMENTO E INSTALAÇÃO. AF_02/2020	UN	2,00	R$ 17,52	R$ 22,37	R$ 44,75	0,00%
35.3	72947	SINAPI	SINALIZACAO HORIZONTAL COM TINTA RETRORREFLETIVA A BASE DE RESINA ACRILICA COM MICROESFERAS DE VIDRO	m²	2,00	R$ 24,68	R$ 31,52	R$ 63,03	0,00%
35.5	12224	ORSE	Placa indicativa de "PERIGO PROIBIDO FUMAR" em pvc, dim.. 20 x 30 cm	Un	4,00	R$ 33,38	R$ 42,63	R$ 170,51	0,01%
36			**INSTALAÇÕES ELÉTRICAS E TELEFÔNICAS 220V - QUADRA**					**R$ 13.984,79**	**0,49%**
36.1			**QUADRO DE DISTRIBUIÇÃO**					**R$ 632,84**	**0,02%**
36.1.1	101875	SINAPI	QUADRO DE DISTRIBUIÇÃO DE ENERGIA EM CHAPA DE AÇO GALVANIZADO, DE EMBUTIR, COM BARRAMENTO TRIFÁSICO, PARA 12 DISJUNTORES DIN 100A - FORNECIMENTO E INSTALAÇÃO. AF_10/2020	UN	1,00	R$ 383,27	R$ 489,44	R$ 489,44	0,02%
36.1.2	93653	SINAPI	DISJUNTOR MONOPOLAR TIPO DIN, CORRENTE NOMINAL DE 10A - FORNECIMENTO E INSTALAÇÃO. AF_10/2020	UN	8,00	R$ 10,59	R$ 13,52	R$ 108,19	0,00%
36.1.3	93657	SINAPI	DISJUNTOR MONOPOLAR TIPO DIN, CORRENTE NOMINAL DE 32A - FORNECIMENTO E INSTALAÇÃO. AF_10/2020	UN	2,00	R$ 13,79	R$ 17,61	R$ 35,22	0,00%
36.2			**ELETRODUTOS E ACESSÓRIOS**					**R$ 2.826,86**	**0,10%**
36.2.1	91854	SINAPI	ELETRODUTO FLEXÍVEL CORRUGADO, PVC, DN 25 MM (3/4"), PARA CIRCUITOS TERMINAIS, INSTALADO EM PAREDE - FORNECIMENTO E INSTALAÇÃO. AF_12/2015	M	22,60	R$ 9,70	R$ 12,39	R$ 279,94	0,01%
36.2.2	91856	SINAPI	ELETRODUTO FLEXÍVEL CORRUGADO, PVC, DN 32 MM (1"), PARA CIRCUITOS TERMINAIS, INSTALADO EM PAREDE - FORNECIMENTO E INSTALAÇÃO. AF_12/2015	M	46,00	R$ 12,64	R$ 16,14	R$ 742,50	0,03%
36.2.3	93008	SINAPI	ELETRODUTO RÍGIDO ROSCÁVEL, PVC, DN 50 MM (1 1/2"), PARA REDE ENTERRADA DE DISTRIBUIÇÃO DE ENERGIA ELÉTRICA - FORNECIMENTO E INSTALAÇÃO. AF_12/2021	M	12,80	R$ 20,11	R$ 25,68	R$ 328,71	0,01%
36.2.4	93009	SINAPI	ELETRODUTO RÍGIDO ROSCÁVEL, PVC, DN 60 MM (2"), PARA REDE ENTERRADA DE DISTRIBUIÇÃO DE ENERGIA ELÉTRICA - FORNECIMENTO E INSTALAÇÃO. AF_12/2021	M	4,80	R$ 30,19	R$ 38,55	R$ 185,05	0,01%
36.2.5	93011	SINAPI	ELETRODUTO RÍGIDO ROSCÁVEL, PVC, DN 85 MM (3"), PARA REDE ENTERRADA DE DISTRIBUIÇÃO DE ENERGIA ELÉTRICA - FORNECIMENTO E INSTALAÇÃO. AF_12/2021	M	17,00	R$ 52,05	R$ 66,47	R$ 1.129,95	0,04%
36.2.6	91941	SINAPI	CAIXA RETANGULAR 4" X 2" BAIXA (0,30 M DO PISO), PVC, INSTALADA EM PAREDE - FORNECIMENTO E INSTALAÇÃO. AF_12/2015	UN	11,00	R$ 11,44	R$ 14,61	R$ 160,70	0,01%
36.3			**CABOS E FIOS (CONDUTORES)**					**R$ 685,19**	**0,02%**
36.3.1	91924	SINAPI	CABO DE COBRE FLEXÍVEL ISOLADO, 1,5 MM², ANTI-CHAMA 450/750 V, PARA CIRCUITOS TERMINAIS - FORNECIMENTO E INSTALAÇÃO. AF_12/2015	M	30,00	R$ 3,26	R$ 4,16	R$ 124,89	0,00%
36.3.2	91926	SINAPI	CABO DE COBRE FLEXÍVEL ISOLADO, 2,5 MM², ANTI-CHAMA 450/750 V, PARA CIRCUITOS TERMINAIS - FORNECIMENTO E INSTALAÇÃO. AF_12/2015	M	91,60	R$ 4,79	R$ 6,12	R$ 560,30	0,02%
36.4			**ILUMINAÇÃO E TOMADAS**					**R$ 9.839,90**	**0,35%**

ESTUDO ORÇAMENTÁRIO PARA RETOMADA DA OBRA ID Nº 1109071
ESCOLA DE 06 SALAS DE AULA COM QUADRA PADRÃO FNDE, DO POVOADO SALTO

Fonte: Orçamento Padrão FNDE - Revisão 2015

Bancos Utilizados
SINAPI - 02/2026 - Maranhão
ORSE - 01/2026 - Sergipe
SEINFRA - 028 - Ceará

Encargos Sociais
Desonerado: embutido nos preços unitário dos insumos de mão de obra, de acordo com as bases.

B.D.I.
1,277

ITEM	CÓDIGO	BANCO	DESCRIÇÃO DOS SERVIÇOS	UND	QUANT	R$ SEM BDI	R$ COM BDI	R$ FINAL	PESO (%)
36.4.1	91996	SINAPI	TOMADA MÉDIA DE EMBUTIR (1 MÓDULO), 2P+T 10 A, INCLUINDO SUPORTE E PLACA - FORNECIMENTO E INSTALAÇÃO. AF_03/2023	UN	5,00	R$ 33,20	R$ 42,40	R$ 211,98	0,01%
36.4.2	91997	SINAPI	TOMADA MÉDIA DE EMBUTIR (1 MÓDULO), 2P+T 20 A, INCLUINDO SUPORTE E PLACA - FORNECIMENTO E INSTALAÇÃO. AF_03/2023	UN	5,00	R$ 35,21	R$ 44,96	R$ 224,82	0,01%
36.4.3	91953	SINAPI	INTERRUPTOR SIMPLES (1 MÓDULO), 10A/250V, INCLUINDO SUPORTE E PLACA - FORNECIMENTO E INSTALAÇÃO. AF_12/2015	UN	5,00	R$ 28,13	R$ 35,92	R$ 179,61	0,01%
36.4.4	C2045	SEINFRA	PROJETOR EM ALUMÍNIO, C/ LÂMPADA DE VAPOR METÁLICO E FOTOCÉLULA ATÉ 400W	UN	12,00	R$ 436,64	R$ 557,59	R$ 6.691,07	0,24%
36.4.5	C1638	SEINFRA	LUMINÁRIA FLUORESCENTE COMPLETA (2 X 32)W	UN	6,00	R$ 128,83	R$ 164,52	R$ 987,10	0,03%
36.4.6	C1661	SEINFRA	LUMINÁRIA FLUORESCENTE COMPLETA (2 X 16)W	UN	3,00	R$ 112,28	R$ 143,38	R$ 430,14	0,02%
36.4.7	C2045	SEINFRA	PROJETOR EM ALUMÍNIO, C/ LÂMPADA DE VAPOR METÁLICO E FOTOCÉLULA ATÉ 400W	UN	2,00	R$ 436,64	R$ 557,59	R$ 1.115,18	0,04%
37			**SISTEMA DE PROTEÇÃO CONTRA DESCARGAS ATMOSFÉRICAS (SPDA) - QUADRA**					**R$ 14.112,22**	**0,50%**
37.1	96985	SINAPI	HASTE DE ATERRAMENTO 5/8 PARA SPDA - FORNECIMENTO E INSTALAÇÃO. AF_12/2017	UN	6,00	R$ 78,33	R$ 100,03	R$ 600,16	0,02%
37.2	96974	SINAPI	CORDOALHA DE COBRE NU 50 MM², NÃO ENTERRADA, COM ISOLADOR - FORNECIMENTO E INSTALAÇÃO. AF_12/2017	M	105,00	R$ 98,75	R$ 126,10	R$ 13.240,89	0,47%
37.3	98111	SINAPI	CAIXA DE INSPEÇÃO PARA ATERRAMENTO, CIRCULAR, EM POLIETILENO, DIÂMETRO INTERNO = 0,3 M. AF_12/2020	UN	1,00	R$ 58,56	R$ 74,78	R$ 74,78	0,00%
37.4	98463	SINAPI	SUPORTE ISOLADOR PARA CORDOALHA DE COBRE - FORNECIMENTO E INSTALAÇÃO. AF_12/2017	UN	6,00	R$ 25,63	R$ 32,73	R$ 196,38	0,01%
38			**SERVIÇOS COMPLEMENTARES - QUADRA**					**R$ 19.741,66**	**0,69%**
38.1	C4065	SEINFRA	GRANITO POLIDO E=2cm, CINZA, ARGAMASSA DE CIMENTO E AREIA 1:4, C/ REJUNTAMENTO	m²	3,54	R$ 370,92	R$ 473,66	R$ 1.676,77	0,06%
38.2	C4065	SEINFRA	GRANITO POLIDO E=2cm, CINZA, ARGAMASSA DE CIMENTO E AREIA 1:4, C/ REJUNTAMENTO	m²	1,08	R$ 370,92	R$ 473,66	R$ 511,56	0,02%
38.3	C1869	SEINFRA	PEITORIL DE GRANITO L= 15 cm	M	11,00	R$ 95,23	R$ 121,61	R$ 1.337,70	0,05%
38.4	C3084	SEINFRA	EXECUÇÃO DE PINGADEIRAS	M	32,70	R$ 12,42	R$ 15,86	R$ 518,63	0,02%
38.5	C1347	SEINFRA	CONJUNTO PARA BASQUETE COM TABELAS EM COMPENSADO NAVAL, MODELO OFICIAL, 1,05X1,80M, ESP. 18MM, COMPLETO, INCLUSIVE ESTRUTURA EM TUBOS DE AÇO GALVANIZADO DE 4" E DE 1", ACABAMENTO EM MASSA PLÁSTICA, PRIMER E TINTA ESMALTE SINTÉTICO, COM REFORÇO TIPO MÃO FRANCESA, AVANÇO LIVRE DE 2,30M	CJ	1,00	R$ 5.136,10	R$ 6.558,80	R$ 6.558,80	0,23%

COMISSÃO DE CONTRATAÇÃO
Fls. 059
Rubrica

ESTUDO ORÇAMENTÁRIO PARA RETOMADA DA OBRA ID Nº 1109071
ESCOLA DE 06 SALAS DE AULA COM QUADRA PADRÃO FNDE, DO POVOADO SALTO

Fonte: Orçamento Padrão FNDE - Revisão 2015

Bancos Utilizados
SINAPI - 02/2026 - Maranhão
ORSE - 01/2026 - Sergipe
SEINFRA - 028 - Ceará

Encargos Sociais
Desonerado, embutido nos preços unitários dos insumos de mão de obra, de acordo com as bases.

B.D.I.
1,277

ITEM	CÓDIGO	BANCO	DESCRIÇÃO DOS SERVIÇOS	UND	QUANT	R$ SEM BDI	R$ COM BDI	R$ FINAL	PESO (%)
38.6	C1349	SEINFRA	CONJUNTO PARA FUTSAL COM TRAVES OFICIAIS DE 3,00 X 2,00 M EM TUBO DE ACO GALVANIZADO 3" COM REQUADRO EM TUBO DE 1", PINTURA EM PRIMER COM TINTA ESMALTE SINTETICO E REDES	CJ	1,00	R$ 4.452,67	R$ 5.686,06	R$ 5.686,06	0,20%
38.7	C1351	SEINFRA	CONJUNTO PARA QUADRA DE VOLEI OFICIAL COM POSTES EM TUBO DE ACO GALVANIZADO 3", H = *255* CM, PINTURA EM TINTA ESMALTE SINTETICO, REDE DE NYLON COM 2 MM, MALHA 10 X 10 CM E ANTENAS OFICIAIS	CJ	1,00	R$ 2.703,16	R$ 3.451,94	R$ 3.451,94	0,12%
39			**SERVIÇOS FINAIS - QUADRA**					**R$ 2.552,93**	**0,09%**
39.2	9537	SINAPI	LIMPEZA FINAL DA OBRA	m²	516,58	R$ 3,87	R$ 4,94	R$ 2.552,93	0,09%
									100%

VALOR TOTAL COM BDI	**R$**	**2.846.913,10**
VALOR TOTAL SEM BDI	**R$**	**2.229.375,96**
VALOR DO BDI	**R$**	**617.537,14**

OBSERVAÇÕES:

COMISSÃO DE CONTRATAÇÃO
Fls. 0593
Rubrica

PREFEITURA MUNICIPAL DE SÍTIO NOVO - MA

CRONOGRAMA FÍSICO X FINANCEIRO DE RETOMADA DA OBRA ID Nº 1109071
ESCOLA DE 06 SALAS DE AULA COM QUADRA,PADRÃO FNDE, DO POVOADO SALTO

ITEM	DESCRIÇÃO DOS SERVIÇOS	VALOR (R$)	% DO ITEM	MÊS 01	MÊS 02	MÊS 03	MÊS 04	MÊS 05	MÊS 06	MÊS 07	MÊS 08	MÊS 09
1	SERVIÇOS PRELIMINARES	R$ 39.080,43	1,37%	100%								
				R$ 39.080,43								
2	MOVIMENTO DE TERRAS PARA FUNDAÇÕES	R$ 221.635,69	7,79%	25%	25%	25%	25%					
				R$ 55.408,92	R$ 55.408,92	R$ 55.408,92	R$ 55.408,92					
3	FUNDAÇÕES	R$ 131.244,84	4,61%	25%	25%	25%	25%					
				R$ 32.811,21	R$ 32.811,21	R$ 32.811,21	R$ 32.811,21					
4	SUPERESTRUTURA	R$ 348.178,73	12,23%	25%	25%	25%	25%					
				R$ 87.044,68	R$ 87.044,68	R$ 87.044,68	R$ 87.044,68					
5	SISTEMA DE VEDAÇÃO VERTICAL	R$ 114.321,57	4,02%			50%	50%					
						R$ 57.160,78	R$ 57.160,78					
6	ESQUADRIAS	R$ 97.332,49	3,42%			25%	25%	25%	25%			
						R$ 24.333,12	R$ 24.333,12	R$ 24.333,12	R$ 24.333,12			
7	SISTEMAS DE COBERTURA	R$ 666.658,07	23,42%		10%	10%	20%	20%	20%	20%		
					R$ 66.665,01	R$ 66.665,01	R$ 133.330,01	R$ 133.330,01	R$ 133.330,01	R$ 133.330,01		
8	IMPERMEABILIZAÇÃO	R$ 17.132,36	0,60%		100%							
					R$ 17.132,36							
9	REVESTIMENTOS INTERNOS E EXTERNOS	R$ 338.238,94	11,88%					25%	25%	25%	25%	
								R$ 84.559,74	R$ 84.559,74	R$ 84.559,74	R$ 84.559,74	
10	SISTEMAS DE PISOS	R$ 290.437,84	10,20%					25%	25%	25%	25%	
								R$ 72.609,46	R$ 72.609,46	R$ 72.609,46	R$ 72.609,46	
11	PINTURAS E ACABAMENTOS	R$ 78.658,09	2,76%									100%
												R$ 78.658,09
12	INSTALAÇÕES HIDRÁULICAS	R$ 71.051,36	2,50%								20%	80%
											R$ 14.210,27	R$ 56.841,09
13	INSTALAÇÕES SANITÁRIAS	R$ 73.822,82	2,59%	10%				10%	25%	25%	30%	
				R$ 7.382,28				R$ 7.382,28	R$ 18.455,71	R$ 18.455,71	R$ 22.146,85	

COMISSÃO DE CONTRATAÇÃO
Fls. 059
PMSN

CRONOGRAMA FÍSICO X FINANCEIRO DE RETOMADA DA OBRA ID Nº 1109071
ESCOLA DE 06 SALAS DE AULA COM QUADRA PADRÃO FNDE, DO POVOADO SALTO

ITEM	DESCRIÇÃO DOS SERVIÇOS	VALOR (R$)	% DO ITEM	MÊS 01	MÊS 02	MÊS 03	MÊS 04	MÊS 05	MÊS 06	MÊS 07	MÊS 08	MÊS 09
14	LOUÇAS, ACESSÓRIOS E METAIS	R$ 39.908,09	1,40%					25%	25%	25%	25%	
								R$ 9.977,02	R$ 9.977,02	R$ 9.977,02	R$ 9.977,02	
15	INSTALAÇÃO DE GÁS COMBUSTÍVEL	R$ 5.101,67	0,18%								100%	
											R$ 5.101,67	
16	SISTEMA DE PROTEÇÃO CONTRA INCÊNCIO	R$ 4.240,80	0,15%									100%
												R$ 4.240,80
17	INSTALAÇÕES ELÉTRICAS E TELEFÔNICAS 220V	R$ 119.942,63	4,21%							25%	25%	50%
										R$ 29.985,66	R$ 29.985,66	R$ 59.971,31
18	SISTEMA DE PROTEÇÃO CONTRA DESCARGAS ATMOSFÉRICAS (SPDA)	R$ 78.154,18	2,75%								50%	50%
											R$ 39.077,09	R$ 39.077,09
19	SERVIÇOS COMPLEMENTARES	R$ 101.009,12	3,55%									100%
												R$ 101.009,12
20	SERVIÇOS FINAIS	R$ 10.771,39	0,38%									100%
												R$ 10.771,39
	VALOR TOTAL	**R$ 2.846.913,10**	**100%**	**R$ 221.727,52**	**R$ 259.062,18**	**R$ 323.423,73**	**R$ 390.086,73**	**R$ 332.191,63**	**R$ 343.265,06**	**R$ 348.917,59**	**R$ 277.687,76**	**R$ 350.568,90**
				7,79%	9,10%	11,36%	13,70%	11,67%	12,06%	12,26%	9,75%	12,31%
				7,79%	16,89%	28,25%	41,95%	53,62%	65,68%	77,93%	87,69%	100,00%

OBSERVAÇÕES:

COMISSÃO DE CONTRATAÇÃO
Fls 0359
Rubrica

ESTADO DO MARANHÃO
PREFEITURA MUNICIPAL DE SÍTIO NOVO
SEC. MUN. DE EDUCAÇÃO

SÍTIO NOVO-MA
Fls. 0396
Rubrica

TERMO DE RETIFICAÇÃO

CONCORRÊNCIA ELETRONICA Nº 008/2026-SEMED
(PROCESSO ADMINISTRATIVO Nº 001.031/2026-SEMED)
OBJETO: CONTRATAÇÃO DE EMPRESA ESPECIALIZADA PARA A RETOMADA DA OBRA ID Nº 1109071, ESCOLA DE 06 SALAS DE AULA COM QUADRA, PADRÃO FNDE, DO POVOADO SALTO, NO MUNICÍPIO DE SÍTIO NOVO – MA.
ASSUNTO: RETIFICAÇÃO AO EDITAL

A Prefeitura Municipal de Sítio Novo - MA, por meio da SECRETARIA MUNICIPAL DE EDUCAÇÃO – SEMED, designada por Portaria, por meio deste **RESOLVE** retificar o edital do **CONCORRÊNCIA ELETRONICA Nº 008/2026-SEMED**, alterar o EDITAL que faz parte integrante do instrumento convocatório.

Aproveita-se, com base no Poder Discricionário da Administração, para modificar, seus atos de ofício.

NA PÁGINA 1 DO EDITAL - ONDE SE LÊ:

VALOR ESTIMADO	R$ 2844968,35 (dois milhões, oitocentos e quarenta e quatro novecentos e sessenta e oito reais e trinta e cinco centavos)

LEIA-SE:

VALOR ESTIMADO	R$ 2.846.913,10 (dois milhões, oitocentos e quarenta e seis mil, novecentos e treze reais e dez centavos)

NA PÁGINA 2 DO EDITAL - ONDE SE LÊ:
1.1.1. O custo estimado da contratação é de R$ 2.844.968,35 (dois milhões, oitocentos e quarenta e quatro mil, novecentos e sessenta e oito reais e trinta e cinco centavos).

LEIA-SE:
1.1.1.O custo estimado da contratação é de Valor: R$ 2.846.913,10 (dois milhões, oitocentos e quarenta e seis mil, novecentos e treze reais e dez centavos).

NA PÁGINA 2 DO EDITAL - ONDE SE LÊ:
Valor: R$ 2.844.968,35 (dois milhões, oitocentos e quarenta e quatro mil, novecentos e sessenta e oito reais e trinta e cinco centavos).

LEIA-SE:
Valor: R$ 2.846.913,10 (dois milhões, oitocentos e quarenta e seis mil, novecentos e treze reais e dez centavos).

NO TERMO DE REFERÊNCIA - ONDE SE LÊ:

9. ESTIMATIVAS DO VALOR DA CONTRATAÇÃO
9.1 O custo estimado total da *contratação é* de **R$2.387.629,38 (dois milhões, trezentos e oitenta e sete mil, seiscentos e vinte e nove reais e trinta e oito centavos)**, conforme orçamento elaborado com base nas composições de custos referenciais e demais parâmetros técnicos aplicáveis à obra.

10. ADEQUAÇÃO ORÇAMENTÁRIA
10.1 As despesas decorrentes da presente contratação correrão à conta de recursos específicos consignados no Orçamento Geral.
10.2 A contratação será atendida pela seguinte dotação:

Unidade Orçamentária: 09 - FUNDO DE DESENVOLVIMENTO DA EDUCAÇÃO BÁSICA - FUNDEB
Programa de Trabalho/Projeto/Atividade: 12.361.0008.3092.0000 - Construção/Ampliação/ Reforma De Escolas Municipais – Fundamental
Natureza de Despesa: 4.4.90.51.00 – Obras E Instalações

COMISSÃO DE CONTRATAÇÃO
Fls. 0597
Rubrica

Fonte de Recursos: 500 – Recursos Não Vinculados De Impostos
540 – Transferência do FUNDEB – Impostos e Transferência de Impostos
541 - Transferência do FUNDEB – Complementação da União - VAAF
542 - Transferência do FUNDEB – Complementação da União – VAAT
Termo de compromisso nº 202104033-1 - OBRA ID Nº 1109071– FNDE
Valor: R$ 2.844.968,35 (dois milhões, oitocentos e quarenta e quatro mil, novecentos e sessenta e oito reais e trinta e cinco centavos).

LEIA-SE:

9. ESTIMATIVAS DO VALOR DA CONTRATAÇÃO
9.1 O custo estimado total da *contratação é* de **2.846.913,10 (dois milhões, oitocentos e quarenta e seis mil, novecentos e treze reais e dez centavos)**, conforme orçamento elaborado com base nas composições de custos referenciais e demais parâmetros técnicos aplicáveis à obra.

10. ADEQUAÇÃO ORÇAMENTÁRIA
10.1 As despesas decorrentes da presente contratação correrão à conta de recursos específicos consignados no Orçamento Geral.
10.2 A contratação será atendida pela seguinte dotação:

Unidade Orçamentária: 09 - FUNDO DE DESENVOLVIMENTO DA EDUCAÇÃO BÁSICA - FUNDEB
Programa de Trabalho/Projeto/Atividade: 12.361.0008.3092.0000 - Construção/Ampliação/ Reforma De Escolas Municipais – Fundamental
Natureza de Despesa: 4.4.90.51.00 – Obras E Instalações
Fonte de Recursos: 500 – Recursos Não Vinculados De Impostos
540 – Transferência do FUNDEB – Impostos e Transferência de Impostos
541 - Transferência do FUNDEB – Complementação da União - VAAF
542 - Transferência do FUNDEB – Complementação da União – VAAT
Termo de compromisso nº 202104033-1 - OBRA ID Nº 1109071– FNDE
Valor: R$ 2.846.913,10 (dois milhões, oitocentos e quarenta e seis mil, novecentos e treze reais e dez centavos).

Serão anexos o EDITAL e TERMO DE REFERÊNCIA com alteração.

CONCLUSÃO
Diante da análise dos autos, constatou-se a existência de erro material relacionado ao valor global constante da planilha orçamentária do objeto, o qual foi reproduzido de forma equivocada no Edital e no Termo de Referência do certame. A inconsistência identificada possui relevância substancial, uma vez que interfere diretamente na composição dos custos, na estimativa financeira da contratação e, consequentemente, na formulação das propostas comerciais pelos licitantes interessados.

A manutenção do instrumento convocatório com informações divergentes acerca do valor estimado da contratação comprometeria a transparência do procedimento licitatório, a adequada precificação das propostas e a observância aos princípios da isonomia, competitividade, vinculação ao instrumento convocatório e seleção da proposta mais vantajosa para a Administração Pública, previstos no art. 5º da Lei nº 14.133/2021.

Nessa perspectiva, a correção promovida não se caracteriza como mera alteração formal ou de reduzido impacto, mas sim modificação apta a influenciar diretamente a elaboração das propostas de preços e o planejamento econômico-financeiro dos potenciais participantes, circunstância que impõe a observância obrigatória do disposto no art. 55, §1º, da Lei nº 14.133/2021, *in verbis:*

> **Art. 55. [...] § 1º Eventuais modificações no edital implicarão nova divulgação na mesma forma de sua divulgação inicial, além do cumprimento dos mesmos prazos dos atos e procedimentos originais, exceto quando a alteração não comprometer a formulação das propostas.**

Dessa forma, em estrita observância ao princípio da autotutela administrativa, consagrado na Súmula 473 do Supremo Tribunal Federal, segundo a qual a Administração Pública possui o poder-dever de rever seus

SITIO NOVO MA
COMISSÃO DE CONTRATAÇÃO
0598
Rubrica

próprios atos quando eivados de vícios ou ilegalidades, mostra-se imprescindível a adoção das medidas saneadoras necessárias à regularização do procedimento licitatório.

Assim, a Administração promoverá a retificação integral dos documentos que compõem a fase preparatória da contratação, especialmente do Edital e do Termo de Referência, com a devida correção da planilha orçamentária e do valor global estimado da contratação, procedendo, ato contínuo, à republicação do aviso de licitação nos mesmos meios anteriormente utilizados, bem como à reabertura integral dos prazos legais para realização da sessão pública, garantindo-se ampla publicidade, transparência, segurança jurídica e igualdade de condições entre todos os interessados.

Por fim, a medida adotada visa resguardar a legalidade do certame, prevenir futuras nulidades administrativas, assegurar a lisura do procedimento licitatório e preservar o interesse público, possibilitando que a futura contratação seja conduzida em estrita conformidade com os princípios e normas estabelecidos pela Lei nº 14.133/2021.

As demais cláusulas do Edital permanecem inalteradas.

Publique-se esta decisão no Portal da Transparência e sistema BNC para conhecimento dos interessados.

Sítio Novo/MA, 08 de Maio de 2026.

IRANILDA DE MORAES BUENO ARRUDA
Secretária Municipal de Educação – SEMED

SITIO NOVO-MA
Fls 0595
Rubrica

EDITAL
(RETIFICADO)

PREFEITURA MUNICIPAL DE SITIO NOVO/MA	
SECRETARIA MUNICIPAL DE EDUCAÇÃO	
PROCESSO ADMINSTRATIVO Nº 001.031/2026-SEMED	
CONCORRÊNCIA ELETRONICA Nº 008/2026-SEMED	
BASE LEGAL	REGIDO PELA LEI FEDERAL Nº 14.133/2021; LEI COMPLEMENTAR Nº 123/2006, ALTERADA PELA LEI COMPLEMENTAR Nº 147/2014, DEC. MUN. 050/2020, DEC. MUN. nº 002/2025 E DEMAIS NORMAS PERTINENTES À ESPÉCIE, E, AINDA, DE ACORDO COM AS CONDIÇÕES ESTABELECIDAS NESTE EDITAL.
OBJETO	CONTRATAÇÃO DE EMPRESA ESPECIALIZADA PARA A RETOMADA DA OBRA ID Nº 1109071, ESCOLA DE 06 SALAS DE AULA COM QUADRA, PADRÃO FNDE, DO POVOADO SALTO, NO MUNICÍPIO DE SÍTIO NOVO – MA
CRITÉRIO	MENOR PREÇO GLOBAL
MODO DE DISPUTA	MODO ABERTO
DATA E HORÁRIO DE ABERTURA DA SESSÃO PÚBLICA:	29 de Maio de 2026 08:30 hs (horas e minutos), horário de Brasília - DF.
LOCAL DA SESSÃO PUBLICA	https://bnc.org.br/- Portal Bolsa Nacional de Compras (BNC)
VALOR ESTIMADO	R$ 2.846.913,10 (dois milhões, oitocentos e quarenta e seis novecentos e treze reais e dez centavos).
DOS RECURSOS ORÇAMENTÁRIOS	**Unidade Orçamentária: 09 - FUNDO DE DESENVOLVIMENTO DA EDUCAÇÃO BÁSICA - FUNDEB** **Programa de Trabalho/Projeto/Atividade:** 12.361.0008.3092.0000 - Construção/Ampliação/ Reforma De Escolas Municipais – Fundamental **Natureza de Despesa:** 4.4.90.51.00 – Obras E Instalações **Fonte de Recursos:** 500 – Recursos Não Vinculados De Impostos 540 – Transferência do FUNDEB – Impostos e Transferência de Impostos 541 - Transferência do FUNDEB – Complementação da União - VAAF 542 - Transferência do FUNDEB – Complementação da União – VAAT **Termo de compromisso nº 202104033-1 - OBRA ID Nº 1109071– FNDE**

INFORMAÇÕES ADICIONAIS:

O Edital e seus anexos estão disponíveis, na íntegra, no Portal Nacional de Contratações Públicas (PNCP), em https://bnc.org.br/- Portal Bolsa Nacional de Compras (BNC) e endereço eletrônico http://sitionovo.ma.gov.br.

SÍTIO NOVO-MA CONTRATAÇÃO FIS. 0600 Rubrica

CONCORRÊNCIA ELETRONICA Nº 008/2026-SEMED
(PROCESSO ADMINSTRATIVO Nº 001.031/2026-SEMED)

EDITAL

Torna-se público, para conhecimento dos interessados, que a Prefeitura Municipal de Sítio Novo - MA, por meio da Secretaria Municipal De Educação por intermédio da Agente de Contratações e Comissão de Contratações, designados pela Portaria nº 013/2025, sediada na Av. Leonardo de Almeida s/n Centro, Sítio Novo - MA, realizará licitação, na modalidade CONCORRÊNCIA, na forma ELETRÔNICA, com critério de julgamento ***MENOR PREÇO GLOBAL***, nos termos da Lei Federal nº 14.133, de 01 de abril de 2021, da Lei Complementar nº 123/2006, Decreto nº 050/2020 e das exigências estabelecidas neste Edital.

DA SESSÃO PÚBLICA DO CONCORRÊNCIA ELETRÔNICA:

Data da sessão: 29 de Maio de 2026
Horário: 08:30 hs (horas e minutos), horário de Brasília - DF.
Local: Portal Bolsa Nacional de Compras (BNC) – **https://bnc.org.br/- Portal Bolsa Nacional de Compras (BNC)**

1. DO OBJETO

1.1. O objeto da presente licitação é a escolha da proposta mais vantajosa para a **CONTRATAÇÃO DE EMPRESA ESPECIALIZADA PARA A RETOMADA DA OBRA ID Nº 1109071, ESCOLA DE 06 SALAS DE AULA COM QUADRA, PADRÃO FNDE, DO POVOADO SALTO, NO MUNICÍPIO DE SÍTIO NOVO – MA,** conforme condições, quantidades e exigências estabelecidas neste Edital e seus anexos.

1.1.1. O custo estimado da contratação é de R$ 2.846.913,10 (dois milhões, oitocentos e quarenta e seis mil, novecentos e treze reais e dez centavos).

1.2. A licitação será dividida em lote único, conforme tabela constante do Termo de Referência.

1.3. O critério de julgamento adotado será o **MENOR PREÇO POR GLOBAL**, observadas as exigências contidas neste Edital e seus Anexos quanto às especificações do objeto.

2. DOS RECURSOS ORÇAMENTÁRIOS

2.1. As despesas para atender a esta licitação estão programadas em dotação orçamentária própria, prevista no orçamento do município para o exercício de 2026, na classificação abaixo:

Unidade Orçamentária: 09 - FUNDO DE DESENVOLVIMENTO DA EDUCAÇÃO BÁSICA - FUNDEB
Programa de Trabalho/Projeto/Atividade: 12.361.0008.3092.0000 - Construção/Ampliação/ Reforma De Escolas Municipais – Fundamental
Natureza de Despesa: 4.4.90.51.00 – Obras E Instalações
Fonte de Recursos: 500 – Recursos Não Vinculados De Impostos
540 – Transferência do FUNDEB – Impostos e Transferência de Impostos
541 - Transferência do FUNDEB – Complementação da União - VAAF
542 - Transferência do FUNDEB – Complementação da União – VAAT
Termo de compromisso nº 202104033-1 - OBRA ID Nº 1109071– FNDE
Valor: R$ 2.846.913,10 (dois milhões, oitocentos e quarenta e seis mil, novecentos e treze reais e dez centavos)

3. DA PARTICIPAÇÃO NA CONCORRÊNCIA.

3.1. Poderão participar desta CONCORRÊNCIA interessados cujo ramo de atividade seja compatível com o objeto desta licitação, e que estejam com Credenciamento regular no Sistema de Cadastramento Unificado de Fornecedores – SICAF, e no sítio https://bnc.org.br/ .

3.1.1. Os interessados deverão atender às condições exigidas no cadastramento no SICAF até o terceiro dia útil anterior à data prevista para recebimento das propostas.

3.2. O licitante responsabiliza-se exclusiva e formalmente pelas transações efetuadas em seu nome, assume como firmes e verdadeiras suas propostas e seus lances, inclusive os atos praticados diretamente ou por seu representante, excluída a responsabilidade do provedor do sistema ou do órgão ou entidade promotora da licitação por eventuais danos decorrentes de uso indevido das credenciais de acesso, ainda que por terceiros.

3.3. É de responsabilidade do cadastrado conferir a exatidão dos seus dados cadastrais nos Sistemas relacionados no item anterior e mantê-los atualizados junto aos órgãos responsáveis pela informação, devendo

SITIO NOVO-MA
Fls 0001
Rubrica

proceder, imediatamente, à correção ou à alteração dos registros tão logo identifique incorreção ou aqueles se tornem desatualizados.

3.3.1. Para ter acesso ao sistema eletrônico, os interessados em participar desta CONCORRÊNCIA deverão dispor de chave de identificação e senha pessoal, informando- se a respeito do funcionamento e regulamento do sistema.

3.3.2. O uso da senha de acesso pela licitante é de sua responsabilidade exclusiva, incluindo qualquer transação por ela efetuada diretamente, ou por seu representante, não cabendo ao provedor do sistema ou ao órgão licitante responsabilidade por eventuais danos decorrentes do uso indevido da senha, ainda que por terceiros.

3.4. A não observância do disposto no item anterior poderá ensejar desclassificação no momento da habilitação.

3.5. Será concedido tratamento favorecido para as microempresas e empresas de pequeno porte, para as sociedades cooperativas mencionadas no artigo 16 da Lei nº 14.133, de 2021, para o agricultor familiar, o produtor rural pessoa física e para o microempreendedor individual - MEI, nos limites previstos da Lei Complementar nº 123, de 2006 , Decreto nº 050/2020 , e do Decreto n.º 8.538, de 2015.

3.6. Não poderão participar desta licitação os interessados:

3.6.1. aquele que não atenda às condições deste Edital e seu(s) anexo(s);

3.6.2. autor do anteprojeto, do projeto básico ou do projeto executivo, pessoa física ou jurídica, quando a licitação versar sobre serviços ou fornecimento de bens a ele relacionados;

3.6.3. empresa, isoladamente ou em consórcio, responsável pela elaboração do projeto básico ou do projeto executivo, ou empresa da qual o autor do projeto seja dirigente, gerente, controlador, acionista ou detentor de mais de 5% (cinco por cento) do capital com direito a voto, responsável técnico ou subcontratado, quando a licitação versar sobre serviços ou fornecimento de bens a ela necessários;

3.6.4. pessoa física ou jurídica que se encontre, ao tempo da licitação, impossibilitada de participar da licitação em decorrência de sanção que lhe foi imposta;

3.6.5. aquele que mantenha vínculo de natureza técnica, comercial, econômica, financeira, trabalhista ou civil com dirigente do órgão ou entidade contratante ou com agente público que desempenhe função na licitação ou atue na fiscalização ou na gestão do contrato, ou que deles seja cônjuge, companheiro ou parente em linha reta, colateral ou por afinidade, até o terceiro grau;

3.6.6. empresas controladoras, controladas ou coligadas, nos termos da Lei nº 6.404, de 15 de dezembro de 1976, concorrendo entre si;

3.6.7. pessoa física ou jurídica que, nos 5 (cinco) anos anteriores à divulgação do edital, tenha sido condenada judicialmente, com trânsito em julgado, por exploração de trabalho infantil, por submissão de trabalhadores a condições análogas às de escravo ou por contratação de adolescentes nos casos vedados pela legislação trabalhista;

3.6.8. agente público do órgão ou entidade licitante;

3.6.9. Organizações da Sociedade Civil de Interesse Público - OSCIP, atuando nessa condição;

3.6.10. Não poderá participar, direta ou indiretamente, da licitação ou da execução do contrata Agente público do órgão ou entidade contratante, devendo ser observadas as situações que possam configurar conflito de interesses no exercício ou após o exercício do cargo ou emprego, nos termos da legislação que disciplina a matéria, conforme § 1º do art. 9º da Lei nº 14.133, de 2021.

3.7. O impedimento de que trata o item 3.6.37 será também aplicado ao licitante que atue em substituição a outra pessoa, física ou jurídica, com o intuito de burlar a efetividade da sanção a ela aplicada, inclusive a sua controladora, controlada ou coligada, desde que devidamente comprovado o ilícito ou a utilização fraudulenta da personalidade jurídica do licitante.

3.8. A critério da Administração e exclusivamente a seu serviço, o autor dos projetos e a empresa a que se referem os itens 3.6.1 e 3.6.2 poderão participar no apoio das atividades de planejamento da contratação, de execução da licitação ou de gestão do contrato, desde que sob supervisão exclusiva de agentes públicos do órgão ou entidade.

3.9. Equiparam-se aos autores do projeto as empresas integrantes do mesmo grupo econômico.

3.10. O disposto nos itens 3.6.1 e 3.6.2 não impede a licitação ou a contratação de serviço que inclua como encargo do contratado a elaboração do projeto básico e do projeto executivo, nas contratações integradas, e do projeto executivo, nos demais regimes de execução.

3.11. Em licitações e contratações realizadas no âmbito de projetos e programas parcialmente financiados por agência oficial de cooperação estrangeira ou por organismo financeiro internacional com recursos do financiamento ou da contrapartida nacional, não poderá participar pessoa física ou jurídica que integre o rol de pessoas sancionadas por essas entidades ou que seja declarada inidônea nos termos da Lei nº 14.133/2021.

SÍTIO NOVO-MA
Fls. 0602
Rubrica

3.12. A vedação de que trata o item 3.6.8 estende-se a terceiro que auxilie a condução da contratação na qualidade de integrante de Comissão de Contratações, profissional especializado ou funcionário ou representante de empresa que preste assessoria técnica.

4. DA APRESENTAÇÃO DA PROPOSTA E DOS DOCUMENTOS DE HABILITAÇÃO

4.1. A **licitante** deverá encaminhar proposta, concomitantemente com os documentos de habilitação exigidos neste Edital, exclusivamente por meio do sistema eletrônico, até a data e horário marcados para abertura da sessão pública, quando então encerrar-se-á automaticamente a fase de recebimento de propostas e dos documentos de habilitação.

4.1.1. A **licitante** deverá consignar, na forma expressa no sistema eletrônico, **o valor unitário e total ofertado para cada item**, já considerados e inclusos todos os tributos, fretes, tarifas e demais despesas decorrentes da execução do objeto.

4.1.2. A **licitante** deverá declarar, que cumpre plenamente os requisitos de habilitação e que sua proposta está em conformidade com as exigências do Edital.

4.1.3. A **licitante** deverá declarar, sob pena de inabilitação, que não emprega menores de dezoito anos em trabalho noturno, perigoso ou insalubre, nem menores de dezesseis anos em qualquer trabalho, salvo na condição de aprendiz, a partir dos quatorze anos nos termos do artigo 7°, XXXIII, da Constituição.

4.1.4. A **licitante** deverá declarar, sob pena de inabilitação, que não possui empregados executando trabalho degradante ou forçado, observando o disposto nos incisos III e IV do art. 1º e no inciso III do art. 5º da Constituição Federal.

4.1.5. Que cumpre as exigências de reserva de cargos para pessoa com deficiência e para reabilitado da Previdência Social, previstas em lei e em outras normas específicas.

4.2. A **licitante** enquadrada como microempresa, empresa de pequeno porte ou sociedade cooperativa deverá declarar, ainda, que cumpre os requisitos estabelecidos no artigo 3° da Lei Complementar nº 123, de 2006, estando apto a usufruir do tratamento favorecido estabelecido em seus arts. 42 a 49, observado o disposto nos §§ 1º ao 3º do art. 4º, da Lei n.º 14.133, de 2021, para fazer jus aos benefícios previstos nessa lei.

4.3. A declaração falsa relativa ao cumprimento dos requisitos de habilitação, à conformidade da proposta ou ao enquadramento como microempresa ou empresa de pequeno porte sujeitará a **licitante** às sanções previstas neste Edital.

4.4. As propostas ficarão disponíveis no sistema eletrônico.

4.4.1. Qualquer elemento que possa identificar a **licitante** importa desclassificação da proposta, sem prejuízo das sanções previstas nesse Edital.

4.4.2. A **licitante** poderão retirar ou substituir a proposta ou, na hipótese de a fase de habilitação anteceder as fases de apresentação de propostas e lances e de julgamento, os documentos de habilitação anteriormente inseridos no sistema, até a abertura da sessão pública.

4.4.3. Não haverá ordem de classificação na etapa de apresentação da proposta e dos documentos de habilitação pelo licitante, o que ocorrerá somente após os procedimentos de abertura da sessão pública e da fase de envio de lances.

4.4.4. Serão disponibilizados para acesso público os documentos que compõem a proposta dos licitantes convocados para apresentação de propostas, após a fase de envio de lances.

4.4.5. A **Agente de Contratações** deverá suspender a sessão pública da **CONCORRÊNCIA** quando constatar que a avaliação da conformidade das propostas irá perdurar por mais de um dia.

4.4.6. Após a suspensão da sessão pública, a **Agente de Contratações** enviará, via *chat*, mensagens às **licitantes** informando a data e o horário previstos para o início da oferta de lances.

4.5 Desde que disponibilizada a funcionalidade no sistema, o licitante poderá parametrizar o seu valor final mínimo ou o seu percentual de desconto máximo quando do cadastramento da proposta e obedecerá às seguintes regras:

4.5.1 a aplicação do intervalo mínimo de diferença de valores ou de percentuais entre os lances, que incidirá tanto em relação aos lances intermediários quanto em relação ao lance que cobrir a melhor oferta; e

4.5.2 os lances serão de envio automático pelo sistema, respeitado o valor final mínimo, caso estabelecido, e o intervalo de que trata o subitem acima.

4.6 O valor final mínimo ou o percentual de desconto final máximo parametrizado no sistema poderá ser alterado pelo fornecedor durante a fase de disputa, sendo vedado:

4.6.1 valor superior a lance já registrado pelo fornecedor no sistema, quando adotado o critério de julgamento por menor preço; e

4.6.2 percentual de desconto inferior a lance já registrado pelo fornecedor no sistema, quando adotado o critério de julgamento por maior desconto.

SITIO NOVO-MA
FIS. 0603

4.7 O valor final mínimo ou o percentual de desconto final máximo parametrizado na forma do item 4.5 possuirá caráter sigiloso para os demais fornecedores e para o órgão ou entidade promotora da licitação, podendo ser disponibilizado estrita e permanentemente aos órgãos de controle externo e interno.

4.8 Caberá ao licitante interessado em participar da licitação acompanhar as operações no sistema eletrônico durante o processo licitatório e se responsabilizar pelo ônus decorrente da perda de negócios diante da inobservância de mensagens emitidas pela Administração ou de sua desconexão.

4.9 O licitante deverá comunicar imediatamente ao provedor do sistema qualquer acontecimento que possa comprometer o sigilo ou a segurança, para imediato bloqueio de acesso.

5. DO PREENCHIMENTO DA PROPOSTA

5.1. O licitante deverá enviar sua proposta mediante o preenchimento, no sistema eletrônico, dos seguintes campos:

5.1.1. VALOR UNITÁRIO E TOTAL DO ITEM;
5.1.2. MARCA;
5.1.3. FABRICANTE;
5.1.4. QUANTIDADE COTADA.

5.2. Todas as especificações do objeto contidas na proposta vinculam a licitante.

5.2.1. A licitante **não poderá** oferecer proposta em quantitativa que seja inferior ao Máximo prevista na contratação.

5.3. Nos valores propostos estarão inclusos todos os custos operacionais, encargos previdenciários, trabalhistas, tributários, comerciais e quaisquer outros que incidam direta ou indiretamente no fornecimento dos bens.

5.4. Os preços ofertados, tanto na proposta inicial, quanto na etapa de lances, serão de exclusiva responsabilidade do licitante, não lhe assistindo o direito de pleitear qualquer alteração, sob alegação de erro, omissão ou qualquer outro pretexto.

5.5. Se o regime tributário da empresa implicar o recolhimento de tributos em percentuais variáveis, a cotação adequada será a que corresponde à média dos efetivos recolhimentos da empresa nos últimos doze meses;

5.6. Independentemente do percentual de tributo inserido na planilha, no pagamento serão retidos na fonte os percentuais estabelecidos na legislação vigente.

5.7. Na presente licitação, a Microempresa e a Empresa de Pequeno Porte poderão se beneficiar do regime de tributação pelo Simples Nacional.

5.8 A apresentação das propostas implica obrigatoriedade do cumprimento das disposições nelas contidas, em conformidade com o que dispõe o Termo de Referência, assumindo o proponente o compromisso de executar o objeto licitado nos seus termos, bem como de fornecer os materiais, equipamentos, ferramentas e utensílios necessários, em quantidades e qualidades adequadas à perfeita execução contratual, promovendo, quando requerido, sua substituição.

5.8.1. O prazo de validade da proposta não será inferior a **60 (sessenta) dias,** a contar da data de sua apresentação.

5.8.2. Caso o critério de julgamento seja o de maior desconto, o preço já decorrente da aplicação do desconto ofertado deverá respeitar os preços máximos previstos no item 4.4.3.

5.9. O descumprimento das regras supramencionadas pela Administração por parte dos contratados pode ensejar a fiscalização do Tribunal de Contas da União e, após o devido processo legal, gerar as seguintes consequências: assinatura de prazo para a adoção das medidas necessárias ao exato cumprimento da lei, nos termos do art. 71, inciso IX, da Constituição; ou condenação dos agentes públicos responsáveis e da empresa contratada ao pagamento dos prejuízos ao erário, caso verificada a ocorrência de superfaturamento por sobrepreço na execução do contrato.

6. DA ABERTURA DA SESSÃO, CLASSIFICAÇÃO DAS PROPOSTAS E FORMULAÇÃO DE LANCES

6.1. A abertura da presente licitação dar-se-á automaticamente em sessão pública, por meio de sistema eletrônico, na data, horário e local indicados neste Edital.

6.2 Os licitantes poderão retirar ou substituir a proposta ou os documentos de habilitação, quando for o caso, anteriormente inseridos no sistema, até a abertura da sessão pública.

6.3. O sistema disponibilizará campo próprio para troca de mensagens entre a Agente de Contratações e os licitantes.

6.4. Iniciada a etapa competitiva, os licitantes deverão encaminhar lances exclusivamente por meio de sistema eletrônico, sendo imediatamente informados do seu recebimento e do valor consignado no registro.

6.5. O lance deverá ser ofertado pelo valor unitário do item.

6.6. Os licitantes poderão oferecer lances sucessivos, observando o horário fixado para abertura da sessão e as regras estabelecidas no Edital.

COMISSÃO DE LICITAÇÃO
0604

6.7. O licitante somente poderá oferecer lance *de valor inferior ou percentual de desconto superior* ao último por ele ofertado e registrado pelo sistema.

6.8. O intervalo mínimo de diferença de valores ou percentuais entre os lances, que incidirá tanto em relação aos lances intermediários quanto em relação à proposta que cobrir a melhor oferta deverá ser de R$ 1.000,00 (um mil reais).

6.9. O licitante poderá, uma única vez, excluir seu último lance ofertado, no intervalo de quinze segundos após o registro no sistema, na hipótese de lance inconsistente ou inexequível.

6.10. O procedimento seguirá de acordo com o modo de disputa adotado.

6.11. Caso seja adotado para o envio de lances na CONCORRÊNCIA ELETRÔNICA o modo de disputa **"aberto",** os licitantes apresentarão lances públicos e sucessivos, com prorrogações.

6.11.1. A etapa de lances da sessão pública terá duração de dez minutos e, após isso, será prorrogada automaticamente pelo sistema quando houver lance ofertado nos últimos dois minutos do período de duração da sessão pública.

6.11.2. A prorrogação automática da etapa de lances, de que trata o subitem anterior, será de dois minutos e ocorrerá sucessivamente sempre que houver lances enviados nesse período de prorrogação, inclusive no caso de lances intermediários.

6.11.3. Não havendo novos lances na forma estabelecida nos itens anteriores, a sessão pública encerrar-se-á automaticamente, e o sistema ordenará e divulgará os lances conforme a ordem final de classificação.

6.11.4. Definida a melhor proposta, se a diferença em relação à proposta classificada em segundo lugar for de pelo menos 5% (cinco por cento), a Agente de contratações, auxiliado pela Comissão de Contratações, poderá admitir o reinício da disputa aberta, para a definição das demais colocações.

6.11.5. Após o reinício previsto no item supra, os licitantes serão convocados para apresentar lances intermediários.

6.12. Caso seja adotado para o envio de lances na CONCORRÊNCIA eletrônica o modo de disputa "aberto e fechado", os licitantes apresentarão lances públicos e sucessivos, com lance final e fechado.

6.12.1. A etapa de lances da sessão pública terá duração inicial de quinze minutos. Após esse prazo, o sistema encaminhará aviso de fechamento iminente dos lances, após o que transcorrerá o período de até dez minutos, aleatoriamente determinado, findo o qual será automaticamente encerrada a recepção de lances.

6.12.2. Encerrado o prazo previsto no subitem anterior, o sistema abrirá oportunidade para que o autor da oferta de valor mais baixo e os das ofertas com preços até 10% (dez por cento) superiores àquela possam ofertar um lance final e fechado em até cinco minutos, o qual será sigiloso até o encerramento deste prazo.

6.12.3. No procedimento de que trata o subitem supra, o licitante poderá optar por manter o seu último lance da etapa aberta, ou por ofertar melhor lance.

6.12.4. Não havendo pelo menos três ofertas nas condições definidas neste item, poderão os autores dos melhores lances subsequentes, na ordem de classificação, até o máximo de três, oferecer um lance final e fechado em até cinco minutos, o qual será sigiloso até o encerramento deste prazo.

6.12.5. Após o término dos prazos estabelecidos nos itens anteriores, o sistema ordenará e divulgará os lances segundo a ordem crescente de valores.

6.13. Caso seja adotado para o envio de lances na CONCORRÊNCIA eletrônico o modo de disputa "fechado e aberto", poderão participar da etapa aberta somente os licitantes que apresentarem a proposta de menor preço/ maior percentual de desconto e os das propostas até 10% (dez por cento) superiores/inferiores àquela, em que os licitantes apresentarão lances públicos e sucessivos, até o encerramento da sessão e eventuais prorrogações.

6.13.1. Não havendo pelo menos 3 (três) propostas nas condições definidas no item 6.13, poderão os licitantes que apresentaram as três melhores propostas, consideradas as empatadas, oferecer novos lances sucessivos.

6.13.2. A etapa de lances da sessão pública terá duração de dez minutos e, após isso, será prorrogada automaticamente pelo sistema quando houver lance ofertado nos últimos dois minutos do período de duração da sessão pública.

6.13.3. A prorrogação automática da etapa de lances, de que trata o subitem anterior, será de dois minutos e ocorrerá sucessivamente sempre que houver lances enviados nesse período de prorrogação, inclusive no caso de lances intermediários.

6.13.4. Não havendo novos lances na forma estabelecida nos itens anteriores, a sessão pública encerrar-se-á automaticamente, e o sistema ordenará e divulgará os lances conforme a ordem final de classificação.

6.13.5. Definida a melhor proposta, se a diferença em relação à proposta classificada em segundo lugar for de pelo menos 5% (cinco por cento), a Agente de contratações, auxiliado pela Comissão de Contratações, poderá admitir o reinício da disputa aberta, para a definição das demais colocações.

6.13.6. Após o reinício previsto no subitem supra, os licitantes serão convocados para apresentar lances intermediários.

SÍTIO NOVO-MA
Fls 0605
Rubrica

6.14. Após o término dos prazos estabelecidos nos subitens anteriores, o sistema ordenará e divulgará os lances segundo a ordem crescente de valores.

6.15. Não serão aceitos dois ou mais lances de mesmo valor, prevalecendo aquele que for recebido e registrado em primeiro lugar.

6.16. Durante o transcurso da sessão pública, os licitantes serão informados, em tempo real, do valor do menor lance registrado, vedada a identificação do licitante.

6.17. No caso de desconexão com a Agente de contratações, no decorrer da etapa competitiva da CONCORRÊNCIA, o sistema eletrônico poderá permanecer acessível aos licitantes para a recepção dos lances.

6.18. Quando a desconexão do sistema eletrônico para a Agente de contratações persistir por tempo superior a dez minutos, a sessão pública será suspensa e reiniciada somente após decorridas vinte e quatro horas da comunicação do fato pela Agente de contratações aos participantes, no sítio eletrônico utilizado para divulgação.

6.19. Caso o licitante não apresente lances, concorrerá com o valor de sua proposta.

6.20. Em relação a itens não exclusivos para participação de microempresas e empresas de pequeno porte, uma vez encerrada a etapa de lances, será efetivada a verificação automática, junto à Receita Federal, do porte da entidade empresarial. O sistema identificará em coluna própria as microempresas e empresas de pequeno porte participantes, procedendo à comparação com os valores da primeira colocada, se esta for empresa de maior porte, assim como das demais classificadas, para o fim de aplicar-se o disposto nos arts. 44 e 45 da Lei Complementar nº 123, de 2006, regulamentada pelo Decreto nº 8.538, de 2015.

6.20.1. Nessas condições, as propostas de microempresas e empresas de pequeno porte que se encontrarem na faixa de até 5% (cinco por cento) acima da melhor proposta ou melhor lance serão consideradas empatadas com a primeira colocada.

6.20.2. A melhor classificada nos termos do subitem anterior terá o direito de encaminhar uma última oferta para desempate, obrigatoriamente em valor inferior ao da primeira colocada, no prazo de 5 (cinco) minutos controlados pelo sistema, contados após a comunicação automática para tanto.

6.20.3. Caso a microempresa ou a empresa de pequeno porte melhor classificada desista ou não se manifeste no prazo estabelecido, serão convocadas as demais licitantes microempresa e empresa de pequeno porte que se encontrem naquele intervalo de 5% (cinco por cento), na ordem de classificação, para o exercício do mesmo direito, no prazo estabelecido no subitem anterior.

6.20.4. No caso de equivalência dos valores apresentados pelas microempresas e empresas de pequeno porte que se encontrem nos intervalos estabelecidos nos subitens anteriores, será realizado sorteio entre elas para que se identifique aquela que primeiro poderá apresentar melhor oferta.

6.21. Só poderá haver empate entre propostas iguais (não seguidas de lances), ou entre lances finais da fase fechada do modo de disputa aberto e fechado.

6.21.1. Havendo eventual empate entre propostas ou lances, o critério de desempate será aquele previsto no art. 60 da Lei nº 14.133, de 2021, nesta ordem:

6.21.1.1. disputa final, hipótese em que os licitantes empatados poderão apresentar nova proposta em ato contínuo à classificação;

6.21.1.2. avaliação do desempenho contratual prévio dos licitantes, para a qual deverão preferencialmente ser utilizados registros cadastrais para efeito de atesto de cumprimento de obrigações previstos nesta Lei;

6.21.1.3. desenvolvimento pelo licitante de ações de equidade entre homens e mulheres no ambiente de trabalho, conforme regulamento;

6.21.1.4. desenvolvimento pelo licitante de programa de integridade, conforme orientações dos órgãos de controle.

6.21.2. Persistindo o empate, será assegurada preferência, sucessivamente, aos bens e serviços produzidos ou prestados por:

6.21.2.1. empresas estabelecidas no território do Estado ou do Distrito Federal do órgão ou entidade da Administração Pública estadual ou distrital licitante ou, no caso de licitação realizada por órgão ou entidade de Município, no território do Estado em que este se localize;

6.21.2.2. empresas brasileiras;

6.21.2.3. empresas que invistam em pesquisa e no desenvolvimento de tecnologia no País;

6.21.2.4. empresas que comprovem a prática de mitigação, nos termos da Lei nº 12.187, de 29 de dezembro de 2009.

6.22. Encerrada a etapa de envio de lances da sessão pública, na hipótese da proposta do primeiro colocado permanecer acima do preço máximo ou inferior ao desconto definido para a contratação, a Agente de contratações poderá negociar condições mais vantajosas, após definido o resultado do julgamento.

6.22.1. Não será admitida a previsão de preços diferentes em razão de local de entrega ou de acondicionamento, tamanho de lote ou qualquer outro motivo.

6.22.2. A negociação poderá ser feita com os demais licitantes, segundo a ordem de classificação inicialmente estabelecida, quando o primeiro colocado, mesmo após a negociação, for desclassificado em razão de sua proposta permanecer acima do preço máximo definido pela Administração.

6.22.3. A negociação será realizada por meio do sistema, podendo ser acompanhada pelos demais licitantes.

6.22.4. O resultado da negociação será divulgado a todos os licitantes e anexado aos autos do processo licitatório.

6.22.5. A Agente de Contratações solicitará ao licitante mais bem classificado que, **no prazo de 2 (duas) horas,** envie a proposta adequada ao último lance ofertado após a negociação realizada, acompanhada, se for o caso, dos documentos complementares, quando necessários à confirmação daqueles exigidos neste Edital e já apresentados.

6.22.6. É facultado a Agente de Contratações prorrogar o prazo estabelecido, a partir de solicitação fundamentada feita no chat pelo licitante, antes de findo o prazo.

6.22.7. A proposta adequada ao último lance ofertado deverá ser apresentada em papel timbrado da licitante, datilografada ou impressa por qualquer outro meio, datada e assinada pelo seu responsável ou representante legal da licitante, bem como pelo responsável técnico pela elaboração da mesma rubricada em todas as páginas, isenta de emendas, rasuras, ressalvas ou entrelinhas, contendo, necessariamente, os preços, em moeda corrente nacional, em valores unitários e totais, absolutamente líquidos já incluídos todos os encargos inerentes ao objeto, contendo:

a) Prazo de validade da proposta, que não poderá ser inferior a 60 (sessenta) dias, contados a partir da data de abertura da licitação;
b) Prazo de execução será de acordo com o cronograma físico-financeiro do projeto básico/executivo da obra;
c) O preço total da proposta em algarismo e por extenso (havendo divergência entre este, prevalecerá o último);
d) Planilha orçamentária, assinada na última folha e rubricada nas demais pelo representante legal;
e) Composição unitária de preços;
f) Composição de B.D.I.;
g) Composição de encargos sociais;
h) Cronograma Físico-Financeiro.

6.23. Após a negociação do preço, a Agente de contratações iniciará a fase de aceitação e julgamento da proposta.

7. DA FASE DE JULGAMENTO.

7.1. Encerrada a etapa de negociação, a Agente de contratações verificará se o licitante provisoriamente classificado em primeiro lugar atende às condições de participação no certame, conforme previsto no art. 14 da Lei nº 14.133/2021, legislação correlata e deste edital, especialmente quanto à existência de sanção que impeça a participação no certame ou a futura contratação, mediante a consulta aos seguintes cadastros:

7.1.1. SICAF;
7.1.2. Cadastro Nacional de Empresas Inidôneas e Suspensas - CEIS, mantido pela Controladoria-Geral da União (https://www.portaltransparencia.gov.br/sancoes/ceis); e
7.1.3. Cadastro Nacional de Empresas Punidas – CNEP, mantido pela Controladoria-Geral da União (https://www.portaltransparencia.gov.br/sancoes/cnep);
7.1.4. Consulta Consolidada de Pessoa Jurídica (TCU) (https://certidoesapf.apps.tcu.gov.br/).

7.2. A consulta aos cadastros será realizada em nome da empresa licitante e também de seu sócio majoritário, por força da vedação de que trata o artigo 12 da Lei nº 8.429, de 1992.

7.3. Caso conste na Consulta de Situação do licitante a existência de Ocorrências Impeditivas Indiretas, a Agente de contratações diligenciará para verificar se houve fraude por parte das empresas apontadas no Relatório de Ocorrências Impeditivas Indiretas. (IN nº 3/2018, art. 29, *caput*)

7.3.1. A tentativa de burla será verificada por meio dos vínculos societários, linhas de fornecimento similares, dentre outros. (IN nº 3/2018, art. 29, §1º).

7.3.2. O licitante será convocado para manifestação previamente a uma eventual desclassificação. (IN nº 3/2018, art. 29, §2º).

7.3.3. Constatada a existência de sanção, o licitante será reputado inabilitado, por falta de condição de participação.

7.4. Caso o licitante provisoriamente classificado em primeiro lugar tenha se utilizado de algum tratamento favorecido às ME/EPPs, a Agente de contratações verificará se faz jus ao benefício, em conformidade com o item 4.2 deste edital.

7.5. Verificadas as condições de participação e de utilização do tratamento favorecido, a Agente de contratações examinará a proposta classificada em primeiro lugar quanto à adequação ao objeto e à compatibilidade do preço em relação ao máximo estipulado para contratação neste Edital e em seus anexos, observado o disposto no artigo 29 a 35 da IN SEGES nº 73, de 30 de setembro de 2022.

Av. Leonardo de Almeida, s/n, Centro – CEP: 65.925-000 – Sítio Novo – MA.

SÍTIO NOVO-MA
Fls 07
Rubrica

7.5.1. A proposta realinhada, apresentada pela licitante classificada em primeiro lugar, será analisada pelo Setor De Engenharia, o qual emitirá o competente parecer técnico acerca de sua aceitabilidade.

7.5.2. Acaso necessário, a sessão será suspensa e, por meio do chat a Agente de Contratação comunicará aos licitantes a data e horário de sua continuidade.

7.5.3. Uma vez promovida a análise pelo setor de engenharia e, aceita a proposta classificada em primeiro lugar, o processo prosseguirá em seus ulteriores termos.

7.5.4. Desclassificada a proposta analisada pelo setor de engenharia, será convocada a licitante remanescente na ordem de classificação e assim sucessivamente, até que seja aceita proposta adequada aos termos do Projeto Básico.

7.6. **Será DESCLASSIFICADA** a proposta vencedora que:

7.6.1. contiver vícios insanáveis;

7.6.2. não obedecer às especificações técnicas contidas no Termo de Referência;

7.6.3. apresentar preços inexequíveis ou permanecerem acima do preço máximo definido para a contratação;

7.6.4. não tiverem sua exequibilidade demonstrada, quando exigido pela Administração;

7.6.5. apresentar desconformidade com quaisquer outras exigências deste Edital ou seus anexos, desde que insanável.

7.7. **No caso de bens e serviços em geral, na aplicação do disposto no caput do art. 34 da Instrução Normativa Seges/ME nºs 73/2022, é indício de inexequibilidade das propostas valores inferiores a 70% (setenta por cento) do valor orçado pela Administração, conforme Art. 2º, §13º, do Decreto Municipal nº 002/2025.**

7.7.1. A inexequibilidade, na hipótese de que trata o **caput**, só será considerada após diligência da agente de contratações, que comprove:

7.7.1.1. que o custo do licitante ultrapassa o valor da proposta; e

7.7.1.2. inexistirem custos de oportunidade capazes de justificar o vulto da oferta.

7.8. Em contratação de serviços de engenharia, além das disposições acima, a análise de exequibilidade e sobrepreço considerará o seguinte:

7.8.1. Nos regimes de execução por tarefa, empreitada por preço global ou empreitada integral, semi-integrada ou integrada, a caracterização do sobrepreço se dará pela superação do valor global estimado;

7.8.2. No regime de empreitada por preço unitário, a caracterização do sobrepreço se dará pela superação do valor global estimado e *pela superação de custo unitário tido como relevante, conforme planilha anexa ao edital;*

7.8.3. **No caso de serviços de engenharia, serão consideradas inexequíveis as propostas cujos valores forem inferiores a 75% (setenta e cinco por cento) do valor orçado pela Administração, independentemente do regime de execução.**

7.8.4. Será exigida garantia adicional do licitante vencedor cuja proposta for inferior a 85% (oitenta e cinco por cento) do valor orçado pela Administração, equivalente à diferença entre este último e o valor da proposta, sem prejuízo das demais garantias exigíveis de acordo com a Lei.

7.9. Se houver indícios de inexequibilidade da proposta de preço, ou em caso da necessidade de esclarecimentos complementares, poderão ser efetuadas diligências, para que a empresa comprove a exequibilidade da proposta.

7.10. Caso o custo global estimado do objeto licitado tenha sido decomposto em seus respectivos custos unitários por meio de Planilha de Custos e Formação de Preços elaborada pela Administração, o licitante classificado em primeiro lugar será convocado para apresentar Planilha por ele elaborada, com os respectivos valores adequados ao valor final da sua proposta, sob pena de não aceitação da proposta.

7.10.1. Em se tratando de serviços de engenharia, o licitante vencedor será convocado a apresentar à Administração, por meio eletrônico, as planilhas com indicação dos quantitativos e dos custos unitários, seguindo o modelo elaborado pela Administração, bem como com detalhamento das Bonificações e Despesas Indiretas (BDI) e dos Encargos Sociais (ES), com os respectivos valores adequados ao valor final da proposta vencedora, admitida a utilização dos preços unitários, no caso de empreitada por preço global, empreitada integral, contratação semi-integrada e contratação integrada, exclusivamente para eventuais adequações indispensáveis no cronograma físico-financeiro e para balizar excepcional aditamento posterior do contrato.

SÍTIO NOVO-MA
Fls. 0609

7.11. Erros no preenchimento da planilha não constituem motivo para a desclassificação da proposta. A planilha poderá ser ajustada pelo fornecedor, no prazo indicado pelo sistema, desde que não haja majoração do preço e que se comprove que este é o bastante para arcar com todos os custos da contratação;

7.11.1. O ajuste de que trata este dispositivo se limita a sanar erros ou falhas que não alterem a substância das propostas;

7.11.2. Considera-se erro no preenchimento da planilha passível de correção a indicação de recolhimento de impostos e contribuições na forma do Simples Nacional, quando não cabível esse regime.

7.12. Para fins de análise da proposta quanto ao cumprimento das especificações do objeto, poderá ser colhida a manifestação escrita do setor requisitante do serviço ou da área especializada no objeto.

7.13. Caso o Termo de Referência exija a apresentação de amostra, o licitante classificado em primeiro lugar deverá apresentá-la, conforme disciplinado no Termo de Referência, sob pena de não aceitação da proposta.

7.14. Por meio de mensagem no sistema, será divulgado o local e horário de realização do procedimento para a avaliação das amostras, cuja presença será facultada a todos os interessados, incluindo os demais licitantes.

7.15. Os resultados das avaliações serão divulgados por meio de mensagem no sistema.

7.16. No caso de não haver entrega da amostra ou ocorrer atraso na entrega, sem justificativa aceita pela Agente de contratações, ou havendo entrega de amostra fora das especificações previstas neste Edital, a proposta do licitante será recusada.

7.17. Se a(s) amostra(s) apresentada(s) pelo primeiro classificado não for(em) aceita(s), a Agente de contratações analisará a aceitabilidade da proposta ou lance ofertado pelo segundo classificado. Seguir-se-á com a verificação da(s) amostra(s) e, assim, sucessivamente, até a verificação de uma que atenda às especificações constantes no Termo de Referência.

8. DA HABILITAÇÃO

8.1. Os documentos previstos no Termo de Referência, necessários e suficientes para demonstrar a capacidade do licitante de realizar o objeto da licitação, serão exigidos para fins de habilitação, nos termos dos arts. 62 a 70 da Lei nº 14.133, de 2021.

8.1.1. A documentação exigida para fins de habilitação jurídica, fiscal, social e trabalhista e econômico-financeira, poderá ser substituída pelo registro cadastral no SICAF.

8.2. HABILITAÇÃO JURÍDICA

8.2.1. Quando permitida a participação de empresas estrangeiras que não funcionem no País, as exigências de habilitação serão atendidas mediante documentos equivalentes, inicialmente apresentados em tradução livre.

8.2.2. Os licitantes encaminharão, por meio do sistema, simultaneamente os documentos de habilitação e a proposta com o preço adequado ao menor lance ou o percentual de desconto, observado o disposto no § 1º do art. 36 e no § 1º do art. 39 da Instrução Normativa SEGES nº 73, de 30 de setembro de 2022.

8.3. Pessoa física: cédula de identidade (RG) ou documento equivalente que, por força de lei, tenha validade para fins de identificação em todo o território nacional;

8.4. Empresário individual: inscrição no Registro Público de Empresas Mercantis, a cargo da Junta Comercial da respectiva sede;

8.5. Microempreendedor Individual - MEI: Certificado da Condição de Microempreendedor Individual - CCMEI, cuja aceitação ficará condicionada à verificação da autenticidade no sítio https://www.gov.br/empresas-e-negocios/pt-br/empreendedor;

8.6. Sociedade empresária, sociedade limitada unipessoal – SLU ou sociedade identificada como empresa individual de responsabilidade limitada - EIRELI: inscrição do ato constitutivo, estatuto ou contrato social no Registro Público de Empresas Mercantis, a cargo da Junta Comercial da respectiva sede, acompanhada de documento comprobatório de seus administradores;

8.7. Sociedade empresária estrangeira: portaria de autorização de funcionamento no Brasil, publicada no Diário Oficial da União e arquivada na Junta Comercial da unidade federativa onde se localizar a filial, agência, sucursal ou estabelecimento, a qual será considerada como sua sede, conforme Instrução Normativa DREI/ME n.º 77, de 18 de março de 2020.

8.8. Sociedade simples: inscrição do ato constitutivo no Registro Civil de Pessoas Jurídicas do local de sua sede, acompanhada de documento comprobatório de seus administradores;

8.9. Filial, sucursal ou agência de sociedade simples ou empresária: inscrição do ato constitutivo da filial, sucursal ou agência da sociedade simples ou empresária, respectivamente, no Registro Civil das Pessoas Jurídicas ou no Registro Público de Empresas Mercantis onde opera, com averbação no Registro onde tem sede a matriz;

8.10. Os documentos apresentados deverão estar acompanhados de todas as alterações ou da consolidação respectiva, bem como da cédula de identidade (RG) ou documento equivalente que, por força de lei, tenha validade para fins de identificação dos sócios em todo o território nacional.

Av. Leonardo de Almeida, s/n, Centro – CEP: 65.925-000 – Sítio Novo – MA.

SÍTIO NOVO MA
COMISSÃO DE CONTRATAÇÃO
0609
FLS
Rubrica

8.11. HABILITAÇÃO FISCAL, SOCIAL E TRABALHISTA

8.12. Prova de inscrição no Cadastro Nacional de Pessoas Jurídicas ou no Cadastro de Pessoas Físicas, conforme o caso;

8.13. Prova de regularidade fiscal perante a Fazenda Nacional, mediante apresentação de certidão expedida conjuntamente pela Secretaria da Receita Federal do Brasil (RFB) e pela Procuradoria-Geral da Fazenda Nacional (PGFN), referente a todos os créditos tributários federais e à Dívida Ativa da União (DAU) por elas administrados, inclusive aqueles relativos à Seguridade Social, nos termos da Portaria Conjunta nº 1.751, de 02 de outubro de 2014, do Secretário da Receita Federal do Brasil e da Procuradora-Geral da Fazenda Nacional;

8.14. Prova de regularidade com o Fundo de Garantia do Tempo de Serviço (FGTS);

8.15. Prova de inexistência de débitos inadimplidos perante a Justiça do Trabalho, mediante a apresentação de certidão negativa ou positiva com efeito de negativa, nos termos do Título VII-A da Consolidação das Leis do Trabalho, aprovada pelo Decreto-Lei nº 5.452, de 1º de maio de 1943;

8.16. Prova de inscrição no cadastro de contribuintes Municipal ou Estadual relativo ao domicílio ou sede do fornecedor, pertinente ao seu ramo de atividade e compatível com o objeto contratual;

8.17. Prova de regularidade com a Fazenda Municipal e Estadual ou Distrital do domicílio ou sede do fornecedor, relativa à atividade em cujo exercício contrata ou concorre;

8.18. Caso o licitante seja considerado isento dos tributos relacionados ao objeto contratual, deverá comprovar tal condição mediante a apresentação de declaração da Fazenda respectiva do seu domicílio ou sede, ou outra equivalente, na forma da lei.

8.19. O fornecedor enquadrado como microempreendedor individual que pretenda auferir os benefícios do tratamento diferenciado previstos na Lei Complementar n. 123, de 2006, estará dispensado da prova de inscrição nos cadastros de contribuintes estadual e municipal.

8.20. QUALIFICAÇÃO ECONÔMICO-FINANCEIRA

8.21. Certidão negativa de insolvência civil expedida pelo distribuidor do domicílio ou sede do licitante, caso se trate de pessoa física, desde que admitida a sua participação na licitação (art. 5º, inciso II, alínea "c", da Instrução Normativa Seges/ME nº 116, de 2021), ou de sociedade simples, datado dos últimos 30 (trinta) dias, ou que esteja dentro do prazo de validade expresso na própria Certidão;

8.22. Certidão negativa de falência expedida pelo distribuidor da sede do fornecedor - Lei nº 14.133, de 2021, art. 69, caput, inciso II), datado dos últimos 30 (trinta) dias, ou que esteja dentro do prazo de validade expresso na própria Certidão;

8.23. Balanço Patrimonial, demonstração de resultado de exercício e demais demonstrações contábeis dos 2 (dois) últimos exercícios sociais, comprovando;

8.23.1. índices de Liquidez Geral (LG), Liquidez Corrente (LC), e Solvência Geral (SG) superiores a 1 (um);

8.23.2. patrimônio líquido de 10% (dez por cento) do valor estimado da contratação;

8.23.3. As empresas criadas no exercício financeiro da licitação deverão atender a todas as exigências da habilitação e poderão substituir os demonstrativos contábeis pelo balanço de abertura;

8.23.4. Os documentos referidos acima limitar-se-ão ao último exercício no caso de a pessoa jurídica ter sido constituída há menos de 2 (dois) anos;

8.23.5. Os documentos referidos acima deverão ser exigidos com base no limite definido pela Receita Federal do Brasil para transmissão da Escrituração Contábil Digital - ECD ao SPED.

8.24. As empresas criadas no exercício financeiro da licitação deverão atender a todas as exigências da habilitação e poderão substituir os demonstrativos contábeis pelo balanço de abertura. (Lei nº 14.133, de 2021, art. 65, §1º).

8.25. As empresas que apresentarem resultado inferior ou igual a 1 (um) em qualquer dos índices de Liquidez Geral (LG), Solvência Geral (SG) e Liquidez Corrente (LC), deverão comprovar, considerados os riscos para a Administração, e, a critério da autoridade competente, o capital mínimo ou o patrimônio líquido mínimo de 10% (dez por cento) do valor estimado da contratação ou do item pertinente.

8.26. O atendimento dos índices econômicos previstos neste item deverá ser atestado mediante declaração assinada por profissional habilitado da área contábil, apresentada pelo fornecedor.

8.27. QUALIFICAÇÃO TÉCNICA

8.28. Comprovação de registro da empresa no Conselho Regional de Engenharia, Arquitetura e Agronomia – CREA válido;

8.29. Qualificação Técnica-Operacional: apresentação de Atestados/Declarações de Capacidade Técnica da empresa licitante, compatíveis com o objeto desta licitação, expedido por pessoa jurídica de direito público ou privado, devidamente identificados comprovando que os serviços foram executados, que comprove ter a licitante capacidade para execução de obras e/ou serviços com características semelhantes e de complexidade operacionais equivalentes ou superiores ao objeto desta licitação (art. 67, II, da Lei nº 14.133/21), abrangendo as parcelas de maior relevância e valor significativo do objeto da licitação, com base no projeto básico de engenharia;

8.30.1 O licitante disponibilizará todas as informações necessárias à comprovação da legitimidade dos atestados, apresentando, quando solicitado pela Administração, cópia do contrato que deu suporte à contratação, endereço atual da contratante e local em que foram prestados os serviços, entre outros documentos.

8.30. Qualificação Técnica-Profissional: comprovação de que a licitante possua em seu quadro permanente, na data prevista para entrega da proposta, ao menos um Engenheiro Civil que será responsável pela execução dos serviços, detentor(es) de atestado(s) de responsabilidade técnica, expedido por pessoa jurídica de direito público ou privado, devidamente registrado(s) no Conselho Regional de Engenharia e Agronomia-CREA (registro em vigência), acompanhado(s) da(s) respectiva(s) Certidão(ões) de Acervo Técnico – CAT, que comprove ter o profissional capacidade para execução de obras e/ou serviços com características semelhantes e de complexidade operacionais equivalentes ou superiores ao objeto desta licitação (art. 67, I, da Lei nº 14.133/21);

8.30.1. Para a comprovação do vínculo profissional do responsável técnico com a licitante deve-se admitir a apresentação de cópia de Carteira de Trabalho (CTPS), contrato social da licitante, contrato de prestação de serviço ou, ainda, declaração de contratação futura do profissional detentor de atestado apresentado, desde que acompanhada de anuência deste. (ACÓRDÃO n.º 1447/2015/TCU – Plenário);

8.30.2. Quando se tratar de sócio da empresa licitante, tal comprovação será feita através do Ato Constitutivo da empresa ou Certidão do CREA, devidamente atualizados;

8.30.3. Os profissionais indicados pela licitante, para fins de comprovação da capacitação técnico-profissional, deverão participar do serviço/obra objeto desta licitação, podendo ser substituídos por outro com experiência equivalente ou superior, mediante prévia autorização da Administração Pública Municipal;

8.31. É vedada a indicação de um mesmo responsável técnico por mais de uma empresa proponente, fato este que inabilitará todas as envolvidas;

8.32. Os atestados de capacidade técnica podem ser apresentados em nome da matriz ou da filial da empresa licitante.

8.33. O licitante disponibilizará todas as informações necessárias à comprovação da legitimidade dos atestados, apresentando, quando solicitado pela Administração, cópia do contrato que deu suporte à contratação, endereço atual da contratante e local em que foram prestados os serviços, entre outros documentos, que forem solicitados pela Agente de Contratações.

8.34. Os documentos de capacidade técnica estarão sujeitos a diligência por parte da Agente de Contratações ou equipe técnica da Contratante, que poderá averiguar através de visita técnica a autenticidade das informações. Se durante esse processo, for constatada fraude de qualquer um dos documentos, a licitante envolvida estará automaticamente desclassificada do processo licitatório em questão, além de estar sujeito as penalidades previstas neste.

8.35. Será verificado se o licitante apresentou declaração de que atende aos requisitos de habilitação, e o declarante responderá pela veracidade das informações prestadas, na forma da lei (art. 63, I, da Lei nº 14.133/2021).

8.36. Será verificado se o licitante apresentou, sob pena de inabilitação, a declaração de que cumpre as exigências de reserva de cargos para pessoa com deficiência e para reabilitado da Previdência Social, previstas em lei e em outras normas específicas.

8.37. O licitante deverá apresentar, sob pena de desclassificação, declaração de que suas propostas econômicas compreendem a integralidade dos custos para atendimento dos direitos trabalhistas assegurados na Constituição Federal, nas leis trabalhistas, nas normas infralegais, nas convenções coletivas de trabalho e nos termos de ajustamento de conduta vigentes na data de entrega das propostas.

8.38. A habilitação será verificada por meio do Sicaf, nos documentos por ele abrangidos.

8.38.1. Somente haverá a necessidade de comprovação do preenchimento de requisitos mediante apresentação dos documentos originais não-digitais quando houver dúvida em relação à integridade do documento digital ou quando a lei expressamente o exigir. (IN nº 3/2018, art. 4º, §1º, e art. 6º, §4º).

8.39. É de responsabilidade do licitante conferir a exatidão dos seus dados cadastrais no Sicaf e mantê-los atualizados junto aos órgãos responsáveis pela informação, devendo proceder, imediatamente, à correção ou à alteração dos registros tão logo identifique incorreção ou aqueles se tornem desatualizados. (IN nº 3/2018, art. 7º, *caput*).

8.39.1. A não observância do disposto no item anterior poderá ensejar desclassificação no momento da habilitação. (IN nº 3/2018, art. 7º, parágrafo único).

8.40. A verificação pela Agente de contratações, em sítios eletrônicos oficiais de órgãos e entidades emissores de certidões constitui meio legal de prova, para fins de habilitação.

8.40.1. Os documentos exigidos para habilitação que não estejam contemplados no SICAF serão enviados por meio do sistema, em formato digital, no prazo de 02 (duas) horas, prorrogável por igual período, contado da solicitação da Agente de Contratações.

8.40.2. Na hipótese de a fase de habilitação anteceder a fase de apresentação de propostas e lances, os licitantes encaminharão, por meio do sistema, simultaneamente os documentos de habilitação e a proposta com o preço ou o percentual de desconto, observado o disposto no § 1º do art. 36 e no § 1º do art. 39 da *Instrução Normativa SEGES nº 73, de 30 de setembro de 2022.*

8.41. A verificação no Sicaf ou a exigência dos documentos nele não contidos somente será feita em relação ao licitante vencedor.

8.41.1. Os documentos relativos à regularidade fiscal que constem do Termo de Referência somente serão exigidos, em qualquer caso, em momento posterior ao julgamento das propostas, e apenas do licitante mais bem classificado.

8.41.2. Respeitada a exceção do subitem anterior, relativa à regularidade fiscal, quando a fase de habilitação anteceder as fases de apresentação de propostas e lances e de julgamento, a verificação ou exigência do presente subitem ocorrerá em relação a todos os licitantes.

8.42. Após a entrega dos documentos para habilitação, não será permitida a substituição ou a apresentação de novos documentos, salvo em sede de diligência, para (Lei 14.133/21, art. 64, e IN 73/2022, art. 39, §4º):

8.42.1. complementação de informações acerca dos documentos já apresentados pelos licitantes e desde que necessária para apurar fatos existentes à época da abertura do certame; e

8.42.2. atualização de documentos cuja validade tenha expirado após a data de recebimento das propostas;

8.43. Na análise dos documentos de habilitação, a comissão de contratação poderá sanar erros ou falhas, que não alterem a substância dos documentos e sua validade jurídica, mediante decisão fundamentada, registrada em ata e acessível a todos, atribuindo-lhes eficácia para fins de habilitação e classificação.

8.44. Os documentos em que o prazo de validade não estiver estipulado expressamente, ou fixado em lei, serão tidos como válidos pelo prazo de 60 (sessenta) dias, contados da data de sua emissão.

8.45. Será considerado inabilitado o licitante que, mesmo após aberta a oportunidade que trata o item 8.41.1., deixar de apresentar, ou apresentar de forma incompleta, incompreensível, ilegível, com erro, rasura, omissão, qualquer exigência contida neste Edital.

8.46. Na hipótese de o licitante não atender às exigências para habilitação, a Agente de contratações examinará a proposta subsequente e assim sucessivamente, na ordem de classificação, até a apuração de uma proposta que atenda ao presente edital, observado o prazo disposto no subitem 8.40.1.

8.47. Somente serão disponibilizados para acesso público os documentos de habilitação do licitante cuja proposta atenda ao edital de licitação, após concluídos os procedimentos de que trata o subitem anterior.

8.48. A comprovação de regularidade fiscal e trabalhista das microempresas e das empresas de pequeno porte somente será exigida para efeito de contratação, e não como condição para participação na licitação (art. 4º do Decreto nº 8.538/2015).

8.49. Quando a fase de habilitação anteceder a de julgamento e já tiver sido encerrada, não caberá exclusão de licitante por motivo relacionado à habilitação, salvo em razão de fatos supervenientes ou só conhecidos após o julgamento.

9. DOS RECURSOS

9.1. A interposição de recurso referente ao julgamento das propostas, à habilitação ou inabilitação de licitantes, à anulação ou revogação da licitação, observará o disposto no art. 165 da Lei nº 14.133, de 2021.

9.2 O prazo recursal é de **3 (três) dias úteis**, contados da data de intimação ou de lavratura da ata.

9.3. Quando o recurso apresentado impugnar o julgamento das propostas ou o ato de habilitação ou inabilitação do licitante:

9.3.1 a intenção de recorrer deverá ser manifestada imediatamente, sob pena de preclusão;

9.3.2 o prazo para a manifestação da intenção de recorrer **será de 20 (vinte) minutos.**

9.3.3 o prazo para apresentação das razões recursais será iniciado na data de intimação ou de lavratura da ata de habilitação ou inabilitação;

9.3.4 na hipótese de adoção da inversão de fases prevista no § 1º do art. 17 da Lei nº 14.133, de 2021, o prazo para apresentação das razões recursais será iniciado na data de intimação da ata de julgamento.

9.4 Os recursos deverão ser encaminhados em campo próprio do sistema.

9.5 O recurso será dirigido à autoridade que tiver editado o ato ou proferido a decisão recorrida, a qual poderá **reconsiderar sua decisão no prazo de 3 (três) dias úteis**, ou, nesse mesmo prazo, encaminhar recurso para a **autoridade superior, a qual deverá proferir sua decisão no prazo de 10 (dez) dias úteis**, contado do recebimento dos autos.

9.6 Os recursos interpostos fora do prazo não serão conhecidos.

9.7 O prazo para apresentação de contrarrazões ao recurso pelos demais licitantes será de 3 (três) dias úteis, contados da data da intimação pessoal ou da divulgação da interposição do recurso, assegurada a vista imediata dos elementos indispensáveis à defesa de seus interesses.
9.8 O recurso e o pedido de reconsideração terão efeito suspensivo do ato ou da decisão recorrida até que sobrevenha decisão final da autoridade competente.
9.9 O acolhimento do recurso invalida tão somente os atos insuscetíveis de aproveitamento.
9.10 Os autos do processo permanecerão com vista franqueada aos interessados no sítio eletrônico **http://sitionovo.ma.gov.br** .

10 DAS INFRAÇÕES ADMINISTRATIVAS E SANÇÕES

10.3 Comete infração administrativa, nos termos da lei, o licitante que, com dolo ou culpa:
10.3.1 deixar de entregar a documentação exigida para o certame ou não entregar qualquer documento que tenha sido solicitado pelo/a agente de contratações/a durante o certame;
10.3.2 Salvo em decorrência de fato superveniente devidamente justificado, não mantiver a proposta em especial quando:
10.3.2.1 não enviar a proposta adequada ao último lance ofertado ou após a negociação;
10.3.2.2 recusar-se a enviar o detalhamento da proposta quando exigível;
10.3.2.3 pedir para ser desclassificado quando encerrada a etapa competitiva; ou
10.3.2.4 deixar de apresentar amostra;
10.3.2.5 apresentar proposta ou amostra em desacordo com as especificações do edital;
10.3.3 não celebrar o contrato ou não entregar a documentação exigida para a contratação, quando convocado dentro do prazo de validade de sua proposta;
10.3.3.1 recusar-se, sem justificativa, a assinar o contrato ou a ata de registro de preço, ou a aceitar ou retirar o instrumento equivalente no prazo estabelecido pela Administração;
10.3.4 apresentar declaração ou documentação falsa exigida para o certame ou prestar declaração falsa durante a licitação
10.3.5 fraudar a licitação
10.3.6 comportar-se de modo inidôneo ou cometer fraude de qualquer natureza, em especial quando:
10.3.6.1 agir em conluio ou em desconformidade com a lei;
10.3.6.2 induzir deliberadamente a erro no julgamento;
10.3.6.3 apresentar amostra falsificada ou deteriorada;
10.3.7 praticar atos ilícitos com vistas a frustrar os objetivos da licitação
10.3.8 praticar ato lesivo previsto no art. 5º da Lei n.º 12.846, de 2013.
10.4 Com fulcro na Lei nº 14.133, de 2021, a Administração poderá, garantida a prévia defesa, aplicar aos licitantes e/ou adjudicatários as seguintes sanções, sem prejuízo das responsabilidades civil e criminal:
10.4.1 advertência;
10.4.2 multa;
10.4.3 impedimento de licitar e contratar e
10.4.4 declaração de inidoneidade para licitar ou contratar, enquanto perdurarem os motivos determinantes da punição ou até que seja promovida sua reabilitação perante a própria autoridade que aplicou a penalidade.
10.5 Na aplicação das sanções serão considerados:
10.5.1 a natureza e a gravidade da infração cometida.
10.5.2 as peculiaridades do caso concreto
10.5.3 as circunstâncias agravantes ou atenuantes
10.5.4 os danos que dela provierem para a Administração Pública
10.5.5 a implantação ou o aperfeiçoamento de programa de integridade, conforme normas e orientações dos órgãos de controle.
10.6 A multa será recolhida em percentual de 0,5% a 30% incidente sobre o valor do contrato licitado, recolhida no prazo máximo de **05 (cinco) dias** úteis, a contar da comunicação oficial.
10.6.1 Para as infrações previstas nos itens 10.3.1, 10.3.2 e 10.3.3, a multa será de 0,5% a 15% do valor do contrato licitado.
10.6.2 Para as infrações previstas nos itens 10.3.4, 10.3.5, 10.3.6, 10.3.7 e 10.3.8, a multa será de 15% a 30% do valor do contrato licitado.
10.7 As sanções de advertência, impedimento de licitar e contratar e declaração de inidoneidade para licitar ou contratar poderão ser aplicadas, cumulativamente ou não, à penalidade de multa.
10.8 Na aplicação da sanção de multa será facultada a defesa do interessado no prazo de 15 (quinze) dias úteis, contado da data de sua intimação.
10.9 A sanção de impedimento de licitar e contratar será aplicada ao responsável em decorrência das infrações administrativas relacionadas nos itens 10.3.1, 10.3.2 e 10.3.3, quando não se justificar a imposição de

Av. Leonardo de Almeida, s/n, Centro – CEP: 65.925-000 – Sítio Novo – MA.

penalidade mais grave, e impedirá o responsável de licitar e contratar no âmbito da Administração Pública direta e indireta do ente federativo a qual pertencer o órgão ou entidade, pelo prazo máximo de 3 (três) anos.

10.10 Poderá ser aplicada ao responsável a sanção de declaração de inidoneidade para licitar ou contratar, em decorrência da prática das infrações dispostas nos itens 10.3.4, 10.3.5, 10.3.6, 10.3.7 e 10.3.8, bem como pelas infrações administrativas previstas nos itens 10.3.1, 10.3.2 e 10.3.3 que justifiquem a imposição de penalidade mais grave que a sanção de impedimento de licitar e contratar, cuja duração observará o prazo previsto no art. 156, §5º, da Lei n.º 14.133/2021.

10.11 A recusa injustificada do adjudicatário em assinar o contrato ou a ata de registro de preço, ou em aceitar ou retirar o instrumento equivalente no prazo estabelecido pela Administração, descrita no item 10.3.3, caracterizará o descumprimento total da obrigação assumida e o sujeitará às penalidades e à imediata perda da garantia de proposta em favor do órgão ou entidade promotora da licitação, nos termos do art. 45, §4º da IN SEGES/ME n.º 73, de 2022.

10.12 A apuração de responsabilidade relacionadas às sanções de impedimento de licitar e contratar e de declaração de inidoneidade para licitar ou contratar demandará a instauração de processo de responsabilização a ser conduzido por comissão composta por 2 (dois) ou mais servidores estáveis, que avaliará fatos e circunstâncias conhecidos e intimará o licitante ou o adjudicatário para, no prazo de 15 (quinze) dias úteis, contado da data de sua intimação, apresentar defesa escrita e especificar as provas que pretenda produzir.

10.13 Caberá recurso no prazo de 15 (quinze) dias úteis da aplicação das sanções de advertência, multa e impedimento de licitar e contratar, contado da data da intimação, o qual será dirigido à autoridade que tiver proferido a decisão recorrida, que, se não a reconsiderar no prazo de 5 (cinco) dias úteis, encaminhará o recurso com sua motivação à autoridade superior, que deverá proferir sua decisão no prazo máximo de 20 (vinte) dias úteis, contado do recebimento dos autos.

10.14 Caberá a apresentação de pedido de reconsideração da aplicação da sanção de declaração de inidoneidade para licitar ou contratar no prazo de 15 (quinze) dias úteis, contado da data da intimação, e decidido no prazo máximo de 20 (vinte) dias úteis, contado do seu recebimento.

10.15 O recurso e o pedido de reconsideração terão efeito suspensivo do ato ou da decisão recorrida até que sobrevenha decisão final da autoridade competente.

10.16 A aplicação das sanções previstas neste edital não exclui, em hipótese alguma, a obrigação de reparação integral dos danos causados.

11 DA IMPUGNAÇÃO AO EDITAL E DO PEDIDO DE ESCLARECIMENTO

11.3 Qualquer pessoa é parte legítima para impugnar este Edital por irregularidade na aplicação da Lei nº 14.133, de 2021, devendo protocolar o pedido até 3 (três) dias úteis antes da data da abertura do certame.

11.4 A resposta à impugnação ou ao pedido de esclarecimento será divulgado em sítio eletrônico oficial no prazo de até 3 (três) dias úteis, limitado ao último dia útil anterior à data da abertura do certame.

11.5 A impugnação e o pedido de esclarecimento poderão ser realizados por forma eletrônica, pelo seguinte meio: licitacoespmsn_ma@outlook.com

11.6 As impugnações e pedidos de esclarecimentos não suspendem os prazos previstos no certame.

11.6.1 A concessão de efeito suspensivo à impugnação é medida excepcional e deverá ser motivada pela Agente de contratação, nos autos do processo de licitação.

11.7 Acolhida a impugnação, será definida e publicada nova data para a realização do certame.

12 DA ADJUDICAÇÃO E HOMOLOGAÇÃO

12.1. O objeto da presente concorrência será adjudicado pelo valor global à vencedora do certamente e homologado pela autoridade máxima competente.

13 DA ASSINATURA DO CONTRATO

13.1. A licitante vencedora será convocada para assinar o contrato, dentro do prazo de **5 (cinco) dias úteis** de sua convocação, sob pena de decair do direito a contratação, sem prejuízo das sanções previstas neste edital.

13.1.1. O prazo de convocação de que trata o item 13.1 poderá ser prorrogado 1 (uma) vez, por igual período, mediante solicitação da licitante vencedora durante seu transcurso, devidamente justificada, e desde que o motivo apresentado seja aceito pela Administração.

13.1.2. O MUNICIPIO enviará o contrato para assinatura da licitante via digital e-mail, que deverá assiná-lo no prazo previsto no item 13.1.

13.1.3. Será permitida a assinatura eletrônica do contrato mediante uso da certificação digital ICP Brasil, caso o representante legal da licitante a possua, no mesmo prazo indicado no item 13.1.

13.1.4. Caso a licitante vencedora convocada não realize a assinatura do contrato no prazo estabelecido no item 13.1, será facultado a Administração, através da Agente de Contratações, convocar os licitantes remanescentes, na ordem de classificação, observando-se o disposto nos §§ 2º e 4º do art. 90 da Lei nº 14.133/2021.

SÍTIO NOVO-MA CONTRATAÇÃO Fls. 0614 Rubrica

14 DAS DISPOSIÇÕES GERAIS

14.1. Será divulgada ata da sessão pública no sistema eletrônico.

14.2. Não havendo expediente ou ocorrendo qualquer fato superveniente que impeça a realização do certame na data marcada, a sessão será automaticamente transferida para o primeiro dia útil subsequente, no mesmo horário anteriormente estabelecido, desde que não haja comunicação em contrário, pela Agente de Contratações.

14.3 Todas as referências de tempo no Edital, no aviso e durante a sessão pública observarão o horário de Brasília - DF.

14.4 A homologação do resultado desta licitação não implicará direito à contratação.

14.5 As normas disciplinadoras da licitação serão sempre interpretadas em favor da ampliação da disputa entre os interessados, desde que não comprometam o interesse da Administração, o princípio da isonomia, a finalidade e a segurança da contratação.

14.6 Os licitantes assumem todos os custos de preparação e apresentação de suas propostas e a Administração não será, em nenhum caso, responsável por esses custos, independentemente da condução ou do resultado do processo licitatório.

14.7 Na contagem dos prazos estabelecidos neste Edital e seus Anexos, excluir-se-á o dia do início e incluir-se-á o do vencimento. Só se iniciam e vencem os prazos em dias de expediente na Administração.

14.8 O desatendimento de exigências formais não essenciais não importará o afastamento do licitante, desde que seja possível o aproveitamento do ato, observados os princípios da isonomia e do interesse público.

14.9 Em caso de divergência entre disposições deste Edital e de seus anexos ou demais peças que compõem o processo, prevalecerá as deste Edital.

14.10 O Edital e seus anexos estão disponíveis, na íntegra, no Portal Nacional de Contratações Públicas (PNCP) e endereço eletrônico **http://sitionovo.ma.gov.br.**

15. ANEXOS

15.1 Integram este Edital os seguintes anexos:

15.1.1 ANEXO I - TERMO DE REFERÊNCIA (APÊNDICE I - PROJETO BÁSICO EXECUTIVO);
15.1.2. ANEXO II - ESTUDO TÉCNICO PRELIMINAR – ETP;
15.1.3. ANEXO III – MINUTA DE CONTRATO;
15.1.4. ANEXO III – MODELO DE PROPOSTA;
15.1.5. ANEXO IV – MODELO DE DECLARAÇÕES CONJUNTAS.

Sítio Novo-MA, 08 de Maio de 2026.

IRANILDA DE MORAES BUENO ARRUDA
Secretária Municipal de Educação

SITIO NOVO-MA
Fls 0615
Rubrica

CONCORRÊNCIA ELETRONICA Nº 008/2026-SEMED
PROCESSO ADMINSTRATIVO Nº 001.031/2026-SEMED

ANEXO I

TERMO DE REFERÊNCIA

1. DO OBJETO

1.1. **CONTRATAÇÃO DE EMPRESA ESPECIALIZADA PARA A RETOMADA DA OBRA ID Nº 1109071, ESCOLA DE 06 SALAS DE AULA COM QUADRA, PADRÃO FNDE, DO POVOADO SALTO, NO MUNICÍPIO DE SÍTIO NOVO – MA,** conforme condições, quantidades e exigências estabelecidas neste instrumento.
1.2. O(s) serviço(s) objeto desta contratação são caracterizados como comum(ns) de engenharia, conforme justificativa constante do Estudo Técnico Preliminar.
1.3 O prazo de vigência da contratação é contado da data de assinatura do contrato até 31.12.2026, na forma do artigo 105 da Lei n° 14.133, de 2021.

2. FUNDAMENTAÇÃO E DESCRIÇÃO DA NECESSIDADE DA CONTRATAÇÃO

2.1. A Fundamentação da Contratação e de seus quantitativos encontra-se pormenorizada em tópico específico dos Estudos Técnicos Preliminares, apêndice deste Termo de Referência.
2.2. Conforme a Lei de Diretrizes e Bases da Educação Nacional (LDB, Lei nº 9.394/1996), é dever do município garantir infraestrutura adequada para o funcionamento das escolas de ensino básico. A contratação de uma empresa especializada assegura que a ampliação esteja em conformidade com as normas técnicas e legais vigentes.
2.3. A necessidade da contratação decorre da paralisação da obra anteriormente iniciada, o que compromete diretamente a oferta de infraestrutura educacional adequada à população local. A unidade escolar em questão foi concebida para atender à crescente demanda por vagas na educação básica, proporcionando ambiente físico apropriado, seguro e compatível com os padrões estabelecidos pelo Fundo Nacional de Desenvolvimento da Educação – FNDE.
2.3.1. A não conclusão do empreendimento implica prejuízos significativos ao interesse público, notadamente no que se refere à limitação de acesso à educação, à sobrecarga de unidades escolares já existentes e à impossibilidade de atendimento adequado aos alunos da rede municipal de ensino, especialmente na zona rural.
2.4. A educação é crucial para o desenvolvimento cognitivo, emocional e social das crianças. A falta de uma infraestrutura adequada prejudica o aprendizado e o desenvolvimento integral das crianças.
2.5. Empresas especializadas possuem o conhecimento técnico necessário para realizar obras de construção de maneira eficiente e segura, garantindo a qualidade do trabalho realizado, o cumprimento dos prazos estabelecidos e a utilização adequada dos recursos financeiros.
2.5.1. A empresa contratada deve possuir experiência comprovada em construções educacionais, especialmente aquelas que seguem o padrão FNDE, garantindo a qualidade e a conformidade técnica da obra.
2.5.2. A retomada da obra revela-se, portanto, medida indispensável para garantir a continuidade da política pública educacional, assegurando melhores condições de ensino e aprendizagem, além de contribuir para a redução de desigualdades sociais e educacionais no âmbito do município.
2.6. Ademais, a execução do objeto encontra respaldo no planejamento administrativo e orçamentário municipal, estando alinhada às diretrizes constitucionais que asseguram o direito à educação, bem como às normas e padrões técnicos estabelecidos pelo FNDE para construções escolares.
2.7. Dessa forma, a contratação pretendida mostra-se necessária, adequada e vantajosa à Administração Pública, tendo em vista o relevante interesse público envolvido e a necessidade de conclusão de obra essencial à coletividade.

3. DESCRIÇÃO DA SOLUÇÃO COMO UM TODO CONSIDERADO O CICLO DE VIDA DO OBJETO

3.1 A descrição da solução como um todo encontra-se pormenorizada em tópico específico dos Estudos Técnicos Preliminares, apêndice deste Termo de Referência.

4. REQUISITOS DA CONTRATAÇÃO

4.1. Além dos critérios de sustentabilidade eventualmente inseridos na descrição do objeto, devem ser atendidos os seguintes requisitos:

4.2. Indicação De Marcas Ou Modelos (Art. 41, inciso I, da Lei nº 14.133, de 2021)
4.2.1. Não se aplica ao objeto
4.3. Da vedação de utilização de marca/produto na execução do serviço
4.3.1. Não se aplica ao objeto

COMISSÃO DE CONTRATAÇÃO
0616
Fls
Rubrica

4.4. Da exigência de carta de solidariedade
4.4.1. Não se aplica ao objeto
4.5. Subcontratação
Não é admitida a subcontratação do objeto contratual
4.6. Garantia da contratação
Não será exigida a garantia da contratação de que tratam os arts. 96 e seguintes da Lei nº 14.133, de 2021.
4.7 Vistoria
Não há necessidade de realização de avaliação prévia do local de execução dos serviços.

5. MODELO DE EXECUÇÃO DO OBJETO

5.1. Condições de Entrega
5.1.1. O prazo para realização dos serviços será de IMEDIATO, contados do(a) recebimento da ordem de serviços.

5.2. Local de entrega dos produtos
5.2.1. Os serviços deverão ser prestados nos endereços indicados pela Secretaria Requisitante constante na ordem de serviços.

5.3. Garantia, manutenção e assistência técnica
5.3.1 O prazo de garantia é aquele estabelecido na Lei n° 8.078, de 11 de setembro de 1990 (Código de Defesa do Consumidor).

5.4. Procedimentos de transição e finalização do contrato
5.4.1. Não serão necessários procedimentos de transição e finalização do contrato devido às características do objeto.

6. MODELO DE GESTÃO DO CONTRATO

6.1. O contrato deverá ser executado fielmente pelas partes, de acordo com as cláusulas avençadas e as normas da Lei n° 14.133, de 2021, e cada parte responderá pelas consequências de sua inexecução total ou parcial.
6.2. Em caso de impedimento, ordem de paralisação ou suspensão do contrato, o cronograma de execução será prorrogado automaticamente pelo tempo correspondente, anotadas tais circunstâncias mediantes simples apostila.
6.3. As comunicações entre o órgão ou entidade e a contratada devem ser realizadas por escrito sempre que o ato exigir tal formalidade, admitindo-se o uso de mensagem eletrônica para esse fim.
6.4. O órgão ou entidade poderá convocar representante da empresa para adoção de providências que devam ser cumpridas de imediato.
6.5. Após a assinatura do contrato ou instrumento equivalente, o órgão ou entidade poderá convocar o representante da empresa contratada para reunião inicial para apresentação do plano de fiscalização, que conterá informações acerca das obrigações contratuais, dos mecanismos de fiscalização, das estratégias para execução do objeto, do plano complementar de execução da contratada, quando houver, do método de aferição dos resultados e das sanções aplicáveis, dentre outros.
6.6. Preposto
6.6.1 A Contratada designará formalmente o preposto da empresa, antes do início da prestação dos serviços, indicando no instrumento os poderes e deveres em relação à execução do objeto contratado.
6.6.2. A Contratada deverá manter preposto da empresa no local da execução do objeto durante o período de execução do objeto.
6.6.3. A Contratante poderá recusar, desde que justificadamente, a indicação ou a manutenção do preposto da empresa, hipótese em que a Contratada designará outro para o exercício da atividade.
6.7 Rotinas de Fiscalização
6.7.1 A execução do contrato deverá ser acompanhada e fiscalizada pelo(s) fiscal(is) do contrato, ou pelos respectivos substitutos (Lei nº 14.133, de 2021, art. 117, caput).
6.8 Fiscalização Técnica
6.8.1. O fiscal técnico do contrato acompanhará a execução do contrato, para que sejam cumpridas todas as condições estabelecidas no contrato, de modo a assegurar os melhores resultados para a Administração. (Decreto nº 11.246, de 2022, art. 22, VI);
6.8.12 O fiscal técnico do contrato anotará no histórico de gerenciamento do contrato todas as ocorrências relacionadas à execução do contrato, com a descrição do que for necessário para a regularização das faltas ou dos defeitos observados. (Lei nº 14.133, de 2021, art. 117, §1º, e Decreto nº 11.246, de 2022, art. 22, II);
6.8.3 Identificada qualquer inexatidão ou irregularidade, o fiscal técnico do contrato emitirá notificações para a correção da execução do contrato, determinando prazo para a correção. (Decreto nº 11.246, de 2022, art. 22, III);

SITIO NOVO-MA
0617
Rubrica

6.8.4 O fiscal técnico do contrato informará ao gestor do contato, em tempo hábil, a situação que demandar decisão ou adoção de medidas que ultrapassem sua competência, para que adote as medidas necessárias e saneadoras, se for o caso. (Decreto nº 11.246, de 2022, art. 22, IV);
6.8.5. No caso de ocorrências que possam inviabilizar a execução do contrato nas datas aprazadas, o fiscal técnico do contrato comunicará o fato imediatamente ao gestor do contrato. (Decreto nº 11.246, de 2022, art. 22, V);
6.8.6. O fiscal técnico do contrato comunicará ao gestor do contrato, em tempo hábil, o término do contrato sob sua responsabilidade, com vistas à tempestiva renovação ou à prorrogação contratual (Decreto nº 11.246, de 2022, art. 22, VII).

6.9.Fiscalização Administrativa

6.9.1. O fiscal administrativo do contrato verificará a manutenção das condições de habilitação da contratada, acompanhará o empenho, o pagamento, as garantias, as glosas e a formalização de apostilamento e termos aditivos, solicitando quaisquer documentos comprobatórios pertinentes, caso necessário (Art. 23, I e II, do Decreto nº 11.246, de 2022).
6.9.2. Caso ocorra descumprimento das obrigações contratuais, o fiscal administrativo do contrato atuará tempestivamente na solução do problema, reportando ao gestor do contrato para que tome as providências cabíveis, quando ultrapassar a sua competência; (Decreto nº 11.246, de 2022, art. 23, IV).
6.9.3. A fiscalização administrativa poderá ser efetivada com base em critérios estatísticos, levando-se em consideração falhas que impactem o contrato como um todo e não apenas erros e falhas eventuais no pagamento de alguma vantagem a um determinado empregado.

6.10 Gestor do Contrato

6.10.1. O gestor do contrato coordenará a atualização do processo de acompanhamento e fiscalização do contrato contendo todos os registros formais da execução no histórico de gerenciamento do contrato, a exemplo da ordem de serviço, do registro de ocorrências, das alterações e das prorrogações contratuais, elaborando relatório com vistas à verificação da necessidade de adequações do contrato para fins de atendimento da finalidade da administração. (Decreto nº 11.246, de 2022, art. 21, IV).
6.10.2 O gestor do contrato acompanhará os registros realizados pelos fiscais do contrato, de todas as ocorrências relacionadas à execução do contrato e as medidas adotadas, informando, se for o caso, à autoridade superior àquelas que ultrapassarem a sua competência. (Decreto nº 11.246, de 2022, art. 21, II).
6.10.3. O gestor do contrato acompanhará a manutenção das condições de habilitação da contratada, para fins de empenho de despesa e pagamento, e anotará os problemas que obstem o fluxo normal da liquidação e do pagamento da despesa no relatório de riscos eventuais. (Decreto nº 11.246, de 2022, art. 21, III).
6.10.4. O gestor do contrato emitirá documento comprobatório da avaliação realizada pelos fiscais técnico, administrativo e setorial quanto ao cumprimento de obrigações assumidas pelo contratado, com menção ao seu desempenho na execução contratual, baseado nos indicadores objetivamente definidos e aferidos, e a eventuais penalidades aplicadas, devendo constar do cadastro de atesto de cumprimento de obrigações. (Decreto nº 11.246, de 2022, art. 21, VIII).
6.10.5. O gestor do contrato tomará providências para a formalização de processo administrativo de responsabilização para fins de aplicação de sanções, a ser conduzido pela comissão de que trata o art. 158 da Lei nº 14.133, de 2021, ou pelo agente ou pelo setor com competência para tal, conforme o caso. (Decreto nº 11.246, de 2022, art. 21, X).
6.10.6 O gestor do contrato deverá elaborar relatório final com informações sobre a consecução dos objetivos que tenham justificado a contratação e eventuais condutas a serem adotadas para o aprimoramento das atividades da Administração. (Decreto nº 11.246, de 2022, art. 21, VI).
6.10.7 O gestor do contrato deverá enviar a documentação pertinente ao setor de contratos para a formalização dos procedimentos de liquidação e pagamento, no valor dimensionado pela fiscalização e gestão nos termos do contrato.

7. CRITÉRIOS DE MEDIÇÃO E PAGAMENTO

7.1 Do recebimento

7.1.1. Os serviços serão recebidos provisoriamente, de forma sumária, juntamente com a nota fiscal ou instrumento de cobrança equivalente, pelo(a) responsável pelo acompanhamento e fiscalização do contrato, para efeito de posterior verificação de sua conformidade com as especificações constantes no Termo de Referência e na proposta.
7.1.2. Os serviços poderão ser rejeitados, no todo ou em parte, inclusive antes do recebimento
provisório, quando em desacordo com as especificações constantes no Termo de Referência e na proposta, devendo ser substituídos no prazo de 05 (cinco) dias, a contar da notificação da contratada, às suas custas, sem prejii;70 da aplicação das penalidades.
7.1.3. O recebimento definitivo ocorrerá no prazo máximo de 05 dias úteis, a contar do recebimento da nota fiscal ou instrumento de cobrança equivalente pela Administração, após a verificação da qualidade e quantidade do material e consequente aceitação mediante termo detalhado.

SITIO NOVO-MA
FIS 0618
Rubrica

7.1.4. O prazo para recebimento definitivo poderá ser excepcionalmente prorrogado, de forma justificada, por igual período, quando houver necessidade de diligências para a aferição do atendimento das exigências contratuais.
7.1.5. No caso de controvérsia sobre a execução do objeto, quanto à dimensão, qualidade e quantidade, deverá ser observado o teor do art. 143 da Lei nº 14.133, de 2021, comunicando-
se à empresa para emissão de Nota Fiscal no que pertence à parcela incontroversa da execução do objeto, para efeito de liquidação e pagamento.
7.1.6. O prazo para a solução, pelo contratado, de inconsistências na execução do objeto ou os serviços serão recebidos provisoriamente, de forma sumária, juntamente com a nota fiscal ou instrumento de cobrança equivalente, pelo(a) responsável pelo acompanhamento e fiscalização do contrato, para efeito de posterior verificação de sua conformidade com as especificações constantes no Termo de Referência e na proposta.
7.1.7. Os serviços poderão ser rejeitados, no todo ou em parte, inclusive antes do recebimento
provisório, quando em desacordo com as especificações constantes no Termo de Referência e na proposta, devendo ser substituídos no prazo de 05 (cinco) dias, a contar da notificação da contratada, às suas custas, sem prejuízo da aplicação das penalidades.
7.1.8. O recebimento definitivo ocorrerá no prazo máximo de 05 dias úteis, a contar do recebimento da nota fiscal ou instrumento de cobrança equivalente pela Administração, após a verificação da qualidade e quantidade do material e consequente aceitação mediante termo detalhado.
7.1.9. O prazo para recebimento definitivo poderá ser excepcionalmente prorrogado, de forma justificada, por igual período, quando houver necessidade de diligências para a aferição do atendimento das exigências contratuais.
7.1.10. No caso de controvérsia sobre a execução do objeto, quanto à dimensão, qualidade e quantidade, deverá ser observado o teor do art. 143 da Lei ri° 14.133, de 2021, comunicando-
se à empresa para emissão de Nota Fiscal no que pertine à parcela incontroversa da execução do objeto, para efeito de liquidação e pagamento.
7.1.11. O prazo para a solução, pelo contratado, de inconsistências na execução do objeto ou de saneamento da nota fiscal ou de instrumento de cobrança equivalente, verificadas pela Administração durante a análise prévia à liquidação de despesa, não será computado para os fins do recebimento definitivo.
7.1.12. O recebimento provisório ou definitivo não excluirá a responsabilidade civil pela solidez e pela segurança dos bens nem a responsabilidade ético-profissional pela perfeita execução do contrato.

7.2.Liquidação

7.2.1. Recebida a Nota Fiscal ou documento de cobrança equivalente, correrá o prazo de dez dias úteis para fins de liquidação, na forma desta seção, prorrogáveis por igual período, nos termos do art. 7º, 32º da Instrução Normativa SEGES/ME nº 77/2022.
7.2.2 O prazo de que trata o item anterior será reduzido à metade, mantendo-se a possibilidade de prorrogação, nos casos de contratações decorrentes de despesas cujos valores não ultrapassem o limite de que trata o inciso II do art. 75 da Lei nº 14.133, de 2021
7.2.3. Para fins de liquidação, o setor competente deve verificar se a Nota Fiscal ou Fatura apresentada expressa os elementos necessários e essenciais do documento, tais como:

7.2.3.1. o prazo de validade;

7.2.3.2. a data da emissão;

7.2.3.3. os dados do contrato e do órgão contratante;

7.2.3.4. o período respectivo de execução do contrato;

7.2.3.5. o valor a pagar; e

7.2.3.6. eventual destaque do valor de retenções tributárias cabíveis.

7.2.3. Havendo erro na apresentação da Nota Fiscal/Fatura, ou circunstância que impeça a liquidação da despesa, esta ficará sobrestada até que o contratado providencie as medidas saneadoras, reiniciando-se o prazo após a comprovação da regularização da situação, sem ônus à contratante;
7.2.4. A Nota Fiscal ou Fatura deverá ser obrigatoriamente acompanhada da comprovação da regularidade fiscal, constatada por meio de consulta *on-line* ao SICAF ou, na impossibilidade de acesso ao referido Sistema, mediante consulta aos sítios eletrônicos oficiais ou à documentação mencionada no art. 68 da Lei nº 14.133/2021.
7.2.5 Constatando-se, junto ao SICAF, a situação de irregularidade do contratado, será providenciada sua notificação, por escrito, para que, no prazo de 5 (cinco) dias úteis, regularize sua situação ou, no mesmo prazo, apresente sua defesa. O prazo poderá ser prorrogado uma vez, por igual período, a critério do contratante.
7.2.6 Não havendo regularização ou sendo a defesa considerada improcedente, o contratante deverá comunicar aos órgãos responsáveis pela fiscalização da regularidade fiscal quanto à inadimplência do contratado, bem como quanto à existência de pagamento a ser efetuado, para que sejam acionados os meios pertinentes e necessários para garantir o recebimento de seus créditos.

7.2.7. Persistindo a irregularidade, o contratante deverá adotar as medidas necessárias à rescisão contratual nos autos do processo administrativo correspondente, assegurada ao contratado a ampla defesa.
7.2.8. Havendo a efetiva execução do objeto, os pagamentos serão realizados normalmente, até que se decida pela rescisão do contrato, caso o contratado não regularize sua situação junto ao SICAF.

7.3. Prazo de pagamento

7.3.1 O pagamento será efetuado no prazo máximo de até dez dias úteis, contados da finalização da liquidação da despesa, conforme seção anterior, nos termos da Instrução Normativa SEGES/ME nº 77, de 2022.

7.4. Forma de pagamento

7.4.1 O pagamento será realizado através de ordem bancária, para crédito em banco, agência e conta corrente indicados pelo contratado.
7.4.2 Será considerada data do pagamento o dia em que constar como emitida a ordem bancária para pagamento.
7.4.3 Quando do pagamento, será efetuada a retenção tributária prevista na legislação aplicável.

1.1.1. 7.4.4 Independentemente do percentual de tributo inserido na planilha, quando houver, serão retidos na fonte, quando da realização do pagamento, os percentuais estabelecidos na legislação vigente.

7.4 .5. O contratado regularmente optante pelo Simples Nacional, nos termos da Lei Complementar nº 123, de 2006, não sofrerá a retenção tributária quanto aos impostos e contribuições abrangidos por aquele regime. No entanto, o pagamento ficará condicionado à apresentação de comprovação, por meio de documento oficial, de que faz jus ao tratamento tributário favorecido previsto na referida Lei Complementar.

8. FORMA E CRITÉRIOS DE SELEÇÃO DO FORNECEDOR E REGIME DE EXECUÇÃO

8.1 Forma de seleção e critério de julgamento da proposta

8.1.1 O fornecedor será selecionado por meio da realização de procedimento de LICITAÇÃO, na modalidade CONCORRENCIA, sob a forma ELETRÔNICA, com adoção do critério de julgamento pelo **MENOR PREÇO.**

8.2 Regime de Execução

8.2.1 O regime de execução do contrato será de empreitada por preço global.

8.3. Exigências de habilitação

8.3.1 Para fins de habilitação, deverá o licitante comprovar os seguintes requisitos:

8.4 HABILITAÇÃO JURÍDICA

8.5. Pessoa física: cédula de identidade (RG) ou documento equivalente que, por força de lei, tenha validade para fins de identificação em todo o território nacional;
8.6. Empresário individual: inscrição no Registro Público de Empresas Mercantis, a cargo da Junta Comercial da respectiva sede;
8.7. Microempreendedor Individual - MEI: Certificado da Condição de Microempreendedor Individual - CCMEI, cuja aceitação ficará condicionada à verificação da autenticidade no sítio https://www.gov.br/empresas-e-negocios/pt-br/empreendedor;
8.8. Sociedade empresária, sociedade limitada unipessoal – SLU ou sociedade identificada como empresa individual de responsabilidade limitada - EIRELI: inscrição do ato constitutivo, estatuto ou contrato social no Registro Público de Empresas Mercantis, a cargo da Junta Comercial da respectiva sede, acompanhada de documento comprobatório de seus administradores;
8.9. Sociedade empresária estrangeira: portaria de autorização de funcionamento no Brasil, publicada no Diário Oficial da União e arquivada na Junta Comercial da unidade federativa onde se localizar a filial, agência, sucursal ou estabelecimento, a qual será considerada como sua sede, conforme Instrução Normativa DREI/ME n.º 77, de 18 de março de 2020.
8.10 Sociedade simples: inscrição do ato constitutivo no Registro Civil de Pessoas Jurídicas do local de sua sede, acompanhada de documento comprobatório de seus administradores;
8.11. Filial, sucursal ou agência de sociedade simples ou empresária: inscrição do ato constitutivo da filial, sucursal ou agência da sociedade simples ou empresária, respectivamente, no Registro Civil das Pessoas Jurídicas ou no Registro Público de Empresas Mercantis onde opera, com averbação no Registro onde tem sede a matriz;
8.12 Os documentos apresentados deverão estar acompanhados de todas as alterações ou da consolidação respectiva, bem como da cédula de identidade (RG) ou documento equivalente que, por força de lei, tenha validade para fins de identificação dos sócios em todo o território nacional.

8.13 HABILITAÇÃO FISCAL, SOCIAL E TRABALHISTA

8.14 Prova de inscrição no Cadastro Nacional de Pessoas Jurídicas ou no Cadastro de Pessoas Físicas, conforme o caso;
8.15. Prova de regularidade fiscal perante a Fazenda Nacional, mediante apresentação de certidão expedida conjuntamente pela Secretaria da Receita Federal do Brasil (RFB) e pela Procuradoria-Geral da Fazenda Nacional

SÍTIO NOVO-MA
Fls 0620

(PGFN), referente a todos os créditos tributários federais e à Dívida Ativa da União (DAU) por elas administrados, inclusive aqueles relativos à Seguridade Social, nos termos da Portaria Conjunta nº 1.751, de 02 de outubro de 2014, do Secretário da Receita Federal do Brasil e da Procuradora-Geral da Fazenda Nacional;
8.16. Prova de regularidade com o Fundo de Garantia do Tempo de Serviço (FGTS);
8.17. Prova de inexistência de débitos inadimplidos perante a Justiça do Trabalho, mediante a apresentação de certidão negativa ou positiva com efeito de negativa, nos termos do Título VII-A da Consolidação das Leis do Trabalho, aprovada pelo Decreto-Lei nº 5.452, de 1º de maio de 1943;
8.18 Prova de inscrição no cadastro de contribuintes Municipal ou Estadual relativo ao domicílio ou sede do fornecedor, pertinente ao seu ramo de atividade e compatível com o objeto contratual;
8.19 Prova de regularidade com a Fazenda Municipal e Estadual ou Distrital do domicílio ou sede do fornecedor, relativa à atividade em cujo exercício contrata ou concorre;
8.20. Caso o licitante seja considerado isento dos tributos relacionados ao objeto contratual, deverá comprovar tal condição mediante a apresentação de declaração da Fazenda respectiva do seu domicílio ou sede, ou outra equivalente, na forma da lei.
8.21 O fornecedor enquadrado como microempreendedor individual que pretenda auferir os benefícios do tratamento diferenciado previstos na Lei Complementar n. 123, de 2006, estará dispensado da prova de inscrição nos cadastros de contribuintes estadual e municipal.

8.22 QUALIFICAÇÃO ECONÔMICO-FINANCEIRA
8.23 Certidão negativa de insolvência civil expedida pelo distribuidor do domicílio ou sede do licitante, caso se trate de pessoa física, desde que admitida a sua participação na licitação (art. 5º, inciso II, alínea "c", da Instrução Normativa Seges/ME nº 116, de 2021), ou de sociedade simples, datado dos últimos 30 (trinta) dias, ou que esteja dentro do prazo de validade expresso na própria Certidão;
8.24 certidão negativa de falência expedida pelo distribuidor da sede do fornecedor - Lei nº 14.133, de 2021, art. 69, *caput*, inciso II), , datado dos últimos 30 (trinta) dias, ou que esteja dentro do prazo de validade expresso na própria Certidão;
contábeis dos 2 (dois) últimos exercícios sociais, comprovando;

8.25.1 índices de Liquidez Geral (LG), Liquidez Corrente (LC), e Solvência Geral (SG) superiores a 1 (um);

8.25.2 patrimônio líquido de 10% (dez por cento) do valor estimado da contratação;

8.25.3 As empresas criadas no exercício financeiro da licitação deverão atender a todas as exigências da habilitação e poderão substituir os demonstrativos contábeis pelo balanço de abertura;

8.25.4 Os documentos referidos acima limitar-se-ão ao último exercício no caso de a pessoa jurídica ter sido constituída há menos de 2 (dois) anos;

8.25.5 Os documentos referidos acima deverão ser exigidos com base no limite definido pela Receita Federal do Brasil para transmissão da Escrituração Contábil Digital - ECD ao SPED.

8.26 As empresas criadas no exercício financeiro da licitação deverão atender a todas as exigências da habilitação e poderão substituir os demonstrativos contábeis pelo balanço de abertura. (Lei nº 14.133, de 2021, art. 65, §1º).
8.27. As empresas que apresentarem resultado inferior ou igual a 1 (um) em qualquer dos índices de Liquidez Geral (LG), Solvência Geral (SG) e Liquidez Corrente (LC), deverão comprovar, considerados os riscos para a Administração, e, a critério da autoridade competente, o capital mínimo ou o patrimônio líquido mínimo de 10% (dez por cento) do valor estimado da contratação ou do item pertinente.
8.28. O atendimento dos índices econômicos previstos neste item deverá ser atestado mediante declaração assinada por profissional habilitado da área contábil, apresentada pelo fornecedor.

8.29.QUALIFICAÇÃO TÉCNICA
8.30. Dos documentos técnicos exigidos:
8.30.1 Comprovação de registro da empresa no Conselho Regional de Engenharia, Arquitetura e Agronomia – CREA válido;
8.30.2 **Qualificação Técnica-Operacional**: apresentação de Atestados/Declarações de Capacidade Técnica da empresa licitante, compatíveis com o objeto desta licitação, expedido por pessoa jurídica de direito público ou privado, devidamente identificados comprovando que os serviços foram executados, que *comprove ter a licitante capacidade para execução de obras e/ou serviços com características semelhantes e de complexidade operacionais equivalentes ou superiores ao objeto desta licitação* (art. 67, II, da Lei nº 14.133/21), abrangendo as parcelas de maior relevância e valor significativo do objeto da licitação, com base no projeto básico de engenharia;
8.30.2.1. Para a comprovação da capacidade técnico-operacional das licitantes, e desde que limitada, simultaneamente, às parcelas de maior relevância e valor significativo do objeto a ser contratado, é legal a

SITIO NOVO-MA
Fls. 0621
Rubrica

exigência de comprovação da execução de quantitativos mínimos em obras ou serviços com características semelhantes, devendo essa exigência guardar proporção com a dimensão e a complexidade do objeto a ser executado - Súmula nº 263/TCU;

8.30.3 **Qualificação Técnica-Profissional:** comprovação de que a licitante possua em seu quadro permanente, na data prevista para entrega da proposta, ao menos um Engenheiro Civil que será responsável pela execução dos serviços, detentor(es) de atestado(s) de responsabilidade técnica, expedido por pessoa jurídica de direito público ou privado, devidamente registrado(s) no Conselho Regional de Engenharia e Agronomia-CREA (registro em vigência), acompanhado(s) da(s) respectiva(s) Certidão(ões) de Acervo Técnico – CAT, que comprove ter o profissional capacidade para execução de obras e/ou serviços com características semelhantes e de complexidade operacionais equivalentes ou superiores ao objeto desta licitação (art. 67, I, da Lei nº 14.133/21);

8.30.3.1 Para a comprovação do vínculo profissional do responsável técnico com a licitante deve-se admitir a apresentação de cópia de Carteira de Trabalho (CTPS), contrato social da licitante, contrato de prestação de serviço ou, ainda, declaração de contratação futura do profissional detentor de atestado apresentado, desde que acompanhada de *anuência* deste. (ACÓRDÃO n.º 1447/2015/TCU – Plenário);

8.30.3.2 Quando se tratar de sócio da empresa licitante, tal comprovação será feita através do Ato Constitutivo da empresa ou Certidão do CREA, devidamente atualizados;

8.30.3.3 Os profissionais indicados pela licitante, para fins de comprovação da capacitação técnico-profissional, deverão participar do serviço/obra objeto desta licitação, podendo ser substituídos por outro com experiência equivalente ou superior, mediante prévia autorização da Administração Pública Municipal;

8.30.4 É vedada a indicação de um mesmo responsável técnico por mais de uma empresa proponente, fato este que inabilitará todas as envolvidas;

8.30.5 Será admitida, para fins de comprovação de quantitativo mínimo do serviço, a apresentação e o somatório de diferentes atestados de serviços executados de forma concomitante, pois essa situação equivale, para fins de comprovação de capacidade técnico-operacional, a uma única contratação, nos termos do item 10.9 do Anexo VII-A da IN SEGES/MP n. 5/2017, aplicável por força da IN SEGES/ME nº 98/2022.

8.30.6 Os atestados de capacidade técnica podem ser apresentados em nome da matriz ou da filial da empresa licitante.

8.30.7. O licitante disponibilizará todas as informações necessárias à comprovação da legitimidade dos atestados, apresentando, quando solicitado pela Administração, cópia do contrato que deu suporte à contratação, endereço atual da contratante e local em que foram prestados os serviços, entre outros documentos, que forem solicitados pela Agente de Contratações.

8.30.8. Os documentos de capacidade técnica estarão sujeitos a diligência por parte da Agente de Contratações ou equipe técnica da Contratante, que poderá averiguar através de visita técnica a autenticidade das informações. Se durante esse processo, for constatada fraude de qualquer um dos documentos, a licitante envolvida estará automaticamente desclassificada do processo licitatório em questão, além de estar sujeito as penalidades previstas neste.

9. ESTIMATIVAS DO VALOR DA CONTRATAÇÃO

9.1 O custo estimado total da *contratação é* de **R$ 2.846.913,10 (dois milhões, oitocentos e quarenta e seis mil, novecentos e treze reais e dez centavos)**, conforme orçamento elaborado com base nas composições de custos referenciais e demais parâmetros técnicos aplicáveis à obra.

10. ADEQUAÇÃO ORÇAMENTÁRIA

10.1 As despesas decorrentes da presente contratação correrão à conta de recursos específicos consignados no Orçamento Geral.

10.2 A contratação será atendida pela seguinte dotação:

Unidade Orçamentária: 09 - FUNDO DE DESENVOLVIMENTO DA EDUCAÇÃO BÁSICA - FUNDEB
Programa de Trabalho/Projeto/Atividade: 12.361.0008.3092.0000 - Construção/Ampliação/ Reforma De Escolas Municipais – Fundamental
Natureza de Despesa: 4.4.90.51.00 – Obras E Instalações
Fonte de Recursos: 500 – Recursos Não Vinculados De Impostos
540 – Transferência do FUNDEB – Impostos e Transferência de Impostos
541 - Transferência do FUNDEB – Complementação da União - VAAF
542 - Transferência do FUNDEB – Complementação da União – VAAT
Termo de compromisso nº 202104033-1 - OBRA ID Nº 1109071– FNDE
Valor: R$ 2.846.913,10 (dois milhões, oitocentos e quarenta e seis mil, novecentos e treze reais e dez centavos).

12. DA REPRODUÇÃO DESTE TERMO

12.1. Que o presente termo seja reproduzido fielmente na Minuta e Edital.

SÍTIO NOVO-MA
TEMPO DE NOVAS CONQUISTAS
0622
Fls
Rubrica
IRATAÇÃO

13. ANEXOS

13.1 Anexo I – Projeto Básico/Executivo.

Sítio Novo (MA), 08 de Maio de 2026.

IRANILDA DE MORAES BUENO ARRUDA
Secretária Municipal de Educação

APROVO o Termo de Referência nos moldes delineados, à vista do detalhamento descrito no referido documento.

ANTÔNIO COELHO RODRIGUES
Prefeito Municipal

SÍTIO NOVO-MA
COMISSÃO DE CONTRATAÇÃO
Fls. 0623
Rubrica

APÊNDICE I

PROJETO BÁSICO/EXECUTIVO

CONTRATAÇÃO DE EMPRESA ESPECIALIZADA PARA A RETOMADA DA OBRA ID Nº 1109071, ESCOLA DE 06 SALAS DE AULA COM QUADRA, PADRÃO FNDE, DO POVOADO SALTO, NO MUNICÍPIO DE SÍTIO NOVO – MA

Sítio Novo (MA), 2026

COMISSÃO DE CONTRATAÇÃO
Fls. 0624
Rubrica

1

TERMO DE COMPROMISSO

202104038-1

EXTRATO DE EXECUÇÃO DO PLANO DE AÇÕES ARTICULADAS - PAR		
IDENTIFICAÇÃO DO ENTE FEDERADO		
01 - PROGRAMA(S) PLANO DE AÇÕES ARTICULADAS 3º CICLO - 2017-2020		**02 - EXERCÍCIO** 2021
03 - Nº PROCESSO 23400.005235/2019-07		
04 - NOME DA PREFEITURA PM SITIO NOVO		**05 - N.º DO CNPJ** 05.631.031/0001-64
06 - ENDEREÇO AVENIDA LEONARDO DE ALMEIDA S/N, CENTRO	**07 - MUNICÍPIO** SITIO NOVO	**08 - UF** MA
IDENTIFICAÇÃO DO(A) PREFEITO(A) MUNICIPAL		
09 - NOME ANTONIO COELHO RODRIGUES		**10 - CPF** 505.182.323-87

IDENTIFICAÇÃO E DELIMITAÇÃO DAS AÇÕES FINANCIADAS

Código do Planejamento	Iniciativa	Número de Identificação da Obra	Tipo de Obra	Valor Total Orçado	Valor da Contrapartida	Valor do MEC/FNDE
35762	18 - CONSTRUIR ESCOLA OU CRECHE	3076788	ESCOLA 06 SALAS COM QUADRA - PROJETO FNDE	R$ 2.066.546,85	R$ 2.066,55	R$ 2.064.480,30
					TOTAL GERAL PACTUADO	**R$ 2.066.546,85**

11 - LOCALIZAÇÃO

NOME DA OBRA:	ESCOLA MUNICIPAL JOANA PEREIRA BEZERRA
ESCOLA BENEFICIADA:	-
ENDEREÇO:	RUA PROJETADA 2, SN, e bairro POVOADO SALTO

COMISSÃO DE CONTRATAÇÃO
FLS 0025
Rubrica

12 - CRONOGRAMA DE EXECUÇÃO FÍSICO-FINANCEIRO

MÊS INICIAL:	MÊS FINAL:
10/2021	29/02/2024

Considerando o que dispõe a LEI Nº 12.695, DE 25 DE JULHO DE 2012 e a Resolução do Conselho Deliberativo do Fundo Nacional de Desenvolvimento da Educação (FNDE) nº 3, de 29 de abril 2020, a Prefeitura Municipal de SITIO NOVO compromete-se a executar as ações elaboradas no Plano de Ações Articuladas - PAR, conforme condicionantes a seguir estabelecidas:

I - A(s) obra(s) acima discriminada(s) deverá(ão) ser executada(s) consoante as regras definidas na Resolução CD FNDE nº 3 2020, cujas disposições fazem parte integrante deste Termo de Compromisso, bem como respeitando os prazos estabelecidos no documento em anexo.

II - Previamente à celebração deste Termo de Compromisso, o ente federativo compromete-se a observar o disposto no art. 10 da Resolução CD/FNDE nº 3/2020, o qual estabelece:

a) aplicação mínima de recursos na área da Educação, em atendimento ao disposto no art. 212, da Constituição Federal, e no art. 25, § 1º, inciso IV, alínea "b", da Lei Complementar nº 101, de 2000;

b) aplicação mínima de recursos na área da Saúde, em atendimento ao disposto no art. 198, § 2º, da Constituição Federal, nos arts. 6º e 7º da Lei Complementar nº 141, de 13 de janeiro e 2012, e no art. 25, § 1º, inciso IV, alínea "b", da Lei Complementar nº 101, de 2000;

c) - a observância dos limites com despesa total de pessoal, nos termos do art. 169, § 2º, da Constituição de 1988, e do art. 25, § 1º, IV, c, da Lei Complementar nº 101, de 2000 - LRF;

d) - o cumprimento das regras gerais de organização e de funcionamento de regime próprio de previdência social, nos termos do art. 167, inciso XII, da Constituição de 1988;

e) a previsão de contrapartida na sua Lei Orçamentária.

III - A comprovação do exercício pleno dos poderes inerentes à propriedade do imóvel destinado à execução da (s) obra(s) acima discriminadas, mediante certidão emitida por cartório de registro de imóveis competente, é condição indispensável à celebração deste Termo de Compromisso, podendo alternativamente ser admitidos os documentos previstos no art. 23, § 2º e seguintes, da Portaria Interministerial nº 424, de 30 de dezembro de 2016;

IV - Os recursos financeiros recebidos do Fundo Nacional de Desenvolvimento da Educação (FNDE), no âmbito do Plano de Ações Articuladas (PAR), deverão ser executados de acordo com os projetos fornecidos ou aprovados (desenhos técnicos, memoriais descritivos e especificações), observando os critérios de qualidade técnica que atendam às determinações da Associação Brasileira de Normas Técnicas (ABNT), bem como os prazos e os custos previstos neste Termo de Compromisso;

V - O prazo de vigência deste Termo de Compromisso, com seu início estabelecido de acordo com o art. 15, § 4º da Resolução CD/FNDE nº 3/2020, corresponderá ao prazo de execução previsto por tipologia de obra, segundo os meses indicados na tabela em anexo e devidamente identificado no extrato de execução do PAR;

VI - O prazo de vigência deste Termo de Compromisso poderá ser prorrogado, excepcionalmente, mediante proposta do ente federativo, devidamente formalizada e justificada no SIMEC, no prazo máximo de até sessenta dias antes do término de sua vigência;

VII - A prorrogação de ofício do prazo de vigência deste Termo de Compromisso será realizada antes do seu término, quando o FNDE der causa ao atraso na liberação dos recursos, limitada à prorrogação ao exato período do atraso verificado;

VIII - Os recursos serão transferidos em parcelas, de acordo com a execução da(s) obra(s), sendo a primeira no montante de até 15%, após inserção da ordem de início de serviço no Sistema Integrado de Monitoramento, Execução e Controle do Ministério da Educação (SIMEC), módulo Obras 2.0;

IX - Para a transferência das demais parcelas, será necessário que a entidade solicite desembolso no SIMEC, módulo Obras 2.0, sendo que a transferência será realizada após a aferição da evolução física da(s) obra(s) e acerto de no mínimo 5%, comprovado mediante relatório de vistoria inserido no SIMEC, módulo Obras 2.0, e aprovado pela equipe técnica do FNDE.

X - No caso de reduzida disponibilidade financeira, os critérios utilizados para a liberação dos recursos deverão observar a ordem de prioridade prevista no art. 16, inciso III, da Resolução CD FNDE nº 3 2020;

XI - O valor total deste Termo de Compromisso é de R$ 2.066.546,85, participando o FNDE com R$ 2.064.480,30 e o ente federado com R$ 2.066,55, a título de contrapartida, conforme disposto no art. 25, § 1º, inciso IV, alínea "d", da Lei Complementar nº 101, de 4 de maio de 2000 - Lei de Responsabilidade Fiscal (LRF) e na Lei de Diretrizes Orçamentárias (LDO).

XII - A contrapartida deverá ser depositada, pelo ente federado, na conta bancária específica deste Termo de Compromisso, durante a execução da(s) obra(s), de acordo com o correspondente cronograma de desembolso apresentado pelo gestor.

XIII - Os valores referidos acima serão aplicados, exclusivamente, no objeto ora firmado e não poderão ser utilizados para a execução de serviços não contemplados na planilha orçamentária pactuada;

XIV - Os recursos financeiros transferidos pelo FNDE e a contrapartida, deverão ser utilizados dentro do prazo de vigência deste Termo de Compromisso, devendo a movimentação dos recursos realizar-se, exclusivamente, por meio eletrônico, no qual seja devidamente identificada a titularidade das contas correntes de fornecedores ou prestadores de serviços, beneficiários dos pagamentos realizados pelos municípios, estados e Distrito Federal, conforme dispõe o Decreto nº 7.507, de 27 de junho de 2011;

XV - O instrumento deverá ser executado com estrita observância ao objeto pactuado, sendo vedado efetuar pagamento em data posterior à vigência deste Termo de Compromisso, salvo se o fato gerador da despesa tiver ocorrido durante sua vigência.

COMISSÃO DE CONTRATAÇÃO
Fls. 0626
Rubrica

XVI - Enquanto não utilizados pelos municípios, estados e Distrito Federal, os recursos transferidos deverão ser obrigatoriamente aplicados em caderneta de poupança aberta especificamente para essa finalidade, quando a previsão de seu uso for igual ou superior a um mês, e em fundo de aplicação financeira de curto prazo ou em operação de mercado aberto, lastreada em títulos da dívida pública federal, se a sua utilização ocorrer em prazo inferior a um mês;

XVII - As aplicações financeiras de que trata o item anterior deverão ocorrer na mesma conta corrente e instituição bancária em que os recursos financeiros foram creditados pelo MEC/FNDE;

XVIII - O FNDE poderá suspender a liberação das parcelas previstas e determinar à instituição financeira oficial a suspensão da movimentação dos valores da conta vinculada do ente federado, caso haja descumprimento deste Termo de Compromisso, até a regularização da pendência e, caso isso não ocorra, o instrumento poderá ser cancelado.

XIX - Indicar profissional devidamente habilitado, da área de engenharia civil ou arquitetura, para exercer as funções de fiscalização da(s) obra(s), com emissão da respectiva Anotação Registro de Responsabilidade Técnica (ART/RRT);

XX - Responsabilizar-se, com recursos próprios, pela implementação de obras e serviços de terraplanagem e contenções, infraestrutura de redes (água potável, esgotamento sanitário, energia elétrica e telefonia), assim como aqueles necessários à implantação do(s) empreendimento(s) no(s) terreno(s) tecnicamente aprovado(s), uma vez que o valor de responsabilidade do FNDE refere-se exclusivamente aos serviços de engenharia constantes nas planilhas orçamentárias do(s) projeto(s) pactuado(s) e aprovado(s);

XXI - Os projetos padronizados são fornecidos pelo FNDE em nível de projeto básico, cabendo ao ente federado, previamente ao processo licitatório, revisá-los e promover eventuais adaptações, conforme necessidade local, devendo ainda, atualizar a respectiva planilha orçamentária, sem a necessidade de nova análise do FNDE, com exceção de projeto de fundação, que deverá ser submetido a aprovação da Autarquia, bem como alterações significativas no projeto arquitetônico do objeto pactuado, no qual o ente federativo deverá inserir a solicitação no SIMEC, módulo Obras 2.0;

XXII - Realizar licitação para as contratações necessárias à execução da(s) obra(s), obedecendo a legislação federal vigente e as disposições do Decreto nº 7.983, de 8 de abril de 2013 e do Decreto nº 10.024, de 20 de setembro de 2019, sem prejuízo da observância das normas estaduais, distritais e municipais;

XXIII - Executar a(s) obra(s) no terreno previamente aprovado, não sendo autorizada alteração do local que receberá as benfeitorias, salvo em caso excepcional a ser avaliado e aceitado pelo FNDE;

XXIV - Realizar o acompanhamento da execução físico-financeira deste Termo de Compromisso, devendo cientificar o FNDE sobre a aplicação dos recursos e a consecução do objeto, assim como registrar a data prevista para inauguração e início de funcionamento da(s) respectiva(s) unidade(s) escolar(es), por meio do preenchimento de informações e inserção de documentos no módulo Obras 2.0 do SIMEC;

XXV - Garantir, com recursos próprios, a conclusão da(s) obra(s) e sua entrega à população, no caso de o valor de responsabilidade do FNDE se revelar insuficiente;

XXVI - Assegurar e destacar obrigatoriamente a participação do Governo Federal e do FNDE em toda e qualquer ação, promocional ou não, relacionada com a execução do objeto pactuado, obedecendo ao modelo-padrão estabelecido, bem como aplicar a marca do Governo Federal em placas de identificação da(s) obra(s) custeada(s) com os recursos transferidos à conta do PAR, obedecendo ao disposto na Instrução Normativa nº 2, de 20 de abril de 2018, da Secretaria Especial de Comunicação Social da Presidência da República;

XXVII - Submeter-se às orientações expedidas pelo Governo Federal acerca das condutas vedadas no período eleitoral;

XXVIII - Manter atualizada a escrituração contábil específica dos atos e fatos relativos à execução deste Termo de Compromisso, para fins de fiscalização, de acompanhamento e de avaliação dos resultados obtidos;

XXIX - Permitir o livre acesso aos órgãos de controle e à Auditoria do FNDE, a todos os atos administrativos e aos registros dos fatos relacionados direta ou indiretamente com o objeto pactuado;

XXX - Prestar esclarecimentos sobre a execução física e financeira das ações do PAR, sempre que solicitado pelo FNDE, pelas secretarias do Ministério da Educação (MEC), pelos órgãos de controle, pelo Ministério Público ou por órgão ou entidade com delegação para esse fim;

XXXI - Os municípios, os estados e o Distrito Federal deverão devolver ao FNDE os saldos financeiros remanescentes, inclusive os provenientes das receitas obtidas em aplicações, no prazo estabelecido para a apresentação da prestação de contas;

XXXII - O FNDE poderá autorizar a utilização dos saldos financeiros remanescentes mediante justificativa fundamentada do ente beneficiário e posterior aprovação pelo setor competente da Autarquia, podendo no caso de construção, reforma e ampliação de unidades escolares, ser utilizados para a execução de serviços não previstos no projeto aprovado, desde que destinados à melhoria do objeto pactuado;

XXXIII - Lavrar o termo de aceitação definitiva da(s) obra(s) e registrá-lo no módulo Obras 2.0 do SIMEC;

XXXIV - Manter os documentos comprobatórios das despesas em nome do município, do estado ou do Distrito Federal, com a identificação do FNDE e do PAR e arquivar as vias originais em sua sede, ainda que utilize serviços de contabilidade de terceiros, juntamente com os documentos de prestação de contas, pelo prazo de cinco anos contados da data da aprovação da respectiva prestação de contas ou do julgamento da Tomada de Contas Especial pelo Tribunal de Contas da União (TCU), quando for o caso;

XXXV - O ente federado deverá, por meio do SIMEC, prestar contas dos recursos recebidos, até sessenta dias após o término da vigência deste Termo de Compromisso, de sua rescisão ou da conclusão da execução das ações, conforme previsto no Capítulo X da Resolução CD/FNDE nº 3/2020;

XXXVI - Incluir no orçamento anual do ente federado os recursos recebidos para execução do objeto deste instrumento, conforme dispõe a Lei nº 4.320, de 17 de março de 1964;

XXXVII - Não considerar os valores transferidos no cômputo dos 25% de impostos e transferências devidos à manutenção e ao desenvolvimento do ensino, por força do disposto no art. 212 da Constituição Federal;

XXXVIII - Responsabilizar-se por todos os encargos de natureza trabalhista e previdenciária, decorrentes de eventuais demandas judiciais relativas a recursos humanos utilizados na execução do objeto deste Termo de Compromisso, bem como por todos os ônus tributários ou extraordinários que incidam sobre o presente instrumento, ressalvados aqueles de natureza compulsória, lançados automaticamente pela rede bancária arrecadadora.

COMISSÃO DE CONTRATAÇÃO
Fls. 0627
Rubrica

XXXIX - Adotar todas as medidas necessárias à correta execução deste Termo de Compromisso, em atendimento, ainda, às disposições da Resolução CD/FNDE nº 3/2020 e normativos pertinentes à matéria;

XL - Validar este Termo de Compromisso com vistas à consecução do objeto pactuado, utilizando a senha fornecida ao gestor do ente federado, no prazo de quarenta e cinco dias, prorrogáveis por igual período, caso contrário o ato tornar-se-á sem efeito, sendo a respectiva nota de empenho cancelada e a iniciativa arquivada no SIMEC;

XLI - A eficácia deste Termo de Compromisso e de eventuais aditivos fica condicionada à publicação do respectivo extrato no Diário Oficial da União (DOU), que será providenciada no prazo de até vinte dias a contar de sua validação;

XLII - É vedada a liberação de recursos pelo CONCEDENTE nos três meses que antecedem o pleito eleitoral, nos termos da alínea "a" do inciso VI do art. 73 da Lei nº 9.504, de 1997, ressalvadas as exceções previstas em lei.

Declaro, em complementação, que o ente federado cumpre com as exigências do art. 169 da Constituição Federal, o qual trata dos limites de despesa com pessoal, e que os recursos de sua responsabilidade estão assegurados, conforme Lei Orçamentária.

Brasília/DF, 29 de OUTUBRO de 2021

ANTONIO COELHO RODRIGUES - (505.182.323-87)

PM SITIO NOVO - (05.631.031/0001-64)

VALIDAÇÃO ELETRÔNICA DO DOCUMENTO

Validado por ANTONIO COELHO RODRIGUES - CPF: 505.182.323-87 em 03/11/2021 08:40:54

COMISSÃO DE CONTRATAÇÃO
FIS. 0628
Rubrica

COMISSÃO DE CONTRATAÇÃO
0629
Fls.
Rubrica


PREFEITURA MUNICIPAL DE **SÍTIO NOVO - MA**


Composição do BDI (Bonificações e Despesas Indiretas)

ESCOLA DE 06 SALAS DE AULA COM QUADRA,PADRÃO FNDE, DO POVOADO SALTO
Preço base: Sinapi 02/2026 - Maranhão - Desonerado

ITEM	SIGLA	DESCRIÇÃO	VALOR
1.		**IMPOSTOS / TRIBUTOS**	**7,65%**
1.1	ISS	Tributos (ISS, variável de acordo com o município)	2,00%
1.2	COFINS	COFINS	3,00%
1.3	PIS	PIS	0,65%
1.4	CPRB	Tributos (Contribuição Previdenciária sobre a Receita Bruta - 0% ou 4,5% - Desoneração)	2,00%
2.		**OUTRAS DESPESAS**	
2.1	AC	Administração Central	5,50%
2.2	SG	Seguros e Garantias	0,80%
2.3	R	Taxa de Riscos	1,27%
2.4	DF	Despesas Financeiras (capital de giro)	1,23%
2.5	L	Lucro	8,30%
		VALOR DO BDI (calculado conforme fórmula abaixo)	**27,70%**

$$BDI = \frac{(1 + AC + SG + R) \times (1 + DF) \times (1 + L)}{(1 - ISS - COFINS - PIS - CPRB)}$$

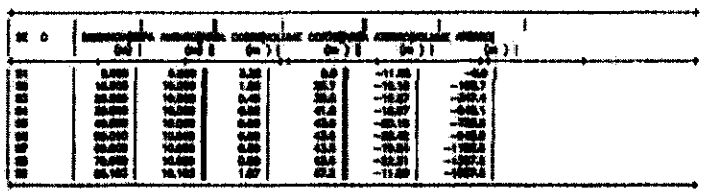

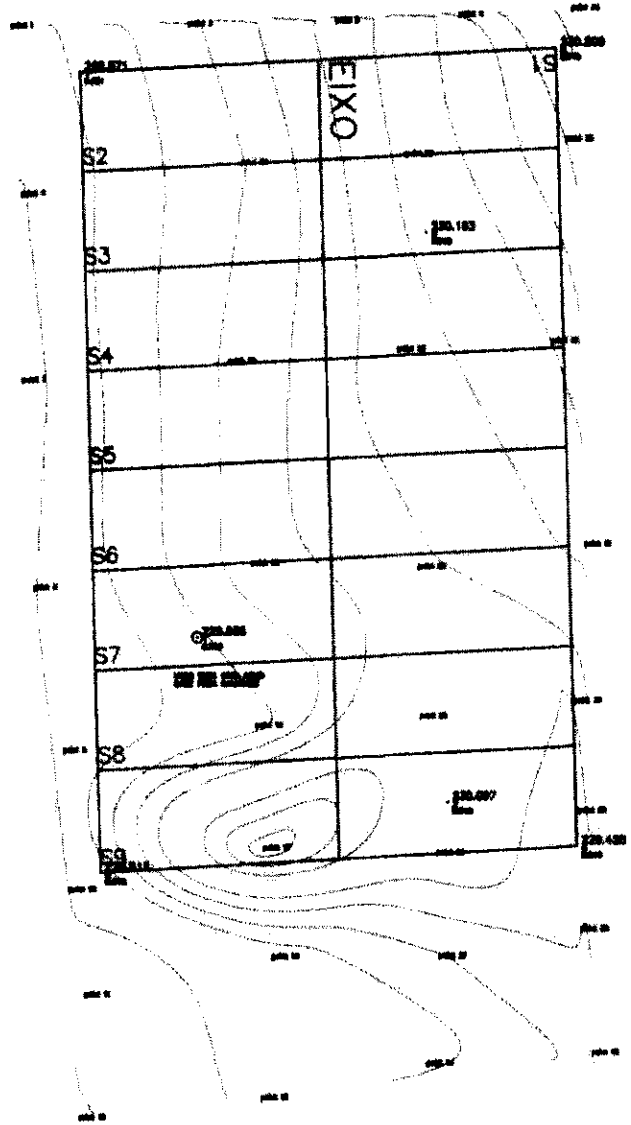



LEVANTAMENTO PLANIALTIMÉTRICO

Proprietário: MUNICÍPIO DE SÍTIO NOVO - MA

Local: POV. SALTO, ZONA RURAL CENTRO, SÍTIO NOVO - MA

Título: PLANIALTIMÉTRICO

Folha: 1/1

Escala: 1:150

RESPONSÁVEL TÉCNICO

Data: JANEIRO / 2026

Desenho:

COMISSÃO DE CONTRATAÇÃO
SECRETARIA
Rubrica
0630

ESTUDO ORÇAMENTÁRIO PARA RETOMADA DA OBRA ID Nº 1109071
ESCOLA DE 06 SALAS DE AULA COM QUADRA,PADRÃO FNDE, DO POVOADO SALTO

Fonte: Orçamento Padrão FNDE - Revisão 2015

Bancos Utilizados
SINAPI - 02/2026 - Maranhão
ORSE - 01/2026 - Sergipe
SEINFRA - 028 - Ceará

Encargos Sociais
Desonerado: embutido nos preços unitário dos insumos de mão de obra, de acordo com as bases.

B.D.I.
1,277

ITEM	CÓDIGO	BANCO	DESCRIÇÃO DOS SERVIÇOS	UND	QUANT	R$ SEM BDI	R$ COM BDI	R$ FINAL	PESO (%)
1			**SERVIÇOS PRELIMINARES**					**R$ 34.383,56**	**1,21%**
1.1	74209/001	SINAPI	PLACA DE OBRA EM CHAPA DE ACO GALVANIZADO	m²	10,00	R$ 528,54	R$ 674,95	R$ 6.749,46	0,24%
1.2	74220/001	SINAPI	TAPUME DE CHAPA DE MADEIRA COMPENSADA, E= 6MM, COM PINTURA A CAL E REAPROVEITAMENTO DE 2X	m²	176,00	R$ 79,04	R$ 100,93	R$ 17.764,40	0,62%
1.3	C2850	SEINFRA	INSTALAÇÕES PROVISÓRIAS DE LUZ , FORÇA,TELEFONE E LÓGICA	UN	1,00	R$ 1.676,69	R$ 2.141,13	R$ 2.141,13	0,08%
1.4	C1622	SEINFRA	LIGAÇÃO PROVISÓRIA DE ÁGUA E SANITÁRIO	UN	1,00	R$ 3.512,60	R$ 4.485,59	R$ 4.485,59	0,16%
1.5	93212	SINAPI	EXECUÇÃO DE SANITÁRIO E VESTIÁRIO EM CANTEIRO DE OBRA EM CHAPA DE MADEIRA COMPENSADA, NÃO INCLUSO MOBILIÁRIO. AF_02/2016	m²	2,52	R$ 1.007,75	R$ 1.286,90	R$ 3.242,98	0,11%
1.6	93207	SINAPI	EXECUÇÃO DE ESCRITÓRIO EM CANTEIRO DE OBRA EM CHAPA DE MADEIRA COMPENSADA, NÃO INCLUSO MOBILIÁRIO E EQUIPAMENTOS. AF_02/2016	m²	0,00	R$ 1.090,36	R$ 1.392,39	R$ -	0,00%
1.7	93584	SINAPI	EXECUÇÃO DE DEPÓSITO EM CANTEIRO DE OBRA EM CHAPA DE MADEIRA COMPENSADA, NÃO INCLUSO MOBILIÁRIO. AF_04/2016	m²	0,00	R$ 862,16	R$ 1.100,98	R$ -	0,00%
1.8	C1630	SEINFRA	LOCAÇÃO DA OBRA - EXECUÇÃO DE GABARITO	m²	0,00	R$ 7,12	R$ 9,09	R$ -	0,00%
1.9	98525	SINAPI	LIMPEZA MECANIZADA DE CAMADA VEGETAL, VEGETAÇÃO E PEQUENAS ÁRVORES (DIÂMETRO DE TRONCO MENOR QUE 0,20 M), COM TRATOR DE ESTEIRAS. AF_03/2024	m²	0,00	R$ 0,64	R$ 0,82	R$ -	0,00%
2			**MOVIMENTO DE TERRAS PARA FUNDAÇÕES**					**R$ 207.876,85**	**7,30%**
2.1	94319	SINAPI	ATERRO MANUAL DE VALAS COM SOLO ARGILO-ARENOSO. AF_08/2023	m³	50,55	R$ 78,95	R$ 100,82	R$ 5.096,41	0,18%
2.2	93358	SINAPI	ESCAVAÇÃO MANUAL DE VALA. AF_09/2024	m³	28,30	R$ 83,26	R$ 106,32	R$ 3.008,84	0,11%
2.3	101617	SINAPI	PREPARO DE FUNDO DE VALA COM LARGURA MAIOR OU IGUAL A 1,5 M E MENOR QUE 2,5 M (ACERTO DO SOLO NATURAL), EM LOCAL COM NÍVEL BAIXO DE INTERFERÊNCIA. AF_01/2026	m²	55,37	R$ 3,25	R$ 4,15	R$ 229,82	0,01%
2.4	93382	SINAPI	REATERRO MANUAL DE VALAS, COM COMPACTADOR DE SOLOS DE PERCUSSÃO. AF_08/2023	m³	16,67	R$ 25,12	R$ 32,08	R$ 534,87	0,02%
2.5	C0328	SEINFRA	ATERRO C/COMPACTAÇÃO MECÂNICA E CONTROLE, MAT. DE AQUISIÇÃO	m³	1492,00	R$ 104,45	R$ 133,38	R$ 199.006,91	6,99%
3			**FUNDAÇÕES**					**R$ 46.189,57**	**1,69%**
3.1			**CONCRETO ARMADO PARA FUNDAÇÕES**					**R$**	**0,00%**
3.1.1	100896	SINAPI	ESTACA ESCAVADA MECANICAMENTE, SEM FLUIDO ESTABILIZANTE, COM 25CM DE DIÂMETRO, CONCRETO LANÇADO POR CAMINHÃO BETONEIRA (EXCLUSIVE MOBILIZAÇÃO E DESMOBILIZAÇÃO). AF_01/2020	M	0,00	R$ 67,92	R$ 86,73	R$	0,00%

ESTUDO ORÇAMENTÁRIO PARA RETOMADA DA OBRA ID Nº 1109071
ESCOLA DE 06 SALAS DE AULA COM QUADRA,PADRÃO FNDE, DO POVOADO SALTO

Fonte: Orçamento Padrão FNDE - Revisão 2015

Bancos Utilizados
SINAPI - 02/2026 - Maranhão
ORSE - 01/2026 - Sergipe
SEINFRA - 028 - Ceará

Encargos Sociais
Desonerado: embutido nos preços unitário dos insumos de mão de obra, de acordo com as bases.

B.D.I.
1,277

ITEM	CÓDIGO	BANCO	DESCRIÇÃO DOS SERVIÇOS	UND	QUANT	R$ SEM BDI	R$ COM BDI	R$ FINAL	PESO (%)
3.1.2	96619	SINAPI	LASTRO DE CONCRETO MAGRO, APLICADO EM BLOCOS DE COROAMENTO OU SAPATAS, ESPESSURA DE 5 CM. AF_01/2024	m²	0,00	R$ 44,20	R$ 56,44	R$ -	0,00%
3.1.3	96535	SINAPI	FABRICAÇÃO, MONTAGEM E DESMONTAGEM DE FÔRMA PARA SAPATA, EM MADEIRA SERRADA, E=25 MM, 4 UTILIZAÇÕES. AF_01/2024	m²	0,00	R$ 134,20	R$ 171,37	R$ -	0,00%
3.1.4	92916	SINAPI	ARMAÇÃO DE ESTRUTURAS DIVERSAS DE CONCRETO ARMADO, EXCETO VIGAS, PILARES, LAJES E FUNDAÇÕES, UTILIZANDO AÇO CA-50 DE 6,3 MM - MONTAGEM. AF_06/2022	KG	0,00	R$ 14,28	R$ 18,24	R$ -	0,00%
3.1.5	92917	SINAPI	ARMAÇÃO DE ESTRUTURAS DIVERSAS DE CONCRETO ARMADO, EXCETO VIGAS, PILARES, LAJES E FUNDAÇÕES, UTILIZANDO AÇO CA-50 DE 8,0 MM - MONTAGEM. AF_06/2022	KG	0,00	R$ 12,93	R$ 16,51	R$ -	0,00%
3.1.6	92919	SINAPI	ARMAÇÃO DE ESTRUTURAS DIVERSAS DE CONCRETO ARMADO, EXCETO VIGAS, PILARES, LAJES E FUNDAÇÕES, UTILIZANDO AÇO CA-50 DE 10,0 MM - MONTAGEM. AF_06/2022	KG	0,00	R$ 11,25	R$ 14,37	R$ -	0,00%
3.1.7	92921	SINAPI	ARMAÇÃO DE ESTRUTURAS DIVERSAS DE CONCRETO ARMADO, EXCETO VIGAS, PILARES, LAJES E FUNDAÇÕES, UTILIZANDO AÇO CA-50 DE 12,5 MM - MONTAGEM. AF_06/2022	KG	0,00	R$ 9,25	R$ 11,81	R$ -	0,00%
3.1.8	92915	SINAPI	ARMAÇÃO DE ESTRUTURAS DIVERSAS DE CONCRETO ARMADO, EXCETO VIGAS, PILARES, LAJES E FUNDAÇÕES, UTILIZANDO AÇO CA-60 DE 5,0 MM - MONTAGEM. AF_06/2022	KG	0,00	R$ 15,75	R$ 20,11	R$ -	0,00%
3.1.9	96558	SINAPI	CONCRETAGEM DE SAPATA, FCK 30 MPA, COM USO DE BOMBA - LANÇAMENTO, ADENSAMENTO E ACABAMENTO. AF_01/2024	m³	0,00	R$ 931,93	R$ 1.190,07	R$ -	0,00%
3.2			**CONCRETO ARMADO PARA FUNDAÇÕES - VIGAS BALDRAMES**					**R$ 30.782,29**	**1,08%**
3.2.1	97627	SINAPI	DEMOLIÇÃO DE PILARES E VIGAS EM CONCRETO ARMADO, DE FORMA MECANIZADA COM MARTELETE, SEM REAPROVEITAMENTO. AF_09/2023	m²	8,06	R$ 168,01	R$ 214,55	R$ 1.729,26	0,06%
3.2.2	96536	SINAPI	FABRICAÇÃO, MONTAGEM E DESMONTAGEM DE FÔRMA PARA VIGA BALDRAME, EM MADEIRA SERRADA, E=25 MM, 4 UTILIZAÇÕES. AF_01/2024	m²	139,04	R$ 72,65	R$ 92,77	R$ 12.899,68	0,45%
3.2.3	92916	SINAPI	ARMAÇÃO DE ESTRUTURAS DE CONCRETO ARMADO, EXCETO VIGAS, PILARES, LAJES E FUNDAÇÕES, UTILIZANDO AÇO CA-50 DE 6,3 MM - MONTAGEM. AF_12/2015	KG	0,22	R$ 14,28	R$ 18,24	R$ 3,99	0,00%
3.2.4	92917	SINAPI	ARMAÇÃO DE ESTRUTURAS DE CONCRETO ARMADO, EXCETO VIGAS, PILARES, LAJES E FUNDAÇÕES, UTILIZANDO AÇO CA-50 DE 8,0 MM - MONTAGEM. AF_12/2015	KG	248,95	R$ 12,93	R$ 16,51	R$ 4.110,50	0,14%
3.2.5	92919	SINAPI	ARMAÇÃO DE ESTRUTURAS DE CONCRETO ARMADO, EXCETO VIGAS, PILARES, LAJES E FUNDAÇÕES, UTILIZANDO AÇO CA-50 DE 10,0 MM - MONTAGEM. AF_12/2015	KG	30,25	R$ 11,25	R$ 14,37	R$ 434,52	0,02%
3.2.6	92915	SINAPI	ARMAÇÃO DE ESTRUTURAS DE CONCRETO ARMADO, EXCETO VIGAS, PILARES, LAJES E FUNDAÇÕES, UTILIZANDO AÇO CA-60 DE 5,0 MM - MONTAGEM. AF_12/2015	KG	118,50	R$ 15,75	R$ 20,11	R$ 2.383,36	0,08%
3.2.7	96557	SINAPI	CONCRETAGEM DE BLOCO DE COROAMENTO OU VIGA BALDRAME, FCK 30 MPA, COM USO DE BOMBA - LANÇAMENTO, ADENSAMENTO E ACABAMENTO. AF_01/2024	m³	8,06	R$ 895,77	R$ 1.143,90	R$ 9.220,96	0,32%
3.3			**CONCRETO ARMADO PARA FUNDAÇÕES - BASE CAIXA D'ÁGUA**					**R$ 17.407,29**	**0,61%**
3.3.1	96535	SINAPI	FABRICAÇÃO, MONTAGEM E DESMONTAGEM DE FÔRMA PARA SAPATA, EM MADEIRA SERRADA, E=25 MM, 4 UTILIZAÇÕES. AF_06/2017	m²	5,60	R$ 134,20	R$ 171,37	R$ 959,67	0,03%
3.3.2	92919	SINAPI	ARMAÇÃO DE ESTRUTURAS DE CONCRETO ARMADO, EXCETO VIGAS, PILARES, LAJES E FUNDAÇÕES, UTILIZANDO AÇO CA-50 DE 10,0 MM - MONTAGEM. AF_12/2015	KG	325,00	R$ 11,25	R$ 14,37	R$ 4.669,03	0,16%

ESTUDO ORÇAMENTÁRIO PARA RETOMADA DA OBRA ID Nº 1109071
ESCOLA DE 06 SALAS DE AULA COM QUADRA,PADRÃO FNDE, DO POVOADO SALTO

Fonte: Orçamento Padrão FNDE - Revisão 2015

Bancos Utilizados
SINAPI - 02/2026 - Maranhão
ORSE - 01/2026 - Sergipe
SEINFRA - 028 - Ceará

Encargos Sociais
Desonerado: embutido nos preços unitário dos insumos de mão de obra, de acordo com as bases.

B.D.I.
1,277

ITEM	CÓDIGO	BANCO	DESCRIÇÃO DOS SERVIÇOS	UND	QUANT	R$ SEM BDI	R$ COM BDI	R$ FINAL	PESO (%)
3.3.3	92915	SINAPI	ARMAÇÃO DE ESTRUTURAS DE CONCRETO ARMADO, EXCETO VIGAS, PILARES, LAJES E FUNDAÇÕES, UTILIZANDO AÇO CA-60 DE 5,0 MM - MONTAGEM. AF_12/2015	KG	82,00	R$ 15,75	R$ 20,11	R$ 1.649,25	0,06%
3.3.4	96558	SINAPI	CONCRETAGEM DE SAPATAS, FCK 30 MPA, COM USO DE BOMBA LANÇAMENTO, ADENSAMENTO E ACABAMENTO. AF_11/2016	m^3	3,92	R$ 931,93	R$ 1.190,07	R$ 4.665,09	0,16%
3.3.5	100896	SINAPI	ESTACA ESCAVADA MECANICAMENTE, SEM FLUIDO ESTABILIZANTE, COM 25CM DE DIÂMETRO, CONCRETO LANÇADO POR CAMINHÃO BETONEIRA (EXCLUSIVE MOBILIZAÇÃO E DESMOBILIZAÇÃO). AF_01/2020	M	63,00	R$ 67,92	R$ 86,73	R$ 5.464,23	0,19%
4			**SUPERESTRUTURA**					**R$ 262.060,36**	**9,21%**
4.1			**CONCRETO ARMADO - VIGAS**					**R$ 79.442,07**	**2,79%**
4.1.1	92443	SINAPI	MONTAGEM E DESMONTAGEM DE FÔRMA DE VIGA, ESCORAMENTO COM GARFO DE MADEIRA, PÉ-DIREITO SIMPLES, EM CHAPA DE MADEIRA PLASTIFICADA, 18 UTILIZAÇÕES. AF_09/2020	m^2	453,62	R$ 47,63	R$ 60,82	R$ 27.590,76	0,97%
4.1.2	92776	SINAPI	ARMAÇÃO DE PILAR OU VIGA DE UMA ESTRUTURA CONVENCIONAL DE CONCRETO ARMADO EM UMA EDIFICAÇÃO TÉRREA OU SOBRADO UTILIZANDO AÇO CA-50 DE 6,3 MM - MONTAGEM. AF_12/2015	KG	0,73	R$ 15,43	R$ 19,70	R$ 14,38	0,00%
4.1.3	92777	SINAPI	ARMAÇÃO DE PILAR OU VIGA DE UMA ESTRUTURA CONVENCIONAL DE CONCRETO ARMADO EM UMA EDIFICAÇÃO TÉRREA OU SOBRADO UTILIZANDO AÇO CA-50 DE 8,0 MM - MONTAGEM. AF_12/2015	KG	829,82	R$ 13,88	R$ 17,72	R$ 14.708,36	0,52%
4.1.4	92778	SINAPI	ARMAÇÃO DE PILAR OU VIGA DE UMA ESTRUTURA CONVENCIONAL DE CONCRETO ARMADO EM UMA EDIFICAÇÃO TÉRREA OU SOBRADO UTILIZANDO AÇO CA-50 DE 10,0 MM - MONTAGEM. AF_12/2015	KG	100,82	R$ 12,08	R$ 15,43	R$ 1.555,27	0,05%
4.1.5	92775	SINAPI	ARMAÇÃO DE PILAR OU VIGA DE UMA ESTRUTURA CONVENCIONAL DE CONCRETO ARMADO EM UMA EDIFICAÇÃO TÉRREA OU SOBRADO UTILIZANDO AÇO CA-60 DE 5,0 MM - MONTAGEM. AF_12/2015	KG	379,00	R$ 17,22	R$ 21,99	R$ 8.334,19	0,29%
4.1.6	92726	SINAPI	CONCRETAGEM DE VIGAS E LAJES, FCK=20 MPA, PARA LAJES MACIÇAS OU NERVURADAS COM USO DE BOMBA EM EDIFICAÇÃO COM ÁREA MÉDIA DE LAJES MAIOR QUE 20 M^2 - LANÇAMENTO, ADENSAMENTO E ACABAMENTO. AF_12/2015	m^3	27,81	R$ 767,01	R$ 979,47	R$ 27.239,11	0,96%
4.2			**CONCRETO ARMADO - LAJES E PILARES**					**R$ 62.403,44**	**2,19%**
4.2.1	92443	SINAPI	MONTAGEM E DESMONTAGEM DE FÔRMA DE PILARES RETANGULARES E ESTRUTURAS SIMILARES, PÉ-DIREITO SIMPLES, EM CHAPA DE MADEIRA COMPENSADA PLASTIFICADA, 18 UTILIZAÇÕES. AF_09/2020	m^2	319,27	R$ 47,63	R$ 60,82	R$ 19.419,12	0,68%
4.2.2	92778	SINAPI	ARMAÇÃO DE PILAR OU VIGA DE UMA ESTRUTURA CONVENCIONAL DE CONCRETO ARMADO EM UMA EDIFICAÇÃO TÉRREA OU SOBRADO UTILIZANDO AÇO CA-50 DE 10,0 MM - MONTAGEM. AF_12/2015	KG	1063,91	R$ 12,08	R$ 15,43	R$ 16.412,05	0,58%
4.2.3	92779	SINAPI	ARMAÇÃO DE PILAR OU VIGA DE UMA ESTRUTURA CONVENCIONAL DE CONCRETO ARMADO EM UMA EDIFICAÇÃO TÉRREA OU SOBRADO UTILIZANDO AÇO CA-50 DE 12,5 MM - MONTAGEM. AF_12/2015	KG	102,27	R$ 10,01	R$ 12,78	R$ 1.307,29	0,05%
4.2.4	92775	SINAPI	ARMAÇÃO DE PILAR OU VIGA DE UMA ESTRUTURA CONVENCIONAL DE CONCRETO ARMADO EM UMA EDIFICAÇÃO TÉRREA OU SOBRADO UTILIZANDO AÇO CA-60 DE 5,0 MM - MONTAGEM. AF_12/2015	KG	404,73	R$ 17,22	R$ 21,99	R$ 8.899,99	0,31%
4.2.5	92722	SINAPI	CONCRETAGEM DE PILARES, FCK = 25 MPA, COM USO DE BOMBA EM EDIFICAÇÃO COM SEÇÃO MÉDIA DE PILARES MAIOR QUE 0,25 M^2 - LANÇAMENTO, ADENSAMENTO E ACABAMENTO. AF_12/2015	m^3	16,15	R$ 793,51	R$ 1.013,31	R$ 16.364,99	0,57%
4.3			**CONCRETO ARMADO - LAJES DE FORRO**					**R$ 114.205,44**	**3,97%**

ESTUDO ORÇAMENTÁRIO PARA RETOMADA DA OBRA ID Nº 1109071
ESCOLA DE 06 SALAS DE AULA COM QUADRA, PADRÃO FNDE, DO POVOADO SALTO

Fonte: Orçamento Padrão FNDE - Revisão 2015

Bancos Utilizados
SINAPI - 02/2026 - Maranhão
ORSE - 01/2026 - Sergipe
SEINFRA - 028 - Ceará

Encargos Sociais
Desonerado, embutido nos preços unitários dos insumos de mão de obra, de acordo com as bases.

B.D.I.
1,277

ITEM	CÓDIGO	BANCO	DESCRIÇÃO DOS SERVIÇOS	UND	QUANT	R$ SEM BDI	R$ COM BDI	R$ FINAL	PESO (%)
4.3.1	C4420	SEINFRA	LAJE PRÉ-FABRICADA P/ FÔRRO - VÃO ACIMA DE 4,01 m	m²	647,46	R$ 134,50	R$ 171,76	R$ 111.205,46	3,91%
4.4			**CONCRETO ARMADO - VERGAS E CONTRAVERGAS**					**R$ 9.009,39**	**0,32%**
4.4.1	93184	SINAPI	VERGA PRÉ-MOLDADA COM ATÉ 1,5 M DE VÃO, ESPESSURA DE "20" CM. AF_03/2024	M	232,00	R$ 30,41	R$ 38,83	R$ 9.009,39	0,32%
5			**SISTEMA DE VEDAÇÃO VERTICAL**					**R$ 87.849,87**	**3,02%**
5.1	97622	SINAPI	DEMOLIÇÃO DE ALVENARIA DE BLOCO FURADO, DE FORMA MANUAL, SEM REAPROVEITAMENTO. AF_09/2023	m³	27,42	R$ 55,54	R$ 70,92	R$ 1.944,75	0,07%
5.2	87489	SINAPI	ALVENARIA DE VEDAÇÃO DE BLOCOS CERÂMICOS FURADOS NA VERTICAL DE 9X19X39CM (ESPESSURA 9CM) DE PAREDES COM ÁREA LÍQUIDA MAIOR OU IGUAL A 6M² COM VÃOS E ARGAMASSA DE ASSENTAMENTO COM PREPARO EM BETONEIRA. AF_06/2014	m²	914,03	R$ 60,47	R$ 77,22	R$ 70.581,57	2,48%
5.3	93202	SINAPI	FIXAÇÃO (ENCUNHAMENTO) DE ALVENARIA DE VEDAÇÃO COM TIJOLO MACIÇO. AF_03/2024	M	295,30	R$ 27,61	R$ 35,26	R$ 10.411,68	0,37%
5.4	C1134	SEINFRA	DIVISÓRIA DE GRANILITE C/ARGAMASSA DE CIMENTO E AREIA	m²	12,92	R$ 297,71	R$ 380,18	R$ 4.911,87	0,17%
6			**ESQUADRIAS**					**R$ 81.822,54**	**2,87%**
6.1			**PORTAS DE MADEIRA**					**R$ 31.532,00**	**1,11%**
6.1.1	90843	SINAPI	KIT DE PORTA DE MADEIRA PARA PINTURA, SEMI-OCA (LEVE OU MÉDIA), PADRÃO MÉDIO, 80X210CM, ESPESSURA DE 3,5CM, ITENS INCLUSOS: DOBRADIÇAS, MONTAGEM E INSTALAÇÃO DO BATENTE, FECHADURA COM EXECUÇÃO DO FURO - FORNECIMENTO E INSTALAÇÃO. AF_10/2025	UN	7,00	R$ 1.292,69	R$ 1.650,77	R$ 11.555,36	0,41%
6.1.2	90843	SINAPI	KIT DE PORTA DE MADEIRA PARA PINTURA, SEMI-OCA (LEVE OU MÉDIA), PADRÃO MÉDIO, 80X210CM, ESPESSURA DE 3,5CM, ITENS INCLUSOS: DOBRADIÇAS, MONTAGEM E INSTALAÇÃO DO BATENTE, FECHADURA COM EXECUÇÃO DO FURO - FORNECIMENTO E INSTALAÇÃO. AF_12/2019	UN	7,00	R$ 1.292,69	R$ 1.650,77	R$ 11.555,36	0,41%
6.1.3	90843	SINAPI	KIT DE PORTA DE MADEIRA PARA PINTURA, SEMI-OCA (LEVE OU MÉDIA), PADRÃO MÉDIO, 80X210CM, ESPESSURA DE 3,5CM, ITENS INCLUSOS: DOBRADIÇAS, MONTAGEM E INSTALAÇÃO DO BATENTE, FECHADURA COM EXECUÇÃO DO FURO - FORNECIMENTO E INSTALAÇÃO. AF_12/2019	UN	2,00	R$ 1.292,69	R$ 1.650,77	R$ 3.301,53	0,12%
6.1.4	90841	SINAPI	KIT DE PORTA DE MADEIRA PARA PINTURA, SEMI-OCA (LEVE OU MÉDIA), PADRÃO MÉDIO, 60X210CM, ESPESSURA DE 3,5CM, ITENS INCLUSOS: DOBRADIÇAS, MONTAGEM E INSTALAÇÃO DO BATENTE, FECHADURA COM EXECUÇÃO DO FURO - FORNECIMENTO E INSTALAÇÃO. AF_10/2025	UN	1,00	R$ 1.224,03	R$ 1.563,09	R$ 1.563,09	0,05%
6.1.5	90843	SINAPI	KIT DE PORTA DE MADEIRA PARA PINTURA, SEMI-OCA (LEVE OU MÉDIA), PADRÃO MÉDIO, 80X210CM, ESPESSURA DE 3,5CM, ITENS INCLUSOS: DOBRADIÇAS, MONTAGEM E INSTALAÇÃO DO BATENTE, FECHADURA COM EXECUÇÃO DO FURO - FORNECIMENTO E INSTALAÇÃO. AF_12/2019	UN	1,00	R$ 1.292,69	R$ 1.650,77	R$ 1.650,77	0,06%

COMISSÃO DE CONTRATAÇÃO
Fls 063
Rubrica

ESTUDO ORÇAMENTÁRIO PARA RETOMADA DA OBRA ID Nº 1109071
ESCOLA DE 06 SALAS DE AULA COM QUADRA PADRÃO FNDE, DO POVOADO SALTO

Fonte: Orçamento Padrão FNDE - Revisão 2015

Bancos Utilizados
SINAPI - 02/2026 - Maranhão
ORSE - 01/2026 - Sergipe
SEINFRA - 028 - Ceara

Encargos Sociais
Desonerado: embutido nos preços unitário dos insumos de mão de obra, de acordo com as bases.

B.D.I.
1,277

ITEM	CÓDIGO	BANCO	DESCRIÇÃO DOS SERVIÇOS	UND	QUANT	R$ SEM BDI	R$ COM BDI	R$ FINAL	PESO (%)
6.1.6	00000031	Próprio	Porta de abrir em chapa de madeira compensada para banheiro revestida com laminado, 0,60x1,60m, PM6, incluso marco e dobradiças (REFERÊNCIA SINAPI 74139/2)	UN	3,00	R$ 303,65	R$ 387,76	R$ 1.163,28	0,04%
6.1.7	00000030	Próprio	Porta de abrir em chapa de madeira compensada para banheiro revestida com laminado, 0,80x1,60m, PM7, incluso marco e dobradiças (REFERÊNCIA SINAPI 74139/1)	UN	2,00	R$ 290,77	R$ 371,31	R$ 742,63	0,03%
6.2			**FERRAGENS E ACESSÓRIOS**					**R$ 2.303,28**	**0,08%**
6.2.1	100874	SINAPI	PUXADOR PARA PCD, FIXADO NA PORTA - FORNECIMENTO E INSTALAÇÃO. AF_01/2020	UN	2,00	R$ 348,15	R$ 444,59	R$ 889,18	0,03%
6.2.2	91305	SINAPI	FECHADURA DE EMBUTIR SEM CILINDRO, PARA PORTA DE BANHEIRO, COMPLETA, ACABAMENTO PADRÃO POPULAR, INCLUSO EXECUÇÃO DE FURO - FORNECIMENTO E INSTALAÇÃO. AF_10/2025	UN	5,00	R$ 115,91	R$ 148,02	R$ 740,09	0,03%
6.2.3	00000002	Próprio	CHAPA METÁLICA PLANA RESISTENTE A IMPACTOS 14GSG 1,95MM; NAS PORTAS PM1, PM2 E PM4	m²	2,88	R$ 183,27	R$ 234,04	R$ 674,02	0,02%
6.3			**PORTAS DE ALUMÍNIO**					**R$ 572,42**	**0,02%**
6.3.1	231	Próprio	Porta de alumínio de abrir com veneziana PA1 - fornecimento e instalação	UN	1,00	R$ 448,25	R$ 572,42	R$ 572,42	0,02%
6.4			**JANELAS DE ALUMÍNIO**					**R$ 44.465,08**	**1,56%**
6.4.1	94582	SINAPI	JANELA DE ALUMÍNIO DE CORRER, 2 FOLHAS, FIXAÇÃO COM ARGAMASSA, COM VIDROS, PADRONIZADA.	m²	0,24	R$ 308,20	R$ 393,57	R$ 94,46	0,00%
6.4.2	94582	SINAPI	JANELA DE ALUMÍNIO DE CORRER, 2 FOLHAS, FIXAÇÃO COM ARGAMASSA, COM VIDROS, PADRONIZADA.	m²	1,08	R$ 308,20	R$ 393,57	R$ 425,06	0,01%
6.4.3	94582	SINAPI	JANELA DE ALUMÍNIO DE CORRER, 2 FOLHAS, FIXAÇÃO COM ARGAMASSA, COM VIDROS, PADRONIZADA.	m²	3,20	R$ 308,20	R$ 393,57	R$ 1.259,43	0,04%
6.4.4	94570	SINAPI	JANELA DE ALUMÍNIO DE CORRER COM 2 FOLHAS PARA VIDROS (VIDROS INCLUSOS), BATENTE/ REQUADRO 6 A 14 CM, ACABAMENTO COM ACETATO OU BRILHANTE, FIXAÇÃO COM PARAFUSO, SEM GUARNIÇÃO/ ALIZAR, DIMENSÕES 100X120 CM, VEDAÇÃO COM SILICONE, EXCLUSIVE CONTRAMARCO - FORNECIMENTO E INSTALAÇÃO. AF_11/2024	m²	0,60	R$ 380,43	R$ 485,81	R$ 291,49	0,01%
6.4.5	94570	SINAPI	JANELA DE ALUMÍNIO DE CORRER COM 2 FOLHAS PARA VIDROS, COM VIDROS, BATENTE, ACABAMENTO COM ACETATO OU BRILHANTE E FERRAGENS. EXCLUSIVE ALIZAR E CONTRAMARCO. FORNECIMENTO E INSTALAÇÃO. AF_12/2019	m²	6,00	R$ 380,43	R$ 485,81	R$ 2.914,85	0,10%
6.4.6	94582	SINAPI	JANELA DE ALUMÍNIO DE CORRER, 2 FOLHAS, FIXAÇÃO COM ARGAMASSA, COM VIDROS, PADRONIZADA.	m²	3,30	R$ 308,20	R$ 393,57	R$ 1.298,79	0,05%
6.4.7	94582	SINAPI	JANELA DE ALUMÍNIO DE CORRER, 2 FOLHAS, FIXAÇÃO COM ARGAMASSA, COM VIDROS, PADRONIZADA.	m²	8,80	R$ 308,20	R$ 393,57	R$ 3.463,43	0,12%
6.4.8	94582	SINAPI	JANELA DE ALUMÍNIO DE CORRER, 2 FOLHAS, FIXAÇÃO COM ARGAMASSA, COM VIDROS, PADRONIZADA.	m²	67,76	R$ 308,20	R$ 393,57	R$ 26.668,40	0,93%

ESTUDO ORÇAMENTÁRIO PARA RETOMADA DA OBRA ID Nº 1109071
ESCOLA DE 06 SALAS DE AULA COM QUADRA,PADRÃO FNDE, DO POVOADO SALTO

Fonte: Orçamento Padrão FNDE - Revisão 2015

Bancos Utilizados
SINAPI - 02/2026 - Maranhão
ORSE - 01/2026 - Sergipe
SEINFRA - 028 - Ceará

Encargos Sociais
Desonerado: embutido nos preços unitário dos insumos de mão de obra, de acordo com as listas.

B.D.I.
1,277

ITEM	CÓDIGO	BANCO	DESCRIÇÃO DOS SERVIÇOS	UND	QUANT	R$ SEM BDI	R$ COM BDI	R$ FINAL	PESO (%)
6.4.9	C1516	SEINFRA	JANELA DE ALUMÍNIO, TIPO VENEZIANA	m²	6,48	R$ 658,93	R$ 841,45	R$ 5.452,62	0,19%
6.4.10	100674	SINAPI	CAIXILHO FIXO DE ALUMÍNIO PARA VIDRO (VIDRO INCLUSO), BATENTE/ REQUADRO DE 4 A 14 CM, SEM GUARNIÇÃO/ ALIZAR, FIXAÇÃO COM PARAFUSOS, VEDAÇÃO COM SILICONE, EXCLUSIVE CONTRAMARCO - FORNECIMENTO E INSTALAÇÃO. AF_11/2024	m²	1,98	R$ 824,17	R$ 1.052,47	R$ 2.083,88	0,07%
6.4.11	00000034	Próprio	Tela de nylon de proteção- fixada na esquadria	m²	4,20	R$ 95,59	R$ 122,07	R$ 512,69	0,02%
6.5			**VIDROS**					**R$ 2.949,76**	**0,10%**
6.5.1	C4835	SEINFRA	ESPELHO CRISTAL, ESPESSURA 4MM, COM PARAFUSOS DE FIXAÇÃO, SEM MOLDURA	m²	4,40	R$ 524,98	R$ 670,40	R$ 2.949,76	0,10%
7			**SISTEMAS DE COBERTURA**					**R$ 357.549,43**	**12,56%**
7.1	92550	SINAPI	FABRICAÇÃO E INSTALAÇÃO DE TESOURA INTEIRA EM MADEIRA NÃO APARELHADA, VÃO DE 8 M, PARA TELHA CERÂMICA OU DE CONCRETO, INCLUSO IÇAMENTO. AF_10/2025	UN	23,00	R$ 2.383,87	R$ 3.044,20	R$ 70.016,65	2,46%
7.2	92549	SINAPI	FABRICAÇÃO E INSTALAÇÃO DE TESOURA INTEIRA EM MADEIRA NÃO APARELHADA, VÃO DE 7 M, PARA TELHA CERÂMICA OU DE CONCRETO, INCLUSO IÇAMENTO. AF_10/2025	UN	10,00	R$ 1.980,19	R$ 2.528,70	R$ 25.287,03	0,89%
7.3	92548	SINAPI	FABRICAÇÃO E INSTALAÇÃO DE TESOURA INTEIRA EM MADEIRA NÃO APARELHADA, VÃO DE 6 M, PARA TELHA CERÂMICA OU DE CONCRETO, INCLUSO IÇAMENTO. AF_10/2025	UN	6,00	R$ 1.576,47	R$ 2.013,15	R$ 12.078,91	0,42%
7.4	92584	SINAPI	FABRICAÇÃO E INSTALAÇÃO DE TESOURA INTEIRA EM AÇO, VÃO DE 4 M, PARA TELHA CERÂMICA OU DE CONCRETO, INCLUSO IÇAMENTO, EXCLUSIVE PINTURA. AF_10/2025	UN	6,00	R$ 730,05	R$ 932,27	R$ 5.593,64	0,20%
7.5	92540	SINAPI	TRAMA DE MADEIRA COMPOSTA POR RIPAS, CAIBROS E TERÇAS PARA TELHADOS DE MAIS QUE 2 ÁGUAS PARA TELHA CERÂMICA OU DE CONCRETO, INCLUSO TRANSPORTE VERTICAL. AF_10/2025	m²	1189,68	R$ 99,00	R$ 126,42	R$ 150.402,91	5,28%
7.6	102203	SINAPI	PINTURA VERNIZ (INCOLOR) ALQUÍDICO EM MADEIRA, USO INTERNO E EXTERNO, 1 DEMÃO. AF_01/2021	m²	1714,31	R$ 10,91	R$ 13,93	R$ 23.883,89	0,84%
7.7	94441	SINAPI	TELHAMENTO COM TELHA CERÂMICA DE ENCAIXE, TIPO FRANCESA, COM MAIS DE 2 ÁGUAS, INCLUSO TRANSPORTE VERTICAL. AF_07/2019	m²	1189,68	R$ 41,24	R$ 52,66	R$ 62.652,69	2,20%
7.8	94221	SINAPI	CUMEEIRA PARA TELHA CERÂMICA EMBOÇADA COM ARGAMASSA TRAÇO 1:2:9 (CIMENTO, CAL E AREIA) PARA TELHADOS COM ATÉ 2 ÁGUAS, INCLUSO TRANSPORTE VERTICAL. AF_07/2019	M	213,80	R$ 27,96	R$ 35,70	R$ 7.633,71	0,27%
8			**IMPERMEABILIZAÇÃO**					**R$ 7.822,25**	**0,27%**
8.1	98557	SINAPI	IMPERMEABILIZAÇÃO DE SUPERFÍCIE COM EMULSÃO ASFÁLTICA, 2 DEMÃOS. AF_09/2023	m²	138,90	R$ 44,10	R$ 56,32	R$ 7.822,25	0,27%
9			**REVESTIMENTOS INTERNOS E EXTERNOS**					**R$ 252.708,17**	**8,88%**
9.1	87878	SINAPI	CHAPISCO APLICADO EM ALVENARIAS E ESTRUTURAS DE CONCRETO INTERNAS, COM COLHER DE PEDREIRO. ARGAMASSA TRAÇO 1:3 COM PREPARO MANUAL. AF_10/2022	m²	1969,41	R$ 5,21	R$ 6,65	R$ 13.102,82	0,46%

ESTUDO ORÇAMENTÁRIO PARA RETOMADA DA OBRA ID Nº 1109071
ESCOLA DE 06 SALAS DE AULA COM QUADRA,PADRÃO FNDE, DO POVOADO SALTO

Fonte: Orçamento Padrão FNDE - Revisão 2015

Bancos Utilizados
SINAPI - 02/2026 - Maranhão
ORSE - 01/2026 - Sergipe
SEINFRA - 028 - Ceara

Encargos Sociais
Desonerado: embutido nos preços unitário dos insumos de mão de obra, de acordo com as bases.

B.D.I.
1,277

ITEM	CÓDIGO	BANCO	DESCRIÇÃO DOS SERVIÇOS	UND	QUANT	R$ SEM BDI	R$ COM BDI	R$ FINAL	PESO (%)
9.2	87881	SINAPI	CHAPISCO APLICADO NO TETO OU EM ALVENARIA E ESTRUTURA, COM ROLO PARA TEXTURA ACRÍLICA. ARGAMASSA TRAÇO 1:4 E EMULSÃO POLIMÉRICA (ADESIVO) COM PREPARO MANUAL. AF_10/2022	m²	579,57	R$ 6,90	R$ 8,81	R$ 5.106,77	0,18%
9.3	87535	SINAPI	EMBOÇO, EM ARGAMASSA TRAÇO 1:2:8, PREPARO MECÂNICO, APLICADO MANUALMENTE EM PAREDES INTERNAS DE AMBIENTES COM ÁREA MAIOR QUE 10M², E = 17,5MM, COM TALISCAS. AF_03/2024	m²	1969,41	R$ 34,79	R$ 44,43	R$ 87.494,64	3,07%
9.4	87543	SINAPI	MASSA ÚNICA, EM ARGAMASSA INDUSTRIALIZADA, PREPARO MECÂNICO, APLICADA COM EQUIPAMENTO DE MISTURA E PROJEÇÃO DE ARGAMASSA EM PAREDES INTERNAS, E = 5MM, SEM TALISCAS. AF_03/2024	m²	1307,77	R$ 29,21	R$ 37,30	R$ 48.781,35	1,71%
9.5	87543	SINAPI	MASSA ÚNICA, PARA RECEBIMENTO DE PINTURA OU CERÂMICA, ARGAMASSA INDUSTRIALIZADA, PREPARO MECÂNICO, APLICADO COM EQUIPAMENTO DE MISTURA E PROJEÇÃO DE 1,5 M3/H EM FACES INTERNAS DE PAREDES, ESPESSURA DE 5MM, SEM EXECUÇÃO DE TALISCAS. AF_06/2014	m²	579,57	R$ 29,21	R$ 37,30	R$ 21.618,64	0,76%
9.6	87273	SINAPI	REVESTIMENTO CERÂMICO PARA PAREDES INTERNAS COM PLACAS TIPO ESMALTADA DE DIMENSÕES 33X45 CM APLICADAS NA ALTURA INTEIRA DAS PAREDES. AF_02/2023_PE	m²	439,53	R$ 74,65	R$ 95,33	R$ 41.899,54	1,47%
9.7	87267	SINAPI	REVESTIMENTO CERÂMICO PARA PAREDES INTERNAS COM PLACAS TIPO ESMALTADA DE DIMENSÕES 20X20 CM APLICADAS A MEIA ALTURA DAS PAREDES. AF_02/2023_PE	m²	222,12	R$ 72,60	R$ 92,71	R$ 20.592,79	0,72%
9.8	101738	SINAPI	RODAPÉ EM MADEIRA, ALTURA 7CM, FIXADO COM COLA. AF_09/2020	M	257,15	R$ 42,96	R$ 54,86	R$ 14.107,23	0,50%
10			**SISTEMAS DE PISOS**					**R$ 215.541,11**	**7,57%**
10.1			**PAVIMENTAÇÃO INTERNA**					**R$ 162.744,13**	**5,72%**
10.1.1	87630	SINAPI	CONTRAPISO EM ARGAMASSA TRAÇO 1:4 (CIMENTO E AREIA), PREPARO MECÂNICO COM BETONEIRA 400 L, APLICADO EM ÁREAS SECAS SOBRE LAJE, ADERIDO, ACABAMENTO NÃO REFORÇADO, ESPESSURA 3CM. AF_07/2021	m²	814,48	R$ 45,49	R$ 58,09	R$ 47.313,74	1,66%
10.1.2	98679	SINAPI	PISO CIMENTADO, TRAÇO 1:3 (CIMENTO E AREIA), ACABAMENTO LISO, ESPESSURA 2,0 CM, PREPARO MECÂNICO DA ARGAMASSA. AF_09/2020	m²	814,48	R$ 37,13	R$ 47,42	R$ 38.618,58	1,36%
10.1.3	87251	SINAPI	REVESTIMENTO CERÂMICO PARA PISO COM PLACAS TIPO ESMALTADA DE DIMENSÕES 45X45 CM APLICADA EM AMBIENTES DE ÁREA MAIOR QUE 10 M2. AF_02/2023_PE	m²	65,28	R$ 63,61	R$ 81,23	R$ 5.302,69	0,19%
10.1.4	87251	SINAPI	REVESTIMENTO CERÂMICO PARA PISO COM PLACAS TIPO ESMALTADA EXTRA DE DIMENSÕES 45X45 CM APLICADA EM AMBIENTES DE ÁREA MAIOR QUE 10 M2. AF_06/2014	m²	749,20	R$ 63,61	R$ 81,23	R$ 60.857,49	2,14%
10.1.5	C4624	SEINFRA	PISO PODOTÁTIL EXTERNO EM PMC ESP. 3CM, ASSENTADO COM ARGAMASSA (FORNECIMENTO E ASSENTAMENTO)	m²	40,95	R$ 141,95	R$ 181,27	R$ 7.423,01	0,26%
10.1.6	C4624	SEINFRA	PISO PODOTÁTIL EXTERNO EM PMC ESP. 3CM, ASSENTADO COM ARGAMASSA (FORNECIMENTO E ASSENTAMENTO)	m²	5,40	R$ 141,95	R$ 181,27	R$ 978,86	0,03%
10.1.7	C2284	SEINFRA	SOLEIRA DE GRANITO L= 15cm	M	18,50	R$ 95,23	R$ 121,61	R$ 2.249,76	0,08%
10.2			**PAVIMENTAÇÃO EXTERNA**					**R$ 52.796,97**	**1,85%**
10.2.1	94996	SINAPI	EXECUÇÃO DE PASSEIO (CALÇADA) OU PISO DE CONCRETO COM CONCRETO MOLDADO IN LOCO, FEITO EM OBRA, ACABAMENTO CONVENCIONAL, ESPESSURA 10 CM, ARMADO. AF_07/2016	m²	250,81	R$ 128,54	R$ 164,15	R$ 41.169,34	1,45%

COMISSÃO DE CONTRATAÇÃO
Fls. 063

ESTUDO ORÇAMENTÁRIO PARA RETOMADA DA OBRA ID Nº 1109071
ESCOLA DE 06 SALAS DE AULA COM QUADRA,PADRÃO FNDE, DO POVOADO SALTO

Fonte: Orçamento Padrão FNDE - Revisão 2015

Bancos Utilizados
SINAPI - 02/2026 - Maranhão
ORSE - 01/2026 - Sergipe
SEINFRA - 028 - Ceará

Encargos Sociais
Desonerado: embutido nos preços unitário dos insumos de mão de obra, de acordo com as bases.

B.D.I.
1,277

ITEM	CÓDIGO	BANCO	DESCRIÇÃO DOS SERVIÇOS	UND	QUANT	R$ SEM BDI	R$ COM BDI	R$ FINAL	PESO (%)
10.2.2	94963	SINAPI	CONCRETO FCK = 15MPA, TRAÇO 1:3,4:3,5 (EM MASSA SECA DE CIMENTO/ AREIA MÉDIA/ BRITA 1) - PREPARO MECÂNICO COM BETONEIRA 400 L. AF_05/2021	m³	11,98	R$ 529,49	R$ 676,16	R$ 8.100,38	0,28%
10.2.3	94263	SINAPI	GUIA (MEIO-FIO) CONCRETO, MOLDADA IN LOCO EM TRECHO RETO COM EXTRUSORA, 13 CM BASE X 22 CM ALTURA. AF_01/2024	M	27,30	R$ 38,17	R$ 48,74	R$ 1.330,69	0,05%
10.2.4	C2862	SEINFRA	LASTRO DE BRITA	m³	11,28	R$ 152,49	R$ 194,73	R$ 2.196,55	0,08%
11			**PINTURAS E ACABAMENTOS**					**R$ 65.022,96**	**2,28%**
11.1	96132	SINAPI	APLICAÇÃO MANUAL DE MASSA ACRÍLICA EM PANOS DE FACHADA SEM PRESENÇA DE VÃOS, DE EDIFÍCIOS DE MÚLTIPLOS PAVIMENTOS, DUAS DEMÃOS. AF_03/2024	m²	432,55	R$ 16,79	R$ 21,44	R$ 9.274,23	0,33%
11.2	96132	SINAPI	APLICAÇÃO MANUAL DE MASSA ACRÍLICA EM PANOS DE FACHADA SEM PRESENÇA DE VÃOS, DE EDIFÍCIOS DE MÚLTIPLOS PAVIMENTOS, DUAS DEMÃOS. AF_03/2017	m²	579,57	R$ 16,79	R$ 21,44	R$ 12.426,46	0,44%
11.3	88489	SINAPI	PINTURA LÁTEX ACRÍLICA PREMIUM, APLICAÇÃO MANUAL EM PAREDES, DUAS DEMÃOS. AF_04/2023	m²	1307,77	R$ 15,50	R$ 19,79	R$ 25.885,35	0,91%
11.4	88486	SINAPI	APLICAÇÃO MANUAL DE PINTURA COM TINTA LÁTEX PVA EM TETO, DUAS DEMÃOS. AF_06/2014	m²	579,57	R$ 20,12	R$ 25,69	R$ 14.891,03	0,52%
11.5	102219	SINAPI	PINTURA TINTA DE ACABAMENTO (PIGMENTADA) ESMALTE SINTÉTICO ACETINADO EM MADEIRA, 2 DEMÃOS. AF_01/2021	m²	25,72	R$ 16,53	R$ 21,11	R$ 542,92	0,02%
11.6	100742	SINAPI	PINTURA COM TINTA ALQUÍDICA DE ACABAMENTO (ESMALTE SINTÉTICO ACETINADO) APLICADA A ROLO OU PINCEL SOBRE SUPERFÍCIES METÁLICAS (EXCETO PERFIL) EXECUTADO EM OBRA (POR DEMÃO). AF_01/2020	m²	21,60	R$ 24,74	R$ 31,59	R$ 682,41	0,02%
11.7	102219	SINAPI	PINTURA TINTA DE ACABAMENTO (PIGMENTADA) ESMALTE SINTÉTICO ACETINADO EM MADEIRA, 2 DEMÃOS. AF_01/2021	m²	62,56	R$ 16,53	R$ 21,11	R$ 1.320,57	0,05%
12			**INSTALAÇÕES HIDRÁULICAS**					**R$ 67.031,75**	**2,35%**
12.1	89401	SINAPI	TUBO, PVC, SOLDÁVEL, DE 20MM, INSTALADO EM RAMAL DE DISTRIBUIÇÃO DE ÁGUA - FORNECIMENTO E INSTALAÇÃO. AF_06/2022	M	23,00	R$ 10,42	R$ 13,31	R$ 306,05	0,01%
12.2	89446	SINAPI	TUBO, PVC, SOLDÁVEL, DE 25MM, INSTALADO EM PRUMADA DE ÁGUA - FORNECIMENTO E INSTALAÇÃO. AF_06/2022	M	8,00	R$ 5,29	R$ 6,76	R$ 54,04	0,00%
12.3	89447	SINAPI	TUBO, PVC, SOLDÁVEL, DE 32MM, INSTALADO EM PRUMADA DE ÁGUA - FORNECIMENTO E INSTALAÇÃO. AF_06/2022	M	3,00	R$ 10,55	R$ 13,47	R$ 40,42	0,00%
12.4	89448	SINAPI	TUBO, PVC, SOLDÁVEL, DE 40MM, INSTALADO EM PRUMADA DE ÁGUA - FORNECIMENTO E INSTALAÇÃO. AF_06/2022	M	11,00	R$ 16,16	R$ 20,64	R$ 227,00	0,01%
12.5	89449	SINAPI	TUBO, PVC, SOLDÁVEL, DE 50MM, INSTALADO EM PRUMADA DE ÁGUA - FORNECIMENTO E INSTALAÇÃO. AF_06/2022	M	4,00	R$ 17,88	R$ 22,83	R$ 91,33	0,00%
12.6	89450	SINAPI	TUBO, PVC, SOLDÁVEL, DE 60MM, INSTALADO EM PRUMADA DE ÁGUA - FORNECIMENTO E INSTALAÇÃO. AF_06/2022	M	69,00	R$ 28,66	R$ 36,60	R$ 2.525,69	0,09%
12.7	89404	SINAPI	JOELHO 90 GRAUS, PVC, SOLDÁVEL, DN 20MM, INSTALADO EM RAMAL DE DISTRIBUIÇÃO DE ÁGUA - FORNECIMENTO E INSTALAÇÃO. AF_06/2022	UN	14,00	R$ 6,89	R$ 8,80	R$ 123,18	0,00%

COMISSÃO DE CONTRATAÇÃO
Fls 06382
Rubrica

ESTUDO ORÇAMENTÁRIO PARA RETOMADA DA OBRA ID Nº 1109071
ESCOLA DE 06 SALAS DE AULA COM QUADRA, PADRÃO FNDE, DO POVOADO SALTO

Fonte: Orçamento Padrão FNDE - Revisão 2015

Bancos Utilizados
SINAPI - 02/2026 - Maranhão
ORSE - 01/2026 - Sergipe
SEINFRA - 026 - Ceará

Encargos Sociais
Desonerado: embutido nos preços unitário dos insumos de mão de obra, de acordo com as bases.

B.D.I.
1,277

ITEM	CÓDIGO	BANCO	DESCRIÇÃO DOS SERVIÇOS	UND	QUANT	R$ SEM BDI	R$ COM BDI	R$ FINAL	PESO (%)
12.8	89481	SINAPI	JOELHO 90 GRAUS, PVC, SOLDÁVEL, DN 25MM, INSTALADO EM PRUMADA DE ÁGUA - FORNECIMENTO E INSTALAÇÃO. AF_06/2022	UN	15,00	R$ 5,07	R$ 6,47	R$ 97,12	0,00%
12.9	89492	SINAPI	JOELHO 90 GRAUS, PVC, SOLDÁVEL, DN 32MM, INSTALADO EM PRUMADA DE ÁGUA - FORNECIMENTO E INSTALAÇÃO. AF_06/2022	UN	42,00	R$ 7,85	R$ 10,02	R$ 421,03	0,01%
12.10	89497	SINAPI	JOELHO 90 GRAUS, PVC, SOLDÁVEL, DN 40MM, INSTALADO EM PRUMADA DE ÁGUA - FORNECIMENTO E INSTALAÇÃO. AF_06/2022	UN	8,00	R$ 12,61	R$ 16,10	R$ 128,82	0,00%
12.11	89505	SINAPI	JOELHO 90 GRAUS, PVC, SOLDÁVEL, DN 60MM, INSTALADO EM PRUMADA DE ÁGUA - FORNECIMENTO E INSTALAÇÃO. AF_06/2022	UN	2,00	R$ 39,64	R$ 50,62	R$ 101,24	0,00%
12.12	89619	SINAPI	TÊ DE REDUÇÃO, PVC, SOLDÁVEL, DN 25MM X 20MM, INSTALADO EM PRUMADA DE ÁGUA - FORNECIMENTO E INSTALAÇÃO. AF_12/2014	UN	2,00	R$ 9,18	R$ 11,72	R$ 23,45	0,00%
12.13	89622	SINAPI	TÊ DE REDUÇÃO, PVC, SOLDÁVEL, DN 32MM X 25MM, INSTALADO EM PRUMADA DE ÁGUA - FORNECIMENTO E INSTALAÇÃO. AF_06/2022	UN	1,00	R$ 13,46	R$ 17,19	R$ 17,19	0,00%
12.14	89626	SINAPI	TÊ DE REDUÇÃO, PVC, SOLDÁVEL, DN 50MM X 40MM, INSTALADO EM PRUMADA DE ÁGUA - FORNECIMENTO E INSTALAÇÃO. AF_06/2022	UN	2,00	R$ 28,73	R$ 36,69	R$ 73,38	0,00%
12.15	89627	SINAPI	TÊ DE REDUÇÃO, PVC, SOLDÁVEL, DN 50MM X 25MM, INSTALADO EM PRUMADA DE ÁGUA - FORNECIMENTO E INSTALAÇÃO. AF_06/2022	UN	5,00	R$ 19,15	R$ 24,45	R$ 122,27	0,00%
12.16	89630	SINAPI	TE DE REDUÇÃO, PVC, SOLDÁVEL, DN 75MM X 50MM, INSTALADO EM PRUMADA DE ÁGUA - FORNECIMENTO E INSTALAÇÃO. AF_06/2022	UN	2,00	R$ 58,40	R$ 74,58	R$ 149,15	0,01%
12.17	89438	SINAPI	TE, PVC, SOLDÁVEL, DN 20MM, INSTALADO EM RAMAL DE DISTRIBUIÇÃO DE ÁGUA - FORNECIMENTO E INSTALAÇÃO. AF_06/2022	UN	6,00	R$ 9,60	R$ 12,26	R$ 73,56	0,00%
12.18	89617	SINAPI	TE, PVC, SOLDÁVEL, DN 25MM, INSTALADO EM PRUMADA DE ÁGUA - FORNECIMENTO E INSTALAÇÃO. AF_06/2022	UN	4,00	R$ 7,17	R$ 9,16	R$ 36,62	0,00%
12.19	89623	SINAPI	TE, PVC, SOLDÁVEL, DN 40MM, INSTALADO EM PRUMADA DE ÁGUA - FORNECIMENTO E INSTALAÇÃO. AF_06/2022	UN	1,00	R$ 18,48	R$ 23,60	R$ 23,60	0,00%
12.20	89628	SINAPI	TE, PVC, SOLDÁVEL, DN 60MM, INSTALADO EM PRUMADA DE ÁGUA - FORNECIMENTO E INSTALAÇÃO. AF_06/2022	UN	8,00	R$ 45,72	R$ 58,38	R$ 467,08	0,02%
12.21	94495	SINAPI	REGISTRO DE GAVETA BRUTO, LATÃO, ROSCÁVEL, 1" - FORNECIMENTO E INSTALAÇÃO. AF_08/2021	UN	4,00	R$ 46,30	R$ 59,13	R$ 236,50	0,01%
12.22	94496	SINAPI	REGISTRO DE GAVETA BRUTO, LATÃO, ROSCÁVEL, 1 1/4" - FORNECIMENTO E INSTALAÇÃO. AF_08/2021	UN	2,00	R$ 63,08	R$ 80,55	R$ 161,11	0,01%
12.23	94497	SINAPI	REGISTRO DE GAVETA BRUTO, LATÃO, ROSCÁVEL, 1 1/2" - FORNECIMENTO E INSTALAÇÃO. AF_08/2021	UN	1,00	R$ 79,99	R$ 102,15	R$ 102,15	0,00%
12.24	94498	SINAPI	REGISTRO DE GAVETA BRUTO, LATÃO, ROSCÁVEL, 2" - FORNECIMENTO E INSTALAÇÃO. AF_08/2021	UN	1,00	R$ 110,11	R$ 140,61	R$ 140,61	0,00%
12.25	94499	SINAPI	REGISTRO DE GAVETA BRUTO, LATÃO, ROSCÁVEL, 2 1/2" - FORNECIMENTO E INSTALAÇÃO. AF_08/2021	UN	2,00	R$ 216,18	R$ 276,06	R$ 552,12	0,00%
12.26	89985	SINAPI	REGISTRO DE PRESSÃO BRUTO, LATÃO, ROSCÁVEL, 3/4", COM ACABAMENTO E CANOPLA CROMADOS - FORNECIMENTO E INSTALAÇÃO. AF_08/2021	UN	1,00	R$ 67,59	R$ 86,31	R$ 86,31	0,00%

COMISSÃO DE CONTRATAÇÃO
Fls 0639
Rubrica

ESTUDO ORÇAMENTÁRIO PARA RETOMADA DA OBRA ID Nº 1109071
ESCOLA DE 06 SALAS DE AULA COM QUADRA PADRÃO FNDE, DO POVOADO SALTO

Fonte: Orçamento Padrão FNDE - Revisão 2015

Bancos Utilizados
SINAPI - 02/2026 - Maranhão
ORSE - 01/2026 - Sergipe
SEINFRA - 028 - Ceará

Encargos Sociais
Desonerado: embutido nos preços unitário dos insumos de mão de obra, de acordo com as bases.

B.D.I.
1,277

ITEM	CÓDIGO	BANCO	DESCRIÇÃO DOS SERVIÇOS	UND	QUANT	R$ SEM BDI	R$ COM BDI	R$ FINAL	PESO (%)
12.27	00000064	Próprio	Caixa d'água pré-fabricada capacidade 15000 litros	UN	1,00	R$ 47.495,00	R$ 60.651,12	R$ 60.651,12	2,13%
13			**INSTALAÇÕES SANITÁRIAS**					**R$ 53.541,39**	**1,88%**
13.1	89711	SINAPI	TUBO PVC, SERIE NORMAL, ESGOTO PREDIAL, DN 40 MM, FORNECIDO E INSTALADO EM RAMAL DE DESCARGA OU RAMAL DE ESGOTO SANITÁRIO. AF_08/2022	M	28,00	R$ 20,62	R$ 26,33	R$ 737,29	0,03%
13.2	89712	SINAPI	TUBO PVC, SERIE NORMAL, ESGOTO PREDIAL, DN 50 MM, FORNECIDO E INSTALADO EM RAMAL DE DESCARGA OU RAMAL DE ESGOTO SANITÁRIO. AF_08/2022	M	25,00	R$ 26,22	R$ 33,48	R$ 837,07	0,03%
13.3	89848	SINAPI	TUBO PVC, SERIE NORMAL, ESGOTO PREDIAL, DN 100 MM, FORNECIDO E INSTALADO EM SUBCOLETOR AÉREO DE ESGOTO SANITÁRIO. AF_08/2022	M	77,00	R$ 26,76	R$ 34,17	R$ 2.631,28	0,09%
13.4	89849	SINAPI	TUBO PVC, SERIE NORMAL, ESGOTO PREDIAL, DN 150 MM, FORNECIDO E INSTALADO EM SUBCOLETOR AÉREO DE ESGOTO SANITÁRIO. AF_08/2022	M	2,00	R$ 55,00	R$ 70,24	R$ 140,47	0,00%
13.5	89726	SINAPI	JOELHO 45 GRAUS, PVC, SERIE NORMAL, ESGOTO PREDIAL, DN 40 MM, JUNTA SOLDÁVEL, FORNECIDO E INSTALADO EM RAMAL DE DESCARGA OU RAMAL DE ESGOTO SANITÁRIO. AF_08/2022	UN	4,00	R$ 9,95	R$ 12,71	R$ 50,82	0,00%
13.6	89724	SINAPI	JOELHO 90 GRAUS, PVC, SERIE NORMAL, ESGOTO PREDIAL, DN 40 MM, JUNTA SOLDÁVEL, FORNECIDO E INSTALADO EM RAMAL DE DESCARGA OU RAMAL DE ESGOTO SANITÁRIO. AF_08/2022	UN	20,00	R$ 9,72	R$ 12,41	R$ 248,25	0,01%
13.7	89809	SINAPI	JOELHO 90 GRAUS, PVC, SERIE NORMAL, ESGOTO PREDIAL, DN 100 MM, JUNTA ELÁSTICA, FORNECIDO E INSTALADO EM PRUMADA DE ESGOTO SANITÁRIO OU VENTILAÇÃO. AF_08/2022	UN	8,00	R$ 29,14	R$ 37,21	R$ 297,69	0,01%
13.8	89783	SINAPI	JUNÇÃO SIMPLES, PVC, SERIE NORMAL, ESGOTO PREDIAL, DN 40 MM, JUNTA SOLDÁVEL, FORNECIDO E INSTALADO EM RAMAL DE DESCARGA OU RAMAL DE ESGOTO SANITÁRIO. AF_08/2022	UN	9,00	R$ 14,21	R$ 18,15	R$ 163,32	0,01%
13.9	89834	SINAPI	JUNÇÃO SIMPLES, PVC, SERIE NORMAL, ESGOTO PREDIAL, DN 100 X 100 MM, JUNTA ELÁSTICA, FORNECIDO E INSTALADO EM PRUMADA DE ESGOTO SANITÁRIO OU VENTILAÇÃO. AF_08/2022	UN	5,00	R$ 53,31	R$ 68,08	R$ 340,38	0,01%
13.10	89834	SINAPI	JUNÇÃO SIMPLES, PVC, SERIE NORMAL, ESGOTO PREDIAL, DN 100 X 100 MM, JUNTA ELÁSTICA, FORNECIDO E INSTALADO EM PRUMADA DE ESGOTO SANITÁRIO OU VENTILAÇÃO. AF_12/2014	UN	3,00	R$ 53,31	R$ 68,08	R$ 204,23	0,01%
13.11	89707	SINAPI	CAIXA SIFONADA, PVC, DN 100 X 100 X 50 MM, JUNTA ELÁSTICA, FORNECIDA E INSTALADA EM RAMAL DE DESCARGA OU EM RAMAL DE ESGOTO SANITÁRIO. AF_08/2022	UN	4,00	R$ 50,45	R$ 64,42	R$ 257,70	0,01%
13.12	89709	SINAPI	RALO SIFONADO, PVC, DN 100 X 40 MM, JUNTA SOLDÁVEL, FORNECIDO E INSTALADO EM RAMAL DE DESCARGA OU EM RAMAL DE ESGOTO SANITÁRIO. AF_08/2022	UN	4,00	R$ 22,10	R$ 28,22	R$ 112,89	0,00%
13.13	C3738	SEINFRA	INSTALAÇÃO DE TUBO DE VENTILAÇÃO 50mm C/ L=4m, C/ REBOCO E PINTURA A CAL (C/ MATERIAL)	UN	4,00	R$ 74,12	R$ 94,65	R$ 378,60	0,01%
13.14	98110	SINAPI	CAIXA DE GORDURA PEQUENA (CAPACIDADE: 19 L), CIRCULAR, EM PVC, DIÂMETRO INTERNO= 0,3 M. AF_12/2020	UN	10,00	R$ 437,56	R$ 558,76	R$ 5.587,64	0,20%
13.15	98110	SINAPI	CAIXA DE GORDURA PEQUENA (CAPACIDADE: 19 L), CIRCULAR, EM PVC, DIÂMETRO INTERNO= 0,3 M. AF_12/2020	UN	1,00	R$ 437,56	R$ 558,76	R$ 558,76	0,02%
13.16	98099	SINAPI	SUMIDOURO RETANGULAR, EM ALVENARIA COM BLOCOS DE CONCRETO, DIMENSÕES INTERNAS: 1,0 X 3,0 X H=3,0 M, ÁREA DE INFILTRAÇÃO: 25 M² (PARA 10 CONTRIBUINTES). AF_12/2020	UN	4,00	R$ 4.672,79	R$ 5.967,15	R$ 23.868,61	0,84%
13.17	98087	SINAPI	TANQUE SÉPTICO RETANGULAR, EM ALVENARIA COM BLOCOS DE CONCRETO, DIMENSÕES INTERNAS: 1,6 X 4,6 X H=2,4 M, VOLUME ÚTIL: 14720 L (PARA 105 CONTRIBUINTES). AF_12/2020	UN	1,00	R$ 11.442,73	R$ 14.612,37	R$ 14.612,37	0,51%

ESTUDO ORÇAMENTÁRIO PARA RETOMADA DA OBRA ID Nº 1109071
ESCOLA DE 06 SALAS DE AULA COM QUADRA,PADRÃO FNDE, DO POVOADO SALTO

Fonte: Orçamento Padrão FNDE - Revisão 2015

Bancos Utilizados
SINAPI - 02/2026 - Maranhão
ORSE - 01/2026 - Sergipe
SEINFRA - 028 - Ceará

Encargos Sociais
Desonerado: embutido nos preços unitário dos insumos de mão de obra, de acordo com as bases.

B.D.I.
1,277

ITEM	CÓDIGO	BANCO	DESCRIÇÃO DOS SERVIÇOS	UND	QUANT	R$ SEM BDI	R$ COM BDI	R$ FINAL	PESO (%)
13.18	C4026	SEINFRA	CANALETA DE CONCRETO 20cm x 20cm C/ TAMPA EM CHAPA DE ALUMÍNIO CORRUGADO	M	8,42	R$ 233,81	R$ 298,58	R$ 2.514,00	0,09%
14			**LOUÇAS, ACESSÓRIOS E METAIS**					**R$ 26.629,38**	**0,94%**
14.1	C1151	SEINFRA	DUCHA P/ WC CROMADO (INSTALADO)	UN	2,00	R$ 72,80	R$ 92,97	R$ 185,93	0,01%
14.2	95470	SINAPI	VASO SANITARIO SIFONADO CONVENCIONAL COM LOUÇA BRANCA, INCLUSO CONJUNTO DE LIGAÇÃO PARA BACIA SANITÁRIA AJUSTÁVEL - FORNECIMENTO E INSTALAÇÃO. AF_01/2020	UN	5,00	R$ 342,81	R$ 437,77	R$ 2.188,84	0,08%
14.3	99635	SINAPI	VÁLVULA DE DESCARGA METÁLICA, BASE 1 1/2", ACABAMENTO METALICO CROMADO - FORNECIMENTO E INSTALAÇÃO. AF_08/2021	UN	5,00	R$ 349,17	R$ 445,89	R$ 2.229,45	0,08%
14.4	86931	SINAPI	VASO SANITÁRIO SIFONADO COM CAIXA ACOPLADA LOUÇA BRANCA, INCLUSO ENGATE FLEXÍVEL EM PLÁSTICO BRANCO, 1/2 X 40CM - FORNECIMENTO E INSTALAÇÃO. AF_01/2020	UN	3,00	R$ 543,49	R$ 694,04	R$ 2.082,11	0,07%
14.5	100858	SINAPI	MICTÓRIO SIFONADO LOUÇA BRANCA - PADRÃO MÉDIO - FORNECIMENTO E INSTALAÇÃO. AF_01/2020	UN	1,00	R$ 738,94	R$ 943,63	R$ 943,63	0,03%
14.6	86904	SINAPI	LAVATÓRIO LOUÇA BRANCA SUSPENSO, 29,5 X 39CM OU EQUIVALENTE, PADRÃO POPULAR - FORNECIMENTO E INSTALAÇÃO. AF_01/2020	UN	5,00	R$ 153,47	R$ 195,98	R$ 979,91	0,03%
14.7	86901	SINAPI	CUBA DE EMBUTIR OVAL EM LOUÇA BRANCA, 35 X 50CM OU EQUIVALENTE - FORNECIMENTO E INSTALAÇÃO. AF_01/2020	UN	6,00	R$ 156,04	R$ 199,26	R$ 1.195,58	0,04%
14.8	86906	SINAPI	TORNEIRA CROMADA DE MESA, 1/2" OU 3/4", PARA LAVATÓRIO, PADRÃO POPULAR - FORNECIMENTO E INSTALAÇÃO. AF_01/2020	UN	11,00	R$ 109,82	R$ 140,24	R$ 1.542,64	0,05%
14.9	95544	SINAPI	PAPELEIRA DE PAREDE EM METAL CROMADO SEM TAMPA, INCLUSO FIXAÇÃO. AF_01/2020	UN	8,00	R$ 72,06	R$ 92,02	R$ 736,16	0,03%
14.10	100868	SINAPI	BARRA DE APOIO RETA, EM ACO INOX POLIDO, COMPRIMENTO 80 CM, FIXADA NA PAREDE - FORNECIMENTO E INSTALAÇÃO. AF_01/2020	UN	4,00	R$ 389,04	R$ 496,80	R$ 1.987,22	0,07%
14.11	100864	SINAPI	BARRA DE APOIO EM "L", EM ACO INOX POLIDO 80 X 80 CM, FIXADA NA PAREDE - FORNECIMENTO E INSTALACAO. AF_01/2020	UN	2,00	R$ 767,96	R$ 980,68	R$ 1.961,37	0,07%
14.12	95547	SINAPI	SABONETEIRA PLASTICA TIPO DISPENSER PARA SABONETE LIQUIDO COM RESERVATORIO 800 A 1500 ML, INCLUSO FIXAÇÃO. AF_01/2020	UN	9,00	R$ 70,53	R$ 90,07	R$ 810,60	0,03%
14.13	95547	SINAPI	SABONETEIRA PLASTICA TIPO DISPENSER PARA SABONETE LIQUIDO COM RESERVATORIO 800 A 1500 ML, INCLUSO FIXAÇÃO. AF_01/2020	UN	9,00	R$ 70,53	R$ 90,07	R$ 810,60	0,03%
14.14	86919	SINAPI	TANQUE DE LOUÇA BRANCA COM COLUNA, 30L OU EQUIVALENTE, INCLUSO SIFÃO FLEXÍVEL EM PVC, VÁLVULA METÁLICA E TORNEIRA DE METAL CROMADO PADRÃO MÉDIO - FORNECIMENTO E INSTALAÇÃO. AF_01/2020	UN	1,00	R$ 1.023,25	R$ 1.306,69	R$ 1.306,69	0,05%
14.15	86936	SINAPI	CUBA DE EMBUTIR DE AÇO INOXIDÁVEL MÉDIA, INCLUSO VÁLVULA TIPO AMERICANA E SIFÃO TIPO GARRAFA EM METAL CROMADO - FORNECIMENTO E INSTALAÇÃO. AF_01/2020	UN	4,00	R$ 608,13	R$ 776,58	R$ 3.106,33	0,11%
14.16	86909	SINAPI	TORNEIRA CROMADA TUBO MÓVEL, DE MESA, 1/2" OU 3/4", PARA PIA DE COZINHA, PADRÃO ALTO - FORNECIMENTO E INSTALAÇÃO. AF_01/2020	UN	5,00	R$ 191,31	R$ 244,30	R$ 1.221,51	0,04%
14.17	86936	SINAPI	CUBA DE EMBUTIR DE AÇO INOXIDÁVEL MÉDIA, INCLUSO VÁLVULA TIPO AMERICANA E SIFÃO TIPO GARRAFA EM METAL CROMADO - FORNECIMENTO E INSTALAÇÃO. AF_01/2020	UN	2,00	R$ 608,13	R$ 776,58	R$ 1.553,16	0,05%

ESTUDO ORÇAMENTÁRIO PARA RETOMADA DA OBRA ID Nº 1109071
ESCOLA DE 06 SALAS DE AULA COM QUADRA,PADRÃO FNDE, DO POVOADO SALTO

Fonte: Orçamento Padrão FNDE - Revisão 2015

Bancos Utilizados
SINAPI - 02/2026 - Maranhão
ORSE - 01/2026 - Sergipe
SEINFRA - 028 - Ceará

Encargos Sociais
Desonerado: embutido nos preços unitário dos insumos de mão de obra, de acordo com as bases.

B.D.I.
1,277

ITEM	CÓDIGO	BANCO	DESCRIÇÃO DOS SERVIÇOS	UND	QUANT	R$ SEM BDI	R$ COM BDI	R$ FINAL	PESO (%)
14.18	C2507	SEINFRA	TORNEIRA ELÉTRICA AUTOMÁTICA 220V-2800W (INSTALADO)	UN	1,00	R$ 201,16	R$ 256,88	R$ 256,88	0,01%
14.19	100860	SINAPI	CHUVEIRO ELÉTRICO COMUM CORPO PLÁSTICO, TIPO DUCHA - FORNECIMENTO E INSTALAÇÃO. AF_01/2020	UN	1,00	R$ 140,42	R$ 179,32	R$ 179,32	0,01%
14.20	86915	SINAPI	TORNEIRA CROMADA DE MESA, 1/2" OU 3/4", PARA LAVATÓRIO, PADRÃO MÉDIO - FORNECIMENTO E INSTALAÇÃO. AF_01/2020	UN	5,00	R$ 211,66	R$ 270,29	R$ 1.351,45	0,05%
15			**INSTALAÇÃO DE GÁS COMBUSTÍVEL**					**R$ 5.101,67**	**0,18%**
15.1	94970	SINAPI	CONCRETO FCK = 20MPA, TRAÇO 1:2,7:3 (EM MASSA SECA DE CIMENTO/ AREIA MÉDIA/ BRITA 1) - PREPARO MECÂNICO COM BETONEIRA 600 L. AF_05/2021	m^3	0,80	R$ 565,43	R$ 722,05	R$ 577,64	0,02%
15.2	91341	SINAPI	PORTA EM ALUMÍNIO DE ABRIR TIPO VENEZIANA COM GUARNIÇÃO, FIXAÇÃO COM PARAFUSOS - FORNECIMENTO E INSTALAÇÃO. AF_12/2019	m^2	0,16	R$ 729,53	R$ 931,61	R$ 149,06	0,01%
15.3	92688	SINAPI	TUBO DE AÇO GALVANIZADO COM COSTURA, CLASSE MÉDIA, CONEXÃO ROSQUEADA, DN 20 (3/4"), INSTALADO EM RAMAIS E SUB-RAMAIS DE GÁS - FORNECIMENTO E INSTALAÇÃO. AF_01/2026	M	7,20	R$ 37,05	R$ 47,31	R$ 340,65	0,01%
15.4	92693	SINAPI	LUVA, EM FERRO GALVANIZADO, CONEXÃO ROSQUEADA, DN 15 (1/2"), INSTALADO EM RAMAIS E SUB-RAMAIS DE GÁS - FORNECIMENTO E INSTALAÇÃO. AF_01/2026	UN	2,00	R$ 14,23	R$ 18,17	R$ 36,34	0,00%
15.5	00039634	SINAPI	FITA ADESIVA ANTICORROSIVA DE PVC FLEXIVEL, COR PRETA, PARA PROTECAO TUBULACAO, 50 MM X 30 M (L X C), E= *0,25* MM	M	4,00	R$ 3,76	R$ 4,80	R$ 19,21	0,00%
15.6	C1250	SEINFRA	ENVELOPE DE CONCRETO P/PROTEÇÃO DE TUBO PVC ENTERRADO	M	7,28	R$ 19,42	R$ 24,80	R$ 180,54	0,01%
15.7	9092	ORSE	Regulador de alta pressão, d=28mm, tipo Fisher, classe 300, 1º estágio (instalação gás)	un	1,00	R$ 737,70	R$ 942,04	R$ 942,04	0,03%
15.8	9093	ORSE	Regulador de baixa pressão, d=15mm, tipo Fisher, classe 300, 2º estágio (instalação gás)	un	1,00	R$ 695,45	R$ 888,09	R$ 888,09	0,03%
15.9	399	Próprio	INSTALAÇÃO BÁSICA PARA ABRIGO DE GÁS (CAPACIDADE 2 CILINDROS GLP 45 KG)	UN	1,00	R$ 1.474,43	R$ 1.882,85	R$ 1.882,85	0,07%
15.11	12224	ORSE	Placa indicativa de "PERIGO PROIBIDO FUMAR" em pvc, dim.: 20 x 30 cm	Un	1,00	R$ 33,38	R$ 42,63	R$ 42,63	0,00%
15.12	12224	ORSE	Placa indicativa de "PERIGO PROIBIDO FUMAR" em pvc, dim.: 20 x 30 cm	Un	1,00	R$ 33,38	R$ 42,63	R$ 42,63	0,00%
16			**SISTEMA DE PROTEÇÃO CONTRA INCÊNCIO**					**R$ 3.371,11**	**0,12%**
16.1	101909	SINAPI	EXTINTOR DE INCÊNDIO PORTÁTIL COM CARGA DE PQS DE 6 KG, CLASSE BC - FORNECIMENTO E INSTALAÇÃO. AF_01/2026_PE	UN	5,00	R$ 231,56	R$ 295,70	R$ 1.478,51	0,05%
16.2	97599	SINAPI	LUMINÁRIA DE EMERGÊNCIA, COM 30 LÂMPADAS LED DE 2 W, SEM REATOR - FORNECIMENTO E INSTALAÇÃO. AF_09/2024	UN	16,00	R$ 17,52	R$ 22,37	R$ 357,97	0,01%
16.3	72947	SINAPI	SINALIZACAO HORIZONTAL COM TINTA RETRORREFLETIVA A BASE DE RESINA ACRILICA COM MICROESFERAS DE VIDRO	m^2	5,00	R$ 24,68	R$ 31,52	R$ 157,58	1%

COMISSÃO DE CONTRATAÇÃO
Fls. 064
Rubrica

ESTUDO ORÇAMENTÁRIO PARA RETOMADA DA OBRA ID Nº 1109071
ESCOLA DE 06 SALAS DE AULA COM QUADRA,PADRÃO FNDE, DO POVOADO SALTO

Fonte: Orçamento Padrão FNDE - Revisão 2015

Bancos Utilizados
SINAPI - 02/2026 - Maranhão
ORSE - 01/2026 - Sergipe
SEINFRA - 028 - Ceará

Encargos Sociais
Desonerado: embutido nos preços unitário dos insumos de mão de obra, de acordo com as bases.

B.D.I.
1,277

ITEM	CÓDIGO	BANCO	DESCRIÇÃO DOS SERVIÇOS	UND	QUANT	R$ SEM BDI	R$ COM BDI	R$ FINAL	PESO (%)
16.4	179	Próprio	PLACA DE SINALIZACAO DE SEGURANCA CONTRA INCENDIO, FOTOLUMINESCENTE, RETANGULAR, ATÉ 480 CM², EM PVC *2* MM ANTI-CHAMAS	UN	21,00	R$ 51,35	R$ 65,57	R$ 1.377,05	0,05%
17			**INSTALAÇÕES ELÉTRICAS E TELEFÔNICAS 220V**					**R$ 105.957,84**	**3,72%**
17.1			**QUADRO DE DISTRIBUIÇÃO**					**R$ 6.168,65**	**0,22%**
17.1.1	101875	SINAPI	QUADRO DE DISTRIBUIÇÃO DE ENERGIA EM CHAPA DE AÇO GALVANIZADO, DE EMBUTIR, COM BARRAMENTO TRIFÁSICO, PARA 12 DISJUNTORES DIN 100A - FORNECIMENTO E INSTALAÇÃO. AF_07/2025	UN	2,00	R$ 383,27	R$ 489,44	R$ 978,87	0,03%
17.1.2	101883	SINAPI	QUADRO DE DISTRIBUIÇÃO DE ENERGIA EM CHAPA DE AÇO GALVANIZADO, DE EMBUTIR, COM BARRAMENTO TRIFÁSICO, PARA 18 DISJUNTORES DIN 100A - FORNECIMENTO E INSTALAÇÃO. AF_07/2025	UN	1,00	R$ 515,88	R$ 658,78	R$ 658,78	0,02%
17.1.3	100560	SINAPI	QUADRO DE DISTRIBUIÇÃO PARA TELEFONE N.2, 20X20X12CM EM CHAPA METÁLICA, DE EMBUTIR, SEM ACESSÓRIOS, PADRÃO TELEBRAS - FORNECIMENTO E INSTALAÇÃO. AF_08/2025	UN	1,00	R$ 73,76	R$ 94,19	R$ 94,19	0,00%
17.1.4	101938	SINAPI	CAIXA DE PROTEÇÃO PARA MEDIDOR MONOFÁSICO DE EMBUTIR - FORNECIMENTO E INSTALAÇÃO. AF_07/2025	UN	1,00	R$ 169,12	R$ 215,97	R$ 215,97	0,01%
17.1.5	93653	SINAPI	DISJUNTOR MONOPOLAR TIPO DIN, CORRENTE NOMINAL DE 10A - FORNECIMENTO E INSTALAÇÃO. AF_07/2025	UN	6,00	R$ 10,59	R$ 13,52	R$ 81,14	0,00%
17.1.6	93656	SINAPI	DISJUNTOR MONOPOLAR TIPO DIN, CORRENTE NOMINAL DE 25A - FORNECIMENTO E INSTALAÇÃO. AF_07/2025	UN	1,00	R$ 12,33	R$ 15,75	R$ 15,75	0,00%
17.1.7	93657	SINAPI	DISJUNTOR MONOPOLAR TIPO DIN, CORRENTE NOMINAL DE 32A - FORNECIMENTO E INSTALAÇÃO. AF_07/2025	UN	2,00	R$ 13,79	R$ 17,61	R$ 35,22	0,00%
17.1.8	C4562	SEINFRA	DISPOSITIVO DE PROTEÇÃO CONTRA SURTOS DE TENSÃO - DPS's - 40 KA/440V	UN	4,00	R$ 133,83	R$ 170,90	R$ 683,60	0,02%
17.1.9	93660	SINAPI	DISJUNTOR BIPOLAR TIPO DIN, CORRENTE NOMINAL DE 10A - FORNECIMENTO E INSTALAÇÃO. AF_07/2025	UN	23,00	R$ 49,95	R$ 63,79	R$ 1.467,08	0,05%
17.1.10	93660	SINAPI	DISJUNTOR BIPOLAR TIPO DIN, CORRENTE NOMINAL DE 10A - FORNECIMENTO E INSTALAÇÃO. AF_10/2020	UN	5,00	R$ 49,95	R$ 63,79	R$ 318,93	0,01%
17.1.11	93660	SINAPI	DISJUNTOR BIPOLAR TIPO DIN, CORRENTE NOMINAL DE 10A - FORNECIMENTO E INSTALAÇÃO. AF_10/2020	UN	11,00	R$ 49,95	R$ 63,79	R$ 701,65	0,02%
17.1.12	93660	SINAPI	DISJUNTOR BIPOLAR TIPO DIN, CORRENTE NOMINAL DE 10A - FORNECIMENTO E INSTALAÇÃO. AF_10/2020	UN	2,00	R$ 49,95	R$ 63,79	R$ 127,57	0,00%
17.1.13	93665	SINAPI	DISJUNTOR BIPOLAR TIPO DIN, CORRENTE NOMINAL DE 40A - FORNECIMENTO E INSTALAÇÃO. AF_07/2025	UN	1,00	R$ 59,86	R$ 76,44	R$ 76,44	0,00%
17.1.14	101896	SINAPI	DISJUNTOR TERMOMAGNÉTICO TRIPOLAR, CORRENTE NOMINAL DE 200A - FORNECIMENTO E INSTALAÇÃO. AF_07/2025	UN	1,00	R$ 558,70	R$ 713,46	R$ 713,46	0,03%
17.2			**ELETRODUTOS E ACESSÓRIOS**					**R$ 29.259,03**	**1,03%**
17.2.1	91854	SINAPI	ELETRODUTO FLEXÍVEL CORRUGADO, PVC, DN 25 MM (3/4"), PARA CIRCUITOS TERMINAIS, INSTALADO EM PAREDE - FORNECIMENTO E INSTALAÇÃO. AF_03/2023	M	593,30	R$ 9,70	R$ 12,39	R$ 7.349,25	0,26%

COMISSÃO DE CONTRATAÇÃO 0613 Rubrica

ESTUDO ORÇAMENTÁRIO PARA RETOMADA DA OBRA ID Nº 1109071
ESCOLA DE 06 SALAS DE AULA COM QUADRA,PADRÃO FNDE, DO POVOADO SALTO

Fonte: Orçamento Padrão FNDE - Revisão 2015

Bancos Utilizados
SINAPI - 02/2026 - Maranhão
ORSE - 01/2026 - Sergipe
SEINFRA - 028 - Ceará

Encargos Sociais
Desonerado: embutido nos preços unitário dos insumos de mão de obra, de acordo com as bases.

B.D.I.
1,277

ITEM	CÓDIGO	BANCO	DESCRIÇÃO DOS SERVIÇOS	UND	QUANT	R$ SEM BDI	R$ COM BDI	R$ FINAL	PESO (%)
17.2.2	91856	SINAPI	ELETRODUTO FLEXÍVEL CORRUGADO, PVC, DN 32 MM (1"), PARA CIRCUITOS TERMINAIS, INSTALADO EM PAREDE - FORNECIMENTO E INSTALAÇÃO. AF_03/2023	M	199,50	R$ 12,64	R$ 16,14	R$ 3.220,19	0,11%
17.2.3	93008	SINAPI	ELETRODUTO RÍGIDO ROSCÁVEL, PVC, DN 50 MM (1 1/2"), PARA REDE ENTERRADA DE DISTRIBUIÇÃO DE ENERGIA ELÉTRICA - FORNECIMENTO E INSTALAÇÃO. AF_12/2021	M	159,50	R$ 20,11	R$ 25,68	R$ 4.096,03	0,14%
17.2.4	93009	SINAPI	ELETRODUTO RÍGIDO ROSCÁVEL, PVC, DN 60 MM (2"), PARA REDE ENTERRADA DE DISTRIBUIÇÃO DE ENERGIA ELÉTRICA - FORNECIMENTO E INSTALAÇÃO. AF_12/2021	M	52,40	R$ 30,19	R$ 38,55	R$ 2.020,16	0,07%
17.2.5	93011	SINAPI	ELETRODUTO RÍGIDO ROSCÁVEL, PVC, DN 85 MM (3"), PARA REDE ENTERRADA DE DISTRIBUIÇÃO DE ENERGIA ELÉTRICA - FORNECIMENTO E INSTALAÇÃO. AF_12/2021	M	80,00	R$ 52,05	R$ 66,47	R$ 5.317,43	0,19%
17.2.6	92662	SINAPI	LUVA, EM FERRO GALVANIZADO, CONEXÃO ROSQUEADA, DN 40 (1 1/2"), INSTALADO EM REDE DE ALIMENTAÇÃO PARA SPRINKLER - FORNECIMENTO E INSTALAÇÃO. AF_01/2026	UN	9,00	R$ 40,61	R$ 51,86	R$ 466,73	0,02%
17.2.7	92693	SINAPI	LUVA, EM FERRO GALVANIZADO, CONEXÃO ROSQUEADA, DN 15 (1/2"), INSTALADO EM RAMAIS E SUB-RAMAIS DE GÁS - FORNECIMENTO E INSTALAÇÃO. AF_10/2020	UN	2,00	R$ 14,23	R$ 18,17	R$ 36,34	0,00%
17.2.8	C0629	SEINFRA	CAIXA DE PASSAGEM COM TAMPA PARAFUSADA 400X400X150mm	UN	9,00	R$ 177,62	R$ 226,82	R$ 2.041,39	0,07%
17.2.9	100556	SINAPI	CAIXA DE PASSAGEM PARA TELEFONE 15X15X10CM (SOBREPOR) - FORNECIMENTO E INSTALAÇÃO. AF_08/2025	UN	5,00	R$ 28,64	R$ 36,57	R$ 182,87	0,01%
17.2.10	91944	SINAPI	CAIXA RETANGULAR 4" X 4" BAIXA (0,30 M DO PISO), PVC, INSTALADA EM PAREDE - FORNECIMENTO E INSTALAÇÃO. AF_03/2023	UN	5,00	R$ 14,55	R$ 18,58	R$ 92,90	0,00%
17.2.11	91941	SINAPI	CAIXA RETANGULAR 4" X 2" BAIXA (0,30 M DO PISO), PVC, INSTALADA EM PAREDE - FORNECIMENTO E INSTALAÇÃO. AF_03/2023	UN	88,00	R$ 11,44	R$ 14,61	R$ 1.285,58	0,05%
17.2.12	91937	SINAPI	CAIXA OCTOGONAL 3" X 3", PVC, INSTALADA EM LAJE - FORNECIMENTO E INSTALAÇÃO. AF_03/2023	UN	147,00	R$ 15,67	R$ 20,01	R$ 2.941,56	0,10%
17.2.13	C0671	SEINFRA	CANALETA PLÁSTICA (110 X 20)MM, SISTEMA "X"	M	2,00	R$ 81,72	R$ 104,36	R$ 208,71	0,01%
17.3			**CABOS E FIOS (CONDUTORES)**					**R$ 46.322,90**	**1,63%**
17.3.1	91924	SINAPI	CABO DE COBRE FLEXÍVEL ISOLADO, 1,5 MM², ANTI-CHAMA 450/750 V, PARA CIRCUITOS TERMINAIS - FORNECIMENTO E INSTALAÇÃO. AF_03/2023	M	1520,00	R$ 3,26	R$ 4,16	R$ 6.327,79	0,22%
17.3.2	91926	SINAPI	CABO DE COBRE FLEXÍVEL ISOLADO, 2,5 MM², ANTI-CHAMA 450/750 V, PARA CIRCUITOS TERMINAIS - FORNECIMENTO E INSTALAÇÃO. AF_03/2023	M	2357,20	R$ 4,79	R$ 6,12	R$ 14.418,59	0,51%
17.3.3	92983	SINAPI	CABO DE COBRE FLEXÍVEL ISOLADO, 25 MM², ANTI-CHAMA 450/750 V, PARA DISTRIBUIÇÃO - FORNECIMENTO E INSTALAÇÃO. AF_12/2015	M	56,80	R$ 30,77	R$ 39,29	R$ 2.231,86	0,08%
17.3.4	92987	SINAPI	CABO DE COBRE FLEXÍVEL ISOLADO, 50 MM², ANTI-CHAMA 450/750 V, PARA DISTRIBUIÇÃO - FORNECIMENTO E INSTALAÇÃO. AF_12/2015	M	113,60	R$ 60,27	R$ 76,96	R$ 8.743,20	0,31%
17.3.5	92991	SINAPI	CABO DE COBRE FLEXÍVEL ISOLADO, 95 MM², ANTI-CHAMA 450/750 V, PARA DISTRIBUIÇÃO - FORNECIMENTO E INSTALAÇÃO. AF_12/2015	M	12,90	R$ 115,71	R$ 147,76	R$ 1.906,13	0,07%
17.3.6	92995	SINAPI	CABO DE COBRE FLEXÍVEL ISOLADO, 150 MM², ANTI-CHAMA 450/750 V, PARA DISTRIBUIÇÃO - FORNECIMENTO E INSTALAÇÃO. AF_12/2015	M	51,60	R$ 174,23	R$ 222,49	R$ 11.48[illegible]	0,40%

COMISSÃO DE CONTRATAÇÃO
FLS. 0044

ESTUDO ORÇAMENTÁRIO PARA RETOMADA DA OBRA ID Nº 1109071
ESCOLA DE 06 SALAS DE AULA COM QUADRA,PADRÃO FNDE, DO POVOADO SALTO

Fonte: Orçamento Padrão FNDE - Revisão 2015

Bancos Utilizados
SINAPI - 02/2026 - Maranhão
ORSE - 01/2026 - Sergipe
SEINFRA - 028 - Ceará

Encargos Sociais
Desonerado: embutido nos preços unitário dos insumos de mão de obra, de acordo com as bases.

B.D.I.
1,277

ITEM	CÓDIGO	BANCO	DESCRIÇÃO DOS SERVIÇOS	UND	QUANT	R$ SEM BDI	R$ COM BDI	R$ FINAL	PESO (%)
17.3.7	98281	SINAPI	CABO TELEFÔNICO CCI-50 2 PARES, SEM BLINDAGEM, INSTALADO EM DISTRIBUIÇÃO DE EDIFICAÇÃO RESIDENCIAL - FORNECIMENTO E INSTALAÇÃO. AF_08/2025	M	52,60	R$ 7,11	R$ 9,08	R$ 477,58	0,02%
17.3.8	C0560	SEINFRA	CABO TELEFÔNICO CCE - 2	M	53,60	R$ 10,77	R$ 13,75	R$ 737,18	0,03%
17.4			**ILUMINAÇÃO E TOMADAS**					**R$ 24.207,26**	**0,85%**
17.4.1	92000	SINAPI	TOMADA BAIXA DE EMBUTIR (1 MÓDULO), 2P+T 10 A, INCLUINDO SUPORTE E PLACA - FORNECIMENTO E INSTALAÇÃO. AF_03/2023	UN	56,00	R$ 29,49	R$ 37,66	R$ 2.108,89	0,07%
17.4.2	92001	SINAPI	TOMADA BAIXA DE EMBUTIR (1 MÓDULO), 2P+T 20 A, INCLUINDO SUPORTE E PLACA - FORNECIMENTO E INSTALAÇÃO. AF_03/2023	UN	4,00	R$ 31,50	R$ 40,23	R$ 160,90	0,01%
17.4.3	91953	SINAPI	INTERRUPTOR SIMPLES (1 MÓDULO), 10A/250V, INCLUINDO SUPORTE E PLACA - FORNECIMENTO E INSTALAÇÃO. AF_03/2023	UN	7,00	R$ 28,13	R$ 35,92	R$ 251,45	0,01%
17.4.4	91959	SINAPI	INTERRUPTOR SIMPLES (2 MÓDULOS), 10A/250V, INCLUINDO SUPORTE E PLACA - FORNECIMENTO E INSTALAÇÃO. AF_03/2023	UN	1,00	R$ 42,83	R$ 54,69	R$ 54,69	0,00%
17.4.5	91967	SINAPI	INTERRUPTOR SIMPLES (3 MÓDULOS), 10A/250V, INCLUINDO SUPORTE E PLACA - FORNECIMENTO E INSTALAÇÃO. AF_03/2023	UN	11,00	R$ 57,53	R$ 73,47	R$ 808,12	0,03%
17.4.6	92023	SINAPI	INTERRUPTOR SIMPLES (1 MÓDULO) COM 1 TOMADA DE EMBUTIR 2P+T 10 A, INCLUINDO SUPORTE E PLACA - FORNECIMENTO E INSTALAÇÃO. AF_03/2023	UN	3,00	R$ 47,85	R$ 61,10	R$ 183,31	0,01%
17.4.7	C2298	SEINFRA	TAMPA CEGA PLÁSTICA, SISTEMA "X"	UN	7,00	R$ 14,13	R$ 18,04	R$ 126,31	0,00%
17.4.8	C1638	SEINFRA	LUMINÁRIA FLUORESCENTE COMPLETA (2 X 32)W	UN	74,00	R$ 128,83	R$ 164,52	R$ 12.174,18	0,43%
17.4.9	C1661	SEINFRA	LUMINÁRIA FLUORESCENTE COMPLETA (2 X 16)W	UN	3,00	R$ 112,28	R$ 143,38	R$ 430,14	0,02%
17.4.10	C2045	SEINFRA	PROJETOR EM ALUMÍNIO, C/ LÂMPADA DE VAPOR METÁLICO E FOTOCÉLULA ATÉ 400W	UN	13,00	R$ 436,64	R$ 557,59	R$ 7.248,66	0,25%
17.4.11	98307	SINAPI	TOMADA DE REDE RJ45 - FORNECIMENTO E INSTALAÇÃO. AF_08/2025	UN	10,00	R$ 51,73	R$ 66,06	R$ 660,59	0,02%
18			**SISTEMA DE PROTEÇÃO CONTRA DESCARGAS ATMOSFÉRICAS (SPDA)**					**R$ 64.041,96**	**2,25%**
18.1	96989	SINAPI	CAPTOR TIPO FRANKLIN PARA SPDA - FORNECIMENTO E INSTALAÇÃO. AF_08/2023	UN	1,00	R$ 151,25	R$ 193,15	R$ 193,15	0,01%
18.2	C3478	SEINFRA	VERGALHÃO ROSCA TOTAL DE 3/8"	M	26,00	R$ 11,85	R$ 15,13	R$ 393,44	0,01%
18.3	98463	SINAPI	SUPORTE ISOLADOR PARA FIXAÇÃO DA CORDOALHA DE COBRE EM ALVENARIA OU CONCRETO - FORNECIMENTO E INSTALAÇÃO. AF_08/2023	UN	26,00	R$ 25,63	R$ 32,73	R$ 850,9[illegible]	0,03%
18.4	9051	ORSE	Caixa de equalização p/aterramento 20x20x10cm de sobrepor p/11 terminais de pressão c/barramento	un	1,00	R$ 362,50	R$ 462,91	R$ 462,91	0,02%

ESTUDO ORÇAMENTÁRIO PARA RETOMADA DA OBRA ID Nº 1109071
ESCOLA DE 06 SALAS DE AULA COM QUADRA,PADRÃO FNDE, DO POVOADO SALTO

Fonte: Orçamento Padrão FNDE - Revisão 2015

Bancos Utilizados
SINAPI - 02/2026 - Maranhão
ORSE - 01/2026 - Sergipe
SEINFRA - 028 - Ceará

Encargos Sociais
Desonerado: embutido nos preços unitário dos insumos de mão de obra, de acordo com as bases.

B.D.I.
1,277

ITEM	CÓDIGO	BANCO	DESCRIÇÃO DOS SERVIÇOS	UND	QUANT	R$ SEM BDI	R$ COM BDI	R$ FINAL	PESO (%)
18.5	96985	SINAPI	HASTE DE ATERRAMENTO, DIÂMETRO 5/8", COM 3 METROS - FORNECIMENTO E INSTALAÇÃO. AF_08/2023	UN	26,00	R$ 78,33	R$ 100,03	R$ 2.600,71	0,09%
18.6	C0869	SEINFRA	CORDOALHA COBRE NÚ 35MM2 E ISOLADORES P/PARA-RAIO	M	449,20	R$ 60,93	R$ 77,81	R$ 34.951,18	1,23%
18.7	C0869	SEINFRA	CORDOALHA COBRE NÚ 35MM2 E ISOLADORES P/PARA-RAIO	M	305,20	R$ 60,93	R$ 77,81	R$ 23.746,88	0,83%
18.8	98111	SINAPI	CAIXA DE INSPEÇÃO PARA ATERRAMENTO, CIRCULAR, EM POLIETILENO, DIÂMETRO INTERNO = 0,3 M. AF_12/2020	UN	5,00	R$ 58,56	R$ 74,78	R$ 373,91	0,01%
18.9	C2457	SEINFRA	TERMINAL DE PRESSÃO P/ CABOS ATÉ 35MM2	UN	26,00	R$ 14,12	R$ 18,03	R$ 468,81	0,02%
19			**SERVIÇOS COMPLEMENTARES**					**R$ 81.267,67**	**2,85%**
19.1			**GERAL**					**R$ 18.969,48**	**0,67%**
19.1.1	C4068	SEINFRA	BANCADA DE GRANITO CINZA E=2cm	m²	12,22	R$ 411,71	R$ 525,75	R$ 6.424,71	0,23%
19.1.2	C4068	SEINFRA	BANCADA DE GRANITO CINZA E=2cm	m²	3,50	R$ 411,71	R$ 525,75	R$ 1.840,14	0,06%
19.1.3	C1869	SEINFRA	PEITORIL DE GRANITO L= 15 cm	M	71,30	R$ 95,23	R$ 121,61	R$ 8.670,70	0,30%
19.1.4	C1960	SEINFRA	PORTA COMPENSADO P/ARMÁRIO SOB PIA	m²	6,55	R$ 192,31	R$ 245,58	R$ 1.608,55	0,06%
19.1.6	C2910	SEINFRA	PRATELEIRA DE MADEIRA DE LEI PLAINADA	m²	1,90	R$ 175,32	R$ 223,88	R$ 425,38	0,01%
19.2			**ESQUADRIA, PORTÃO E GRADIL METÁLICO**					**R$ 62.298,19**	**2,19%**
19.2.1	C0864	SEINFRA	CONJUNTO DE MASTRO P/ TRÊS BANDEIRAS E PEDESTAL	UN	1,00	R$ 4.123,48	R$ 5.265,68	R$ 5.265,68	0,18%
19.2.2	C4646	SEINFRA	CORRIMÃO DUPLA ALTURA EM AÇO INOX DIAM 1 1/2	M	14,00	R$ 385,12	R$ 491,80	R$ 6.885,18	0,24%
19.2.3	98504	SINAPI	PLANTIO DE GRAMA BATATAIS EM PLACAS. AF_07/2024	m²	90,96	R$ 17,75	R$ 22,67	R$ 2.061,77	0,07%
19.2.4	9945	ORSE	Grade de ferro com tela de aço galvanizado fio 12, malha 2", losangular, sem revestimento e cantoneira em "L" de abas iguais de 3/4" x 1/8"	m²	143,20	R$ 210,91	R$ 269,33	R$ 38.568,35	1,35%
19.2.5	91341	SINAPI	PORTA EM ALUMÍNIO DE ABRIR TIPO VENEZIANA COM GUARNIÇÃO, FIXAÇÃO COM PARAFUSOS - FORNECIMENTO E INSTALAÇÃO. AF_10/2025	m²	5,27	R$ 729,53	R$ 931,61	R$ 4.909,58	0,17%
19.2.6	4330	ORSE	Portão em tubo de aço galvanizado d=1", padrão escolas	m²	4,90	R$ 349,29	R$ 446,04	R$ 2.185,61	0,08%

COMISSÃO DE CONTRATAÇÃO
Rubrica
Fls. 0516

ESTUDO ORÇAMENTÁRIO PARA RETOMADA DA OBRA **ID Nº 1109071**
ESCOLA DE 06 SALAS DE AULA COM QUADRA PADRÃO FNDE, DO POVOADO SALTO

Fonte: Orçamento Padrão FNDE - Revisão 2015

Bancos Utilizados
SINAPI - 02/2026 - Maranhão
ORSE - 01/2026 - Sergipe
SEINFRA - 028 - Ceará

Encargos Sociais
Desonerado: embutido nos preços unitário dos insumos de mão de obra, de acordo com as bases.

B.D.I.
1,277

ITEM	CÓDIGO	BANCO	DESCRIÇÃO DOS SERVIÇOS	UND	QUANT	R$ SEM BDI	R$ COM BDI	R$ FINAL	PESO (%)
19.2.7	4330	ORSE	Portão em tubo de aço galvanizado d=1", padrão escolas	m²	5,43	R$ 349,29	R$ 446,04	R$ 2.422,02	0,09%
20			**SERVIÇOS FINAIS**					**R$ 8.218,46**	**0,29%**
20.1	9537	SINAPI	LIMPEZA FINAL DA OBRA	m²	1129,64	R$ 3,87	R$ 4,94	R$ 5.582,67	0,20%
20.2	3167	ORSE	Placa de inauguração de obra em alumínio 0,60 x 0,80 m	un	1,00	R$ 2.064,05	R$ 2.635,79	R$ 2.635,79	0,09%
21			**SERVIÇOS PRELIMINARES - QUADRA**					**R$ 4.696,87**	**0,16%**
21.1	C1630	SEINFRA	LOCAÇÃO DA OBRA - EXECUÇÃO DE GABARITO	m²	516,58	R$ 7,12	R$ 9,09	R$ 4.696,87	0,16%
22			**MOVIMENTO DE TERRAS PARA FUNDAÇÕES - QUADRA**					**R$ 13.758,84**	**0,48%**
22.1	94319	SINAPI	ATERRO MANUAL DE VALAS COM SOLO ARGILO-ARENOSO E COMPACTAÇÃO MECANIZADA. AF_05/2016	m³	93,92	R$ 78,95	R$ 100,82	R$ 9.468,93	0,33%
22.2	93358	SINAPI	ESCAVAÇÃO MANUAL DE VALA COM PROFUNDIDADE MENOR OU IGUAL A 1,30 M. AF_02/2021	m³	32,94	R$ 83,26	R$ 106,32	R$ 3.502,28	0,12%
22.3	101617	SINAPI	PREPARO DE FUNDO DE VALA COM LARGURA MAIOR OU IGUAL A 1,5 M E MENOR QUE 2,5 M (ACERTO DO SOLO NATURAL). AF_08/2020	m²	42,15	R$ 3,25	R$ 4,15	R$ 174,93	0,01%
22.4	93382	SINAPI	REATERRO MANUAL DE VALAS COM COMPACTAÇÃO MECANIZADA. AF_04/2016	m³	19,10	R$ 25,12	R$ 32,08	R$ 612,69	0,02%
23			**FUNDAÇÕES - QUADRA**					**R$ 83.055,27**	**2,92%**
23.1			**CONCRETO ARMADO PARA FUNDAÇÕES**					**R$ 44.773,99**	**1,57%**
23.1.1	100896	SINAPI	ESTACA ESCAVADA MECANICAMENTE, SEM FLUIDO ESTABILIZANTE, COM 25CM DE DIÂMETRO, CONCRETO LANÇADO POR CAMINHÃO BETONEIRA (EXCLUSIVE MOBILIZAÇÃO E DESMOBILIZAÇÃO). AF_01/2020	M	234,50	R$ 67,92	R$ 86,73	R$ 20.339,09	0,71%
23.1.2	96619	SINAPI	LASTRO DE CONCRETO MAGRO, APLICADO EM BLOCOS DE COROAMENTO OU SAPATAS, ESPESSURA DE 5 CM. AF_08/2017	m²	24,01	R$ 44,20	R$ 56,44	R$ 1.355,21	0,05%
23.1.3	96535	SINAPI	FABRICAÇÃO, MONTAGEM E DESMONTAGEM DE FÔRMA PARA SAPATA, EM MADEIRA SERRADA, E=25 MM, 4 UTILIZAÇÕES. AF_06/2017	m²	43,75	R$ 134,20	R$ 171,37	R$ 7.497,59	0,26%
23.1.4	92919	SINAPI	ARMAÇÃO DE ESTRUTURAS DE CONCRETO ARMADO, EXCETO VIGAS, PILARES, LAJES E FUNDAÇÕES, UTILIZANDO AÇO CA-50 DE 10,0 MM - MONTAGEM. AF_12/2015	KG	447,35	R$ 11,25	R$ 14,37	R$ 6.426,74	0,23%
23.1.5	92915	SINAPI	ARMAÇÃO DE ESTRUTURAS DE CONCRETO ARMADO, EXCETO VIGAS, PILARES, LAJES E FUNDAÇÕES, UTILIZANDO AÇO CA-60 DE 5,0 MM - MONTAGEM. AF_12/2015	KG	78,88	R$ 15,75	R$ 20,11	R$ 1.586,49	0,06%
23.1.6	96558	SINAPI	CONCRETAGEM DE SAPATAS, FCK 30 MPA, COM USO DE BOMBA LANÇAMENTO, ADENSAMENTO E ACABAMENTO. AF_11/2016	m³	6,36	R$ 931,93	R$ 1.190,07	R$ 7.569,87	0,27%

COMISSÃO DE CONTRATAÇÃO
Fls. 64

ESTUDO ORÇAMENTÁRIO PARA RETOMADA DA OBRA ID Nº 1109071
ESCOLA DE 06 SALAS DE AULA COM QUADRA,PADRÃO FNDE, DO POVOADO SALTO

Fonte: Orçamento Padrão FNDE - Revisão 2015

Bancos Utilizados
SINAPI - 02/2026 - Maranhão
ORSE - 01/2026 - Sergipe
SEINFRA - 028 - Ceará

Encargos Sociais
Desonerado: embutido nos preços unitário dos insumos de mão de obra, de acordo com as bases.

B.D.I.
1,277

ITEM	CÓDIGO	BANCO	DESCRIÇÃO DOS SERVIÇOS	UND	QUANT	R$ SEM BDI	R$ COM BDI	R$ FINAL	PESO (%)
23.2			**CONCRETO ARMADO PARA FUNDAÇÕES - VIGAS BALDRAMES**					**R$ 30.281,28**	**1,34%**
23.2.1	96536	SINAPI	FABRICAÇÃO, MONTAGEM E DESMONTAGEM DE FÔRMA PARA VIGA BALDRAME, EM MADEIRA SERRADA, E=25 MM, 4 UTILIZAÇÕES. AF_06/2017	m²	165,32	R$ 72,65	R$ 92,77	R$ 15.337,41	0,54%
23.2.2	92917	SINAPI	ARMAÇÃO DE ESTRUTURAS DE CONCRETO ARMADO, EXCETO VIGAS, PILARES, LAJES E FUNDAÇÕES, UTILIZANDO AÇO CA-50 DE 8,0 MM - MONTAGEM. AF_12/2015	KG	139,49	R$ 12,93	R$ 16,51	R$ 2.303,20	0,08%
23.2.3	92919	SINAPI	ARMAÇÃO DE ESTRUTURAS DE CONCRETO ARMADO, EXCETO VIGAS, PILARES, LAJES E FUNDAÇÕES, UTILIZANDO AÇO CA-50 DE 10,0 MM - MONTAGEM. AF_12/2015	KG	375,38	R$ 11,25	R$ 14,37	R$ 5.392,80	0,19%
23.2.4	92915	SINAPI	ARMAÇÃO DE ESTRUTURAS DE CONCRETO ARMADO, EXCETO VIGAS, PILARES, LAJES E FUNDAÇÕES, UTILIZANDO AÇO CA-60 DE 5,0 MM - MONTAGEM. AF_12/2015	KG	214,97	R$ 15,75	R$ 20,11	R$ 4.323,64	0,15%
23.2.5	96557	SINAPI	CONCRETAGEM DE BLOCOS DE COROAMENTO E VIGAS BALDRAMES, FCK 30 MPA, COM USO DE BOMBA LANÇAMENTO, ADENSAMENTO E ACABAMENTO. AF_06/2017	m³	9,55	R$ 895,77	R$ 1.143,90	R$ 10.924,23	0,38%
24			**SUPERESTRUTURA - QUADRA**					**R$ 86.118,37**	**3,02%**
24.1			**CONCRETO ARMADO - VIGAS**					**R$ 8.045,11**	**0,28%**
24.1.1	92479	SINAPI	MONTAGEM E DESMONTAGEM DE FÔRMA DE VIGA, ESCORAMENTO COM GARFO DE MADEIRA, PÉ-DIREITO SIMPLES, EM CHAPA DE MADEIRA PLASTIFICADA, 18 UTILIZAÇÕES. AF_09/2020	m²	39,34	R$ 73,07	R$ 93,31	R$ 3.670,83	0,13%
24.1.2	92777	SINAPI	ARMAÇÃO DE PILAR OU VIGA DE UMA ESTRUTURA CONVENCIONAL DE CONCRETO ARMADO EM UMA EDIFICAÇÃO TÉRREA OU SOBRADO UTILIZANDO AÇO CA-50 DE 8,0 MM - MONTAGEM. AF_12/2015	KG	79,64	R$ 13,88	R$ 17,72	R$ 1.411,60	0,05%
24.1.3	92775	SINAPI	ARMAÇÃO DE PILAR OU VIGA DE UMA ESTRUTURA CONVENCIONAL DE CONCRETO ARMADO EM UMA EDIFICAÇÃO TÉRREA OU SOBRADO UTILIZANDO AÇO CA-60 DE 5,0 MM - MONTAGEM. AF_12/2015	KG	40,30	R$ 17,22	R$ 21,99	R$ 886,19	0,03%
24.1.4	92726	SINAPI	CONCRETAGEM DE VIGAS E LAJES, FCK=20 MPA, PARA LAJES MACIÇAS OU NERVURADAS COM USO DE BOMBA EM EDIFICAÇÃO COM ÁREA MÉDIA DE LAJES MAIOR QUE 20 M² - LANÇAMENTO, ADENSAMENTO E ACABAMENTO. AF_12/2015	m³	2,12	R$ 767,01	R$ 979,47	R$ 2.076,48	0,07%
24.2			**CONCRETO ARMADO - LAJES E PILARES**					**R$ 7.591,88**	**0,27%**
24.2.1	92443	SINAPI	MONTAGEM E DESMONTAGEM DE FÔRMA DE PILARES RETANGULARES E ESTRUTURAS SIMILARES, PÉ-DIREITO SIMPLES, EM CHAPA DE MADEIRA COMPENSADA PLASTIFICADA, 18 UTILIZAÇÕES. AF_09/2020	m²	44,27	R$ 47,63	R$ 60,82	R$ 2.692,66	0,09%
24.2.2	92919	SINAPI	ARMAÇÃO DE ESTRUTURAS DE CONCRETO ARMADO, EXCETO VIGAS, PILARES, LAJES E FUNDAÇÕES, UTILIZANDO AÇO CA-50 DE 10,0 MM - MONTAGEM. AF_12/2015	KG	127,73	R$ 11,25	R$ 14,37	R$ 1.835,00	0,06%
24.2.3	92915	SINAPI	ARMAÇÃO DE ESTRUTURAS DE CONCRETO ARMADO, EXCETO VIGAS, PILARES, LAJES E FUNDAÇÕES, UTILIZANDO AÇO CA-60 DE 5,0 MM - MONTAGEM. AF_12/2015	KG	49,00	R$ 15,75	R$ 20,11	R$ 985,52	0,03%
24.2.4	92720	SINAPI	CONCRETAGEM DE PILARES, FCK = 25 MPA, COM USO DE BOMBA EM EDIFICAÇÃO COM SEÇÃO MÉDIA DE PILARES MENOR OU IGUAL A 0,25 M² - LANÇAMENTO, ADENSAMENTO E ACABAMENTO. AF_12/2015	m³	2,04	R$ 797,94	R$ 1.018,97	R$ 2.078,70	0,07%
24.3			**CONCRETO ARMADO - ARQUIBANCADAS**					**R$ 10.092,90**	**0,35%**

ESTUDO ORÇAMENTÁRIO PARA RETOMADA DA OBRA ID Nº 1109071
ESCOLA DE 06 SALAS DE AULA COM QUADRA PADRÃO FNDE, DO POVOADO SALTO

Fonte: Orçamento Padrão FNDE - Revisão 2015

Bancos Utilizados
SINAPI - 02/2026 - Maranhão
ORSE - 01/2026 - Sergipe
SEINFRA - 028 - Ceará

Encargos Sociais
Desonerado; embutido nos preços unitário dos insumos de mão de obra, de acordo com as bases.

B.D.I.
1,277

ITEM	CÓDIGO	BANCO	DESCRIÇÃO DOS SERVIÇOS	UND	QUANT	R$ SEM BDI	R$ COM BDI	R$ FINAL	PESO (%)
24.3.1	92526	SINAPI	MONTAGEM E DESMONTAGEM DE FÔRMA DE LAJE MACIÇA, PÉ-DIREITO SIMPLES, EM CHAPA DE MADEIRA COMPENSADA PLASTIFICADA, 10 UTILIZAÇÕES. AF_09/2020	m²	59,24	R$ 39,80	R$ 50,82	R$ 3.010,85	0,11%
24.3.2	92916	SINAPI	ARMAÇÃO DE ESTRUTURAS DE CONCRETO ARMADO, EXCETO VIGAS, PILARES, LAJES E FUNDAÇÕES, UTILIZANDO AÇO CA-50 DE 6,3 MM - MONTAGEM. AF_12/2015	KG	57,53	R$ 14,28	R$ 18,24	R$ 1.049,09	0,04%
24.3.3	92917	SINAPI	ARMAÇÃO DE ESTRUTURAS DE CONCRETO ARMADO, EXCETO VIGAS, PILARES, LAJES E FUNDAÇÕES, UTILIZANDO AÇO CA-50 DE 8,0 MM - MONTAGEM. AF_12/2015	KG	35,48	R$ 12,93	R$ 16,51	R$ 585,83	0,02%
24.3.4	92915	SINAPI	ARMAÇÃO DE ESTRUTURAS DE CONCRETO ARMADO, EXCETO VIGAS, PILARES, LAJES E FUNDAÇÕES, UTILIZANDO AÇO CA-60 DE 5,0 MM - MONTAGEM. AF_12/2015	KG	51,00	R$ 15,75	R$ 20,11	R$ 1.025,75	0,04%
24.3.5	92720	SINAPI	CONCRETAGEM DE PILARES, FCK = 25 MPA, COM USO DE BOMBA EM EDIFICAÇÃO COM SEÇÃO MÉDIA DE PILARES MENOR OU IGUAL A 0,25 M² - LANÇAMENTO, ADENSAMENTO E ACABAMENTO. AF_12/2015	m³	4,29	R$ 797,94	R$ 1.018,97	R$ 4.371,38	0,15%
24.4			**CONCRETO ARMADO - LAJE DE PISO**					**R$ 50.830,89**	**1,79%**
24.4.1	92526	SINAPI	MONTAGEM E DESMONTAGEM DE FÔRMA DE LAJE MACIÇA, PÉ-DIREITO SIMPLES, EM CHAPA DE MADEIRA COMPENSADA PLASTIFICADA, 10 UTILIZAÇÕES. AF_09/2020	m²	8,07	R$ 39,80	R$ 50,82	R$ 410,15	0,01%
24.4.2	97088	SINAPI	ARMAÇÃO PARA EXECUÇÃO DE RADIER, PISO DE CONCRETO OU LAJE SOBRE SOLO, COM USO DE TELA Q-92. AF_09/2021	KG	577,82	R$ 14,42	R$ 18,41	R$ 10.640,17	0,37%
24.4.3	92720	SINAPI	CONCRETAGEM DE PILARES, FCK = 25 MPA, COM USO DE BOMBA EM EDIFICAÇÃO COM SEÇÃO MÉDIA DE PILARES MENOR OU IGUAL A 0,25 M² - LANÇAMENTO, ADENSAMENTO E ACABAMENTO. AF_12/2015	m³	39,04	R$ 797,94	R$ 1.018,97	R$ 39.780,56	1,40%
24.5			**CONCRETO ARMADO - LAJES DE FORRO**					**R$ 8.465,88**	**0,30%**
24.5.1	C4420	SEINFRA	LAJE PRÉ-FABRICADA P/ FÔRRO - VÃO ACIMA DE 4,01 m	m²	49,29	R$ 134,50	R$ 171,76	R$ 8.465,88	0,30%
24.6			**CONCRETO ARMADO - VERGAS E CONTRAVERGAS**					**R$ 1.141,71**	**0,04%**
24.6.1	93184	SINAPI	VERGA PRÉ-MOLDADA PARA PORTAS COM ATÉ 1,5 M DE VÃO. AF_03/2016	M	29,40	R$ 30,41	R$ 38,83	R$ 1.141,71	0,04%
25			**SISTEMA DE VEDAÇÃO VERTICAL INTERNO E EXTERNO (PAREDES) - QUADRA**					**R$ 26.471,70**	**0,93%**
25.1	87489	SINAPI	ALVENARIA DE VEDAÇÃO DE BLOCOS CERÂMICOS FURADOS NA VERTICAL DE 9X19X39CM (ESPESSURA 9CM) DE PAREDES COM ÁREA LÍQUIDA MAIOR OU IGUAL A 6M² COM VÃOS E ARGAMASSA DE ASSENTAMENTO COM PREPARO EM BETONEIRA. AF_06/2014	m²	207,65	R$ 60,47	R$ 77,22	R$ 16.034,77	0,56%
25.2	93202	SINAPI	FIXAÇÃO (ENCUNHAMENTO) DE ALVENARIA DE VEDAÇÃO COM TIJOLO MACIÇO. AF_03/2016	M	4,56	R$ 27,61	R$ 35,26	R$ 160,78	0,01%
25.3	C1134	SEINFRA	DIVISÓRIA DE GRANILITE C/ARGAMASSA DE CIMENTO E AREIA	m²	27,03	R$ 297,71	R$ 380,18	R$ 10.276,15	0,36%
26			**ESQUADRIAS - QUADRA**					**R$ 15.508,24**	**0,54%**

COMISSÃO DE CONTRATAÇÃO
Rubrica

ESTUDO ORÇAMENTÁRIO PARA RETOMADA DA OBRA ID Nº 1109871
ESCOLA DE 06 SALAS DE AULA COM QUADRA,PADRÃO FNDE, DO POVOADO SALTO

Fonte: Orçamento Padrão FNDE - Revisão 2015

Bancos Utilizados
SINAPI - 02/2026 - Maranhão
ORSE - 01/2026 - Sergipe
SEINFRA - 028 - Ceará

Encargos Sociais
Desonerado: embutido nos preços unitário dos insumos de mão de obra, de acordo com as bases.

B.D.I.
1,277

ITEM	CÓDIGO	BANCO	DESCRIÇÃO DOS SERVIÇOS	UND	QUANT	R$ SEM BDI	R$ COM BDI	R$ FINAL	PESO (%)
26.1			**PORTAS DE MADEIRA**					**R$ 9.605,43**	**0,34%**
26.1.1	90843	SINAPI	KIT DE PORTA DE MADEIRA PARA PINTURA, SEMI-OCA (LEVE OU MÉDIA), PADRÃO MÉDIO, 80X210CM, ESPESSURA DE 3,5CM, ITENS INCLUSOS: DOBRADIÇAS, MONTAGEM E INSTALAÇÃO DO BATENTE, FECHADURA COM EXECUÇÃO DO FURO - FORNECIMENTO E INSTALAÇÃO. AF_12/2019	UN	2,00	R$ 1.292,69	R$ 1.650,77	R$ 3.301,53	0,12%
26.1.2	00000031	Próprio	Porta de abrir em chapa de madeira compensada para banheiro revestida com laminado, 0,60x1,60m, PM6, incluso marco e dobradiças (REFERÊNCIA SINAPI 74139/2)	UN	12,00	R$ 303,65	R$ 387,76	R$ 4.653,13	0,16%
26.1.3	90843	SINAPI	KIT DE PORTA DE MADEIRA PARA PINTURA, SEMI-OCA (LEVE OU MÉDIA), PADRÃO MÉDIO, 80X210CM, ESPESSURA DE 3,5CM, ITENS INCLUSOS: DOBRADIÇAS, MONTAGEM E INSTALAÇÃO DO BATENTE, FECHADURA COM EXECUÇÃO DO FURO - FORNECIMENTO E INSTALAÇÃO. AF_12/2019	UN	1,00	R$ 1.292,69	R$ 1.650,77	R$ 1.650,77	0,06%
26.2			**FERRAGENS E ACESSÓRIOS**					**R$ 2.295,68**	**0,08%**
26.2.1	100874	SINAPI	PUXADOR PARA PCD, FIXADO NA PORTA - FORNECIMENTO E INSTALAÇÃO. AF_01/2020	UN	1,00	R$ 348,15	R$ 444,59	R$ 444,59	0,02%
26.2.2	91305	SINAPI	FECHADURA DE EMBUTIR PARA PORTA DE BANHEIRO, COMPLETA, ACABAMENTO PADRÃO POPULAR, INCLUSO EXECUÇÃO DE FURO - FORNECIMENTO E INSTALAÇÃO. AF_12/2019	UN	12,00	R$ 115,91	R$ 148,02	R$ 1.776,20	0,06%
26.2.3	00000002	Próprio	CHAPA METÁLICA PLANA RESISTENTE A IMPACTOS 14GSG 1,95MM; NAS PORTAS PM1, PM2 E PM4	m²	0,32	R$ 183,27	R$ 234,04	R$ 74,89	0,00%
26.3			**JANELAS DE ALUMÍNIO**					**R$ 1.731,71**	**0,06%**
26.3.1	94582	SINAPI	JANELA DE ALUMÍNIO DE CORRER, 2 FOLHAS, FIXAÇÃO COM ARGAMASSA, COM VIDROS, PADRONIZADA.	m²	4,40	R$ 308,20	R$ 393,57	R$ 1.731,71	0,06%
26.4			**VIDROS**					**R$ 1.877,12**	**0,07%**
26.4.1	C4835	SEINFRA	ESPELHO CRISTAL, ESPESSURA 4MM, COM PARAFUSOS DE FIXAÇÃO, SEM MOLDURA	m²	2,80	R$ 524,98	R$ 670,40	R$ 1.877,12	0,07%
27			**SISTEMAS DE COBERTURA - QUADRA**					**R$ 309.100,64**	**10,86%**
27.1	C4554	SEINFRA	TELHA DE ALUMÍNIO, TRAPEZOIDAL e = 0,7mm	m²	410,00	R$ 67,75	R$ 86,52	R$ 35.471,87	1,25%
27.2	92580	SINAPI	TRAMA DE AÇO COMPOSTA POR TERÇAS PARA TELHADOS DE ATÉ 2 ÁGUAS PARA TELHA ONDULADA DE FIBROCIMENTO, METÁLICA, PLÁSTICA OU TERMOACÚSTICA, INCLUSO TRANSPORTE VERTICAL, EXCLUSIVE PINTURA. AF_10/2025_PS	m²	410,00	R$ 47,30	R$ 60,40	R$ 24.764,86	0,87%
27.3	C0993	SEINFRA	CUMEEIRA DE ALUMÍNIO E=0.8mm	M	26,00	R$ 58,16	R$ 74,27	R$ 1.931,03	0,07%
27.4	92540	SINAPI	TRAMA DE MADEIRA COMPOSTA POR RIPAS, CAIBROS E TERÇAS PARA TELHADOS DE MAIS QUE 2 ÁGUAS PARA TELHA DE ENCAIXE DE CERÂMICA OU DE CONCRETO, INCLUSO TRANSPORTE VERTICAL. AF_07/2019	m²	13,52	R$ 99,00	R$ 126,42	R$ 1.709,24	0,06%

COMISSÃO DE CONTRATAÇÃO
FLS 0650
Rubrica

ESTUDO ORÇAMENTÁRIO PARA RETOMADA DA OBRA ID Nº 1109071
ESCOLA DE 06 SALAS DE AULA COM QUADRA,PADRÃO FNDE, DO POVOADO SALTO

Fonte: Orçamento Padrão FNDE - Revisão 2015

Bancos Utilizados
SINAPI - 02/2026 - Maranhão
ORSE - 01/2026 - Sergipe
SEINFRA - 028 - Ceará

Encargos Sociais
Desonerado: embutido nos preços unitário dos insumos de mão de obra, de acordo com as bases.

B.D.I.
1,277

ITEM	CÓDIGO	BANCO	DESCRIÇÃO DOS SERVIÇOS	UND	QUANT	R$ SEM BDI	R$ COM BDI	R$ FINAL	PESO (%)
27.5	94441	SINAPI	TELHAMENTO COM TELHA CERÂMICA DE ENCAIXE, TIPO FRANCESA, COM MAIS DE 2 ÁGUAS, INCLUSO TRANSPORTE VERTICAL. AF_07/2019	m²	14,12	R$ 41,24	R$ 52,66	R$ 743,61	0,03%
27.6	94221	SINAPI	CUMEEIRA PARA TELHA CERÂMICA EMBOÇADA COM ARGAMASSA TRAÇO 1:2:9 (CIMENTO, CAL E AREIA) PARA TELHADOS COM ATÉ 2 ÁGUAS, INCLUSO TRANSPORTE VERTICAL. AF_07/2019	M	4,72	R$ 27,96	R$ 35,70	R$ 168,53	0,01%
27.7	100778	SINAPI	ESTRUTURA TRELIÇADA DE COBERTURA, TIPO FINK, COM LIGAÇÕES PARAFUSADAS, INCLUSOS PERFIS METÁLICOS, CHAPAS METÁLICAS, MÃO DE OBRA E TRANSPORTE COM GUINDASTE - FORNECIMENTO E INSTALAÇÃO. AF_01/2020_P	KG	17514,84	R$ 10,09	R$ 12,88	R$ 225.677,49	7,93%
27.8	94210	SINAPI	TELHAMENTO COM TELHA ONDULADA DE FIBROCIMENTO E = 6 MM, COM RECOBRIMENTO LATERAL DE 1 1/4 DE ONDA PARA TELHADO COM INCLINAÇÃO MÁXIMA DE 10°, COM ATÉ 2 ÁGUAS, INCLUSO IÇAMENTO. AF_07/2019	m²	44,40	R$ 67,66	R$ 86,40	R$ 3.836,24	0,13%
27.9	92566	SINAPI	FABRICAÇÃO E INSTALAÇÃO DE ESTRUTURA PONTALETADA DE MADEIRA NÃO APARELHADA PARA TELHADOS COM ATÉ 2 ÁGUAS E PARA TELHA ONDULADA DE FIBROCIMENTO, METÁLICA, PLÁSTICA OU TERMOACÚSTICA, INCLUSO TRANSPORTE VERTICAL. AF_12/2015	m²	44,40	R$ 24,98	R$ 31,90	R$ 1.416,34	0,05%
27.10	94231	SINAPI	RUFO EM CHAPA DE AÇO GALVANIZADO NÚMERO 24, CORTE DE 25 CM, INCLUSO TRANSPORTE VERTICAL. AF_07/2019	M	40,80	R$ 46,89	R$ 59,88	R$ 2.443,04	0,09%
27.11	94228	SINAPI	CALHA EM CHAPA DE AÇO GALVANIZADO NÚMERO 24, DESENVOLVIMENTO DE 50 CM, INCLUSO TRANSPORTE VERTICAL. AF_07/2019	M	22,00	R$ 72,35	R$ 92,39	R$ 2.032,60	0,07%
27.12	94229	SINAPI	CALHA EM CHAPA DE AÇO GALVANIZADO NÚMERO 24, DESENVOLVIMENTO DE 100 CM, INCLUSO TRANSPORTE VERTICAL. AF_07/2019	M	50,00	R$ 139,48	R$ 178,12	R$ 8.905,80	0,31%
28			**IMPERMEABILIZAÇÃO - QUADRA**					**R$ 9.310,11**	**0,33%**
28.1	98557	SINAPI	IMPERMEABILIZAÇÃO DE SUPERFÍCIE COM EMULSÃO ASFÁLTICA, 2 DEMÃOS AF_06/2018	m²	165,32	R$ 44,10	R$ 56,32	R$ 9.310,11	0,33%
29			**REVESTIMENTOS INTERNOS E EXTERNOS - QUADRA**					**R$ 85.535,17**	**3,00%**
29.1	87879	SINAPI	CHAPISCO APLICADO EM ALVENARIAS E ESTRUTURAS DE CONCRETO INTERNAS, COM COLHER DE PEDREIRO. ARGAMASSA TRAÇO 1:3 COM PREPARO EM BETONEIRA 400L. AF_10/2022	m²	435,29	R$ 4,71	R$ 6,01	R$ 2.618,13	0,09%
29.2	87881	SINAPI	CHAPISCO APLICADO NO TETO, COM ROLO PARA TEXTURA ACRÍLICA. ARGAMASSA TRAÇO 1:4 E EMULSÃO POLIMÉRICA (ADESIVO) COM PREPARO MANUAL. AF_06/2014	m²	43,87	R$ 6,90	R$ 8,81	R$ 386,55	0,01%
29.3	87535	SINAPI	EMBOÇO, PARA RECEBIMENTO DE CERÂMICA, EM ARGAMASSA TRAÇO 1:2:8, PREPARO MECÂNICO COM BETONEIRA 400L, APLICADO MANUALMENTE EM FACES INTERNAS DE PAREDES, PARA AMBIENTE COM ÁREA MAIOR QUE 10M2, ESPESSURA DE 20MM, COM EXECUÇÃO DE TALISCAS. AF_06/2014	m²	435,29	R$ 34,79	R$ 44,43	R$ 19.338,55	0,68%
29.4	87543	SINAPI	MASSA ÚNICA, PARA RECEBIMENTO DE PINTURA OU CERÂMICA, ARGAMASSA INDUSTRIALIZADA, PREPARO MECÂNICO, APLICADO COM EQUIPAMENTO DE MISTURA E PROJEÇÃO DE 1,5 M3/H EM FACES INTERNAS DE PAREDES, ESPESSURA DE 5MM, SEM EXECUÇÃO DE TALISCAS. AF_06/2014	m²	302,55	R$ 29,21	R$ 37,30	R$ 11.285,47	0,40%
29.5	87543	SINAPI	MASSA ÚNICA, PARA RECEBIMENTO DE PINTURA OU CERÂMICA, ARGAMASSA INDUSTRIALIZADA, PREPARO MECÂNICO, APLICADO COM EQUIPAMENTO DE MISTURA E PROJEÇÃO DE 1,5 M3/H EM FACES INTERNAS DE PAREDES, ESPESSURA DE 5MM, SEM EXECUÇÃO DE TALISCAS. AF_06/2014	m²	43,87	R$ 29,21	R$ 37,30	R$ 1.636,40	0,06%

COMISSÃO DE CONTRATAÇÃO
Fls. 0651
Rubrica

ESTUDO ORÇAMENTÁRIO PARA RETOMADA DA OBRA ID Nº 1109071
ESCOLA DE 06 SALAS DE AULA COM QUADRA,PADRÃO FNDE, DO POVOADO SALTO

Fonte: Orçamento Padrão FNDE - Revisão 2015

Bancos Utilizados
SINAPI - 02/2026 - Maranhão
ORSE - 01/2026 - Sergipe
SEINFRA - 028 - Ceará

Encargos Sociais
Desonerado: embutido nos preços unitário dos insumos de mão de obra, de acordo com as bases.

B.D.I.
1,277

ITEM	CÓDIGO	BANCO	DESCRIÇÃO DOS SERVIÇOS	UND	QUANT	R$ SEM BDI	R$ COM BDI	R$ FINAL	PESO (%)
29.6	87273	SINAPI	REVESTIMENTO CERÂMICO PARA PAREDES INTERNAS COM PLACAS TIPO ESMALTADA EXTRA DE DIMENSÕES 33X45 CM APLICADAS EM AMBIENTES DE ÁREA MAIOR QUE 5 M² NA ALTURA INTEIRA DAS PAREDES. AF_06/2014	m²	84,58	R$ 74,65	R$ 95,33	R$ 8.062,85	0,28%
29.7	87265	SINAPI	REVESTIMENTO CERÂMICO PARA PAREDES INTERNAS COM PLACAS TIPO ESMALTADA DE DIMENSÕES 20X20 CM APLICADAS NA ALTURA INTEIRA DAS PAREDES. AF_02/2023_PE	m²	48,16	R$ 67,68	R$ 86,43	R$ 4.162,34	0,15%
29.8	C4554	SEINFRA	TELHA DE ALUMÍNIO, TRAPEZOIDAL e = 0,7mm	m²	439,74	R$ 67,75	R$ 86,52	R$ 38.044,88	1,34%
30			**SISTEMAS DE PISOS INTERNOS E EXTERNOS (PAVIMENTAÇÃO) - QUADRA**					**R$ 74.896,73**	**2,63%**
30.1			**PAVIMENTAÇÃO INTERNA**					**R$ 69.107,95**	**2,43%**
30.1.1	87630	SINAPI	CONTRAPISO EM ARGAMASSA TRAÇO 1:4 (CIMENTO E AREIA), PREPARO MECÂNICO COM BETONEIRA 400 L, APLICADO EM ÁREAS SECAS SOBRE LAJE, ADERIDO, ACABAMENTO NÃO REFORÇADO, ESPESSURA 3CM. AF_07/2021	m²	65,34	R$ 45,49	R$ 58,09	R$ 3.795,65	0,13%
30.1.2	98679	SINAPI	PISO CIMENTADO, TRAÇO 1:3 (CIMENTO E AREIA), ACABAMENTO LISO, ESPESSURA 2,0 CM, PREPARO MECÂNICO DA ARGAMASSA. AF_09/2020	m²	65,34	R$ 37,13	R$ 47,42	R$ 3.098,10	0,11%
30.1.3	87251	SINAPI	REVESTIMENTO CERÂMICO PARA PISO COM PLACAS TIPO ESMALTADA EXTRA DE DIMENSÕES 45X45 CM APLICADA EM AMBIENTES DE ÁREA MAIOR QUE 10 M2. AF_06/2014	m²	43,87	R$ 63,61	R$ 81,23	R$ 3.563,56	0,13%
30.1.4	87251	SINAPI	REVESTIMENTO CERÂMICO PARA PISO COM PLACAS TIPO ESMALTADA EXTRA DE DIMENSÕES 45X45 CM APLICADA EM AMBIENTES DE ÁREA MAIOR QUE 10 M2. AF_06/2014	m²	21,47	R$ 63,61	R$ 81,23	R$ 1.744,01	0,06%
30.1.5	C4624	SEINFRA	PISO PODOTÁTIL EXTERNO EM PMC ESP. 3CM, ASSENTADO COM ARGAMASSA (FORNECIMENTO E ASSENTAMENTO)	m²	10,08	R$ 141,95	R$ 181,27	R$ 1.827,20	0,06%
30.1.6	C4624	SEINFRA	PISO PODOTÁTIL EXTERNO EM PMC ESP. 3CM, ASSENTADO COM ARGAMASSA (FORNECIMENTO E ASSENTAMENTO)	m²	3,87	R$ 141,95	R$ 181,27	R$ 701,52	0,02%
30.1.7	C2284	SEINFRA	SOLEIRA DE GRANITO L= 15cm	M	2,70	R$ 95,23	R$ 121,61	R$ 328,34	0,01%
30.1.8	101747	SINAPI	PISO EM CONCRETO 20 MPA PREPARO MECÂNICO, ESPESSURA 7CM. AF_09/2020	m²	390,42	R$ 108,41	R$ 138,44	R$ 54.049,58	1,90%
30.2			**PAVIMENTAÇÃO EXTERNA**					**R$ 5.788,78**	**0,20%**
30.2.1	94996	SINAPI	EXECUÇÃO DE PASSEIO (CALÇADA) OU PISO DE CONCRETO COM CONCRETO MOLDADO IN LOCO, FEITO EM OBRA. ACABAMENTO CONVENCIONAL, ESPESSURA 10 CM, ARMADO. AF_07/2016	m²	13,64	R$ 128,54	R$ 164,15	R$ 2.238,95	0,08%
30.2.2	94963	SINAPI	CONCRETO FCK = 15MPA, TRAÇO 1:3,4:3,5 (EM MASSA SECA DE CIMENTO/ AREIA MÉDIA/ BRITA 1) - PREPARO MECÂNICO COM BETONEIRA 400 L. AF_05/2021	m³	5,25	R$ 529,49	R$ 676,16	R$ 3.549,83	0,12%
31			**PINTURAS E ACABAMENTOS - QUADRA**					**R$ 13.635,13**	**0,48%**
31.1	88497	SINAPI	EMASSAMENTO COM MASSA LÁTEX, APLICAÇÃO EM PAREDE, DUAS DEMÃOS, LIXAMENTO MANUAL. AF_04/2023	m²	42,32	R$ 17,04	R$ 21,76	R$ 920,89	0,03%
31.2	88497	SINAPI	APLICAÇÃO E LIXAMENTO DE MASSA LÁTEX EM PAREDES, DUAS DEMÃOS. AF_06/2014	m²	43,87	R$ 17,04	R$ 21,76	R$ 954,62	0,03%

COMISSÃO DE CONTRATAÇÃO
Fls. 0953
Rubrica

ESTUDO ORÇAMENTÁRIO PARA RETOMADA DA OBRA ID Nº 1109071
ESCOLA DE 06 SALAS DE AULA COM QUADRA, PADRÃO FNDE, DO POVOADO SALTO

Fonte: Orçamento Padrão FNDE - Revisão 2015

Bancos Utilizados
SINAPI - 02/2026 - Maranhão
ORSE - 01/2026 - Sergipe
SEINFRA - 028 - Ceara

Encargos Sociais
Desonerado: embutido nos preços unitário dos insumos de mão de obra, de acordo com as bases.

B.D.I.
1,277

ITEM	CÓDIGO	BANCO	DESCRIÇÃO DOS SERVIÇOS	UND	QUANT	R$ SEM BDI	R$ COM BDI	R$ FINAL	PESO (%)
31.3	88489	SINAPI	APLICAÇÃO MANUAL DE PINTURA COM TINTA LÁTEX ACRÍLICA EM PAREDES, DUAS DEMÃOS. AF_06/2014	m²	302,55	R$ 15,50	R$ 19,79	R$ 5.988,52	0,21%
31.4	88486	SINAPI	APLICAÇÃO MANUAL DE PINTURA COM TINTA LÁTEX PVA EM TETO, DUAS DEMÃOS. AF_06/2014	m²	43,87	R$ 20,12	R$ 25,69	R$ 1.127,16	0,04%
31.5	102219	SINAPI	PINTURA TINTA DE ACABAMENTO (PIGMENTADA) ESMALTE SINTÉTICO ACETINADO EM MADEIRA, 2 DEMÃOS. AF_01/2021	m²	220,00	R$ 16,53	R$ 21,11	R$ 4.643,94	0,16%
32			**INSTALAÇÕES HIDRÁULICAS - QUADRA**					**R$ 4.019,61**	**0,14%**
32.1	89401	SINAPI	TUBO, PVC, SOLDÁVEL, DN 20MM, INSTALADO EM RAMAL DE DISTRIBUIÇÃO DE ÁGUA - FORNECIMENTO E INSTALAÇÃO. AF_12/2014	M	6,00	R$ 10,42	R$ 13,31	R$ 79,84	0,00%
32.2	89446	SINAPI	TUBO, PVC, SOLDÁVEL, DN 25MM, INSTALADO EM PRUMADA DE ÁGUA - FORNECIMENTO E INSTALAÇÃO. AF_12/2014	M	7,00	R$ 5,29	R$ 6,76	R$ 47,29	0,00%
32.3	89447	SINAPI	TUBO, PVC, SOLDÁVEL, DN 32MM, INSTALADO EM PRUMADA DE ÁGUA - FORNECIMENTO E INSTALAÇÃO. AF_12/2014	M	6,00	R$ 10,55	R$ 13,47	R$ 80,83	0,00%
32.4	89448	SINAPI	TUBO, PVC, SOLDÁVEL, DN 40MM, INSTALADO EM PRUMADA DE ÁGUA - FORNECIMENTO E INSTALAÇÃO. AF_12/2014	M	9,00	R$ 16,16	R$ 20,64	R$ 185,73	0,01%
32.5	89449	SINAPI	TUBO, PVC, SOLDÁVEL, DN 50MM, INSTALADO EM PRUMADA DE ÁGUA - FORNECIMENTO E INSTALAÇÃO. AF_12/2014	M	7,00	R$ 17,88	R$ 22,83	R$ 159,83	0,01%
32.6	89450	SINAPI	TUBO, PVC, SOLDÁVEL, DN 60MM, INSTALADO EM PRUMADA DE ÁGUA - FORNECIMENTO E INSTALAÇÃO. AF_12/2014	M	30,00	R$ 28,66	R$ 36,60	R$ 1.097,96	0,04%
32.7	89404	SINAPI	JOELHO 90 GRAUS, PVC, SOLDÁVEL, DN 20MM, INSTALADO EM RAMAL DE DISTRIBUIÇÃO DE ÁGUA - FORNECIMENTO E INSTALAÇÃO. AF_12/2014	UN	8,00	R$ 6,89	R$ 8,80	R$ 70,39	0,00%
32.8	89481	SINAPI	JOELHO 90 GRAUS, PVC, SOLDÁVEL, DN 25MM, INSTALADO EM PRUMADA DE ÁGUA - FORNECIMENTO E INSTALAÇÃO. AF_12/2014	UN	2,00	R$ 5,07	R$ 6,47	R$ 12,95	0,00%
32.9	89492	SINAPI	JOELHO 90 GRAUS, PVC, SOLDÁVEL, DN 32MM, INSTALADO EM PRUMADA DE ÁGUA - FORNECIMENTO E INSTALAÇÃO. AF_12/2014	UN	6,00	R$ 7,85	R$ 10,02	R$ 60,15	0,00%
32.10	89497	SINAPI	JOELHO 90 GRAUS, PVC, SOLDÁVEL, DN 40MM, INSTALADO EM PRUMADA DE ÁGUA - FORNECIMENTO E INSTALAÇÃO. AF_12/2014	UN	7,00	R$ 12,61	R$ 16,10	R$ 112,72	0,00%
32.11	89505	SINAPI	JOELHO 90 GRAUS, PVC, SOLDÁVEL, DN 60MM, INSTALADO EM PRUMADA DE ÁGUA - FORNECIMENTO E INSTALAÇÃO. AF_12/2014	UN	5,00	R$ 39,64	R$ 50,62	R$ 253,10	0,01%
32.12	89619	SINAPI	TÊ DE REDUÇÃO, PVC, SOLDÁVEL, DN 25MM X 20MM, INSTALADO EM PRUMADA DE ÁGUA - FORNECIMENTO E INSTALAÇÃO. AF_12/2014	UN	7,00	R$ 9,18	R$ 11,72	R$ 82,06	0,00%
32.13	89622	SINAPI	TÊ DE REDUÇÃO, PVC, SOLDÁVEL, DN 32MM X 25MM, INSTALADO EM PRUMADA DE ÁGUA - FORNECIMENTO E INSTALAÇÃO. AF_12/2014	UN	1,00	R$ 13,46	R$ 17,19	R$ 17,19	0,00%
32.14	89626	SINAPI	TÊ DE REDUÇÃO, PVC, SOLDÁVEL, DN 50MM X 40MM, INSTALADO EM PRUMADA DE ÁGUA - FORNECIMENTO E INSTALAÇÃO. AF_12/2014	UN	3,00	R$ 28,73	R$ 36,69	R$ 110,06	0,00%
32.15	89627	SINAPI	TÊ DE REDUÇÃO, PVC, SOLDÁVEL, DN 50MM X 25MM, INSTALADO EM PRUMADA DE ÁGUA - FORNECIMENTO E INSTALAÇÃO. AF_12/2014	UN	1,00	R$ 19,15	R$ 24,45	R$ 24,45	0,00%

COMISSÃO DE CONTRATAÇÃO
Fls. 0063
RUBRICA

ESTUDO ORÇAMENTÁRIO PARA RETOMADA DA OBRA ID Nº 1109071
ESCOLA DE 06 SALAS DE AULA COM QUADRA,PADRÃO FNDE, DO POVOADO SALTO

Fonte: Orçamento Padrão FNDE - Revisão 2015

Bancos Utilizados
SINAPI - 02/2026 - Maranhão
ORSE - 01/2026 - Sergipe
SEINFRA - 028 - Ceara

Encargos Sociais
Desonerado: embutido nos preços unitário dos insumos de mão de obra, de acordo com as bases.

B.D.I.
1,277

ITEM	CÓDIGO	BANCO	DESCRIÇÃO DOS SERVIÇOS	UND	QUANT	R$ SEM BDI	R$ COM BDI	R$ FINAL	PESO (%)
32.16	89630	SINAPI	TE DE REDUÇÃO, PVC, SOLDÁVEL, DN 75MM X 50MM, INSTALADO EM PRUMADA DE ÁGUA - FORNECIMENTO E INSTALAÇÃO. AF_12/2014	UN	3,00	R$ 58,40	R$ 74,58	R$ 223,73	0,01%
32.17	89438	SINAPI	TE, PVC, SOLDÁVEL, DN 20MM, INSTALADO EM RAMAL DE DISTRIBUIÇÃO DE ÁGUA - FORNECIMENTO E INSTALAÇÃO. AF_12/2014	UN	2,00	R$ 9,60	R$ 12,26	R$ 24,52	0,00%
32.18	89628	SINAPI	TE, PVC, SOLDÁVEL, DN 60MM, INSTALADO EM PRUMADA DE ÁGUA - FORNECIMENTO E INSTALAÇÃO. AF_12/2014	UN	2,00	R$ 45,72	R$ 58,38	R$ 116,77	0,00%
32.19	94494	SINAPI	REGISTRO DE GAVETA BRUTO, LATÃO, ROSCÁVEL, 3/4□INSTALADO EM RESERVAÇÃO DE ÁGUA DE EDIFICAÇÃO QUE POSSUA RESERVATÓRIO DE FIBRA/FIBROCIMENTO □FORNECIMENTO E INSTALAÇÃO. AF_06/2016	UN	1,00	R$ 61,61	R$ 78,68	R$ 78,68	0,00%
32.20	94496	SINAPI	REGISTRO DE GAVETA BRUTO, LATÃO, ROSCÁVEL, 1 1/4" - FORNECIMENTO E INSTALAÇÃO. AF_08/2021	UN	3,00	R$ 63,08	R$ 80,55	R$ 241,66	0,01%
32.21	94498	SINAPI	REGISTRO DE GAVETA BRUTO, LATÃO, ROSCÁVEL, 2" - FORNECIMENTO E INSTALAÇÃO. AF_08/2021	UN	3,00	R$ 110,11	R$ 140,61	R$ 421,83	0,01%
32.22	89985	SINAPI	REGISTRO DE PRESSÃO BRUTO, LATÃO, ROSCÁVEL, 3/4", COM ACABAMENTO E CANOPLA CROMADOS - FORNECIMENTO E INSTALAÇÃO. AF_08/2021	UN	6,00	R$ 67,59	R$ 86,31	R$ 517,87	0,02%
33			**INSTALAÇÕES SANITÁRIAS E PLUVIAIS - QUADRA**					**R$ 20.281,43**	**0,71%**
33.1	89711	SINAPI	TUBO PVC, SERIE NORMAL, ESGOTO PREDIAL, DN 40 MM, FORNECIDO E INSTALADO EM RAMAL DE DESCARGA OU RAMAL DE ESGOTO SANITÁRIO. AF_12/2014	M	21,00	R$ 20,62	R$ 26,33	R$ 552,97	0,02%
33.2	89712	SINAPI	TUBO PVC, SERIE NORMAL, ESGOTO PREDIAL, DN 50 MM, FORNECIDO E INSTALADO EM RAMAL DE DESCARGA OU RAMAL DE ESGOTO SANITÁRIO. AF_12/2014	M	13,00	R$ 26,22	R$ 33,48	R$ 435,28	0,02%
33.3	89848	SINAPI	TUBO PVC, SERIE NORMAL, ESGOTO PREDIAL, DN 100 MM, FORNECIDO E INSTALADO EM SUBCOLETOR AÉREO DE ESGOTO SANITÁRIO. AF_12/2014	M	187,00	R$ 26,76	R$ 34,17	R$ 6.390,26	0,22%
33.4	89726	SINAPI	JOELHO 45 GRAUS, PVC, SERIE NORMAL, ESGOTO PREDIAL, DN 40 MM, JUNTA SOLDÁVEL, FORNECIDO E INSTALADO EM RAMAL DE DESCARGA OU RAMAL DE ESGOTO SANITÁRIO. AF_12/2014	UN	8,00	R$ 9,95	R$ 12,71	R$ 101,65	0,00%
33.5	89724	SINAPI	JOELHO 90 GRAUS, PVC, SERIE NORMAL, ESGOTO PREDIAL, DN 40 MM, JUNTA SOLDÁVEL, FORNECIDO E INSTALADO EM RAMAL DE DESCARGA OU RAMAL DE ESGOTO SANITÁRIO. AF_12/2014	UN	9,00	R$ 9,72	R$ 12,41	R$ 111,71	0,00%
33.6	89809	SINAPI	JOELHO 90 GRAUS, PVC, SERIE NORMAL, ESGOTO PREDIAL, DN 100 MM, JUNTA ELÁSTICA, FORNECIDO E INSTALADO EM PRUMADA DE ESGOTO SANITÁRIO OU VENTILAÇÃO. AF_12/2014	UN	6,00	R$ 29,14	R$ 37,21	R$ 223,27	0,01%
33.7	89783	SINAPI	JUNÇÃO SIMPLES, PVC, SERIE NORMAL, ESGOTO PREDIAL, DN 40 MM, JUNTA SOLDÁVEL, FORNECIDO E INSTALADO EM RAMAL DE DESCARGA OU RAMAL DE ESGOTO SANITÁRIO. AF_12/2014	UN	10,00	R$ 14,21	R$ 18,15	R$ 181,46	0,01%
33.8	89834	SINAPI	JUNÇÃO SIMPLES, PVC, SERIE NORMAL, ESGOTO PREDIAL, DN 100 X 100 MM, JUNTA ELÁSTICA, FORNECIDO E INSTALADO EM PRUMADA DE ESGOTO SANITÁRIO OU VENTILAÇÃO. AF_12/2014	UN	5,00	R$ 53,31	R$ 68,08	R$ 340,38	0,01%
33.9	89707	SINAPI	CAIXA SIFONADA, PVC, DN 100 X 100 X 50 MM, JUNTA ELÁSTICA, FORNECIDA E INSTALADA EM RAMAL DE DESCARGA OU EM RAMAL DE ESGOTO SANITÁRIO. AF_12/2014	UN	2,00	R$ 50,45	R$ 64,42	R$ 128,85	0,00%
33.10	89709	SINAPI	RALO SIFONADO, PVC, DN 100 X 40 MM, JUNTA SOLDÁVEL, FORNECIDO E INSTALADO EM RAMAL DE DESCARGA OU EM RAMAL DE ESGOTO SANITÁRIO. AF_12/2014	UN	7,00	R$ 22,10	R$ 28,22	R$ 197,55	0,01%
33.11	C3738	SEINFRA	INSTALAÇÃO DE TUBO DE VENTILAÇÃO 50mm C/ L=4m, C/ REBOCO E PINTURA A CAL (C/ MATERIAL)	UN	3,00	R$ 74,12	R$ 94,65	R$ 283,95	0,01%

COMISSÃO DE CONTRATAÇÃO
Fls 0053
Rubrica

ESTUDO ORÇAMENTÁRIO PARA RETOMADA DA OBRA ID Nº 1109071
ESCOLA DE 06 SALAS DE AULA COM QUADRA,PADRÃO FNDE, DO POVOADO SALTO

Fonte: Orçamento Padrão FNDE - Revisão 2015

Bancos Utilizados
SINAPI - 02/2026 - Maranhão
ORSE - 01/2026 - Sergipe
SEINFRA - 028 - Ceará

Encargos Sociais
Desonerado: embutido nos preços unitário dos insumos de mão de obra, de acordo com as bases.

B.D.I.
1,277

ITEM	CÓDIGO	BANCO	DESCRIÇÃO DOS SERVIÇOS	UND	QUANT	R$ SEM BDI	R$ COM BDI	R$ FINAL	PESO (%)
33.12	4283	ORSE	Ralo hemisférico em f° f°, tipo abacaxi Ø 100mm	un	1,00	R$ 42,21	R$ 53,90	R$ 53,90	0,00%
33.13	C0609	SEINFRA	CAIXA EM ALVENARIA (60X60X60cm) DE 1/2 TIJOLO COMUM, LASTRO DE CONCRETO E TAMPA DE CONCRETO	UN	12,00	R$ 465,05	R$ 593,87	R$ 7.126,43	0,25%
33.14	C0602	SEINFRA	CAIXA EM ALVENARIA (80X80X60cm) DE 1/2 TIJOLO COMUM, LASTRO DE CONCRETO E TAMPA DE CONCRETO	UN	5,00	R$ 650,55	R$ 830,75	R$ 4.153,76	0,15%
34			**LOUÇAS, ACESSÓRIOS E METAIS - QUADRA**					**R$ 13.278,71**	**0,47%**
34.1	C1151	SEINFRA	DUCHA P/ WC CROMADO (INSTALADO)	UN	1,00	R$ 72,80	R$ 92,97	R$ 92,97	0,00%
34.2	95470	SINAPI	VASO SANITARIO SIFONADO CONVENCIONAL COM LOUÇA BRANCA, INCLUSO CONJUNTO DE LIGAÇÃO PARA BACIA SANITÁRIA AJUSTÁVEL - FORNECIMENTO E INSTALAÇÃO. AF_10/2016	UN	7,00	R$ 342,81	R$ 437,77	R$ 3.064,38	0,11%
34.3	99635	SINAPI	VÁLVULA DE DESCARGA METÁLICA, BASE 1 1/2", ACABAMENTO METALICO CROMADO - FORNECIMENTO E INSTALAÇÃO. AF_08/2021	UN	7,00	R$ 349,17	R$ 445,89	R$ 3.121,23	0,11%
34.4	86904	SINAPI	LAVATÓRIO LOUÇA BRANCA SUSPENSO, 29,5 X 39CM OU EQUIVALENTE, PADRÃO POPULAR - FORNECIMENTO E INSTALAÇÃO. AF_01/2020	UN	1,00	R$ 153,47	R$ 195,98	R$ 195,98	0,01%
34.5	86901	SINAPI	CUBA DE EMBUTIR OVAL EM LOUÇA BRANCA, 35 X 50CM OU EQUIVALENTE - FORNECIMENTO E INSTALAÇÃO. AF_01/2020	UN	6,00	R$ 156,04	R$ 199,26	R$ 1.195,58	0,04%
34.6	86906	SINAPI	TORNEIRA CROMADA DE MESA, 1/2 OU 3/4 PARA LAVATÓRIO, PADRÃO POPULAR - FORNECIMENTO E INSTALAÇÃO. AF_01/2020	UN	7,00	R$ 109,82	R$ 140,24	R$ 981,68	0,03%
34.7	95544	SINAPI	PAPELEIRA DE PAREDE EM METAL CROMADO SEM TAMPA, INCLUSO FIXAÇÃO. AF_01/2020	UN	7,00	R$ 72,06	R$ 92,02	R$ 644,14	0,02%
34.8	100868	SINAPI	BARRA DE APOIO RETA, EM ACO INOX POLIDO, COMPRIMENTO 80 CM, FIXADA NA PAREDE - FORNECIMENTO E INSTALAÇÃO. AF_01/2020	UN	2,00	R$ 389,04	R$ 496,80	R$ 993,61	0,03%
34.9	100864	SINAPI	BARRA DE APOIO EM "L", EM ACO INOX POLIDO 80 X 80 CM, FIXADA NA PAREDE - FORNECIMENTO E INSTALACAO. AF_01/2020	UN	1,00	R$ 767,96	R$ 980,68	R$ 980,68	0,03%
34.10	95547	SINAPI	SABONETEIRA PLASTICA TIPO DISPENSER PARA SABONETE LIQUIDO COM RESERVATORIO 800 A 1500 ML, INCLUSO FIXAÇÃO. AF_01/2020	UN	5,00	R$ 70,53	R$ 90,07	R$ 450,33	0,02%
34.11	95547	SINAPI	SABONETEIRA PLASTICA TIPO DISPENSER PARA SABONETE LIQUIDO COM RESERVATORIO 800 A 1500 ML, INCLUSO FIXAÇÃO. AF_01/2020	UN	5,00	R$ 70,53	R$ 90,07	R$ 450,33	0,02%
34.12	100860	SINAPI	CHUVEIRO ELÉTRICO COMUM CORPO PLÁSTICO, TIPO DUCHA FORNECIMENTO E INSTALAÇÃO. AF_01/2020	UN	6,00	R$ 140,42	R$ 179,32	R$ 1.075,90	0,04%
34.13	86916	SINAPI	TORNEIRA PLÁSTICA 3/4" PARA TANQUE - FORNECIMENTO E INSTALAÇÃO. AF_01/2020	UN	1,00	R$ 24,97	R$ 31,89	R$ 31,89	0,00%
35			**SISTEMA DE PROTEÇÃO CONTRA INCÊNCIO - QUADRA**					**R$ 869,69**	**0,03%**
35.1	101909	SINAPI	EXTINTOR DE INCÊNDIO PORTÁTIL COM CARGA DE PQS DE 6 KG, CLASSE BC - FORNECIMENTO E INSTALAÇÃO. AF_10/2020_P	UN	2,00	R$ 231,56	R$ 295,70	R$ 591,40	0,02%

COMISSÃO DE CONTRATAÇÃO
FLS 0653

ESTUDO ORÇAMENTÁRIO PARA RETOMADA DA OBRA ID Nº 1109071
ESCOLA DE 06 SALAS DE AULA COM QUADRA PADRÃO FNDE, DO POVOADO SALTO

Fonte: Orçamento Padrão FNDE - Revisão 2015

Bancos Utilizados
SINAPI - 02/2026 - Maranhão
ORSE - 01/2026 - Sergipe
SEINFRA - 028 - Ceara

Encargos Sociais
Desonerado; embutido nos preços unitário dos insumos de mão de obra, de acordo com as bases.

B.D.I.
1,277

ITEM	CÓDIGO	BANCO	DESCRIÇÃO DOS SERVIÇOS	UND	QUANT	R$ SEM BDI	R$ COM BDI	R$ FINAL	PESO (%)
35.2	97599	SINAPI	LUMINÁRIA DE EMERGÊNCIA, COM 30 LÂMPADAS LED DE 2 W, SEM REATOR - FORNECIMENTO E INSTALAÇÃO. AF_02/2020	UN	2,00	R$ 17,52	R$ 22,37	R$ 44,75	0,00%
35.3	72947	SINAPI	SINALIZACAO HORIZONTAL COM TINTA RETRORREFLETIVA A BASE DE RESINA ACRILICA COM MICROESFERAS DE VIDRO	m²	2,00	R$ 24,68	R$ 31,52	R$ 63,03	0,00%
35.5	12224	ORSE	Placa indicativa de "PERIGO PROIBIDO FUMAR" em pvc, dim.: 20 x 30 cm	Un	4,00	R$ 33,38	R$ 42,63	R$ 170,51	0,01%
36			**INSTALAÇÕES ELÉTRICAS E TELEFÔNICAS 220V - QUADRA**					**R$ 13.984,79**	**0,49%**
36.1			**QUADRO DE DISTRIBUIÇÃO**					**R$ 632,84**	**0,02%**
36.1.1	101875	SINAPI	QUADRO DE DISTRIBUIÇÃO DE ENERGIA EM CHAPA DE AÇO GALVANIZADO, DE EMBUTIR, COM BARRAMENTO TRIFÁSICO, PARA 12 DISJUNTORES DIN 100A - FORNECIMENTO E INSTALAÇÃO. AF_10/2020	UN	1,00	R$ 383,27	R$ 489,44	R$ 489,44	0,02%
36.1.2	93653	SINAPI	DISJUNTOR MONOPOLAR TIPO DIN, CORRENTE NOMINAL DE 10A - FORNECIMENTO E INSTALAÇÃO. AF_10/2020	UN	8,00	R$ 10,59	R$ 13,52	R$ 108,19	0,00%
36.1.3	93657	SINAPI	DISJUNTOR MONOPOLAR TIPO DIN, CORRENTE NOMINAL DE 32A - FORNECIMENTO E INSTALAÇÃO. AF_10/2020	UN	2,00	R$ 13,79	R$ 17,61	R$ 35,22	0,00%
36.2			**ELETRODUTOS E ACESSÓRIOS**					**R$ 2.826,86**	**0,10%**
36.2.1	91854	SINAPI	ELETRODUTO FLEXÍVEL CORRUGADO, PVC, DN 25 MM (3/4"), PARA CIRCUITOS TERMINAIS, INSTALADO EM PAREDE - FORNECIMENTO E INSTALAÇÃO. AF_12/2015	M	22,60	R$ 9,70	R$ 12,39	R$ 279,94	0,01%
36.2.2	91856	SINAPI	ELETRODUTO FLEXÍVEL CORRUGADO, PVC, DN 32 MM (1"), PARA CIRCUITOS TERMINAIS, INSTALADO EM PAREDE - FORNECIMENTO E INSTALAÇÃO. AF_12/2015	M	46,00	R$ 12,64	R$ 16,14	R$ 742,50	0,03%
36.2.3	93008	SINAPI	ELETRODUTO RÍGIDO ROSCÁVEL, PVC, DN 50 MM (1 1/2"), PARA REDE ENTERRADA DE DISTRIBUIÇÃO DE ENERGIA ELÉTRICA - FORNECIMENTO E INSTALAÇÃO. AF_12/2021	M	12,80	R$ 20,11	R$ 25,68	R$ 328,71	0,01%
36.2.4	93009	SINAPI	ELETRODUTO RÍGIDO ROSCÁVEL, PVC, DN 60 MM (2"), PARA REDE ENTERRADA DE DISTRIBUIÇÃO DE ENERGIA ELÉTRICA - FORNECIMENTO E INSTALAÇÃO. AF_12/2021	M	4,80	R$ 30,19	R$ 38,55	R$ 185,05	0,01%
36.2.5	93011	SINAPI	ELETRODUTO RÍGIDO ROSCÁVEL, PVC, DN 85 MM (3"), PARA REDE ENTERRADA DE DISTRIBUIÇÃO DE ENERGIA ELÉTRICA - FORNECIMENTO E INSTALAÇÃO. AF_12/2021	M	17,00	R$ 52,05	R$ 66,47	R$ 1.129,95	0,04%
36.2.6	91941	SINAPI	CAIXA RETANGULAR 4" X 2" BAIXA (0,30 M DO PISO), PVC, INSTALADA EM PAREDE - FORNECIMENTO E INSTALAÇÃO. AF_12/2015	UN	11,00	R$ 11,44	R$ 14,61	R$ 160,70	0,01%
36.3			**CABOS E FIOS (CONDUTORES)**					**R$ 685,19**	**0,02%**
36.3.1	91924	SINAPI	CABO DE COBRE FLEXÍVEL ISOLADO, 1,5 MM², ANTI-CHAMA 450/750 V, PARA CIRCUITOS TERMINAIS - FORNECIMENTO E INSTALAÇÃO. AF_12/2015	M	30,00	R$ 3,26	R$ 4,16	R$ 124,89	0,00%
36.3.2	91926	SINAPI	CABO DE COBRE FLEXÍVEL ISOLADO, 2,5 MM², ANTI-CHAMA 450/750 V, PARA CIRCUITOS TERMINAIS - FORNECIMENTO E INSTALAÇÃO. AF_12/2015	M	91,60	R$ 4,79	R$ 6,12	R$ 560,30	0,02%
36.4			**ILUMINAÇÃO E TOMADAS**					**R$ 9.839,80**	**0,35%**

ESTUDO ORÇAMENTÁRIO PARA RETOMADA DA OBRA ID Nº 1109071
ESCOLA DE 06 SALAS DE AULA COM QUADRA PADRÃO FNDE, DO POVOADO SALTO

Fonte: Orçamento Padrão FNDE - Revisão 2015

Bancos Utilizados	Encargos Sociais	B.D.I.
SINAPI - 02/2026 - Maranhão ORSE - 01/2026 - Sergipe SEINFRA - 028 - Ceara	Desonerado: embutido nos preços unitário dos insumos de mão de obra, de acordo com as bases.	1,277

ITEM	CÓDIGO	BANCO	DESCRIÇÃO DOS SERVIÇOS	UND	QUANT	R$ SEM BDI	R$ COM BDI	R$ FINAL	PESO (%)
36.4.1	91996	SINAPI	TOMADA MÉDIA DE EMBUTIR (1 MÓDULO), 2P+T 10 A, INCLUINDO SUPORTE E PLACA - FORNECIMENTO E INSTALAÇÃO. AF_03/2023	UN	5,00	R$ 33,20	R$ 42,40	R$ 211,98	0,01%
36.4.2	91997	SINAPI	TOMADA MÉDIA DE EMBUTIR (1 MÓDULO), 2P+T 20 A, INCLUINDO SUPORTE E PLACA - FORNECIMENTO E INSTALAÇÃO. AF_03/2023	UN	5,00	R$ 35,21	R$ 44,96	R$ 224,82	0,01%
36.4.3	91953	SINAPI	INTERRUPTOR SIMPLES (1 MÓDULO), 10A/250V, INCLUINDO SUPORTE E PLACA - FORNECIMENTO E INSTALAÇÃO. AF_12/2015	UN	5,00	R$ 28,13	R$ 35,92	R$ 179,61	0,01%
36.4.4	C2045	SEINFRA	PROJETOR EM ALUMÍNIO, C/ LÂMPADA DE VAPOR METÁLICO E FOTOCÉLULA ATÉ 400W	UN	12,00	R$ 436,64	R$ 557,59	R$ 6.691,07	0,24%
36.4.5	C1638	SEINFRA	LUMINÁRIA FLUORESCENTE COMPLETA (2 X 32)W	UN	6,00	R$ 128,83	R$ 164,52	R$ 987,10	0,03%
36.4.6	C1661	SEINFRA	LUMINÁRIA FLUORESCENTE COMPLETA (2 X 16)W	UN	3,00	R$ 112,28	R$ 143,38	R$ 430,14	0,02%
36.4.7	C2045	SEINFRA	PROJETOR EM ALUMÍNIO, C/ LÂMPADA DE VAPOR METÁLICO E FOTOCÉLULA ATÉ 400W	UN	2,00	R$ 436,64	R$ 557,59	R$ 1.115,18	0,04%
37			**SISTEMA DE PROTEÇÃO CONTRA DESCARGAS ATMOSFÉRICAS (SPDA) - QUADRA**					**R$ 14.112,22**	**0,50%**
37.1	96985	SINAPI	HASTE DE ATERRAMENTO 5/8 PARA SPDA - FORNECIMENTO E INSTALAÇÃO. AF_12/2017	UN	6,00	R$ 78,33	R$ 100,03	R$ 600,16	0,02%
37.2	96974	SINAPI	CORDOALHA DE COBRE NU 50 MM², NÃO ENTERRADA, COM ISOLADOR - FORNECIMENTO E INSTALAÇÃO. AF_12/2017	M	105,00	R$ 98,75	R$ 126,10	R$ 13.240,89	0,47%
37.3	98111	SINAPI	CAIXA DE INSPEÇÃO PARA ATERRAMENTO, CIRCULAR, EM POLIETILENO, DIÂMETRO INTERNO = 0,3 M. AF_12/2020	UN	1,00	R$ 58,56	R$ 74,78	R$ 74,78	0,00%
37.4	98463	SINAPI	SUPORTE ISOLADOR PARA CORDOALHA DE COBRE - FORNECIMENTO E INSTALAÇÃO. AF_12/2017	UN	6,00	R$ 25,63	R$ 32,73	R$ 196,38	0,01%
38			**SERVIÇOS COMPLEMENTARES - QUADRA**					**R$ 19.741,46**	**0,69%**
38.1	C4065	SEINFRA	GRANITO POLIDO E=2cm, CINZA, ARGAMASSA DE CIMENTO E AREIA 1:4, C/ REJUNTAMENTO	m²	3,54	R$ 370,92	R$ 473,66	R$ 1.676,77	0,06%
38.2	C4065	SEINFRA	GRANITO POLIDO E=2cm, CINZA, ARGAMASSA DE CIMENTO E AREIA 1:4, C/ REJUNTAMENTO	m²	1,08	R$ 370,92	R$ 473,66	R$ 511,56	0,02%
38.3	C1869	SEINFRA	PEITORIL DE GRANITO L= 15 cm	M	11,00	R$ 95,23	R$ 121,61	R$ 1.337,70	0,05%
38.4	C3084	SEINFRA	EXECUÇÃO DE PINGADEIRAS	M	32,70	R$ 12,42	R$ 15,86	R$ 518,63	0,02%
38.5	C1347	SEINFRA	CONJUNTO PARA BASQUETE COM TABELAS EM COMPENSADO NAVAL, MODELO OFICIAL, 1,05X1,80M, ESP. 18MM, COMPLETO, INCLUSIVE ESTRUTURA EM TUBOS DE AÇO GALVANIZADO DE 4" E DE 1", ACABAMENTO EM MASSA PLÁSTICA, PRIMER E TINTA ESMALTE SINTÉTICO, COM REFORÇO TIPO MÃO FRANCESA, AVANÇO LIVRE DE 2,30M	CJ	1,00	R$ 5.136,10	R$ 6.558,80	R$ 6.558,80	0,23%

COMISSÃO DE CONTRATAÇÃO
Fls. 0657
Rubrica

ESTUDO ORÇAMENTÁRIO PARA RETOMADA DA OBRA ID Nº 1109071
ESCOLA DE 06 SALAS DE AULA COM QUADRA,PADRÃO FNDE, DO POVOADO SALTO

Fonte: Orçamento Padrão FNDE - Revisão 2015

Bancos Utilizados
SINAPI - 02/2026 - Maranhão
ORSE - 01/2026 - Sergipe
SEINFRA - 028 - Ceara

Encargos Sociais
Desonerado: embutido nos preços unitário dos insumos de mão de obra, de acordo com as bases.

B.D.I.
1,277

ITEM	CÓDIGO	BANCO	DESCRIÇÃO DOS SERVIÇOS	UND	QUANT	R$ SEM BDI	R$ COM BDI	R$ FINAL	PESO (%)
38.6	C1349	SEINFRA	CONJUNTO PARA FUTSAL COM TRAVES OFICIAIS DE 3,00 X 2,00 M EM TUBO DE ACO GALVANIZADO 3" COM REQUADRO EM TUBO DE 1", PINTURA EM PRIMER COM TINTA ESMALTE SINTETICO E REDES	CJ	1,00	R$ 4.452,67	R$ 5.686,06	R$ 5.686,06	0,20%
38.7	C1351	SEINFRA	CONJUNTO PARA QUADRA DE VOLEI OFICIAL COM POSTES EM TUBO DE ACO GALVANIZADO 3", H = *255* CM, PINTURA EM TINTA ESMALTE SINTETICO, REDE DE NYLON COM 2 MM, MALHA 10 X 10 CM E ANTENAS OFICIAIS	CJ	1,00	R$ 2.703,16	R$ 3.451,94	R$ 3.451,94	0,12%
39			**SERVIÇOS FINAIS - QUADRA**					**R$ 2.552,93**	**0,09%**
39.2	9537	SINAPI	LIMPEZA FINAL DA OBRA	m²	516,58	R$ 3,87	R$ 4,94	R$ 2.552,93	0,09%
									100%

VALOR TOTAL COM BDI R$ 2.846.913,10

VALOR TOTAL SEM BDI R$ 2.229.375,96

VALOR DO BDI R$ 617.537,14

OBSERVAÇÕES:

COMISSÃO DE CONTRATAÇÃO
Fls 0653
Rubrica

PREFEITURA MUNICIPAL DE SÍTIO NOVO - MA

CRONOGRAMA FÍSICO X FINANCEIRO DE RETOMADA DA OBRA ID Nº 1109071
ESCOLA DE 06 SALAS DE AULA COM QUADRA PADRÃO FNDE, DO POVOADO SALTO

ITEM	DESCRIÇÃO DOS SERVIÇOS	VALOR (R$)	% DO ITEM	MÊS 01	MÊS 02	MÊS 03	MÊS 04	MÊS 05	MÊS 06	MÊS 07	MÊS 08	MÊS 09
1	SERVIÇOS PRELIMINARES	R$ 39.080,43	1,37%	100%								
				R$ 39.080,43								
2	MOVIMENTO DE TERRAS PARA FUNDAÇÕES	R$ 221.635,69	7,79%	25%	25%	25%	25%					
				R$ 55.408,92	R$ 55.408,92	R$ 55.408,92	R$ 55.408,92					
3	FUNDAÇÕES	R$ 131.244,84	4,61%	25%	25%	25%	25%					
				R$ 32.811,21	R$ 32.811,21	R$ 32.811,21	R$ 32.811,21					
4	SUPERESTRUTURA	R$ 348.178,73	12,23%	25%	25%	25%	25%					
				R$ 87.044,68	R$ 87.044,68	R$ 87.044,68	R$ 87.044,68					
5	SISTEMA DE VEDAÇÃO VERTICAL	R$ 114.321,57	4,02%			50%	50%					
						R$ 57.160,78	R$ 57.160,78					
6	ESQUADRIAS	R$ 97.332,49	3,42%			25%	25%	25%	25%			
						R$ 24.333,12	R$ 24.333,12	R$ 24.333,12	R$ 24.333,12			
7	SISTEMAS DE COBERTURA	R$ 666.650,07	23,42%		10%	10%	20%	20%	20%	20%		
					R$ 66.665,01	R$ 66.665,01	R$ 133.330,01	R$ 133.330,01	R$ 133.330,01	R$ 133.330,01		
8	IMPERMEABILIZAÇÃO	R$ 17.132,36	0,60%		100%							
					R$ 17.132,36							
9	REVESTIMENTOS INTERNOS E EXTERNOS	R$ 338.238,94	11,88%					25%	25%	25%	25%	
								R$ 84.559,74	R$ 84.559,74	R$ 84.559,74	R$ 84.559,74	
10	SISTEMAS DE PISOS	R$ 290.437,84	10,20%					25%	25%	25%	25%	
								R$ 72.609,46	R$ 72.609,46	R$ 72.609,46	R$ 72.609,46	
11	PINTURAS E ACABAMENTOS	R$ 78.658,09	2,76%									100%
												R$ 78.658,09
12	INSTALAÇÕES HIDRÁULICAS	R$ 71.051,36	2,50%								20%	80%
											R$ 14.210,27	R$ 56.841,09
13	INSTALAÇÕES SANITÁRIAS	R$ 73.822,82	2,59%	10%				10%	25%	25%	30%	
				R$ 7.382,28				R$ 7.382,28	R$ 18.455,71	R$ 18.455,71	R$ 22.146,85	

COMISSÃO DE CONTRATAÇÃO
Fls 065

PREFEITURA MUNICIPAL DE SÍTIO NOVO - MA

CRONOGRAMA FÍSICO X FINANCEIRO DE RETOMADA DA OBRA ID Nº 1109071
ESCOLA DE 06 SALAS DE AULA COM QUADRA,PADRÃO FNDE, DO POVOADO SALTO

ITEM	DESCRIÇÃO DOS SERVIÇOS	VALOR (R$)	% DO ITEM	MÊS 01	MÊS 02	MÊS 03	MÊS 04	MÊS 05	MÊS 06	MÊS 07	MÊS 08	MÊS 09
14	LOUÇAS, ACESSÓRIOS E METAIS	R$ 39.908,09	1,40%					25%	25%	25%	25%	
								R$ 9.977,02	R$ 9.977,02	R$ 9.977,02	R$ 9.977,02	
15	INSTALAÇÃO DE GÁS COMBUSTÍVEL	R$ 5.101,67	0,18%								100%	
											R$ 5.101,67	
16	SISTEMA DE PROTEÇÃO CONTRA INCÊNCIO	R$ 4.240,80	0,15%									100%
												R$ 4.240,80
17	INSTALAÇÕES ELÉTRICAS E TELEFÔNICAS 220V	R$ 119.942,63	4,21%							25%	25%	50%
										R$ 29.985,66	R$ 29.985,66	R$ 59.971,31
18	SISTEMA DE PROTEÇÃO CONTRA DESCARGAS ATMOSFÉRICAS (SPDA)	R$ 78.154,18	2,75%								50%	50%
											R$ 39.077,09	R$ 39.077,09
19	SERVIÇOS COMPLEMENTARES	R$ 101.009,12	3,55%									100%
												R$ 101.009,12
20	SERVIÇOS FINAIS	R$ 10.771,39	0,38%									100%
												R$ 10.771,39
	VALOR TOTAL	**R$ 2.846.913,10**	**100%**	**R$ 221.727,52**	**R$ 259.062,18**	**R$ 323.423,73**	**R$ 390.088,73**	**R$ 332.191,63**	**R$ 343.265,06**	**R$ 348.917,59**	**R$ 277.667,76**	**R$ 350.568,90**
				7,79%	**9,10%**	**11,36%**	**13,70%**	**11,67%**	**12,06%**	**12,26%**	**9,75%**	**12,31%**
				7,79%	**16,89%**	**28,25%**	**41,95%**	**53,62%**	**65,68%**	**77,93%**	**87,69%**	**100,00%**

OBSERVAÇÕES:

COMISSÃO DE CONTRATAÇÃO
Fls 0660
Rubrica

COMISSÃO DE CONTRATAÇÃO
Fls. 0661
Rubrica


ENCARGOS SOCIAIS SOBRE PREÇOS DA MÃO DE OBRA HORISTA E MENSALISTA

CÓDIGO	DESCRIÇÃO	COM DESONERAÇÃO		SEM DESONERAÇÃO	
		% Hora	% Mês	% Hora	% Mês
	GRUPO A				
A1	INSS	0	0	20	20
A2	SESI	1,5	1,5	1,5	1,5
A3	SENAI	1	1	1	1
A4	INCRA	0,2	0,2	0,2	0,2
A5	SEBRAE	0,6	0,6	0,6	0,6
A6	SALÁRIO EDUCAÇÃO	2,5	2,5	2,5	2,5
A7	SEGURO CONTRA ACIDENTES DE TRABALHO	3	3	3	3
A8	FGTS	8	8	8	8
A9	SECONCI	1	1	1	1
A	**TOTAL DOS ENCARGOS SOCIAIS BÁSICOS**	**17,8**	**17,8**	**37,8**	**37,8**


CÓDIGO	DESCRIÇÃO	COM DESONERAÇÃO		SEM DESONERAÇÃO	
		% Hora	% Mês	% Hora	% Mês
	GRUPO B				
B1	REPOUSO SEMANAL REMUNERADO	17,87	NÃO INCIDE	17,87	NÃO INCIDE
B2	FERIADOS	3,95	NÃO INCIDE	3,95	NÃO INCIDE
B3	AUXÍLIO ENFERMIDADE	0,89	0,69	0,89	0,69
B4	13º SALÁRIO	10,73	8,33	10,73	8,33
B5	LICENÇA PATERNIDADE	0,07	0,06	0,07	0,06
B6	FALTAS JUSTIFICADAS	0,72	0,56	0,72	0,56
B7	DIAS DE CHUVAS	1,46	NÃO INCIDE	1,46	NÃO INCIDE
B8	AUXÍLIO ACIDENTE DE TRABALHO	0,11	0,09	0,11	0,09
B9	FÉRIAS GOZADAS	7,42	5,76	7,42	5,76
B10	SALÁRIO MATERNIDADE	0,03	0,03	0,03	0,03
B	**TOTAL DOS ENCARGOS SOCIAIS QUE RECEBEM INCIDÊNCIAS DE A**	**43,25**	**15,52**	**43,25**	**15,52**

CÓDIGO	DESCRIÇÃO	COM DESONERAÇÃO		SEM DESONERAÇÃO	
		% Hora	% Mês	% Hora	% Mês
	GRUPO C				
C1	AVISO PRÉVIO INDENIZADO	4,72	3,67	4,72	3,67
C2	AVISO PRÉVIO TRABALHADO	0,11	0,09	0,11	0,09
C3	FÉRIAS (INDENIZADAS)	5,83	4,53	5,83	4,53
C4	DEPÓSITO RECISÃO SEM JUSTA CAUSA	3,98	3,09	3,98	3,09
C5	INDENIZAÇÃO ADICIONAL	0,4	0,31	0,4	0,31
C	**TOTAL DOS ENCARGOS SOCIAIS QUE NÃO RECEBEM INFLUÊNCIAS GLOBAIS DE A**	**15,04**	**11,69**	**15,04**	**11,69**


CÓDIGO	DESCRIÇÃO	COM DESONERAÇÃO		SEM DESONERAÇÃO	
		% Hora	% Mês	% Hora	% Mês
	GRUPO D				
D1	REINCIDÊNCIA DE GRUPO A SOBRE GRUPO B	7,7	2,76	16,35	5,87
D2	REINCIDÊNCIA DE GRUPO A SOBRE AVISO PRÉVIO TRABALHADO E REINCIDÊNCIA DO FGTS SOBRE AVISO PRÉVIO INDENIZADO	0,4	0,31	0,42	0,33
D	**TOTAL DAS TAXAS INCIDÊNCIAS E REINCIDÊNCIAS**	**8,1**	**3,07**	**16,77**	**6,2**
	TOTAL (A+B+C+D) %	**84,19**	**48,08**	**112,86**	**71,21**

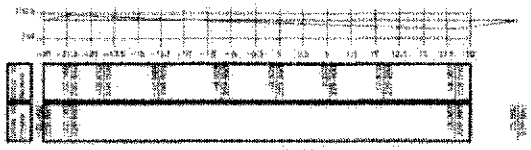


ESTACA = S1 + DIST.= 0.000 m
Area Corte=3.32m² * Area Aterro=11.85m²

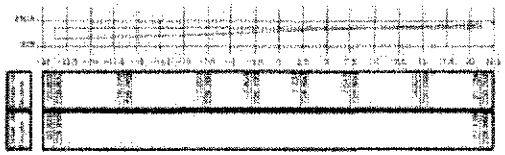


ESTACA = S2 + DIST.= 20.000 m
Area Corte=1.88m² * Area Aterro=19.13m²

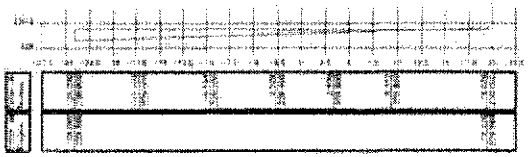


ESTACA = S3 + DIST.= 20.000 m
Area Corte=0.43m² * Area Aterro=18.07m²

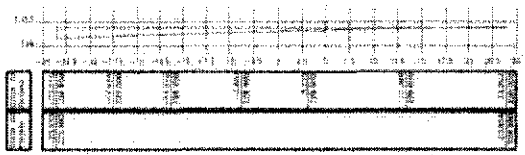


ESTACA = S4 + DIST.= 20.000 m
Area Corte=0.52m² * Area Aterro=18.87m²

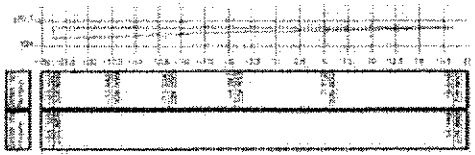


ESTACA = S5 + DIST.= 40.000 m
Area Aterro=20.18m²

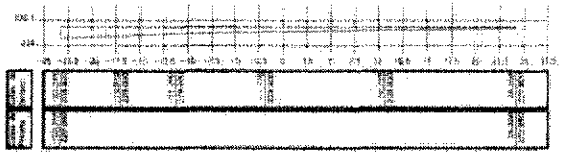


ESTACA = S6 + DIST.= 60.000 m
Area Aterro=22.42m²

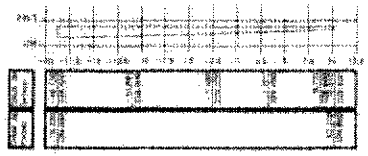

ESTACA = S7 + DIST.= 80.000 m
Area Aterro=19.54m²

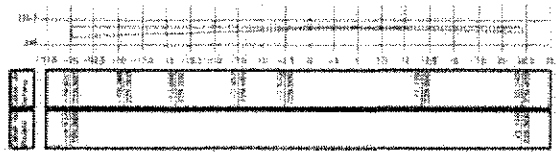

ESTACA = S8 + DIST.= 100.000 m
Area Aterro=22.31m²

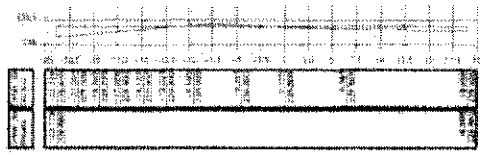

ESTACA = S9 + DIST.= 113.100 m
Area Corte=1.07m² * Area Aterro=1.89m²

PLANIALTIMETRICO POVOADO SALTO

Proprietário:
MUNICIPIO DE SITIO NOVO - MA

Local:
POV. SALTO, ZONA RURAL, CENTRO, SÍTIO NOVO - MA

Prancha:
PLANIALTIMÉTRICO

Folha:
1/2

Escala:
1:150

RESPONSÁVEL TÉCNICO

Data:
JANEIRO / 2026


Desenho:

OFF7 ENGENHARIA

COMISSÃO DE CONTRATAÇÃO
Fls 069
Rubrica

COMISSÃO DE CONTRATAÇÃO
0663
Fls.
Rubrica

MEMORIAL DESCRITIVO E ESPECIFICAÇÕES TÉCNICAS

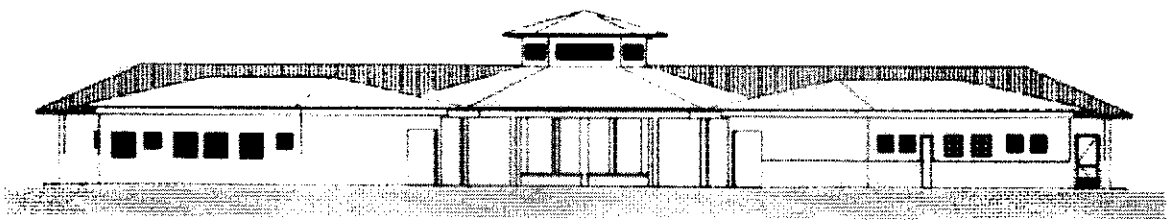

PROJETO ESPAÇO EDUCATIVO RURAL e URBANO
6 SALAS DE AULA

COMISSÃO DE CONTRATAÇÃO
Fls. 0664
Rubrica

SUMÁRIO

1 INTRODUÇÃO 4
1.1 INTRODUÇÃO 5
1.2 OBJETIVO DO DOCUMENTO 5
2 ARQUITETURA 6
2.1 CONSIDERAÇÕES GERAIS 7
2.2 PARÂMETROS DE IMPLANTAÇÃO 7
2.3 PARÂMETROS FUNCIONAIS E ESTÉTICOS 8
2.4 ESPAÇOS DEFINIDOS E DESCRIÇÃO DOS AMBIENTES 9
2.5 ACESSIBILIDADE 10
2.6 REFERÊNCIAS NORMATIVAS 10
3 SISTEMA CONSTRUTIVO 11
3.1 CARACTERIZAÇÃO DO SISTEMA CONSTRUTIVO 12
3.2 AMPLIAÇÕES E ADEQUAÇÕES 12
3.3 VIDA ÚTIL DO PROJETO 13
3.4 REFERÊNCIAS NORMATIVAS 13
4 ELEMENTOS CONSTRUTIVOS 14
4.1 SISTEMA ESTRUTURAL 15
4.1.1 Considerações Gerais 15
4.1.2 Caracterização e Dimensão dos Componentes 15
4.1.3 Sequência de execução 16
4.1.4 Normas Técnicas relacionadas 17
4.2 PAREDES OU PAINÉIS DE VEDAÇÃO 17
4.2.1 Alvenaria de Blocos Cerâmicos 17
4.2.2 Vergas e Contra-vergas em concreto 19
4.2.3 Fechamento de Fachada em Telha Metálica Trapezoidal Perfurada 19
4.3 ESTRUTURAS DE COBERTURAS 20
4.3.1 Madeiramento do Telhado 20
4.3.2 Estrutura Metálica 20
4.4 COBERTURAS 25
4.4.1 Telhas Cerâmicas 25
4.4.2 Telhas Metálicas Trapezoidais Galvanizadas 25

4.4.3 Rufos Metálicos 26
4.4.4 Calhas Metálicas 27
4.4.5 Pingadeiras em Concreto 27

4.5 ESQUADRIAS 28
4.5.2 Portas de Madeira 29
4.5.3 Telas de Proteção em Nylon 30

4.6 IMPERMEABILIZAÇÕES 31
4.6.1 Manta Asfáltica 31

4.7 ACABAMENTOS/REVESTIMENTOS 31
4.7.1 Pintura de Superfícies Metálicas 32
4.7.2 Paredes externas – Pintura Acrílica 32
4.7.3 Paredes externas – Cerâmica 10cmx10cm 33
4.7.4 Paredes internas - áreas secas 34
4.7.5 Paredes internas – áreas molhadas 35
4.7.6 Caracterização e Dimensões do Material 35
4.7.7 Piso em Cerâmica 40x40 cm 36
4.7.8 Soleira em granito 37
4.7.9 Peitoril em granito 38
4.7.10 Piso em Cimento desempenado 38
4.7.11 Piso Tátil – Direcional e de Alerta 39
4.7.12 Piso industrial polido 40
4.7.13 Tetos – Pintura 42
4.7.14 Louças 43
4.7.15 Metais / Plásticos 43
4.7.16 Bancadas e Prateleiras em granito 44
4.7.17 Elementos Metálicos 45

4.8 PAISAGISMO E AREAS EXTERNAS 46
4.8.1 Forração de Grama 46

5 HIDRÁULICA 48

5.1 INSTALAÇÕES DE ÁGUA FRIA 49
5.1.1 Sistema de Abastecimento 49
5.1.2 Ramal Predial 49
5.1.3 Reservatório 49
5.1.4 Normas Técnicas relacionadas 49

5.2 INSTALAÇÕES DE ESGOTO SANITÁRIO 50
5.2.1 Subsistema de Coleta e Transporte 50
5.2.2 Subsistema de Ventilação 51
5.2.3 Solução Individual de Destinação de Esgotos Sanitários 51
5.2.4 Normas Técnicas Relacionadas 51

5.3 INSTALAÇÕES DE GÁS COMBUSTIVEL 52
5.3.1 Normas Técnicas Relacionadas 52

5.4 SISTEMAS DE PROTEÇÃO CONTRA INCÊNDIO 52
5.4.1 Normas Técnicas Relacionadas 53

COMISSÃO DE CONTRATAÇÃO
0666
Fls.
Rubrica

6 ELÉTRICA 54

6.1 INSTALAÇÕES ELETRICAS 55
6.1.1 Normas Técnicas Relacionadas 55

6.2 TABELA DE DIMENSÕES E ÁREAS 57

6.3 TABELA DE REFERENCIA DE CORES E ACABAMENTOS 58

6.4 TABELA DE ESPECIFICAÇÕES DE LOUÇAS E METAIS 61

6.5 TABELA DE ESQUADRIAS 63

6.6 LISTAGEM DE DOCUMENTOS 65

1 INTRODUÇÃO

1.1 INTRODUÇÃO

O presente projeto destina-se à orientação para a construção de escola de um pavimento com 06 salas de aula, Espaço Educativo Rural e Urbano de 06 Salas de Aula, a ser implantada nas diversas regiões do Brasil. O Ministério da Educação, através do FNDE presta assistência financeira aos municípios, com caráter suplementar, objetivando a construção e o aparelhamento destas escolas.

1.2 OBJETIVO DO DOCUMENTO

O memorial descritivo, como parte integrante de um projeto executivo, tem a finalidade de caracterizar criteriosamente todos os materiais e componentes envolvidos, bem como toda a sistemática construtiva utilizada. Tal documento relata e define integralmente o projeto executivo e suas particularidades.
Constam do presente memorial descritivo a descrição dos elementos constituintes do **projeto arquitetônico**, com suas respectivas sequências executivas e especificações. Constam também do Memorial a citação de leis, normas, decretos, regulamentos, portarias, códigos referentes à construção civil, emitidos por órgãos públicos federais, estaduais e municipais, ou por concessionárias de serviços públicos.

COMISSÃO DE CONTRATAÇÃO
Fls. 0669
Rubrica

2 ARQUITETURA

2.1 CONSIDERAÇÕES GERAIS

O Projeto Espaço Educativo Urbano e Rural de 06 Salas de Aula, tem capacidade de atendimento de até 360 alunos, em dois turnos (matutino e vespertino), e 180 alunos em período integral. A proposta básica refere-se a uma edificação simples e racionalizada, atendendo aos critérios básicos para o funcionamento das atividades de ensino e aprendizagem. No Espaço Educativo Urbano e Rural de 06 Salas de Aula, o dimensionamento dos ambientes atende, sempre que possível, as recomendações técnicas do FNDE.

A técnica construtiva adotada é simples, possibilitando a construção do edifício escolar em qualquer região do Brasil, adotando materiais facilmente encontrados no comércio e não necessitando de mão-de-obra especializada.

As vedações são em alvenaria de tijolo furado revestido e a estrutura em concreto armado. A cobertura será em telha cerâmica em quatro águas, com estrutura do telhado em madeira. O conjunto da edificação é formado por três blocos distintos, sendo 1(um) central e 3 (três) periféricos, conectados por passarelas de ligação, além da quadra coberta com vestiário. Para o revestimento do piso, especificou-se cerâmica resistente à abrasão, facilitando ainda a limpeza do local. Do mesmo modo, as salas de aula e a fachada são revestidas com um barrado cerâmico, protegendo a parede da umidade e dos impactos. O revestimento interno de áreas molhadas com cerâmica facilita a limpeza e visa reduzir os problemas de execução e manutenção. As portas são especificadas em madeira pintada ou alumínio. A maior parte das esquadrias é do tipo basculante, em alumínio. A opção possibilita regular a ventilação natural e fornece mais segurança à escola.

Foi considerada como ideal a implantação das escolas do Espaço Educativo Urbano e Rural de 06 Salas de Aula, em terreno retangular com medidas de 80m de largura por 50m de profundidade e declividade máxima de 3%.

2.2 PARÂMETROS DE IMPLANTAÇÃO

Para definir a implantação do projeto no terreno a que se destina, devem ser considerados alguns parâmetros indispensáveis ao adequado posicionamento que irá privilegiar a edificação das melhores condições:

- **Características do terreno**: avaliar dimensões, forma e topografia do terreno, existência de vegetação, mananciais de água e etc.

- **Localização do terreno**: privilegiar localização próxima a demanda existente, com vias de acesso fácil, evitando localização próxima a zonas industriais, vias de grande tráfego ou zonas de ruído; Garantir a relação harmoniosa da construção com o entorno, visando o conforto ambiental dos seus usuários (conforto higrotérmico, visual, acústico, olfativo/qualidade do ar);

- **Adequação da edificação aos parâmetros ambientais**: adequação térmica, à insolação, permitindo ventilação e iluminação natural adequadas nos ambientes;

- **Adequação ao clima regional**: considerar as diversas características climáticas em função da cobertura vegetal do terreno, das superfícies de água, dos ventos, do sol e de vários outros elementos que compõem a paisagem, a fim de antecipar futuros problemas relativos ao conforto dos usuários;

- **Características do solo:** conhecer o tipo de solo presente no terreno possibilitando dimensionar corretamente as fundações para garantir segurança e economia na construção do edifício. Para a escolha correta do tipo de fundação, é necessário conhecer as características mecânicas e de composição do solo, mediante ensaios de pesquisas e sondagem de solo;

- **Topografia:** Fazer o levantamento topográfico do terreno observando atentamente suas características procurando identificar as prováveis influências do relevo sobre a edificação, sobre aspectos de fundações e de escoamento das águas superficiais;

- **Localização da Infraestrutura:** Avaliar a melhor localização da edificação com relação aos alimentadores das redes públicas de água, energia elétrica e esgoto, neste caso, deve-se preservar a salubridade das águas dos mananciais utilizando-se fossas sépticas, quando necessárias, localizadas a uma distância de no mínimo 300m dos mananciais.

- **Orientação da edificação:** buscar a orientação ótima da edificação, atendendo tanto aos requisitos de conforto ambiental e dinâmica de utilização do edifício quanto à minimização da carga térmica e conseqüente redução do consumo de energia elétrica. A correta orientação deve levar em conta o direcionamento dos ventos favoráveis, considerando-se a temperatura média no verão e inverno característica de cada Município.

2.3 PARÂMETROS FUNCIONAIS E ESTÉTICOS

Para a elaboração do projeto e definição do partido arquitetônico foram condicionantes alguns parâmetros, a seguir relacionados:

- **Programa arquitetônico** – elaborado com base no número de usuários e nas necessidades operacionais cotidianas básicas de uma unidade escolar de pequeno porte;

- **Volumetria do bloco** – Derivada do dimensionamento dos ambientes e da tipologia de coberturas adotada, a volumetria é elemento de identidade visual do projeto;

- **Áreas e proporções dos ambientes internos** – Os ambientes internos foram pensados sob o ponto de vista do usuário. Os conjuntos funcionais do edifício são compostos por salas de aula e atividades, ambientes administrativos e de serviço;

- **Layout** – O dimensionamento dos ambientes internos foi realizado levando-se em consideração os equipamentos e mobiliário adequados ao bom funcionamento da escola;

- **Tipologia das coberturas** – foi adotada solução simples de telhado em quatro águas, para a maioria dos blocos, de fácil execução em consonância com o sistema construtivo adotado. Foi adotado beiral, que ameniza a incidência solar direta sobre a fachada, diminuindo a carga térmica incidente no interior dos espaços. Do mesmo modo, o uso de laje de forro, na maioria dos ambientes, impede a transferência direta do calor oriundo da cobertura, através de um colchão de ar;

- **Esquadrias** – foram dimensionadas levando em consideração os requisitos mínimos de iluminação e ventilação natural em ambientes escolares. O posicionamento das janelas viabiliza uma ventilação cruzada nas salas de aula, amenizando assim o calor em áreas mais quentes do país.

- **Elementos arquitetônicos de identidade visual** – elementos marcantes do partido arquitetônico, como pórticos, volumes, revestimentos e etc. Eles permitem a identificação da tipologia Espaço Educativo Urbano e Rural de 04 Salas de Aula;

- **Funcionalidade dos materiais de acabamentos** – os materiais foram especificados levando em consideração os seus requisitos de uso e aplicação: intensidade e característica do uso, conforto antropodinâmico, exposição a agentes e intempéries;

- **Especificações das cores de acabamentos** – foram adotadas cores que privilegiassem atividades escolares e trouxessem conforto ao ambiente de aprendizagem;

- **Especificações das louças e metais** – para a especificação destes foi considerada a tradição, a facilidade de instalação/uso e a existência dos mesmos em várias regiões do país. Foram observadas as características físicas, durabilidade, racionalidade construtiva e facilidade de manutenção.

2.4 ESPAÇOS DEFINIDOS E DESCRIÇÃO DOS AMBIENTES

Os edifícios tipo Espaço Educativo Urbano e Rural de 04 Salas de Aula são térreos e possuem 4 blocos construídos, além da quadra coberta com vestiário. Os ambientes de cada bloco são acessados e se conectam pelo pátio coberto. Na área externa estão, o castelo d'água, a área de estacionamento e o bicicletário. Os blocos são compostos pelos seguintes ambientes:

Bloco Administrativo:
- *Almoxarifado;*
- *Arquivo*
- *Circulação;*
- *Diretoria;*
- *Secretaria;*
- *Sala de professores;*
- *Sanitários adultos: masculino e feminino.*

Bloco de Serviços:
- *Área de Serviço;*
  - *Área de recepção e pré-lavagem de alimentos.*
- *Área de Serviço externa:*
  - *Central GLP;*
  - *Depósito de lixo orgânico e reciclável;*
- *Circulação;*
- *Deposito;*
- *Despensa;*
- *Cozinha:*
  - *Bancada de preparo de carnes;*
  - *Bancada de preparo de legumes e verduras;*
  - *Bancada de preparo de sucos, lanches e sobremesas;*
  - *Bancada de lavagem de louças sujas;*
  - *Área de Cocção;*
  - *Balcão de passagem de alimentos prontos;*
  - *Balcão de recepção de louças sujas;*
- *Vestiário masculino;*
- *Sanitário Feminino*
- *Sanitário Masculino*

Bloco Pedagógico:
- *Biblioteca / Informática*
- *Salas de Aula;*
- *Circulação*

Pátio Coberto:
Espaço de integração entre diversas atividades e faixas etárias, onde se localiza o refeitório.

Quadra Coberta:

Quadra poliesportiva coberta com vestiários masculino e feminino e sanitário de PNE.

2.5 ACESSIBILIDADE

Com base no artigo 80 do Decreto Federal N°5.296, de 2 de Dezembro de 2004, a acessibilidade é definida como "Condição para utilização, com segurança e autonomia, total ou assistida, dos espaços, mobiliários e equipamentos urbanos, das edificações, dos serviços de transporte e dos dispositivos, sistemas e meios de comunicação e informação, por pessoa portadora de deficiência ou com mobilidade reduzida".

O projeto arquitetônico baseado na norma ABNT NBR 9050 Acessibilidade a edificações, mobiliário, espaços e equipamentos urbanos, prevê além dos espaços com dimensionamentos adequados, todos os equipamentos de acordo com o especificado na norma, tais como: barras de apoio, equipamentos sanitários, sinalizações visuais e táteis.
Tendo em vista a legislação vigente sobre o assunto, o projeto prevê:

- **Rampa** de acesso, que deve adequar-se à topografia do terreno escolhido;
- **Piso tátil** direcional e de alerta perceptivel por pessoas com deficiência visual;
- **Sanitários** (feminino e masculino) para portadores de necessidade especiais;

Observação: Os sanitários contam com bacia sanitária específica para estes usuários, bem como barras de apoio nas paredes e nas portas para a abertura / fechamento de cada ambiente.

2.6 REFERÊNCIAS NORMATIVAS

- ABNT NBR 9050, *Acessibilidade a edificações, mobiliário, espaços e equipamentos urbanos.*

FNDE
COMISSÃO DE CONTRATAÇÃO
0674
Fls.
Rubrica

3 SISTEMA CONSTRUTIVO

COMISSÃO DE CONTRATAÇÃO
0675
Fls.
Rubrica

3.1 CARACTERIZAÇÃO DO SISTEMA CONSTRUTIVO

Em virtude do grande número de municípios a serem atendidos e da maior agilidade na análise de projeto e fiscalização de convênios e obras, optou-se pela utilização de um projeto-padrão. Algumas das premissas deste projeto padrão têm aplicação direta no sistema construtivo adotado:

- Definição de um modelo que possa ser implantado em qualquer região do território brasileiro, considerando-se as diferenças climáticas, topográficas e culturais;
- Facilidade construtiva, com modelo e técnica construtivos amplamente difundidos;
- Garantia de acessibilidade aos portadores de necessidades especiais em consonância com a ABNT NBR 9050;
- Utilização de materiais que permitam a perfeita higienização e fácil manutenção;
- Obediência à legislação pertinente e normas técnicas vigentes no que tange à construção, saúde e padrões educacionais estabelecidos pelo FNDE/MEC;
- O emprego adequado de técnicas e de materiais de construção, valorizando as reservas regionais com enfoque na sustentabilidade.

Levando-se em conta esses fatores e como forma de simplificar a execução da obra em todas as regiões do país, o sistema construtivo adotado foi o convencional, a saber:

- Estrutura de concreto armado;
- Alvenaria de tijolos com 08 furos (dimensões nominais: 19x19x09cm, conforme NBR 7171);
- Telhas de barro sobre estrutura de cobertura em madeira.

3.2 AMPLIAÇÕES E ADEQUAÇÕES

Devido a características do sistema construtivo adotado, eventuais ampliações e adequações ao projeto podem ser facilmente executadas.

- **Acréscimos:**

A edificação foi concebida para contemplar as necessidades dos usuários previstos. Eventuais ampliações devem ter sua necessidade cuidadosamente julgada. Quaisquer ampliações devem obedecer ao código de obras local, bem como as normas de referência citadas neste memorial descritivo.

Ampliações horizontais, desde que em consonância com o permitido no código de obras vigente, poderão ser feitas utilizando-se preferencialmente do mesmo sistema construtivo descrito acima. A edificação foi concebida para um pavimento, portanto ampliações verticais não foram previstas.

- **Demolições:**

As demolições de componentes, principalmente, elementos de vedação vertical, devem ser cuidadosamente feitas, após consulta ao projeto existente. A demolição de vedações deve levar em consideração o projeto estrutural, evitando-se danos e comprometimento da estrutura.

- **Substituições:**

Os componentes da edificação, conforme descritos no item **4.Elementos Construtivos**, podem ser facilmente encontrados em diversas regiões do país. A substituição de quaisquer dos mesmos, deve ser feita com consulta prévia ao projeto existente, para confirmação de dados relativos aos componentes.

3.3 VIDA UTIL DO PROJETO

Sistema	Vida Útil mínima (anos)
Estrutura	≥ 50
Pisos internos	≥ 13
Vedação vertical externa	≥ 40
Vedação vertical externa	≥ 20
Cobertura	≥ 20
Hidrossanitário	≥ 20

3.4 REFERÊNCIAS NORMATIVAS

- Práticas de Projeto, *Construção e Manutenção de Edifícios Públicos Federais*, SEAP - Secretaria de Estado de Administração e do Patrimônio;

- Códigos, Leis, Decretos, Portarias e Normas Federais, Estaduais e Municipais, inclusive normas de concessionárias de serviços públicos;

- ABNT NBR 5674, *Manutenção de edificações – Procedimento*.

4 ELEMENTOS CONSTRUTIVOS

COMISSÃO DE CONTRATAÇÃO
FLS 0675
Rubrica

4.1 SISTEMA ESTRUTURAL

4.1.1 Considerações Gerais

Neste item estão expostas algumas considerações sobre o sistema estrutural adotado, composto de elementos estruturais em concreto armado. Para maiores informações sobre os materiais empregados, dimensionamento e especificações, deverá ser consultado o projeto executivo de estruturas.

Quanto à resistência do concreto adotada:

Estrutura	FCK (MPa)
Vigas	25 MPa
Pilares	25 MPa
Lajes	25 MPa
Sapatas	25 MPa

4.1.2 Caracterização e Dimensão dos Componentes

4.1.2.1 Fundações

A escolha do tipo de fundação mais adequado para uma edificação é função das cargas da edificação e da profundidade da camada resistente do solo. O projeto padrão fornece as cargas da edificação, porém as resistências de cada tipo de solo serão diferentes para cada terreno. O FNDE fornece um projeto de fundações básico, baseado em previsões de cargas e dimensionamento e o Ente federado requerente, deve utilizando-se ou não do projeto básico oferecido pelo FNDE, desenvolver o seu próprio projeto executivo de fundações, em total obediência às prescrições das Normas próprias da ABNT. O projeto executivo confirmará ou não as previsões de cargas e dimensionamento fornecidas no projeto básico e caso haja divergências, o projeto executivo de fundações elaborado deverá ser apresentado para validação do FNDE, através de sua inserção no Sistema Integrado de Monitoramento de execução e controle - SIMEC.

Deverá ser adotada uma solução de fundações compatível com a intensidade das cargas, a capacidade de suporte do solo e a presença do nível d'água. Com base na combinação destas análises optar-se-á pelo tipo que tiver o menor custo e o menor prazo de execução.

4.1.2.2 Fundações Superficiais ou diretamente apoiadas

Desde que seja tecnicamente viável, a fundação direta é uma opção interessante, pois, no aspecto técnico tem-se a facilidade de inspeção do solo de apoio aliado ao controle de qualidade do material no que se refere à resistência e aplicação.

As sapatas deverão ser dimensionadas de acordo com as cargas na fundação fornecidas pelo cálculo da estrutura e pela capacidade de suporte do terreno, que deverá ser determinada através de ensaios para cada terreno onde a edificação será executada.

4.1.2.3 Fundações profundas

Quando o solo compatível com a carga da edificação se encontra a mais de 3m de profundidade é necessário recorrer às fundações profundas, tipo estaca, elementos esbeltos, implantados no solo por meio de percussão ou pela prévia perfuração do solo com posterior concretagem, que dissipam a carga proveniente da estrutura por meio de resistência lateral e resistência de ponta.

No projeto, é fornecido o cálculo estrutural na modalidade estaca escavada, para uma carga admissível de 0,2 MPa (2 kg/cm^2).

4.1.2.4 Vigas

Vigas em concreto armado moldado in loco com altura média aproximada 40 cm.

4.1.2.5 Pilares

Pilares em concreto armado moldado in loco de dimensões aproximadas 20x20cm e 12x40cm.

4.1.2.6 Lajes

É utilizada laje pré-moldada de altura média aproximada de 15 cm.

4.1.3 Sequência de execução

4.1.3.1 Fundações

4.1.3.1.1 Movimento de Terra:

Para levantamento dos volumes de terra a serem escavados e/ou aterrados, devem ser utilizadas as curvas de nível referentes aos projetos de implantação de cada edificação. A determinação dos volumes deverá ser realizada através de seções espaçadas entre si, tanto na direção vertical quanto horizontal. O volume de aterro deverá incluir os aterros necessários para a implantação da obra, bem como o aterro do caixão.

4.1.3.1.2 Lançamento do Concreto:

Antes do lançamento do concreto para confecção dos elementos de fundação, as cavas deverão estar limpas e isentas de quaisquer materiais que sejam nocivos ao concreto, tais como, madeira, solo carreado por chuvas, etc. Em caso de existência de água nas valas da fundação, deverá haver total esgotamento, não sendo permitida sua concretagem antes dessa providência. O fundo da vala deverá ser recoberto com uma camada de brita de aproximadamente 3 cm e, posteriormente, com uma camada de concreto simples de pelo menos 5 cm. Em nenhuma hipótese os elementos serão concretados usando o solo diretamente como fôrma lateral.

4.1.3.2 Vigas

Para a execução de vigas de fundações (baldrame) deverão ser tomadas as seguintes precauções: na execução das formas estas deverão estar limpas para a concretagem, e colocadas no local escavado de forma que haja facilidade na sua remoção. Não será admitida a utilização da lateral da escavação como delimitadora da concretagem das sapatas. Antes da concretagem, as formas deverão ser molhadas até a saturação. A concretagem deverá ser executada conforme os preceitos da norma pertinente. A cura deverá ser executada conforme norma para se evitar a fissuração da peça estrutural.

4.1.3.3 Pilares

As formas dos pilares deverão ser aprumadas e escoradas apropriadamente, utilizando-se madeira de qualidade, sem a presença de desvios dimensionais, fendas, arqueamento, encurvamento, perfuração por insetos ou podridão. Antes da concretagem, as formas deverão ser molhadas até a saturação. A concretagem deverá ser executada conforme os preceitos da norma pertinente. A cura deverá ser executada conforme norma pertinente para se evitar a fissuração da peça estrutural.

4.1.3.4 Lajes

O escoramento das lajes deverá ser executado com escoras de madeira de primeira qualidade ou com escoras metálicas, sendo as últimas mais adequadas. As formas deverão ser molhadas até a saturação, antes da concretagem. Após a concretagem a cura deverá ser executada para se evitar a retração do concreto e fissuração da superfície. A desforma deverá seguir os procedimentos indicados em norma.

4.1.4 Normas Técnicas relacionadas

- ABNT NBR 5738, *Concreto – Procedimento para moldagem e cura de corpos-de prova*;
- ABNT NBR 5739, *Concreto – Ensaios de compressão de corpos-de-prova cilíndricos*;
- ABNT NBR 6118, *Projeto de estruturas de concreto – Procedimentos;*
- ABNT NBR 7212, *Execução de concreto dosado em central*;
- ABNT NBR 8522, *Concreto – Determinação do módulo estático de elasticidade à compressão;*
- ABNT NBR 8681, *Ações e segurança nas estruturas – Procedimento;*
- ABNT NBR 14931, *Execução de estruturas de concreto – Procedimento*;

4.2 PAREDES OU PAINÉIS DE VEDAÇÃO

4.2.1 Alvenaria de Blocos Cerâmicos

4.2.1.1 Caracterização e Dimensões do Material:

Tijolos cerâmicos de oito furos 19x19x10cm, de primeira qualidade, bem cozidos, leves, sonoros, duros, com as faces planas, cor uniforme;

FNDE COMISSÃO DE CONTRATAÇÃO 0681 Fls. Rubrica


- Largura: 19 cm; Altura: 19 cm; Profundidade 10 ou 11,5 cm;

4.2.1.2 Seqüência de execução:

Deve-se começar a execução das paredes pelos cantos, se assentado os blocos em amarração. Durante toda a execução, o nível e o prumo de cada fiada devem ser verificados. Os blocos devem ser assentados com argamassa de cimento, areia e *"vedafit"* e revestidas conforme especificações do projeto de arquitetura.

4.2.1.3 Conexões e interfaces com os demais elementos construtivos:

O encontro da alvenaria com as vigas superiores (encunhamento) deve ser feito com tijolos cerâmicos maciços, levemente inclinados (conforme figura abaixo), somente uma semana após a execução da alvenaria.

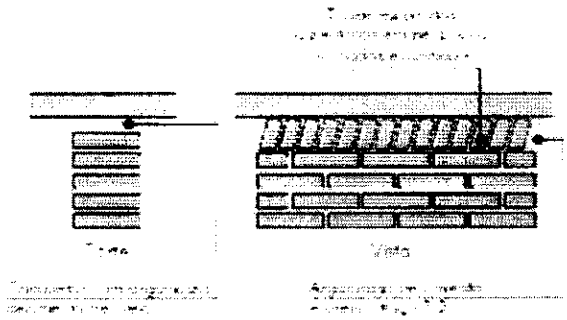

4.2.1.4 Aplicação no Projeto e Referencias com os Desenhos

Todas as paredes internas e externas
- Referências: **6Q-ARQ-PLB-GER0-02_R01** - Planta Baixa - Acessibilidade
6Q-ARQ-PLA-PDG0-09_10_R01 – Planta Baixa, Cortes e Fachadas (Bloco Pedagógico)
6Q-ARQ-PLA-ADM0-11_R01 – Planta Baixa, Cortes e Fachadas (Bloco Administrativo)
6Q-ARQ-PLA-SER0-12_R01 – Planta Baixa, Cortes e Fachadas (Bloco de Serviço)

4.2.1.5 Normas Tecnicas relacionadas:

_ ABNT NBR 7170, *Tijolo maciço cerâmico para alvenaria*;

_ ABNT NBR 8041, *Tijolo maciço para alvenaria – Forma e dimensões – Padronização*;

_ ABNT NBR 8545, *Execução de alvenaria sem função estrutural de tijolos e blocos cerâmicos – Procedimento*;

_ ABNT NBR 15270-1, *Componentes cerâmicos - Parte 1: Blocos cerâmicos para alvenaria de vedação - Terminologia e requisitos*;

4.2.2 Vergas e Contra-vergas em concreto

4.2.2.1 Características e Dimensões do Material

As vergas serão de concreto, com dimensões aproximadas 0,10m x 0,10m (altura e espessura), e comprimento variável, embutidas na alvenaria.

4.2.2.2 Seqüência de execução.

Estes elementos deverão ser embutidos na alvenaria, apresentando comprimento de 0,30m mais longo em relação aos dois lados de cada vão. Caso, por exemplo, a janela possua 1,20m de largura, a verga e contra-verga terão comprimento de 1,80m.

4.2.2.3 Aplicação no Projeto e Referências com os Desenhos.

Em todas as interfaces entre esquadrias e parede do projeto.

- Referências: **6Q-ARQ-PLB-GER0-02_R01** - Planta Baixa - Acessibilidade

6Q-ARQ-PLA-PDG0-09_10_R01 – Planta Baixa, Cortes e Fachadas (Bloco Pedagógico)

6Q-ARQ-PLA-ADM0-11_R01 – Planta Baixa, Cortes e Fachadas (Bloco Administrativo)

6Q-ARQ-PLA-SER0-12_R01 – Planta Baixa, Cortes e Fachadas (Bloco de Serviço)

4.2.3 Fechamento de Fachada em Telha Metálica Trapezoidal Perfurada

4.2.3.1 Características e Dimensões do Material

Telhas perfuradas em aço galvanizado, (grau B - 260g de zinco / m²), perfil trapezoidal, bordas uniformes, para aplicação em fachadas e elementos de vedação vertical, com pintura eletrostática azul nas duas faces.

- Painel: 25 mm(altura) x 1.000 mm(largura util) x 0.65 ou 0.80 mm(espessura). As dimensões totais e modulação na instalação devem seguir o projeto arquitetônico;

- Modelo de Referencia: Grupotelhas Trapézio 35 Perfurada
Ou Tuper Telhas TPR Perfurada 25

4.2.3.2 Seqüência de execução:

Para a instalação dos painéis, deverão ser fixadas as guias e montantes, inferior e superior, previamente pintados, através de aparafusamento nos pilares metálicos. Os painéis de telha deverão ser aparafusados em sequência. O manual de instalação detalhado do fabricante deverá ser consultado.

4.2.3.3 Aplicação no Projeto e Referências com os Desenhos

Nos fechamentos laterais do volume da Quadra Coberta, conforme indicação de projeto.

- Referências: **6Q-ARQ-PLA-QDA0-18_R01** – Fachadas Quadra

FNDE COMISSÃO DE CONTRATAÇÃO 0683 Fls. Rubrica

4.3 ESTRUTURAS DE COBERTURAS

4.3.1 Madeiramento do Telhado

4.3.1.1 Características e Dimensões do Material

Madeiramento do telhado em Peroba ou espécies de madeira apropriadas, conforme Classificação de Uso, construção pesada interna.

Nome da peça	Dimensões da Seção Transversal em cm
Tesouras	**6x12**
Terças	6x12
Caibros	**5x6**
Ripas	1,5x5

4.3.1.2 Referência com os desenhos do projeto executivo

Estrutura de cobertura de toda a edificação, exceto pela quadra coberta, conforme especificação em projeto.

- Referências: **6Q-ARQ-COB-GER0-06_R01** – Cobertura
6Q-ARQ-PLA-PDG0-09_10_R01 – Planta Baixa, Cortes e Fachadas (Bloco Pedagógico)
6Q-ARQ-PLA-ADM0-11_R01 – Planta Baixa, Cortes e Fachadas (Bloco Administrativo)
6Q-ARQ-PLA-SER0-12_R01 – Planta Baixa, Cortes e Fachadas (Bloco de Serviço)
6Q-ARQ-PLA-PAC0-13_R01 – Planta Baixa, Cortes e Fachadas (Pátio Coberto)
6Q-ARQ-PCD-PAS0-14_R01 – Planta Baixa, Cortes e Detalhes (Passarelas)

4.3.1.3 Normas Técnicas relacionadas

_ ABNT NBR 7190, Projeto de Estruturas de Madeira;
_ ABNT NBR 7203, Madeira Beneficiada;

4.3.2 Estrutura Metálica

4.3.2.1 Características e Dimensões do Material

São utilizadas estruturas metálicas compostas por treliças, terças metálicas e posteriormente das telhas metálicas leves.

O tipo de aço a ser adotado nos projetos de estruturas metálicas deverá ser tipo ASTM A-36 ou ASTM A572 gr50.Parafusos para ligações principais – ASTM A325 – galvanizado a fogo;

Parafusos para ligações secundárias – ASTM A307-galvanizado a fogo;

Eletrodos para solda elétrica – AWS-E70XX;

Barras redondas para correntes – ASTM A36;

FNDE COMISSÃO DE CONTRATAÇÃO 0634 Fls. Rubrica

Chumbadores para fixação das chapas de base – ASTM A36;

Perfis de chapas dobradas – ASTM A36;

4.3.2.1.1 Condicionantes para Detalhamento, Fabricação e Montagem

A partir dos documentos fornecidos pelo FNDE (Projetos, Especificações e Memoriais), o fornecedor deverá preparar o conjunto denominado "Detalhamento para Execução" das estruturas metálicas que compõe o projeto.

Condições Gerais referência para a execução:

O fabricante da estrutura metálica poderá substituir os perfis que indicados nos Documentos de PROJETO de fato estejam em falta na praça. Sempre que ocorrer tal necessidade, os perfis deverão ser substituídos por outros, constituídos do mesmo material, e com estabilidade e resistência equivalentes às dos perfis iniciais.

Em qualquer caso, a substituição de perfis deverá ser previamente submetida à aprovação da FISCALIZAÇÃO, principalmente quando perfis laminados tenham que ser substituídos por perfis de chapa dobrados.

Caberá ao fabricante da estrutura metálica a verificação da suficiência da secção útil de peças tracionadas ou fletidas providas de conexão parafusadas ou de furos para qualquer outra finalidade.

Todas as conexões deverão ser calculadas e detalhadas a partir das informações contidas nos Documentos de PROJETO.

As conexões de oficinas poderão ser soldadas ou parafusadas, prévio critério estabelecido entre FISCALIZAÇÃO E FABRICANTE. As conexões de campo deverão ser parafusadas.

As conexões de barras tracionadas ou comprimidas das treliças ou contraventamento deverão ser dimensionadas de modo a transmitir o esforço solicitante indicado nos Documentos de PROJETO, e sempre respeitando o mínimo de 3000 kg ou metade do esforço admissível na barra.

Para as barras fletidas as conexões deverão ser dimensionadas para os valores de força cortante indicados nos Documentos de PROJETO, e sempre respeitando o mínimo de 75% de força cortante admissível na barra; havendo conexões a momento fletor, aplicar-se-á critério semelhante.

Todas as conexões soldadas na oficina deverão ser feitas com solda de ângulo, exceto quando indicado nos Documentos de DETALHAMENTO PARA EXECUÇÃO.

Quando for necessária solda de topo, esta deverá ser de penetração total. Todas as soldas de importância deverão ser feitas na oficina, não sendo admitida solda no campo. As superfícies das peças a serem soldadas deverão se apresentar limpas isenta de óleo, graxa, rebarbas, escamas de laminação e ferrugem imediatamente antes da execução das soldas.

As conexões com parafusos ASTM A325 poderão ser do tipo esmagamento ou do tipo atrito. De qualquer forma, nos Documentos de DETALHAMENTO PARA EXECUÇÃO,

COMISSÃO DE CONTRATAÇÃO
FNDE 0685
Fls.
Rubrica

deverão estar claramente indicadas quais as conexões do tipo esmagamento e quais as do tipo atrito.

Todas as conexões parafusadas deverão ser providas de pelo menos dois parafusos. O diâmetro do parafuso deverá estar de acordo com o gabarito do perfil, devendo ser no mínimo Ø1/2".

Todos os parafusos ASTM A325 Galvanizados deverão ser providos de porca hexagonal de tipo pesado e de pelo menos uma arruela revenida colocada no lado em que for dado o aperto.

Os furos das conexões parafusadas deverão ser executados com um diâmetro Ø 1/16" superior ao diâmetro nominal dos parafusos.

Estes poderão ser executados por puncionamento para espessura de material até 3/4"; para espessura maior, estes furos deverão ser obrigatoriamente broqueados, sendo, porém admitido sub-puncionamento. As conexões deverão ser dimensionadas considerando-se a hipótese dos parafusos trabalharem a cisalhamento, com a tensão admissível correspondente à hipótese da rosca estar incluída nos planos de cisalhamento (= 1,05 t / cm²).

Os parafusos ASTM A325 galvanizados, quer em conexão do tipo esmagamento, como tipo atrito, deverão ser apertados de modo a ficarem tracionado, com 70% do esforço de ruptura por tração.

Os valores dos esforços de tração que deverão ser desenvolvidos pelo aperto estão indicados na tabela seguinte:

Parafusos (Ø)	Força de tração (t)
1/2"	5,40
5/8"	8,60
3/4"	12,70
7/8"	17,60
1"	23,00
1 1/8"	25,40
1 1/4"	32,00
1 3/8"	38,50
1 1/2"	46,40

Nas conexões parafusadas do tipo atrito, as superfícies das partes a serem conectadas deverão se apresentar limpas isenta de graxa, óleo, etc.

Para que se desenvolvam no corpo dos parafusos as forças de tração indicadas na tabela anterior, o aperto dos parafusos deverá ser dado por meio de chave calibrada, não sendo aceito o controle de aperto pelo método de rotação da porca. As chaves calibradas deverão ser reguladas para valores de torque que correspondem aos valores de força de tração indicados na tabela anterior. Deverão ser feitos ensaios com os parafusos de modo a reproduzir suas condições de uso.

Para as conexões com parafusos ASTM A307 (ligações secundárias) e as conexões das correntes, poderão ser usadas porcas hexagonais do tipo pesado, correspondentes aos parafusos ASTM A394.

Transporte e Armazenamento

Deverão ser tomadas precauções adequadas para evitar amassamento, distorções e deformações das peças causadas por manuseio impróprio durante o embarque e armazenamento da estrutura metálica.

Para tanto, as partes da estrutura metálica deverão ser providas de contraventamentos provisórios para o transporte e armazenamento.

As partes estruturais que sofrerem danos deverão ser reparadas antes da montagem, de acordo com a solicitação do responsável pela fiscalização da obra.

Montagem:

A montagem da estrutura metálica deverá se processar de acordo com as indicações contidas no plano de montagem (ver documentos de detalhamento para execução e especificações técnicas).

O manuseio das partes estruturais durante a montagem deverá ser cuidadoso, de modo a se evitar danos nestas partes, as partes estruturais que sofrerem avarias deverão ser reparadas ou substituídas, de acordo com as solicitações da FISCALIZAÇÃO.

Os serviços de montagem deverão obedecer rigorosamente às medidas lineares e angulares, alinhamentos, prumos e nivelamento.

Deverão ser usados contraventamentos provisórios de montagem em quantidades suficientes sempre que necessário e estes deverão ser mantidos enquanto a segurança da estrutura o exigir.

As conexões provisórias de montagem deverão ser usadas onde necessárias e deverão ser suficientes para resistir aos esforços devidos ao peso próprio da estrutura, esforços de montagem, esforços decorrentes dos pesos e operação dos equipamentos de montagem e, ainda, esforços devidos ao vento.

Garantia:

O FABRICANTE deverá fornecer "Certificado de Garantia" cobrindo os elementos fornecidos quanto a defeitos de fabricação e montagem pelo período de 5 (cinco) anos, contados a partir da data de entrega definitiva dos SERVIÇOS.

FNDE COMISSÃO DE CONTRATAÇÃO 0687 Fls Rubrica

Pintura:

Toda a superfície a ser pintada deverá estar completamente limpa, isenta de gorduras, umidade, ferrugem, incrustações, produtos químicos diversos, pingos de solda, carepa de laminação, furos, etc...

A preparação da superfície constará basicamente de jateamento abrasivo, de acordo com as melhores Normas Técnicas e obedecendo as seguintes Notas Gerais:

- deverão ser removidas antecipadamente todas as carepas de laminação, pingos de solda, rebarbas, etc...

Depois da preparação adequada da superfície deverá ser aplicado 2 demãos de primer epóxi de 40 micras cada demão e posteriormente 2 demãos de esmalte alquídico também com 40 micras de espessura em cada demão.

Deverão ser respeitados os intervalos entre as demãos conforme a especificação dos fabricantes.

Para a cor do esmalte alquídico ver desenhos de arquitetura.

Inspeção e testes:

Todos os serviços executados estão sujeitos à inspeção e aceitação por parte da FISCALIZAÇÃO.

4.3.2.1.2 Normas Técnicas Relacionadas:

_ABNT NBR-8800 Projeto de estruturas de aço e de estruturas mistas de aço e concreto de edifícios;
_ABNT NBR 6120– Cargas para cálculo de estruturas de edificações;
_ABNT NBR 14762 – Dimensionamento de perfis formados a frio;
_ABNT NBR-8800 – Detalhamento para Execução e montagem de estruturas metálicas;
_AISC – Manual of Steel Estructure, 9° edition.

4.3.2.2 Aplicação no Projeto e Referências com os Desenhos

Estrutura da cobertura da quadra poliesportiva coberta.

- Referências: **6Q-ARQ-COB-GER0-06_R01** – Cobertura
6Q-ARQ-PLA-QDA0-17_R01 – Cortes (Quadra Coberta)
6Q-SMT-PLA-QDA0-01_R01 – Estrutura metálica para cobertura (Quadra Coberta)
6Q-SMT-PLA-QDA0-02_R01 – Estrutura metálica para cobertura (Quadra Coberta)

FNDE
COMISSÃO DE CONTRATAÇÃO
0683
Fls.
Rubrica

4.4 COBERTURAS

4.4.1 Telhas Cerâmicas

4.4.1.1 Caracterização e Dimensões do Material:

Serão aplicadas telhas de barro cozidas, tipo romana, de primeira qualidade, sobre ripões de madeira fixados em estrutura de concreto.

- Dimensões aproximadas: Comprimento 40cm x Largura 20cm

4.4.1.2 Seqüência de execução

Aplicação de telhas de barro cozidas, de primeira qualidade, fixadas com fios de cobre ou arame de aço galvanizado sobre ripas de madeira de 1,5x5cm, apoiados em madeiramento de telhado e fixados em estrutura de concreto.

4.4.1.3 Conexões e interfaces com os demais elementos construtivos

As fixações com o madeiramento do telhado devem ser feitas conforme descritas na sequencia de execução.

4.4.1.4 Aplicação no Projeto e Referências com os Desenhos

- Telhados de toda a edificação.
- Referências: **6Q-ARQ-COB-GER0-06_R01** – Cobertura
6Q-ARQ-PLA-PDG0-09_10_R01 – Planta Baixa, Cortes e Fachadas (Bloco Pedagógico)
6Q-ARQ-PLA-ADM0-11_R01 – Planta Baixa, Cortes e Fachadas (Bloco Administrativo)
6Q-ARQ-PLA-SER0-12_R01 – Planta Baixa, Cortes e Fachadas (Bloco de Serviço)
6Q-ARQ-PLA-PAC0-13_R01 – Planta Baixa, Cortes e Fachadas (Pátio Coberto)
6Q-ARQ-PCD-PAS0-14_R01 – Planta Baixa, Cortes e Detalhes (Passarelas)

4.4.1.5 Normas Técnicas relacionadas:

ABNT NBR 15310/2009, *Componentes cerâmicos – Telhas – Terminologia, requisitos e métodos de ensaios.*

4.4.2 Telhas Metálicas Trapezoidais Galvanizadas

4.4.2.1 Caracterização e Dimensões do Material

- Telhas trapezoidais de aço galvanizado pré-pintado, na cor branca.
- 980 mm(cobertura útil) x 50 mm(espessura) x conforme projeto (comprimento)
- Modelo de Referencia:
Isoeste – Telha Standard Trapezoidal – TP-40 ou MBP – MBP 40/1,025

FNDE COMISSÃO DE CONTRATAÇÃO 0689 Fls. Rubrica

4.4.2.2 Seqüência de execução

A colocação deve ser feita por fiadas, iniciando-se pelo beiral até a cumeeira, e simultaneamente em águas opostas. Obedecer à inclinação do projeto e a inclinação mínima determinada para cada tipo de telha. As primeiras fiadas devem ser amarradas às ripas com arame de cobre.

Os encontros dos planos de telhado com planos verticais, empenas e paredes, deverão receber rufos metálicos, para evitar infiltrações de água. Os encontros dos planos de telhado com planos horizontais de laje deverão receber calhas coletoras, conforme especificação.

4.4.2.3 Aplicação no Projeto e Referência com os Desenhos

Quadra Poliesportiva Coberta.

- Referências: **6Q-ARQ-COB-GER0-06_R01** – Cobertura
6Q-ARQ-PLA-QDA0-17_R01 – Cortes (Quadra Coberta)
6Q-SMT-PLA-QDA0-01_R01 – Estrutura metálica para cobertura (Quadra Coberta)
6Q-SMT-PLA-QDA0-02_R01 – Estrutura metálica para cobertura (Quadra Coberta)

4.4.2.4 Normas Técnicas relacionadas.


_ABNT NBR 14514:2008, Telhas de aço revestido de seção trapezoidal – Requisitos.

4.4.3 Rufos Metálicos

4.4.3.1 Caracterização e Dimensões do Material

Rufo externo em chapa de aço galvanizado ou aço galvalume.

- Aba: 10 mm; Altura:60 mm; Largura: 170 mm; Aba 10 mm, conforme corte esquemático abaixo:

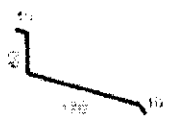

- Modelo de Referência: Marca: Calha Forte; Modelo: Rufo externo corte 25 x 3m

4.4.3.2 Seqüência de execução

Fixar as chapas de aço nas telhas e platibandas.

Os rufos deverão recobrir as telhas e se estender verticalmente pela platibanda, empena especificação e detalhamento de projeto.

4.4.3.3 Aplicação no Projeto e Referência com os Desenhos

Telhados da quadra poliesportiva e do vestiário, conforme projeto.

- Referências: **6Q-ARQ-COB-GER0-06_R01** – Cobertura
6Q-ARQ-PLA-QDA0-17_R01 – Cortes (Quadra Coberta)

FNDE
COMISSÃO DE CONTRATAÇÃO
Fls. 0680
Rubrica

4.4.4 Calhas Metálicas

4.4.4.1 Caracterização e Dimensões do Material

Calha em chapa de aço galvanizado ou aço galvalume. Dimensões especificadas em projeto.

- Modelo de Referência: Marca: Calha Forte;

4.4.4.2 Seqüência de execução

Fixar com o auxilio de parafusos inicialmente os suportes de calhas, nas distancias e para a obtenção do caimento estabelecido, conforme projeto de instalações de águas pluviais. Depois fixar as calhas e utilizar cola de silicone nas emendas entre as pecas, com sobreposição minima de 2 cm.

As calhas deverão ser fixadas ao longo das extremidades das telhas conforme projeto. Quando estiverem próximas a platibandas, as calhas deverão se prolongar verticalmente pelas mesmas.

4.4.4.3 Aplicação no Projeto e Referência com os Desenhos

Telhado da quadra poliesportiva e do bloco dos vestiários, conforme projeto.
Telhados da quadra poliesportiva e do vestiário, conforme projeto.


- Referências: **6Q-ARQ-COB-GER0-06_R01** – Cobertura
  6Q-ARQ-PLA-QDA0-17_R01 – Cortes (Quadra Coberta)

4.4.5 Pingadeiras em Concreto

4.4.5.1 Caracterização e Dimensões do Material

Pingadeira pré moldada em concreto, modelo rufo, reto, com friso na face inferior (conforme figura abaixo). A função deste elemento é proteger as superfícies verticais da platibanda da água da chuva.

- Largura 20cm x Altura 5cm.

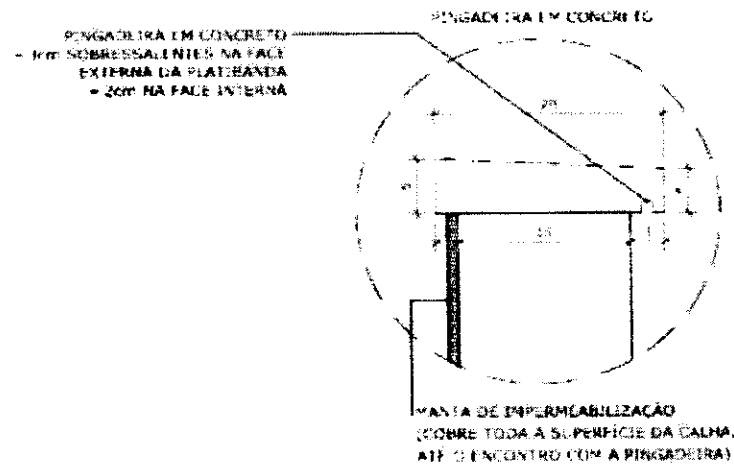

4.4.5.2 Seqüência de execução

Após a execução da platibanda e sua devida impermeabilização, deve-se assentar as placas de concreto ao longo de toda sua espessura, com argamassa industrial adequada. A inclinação das placas deve estar voltada para o lado externo da platibanda. A união entre as placas de pedra, deve estar devidamente calafetada, evitando, assim, a penetração de águas pelas junções. Será utilizado rejuntamento epóxi cinza platina com especificação indicada pelo modelo referência.

4.4.5.3 Conexões e interfaces com os demais elementos construtivos

As pingadeiras deverão ser assentadas somente após a impermeabilização das calhas. A manta de impermeabilização cobre toda a superfície da calha, até o encontro com a pingadeira.

4.4.5.4 Referências com os Desenhos

- Referências: **6Q-ARQ-COB-GER0-06_R01** – Cobertura
  6Q-ARQ-PLA-QDA0-17_R01 – Cortes (Quadra Coberta)

4.5 ESQUADRIAS

Esquadrias de Alumínio (Portas e Janelas)

4.5.1.1 Características e Dimensões do Material

As esquadrias (janelas e portas) serão de alumínio na cor natural, fixadas na alvenaria, em vãos requadrados e nivelados com contramarco. Os vidros deverão ter espessura mínima 6mm e ser temperados nos casos de painéis maiores. Para especificação, observar a tabela de esquadrias anexo 6.5.

- Os perfis em alumínio natural variam de 3 a 5cm, de acordo com o fabricante.
- Vidros liso comum incolor e miniboreal incolor com 6mm de espessura.

4.5.1.2 Seqüência de execução

A colocação das peças deve garantir perfeito nivelamento, prumo e fixação, verificando se as alavancas ficam suficientemente afastadas das paredes para a ampla liberdade dos movimentos. Observar também os seguintes pontos:

Para o chumbamento do contramarco, toda a superfície do perfil deve ser preenchida com argamassa de areia e cimento (traço em volume 3:1). Utilizar réguas de alumínio ou gabarito, amarrados nos perfis do contramarco, reforçando a peça para a execução do chumbamento. No momento da instalação do caixilho propriamente dito, deve haver vedação com mastique nos cantos inferiores, para impedir infiltração nestes pontos.

4.5.1.3 Conexões e interfaces com os demais elementos construtivos:

As esquadrias serão fixadas em vergas de concreto, com 0,10m de espessura, embutidas na alvenaria, apresentando comprimento 0,30m mais longo em relação às laterais das janelas / portas.

4.5.1.4 Aplicação no Projeto e Referências com os Desenhos

- Referências: **6Q-ARQ-ESQ-GER0-07_R01** - Esquadrias – Detalhamento
6Q-ARQ-ESQ-GER0-08_R01 - Esquadrias – Detalhamento

4.5.1.5 Normas Técnicas relacionadas:

_ ABNT NBR 10821-1: *Esquadrias externas para edificações - Parte 1: Terminologia;*
_ ABNT NBR 10821-2: *Esquadrias externas para edificações - Parte 2: Requisitos e classificação;*

4.5.2 Portas de Madeira

4.5.2.1 Características e Dimensões do Material:

Madeira

Deverá ser utilizada madeira de lei, sem nós ou fendas, não ardida, isenta de carunchos ou brocas. A madeira deve estar bem seca. As folhas de porta deverão ser executadas em madeira compensada de 35 mm, com enchimento sarrafeado, semi-oca, revestidas com compensado de 3 mm em ambas as faces.

Os marcos e alisares (largura 8cm) deverão ser fixados por intermédio de parafusos, sendo no mínimo 8 parafusos por marco.

Ferragens

As ferragens deverão ser de latão ou em liga de: alumínio, cobre, magnésio e zinco, com partes de aço. O acabamento deverá ser cromado. As dobradiças devem suportar com folga o peso das portas e o regime de trabalho que venham a ser submetidas. Os cilindros das fechaduras deverão ser do tipo monobloco. Para as portas externas, para obtenção de mais segurança, deverão ser utilizados cilindros reforçados. As portas internas poderão utilizar cilindros comuns.

Nas portas indicadas em projeto, onde se atende a NBR 9050, serão colocados puxadores especiais, nos dois lados (interno e externo) de cada porta.

4.5.2.2 Seqüência de execução:

Antes dos elementos de madeira receberem pintura esmalte, estes deverão ser lixados e receber no mínimo duas demãos de selante, intercaladas com lixamento e polimento, até possuírem as superfícies lisas e isentas de asperezas.

4.5.2.3 Aplicação no Projeto e Referências com os Desenhos:

- Portas revestidas: com pintura esmalte cor AMARELO OURO e pintura esmalte cor PLATINA, conforme projeto e anexos 6.3. Tabela de Referencia de Cores e Acabamento e 6.5 Tabela de Esquadrias;
- Conjuntos Marcos e Alisares: pintura esmalte, cor AZUL ESCURO;
- Conjuntos de fechadura e maçaneta;
- Dobradiças (3 para cada folha de porta);
- Puxadores (barra metálica para acessibilidade).

- Referências: **6Q-ARQ-ESQ-GER0-07_R01** - Esquadrias – Detalhamento
6Q-ARQ-ESQ-GER0-08_R01 - Esquadrias – Detalhamento

4.5.2.4 Normas Técnicas relacionadas:

_ ABNT NBR 7203: *Madeira serrada e beneficiada;*
_ ABNT NBR 15930-1: *Portas de madeira para edificações - Parte 1: Terminologia e simbologia;*
_ ABNT NBR 15930-2: *Portas de madeira para edificações - Parte 1: Requisitos.*

4.5.3 Telas de Proteção em Nylon

4.5.3.1 Características e Dimensões do Material.

Tela de proteção tipo mosquiteiro em nylon, como objetivo de evitar a entrada de insetos nas áreas de preparo e armazenagem de alimentos, cor cinza. O conjunto é composto de tela cor cinza, barra de alumínio para moldura, kit cantoneira e corda de borracha para vedação.
- Dimensões variáveis conforme detalhamento de esquadrias.

4.5.3.2 Sequência de execução:

Instalar a moldura em alumínio na fachada externa nas esquadrias especificadas em projeto. A tela devera ser fixada na barra de alumínio, utilizando-se a corda de borracha para vedação. A moldura devera ser executada de acordo com o tamanho da esquadria, com acabamento nos cantos, com kit cantoneira em borracha.

4.5.3.3 Aplicação no Projeto e Referências com os Desenhos:

Esquadrias especificas da cozinha e despensa, conforme indicação em projeto.
- Referências: **6Q-ARQ-ESQ-GER0-07_R01** - Esquadrias – Detalhamento
6Q-ARQ-ESQ-GER0-08_R01 - Esquadrias – Detalhamento

FNDE COMISSÃO DE CONTRATAÇÃO 0684 Fls. Rubrica

4.6 IMPERMEABILIZAÇÕES

4.6.1 Manta Asfáltica

4.6.1.1 Caracterização e Dimensões do Material

- Manta asfáltica composta de asfalto fisicamente modificado e polimeros (plastoméricos PL / elastoméricos EL), estruturada com não-tecido de filamentos continuos de poliéster previamente estabilizado.

- Bobinas de 0,32 m (largura) x 10 m (comprimento) x 3mm (espessura);

- Modelo de Referencia: Viapol Baldrame 3mm

4.6.1.2 Sequência de execução:

Aplicar a manta asfáltica com auxílio de maçarico fazendo a aderência da manta ao primer, conforme orientação do fabricante. As emendas devem ser executadas deixando-se sobreposição de 10cm e a adesão deve ser feita com maçarico. Deve ser feito o biselamento das extremidades da manta com colher de pedreiro aquecida. Arremates de batentes, pilares e muretas devem ser efetuados.

4.6.1.3 Conexões e interfaces com os demais elementos construtivos

A manta de impermeabilização deve cobrir toda a superfície de encontro do elemento estrutural, baldrame, com a alvenaria de vedação. O arremate deve ser feito, dobrando-se a manta sobre o elemento estrutural e fixado com auxilio de maçarico.

4.6.1.4 Aplicação no Projeto e Referências com os Desenhos

- Vigas Baldrame
- Referências: **6Q-ARQ-PLA-PDG0-09_10_R01** – Planta Baixa, Cortes e Fachadas (Bloco Pedagógico)
6Q-ARQ-PLA-ADM0-11_R01 – Planta Baixa, Cortes e Fachadas (Bloco Administrativo)
6Q-ARQ-PLA-SER0-12_R01 – Planta Baixa, Cortes e Fachadas (Bloco de Serviço)
6Q-ARQ-PLA-PAC0-13_R01 – Planta Baixa, Cortes e Fachadas (Pátio Coberto)
6Q-ARQ-PCD-PAS0-14_R01 – Planta Baixa, Cortes e Detalhes (Passarelas)

4.6.1.5 Normas Técnicas relacionadas

_ ABNT NBR 9575 - Impermeabilização - Seleção e projeto
_ ABNT NBR 9574 - Execução de impermeabilização – Procedimento
_ ABNT NBR 15352 - Mantas termoplásticas de polietileno de alta densidade (PEAD) e de polietileno linear (PEBDL) para impermeabilização
_ ABNT NBR 9685 - Emulsão asfáltica para impermeabilização

4.7 ACABAMENTOS/REVESTIMENTOS

Foram definidos para acabamento materiais padronizados, resistentes e de fácil aplicação. Antes da execução do revestimento, deve-se deixar transcorrer tempo suficiente

para o assentamento da alvenaria (aproximadamente 7 dias) e constatar se as juntas estão completamente curadas. Em tempo de chuvas, o intervalo entre o térmico da alvenaria e o início do revestimento deve ser maior.

4.7.1 Pintura de Superfícies Metálicas

4.7.1.1 Características e Dimensões do Material

As superfícies metálicas receberão pintura a base de esmalte sintético conforme especificado em projeto e quadro abaixo.

Material: Tinta esmalte sintético CORALIT
Qualidade: de primeira linha
Cor: Conforme quadro do anexo 6.3
Acabamento: conforme anexo 6.3
Fabricante: Coral ou equivalente

4.7.1.2 Sequência de execução

Aplicar Pintura de base com primer: Kromik Metal Primer 74 ou equivalente
Pintura de acabamento
Número de demãos: tantas demãos, quantas forem necessárias para um acabamento perfeito, no mínimo duas. Deverá ser rigorosamente observado o intervalo entre duas demãos subseqüentes indicados pelo fabricante do produto.

Deverão ser observadas as especificações constantes no projeto estrutural metálico de referência.

4.7.1.3 Aplicação no Projeto e Referência com os Desenhos

Pilares e estrutura metálica da quadra poliesportiva coberta;
Volume do Castelo D'água.

- Referências: **6Q-ARQ-PLA-QDA0-16_18_R01** – Planta baixa, Cortes e Fachadas (Quadra);
6Q-SMT-PLA-QDA0-01_R01 – Estrutura metálica para cobertura (Quadra Coberta)
6Q-SMT-PLA-QDA0-02_R01 – Estrutura metálica para cobertura (Quadra Coberta)
6Q-ARQ-PLA-RES0-15_R01 – Planta baixa, Cortes e Fachadas (Reservatório);

4.7.1.4 Normas Técnicas relacionadas

_ABNT NBR 11702: *Tintas para construção civil – Tintas para edificações não industriais – Classificação;*

_ABNT NBR 13245: *Tintas para construção civil - Execução de pinturas em edificações não industriais - Preparação de superfície.*

4.7.2 Paredes externas – Pintura Acrílica

4.7.2.1 Características e Dimensões do Material

As paredes externas receberão revestimento de pintura acrílica para fachadas sobre reboco desempenado fino e acabamento fosco.

- Modelo de Referencia: tinta Suvinil Fachada Acrílico contra Microfissuras, ou equivalente, nas cores indicadas no item 4.7.2.3.

4.7.2.2 Seqüência de execução:

Ressalta-se a importância de teste das tubulações hidrossanitárias, antes de iniciado qualquer serviço de revestimento. Após esses testes, recomenda-se o enchimento dos rasgos feitos durante a execução das instalações, a limpeza da alvenaria, a remoção de eventuais saliências de argamassa das justas. As áreas a serem pintadas devem estar perfeitamente secas, a fim de evitar a formação de bolhas.

O revestimento ideal deve ter três camadas: chapisco, emboço e reboco liso, antes da aplicação da massa corrida.

4.7.2.3 Aplicação no Projeto e Referências com os Desenhos.

- Fachada – acima do barrado cerâmico – Cor Branco Gelo
- Pilares das varandas - acima do barrado cerâmico - Cor Branco Gelo

- Referências: **6Q-ARQ-PLB-GER0-02_R01** - Planta Baixa - Acessibilidade
6Q-ARQ-PLA-PDG0-09_10_R01 – Planta Baixa, Cortes e Fachadas (Bloco Pedagógico)
6Q-ARQ-PLA-ADM0-11_R01 - Planta Baixa, Cortes e Fachadas (Bloco Administrativo)
6Q-ARQ-PLA-SER0-12_R01 – Planta Baixa, Cortes e Fachadas (Bloco de Serviço)
6Q-ARQ-PLA-PAC0-13_R01 – Planta Baixa, Cortes e Fachadas (Pátio Coberto)
6Q-ARQ-PCD-PAS0-14_R01 – Planta Baixa, Cortes e Detalhes (Passarelas)

4.7.2.4 Normas Técnicas relacionadas.

_ ABNT NBR 11702: *Tintas para construção civil – Tintas para edificações não industriais – Classificação;*
_ ABNT NBR 13245: *Tintas para construção civil - Execução de pinturas em edificações não industriais - Preparação de superfície.*

4.7.3 Paredes externas – Cerâmica 10cmx10cm

4.7.3.1 Características e Dimensões do Material

Revestimento em cerâmica 10X10 cm, para áreas externas, nas cores branco e azul escuro, conforme aplicações descritas no item. 4.7.3.3.

- Modelo de Referência:
Marca: Tecnogres:
1 - Modelo: BR 10010; linha: 10x10 antipichação; cor branco, acetinado;
1 - Modelo: BR 10180; linha: 10x10 antipichação; cor azul escuro, brilho;

ou Marca: Eliane:
1 - Linha: Fachadas Arquitetural; Modelo: Neve 10x10

2 - Linha: Fachadas Arquitetural; Modelo: Azul escuro 10x10

4.7.3.2 Sequência de execução

Ressalta-se a importância de teste das tubulações hidrossanitárias, antes de iniciado qualquer serviço de revestimento. Após esses testes, recomenda-se o enchimento dos rasgos feitos durante a execução das instalações, a limpeza da alvenaria, a remoção de eventuais saliências de argamassa das justas e o umedecimento da área a ser revestida.

As peças serão assentadas com argamassa industrial indicada para áreas externas, obedecendo rigorosamente a orientação do fabricante quanto à espessura das juntas, realizando o rejuntamento com rejunte epóxi, recomendado pelo fabricante.

4.7.3.3 Aplicação no Projeto e Referências com os Desenhos:

- Fachada - Barrado inferior - até a altura de 0,90m do piso – Cor Branco
Uma fiada acima de 0,90m, até a altura de 1,00m – Cor Azul Escuro

- Referências: **6Q-ARQ-PLB-GER0-02_R01** - Planta Baixa - Acessibilidade
6Q-ARQ-PLA-PDG0-09_10_R01 – Planta Baixa, Cortes e Fachadas (Bloco Pedagógico)
6Q-ARQ-PLA-ADM0-11_R01 – Planta Baixa, Cortes e Fachadas (Bloco Administrativo)
6Q-ARQ-PLA-SER0-12_R01 – Planta Baixa, Cortes e Fachadas (Bloco de Serviço)
6Q-ARQ-PLA-PAC0-13_R01 – Planta Baixa, Cortes e Fachadas (Pátio Coberto)
6Q-ARQ-PCD-PAS0-14_R01 – Planta Baixa, Cortes e Detalhes (Passarelas)

4.7.3.4 Normas Técnicas relacionadas:

_ ABNT NBR 13755: *Revestimento de paredes externas e fachadas com placas cerâmicas e com utilização de argamassa colante – Procedimento;*

4.7.4 Paredes internas - áreas secas

Todas as paredes internas, devido à facilidade de limpeza e maior durabilidade, receberão revestimento cerâmico à altura de 0,90m, sendo o acabamento superior um friso horizontal (rodameio) de 0,10m de largura em madeira, para proteção contra impactos causados por mesas e cadeiras a pintura.

Acima do friso de madeira, haverá pintura em tinta acrílica acetinada lavável sobre massa corrida PVA.

4.7.4.1 Caracterização e Dimensões dos Materiais:

Cerâmica (30x40cm):
- Revestimento em cerâmica 30X40cm, branca, do piso até a altura de 0,90m.
- Modelo de Referência: Marca: Eliane; Linha: Forma Slim; Modelo: Branco AC 30 x 40 cm.
- Será utilizado rejuntamento epóxi cinza platina com especificação indicada pelo modelo referência.
- Comprimento 40cm x Largura 30cm.

Faixa de madeira (10cm):

- Tábua de madeira com espessura de 2cm, altura de 10cm, que será parafusada acima do revestimento cerâmico (altura de 0,90m).
- Modelo de referência: tábua de Ipê ou Cedro (escolher de acordo com disponibilidade de madeira da região).
- Acabamento com verniz fosco.

Pintura:

- Acima da faixa de madeira (altura de 1,00m) as paredes deverão ser pintadas, com tinta acrílica acetinada, cor: MARFIM – da faixa de madeira ao teto.
- Modelo de referência: Tinta Suvinil Acrílico cor Marfim, ou equivalente.

4.7.4.2 Aplicação no Projeto + Referencias com os Desenhos

- Todas as paredes internas dos ambientes secos (salas de aula, administração)
- Referências: **6Q-ARQ-PLB-GER0-02_R01** - Planta Baixa – Acessibilidade

4.7.5 Paredes internas - áreas molhadas

Com a finalidade de diferenciar os banheiros uns dos outros, mantendo a mesma especificação de cerâmica para todos, as paredes receberão faixa de cerâmica 10x10cm nas cores vermelha (feminino) e azul (masculino), a 1,80m do piso, conforme especificação de projeto. Abaixo dessa faixa, será aplicada cerâmica 30x40cm, e acima dela, pintura com tinta acrílica, acabamento acetinado, sobre massa acrílica PVA, conforme esquema de cores definido no projeto.

4.7.6 Caracterização e Dimensões do Material:

Cerâmica (30x40cm):

Revestimento em cerâmica 30X40cm, branca.
- Comprimento 40cm x Largura 30cm.
- Modelo de Referência: Marca: Eliane; Linha: Forma Slim; Modelo: Branco AC 30 x 40 cm.
- Será utilizado rejuntamento epóxi cinza platina com especificação indicada pelo modelo referência.

Cerâmica (10x10cm):

Revestimento em cerâmica 10X10 cm, para áreas interna, nas cores azul escuro e vermelho, conforme aplicações descritas no item. 4.7.6.2.

- Comprimento 10cm x Largura 10cm.
- Modelo de Referência:

Marca: Tecnogres:
1 - Modelo: BR 10110; linha: 10x10 antipichação; cor vermelho, brilho;
2 - Modelo: BR 10180; linha: 10x10 antipichação; cor azul escuro, brilho;

ou Marca: Eliane:
1 - Linha: Fachadas Aquitetural; Modelo: Cereja 10x10
2 - Linha: Fachadas Aquitetural; Modelo: Azul escuro 10x10

Pintura:

- As paredes (acima da faixa de cerâmica de 10x10cm até o teto) receberão revestimento de pintura acrílica sobre massa corrida, aplicada sobre o reboco desempenado fino, cor: BRANCO GELO.

- Modelo de referência: Tinta Suvinil Banheiros e Cozinha (epóxi a base de água), com acabamento acetinado, cor Branco Gelo, ou equivalente.

4.7.6.1 Seqüência de execução

As cerâmicas serão assentadas com argamassa industrial indicada para áreas internas, obedecendo rigorosamente a orientação do fabricante quanto à espessura das juntas. A última demão de tinta deverá ser feita após a instalações das portas e divisórias quando da finalização dos ambientes.

4.7.6.2 Aplicação no Projeto e Referências com os Desenhos:

- Cozinha- Cerâmica branca 30x40 de piso a teto
- Sanitários – Cerâmica branca 30x40 até 1,80m - uma (01) fiada cerâmica 10x10 acima de 1,80m – Cor Azul Escuro (masculino) e vermelho (feminino) – pintura acrílica cor Branco Gelo acima de 1,90m.

- Referências: **6Q-ARQ-PLB-GER0-02_R01** - Planta Baixa

4.7.7 Piso em Cerâmica 40x40 cm

4.7.7.1 Caracterização e Dimensões do Material:

- Pavimentação em piso cerâmico PEI-5;
- Peças de aproximadamente: 0,40m (comprimento) x 0,40m (largura)
- Modelos de Referência: Marca: Eliane; Coleção: Cargo Plus White, Cor: Branco.(450mm x 450mm)
- Modelos de Referência: Marca: Eliane; Coleção: Cargo Plus Gray, Cor: Cinza.(450mm x 450mm)

Ou

- Modelos de Referência: Marca: Incefra Técnica Alta Performance – ref. PS30910 (415mm x415 mm)

4.7.7.2 Seqüência de execução

O piso será revestido em cerâmica 40cmx40cm branco gelo PEI-05, assentada com argamassa industrial adequada para o assentamento de cerâmica e espaçadores plásticos em cruz de dimensão indicada pelo modelo referência. Será utilizado rejuntamento epóxi cinza platina com dimensão indicada pelo modelo referência.

4.7.7.3 Conexões e interfaces com os demais elementos construtivos:

As pecas cerâmicas serão assentadas com argamassa industrial adequada para o assentamento de cerâmica, sobre contrapiso de concreto. O encontro com os fechamentos verticais revestidos com cerâmica.

4.7.7.4 Aplicação no Projeto e Referencias com os Desenhos

FNDE
COMISSÃO DE CONTRATAÇÃO
0700
Fls.
Rubrica

- Bloco de serviço – cor branca;
- Administração, Salas de Aula e pátio coberto – cor cinza;

- Referências: **6Q-ARQ-PLB-GER0-02_R01** - Planta Baixa
6Q-ARQ-PGP- GER0-04_R01 - Paginação de Piso

4.7.7.5 Normas Técnicas relacionadas.

_ ABNT NBR 9817, *Execução de piso com revestimento cerâmico – Procedimento*;

_ ABNT NBR 13816, *Placas cerâmicas para revestimento – Terminologia*;
_ ABNT NBR 13817, *Placas cerâmicas para revestimento – Classificação*;
_ ABNT NBR 13818, *Placas cerâmicas para revestimento – Especificação e métodos de ensaios*;

4.7.8 Soleira em granito

4.7.8.1 Caracterização e Dimensões do Material

Trata-se de um material de alta resistência, com pequena porosidade, resistente à água, de fácil manuseio e adequação às medidas do local.
- Dimensões: L (comprimento variável) x 15cm (largura) x 20mm (altura)
- Modelo de Referência: Granito Cinza Andorinha.

4.7.8.2 Conexões e interfaces com os demais elementos construtivos:

- As soleiras de granito devem estar niveladas com o piso mais elevado. A espessura usual do granito acabado é 2cm, portanto, uma das faces da soleira deve ser polida, pois ficará aparente quando encontrar com o piso que estiver assentado no nível inferior.

4.7.8.3 Aplicação no Projeto e Referências com os Desenhos

- Abaixo das portas; entre os ambientes onde há desnível de piso; entre ambientes onde há mudança da paginação de piso;

- Referências: **6Q-ARQ-PLB-GER0-02_R01** - Planta Baixa – Acessibilidade
6Q-ARQ-PGP- GER0-04_R01 - Paginação de Piso

4.7.8.4 Normas Técnicas relacionadas.

_ ABNT NBR 15844:2010 - *Rochas para revestimento - Requisitos para granitos.*

4.7.9 Peitoril em granito

4.7.9.1 Caracterização e Dimensões do Material:

Trata-se de um material de alta resistência, com pequena porosidade, resistente à água, de fácil manuseio e adequação às medidas do local.

- Dimensões: L (comprimento variável) x 17cm (largura) x 20mm (altura)
- Modelo de Referência: Granito Cinza Andorinha.

4.7.9.2 Conexões e interfaces com os demais elementos construtivos

Os peitoris em granito deverão ser instalados abaixo dos caixilhos das esquadrias de alumínio, placas de 2 cm de espessura, polidas em todas as faces aparentes e acabamento bizotado.

Sempre que possível, os caixilhos serão colocados, faceando o parâmetro interno das paredes, de modo a eliminar o peitoril interno, subsistindo apenas o peitoril externo, caso não seja possível deverá ser executado peitoril interno e externo. Deverão ser deixadas as pingadeiras necessárias aos peitoris.

4.7.9.3 Aplicação no Projeto e Referências com os Desenhos:

- Abaixo das janelas, nos locais indicados no projeto.

- Referências: **6Q-ARQ-PLB-GER0-02_R01** - Planta Baixa – Acessibilidade
6Q-ARQ-PGP- GER0-06_R01 - Paginação de Piso

4.7.9.4 Normas Técnicas relacionadas:

_ ABNT NBR 15844:2010 - *Rochas para revestimento - Requisitos para granitos.*

4.7.10 Piso em Cimento desempenado

4.7.10.1 Caracterização e Dimensões do Material:

- Pavimentação em cimento desempenado, com argamassa de cimento e areia; com 3cm de espessura e acabamento camurçado;
- Placas de: aproximadamente 1,00m (comprimento) x 1,00m (largura) x 3cm (altura)

4.7.10.2 Sequência de execução

- Serão executados pisos cimentados com 3cm de espessura de cimento e areia, traço 1:3, acabamento camurçado, sobre piso de concreto com 7 cm de espessura. Os pisos levarão juntas de dilatação com perfis retos e alinhados, distanciadas a cada 1,00m. Deve ser previsto um traço ou a adição de aditivos ao cimentado que resultem em um acabamento liso e pouco poroso. Deve ser considerada declividade mínima de 0,5% em direção às canaletas ou pontos de escoamento de água. A superfície final deve ser desempenada.

FNDE COMISSÃO DE CONTRATAÇÃO 0702 Fls. Rubrica

4.7.10.3 Aplicação no Projeto e Referencias com os Desenhos

- calçadas de acesso à escola, calçadas de contorno dos blocos, área de serviço externa e bicicletário;

- Referências: **6Q-ARQ-PLB-GER0-02_R01** - Planta Baixa – Acessibilidade
6Q-ARQ-PGP- GER0-04_R01 - Paginação de Piso

4.7.10.4 Normas Técnicas relacionadas:

_ ABNT NBR 12255:1990 – *Execução e utilização de passeios públicos.*

4.7.11 Piso Tátil – Direcional e de Alerta

4.7.11.1 Caracterização e Dimensões do Material

Piso cromo diferenciado tátil de alerta / direcional, em borracha para áreas internas e pré- moldado em concreto para áreas externas, em cor contrastante com a do piso adjacente, por exemplo, em superfícies escuras (preta, marrom, cinza escuro, etc.): piso amarelo ou azul. Recomenda-se a utilização do tipo Integrado (de borracha), para uso em áreas internas - inclusive molhadas e molháveis - e Externo (cimentício).

- Piso Tátil Direcional/de Alerta em borracha Integrado (áreas internas)

Pisos em placas de borracha, de assentamento com argamassa, indicados para aplicação em áreas internas e externas. Neste caso, não deve haver desnível com relação ao piso adjacente, exceto aquele existente no próprio relevo.

- Dimensões: placas de dimensões 300x300;
- Modelo de Referencia: Daud, Steel Rubber; Cores: amarelo, azul;

- Piso Tátil Direcional/de Alerta cimentício, tipo ladrilho hidráulico (áreas externas - rampa)

Pisos em placas cimentícias, de assentamento com argamassa, indicados para aplicação em áreas internas e externas.

- Dimensões: placas de dimensões 300x300;
- Modelo de Referencia: Casa Franceza; Cor: azul.

4.7.11.2 Seqüência de execução:

Áreas internas: Pisos de borracha assentado com argamassa: o contra piso deve ser feito com argamassa de cimento e areia no traço 1:3, nivelado, desempenado e rústico. Efetuar excelente limpeza com vassoura e água e molhar o contra piso com água e cola branca. A argamassa de assentamento deve ter traço 1:2, com mistura de cola branca e água na proporção 1:7 (aproximadamente, 1 saco de 50kg de cimento : 4 latas de 18 litros de areia : 5 litros de cola branca : 35 litros de água). Assentar o piso batendo com martelo de borracha (ou batedor de madeira) até o piso atingir a posição desejada e o perfeito nivelamento com o piso adjacente.

Áreas externas: pisos em placas pré-moldadas de concreto ou argamassa: Assentamento diretamente no contra piso. Nivelar a superfície das placas com o piso adjacente (cimento desempenado).

4.7.11.3 Conexões e interfaces com os demais elementos construtivos

Não deve haver desnível com relação ao piso adjacente, exceto aquele existente no próprio relevo. (a cor azul não deve ser utilizada em áreas externas);

4.7.11.4 Aplicação no Projeto e Referências com os Desenhos

- Na sinalização da circulação, indicando o caminho a ser percorrido, desde a entrada até a porta de cada ambiente, conforme projeto arquitetônico e obedecendo aos critérios estabelecidos na ABNT NBR 9050;
- Referências: **6Q-ARQ-PGP- GER0-04_R01** - Paginação de Piso

4.7.12 Piso industrial polido

4.7.12.1 Caracterização e Dimensões do Material

Piso industrial polido, em concreto armado, fck 25MPa e demarcação da quadra com pintura à base de resina acrílica e tinta epóxi antiderrapante nas cores azul, amarela, laranja e branca e verde.

Estrutura do piso:
- Espessura da placa: 8cm - com tolerância executiva de +1cm/-0,5cm;
- Armadura superior, tela soldada nervurada Q-138 em painel:
  - a armadura deve ser constituída por telas soldadas CA-60 fornecidas em painéis e que atendam a NBR 7481.
- Barras de transferência: barra de aço liso Ø=12,5mm; comprimento 35cm, metade pintada e engraxada;

- Sub Base:
  - A sub base de 8cm com tolerância executiva de +2cm/- 1cm deverá ser preparada com brita graduada simples, com granulometria com diâmetro máximo de 19 mm.

4.7.12.2 Sequência de execução:

- Preparo da sub-base:
  - A compactação deverá ser efetuada com rolos compactadores vibratórios lisos ou com placas vibratórias; nas regiões confinadas, próximas aos pilares e bases deve-se proceder à compactação com placas vibratórias, de modo a obter-se pelo menos 100% de compactação na energia do proctor modificado.

- Isolamento da placa e sub-base:
  - O isolamento entre a placa e a sub-base, deve ser feito com filme plástico (espessura mínima de 0,15mm), como as denominadas lonas pretas; nas regiões das emendas, deve-se promover uma superposição de pelo menos 15cm.
  - As formas devem ser metálicas, rígidas o suficiente para suportar as pressões e ter linearidade superior a 3mm em 5m;

- Colocação das armaduras:
  - O posicionamento da armadura deve ser efetuado com espaçadores soldados (como as treliças) para as telas superiores – cerca de 0,8 a 1,0 m/m², de tal forma que permita um cobrimento da tela de 2cm;
  - A armadura deve ter suas emendas feitas pela superposição de pelo menos duas malhas da tela soldada.

- Barras de transferência:
  - -As barras de transferência devem trabalhar com pelo menos uma extremidade não aderida, para permitir que nos movimentos contrativos da placa ela deslize no concreto, sem gerar tensões prejudiciais a este. Para que isso ocorra é necessário que pelo menos metade da barra esteja com graxa para impedir a aderência ao concreto;
  - Os conjuntos de barras devem estar paralelos entre si, tanto no plano vertical como horizontal, e concomitantemente ao eixo da placa;
  - Nas juntas serradas, as barras de transferência deverão ser posicionadas exclusivamente com o auxilio de espaçadores, que deverão possuir dispositivos de fixação que garantam o paralelismo citado;
  - Nas juntas de construção, as barras devem ser fixadas também às formas;
  - É necessário pintar as barras que serão engraxadas, pois a não aderência ao concreto impede que ocorra a passivação do metal, podendo ocorrer corrosão. Essa pintura pode ser feita, por exemplo, com emulsões asfálticas.

- Plano de concretagem:
  - A execução do piso deverá ser feita por faixas, onde um longo pano é concretado e posteriormente as placas são cortadas, fazendo com que haja continuidade nas juntas longitudinais e que os mecanismos de transferência de carga nas juntas serradas também possam dar-se por intertravamento dos agregados.

- Acabamento superficial:
  - A regularização da superfície do concreto deve ser efetuada com ferramenta denominada rodo de corte, aplicado no sentido transversal da concretagem, algum tempo após a concretagem, quando o material está um pouco mais rígido.

- Desempeno mecânico do concreto:
  - Deverá ser executado, quando a superfície estiver suficientemente rígida e livre da água superficial de exsudação. A operação mecânica deve ser executada quando o concreto suportar o peso de uma pessoa, deixando uma marca entre 2 a 4mm de profundidade. O desempeno deve iniciar-se ortogonal à direção da régua vibratória, obedecendo sempre a mesma direção. Após o desempeno, deverá ser executado o alisamento superficial do concreto.

- Cura:
  - A cura do piso pode ser do tipo química ou úmida. Nos locais onde houver pintura, a cura química deverá ser removida conforme especificação do fabricante

- Serragem das juntas:
  - As juntas do tipo serradas deverão ser cortadas logo (em profundidade mpinima de 3 cm) após o concreto tenha resistência sufi ciente para não se desagregar devendo obedecer à ordem cronológica do lançamento;

- Selagem das juntas:

- A selagem das juntas deverá ser feita quando o concreto estiver atingido pelo menos 70% de sua retração final;
- Quando não indicado em projeto, deve-se considerar declividade mínima de 0,5% no sentido do eixo transversal ou do longitudinal para as extremidades da quadra devendo neste caso, todos os ajustes de declividade serem iniciados no preparo do sub leito.

Após a completa cura do concreto (aprox. 30 dias), a superfície deve ser preparada para receber a pintura demarcatória. Lavar ou escovar, eliminando toda poeira, partículas soltas, manchas gordurosas, sabão e mofo. Após limpeza e secagem total, fazer o molde demarcando a faixa a ser pintada, com aplicação da fita crepe em 2 camadas, tomando cuidado para que fiquem bem fixas, uniformes e perfeitamente alinhadas.

4.7.12.3 Aplicação no Projeto e Referencias com os Desenhos

- piso da quadra poliesportiva coberta.

- Referências: **6Q-ARQ-PLB-GER0-02_R01** - Planta Baixa
6Q-ARQ-PGP- GER0-04_R01 - Paginação de Piso

4.7.12.4 Normas Técnicas relacionadas

_NBR 7480 - Barras e fios de aço destinados a armaduras para concreto armado.
_NBR 7481 - Tela de aço soldada, para armadura de concreto.
_NBR 7212 - Execução de concreto dosado em central - Procedimento.
_NBR 11578 - Cimento Portland Composto.
_NBR 5735 - Cimento Portland de Alta Resistência Inicial.
_NBR 5733 - Cimento Portland de Alto Forno.
_NBR 11801 - Argamassa de Alta Resistência Mecânica para Pisos.
_NBR 5739 - Ensaio de Compressão de Corpos de Prova Cilíndricos.
_NBR 7223 - Determinação da Consistência pelo Abatimento de Tronco de Cone - Método de Ensaio.
_ASTM C309-03 - Standard Specifi cation for Liquid Membrane Forming Copounds for Curing Concrete.
_ASTM E - 1155/96 - Standard Test Method for Determining FF Floor Flatness and FL Floo Levelness Numbers.
_BS 8204-2:2003 - Screeds, Bases and in Situ Floorings - Part 2: Concrete Wearing Surfaces.

4.7.13 Tetos – Pintura

4.7.13.1 Caracteristicas e Dimensões do Material:

- Pintura PVA cor BRANCO NEVE (acabamento fosco) sobre massa corrida PVA.

4.7.13.2 Aplicação no Projeto e Referências com os Desenhos:

- Pintura em todas as lajes da escola.
- Referências: **6Q-ARQ-FOR-GER0-05_R01** – Forro

4.7.14 Louças

Visando facilitar a aquisição e futuras substituições das bacias sanitárias, das cubas e dos lavatórios, o projeto padrão adota todas as louças da escola na cor branca e com as seguintes sugestões, conforme modelos de referência abaixo.

4.7.14.1 Caracterização do Material:

Os modelos de referência estão indicados no anexo 6.4 (louças e metais).

4.7.14.2 Aplicação no Projeto e Referências com os Desenhos

- 03 lavatórios com coluna (Sanitários do Bloco Administrativo, e vestiário do Bloco de Serviço);
- 03 lavatórios suspensos (Sanitários PNE do Bloco de Serviço e PNE da Quadra);
- 12 cubas de embutir ovais (Sanitários do Bloco de Serviços e vestiários da Quadra);
- 01 tanque (Área de serviço);
- 03 bacias com caixa acoplada, incluir assento (Sanitários do Bloco Administrativo, e vestiário do Bloco de Serviço);
- 03 bacias para PNE, incluir assento (Sanitários do Bloco de Serviço e PNE da Quadra);
- 09 bacias convencionais para válvula de descarga, incluir assento (Sanitários do Bloco de Serviços e vestiários da Quadra).

- Referências: **6Q-ARQ-PLB-GER0-02_R01** - Planta Baixa - Acessibilidade
6Q-ARQ-AMP-ADM0-20_R01 – Ampliações Bloco Administrativo
6Q-ARQ-AMP-SER0-21_24_R01 – Ampliações Bloco Administrativo
6Q-ARQ-AMP-QDA0-20_R01 – Ampliações Quadra Coberta

4.7.15 Metais / Plásticos

Visando facilitar a aquisição e futuras substituições das torneiras, das válvulas de descarga e das cubas de inox, o projeto padrão sugere que todos os metais da escola sejam de marcas difundidas em todo território nacional, conforme modelos de referência abaixo.

Serão sugeridos neste Memorial apenas os itens de metais aparentes, todos os complementos (ex.: sifões, válvulas para ralo das cubas, acabamentos dos registros) deverão ser incluídos na planilha orçamentária, seguindo o padrão de qualidade das peças aqui especificadas.

4.7.15.1 Caracterização do Material

Os modelos de referência estão indicados na tabela 6.4 (louças e metais).

4.7.15.2 Aplicação no Projeto e Referências com os Desenhos

- 02 cubas de embutir de inox industriais grandes (triagem / lavagem e cozinha);
- 04 cubas de embutir de inox pequenas (cozinha);
-18 torneiras de mesa (bica baixa) para cubas de louça ovais e lavatórios (vestiário funcionários, sanitários e vestiários da quadra);

COMISSÃO DE CONTRATAÇÃO
0707
Fls.
Rubrica

- 01 torneiras de parede (triagem / lavagem e Área de serviço);
- 05 torneiras de parede (jardim áreas externas);
- 05 torneiras de mesa (bica alta) para cubas de inox (cozinha e área de serviço);
- 07 acabamentos de registro / torneiras de parede (para chuveiros);
- 03 duchas higiênicas (sanitários PNEs);
- 12 válvulas de descarga (sanitarios do bloco de serviço, PNEs e vestiários da quadra);
- 15 Papeleiras (vestiário funcionários, sanitários e vestiário da quadra);
- 06 barras de apoio (sanitários PNE).
- 02 barras de apoio "U" para lavatórios (sanitários PNE);
- 01 barra de apoio "L" para lavatório (sanitáris PNE quadra);
- 07 chuveiros elétricos (vestiário funcionários e vestiários da quadra);
- 01 torneira elétrica (cozinha);
- 07 mangueira plástica para chuveiros elétricos (vestiários);
- 14 dispenser para toalha de papel;
- 14 dispenser para sabonete líquido.

- Referências: **6Q-ARQ-PLB-GER0-02_R01** - Planta Baixa - Acessibilidade
6Q-ARQ-AMP-ADM0-20_R01 – Ampliações Bloco Administrativo
6Q-ARQ-AMP-SER0-21_24_R01 – Ampliações Bloco Administrativo
6Q-ARQ-AMP-QDA0-20_R01 – Ampliações Quadra Coberta

4.7.16 Bancadas e Prateleiras em granito

4.7.16.1 Caracteristicas e Dimensões do Material:

Granito cinza andorinha,acabamento Polido

- Dimensões variáveis, conforme projeto.
- As bancadas deverão ser instaladas a 90cm do piso.
- Espessura do granito: 20mm.

4.7.16.2 Seqüência de execução:

A fixação das bancadas de granito só poderá ser feita após a colagem das cubas (realizada pela marmoraria). Para a instalação das bancadas e prateleiras de granito, deve ser feito um rasgo no reboco, para o chumbamento dentro da parede.

- Nas bancadas, haverá ½ parede de tijolos (espessura 10cm) para apoio das bancadas e fixação com mão francesa metálica, se especificado em projeto. As prateleiras receberão apoio em mão francesa metálica, conforme especificação e detalhamento em projeto.

4.7.16.3 Aplicação no Projeto e Referências com os Desenhos:

- Cozinha;
- Referências: **6Q-ARQ-PLB-GER0-02_R01** - Planta Baixa - Acessibilidade
6Q-ARQ-AMP-ADM0-20_R01 – Ampliações Bloco Administrativo
6Q-ARQ-AMP-SER0-21_24_R01 – Ampliações Bloco Administrativo
6Q-ARQ-AMP-QDA0-20_R01 – Ampliações Quadra Coberta

4.7.17 Elementos Metálicos

4.7.17.1 Portões de Acesso Principal

4.7.17.1.1 Caracterização e Dimensões do Material

Portões formados por perfis em *metalon* de seção 10 x 10 cm, pintados com tinta esmalte sintético na cor azul, (conforme projeto).

Gradil e Portão metálico composto de quadros estruturais em tubo de aço galvanizado a fogo, tipo industrial, requadros para fixação da tela em barra chata galvanizada e fechamento de Tela de arame galvanizado em malha quadrangular com espaçamento de 2".

- Dimensões: Quadros estruturais em tubo de aço galvanizado - Ø=1 1/2" e=2mm;
- Requadros para fixação da tela em barra chata galvanizada - 3/4" e=3/16";
- Batedor em barra chata galvanizada - 3/4" e=3/16"
- Trava de fechamento em barra redonda galvanizada a fogo (Ø=1/2")
- Porta-cadeado em barra chata galvanizada (1 1/4" e=3/16");
- Tela de arame galvanizado (fio 10 = 3,4mm) em malha quadrangular com espaçamento de 2".

4.7.17.1.2 Sequência de execução:

Os montantes e o travamento horizontal deverão ser fixados por meio de solda elétrica em cordões corridos por toda a extensão da superfície de contato. Todos os locais onde houver ponto de solda e/ou corte, devem estar isentos de rebarbas, poeira, gordura, graxa, sabão, ferrugem ou qualquer outro contaminante. A tela deverá ser esticada, transpassada e amarrada no requadro do portão.

4.7.17.1.3 Aplicação no Projeto e Referências com os Desenhos:

- portão principal (entrada e saída): 2 folhas de abrir, de 1,50 cada. As folhas deverão ser fixadas nos pilares laterais. Largura do vão= 3,00m.
- portão de acesso de veículos: 1 folha de correr. Largura do vão = 3,00m.

- Referências: **6Q-ARQ-PLB-GER0-02_R01** - Planta Baixa - Acessibilidade
6Q-ARQ-PLE-PTR0-26_R01 – Detalhamento portões de acesso

4.7.17.2 Fechamento Metálico Fixo Principal

4.7.17.2.1 Caracterização e Dimensões do Material

Trata-se de gradil fixo formado por fios de arame liso. (conforme projeto).

4.7.17.2.2 Aplicação no Projeto e Referências com os Desenhos:

- Limite frontal do terreno e delimitação da área de serviço externa.
- Referências: **6Q-ARQ-PLB-GER0-02_R01** - Planta Baixa - Acessibilidade
6Q-ARQ-PLE-PTR0-26_R01 – Detalhamento portões de acesso

4.7.17.3 Mastros para bandeiras

4.7.17.3.1 Caracterização e Dimensões do Material

Conjunto com 3 mastros para sustentação de bandeiras em ferro galvanizado, cor natural, medidas conforme especificação em projeto.

4.7.17.3.2 Aplicação no Projeto e Referências com os Desenhos

- Área externa frontal do terreno.
- Referências: **6Q-ARQ-PLB-GER0-02_R01** - Planta Baixa - Acessibilidade
6Q-ARQ-PCD-GER0-28_R01 - Detalhamento elementos externos

4.7.17.4 Castelo D'Água

O projeto padrão de Instalações Hidráulicas fornecido pelo FNDE contempla o Castelo D'Água com capacidade para 15 mil litros de água. Trata-se de uma estrutura metálica de apoio ao reservatório de água cilíndrico também metálico, confeccionado em aço carbono, sendo pintura externa em esmalte sintético (cor conforme especificções de projeto) e pintura interna em epóxi com certificado de potabilidade.

4.7.17.4.1 Aplicação no Projeto e Referências com os Desenhos

- Referências: **6Q-ARQ-PLA-RES0-15_R01** – Planta baixa, Cortes e Fachadas (Reservatório);

4.8 PAISAGISMO E ÁREAS EXTERNAS

O presente projeto apresenta uma sugestão de paisagismo, não financiado pelo FNDE, que poderá ser implantada nos terrenos padronizados. Esta sugestão leva em consideração áreas para recreação, esportes e horta. Caso o ente requerente desenvolva projeto próprio de paisagismo, este deve considerar as atividades desenvolvidas na escola, bem como elementos do projeto padrão como a paginação de piso externo, os acessos à escola e consequentemente no projeto do muro / portões.

4.8.1 Forração de Grama

4.8.1.1 Caracterização e Dimensões do Material

Planta herbácea de 10-20 cm de altura. A forração escolhida deverá apresentar folhas densas e pilosas. A densidade deverá proporcionar a formação de tapete verde uniforme e ornamental. A forração deverá ser adquirida na fora de rolos, pois esse formato proporciona maior resistência no momento do transporte e maior facilidade de manuseio e plantio.

- tapetes enrolados (rolinhos) medindo 40cm de largura por 125cm de comprimento.
- Modelo de Referência: grama Esmeralda ou Batatais

COMISSÃO DE CONTRATAÇÃO
FNDE 0710
Fls.
Rubrica

4.8.1.2 Sequência de execução:

Deverá ser executado o preparo do solo, com a limpeza do terreno, removendo-se todos os obstáculos que possam atrapalhar o plantio como: ervas daninhas, entulhos etc. O solo deverá receber adubação. Posicionar vários rolinhos de grama ao longo da área de plantio; um ao lado do outro. Para facilitar a instalação devera ser utilizada linha de nylon ou barbante como guia, proporcionando o alinhamento dos tapetes de grama. Os tapetes quebrados ou recortes deverão preencher as áreas de cantos e encontros, na fase de acabamento do plantio. As fissuras entre os tapetes de grama devem ser rejuntadas com terra de boa qualidade, e toda a forração deve ser irrigada por aproximadamente um mês.

4.8.1.3 Aplicação no Projeto e Referencias com os Desenhos:

- Áreas descobertas e jardins, conforme indicação de projeto.
- Referências: **6Q-ARQ-IMP-GER0-01_R01** - Implantação
6Q-ARQ-PGP-GER0-04_R01 – Paginação de Piso

COMISSÃO DE CONTRATAÇÃO
Fls. 0711
Rubrica

5 HIDRÁULICA

5.1 INSTALAÇÕES DE ÁGUA FRIA

Para o cálculo da demanda de consumo de água do Projeto Espaço Educativo Urbano e Rural de 06 Salas de Aula, foram consideradas as populações equivalentes aos números de usuários previstos para o estabelecimento (180 alunos e 12 funcionários).

5.1.1 Sistema de Abastecimento

Para o abastecimento de água potável dos estabelecimentos de ensino, foi considerado um sistema indireto, ou seja, a água proveniente da rede pública não segue diretamente aos pontos de consumo, ficando armazenada em reservatórios, que têm por finalidade principal garantir o suprimento de água da edificação em caso de interrupção do abastecimento pela concessionária local de água e uniformizar a pressão nos pontos e tubulações da rede predial. A reserva que foi estipulada é equivalente a dois consumos diários da edificação.

A água da concessionária local, após passar pelo hidrômetro da edificação, abastecerá diretamente o reservatório tipo castelo d'água elevado, instalada em local especificado em projeto, com capacidade para 15.000L. A água, a partir do reservatório, segue pela coluna de distribuição predial para a edificação, como consta nos desenhos do projeto.

5.1.2 Ramal Predial

Os hidrômetros deverão ser instalados em local adequado, a 1,50m, no máximo, da testada do imóvel e devem ficar abrigados em caixa ou nicho, de alvenaria ou concreto. O hidrômetro terá dimensões e padrões conforme dimensionamento da concessionária local de água e esgoto.

A partir do hidrômetro, haverá uma tubulação de 25mm, em PVC Rígido, para abastecer o reservatório. Deve haver livre acesso do pessoal do Serviço de Águas ao local do hidrômetro de consumo.

5.1.3 Reservatório

O reservatório é destinado ao recebimento da água da rede pública e à reserva de água para consumo, proveniente da rede e recalcada através do conjunto motor-bomba. A casa de máquinas, localizada abaixo do reservatório, é destinada a instalação dos conjuntos motor-bomba (não financiado pelo FNDE).

5.1.4 Normas Técnicas relacionadas

- ABNT NBR 5626, *Instalação predial de água fria*;
- ABNT NBR 5648, *Tubo e conexões de PVC-U com junta soldável para sistemas prediais de água fria – Requisitos*;
- ABNT NBR 5680, *Dimensões de tubos de PVC rígido*;
- ABNT NBR 5683, *Tubos de PVC – Verificação da resistência à pressão hidrostática interna*;
- ABNT NBR 9821, *Conexões de PVC rígido de junta soldável para redes de distribuição de água – Tipos – Padronização*;
- ABNT NBR 14121, *Ramal predial – Registros tipo macho em ligas de cobre – Requisitos*;
- ABNT NBR 14877, *Ducha Higiênica – Requisitos e métodos de ensaio*;

COMISSÃO DE CONTRATAÇÃO
0713
Fls.
Rubrica

– ABNT NBR 14878, *Ligações flexíveis para aparelhos hidráulicos sanitários – Requisitos e métodos de ensaio*;

– ABNT NBR 15097-1, *Aparelhos sanitários de material cerâmico – Parte 1: Requisitos e métodos de ensaios*;

– ABNT NBR 15097-2, *Aparelhos sanitários de material cerâmico – Parte 2: Procedimentos para instalação*;

– ABNT NBR 15206, *Instalações hidráulicas prediais – Chuveiros ou duchas – Requisitos e métodos de ensaio*;

– ABNT NBR 15423, *Válvulas de escoamento – Requisitos e métodos de ensaio*;

– ABNT NBR 15704-1, *Registro – Requisitos e métodos de ensaio – Parte 1: Registros de pressão*;

– ABNT NBR 15705, *Instalações hidráulicas prediais – Registro de gaveta – Requisitos e métodos de ensaio*;

– DMAE - *Código de Instalações Hidráulicas*;

– EB-368/72 - *Torneiras*;

– NB-337/83 - *Locais e Instalações Sanitárias Modulares*.

5.2 INSTALAÇÕES DE ESGOTO SANITÁRIO

A instalação predial de esgoto sanitário foi baseada segundo o Sistema Dual que consiste na separação dos esgotos primários e secundários através de um desconector, conforme ABNT NBR 8160 – Sistemas prediais de esgoto sanitário – Projeto e execução.

As caixas de inspeções deverão ser localizadas nas áreas externas dos blocos e fora das projeções dos pátios. No projeto foi previsto uma caixa de gordura especial para receber os efluentes provenientes das pias da cozinha. Todos os tubos e conexões da rede de esgoto deverão ser em PVC rígido.

A destinação final do sistema de esgoto sanitário deverá ser feita em rede pública de coleta de esgoto sanitário, quando não houver disponível, adotar a solução individual de destinação de esgotos sanitários.

O sistema predial de esgotos sanitários consiste em um conjunto de aparelhos, tubulações, acessórios e desconectores e é dividido em dois subsistemas:

5.2.1 Subsistema de Coleta e Transporte

Todos os trechos horizontais previstos no sistema de coleta e transporte de esgoto sanitário devem possibilitar o escoamento dos efluentes por gravidade, através de uma declividade constante. Recomendam-se as seguintes declividades mínimas:

- 1,5% para tubulações com diâmetro nominal igual ou inferior a 75mm;
- 1% para tubulações com diâmetro nominal igual ou superior a 100mm.

Os coletores enterrados deverão ser assentados em fundo de vala nivelado, compactado e isento de materiais pontiagudos e cortantes que possam causar algum dano à tubulação durante a colocação e compactação. Em situações em que o fundo de vala possuir material rochoso ou irregular, aplicar uma camada de areia e compactar, de forma a garantir o nivelamento e a integridade da tubulação a ser instalada. Após instalação e verificação do caimento os tubos deverão receber camada de areia com recobrimento

COMISSÃO DE CONTRATAÇÃO
Fls. 0714
Rubrica

mínimo de 20cm . Em áreas sujeitas a trafego de veículos aplicar camada de 10cm de concreto para proteção da tubulação. Após recobrimento dos tubos poderá ser a vala recoberta com solo normal.

5.2.2 Subsistema de Ventilação

Todas as colunas de ventilação devem possuir terminais de ventilação instalados em suas extremidades superiores e estes devem estar a 30cm acima do nível do telhado. As extremidades abertas de todas as colunas de ventilação devem ser providas de terminais tipo chaminé, que impeçam a entrada de águas pluviais diretamente aos tubos de ventilação.

5.2.3 Solução Individual de Destinação de Esgotos Sanitários

Nos municípios em que não houver rede pública de coleta de esgotos na região do estabelecimento de ensino, quando as condições do solo e a legislação ambiental vigente permitirem, serão instaladas soluções individuais de destinação dos esgotos. Essa solução consiste num conjunto de fossa séptica, filtro anaeróbico e sumidouro a serem construídos conforme o Projeto Padrão disponibilizado. Como complemento ao sumidouro, nos casos onde houver necessidade, está prevista a execução de rede de infiltração, com 3 valas de 10 metros de comprimento.

O dimensionamento dessas utilidades foi baseado em uma população de projeto de 130 pessoas, e as diretrizes das ABNT NBR 7229 – Projeto, construção e operação de sistemas de tanques sépticos e ABNT NBR 13969 – Tanques sépticos - Unidades de tratamento complementar e disposição final dos efluentes líquidos - Projeto, construção e operação.

5.2.4 Normas Técnicas Relacionadas

– ABNT NBR 7229, *Projeto, construção e operação de sistemas de tanques sépticos*;

– ABNT NBR 7362-2, *Sistemas enterrados para condução de esgoto – Parte 2: Requisitos para tubos de PVC com parede maciça*;

– ABNT NBR 7367, *Projeto e assentamento de tubulações de PVC rígido para sistemas de esgoto sanitário*;

– ABNT NBR 7968, *Diâmetros nominais em tubulações de saneamento nas áreas de rede de distribuição, adutoras, redes coletoras de esgoto e interceptores – Padronização*;

– ABNT NBR 8160, *Sistemas prediais de esgoto sanitário – Projeto e execução*;

– ABNT NBR 9051, *Anel de borracha para tubulações de PVC rígido coletores de esgoto sanitário – Especificação*;

– ABNT NBR 9648, *Estudo de concepção de sistemas de esgoto sanitário – Procedimento*;

– ABNT NBR 9649, *Projeto de redes coletoras de esgoto sanitário – Procedimento*;

– ABNT NBR 9814, *Execução de rede coletora de esgoto sanitário – Procedimento*;

– ABNT NBR 10569, *Conexões de PVC rígido com junta elástica, para coletor de esgoto sanitário – Tipos e dimensões – Padronização*;

– ABNT NBR 12266, *Projeto e execução de valas para assentamento de tubulação de água esgoto ou drenagem urbana – Procedimento*;

– ABNT NBR 13969, *Tanques sépticos – Unidades de tratamento complementar e disposição final dos efluentes líquidos – Projeto, construção e operação*;

– ABNT NBR 14486, *Sistemas enterrados para condução de esgoto sanitário – Projeto de redes coletoras com tubos de PVC*;

– Normas Regulamentadoras do Capítulo V, Título II, da CLT, relativas à Segurança e Medicina do Trabalho:

– NR 24 - *Condições Sanitárias e de Conforto nos Locais de Trabalho*;

– Resolução CONAMA 377 - *Licenciamento Ambiental Simplificado de Sistemas de Esgotamento Sanitário.*

5.3 INSTALAÇÕES DE GÁS COMBUSTIVEL

O projeto de instalação predial de gás combustivel foi baseado na ABNT NBR 13.523 – Central de Gás Liquefeito de Petróleo – GLP e ABNT NBR 15.526 – Redes de Distribuição Interna para Gases Combustíveis em Instalações Residenciais e Comerciais – Projeto e Execução.

O ambiente destinado ao projeto de instalação de gás é a cozinha, onde será instalado um fogão de 4 bocas com forno, do tipo doméstico. O sistema será composto por dois cilindros de 45kg de GLP e rede de distribuição em aço SCH-40 e acessórios conforme dados e especificações do projeto. O abrigo do gás deverá ser executado em concreto, conforme detalhado no desenho.

Quando não houver disponibilidade de fornecimento de botijões tipo P-45 de GLP, deverá ser adotado o sistema simples de botijões convencionais tipo P-13. A instalação será direta entre botijão e fogão, conforme os detalhes apresentados no projeto.

5.3.1 Normas Técnicas Relacionadas

– ABNT NBR 8613, *Mangueiras de PVC plastificado para instalações domésticas de gás liquefeito de petróleo (GLP)*;

– ABNT NBR 12712, *Projeto de sistemas de transmissão e distribuição de gás combustível*;

– ABNT NBR 13523, *Central de Gás Liquefeito de Petróleo – GLP*;

– ABNT NBR 14177, *Tubo flexível metálico para instalações de gás combustível de baixa pressão*;

– ABNT NBR 15526, *Redes de distribuição interna para gases combustíveis em instalações residenciais e comerciais – Projeto e execução*;

– ABNT NBR 15923, *Inspeção de rede de distribuição interna de gases combustíveis em instalações residenciais e instalação de aparelhos a gás para uso residencial – Procedimento*;

5.4 SISTEMAS DE PROTEÇÃO CONTRA INCÊNDIO

A classificação de risco para as edificações que compreendem os estabelecimentos de ensino é de risco leve, segundo a classificação de diversos Corpos de Bombeiros do país. São exigidos os seguintes sistemas:

COMISSÃO DE CONTRATAÇÃO
0716
Fls.
Pública

• Sinalização de segurança: as sinalizações auxiliam as rotas de fuga, orientam e advertem os usuários da edificação.

• Extintores de incêndio: para todas as áreas da edificação os extintores deverão atender a cada tipo de classe de fogo A, B e C. A locação e instalação dos extintores constam da planta baixa e dos detalhes do projeto.

• Iluminação de emergência: o sistema adotado foi de blocos autônomos, com autonomia mínima de 1 hora, instalados nas paredes, conforme localização e detalhes indicados no projeto.

• SPDA – Sistema de proteção contra descargas atmosféricas: o sistema adotado, concepções, plantas e detalhes constam no projeto.

5.4.1 Normas Técnicas Relacionadas

- NR 23 – *Proteção Contra Incêndios*;
- NR 26 – *Sinalização de Segurança*;
- ABNT NBR 5419, *Proteção de estruturas contra descargas atmosféricas*;
- ABNT NBR 7195, *Cores para segurança*;
- ABNT NBR 9077, *Saídas de Emergência em Edifícios*;
- ABNT NBR 10898, *Sistema de iluminação de emergência*;
- ABNT NBR 12693, *Sistema de proteção por extintores de incêndio*;
- ABNT NBR 13434-1, *Sinalização de segurança contra incêndio e pânico – Parte 1: Princípios de projeto*;
- ABNT NBR 13434-2, *Sinalização de segurança contra incêndio e pânico – Parte 2: Símbolos e suas formas, dimensões e cores*;
- ABNT NBR 15808, *Extintores de incêndio portáteis*;
- Normas e Diretrizes de Projeto do Corpo de Bombeiros Local;

FNDE COMISSÃO DE CONTRATAÇÃO 0717 Fls. Pública

6 ELÉTRICA

6.1 INSTALAÇÕES ELÉTRICAS

No projeto de instalações elétricas foram definidos distribuição geral das luminárias, pontos de força, comandos, circuitos, chaves, proteções e equipamentos. O atendimento à edificação foi considerado em baixa tensão, conforme a tensão operada pela concessionária local em 110V ou 220V. Os alimentadores foram dimensionados com base o critério de queda de tensão máxima admissível considerando a distância aproximada de 20 metros do quadro geral de baixa tensão até a subestação em poste. Caso a distância seja maior, os alimentadores deverão ser redimensionados.

Os circuitos que serão instalados seguirão os pontos de consumo através de eletrodutos, conduletes e caixas de passagem. Todos os materiais deverão ser de qualidade para garantir a facilidade de manutenção e durabilidade.

A partir dos QDL, localizado no pátio coberto, que seguem em eletrodutos conforme especificado no projeto.

Todos os circuitos de tomadas serão dotados de dispositivos diferenciais residuais de alta sensibilidade para garantir a segurança. As luminárias especificadas no projeto preveem lâmpadas de baixo consumo de energia como as fluorescentes e a vapor metálica, reatores eletrônicos de alta eficiência, alto fator de potência e baixa taxa de distorção harmônica.

O acionamento dos comandos das luminárias é feito por seções. Dessa forma aproveita-se melhor a iluminação natural ao longo do dia, permitindo acionar apenas as seções que se fizerem necessária, racionalizando o uso de energia.

6.1.1 Normas Técnicas Relacionadas

- NR 10 – *Segurança em Instalações e Serviços em Eletricidade;*
- ABNT NBR 5382, *Verificação de iluminância de interiores*;
- ABNT NBR 5410, *Instalações elétricas de baixa tensão*;
- ABNT NBR 5413, *Iluminância de interiores*;
- ABNT NBR 5444, *Símbolos gráficos para instalações elétricas prediais*;
- ABNT NBR 5461, *Iluminação*;
- ABNT NBR 5471, *Condutores elétricos*;
- ABNT NBR 6689, *Requisitos gerais para condutos de instalações elétricas prediais*;
- ABNT NBR 10898, *Sistema de iluminação de emergência;*
- ABNT NBR IEC 60081, *Lâmpadas fluorescentes tubulares para iluminação geral;*
- ABNT NBR IEC 60669-2-1, *Interruptores para instalações elétricas fixas residenciais e similares – Parte2-1: Requisitos particulares - Interruptores eletrônicos;*
- ABNT NBR IEC 60884-2-2, *Plugues e tomadas para uso doméstico e análogo – Parte 2-2: Requisitos particulares para tomadas para aparelhos;*
- ABNT NBR NM 247-1, *Cabos isolados com policroreto de vinila (PVC) para tensões nominais até 450/750 V – Parte 1: Requisitos gerais (IEC 60227-1, MOD);*
- ABNT NBR NM 60669-1, *Interruptores para instalações elétricas fixas domésticas e análogas – Parte 1: Requisitos gerais (IEC 60669-1:2000, MOD);*

COMISSÃO DE CONTRATAÇÃO
0719
Fls.
Pública

– ABNT NBR NM 60884-1, *Plugues e tomadas para uso doméstico e análogo – Parte 1: Requisitos gerais (IEC 60884-1:2006 MOD)*.

5. ANEXOS

6.2 TABELA DE DIMENSÕES E ÁREAS

Bloco Administrativo			
Quantidade	Ambientes	Dimensoes Internas (CxLxH)	Areas Uteis (m²)
01	Almoxarifado	4,45 x 1,65 x 2,80	7,34
01	Arquivo	2,65 x 2,05 x 2,80	5,43
01	Diretoria	4,45 x 3,45 x 2,85 x 2,80	13,67
01	Secretaria	5,05 x 3,45 x 2,85 x 2,80	19,59
01	Sala dos Professores	4,45 x 3,25 x 2,80	14,46
02	Sanitários (feminino e masculino)	1,65 x 1,45 x 2,80	2,39 x 2
01	Circulação	15,75 x 1,55 x 2,80	24,25
	Área Útil Bloco Administrativo		

Bloco de Serviço			
Quantidade	Ambientes	Dimensões Internas (CxLxH)	Áreas Úteis (m²)
01	Área de Serviço	5,05 x 2,00 x 2,80	10,10
01	Cozinha	4,45 x 3,65 x 2,80	16,24
01	Deposito	2,30 x 1,20 x 2,80	2,76
01	Despensa	2,30 x 2,05 x 2,80	4,71
02	Sanitários (feminino e masculino)	4,45 x 3,15 x 2,80	14,01 x 2
01	Vestiário	2,30 x 1,50 x 2,80	3,45
01	Circulação	15,75 x 1,55 x 2,80	24,25
	Área Útil Bloco de Serviço		
Áreas Externas ao Bloco de Serviço			
01	Compartimento de gás	0,95 x 1,70 x 2,10	1,61
01	Compartimento de lixo	0,95 x 1,70 x 2,10	1,61
	Total áreas externas		3,22

Bloco Pedagógico			
Quantidade	Ambientes	Dimensões Internas (CxLxH)	Áreas Úteis (m²)
01	Biblioteca / Informática	7,825 x 6,00 x 2,80	46,95
06	Salas de Aula	8,00 x 6,00 x 2,80	48,00 x 6

COMISSÃO DE CONTRATAÇÃO 0721 Fls. Pública

Bloco Administrativo			
Quantidade	Ambientes	Dimensoes Internas (CxLxH)	Áreas Uteis (m²)
01	Circulação	41,80 x 1,55 x 2,80	64,44
	Área Útil Bloco Pedagógico		**399,39**

Demais Espaços			
Quantidade	Ambientes	Dimensões Internas (CxLxH)	Áreas Uteis (m²)
01	Pátio Coberto		173,73
03	Passarelas (M1)	3,20 x 3,85 x 2,65	12,32 x 3
	Área Útil Total		**210,67**

Quadra Coberta			
Quantidade	Ambientes	Dimensões Internas (CxLxH)	Áreas Uteis (m²)
01	Quadra poliesportiva coberta	15,95 x 24,25 x 8,09	386,78
02	Vestiários (feminino e masculino)	2,70 x 4,60 + 2,95 x 2,71 x 2,80	20,00
01	Sanitário PNE	1,70 x 1,50 x 2,80	2,55
01	Passarela (M2)	9,70 x 1,75 + 5,80 x 1,75 x 2,65	20,50
	Área Útil Total		**430,55**

6.3 TABELA DE REFERENCIA DE CORES E ACABAMENTOS

Elementos	Ambientes	Especificações	Cores
Elementos de fechamento Paredes e Pilares	Fachadas	Cerâmica 10x10 cm (do piso à altura de 90cm)	Branco
		Roda-meio de cerâmica 10x10m (altura 90cm do piso)	Azul
		Pintura acrílica (de roda-meio ao teto) acetinada	Branco
		Pintura acrílica (paredes da quadra)	Branco (espaço reservado para painel decorativo a ser desenvolvido pela escola)

Elementos	Ambientes	Especificações	Cores
		Telha perfurada (fechamento quadra)	Azul
		Pintura esmalte sintético (pilares e estrutura aparente quadra)	Branco
Portões de Entrada	Entrada	Colunas em aço galvanizado com tela de arame galvanizado	Azul
Janelas	Todos os Ambientes	Folhas das janelas*	Alumínio Natural
Portas	Salas de Aula	Alisares	Azul
		Folha de Porta	Amarelo
		Moldura de madeira do visor	Azul
	Demais Ambientes	Folha de Porta	Platina
		Alisares	Azul
	Box dos Sanitários	Folha de porta	Branco
Cobertura	Pátio Coberto	Estrutura de Madeira	Verniz Fosco
	Barras	Estrutura de Madeira	Verniz Fosco
Tetos	Todos os Ambientes	Pintura PVA acabamento fosco	Branco Neve
Piso	Pátio Coberto e Passarelas	Cerâmica antiderrapante 40x40cm	Cinza
		Piso podotátil 30x30cm	Azul
	Demais Ambientes Internos	Cerâmica antiderrapante 40x40cm	Cinza
	Áreas Molhadas	Cerâmica antiderrapante 40x40cm	Branco
	Área de serviço descoberta	Cimento desempenado	Cinza

Elementos	Ambientes	Especificaçoes	Cores
	Quadra	Piso industrial polido com cimento comum com granilha/ demarcações coloridas com pintura à base de resina acrílica	Cinza/ azul, amarelo, laranja, branco e verde
Paredes	Salas de Aula	Cerâmica 30x40cm (do piso à altura de 0,90m)	Branco
		Roda-meio de 10cm de Madeira (altura de 0,90m do piso)	Verniz Fosco
		Pintura acrílica (do roda-meio ao teto) acetinada	Marfim
	Secretaria/Administração	Cerâmica 30x40cm (do piso à altura de 1,20m)	Branco
		Roda-meio de 10cm de Madeira (altura de 1,20m do piso)	Verniz Fosco
		Pintura acrílica (do roda-meio ao teto) acetinada	Marfim
	Cozinha	Cerâmica 30x40cm (do piso ao teto)	Branco
	Sanitários e Vestiários	Cerâmica 30x40cm (do piso à altura de 1,80m)	Branco
		Roda-meio de cerâmica 10x10m (altura 1,80m do piso)	Azul Escuro (Masculino) e Vermelho (Feminino)
		Pintura acrílica (do roda-meio ao teto) acetinada	Branco
Reservatório Metálico		Pintura em esmalte sintético	Azul

6.4 TABELA DE ESPECIFICAÇÕES DE LOUÇAS E METAIS

Sanitarios feminino e masculino (Bloco Administrativo)	
02	Bacia Sanitária Convencional com Caixa Acoplada, código Izy P.111, DECA, ou equivalente
02	Assento plástico Izy, Código AP.01, DECA, ou equivalente
02	Lavatório Pequeno com coluna Ravena/Izy cor Branco Gelo, código: L.915, DECA ou equivalente.
02	Torneira para lavatório de mesa bica baixa Izy, código 1193.C37, DECA ou equivalente.
02	Papeleira Metálica Linha Izy, código 2020.C37, DECA ou equivalente
02	Dispenser Toalha Linha Excellence, código 7007, Melhoramentos ou equivalente;
02	Saboneteira Linha Excellence, código 7009, Melhoramentos ou equivalente
Sanitarios feminino e masculino (Bloco de Serviço)	
02	Bacia Sanitária Vogue Plus, Linha Conforto com abertura, cor Branco Gelo, código: P.51, DECA, ou equivalente
02	Assento Poliéster com abertura frontal Vogue Plus, Linha Conforto, cor Branco Gelo, código AP.52, DECA, ou equivalente.
02	Ducha Higiênica com registro e derivação Izy, código 1984.C37, ACT.CR, DECA, ou equivalente.
03	Bacia Sanitária Convencional Izy, cor Branco Gelo, código P.11, DECA, ou equivalente
03	Assento plástico Izy, código AP.01, DECA, ou equivalente
05	Válvula de descarga: Base Hydra Max, código 4550.404 e acabamento Hydra Max, código 4900.C.MAX 1 ½", acabamento cromado, DECA ou equivalente
02	Lavatório Pequeno suspenso Ravena/Izy cor Branco Gelo, código: L.915, DECA ou equivalente.
02	Sifão cromado para lavatório suspenso Ravena/Izy, código: 1684.C.100.112
06	Cuba de Embutir Oval cor Branco Gelo, código L.37, DECA, ou equivalente
06	Sifão cromado para cuba de embutir, código: 1684.C.100.112
05	Torneira para lavatório de mesa bica baixa Izy, código 1193.C37, DECA ou equivalente
04	Papeleira Metálica Linha Izy, código 2020.C37, DECA ou equivalente
02	Barra de apoio, Linha conforto, código 2305.C, cor cromado, DECA ou equivalente
06	Barra de apoio para lavatório " u ", Linha conforto, aço polido, DECA, ou equivalente
06	Dispenser Toalha Linha Excellence, código 7007, Melhoramentos ou equivalente
06	Saboneteira Linha Excellence, código 7009, Melhoramentos ou equivalente
01	Mictório com Sifão Integrado Branco Gelo, código M715, Deca ou equivalente
01	Válvula de Mictório Pressmatic Compact Chrome Baixa Pressão - Ref: 17010306 - Docol
Vestiário	
01	Bacia Sanitária Convencional com Caixa Acoplada, código Izy P.111, DECA, ou equivalente
01	Assento plástico Izy, Código AP.01, DECA, ou equivalente
01	Lavatório Pequeno com coluna Ravena/Izy cor Branco Gelo, código: L.915, DECA ou equivalente.
01	Torneira para lavatório de mesa bica baixa Izy, código 1193.C37, DECA ou equivalente.
01	Papeleira Metálica Linha Izy, código 2020.C37, DECA ou equivalente

01	Dispenser Toalha Linha Excellence, código 7007, Melhoramentos ou equivalente
01	Saboneteira Linha Excellence, código 7009, Melhoramentos ou equivalente
01	Chuveiro Maxi Ducha, LORENZETTI, com Mangueira plástica/desviador para duchas elétricas, cógigo 8010-A, LORENZETTI, ou equivalente
01	Acabamento para registro pequeno Linha Izy, código: 4900.C37.PQ, DECA ou equivalente
Area de Serviço e Recepção de Alimentos	
01	Tanque Grande (40 L) cor Branco Gelo, código TQ.03, DECA, ou equivalente
01	Cuba industrial 50x40 profundidade 30 – HIDRONOX, ou equivalente
01	Torneira de parede de uso geral com arejador Izy, código 1156.C37, DECA, ou equivalente
01	Torneira para cozinha de mesa bica móvel Izy, código 1167.C37, DECA, ou equivalente
Cozinha	
04	Cuba Inox Embutir 40x34x17cm, cuba 3, básica, aço inoxidável, c/ válvula, FRANKE, ou equivalente
01	Cuba industrial 50x40 profundidade 30 – HIDRONOX, ou equivalente
04	Torneira para cozinha de mesa bica móvel Izy, código 1167.C37, DECA, ou equivalente
01	Torneira elétrica LorenEasy, LORENZETTI ou equivalente
Vestiarios (feminino e masculino) da Quadra Coberta	
06	Bacia Sanitária Convencional Izy, cor Branco Gelo, código P.11, DECA, ou equivalente
06	Assento plástico Izy, Código AP.01, DECA, ou equivalente
07	Válvula de descarga: Base Hydra Max, código 4550.404 e acabamento Hydra Max, código 4900.C.MAX 1 ½", acabamento cromado, DECA ou equivalente
06	Cuba de Embutir Oval cor Branco Gelo, código L.37, DECA, ou equivalente
06	Sifão cromado para cuba de embutir, código: 1684.C.100.112
06	Torneira para lavatório de mesa bica baixa Izy, código 1193.C37, DECA ou equivalente
06	Chuveiro Maxi Ducha, LORENZETTI, com Mangueira plástica/desviador para duchas elétricas, cógigo 8010-A, LORENZETTI, ou equivalente
06	Acabamento para registro pequeno Linha Izy, código: 4900.C37.PQ, DECA ou equivalente
06	Papeleira Metálica Linha Izy, código 2020.C37, DECA ou equivalente
04	Dispenser Toalha Linha Excellence, código 7007, Melhoramentos ou equivalente
04	Saboneteira Linha Excellence, código 7009, Melhoramentos ou equivalente
Sanitario PNE da Quadra Coberta	
01	Bacia Sanitária Vogue Plus, Linha Conforto com abertura, cor Branco Gelo, código: P.61, DECA, ou equivalente
01	Assento Polietileno com abertura frontal Vogue Plus, Linha Conforto, cor Branco Gelo, código AP.92, DECA, ou equivalente
01	Lavatório de canto suspenso com mesa, código: L76, DECA ou equivalente
01	Sifão cromado para lavatório L76, código: 1680.C.100.112
02	Barra de apoio, Linha conforto, código 2305.C, cor cromado, DECA, ou equivalente
01	Barra de apoio em "L" para lavatório DECA L76 , em aço inox polido
01	Torneira para lavatório de mesa bica baixa Izy, código 1193.C37, DECA ou equivalente
01	Papeleira Metálica Linha Izy, código 2020.C37, DECA ou equivalente
01	Dispenser Toalha Linha Excellence, código 7007, Melhoramentos ou equivalente

01	Saboneteira Linha Excellence, código 7009, Melhoramentos ou equivalente
Áreas externas / jardim / Circulação	
06	Torneira de parede de uso geral com bico para mangueira Izy, código 1163.C37, DECA, ou equivalente

6.5 TABELA DE ESQUADRIAS

PORTAS DE MADEIRA				
Código	Quantidade	Dimensões Internas (LxH)	Tipo	Ambiente
PM 1	07	0,80x 2,10	01 folha, de abrir, lisa, em madeira.	Vestiário, cozinha, almoxarifado, arquivo, diretoria, secretaria, sala professor
PM 2	07	0,80x 2,10	01 folha, de abrir, em madeira, c/ visor de vidro e chapa metálica.	Sala de Aula
PM 3	04	0,80x 2,10	01 folha, de abrir, em madeira, c/ chapa metálica.	Sanitários e vestiários quadra
PM 4	01	0,60x 2,10	01 folha, de abrir, em madeira, c/ veneziana de madeira	Depósito
PM 5	03	0,80x 2,10	01 folha, de abrir, em madeira, c/ veneziana de madeira	Despensa, Sanitários feminino e masculino
PM 6	15	0,60x 1,60	01 folha, de abrir, lisa, em madeira.	Sanitários e vestiários quadra
PM 7	02	0,80x 1,60	01 folha, de abrir, em madeira, c/ barra metálica.	Sanitários
PM 8	01	0,80x 2,10	01 folha, de abrir, em madeira, c/ barra e chapa metálica.	Sanitário PNE da quadra

PORTAS DE ALUMINIO				
Código	Quantidade	Dimensões Internas (LxH)	Tipo	Ambiente
PA 1	01	0,80x 2,10	01 folha, de abrir, com vidro e veneziana	Área de Serviço

JANELAS DE ALUMINIO				
Código	Quantidade	Dimensões Internas (LxH)	Tipo	Ambiente
JA 1	01	0,60x 0,40	Basculante, de alumínio	Depósito
JA 2	02	0,60x 0,90	De abrir, de alumínio	Cozinha*
JA 3	18	1,00x 0,40	Basculante, de alumínio	Sanitários, vestiários, almoxarifado e arquivo
JA 4	01	1,50x 0,40	de correr, de alumínio	Despensa*
JA 5	05	1,20x 1,00	de correr, de alumínio	Área de Serviço e Cozinha*
JA 6	02	1,50x 1,10	Basculante, de alumínio	Sala de Professores e Diretoria
JA 7	04	2,00x 1,10	Basculante, de alumínio	Sala de Professores, Diretoria e Secretaria
JA 8	28	2,20x 1,10	Basculante, de alumínio	Salas de aula
JA 9	06	2,00x 0,60	Veneziana fixa, de alumínio	Pátio Coberto

Ferragens para Portas em Madeira	
23	Maçaneta, La Fonte, ref. 234 ou equivalente
23	Roseta,La Fonte, ref. 307 ou equivalente
23	Fechadura, La Fonte, ref. ST2 EVO-55 ou equivalente
23	Cilindro, La Fonte, ref. STE 5 pinos ou equivalente
69	Dobradiças, La Fonte, ref. 95 ou equivalente (3 por porta)
02	Puxadores La Fonte, ref. PH1-32/300 ou equivalente (para portas PM7)

Ferragens para Portas em Madeira	
17	Tarjeta metálica La Fonte, tipo livre/ocupado, acabamento cromado, ref. 719 ou equivalente (para portas PM6 e PM7)
03	Barra de apoio para PNE 500 mm, em aço inox polido

6.6 LISTAGEM DE DOCUMENTOS

DOCUMENTOS

Nome do arquivo	Título
6Q-ARQ-MED-01_R01	Memorial Descritivo de Arquitetura
6Q-ARQ-ORÇ-01_R01	Planilha Orçamentária

PRODUTOS GRÁFICOS - ARQUITETURA – 28 pranchas

Nome do arquivo	Título	Escala
6Q-ARQ-IMP-GER0-01_R01	Implantação	1:100
6Q-ARQ-PLB-GER0-02_R01	Planta Baixa - Acessibilidade	1:100
6Q-ARQ-LYT-GER0-03_R01	Layout	1:100
6Q-ARQ-PGP-GER0-04_R01	Paginação de Piso	1:100
6Q-ARQ-FOR-GER0-05_R01	Forro	1:100
6Q-ARQ-COB-GER0-06_R01	Cobertura	1:100
6Q-ARQ-ESQ-GER0-07_R01	Esquadrias - Detalhamento	indicada
6Q-ARQ-ESQ-GER0-08_R01	Esquadrias - Detalhamento	indicada
6Q-ARQ-PLA-PDG0-09-R01	Bloco Pedagógico	1:50
6Q-ARQ-PLA-PDG0-10-R01	Bloco Pedagógico	1:50
6Q-ARQ-PLA-ADM0-11-R01	Bloco Administrativo	1:50
6Q-ARQ-PLA-SER0-12-R01	Bloco de Serviço	1:50
6Q-ARQ-PLA-PAC0-13-R01	Pátio Coberto	1:50
6Q-ARQ-PCD-PAS0-14-R01	Passarelas	1:50
6Q-ARQ-PLA-RES0-15-R01	Reservatório	1:50
6Q-ARQ-PLA-QDA0-16-R01	Quadra Coberta	1:50
6Q-ARQ-PLA-QDA0-17-R01	Quadra Coberta	1:50
6Q-ARQ-PLA-QDA0-18-R01	Quadra Coberta	1:50
6Q-ARQ-AMP-PDG0-19-R01	Ampliação Bloco Pedagógico	indicada
6Q-ARQ-AMP-ADM0-20-R01	Ampliação Bloco Administrativo	indicada
6Q-ARQ-AMP-SER0-21-R01	Ampliação Bloco Serviço	indicada
6Q-ARQ-AMP-SER0-22-R01	Ampliação Bloco Serviço	indicada
6Q-ARQ-AMP-SER0-23-R01	Ampliação Bloco Serviço	indicada
6Q-ARQ-AMP-QDA0-24-R01	Ampliação Quadra	indicada
6Q-ARQ-AMP-QDA0-25-R01		indicada
6Q-ARQ-PLE-PTR0-26-R01	Detalhamento de portões e fechamentos	indicada
6Q-ARQ-PCD-RFR0-27-R01	Sugestão de fechamento para regiões frias	1:50
6Q-ARQ-PCD-GER0-28-R01	Detalhamento elementos externos	1:25

PRODUTOS GRÁFICOS - ESTRUTURA - 34 pranchas

Estrutura de Concreto

Nome do arquivo	Título	Escala
6Q-SFN-PLD-PDG0-01_R02	Locação da obra e blocos de fundação	indicada
6Q-SCF-PLD-PDG0-02_R02	Formas	indicada
6Q-SCV-DET-PDG0-03_R02	Vigas	indicada
6Q-SCV-DET-PDG0-04_R02	Vigas	indicada
6Q-SCV-DET-PDG0-05_R02	Vigas	indicada
6Q-SCV-DET-PDG0-06_R02	Vigas	indicada
6Q-SCO-PLD-PDG0-07_R02	Pilares e lajes	indicada
6Q-SFN-PLD-ADM0-08_R02	Locação da obra e blocos de fundação	indicada
6Q-SCF-PLD-ADM0-09_R02	Formas	indicada
6Q-SCV-DET-ADM0-10_R02	Vigas	indicada
6Q-SCV-DET-ADM0-11_R02	Vigas	indicada
6Q-SCO-PLD-ADM0-12_R02	Pilares e lajes	indicada
6Q-SFN-PLD-SER0-13_R02	Locação da obra e blocos de fundação	indicada
6Q-SCF-PLD-SER0-14_R02	Formas	indicada
6Q-SCV-DET-SER0-15_R02	Vigas	indicada
6Q-SCV-DET-SER0-16_R02	Vigas	indicada
6Q-SCO-PLD-SER0-17_R02	Pilares e lajes	indicada
6Q-SCO-PLD-PAC0-18_R02	Locação da obra, blocos de fundação e pilares	indicada
6Q-SCF-PLD-PAC0-19_R02	Formas	indicada
6Q-SCV-DET-PAC0-20_R02	Vigas	indicada
6Q-SCV-DET-PAC0-21_R02	Vigas	indicada
6Q-SCO-PLD-PAS0-22_R02	Locação da obra, blocos de fundação, formas, pilares e vigas (M1)	indicada
6Q-SCO-PLD-PAS0-23_R02	Locação da obra, blocos de fundação, formas, pilares e vigas (M2)	indicada
6Q-SFN-PLD-VST0-24_R00	Locação da obra e blocos de fundação	indicada
6Q-SCF-PLD-VST0-25_R00	Formas	indicada
6Q-SCV-DET-VST0-26_R00	Vigas	indicada
6Q-SCO-PLD-VST0-27_R00	Pilares e lajes	indicada
6Q-SFN-PLD-QDA0-28_R00	Locação da obra	indicada
6Q-SFN-PLD-QDA0-29_R00	Blocos de fundação	indicada
6Q-SCF-PLD-QDA0-30_R00	Formas	indicada
6Q-SCV-DET-QDA0-31_R00	Vigas	indicada
6Q-SCO-DET-QDA0-32_R00	Detalhes	indicada

Estrutura Metálica

Nome do arquivo	Título	Escala
6Q-SMT-PLD-QDA0-01_R01	Planta, cortes e detalhes	indicada
6Q-SMT-PLD-QDA0-02_R01	Planta de cobertura, cortes e detalhes	indicada

COMISSÃO DE CONTRATAÇÃO
Fls. 0730

PRODUTOS GRÁFICOS – HIDRAULICA – 09 pranchas

Instalação de Água Fria

Nome do arquivo	Título	Escala
6Q-HAG-PLB-GER0-01_R01	Planta Baixa	1:100
6Q-HAG-PLD-SER0-02_R01	Plantas baixas e isométricas	indicada
6Q-HAG-PLD-GER0-03_R01	Plantas baixas e isométricas	indicada
6Q-HAG-PLD-QDA0-04_R01	Planta Baixa e Detalhes	indicada

Instalação de Esgoto Sanitário

Nome do arquivo	Título	Escala
6Q-HEG-PLB-GER0-01_R01	Planta baixa e detalhes	indicada
6Q-HEG-AMD-GER0-02_R01	Ampliação e detalhes	indicada
6Q-HEG-AMD-QDA0-03_R01	Ampliação e detalhes	indicada

Instalação de Gás Combustível

Nome do arquivo	Título	Escala
6Q-HGC-PLD-GER0-01_R01	Planta Baixa e Detalhes	indicada

Sistema de Proteção contra Incêndio

Nome do arquivo	Título	Escala
6Q-HIN-PLD-GER0-01_R01	Planta Baixa e detalhes	indicada

PRODUTOS GRÁFICOS – ELETRICA – 16 pranchas

Instalações Elétricas – 110 V

Nome do arquivo	*Título*	Escala
6Q-ELE-PLB-GER0-01-220.127_R01	*Planta Baixa Geral*	indicada
6Q-ELE-PLB-GER0-02-220.127_R01	*Ampliação de Bloco pedagógico e pátio coberto, Ramais e Diagramas Unifilares*	indicada
6Q-ELE-PLB-GER0-03-220.127_R01	*Ampliação de Bloco administrativo e serviços, Ramais e Diagramas Unifilares*	indicada
6Q-ELE-PLB-GER0-04-220.127_R01	*Ampliação de quadra e vestiários, Ramais e Diagramas Unifilares*	indicada
6Q-ELE-PLB-GER0-05-220.127_R01	*Planta baixa de telefonia*	indicada

Instalações Elétricas – 220 V

Nome do arquivo	Título	Escala
6Q-ELE-PLB-GER0-01-380.220_R01	*Planta Baixa Geral*	indicada
6Q-ELE-PLB-GER0-02-380.220_R01	*Ampliação de Bloco pedagógico e pátio coberto, Ramais e Diagramas Unifilares*	indicada
6Q-ELE-PLB-GER0-03-380.220_R01	*Ampliação de Bloco administrativo e de serviços, Ramais e Diagramas Unifilares*	indicada

6Q-ELE-PLB-GER0-04-380.220_R01	*Ampliação de quadra e vestiários, Ramais e Diagramas Unifilares*	indicada
6Q-ELE-PLB-GER0-05-380.220_R01	*Planta baixa de telefonia*	indicada

Sistema de Proteção contra Descargas Atmosféricas

Nome do arquivo	Título	Escala
6Q-EDA-PLB-GER0-01_R01	Bloco pedagógico e Pátio coberto/Planta de cobertura	indicada
6Q-EDA-PLB-GER0-02_R01	Bloco pedagógico e Pátio coberto/Planta Baixa	indicada
6Q-EDA-PLB-GER0-03_R01	Bloco administrativo e de serviços/Planta de cobertura	indicada
6Q-EDA-PLB-GER0-04_R01	Bloco administrativo e de serviços/PlantaBaixa	indicada
6Q-EDA-PLB-GER0-05_R01	Quadra e vestiários, Ramais e Diagramas Unifilares	indicada
6Q-EDA-DET-GER0-06_R01	detalhes	indicada

COMISSÃO DE CONTRATAÇÃO
Fls. 0732
Rubrica

NOTA TÉCNICA Nº 05/2017 – MEC/FNDE/DIGAP/CGEST

1. **REFERÊNCIA:** Determinação da taxa de BDI a ser aplicada nos projetos-padrão apoiados pelo FNDE.

2. **OBJETIVO:** Esta nota técnica tem como objetivo definir um parâmetro técnico para o taxa do BDI (Bonificações e Despesas Indiretas) a ser aplicada sobre os custos diretos das escolas no âmbito do Proinfância e do PAR, em consonância com a legislação vigente.

3. PREMISSAS

A taxa de BDI é o resultado de uma operação matemática para indicar a "margem" que é cobrada do cliente incluindo todos os custos indiretos, tributos, etc., e a remuneração (benefício) pela realização de um determinado empreendimento.

A rigor, para cada obra deveria haver um BDI diferente, porém, para o órgão que licita muitas obras de vários tipos e tamanhos, torna-se quase impossível calculá-lo de forma individualizada, pois o BDI depende também das variáveis de cada obra ou de cada empresa.

Devido a essas dificuldades e para proceder com maior justeza, procurou-se estabelecer um BDI padrão, como limite máximo. Alem disso, considerou-se que:

- As Despesas de Administração Local da obra, bem como todas as demais despesas incorridas no ambiente da obra serão consideradas como Despesa Direta e não como Despesa Indireta.
- Além da Administração Central comporão o BDI o Custo Financeiro do capital de giro, Seguro e garantias, o Lucro e os Tributos incidentes.

Temos, então:

Valor da obra = Custos Diretos + BDI

Os custos diretos são obtidos facilmente através de tabelas de preços de serviços disponíveis no mercado. Para o nosso caso, por força do **DECRETO Nº 7.983, DE 8 DE ABRIL DE 2013**, esses preços serão obtidos da tabela do SINAPI. Caso não seja possível encontrar valores nessa referida tabela, outras fontes serão consultadas, em consonância com o disposto no Decreto.

4 – CÁLCULO DO VALOR DO BDI

4.1 – Tributos

Os tributos que incidem sobre o valor do contrato são:

COMISSÃO DE CONTRATAÇÃO
Fls: 0733
Rubrica

ISS = 2,00 %

Imposto Sobre Serviço = (5 % sobre o mínimo de 40% sobre o valor da nota, para fins de equalização com os valores do INSS).

COFINS = 3,00 %

Base de Cálculo: a base de cálculo da COFINS devida a partir do mês de fevereiro/99 (a ser paga a partir do mês de março/99) é composta pela totalidade das receitas auferidas pela pessoa jurídica, independentemente da atividade exercida e da classificação contábil das receitas.

Alíquota: 3% (três por cento), para fatos geradores ocorridos a partir de 01.02.99 (contribuição mensal a ser paga a partir de março/99).

Lei nº 9.718/98

...

Art. 8º. Fica elevada para três por cento a alíquota da Cofins.

PIS = 0,65%

Base de Cálculo: relativamente aos fatos geradores ocorridos a partir de 01.02.99, a base de cálculo da contribuição é a receita bruta mensal, assim entendida a totalidade das receitas auferidas pela pessoa jurídica, sendo irrelevante o tipo de atividade por ela exercida e a classificação contábil adotada para as receitas (art. 3º da Lei nº 9.718/98).

Alíquota: A alíquota do PIS/PASEP é de 0,65% (art. 8º, inciso I, da Lei nº 9.715/98).

Lei nº 9.715/98

...

Art. 8º. A contribuição será calculada mediante a aplicação, conforme o caso, das seguintes alíquotas:

I - zero vírgula sessenta e cinco por cento sobre o faturamento;

IRPJ e CSLL

O Imposto de Renda da Pessoa Jurídica (IRPJ) e a Contribuição Social Sobre o Lucro Líquido (CSLL) não serão considerados, pois estarão incluídos na Margem de Contribuição bruta da empresa.

4.2 – Administração Central

Valor para a Administração Central = 5,5 %

COMISSÃO DE CONTRATAÇÃO
Fls. 0731
Rubrica

4.3 – Custo financeiro do capital de giro

No nosso regime econômico, sendo capitalista, o empresário deve ser remunerado qualquer que seja o seu investimento. Quem aplica na construção está adiantando um montante razoável de recursos financeiros do seu capital de giro ou está tomando dinheiro emprestado no sistema bancário para executar os serviços contratados.
Portanto, deve ser ressarcido convenientemente de acordo com os juros do mercado pelo tempo que os recursos foram adiantados ou colocados à disposição da obra. Adotamos o valor médio adotado pelo acórdão nº 2622/2013:

1,23%.

4.4 – Seguros e Garantias

Adotamos o valor médio adotado pelo acórdão nº 2622/2013:

0,8%

4.5 – Lucro

A questão da expectativa de lucro é uma questão que depende da política comercial e administrativa da empresa. Cada empresa projeta um percentual de lucro que permita recompensar os seus esforços numa atividade empresarial, distribuir entre seus sócios ou acionistas e permitir reinvestir parte no seu crescimento e no aprimoramento dos seus recursos humanos. A base tradicional do mercado oscila de 5,0% a 15,0% do valor de venda. Para nosso caso consideramos o valor de 8,3%.

4.6 – Definição do BDI

O valor da taxa do BDI é definido em conformidade com a metodologia adotada pelo TCU nos acórdãos 2369/2011 e 2622/2013:

$$BDI = \frac{(1 + AC + S + R + G)(1 + DF)(1 + L)}{(1 - I)} - 1$$

onde:
AC = taxa de administração central
S = taxa de seguros
R = taxa de riscos
G = taxa de garantias
DF = taxa de despesas financeiras
L = taxa de lucro remuneração
I = taxa de incidência de impostos (PIS. COFINS e ISS)

COMISSÃO DE CONTRATAÇÃO
Fls. 0735
Rubrica

As taxas no numerador incidem sobre os custos diretos;
As taxas no denominador incidem sobre o Preço Total da Obra.

Tabela resumo:

Parcela do BDI	Percentual adotado
AC = taxa de administração central	5,5
S= taxa de seguros e garantias	0,8
R = taxa de riscos	1,27
DF= taxa de despesas financeiras	1,23
L= lucro/remuneração	8,3
I = impostos/tributos –PIS, COFINS, ISS	5,65

A aplicação desses índices na fórmula adotada produz a seguinte taxa:

BDI = 25,00 %

4.6 – Definição do BDI para o enquadramento no disposto na lei 12.844/2013, alterada pela lei 13.202/2015 , para a construção civil (CNAE 412, 432, 433 e 439) (desoneração da folha de pagamento)


As obras que se enquadram na legislação acima deverão adotar o BDI calculado da seguinte forma:


Tabela resumo:

Parcela do BDI	Percentual adotado
AC = taxa de administração central	5,5
S= taxa de seguros e garantias	0,8
R = taxa de riscos	1,27
DF= taxa de despesas financeiras	1,23
L= lucro/remuneração	8,3
I = impostos/tributos – PIS + COFINS+ ISS + taxa adicional sobre faturamento 4,5%	10,15

A aplicação desses índices na fórmula adotada produz a seguinte taxa:

BDI = 31,25 %

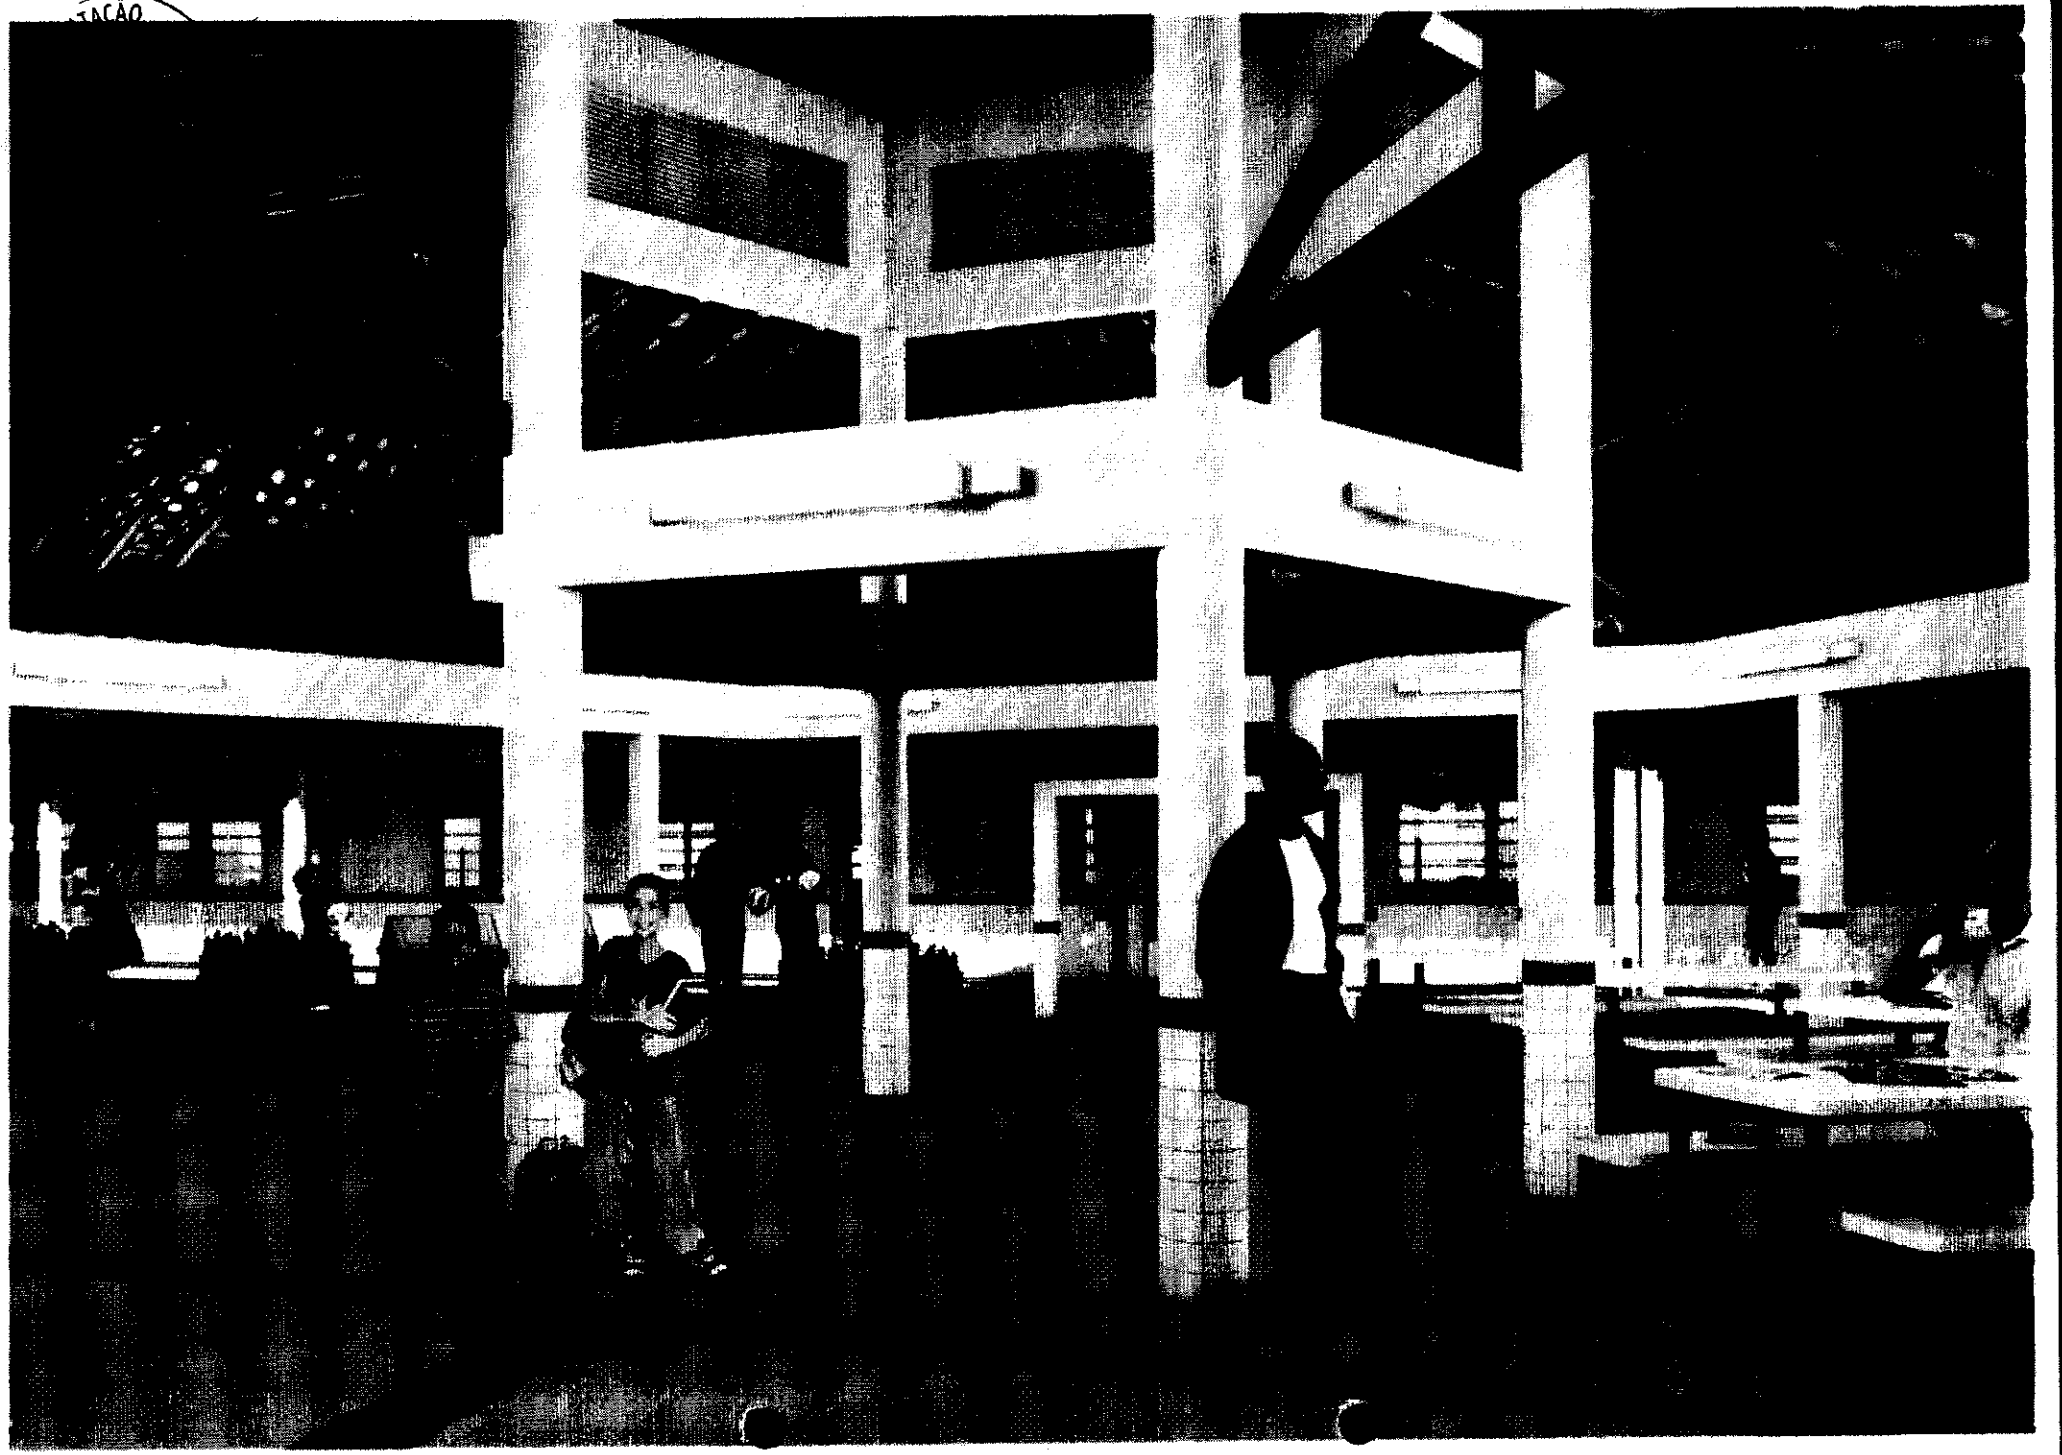

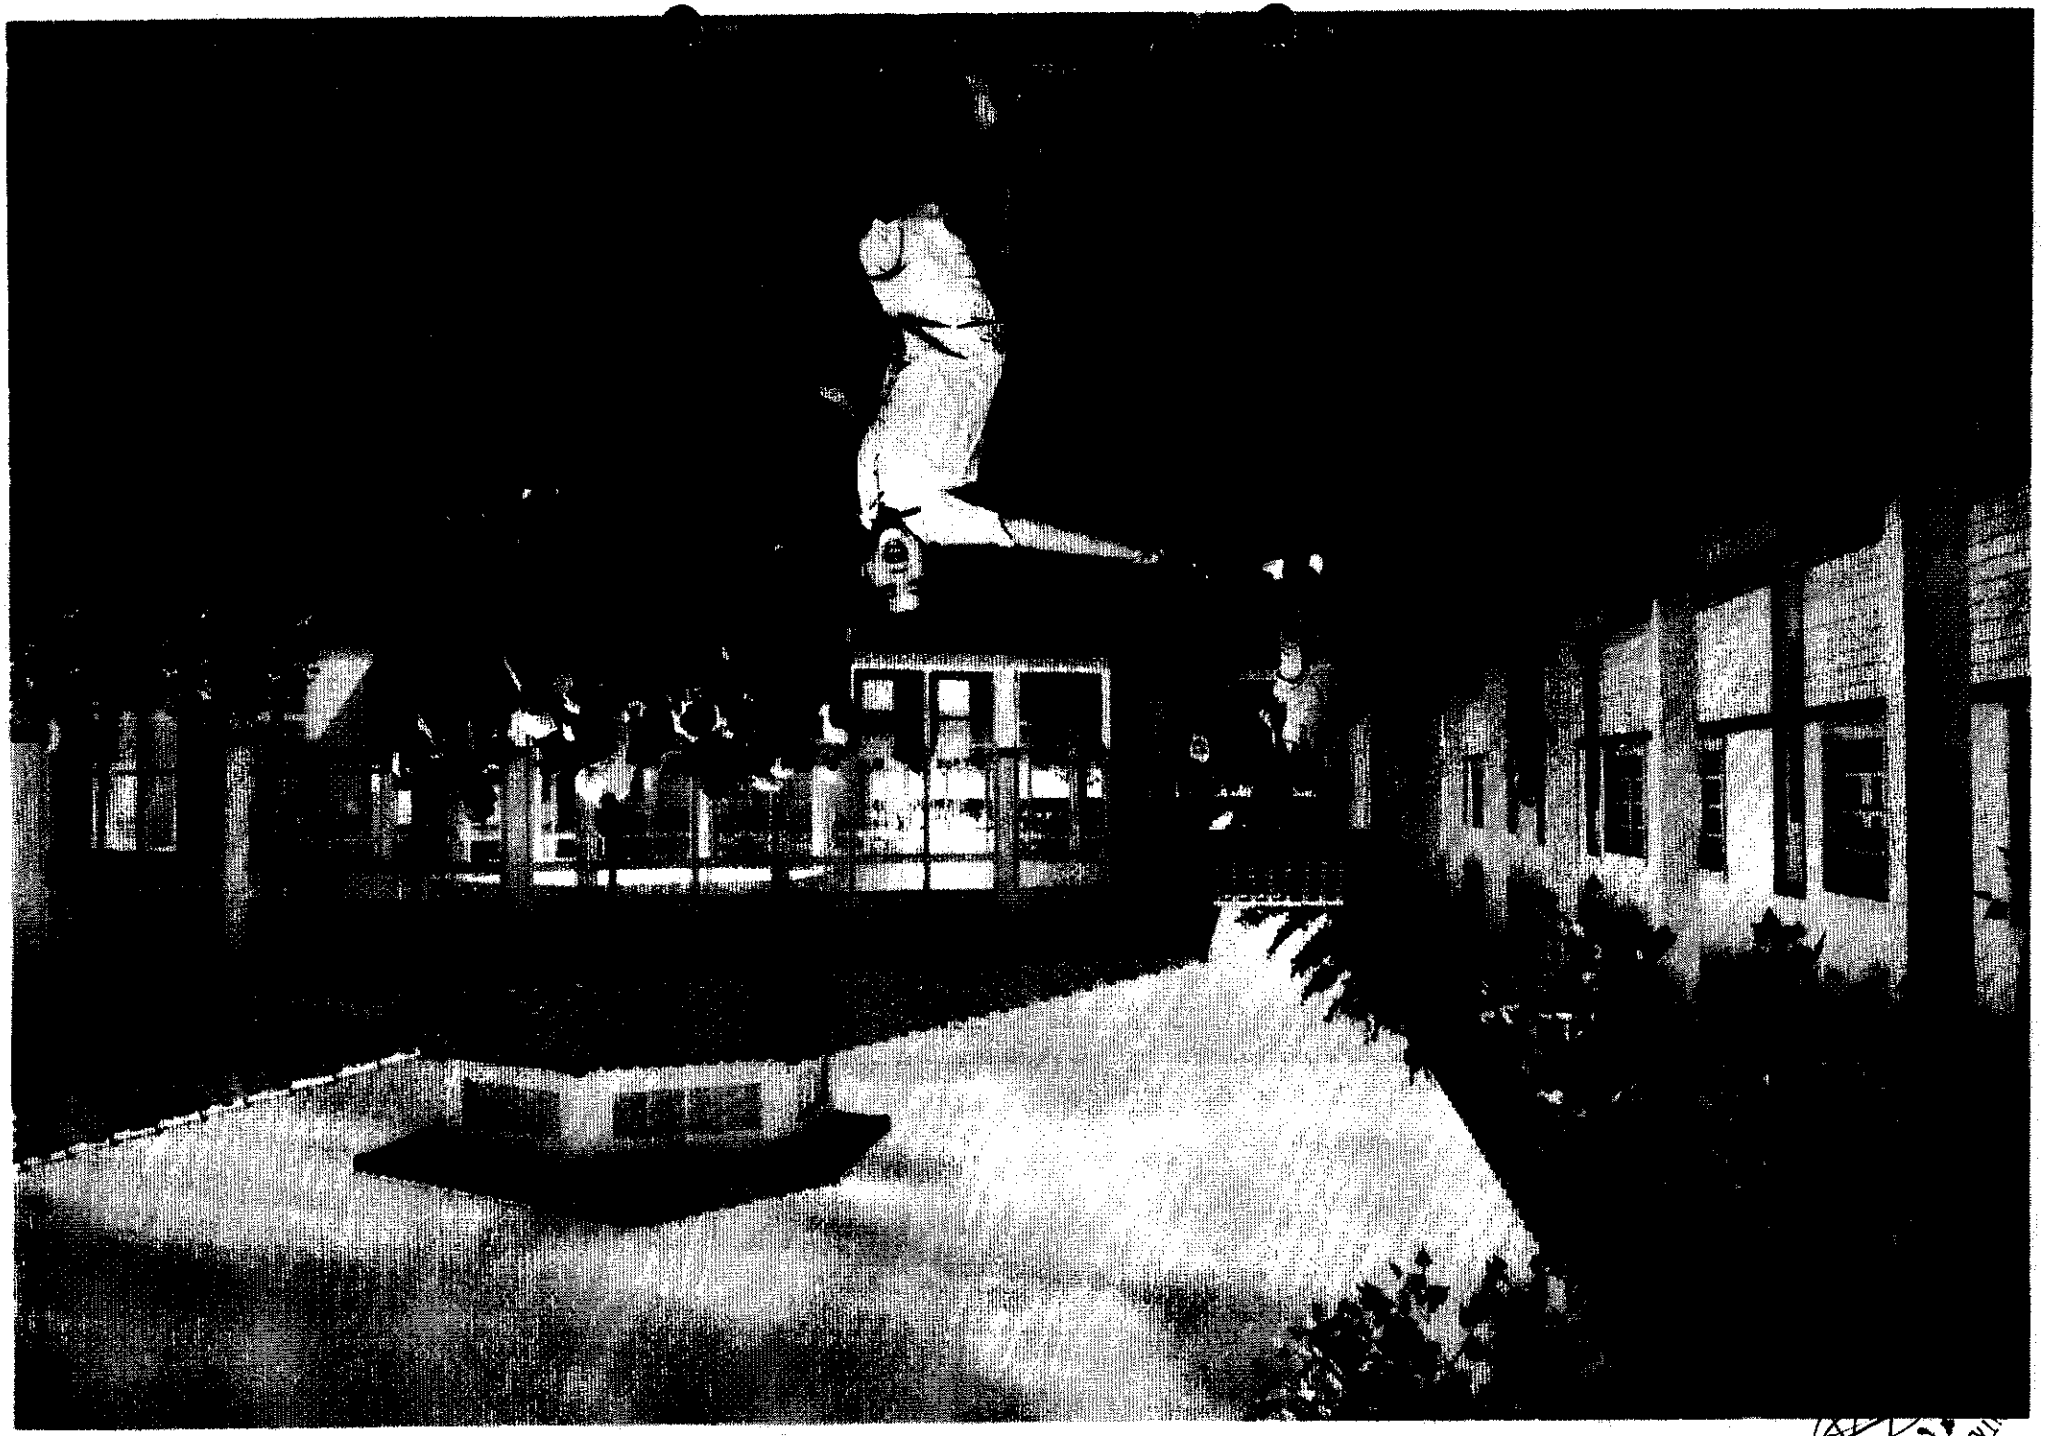



COMISSÃO DE CONTRATAÇÃO
Fls. 0238
Rubrica



NTRATAÇÃO
95


...ÃO DE CONTRATAÇÃO
Fls. 0740
Rubrica

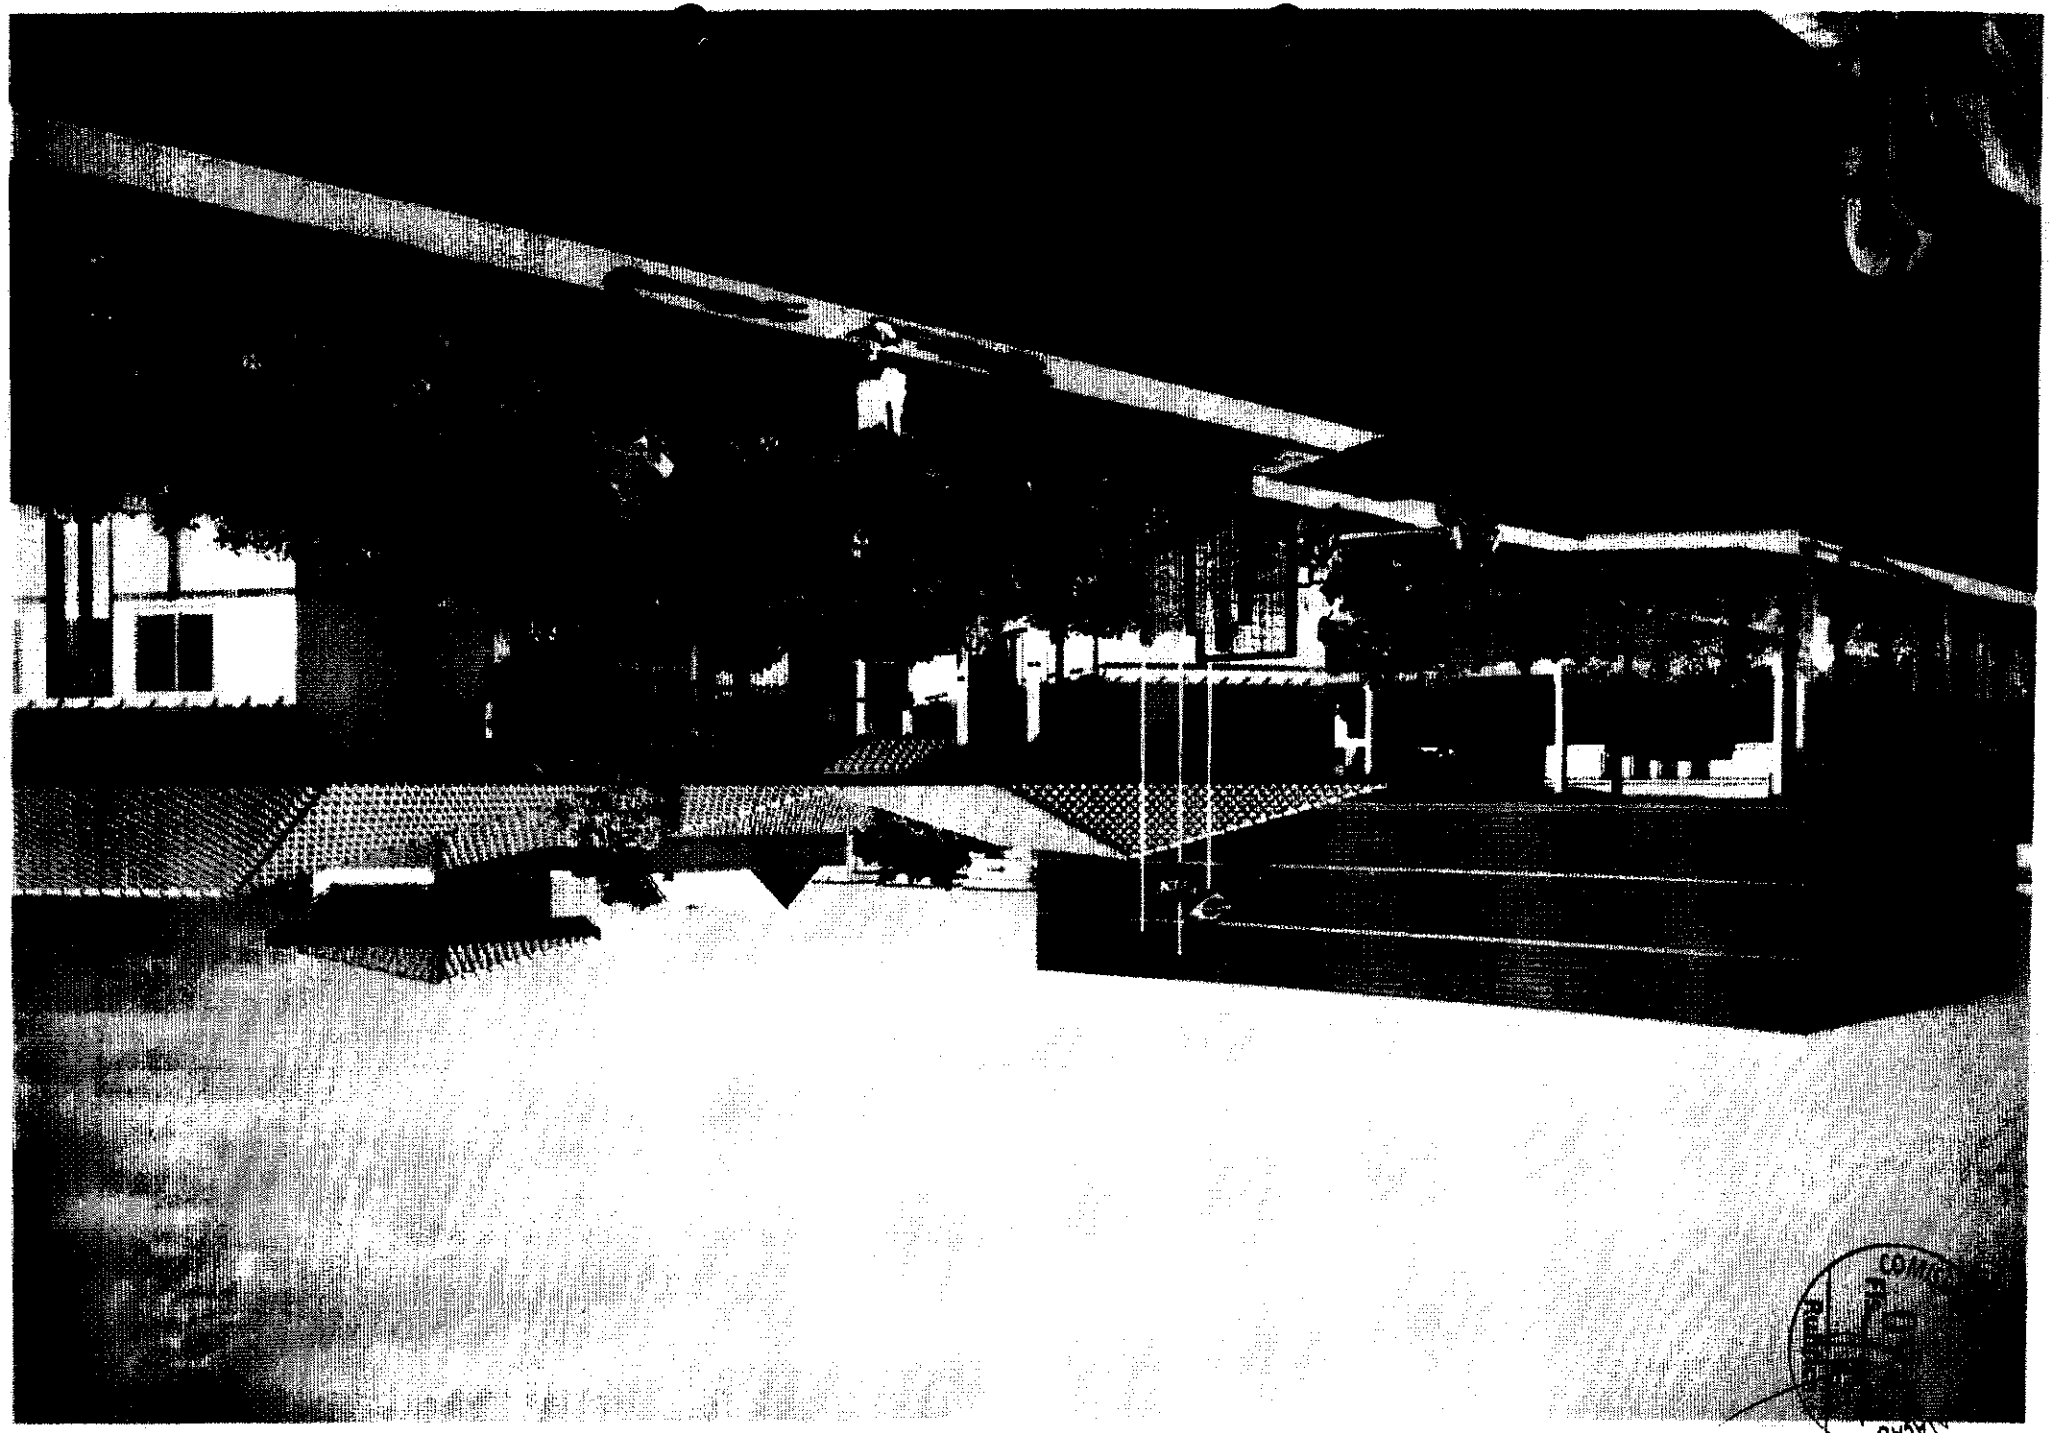

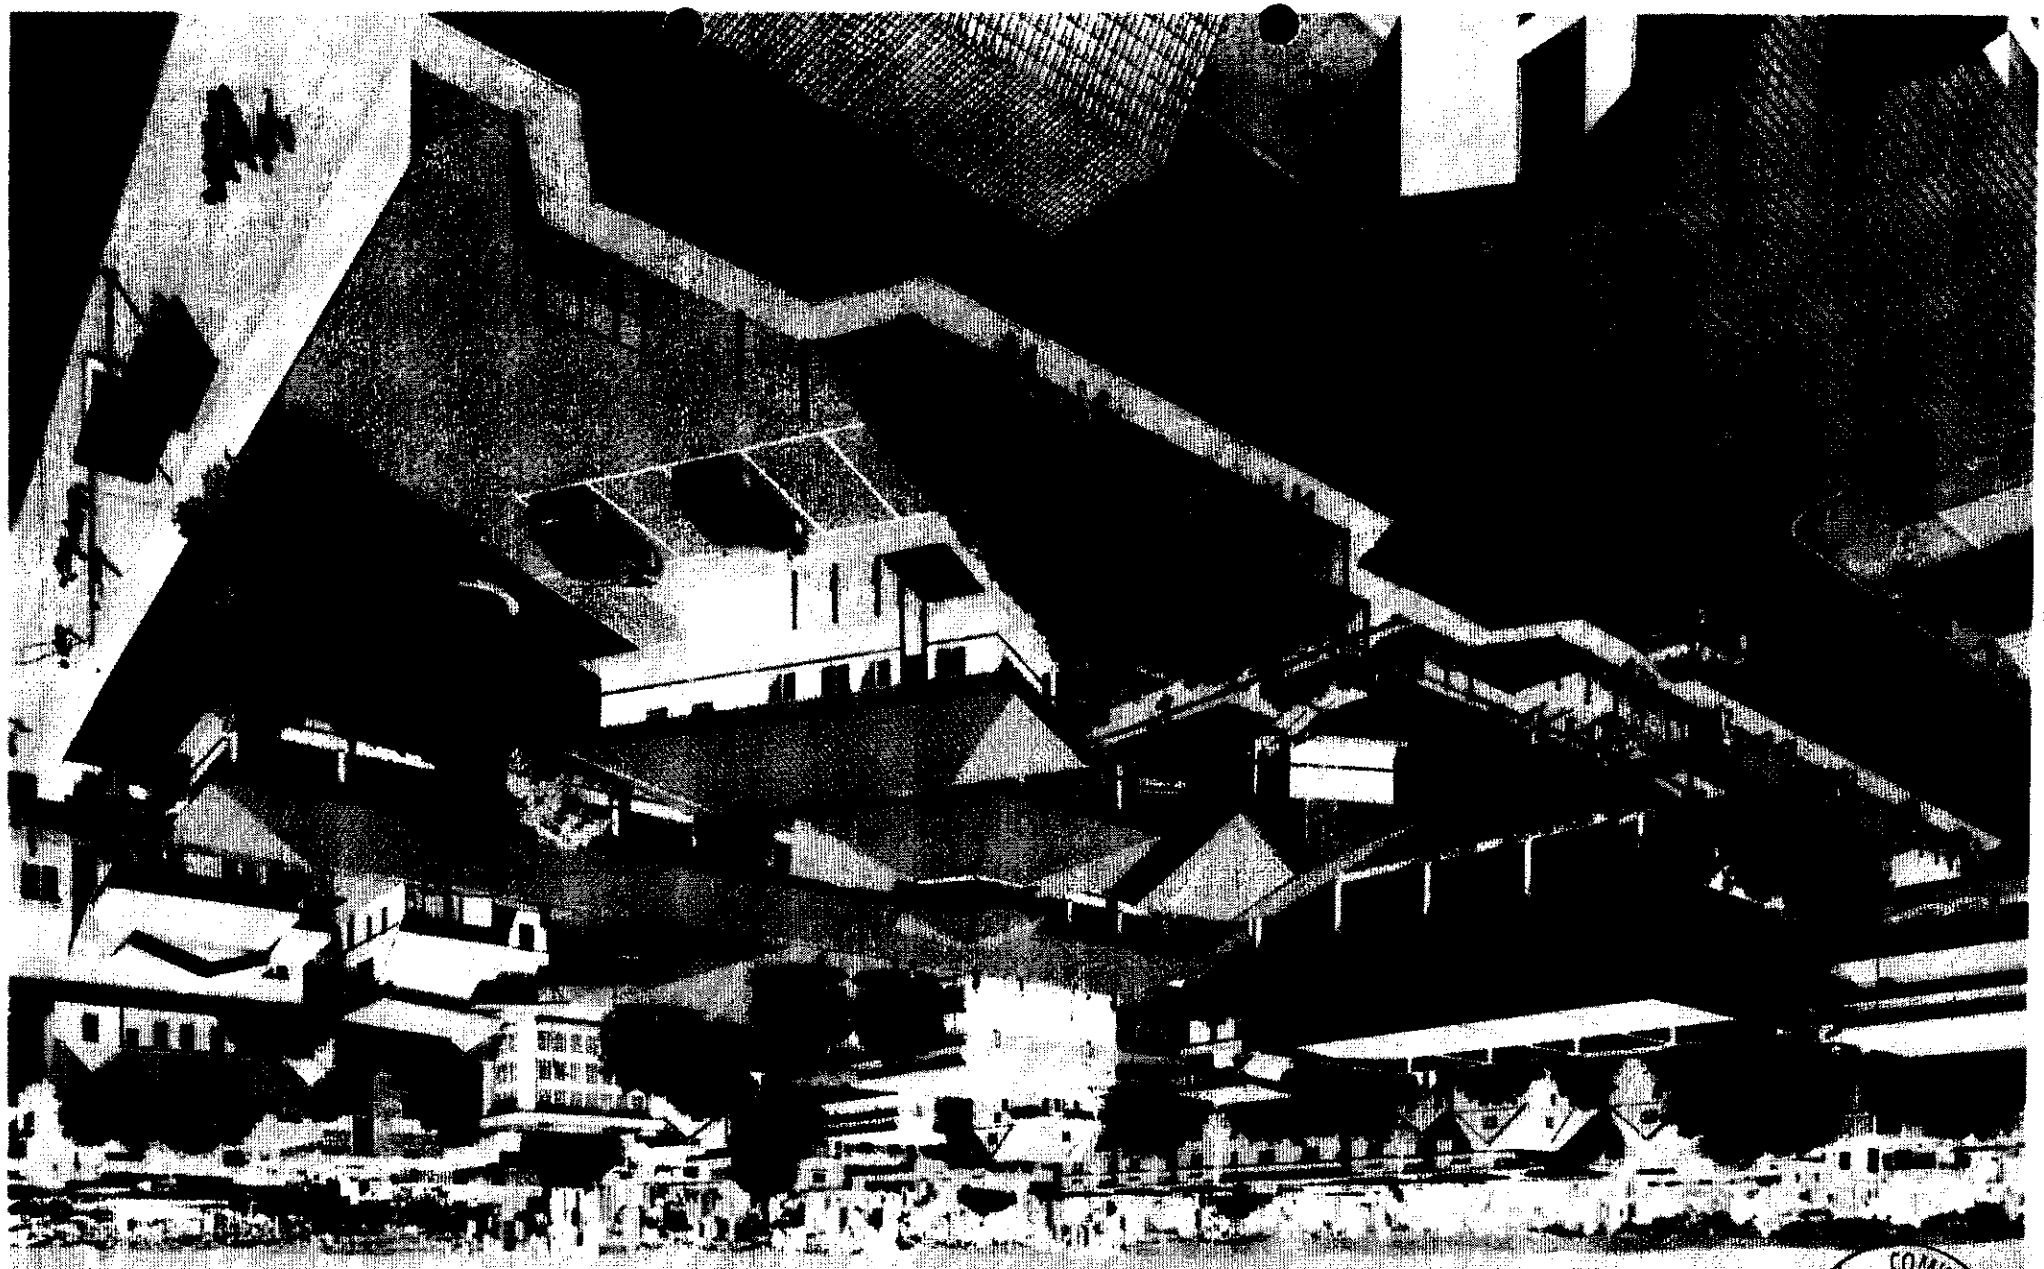


COMISSÃO DE CONTRATAÇÃO
Rubrica
FLS 074




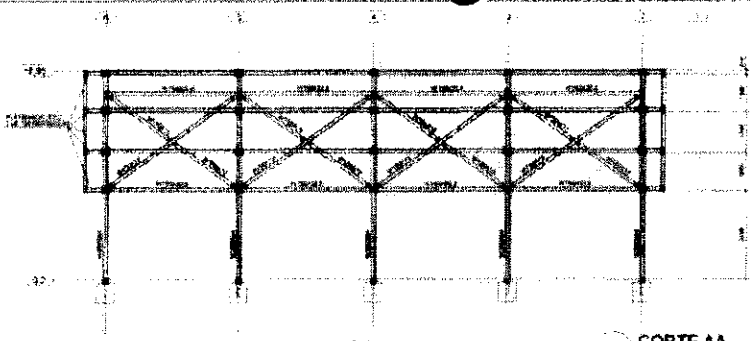

1 CORTE AA
ESCALA 1/100

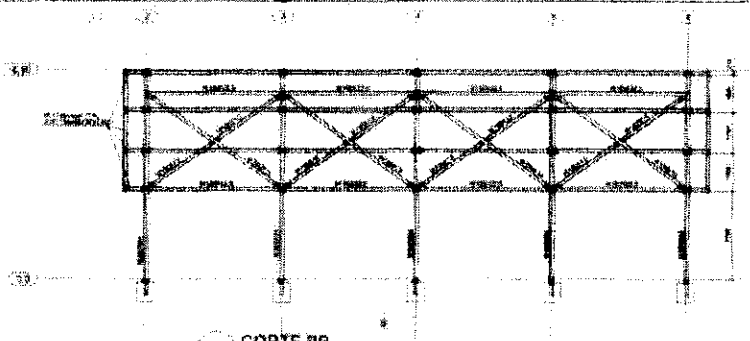


2 CORTE BB
ESCALA 1/100

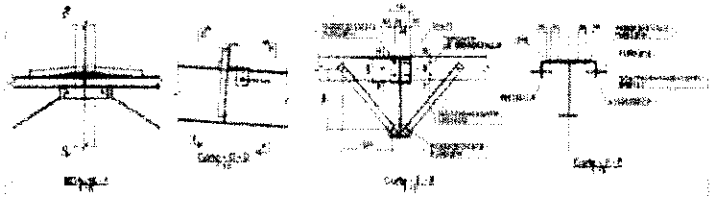


3 DETALHES
ESCALA INDICADA

NOTAS GERAIS

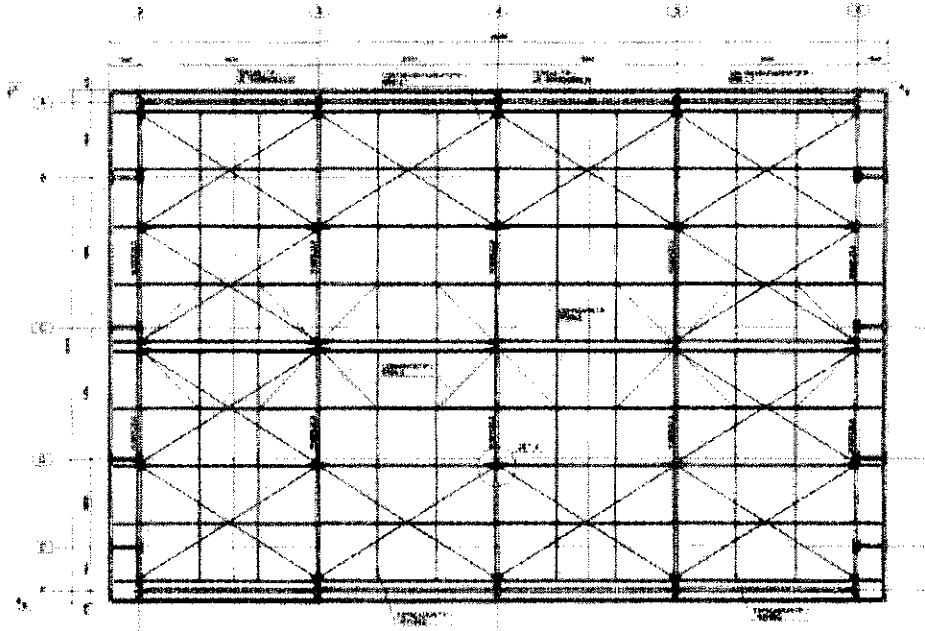

5 PLANTA DE COBERTURA
ESCALA 1/75

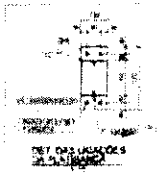



4 DETALHES
ESCALA INDICADA


FNDE Ministério da Educação BRASIL

PROJETO PADRÃO - FNDE


ESCOLA 6 SALAS DE AULA

PROJETO ESTRUTURA METÁLICA


COMISSÃO DE CONTRATAÇÃO
Fls. 074
SMT

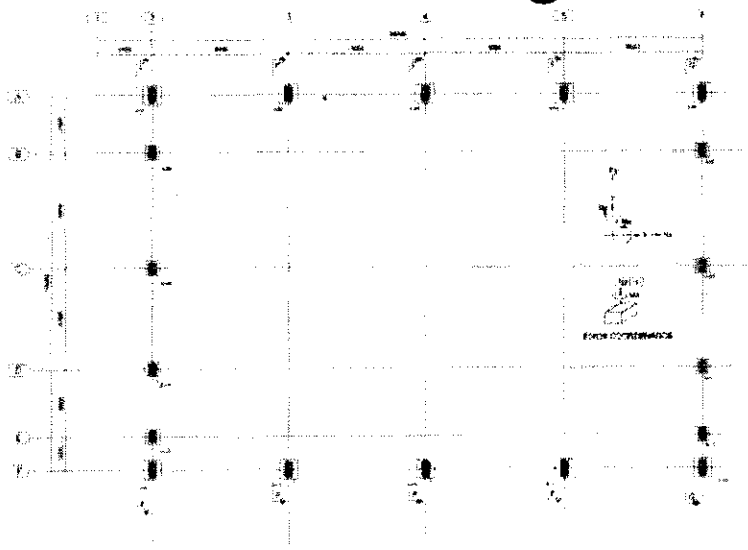


1 PLANTA DE BASES
ESCALA 1/100

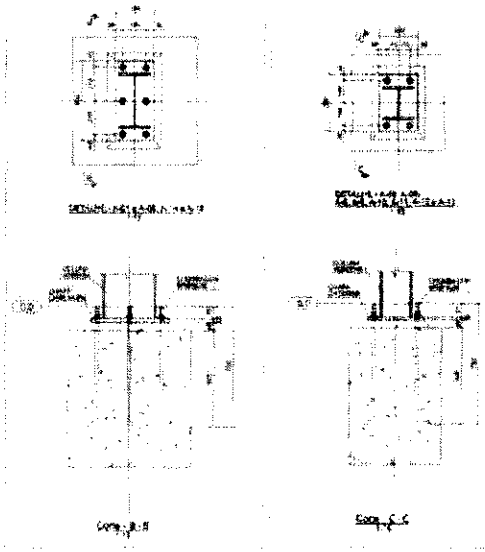


2 DETALHES
ESCALA INDICADA

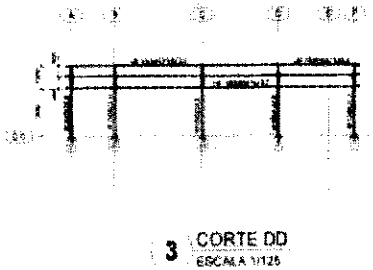


3 CORTE DD
ESCALA 1/125

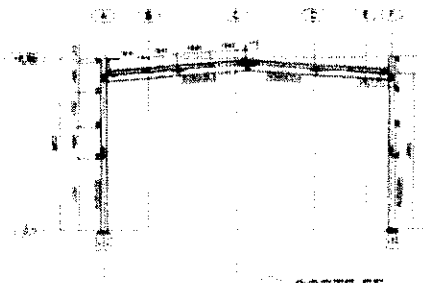


4 CORTE FF
ESCALA 1/125

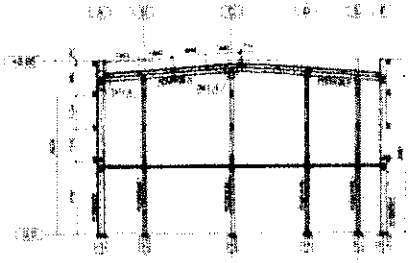

5 CORTE FF
ESCALA 1/125

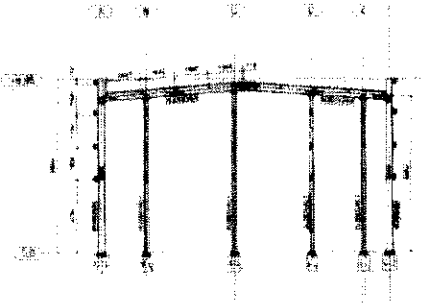

6 CORTE GG
ESCALA 1/125

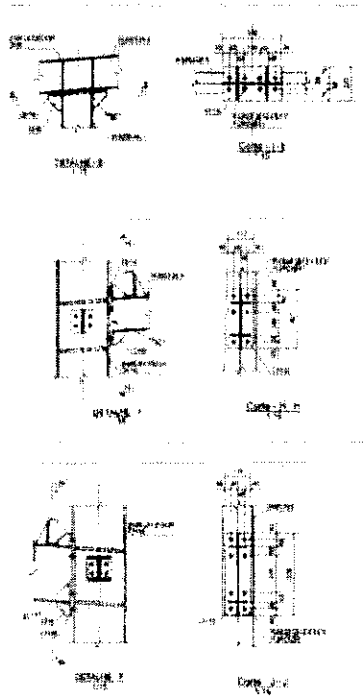


FNDE Ministério da Educação BRASIL


PROJETO PADRÃO - FNDE


ESCOLA 6 SALAS DE AULA
PROJETO ESTRUTURA METÁLICA

COMISSÃO DE CONTRATAÇÃO
Fls. 176
Rubrica

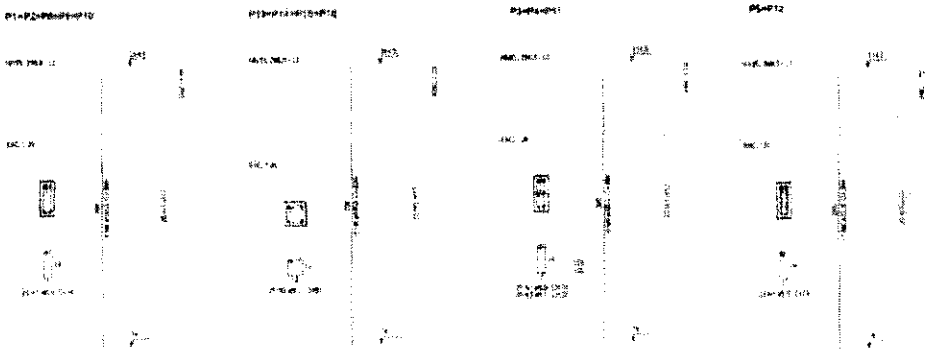

1 PILARES NÍVEL 298.5
ESCALA INDICADA

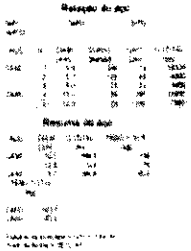

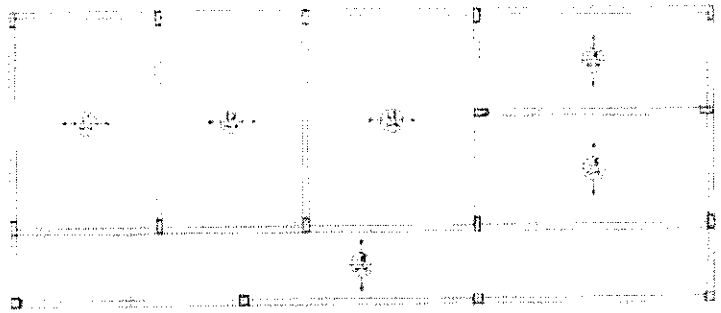

2 ARMAÇÃO POSITIVA DAS LAJES NÍVEL 298.5
ESCALA 1/50


FNDE Ministério da Educação BRASIL

PROJETO PADRÃO - FNDE


ESCOLA 6 SALAS DE AULA

PROJETO DE ESTRUTURA

COMISSÃO DE CONTRATAÇÃO
FLS
0711
RUBRICA

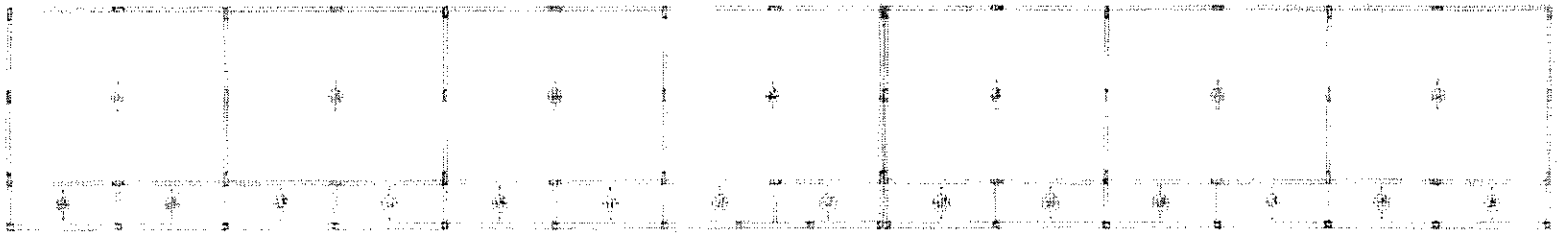

2 LAJES PRÉ-MOLDADAS NÍVEL 298.5
ESCALA 1/75

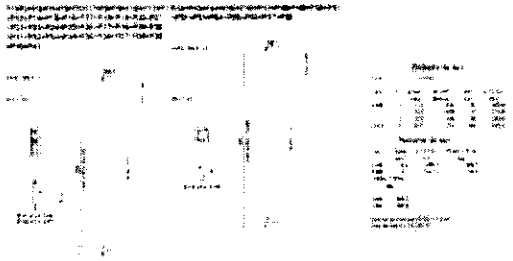

1 PILARES NÍVEL 298.5
ESCALA 1/50


FNDE

PROJETO PADRÃO - FNDE


ESCOLA 6 SALAS DE AULA

SCO


COMISSÃO DE CONTRATAÇÃO
FLS. 0178

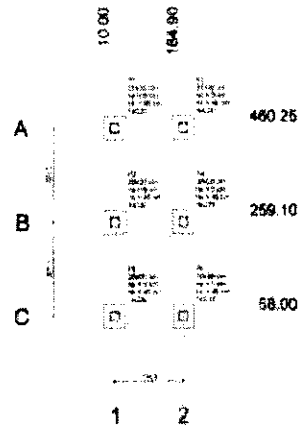


1 PLANTA DE LOCAÇÃO
ESCALA: INDICADA

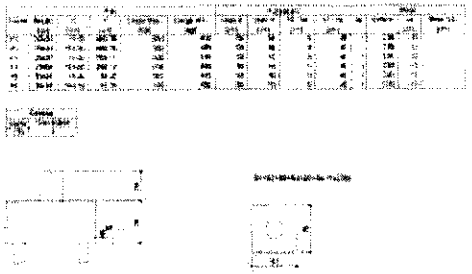


2 LEGENDA DOS BLOCOS
ESCALA: 1/25

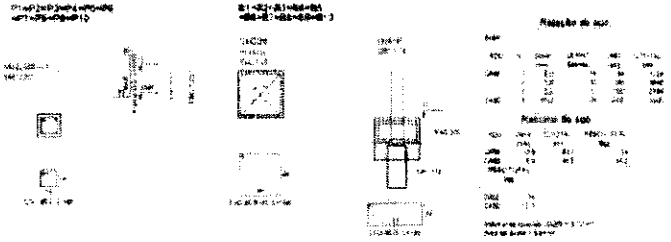


3 BLOCOS DE FUNDAÇÃO
ESCALA: INDICADA

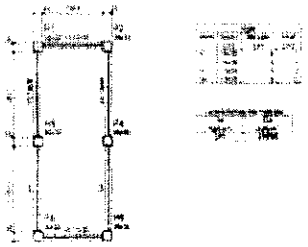


4 FORMA NÍVEL 000
ESCALA: 1/25

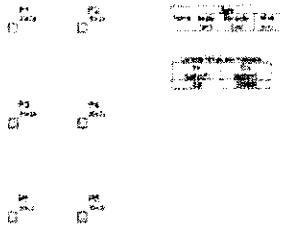


5 FORMA NÍVEL 227
ESCALA: 1/25

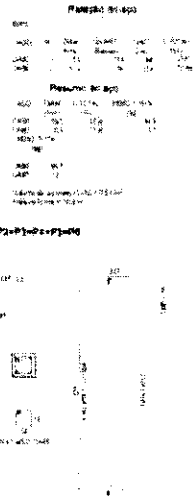

6 PILARES NÍVEL 227
ESCALA: INDICADA

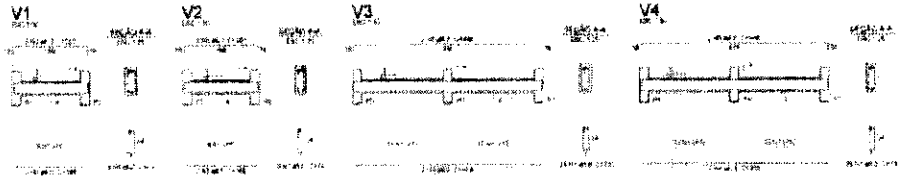

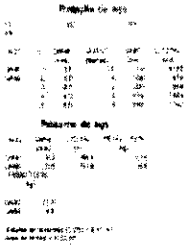

7 VIGAS NÍVEL 000
ESCALA: 1/50

FNDE Fundo Nacional de Desenvolvimento da Educação — Ministério da Educação — BRASIL


PROJETO PADRÃO - FNDE

ESCOLA 6 SALAS DE AULA


PROJETO DE ESTRUTURA

PLANTA DE LOCAÇÃO / BLOCOS DE FUNDAÇÃO
FORMAS, PILARES E VIGAS


COMISSÃO DE CONTRATAÇÃO
SCOS
Ribeiro

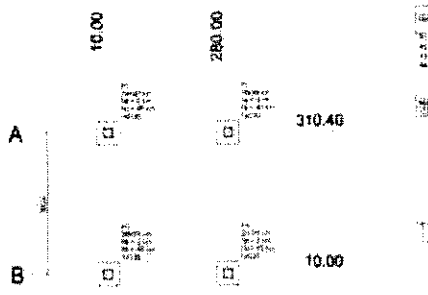


1 PLANTA DE LOCAÇÃO
ESCALA: INDICADA

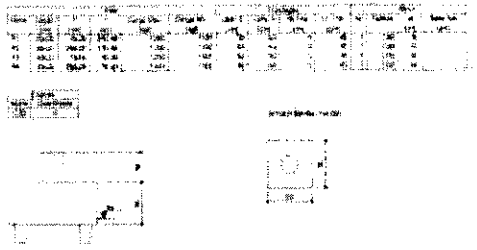


2 LEGENDA DOS BLOCOS
ESCALA: 1/25

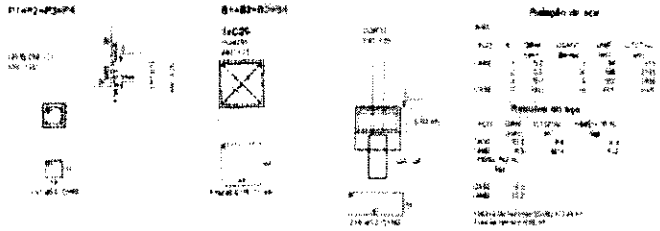


3 BLOCOS DE FUNDAÇÃO
ESCALA: INDICADA

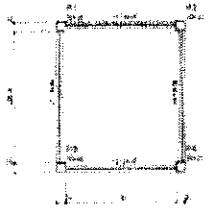


4 FORMA NÍVEL 000
ESCALA: 1/25

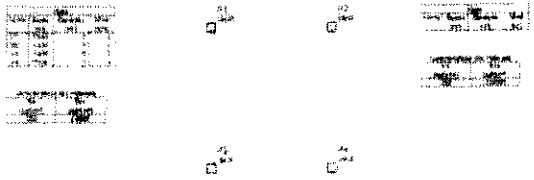


5 FORMA NÍVEL 210
ESCALA: 1/25

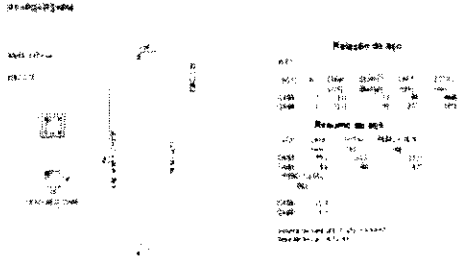

6 PILARES NÍVEL 210
ESCALA: INDICADA

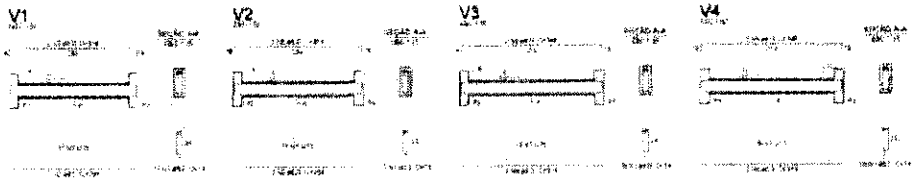

7 VIGAS NÍVEL 000
ESCALA: 1/50

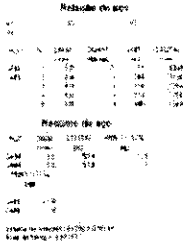


FNDE — Ministério da Educação — BRASIL


PROJETO PADRÃO - FNDE


ESCOLA 6 SALAS DE AULA

COMISSÃO DE CONTRATAÇÃO
SCG
Fls.
27/3
07.750

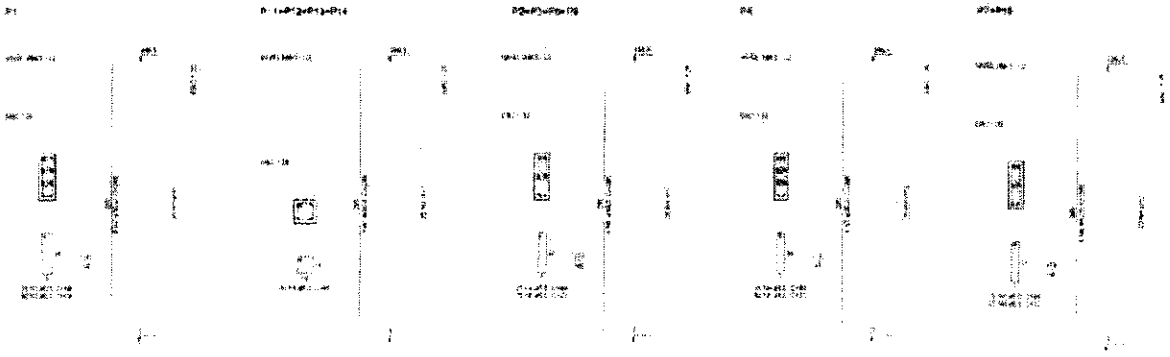

1 PILARES NÍVEL 297
ESCALA INDICADA

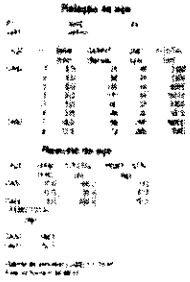

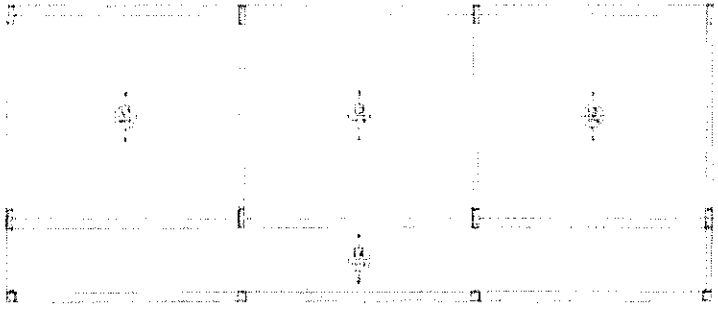

2 LAJES PRÉ-MOLDADAS NÍVEL 298.5
ESCALA 1:50

FNDE Ministério da Educação BRASIL

PROJETO PADRÃO - FNDE


ESCOLA 6 SALAS DE AULA

PROJETO DE ESTRUTURA


PILARES E LAJES

NÍVEL 298.5

COMISSÃO DE CONTRATAÇÃO
FLS 0175
SCO
Rubrica

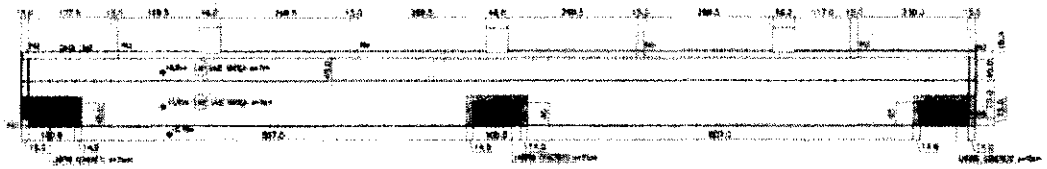

1 PLANTA BAIXA
ESCALA 1/50

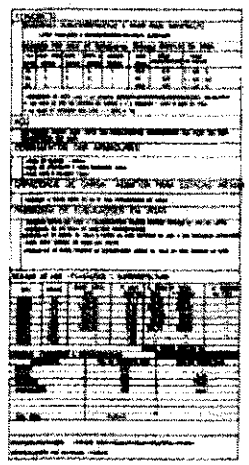

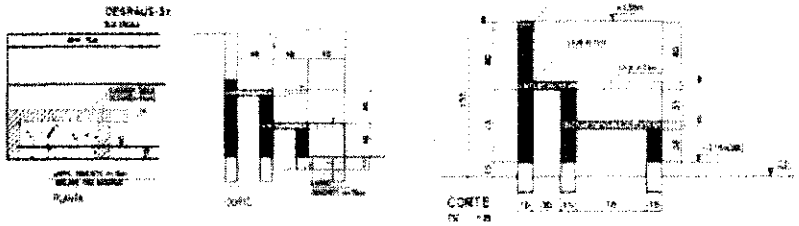


TABELA DE ARMADURAS
ARQUIBANCADAS

N	ø		Quant	TOTAL
	(mm)	(m)		(m)
1	6.3	4.48	32	71.70
2	5.0	0.84	32	26.88
3	5.0	CORRIDO	1	46.30
4	5.0	CORRIDO	1	208.00
5	6.3	1.20	128	153.60
6	6.3	0.90	128	115.20


RESUMO DE AÇO

TIPO	DIÂMETRO (mm)	COMP. TOTAL (m)	PESO LINEAR (kg/m)	PESO (kg)
Linha	5.00	354.30	0.16	61.00
Linha	6.30	226.75	0.25	47.54
Malha	6.30	91.10	0.61	55.49
			TOTAL(Kg)	164.03

RESUMO DE MATERIAIS

ITEM	COMPRIMENTO (m)	FORMA (m²)
PILARES	0.6	1.34
VIGAS	2.8	14.95
LAJE	2.7*	53.01
	4.38	

2 FORMAS
ESCALA INDICADA

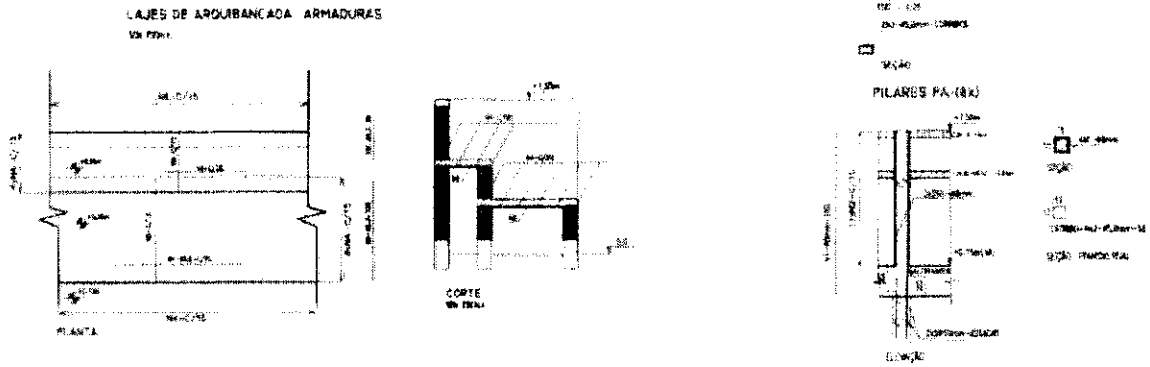

3 LAJE - ARMADURAS
SEM ESCALA


FNDE Fundo Nacional de Desenvolvimento da Educação — Ministério da Educação — BRASIL

PROJETO PADRÃO - FNDE


ESCOLA 8 SALAS DE AULA
PROJETO DE ESTRUTURAS

QUADRA COBERTA
ARQUIBANCADA DETALHES

COMISSÃO DE CONTRATAÇÃO
Fls. 0022
Publique-se

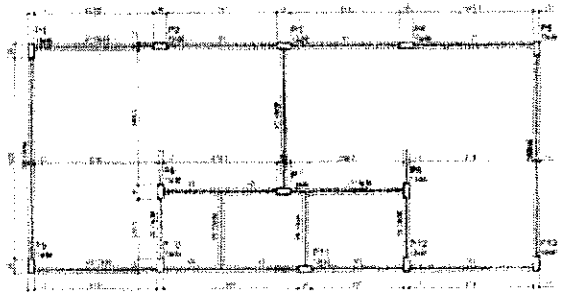

1 FORMAS DO PAVIMENTO NÍVEL 000
ESCALA 1/50

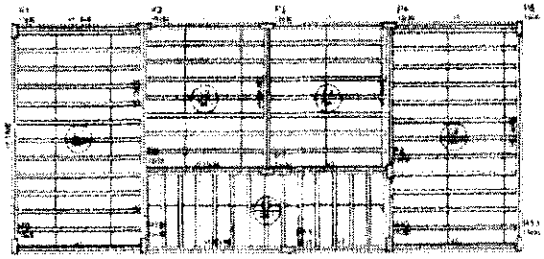

2 FORMAS DO PAVIMENTO NÍVEL 298.5
ESCALA 1/50




FNDE Ministério da Educação BRASIL


PROJETO PADRÃO - FNDE

ESCOLA 6 SALAS DE AULA

COMISSÃO DE CONTRATAÇÃO
FNDE
Fls. 0170
SC

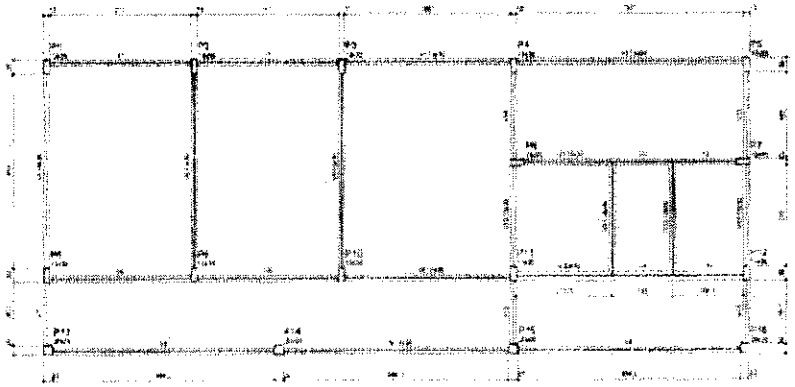

1 FORMA DO PAVIMENTO NÍVEL 000
ESCALA: 1/50

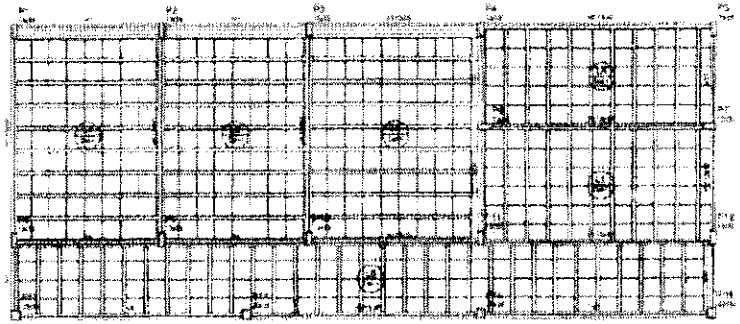

2 FORMA DO PAVIMENTO NÍVEL 298,5
ESCALA: 1/50

FNDE Ministério da Educação BRASIL


PROJETO PADRÃO - FNDE

ESCOLA 6 SALAS DE AULA

COMISSÃO DE CONTRATAÇÃO
FLS 0174
PREGÃO 27

LEGENDA

ELEMENTO	

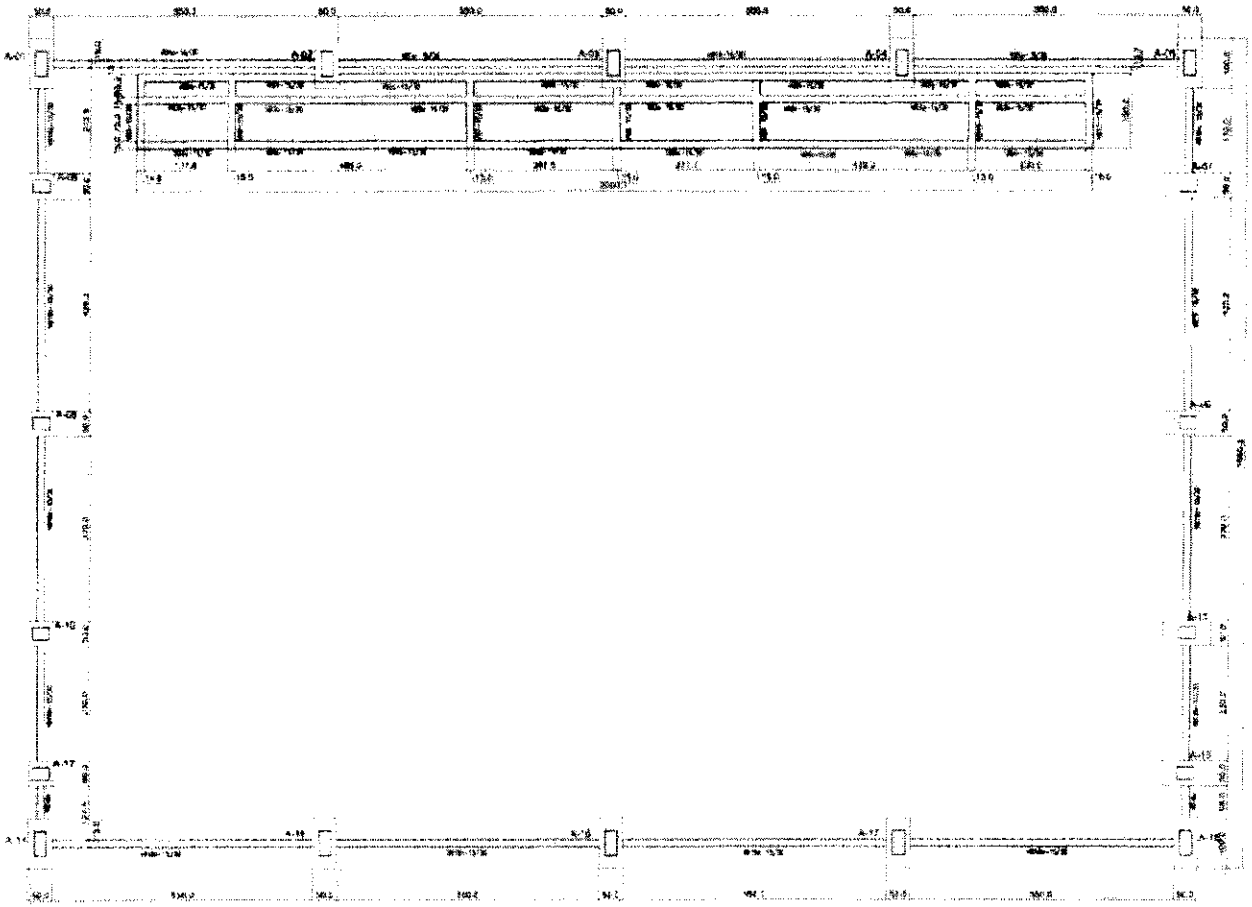

1 FORMAS DO PAVIMENTO NÍVEL 000
ESCALA 1/50

TABELA DE ARMADURAS
VIGAS BALDRAME

MS	Ø (mm)	(m)	Quant.	TOTAL (m)
1	6.3	7.00	8	56.00
2	10.0	10.00	24	264.40
3	5.0	0.67	1317	1078.94
4	12.5	6.18	16	130.88
5	12.5	5.88	36	216.18
6	8.0	2.80	16	44.36
7	8.0	1.96	28	54.88
8				

RESUMO DE AÇO

VIGA	DIAMETRO (mm)	COMP. TOTAL (m)	PESO UNIT. (Kg/m)	P.TOTAL (Kg)
CA50A	5.00	1078.94	0.16	190.07
CA50A	6.30	130.88	0.25	42.74
CA50A	10.00	594.84	2.63	412.94
			TOTAL(Kg):	645.72

RESUMO DE MATERIAIS


ITEM	CONCRETO (m3)	FORMA (m2)
BALDRAMES	7.00	116.00

FNDE Fundo Nacional de Desenvolvimento da Educação — Ministério da Educação — BRASIL


PROJETO PADRÃO - FNDE

ESCOLA 6 SALAS DE AULA
PROJETO DE ESTRUTURA


COMISSÃO DE CONTRATAÇÃO
Fls. 0153
Rubrica

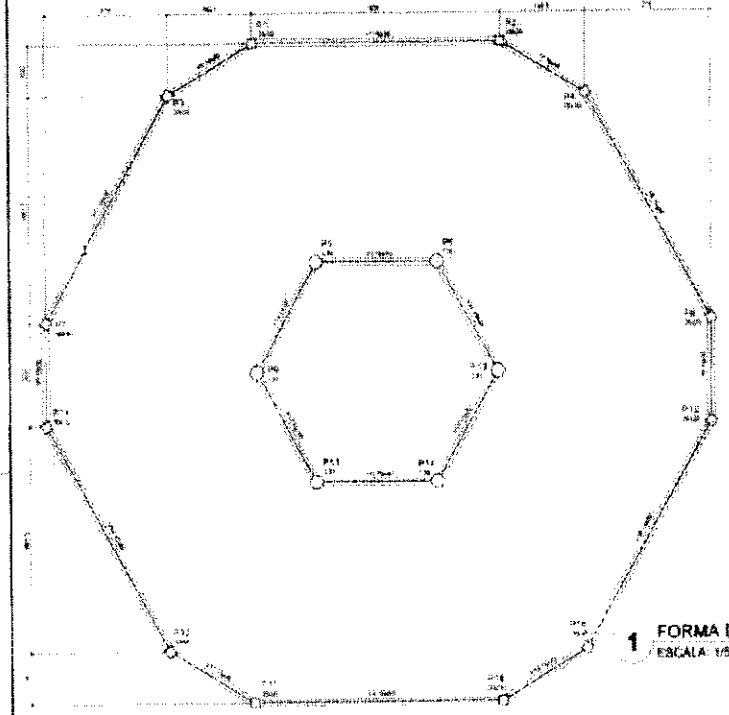


1 FORMA DO PAVIMENTO NÍVEL 000
ESCALA: 1/50

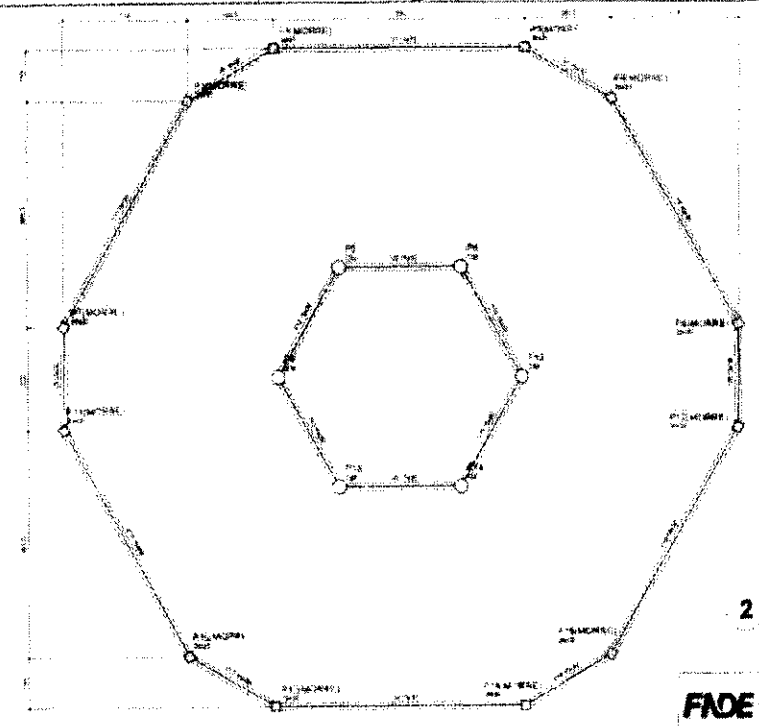

2 FORMA DO PAVIMENTO NÍVEL 290
ESCALA: 1/50

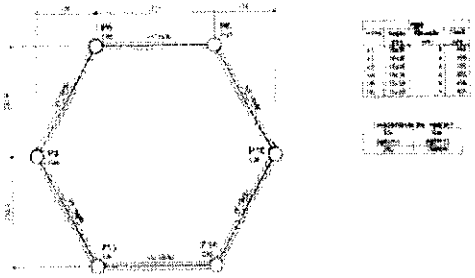

3 FORMA DO PAVIMENTO NÍVEL 455
ESCALA: 1/50

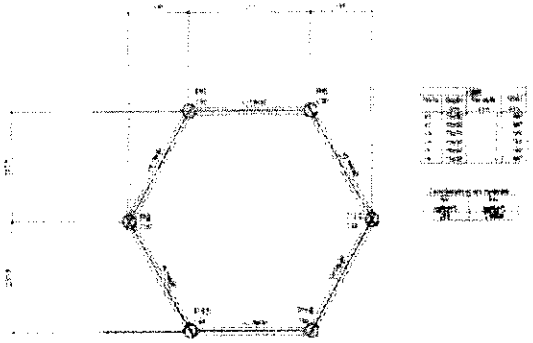


4 FORMA DO PAVIMENTO NÍVEL 587
ESCALA: 1/50

FNDE Ministério da Educação BRASIL


PROJETO PADRÃO - FNDE

ESCOLA 6 SALAS DE AULA

COMISSÃO DE CONTRATAÇÃO
FISCAL
DE OBRAS

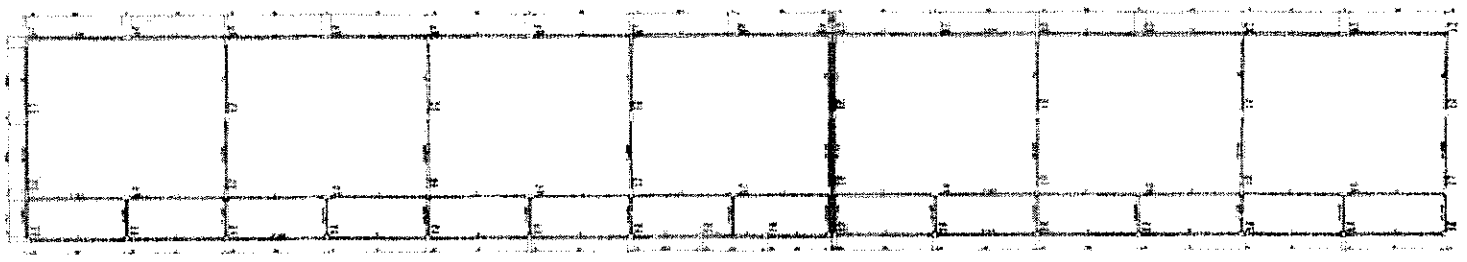

1 FORMAS DO PAVIMENTO NIVEL 000

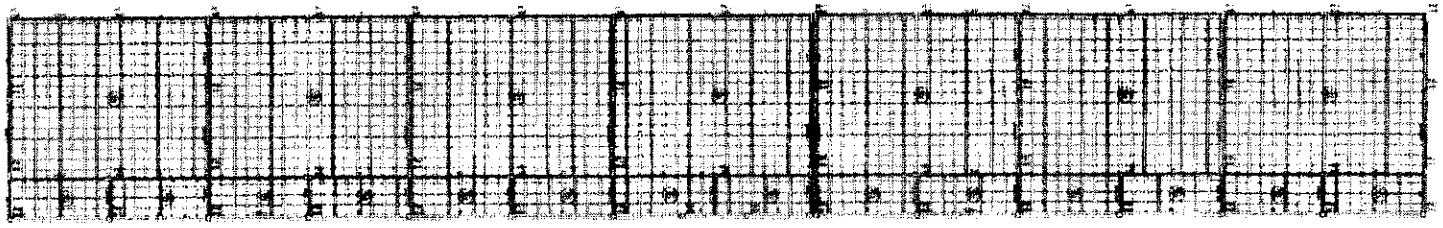

2 FORMAS DO PAVIMENTO NIVEL 299




FNDE BRASIL

PROJETO PADRÃO - FNDE


ESCOLA 6 SALAS DE AULA

SCF


COMISSÃO DE CONTRATAÇÃO
Fls. 075
PREGÃO

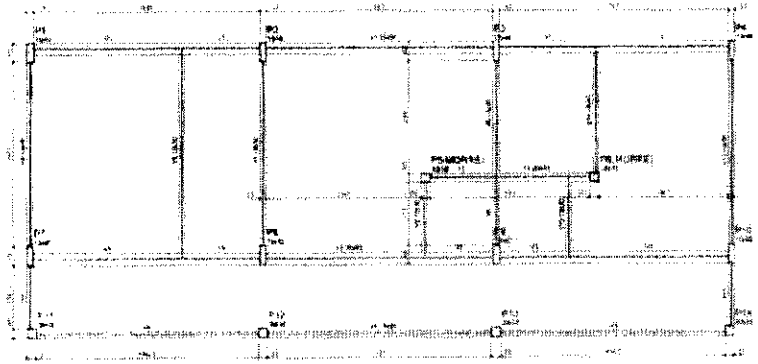

1 FORMAS DO PAVIMENTO NÍVEL 000
ESCALA 1/50

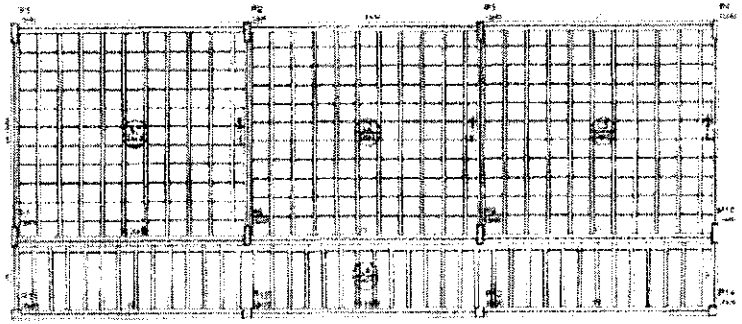

2 FORMAS DO PAVIMENTO NÍVEL 298.5
ESCALA 1/50

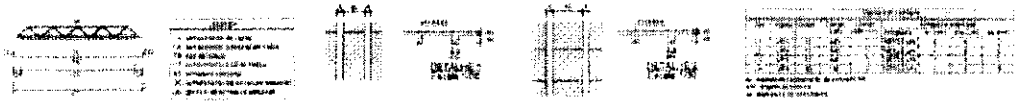


FNDE Ministério da Educação BRASIL

PROJETO PADRÃO - FNDE


ESCOLA 6 SALAS DE AULA
PROJETO DE ESTRUTURA

FORMAS DO PAVIMENTO

COMISSÃO DE CONTRATAÇÃO
FLS. 0755
SCF

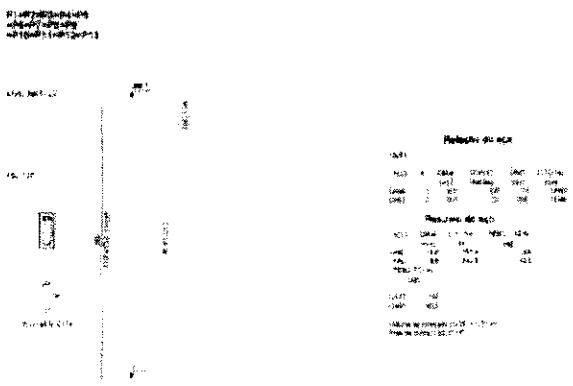

1 PILARES NÍVEL 298.5
ESCALA INDICADA

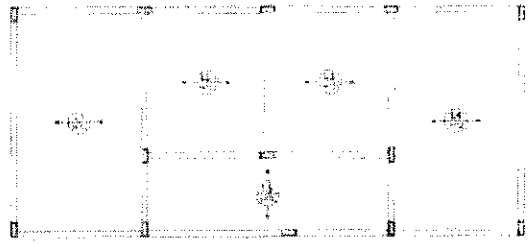

2 ARMAÇÃO POSITIVA DAS LAJES DO PAVIMENTO NÍVEL 298.5
ESCALA 1/50


FNDE Ministério da Educação BRASIL

PROJETO PADRÃO - FNDE


ESCOLA 6 SALAS DE AULA

PROJETO DE ARQUITETURA

COMISSÃO DE CONTRATAÇÃO
SCO
Rubrica

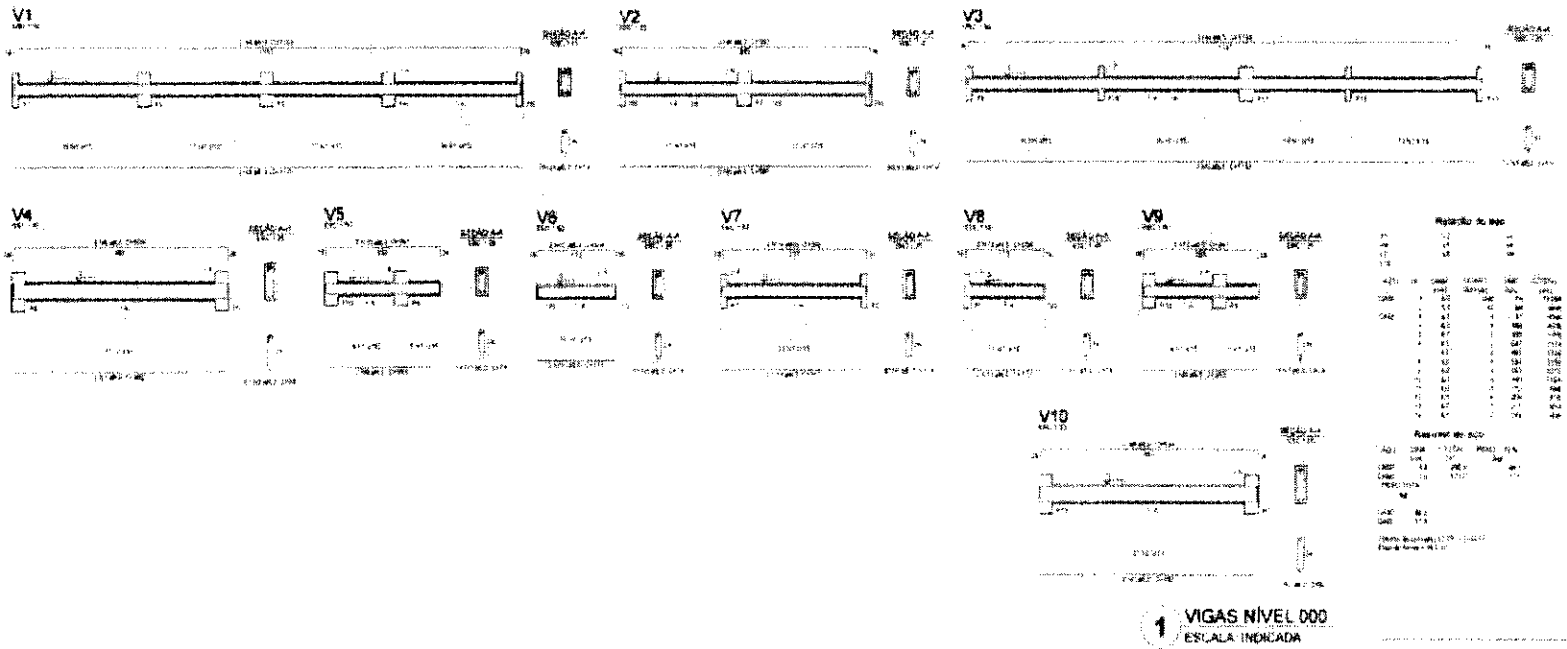

1 VIGAS NÍVEL 000
ESCALA INDICADA

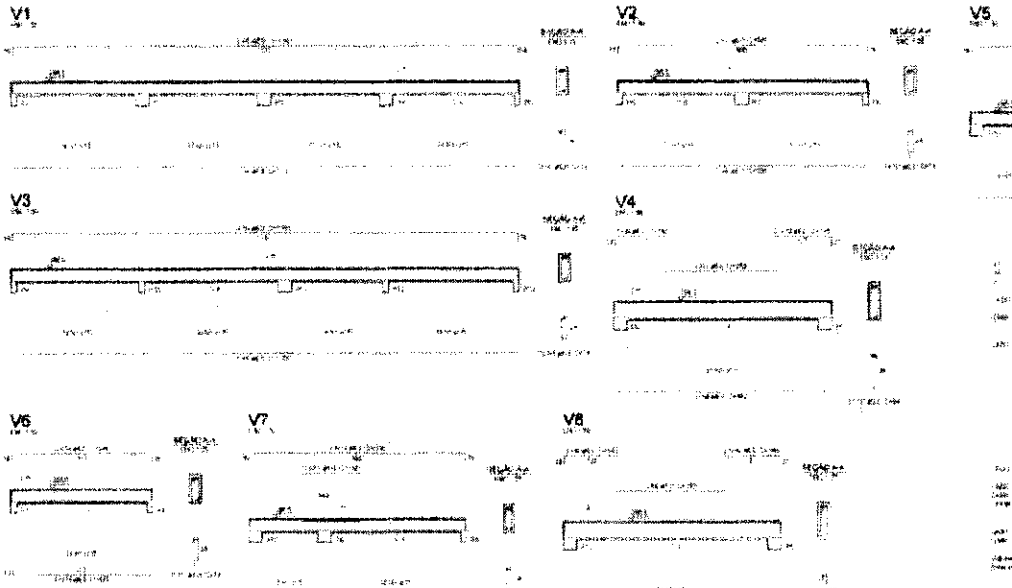


2 VIGAS NÍVEL 298.5
ESCALA INDICADA


FNDE Ministério da Educação BRASIL

PROJETO PADRÃO - FNDE

ESCOLA 6 SALAS DE AULA
PROJETO DE ESTRUTURA

COMISSÃO DE CONTRATAÇÃO
SCVFls
Rubrica

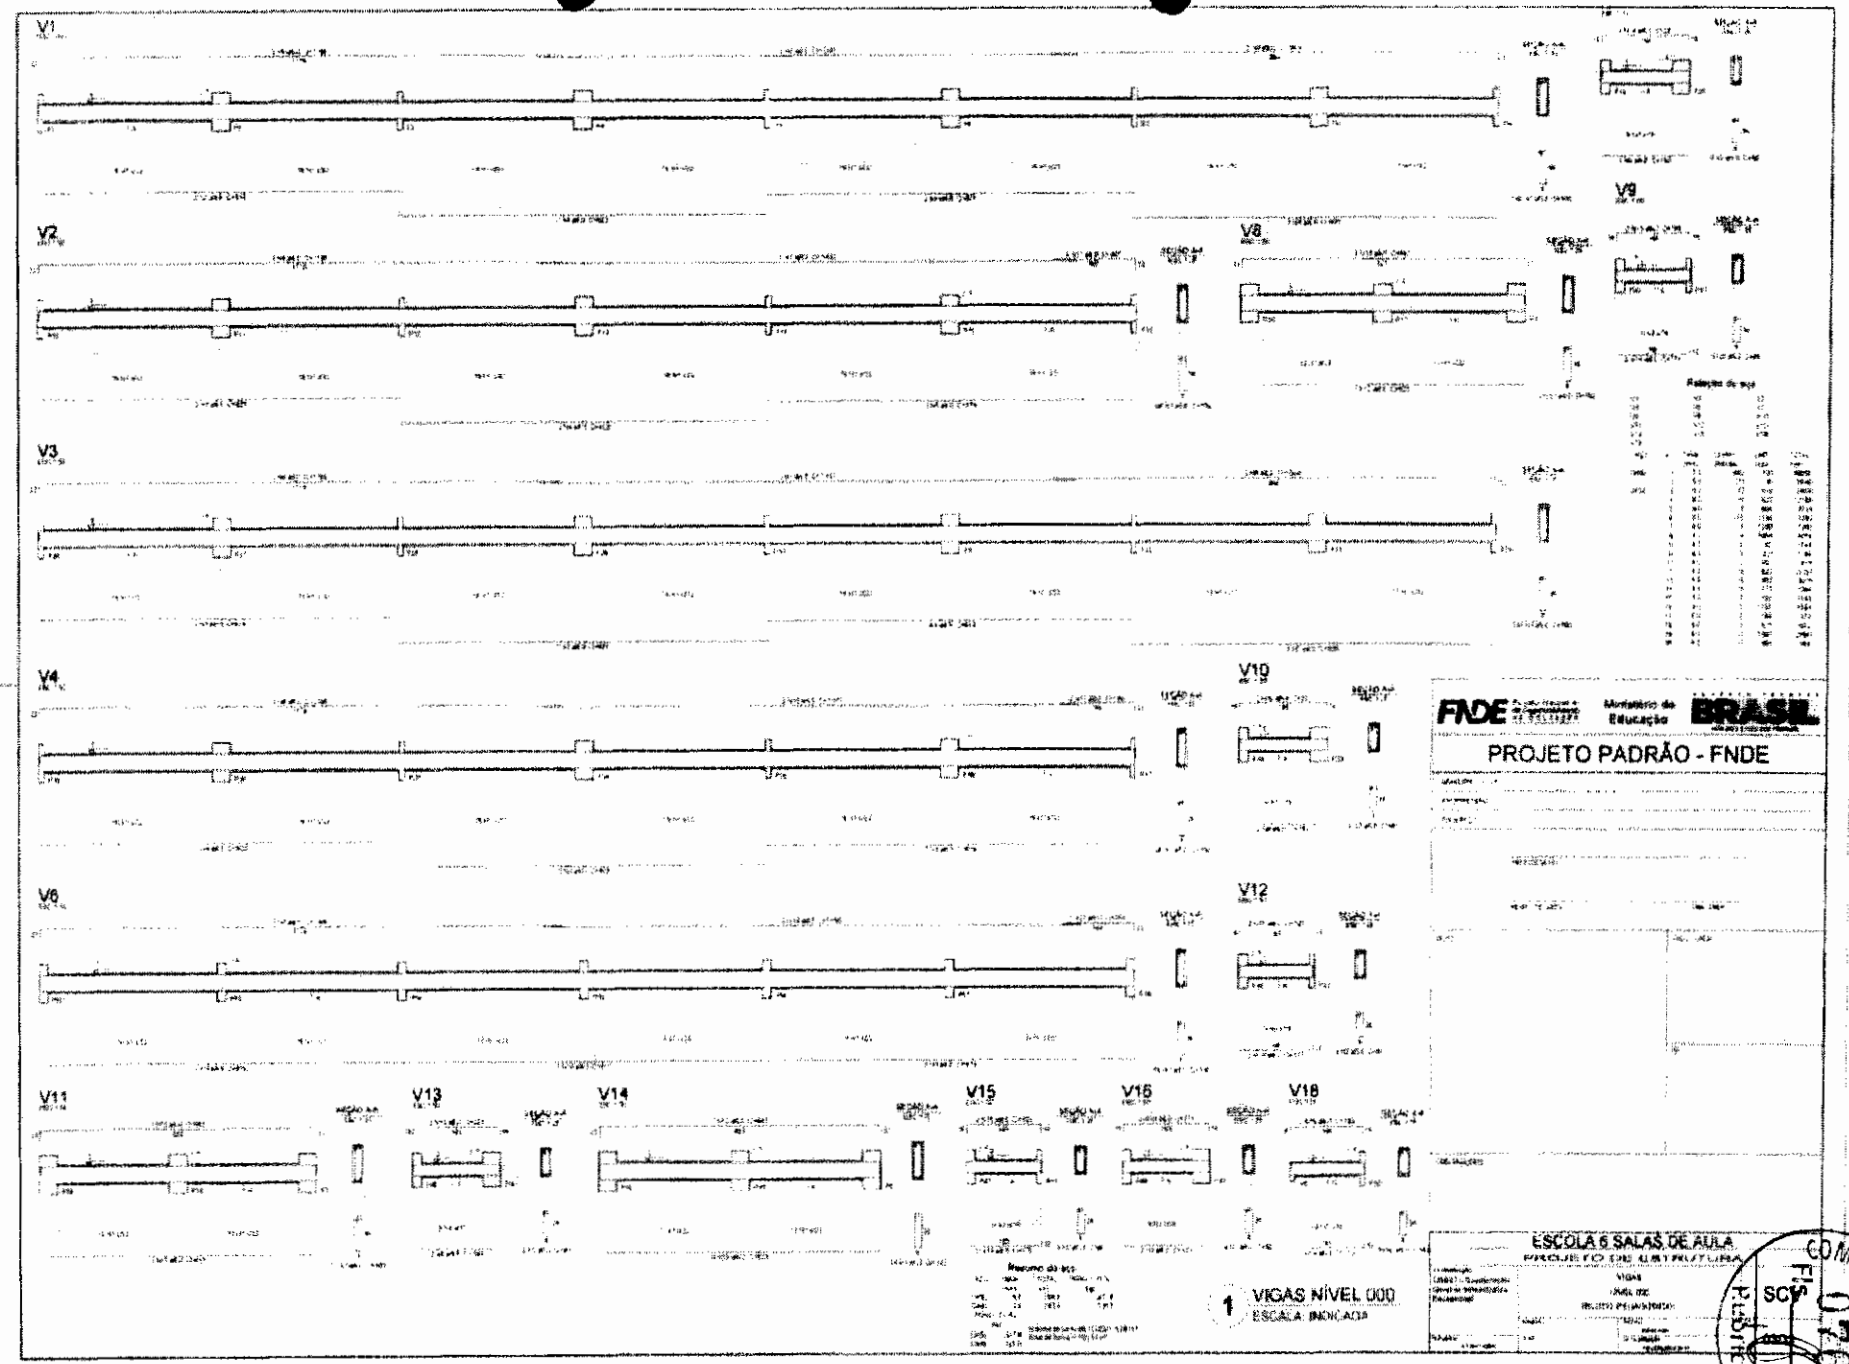
V1
V2
V3
V4
V6
V8
V9
V10
V11
V12
V13
V14
V15
V16
V18
FNDE
Ministério da Educação
BRASIL
PROJETO PADRÃO - FNDE
ESCOLA 6 SALAS DE AULA
1 VIGAS NÍVEL 000
ESCALA: INDICADA
COMISSÃO DE CONTRATAÇÃO
SCS
Pública

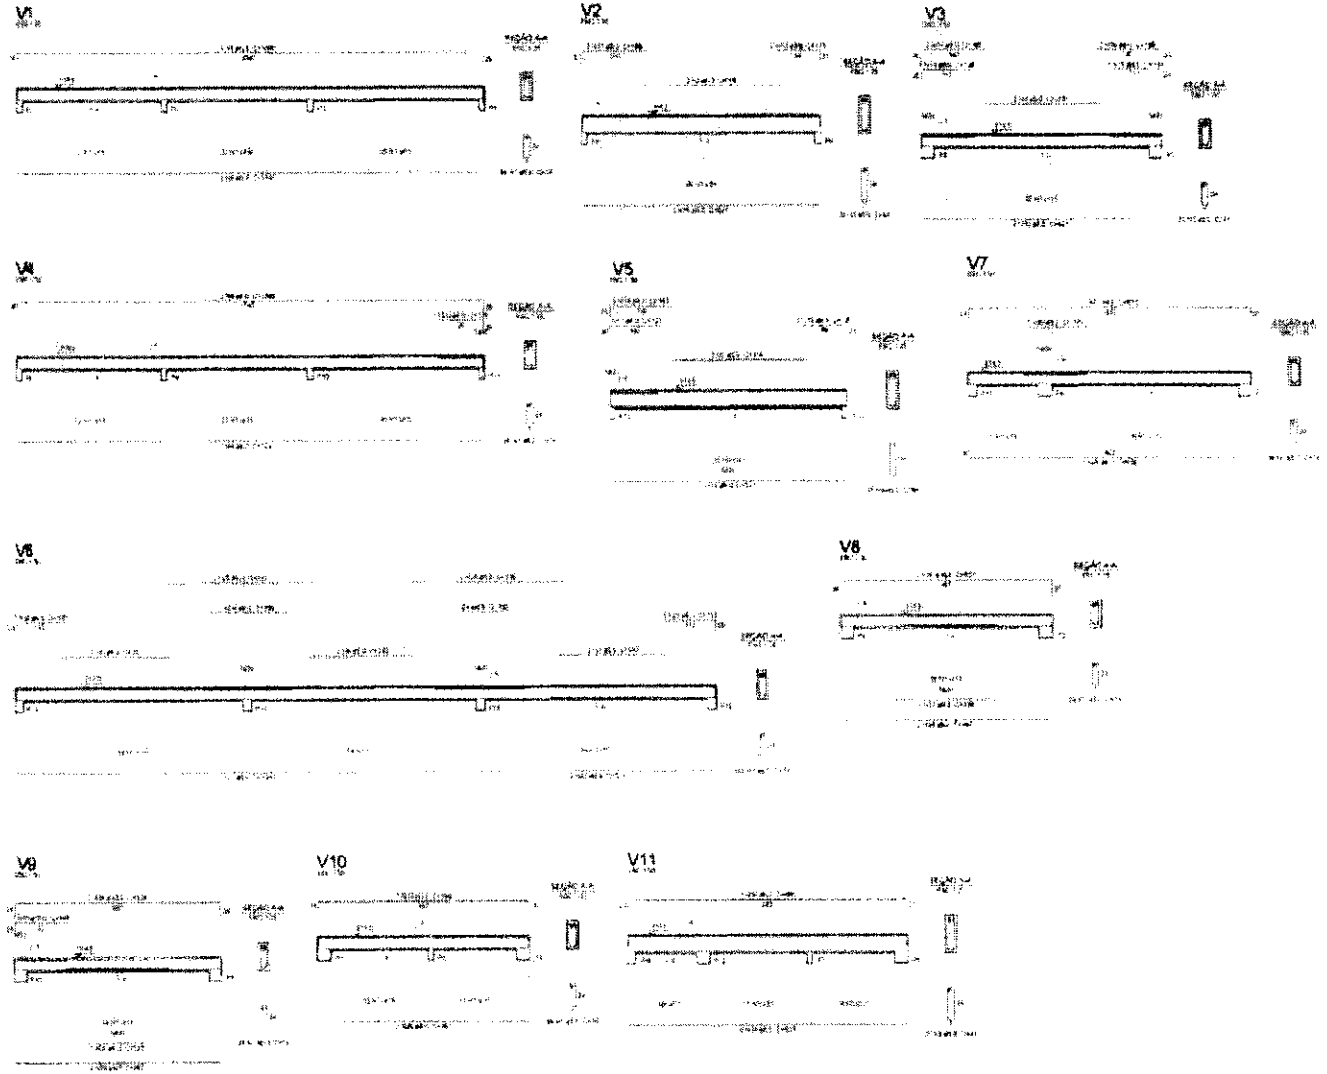


1 VIGAS NÍVEL 298.5
ESCALA: INDICADA

FNDE Ministério da Educação BRASIL


PROJETO PADRÃO - FNDE

ESCOLA 6 SALAS DE AULA
PROJETO DE ESTRUTURA

COMISSÃO DE CONTRATAÇÃO
Fls
SCVS
Rubrica

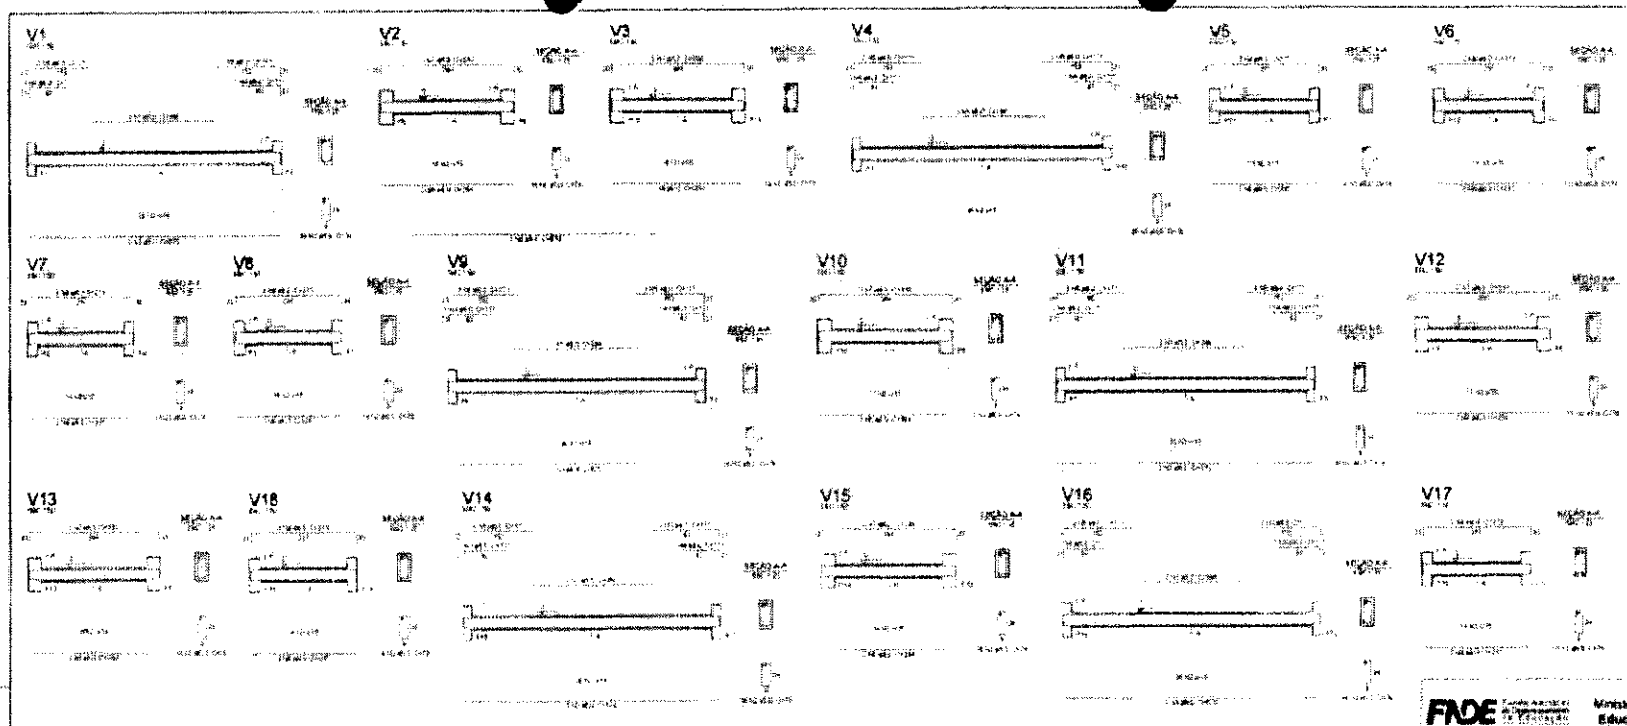

1 VIGAS NÍVEL 000
ESCALA INDICADA

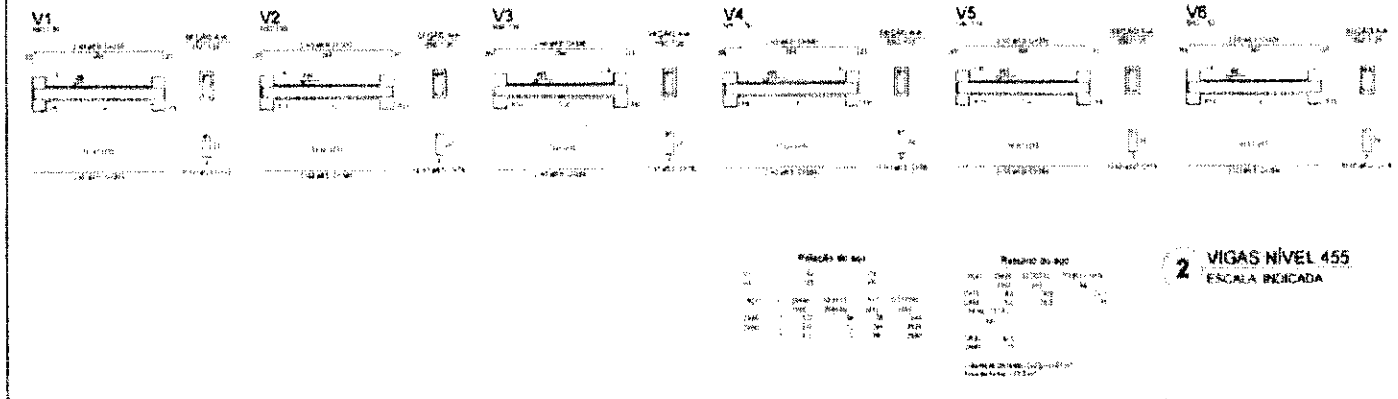

2 VIGAS NÍVEL 455
ESCALA INDICADA

FNDE Ministério da Educação BRASIL

PROJETO PADRÃO - FNDE

ESCOLA 6 SALAS DE AULA

COMISSÃO DE CONTRATAÇÃO
Fls: 2
Rubrica

ESTACAS TIPO BROCA
TIPO 2 ESPERAS
QUANTIDADE : 15
PROFUNDIDADE : 3,00m
CAPACIDADE ESTIMADA : 10t
DIÂMETRO : 20cm

ESTACAS TIPO BROCA
TIPO 4 ESPERAS - (SOB PILARES)
QUANTIDADE : 37
PROFUNDIDADE : 4,50m
CAPACIDADE ESTIMADA : 14t
DIÂMETRO : 25cm

IMPERMEABILIZAÇÕES/
RECAPS DE BARRAME

OBSERVAÇÕES:

BLOCO 02 ESTACAS -(N.A)
PILARES - A-02/03/06/08/09/10/12
PILARES - A-15/17/19/20/21/22/23

1 ESTACAS
ESCALA: SEM ESCALA


2 VIGAS NÍVEL 000
ESCALA: 1/50

FNDE Administra a Educação BRASIL

PROJETO PADRÃO - FNDE

ESCOLA 6 SALAS DE AULA

COMISSÃO DE CONTRATAÇÃO
Fls. 075

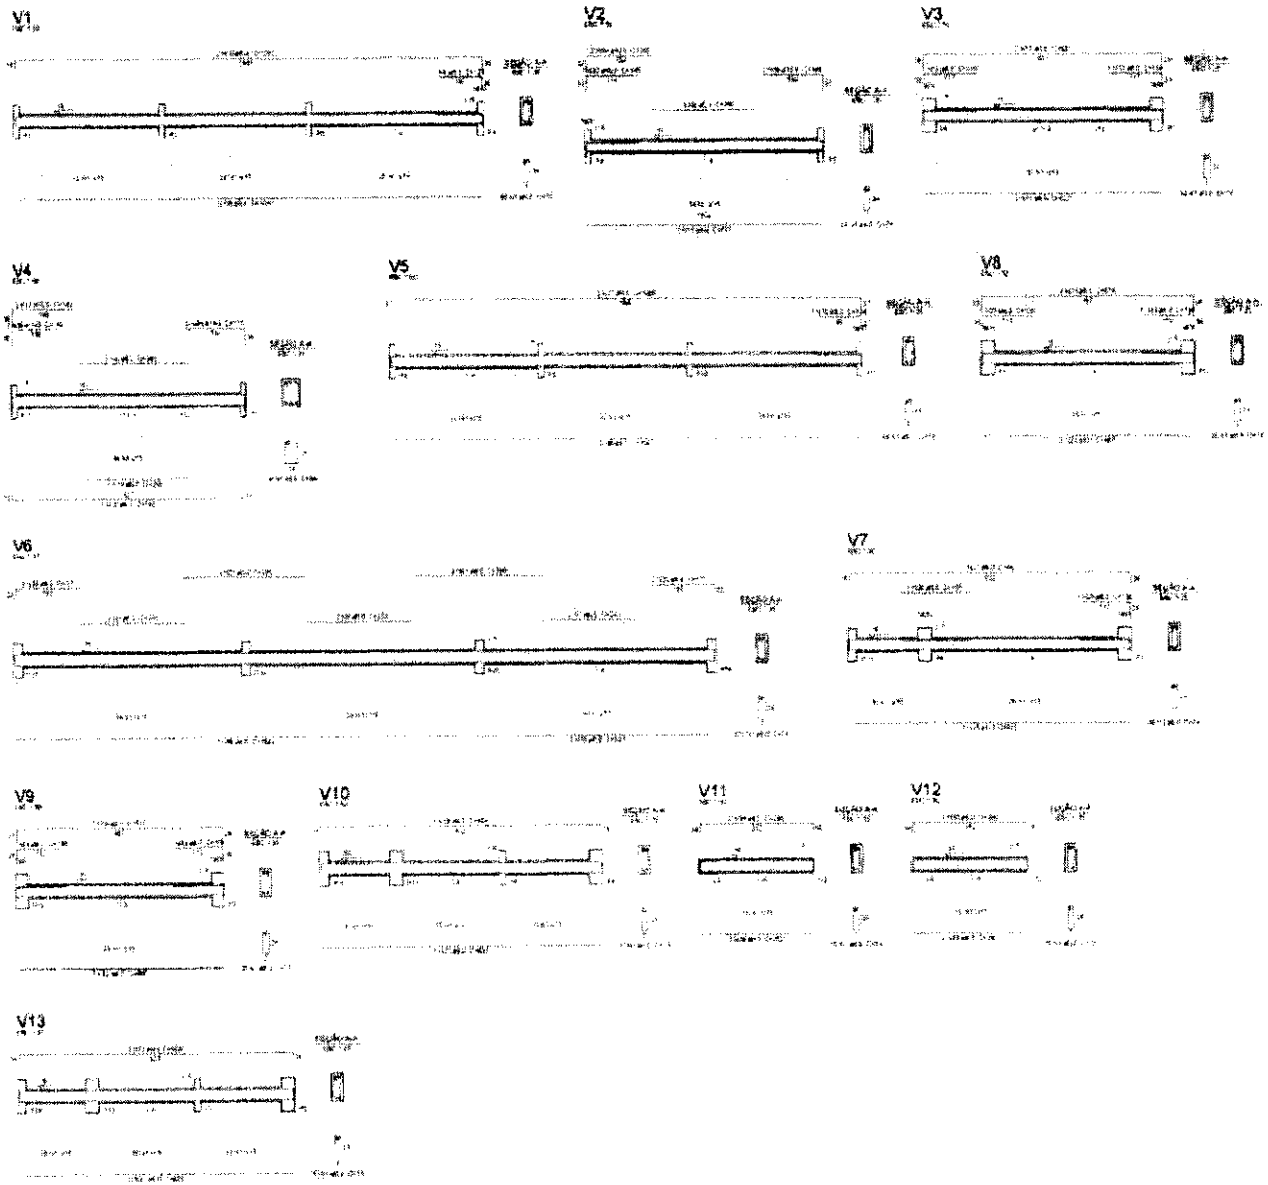


1 VIGAS NÍVEL 000
ESCALA: INDICADA

FNDE Ministério da Educação BRASIL

PROJETO PADRÃO - FNDE

ESCOLA 6 SALAS DE AULA

COMISSÃO DE CONTRATAÇÃO
FIS. 0139
ASSINATURA
SOV

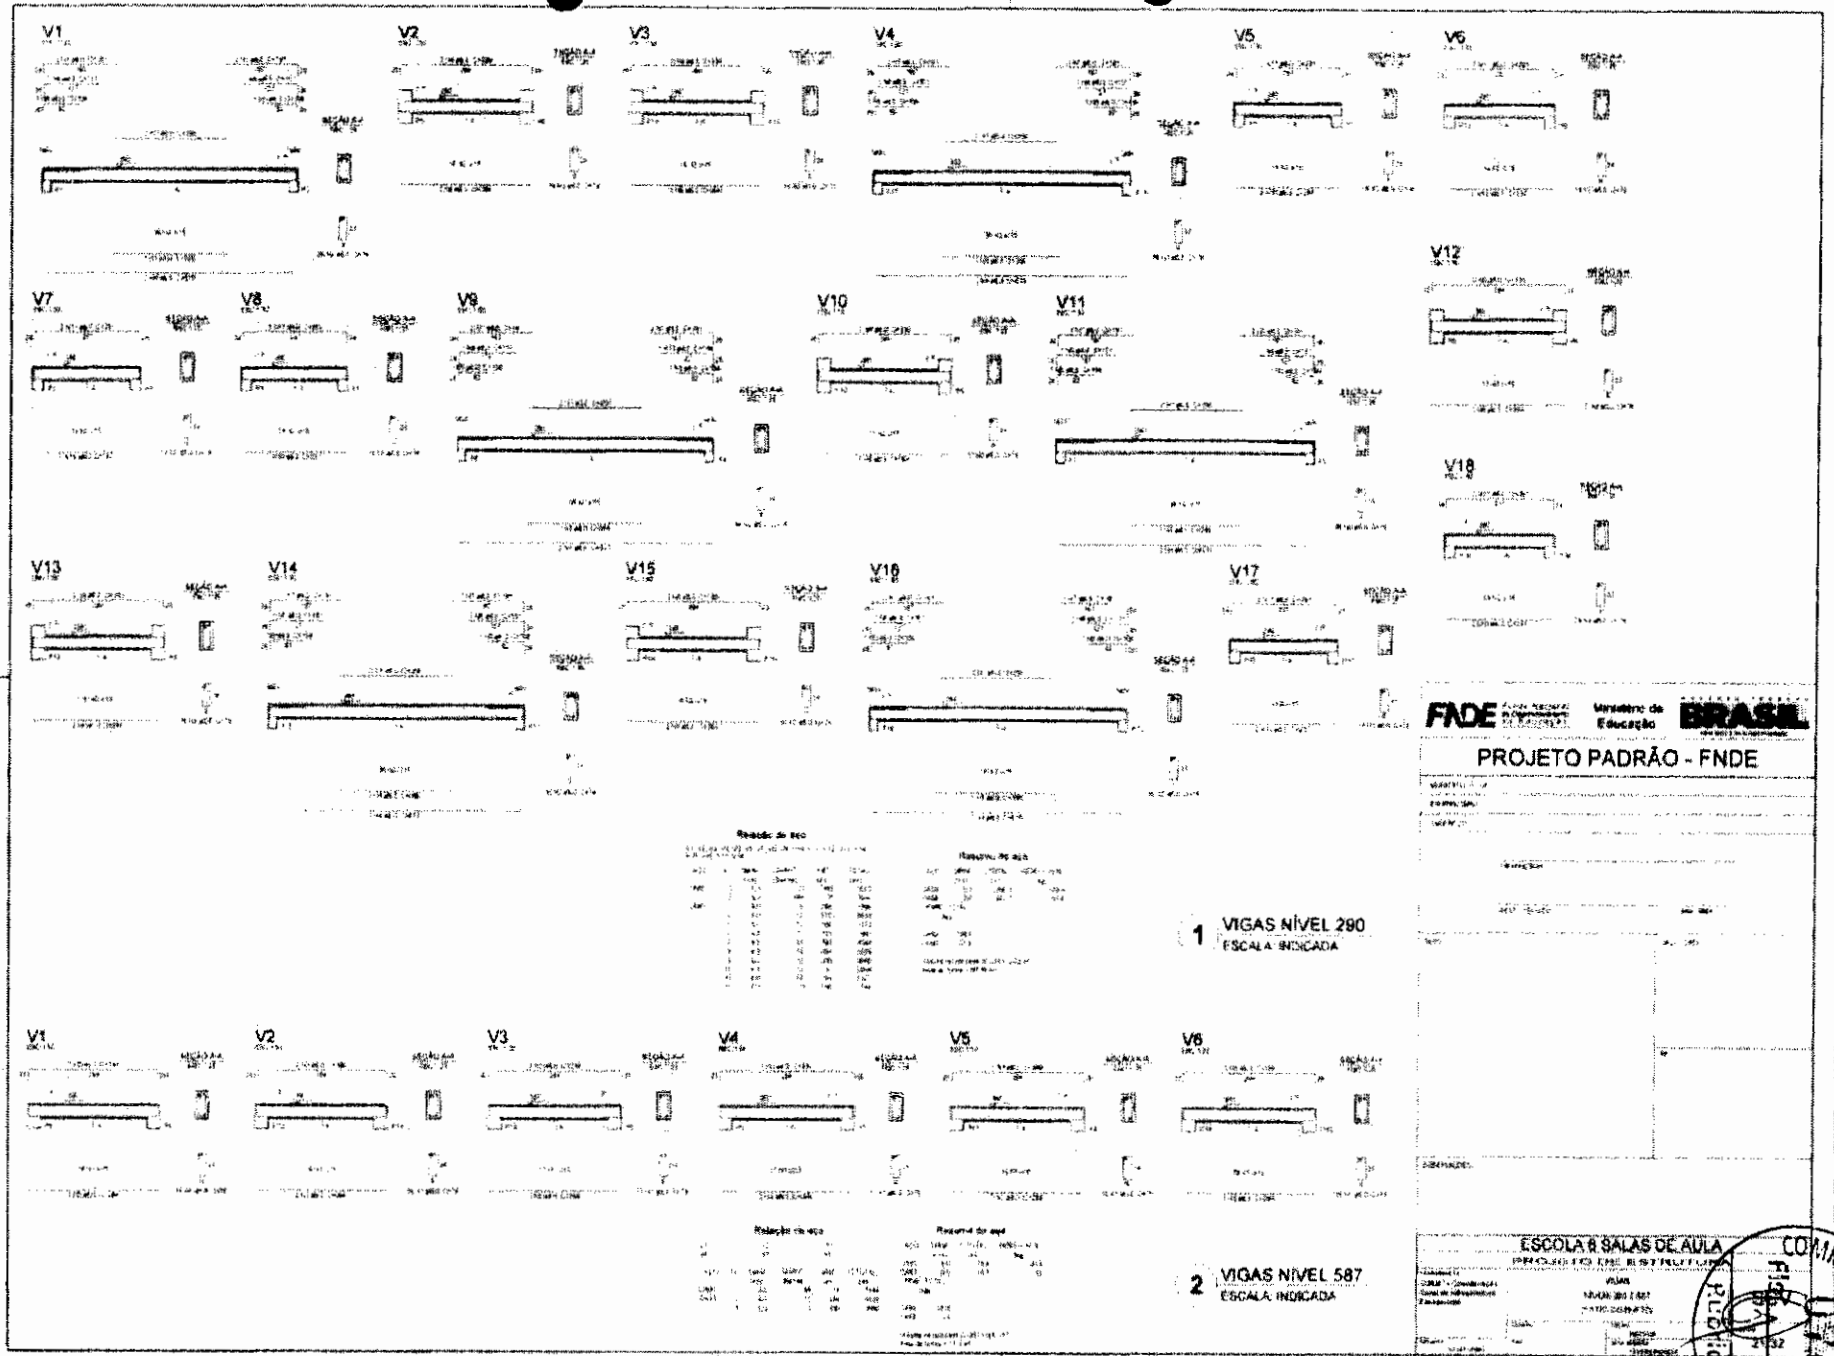

1 VIGAS NÍVEL 290
ESCALA: INDICADA

2 VIGAS NÍVEL 587
ESCALA: INDICADA


FNDE Ministério da Educação BRASIL

PROJETO PADRÃO - FNDE


ESCOLA 8 SALAS DE AULA

COMISSÃO DE CONTRATAÇÃO


V1

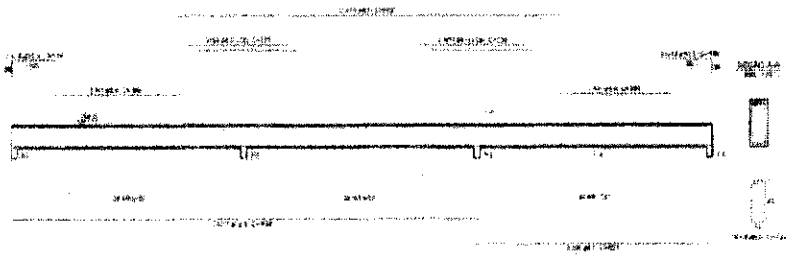


V2

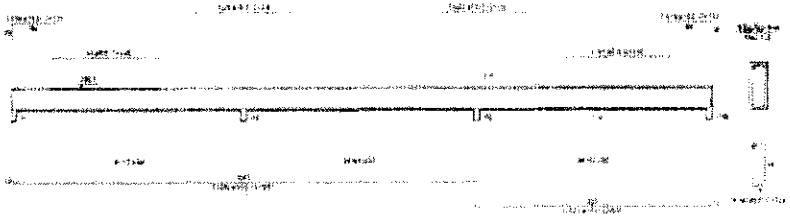


V3

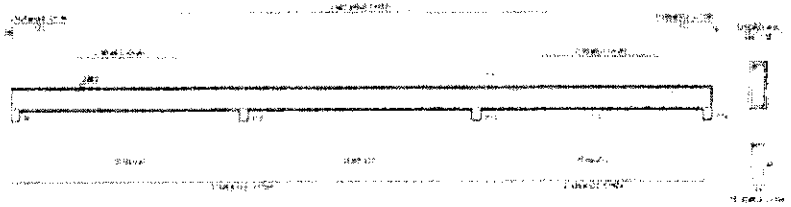


V4

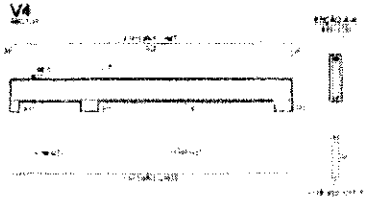


V5

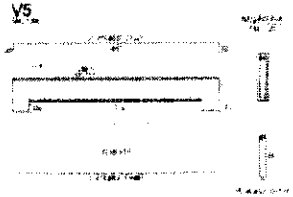


V6

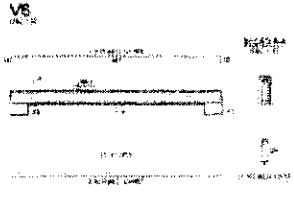

V7

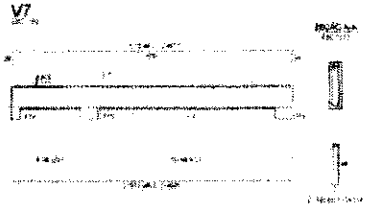

1 VIGAS NÍVEL 298.5
ESCALA INDICADA

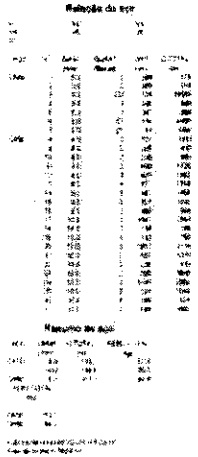


FNDE Fundo Nacional de Desenvolvimento da Educação — Ministério da Educação — BRASIL

PROJETO PADRÃO - FNDE

ESCOLA 6 SALAS DE AULA
PROJETO DE ESTRUTURA

COMISSÃO DE CONTRATAÇÃO
Fls. 0150
Rubrica

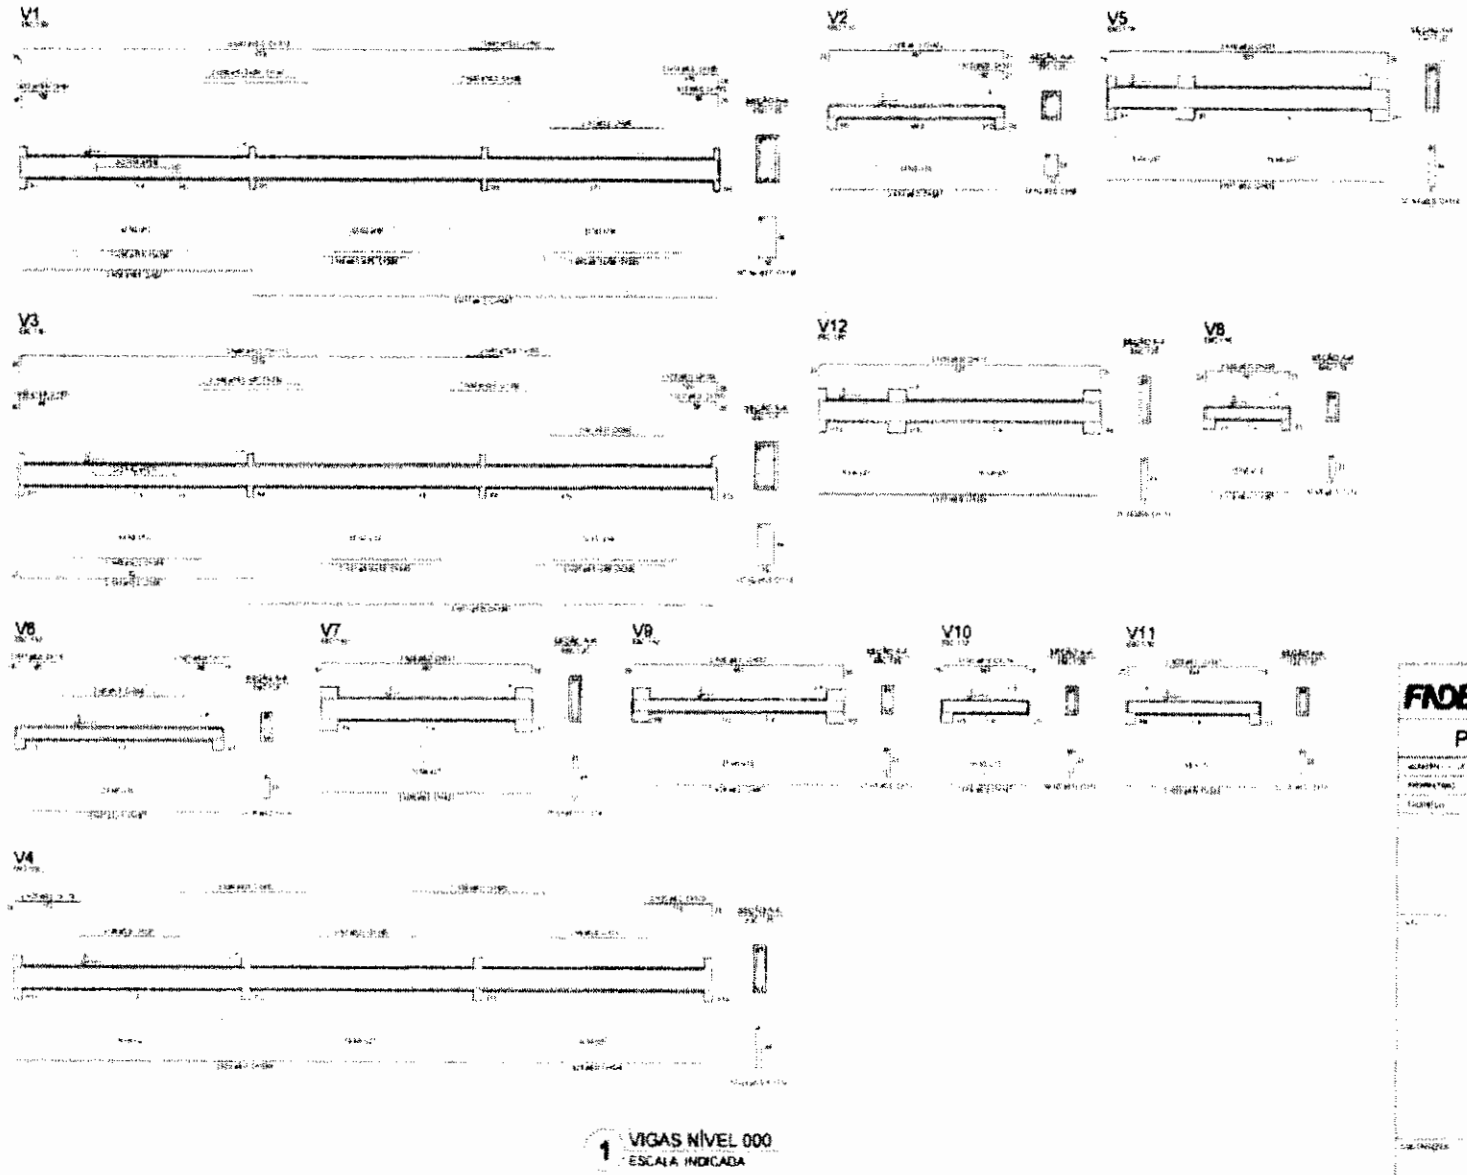


1 VIGAS NÍVEL 000
ESCALA INDICADA

FNDE Ministério da Educação BRASIL


PROJETO PADRÃO - FNDE

ESCOLA 6 SALAS DE AULA


COMISSÃO DE CONTRATAÇÃO

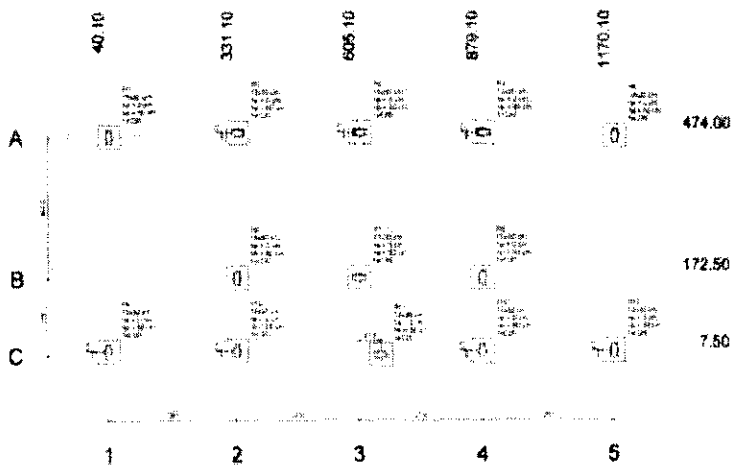

1 PLANTA DE LOCAÇÃO
ESCALA 1/50

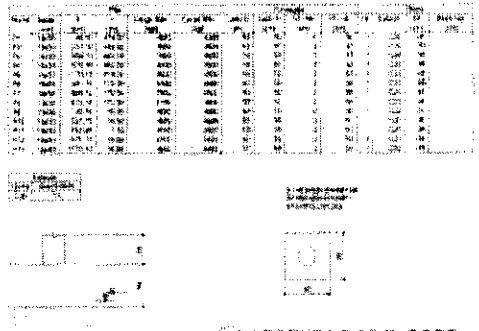

2 LEGENDA DOS BLOCOS
ESCALA 1/25

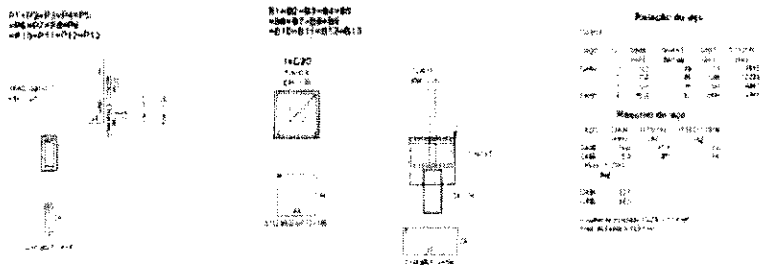


3 BLOCOS DE FUNDAÇÃO
ESCALA: INDICADA

FNDE Fundo Nacional de Desenvolvimento da Educação — Ministério da Educação — BRASIL


PROJETO PADRÃO - FNDE

ESCOLA 6 SALAS DE AULA


COMISSÃO DE CONTRATAÇÃO
FNDE
Pública

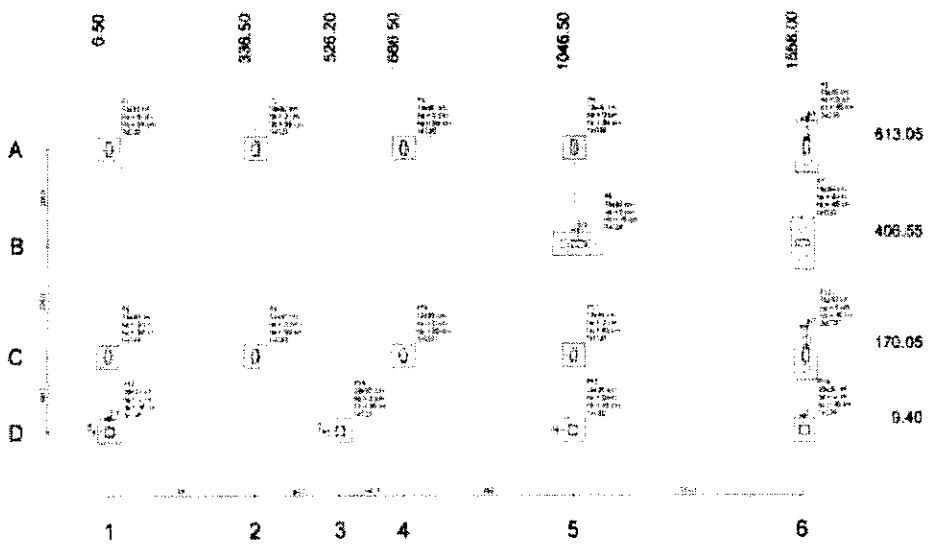

1 PLANTA DE LOCAÇÃO
ESCALA 1/50

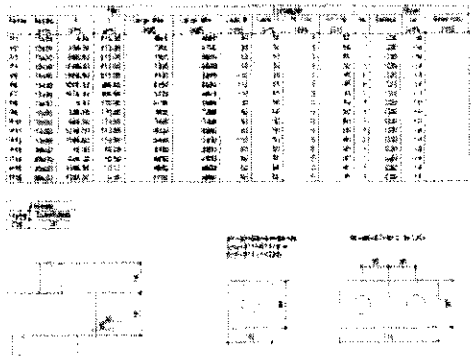

2 LEGENDA DOS BLOCOS
ESCALA 1/25

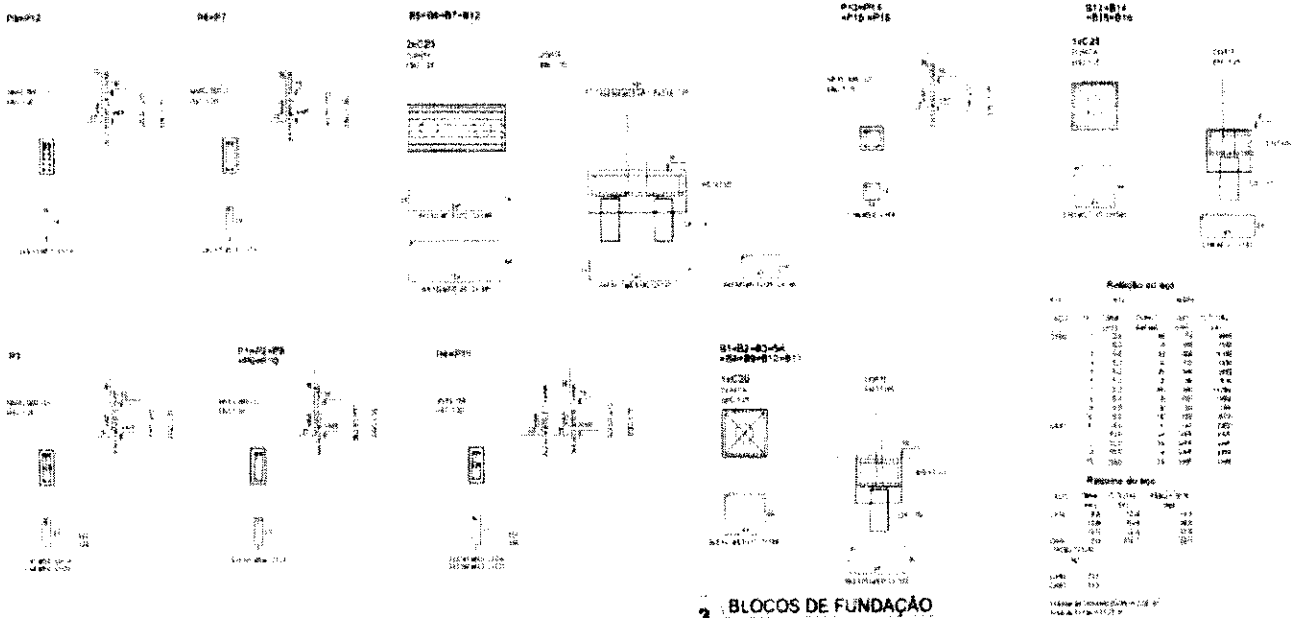


3 BLOCOS DE FUNDAÇÃO
ESCALA: INDICADA

FNDE Ministério da Educação BRASIL

PROJETO PADRÃO - FNDE

ESCOLA 6 SALAS DE AULA

COMISSÃO DE CONTRATAÇÃO
FNDE
SEI 0

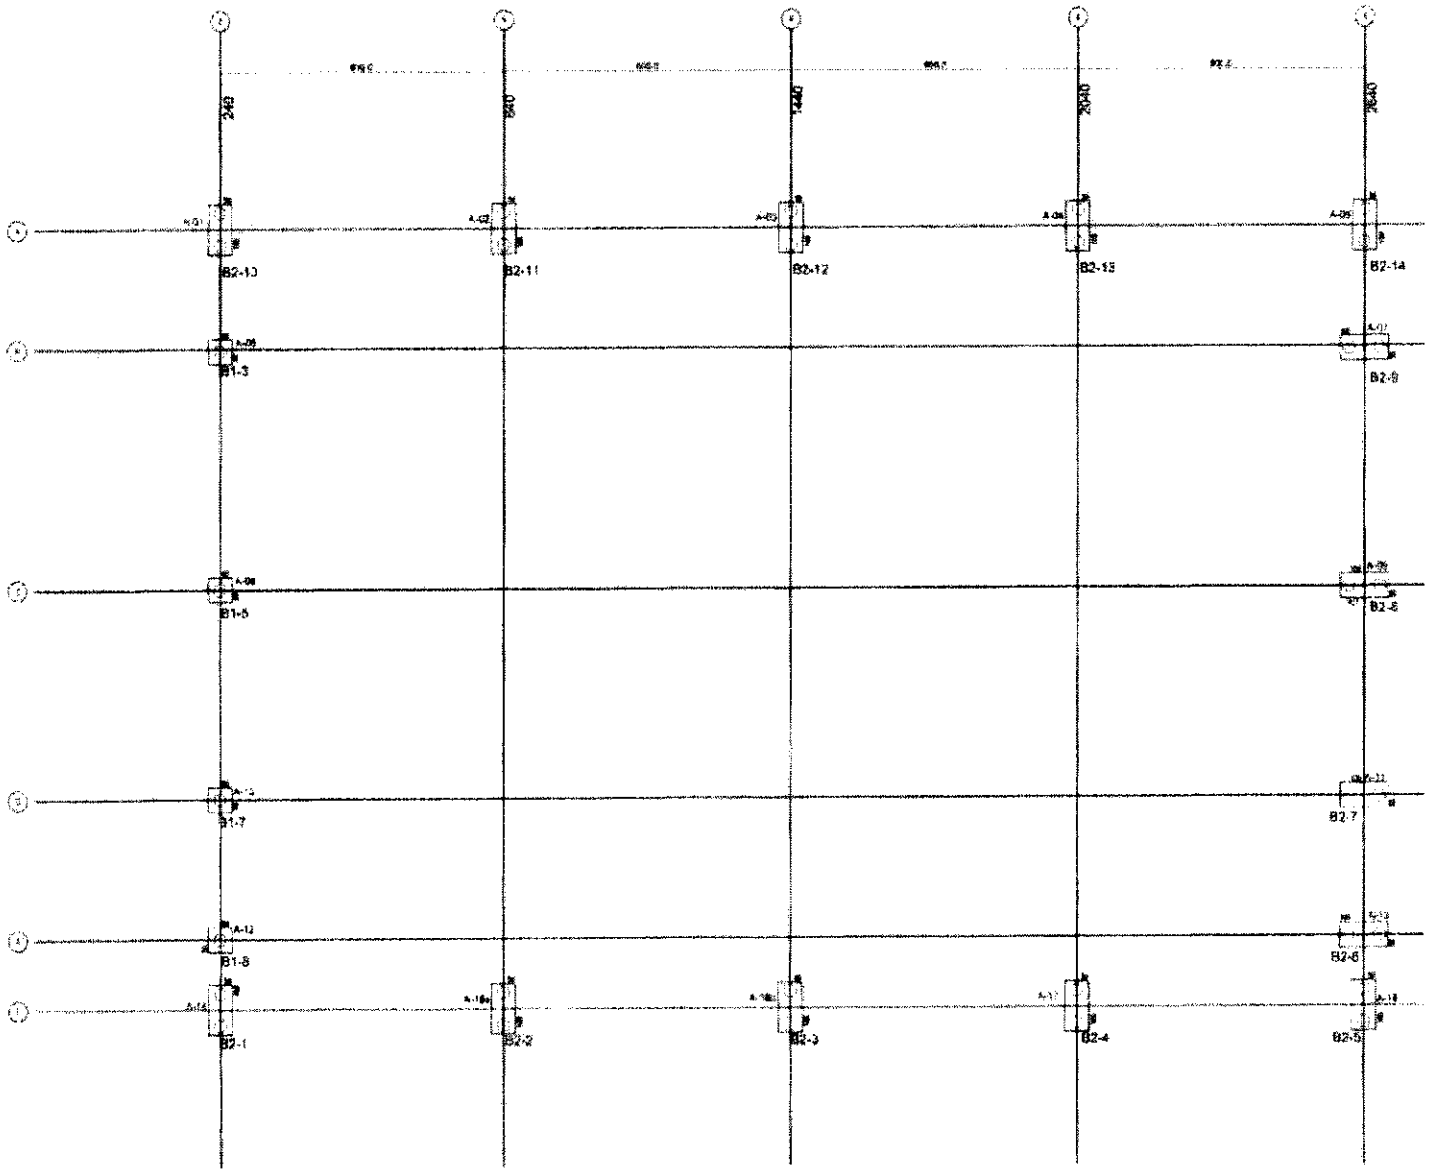

1 PLANTA DE CARGAS E LOCAÇÃO DOS BLOCOS
ESCALA 1/50


FNDE Ministério da Educação BRASIL

PROJETO PADRÃO - FNDE

ESCOLA 6 SALAS DE AULA

PROJETO DE ESTRUTURAS

COMISSÃO DE CONTRATAÇÃO

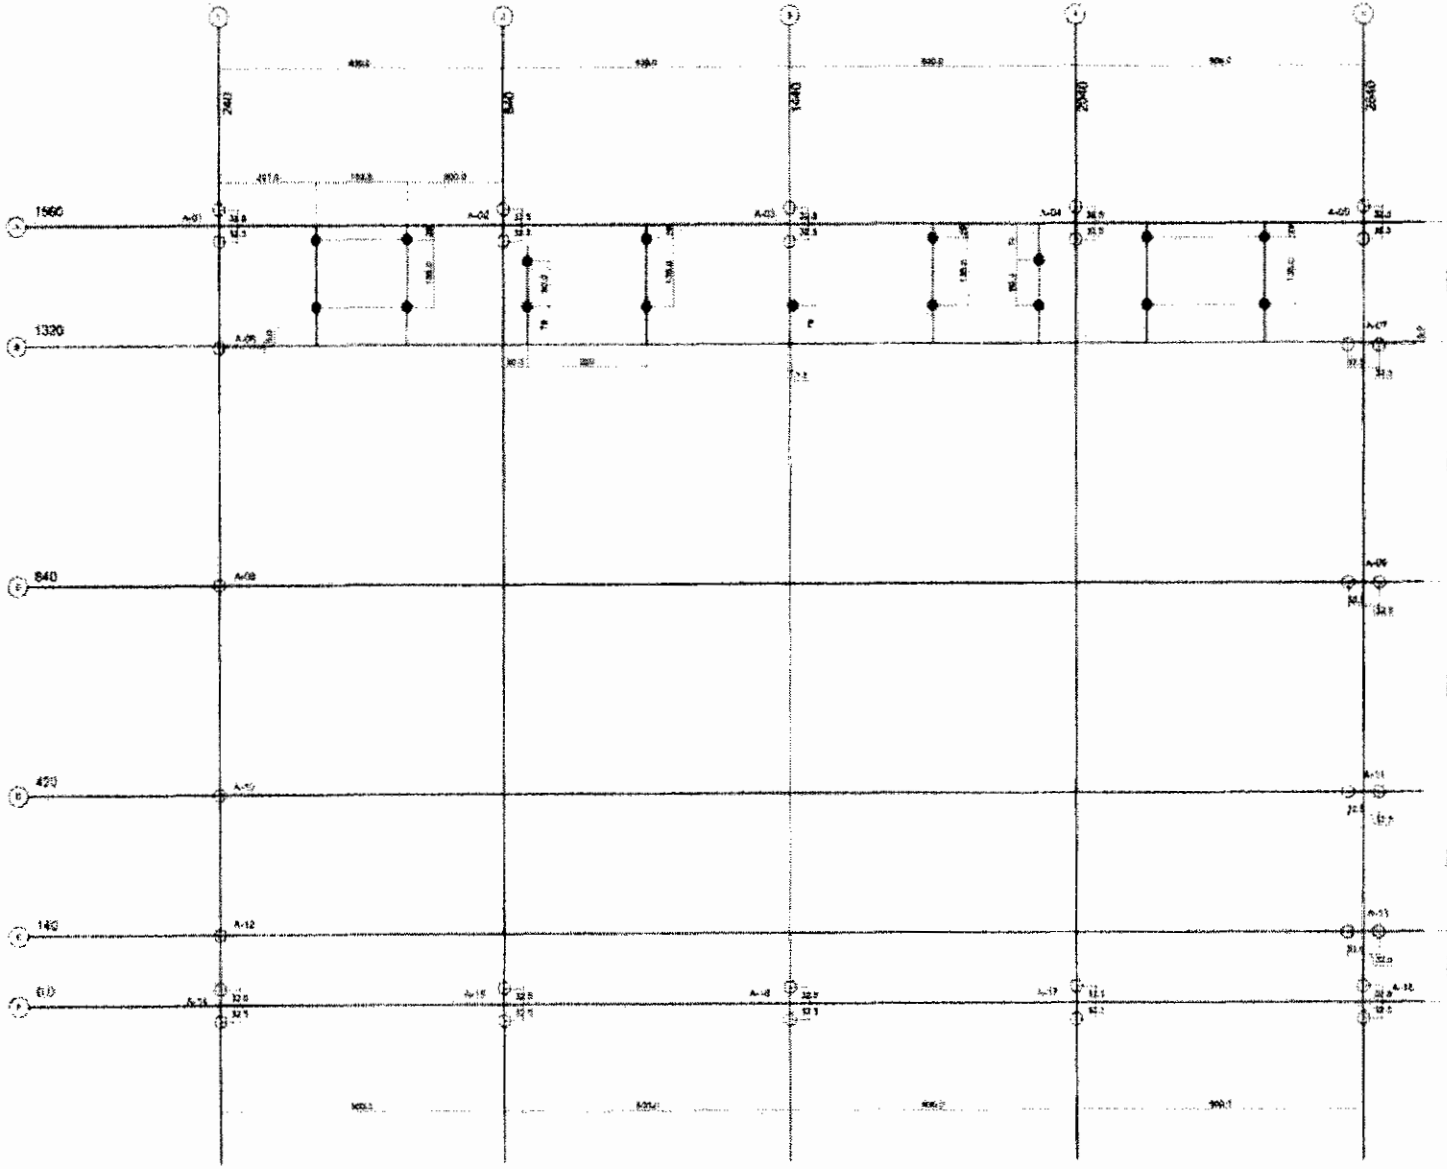

1 PLANTA DE LOCAÇÃO - ESTACAS/ CENTRO DE PILARES
ESCALA 1/50

FUNDAÇÕES E CONSIDERAÇÕES


FNDE Ministério da Educação BRASIL

PROJETO PADRÃO - FNDE


ESCOLA 6 SALAS DE AULA

28/32


COMISSÃO DE CONTRATAÇÃO
Fls. 07

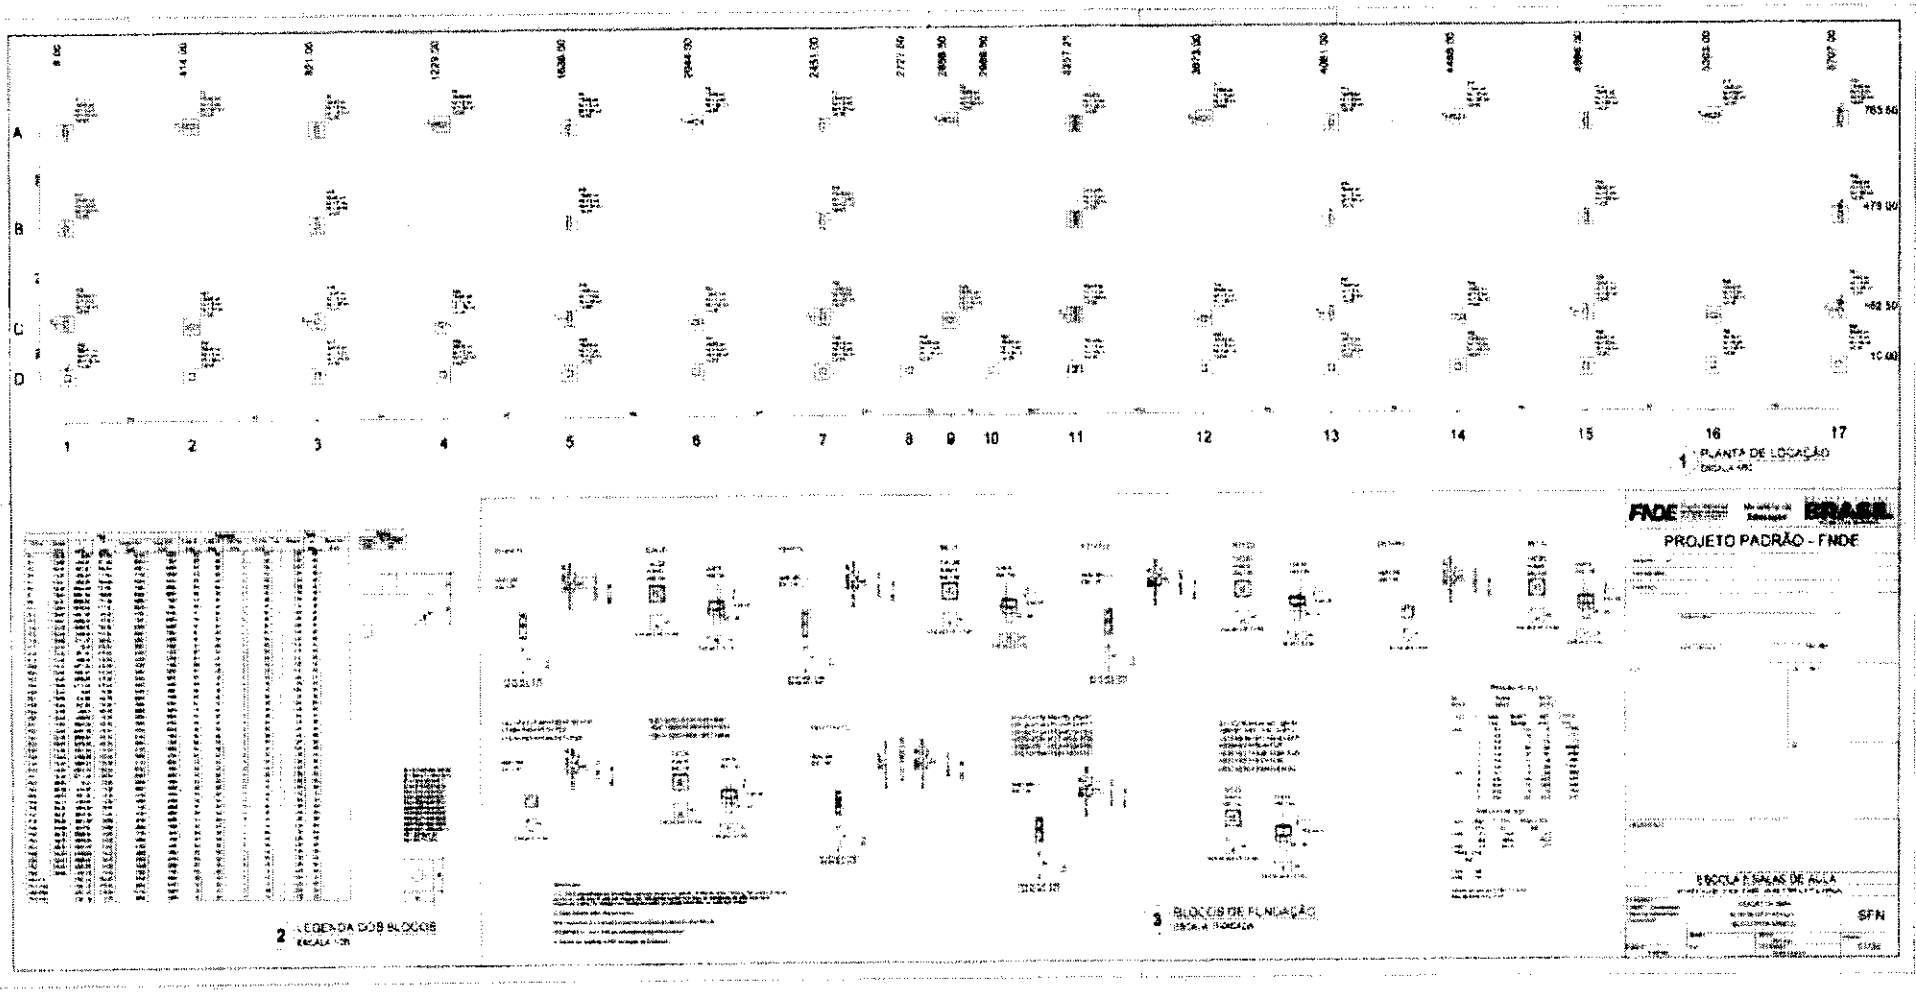


COMISSÃO DE CONTRATAÇÃO
Fls. 073
Pública

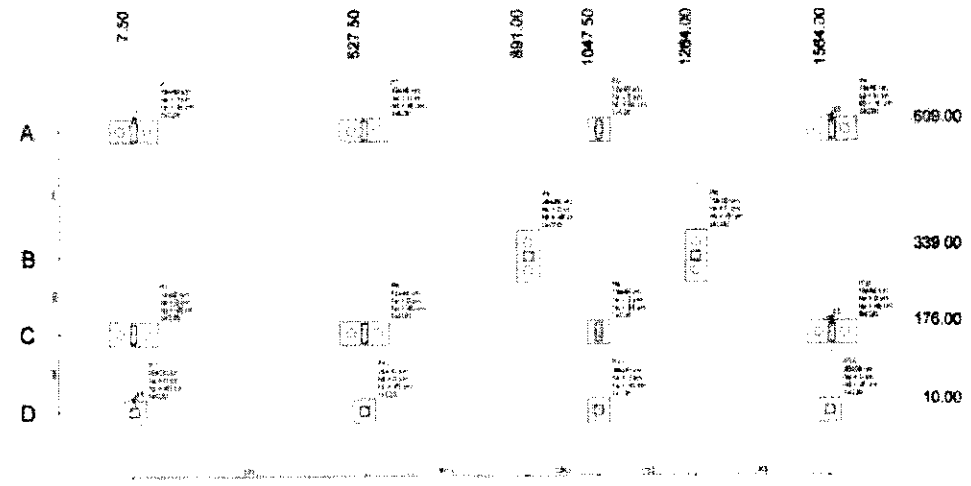

1 PLANTA DE LOCAÇÃO
ESCALA 1/50

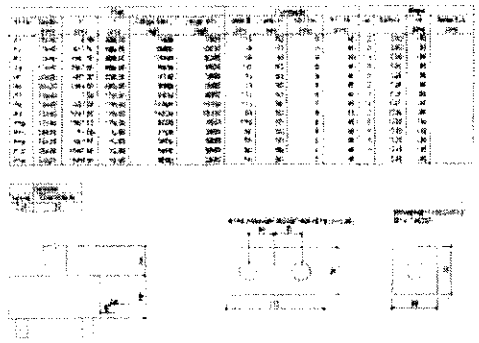

2 LEGENDA DOS BLOCOS
ESCALA 1/25

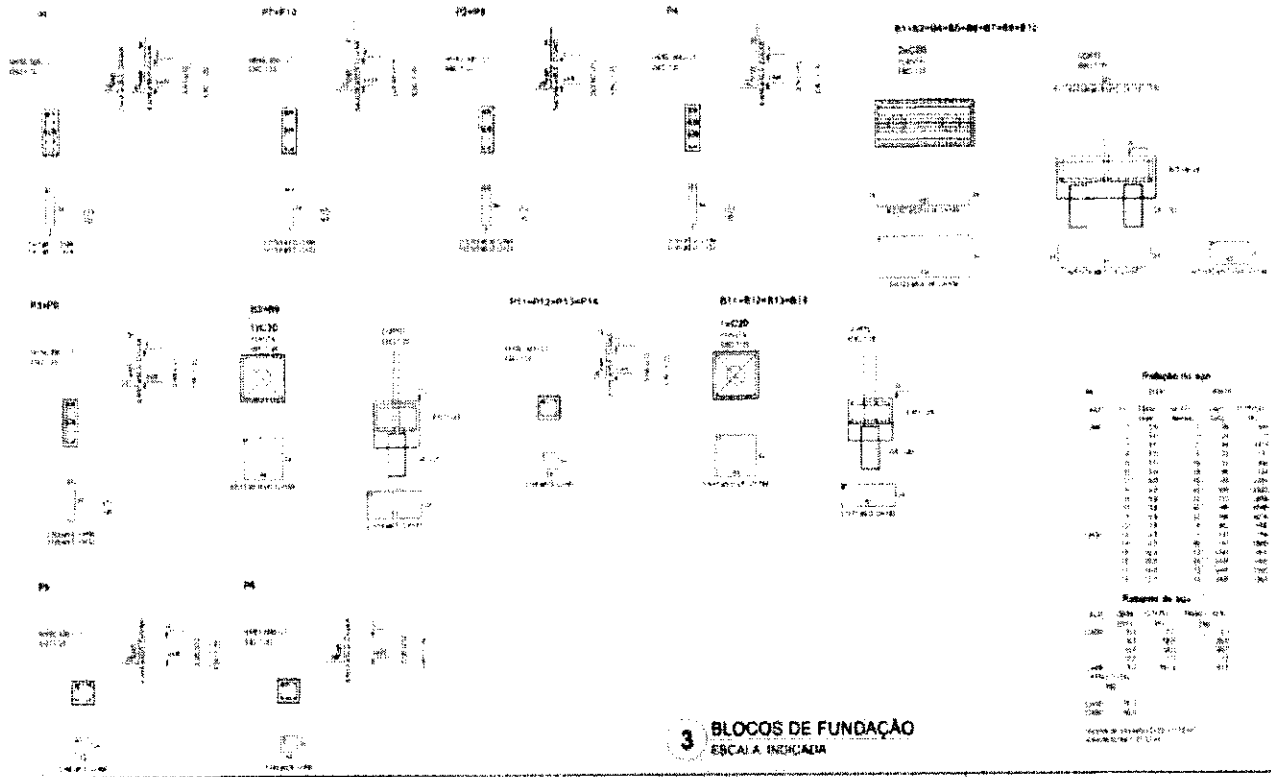

3 BLOCOS DE FUNDAÇÃO
ESCALA INDICADA


FNDE Ministério da Educação BRASIL

PROJETO PADRÃO - FNDE


ESCOLA 6 SALAS DE AULA

PROJETO DE ESTRUTURAS


COMISSÃO DE CONTRATAÇÃO
FNDE

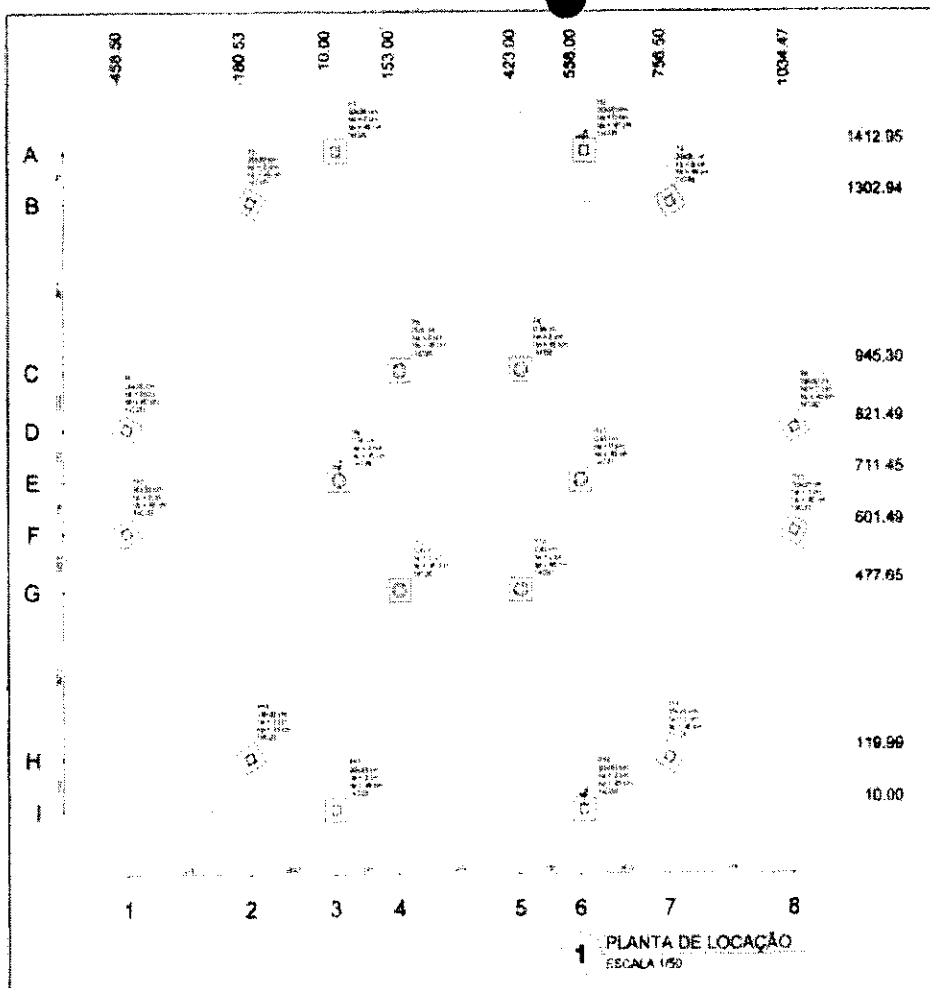


1 PLANTA DE LOCAÇÃO
ESCALA 1/50

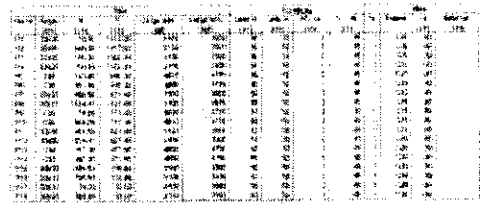


2 LEGENDA DOS BLOCOS
SEM ESCALA

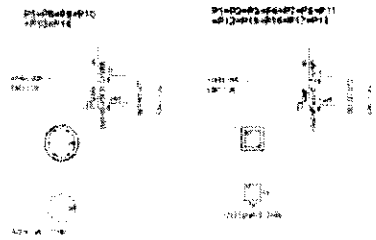

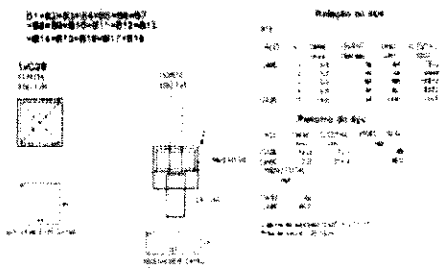


3 BLOCOS DE FUNDAÇÃO
ESCALA INDICADA

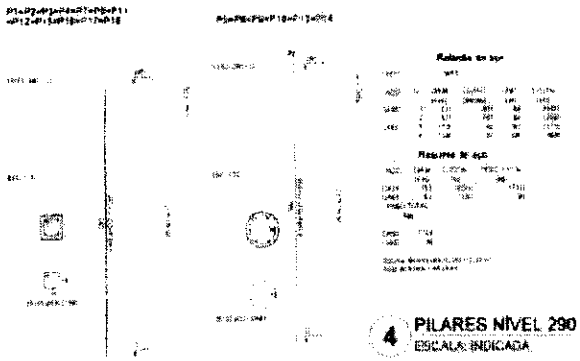

4 PILARES NÍVEL 290
ESCALA INDICADA



5 PILARES NÍVEL 456
ESCALA INDICADA

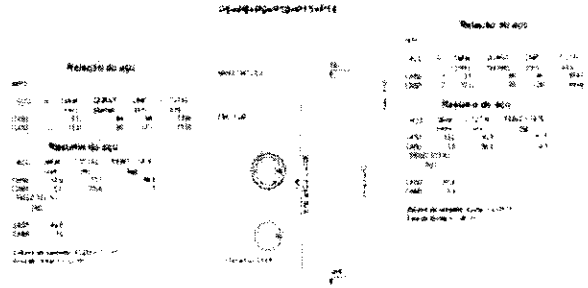

6 PILARES NÍVEL 587
ESCALA INDICADA


FNDE Ministério da Educação BRASIL


PROJETO PADRÃO - FNDE


ESCOLA 6 SALAS DE AULA

PROJETO DE ESTRUTURA


COMISSÃO DE CONTRATAÇÃO
Fls 047
SCO
ASSINATURA

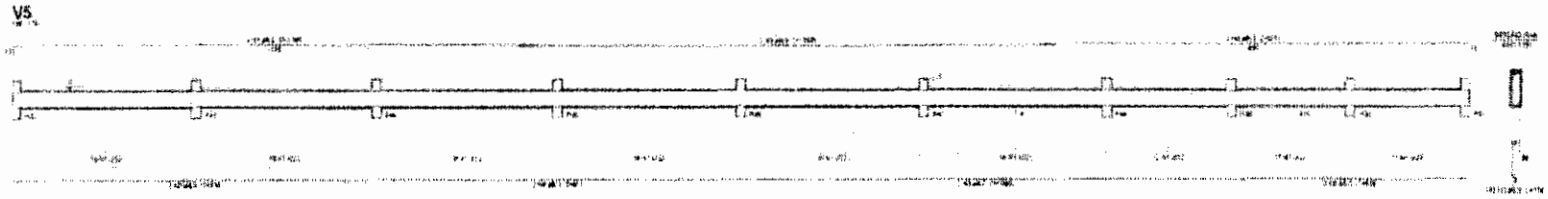

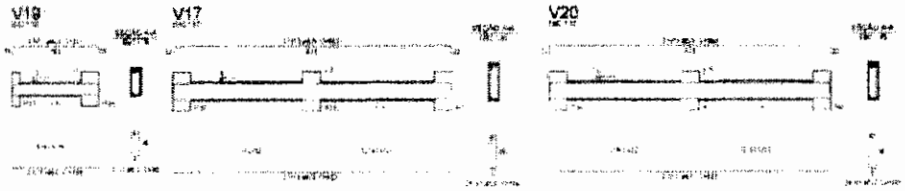

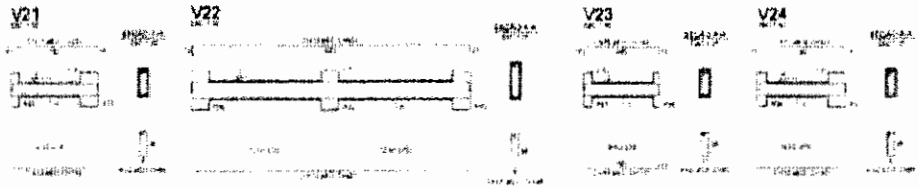



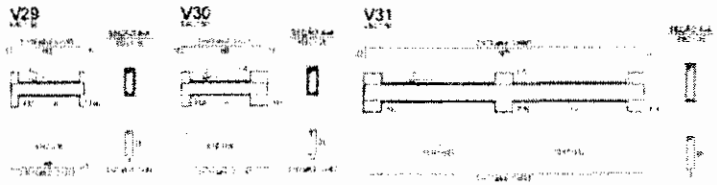



1 VIGAS NÍVEL 000
ESCALA INDICADA


FNDE Ministério da Educação BRASIL

PROJETO PADRÃO - FNDE

ESCOLA 6 SALAS DE AULA
PROJETO DE ESTRUTURA

VIGAS
NÍVEL 000
ESCALA INDICADA

COMISSÃO DE CONTRATAÇÃO
FISCAL
RUBRICA

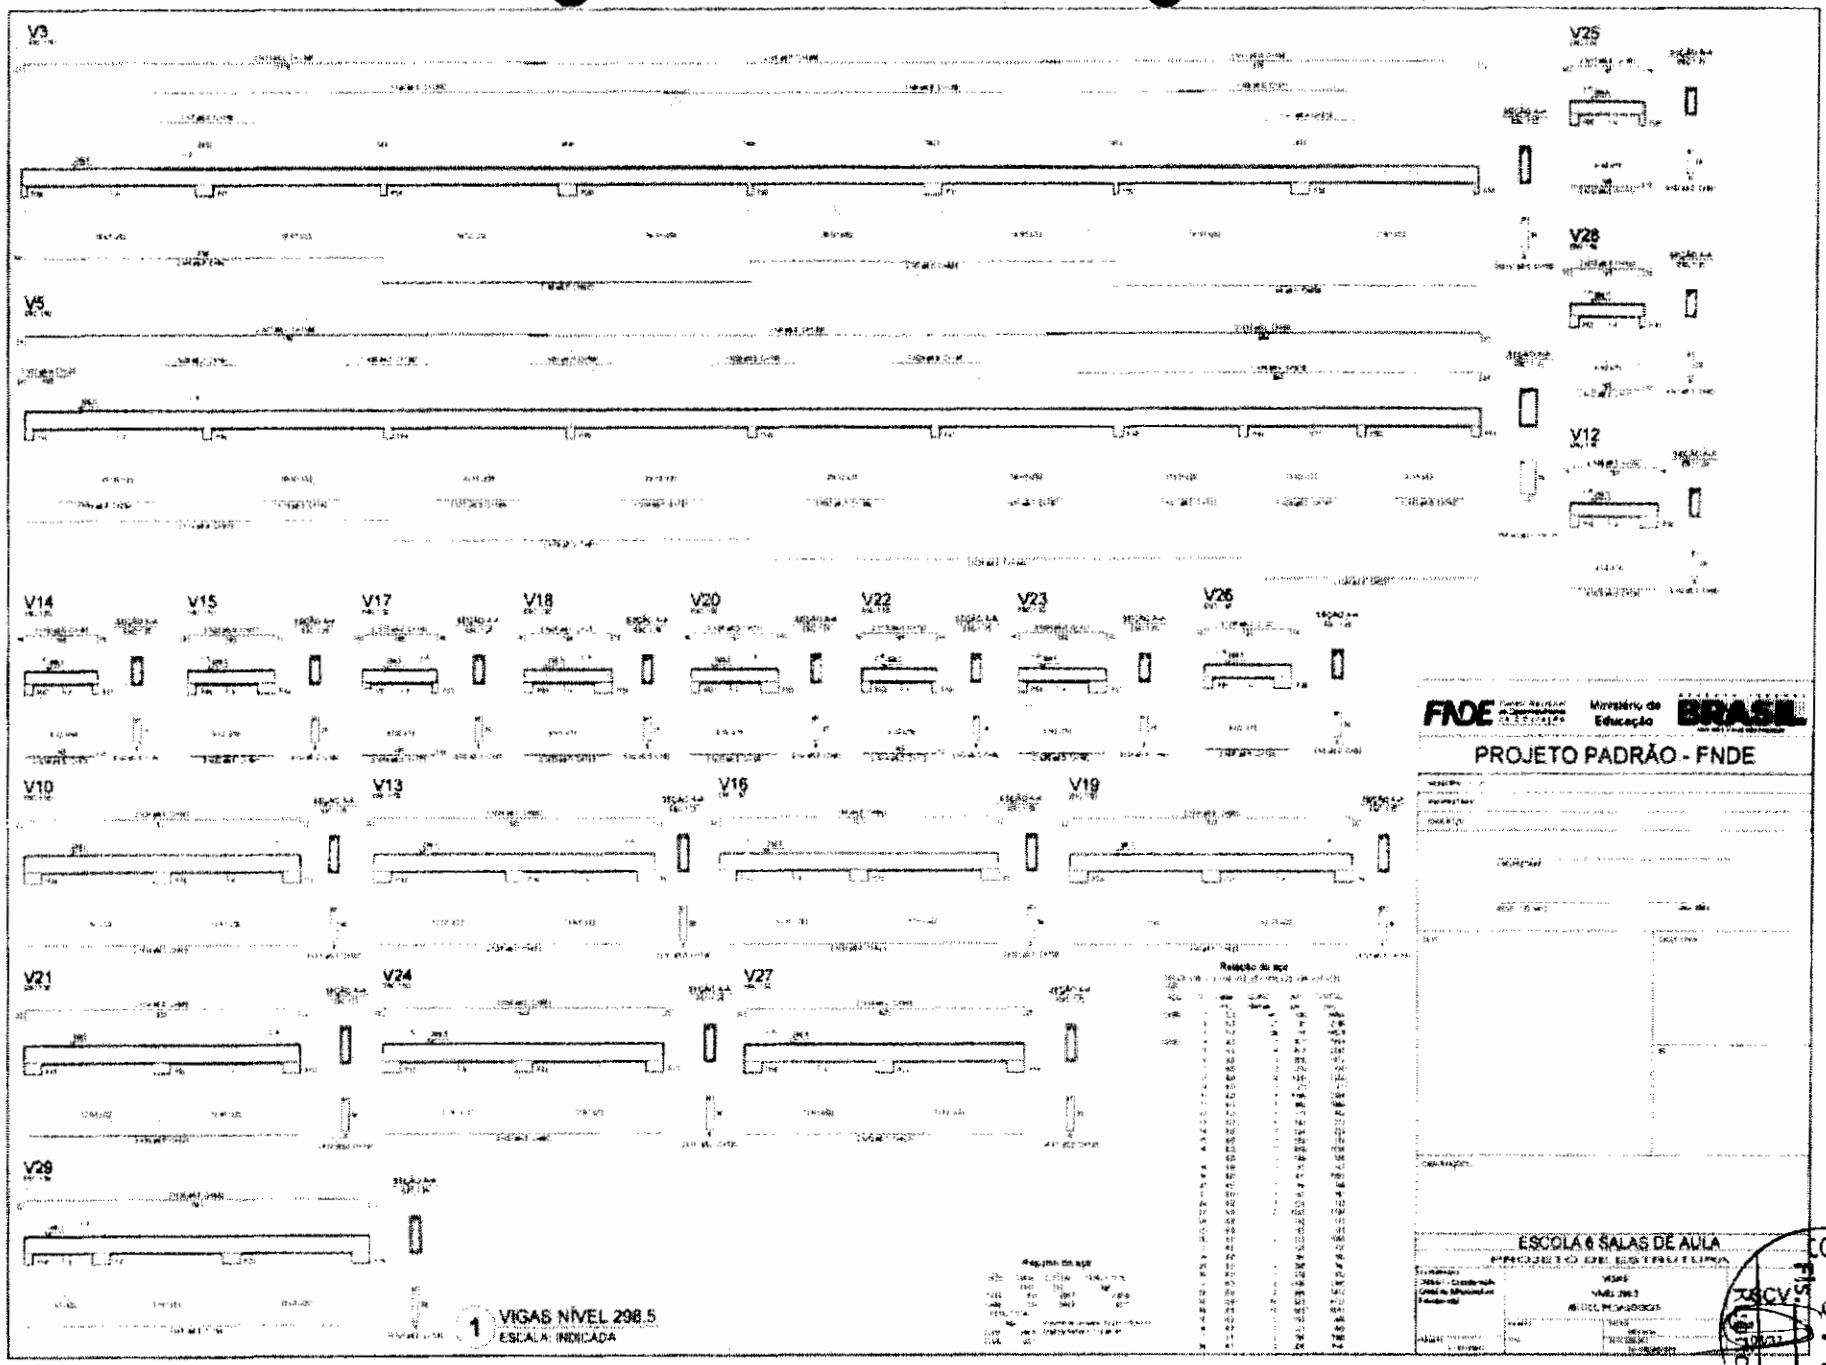

1 VIGAS NÍVEL 298.5
ESCALA: INDICADA

FNDE Ministério da Educação BRASIL


PROJETO PADRÃO - FNDE


ESCOLA 6 SALAS DE AULA

PROJETO DE ESTRUTURA


VIGAS
NÍVEL 298.5

COMISSÃO DE CONTRATAÇÃO
Fls. 0
RSCV
Rubrica

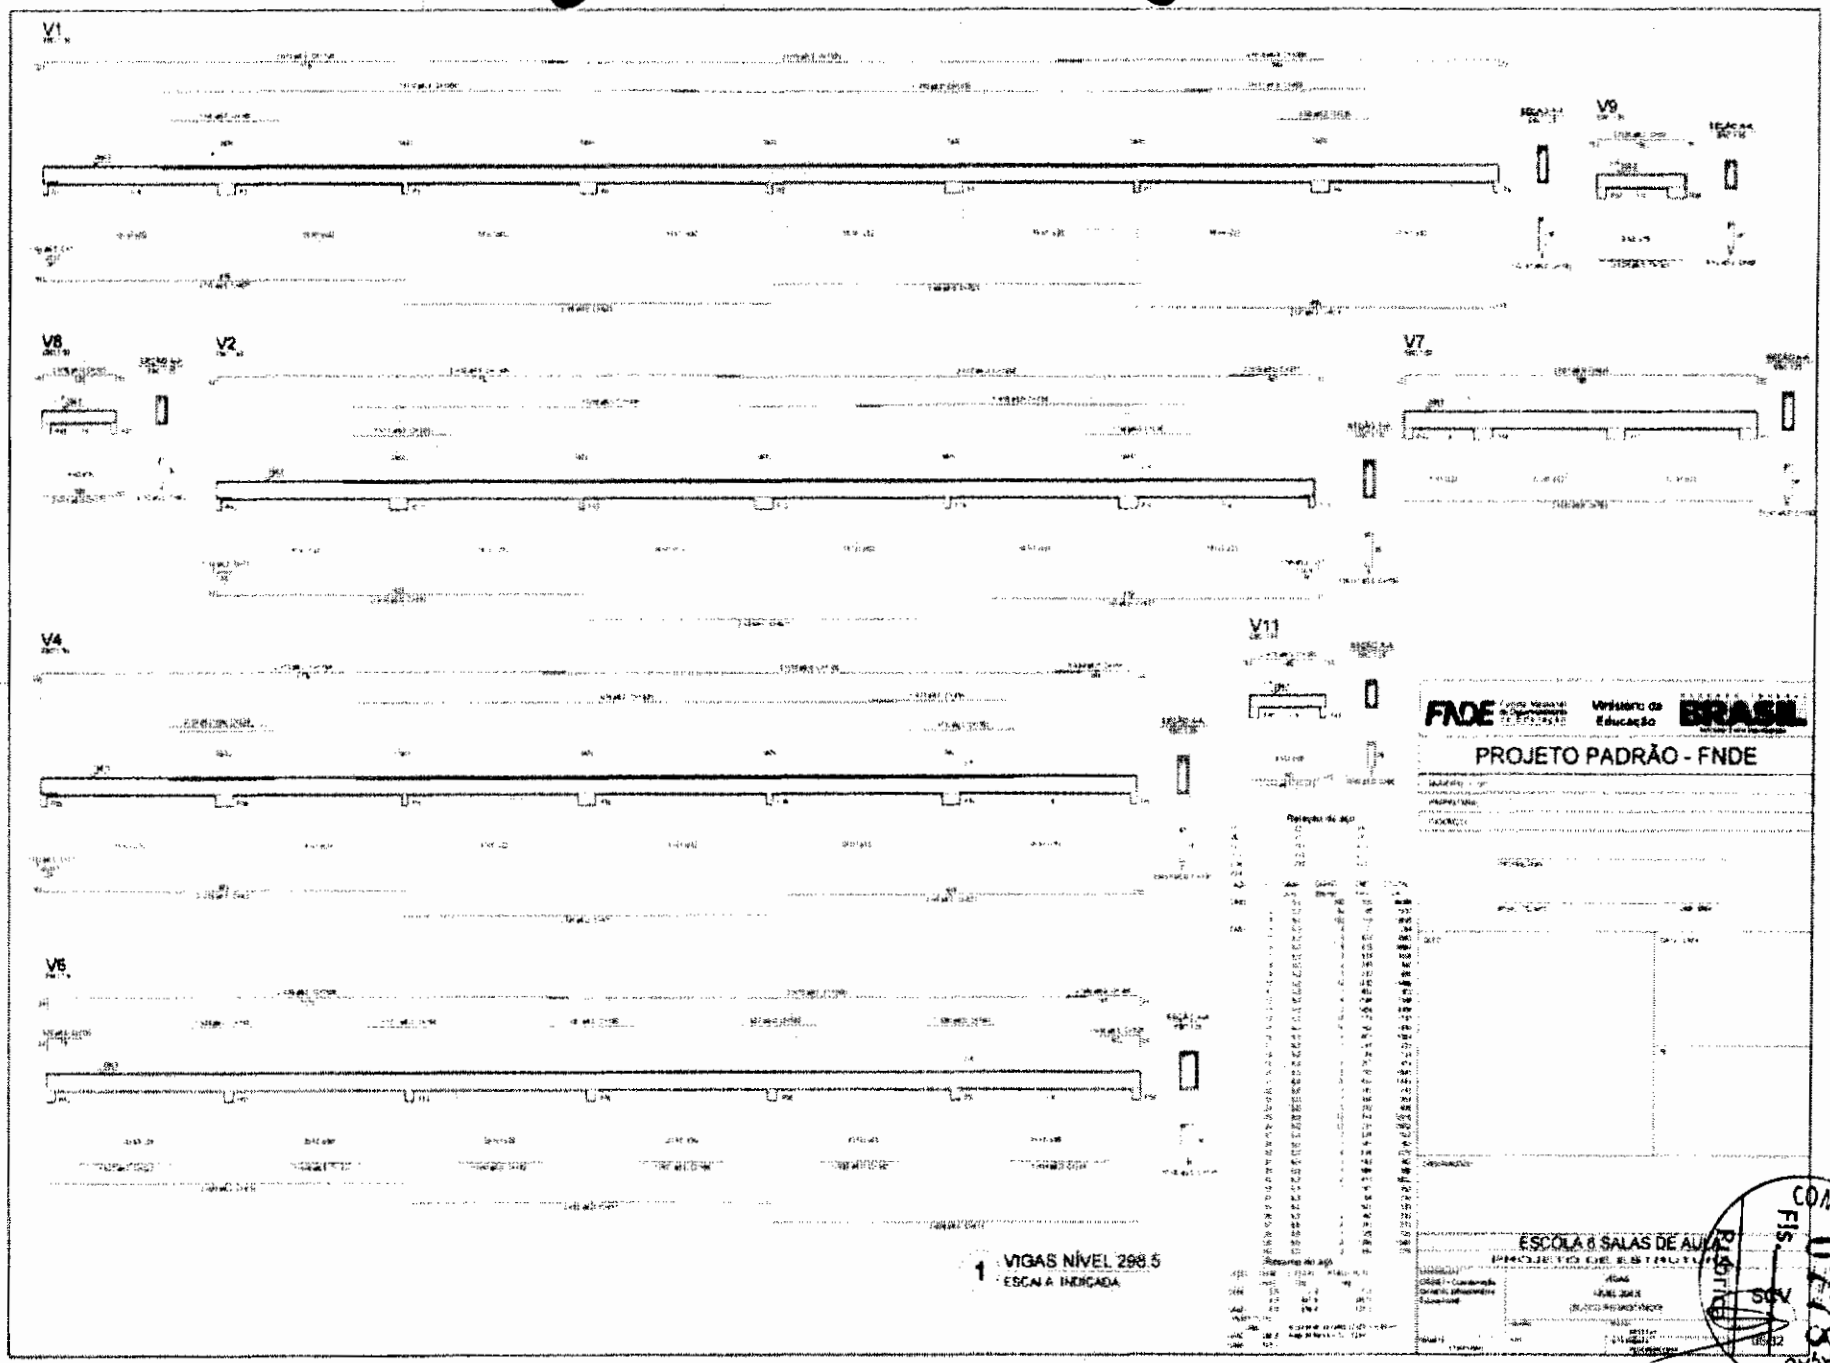

V1
V9
V8
V2
V7
V4
V11
V5
FNDE
Ministério da Educação
BRASIL
PROJETO PADRÃO - FNDE
ESCOLA 6 SALAS DE AULA
1 VIGAS NÍVEL 298.5
ESCALA INDICADA
COMISSÃO DE CONTRATAÇÃO
Fls. 0278

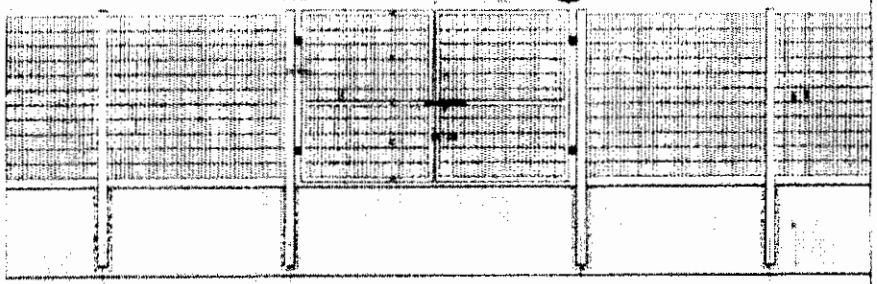



1 VISTA EXTERNA - PORTÃO ACESSO PEDESTRES
ESCALA 1/25

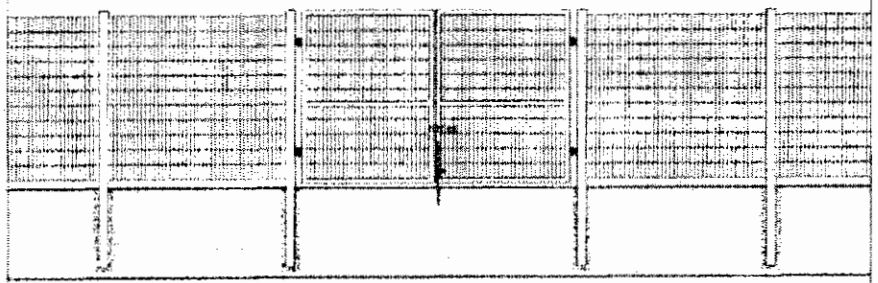

2 VISTA INTERNA - PORTÃO ACESSO PEDESTRES
ESCALA 1/25

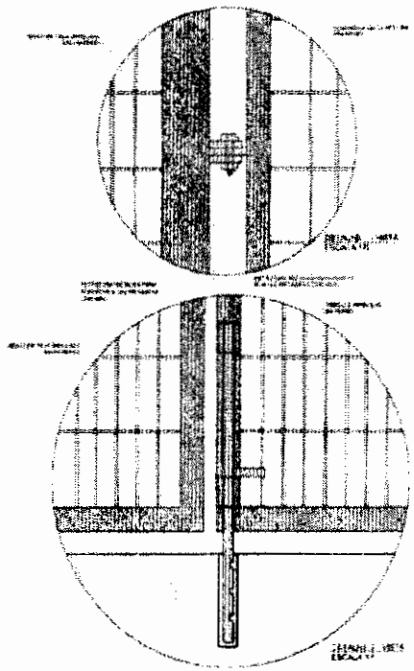


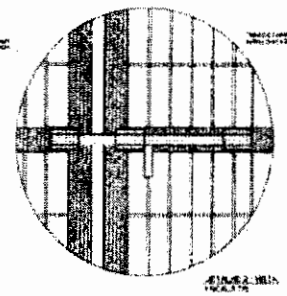


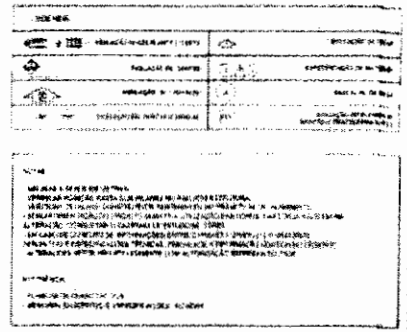



FNDE Fundo Nacional de Desenvolvimento da Educação — Ministério da Educação — BRASIL

PROJETO PADRÃO - FNDE

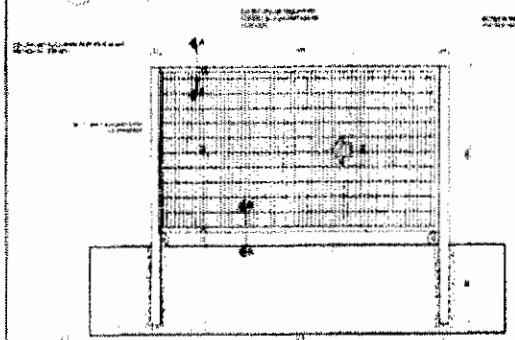


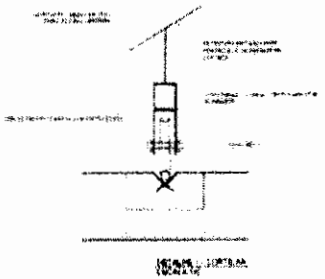

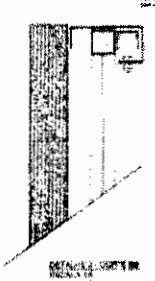

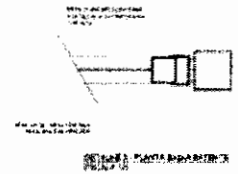

3 VISTA INTERNA - PORTÃO ACESSO VEÍCULOS
ESCALA 1/25

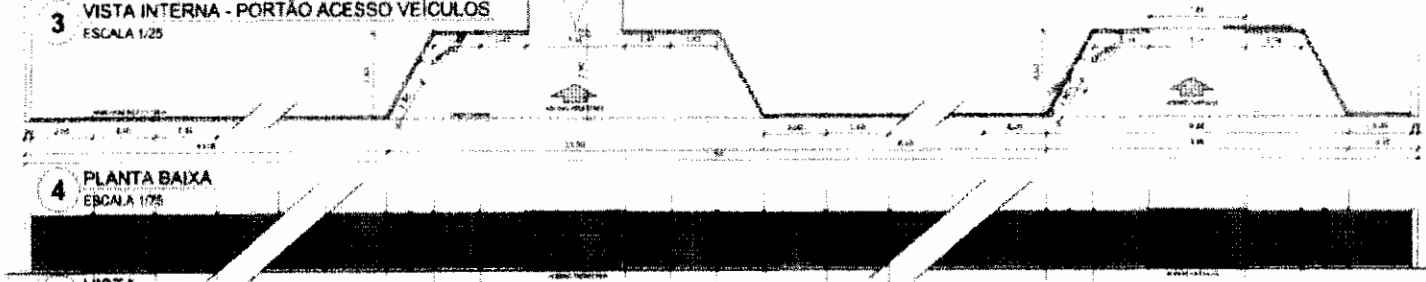


4 PLANTA BAIXA
ESCALA 1/25

5 VISTA
ESCALA 1/25

ESCOLA 6 SALAS DE AULA

COMISSÃO DE CONTRATAÇÃO

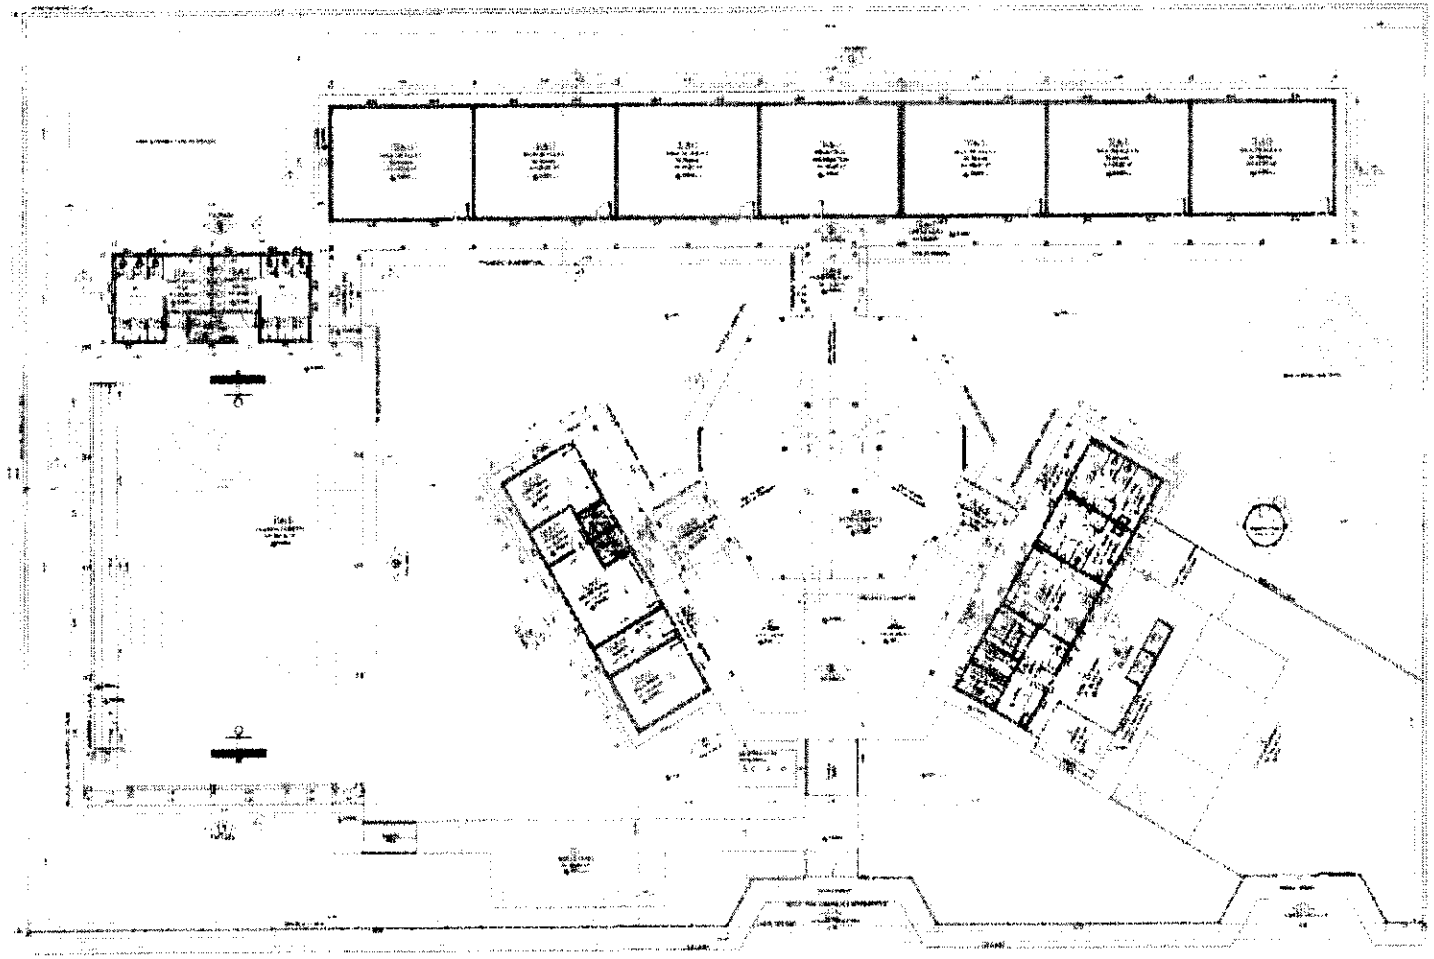



1 PLANTA BAIXA
ESCALA 1:100


FNDE Ministério da Educação BRASIL

PROJETO PADRÃO - FNDE


COMISSÃO DE CONSTRUÇÃO
Fls. 0100
Rubrica

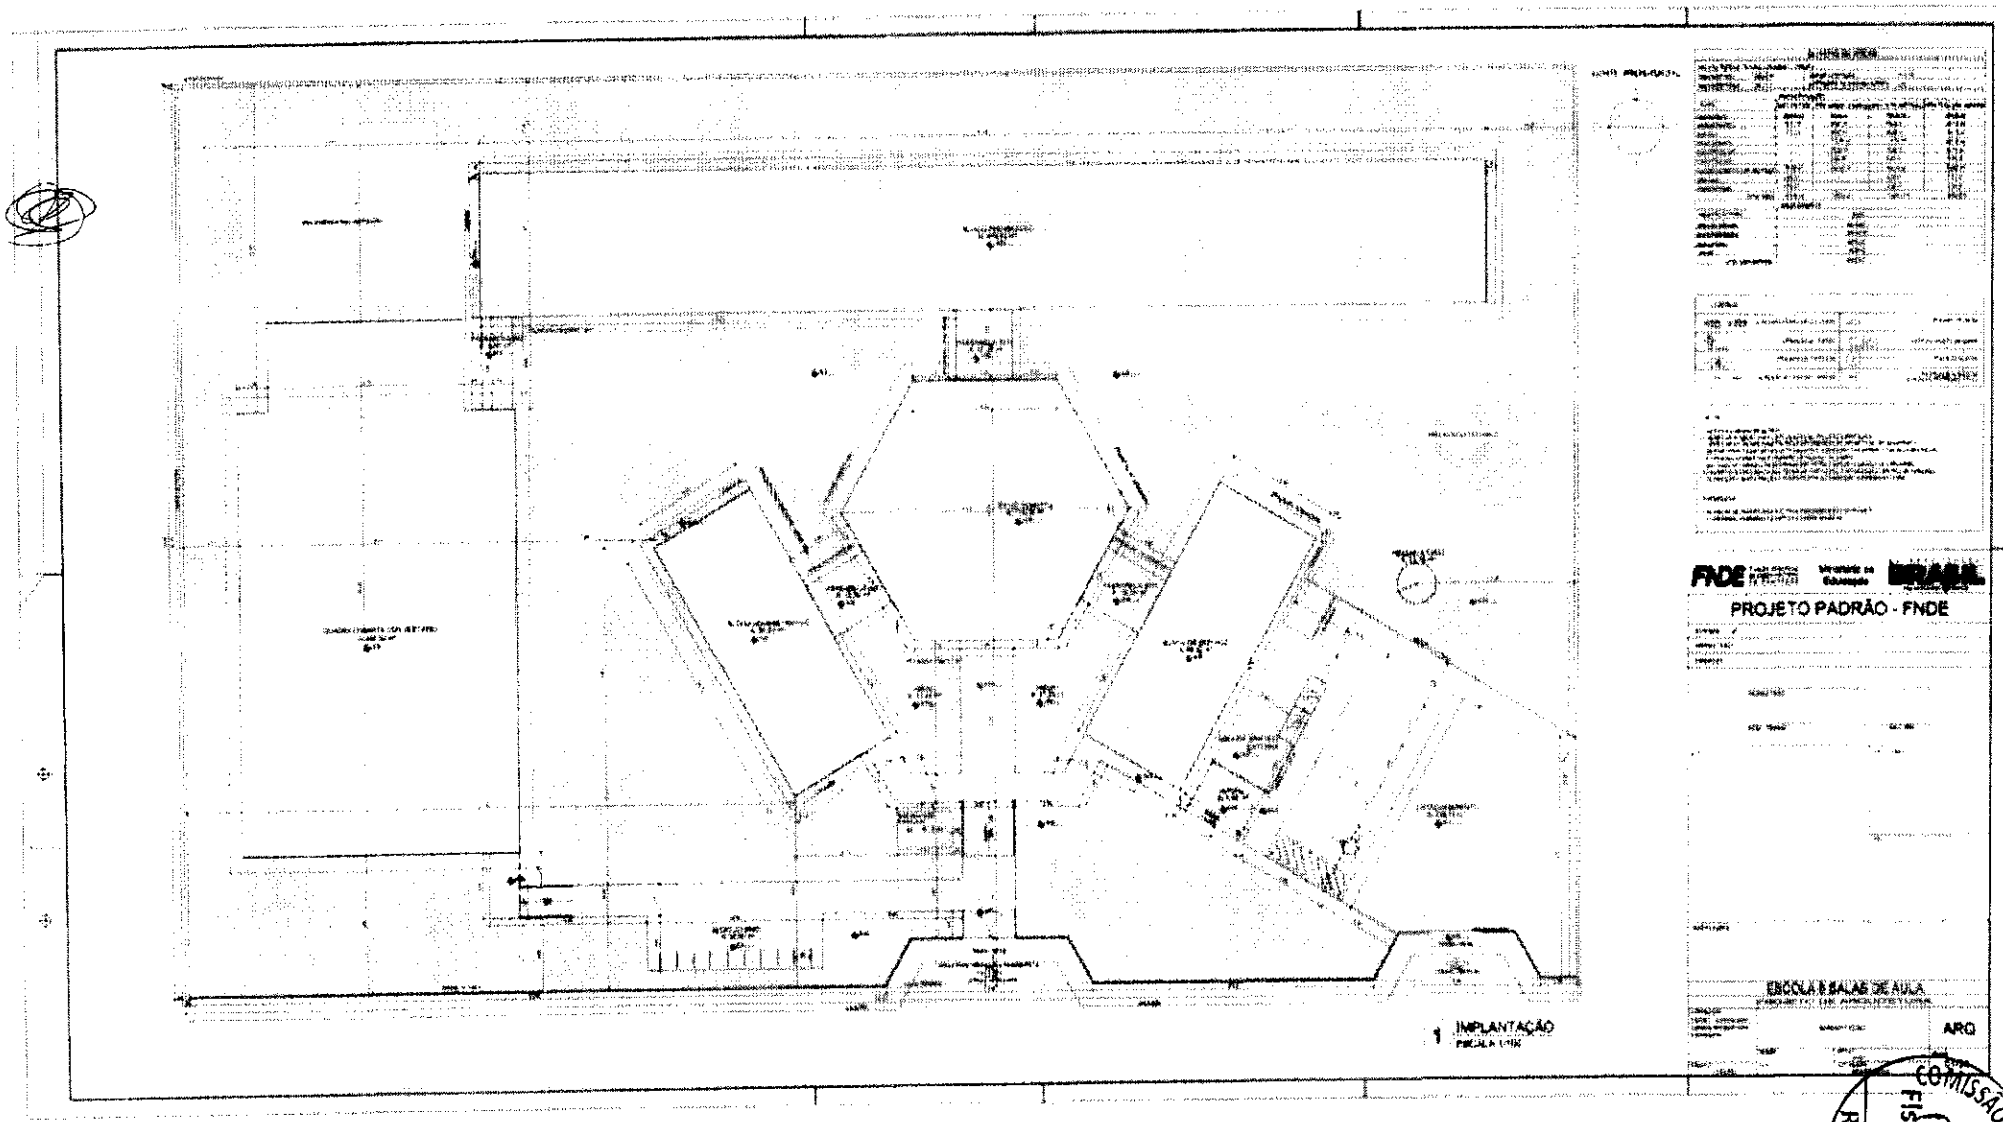
FNDE
PROJETO PADRÃO - FNDE
1 IMPLANTAÇÃO
ESCOLA II SALAS DE AULA
ARQ
COMISSÃO DE COMUNICAÇÃO
Fls. 0781
Rubrica

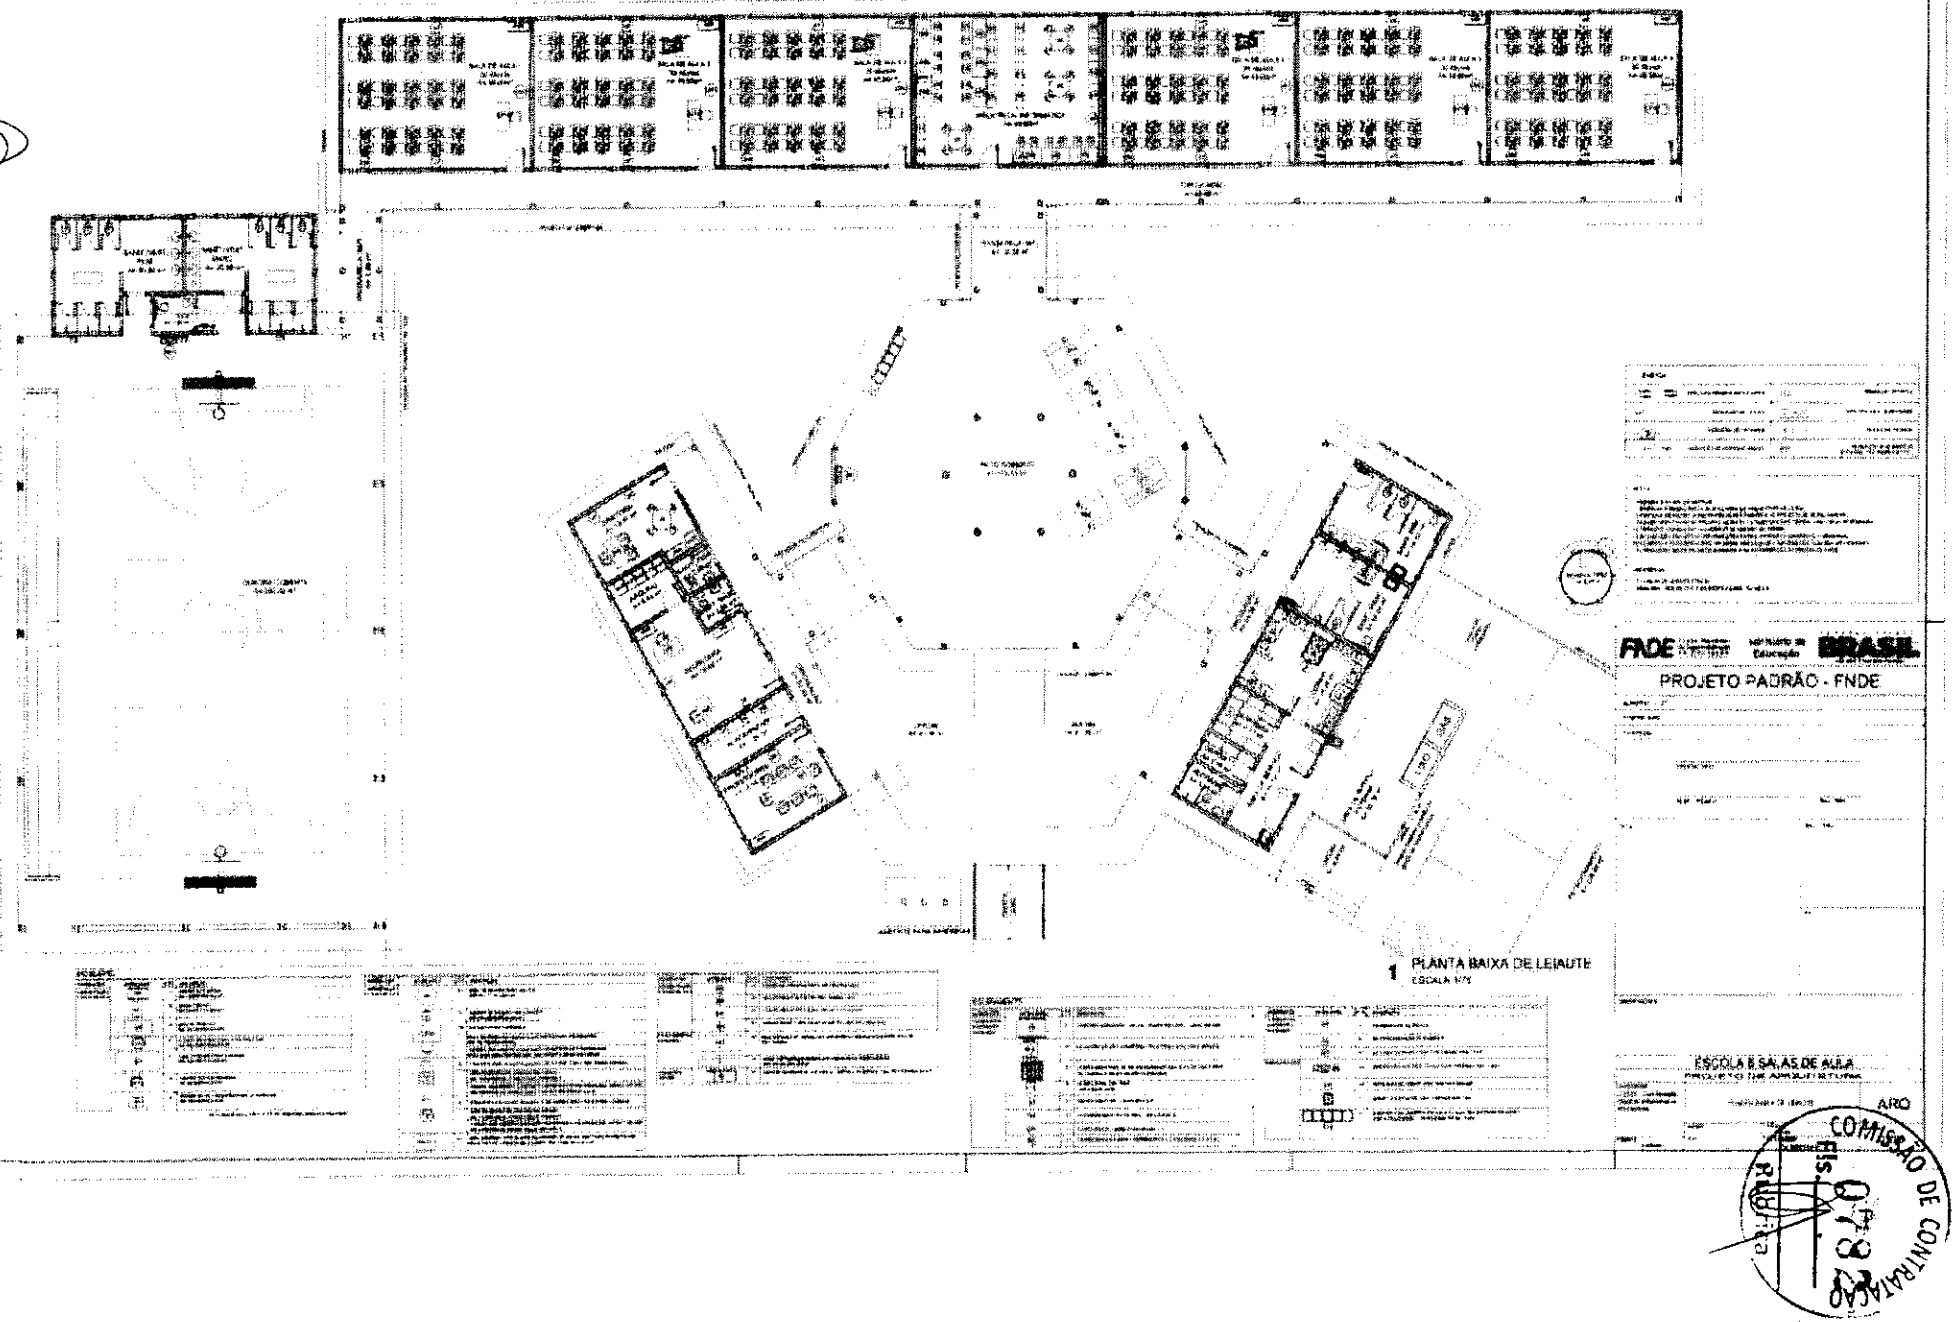

FNDE
BRASIL
PROJETO PADRÃO - FNDE
1 PLANTA BAIXA DE LEIAUTE
ESCOLA 6 SALAS DE AULA
ARQ
COMISSÃO DE CONTRATAÇÃO
Fls
Rubrica

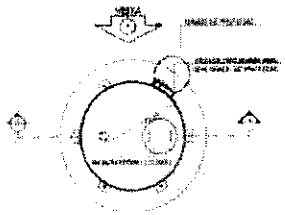


1 PLANTA BAIXA
ESCALA 1/50

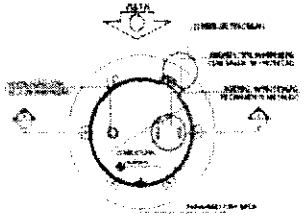


4 PLANTA BAIXA - COBERTURA
ESCALA 1/50

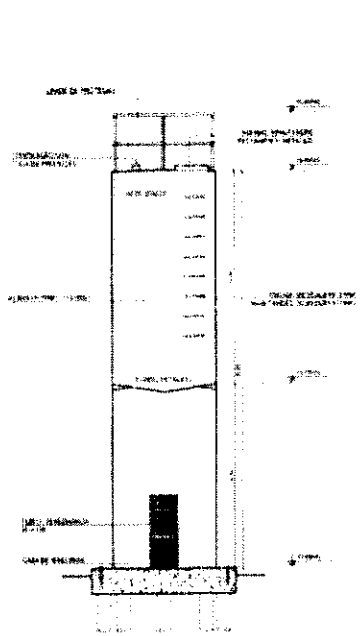


2 CORTE A - A
ESCALA 1/50

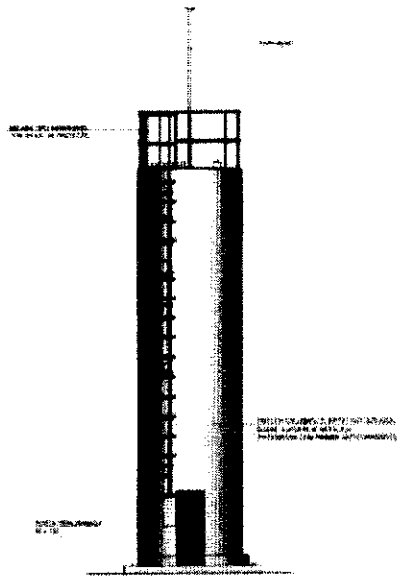


3 VISTA 1
ESCALA 1/50

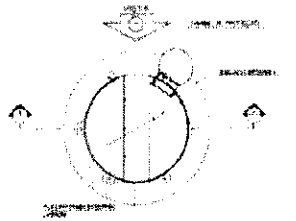

5 PLANTA BAIXA - BARRILETES
ESCALA 1/50

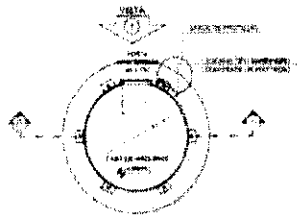

6 PLANTA BAIXA - CASA DE MÁQUINAS
ESCALA 1/50

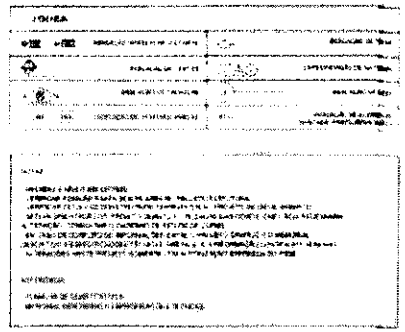


FNDE Fundo Nacional de Desenvolvimento da Educação — Ministério da Educação — BRASIL

PROJETO PADRÃO - FNDE

ESCOLA 6 SALAS DE AULA

PROJETO DE ADEQUAÇÃO


COMISSÃO DE CONTRATAÇÃO
FLS. 153
PROCESSO

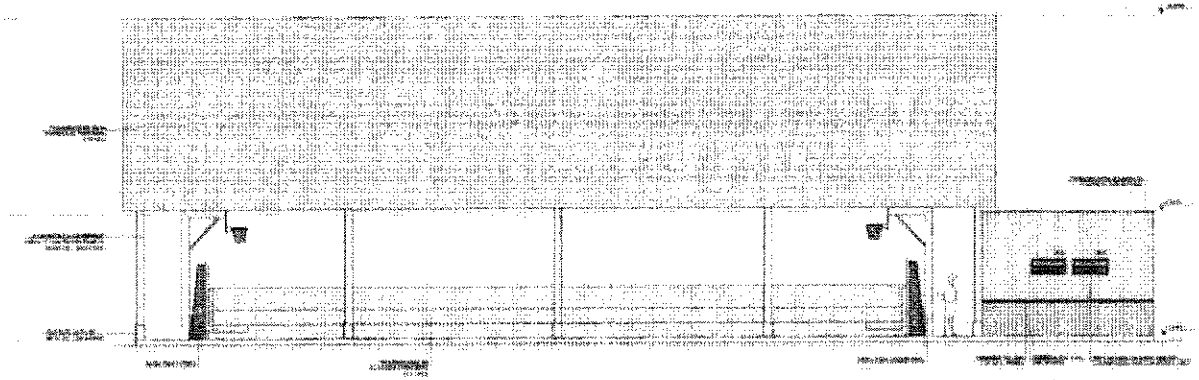


1 FACHADA 10



PROJETO PADRÃO - FNDE

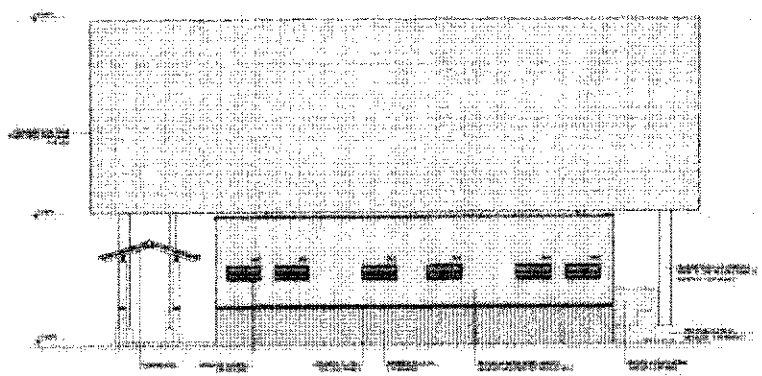

2 FACHADA 8

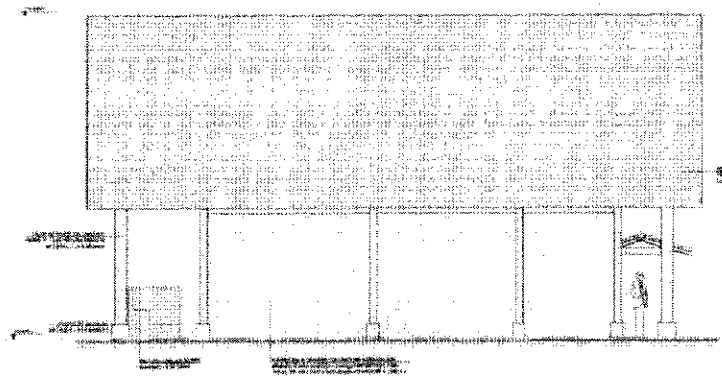


3 FACHADA 11

ESCOLA 8 SALAS DE AULA


ARQ

COMISSÃO DE CONTRATAÇÃO
Fls. 0156
Rubrica


SANITÁRIOS FEMININO E MASCULINO

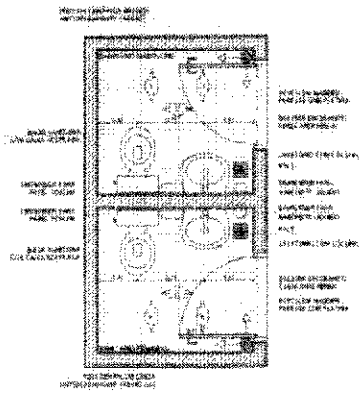


1 PLANTA BAIXA
ESCALA 1/25

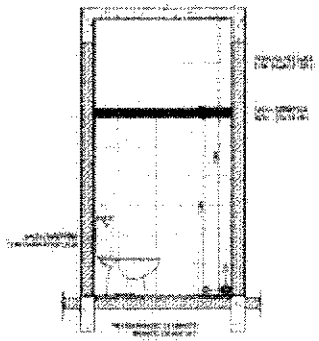


2 VISTA 1
ESCALA 1/25

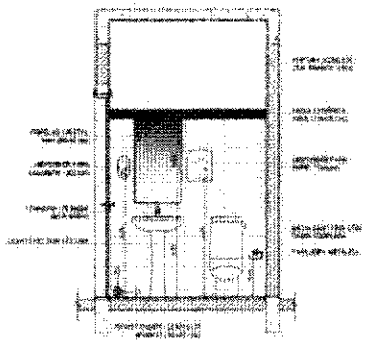


3 VISTA 2
ESCALA 1/25

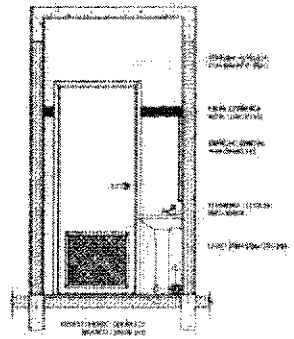


4 VISTA 3
ESCALA 1/25

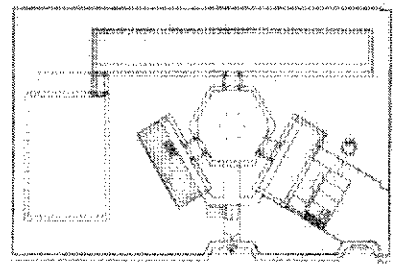


CROQUI DE REFERÊNCIA

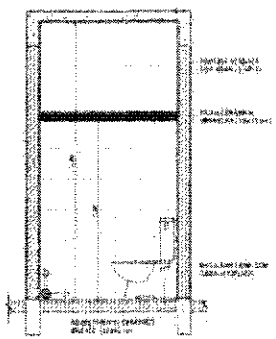


5 VISTA 4
ESCALA 1/25

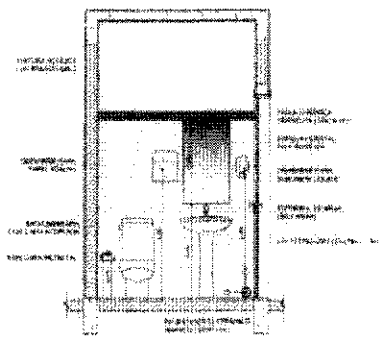



6 VISTA 5
ESCALA 1/25

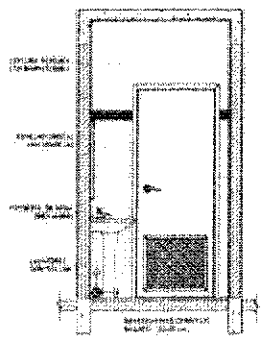

7 VISTA 6
ESCALA 1/25

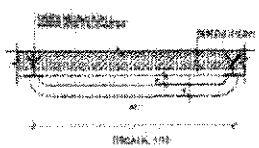

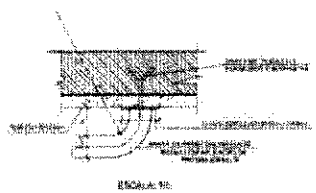

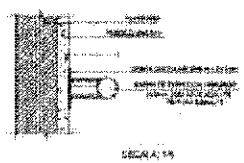

8 DETALHES DA BARRA DE APOIO
ESCALA INDICADA

FNDE — Ministério da Educação — BRASIL


PROJETO PADRÃO - FNDE

ESCOLA 6 SALAS DE AULA

PROJETO DE ARQUITETURA

SANITÁRIOS

COMISSÃO DE CONTRATAÇÃO
Fls.

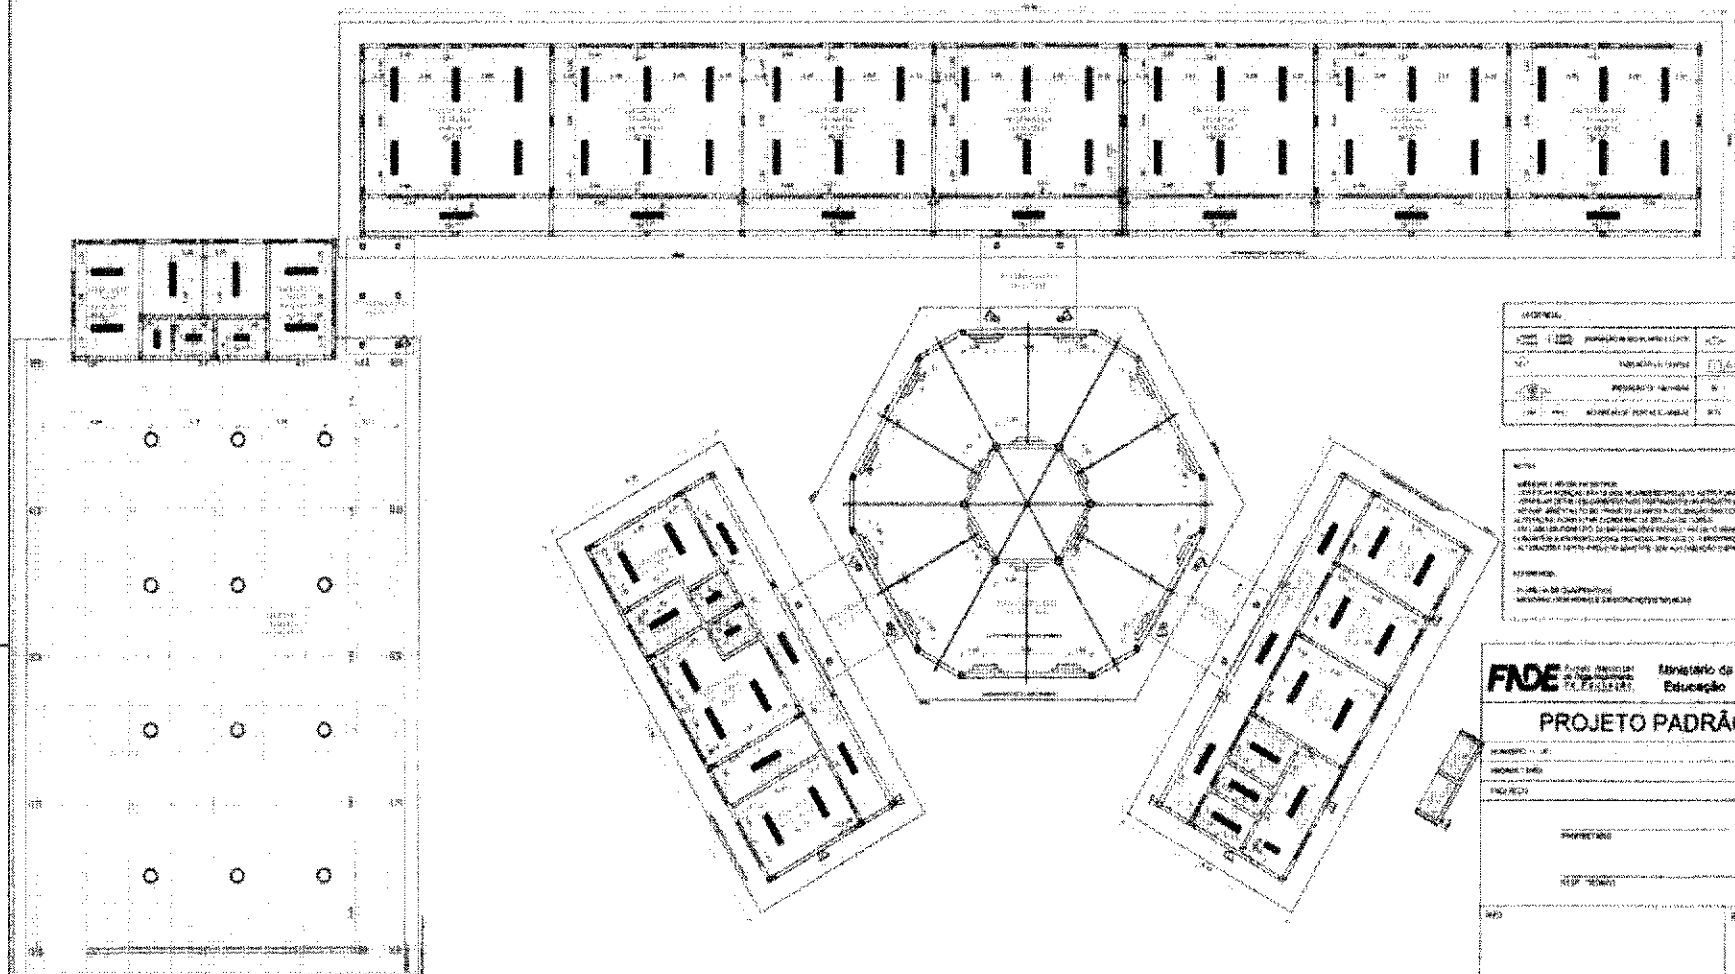

1 PLANTA DE FORRO
ESCALA 1/100

FNDE Fundo Nacional de Desenvolvimento da Educação — Ministério da Educação — BRASIL


PROJETO PADRÃO - FNDE

ESCOLA 6 SALAS DE AULA
PROJETO DE ARQUITETURA


PLANTA DE FORRO

05/28


COMISSÃO DE CONTRATAÇÃO
Fls. 0102
Rubrica

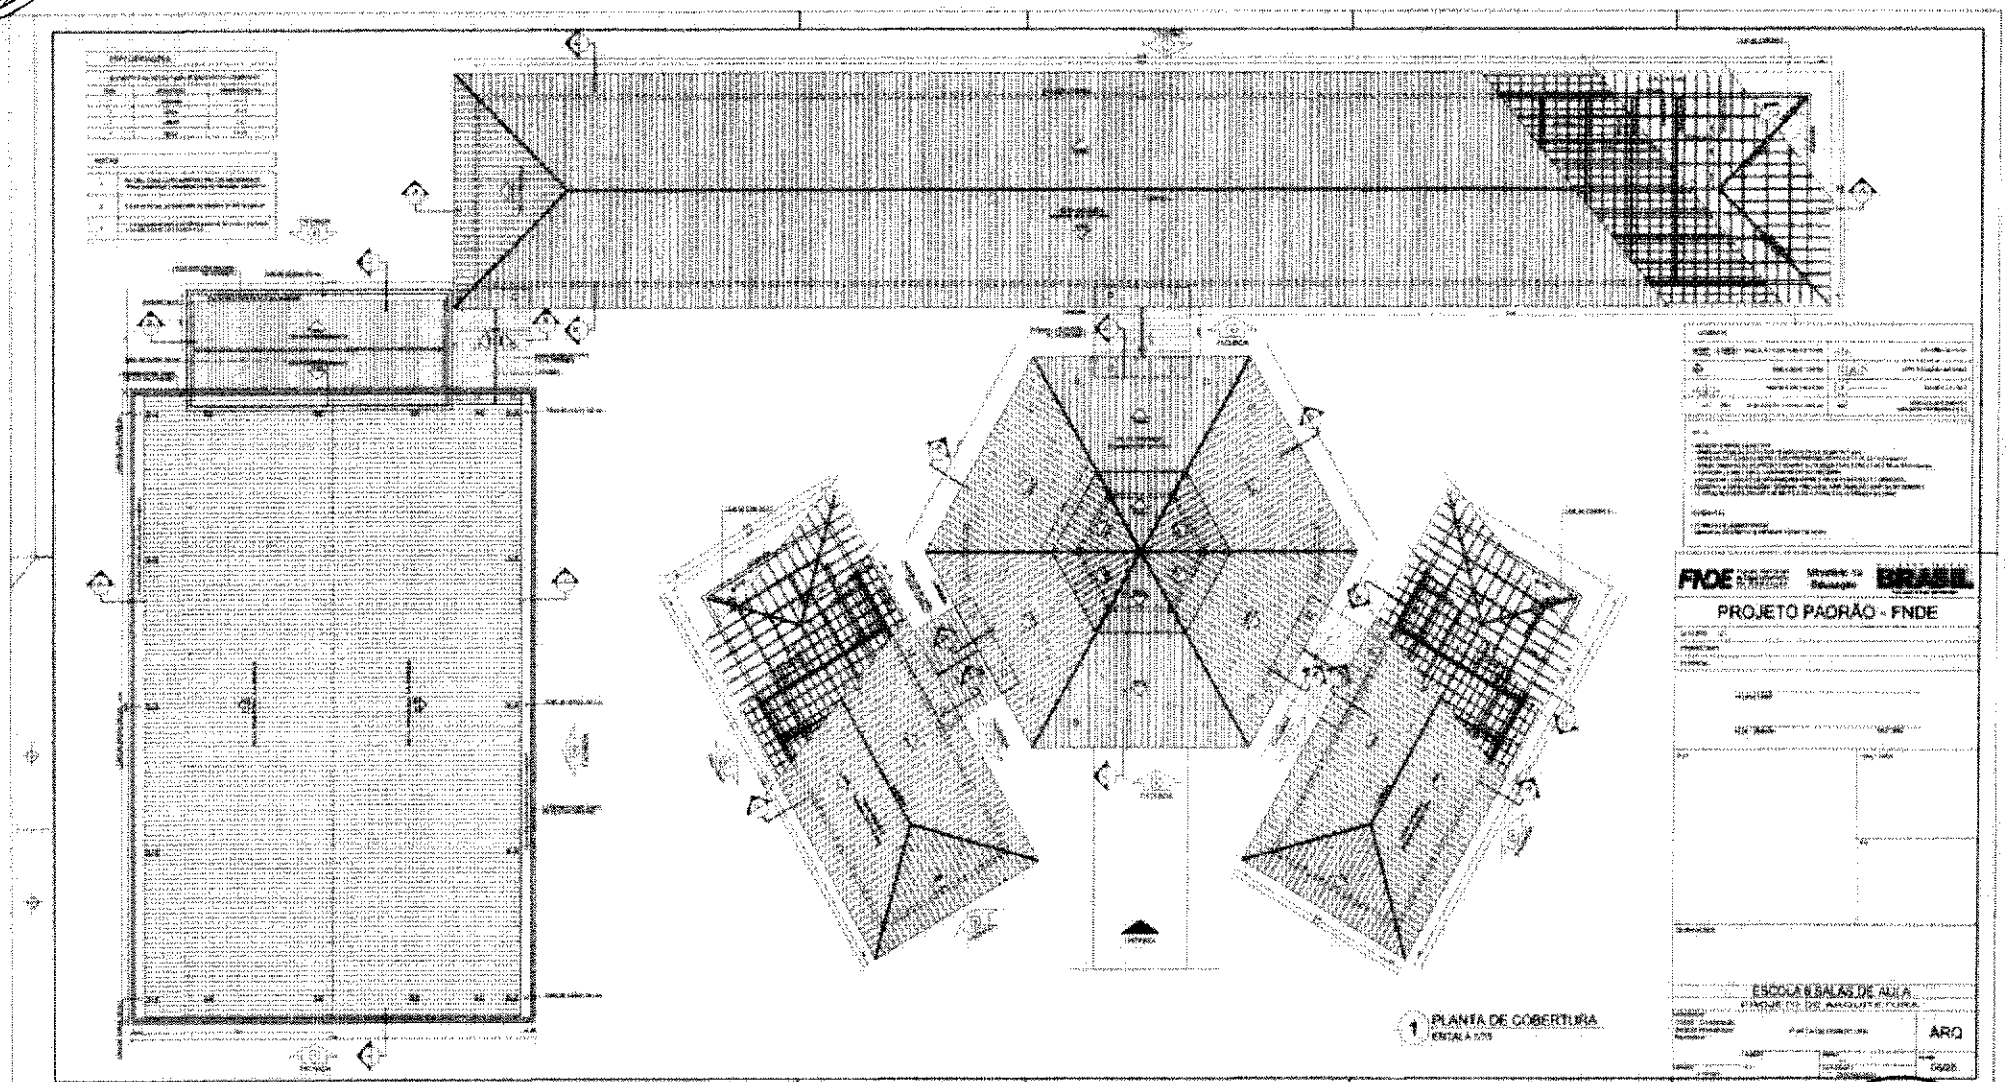


COMISSÃO DE CONTRATAÇÃO
Fls. 078
Rubrica

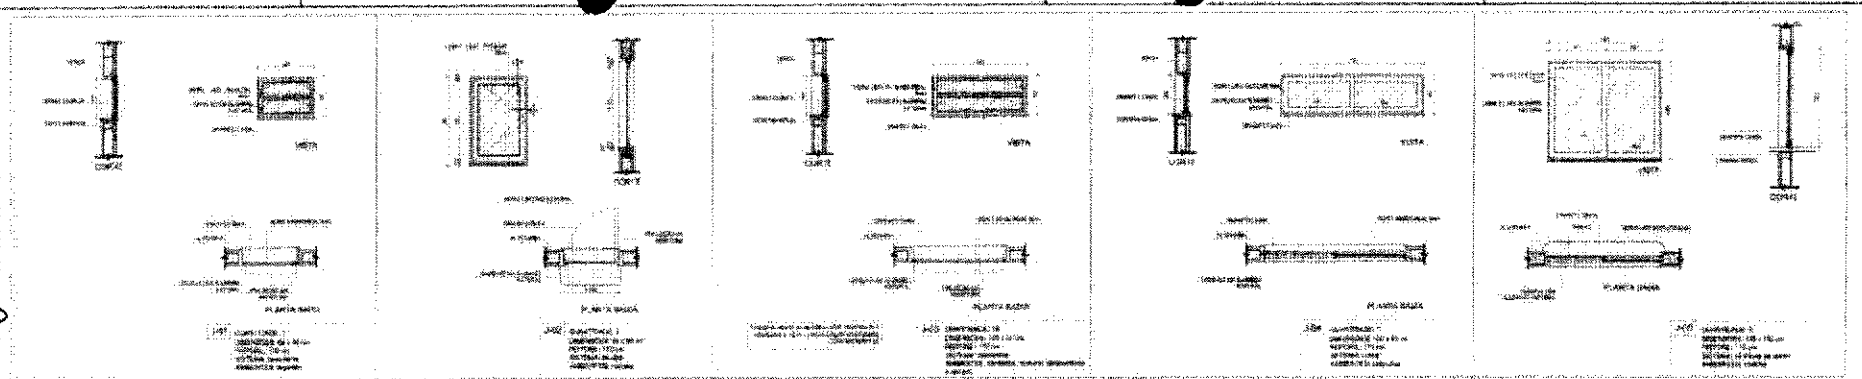

1 JANELAS EM ALUMÍNIO
ESCALA 1/25

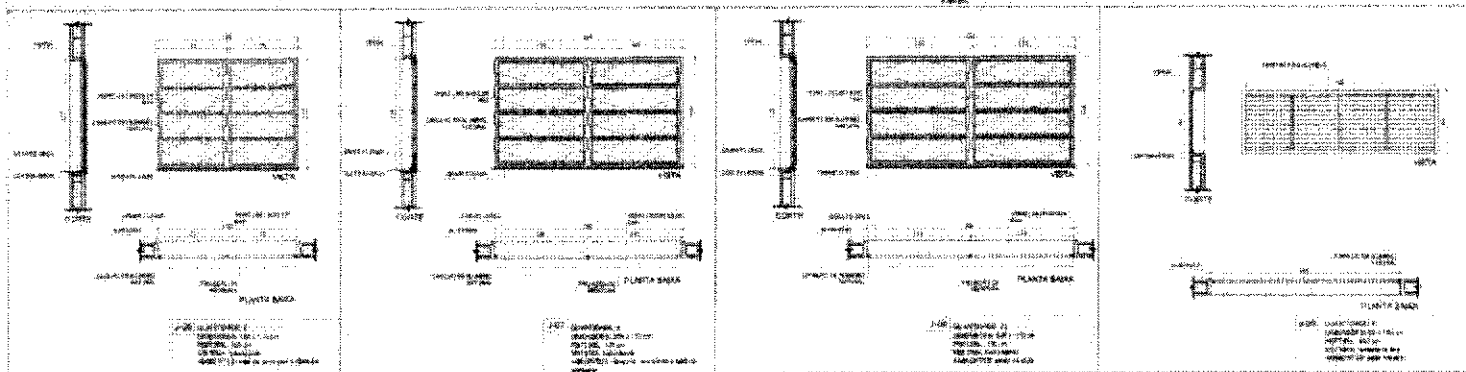

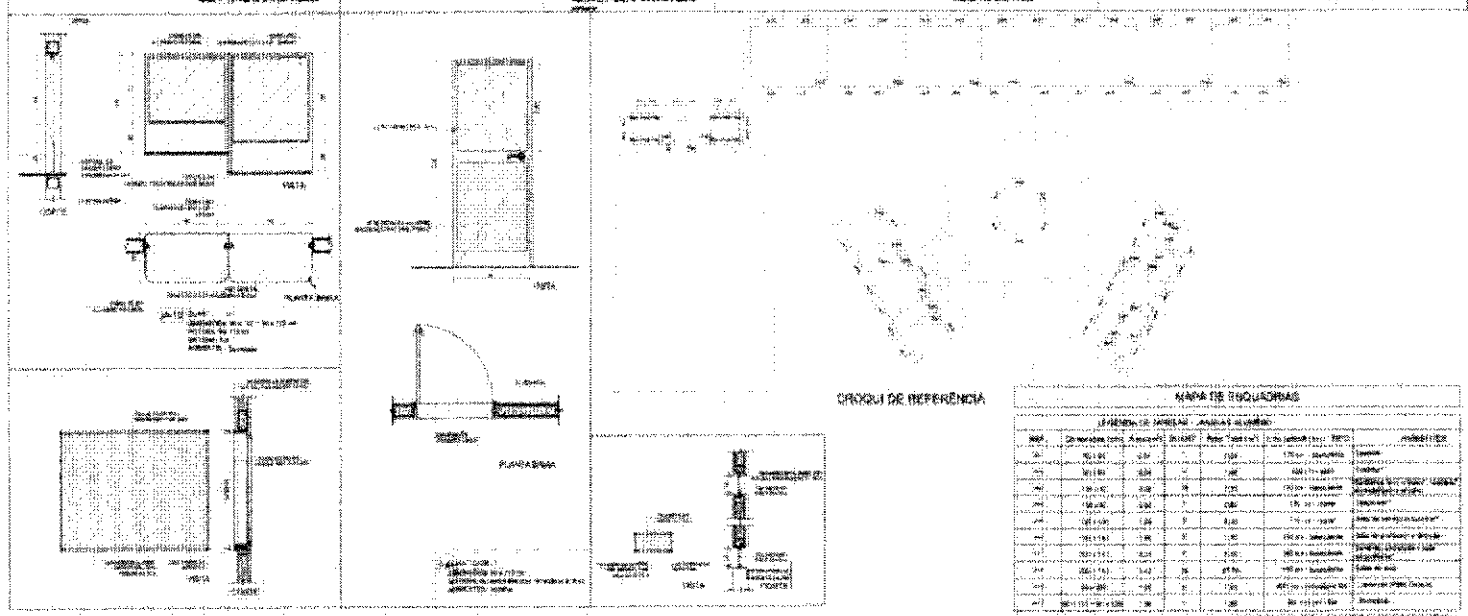

CROQUI DE REFERÊNCIA

MAPA DE ESQUADRIAS

2 TELA DE PROTEÇÃO
ESCALA 1/20

3 PORTA EM ALUMÍNIO
ESCALA 1/25

4 TELA DE VENTILAÇÃO - GÁS
ESCALA 1/10


FNDE — Ministério da Educação — BRASIL

PROJETO PADRÃO - FNDE


ESCOLA 6 SALAS RURAL


07/23

COMISSÃO DE CONTRATAÇÃO
Fls. 0158

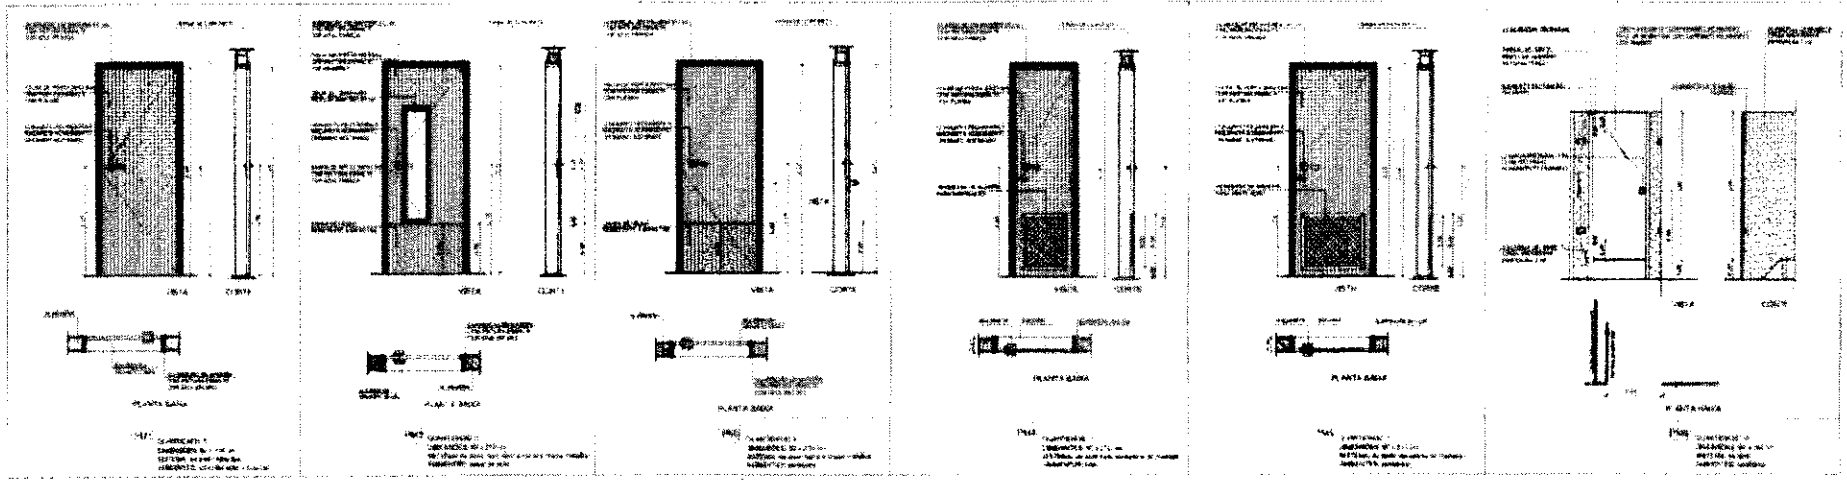

1 PORTAS EM MADEIRA
ESCALA 1/25

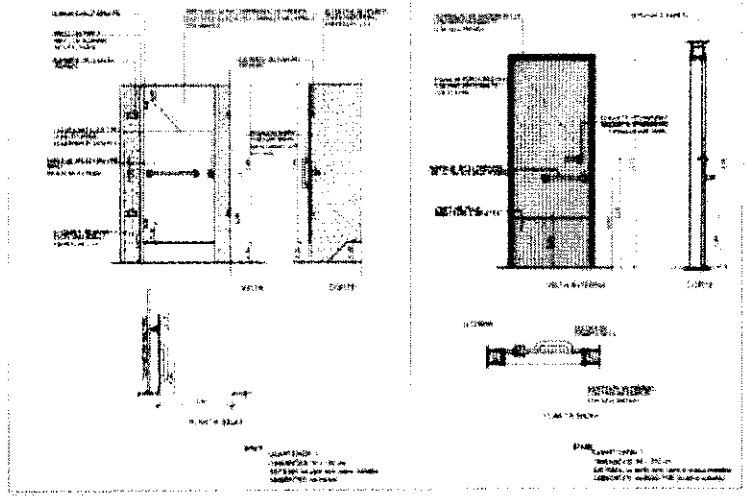


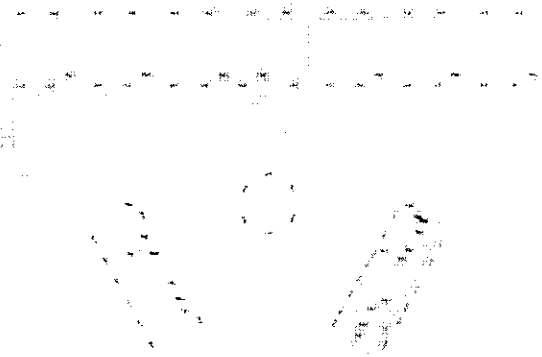


CROQUI DE REFERÊNCIA

FNDE Fundo Nacional de Desenvolvimento da Educação — Ministério da Educação — BRASIL

PROJETO PADRÃO - FNDE

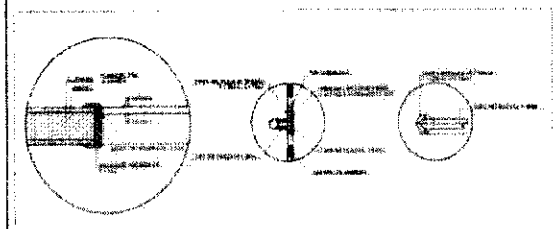


2 DETALHE PORTA/ MAÇANETA
ESCALA 1/10

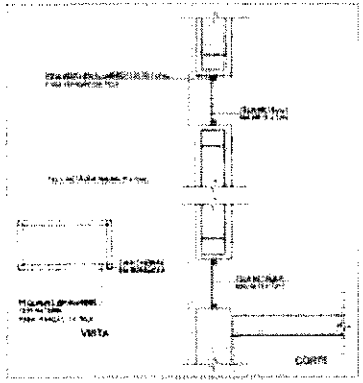


3 TELA DE VENTILAÇÃO - GÁS
ESCALA 1/10

MAPA DE ESQUADRIAS

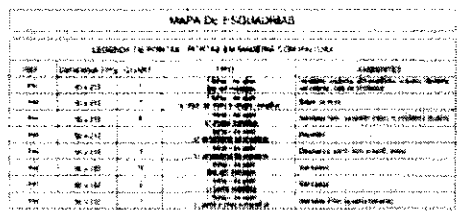

ESCOLA 6 SALAS DE AULA
PROJETO DE ARQUITETURA

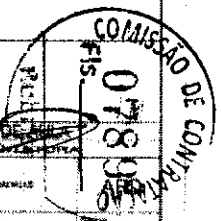

1 BALCÃO B06
ESCALA 1/25

2 BALCÃO B05
ESCALA 1/25

3 BALCÃO B02
ESCALA 1/25

CHROQUI DE REFERÊNCIA

4 BALCÃO B03
ESCALA 1/25

5 BALCÃO B04
ESCALA 1/25

FNDE Fundo Nacional de Desenvolvimento da Educação — Ministério da Educação — BRASIL

PROJETO PADRÃO - FNDE


ESCOLA 6 SALAS DE AULA

PROJETO DE ARQUITETURA


23/28

COMISSÃO DE CONTRATAÇÃO
PREGÃO
0780


VESTIÁRIO

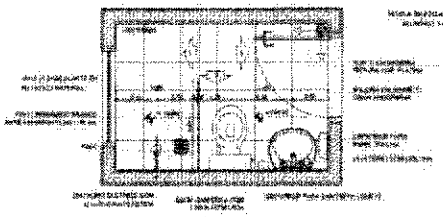


1 PLANTA BAIXA
ESCALA 1/25

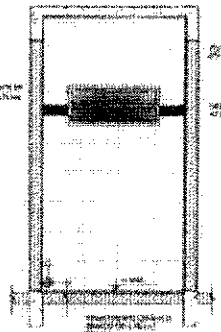


2 VISTA 1
ESCALA 1/25

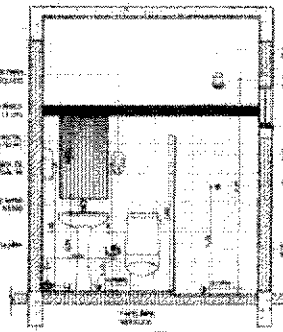

3 VISTA 2
ESCALA 1/25

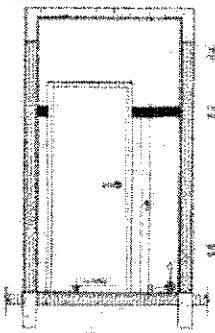


4 VISTA 3
ESCALA 1/25

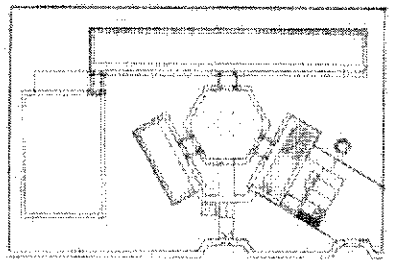


CROQUI DE REFERÊNCIA


SANITÁRIOS FEMININO E MASCULINO

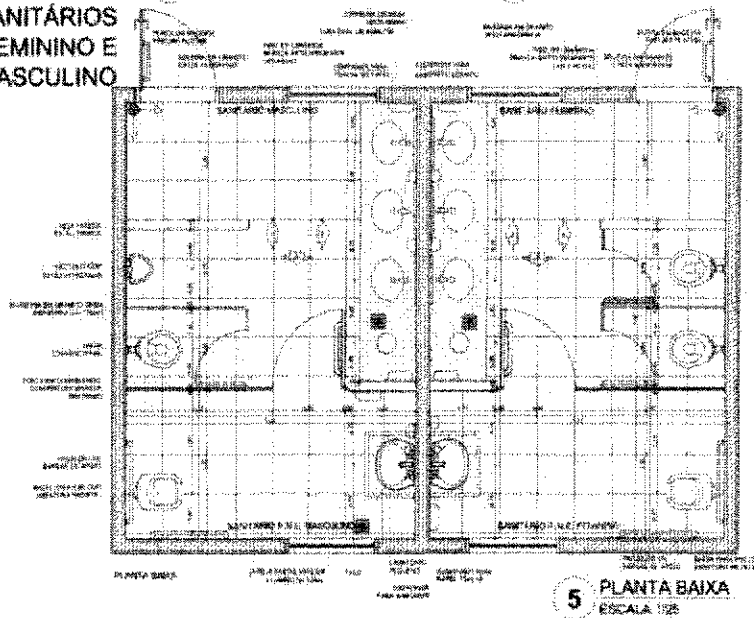


5 PLANTA BAIXA
ESCALA 1/25

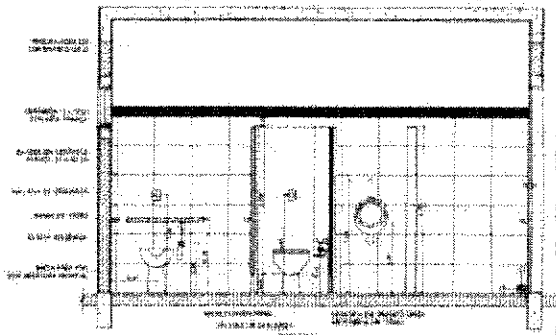


6 VISTA 1
ESCALA 1/25

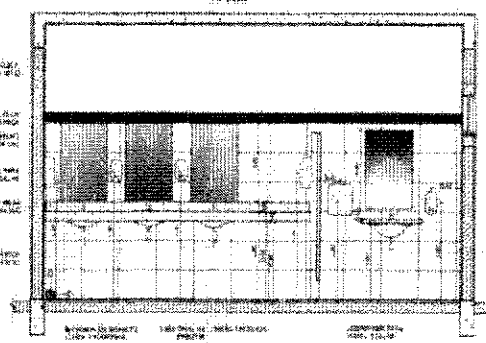

7 VISTA 2
ESCALA 1/25

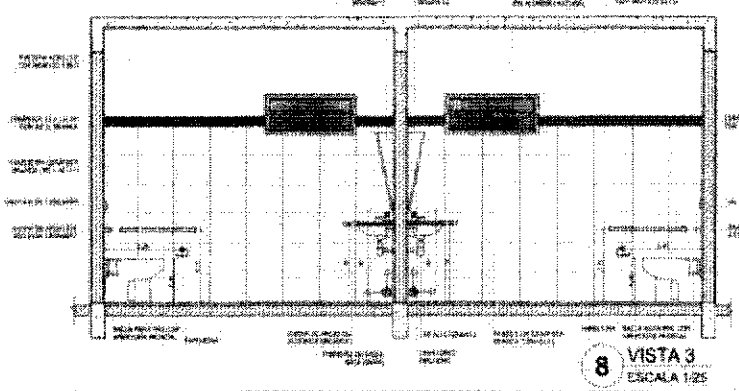

8 VISTA 3
ESCALA 1/25

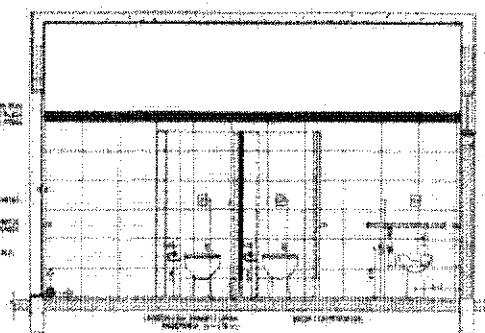

9 VISTA 4
ESCALA 1/25

FNDE — Ministério da Educação — BRASIL

PROJETO PADRÃO - FNDE


ESCOLA 6 SALAS DE AULA

PROJETO DE ARQUITETURA

VESTIÁRIO
SANITÁRIOS FEMININO E MASCULINO


22/28

COMISSÃO DE CONTRATAÇÃO
Fls. 0171
AGU

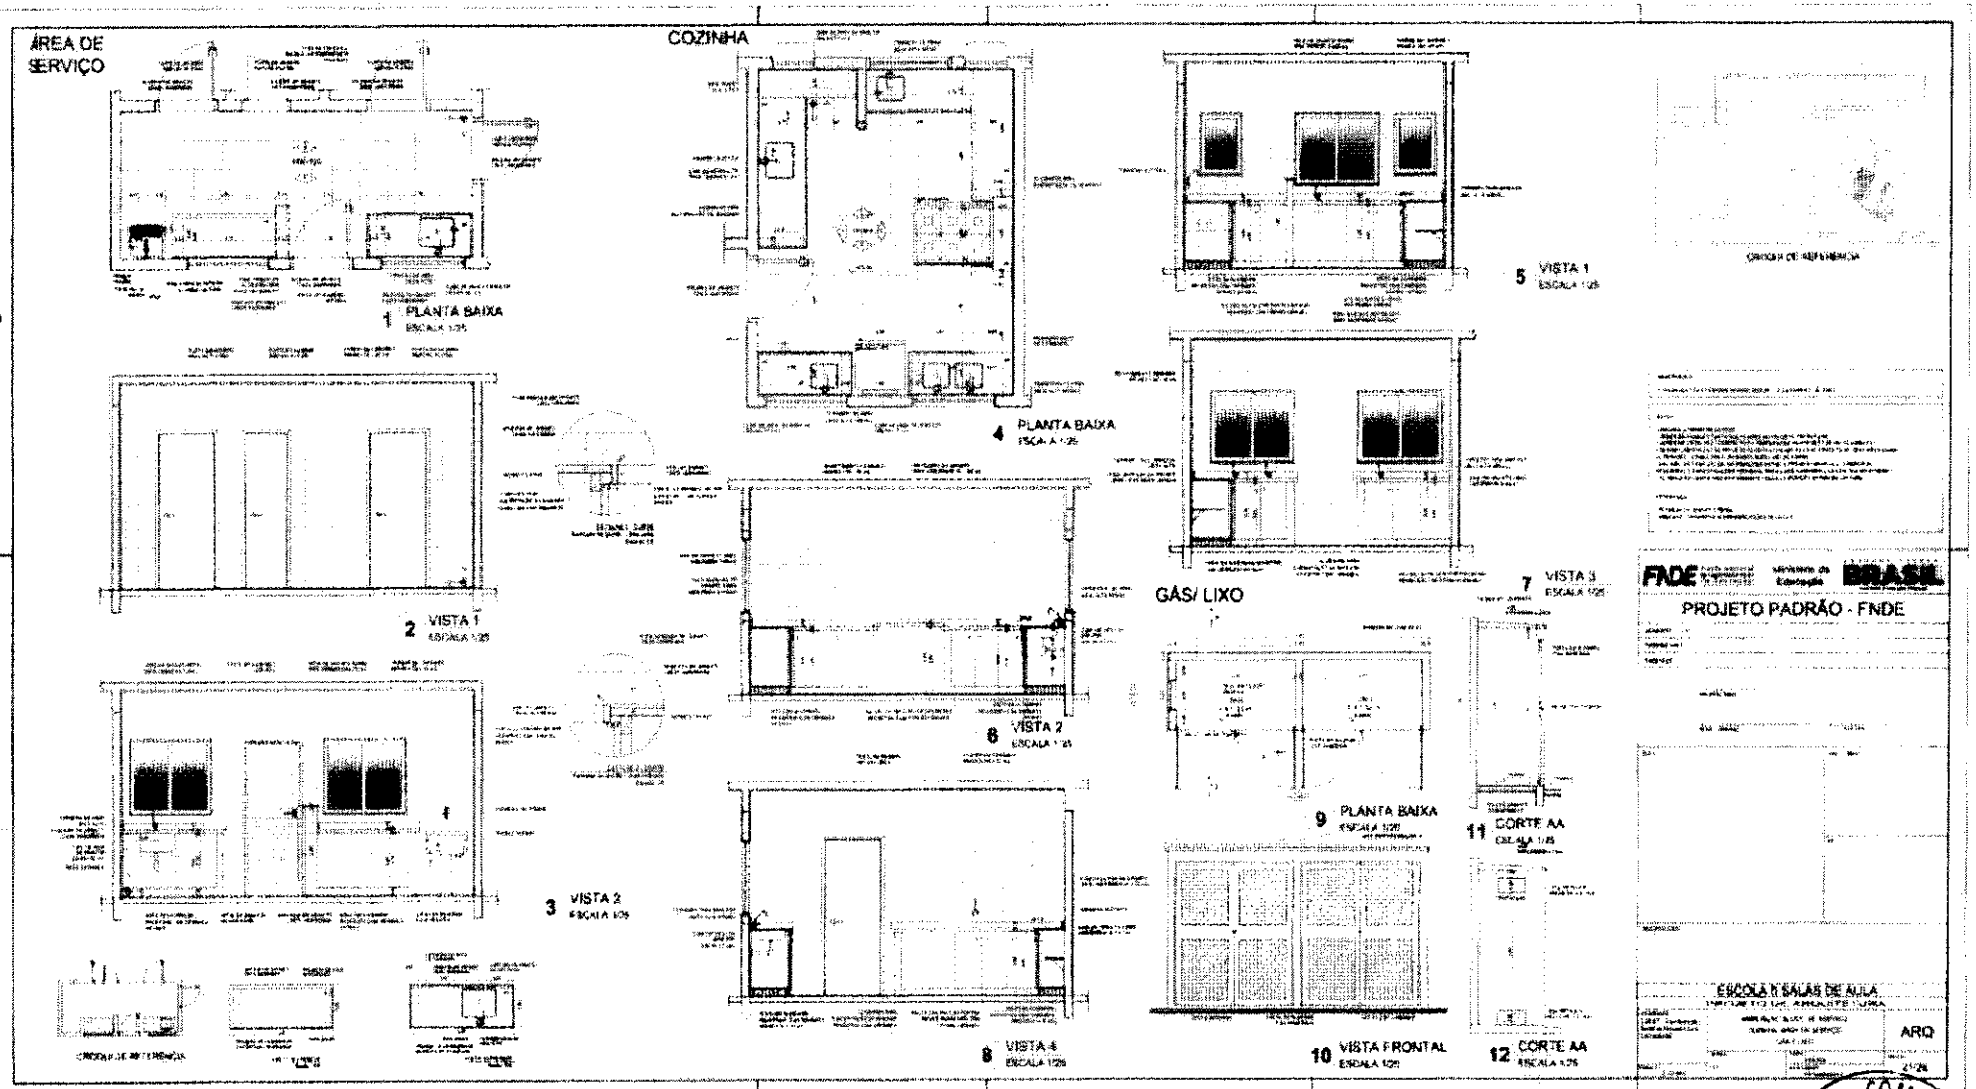

COMISSÃO DE CONTRATAÇÃO
Fls. 010
Rubrica

TABELA DE BASQUETEBOL

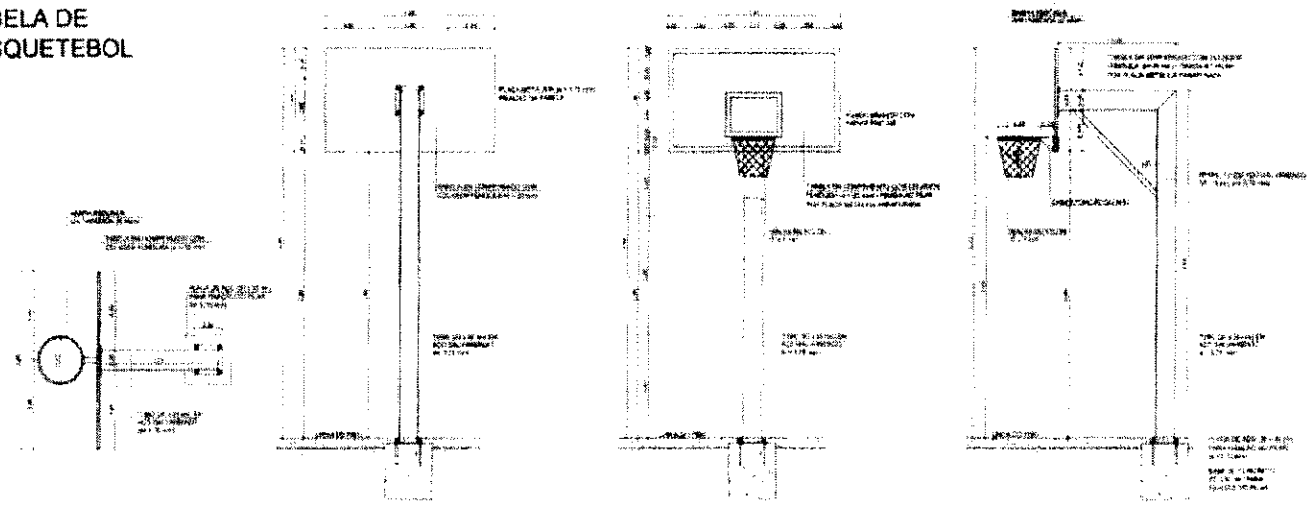


1 VISTA SUPERIOR
ESCALA 1/25

2 VISTA POSTERIOR
ESCALA 1/25

3 VISTA FRONTAL
ESCALA 1/25

4 VISTA LATERAL
ESCALA 1/25

BALIZA DE FUTEBOL

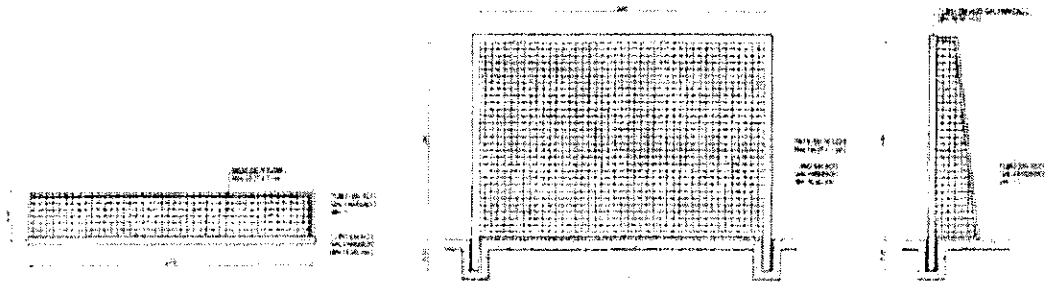


5 VISTA SUPERIOR
ESCALA 1/25


6 VISTA FRONTAL
ESCALA 1/25

7 VISTA LATERAL
ESCALA 1/25

REDE DE VOLEIBOL

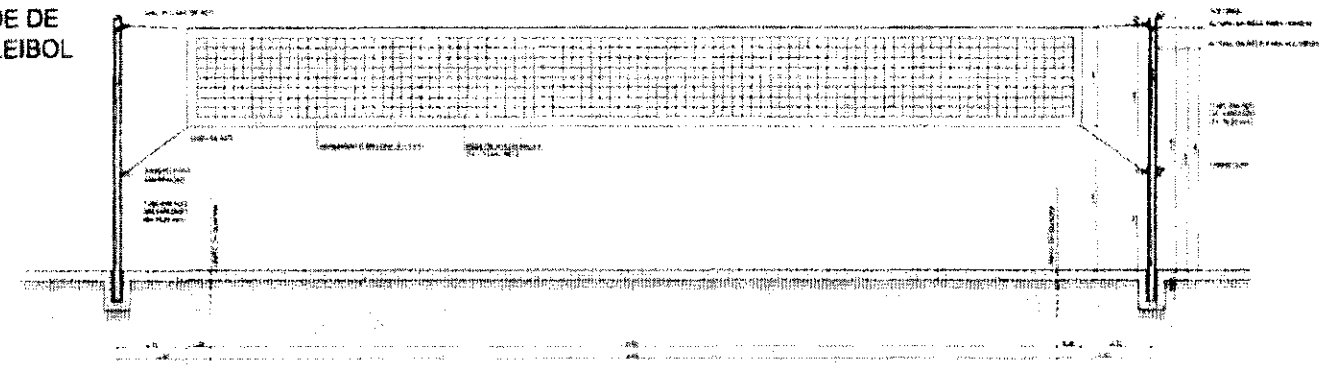

8 VISTA FRONTAL
ESCALA 1/25

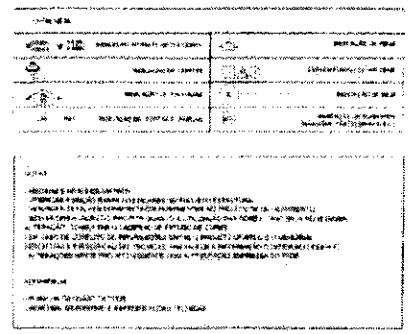


FNDE Ministério da Educação BRASIL


PROJETO PADRÃO - FNDE

ESCOLA 6 SALAS DE AULA


COMISSÃO DE CONTRATAÇÃO
FLS. 0176

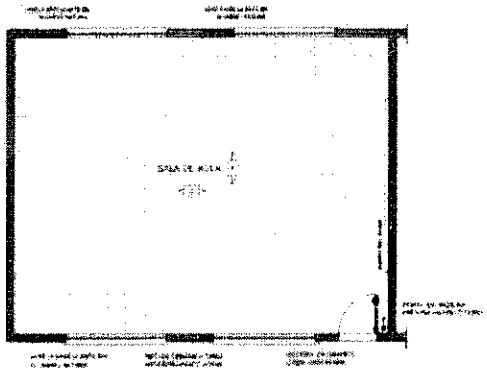


1 PLANTA BAIXA
ESCALA 1/50

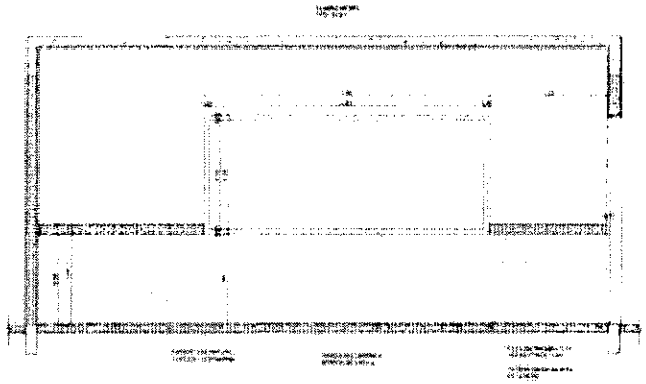

2 VISTA 1
ESCALA 1/25

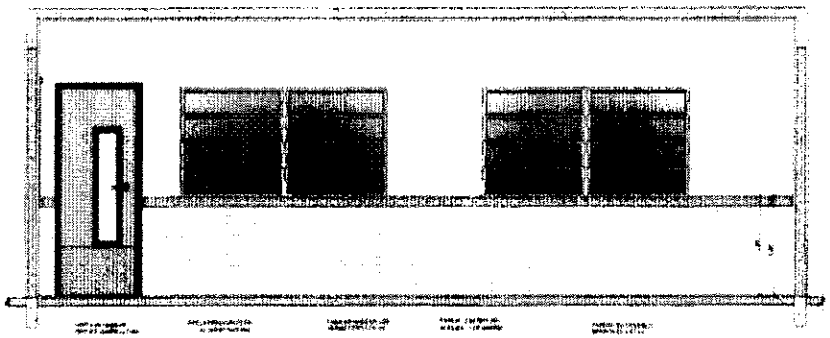

3 VISTA 2
ESCALA 1/25

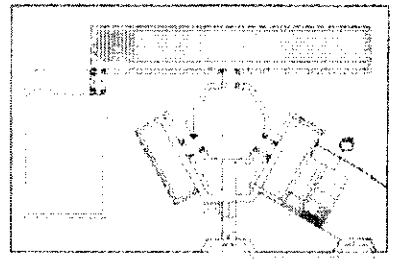

CROQUI DE REFERÊNCIA

FNDE Ministério da Educação BRASIL

PROJETO PADRÃO - FNDE


ESCOLA 6 SALAS

PROJETO DE ARQUITETURA


AMPLIAÇÃO
SALA DE AULA

COMISSÃO DE CONTRATAÇÃO
FLS 070
DATA
RUBRICA


15/21

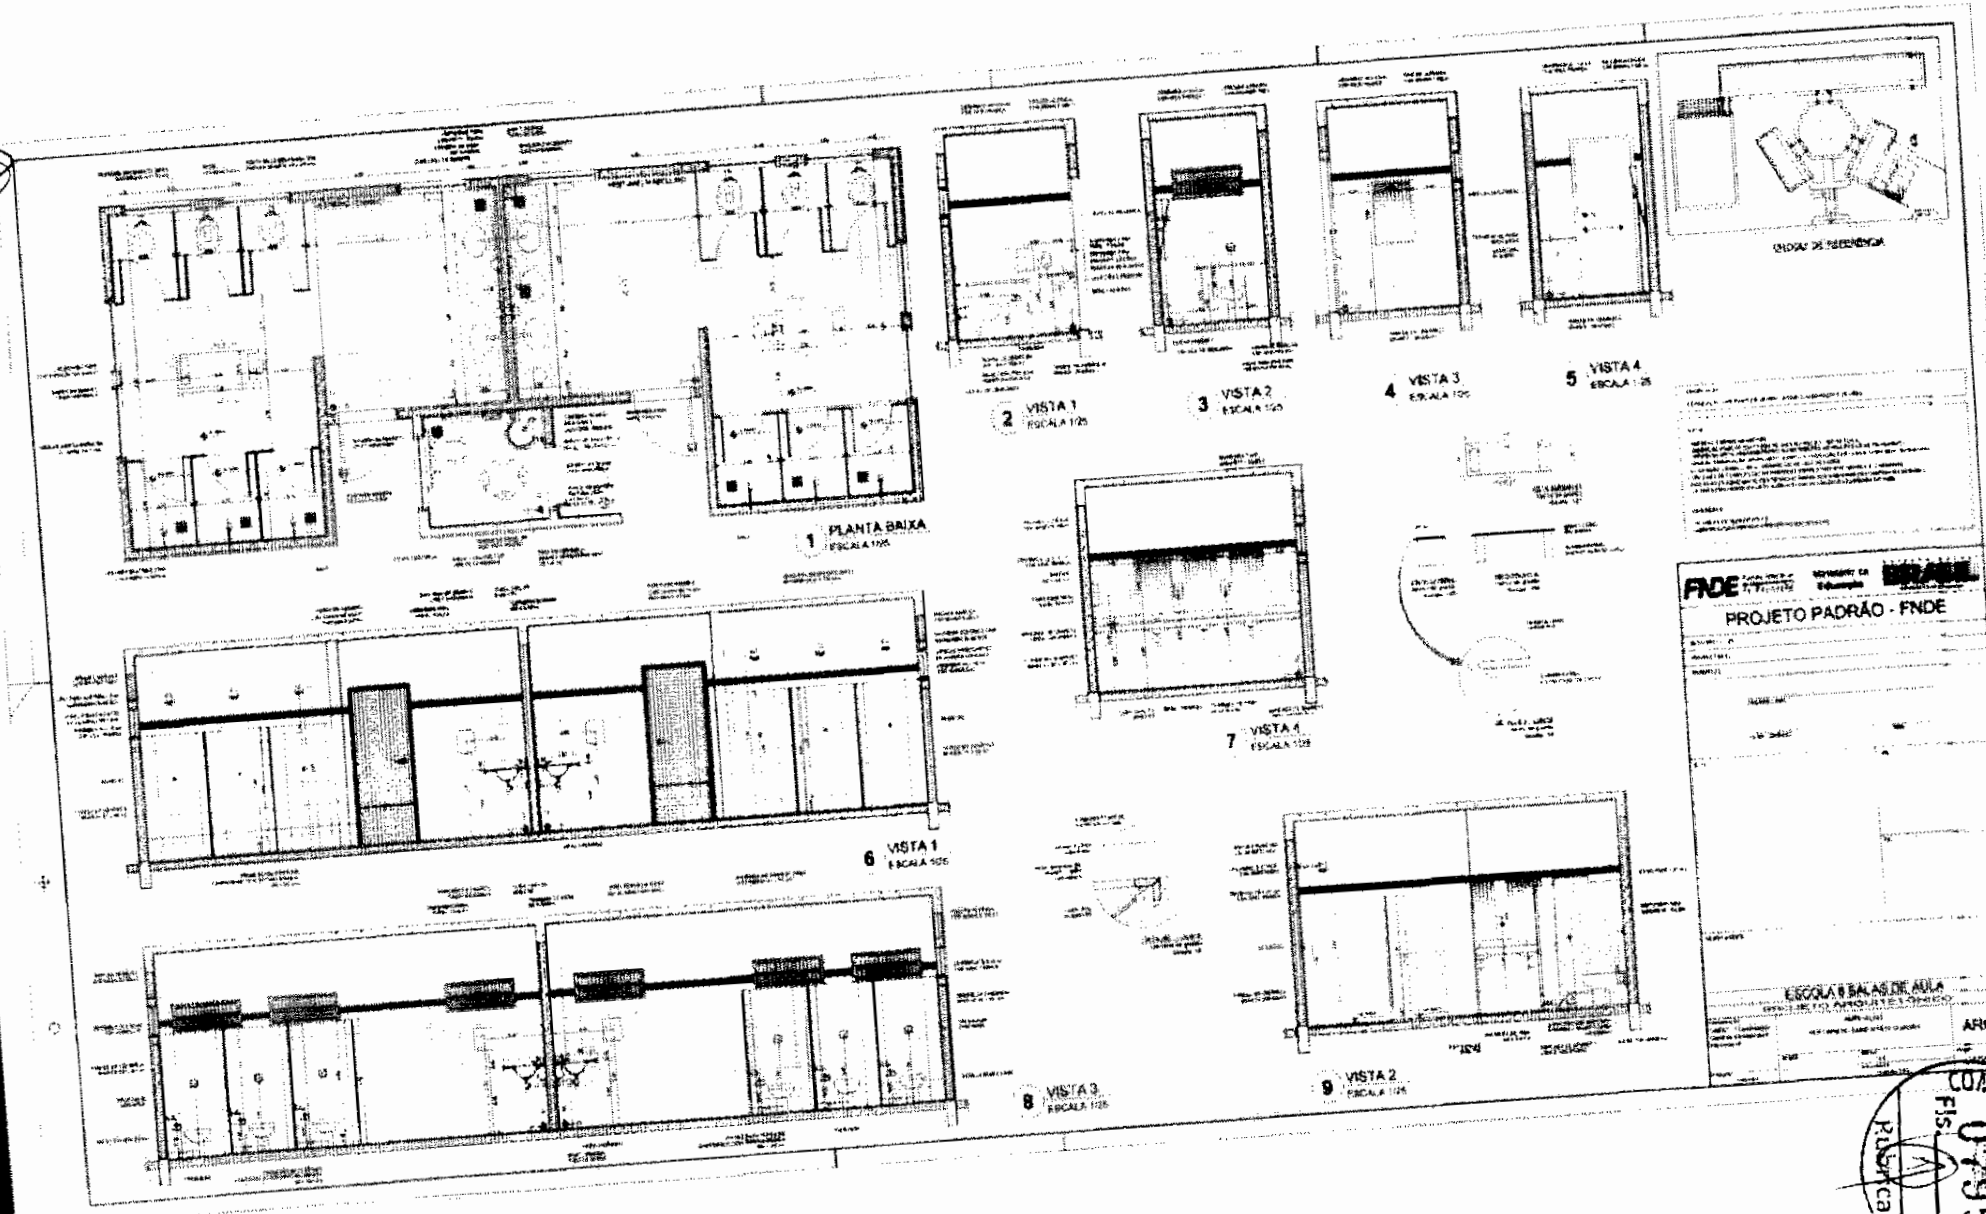


COMISSÃO DE CONTRATAÇÃO
FLS. 0165
PUBLICA

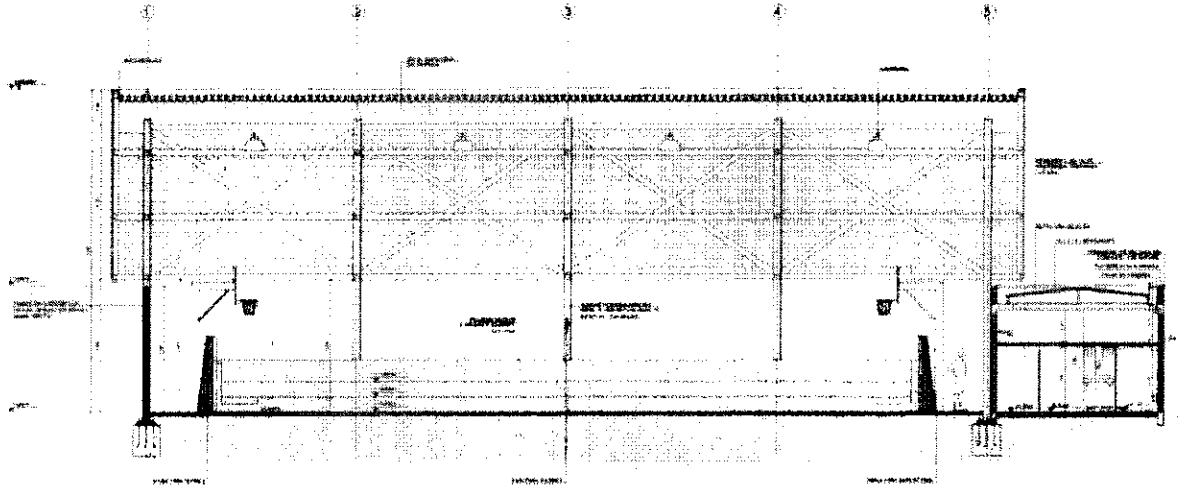

1 CORTE II
ESCALA 1:50

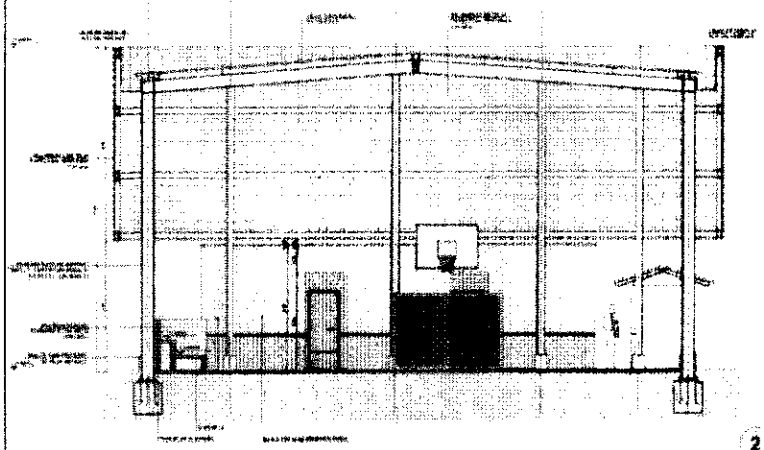

2 CORTE JJ
ESCALA 1:50

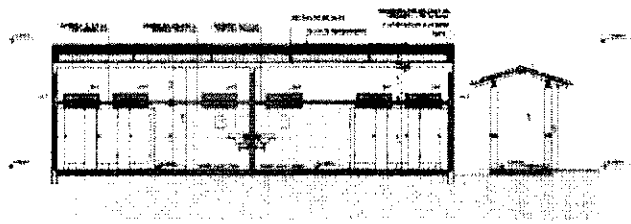

3 CORTE KK
ESCALA 1:50




PROJETO PADRÃO - FNDE

ESCOLA 6 SALAS DE AULA

ARQ

COMISSÃO DE CONTRATAÇÃO
FLS 070
Pública

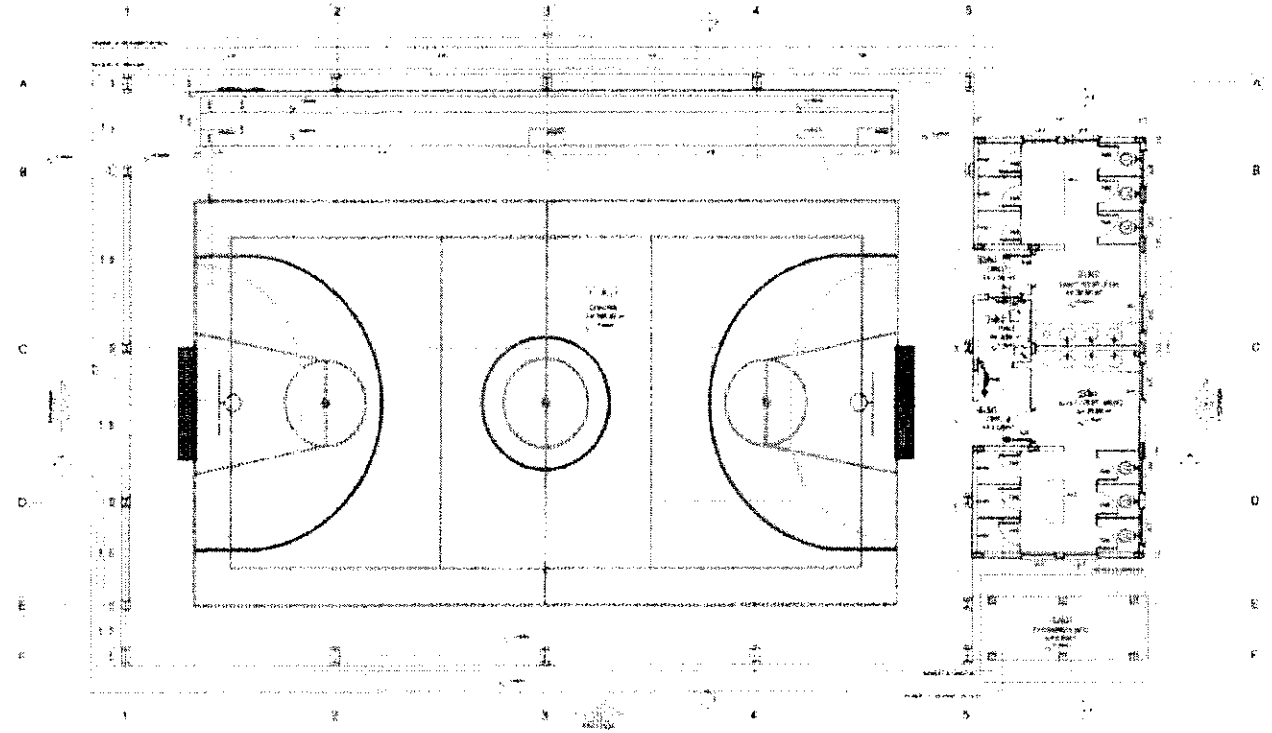



FNDE

BRASIL


PROJETO PADRÃO - FNDE

1 PLANTA BAIXA


ESCOLA 8 SALAS DE AULA

ARQ

COMISSÃO DE CONTRATAÇÃO
FLS 0179

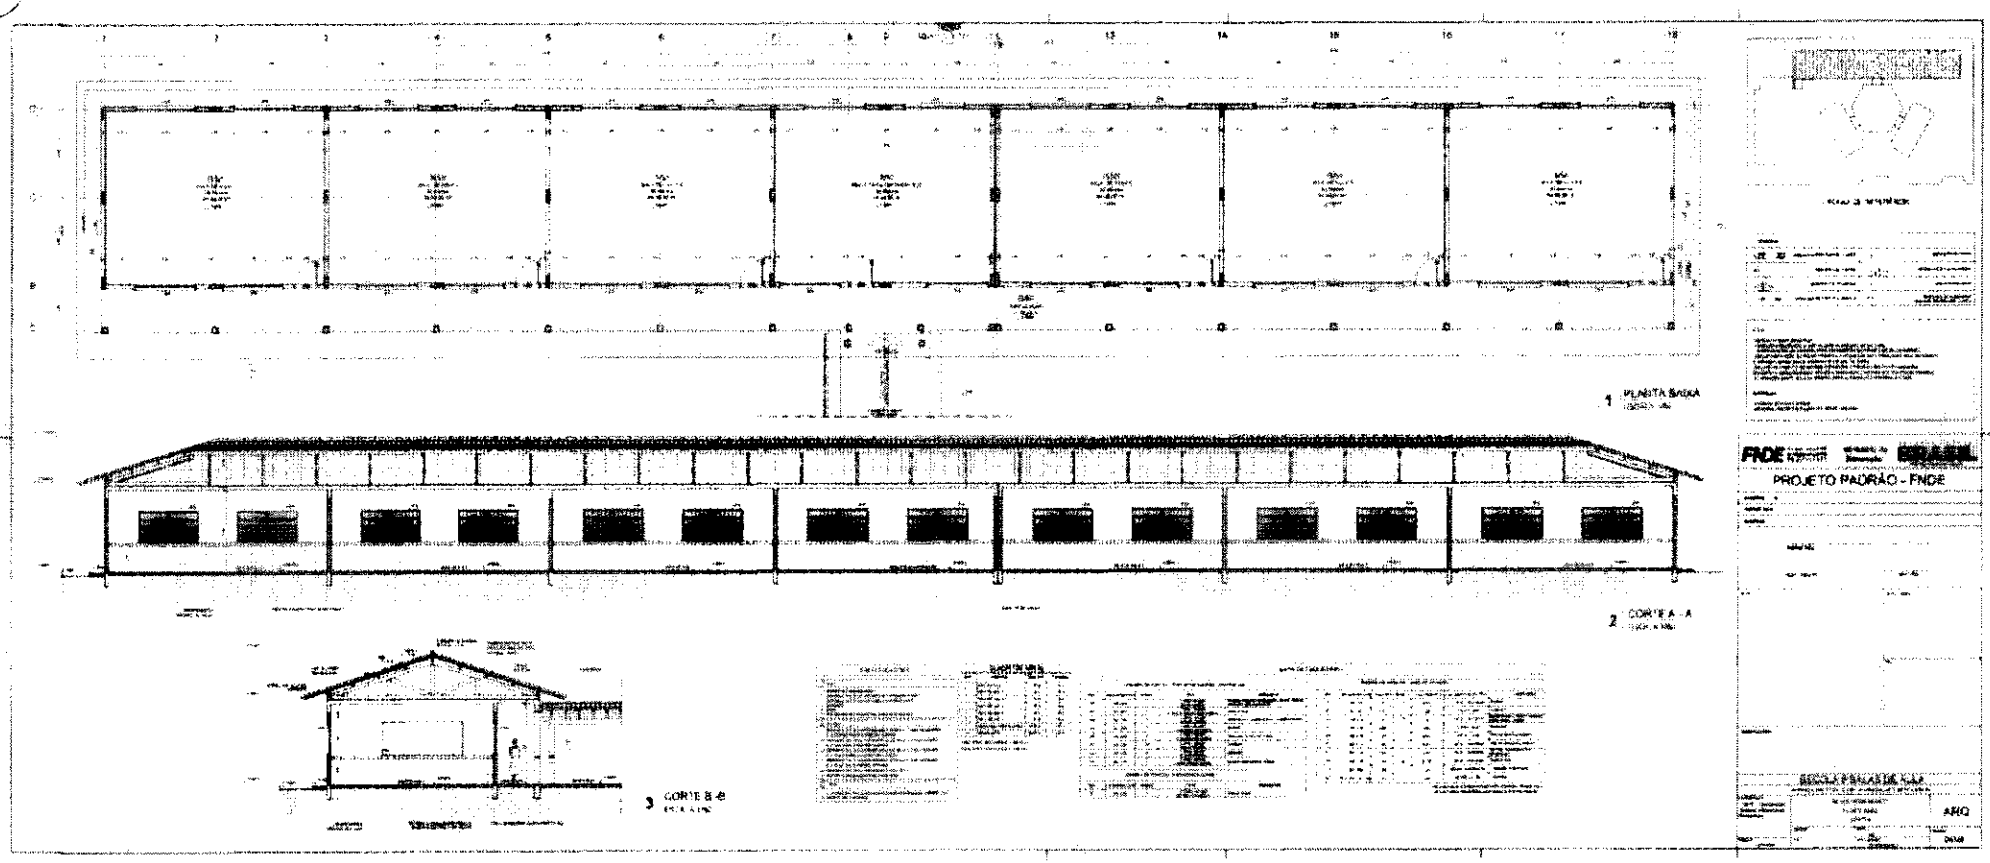

COMISSÃO DE CONTRATAÇÃO
Fls. 0793
Rubrica

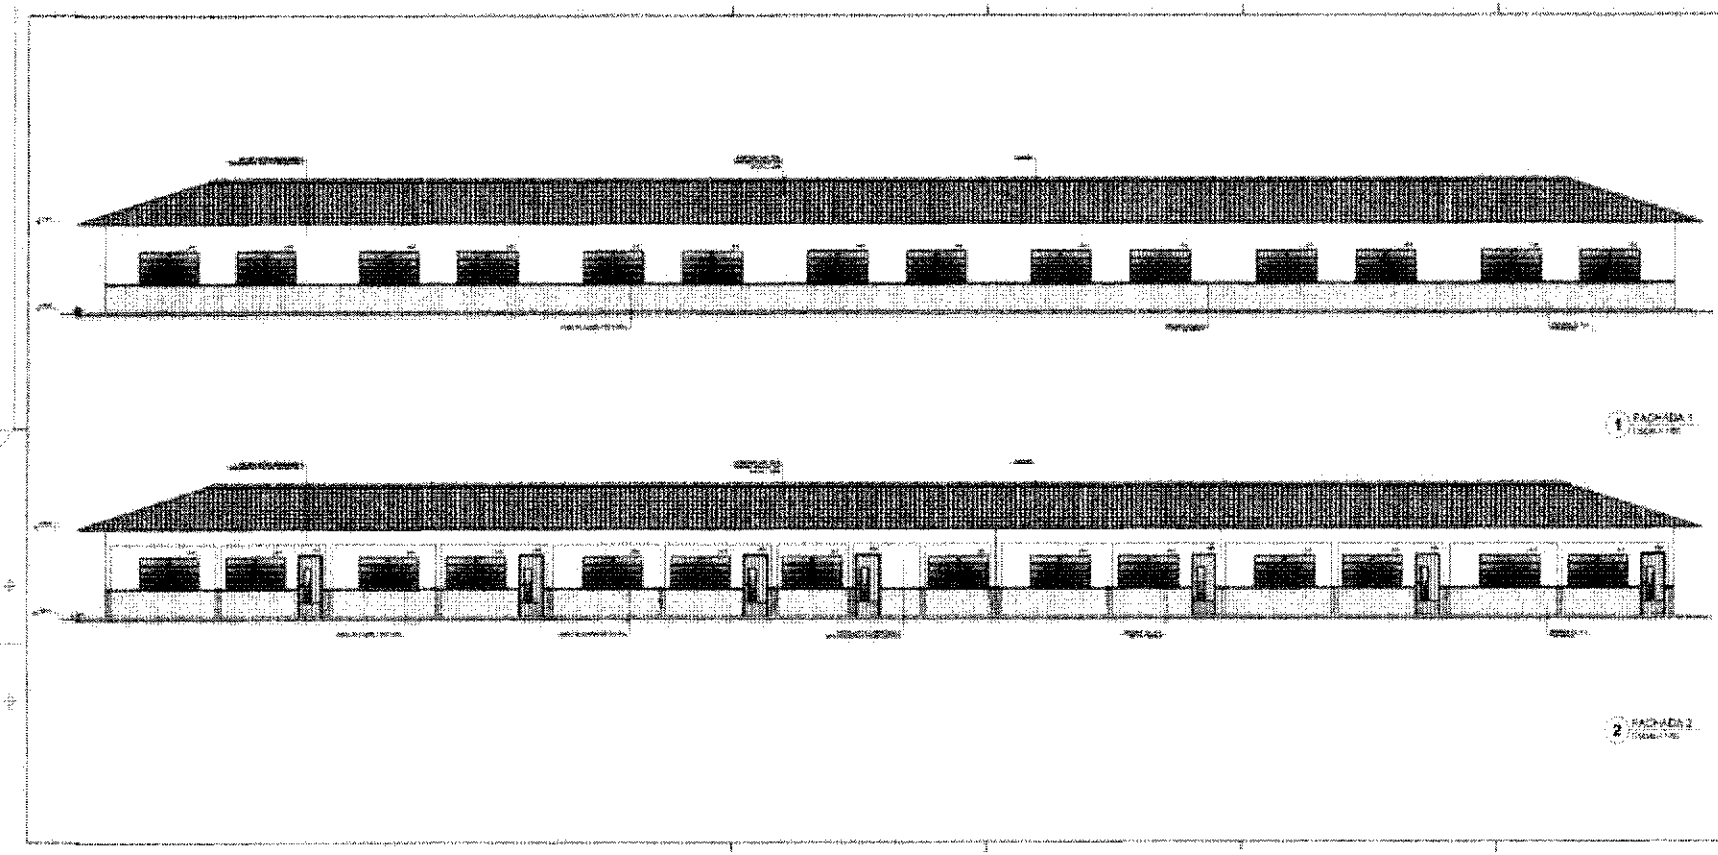


1 FACHADA 1

2 FACHADA 2


PROJETO PADRÃO - FNDE

ARQ


COMISSÃO DE CONTRATAÇÃO
Fls. 0169
RUBRICA

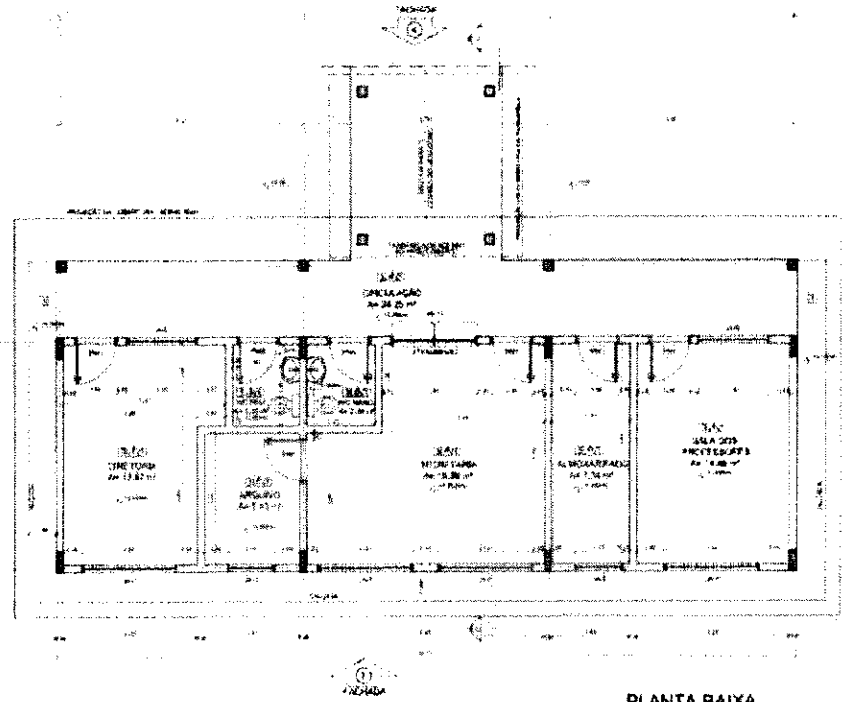


1 PLANTA BAIXA
ESCALA 1/50

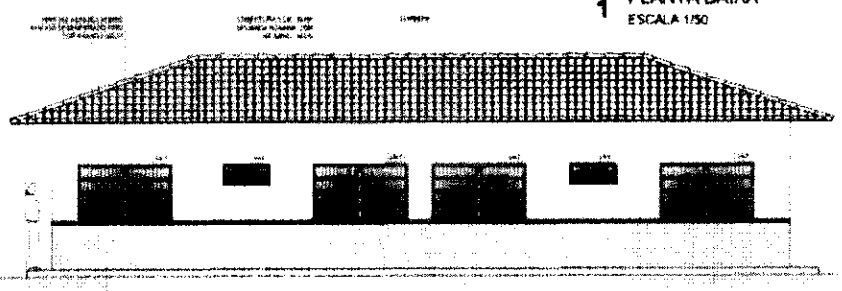


2 FACHADA 3
ESCALA 1/50

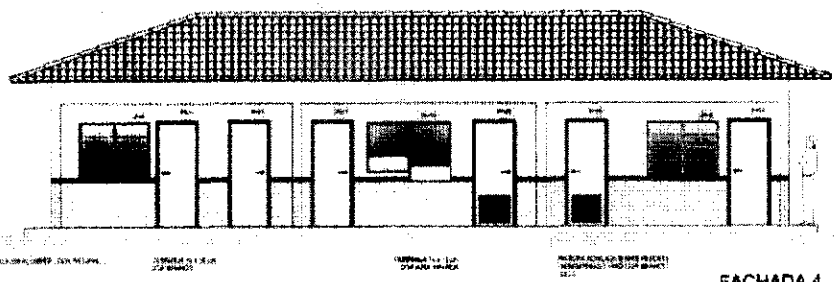


3 FACHADA 4
ESCALA 1/50

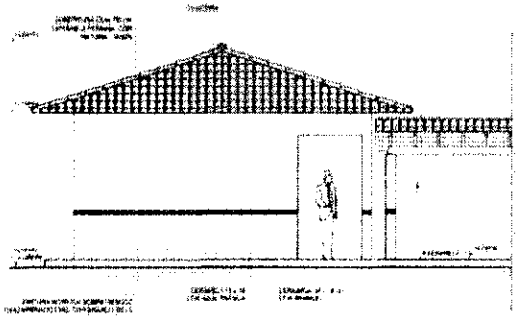


4 FACHADA 5
ESCALA 1/50

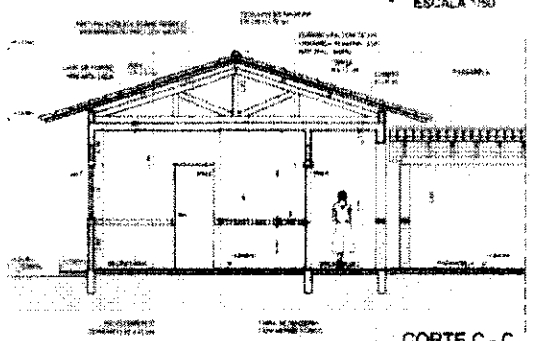

5 CORTE C - C
ESCALA 1/50

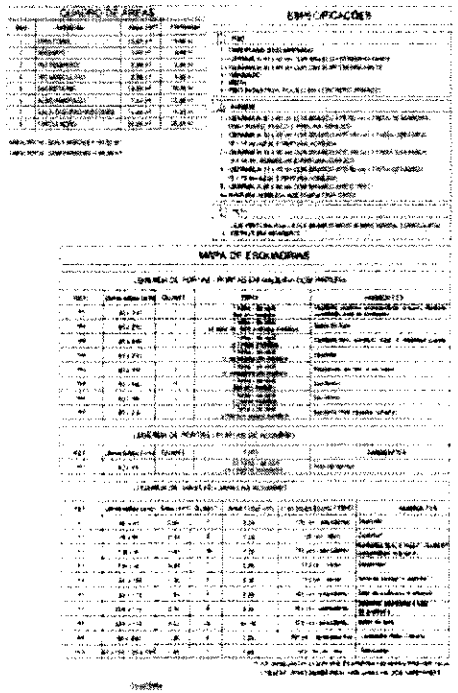

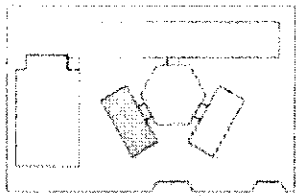

CROQUI DE REFERÊNCIA


FNDE Ministério da Educação BRASIL

PROJETO PADRÃO - FNDE


COMISSÃO DE CONTRATAÇÃO
FLS.
RUBRICA

ESCOLA 6 SALAS DE AULA
PROJETO DE ARQUITETURA


	BLOCO ADMINISTRATIVO	
	PLANTA BAIXA	ARQ
	FACHADAS E CORTE	
		11/28

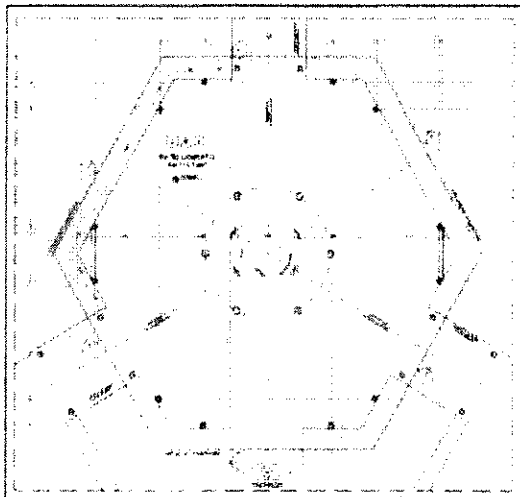


1 PLANTA BAIXA - NÍVEL TÉRREO
ESCALA 1/75

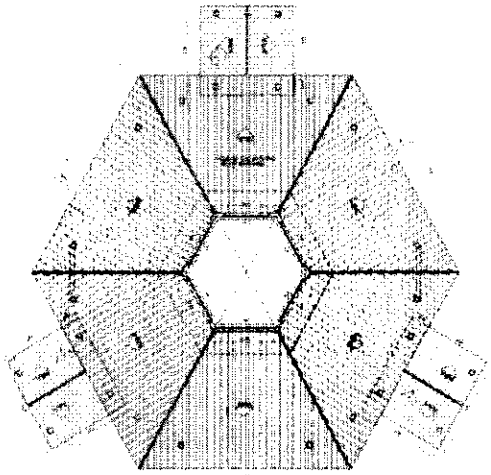


2 PLANTA BAIXA - NÍVEL LANTERNIM
ESCALA 1/75

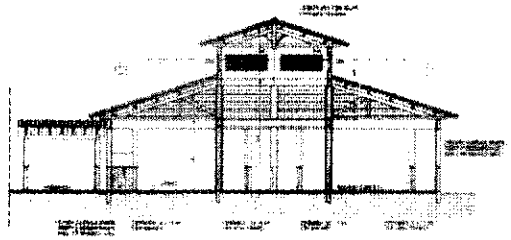


3 CORTE D - D
ESCALA 1/75

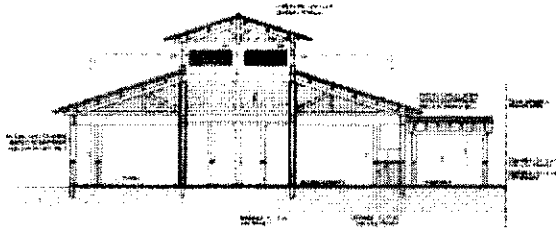


4 CORTE E - E
ESCALA 1/75

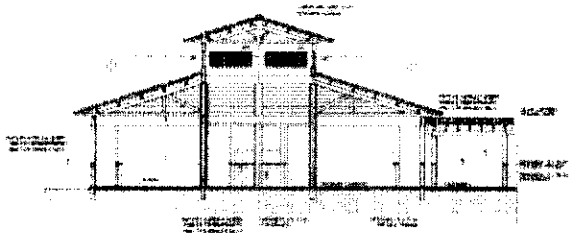


5 CORTE F - F
ESCALA 1/75

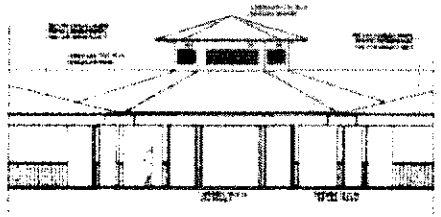


6 VISTA FRONTAL - FACHADA 8
ESCALA 1/75

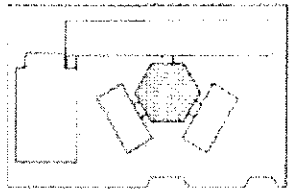

CROQUI DE REFERÊNCIA

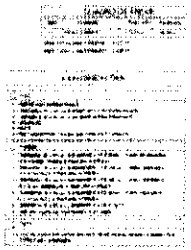

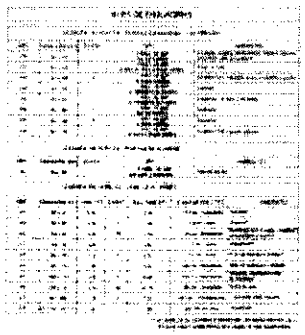



FNDE Ministério da Educação BRASIL

PROJETO PADRÃO - FNDE

ESCOLA 6 SALAS DE AULA

ARQ

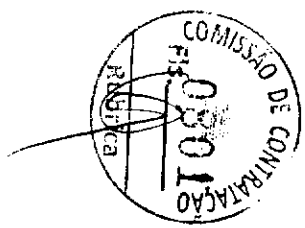

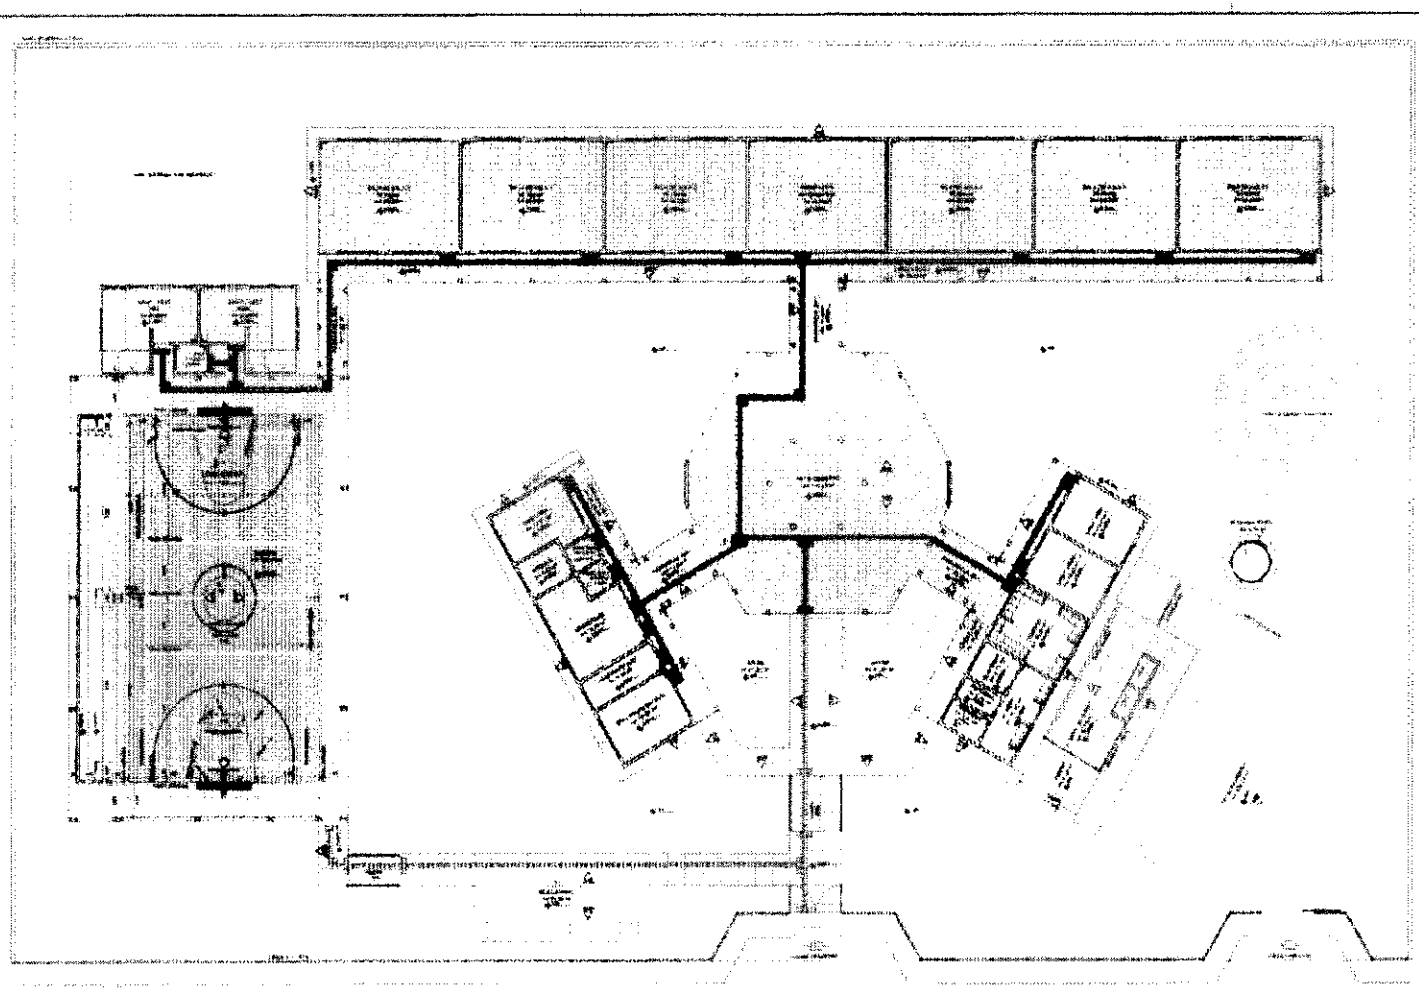

1 PLANTA BAIXA - PAGINAÇÃO DE PISOS
ESCALA 1:100


FNDE Ministério da Educação BRASIL

PROJETO PADRÃO - FNDE


ESCOLA 8 SALAS DE AULA

ARQ


COMISSÃO DE CONTRATAÇÃO
Fls. 0802
Proc.

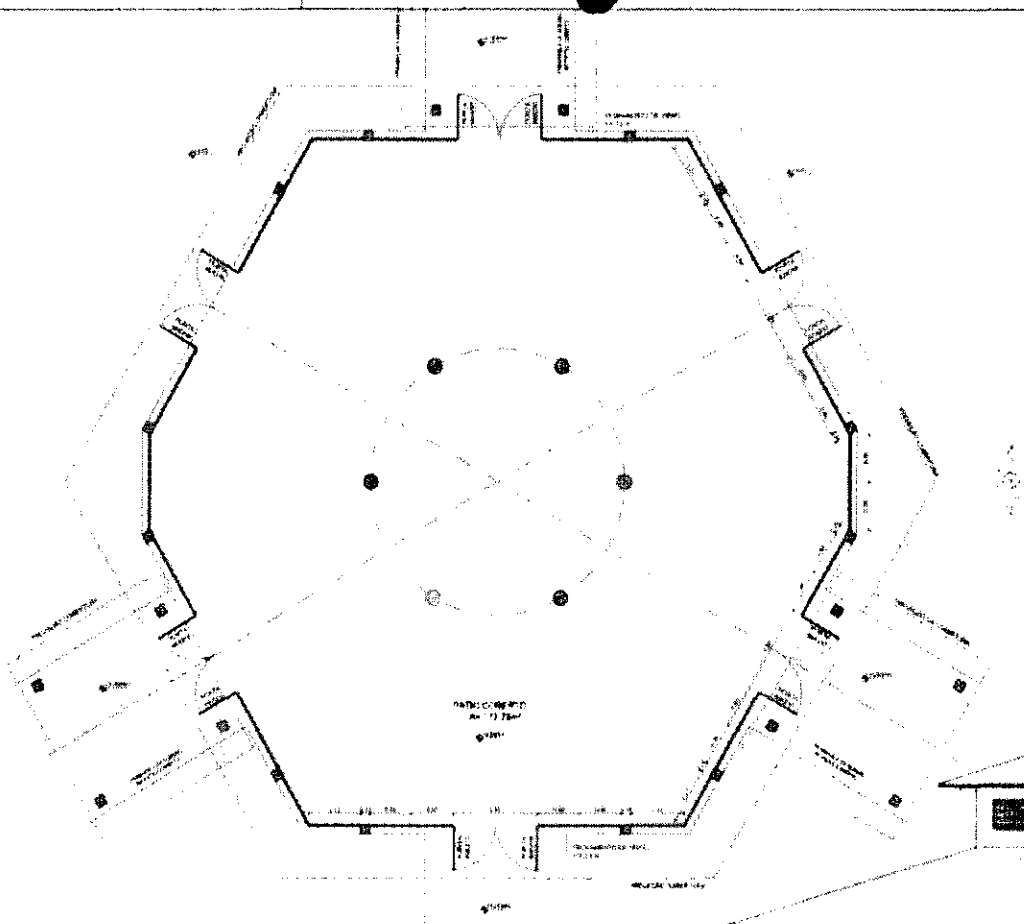

1 PLANTA BAIXA
ESCALA 1:50

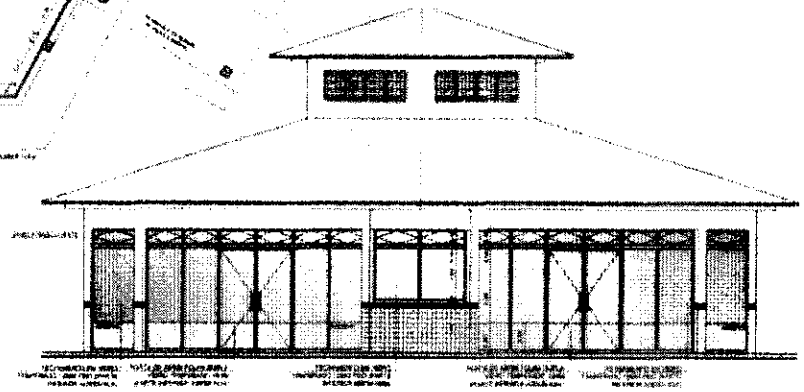


2 VISTA 2
ESCALA 1:50

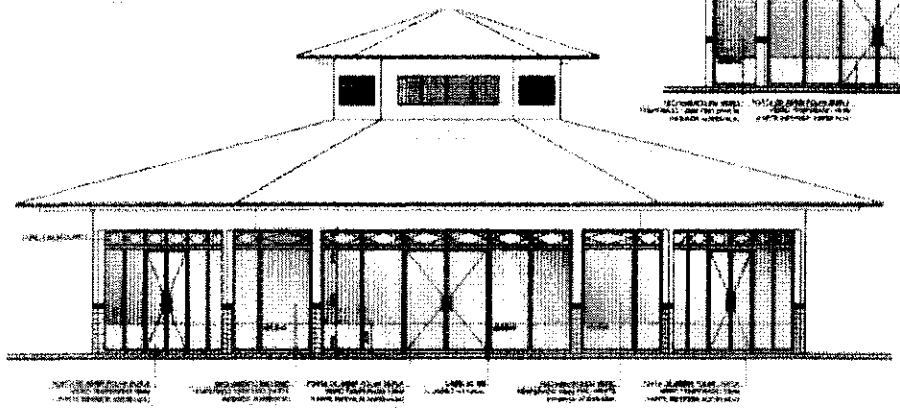

3 VISTA 1
ESCALA 1:50

OBSERVAÇÃO

ESTE PROJETO NÃO ESTÁ INCLUSO NO ESCOPO DO PROJETO PADRÃO FNDE DE 4 SALAS. PORTANTO O MESMO SERVIRÁ APENAS COMO SUGESTÃO.

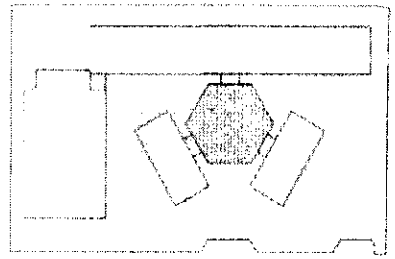

CROQUI DE REFERÊNCIA

FNDE Ministério da Educação BRASIL

PROJETO PADRÃO - FNDE


ESCOLA 6 SALAS DE AULA

PROJETO DE ARQUITETURA


PLANTA BAIXA E VISTAS

27/01


COMISSÃO DE CONTRATAÇÃO

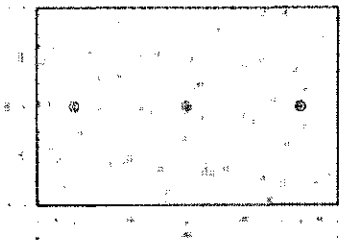


1 PLANTA BAIXA - MASTROS
ESCALA 1/25

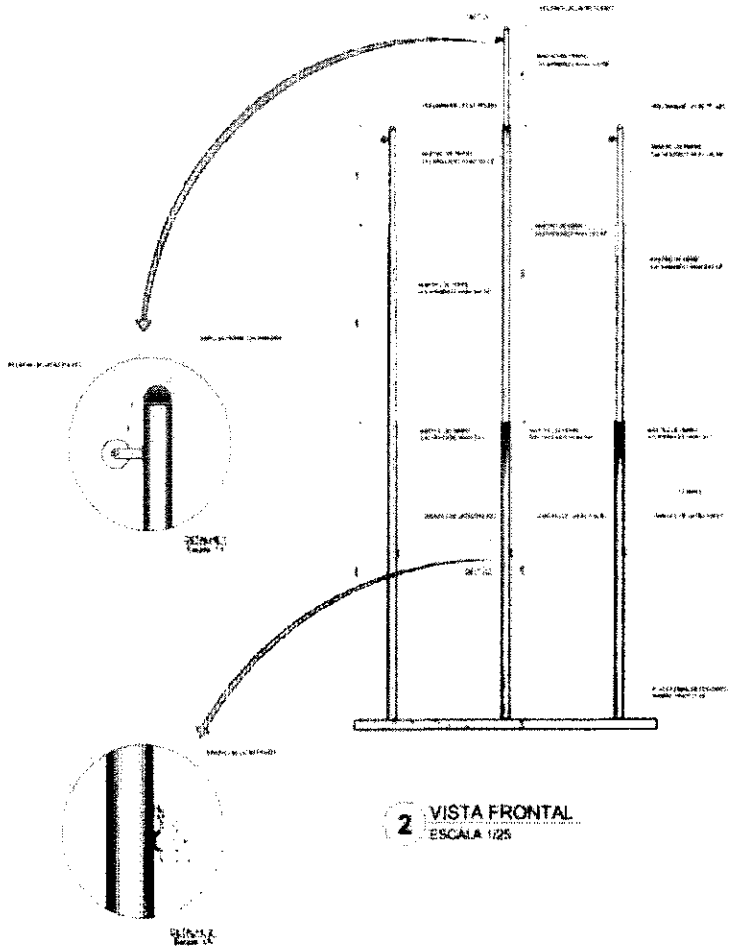


2 VISTA FRONTAL
ESCALA 1/25

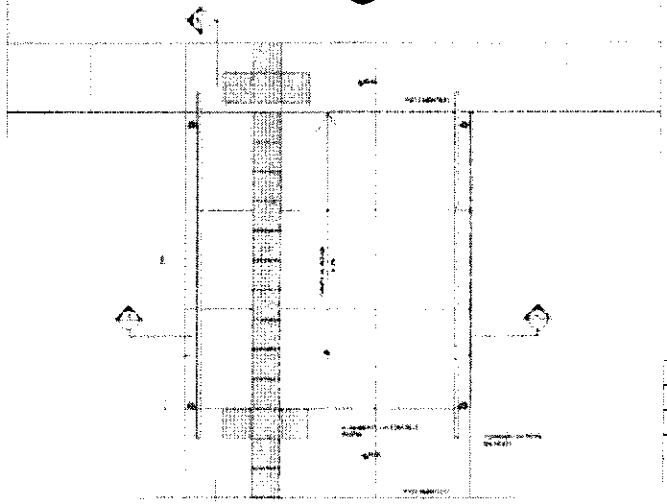


3 PLANTA BAIXA - RAMPA
ESCALA 1/25

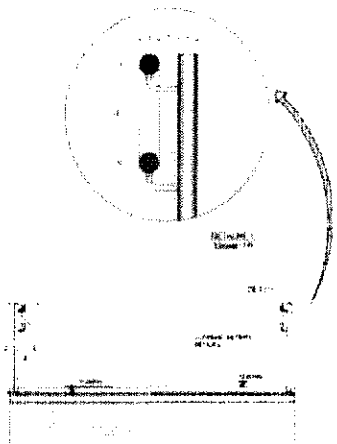

4 CORTE A-A
ESCALA 1/25

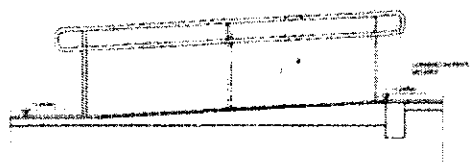

5 CORTE B-B
ESCALA 1/25

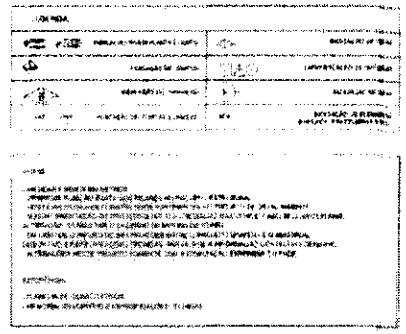

FNDE Fundo Nacional de Desenvolvimento da Educação — Ministério da Educação — BRASIL

PROJETO PADRÃO - FNDE


ESCOLA 4 SALAS DE AULA
PROJETO DE ARQUITETURA

DETALHAMENTO
RAMPA


28/31

COMISSÃO DE CONTRATAÇÃO
FLS. 080
ASS.


PASSARELA - MODELO 1

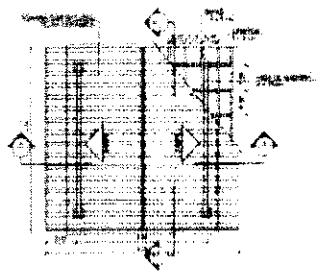


1 PLANTA DE COBERTURA
ESCALA 1:50

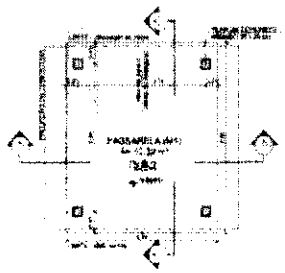

2 PLANTA BAIXA
ESCALA 1:50

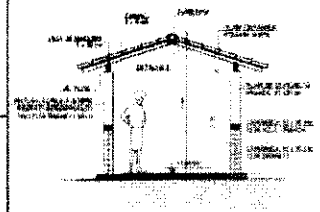


3 CORTE A - A
ESCALA 1:50

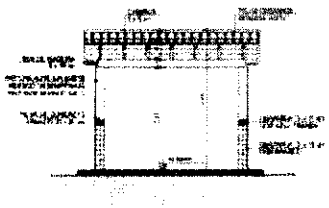


4 CORTE B - B
ESCALA 1:50


PASSARELA - MODELO 2

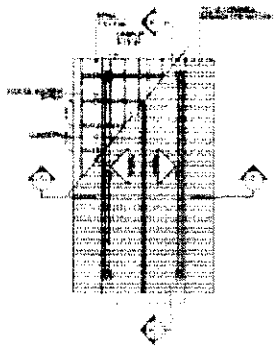


5 PLANTA DE COBERTURA
ESCALA 1:50

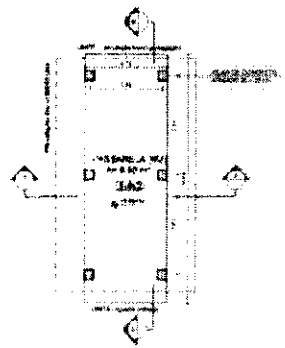


6 PLANTA BAIXA
ESCALA 1:50

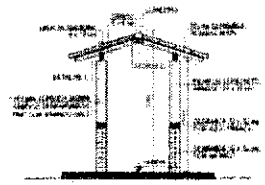



7 CORTE A - A
ESCALA 1:50

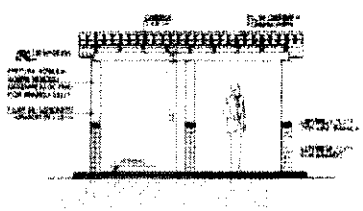


8 CORTE B - B
ESCALA 1:50

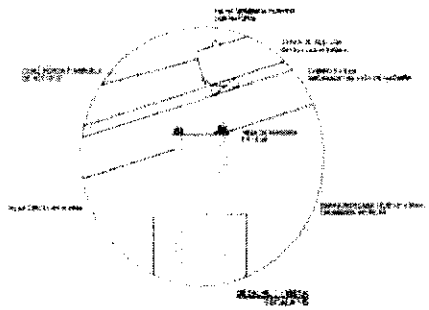


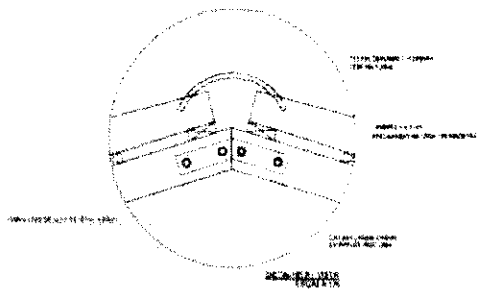


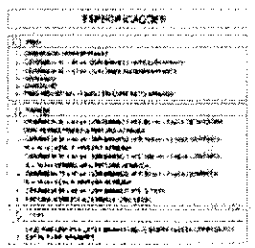

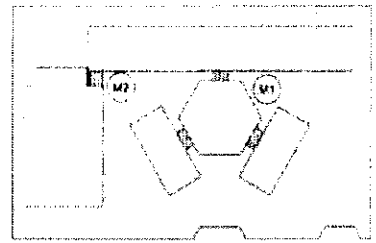

CROQUI DE REFERÊNCIA

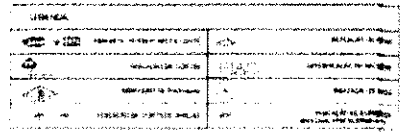

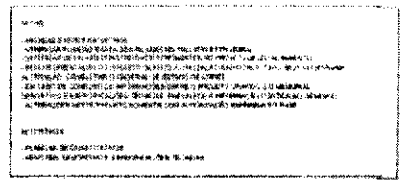

FNDE Ministério da Educação BRASIL

PROJETO PADRÃO - FNDE

ESCOLA 6 SALAS DE AULA


PROJETO DE ARQUITETURA

PASSARELAS


PLANTAS, CORTES E DETALHES

APD


COMISSÃO DE CONTRATAÇÃO
FLS 080

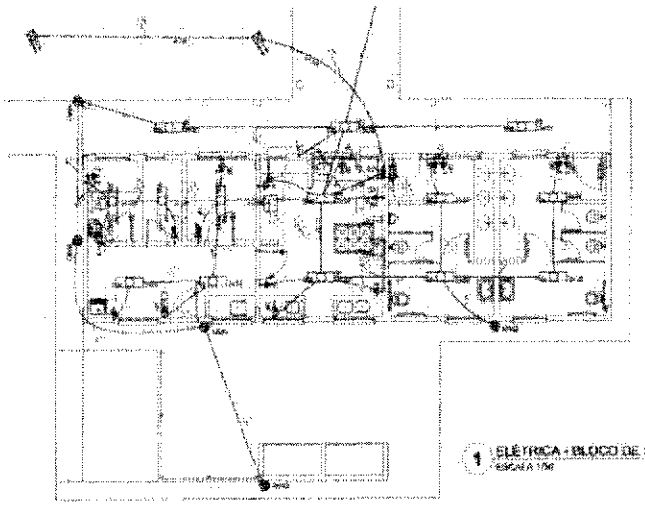


1 ELÉTRICA - BLOCO DE SERVIÇO
ESCALA 1/50

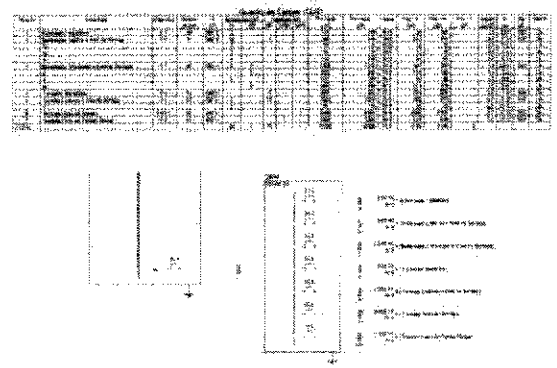


2 DIAGRAMA MULTIFILAR
SEM ESCALA

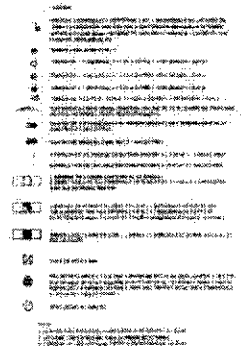

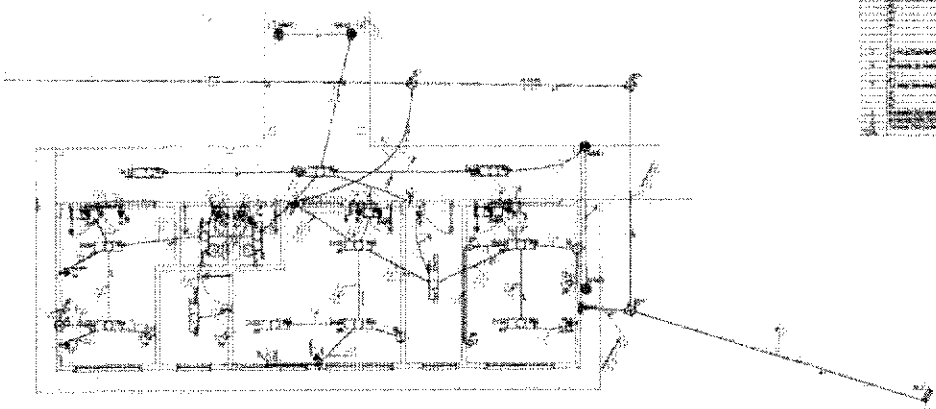

3 ELÉTRICA - BLOCO ADMINISTRATIVO
ESCALA 1/50

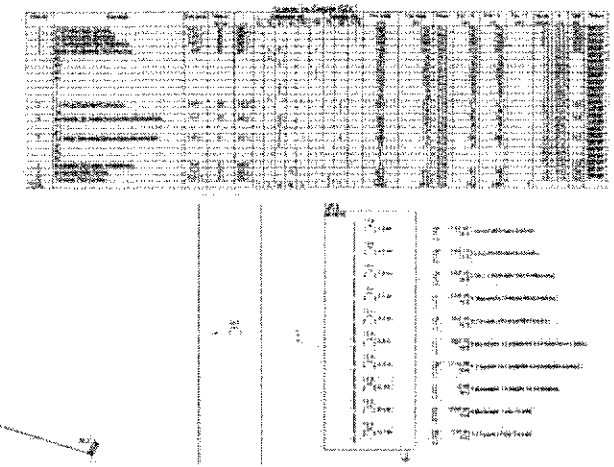

4 DIAGRAMA MULTIFILAR
SEM ESCALA


FNDE BRASIL

PROJETO PADRÃO - FNDE


ESCOLA 6 SALAS DE AULA

ELÉ


COMISSÃO DE CONTRATAÇÃO
809

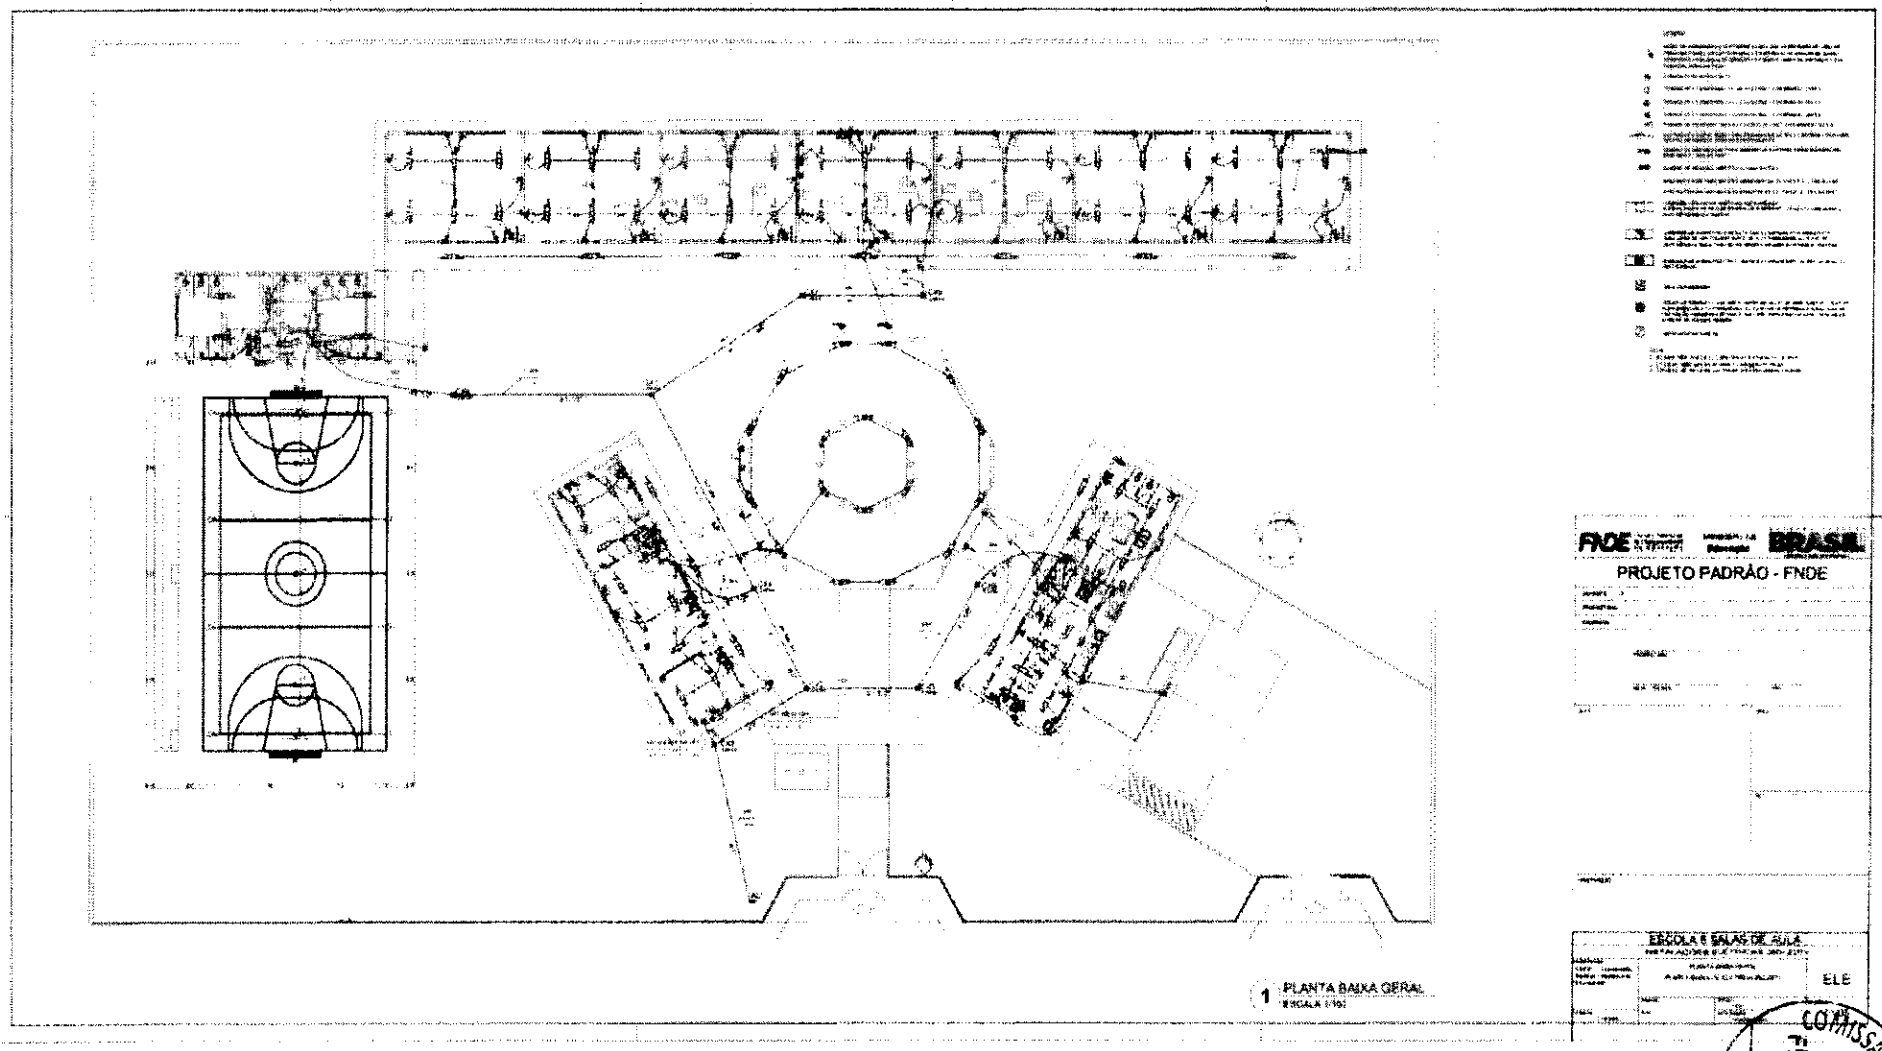

COMISSÃO DE CONTRATAÇÃO
FLS 080

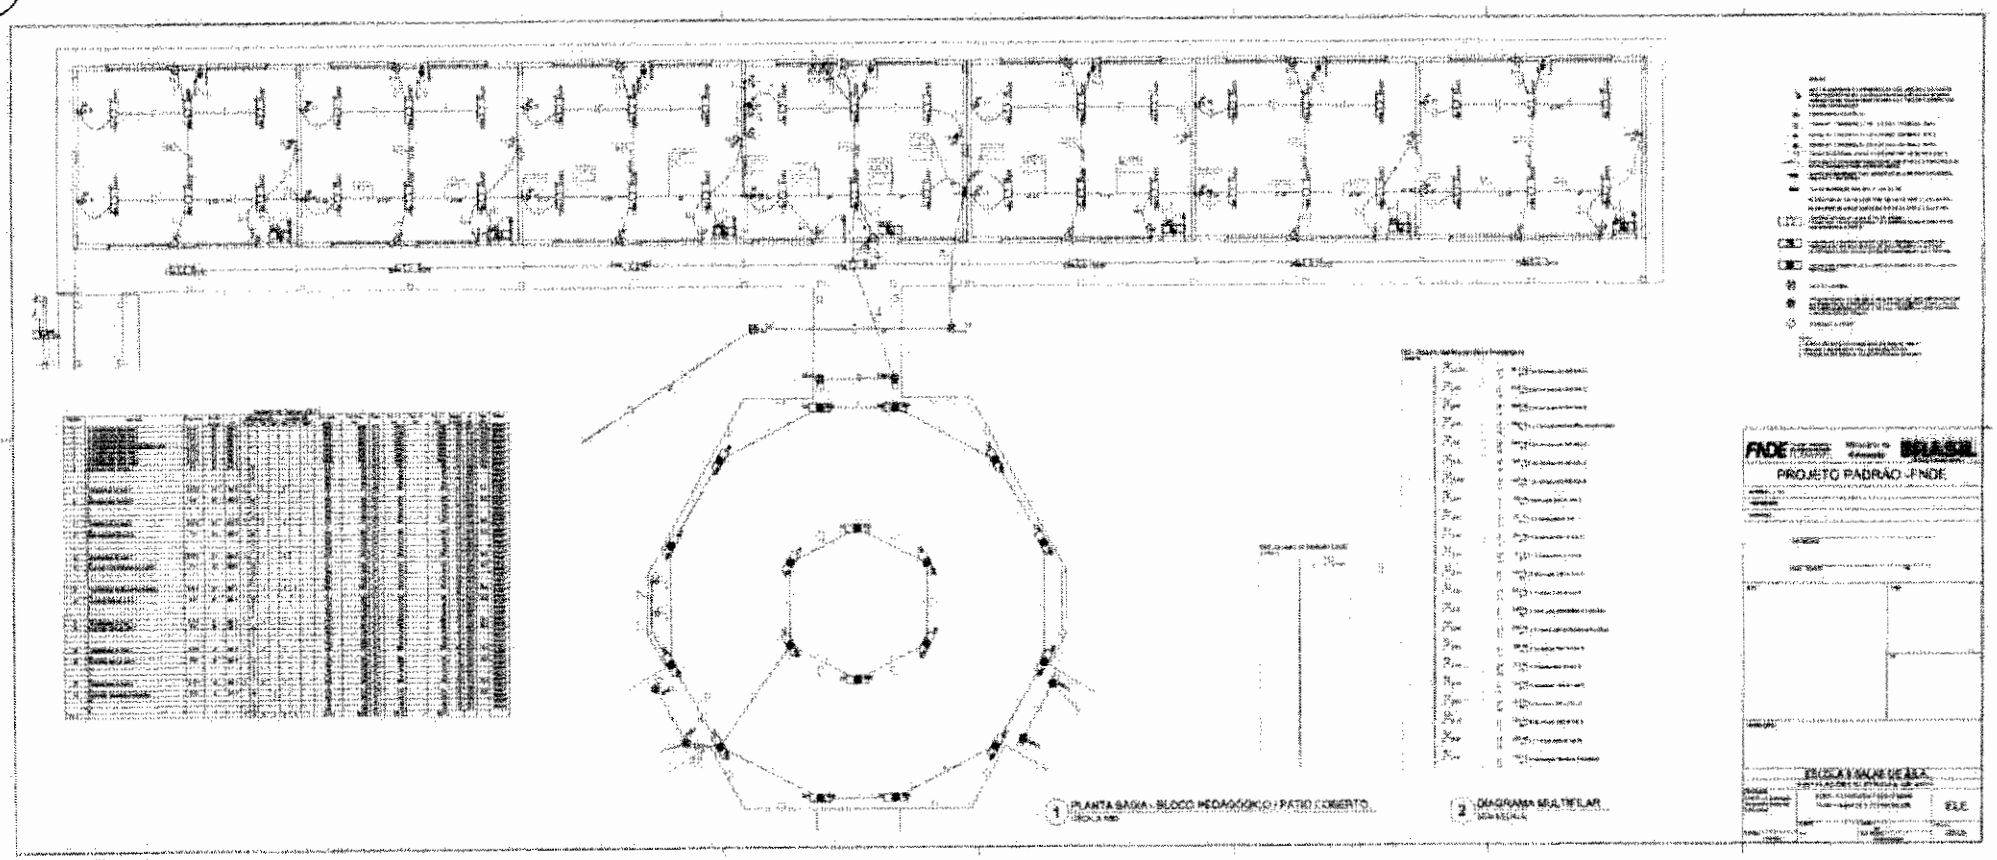

COMISSÃO DE CONTRATAÇÃO
FNDE
0503
Fls.
Rubrica

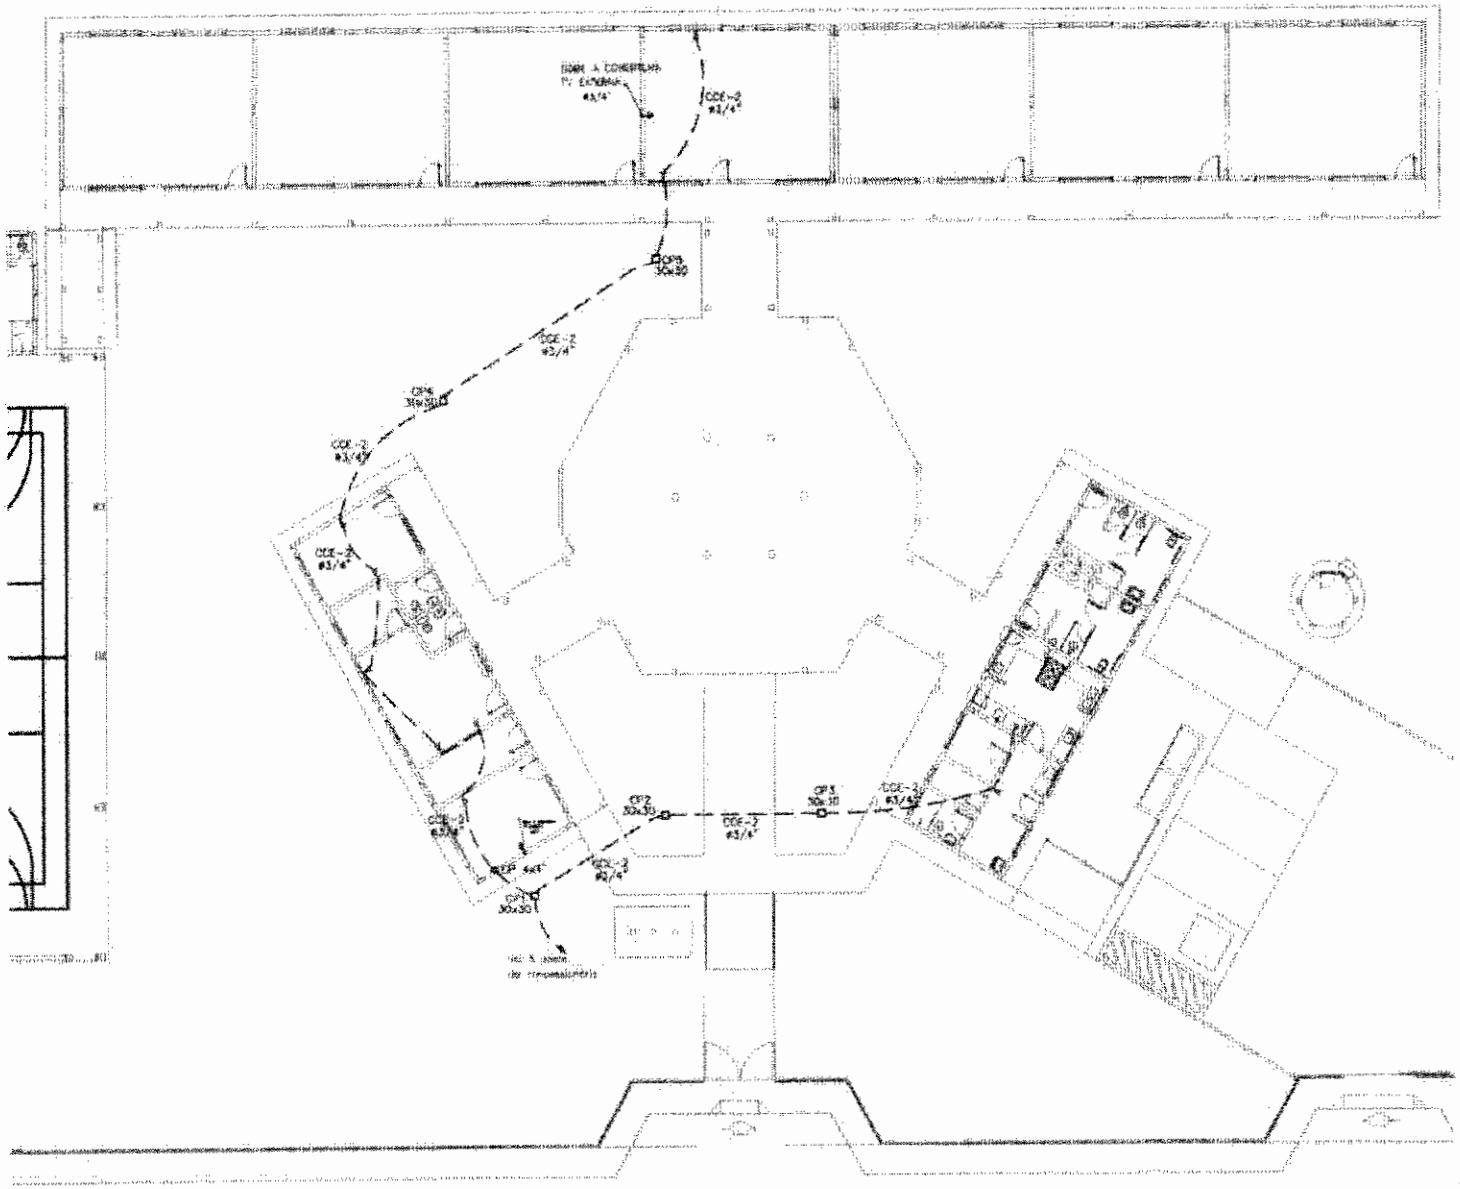

1 PLANTA BAIXA GERAL - TELEFONIA
ESCALA 1/100

FNDE Ministério da Educação BRASIL

PROJETO PADRÃO - FNDE


ESCOLA 8 SALAS DE AULA


PLANTA BAIXA DE TELEFONIA


EIE

0905


COMISSÃO DE CONTRATAÇÃO
Fls 0068
Rubrica

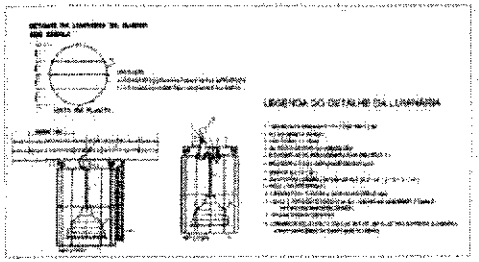


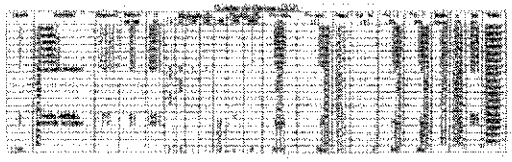

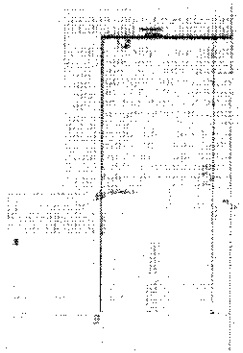


2 DETALHE CORTE TÍPICO
SEM ESCALA

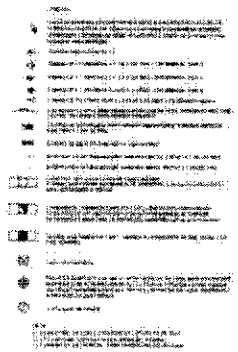


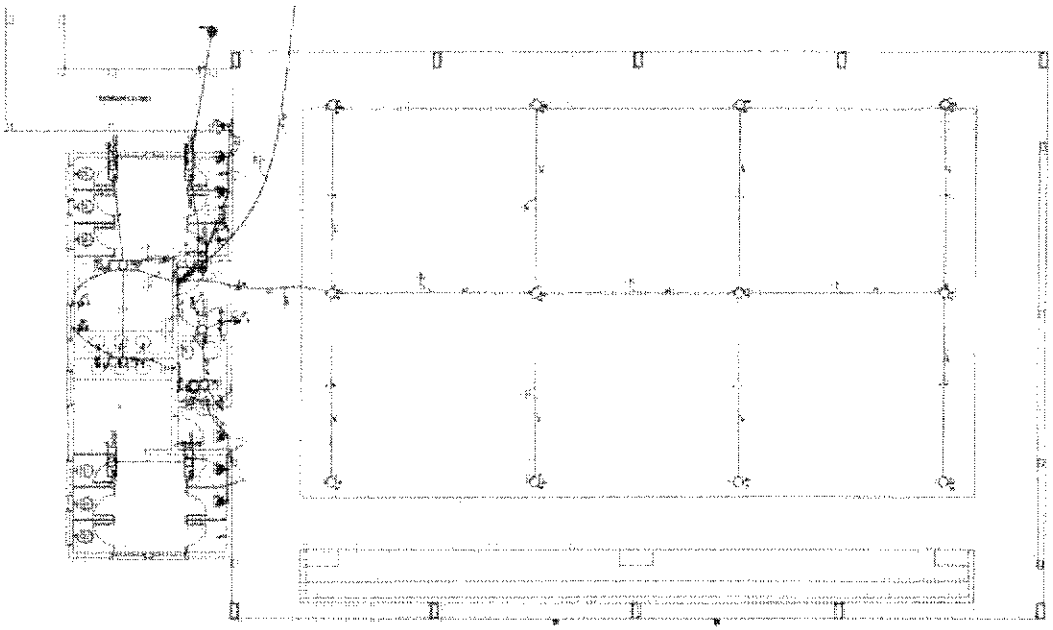

1 PLANTA BAIXA - QUADRA E VESTIÁRIOS
ESCALA 1:50

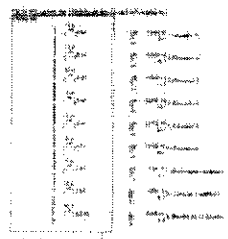

3 DIAGRAMA MULTIFILAR - QDLF
SEM ESCALA

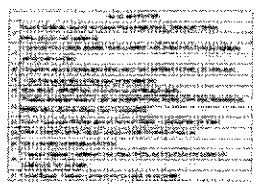


FNDE BRASIL


PROJETO PADRÃO - FNDE

ELE


COMISSÃO DE CONTRATAÇÃO
0810
Fls.
ASSESSORIA TÉCNICA

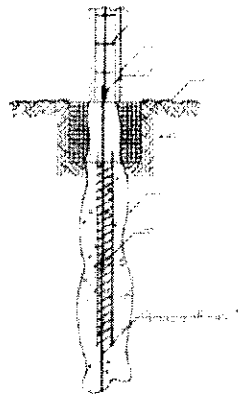


1 DET. ATERRAMENTO NAS FUNDAÇÕES

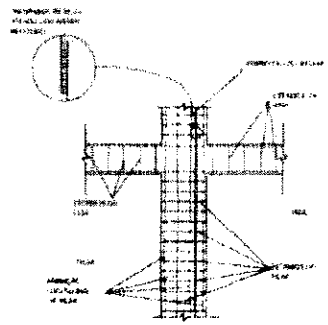


2 DET. DAS DESCIDAS (SPDA)

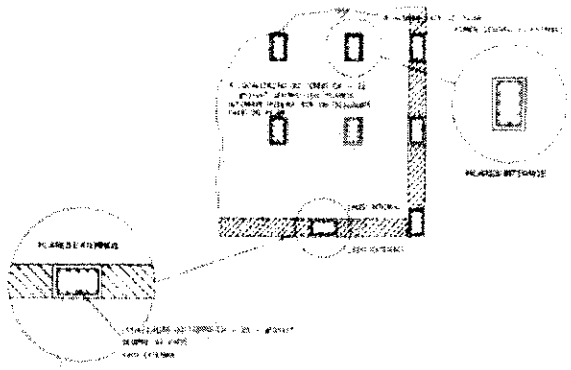


3 LOCALIZAÇÃO DOS FERROS CA - 25 - #10mm² NOS PILARES INTERNOS E EXTERNOS

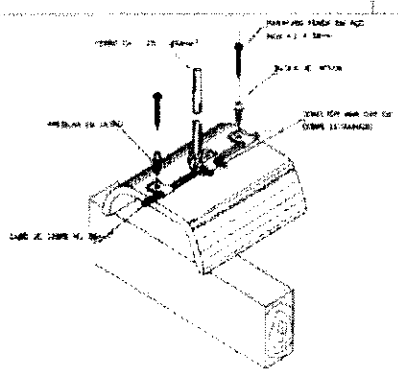


4 DET FIXAÇÃO DO CABO NA TELHA CERÂMICA

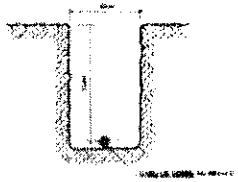


5 VALA CABOS DA MALHA DE ATERRAM.

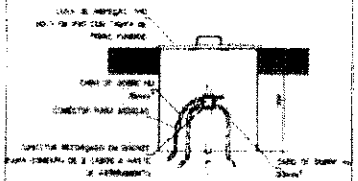


6 DET. - CAIXA DE INSPEÇÃO

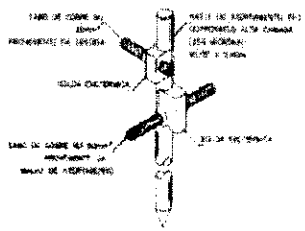


7 DET. - HASTE DE ATERRAMENTO

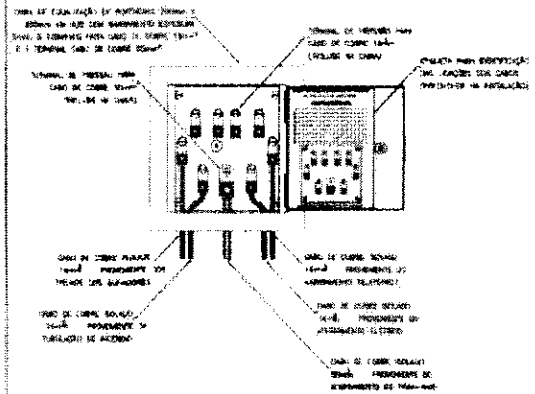

8 EX. DE LIGAÇÕES POSSIVEIS NA CAIXA DE EQUALIZAÇÃO (LEP/TAP)

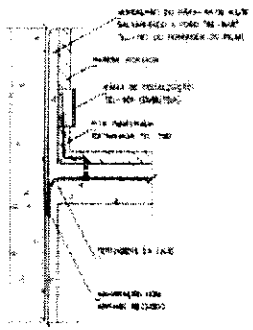

9 DET. DE INTERLIGAÇÃO DA CAIXA DE EQUALIZAÇÃO

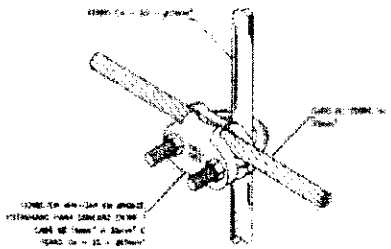

10 DET. UNIÃO MALHA DE COBRE NU E O FERRO CA - 25 - #10mm²


FNDE Fundo Nacional de Desenvolvimento da Educação — Ministério da Educação — BRASIL

PROJETO PADRÃO - FNDE

ESCOLA 6 SALAS DE AULA

DA


COMISSÃO DE CONTRATAÇÃO
Fls. 0911
Rubrica

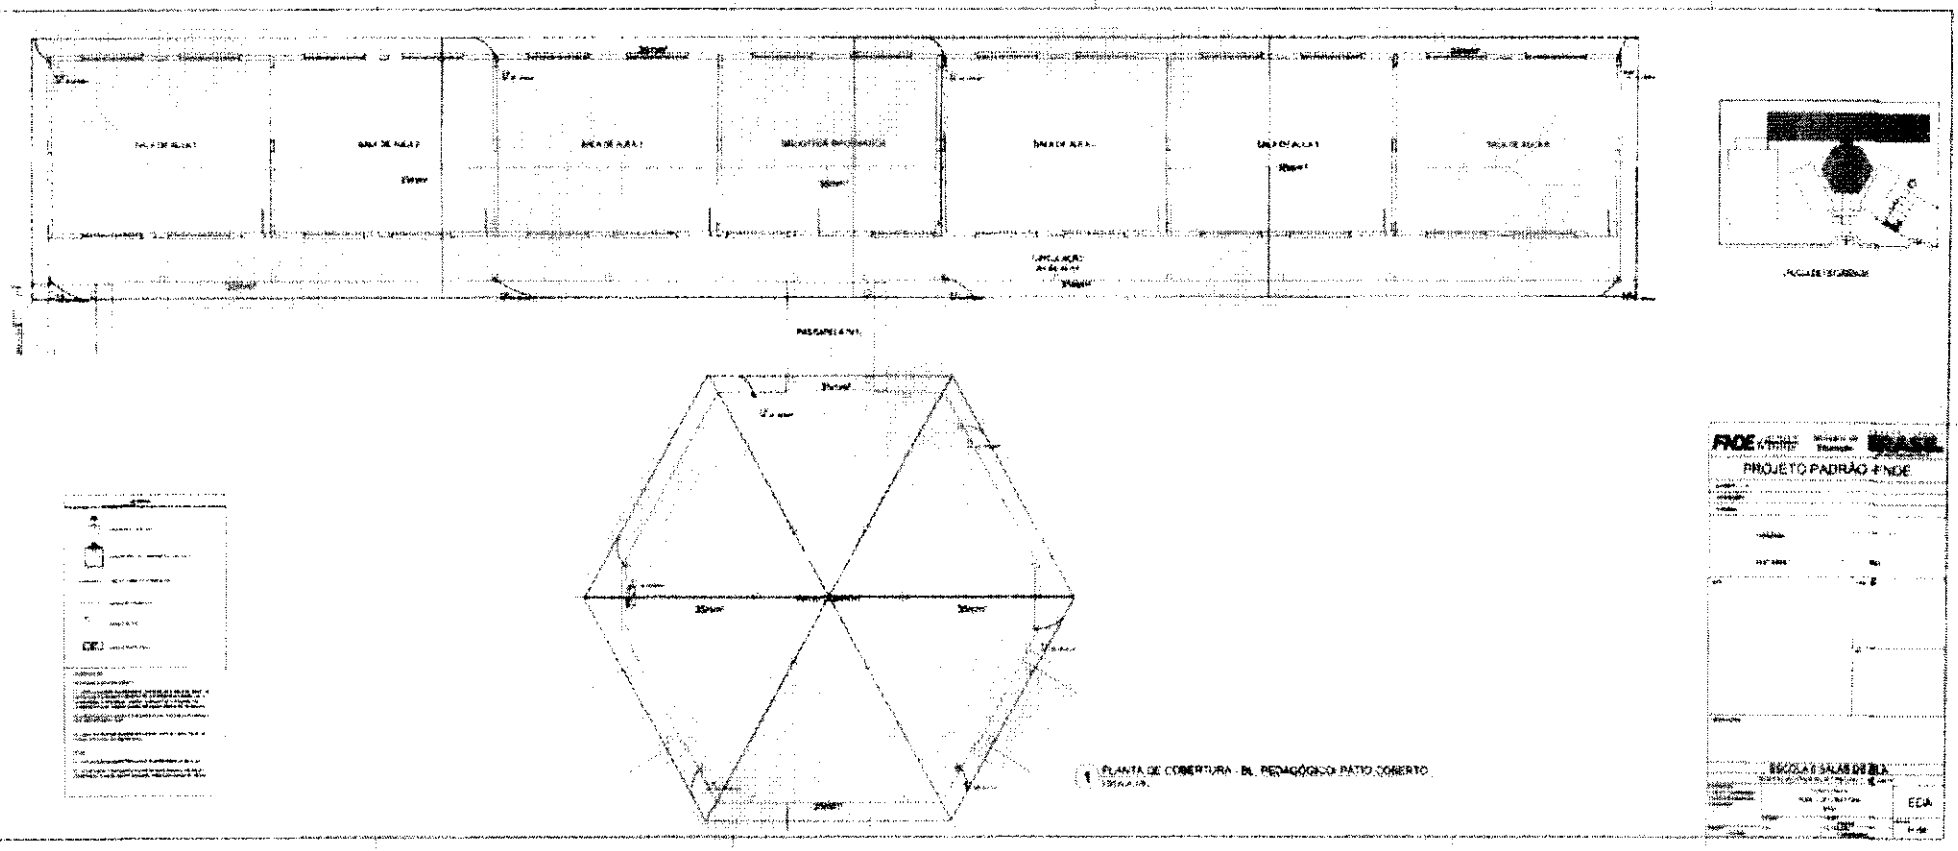

PROJETO PADRÃO FNDE

1 PLANTA DE COBERTURA - BL. PEDAGÓGICO PÁTIO COBERTO

COMISSÃO DE CONTRATAÇÃO
Fls. 0512
Rubrica

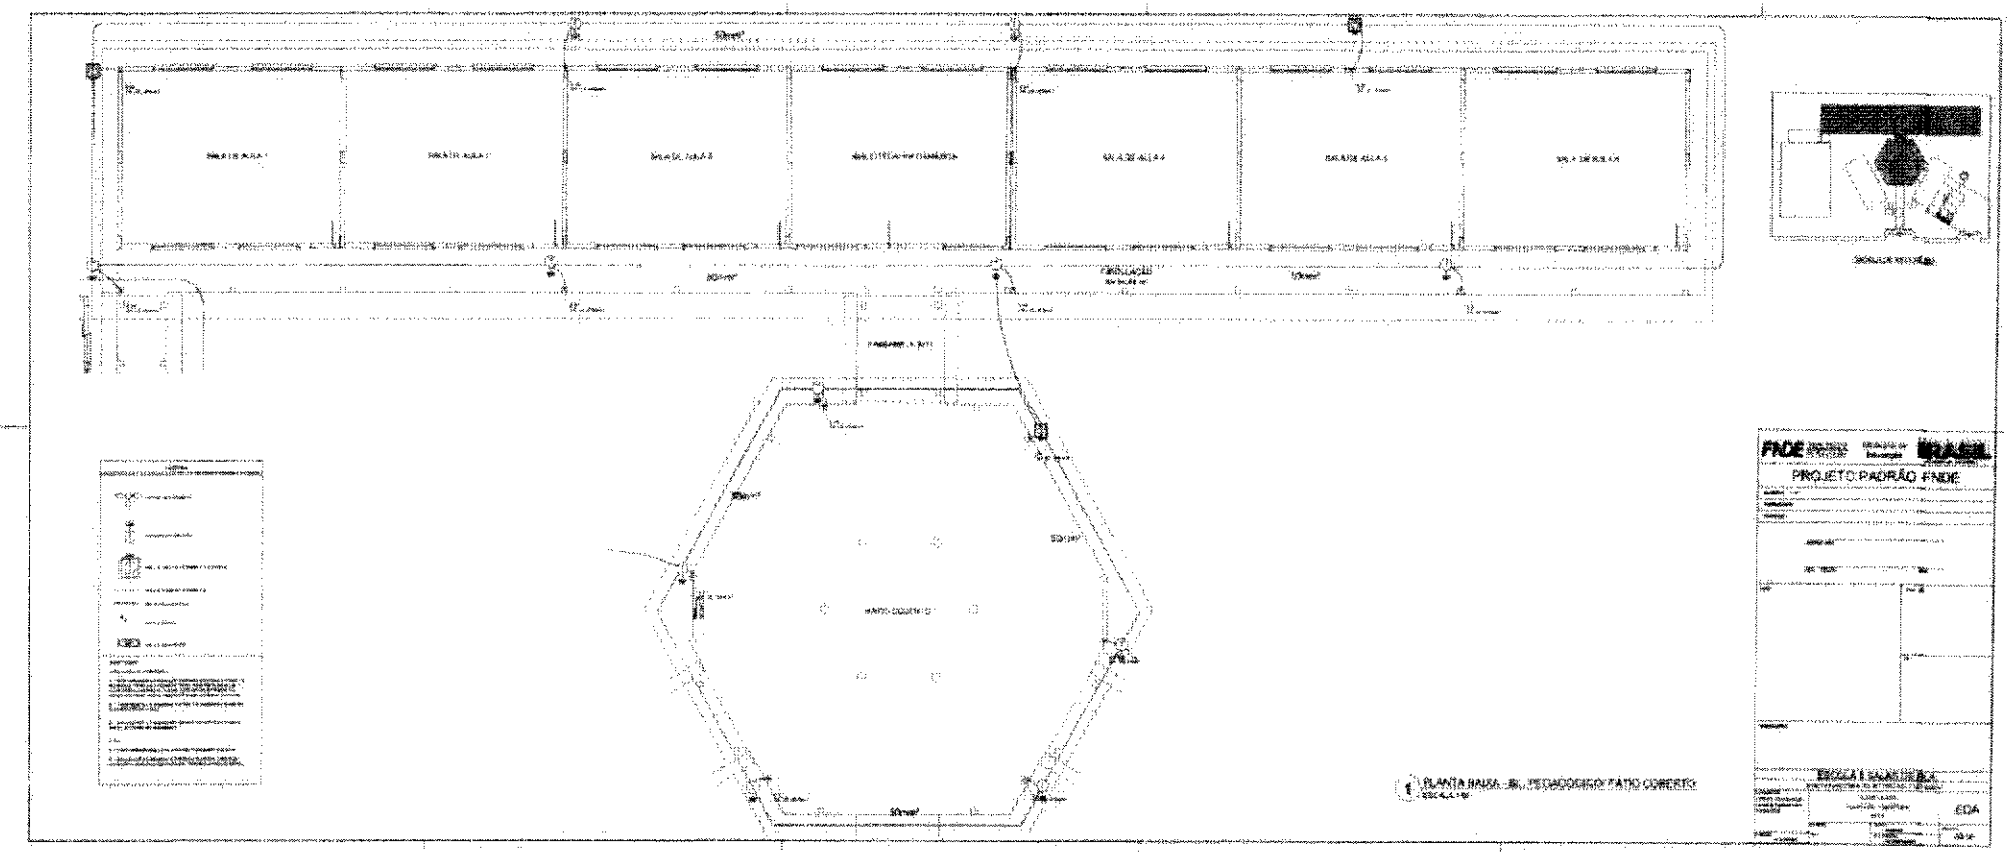


PLANTA BAIXA - BLOCO PEDAGÓGICO PÁTIO COBERTO


FNDE BRASIL


PROJETO PADRÃO FNDE

COMISSÃO DE CONTRATAÇÃO
Fls. 0813

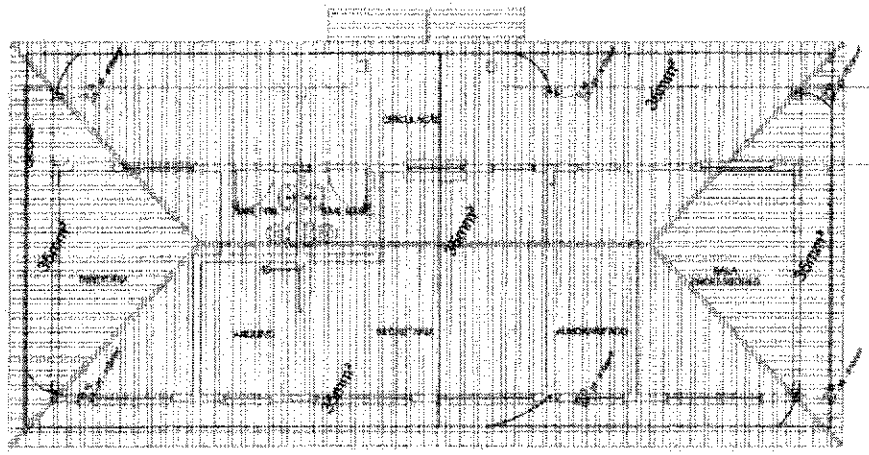


1 PLANTA DE COBERTURA - BLOCO ADMINISTRATIVO
ESCALA 1/50

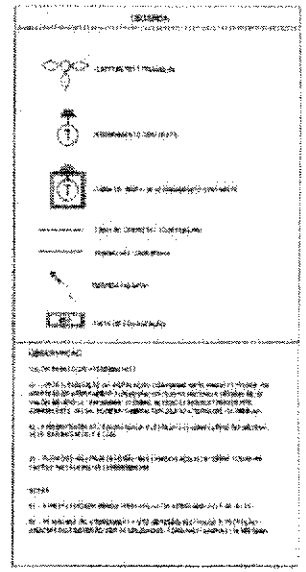

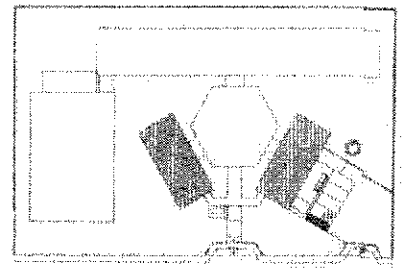

CROQUI DE REFERÊNCIA

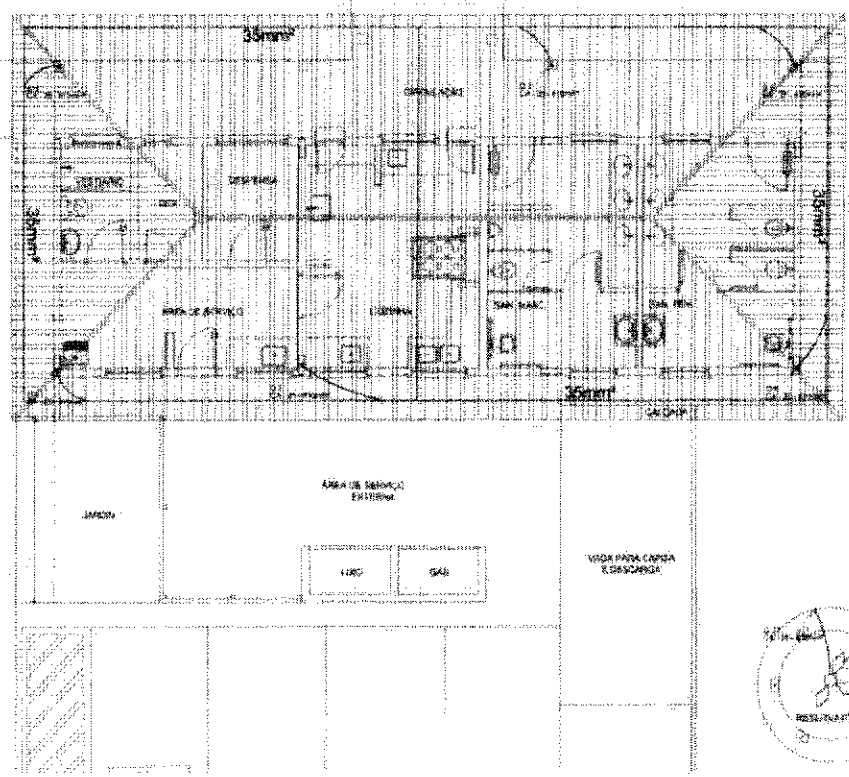

2 PLANTA DE COBERTURA - BLOCO DE SERVIÇO
ESCALA 1/50

FNDE Fundo Nacional de Desenvolvimento da Educação — Ministério da Educação — BRASIL


PROJETO PADRÃO - FNDE

ESCOLA 6 SALAS DE AULA


PLANTA BAIXA
PLANTA DE COBERTURA

EDA


COMISSÃO DE CONTRATAÇÃO
FLS. 0051
Rubrica

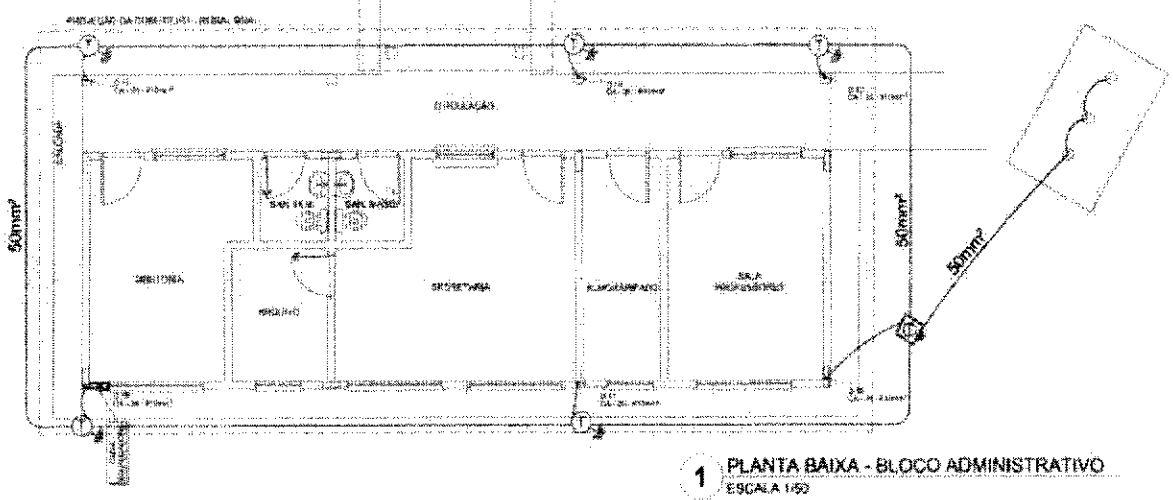


1 PLANTA BAIXA - BLOCO ADMINISTRATIVO
ESCALA 1/50

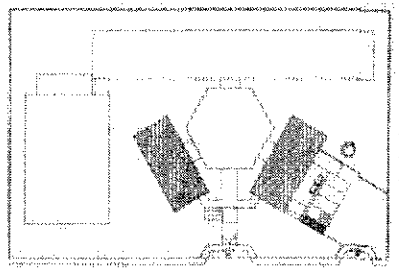

CROQUI DE REFERÊNCIA

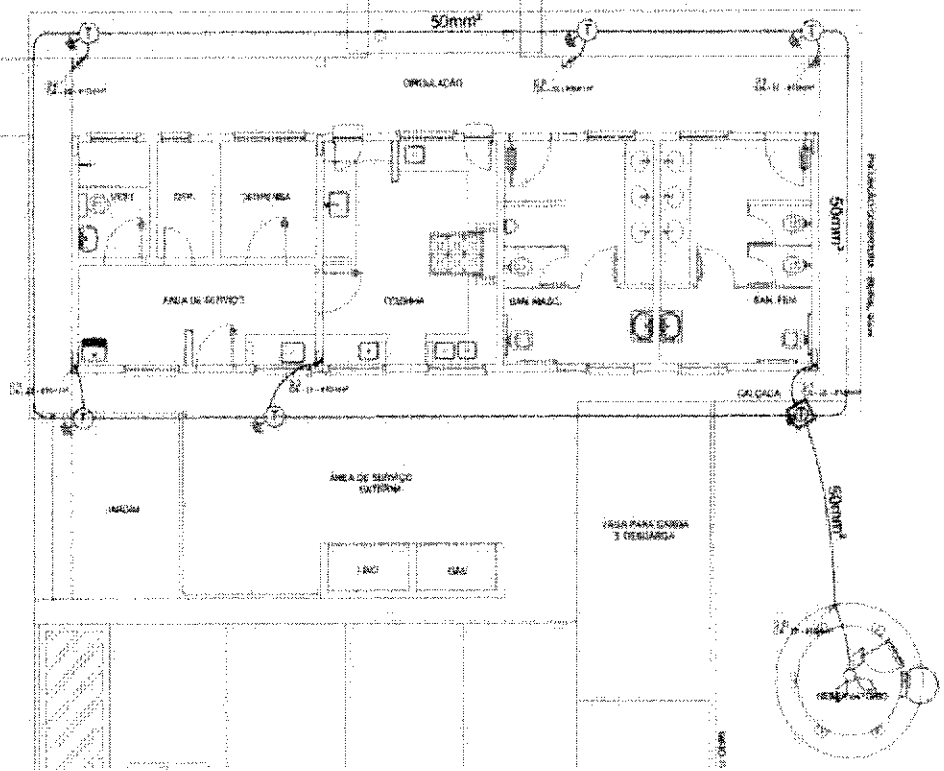

2 PLANTA BAIXA - BLOCO DE SERVIÇO
ESCALA 1/50

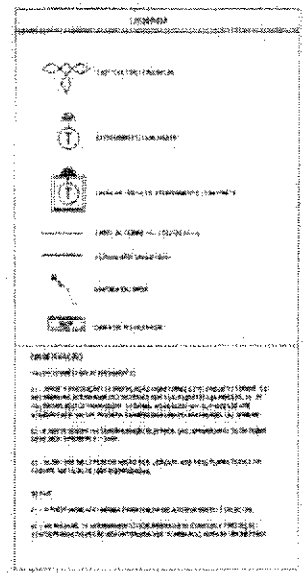

FNDE Fundo Nacional de Desenvolvimento da Educação — Ministério da Educação — BRASIL


PROJETO PADRÃO - FNDE

COMISSÃO DE CONTRATAÇÃO
Fls. 001
Rubrica


ESCOLA 6 SALAS DE AULA
INSTALAÇÕES ELÉTRICAS 110/V 220V

PLANTA BAIXA
PLANTA DE COBERTURA
DA

0406

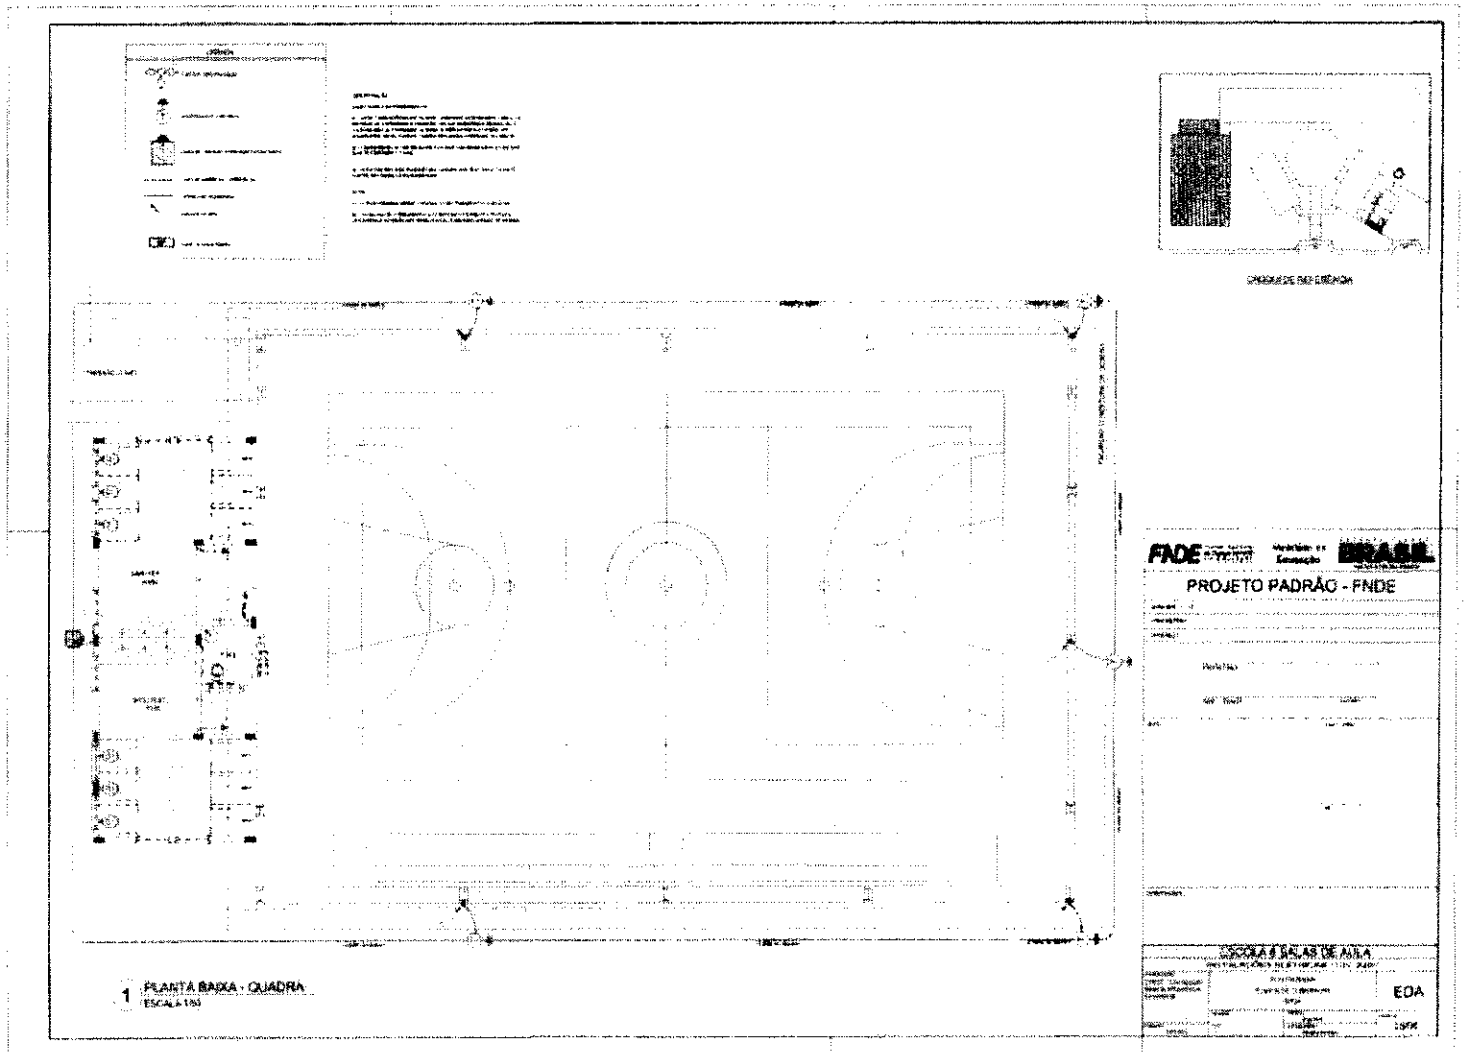

COMISSÃO DE CONTRATAÇÃO
Fls. 0816
Rubrica

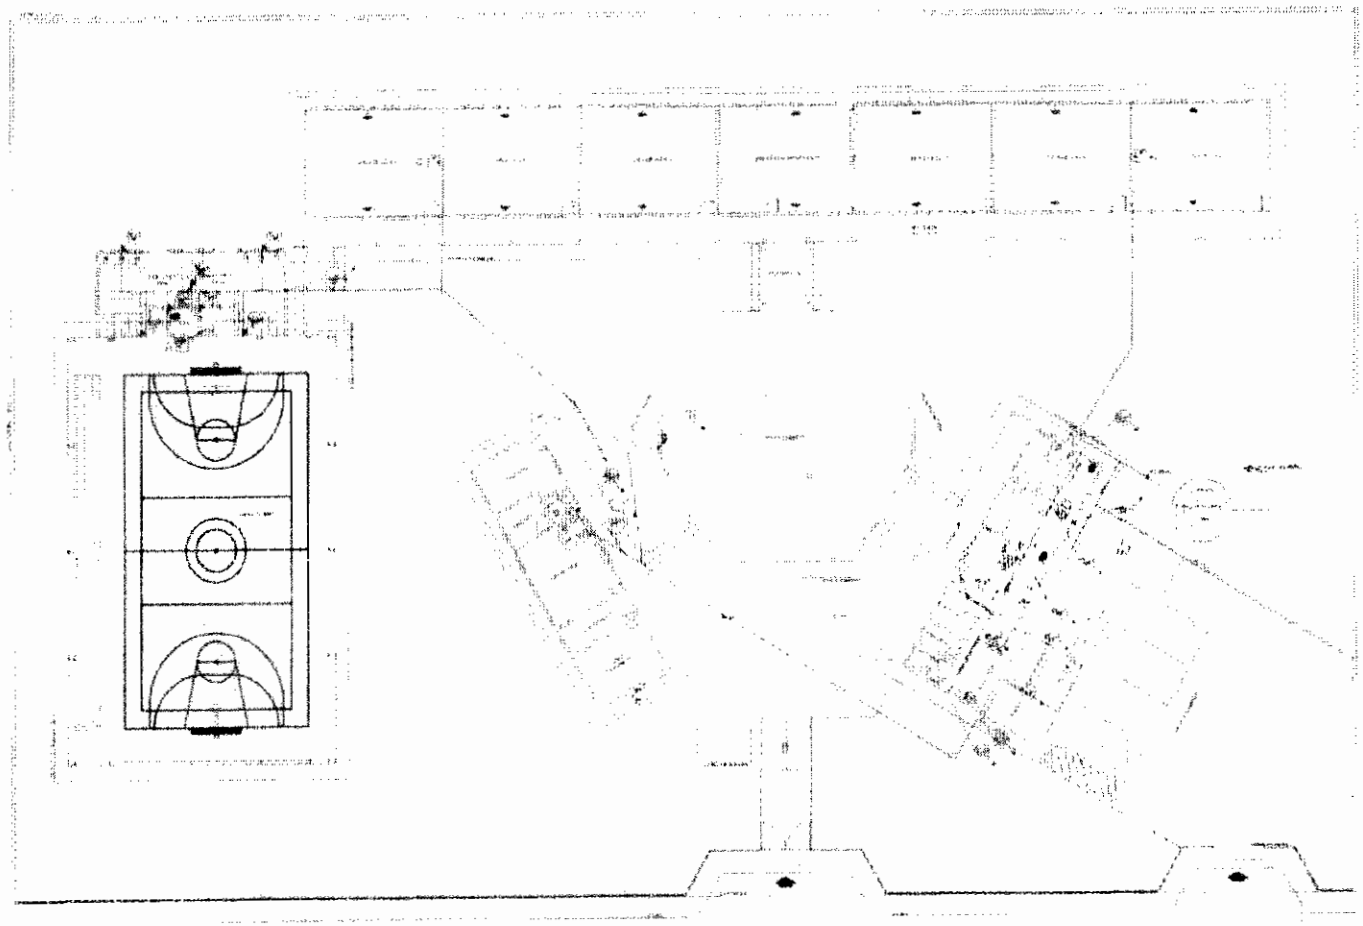


1 PLANTA BAIXA - ÁGUA FRIA

FNDE BRASIL


PROJETO PADRÃO - FNDE

HAG


COMISSÃO DE CONTRATAÇÃO
Fls. 051
Rubrica

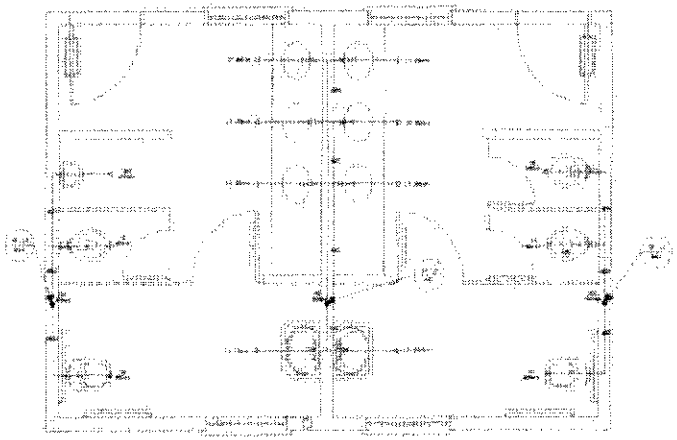


1 PLANTA BAIXA - SANITÁRIOS ALUNOS

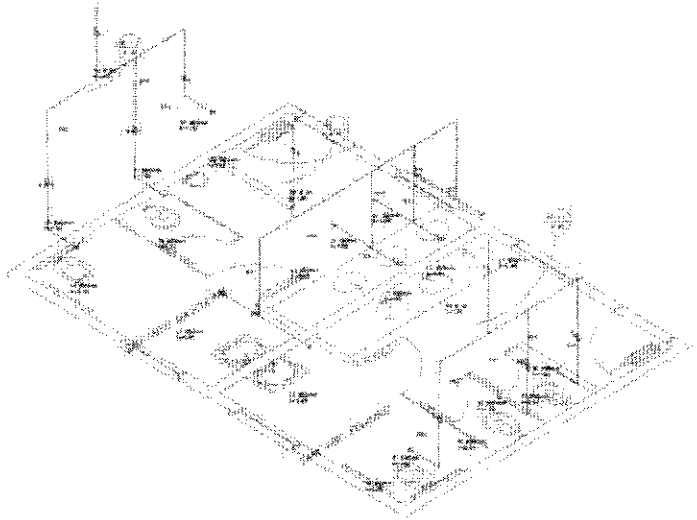

2 ESQUEMA ISOMÉTRICO - SANITÁRIOS ALUNOS

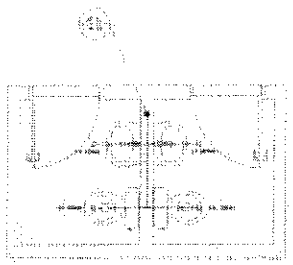

3 PLANTA BAIXA - SANITÁRIOS ADMINISTRATIVO

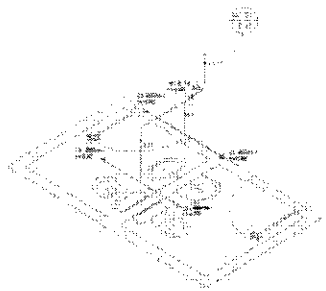


4 ESQUEMA ISOMÉTRICO - SANITÁRIOS ADMINISTRATIVO

FNDE BRASIL


PROJETO PADRÃO - FNDE

ESCOLAS URBANAS DE 4 A 6 SALAS

COMISSÃO DE CONTRATAÇÃO
0813
FLS
RUBRICA

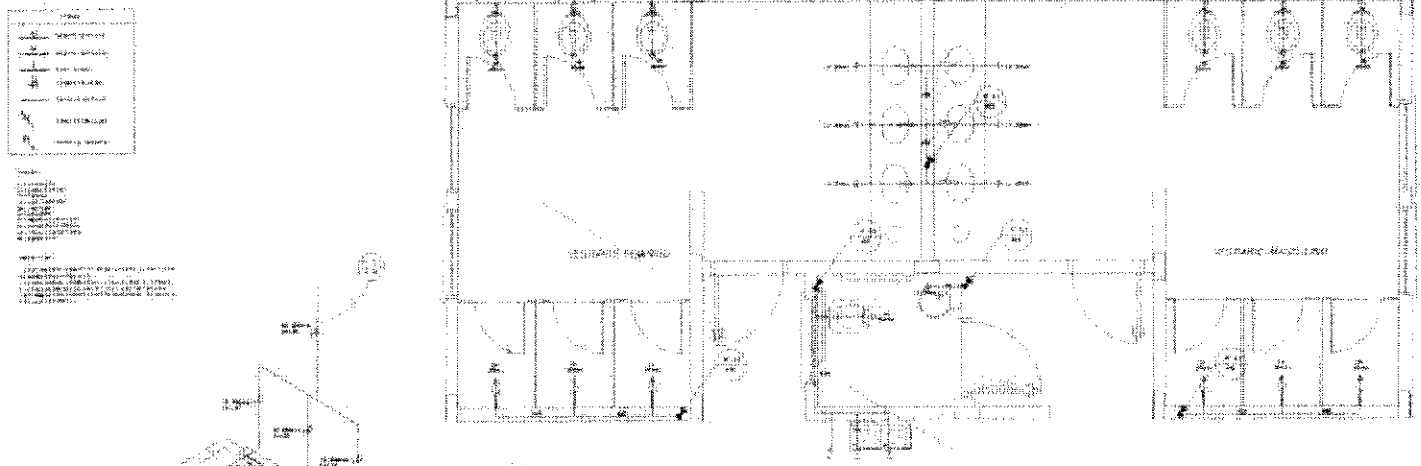

1 PLANTA BAIXA - VESTIÁRIOS DA QUADRA

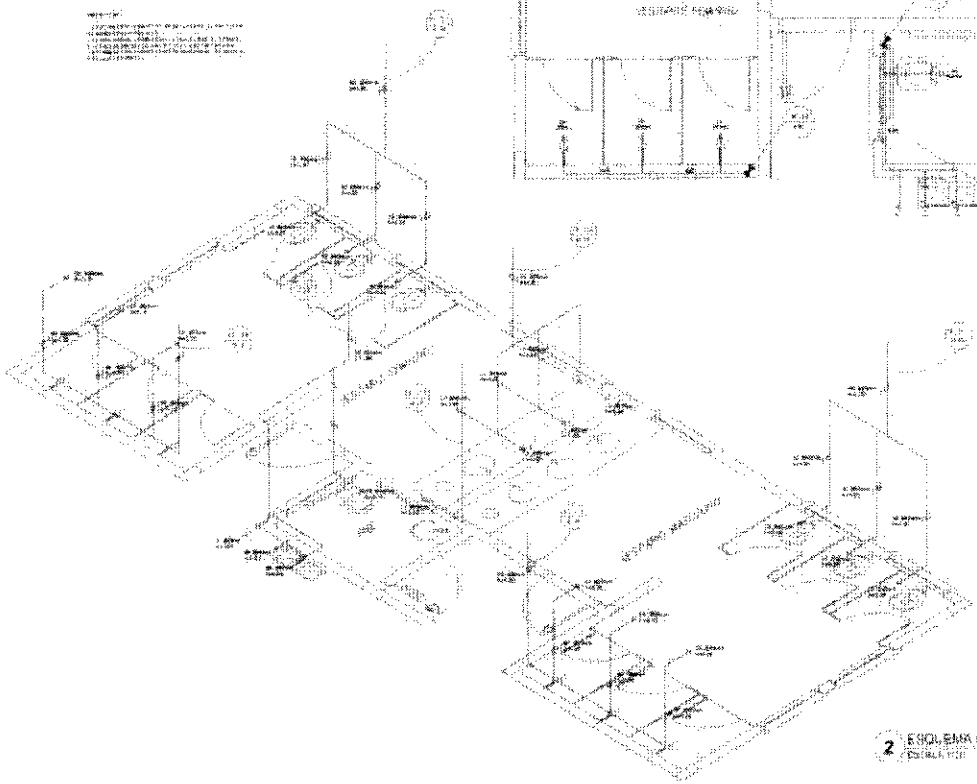


2 ESQUEMA ISOMÉTRICO - VESTIÁRIOS DA QUADRA

FNDE BRASIL


PROJETO PADRÃO - FNDE

ESCOLA DE SALA DE AULA


COMISSÃO DE CONTRATAÇÃO
0619
Fls.
Rubrica

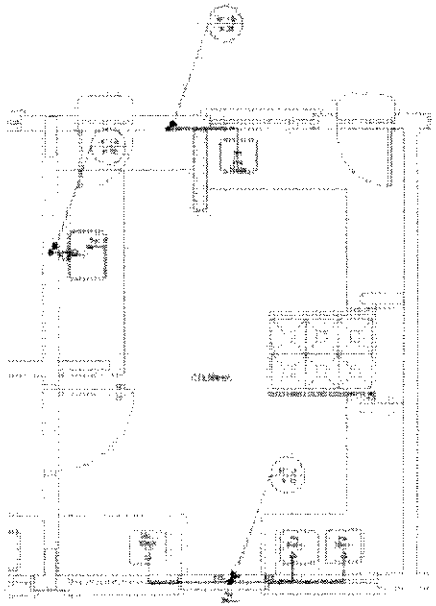


1 COZINHA - PLANTA BAIXA
ESCALA 1:25

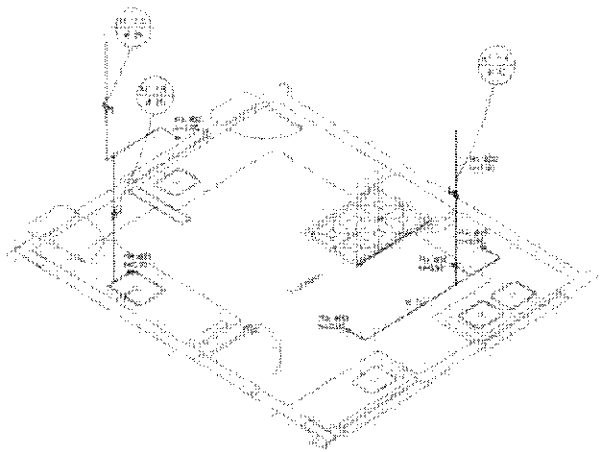

2 COZINHA - ESQUEMA ISOMÉTRICO
ESCALA 1:25

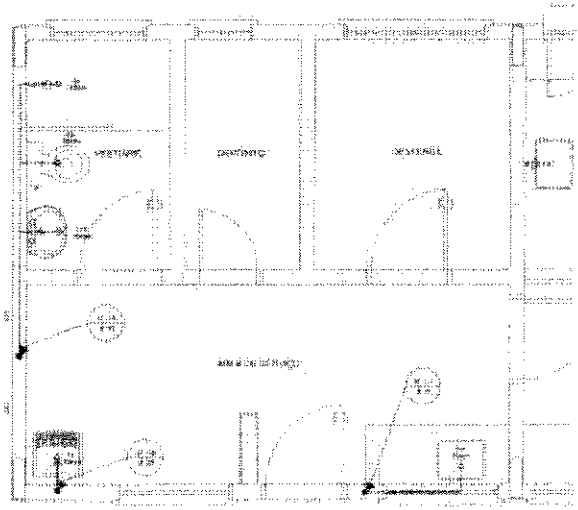

3 ÁREA DE SERVIÇO E VESTIÁRIO - PLANTA BAIXA
ESCALA 1:25

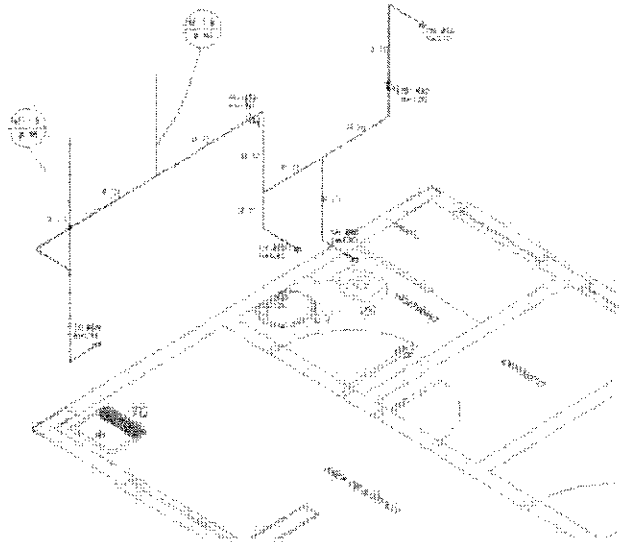

4 ÁREA DE SERVIÇO E VESTIÁRIO - ESQUEMA ISOMÉTRICO
ESCALA 1:25




FNDE Ministério da Educação BRASIL


PROJETO PADRÃO - FNDE

ESCOLA 6 SALAS DE AULA


COMISSÃO DE CONTRATAÇÃO
Fls. 0040

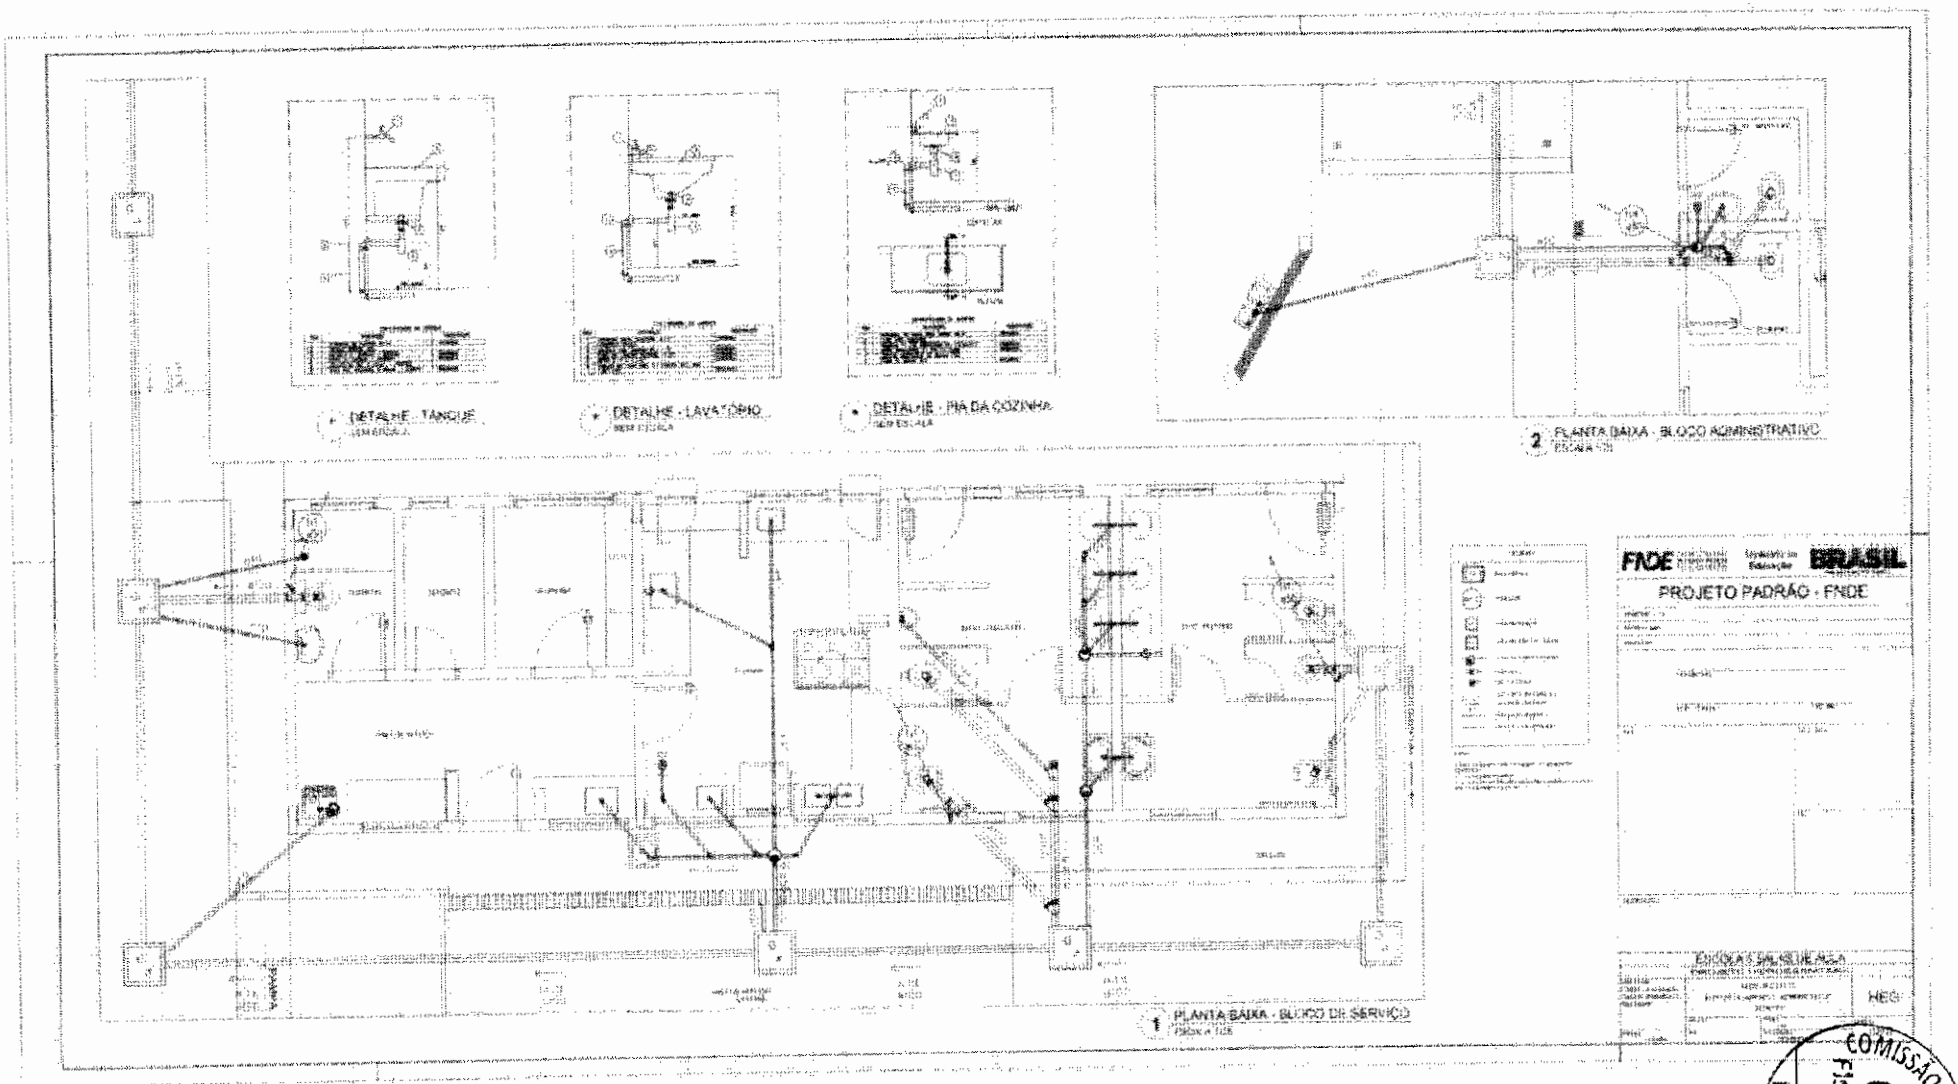


COMISSÃO DE CONTRATAÇÃO
Fls. 0821
Rubrica

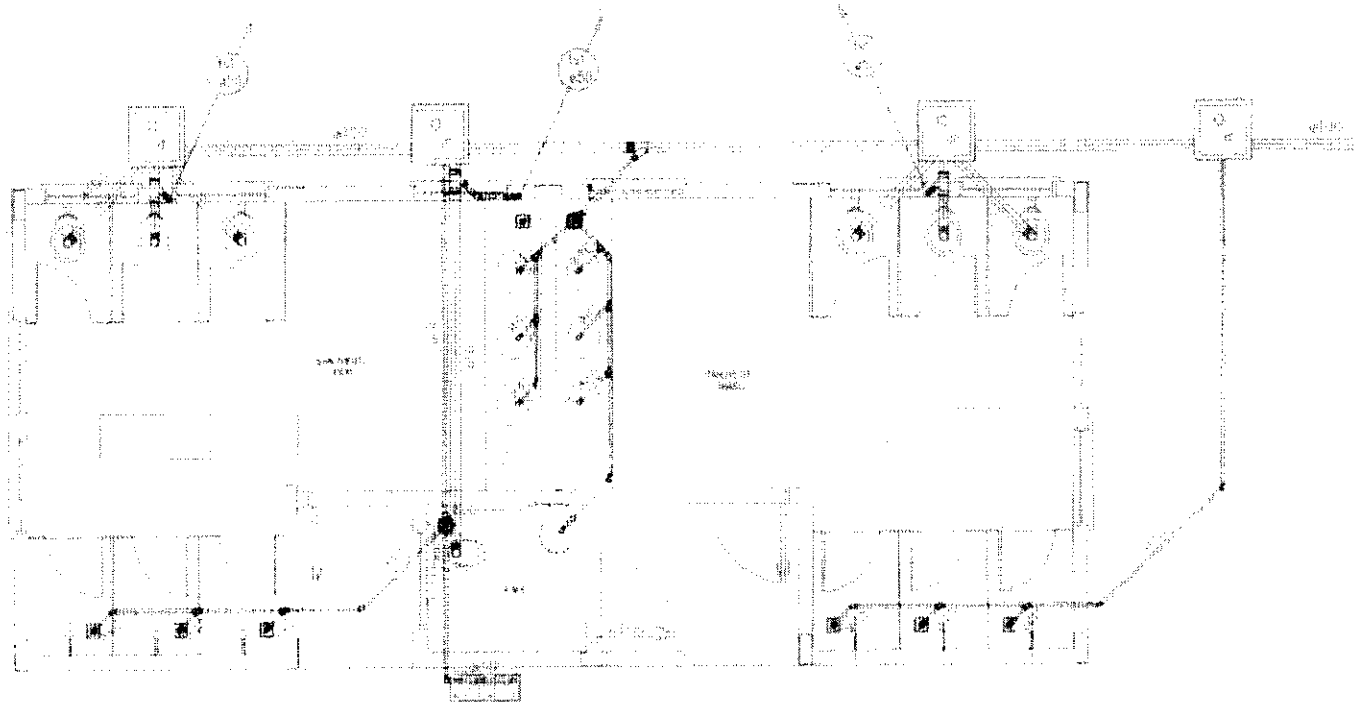

1 PLANTA BAIXA - QUADRA COBERTA
ESCALA 1:50

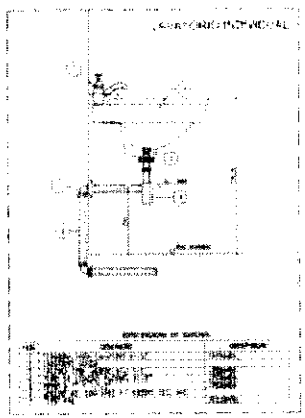

2 DETALHE - LAVATÓRIO
SEM ESCALA

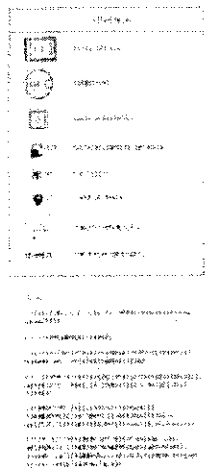


FNDE Fundo Nacional de Desenvolvimento da Educação — Ministério da Educação — BRASIL

PROJETO PADRÃO - FNDE


ESCOLA 6 SALAS DE AULA

0393


COMISSÃO DE CONTRATAÇÃO
Fls. 0823
Rubrica

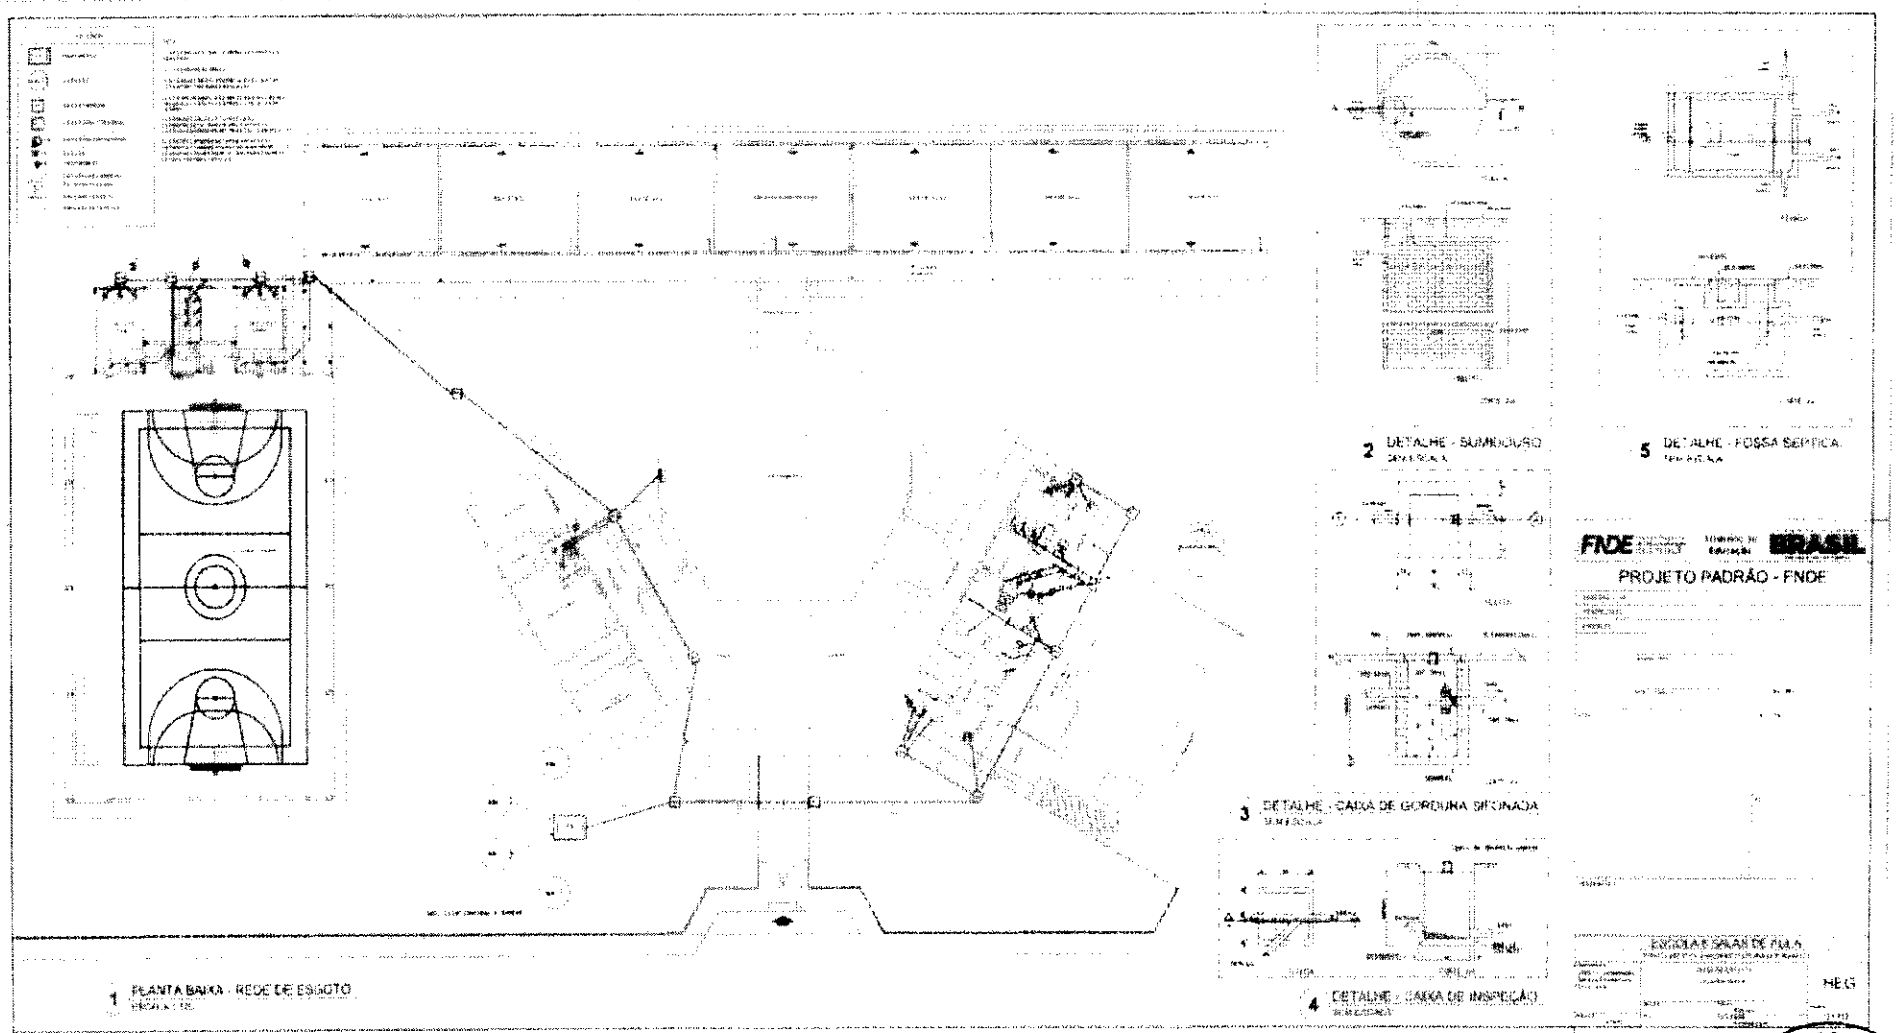


COMISSÃO DE CONTRATAÇÃO
0823
Fls.
Rubrica

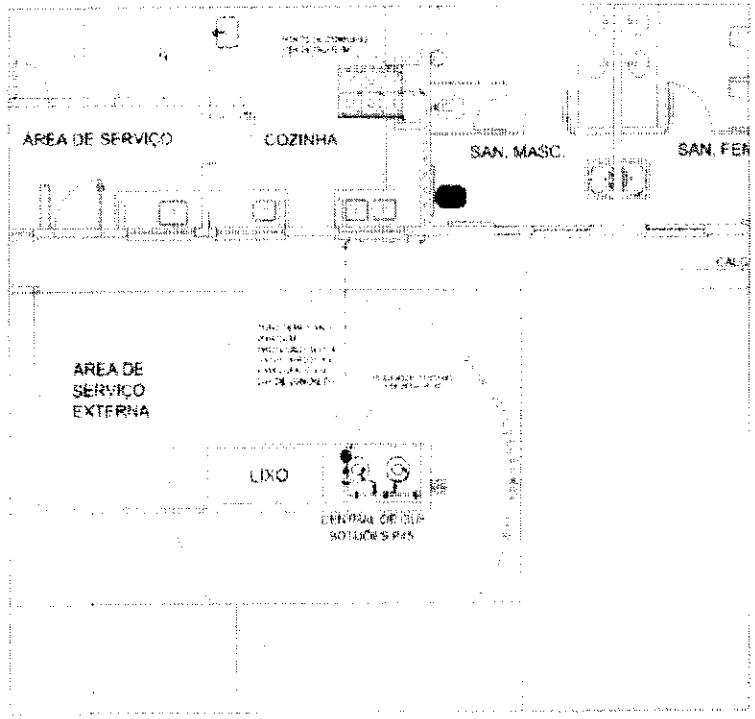


1 CENTRAL DE GLP - PLANTA BAIXA
SEM ESCALA

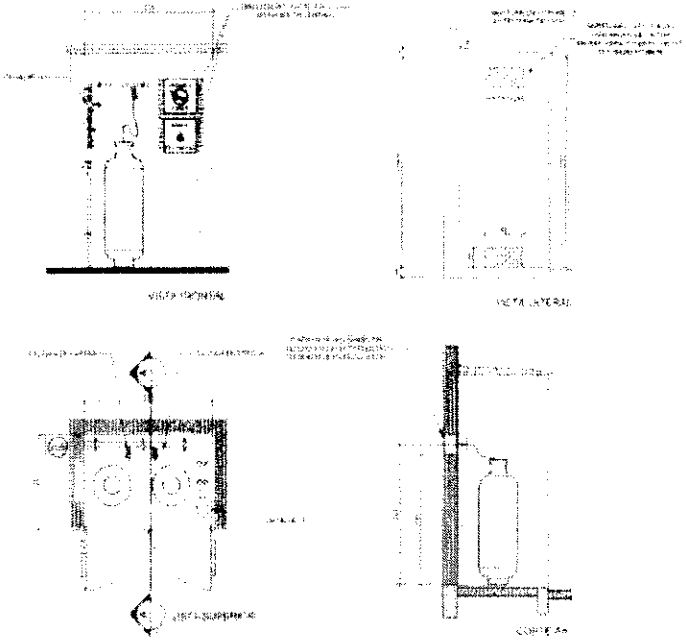


2 CENTRAL DE GLP - DETALHES
ESCALA 1:50

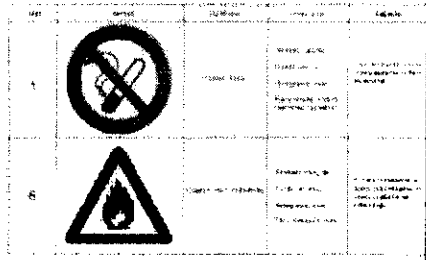

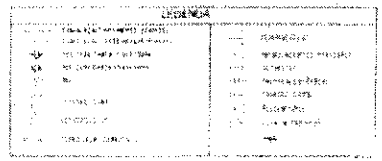


FNDE Ministério da Educação BRASIL


PROJETO PADRÃO - FNDE

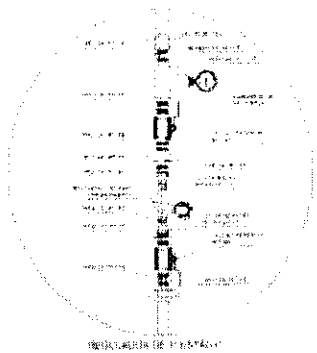


3 DETALHE A
SEM ESCALA

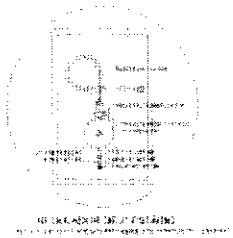


4 DETALHE B
SEM ESCALA

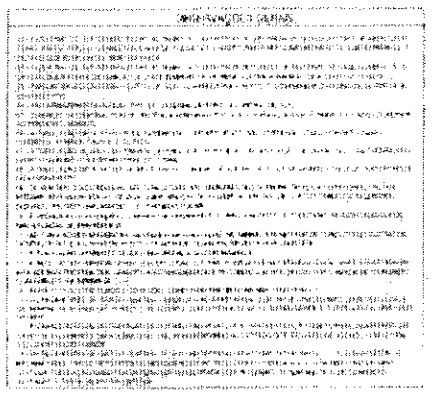



PRESCRIÇÕES DE TRABALHO

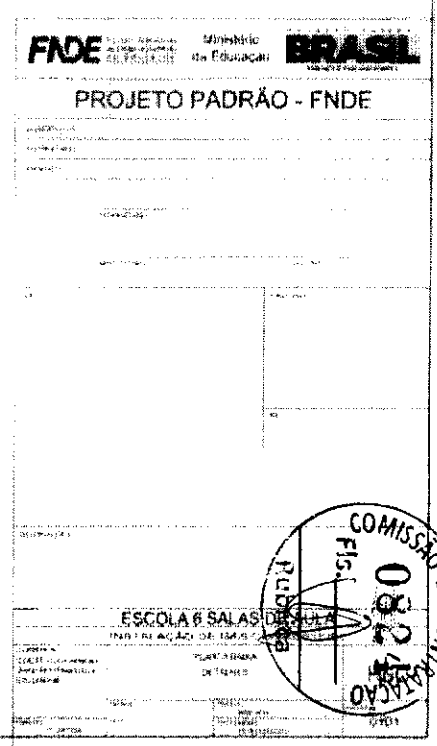

COMISSÃO DE CONTRATAÇÃO
Fls. 004

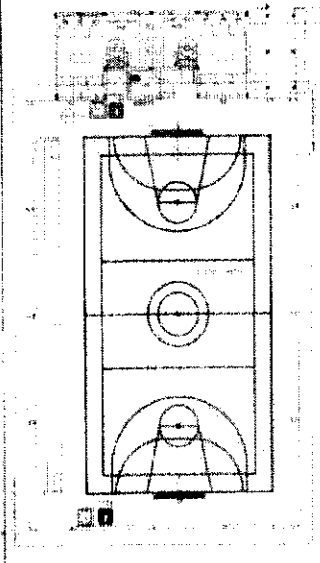

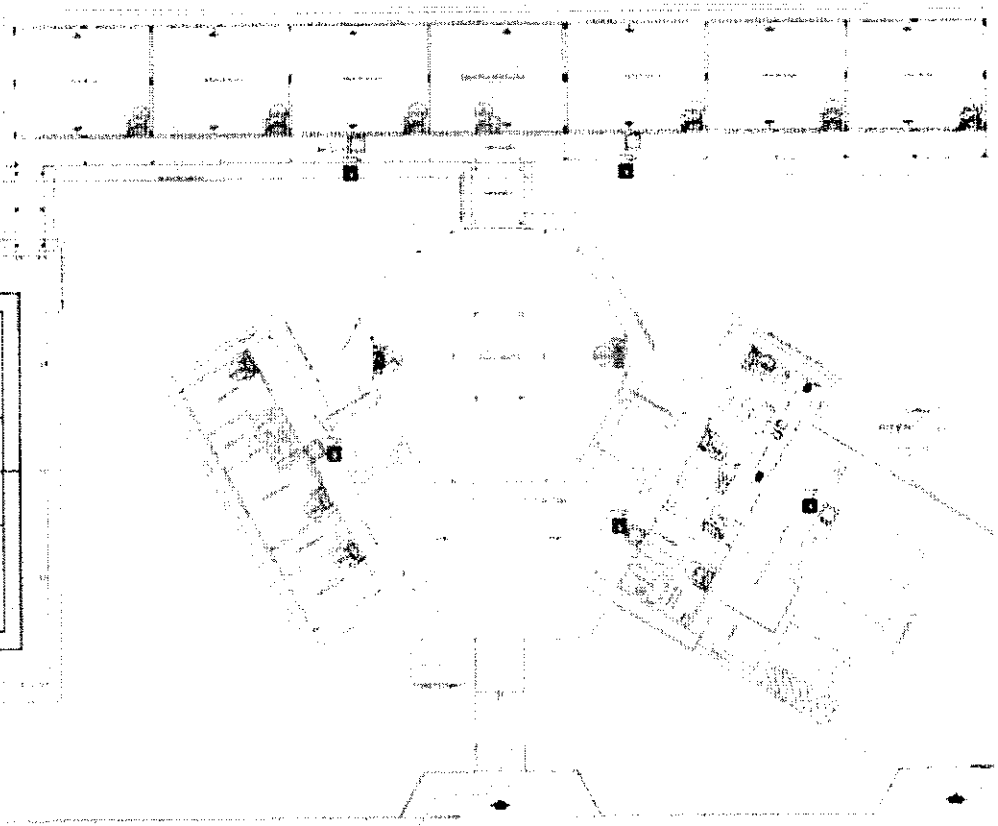

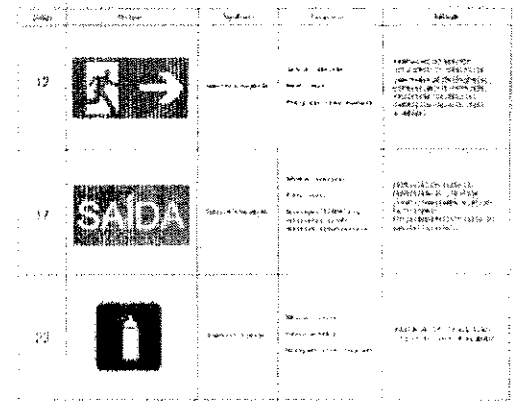





FNDE Ministério da Educação BRASIL

PROJETO PADRÃO - FNDE


1 PLANTA BAIXA
SEM ESCALA

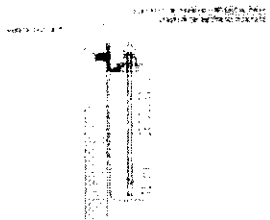

2 DETALHE 1 - FIXAÇÃO DO EXTINTOR
SEM ESCALA

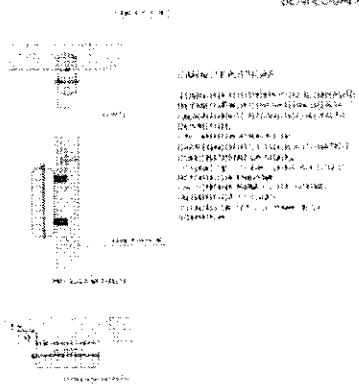

3 DETALHE 2 - LUMINÁRIA DE EMERGÊNCIA AUTÔNOMA
SEM ESCALA

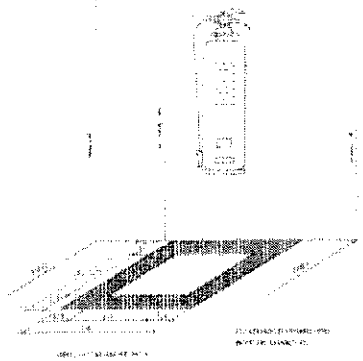

4 MARCAÇÃO NO PISO
SEM ESCALA

ESCOLA 6 SALAS

COMISSÃO DE CONTRATAÇÃO
FLS 0821

0101

COMISSÃO DE CONTRATAÇÃO 0826 Fls. RUBRICA

Anotação de Responsabilidade Técnica - ART
Lei nº 6.496, de 7 de dezembro de 1977

CREA-DF

ART Obra ou serviço
0720140043673

Conselho Regional de Engenharia e Agronomia do Distrito Federal

1. Responsável Técnico

RUDYBERT BARROS VON EYE

Título profissional: **Engenheiro Civil**

RNP: **1204409706**
Registro: **62674/D-MT**

2. Dados do Contrato

Contratante: **FNDE - FUNDO NACIONAL DE DESENVOLVIMENTO DA EDUCAÇÃO** CPF/CNPJ: **00.378.257/0001-81**

SBS QUADRA 02 BLOCO F | Número: 02 | Bairro: ASA SUL | CEP: 70070-929

Cidade: BRASILIA | UF: DF | Complemento:

E-Mail: cgest_equipe@fnde.gov.br | Fone: (61)20224338

Contrato: | Celebrado em: 01/08/2014 | Valor Obra/Serviço: R$ 1,00

Vinculada à ART: | Tipo de contratante: Pessoa Jurídica de Direito Público

Ação Institucional: Órgão Público

3. Dados da Obra/Serviço

SBS QUADRA 02 BLOCO F | Número: 02 | Bairro: ASA SUL | CEP: 70070-929

Cidade: BRASILIA | UF: DF | Complemento:

Data de início: 01/08/2014 | Previsão término: 08/08/2014 | Coordenadas Geográficas: ,

Finalidade: **Escolar** | Código/Obra pública:

Proprietário: **FUNDO NACIONAL DE DESENVOLVIMENTO DA EDUCAÇÃO** | CPF/CNPJ: **00.378.257/0001-81**

E-Mail: cgest_equipe@fnde.gov.br | Fone: (61) 20224338

4. Atividade Técnica

Realização	Quantidade	Unidade
Projeto Estrutura Concreto Armado	867,7900	metros quadrados
Projeto Elétrica de baixa tensão	867,7900	metros quadrados
Projeto Instalação hidráulica	867,7900	metros quadrados
Projeto Instalação sanitária	867,7900	metros quadrados
Projeto Instalação telefônica	867,7900	metros quadrados
Projeto Sistema de Prevenção e Combate a Incêndio	867,7900	metros quadrados
Projeto Instalação de gás	867,7900	metros quadrados

Após a conclusão das atividades técnicas o profissional deverá proceder a baixa desta ART

5. Observações

Elaboração de projetos complementares de uma Escola Padrão de 6 Salas de Aula, a ser construída em diversas localidades do território nacional, exceto fundações.

6. Declarações

Acessibilidade: Não. Declaro que as regras de acessibilidade, previstas nas normas técnicas da ABNT e no Decreto nº 5.296, de 2 de dezembro de 2004, não se aplicam às atividades profissionais acima relacionadas

7. Entidade de Classe

ABENC-DF

8. Assinaturas

Declaro serem verdadeiras as informações acima

Brasília, 01 de agosto de 2014
Local Data

RUDYBERT BARROS VON EYE - CPF: 274217[illegible]

FNDE - FUNDO NACIONAL DE DESENVOLVIMENTO DA EDUCAÇÃO - CPF/CNPJ: 00.378.257/0001-81

9. Informações

- A ART é válida somente quando quitada, mediante apresentação do comprovante de pagamento ou conferência no site do Crea.
- A autenticidade deste documento pode ser verificada no site ... ou www.confea.org.br
- A guarda da via assinada da ART será de responsabilidade do profissional e do contratante com o objetivo de documentar o vínculo contratual.

www.creadf.org.br informacao@creadf.org.br
Tel: (61) 3961-2600 Fax: (61) 3223-4619

CREA-DF

Registrada em: 05/08/2014 Valor Pago: R$ 63,64 Nosso Número/Baixa: 0114035828

Anotação de Responsabilidade Técnica - ART
Lei nº 6.496, de 7 de dezembro de 1977

CREA-DF

ART Obra ou serviço
0720140044011

COMISSÃO DE CONTRATAÇÃO
Fls. 0827
Rubrica

Conselho Regional de Engenharia e Agronomia do Distrito Federal

1. Responsável Técnico

RUDYBERT BARROS VON EYE

Título profissional: **Engenheiro Civil**

RNP: **1204409706**
Registro: **02674/D-MT**

2. Dados do Contrato

Contratante: **FNDE - FUNDO NACIONAL DE DESENVOLVIMENTO DA EDUCAÇÃO** CPF/CNPJ: **00.378.257/0001-81**

SBS QUADRA 02 BLOCO F | Número: 02 | Bairro: ASA SUL | CEP: 70070-929

Cidade: BRASILIA | UF: DF | Complemento:

E-Mail: ogest_equipe@fnde.gov.br | Fone: (61)20224338

Contrato: | Celebrado em: 01/08/2014 | Valor Obra/Serviço R$: 1,00

Vinculada a ART: | Tipo de contratante: Pessoa Jurídica de Direito Público

Ação Institucional: Órgão Público

3. Dados da Obra/Serviço

SBS QUADRA 02 BLOCO F | Número: 02 | Bairro: ASA SUL | CEP: 70070-929

Cidade: BRASILIA | UF: DF | Complemento:

Data de Início: 15/08/2014 | Previsão término: 31/10/2014 | Coordenadas Geográficas: ,

Finalidade: **Escolar** | Código/Obra pública.

Proprietário: **FUNDO NACIONAL DE DESENVOLVIMENTO DA EDUCAÇÃO** | CPF/CNPJ: **00.378.257/0001-81**

E-Mail: ogest_equipe@fnde.gov.br | Fone: (61) 20224338

4. Atividade Técnica

Realização	Quantidade	Unidade
Projeto Estrutura Concreto Armado	446,5200	metros quadrados
Projeto Estrutura Aço	446,5200	metros quadrados
Projeto Elétrica de baixa tensão	446,5200	metros quadrados
Projeto Instalação hidráulica	446,5200	metros quadrados
Projeto Instalação sanitária	446,5200	metros quadrados
Projeto Sistema de Prevenção e Combate a Incêndio	446,5200	metros quadrados

Após a conclusão das atividades técnicas o profissional deverá proceder a baixa desta ART

5. Observações

Elaboração de projetos complementares de uma Quadra Poliesportiva, a ser construída em diversas localidades do território nacional, exceto fundações.

6. Declarações

Acessibilidade: Não: Declaro que as regras de acessibilidade, previstas nas normas técnicas de ABNT e no Decreto nº 5.296, de 2 de dezembro de 2004, não se aplicam às atividades profissionais acima relacionadas.

7. Entidade de Classe

ABENC-DF

8. Assinaturas

Declaro serem verdadeiras as informações acima

Brasília, 12 de agosto de 2014
Local Data

RUDYBERT BARROS VON EYE - CPF: 274.217.401-04

FNDE - FUNDO NACIONAL DE DESENVOLVIMENTO DA EDUCAÇÃO - CPF/CNPJ: 00.378.257/0001-81

9. Informações

- A ART é válida somente quando quitada, mediante apresentação do comprovante de pagamento ou conferência no site do Crea.
- A autenticidade deste documento pode ser verificada no site ... ou www.confea.org.br
- A guarda da via assinada da ART será de responsabilidade do profissional e do contratante com o objetivo de documentar o vínculo contratual.

www.creadf.org.br informacao@creadf.org.br
Tel: (61) 3961-2800 Fax: (61) 3223-4619

CREA-DF

Registrada em: 14/08/2014 Valor Pago: R$ 88,64 Nosso Número/Baixa: 0114035923

COMISSÃO DE CONTRATAÇÃO
0828
Fls.
Pública

CAU/BR Conselho de Arquitetura e Urbanismo do Brasil

Registro de Responsabilidade Técnica - RRT

RRT SIMPLES
Nº 0000002516347
INICIAL
EQUIPE - RRT PRINCIPAL

1. RESPONSÁVEL TÉCNICO

Nome: GABRIELLE CANABARRO PATTA
Registro Nacional: A47739-7 Título do Profissional: Arquiteto e Urbanista

2. DADOS DO CONTRATO

Contratante: FUNDO NACIONAL DE DESENVOLVIMENTO DA EDUCAÇÃO
CNPJ: 00.378.257/0001-81
Contrato: Valor: R$ 1,00 Tipo de Contratante: Pessoa jurídica de direito público
Celebrado em: 06/06/2014 Data de Início: 06/06/2014 Previsão de término: 31/12/2014

Declaro que na(s) atividade(s) registrada(s) neste RRT foram atendidas as regras de acessibilidade previstas nas normas técnicas de acessibilidade da ABNT, na legislação específica e no Decreto Federal nº 5.296, de 2 de dezembro de 2004.

3. DADOS DA OBRA/SERVIÇO

QUADRA SBS QUADRA 2 Nº:
Complemento: BLOCO F EDIFÍCIO FNDE Bairro: ASA SUL
UF: DF CEP: 70070120 Cidade: BRASÍLIA
Coordenadas Geográficas: Latitude: 0 Longitude: 0

4. ATIVIDADE TÉCNICA

Atividade: 1.1.2 - Projeto arquitetônico
Quantidade: 867,79 Unidade: m²

Após a conclusão das atividades técnicas o profissional deverá proceder a baixa deste RRT

5. DESCRIÇÃO

Revisão do projeto de Escola de 06 Salas de Aula Padrão FNDE.

6. VALOR

Valor do RRT: R$ 70,83 Pago em: 31/07/2014

7. ASSINATURAS

Declaro serem verdadeiras as informações acima.

Brasília 01 de Agosto de 2014
Local Dia Mês Ano

FUNDO NACIONAL DE DESENVOLVIMENTO DA EDUCAÇÃO
CNPJ: 00.378.257/0001-81

GABRIELLE CANABARRO PATTA
CPF: 003.681.250-17

Rudybert Barros Von Eye
Coordenador de Projetos
CGEST

A autenticidade deste RRT pode ser verificada em: https://siccau.caubr.org.br/app/view/sight/externo?form=Servicos, com a chave: Cd92ad. Impresso em: 01/08/2014 às 11:06:15 por: , ip: 200.130.5.2

COMISSÃO DE CONTRATAÇÃO
0829
Fls.

CAU/BR Conselho de Arquitetura e Urbanismo do Brasil

Registro de Responsabilidade Técnica - RRT

RRT SIMPLES
Nº 0000002516422
INICIAL
EQUIPE - RRT PRINCIPAL

1. RESPONSÁVEL TÉCNICO

Nome: GABRIELLE CANABARRO PATTA
Registro Nacional: A47739-7 Título do Profissional: Arquiteto e Urbanista

2. DADOS DO CONTRATO

Contratante: FUNDO NACIONAL DE DESENVOLVIMENTO DA EDUCAÇÃO
CNPJ: 00.378.257/0001-81
Contrato: Valor: R$ 1,00 Tipo de Contratante: Pessoa jurídica de direito público
Celebrado em: 06/06/2014 Data de Início: 06/06/2014 Previsão de término: 31/12/2014

Declaro que na(s) atividade(s) registrada(s) neste RRT foram atendidas as regras de acessibilidade previstas nas normas técnicas de acessibilidade da ABNT, na legislação específica e no Decreto Federal nº 5.296, de 2 de dezembro de 2004.

3. DADOS DA OBRA/SERVIÇO

QUADRA SBS QUADRA 2 Nº
Complemento: BLOCO F EDIFÍCIO FNDE Bairro: ASA SUL
UF: DF CEP: 70070120 Cidade: BRASÍLIA
Coordenadas Geográficas: Latitude: 0 Longitude: 0

4. ATIVIDADE TÉCNICA

Atividade: 1.1.2 - Projeto arquitetônico
Quantidade: 446,52 Unidade: m²

Após a conclusão das atividades técnicas o profissional deverá proceder a baixa deste RRT

5. DESCRIÇÃO

Revisão do Projeto de Quadra Coberta com Vestiário para Escolas de 04 e 06 Salas de Aula Padrão FNDE.

6. VALOR

Valor do RRT: R$ 70,83 Pago em: 31/07/2014

7. ASSINATURAS

Declaro serem verdadeiras as informações acima.

Brasília (Local) 01 (Dia) de Agosto (Mês) de 2014 (Ano)

Rudybert Barros Von Eye
FUNDO NACIONAL DE DESENVOLVIMENTO DA EDUCAÇÃO
CNPJ: 00.378.257/0001-81

Gabrielle Patta
GABRIELLE CANABARRO PATTA
CPF: 003.881.250-17

Rudybert Barros Von Eye
Coordenador de Projetos
CGEST

A autenticidade deste RRT pode ser verificada em: https://siccau.caubr.org.br/app/view/sight/externo?form=Servicos, com a chave: 38abwC Impresso em: 01/08/2014 às 11:06:40 por: , ip: 200.130.5.2

ANEXO II

SÍTIO NOVO-MA
0830
FLS.
Rubrica

ESTUDO TÉCNICO PRELIMINAR

CONTRATAÇÃO DE EMPRESA ESPECIALIZADA PARA A RETOMADA DA OBRA ID Nº 1109071, ESCOLA DE 06 SALAS DE AULA COM QUADRA, PADRÃO FNDE, DO POVOADO SALTO, NO MUNICÍPIO DE SÍTIO NOVO – MA

Sítio Novo (MA), 2026

0831
Fls.
Rubrica

ESTUDO TÉCNICO PRELIMINAR

RETOMADA DA OBRA ID Nº 1109071ESCOLA DE 06 SALAS DE AULA COM QUADRA,PADRÃO FNDE, DO POVOADO SALTO.

SÍTIO NOVO – MA, 2026

0832
Fls.

INTRODUÇÃO

O presente documento caracteriza a primeira etapa da fase de planejamento e apresenta os devidos estudos para a contratação de solução que atenderá à necessidade abaixo especificada.

O objetivo principal é estudar detalhadamente a necessidade e identificar no mercado a melhor solução para supri-la, em observância às normas vigentes e aos princípios que regem a Administração Pública.

INFORMAÇÕES DO PROCEDIMENTO:

Órgão Solicitante: Secretária Municipal de Educação

PLANEJAMENTO DA CONTRATAÇÃO:

a) IRANILDA DE MORAES BUENO ARRUDA
Secretária Municipal de Educação

ETP sigiloso: ☐Sim. ☒Não.

1. OBJETIVO

1.1. O presente estudo tem por objetivo apontar os fundamentos da contratação de empresa especializada para execução de serviços de **RETOMADA DA OBRA ID Nº 1109071ESCOLA DE 06 SALAS DE AULA COM QUADRA,PADRÃO FNDE, DO POVOADO SALTO,** adequação que se faz necessária pela busca por uma educação educação inclusiva, de qualidade e adaptada às necessidades crescentes da comunidade, promovendo o desenvolvimento integral e o sucesso contínuo dos alunos.

2. DA NECESSIDADE DA CONTRATAÇÃO

2.1. A contratação é necessária para viabilizar a retomada da obra ID nº 1109071, destinada à construção de escola de 06 salas de aula com quadra esportiva, padrão Fundo Nacional de Desenvolvimento da Educação (FNDE), no Povoado Salto. A paralisação do

Fls. 08336

empreendimento impede a entrega de estrutura educacional planejada para atender a comunidade local, mantendo alunos e profissionais da educação sem acesso a espaço adequado, seguro e compatível com as necessidades do ensino público.

2.2. A conclusão da unidade escolar permitirá ampliar a oferta de vagas, melhorar as condições de ensino e proporcionar ambiente mais adequado ao desenvolvimento pedagógico, esportivo e social dos estudantes. A presença de salas de aula planejadas, áreas administrativas e quadra poliesportiva contribui para a formação integral dos alunos, fortalece as atividades escolares e valoriza a permanência dos estudantes na rede municipal de ensino.

2.3. Além do interesse educacional, a retomada da obra evita a deterioração de serviços já executados e reduz prejuízos ao erário, uma vez que estruturas inacabadas tendem a demandar maiores custos de recuperação ao longo do tempo. Dessa forma, a contratação atende ao interesse público, promove eficiência na aplicação dos recursos públicos e assegura a conclusão de equipamento essencial para o desenvolvimento do Povoado Salto.

3. ÁREA REQUISITANTE

1. Área Requisitante	Função	Responsável
Secretária Municipa de Educação	Secretária Municipal	Iranilda De Moraes Bueno Arruda

4. DOS REQUISITOS

4.1. A contratação deverá atender aos seguintes requisitos mínimos:

4.1.1. Os serviços serão prestados por empresa especializada no ramo, devidamente regulamentada e autorizada pelos órgãos competentes, em conformidade com a legislação vigente e padrões de sustentabilidade exigidos

0834
Fls.

nesse instrumento e no futuro termo de referência.

4.1.2. Entendemos, portanto, que a contratação nos presentes termos, atende aos requisitos exigidos na Legislação em vigor.

4.1.3. Trata-se de serviço complexo de engenharia, a ser contratado mediante a modalidade cabível de licitação.

5. DO LEVANTAMENTO DE MERCADO

Diante do exposto não haverá levantamento de mercado, pois a planilha de preço tem base e referência do SINAPI – Sistema Nacional de Pesquisa de Custos e Índices da Construção Civil / Caixa Econômica Federal, SEINFRA – Secretaria de Estado de Infraestrutura, Mobilidade e Parcerias, ORSE - Sistema de Orçamento de Obras de Sergipe.

6. DESCRIÇÃO DA SOLUÇÃO COMO UM TODO

O presente estudo, como já informado, refere-se à contratação de empresa especializada para execução de serviços de **RETOMADA DA OBRA ID Nº 1109071 ESCOLA DE 06 SALAS DE AULA COM QUADRA,PADRÃO FNDE, DO POVOADO SALTO,** incluindo mão de obra, equipamentos e materiais necessários, conforme condições e especificações técnicas constantes nos documentos anexos.

6.1. Definição do local dos serviços: Povoado Salto, S/N, município de Sítio Novo – MA.

6.2. Definição dos serviços a serem executados: Após levantamento verificou-se que os serviços a serem contratados serão, em suma Serviços preliminares, movimentação de terra para fundação, fundações, superestrutura, vedação vertical, esquadrias, sistemas de cobertura, impermeabilização, revestimentos internos e externos, sistemas de piso, pinturas e acabamentos, instalações hidráulicas, instalações sanitárias, louças, acessórios e metais, instalações de gás e combustivel, sistema de proteção contra incêndio, instalações elétricas e telefônicas, sistemas SPDA,

0835
Fls.
Rubrica

serviços complementares e serviços finais.

6.3. A definição da metodologia executiva é adotada, obrigatoriamente, de acordo com as normas técnicas vigentes. Para cada serviço, existe uma metodologia especial. Portanto, essas definições estarão pormenorizadas no Projeto Básico elaborado pela equipe técnica.

6.4. Definição das unidades de medida para quantificação dos serviços e delimitação dos preços unitários deverá estar explicitados na planilha orçamentária, cujos quantitativos foram obtidos por meio de levantamento de dados com vistas às necessidades da obra a ser executada.

6.5. Facultar, à contratada, a possibilidade de visita técnica para conhecimento do local onde serão executados os serviços, dos acessos disponíveis, da logística de transporte, e de todas as dificuldades que possam interferir na execução dos serviços.

7. DAS ESTIMATIVAS DAS QUANTIDADES

7.1. Os serviços compreendem os seguintes itens:

Item	Descrição	Unidade	Quantidade
1	**RETOMADA DA OBRA ID Nº 1109071 ESCOLA DE 06 SALAS DE AULA COM QUADRA,PADRÃO FNDE, DO POVOADO SALTO**	M²	4.000,00

7.2. Os quantitativos estimados para a contratação são resultantes do levantamento de necessidade dos serviços com detalhamentos constantes nos anexos deste instrumento.

8. ESTIMATIVA DE VALOR DA CONTRATAÇÃO

8.1. O valor estimado para a contratação deste serviço é de R$ R$2.844.968,35 (Dois milhões, oitocentos e quarenta e quatro mil, novecentos e sessenta e oito reais e trinta e cinco centavos) para o valor total dos serviços contratados.

8.2. Os detalhamentos dos valores elencados se encontram no orçamento.

9. JUSTIFICATIVA DE PARCELAMENTO OU NÃO DA SOLUÇÃO

0836
Fls.
Rubrica

9.1 Os desembolsos serão feitos de acordo com a evolução dos serviços executados, visto que a sua divisão é mais eficiente tecnicamente e economicamente, pois o seu parcelamento pode representar perda de economia de escala.

9.2 A alternativa está alinhada à forma como o mercado tem contratado, além de não apresentar nenhum entrave à concorrência ou participação das Empresas.

9.3 Além disso, a existência de mais de uma empresa contratada prestando serviços fornecendo o mesmo tipo de profissional geraria uma logística incompatível com a prestação dos serviços, até mesmo porque envolve somente um objeto que independe de mais contratações.

10. CONTRATAÇÕES CORRELATAS E INTERDEPENDENTES

Não se faz necessário proceder a outras contratações correlatas nem interdependentes para a viabilidade e contratação desta demanda, visto que a contratação licitada atende toda necessidade existente.

11. DA PREVISÃO E PLANEJAMENTO DO ORGÃO

A referida contratação encontra-se inserida junto ao Plano Plurianual.

12. DOS RESULTADOS PRETENDIDOS

Com a retomada e conclusão da obra, pretende-se disponibilizar à comunidade do Povoado Salto uma unidade escolar moderna, segura e adequada ao atendimento da demanda educacional local, com salas de aula, espaços de apoio e quadra esportiva em pleno funcionamento. Busca-se melhorar a qualidade do ensino, ampliar a oferta de vagas, proporcionar melhores condições de trabalho aos profissionais da educação e oferecer ambiente favorável ao aprendizado, à convivência social e ao desenvolvimento integral dos estudantes, além de assegurar a correta aplicação dos recursos públicos e a entrega de benefício permanente à população.

13. DAS PROVIDENCIAS A SEREM TOMADAS

13.1. A Administração tomará as seguintes providencias previamente ao contrato:

Fls. 0837

13.1.1. Definição dos servidores que farão parte da equipe de fiscalização e gestão contratual;

12.1.2. Capacitação dos fiscais e gestores a respeito do tema objeto da contratação;

13.1.3. Definição de planos de trabalho com vistas à boa execução contratual;

13.1.4. Acompanhamento e fiscalização rigorosos das ações previstas na execução dos Serviços contratados.

14. DOS IMPACTOS AMBIENTAIS

Não haverá impactos ambientais da obra.

15. CONCLUSÃO

Diante do exposto, verifica-se que a contratação para retomada da obra ID nº 1109071 é medida necessária e de interesse público, pois permitirá concluir equipamento educacional essencial para o Povoado Salto. A execução do empreendimento contribuirá para o fortalecimento da rede municipal de ensino, para a melhoria das condições de aprendizagem e para o uso eficiente dos recursos públicos, resultando em benefício direto e duradouro para estudantes, profissionais da educação e toda a comunidade.

APROVAÇÃO

O Estudo Técnico Preliminar dessa contratação se encontra assinada e aprovada por:

ORDENADOR DE DESPESA
IRANILDA DE MORAES BUENO ARRUDA Secretaria Municipal de Educação
APROVO O PRESENTE ESTUDO TÉCNICO PRELIMINAR E AUTORIZO A SEGUIR O FLUXO ADOTADO PELA ADMINISTRAÇÃO PÚBLICA **ANTÔNIO COELHO RODRIGUES** Prefeito municipal de Sítio Novo - MA

Sítio Novo /MA, 02 de abril de 2026.

SÍTIO NOVO-MA
0838
Fls.

CONCORRÊNCIA ELETRONICA Nº 008/2026-SEMED
PROCESSO ADMINSTRATIVO Nº 001.031/2026-SEMED

ANEXO III

MINUTA DO CONTRATO

TERMO DE CONTRATO DE Nº ...../...., QUE FAZEM ENTRE SI O MUNICÍPIO DE SÍTIO NOVO (MA) E A EMPRESA .....

Aos ____ dias do mês de _____ do ano de _____, o **MUNICÍPIO DE SÍTIO NOVO**, com sede administrativa na Avenida Leonardo de Almeida s/n, Centro, por intermédio da Secretaria Municipal de Educação, inscrito no CNPJ: 06.077.764/0001-61, neste ato representado pela Secretária Municipal de Educação a Sra. **IRANILDA DE MORAES BUENO ARRUDA**, brasileira, casada, agente política, portador da cédula de identidade de nº 18803682001-7 GEJUSPC/MA e do CPF Nº 003.156.843-21, doravante denominado **CONTRATANTE**, e a _____, pessoa jurídica de direito privado inscrita no CNPJ/MF sob o nº _____, com sede na _____, doravante designada **CONTRATADA**, neste ato representada pelo(a) Sr.(a) _____, portador(a) da Carteira de Identidade nº _____ e do CPF nº _____, tendo em vista o que consta no **Processo nº 001.031/2026-SEMED** e em observância às disposições da Lei nº 14.133, de 1º de abril de 2021, e demais legislação aplicável, resolvem celebrar o presente Termo de Contrato, decorrente da **CONCORRÊNCIA ELETRÔNICO N.º ___/2026,** mediante as cláusulas e condições a seguir enunciadas.

CLÁUSULA PRIMEIRA – OBJETO (art. 92, I e II)
1.1.O objeto do presente instrumento é a **CONTRATAÇÃO DE EMPRESA ESPECIALIZADA PARA A RETOMADA DA OBRA ID Nº 1109071, ESCOLA DE 06 SALAS DE AULA COM QUADRA, PADRÃO FNDE, DO POVOADO SALTO, NO MUNICÍPIO DE SÍTIO NOVO – MA**, nas condições estabelecidas no Termo de Referência.
1.3. Vinculam esta contratação, independentemente de transcrição:
1.3.1. O Termo de Referência;
1.3.2. O Edital da Licitação;
1.3.3. A Proposta do contratado;
1.3.4. Eventuais anexos dos documentos supracitados.
1.4. Regime De Execução Sendo – Empreitada Por Preço Global.

CLÁUSULA SEGUNDA – VIGÊNCIA E PRORROGAÇÃO
2.1 O prazo de vigência deste Termo de Contrato é aquele fixado no Termo de Referência, com início na data de ____/____/_____ e encerramento em 31/12/2026, prorrogável na forma do artigo 105 da Lei n° 14.133, de 2021.
2.2 O prazo de vigência será automaticamente prorrogado, independentemente de termo aditivo, quando o objeto não for concluído no periodo firmado acima, ressalvadas as providências cabíveis no caso de culpa do contratado, previstas neste instrumento.

CLÁUSULA TERCEIRA – MODELOS DE EXECUÇÃO E GESTÃO CONTRATUAIS (art. 92, IV, VII e XVIII)
3.1 O regime de execução contratual, os modelos de gestão e de execução, assim como os prazos e condições de conclusão, entrega, observação e recebimento do objeto constam no Termo de Referência, anexo a este Contrato.

CLÁUSULA QUARTA– SUBCONTRATAÇÃO
4.1. Não será admitida a subcontratação do objeto contratual.

CLAÚSULA QUINTA – PREÇO (art. 92, V)
5.1. O valor do presente Termo de Contrato é de **R$** ____ (____)
5.2. No valor acima estão incluídas todas as despesas ordinárias diretas e indiretas decorrentes da execução do objeto, inclusive tributos e/ou impostos, encargos sociais, trabalhistas, previdenciários, fiscais e comerciais incidentes, taxa de administração, frete, seguro e outros necessários ao cumprimento integral do objeto da contratação.

CLÁUSULA SEXTA - PAGAMENTO (art. 92, V e VI)
6.1 O prazo para pagamento ao contratado e demais condições a ele referentes encontram-se definidos no Termo de Referência, anexo a este Contrato.

SÍTIO NOVO-MA
Fls. 0839

CLÁUSULA SÉTIMA - REAJUSTE (art. 92, V)

7.1. Os preços inicialmente contratados são fixos e irreajustáveis no prazo de um ano contado da data do orçamento estimado.

7.2. Após o interregno de um ano, e independentemente de pedido do contratado, os preços iniciais serão reajustados, mediante a aplicação, pelo contratante, do índice IPCA, exclusivamente para as obrigações iniciadas e concluídas após a ocorrência da anualidade.

7.3. Nos reajustes subsequentes ao primeiro, o interregno mínimo de um ano será contado a partir dos efeitos financeiros do último reajuste.

7.4. No caso de atraso ou não divulgação do(s) índice (s) de reajustamento, o contratante pagará ao contratado a importância calculada pela última variação conhecida, liquidando a diferença correspondente tão logo seja(m) divulgado(s) o(s) índice(s) definitivo(s).

7.5. Nas aferições finais, o(s) índice(s) utilizado(s) para reajuste será(ão), obrigatoriamente, o(s) definitivo(s).

7.6. Caso o(s) índice(s) estabelecido(s) para reajustamento venha(m) a ser extinto(s) ou de qualquer forma não possa(m) mais ser utilizado(s), será(ão) adotado(s), em substituição, o(s) que vier(em) a ser determinado(s) pela legislação então em vigor.

7.7. Na ausência de previsão legal quanto ao índice substituto, as partes elegerão novo índice oficial, para reajustamento do preço do valor remanescente, por meio de termo aditivo.

7.8. O reajuste será realizado por apostilamento.

CLÁUSULA OITAVA - OBRIGAÇÕES DO CONTRATANTE (art. 92, X, XI e XIV)

8.1 São obrigações do Contratante:

8.2. Exigir o cumprimento de todas as obrigações assumidas pelo Contratado, de acordo com o contrato e seus anexos;

8.3. Receber o objeto no prazo e condições estabelecidas no Termo de Referência;

8.4. Notificar o Contratado, por escrito, sobre vícios, defeitos ou incorreções verificadas no objeto fornecido, para que seja por ele substituído, reparado ou corrigido, no total ou em parte, às suas expensas;

8.5. Acompanhar e fiscalizar a execução do contrato e o cumprimento das obrigações pelo Contratado;

8.6. Comunicar a empresa para emissão de Nota Fiscal em relação à parcela incontroversa da execução do objeto, para efeito de liquidação e pagamento, quando houver controvérsia sobre a execução do objeto, quanto à dimensão, qualidade e quantidade, conforme o art. 143 da Lei nº 14.133, de 2021;

8.7. Efetuar o pagamento ao Contratado do valor correspondente à execução do objeto, no prazo, forma e condições estabelecidos no presente Contrato e no Termo de Referência;

8.8. Aplicar ao Contratado as sanções previstas na lei e neste Contrato;

8.9. Cientificar o órgão de representação judicial da Advocacia-Geral da União para adoção das medidas cabíveis quando do descumprimento de obrigações pelo Contratado;

8.10. Explicitamente emitir decisão sobre todas as solicitações e reclamações relacionadas à execução do presente Contrato, ressalvados os requerimentos manifestamente impertinentes, meramente protelatórios ou de nenhum interesse para a boa execução do ajuste.

8.10.1. A Administração terá o prazo de *até dois dias úteis*, a contar da data do protocolo do requerimento para decidir, admitida a prorrogação motivada, por igual período.

8.11. Responder eventuais pedidos de reestabelecimento do equilíbrio econômico-financeiro feitos pelo contratado no prazo máximo de cinco dias úteis.

8.12. A Administração não responderá por quaisquer compromissos assumidos pelo Contratado com terceiros, ainda que vinculados à execução do contrato, bem como por qualquer dano causado a terceiros em decorrência de ato do Contratado, de seus empregados, prepostos ou subordinados.

CLÁUSULA NONA - OBRIGAÇÕES DO CONTRATADO (art. 92, XIV, XVI e XVII)

9.1. O Contratado deve cumprir todas as obrigações constantes deste Contrato e de seus anexos, assumindo como exclusivamente seus os riscos e as despesas decorrentes da boa e perfeita execução do objeto, observando, ainda, as obrigações a seguir dispostas:

9.2. Manter preposto aceito pela Administração no local do serviço para representá-lo na execução do contrato.

9.3. A indicação ou a manutenção do preposto da empresa poderá ser recusada pelo órgão ou entidade, desde que devidamente justificada, devendo a empresa designar outro para o exercício da atividade.

9.4. Atender às determinações regulares emitidas pelo fiscal do contrato ou autoridade superior (art. 137, II)e prestar todo esclarecimento ou informação por eles solicitados;

9.5. Alocar os empregados necessários ao perfeito cumprimento das cláusulas deste contrato, com habilitação e conhecimento adequados, fornecendo os materiais, equipamentos, ferramentas e utensílios demandados, cuja quantidade, qualidade e tecnologia deverão atender às recomendações de boa técnica e a legislação de regência;

9.6. Reparar, corrigir, remover, reconstruir ou substituir, às suas expensas, no total ou em parte, no prazo fixado pelo fiscal do contrato, os serviços nos quais se verificarem vícios, defeitos ou incorreções resultantes da execução ou dos materiais empregados;
9.7. Responsabilizar-se pelos vícios e danos decorrentes da execução do objeto, de acordo com o Código de Defesa do Consumidor (Lei nº 8.078, de 1990), bem como por todo e qualquer dano causado à Administração ou terceiros, não reduzindo essa responsabilidade a fiscalização ou o acompanhamento da execução contratual pelo Contratante, que ficará autorizado a descontar dos pagamentos devidos ou da garantia, caso exigida no edital, o valor correspondente aos danos sofridos;
9.8. Não contratar, durante a vigência do contrato, cônjuge, companheiro ou parente em linha reta, colateral ou por afinidade, até o terceiro grau, de dirigente do contratante ou do fiscal ou gestor do contrato, nos termos do artigo 48, parágrafo único, da Lei nº 14.133, de 2021;
9.9. Quando não for possível a verificação da regularidade no Sistema de Cadastro de Fornecedores – SICAF, o contratado deverá entregar ao setor responsável pela fiscalização do contrato, até o dia trinta do mês seguinte ao da prestação dos serviços, os seguintes documentos: 1) prova de regularidade relativa à Seguridade Social; 2) certidão conjunta relativa aos tributos federais e à Dívida Ativa da União; 3) certidões que comprovem a regularidade perante a Fazenda Municipal ou Distrital do domicílio ou sede do contratado; 4) Certidão de Regularidade do FGTS – CRF; e 5) Certidão Negativa de Débitos Trabalhistas – CNDT;
9.10. Responsabilizar-se pelo cumprimento das obrigações previstas em Acordo, Convenção, Dissídio Coletivo de Trabalho ou equivalentes das categorias abrangidas pelo contrato, por todas as obrigações trabalhistas, sociais, previdenciárias, tributárias e as demais previstas em legislação específica, cuja inadimplência não transfere a responsabilidade ao Contratante;
9.11. Comunicar ao Fiscal do contrato, no prazo de 24 (vinte e quatro) horas, qualquer ocorrência anormal ou acidente que se verifique no local dos serviços.
9.12. Prestar todo esclarecimento ou informação solicitada pelo Contratante ou por seus prepostos, garantindo-lhes o acesso, a qualquer tempo, ao local dos trabalhos, bem como aos documentos relativos à execução do empreendimento.
9.13. Paralisar, por determinação do Contratante, qualquer atividade que não esteja sendo executada de acordo com a boa técnica ou que ponha em risco a segurança de pessoas ou bens de terceiros.
9.14. Promover a guarda, manutenção e vigilância de materiais, ferramentas, e tudo o que for necessário à execução do objeto, durante a vigência do contrato.
9.15. Conduzir os trabalhos com estrita observância às normas da legislação pertinente, cumprindo as determinações dos Poderes Públicos, mantendo sempre limpo o local dos serviços e nas melhores condições de segurança, higiene e disciplina.
9.16. Submeter previamente, por escrito, ao Contratante, para análise e aprovação, quaisquer mudanças nos métodos executivos que fujam às especificações do memorial descritivo ou instrumento congênere.
9.17. Não permitir a utilização de qualquer trabalho do menor de dezesseis anos, exceto na condição de aprendiz para os maiores de quatorze anos, nem permitir a utilização do trabalho do menor de dezoito anos em trabalho noturno, perigoso ou insalubre;
9.18. Manter durante toda a vigência do contrato, em compatibilidade com as obrigações assumidas, todas as condições exigidas para habilitação na licitação;
9.19. Cumprir, durante todo o período de execução do contrato, a reserva de cargos prevista em lei para pessoa com deficiência, para reabilitado da Previdência Social ou para aprendiz, bem como as reservas de cargos previstas na legislação (art. 116);
9.20. Comprovar a reserva de cargos a que se refere a cláusula acima, no prazo fixado pelo fiscal do contrato, com a indicação dos empregados que preencheram as referidas vagas (art. 116, parágrafo único);
9.21. Guardar sigilo sobre todas as informações obtidas em decorrência do cumprimento do contrato;
9.22. Arcar com o ônus decorrente de eventual equívoco no dimensionamento dos quantitativos de sua proposta, inclusive quanto aos custos variáveis decorrentes de fatores futuros e incertos, devendo complementá-los, caso o previsto inicialmente em sua proposta não seja satisfatório para o atendimento do objeto da contratação, exceto quando ocorrer algum dos eventos arrolados no art. 124, II, d, da Lei nº 14.133, de 2021.
9.23. Cumprir, além dos postulados legais vigentes de âmbito federal, estadual ou municipal, as normas de segurança do Contratante;
9.24. Manter os empregados nos horários predeterminados pelo Contratante.
9.25. Apresentar os empregados devidamente identificados por meio de crachá.
9.26. Apresentar ao Contratante, quando for o caso, a relação nominal dos empregados que adentrarão no órgão para a execução do serviço.
9.27. Observar os preceitos da legislação sobre a jornada de trabalho, conforme a categoria profissional.
9.28. Atender às solicitações do Contratante quanto à substituição dos empregados alocados, no prazo fixado pela fiscalização do contrato, nos casos em que ficar constatado descumprimento das obrigações relativas à execução do serviço, conforme descrito nas especificações do objeto.
9.29. Instruir seus empregados quanto à necessidade de acatar as Normas Internas do Contratante.

Av. Leonardo de Almeida, s/n, Centro – CEP: 65.925-000 – Sítio Novo – MA.

9.30. Instruir seus empregados a respeito das atividades a serem desempenhadas, alertando-os a não executarem atividades não abrangidas pelo contrato, devendo o Contratado relatar ao Contratante toda e qualquer ocorrência neste sentido, a fim de evitar desvio de função.
9.31. Instruir os seus empregados, quanto à prevenção de incêndios nas áreas do Contratante.
9.32. Adotar as providências e precauções necessárias, inclusive consulta nos respectivos órgãos, se necessário for, a fim de que não venham a ser danificadas as redes hidrossanitárias, elétricas e de comunicação.
9.33. Estar registrada ou inscrita no Conselho Profissional competente, conforme as áreas de atuação previstas no Termo de Referência, em plena validade.
9.34. Obter junto aos órgãos competentes, conforme o caso, as licenças necessárias e demais documentos e autorizações exigíveis, na forma da legislação aplicável.
9.35. Elaborar o Diário de Obra, incluindo diariamente, pelo Engenheiro preposto responsável, as informações sobre o andamento do empreendimento, tais como, número de funcionários, de equipamentos, condições de trabalho, condições meteorológicas, serviços executados, registro de ocorrências e outros fatos relacionados, bem como os comunicados à Fiscalização e situação das atividades em relação ao cronograma previsto.
9.36. Refazer, às suas expensas, os trabalhos executados em desacordo com o estabelecido nas especificações, bem como substituir aqueles realizados com materiais defeituosos ou com vício de construção, pelo prazo de 05 (cinco) anos, contado da data de emissão do Termo de Recebimento Definitivo.
9.37. Utilizar somente matéria-prima florestal procedente, nos termos do artigo 11 do Decreto n° 5.975, de 2006, de:
a) manejo florestal, realizado por meio de Plano de Manejo Florestal Sustentável - PMFS devidamente aprovado pelo órgão competente do Sistema Nacional do Meio Ambiente - SISNAMA;
b) supressão da vegetação natural, devidamente autorizada pelo órgão competente do Sistema Nacional do Meio Ambiente - SISNAMA;
c) florestas plantadas; e
d) outras fontes de biomassa florestal, definidas em normas específicas do órgão ambiental competente.
9.38. Comprovar a procedência legal dos produtos ou subprodutos florestais utilizados em cada etapa da execução contratual, nos termos do artigo 4°, inciso IX, da Instrução Normativa SLTI/MP n° 1, de 19/01/2010, por ocasião da respectiva medição, mediante a apresentação dos seguintes documentos, conforme o caso:
a) Cópias autenticadas das notas fiscais de aquisição dos produtos ou subprodutos florestais;
b) Cópia dos Comprovantes de Registro do fornecedor e do transportador dos produtos ou subprodutos florestais junto ao Cadastro Técnico Federal de Atividades Potencialmente Poluidoras ou Utilizadoras de Recursos Ambientais - CTF, mantido pelo IBAMA, quando tal inscrição for obrigatória, acompanhados dos respectivos Certificados de Regularidade válidos, conforme artigo 17, inciso II, da Lei n° 6.938, de 1981, e legislação correlata;
c) Documento de Origem Florestal – DOF, instituído pela Portaria n° 253, de 18/08/2006, do Ministério do Meio Ambiente, e Instrução Normativa IBAMA n° 21, de 24/12/2014, quando se tratar de produtos ou subprodutos florestais de origem nativa cujo transporte e armazenamento exijam a emissão de tal licença obrigatória; e
9.38.1 Caso os produtos ou subprodutos florestais utilizados na execução contratual tenham origem em Estado que possua documento de controle próprio, o Contratado deverá apresentá-lo, em complementação ao DOF, a fim de demonstrar a regularidade do transporte e armazenamento nos limites do território estadual.
9.39. Observar as diretrizes, critérios e procedimentos para a gestão dos resíduos da construção civil estabelecidos na Resolução nº 307, de 05/07/2002, com as alterações posteriores, do Conselho Nacional de Meio Ambiente - CONAMA, conforme artigo 4°, §§ 2° e 3°, da Instrução Normativa SLTI/MP n° 1, de 19/01/2010, nos seguintes termos:
9.39.1. O gerenciamento dos resíduos originários da contratação deverá obedecer às diretrizes técnicas e procedimentos do Programa Municipal de Gerenciamento de Resíduos da Construção Civil, ou do Projeto de Gerenciamento de Resíduos da Construção Civil apresentado ao órgão competente, conforme o caso.
9.39.2. Nos termos dos artigos 3° e 10° da Resolução CONAMA n° 307, de 05/07/2002, o Contratado deverá providenciar a destinação ambientalmente adequada dos resíduos da construção civil originários da contratação, obedecendo, no que couber, aos seguintes procedimentos:
9.39.2.1. resíduos Classe A (reutilizáveis ou recicláveis como agregados): deverão ser reutilizados ou reciclados na forma de agregados, ou encaminhados a aterros de resíduos classe A de preservação de material para usos futuros.
9.39.2.2. resíduos Classe B (recicláveis para outras destinações): deverão ser reutilizados, reciclados ou encaminhados a áreas de armazenamento temporário, sendo dispostos de modo a permitir a sua utilização ou reciclagem futura.
9.39.2.3. resíduos Classe C (para os quais não foram desenvolvidas tecnologias ou aplicações economicamente viáveis que permitam a sua reciclagem/recuperação): deverão ser armazenados, transportados e destinados em conformidade com as normas técnicas específicas.
9.39.2.4. resíduos Classe D (perigosos, contaminados ou prejudiciais à saúde): deverão ser armazenados, transportados, reutilizados e destinados em conformidade com as normas técnicas específicas.

Av. Leonardo de Almeida, s/n. Centro – CEP: 65.925-000 – Sítio Novo – MA.

9.39.3. Em nenhuma hipótese o Contratado poderá dispor os resíduos originários da contratação em aterros de resíduos sólidos urbanos, áreas de "bota fora", encostas, corpos d´água, lotes vagos e áreas protegidas por Lei, bem como em áreas não licenciadas.
9.39.4. Para fins de fiscalização do fiel cumprimento do Programa Municipal de Gerenciamento de Resíduos da Construção Civil, ou do Projeto de Gerenciamento de Resíduos da Construção Civil, conforme o caso, o Contratado comprovará, sob pena de multa, que todos os resíduos removidos estão acompanhados de Controle de Transporte de Resíduos, em conformidade com as normas da Agência Brasileira de Normas Técnicas - ABNT, ABNT NBR ns. 15.112, 15.113, 15.114, 15.115 e 15.116, de 2004.
9.40. Observar diretrizes de caráter ambiental.
9.40.1. Qualquer instalação, equipamento ou processo, situado em local fixo, que libere ou emita matéria para a atmosfera, por emissão pontual ou fugitiva, utilizado na execução contratual, deverá respeitar os limites máximos de emissão de poluentes admitidos na Resolução CONAMA n° 382, de 26/12/2006, e legislação correlata, de acordo com o poluente e o tipo de fonte.
9.40.2. Na execução contratual, conforme o caso, a emissão de ruídos não poderá ultrapassar os níveis considerados aceitáveis pela Norma NBR-10.151 - Avaliação do Ruído em Áreas Habitadas visando o conforto da comunidade, da Associação Brasileira de Normas Técnicas - ABNT, ou aqueles estabelecidos na NBR-10.152 - Níveis de Ruído para conforto acústico, da Associação Brasileira Normas Técnicas - ABNT, nos termos da Resolução CONAMA n° 01, de 08/03/90, e legislação correlata.
9.41. Nos termos do artigo 4°, § 3°, da Instrução Normativa SLTI/MP n° 1, de 19/01/2010, deverão ser utilizados, na execução contratual, agregados reciclados, sempre que existir a oferta de tais materiais, capacidade de suprimento e custo inferior em relação aos agregados naturais, inserindo-se na planilha de formação de preços os custos correspondentes.
9.42. Responder por qualquer acidente de trabalho na execução dos serviços, por uso indevido de patentes registradas em nome de terceiros, por danos resultantes de defeitos ou incorreções dos serviços ou dos bens do Contratante, de seus funcionários ou de terceiros, ainda que ocorridos em via pública junto ao serviço de engenharia.
9.43. Realizar, conforme o caso, por meio de laboratórios previamente aprovados pela fiscalização e sob suas custas, os testes, ensaios, exames e provas que lhe caibam necessárias ao controle de qualidade dos materiais, serviços e equipamentos a serem aplicados nos trabalhos, conforme procedimento previsto nas especificações.
9.44. Providenciar, conforme o caso, as ligações definitivas das utilidades previstas no projeto (água, esgoto, gás, energia elétrica, telefone etc.), bem como atuar junto aos órgãos federais, estaduais e municipais e concessionárias de serviços públicos para a obtenção de licenças e regularização dos serviços e atividades concluídas (ex.: Habite-se, Licença Ambiental de Operação etc.).

CLÁUSULA DÉCIMA – GARANTIA DE EXECUÇÃO (art. 92, XII)
10.1 Não haverá exigência de garantia contratual da execução.

CLÁUSULA DÉCIMA PRIMEIRA – INFRAÇÕES E SANÇÕES ADMINISTRATIVAS (art. 92, XIV)
11.1 Comete infração administrativa, nos termos da Lei nº 14.133, de 2021, o contratado que:
a) der causa à inexecução parcial do contrato;
b) der causa à inexecução parcial do contrato que cause grave dano à Administração ou ao funcionamento dos serviços públicos ou ao interesse coletivo;
c) der causa à inexecução total do contrato;
d) ensejar o retardamento da execução ou da entrega do objeto da contratação sem motivo justificado;
e) apresentar documentação falsa ou prestar declaração falsa durante a execução do contrato;
f) praticar ato fraudulento na execução do contrato;
g) comportar-se de modo inidôneo ou cometer fraude de qualquer natureza;
h) praticar ato lesivo previsto no art. 5º da Lei nº 12.846, de 1º de agosto de 2013.
11.2 Serão aplicadas ao contratado que incorrer nas infrações acima descritas as seguintes sanções:
i) **Advertência**, quando o contratado der causa à inexecução parcial do contrato, sempre que não se justificar a imposição de penalidade mais grave (art. 156, §2º, da Lei nº 14.133, de 2021);
ii) **Impedimento de licitar e contratar**, quando praticadas as condutas descritas nas alíneas "b", "c" e "d" do subitem acima deste Contrato, sempre que não se justificar a imposição de penalidade mais grave (art. 156, § 4º, da Lei nº 14.133, de 2021);
iii) **Declaração de inidoneidade para licitar e contratar**, quando praticadas as condutas descritas nas alíneas "e", "f", "g" e "h" do subitem acima deste Contrato, bem como nas alíneas "b", "c" e "d", que justifiquem a imposição de penalidade mais grave (art. 156, §5º, da Lei nº 14.133, de 2021).
iv) **Multa:**
(1) Moratória de 0,2 % (dois centésimos virgulam dois por cento) por dia de atraso injustificado sobre o valor da parcela inadimplida, até o limite de10 (dez) dias;

SÍTIO NOVO - MA
0843
Rubrica

(2) Moratória de 0,07% (sete centésimos por cento) do valor total do contrato por dia de atraso injustificado, até o máximo de 10% (dez por cento), pela inobservância do prazo fixado para apresentação, suplementação ou reposição da garantia.

a. O atraso superior a 30 (trinta) dias autoriza a Administração a promover a extinção do contrato por descumprimento ou cumprimento irregular de suas cláusulas, conforme dispõe o inciso I do art. 137 da Lei n. 14.133, de 2021.

(3) Compensatória, para as infrações descritas nas alíneas "e" a "h" do subitem 12.1, de 2% a 5% do valor do Contrato.

(4) Compensatória, para a inexecução total do contrato prevista na alínea "c" do subitem 12.1, de15% a 20% do valor do Contrato.

(5) Para infração descrita na alínea "b" do subitem 11.1, a multa será de 2% a 5% valor do Contrato.

(6) Para infrações descritas na alínea "d" do subitem 11.1, a multa será de 2% a 5% do valor do Contrato.

(7) Para a infração descrita na alínea "a" do subitem 11.1, a multa será de 2% a 5% do valor do Contrato, ressalvadas as seguintes infrações:

11.3 A aplicação das sanções previstas neste Contrato não exclui, em hipótese alguma, a obrigação de reparação integral do dano causado ao Contratante (art. 156, §9º, da Lei nº 14.133, de 2021)

11.4 Todas as sanções previstas neste Contrato poderão ser aplicadas cumulativamente com a multa (art. 156, §7º, da Lei nº 14.133, de 2021).

11.4.1 Antes da aplicação da multa será facultada a defesa do interessado no prazo de 15 (quinze) dias úteis, contado da data de sua intimação (art. 157, da Lei nº 14.133, de 2021)

11.5 Se a multa aplicada e as indenizações cabíveis forem superiores ao valor do pagamento eventualmente devido pelo Contratante ao Contratado, além da perda desse valor, a diferença será descontada da garantia prestada ou será cobrada judicialmente (art. 156, §8º, da Lei nº 14.133, de 2021).

11.6 Previamente ao encaminhamento à cobrança judicial, a multa poderá ser recolhida administrativamente no prazo máximo de 05 *(cinco)* dias, a contar da data do recebimento da comunicação enviada pela autoridade competente.

11.7 A aplicação das sanções realizar-se-á em processo administrativo que assegure o contraditório e a ampla defesa ao Contratado, observando-se o procedimento previsto no **caput** e parágrafos do art. 158 da Lei nº 14.133, de 2021, para as penalidades de impedimento de licitar e contratar e de declaração de inidoneidade para licitar ou contratar.

11.8 Na aplicação das sanções serão considerados (art. 156, §1º, da Lei nº 14.133, de 2021):

a) a natureza e a gravidade da infração cometida;

b) as peculiaridades do caso concreto;

c) as circunstâncias agravantes ou atenuantes;

d) os danos que dela provierem para o Contratante;

e) a implantação ou o aperfeiçoamento de programa de integridade, conforme normas e orientações dos órgãos de controle.

11.9 Os atos previstos como infrações administrativas na Lei nº 14.133, de 2021, ou em outras leis de licitações e contratos da Administração Pública que também sejam tipificados como atos lesivos na Lei nº 12.846, de 2013, serão apurados e julgados conjuntamente, nos mesmos autos, observados o rito procedimental e autoridade competente definidos na referida Lei (art. 159).

11.10 A personalidade jurídica do Contratado poderá ser desconsiderada sempre que utilizada com abuso do direito para facilitar, encobrir ou dissimular a prática dos atos ilícitos previstos neste Contrato ou para provocar confusão patrimonial, e, nesse caso, todos os efeitos das sanções aplicadas à pessoa jurídica serão estendidos aos seus administradores e sócios com poderes de administração, à pessoa jurídica sucessora ou à empresa do mesmo ramo com relação de coligação ou controle, de fato ou de direito, com o Contratado, observados, em todos os casos, o contraditório, a ampla defesa e a obrigatoriedade de análise jurídica prévia (art. 160, da Lei nº 14.133, de 2021)

11.11 O Contratante deverá, no prazo máximo de15 (quinze) dias úteis, contado da data de aplicação da sanção, informar e manter atualizados os dados relativos às sanções por ela aplicadas, para fins de publicidade no Cadastro Nacional de Empresas Inidôneas e Suspensas (Ceis) e no Cadastro Nacional de Empresas Punidas (Cnep), instituídos no âmbito do Poder Executivo Federal. (Art. 161, da Lei nº 14.133, de 2021)

11.12 As sanções de impedimento de licitar e contratar e declaração de inidoneidade para licitar ou contratar são passíveis de reabilitação na forma do art. 163 da Lei nº 14.133/21.

11.13. Os débitos do contratado para com a Administração contratante, resultantes de multa administrativa e/ou indenizações, não inscritos em dívida ativa, poderão ser compensados, total ou parcialmente, com os créditos devidos pelo referido órgão decorrentes deste mesmo contrato ou de outros contratos administrativos que o contratado possua com o mesmo órgão ora contratante, na forma da Instrução Normativa SEGES/ME nº 26, de 13 de abril de 2022.

SÍTIO NOVO-MA
Fls. 0844
Rubrica

CLÁUSULA DÉCIMA SEGUNDA – DA EXTINÇÃO CONTRATUAL (art. 92, XIX)

12.1 O contrato será extinto quando cumpridas as obrigações de ambas as partes, ainda que isso ocorra antes do prazo estipulado para tanto.

12.2 Se as obrigações não forem cumpridas no prazo estipulado, a vigência ficará prorrogada até a conclusão do objeto, caso em que deverá a Administração providenciar a readequação do cronograma fixado para o contrato.

12.3 Quando a não conclusão do contrato referida no item anterior decorrer de culpa do contratado:

a) ficará ele constituído em mora, sendo-lhe aplicáveis as respectivas sanções administrativas; e

b) poderá a Administração optar pela extinção do contrato e, nesse caso, adotará as medidas admitidas em lei para a continuidade da execução contratual.

12.4 O contrato poderá ser extinto antes de cumpridas as obrigações nele estipuladas, ou antes do prazo nele fixado, por algum dos motivos previstos no artigo 137 da Lei nº 14.133/21, bem como amigavelmente, assegurados o contraditório e a ampla defesa.

12.4.1 Nesta hipótese, aplicam-se também os artigos 138 e 139 da mesma Lei.

12.4.2 A alteração social ou a modificação da finalidade ou da estrutura da empresa não ensejará a extinção se não restringir sua capacidade de concluir o contrato.

12.4.2.1 Se a operação implicar mudança da pessoa jurídica contratada, deverá ser formalizado termo aditivo para alteração subjetiva.

12.5 O termo de extinção, sempre que possível, será precedido:

12.5.1.1 Balanço dos eventos contratuais já cumpridos ou parcialmente cumpridos;

12.5.1.2 Relação dos pagamentos já efetuados e ainda devidos;

12.5.1.3 Indenizações e multas.

12.6 A extinção do contrato não configura óbice para o reconhecimento do desequilíbrio econômico-financeiro, hipótese em que será concedida indenização por meio de termo indenizatório (art. 131, *caput,* da Lei n.º 14.133, de 2021).

12.7 O contrato poderá ser extinto caso se constate que o contratado mantém vínculo de natureza técnica, comercial, econômica, financeira, trabalhista ou civil com dirigente do órgão ou entidade contratante ou com agente público que tenha desempenhado função na licitação ou atue na fiscalização ou na gestão do contrato, ou que deles seja cônjuge, companheiro ou parente em linha reta, colateral ou por afinidade, até o terceiro grau (art. 14, inciso IV, da Lei n.º 14.133, de 2021).

CLÁUSULA DÉCIMA TERCEIRA – DOTAÇÃO ORÇAMENTÁRIA (art. 92, VIII)

13.1 As despesas decorrentes da presente contratação correrão à conta de recursos específicos consignados no Orçamento Geral deste exercício, na dotação abaixo discriminada:

Unidade Orçamentária: 09 - FUNDO DE DESENVOLVIMENTO DA EDUCAÇÃO BÁSICA - FUNDEB
Programa de Trabalho/Projeto/Atividade: 12.361.0008.3092.0000 - Construção/Ampliação/ Reforma De Escolas Municipais – Fundamental
Natureza de Despesa: 4.4.90.51.00 – Obras E Instalações
Fonte de Recursos: 500 – Recursos Não Vinculados De Impostos
540 – Transferência do FUNDEB – Impostos e Transferência de Impostos
541 - Transferência do FUNDEB – Complementação da União - VAAF
542 - Transferência do FUNDEB – Complementação da União – VAAT
Termo de compromisso nº 202104033-1 - OBRA ID Nº 1109071– FNDE
Valor: R$ 2.846.913,10 (dois milhões, oitocentos e quarenta e seis mil, novecentos e treze reais e dez centavos)

CLÁUSULA DÉCIMA QUARTA – DOS CASOS OMISSOS (art. 92, III)

14.1 Os casos omissos serão decididos pelo contratante, segundo as disposições contidas na Lei nº 14.133, de 2021, e demais normas federais aplicáveis e, subsidiariamente, segundo as disposições contidas na Lei nº 8.078, de 1990 – Código de Defesa do Consumidor – e normas e princípios gerais dos contratos.

CLÁUSULA DÉCIMA QUINTA – ALTERAÇÕES

15.1 Eventuais alterações contratuais reger-se-ão pela disciplina dos arts. 124 e seguintes da Lei nº 14.133, de 2021.

15.2 O contratado é obrigado a aceitar, nas mesmas condições contratuais, os acréscimos ou supressões que se fizerem necessários, até o limite de 25% (vinte e cinco por cento) do valor inicial atualizado do contrato.

15.3 As alterações contratuais deverão ser promovidas mediante celebração de termo aditivo, submetido à prévia aprovação da consultoria jurídica do contratante, salvo nos casos de justificada necessidade de

SITIO NOVO-MA
Fls. 0845
Rubrica

antecipação de seus efeitos, hipótese em que a formalização do aditivo deverá ocorrer no prazo máximo de 1 (um) mês (art. 132 da Lei nº 14.133, de 2021).

15.4 Registros que não caracterizam alteração do contrato podem ser realizados por simples apostila, dispensada a celebração de termo aditivo, na forma do art. 136 da Lei nº 14.133, de 2021.

CLÁUSULA DÉCIMA SEXTA – PUBLICAÇÃO

16.1. Incumbirá ao contratante divulgar o presente instrumento no Portal Nacional de Contratações Públicas (PNCP), na forma prevista no art. 94 da Lei 14.133, de 2021, bem como no respectivo sítio oficial na Internet, em atenção ao art. 91, *caput,* da Lei n.º 14.133, de 2021, e ao art. 8º, §2º, da Lei n. 12.527, de 2011, c/c art. 7º, §3º, inciso V, do Decreto n. 7.724, de 2012.

CLÁUSULA DÉCIMA SETIMA– FORO (art. 92, §1º)

17.1 Fica eleito o Foro da Justiça Estadual a Comarca de Montes Altos/MA, por se tratar do termo judiciário de Sítio Novo (MA), para dirimir os litígios que decorrerem da execução deste Termo de Contrato que não puderem ser compostos pela conciliação, conforme art. 92, §1º, da Lei nº 14.133/21.

17.2 Por estarem justa s e acordadas, para firmeza e validade do pactuado, o presente Termo de Contrato vai lavrado em duas (duas) vias de igual teor, que, depois de lido e achado em ordem, assinado por ambos os contraentes.

Sítio Novo (MA), __ de _____ de _____

_____
Responsável legal da CONTRATANTE

_____
Responsável legal da CONTRATADA

TESTEMUNHAS:

1 - _____
CPF: _____

2 - _____
CPF: _____

SÍTIO NOVO-MA
Fls. 08466
Rubrica

CONCORRÊNCIA ELETRONICA Nº 008/2026-SEMED
PROCESSO ADMINSTRATIVO Nº 001.031/2026-SEMED

ANEXO IV

(Proposta de Preços)

_____de ____de ____

Prezados Senhores,
_____(empresa), com sede na cidade de _____à Rua_____, n.º _____, inscrita no CNPJ/MF sob o número_____, neste ato representada por _____, portador do CPF n.º _____e R.G. n.º_____, abaixo assinado propõe à Prefeitura Municipal de Sitio Novo – MA, através da Secretaria Municipal de Educação, os preços infra discriminados para a **CONTRATAÇÃO DE EMPRESA ESPECIALIZADA PARA A RETOMADA DA OBRA ID Nº 1109071, ESCOLA DE 06 SALAS DE AULA COM QUADRA, PADRÃO FNDE, DO POVOADO SALTO, NO MUNICÍPIO DE SÍTIO NOVO – MA,** objeto da **CONCORRÊNCIA ELETRÔNICO Nº __008/2026-SEMED**.

OBS: A descrição mínima do objeto deverá observar a especificação constante no termo de referência e planilha acima, que prevalecerão.

a) Prazo de validade da proposta, que não poderá ser inferior a 60 (sessenta) dias, contados a partir da data de sua abertura;
b) O objeto deverá ser executado IMEDIATAMENTE, a partir do recebimento da "**Ordem de Fornecimento**" expedida pela Secretaria Municipal de Educação;
c) O valor total da proposta é de R$ ____ (_____)
d) Dados do responsável: Sr.(a) _____, portador(a) da Carteira de Identidade nº _____ e do CPF nº _____
e) Dados Bancários Agência _____, Conta _____, Banco_____.

Nome, Assinatura do Responsável da Empresa
(Nome Legível/Cargo)

COMISSÃO DE CONTRATAÇÃO
0847
Fls.
PUBLICO

CONCORRÊNCIA ELETRONICA Nº 008/2026-SEMED
PROCESSO ADMINSTRATIVO Nº 001.031/2026-SEMED

ANEXO IV

MODELO DE DECLARAÇÕES CONJUNTAS

À
Prefeitura Municipal de SÍTIO NOVO/MA
CONCORRÊNCIA ELETRONICA Nº 008/2026-SEMED

Pelo presente instrumento, a empresa ....., CNPJ nº ....., com sede na....., através de seu representante legal infra-assinado, que:

( ) Declara, sob as penas do artigo 299 do Código Penal, que se enquadra na situação de microempresa, empresa de pequeno porte ou cooperativa, nos termos da Lei Complementar nº 123/06, alterada pela Lei Complementar nº 147/14, bem assim que inexistem fatos supervenientes que conduzam ao seu desenquadramento desta situação. (*Marcar este item caso se enquadre na situação de microempresa, empresa de pequeno porte ou cooperativa.)

1) Declara que CUMPRE todos os requisitos para a habilitação definidos no Edital e que a proposta apresentada está em conformidade com as exigências editalícias da **CONCORRÊNCIA ELETRONICA Nº 008/2026-SEMED**;
2) Declara que está plenamente capacitado a efetuar o fornecimento dos produtos licitados, referente a **CONCORRÊNCIA ELETRONICA Nº 008/2026-SEMED**, nas quantidades e nos prazos previstos e que está ciente e concorda com as condições contidas no Edital e seus anexos;
3) Declara que até a presente data inexistem fatos impeditivos para sua habilitação na **CONCORRÊNCIA ELETRONICA Nº 008/2026-SEMED**, ciente da obrigatoriedade de declarar ocorrências supervenientes;
4) Declara atende aos requisitos de habilitação, e o que responderá pela veracidade das informações prestadas, na forma da lei (art. 63, I, da Lei nº 14.133/2021);
5) Declara que não emprega menor de 18 anos em trabalho noturno, perigoso ou insalubre e não emprega menor de 16 anos, salvo menor, a partir de 14 anos, na condição de aprendiz, nos termos do artigo7°, XXXIII, da Constituição;
6) Declara que não possui, em sua cadeia produtiva, empregados executando trabalho degradante ou forçado, observando o disposto nos incisos III e IV do art. 1º e no inciso III do art. 5º da Constituição Federal
7) Declara que cumpre as exigências de reserva de cargos para pessoa com deficiência e para reabilitado da Previdência Social, previstas em lei e em outras normas específicas;
8) Declara, para os fins que a empresa não foi declarada inidônea por nenhum órgão público de qualquer esfera de governo, estando apta a contratar com o poder público;
9) Declara que inexistem fatos impeditivos para sua habilitação no certame, ciente da obrigatoriedade de declarar ocorrências posteriores;
10) Declara, para os devidos fins que não possuímos em nosso quadro societário e de empregados, servidor ou dirigente de órgão ou entidade contratante ou responsável pela licitação;
11) Declara que suas propostas econômicas compreendem a integralidade dos custos para atendimento dos direitos trabalhistas assegurados na Constituição Federal, nas leis trabalhistas, nas normas infralegais, nas convenções coletivas de trabalho e nos termos de ajustamento de conduta vigentes na data de entrega das propostas;
12) Declara que a proposta foi elaborada de forma independente, nos termos da Instrução Normativa SLTI/MP nº 2, de 16 de setembro de 2009
13) Declara, para os devidos fins de direito, na qualidade de Proponente dos procedimentos licitatórios, instaurados por este Município, que o(a) responsável legal da empresa é o(a) Sr.(a)....., Portador(a) do RG sob nº..... e CPF nº ....., cuja função/cargo é.....(sócio administrador/procurador/diretor/etc), responsável pela assinatura do contrato.
14) Declara conhecer as normas de prevenção à corrupção previstas na legislação brasileira, dentre elas, a Lei de Improbidade Administrativa (Lei Federal nº 8.429/1992), a Lei Federal nº 12.846/2013 e seus regulamentos, se comprometem que para a execução deste contrato nenhuma das partes poderá oferecer, dar ou se comprometer a dar, a quem quer que seja, aceitar ou se comprometer a aceitar, de quem quer que seja, tanto por conta própria quanto por intermédio de outrem, qualquer pagamento, doação, compensação, vantagens financeiras ou benefícios indevidos de qualquer espécie, de modo fraudulento que constituam prática ilegal ou de corrupção, bem como de manipular ou fraudar o equilíbrio econômico financeiro do presente contrato, seja de forma direta ou indireta quanto ao objeto deste contrato, devendo garantir, ainda que seus prepostos, administradores e colaboradores ajam da mesma forma;

15) Declara, para os devidos fins que em caso de qualquer comunicação futura referente a este processo licitatório, bem como em caso de eventual contratação, concordo que o Contrato seja encaminhado para o seguinte endereço:
E-mail:
Telefone: ( )
16) Caso altere o citado e-mail ou telefone comprometo-me em informar pedido de alteração junto ao Município, sob pena de ser considerado como intimado nos dados anteriormente fornecidos.
17) Comprometo-me a manter durante a execução do contrato, em compatibilidade com as obrigações assumidas, todas as condições de habilitação e qualificação exigidas na licitação.

Local e Data _____de ____de ____

Nome, Assinatura do Responsável da Empresa
(Nome Legível/Cargo)

ESTADO DO MARANHÃO
PREFEITURA MUNICIPAL DE SÍTIO NOVO

SÍTIO NOVO-MA

COMISSÃO DE CONTRATAÇÃO
Fls. 0949
Rubrica

ESTADO DO MARANHÃO
PREFEITURA MUNICIPAL DE SÍTIO NOVO
SECRETARIA MUNICIPAL DE EDUCAÇÃO
AVISO DE LICITAÇÃO
AVISO DE REDESIGNAÇÃO
CONCORRENCIA ELETRÔNICA Nº 008/2026-SEMED
PROCESSO ADMINSTRATIVO Nº 001.031/2026-SEMED

Prefeitura Municipal de Sítio Novo - MA, UASG: 980929 por meio da Secretaria Municipal De Educação por intermédio da Agente de Contratações e Equipe, designados pela Portaria nº 013-2025-GP, sediada na Av. Leonardo de Almeida s/n Centro, Sítio Novo - MA, licitação na **MODALIDADE:** Concorrência Eletrônica. **TIPO:** Menor Preço Global. **OBJETO:** CONTRATAÇÃO DE EMPRESA ESPECIALIZADA PARA A RETOMADA DA OBRA ID Nº 1109071, ESCOLA DE 06 SALAS DE AULA COM QUADRA, PADRÃO FNDE, DO POVOADO SALTO, NO MUNICÍPIO DE SÍTIO NOVO – MA. CÓDIGO UASG: 980929. **BASE LEGAL:** Lei Federal n° 14.133, de 01 de abril de 2021, da Lei Complementar nº 123/2006 e das exigências estabelecidas neste Edital. **Data de Abertura**: 29 de Maio de 2026 - às 08:30 hs (oito horas e trinta minutos), horário de Brasília - DF. O Edital e seus anexos poderão ser consultados e obtidos no endereço eletrônico https://bnc.org.br/ - Portal Bolsa Nacional de Compras (BNC), http://sitionovo.ma.gov.br , no Mural de Licitações – TCE – MA, podendo ainda ser obtido por meio de solicitação no e-mail licitacoespmsn_ma@outlook.com e, por fim, consultado, lido e obtido em sua versão impressa mediante o recolhimento de R$: 50,00 (cinquenta reais) através de DAM (Documento de Arrecadação Municipal), na sede da Comissão Permanente de Contratações, com endereço na sede da Prefeitura Municipal de Sítio Novo (MA) sito na Av. Leonardo de Almeida s/n, Centro, nos dias úteis, no horário das 08:00 horas às 12:00 horas.

Sítio Novo (MA), 17 de Maio de 2026

IRANILDA DE MORAES BUENO ARRUDA
Secretária Municipal de Educação

ESTADO DO MARANHÃO
PREFEITURA MUNICIPAL DE SÍTIO NOVO

SITIO NOVO-MA
TEMPO DE NOVAS CONQUISTAS

COMISSÃO DE CONTRATAÇÃO
Fls. 0850
Rubrica

PORTAL DA TRANSPARÊNCIA DO MUNICIPIO

PARA PUBLICAÇÃO EM 13/05/2026

ESTADO DO MARANHÃO
PREFEITURA MUNICIPAL DE SÍTIO NOVO
SECRETARIA MUNICIPAL DE EDUCAÇÃO
AVISO DE LICITAÇÃO
AVISO DE REDESIGNAÇÃO
CONCORRENCIA ELETRÔNICA Nº 008/2026-SEMED
PROCESSO ADMINSTRATIVO Nº 001.031/2026-SEMED

Prefeitura Municipal de Sítio Novo - MA, UASG: 980929 por meio da Secretaria Municipal De Educação por intermédio da Agente de Contratações e Equipe, designados pela Portaria nº 013-2025-GP, sediada na Av. Leonardo de Almeida s/n Centro, Sítio Novo - MA, licitação na **MODALIDADE:** Concorrência Eletrônica. **TIPO:** Menor Preço Global. **OBJETO:** CONTRATAÇÃO DE EMPRESA ESPECIALIZADA PARA A RETOMADA DA OBRA ID Nº 1109071, ESCOLA DE 06 SALAS DE AULA COM QUADRA, PADRÃO FNDE, DO POVOADO SALTO, NO MUNICÍPIO DE SÍTIO NOVO – MA. CÓDIGO UASG: 980929. **BASE LEGAL:** Lei Federal n° 14.133, de 01 de abril de 2021, da Lei Complementar nº 123/2006 e das exigências estabelecidas neste Edital. **Data de Abertura**: 29 de Maio de 2026 - às 08:30 hs (oito horas e trinta minutos), horário de Brasília - DF. O Edital e seus anexos poderão ser consultados e obtidos no endereço eletrônico https://bnc.org.br/ - Portal Bolsa Nacional de Compras (BNC), http://sitionovo.ma.gov.br , no Mural de Licitações – TCE – MA, podendo ainda ser obtido por meio de solicitação no e-mail licitacoespmsn_ma@outlook.com e, por fim, consultado, lido e obtido em sua versão impressa mediante o recolhimento de R$: 50,00 (cinquenta reais) através de DAM (Documento de Arrecadação Municipal), na sede da Comissão Permanente de Contratações, com endereço na sede da Prefeitura Municipal de Sítio Novo (MA) sito na Av. Leonardo de Almeida s/n, Centro, nos dias úteis, no horário das 08:00 horas às 12:00 horas. **IRANILDA DE MORAES BUENO ARRUDA Secretária Municipal de Educação**

COMISSÃO DE CONTRATAÇÃO
Fls. 0851
Rubrica

CONCORRÊNCIA PUBLICA Nº 008/2026

DADOS DA LICITAÇÃO

Nome				Situação
CONCORRÊNCIA PUBLICA nº 008/2026				Em Andamento
Nº Processo	**Modalidade Licitação**	**Tipo de Licitação**	**Data de Abertura**	**Valor Estimado:**
001.031/2026	CONCORRÊNCIA PUBLIC	Menor Preço	12/05/2026	2.844.968,35

Objeto

CONTRATAÇÃO DE EMPRESA ESPECIALIZADA PARA A RETOMADA DA OBRA ID Nº 1109071, ESCOLA DE 06 SALAS DE AULA COM QUADRA, PADRÃO FNDE, DO POVOADO SALTO, NO MUNICÍPIO DE SÍTIO NOVO – MA

DOCUMENTOS

Nome	Data Envio	Arquivo
Edital CE 008 2026	22/04/2026 16:19:18	Baixar Arquivo
PROJETO ESCOLA POV. SALTO- 6 SALAS DE AULA	22/04/2026 16:30:59	Baixar Arquivo
20 - CORREÇÃO PLANILHA - CONCORRÊNCIA ELETRONICA N 008 2026	11/05/2026 16:38:39	Baixar Arquivo
22 - Termo de retificação CE 008 2026	11/05/2026 16:58:00	Baixar Arquivo
22.1 - ID nº 1109071 - Cronograma - Mai - 2026	11/05/2026 16:59:20	Baixar Arquivo
22.2 - ID nº 1109071 - Orçamento - Mai - 2026	11/05/2026 16:59:20	Baixar Arquivo
23 - Edital CE 008 2026 - SALTO - RETIFICADO	11/05/2026 17:00:10	Baixar Arquivo
24 - PROJETO BASICO COMPLETO - CE 08 26 - RETIFICADO	11/05/2026 17:00:45	Baixar Arquivo

2026 - PREFEITURA MUNICIPAL DE SÍTIO NOVO - MA. Todos os direitos reservados.

ESTADO DO MARANHÃO
PREFEITURA MUNICIPAL DE SÍTIO NOVO

SITIO NOVO-MA
TEMPO DE NOVAS CONQUISTAS

COMISSÃO DE CONTRATAÇÃO
0852
Fls.
Rubrica

PORTAL DA NACIONAL DE CONTRATAÇÕES PÚBLICAS


PARA PUBLICAÇÃO EM 13/05/2026

ESTADO DO MARANHÃO
PREFEITURA MUNICIPAL DE SÍTIO NOVO
SECRETARIA MUNICIPAL DE EDUCAÇÃO
AVISO DE LICITAÇÃO
AVISO DE REDESIGNAÇÃO
CONCORRENCIA ELETRÔNICA Nº 008/2026-SEMED
PROCESSO ADMINSTRATIVO Nº 001.031/2026-SEMED

Prefeitura Municipal de Sítio Novo - MA, UASG: 980929 por meio da Secretaria Municipal De Educação por intermédio da Agente de Contratações e Equipe, designados pela Portaria nº 013-2025-GP, sediada na Av. Leonardo de Almeida s/n Centro, Sítio Novo - MA, licitação na **MODALIDADE:** Concorrência Eletrônica. **TIPO:** Menor Preço Global. **OBJETO:** CONTRATAÇÃO DE EMPRESA ESPECIALIZADA PARA A RETOMADA DA OBRA ID Nº 1109071, ESCOLA DE 06 SALAS DE AULA COM QUADRA, PADRÃO FNDE, DO POVOADO SALTO, NO MUNICÍPIO DE SÍTIO NOVO – MA. CÓDIGO UASG: 980929. **BASE LEGAL:** Lei Federal nº 14.133, de 01 de abril de 2021, da Lei Complementar nº 123/2006 e das exigências estabelecidas neste Edital. **Data de Abertura**: 29 de Maio de 2026 - às 08:30 hs (oito horas e trinta minutos), horário de Brasília - DF. O Edital e seus anexos poderão ser consultados e obtidos no endereço eletrônico https://bnc.org.br/ - Portal Bolsa Nacional de Compras (BNC), http://sitionovo.ma.gov.br , no Mural de Licitações – TCE – MA, podendo ainda ser obtido por meio de solicitação no e-mail licitacoespmsn_ma@outlook.com e, por fim, consultado, lido e obtido em sua versão impressa mediante o recolhimento de R$: 50,00 (cinquenta reais) através de DAM (Documento de Arrecadação Municipal), na sede da Comissão Permanente de Contratações, com endereço na sede da Prefeitura Municipal de Sítio Novo (MA) sito na Av. Leonardo de Almeida s/n, Centro, nos dias úteis, no horário das 08:00 horas às 12:00 horas. **IRANILDA DE MORAES BUENO ARRUDA Secretária Municipal de Educação**

Edital nº 008/2026-SEMED/2026

Última atualização 11/05/2026

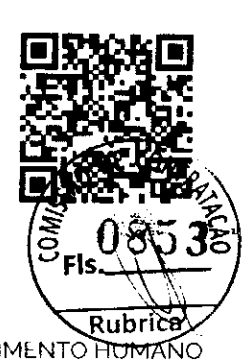

Acessar Contratação

Local: Sítio Novo/MA **Órgão:** MUNICIPIO DE SITIO NOVO - SECRETARIA DE EDUCACAO E DESENVOLVIMENTO HUMANO

Unidade compradora: 21 - SECRETARIA DE EDUCACAO E DESENVOLVIMENTO HUMANO

Modalidade da contratação: Concorrência - Eletrônica **Amparo legal:** Lei 14.133/2021, Art. 28, II **Tipo:** Edital

Modo de disputa: Aberto **Registro de preço:** Não

Fonte orçamentária: Municipal; Federal

Data de divulgação no PNCP: 23/04/2026 **Situação:** Divulgada no PNCP

Data de início de recebimento de propostas: 23/04/2026 12:00 (horário de Brasília)

Data fim de recebimento de propostas: 29/05/2026 08:29 (horário de Brasília)

Id contratação PNCP: 06077764000161-1-000003/2026 **Fonte:** Bolsa Nacional De Compras - BNC

Objeto:

CONTRATAÇÃO DE EMPRESA ESPECIALIZADA PARA A RETOMADA DA OBRA ID Nº 1109071. ESCOLA DE 06 SALAS DE AULA COM QUADRA, PADRÃO FNDE, DO POVOADO SALTO, NO MUNICÍPIO DE SÍTIO NOVO – MA

VALOR TOTAL ESTIMADO DA COMPRA	VALOR TOTAL HOMOLOGADO DA COMPRA
R$ 2.846.913,10	R$ 0,00

Itens | Arquivos | Atas de Registro de Preço | Contratos/Empenhos | Histórico

Nome	Data/Hora de Inclusão
Edital_CE_008_2026	23/04/2026 - 11:08:23
23__Edital_CE_008_2026__SALTO__RETIFICADO	11/05/2026 - 17:48:45
22.2__ID_n_1109071__Oramento__Mai__2026	11/05/2026 - 17:48:51
22.1__ID_n_1109071__Cronograma__Mai__2026	11/05/2026 - 17:48:56
20__CORREO_PLANILHA_CONCORRNCIA_ELETRONICA_N_008_2026	11/05/2026 - 17:49:06
22__Termo_de_retificao_CE_008_2026	11/05/2026 - 17:49:13
24__PROJETO_BASICO_COMPLETO__CE_08_26__RETIFICADO_compressed	11/05/2026 - 17:49:26

Exibir 10 1-7 de 7 itens Página 1

< Voltar

PORTAL NACIONAL CONTRATAÇÕES PÚBLICAS

Criado pela Lei nº 14.133/21, o Portal Nacional de Contratações Públicas (PNCP) é o sítio eletrônico oficial para a divulgação centralizada e obrigatória dos atos exigidos em sede de licitações e contratos administrativos abrangidos pela nova Lei.

É gerido pelo Comitê Gestor da Rede Nacional de Contratações Públicas, um colegiado deliberativo com suas atribuições estabelecidas no Decreto nº 10.764, de 9 de agosto de 2021.

O desenvolvimento dessa versão do Portal é um esforço conjunto de construção de uma concepção direta legal homologado pelos indicados a compor o mencionado comitê.

A adequação, fidedignidade e completude das informações e dos arquivos relativos às contratações disponibilizadas no PNCP por força da Lei nº 14.133/2021 são de estrita responsabilidade dos órgãos e entidades contratantes.

[redacted]

[redacted]

AGRADECIMENTO AOS PARCEIROS

BID Banco Interamericano de Desenvolvimento

Enap Escola Nacional de Administração Pública

Serpro

SEBRAE

Todos os direitos reservados. Acesso condicionado à licença de uso.

ESTADO DO MARANHÃO
PREFEITURA MUNICIPAL DE SÍTIO NOVO

DIÁRIO OFICIAL DA UNIÃO

PARA PUBLICAÇÃO EM 13/05/2026

COMISSÃO DE CONTRATAÇÃO
Fls. 0855
Rubrica

ESTADO DO MARANHÃO
PREFEITURA MUNICIPAL DE SÍTIO NOVO
SECRETARIA MUNICIPAL DE EDUCAÇÃO
AVISO DE LICITAÇÃO
AVISO DE REDESIGNAÇÃO
CONCORRENCIA ELETRÔNICA Nº 008/2026-SEMED
PROCESSO ADMINSTRATIVO Nº 001.031/2026-SEMED

Prefeitura Municipal de Sítio Novo - MA, UASG: 980929 por meio da Secretaria Municipal De Educação por intermédio da Agente de Contratações e Equipe, designados pela Portaria nº 013-2025-GP, sediada na Av. Leonardo de Almeida s/n Centro, Sítio Novo - MA, licitação na **MODALIDADE:** Concorrência Eletrônica. **TIPO:** Menor Preço Global. **OBJETO:** CONTRATAÇÃO DE EMPRESA ESPECIALIZADA PARA A RETOMADA DA OBRA ID Nº 1109071, ESCOLA DE 06 SALAS DE AULA COM QUADRA, PADRÃO FNDE, DO POVOADO SALTO, NO MUNICÍPIO DE SÍTIO NOVO – MA. CÓDIGO UASG: 980929. **BASE LEGAL:** Lei Federal n° 14.133, de 01 de abril de 2021, da Lei Complementar nº 123/2006 e das exigências estabelecidas neste Edital. **Data de Abertura**: 29 de Maio de 2026 - às 08:30 hs (oito horas e trinta minutos), horário de Brasília - DF. O Edital e seus anexos poderão ser consultados e obtidos no endereço eletrônico https://bnc.org.br/ - Portal Bolsa Nacional de Compras (BNC), http://sitionovo.ma.gov.br , no Mural de Licitações – TCE – MA, podendo ainda ser obtido por meio de solicitação no e-mail licitacoespmsn_ma@outlook.com e, por fim, consultado, lido e obtido em sua versão impressa mediante o recolhimento de R$: 50,00 (cinquenta reais) através de DAM (Documento de Arrecadação Municipal), na sede da Comissão Permanente de Contratações, com endereço na sede da Prefeitura Municipal de Sítio Novo (MA) sito na Av. Leonardo de Almeida s/n, Centro, nos dias úteis, no horário das 08:00 horas às 12:00 horas. **IRANILDA DE MORAES BUENO ARRUDA Secretária Municipal de Educação**

PREFEITURA MUNICIPAL DE SÍTIO NOVO

AVISO DE ADIAMENTO
CONCORRÊNCIA ELETRÔNICA Nº 8/2026-SEMED

PROCESSO ADMINSTRATIVO Nº 1.031/2026-SEMED

Aviso de Redesignação Concorrência Eletrônica Nº 008/2026-SEMED Processo Administrativo Nº 001.031/2026-SEMED Prefeitura Municipal de Sítio Novo - MA, UASG: 980929 por meio da Secretaria Municipal De Educação por intermédio da Agente de Contratações e Equipe, designados pela Portaria nº 013-2025 GP, sediada na Av. Leonardo de Almeida s/n Centro, Sítio Novo MA, licitação na MODALIDADE: Concorrência Eletrônica. TIPO: Menor Preço Global. OBJETO: CONTRATAÇÃO DE EMPRESA ESPECIALIZADA PARA A RETOMADA DA OBRA ID Nº 1109071, ESCOLA DE 06 SALAS DE AULA COM QUADRA, PADRÃO FNDE, DO POVOADO SALTO, NO MUNICÍPIO DE SÍTIO NOVO - MA CÓDIGO UASG: 980929. BASE LEGAL: Lei Federal nº 14.133, de 01 de abril de 2021, da Lei Complementar nº 123/2006 e das exigências estabelecidas neste Edital. Data de Abertura: 29 de Maio de 2026 - às 08:30 hs (oito horas e trinta minutos), horário de Brasília - DF O Edital e seus anexos poderão ser consultados e obtidos no endereço eletrônico https://bnc.org.br/ -, http://sitionovo.ma.gov.br , no Mural de Licitações - TCE/MA, podendo ainda ser obtido por meio de solicitação no e-mail licitacoespmsn_ma@outlook.com e, por fim, consultado, lido e obtido em sua versão impressa mediante o recolhimento de R$: 50,00 (cinquenta reais) através de DAM.na sede da Comissão Permanente de Contratações, nos dias úteis, das 08:00 horas às 12:00 horas.

Sítio Novo-MA, 8 de Maio de 2026.
IRANILDA DE MORAES BUENO ARRUDA
Secretária Municipal de Educação

PREFEITURA MUNICIPAL DE TUTÓIA

EXTRATOS DE CONTRATOS

CONTRATO Nº 0704101301/2026 - ADESÃO DA ADESÃO DA ATA DE REGISTRO DE PREÇOS - Nº 20/2025. Partes: SECRETARIA DE ADMINISTRAÇÃO, GESTÃO E PLANEJAMENTO DE TUTÓIA - MA, inscrita no CNPJ sob o nº 06.218.572/0001-28 e F R NEGOCIOS LTDA, inscrita no CNPJ nº 48.331.331/0001-30. Objeto: Contratação de empresa para gerenciamento da frota de veículos da Secretaria Municipal de Administração, Gestão e Planejamento do Município de Tutóia - MA. Valor: R$ 1.860.817,90 (um milhão, oitocentos e sessenta mil, oitocentos e dezessete reais e noventa centavos) Fundamentação legal: Lei Federal nº 14.133/2021 Vigência: 08/05/2026 a 08/05/2027. Tutóia-MA, 08 de maio de 2026, FRANCIS DA SILVA PEREIRA, Secretário Municipal de Administração, Gestão e Planejamento.

CONTRATO Nº 0704101302/2026 - ADESÃO DA ATA DE REGISTRO DE PRFÇOS - Nº 20/2025. Partes: SECRETARIA DE EDUCAÇÃO TUTÓIA-MA, inscrita no CNPJ sob o nº 30.542.482/0001-72 e F R NEGOCIOS LTDA, inscrita no CNPJ nº 48.331.331/0001-30. Objeto: Contratação de empresa para gerenciamento da frota de veículos da Secretaria Municipal de Educação de Tutóia-MA. Valor: R$ 7.083.358,45 (dois milhões, oitenta e três mil, trezentos e cinquenta e oito reais e quarenta e cinco centavos) Fundamentação legal: Lei Federal nº 14.133/2021. Vigência: 08/05/2026 a 08/05/2027. Tutóia-MA, 08 de maio de 2026, NATALINO DA SILVA FILGUFIRAS. Secretário Municipal de Educação.

CONTRATO Nº 0704101303/2026 - ADESÃO DA ATA DE REGISTRO DE PREÇOS - Nº 20/2025. Partes: SECRETARIA DE SAÚDE TUTÓIA-MA, inscrita no CNPJ sob o nº 06.218.572/0001-28 e F R NEGOCIOS LTDA, inscrita no CNPJ nº 48.331.331/0001-30 Objeto: Contratação de empresa para gerenciamento da frota de veículos da Secretaria Municipal de Saúde de Tutóia-MA. Valor: R$ 1.654.257,65 (um milhão, seiscentos e cinquenta e quatro mil, duzentos e cinquenta e sete reais e sessenta e cinco centavos). Fundamentação legal: Lei Federal nº 14.133/2021. Vigência: 08/05/2026 a 08/05/2027. Tutóia-MA, 08 de maio de 2026, VALDINAR RODRIGUES ASSUNÇÃO, Secretário Municipal Adjunto de Saúde.

CONTRATO Nº 0704101304/2026 - ADESÃO DA ATA DE REGISTRO DE PREÇOS - Nº 20/2025. PARTES: SECRETARIA DE ASSISTÊNCIA SOCIAL DE TUTÓIA-MA, inscrita no CNPJ sob o nº 06.218.577/0001-28 e F R NEGOCIOS LTDA, inscrita no CNPJ nº 48.331.331/0001-30. Objeto: Contratação de empresa para gerenciamento da frota de veículos da Secretaria Municipal de Assistência Socialde Tutóia-MA. Valor: R$ 320.197,99 (trezentos e vinte mil, cento e noventa e sete reais e noventa e nove centavos). Fundamentação legal: Lei Federal nº 14.133/2021. Vigência: 08/05/2026 a 08/05/2027. Tutóia-MA, 08 de maio de 2026, LUCÉLIA CRUZ DE OLIVEIRA, Secretária Municipal de Assistência Social

PREFEITURA MUNICIPAL DE ZÉ DOCA

AVISO DE ADJUDICAÇÃO
CONCORRÊNCIA ELETRÔNICA Nº 19/2026

Pelo presente, ADJUDICO a CONCORRÊRNCIA PÚBLICA nº 019/2026, PROCESSO ADMINISTRATIVO Nº 045/2026, referente a Contratação de empresa para execução de Urbanização do Lago da Prainha, reforma econstrução na Praça do Viva e construção de Praça, no município de Zé Doca/MA- Termo de Compromisso nº 965956/2024/MTUR/CAIXA, no município de Zé Doca - Ma conforme constantes neste edital, no termo de referência, na planilha, cronograma, memorial descritivo e projeto, anexos do processo administrativo autuado pela CPL no dia 30 de abril de 2026 às 08 : 30, horas, e obedecendo ao dispositivo da lei nº 14.133/2021, de 01/04/2021, artigo 71 inciso IV e suas alterações na Lei nº 14.133 de 01/04/2021. E no uso das atribuições que me são conferidas, venho adjudicar o objeto acima especificado a empresa: MR EMPREENDIMENTOS E SERVICOS LTDA, que apresentou a proposta, sendo o valor de R$ 3.182.000,00, (Três Milhões Cento e Oitenta e Dois Mil),

Zé Doca-MA, 6 de maio de 2026.
ALEXANDRE MAGNO DE AGUIAR BARROSO
Secretário Municipal de Infraestrutura

AVISO DE HOMOLOGAÇÃO
CONCORRÊNCIA ELETRÔNICA Nº 19/2026

HOMOLOGO o julgamento da Comissão Permanente de Licitação, referente à CONCORRÊNCIA ELETRÔNICA nº 19/2026 PROCESSO ADMINISTRATIVO nº 042/2026, de acordo com a Ata da Reunião, realizada por Agente de Contratação e Equipe de Apoio, a mesma realizada no dia 30 de abril de 2026 às 08 : 30, horas, objeto para Contratação de empresa para execução de Urbanização do Lago da Prainha, reforma econstrução na Praça do Viva e construção de Praça, no município de Zé Doca/MA- Termo de Compromisso nº 965956/2024/MTUR/CAIXA, no município de Zé Doca - Ma conforme constantes neste edital, no termo de referência, na planilha, cronograma, memorial descritivo e projeto, MR EMPREENDIMENTOS E SERVICOS LTDA, que apresentou a proposta, sendo o valor de R$ 3.182.000,00, (Três Milhões Cento e Oitenta e Dois Mil),

Zé Doca-MA, 6 de maio de 2026.
ALEXANDRE MAGNO DE AGUIAR BARROSO
Secretário Municipal de Infraestrutura

ESTADO DE MATO GROSSO

PREFEITURA MUNICIPAL DE ARIPUANÃ

AVISO DE LICITAÇÃO
PREGÃO PRESENCIAL/SRP Nº 19/2026

PROCESSO ADMINISTRATIVO N.º 065/2026.

A Prefeitura Municipal de Aripuanã-MT, em conformidade com a [illegible] - da Lei Federal n.º 14.133/2021, torna público aos interessados que a administração municipal pretende realizar o Objeto: Registro de preço para futura e eventual locação de som, iluminação, palco, arquibancada, equipe de limpeza, montagem e desmontagem de estruturas temporárias, elaboração de projetos técnicos para eventos temporários, bem como disponibilização de profissionais brigadistas e socorristas e prestação de serviços de locução, a fim de atender as necessidades das Secretarias Municipais de Turismo, Esporte e Cultura, Secretaria Municipal de Educação, Secretaria Municipal de Assistência Social e Secretaria Municipal de Desenvolvimento Rural, conforme exigências estabelecidas neste Edital e seus anexos. INÍCIO DA SESSÃO: Dia 25/05/2026, às 13h00min (oito) horas, horário local, na sala do Setor de licitações desta Prefeitura. O Edital poderá ser adquirido no site http://www.aripuana.mt.gov.br, ou pelo e-mail licitacao@aripuana.mt.gov.br. Maiores informações pelo telefone (066) 3565-3900.

Aripuanã - MT, 12 de maio de 2026.
EDIR ESPREDEMANN
Agente de Contratação

PREFEITURA MUNICIPAL DE BARRA DO GARÇAS

AVISO DE ADJUDICAÇÃO E HOMOLOGAÇÃO
PREGÃO ELETRÔNICO Nº 9/2026/PMBG-MT

O Exmo. Sr. Adilson Gonçalves de Macedo, Prefeito de Barra do Garças/MT, no uso de suas atribuições e prerrogativas legais e considerando que o processo supracitado transcorreu em completa normalidade, legalidade e em conformidade com a legislação de regência resolve ADJUDICAR e HOMOLOGAR o Pregão Eletrônico nº 009/2026, Processo Administrativo nº 028/2026, cujo objeto: "Contratação de empresa especializada na prestação de serviços de gestão administrativa na área da saúde, por meio de sistema informatizado e rede credenciada de fornecedores e prestadores de serviços, para intermediação da contratação de serviços de manutenção preventiva e corretiva em equipamentos médico-hospitalares e odontológicos, com fornecimento de peças e acessórios, bem como para intermediação da locação e aquisição de equipamentos, aparelhos e móveis hospitalares destinados às unidades de saúde do Município." Reconhecendo como vencedora a empresa: PANTANAL GESTÃO E TECNOLOGIA LTDA CNPJ: 18.009.871/0001 31, com o percentual total de taxa administrativa de 0,00% (zero por cento).

Em, 11 de maio de 2026
ADILSON GONÇALVES DE MACEDO
Prefeito

PREFEITURA MUNICIPAL DE CANARANA

EXTRATO DE TERMO ADITIVO

1º Termo Aditivo Contrato Nº 025/2026. Data: 12/05/2026 Concorrência: 001/2026. Contratada: K.S.X Construtora e Incorporadora. Objeto: Fica alterada a Cláusula 3.1 do Contrato nº 025/2026, passando o valor global contratado de R$ 7.667.659,10 (sete milhões, seiscentos e sessenta e sete mil, seiscentos e cinquenta e nove reais e dez centavos) para R$ 7.457.675,62 (sete milhões, quatrocentos e cinquenta e sete mil, seiscentos e setenta e cinco reais e sessenta e dois centavos), resultando em uma supressão contratual no valor de R$ 209.983,48 (duzentos e nove mil, novecentos e oitenta e três reais e quarenta e oito centavos).

PREFEITURA MUNICIPAL DE LAMBARI D''OESTE

EXTRATO DE CONTRATO

EXTRATO DO CONTRATO Nº 026/2026. Licitação: Concorrência Eletrônica nº 05/2026; Objeto: Construção de empresa para execução de obra de ampliação do sistema de abastecimento de água da zona urbana de Lambari D'Oeste/MT, em atendimento ao Convênio Funasa nº CV 0011/2020, nos termos do projeto executivo; Contratante: Município de Lambari D'Oeste - MT; Contratada: ARAUJO RAMIRES CONSTRUTORA LTDA; CNPJ: 28.229.256/0001-94; Valor global: R$ 399.000,00 (trezentos e noventa e nove mil reais); Prazo de vigência: De 12 (vinte) meses, contados da data da publicação do Contrato Administrativo no Portal Nacional de Contratações Públicas - PNCP, nos termos do artigo 94, caput da Lei Federal n.º 14.133/2021; Prazo de execução: O objeto deverá ser executado no prazo de 120 (cento e vinte) dias, de acordo com o cronograma físico-financeiro.

PREFEITURA MUNICIPAL DE LUCAS DO RIO VERDE

AVISO DE LICITAÇÃO
PREGÃO ELETRÔNICO Nº 20/2026

REABERTURA

A Agente de Contratação da Prefeitura Municipal de Lucas do Rio Verde MT, designado pela portaria No 1041 de 15 de Maio de 2025, CONVOCA as empresas que participaram do Pregão eletrônico para aquisição de gêneros alimentícios e recarga de gás para uso na alimentação escolar do 1o e 2o semestre de 2026 nas escolas municipais de Ensino Fundamental, Educação Infantil, Creches e manutenção da Padaria Escolar de Lucas do Rio Verde - MT, para o retorno da sessão pública eletrônica que ocorrerá no dia 14/05/2026 às 09:00 horas (horário de Mato Grosso) que ocorrerá na plataforma da BLL.

Lucas do Rio Verde MT, 12 de Maio de 2026.
SIRLEI AMARO DA SILVA

PREFEITURA MUNICIPAL DE NOVA BRASILÂNDIA

EXTRATOS DE TERMOS ADITIVOS

Extrato do Sexto Termo Aditivo do Contrato nº.054/2024. Contratante: Prefeitura Municipal de Nova Brasilândia - Mt. Contratada: Alisson Alexandre dos Santos 06048097190. Cnpj Nº 23.396.692/0001-34. Objeto: O Objeto do Presente Instrumento Contratual, É A Contratação de Empresa Para Prestação de Serviços de Lava Jato e Serviços de Borracharia, Para Atender à Necessidade das Secretarias Municipais Deste Município, Na Expectativa das Quantidades Contidas No Anexo I e Na Proposta Apresentada Na Licitação, Que Integram Este Instrumento. Prorrogação do Prazo de Duração do Contrato Original Por Mais 60 (Sessenta) Dias, Vigorando A Partir de 11 de Maio de 2026 A 11 de Julho de 2026. Assinatura: 11 de Maio de 2026. Fundamento: Lei nº 8.666/93.

Extrato do Sexto Termo Aditivo do Contrato nº.055/2024. Contratante: Prefeitura Municipal de Nova Brasilândia - Mt. Contratada: Nelo Uhde. Cnpj Nº 13.234.296/0001-57 Objeto: O Objeto do Presente Instrumento Contratual, É A Contratação de Empresa Para Prestação de Serviços de Borracharia, Para Atender à Necessidade das Secretarias Municipais Deste Município, Na Expectativa das Quantidades Contidas No Anexo I e Na Proposta Apresentada Na Licitação, Que Integram Este Instrumento. Prorrogação do Prazo de Duração do Contrato Original Por Mais 60 (Sessenta) Dias, Vigorando A Partir de 11 de Maio de 2026 A 11de julho de 2027 ASSINATURA: 11 de maio de 2026. FUNDAMENTO: Lei nº 8.666/93.

COMISSÃO DE CONTRATAÇÃO
Fls. 0857
Rubrica

ESTADO DO MARANHÃO
PREFEITURA MUNICIPAL DE SÍTIO NOVO
SECRETARIA MUNICIPAL DE EDUCAÇÃO
AVISO DE LICITAÇÃO
AVISO DE REDESIGNAÇÃO
CONCORRENCIA ELETRÔNICA Nº 008/2026-SEMED
PROCESSO ADMINSTRATIVO Nº 001.031/2026-SEMED

Prefeitura Municipal de Sítio Novo - MA, UASG: 980929 por meio da Secretaria Municipal De Educação por intermédio da Agente de Contratações e Equipe, designados pela Portaria nº 013-2025-GP, sediada na Av. Leonardo de Almeida s/n Centro, Sítio Novo - MA, licitação na **MODALIDADE:** Concorrência Eletrônica. **TIPO:** Menor Preço Global. **OBJETO:** CONTRATAÇÃO DE EMPRESA ESPECIALIZADA PARA A RETOMADA DA OBRA ID Nº 1109071, ESCOLA DE 06 SALAS DE AULA COM QUADRA, PADRÃO FNDE, DO POVOADO SALTO, NO MUNICÍPIO DE SÍTIO NOVO – MA. CÓDIGO UASG: 980929. **BASE LEGAL:** Lei Federal n° 14.133, de 01 de abril de 2021, da Lei Complementar nº 123/2006 e das exigências estabelecidas neste Edital. **Data de Abertura**: 29 de Maio de 2026 - às 08:30 hs (oito horas e trinta minutos), horário de Brasília - DF. O Edital e seus anexos poderão ser consultados e obtidos no endereço eletrônico https://bnc.org.br/ - Portal Bolsa Nacional de Compras (BNC), http://sitionovo.ma.gov.br , no Mural de Licitações – TCE – MA, podendo ainda ser obtido por meio de solicitação no e-mail licitacoespmsn ma@outlook.com e, por fim, consultado, lido e obtido em sua versão impressa mediante o recolhimento de R$: 50,00 (cinquenta reais) através de DAM (Documento de Arrecadação Municipal), na sede da Comissão Permanente de Contratações, com endereço na sede da Prefeitura Municipal de Sítio Novo (MA) sito na Av. Leonardo de Almeida s/n, Centro, nos dias úteis, no horário das 08:00 horas às 12:00 horas. **IRANILDA DE MORAES BUENO ARRUDA Secretária Municipal de Educação**

COMISSÃO DE CONTRATAÇÃO
0853
Fls.

ressados que realizará no dia 29 de maio de 2026, às 09:00hs (nove horas). Licitação na modalidade Concorrência Eletrônica, objetivando a Contratação de empresa especializada para Reforma do Estádio Municipal, no Município de Pindaré Mirim - MA, conforme detalhamentos constantes no Anexo I - Projeto Básico, em sessão pública on-line por meio de recursos de tecnologia da informação - INTERNET através do site https://www.licitapindaremirim.com.br/. Com fundamentação na Lei nº 14.133/2021 e suas alterações posteriores, da Lei Complementar nº 123/2006 e de outras normas aplicáveis ao objeto deste certame. O Edital e seus anexos estão à disposição dos interessados por intermédio de sistema eletrônico, qual seja https://www.licitapindaremirim.com.br/, ou Portal da Transparência do Município ou poderá ser solicitado através do e-mail cplpindaremirimma@gmail.com ou no Portal Nacional de Contratações Públicas (PNCP). Pindaré Mirim/MA, 12 de maio de 2026. ALEXANDRE COLARES BEZERRA JUNIOR - Prefeito Municipal.

PREFEITURA MUNICIPAL DE SANTA RITA - MA

AVISO DE CHAMAMENTO PÚBLICO **CREDENCIAMENTO Nº 004/2026 O Município de Santa Rita/MA**, por meio da **Secretaria Municipal de Educação**, torna público para conhecimento dos interessados que realizará **CHAMAMENTO PÚBLICO** visando a **Aquisição de gêneros alimentícios da agricultura familiar para a alimentação escolar para o ano letivo de 2026, destinada ao atendimento do Programa Nacional de Alimentação Escolar – PNAE**, conforme condições estabelecidas no Edital de Credenciamento nº **004/2026**, nos termos da Lei Federal nº 14.133/2021 e suas alterações e demais disposições legais. O recebimento dos documentos de habilitação e das propostas ocorrerá a partir do dia **14/05/2026**, às 09h00, até **29/05/2026**, às 11h30, presencialmente no Setor de Licitações e Contratos, localizado na Praça Dr. Carlos Macieira, s/n, Centro, Santa Rita/MA, no horário das 09h às 14h. A sessão para abertura e o resultado da análise dos documentos de habilitação e da proposta ocorrerá durante os dias **01/06/2026** e **04/06/2026**, na sala da Comissão Permanente de Licitação. O Edital e seus Anexos estão à disposição dos interessados na sala da Comissão Permanente de Licitação, de 2ª a 6ª feira, no horário das 09h00min às 14h00min, onde poderão ser consultados e retirados gratuitamente ou pelo portal da transparência do município: https://transparencia.santarita.ma.gov.br/. Esclarecimentos adicionais no mesmo endereço ou pelo e-mail: licitacao.santarita@gmail.com. Santa Rita/MA, 12 de maio de 2026. Adalberto Cabral Silva - Secretário Municipal de Educação.

PREFEITURA MUNICIPAL DE SÍTIO NOVO - MA

SECRETARIA MUNICIPAL DE EDUCAÇÃO AVISO DE LICITAÇÃO AVISO DE REDESIGNAÇÃO CONCORRENCIA ELETRÔNICA Nº 008/2026-SEMED PROCESSO ADMINSTRATIVO Nº 001.031/2026-SEMED Prefeitura Municipal de Sítio Novo - MA, UASG: 980929 por meio da Secretaria Municipal De Educação por intermédio da Agente de Contratações e Equipe, designados pela Portaria nº 013-2025-GP, sediada na Av. Leonardo de Almeida s/n Centro, Sítio Novo - MA, licitação na **MODALIDADE:** Concorrência Eletrônica. **TIPO:** Menor Preço Global. **OBJETO:** CONTRATAÇÃO DE EMPRESA ESPECIALIZADA PARA A RETOMADA DA OBRA ID Nº 1109071, ESCOLA DE 06 SALAS DE AULA COM QUADRA, PADRÃO FNDE, DO POVOADO SALTO, NO MUNICÍPIO DE SÍTIO NOVO – MA. CÓDIGO UASG: 980929. **BASE LEGAL:** Lei Federal nº 14.133, de 01 de abril de 2021, da Lei Complementar nº 123/2006 e das exigências estabelecidas neste Edital. **Data de Abertura**: 29 de Maio de 2026 - **às** 08:30 hs (oito horas e trinta minutos), horário de Brasília - DF. O Edital e seus anexos poderão ser consultados e obtidos no endereço eletrônico https://bnc.org.br/ - Portal Bolsa Nacional de Compras (BNC), http://sitionovo.ma.gov.br , no Mural de Licitações – TCE – MA, podendo ainda ser obtido por meio de solicitação no e-mail licitacoespmsn ma@outlook.com e, por fim, consultado, hdo e obtido em sua versão impressa mediante o recolhimento de R$: 50,00 (cinquenta reais) através de DAM (Documento de Arrecadação Municipal), na sede da Comissão Permanente de Contratações, com endereço na sede da Prefeitura Municipal de Sítio Novo (MA) sito na Av. Leonardo de Almeida s/n, Centro, nos dias úteis, no horário das 08:00 horas às 12:00 horas. **IRANILDA DE MORAES BUENO ARRUDA Secretária Municipal de Educação.**

PREFEITURA MUNICIPAL DE ZÉ DOCA - MA

PREGÃO ELETRÔNICO Nº020/2026 PROCESSO ADMINISTRATIVO Nº053/2026. **Aviso de Licitação.** Torna público que fará realizar através do Agente de Contratação e Equipe de Apoio, comunica **que no dia 29/05/2026 às 14:30 horas**, realizará licitação na modalidade Pregão sob a forma Eletrônica, pelo sistema de REGISTRO DE PREÇOS do tipo MENOR PREÇO POR ITEM, no modo de disputa ABERTO, cujo objeto para Eventuais contratações vantajosas visando a Manutenção preventiva e corretiva em aparelho de ar condicionado do município de *Zé* Doca – MA; Modo Sistema de Registro de Preços- ARP, disputa aberto. O edital e seus anexos estão à disposição poderá ser consultado e/ou obtido; pelo portal da transparência do município: http://www.transparencia.zedoca.ma.gov.br/ e também disponível no mural de licitações do TCE/MA. Esclarecimentos adicionais deverão ser protocolados na prefeitura municipal, no horário de expediente ou pelo e-mail zedocacpl@gmail.com, www.gov.br/pncp, https://licitazedocama.com.br/, telefone (098) 981042182, e pelo telefone (098) 981042182. Fundamento legal: Lei Federal nº 14.133/21, e legislação pertinente, consideradas as alterações. 14 de maio de 2026. Francisco Van Hallen Lucas Maciel de Sousa - Portaria 005/2025. Semad.

RATIFICAÇÃO DE INEXIGIBILIDADE DE LICITAÇÃO Nº 008/2026 PROCESSO ADMINISTRATIVO Nº 054/2026 A Secretária Municipal de Educação, no uso de suas atribuições, em conformidade com o Inciso III, Art. 74, da Lei 14.133/2021, vem através do presente, **RATIFICAR,** o objeto do Processo Administrativo nº 052/2026, para a contratação da Empresa PAINEL EDUCACIONAL CONSULTORIA E ASSESSORIA LTDA, inscrita no CNPJ sob o nº 60.295.081/0001-26, referente à contratação de Empresa para **Contratação de empresa especializada para prestação de serviços de consultoria técnica educacional, abrangendo o tratamento e análise estatística de dados educacionais, construção de painel interativo com indicadores de desempenho e elaboração de relatórios técnicos relacionados às avaliações municipais e externas do Município de Zé Doca – MA,** para atender as demandas da Secretaria Municipal de Educação, objeto da Inexigibilidade de Licitação nº 008/2026, nas conformidades do Inciso VIII do Art. 72 da Lei 14.133/2021 e em consonância com o Parágrafo Único do Art. 72, da Lei mencionada anteriormente, **DETERMINAR** a publicação em sítio eletrônico oficial. **CONTRATADA:** PAINEL EDUCACIONAL CONSULTORIA E ASSESSORIA LTDA - CNPJ sob o nº 60.295.081/0001-26 **VALOR GLOBAL:** R$ 25.000,00 (Vinte e Cinco Mil Reais) **PRAZO DE VIGÊNCIA:** 31 de dezembro 2026 **FUNDAMENTO:** Art. 74, Inciso III da Lei nº 14.133/21. Zé Doca-MA, 11 de maio de 2026. - **LEOTILDE DIAS SILVA** - Secretária Municipal de Educação.

SITIO NOVO - MA
COMISSÃO DE CONTRATAÇÃO
0859
Fls.
Rubrica

ESTADO DO MARANHÃO
PREFEITURA MUNICIPAL DE SÍTIO NOVO
SECRETARIA MUNICIPAL DE EDUCAÇÃO
AVISO DE LICITAÇÃO
AVISO DE REDESIGNAÇÃO
CONCORRENCIA ELETRÔNICA Nº 008/2026-SEMED
PROCESSO ADMINSTRATIVO Nº 001.031/2026-SEMED

Prefeitura Municipal de Sítio Novo - MA, UASG: 980929 por meio da Secretaria Municipal De Educação por intermédio da Agente de Contratações e Equipe, designados pela Portaria nº 013-2025-GP, sediada na Av. Leonardo de Almeida s/n Centro, Sítio Novo - MA, licitação na **MODALIDADE:** Concorrência Eletrônica. **TIPO:** Menor Preço Global. **OBJETO:** CONTRATAÇÃO DE EMPRESA ESPECIALIZADA PARA A RETOMADA DA OBRA ID Nº 1109071, ESCOLA DE 06 SALAS DE AULA COM QUADRA, PADRÃO FNDE, DO POVOADO SALTO, NO MUNICÍPIO DE SÍTIO NOVO – MA. CÓDIGO UASG: 980929. **BASE LEGAL:** Lei Federal n° 14.133, de 01 de abril de 2021, da Lei Complementar nº 123/2006 e das exigências estabelecidas neste Edital. **Data de Abertura**: 29 de Maio de 2026 - às 08:30 hs (oito horas e trinta minutos), horário de Brasília - DF. O Edital e seus anexos poderão ser consultados e obtidos no endereço eletrônico https://bnc.org.br/ - Portal Bolsa Nacional de Compras (BNC), http://sitionovo.ma.gov.br , no Mural de Licitações – TCE – MA, podendo ainda ser obtido por meio de solicitação no e-mail licitacoespmsn_ma@outlook.com e, por fim, consultado, lido e obtido em sua versão impressa mediante o recolhimento de R$: 50,00 (cinquenta reais) através de DAM (Documento de Arrecadação Municipal), na sede da Comissão Permanente de Contratações, com endereço na sede da Prefeitura Municipal de Sítio Novo (MA) sito na Av. Leonardo de Almeida s/n, Centro, nos dias úteis, no horário das 08:00 horas às 12:00 horas. **IRANILDA DE MORAES BUENO ARRUDA Secretária Municipal de Educação**

COMISSÃO DE CONTRATAÇÃO
0860
Fls.
Pública

dez centavos). **NA PÁGINA 2 DO EDITAL - ONDE SE LÊ:** Valor: R$ 2.844.968,35 (dois milhões, oitocentos e quarenta e quatro mil, novecentos e sessenta e oito reais e trinta e cinco centavos). **LEIA-SE: Valor: R$ 2.846.913,10 (dois milhões, oitocentos e quarenta e seis mil, novecentos e treze reais e dez centavos). NO TERMO DE REFERÊNCIA - ONDE SE LÊ: 9. ESTIMATIVAS DO VALOR DA CONTRATAÇÃO 9.1 O custo estimado total da *contratação é* de R$2.387.629,38 (dois milhões, trezentos e oitenta e sete mil, seiscentos e vinte e nove reais e trinta e oito centavos) , conforme orçamento elaborado com base nas composições de custos referenciais e demais parâmetros técnicos aplicáveis à obra. 10. ADEQUAÇÃO ORÇAMENTÁRIA 10.1 As despesas decorrentes da presente contratação correrão à conta de recursos específicos consignados no Orçamento Geral. 10.2 A contratação será atendida pela seguinte dotação: Unidade Orçamentária: 09 - FUNDO DE DESENVOLVIMENTO DA EDUCAÇÃO BÁSICA - FUNDEB Programa de Trabalho/Projeto/Atividade: 12.361.0008.3092.0000 - Construção/Ampliação/ Reforma De Escolas Municipais – Fundamental Natureza de Despesa: 4.4.90.51.00 – Obras E Instalações Fonte de Recursos: 500 – Recursos Não Vinculados De Impostos 540 – Transferência do FUNDEB – Impostos e Transferência de Impostos 541 - Transferência do FUNDEB – Complementação da União - VAAF 542 - Transferência do FUNDEB – Complementação da União – VAAT Termo de compromisso nº 202104033-1 - OBRA ID Nº 1109071– FNDE 9.1 O custo estimado total da *contratação é* de 2.846.913,10 (dois milhões, oitocentos e quarenta e seis mil, novecentos e treze reais e dez centavos), conforme orçamento elaborado com base nas composições de custos referenciais e demais parâmetros técnicos aplicáveis à obra. Serão anexos o EDITAL e TERMO DE REFERÊNCIA com alteração. CONCLUSÃO Diante da análise dos autos, constatou-se a existência de erro material relacionado ao valor global constante da planilha orçamentária do objeto, o qual foi reproduzido de forma equivocada no Edital e no Termo de Referência do certame. A inconsistência identificada possui relevância substancial, uma vez que interfere diretamente na composição dos custos, na estimativa financeira da contratação e, consequentemente, na formulação das propostas comerciais pelos licitantes interessados. A manutenção do instrumento convocatório com informações divergentes acerca do valor estimado da contratação comprometeria a transparência do procedimento licitatório, a adequada precificação das propostas e a observância aos princípios da isonomia, competitividade, vinculação ao instrumento convocatório e seleção da proposta mais vantajosa para a Administração Pública, previstos no art. 5º da Lei nº 14.133/2021. Nessa perspectiva, a correção promovida não se caracteriza como mera alteração formal ou de reduzido impacto, mas sim modificação apta a influenciar diretamente a elaboração das propostas de preços e o planejamento econômico-financeiro dos potenciais participantes, circunstância que impõe a observância obrigatória do disposto no art. 55, §1º, da Lei nº 14.133/2021, *in verbis:* Art. 55. [...] § 1º Eventuais modificações no edital implicarão nova divulgação na mesma forma de sua divulgação inicial, além do cumprimento dos mesmos prazos dos atos e procedimentos originais, exceto quando a alteração não comprometer a formulação das propostas. Dessa forma, em estrita observância ao princípio da autotutela administrativa, consagrado na Súmula 473 do Supremo Tribunal Federal, segundo a qual a Administração Pública possui o poder-dever de rever seus próprios atos quando eivados de vícios ou ilegalidades, mostra-se imprescindível a adoção das medidas saneadoras necessárias à regularização do procedimento licitatório. Assim, a Administração promoverá a retificação integral dos documentos que compõem a fase preparatória da contratação, especialmente do Edital e do Termo de Referência, com a devida correção da planilha orçamentária e do valor global estimado da contratação, procedendo, ato contínuo, à republicação do aviso de licitação nos mesmos meios anteriormente utilizados, bem como à reabertura integral dos prazos legais para realização da sessão pública, garantindo-se ampla publicidade, transparência, segurança jurídica e igualdade de condições entre todos os interessados. Por fim, a medida adotada visa resguardar a legalidade do certame, prevenir futuras nulidades administrativas, assegurar a lisura do procedimento licitatório e preservar o interesse público, possibilitando que a futura contratação seja conduzida em estrita conformidade com os princípios e normas estabelecidos pela Lei nº 14.133/2021. As demais cláusulas do Edital permanecem inalteradas. Publique-se esta decisão no Portal da Transparência e sistema BNC para conhecimento dos interessados.** Sítio Novo/MA, 08 de Maio de 2026. **IRANILDA DE MORAES BUENO ARRUDA Secretária Municipal de Educação – SEMED**

Publicado por: Raimundo Rodrigues Batista Filho
Assistente de Gabinete
Código identificador: SFCPSLguhlZp

AVISO DE REDESIGNAÇÃO DE LICITAÇÃO

AVISO DE LICITAÇÃO AVISO DE REDESIGNAÇÃO CONCORRENCIA ELETRÔNICA Nº 008/2026-SEMED ESTADO DO MARANHÃO PREFEITURA MUNICIPAL DE SÍTIO NOVO SECRETARIA MUNICIPAL DE EDUCAÇÃO AVISO DE LICITAÇÃO AVISO DE REDESIGNAÇÃO CONCORRENCIA ELETRÔNICA Nº 008/2026-SEMED PROCESSO ADMINSTRATIVO Nº 001.031/2026-SEMED Prefeitura Municipal de Sitio Novo - MA, UASG: 980929 por meio da Secretaria Municipal De Educação por intermédio da Agente de Contratações e Equipe,

COMISSÃO DE CONTRATAÇÃO
0861
Fls.

designados pela Portaria nº 013-2025-GP, sediada na Av. Leonardo de Almeida s/n Centro, Sítio Novo - MA, licitação na **MODALIDADE:** Concorrência Eletrônica. **TIPO:** Menor Preço Global. **OBJETO:** CONTRATAÇÃO DE EMPRESA ESPECIALIZADA PARA A RETOMADA DA OBRA ID Nº 1109071. ESCOLA DE 06 SALAS DE AULA COM QUADRA, PADRÃO FNDE, DO POVOADO SALTO, NO MUNICÍPIO DE SÍTIO NOVO – MA. CÓDIGO UASG: 980929. **BASE LEGAL:** Lei Federal nº 14.133, de 01 de abril de 2021, da Lei Complementar nº 123/2006 e das exigências estabelecidas neste Edital. **Data de Abertura**: 29 de Maio de 2026 - às 08:30 hs (oito horas e trinta minutos), horário de Brasília - DF. O Edital e seus anexos poderão ser consultados e obtidos no endereço eletrônico https://bnc.org.br/ - Portal Bolsa Nacional de Compras (BNC), http://sitionovo.ma.gov.br , no Mural de Licitações – TCE – MA, podendo ainda ser obtido por meio de solicitação no e-mail licitacoespmsn_ma@outlook.com e, por fim, consultado, lido e obtido em sua versão impressa mediante o recolhimento de R$: 50,00 (cinquenta reais) através de DAM (Documento de Arrecadação Municipal), na sede da Comissão Permanente de Contratações, com endereço na sede da Prefeitura Municipal de Sítio Novo (MA) sito na Av. Leonardo de Almeida s/n, Centro, nos dias úteis, no horário das 08:00 horas às 12:00 horas. **IRANILDA DE MORAES BUENO ARRUDA Secretária Municipal de Educação**

Publicado por: Raimundo Rodrigues Batista Filho
Assistente de Gabinete
Código identificador: duvjoevk8dp20260511160543

ESTADO DO MARANHÃO
PREFEITURA MUNICIPAL DE SÍTIO NOVO

JORNAL "O PROGRESSO"

PARA PUBLICAÇÃO EM 13/05/2026

COMISSÃO DE CONTRATAÇÃO
Fls. 0862
Rubrica

ESTADO DO MARANHÃO
PREFEITURA MUNICIPAL DE SÍTIO NOVO
SECRETARIA MUNICIPAL DE EDUCAÇÃO
AVISO DE LICITAÇÃO
AVISO DE REDESIGNAÇÃO
CONCORRENCIA ELETRÔNICA Nº 008/2026-SEMED
PROCESSO ADMINSTRATIVO Nº 001.031/2026-SEMED

Prefeitura Municipal de Sítio Novo - MA, UASG: 980929 por meio da Secretaria Municipal De Educação por intermédio da Agente de Contratações e Equipe, designados pela Portaria nº 013-2025-GP, sediada na Av. Leonardo de Almeida s/n Centro, Sítio Novo - MA, licitação na **MODALIDADE:** Concorrência Eletrônica. **TIPO:** Menor Preço Global. **OBJETO:** CONTRATAÇÃO DE EMPRESA ESPECIALIZADA PARA A RETOMADA DA OBRA ID Nº 1109071, ESCOLA DE 06 SALAS DE AULA COM QUADRA, PADRÃO FNDE, DO POVOADO SALTO, NO MUNICÍPIO DE SÍTIO NOVO – MA. CÓDIGO UASG: 980929. **BASE LEGAL:** Lei Federal n° 14.133, de 01 de abril de 2021, da Lei Complementar nº 123/2006 e das exigências estabelecidas neste Edital. **Data de Abertura**: 29 de Maio de 2026 - às 08:30 hs (oito horas e trinta minutos), horário de Brasília - DF. O Edital e seus anexos poderão ser consultados e obtidos no endereço eletrônico https://bnc.org.br/ - Portal Bolsa Nacional de Compras (BNC), http://sitionovo.ma.gov.br , no Mural de Licitações – TCE – MA, podendo ainda ser obtido por meio de solicitação no e-mail licitacoespmsn_ma@outlook.com e, por fim, consultado, lido e obtido em sua versão impressa mediante o recolhimento de R$: 50,00 (cinquenta reais) através de DAM (Documento de Arrecadação Municipal), na sede da Comissão Permanente de Contratações, com endereço na sede da Prefeitura Municipal de Sítio Novo (MA) sito na Av. Leonardo de Almeida s/n, Centro, nos dias úteis, no horário das 08:00 horas às 12:00 horas. **IRANILDA DE MORAES BUENO ARRUDA Secretária Municipal de Educação**

COMISSÃO DE CONTRATAÇÃO 0863 Rubrica

Flávio Dino defende decisões individuais e diz que fim das monocráticas causaria "colapso" na Justiça

Em artigo, ministro do STF rebate críticas ao volume de decisões solitárias, aponta que 97% delas são mantidas pelo colegiado e defende a participação de magistrados em eventos públicos como "saudável convivência"



STF EM DEBATE:O ministro Flávio Dino saiu em defesa das decisões individuais no Supremo. Imagem gerada com IA

Carlos Leen

O ministro Flávio Dino, do Supremo Tribunal Federal (STF), publicou um artigo na revista Carta Capital nesta segunda-feira (11) onde faz uma defesa enfática das prerrogativas dos magistrados da Corte.

Dino rebateu as críticas recorrentes sobre o volume de decisões individuais (monocráticas) e a participação de ministros em eventos públicos e audiências com setores da sociedade, como empresários e políticos.

Para o ministro, as decisões monocráticas não são fruto de um "pendor autoritário", mas sim uma necessidade técnica para evitar a paralisia do Judiciário.

Citando dados do presidente do tribunal, ministro Edson Fachin, Dino lembrou que, em 2025, o STF produziu mais de 116 mil decisões, das quais 80,5% foram individuais.

Dino também tratou da polêmica participação de juízes em eventos financiados ou não pelo setor privado.

Segundo ele, ouvir diferentes pontos de vista não implica parcialidade ou corrupção.

O magistrado argumentou que atos de improbidade são "clandestinos" e não ocorrem em agendas oficiais ou eventos públicos.

"Ouvir advogados, empresários ou líderes religiosos não implica automaticamente corrupção", escreveu.

Ele utilizou a metáfora dos "elefantes azuis" — expressão que já havia usado para criticar omissões em grandes escândalos financeiros, para alertar que diagnósticos errados sobre o Judiciário podem levar a "terapias desastrosas", enquanto os problemas reais seguem ignorados. Sobre a morosidade da Justiça, Dino afirmou que se as decisões individuais fossem extintas, o fluxo de processos nos colegiados teria que ser multiplicado dezenas de vezes, o que seria inviável.

Segundo ele, 97% das decisões monocráticas tomadas no ano passado foram confirmadas pelo plenário ou pelas turmas após recurso, o que provaria que tais atos refletem o entendimento consolidado do Tribunal.

"Ninguém entra na Justiça para nela permanecer eternamente, rolando pedra montanha acima, tal qual Sísifo", comparou o ministro, associando a celeridade processual ao próprio acesso à cidadania.

Análise - Ao defender as decisões monocráticas, Dino fala para o "sentimento de corpo" do STF, que tem sido alvo de projetos no Congresso que visam limitar justamente esses poderes individuais.

O uso da expressão "elefantes azuis" é o ponto de maior tempero no texto.

É uma estocada direta em quem foca no comportamento público dos ministros enquanto ignora, segundo ele, os reais esquemas de corrupção que circulam nos bastidores do sistema financeiro e político.

MEMÓRIA EM RISCO: Historiador alerta para "abandono" do Arquivo Público do Estado do Maranhão

Ex-professor da UEMA relata experiência morando no Centro Histórico de São Luís e denuncia descaso do Governo Brandão com acervo secular: "Sociedade maranhense vê sua memória indo para o ralo da história".



Imagem: Arq.ivo

ALERTA NA CULTURA: Historiador Gustavo Alonso denuncia abandono do Arquivo Público do Maranhão (Apem)

Carlos Leen

Em depoimento à reportagem da **FOLHA DE SP**, o historiador e pesquisador Gustavo Alonso, que atuou como professor da Universidade Estadual do Maranhão (UEMA) entre 2012 e 2014, traçou um diagnóstico preocupante sobre o estado de conservação do Centro Histórico da capital e, especialmente, sobre a situação crítica do Arquivo Público do Estado do Maranhão (Apem).

Alonso, que durante sua estada na capital tomou a decisão "insólita" de residir em um casarão histórico para vivenciar a cidade como historiador, relembra o contraste entre a beleza arquitetônica e a ausência de vida real no bairro. "A classe média brasileira não sabe mais viver em lugares que não têm garagem privativa. Os ricos se mudaram para bairros como Renascença e Calhau, e os lindos sobrados sobreviveram, mas ficaram em frangalhos", lamenta.

O "filme de terror" e o risco de desabamento

Segundo o historiador, o Centro Histórico de São Luís padece de uma falta de manutenção contínua desde os grandes projetos de revitalização das décadas de 80 e 90. "Era triste ver o bairro parecer um filme de terror quando escurecia", afirma, destacando que a vida real no local só retornaria se houvesse uma reocupação habitacional pelas classes médias, o que hoje é distante.

A maior preocupação de Alonso, no entanto, recai sobre o prédio do Apem (Arquivo Público do Maranhão), localizado na Rua de Nazaré. O prédio está atualmente interditado pelo Corpo de Bombeiros. "A construção histórica está com infiltração, com risco de curto-circuito e ameaçada de desabar", alerta o doutor.

Acervo secular ameaçado pelas chuvas

O Apem não é apenas um prédio antigo; ele abriga cerca de 1,5 km de documentos que narram a história do Brasil do século 18 até os dias atuais. O acervo inclui manuscritos coloniais, registros imperiais, partituras e até os arquivos do antigo Dops maranhense da época da ditadura.

Gustavo Alonso relata que pesquisadores e alunos da UEMA, UFMA e IFMA estão com seus trabalhos suspensos há mais de um ano devido à interdição. Além disso, ele cita denúncias recentes de documentos sendo descartados de forma irregular. "Semana retrasada houve denúncias de um grande acervo documental jogado fora numa caçamba ao ar livre", denuncia.

Cobrança ao Governo Estadual

O historiador direciona críticas à atual gestão. Segundo Alonso, embora o novo secretário de Cultura tenha prometido o remanejamento do acervo para um local seguro, nada foi feito até o momento.

"Estamos no período de chuvas no Maranhão. Quem já morou lá sabe que é chuva torrencial a cada três horas. Há o risco real que o sobrado do Apem desabe com tudo dentro", conclui o historiador, reforçando que o descaso pode levar ao desaparecimento definitivo de partes cruciais da identidade maranhense.

Análise

O relato de Gustavo Alonso toca em um ponto que nós, no interior do estado, também sentimos: o Maranhão é rico em história, mas pobre em preservação. O Apem é o guardião das provas do que fomos.

Se o acervo não for retirado imediatamente da Rua de Nazaré, a história do Império e da República no estado pode literalmente virar lama. É preciso que a Secretaria de Cultura saia das promessas e parta para a ação emergencial.

Eleição forma lista tríplice para chefe do MPMA no biênio 2026 – 2028

Os três mais votados foram Danilo de Castro, Eduardo Nicolau e Carlos Henrique Vieira



Em votação para o cargo de procurador-geral de justiça do Ministério Público do Maranhão, realizada nesta segunda-feira, 11, foram escolhidos os três nomes que compõem a lista tríplice a ser encaminhada para o governador Carlos Brandão. Os mais votados foram, pela ordem, Danilo de Castro, com 201 votos; Eduardo Nicolau, com 133; e Carlos Henrique Vieira, com 121.

Os demais candidatos tiveram a seguinte votação: Luiz Muniz Rocha Filho, 110 votos; Marco Aurélio Ramos Fonseca, 74, e Wlademir Soares de Oliveira, 31.

Do total de 311 membros do MPMA, participaram do processo eleitoral 307 eleitores, que podiam votar em até três candidatos para compor a lista.

Logo após o pleito, a Comissão Eleitoral formada pelos procuradores de justiça Francisco das Chagas Barros de Sousa (presidente), Valdenir Cavalcanti Lima, Marco Antonio Anchieta Guerreiro (membros titulares) e Mariléa Campos dos Santos Costa (suplente) encaminhou a lista para o governador.

Carlos Brandão tem 15 dias para nomear o chefe do MPMA para o próximo biênio. Conforme a Constituição Federal, compete ao chefe do Executivo a escolha do procurador-geral de justiça, a partir da lista tríplice encaminhada pelo Ministério Público.

(Redação: CCOM-MPMA)

ESTADO DO MARANHÃO
PREFEITURA MUNICIPAL DE SÍTIO NOVO
SECRETARIA MUNICIPAL DE EDUCAÇÃO
AVISO DE LICITAÇÃO

AVISO DE REDIMENSIONAÇÃO CONCORRENCIA ELETRÔNICA Nº 008/2026-SEMED PROCESSO ADMINISTRATIVO Nº 001.051/2026-SEMED Prefeitura Municipal de Sítio Novo - MA, UASG: 980929 por meio da Secretaria Municipal de Educação por intermédio da Agente de Contratações e Equipe, designados pela Portaria nº 013-2025-GP, sediada na Av. Leonardo de Almeida s/n Centro, Sitio Novo - MA, licitação na **MODALIDADE:** Concorrência Eletrônica, **TIPO:** Menor Preço Global. **OBJETO:** CONTRATAÇÃO DE EMPRESA ESPECIALIZADA PARA A RETOMADA DA OBRA ID Nº 1106071, ESCOLA DE 06 SALAS DE AULA COM QUADRA, PADRÃO FNDE, DO POVOADO SALTO, NO MUNICÍPIO DE SITIO NOVO – MA. CÓDIGO UASG: 980929. **BASE LEGAL:** Lei Federal nº 14.133, de 01 de abril de 2021, da Lei Complementar nº 123/2006 e das exigências estabelecidas neste Edital. **Data de Abertura:** 29 de Maio de 2026 - às 08:30 hs (oito horas e trinta minutos), horário de Brasília - DF. O Edital e seus anexos poderão ser consultados e obtidos no endereço eletrônico https://fnc.org.br/ - Portal Bolsa Nacional de Compras (BNC), http://sitionovo.ma.gov.br , no Mural de Licitações – TCE – MA, podendo ainda ser obtido por meio de solicitação no e-mail licitacaosepmsn_ma@outlook.com e, por fim, consultado, lido o obtido em sua versão impressa mediante o recolhimento de R$: 50,00 (cinquenta reais) através de DAM (Documento de Arrecadação Municipal), na sede da Comissão Permanente de Contratações, com endereço na sede da Prefeitura Municipal de Sítio Novo (MA) sito na Av. Leonardo de Almeida s/n, Centro, nos dias úteis, no horário das 08:00 horas às 12:00 horas. **IRANILDA DE MORAES BUENO ARRUDA Secretária Municipal de Educação**

Combo com internet de até 700 MEGA Por: R$ 9,90 Na primeira mensalidade.
ASSINE JÁ! Ligue ou envie mensagem 0800 555 1997
*Sujeito a viabilidade técnica. Promoção para planos residenciais condicionados a permanência por 12 meses, nas cidades com cobertura Algar. R$ 9,90 na primeira mensalidade de novo contrato, com vencimento um mês após a instalação. Após o

ESTADO DO MARANHÃO
PREFEITURA MUNICIPAL DE SÍTIO NOVO

SITIO NOVO-MA
COMISSÃO DE CONTRATAÇÃO
0864
Fls.
Rubrica

Memorando Interno

Referência:
CONCORRÊNCIA ELETRONICA Nº 008/2026-SEMED
(PROCESSO ADMINSTRATIVO Nº 001.031/2026-SEMED)

Venho, através do presente expediente encaminhar o processo da CONCORRÊNCIA ELETRONICA Nº **008/2026-SEMED (AVISO DE REDESIGNAÇÃO)** para fins de promoção dos atos necessários à publicação e divulgação do certame licitatório em apreço.

Sendo o que nos oferece para o momento, deixamos protestos de estima e apreço.

Sítio Novo-MA, 08 de Maio de 2026.

IRANILDA DE MORAES BUENO ARRUDA
Secretária Municipal de Educação

ILMA SRA.
ANNA CECÍLIA DINIZ SILVA FRANCELINO
AGENTE DE CONTRATAÇÕES
NESTA

Recebi em 11/05/2026

ESTADO DO MARANHÃO
PREFEITURA MUNICIPAL DE SÍTIO NOVO
COMISSÃO PERMANENTE DE CONTRATAÇÕES

SITIO NOVO-MA
TEMPO DE NOVAS CONQUISTAS

COMISSÃO DE CONTRATAÇÃO
Fls. 0865
Rubrica

MEMORANDO INTERNO

CONCORRÊNCIA ELETRONICA Nº 008/2026-SEMED
(PROCESSO ADMINSTRATIVO Nº 001.031/2026-SEMED)
OBJETO: CONTRATAÇÃO DE EMPRESA ESPECIALIZADA PARA A RETOMADA DA OBRA ID Nº 1109071, ESCOLA DE 06 SALAS DE AULA COM QUADRA, PADRÃO FNDE, DO POVOADO SALTO, NO MUNICÍPIO DE SÍTIO NOVO – MA

Data da sessão: 29 de Maio de 2026

Horário: 08:30 hs (oito horas e trinta minutos), horário de Brasília - DF.

Local: https://bnc.org.br/- Portal Bolsa Nacional de Compras (BNC)

Registre-se que seguem as telas do *Portal Bolsa Nacional de Compras (BNC)* anexas:

- INFORMAÇÕES DO PROCESSO;
- LOTES DO PROCESSO;
- ARQUIVOS DO PROCESSO.

Sítio Novo (MA), 11 de Maio de 2026

ANNA CECILIA DINIZ SILVA FRANCELINO
Agente de Contratações

BNC

Extrato de publicação

COMISSÃO DE CONTRATAÇÃO
Fls. 0866
Rubrica

CONCORRÊNCIA ELETRÔNICA - 008/2026-SEMED
Nº PROC. ADM. 001.031/2026-SEMED

Extrato de publicação gerado automaticamente pelo sistema BNC torna público para conhecimento dos interessados que o órgão MUNICIPIO DE SITIO NOVO - SECRETARIA DE EDUCACAO E DESENVOLVIMENTO HUMANO, de acordo com a regulamentação DEC. MUN. 050/2020, DEC. MUN. nº 002/2025 realizará CONCORRÊNCIA ELETRÔNICA sendo conduzido por ANNA CECILIA DINIZ SILVA FRANCELINO e tendo como autoridade IRANILDA DE MORAES BUENO ARRUDA.

PUBLICAÇÃO: 23/04/2026 11:08
INICIO REC. PROPOSTA: 23/04/2026 12:00
FIM REC. PROPOSTA: 29/05/2026 08:29
INICIO DISPUTA: 29/05/2026 08:30
TIPO DE LANCE: MENOR LANCE
TIPO ENCERRAMENTO: ABERTO
EXCLUSIVO ME: NÃO
VALOR TOTAL DO PROCESSO: R$ 2.846.913,1000

OBJETO DO PROCESSO

CONTRATAÇÃO DE EMPRESA ESPECIALIZADA PARA A RETOMADA DA OBRA ID Nº 1209071 ESCOLA DE 06 SALAS DE AULA COM QUADRA PADRÃO FNDE, DO POVOADO SALTO NO MUNICIPIO DE SITIO NOVO - MA

Para demais informações contato via e-mail educacaopmsn@gmail.com, telefone: 993552001 ou acesso pelo link: https://bnccompras.com/Process/ProcessView?[illegible]

ANNA CECILIA DINIZ SILVA FRANCELINO
SÍTIO NOVO-MA - 11/05/2026

COMISSÃO DE CONTRATAÇÃO
0867

DADOS DO PROCESSO

AUTORIDADE: IRANILDA DE MORAES BUENO ARRUDA

MODALIDADE: CONCORRÊNCIA ELETRÔNICA

REGULAMENTO: DEC. MUN. 050/2

Nº PROC. (EDITAL): 008/2026-SEMED

Nº PROC. ADM.: 001.031/2026-SEMED

ANO REFER.: 2026

REFER. PROC.:

REEDIÇÃO

CONVÊNIO

Enviar Transferegov

ANO CONVÊNIO:

TIPO DO OBJETO: OBRA

FONTE ORÇAMENTÁRIA: Municipal Federal

OBJETO:

CONTRATAÇÃO DE EMPRESA ESPECIALIZADA PARA A RETOMADA DA OBRA ID Nº 1109071, ESCOLA DE 06

Limite 323 caracteres

OBSERVAÇÃO:

Limite 255 caracteres

DADOS DE CONTRATO

TIPO CONTRATO: AQUISIÇÃO

VALIDADE (meses): 12

PRAZO PAGTO.: CONFORME EDITAL

PRAZOS

MANIF. RECURSOS (hrs/min): 0 20

RECEB. RECURSOS (hrs/min): 72 0

RECEB. CONTRARRAZÕES (hrs/min): 72 0

INÍCIO REC. PROPOSTAS: 23/04/2026 12:00

FIM REC. PROPOSTAS: 29/05/2026 08:29

INÍCIO DISPUTA: 29/05/2026 08:30

FIM IMPUGNAÇÃO: 26/05/2026 00:00

FIM ESCLARECIMENTOS: 26/05/2026 00:00

PUBLICAÇÃO: 23/04/2026 11:08

DADOS DA DISPUTA

MODO DE DISPUTA: ABERTO

FASE ABERTA (min): 10

TIPO DE LANCE: MENOR LANCE

TAXA ADM.:

CASAS DECIMAIS: 2

OPÇÕES DO PROCESSO

- Mensagens de licitantes
- Recurso Online
- Cadastro Reserva
- Valor Ref. Visível
- Intervalo de lances em %
- Prioridade regional
- Desativar val. unit. automáticos
- Suspensão automática da disputa

OPÇÕES DE PROPOSTA

- Exclusivo Regional
- Exclusivo Local
- Exclusivo ME
- Bloquear documentos de habilitação compactados
- Inversão de Fases
- Envio de documentos
  - Todos participantes (pre disputa)
  - Apenas o vencedor (pós disputa)

Salvar | Publicar | Excluir

COMISSÃO DE CONTRATAÇÃO
Fls. 0863
Rubrica

Nº EDITAL 008/2026

Valor de referência alterado para: 2846913,10

Permitir a publicação

VL Ref			
2846913,10	1,0000	OBRA	

Prazo para documento

0

Descrição

CONTRATAÇÃO DE EMPRESA ESPECIALIZADA PARA A RETOMADA DA OBRA ID Nº 1109071, ESCOLA DE 06 SALAS DE AULA COM QUADRA, PADRÃO FNDE, DO POVOADO SALTO, NO MUNICÍPIO DE SITIO NOVO – MA

Intervalo mínimo entre

0

Alterações r

Lote	
1	DE 06 SALAS , DO

ef.

5,55

COMISSÃO DE CONTRATAÇÃO
Fls. 0869
Rubrica

Número	Título	Valor Ref.	Valor Total	ME	Excl. Regional	Excl. Local	
1	RETOMADA ESCOLA DE 06 SALAS , DO POVOADO SALTO	2.846.913,10	2.846.913,10				

Arquivos da

COMISSÃO DE CONTRATAÇÃO
0870
Fls.
Rubrica

Upload

Nome do arquivo	Criado em	Edital	Tamanho				
Edital CE 008 2026.pdf	23/04/2026 11:06	NÃO	717MB				PNCP
PROJETO ESCOLA POV SALTO - 6 SALAS DE AULA.pdf	23/04/2026 11:06	NÃO	27257MB				PNCP
23 - Edital CE 008 2026 - SALTO - RETIFICADO.pdf	11/05/2026 17:37	SIM	667MB				PNCP
22.2 - ID nº 1109071 - Orçamento - Mar - 2026.pdf	11/05/2026 17:37	NÃO	685MB				PNCP
22.1 - ID nº 1109071 - Cronograma - Mar - 2026.pdf	11/05/2026 17:37	NÃO	150MB				PNCP
20 - CORREÇÃO PLANILHA - CONCORRÊNCIA ELETRONICA N 008 2026.pdf	11/05/2026 17:37	NÃO	558MB				PNCP
22 - Termo de retificação CE 008 2026.pdf	11/05/2026 17:37	NÃO	231MB				PNCP
24 - PROJETO BASICO COMPLETO - CE 08 26 - RETIFICADO_compressed.pdf	11/05/2026 17:48	NÃO	27879MB				PNCP

Salvar

Outlook

COMISSÃO DE CONTRATAÇÃO
Fls 0871
Rubrica

RE: CORREÇÃO PLANILHA - CONCORRÊNCIA ELETRONICA Nº 008/2026

De Licitações Sitio Novo MA <licitacoespmsn_ma@outlook.com>
Data seg, 11/05/2026 17:57
Para RICARDO CAVALCANTE <ricardocavalcante001@gmail.com>

5 anexos (29 MB)

22.1 - ID nº 1109071 - Cronograma - Mai - 2026.pdf; 22.2 - ID nº 1109071 - Orçamento - Mai - 2026.pdf; 23 - Edital CE 008 2026 - SALTO - RETIFICADO.pdf; 22 - Termo de retificaçao CE 008 2026.pdf; 24 - PROJETO BASICO COMPLETO - CE 08 26 - RETIFICADO_compressed.pdf;

BOA TARDE SR.,

SEGUEM ALTERAÇÕES , BEM COMO EDITAL RETIFICADO .

ATENCIOSAMENTE.

COMISSÃO PERMANENTE DE CONTRATAÇÕES.
MUNICIPIO DE SITIO NOVO-MA

De: RICARDO CAVALCANTE <ricardocavalcante001@gmail.com>
Enviado: 7 de maio de 2026 14:12
Para: licitacoespmsn_ma@outlook.com <licitacoespmsn_ma@outlook.com>
Assunto: CORREÇÃO PLANILHA - CONCORRÊNCIA ELETRONICA Nº 008/2026

Prezados membros da Comissão de Licitação,
Ao realizar a conferência técnica da planilha orçamentária do certame, foi identificada possível divergência no somatório do Item 5 – "Sistema de Vedação Vertical".
Conforme verificação efetuada:

- Valor total informado para o Item 5: R$ 85.905,12;
- Soma dos subitens 5.1 a 5.4: R$ 87.849,87;
- Diferença apurada: R$ 1.944,75.

Observa-se que o valor correspondente ao subitem 5.1 aparenta não ter sido considerado no subtotal da etapa.
Dessa forma, solicita-se esclarecimento quanto ao correto valor do Item 5 da planilha orçamentária, bem como eventual retificação, caso necessário, para assegurar a correta elaboração das propostas pelas licitantes e a observância dos princípios da vinculação ao instrumento convocatório, isonomia e transparência.
Atenciosamente,

DOMINIOS CONSTRUCOES E SERVICOS LTDA
CNPJ: 213.981.190/001-34

ESTADO DO MARANHÃO
SÍTIO NOVO - MA
DIÁRIO OFICIAL ELETRÔNICO
Instuído pela lei municipal nº 450 – 2019. de Dezembro de 2019.
Segunda, 11 de maio de 2026 | VOL: 7 | Nº 79 | ISSN 2764-2518

Índice

Secretaria de Planejamento, Orçamento e Gestão. 2
EDITAL 2
EDITAL Nº 001/2026 2
TERMO DE RETIFICAÇÃO 2
TERMO DE RETIFICAÇÃO - CONCORRÊNCIA ELETRONICA Nº 008/2026-SEMED 2
AVISO DE REDESIGNAÇÃO DE LICITACÃO 3
AVISO DE LICITAÇÃO AVISO DE REDESIGNAÇÃO CONCORRENCIA ELETRÔNICA Nº 008/2026-SEMED 3

COMISSÃO DE CONTRATAÇÃO
Fls. 0873
Rubrica

Secretaria de Planejamento, Orçamento e Gestão.

EDITAL

EDITAL Nº 001/2026
EDITAL CONVITE AUDIÊNCIA PÚBLICA – LDO 2027

A PREFEITURA MUNICIPAL DE SITIO NOVO/MA, através do ***Gabinete do Prefeito Municipal,*** **CONVIDA,** a população em geral, as entidades de classes, as organizações sociais, os membros e servidores do Poder Executivo e Legislativo, para participarem da **AUDIÊNCIA PÚBLICA**, para discussão e sugestões ao **PROJETO DE LEI DAS DIRETRIZES ORÇAMENTÁRIA – LDO para exercício financeiro de 2027**, a ser realizada no dia 18 de maio de 2026, às 10h30, no Auditório da Câmara Municipal de Sítio Novo/MA, rua Ministro Jonas - S/N, Centro – Sítio Novo/MA. (http://www.sitionovo.ma.gov.br/orcamento-participativo)

Sitio Novo/MA, 11 de maio de 2026

ANTÔNIO COELHO RODRIGUES

PREFEITO MUNICIPAL

Publicado por: Raimundo Rodrigues Batista Filho
Assistente de Gabinete
Código identificador: SD1z5/vlCu5E

TERMO DE RETIFICAÇÃO

TERMO DE RETIFICAÇÃO - CONCORRÊNCIA ELETRONICA Nº 008/2026-SEMED
TERMO DE RETIFICAÇÃO

CONCORRÊNCIA ELETRONICA Nº 008/2026-SEMED (PROCESSO ADMINSTRATIVO Nº 001.031/2026-SEMED) OBJETO: CONTRATAÇÃO DE EMPRESA ESPECIALIZADA PARA A RETOMADA DA OBRA ID Nº 1109071, ESCOLA DE 06 SALAS DE AULA COM QUADRA, PADRÃO FNDE, DO POVOADO SALTO, NO MUNICÍPIO DE SÍTIO NOVO – MA. **ASSUNTO: RETIFICAÇÃO AO EDITAL** A Prefeitura Municipal de Sítio Novo - MA, por meio da SECRETÁRIA MUNICIPAL DE EDUCAÇÃO – SEMED, designada por Portaria, por meio deste **RESOLVE** retificar o edital do **CONCORRÊNCIA ELETRONICA Nº 008/2026-SEMED**, alterar o EDITAL que faz parte integrante do instrumento convocatório. Aproveita-se, com base no Poder Discricionário da Administração, para modificar, seus atos de ofício.

NA PÁGINA 1 DO EDITAL - ONDE SE LÊ:

VALOR ESTIMADO	R$ 2844968,35 (dois milhões, oitocentos e quarenta e quatro mil, novecentos e sessenta e oito reais e trinta e cinco centavos)

LEIA-SE:

VALOR ESTIMADO	R$ 2.846.913,10 (dois milhões, oitocentos e quarenta e seis mil, novecentos e treze reais e dez centavos)

NA PÁGINA 2 DO EDITAL - ONDE SE LÊ:O custo estimado da contratação é de R$ 2.844.968,35 (dois milhões, oitocentos e quarenta e quatro mil, novecentos e sessenta e oito reais e trinta e cinco centavos). **LEIA-SE:** 1.1.1.O custo estimado da contratação é de Valor: R$ 2.846.913,10 (dois milhões, oitocentos e quarenta e seis mil, novecentos e treze reais e

COMISSÃO DE CONTRATAÇÃO
0874
Fls.
Rubrica

dez centavos). NA PÁGINA 2 DO EDITAL - ONDE SE LÊ: Valor: R$ 2.844.968,35 (dois milhões, oitocentos e quarenta e quatro mil, novecentos e sessenta e oito reais e trinta e cinco centavos). LEIA-SE: **Valor: R$ 2.846.913,10 (dois milhões, oitocentos e quarenta e seis mil, novecentos e treze reais e dez centavos). NO TERMO DE REFERÊNCIA - ONDE SE LÊ: 9. ESTIMATIVAS DO VALOR DA CONTRATAÇÃO 9.1 O custo estimado total da *contratação é* de R$2.387.629,38 (dois milhões, trezentos e oitenta e sete mil, seiscentos e vinte e nove reais e trinta e oito centavos) , conforme orçamento elaborado com base nas composições de custos referenciais e demais parâmetros técnicos aplicáveis à obra. 10. ADEQUAÇÃO ORÇAMENTÁRIA 10.1 As despesas decorrentes da presente contratação correrão à conta de recursos específicos consignados no Orçamento Geral. 10.2 A contratação será atendida pela seguinte dotação: Unidade Orçamentária: 09 - FUNDO DE DESENVOLVIMENTO DA EDUCAÇÃO BÁSICA - FUNDEB Programa de Trabalho/Projeto/Atividade: 12.361.0008.3092.0000 - Construção/Ampliação/ Reforma De Escolas Municipais – Fundamental Natureza de Despesa: 4.4.90.51.00 – Obras E Instalações Fonte de Recursos: 500 – Recursos Não Vinculados De Impostos 540 – Transferência do FUNDEB – Impostos e Transferência de Impostos 541 - Transferência do FUNDEB – Complementação da União - VAAF 542 - Transferência do FUNDEB – Complementação da União – VAAT Termo de compromisso nº 202104033-1 - OBRA ID Nº 1109071– FNDE 9.1 O custo estimado total da *contratação é* de 2.846.913,10 (dois milhões, oitocentos e quarenta e seis mil, novecentos e treze reais e dez centavos), conforme orçamento elaborado com base nas composições de custos referenciais e demais parâmetros técnicos aplicáveis à obra. Serão anexos o EDITAL e TERMO DE REFERÊNCIA com alteração. CONCLUSÃO Diante da análise dos autos, constatou-se a existência de erro material relacionado ao valor global constante da planilha orçamentária do objeto, o qual foi reproduzido de forma equivocada no Edital e no Termo de Referência do certame. A inconsistência identificada possui relevância substancial, uma vez que interfere diretamente na composição dos custos, na estimativa financeira da contratação e, consequentemente, na formulação das propostas comerciais pelos licitantes interessados. A manutenção do instrumento convocatório com informações divergentes acerca do valor estimado da contratação comprometeria a transparência do procedimento licitatório, a adequada precificação das propostas e a observância aos princípios da isonomia, competitividade, vinculação ao instrumento convocatório e seleção da proposta mais vantajosa para a Administração Pública, previstos no art. 5º da Lei nº 14.133/2021. Nessa perspectiva, a correção promovida não se caracteriza como mera alteração formal ou de reduzido impacto, mas sim modificação apta a influenciar diretamente a elaboração das propostas de preços e o planejamento econômico-financeiro dos potenciais participantes, circunstância que impõe a observância obrigatória do disposto no art. 55, §1º, da Lei nº 14.133/2021, *in verbis:* Art. 55. [...] § 1º Eventuais modificações no edital implicarão nova divulgação na mesma forma de sua divulgação inicial, além do cumprimento dos mesmos prazos dos atos e procedimentos originais, exceto quando a alteração não comprometer a formulação das propostas. Dessa forma, em estrita observância ao princípio da autotutela administrativa, consagrado na Súmula 473 do Supremo Tribunal Federal, segundo a qual a Administração Pública possui o poder-dever de rever seus próprios atos quando eivados de vícios ou ilegalidades, mostra-se imprescindível a adoção das medidas saneadoras necessárias à regularização do procedimento licitatório. Assim, a Administração promoverá a retificação integral dos documentos que compõem a fase preparatória da contratação, especialmente do Edital e do Termo de Referência, com a devida correção da planilha orçamentária e do valor global estimado da contratação, procedendo, ato contínuo, à republicação do aviso de licitação nos mesmos meios anteriormente utilizados, bem como à reabertura integral dos prazos legais para realização da sessão pública, garantindo-se ampla publicidade, transparência, segurança jurídica e igualdade de condições entre todos os interessados. Por fim, a medida adotada visa resguardar a legalidade do certame, prevenir futuras nulidades administrativas, assegurar a lisura do procedimento licitatório e preservar o interesse público, possibilitando que a futura contratação seja conduzida em estrita conformidade com os princípios e normas estabelecidos pela Lei nº 14.133/2021. As demais cláusulas do Edital permanecem inalteradas. Publique-se esta decisão no Portal da Transparência e sistema BNC para conhecimento dos interessados.** Sítio Novo/MA, 08 de Maio de 2026. **IRANILDA DE MORAES BUENO ARRUDA Secretária Municipal de Educação – SEMED**

Publicado por: Raimundo Rodrigues Batista Filho
Assistente de Gabinete
Código identificador: SFCPSLguhlZp

AVISO DE REDESIGNAÇÃO DE LICITACÃO

AVISO DE LICITAÇÃO AVISO DE REDESIGNAÇÃO CONCORRENCIA ELETRÔNICA Nº 008/2026-SEMED ESTADO DO MARANHÃO PREFEITURA MUNICIPAL DE SÍTIO NOVO SECRETARIA MUNICIPAL DE EDUCAÇÃO AVISO DE LICITAÇÃO AVISO DE REDESIGNAÇÃO CONCORRENCIA ELETRÔNICA Nº 008/2026-SEMED PROCESSO ADMINSTRATIVO Nº 001.031/2026-SEMED Prefeitura Municipal de Sítio Novo - MA, UASG: 980929 por meio da Secretaria Municipal De Educação por intermédio da Agente de Contratações e Equipe,

COMISSÃO DE CONTRATAÇÃO
Fls 0875
Fabrice

designados pela Portaria nº 013-2025-GP, sediada na Av. Leonardo de Almeida s/n Centro, Sítio Novo - MA, licitação na **MODALIDADE:** Concorrência Eletrônica. **TIPO:** Menor Preço Global. **OBJETO:** CONTRATAÇÃO DE EMPRESA ESPECIALIZADA PARA A RETOMADA DA OBRA ID Nº 1109071, ESCOLA DE 06 SALAS DE AULA COM QUADRA, PADRÃO FNDE, DO POVOADO SALTO, NO MUNICÍPIO DE SÍTIO NOVO – MA. CÓDIGO UASG: 980929. **BASE LEGAL:** Lei Federal nº 14.133, de 01 de abril de 2021, da Lei Complementar nº 123/2006 e das exigências estabelecidas neste Edital. **Data de Abertura**: 29 de Maio de 2026 - às 08:30 hs (oito horas e trinta minutos), horário de Brasília - DF. O Edital e seus anexos poderão ser consultados e obtidos no endereço eletrônico https://bnc.org.br/ - Portal Bolsa Nacional de Compras (BNC), http://sitionovo.ma.gov.br , no Mural de Licitações – TCE – MA, podendo ainda ser obtido por meio de solicitação no e-mail licitacoespmsn_ma@outlook.com e, por fim, consultado, lido e obtido em sua versão impressa mediante o recolhimento de R$: 50,00 (cinquenta reais) através de DAM (Documento de Arrecadação Municipal), na sede da Comissão Permanente de Contratações, com endereço na sede da Prefeitura Municipal de Sítio Novo (MA) sito na Av. Leonardo de Almeida s/n, Centro, nos dias úteis, no horário das 08:00 horas às 12:00 horas. **IRANILDA DE MORAES BUENO ARRUDA Secretária Municipal de Educação**

Publicado por: Raimundo Rodrigues Batista Filho
Assistente de Gabinete
Código identificador: duvjoevk8dp20260511160543

COMISSÃO DE CONTRATAÇÃO
0876
Fls.
Rubrica

Estado do Maranhão
PREFEITURA MUNICIPAL DE SÍTIO NOVO - MA

DIÁRIO OFICIAL ELETRÔNICO

Secretária Municipal de Planejamento, Orçamento e Gestão.
Av. Leonardo de Almeida, S/N, Centro - Sítio Novo - MA
Cep: 65.925-000

Antônio Coelho Rodrigues
Prefeito Municipal

Janete Martins da Silva Rodrigues
Secretária Municipal de Planejamento, Orçamento e Gestão.

Informações: prefeitura@sitionovo.ma.gov.br

/C=BR/ST=MA/L=SITIO NOVO/O=ICP-Brasil/OU=
presencial/OU=11717421000154/OU=Secretaria da Receita
Federal do Brasil - RFB/OU=ARLIDERSIS/OU=RFB e-CNPJ
A1/CN=MUNICIPIO DE SITIO NOVO:05631031000164
Data: 11/05/2026

COMISSÃO DE CONTRATAÇÃO
Fls. 0877
Rubrica

PROPOSTAS DO PROCESSO

CONCORRÊNCIA ELETRÔNICA Nº 008/2026-SEMED
Processo Administrativo Nº 001.031/2026-SEMED
Tipo: AQUISIÇÃO
AGENTE DE CONTRATAÇÃO: ANNA CECILIA DINIZ SILVA FRANCELINO
Data de Publicação: 23/04/2026 11:08:17

LOTE 1

Item: 1 Quant.: 1 Unidade: OBRA Val. Ref.: 2.846.913,10


Descrição: CONTRATAÇÃO DE EMPRESA ESPECIALIZADA PARA A RETOMADA DA OBRA ID Nº 1109071, ESCOLA DE 06 SALAS DE AULA COM QUADRA, PADRÃO FNDE, DO POVOADO SALTO, NO MUNICÍPIO DE SÍTIO NOVO – MA

Autor	Marca/Modelo	Valor
PARTICIPANTE 932	Obra	2.825.500,00
PARTICIPANTE 585	Obra	2.788.069,00
PARTICIPANTE 643	Obra	2.844.968,35
PARTICIPANTE 239	Obra	2.844.968,35
PARTICIPANTE 690	Obra	2.797.562,44
PARTICIPANTE 625	Obra	2.845.000,00

DOCUMENTOS ANEXADOS

ARQUIVOS ANEXADOS À ITENS



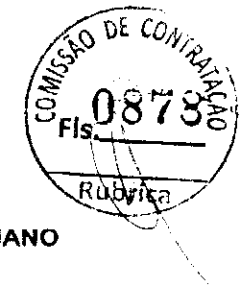

MUNICIPIO DE SITIO NOVO - SECRETARIA DE EDUCACAO E DESENVOLVIMENTO HUMANO
SÍTIO NOVO-MA

PROPOSTAS DO PROCESSO

CONCORRÊNCIA ELETRÔNICA Nº 008/2026-SEMED
Processo Administrativo Nº 001.031/2026-SEMED
Tipo: AQUISIÇÃO
AGENTE DE CONTRATAÇÃO: ANNA CECILIA DINIZ SILVA FRANCELINO
Data de Publicação: 23/04/2026 11:08:17

LOTE 1

Item: 1 Quant.: 1 Unidade: OBRA Val. Ref.: 2.846.913,10

Descrição: CONTRATAÇÃO DE EMPRESA ESPECIALIZADA PARA A RETOMADA DA OBRA ID Nº 1109071, ESCOLA DE 06 SALAS DE AULA COM QUADRA, PADRÃO FNDE, DO POVOADO SALTO, NO MUNICÍPIO DE SÍTIO NOVO – MA

Autor	Marca/Modelo	Valor
J.A.C. SÁ EIRELI	Obra	2.825.500,00
PERFIL EMPREENDIMENTOS LTDA	Obra	2.788.069,00
DUBAI CONSTRUÇÕES E PAVIMENTAÇÕES LTDA	Obra	2.844.968,35
INTEGRAL CONSTRUÇÕES E SERVIÇOS LTDA	Obra	2.844.968,35
DOMINIOS CONSTRUCOES E SERVICOS LTDA	Obra	2.707.562,44
R N DA S SOUSA & CIA LTDA	Obra	2.845.000,00

DOCUMENTOS ANEXADOS

ARQUIVOS ANEXADOS À ITENS

COMISSÃO DE CONTRATAÇÃO
Fls. 0879
Rubrica

MUNICIPIO DE SITIO NOVO - SECRETARIA DE EDUCACAO E DESENVOLVIMENTO HUMANO
SÍTIO NOVO-MA

VENCEDORES DO PROCESSO

CONCORRÊNCIA ELETRÔNICA Nº 008/2026-SEMED
Processo Administrativo Nº 001.031/2026-SEMED
Tipo: AQUISIÇÃO
AGENTE DE CONTRATAÇÃO: ANNA CECILIA DINIZ SILVA FRANCELINO
Data de Publicação: 23/04/2026 11:08:17

TOTAL DO PROCESSO: **2.706.000,00**

R N DA S SOUSA & CIA LTDA **10.513.669/0001-30** **2.706.000,00**

LOTE 1 Quant.: 1 Num: 625 Lance: 2.706.000,00 **Total: 2.706.000,00**

Item: 1 Unidade: OBRA Marca: Obra Modelo:

Descrição: CONTRATAÇÃO DE EMPRESA ESPECIALIZADA PARA A RETOMADA DA OBRA ID Nº 1109071, ESCOLA DE 06 SALAS DE AULA COM QUADRA, PADRÃO FNDE, DO POVOADO SALTO, NO MUNICÍPIO DE SÍTIO NOVO – MA

Quantidade: 1 Val. Ref.: 2.846.913,10 **Valor Unit.: 2.706.000,00** Total Item: 2.706.000,00

AGENTE DE CONTRATAÇÃO: ANNA CECILIA DINIZ SILVA FRANCELINO

EQUIPE DE APOIO MARCO DANILO DA SILVA MOREIRA

EQUIPE DE APOIO LEANDRO BARROS DOS SANTOS

EQUIPE DE APOIO MARIA CLEIDE DA MOTA RODRIGUES

COMISSÃO DE CONTRATAÇÃO
Fls 0880
Rubrica

MUNICIPIO DE SITIO NOVO - SECRETARIA DE EDUCACAO E DESENVOLVIMENTO HUMANO
SÍTIO NOVO-MA

ATA DE SESSÃO

CONCORRÊNCIA ELETRÔNICA Nº 008/2026-SEMED
Processo Administrativo Nº 001.031/2026-SEMED
Tipo: AQUISIÇÃO
AGENTE DE CONTRATAÇÃO: ANNA CECILIA DINIZ SILVA FRANCELINO
Data de Publicação: 23/04/2026 11:08:17

MOVIMENTOS DO PROCESSO

08/05/2026 15:11:31	**CADASTRO DE PROPOSTA**	J.A.C. SÁ EIRELI
11/05/2026 08:57:24	**CADASTRO DE PROPOSTA**	PERFIL EMPREENDIMENTOS LTDA
11/05/2026 15:37:03	**CADASTRO DE PROPOSTA**	DUBAI CONSTRUÇÕES E PAVIMENTAÇÕES LTDA
11/05/2026 17:37:14	**MENSAGEM**	AGENTE DE CONTRATAÇÃO
O arquivo 22.1 - ID nº 1109071 - Cronograma - Mai - 2026.pdf foi adicionado ao processo.		
11/05/2026 17:37:14	**MENSAGEM**	AGENTE DE CONTRATAÇÃO
O arquivo 20 - CORREÇÃO PLANILHA - CONCORRÊNCIA ELETRONICA N 008 2026.pdf foi adicionado ao processo.		
11/05/2026 17:37:14	**MENSAGEM**	AGENTE DE CONTRATAÇÃO
O arquivo 22.2 - ID nº 1109071 - Orçamento - Mai - 2026.pdf foi adicionado ao processo.		
11/05/2026 17:37:14	**MENSAGEM**	AGENTE DE CONTRATAÇÃO
O arquivo 22 - Termo de retificação CE 008 2026.pdf foi adicionado ao processo.		
11/05/2026 17:37:14	**MENSAGEM**	AGENTE DE CONTRATAÇÃO
O arquivo 23 - Edital CE 008 2026 - SALTO - RETIFICADO.pdf foi adicionado ao processo.		
11/05/2026 17:41:05	**CADASTRO DE PROPOSTA**	INTEGRAL CONSTRUÇÕES E SERVIÇOS LTDA
11/05/2026 17:47:18	**MENSAGEM**	AGENTE DE CONTRATAÇÃO
REGISTRE-SE QUE FORAM FEITAS ALTERAÇÕES CONFORME DOCUMENTOS ANEXOS, DATA DE ABERTURA REDESIGNADA PARA 29/05/2026 AS 08:30HRS.		
11/05/2026 17:48:33	**MENSAGEM**	AGENTE DE CONTRATAÇÃO
O arquivo 24 - PROJETO BASICO COMPLETO - CE 08 26 - RETIFICADO_compressed.pdf foi adicionado ao processo.		
28/05/2026 14:04:33	**CADASTRO DE PROPOSTA**	DOMINIOS CONSTRUCOES E SERVICOS LTDA
28/05/2026 23:27:34	**CADASTRO DE PROPOSTA**	R N DA S SOUSA & CIA LTDA

LOTE 1 - JULGAMENTO
RETOMADA ESCOLA DE 06 SALAS , DO POVOADO SALTO

VALORES UNITÁRIOS FINAIS

Item: 1 Unidade: OBRA Marca: Obra Modelo:
Descrição: CONTRATAÇÃO DE EMPRESA ESPECIALIZADA PARA A RETOMADA DA OBRA ID Nº 1109071, ESCOLA DE 06 SALAS DE AULA COM QUADRA, PADRÃO FNDE, DO POVOADO SALTO, NO MUNICÍPIO DE SÍTIO NOVO – MA
Quantidade: 1 **Valor Unit.:** 2.706.000,00 **Valor Total:** 2.706.000,00

CLASSIFICAÇÃO

	Razão Social	Num	Documento	Oferta Inicial	Oferta Final	Dif.(%)	ME
1	R N DA S SOUSA & CIA LTDA	625	10.513.669/0001-30	2.845.000,00	2.706.000,00		Sim
2	DOMINIOS CONSTRUCOES E SERVICOS	690	21.398.119/0001-34	2.707.562,44	2.707.562,44	0,06	Sim
3	PERFIL EMPREENDIMENTOS LTDA	585	01.757.260/0001-79	2.788.069,00	2.788.069,00	2,97	Sim
4	J.A.C. SÁ EIRELI	932	17.257.344/0001-83	2.825.500,00	2.825.500,00	1,34	Sim
5	INTEGRAL CONSTRUÇÕES E SERVIÇOS	239	37.408.767/0001-64	2.844.968,35	2.844.968,35	0,69	Sim
6	DUBAI CONSTRUÇÕES E	643	57.902.002/0001-93	2.844.968,35	2.844.968,35	0,00	Sim

DESCLASSIFICADOS

Razão Social	Num	Documento	Oferta Inicial	Oferta Final	Dif.(%)	ME

INABILITADOS

COMISSÃO DE CONTRATAÇÃO
Fls. 0881
Rubrica

MUNICIPIO DE SITIO NOVO - SECRETARIA DE EDUCACAO E DESENVOLVIMENTO HUMANO
SÍTIO NOVO-MA

Razão Social	Num Documento	Oferta Inicial	Oferta Final	Dif.(%)	ME

MOVIMENTOS DO LOTE

23/04/2026 11:08:16 **PUBLICADO**

23/04/2026 12:00:00 **RECEPÇÃO DE PROPOSTAS**

11/05/2026 17:45:07 **NOTIFICAÇÃO** SISTEMA
O condutor alterou o valor de referência do item 1 do lote 1 de 2844968,3500 para 2846913,10.

29/05/2026 08:29:00 **AGUARDANDO DISPUTA**

29/05/2026 08:31:37 **MENSAGEM** AGENTE DE CONTRATAÇÃO
BOM DIA SRS.

29/05/2026 08:32:42 **MENSAGEM** AGENTE DE CONTRATAÇÃO
Logo mais será dado início a disputa no presente processo, CE 008/2026.

29/05/2026 08:32:47 **MENSAGEM** AGENTE DE CONTRATAÇÃO
SEGUEM ALGUNS AVISOS: São de responsabilidade do licitante todas as transações efetuadas em seu nome, especialmente o cadastramento de proposta e o oferecimento de lances, ainda que o acesso ao sistema seja realizado por terceiros (vide item 3.2.)

29/05/2026 08:32:50 **MENSAGEM** AGENTE DE CONTRATAÇÃO
Na presente licitação será adotado o MODO DE DISPUTA ABERTO.

29/05/2026 08:32:58 **MENSAGEM** AGENTE DE CONTRATAÇÃO
O envio de lances, sejam eles intermediários ou destinados a cobrir a melhor oferta, devem respeitar o intervalo mínimo de R$ 1.000,00 de modo que as ofertas em desacordo com este critério não serão processadas pelo sistema.

29/05/2026 08:33:00 **MENSAGEM** AGENTE DE CONTRATAÇÃO
Cabe a esta COMISSÃO apenas a condução deste certame. Portanto, no caso de problemas ocorridos durante este Concorrência com o BNC, deve-se entrar em contato com a plataforma.

29/05/2026 08:33:05 **MENSAGEM** AGENTE DE CONTRATAÇÃO
As eventuais suspensões da sessão pública serão comunicadas via Chat conforme o caso, COM INDICAÇÃO DA DATA E HORÁRIO PARA A SUA RETOMADA.

29/05/2026 08:34:12 **DISPUTA**

29/05/2026 08:34:12	**LANCE**	J.A.C. SÁ EIRELI (PARTICIPANTE 932)	**2.825.500,00**
29/05/2026 08:34:12	**LANCE**	PERFIL EMPREENDIMENTOS LTDA (PARTICIPANTE 585)	**2.788.069,00**
29/05/2026 08:34:12	**LANCE**	DUBAI CONSTRUÇÕES E PAVIMENTAÇÕES LTDA (PARTICIPANTE 643)	**2.844.968,35**
29/05/2026 08:34:12	**LANCE**	INTEGRAL CONSTRUÇÕES E SERVIÇOS LTDA (PARTICIPANTE 239)	**2.844.968,35**
29/05/2026 08:34:12	**LANCE**	DOMINIOS CONSTRUCOES E SERVICOS LTDA (PARTICIPANTE 690)	**2.707.562,44**
29/05/2026 08:34:12	**LANCE**	R N DA S SOUSA & CIA LTDA (PARTICIPANTE 625)	**2.845.000,00**

29/05/2026 08:34:27 **MENSAGEM** AGENTE DE CONTRATAÇÃO
ABERTA A FASE DE DISPUTA

29/05/2026 08:36:53	**LANCE**	R N DA S SOUSA & CIA LTDA (PARTICIPANTE 625)	**2.706.000,00**

29/05/2026 08:44:12 **NOTIFICAÇÃO** SISTEMA
Alguns participantes do lote ofertaram valores iguais de proposta/lance. O sorteio foi realizado entre os participantes: PARTICIPANTE 239, PARTICIPANTE 643 que apresentaram o valor de 2,844,968.35.

29/05/2026 08:44:12 **NOTIFICAÇÃO** SISTEMA
O detentor da melhor oferta da etapa de lances é R N DA S SOUSA & CIA LTDA

29/05/2026 08:44:12 **NOTIFICAÇÃO** SISTEMA
O detentor da melhor oferta deve verificar e readequar seus valores unitários para este lote.

29/05/2026 08:44:12 **JULGAMENTO**

COMISSÃO DE CONTRATAÇÃO
Fls. 0882
Rubrica

AGENTE DE CONTRATAÇÃO: ANNA CECILIA DINIZ SILVA FRANCELINO

EQUIPE DE APOIO MARCO DANILO DA SILVA MOREIRA

EQUIPE DE APOIO LEANDRO BARROS DOS SANTOS

EQUIPE DE APOIO MARIA CLEIDE DA MOTA RODRIGUES

Dados do participante



Dados do Participante

RAZÃO SOCIAL		NOME FANTASIA			
R N DA S SOUSA & CIA LTDA					
CNPJ		**INSCR. ESTADUAL**		**EMAIL**	
10513669000130		123097070		rnssltda@gmail.com	
TELEFONE 1	**TELEFONE 2**	**CELULAR**	**FAX**	**CEP**	**CIDADE**
(99) 8145-2269	(99) 8178-0759	(99) 9812-80259		65805000	FORTALEZA DOS NOGUE
ENDEREÇO		**BAIRRO**		**COMPLEMENTO**	
RUA 15 DE MARÇO		ÁREA AVANÇADA			

Dados do Representante Legal

NOME		EMAIL		
RAIMUNDO NONATO DA SILVA SOUSA		komarqueltda5@hotmail.com		
CPF/CNPJ	**RG**		**EMISSOR**	**TELEFONE 1**
73884960334	99349098-0		SEJUSP/MA	(99) 8145-2269

Inabilitar todos os participantes

o BNC, deve-se entrar em contato com a plat -forma .

Licitante: R N DA S SOUSA & CIA LTDA (PARTICIPANT

Limite **500** caracteres

Enviar

Limite **500** caracteres

Enviar

COMISSÃO DE CONTRATAÇÃO
0884
Fls.
Rubrica

Sistema de Cadastramento Unificado de Fornecedores - SICAF

Certificado de Registro Cadastral - CRC

(Emissão conforme art. 17 da Instrução Normativa nº 03, de 26 abril de 2018)

CNPJ: **10.513.669/0001-30**

Razão Social: **R N DA S SOUSA & CIA LTDA**

Atividade Econômica Principal:

4120-4/00 - CONSTRUÇÃO DE EDIFÍCIOS

Endereço:

RUA 15 DE MARCO, 04 - : A; - AREA AVACADA - 65.805-000 - Fortaleza dos Nogueiras / Maranhão

Observações:

A veracidade das informações poderá ser verificada no endereço https://comprasnet.gov.br.

Este certificado não substitui os documentos exigidos em lei.

COMISSÃO DE CONTRATAÇÃO
Fls. 0885
Rubrica

Sistema de Cadastramento Unificado de Fornecedores - SICAF

Declaração

Declaramos para os fins exigidos na legislação, conforme documentação registrada no SICAF, que a situação do fornecedor no momento é a seguinte:

Dados do Fornecedor

CNPJ:	**10.513.669/0001-30**	DUNS®:	**899717773**
Razão Social:	**R N DA S SOUSA & CIA LTDA**		
Nome Fantasia:	**CONSTRUTORA KOMARQUE**		
Situação do Fornecedor:	**Credenciado**	Data de Vencimento do Cadastro:	**12/05/2027**
Natureza Jurídica:	**SOCIEDADE EMPRESÁRIA LIMITADA**		
MEI:	**Não**		
Porte da Empresa:	**Empresa de Pequeno**		

Ocorrências e Impedimentos

Ocorrência:	**Nada Consta**
Impedimento de Licitar:	**Nada Consta**
Ocorrências Impeditivas indiretas:	**Nada Consta**
Vínculo com "Serviço Público":	**Nada Consta**

Níveis cadastrados:

Automática: a certidão foi obtida através de integração direta com o sistema emissor. Manual: a certidão foi inserida manualmente pelo fornecedor.

I - Credenciamento

II - Habilitação Juridica

III - Regularidade Fiscal e Trabalhista Federal

Receita Federal e PGFN	Validade:	**22/08/2026**	**Automática**
FGTS	Validade:	**21/06/2026**	**Automática**
Trabalhista (http://www.tst.jus.br/certidao)	Validade:	**25/11/2026**	**Automática**

IV - Regularidade Fiscal Estadual/Distrital e Municipal

Receita Estadual/Distrital	Validade:	**05/08/2026**
Receita Municipal	Validade:	**07/07/2026**

V - Qualificação Técnica

VI - Qualificação Econômico-Financeira

Validade: **30/06/2027**

COMISSÃO DE CONTRATAÇÃO
Fls. 0886
Rubrica

Sistema de Cadastramento Unificado de Fornecedores - SICAF

Relatório de Ocorrências Ativas

Dados do Fornecedor

CNPJ:	**10.513.669/0001-30**	DUNS®:	**899717773**
Razão Social:	**R N DA S SOUSA & CIA LTDA**		
Nome Fantasia:	**CONSTRUTORA KOMARQUE**		
Situação do Fornecedor:	**Credenciado**		

Nenhum registro de Ocorrência Ativa encontrado para o fornecedor

COMISSÃO DE CONTRATAÇÃO
Fls. 0887
Rubrica

Sistema de Cadastramento Unificado de Fornecedores - SICAF

Relatório de Prováveis Ocorrências Impeditivas Indiretas do Fornecedor

Dados do Fornecedor

CNPJ:	**10.513.669/0001-30**	DUNS®:	**899717773**
Razão Social:	**R N DA S SOUSA & CIA LTDA**		
Nome Fantasia:	**CONSTRUTORA KOMARQUE**		
Situação do Fornecedor:	**Credenciado**		

Nenhum registro de Ocorrência Impeditiva Indireta encontrado para o fornecedor.

COMISSÃO DE CONTRATAÇÃO
0888
Fls.

Sistema de Cadastramento Unificado de Fornecedores - SICAF

Relatório de Ocorrências Ativas Impeditivas de Licitar

Dados do Fornecedor

CNPJ: **10.513.669/0001-30** DUNS®: **899717773**
Razão Social: **R N DA S SOUSA & CIA LTDA**
Nome Fantasia: **CONSTRUTORA KOMARQUE**
Situação do Fornecedor: **Credenciado**

Nenhum registro de Ocorrência Ativa encontrado para o fornecedor

COMISSÃO DE CONTRATAÇÃO
0889
Fls.
Rubrica

Sistema de Cadastramento Unificado de Fornecedores - SICAF

Relatório Nível V - Qualificação Técnica

Dados do Fornecedor

CNPJ: **10.513.669/0001-30** DUNS®: **899717773**
Razão Social: **R N DA S SOUSA & CIA LTDA**
Nome Fantasia: **CONSTRUTORA KOMARQUE**
Situação do Fornecedor: **Credenciado**

Dados do Nível

Situação do Nível: **Cadastrado**

Entidades de Classe

Entidade e UF	Nº Registro	Data de Validade
CONSELHO REGIONAL DE ENGENHARIA E AGRONOMIA DO ESTADO DO MARANHÃO - CREA-MA	1919188495	30/05/2026
CONSELHO REGIONAL DE ENGENHARIA E AGRONOMIA DO ESTADO DO MARANHÃO - CREA-MA	0000009814	30/05/2026

Certificação Técnica

Certificadora	Nº Certificado	Data de Validade
PREFEITURA MUNICIPAL DE NOVA COLINAS - MA	949729/2026	-
PREFEITURA MUNICIPAL DE NOVA COLINAS - MA	125258/2016	-
PARÓQUIA MENINO JESUS - FORTALEZA DOS NOGUEIRAS-MA	847581/2021	-
PREFEITURA MUNICIPAL DE FORTALEZA DOS NOGUEIRAS - MA	869603/2022	-
PREFEITURA MUNICIPAL DE FORMOSA DA SERRA NEGRA - MA	896777/2023	-
PREFEITURA MUNICIPAL DE FORMOSA DA SERRA NEGRA - MA	843021/2021	-
PREFEITURA MUNICIPAL DE SÃO RAIMUNDO DAS MANGABEIRAS-MA	889352/2023	-
PREFEITURA MUNICIPAL DE RIACHÃO - MA	896606/2023	-
ENGFORME CONSTRUÇÕES E SERVIÇOS LTDA	876440/2022	-
SECRETARIA MUNICIPAL DE EDUCAÇÃO DE FORMOSA DA SERRA NEGRA/MA - PARTE 4	927037/2025	-
PREFEITURA MUNICIPAL DE NOVA COLINAS - MA	125263/2016	-
SECRETARIA MUNICIPAL DE EDUCAÇÃO DE FORMOSA DA SERRA NEGRA/MA - PARTE 5	927037/2025	-

Relatório Nível V - Qualificação Técnica

COMISSÃO DE CONTRATAÇÃO
0890
Fls.
PÚBLICA

Dados do Fornecedor

CNPJ: **10.513.669/0001-30** DUNS®: **899717773**
Razão Social: **R N DA S SOUSA & CIA LTDA**
Nome Fantasia: **CONSTRUTORA KOMARQUE**
Situação do Fornecedor: **Credenciado**

Dados do Nível

Situação do Nível: **Cadastrado**

Certificação Técnica

Certificadora	Nº Certificado	Data de Validade
ASSOCIAÇÃO PREPARAÇÃO DA CRIANÇA E DO ADOLESCENTE PARA A VIDA	840598/2021	-
SECRETARIA MUNICIPAL DE EDUCAÇÃO DE FORMOSA DA SERRA NEGRA/MA - PARTE 3	927037/2025	-
SECRETARIA MUNICIPAL DE EDUCAÇÃO DE FORMOSA DA SERRA NEGRA/MA - PARTE 2	927037/2025	-
SECRETARIA MUNICIPAL DE EDUCAÇÃO DE FORMOSA DA SERRA NEGRA/MA - PARTE 1	927037/2025	-

COMISSÃO DE CONTRATAÇÃO
0891
Fls.
Rubrica

Sistema de Cadastramento Unificado de Fornecedores - SICAF

Relatório de Credenciamento

Dados do Fornecedor

CNPJ: **10.513.669/0001-30** DUNS®: **899717773**
Razão Social: **R N DA S SOUSA & CIA LTDA**
Nome Fantasia: **CONSTRUTORA KOMARQUE**
Situação do Fornecedor: **Credenciado** Data de Vencimento do Cadastro: **12/05/2027**

Dados do Nível

Situação do Nível: **Cadastrado**

Dados do Fornecedor

Porte da Empresa: **Empresa de Pequeno Porte**
Natureza Jurídica: **SOCIEDADE EMPRESÁRIA LIMITADA** MEI: **Não**
Capital Social: **R$ 250.000,00** Data de Abertura da Empresa: **17/11/2008**
CNAE Primário: **4120-4/00 - CONSTRUÇÃO DE EDIFÍCIOS**

CNAE Secundário 1: **3811-4/00 - COLETA DE RESÍDUOS NÃO-PERIGOSOS**
CNAE Secundário 2: **4211-1/01 - CONSTRUÇÃO DE RODOVIAS E FERROVIAS**
CNAE Secundário 3: **4212-0/00 - CONSTRUÇÃO DE OBRAS-DE-ARTE ESPECIAIS**
CNAE Secundário 4: **4213-8/00 - OBRAS DE URBANIZAÇÃO - RUAS, PRAÇAS E CALÇADAS**
CNAE Secundário 5: **4222-7/01 - CONSTRUÇÃO DE REDES DE ABASTECIMENTO DE ÁGUA,**
CNAE Secundário 6: **4222-7/02 - OBRAS DE IRRIGAÇÃO**
CNAE Secundário 7: **4292-8/02 - OBRAS DE MONTAGEM INDUSTRIAL**
CNAE Secundário 8: **4299-5/01 - CONSTRUÇÃO DE INSTALAÇÕES ESPORTIVAS E**
CNAE Secundário 9: **4313-4/00 - OBRAS DE TERRAPLENAGEM**
CNAE Secundário 10: **4319-3/00 - SERVIÇOS DE PREPARAÇÃO DO TERRENO NÃO**
CNAE Secundário 11: **4321-5/00 - INSTALAÇÃO E MANUTENÇÃO ELÉTRICA**
CNAE Secundário 12: **4391-6/00 - OBRAS DE FUNDAÇÕES**
CNAE Secundário 13: **4399-1/05 - PERFURAÇÃO E CONSTRUÇÃO DE POÇOS DE ÁGUA**
CNAE Secundário 14: **4923-0/02 - SERVIÇO DE TRANSPORTE DE PASSAGEIROS - LOCAÇÃO DE**
CNAE Secundário 15: **4924-8/00 - TRANSPORTE ESCOLAR**
CNAE Secundário 16: **7711-0/00 - LOCAÇÃO DE AUTOMÓVEIS SEM CONDUTOR**
CNAE Secundário 17: **7719-5/99 - LOCAÇÃO DE OUTROS MEIOS DE TRANSPORTE NÃO**
CNAE Secundário 18: **7732-2/01 - ALUGUEL DE MÁQUINAS E EQUIPAMENTOS PARA**
CNAE Secundário 19: **7732-2/02 - ALUGUEL DE ANDAIMES**

Dados para Contato

CEP: **65.805-000**
Endereço: **RUA 15 DE MARCO, 04 - : A; - AREA AVACADA**
Município / UF: **Fortaleza dos Nogueiras / Maranhão**
Telefone: **(99) 35311079**
E-mail: **komarqueltda5@hotmail.com**

Relatório de Credenciamento

COMISSÃO DE CONTRATAÇÃO
0892
Fls.
Rubrica

Dados do Responsável Legal

CPF: **738.849.603-34**
Nome: **RAIMUNDO NONATO DA SILVA SOUSA**

Dados do Responsável pelo Cadastro

CPF: **738.849.603-34**
Nome: **RAIMUNDO NONATO DA SILVA SOUSA**
E-mail: **komarqueltda5@hotmail.com**

Sócios / Administradores

Dados do Sócio/Administrador 1

CPF: **738.849.603-34** Participação Societária: **100,00%**
Nome: **RAIMUNDO NONATO DA SILVA SOUSA**
Número do Documento: **99349098-8** Órgão Expedidor: **SESP/MA**
Data de Expedição: **25/01/2018** Data de Nascimento: **27/04/1975**
Filiação Materna: **LUZIA DA SILVA SOUSA**
Estado Civil: **Solteiro(a)**
CEP: **65.805-000**
Endereço: **RUA 15 DE MARCO, 02 - AREA AVANCADA**
Município / UF: **Fortaleza dos Nogueiras / Maranhão**
Telefone: **(99) 35311079**
E-mail: **komarqueltda5@hotmail.com**

Linhas Fornecimento

Serviços

1627 - Manutenção / Reforma Predial
4545 - Obras Civis de Edificações Residenciais e Comerciais
5622 - Obras Civis Públicas (Construção)
19224 - Construção / Manutenção / Reforma - Telhado
23060 - Fiscalização Obras Civis
25445 - Construção de Complexos Esportivos

COMISSÃO DE CONTRATAÇÃO 0893 Fls.

Consulta Nível II – Habilitação Jurídica

Fornecedor

CNPJ	Razão Social	Nome Fantasia
10.513.669/0001-30	**R N DA S SOUSA & CIA LTDA**	**CONSTRUTORA KOMARQUE**

Situação do Fornecedor
Credenciado

DUNS®
899717773

Data de Vencimento do Cadastro
12/05/2027

Situação do Nível II
Cadastrado

Dados do Responsável Legal

CPF	Nome	Filiação Materna
738.849.603-34	**RAIMUNDO NONATO DA SILVA SOUSA**	**LUZIA DA SILVA SOUSA**

Tipo do Documento de Identificação
Registro Geral

Número do Documento
99349098-8

Órgão Expedidor
SESP/MA

Data de Expedição
25/01/2018

Data de Nascimento
27/04/1975

Arquivo Comprobatório do RG
DOWNLOAD

Estado Civil
Solteiro(a)

Contato Principal e Endereço

CEP	Endereço	Município / UF
65.805-000	**RUA 15 DE MARCO, 02 - AREA AVANCADA**	**Fortaleza dos Nogueiras / Maranhão**

Telefone
(99) 3531-1079

E-mail
komarqueltda5@hotmail.com

COMISSÃO DE CONTRATAÇÃO
Fls. 0894

VOLTAR

Brasília, 29 de Maio de 2026

Serpro

Produção

SEBRAE

COMISSÃO DE CONTRATAÇÃO 0895 Fls. Rubrica

Consulta Nível II – Habilitação Jurídica

Fornecedor

CNPJ	Razão Social	Nome Fantasia
10.513.669/0001-30	**R N DA S SOUSA & CIA LTDA**	**CONSTRUTORA KOMARQUE**

Situação do Fornecedor	DUNS®
Credenciado	**899717773**

Data de Vencimento do Cadastro	Situação do Nível II
12/05/2027	**Cadastrado**

Orientações

Nível II
A Habilitação Jurídica é o segundo nível de cadastramento no SICAF.
No exame da documentação relativa à habilitação jurídica devem ser observadas as normas que regulam e legitimam a atividade de pessoas físicas e jurídicas. A documentação exigida, conforme o artigo 28 da Lei nº 8.666, de 1993, consistirá em:
I - cédula de identidade;
II - registro comercial, no caso de empresa individual;
III - ato constitutivo, estatuto ou contrato social em vigor, devidamente registrado, em se tratando de sociedades comerciais, e, no caso de sociedades por ações, acompanhado de documentos de eleição de seus administradores;
VI - inscrição do ato constitutivo, no caso de sociedades civis, acompanhada de prova de diretoria em exercício;
V - decreto de autorização, em se tratando de empresa ou sociedade estrangeira em funcionamento no País, e ato de registro ou autorização para funcionamento expedido pelo órgão competente, quando a atividade assim o exigir.
O estatuto social das sociedades por ações deve estar acompanhado dos documentos de eleição de seus administradores, conforme a Lei nº 6.404, de 1976. Para ser considerado em vigor, deve observar as exigências previstas em lei, dentre as quais:
I - registro na junta comercial;
II - publicação na imprensa oficial da União, ou do Estado, ou do Distrito Federal, conforme o lugar em que esteja situada a sede da companhia e
III - publicação em jornal de grande circulação editado na localidade em que está situada a sede da companhia.
A empresa, no entanto, estando sob a égide de Microempreendedor Individual - MEI deverá inserir o seu documento SIMEI - Sistema de Recolhimento em Valores Fixos Mensais dos Tributos Abrangidos pelo Simples Nacional.

Obs.1. As informações relativas ao quadro societário são obtidas por interoperabilidade com a Secretaria Especial da Receita Federal do Brasil.

Obs.2. Em atendimento à exigência do inciso I, do art. 28 da Lei n° 8.666, de 1993, será aceito para fins de habilitação Jurídica o documento de identificação, que seja considerado válido em todo território nacional, na forma da legislação em vigor, relativo ao(s) Sócio (s), Dirigente (s), e cônjuge (s).

Obs.3. Orientamos sobre a necessidade de complementação na habilitação Jurídica das informações sobre cônjuge(s) do(s) sócio(s)e dirigente(s), tendo em vista a determinação do Tribunal de Contas da União, pela qual os órgãos e entidades da Administração Pública devem verificar a existência de sócios comuns,

endereços idênticos e/ou indícios de parentesco. (Acórdão 2136/2006 - 1ª Câmara e Acórdão 662/2013 Plenário).

COMISSÃO DE CONTRATAÇÃO
Fls. 0886
Rubrica

Documentos

Natureza Jurídica

SOCIEDADE EMPRESÁRIA LIMITADA

Contrato Social

Arquivo Comprobatório

DOWNLOAD

Responsável Legal

CPF	Nome
73884960334	**RAIMUNDO NONATO DA SILVA SOUSA**

Sócios / Administradores

CPF / CNPJ	Nome / Razão social	Participação Societária (%)	Possui pendência	Ação
738.849.603-34	**RAIMUNDO NONATO DA SILVA SOUSA**	**100,000000**	**Não**	

(*) Campo de preenchimento obrigatório.

VOLTAR

Brasília, 29 de Maio de 2026

Serpro

Produção

SEBRAE

COMISSÃO DE CONTRATAÇÃO
Fls. 0897
Rubrica

Sistema de Cadastramento Unificado de Fornecedores - SICAF

Relatório Nível III - Regularidade Fiscal e Trabalhista Federal

Dados do Fornecedor

CNPJ: **10.513.669/0001-30** DUNS®: **899717773**
Razão Social: **R N DA S SOUSA & CIA LTDA**
Nome Fantasia: **CONSTRUTORA KOMARQUE**
Situação do Fornecedor: **Credenciado** Data de Vencimento do Cadastro: **12/05/2027**

Dados do Nível

Situação do Nível: **Cadastrado**

Comprovante de Regularidade da Receita Federal e PGFN

Tipo de Comprovante: **Certidão** Data de Validade: **22/08/2026**
Código de Controle: **6D65FC9A050B32AB**

Comprovante de Regularidade do FGTS

Tipo de Comprovante: **Certidão** Data de Validade: **21/06/2026**
Código de Controle: **2026052302141543525371**

Comprovante de Regularidade do TST

Tipo de Comprovante: **Certidão** Data de Validade: **25/11/2026**
Código de Controle: **511508452026**

COMISSÃO DE CONTRATAÇÃO
Fls. 0893
Rubrica

Sistema de Cadastramento Unificado de Fornecedores - SICAF

Relatório Nível IV - Regularidade Fiscal Estadual/Distrital e Municipal

Dados do Fornecedor

CNPJ: **10.513.669/0001-30** DUNS®: **899717773**
Razão Social: **R N DA S SOUSA & CIA LTDA**
Nome Fantasia: **CONSTRUTORA KOMARQUE**
Situação do Fornecedor: **Credenciado**

Dados do Nível

Situação do Nível: **Cadastrado**

Inscrição Estadual e Municipal

Inscrição Estadual: **123097070**
Inscrição Municipal: **3001252**

Comprovante de Regularidade Estadual/Distrital

Tipo de Comprovante: **Certidão** Data de Validade: **05/08/2026**
Código de Controle: **0116774/26**

Comprovante de Regularidade Municipal

Tipo de Comprovante: **Certidão** Data de Validade: **07/07/2026**
Código de Controle: **41281078C60E61C2**

COMISSÃO DE CONTRATAÇÃO
Fls. 0899
Rubrica

Sistema de Cadastramento Unificado de Fornecedores - SICAF

Relatório Nível VI - Qualificação Econômico-Financeira

Dados do Fornecedor

CNPJ: **10.513.669/0001-30** DUNS®: **899717773**
Razão Social: **R N DA S SOUSA & CIA LTDA**
Nome Fantasia: **CONSTRUTORA KOMARQUE**
Situação do Fornecedor: **Credenciado**

Dados do Nível

Situação do Nível: **Cadastrado**

Dados do Balanço Anual - 12/2025

Exercício Financeiro:
Período: **01/2025 a 12/2025** Validade: **06/2027**

Dados do Balanço Anual - 12/2024

Exercício Financeiro:
Período: **01/2024 a 12/2024** Validade: **06/2026**

Dados do Balanço Anual - 12/2023

Exercício Financeiro:
Período: **01/2023 a 12/2023** Validade: **06/2025**

COMISSÃO DE CONTRATAÇÃO
Fls. 0900
Rubrica

Sistema de Cadastramento Unificado de Fornecedores - SICAF

Relatório de Linha de Fornecimento

Dados do Fornecedor

CNPJ: **10.513.669/0001-30** DUNS®: **899717773**
Razão Social: **R N DA S SOUSA & CIA LTDA**
Nome Fantasia: **CONSTRUTORA KOMARQUE**
Situação do Fornecedor: **Credenciado**

Município / UF: **Fortaleza dos Nogueiras / Maranhão**
Porte: **Empresa de Pequeno Porte**

Linhas de Fornecimento

Serviços

Código	Descrição	Situação
1627	Manutenção / Reforma Predial	Ativo
4545	Obras Civis de Edificações Residenciais e Comerciais	Ativo
5622	Obras Civis Públicas (Construção)	Ativo
19224	Construção / Manutenção / Reforma - Telhado	Ativo
23060	Fiscalização Obras Civis	Ativo
25445	Construção de Complexos Esportivos	Ativo

Sistema de Cadastramento Unificado de Fornecedores - SICAF

COMISSÃO DE CONTRATAÇÃO
FLS. 0901
Rubrica

Relatório de Sócio / Administrador

Dados do Fornecedor

CNPJ: **10.513.669/0001-30** DUNS®: **899717773**
Razão Social: **R N DA S SOUSA & CIA LTDA**
Nome Fantasia: **CONSTRUTORA KOMARQUE**
Situação do Fornecedor: **Credenciado**

Sócios / Administradores

Dados do Sócio/Administrador 1

CPF: **738.849.603-34** Participação Societária: **100,00%**
Nome: **RAIMUNDO NONATO DA SILVA SOUSA**
Número do Documento: **99349098-8** Órgão Expedidor: **SESP/MA**
Data de Expedição: **25/01/2018** Data de Nascimento: **27/04/1975**
Filiação Materna: **LUZIA DA SILVA SOUSA**
Estado Civil: **Solteiro(a)**
CEP: **65.805-000**
Endereço: **RUA 15 DE MARCO, 02 - AREA AVANCADA**
Município / UF: **Fortaleza dos Nogueiras / Maranhão**
Telefone: **(99) 35311079**
E-mail: **komarqueltda5@hotmail.com**

COMISSÃO DE CONTRATAÇÃO
Fls. 0902
Rubrica

TRIBUNAL DE CONTAS DA UNIÃO

CERTIDÃO

Requerente: **R N DA S SOUSA & CIA LTDA**

CNPJ: **10.513.669/0001-30**

O Tribunal de Contas da União **CERTIFICA** que, até a presente data, **NÃO CONSTA** dos sistemas de informação deste Tribunal nenhum processo no qual R N DA S SOUSA & CIA LTDA, CNPJ 10.513.669/0001-30, figure como responsável ou interessado.

A presente Certidão não abrange pesquisa na base de dados dos processos administrativos do Tribunal de Contas da União.

Certidão emitida às 09h03min42 do dia 29/05/2026, com validade de trinta dias a contar da emissão.

A veracidade das informações aqui prestadas podem ser confirmadas no sítio https://contas.tcu.gov.br/certidao/Web/Certidao/NadaConsta/verificaCertidao.faces

Código de controle da certidão: WYU5.XPF7.ACJL.ERYT

Atenção: qualquer rasura ou emenda invalida este documento.

COMISSÃO DE CONTRATAÇÃO
0903
Fls.
Rubrica

TRIBUNAL DE CONTAS DA UNIÃO

CERTIDÃO

Requerente: **RAIMUNDO NONATO DA SILVA SOUSA**

CPF: **738.849.603-34**

O Tribunal de Contas da União **CERTIFICA** que, até a presente data, **NÃO CONSTA** dos sistemas de informação deste Tribunal nenhum processo no qual RAIMUNDO NONATO DA SILVA SOUSA, CPF 738.849.603-34, figure como responsável ou interessado.

A presente Certidão não abrange pesquisa na base de dados dos processos administrativos do Tribunal de Contas da União.

Certidão emitida às 09h05min32 do dia 29/05/2026, com validade de trinta dias a contar da emissão.

A veracidade das informações aqui prestadas podem ser confirmadas no sítio https://contas.tcu.gov.br/certidao/Web/Certidao/NadaConsta/verificaCertidao.faces

Código de controle da certidão: PXHE.A1K7.NY7C.ZYRX

Atenção: qualquer rasura ou emenda invalida este documento.

COMISSÃO DE CONTRATAÇÃO
Fls. 0904
Rubrica

PODER JUDICIÁRIO DO ESTADO DO MARANHÃO

TRIBUNAL DE JUSTIÇA DO ESTADO DO MARANHÃO

CERTIDÃO ESTADUAL - PRIMEIRO GRAU

FALÊNCIA, CONCORDATA E RECUPERAÇÃO JUDICIAL

Data emissão: 29/05/2026 **Nº da certidão:** 12602365440

Data de validade: 29/07/2026 **Código de Validação:** a0a8fddcbf

NOME: R N DA S SOUSA

CNPJ: 10.513.669/0001-30

Os dados dos documentos constantes nessa certidão foram informados pelo solicitante, sua titularidade e autenticidade deverão ser conferidas pelo interessado, conforme o documento original (ex: CPF, Identidade, etc.)

Certifico que NADA CONSTA nos registros de distribuição do 1o GRAU DE JURISDIÇÃO do Poder Judiciário do Estado do Maranhão sobre ocorrência de ações de pedido de Falência, Concordata e Recuperação Judicial distribuída(s) que esteja(m) em tramitação em face da pessoa acima identificada.

A Certidão de Falência, Concordata e Recuperação Judicial contempla ações de Falência, Recuperação Judicial/Extrajudicial e Insolvência Civil.

Observações:

a) Os dados do(a) solicitante acima informado são de sua responsabilidade, devendo a titularidade ser conferida pelo interessado e/ou destinatário;

b) A validade desta certidão é de 60 (sessenta) dias a partir da data de sua emissão. Após essa data será necessária a emissão de uma nova certidão;

c) Esta certidão é válida apenas para maiores de 18 anos;

d) A autenticidade desta certidão poderá ser confirmada na página do Tribunal de Justiça do Maranhão - www.tjma.jus.br - menu - Certidão Estadual, utilizando o código de validação acima identificado;

e) Fonte da pesquisa: sistema PJE (1o grau);

COMISSÃO DE CONTRATAÇÃO
0905
Fls.
Rubrica

MINISTÉRIO DA FAZENDA
Secretaria da Receita Federal do Brasil
Procuradoria-Geral da Fazenda Nacional

CERTIDÃO POSITIVA COM EFEITOS DE NEGATIVA DE DÉBITOS RELATIVOS AOS TRIBUTOS FEDERAIS E À DÍVIDA ATIVA DA UNIÃO

Nome: R N DA S SOUSA & CIA LTDA
CNPJ: 10.513.669/0001-30

Ressalvado o direito de a Fazenda Nacional cobrar e inscrever quaisquer dívidas de responsabilidade do sujeito passivo acima identificado que vierem a ser apuradas, é certificado que:

1. constam débitos administrados pela Secretaria da Receita Federal do Brasil (RFB) com exigibilidade suspensa nos termos do art. 151 da Lei nº 5.172, de 25 de outubro de 1966 - Código Tributário Nacional (CTN), ou objeto de decisão judicial que determina sua desconsideração para fins de certificação da regularidade fiscal, ou ainda não vencidos; e

2. constam nos sistemas da Procuradoria-Geral da Fazenda Nacional (PGFN) débitos inscritos em Dívida Ativa da União (DAU) com exigibilidade suspensa nos termos do art. 151 do CTN, ou garantidos mediante bens ou direitos, ou com embargos da Fazenda Pública em processos de execução fiscal, ou objeto de decisão judicial que determina sua desconsideração para fins de certificação da regularidade fiscal.

Conforme disposto nos arts. 205 e 206 do CTN, este documento tem os mesmos efeitos da certidão negativa.

Esta certidão é válida para o estabelecimento matriz e suas filiais e, no caso de ente federativo, para todos os órgãos e fundos públicos da administração direta a ele vinculados. Refere-se à situação do sujeito passivo no âmbito da RFB e da PGFN e abrange inclusive as contribuições sociais previstas nas alíneas 'a' a 'd' do parágrafo único do art. 11 da Lei nº 8.212, de 24 de julho de 1991.

A aceitação desta certidão está condicionada à verificação de sua autenticidade na Internet, nos endereços <http://rfb.gov.br> ou <http://www.pgfn.gov.br>.

Certidão emitida gratuitamente com base na Portaria Conjunta RFB/PGFN nº 1.751, de 2/10/2014.
Emitida às 16:25:46 do dia 23/02/2026 <hora e data de Brasília>.
Válida até 22/08/2026.
Código de controle da certidão: **6D65.FC9A.050B.32AB**
Qualquer rasura ou emenda invalidará este documento.

COMISSÃO DE CONTRATAÇÃO
0306
Fls.
Rubrica

Voltar | Imprimir

CAIXA
CAIXA ECONÔMICA FEDERAL

Certificado de Regularidade do FGTS - CRF

Inscrição: 10.513.669/0001-30
Razão Social: R N DA S SOUSA & CIA LTDA
Endereço: RUA 15 DE MARCO 04 : A; / AREA AVACADA / FORTALEZA DOS NOGUEIRAS / MA / 65805-000

A Caixa Econômica Federal, no uso da atribuição que lhe confere o Art. 7, da Lei 8.036, de 11 de maio de 1990, certifica que, nesta data, a empresa acima identificada encontra-se em situação regular perante o Fundo de Garantia do Tempo de Servico - FGTS.

O presente Certificado não servirá de prova contra cobrança de quaisquer débitos referentes a contribuições e/ou encargos devidos, decorrentes das obrigações com o FGTS.

Validade:23/05/2026 a 21/06/2026

Certificação Número: 2026052302141543525371

Informação obtida em 29/05/2026 09:12:57

A utilização deste Certificado para os fins previstos em Lei esta condicionada a verificação de autenticidade no site da Caixa: **www.caixa.gov.br**

COMISSÃO DE CONTRATAÇÃO
0907
Fls.
Rubrica

PODER JUDICIÁRIO
JUSTIÇA DO TRABALHO

CERTIDÃO NEGATIVA DE DÉBITOS TRABALHISTAS

Nome: R N DA S SOUSA & CIA LTDA (MATRIZ E FILIAIS)
CNPJ: 10.513.669/0001-30
Certidão nº: 51154822/2026
Expedição: 29/05/2026, às 09:13:34
Validade: 25/11/2026 - 180 (cento e oitenta) dias, contados da data de sua expedição.

Certifica-se que **R N DA S SOUSA & CIA LTDA (MATRIZ E FILIAIS)**, inscrito(a) no CNPJ sob o nº **10.513.669/0001-30**, **NÃO CONSTA** como inadimplente no Banco Nacional de Devedores Trabalhistas.
Certidão emitida com base nos arts. 642-A e 883-A da Consolidação das Leis do Trabalho, acrescentados pelas Leis ns.º 12.440/2011 e 13.467/2017, e no Ato 01/2022 da CGJT, de 21 de janeiro de 2022.
Os dados constantes desta Certidão são de responsabilidade dos Tribunais do Trabalho.
No caso de pessoa jurídica, a Certidão atesta a empresa em relação a todos os seus estabelecimentos, agências ou filiais.
A aceitação desta certidão condiciona-se à verificação de sua autenticidade no portal do Tribunal Superior do Trabalho na Internet (http://www.tst.jus.br).
Certidão emitida gratuitamente.

INFORMAÇÃO IMPORTANTE
Do Banco Nacional de Devedores Trabalhistas constam os dados necessários à identificação das pessoas naturais e jurídicas inadimplentes perante a Justiça do Trabalho quanto às obrigações estabelecidas em sentença condenatória transitada em julgado ou em acordos judiciais trabalhistas, inclusive no concernente aos recolhimentos previdenciários, a honorários, a custas, a emolumentos ou a recolhimentos determinados em lei; ou decorrentes de execução de acordos firmados perante o Ministério Público do Trabalho, Comissão de Conciliação Prévia ou demais títulos que, por disposição legal, contiver força executiva.

COMISSÃO DE CONTRATAÇÃO
0908
Fls.
Rubrica

Improbidade Administrativa e Inelegibilidade

Certidão Negativa

Certifico que nesta data (29/05/2026 às 09:08) NÃO CONSTA no Cadastro Nacional de Condenações Cíveis por Ato de Improbidade Administrativa e Inelegibilidade registros de condenação com trânsito em julgado ou sanção ativa quanto ao CPF nº 738.849.603-34.

A condenação por atos de improbidade administrativa não implica automático e necessário reconhecimento da inelegibilidade do condenado.
Para consultas sobre inelegibilidade acesse portal do TSE em http://divulgacandcontas.tse.jus.br/

Esta certidão é expedida gratuitamente. Sua autenticidade pode ser por meio do número de controle 6A19.81CB.AE9E.9523 no seguinte endereço: https://www.cnj.jus.br/improbidade_adm/autenticar_certidao.php

COMISSÃO DE CONTRATAÇÃO
0909
Fls.
Rubrica



Improbidade Administrativa e Inelegibilidade

Certidão Negativa

Certifico que nesta data (29/05/2026 às 09:07) NÃO CONSTA no Cadastro Nacional de Condenações Cíveis por Ato de Improbidade Administrativa e Inelegibilidade registros de condenação com trânsito em julgado ou sanção ativa quanto ao CNPJ nº 10.513.669/0001-30.

A condenação por atos de improbidade administrativa não implica automático e necessário reconhecimento da inelegibilidade do condenado.
Para consultas sobre inelegibilidade acesse portal do TSE em http://divulgacandcontas.tse.jus.br/

Esta certidão é expedida gratuitamente. Sua autenticidade pode ser por meio do número de controle 6A19.818D.9742.F461 no seguinte endereço: https://www.cnj.jus.br/improbidade_adm/autenticar_certidao.php

COMISSÃO DE CONTRATAÇÃO
0910
Fls.
Rubrica

CONTROLADORIA-GERAL DA UNIÃO

Certidão Negativa Correcional - Entes Privados (ePAD, CGU-PJ, CEIS, CNEP e CEPIM)

Consultado: **R N DA S SOUSA & CIA LTDA**

CPF/CNPJ: **10.513.669/0001-30**

Certifica-se que, em consulta aos sistemas ePAD e CGU-PJ e aos cadastros CEIS, CNEP e CEPIM, mantidos pela Corregedoria-Geral da União, **NÃO CONSTAM** registros de penalidades vigentes ou de procedimentos acusatórios em andamento, relativos ao CPF/CNPJ consultado.

Destaca-se que, nos termos da legislação vigente, os referidos cadastros consolidam informações prestadas pelos entes públicos, de todos os Poderes e esferas de governo.

Os Sistemas ePAD e CGU-PJ consolidam os dados sobre o andamento dos processos administrativos de responsabilização de entes privados no Poder Executivo Federal.

O Cadastro Nacional de Empresas Inidôneas e Suspensas (CEIS) apresenta a relação de empresas e pessoas físicas que sofreram sanções que implicaram a restrição de participar de licitações ou de celebrar contratos com a Administração Pública.

O Cadastro Nacional de Empresas Punidas (CNEP) apresenta a relação de empresas que sofreram quaisquer das punições previstas na Lei nº 12.846/2013 (Lei Anticorrupção).

O Cadastro de Entidades Privadas sem Fins Lucrativos Impedidas (CEPIM) apresenta a relação de entidades privadas sem fins lucrativos que estão impedidas de celebrar novos convênios, contratos de repasse ou termos de parceria com a Administração Pública Federal, em função de irregularidades não resolvidas em convênios, contratos de repasse ou termos de parceria firmados anteriormente.

Certidão emitida às 09:10:11 do dia 29/05/2026 , com validade até o dia 28/06/2026.

Link para consulta da verificação da certidão https://certidoes.cgu.gov.br/

Código de controle da certidão: PDHcpUEb4Gpo70T0nKvq

Qualquer rasura ou emenda invalidará este documento.

COMISSÃO DE CONTRATAÇÃO
0911
Fls.
RUBRICA

CONTROLADORIA-GERAL DA UNIÃO

Certidão Negativa Correcional - Entes Privados (ePAD, CGU-PJ, CEIS, CNEP e CEPIM)

Consultado: **RAIMUNDO NONATO DA SILVA SOUSA**

CPF/CNPJ: **738.849.603-34**

Certifica-se que, em consulta aos sistemas ePAD e CGU-PJ e aos cadastros CEIS, CNEP e CEPIM, mantidos pela Corregedoria-Geral da União, **NÃO CONSTAM** registros de penalidades vigentes ou de procedimentos acusatórios em andamento, relativos ao CPF/CNPJ consultado.

Destaca-se que, nos termos da legislação vigente, os referidos cadastros consolidam informações prestadas pelos entes públicos, de todos os Poderes e esferas de governo.

Os Sistemas ePAD e CGU-PJ consolidam os dados sobre o andamento dos processos administrativos de responsabilização de entes privados no Poder Executivo Federal.

O Cadastro Nacional de Empresas Inidôneas e Suspensas (CEIS) apresenta a relação de empresas e pessoas físicas que sofreram sanções que implicaram a restrição de participar de licitações ou de celebrar contratos com a Administração Pública.

O Cadastro Nacional de Empresas Punidas (CNEP) apresenta a relação de empresas que sofreram quaisquer das punições previstas na Lei nº 12.846/2013 (Lei Anticorrupção).

O Cadastro de Entidades Privadas sem Fins Lucrativos Impedidas (CEPIM) apresenta a relação de entidades privadas sem fins lucrativos que estão impedidas de celebrar novos convênios, contratos de repasse ou termos de parceria com a Administração Pública Federal, em função de irregularidades não resolvidas em convênios, contratos de repasse ou termos de parceria firmados anteriormente.

Certidão emitida às 09:11:00 do dia 29/05/2026 , com validade até o dia 28/06/2026.

Link para consulta da verificação da certidão https://certidocs.cgu.gov.br/

Código de controle da certidão: p1DkQxNAhdSxfKeSMEgA

Qualquer rasura ou emenda invalidará este documento.

COMISSÃO DE CONTRATAÇÃO
0912
Fls.
Rubrica

GOVERNO DO ESTADO DO MARANHÃO
SECRETARIA DE ESTADO DA FAZENDA

CERTIDÃO NEGATIVA DE DÉBITO

Nº Certidão: 116774/26 **Data da** 07/05/2026 15:07:33

Inscrição Estadual: 123097070 **CPF/CNPJ:** 10513669000130

Razão Social: R N DA S SOUSA & CIA LTDA

Endereço: RUA 15 DE MARCO, 04 CEP: 00000000 - AREA AVACADA

Telefone: (99)35311079 **Município:** FORTALEZA DOS NOGUEIRAS **UF:** MA

Certificamos que, após a realização das consultas procedidas no sistema desta Secretaria, substanciado pelos artigos 240 a 242, da lei nº 7.799, de 19/12/2002 e disposto no artigo 205 da lei nº 5.172, de 25 de outubro de 1966 (Código Tributário Nacional), não constam débitos relativos aos tributos estaduais, administrados por esta Secretaria, em nome do sujeito passivo acima identificado. Ressalvado, todavia, à Fazenda Pública Estadual o direito da cobrança de dívidas que venham a ser apuradas e não alcançadas pela decadência.

Validade da Certidão: 90 (noventa) dias: 05/08/2026.

A autenticidade desta certidão deverá ser confirmada no endereço:
http://portal.sefaz.ma.gov.br/, clicando no item "Certidões" e em seguida em "Validação de Certidão Negativa de Débito".

CERTIDÃO EMITIDA GRATUITAMENTE.

Data Impressão: 29/05/2026 09:15:15

COMISSÃO DE CONTRATAÇÃO
0913
Fls.
Rubrica

GOVERNO DO ESTADO DO MARANHÃO
SECRETARIA DE ESTADO DA FAZENDA

CERTIDÃO NEGATIVA DE DÍVIDA ATIVA

Nº Certidão: 042795/26 **Data da** 29/04/2026 09:30:52

Inscrição Estadual: 123097070 **CPF/CNPJ:** 10513669000130

Razão Social: R N DA S SOUSA & CIA LTDA

Endereço: RUA 15 DE MARCO, 04 CEP: 00000000 - AREA AVACADA

Telefone: (99)35311079 **Município:** FORTALEZA DOS NOGUEIRAS **UF:** MA

Certificamos que, após a realização das consultas procedidas no sistema desta Secretaria e na forma do disposto do artigo 156, da lei nº 2.231, de 29/12/1962, substanciado pelos artigos 240 a 242 da lei nº 7.799, de 19/12/2002, bem como prescreve o artigo 205 da lei nº 5.172, de 25 de outubro de 1966 (Código Tributário Nacional) não constam débitos inscritos na Dívida Ativa, em nome do sujeito passivo acima identificado.

Validade da Certidão: 90 (noventa) dias: 28/07/2026.

A autenticidade desta certidão deverá ser confirmada no endereço:
http://portal.sefaz.ma.gov.br/, clicando no item "Certidões" e em seguida em "Validação de Certidão Negativa de Dívida Ativa".

CERTIDÃO EMITIDA GRATUITAMENTE.

Data Impressão: 29/05/2026 09:16:11

COMISSÃO DE CONTRATAÇÃO
FLS 0014
Ass/Rica

REPÚBLICA FEDERATIVA DO BRASIL

CADASTRO NACIONAL DA PESSOA JURÍDICA

NÚMERO DE INSCRIÇÃO	COMPROVANTE DE INSCRIÇÃO E DE SITUAÇÃO CADASTRAL	DATA DE ABERTURA
10.513.669/0001-30 **MATRIZ**		**17/11/2008**

NOME EMPRESARIAL
R N DA S SOUSA & CIA LTDA

TÍTULO DO ESTABELECIMENTO (NOME DE FANTASIA)	PORTE
CONSTRUTORA KOMARQUE	**EPP**

CÓDIGO E DESCRIÇÃO DA ATIVIDADE ECONÔMICA PRINCIPAL
41.20-4-00 - Construção de edifícios

CÓDIGO E DESCRIÇÃO DAS ATIVIDADES ECONÔMICAS SECUNDÁRIAS
38.11-4-00 - Coleta de resíduos não-perigosos
42.11-1-01 - Construção de rodovias e ferrovias
42.13-8-00 - Obras de urbanização - ruas, praças e calçadas
42.22-7-01 - Construção de redes de abastecimento de água, coleta de esgoto e construções correlatas, exceto obras de irrigação
42.22-7-02 - Obras de irrigação
43.19-3-00 - Serviços de preparação do terreno não especificados anteriormente
42.99-5-01 - Construção de instalações esportivas e recreativas
43.13-4-00 - Obras de terraplenagem
49.24-8-00 - Transporte escolar
49.23-0-02 - Serviço de transporte de passageiros - locação de automóveis com motorista
42.12-0-00 - Construção de obras de arte especiais
42.92-8-02 - Obras de montagem industrial
43.21-5-00 - Instalação e manutenção elétrica
43.91-6-00 - Obras de fundações
43.99-1-05 - Perfuração e construção de poços de água
77.11-0-00 - Locação de automóveis sem condutor
77.32-2-01 - Aluguel de máquinas e equipamentos para construção sem operador, exceto andaimes
77.32-2-02 - Aluguel de andaimes
77.19-5-99 - Locação de outros meios de transporte não especificados anteriormente, sem condutor

CÓDIGO E DESCRIÇÃO DA NATUREZA JURÍDICA
206-2 - Sociedade Empresária Limitada

LOGRADOURO	NÚMERO	COMPLEMENTO
R 15 DE MARCO	**04**	**: A;**

CEP	BAIRRO/DISTRITO	MUNICÍPIO	UF
65.805-000	**AREA AVACADA**	**FORTALEZA DOS NOGUEIRAS**	**MA**

ENDEREÇO ELETRÔNICO	TELEFONE
	(99) 3531-1079

ENTE FEDERATIVO RESPONSÁVEL (EFR)
*****

SITUAÇÃO CADASTRAL	DATA DA SITUAÇÃO CADASTRAL
ATIVA	**17/11/2008**

MOTIVO DE SITUAÇÃO CADASTRAL

SITUAÇÃO ESPECIAL	DATA DA SITUAÇÃO ESPECIAL
********	********

Aprovado pela Instrução Normativa RFB nº 2.119, de 06 de dezembro de 2022.

Emitido no dia **29/05/2026** às **08:57:43** (data e hora de Brasília).

DADOS ATUALIZADOS

Dados atualizados até: 05/2026 (Sistema Integrado de Registro do CEIS/CNEP - Acordos de Leniência) , 05/2026 (Diário Oficial da União - CEAF) , 05/2026 (Sistema Integrado de Registro do CEIS/CNEP - CNEP) , 05/2026 (Sistema Integrado de Administração Financeira do Governo Federal (SIAFI) - CEPIM) , 05/2026 (Sistema Integrado de Registro do CEIS/CNEP - CEIS)

Dados da consulta: 29/05/2026 09:02:17

FILTROS APLICADOS:

Cadastro: CEIS

CPF / CNPJ sancionado: 10513669000130

Consulta

DETALHAR	CADASTRO	CNPJ/CPF SANCIONADO	NOME SANCIONADO	UF SANCIONADO	ÓRGÃO/ENTIDADE SANCIONADORA	CATEGORIA SANÇÃO	DATA DE PUBLICAÇÃO DA SANÇÃO	VALOR DA MULTA	QUANTIDAD
Nenhum registro encontrado									

COMISSÃO DE CONTRATAÇÃO Fls 0915 RUBRICA

DADOS ATUALIZADOS

Dados atualizados até: 05/2026 (Sistema Integrado de Registro do CEIS/CNEP - Acordos de Leniência) , 05/2026 (Diário Oficial da União - CEAF) , 05/2026 (Sistema Integrado de Registro do CEIS/CNEP - CNEP) , 05/2026 (Sistema Integrado de Administração Financeira do Governo Federal (SIAFI) - CEPIM) , 05/2026 (Sistema Integrado de Registro do CEIS/CNEP - CEIS)

Dados da consulta: 29/05/2026 09:02:17

FILTROS APLICADOS:

CPF / CNPJ sancionado: **73884960334**

Consulta

DETALHAR	CADASTRO	CNPJ/CPF SANCIONADO	NOME SANCIONADO	UF SANCIONADO	ÓRGÃO/ENTIDADE SANCIONADORA	CATEGORIA SANÇÃO	DATA DE PUBLICAÇÃO DA SANÇÃO	VALOR DA MULTA	QUANTIDAD
Nenhum registro encontrado									

COMISSÃO DE CONTRATAÇÃO FLS. 0916

TRIBUNAL DE CONTAS DA UNIÃO

COMISSÃO DE CONTRATAÇÃO
0917
Fls.

Consulta Consolidada de Pessoa Jurídica

Este relatório tem por objetivo apresentar os resultados consolidados de consultas eletrônicas realizadas diretamente nos bancos de dados dos respectivos cadastros. A responsabilidade pela veracidade do resultado da consulta é do Órgão gestor de cada cadastro consultado. A informação relativa à razão social da Pessoa Jurídica é extraída do Cadastro Nacional da Pessoa Jurídica, mantido pela Receita Federal do Brasil.

Consulta realizada em: 29/05/2026 09:01:48

Informações da Pessoa Jurídica:

Razão Social: **R N DA S SOUSA & CIA LTDA**
CNPJ: **10.513.669/0001-30**

Resultados da Consulta Eletrônica:

Órgão Gestor: **TCU**
Cadastro: **Licitantes Inidôneos**
Resultado da consulta: **Nada Consta**

Para acessar a certidão original no portal do órgão gestor, clique AQUI.

Órgão Gestor: **CNJ**
Cadastro: **CNIA - Cadastro Nacional de Condenações Cíveis por Ato de Improbidade Administrativa e Inelegibilidade**
Resultado da consulta: **Nada Consta**

Para acessar a certidão original no portal do órgão gestor, clique AQUI.

Órgão Gestor: **Portal da Transparência**
Cadastro: **Cadastro Nacional de Empresas Inidôneas e Suspensas**
Resultado da consulta: **Nada Consta**

Para acessar a certidão original no portal do órgão gestor, clique AQUI.

Órgão Gestor: **Portal da Transparência**
Cadastro: **CNEP - Cadastro Nacional de Empresas Punidas**
Resultado da consulta: **Nada Consta**

Para acessar a certidão original no portal do órgão gestor, clique AQUI.

Obs: A consulta consolidada de pessoa jurídica visa atender aos princípios de simplificação e racionalização de serviços públicos digitais. Fundamento legal: Lei nº 12.965, de 23 de abril de 2014, Lei nº 13.460, de 26 de junho de 2017, Lei nº 13.726, de 8 de outubro de 2018, Decreto nº 8.638 de 15, de janeiro de 2016.

COMISSÃO DE CONTRATAÇÃO
0918
Fls.
RUBRICA

Sistema de Cadastramento Unificado de Fornecedores - SICAF

Certificado de Registro Cadastral - CRC

(Emissão conforme art. 17 da Instrução Normativa nº 03, de 26 abril de 2018)

CNPJ: **10.513.669/0001-30**

Razão Social: **R N DA S SOUSA & CIA LTDA**

Atividade Econômica Principal:

4120-4/00 - CONSTRUÇÃO DE EDIFÍCIOS

Endereço:

RUA 15 DE MARCO, 04 - : A; - AREA AVACADA - 65.805-000 - Fortaleza dos Nogueiras / Maranhão

Observações:

A veracidade das informações poderá ser verificada no endereço https://comprasnet.gov.br.

Este certificado não substitui os documentos exigidos em lei.

COMISSÃO DE CONTRATAÇÃO
Fls. 0919
Assinatura

Classificação - Lote 1

Documentos Complementares ×

Classificados

Razão Social	Melhor Lance	ME
R N DA S SOUSA & CIA LTDA	PARTICIPANTE 625 2.706.000,00	
DOMINIOS CONSTRUCOES E SERVICOS LTDA	PARTICIPANTE 690 2.707.562,44	
PERFIL EMPREENDIMENTOS LTDA	PARTICIPANTE 585 2.788.069,00	
J A.C. SA EIRELI	PARTICIPANTE 932 2.825.500,00	
INTEGRAL CONSTRUÇÕES E SERVIÇOS LTDA	PARTICIPANTE 239 2.844.968,35	
DUBAI CONSTRUÇÕES E PAVIMENTAÇÕES LTDA	PARTICIPANTE 643 2.844.968,35	

Nome do arquivo Upload em

Inabilitados

Razão Social	Participante	Melhor Lance	ME

Desclassificados

Razão Social	Participante	Melhor Lance	ME

Inabilitar licitante participante

29/05/2026 11:34:05 AGENTE DE CONTRATAÇÃO será DESCLASSIFICADA, visto, decorrido o prazo, não ter enviado a

Licitante: R N DA S SOUSA & CIA LTDA (PARTICIPANT

Limite **500** caracteres

Enviar

Limite **500** caracteres

Enviar

CONTROLE DE CONTRATAÇÃO
0920
Fls.
Rubrica

Dados do participante

Dados do Participante

RAZÃO SOCIAL			NOME FANTASIA		
DOMINIOS CONSTRUCOES E SERVICOS LTDA					
CNPJ		**INSCR. ESTADUAL**		**EMAIL**	
21398119000134		127618813		rcavalcanteitz@gmail.com	
TELEFONE 1	**TELEFONE 2**	**CELULAR**	**FAX**	**CEP**	**CIDADE**
(99) 9846-6144		(99) 9844-69128		65925999	SITIO NOVO-MA
ENDEREÇO		**BAIRRO**		**COMPLEMENTO**	
AV LEONARDO DE ALMEIDA, 760		CENTRO			

Dados do Representante Legal

NOME			EMAIL	
JOÃO ALFREDO DO NASCIMENTO			rcavalcanteitz@gmail.com	
CPF/CNPJ	**RG**		**EMISSOR**	**TELEFONE 1**
08355407191	0405102120134		SSP	(99) 9844 6912

PARA PARTICIPANTE 6
25. Ainda, poderia ate
ser prorrogado a partir

Licitante: DOMINIOS CONSTRUCOES E SERVICOS LTD

Limite 500 caracteres

Limite 500 caracteres

Sistema de Cadastramento Unificado de Fornecedores - SICAF

COMISSÃO DE CONTRATAÇÃO
0021
Fls.
RUBRICA

Certificado de Registro Cadastral - CRC

(Emissão conforme art. 17 da Instrução Normativa nº 03, de 26 abril de 2018)

CNPJ: **21.398.119/0001-34**

Razão Social: **DOMINIOS CONSTRUCOES E SERVICOS LTDA**

Atividade Econômica Principal:

4120-4/00 - CONSTRUÇÃO DE EDIFÍCIOS

Endereço:

AVENIDA LEONARDO DE ALMEIDA, 760 - CENTRO - 65.925-000 - Sítio Novo / Maranhão

Observações:

A veracidade das informações poderá ser verificada no endereço https://comprasnet.gov.br.

Este certificado não substitui os documentos exigidos em lei.

0922
Fls.

Sistema de Cadastramento Unificado de Fornecedores - SICAF

Declaração

Declaramos para os fins exigidos na legislação, conforme documentação registrada no SICAF, que a situação do fornecedor no momento é a seguinte:

Dados do Fornecedor

CNPJ:	**21.398.119/0001-34**	DUNS®:	**903851589**
Razão Social:	**DOMINIOS CONSTRUCOES E SERVICOS LTDA**		
Nome Fantasia:	**DOMINIOS CONSTRUCOES E SERVICOS**		
Situação do Fornecedor:	**Credenciado**	Data de Vencimento do Cadastro:	**13/11/2026**
Natureza Jurídica:	**SOCIEDADE EMPRESÁRIA LIMITADA**		
MEI:	**Não**		
Porte da Empresa:	**Empresa de Pequeno**		

Ocorrências e Impedimentos

Ocorrência:	**Nada Consta**
Impedimento de Licitar:	**Nada Consta**
Ocorrências Impeditivas indiretas:	**Nada Consta**
Vínculo com "Serviço Público":	**Nada Consta**

Níveis cadastrados:

Documento(s) assinalado(s) com "*" está(ão) com prazo(s) vencido(s).

Fornecedor possui pendências em um ou mais níveis de cadastramento. Para mais informações, utilize as funcionalidades de consulta disponíveis.

Automática: a certidão foi obtida através de integração direta com o sistema emissor. Manual: a certidão foi inserida manualmente pelo fornecedor.

I - Credenciamento

II - Habilitação Juridica

III - Regularidade Fiscal e Trabalhista Federal

Receita Federal e PGFN	Validade:	**24/08/2026**	**Automática**
FGTS	Validade:	**06/06/2026**	**Automática**
Trabalhista (http://www.tst.jus.br/certidao)	Validade:	**22/11/2026**	**Automática**

IV - Regularidade Fiscal Estadual/Distrital e Municipal (Possui Pendência)

Receita Estadual/Distrital	Validade:	**23/12/2025**	(*)
Receita Municipal	Validade:	**19/12/2025**	(*)

V - Qualificação Técnica

VI - Qualificação Econômico-Financeira

Validade: **30/06/2026**

CPF: 059.XXX.XXX-40 Nome: ANNA CECILIA DINIZ SILVA FRANCELINO

Ass: _____

COMISSÃO DE CONTRATAÇÃO
Fls. 0923

Sistema de Cadastramento Unificado de Fornecedores - SICAF

Relatório de Prováveis Ocorrências Impeditivas Indiretas do Fornecedor

Dados do Fornecedor

CNPJ: **21.398.119/0001-34** DUNS®: **903851589**
Razão Social: **DOMINIOS CONSTRUCOES E SERVICOS LTDA**
Nome Fantasia: **DOMINIOS CONSTRUCOES E SERVICOS**
Situação do Fornecedor: **Credenciado**

Nenhum registro de Ocorrência Impeditiva Indireta encontrado para o fornecedor.

COMISSÃO DE CONTRATAÇÃO
Fls. 0824

Sistema de Cadastramento Unificado de Fornecedores - SICAF

Relatório de Ocorrências Ativas Impeditivas de Licitar

Dados do Fornecedor

CNPJ: **21.398.119/0001-34** DUNS®: **903851589**
Razão Social: **DOMINIOS CONSTRUCOES E SERVICOS LTDA**
Nome Fantasia: **DOMINIOS CONSTRUCOES E SERVICOS**
Situação do Fornecedor: **Credenciado**

Nenhum registro de Ocorrência Ativa encontrado para o fornecedor

Sistema de Cadastramento Unificado de Fornecedores - SICAF

COMISSÃO DE LICITAÇÃO
Fls. 0925

Relatório de Ocorrências Ativas

Dados do Fornecedor

CNPJ: **21.398.119/0001-34** DUNS®: **903851589**
Razão Social: **DOMINIOS CONSTRUCOES E SERVICOS LTDA**
Nome Fantasia: **DOMINIOS CONSTRUCOES E SERVICOS**
Situação do Fornecedor: **Credenciado**

Nenhum registro de Ocorrência Ativa encontrado para o fornecedor

Sistema de Cadastramento Unificado de Fornecedores - SICAF

0926

Relatório Nível V - Qualificação Técnica

Dados do Fornecedor

CNPJ: **21.398.119/0001-34** DUNS®: **903851589**
Razão Social: **DOMINIOS CONSTRUCOES E SERVICOS LTDA**
Nome Fantasia: **DOMINIOS CONSTRUCOES E SERVICOS**
Situação do Fornecedor: **Credenciado**

Dados do Nível

Situação do Nível: **Cadastrado**

Entidades de Classe

Entidade e UF	Nº Registro	Data de Validade
CREA MA	936720/2025	31/03/2026

Certificação Técnica

Certificadora	Nº Certificado	Data de Validade
CONSELHO REGIONAL DE ENGENHARIA E AGRONOMIA DO MARANHÃO	936709/2025	09/03/2026

Sistema de Cadastramento Unificado de Fornecedores - SICAF

0927

Relatório de Credenciamento

Dados do Fornecedor

CNPJ: **21.398.119/0001-34** DUNS®: **903851589**
Razão Social: **DOMINIOS CONSTRUCOES E SERVICOS LTDA**
Nome Fantasia: **DOMINIOS CONSTRUCOES E SERVICOS**
Situação do Fornecedor: **Credenciado** Data de Vencimento do Cadastro: **13/11/2026**

Dados do Nível

Situação do Nível: **Cadastrado**

Dados do Fornecedor

Porte da Empresa: **Empresa de Pequeno Porte**
Natureza Jurídica: **SOCIEDADE EMPRESÁRIA LIMITADA** MEI: **Não**
Capital Social: **R$ 1.000.000,00** Data de Abertura da Empresa: **12/11/2014**
CNAE Primário: **4120-4/00 - CONSTRUÇÃO DE EDIFÍCIOS**

CNAE Secundário 1: **1422-3/00 - FABRICAÇÃO DE ARTIGOS DO VESTUÁRIO, PRODUZIDOS**
CNAE Secundário 2: **3299-0/04 - FABRICAÇÃO DE PAINÉIS E LETREIROS LUMINOSOS**
CNAE Secundário 3: **3811-4/00 - COLETA DE RESÍDUOS NÃO-PERIGOSOS**
CNAE Secundário 4: **4211-1/01 - CONSTRUÇÃO DE RODOVIAS E FERROVIAS**
CNAE Secundário 5: **4212-0/00 - CONSTRUÇÃO DE OBRAS-DE-ARTE ESPECIAIS**
CNAE Secundário 6: **4213-8/00 - OBRAS DE URBANIZAÇÃO - RUAS, PRAÇAS E CALÇADAS**
CNAE Secundário 7: **4221-9/02 - CONSTRUÇÃO DE ESTAÇÕES E REDES DE DISTRIBUIÇÃO**
CNAE Secundário 8: **4292-8/01 - MONTAGEM DE ESTRUTURAS METÁLICAS**
CNAE Secundário 9: **4299-5/01 - CONSTRUÇÃO DE INSTALAÇÕES ESPORTIVAS E**
CNAE Secundário 10: **4313-4/00 - OBRAS DE TERRAPLENAGEM**
CNAE Secundário 11: **4321-5/00 - INSTALAÇÃO E MANUTENÇÃO ELÉTRICA**
CNAE Secundário 12: **4329-1/04 - MONTAGEM E INSTALAÇÃO DE SISTEMAS E**
CNAE Secundário 13: **4330-4/02 - INSTALAÇÃO DE PORTAS, JANELAS, TETOS, DIVISÓRIAS E**
CNAE Secundário 14: **4330-4/03 - OBRAS DE ACABAMENTO EM GESSO E ESTUQUE**
CNAE Secundário 15: **4399-1/03 - OBRAS DE ALVENARIA**
CNAE Secundário 16: **4399-1/05 - PERFURAÇÃO E CONSTRUÇÃO DE POÇOS DE ÁGUA**
CNAE Secundário 17: **4744-0/99 - COMÉRCIO VAREJISTA DE MATERIAIS DE CONSTRUÇÃO**
CNAE Secundário 18: **4923-0/02 - SERVIÇO DE TRANSPORTE DE PASSAGEIROS - LOCAÇÃO DE**
CNAE Secundário 19: **4924-8/00 - TRANSPORTE ESCOLAR**
CNAE Secundário 20: **7119-7/01 - SERVIÇOS DE CARTOGRAFIA, TOPOGRAFIA E GEODÉSIA**
CNAE Secundário 21: **7711-0/00 - LOCAÇÃO DE AUTOMÓVEIS SEM CONDUTOR**
CNAE Secundário 22: **7719-5/99 - LOCAÇÃO DE OUTROS MEIOS DE TRANSPORTE NÃO**
CNAE Secundário 23: **7732-2/01 - ALUGUEL DE MÁQUINAS E EQUIPAMENTOS PARA**
CNAE Secundário 24: **8130-3/00 - ATIVIDADES PAISAGÍSTICAS**
CNAE Secundário 25: **8599-6/04 - TREINAMENTO EM DESENVOLVIMENTO PROFISSIONAL E**

0923

CNAE Secundário 26: **8599-6/05 - CURSOS PREPARATÓRIOS PARA CONCURSOS**
CNAE Secundário 27: **8599-6/99 - OUTRAS ATIVIDADES DE ENSINO NÃO ESPECIFICADAS**

Dados para Contato

CEP: **65.925-000**
Endereço: **AVENIDA LEONARDO DE ALMEIDA, 760 - CENTRO**
Município / UF: **Sítio Novo / Maranhão**
Telefone: **(99) 84661448**
E-mail: **RRAFARREIS@HOTMAIL.COM**

Dados do Responsável Legal

CPF: **009.758.543-21**
Nome: **JOAO PAULO DOS REIS NETO**

Dados do Responsável pelo Cadastro

CPF: **009.758.543-21**
Nome: **JOAO PAULO DOS REIS NETO**
E-mail: **joaopaulo0503@hotmail.com**

Sócios / Administradores

Dados do Sócio/Administrador 1

CPF: **009.758.543-21** Participação Societária: **100,00%**
Nome: **JOAO PAULO DOS REIS NETO**
Número do Documento: **05060311935** Órgão Expedidor: **DETRAN -MA**
Data de Expedição: **05/05/2021** Data de Nascimento: **05/03/1991**
Filiação Materna: **MARIA DE JESUS RODRIGUES REIS**
Estado Civil: **Solteiro(a)**
CEP: **65.604-609**
Endereço: **RUA SEIS COHAB, 33 - NOVA CAXIAS**
Município / UF: **Caxias / Maranhão**
Telefone:
E-mail: **joaopaulo0503@hotmail.com**

Linhas Fornecimento

Serviços

248 - Estudos e Projetos de Instalação de Gás - Instalações Pre-Diais / Industriais
809 - Consultoria / Assessoria - Engenharia
1074 - Controle Tecnológico de Materiais de Construção
1562 - Instalações Prediais de Gás (Obras Civis)
1570 - Instalações Prediais Eletrônicas (Obras Civis)

Relatório de Credenciamento

0929
Fls.

Serviços

1589 - Instalações Prediais de Comunicação (Obras Civis)

1724 - Injeções de Cimento (Obras Civis)

2020 - Ar Condicionado - Instalação/Montagem/Desmontagem/Remoção - (Parede / Sistemas)

5622 - Obras Civis Públicas (Construção)

19224 - Construção / Manutenção / Reforma - Telhado

20060 - Elaboração / Análise Projeto - Engenharia

20508 - Confecção e Instalação Mastro - Bandeira

22225 - Serviço Engenharia

23060 - Fiscalização Obras Civis

25445 - Construção de Complexos Esportivos

COMISSÃO DE LICITAÇÃO
0030
Fls.

Fornecedor

CNPJ	Razão Social
21.398.119/0001-34	**DOMINIOS CONSTRUCOES E SERVICOS LTDA**

Nome Fantasia	Situação do Fornecedor	DUNS®
DOMINIOS CONSTRUCOES E SERVICOS	**Credenciado**	**903851589**

Data de Vencimento do Cadastro	Situação do Nível II
13/11/2026	**Cadastrado**

Dados do Responsável Legal

CPF	Nome	Filiação Materna
009.758.543-21	**JOAO PAULO DOS REIS NETO**	**MARIA DE JESUS RODRIGUES REIS**

Tipo do Documento de Identificação

Carteira Nacional de Habilitação

Número do Documento

05060311935

Órgão Expedidor	Data de Expedição	Data de Nascimento
DETRAN -MA	05/05/2021	**05/03/1991**

Arquivo Comprobatório do RG

DOWNLOAD

Estado Civil

Solteiro(a)

Contato Principal e Endereço

CEP	Endereço	Município / UF
65.604-609	**RUA SEIS COHAB, 33 - NOVA CAXIAS**	**Caxias / Maranhão**

Telefone

Não consta na RFB

E-mail

joaopaulo0503@hotmail.com

0931
Fls.
Rubrica

VOLTAR

Brasília, 29 de Maio de 2026

Serpro

SEBRAE

Produçãc

COMISSÃO DE CONTRATAÇÃO
0032
Fls.
RUBRICA

ANNA CECILIA DINIZ SILVA FRANCELINO
059.276.533-40 - Governo (Uasg: 980929)

Fornecedor

CNPJ	Razão Social
21.398.119/0001-34	**DOMINIOS CONSTRUCOES E SERVICOS LTDA**

Nome Fantasia	Situação do Fornecedor	DUNS®
DOMINIOS CONSTRUCOES E SERVICOS	**Credenciado**	**903851589**

Data de Vencimento do Cadastro	Situação do Nível II
13/11/2026	**Cadastrado**

Orientações

Nível II
A Habilitação Jurídica é o segundo nível de cadastramento no SICAF.
No exame da documentação relativa à habilitação jurídica devem ser observadas as normas que regulam e legitimam a atividade de pessoas físicas e jurídicas. A documentação exigida, conforme o artigo 28 da Lei nº 8.666, de 1993, consistirá em:
I - cédula de identidade;
II - registro comercial, no caso de empresa individual;
III - ato constitutivo, estatuto ou contrato social em vigor, devidamente registrado, em se tratando de sociedades comerciais, e, no caso de sociedades por ações, acompanhado de documentos de eleição de seus administradores;
VI - inscrição do ato constitutivo, no caso de sociedades civis, acompanhada de prova de diretoria em exercício;
V - decreto de autorização, em se tratando de empresa ou sociedade estrangeira em funcionamento no País, e ato de registro ou autorização para funcionamento expedido pelo órgão competente, quando a atividade assim o exigir.
O estatuto social das sociedades por ações deve estar acompanhado dos documentos de eleição de seus administradores, conforme a Lei nº 6.404, de 1976. Para ser considerado em vigor, deve observar as exigências previstas em lei, dentre as quais:
I - registro na junta comercial;
II - publicação na imprensa oficial da União, ou do Estado, ou do Distrito Federal, conforme o lugar em que esteja situada a sede da companhia e
III - publicação em jornal de grande circulação editado na localidade em que está situada a sede da companhia.
A empresa, no entanto, estando sob a égide de Microempreendedor Individual - MEI deverá inserir o seu documento SIMEI - Sistema de Recolhimento em Valores Fixos Mensais dos Tributos Abrangidos pelo Simples Nacional.

Obs.1. As informações relativas ao quadro societário são obtidas por interoperabilidade com a Secretaria Especial da Receita Federal do Brasil.

Obs.2. Em atendimento à exigência do inciso I, do art. 28 da Lei nº 8.666, de 1993, será aceito para fins de habilitação Jurídica o documento de identificação, que seja considerado válido em todo território nacional, na forma da legislação em vigor, relativo ao(s) Sócio (s), Dirigente (s), e cônjuge (s).

Obs.3. Orientamos sobre a necessidade de complementação na habilitação Jurídica das informações sobre cônjuge(s) do(s) sócio(s)e dirigente(s), tendo em vista a determinação do Tribunal de Contas da União, pela qual os órgãos e entidades da Administração Pública devem verificar a existência de sócios comuns,

endereços idênticos e/ou indícios de parentesco. (Acórdão 2136/2006 - 1ª Câmara e Acórdão 662/2013 Plenário).

0933

Documentos

Natureza Jurídica

SOCIEDADE EMPRESÁRIA LIMITADA

Contrato Social

Arquivo Comprobatório

DOWNLOAD

Responsável Legal

CPF	Nome
00975854321	**JOAO PAULO DOS REIS NETO**

Sócios / Administradores

CPF / CNPJ	Nome / Razão social	Participação Societária (%)	Possui pendência	Ação
009.758.543-21	**JOAO PAULO DOS REIS NETO**	**100,000000**	**Não**	

(*) Campo de preenchimento obrigatório.

VOLTAR

Brasília, 29 de Maio de 2026

Serpro

Produção

SEBRAE

0934
Fls.

Sistema de Cadastramento Unificado de Fornecedores - SICAF

Relatório Nível III - Regularidade Fiscal e Trabalhista Federal

Dados do Fornecedor

CNPJ: **21.398.119/0001-34** DUNS®: **903851589**
Razão Social: **DOMINIOS CONSTRUCOES E SERVICOS LTDA**
Nome Fantasia: **DOMINIOS CONSTRUCOES E SERVICOS**
Situação do Fornecedor: **Credenciado** Data de Vencimento do Cadastro: **13/11/2026**

Dados do Nível

Situação do Nível: **Cadastrado**

Comprovante de Regularidade da Receita Federal e PGFN

Tipo de Comprovante: **Certidão** Data de Validade: **24/08/2026**
Código de Controle: **9A68CF020FEBEA1D**

Comprovante de Regularidade do FGTS

Tipo de Comprovante: **Certidão** Data de Validade: **06/06/2026**
Código de Controle: **2026050808062328187329**

Comprovante de Regularidade do TST

Tipo de Comprovante: **Certidão** Data de Validade: **22/11/2026**
Código de Controle: **502526102026**

COMISSÃO DE CONTRATAÇÃO
Fls. 0935
Rubrica

Sistema de Cadastramento Unificado de Fornecedores - SICAF

Relatório Nível IV - Regularidade Fiscal Estadual/Distrital e Municipal

Dados do Fornecedor

CNPJ: **21.398.119/0001-34** DUNS®: **903851589**
Razão Social: **DOMINIOS CONSTRUCOES E SERVICOS LTDA**
Nome Fantasia: **DOMINIOS CONSTRUCOES E SERVICOS**
Situação do Fornecedor: **Credenciado**

Dados do Nível

Situação do Nível: **Cadastrado - Possui pendência**

Inscrição Estadual e Municipal

Inscrição Estadual: **127618813**
Inscrição Municipal: **001988**

Comprovante de Regularidade Estadual/Distrital

Tipo de Comprovante: **Certidão** Data de Validade: **23/12/2025**
Código de Controle: **281811/25**

Comprovante de Regularidade Municipal

Tipo de Comprovante: **Certidão** Data de Validade: **19/12/2025**
Código de Controle: **000403**

COMISSÃO DE CONTRATAÇÃO
0936
Fls.
Assinatura

Sistema de Cadastramento Unificado de Fornecedores - SICAF

Relatório Nível VI - Qualificação Econômico-Financeira

Dados do Fornecedor

CNPJ: **21.398.119/0001-34** DUNS®: **903851589**
Razão Social: **DOMINIOS CONSTRUCOES E SERVICOS LTDA**
Nome Fantasia: **DOMINIOS CONSTRUCOES E SERVICOS**
Situação do Fornecedor: **Credenciado**

Dados do Nível

Situação do Nível: **Cadastrado**

Dados do Balanço Anual - 12/2024

Exercício Financeiro:
Período: **01/2024 a 12/2024** Validade: **06/2026**

Certidão de Falência / Recuperação
Data de Validade: **19/01/2026**
Código de Controle: **12504096160**

Dados do Balanço Anual - 12/2023

Exercício Financeiro:
Período: **01/2023 a 12/2023** Validade: **06/2025**

Certidão de Falência / Recuperação
Data de Validade: **08/10/2024**
Código de Controle: **1371D2FD60**

0337
Fls.

Sistema de Cadastramento Unificado de Fornecedores - SICAF

Relatório de Linha de Fornecimento

Dados do Fornecedor

CNPJ: **21.398.119/0001-34** DUNS®: **903851589**
Razão Social: **DOMINIOS CONSTRUCOES E SERVICOS LTDA**
Nome Fantasia: **DOMINIOS CONSTRUCOES E SERVICOS**
Situação do Fornecedor: **Credenciado**

Municipio / UF: **Sítio Novo / Maranhão**
Porte: **Empresa de Pequeno Porte**

Linhas de Fornecimento

Serviços

Código	Descrição	Situação
248	Estudos e Projetos de Instalação de Gás - Instalações Pre-Diais / Industriais	Ativo
809	Consultoria / Assessoria - Engenharia	Ativo
1074	Controle Tecnológico de Materiais de Construção	Ativo
1562	Instalações Prediais de Gás (Obras Civis)	Ativo
1570	Instalações Prediais Eletrônicas (Obras Civis)	Ativo
1589	Instalações Prediais de Comunicação (Obras Civis)	Ativo
1724	Injeções de Cimento (Obras Civis)	Ativo
2020	Ar Condicionado - Instalação/Montagem/Desmontagem/Remoção - (Parede / Sistemas)	Ativo
5622	Obras Civis Públicas (Construção)	Ativo
19224	Construção / Manutenção / Reforma - Telhado	Ativo
20060	Elaboração / Análise Projeto - Engenharia	Ativo
20508	Confecção e Instalação Mastro - Bandeira	Ativo
22225	Serviço Engenharia	Ativo
23060	Fiscalização Obras Civis	Ativo
25445	Construção de Complexos Esportivos	Ativo

COMISSÃO DE CONTRATAÇÃO
0938
Fls:

Sistema de Cadastramento Unificado de Fornecedores - SICAF

Relatório de Sócio / Administrador

Dados do Fornecedor

CNPJ: **21.398.119/0001-34** DUNS®: **903851589**
Razão Social: **DOMINIOS CONSTRUCOES E SERVICOS LTDA**
Nome Fantasia: **DOMINIOS CONSTRUCOES E SERVICOS**
Situação do Fornecedor: **Credenciado**

Sócios / Administradores

Dados do Sócio/Administrador 1

CPF: **009.758.543-21** Participação Societária: **100,00%**
Nome: **JOAO PAULO DOS REIS NETO**
Número do Documento: **05060311935** Órgão Expedidor: **DETRAN -MA**
Data de Expedição: **05/05/2021** Data de Nascimento: **05/03/1991**
Filiação Materna: **MARIA DE JESUS RODRIGUES REIS**
Estado Civil: **Solteiro(a)**
CEP: **65.604-609**
Endereço: **RUA SEIS COHAB, 33 - NOVA CAXIAS**
Município / UF: **Caxias / Maranhão**
Telefone:
E-mail: **joaopaulo0503@hotmail.com**

0939
Fls.

TRIBUNAL DE CONTAS DA UNIÃO

Consulta Consolidada de Pessoa Jurídica

Este relatório tem por objetivo apresentar os resultados consolidados de consultas eletrônicas realizadas diretamente nos bancos de dados dos respectivos cadastros. A responsabilidade pela veracidade do resultado da consulta é do Órgão gestor de cada cadastro consultado. A informação relativa à razão social da Pessoa Jurídica é extraída do Cadastro Nacional da Pessoa Jurídica, mantido pela Receita Federal do Brasil.

Consulta realizada em: 29/05/2026 11:44:03

Informações da Pessoa Jurídica:

Razão Social: **DOMINIOS CONSTRUCOES E SERVICOS LTDA**
CNPJ: **21.398.119/0001-34**

Resultados da Consulta Eletrônica:

Órgão Gestor: **TCU**
Cadastro: **Licitantes Inidôneos**
Resultado da consulta: **Nada Consta**

Para acessar a certidão original no portal do órgão gestor, clique AQUI.

Órgão Gestor: **CNJ**
Cadastro: **CNIA - Cadastro Nacional de Condenações Cíveis por Ato de Improbidade Administrativa e Inelegibilidade**
Resultado da consulta: **Nada Consta**

Para acessar a certidão original no portal do órgão gestor, clique AQUI.

Órgão Gestor: **Portal da Transparência**
Cadastro: **Cadastro Nacional de Empresas Inidôneas e Suspensas**
Resultado da consulta: **Nada Consta**

Para acessar a certidão original no portal do órgão gestor, clique AQUI.

Órgão Gestor: **Portal da Transparência**
Cadastro: **CNEP - Cadastro Nacional de Empresas Punidas**
Resultado da consulta: **Nada Consta**

Para acessar a certidão original no portal do órgão gestor, clique AQUI.

Obs: A consulta consolidada de pessoa jurídica visa atender aos princípios de simplificação e racionalização de serviços públicos digitais. Fundamento legal: Lei nº 12.965, de 23 de abril de 2014, Lei nº 13.460, de 26 de junho de 2017, Lei nº 13.726, de 8 de outubro de 2018, Decreto nº 8.638 de 15, de janeiro de 2016.

COMISSÃO DE CONTRATAÇÃO
0940
Fls.

Sistema de Cadastramento Unificado de Fornecedores - SICAF

Certificado de Registro Cadastral - CRC

(Emissão conforme art. 17 da Instrução Normativa nº 03, de 26 abril de 2018)

CPF: **009.758.543-21**

Nome: **JOAO PAULO DOS REIS NETO**

Endereço:

RUA SEIS COHAB, 33 - NOVA CAXIAS - 65.604-609 - Caxias / Maranhão

Observações:

A veracidade das informações poderá ser verificada no endereço https://comprasnet.gov.br.

Este certificado não substitui os documentos exigidos em lei.

CONSELHO DE CONTRIBUINTES
0911
FLS

PREFEITURA MUNICIPAL DE SITIO NOVO

DEPARTAMENTO DE TRIBUTAÇÃO E CADASTRO

AV LEONARDO DE ALMEIDA, S/N - CENTRO - SITIO NOVO

CNPJ: 05.631.031/0001-64

CERTIDÃO NEGATIVA DE DÉBITOS MUNICIPAIS

Código de Cadastro

001988

Contribuinte

DOMINIOS CONSTRUCOES E SERVICOS LTDA

CPF/CNPJ

21.398.119/0001-34

Logradouro

AV. LEONARDO DE ALMEIDA

Número

760

Complemento

Bairro

CENTRO

CEP

65925000

Cidade

SITIO NOVO

UF

MA

CERTIFICO, para os devidos fins, a pedido via internet, que revendo os assentamentos existentes nesta Seção, deles verifiquei constar que o contribuinte acima descrito, encontra-se quite com o Erário Municipal, até a presente data, relativamente ao Tributos Municipais e com a Dívida Ativa do Município. ATENÇÃO: Fica ressalvado o direito da Fazenda Municipal exigir a qualquer tempo, créditos tributários que venham a ser apurados.

Emitida às 12:01:23 do dia 29/05/2026

Válida até 28/06/2026

Código de Controle da Certidão/Número 302E564AB3058686

Certidão emitida gratuitamente.

Atenção qualquer rasura ou emenda invalidará este documento.

COMARCA DE CONTAGEM
Fls. 0942
Rubrica

PODER JUDICIÁRIO DO ESTADO DO MARANHÃO

TRIBUNAL DE JUSTIÇA DO ESTADO DO MARANHÃO

CERTIDÃO ESTADUAL - PRIMEIRO GRAU

FALÊNCIA, CONCORDATA E RECUPERAÇÃO JUDICIAL

Data emissão: 29/05/2026
Data de validade: 29/07/2026

Nº da certidão: 12602372498
Código de Validação: a151e90634

NOME: JOAO PAULO

CPF: 009.758.543-21

DATA DE NASCIMENTO: 29/05/2026

FILIAÇÃO:

Os dados dos documentos constantes nessa certidão foram informados pelo solicitante, sua titularidade e autenticidade deverão ser conferidas pelo interessado, conforme o documento original (ex: CPF, Identidade, etc.)

Certifico que NADA CONSTA nos registros de distribuição do 1o GRAU DE JURISDIÇÃO do Poder Judiciário do Estado do Maranhão sobre ocorrência de ações de pedido de Falência, Concordata e Recuperação Judicial distribuída(s) que esteja(m) em tramitação em face da pessoa acima identificada.

A Certidão de Falência, Concordata e Recuperação Judicial contempla ações de Falência, Recuperação Judicial/Extrajudicial e Insolvência Civil.

Observações:

a) Os dados do(a) solicitante acima informado são de sua responsabilidade, devendo a titularidade ser conferida pelo interessado e/ou destinatário;
b) A validade desta certidão é de 60 (sessenta) dias a partir da data de sua emissão. Após essa data será necessária a emissão de uma nova certidão;
c) Esta certidão é válida apenas para maiores de 18 anos;
d) A autenticidade desta certidão poderá ser confirmada na página do Tribunal de Justiça do Maranhão - www.tjma.jus.br - menu - Certidão Estadual, utilizando o código de validação acima identificado;
e) Fonte da pesquisa: sistema PJE (1o grau);

DADOS ATUALIZADOS

Dados atualizados até: 05/2026 (Sistema Integrado de Registro do CEIS/CNEP - Acordos de Leniência) , 05/2026 (Diário Oficial da União - CEAF) , 05/2026 (Sistema Integrado de Registro do CEIS/CNEP - CNEP) , 05/2026 (Sistema Integrado de Registro do CEIS/CNEP - CEIS) . 05/2026 (Sistema Integrado de Administração Financeira do Governo Federal (SIAFI) - CEPIM)

Dados da consulta: 29/05/2026 11:44:26

FILTROS APLICADOS:

Cadastro: CEIS

CPF / CNPJ sancionado: 21398119000134

Consulta

DETALHAR	CADASTRO	CNPJ/CPF SANCIONADO	NOME SANCIONADO	UF SANCIONADO	ÓRGÃO/ENTIDADE SANCIONADORA	CATEGORIA SANÇÃO	DATA DE PUBLICAÇÃO DA SANÇÃO	VALOR DA MULTA	QUANTIDADE
Nenhum registro encontrado									

COMISSÃO DE CONTRATAÇÃO Fls 0643

0944
Fls.

MINISTÉRIO DA FAZENDA
Secretaria da Receita Federal do Brasil
Procuradoria-Geral da Fazenda Nacional

CERTIDÃO POSITIVA COM EFEITOS DE NEGATIVA DE DÉBITOS RELATIVOS AOS TRIBUTOS FEDERAIS E À DÍVIDA ATIVA DA UNIÃO

Nome: DOMINIOS CONSTRUCOES E SERVICOS LTDA
CNPJ: 21.398.119/0001-34

Ressalvado o direito de a Fazenda Nacional cobrar e inscrever quaisquer dívidas de responsabilidade do sujeito passivo acima identificado que vierem a ser apuradas, é certificado que:

1. constam débitos administrados pela Secretaria da Receita Federal do Brasil (RFB) com exigibilidade suspensa nos termos do art. 151 da Lei nº 5.172, de 25 de outubro de 1966 - Código Tributário Nacional (CTN), ou objeto de decisão judicial que determina sua desconsideração para fins de certificação da regularidade fiscal, ou ainda não vencidos; e

2. não constam inscrições em Dívida Ativa da União (DAU) na Procuradoria-Geral da Fazenda Nacional (PGFN).

Conforme disposto nos arts. 205 e 206 do CTN, este documento tem os mesmos efeitos da certidão negativa.

Esta certidão é válida para o estabelecimento matriz e suas filiais e, no caso de ente federativo, para todos os órgãos e fundos públicos da administração direta a ele vinculados. Refere-se à situação do sujeito passivo no âmbito da RFB e da PGFN e abrange inclusive as contribuições sociais previstas nas alíneas 'a' a 'd' do parágrafo único do art. 11 da Lei nº 8.212, de 24 de julho de 1991.

A aceitação desta certidão está condicionada à verificação de sua autenticidade na Internet, nos endereços <http://rfb.gov.br> ou <http://www.pgfn.gov.br>.

Certidão emitida gratuitamente com base na Portaria Conjunta RFB/PGFN nº 1.751, de 2/10/2014.
Emitida às 16:18:24 do dia 25/03/2026 <hora e data de Brasília>.
Válida até 21/09/2026.
Código de controle da certidão: **9F89.0209.0845.9366**
Qualquer rasura ou emenda invalidará este documento.

0945

Improbidade Administrativa e Inelegibilidade

Certidão Negativa

Certifico que nesta data (29/05/2026 às 11:52) NÃO CONSTA no Cadastro Nacional de Condenações Cíveis por Ato de Improbidade Administrativa e Inelegibilidade registros de condenação com trânsito em julgado ou sanção ativa quanto ao CNPJ nº 21.398.119/0001-34.

A condenação por atos de improbidade administrativa não implica automático e necessário reconhecimento da inelegibilidade do condenado.
Para consultas sobre inelegibilidade acesse portal do TSE em http://divulgacandcontas.tse.jus.br/

Esta certidão é expedida gratuitamente. Sua autenticidade pode ser por meio do número de controle 6A19.A823.3528.A339 no seguinte endereço: https://www.cnj.jus.br/improbidade_adm/autenticar_certidao.php

DADOS ATUALIZADOS

Dados atualizados até: 05/2026 (Sistema Integrado de Registro do CEIS/CNEP - Acordos de Leniência) , 05/2026 (Diário Oficial da União - CEAF) , 05/2026 (Sistema Integrado de Registro do CEIS/CNEP - CNEP) , 05/2026 (Sistema Integrado de Registro do CEIS/CNEP - CEIS) , 05/2026 (Sistema Integrado de Administração Financeira do Governo Federal (SIAFI) - CEPIM)

Dados da consulta: 29/05/2026 11:44:26

FILTROS APLICADOS:

Cadastro: CEIS

CPF / CNPJ sancionado: 00975854321

Consulta

DETALHAR	CADASTRO	CNPJ/CPF SANCIONADO	NOME SANCIONADO	UF SANCIONADO	ÓRGÃO/ENTIDADE SANCIONADORA	CATEGORIA SANÇÃO	DATA DE PUBLICAÇÃO DA SANÇÃO	VALOR DA MULTA	QUANTIDADE
Nenhum registro encontrado									

0947
Fls.

Improbidade Administrativa e Inelegibilidade

Certidão Negativa

Certifico que nesta data (29/05/2026 às 11:52) NÃO CONSTA no Cadastro Nacional de Condenações Cíveis por Ato de Improbidade Administrativa e Inelegibilidade registros de condenação com trânsito em julgado ou sanção ativa quanto ao CPF nº 009.758.543-21.

A condenação por atos de improbidade administrativa não implica automático e necessário reconhecimento da inelegibilidade do condenado.
Para consultas sobre inelegibilidade acesse portal do TSE em http://divulgacandcontas.tse.jus.br/

Esta certidão é expedida gratuitamente. Sua autenticidade pode ser por meio do número de controle 6A19.A843.211C.3371 no seguinte endereço: https://www.cnj.jus.br/improbidade_adm/autenticar_certidao.php

COMISSÃO DE CONTRATAÇÃO
Fls. 0548
Rubrica

CONTROLADORIA-GERAL DA UNIÃO

Certidão Negativa Correcional - Entes Privados (ePAD, CGU-PJ, CEIS, CNEP e CEPIM)

Consultado: **DOMINIOS CONSTRUCOES E SERVICOS LTDA**

CPF/CNPJ: **21.398.119/0001-34**

Certifica-se que, em consulta aos sistemas ePAD e CGU-PJ e aos cadastros CEIS, CNEP e CEPIM, mantidos pela Corregedoria-Geral da União, **NÃO CONSTAM** registros de penalidades vigentes ou de procedimentos acusatórios em andamento, relativos ao CPF/CNPJ consultado.

Destaca-se que, nos termos da legislação vigente, os referidos cadastros consolidam informações prestadas pelos entes públicos, de todos os Poderes e esferas de governo.

Os Sistemas ePAD e CGU-PJ consolidam os dados sobre o andamento dos processos administrativos de responsabilização de entes privados no Poder Executivo Federal.

O Cadastro Nacional de Empresas Inidôneas e Suspensas (CEIS) apresenta a relação de empresas e pessoas físicas que sofreram sanções que implicaram a restrição de participar de licitações ou de celebrar contratos com a Administração Pública.

O Cadastro Nacional de Empresas Punidas (CNEP) apresenta a relação de empresas que sofreram quaisquer das punições previstas na Lei nº 12.846/2013 (Lei Anticorrupção).

O Cadastro de Entidades Privadas sem Fins Lucrativos Impedidas (CEPIM) apresenta a relação de entidades privadas sem fins lucrativos que estão impedidas de celebrar novos convênios, contratos de repasse ou termos de parceria com a Administração Pública Federal, em função de irregularidades não resolvidas em convênios, contratos de repasse ou termos de parceria firmados anteriormente.

Certidão emitida às 11:53:28 do dia 29/05/2026 , com validade até o dia 28/06/2026.

Link para consulta da verificação da certidão https://certidoes.cgu.gov.br/

Código de controle da certidão: oPomwwiBnouEvwkWhy0J

Qualquer rasura ou emenda invalidará este documento.

COMISSÃO DE CONTRATAÇÃO
Fls. 0949
Rubrica

CONTROLADORIA-GERAL DA UNIÃO

Certidão Negativa Correcional - Entes Privados (ePAD, CGU-PJ, CEIS, CNEP e CEPIM)

Consultado: **JOAO PAULO DOS REIS NETO**

CPF/CNPJ: **009.758.543-21**

Certifica-se que, em consulta aos sistemas ePAD e CGU-PJ e aos cadastros CEIS, CNEP e CEPIM, mantidos pela Corregedoria-Geral da União, **NÃO CONSTAM** registros de penalidades vigentes ou de procedimentos acusatórios em andamento, relativos ao CPF/CNPJ consultado.

Destaca-se que, nos termos da legislação vigente, os referidos cadastros consolidam informações prestadas pelos entes públicos, de todos os Poderes e esferas de governo.

Os Sistemas ePAD e CGU-PJ consolidam os dados sobre o andamento dos processos administrativos de responsabilização de entes privados no Poder Executivo Federal.

O Cadastro Nacional de Empresas Inidôneas e Suspensas (CEIS) apresenta a relação de empresas e pessoas físicas que sofreram sanções que implicaram a restrição de participar de licitações ou de celebrar contratos com a Administração Pública.

O Cadastro Nacional de Empresas Punidas (CNEP) apresenta a relação de empresas que sofreram quaisquer das punições previstas na Lei nº 12.846/2013 (Lei Anticorrupção).

O Cadastro de Entidades Privadas sem Fins Lucrativos Impedidas (CEPIM) apresenta a relação de entidades privadas sem fins lucrativos que estão impedidas de celebrar novos convênios, contratos de repasse ou termos de parceria com a Administração Pública Federal, em função de irregularidades não resolvidas em convênios, contratos de repasse ou termos de parceria firmados anteriormente.

Certidão emitida às 11:53:54 do dia 29/05/2026 , com validade até o dia 28/06/2026.

Link para consulta da verificação da certidão https://certidoes.cgu.gov.br/

Código de controle da certidão: zdjbPJKfjTPIQEJcg3Fp

Qualquer rasura ou emenda invalidará este documento.

COMISSÃO DE CONTRATAÇÃO
Fls. 0950
Rubrica

PODER JUDICIÁRIO
JUSTIÇA DO TRABALHO

CERTIDÃO NEGATIVA DE DÉBITOS TRABALHISTAS

Nome: DOMINIOS CONSTRUCOES E SERVICOS LTDA (MATRIZ E FILIAIS)
CNPJ: 21.398.119/0001-34
Certidão nº: 51224304/2026
Expedição: 29/05/2026, às 11:54:58
Validade: 25/11/2026 - 180 (cento e oitenta) dias, contados da data de sua expedição.

Certifica-se que **DOMINIOS CONSTRUCOES E SERVICOS LTDA (MATRIZ E FILIAIS)**, inscrito(a) no CNPJ sob o nº **21.398.119/0001-34**, **NÃO CONSTA** como inadimplente no Banco Nacional de Devedores Trabalhistas.
Certidão emitida com base nos arts. 642-A e 883-A da Consolidação das Leis do Trabalho, acrescentados pelas Leis ns.º 12.440/2011 e 13.467/2017, e no Ato 01/2022 da CGJT, de 21 de janeiro de 2022.
Os dados constantes desta Certidão são de responsabilidade dos Tribunais do Trabalho.
No caso de pessoa jurídica, a Certidão atesta a empresa em relação a todos os seus estabelecimentos, agências ou filiais.
A aceitação desta certidão condiciona-se à verificação de sua autenticidade no portal do Tribunal Superior do Trabalho na Internet (http://www.tst.jus.br).
Certidão emitida gratuitamente.

INFORMAÇÃO IMPORTANTE
Do Banco Nacional de Devedores Trabalhistas constam os dados necessários à identificação das pessoas naturais e jurídicas inadimplentes perante a Justiça do Trabalho quanto às obrigações estabelecidas em sentença condenatória transitada em julgado ou em acordos judiciais trabalhistas, inclusive no concernente aos recolhimentos previdenciários, a honorários, a custas, a emolumentos ou a recolhimentos determinados em lei; ou decorrentes de execução de acordos firmados perante o Ministério Público do Trabalho, Comissão de Conciliação Prévia ou demais títulos que, por disposição legal, contiver força executiva.

COMISSÃO DE CONTRATAÇÃO
0951
Fls.
Rubrica

PODER JUDICIÁRIO DO ESTADO DO MARANHÃO

TRIBUNAL DE JUSTIÇA DO ESTADO DO MARANHÃO

CERTIDÃO ESTADUAL - PRIMEIRO GRAU

FALÊNCIA, CONCORDATA E RECUPERAÇÃO JUDICIAL

Data emissão: 29/05/2026
Data de validade: 29/07/2026

Nº da certidão: 12602372307
Código de Validação: 9504a3520b

NOME: DOMINIOS

CNPJ: 21.398.119/0001-34

Os dados dos documentos constantes nessa certidão foram informados pelo solicitante, sua titularidade e autenticidade deverão ser conferidas pelo interessado, conforme o documento original (ex: CPF, Identidade, etc.)

Certifico que NADA CONSTA nos registros de distribuição do 1o GRAU DE JURISDIÇÃO do Poder Judiciário do Estado do Maranhão sobre ocorrência de ações de pedido de Falência, Concordata e Recuperação Judicial distribuída(s) que esteja(m) em tramitação em face da pessoa acima identificada.

A Certidão de Falência, Concordata e Recuperação Judicial contempla ações de Falência, Recuperação Judicial/Extrajudicial e Insolvência Civil.

Observações:

a) Os dados do(a) solicitante acima informado são de sua responsabilidade, devendo a titularidade ser conferida pelo interessado e/ou destinatário;

b) A validade desta certidão é de 60 (sessenta) dias a partir da data de sua emissão. Após essa data será necessária a emissão de uma nova certidão;

c) Esta certidão é válida apenas para maiores de 18 anos;

d) A autenticidade desta certidão poderá ser confirmada na página do Tribunal de Justiça do Maranhão - www.tjma.jus.br - menu - Certidão Estadual, utilizando o código de validação acima identificado;

e) Fonte da pesquisa: sistema PJE (1o grau);

COMISSÃO DE CONTRATAÇÃO
Fls 0952
Rubrica

Sistema de Cadastramento Unificado de Fornecedores - SICAF

Certificado de Registro Cadastral - CRC

(Emissão conforme art. 17 da Instrução Normativa nº 03, de 26 abril de 2018)

CNPJ: **21.398.119/0001-34**

Razão Social: **DOMINIOS CONSTRUCOES E SERVICOS LTDA**

Atividade Econômica Principal:

4120-4/00 - CONSTRUÇÃO DE EDIFÍCIOS

Endereço:

AVENIDA LEONARDO DE ALMEIDA, 760 - CENTRO - 65.925-000 - Sítio Novo / Maranhão

Observações:

A veracidade das informações poderá ser verificada no endereço https://comprasnet.gov.br.

Este certificado não substitui os documentos exigidos em lei.

COMISSÃO DE CONTRATAÇÃO
Fls. 0953
Rubrica

TRIBUNAL DE CONTAS DA UNIÃO

CERTIDÃO

Requerente: **JOAO PAULO DOS REIS NETO**

CPF: **009.758.543-21**

O Tribunal de Contas da União **CERTIFICA** que, até a presente data, **NÃO CONSTA** dos sistemas de informação deste Tribunal nenhum processo no qual JOAO PAULO DOS REIS NETO, CPF 009.758.543-21, figure como responsável ou interessado.

A presente Certidão não abrange pesquisa na base de dados dos processos administrativos do Tribunal de Contas da União

Certidão emitida às 11h51min32 do dia 29/05/2026, com validade de trinta dias a contar da emissão.

A veracidade das informações aqui prestadas podem ser confirmadas no sítio https://contas.tcu.gov.br/certidao/Web/Certidao/NadaConsta/verificaCertidao.faces

Código de controle da certidão: NZW9.WSNY.1CCV.SAII

Atenção: qualquer rasura ou emenda invalida este documento.

COMISSÃO DE CONTRATAÇÃO
FLS. 0954
Rubrica

TRIBUNAL DE CONTAS DA UNIÃO

CERTIDÃO

Requerente: **DOMINIOS CONSTRUCOES E SERVICOS LTDA**

CNPJ: **21.398.119/0001-34**

O Tribunal de Contas da União **CERTIFICA** que, até a presente data, **NÃO CONSTA** dos sistemas de informação deste Tribunal nenhum processo no qual DOMINIOS CONSTRUCOES E SERVICOS LTDA, CNPJ 21.398.119/0001-34, figure como responsável ou interessado.

A presente Certidão não abrange pesquisa na base de dados dos processos administrativos do Tribunal de Contas da União.

Certidão emitida às 11h50min56 do dia 29/05/2026, com validade de trinta dias a contar da emissão.

A veracidade das informações aqui prestadas podem ser confirmadas no sítio https://contas.tcu.gov.br/certidao/Web/Certidao/NadaConsta/verificaCertidao.faces

Código de controle da certidão: XXYS.6HYS.XX78.66AP

Atenção: qualquer rasura ou emenda invalida este documento.

COMISSÃO DE CONTRATAÇÃO
Fls. 0955
Rubrica

REPÚBLICA FEDERATIVA DO BRASIL

CADASTRO NACIONAL DA PESSOA JURÍDICA

NÚMERO DE INSCRIÇÃO	COMPROVANTE DE INSCRIÇÃO E DE SITUAÇÃO CADASTRAL	DATA DE ABERTURA
21.398.119/0001-34 MATRIZ		12/11/2014

NOME EMPRESARIAL
DOMINIOS CONSTRUCOES E SERVICOS LTDA

TÍTULO DO ESTABELECIMENTO (NOME DE FANTASIA)	PORTE
DOMINIOS CONSTRUCOES E SERVICOS	EPP

CÓDIGO E DESCRIÇÃO DA ATIVIDADE ECONÔMICA PRINCIPAL
41.20-4-00 - Construção de edifícios

CÓDIGO E DESCRIÇÃO DAS ATIVIDADES ECONÔMICAS SECUNDÁRIAS
14.22-3-00 - Fabricação de artigos do vestuário, produzidos em malharias e tricotagens, exceto meias
32.99-0-04 - Fabricação de painéis e letreiros luminosos
38.11-4-00 - Coleta de resíduos não-perigosos
42.11-1-01 - Construção de rodovias e ferrovias
42.12-0-00 - Construção de obras de arte especiais
42.13-8-00 - Obras de urbanização - ruas, praças e calçadas
42.21-9-02 - Construção de estações e redes de distribuição de energia elétrica
42.92-8-01 - Montagem de estruturas metálicas
42.99-5-01 - Construção de instalações esportivas e recreativas
43.13-4-00 - Obras de terraplenagem
43.21-5-00 - Instalação e manutenção elétrica
43.29-1-04 - Montagem e instalação de sistemas e equipamentos de iluminação e sinalização em vias públicas, portos e aeroportos
43.30-4-02 - Instalação de portas, janelas, tetos, divisórias e armários embutidos de qualquer material
43.30-4-03 - Obras de acabamento em gesso e estuque
43.99-1-03 - Obras de alvenaria
43.99-1-05 - Perfuração e construção de poços de água
47.44-0-99 - Comércio varejista de materiais de construção em geral
49.23-0-02 - Serviço de transporte de passageiros - locação de automóveis com motorista
49.24-8-00 - Transporte escolar
71.19-7-01 - Serviços de cartografia, topografia e geodésia

CÓDIGO E DESCRIÇÃO DA NATUREZA JURÍDICA
206-2 - Sociedade Empresária Limitada

LOGRADOURO	NÚMERO	COMPLEMENTO
AV LEONARDO DE ALMEIDA	760	********

CEP	BAIRRO/DISTRITO	MUNICÍPIO	UF
65.925-000	CENTRO	SITIO NOVO	MA

ENDEREÇO ELETRÔNICO	TELEFONE
RNUNESDOSREIS@GMAIL.COM	(99) 8466-1448

ENTE FEDERATIVO RESPONSÁVEL (EFR)
*****

SITUAÇÃO CADASTRAL	DATA DA SITUAÇÃO CADASTRAL
ATIVA	12/11/2014

MOTIVO DE SITUAÇÃO CADASTRAL

SITUAÇÃO ESPECIAL	DATA DA SITUAÇÃO ESPECIAL
********	********

Aprovado pela Instrução Normativa RFB nº 2.119, de 06 de dezembro de 2022.

Emitido no dia **29/05/2026** às **11:39:00** (data e hora de Brasília).

COMISSÃO DE CONTRATAÇÃO
0956
Fls.
Rubrica

REPÚBLICA FEDERATIVA DO BRASIL

CADASTRO NACIONAL DA PESSOA JURÍDICA

NÚMERO DE INSCRIÇÃO	COMPROVANTE DE INSCRIÇÃO E DE SITUAÇÃO CADASTRAL	DATA DE ABERTURA
21.398.119/0001-34 **MATRIZ**		**12/11/2014**

NOME EMPRESARIAL
DOMINIOS CONSTRUCOES E SERVICOS LTDA

CÓDIGO E DESCRIÇÃO DAS ATIVIDADES ECONÔMICAS SECUNDÁRIAS
77.11-0-00 - Locação de automóveis sem condutor
77.19-5-99 - Locação de outros meios de transporte não especificados anteriormente, sem condutor
77.32-2-01 - Aluguel de máquinas e equipamentos para construção sem operador, exceto andaimes
81.30-3-00 - Atividades paisagísticas
85.99-6-04 - Treinamento em desenvolvimento profissional e gerencial
85.99-6-05 - Cursos preparatórios para concursos
85.99-6-99 - Outras atividades de ensino não especificadas anteriormente

CÓDIGO E DESCRIÇÃO DA NATUREZA JURÍDICA
206-2 - Sociedade Empresária Limitada

LOGRADOURO	NÚMERO	COMPLEMENTO
AV LEONARDO DE ALMEIDA	**760**	********

CEP	BAIRRO/DISTRITO	MUNICÍPIO	UF
65.925-000	**CENTRO**	**SITIO NOVO**	**MA**

ENDEREÇO ELETRÔNICO	TELEFONE
RNUNESDOSREIS@GMAIL.COM	**(99) 8466-1448**

ENTE FEDERATIVO RESPONSÁVEL (EFR)
*****

SITUAÇÃO CADASTRAL	DATA DA SITUAÇÃO CADASTRAL
ATIVA	**12/11/2014**

MOTIVO DE SITUAÇÃO CADASTRAL

SITUAÇÃO ESPECIAL	DATA DA SITUAÇÃO ESPECIAL
********	********

Aprovado pela Instrução Normativa RFB nº 2.119, de 06 de dezembro de 2022.

Emitido no dia **29/05/2026** às **11:39:00** (data e hora de Brasília).

COMISSÃO DE CONTRATAÇÃO
Fls. 0957
Rubrica

GOVERNO DO ESTADO DO MARANHÃO
SECRETARIA DE ESTADO DA FAZENDA

CERTIDÃO NEGATIVA DE DÉBITO

Nº Certidão: 069266/26 **Data da** 31/03/2026 15:17:10

Inscrição Estadual: 127618813 **CPF/CNPJ:** 21398119000134

Razão Social: DOMINIOS CONSTRUCOES E SERVICOS LTDA

Endereço: AVE LEONARDO DE ALMEIDA, 760 CEP: 65925000 - CENTRO

Telefone: (99)88099269 **Município:** SITIO NOVO **UF:** MA

Certificamos que, após a realização das consultas procedidas no sistema desta Secretaria, substanciado pelos artigos 240 a 242, da lei nº 7.799, de 19/12/2002 e disposto no artigo 205 da lei nº 5.172, de 25 de outubro de 1966 (Código Tributário Nacional), não constam débitos relativos aos tributos estaduais, administrados por esta Secretaria, em nome do sujeito passivo acima identificado. Ressalvado, todavia, à Fazenda Pública Estadual o direito da cobrança de dívidas que venham a ser apuradas e não alcançadas pela decadência.

Validade da Certidão: 90 (noventa) dias: 29/06/2026.

A autenticidade desta certidão deverá ser confirmada no endereço:
http://portal.sefaz.ma.gov.br/, clicando no item "Certidões" e em seguida em "Validação de Certidão Negativa de Débito".

CERTIDÃO EMITIDA GRATUITAMENTE.

Data Impressão: 29/05/2026 11:55:23

COMISSÃO DE CONTRATAÇÃO
Fls. 0958
Rubrica

GOVERNO DO ESTADO DO MARANHÃO
SECRETARIA DE ESTADO DA FAZENDA

CERTIDÃO NEGATIVA DE DÍVIDA ATIVA

Nº Certidão: 032441/26 **Data da** 30/03/2026 09:58:34

Inscrição Estadual: 127618813 **CPF/CNPJ:** 21398119000134

Razão Social: DOMINIOS CONSTRUCOES E SERVICOS LTDA

Endereço: AVE LEONARDO DE ALMEIDA, 760 CEP: 65925000 - CENTRO

Telefone: (99)88099269 **Município:** SITIO NOVO **UF:** MA

Certificamos que, após a realização das consultas procedidas no sistema desta Secretaria e na forma do disposto do artigo 156, da lei nº 2.231, de 29/12/1962, substanciado pelos artigos 240 a 242 da lei nº 7.799, de 19/12/2002, bem como prescreve o artigo 205 da lei nº 5.172, de 25 de outubro de 1966 (Código Tributário Nacional) não constam débitos inscritos na Dívida Ativa, em nome do sujeito passivo acima identificado.

Validade da Certidão: 90 (noventa) dias: 28/06/2026.

A autenticidade desta certidão deverá ser confirmada no endereço:
http://portal.sefaz.ma.gov.br/, clicando no item "Certidões" e em seguida em "Validação de Certidão Negativa de Dívida Ativa".

CERTIDÃO EMITIDA GRATUITAMENTE.

Data Impressão: 29/05/2026 11:56:13

COMISSÃO DE CONTRATAÇÃO
Fls 0959
Rubrica

Voltar | Imprimir

CAIXA
CAIXA ECONÔMICA FEDERAL

Certificado de Regularidade do FGTS - CRF

Inscrição: 21.398.119/0001-34
Razão Social: DOMINIOS CONSTRUCOES E SERVICOS LTDA
Endereço: AVE LEONARDO DE ALMEIDA 760 / CENTRO / SITIO NOVO / MA / 65925-000

A Caixa Econômica Federal, no uso da atribuição que lhe confere o Art. 7, da Lei 8.036, de 11 de maio de 1990, certifica que, nesta data, a empresa acima identificada encontra-se em situação regular perante o Fundo de Garantia do Tempo de Servico - FGTS.

O presente Certificado não servirá de prova contra cobrança de quaisquer débitos referentes a contribuições e/ou encargos devidos, decorrentes das obrigações com o FGTS.

Validade:27/05/2026 a 25/06/2026

Certificação Número: 2026052710312328187308

Informação obtida em 29/05/2026 11:57:09

A utilização deste Certificado para os fins previstos em Lei esta condicionada a verificação de autenticidade no site da Caixa: **www.caixa.gov.br**



Classificados

Razão Social	Nome do arquivo	Upload em	Lance	ME
DOMINIOS	DECLARAÇÃO PROPOSTA DOMINIOS.pdf	29/05/2026 12:21	2,44	
PERFILE	PROPOSTA SALTO - DOMINIOS.pdf	29/05/2026 12:21	9,00	
J.A.C. SA			0,00	
INTEGRAL CONSTRUCOES E SERVICOS LTDA		PARTICIPANTE 239	2.844.968,35	
DUBAI CONSTRUCOES E PAVIMENTACOES LTDA		PARTICIPANTE 643	2.844.968,35	

Inabilitados

Razão Social	Participante	Melhor Lance	ME

Desclassificados

Razão Social	Participante	Melhor Lance	ME
R N DA S SOUSA & CIA LTDA	PARTICIPANTE 629	2.700.000,00	

ENVIO DA PROPOSTA R... FADEQUADA — 11/05/2026 17:37:14 — O arquivo 22.2 - ID nº 1309071 - Orçamento - Mar... 2026.pdf foi adicionado ao processo

Licitante: DOMINIOS CONSTRUCOES E SERVICOS LTD

Limite 500 caracteres

Limite 500 caracteres

COMISSÃO DE CONTRATAÇÃO
Fls. 0961
Rubrica

CONCORRÊNCIA ELETRONICA Nº 008/2026-SEMED
PROCESSO ADMINSTRATIVO Nº 001.031/2026-SEMED

PREFEITURA MUNICIPAL DE SITIO NOVO-MA.

Proposta de Preços

A empresa **DOMINIOS CONSTRUÇÕES E SERVIÇOS LTDA,** inscrita no CNPJ sob o n° 21.398.119/0001-34, sediada na Avenida Leonardo de Almeida n° 760, Bairro Centro, Sitio Novo-MA, neste ato representada por seu representante legal, JOÃO ALFREDO DO NASCIMENTO, brasileiro, casado, e CPF n° 083.654.071-91, através da Secretaria Municipal de Educação, os preços infra discriminados para a CONTRATAÇÃO DE EMPRESA ESPECIALIZADA PARA A RETOMADA DA OBRA ID Nº 1109071, ESCOLA DE 06 SALAS DE AULA COM QUADRA, PADRÃO FNDE, DO POVOADO SALTO, objeto da CONCORRÊNCIA ELETRÔNICO Nº 008/2026-SEMED.:

OBJETO: RETOMADA DA OBRA ID Nº 1109071, ESCOLA DE 06 SALAS DE AULA COM QUADRA, PADRÃO FNDE, DO POVOADOSALTO, NO MUNICÍPIO DE SÍTIO NOVO – MA;

a) Prazo de validade da proposta, 60 (sessenta) dias, contados a partir da data de sua abertura;

b) O objeto deverá ser executado IMEDIATAMENTE, a partir do recebimento da "Ordem de Serviço" expedida pela SECRETARIA MUNICIPAL DE EDUCAÇÃO;

c) O valor total da proposta é de **R$ 2.707.562,44 (DOIS MILHÕES E SETECENTOS E SETE MIL E QUINHENTOS E SESSENTA E DOIS REAIS E QUARENTA E QUATRO CENTAVOS);**

**No valor acima estão incluídas todas as despesas ordinárias diretas e indiretas decorrentes da execução do objeto, inclusive tributos e/ou impostos, encargos sociais, trabalhistas, previdenciários, fiscais e comerciais incidentes, taxa de administração, frete, seguro e outros necessários ao cumprimento integral do objeto da contratação.*

SITIO NOVO - MA, 29 DE MAIO DE 2026.

JOÃO ALFREDO DO NASCIMENTO
CPF: 083.654.071-91
REP. LEGAL

JOAO PAULO DOS REIS NETO:00975854321
Assinado digitalmente por JOAO PAULO DOS REIS NETO:00975854321
Razão: Eu sou o autor deste documento
Local:
Data: 2026.05.29 12:16:23-03'00'
Foxit PDF Reader Versão: 2025.2.0

COMISSÃO DE CONTRATAÇÃO
Fls 0962
Rubrica

CONCORRÊNCIA ELETRONICA Nº 008/2026-SEMED
PROCESSO ADMINSTRATIVO Nº 001.031/2026-SEMED

DECLARAÇÕES CONJUNTAS

À
PREFEITURA MUNICIPAL DE SÍTIO NOVO/MA

Pelo presente instrumento, a empresa **DOMINIOS CONSTRUÇÕES E SERVIÇOS LTDA**, CNPJ nº 21.398.119/0001-34, com sede na Avenida Leonardo de Almeida n° 760, Bairro Centro, Sitio Novo-MA, através de seu representante legal infra-assinado, que:

(X) Declara, sob as penas do artigo 299 do Código Penal, que se enquadra na situação de microempresa, empresa de pequeno porte ou cooperativa, nos termos da Lei Complementar nº 123/06, alterada pela Lei Complementar nº 147/14, bem assim que inexistem fatos supervenientes que conduzam ao seu desenquadramento desta situação.

1) Declara que CUMPRE todos os requisitos para a habilitação definidos no Edital e que a proposta apresentada está em conformidade com as exigências editalícias da **CONCORRÊNCIA ELETRONICA Nº 008/2026-SEMED**;
2) Declara que está plenamente capacitado a efetuar o fornecimento dos produtos licitados, referente a **CONCORRÊNCIA ELETRONICA Nº 008/2026-SEMED**, nas quantidades e nos prazos previstos e que está ciente e concorda com as condições contidas no Edital e seus anexos;
3) Declara que até a presente data inexistem fatos impeditivos para sua habilitação na **CONCORRÊNCIA ELETRONICA Nº 008/2026-SEMED**, ciente da obrigatoriedade de declarar ocorrências supervenientes;
4) Declara atende aos requisitos de habilitação, e o que responderá pela veracidade das informações prestadas, na forma da lei (art. 63, I, da Lei nº 14.133/2021);
5) Declara que não emprega menor de 18 anos em trabalho noturno, perigoso ou insalubre e não emprega menor de 16 anos, salvo menor, a partir de 14 anos, na condição de aprendiz, nos termos do artigo7°, XXXIII, da Constituição;
6) Declara que não possui, em sua cadeia produtiva, empregados executando trabalho degradante ou forçado, observando o disposto nos incisos III e IV do art. 1º e no inciso III do art. 5º da Constituição Federal
7) Declara que cumpre as exigências de reserva de cargos para pessoa com deficiência e para reabilitado da Previdência Social, previstas em lei e em outras normas específicas;
8) Declara, para os fins que a empresa não foi declarada inidônea por nenhum órgão público de qualquer esfera de governo, estando apta a contratar com o poder público;
9) Declara que inexistem fatos impeditivos para sua habilitação no certame, ciente da obrigatoriedade de declarar ocorrências posteriores;
10) Declara, para os devidos fins que não possuímos em nosso quadro societário e de empregados, servidor ou dirigente de órgão ou entidade contratante ou responsável pela licitação;
11) Declara que suas propostas econômicas compreendem a integralidade dos custos para atendimento dos direitos trabalhistas assegurados na Constituição Federal, nas leis trabalhistas, nas normas infralegais, nas convenções coletivas de trabalho e nos termos de ajustamento de conduta vigentes na data de entrega das propostas;

JOAO PAULO DOS REIS NETO:00975854321
Assinado digitalmente por JOAO PAULO DOS REIS NETO:00975854321
Razão: Eu sou o autor deste documento
Foxit PDF Reader Versão: 2025.2.0

COMISSÃO DE CONTRATAÇÃO
Fls. 0963
Rubrica

DOMINIOS
CONSTRUÇÕES E SERVIÇOS

12) Declara que a proposta foi elaborada de forma independente, nos termos da Instrução Normativa SLTI/MP nº 2, de 16 de setembro de 2009

13) Declara, para os devidos fins de direito, na qualidade de Proponente dos procedimentos licitatórios, instaurados por este Município, que o(a) responsável legal da empresa é o(a) Sr.(a) JOÃO ALFREDO DO NASCIMENTO, Portador(a) do CPF sob nº 083.654.071- cuja função/cargo é procurador, responsável pela assinatura do contrato.

14) Declara conhecer as normas de prevenção à corrupção previstas na legislação brasileira, dentre elas, a Lei de Improbidade Administrativa (Lei Federal nº 8.429/1992), a Lei Federal nº 12.846/2013 e seus regulamentos, se comprometem que para a execução deste contrato nenhuma das partes poderá oferecer, dar ou se comprometer a dar, a quem quer que seja, aceitar ou se comprometer a aceitar, de quem quer que seja, tanto por conta própria quanto por intermédio de outrem, qualquer pagamento, doação, compensação, vantagens financeiras ou benefícios indevidos de qualquer espécie, de modo fraudulento que constituam prática ilegal ou de corrupção, bem como de manipular ou fraudar o equilíbrio econômico financeiro do presente contrato, seja de forma direta ou indireta quanto ao objeto deste contrato, devendo garantir, ainda que seus prepostos, administradores e colaboradores ajam da mesma forma;

15) Declara, para os devidos fins que em caso de qualquer comunicação futura referente e este processo licitatório, bem como em caso de eventual contratação, concordo que o Contrato seja encaminhado para o seguinte endereço:
E-mail: nascimento.ja@hotmail.com
Telefone: (99) 8466-1448

16) Comprometo-me a manter durante a execução do contrato, em compatibilidade com as obrigações assumidas, todas as condições de habilitação e qualificação exigidas na licitação.

SITIO NOVO - MA, 29 DE MAIO DE 2026.

JOÃO ALFREDO DO NASCIMENTO
CPF: 083.654.071-91
REP. LEGAL

JOAO PAULO DOS REIS NETO:00975854321

Assinado digitalmente por JOAO PAULO DOS REIS NETO:00975854321
ND: C=BR, O=ICP-Brasil, OU=Certificado Digital PF A1, OU=Videoconferência, OU=51008160000135, OU=AC SyngularID Multipla, CN=JOAO PAULO DOS REIS NETO:00975854321
Razão: Eu sou o autor deste documento
Localização:
Data: 2026.05.29 12:16:23-03'00'
Foxit PDF Reader Versão: 2025.2.0

Planilha Sintética

1			SERVIÇOS PRELIMINARES						92.979,42
1.1	SINAPI(A)	74209/1	PLACA DE OBRA EM CHAPA DE ACO GALVANIZADO	M2	10	507,26	647,77	5.072,60	6.477,70
1.2	SINAPI(A)	74220/1	TAPUME DE CHAPA DE MADEIRA COMPENSADA, E= 6MM, COM PINTURA A CAL E REAPROVEITAMENTO DE 2X	M2	176	75,78	96,77	13.337,28	17.031,52
1.3	SEINFRA-CE	C2850	INSTALAÇÕES PROVISÓRIAS DE LUZ , FORÇA,TELEFONE E LÓGICA	UN	1	1.609,62	2.055,48	1.609,62	2.055,48
1.4	SEINFRA CE	C1622	LIGAÇÃO PROVISÓRIA DE ÁGUA E SANITÁRIO	UN	1	3.372,11	4.306,18	3.372,11	4.306,18
1.5	SINAPI(A)	93212	EXECUÇÃO DE SANITÁRIO E VESTIÁRIO EM CANTEIRO DE OBRA EM CHAPA DE MADEIRA COMPENSADA, NÃO INCLUSO MOBILIARIO. AF_02/2016	M2	2,52	965,98	1.233,55	2.434,26	3.108,54
2			MOVIMENTO DE TERRAS PARA FUNDAÇÕES						199.585,97
2.1	SINAPI	94319	ATERRO MANUAL DE VALAS COM SOLO ARGILO-ARENOSO. AF_08/2023	M3	50,55	75,76	96,74	3.829,66	4.890,20
2.2	SINAPI	93358	ESCAVAÇÃO MANUAL DE VALA. AF_09/2024	M3	28,3	79,78	101,87	2.257,77	2.882,92
2.3	SINAPI	101617	PREPARO DE FUNDO DE VALA COM LARGURA MAIOR OU IGUAL A 1,5 M E MENOR QUE 2,5 M (ACERTO DO SOLO NATURAL), EM LOCAL COM NÍVEL BAIXO DE INTERFERÊNCIA. AF_01/2026	M2	55,37	3,11	3,97	172,20	219,81
2.4	SINAPI	93382	REATERRO MANUAL DE VALAS, COM COMPACTADOR DE SOLOS DE PERCUSSÃO. AF_08/2023	M3	16,67	24,08	30,75	401,41	512,60
2.5	SEINFRA-CE	C0328	ATERRO C/COMPACTAÇÃO MECÂNICA E CONTROLE, MAT. DE AQUISIÇÃO	M3	1492	100,29	128,07	149.632,68	191.080,44
3			FUNDAÇÕES						46.233,83
3.1			CONCRETO ARMADO PARA FUNDAÇÕES						0,00
3.2			CONCRETO ARMADO PARA FUNDAÇÕES - VIGAS BALDRAMES						29.529,96
3.2.1	SINAPI	97627	DEMOLIÇÃO DE PILARES E VIGAS EM CONCRETO ARMADO, DE FORMA MECANIZADA COM MARTELETE, SEM REAPROVEITAMENTO. AF_09/2023	M3	8,06	161,00	205,59	1.297,66	1.657,05
3.2.2	SINAPI	96536	FABRICAÇÃO, MONTAGEM E DESMONTAGEM DE FÔRMA PARA VIGA BALDRAME, EM MADEIRA SERRADA, E=25 MM, 4 UTILIZAÇÕES. AF_01/2024	M2	139,04	69,67	88,96	9.686,91	12.368,99
3.2.3	SINAPI	92916	ARMAÇÃO DE ESTRUTURAS DIVERSAS DE CONCRETO ARMADO, EXCETO VIGAS, PILARES, LAJES E FUNDAÇÕES, UTILIZANDO AÇO CA-50 DE 6,3 MM - MONTAGEM. AF_06/2022	KG	0,22	13,70	17,49	3,01	3,84
3.2.4	SINAPI	92917	ARMAÇÃO DE ESTRUTURAS DIVERSAS DE CONCRETO ARMADO, EXCETO VIGAS, PILARES, LAJES E FUNDAÇÕES, UTILIZANDO AÇO CA-50 DE 8,0 MM - MONTAGEM. AF_06/2022	KG	248,95	12,41	15,84	3.089,46	3.943,36
3.2.5	SINAPI	92919	ARMAÇÃO DE ESTRUTURAS DIVERSAS DE CONCRETO ARMADO, EXCETO VIGAS, PILARES, LAJES E FUNDAÇÕES, UTILIZANDO AÇO CA-50 DE 10,0 MM - MONTAGEM. AF_06/2022	KG	30,25	10,79	13,77	326,39	416,54
3.2.6	SINAPI	92915	ARMAÇÃO DE ESTRUTURAS DIVERSAS DE CONCRETO ARMADO, EXCETO VIGAS, PILARES, LAJES E FUNDAÇÕES, UTILIZANDO AÇO CA-60 DE 5,0 MM - MONTAGEM. AF_06/2022	KG	118,5	15,13	19,32	1.792,90	2.289,42
3.2.7	SINAPI	96557	CONCRETAGEM DE BLOCO DE COROAMENTO OU VIGA BALDRAME, FCK 30 MPA, COM USO DE BOMBA - LANÇAMENTO, ADENSAMENTO E ACABAMENTO. AF_01/2024	M3	8,06	859,92	1.098,11	6.930,95	8.850,76
3.3			CONCRETO ARMADO PARA FUNDAÇÕES - SAPATAS						16.703,87
3.3.1	SINAPI	96535	FABRICAÇÃO, MONTAGEM E DESMONTAGEM DE FÔRMA PARA SAPATA, EM MADEIRA SERRADA, E=25 MM, 4 UTILIZAÇÕES. AF_01/2024	M2	5,6	128,67	164,31	720,55	920,13
3.3.2	SINAPI	92919	ARMAÇÃO DE ESTRUTURAS DIVERSAS DE CONCRETO ARMADO, EXCETO VIGAS, PILARES, LAJES E FUNDAÇÕES, UTILIZANDO AÇO CA-50 DE 10,0 MM - MONTAGEM. AF_06/2022	KG	325	10,79	13,77	3.506,75	4.475,25
3.3.3	SINAPI	92915	ARMAÇÃO DE ESTRUTURAS DIVERSAS DE CONCRETO ARMADO, EXCETO VIGAS, PILARES, LAJES E FUNDAÇÕES, UTILIZANDO AÇO CA-60 DE 5,0 MM - MONTAGEM. AF_06/2022	KG	82	15,13	19,32	1.240,66	1.584,24
3.3.4	SINAPI	96558	CONCRETAGEM DE SAPATA, FCK 30 MPA, COM USO DE BOMBA - LANÇAMENTO, ADENSAMENTO E ACABAMENTO. AF_01/2024	M3	3,92	894,61	1.142,41	3.506,87	4.478,24

JOAO PAULO DOS REIS NETO:00975854321

3.3.5	SINAPI	100896	ESTACA ESCAVADA MECANICAMENTE, SEM FLUIDO ESTABILIZANTE, COM 25CM DE DIÂMETRO, CONCRETO LANÇADO POR CAMINHÃO BETONEIRA (EXCLUSIVE MOBILIZAÇÃO E DESMOBILIZAÇÃO). AF_01/2020	M	63	65,21	83,27	4.108,23	5.246,01
4			**SUPERESTRUTURA**						**233.315,21**
4.1			**CONCRETO ARMADO - VIGAS**						**26.215,80**
4.1.1	SINAPI	92443	MONTAGEM E DESMONTAGEM DE FÔRMA DE PILARES RETANGULARES E ESTRUTURAS SIMILARES, PÉ-DIREITO SIMPLES, EM CHAPA DE MADEIRA COMPENSADA PLASTIFICADA, 18 UTILIZAÇÕES. AF_09/2020	M2	453,62	45,69	58,34	20.725,89	26.464,19
4.1.2	SINAPI(A)	92776	ARMAÇÃO DE PILAR OU VIGA DE UMA ESTRUTURA CONVENCIONAL DE CONCRETO ARMADO EM UMA EDIFICAÇÃO TÉRREA OU SOBRADO UTILIZANDO AÇO CA-50 DE 6,3 MM - MONTAGEM. AF_12/2015	KG	0,73	14,80	18,89	10,80	13,78
4.1.3	SINAPI(A)	92777	ARMAÇÃO DE PILAR OU VIGA DE UMA ESTRUTURA CONVENCIONAL DE CONCRETO ARMADO EM UMA EDIFICAÇÃO TÉRREA OU SOBRADO UTILIZANDO AÇO CA-50 DE 8,0 MM - MONTAGEM. AF_12/2015	KG	829,82	13,32	17,00	11.053,20	14.106,94
4.1.4	SINAPI(A)	92778	ARMAÇÃO DE PILAR OU VIGA DE UMA ESTRUTURA CONVENCIONAL DE CONCRETO ARMADO EM UMA EDIFICAÇÃO TÉRREA OU SOBRADO UTILIZANDO AÇO CA-50 DE 10,0 MM - MONTAGEM. AF_12/2015	KG	100,82	11,59	14,80	1.168,50	1.492,13
●	SINAPI(A)	92775	ARMAÇÃO DE PILAR OU VIGA DE UMA ESTRUTURA CONVENCIONAL DE CONCRETO ARMADO EM UMA EDIFICAÇÃO TÉRREA OU SOBRADO UTILIZANDO AÇO CA-60 DE 5,0 MM - MONTAGEM. AF_12/2015	KG	379	16,51	21,08	6.257,29	7.989,32
4.1.6	SINAPI(A)	92726	CONCRETAGEM DE VIGAS E LAJES, FCK=20 MPA, PARA LAJES MACIÇAS OU NERVURADAS COM USO DE BOMBA EM EDIFICAÇÃO COM AREA MÉDIA DE LAJES MAIOR QUE 20 M² - LANÇAMENTO, ADENSAMENTO E ACABAMENTO. AF_12/2015	M3	27,81	736,27	940,21	20.475,66	26.147,24
4.2			**CONCRETO ARMADO - LAJES E PILARES**						**95.865,83**
4.2.1	SINAPI	92443	MONTAGEM E DESMONTAGEM DE FÔRMA DE PILARES RETANGULARES E ESTRUTURAS SIMILARES, PÉ-DIREITO SIMPLES, EM CHAPA DE MADEIRA COMPENSADA PLASTIFICADA, 18 UTILIZAÇÕES. AF_09/2020	M2	319,27	45,69	58,34	14.587,44	18.626,21
4.2.2	SINAPI(A)	92778	ARMAÇÃO DE PILAR OU VIGA DE UMA ESTRUTURA CONVENCIONAL DE CONCRETO ARMADO EM UMA EDIFICAÇÃO TÉRREA OU SOBRADO UTILIZANDO AÇO CA-50 DE 10,0 MM - MONTAGEM. AF_12/2015	KG	1063,91	11,59	14,80	12.330,71	15.745,86
4.2.3	SINAPI(A)	92779	ARMAÇÃO DE PILAR OU VIGA DE UMA ESTRUTURA CONVENCIONAL DE CONCRETO ARMADO EM UMA EDIFICAÇÃO TÉRREA OU SOBRADO UTILIZANDO AÇO CA-50 DE 12,5 MM - MONTAGEM. AF_12/2015	KG	102,27	9,60	12,25	981,79	1.252,80
4.2.4	SINAPI(A)	92775	ARMAÇÃO DE PILAR OU VIGA DE UMA ESTRUTURA CONVENCIONAL DE CONCRETO ARMADO EM UMA EDIFICAÇÃO TÉRREA OU SOBRADO UTILIZANDO AÇO CA-60 DE 5,0 MM - MONTAGEM. AF_12/2015	KG	404,73	16,51	21,08	6.682,09	8.531,70
●	SINAPI(A)	92722	CONCRETAGEM DE PILARES, FCK = 25 MPA, COM USO DE BOMBA EM EDIFICAÇÃO COM SEÇÃO MÉDIA DE PILARES MAIOR QUE 0,25 M² - LANÇAMENTO, ADENSAMENTO E ACABAMENTO. AF_12/2015	M3	16,15	761,72	972,71	12.301,77	15.709,26
4.3			**CONCRETO ARMADO - LAJES DE FORRO**						**88.598,42**
4.3.1	SEINFRA-CE	C4420	LAJE PRÉ-FABRICADA P/ FÔRRO - VÃO ACIMA DE 4,01 m	M2	647,46	107,16	136,84	69.381,81	88.598,42
4.4			**CONCRETO ARMADO - VERGAS E CONTRAVERGAS**						**8.637,36**
4.4.1	SINAPI	93184	VERGA PRÉ-MOLDADA COM ATÉ 1,5 M DE VÃO, ESPESSURA DE "20" CM. AF_03/2024	M	232	29,16	37,23	6.765,12	8.637,36
5			**SISTEMA DE VEDAÇÃO VERTICAL**						**84.295,79**
5.1	SINAPI	97622	DEMOLIÇÃO DE ALVENARIA DE BLOCO FURADO, DE FORMA MANUAL, SEM REAPROVEITAMENTO. AF_09/2023	M3	27,42	53,22	67,96	1.459,29	1.863,46
5.2	SINAPI(A)	87489	ALVENARIA DE VEDAÇÃO DE BLOCOS CERÂMICOS FURADOS NA VERTICAL DE 9X19X39CM (ESPESSURA 9CM) DE PAREDES COM ÁREA LÍQUIDA MAIOR OU IGUAL A 6M² COM VÃOS E ARGAMASSA DE ASSENTAMENTO COM PREPARO EM BETONEIRA. AF_06/2014	M2	914,03	58,03	74,10	53.041,16	67.729,62
5.3	SINAPI	93202	FIXAÇÃO (ENCUNHAMENTO) DE ALVENARIA DE VEDAÇÃO COM TIJOLO MACIÇO. AF_03/2024	M	295,3	26,49	33,82	7.822,49	9.987,04
5.4	SEINFRA-CE	C1134	DIVISÓRIA DE GRANILITE C/ARGAMASSA DE CIMENTO E AREIA	M2	12,92	285,82	364,99	3.692,79	4.715,67
6			**ESQUADRIAS**						**78.529,42**
6.1			**PORTAS DE MADEIRA**						**30.259,78**

COMISSÃO DE CONTRATAÇÃO
0966
Fls.
Pública

6.1.1	SINAPI	90843	KIT DE PORTA DE MADEIRA PARA PINTURA, SEMI-OCA (LEVE OU MÉDIA), PADRÃO MÉDIO, 80X210CM, ESPESSURA DE 3,5CM, ITENS INCLUSOS: DOBRADIÇAS, MONTAGEM E INSTALAÇÃO DO BATENTE, FECHADURA COM EXECUÇÃO DO FURO - FORNECIMENTO E INSTALAÇÃO. AF_10/2025	UN	7	1.240,53	1.584,15	8.683,71	11.089,05
6.1.2	SINAPI	90843	KIT DE PORTA DE MADEIRA PARA PINTURA, SEMI-OCA (LEVE OU MÉDIA), PADRÃO MÉDIO, 80X210CM, ESPESSURA DE 3,5CM, ITENS INCLUSOS: DOBRADIÇAS, MONTAGEM E INSTALAÇÃO DO BATENTE, FECHADURA COM EXECUÇÃO DO FURO - FORNECIMENTO E INSTALAÇÃO. AF_10/2025	UN	7	1.240,53	1.584,15	8.683,71	11.089,05
6.1.3	SINAPI	90843	KIT DE PORTA DE MADEIRA PARA PINTURA, SEMI-OCA (LEVE OU MÉDIA), PADRÃO MÉDIO, 80X210CM, ESPESSURA DE 3,5CM, ITENS INCLUSOS: DOBRADIÇAS, MONTAGEM E INSTALAÇÃO DO BATENTE, FECHADURA COM EXECUÇÃO DO FURO - FORNECIMENTO E INSTALAÇÃO. AF_10/2025	UN	2	1.240,53	1.584,15	2.481,06	3.168,30
6.1.4	SINAPI	90841	KIT DE PORTA DE MADEIRA PARA PINTURA, SEMI-OCA (LEVE OU MÉDIA), PADRÃO MÉDIO, 60X210CM, ESPESSURA DE 3,5CM, ITENS INCLUSOS: DOBRADIÇAS, MONTAGEM E INSTALAÇÃO DO BATENTE, FECHADURA COM EXECUÇÃO DO FURO - FORNECIMENTO E INSTALAÇÃO. AF_10/2025	UN	1	1.174,67	1.500,05	1.174,67	1.500,05
6.1.5	SINAPI	90843	KIT DE PORTA DE MADEIRA PARA PINTURA, SEMI-OCA (LEVE OU MÉDIA), PADRÃO MÉDIO, 80X210CM, ESPESSURA DE 3,5CM, ITENS INCLUSOS: DOBRADIÇAS, MONTAGEM E INSTALAÇÃO DO BATENTE, FECHADURA COM EXECUÇÃO DO FURO - FORNECIMENTO E INSTALAÇÃO. AF_10/2025	UN	1	1.240,53	1.584,15	1.240,53	1.584,15
6.1.6	Próprio	00031	Porta de abrir em chapa de madeira compensada para banheiro revestida com laminado, 0,60x1,60m, PM6, incluso marco e dobradiças	UND	3	291,42	372,14	874,26	1.116,42
6.1.7	Próprio	0030	Porta de abrir em chapa de madeira compensada para banheiro revestida com laminado, 0,80x1,60m, PM7, incluso marco e dobradiças	UND	2	279,08	356,38	558,16	712,76
6.2			FERRAGENS E ACESSÓRIOS						2.210,24
6.2.1	SINAPI	100874	PUXADOR PARA PCD, FIXADO NA PORTA - FORNECIMENTO E INSTALAÇÃO. AF_01/2020	UN	2	334,15	426,70	668,30	853,40
6.2.2	SINAPI	91305	FECHADURA DE EMBUTIR SEM CILINDRO, PARA PORTA DE BANHEIRO, COMPLETA, ACABAMENTO PADRÃO POPULAR, INCLUSO EXECUÇÃO DE FURO - FORNECIMENTO E INSTALAÇÃO. AF_10/2025	UN	5	111,21	142,01	556,05	710,05
6.2.3	Próprio	00002	Chapa metálica plana resistente a impactos 14GSG 1,95mm; nas portas PM1, PM2 e PM4	M2	2,88	175,87	224,58	506,50	646,79
6.3			PORTAS DE ALUMÍNIO						549,42
6.3.1	Próprio	231	Porta de alumínio de abrir com veneziana PA1 - fornecimento e instalação	UND	1	430,25	549,42	430,25	549,42
6.4			JANELAS DE ALUMÍNIO						42.678,23
6.4.1	SINAPI(A)	94582	JANELA DE ALUMÍNIO DE CORRER, 2 FOLHAS, FIXAÇÃO COM ARGAMASSA, COM VIDROS, PADRONIZADA. AF_07/2016	M2	0,24	295,81	377,74	70,99	90,65
6.4.2	SINAPI(A)	94582	JANELA DE ALUMÍNIO DE CORRER, 2 FOLHAS, FIXAÇÃO COM ARGAMASSA, COM VIDROS, PADRONIZADA. AF_07/2016	M2	1,08	295,81	377,74	319,47	407,95
6.4.3	SINAPI(A)	94582	JANELA DE ALUMÍNIO DE CORRER, 2 FOLHAS, FIXAÇÃO COM ARGAMASSA, COM VIDROS, PADRONIZADA. AF_07/2016	M2	3,2	295,81	377,74	946,59	1.208,76
6.4.4	SINAPI	94570	JANELA DE ALUMÍNIO DE CORRER COM 2 FOLHAS PARA VIDROS (VIDROS INCLUSOS), BATENTE/ REQUADRO 6 A 14 CM, ACABAMENTO COM ACETATO OU BRILHANTE, FIXAÇÃO COM PARAFUSO, SEM GUARNIÇÃO/ ALIZAR, DIMENSÕES 100X120 CM, VEDAÇÃO COM SILICONE, EXCLUSIVE CONTRAMARCO - FORNECIMENTO E INSTALAÇÃO. AF_11/2024	M2	0,6	365,19	466,34	219,11	279,80
6.4.5	SINAPI	94570	JANELA DE ALUMÍNIO DE CORRER COM 2 FOLHAS PARA VIDROS (VIDROS INCLUSOS), BATENTE/ REQUADRO 6 A 14 CM, ACABAMENTO COM ACETATO OU BRILHANTE, FIXAÇÃO COM PARAFUSO, SEM GUARNIÇÃO/ ALIZAR, DIMENSÕES 100X120 CM, VEDAÇÃO COM SILICONE, EXCLUSIVE CONTRAMARCO - FORNECIMENTO E INSTALAÇÃO. AF_11/2024	M2	6	365,19	466,34	2.191,14	2.798,04
6.4.6	SINAPI(A)	94582	JANELA DE ALUMÍNIO DE CORRER, 2 FOLHAS, FIXAÇÃO COM ARGAMASSA, COM VIDROS, PADRONIZADA. AF_07/2016	M2	3,3	295,81	377,74	976,17	1.246,54
6.4.7	SINAPI(A)	94582	JANELA DE ALUMÍNIO DE CORRER, 2 FOLHAS, FIXAÇÃO COM ARGAMASSA, COM VIDROS, PADRONIZADA. AF_07/2016	M2	8,8	295,81	377,74	2.603,12	3.324,11

JOAO PAULO DOS REIS NETO:00975854321

COMISSÃO DE CONTRATAÇÃO
Fls 0967
Rubrica

6.4.8	SINAPI(A)	94582	JANELA DE ALUMÍNIO DE CORRER, 2 FOLHAS, FIXAÇÃO COM ARGAMASSA, COM VIDROS, PADRONIZADA. AF_07/2016	M2	67,76	295,81	377,74	20.044,08	25.595,66
6.4.9	SEINFRA-CE	C1516	JANELA DE ALUMÍNIO, TIPO VENEZIANA	M2	6,48	632,57	807,79	4.099,05	5.234,47
6.4.10	SINAPI	100674	CAIXILHO FIXO DE ALUMÍNIO PARA VIDRO (VIDRO INCLUSO), BATENTE/ REQUADRO DE 4 A 14 CM, SEM GUARNIÇÃO/ ALIZAR, FIXAÇÃO COM PARAFUSOS, VEDAÇÃO COM SILICONE, EXCLUSIVE CONTRAMARCO - FORNECIMENTO E INSTALAÇÃO. AF_11/2024	M2	1,98	791,17	1.010,32	1.566,51	2.000,43
6.4.11	Próprio	00000034	Tela de nylon de proteção - fixada na esquadria	M2	4,2	91,70	117,10	385,14	491,82
6.5			VIDROS						2.831,75
6.5.1	SEINFRA-CE	C4835	ESPELHO CRISTAL, ESPESSURA 4MM, COM PARAFUSOS DE FIXAÇÃO, SEM MOLDURA	M2	4,4	503,98	643,58	2.217,51	2.831,75
7			SISTEMAS DE COBERTURA						142.975,02
7.1	SINAPI	92550	FABRICAÇÃO E INSTALAÇÃO DE TESOURA INTEIRA EM MADEIRA NÃO APARELHADA, VÃO DE 8 M, PARA TELHA CERÂMICA OU DE CONCRETO, INCLUSO IÇAMENTO. AF_10/2025	UN	23	2.286,93	2.920,40	52.599,39	67.169,20
7.2	SINAPI	92549	FABRICAÇÃO E INSTALAÇÃO DE TESOURA INTEIRA EM MADEIRA NÃO APARELHADA, VÃO DE 7 M, PARA TELHA CERÂMICA OU DE CONCRETO, INCLUSO IÇAMENTO. AF_10/2025	UN	10	1.899,54	2.425,71	18.995,40	24.257,10
7.3	SINAPI	92548	FABRICAÇÃO E INSTALAÇÃO DE TESOURA INTEIRA EM MADEIRA NÃO APARELHADA, VÃO DE 6 M, PARA TELHA CERÂMICA OU DE CONCRETO, INCLUSO IÇAMENTO. AF_10/2025	UN	6	1.512,41	1.931,34	9.074,46	11.588,04
7.4	SINAPI	92584	FABRICAÇÃO E INSTALAÇÃO DE TESOURA INTEIRA EM AÇO, VÃO DE 4 M, PARA TELHA CERÂMICA OU DE CONCRETO, INCLUSO IÇAMENTO, EXCLUSIVE PINTURA. AF_10/2025	UN	6	700,49	894,52	4.202,94	5.367,12
7.5	SINAPI	92540	TRAMA DE MADEIRA COMPOSTA POR RIPAS, CAIBROS E TERÇAS PARA TELHADOS DE MAIS QUE 2 ÁGUAS PARA TELHA CERÂMICA OU DE CONCRETO, INCLUSO TRANSPORTE VERTICAL. AF_10/2025	M2	1189,68	94,97	121,27	112.983,90	144.272,49
7.6	SINAPI	102203	PINTURA VERNIZ (INCOLOR) ALQUÍDICO EM MADEIRA, USO INTERNO E EXTERNO, 1 DEMÃO. AF_01/2021	M2	1714,31	10,46	13,35	17.931,68	22.886,03
7.7	SINAPI	94441	TELHAMENTO COM TELHA CERÂMICA DE ENCAIXE, TIPO FRANCESA, COM MAIS DE 2 ÁGUAS, INCLUSO TRANSPORTE VERTICAL. AF_07/2019	M2	1189,68	39,57	50,53	47.075,63	60.114,53
7.8	SINAPI	94221	CUMEEIRA PARA TELHA CERÂMICA EMBOÇADA COM ARGAMASSA TRAÇO 1:2:9 (CIMENTO, CAL E AREIA) PARA TELHADOS COM ATÉ 2 ÁGUAS, INCLUSO TRANSPORTE VERTICAL. AF_07/2019	M	213,8	26,82	34,24	5.734,11	7.320,51
8			IMPERMEABILIZAÇÃO						7.506,15
8.1	SINAPI	98557	IMPERMEABILIZAÇÃO DE SUPERFÍCIE COM EMULSÃO ASFÁLTICA, 2 DEMÃOS. AF_09/2023	M2	138,9	42,32	54,04	5.878,24	7.506,15
9			REVESTIMENTOS INTERNOS E EXTERNOS						242.449,26
9.1	SINAPI	87878	CHAPISCO APLICADO EM ALVENARIAS E ESTRUTURAS DE CONCRETO INTERNAS, COM COLHER DE PEDREIRO. ARGAMASSA TRAÇO 1:3 COM PREPARO MANUAL. AF_10/2022	M2	1969,41	5,00	6,38	9.847,05	12.564,83
9.2	SINAPI	87881	CHAPISCO APLICADO NO TETO OU EM ALVENARIA E ESTRUTURA, COM ROLO PARA TEXTURA ACRÍLICA. ARGAMASSA TRAÇO 1:4 E EMULSÃO POLIMÉRICA (ADESIVO) COM PREPARO MANUAL. AF_10/2022	M2	579,57	6,63	8,46	3.842,54	4.903,16
9.3	SINAPI	87535	EMBOÇO, EM ARGAMASSA TRAÇO 1:2:8, PREPARO MECÂNICO, APLICADO MANUALMENTE EM PAREDES INTERNAS DE AMBIENTES COM ÁREA MAIOR QUE 10M², E = 17,5MM, COM TALISCAS. AF_03/2024	M2	1969,41	33,39	42,63	65.758,59	83.955,94
9.4	SINAPI	87543	MASSA ÚNICA, EM ARGAMASSA INDUSTRIALIZADA, PREPARO MECÂNICO, APLICADA COM EQUIPAMENTO DE MISTURA E PROJEÇÃO DE ARGAMASSA EM PAREDES INTERNAS, E = 5MM, SEM TALISCAS. AF_03/2024	M2	1307,77	28,02	35,78	36.643,71	46.792,01
9.5	SINAPI	87543	MASSA ÚNICA, EM ARGAMASSA INDUSTRIALIZADA, PREPARO MECÂNICO, APLICADA COM EQUIPAMENTO DE MISTURA E PROJEÇÃO DE ARGAMASSA EM PAREDES INTERNAS, E = 5MM, SEM TALISCAS. AF_03/2024	M2	579,57	28,02	35,78	16.239,55	20.737,01
9.6	SINAPI	87273	REVESTIMENTO CERÂMICO PARA PAREDES INTERNAS COM PLACAS TIPO ESMALTADA DE DIMENSÕES 33X45 CM APLICADAS NA ALTURA INTEIRA DAS PAREDES. AF_02/2023_PE	M2	439,53	71,62	91,45	31.479,13	40.195,01
9.7	SINAPI	87267	REVESTIMENTO CERÂMICO PARA PAREDES INTERNAS COM PLACAS TIPO ESMALTADA DE DIMENSÕES 20X20 CM APLICADAS A MEIA ALTURA DAS PAREDES. AF_02/2023_PE	M2	222,12	69,67	88,96	15.475,10	19.759,79

JOAO PAULO DOS REIS NETO:00975854321

9.8	SINAPI	101738	RODAPÉ EM MADEIRA, ALTURA 7CM, FIXADO COM COLA. AF_09/2020	M	257,15	41,24	52,66	10.604,86	13.541,51
10			SISTEMAS DE PISOS						206.771,59
10.1			PAVIMENTAÇÃO INTERNA						156.111,85
10.1.1	SINAPI	87630	CONTRAPISO EM ARGAMASSA TRAÇO 1:4 (CIMENTO E AREIA), PREPARO MECÂNICO COM BETONEIRA 400 L, APLICADO EM ÁREAS SECAS SOBRE LAJE, ADERIDO, ACABAMENTO NÃO REFORÇADO, ESPESSURA 3CM. AF_07/2021	M2	814,48	43,66	55,75	35.560,19	45.407,26
10.1.2	SINAPI	98679	PISO CIMENTADO, TRAÇO 1:3 (CIMENTO E AREIA), ACABAMENTO LISO, ESPESSURA 2,0 CM, PREPARO MECÂNICO DA ARGAMASSA. AF_09/2020	M2	814,48	35,62	45,48	29.011,77	37.042,55
10.1.3	SINAPI	87251	REVESTIMENTO CERÂMICO PARA PISO COM PLACAS TIPO ESMALTADA DE DIMENSÕES 45X45 CM APLICADA EM AMBIENTES DE ÁREA MAIOR QUE 10 M2. AF_02/2023_PE	M2	65,28	61,05	77,96	3.985,34	5.089,22
10.1.4	SINAPI	87251	REVESTIMENTO CERÂMICO PARA PISO COM PLACAS TIPO ESMALTADA DE DIMENSÕES 45X45 CM APLICADA EM AMBIENTES DE ÁREA MAIOR QUE 10 M2. AF_02/2023_PE	M2	749,2	61,05	77,96	45.738,66	58.407,63
10.1.5	SEINFRA-CE	C4624	PISO PODOTÁTIL EXTERNO EM PMC ESP. 3CM, ASSENTADO COM ARGAMASSA (FORNECIMENTO E ASSENTAMENTO)	M2	40,95	136,29	174,04	5.581,07	7.126,93
10.1.6	SEINFRA-CE	C4624	PISO PODOTÁTIL EXTERNO EM PMC ESP. 3CM, ASSENTADO COM ARGAMASSA (FORNECIMENTO E ASSENTAMENTO)	M2	5,4	136,29	174,04	735,96	939,81
10.1.7	SEINFRA-CE	C2284	SOLEIRA DE GRANITO L= 15cm	M	18,5	88,83	113,43	1.643,35	2.098,45
10.2			PAVIMENTAÇÃO EXTERNA						50.659,74
10.2.1	SINAPI(A)	94996	EXECUÇÃO DE PASSEIO (CALÇADA) OU PISO DE CONCRETO COM CONCRETO MOLDADO IN LOCO, FEITO EM OBRA, ACABAMENTO CONVENCIONAL, ESPESSURA 10 CM, ARMADO. AF_07/2016	M2	250,81	123,33	157,49	30.932,39	39.500,06
10.2.2	SINAPI	94963	CONCRETO FCK = 15MPA, TRAÇO 1:3,4:3,5 (EM MASSA SECA DE CIMENTO/ AREIA MÉDIA/ BRITA 1) - PREPARO MECÂNICO COM BETONEIRA 400 L. AF_05/2021	M3	11,98	508,17	648,93	6.087,87	7.774,18
10.2.3	SINAPI	94263	GUIA (MEIO-FIO) CONCRETO, MOLDADA IN LOCO EM TRECHO RETO COM EXTRUSORA, 13 CM BASE X 22 CM ALTURA. AF_01/2024	M	27,3	36,63	46,77	999,99	1.276,82
10.2.4	SEINFRA-CE	C2862	LASTRO DE BRITA	M3	11,28	146,39	186,94	1.651,27	2.108,68
11			PINTURAS E ACABAMENTOS						62.381,78
11.1	SINAPI	96132	APLICAÇÃO MANUAL DE MASSA ACRÍLICA EM PANOS DE FACHADA SEM PRESENÇA DE VÃOS, DE EDIFÍCIOS DE MÚLTIPLOS PAVIMENTOS, DUAS DEMÃOS. AF_03/2024	M2	432,55	16,11	20,57	6.968,38	8.897,55
11.2	SINAPI	96132	APLICAÇÃO MANUAL DE MASSA ACRÍLICA EM PANOS DE FACHADA SEM PRESENÇA DE VÃOS, DE EDIFÍCIOS DE MÚLTIPLOS PAVIMENTOS, DUAS DEMÃOS. AF_03/2024	M2	579,57	16,11	20,57	9.336,87	11.921,75
11.3	SINAPI	88489	PINTURA LÁTEX ACRÍLICA PREMIUM, APLICAÇÃO MANUAL EM PAREDES, DUAS DEMÃOS. AF_04/2023	M2	1307,77	14,87	18,98	19.446,53	24.821,47
11.4	SINAPI(A)	88486	APLICAÇÃO MANUAL DE PINTURA COM TINTA LÁTEX PVA EM TETO, DUAS DEMÃOS. AF_06/2014	M2	579,57	19,32	24,67	11.197,29	14.297,99
11.5	SINAPI	102219	PINTURA TINTA DE ACABAMENTO (PIGMENTADA) ESMALTE SINTÉTICO ACETINADO EM MADEIRA, 2 DEMÃOS. AF_01/2021	M2	25,72	15,87	20,26	408,17	521,08
11.6	SINAPI	100742	PINTURA COM TINTA ALQUÍDICA DE ACABAMENTO (ESMALTE SINTÉTICO ACETINADO) APLICADA A ROLO OU PINCEL SOBRE SUPERFÍCIES METÁLICAS (EXCETO PERFIL) EXECUTADO EM OBRA (POR DEMÃO). AF_01/2020	M2	21,6	23,73	30,30	512,56	654,48
11.7	SINAPI	102219	PINTURA TINTA DE ACABAMENTO (PIGMENTADA) ESMALTE SINTÉTICO ACETINADO EM MADEIRA, 2 DEMÃOS. AF_01/2021	M2	62,56	15,87	20,26	992,82	1.267,46
12			INSTALAÇÕES HIDRÁULICAS						62.751,53
12.1	SINAPI	89401	TUBO, PVC, SOLDÁVEL, DE 20MM, INSTALADO EM RAMAL DE DISTRIBUIÇÃO DE ÁGUA - FORNECIMENTO E INSTALAÇÃO. AF_06/2022	M	23	9,99	12,75	229,77	293,25
12.2	SINAPI	89446	TUBO, PVC, SOLDÁVEL, DE 25MM, INSTALADO EM PRUMADA DE ÁGUA - FORNECIMENTO E INSTALAÇÃO. AF_06/2022	M	8	5,09	6,49	40,72	51,92
12.3	SINAPI	89447	TUBO, PVC, SOLDÁVEL, DE 32MM, INSTALADO EM PRUMADA DE ÁGUA - FORNECIMENTO E INSTALAÇÃO. AF_06/2022	M	3	10,13	12,93	30,39	38,79
12.4	SINAPI	89448	TUBO, PVC, SOLDÁVEL, DE 40MM, INSTALADO EM PRUMADA DE ÁGUA - FORNECIMENTO E INSTALAÇÃO. AF_06/2022	M	11	15,52	19,81	170,72	217,91
12.5	SINAPI	89449	TUBO, PVC, SOLDÁVEL, DE 50MM, INSTALADO EM PRUMADA DE ÁGUA - FORNECIMENTO E INSTALAÇÃO. AF_06/2022	M	4	17,16	21,91	68,64	87,64

JOAO PAULO DOS REIS NETO:00975865432

12.6	SINAPI	89450	TUBO, PVC, SOLDÁVEL, DE 60MM, INSTALADO EM PRUMADA DE ÁGUA - FORNECIMENTO E INSTALAÇÃO. AF_06/2022	M	69	27,51	35,13	1.898,19	2.423,97
12.7	SINAPI	89404	JOELHO 90 GRAUS, PVC, SOLDÁVEL, DN 20MM, INSTALADO EM RAMAL DE DISTRIBUIÇÃO DE ÁGUA - FORNECIMENTO E INSTALAÇÃO. AF_06/2022	UN	14	6,61	8,44	92,54	118,16
12.8	SINAPI	89481	JOELHO 90 GRAUS, PVC, SOLDÁVEL, DN 25MM, INSTALADO EM PRUMADA DE ÁGUA - FORNECIMENTO E INSTALAÇÃO. AF_06/2022	UN	15	4,86	6,20	72,90	93,00
12.9	SINAPI	89492	JOELHO 90 GRAUS, PVC, SOLDÁVEL, DN 32MM, INSTALADO EM PRUMADA DE ÁGUA - FORNECIMENTO E INSTALAÇÃO. AF_06/2022	UN	42	7,54	9,62	316,68	404,04
12.10	SINAPI	89497	JOELHO 90 GRAUS, PVC, SOLDÁVEL, DN 40MM, INSTALADO EM PRUMADA DE ÁGUA - FORNECIMENTO E INSTALAÇÃO. AF_06/2022	UN	8	12,08	15,42	96,64	123,36
12.11	SINAPI	89505	JOELHO 90 GRAUS, PVC, SOLDÁVEL, DN 60MM, INSTALADO EM PRUMADA DE ÁGUA - FORNECIMENTO E INSTALAÇÃO. AF_06/2022	UN	2	38,02	48,55	76,04	97,10
12.12	SINAPI(A)	89619	TÊ DE REDUÇÃO, PVC, SOLDÁVEL, DN 25MM X 20MM, INSTALADO EM PRUMADA DE ÁGUA - FORNECIMENTO E INSTALAÇÃO. AF_12/2014	UN	2	8,80	11,23	17,60	22,46
12.13	SINAPI	89622	TÊ DE REDUÇÃO, PVC, SOLDÁVEL, DN 32MM X 25MM, INSTALADO EM PRUMADA DE ÁGUA - FORNECIMENTO E INSTALAÇÃO. AF_06/2022	UN	1	12,90	16,47	12,90	16,47
12.14	SINAPI	89626	TÊ DE REDUÇÃO, PVC, SOLDÁVEL, DN 50MM X 40MM, INSTALADO EM PRUMADA DE ÁGUA - FORNECIMENTO E INSTALAÇÃO. AF_06/2022	UN	2	27,57	35,20	55,14	70,40
12.15	SINAPI	89627	TÊ DE REDUÇÃO, PVC, SOLDÁVEL, DN 50MM X 25MM, INSTALADO EM PRUMADA DE ÁGUA - FORNECIMENTO E INSTALAÇÃO. AF_06/2022	UN	5	18,37	23,45	91,85	117,25
12.16	SINAPI	89630	TE DE REDUÇÃO, PVC, SOLDÁVEL, DN 75MM X 50MM, INSTALADO EM PRUMADA DE ÁGUA - FORNECIMENTO E INSTALAÇÃO. AF_06/2022	UN	2	56,03	71,55	112,06	143,10
12.17	SINAPI	89438	TE, PVC, SOLDÁVEL, DN 20MM, INSTALADO EM RAMAL DE DISTRIBUIÇÃO DE ÁGUA - FORNECIMENTO E INSTALAÇÃO. AF_06/2022	UN	6	9,21	11,76	55,26	70,56
12.18	SINAPI	89617	TE, PVC, SOLDÁVEL, DN 25MM, INSTALADO EM PRUMADA DE ÁGUA - FORNECIMENTO E INSTALAÇÃO. AF_06/2022	UN	4	6,88	8,78	27,52	35,12
12.19	SINAPI	89623	TE, PVC, SOLDÁVEL, DN 40MM, INSTALADO EM PRUMADA DE ÁGUA - FORNECIMENTO E INSTALAÇÃO. AF_06/2022	UN	1	17,71	22,61	17,71	22,61
12.20	SINAPI	89628	TE, PVC, SOLDÁVEL, DN 60MM, INSTALADO EM PRUMADA DE ÁGUA - FORNECIMENTO E INSTALAÇÃO. AF_06/2022	UN	8	43,86	56,00	350,88	448,00
12.21	SINAPI	94495	REGISTRO DE GAVETA BRUTO, LATÃO, ROSCÁVEL, 1" - FORNECIMENTO E INSTALAÇÃO. AF_08/2021	UN	4	44,43	56,73	177,72	226,92
12.22	SINAPI	94496	REGISTRO DE GAVETA BRUTO, LATÃO, ROSCÁVEL, 1 1/4" - FORNECIMENTO E INSTALAÇÃO. AF_08/2021	UN	2	60,53	77,29	121,06	154,58
12.23	SINAPI	94497	REGISTRO DE GAVETA BRUTO, LATÃO, ROSCÁVEL, 1 1/2" - FORNECIMENTO E INSTALAÇÃO. AF_08/2021	UN	1	76,77	98,03	76,77	98,03
12.24	SINAPI	94498	REGISTRO DE GAVETA BRUTO, LATÃO, ROSCÁVEL, 2" - FORNECIMENTO E INSTALAÇÃO. AF_08/2021	UN	1	105,67	134,94	105,67	134,94
12.25	SINAPI	94499	REGISTRO DE GAVETA BRUTO, LATÃO, ROSCÁVEL, 2 1/2" - FORNECIMENTO E INSTALAÇÃO. AF_08/2021	UN	2	207,49	264,96	414,98	529,92
12.26	SINAPI	89985	REGISTRO DE PRESSÃO BRUTO, LATÃO, ROSCÁVEL, 3/4", COM ACABAMENTO E CANOPLA CROMADOS - FORNECIMENTO E INSTALAÇÃO. AF_08/2021	UN	1	64,87	82,83	64,87	82,83
12.27	Próprio	00000064	Caixa d'água pré-fabricada capacidade 15.000 litros	UND	1	44.345,50	56.629,20	44.345,50	56.629,20
13			**INSTALAÇÕES SANITÁRIAS**						**50.944,94**
13.1	SINAPI	89711	TUBO PVC, SERIE NORMAL, ESGOTO PREDIAL, DN 40 MM, FORNECIDO E INSTALADO EM RAMAL DE DESCARGA OU RAMAL DE ESGOTO SANITÁRIO. AF_08/2022	M	28	19,79	25,27	554,12	707,56
13.2	SINAPI	89712	TUBO PVC, SERIE NORMAL, ESGOTO PREDIAL, DN 50 MM, FORNECIDO E INSTALADO EM RAMAL DE DESCARGA OU RAMAL DE ESGOTO SANITÁRIO. AF_08/2022	M	25	25,15	32,11	628,75	802,75
13.3	SINAPI	89848	TUBO PVC, SERIE NORMAL, ESGOTO PREDIAL, DN 100 MM, FORNECIDO E INSTALADO EM SUBCOLETOR AÉREO DE ESGOTO SANITÁRIO. AF_08/2022	M	77	25,67	32,78	1.976,59	2.524,06
13.4	SINAPI	89849	TUBO PVC, SERIE NORMAL, ESGOTO PREDIAL, DN 150 MM, FORNECIDO E INSTALADO EM SUBCOLETOR AÉREO DE ESGOTO SANITÁRIO. AF_08/2022	M	2	52,78	67,40	105,56	134,80
13.5	SINAPI	89726	JOELHO 45 GRAUS, PVC, SERIE NORMAL, ESGOTO PREDIAL, DN 40 MM, JUNTA SOLDÁVEL, FORNECIDO E INSTALADO EM RAMAL DE DESCARGA OU RAMAL DE ESGOTO SANITÁRIO. AF_08/2022	UN	4	9,55	12,19	38,20	48,76

JOAO PAULO DOS REIS NETO:00975854321

13.6	SINAPI	89724	JOELHO 90 GRAUS, PVC, SERIE NORMAL, ESGOTO PREDIAL, DN 40 MM, JUNTA SOLDÁVEL, FORNECIDO E INSTALADO EM RAMAL DE DESCARGA OU RAMAL DE ESGOTO SANITÁRIO. AF_08/2022	UN	20	9,33	11,91	186,60	238,20
13.7	SINAPI	89809	JOELHO 90 GRAUS, PVC, SERIE NORMAL, ESGOTO PREDIAL, DN 100 MM, JUNTA ELÁSTICA, FORNECIDO E INSTALADO EM PRUMADA DE ESGOTO SANITÁRIO OU VENTILAÇÃO. AF_08/2022	UN	8	27,95	35,69	223,60	285,52
13.8	SINAPI	89783	JUNÇÃO SIMPLES, PVC, SERIE NORMAL, ESGOTO PREDIAL, DN 40 MM, JUNTA SOLDÁVEL, FORNECIDO E INSTALADO EM RAMAL DE DESCARGA OU RAMAL DE ESGOTO SANITÁRIO. AF_08/2022	UN	9	13,63	17,40	122,67	156.60
13.9	SINAPI	89834	JUNÇÃO SIMPLES, PVC, SERIE NORMAL, ESGOTO PREDIAL, DN 100 X 100 MM, JUNTA ELÁSTICA, FORNECIDO E INSTALADO EM PRUMADA DE ESGOTO SANITÁRIO OU VENTILAÇÃO. AF_08/2022	UN	5	51,15	65,31	255,75	326,55
13.10	SINAPI	89834	JUNÇÃO SIMPLES, PVC, SERIE NORMAL, ESGOTO PREDIAL, DN 100 X 100 MM, JUNTA ELÁSTICA, FORNECIDO E INSTALADO EM PRUMADA DE ESGOTO SANITÁRIO OU VENTILAÇÃO. AF_08/2022	UN	3	51,15	65,31	153,45	195,93
13.11	SINAPI	89707	CAIXA SIFONADA, PVC, DN 100 X 100 X 50 MM, JUNTA ELÁSTICA, FORNECIDA E INSTALADA EM RAMAL DE DESCARGA OU EM RAMAL DE ESGOTO SANITÁRIO. AF_08/2022	UN	4	48,40	61,80	193,60	247.20
[illegible]	SINAPI	89709	RALO SIFONADO, PVC, DN 100 X 40 MM, JUNTA SOLDÁVEL, FORNECIDO E INSTALADO EM RAMAL DE DESCARGA OU EM RAMAL DE ESGOTO SANITÁRIO. AF_08/2022	UN	4	21,20	27,07	84,80	108,28
13.13	SEINFRA-CE(A)	C3738	INSTALAÇÃO DE TUBO DE VENTILAÇÃO 50mm C/ L=4m, C/ REBOCO E PINTURA A CAL (C/ MATERIAL)	UN	4	58,99	75,33	235,96	301,32
13.14	SINAPI	98110	CAIXA DE GORDURA PEQUENA (CAPACIDADE: 19 L), CIRCULAR, EM PVC, DIÂMETRO INTERNO= 0,3 M. AF_12/2020	UN	10	420,02	536,36	4.200,20	5.363,60
13.15	SINAPI	98110	CAIXA DE GORDURA PEQUENA (CAPACIDADE: 19 L), CIRCULAR, EM PVC, DIÂMETRO INTERNO= 0,3 M. AF_12/2020	UN	1	420,02	536,36	420,02	536.36
13.16	SINAPI	98099	SUMIDOURO RETANGULAR, EM ALVENARIA COM BLOCOS DE CONCRETO, DIMENSÕES INTERNAS: 1,0 X 3,0 X H=3,0 M, ÁREA DE INFILTRAÇÃO: 25 M² (PARA 10 CONTRIBUINTES). AF_12/2020	UN	4	4.483,74	5.725,73	17.934,96	22.902,92
13.17	SINAPI	98087	TANQUE SÉPTICO RETANGULAR, EM ALVENARIA COM BLOCOS DE CONCRETO, DIMENSÕES INTERNAS: 1,6 X 4,6 X H=2,4 M, VOLUME ÚTIL: 14720 L (PARA 105 CONTRIBUINTES). AF_12/2020	UN	1	10.980,24	14.021,76	10.980,24	14.021,76
13.18	SEINFRA-CE(A)	C4026	CANALETA DE CONCRETO 20cm x 20cm C/ TAMPA EM CHAPA DE ALUMÍNIO CORRUGADO	M	8,42	189,99	242,61	1.599,71	2.042,77
14	LOUÇAS, ACESSÓRIOS E METAIS								25.559,35
14.1	SEINFRA-CE	C1151	DUCHA P/ WC CROMADO (INSTALADO)	UN	2	69,88	89,23	139,76	178,46
14.2	SINAPI(A)	95470	VASO SANITARIO SIFONADO CONVENCIONAL COM LOUÇA BRANCA, INCLUSO CONJUNTO DE LIGAÇÃO PARA BACIA SANITÁRIA AJUSTÁVEL - FORNECIMENTO E INSTALAÇÃO. AF_01/2020	UN	5	329,02	420,15	1.645,10	2.100,75
[illegible]	SINAPI	99635	VÁLVULA DE DESCARGA METÁLICA, BASE 1 1/2", ACABAMENTO METALICO CROMADO - FORNECIMENTO E INSTALAÇÃO. AF_08/2021	UN	5	335,13	427,96	1.675,65	2.139,80
14.4	SINAPI	86931	VASO SANITÁRIO SIFONADO COM CAIXA ACOPLADA LOUÇA BRANCA, INCLUSO ENGATE FLEXÍVEL EM PLÁSTICO BRANCO, 1/2 X 40CM - FORNECIMENTO E INSTALAÇÃO. AF_01/2020	UN	3	521,69	666,19	1.565,07	1.998,57
14.5	SINAPI	100858	MICTÓRIO SIFONADO LOUÇA BRANCA - PADRÃO MÉDIO - FORNECIMENTO E INSTALAÇÃO. AF_01/2020	UN	1	709,32	905,80	709,32	905,80
14.6	SINAPI	86904	LAVATÓRIO LOUÇA BRANCA SUSPENSO, 29,5 X 39CM OU EQUIVALENTE, PADRÃO POPULAR - FORNECIMENTO E INSTALAÇÃO. AF_01/2020	UN	5	147,29	188,08	736,45	940,40
14.7	SINAPI	86901	CUBA DE EMBUTIR OVAL EM LOUÇA BRANCA, 35 X 50CM OU EQUIVALENTE - FORNECIMENTO E INSTALAÇÃO. AF_01/2020	UN	6	149,76	191,24	898,56	1.147,44
14.8	SINAPI	86906	TORNEIRA CROMADA DE MESA, 1/2" OU 3/4", PARA LAVATÓRIO, PADRÃO POPULAR - FORNECIMENTO E INSTALAÇÃO. AF_01/2020	UN	11	105,41	134,60	1.159,51	1.480.60
14.9	SINAPI	95544	PAPELEIRA DE PAREDE EM METAL CROMADO SEM TAMPA, INCLUSO FIXAÇÃO. AF_01/2020	UN	8	69,15	88,30	553,20	706,40
14.10	SINAPI	100868	BARRA DE APOIO RETA, EM ACO INOX POLIDO, COMPRIMENTO 80 CM, FIXADA NA PAREDE - FORNECIMENTO E INSTALAÇÃO. AF_01/2020	UN	4	373,41	476,84	1.493,64	1.907,36
14.11	SINAPI	100864	BARRA DE APOIO EM "L", EM ACO INOX POLIDO 80 X 80 CM, FIXADA NA PAREDE - FORNECIMENTO E INSTALACAO. AF_01/2020	UN	2	737,15	941,34	1.474,30	1.882,68
14.12	SINAPI	95547	SABONETEIRA PLASTICA TIPO DISPENSER PARA SABONETE LIQUIDO COM RESERVATORIO 800 A 1500 ML, INCLUSO FIXAÇÃO. AF_01/2020	UN	9	67,68	86,42	609,12	777,78

JOAO PAULO DOS REIS NETO:00975854321

14.13	SINAPI	95547	SABONETEIRA PLASTICA TIPO DISPENSER PARA SABONETE LIQUIDO COM RESERVATORIO 800 A 1500 ML, INCLUSO FIXAÇÃO. AF_01/2020	UN	9	67,68	86,42	609,12	777,78
14.14	SINAPI	86919	TANQUE DE LOUÇA BRANCA COM COLUNA, 30L OU EQUIVALENTE, INCLUSO SIFÃO FLEXÍVEL EM PVC, VÁLVULA METÁLICA E TORNEIRA DE METAL CROMADO PADRÃO MÉDIO - FORNECIMENTO E INSTALAÇÃO. AF_01/2020	UN	1	982,22	1.254,29	982,22	1.254,29
14.15	SINAPI	86936	CUBA DE EMBUTIR DE AÇO INOXIDÁVEL MÉDIA, INCLUSO VÁLVULA TIPO AMERICANA E SIFÃO TIPO GARRAFA EM METAL CROMADO - FORNECIMENTO E INSTALAÇÃO. AF_01/2020	UN	4	583,78	745,48	2.335,12	2.981,92
14.16	SINAPI	86909	TORNEIRA CROMADA TUBO MÓVEL, DE MESA, 1/2" OU 3/4", PARA PIA DE COZINHA, PADRÃO ALTO - FORNECIMENTO E INSTALAÇÃO. AF_01/2020	UN	5	183,64	234,50	918,20	1.172,50
14.17	SINAPI	86936	CUBA DE EMBUTIR DE AÇO INOXIDÁVEL MÉDIA, INCLUSO VÁLVULA TIPO AMERICANA E SIFÃO TIPO GARRAFA EM METAL CROMADO - FORNECIMENTO E INSTALAÇÃO. AF_01/2020	UN	2	583,78	745,48	1.167,56	1.490,96
14.18	SEINFRA-CE	C2507	TORNEIRA ELÉTRICA AUTOMÁTICA 220V-2800W (INSTALADO)	UN	1	193,11	246,60	193,11	246,60
14.19	SINAPI	100860	CHUVEIRO ELÉTRICO COMUM CORPO PLÁSTICO, TIPO DUCHA - FORNECIMENTO E INSTALAÇÃO. AF_01/2020	UN	1	134,74	172,06	134,74	172,06
[illegible]0	SINAPI	86915	TORNEIRA CROMADA DE MESA, 1/2" OU 3/4", PARA LAVATÓRIO, PADRÃO MÉDIO - FORNECIMENTO E INSTALAÇÃO. AF_01/2020	UN	5	203,17	259,44	1.015,85	1.297,20
15			**INSTALAÇÃO DE GÁS COMBUSTÍVEL**						**4.892,99**
15.1	SINAPI	94970	CONCRETO FCK = 20MPA, TRAÇO 1:2,7:3 (EM MASSA SECA DE CIMENTO/ ARCIA MÉDIA/ BRITA 1) - PREPARO MECÂNICO COM BETONEIRA 600 L. AF_05/2021	M3	0,8	542,68	693,00	434,14	554,40
15.2	SINAPI	91341	PORTA EM ALUMÍNIO DE ABRIR TIPO VENEZIANA COM GUARNIÇÃO, FIXAÇÃO COM PARAFUSOS - FORNECIMENTO E INSTALAÇÃO. AF_10/2025	M2	0,16	700,33	894,32	112,05	143,09
15.3	SINAPI	92688	TUBO DE AÇO GALVANIZADO COM COSTURA, CLASSE MÉDIA, CONEXÃO ROSQUEADA, DN 20 (3/4"), INSTALADO EM RAMAIS E SUB-RAMAIS DE GÁS - FORNECIMENTO E INSTALAÇÃO. AF_01/2026	M	7,2	35,55	45,39	255,96	326,80
15.4	SINAPI	92693	LUVA, EM FERRO GALVANIZADO, CONEXÃO ROSQUEADA, DN 15 (1/2"), INSTALADO EM RAMAIS E SUB-RAMAIS DE GÁS - FORNECIMENTO E INSTALAÇÃO. AF_01/2026	UN	2	13,65	17,43	27,30	34,86
15.5	SINAPI	39634	FITA ADESIVA ANTICORROSIVA DE PVC FLEXIVEL, COR PRETA, PARA PROTECAO TUBULACAO, 50 MM X 30 M (L X C), E= *0,25* MM	M	4	3,61	4,60	14,43	18,39
15.6	SEINFRA-CE	C1250	ENVELOPE DE CONCRETO P/PROTEÇÃO DE TUBO PVC ENTERRADO	M	7,28	18,67	23,84	135,91	173,55
15.7	ORSE	9092	Regulador de alta pressão, d=28mm, tipo Fisher, classe 300, 1º estágio (instalação gás)	un	1	707,03	902,87	707,03	902,87
15.8	ORSE	9093	Regulador de baixa pressão, d=15mm, tipo Fisher, classe 300, 2º estágio (instalação gás)	un	1	666,47	851,08	666,47	851,08
[illegible]	Próprio	399	Instalação básica para abrigo de gás — capacidade 2 cilindros GLP 45 kg	UND	1	1.414,36	1.806,13	1.414,36	1.806,13
15.10	ORSE	12224	Placa indicativa de "PERIGO PROIBIDO FUMAR" em pvc, dim.: 20 x 30 cm	Un	1	32,04	40,91	32,04	40,91
15.11	ORSE	12224	Placa indicativa de "PERIGO PROIBIDO FUMAR" em pvc, dim.: 20 x 30 cm	Un	1	32,04	40,91	32,04	40,91
16			**SISTEMA DE PROTEÇÃO CONTRA INCÊNDIO**						**3.231,17**
16.1	SINAPI	101909	EXTINTOR DE INCÊNDIO PORTÁTIL COM CARGA DE PQS DE 6 KG, CLASSE BC - FORNECIMENTO E INSTALAÇÃO. AF_01/2026_PE	UN	5	222,26	283,82	1.111,30	1.419,10
16.2	SINAPI	97599	LUMINÁRIA DE EMERGÊNCIA, COM 30 LÂMPADAS LED DE 2 W, SEM REATOR - FORNECIMENTO E INSTALAÇÃO. AF_09/2024	UN	16	16,80	21,45	268,80	343,20
16.3	SINAPI(A)	72947	SINALIZACAO HORIZONTAL COM TINTA RETRORREFLETIVA A BASE DE RESINA ACRILICA COM MICROESFERAS DE VIDRO	M2	5	23,28	29,72	116,40	148,60
16.4	Próprio	179	Placa de sinalização de segurança contra incêndio, fotoluminescente, retangular, até 480 cm², em PVC 2 mm anti-chamas	UND	21	49,24	62,87	1.034,04	1.320,27
17			**INSTALAÇÕES ELÉTRICAS E TELEFÔNICAS 220V**						**101.645,96**
17.1			**QUADRO DE DISTRIBUIÇÃO**						**[illegible]**
17.1.1	SINAPI	101875	QUADRO DE DISTRIBUIÇÃO DE ENERGIA EM CHAPA DE AÇO GALVANIZADO, DE EMBUTIR, COM BARRAMENTO TRIFÁSICO, PARA 12 DISJUNTORES DIN 100A - FORNECIMENTO E INSTALAÇÃO. AF_07/2025	UN	2	367,83	469,71	735,66	939,42

JOAO PAULO DOS REIS NETO:00975854321

COMISSÃO DE CONTRATAÇÃO
Fls. 0972
Rubrica

17.1.2	SINAPI	101883	QUADRO DE DISTRIBUIÇÃO DE ENERGIA EM CHAPA DE AÇO GALVANIZADO, DE EMBUTIR, COM BARRAMENTO TRIFÁSICO, PARA 18 DISJUNTORES DIN 100A - FORNECIMENTO E INSTALAÇÃO. AF_07/2025	UN	1	495,12	632,26	495,12	632,26
17.1.3	SINAPI	100560	QUADRO DE DISTRIBUIÇÃO PARA TELEFONE N.2, 20X20X12CM EM CHAPA METÁLICA, DE EMBUTIR, SEM ACESSÓRIOS, PADRÃO TELEBRAS - FORNECIMENTO E INSTALAÇÃO. AF_08/2025	UN	1	70,78	90,38	70,78	90,38
17.1.4	SINAPI	101938	CAIXA DE PROTEÇÃO PARA MEDIDOR MONOFÁSICO DE EMBUTIR - FORNECIMENTO E INSTALAÇÃO. AF_07/2025	UN	1	162,28	207,23	162,28	207,23
17.1.5	SINAPI	93653	DISJUNTOR MONOPOLAR TIPO DIN, CORRENTE NOMINAL DE 10A - FORNECIMENTO E INSTALAÇÃO. AF_07/2025	UN	6	10,16	12,97	60,96	77,82
17.1.6	SINAPI	93656	DISJUNTOR MONOPOLAR TIPO DIN, CORRENTE NOMINAL DE 25A - FORNECIMENTO E INSTALAÇÃO. AF_07/2025	UN	1	11,83	15,10	11,83	15,10
17.1.7	SINAPI	93657	DISJUNTOR MONOPOLAR TIPO DIN, CORRENTE NOMINAL DE 32A - FORNECIMENTO E INSTALAÇÃO. AF_07/2025	UN	2	13,23	16,89	26,46	33,78
17.1.8	SEINFRA-CE	C4562	DISPOSITIVO DE PROTEÇÃO CONTRA SURTOS DE TENSÃO - DPS's - 40 KA/440V	UN	4	128,47	164,05	513,88	656,20
17.1.9	SINAPI	93660	DISJUNTOR BIPOLAR TIPO DIN, CORRENTE NOMINAL DE 10A - FORNECIMENTO E INSTALAÇÃO. AF_07/2025	UN	23	47,94	61,21	1.102,62	1.407,83
17.1.10	SINAPI	93660	DISJUNTOR BIPOLAR TIPO DIN, CORRENTE NOMINAL DE 10A - FORNECIMENTO E INSTALAÇÃO. AF_07/2025	UN	5	47,94	61,21	239,70	306,05
17.1.11	SINAPI	93660	DISJUNTOR BIPOLAR TIPO DIN, CORRENTE NOMINAL DE 10A - FORNECIMENTO E INSTALAÇÃO. AF_07/2025	UN	11	47,94	61,21	527,34	673,31
17.1.12	SINAPI	93660	DISJUNTOR BIPOLAR TIPO DIN, CORRENTE NOMINAL DE 10A - FORNECIMENTO E INSTALAÇÃO. AF_07/2025	UN	2	47,94	61,21	95,88	122,42
17.1.13	SINAPI	93665	DISJUNTOR BIPOLAR TIPO DIN, CORRENTE NOMINAL DE 40A - FORNECIMENTO E INSTALAÇÃO. AF_07/2025	UN	1	57,44	73,35	57,44	73,35
17.1.14	SINAPI	101896	DISJUNTOR TERMOMAGNÉTICO TRIPOLAR, CORRENTE NOMINAL DE 200A - FORNECIMENTO E INSTALAÇÃO. AF_07/2025	UN	1	536,28	684,82	536,28	684,82
17.2			ELETRODUTOS E ACESSÓRIOS						28.063,77
17.2.1	SINAPI	91854	ELETRODUTO FLEXÍVEL CORRUGADO, PVC, DN 25 MM (3/4"), PARA CIRCUITOS TERMINAIS, INSTALADO EM PAREDE - FORNECIMENTO E INSTALAÇÃO. AF_03/2023	M	593,3	9,30	11,87	5.517,69	7.042,47
17.2.2	SINAPI	91856	ELETRODUTO FLEXÍVEL CORRUGADO, PVC, DN 32 MM (1"), PARA CIRCUITOS TERMINAIS, INSTALADO EM PAREDE - FORNECIMENTO E INSTALAÇÃO. AF_03/2023	M	199,5	12,12	15,47	2.417,94	3.086,26
17.2.3	SINAPI	93008	ELETRODUTO RÍGIDO ROSCÁVEL, PVC, DN 50 MM (1 1/2"), PARA REDE ENTERRADA DE DISTRIBUIÇÃO DE ENERGIA ELÉTRICA - FORNECIMENTO E INSTALAÇÃO. AF_12/2021	M	159,5	19,31	24,65	3.079,94	3.931,67
17.2.4	SINAPI	93009	ELETRODUTO RÍGIDO ROSCÁVEL, PVC, DN 60 MM (2"), PARA REDE ENTERRADA DE DISTRIBUIÇÃO DE ENERGIA ELÉTRICA - FORNECIMENTO E INSTALAÇÃO. AF_12/2021	M	52,4	28,98	37,00	1.518,55	1.938,80
17.2.5	SINAPI	93011	ELETRODUTO RÍGIDO ROSCÁVEL, PVC, DN 85 MM (3"), PARA REDE ENTERRADA DE DISTRIBUIÇÃO DE ENERGIA ELÉTRICA - FORNECIMENTO E INSTALAÇÃO. AF_12/2021	M	80	49,96	63,79	3.996,80	5.103,20
17.2.6	SINAPI	92662	LUVA, EM FERRO GALVANIZADO, CONEXÃO ROSQUEADA, DN 40 (1 1/2"), INSTALADO EM REDE DE ALIMENTAÇÃO PARA SPRINKLER - FORNECIMENTO E INSTALAÇÃO. AF_01/2026	UN	9	38,95	49,73	350,55	447,57
17.2.7	SINAPI	92693	LUVA, EM FERRO GALVANIZADO, CONEXÃO ROSQUEADA, DN 15 (1/2"), INSTALADO EM RAMAIS E SUB-RAMAIS DE GÁS - FORNECIMENTO E INSTALAÇÃO. AF_01/2026	UN	2	13,65	17,43	27,30	34,86
17.2.8	SEINFRA-CE	C0629	CAIXA DE PASSAGEM COM TAMPA PARAFUSADA 400X400X150mm	UN	9	170,51	217,74	1.534,59	1.959,66
17.2.9	SINAPI	100556	CAIXA DE PASSAGEM PARA TELEFONE 15X15X10CM (SOBREPOR) - FORNECIMENTO E INSTALAÇÃO. AF_08/2025	UN	5	27,49	35,10	137,45	175,50
17.2.10	SINAPI	91944	CAIXA RETANGULAR 4" X 4" BAIXA (0,30 M DO PISO), PVC, INSTALADA EM PAREDE - FORNECIMENTO E INSTALAÇÃO. AF_03/2023	UN	5	13,94	17,80	69,70	89,00
17.2.11	SINAPI	91941	CAIXA RETANGULAR 4" X 2" BAIXA (0,30 M DO PISO), PVC, INSTALADA EM PAREDE - FORNECIMENTO E INSTALAÇÃO. AF_03/2023	UN	88	10,97	14,00	965,36	1.232,00

JOAO PAULO DOS REIS NETO:00975854321
Assinado digitalmente por JOAO PAULO DOS REIS NETO:00975854321
Dados: 2026.05.26 12:55:33-03'00'
Foxit PDF Reader Versão: 2025.2.0

COMISSÃO DE CONTRATAÇÃO 0973 Fls. RUBRICA

17.2.12	SINAPI	91937	CAIXA OCTOGONAL 3" X 3", PVC, INSTALADA EM LAJE - FORNECIMENTO E INSTALAÇÃO. AF_03/2023	UN	147	15,04	19,20	2.210,88	2.822,40
17.2.13	SEINFRA-CE	C0671	CANALETA PLÁSTICA (110 X 20)MM, SISTEMA "X"	M	2	78,46	100,19	156,92	200,38
17.3			CABOS E FIOS (CONDUTORES)						44.428,12
17.3.1	SINAPI	91924	CABO DE COBRE FLEXÍVEL ISOLADO, 1,5 MM², ANTI-CHAMA 450/750 V, PARA CIRCUITOS TERMINAIS - FORNECIMENTO E INSTALAÇÃO. AF_03/2023	M	1520	3,13	3,99	4.757,60	6.064,80
17.3.2	SINAPI	91926	CABO DE COBRE FLEXÍVEL ISOLADO, 2,5 MM², ANTI-CHAMA 450/750 V, PARA CIRCUITOS TERMINAIS - FORNECIMENTO E INSTALAÇÃO. AF_03/2023	M	2357,2	4,59	5,86	10 819,54	13.813,19
17.3.3	SINAPI(A)	92983	CABO DE COBRE FLEXÍVEL ISOLADO, 25 MM², ANTI-CHAMA 450/750 V, PARA DISTRIBUIÇÃO - FORNECIMENTO E INSTALAÇÃO. AF_12/2015	M	56,8	29,53	37,70	1.677,30	2.141,36
17.3.4	SINAPI(A)	92987	CABO DE COBRE FLEXÍVEL ISOLADO, 50 MM², ANTI-CHAMA 450/750 V, PARA DISTRIBUIÇÃO FORNECIMENTO E INSTALAÇÃO. AF_12/2015	M	113,6	57,86	73,88	6.572,89	8.392,76
17.3.5	SINAPI(A)	92991	CABO DE COBRE FLEXIVEL ISOLADO, 95 MM², ANTI-CHAMA 450/750 V, PARA DISTRIBUIÇÃO - FORNECIMENTO E INSTALAÇÃO. AF_12/2015	M	12,9	111,07	141,83	1.432,80	1.829,60
17.3.6	SINAPI(A)	92995	CABO DE COBRE FLEXIVEL ISOLADO, 150 MM², ANTI-CHAMA 450/750 V, PARA DISTRIBUIÇÃO FORNECIMENTO E INSTALAÇÃO. AF_12/2015	M	51,6	167,24	213,56	8.629,58	11.019,69
17.3.7	SINAPI	98281	CABO TELEFÔNICO CCI-50 2 PARES, SEM BLINDAGEM, INSTALADO EM DISTRIBUIÇÃO DE EDIFICAÇÃO RESIDENCIAL - FORNECIMENTO E INSTALAÇÃO. AF_08/2025	M	52,6	6,83	8,72	359,25	458,67
17.3.8	SEINFRA-CE	C0560	CABO TELEFÔNICO CCE - 2	M	53,6	10,35	13,21	554,76	708,05
17.4			ILUMINAÇÃO E TOMADAS						23.234,09
17.4.1	SINAPI	92000	TOMADA BAIXA DE EMBUTIR (1 MÓDULO), 2P+T 10 A, INCLUINDO SUPORTE E PLACA - FORNECIMENTO E INSTALAÇÃO. AF_03/2023	UN	56	28,28	36,11	1.583,68	2.022,16
17.4.2	SINAPI	92001	TOMADA BAIXA DE EMBUTIR (1 MÓDULO), 2P+T 20 A, INCLUINDO SUPORTE E PLACA - FORNECIMENTO E INSTALAÇÃO. AF_03/2023	UN	4	30,21	38,57	120,84	154,28
17.4.3	SINAPI	91953	INTERRUPTOR SIMPLES (1 MÓDULO), 10A/250V, INCLUINDO SUPORTE E PLACA - FORNECIMENTO E INSTALAÇÃO. AF_03/2023	UN	7	26,97	34,44	188,79	241,08
17.4.4	SINAPI	91959	INTERRUPTOR SIMPLES (2 MÓDULOS), 10A/250V, INCLUINDO SUPORTE E PLACA - FORNECIMENTO E INSTALAÇÃO. AF_03/2023	UN	1	41,08	52,45	41,08	52,45
17.4.5	SINAPI	91967	INTERRUPTOR SIMPLES (3 MÓDULOS), 10A/250V, INCLUINDO SUPORTE E PLACA - FORNECIMENTO E INSTALAÇÃO. AF_03/2023	UN	11	55,18	70,46	606,98	775,06
17.4.6	SINAPI	92023	INTERRUPTOR SIMPLES (1 MÓDULO) COM 1 TOMADA DE EMBUTIR 2P+T 10 A, INCLUINDO SUPORTE E PLACA - FORNECIMENTO E INSTALAÇÃO. AF_03/2023	UN	3	45,88	58,58	137,64	175,74
17.4.7	SEINFRA-CE	C2298	TAMPA CEGA PLÁSTICA, SISTEMA "X"	UN	7	13,57	17,32	94,99	121,24
17.4.8	SEINFRA-CE	C1638	LUMINÁRIA FLUORESCENTE COMPLETA (2 X 32)W	UN	74	123,68	157,93	9.152,32	11.686,82
17.4.9	SEINFRA-CE	C1661	LUMINÁRIA FLUORESCENTE COMPLETA (2 X 16)W	UN	3	107,79	137,64	323,37	412,92
17.4.10	SEINFRA-CE	C2045	PROJETOR EM ALUMÍNIO, C/ LÂMPADA DE VAPOR METÁLICO E FOTOCÉLULA ATÉ 400W	UN	13	419,17	535,28	5.449,21	6.958,64
17.4.11	SINAPI	98307	TOMADA DE REDE RJ45 - FORNECIMENTO E INSTALAÇÃO. AF_08/2025	UN	10	49,63	63,37	496,30	633,70
18			SISTEMA DE PROTEÇÃO CONTRA DESCARGAS ATMOSFÉRICAS (SPDA)						61.472,99
18.1	SINAPI	96989	CAPTOR TIPO FRANKLIN PARA SPDA - FORNECIMENTO E INSTALAÇÃO. AF_08/2023	UN	1	145,19	185,40	145,19	185,40
18.2	SEINFRA-CE	C3478	VERGALHÃO ROSCA TOTAL DE 3/8"	M	26	11,38	14,53	295,88	377,78
18.3	SINAPI	98463	SUPORTE ISOLADOR PARA FIXAÇÃO DA CORDOALHA DE COBRE EM ALVENARIA OU CONCRETO - FORNECIMENTO E INSTALAÇÃO. AF_08/2023	UN	26	24,57	31,37	638,82	815,62
18.4	ORSE	9051	Caixa de equalização p/aterramento 20x20x10cm de sobrepor p/11 terminais de pressão c/barramento	un	1	347,32	443,52	347,32	443,52
18.5	SINAPI	96985	HASTE DE ATERRAMENTO, DIÂMETRO 5/8", COM 3 METROS - FORNECIMENTO E INSTALAÇÃO. AF_08/2023	UN	26	75,18	96,00	1.954,68	2.496,00
18.6	SEINFRA-CE	C0869	CORDOALHA COBRE NÚ 35MM2 E ISOLADORES P/PARA-RAIO	M	449,2	58,49	74,69	26.273,70	33.550,74
18.7	SEINFRA-CE	C0869	CORDOALHA COBRE NÚ 35MM2 E ISOLADORES P/PARA-RAIO	M	305,2	58,49	74,69	17.851,14	22.795,38
18.8	SINAPI	98111	CAIXA DE INSPEÇÃO PARA ATERRAMENTO, CIRCULAR, EM POLIETILENO, DIÂMETRO INTERNO = 0,3 M. AF_12/2020	UN	5	56,19	71,75	280,95	358,75
18.9	SEINFRA-CE	C2457	TERMINAL DE PRESSÃO P/ CABOS ATÉ 35MM2	UN	26	13,55	17,30	352,30	449,80
19			SERVIÇOS COMPLEMENTARES						17.263,60
19.1			GERAL						17.074,59
19.1.1	SEINFRA-CE	C4068	BANCADA DE GRANITO CINZA E=2cm	M2	12,22	395,25	504,73	4.829,95	6.167,80
19.1.2	SEINFRA-CE	C4068	BANCADA DE GRANITO CINZA E=2cm	M2	3,5	395,25	504,73	1.383,37	1.766,55
19.1.3	SEINFRA-CE	C1869	PEITORIL DE GRANITO E= 15 cm	M	71,3	88,83	113,43	6.333,57	8.087,55

JOAO PAULO DOS REIS NETO:00975854321

19.1.4	SEINFRA-CE	C1960	PORTA COMPENSADO P/ARMÁRIO SOB PIA	M2	6,55	184,63	235,77	1.209,32	1.544,29
19.1.5	SEINFRA-CE	C2910	PRATELEIRA DE MADEIRA DE LEI PLAINADA	M2	1,9	168,33	214,95	319,82	408,40
19.2			**ESQUADRIA, PORTÃO E GRADE METÁLICO**						**39.289,01**
19.2.1	SEINFRA-CE	C0864	CONJUNTO DE MASTRO P/ TRÊS BANDEIRAS E PEDESTAL	UN	1	3.958,60	5.055,13	3.958,60	5.055,13
19.2.2	SEINFRA-CE	C4646	CORRIMÃO DUPLA ALTURA EM AÇO INOX DIAM 1 1/2	M	14	369,72	472,13	5.176,08	6.609,82
19.2.3	SINAPI	98504	PLANTIO DE GRAMA BATATAIS EM PLACAS. AF_07/2024	M2	90,96	17,04	21,76	1.549,95	1.979,28
19.2.4	ORSE	9945	Grade de ferro com tela de aço galvanizado fio 12, malha 2", losangular, sem revestimento e cantoneira em "L" de abas iguais de 3/4" x 1/8"	m2	143,2	199,77	255,10	28.607,06	36.530,32
19.2.5	SINAPI	91341	PORTA EM ALUMÍNIO DE ABRIR TIPO VENEZIANA COM GUARNIÇÃO, FIXAÇÃO COM PARAFUSOS - FORNECIMENTO E INSTALAÇÃO. AF_10/2025	M2	5,27	700,33	894,32	3.690,73	4.713,06
19.2.6	ORSE	4330	Portão em tubo de aço galvanizado d=1", padrão escolas	m2	4,9	333,66	426,08	1.634,93	2.087,79
19.2.7	ORSE	4330	Portão em tubo de aço galvanizado d=1", padrão escolas	m2	5,43	333,66	426,08	1.811,77	2.313,61
20			**SERVIÇOS FINAIS**						**7.894,22**
20.1	SINAPI(A)	9537	LIMPEZA FINAL DA OBRA	M2	1129,64	3,72	4,75	4.202,26	5.365,79
20.2	ORSE	3167	Placa de inauguração de obra em alumínio 0,60 x 0,80 m	un	1	1.979,98	2.528,43	1.979,98	2.528,43
21			**SERVIÇOS PRELIMINARES - QUADRA**						**4.525,24**
21.1	SEINFRA-CE	C1630	LOCAÇÃO DA OBRA - EXECUÇÃO DE GABARITO	M2	516,58	6,86	8,76	3.543,73	4.525,24
22			**MOVIMENTO DE TERRAS PARA FUNDAÇÕES - QUADRA**						**13.196,06**
22.1	SINAPI	94319	ATERRO MANUAL DE VALAS COM SOLO ARGILO-ARENOSO. AF_08/2023	M3	93,92	75,76	96,74	7.115,37	9.085,82
22.2	SINAPI	93358	ESCAVAÇÃO MANUAL DE VALA. AF_09/2024	M3	32,94	79,78	101,87	2.627,95	3.355,59
22.3	SINAPI	101617	PREPARO DE FUNDO DE VALA COM LARGURA MAIOR OU IGUAL A 1,5 M E MENOR QUE 2,5 M (ACERTO DO SOLO NATURAL), EM LOCAL COM NÍVEL BAIXO DE INTERFERÊNCIA. AF_01/2026	M2	42,15	3,11	3,97	131,08	167,33
22.4	SINAPI	93382	REATERRO MANUAL DE VALAS, COM COMPACTADOR DE SOLOS DE PERCUSSÃO. AF_08/2023	M3	19,1	24,08	30,75	459,92	587,32
23			**FUNDAÇÕES - QUADRA**						**79.690,72**
23.1			**CONCRETO ARMADO PARA FUNDAÇÕES**						**42.965,19**
23.1.1	SINAPI	100896	ESTACA ESCAVADA MECANICAMENTE, SEM FLUIDO ESTABILIZANTE, COM 25CM DE DIÂMETRO, CONCRETO LANÇADO POR CAMINHÃO BETONEIRA (EXCLUSIVE MOBILIZAÇÃO E DESMOBILIZAÇÃO). AF_01/2020	M	234,5	65,21	83,27	15.291,74	19.526,81
23.1.2	SINAPI	96619	LASTRO DE CONCRETO MAGRO, APLICADO EM BLOCOS DE COROAMENTO OU SAPATAS, ESPESSURA DE 5 CM. AF_01/2024	M2	24,01	42,41	54,15	1.018,26	1.300,14
23.1.3	SINAPI	96535	FABRICAÇÃO, MONTAGEM E DESMONTAGEM DE FÔRMA PARA SAPATA, EM MADEIRA SERRADA, E=25 MM, 4 UTILIZAÇÕES. AF_01/2024	M2	43,75	128,67	164,31	5.629,31	7.188,56
23.1.4	SINAPI	92919	ARMAÇÃO DE ESTRUTURAS DIVERSAS DE CONCRETO ARMADO, EXCETO VIGAS, PILARES, LAJES E FUNDAÇÕES, UTILIZANDO AÇO CA-50 DE 10,0 MM - MONTAGEM. AF_06/2022	KG	447,35	10,79	13,77	4.826,90	6.160,00
23.1.5	SINAPI	92915	ARMAÇÃO DE ESTRUTURAS DIVERSAS DE CONCRETO ARMADO, EXCETO VIGAS, PILARES, LAJES E FUNDAÇÕES, UTILIZANDO AÇO CA-60 DE 5,0 MM - MONTAGEM. AF_06/2022	KG	78,88	15,13	19,32	1.193,45	1.523,96
23.1.6	SINAPI	96558	CONCRETAGEM DE SAPATA, FCK 30 MPA, COM USO DE BOMBA - LANÇAMENTO, ADENSAMENTO E ACABAMENTO. AF_01/2024	M3	6,36	894,61	1.142,41	5.689,71	7.265,72
23.2			**CONCRETO ARMADO PARA FUNDAÇÕES - VIGAS BALDRAME**						**36.725,53**
23.2.1	SINAPI	96536	FABRICAÇÃO, MONTAGEM E DESMONTAGEM DE FÔRMA PARA VIGA BALDRAME, EM MADEIRA SERRADA, E=25 MM, 4 UTILIZAÇÕES. AF_01/2024	M2	165,32	69,67	88,96	11.517,84	14.706,86
23.2.2	SINAPI	92917	ARMAÇÃO DE ESTRUTURAS DIVERSAS DE CONCRETO ARMADO, EXCETO VIGAS, PILARES, LAJES E FUNDAÇÕES, UTILIZANDO AÇO CA-50 DE 8,0 MM - MONTAGEM. AF_06/2022	KG	139,49	12,41	15,84	1.731,07	2.209,52
23.2.3	SINAPI	92919	ARMAÇÃO DE ESTRUTURAS DIVERSAS DE CONCRETO ARMADO, EXCETO VIGAS, PILARES, LAJES E FUNDAÇÕES, UTILIZANDO AÇO CA-50 DE 10,0 MM - MONTAGEM. AF_06/2022	KG	375,38	10,79	13,77	4.050,35	5.168,98
23.2.4	SINAPI	92915	ARMAÇÃO DE ESTRUTURAS DIVERSAS DE CONCRETO ARMADO, EXCETO VIGAS, PILARES, LAJES E FUNDAÇÕES, UTILIZANDO AÇO CA-60 DE 5,0 MM - MONTAGEM. AF_06/2022	KG	214,97	15,13	19,32	3.252,49	4.153,22
23.2.5	SINAPI	96557	CONCRETAGEM DE BLOCO DE COROAMENTO OU VIGA BALDRAME, FCK 30 MPA, COM USO DE BOMBA - LANÇAMENTO, ADENSAMENTO E ACABAMENTO. AF_01/2024	M3	9,55	859,92	1.098,11	8.212,23	10.486,95
24			**SUPERESTRUTURA - QUADRA**						**61.276,08**
24.1			**CONCRETO ARMADO - VIGAS**						**7.719,59**

JOAO PAULO DOS REIS NETO:00975854321

24.1.1	SINAPI	92479	MONTAGEM E DESMONTAGEM DE FÔRMA DE VIGA, ESCORAMENTO COM GARFO DE MADEIRA, PÉ-DIREITO SIMPLES, EM CHAPA DE MADEIRA PLASTIFICADA, 18 UTILIZAÇÕES. AF_09/2020	M2	39,34	70,13	89,55	2.758,91	3.522,89
24.1.2	SINAPI(A)	92777	ARMAÇÃO DE PILAR OU VIGA DE UMA ESTRUTURA CONVENCIONAL DE CONCRETO ARMADO EM UMA EDIFICAÇÃO TÉRREA OU SOBRADO UTILIZANDO AÇO CA-50 DE 8,0 MM - MONTAGEM. AF_12/2015	KG	79,64	13,32	17,00	1.060,80	1.353,88
24.1.3	SINAPI(A)	92775	ARMAÇÃO DE PILAR OU VIGA DE UMA ESTRUTURA CONVENCIONAL DE CONCRETO ARMADO EM UMA EDIFICAÇÃO TÉRREA OU SOBRADO UTILIZANDO AÇO CA-60 DE 5,0 MM - MONTAGEM. AF_12/2015	KG	40,3	16,51	21,08	665,35	849,52
24.1.4	SINAPI(A)	92726	CONCRETAGEM DE VIGAS E LAJES, FCK=20 MPA, PARA LAJES MACIÇAS OU NERVURADAS COM USO DE BOMBA EM EDIFICAÇÃO COM ÁREA MÉDIA DE LAJES MAIOR QUE 20 M² - LANÇAMENTO, ADENSAMENTO E ACABAMENTO. AF_12/2015	M3	2,12	736,27	940,21	1.560,89	1.993,24
24.2			**CONCRETO ARMADO - LAJES E PILARES**						**7.283,63**
24.2.1	SINAPI	92443	MONTAGEM E DESMONTAGEM DE FÔRMA DE PILARES RETANGULARES E ESTRUTURAS SIMILARES, PÉ-DIREITO SIMPLES, EM CHAPA DE MADEIRA COMPENSADA PLASTIFICADA, 18 UTILIZAÇÕES. AF_09/2020	M2	44,27	45,69	58,34	2.022,69	2.582,71
24.2.2	SINAPI	92919	ARMAÇÃO DE ESTRUTURAS DIVERSAS DE CONCRETO ARMADO, EXCETO VIGAS, PILARES, LAJES E FUNDAÇÕES, UTILIZANDO AÇO CA-50 DE 10,0 MM - MONTAGEM. AF_06/2022	KG	127,73	10,79	13,77	1.378,70	1.758,84
24.2.3	SINAPI	92915	ARMAÇÃO DE ESTRUTURAS DIVERSAS DE CONCRETO ARMADO, EXCETO VIGAS, PILARES, LAJES E FUNDAÇÕES, UTILIZANDO AÇO CA-60 DE 5,0 MM - MONTAGEM. AF_06/2022	KG	49	15,13	19,32	741,37	946,68
24.2.4	SINAPI(A)	92720	CONCRETAGEM DE PILARES, FCK = 25 MPA, COM USO DE BOMBA EM EDIFICAÇÃO COM SEÇÃO MÉDIA DE PILARES MENOR OU IGUAL A 0,25 M² - LANÇAMENTO, ADENSAMENTO E ACABAMENTO. AF_12/2015	M3	2,04	765,97	978,14	1.562,57	1.995,40
24.3			**CONCRETO ARMADO - MEZANINO**						**9.637,68**
24.3.1	SINAPI	92526	MONTAGEM E DESMONTAGEM DE FÔRMA DE LAJE MACIÇA, PÉ-DIREITO SIMPLES, EM CHAPA DE MADEIRA COMPENSADA PLASTIFICADA, 10 UTILIZAÇÕES. AF_09/2020	M2	59,24	38,18	48,75	2.261,78	2.887,95
24.3.2	SINAPI	92916	ARMAÇÃO DE ESTRUTURAS DIVERSAS DE CONCRETO ARMADO, EXCETO VIGAS, PILARES, LAJES E FUNDAÇÕES, UTILIZANDO AÇO CA-50 DE 6,3 MM - MONTAGEM. AF_06/2022	KG	57,53	13,70	17,49	788,16	1.006,19
24.3.3	SINAPI	92917	ARMAÇÃO DE ESTRUTURAS DIVERSAS DE CONCRETO ARMADO, EXCETO VIGAS, PILARES, LAJES E FUNDAÇÕES, UTILIZANDO AÇO CA-50 DE 8,0 MM - MONTAGEM. AF_06/2022	KG	35,48	12,41	15,84	440,30	562,00
24.3.4	SINAPI	92915	ARMAÇÃO DE ESTRUTURAS DIVERSAS DE CONCRETO ARMADO, EXCETO VIGAS, PILARES, LAJES E FUNDAÇÕES, UTILIZANDO AÇO CA-60 DE 5,0 MM - MONTAGEM. AF_06/2022	KG	51	15,13	19,32	771,63	985,32
24.3.5	SINAPI(A)	92720	CONCRETAGEM DE PILARES, FCK = 25 MPA, COM USO DE BOMBA EM EDIFICAÇÃO COM SEÇÃO MÉDIA DE PILARES MENOR OU IGUAL A 0,25 M² - LANÇAMENTO, ADENSAMENTO E ACABAMENTO. AF_12/2015	M3	4,29	765,97	978,14	3.286,01	4.196,22
24.4			**CONCRETO ARMADO - LAJE DE PISO**						**48.356,84**
24.4.1	SINAPI	92526	MONTAGEM E DESMONTAGEM DE FÔRMA DE LAJE MACIÇA, PÉ-DIREITO SIMPLES, EM CHAPA DE MADEIRA COMPENSADA PLASTIFICADA, 10 UTILIZAÇÕES. AF_09/2020	M2	8,07	38,18	48,75	308,11	393,41
24.4.2	SINAPI	97088	ARMAÇÃO PARA EXECUÇÃO DE RADIER, PISO DE CONCRETO OU LAJE SOBRE SOLO, COM USO DE TELA Q-92. AF_09/2021	KG	577,82	13,85	17,68	8.002,80	10.215,85
24.4.3	SINAPI(A)	92720	CONCRETAGEM DE PILARES, FCK = 25 MPA, COM USO DE BOMBA EM EDIFICAÇÃO COM SEÇÃO MÉDIA DE PILARES MENOR OU IGUAL A 0,25 M² - LANÇAMENTO, ADENSAMENTO E ACABAMENTO. AF_12/2015	M3	39,04	765,97	978,14	29.903,46	38.186,58
24.5			**CONCRETO ARMADO - LAJES DE FORRO**						**6.744,84**
24.5.1	SEINFRA-CE	C4420	LAJE PRÉ-FABRICADA P/ FORRO - VÃO ACIMA DE 4,01 m	M2	49,29	107,16	136,84	5.281,91	6.744,84
24.6			**CONCRETO ARMADO - VERGAS E CONTRAVERGAS**						**1.094,56**
24.6.1	SINAPI	93184	VERGA PRÉ-MOLDADA COM ATÉ 1,5 M DE VÃO, ESPESSURA DE "20" CM. AF_03/2024	M	29,4	29,16	37,23	857,30	1.094,56
25			**SISTEMA DE VEDAÇÃO VERTICAL INTERNO E EXTERNO (PAREDES) - QUADRA**						**25.406,74**

25.1	SINAPI(A)	87489	ALVENARIA DE VEDAÇÃO DE BLOCOS CERÂMICOS FURADOS NA VERTICAL DE 9X19X39CM (ESPESSURA 9CM) DE PAREDES COM ÁREA LÍQUIDA MAIOR OU IGUAL A 6M² COM VÃOS E ARGAMASSA DE ASSENTAMENTO COM PREPARO EM BETONEIRA. AF_06/2014	M2	207,65	58,03	74,10	12.049,92	15.386,86
25.2	SINAPI	93202	FIXAÇÃO (ENCUNHAMENTO) DE ALVENARIA DE VEDAÇÃO COM TIJOLO MACIÇO. AF_03/2024	M	4,56	26,49	33,82	120,79	154,21
25.3	SEINFRA-CE	C1134	DIVISÓRIA DE GRANILITE C/ARGAMASSA DE CIMENTO E AREIA	M2	27,03	285,82	364,99	7.725,71	9.865,67
26			**ESQUADRIAS - QUADRA**						**14.884,88**
26.1			**PORTAS DE MADEIRA**						**9.218,53**
26.1.1	SINAPI	90843	KIT DE PORTA DE MADEIRA PARA PINTURA, SEMI-OCA (LEVE OU MÉDIA), PADRÃO MÉDIO, 80X210CM, ESPESSURA DE 3,5CM, ITENS INCLUSOS: DOBRADIÇAS, MONTAGEM E INSTALAÇÃO DO BATENTE, FECHADURA COM EXECUÇÃO DO FURO - FORNECIMENTO E INSTALAÇÃO. AF_10/2025	UN	2	1.240,53	1.584,15	2.481,06	3.168,30
26.1.2	Próprio	00031	Porta de abrir em chapa de madeira compensada para banheiro revestida com laminado, 0,60x1,60m, PM6, incluso marco e dobradiças	UND	12	291,42	372,14	3.497,04	4.465,68
26.1.3	SINAPI	90843	KIT DE PORTA DE MADEIRA PARA PINTURA, SEMI-OCA (LEVE OU MÉDIA), PADRÃO MÉDIO, 80X210CM, ESPESSURA DE 3,5CM, ITENS INCLUSOS: DOBRADIÇAS, MONTAGEM E INSTALAÇÃO DO BATENTE, FECHADURA COM EXECUÇÃO DO FURO - FORNECIMENTO E INSTALAÇÃO. AF_10/2025	UN	1	1.240,53	1.584,15	1.240,53	1.584,15
26.2			**FERRAGENS E ACESSÓRIOS**						**1.202,68**
26.2.1	SINAPI	100874	PUXADOR PARA PCD, FIXADO NA PORTA - FORNECIMENTO E INSTALAÇÃO. AF_01/2020	UN	1	334,15	426,70	334,15	426,70
26.2.2	SINAPI	91305	FECHADURA DE EMBUTIR SEM CILINDRO, PARA PORTA DE BANHEIRO, COMPLETA, ACABAMENTO PADRÃO POPULAR, INCLUSO EXECUÇÃO DE FURO - FORNECIMENTO E INSTALAÇÃO. AF_10/2025	UN	12	111,21	142,01	1.334,52	1.704,12
26.2.3	Próprio	00002	Chapa metálica plana resistente a impactos 14GSG 1,95mm; nas portas PM1, PM2 e PM4	M2	0,32	175,87	224,58	56,27	71,86
26.3			**JANELAS DE ALUMÍNIO**						**1.662,05**
26.3.1	SINAPI(A)	94582	JANELA DE ALUMÍNIO DE CORRER, 2 FOLHAS, FIXAÇÃO COM ARGAMASSA, COM VIDROS, PADRONIZADA. AF_07/2016	M2	4,4	295,81	377,74	1.301,56	1.662,05
26.4			**VIDROS**						**1.802,02**
26.4.1	SEINFRA-CE	C4835	ESPELHO CRISTAL. ESPESSURA 4MM. COM PARAFUSOS DE FIXAÇÃO, SEM MOLDURA	M2	2,8	503,98	643,58	1.411,14	1.802,02
27			**SISTEMAS DE COBERTURA - QUADRA**						**294.972,23**
27.1	SEINFRA-CE	C4554	TELHA DE ALUMÍNIO, TRAPEZOIDAL e = 0,7mm	M2	410	65,05	83,06	26.670,50	34.054,60
27.2	SINAPI	92580	TRAMA DE AÇO COMPOSTA POR TERÇAS PARA TELHADOS DE ATÉ 2 ÁGUAS PARA TELHA ONDULADA DE FIBROCIMENTO, METÁLICA, PLÁSTICA OU TERMOACUSTICA, INCLUSO TRANSPORTE VERTICAL, EXCLUSIVE PINTURA. AF_10/2025_PS	M2	410	45,38	57,95	18.605,80	23.759,50
27.3	SEINFRA-CE(A)	C0993	CUMEEIRA DE ALUMÍNIO E=0.8mm	M	26	55,83	71,29	1.451,58	1.853,54
27.4	SINAPI	92540	TRAMA DE MADEIRA COMPOSTA POR RIPAS, CAIBROS E TERÇAS PARA TELHADOS DE MAIS QUE 2 ÁGUAS PARA TELHA CERÂMICA OU DE CONCRETO, INCLUSO TRANSPORTE VERTICAL. AF_10/2025	M2	13,52	94,97	121,27	1.283,99	1.639,57
27.5	SINAPI	94441	TELHAMENTO COM TELHA CERÂMICA DE ENCAIXE, TIPO FRANCESA, COM MAIS DE 2 ÁGUAS, INCLUSO TRANSPORTE VERTICAL. AF_07/2019	M2	14,12	39,57	50,53	558,72	713.48
27.6	SINAPI	94221	CUMEEIRA PARA TELHA CERÂMICA EMBOÇADA COM ARGAMASSA TRAÇO 1:2:9 (CIMENTO, CAL E AREIA) PARA TELHADOS COM ATÉ 2 ÁGUAS, INCLUSO TRANSPORTE VERTICAL. AF_07/2019	M	4,72	26,82	34,24	126,59	161,61
27.7	SINAPI(A)	100778	ESTRUTURA TRELIÇADA DE COBERTURA, TIPO FINK, COM LIGAÇÕES PARAFUSADAS, INCLUSOS PERFIS METÁLICOS, CHAPAS METÁLICAS, MÃO DE OBRA E TRANSPORTE COM GUINDASTE - FORNECIMENTO E INSTALAÇÃO. AF_01/2020_PSA	KG	17514,84	9,61	12,27	168.317,61	214.907,08
27.8	SINAPI	94210	TELHAMENTO COM TELHA ONDULADA DE FIBROCIMENTO E = 6 MM, COM RECOBRIMENTO LATERAL DE 1 1/4 DE ONDA PARA TELHADO COM INCLINAÇÃO MÁXIMA DE 10°, COM ATÉ 2 ÁGUAS, INCLUSO IÇAMENTO. AF_07/2019	M2	44,4	64,93	82,91	2.882,89	3.681,20
27.9	SINAPI(A)	92566	FABRICAÇÃO E INSTALAÇÃO DE ESTRUTURA PONTALETADA DE MADEIRA NÃO APARELHADA PARA TELHADOS COM ATÉ 2 ÁGUAS E PARA TELHA ONDULADA DE FIBROCIMENTO, METÁLICA, PLÁSTICA OU TERMOACÚSTICA, INCLUSO TRANSPORTE VERTICAL. AF_12/2015	M2	44,4	23,96	30,59	1.063,82	1.358,19

JOAO PAULO DOS REIS NETO:00975854321

COMISSÃO DE CONTRATAÇÃO Fls 0977 Rubrica

27.10	SINAPI	94231	RUFO EM CHAPA DE AÇO GALVANIZADO NÚMERO 24, CORTE DE 25 CM, INCLUSO TRANSPORTE VERTICAL. AF_07/2019	M	40,8	45,03	57,50	1.837,22	2.346,00
27.11	SINAPI	94228	CALHA EM CHAPA DE AÇO GALVANIZADO NÚMERO 24, DESENVOLVIMENTO DE 50 CM, INCLUSO TRANSPORTE VERTICAL. AF_07/2019	M	22	69,45	88,68	1.527,90	1.950,96
27.12	SINAPI	94229	CALHA EM CHAPA DE AÇO GALVANIZADO NÚMERO 24, DESENVOLVIMENTO DE 100 CM, INCLUSO TRANSPORTE VERTICAL. AF_07/2019	M	50	133,86	170,93	6.693,00	8.546,50
28			**IMPERMEABILIZAÇÃO - QUADRA**						**6.933,89**
28.1	SINAPI	98557	IMPERMEABILIZAÇÃO DE SUPERFÍCIE COM EMULSÃO ASFÁLTICA, 2 DEMÃOS. AF_09/2023	M2	165,32	42,32	54,04	6.996,34	8.933,89
29			**REVESTIMENTOS INTERNOS E EXTERNOS - QUADRA**						**62.092,44**
29.1	SINAPI	87879	CHAPISCO APLICADO EM ALVENARIAS E ESTRUTURAS DE CONCRETO INTERNAS, COM COLHER DE PEDREIRO. ARGAMASSA TRAÇO 1:3 COM PREPARO EM BETONEIRA 400L. AF_10/2022	M2	435,29	4,53	5,78	1.971,86	2.515,97
29.2	SINAPI	87881	CHAPISCO APLICADO NO TETO OU EM ALVENARIA E ESTRUTURA, COM ROLO PARA TEXTURA ACRÍLICA. ARGAMASSA TRAÇO 1:4 E EMULSÃO POLIMÉRICA (ADESIVO) COM PREPARO MANUAL. AF_10/2022	M2	43,87	6,63	8,46	290,85	371,14
29.3	SINAPI	87535	EMBOÇO, EM ARGAMASSA TRAÇO 1:2:8, PREPARO MECÂNICO, APLICADO MANUALMENTE EM PAREDES INTERNAS DE AMBIENTES COM ÁREA MAIOR QUE 10M², E = 17,5MM, COM TALISCAS. AF_03/2024	M2	435,29	33,39	42,63	14.534,33	18.556,41
29.4	SINAPI	87543	MASSA ÚNICA, EM ARGAMASSA INDUSTRIALIZADA, PREPARO MECÂNICO, APLICADA COM EQUIPAMENTO DE MISTURA E PROJEÇÃO DE ARGAMASSA EM PAREDES INTERNAS, E = 5MM, SEM TALISCAS. AF_03/2024	M2	302,55	28,02	35,78	8.477,45	10.825,23
29.5	SINAPI	87543	MASSA ÚNICA, EM ARGAMASSA INDUSTRIALIZADA, PREPARO MECÂNICO, APLICADA COM EQUIPAMENTO DE MISTURA E PROJEÇÃO DE ARGAMASSA EM PAREDES INTERNAS, E = 5MM, SEM TALISCAS. AF_03/2024	M2	43,87	28,02	35,78	1.229,23	1.569,66
29.6	SINAPI	87273	REVESTIMENTO CERÂMICO PARA PAREDES INTERNAS COM PLACAS TIPO ESMALTADA DE DIMENSÕES 33X45 CM APLICADAS NA ALTURA INTEIRA DAS PAREDES. AF_02/2023_PE	M2	84,58	71,62	91,45	6.057,61	7.734,84
29.7	SINAPI	87265	REVESTIMENTO CERÂMICO PARA PAREDES INTERNAS COM PLACAS TIPO ESMALTADA DE DIMENSÕES 20X20 CM APLICADAS NA ALTURA INTEIRA DAS PAREDES. AF_02/2023_PE	M2	48,16	64,95	82,94	3.127,99	3.994,39
29.8	SEINFRA-CE	C4554	TELHA DE ALUMÍNIO, TRAPEZOIDAL e = 0,7mm	M2	439,74	65,05	83,06	28.605,08	36.524,80
30			**SISTEMAS DE PISOS INTERNOS E EXTERNOS (PAVIMENTAÇÃO) - QUADRA**						**71.872,51**
30.1			**PAVIMENTAÇÃO INTERNA**						**66.317,47**
30.1.1	SINAPI	87630	CONTRAPISO EM ARGAMASSA TRAÇO 1:4 (CIMENTO E AREIA), PREPARO MECÂNICO COM BETONEIRA 400 L, APLICADO EM ÁREAS SECAS SOBRE LAJE, ADERIDO, ACABAMENTO NÃO REFORÇADO, ESPESSURA 3CM. AF_07/2021	M2	65,34	43,66	55,75	2.852,74	3.642,70
30.1.2	SINAPI	98679	PISO CIMENTADO, TRAÇO 1:3 (CIMENTO E AREIA), ACABAMENTO LISO, ESPESSURA 2,0 CM, PREPARO MECÂNICO DA ARGAMASSA. AF_09/2020	M2	65,34	35,62	45,48	2.327,41	2.971,66
30.1.3	SINAPI	87251	REVESTIMENTO CERÂMICO PARA PISO COM PLACAS TIPO ESMALTADA DE DIMENSÕES 45X45 CM APLICADA EM AMBIENTES DE ÁREA MAIOR QUE 10 M2. AF_02/2023_PE	M2	43,87	61,05	77,96	2.678,26	3.420,10
30.1.4	SINAPI	87251	REVESTIMENTO CERÂMICO PARA PISO COM PLACAS TIPO ESMALTADA DE DIMENSÕES 45X45 CM APLICADA EM AMBIENTES DE ÁREA MAIOR QUE 10 M2. AF_02/2023_PE	M2	21,47	61,05	77,96	1.310,74	1.673,80
30.1.5	SEINFRA-CE	C4624	PISO PODOTÁTIL EXTERNO EM PMC ESP. 3CM, ASSENTADO COM ARGAMASSA (FORNECIMENTO E ASSENTAMENTO)	M2	10,08	136,29	174,04	1.373,80	1.754,32
30.1.6	SEINFRA-CE	C4624	PISO PODOTÁTIL EXTERNO EM PMC ESP. 3CM, ASSENTADO COM ARGAMASSA (FORNECIMENTO E ASSENTAMENTO)	M2	3,87	136,29	174,04	527,44	673,53
30.1.7	SEINFRA-CE	C2284	SOLEIRA DE GRANITO L= 15cm	M	2,7	88,83	113,43	239,84	306,26
30.1.8	SINAPI(A)	101747	PISO EM CONCRETO 20 MPA PREPARO MECÂNICO, ESPESSURA 7CM. AF_09/2020	M2	390,42	104,05	132,87	40.623,20	51.875,10
30.2			**PAVIMENTAÇÃO EXTERNA**						**5.555,04**
30.2.1	SINAPI(A)	94996	EXECUÇÃO DE PASSEIO (CALÇADA) OU PISO DE CONCRETO COM CONCRETO MOLDADO IN LOCO, FEITO EM OBRA, ACABAMENTO CONVENCIONAL, ESPESSURA 10 CM, ARMADO. AF_07/2016	M2	13,64	123,33	157,49	1.682,22	2.148,16

JOAO PAULO DOS REIS NETO:00975854321

30.2.2	SINAPI	94963	CONCRETO FCK = 15MPA, TRAÇO 1:3,4:3,5 (EM MASSA SECA DE CIMENTO/ AREIA MÉDIA/ BRITA 1) - PREPARO MECÂNICO COM BETONEIRA 400 L. AF_05/2021	M3	5,25	508,17	648,93	2.667,89	3.406,88
31			**PINTURAS E ACABAMENTOS - QUADRA**						**13.079,77**
31.1	SINAPI	88497	EMASSAMENTO COM MASSA LÁTEX, APLICAÇÃO EM PAREDE, DUAS DEMÃOS, LIXAMENTO MANUAL. AF_04/2023	M2	42,32	16,34	20,86	691,50	882,79
31.2	SINAPI	88497	EMASSAMENTO COM MASSA LÁTEX, APLICAÇÃO EM PAREDE, DUAS DEMÃOS, LIXAMENTO MANUAL. AF_04/2023	M2	43,87	16,34	20,86	716,83	915,12
31.3	SINAPI	88489	PINTURA LÁTEX ACRÍLICA PREMIUM, APLICAÇÃO MANUAL EM PAREDES, DUAS DEMÃOS. AF_04/2023	M2	302,55	14,87	18,98	4.498,91	5.742,39
31.4	SINAPI(A)	88486	APLICAÇÃO MANUAL DE PINTURA COM TINTA LÁTEX PVA EM TETO, DUAS DEMÃOS. AF_06/2014	M2	43,87	19,32	24,67	847,56	1.082,27
31.5	SINAPI	102219	PINTURA TINTA DE ACABAMENTO (PIGMENTADA) ESMALTE SINTÉTICO ACETINADO EM MADEIRA, 2 DEMÃOS. AF_01/2021	M2	220	15,87	20,26	3.491,40	4.457,20
32			**INSTALAÇÕES HIDRÁULICAS - QUADRA**						**3.856,28**
32.1	SINAPI	89401	TUBO, PVC, SOLDÁVEL, DE 20MM, INSTALADO EM RAMAL DE DISTRIBUIÇÃO DE ÁGUA - FORNECIMENTO E INSTALAÇÃO. AF_06/2022	M	6	9,99	12,75	59,94	76,50
32.2	SINAPI	89446	TUBO, PVC, SOLDÁVEL, DE 25MM, INSTALADO EM PRUMADA DE ÁGUA - FORNECIMENTO E INSTALAÇÃO. AF_06/2022	M	7	5,09	6,49	35,63	45,43
32.3	SINAPI	89447	TUBO, PVC, SOLDÁVEL, DE 32MM, INSTALADO EM PRUMADA DE ÁGUA - FORNECIMENTO E INSTALAÇÃO. AF_06/2022	M	6	10,13	12,93	60,78	77,58
32.4	Próprio	89448	TUBO PVC, SOLDÁVEL, DE 40MM, INSTALADO EM PRUMADA DE ÁGUA	M	9	15,47	19,75	139,23	177,75
32.5	SINAPI	89449	TUBO, PVC, SOLDÁVEL, DE 50MM, INSTALADO EM PRUMADA DE ÁGUA - FORNECIMENTO E INSTALAÇÃO. AF_06/2022	M	7	17,16	21,91	120,12	153,37
32.6	SINAPI	89450	TUBO, PVC, SOLDÁVEL, DE 60MM, INSTALADO EM PRUMADA DE ÁGUA - FORNECIMENTO E INSTALAÇÃO. AF_06/2022	M	30	27,51	35,13	825,30	1.053,90
32.7	SINAPI	89404	JOELHO 90 GRAUS, PVC, SOLDÁVEL, DN 20MM, INSTALADO EM RAMAL DE DISTRIBUIÇÃO DE ÁGUA - FORNECIMENTO E INSTALAÇÃO. AF_06/2022	UN	8	6,61	8,44	52,88	67,52
32.8	SINAPI	89481	JOELHO 90 GRAUS, PVC, SOLDÁVEL, DN 25MM, INSTALADO EM PRUMADA DE ÁGUA - FORNECIMENTO E INSTALAÇÃO. AF_06/2022	UN	2	4,86	6,20	9,72	12,40
32.9	SINAPI	89492	JOELHO 90 GRAUS, PVC, SOLDÁVEL, DN 32MM, INSTALADO EM PRUMADA DE ÁGUA - FORNECIMENTO E INSTALAÇÃO. AF_06/2022	UN	6	7,54	9,62	45,24	57,72
32.10	SINAPI	89497	JOELHO 90 GRAUS, PVC, SOLDÁVEL, DN 40MM, INSTALADO EM PRUMADA DE ÁGUA - FORNECIMENTO E INSTALAÇÃO. AF_06/2022	UN	7	12,08	15,42	84,56	107,94
32.11	SINAPI	89505	JOELHO 90 GRAUS, PVC, SOLDÁVEL, DN 60MM, INSTALADO EM PRUMADA DE ÁGUA - FORNECIMENTO E INSTALAÇÃO. AF_06/2022	UN	5	38,02	48,55	190,10	242,75
32.12	SINAPI(A)	89619	TÊ DE REDUÇÃO, PVC, SOLDÁVEL, DN 25MM X 20MM, INSTALADO EM PRUMADA DE ÁGUA - FORNECIMENTO E INSTALAÇÃO. AF_12/2014	UN	7	8,80	11,23	61,60	78,61
32.13	SINAPI	89622	TÊ DE REDUÇÃO, PVC, SOLDÁVEL, DN 32MM X 25MM, INSTALADO EM PRUMADA DE ÁGUA - FORNECIMENTO E INSTALAÇÃO. AF_06/2022	UN	1	12,90	16,47	12,90	16,47
32.14	SINAPI	89626	TÊ DE REDUÇÃO, PVC, SOLDÁVEL, DN 50MM X 40MM, INSTALADO EM PRUMADA DE ÁGUA - FORNECIMENTO E INSTALAÇÃO. AF_06/2022	UN	3	27,57	35,20	82,71	105,60
32.15	SINAPI	89627	TÊ DE REDUÇÃO, PVC, SOLDÁVEL, DN 50MM X 25MM, INSTALADO EM PRUMADA DE ÁGUA - FORNECIMENTO E INSTALAÇÃO. AF_06/2022	UN	1	18,37	23,45	18,37	23,45
32.16	SINAPI	89630	TÊ DE REDUÇÃO, PVC, SOLDÁVEL, DN 75MM X 50MM, INSTALADO EM PRUMADA DE ÁGUA - FORNECIMENTO E INSTALAÇÃO. AF_06/2022	UN	3	56,03	71,55	168,09	214,65
32.17	SINAPI	89438	TE, PVC, SOLDÁVEL, DN 20MM, INSTALADO EM RAMAL DE DISTRIBUIÇÃO DE ÁGUA - FORNECIMENTO E INSTALAÇÃO. AF_06/2022	UN	2	9,21	11,76	18,42	23,52
32.18	SINAPI	89628	TE, PVC, SOLDÁVEL, DN 60MM, INSTALADO EM PRUMADA DE ÁGUA - FORNECIMENTO E INSTALAÇÃO. AF_06/2022	UN	2	43,86	56,00	87,72	112,00
32.19	SINAPI(A)	94494	REGISTRO DE GAVETA BRUTO, LATÃO, ROSCÁVEL, 3/4", INSTALADO EM RESERVAÇÃO DE ÁGUA DE EDIFICAÇÃO QUE POSSUA RESERVATÓRIO DE FIBRA/FIBROCIMENTO - FORNECIMENTO E INSTALAÇÃO. AF_06/2016	UN	1	59,09	75,45	59,09	75,45
32.20	SINAPI	94496	REGISTRO DE GAVETA BRUTO, LATÃO, ROSCÁVEL, 1 1/4" - FORNECIMENTO E INSTALAÇÃO. AF_08/2021	UN	3	60,53	77,29	181,59	231,87
32.21	SINAPI	94498	REGISTRO DE GAVETA BRUTO, LATÃO, ROSCÁVEL, 2" - FORNECIMENTO E INSTALAÇÃO. AF_08/2021	UN	3	105,67	134,94	317,01	404,82

JOAO PAULO DOS REIS NETO:00975854321

32.22	SINAPI	89985	REGISTRO DE PRESSÃO BRUTO, LATÃO, ROSCÁVEL, 3/4", COM ACABAMENTO E CANOPLA CROMADOS - FORNECIMENTO E INSTALAÇÃO. AF_08/2021	UN	6	64,87	82,83	389,22	496,98
33			INSTALAÇÕES SANITÁRIAS E PLUVIAIS - QUADRA						19.417,27
33.1	SINAPI	89711	TUBO PVC, SERIE NORMAL, ESGOTO PREDIAL, DN 40 MM, FORNECIDO E INSTALADO EM RAMAL DE DESCARGA OU RAMAL DE ESGOTO SANITÁRIO. AF_08/2022	M	21	19,79	25,27	415,59	530,67
33.2	SINAPI	89712	TUBO PVC, SERIE NORMAL, ESGOTO PREDIAL, DN 50 MM, FORNECIDO E INSTALADO EM RAMAL DE DESCARGA OU RAMAL DE ESGOTO SANITÁRIO. AF_08/2022	M	13	25,15	32,11	326,95	417,43
33.3	SINAPI	89848	TUBO PVC, SERIE NORMAL, ESGOTO PREDIAL, DN 100 MM, FORNECIDO E INSTALADO EM SUBCOLETOR AÉREO DE ESGOTO SANITÁRIO. AF_08/2022	M	187	25,67	32,78	4.800,29	6.129,86
33.4	SINAPI	89726	JOELHO 45 GRAUS, PVC, SERIE NORMAL, ESGOTO PREDIAL, DN 40 MM, JUNTA SOLDÁVEL, FORNECIDO E INSTALADO EM RAMAL DE DESCARGA OU RAMAL DE ESGOTO SANITÁRIO. AF_08/2022	UN	8	9,55	12,19	76,40	97,52
33.5	SINAPI	89724	JOELHO 90 GRAUS, PVC, SERIE NORMAL, ESGOTO PREDIAL, DN 40 MM, JUNTA SOLDÁVEL, FORNECIDO E INSTALADO EM RAMAL DE DESCARGA OU RAMAL DE ESGOTO SANITÁRIO. AF_08/2022	UN	9	9,33	11,91	83,97	107,19
33.6	SINAPI	89809	JOELHO 90 GRAUS, PVC, SERIE NORMAL, ESGOTO PREDIAL, DN 100 MM, JUNTA ELASTICA, FORNECIDO E INSTALADO EM PRUMADA DE ESGOTO SANITÁRIO OU VENTILAÇÃO. AF_08/2022	UN	6	27,95	35,69	167,70	214,14
33.7	SINAPI	89783	JUNÇÃO SIMPLES, PVC, SERIE NORMAL, ESGOTO PREDIAL, DN 40 MM, JUNTA SOLDÁVEL, FORNECIDO E INSTALADO EM RAMAL DE DESCARGA OU RAMAL DE ESGOTO SANITÁRIO. AF_08/2022	UN	10	13,63	17,40	136,30	174,00
33.8	SINAPI	89834	JUNÇÃO SIMPLES, PVC, SERIE NORMAL, ESGOTO PREDIAL, DN 100 X 100 MM, JUNTA ELÁSTICA, FORNECIDO E INSTALADO EM PRUMADA DE ESGOTO SANITÁRIO OU VENTILAÇÃO. AF_08/2022	UN	5	51,15	65,31	255,75	326,55
33.9	SINAPI	89707	CAIXA SIFONADA, PVC, DN 100 X 100 X 50 MM, JUNTA ELÁSTICA, FORNECIDA E INSTALADA EM RAMAL DE DESCARGA OU EM RAMAL DE ESGOTO SANITÁRIO. AF_08/2022	UN	2	48,40	61,80	96,80	123,60
33.10	SINAPI	89709	RALO SIFONADO, PVC, DN 100 X 40 MM, JUNTA SOLDÁVEL, FORNECIDO E INSTALADO EM RAMAL DE DESCARGA OU EM RAMAL DE ESGOTO SANITÁRIO. AF_08/2022	UN	7	21,20	27,07	148,40	189,49
33.11	SEINFRA-CE(A)	C3738	INSTALAÇÃO DE TUBO DE VENTILAÇÃO 50mm C/ L=4m, C/ REBOCO E PINTURA A CAL (C/ MATERIAL)	UN	3	58,99	75,33	176,97	225,99
33.12	ORSE	4783	Ralo hemisférico em fº fº, tipo abacaxi Ø 100mm	un	1	39,36	50,26	39,36	50,26
33.13	SEINFRA-CE	C0609	CAIXA EM ALVENARIA (60X60X60cm) DE 1/2 TIJOLO COMUM, LASTRO DE CONCRETO E TAMPA DE CONCRETO	UN	12	446,53	570,21	5.358,36	6.842,52
33.14	SEINFRA CE	C0602	CAIXA EM ALVENARIA (80X80X60cm) DE 1/2 TIJOLO COMUM, LASTRO DE CONCRETO E TAMPA DE CONCRETO	UN	5	624,60	797,61	3.123,00	3.988,05
34			LOUÇAS, ACESSÓRIOS E METAIS - QUADRA						12.743,99
	SEINFRA-CE	C1151	DUCHA P/ WC CROMADO (INSTALADO)	UN	1	69,88	89,23	69,88	89,23
34.2	SINAPI(A)	95470	VASO SANITARIO SIFONADO CONVENCIONAL COM LOUÇA BRANCA, INCLUSO CONJUNTO DE LIGAÇÃO PARA BACIA SANITÁRIA AJUSTÁVEL - FORNECIMENTO E INSTALAÇÃO. AF_01/2020	UN	7	329,02	420,15	2.303,14	2.941,05
34.3	SINAPI	99635	VÁLVULA DE DESCARGA METÁLICA, BASE 1 1/2", ACABAMENTO METALICO CROMADO - FORNECIMENTO E INSTALAÇÃO. AF_08/2021	UN	7	335,13	427,96	2.345,91	2.995,72
34.4	SINAPI	86904	LAVATÓRIO LOUÇA BRANCA SUSPENSO, 29,5 X 39CM OU EQUIVALENTE, PADRÃO POPULAR - FORNECIMENTO E INSTALAÇÃO. AF_01/2020	UN	1	147,29	188,08	147,29	188,08
34.5	SINAPI	86901	CUBA DE EMBUTIR OVAL EM LOUÇA BRANCA, 35 X 50CM OU EQUIVALENTE - FORNECIMENTO E INSTALAÇÃO. AF_01/2020	UN	6	149,76	191,24	898,56	1.147,44
34.6	SINAPI	86906	TORNEIRA CROMADA DE MESA, 1/2" OU 3/4", PARA LAVATÓRIO, PADRÃO POPULAR - FORNECIMENTO E INSTALAÇÃO. AF_01/2020	UN	7	105,41	134,60	737,87	942,20
34.7	SINAPI	95544	PAPELEIRA DE PAREDE EM METAL CROMADO SEM TAMPA, INCLUSO FIXAÇÃO. AF_01/2020	UN	7	69,15	88,30	484,05	618,10
34.8	SINAPI	100868	BARRA DE APOIO RETA, EM ACO INOX POLIDO, COMPRIMENTO 80 CM, FIXADA NA PAREDE - FORNECIMENTO E INSTALAÇÃO. AF_01/2020	UN	2	373,41	476,84	746,82	953,68
34.9	SINAPI	100864	BARRA DE APOIO EM "L", EM ACO INOX POLIDO 80 X 80 CM, FIXADA NA PAREDE - FORNECIMENTO E INSTALACAO. AF_01/2020	UN	1	737,15	941,34	737,15	941,34
34.10	SINAPI	95547	SABONETEIRA PLASTICA TIPO DISPENSER PARA SABONETE LIQUIDO COM RESERVATORIO 800 A 1500 ML, INCLUSO FIXAÇÃO. AF_01/2020	UN	5	67,68	86,42	338,40	432,10

JOAO PAULO DOS REIS NETO:00975854321

34.11	SINAPI	95547	SABONETEIRA PLASTICA TIPO DISPENSER PARA SABONETE LIQUIDO COM RESERVATORIO 800 A 1500 ML, INCLUSO FIXAÇÃO. AF_01/2020	UN	5	67,68	86,42	338,40	432,10
34.12	SINAPI	100860	CHUVEIRO ELÉTRICO COMUM CORPO PLÁSTICO, TIPO DUCHA - FORNECIMENTO E INSTALAÇÃO. AF_01/2020	UN	6	134,74	172,06	808,44	1.032,36
34.13	SINAPI	86916	TORNEIRA PLÁSTICA 3/4" PARA TANQUE - FORNECIMENTO E INSTALAÇÃO. AF_01/2020	UN	1	23,96	30,59	23,96	30,59
35			**SISTEMA DE PROTEÇÃO CONTRA INCÊNDIO - QUADRA**						**833,63**
35.1	SINAPI	101909	EXTINTOR DE INCÊNDIO PORTÁTIL COM CARGA DE PQS DE 6 KG, CLASSE BC - FORNECIMENTO E INSTALAÇÃO. AF_01/2026_PE	UN	2	222,26	283,82	444,52	567,64
35.2	SINAPI	97599	LUMINÁRIA DE EMERGÊNCIA, COM 30 LÂMPADAS LED DE 2 W, SEM REATOR - FORNECIMENTO E INSTALAÇÃO. AF_09/2024	UN	2	16,80	21,45	33,60	42,90
35.3	SINAPI(A)	72947	SINALIZACAO HORIZONTAL COM TINTA RETRORREFLETIVA A BASE DE RESINA ACRILICA COM MICROESFERAS DE VIDRO	M2	2	23,28	29,72	46,56	59,44
35.4	ORSE	12224	Placa indicativa de "PERIGO PROIBIDO FUMAR" em pvc, dim.: 20 x 30 cm	Un	4	32,04	40,91	128,17	163,65
36			**INSTALAÇÕES ELÉTRICAS E TELEFÔNICAS 220V - QUADRA**						**13.420,52**
36.1			**QUADRO DE DISTRIBUIÇÃO**						**907,28**
36.1.1	SINAPI	101875	QUADRO DE DISTRIBUIÇÃO DE ENERGIA EM CHAPA DE AÇO GALVANIZADO, DE EMBUTIR, COM BARRAMENTO TRIFÁSICO, PARA 12 DISJUNTORES DIN 100A - FORNECIMENTO E INSTALAÇÃO. AF_07/2025	UN	1	367,83	469,71	367,83	469,71
36.1.2	SINAPI	93653	DISJUNTOR MONOPOLAR TIPO DIN, CORRENTE NOMINAL DE 10A - FORNECIMENTO E INSTALAÇÃO. AF_07/2025	UN	8	10,16	12,97	81,28	103,76
36.1.3	SINAPI	93657	DISJUNTOR MONOPOLAR TIPO DIN, CORRENTE NOMINAL DE 32A - FORNECIMENTO E INSTALAÇÃO. AF_07/2025	UN	2	13,23	16,89	26,46	33,78
36.2			**ELETRODUTOS E ACESSÓRIOS**						**2.711,48**
36.2.1	SINAPI	91854	ELETRODUTO FLEXÍVEL CORRUGADO, PVC, DN 25 MM (3/4"), PARA CIRCUITOS TERMINAIS, INSTALADO EM PAREDE - FORNECIMENTO E INSTALAÇÃO. AF_03/2023	M	22,6	9,30	11,87	210,18	268,26
36.2.2	SINAPI	91856	ELETRODUTO FLEXÍVEL CORRUGADO, PVC, DN 32 MM (1"), PARA CIRCUITOS TERMINAIS, INSTALADO EM PAREDE - FORNECIMENTO E INSTALAÇÃO. AF_03/2023	M	46	12,12	15,47	557,52	711,62
36.2.3	SINAPI	93008	ELETRODUTO RÍGIDO ROSCÁVEL, PVC, DN 50 MM (1 1/2"), PARA REDE ENTERRADA DE DISTRIBUIÇÃO DE ENERGIA ELÉTRICA - FORNECIMENTO E INSTALAÇÃO. AF_12/2021	M	12,8	19,31	24,65	247,16	315,52
36.2.4	SINAPI	93009	ELETRODUTO RÍGIDO ROSCÁVEL, PVC, DN 60 MM (2"), PARA REDE ENTERRADA DE DISTRIBUIÇÃO DE ENERGIA ELÉTRICA - FORNECIMENTO E INSTALAÇÃO. AF_12/2021	M	4,8	28,98	37,00	139,10	177,60
36.2.5	SINAPI	93011	ELETRODUTO RÍGIDO ROSCAVEL, PVC, DN 85 MM (3"), PARA REDE ENTERRADA DE DISTRIBUIÇÃO DE ENERGIA ELÉTRICA - FORNECIMENTO E INSTALAÇÃO. AF_12/2021	M	17	49,96	63,79	849,32	1.084,43
36.2.6	SINAPI	91941	CAIXA RETANGULAR 4" X 2" BAIXA (0,30 M DO PISO), PVC, INSTALADA EM PAREDE - FORNECIMENTO E INSTALAÇÃO. AF_03/2023	UN	11	10,97	14,00	120,67	154,00
36.3			**CABOS E FIOS (CONDUTORES)**						**696,87**
36.3.1	SINAPI	91924	CABO DE COBRE FLEXÍVEL ISOLADO, 1,5 MM², ANTI-CHAMA 450/750 V, PARA CIRCUITOS TERMINAIS - FORNECIMENTO E INSTALAÇÃO. AF_03/2023	M	30	3,13	3,99	93,90	119,70
36.3.2	SINAPI	91926	CABO DE COBRE FLEXÍVEL ISOLADO, 2,5 MM², ANTI-CHAMA 450/750 V, PARA CIRCUITOS TERMINAIS - FORNECIMENTO E INSTALAÇÃO. AF_03/2023	M	91,6	4,59	5,86	420,44	536,77
36.4			**ILUMINAÇÃO E TOMADAS**						**6.405,97**
36.4.1	SINAPI	91996	TOMADA MÉDIA DE EMBUTIR (1 MÓDULO), 2P+T 10 A, INCLUINDO SUPORTE E PLACA - FORNECIMENTO E INSTALAÇÃO. AF_03/2023	UN	5	31,83	40,64	159,15	203,20
36.4.2	SINAPI	91997	TOMADA MÉDIA DE EMBUTIR (1 MÓDULO), 2P+T 20 A, INCLUINDO SUPORTE E PLACA - FORNECIMENTO E INSTALAÇÃO. AF_03/2023	UN	5	33,76	43,11	168,80	215,55
36.4.3	SINAPI	91953	INTERRUPTOR SIMPLES (1 MÓDULO), 10A/250V, INCLUINDO SUPORTE E PLACA - FORNECIMENTO E INSTALAÇÃO. AF_03/2023	UN	5	26,97	34,44	134,85	172,20
36.4.4	SEINFRA-CE	C2045	PROJETOR EM ALUMÍNIO, C/ LÂMPADA DE VAPOR METÁLICO E FOTOCÉLULA ATÉ 400W	UN	12	419,17	535,28	5.030,04	6.423,36
36.4.5	SEINFRA-CE	C1638	LUMINÁRIA FLUORESCENTE COMPLETA (2 X 32)W	UN	6	123,68	157,93	742,08	947,58
36.4.6	SEINFRA-CE	C1661	LUMINÁRIA FLUORESCENTE COMPLETA (2 X 16)W	UN	3	107,79	137,64	323,37	412,92

JOAO PAULO DOS REIS NETO:00975854321

36.4.7	SEINFRA-CE	C2045	PROJETOR EM ALUMÍNIO, C/ LÂMPADA DE VAPOR METÁLICO E FOTOCELULA ATÉ 400W	UN	2	419,17	535,28	838,34	1.070,56
37			**SISTEMA DE PROTEÇÃO CONTRA DESCARGAS ATMOSFÉRICAS (SPDA) - QUADRA**						**33.539,92**
37.1	SINAPI	96985	HASTE DE ATERRAMENTO, DIÂMETRO 5/8", COM 3 METROS - FORNECIMENTO E INSTALAÇÃO. AF_08/2023	UN	6	75,18	96,00	451,08	576,00
37.2	SINAPI	96974	CORDOALHA DE COBRE NU 50 MM², NÃO ENTERRADA, COM ISOLADOR - FORNECIMENTO E INSTALAÇÃO. AF_08/2023	M	105	94,75	120,99	9.948,75	12.703,95
37.3	SINAPI	98111	CAIXA DE INSPEÇÃO PARA ATERRAMENTO, CIRCULAR, EM POLIETILENO, DIÂMETRO INTERNO = 0,3 M. AF_12/2020	UN	1	56,19	71,75	56,19	71,75
37.4	SINAPI	98463	SUPORTE ISOLADOR PARA FIXAÇÃO DA CORDOALHA DE COBRE EM ALVENARIA OU CONCRETO - FORNECIMENTO E INSTALAÇÃO. AF_08/2023	UN	6	24,57	31,37	147,42	188,22
38			**SERVIÇOS COMPLEMENTARES - QUADRA**						**18.586,34**
38.1	SEINFRA-CE	C4065	GRANITO POLIDO E=2cm, CINZA, ARGAMASSA DE CIMENTO E AREIA 1:4, C/ REJUNTAMENTO	M2	3,54	343,01	438,02	1.214,25	1.550,59
38.2	SEINFRA-CE	C4065	GRANITO POLIDO E=2cm, CINZA, ARGAMASSA DE CIMENTO E AREIA 1:4, C/ REJUNTAMENTO	M2	1,08	343,01	438,02	370,45	473,06
38.3	SEINFRA-CE	C1869	PEITORIL DE GRANITO L= 15 cm	M	11	88,83	113,43	977,13	1.247,73
38.4	SEINFRA-CE	C3084	EXECUÇÃO DE PINGADEIRAS	M	32,7	9,34	11,92	305,41	389,78
38.5	SEINFRA-CE	C1347	ESTRUTURA METÁLICA C/ TABELAS DE BASQUETE	CJ	1	4.896,42	6.252,72	4.896,42	6.252,72
38.6	SEINFRA-CE	C1349	ESTRUTURA METÁLICA DE TRAVES DE FUTSAL	CJ	1	4.274,56	5.458,61	4.274,56	5.458,61
38.7	SEINFRA-CE	C1351	ESTRUTURA METÁLICA P/ REDE DE VOLEY	CJ	1	2.595,03	3.313,85	2.595,03	3.313,85
39			**SERVIÇOS FINAIS - QUADRA**						**2.453,75**
39.1	SINAPI(A)	9537	LIMPEZA FINAL DA OBRA	M2	516,58	3,72	4,75	1.921,67	2.453,75

Total sem BDI	**R$ 2.120.444,19**
Total do BDI	**R$ 587.118,25**
Total	**R$ 2.707.562,44**

DOIS MILHÕES E SETECENTOS E SETE MIL E QUINHENTOS E SESSENTA E DOIS REAIS E QUARENTA E QUATRO CENTAVOS

JOAO PAULO DOS REIS NETO:00975854321

Cronograma Físico-Financeiro

1	SERVIÇOS PRELIMINARES	100,00%	100,00%									
		92.979,42	R$92.979,42									
2	MOVIMENTO DE TERRAS PARA FUNDAÇÕES	100,00%	25,00%	25,00%	25,00%	25,00%						
		196.585,97	R$49.896,49	R$49.896,49	R$49.896,49	R$49.896,49						
3	FUNDAÇÕES	100,00%	25,00%	25,00%	25,00%	25,00%						
		46.297,65	R$11.558,46	R$11.558,46	R$11.558,46	R$11.558,46						
4	SUPERESTRUTURA	100,00%	25,00%	25,00%	25,00%	25,00%						
		233.315,21	R$58.328,80	R$58.328,80	R$58.328,80	R$58.328,80						
5	SISTEMA DE VEDAÇÃO VERTICAL	100,00%			50,00%	50,00%						
		84.295,79			R$42.147,90	R$42.147,90						
6	ESQUADRIAS	100,00%			25,00%	25,00%	25,00%	25,00%				
		78.529,42			R$19.632,36	R$19.632,36	R$19.632,36	R$19.632,36				
7	SISTEMAS DE COBERTURA	100,00%		10,00%	10,00%	20,00%	20,00%	20,00%	20,00%			
		342.975,02		R$34.297,50	R$34.297,50	R$68.595,00	R$68.595,00	R$68.595,00	R$68.595,00			
8	IMPERMEABILIZAÇÃO	100,00%		100,00%								
		7.506,15		R$7.506,15								
9	REVESTIMENTOS INTERNOS E EXTERNOS	100,00%					25,00%	25,00%	25,00%	25,00%		
		943.468,36					R$60.612,32	R$60.612,32	R$60.612,32	R$60.612,32		
10	SISTEMAS DE PISOS	100,00%					25,00%	25,00%	25,00%	25,00%		
		206.771,59					R$51.692,90	R$51.692,90	R$51.692,90	R$51.692,90		
11	PINTURAS E ACABAMENTOS	100,00%									100,00%	
		62.381,28									R$62.381,28	
12	INSTALAÇÕES HIDRÁULICAS	100,00%								50,00%	50,00%	
		60.791,13								R$30.395,57	R$30.395,57	
13	INSTALAÇÕES SANITÁRIAS	100,00%	10,00%				30,00%	25,00%	25,00%	10,00%		
		50.944,94	R$5.094,49				R$15.283,48	R$12.736,24	R$12.736,24	R$5.094,49		
14	LOUÇAS, ACESSÓRIOS E METAIS	100,00%					25,00%	25,00%	25,00%	25,00%		
		25.556,35					R$6.389,24	R$6.389,24	R$6.389,24	R$6.389,24		
15	INSTALAÇÃO DE GÁS COMBUSTÍVEL	100,00%								100,00%		
		4.892,99								R$4.892,99		
16	SISTEMA DE PROTEÇÃO CONTRA INCÊNDIO	100,00%									100,00%	
		9.393,17									R$9.393,17	
17	INSTALAÇÕES ELÉTRICAS E TELEFÔNICAS 220V	100,00%							50,00%	50,00%		
		101.665,95							R$50.832,98	R$50.832,98		
18	SISTEMA DE PROTEÇÃO CONTRA DESCARGAS ATMOSFÉRICAS (SPDA)	100,00%								50,00%	50,00%	
		61.472,89								R$30.736,50	R$30.736,50	
19	SERVIÇOS COMPLEMENTARES	100,00%									100,00%	
		77.265,60									R$77.265,60	
20	SERVIÇOS FINAIS	100,00%									100,00%	
		7.864,22									R$7.864,22	
21	SERVIÇOS PRELIMINARES - QUADRA	100,00%	100,00%									
		4.525,24	R$4.525,24									
22	MOVIMENTO DE TERRAS PARA FUNDAÇÕES - QUADRA	100,00%	100,00%									
		19.196,06	R$19.196,06									
23	FUNDAÇÕES - QUADRA	100,00%	100,00%									
		79.680,72	R$79.680,72									
24	SUPERESTRUTURA - QUADRA	100,00%	25,00%	25,00%	25,00%	25,00%						
		81.276,08	R$20.319,02	R$20.319,02	R$20.319,02	R$20.319,02						
25	SISTEMA DE VEDAÇÃO VERTICAL INTERNO E EXTERNO (PAREDES) - QUADRA	100,00%		50,00%	50,00%							
		25.406,78		R$12.703,37	R$12.703,37							
26	ESQUADRIAS - QUADRA	100,00%			25,00%	25,00%	25,00%					
		14.894,66			R$3.723,22	R$3.723,22	R$3.723,22					

JOAO PAULO DOS REIS NETO:00975854321

COMISSÃO DE CONTRATAÇÃO 038

27	SISTEMAS DE COBERTURA - QUADRA	100,00% 294.672,23			10,00% R$ 29.467,22	10,00% R$29.467,22	20,00% R$58.994,45	20,00% R$58.994,45	20,00% R$58.994,45	20,00% R$58.994,45		
28	IMPERMEABILIZAÇÃO - QUADRA	100,00% 8.388,89			100,00% R$8.933,89							
29	REVESTIMENTOS INTERNOS E EXTERNOS - QUADRA	100,00% 82.082,44					25,00% R$20.523,11	25,00% R$20.523,11	25,00% R$20.523,11	25,00% R$20.523,11		
30	SISTEMAS DE PISOS INTERNOS E EXTERNOS (PAVIMENTAÇÃO) - QUADRA	100,00% 71.872,11					25,00% R$17.968,13	25,00% R$17.968,13	25,00% R$17.968,13	25,00% R$17.968,13		
31	PINTURAS E ACABAMENTOS - QUADRA	100,00% 13.079,77										100,00% R$13.079,77
32	INSTALAÇÕES HIDRÁULICAS - QUADRA	100,00% 3.856,28								20,00% R$771,26		80,00% R$3.085,02
33	INSTALAÇÕES SANITÁRIAS E PLUVIAIS - QUADRA	100,00% 19.417,77	10,00% R$1.941,78				10,00% R$1.941,78	25,00% R$4.854,22	25,00% R$4.854,22	30,00% R$5.825,18		
34	LOUÇAS, ACESSÓRIOS E METAIS - QUADRA	100,00% 12.748,99					25,00% R$3.186,80	25,00% R$3.186,80	25,00% R$3.186,80	25,00% R$3.186,80		
35	SISTEMA DE PROTEÇÃO CONTRA INCÊNDIO - QUADRA	100,00% 833,83										100,00% R$833,83
36	INSTALAÇÕES ELÉTRICAS E TELEFÔNICAS 220V - QUADRA	100,00% 13.420,52							25,00% R$3.355,13	25,00% R$3.355,13		50,00% R$6.710,26
37	SISTEMA DE PROTEÇÃO CONTRA DESCARGAS ATMOSFÉRICAS (SPDA) - QUADRA	100,00% 13.539,92								50,00% R$6.769,96		50,00% R$6.769,96
38	SERVIÇOS COMPLEMENTARES - QUADRA	100,00% 18.686,34										100,00% R$18.686,34
39	SERVIÇOS FINAIS - QUADRA	100,00% 2.453,75										100,00% R$2.453,75

Total sem BDI	R$ 2.120.444,19
Total do BDI	R$ 587.118,25
Total	R$ 2.707.562,44

DOIS MILHÕES E SETECENTOS E SETE MIL E QUINHENTOS E SESSENTA E DOIS REAIS E QUARENTA E QUATRO CENTAVOS

COMISSÃO DE CONTRATAÇÃO FLS 0983

JOAO PAULO DOS REIS NETO:00975854321

Curva ABC de Itens - Com BDI

1	100778	ESTRUTURA TRELIÇADA DE COBERTURA, TIPO FINK, COM LIGAÇÕES PARAFUSADAS, INCLUSOS PERFIS METÁLICOS, CHAPAS METÁLICAS, MÃO DE OBRA E TRANSPORTE COM GUINDASTE - FORNECIMENTO E INSTALAÇÃO. AF_01/2020_PSA	FUNDACOES E ESTRUTURAS	KG	17514,84	12,27	214.907,08	7,94%	7,94%	A
2	C0328	ATERRO C/COMPACTAÇÃO MECÂNICA E CONTROLE, MAT. DE AQUISIÇÃO	-	M3	1492	128,07	191.080,44	7,06%	14,99%	A
3	92540	TRAMA DE MADEIRA COMPOSTA POR RIPAS, CAIBROS E TERÇAS PARA TELHADOS DE MAIS QUE 2 ÁGUAS PARA TELHA CERÂMICA OU DE CONCRETO, INCLUSO TRANSPORTE VERTICAL. AF_10/2025	COBERTURA	M2	1203,2	121,27	145.912,06	5,39%	20,38%	A
4	87535	EMBOÇO, EM ARGAMASSA TRAÇO 1:2:8, PREPARO MECÂNICO, APLICADO MANUALMENTE EM PAREDES INTERNAS DE AMBIENTES COM ÁREA MAIOR QUE 10M², E = 17,5MM, COM TALISCAS. AF_03/2024	REVESTIMENTO E TRATAMENTO DE SUPERFICIES	M2	2404,7	42,63	102.512,36	3,79%	24,17%	A
5	C4420	LAJE PRÉ-FABRICADA P/ FORRO - VÃO ACIMA DE 4,01 m	-	M2	696,75	136,84	95.343,27	3,52%	27,69%	A
6	87489	ALVENARIA DE VEDAÇÃO DE BLOCOS CERÂMICOS FURADOS NA VERTICAL DE 9X19X39CM (ESPESSURA 9CM) DE PAREDES COM ÁREA LÍQUIDA MAIOR OU IGUAL A 6M² COM VÃOS E ARGAMASSA DE ASSENTAMENTO COM PREPARO EM BETONEIRA. AF_06/2014	PAREDES/PAINEIS	M2	1121,68	74,10	83.116,48	3,07%	30,76%	A
7	87543	MASSA ÚNICA, EM ARGAMASSA INDUSTRIALIZADA, PREPARO MECÂNICO, APLICADA COM EQUIPAMENTO DE MISTURA E PROJEÇÃO DE ARGAMASSA EM PAREDES INTERNAS, E = 5MM, SEM TALISCAS. AF_03/2024	REVESTIMENTO E TRATAMENTO DE SUPERFICIES	M2	2233,76	35,78	79.923,93	2,95%	33,71%	A
8	C4554	TELHA DE ALUMÍNIO, TRAPEZOIDAL e = 0,7mm	-	M2	849,74	83,06	70.579,40	2,61%	36,32%	A
9	87251	REVESTIMENTO CERÂMICO PARA PISO COM PLACAS TIPO ESMALTADA DE DIMENSÕES 45X45 CM APLICADA EM AMBIENTES DE ÁREA MAIOR QUE 10 M2. AF_02/2023_PE	PISOS	M2	879,82	77,96	68.590,76	2,53%	38,85%	A
10	92550	FABRICAÇÃO E INSTALAÇÃO DE TESOURA INTEIRA EM MADEIRA NÃO APARELHADA, VÃO DE 8 M, PARA TELHA CERÂMICA OU DE CONCRETO, INCLUSO IÇAMENTO. AF_10/2025	COBERTURA	UN	23	2.920,40	67.169,20	2,48%	41,33%	A
11	94441	TELHAMENTO COM TELHA CERÂMICA DE ENCAIXE, TIPO FRANCESA, COM MAIS DE 2 ÁGUAS, INCLUSO TRANSPORTE VERTICAL. AF_07/2019	COBERTURA	M2	1203,8	50,53	60.828,01	2,25%	43,58%	A
12	00000064	Caixa d'água pré-fabricada capacidade 15.000 litros	SERVICOS DIVERSOS	UND	1	56.629,20	56.629,20	2,09%	45,67%	A
13	C0869	CORDOALHA COBRE NU 35MM2 E ISOLADORES P/PARA-RAIO	-	M	754,4	74,69	56.346,11	2,08%	47,75%	A
14	101747	PISO EM CONCRETO 20 MPA PREPARO MECÂNICO, ESPESSURA 7CM. AF_09/2020	PISOS	M2	390,42	132,87	51.875,10	1,92%	49,67%	A
15	87630	CONTRAPISO EM ARGAMASSA TRAÇO 1:4 (CIMENTO E AREIA), PREPARO MECÂNICO COM BETONEIRA 400 L, APLICADO EM ÁREAS SECAS SOBRE LAJE, ADERIDO, ACABAMENTO NÃO REFORÇADO, ESPESSURA 3CM. AF_07/2021	PISOS	M2	879,82	55,75	49.049,96	1,81%	51,48%	A
16	87273	REVESTIMENTO CERÂMICO PARA PAREDES INTERNAS COM PLACAS TIPO ESMALTADA DE DIMENSÕES 33X45 CM APLICADAS NA ALTURA INTEIRA DAS PAREDES. AF_02/2023_PE	REVESTIMENTO E TRATAMENTO DE SUPERFICIES	M2	524,11	91,45	47.929,85	1,77%	53,25%	A
17	92443	MONTAGEM E DESMONTAGEM DE FÔRMA DE PILARES RETANGULARES E ESTRUTURAS SIMILARES, PÉ-DIREITO SIMPLES, EM CHAPA DE MADEIRA COMPENSADA PLASTIFICADA, 18 UTILIZAÇÕES. AF_09/2020	FUNDACOES E ESTRUTURAS	M2	817,16	58,34	47.673,11	1,76%	55,01%	A
18	92720	CONCRETAGEM DE PILARES, FCK = 25 MPA, COM USO DE BOMBA EM EDIFICAÇÃO COM SEÇÃO MÉDIA DE PILARES MENOR OU IGUAL A 0,25 M² - LANÇAMENTO, ADENSAMENTO E ACABAMENTO. AF_12/2015	FUNDACOES E ESTRUTURAS	M3	45,37	978,14	44.378,21	1,64%	56,65%	A
19	94996	EXECUÇÃO DE PASSEIO (CALÇADA) OU PISO DE CONCRETO COM CONCRETO MOLDADO IN LOCO, FEITO EM OBRA, ACABAMENTO CONVENCIONAL, ESPESSURA 10 CM, ARMADO. AF_07/2016	PISOS	M2	264,45	157,49	41.648,23	1,54%	58,19%	A
20	98679	PISO CIMENTADO, TRAÇO 1:3 (CIMENTO E AREIA), ACABAMENTO LISO, ESPESSURA 2,0 CM, PREPARO MECÂNICO DA ARGAMASSA. AF_09/2020	PISOS	M2	879,82	45,48	40.014,21	1,48%	59,67%	A

JOAO PAULO DOS REIS NETO:00975854321

21	9945	Grade de ferro com tela de aço galvanizado fio 12, malha 2", losangular, sem revestimento e cantoneira em "L" de abas iguais de 3/4" x 1/8".	CLASSE ORSE-SE	m2	143,2	255,10	36.530,32	1,35%	61,02%	A
22	94582	JANELA DE ALUMÍNIO DE CORRER, 2 FOLHAS, FIXAÇÃO COM ARGAMASSA, COM VIDROS, PADRONIZADA. AF_07/2016	ESQUADRIAS/FERRAGENS/VIDROS	M2	88,78	377,74	33.535,75	1,24%	62,25%	A
23	90843	KIT DE PORTA DE MADEIRA PARA PINTURA, SEMI-OCA (LEVE OU MÉDIA), PADRÃO MÉDIO, 80X210CM, ESPESSURA DE 3,5CM, ITENS INCLUSOS: DOBRADIÇAS, MONTAGEM E INSTALAÇÃO DO BATENTE, FECHADURA COM EXECUÇÃO DO FURO - FORNECIMENTO E INSTALAÇÃO. AF_10/2025	ESQUADRIAS/FERRAGENS/VIDROS	UN	20	1.584,15	31.683,00	1,17%	63,42%	A
24	88489	PINTURA LÁTEX ACRÍLICA PREMIUM, APLICAÇÃO MANUAL EM PAREDES, DUAS DEMÃOS. AF_04/2023	PINTURAS	M2	1610,32	18,98	30.563,87	1,13%	64,55%	A
25	92726	CONCRETAGEM DE VIGAS E LAJES, FCK=20 MPA, PARA LAJES MACIÇAS OU NERVURADAS COM USO DE BOMBA EM EDIFICAÇÃO COM ÁREA MÉDIA DE LAJES MAIOR QUE 20 M² - LANÇAMENTO, ADENSAMENTO E ACABAMENTO. AF_12/2015	FUNDACOES E ESTRUTURAS	M3	29,93	940,21	28.140,48	1,04%	65,59%	A
26	96536	FABRICAÇÃO, MONTAGEM E DESMONTAGEM DE FÔRMA PARA VIGA BALDRAME, EM MADEIRA SERRADA, E=25 MM, 4 UTILIZAÇÕES. AF_01/2024	FUNDACOES E ESTRUTURAS	M2	304,36	88,96	27.075,86	1,00%	66,59%	A
27	100896	ESTACA ESCAVADA MECANICAMENTE, SEM FLUIDO ESTABILIZANTE, COM 25CM DE DIÂMETRO, CONCRETO LANÇADO POR CAMINHÃO BETONEIRA (EXCLUSIVE MOBILIZAÇÃO E DESMOBILIZAÇÃO). AF_01/2020	FUNDACOES E ESTRUTURAS	M	297,5	83,27	24.772,82	0,91%	67,51%	A
28	92549	FABRICAÇÃO E INSTALAÇÃO DE TESOURA INTEIRA EM MADEIRA NÃO APARELHADA, VÃO DE 7 M, PARA TELHA CERÂMICA OU DE CONCRETO, INCLUSO IÇAMENTO. AF_10/2025	COBERTURA	UN	10	2.425,71	24.257,10	0,90%	68,40%	A
29	92580	TRAMA DE AÇO COMPOSTA POR TERÇAS PARA TELHADOS DE ATÉ 2 ÁGUAS PARA TELHA ONDULADA DE FIBROCIMENTO, METÁLICA, PLÁSTICA OU TERMOACÚSTICA, INCLUSO TRANSPORTE VERTICAL, EXCLUSIVE PINTURA. AF_10/2025_PS	COBERTURA	M2	410	57,85	23.759,50	0,88%	69,28%	A
30	98099	SUMIDOURO RETANGULAR, EM ALVENARIA COM BLOCOS DE CONCRETO, DIMENSÕES INTERNAS: 1,0 X 3,0 X H=3,0 M, ÁREA DE INFILTRAÇÃO: 25 M² (PARA 10 CONTRIBUINTES). AF_12/2020	INSTALACOES HIDRO SANITARIAS	UN	4	5.725,73	22.902,92	0,85%	70,13%	A
31	102203	PINTURA VERNIZ (INCOLOR) ALQUÍDICO EM MADEIRA, USO INTERNO E EXTERNO, 2 DEMÃO. AF_01/2021	PINTURAS	M2	1714,31	13,35	22.886,03	0,85%	70,97%	A
32	96132	APLICAÇÃO MANUAL DE MASSA ACRÍLICA EM PANOS DE FACHADA SEM PRESENÇA DE VÃOS, DE EDIFÍCIOS DE MÚLTIPLOS PAVIMENTOS, DUAS DEMÃOS. AF_03/2024	PINTURAS	M2	1012,12	20,57	20.819,30	0,77%	71,74%	A
33	87267	REVESTIMENTO CERÂMICO PARA PAREDES INTERNAS COM PLACAS TIPO ESMALTADA DE DIMENSÕES 20X20 CM APLICADAS A MEIA ALTURA DAS PAREDES. AF_02/2023_PE	REVESTIMENTO E TRATAMENTO DE SUPERFICIES	M2	222,12	88,96	19.759,79	0,73%	72,47%	A
34	96557	CONCRETAGEM DE BLOCO DE COROAMENTO OU VIGA BALDRAME, FCK 30 MPA, COM USO DE BOMBA - LANÇAMENTO, ADENSAMENTO E ACABAMENTO. AF_01/2024	FUNDACOES E ESTRUTURAS	M3	17,61	1.098,11	19.337,71	0,71%	73,19%	A
35	92919	ARMAÇÃO DE ESTRUTURAS DIVERSAS DE CONCRETO ARMADO, EXCETO VIGAS, PILARES, LAJES E FUNDAÇÕES, UTILIZANDO AÇO CA-50 DE 10,0 MM - MONTAGEM. AF_06/2022	FUNDACOES E ESTRUTURAS	KG	1305,71	13,77	17.979,62	0,66%	73,85%	A
36	92775	ARMAÇÃO DE PILAR OU VIGA DE UMA ESTRUTURA CONVENCIONAL DE CONCRETO ARMADO EM UMA EDIFICAÇÃO TÉRREA OU SOBRADO UTILIZANDO AÇO CA-60 DE 5,0 MM - MONTAGEM. AF_12/2015	FUNDACOES E ESTRUTURAS	KG	824,03	21,08	17.370,55	0,64%	74,49%	A
37	92778	ARMAÇÃO DE PILAR OU VIGA DE UMA ESTRUTURA CONVENCIONAL DE CONCRETO ARMADO EM UMA EDIFICAÇÃO TÉRREA OU SOBRADO UTILIZANDO AÇO CA-50 DE 10,0 MM - MONTAGEM. AF_12/2015	FUNDACOES E ESTRUTURAS	KG	1164,73	14,80	17.238,00	0,64%	75,13%	A
38	74220/1	TAPUME DE CHAPA DE MADEIRA COMPENSADA, E= 6MM, COM PINTURA A CAL E REAPROVEITAMENTO DE 2X	SERVICOS PRELIMINARES	M2	176	96,77	17.031,52	0,63%	75,76%	A
39	98557	IMPERMEABILIZAÇÃO DE SUPERFÍCIE COM EMULSÃO ASFÁLTICA, 2 DEMÃOS. AF_09/2023	IMPERMEABILIZACOES E PROTECOES DIVERSAS	M2	304,22	54,04	16.440,04	0,61%	76,36%	A
40	92722	CONCRETAGEM DE PILARES, FCK = 25 MPA, COM USO DE BOMBA EM EDIFICAÇÃO COM SEÇÃO MÉDIA DE PILARES MAIOR QUE 0,25 M² - LANÇAMENTO, ADENSAMENTO E ACABAMENTO. AF_12/2015	FUNDACOES E ESTRUTURAS	M3	16,15	972,71	15.709,26	0,58%	76,94%	A

JOAO PAULO DOS REIS NETO:00975854321

COMISSÃO DE CONTRATAÇÃO 0985

41	**92777**	**ARMAÇÃO DE PILAR OU VIGA DE UMA ESTRUTURA CONVENCIONAL DE CONCRETO ARMADO EM UMA EDIFICAÇÃO TÉRREA OU SOBRADO UTILIZANDO AÇO CA-50 DE 8,0 MM - MONTAGEM. AF_12/2015**	**FUNDACOES E ESTRUTURAS**	**KG**	**909,46**	**17,00**	**15.460,82**	**0,57%**	**77,51%**	**A**
42	88486	APLICAÇÃO MANUAL DE PINTURA COM TINTA LÁTEX PVA EM TETO, DUAS DEMÃOS. AF_06/2014	PINTURAS	M2	623,44	24,67	15.380,26	0,57%	78,08%	A
43	**C1134**	**DIVISÓRIA DE GRANILITE C/ARGAMASSA DE CIMENTO E AREIA**	**-**	**M2**	**39,95**	**364,99**	**14.581,35**	**0,54%**	**78,62%**	**A**
44	C2045	PROJETOR EM ALUMÍNIO, C/ LÂMPADA DE VAPOR METÁLICO E FOTOCÉLULA ATÉ 400W	-	UN	27	535,28	14.452,56	0,53%	79,16%	A
45	**91926**	**CABO DE COBRE FLEXÍVEL ISOLADO, 2,5 MM², ANTI-CHAMA 450/750 V, PARA CIRCUITOS TERMINAIS - FORNECIMENTO E INSTALAÇÃO. AF_03/2023**	**INSTALACAO ELETRICA/ELETRIFICACAO E ILUMINACAO EXTERNA**	**M**	**2448,8**	**5,86**	**14.349,96**	**0,53%**	**79,69%**	**A**
46	98087	TANQUE SÉPTICO RETANGULAR, EM ALVENARIA COM BLOCOS DE CONCRETO, DIMENSÕES INTERNAS: 1,6 X 4,6 X H=2.4 M, VOLUME UTIL: 14720 L (PARA 105 CONTRIBUINTES). AF_12/2020	INSTALACOES HIDRO SANITARIAS	UN	1	14.021,76	14.021,76	0,52%	80,20%	B
47	**94319**	**ATERRO MANUAL DE VALAS COM SOLO ARGILO-ARENOSO. AF_09/2023**	**MOVIMENTO DE TERRA**	**M3**	**144,47**	**96,74**	**13.976,02**	**0,52%**	**80,72%**	**B**
48	101738	RODAPÉ EM MADEIRA, ALTURA 7CM, FIXADO COM COLA. AF_09/2020	PISOS	M	257,15	52,66	13.541,51	0,50%	81,22%	B
49	**98974**	**CORDOALHA DE COBRE NU 50 MM², NÃO ENTERRADA, COM ISOLADOR - FORNECIMENTO E INSTALAÇÃO. AF_08/2023**	**INSTALACAO ELETRICA/ELETRIFICACAO E ILUMINACAO EXTERNA**	**M**	**105**	**120,99**	**12.703,95**	**0,47%**	**81,69%**	**B**
50	C1638	LUMINÁRIA FLUORESCENTE COMPLETA (2 X 32)W	-	UN	80	157,93	12.634,40	0,47%	82,16%	B
51	**87878**	**CHAPISCO APLICADO EM ALVENARIAS E ESTRUTURAS DE CONCRETO INTERNAS, COM COLHER DE PEDREIRO. ARGAMASSA TRAÇO 1:3 COM PREPARO MANUAL. AF_10/2022**	**REVESTIMENTO E TRATAMENTO DE SUPERFICIES**	**M2**	**1969,41**	**6,38**	**12.564,83**	**0,46%**	**82,62%**	**B**
52	96558	CONCRETAGEM DE SAPATA, FCK 30 MPA, COM USO DE BOMBA - LANÇAMENTO, ADENSAMENTO E ACABAMENTO. AF_01/2024	FUNDACOES E ESTRUTURAS	M3	10,28	1.142,41	11.743,97	0,43%	83,05%	B
53	**92568**	**FABRICAÇÃO E INSTALAÇÃO DE TESOURA INTEIRA EM MADEIRA NÃO APARELHADA, VÃO DE 6 M, PARA TELHA CERÂMICA OU DE CONCRETO, INCLUSO IÇAMENTO. AF_10/2025**	**COBERTURA**	**UN**	**6**	**1.931,34**	**11.588,04**	**0,43%**	**83,48%**	**B**
54	92915	ARMAÇÃO DE ESTRUTURAS DIVERSAS DE CONCRETO ARMADO, EXCETO VIGAS, PILARES, LAJES E FUNDAÇÕES, UTILIZANDO AÇO CA-60 DE 5,0 MM - MONTAGEM. AF_06/2022	FUNDACOES E ESTRUTURAS	KG	594,35	19,32	11.482,84	0,42%	83,91%	B
55	**94963**	**CONCRETO FCK = 15MPA, TRAÇO 1:3,4:3,5 (EM MASSA SECA DE CIMENTO/ AREIA MÉDIA/ BRITA 1) - PREPARO MECÂNICO COM BETONEIRA 400 L. AF_05/2021**	**FUNDACOES E ESTRUTURAS**	**M3**	**17,23**	**648,93**	**11.181,06**	**0,41%**	**84,32%**	**B**
56	92995	CABO DE COBRE FLEXÍVEL ISOLADO, 150 MM², ANTI-CHAMA 450/750 V, PARA DISTRIBUIÇÃO - FORNECIMENTO E INSTALAÇÃO. AF_12/2015	INSTALACAO ELETRICA/ELETRIFICACAO E ILUMINACAO EXTERNA	M	51,6	213,56	11.019,69	0,41%	84,73%	B
57	**C4624**	**PISO PODOTÁTIL EXTERNO EM PMC ESP. 3CM, ASSENTADO COM ARGAMASSA (FORNECIMENTO E ASSENTAMENTO)**	**-**	**M2**	**60,3**	**174,04**	**10.494,61**	**0,39%**	**85,11%**	**B**
58	97088	ARMAÇÃO PARA EXECUÇÃO DE RADIER, PISO DE CONCRETO OU LAJE SOBRE SOLO, COM USO DE TELA Q-92. AF_09/2021	FUNDACOES E ESTRUTURAS	KG	577,82	17,68	10.215,85	0,38%	85,49%	B
59	**93202**	**FIXAÇÃO (ENCUNHAMENTO) DE ALVENARIA DE VEDAÇÃO COM TIJOLO MACIÇO. AF_03/2024**	**FUNDACOES E ESTRUTURAS**	**M**	**299,86**	**33,82**	**10.141,26**	**0,37%**	**85,86%**	**B**
60	93184	VERGA PRÉ-MOLDADA COM ATÉ 1,5 M DE VÃO, ESPESSURA DE "20" CM. AF_03/2024	FUNDACOES E ESTRUTURAS	M	261,4	37,23	9.731,92	0,36%	86,22%	B
61	**C1869**	**PEITORIL DE GRANITO L= 15 cm**	**-**	**M**	**82,3**	**113,43**	**9.335,28**	**0,34%**	**86,57%**	**B**
62	89848	TUBO PVC, SÉRIE NORMAL, ESGOTO PREDIAL, DN 100 MM, FORNECIDO E INSTALADO EM SUBCOLETOR AÉREO DE ESGOTO SANITÁRIO. AF_08/2022	INSTALACOES HIDRO SANITARIAS	M	264	32,78	8.653,92	0,32%	86,89%	B
63	**94229**	**CALHA EM CHAPA DE AÇO GALVANIZADO NÚMERO 24, DESENVOLVIMENTO DE 100 CM, INCLUSO TRANSPORTE VERTICAL. AF_07/2019**	**COBERTURA**	**M**	**50**	**170,93**	**8.546,50**	**0,32%**	**87,20%**	**B**
64	92987	CABO DE COBRE FLEXÍVEL ISOLADO, 50 MM², ANTI-CHAMA 450/750 V, PARA DISTRIBUIÇÃO - FORNECIMENTO E INSTALAÇÃO. AF_12/2015	INSTALACAO ELETRICA/ELETRIFICACAO E ILUMINACAO EXTERNA	M	113,6	73,88	8.392,76	0,31%	87,51%	B
65	**96535**	**FABRICAÇÃO, MONTAGEM E DESMONTAGEM DE FÔRMA PARA SAPATA, EM MADEIRA SERRADA, E=25 MM, 4 UTILIZAÇÕES. AF_01/2024**	**FUNDACOES E ESTRUTURAS**	**M2**	**49,35**	**164,31**	**8.108,69**	**0,30%**	**87,81%**	**B**

JOAO PAULO DOS REIS NETO:00975854321

COMISSÃO DE CONTRATAÇÃO 0986

66	C4068	BANCADA DE GRANITO CINZA E=2cm	-	M2	15,72	504,73	7.934,35	0,29%	88,11%	B
67	9537	LIMPEZA FINAL DA OBRA	SERVIÇOS DIVERSOS	M2	1646,22	4,75	7.819,54	0,29%	88,40%	B
68	94221	CUMEEIRA PARA TELHA CERÂMICA EMBOÇADA COM ARGAMASSA TRAÇO 1:2:9 (CIMENTO, CAL E AREIA) PARA TELHADOS COM ATÉ 2 ÁGUAS, INCLUSO TRANSPORTE VERTICAL. AF_07/2019	COBERTURA	M	218,52	34,24	7.482,12	0,28%	88,67%	B
69	91854	ELETRODUTO FLEXÍVEL CORRUGADO, PVC, DN 25 MM (3/4"), PARA CIRCUITOS TERMINAIS, INSTALADO EM PAREDE - FORNECIMENTO E INSTALAÇÃO. AF_03/2023	INSTALACAO ELETRICA/ELETRIFICACAO E ILUMINACAO EXTERNA	M	615,9	11,87	7.310,73	0,27%	88,94%	B
70	C0609	CAIXA EM ALVENARIA (60X60X60cm) DE 1/2 TIJOLO COMUM, LASTRO DE CONCRETO E TAMPA DE CONCRETO	-	UN	12	570,21	6.842,52	0,25%	89,19%	B
71	92917	ARMAÇÃO DE ESTRUTURAS DIVERSAS DE CONCRETO ARMADO, EXCETO VIGAS, PILARES, LAJES E FUNDAÇÕES, UTILIZANDO AÇO CA-50 DE 8,0 MM - MONTAGEM. AF_06/2022	FUNDACOES E ESTRUTURAS	KG	423,92	15,84	6.714,89	0,25%	89,44%	B
72	C4646	CORRIMÃO DUPLA ALTURA EM AÇO INOX DIAM 1 1/2	-	M	14	472,13	6.609,82	0,24%	89,69%	B
73	74209/1	PLACA DE OBRA EM CHAPA DE AÇO GALVANIZADO	CANTEIRO DE OBRAS	M2	10	647,77	6.477,70	0,24%	89,93%	B
74	C1347	ESTRUTURA METALICA C/ TABELAS DE BASQUETE	-	CJ	1	6.252,72	6.252,72	0,23%	90,16%	B
75	102219	PINTURA TINTA DE ACABAMENTO (PIGMENTADA) ESMALTE SINTÉTICO ACETINADO EM MADEIRA, 2 DEMÃOS. AF_01/2021	PINTURAS	M2	308,28	20,26	6.245,75	0,23%	90,39%	B
76	93358	ESCAVAÇÃO MANUAL DE VALA. AF_09/2024	MOVIMENTO DE TERRA	M3	61,24	101,87	6.238,51	0,23%	90,62%	B
77	93011	ELETRODUTO RÍGIDO ROSCÁVEL, PVC, DN 85 MM (3"), PARA REDE ENTERRADA DE DISTRIBUIÇÃO DE ENERGIA ELÉTRICA - FORNECIMENTO E INSTALAÇÃO. AF_12/2021	INSTALACAO ELETRICA/ELETRIFICACAO E ILUMINACAO EXTERNA	M	97	63,79	6.187,63	0,23%	90,85%	B
78	91924	CABO DE COBRE FLEXÍVEL ISOLADO, 1,5 MM², ANTI-CHAMA 450/750 V, PARA CIRCUITOS TERMINAIS - FORNECIMENTO E INSTALAÇÃO. AF_03/2023	INSTALACAO ELETRICA/ELETRIFICACAO E ILUMINACAO EXTERNA	M	1550	3,99	6.184,50	0,23%	91,07%	B
79	98110	CAIXA DE GORDURA PEQUENA (CAPACIDADE: 19 L), CIRCULAR, EM PVC, DIÂMETRO INTERNO= 0,3 M. AF_12/2020	INSTALACOES HIDRO SANITARIAS	UN	11	536,36	5.899,96	0,22%	91,29%	B
80	00031	Porta de abrir em chapa de madeira compensada para banheiro revestida com laminado, 0,60x1,60m, PM6, incluso marco e dobradiças	SERVICOS DIVERSOS	UND	15	372,14	5.582,10	0,21%	91,50%	B
81	C1349	ESTRUTURA METÁLICA DE TRAVES DE FUTSAL	-	CJ	1	5.458,61	5.458,61	0,20%	91,70%	B
82	92584	FABRICAÇÃO E INSTALAÇÃO DE TESOURA INTEIRA EM AÇO, VÃO DE 4 M, PARA TELHA CERÂMICA OU DE CONCRETO, INCLUSO IÇAMENTO, EXCLUSIVE PINTURA. AF_10/2025	COBERTURA	UN	6	894,52	5.367,12	0,20%	91,90%	B
83	87881	CHAPISCO APLICADO NO TETO OU EM ALVENARIA E ESTRUTURA, COM ROLO PARA TEXTURA ACRÍLICA. ARGAMASSA TRAÇO 1:4 E EMULSÃO POLIMÉRICA (ADESIVO) COM PREPARO MANUAL. AF_10/2022	REVESTIMENTO E TRATAMENTO DE SUPERFICIES	M2	623,44	8,46	5.274,30	0,19%	92,09%	B
84	C1516	JANELA DE ALUMÍNIO, TIPO VENEZIANA	-	M2	6,48	807,79	5.234,47	0,19%	92,29%	B
85	99635	VÁLVULA DE DESCARGA METÁLICA, BASE 1 1/2", ACABAMENTO METÁLICO CROMADO - FORNECIMENTO E INSTALAÇÃO. AF_08/2021	INSTALACOES HIDRO SANITARIAS	UN	12	427,96	5.135,51	0,19%	92,48%	B
86	C0864	CONJUNTO DE MASTRO P/ TRÊS BANDEIRAS E PEDESTAL	-	UN	1	5.055,13	5.055,13	0,19%	92,66%	B
87	95470	VASO SANITARIO SIFONADO CONVENCIONAL COM LOUÇA BRANCA, INCLUSO CONJUNTO DE LIGAÇÃO PARA BACIA SANITÁRIA AJUSTÁVEL - FORNECIMENTO E INSTALAÇÃO. AF_01/2020	INSTALACOES HIDRO SANITARIAS	UN	12	420,15	5.041,79	0,19%	92,85%	B
88	91341	PORTA EM ALUMÍNIO DE ABRIR TIPO VENEZIANA COM GUARNIÇÃO, FIXAÇÃO COM PARAFUSOS - FORNECIMENTO E INSTALAÇÃO. AF_10/2025	ESQUADRIAS/FERRAGENS/VIDROS	M2	5,43	894,32	4.856,15	0,18%	93,03%	B
89	C4835	ESPELHO CRISTAL, ESPESSURA 4MM, COM PARAFUSOS DE FIXAÇÃO, SEM MOLDURA	-	M2	7,2	643,58	4.633,77	0,17%	93,20%	B
90	C1630	LOCAÇÃO DA OBRA - EXECUÇÃO DE GABARITO	-	M2	516,58	8,76	4.525,24	0,17%	93,37%	B
91	86936	CUBA DE EMBUTIR DE AÇO INOXIDÁVEL MÉDIA, INCLUSO VÁLVULA TIPO AMERICANA E SIFÃO TIPO GARRAFA EM METAL CROMADO - FORNECIMENTO E INSTALAÇÃO. AF_01/2020	INSTALACOES HIDRO SANITARIAS	UN	6	745,48	4.472,88	0,17%	93,53%	B
92	4330	Portão em tubo de aço galvanizado d=1", padrão escolas	CLASSE ORSE-SE	m2	10,33	426,08	4.401,40	0,16%	93,69%	B
93	C1622	LIGAÇÃO PROVISÓRIA DE ÁGUA E SANITÁRIO	-	UN	1	4.308,18	4.308,18	0,16%	93,85%	B

JOAO PAULO DOS REIS NETO:00975854321

94	93008	ELETRODUTO RÍGIDO ROSCÁVEL, PVC, DN 50 MM (1 1/2"), PARA REDE ENTERRADA DE DISTRIBUIÇÃO DE ENERGIA ELÉTRICA - FORNECIMENTO E INSTALAÇÃO. AF_12/2021	INSTALACAO ELETRICA/ELETRIFICACAO E ILUMINACAO EXTERNA	M	172,3	24,65	4.247,19	0,16%	94,01%	B
95	87265	REVESTIMENTO CERÂMICO PARA PAREDES INTERNAS COM PLACAS TIPO ESMALTADA DE DIMENSÕES 20X20 CM APLICADAS NA ALTURA INTEIRA DAS PAREDES. AF_02/2023_PE	REVESTIMENTO E TRATAMENTO DE SUPERFICIES	M2	48,16	82,94	3.994,39	0,15%	94,16%	B
96	C0602	CAIXA EM ALVENARIA (80X80X60cm) DE 1/2 TIJOLO COMUM, LASTRO DE CONCRETO E TAMPA DE CONCRETO	-	UN	5	797,61	3.988,05	0,15%	94,31%	B
97	91856	ELETRODUTO FLEXÍVEL CORRUGADO, PVC, DN 32 MM (1"), PARA CIRCUITOS TERMINAIS, INSTALADO EM PAREDE - FORNECIMENTO E INSTALAÇÃO. AF_03/2023	INSTALACAO ELETRICA/ELETRIFICACAO E ILUMINACAO EXTERNA	M	245,5	15,47	3.797,88	0,14%	94,45%	B
98	94210	TELHAMENTO COM TELHA ONDULADA DE FIBROCIMENTO E = 6 MM, COM RECOBRIMENTO LATERAL DE 1 1/4 DE ONDA PARA TELHADO COM INCLINAÇÃO MÁXIMA DE 10°, COM ATÉ 2 ÁGUAS, INCLUSO IÇAMENTO. AF_07/2019	COBERTURA	M2	44,4	82,91	3.681,20	0,14%	94,58%	B
99	92479	MONTAGEM E DESMONTAGEM DE FÔRMA DE VIGA, ESCORAMENTO COM GARFO DE MADEIRA, PÉ-DIREITO SIMPLES, EM CHAPA DE MADEIRA PLASTIFICADA, 18 UTILIZAÇÕES. AF_09/2020	FUNDACOES E ESTRUTURAS	M2	39,34	89,55	3.522,89	0,13%	94,71%	B
100	89450	TUBO, PVC, SOLDÁVEL, DE 60MM, INSTALADO EM PRUMADA DE AGUA - FORNECIMENTO E INSTALAÇÃO. AF_06/2022	INSTALACOES HIDRO SANITARIAS	M	99	35,13	3.477,87	0,13%	94,84%	B
101	C1351	ESTRUTURA METÁLICA P/ REDE DE VOLEY	-	CJ	1	3.313,85	3.313,85	0,12%	94,96%	B
102	92526	MONTAGEM E DESMONTAGEM DE FÔRMA DE LAJE MACIÇA, PÉ-DIREITO SIMPLES, EM CHAPA DE MADEIRA COMPENSADA PLASTIFICADA, 10 UTILIZAÇÕES. AF_09/2020	FUNDACOES E ESTRUTURAS	M2	67,31	48,75	3.281,36	0,12%	95,08%	
103	93212	EXECUÇÃO DE SANITÁRIO E VESTIÁRIO EM CANTEIRO DE OBRA EM CHAPA DE MADEIRA COMPENSADA, NÃO INCLUSO MOBILIÁRIO. AF_02/2016	CANTEIRO DE OBRAS	M2	2,52	1.233,55	3.108,54	0,11%	95,20%	
104	94570	JANELA DE ALUMÍNIO DE CORRER COM 2 FOLHAS PARA VIDROS (VIDROS INCLUSOS), BATENTE/ REQUADRO 6 A 14 CM, ACABAMENTO COM ACETATO OU BRILHANTE, FIXAÇÃO COM PARAFUSO, SEM GUARNIÇÃO/ ALIZAR, DIMENSÕES 100X120 CM, VEDAÇÃO COM SILICONE, EXCLUSIVE CONTRAMARCO - FORNECIMENTO E INSTALAÇÃO. AF_11/2024	ESQUADRIAS/FERRAGENS/VIDROS	M2	6,6	466,34	3.077,84	0,11%	95,31%	
105	96985	HASTE DE ATERRAMENTO, DIÂMETRO 5/8", COM 3 METROS - FORNECIMENTO E INSTALAÇÃO. AF_08/2023	INSTALACAO ELETRICA/ELETRIFICACAO E ILUMINACAO EXTERNA	UN	32	96,00	3.072,00	0,11%	95,43%	
106	100868	BARRA DE APOIO RETA, EM ACO INOX POLIDO, COMPRIMENTO 80 CM, FIXADA NA PAREDE - FORNECIMENTO E INSTALAÇÃO. AF_01/2020	INSTALACOES HIDRO SANITARIAS	UN	6	476,84	2.861,04	0,11%	95,53%	
107	100864	BARRA DE APOIO EM "L", EM ACO INOX POLIDO 80 X 80 CM, FIXADA NA PAREDE - FORNECIMENTO E INSTALACAO. AF_01/2020	INSTALACOES HIDRO SANITARIAS	UN	3	941,34	2.824,02	0,10%	95,64%	
108	91937	CAIXA OCTOGONAL 3" X 3", PVC, INSTALADA EM LAJE - FORNECIMENTO E INSTALAÇÃO. AF_03/2023	INSTALACAO ELETRICA/ELETRIFICACAO E ILUMINACAO EXTERNA	UN	147	19,20	2.822,40	0,10%	95,74%	
109	3167	Placa de inauguração de obra em alumínio 0,60 x 0,80 m	CLASSE ORSE-SE	un	1	2.528,43	2.528,42	0,09%	95,83%	
110	87879	CHAPISCO APLICADO EM ALVENARIAS E ESTRUTURAS DE CONCRETO INTERNAS, COM COLHER DE PEDREIRO. ARGAMASSA TRAÇO 1:3 COM PREPARO EM BETONEIRA 400L. AF_10/2022	REVESTIMENTO E TRATAMENTO DE SUPERFICIES	M2	435,29	5,78	2.515,97	0,09%	95,93%	
111	93660	DISJUNTOR BIPOLAR TIPO DIN, CORRENTE NOMINAL DE 10A - FORNECIMENTO E INSTALAÇÃO. AF_07/2025	INSTALACAO ELETRICA/ELETRIFICACAO E ILUMINACAO EXTERNA	UN	41	61,21	2.509,61	0,09%	96,02%	
112	86906	TORNEIRA CROMADA DE MESA, 1/2" OU 3/4", PARA LAVATÓRIO, PADRÃO POPULAR - FORNECIMENTO E INSTALAÇÃO. AF_01/2020	INSTALACOES HIDRO SANITARIAS	UN	18	134,60	2.422,79	0,09%	96,11%	
113	95547	SABONETEIRA PLASTICA TIPO DISPENSER PARA SABONETE LIQUIDO COM RESERVATORIO 800 A 1500 ML, INCLUSO FIXAÇÃO. AF_01/2020	INSTALACOES HIDRO SANITARIAS	UN	28	86,42	2.419,76	0,09%	96,20%	

JOAO PAULO DOS REIS NETO:00975854321

0386

114	91305	FECHADURA DE EMBUTIR SEM CILINDRO, PARA PORTA DE BANHEIRO, COMPLETA, ACABAMENTO PADRÃO POPULAR, INCLUSO EXECUÇÃO DE FURO - FORNECIMENTO E INSTALAÇÃO. AF_10/2025	ESQUADRIAS/FERRAGENS/VIDROS	UN	17	142,01	2.414,17	0,09%	96,29%
115	C2284	SOLEIRA DE GRANITO L= 15cm	-	M	21,2	113,43	2.404,71	0,09%	96,38%
116	94231	RUFO EM CHAPA DE AÇO GALVANIZADO NÚMERO 24, CORTE DE 25 CM, INCLUSO TRANSPORTE VERTICAL. AF_07/2019	COBERTURA	M	40,8	57,50	2.346,00	0,09%	96,46%
117	86901	CUBA DE EMBUTIR OVAL EM LOUÇA BRANCA, 35 X 50CM OU EQUIVALENTE - FORNECIMENTO E INSTALAÇÃO. AF_01/2020	INSTALACOES HIDRO SANITARIAS	UN	12	191,24	2.294,88	0,08%	96,55%
118	92983	CABO DE COBRE FLEXÍVEL ISOLADO, 25 MM², ANTI-CHAMA 450/750 V, PARA DISTRIBUIÇÃO - FORNECIMENTO E INSTALAÇÃO. AF_12/2015	INSTALACAO ELETRICA/ELETRIFICACAO E ILUMINACAO EXTERNA	M	56,8	37,70	2.141,36	0,08%	96,63%
119	93009	ELETRODUTO RÍGIDO ROSCÁVEL, PVC, DN 60 MM (2"), PARA REDE ENTERRADA DE DISTRIBUIÇÃO DE ENERGIA ELÉTRICA - FORNECIMENTO E INSTALAÇÃO. AF_12/2021	INSTALACAO ELETRICA/ELETRIFICACAO E ILUMINACAO EXTERNA	M	57,2	37,00	2.116,40	0,08%	96,70%
120	C2862	LASTRO DE BRITA	-	M3	11,28	186,94	2.108,68	0,08%	96,78%
121	C2850	INSTALAÇÕES PROVISÓRIAS DE LUZ , FORÇA,TELEFONE E LÓGICA	-	UN	1	2.055,48	2.055,48	0,08%	96,86%
122	C4026	CANALETA DE CONCRETO 20cm x 20cm C/ TAMPA EM CHAPA DE ALUMÍNIO CORRUGADO	-	M	8,42	242,61	2.042,77	0,08%	96,93%
123	C4065	GRANITO POLIDO E=2cm, CINZA, ARGAMASSA DE CIMENTO E AREIA 1:4, C/ REJUNTAMENTO	-	M2	4,62	438,02	2.023,65	0,07%	97,01%
124	92000	TOMADA BAIXA DE EMBUTIR (1 MÓDULO), 2P+T 10 A, INCLUINDO SUPORTE E PLACA - FORNECIMENTO E INSTALAÇÃO. AF_03/2023	INSTALACAO ELETRICA/ELETRIFICACAO E ILUMINACAO EXTERNA	UN	56	36,11	2.022,16	0,07%	97,08%
125	100674	CAIXILHO FIXO DE ALUMÍNIO PARA VIDRO (VIDRO INCLUSO), BATENTE/ REQUADRO DE 4 A 14 CM, SEM GUARNIÇÃO/ ALIZAR, FIXAÇÃO COM PARAFUSOS, VEDAÇÃO COM SILICONE, EXCLUSIVE CONTRAMARCO - FORNECIMENTO E INSTALAÇÃO. AF_11/2024	ESQUADRIAS/FERRAGENS/VIDROS	M2	1,98	1.010,32	2.000,43	0,07%	97,16%
126	86931	VASO SANITÁRIO SIFONADO COM CAIXA ACOPLADA LOUÇA BRANCA, INCLUSO ENGATE FLEXÍVEL EM PLÁSTICO BRANCO, 1/2 X 40CM - FORNECIMENTO E INSTALAÇÃO. AF_01/2020	INSTALACOES HIDRO SANITARIAS	UN	3	666,19	1.998,57	0,07%	97,23%
127	101909	EXTINTOR DE INCÊNDIO PORTÁTIL COM CARGA DE PQS DE 6 KG, CLASSE BC - FORNECIMENTO E INSTALAÇÃO. AF_01/2026_PE	INSTALACOES ESPECIAIS	UN	7	283,82	1.986,74	0,07%	97,30%
128	98504	PLANTIO DE GRAMA BATATAIS EM PLACAS. AF_07/2024	URBANIZACAO	M2	90,96	21,76	1.979,28	0,07%	97,38%
129	C0629	CAIXA DE PASSAGEM COM TAMPA PARAFUSADA 400X400X150mm	-	UN	9	217,74	1.959,66	0,07%	97,45%
130	94228	CALHA EM CHAPA DE AÇO GALVANIZADO NÚMERO 24, DESENVOLVIMENTO DE 50 CM, INCLUSO TRANSPORTE VERTICAL. AF_07/2019	COBERTURA	M	22	88,68	1.950,96	0,07%	97,52%
131	97622	DEMOLIÇÃO DE ALVENARIA DE BLOCO FURADO, DE FORMA MANUAL, SEM REAPROVEITAMENTO. AF_09/2023	SERVICOS PRELIMINARES	M3	27,42	67,96	1.863,46	0,07%	97,59%
132	C0993	CUMEEIRA DE ALUMÍNIO E=0 8mm	-	M	26	71,29	1.853,54	0,07%	97,66%
133	92991	CABO DE COBRE FLEXÍVEL ISOLADO, 95 MM², ANTI-CHAMA 450/750 V, PARA DISTRIBUIÇÃO - FORNECIMENTO E INSTALAÇÃO. AF_12/2015	INSTALACAO ELETRICA/ELETRIFICACAO E ILUMINACAO EXTERNA	M	12,9	141,83	1.829,60	0,07%	97,73%
134	399	Instalação básica para abrigo de gás — capacidade 2 cilindros GLP 45 kg	SERVICOS DIVERSOS	UND	1	1.806,13	1.806,13	0,07%	97,79%
135	88497	EMASSAMENTO COM MASSA LÁTEX, APLICAÇÃO EM PAREDE, DUAS DEMÃOS, LIXAMENTO MANUAL. AF_04/2023	PINTURAS	M2	86,19	20,86	1.797,92	0,07%	97,86%
136	97627	DEMOLIÇÃO DE PILARES E VIGAS EM CONCRETO ARMADO, DE FORMA MECANIZADA COM MARTELETE, SEM REAPROVEITAMENTO. AF_09/2023	SERVICOS PRELIMINARES	M3	8,06	205,59	1.657,05	0,06%	97,92%
137	C1960	PORTA COMPENSADO P/ARMÁRIO SOB PIA	-	M2	6,55	235,77	1.544,29	0,06%	97,98%
138	90841	KIT DE PORTA DE MADEIRA PARA PINTURA, SEMI-OCA (LEVE OU MÉDIA), PADRÃO MÉDIO, 60X210CM, ESPESSURA DE 3,5CM, ITENS INCLUSOS: DOBRADIÇAS, MONTAGEM E INSTALAÇÃO DO BATENTE, FECHADURA COM EXECUÇÃO DO FURO - FORNECIMENTO E INSTALAÇÃO. AF_10/2025	ESQUADRIAS/FERRAGENS/VIDROS	UN	1	1.500,05	1.500,05	0,06%	98,03%

JOAO PAULO DOS REIS NETO:00975854321

139	101875	QUADRO DE DISTRIBUIÇÃO DE ENERGIA EM CHAPA DE AÇO GALVANIZADO, DE EMBUTIR, COM BARRAMENTO TRIFÁSICO, PARA 12 DISJUNTORES DIN 100A - FORNECIMENTO E INSTALAÇÃO. AF_07/2025	INSTALACAO ELETRICA/ELETRIFICACAO E ILUMINACAO EXTERNA	UN	3	469,71	1.409,13	0,05%	98,09%
140	91941	CAIXA RETANGULAR 4" X 2" BAIXA (0,30 M DO PISO), PVC, INSTALADA EM PAREDE - FORNECIMENTO E INSTALAÇÃO. AF_03/2023	INSTALACAO ELETRICA/ELETRIFICACAO E ILUMINACAO EXTERNA	UN	99	14,00	1.386,00	0,05%	98,14%
141	92566	FABRICAÇÃO E INSTALAÇÃO DE ESTRUTURA PONTALETADA DE MADEIRA NÃO APARELHADA PARA TELHADOS COM ATÉ 2 ÁGUAS E PARA TELHA ONDULADA DE FIBROCIMENTO, METÁLICA, PLÁSTICA OU TERMOACÚSTICA, INCLUSO TRANSPORTE VERTICAL. AF_12/2015	COBERTURA	M2	44,4	30,59	1.358,19	0,05%	98,19%
142	95544	PAPELEIRA DE PAREDE EM METAL CROMADO SEM TAMPA, INCLUSO FIXAÇÃO. AF_01/2020	INSTALACOES HIDRO SANITARIAS	UN	15	88,30	1.324,50	0,05%	98,24%
143	179	Placa de sinalização de segurança contra incêndio, fotoluminescente, retangular, até 480 cm², em PVC 2 mm anti-chamas	SERVICOS DIVERSOS	UND	21	62,87	1.320,27	0,05%	98,28%
144	96619	LASTRO DE CONCRETO MAGRO, APLICADO EM BLOCOS DE COROAMENTO OU SAPATAS, ESPESSURA DE 5 CM. AF_01/2024	FUNDACOES E ESTRUTURAS	M2	24,01	54,15	1.300,14	0,05%	98,33%
145	86915	TORNEIRA CROMADA DE MESA, 1/2" OU 3/4", PARA LAVATÓRIO, PADRÃO MÉDIO - FORNECIMENTO E INSTALAÇÃO. AF_01/2020	INSTALACOES HIDRO SANITARIAS	UN	5	259,44	1.297,20	0,05%	98,38%
146	100874	PUXADOR PARA PCD, FIXADO NA PORTA - FORNECIMENTO E INSTALAÇÃO. AF_01/2020	INSTALACOES HIDRO SANITARIAS	UN	3	426,70	1.280,09	0,05%	98,43%
147	94263	GUIA (MEIO-FIO) CONCRETO, MOLDADA IN LOCO EM TRECHO RETO COM EXTRUSORA, 13 CM BASE X 22 CM ALTURA. AF_01/2024	DRENAGEM/OBRAS DE CONTENCAO/POCOS DE VISITA E CAIXAS	M	27,3	46,77	1.276,82	0,05%	98,47%
148	86919	TANQUE DE LOUÇA BRANCA COM COLUNA, 30L OU EQUIVALENTE, INCLUSO SIFÃO FLEXÍVEL EM PVC, VÁLVULA METÁLICA E TORNEIRA DE METAL CROMADO PADRÃO MÉDIO - FORNECIMENTO E INSTALAÇÃO. AF_01/2020	INSTALACOES HIDRO SANITARIAS	UN	1	1.254,29	1.254,29	0,05%	98,52%
149	92779	ARMAÇÃO DE PILAR OU VIGA DE UMA ESTRUTURA CONVENCIONAL DE CONCRETO ARMADO EM UMA EDIFICAÇÃO TÉRREA OU SOBRADO UTILIZANDO AÇO CA-50 DE 12,5 MM - MONTAGEM. AF_12/2015	FUNDACOES E ESTRUTURAS	KG	102,27	12,25	1.252,80	0,05%	98,57%
150	89711	TUBO PVC, SERIE NORMAL, ESGOTO PREDIAL, DN 40 MM, FORNECIDO E INSTALADO EM RAMAL DE DESCARGA OU RAMAL DE ESGOTO SANITÁRIO. AF_08/2022	INSTALACOES HIDRO SANITARIAS	M	49	25,27	1.238,23	0,05%	98,61%
151	89712	TUBO PVC, SERIE NORMAL, ESGOTO PREDIAL, DN 50 MM, FORNECIDO E INSTALADO EM RAMAL DE DESCARGA OU RAMAL DE ESGOTO SANITÁRIO. AF_08/2022	INSTALACOES HIDRO SANITARIAS	M	38	32,11	1.220,18	0,05%	98,66%
152	100860	CHUVEIRO ELÉTRICO COMUM CORPO PLÁSTICO, TIPO DUCHA - FORNECIMENTO E INSTALAÇÃO. AF_01/2020	INSTALACOES HIDRO SANITARIAS	UN	7	172,06	1.204,42	0,04%	98,70%
153	86909	TORNEIRA CROMADA TUBO MÓVEL, DE MESA, 1/2" OU 3/4", PARA PIA DE COZINHA, PADRÃO ALTO - FORNECIMENTO E INSTALAÇÃO. AF_01/2020	INSTALACOES HIDRO SANITARIAS	UN	5	234,50	1.172,50	0,04%	98,75%
154	86904	LAVATÓRIO LOUÇA BRANCA SUSPENSO, 29,5 X 39CM OU EQUIVALENTE, PADRÃO POPULAR - FORNECIMENTO E INSTALAÇÃO. AF_01/2020	INSTALACOES HIDRO SANITARIAS	UN	6	188,08	1.128,48	0,04%	98,79%
155	93382	REATERRO MANUAL DE VALAS, COM COMPACTADOR DE SOLOS DE PERCUSSÃO. AF_08/2023	MOVIMENTO DE TERRA	M3	35,77	30,75	1.099,92	0,04%	98,83%
156	92916	ARMAÇÃO DE ESTRUTURAS DIVERSAS DE CONCRETO ARMADO, EXCETO VIGAS, PILARES, LAJES E FUNDAÇÕES, UTILIZANDO AÇO CA-50 DE 6,3 MM - MONTAGEM. AF_06/2022	FUNDACOES E ESTRUTURAS	KG	57,75	17,49	1.010,04	0,04%	98,87%
157	98463	SUPORTE ISOLADOR PARA FIXAÇÃO DA CORDOALHA DE COBRE EM ALVENARIA OU CONCRETO - FORNECIMENTO E INSTALAÇÃO. AF_08/2023	INSTALACAO ELETRICA/ELETRIFICACAO E ILUMINACAO EXTERNA	UN	32	31,37	1.003,84	0,04%	98,90%
158	100858	MICTÓRIO SIFONADO LOUÇA BRANCA - PADRÃO MÉDIO - FORNECIMENTO E INSTALAÇÃO. AF_01/2020	INSTALACOES HIDRO SANITARIAS	UN	1	905,80	905,80	0,03%	98,94%
159	9092	Regulador de alta pressão, d=28mm, tipo Fisher, classe 300, 1º estágio (instalação gás)	CLASSE ORSE SE	un	1	902,87	902,87	0,03%	98,97%
160	9093	Regulador de baixa pressão, d=15mm, tipo Fisher, classe 300, 2º estágio (instalação gás)	CLASSE ORSE SE	un	1	851,08	851,08	0,03%	99,00%

JOAO PAULO DOS REIS NETO:00975854321

161	89834	JUNÇÃO SIMPLES, PVC, SERIE NORMAL, ESGOTO PREDIAL, DN 100 X 100 MM, JUNTA ELÁSTICA, FORNECIDO E INSTALADO EM PRUMADA DE ESGOTO SANITÁRIO OU VENTILAÇÃO. AF_08/2022	INSTALACOES HIDRO SANITARIAS	UN	13	65,31	849,03	0,03%	99,03%
162	C1661	LUMINÁRIA FLUORESCENTE COMPLETA (2 X 16)W	-	UN	6	137,64	825,83	0,03%	99,06%
163	91967	INTERRUPTOR SIMPLES (3 MÓDULOS), 10A/250V, INCLUINDO SUPORTE E PLACA - FORNECIMENTO E INSTALAÇÃO. AF_03/2023	INSTALACAO ELETRICA/ELETRIFICACAO E ILUMINACAO EXTERNA	UN	11	70,46	775,06	0,03%	99,09%
164	00002	Chapa metálica plana resistente a impactos 14GSG 1,95mm; nas portas PM1, PM2 e PM4	SERVICOS DIVERSOS	M2	3,2	224,58	718,65	0,03%	99,12%
165	0030	Porta de abrir em chapa de madeira compensada para banheiro revestida com laminado, 0,80x1,60m, PM7, incluso marco e dobradiças	SERVICOS DIVERSOS	UND	2	356,38	712,76	0,03%	99,14%
166	C0560	CABO TELEFÔNICO CCE - 2	-	M	53,6	13,21	708,05	0,03%	99,17%
167	101896	DISJUNTOR TERMOMAGNÉTICO TRIPOLAR, CORRENTE NOMINAL DE 200A - FORNECIMENTO E INSTALAÇÃO. AF_07/2025	INSTALACAO ELETRICA/ELETRIFICACAO E ILUMINACAO EXTERNA	UN	1	684,82	684,82	0,03%	99,20%
168	C4562	DISPOSITIVO DE PROTEÇÃO CONTRA SURTOS DE TENSÃO - DPS's - 40 KA/440V	-	UN	4	164,05	656,20	0,02%	99,22%
169	100742	PINTURA COM TINTA ALQUÍDICA DE ACABAMENTO (ESMALTE SINTÉTICO ACETINADO) APLICADA A ROLO OU PINCEL SOBRE SUPERFÍCIES METÁLICAS (EXCETO PERFIL) EXECUTADO EM OBRA (POR DEMÃO). AF_01/2020	PINTURAS	M2	21,6	30,30	654,48	0,02%	99,24%
170	98307	TOMADA DE REDE RJ45 - FORNECIMENTO E INSTALAÇÃO. AF_08/2025	INSTALACOES ESPECIAIS	UN	10	63,37	633,69	0,02%	99,27%
171	101883	QUADRO DE DISTRIBUIÇÃO DE ENERGIA EM CHAPA DE AÇO GALVANIZADO, DE EMBUTIR, COM BARRAMENTO TRIFÁSICO, PARA 18 DISJUNTORES DIN 100A - FORNECIMENTO E INSTALAÇÃO. AF_07/2025	INSTALACAO ELETRICA/ELETRIFICACAO E ILUMINACAO EXTERNA	UN	1	632,26	632,26	0,02%	99,29%
172	89985	REGISTRO DE PRESSÃO BRUTO, LATÃO, ROSCÁVEL, 3/4", COM ACABAMENTO E CANOPLA CROMADOS - FORNECIMENTO E INSTALAÇÃO. AF_08/2021	INSTALACOES HIDRO SANITARIAS	UN	7	82,83	579,80	0,02%	99,31%
173	89628	TE, PVC, SOLDÁVEL, DN 60MM, INSTALADO EM PRUMADA DE ÁGUA - FORNECIMENTO E INSTALAÇÃO. AF_06/2022	INSTALACOES HIDRO SANITARIAS	UN	10	56,00	560,00	0,02%	99,33%
174	94970	CONCRETO FCK = 20MPA, TRAÇO 1:2,7:3 (EM MASSA SECA DE CIMENTO/ AREIA MÉDIA/ BRITA 1) - PREPARO MECÂNICO COM BETONEIRA 600 L. AF_05/2021	FUNDACOES E ESTRUTURAS	M3	0,8	693,00	554,40	0,02%	99,35%
175	231	Porta de alumínio de abrir com veneziana PA1 - fornecimento e instalação	SERVICOS DIVERSOS	UND	1	549,41	549,41	0,02%	99,37%
176	94498	REGISTRO DE GAVETA BRUTO, LATÃO, ROSCÁVEL, 2" - FORNECIMENTO E INSTALAÇÃO. AF_08/2021	INSTALACOES HIDRO SANITARIAS	UN	4	134,94	539,76	0,02%	99,39%
177	94499	REGISTRO DE GAVETA BRUTO, LATÃO, ROSCÁVEL, 2 1/2" - FORNECIMENTO E INSTALAÇÃO. AF_08/2021	INSTALACOES HIDRO SANITARIAS	UN	2	264,96	529,91	0,02%	99,41%
178	C3738	INSTALAÇÃO DE TUBO DE VENTILAÇÃO 50mm C/ L=4m, C/ REBOCO E PINTURA A CAL (C/ MATERIAL)	-	UN	7	75,33	527,30	0,02%	99,43%
179	89809	JOELHO 90 GRAUS, PVC, SERIE NORMAL, ESGOTO PREDIAL, DN 100 MM, JUNTA ELÁSTICA, FORNECIDO E INSTALADO EM PRUMADA DE ESGOTO SANITÁRIO OU VENTILAÇÃO. AF_08/2022	INSTALACOES HIDRO SANITARIAS	UN	14	35,69	499,66	0,02%	99,45%
180	00000034	Tela de nylon de proteção - fixada na esquadria	SERVICOS DIVERSOS	M2	4,2	117,10	491,82	0,02%	99,47%
181	89492	JOELHO 90 GRAUS, PVC, SOLDÁVEL, DN 32MM, INSTALADO EM PRUMADA DE ÁGUA - FORNECIMENTO E INSTALAÇÃO. AF_06/2022	INSTALACOES HIDRO SANITARIAS	UN	48	9,62	461,76	0,02%	99,49%
182	98281	CABO TELEFÔNICO CCI-50 2 PARES, SEM BLINDAGEM, INSTALADO EM DISTRIBUIÇÃO DE EDIFICAÇÃO RESIDENCIAL - FORNECIMENTO E INSTALAÇÃO. AF_08/2025	INSTALACOES ESPECIAIS	M	52,6	8,72	458,67	0,02%	99,50%
183	C2457	TERMINAL DE PRESSÃO P/ CABOS ATÉ 35MM2	-	UN	26	17,30	449,80	0,02%	99,52%
184	92662	LUVA, EM FERRO GALVANIZADO, CONEXÃO ROSQUEADA, DN 40 (1 1/2"), INSTALADO EM REDE DE ALIMENTAÇÃO PARA SPRINKLER - FORNECIMENTO E INSTALAÇÃO. AF_01/2026	INSTALACOES HIDRO SANITARIAS	UN	9	49,73	447,57	0,02%	99,54%
185	9051	Caixa de equalização p/aterramento 20x20x10cm de sobrepor p/11 terminais de pressão c/barramento	CLASSE ORSE-SE	un	1	443,52	443,52	0,02%	99,55%
186	98111	CAIXA DE INSPEÇÃO PARA ATERRAMENTO, CIRCULAR, EM POLIETILENO, DIÂMETRO INTERNO = 0,3 M. AF_12/2020	INSTALACOES HIDRO SANITARIAS	UN	6	71,75	430,50	0,02%	99,57%

JOAO PAULO DOS REIS NETO:00975854321

187	91953	INTERRUPTOR SIMPLES (1 MÓDULO), 10A/250V, INCLUINDO SUPORTE E PLACA - FORNECIMENTO E INSTALAÇÃO. AF_03/2023	INSTALACAO ELETRICA/ELETRIFICACAO E ILUMINACAO EXTERNA	UN	12	34,44	413,28	0,02%	99,58%
188	C2910	PRATELEIRA DE MADEIRA DE LEI PLAINADA	-	M2	1,9	214,95	408,40	0,02%	99,60%
189	C3084	EXECUÇÃO DE PINGADEIRAS	-	M	32,7	11,92	389,78	0,01%	99,61%
190	101617	PREPARO DE FUNDO DE VALA COM LARGURA MAIOR OU IGUAL A 1,5 M E MENOR QUE 2,5 M (ACERTO DO SOLO NATURAL), EM LOCAL COM NÍVEL BAIXO DE INTERFERÊNCIA. AF_01/2026	MOVIMENTO DE TERRA	M2	97,52	3,97	387,15	0,01%	99,63%
191	94496	REGISTRO DE GAVETA BRUTO, LATÃO, ROSCÁVEL, 1 1/4" - FORNECIMENTO E INSTALAÇÃO. AF_08/2021	INSTALACOES HIDRO SANITARIAS	UN	5	77,29	386,45	0,01%	99,64%
192	97599	LUMINÁRIA DE EMERGÊNCIA, COM 30 LÂMPADAS LED DE 2 W, SEM REATOR - FORNECIMENTO E INSTALAÇÃO AF_09/2024	INSTALACAO ELETRICA/ELETRIFICACAO E ILUMINACAO EXTERNA	UN	18	21,45	386,10	0,01%	99,66%
193	C3478	VERGALHÃO ROSCA TOTAL DE 3/8"	-	M	26	14,53	377,78	0,01%	99,67%
194	89707	CAIXA SIFONADA, PVC, DN 100 X 100 X 50 MM, JUNTA ELÁSTICA, FORNECIDA E INSTALADA EM RAMAL DE DESCARGA OU EM RAMAL DE ESGOTO SANITÁRIO. AF_08/2022	INSTALACOES HIDRO SANITARIAS	UN	6	61,80	370,79	0,01%	99,68%
195	89401	TUBO, PVC, SOLDÁVEL, DE 20MM, INSTALADO EM RAMAL DE DISTRIBUIÇÃO DE ÁGUA - FORNECIMENTO E INSTALAÇÃO. AF_06/2022	INSTALACOES HIDRO SANITARIAS	M	29	12,75	369,75	0,01%	99,70%
196	89630	TE DE REDUÇÃO, PVC, SOLDÁVEL, DN 75MM X 50MM, INSTALADO EM PRUMADA DE ÁGUA - FORNECIMENTO E INSTALAÇÃO. AF_06/2022	INSTALACOES HIDRO SANITARIAS	UN	5	71,55	357,75	0,01%	99,71%
197	89724	JOELHO 90 GRAUS, PVC, SERIE NORMAL, ESGOTO PREDIAL, DN 40 MM, JUNTA SOLDÁVEL, FORNECIDO E INSTALADO EM RAMAL DE DESCARGA OU RAMAL DE ESGOTO SANITÁRIO. AF_08/2022	INSTALACOES HIDRO SANITARIAS	UN	29	11,91	345,39	0,01%	99,72%
198	89505	JOELHO 90 GRAUS, PVC, SOLDÁVEL, DN 60MM, INSTALADO EM PRUMADA DE ÁGUA - FORNECIMENTO E INSTALAÇÃO. AF_06/2022	INSTALACOES HIDRO SANITARIAS	UN	7	48,55	339,85	0,01%	99,74%
199	89783	JUNÇÃO SIMPLES, PVC, SERIE NORMAL, ESGOTO PREDIAL, DN 40 MM, JUNTA SOLDÁVEL, FORNECIDO E INSTALADO EM RAMAL DE DESCARGA OU RAMAL DE ESGOTO SANITÁRIO. AF_08/2022	INSTALACOES HIDRO SANITARIAS	UN	19	17,40	330,60	0,01%	99,75%
200	92688	TUBO DE AÇO GALVANIZADO COM COSTURA, CLASSE MÉDIA, CONEXÃO ROSQUEADA, DN 20 (3/4"), INSTALADO EM RAMAIS E SUB-RAMAIS DE GÁS - FORNECIMENTO E INSTALAÇÃO. AF_01/2026	INSTALACOES HIDRO SANITARIAS	M	7,2	45,39	326,80	0,01%	99,76%
201	89709	RALO SIFONADO, PVC, DN 100 X 40 MM, JUNTA SOLDÁVEL, FORNECIDO E INSTALADO EM RAMAL DE DESCARGA OU EM RAMAL DE ESGOTO SANITÁRIO. AF_08/2022	INSTALACOES HIDRO SANITARIAS	UN	11	27,07	297,77	0,01%	99,77%
202	C1151	DUCHA P/ WC CROMADO (INSTALADO)	-	UN	3	89,23	267,69	0,01%	99,78%
203	C2507	TORNEIRA ELETRICA AUTOMÁTICA 220V-2800W (INSTALADO)	-	UN	1	246,60	246,60	0,01%	99,79%
204	12224	Placa indicativa de "PERIGO PROIBIDO FUMAR" em pvc, dim.: 20 x 30 cm	ASSENTAMENTO DE TUBOS E PECAS	Un	6	40,91	245,45	0,01%	99,80%
205	89449	TUBO, PVC, SOLDÁVEL, DE 50MM, INSTALADO EM PRUMADA DE ÁGUA - FORNECIMENTO E INSTALAÇÃO. AF_06/2022	INSTALACOES HIDRO SANITARIAS	M	11	21,91	241,01	0,01%	99,81%
206	89497	JOELHO 90 GRAUS, PVC, SOLDÁVEL, DN 40MM, INSTALADO EM PRUMADA DE ÁGUA - FORNECIMENTO E INSTALAÇÃO. AF_06/2022	INSTALACOES HIDRO SANITARIAS	UN	15	15,42	231,30	0,01%	99,82%
207	94495	REGISTRO DE GAVETA BRUTO, LATÃO, ROSCÁVEL, 1" - FORNECIMENTO E INSTALAÇÃO. AF_08/2021	INSTALACOES HIDRO SANITARIAS	UN	4	56,73	226,92	0,01%	99,83%
208	89448	TUBO, PVC, SOLDÁVEL, DE 40MM, INSTALADO EM PRUMADA DE ÁGUA - FORNECIMENTO E INSTALAÇÃO. AF_06/2022	INSTALACOES HIDRO SANITARIAS	M	11	19,81	217,91	0,01%	99,83%
209	91997	TOMADA MÉDIA DE EMBUTIR (1 MÓDULO), 2P+T 20 A, INCLUINDO SUPORTE E PLACA - FORNECIMENTO E INSTALAÇÃO. AF_03/2023	INSTALACAO ELETRICA/ELETRIFICACAO E ILUMINACAO EXTERNA	UN	5	43,11	215,55	0,01%	99,84%
210	72947	SINALIZACAO HORIZONTAL COM TINTA RETRORREFLETIVA A BASE DE RESINA ACRILICA COM MICROESFERAS DE VIDRO	PAVIMENTACAO	M2	7	29,72	208,04	0,01%	99,85%

JOAO PAULO DOS REIS NETO:00975854321

0992

211	101938	CAIXA DE PROTEÇÃO PARA MEDIDOR MONOFÁSICO DE EMBUTIR - FORNECIMENTO E INSTALAÇÃO. AF_07/2025	INSTALACAO ELETRICA/ELETRIFICACAO E ILUMINACAO EXTERNA	UN	1	207,23	207,23	0,01%	99,86%
212	91996	TOMADA MÉDIA DE EMBUTIR (1 MÓDULO), 2P+T 10 A, INCLUINDO SUPORTE E PLACA - FORNECIMENTO E INSTALAÇÃO. AF_03/2023	INSTALACAO ELETRICA/ELETRIFICACAO E ILUMINACAO EXTERNA	UN	5	40,64	203,20	0,01%	99,86%
213	C0671	CANALETA PLÁSTICA (110 X 20)MM, SISTEMA "X"	-	M	2	100,19	200,38	0,01%	99,87%
214	89404	JOELHO 90 GRAUS, PVC, SOLDÁVEL, DN 20MM, INSTALADO EM RAMAL DE DISTRIBUIÇÃO DE ÁGUA - FORNECIMENTO E INSTALAÇÃO. AF_06/2022	INSTALACOES HIDRO SANITARIAS	UN	22	8,44	185,67	0,01%	99,88%
215	98989	CAPTOR TIPO FRANKLIN PARA SPDA - FORNECIMENTO E INSTALAÇÃO. AF_08/2023	INSTALACAO ELETRICA/ELETRIFICACAO E ILUMINACAO EXTERNA	UN	1	185,40	185,40	0,01%	99,89%
216	93653	DISJUNTOR MONOPOLAR TIPO DIN, CORRENTE NOMINAL DE 10A - FORNECIMENTO E INSTALAÇÃO. AF_07/2025	INSTALACAO ELETRICA/ELETRIFICACAO E ILUMINACAO EXTERNA	UN	14	12,97	181,58	0,01%	99,89%
217	89448	TUBO PVC, SOLDÁVEL, DE 40MM, INSTALADO EM PRUMADA DE ÁGUA	SERVICOS DIVERSOS	M	9	19,75	177,75	0,01%	99,90%
218	89626	TÊ DE REDUÇÃO, PVC, SOLDÁVEL, DN 50MM X 40MM, INSTALADO EM PRUMADA DE ÁGUA - FORNECIMENTO E INSTALAÇÃO. AF_06/2022	INSTALACOES HIDRO SANITARIAS	UN	5	35,20	176,00	0,01%	99,91%
219	92023	INTERRUPTOR SIMPLES (1 MÓDULO) COM 1 TOMADA DE EMBUTIR 2P+T 10 A, INCLUINDO SUPORTE E PLACA - FORNECIMENTO E INSTALAÇÃO. AF_03/2023	INSTALACAO ELETRICA/ELETRIFICACAO E ILUMINACAO EXTERNA	UN	3	58,58	175,74	0,01%	99,91%
220	100556	CAIXA DE PASSAGEM PARA TELEFONE 15X15X10CM (SOBREPOR) - FORNECIMENTO E INSTALAÇÃO. AF_08/2025	INSTALACOES ESPECIAIS	UN	5	35,10	175,50	0,01%	99,92%
221	C1250	ENVELOPE DE CONCRETO P/PROTEÇÃO DE TUBO PVC ENTERRADO	-	M	7,28	23,84	173,55	0,01%	99,92%
222	92001	TOMADA BAIXA DE EMBUTIR (1 MÓDULO), 2P+T 20 A, INCLUINDO SUPORTE E PLACA - FORNECIMENTO E INSTALAÇÃO. AF_03/2023	INSTALACAO ELETRICA/ELETRIFICACAO E ILUMINACAO EXTERNA	UN	4	38,57	154,28	0,01%	99,93%
223	89726	JOELHO 45 GRAUS, PVC, SERIE NORMAL, ESGOTO PREDIAL, DN 40 MM, JUNTA SOLDÁVEL, FORNECIDO E INSTALADO EM RAMAL DE DESCARGA OU RAMAL DE ESGOTO SANITÁRIO. AF_08/2022	INSTALACOES HIDRO SANITARIAS	UN	12	12,19	146,28	0,01%	99,94%
224	89627	TÊ DE REDUÇÃO, PVC, SOLDÁVEL, DN 50MM X 25MM, INSTALADO EM PRUMADA DE ÁGUA - FORNECIMENTO E INSTALAÇÃO. AF_06/2022	INSTALACOES HIDRO SANITARIAS	UN	6	23,45	140,69	0,01%	99,94%
225	89849	TUBO PVC, SERIE NORMAL, ESGOTO PREDIAL, DN 150 MM, FORNECIDO E INSTALADO EM SUBCOLETOR AÉREO DE ESGOTO SANITÁRIO. AF_08/2022	INSTALACOES HIDRO SANITARIAS	M	2	67,40	134,80	0,00%	99,95%
226	C2298	TAMPA CEGA PLASTICA, SISTEMA "X"	-	UN	7	17,32	121,24	0,00%	99,95%
227	89447	TUBO, PVC, SOLDÁVEL, DE 32MM, INSTALADO EM PRUMADA DE ÁGUA - FORNECIMENTO E INSTALAÇÃO. AF_06/2022	INSTALACOES HIDRO SANITARIAS	M	9	12,93	116,37	0,00%	99,95%
228	89481	JOELHO 90 GRAUS, PVC, SOLDÁVEL, DN 25MM, INSTALADO EM PRUMADA DE ÁGUA - FORNECIMENTO E INSTALAÇÃO. AF_06/2022	INSTALACOES HIDRO SANITARIAS	UN	17	6,20	105,40	0,00%	99,96%
229	89619	TÊ DE REDUÇÃO, PVC, SOLDÁVEL, DN 25MM X 20MM, INSTALADO EM PRUMADA DE ÁGUA - FORNECIMENTO E INSTALAÇÃO. AF_12/2014	INSTALACOES HIDRO SANITARIAS	UN	9	11,23	101,07	0,00%	99,96%
230	94497	REGISTRO DE GAVETA BRUTO, LATÃO, ROSCÁVEL, 1 1/2" - FORNECIMENTO E INSTALAÇÃO. AF_08/2021	INSTALACOES HIDRO SANITARIAS	UN	1	98,03	98,03	0,00%	99,97%
231	89446	TUBO, PVC, SOLDÁVEL, DE 25MM, INSTALADO EM PRUMADA DE ÁGUA - FORNECIMENTO E INSTALAÇÃO. AF_06/2022	INSTALACOES HIDRO SANITARIAS	M	15	6,49	97,35	0,00%	99,97%
232	89438	TE, PVC, SOLDÁVEL, DN 20MM, INSTALADO EM RAMAL DE DISTRIBUIÇÃO DE ÁGUA - FORNECIMENTO E INSTALAÇÃO. AF_06/2022	INSTALACOES HIDRO SANITARIAS	UN	8	11,76	94,08	0,00%	99,97%
233	100560	QUADRO DE DISTRIBUIÇÃO PARA TELEFONE N.2, 20X20X12CM EM CHAPA METÁLICA, DE EMBUTIR, SEM ACESSÓRIOS, PADRÃO TELEBRAS - FORNECIMENTO E INSTALAÇÃO. AF_08/2025	INSTALACOES ESPECIAIS	UN	1	90,38	90,38	0,00%	99,98%

JOAO PAULO DOS REIS NETO:00975854321

COMISSÃO DE CONTRATAÇÃO FLS 0993

234	91944	CAIXA RETANGULAR 4" X 4" BAIXA (0,30 M DO PISO), PVC, INSTALADA EM PAREDE - FORNECIMENTO E INSTALAÇÃO. AF_03/2023	INSTALACAO ELETRICA/ELETRIFICACAO E ILUMINACAO EXTERNA	UN	5	17,80	89,00	0,00%	99,98%
235	94494	REGISTRO DE GAVETA BRUTO, LATÃO, ROSCÁVEL, 3/4"INSTALADO EM RESERVAÇÃO DE ÁGUA DE EDIFICAÇÃO QUE POSSUA RESERVATÓRIO DE FIBRA/FIBROCIMENTO FORNECIMENTO E INSTALAÇÃO. AF_06/2016	INSTALACOES HIDRO SANITARIAS	UN	1	75,45	75,45	0,00%	99,98%
236	93665	DISJUNTOR BIPOLAR TIPO DIN, CORRENTE NOMINAL DE 40A - FORNECIMENTO E INSTALAÇÃO. AF_07/2025	INSTALACAO ELETRICA/ELETRIFICACAO E ILUMINACAO EXTERNA	UN	1	73,35	73,34	0,00%	99,98%
237	92693	LUVA, EM FERRO GALVANIZADO, CONEXÃO ROSQUEADA, DN 15 (1/2"), INSTALADO EM RAMAIS E SUB-RAMAIS DE GÁS - FORNECIMENTO E INSTALAÇÃO. AF_01/2026	INSTALACOES HIDRO SANITARIAS	UN	4	17,43	69,72	0,00%	99,99%
238	93657	DISJUNTOR MONOPOLAR TIPO DIN, CORRENTE NOMINAL DE 32A - FORNECIMENTO E INSTALAÇÃO. AF_07/2025	INSTALACAO ELETRICA/ELETRIFICACAO E ILUMINACAO EXTERNA	UN	4	16,89	67,56	0,00%	99,99%
239	91959	INTERRUPTOR SIMPLES (2 MÓDULOS), 10A/250V, INCLUINDO SUPORTE E PLACA - FORNECIMENTO E INSTALAÇÃO. AF_03/2023	INSTALACAO ELETRICA/ELETRIFICACAO E ILUMINACAO EXTERNA	UN	1	52,45	52,45	0,00%	99,99%
240	4283	Ralo hemisférico em fº fº, tipo abacaxi Ø 100mm	CLASSE ORSE-SE	un	1	50,26	50,26	0,00%	99,99%
241	89617	TE, PVC, SOLDÁVEL, DN 25MM, INSTALADO EM PRUMADA DE ÁGUA - FORNECIMENTO E INSTALAÇÃO. AF_06/2022	INSTALACOES HIDRO SANITARIAS	UN	4	8,78	35,11	0,00%	100,00%
242	89622	TÊ DE REDUÇÃO, PVC, SOLDÁVEL, DN 32MM X 25MM, INSTALADO EM PRUMADA DE ÁGUA - FORNECIMENTO E INSTALAÇÃO. AF_06/2022	INSTALACOES HIDRO SANITARIAS	UN	2	16,47	32,94	0,00%	100,00%
243	86916	TORNEIRA PLÁSTICA 3/4" PARA TANQUE - FORNECIMENTO E INSTALAÇÃO. AF_01/2020	INSTALACOES HIDRO SANITARIAS	UN	1	30,59	30,59	0,00%	100,00%
244	89623	TE, PVC, SOLDÁVEL, DN 40MM, INSTALADO EM PRUMADA DE ÁGUA - FORNECIMENTO E INSTALAÇÃO. AF_06/2022	INSTALACOES HIDRO SANITARIAS	UN	1	22,61	22,61	0,00%	100,00%
245	39634	FITA ADESIVA ANTICORROSIVA DE PVC FLEXIVEL, COR PRETA, PARA PROTECAO TUBULACAO, 50 MM X 30 M (L X C), E= "0,25" MM	ASSENTAMENTO DE TUBOS E PECAS	M	4	4,59	18,36	0,00%	100,00%
246	93656	DISJUNTOR MONOPOLAR TIPO DIN, CORRENTE NOMINAL DE 25A - FORNECIMENTO E INSTALAÇÃO. AF_07/2025	INSTALACAO ELETRICA/ELETRIFICACAO E ILUMINACAO EXTERNA	UN	1	15,10	15,10	0,00%	100,00%
247	92776	ARMAÇÃO DE PILAR OU VIGA DE UMA ESTRUTURA CONVENCIONAL DE CONCRETO ARMADO EM UMA EDIFICAÇÃO TÉRREA OU SOBRADO UTILIZANDO AÇO CA-50 DE 6,3 MM - MONTAGEM. AF_12/2015	FUNDACOES E ESTRUTURAS	KG	0,73	18,89	13,78	0,00%	100,00%

Total com BDI **R$ 2.707.562,44**

COMISSÃO DE CONTRATAÇÃO FLS. 094

JOAO PAULO DOS REIS NETO:00975854321

Composições Analíticas com Preço unitário - Com Leis Sociais (Composições únicas)

Composições Principais

Insumo	SINAPI	34557	TELA DE ACO SOLDADA GALVANIZADA/ZINCADA PARA ALVENARIA, FIO D = *1,20 A 1,70* MM, MALHA 15 X 15 MM, (C X L) *50 X 7,5* CM	Material	M	0,42	2,016	0,84
Insumo	SINAPI	37395	PINO DE ACO COM FURO, HASTE = 27 MM (ACAO DIRETA)	Material	CENTO	0,005	40,2528	0,20
Insumo	SINAPI	37592	BLOCO CERAMICO / TIJOLO VAZADO PARA ALVENARIA DE VEDACAO, FUROS NA VERTICAL DE 9 X 19 X 39 CM (L X A X C)	Material	UN	13,6	2,1504	29,24
Composição Auxiliar	SINAPI	87292	ARGAMASSA TRAÇO 1:2:8 (EM VOLUME DE CIMENTO, CAL E AREIA MÉDIA ÚMIDA) PARA EMBOÇO/MASSA ÚNICA/ASSENTAMENTO DE ALVENARIA DE VEDAÇÃO, PREPARO MECÂNICO COM BETONEIRA 400 L AF_08/2019	SEDI - SERVICOS DIVERSOS	M3	0,0104	663,57	6,90
Composição Auxiliar	SINAPI	88309	PEDREIRO COM ENCARGOS COMPLEMENTARES	SEDI - SERVICOS DIVERSOS	H	0,59	25,27	14,90
Composição Auxiliar	SINAPI	88316	SERVENTE COM ENCARGOS COMPLEMENTARES	SEDI - SERVICOS DIVERSOS	H	0,295	20,17	5,95
				MO sem LS :	**8,23**	**LS :**	**8,09**	**MO com LS :**	**16,32**
				Valor do BDI :	**16,07**			**Valor com BDI :**	**74,10**

Insumo	SINAPI	34557	TELA DE ACO SOLDADA GALVANIZADA/ZINCADA PARA ALVENARIA, FIO D = *1,20 A 1,70* MM, MALHA 15 X 15 MM, (C X L) *50 X 7,5* CM	Material	M	0,42	2,016	0,84
Insumo	SINAPI	37395	PINO DE ACO COM FURO, HASTE = 27 MM (ACAO DIRETA)	Material	CENTO	0,005	40,2528	0,20
Insumo	SINAPI	37592	BLOCO CERAMICO / TIJOLO VAZADO PARA ALVENARIA DE VEDACAO, FUROS NA VERTICAL DE 9 X 19 X 39 CM (L X A X C)	Material	UN	13,6	2,1504	29,24
Composição Auxiliar	SINAPI	87292	ARGAMASSA TRAÇO 1:2:8 (EM VOLUME DE CIMENTO, CAL E AREIA MÉDIA ÚMIDA) PARA EMBOÇO/MASSA ÚNICA/ASSENTAMENTO DE ALVENARIA DE VEDAÇÃO, PREPARO MECÂNICO COM BETONEIRA 400 L AF_08/2019	SEDI - SERVICOS DIVERSOS	M3	0,0104	663,57	6,90
Composição Auxiliar	SINAPI	88309	PEDREIRO COM ENCARGOS COMPLEMENTARES	SEDI - SERVICOS DIVERSOS	H	0,59	25,27	14,90
Composição Auxiliar	SINAPI	88316	SERVENTE COM ENCARGOS COMPLEMENTARES	SEDI - SERVICOS DIVERSOS	H	0,295	20,17	5,95
				MO sem LS :	**8,23**	**LS :**	**8,09**	**MO com LS :**	**16,32**
				Valor do BDI :	**16,07**			**Valor com BDI :**	**74,10**

Insumo	SINAPI	3767	LIXA EM FOLHA PARA PAREDE OU MADEIRA, NUMERO 120, COR VERMELHA	Material	UN	0,08	0,9408	0,07
Composição Auxiliar	SINAPI	88316	SERVENTE COM ENCARGOS COMPLEMENTARES	SEDI - SERVICOS DIVERSOS	H	0,0487	20,17	0,98
Composição Auxiliar	SINAPI	88310	PINTOR COM ENCARGOS COMPLEMENTARES	SEDI - SERVICOS DIVERSOS	H	0,2985	28,07	8,37
Insumo	SINAPI	43651	MASSA ACRILICA PARA SUPERFICIES INTERNAS E EXTERNAS	Material	KG	1,339	5,0016	6,69
				MO sem LS :	**3,41**	**LS :**	**3,35**	**MO com LS :**	**[illegible]**
				Valor do BDI :	**4,46**			**Valor com BDI :**	**20,57**

JOAO PAULO DOS REIS NETO:00975854321

Insumo	SINAPI	3767	LIXA EM FOLHA PARA PAREDE OU MADEIRA, NUMERO 120, COR VERMELHA	Material		UN	0,08	0,9408	0,07
Composição Auxiliar	SINAPI	88316	SERVENTE COM ENCARGOS COMPLEMENTARES	SEDI - SERVICOS DIVERSOS		H	0,0487	20,17	0,98
Composição Auxiliar	SINAPI	88310	PINTOR COM ENCARGOS COMPLEMENTARES	SEDI - SERVICOS DIVERSOS		H	0,2985	28,07	8,37
Insumo	SINAPI	43651	MASSA ACRILICA PARA SUPERFICIES INTERNAS E EXTERNAS	Material		KG	1,339	5,0016	6,69
				MO sem LS :	**3,41**	**LS :**	**3,35**	**MO com LS :**	**6,76**
				Valor do BDI :	**4,46**			**Valor com BDI :**	**20,57**

Insumo	SINAPI	7356	TINTA LATEX ACRILICA PREMIUM, COR BRANCO FOSCO	Material		L	0,33	40,3104	13,30
Composição Auxiliar	SINAPI	88310	PINTOR COM ENCARGOS COMPLEMENTARES	SEDI - SERVICOS DIVERSOS		H	0,17	28,07	4,77
Composição Auxiliar	SINAPI	88316	SERVENTE COM ENCARGOS COMPLEMENTARES	SEDI - SERVICOS DIVERSOS		H	0,062	20,17	1,25
				MO sem LS :	**2,18**	**LS :**	**2,15**	**MO com LS :**	**4,33**
				Valor do BDI :	**5,35**			**Valor com BDI :**	**24,67**

Insumo	SINAPI	7356	TINTA LATEX ACRILICA PREMIUM, COR BRANCO FOSCO	Material		L	0,33	40,3104	13,30
Composição Auxiliar	SINAPI	88310	PINTOR COM ENCARGOS COMPLEMENTARES	SEDI - SERVICOS DIVERSOS		H	0,17	28,07	4,77
Composição Auxiliar	SINAPI	88316	SERVENTE COM ENCARGOS COMPLEMENTARES	SEDI - SERVICOS DIVERSOS		H	0,062	20,17	1,25
				MO sem LS :	**2,18**	**LS :**	**2,15**	**MO com LS :**	**4,33**
				Valor do BDI :	**5,35**			**Valor com BDI :**	**24,67**

Insumo	SINAPI	43132	ARAME RECOZIDO 16 BWG, D = 1,65 MM (0,016 KG/M) OU 18 BWG, D = 1,25 MM (0,01 KG/M)	Material		KG	0,025	18,3744	0,45
Composição Auxiliar	SINAPI	92803	CORTE E DOBRA DE AÇO CA-50, DIÂMETRO DE 10,0 MM, AF_06/2022	FUES - FUNDACOES E ESTRUTURAS		KG	1	8,22	8,22
Insumo	SINAPI	39017	ESPACADOR / DISTANCIADOR CIRCULAR COM ENTRADA LATERAL, EM PLASTICO, PARA VERGALHAO *4,2 A 12,5* MM, COBRIMENTO 20 MM	Material		UN	0,543	0,2112	0,11
Composição Auxiliar	SINAPI	88245	ARMADOR COM ENCARGOS COMPLEMENTARES	SEDI - SERVICOS DIVERSOS		H	0,0709	25,08	1,77
Composição Auxiliar	SINAPI	88238	AJUDANTE DE ARMADOR COM ENCARGOS COMPLEMENTARES	SEDI - SERVICOS DIVERSOS		H	0,0116	20,92	0,24
				MO sem LS :	**0,86**	**LS :**	**0,85**	**MO com LS :**	**1,71**
				Valor do BDI :	**2,98**			**Valor com BDI :**	**13,77**

Composição Auxiliar	SINAPI	88238	AJUDANTE DE ARMADOR COM ENCARGOS COMPLEMENTARES	SEDI - SERVICOS DIVERSOS		H	0,0116	20,92	0,24
Insumo	SINAPI	43132	ARAME RECOZIDO 16 BWG, D = 1,65 MM (0,016 KG/M) OU 18 BWG, D = 1,25 MM (0,01 KG/M)	Material		KG	0,025	18,3744	0,45
Composição Auxiliar	SINAPI	92803	CORTE E DOBRA DE AÇO CA-50, DIÂMETRO DE 10,0 MM, AF_06/2022	FUES - FUNDACOES E ESTRUTURAS		KG	1	8,22	8,22
Insumo	SINAPI	39017	ESPACADOR / DISTANCIADOR CIRCULAR COM ENTRADA LATERAL, EM PLASTICO, PARA VERGALHAO *4,2 A 12,5* MM, COBRIMENTO 20 MM	Material		UN	0,543	0,2112	0,11
Composição Auxiliar	SINAPI	88245	ARMADOR COM ENCARGOS COMPLEMENTARES	SEDI - SERVICOS DIVERSOS		H	0,0709	25,08	1,77
				MO sem LS :	**0,86**	**LS :**	**0,85**	**MO com LS :**	**1,71**

JOAO PAULO DOS REIS NETO:00975854321

COMISSÃO DE CONTRATAÇÃO 0996

				Valor do BDI :	2,98		Valor com BDI :	13,77
Insumo	SINAPI	43132	ARAME RECOZIDO 16 BWG, D = 1,65 MM (0,016 KG/M) OU 18 BWG, D = 1,25 MM (0,01 KG/M)	Material	KG	0,025	18,3744	0,45
Composição Auxiliar	SINAPI	92803	CORTE E DOBRA DE AÇO CA-50, DIÂMETRO DE 10,0 MM. AF_06/2022	FUES - FUNDACOES E ESTRUTURAS	KG	1	8,22	8,22
Insumo	SINAPI	39017	ESPACADOR / DISTANCIADOR CIRCULAR COM ENTRADA LATERAL, EM PLASTICO, PARA VERGALHAO *4,2 A 12,5* MM, COBRIMENTO 20 MM	Material	UN	0,543	0,2112	0,11
Composição Auxiliar	SINAPI	88245	ARMADOR COM ENCARGOS COMPLEMENTARES	SEDI - SERVICOS DIVERSOS	H	0,0709	25,08	1,77
Composição Auxiliar	SINAPI	88238	AJUDANTE DE ARMADOR COM ENCARGOS COMPLEMENTARES	SEDI - SERVICOS DIVERSOS	H	0,0116	20,92	0,24
				MO sem LS :	0,86	LS : 0,85	MO com LS :	1,71
				Valor do BDI :	2,98		Valor com BDI :	13,77
Insumo	SINAPI	43132	ARAME RECOZIDO 16 BWG, D = 1,65 MM (0,016 KG/M) OU 18 BWG, D = 1,25 MM (0,01 KG/M)	Material	KG	0,025	18,3744	0,45
Composição Auxiliar	SINAPI	92801	CORTE E DOBRA DE AÇO CA-50, DIÂMETRO DE 6,3 MM. AF_06/2022	FUES - FUNDACOES E ESTRUTURAS	KG	1	8,98	8,98
Insumo	SINAPI	39017	ESPACADOR / DISTANCIADOR CIRCULAR COM ENTRADA LATERAL, EM PLASTICO, PARA VERGALHAO *4,2 A 12,5* MM, COBRIMENTO 20 MM	Material	UN	0,97	0,2112	0,20
Composição Auxiliar	SINAPI	88245	ARMADOR COM ENCARGOS COMPLEMENTARES	SEDI - SERVICOS DIVERSOS	H	0,1428	25,08	3,58
Composição Auxiliar	SINAPI	88238	AJUDANTE DE ARMADOR COM ENCARGOS COMPLEMENTARES	SEDI - SERVICOS DIVERSOS	H	0,0233	20,92	0,48
				MO sem LS :	1,89	LS : 1,85	MO com LS :	3,74
				Valor do BDI :	3,79		Valor com BDI :	17,[illegible]

JOAO PAULO DOS REIS NETO:00975854321

Composição Auxiliar	SINAPI	88238	AJUDANTE DE ARMADOR COM ENCARGOS COMPLEMENTARES	SEDI - SERVICOS DIVERSOS	H	0,0233	20,92	0,48
Insumo	SINAPI	43132	ARAME RECOZIDO 16 BWG, D = 1,65 MM (0,016 KG/M) OU 18 BWG, D = 1,25 MM (0,01 KG/M)	Material	KG	0,025	18,3744	0,45
Composição Auxiliar	SINAPI	92801	CORTE E DOBRA DE AÇO CA-50, DIÂMETRO DE 6,3 MM. AF_06/2022	FUES - FUNDACOES E ESTRUTURAS	KG	1	8,98	8,98
Insumo	SINAPI	39017	ESPACADOR / DISTANCIADOR CIRCULAR COM ENTRADA LATERAL, EM PLASTICO, PARA VERGALHAO *4,2 A 12,5* MM, COBRIMENTO 20 MM	Material	UN	0,97	0,2112	0,20
Composição Auxiliar	SINAPI	88245	ARMADOR COM ENCARGOS COMPLEMENTARES	SEDI - SERVICOS DIVERSOS	H	0,1428	25,08	3,58
				MO sem LS :	**1,89**	**LS :**	**1,85**	**MO com LS :**	**3,74**
				Valor do BDI :	**3,79**			**Valor com BDI :**	**17,49**

Insumo	SINAPI	43132	ARAME RECOZIDO 16 BWG, D = 1,65 MM (0,016 KG/M) OU 18 BWG, D = 1,25 MM (0,01 KG/M)	Material	KG	0,025	18,3744	0,45
Composição Auxiliar	SINAPI	92802	CORTE E DOBRA DE AÇO CA-50, DIÂMETRO DE 8,0 MM. AF_06/2022	FUES - FUNDACOES E ESTRUTURAS	KG	1	8,92	8,92
Insumo	SINAPI	39017	ESPACADOR / DISTANCIADOR CIRCULAR COM ENTRADA LATERAL, EM PLASTICO, PARA VERGALHAO *4,2 A 12,5* MM, COBRIMENTO 20 MM	Material	UN	0,743	0,2112	0,15
Composição Auxiliar	SINAPI	88245	ARMADOR COM ENCARGOS COMPLEMENTARES	SEDI - SERVICOS DIVERSOS	H	0,1015	25,08	2,54
Composição Auxiliar	SINAPI	88238	AJUDANTE DE ARMADOR COM ENCARGOS COMPLEMENTARES	SEDI - SERVICOS DIVERSOS	H	0,0166	20,92	0,34
				MO sem LS :	**1,28**	**LS :**	**1,25**	**MO com LS :**	**2,53**
				Valor do BDI :	**3,43**			**Valor com BDI :**	**15,84**

Composição Auxiliar	SINAPI	88238	AJUDANTE DE ARMADOR COM ENCARGOS COMPLEMENTARES	SEDI - SERVICOS DIVERSOS	H	0,0166	20,92	0,34
Insumo	SINAPI	43132	ARAME RECOZIDO 16 BWG, D = 1,65 MM (0,016 KG/M) OU 18 BWG, D = 1,25 MM (0,01 KG/M)	Material	KG	0,025	18,3744	0,45
Composição Auxiliar	SINAPI	92802	CORTE E DOBRA DE AÇO CA-50, DIÂMETRO DE 8,0 MM. AF_06/2022	FUES - FUNDACOES E ESTRUTURAS	KG	1	8,92	8,92
Insumo	SINAPI	39017	ESPACADOR / DISTANCIADOR CIRCULAR COM ENTRADA LATERAL, EM PLASTICO, PARA VERGALHAO *4,2 A 12,5* MM, COBRIMENTO 20 MM	Material	UN	0,743	0,2112	0,15
Composição Auxiliar	SINAPI	88245	ARMADOR COM ENCARGOS COMPLEMENTARES	SEDI - SERVICOS DIVERSOS	H	0,1015	25,08	2,54
				MO sem LS :	**1,28**	**LS :**	**1,25**	**MO com LS :**	**2,53**
				Valor do BDI :	**3,43**			**Valor com BDI :**	**15,84**

Composição Auxiliar	SINAPI	88238	AJUDANTE DE ARMADOR COM ENCARGOS COMPLEMENTARES	SEDI - SERVICOS DIVERSOS	H	0,0166	20,92	0,34
Insumo	SINAPI	43132	ARAME RECOZIDO 16 BWG, D = 1,65 MM (0,016 KG/M) OU 18 BWG, D = 1,25 MM (0,01 KG/M)	Material	KG	0,025	18,3744	0,45
Composição Auxiliar	SINAPI	92802	CORTE E DOBRA DE AÇO CA-50, DIÂMETRO DE 8,0 MM. AF_06/2022	FUES - FUNDACOES E ESTRUTURAS	KG	1	8,92	8,92
Insumo	SINAPI	39017	ESPACADOR / DISTANCIADOR CIRCULAR COM ENTRADA LATERAL, EM PLASTICO, PARA VERGALHAO *4,2 A 12,5* MM, COBRIMENTO 20 MM	Material	UN	0,743	0,2112	0,15
Composição Auxiliar	SINAPI	88245	ARMADOR COM ENCARGOS COMPLEMENTARES	SEDI - SERVICOS DIVERSOS	H	0,1015	25,08	2,54
				MO sem LS :	**1,28**	**LS :**	**1,25**	**MO com LS :**	[illegible]
				Valor do BDI :	**3,43**			**Valor com BDI :**	**15,84**

JOAO PAULO DOS REIS NETO:00975854321

COMISSÃO DE CONTRATAÇÃO

Insumo	SINAPI	39017	ESPACADOR / DISTANCIADOR CIRCULAR COM ENTRADA LATERAL, EM PLASTICO, PARA VERGALHAO *4,2 A 12,5* MM, COBRIMENTO 20 MM	Material		UN	1,19	0,2112	0,25
Composição Auxiliar	SINAPI	88245	ARMADOR COM ENCARGOS COMPLEMENTARES	SEDI - SERVICOS DIVERSOS		H	0,1933	25,08	4,84
Composição Auxiliar	SINAPI	88238	AJUDANTE DE ARMADOR COM ENCARGOS COMPLEMENTARES	SEDI - SERVICOS DIVERSOS		H	0,0316	20,92	0,66
Insumo	SINAPI	43132	ARAME RECOZIDO 16 BWG, D = 1,65 MM (0,016 KG/M) OU 18 BWG, D = 1,25 MM (0,01 KG/M)	Material		KG	0,025	18,3744	0,45
Composição Auxiliar	SINAPI	92800	CORTE E DOBRA DE AÇO CA-60, DIÂMETRO DE 5,0 MM, AF_06/2022	FUES - FUNDACOES E ESTRUTURAS		KG	1	8,92	8,92
				MO sem LS :	**2,73**	**LS :**	**2,69**	**MO com LS :**	**5,42**
				Valor do BDI :	**4,19**			**Valor com BDI :**	**19,32**

Composição Auxiliar	SINAPI	88238	AJUDANTE DE ARMADOR COM ENCARGOS COMPLEMENTARES	SEDI - SERVICOS DIVERSOS		H	0,0316	20,92	0,66
Insumo	SINAPI	43132	ARAME RECOZIDO 16 BWG, D = 1,65 MM (0,016 KG/M) OU 18 BWG, D = 1,25 MM (0,01 KG/M)	Material		KG	0,025	18,3744	0,45
Composição Auxiliar	SINAPI	92800	CORTE E DOBRA DE AÇO CA-60, DIÂMETRO DE 5,0 MM, AF_06/2022	FUES - FUNDACOES E ESTRUTURAS		KG	1	8,92	8,92
Insumo	SINAPI	39017	ESPACADOR / DISTANCIADOR CIRCULAR COM ENTRADA LATERAL, EM PLASTICO, PARA VERGALHAO *4,2 A 12,5* MM, COBRIMENTO 20 MM	Material		UN	1,19	0,2112	0,25
Composição Auxiliar	SINAPI	88245	ARMADOR COM ENCARGOS COMPLEMENTARES	SEDI - SERVICOS DIVERSOS		H	0,1933	25,08	4,84
				MO sem LS :	**2,73**	**LS :**	**2,69**	**MO com LS :**	**5,42**
				Valor do BDI :	**4,19**			**Valor com BDI :**	**19,32**

JOAO PAULO DOS REIS NETO:00975854321

COMISSÃO DE CONTRATAÇÃO Rubrica

Composição Auxiliar	SINAPI	88238	AJUDANTE DE ARMADOR COM ENCARGOS COMPLEMENTARES	SEDI - SERVICOS DIVERSOS	H	0,0316	20,92	0,66
Insumo	SINAPI	43132	ARAME RECOZIDO 16 BWG, D = 1,65 MM (0,016 KG/M) OU 18 BWG, D = 1,25 MM (0,01 KG/M)	Material	KG	0,025	18,3744	0,45
Composição Auxiliar	SINAPI	92800	CORTE E DOBRA DE AÇO CA-60, DIÂMETRO DE 5,0 MM. AF_06/2022	FUES - FUNDACOES E ESTRUTURAS	KG	1	8,92	8,92
Insumo	SINAPI	39017	ESPACADOR / DISTANCIADOR CIRCULAR COM ENTRADA LATERAL, EM PLASTICO, PARA VERGALHAO *4,2 A 12,5* MM, COBRIMENTO 20 MM	Material	UN	1,19	0,2112	0,25
Composição Auxiliar	SINAPI	88245	ARMADOR COM ENCARGOS COMPLEMENTARES	SEDI - SERVICOS DIVERSOS	H	0,1933	25,08	4,84
				MO sem LS : **2,73**		**LS :** **2,69**	**MO com LS :**	**5,42**
				Valor do BDI : **4,19**			**Valor com BDI :**	**19,32**

Composição Auxiliar	SINAPI	88238	AJUDANTE DE ARMADOR COM ENCARGOS COMPLEMENTARES	SEDI - SERVICOS DIVERSOS	H	0,0316	20,92	0,66
Insumo	SINAPI	43132	ARAME RECOZIDO 16 BWG, D = 1,65 MM (0,016 KG/M) OU 18 BWG, D = 1,25 MM (0,01 KG/M)	Material	KG	0,025	18,3744	0,45
Composição Auxiliar	SINAPI	92800	CORTE E DOBRA DE AÇO CA-60, DIÂMETRO DE 5,0 MM. AF_06/2022	FUES - FUNDACOES E ESTRUTURAS	KG	1	8,92	8,92
Insumo	SINAPI	39017	ESPACADOR / DISTANCIADOR CIRCULAR COM ENTRADA LATERAL, EM PLASTICO, PARA VERGALHAO *4,2 A 12,5* MM, COBRIMENTO 20 MM	Material	UN	1,19	0,2112	0,25
Composição Auxiliar	SINAPI	88245	ARMADOR COM ENCARGOS COMPLEMENTARES	SEDI - SERVICOS DIVERSOS	H	0,1933	25,08	4,84
				MO sem LS : **2,73**		**LS :** **2,69**	**MO com LS :**	**5,42**
				Valor do BDI : **4,19**			**Valor com BDI :**	**19,32**

Insumo	SINAPI	39017	ESPACADOR / DISTANCIADOR CIRCULAR COM ENTRADA LATERAL, EM PLASTICO, PARA VERGALHAO *4,2 A 12,5* MM, COBRIMENTO 20 MM	Material	UN	0,543	0,2112	0,11
Insumo	SINAPI	43132	ARAME RECOZIDO 16 BWG, D = 1,65 MM (0,016 KG/M) OU 18 BWG, D = 1,25 MM (0,01 KG/M)	Material	KG	0,025	18,3744	0,45
Composição Auxiliar	SINAPI	88238	AJUDANTE DE ARMADOR COM ENCARGOS COMPLEMENTARES	SEDI - SERVICOS DIVERSOS	H	0,0156	20,92	0,32
Composição Auxiliar	SINAPI	88245	ARMADOR COM ENCARGOS COMPLEMENTARES	SEDI - SERVICOS DIVERSOS	H	0,0956	25,08	2,39
Composição Auxiliar	SINAPI(A)	92794	CORTE E DOBRA DE AÇO CA-50, DIÂMETRO DE 10,0 MM, UTILIZADO EM ESTRUTURAS DIVERSAS, EXCETO LAJES. AF_12/2015	FUES - FUNDACOES E ESTRUTURAS	KG	1	8,32	8,32
				MO sem LS : **1,17**		**LS :** **1,15**	**MO com LS :**	**2,32**
				Valor do BDI : **3,21**			**Valor com BDI :**	**14,80**

Insumo	SINAPI	39017	ESPACADOR / DISTANCIADOR CIRCULAR COM ENTRADA LATERAL, EM PLASTICO, PARA VERGALHAO *4,2 A 12,5* MM, COBRIMENTO 20 MM	Material	UN	0,543	0,2112	0,11
Insumo	SINAPI	43132	ARAME RECOZIDO 16 BWG, D = 1,65 MM (0,016 KG/M) OU 18 BWG, D = 1,25 MM (0,01 KG/M)	Material	KG	0,025	18,3744	0,45
Composição Auxiliar	SINAPI	88238	AJUDANTE DE ARMADOR COM ENCARGOS COMPLEMENTARES	SEDI - SERVICOS DIVERSOS	H	0,0156	20,92	0,32
Composição Auxiliar	SINAPI	88245	ARMADOR COM ENCARGOS COMPLEMENTARES	SEDI - SERVICOS DIVERSOS	H	0,0956	25,08	2,39
Composição Auxiliar	SINAPI(A)	92794	CORTE E DOBRA DE AÇO CA-50, DIÂMETRO DE 10,0 MM, UTILIZADO EM ESTRUTURAS DIVERSAS, EXCETO LAJES. AF_12/2015	FUES - FUNDACOES E ESTRUTURAS	KG	1	8,32	8,32
				MO sem LS : **1,17**		**LS :** **1,15**	**MO com LS :**	**2,32**
				Valor do BDI : **3,21**			**Valor com BDI :**	**14,80**

JOAO PAULO DOS REIS NETO:00975854321

COMISSÃO DE CONTRATAÇÃO Rubrica

Insumo	SINAPI	39017	ESPAÇADOR / DISTANCIADOR CIRCULAR COM ENTRADA LATERAL, EM PLASTICO, PARA VERGALHAO *4,2 A 12,5* MM, COBRIMENTO 20 MM	Material	UN	0,367	0,2112	0,07
Insumo	SINAPI	43132	ARAME RECOZIDO 16 BWG, D = 1,65 MM (0,016 KG/M) OU 18 BWG, D = 1,25 MM (0,01 KG/M)	Material	KG	0,025	18,3744	0,45
Composição Auxiliar	SINAPI	88238	AJUDANTE DE ARMADOR COM ENCARGOS COMPLEMENTARES	SEDI - SERVICOS DIVERSOS	H	0,0114	20,92	0,23
Composição Auxiliar	SINAPI	88245	ARMADOR COM ENCARGOS COMPLEMENTARES	SEDI - SERVICOS DIVERSOS	H	0,0698	25,08	1,75
Composição Auxiliar	SINAPI(A)	92795	CORTE E DOBRA DE AÇO CA-50, DIÂMETRO DE 12,5 MM, UTILIZADO EM ESTRUTURAS DIVERSAS, EXCETO LAJES. AF_12/2015	FUES - FUNDACOES E ESTRUTURAS	KG	1	7,1	7,10
				MO sem LS :	**0,83**	**LS :**	**0,81**	**MO com LS :**	**1,64**
				Valor do BDI :	**2,65**			**Valor com BDI :**	**12.25**

Insumo	SINAPI	39017	ESPAÇADOR / DISTANCIADOR CIRCULAR COM ENTRADA LATERAL, EM PLASTICO, PARA VERGALHAO *4,2 A 12,5* MM, COBRIMENTO 20 MM	Material	UN	0,97	0,2112	0,20
Insumo	SINAPI	43132	ARAME RECOZIDO 16 BWG, D = 1,65 MM (0,016 KG/M) OU 18 BWG, D = 1,25 MM (0,01 KG/M)	Material	KG	0,025	18,3744	0,45
Composição Auxiliar	SINAPI	88238	AJUDANTE DE ARMADOR COM ENCARGOS COMPLEMENTARES	SEDI - SERVICOS DIVERSOS	H	0,028	20,92	0,58
Composição Auxiliar	SINAPI	88245	ARMADOR COM ENCARGOS COMPLEMENTARES	SEDI - SERVICOS DIVERSOS	H	0,1713	25,08	4,29
Composição Auxiliar	SINAPI(A)	92792	CORTE E DOBRA DE AÇO CA-50, DIÂMETRO DE 6,3 MM, UTILIZADO EM ESTRUTURAS DIVERSAS, EXCETO LAJES. AF_12/2015	FUES - FUNDACOES E ESTRUTURAS	KG	1	9,28	9,28
				MO sem LS :	**2,31**	**LS :**	**2,27**	**MO com LS :**	**4,58**
				Valor do BDI :	**4,09**			**Valor com BDI :**	**18,89**

Insumo	SINAPI	39017	ESPAÇADOR / DISTANCIADOR CIRCULAR COM ENTRADA LATERAL, EM PLASTICO, PARA VERGALHAO *4,2 A 12,5* MM, COBRIMENTO 20 MM	Material	UN	0,743	0,2112	0,15
Insumo	SINAPI	43132	ARAME RECOZIDO 16 BWG, D = 1,65 MM (0,016 KG/M) OU 18 BWG, D = 1,25 MM (0,01 KG/M)	Material	KG	0,025	18,3744	0,45
Composição Auxiliar	SINAPI	88238	AJUDANTE DE ARMADOR COM ENCARGOS COMPLEMENTARES	SEDI - SERVICOS DIVERSOS	H	0,0209	20,92	0,43
Composição Auxiliar	SINAPI	88245	ARMADOR COM ENCARGOS COMPLEMENTARES	SEDI - SERVICOS DIVERSOS	H	0,1278	25,08	3,20
Composição Auxiliar	SINAPI(A)	92793	CORTE E DOBRA DE AÇO CA-50, DIÂMETRO DE 8,0 MM, UTILIZADO EM ESTRUTURAS DIVERSAS, EXCETO LAJES. AF_12/2015	FUES - FUNDACOES E ESTRUTURAS	KG	1	9,09	9,09
				MO sem LS :	**1,63**	**LS :**	**1,60**	**MO com LS :**	**3,23**
				Valor do BDI :	**3,68**			**Valor com BDI :**	**17,00**

Insumo	SINAPI	39017	ESPAÇADOR / DISTANCIADOR CIRCULAR COM ENTRADA LATERAL, EM PLASTICO, PARA VERGALHAO *4,2 A 12,5* MM, COBRIMENTO 20 MM	Material	UN	0,743	0,2112	0,15
Insumo	SINAPI	43132	ARAME RECOZIDO 16 BWG, D = 1,65 MM (0,016 KG/M) OU 18 BWG, D = 1,25 MM (0,01 KG/M)	Material	KG	0,025	18,3744	0,45
Composição Auxiliar	SINAPI	88238	AJUDANTE DE ARMADOR COM ENCARGOS COMPLEMENTARES	SEDI - SERVICOS DIVERSOS	H	0,0209	20,92	0,43
Composição Auxiliar	SINAPI	88245	ARMADOR COM ENCARGOS COMPLEMENTARES	SEDI - SERVICOS DIVERSOS	H	0,1278	25,08	3,20
Composição Auxiliar	SINAPI(A)	92793	CORTE E DOBRA DE AÇO CA-50, DIÂMETRO DE 8,0 MM, UTILIZADO EM ESTRUTURAS DIVERSAS, EXCETO LAJES. AF_12/2015	FUES - FUNDACOES E ESTRUTURAS	KG	1	9,09	9,09

COMISSÃO DE CONTRATAÇÃO FIS. 1.90 Rubrica

JOAO PAULO DOS REIS NETO:00975854321

				MO sem LS :	1,63	LS :	1,60	MO com LS : 3,23
				Valor do BDI :	3,68			Valor com BDI : 17,00

Insumo	SINAPI	39017	ESPACADOR / DISTANCIADOR CIRCULAR COM ENTRADA LATERAL, EM PLASTICO, PARA VERGALHAO *4,2 A 12,5* MM, COBRIMENTO 20 MM	Material	UN	1,19	0,2112	0,25
Insumo	SINAPI	43132	ARAME RECOZIDO 16 BWG, D = 1,65 MM (0,016 KG/M) OU 18 BWG, D = 1,25 MM (0,01 KG/M)	Material	KG	0,025	18,3744	0,45
Composição Auxiliar	SINAPI	88238	AJUDANTE DE ARMADOR COM ENCARGOS COMPLEMENTARES	SEDI - SERVICOS DIVERSOS	H	0,0367	20,92	0,76
Composição Auxiliar	SINAPI	88245	ARMADOR COM ENCARGOS COMPLEMENTARES	SEDI - SERVICOS DIVERSOS	H	0,2245	25,08	5,63
Composição Auxiliar	SINAPI(A)	92791	CORTE E DOBRA DE AÇO CA-60, DIÂMETRO DE 5,0 MM, UTILIZADO EM ESTRUTURAS DIVERSAS, EXCETO LAJES AF_12/2015	FUES - FUNDACOES E ESTRUTURAS	KG	1	9,42	9,42
				MO sem LS :	3,26	LS :	3,21	MO com LS : 6,47
				Valor do BDI :	4,57			Valor com BDI : 21,08

Insumo	SINAPI	39017	ESPACADOR / DISTANCIADOR CIRCULAR COM ENTRADA LATERAL, EM PLASTICO, PARA VERGALHAO *4,2 A 12,5* MM, COBRIMENTO 20 MM	Material	UN	1,19	0,2112	0,25
Insumo	SINAPI	43132	ARAME RECOZIDO 16 BWG, D = 1,65 MM (0,016 KG/M) OU 18 BWG, D = 1,25 MM (0,01 KG/M)	Material	KG	0,025	18,3744	0,45
Composição Auxiliar	SINAPI	88238	AJUDANTE DE ARMADOR COM ENCARGOS COMPLEMENTARES	SEDI - SERVICOS DIVERSOS	H	0,0367	20,92	0,76
Composição Auxiliar	SINAPI	88245	ARMADOR COM ENCARGOS COMPLEMENTARES	SEDI - SERVICOS DIVERSOS	H	0,2245	25,08	5,63
Composição Auxiliar	SINAPI(A)	92791	CORTE E DOBRA DE AÇO CA-60, DIÂMETRO DE 5,0 MM, UTILIZADO EM ESTRUTURAS DIVERSAS, EXCETO LAJES. AF_12/2015	FUES - FUNDACOES E ESTRUTURAS	KG	1	9,42	9,42
				MO sem LS :	3,26	LS :	3,21	MO com LS : 6,47
				Valor do BDI :	4,57			Valor com BDI : 21,08

Insumo	SINAPI	39017	ESPACADOR / DISTANCIADOR CIRCULAR COM ENTRADA LATERAL, EM PLASTICO, PARA VERGALHAO *4,2 A 12,5* MM, COBRIMENTO 20 MM	Material	UN	1,19	0,2112	0,25
Insumo	SINAPI	43132	ARAME RECOZIDO 16 BWG, D = 1,65 MM (0,016 KG/M) OU 18 BWG, D = 1,25 MM (0,01 KG/M)	Material	KG	0,025	18,3744	0,45
Composição Auxiliar	SINAPI	88238	AJUDANTE DE ARMADOR COM ENCARGOS COMPLEMENTARES	SEDI - SERVICOS DIVERSOS	H	0,0367	20,92	0,76
Composição Auxiliar	SINAPI	88245	ARMADOR COM ENCARGOS COMPLEMENTARES	SEDI - SERVICOS DIVERSOS	H	0,2245	25,08	5,63
Composição Auxiliar	SINAPI(A)	92791	CORTE E DOBRA DE AÇO CA-60, DIÂMETRO DE 5,0 MM, UTILIZADO EM ESTRUTURAS DIVERSAS, EXCETO LAJES. AF_12/2015	FUES - FUNDACOES E ESTRUTURAS	KG	1	9,42	9,42
				MO sem LS :	3,26	LS :	3,21	MO com LS : 6,47
				Valor do BDI :	4,57			Valor com BDI : 21,08

Insumo	SINAPI	42407	TRELICA NERVURADA (ESPACADOR), ALTURA = 120,0 MM, DIAMETRO DOS BANZOS INFERIORES E SUPERIOR = 6,0 MM, DIAMETRO DA DIAGONAL = 4,2 MM	Material	M	0,676	5,2032	3,51
Composição Auxiliar	SINAPI	88245	ARMADOR COM ENCARGOS COMPLEMENTARES	SEDI - SERVICOS DIVERSOS	H	0,042	25,08	1,05
Insumo	SINAPI	21141	TELA DE ACO SOLDADA NERVURADA, CA-60, Q-92, (1,48 KG/M2), DIAMETRO DO FIO = 4,2 MM, LARGURA = 2,45 X 60 M DE COMPRIMENTO, ESPACAMENTO DA MALHA = 15 X 15 CM	Material	M2	0,824	10,656	8,78
Composição Auxiliar	SINAPI	88238	AJUDANTE DE ARMADOR COM ENCARGOS COMPLEMENTARES	SEDI - SERVICOS DIVERSOS	H	0,915	20,92	19,14

JOAO PAULO DOS REIS NETO:00975854321

COMISSÃO DE CONTRATAÇÃO Fls: 100 Rubrica

Insumo	SINAPI	43132	ARAME RECOZIDO 16 BWG, D = 1,65 MM (0,016 KG/M) OU 18 BWG, D = 1,25 MM (0,01 KG/M)	Material		KG	0,011	18,3744	0,20
				MO sem LS :	**0,51**	**LS :**	**0,51**	**MO com LS :**	**1,02**
				Valor do BDI :	**3,83**			**Valor com BDI :**	**17,68**
Insumo	SEINFRA-CE	I0706	CAMINHÃO TANQUE 6.000 l (CHP)	Equipamento		H	0,035	174,663072	6,11
Insumo	SEINFRA-CE	I0725	COMPACTADOR DE PLACA VIBRATÓRIA HP 7 (CHP)	Equipamento		H	0,035	47,130336	1,65
Insumo	SEINFRA-CE	I2543	SERVENTE	Mão de Obra		H	1,05	17,7216	18,61
Insumo	SEINFRA-CE	I0111	AREIA VERMELHA	Material		M3	1,1	67,2	73,92
				MO sem LS :	**10,08**	**LS :**	**8,52**	**MO com LS :**	**18,60**
				Valor do BDI :	**27,78**			**Valor com BDI :**	**128,07**
Insumo	SINAPI	6079	ARGILA, ARGILA VERMELHA OU ARGILA ARENOSA (RETIRADA NA JAZIDA, SEM TRANSPORTE)	Material		M3	1,3889	37,2096	51,68
Composição Auxiliar	SINAPI	88316	SERVENTE COM ENCARGOS COMPLEMENTARES	SEDI - SERVICOS DIVERSOS		H	0,7866	20,17	15,86
Composição Auxiliar	SINAPI	5903	CAMINHÃO PIPA 10.000 L TRUCADO, PESO BRUTO TOTAL 23.000 KG, CARGA ÚTIL MÁXIMA 15.935 KG, DISTÂNCIA ENTRE EIXOS 4,8 M, POTÊNCIA 230 CV, INCLUSIVE TANQUE DE AÇO PARA TRANSPORTE DE ÁGUA - CHI DIURNO. AF_06/2014	CHOR - CUSTOS HORÁRIOS DE MÁQUINAS E EQUIPAMENTOS		CHI	0,0006	69,41	0,04
Composição Auxiliar	SINAPI	5901	CAMINHÃO PIPA 10.000 L TRUCADO, PESO BRUTO TOTAL 23.000 KG, CARGA ÚTIL MÁXIMA 15.935 KG, DISTÂNCIA ENTRE EIXOS 4,8 M, POTÊNCIA 230 CV, INCLUSIVE TANQUE DE AÇO PARA TRANSPORTE DE ÁGUA - CHP DIURNO. AF_06/2014	CHOR - CUSTOS HORÁRIOS DE MÁQUINAS E EQUIPAMENTOS		CHP	0,0054	305,12	1,64
Composição Auxiliar	SINAPI	91533	COMPACTADOR DE SOLOS DE PERCUSSÃO (SOQUETE) COM MOTOR A GASOLINA 4 TEMPOS, POTÊNCIA 4 CV - CHP DIURNO. AF_08/2015	CHOR - CUSTOS HORÁRIOS DE MÁQUINAS E EQUIPAMENTOS		CHP	0,1962	33,35	6,54
				MO sem LS :	**7,79**	**LS :**	**7,66**	**MO com LS :**	**15,45**
				Valor do BDI :	**20,98**			**Valor com BDI :**	**96,74**
Composição Auxiliar	SINAPI	5901	CAMINHÃO PIPA 10.000 L TRUCADO, PESO BRUTO TOTAL 23.000 KG, CARGA ÚTIL MÁXIMA 15.935 KG, DISTÂNCIA ENTRE EIXOS 4,8 M, POTÊNCIA 230 CV, INCLUSIVE TANQUE DE AÇO PARA TRANSPORTE DE ÁGUA - CHP DIURNO. AF_06/2014	CHOR - CUSTOS HORÁRIOS DE MÁQUINAS E EQUIPAMENTOS		CHP	0,0054	305,12	1,64
Composição Auxiliar	SINAPI	91533	COMPACTADOR DE SOLOS DE PERCUSSÃO (SOQUETE) COM MOTOR A GASOLINA 4 TEMPOS, POTÊNCIA 4 CV - CHP DIURNO. AF_08/2015	CHOR - CUSTOS HORÁRIOS DE MÁQUINAS E EQUIPAMENTOS		CHP	0,1962	33,35	6,54
Insumo	SINAPI	6079	ARGILA, ARGILA VERMELHA OU ARGILA ARENOSA (RETIRADA NA JAZIDA, SEM TRANSPORTE)	Material		M3	1,3889	37,2096	51,68
Composição Auxiliar	SINAPI	88316	SERVENTE COM ENCARGOS COMPLEMENTARES	SEDI - SERVICOS DIVERSOS		H	0,7866	20,17	15,86
Composição Auxiliar	SINAPI	5903	CAMINHÃO PIPA 10.000 L TRUCADO, PESO BRUTO TOTAL 23.000 KG, CARGA ÚTIL MÁXIMA 15.935 KG, DISTÂNCIA ENTRE EIXOS 4,8 M, POTÊNCIA 230 CV, INCLUSIVE TANQUE DE AÇO PARA TRANSPORTE DE ÁGUA - CHI DIURNO. AF_06/2014	CHOR - CUSTOS HORÁRIOS DE MÁQUINAS E EQUIPAMENTOS		CHI	0,0006	69,41	0,04
				MO sem LS :	**7,79**	**LS :**	**7,66**	**MO com LS :**	**15,45**
				Valor do BDI :	**20,98**			**Valor com BDI :**	**96,74**
Insumo	SEINFRA-CE	I2391	PEDREIRO	Mão de Obra		H	1,2	23,1936	27,83
Insumo	SEINFRA-CE	I2543	SERVENTE	Mão de Obra		H	2	17,7216	35,44
Insumo	SEINFRA-CE	I0108	AREIA GROSSA	Material		M3	0,008	114,7968	0,92
Insumo	SEINFRA-CE	I0805	CIMENTO PORTLAND	Material		KG	3,2	0,6816	2,18

JOAO PAULO DOS REIS NETO:00975854321

COMISSÃO DE CONTRATAÇÃO 190 Rubrica

Insumo	SEINFRA-CE	17893	BANCADA DE GRANITO CINZA POLIDO E=2cm	Material		M2	1	328,8768	328,88
				MO sem LS :	34,30	LS :	28,97	MO com LS :	63,27
				Valor do BDI :	109,48			Valor com BDI :	504,73
Insumo	SEINFRA-CE	12391	PEDREIRO	Mão de Obra		H	1,2	23,1936	27,83
Insumo	SEINFRA-CE	12543	SERVENTE	Mão de Obra		H	2	17,7216	35,44
Insumo	SEINFRA-CE	10108	AREIA GROSSA	Material		M3	0,008	114,7968	0,92
Insumo	SEINFRA-CE	10805	CIMENTO PORTLAND	Material		KG	3,2	0,6816	2,18
Insumo	SEINFRA-CE	17893	BANCADA DE GRANITO CINZA POLIDO E=2cm	Material		M2	1	328,8768	328,88
				MO sem LS :	34,30	LS :	28,97	MO com LS :	63,27
				Valor do BDI :	109,48			Valor com BDI :	504,73
Insumo	SINAPI	36209	BARRA DE APOIO EM 'L', EM ACO INOX POLIDO 80 X 80 CM, DIAMETRO MINIMO 3 CM	Material		UN	1	555,6384	555,63
Insumo	SINAPI	4351	PARAFUSO NIQUELADO 3 1/2" COM ACABAMENTO CROMADO PARA FIXAR PECA SANITARIA, INCLUI PORCA CEGA, ARRUELA E BUCHA DE NYLON TAMANHO S-8	Material		UN	9	14,0448	126,40
Composição Auxiliar	SINAPI	88316	SERVENTE COM ENCARGOS COMPLEMENTARES	SEDI - SERVICOS DIVERSOS		H	0,6496929	20,17	13,10
Composição Auxiliar	SINAPI	88267	ENCANADOR OU BOMBEIRO HIDRÁULICO COM ENCARGOS COMPLEMENTARES	SEDI - SERVICOS DIVERSOS		H	1,692621	24,83	42,02
				MO sem LS :	21,13	LS :	20,77	MO com LS :	41,90
				Valor do BDI :	204,19			Valor com BDI :	941,34
Insumo	SINAPI	4351	PARAFUSO NIQUELADO 3 1/2" COM ACABAMENTO CROMADO PARA FIXAR PECA SANITARIA, INCLUI PORCA CEGA, ARRUELA E BUCHA DE NYLON TAMANHO S-8	Material		UN	9	14,0448	126,40
Composição Auxiliar	SINAPI	88316	SERVENTE COM ENCARGOS COMPLEMENTARES	SEDI - SERVICOS DIVERSOS		H	0,6496929	20,17	13,10
Composição Auxiliar	SINAPI	88267	ENCANADOR OU BOMBEIRO HIDRÁULICO COM ENCARGOS COMPLEMENTARES	SEDI - SERVICOS DIVERSOS		H	1,692621	24,83	42,02
Insumo	SINAPI	36209	BARRA DE APOIO EM 'L', EM ACO INOX POLIDO 80 X 80 CM, DIAMETRO MINIMO 3 CM	Material		UN	1	555,6384	555,63
				MO sem LS :	21,13	LS :	20,77	MO com LS :	41,90
				Valor do BDI :	204,19			Valor com BDI :	941,34
Insumo	SINAPI	36081	BARRA DE APOIO RETA, EM ACO INOX POLIDO, COMPRIMENTO 80CM, DIAMETRO MINIMO 3 CM	Material		UN	1	252,4128	252,41
Insumo	SINAPI	4351	PARAFUSO NIQUELADO 3 1/2" COM ACABAMENTO CROMADO PARA FIXAR PECA SANITARIA, INCLUI PORCA CEGA, ARRUELA E BUCHA DE NYLON TAMANHO S-8	Material		UN	6	14,0448	84,26
Composição Auxiliar	SINAPI	88316	SERVENTE COM ENCARGOS COMPLEMENTARES	SEDI - SERVICOS DIVERSOS		H	0,4331286	20,17	8,73
Composição Auxiliar	SINAPI	88267	ENCANADOR OU BOMBEIRO HIDRÁULICO COM ENCARGOS COMPLEMENTARES	SEDI - SERVICOS DIVERSOS		H	1,128414	24,83	28,01
				MO sem LS :	14,08	LS :	13,85	MO com LS :	27,93
				Valor do BDI :	103,43			Valor com BDI :	426,84

JOAO PAULO DOS REIS NETO:00975854321

COMISSÃO DE CONTRATAÇÃO
Rubrica

Insumo	SINAPI	4351	PARAFUSO NIQUELADO 3 1/2" COM ACABAMENTO CROMADO PARA FIXAR PECA SANITARIA, INCLUI PORCA CEGA, ARRUELA E BUCHA DE NYLON TAMANHO S-8	Material	UN	6	14,0448	84,26
Composição Auxiliar	SINAPI	88316	SERVENTE COM ENCARGOS COMPLEMENTARES	SEDI - SERVICOS DIVERSOS	H	0,4331288	20,17	8,73
Composição Auxiliar	SINAPI	88267	ENCANADOR OU BOMBEIRO HIDRÁULICO COM ENCARGOS COMPLEMENTARES	SEDI - SERVICOS DIVERSOS	H	1,128414	24,83	28,01
Insumo	SINAPI	36081	BARRA DE APOIO RETA, EM ACO INOX POLIDO, COMPRIMENTO 80CM, DIAMETRO MINIMO 3 CM	Material	UN	1	252,4128	252,41
				MO sem LS :	**14,08**	**LS :**	**13,85**	**MO com LS :**	**27,93**
				Valor do BDI :	**103,43**			**Valor com BDI :**	**476,84**

Composição Auxiliar	SINAPI	88247	AUXILIAR DE ELETRICISTA COM ENCARGOS COMPLEMENTARES	SEDI - SERVICOS DIVERSOS	H	0,023	21,5	0,49
Insumo	SINAPI	21127	FITA ISOLANTE ADESIVA ANTICHAMA, USO ATE 750 V, EM ROLO DE 19 MM X 5 M	Material	UN	0,0094	6,2304	0,05
Insumo	SINAPI	1013	CABO DE COBRE, FLEX VEL, CLASSE 4 OU 5, ISOLACAO EM PVC/A, ANTICHAMA BWF-B, 1 CONDUTOR, 450/750 V, SECAO NOMINAL 1,5 MM2	Material	M	1,2434	1,6128	2,00
Composição Auxiliar	SINAPI	88264	ELETRICISTA COM ENCARGOS COMPLEMENTARES	SEDI - SERVICOS DIVERSOS	H	0,023	25,77	0,59
				MO sem LS :	**0,40**	**LS :**	**0,40**	**MO com LS :**	**0,80**
				Valor do BDI :	**0,86**			**Valor com BDI :**	**3,99**

Insumo	SINAPI	1013	CABO DE COBRE, FLEXIVEL, CLASSE 4 OU 5, ISOLACAO EM PVC/A, ANTICHAMA BWF-B, 1 CONDUTOR, 450/750 V, SECAO NOMINAL 1,5 MM2	Material	M	1,2434	1,6128	2,00
Composição Auxiliar	SINAPI	88264	ELETRICISTA COM ENCARGOS COMPLEMENTARES	SEDI - SERVICOS DIVERSOS	H	0,023	25,77	0,59
Composição Auxiliar	SINAPI	88247	AUXILIAR DE ELETRICISTA COM ENCARGOS COMPLEMENTARES	SEDI - SERVICOS DIVERSOS	H	0,023	21,5	0,49
Insumo	SINAPI	21127	FITA ISOLANTE ADESIVA ANTICHAMA, USO ATE 750 V, EM ROLO DE 19 MM X 5 M	Material	UN	0,0094	6,2304	0,05
				MO sem LS :	**0,40**	**LS :**	**0,40**	**MO com LS :**	**0,80**
				Valor do BDI :	**0,86**			**Valor com BDI :**	**3,99**

Insumo	SINAPI	21127	FITA ISOLANTE ADESIVA ANTICHAMA, USO ATE 750 V, EM ROLO DE 19 MM X 5 M	Material	UN	0,009	6,2304	0,05
Insumo	SINAPI	39238	CABO DE COBRE, FLEXIVEL, CLASSE 4 OU 5, ISOLACAO EM PVC/A, ANTICHAMA BWF-B, 1 CONDUTOR, 450/750 V, SECAO NOMINAL 150 MM2	Material	M	1,015	156,4032	158,74
Composição Auxiliar	SINAPI	88247	AUXILIAR DE ELETRICISTA COM ENCARGOS COMPLEMENTARES	SEDI - SERVICOS DIVERSOS	H	0,179	21,5	3,84
Composição Auxiliar	SINAPI	88264	ELETRICISTA COM ENCARGOS COMPLEMENTARES	SEDI - SERVICOS DIVERSOS	H	0,179	25,77	4,6[illegible]
				MO sem LS :	**3,15**	**LS :**	**3,10**	**MO com LS :**	**2[illegible]**
				Valor do BDI :	**46,32**			**Valor com BDI :**	

JOAO PAULO DOS REIS NETO:00975854321

COMISSÃO DE CONTRATAÇÃO Rubrica

[redacted]

Insumo	SINAPI	1014	CABO DE COBRE, FLEXIVEL, CLASSE 4 OU 5, ISOLACAO EM PVC/A, ANTICHAMA BWF-B, 1 CONDUTOR, 450/750 V, SECAO NOMINAL 2,5 MM2	Material		M	1,2434	2,5632	3,18
Composição Auxiliar	SINAPI	88264	ELETRICISTA COM ENCARGOS COMPLEMENTARES	SEDI - SERVICOS DIVERSOS		H	0,029	25,77	0,74
Composição Auxiliar	SINAPI	88247	AUXILIAR DE ELETRICISTA COM ENCARGOS COMPLEMENTARES	SEDI - SERVICOS DIVERSOS		H	0,029	21,5	0,62
Insumo	SINAPI	21127	FITA ISOLANTE ADESIVA ANTICHAMA, USO ATE 750 V, EM ROLO DE 19 MM X 5 M	Materia:		UN	0,0094	6,2304	0,05
				MO sem LS :	**0,50**	**LS :**	**0,50**	**MO com LS :**	**1,00**
				Valor do BDI :	**1,27**			**Valor com BDI :**	**5,86**

[redacted]

Composição Auxiliar	SINAPI	88247	AUXILIAR DE ELETRICISTA COM ENCARGOS COMPLEMENTARES	SEDI - SERVICOS DIVERSOS		H	0,029	21,5	0,62
Insumo	SINAPI	21127	FITA ISOLANTE ADESIVA ANTICHAMA, USO ATE 750 V, EM ROLO DE 19 MM X 5 M	Material		UN	0,0094	6,2304	0,05
Insumo	SINAPI	1014	CABO DE COBRE, FLEXIVEL, CLASSE 4 OU 5, ISOLACAO EM PVC/A, ANTICHAMA BWF-B, 1 CONDUTOR, 450/750 V, SECAO NOMINAL 2,5 MM2	Material		M	1,2434	2,5632	3,18
Composição Auxiliar	SINAPI	88264	ELETRICISTA COM ENCARGOS COMPLEMENTARES	SEDI - SERVICOS DIVERSOS		H	0,029	25,77	0,74
				MO sem LS :	**0,50**	**LS :**	**0,50**	**MO com LS :**	**1,00**
				Valor do BDI :	**1,27**			**Valor com BDI :**	**5,86**

[redacted]

Insumo	SINAPI	21127	FITA ISOLANTE ADESIVA ANTICHAMA, USO ATE 750 V, EM ROLO DE 19 MM X 5 M	Material		UN	0,009	6,2304	0,05
Insumo	SINAPI	39232	CABO DE COBRE, FLEXIVEL, CLASSE 4 OU 5, ISOLACAO EM PVC/A, ANTICHAMA BWF-B, 1 CONDUTOR, 450/750 V, SECAO NOMINAL 25 MM2	Material		M	1,015	26,0832	26,47
Composição Auxiliar	SINAPI	88247	AUXILIAR DE ELETRICISTA COM ENCARGOS COMPLEMENTARES	SEDI - SERVICOS DIVERSOS		H	0,064	21,5	1,37
Composição Auxiliar	SINAPI	88264	ELETRICISTA COM ENCARGOS COMPLEMENTARES	SEDI - SERVICOS DIVERSOS		H	0,064	25,77	1,64
				MO sem LS :	**1,12**	**LS :**	**1,11**	**MO com LS :**	**2,23**
				Valor do BDI :	**8,17**			**Valor com BDI :**	**37,70**

[redacted]

Insumo	SINAPI	21127	FITA ISOLANTE ADESIVA ANTICHAMA, USO ATE 750 V, EM ROLO DE 19 MM X 5 M	Material		UN	0,009	6,2304	0,05
Insumo	SINAPI	39234	CABO DE COBRE, FLEXIVEL, CLASSE 4 OU 5, ISOLACAO EM PVC/A, ANTICHAMA BWF-B, 1 CONDUTOR, 450/750 V, SECAO NOMINAL 50 MM2	Material		M	1,015	52,9152	[illegible]
Composição Auxiliar	SINAPI	88247	AUXILIAR DE ELETRICISTA COM ENCARGOS COMPLEMENTARES	SEDI - SERVICOS DIVERSOS		H	0,087	21,5	[illegible]
Composição Auxiliar	SINAPI	88264	ELETRICISTA COM ENCARGOS COMPLEMENTARES	SEDI - SERVICOS DIVERSOS		H	0,087	25,77	[illegible]

JOAO PAULO DOS REIS NETO:00975854321

COMISSÃO DE CONTRATAÇÃO Fls 130 Rubrica

				MO sem LS :	**1,53**	**LS :**	**1,50**	**MO com LS :**	**3,03**
				Valor do BDI :	**16,02**			**Valor com BDI :**	**73,88**
Insumo	SINAPI	21127	FITA ISOLANTE ADESIVA ANTICHAMA, USO ATE 750 V, EM ROLO DE 19 MM X 5 M	Material		UN	0,009	6,2304	0,05
Insumo	SINAPI	39236	CABO DE COBRE, FLEXIVEL, CLASSE 4 OU 5, ISOLACAO EM PVC/A, ANTICHAMA BWF-B, 1 CONDUTOR, 450/750 V, SECAO NOMINAL 95 MM2	Material		M	1,015	103,4304	104,98
Composição Auxiliar	SINAPI	88247	AUXILIAR DE ELETRICISTA COM ENCARGOS COMPLEMENTARES	SEDI - SERVICOS DIVERSOS		H	0,128	21,5	2,75
Composição Auxiliar	SINAPI	88264	ELETRICISTA COM ENCARGOS COMPLEMENTARES	SEDI - SERVICOS DIVERSOS		H	0,128	25,77	3,29
				MO sem LS :	**2,25**	**LS :**	**2,22**	**MO com LS :**	**4,47**
				Valor do BDI :	**30,76**			**Valor com BDI :**	**141,83**
Insumo	SEINFRA-CE	I0042	AJUDANTE DE ELETRICISTA	Mão de Obra		H	0,15	18,346	2,75
Insumo	SEINFRA-CE	I0043	ELETRICISTA	Mão de Obra		H	0,15	23,184	3,48
Insumo	SEINFRA-CE	I0379	CABO TELEFONICO CCE - 2	Material		M	1,02	4,0416	4,12
				MO sem LS :	**3,37**	**LS :**	**2,85**	**MO com LS :**	**6,22**
				Valor do BDI :	**2,86**			**Valor com BDI :**	**13,21**
Composição Auxiliar	SINAPI	88247	AUXILIAR DE ELETRICISTA COM ENCARGOS COMPLEMENTARES	SEDI - SERVICOS DIVERSOS		H	0,094425	21,5	2,03
Insumo	SINAPI	11902	CABO TELEFONICO CCI 50, 2 PARES, USO INTERNO, SEM BLINDAGEM	Material		M	1,05	1,488	1,56
Composição Auxiliar	SINAPI	88264	ELETRICISTA COM ENCARGOS COMPLEMENTARES	SEDI - SERVICOS DIVERSOS		H	0,1259	25,77	3,24
				MO sem LS :	**1,97**	**LS :**	**1,94**	**MO com LS :**	**3,91**
				Valor do BDI :	**1,89**			**Valor com BDI :**	**8,72**
Insumo	ORSE	9326	Caixa de equalização p/aterramento 20x20x10cm de sobrepor p/11 terminais de pressão c/barramento (para-raio)	Material		un	1	335,4624	335,46
Insumo	ORSE	2436/SINAPI	Eletricista (horista)	Mão de Obra		h	0,3	18,183936	5,46
Insumo	ORSE	6111/SINAPI	Servente de obras (horista)	Mão de Obra		h	0,3	13,858944	4,16
Composição Auxiliar	ORSE	10549	Encargos Complementares - Servente	ORSE-SE - CLASSE ORSE-SE		h	0,3	3,8	1,14
Composição Auxiliar	ORSE	10552	Encargos Complementares - Eletricista	ORSE-SE - CLASSE ORSE-SE		h	0,3	3,66	1,10
				MO sem LS :	**4,90**	**LS :**	**4,70**	**MO com LS :**	**9,60**
				Valor do BDI :	**96,20**			**Valor com BDI :**	**443,52**

JOAO PAULO DOS REIS NETO:00975854321

COMISSÃO DE CONTRATAÇÃO Fls 100 Rubrica

Insumo	SINAPI	35277	CAIXA DE GORDURA EM PVC, DIAMETRO MINIMO 300 MM, DIAMETRO DE SAIDA 100 MM, CAPACIDADE APROXIMADA 18 LITROS, COM TAMPA E CESTO	Material	UN	1	404,4192	404,41
Composição Auxiliar	SINAPI	101618	PREPARO DE FUNDO DE VALA COM LARGURA MENOR QUE 1,5 M, COM CAMADA DE AREIA, LANÇAMENTO MANUAL. AF_01/2026	MOVT - MOVIMENTO DE TERRA	M3	0,0141	280,71	3,95
Composição Auxiliar	SINAPI	88316	SERVENTE COM ENCARGOS COMPLEMENTARES	SEDI - SERVICOS DIVERSOS	H	0,2231	20,17	4,49
Composição Auxiliar	SINAPI	88309	PEDREIRO COM ENCARGOS COMPLEMENTARES	SEDI - SERVICOS DIVERSOS	H	0,284	25,27	7,17
				MO sem LS :	**4,95**	**LS :**	**4,86**	**MO com LS :**	**9,81**
				Valor do BDI :	**116,34**			**Valor com BDI :**	**536,36**

[redacted]

Composição Auxiliar	SINAPI	88309	PEDREIRO COM ENCARGOS COMPLEMENTARES	SEDI - SERVICOS DIVERSOS	H	0,284	25,27	7,17
Insumo	SINAPI	35277	CAIXA DE GORDURA EM PVC, DIAMETRO MINIMO 300 MM, DIAMETRO DE SAIDA 100 MM, CAPACIDADE APROXIMADA 18 LITROS, COM TAMPA E CESTO	Material	UN	1	404,4192	404,41
Composição Auxiliar	SINAPI	101618	PREPARO DE FUNDO DE VALA COM LARGURA MENOR QUE 1,5 M, COM CAMADA DE AREIA, LANÇAMENTO MANUAL. AF_01/2026	MOVT - MOVIMENTO DE TERRA	M3	0,0141	280,71	3,95
Composição Auxiliar	SINAPI	88316	SERVENTE COM ENCARGOS COMPLEMENTARES	SEDI - SERVICOS DIVERSOS	H	0,2231	20,17	4,49
				MO sem LS :	**4,95**	**LS :**	**4,86**	**MO com LS :**	**9,81**
				Valor do BDI :	**116,34**			**Valor com BDI :**	**536,36**

[redacted]

Composição Auxiliar	SINAPI	88316	SERVENTE COM ENCARGOS COMPLEMENTARES	SEDI - SERVICOS DIVERSOS	H	0,1088	20,17	2,19
Composição Auxiliar	SINAPI	88309	PEDREIRO COM ENCARGOS COMPLEMENTARES	SEDI - SERVICOS DIVERSOS	H	0,1384	25,27	3,49
Insumo	SINAPI	34643	CAIXA DE INSPECAO PARA ATERRAMENTO E PARA RAIOS, EM POLIPROPILENO, DIAMETRO = 300 MM X ALTURA = 400 MM (INCLUIDA TAMPA SEM ESCOTILHA)	Material	UN	1	46,5696	46,56
Composição Auxiliar	SINAPI	101618	PREPARO DE FUNDO DE VALA COM LARGURA MENOR QUE 1,5 M, COM CAMADA DE AREIA, LANÇAMENTO MANUAL. AF_01/2026	MOVT - MOVIMENTO DE TERRA	M3	0,0141	280,71	3,95
				MO sem LS :	**2,71**	**LS :**	**2,66**	**MO com LS :**	**5,37**
				Valor do BDI :	**15,56**			**Valor com BDI :**	**71,75**

[redacted]

Insumo	SINAPI	34643	CAIXA DE INSPECAO PARA ATERRAMENTO E PARA RAIOS, EM POLIPROPILENO, DIAMETRO = 300 MM X ALTURA = 400 MM (INCLUIDA TAMPA SEM ESCOTILHA)	Material	UN	1	46,5696	46,56
Composição Auxiliar	SINAPI	101618	PREPARO DE FUNDO DE VALA COM LARGURA MENOR QUE 1,5 M, COM CAMADA DE AREIA, LANÇAMENTO MANUAL. AF_01/2026	MOVT - MOVIMENTO DE TERRA	M3	0,0141	280,71	3,95
Composição Auxiliar	SINAPI	88316	SERVENTE COM ENCARGOS COMPLEMENTARES	SEDI - SERVICOS DIVERSOS	H	0,1088	20,17	2,19
Composição Auxiliar	SINAPI	88309	PEDREIRO COM ENCARGOS COMPLEMENTARES	SEDI - SERVICOS DIVERSOS	H	0,1384	25,27	3,49
				MO sem LS :	**2,71**	**LS :**	**2,66**	**MO com LS :**	**5,37**
				Valor do BDI :	**15,56**			**Valor com BDI :**	**71,75**

[redacted]

Insumo	SEINFRA-CE	10642	AJUDANTE DE ELETRICISTA	Mão de Obra	H	2	18,336	36,67
Insumo	SEINFRA-CE	12312	ELETRICISTA	Mão de Obra	H	2	23,184	46,37
Insumo	SEINFRA-CE	10431	CAIXA PASSAG. CHAPA C/TAMPA PARAF. 400X400X150MM	Material	UN	1	87,4752	87,48

JOAO PAULO DOS REIS NETO:00975854321

COMISSÃO DE CONTRATAÇÃO FLS 100 Rubrica

					MO sem LS :	46,02	LS :	38,01	MO com LS :	83,03
					Valor do BDI :	47,23			Valor com BDI :	217,74
Composição Auxiliar	SINAPI	88247	AUXILIAR DE ELETRICISTA COM ENCARGOS COMPLEMENTARES	SEDI - SERVICOS DIVERSOS	H	0,1657133	21,5	3,56		
Insumo	SINAPI	20254	CAIXA DE PASSAGEM METALICA, DE SOBREPOR, COM TAMPA APARAFUSADA, DIMENSOES 15 X 15 X *10* CM	Material	UN	1	18,24	18,24		
Composição Auxiliar	SINAPI	88264	ELETRICISTA COM ENCARGOS COMPLEMENTARES	SEDI - SERVICOS DIVERSOS	H	0,2209511	25,77	5,69		
					MO sem LS :	3,46	LS :	3,41	MO com LS :	6,87
					Valor do BDI :	7,61			Valor com BDI :	35,10
Insumo	SINAPI	39808	CAIXA PARA MEDIDOR MONOFASICO, EM POLICARBONATO / TERMOPLASTICO, PARA ALOJAR 1 DISJUNTOR (PADRAO DA CONCESSIONARIA LOCAL)	Material	UN	1	102,6144	102,61		
Composição Auxiliar	SINAPI	88264	ELETRICISTA COM ENCARGOS COMPLEMENTARES	SEDI - SERVICOS DIVERSOS	H	1,119613	25,77	28,85		
Composição Auxiliar	SINAPI	88247	AUXILIAR DE ELETRICISTA COM ENCARGOS COMPLEMENTARES	SEDI - SERVICOS DIVERSOS	H	1,119613	21,5	24,07		
Composição Auxiliar	SINAPI	87367	ARGAMASSA TRAÇO 1:1:6 (EM VOLUME DE CIMENTO, CAL E AREIA MÉDIA ÚMIDA) PARA EMBOÇO/MASSA ÚNICA/ASSENTAMENTO DE ALVENARIA DE VEDAÇÃO, PREPARO MANUAL. AF_08/2019	SEDI - SERVICOS DIVERSOS	M3	0,0086	785,13	6,75		
					MO sem LS :	20,44	LS :	20,10	MO com LS :	40,54
					Valor do BDI :	44,95			Valor com BDI :	207,23
Composição Auxiliar	SINAPI	88309	PEDREIRO COM ENCARGOS COMPLEMENTARES	SEDI - SERVICOS DIVERSOS	H	48	25,27	1.212,96		
Composição Auxiliar	SINAPI	88316	SERVENTE COM ENCARGOS COMPLEMENTARES	SEDI - SERVICOS DIVERSOS	H	48	20,17	968,16		
Composição Auxiliar	SINAPI	88262	CARPINTEIRO DE FORMAS COM ENCARGOS COMPLEMENTARES	SEDI - SERVICOS DIVERSOS	H	20	24,65	493,00		
Composição Auxiliar	SINAPI	92767	ARMAÇÃO DE LAJE DE ESTRUTURA CONVENCIONAL DE CONCRETO ARMADO UTILIZANDO AÇO CA-60 DE 4,2 MM - MONTAGEM. AF_06/2022	FUES - FUNDACOES E ESTRUTURAS	KG	320	13,96	4.467,20		
Composição Auxiliar	SINAPI	94965	CONCRETO FCK = 25MPA, TRAÇO 1:2,3:2,7 (EM MASSA SECA DE CIMENTO/ AREIA MÉDIA/ BRITA 1) - PREPARO MECÂNICO COM BETONEIRA 400 L. AF_05/2021	FUES - FUNDACOES E ESTRUTURAS	M3	8,5	577,51	4.908,83		
Insumo	SINAPI	4417	SARRAFO NAO APARELHADO *2,5 X 7* CM, EM MACARANDUBA/MASSARANDUBA, ANGELIM, PEROBA-ROSA OU EQUIVALENTE DA REGIAO - BRUTA	Material	M	45	7,5744	340,84		
Insumo	Próprio	CAIXA15	Reservatório pré fabricado cap. 15.000 litros (Polietileno/Fibra)	Serviço	UND	1	27840	27.840,00		
Insumo	SINAPI	9868	TUBO PVC, SOLDAVEL, DE 25 MM, AGUA FRIA (NBR-5648)	Material	M	1	4,0032	4,00		
Insumo	SINAPI	21015	TUBO ACO GALVANIZADO COM COSTURA, CLASSE LEVE, DN 80 MM (3"), E = 3,35 MM, *7,32* KG/M (NBR 5580)	Material	M	1	100,512	100,51		
Insumo	SINAPI	39961	SILICONE ACETICO USO GERAL INCOLOR 280 G	Material	UN	8	33,312	266,49		
Insumo	SINAPI	127	ADITIVO IMPERMEABILIZANTE DE PEGA ULTRARRAPIDA, LIQUIDO E ISENTO DE CLORETOS	Material	L	85	25,0944	2.133,02		
Insumo	SINAPI	39961	SILICONE ACETICO USO GERAL INCOLOR 280 G	Material	UN	8	33,312	266,49		
Insumo	Proprio	ESC_MAR	Escada marinheiro metálica galvanizada com guarda-corpo	Serviço	M	5	268,8	1.344,00		
					MO sem LS :	1.936,57	LS :	1.903,84	MO com LS :	3.840,41
					Valor do BDI :	12.283,70			Valor com BDI :	56.[illegible]

JOAO PAULO DOS REIS NETO:00975854321

COMISSÃO DE CONTRATAÇÃO
Rubrica

Insumo	SEINFRA-CE	I0040	AJUDANTE DE ARMADOR/FERREIRO	Mão de Obra	H	0,225	18,336	4,13
Insumo	SEINFRA-CE	I0041	AJUDANTE DE CARPINTEIRO	Mão de Obra	H	1,185	18,336	21,73
Insumo	SEINFRA-CE	I0121	ARMADOR/FERREIRO	Mão de Obra	H	0,225	23,1936	5,22
Insumo	SEINFRA-CE	I0498	CARPINTEIRO	Mão de Obra	H	1,185	23,1936	27,48
Insumo	SEINFRA-CE	I2391	PEDREIRO	Mão de Obra	H	4,139	23,1936	96,00
Insumo	SEINFRA-CE	I2543	SERVENTE	Mão de Obra	H	8,194	17,7216	145,21
Insumo	SEINFRA-CE	I0103	ARAME RECOZIDO N.18 BWG	Material	KG	0,044	15,8688	0,70
Insumo	SEINFRA-CE	I0109	AREIA MEDIA	Material	M3	0,161	80,2368	12,92
Insumo	SEINFRA-CE	I0169	ACO CA-60	Material	KG	2,582	7,2864	18,81
Insumo	SEINFRA-CE	I0280	BRITA	Material	M3	0,077	96,48	7,43
Insumo	SEINFRA-CE	I0441	CAL HIDRATADA	Material	KG	7,644	0,9216	7,04
Insumo	SEINFRA-CE	I0529	CHAPA COMPENSADO RESINADO 12MM (1.10 X 2.20M)	Material	M2	0,2	34,512	6,90
Insumo	SEINFRA-CE	I0805	CIMENTO PORTLAND	Material	KG	41,909	0,6816	28,57
Insumo	SEINFRA-CE	I1916	TABUA DE 1" DE 3A. - L = 30cm	Material	M	0,059	12,2592	0,72
Insumo	SEINFRA-CE	I2082	TIJOLO MACIÇO COMUM	Material	UN	141,12	0,4512	63,67
				MO sem LS :	**162,51**	**LS :**	**137,22**	**MO com LS :**	**299,73**
				Valor do BDI :	**123,68**			**Valor com BDI :**	**570,21**

Insumo	SEINFRA-CE	I0040	AJUDANTE DE ARMADOR/FERREIRO	Mão de Obra	H	0,413	18,336	7,57
Insumo	SEINFRA-CE	I0041	AJUDANTE DE CARPINTEIRO	Mão de Obra	H	1,96	18,336	35,94
Insumo	SEINFRA-CE	I0121	ARMADOR/FERREIRO	Mão de Obra	H	0,413	23,1936	9,58
Insumo	SEINFRA-CE	I0498	CARPINTEIRO	Mão de Obra	H	1,96	23,1936	45,46
Insumo	SEINFRA-CE	I2391	PEDREIRO	Mão de Obra	H	5,411	23,1936	125,50
Insumo	SEINFRA-CE	I2543	SERVENTE	Mão de Obra	H	10,921	17,7216	193,54
Insumo	SEINFRA-CE	I0103	ARAME RECOZIDO N.18 BWG	Material	KG	0,072	15,8688	1,14
Insumo	SEINFRA-CE	I0109	AREIA MEDIA	Material	M3	0,231	80,2368	18,53
Insumo	SEINFRA-CE	I0169	AÇO CA-60	Material	KG	4,268	7,2864	31,10
Insumo	SEINFRA-CE	I0280	BRITA	Material	M3	0,12	96,48	11,58
Insumo	SEINFRA-CE	I0441	CAL HIDRATADA	Material	KG	9,828	0,9216	9,06
Insumo	SEINFRA-CE	I0529	CHAPA COMPENSADO RESINADO 12MM (1.10 X 2.20M)	Material	M2	0,324	34,512	11,18
Insumo	SEINFRA-CE	I0805	CIMENTO PORTLAND	Material	KG	60,696	0,6816	41,37
Insumo	SEINFRA-CE	I1916	TABUA DE 1" DE 3A. - L = 30cm	Material	M	0,097	12,2592	1,19
Insumo	SEINFRA-CE	I2082	TIJOLO MACIÇO COMUM	Material	UN	181,44	0,4512	81,87
				MO sem LS :	**226,39**	**LS :**	**191,16**	**MO com LS :**	**417,55**
				Valor do BDI :	**173,01**			**Valor com BDI :**	**797,61**

Composição Auxiliar	SINAPI	88264	ELETRICISTA COM ENCARGOS COMPLEMENTARES	SEDI - SERVICOS DIVERSOS	H	0,222	25,77	5,72
Composição Auxiliar	SINAPI	88247	AUXILIAR DE ELETRICISTA COM ENCARGOS COMPLEMENTARES	SEDI - SERVICOS DIVERSOS	H	0,222	21,5	4,77
Insumo	SINAPI	1871	CAIXA OCTOGONAL DE FUNDO MOVEL, EM PVC, DE 3" X 3", PARA ELETRODUTO FLEXIVEL CORRUGADO	Material	UN	1	4,5504	4,55
				MO sem LS :	**3,91**	**LS :**	**3,84**	**MO com LS :**	**15,04**
				Valor do BDI :	**4,16**			**Valor com BDI :**	

JOAO PAULO DOS REIS NETO:00975854321

COMISSÃO DE CONTRATAÇÃO Fls. 101 Rubrica

Composição Auxiliar	SINAPI	88264	ELETRICISTA COM ENCARGOS COMPLEMENTARES	SEDI - SERVICOS DIVERSOS	H	0,164	25,77	4,22
Composição Auxiliar	SINAPI	88247	AUXILIAR DE ELETRICISTA COM ENCARGOS COMPLEMENTARES	SEDI - SERVICOS DIVERSOS	H	0,164	21,5	3,52
Insumo	SINAPI	1872	CAIXA DE PASSAGEM, EM PVC, DE 4" X 2", PARA ELETRODUTO FLEXIVEL CORRUGADO	Material	UN	1	2,544	2,54
Composição Auxiliar	SINAPI	88629	ARGAMASSA TRAÇO 1:3 (EM VOLUME DE CIMENTO E AREIA MÉDIA ÚMIDA), PREPARO MANUAL. AF_08/2019	SEDI - SERVICOS DIVERSOS	M3	0,0009	773,02	0,69
				MO sem LS :	**2,94**	**LS :**	**2,89**	**MO com LS :**	**5,83**
				Valor do BDI :	**3,03**			**Valor com BDI :**	**14,00**

Composição Auxiliar	SINAPI	88247	AUXILIAR DE ELETRICISTA COM ENCARGOS COMPLEMENTARES	SEDI - SERVICOS DIVERSOS	H	0,164	21,5	3,52
Insumo	SINAPI	1872	CAIXA DE PASSAGEM, EM PVC, DE 4" X 2", PARA ELETRODUTO FLEXIVEL CORRUGADO	Material	UN	1	2,544	2,54
Composição Auxiliar	SINAPI	88629	ARGAMASSA TRAÇO 1:3 (EM VOLUME DE CIMENTO E AREIA MÉDIA ÚMIDA), PREPARO MANUAL. AF_08/2019	SEDI - SERVICOS DIVERSOS	M3	0,0009	773,02	0,69
Composição Auxiliar	SINAPI	88264	ELETRICISTA COM ENCARGOS COMPLEMENTARES	SEDI - SERVICOS DIVERSOS	H	0,164	25,77	4,22
				MO sem LS :	**2,94**	**LS :**	**2,89**	**MO com LS :**	**5,83**
				Valor do BDI :	**3,03**			**Valor com BDI :**	**14,00**

Composição Auxiliar	SINAPI	88264	ELETRICISTA COM ENCARGOS COMPLEMENTARES	SEDI - SERVICOS DIVERSOS	H	0,169	25,77	4,35
Composição Auxiliar	SINAPI	88247	AUXILIAR DE ELETRICISTA COM ENCARGOS COMPLEMENTARES	SEDI - SERVICOS DIVERSOS	H	0,169	21,5	3,63
Insumo	SINAPI	1873	CAIXA DE PASSAGEM, EM PVC, DE 4" X 4", PARA ELETRODUTO FLEXIVEL CORRUGADO	Material	UN	1	5,0496	5,04
Composição Auxiliar	SINAPI	88629	ARGAMASSA TRAÇO 1:3 (EM VOLUME DE CIMENTO E AREIA MÉDIA ÚMIDA), PREPARO MANUAL. AF_08/2019	SEDI - SERVICOS DIVERSOS	M3	0,0012	773,02	0,92
				MO sem LS :	**3,05**	**LS :**	**2,99**	**MO com LS :**	**6,04**
				Valor do BDI :	**3,86**			**Valor com BDI :**	**17,80**

Insumo	SINAPI	20083	SOLUCAO PREPARADORA / LIMPADORA PARA PVC, FRASCO COM 1000 CM3	Material	UN	0,044	66,9504	2,94
Composição Auxiliar	SINAPI	88267	ENCANADOR OU BOMBEIRO HIDRÁULICO COM ENCARGOS COMPLEMENTARES	SEDI - SERVICOS DIVERSOS	H	0,3987	24,83	9,89
Insumo	SINAPI	5103	CAIXA SIFONADA PVC, 100 X 100 X 50 MM, COM GRELHA REDONDA, BRANCA	Material	UN	1	25,6032	25,60
Composição Auxiliar	SINAPI	88248	AUXILIAR DE ENCANADOR OU BOMBEIRO HIDRÁULICO COM ENCARGOS COMPLEMENTARES	SEDI - SERVICOS DIVERSOS	H	0,3987	20,63	8,22
Insumo	SINAPI	122	ADESIVO PLASTICO PARA PVC, FRASCO COM *850* GR	Material	UN	0,0292	59,088	1,72
Insumo	SINAPI	38383	LIXA D'AGUA EM FOLHA, COR PRETA, GRAO 100	Material	UN	0,0154	2,3424	0,03

JOAO PAULO DOS REIS NETO:00975854321

COMISSÃO DE CONTRATAÇÃO Rubrica

				MO sem LS :	**6,89**	**LS :**	**6,78**	**MO com LS :**	**13,67**
				Valor do BDI :	**13,40**			**Valor com BDI :**	**61,80**

[redacted]

Insumo	SINAPI	5103	CAIXA SIFONADA PVC, 100 X 100 X 50 MM, COM GRELHA REDONDA, BRANCA	Material		UN	1	25,6032	25,60
Composição Auxiliar	SINAPI	88248	AUXILIAR DE ENCANADOR OU BOMBEIRO HIDRÁULICO COM ENCARGOS COMPLEMENTARES	SEDI - SERVICOS DIVERSOS		H	0,3987	20,63	8,22
Insumo	SINAPI	122	ADESIVO PLASTICO PARA PVC, FRASCO COM *850* GR	Material		UN	0,0292	59,088	1,72
Insumo	SINAPI	38383	LIXA D'AGUA EM FOLHA, COR PRETA, GRAO 100	Material		UN	0,0154	2,3424	0,03
Insumo	SINAPI	20083	SOLUCAO PREPARADORA / LIMPADORA PARA PVC, FRASCO COM 1000 CM3	Material		UN	0,044	66,9504	2,94
Composição Auxiliar	SINAPI	88267	ENCANADOR OU BOMBEIRO HIDRÁULICO COM ENCARGOS COMPLEMENTARES	SEDI - SERVICOS DIVERSOS		H	0,3987	24,83	9,89
				MO sem LS :	**6,89**	**LS :**	**6,78**	**MO com LS :**	**13,67**
				Valor do BDI :	**13,40**			**Valor com BDI :**	**61,80**

[redacted]

Insumo	SINAPI	599	JANELA FIXA, EM ALUMÍNIO PERFIL 20, 60 X 80 CM (A X L), BATENTE/REQUADRO DE 3 A 14 CM, COM VIDRO 4 MM, SEM GUARNICAO/ALIZAR, ACABAMENTO ALUM BRANCO OU BRILHANTE	Material		M2	1	723,3408	723,34
Composição Auxiliar	SINAPI	88309	PEDREIRO COM ENCARGOS COMPLEMENTARES	SEDI - SERVICOS DIVERSOS		H	0,7422493	25,27	18,75
Insumo	SINAPI	39961	SILICONE ACETICO USO GERAL INCOLOR 280 G	Material		UN	1,1688	33,312	38,93
Insumo	SINAPI	4377	PARAFUSO DE ACO ZINCADO COM ROSCA SOBERBA, CABECA CHATA E FENDA SIMPLES, DIAMETRO 4,2 MM, COMPRIMENTO * 32 * MM	Material		UN	17,413	0,1536	2,67
Composição Auxiliar	SINAPI	88316	SERVENTE COM ENCARGOS COMPLEMENTARES	SEDI - SERVICOS DIVERSOS		H	0,3711247	20,17	7,48
				MO sem LS :	**9,91**	**LS :**	**9,74**	**MO com LS :**	**19,65**
				Valor do BDI :	**219,15**			**Valor com BDI :**	**1.010,32**

[redacted]

Insumo	SINAPI	5104	REBITE DE REPUXO EM ALUMINIO VAZADO, DIAMETRO 3,2 X 8 MM DE COMPRIMENTO (1KG = 1625 UNIDADES)	Material		KG	0,0049	67,5552	0,33
Composição Auxiliar	SINAPI	88316	SERVENTE COM ENCARGOS COMPLEMENTARES	SEDI - SERVICOS DIVERSOS		H	0,633	20,17	12,76
Composição Auxiliar	SINAPI	93282	GUINCHO ELÉTRICO DE COLUNA, CAPACIDADE 400 KG, COM MOTO FREIO, MOTOR TRIFÁSICO DE 1,25 CV - CHI DIURNO. AF_03/2016	CHOR - CUSTOS HORÁRIOS DE MÁQUINAS E EQUIPAMENTOS		CHI	0,0183	20,39	0,37
Insumo	SINAPI	5061	PREGO DE ACO POLIDO COM CABECA 18 X 27 (2 1/2 X 10)	Material		KG	0,025	19,152	0,47
Insumo	SINAPI	40784	CALHA QUADRADA DE CHAPA DE ACO GALVANIZADA NUM 24, CORTE 100 CM	Material		M	1,05	76,704	80,53
Composição Auxiliar	SINAPI	93281	GUINCHO ELÉTRICO DE COLUNA, CAPACIDADE 400 KG, COM MOTO FREIO, MOTOR TRIFÁSICO DE 1,25 CV - CHP DIURNO. AF_03/2016	CHOR - CUSTOS HORÁRIOS DE MÁQUINAS E EQUIPAMENTOS		CHP	0,0132	21,36	0,28
Insumo	SINAPI	142	SELANTE ELASTICO MONOCOMPONENTE A BASE DE POLIURETANO (PU) PARA JUNTAS DIVERSAS	Material		310ML	0,161	50,4096	8,11
Insumo	SINAPI	13388	SOLDA EM BARRA DE ESTANHO-CHUMBO 50/50	Material		KG	0,18	99,1776	17,85
Composição Auxiliar	SINAPI	88323	TELHADISTA COM ENCARGOS COMPLEMENTARES	SEDI - SERVICOS DIVERSOS		H	0,539	24,42	13,16
				MO sem LS :	**9,95**	**LS :**	**9,78**	**MO com LS :**	**19,73**
				Valor do BDI :	**37,07**			**Valor com BDI :**	**1[illegible]**

JOAO PAULO DOS REIS NETO:00975854321

COMISSÃO DE CONTRATAÇÃO

Composição Auxiliar	SINAPI	88315	SERVENTE COM ENCARGOS COMPLEMENTARES	SEDI - SERVICOS DIVERSOS	H	0,371	20,17	7,48
Composição Auxiliar	SINAPI	93282	GUINCHO ELÉTRICO DE COLUNA, CAPACIDADE 400 KG, COM MOTO FREIO, MOTOR TRIFÁSICO DE 1,25 CV - CHI DIURNO. AF_03/2016	CHOR - CUSTOS HORÁRIOS DE MÁQUINAS E EQUIPAMENTOS	CHI	0,0183	20,39	0,37
Insumo	SINAPI	5061	PREGO DE AÇO POLIDO COM CABEÇA 18 X 27 (2 1/2 X 10)	Material	KG	0,013	19,152	0,24
Insumo	SINAPI	40783	CALHA QUADRADA DE CHAPA DE AÇO GALVANIZADA NUM 24, CORTE 50 CM	Material	M	1,05	39,2064	41,16
Composição Auxiliar	SINAPI	93281	GUINCHO ELÉTRICO DE COLUNA, CAPACIDADE 400 KG, COM MOTO FREIO, MOTOR TRIFÁSICO DE 1,25 CV - CHP DIURNO. AF_03/2016	CHOR - CUSTOS HORÁRIOS DE MÁQUINAS E EQUIPAMENTOS	CHP	0,0132	21,36	0,28
Insumo	SINAPI	142	SELANTE ELASTICO MONOCOMPONENTE A BASE DE POLIURETANO (PU) PARA JUNTAS DIVERSAS	Material	310ML	0,081	50,4096	4,08
Insumo	SINAPI	13388	SOLDA EM BARRA DE ESTANHO-CHUMBO 50/50	Material	KG	0,09	99,1776	8,92
Composição Auxiliar	SINAPI	88323	TELHADISTA COM ENCARGOS COMPLEMENTARES	SEDI - SERVICOS DIVERSOS	H	0,277	24,42	6,76
Insumo	SINAPI	5104	REBITE DE REPUXO EM ALUMINIO VAZADO, DIAMETRO 3,2 X 8 MM DE COMPRIMENTO (1KG = 1025 UNIDADES)	Material	KG	0,0024	67,5552	0,16
				MO sem LS :	**5,56**	**LS :**	**5,46**	**MO com LS :**	**11,02**
				Valor do BDI :	**19,23**			**Valor com BDI :**	**88,68**

Insumo	SEINFRA-CE	I0464	CANTONEIRA DE ALUMÍNIO 1 1/4" X 1 1/4" (0,516kg/m)	Material	M	5,569194185	16,4256	91,47
Insumo	SEINFRA-CE	I7546	CHAPA DE ALUMÍNIO XADRÊS DE 1 1/4" (8,4KG/M2)	Material	M2	0,348055871	283,6656	98,72
				MO sem LS :	**0,00**	**LS :**	**0,00**	**MO com LS :**	**0,00**
				Valor do BDI :	**52,62**			**Valor com BDI :**	**242,61**

Insumo	SEINFRA-CE	I0042	AJUDANTE DE ELETRICISTA	Mão de Obra	H	0,17	18,336	3,12
Insumo	SEINFRA-CE	I2312	ELETRICISTA	Mão de Obra	H	0,17	23,184	3,94
Insumo	SEINFRA-CE	I0458	CANALETA PLASTICA (110 X 20)MM, SISTEMA "X"	Material	M	1	71,4048	71,40
				MO sem LS :	**3,82**	**LS :**	**3,23**	**MO com LS :**	**7,05**
				Valor do BDI :	**21,73**			**Valor com BDI :**	**100,19**

Composição Auxiliar	SINAPI	88264	ELETRICISTA COM ENCARGOS COMPLEMENTARES	SEDI - SERVICOS DIVERSOS	H	0,1346	25,77	3,46
Composição Auxiliar	SINAPI	88247	AUXILIAR DE ELETRICISTA COM ENCARGOS COMPLEMENTARES	SEDI - SERVICOS DIVERSOS	H	0,1346	21,5	2,89
Insumo	SINAPI	4274	PARA-RAIOS TIPO FRANKLIN 450 MM, EM LATAO CROMADO, DUAS DESCIDAS, PARA PROTECAO DE EDIFICACOES CONTRA DESCARGAS ATMOSFERICAS	Material	UN	1	138,8448	138,84
				MO sem LS :	**2,37**	**LS :**	**2,33**	**MO com LS :**	**4,70**
				Valor do BDI :	**40,21**			**Valor com BDI :**	**185,40**

Composição Auxiliar	SINAPI	88309	PEDREIRO COM ENCARGOS COMPLEMENTARES	SEDI - SERVICOS DIVERSOS	H	0,438584876	25,27	11,08
Composição Auxiliar	SINAPI	88316	SERVENTE COM ENCARGOS COMPLEMENTARES	SEDI - SERVICOS DIVERSOS	H	0,438584876	20,17	8,84

JOAO PAULO DOS REIS NETO:00975843154321

COMISSÃO DE CONTRATAÇÃO Fls 1013 Rubrica

Insumo	SINAPI	11026	CHAPA DE ACO GALVANIZADA BITOLA GSG 14, E = 1,95 MM (15,60 KG/M2)	Material	KG	10,96462189	9,6096	105,36
Insumo	SINAPI	13388	SOLDA EM BARRA DE ESTANHO-CHUMBO 50/50	Material	KG	0,182690632	99,1776	18,11
Insumo	SINAPI	11964	PARAFUSO DE ACO ZINCADO, TIPO CHUMBADOR PARABOLT, DIAMETRO 3/8", COMPRIMENTO 75 MM	Material	UN	8,771697511	2,0064	17,59
Insumo	SINAPI	7307	FUNDO ANTICORROSIVO PARA METAIS FERROSOS (ZARCAO)	Material	L	0,146194959	36,192	5,29
Insumo	SINAPI	7348	TINTA ACRILICA PREMIUM PARA PISO	Material	L	0,131347033	27,0336	3,55
Insumo	SINAPI	44495	DISCO DE CORTE PARA METAL COM DUAS TELAS 12 X 1/8 X 3/4" (300 X 3,2 X 19,05 MM)	Material	UN	0,219190843	27,6288	6,05
				MO sem LS :	**7,44**	**LS :**	**7,31**	**MO com LS :**	**14,75**
				Valor do BDI :	**48,71**			**Valor com BDI :**	**224,58**

Composição Auxiliar	SINAPI	88309	PEDREIRO COM ENCARGOS COMPLEMENTARES	SEDI - SERVICOS DIVERSOS	H	0,438584876	25,27	11,08
Composição Auxiliar	SINAPI	88316	SERVENTE COM ENCARGOS COMPLEMENTARES	SEDI - SERVICOS DIVERSOS	H	0,438584876	20,17	8,84
Insumo	SINAPI	11026	CHAPA DE ACO GALVANIZADA BITOLA GSG 14, E = 1,95 MM (15,60 KG/M2)	Material	KG	10,96462189	9,6096	105,36
Insumo	SINAPI	13388	SOLDA EM BARRA DE ESTANHO-CHUMBO 50/50	Material	KG	0,182690632	99,1776	18,11
Insumo	SINAPI	11964	PARAFUSO DE ACO ZINCADO, TIPO CHUMBADOR PARABOLT, DIAMETRO 3/8", COMPRIMENTO 75 MM	Material	UN	8,771697511	2,0064	17,59
Insumo	SINAPI	7307	FUNDO ANTICORROSIVO PARA METAIS FERROSOS (ZARCAO)	Material	L	0,146194959	36,192	5,29
Insumo	SINAPI	7348	TINTA ACRILICA PREMIUM PARA PISO	Material	L	0,131347033	27,0336	3,55
Insumo	SINAPI	44495	DISCO DE CORTE PARA METAL COM DUAS TELAS 12 X 1/8 X 3/4" (300 X 3,2 X 19,05 MM)	Material	UN	0,219190843	27,6288	6,05
				MO sem LS :	**7,44**	**LS :**	**7,31**	**MO com LS :**	**14,75**
				Valor do BDI :	**48,71**			**Valor com BDI :**	**224,58**

Composição Auxiliar	SINAPI	88316	SERVENTE COM ENCARGOS COMPLEMENTARES	SEDI - SERVICOS DIVERSOS	H	0,0255	20,17	0,51
Composição Auxiliar	SINAPI	88309	PEDREIRO COM ENCARGOS COMPLEMENTARES	SEDI - SERVICOS DIVERSOS	H	0,0681	25,27	1,72
Composição Auxiliar	SINAPI	87313	ARGAMASSA TRAÇO 1:3 (EM VOLUME DE CIMENTO E AREIA GROSSA ÚMIDA) PARA CHAPISCO CONVENCIONAL, PREPARO MECÂNICO COM BETONEIRA 400 L. AF_08/2019	SEDI - SERVICOS DIVERSOS	M3	0,0037	622,01	2,30
				MO sem LS :	**0,96**	**LS :**	**0,95**	**MO com LS :**	**1,91**
				Valor do BDI :	**1,25**			**Valor com BDI :**	**5,78**

Composição Auxiliar	SINAPI	87377	ARGAMASSA TRAÇO 1:3 (EM VOLUME DE CIMENTO E AREIA GROSSA ÚMIDA) PARA CHAPISCO CONVENCIONAL, PREPARO MANUAL. AF_08/2019	SEDI - SERVICOS DIVERSOS	M3	0,0037	749,92	2,77
Composição Auxiliar	SINAPI	88316	SERVENTE COM ENCARGOS COMPLEMENTARES	SEDI - SERVICOS DIVERSOS	H	0,0255	20,17	0,51
Composição Auxiliar	SINAPI	88309	PEDREIRO COM ENCARGOS COMPLEMENTARES	SEDI - SERVICOS DIVERSOS	H	0,0681	25,27	1,72
				MO sem LS :	**1,13**	**LS :**	**1,12**	**MO com LS :**	**2,25**
				Valor do BDI :	**1,38**			**Valor com BDI :**	

JOAO PAULO DOS REIS NETO:00975854321

COMISSÃO DE CONTRATAÇÃO Rubrica

Composição Auxiliar	SINAPI	88316	SERVENTE COM ENCARGOS COMPLEMENTARES	SEDI - SERVICOS DIVERSOS		H	0,0146	20,17	0,29
Composição Auxiliar	SINAPI	88309	PEDREIRO COM ENCARGOS COMPLEMENTARES	SEDI - SERVICOS DIVERSOS		H	0,0389	25,27	0,98
Composição Auxiliar	SINAPI	87381	ARGAMASSA TRAÇO 1:4 (EM VOLUME DE CIMENTO E AREIA GROSSA ÚMIDA) COM ADIÇÃO DE EMULSÃO POLIMÉRICA PARA CHAPISCO ROLADO, PREPARO MANUAL. AF_08/2019	SEDI - SERVICOS DIVERSOS		M3	0,0015	3575,49	5,36
				MO sem LS :	**0,60**	**LS :**	**0,58**	**MO com LS :**	**1,18**
				Valor do BDI :	**1,83**			**Valor com BDI :**	**8,46**

Composição Auxiliar	SINAPI	87381	ARGAMASSA TRAÇO 1:4 (EM VOLUME DE CIMENTO E AREIA GROSSA ÚMIDA) COM ADIÇÃO DE EMULSÃO POLIMÉRICA PARA CHAPISCO ROLADO, PREPARO MANUAL. AF_08/2019	SEDI - SERVICOS DIVERSOS		M3	0,0015	3575,49	5,36
Composição Auxiliar	SINAPI	88316	SERVENTE COM ENCARGOS COMPLEMENTARES	SEDI - SERVICOS DIVERSOS		H	0,0146	20,17	0,29
Composição Auxiliar	SINAPI	88309	PEDREIRO COM ENCARGOS COMPLEMENTARES	SEDI - SERVICOS DIVERSOS		H	0,0389	25,27	0,98
				MO sem LS :	**0,60**	**LS :**	**0,58**	**MO com LS :**	**1,18**
				Valor do BDI :	**1,83**			**Valor com BDI :**	**8,46**

Insumo	SINAPI	3146	FITA VEDA ROSCA, EM PTFE, ROLO DE 18 MM X 10 M (L X C)	Material		UN	0,021	3,9744	0,08
Insumo	SINAPI	1368	CHUVEIRO COMUM EM PLASTICO BRANCO, COM CANO, 3 TEMPERATURAS, 5500 W (110/220 V)	Material		UN	1	96,192	96,19
Composição Auxiliar	SINAPI	88316	SERVENTE COM ENCARGOS COMPLEMENTARES	SEDI - SERVICOS DIVERSOS		H	0,4535436	20,17	9,14
Composição Auxiliar	SINAPI	88267	ENCANADOR OU BOMBEIRO HIDRÁULICO COM ENCARGOS COMPLEMENTARES	SEDI - SERVICOS DIVERSOS		H	1,1816004	24,83	29,33
				MO sem LS :	**14,74**	**LS :**	**14,50**	**MO com LS :**	**29,24**
				Valor do BDI :	**37,32**			**Valor com BDI :**	**172,06**

Insumo	SINAPI	3146	FITA VEDA ROSCA, EM PTFE, ROLO DE 18 MM X 10 M (L X C)	Material		UN	0,021	3,9744	0,08
Insumo	SINAPI	1368	CHUVEIRO COMUM EM PLASTICO BRANCO, COM CANO, 3 TEMPERATURAS, 5500 W (110/220 V)	Material		UN	1	96,192	96,19
Composição Auxiliar	SINAPI	88316	SERVENTE COM ENCARGOS COMPLEMENTARES	SEDI - SERVICOS DIVERSOS		H	0,4535436	20,17	9,14
Composição Auxiliar	SINAPI	88267	ENCANADOR OU BOMBEIRO HIDRÁULICO COM ENCARGOS COMPLEMENTARES	SEDI - SERVICOS DIVERSOS		H	1,1816004	24,83	29,33
				MO sem LS :	**14,74**	**LS :**	**14,50**	**MO com LS :**	**29,24**
				Valor do BDI :	**37,32**			**Valor com BDI :**	**172,06**

JOAO PAULO DOS REIS NETO:00975854321

COMISSÃO DE CONTRATAÇÃO
Rubrica

Composição Auxiliar	SINAPI	88316	SERVENTE COM ENCARGOS COMPLEMENTARES	SEDI - SERVICOS DIVERSOS	H	0,501	20,17	10,10
Composição Auxiliar	SINAPI	88309	PEDREIRO COM ENCARGOS COMPLEMENTARES	SEDI - SERVICOS DIVERSOS	H	0,334	25,27	8,44
Composição Auxiliar	SINAPI	90587	VIBRADOR DE IMERSÃO, DIÂMETRO DE PONTEIRA 45MM, MOTOR ELÉTRICO TRIFÁSICO POTÊNCIA DE 2 CV - CHI DIURNO. AF_06/2015	CHOR - CUSTOS HORÁRIOS DE MÁQUINAS E EQUIPAMENTOS	CHI	0,075	0,54	0,04
Insumo	SINAPI	1525	CONCRETO USINADO BOMBEAVEL, CLASSE DE RESISTENCIA C30, BRITA 0 E 1, SLUMP = 100 +/- 20 MM, COM BOMBEAMENTO (DISPONIBILIZACAO DE BOMBA), SEM O LANCAMENTO (NBR 8953)	Material	M3	1,23	683,9232	841,22
Composição Auxiliar	SINAPI	90586	VIBRADOR DE IMERSÃO, DIÂMETRO DE PONTEIRA 45MM, MOTOR ELÉTRICO TRIFÁSICO POTÊNCIA DE 2 CV - CHP DIURNO. AF_06/2015	CHOR - CUSTOS HORÁRIOS DE MÁQUINAS E EQUIPAMENTOS	CHP	0,092	1,35	0,12
				MO sem LS : **6,87**	**LS :**	**6,75**	**MO com LS :**	**13,62**
				Valor do BDI : **238,19**			**Valor com BDI :**	**1.098,11**

Composição Auxiliar	SINAPI	88309	PEDREIRO COM ENCARGOS COMPLEMENTARES	SEDI - SERVICOS DIVERSOS	H	0,334	25,27	8,44
Composição Auxiliar	SINAPI	90587	VIBRADOR DE IMERSÃO, DIÂMETRO DE PONTEIRA 45MM, MOTOR ELÉTRICO TRIFÁSICO POTÊNCIA DE 2 CV - CHI DIURNO. AF_06/2015	CHOR - CUSTOS HORÁRIOS DE MÁQUINAS E EQUIPAMENTOS	CHI	0,075	0,54	0,04
Insumo	SINAPI	1525	CONCRETO USINADO BOMBEAVEL, CLASSE DE RESISTENCIA C30, BRITA 0 E 1, SLUMP = 100 +/- 20 MM, COM BOMBEAMENTO (DISPONIBILIZACAO DE BOMBA), SEM O LANCAMENTO (NBR 8953)	Material	M3	1,23	683,9232	841,22
Composição Auxiliar	SINAPI	90586	VIBRADOR DE IMERSÃO, DIÂMETRO DE PONTEIRA 45MM, MOTOR ELÉTRICO TRIFÁSICO POTÊNCIA DE 2 CV - CHP DIURNO. AF_06/2015	CHOR - CUSTOS HORÁRIOS DE MÁQUINAS E EQUIPAMENTOS	CHP	0,092	1,35	0,12
Composição Auxiliar	SINAPI	88316	SERVENTE COM ENCARGOS COMPLEMENTARES	SEDI - SERVICOS DIVERSOS	H	0,501	20,17	10,10
				MO sem LS : **6,87**	**LS :**	**6,75**	**MO com LS :**	**13,62**
				Valor do BDI : **238,19**			**Valor com BDI :**	**1.098,11**

Insumo	SINAPI	1527	CONCRETO USINADO BOMBEAVEL, CLASSE DE RESISTENCIA C25, BRITA 0 E 1, SLUMP = 100 +/- 20 MM, COM BOMBEAMENTO (DISPONIBILIZACAO DE BOMBA), SEM O LANCAMENTO (NBR 8953)	Material	M3	1,103	663,5136	731,85
Composição Auxiliar	SINAPI	88262	CARPINTEIRO DE FORMAS COM ENCARGOS COMPLEMENTARES	SEDI - SERVICOS DIVERSOS	H	0,174	24,65	4,28
Composição Auxiliar	SINAPI	88309	PEDREIRO COM ENCARGOS COMPLEMENTARES	SEDI - SERVICOS DIVERSOS	H	0,174	25,27	4,39
Composição Auxiliar	SINAPI	88316	SERVENTE COM ENCARGOS COMPLEMENTARES	SEDI - SERVICOS DIVERSOS	H	1,045	20,17	21,07
Composição Auxiliar	SINAPI	90586	VIBRADOR DE IMERSÃO, DIÂMETRO DE PONTEIRA 45MM, MOTOR ELÉTRICO TRIFÁSICO POTÊNCIA DE 2 CV - CHP DIURNO. AF_06/2015	CHOR - CUSTOS HORÁRIOS DE MÁQUINAS E EQUIPAMENTOS	CHP	0,056	1,35	0,07
Composição Auxiliar	SINAPI	90587	VIBRADOR DE IMERSÃO, DIÂMETRO DE PONTEIRA 45MM, MOTOR ELÉTRICO TRIFÁSICO POTÊNCIA DE 2 CV - CHI DIURNO. AF_06/2015	CHOR - CUSTOS HORÁRIOS DE MÁQUINAS E EQUIPAMENTOS	CHI	0,118	0,54	0,06
				MO sem LS : **10,92**	**LS :**	**10,73**	**MO com LS :**	**21,65**
				Valor do BDI : **210,99**			**Valor com BDI :**	**972,71**

JOAO PAULO DOS REIS NETO:00975854321

Rubrica

Insumo	SINAPI	1527	CONCRETO USINADO BOMBEAVEL, CLASSE DE RESISTENCIA C25, BRITA 0 E 1, SLUMP = 100 +/- 20 MM, COM BOMBEAMENTO (DISPONIBILIZACAO DE BOMBA), SEM O LANCAMENTO (NBR 8953)	Material	M3	1,103	663,5136	731,85
Composição Auxiliar	SINAPI	88262	CARPINTEIRO DE FORMAS COM ENCARGOS COMPLEMENTARES	SEDI - SERVICOS DIVERSOS	H	0,199	24,65	4,90
Composição Auxiliar	SINAPI	88309	PEDREIRO COM ENCARGOS COMPLEMENTARES	SEDI - SERVICOS DIVERSOS	H	0,199	25,27	5,02
Composição Auxiliar	SINAPI	88316	SERVENTE COM ENCARGOS COMPLEMENTARES	SEDI - SERVICOS DIVERSOS	H	1,192	20,17	24,04
Composição Auxiliar	SINAPI	90586	VIBRADOR DE IMERSÃO, DIÂMETRO DE PONTEIRA 45MM, MOTOR ELÉTRICO TRIFÁSICO POTÊNCIA DE 2 CV - CHP DIURNO. AF_06/2015	CHOR - CUSTOS HORÁRIOS DE MÁQUINAS E EQUIPAMENTOS	CHP	0,068	1,35	0,09
Composição Auxiliar	SINAPI	90587	VIBRADOR DE IMERSÃO, DIÂMETRO DE PONTEIRA 45MM, MOTOR ELÉTRICO TRIFÁSICO POTÊNCIA DE 2 CV - CHI DIURNO. AF_06/2015	CHOR - CUSTOS HORÁRIOS DE MÁQUINAS E EQUIPAMENTOS	CHI	0,131	0,54	0,07
				MO sem LS :	**12,46**	**LS :**	**12,25**	**MO com LS :**	**24,71**
				Valor do BDI :	**212,17**			**Valor com BDI :**	**978,14**

[redacted]

Insumo	SINAPI	1527	CONCRETO USINADO BOMBEAVEL, CLASSE DE RESISTENCIA C25, BRITA 0 E 1, SLUMP = 100 +/- 20 MM, COM BOMBEAMENTO (DISPONIBILIZACAO DE BOMBA), SEM O LANCAMENTO (NBR 8953)	Material	M3	1,103	663,5136	731,85
Composição Auxiliar	SINAPI	88262	CARPINTEIRO DE FORMAS COM ENCARGOS COMPLEMENTARES	SEDI - SERVICOS DIVERSOS	H	0,199	24,65	4,90
Composição Auxiliar	SINAPI	88309	PEDREIRO COM ENCARGOS COMPLEMENTARES	SEDI - SERVICOS DIVERSOS	H	0,199	25,27	5,02
Composição Auxiliar	SINAPI	88316	SERVENTE COM ENCARGOS COMPLEMENTARES	SEDI - SERVICOS DIVERSOS	H	1,192	20,17	24,04
Composição Auxiliar	SINAPI	90586	VIBRADOR DE IMERSÃO, DIÂMETRO DE PONTEIRA 45MM, MOTOR ELÉTRICO TRIFÁSICO POTÊNCIA DE 2 CV - CHP DIURNO. AF_06/2015	CHOR - CUSTOS HORÁRIOS DE MÁQUINAS E EQUIPAMENTOS	CHP	0,068	1,35	0,09
Composição Auxiliar	SINAPI	90587	VIBRADOR DE IMERSÃO, DIÂMETRO DE PONTEIRA 45MM, MOTOR ELÉTRICO TRIFÁSICO POTÊNCIA DE 2 CV - CHI DIURNO. AF_06/2015	CHOR - CUSTOS HORÁRIOS DE MÁQUINAS E EQUIPAMENTOS	CHI	0,131	0,54	0,07
				MO sem LS :	**12,46**	**LS :**	**12,25**	**MO com LS :**	**24,71**
				Valor do BDI :	**212,17**			**Valor com BDI :**	**978,14**

[redacted]

Insumo	SINAPI	1527	CONCRETO USINADO BOMBEAVEL, CLASSE DE RESISTENCIA C25, BRITA 0 E 1, SLUMP = 100 +/- 20 MM, COM BOMBEAMENTO (DISPONIBILIZACAO DE BOMBA), SEM O LANCAMENTO (NBR 8953)	Material	M3	1,103	663,5136	731,85
Composição Auxiliar	SINAPI	88262	CARPINTEIRO DE FORMAS COM ENCARGOS COMPLEMENTARES	SEDI - SERVICOS DIVERSOS	H	0,199	24,65	4,90
Composição Auxiliar	SINAPI	88309	PEDREIRO COM ENCARGOS COMPLEMENTARES	SEDI - SERVICOS DIVERSOS	H	0,199	25,27	5,02
Composição Auxiliar	SINAPI	88316	SERVENTE COM ENCARGOS COMPLEMENTARES	SEDI - SERVICOS DIVERSOS	H	1,192	20,17	24,04
Composição Auxiliar	SINAPI	90586	VIBRADOR DE IMERSÃO, DIÂMETRO DE PONTEIRA 45MM, MOTOR ELÉTRICO TRIFÁSICO POTÊNCIA DE 2 CV - CHP DIURNO. AF_06/2015	CHOR - CUSTOS HORÁRIOS DE MÁQUINAS E EQUIPAMENTOS	CHP	0,068	1,35	0,09
Composição Auxiliar	SINAPI	90587	VIBRADOR DE IMERSÃO, DIÂMETRO DE PONTEIRA 45MM, MOTOR ELÉTRICO TRIFÁSICO POTÊNCIA DE 2 CV - CHI DIURNO. AF_06/2015	CHOR - CUSTOS HORÁRIOS DE MÁQUINAS E EQUIPAMENTOS	CHI	0,131	0,54	0,07
				MO sem LS :	**12,46**	**LS :**	**12,25**	**MO com LS :**	**24,71**
				Valor do BDI :	**212,17**			**Valor com BDI :**	**978,14**

[redacted]

Composição Auxiliar	SINAPI	88316	SERVENTE COM ENCARGOS COMPLEMENTARES	SEDI - SERVICOS DIVERSOS	H	0,881	20,17	17,83
Composição Auxiliar	SINAPI	88309	PEDREIRO COM ENCARGOS COMPLEMENTARES	SEDI - SERVICOS DIVERSOS	H	0,587	25,27	14,83
Composição Auxiliar	SINAPI	90587	VIBRADOR DE IMERSÃO, DIÂMETRO DE PONTEIRA 45MM, MOTOR ELÉTRICO TRIFÁSICO POTÊNCIA DE 2 CV - CHI DIURNO. AF_06/2015	CHOR - CUSTOS HORÁRIOS DE MÁQUINAS E EQUIPAMENTOS	CHI	0,133	0,54	0,07

COMISSÃO DE CONTRATAÇÃO
Rubrica

JOAO PAULO DOS REIS NETO:00975854321

Insumo	SINAPI	1525	CONCRETO USINADO BOMBEAVEL, CLASSE DE RESISTENCIA C30, BRITA 0 E 1, SLUMP = 100 +/- 20 MM, COM BOMBEAMENTO (DISPONIBILIZACAO DE BOMBA), SEM O LANCAMENTO (NBR 8953)	Material		M3	1,26	683,9232	861,74
Composição Auxiliar	SINAPI	90586	VIBRADOR DE IMERSÃO, DIÂMETRO DE PONTEIRA 45MM, MOTOR ELÉTRICO TRIFÁSICO POTÊNCIA DE 2 CV - CHP DIURNO. AF_06/2015	CHOR - CUSTOS HORÁRIOS DE MÁQUINAS E EQUIPAMENTOS		CHP	0,161	1,35	0,21
				MO sem LS :	**12,08**	**LS :**	**11,87**	**MO com LS :**	**23,95**
				Valor do BDI :	**247,80**			**Valor com BDI :**	**1.142,41**

Composição Auxiliar	SINAPI	88316	SERVENTE COM ENCARGOS COMPLEMENTARES	SEDI - SERVICOS DIVERSOS		H	0,881	20,17	17,76
Composição Auxiliar	SINAPI	88309	PEDREIRO COM ENCARGOS COMPLEMENTARES	SEDI - SERVICOS DIVERSOS		H	0,587	25,27	14,83
Composição Auxiliar	SINAPI	90587	VIBRADOR DE IMERSÃO, DIÂMETRO DE PONTEIRA 45MM, MOTOR ELÉTRICO TRIFÁSICO POTÊNCIA DE 2 CV - CHI DIURNO. AF_06/2015	CHOR - CUSTOS HORÁRIOS DE MÁQUINAS E EQUIPAMENTOS		CHI	0,133	0,54	0,07
Insumo	SINAPI	1525	CONCRETO USINADO BOMBEAVEL, CLASSE DE RESISTENCIA C30, BRITA 0 E 1, SLUMP = 100 +/- 20 MM, COM BOMBEAMENTO (DISPONIBILIZACAO DE BOMBA), SEM O LANCAMENTO (NBR 8953)	Material		M3	1,26	683,9232	861,74
Composição Auxiliar	SINAPI	90586	VIBRADOR DE IMERSÃO, DIÂMETRO DE PONTEIRA 45MM, MOTOR ELÉTRICO TRIFÁSICO POTÊNCIA DE 2 CV - CHP DIURNO. AF_06/2015	CHOR - CUSTOS HORÁRIOS DE MÁQUINAS E EQUIPAMENTOS		CHP	0,161	1,35	0,21
				MO sem LS :	**12,08**	**LS :**	**11,87**	**MO com LS :**	**23,95**
				Valor do BDI :	**247,80**			**Valor com BDI :**	**1.142,41**

Insumo	SINAPI	1524	CONCRETO USINADO BOMBEAVEL, CLASSE DE RESISTENCIA C20, BRITA 0 E 1, SLUMP = 100 +/- 20 MM, COM BOMBEAMENTO (DISPONIBILIZACAO DE BOMBA), SEM O LANCAMENTO (NBR 8953)	Material		M3	1,103	643,0944	709,33
Composição Auxiliar	SINAPI	88262	CARPINTEIRO DE FORMAS COM ENCARGOS COMPLEMENTARES	SEDI - SERVICOS DIVERSOS		H	0,085	24,65	2,09
Composição Auxiliar	SINAPI	88309	PEDREIRO COM ENCARGOS COMPLEMENTARES	SEDI - SERVICOS DIVERSOS		H	0,512	25,27	12,93
Composição Auxiliar	SINAPI	88316	SERVENTE COM ENCARGOS COMPLEMENTARES	SEDI - SERVICOS DIVERSOS		H	0,586	20,17	11,81
Composição Auxiliar	SINAPI	90586	VIBRADOR DE IMERSÃO, DIÂMETRO DE PONTEIRA 45MM, MOTOR ELÉTRICO TRIFÁSICO POTÊNCIA DE 2 CV - CHP DIURNO. AF_06/2015	CHOR - CUSTOS HORÁRIOS DE MÁQUINAS E EQUIPAMENTOS		CHP	0,044	1,35	0,05
Composição Auxiliar	SINAPI	90587	VIBRADOR DE IMERSÃO, DIÂMETRO DE PONTEIRA 45MM, MOTOR ELÉTRICO TRIFÁSICO POTÊNCIA DE 2 CV - CHI DIURNO. AF_06/2015	CHOR - CUSTOS HORÁRIOS DE MÁQUINAS E EQUIPAMENTOS		CHI	0,127	0,54	0,06
				MO sem LS :	**10,03**	**LS :**	**9,87**	**MO com LS :**	**19,90**
				Valor do BDI :	**203,94**			**Valor com BDI :**	**940,21**

Insumo	SINAPI	1524	CONCRETO USINADO BOMBEAVEL, CLASSE DE RESISTENCIA C20, BRITA 0 E 1, SLUMP = 100 +/- 20 MM, COM BOMBEAMENTO (DISPONIBILIZACAO DE BOMBA), SEM O LANCAMENTO (NBR 8953)	Material		M3	1,103	643,0944	709,33
Composição Auxiliar	SINAPI	88262	CARPINTEIRO DE FORMAS COM ENCARGOS COMPLEMENTARES	SEDI - SERVICOS DIVERSOS		H	0,085	24,65	2,09
Composição Auxiliar	SINAPI	88309	PEDREIRO COM ENCARGOS COMPLEMENTARES	SEDI - SERVICOS DIVERSOS		H	0,512	25,27	[illegible]
Composição Auxiliar	SINAPI	88316	SERVENTE COM ENCARGOS COMPLEMENTARES	SEDI - SERVICOS DIVERSOS		H	0,586	20,17	[illegible]
Composição Auxiliar	SINAPI	90586	VIBRADOR DE IMERSÃO, DIÂMETRO DE PONTEIRA 45MM, MOTOR ELÉTRICO TRIFÁSICO POTÊNCIA DE 2 CV - CHP DIURNO. AF_06/2015	CHOR - CUSTOS HORÁRIOS DE MÁQUINAS E EQUIPAMENTOS		CHP	0,044	1,35	0,05

JOAO PAULO DOS REIS NETO:00975854321

COMISSÃO DE CONTRATAÇÃO Fls: 101 Rubrica

Composição Auxiliar	SINAPI	90587	VIBRADOR DE IMERSÃO, DIÂMETRO DE PONTEIRA 45MM, MOTOR ELÉTRICO TRIFÁSICO POTÊNCIA DE 2 CV - CHI DIURNO. AF_06/2015	CHOR - CUSTOS HORÁRIOS DE MÁQUINAS E EQUIPAMENTOS	CHI	0,127	6,54	0,83
				MO sem LS :	**10,03**	**LS :**	**9,87**	**MO com LS :**	**19,90**
				Valor do BDI :	**203,94**			**Valor com BDI :**	**940,21**

[redacted]

Insumo	SINAPI	4721	PEDRA BRITADA N. 1 (9,5 a 19 MM) POSTO PEDREIRA/FORNECEDOR, SEM FRETE	Material	M3	0,5792	104,016	60,24
Composição Auxiliar	SINAPI	88830	BETONEIRA CAPACIDADE NOMINAL DE 400 L, CAPACIDADE DE MISTURA 280 L, MOTOR ELÉTRICO TRIFÁSICO POTÊNCIA DE 2 CV, SEM CARREGADOR - CHP DIURNO. AF_05/2023	CHOR - CUSTOS HORÁRIOS DE MÁQUINAS E EQUIPAMENTOS	CHP	0,7563	1,91	1,44
Insumo	SINAPI	1379	CIMENTO PORTLAND COMPOSTO CP II-32	Material	KG	273,063	0,9024	246,41
Composição Auxiliar	SINAPI	88377	OPERADOR DE BETONEIRA ESTACIONÁRIA/MISTURADOR COM ENCARGOS COMPLEMENTARES	SEDI - SERVICOS DIVERSOS	H	1,4695	19,93	29,28
Insumo	SINAPI	370	AREIA MEDIA - POSTO JAZIDA/FORNECEDOR (RETIRADO NA JAZIDA, SEM TRANSPORTE)	Material	M3	0,8046	153,6	123,58
Composição Auxiliar	SINAPI	88316	SERVENTE COM ENCARGOS COMPLEMENTARES	SEDI - SERVICOS DIVERSOS	H	2,3275	20,17	46,94
Composição Auxiliar	SINAPI	88831	BETONEIRA CAPACIDADE NOMINAL DE 400 L, CAPACIDADE DE MISTURA 280 L, MOTOR ELÉTRICO TRIFÁSICO POTÊNCIA DE 2 CV, SEM CARREGADOR - CHI DIURNO. AF_05/2023	CHOR - CUSTOS HORÁRIOS DE MÁQUINAS E EQUIPAMENTOS	CHI	0,7131	0,4	0,28
				MO sem LS :	**28,02**	**LS :**	**27,55**	**MO com LS :**	**55,57**
				Valor do BDI :	**140,76**			**Valor com BDI :**	**648,93**

[redacted]

Insumo	SINAPI	1379	CIMENTO PORTLAND COMPOSTO CP II-32	Material	KG	273,063	0,9024	246,41
Composição Auxiliar	SINAPI	88377	OPERADOR DE BETONEIRA ESTACIONÁRIA/MISTURADOR COM ENCARGOS COMPLEMENTARES	SEDI - SERVICOS DIVERSOS	H	1,4695	19,93	29,28
Insumo	SINAPI	370	AREIA MEDIA - POSTO JAZIDA/FORNECEDOR (RETIRADO NA JAZIDA, SEM TRANSPORTE)	Material	M3	0,8046	153,6	123,58
Composição Auxiliar	SINAPI	88316	SERVENTE COM ENCARGOS COMPLEMENTARES	SEDI - SERVICOS DIVERSOS	H	2,3275	20,17	46,94
Composição Auxiliar	SINAPI	88831	BETONEIRA CAPACIDADE NOMINAL DE 400 L, CAPACIDADE DE MISTURA 280 L, MOTOR ELÉTRICO TRIFÁSICO POTÊNCIA DE 2 CV, SEM CARREGADOR - CHI DIURNO. AF_05/2023	CHOR - CUSTOS HORÁRIOS DE MÁQUINAS E EQUIPAMENTOS	CHI	0,7131	0,4	0,28
Insumo	SINAPI	4721	PEDRA BRITADA N. 1 (9,5 a 19 MM) POSTO PEDREIRA/FORNECEDOR, SEM FRETE	Material	M3	0,5792	104,016	60,24
Composição Auxiliar	SINAPI	88830	BETONEIRA CAPACIDADE NOMINAL DE 400 L, CAPACIDADE DE MISTURA 280 L, MOTOR ELÉTRICO TRIFÁSICO POTÊNCIA DE 2 CV, SEM CARREGADOR - CHP DIURNO. AF_05/2023	CHOR - CUSTOS HORÁRIOS DE MÁQUINAS E EQUIPAMENTOS	CHP	0,7563	1,91	1,44
				MO sem LS :	**28,02**	**LS :**	**27,55**	**MO com LS :**	**55,57**
				Valor do BDI :	**140,76**			**Valor com BDI :**	**648,93**

[redacted]

Insumo	SINAPI	4721	PEDRA BRITADA N. 1 (9,5 a 19 MM) POSTO PEDREIRA/FORNECEDOR, SEM FRETE	Material	M3	0,5912	104,016	61,49
Composição Auxiliar	SINAPI	89225	BETONEIRA CAPACIDADE NOMINAL DE 600 L, CAPACIDADE DE MISTURA 360 L, MOTOR ELÉTRICO TRIFÁSICO POTÊNCIA DE 4 CV, SEM CARREGADOR - CHP DIURNO. AF_05/2023	CHOR - CUSTOS HORÁRIOS DE MÁQUINAS E EQUIPAMENTOS	CHP	0,6572	5,44	3,57
Insumo	SINAPI	1379	CIMENTO PORTLAND COMPOSTO CP II-32	Material	KG	325,1589	0,9024	293,42
Composição Auxiliar	SINAPI	88377	OPERADOR DE BETONEIRA ESTACIONÁRIA/MISTURADOR COM ENCARGOS COMPLEMENTARES	SEDI - SERVICOS DIVERSOS	H	1,2768	19,93	25,44
Insumo	SINAPI	370	AREIA MEDIA - POSTO JAZIDA/FORNECEDOR (RETIRADO NA JAZIDA, SEM TRANSPORTE)	Material	M3	0,7609	153,6	[illegible]
Composição Auxiliar	SINAPI	88316	SERVENTE COM ENCARGOS COMPLEMENTARES	SEDI - SERVICOS DIVERSOS	H	2,0267	20,17	[illegible]
Composição Auxiliar	SINAPI	89226	BETONEIRA CAPACIDADE NOMINAL DE 600 L, CAPACIDADE DE MISTURA 360 L, MOTOR ELÉTRICO TRIFÁSICO POTÊNCIA DE 4 CV, SEM CARREGADOR - CHI DIURNO. AF_05/2023	CHOR - CUSTOS HORÁRIOS DE MÁQUINAS E EQUIPAMENTOS	CHI	0,6197	1,66	[illegible]

JOAO PAULO DOS REIS NETO:00975854321

COMISSÃO DE CONTRATAÇÃO Fls 173 Rubrica

				MO sem LS :	24,38	LS :	23,96	MO com LS :	48,34
				Valor do BDI :	150,32			Valor com BDI :	693,00
Insumo	SEINFRA-CE	I0749	MÁQUINA DE SOLDA (CHP)	Equipamento		H	0,85	0,093312	0,08
Insumo	SEINFRA-CE	I0040	AJUDANTE DE ARMADOR/FERREIRO	Mão de Obra		H	2,34	18,336	42,91
Insumo	SEINFRA-CE	I0041	AJUDANTE DE CARPINTEIRO	Mão de Obra		H	3,5	18,336	64,18
Insumo	SEINFRA-CE	I0045	AJUDANTE DE PINTOR	Mão de Obra		H	3,5	18,336	64,18
Insumo	SEINFRA-CE	I0121	ARMADOR/FERREIRO	Mão de Obra		H	2,34	23,1936	54,27
Insumo	SEINFRA-CE	I0498	CARPINTEIRO	Mão de Obra		H	3,5	23,1936	81,18
Insumo	SEINFRA-CE	I1328	LADRILHISTA	Mão de Obra		H	5,5	23,1936	127,56
Insumo	SEINFRA-CE	I2391	PEDREIRO	Mão de Obra		H	1,91	23,1936	44,30
Insumo	SEINFRA-CE	I2543	SERVENTE	Mão de Obra		H	12,5	17,7216	221,52
Insumo	SEINFRA-CE	I0103	ARAME RECOZIDO N.18 BWG	Material		KG	0,59	15,8688	9,36
Insumo	SEINFRA-CE	I0108	AREIA GROSSA	Material		M3	0,5	114,7968	57,40
Insumo	SEINFRA-CE	I0163	AÇO CA-50	Material		KG	33,5	6,816	228,34
Insumo	SEINFRA-CE	I0280	BRITA	Material		M3	0,16	96,48	15,44
Insumo	SEINFRA-CE	I0441	CAL HIDRATADA	Material		KG	7,28	0,9216	6,71
Insumo	SEINFRA-CE	I0526	CHAPA COMPENSADO PLASTIFICADO 12MM (1.22 X 2.44M)	Material		M2	3,3	66,8544	220,62
Insumo	SEINFRA-CE	I0805	CIMENTO PORTLAND	Material		KG	112	0,6816	76,34
Insumo	SEINFRA-CE	I0965	DESMOLDANTE PARA FORMAS	Material		L	1,8	8,112	14,60
Insumo	SEINFRA-CE	I1061	ELETRODOS	Material		KG	0,85	31,1424	26,47
Insumo	SEINFRA-CE	I1100	ESMALTE SINTETICO	Material		L	1,1	30,6048	33,67
Insumo	SEINFRA-CE	I1332	LADRILHO HIDRAULICO DE UMA COR	Material		M2	4,35	69,984	304,43
Insumo	SEINFRA-CE	I1346	LIXA PARA FERRO	Material		UN	2,1	2,0544	4,31
Insumo	SEINFRA-CE	I1605	PEDRISCO	Material		M3	0,38	96,48	36,66
Insumo	SEINFRA-CE	I1728	PREGO 18X27 (2 1/2 X 10)	Material		KG	0,45	13,632	6,13
Insumo	SEINFRA-CE	I1846	SARRAFO DE 1"X4"	Material		M	2,25	5,808	13,07
Insumo	SEINFRA-CE	I2172	TUBO AÇO GALVANIZADO DE 65MM (2 1/2')	Material		M	11	86,8032	954,84
Insumo	SEINFRA-CE	I2173	TUBO AÇO GALVANIZADO DE 80MM (3')	Material		M	10,5	116,8128	1.226,53
Insumo	SEINFRA-CE	I2293	ZARCÃO	Material		L	0,85	27,6576	23,51
				MO sem LS :	379,55	LS :	320,50	MO com LS :	700,05
				Valor do BDI :	1.096,53			Valor com BDI :	5.055,13
Insumo	SINAPI	7334	ADITIVO ADESIVO LIQUIDO PARA ARGAMASSAS DE REVESTIMENTOS CIMENTICIOS	Material		L	0,21	15,888	3,33
Composição Auxiliar	SINAPI	88316	SERVENTE COM ENCARGOS COMPLEMENTARES	SEDI - SERVICOS DIVERSOS		H	0,123	20,17	2,48
Insumo	SINAPI	1379	CIMENTO PORTLAND COMPOSTO CP II-32	Material		KG	0,5	0,9024	0,45
Composição Auxiliar	SINAPI	88309	PEDREIRO COM ENCARGOS COMPLEMENTARES	SEDI - SERVICOS DIVERSOS		H	0,245	25,27	6,19
Composição Auxiliar	SINAPI	87301	ARGAMASSA TRAÇO 1:4 (EM VOLUME DE CIMENTO E AREIA MÉDIA ÚMIDA) PARA CONTRAPISO, PREPARO MECÂNICO COM BETONEIRA 400 L. AF_08/2019	SEDI - SERVICOS DIVERSOS		M3	0,0431	724,14	31,21
				MO sem LS :	4,87	LS :	4,78	MO com LS :	9,65
				Valor do BDI :	12,09			Valor com BDI :	55,75
Insumo	SINAPI	7334	ADITIVO ADESIVO LIQUIDO PARA ARGAMASSAS DE REVESTIMENTOS CIMENTICIOS	Material		L	0,21	15,888	3,33

JOAO PAULO DOS REIS NETO:00975854321

Composição Auxiliar	SINAPI	88316	SERVENTE COM ENCARGOS COMPLEMENTARES	SEDI - SERVICOS DIVERSOS	H	0,123	20,17	2,48
Insumo	SINAPI	1379	CIMENTO PORTLAND COMPOSTO CP II-32	Material	KG	0,5	0,9024	0,45
Composição Auxiliar	SINAPI	88309	PEDREIRO COM ENCARGOS COMPLEMENTARES	SEDI - SERVICOS DIVERSOS	H	0,245	25,27	6,19
Composição Auxiliar	SINAPI	87301	ARGAMASSA TRAÇO 1:4 (EM VOLUME DE CIMENTO E AREIA MÉDIA ÚMIDA) PARA CONTRAPISO, PREPARO MECÂNICO COM BETONEIRA 400 L. AF_08/2019	SEDI - SERVICOS DIVERSOS	M3	0,0431	724,14	31,21
				MO sem LS :	**4,87**	**LS :**	**4,78**	**MO com LS :**	**9,65**
				Valor do BDI :	**12,09**			**Valor com BDI :**	**55,75**

[redacted]

Insumo	SEINFRA-CE	10042	AJUDANTE DE ELETRICISTA	Mão de Obra	H	0,5	18,336	9,17
Insumo	SEINFRA-CE	12312	ELETRICISTA	Mão de Obra	H	0,5	23,184	11,59
Insumo	SEINFRA-CE	10339	CABO COBRE NU 35MM2	Material	M	1	33,5136	33,51
Insumo	SEINFRA-CE	11910	SUPORTE SIMPLES C/ROLDANA	Material	UN	0,5	8,448	4,22
				MO sem LS :	**11,25**	**LS :**	**9,50**	**MO com LS :**	**20,75**
				Valor do BDI :	**16,20**			**Valor com BDI :**	**74,69**

[redacted]

Insumo	SEINFRA-CE	10042	AJUDANTE DE ELETRICISTA	Mão de Obra	H	0,5	18,336	9,17
Insumo	SEINFRA-CE	12312	ELETRICISTA	Mão de Obra	H	0,5	23,184	11,59
Insumo	SEINFRA-CE	10339	CABO COBRE NU 35MM2	Material	M	1	33,5136	33,51
Insumo	SEINFRA-CE	11910	SUPORTE SIMPLES C/ROLDANA	Material	UN	0,5	8,448	4,22
				MO sem LS :	**11,25**	**LS :**	**9,50**	**MO com LS :**	**20,75**
				Valor do BDI :	**16,20**			**Valor com BDI :**	**74,69**

[redacted]

Composição Auxiliar	SINAPI	88264	ELETRICISTA COM ENCARGOS COMPLEMENTARES	SEDI - SERVICOS DIVERSOS	H	0,3189	25,77	8,21
Composição Auxiliar	SINAPI	88247	AUXILIAR DE ELETRICISTA COM ENCARGOS COMPLEMENTARES	SEDI - SERVICOS DIVERSOS	H	0,3189	21,5	6,85
Insumo	SINAPI	867	CABO DE COBRE NU 50 MM2 MEIO-DURO	Material	M	1,05	60,2976	63,31
Composição Auxiliar	SINAPI	98463	SUPORTE ISOLADOR PARA FIXAÇÃO DA CORDOALHA DE COBRE EM ALVENARIA OU CONCRETO - FORNECIMENTO E INSTALAÇÃO. AF_08/2023	INEL - INSTALACAO ELETRICA/ELETRIFICACAO E ILUMINACAO	UN	0,6667	24,57	16,38
				MO sem LS :	**9,27**	**LS :**	**9,12**	**MO com LS :**	**18,39**
				Valor do BDI :	**26,24**			**Valor com BDI :**	**120,99**

[redacted]

Insumo	SEINFRA-CE	11530	MONTADOR	Mão de Obra	H	0,6	23,1936	13,92
Insumo	SEINFRA-CE	12543	SERVENTE	Mão de Obra	H	0,55	17,7216	9,75
Insumo	SEINFRA-CE	18646	TUBO AÇO INOX DIAM 1 1/2"	Material	M	2	153,792	307,58
Insumo	SEINFRA-CE	18647	CURVA AÇO INOX DIAM 1 1/2"	Material	UN	0,6	29,5776	17,75
Insumo	SEINFRA-CE	18648	BASE DE FIXAÇÃO COM PARAFUSOS	Material	UN	0,6	34,56	20,74
				MO sem LS :	**12,82**	**LS :**	**10,83**	**MO com LS :**	**23,65**
				Valor do BDI :	**102,41**			**Valor com BDI :**	**[illegible]**

[redacted]

JOAO PAULO DOS REIS NETO:00975854321

COMISSÃO DE CONTRATAÇÃO Rubrica

Composição Auxiliar	SINAPI	86900	CUBA DE EMBUTIR RETANGULAR DE AÇO INOXIDÁVEL, 46 X 30 X 12 CM - FORNECIMENTO E INSTALAÇÃO. AF_01/2020	INHI - INSTALACOES HIDRO SANITARIAS	UN	1	214,01	214,01
Composição Auxiliar	SINAPI	86881	SIFÃO DO TIPO GARRAFA EM METAL CROMADO 1 X 1.1/2" - FORNECIMENTO E INSTALAÇÃO. AF_01/2020	INHI - INSTALACOES HIDRO SANITARIAS	UN	1	273,8	273,80
Composição Auxiliar	SINAPI	86878	VÁLVULA EM METAL CROMADO TIPO AMERICANA 3.1/2" X 1.1/2" PARA PIA - FORNECIMENTO E INSTALAÇÃO AF_01/2020	INHI - INSTALACOES HIDRO SANITARIAS	UN	1	95,94	95,94
				MO sem LS :	**10,81**	**LS :**	**10,62**	**MO com LS :**	**21,43**
				Valor do BDI :	**161,70**			**Valor com BDI :**	**745,48**

Composição Auxiliar	SINAPI	86878	VÁLVULA EM METAL CROMADO TIPO AMERICANA 3.1/2" X 1.1/2" PARA PIA - FORNECIMENTO E INSTALAÇÃO. AF_01/2020	INHI - INSTALACOES HIDRO SANITARIAS	UN	1	95,94	95,94
Composição Auxiliar	SINAPI	86900	CUBA DE EMBUTIR RETANGULAR DE AÇO INOXIDÁVEL, 46 X 30 X 12 CM - FORNECIMENTO E INSTALAÇÃO. AF_01/2020	INHI - INSTALACOES HIDRO SANITARIAS	UN	1	214,01	214,01
Composição Auxiliar	SINAPI	86881	SIFÃO DO TIPO GARRAFA EM METAL CROMADO 1 X 1.1/2" - FORNECIMENTO E INSTALAÇÃO. AF_01/2020	INHI - INSTALACOES HIDRO SANITARIAS	UN	1	273,8	273,80
				MO sem LS :	**10,81**	**LS :**	**10,62**	**MO com LS :**	**21,43**
				Valor do BDI :	**161,70**			**Valor com BDI :**	**745,48**

Insumo	SINAPI	4823	MASSA PLASTICA PARA MARMORE/GRANITO	Material	KG	0,3514234	39,1104	13,74
Composição Auxiliar	SINAPI	88316	SERVENTE COM ENCARGOS COMPLEMENTARES	SEDI - SERVICOS DIVERSOS	H	0,3441579	20,17	6,94
Composição Auxiliar	SINAPI	88274	MARMORISTA/GRANITEIRO COM ENCARGOS COMPLEMENTARES	SEDI - SERVICOS DIVERSOS	H	0,8966219	25,14	22,54
Insumo	SINAPI	20269	LAVATORIO / CUBA DE EMBUTIR, OVAL, DE LOUCA BRANCA, SEM LADRAO, DIMENSOES *50 X 35* CM (L X C)	Material	UN	1	106,5408	106,54
				MO sem LS :	**11,16**	**LS :**	**10,97**	**MO com LS :**	**22,13**
				Valor do BDI :	**41,48**			**Valor com BDI :**	**191,24**

Composição Auxiliar	ORSE	254	Cumeeira em aluminio - 30cm de cada lado, e= 0,8mm	ORSE-SE - CLASSE ORSE-SE	m	0,514872521	108,44	55,83
				MO sem LS :	**2,02**	**LS :**	**1,93**	**MO com LS :**	**3,95**
				Valor do BDI :	**15,46**			**Valor com BDI :**	**71,29**

Composição Auxiliar	SINAPI	87337	ARGAMASSA TRAÇO 1:2:9 (EM VOLUME DE CIMENTO, CAL E AREIA MÉDIA ÚMIDA) PARA EMBOÇO/MASSA UNICA/ASSENTAMENTO DE ALVENARIA DE VEDAÇÃO, PREPARO MECÂNICO COM MISTURADOR DE EIXO HORIZONTAL DE 300 KG. AF_08/2019	SEDI - SERVICOS DIVERSOS	M3	0,0117	633,14	
Composição Auxiliar	SINAPI	93281	GUINCHO ELÉTRICO DE COLUNA, CAPACIDADE 400 KG, COM MOTO FREIO, MOTOR TRIFÁSICO DE 3,25 CV. CHP DIURNO AF_03/2016	CHOR - CUSTOS HORÁRIOS DE MÁQUINAS E EQUIPAMENTOS	CHP	0,0063	21,36	0,13

JOAO PAULO DOS REIS NETO:00975854321

COMISSÃO DE CONTRATAÇÃO Fls 153 Rubrica

Insumo	SINAPI	7181	CUMEEIRA PARA TELHA CERAMICA, COMPRIMENTO DE *41* CM, RENDIMENTO DE *3* TELHAS/M	Material		UN	3	3,6384	10,91
Composição Auxiliar	SINAPI	88323	TELHADISTA COM ENCARGOS COMPLEMENTARES	SEDI - SERVICOS DIVERSOS		H	0,164	24,42	4,00
Composição Auxiliar	SINAPI	88316	SERVENTE COM ENCARGOS COMPLEMENTARES	SEDI - SERVICOS DIVERSOS		H	0,209	20,17	4,21
Composição Auxiliar	SINAPI	93282	GUINCHO ELÉTRICO DE COLUNA, CAPACIDADE 400 KG, COM MOTO FREIO, MOTOR TRIFÁSICO DE 1,25 CV - CHI DIURNO AF_03/2016	CHOR - CUSTOS HORÁRIOS DE MAQUINAS E EQUIPAMENTOS		CHI	0,0087	20,39	0,17
				MO sem LS :	**3,62**	**LS :**	**3,55**	**MO com LS :**	**7,17**
				Valor do BDI :	**7,42**			**Valor com BDI :**	**34,24**

[redacted]

Composição Auxiliar	SINAPI	88316	SERVENTE COM ENCARGOS COMPLEMENTARES	SEDI - SERVICOS DIVERSOS		H	0,209	20,17	4,21
Composição Auxiliar	SINAPI	93282	GUINCHO ELÉTRICO DE COLUNA, CAPACIDADE 400 KG, COM MOTO FREIO, MOTOR TRIFÁSICO DE 1,25 CV - CHI DIURNO. AF_03/2016	CHOR - CUSTOS HORARIOS DE MÁQUINAS E EQUIPAMENTOS		CHI	0,0087	20,39	0,17
Composição Auxiliar	SINAPI	87337	ARGAMASSA TRAÇO 1:2:9 (EM VOLUME DE CIMENTO, CAL E AREIA MÉDIA ÚMIDA) PARA EMBOÇO/MASSA ÚNICA/ASSENTAMENTO DE ALVENARIA DE VEDAÇÃO, PREPARO MECÂNICO COM MISTURADOR DE EIXO HORIZONTAL DE 300 KG. AF_08/2019	SEDI - SERVICOS DIVERSOS		M3	0,0117	633,14	7,40
Composição Auxiliar	SINAPI	93281	GUINCHO ELÉTRICO DE COLUNA, CAPACIDADE 400 KG, COM MOTO FREIO, MOTOR TRIFÁSICO DE 1,25 CV - CHP DIURNO AF_03/2016	CHOR - CUSTOS HORÁRIOS DE MÁQUINAS E EQUIPAMENTOS		CHP	0,0063	21,36	0,13
Insumo	SINAPI	7181	CUMEEIRA PARA TELHA CERAMICA, COMPRIMENTO DE *41* CM, RENDIMENTO DE *3* TELHAS/M	Material		UN	3	3,6384	10,91
Composição Auxiliar	SINAPI	88323	TELHADISTA COM ENCARGOS COMPLEMENTARES	SEDI - SERVICOS DIVERSOS		H	0,164	24,42	4,00
				MO sem LS :	**3,62**	**LS :**	**3,55**	**MO com LS :**	**7,17**
				Valor do BDI :	**7,42**			**Valor com BDI :**	**34,24**

[redacted]

Composição Auxiliar	SINAPI	88316	SERVENTE COM ENCARGOS COMPLEMENTARES	SEDI - SERVICOS DIVERSOS		H	2,1957	20,17	44,28
Composição Auxiliar	SINAPI	88309	PEDREIRO COM ENCARGOS COMPLEMENTARES	SEDI - SERVICOS DIVERSOS		H	0,3541	25,27	8,94
				MO sem LS :	**19,30**	**LS :**	**18,98**	**MO com LS :**	**38,28**
				Valor do BDI :	**14,74**			**Valor com BDI :**	**67,96**

[redacted]

Composição Auxiliar	SINAPI	88309	PEDREIRO COM ENCARGOS COMPLEMENTARES	SEDI - SERVICOS DIVERSOS		H	0,2034	25,27	5,13
Composição Auxiliar	SINAPI	102275	MARTELO DEMOLIDOR ELÉTRICO, COM POTÊNCIA DE 2.000 W, 1.000 IMPACTOS POR MINUTO, PESO DE 30 KG - CHP DIURNO AF_01/2021	CHOR - CUSTOS HORÁRIOS DE MÁQUINAS E EQUIPAMENTOS		CHP	3,2468	23,89	77,56
Composição Auxiliar	SINAPI	102274	MARTELO DEMOLIDOR ELÉTRICO, COM POTÊNCIA DE 2.000 W, 1.000 IMPACTOS POR MINUTO, PESO DE 30 KG - CHI DIURNO AF_01/2021	CHOR - CUSTOS HORÁRIOS DE MÁQUINAS E EQUIPAMENTOS		CHI	2,504	21,12	52,88
Composição Auxiliar	SINAPI	88316	SERVENTE COM ENCARGOS COMPLEMENTARES	SEDI - SERVICOS DIVERSOS		H	1,2609	20,17	25,43
				MO sem LS :	**54,98**	**LS :**	**54,06**	**MO com LS :**	**109,04**
				Valor do BDI :	**44,59**			**Valor com BDI :**	**205,59**

[redacted]

JOAO PAULO DOS REIS NETO:00975854321

Rubrica

Composição Auxiliar	SINAPI	88247	AUXILIAR DE ELETRICISTA COM ENCARGOS COMPLEMENTARES	SEDI - SERVICOS DIVERSOS	H	0,070857	21,5	1,52
Insumo	SINAPI	34616	DISJUNTOR TERMOMAGNETICO PARA TRILHO DIN (IEC), BIPOLAR, 6 - 32 A	Material	UN	1	42,4032	42,40
Insumo	SINAPI	1570	TERMINAL A COMPRESSAO EM COBRE ESTANHADO PARA CABO 2,5 MM2, 1 FURO E 1 COMPRESSAO, PARA PARAFUSO DE FIXACAO M5	Material	UN	2	1,104	2,20
Composição Auxiliar	SINAPI	88264	ELETRICISTA COM ENCARGOS COMPLEMENTARES	SEDI - SERVICOS DIVERSOS	H	0,070857	25,77	1,82
				MO sem LS :	**1,25**	**LS :**	**1,22**	**MO com LS :**	**2,47**
				Valor do BDI :	**13,27**			**Valor com BDI :**	**61,21**

[redacted]

Composição Auxiliar	SINAPI	88247	AUXILIAR DE ELETRICISTA COM ENCARGOS COMPLEMENTARES	SEDI - SERVICOS DIVERSOS	H	0,070857	21,5	1,52
Insumo	SINAPI	34616	DISJUNTOR TERMOMAGNETICO PARA TRILHO DIN (IEC), BIPOLAR, 6 - 32 A	Material	UN	1	42,4032	42,40
Insumo	SINAPI	1570	TERMINAL A COMPRESSAO EM COBRE ESTANHADO PARA CABO 2,5 MM2, 1 FURO E 1 COMPRESSAO, PARA PARAFUSO DE FIXACAO M5	Material	UN	2	1,104	2,20
Composição Auxiliar	SINAPI	88264	ELETRICISTA COM ENCARGOS COMPLEMENTARES	SEDI - SERVICOS DIVERSOS	H	0,070857	25,77	1,82
				MO sem LS :	**1,25**	**LS :**	**1,22**	**MO com LS :**	**2,47**
				Valor do BDI :	**13,27**			**Valor com BDI :**	**61,21**

[redacted]

Composição Auxiliar	SINAPI	88247	AUXILIAR DE ELETRICISTA COM ENCARGOS COMPLEMENTARES	SEDI - SERVICOS DIVERSOS	H	0,070857	21,5	1,52
Insumo	SINAPI	34616	DISJUNTOR TERMOMAGNETICO PARA TRILHO DIN (IEC), BIPOLAR, 6 - 32 A	Material	UN	1	42,4032	42,40
Insumo	SINAPI	1570	TERMINAL A COMPRESSAO EM COBRE ESTANHADO PARA CABO 2,5 MM2, 1 FURO E 1 COMPRESSAO, PARA PARAFUSO DE FIXACAO M5	Material	UN	2	1,104	2,20
Composição Auxiliar	SINAPI	88264	ELETRICISTA COM ENCARGOS COMPLEMENTARES	SEDI - SERVICOS DIVERSOS	H	0,070857	25,77	1,82
				MO sem LS :	**1,25**	**LS :**	**1,22**	**MO com LS :**	**2,47**
				Valor do BDI :	**13,27**			**Valor com BDI :**	**61,21**

[redacted]

Insumo	SINAPI	34616	DISJUNTOR TERMOMAGNETICO PARA TRILHO DIN (IEC), BIPOLAR, 6 - 32 A	Material	UN	1	42,4032	42,40
Insumo	SINAPI	1570	TERMINAL A COMPRESSAO EM COBRE ESTANHADO PARA CABO 2,5 MM2, 1 FURO E 1 COMPRESSAO, PARA PARAFUSO DE FIXACAO M5	Material	UN	2	1,104	2,20
Composição Auxiliar	SINAPI	88264	ELETRICISTA COM ENCARGOS COMPLEMENTARES	SEDI - SERVICOS DIVERSOS	H	0,070857	25,77	1,82
Composição Auxiliar	SINAPI	88247	AUXILIAR DE ELETRICISTA COM ENCARGOS COMPLEMENTARES	SEDI - SERVICOS DIVERSOS	H	0,070857	21,5	1,52
				MO sem LS :	**1,25**	**LS :**	**1,22**	**MO com LS :**	**2,47**
				Valor do BDI :	**13,27**			**Valor com BDI :**	**61,21**

JOAO PAULO DOS REIS NETO:00975854321

COMISSÃO DE CONTRATAÇÃO
Rubrica

[redacted]

Insumo	SINAPI	1574	TERMINAL A COMPRESSAO EM COBRE ESTANHADO PARA CABO 10 MM2, 1 FURO E 1 COMPRESSAO, PARA PARAFUSO DE FIXACAO M6	Material		UN	2	1,8432	3,68
Composição Auxiliar	SINAPI	88264	ELETRICISTA COM ENCARGOS COMPLEMENTARES	SEDI - SERVICOS DIVERSOS		H	0,254279	25,77	6,55
Composição Auxiliar	SINAPI	88247	AUXILIAR DE ELETRICISTA COM ENCARGOS COMPLEMENTARES	SEDI - SERVICOS DIVERSOS		H	0,254279	21,5	5,46
Insumo	SINAPI	34623	DISJUNTOR TERMOMAGNETICO PARA TRILHO DIN (IEC), BIPOLAR, 40 - 50 A	Material		UN	1	41,7504	41,75
				MO sem LS :	**4,48**	**LS :**	**4,41**	**MO com LS :**	**8,89**
				Valor do BDI :	**15,91**			**Valor com BDI :**	**73,35**

[redacted]

Composição Auxiliar	SINAPI	88247	AUXILIAR DE ELETRICISTA COM ENCARGOS COMPLEMENTARES	SEDI - SERVICOS DIVERSOS		H	0,035428	21,5	0,76
Insumo	SINAPI	34653	DISJUNTOR TERMOMAGNETICO PARA TRILHO DIN (IEC) MONOPOLAR, 6 32 A	Material		UN	1	7,392	7,39
Insumo	SINAPI	1570	TERMINAL A COMPRESSAO EM COBRE ESTANHADO PARA CABO 2,5 MM2, 1 FURO E 1 COMPRESSAO, PARA PARAFUSO DE FIXACAO M5	Material		UN	1	1,104	1,10
Composição Auxiliar	SINAPI	88264	ELETRICISTA COM ENCARGOS COMPLEMENTARES	SEDI - SERVICOS DIVERSOS		H	0,035428	25,77	0,91
				MO sem LS :	**0,62**	**LS :**	**0,61**	**MO com LS :**	**1,23**
				Valor do BDI :	**2,81**			**Valor com BDI :**	**12,97**

[redacted]

Insumo	SINAPI	1570	TERMINAL A COMPRESSAO EM COBRE ESTANHADO PARA CABO 2,5 MM2, 1 FURO E 1 COMPRESSAO, PARA PARAFUSO DE FIXACAO M5	Material		UN	1	1,104	1,10
Composição Auxiliar	SINAPI	88264	ELETRICISTA COM ENCARGOS COMPLEMENTARES	SEDI - SERVICOS DIVERSOS		H	0,035428	25,77	0,91
Composição Auxiliar	SINAPI	88247	AUXILIAR DE ELETRICISTA COM ENCARGOS COMPLEMENTARES	SEDI - SERVICOS DIVERSOS		H	0,035428	21,5	0,76
Insumo	SINAPI	34653	DISJUNTOR TERMOMAGNETICO PARA TRILHO DIN (IEC), MONOPOLAR, 6 - 32 A	Material		UN	1	7,392	7,39
				MO sem LS :	**0,62**	**LS :**	**0,61**	**MO com LS :**	**1,23**
				Valor do BDI :	**2,81**			**Valor com BDI :**	**12,97**

[redacted]

Insumo	SINAPI	1571	TERMINAL A COMPRESSAO EM COBRE ESTANHADO PARA CABO 4 MM2, 1 FURO E 1 COMPRESSAO, PARA PARAFUSO DE FIXACAO M5	Material		UN	1	1,4304	1,43
Composição Auxiliar	SINAPI	88264	ELETRICISTA COM ENCARGOS COMPLEMENTARES	SEDI - SERVICOS DIVERSOS		H	0,063964	25,77	1,64
Composição Auxiliar	SINAPI	88247	AUXILIAR DE ELETRICISTA COM ENCARGOS COMPLEMENTARES	SEDI - SERVICOS DIVERSOS		H	0,063964	21,5	[illegible]
Insumo	SINAPI	34653	DISJUNTOR TERMOMAGNETICO PARA TRILHO DIN (IEC), MONOPOLAR, 6 - 32 A	Material		UN	1	7,392	[illegible]
				MO sem LS :	**1,12**	**LS :**	**1,11**	**MO com LS :**	**2,23**

COMISSÃO DE CONTRATAÇÃO Fls. 102 Rubrica

JOAO PAULO DOS REIS NETO:00975854321

				Valor do BDI :	**3,27**		**Valor com BDI :**	**15,10**
			[redacted]					
Insumo	SINAPI	1573	TERMINAL A COMPRESSAO EM COBRE ESTANHADO PARA CABO 6 MM2, 1 FURO E 1 COMPRESSAO, PARA PARAFUSO DE FIXACAO M6	Material	UN	1	1,7088	1,70
Composição Auxiliar	SINAPI	88264	ELETRICISTA COM ENCARGOS COMPLEMENTARES	SEDI - SERVICOS DIVERSOS	H	0,087791	25,77	2,26
Composição Auxiliar	SINAPI	88247	AUXILIAR DE ELETRICISTA COM ENCARGOS COMPLEMENTARES	SEDI - SERVICOS DIVERSOS	H	0,087791	21,5	1,88
Insumo	SINAPI	34653	DISJUNTOR TERMOMAGNETICO PARA TRILHO DIN (IEC), MONOPOLAR, 6 - 32 A	Material	UN	1	7,392	7,39
				MO sem LS :	**1,54**	**LS :**	**1,52**	**MO com LS :**	**3,06**
				Valor do BDI :	**3,66**			**Valor com BDI :**	**16,89**
			[redacted]					
Insumo	SINAPI	2377	DISJUNTOR TERMOMAGNETICO TRIPOLAR 200 A / 600 V. TIPO FXD / ICC : 35 KA	Material	UN	1	451,1712	451,17
Insumo	SINAPI	1580	TERMINAL A COMPRESSAO EM COBRE ESTANHADO PARA CABO 95 MM2, 1 FURO E 1 COMPRESSAO, PARA PARAFUSO DE FIXACAO M12	Material	UN	3	9,1104	27,33
Composição Auxiliar	SINAPI	88264	ELETRICISTA COM ENCARGOS COMPLEMENTARES	SEDI - SERVICOS DIVERSOS	H	1,222415	25,77	31,50
Composição Auxiliar	SINAPI	88247	AUXILIAR DE ELETRICISTA COM ENCARGOS COMPLEMENTARES	SEDI - SERVICOS DIVERSOS	H	1,222415	21,5	26,28
				MO sem LS :	**21,56**	**LS :**	**21,20**	**MO com LS :**	**42,76**
				Valor do BDI :	**148,54**			**Valor com BDI :**	**684,82**
			[redacted]					
Insumo	SEINFRA CE	I6442	DISPOSITIVO DE PROTEÇÃO CONTRA SURTOS DE TENSÃO - DPS's - 40 KA/440V - FORNECIMENTO E INSTALAÇÃO	Material	UN	1	128,4768	128,48
				MO sem LS :	**0,00**	**LS :**	**0,00**	**MO com LS :**	**0,00**
				Valor do BDI :	**35,58**			**Valor com BDI :**	**164,05**
			[redacted]					
Insumo	SEINFRA-CE	I2391	PEDREIRO	Mão de Obra	H	2,4	23,1936	55,66
Insumo	SEINFRA-CE	I2543	SERVENTE	Mão de Obra	H	4,8	17,7216	85,06
Insumo	SEINFRA-CE	I0109	AREIA MEDIA	Material	M3	0,004	80,2368	0,32
Insumo	SEINFRA-CE	I0799	CIMENTO BRANCO	Material	KG	0,7	4,0128	2,81
Insumo	SEINFRA-CE	I0805	CIMENTO PORTLAND	Material	KG	1,6	0,6816	1,09
Insumo	SEINFRA-CE	I1672	GRANILITE, MARMORITE	Material	M2	1	140,88	140,88
				MO sem LS :	**76,30**	**LS :**	**64,42**	**MO com LS :**	**140,72**
				Valor do BDI :	**79,17**			**Valor com BDI :**	**364,99**
			[redacted]					
Insumo	SEINFRA-CE	I2391	PEDREIRO	Mão de Obra	H	2,4	23,1936	55,66
Insumo	SEINFRA-CE	I2543	SERVENTE	Mão de Obra	H	4,8	17,7216	85,06

JOAO PAULO DOS REIS NETO:00975854321

Rubrica

Insumo	SEINFRA-CE	I0109	AREIA MEDIA	Material		M3	0,004	80,2368	0,32
Insumo	SEINFRA-CE	I0795	CIMENTO BRANCO	Material		KG	0,7	4,0128	2,81
Insumo	SEINFRA-CE	I0805	CIMENTO PORTLAND	Material		KG	1,6	0,6816	1,09
Insumo	SEINFRA-CE	I1672	GRANILITE, MARMORITE	Material		M2	1	140,88	140,88
				MO sem LS :	**76,30**	**LS :**	**64,42**	**MO com LS :**	**140,72**
				Valor do BDI :	**79,17**			**Valor com BDI :**	**364,99**

[redacted]

Insumo	SEINFRA-CE	I0043	AJUDANTE DE ENCANADOR	Mão de Obra		H	0,5	18,336	9,17
Insumo	SEINFRA-CE	I2320	ENCANADOR	Mão de Obra		H	0,5	22,5408	11,27
Insumo	SEINFRA-CE	I0797	CHUVEIRO-DUCHA CROMADO 1/2"	Material		UN	1	49,3536	49,35
Insumo	SEINFRA-CE	I1180	FITA DE VEDAÇÃO	Material		M	0,28	0,3456	0,10
				MO sem LS :	**11,08**	**LS :**	**9,35**	**MO com LS :**	**20,43**
				Valor do BDI :	**19,35**			**Valor com BDI :**	**89,23**

[redacted]

Insumo	SEINFRA-CE	I0043	AJUDANTE DE ENCANADOR	Mão de Obra		H	0,5	18,336	9,17
Insumo	SEINFRA-CE	I2320	ENCANADOR	Mão de Obra		H	0,5	22,5408	11,27
Insumo	SEINFRA-CE	I0797	CHUVEIRO-DUCHA CROMADO 1/2"	Material		UN	1	49,3536	49,35
Insumo	SEINFRA-CE	I1180	FITA DE VEDAÇÃO	Material		M	0,28	0,3456	0,10
				MO sem LS :	**11,08**	**LS :**	**9,35**	**MO com LS :**	**20,43**
				Valor do BDI :	**19,35**			**Valor com BDI :**	**89,23**

[redacted]

Composição Auxiliar	SINAPI	88264	ELETRICISTA COM ENCARGOS COMPLEMENTARES	SEDI - SERVICOS DIVERSOS		H	0,134	25,77	3,45
Composição Auxiliar	SINAPI	88247	AUXILIAR DE ELETRICISTA COM ENCARGOS COMPLEMENTARES	SEDI - SERVICOS DIVERSOS		H	0,134	21,5	2,88
Insumo	SINAPI	2688	ELETRODUTO PVC FLEXIVEL CORRUGADO, COR AMARELA, DE 25 MM	Material		M	1,017	2,928	2,97
				MO sem LS :	**2,36**	**LS :**	**2,32**	**MO com LS :**	**4,68**
				Valor do BDI :	**2,57**			**Valor com BDI :**	**11,87**

[redacted]

Composição Auxiliar	SINAPI	88247	AUXILIAR DE ELETRICISTA COM ENCARGOS COMPLEMENTARES	SEDI - SERVICOS DIVERSOS		H	0,134	21,5	2,88
Insumo	SINAPI	2688	ELETRODUTO PVC FLEXIVEL CORRUGADO, COR AMARELA, DE 25 MM	Material		M	1,017	2,928	2,97
Composição Auxiliar	SINAPI	88264	ELETRICISTA COM ENCARGOS COMPLEMENTARES	SEDI - SERVICOS DIVERSOS		H	0,134	25,77	3,45
				MO sem LS :	**2,36**	**LS :**	**2,32**	**MO com LS :**	**4,68**
				Valor do BDI :	**2,57**			**Valor com BDI :**	**11,87**

COMISSÃO DE CONTRATAÇÃO Rubrica

JOAO PAULO DOS REIS NETO:00975854321

Composição Auxiliar	SINAPI	88264	ELETRICISTA COM ENCARGOS COMPLEMENTARES	SEDI - SERVICOS DIVERSOS	H	0,149	25,77	3,83
Composição Auxiliar	SINAPI	88247	AUXILIAR DE ELETRICISTA COM ENCARGOS COMPLEMENTARES	SEDI - SERVICOS DIVERSOS	H	0,149	21,5	3,20
Insumo	SINAPI	2690	ELETRODUTO PVC FLEXIVEL CORRUGADO, COR AMARELA, DE 32 MM	Material	M	1,017	5,0112	5,09
				MO sem LS :	**2,62**	**LS :**	**2,58**	**MO com LS :**	**5,20**
				Valor do BDI :	**3,35**			**Valor com BDI :**	**15,47**

Composição Auxiliar	SINAPI	88247	AUXILIAR DE ELETRICISTA COM ENCARGOS COMPLEMENTARES	SEDI - SERVICOS DIVERSOS	H	0,149	21,5	3,20
Insumo	SINAPI	2690	ELETRODUTO PVC FLEXIVEL CORRUGADO, COR AMARELA, DE 32 MM	Material	M	1,017	5,0112	5,09
Composição Auxiliar	SINAPI	88264	ELETRICISTA COM ENCARGOS COMPLEMENTARES	SEDI - SERVICOS DIVERSOS	H	0,149	25,77	3,83
				MO sem LS :	**2,62**	**LS :**	**2,58**	**MO com LS :**	**5,20**
				Valor do BDI :	**3,35**			**Valor com BDI :**	**15,47**

Insumo	SINAPI	2680	ELETRODUTO DE PVC RIGIDO ROSCAVEL DE 1 1/2", SEM LUVA	Material	M	1,1	12,7392	14,01
Composição Auxiliar	SINAPI	88264	ELETRICISTA COM ENCARGOS COMPLEMENTARES	SEDI - SERVICOS DIVERSOS	H	0,1122	25,77	2,89
Composição Auxiliar	SINAPI	88247	AUXILIAR DE ELETRICISTA COM ENCARGOS COMPLEMENTARES	SEDI - SERVICOS DIVERSOS	H	0,1122	21,5	2,41
				MO sem LS :	**1,98**	**LS :**	**1,94**	**MO com LS :**	**3,92**
				Valor do BDI :	**5,34**			**Valor com BDI :**	**24,65**

Insumo	SINAPI	2680	ELETRODUTO DE PVC RIGIDO ROSCAVEL DE 1 1/2", SEM LUVA	Material	M	1,1	12,7392	14,01
Composição Auxiliar	SINAPI	88264	ELETRICISTA COM ENCARGOS COMPLEMENTARES	SEDI - SERVICOS DIVERSOS	H	0,1122	25,77	2,89
Composição Auxiliar	SINAPI	88247	AUXILIAR DE ELETRICISTA COM ENCARGOS COMPLEMENTARES	SEDI - SERVICOS DIVERSOS	H	0,1122	21,5	2,41
				MO sem LS :	**1,98**	**LS :**	**1,94**	**MO com LS :**	**3,92**
				Valor do BDI :	**5,34**			**Valor com BDI :**	**24,65**

JOAO PAULO DOS REIS NETO:00975854321

Rubrica

Composição Auxiliar	SINAPI	88247	AUXILIAR DE ELETRICISTA COM ENCARGOS COMPLEMENTARES	SEDI - SERVICOS DIVERSOS	H	0,129	21,5	2,77
Insumo	SINAPI	2681	ELETRODUTO DE PVC RIGIDO ROSCAVEL DE 2", SEM LUVA	Material	M	1,1	20,8128	22,89
Composição Auxiliar	SINAPI	88264	ELETRICISTA COM ENCARGOS COMPLEMENTARES	SEDI - SERVICOS DIVERSOS	H	0,129	25,77	3,32
				MO sem LS :	**2,27**	**LS :**	**2,24**	**MO com LS :**	**4,51**
				Valor do BDI :	**8,02**			**Valor com BDI :**	**37,00**

[redacted]

Insumo	SINAPI	2681	ELETRODUTO DE PVC RIGIDO ROSCAVEL DE 2", SEM LUVA	Material	M	1,1	20,8128	22,89
Composição Auxiliar	SINAPI	88264	ELETRICISTA COM ENCARGOS COMPLEMENTARES	SEDI - SERVICOS DIVERSOS	H	0,129	25,77	3,32
Composição Auxiliar	SINAPI	88247	AUXILIAR DE ELETRICISTA COM ENCARGOS COMPLEMENTARES	SEDI - SERVICOS DIVERSOS	H	0,129	21,5	2,77
				MO sem LS :	**2,27**	**LS :**	**2,24**	**MO com LS :**	**4,51**
				Valor do BDI :	**8,02**			**Valor com BDI :**	**37,00**

[redacted]

Insumo	SINAPI	2686	ELETRODUTO DE PVC RIGIDO ROSCAVEL DE 3", SEM LUVA	Material	M	1,1	38,0832	41,89
Composição Auxiliar	SINAPI	88264	ELETRICISTA COM ENCARGOS COMPLEMENTARES	SEDI - SERVICOS DIVERSOS	H	0,171	25,77	4,40
Composição Auxiliar	SINAPI	88247	AUXILIAR DE ELETRICISTA COM ENCARGOS COMPLEMENTARES	SEDI - SERVICOS DIVERSOS	H	0,171	21,5	3,67
				MO sem LS :	**3,01**	**LS :**	**2,96**	**MO com LS :**	**5,97**
				Valor do BDI :	**13,83**			**Valor com BDI :**	**63,79**

[redacted]

Composição Auxiliar	SINAPI	88264	ELETRICISTA COM ENCARGOS COMPLEMENTARES	SEDI - SERVICOS DIVERSOS	H	0,171	25,77	4,40
Composição Auxiliar	SINAPI	88247	AUXILIAR DE ELETRICISTA COM ENCARGOS COMPLEMENTARES	SEDI - SERVICOS DIVERSOS	H	0,171	21,5	3,67
Insumo	SINAPI	2686	ELETRODUTO DE PVC RIGIDO ROSCAVEL DE 3", SEM LUVA	Material	M	1,1	38,0832	41,89
				MO sem LS :	**3,01**	**LS :**	**2,96**	**MO com LS :**	**5,97**
				Valor do BDI :	**13,83**			**Valor com BDI :**	**63,79**

[redacted]

Insumo	SINAPI	3767	LIXA EM FOLHA PARA PAREDE OU MADEIRA, NUMERO 120, COR VERMELHA	Material	UN	0,0802	0,9408	0,07
Composição Auxiliar	SINAPI	88316	SERVENTE COM ENCARGOS COMPLEMENTARES	SEDI - SERVICOS DIVERSOS	H	0,1203	20,17	2,42
Composição Auxiliar	SINAPI	88310	PINTOR COM ENCARGOS COMPLEMENTARES	SEDI - SERVICOS DIVERSOS	H	0,361	28,07	10,13
Insumo	SINAPI	43626	MASSA CORRIDA PARA SUPERFICIES DE AMBIENTES INTERNOS	Material	KG	1,3389	2,784	3,72
				MO sem LS :	**4,57**	**LS :**	**4,49**	**MO com LS :**	**20,86**
				Valor do BDI :	**4,52**			**Valor com BDI :**	

JOAO PAULO DOS REIS NETO:00975854321

COMISSÃO DE CONTRATAÇÃO Fls 1029 Rubrica

Composição Auxiliar	SINAPI	88310	PINTOR COM ENCARGOS COMPLEMENTARES	SEDI - SERVICOS DIVERSOS	H	0,361	28,07	10,13
Insumo	SINAPI	43626	MASSA CORRIDA PARA SUPERFICIES DE AMBIENTES INTERNOS	Material	KG	1,3389	2,784	3,72
Insumo	SINAPI	3767	LIXA EM FOLHA PARA PAREDE OU MADEIRA, NUMERO 120, COR VERMELHA	Material	UN	0,0802	0,9408	0,07
Composição Auxiliar	SINAPI	88316	SERVENTE COM ENCARGOS COMPLEMENTARES	SEDI - SERVICOS DIVERSOS	H	0,1208	20,17	2,42
				MO sem LS :	**4,57**	**LS :**	**4,49**	**MO com LS :**	**9,06**
				Valor do BDI :	**4,52**			**Valor com BDI :**	**20,86**

Composição Auxiliar	SINAPI	87292	ARGAMASSA TRAÇO 1:2:8 (EM VOLUME DE CIMENTO, CAL E AREIA MÉDIA ÚMIDA) PARA EMBOÇO/MASSA UNICA/ASSENTAMENTO DE ALVENARIA DE VEDAÇÃO, PREPARO MECÂNICO COM BETONEIRA 400 L. AF_08/2019	SEDI - SERVICOS DIVERSOS	M3	0,0304	663,57	20,17
Composição Auxiliar	SINAPI	88316	SERVENTE COM ENCARGOS COMPLEMENTARES	SEDI - SERVICOS DIVERSOS	H	0,187	20,17	3,77
Composição Auxiliar	SINAPI	88309	PEDREIRO COM ENCARGOS COMPLEMENTARES	SEDI - SERVICOS DIVERSOS	H	0,374	25,27	9,45
				MO sem LS :	**6,03**	**LS :**	**5,93**	**MO com LS :**	**11,96**
				Valor do BDI :	**9,24**			**Valor com BDI :**	**42,63**

Composição Auxiliar	SINAPI	88309	PEDREIRO COM ENCARGOS COMPLEMENTARES	SEDI - SERVICOS DIVERSOS	H	0,374	25,27	9,45
Composição Auxiliar	SINAPI	87292	ARGAMASSA TRAÇO 1:2:8 (EM VOLUME DE CIMENTO, CAL E AREIA MÉDIA ÚMIDA) PARA EMBOÇO/MASSA UNICA/ASSENTAMENTO DE ALVENARIA DE VEDAÇÃO, PREPARO MECÂNICO COM BETONEIRA 400 L. AF_08/2019	SEDI - SERVICOS DIVERSOS	M3	0,0304	663,57	20,17
Composição Auxiliar	SINAPI	88316	SERVENTE COM ENCARGOS COMPLEMENTARES	SEDI - SERVICOS DIVERSOS	H	0,187	20,17	3,77
				MO sem LS :	**6,03**	**LS :**	**5,93**	**MO com LS :**	**11,96**
				Valor do BDI :	**9,24**			**Valor com BDI :**	**42,63**

Insumo	SEINFRA-CE	I2391	PEDREIRO	Mão de Obra	H	0,12	23,1936	2,78
Insumo	SEINFRA-CE	I2543	SERVENTE	Mão de Obra	H	0,39	17,7216	6,91
Insumo	SEINFRA-CE	I0109	AREIA MEDIA	Material	M3	0,018	80,2368	1,44
Insumo	SEINFRA-CE	I0280	BRITA	Material	M3	0,023	96,48	2,22
Insumo	SEINFRA-CE	I0805	CIMENTO PORTLAND	Material	KG	7,796	0,6816	5,31
				MO sem LS :	**5,25**	**LS :**	**4,44**	**MO com LS :**	**9,69**
				Valor do BDI :	**5,17**			**Valor com BDI :**	**23,84**

Composição Auxiliar	SINAPI	88316	SERVENTE COM ENCARGOS COMPLEMENTARES	SEDI - SERVICOS DIVERSOS	H	3,9557667	20,17	[illegible]

JOAO PAULO DOS REIS NETO:00975854321

COMISSÃO DE CONTRATAÇÃO Fls. 1[illegible] Rubrica

				MO sem LS :	**28,57**	**LS :**	**28,08**	**MO com LS :**	**56,65**
				Valor do BDI :	**22,09**			**Valor com BDI :**	**101,87**
Composição Auxiliar	SINAPI	88316	SERVENTE COM ENCARGOS COMPLEMENTARES	SEDI - SERVICOS DIVERSOS		H	3,9557667	20,17	79,78
				MO sem LS :	**28,57**	**LS :**	**28,08**	**MO com LS :**	**56,65**
				Valor do BDI :	**22,09**			**Valor com BDI :**	**101,87**
Insumo	SEINFRA-CE	I2391	PEDREIRO	Mão de Obra		H	2	23,1936	46,39
Insumo	SEINFRA-CE	I2543	SERVENTE	Mão de Obra		H	0,4	17,7216	7,09
Insumo	SEINFRA-CE	I1580	PARAFUSO FRANCES 1/2"X8" COM 2 PORCAS	Material		UN	4	6,1152	24,46
Insumo	SEINFRA-CE	I9145	ESPELHO CRISTAL E = 4 MM	Material		M2	1	426,048	426,05
				MO sem LS :	**28,99**	**LS :**	**24,47**	**MO com LS :**	**53,46**
				Valor do BDI :	**139,60**			**Valor com BDI :**	**643,58**
Insumo	SEINFRA-CE	I2391	PEDREIRO	Mão de Obra		H	2	23,1936	46,39
Insumo	SEINFRA-CE	I2543	SERVENTE	Mão de Obra		H	0,4	17,7216	7,09
Insumo	SEINFRA-CE	I1580	PARAFUSO FRANCES 1/2"X8" COM 2 PORCAS	Material		UN	4	6,1152	24,46
Insumo	SEINFRA-CE	I9145	ESPELHO CRISTAL E = 4 MM	Material		M2	1	426,048	426,05
				MO sem LS :	**28,99**	**LS :**	**24,47**	**MO com LS :**	**53,46**
				Valor do BDI :	**139,60**			**Valor com BDI :**	**643,58**
Composição Auxiliar	SINAPI	90680	PERFURATRIZ HIDRÁULICA SOBRE CAMINHÃO COM TRADO CURTO ACOPLADO, PROFUNDIDADE MÁXIMA DE 20 M, DIÂMETRO MÁXIMO DE 1500 MM, POTÊNCIA INSTALADA DE 137 HP, MESA ROTATIVA COM TORQUE MÁXIMO DE 30 KNM - CHP DIURNO. AF_06/2015	CHOR - CUSTOS HORÁRIOS DE MÁQUINAS E EQUIPAMENTOS		CHP	0,0247	381,99	9,43
Composição Auxiliar	SINAPI	95578	MONTAGEM DE ARMADURA DE ESTACAS, DIÂMETRO = 12,5 MM. AF_09/2021_PS	FUES - FUNDACOES E ESTRUTURAS		KG	0,8491	7,94	6,74
Composição Auxiliar	SINAPI	88316	SERVENTE COM ENCARGOS COMPLEMENTARES	SEDI - SERVICOS DIVERSOS		H	0,2263	20,17	4,56
Composição Auxiliar	SINAPI	90778	ENGENHEIRO CIVIL DE OBRA PLENO COM ENCARGOS COMPLEMENTARES	SEDI - SERVICOS DIVERSOS		H	0,0051	125,51	0,64
Composição Auxiliar	SINAPI	100973	CARGA, MANOBRA E DESCARGA DE SOLOS E MATERIAIS GRANULARES EM CAMINHÃO BASCULANTE 6 M³ - CARGA COM PÁ CARREGADEIRA (CAÇAMBA DE 1,7 A 2,8 M³ / 128 HP) E DESCARGA LIVRE (UNIDADE: M3). AF_07/2020	TRAN - TRANPORTES, CARGAS E DESCARGAS		M3	0,0614	7,79	0,47
Insumo	SINAPI	38405	CONCRETO USINADO BOMBEAVEL, CLASSE DE RESISTENCIA C25, COM BRITA 0 E 1, SLUMP = 130 +/- 20 MM, EXCLUI SERVICO DE BOMBEAMENTO (NBR 8953)	Material		M3	0,0557	636,0384	35,42
Composição Auxiliar	SINAPI	90681	PERFURATRIZ HIDRÁULICA SOBRE CAMINHÃO COM TRADO CURTO ACOPLADO, PROFUNDIDADE MÁXIMA DE 20 M, DIÂMETRO MÁXIMO DE 1500 MM, POTÊNCIA INSTALADA DE 137 HP, MESA ROTATIVA COM TORQUE MÁXIMO DE 30 KNM - CHI DIURNO. AF_06/2015	CHOR - CUSTOS HORÁRIOS DE MÁQUINAS E EQUIPAMENTOS		CHI	0,049	160,65	7,87
Composição Auxiliar	SINAPI	97913	TRANSPORTE COM CAMINHÃO BASCULANTE DE 6 M³, EM VIA URBANA EM REVESTIMENTO PRIMÁRIO (UNIDADE M3XKM). AF_07/2020	MOVT - MOVIMENTO DE TERRA		M3XKM	0,0205	3,2	
				MO sem LS :	**2,95**	**LS :**	**2,90**	**MO com LS :**	**[illegible]**

JOAO PAULO DOS REIS NETO:00975854321

COMISSÃO DE CONTRATAÇÃO Fls 103 Rubrica

				Valor do BDI :	**18,06**		**Valor com BDI :**	**83,27**
Insumo	SINAPI	38405	CONCRETO USINADO BOMBEAVEL, CLASSE DE RESISTENCIA C25, COM BRITA 0 E 1, SLUMP = 130 +/- 20 MM, EXCLUI SERVICO DE BOMBEAMENTO (NBR 8953)	Material	M3	0,0557	636,0384	35,42
Composição Auxiliar	SINAPI	90681	PERFURATRIZ HIDRÁULICA SOBRE CAMINHÃO COM TRADO CURTO ACOPLADO, PROFUNDIDADE MÁXIMA DE 20 M, DIÂMETRO MAXIMO DE 1500 MM, POTÊNCIA INSTALADA DE 137 HP, MESA ROTATIVA COM TORQUE MÁXIMO DE 30 KNM - CHI DIURNO. AF_06/2015	CHOR - CUSTOS HORÁRIOS DE MAQUINAS E EQUIPAMENTOS	CHI	0,049	160,65	7,87
Composição Auxiliar	SINAPI	97913	TRANSPORTE COM CAMINHÃO BASCULANTE DE 6 M³, EM VIA URBANA EM REVESTIMENTO PRIMÁRIO (UNIDADE: M3XKM). AF_07/2020	MOVT - MOVIMENTO DE TERRA	M3XKM	0,0265	3,2	0,08
Composição Auxiliar	SINAPI	90680	PERFURATRIZ HIDRÁULICA SOBRE CAMINHÃO COM TRADO CURTO ACOPLADO, PROFUNDIDADE MÁXIMA DE 20 M, DIÂMETRO MÁXIMO DE 1500 MM, POTÊNCIA INSTALADA DE 137 HP, MESA ROTATIVA COM TORQUE MÁXIMO DE 30 KNM - CHP DIURNO. AF_06/2015	CHOR - CUSTOS HORÁRIOS DE MÁQUINAS E EQUIPAMENTOS	CHP	0,0247	381,99	9,43
Composição Auxiliar	SINAPI	95578	MONTAGEM DE ARMADURA DE ESTACAS, DIÂMETRO = 12,5 MM. AF_09/2021_PS	FUES - FUNDACOES E ESTRUTURAS	KG	0,8491	7,94	6,74
Composição Auxiliar	SINAPI	88316	SERVENTE COM ENCARGOS COMPLEMENTARES	SEDI - SERVICOS DIVERSOS	H	0,2263	20,17	4,56
Composição Auxiliar	SINAPI	90778	ENGENHEIRO CIVIL DE OBRA PLENO COM ENCARGOS COMPLEMENTARES	SEDI - SERVICOS DIVERSOS	H	0,0051	125,51	0,64
Composição Auxiliar	SINAPI	100973	CARGA, MANOBRA E DESCARGA DE SOLOS E MATERIAIS GRANULARES EM CAMINHÃO BASCULANTE 6 M³ - CARGA COM PÁ CARREGADEIRA (CAÇAMBA DE 1,7 A 2,8 M³ / 128 HP) E DESCARGA LIVRE (UNIDADE: M3). AF_07/2020	TRAN - TRANPORTES, CARGAS E DESCARGAS	M3	0,0614	7,79	0,47
				MO sem LS :	**2,95**	**LS :**	**2,90**	**MO com LS :**	**5,85**
				Valor do BDI :	**18,06**			**Valor com BDI :**	**83,27**
Insumo	SEINFRA-CE	I1139	ESTRUTURA METALICA P/ BASQUETE	Material	CJ	1	1526,4	1.526,40
Insumo	SEINFRA-CE	I1911	TABELAS DE BASQUETE	Material	CJ	1	3370,0224	3.370,02
				MO sem LS :	**0,00**	**LS :**	**0,00**	**MO com LS :**	**0,00**
				Valor do BDI :	**1.356,30**			**Valor com BDI :**	**6.252,72**
Insumo	SEINFRA-CE	I1137	ESTRUTURA METALICA DE TRAVES DE FUTSAL	Material	CJ	1	4274,5632	4.274,56
				MO sem LS :	**0,00**	**LS :**	**0,00**	**MO com LS :**	**0,00**
				Valor do BDI :	**1.184,05**			**Valor com BDI :**	**5.458,61**
Insumo	SEINFRA-CE	I1140	ESTRUTURA METALICA P/ REDE DE VOLEY	Material	CJ	1	2595,0336	2.595,03
				MO sem LS :	**0,00**	**LS :**	**0,00**	**MO com LS :**	**0,00**
				Valor do BDI :	**718,82**			**Valor com BDI :**	**3.313,85**
Insumo	SINAPI	442	PARAFUSO FRANCES M16 EM ACO GALVANIZADO, COMPRIMENTO = 45 MM, DIAMETRO = 16 MM, CABECA ABAULADA	Material	UN	0,001244617	6,2112	0

JOAO PAULO DOS REIS NETO:00975854321

COMISSÃO DE CONTRATAÇÃO Fls 103 Rubrica

Insumo	SINAPI	1332	CHAPA DE ACO GROSSA, ASTM A36, E = 3/8" (9,53 MM) 74,69 KG/M2	Material	KG	0,000999091	7,7376	0,00
Insumo	SINAPI	1333	CHAPA DE ACO GROSSA, ASTM A36, E = 1/2" (12,70 MM) 99,59 KG/M2	Material	KG	0,005077348	7,6128	0,03
Insumo	SINAPI	4777	CANTONEIRA ACO ABAS IGUAIS (QUALQUER BITOLA), ESPESSURA ENTRE 1/8" E 1/4"	Material	KG	0,415686641	7,6992	3,20
Insumo	SINAPI	10966	PERFIL "U" SIMPLES, EM CHAPA DOBRADA DE ACO LAMINADO, E = 8 MM, H = 150 MM, L = 75 MM (16,97 KG/M)	Material	KG	0,455611795	8,7552	3,98
Composição Auxiliar	SINAPI	88240	AJUDANTE DE ESTRUTURA METÁLICA COM ENCARGOS COMPLEMENTARES	SEDI - SERVICOS DIVERSOS	H	0,000390338	19,77	0,00
Composição Auxiliar	SINAPI	88278	MONTADOR DE ESTRUTURAS METÁLICAS COM ENCARGOS COMPLEMENTARES	SEDI - SERVICOS DIVERSOS	H	0,004791278	20,34	0,07
Composição Auxiliar	SINAPI	93287	GUINDASTE HIDRÁULICO AUTOPROPELIDO, COM LANÇA TELESCÓPICA 40 M, CAPACIDADE MÁXIMA 60 T, POTÊNCIA 260 KW - CHP DIURNO. AF_03/2016	CHOR - CUSTOS HORÁRIOS DE MÁQUINAS E EQUIPAMENTOS	CHP	0,000551459	336,39	0,18
Composição Auxiliar	SINAPI	93288	GUINDASTE HIDRÁULICO AUTOPROPELIDO, COM LANÇA TELESCÓPICA 40 M, CAPACIDADE MÁXIMA 60 T, POTÊNCIA 260 KW - CHI DIURNO. AF_03/2016	CHOR - CUSTOS HORÁRIOS DE MÁQUINAS E EQUIPAMENTOS	CHI	0,000407593	170,65	0,06
Composição Auxiliar	SINAPI	100716	JATEAMENTO ABRASIVO COM GRANALHA DE AÇO EM PERFIL METÁLICO EM FÁBRICA. AF_01/2020	PINT - PINTURAS	M2	0,063380612	23,17	1,46
Composição Auxiliar	SINAPI	100719	PINTURA COM TINTA ALQUÍDICA DE FUNDO (TIPO ZARCÃO) FULVERIZADA SOBRE PERFIL METÁLICO EXECUTADO EM FÁBRICA (POR DEMÃO). AF_01/2020_PE	PINT - PINTURAS	M2	0,063188443	10,04	0,63
				MO sem LS :	**0,15**	**LS :**	**0,15**	**MO com LS :**	**0,30**
				Valor do BDI :	**2,66**			**Valor com BDI :**	**12,27**

[redacted]

Insumo	SINAPI	3777	LONA PLASTICA PESADA PRETA, E = 150 MICRA	Material	M2	1,128	1,968	2,21
Insumo	SINAPI	4460	SARRAFO NAO APARELHADO "2,5 X 10" CM, EM MACARANDUBA/MASSARANDUBA, ANGELIM OU EQUIVALENTE DA REGIAO - BRUTA	Material	M	0,25	9,8208	2,45
Insumo	SINAPI	4517	SARRAFO "2,5 X 7,5" CM EM PINUS, MISTA OU EQUIVALENTE DA REGIAO - BRUTA	Material	M	0,2	3,8496	0,76
Insumo	SINAPI	7156	TELA DE ACO SOLDADA NERVURADA, CA-60, Q-196, (3,11 KG/M2), DIAMETRO DO FIO = 5,0 MM, LARGURA = 2,45 M, ESPACAMENTO DA MALHA = 10 X 10 CM	Material	M2	1,1224	22,8	25,59
Composição Auxiliar	SINAPI	88262	CARPINTEIRO DE FORMAS COM ENCARGOS COMPLEMENTARES	SEDI - SERVICOS DIVERSOS	H	0,2256	24,65	5,56
Composição Auxiliar	SINAPI	88309	PEDREIRO COM ENCARGOS COMPLEMENTARES	SEDI - SERVICOS DIVERSOS	H	0,3317	25,27	8,38
Composição Auxiliar	SINAPI	88316	SERVENTE COM ENCARGOS COMPLEMENTARES	SEDI - SERVICOS DIVERSOS	H	0,5573	20,17	11,24
Composição Auxiliar	SINAPI	94964	CONCRETO FCK = 20MPA, TRAÇO 1:2,7:3 (EM MASSA SECA DE CIMENTO/ AREIA MÉDIA/ BRITA 1) - PREPARO MECÂNICO COM BETONEIRA 400 L. AF_05/2021	FUES - FUNDACOES E ESTRUTURAS	M3	0,1213	553,55	67,14
				MO sem LS :	**13,13**	**LS :**	**12,90**	**MO com LS :**	**26,03**
				Valor do BDI :	**34,16**			**Valor com BDI :**	**157,49**

[redacted]

Insumo	SINAPI	3777	LONA PLASTICA PESADA PRETA, E = 150 MICRA	Material	M2	1,128	1,968	2,21
Insumo	SINAPI	4460	SARRAFO NAO APARELHADO "2,5 X 10" CM, EM MACARANDUBA/MASSARANDUBA, ANGELIM OU EQUIVALENTE DA REGIAO - BRUTA	Material	M	0,25	9,8208	2,45
Insumo	SINAPI	4517	SARRAFO "2,5 X 7,5" CM EM PINUS, MISTA OU EQUIVALENTE DA REGIAO - BRUTA	Material	M	0,2	3,8496	0,76
Insumo	SINAPI	7156	TELA DE ACO SOLDADA NERVURADA, CA-60, Q-196, (3,11 KG/M2), DIAMETRO DO FIO = 5,0 MM, LARGURA = 2,45 M, ESPACAMENTO DA MALHA = 10 X 10 CM	Material	M2	1,1224	22,8	25,59
Composição Auxiliar	SINAPI	88262	CARPINTEIRO DE FORMAS COM ENCARGOS COMPLEMENTARES	SEDI - SERVICOS DIVERSOS	H	0,2256	24,65	5,56
Composição Auxiliar	SINAPI	88309	PEDREIRO COM ENCARGOS COMPLEMENTARES	SEDI - SERVICOS DIVERSOS	H	0,3317	25,27	8,38
Composição Auxiliar	SINAPI	88316	SERVENTE COM ENCARGOS COMPLEMENTARES	SEDI - SERVICOS DIVERSOS	H	0,5573	20,17	11,24
Composição Auxiliar	SINAPI	94964	CONCRETO FCK = 20MPA, TRAÇO 1:2,7:3 (EM MASSA SECA DE CIMENTO/ AREIA MÉDIA/ BRITA 1) - PREPARO MECÂNICO COM BETONEIRA 400 L. AF_05/2021	FUES - FUNDACOES E ESTRUTURAS	M3	0,1213	553,55	67,14
				MO sem LS :	**13,13**	**LS :**	**12,90**	**MO com LS :**	**26,03**
				Valor do BDI :	**34,16**			**Valor com BDI :**	**157,49**

JOAO PAULO DOS REIS NETO:00975854321

COMISSÃO DE CONTRATAÇÃO Fls 1013 RUBRICA

Insumo	SEINFRA CE	I2391	PEDREIRO	Mão de Obra		H	0,12	23,1936	2,78
Insumo	SEINFRA CE	I2543	SERVENTE	Mão de Obra		H	0,37	17,7216	6,56
				MO sem LS :	**5,06**	**LS :**	**4,27**	**MO com LS :**	**9,33**
				Valor do BDI :	**2,58**			**Valor com BDI :**	**11,92**

Insumo	SINAPI	3080	FECHADURA ESPELHO PARA PORTA EXTERNA, EM ACO INOX (MAQUINA, TESTA E CONTRA-TESTA) E EM ZAMAC (MACANETA, LINGUETA E TRINCOS) COM ACABAMENTO CROMADO, MAQUINA DE 40 MM, INCLUINDO CHAVE TIPO CILINDRO	Material		UI	0,035861847	70,032	2,51
Insumo	SINAPI	3659	JUNCAO SIMPLES DE REDUCAO, PVC, DN 100 X 50 MM, SERIE NORMAL PARA ESGOTO PREDIAL	Material		UN	0,0174	17,568	0,30
Insumo	SINAPI	3670	JUNCAO SIMPLES, PVC, 45 GRAUS, DN 100 X 100 MM, SERIE NORMAL PARA ESGOTO PREDIAL	Material		UN	0,035641386	22,56	0,80
Insumo	SINAPI	11587	FORRO DE PVC LISO, BRANCO, REGUA DE 10 CM, ESPESSURA APROXIMADA DE 8 MM (COM COLOCACAO / SEM ESTRUTURA METALICA)	Material		M2	1,009375493	79,2864	80,02
Insumo	SINAPI	11697	MICTORIO COLETIVO ACO INOX (AISI 304), E = 0,8 MM, DE *100 X 40 X 30* CM (C X A X P)	Material		UN	0,0174	743,904	12,94
Insumo	SINAPI	11712	CAIXA SIFONADA, PVC, 150 X 150 X 50 MM, COM GRELHA QUADRADA, BRANCA (NBR 5688)	Material		UN	0,03584949	47,904	1,71
Insumo	SINAPI	21112	VALVULA DE DESCARGA EM METAL CROMADO PARA MICTORIO COM ACIONAMENTO POR PRESSAO E FECHAMENTO AUTOMATICO	Material		UN	0,017960019	252,0384	4,52
Insumo	SINAPI	43777	PORTA DE MADEIRA, FOLHA LEVE (NBR 15930), DE 600 X 2100 MM, E = 35 MM, NUCLEO COLMEIA, CAPA LISA EM HDF, ACABAMENTO MELAMINICO EM PADRAO MADEIRA	Material		UN	0,0447618	309,9168	13,87
Composição Auxiliar	SINAPI	86888	VASO SANITÁRIO SIFONADO COM CAIXA ACOPLADA LOUÇA BRANCA - FORNECIMENTO E INSTALAÇÃO. AF_01/2020	INHI - INSTALACOES HIDRO SANITARIAS		UN	0,053962634	509,32	27,48
Composição Auxiliar	SINAPI	86943	LAVATÓRIO LOUÇA BRANCA SUSPENSO, 29,5 X 39CM OU EQUIVALENTE, PADRÃO POPULAR, INCLUSO SIFÃO FLEXÍVEL EM PVC, VÁLVULA E ENGATE FLEXÍVEL 30CM EM PLÁSTICO E TORNEIRA CROMADA DE MESA, PADRÃO POPULAR - FORNECIMENTO E INSTALAÇÃO. AF_01/2020	INHI - INSTALACOES HIDRO SANITARIAS		UN	0,053976252	285,19	15,39
Composição Auxiliar	SINAPI	87548	MASSA ÚNICA, EM ARGAMASSA TRAÇO 1:2:8, PREPARO MANUAL, APLICADA MANUALMENTE EM PAREDES INTERNAS DE AMBIENTES COM ÁREA ENTRE 5M² E 10M², E = 10MM, COM TALISCAS. AF_03/2024	REVE - REVESTIMENTO E TRATAMENTO DE SUPERFICIES		M2	0,1894	28,61	5,41
Composição Auxiliar	SINAPI	87777	EMBOÇO OU MASSA ÚNICA EM ARGAMASSA TRAÇO 1:2:8, PREPARO MANUAL, APLICADA MANUALMENTE EM PANOS DE FACHADA COM PRESENÇA DE VÃOS, ESPESSURA DE 25 MM. AF_08/2022	REVE - REVESTIMENTO E TRATAMENTO DE SUPERFICIES		M2	0,173776681	57,52	9,99
Composição Auxiliar	SINAPI	87885	CHAPISCO APLICADO NO TETO OU EM ALVENARIA E ESTRUTURA, COM ROLO PARA TEXTURA ACRÍLICA. ARGAMASSA INDUSTRIALIZADA COM PREPARO EM MISTURADOR 300 KG. AF_10/2022	REVE - REVESTIMENTO E TRATAMENTO DE SUPERFICIES		M2	0,793482247	11,06	8,77
Composição Auxiliar	SINAPI	87903	CHAPISCO APLICADO EM ALVENARIA (COM PRESENÇA DE VÃOS) E ESTRUTURAS DE CONCRETO DE FACHADA, COM ROLO PARA TEXTURA ACRÍLICA. ARGAMASSA INDUSTRIALIZADA COM PREPARO EM MISTURADOR 300 KG. AF_10/2022	REVE - REVESTIMENTO E TRATAMENTO DE SUPERFICIES		M2	0,1681	13,22	2,22
Composição Auxiliar	SINAPI	88489	PINTURA LÁTEX ACRÍLICA PREMIUM, APLICAÇÃO MANUAL EM PAREDES, DUAS DEMÃOS. AF_04/2023	PINT - PINTURAS		M2	2,4442	14,87	36,34
Composição Auxiliar	SINAPI(A)	89171	(COMPOSIÇÃO REPRESENTATIVA) DO SERVIÇO DE REVESTIMENTO CERÂMICO PARA PISO COM PLACAS TIPO ESMALTADA EXTRA DE DIMENSÕES 35X35 CM, PARA EDIFICAÇÃO HABITACIONAL UNIFAMILIAR (CASA) E EDIFICAÇÃO PÚBLICA PADRÃO. AF_11/2014	PISO - PISOS		M2	0,478400491	41,11	19,66
Composição Auxiliar	SINAPI(A)	89173	(COMPOSIÇÃO REPRESENTATIVA) DO SERVIÇO DE EMBOÇO/MASSA ÚNICA, APLICADO MANUALMENTE, TRAÇO 1:2:8, EM BETONEIRA DE 400L, PAREDES INTERNAS, COM EXECUÇÃO DE TALISCAS, EDIFICAÇÃO HABITACIONAL UNIFAMILIAR (CASAS) E EDIFICAÇÃO PÚBLICA PADRÃO. AF_12/2014	REVE - REVESTIMENTO E TRATAMENTO DE SUPERFICIES		M2	0,793971214	36,99	29,36

JOAO PAULO DOS REIS NETO:00975854321

COMISSÃO DE CONTRATAÇÃO Fls 163 Rubrica

Composição Auxiliar	SINAPI	89709	RALO SIFONADO, PVC, DN 100 X 40 MM, JUNTA SOLDAVEL, FORNECIDO E INSTALADO EM RAMAL DE DESCARGA OU EM RAMAL DE ESGOTO SANITÁRIO. AF_08/2022	INHI - INSTALACOES HIDRO SANITARIAS	UN	0,0696	21,2	1,47
Composição Auxiliar	SINAPI	89711	TUBO PVC, SERIE NORMAL, ESGOTO PREDIAL, DN 40 MM, FORNECIDO E INSTALADO EM RAMAL DE DESCARGA OU RAMAL DE ESGOTO SANITÁRIO. AF_08/2022	INHI - INSTALACOES HIDRO SANITARIAS	M	0,168495398	19,79	3,33
Composição Auxiliar	SINAPI	89712	TUBO PVC, SERIE NORMAL, ESGOTO PREDIAL, DN 50 MM, FORNECIDO E INSTALADO EM RAMAL DE DESCARGA OU RAMAL DE ESGOTO SANITÁRIO. AF_08/2022	INHI - INSTALACOES HIDRO SANITARIAS	M	0,231101283	25,15	5,81
Composição Auxiliar	SINAPI	89714	TUBO PVC, SERIE NORMAL, ESGOTO PREDIAL, DN 100 MM, FORNECIDO E INSTALADO EM RAMAL DE DESCARGA OU RAMAL DE ESGOTO SANITÁRIO. AF_08/2022	INHI - INSTALACOES HIDRO SANITARIAS	M	0,047	35	1,64
Composição Auxiliar	SINAPI	89724	JOELHO 90 GRAUS, PVC, SERIE NORMAL, ESGOTO PREDIAL, DN 40 MM, JUNTA SOLDÁVEL, FORNECIDO E INSTALADO EM RAMAL DE DESCARGA OU RAMAL DE ESGOTO SANITÁRIO. AF_08/2022	INHI - INSTALACOES HIDRO SANITARIAS	UN	0,179786827	9,33	1,67
Composição Auxiliar	SINAPI	89731	JOELHO 90 GRAUS, PVC, SERIE NORMAL, ESGOTO PREDIAL, DN 50 MM, JUNTA ELÁSTICA, FORNECIDO E INSTALADO EM RAMAL DE DESCARGA OU RAMAL DE ESGOTO SANITÁRIO. AF_08/2022	INHI - INSTALACOES HIDRO SANITARIAS	UN	0,017699174	14,56	0,25
Composição Auxiliar	SINAPI	89748	CURVA CURTA 90 GRAUS, PVC, SERIE NORMAL, ESGOTO PREDIAL, DN 100 MM, JUNTA ELÁSTICA, FORNECIDO E INSTALADO EM RAMAL DE DESCARGA OU RAMAL DE ESGOTO SANITÁRIO. AF_08/2022	INHI - INSTALACOES HIDRO SANITARIAS	UN	0,0522	40,92	2,13
Composição Auxiliar	SINAPI	89784	TE, PVC, SERIE NORMAL, ESGOTO PREDIAL, DN 50 X 50 MM, JUNTA ELÁSTICA, FORNECIDO E INSTALADO EM RAMAL DE DESCARGA OU RAMAL DE ESGOTO SANITÁRIO. AF_08/2022	INHI - INSTALACOES HIDRO SANITARIAS	UN	0,017683098	23,55	0,41
Composição Auxiliar	SINAPI(A)	89957	PONTO DE CONSUMO TERMINAL DE ÁGUA FRIA (SUBRAMAL) COM TUBULAÇÃO DE PVC, DN 25 MM, INSTALADO EM RAMAL DE ÁGUA, INCLUSOS RASGO E CHUMBAMENTO EM ALVENARIA. AF_12/2014	INHI - INSTALACOES HIDRO SANITARIAS	UN	0,179896562	128,99	23,20
Composição Auxiliar	SINAPI(A)	89970	KIT DE REGISTRO DE PRESSÃO BRUTO DE LATÃO 1", INCLUSIVE CONEXÕES, ROSCÁVEL, INSTALADO EM RAMAL DE ÁGUA FRIA - FORNECIMENTO E INSTALAÇÃO. AF_12/2014	INHI - INSTALACOES HIDRO SANITARIAS	UN	0,0696	36,81	2,56
Composição Auxiliar	SINAPI	90443	RASGO LINEAR MANUAL EM ALVENARIA, PARA RAMAIS/ DISTRIBUIÇÃO DE INSTALAÇÕES HIDRÁULICAS, DIÂMETROS MENORES OU IGUAIS A 40 MM. AF_09/2023	INHI - INSTALACOES HIDRO SANITARIAS	M	0,074450895	7,19	0,53
Composição Auxiliar	SINAPI	90466	CHUMBAMENTO LINEAR EM ALVENARIA PARA RAMAIS/DISTRIBUIÇÃO DE INSTALAÇÕES HIDRÁULICAS COM DIÂMETROS MENORES OU IGUAIS A 40 MM. AF_09/2023	INHI - INSTALACOES HIDRO SANITARIAS	M	0,074197276	14,71	1,09
Composição Auxiliar	SINAPI	90822	PORTA DE MADEIRA PARA PINTURA, SEMI-OCA (LEVE OU MÉDIA), 80X210CM, ESPESSURA DE 3,5CM, INCLUSO DOBRADIÇAS - FORNECIMENTO E INSTALAÇÃO. AF_10/2025	ESQV - ESQUADRIAS/FERRAGENS/VIDROS	UN	0,03596798	442,84	15,92
Composição Auxiliar	SINAPI	91170	FIXAÇÃO DE TUBOS HORIZONTAIS DE PVC ÁGUA, PVC ESGOTO, PVC ÁGUA PLUVIAL, CPVC, PPR, COBRE OU AÇO, DIÂMETROS MENORES OU IGUAIS A 40 MM, COM ABRAÇADEIRA METÁLICA RÍGIDA TIPO U PERFIL 1 1/4", FIXADA EM PERFILADO EM LAJE. AF_09/2023_PS	INHI - INSTALACOES HIDRO SANITARIAS	M	0,4612	9,91	4,57
Composição Auxiliar	SINAPI	91173	FIXAÇÃO DE TUBOS VERTICAIS DE PVC ÁGUA, PVC ESGOTO, PVC ÁGUA PLUVIAL, CPVC, PPR, COBRE OU AÇO, DIÂMETROS MENORES OU IGUAIS A 40 MM, COM ABRAÇADEIRA METÁLICA RÍGIDA TIPO U PERFIL 1 1/4", FIXADA EM PERFILADO EM PAREDE. AF_09/2023_PS	INHI - INSTALACOES HIDRO SANITARIAS	M	0,188007311	3,69	0,69
Composição Auxiliar	SINAPI	91305	FECHADURA DE EMBUTIR SEM CILINDRO, PARA PORTA DE BANHEIRO, COMPLETA, ACABAMENTO PADRÃO POPULAR, INCLUSO EXECUÇÃO DE FURO - FORNECIMENTO E INSTALAÇÃO. AF_10/2025	ESQV - ESQUADRIAS/FERRAGENS/VIDROS	UN	0,053972421	111,21	6,00
Composição Auxiliar	SINAPI	91862	ELETRODUTO RÍGIDO ROSCÁVEL, PVC, DN 20 MM (1/2"), PARA CIRCUITOS TERMINAIS, INSTALADO EM FORRO - FORNECIMENTO E INSTALAÇÃO. AF_03/2023	INEL - INSTALACAO ELETRICA/ELETRIFICACAO E ILUMINACAO	M	0,3307	9,49	3,13
Composição Auxiliar	SINAPI	91863	ELETRODUTO RÍGIDO ROSCÁVEL, PVC, DN 25 MM (3/4"), PARA CIRCUITOS TERMINAIS, INSTALADO EM FORRO - FORNECIMENTO E INSTALAÇÃO. AF_03/2023	INEL - INSTALACAO ELETRICA/ELETRIFICACAO E ILUMINACAO	M	0,134759926	11,27	1,51
Composição Auxiliar	SINAPI	91870	ELETRODUTO RÍGIDO ROSCÁVEL, PVC, DN 20 MM (1/2"), PARA CIRCUITOS TERMINAIS, INSTALADO EM PAREDE - FORNECIMENTO E INSTALAÇÃO. AF_03/2023	INEL - INSTALACAO ELETRICA/ELETRIFICACAO E ILUMINACAO	M	0,161264892	12,24	1,97
Composição Auxiliar	SINAPI	91871	ELETRODUTO RÍGIDO ROSCÁVEL, PVC, DN 25 MM (3/4"), PARA CIRCUITOS TERMINAIS, INSTALADO EM PAREDE - FORNECIMENTO E INSTALAÇÃO. AF_03/2023	INEL - INSTALACAO ELETRICA/ELETRIFICACAO E ILUMINACAO	M	0,0261	14,02	0,36
Composição Auxiliar	SINAPI	91875	LUVA PARA ELETRODUTO, PVC, ROSCÁVEL, DN 25 MM (3/4"), PARA CIRCUITOS TERMINAIS, INSTALADA EM FORRO - FORNECIMENTO E INSTALAÇÃO. AF_03/2023	INEL - INSTALACAO ELETRICA/ELETRIFICACAO E ILUMINACAO	UN	0,035833077	7,74	0,27
Composição Auxiliar	SINAPI	91882	LUVA PARA ELETRODUTO, PVC, ROSCÁVEL, DN 20 MM (1/2"), PARA CIRCUITOS TERMINAIS, INSTALADA EM PAREDE - FORNECIMENTO E INSTALAÇÃO. AF_03/2023	INEL - INSTALACAO ELETRICA/ELETRIFICACAO E ILUMINACAO	UN	0,035838295	9,41	0,33

COMISSÃO DE CONTRATAÇÃO
Fls 163
Rubrica

JOAO PAULO DOS REIS NETO:00975854321

Composição Auxiliar	SINAPI	91890	CURVA 90 GRAUS PARA ELETRODUTO, PVC, ROSCÁVEL, DN 25 MM (3/4"), PARA CIRCUITOS TERMINAIS, INSTALADA EM FORRO - FORNECIMENTO E INSTALAÇÃO. AF_03/2023	INEL - INSTALACAO ELETRICA/ELETRIFICACAO E ILUMINACAO EXTERNA	UN	0,0174	12,66	0,22
Composição Auxiliar	SINAPI	91911	CURVA 90 GRAUS PARA ELETRODUTO, PVC, ROSCÁVEL, DN 20 MM (1/2"), PARA CIRCUITOS TERMINAIS, INSTALADA EM PAREDE - FORNECIMENTO E INSTALAÇÃO. AF_03/2023	INEL - INSTALACAO ELETRICA/ELETRIFICACAO E ILUMINACAO EXTERNA	UN	0,071703518	15,74	1,12
Composição Auxiliar	SINAPI	91924	CABO DE COBRE FLEXÍVEL ISOLADO, 1,5 MM², ANTI-CHAMA 450/750 V, PARA CIRCUITOS TERMINAIS - FORNECIMENTO E INSTALAÇÃO. AF_03/2023	INEL - INSTALACAO ELETRICA/ELETRIFICACAO E ILUMINACAO	M	1,294136217	3,13	4,05
Composição Auxiliar	SINAPI	91926	CABO DE COBRE FLEXÍVEL ISOLADO, 2,5 MM², ANTI-CHAMA 450/750 V, PARA CIRCUITOS TERMINAIS - FORNECIMENTO E INSTALAÇÃO. AF_03/2023	INEL - INSTALACAO ELETRICA/ELETRIFICACAO E ILUMINACAO	M	0,4699	4,59	2,15
Composição Auxiliar	SINAPI	91928	CABO DE COBRE FLEXÍVEL ISOLADO, 4 MM², ANTI-CHAMA 450/750 V, PARA CIRCUITOS TERMINAIS - FORNECIMENTO E INSTALAÇÃO. AF_03/2023	INEL - INSTALACAO ELETRICA/ELETRIFICACAO E ILUMINACAO	M	1,078395825	7,15	7,71
Composição Auxiliar	SINAPI	91937	CAIXA OCTOGONAL 3" X 3", PVC, INSTALADA EM LAJE - FORNECIMENTO E INSTALAÇÃO. AF_03/2023	INEL - INSTALACAO ELETRICA/ELETRIFICACAO E ILUMINACAO	UN	0,143854988	15,04	2,16
Composição Auxiliar	SINAPI	91959	INTERRUPTOR SIMPLES (2 MÓDULOS), 10A/250V, INCLUINDO SUPORTE E PLACA - FORNECIMENTO E INSTALAÇÃO. AF_03/2023	INEL - INSTALACAO ELETRICA/ELETRIFICACAO E ILUMINACAO	UN	0,017865743	41,08	0,73
Composição Auxiliar	SINAPI	91967	INTERRUPTOR SIMPLES (3 MÓDULOS), 10A/250V, INCLUINDO SUPORTE E PLACA - FORNECIMENTO E INSTALAÇÃO. AF_03/2023	INEL - INSTALACAO ELETRICA/ELETRIFICACAO E ILUMINACAO	UN	0,0174	55,18	0,96
Composição Auxiliar	SINAPI	92000	TOMADA BAIXA DE EMBUTIR (1 MÓDULO), 2P+T 10 A, INCLUINDO SUPORTE E PLACA - FORNECIMENTO E INSTALAÇÃO. AF_03/2023	INEL - INSTALACAO ELETRICA/ELETRIFICACAO E ILUMINACAO	UN	0,035765379	28,28	1,01
Composição Auxiliar	SINAPI	92543	TRAMA DE MADEIRA COMPOSTA POR TERÇAS PARA TELHADOS DE ATÉ 2 ÁGUAS PARA TELHA ONDULADA DE FIBROCIMENTO, METÁLICA, PLÁSTICA OU TERMOACÚSTICA, INCLUSO TRANSPORTE VERTICAL. AF_10/2025	COBE - COBERTURA	M2	1,402590551	26,35	36,95
Composição Auxiliar	SINAPI(A)	92981	CABO DE COBRE FLEXÍVEL ISOLADO, 16 MM², ANTI-CHAMA 450/750 V, PARA DISTRIBUIÇÃO - FORNECIMENTO E INSTALAÇÃO. AF_10/2020	INEL - INSTALACAO ELETRICA/ELETRIFICACAO E ILUMINACAO	M	0,2611	17,76	4,63
Composição Auxiliar	SINAPI	93358	ESCAVAÇÃO MANUAL DE VALA. AF_09/2024	MOVT - MOVIMENTO DE TERRA	M3	0,028813035	79,78	2.29
Composição Auxiliar	SINAPI	93382	REATERRO MANUAL DE VALAS, COM COMPACTADOR DE SOLOS DE PERCUSSÃO. AF_08/2023	MOVT - MOVIMENTO DE TERRA	M3	0,007409524	24,08	0.17
Composição Auxiliar	SINAPI	94210	TELHAMENTO COM TELHA ONDULADA DE FIBROCIMENTO E = 6 MM, COM RECOBRIMENTO LATERAL DE 1 1/4 DE ONDA PARA TELHADO COM INCLINAÇÃO MÁXIMA DE 10°, COM ATÉ 2 ÁGUAS, INCLUSO IÇAMENTO. AF_07/2019	COBE - COBERTURA	M2	1,3566	64,93	88,08
Composição Auxiliar	SINAPI	94559	JANELA DE AÇO TIPO BASCULANTE, PARA VIDROS (VIDROS NÃO INCLUSOS), BATENTE/ REQUADRO INCLUSO (6,5 A 14 CM), DIMENSÕES 60X60 CM, COM COM PINTURA ANTICORROSIVA, SEM ACABAMENTO, COM FERRAGENS, FIXAÇÃO COM ARGAMASSA, EXCLUSIVE CONTRAMARCO - FORNECIMENTO E INSTALAÇÃO. AF_11/2024	ESQV - ESQUADRIAS/FERRAGENS/VIDROS	M2	0,093576671	606,35	56,74
Composição Auxiliar	SINAPI	95240	LASTRO DE CONCRETO MAGRO, APLICADO EM PISOS, LAJES SOBRE SOLO OU RADIERS, ESPESSURA DE 3 CM. AF_01/2024	FUES - FUNDACOES E ESTRUTURAS	M2	0,006316975	20,42	0.12
Composição Auxiliar	SINAPI	95241	LASTRO DE CONCRETO MAGRO, APLICADO EM PISOS, LAJES SOBRE SOLO OU RADIERS, ESPESSURA DE 5 CM. AF_01/2024	FUES - FUNDACOES E ESTRUTURAS	M2	1,3328	39,65	52,84
Composição Auxiliar	SINAPI	95805	CONDULETE DE PVC, TIPO B, PARA ELETRODUTO DE PVC SOLDÁVEL DN 25 MM (3/4"), APARENTE - FORNECIMENTO E INSTALAÇÃO. AF_01/2026	INEL - INSTALACAO ELETRICA/ELETRIFICACAO E ILUMINACAO	UN	0,017517373	19,25	0,33
Composição Auxiliar	SINAPI	95811	CONDULETE DE PVC, TIPO LB, PARA ELETRODUTO DE PVC SOLDÁVEL DN 25 MM (3/4"), APARENTE - FORNECIMENTO E INSTALAÇÃO. AF_01/2026	INEL - INSTALACAO ELETRICA/ELETRIFICACAO E ILUMINACAO	UN	0,053732003	15,88	0,85
Composição Auxiliar	SINAPI	96985	HASTE DE ATERRAMENTO, DIÂMETRO 5/8", COM 3 METROS - FORNECIMENTO E INSTALAÇÃO. AF_08/2023	INEL - INSTALACAO ELETRICA/ELETRIFICACAO E ILUMINACAO	UN	0,0522	75,18	3,92
Composição Auxiliar	SINAPI(A)	97586	LUMINÁRIA TIPO CALHA, DE SOBREPOR, COM 2 LÂMPADAS TUBULARES FLUORESCENTES DE 36 W, COM REATOR DE PARTIDA RÁPIDA - FORNECIMENTO E INSTALAÇÃO. AF_02/2020	INEL - INSTALACAO ELETRICA/ELETRIFICACAO E ILUMINACAO EXTERNA	UN	0,143883946	69,1	9,94
Composição Auxiliar	SINAPI	97886	CAIXA ENTERRADA ELÉTRICA RETANGULAR, EM ALVENARIA COM TIJOLOS CERÂMICOS MACIÇOS, FUNDO COM BRITA, DIMENSÕES INTERNAS: 0,3X0,3X0,3 M. AF_12/2020	INEL - INSTALACAO ELETRICA/ELETRIFICACAO E ILUMINACAO	UN	0,053924231	161,13	8,68
Composição Auxiliar	SINAPI	97906	CAIXA ENTERRADA HIDRÁULICA RETANGULAR, EM ALVENARIA COM BLOCOS DE CONCRETO, DIMENSÕES INTERNAS: 0,6X0,6X0,6 M PARA REDE DE ESGOTO. AF_12/2020	INHI - INSTALACOES HIDRO SANITARIAS	UN	0,0348	448,14	15,59
Composição Auxiliar	SINAPI	98441	PAREDE DE MADEIRA COMPENSADA PARA CONSTRUÇÃO TEMPORÁRIA EM CHAPA SIMPLES, EXTERNA, SEM VÃO. AF_03/2024	CANT - CANTEIRO DE OBRAS	M2	0,2612	96,5	25,20
Composição Auxiliar	SINAPI(A)	98442	PAREDE DE MADEIRA COMPENSADA PARA CONSTRUÇÃO TEMPORÁRIA EM CHAPA SIMPLES, EXTERNA, COM ÁREA LÍQUIDA MENOR QUE 6 M², SEM VÃO. AF_05/2018	CANT - CANTEIRO DE OBRAS	M2	0,310895206	151,08	46,97

JOAO PAULO DOS REIS NETO:00975854321

COMISSÃO DE CONTRATAÇÃO Fls. 1036 Rubrica

Composição Auxiliar	SINAPI	98443	PAREDE DE MADEIRA COMPENSADA PARA CONSTRUÇÃO TEMPORÁRIA EM CHAPA SIMPLES, INTERNA, SEM VÃO. AF_03/2024	CANT - CANTEIRO DE OBRAS	M2	0,085807152	77,47	6,64
Composição Auxiliar	SINAPI(A)	98444	PAREDE DE MADEIRA COMPENSADA PARA CONSTRUÇÃO TEMPORÁRIA EM CHAPA SIMPLES, INTERNA, COM ÁREA LÍQUIDA MENOR QUE 6 M², SEM VÃO. AF_05/2018	CANT - CANTEIRO DE OBRAS	M2	0,0956	131,78	12,59
Composição Auxiliar	SINAPI	98445	PAREDE DE MADEIRA COMPENSADA PARA CONSTRUÇÃO TEMPORÁRIA EM CHAPA SIMPLES, EXTERNA, COM ÁREA LÍQUIDA MAIOR OU IGUAL A 6 M², COM VÃO. AF_03/2024	CANT - CANTEIRO DE OBRAS	M2	0,421962598	113,38	47,84
Composição Auxiliar	SINAPI	98446	PAREDE DE MADEIRA COMPENSADA PARA CONSTRUÇÃO TEMPORÁRIA EM CHAPA SIMPLES, EXTERNA, COM ÁREA LÍQUIDA MENOR QUE 6 M², COM VÃO. AF_03/2024	CANT - CANTEIRO DE OBRAS	M2	0,329015936	143,51	47,21
Composição Auxiliar	SINAPI	98447	PAREDE DE MADEIRA COMPENSADA PARA CONSTRUÇÃO TEMPORÁRIA EM CHAPA SIMPLES, INTERNA, COM ÁREA LÍQUIDA MAIOR OU IGUAL A 6 M², COM VÃO. AF_03/2024	CANT - CANTEIRO DE OBRAS	M2	0,1297	91,32	11,84
Composição Auxiliar	SINAPI	98448	PAREDE DE MADEIRA COMPENSADA PARA CONSTRUÇÃO TEMPORÁRIA EM CHAPA SIMPLES, INTERNA, COM ÁREA LÍQUIDA MENOR QUE 6 M², COM VÃO. AF_03/2024	CANT - CANTEIRO DE OBRAS	M2	0,104494997	116,41	12,16
Composição Auxiliar	SINAPI	98679	PISO CIMENTADO, TRAÇO 1:3 (CIMENTO E AREIA), ACABAMENTO LISO, ESPESSURA 2,0 CM, PREPARO MECÂNICO DA ARGAMASSA. AF_09/2020	PISO - PISOS	M2	0,530805453	35,62	18,90
Composição Auxiliar	SINAPI	100860	CHUVEIRO ELÉTRICO COMUM CORPO PLÁSTICO, TIPO DUCHA - FORNECIMENTO E INSTALAÇÃO. AF_01/2020	INHI - INSTALACOES HIDRO SANITARIAS	UN	0,0696	134,74	9,37
Composição Auxiliar	SINAPI	101165	ALVENARIA DE EMBASAMENTO COM BLOCO ESTRUTURAL DE CONCRETO, DE 14X19X29CM E ARGAMASSA DE ASSENTAMENTO COM PREPARO EM BETONEIRA. AF_05/2020	FUES - FUNDACOES E ESTRUTURAS	M3	0,029572693	958,53	28,34
Composição Auxiliar	SINAPI	101876	QUADRO DE DISTRIBUIÇÃO DE ENERGIA EM PVC, DE EMBUTIR, SEM BARRAMENTO, PARA 6 DISJUNTORES - FORNECIMENTO E INSTALAÇÃO. AF_07/2025	INEL - INSTALACAO ELETRICA/ELETRIFICACAO E ILUMINACAO	UN	0,017938023	120,02	2,15
Composição Auxiliar	SINAPI	101891	DISJUNTOR MONOPOLAR TIPO NEMA, CORRENTE NOMINAL DE 35 A 1É 50A - FORNECIMENTO E INSTALAÇÃO. AF_07/2025	INEL - INSTALACAO ELETRICA/ELETRIFICACAO E ILUMINACAO	UN	0,1044	23,91	2,49
Composição Auxiliar	SINAPI	103328	ALVENARIA DE VEDAÇÃO DE BLOCOS CERÂMICOS FURADOS NA HORIZONTAL DE 9X19X19 CM (ESPESSURA 9 CM) E ARGAMASSA DE ASSENTAMENTO COM PREPARO EM BETONEIRA. AF_12/2021	PARE - PAREDES/PAINEIS	M2	0,483312341	88,71	42,87
				MO sem LS :	**108,76**	**LS :**	**106,93**	**MO com LS :**	**215,69**
				Valor do BDI :	**267,57**			**Valor com BDI :**	**1.233,55**

[redacted]

Composição Auxiliar	SINAPI	88248	AUXILIAR DE ENCANADOR OU BOMBEIRO HIDRÁULICO COM ENCARGOS COMPLEMENTARES	SEDI - SERVICOS DIVERSOS	H	0,431056	20,63	8,89
Insumo	SINAPI	10892	EXTINTOR DE INCENDIO PORTATIL COM CARGA DE PO QUIMICO SECO (PQS) DE 6 KG, CLASSE BC	Material	UN	1	201,6	201,60
Insumo	SINAPI	4350	BUCHA DE NYLON, DIAMETRO DO FURO 8 MM, COMPRIMENTO 40 MM, COM PARAFUSO DE ROSCA SOBERBA, CABECA CHATA, FENDA SIMPLES, 4,8 X 50 MM	Material	UN	2	0,5376	1,07
Composição Auxiliar	SINAPI	88267	ENCANADOR OU BOMBEIRO HIDRÁULICO COM ENCARGOS COMPLEMENTARES	SEDI - SERVICOS DIVERSOS	H	0,431056	24,83	10,70
				MO sem LS :	**7,46**	**LS :**	**7,33**	**MO com LS :**	**14,79**
				Valor do BDI :	**61,56**			**Valor com BDI :**	**283,82**

[redacted]

Composição Auxiliar	SINAPI	88248	AUXILIAR DE ENCANADOR OU BOMBEIRO HIDRÁULICO COM ENCARGOS COMPLEMENTARES	SEDI - SERVICOS DIVERSOS	H	0,431056	20,63	8,89
Insumo	SINAPI	10892	EXTINTOR DE INCENDIO PORTATIL COM CARGA DE PO QUIMICO SECO (PQS) DE 6 KG, CLASSE BC	Material	UN	1	201,6	201,60
Insumo	SINAPI	4350	BUCHA DE NYLON, DIAMETRO DO FURO 8 MM, COMPRIMENTO 40 MM, COM PARAFUSO DE ROSCA SOBERBA, CABECA CHATA, FENDA SIMPLES, 4,8 X 50 MM	Material	UN	2	0,5376	1,07
Composição Auxiliar	SINAPI	88267	ENCANADOR OU BOMBEIRO HIDRÁULICO COM ENCARGOS COMPLEMENTARES	SEDI - SERVICOS DIVERSOS	H	0,431056	24,83	10,70
				MO sem LS :	**7,46**	**LS :**	**7,33**	**MO com LS :**	**14,79**
				Valor do BDI :	**61,56**			**Valor com BDI :**	**283,82**

JOAO PAULO DOS REIS NETO:00975854321

COMISSÃO DE CONTRATAÇÃO Rubrica FLS 193

Insumo	SINAPI	4425	VIGA NAC APARELHADA *6 X 12* CM, EM MACARANDUBA/MASSARANDUBA, ANGELIM OU EQUIVALENTE DA REGIAO - BRUTA	Material	M	0,222	29,4432	6,53
Insumo	SINAPI	4430	CAIBRO NAO APARELHADO *5 X 6* CM, EM MACARANDUBA/MASSARANDUBA, ANGELIM OU EQUIVALENTE DA REGIAO - BRUTA	Material	M	0,556	13,92	7,73
Insumo	SINAPI	4472	VIGA NAC APARELHADA *6 X 16* CM, EM MACARANDUBA/MASSARANDUBA, ANGELIM OU EQUIVALENTE DA REGIAO - BRUTA	Material	M	0,074	36,7776	2,72
Insumo	SINAPI	5075	PREGO DE ACO POLIDO COM CABECA 18 X 30 (2 3/4 X 10)	Material	KG	0,12	19,4784	2,33
Composição Auxiliar	SINAPI	88239	AJUDANTE DE CARPINTEIRO COM ENCARGOS COMPLEMENTARES	SEDI - SERVICOS DIVERSOS	H	0,073	20,53	1,49
Composição Auxiliar	SINAPI	88262	CARPINTEIRO DE FORMAS COM ENCARGOS COMPLEMENTARES	SEDI - SERVICOS DIVERSOS	H	0,115	24,65	2,85
Composição Auxiliar	SINAPI	93281	GUINCHO ELETRICO DE COLUNA, CAPACIDADE 400 KG, COM MOTO FREIO, MOTOR TRIFÁSICO DE 1,25 CV - CHP DIURNO. AF_03/2016	CHOR - CUSTOS HORÁRIOS DE MÁQUINAS E EQUIPAMENTOS	CHP	0,0062	21,36	0,13
Composição Auxiliar	SINAPI	93282	GUINCHO ELÉTRICO DE COLUNA, CAPACIDADE 400 KG, COM MOTO FREIO, MOTOR TRIFÁSICO DE 1,25 CV - CHI DIURNO. AF_03/2016	CHOR - CUSTOS HORÁRIOS DE MÁQUINAS E EQUIPAMENTOS	CHI	0,0091	20,39	0,18
				MO sem LS : **1,79**	**LS :**	**1,75**	**MO com LS :**	**3,54**
				Valor do BDI : **6,63**			**Valor com BDI :**	**30,59**

Insumo	SINAPI	10997	ELETRODO REVESTIDO AWS - E7018, DIAMETRO IGUAL A 4,00 MM	Material	KG	0,234	20,3808	4,76
Composição Auxiliar	SINAPI	88316	SERVENTE COM ENCARGOS COMPLEMENTARES	SEDI - SERVICOS DIVERSOS	H	0,4326	20,17	8,72
Insumo	SINAPI	4777	CANTONEIRA ACO ABAS IGUAIS (QUALQUER BITOLA), ESPESSURA ENTRE 1/8" E 1/4"	Material	KG	15,958057	7,6992	122,86
Composição Auxiliar	SINAPI	88278	MONTADOR DE ESTRUTURAS METALICAS COM ENCARGOS COMPLEMENTARES	SEDI - SERVICOS DIVERSOS	H	1,5575	20,34	31,67
Insumo	SINAPI	40598	PERFIL "U" SIMPLES, EM CHAPA DOBRADA DE ACO LAMINADO, E = 3 MM, H = 125 MM, L = 50 MM (5,07 KG/M)	Material	KG	45,357234	8,112	367,93
Composição Auxiliar	SINAPI	92258	INSTALAÇÃO DE TESOURA (INTEIRA OU MEIA), EM AÇO, PARA VÃOS MAIORES OU IGUAIS A 3,0 M E MENORES QUE 6,0 M, INCLUSO IÇAMENTO, EXCLUSIVE PINTURA. AF_10/2025_PE	COBE - COBERTURA	UN	1	164,54	164,54
				MO sem LS : **57,69**	**LS :**	**56,71**	**MO com LS :**	**114,40**
				Valor do BDI : **194,03**			**Valor com BDI :**	**894,52**

Insumo	SINAPI	21142	ESTRIBO COM PARAFUSO EM CHAPA DE FERRO FUNDIDO DE 2" X 3/16" X 35 CM, SECAO "U", PARA MADEIRAMENTO DE TELHADO	Material	UN	1	44,1216	44,12
Composição Auxiliar	SINAPI	92260	INSTALAÇÃO DE TESOURA (INTEIRA OU MEIA), BIAPOIADA, EM MADEIRA NÃO APARELHADA, PARA VÃOS MAIORES OU IGUAIS A 6,0 M E MENORES QUE 8,0 M, INCLUSO IÇAMENTO. AF_10/2025	COBE - COBERTURA	UN	1	513,79	513,79
Insumo	SINAPI	4490	CAIBRO NAO APARELHADO, *6 X 8* CM, EM MACARANDUBA/MASSARANDUBA, ANGELIM OU EQUIVALENTE DA REGIAO - BRUTA	Material	M	3,5	22,1472	77,51
Insumo	SINAPI	6193	TABUA NAO APARELHADA *2,5 X 20* CM, EM MACARANDUBA/MASSARANDUBA, ANGELIM OU EQUIVALENTE DA REGIAO - BRUTA	Material	M	3	19,6704	59,01
Composição Auxiliar	SINAPI	88262	CARPINTEIRO DE FORMAS COM ENCARGOS COMPLEMENTARES	SEDI - SERVICOS DIVERSOS	H	12,3102157	24,65	303,60
Insumo	SINAPI	5075	PREGO DE ACO POLIDO COM CABECA 18 X 30 (2 3/4 X 10)	Material	KG	1,65	19,4784	32,14
Composição Auxiliar	SINAPI	88239	AJUDANTE DE CARPINTEIRO COM ENCARGOS COMPLEMENTARES	SEDI - SERVICOS DIVERSOS	H	3,4195044	20,53	70,20

COMISSÃO DE CONTRATAÇÃO
Rubrica

JOAO PAULO DOS REIS NETO:00975854321

Insumo	SINAPI	4435	VIGA NAO APARELHADA *6 X 12* CM, EM MACARANDUBA/MASSARANDUBA, ANGELIM OU EQUIVALENTE DA REGIAO - BRUTA	Material	M	14	29,4432	412,20
				MO sem LS :	**220,77**	**LS :**	**217,03**	**MO com LS :**	**437,80**
				Valor do BDI :	**418,93**			**Valor com BDI :**	**1.931,34**

[redacted]

Insumo	SINAPI	4415	SARRAFO NAO APARELHADO *2,5 X 5* CM, EM MACARANDUBA/MASSARANDUBA, ANGELIM, PEROBA-ROSA OU EQUIVALENTE DA REGIAO - BRUTA	Material	M	3,5	5,2608	18,41
Insumo	SINAPI	6193	TABUA NAO APARELHADA *2,5 X 20* CM, EM MACARANDUBA/MASSARANDUBA, ANGELIM OU EQUIVALENTE DA REGIAO - BRUTA	Material	M	3	19,6704	59,01
Composição Auxiliar	SINAPI	88262	CARPINTEIRO DE FORMAS COM ENCARGOS COMPLEMENTARES	SEDI - SERVICOS DIVERSOS	H	20,5170262	24,65	505,74
Insumo	SINAPI	4400	CAIBRO NAO APARELHADO, *6 X 8* CM, EM MACARANDUBA/MASSARANDUBA, ANGELIM OU EQUIVALENTE DA REGIAO - BRUTA	Material	M	6	22,1472	132,88
Insumo	SINAPI	5075	PREGO DE ACO POLIDO COM CABECA 18 X 30 (2 3/4 X 10)	Material	KG	1,925	19,4784	37,49
Composição Auxiliar	SINAPI	88239	AJUDANTE DE CARPINTEIRO COM ENCARGOS COMPLEMENTARES	SEDI - SERVICOS DIVERSOS	H	5,6991739	20,53	117,00
Insumo	SINAPI	4425	VIGA NAO APARELHADA *6 X 12* CM, EM MACARANDUBA/MASSARANDUBA, ANGELIM OU EQUIVALENTE DA REGIAO - BRUTA	Material	M	16	29,4432	471,09
Insumo	SINAPI	21142	ESTRIBO COM PARAFUSO EM CHAPA DE FERRO FUNDIDO DE 2" X 3/16" X 35 CM, SECAO "U", PARA MADEIRAMENTO DE TELHADO	Material	UN	1	44,1216	44,12
Composição Auxiliar	SINAPI	92260	INSTALAÇÃO DE TESOURA (INTEIRA OU MEIA), BIAPOIADA, EM MADEIRA NÃO APARELHADA, PARA VÃOS MAIORES OU IGUAIS A 6,0 M E MENORES QUE 8,0 M, INCLUSO IÇAMENTO. AF_10/2025	COBE - COBERTURA	UN	1	513,79	513,79
				MO sem LS :	**317,24**	**LS :**	**311,88**	**MO com LS :**	**629,12**
				Valor do BDI :	**526,17**			**Valor com BDI :**	**2.425,71**

[redacted]

Insumo	SINAPI	4415	SARRAFO NAO APARELHADO *2,5 X 5* CM, EM MACARANDUBA/MASSARANDUBA, ANGELIM, PEROBA-ROSA OU EQUIVALENTE DA REGIAO - BRUTA	Material	M	4	5,2608	21,04
Insumo	SINAPI	5075	PREGO DE ACO POLIDO COM CABECA 18 X 30 (2 3/4 X 10)	Material	KG	2,4	19,4784	46,74
Insumo	SINAPI	40623	CHAPA PARA EMENDA DE VIGA, EM ACO GROSSO, QUALIDADE ESTRUTURAL, BITOLA 3/16", E= 4,75 MM, 4 FUROS, LARGURA 45 MM, COMPRIMENTO 500 MM	Material	PAR	1	84,6816	84,68
Composição Auxiliar	SINAPI	92261	INSTALAÇÃO DE TESOURA (INTEIRA OU MEIA), BIAPOIADA, EM MADEIRA NÃO APARELHADA, PARA VÃOS MAIORES OU IGUAIS A 8,0 M E MENORES QUE 10,0 M, INCLUSO IÇAMENTO. AF_10/2025	COBE - COBERTURA	UN	1	581,17	581,17
Insumo	SINAPI	4400	CAIBRO NAO APARELHADO, *6 X 8* CM, EM MACARANDUBA/MASSARANDUBA, ANGELIM OU EQUIVALENTE DA REGIAO - BRUTA	Material	M	6	22,1472	132,88
Insumo	SINAPI	4472	VIGA NAO APARELHADA *6 X 16* CM, EM MACARANDUBA/MASSARANDUBA, ANGELIM OU EQUIVALENTE DA REGIAO - BRUTA	Material	M	9	36,7776	330,99
Insumo	SINAPI	21142	ESTRIBO COM PARAFUSO EM CHAPA DE FERRO FUNDIDO DE 2" X 3/16" X 35 CM, SECAO "U", PARA MADEIRAMENTO DE TELHADO	Material	UN	1	44,1216	44,12
Composição Auxiliar	SINAPI	88262	CARPINTEIRO DE FORMAS COM ENCARGOS COMPLEMENTARES	SEDI - SERVICOS DIVERSOS	H	20,5170262	24,65	505,74
Insumo	SINAPI	4344	PARAFUSO FRANCES METRICO ZINCADO, DIAMETRO 12 MM, COMPRIMENTO 150 MM, COM PORCA SEXTAVADA E ARRUELA DE PRESSAO MEDIA	Material	UN	4	17,28	69,12
Insumo	SINAPI	4425	VIGA NAO APARELHADA *6 X 12* CM, EM MACARANDUBA/MASSARANDUBA, ANGELIM OU EQUIVALENTE DA REGIAO - BRUTA	Material	M	10	29,4432	294,43
Insumo	SINAPI	6193	TABUA NAO APARELHADA *2,5 X 20* CM, EM MACARANDUBA/MASSARANDUBA, ANGELIM OU EQUIVALENTE DA REGIAO - BRUTA	Material	M	3	19,6704	59,0[illegible]
Composição Auxiliar	SINAPI	88239	AJUDANTE DE CARPINTEIRO COM ENCARGOS COMPLEMENTARES	SEDI - SERVICOS DIVERSOS	H	5,6991739	20,53	11[illegible]

JOAO PAULO DOS REIS NETO:00975854321

COMISSÃO DE CONTRATAÇÃO Rubrica Fls 1[illegible]

				MO sem LS :	343,34	LS :	337,54	MO com LS :	680,88
				Valor do BDI :	633,47			Valor com BDI :	2.920,40

Insumo	SINAPI	5073	PREGO DE ACO POLIDO COM CABECA 17 X 24 (2 1/4 X 11)	Material		KG	0,038	19,8528	0,75
Insumo	SINAPI	40304	PREGO DE ACO POLIDO COM CABECA DUPLA 17 X 27 (2 1/2 X 11)	Material		KG	0,047	24,048	1,13
Composição Auxiliar	SINAPI	91692	SERRA CIRCULAR DE BANCADA COM MOTOR ELÉTRICO POTÊNCIA DE 5HP, COM COIFA PARA DISCO 10" - CHP DIURNO. AF_08/2015	CHOR - CUSTOS HORÁRIOS DE MÁQUINAS E EQUIPAMENTOS		CHP	0,07	26,99	1,88
Insumo	SINAPI	4517	SARRAFO *2,5 X 7,5* CM EM PINUS, MISTA OU EQUIVALENTE DA REGIAO - BRUTA	Material		M	3,609	3,8496	13,89
Insumo	SINAPI	6212	TABUA *2,5 X 30 CM EM PINUS, MISTA OU EQUIVALENTE DA REGIAO - BRUTA	Material		M	1,227	18,24	22,38
Composição Auxiliar	SINAPI	88262	CARPINTEIRO DE FORMAS COM ENCARGOS COMPLEMENTARES	SEDI - SERVICOS DIVERSOS		H	2,392	24,65	58,96
Insumo	SINAPI	2692	DESMOLDANTE PROTETOR PARA FORMAS DE MADEIRA, DE BASE OLEOSA EMULSIONADA EM AGUA	Material		L	0,0167	10,0992	0,16
Insumo	SINAPI	5074	PREGO DE ACO POLIDO COM CABECA 15 X 18 (1 1/2 X 13)	Material		KG	0,005	21,8304	0,10
Composição Auxiliar	SINAPI	88239	AJUDANTE DE CARPINTEIRO COM ENCARGOS COMPLEMENTARES	SEDI - SERVICOS DIVERSOS		H	1,081	20,53	22,19
Composição Auxiliar	SINAPI	91693	SERRA CIRCULAR DE BANCADA COM MOTOR ELÉTRICO POTÊNCIA DE 5HP, COM COIFA PARA DISCO 10" - CHI DIURNO. AF_08/2015	CHOR - CUSTOS HORÁRIOS DE MÁQUINAS E EQUIPAMENTOS		CHI	0,282	25,65	7,23
				MO sem LS :	34,95	LS :	34,35	MO com LS :	69,30
				Valor do BDI :	35,64			Valor com BDI :	164,31

Insumo	SINAPI	5073	PREGO DE ACO POLIDO COM CABECA 17 X 24 (2 1/4 X 11)	Material		KG	0,038	19,8528	0,75
Insumo	SINAPI	40304	PREGO DE ACO POLIDO COM CABECA DUPLA 17 X 27 (2 1/2 X 11)	Material		KG	0,047	24,048	1,13
Composição Auxiliar	SINAPI	91692	SERRA CIRCULAR DE BANCADA COM MOTOR ELÉTRICO POTÊNCIA DE 5HP, COM COIFA PARA DISCO 10" - CHP DIURNO. AF_08/2015	CHOR - CUSTOS HORÁRIOS DE MÁQUINAS E EQUIPAMENTOS		CHP	0,07	26,99	1,88
Insumo	SINAPI	4517	SARRAFO *2,5 X 7,5* CM EM PINUS, MISTA OU EQUIVALENTE DA REGIAO - BRUTA	Material		M	3,609	3,8496	13,89
Insumo	SINAPI	6212	TABUA *2,5 X 30 CM EM PINUS, MISTA OU EQUIVALENTE DA REGIAO - BRUTA	Material		M	1,227	18,24	22,38
Composição Auxiliar	SINAPI	88262	CARPINTEIRO DE FORMAS COM ENCARGOS COMPLEMENTARES	SEDI - SERVICOS DIVERSOS		H	2,392	24,65	58,96
Insumo	SINAPI	2692	DESMOLDANTE PROTETOR PARA FORMAS DE MADEIRA, DE BASE OLEOSA EMULSIONADA EM AGUA	Material		L	0,0167	10,0992	0,16
Insumo	SINAPI	5074	PREGO DE ACO POLIDO COM CABECA 15 X 18 (1 1/2 X 13)	Material		KG	0,005	21,8304	0,10
Composição Auxiliar	SINAPI	88239	AJUDANTE DE CARPINTEIRO COM ENCARGOS COMPLEMENTARES	SEDI - SERVICOS DIVERSOS		H	1,081	20,53	22,19
Composição Auxiliar	SINAPI	91693	SERRA CIRCULAR DE BANCADA COM MOTOR ELÉTRICO POTÊNCIA DE 5HP, COM COIFA PARA DISCO 10" - CHI DIURNO. AF_08/2015	CHOR - CUSTOS HORÁRIOS DE MÁQUINAS E EQUIPAMENTOS		CHI	0,282	25,65	7,23
				MO sem LS :	34,95	LS :	34,35	MO com LS :	69,30
				Valor do BDI :	35,64			Valor com BDI :	164,31

Insumo	SINAPI	4491	PONTALETE *7,5 X 7,5* CM EM PINUS, MISTA OU EQUIVALENTE DA REGIAO - BRUTA	Material		M	0,605	11,0016	6,65
Insumo	SINAPI	6212	TABUA *2,5 X 30 CM EM PINUS, MISTA OU EQUIVALENTE DA REGIAO - BRUTA	Material		M	1,134	18,24	20,68
Composição Auxiliar	SINAPI	88262	CARPINTEIRO DE FORMAS COM ENCARGOS COMPLEMENTARES	SEDI - SERVICOS DIVERSOS		H	1,088	24,65	26,81
Insumo	SINAPI	2692	DESMOLDANTE PROTETOR PARA FORMAS DE MADEIRA, DE BASE OLEOSA EMULSIONADA EM AGUA	Material		L	0,0167	10,0992	0,16
Insumo	SINAPI	5073	PREGO DE ACO POLIDO COM CABECA 17 X 24 (2 1/4 X 11)	Material		KG	0,026	19,8528	0,51
Composição Auxiliar	SINAPI	88239	AJUDANTE DE CARPINTEIRO COM ENCARGOS COMPLEMENTARES	SEDI - SERVICOS DIVERSOS		H	0,477	20,53	9,79
Composição Auxiliar	SINAPI	91693	SERRA CIRCULAR DE BANCADA COM MOTOR ELÉTRICO POTÊNCIA DE 5HP, COM COIFA PARA DISCO 10" - CHI DIURNO. AF_08/2015	CHOR - CUSTOS HORÁRIOS DE MÁQUINAS E EQUIPAMENTOS		CHI	0,053	25,65	1,36
Insumo	SINAPI	4517	SARRAFO *2,5 X 7,5* CM EM PINUS, MISTA OU EQUIVALENTE DA REGIAO - BRUTA	Material		M	0,547	3,8496	2,10

JOAO PAULO DOS REIS NETO:00975854321

COMISSÃO DE CONTRATAÇÃO Fls. 104 Rubrica

Insumo	SINAPI	40304	PREGO DE ACO POLIDO COM CABECA DUPLA 17 X 27 (2 1/2 X 11)	Material	KG	0,053	24,048	1,27
Composição Auxiliar	SINAPI	91692	SERRA CIRCULAR DE BANCADA COM MOTOR ELÉTRICO POTÊNCIA DE 5HP, COM COIFA PARA DISCO 10" - CHP DIURNO. AF_08/2015	CHOR - CUSTOS HORÁRIOS DE MÁQUINAS E EQUIPAMENTOS	CHP	0,013	26,99	0,35
				MO sem LS : 14,80	**LS : 14,54**		**MO com LS : 29,34**	
				Valor do BDI : 19,29			**Valor com BDI : 88,96**	

[redacted]

Insumo	SINAPI	4491	PONTALETE *7,5 X 7,5* CM EM PINUS, MISTA OU EQUIVALENTE DA REGIAO - BRUTA	Material	M	0,605	11,0016	6,65
Insumo	SINAPI	6212	TABUA *2,5 X 30 CM EM PINUS, MISTA OU EQUIVALENTE DA REGIAO - BRUTA	Material	M	1,134	18,24	20,68
Composição Auxiliar	SINAPI	88262	CARPINTEIRO DE FORMAS COM ENCARGOS COMPLEMENTARES	SEDI - SERVICOS DIVERSOS	H	1,088	24,65	26,81
Insumo	SINAPI	2692	DESMOLDANTE PROTETOR PARA FORMAS DE MADEIRA, DE BASE OLEOSA EMULSIONADA EM AGUA	Material	L	0,0167	10,0992	0,16
Insumo	SINAPI	5073	PREGO DE ACO POLIDO COM CABECA 17 X 24 (2 1/4 X 11)	Material	KG	0,026	19,8528	0,51
Composição Auxiliar	SINAPI	88239	AJUDANTE DE CARPINTEIRO COM ENCARGOS COMPLEMENTARES	SEDI - SERVICOS DIVERSOS	H	0,477	20,53	9,79
Composição Auxiliar	SINAPI	91693	SERRA CIRCULAR DE BANCADA COM MOTOR ELÉTRICO POTÊNCIA DE 5HP, COM COIFA PARA DISCO 10" - CHI DIURNO AF_08/2015	CHOR - CUSTOS HORÁRIOS DE MÁQUINAS E EQUIPAMENTOS	CHI	0,053	25,65	1,35
Insumo	SINAPI	4517	SARRAFO *2,5 X 7,5* CM EM PINUS, MISTA OU EQUIVALENTE DA REGIAO - BRUTA	Material	M	0,547	3,8496	2,10
Insumo	SINAPI	40304	PREGO DE ACO POLIDO COM CABECA DUPLA 17 X 27 (2 1/2 X 11)	Material	KG	0,053	24,048	1,27
Composição Auxiliar	SINAPI	91692	SERRA CIRCULAR DE BANCADA COM MOTOR ELÉTRICO POTÊNCIA DE 5HP, COM COIFA PARA DISCO 10" - CHP DIURNO. AF_08/2015	CHOR - CUSTOS HORÁRIOS DE MÁQUINAS E EQUIPAMENTOS	CHP	0,013	26,99	0,35
				MO sem LS : 14,80	**LS : 14,54**		**MO com LS : 29,34**	
				Valor do BDI : 19,29			**Valor com BDI : 88,96**	

[redacted]

Composição Auxiliar	SINAPI	88261	CARPINTEIRO DE ESQUADRIAS COM ENCARGOS COMPLEMENTARES	SEDI - SERVICOS DIVERSOS	H	1,1126448	23,79	26,46
Insumo	SINAPI	3097	FECHADURA ROSETA REDONDA PARA PORTA DE BANHEIRO, EM ACO INOX (MAQUINA, TESTA E CONTRA-TESTA) E EM ZAMAC (MACANETA, LINGUETA E TRINCOS) COM ACABAMENTO CROMADO, MAQUINA DE 40 MM, INCLUINDO CHAVE TIPO TRANQUETA	Material	CJ	1	78,4128	78,41
Composição Auxiliar	SINAPI	88316	SERVENTE COM ENCARGOS COMPLEMENTARES	SEDI - SERVICOS DIVERSOS	H	0,3144431	20,17	6,34
				MO sem LS : 12,53	**LS : 12,31**		**MO com LS : 24,84**	
				Valor do BDI : 30,80			**Valor com BDI : 142,01**	

[redacted]

Insumo	SINAPI	3097	FECHADURA ROSETA REDONDA PARA PORTA DE BANHEIRO, EM ACO INOX (MAQUINA, TESTA E CONTRA-TESTA) E EM ZAMAC (MACANETA, LINGUETA E TRINCOS) COM ACABAMENTO CROMADO, MAQUINA DE 40 MM, INCLUINDO CHAVE TIPO TRANQUETA	Material	CJ	1	78,4128	78,41
Composição Auxiliar	SINAPI	88316	SERVENTE COM ENCARGOS COMPLEMENTARES	SEDI - SERVICOS DIVERSOS	H	0,3144431	20,17	6,34
Composição Auxiliar	SINAPI	88261	CARPINTEIRO DE ESQUADRIAS COM ENCARGOS COMPLEMENTARES	SEDI - SERVICOS DIVERSOS	H	1,1126448	23,79	26,46
				MO sem LS : 12,53	**LS : 12,31**		**MO com LS : 24,84**	
				Valor do BDI : 30,80			**Valor com BDI : 142,01**	

[redacted]

JOAO PAULO DOS REIS NETO:00975854321

Composição Auxiliar	SINAPI	88309	PEDREIRO COM ENCARGOS COMPLEMENTARES	SEDI - SERVICOS DIVERSOS	H	0,56	25,27	14,15
Composição Auxiliar	SINAPI	87294	ARGAMASSA TRAÇO 1:2:9 (EM VOLUME DE CIMENTO, CAL E AREIA MÉDIA ÚMIDA) PARA EMBOÇO/MASSA ÚNICA/ASSENTAMENTO DE ALVENARIA DE VEDAÇÃO, PREPARO MECÂNICO COM BETONEIRA 600 L. AF_08/2019	SEDI - SERVICOS DIVERSOS	M3	0,0052	633,97	3,29
Insumo	SINAPI	7258	TIJOLO CERAMICO MACICO COMUM DE *5 X 10 X 20* CM (L X A X C)	Material	UN	11,661	0,5952	6,94
Composição Auxiliar	SINAPI	88316	SERVENTE COM ENCARGOS COMPLEMENTARES	SEDI - SERVICOS DIVERSOS	H	0,105	20,17	2,11
				MO sem LS :	**6,38**	**LS :**	**6,28**	**MO com LS :**	**12,66**
				Valor do BDI :	**7,33**			**Valor com BDI :**	**33,82**

[redacted]

Composição Auxiliar	SINAPI	87294	ARGAMASSA TRAÇO 1:2:9 (EM VOLUME DE CIMENTO, CAL E AREIA MÉDIA ÚMIDA) PARA EMBOÇO/MASSA ÚNICA/ASSENTAMENTO DE ALVENARIA DE VEDAÇÃO, PREPARO MECÂNICO COM BETONEIRA 600 L. AF_08/2019	SEDI - SERVICOS DIVERSOS	M3	0,0052	633,97	3,29
Insumo	SINAPI	7258	TIJOLO CERAMICO MACICO COMUM DE *5 X 10 X 20* CM (L X A X C)	Material	UN	11,661	0,5952	6,94
Composição Auxiliar	SINAPI	88316	SERVENTE COM ENCARGOS COMPLEMENTARES	SEDI - SERVICOS DIVERSOS	H	0,105	20,17	2,11
Composição Auxiliar	SINAPI	88309	PEDREIRO COM ENCARGOS COMPLEMENTARES	SEDI - SERVICOS DIVERSOS	H	0,56	25,27	14,15
				MO sem LS :	**6,38**	**LS :**	**6,28**	**MO com LS :**	**12,66**
				Valor do BDI :	**7,33**			**Valor com BDI :**	**33,82**

[redacted]

Insumo	ORSE	4222	Perfil Aço, Cantoneira abas iguais - 3/4" x 1/8" (0,87 kg/m)	Material	m	4	10,0896	40,36
Insumo	ORSE	370/SINAPI	Areia media posto jazida/fornecedor (retirado na Jazida, sem transporte)	Material	m3	0,009	96	0,86
Insumo	ORSE	1379/SINAPI	Cimento portland composto cp ii-32	Material	kg	2,8	0,8256	2,31
Insumo	ORSE	4750/SINAPI	Pedreiro (horista)	Mão de Obra	h	0,5	18,183936	9,09
Insumo	ORSE	6110/SINAPI	Serralheiro (horista)	Mão de Obra	h	1	18,183936	18,18
Insumo	ORSE	6111/SINAPI	Servente de obras (horista)	Mão de Obra	h	0,7	13,858944	9,70
Insumo	ORSE	7158/SINAPI	Tela de arame galvanizada quadrangular / losangular, fio 2,77 mm (12 bwg), malha 5 x 5 cm, h = 2 m	Material	m2	1	37,4688	37,47
Insumo	ORSE	10997/SINAPI	Eletrodo revestido aws - e7018, diametro igual a 4,00 mm	Material	kg	1,48	49,7664	73,65
Composição Auxiliar	ORSE	10549	Encargos Complementares - Servente	ORSE-SE - CLASSE ORSE-SE	h	0,7	3,8	2,66
Composição Auxiliar	ORSE	10550	Encargos Complementares - Pedreiro	ORSE-SE - CLASSE ORSE-SE	h	0,5	3,71	1,86
Composição Auxiliar	ORSE	10594	Encargos Complementares - Serralheiro ou Operador de Equipamento Leve	ORSE-SE - CLASSE ORSE-SE	h	1	3,63	3,63
				MO sem LS :	**18,87**	**LS :**	**18,10**	**MO com LS :**	**36,97**
				Valor do BDI :	**55,33**			**Valor com BDI :**	**255,10**

[redacted]

Insumo	SEINFRA-CE	I2391	PEDREIRO	Mão de Obra	H	1,5	23,1936	34,79
Insumo	SEINFRA-CE	I2543	SERVENTE	Mão de Obra	H	1,75	17,7216	31,01
Insumo	SEINFRA-CE	I0805	CIMENTO PORTLAND	Material	KG	2,6	0,6816	1,77
Insumo	SEINFRA-CE	I1659	GRANITO POLIDO CINZA E=2cm	Material	M2	1,05	260,8224	273,86
Insumo	SEINFRA-CE	I7890	REJUNTE PARA GRANITO	Material	KG	0,25	6,3072	1,58
				MO sem LS :	**35,68**	**LS :**	**30,12**	**MO com LS :**	**65,80**
				Valor do BDI :	**95,01**			**Valor com BDI :**	**438,02**

[redacted]

Insumo	SEINFRA-CE	I2391	PEDREIRO	Mão de Obra	H	1,5	23,1936	[redacted]

JOAO PAULO DOS REIS NETO:00975854321

DE CONFORMIDADE COM O ORIGINAL

Insumo	SEINFRA-CE	I2545	SERVENTE	Mão de Obra	H	1,75	17,7216	31,01
Insumo	SEINFRA-CE	I0805	CIMENTO PORTLAND	Material	KG	2,5	0,6816	1,77
Insumo	SEINFRA-CE	I1659	GRANITO POLIDO CINZA E=2cm	Material	M2	1,05	260,8224	273,86
Insumo	SEINFRA-CE	I7890	REJUNTE PARA GRANITO	Material	KG	0,25	6,3072	1,58
				MO sem LS :	**35,68**	**LS :**	**30,12**	**MO com LS :**	**65,80**
				Valor do BDI :	**95,01**			**Valor com BDI :**	**438,02**

[redacted]

Composição Auxiliar	SINAPI	88316	SERVENTE COM ENCARGOS COMPLEMENTARES	SEDI - SERVICOS DIVERSOS	H	0,4078	20,17	8,22
Composição Auxiliar	SINAPI	92961	MÁQUINA EXTRUSORA DE CONCRETO PARA GUIAS E SARJETAS, MOTOR A DIESEL, POTÊNCIA 14 CV - CHI DIURNO. AF_12/2015	CHOR - CUSTOS HORÁRIOS DE MÁQUINAS E EQUIPAMENTOS	CHI	0,0722	5,01	0,36
Insumo	SINAPI	370	AREIA MEDIA - POSTO JAZIDA/FORNECEDOR (RETIRADO NA JAZIDA, SEM TRANSPORTE)	Material	M3	0,0066	153,6	1,01
Composição Auxiliar	SINAPI	88309	PEDREIRO COM ENCARGOS COMPLEMENTARES	SEDI - SERVICOS DIVERSOS	H	0,2039	25,27	5,15
Composição Auxiliar	SINAPI	92960	MÁQUINA EXTRUSORA DE CONCRETO PARA GUIAS E SARJETAS, MOTOR A DIESEL, POTÊNCIA 14 CV - CHP DIURNO. AF_12/2015	CHOR - CUSTOS HORÁRIOS DE MÁQUINAS E EQUIPAMENTOS	CHP	0,0144	18,44	0,26
Composição Auxiliar	SINAPI	88243	AJUDANTE ESPECIALIZADO COM ENCARGOS COMPLEMENTARES	SEDI - SERVICOS DIVERSOS	H	0,0867	21,04	1,82
Composição Auxiliar	SINAPI	88631	ARGAMASSA TRAÇO 1:4 (EM VOLUME DE CIMENTO E AREIA MÉDIA ÚMIDA), PREPARO MANUAL. AF_08/2019	SEDI - SERVICOS DIVERSOS	M3	0,0016	695,36	1,11
Insumo	SINAPI	34492	CONCRETO USINADO BOMBEAVEL, CLASSE DE RESISTENCIA C20, COM BRITA 0 E 1, SLUMP = 100 +/- 20 MM, EXCLUI SERVICO DE BOMBEAMENTO (NBR 8953)	Material	M3	0,0314	595,68	18,70
				MO sem LS :	**5,68**	**LS :**	**5,59**	**MO com LS :**	**11,27**
				Valor do BDI :	**10,14**			**Valor com BDI :**	**46,77**

[redacted]

Composição Auxiliar	SINAPI	88264	ELETRICISTA COM ENCARGOS COMPLEMENTARES	SEDI - SERVICOS DIVERSOS	H	0,2484	25,77	6,40
Composição Auxiliar	SINAPI	88247	AUXILIAR DE ELETRICISTA COM ENCARGOS COMPLEMENTARES	SEDI - SERVICOS DIVERSOS	H	0,2484	21,5	5,34
Insumo	SINAPI	3379	HASTE DE ATERRAMENTO EM ACO COM 3,00 M DE COMPRIMENTO E DN = 5/8", REVESTIDA COM BAIXA CAMADA DE COBRE, SEM CONECTOR	Material	UN	1	63,4464	63,44
				MO sem LS :	**4,38**	**LS :**	**4,30**	**MO com LS :**	**8,68**
				Valor do BDI :	**20,82**			**Valor com BDI :**	**96,00**

[redacted]

Insumo	SINAPI	3379	HASTE DE ATERRAMENTO EM ACO COM 3,00 M DE COMPRIMENTO E DN = 5/8", REVESTIDA COM BAIXA CAMADA DE COBRE, SEM CONECTOR	Material	UN	1	63,4464	63,44
Composição Auxiliar	SINAPI	88264	ELETRICISTA COM ENCARGOS COMPLEMENTARES	SEDI - SERVICOS DIVERSOS	H	0,2484	25,77	6,40
Composição Auxiliar	SINAPI	88247	AUXILIAR DE ELETRICISTA COM ENCARGOS COMPLEMENTARES	SEDI - SERVICOS DIVERSOS	H	0,2484	21,5	5,34
				MO sem LS :	**4,38**	**LS :**	**4,30**	**MO com LS :**	**8,68**

JOAO PAULO DOS REIS NETO:00975854321

COMISSÃO DE CONTRATAÇÃO Fls 1070 Rubrica

				Valor do BDI :	**20,82**		**Valor com BDI :**	**96,00**
Composição Auxiliar	SINAPI	88270	IMPERMEABILIZADOR COM ENCARGOS COMPLEMENTARES	SEDI - SERVICOS DIVERSOS	H	0,4299	25,27	10,86
Composição Auxiliar	SINAPI	88243	AJUDANTE ESPECIALIZADO COM ENCARGOS COMPLEMENTARES	SEDI - SERVICOS DIVERSOS	H	0,0969	21,04	2,03
Insumo	SINAPI	626	MANTA LIQUIDA DE BASE ASFALTICA MODIFICADA COM A ADICAO DE ELASTOMEROS DILUIDOS EM SOLVENTE ORGANICO, APLICACAO A FRIO (MEMBRANA DE EMULSAO ASFALTICA PARA IMPERMEABILIZACAO FLEXIVEL)	Material	KG	1,5	19,6224	29,43
				MO sem LS :	**4,93**	**LS :**	**4,84**	**MO com LS :**	**9,77**
				Valor do BDI :	**11,72**			**Valor com BDI :**	**54,04**
Composição Auxiliar	SINAPI	88270	IMPERMEABILIZADOR COM ENCARGOS COMPLEMENTARES	SEDI - SERVICOS DIVERSOS	H	0,4299	25,27	10,86
Composição Auxiliar	SINAPI	88243	AJUDANTE ESPECIALIZADO COM ENCARGOS COMPLEMENTARES	SEDI - SERVICOS DIVERSOS	H	0,0969	21,04	2,03
Insumo	SINAPI	626	MANTA LIQUIDA DE BASE ASFALTICA MODIFICADA COM A ADICAO DE ELASTOMEROS DILUIDOS EM SOLVENTE ORGANICO, APLICACAO A FRIO (MEMBRANA DE EMULSAO ASFALTICA PARA IMPERMEABILIZACAO FLEXIVEL)	Material	KG	1,5	19,6224	29,43
				MO sem LS :	**4,93**	**LS :**	**4,84**	**MO com LS :**	**9,77**
				Valor do BDI :	**11,72**			**Valor com BDI :**	**54,04**
Composição Auxiliar	SINAPI	88267	ENCANADOR OU BOMBEIRO HIDRÁULICO COM ENCARGOS COMPLEMENTARES	SEDI - SERVICOS DIVERSOS	H	7,139973843	24,83	177,28
Composição Auxiliar	SINAPI	88316	SERVENTE COM ENCARGOS COMPLEMENTARES	SEDI - SERVICOS DIVERSOS	H	7,139973843	20,17	144,01
Composição Auxiliar	SINAPI	92688	TUBO DE AÇO GALVANIZADO COM COSTURA, CLASSE MÉDIA, CONEXÃO ROSQUEADA, DN 20 (3/4"), INSTALADO EM RAMAIS E SUB-RAMAIS DE GÁS - FORNECIMENTO E INSTALAÇÃO. AF_01/2026	INHI - INSTALACOES HIDRO SANITARIAS	M	7,139973843	35,55	253,82
Insumo	SINAPI	11753	REGISTRO PRESSAO BRUTO EM LATAO FORJADO, BITOLA 3/4"	Material	UN	2,379991281	19,056	45,35
Insumo	SINAPI	39133	ABRACADEIRA EM ACO PARA AMARRACAO DE ELETRODUTOS, TIPO D, COM 2 1/2" E CUNHA DE FIXACAO	Material	UN	2,379991281	7,3728	17,54
Insumo	SINAPI	10909	JUNCAO DE REDUCAO INVERTIDA, PVC SOLDAVEL, 100 X 75 MM, SERIE NORMAL PARA ESGOTO PREDIAL	Material	UN	2,379991281	20,8416	49,60
Insumo	SINAPI	7568	BUCHA DE NYLON SEM ABA S10, COM PARAFUSO DE 6,10 X 65 MM EM ACO ZINCADO COM ROSCA SOBERBA, CABECA CHATA E FENDA PHILLIPS	Material	UN	14,27994769	0,5856	8,36
Insumo	SINAPI	39961	SILICONE ACETICO USO GERAL INCOLOR 280 G	Material	UN	14,27994769	33,312	475,69
Insumo	SINAPI	20260	MANGUEIRA PARA GAS - GLP, PVC, TRANCADA, DIAMETRO DE 3/8", COMPRIMENTO DE 1M (NORMATIZADA)	Material	UN	2,379991281	13,1808	31,37
Insumo	Próprio	REG_GLP45	Regulador de pressão alta vazão GLP P45	Material	UND	1,189995641	177,6	211,34
				MO sem LS :	**155,47**	**LS :**	**152,85**	**MO com LS :**	**308,32**
				Valor do BDI :	**391,77**			**Valor com BDI :**	**1.806,13**
Insumo	SEINFRA-CE	I0887	COTOVELO PVC SOLDAVEL DE 50MM	Material	UN	2,27905681	5,2416	11,94

JOAO PAULO DOS REIS NETO:00975854021 54321

Rubrica

Insumo	SEINFRA-CE	I2457	TUBO PVC ESGOTO PRIMÁRIO DE 50MM - (NBR 5688)	Material		M	4,55950541	10,32	47,05
				MO sem LS :	**0,00**	**LS :**	**0,00**	**MO com LS :**	**0,00**
				Valor do BDI :	**16,34**			**Valor com BDI :**	**75,33**
Insumo	SEINFRA-CE	I0887	COTOVELO PVC SOLDAVEL DE 50MM	Material		UN	2,27905681	5,2416	11,94
Insumo	SEINFRA-CE	I2457	TUBO PVC ESGOTO PRIMÁRIO DE 50MM - (NBR 5688)	Material		M	4,55950541	10,32	47,05
				MO sem LS :	**0,00**	**LS :**	**0,00**	**MO com LS :**	**0,00**
				Valor do BDI :	**16,34**			**Valor com BDI :**	**75,33**
Insumo	SEINFRA-CE	I0125	ARMAÇÃO REX TRIFASICA COM ROLDANA	Material		UN	1	78,5856	78,59
Insumo	SEINFRA-CE	I0355	CABO ISOLADO PVC 750V 10MM2	Material		M	60	8,9568	537,41
Insumo	SEINFRA-CE	I0840	CONECTOR PARA CABO 10.0MM2	Material		UN	4	5,7792	23,12
Insumo	SEINFRA-CE	I0952	CURVA DE PVC RIGIDO PARA ELETRODUTO DE 1"	Material		UN	2	3,9744	7,95
Insumo	SEINFRA-CE	I1070	ELETRODUTO DE PVC RIGIDO 1"	Material		M	6	6,8544	41,13
Insumo	SEINFRA-CE	I1406	LUVA DE PVC RIGIDO PARA ELETRODUTO 1"	Material		UN	2	1,584	3,17
Insumo	SEINFRA-CE	I2352	HASTE DE ATERRAMENTO COPERWELD 5/8" x 2.40M	Material		UN	1	51,1488	51,15
Insumo	SEINFRA-CE	I2383	NOFUSE DE 70 A.	Material		UN	1	27,984	27,98
Insumo	SEINFRA-CE	I2405	POSTE DE CONCRETO DUPLO T (150/9), RESISTÊNCIA NOMINAL 150KG, H=9,00M, PESO APROXIMADO 470KG	Material		UN	1	577,632	577,63
Insumo	SEINFRA-CE	I2413	QUADRO DE MEDIÇÃO TRIFASICA EM POSTE	Material		UN	1	261,504	261,50
				MO sem LS :	**0,00**	**LS :**	**0,00**	**MO com LS :**	**0,00**
				Valor do BDI :	**445,86**			**Valor com BDI :**	**2.055,48**
Composição Auxiliar	SINAPI	92022	INTERRUPTOR SIMPLES (1 MÓDULO) COM 1 TOMADA DE EMBUTIR 2P+T 10 A, SEM SUPORTE E SEM PLACA - FORNECIMENTO E INSTALAÇÃO. AF_03/2023	INEL - INSTALACAO ELETRICA/ELETRIFICACAO E ILUMINACAO		UN	1	35,92	35,92
Composição Auxiliar	SINAPI	91946	SUPORTE PARAFUSADO COM PLACA DE ENCAIXE 4" X 2" MÉDIO (1,30 M DO PISO) PARA PONTO ELÉTRICO - FORNECIMENTO E INSTALAÇÃO. AF_03/2023	INEL - INSTALACAO ELETRICA/ELETRIFICACAO E ILUMINACAO		UN	1	9,94	9,94
				MO sem LS :	**10,83**	**LS :**	**10,64**	**MO com LS :**	**21,47**
				Valor do BDI :	**12,70**			**Valor com BDI :**	**58,58**
Composição Auxiliar	SINAPI	91952	INTERRUPTOR SIMPLES (1 MÓDULO), 10A/250V, SEM SUPORTE E SEM PLACA - FORNECIMENTO E INSTALAÇÃO. AF_03/2023	INEL - INSTALACAO ELETRICA/ELETRIFICACAO E ILUMINACAO		UN	1	17,01	17,01
Composição Auxiliar	SINAPI	91946	SUPORTE PARAFUSADO COM PLACA DE ENCAIXE 4" X 2" MÉDIO (1,30 M DO PISO) PARA PONTO ELÉTRICO - FORNECIMENTO E INSTALAÇÃO. AF_03/2023	INEL - INSTALACAO ELETRICA/ELETRIFICACAO E ILUMINACAO		UN	1	9,94	12,58
				MO sem LS :	**6,34**	**LS :**	**6,24**	**MO com LS :**	

JOAO PAULO DOS REIS NETO:00975854321

COMISSÃO DE CONTRATAÇÃO Fls 174 Rubrica

				Valor do BDI :	**7,47**		**Valor com BDI :**	**34,44**
[redacted]								
Composição Auxiliar	SINAPI	91952	INTERRUPTOR SIMPLES (1 MÓDULO), 10A/250V, SEM SUPORTE E SEM PLACA - FORNECIMENTO E INSTALAÇÃO. AF_03/2023	INEL - INSTALACAO ELETRICA/ELETRIFICACAO E ILUMINACAO	UN	1	17,01	17,01
Composição Auxiliar	SINAPI	91946	SUPORTE PARAFUSADO COM PLACA DE ENCAIXE 4" X 2" MÉDIO (1,30 M DO PISO) PARA PONTO ELÉTRICO - FORNECIMENTO E INSTALAÇÃO. AF_03/2023	INEL - INSTALACAO ELETRICA/ELETRIFICACAO E ILUMINACAO	UN	1	9,94	9,94
				MO sem LS :	**6,34**	**LS :** **6,24**	**MO com LS :**	**12,58**
				Valor do BDI :	**7,47**		**Valor com BDI :**	**34,44**
[redacted]								
Composição Auxiliar	SINAPI	91958	INTERRUPTOR SIMPLES (2 MÓDULOS), 10A/250V, SEM SUPORTE E SEM PLACA - FORNECIMENTO E INSTALAÇÃO. AF_03/2023	INEL - INSTALACAO ELETRICA/ELETRIFICACAO E ILUMINACAO	UN	1	31,12	31,12
Composição Auxiliar	SINAPI	91946	SUPORTE PARAFUSADO COM PLACA DE ENCAIXE 4" X 2" MÉDIO (1,30 M DO PISO) PARA PONTO ELÉTRICO - FORNECIMENTO E INSTALAÇÃO. AF_03/2023	INEL - INSTALACAO ELETRICA/ELETRIFICACAO E ILUMINACAO	UN	1	9,94	9,94
				MO sem LS :	**9,34**	**LS :** **9,19**	**MO com LS :**	**18,53**
				Valor do BDI :	**11,37**		**Valor com BDI :**	**52,45**
[redacted]								
Composição Auxiliar	SINAPI	91946	SUPORTE PARAFUSADO COM PLACA DE ENCAIXE 4" X 2" MÉDIO (1,30 M DO PISO) PARA PONTO ELÉTRICO - FORNECIMENTO E INSTALAÇÃO. AF_03/2023	INEL - INSTALACAO ELETRICA/ELETRIFICACAO E ILUMINACAO	UN	1	9,94	9,94
Composição Auxiliar	SINAPI	91966	INTERRUPTOR SIMPLES (3 MÓDULOS), 10A/250V, SEM SUPORTE E SEM PLACA - FORNECIMENTO E INSTALAÇÃO. AF_03/2023	INEL - INSTALACAO ELETRICA/ELETRIFICACAO E ILUMINACAO	UN	1	45,23	45,23
				MO sem LS :	**12,34**	**LS :** **12,13**	**MO com LS :**	**24,47**
				Valor do BDI :	**15,28**		**Valor com BDI :**	**70,46**
[redacted]								
Insumo	SINAPI	36896	JANELA DE CORRER, EM ALUMINIO PERFIL 25, 100 X 120 CM (A X L), 2 FLS MOVEIS, SEM BANDEIRA, ACABAMENTO BRANCO OU BRILHANTE, BATENTE DE 6 A 7 CM, COM VIDRO 4 MM, SEM GUARNICAO	Material	UN	0,8333	396,6144	330,49
Composição Auxiliar	SINAPI	88316	SERVENTE COM ENCARGOS COMPLEMENTARES	SEDI - SERVICOS DIVERSOS	H	0,156509	20,17	3,15
Insumo	SINAPI	4377	PARAFUSO DE ACO ZINCADO COM ROSCA SOBERBA, CABECA CHATA E FENDA SIMPLES, DIAMETRO 4,2 MM, COMPRIMENTO * 32 * MM	Material	UN	9,2	0,1536	1,41
Composição Auxiliar	SINAPI	88309	PEDREIRO COM ENCARGOS COMPLEMENTARES	SEDI - SERVICOS DIVERSOS	H	0,313018	25,27	7,90

JOAO PAULO DOS REIS NETO:00975854021

COMISSÃO DE CONTRATAÇÃO Fls 1.[illegible] Rubrica

Insumo	SINAPI	39961	SILICONE ACETICO USO GERAL INCOLOR 280 G	Material	UN	0,6678571	33,312	22,24
				MO sem LS : **4,18**	**LS :**	**4,10**	**MO com LS :**	**8,28**
				Valor do BDI : **101,15**			**Valor com BDI :**	**466,34**

[redacted]

Insumo	SINAPI	36896	JANELA DE CORRER, EM ALUMINIO PERFIL 25, 100 X 120 CM (A X L), 2 FLS MOVEIS, SEM BANDEIRA, ACABAMENTO BRANCO OU BRILHANTE, BATENTE DE 6 A 7 CM, COM VIDRO 4 MM, SEM GUARNICAO	Material	UN	0,8333	396,6144	330,49
Composição Auxiliar	SINAPI	88316	SERVENTE COM ENCARGOS COMPLEMENTARES	SEDI - SERVICOS DIVERSOS	H	0,156509	20,17	3,15
Insumo	SINAPI	4377	PARAFUSO DE ACO ZINCADO COM ROSCA SOBERBA, CABECA CHATA E FENDA SIMPLES, DIAMETRO 4,2 MM, COMPRIMENTO * 32 * MM	Material	UN	9,2	0,1536	1,41
Composição Auxiliar	SINAPI	88309	PEDREIRO COM ENCARGOS COMPLEMENTARES	SEDI - SERVICOS DIVERSOS	H	0,313018	25,27	7,90
Insumo	SINAPI	39961	SILICONE ACETICO USO GERAL INCOLOR 280 G	Material	UN	0,6678571	33,312	22,24
				MO sem LS : **4,18**	**LS :**	**4,10**	**MO com LS :**	**8,28**
				Valor do BDI : **101,15**			**Valor com BDI :**	**466,34**

[redacted]

Composição Auxiliar	SINAPI	88309	PEDREIRO COM ENCARGOS COMPLEMENTARES	SEDI - SERVICOS DIVERSOS	H	0,72564143	25,27	18,33
Composição Auxiliar	SINAPI	88316	SERVENTE COM ENCARGOS COMPLEMENTARES	SEDI - SERVICOS DIVERSOS	H	0,362574484	20,17	7,31
Composição Auxiliar	SINAPI	88629	ARGAMASSA TRAÇO 1:3 (EM VOLUME DE CIMENTO E AREIA MÉDIA ÚMIDA), PREPARO MANUAL. AF_08/2019	SEDI - SERVICOS DIVERSOS	M3	0,006025307	773,02	4,65
Insumo	SINAPI	36896	JANELA DE CORRER, EM ALUMINIO PERFIL 25, 100 X 120 CM (A X L), 2 FLS MOVEIS, SEM BANDEIRA, ACABAMENTO BRANCO OU BRILHANTE, BATENTE DE 6 A 7 CM, COM VIDRO 4 MM, SEM GUARNICAO	Material	UN	0,669490605	396,6144	265,52
				MO sem LS : **10,06**	**LS :**	**9,89**	**MO com LS :**	**19,95**
				Valor do BDI : **81,93**			**Valor com BDI :**	**377,74**

[redacted]

Composição Auxiliar	SINAPI	88309	PEDREIRO COM ENCARGOS COMPLEMENTARES	SEDI - SERVICOS DIVERSOS	H	0,72564143	25,27	18,33
Composição Auxiliar	SINAPI	88316	SERVENTE COM ENCARGOS COMPLEMENTARES	SEDI - SERVICOS DIVERSOS	H	0,362574484	20,17	7,31
Composição Auxiliar	SINAPI	88629	ARGAMASSA TRAÇO 1:3 (EM VOLUME DE CIMENTO E AREIA MÉDIA ÚMIDA), PREPARO MANUAL. AF_08/2019	SEDI - SERVICOS DIVERSOS	M3	0,006025307	773,02	4,65
Insumo	SINAPI	36896	JANELA DE CORRER, EM ALUMINIO PERFIL 25, 100 X 120 CM (A X L), 2 FLS MOVEIS, SEM BANDEIRA, ACABAMENTO BRANCO OU BRILHANTE, BATENTE DE 6 A 7 CM, COM VIDRO 4 MM, SEM GUARNICAO	Material	UN	0,669490605	396,6144	265,52
				MO sem LS : **10,06**	**LS :**	**9,89**	**MO com LS :**	**19,95**
				Valor do BDI : **81,93**			**Valor com BDI :**	**377,74**

[redacted]

JOAO PAULO DOS REIS NETO:00975854321

Composição Auxiliar	SINAPI	88309	PEDREIRO COM ENCARGOS COMPLEMENTARES	SEDI - SERVICOS DIVERSOS	H	0,72564143	25,27	18,33
Composição Auxiliar	SINAPI	88316	SERVENTE COM ENCARGOS COMPLEMENTARES	SEDI - SERVICOS DIVERSOS	H	0,362574484	20,17	7,31
Composição Auxiliar	SINAPI	88629	ARGAMASSA TRAÇO 1:3 (EM VOLUME DE CIMENTO E AREIA MEDIA ÚMIDA), PREPARO MANUAL. AF_08/2019	SEDI - SERVICOS DIVERSOS	M3	0,006025307	773,02	4,65
Insumo	SINAPI	36896	JANELA DE CORRER, EM ALUMINIO PERFIL 25, 100 X 120 CM (A X L), 2 FLS MOVEIS, SEM BANDEIRA, ACABAMENTO BRANCO OU BRILHANTE, BATENTE DE 6 A 7 CM, COM VIDRO 4 MM, SEM GUARNICAO	Material	UN	0,669490605	396,6144	265,52
				MO sem LS :	**10,06**	**LS :**	**9,89**	**MO com LS :**	**19,95**
				Valor do BDI :	**81,93**			**Valor com BDI :**	**377,74**

[redacted]

Composição Auxiliar	SINAPI	88309	PEDREIRO COM ENCARGOS COMPLEMENTARES	SEDI - SERVICOS DIVERSOS	H	0,72564143	25,27	18,33
Composição Auxiliar	SINAPI	88316	SERVENTE COM ENCARGOS COMPLEMENTARES	SEDI - SERVICOS DIVERSOS	H	0,362574484	20,17	7,31
Composição Auxiliar	SINAPI	88629	ARGAMASSA TRAÇO 1:3 (EM VOLUME DE CIMENTO E AREIA MÉDIA ÚMIDA), PREPARO MANUAL. AF_08/2019	SEDI - SERVICOS DIVERSOS	M3	0,006025307	773,02	4,65
Insumo	SINAPI	36896	JANELA DE CORRER, EM ALUMINIO PERFIL 25, 100 X 120 CM (A X L), 2 FLS MOVEIS, SEM BANDEIRA, ACABAMENTO BRANCO OU BRILHANTE, BATENTE DE 6 A 7 CM, COM VIDRO 4 MM, SEM GUARNICAO	Material	UN	0,669490605	396,6144	265,52
				MO sem LS :	**10,06**	**LS :**	**9,89**	**MO com LS :**	**19,95**
				Valor do BDI :	**81,93**			**Valor com BDI :**	**377,74**

[redacted]

Composição Auxiliar	SINAPI	88309	PEDREIRO COM ENCARGOS COMPLEMENTARES	SEDI - SERVICOS DIVERSOS	H	0,72564143	25,27	18,33
Composição Auxiliar	SINAPI	88316	SERVENTE COM ENCARGOS COMPLEMENTARES	SEDI - SERVICOS DIVERSOS	H	0,362574484	20,17	7,31
Composição Auxiliar	SINAPI	88629	ARGAMASSA TRAÇO 1:3 (EM VOLUME DE CIMENTO E AREIA MÉDIA ÚMIDA), PREPARO MANUAL. AF_08/2019	SEDI - SERVICOS DIVERSOS	M3	0,006025307	773,02	4,65
Insumo	SINAPI	36896	JANELA DE CORRER, EM ALUMINIO PERFIL 25, 100 X 120 CM (A X L), 2 FLS MOVEIS, SEM BANDEIRA, ACABAMENTO BRANCO OU BRILHANTE, BATENTE DE 6 A 7 CM, COM VIDRO 4 MM, SEM GUARNICAO	Material	UN	0,669490605	396,6144	265,52
				MO sem LS :	**10,06**	**LS :**	**9,89**	**MO com LS :**	**19,95**
				Valor do BDI :	**81,93**			**Valor com BDI :**	**377,74**

[redacted]

Composição Auxiliar	SINAPI	88309	PEDREIRO COM ENCARGOS COMPLEMENTARES	SEDI - SERVICOS DIVERSOS	H	0,72564143	25,27	18,33
Composição Auxiliar	SINAPI	88316	SERVENTE COM ENCARGOS COMPLEMENTARES	SEDI - SERVICOS DIVERSOS	H	0,362574484	20,17	7,31
Composição Auxiliar	SINAPI	88629	ARGAMASSA TRAÇO 1:3 (EM VOLUME DE CIMENTO E AREIA MÉDIA ÚMIDA), PREPARO MANUAL. AF_08/2019	SEDI - SERVICOS DIVERSOS	M3	0,006025307	773,02	4,65
Insumo	SINAPI	36896	JANELA DE CORRER, EM ALUMINIO PERFIL 25, 100 X 120 CM (A X L), 2 FLS MOVEIS, SEM BANDEIRA, ACABAMENTO BRANCO OU BRILHANTE, BATENTE DE 6 A 7 CM, COM VIDRO 4 MM, SEM GUARNICAO	Material	UN	0,669490605	396,6144	265,52
				MO sem LS :	**10,06**	**LS :**	**9,89**	**MO com LS :**	**19,95**
				Valor do BDI :	**81,93**			**Valor com BDI :**	**377,74**

[redacted]

JOAO PAULO DOS REIS NETO:00975854321

COMISSÃO DE CONTRATAÇÃO

[redacted]

Composição Auxiliar	SINAPI	88309	PEDREIRO COM ENCARGOS COMPLEMENTARES	SEDI - SERVICOS DIVERSOS	H	0,72564143	25,27	18,33
Composição Auxiliar	SINAPI	88316	SERVENTE COM ENCARGOS COMPLEMENTARES	SEDI - SERVICOS DIVERSOS	H	0,362574484	20,17	7,31
Composição Auxiliar	SINAPI	88629	ARGAMASSA TRAÇO 1:3 (EM VOLUME DE CIMENTO E AREIA MÉDIA ÚMIDA), PREPARO MANUAL. AF_08/2019	SEDI - SERVICOS DIVERSOS	M3	0,006025307	773,02	4,65
Insumo	SINAPI	36896	JANELA DE CORRER, EM ALUMINIO PERFIL 25, 100 X 120 CM (A X L), 2 FLS MOVEIS, SEM BANDEIRA, ACABAMENTO BRANCO OU BRILHANTE, BATENTE DE 6 A 7 CM, COM VIDRO 4 MM, SEM GUARNICAO	Material	UN	0,669490605	396,6144	265,52
				MO sem LS :	**10,06**	**LS :**	**9,89**	**MO com LS :**	**19,95**
				Valor do BDI :	**81,93**			**Valor com BDI :**	**377,74**

[redacted]

Insumo	SEINFRA-CE	0046	AJUDANTE DE SERRALHEIRO	Mão de Obra	H	1,5	18,336	27,50
Insumo	SEINFRA-CE	1858	SERRALHEIRO	Mão de Obra	H	2,5	23,1936	57,98
Insumo	SEINFRA-CE	0207	BATENTE ALUMINIO L 1 1/2X3X1/8 ANOD 60X210	Material	UN	1	74,4672	74,47
Insumo	SEINFRA-CE	1275	JANELA EM ALUMINIO, TIPO VENEZIANA	Material	M2	1	472,6176	472,62
				MO sem LS :	**46,35**	**LS :**	**39,13**	**MO com LS :**	**85,48**
				Valor do BDI :	**175,22**			**Valor com BDI :**	**807,79**

[redacted]

Insumo	SINAPI	3516	JOELHO PVC, SOLDAVEL, BB, 45 GRAUS, DN 40 MM, PARA ESGOTO PREDIAL	Material	UN	1	2,1984	2,19
Composição Auxiliar	SINAPI	88248	AUXILIAR DE ENCANADOR OU BOMBEIRO HIDRAULICO COM ENCARGOS COMPLEMENTARES	SEDI - SERVICOS DIVERSOS	H	0,127	20,63	2,62
Insumo	SINAPI	122	ADESIVO PLASTICO PARA PVC, FRASCO COM *850* GR	Material	UN	0,0099	59,088	0,58
Insumo	SINAPI	38383	LIXA D'AGUA EM FOLHA, COR PRETA, GRAO 100	Material	UN	0,0071	2,3424	0,01
Insumo	SINAPI	20083	SOLUCAO PREPARADORA / LIMPADORA PARA PVC, FRASCO COM 1000 CM3	Material	UN	0,015	66,9504	1,00
Composição Auxiliar	SINAPI	88267	ENCANADOR OU BOMBEIRO HIDRÁULICO COM ENCARGOS COMPLEMENTARES	SEDI - SERVICOS DIVERSOS	H	0,127	24,83	3,15
				MO sem LS :	**2,19**	**LS :**	**2,16**	**MO com LS :**	**4,35**
				Valor do BDI :	**2,64**			**Valor com BDI :**	**12,19**

[redacted]

Insumo	SINAPI	20083	SOLUCAO PREPARADORA / LIMPADORA PARA PVC, FRASCO COM 1000 CM3	Material	UN	0,015	66,9504	1,00
Composição Auxiliar	SINAPI	88267	ENCANADOR OU BOMBEIRO HIDRÁULICO COM ENCARGOS COMPLEMENTARES	SEDI - SERVICOS DIVERSOS	H	0,127	24,83	3,15
Insumo	SINAPI	3516	JOELHO PVC, SOLDAVEL, BB, 45 GRAUS, DN 40 MM, PARA ESGOTO PREDIAL	Material	UN	1	2,1984	2,19
Composição Auxiliar	SINAPI	88248	AUXILIAR DE ENCANADOR OU BOMBEIRO HIDRÁULICO COM ENCARGOS COMPLEMENTARES	SEDI - SERVICOS DIVERSOS	H	0,127	20,63	2,62
Insumo	SINAPI	122	ADESIVO PLASTICO PARA PVC, FRASCO COM *850* GR	Material	UN	0,0099	59,088	0,58
Insumo	SINAPI	38383	LIXA D'AGUA EM FOLHA, COR PRETA, GRAO 100	Material	UN	0,0071	2,3424	0,01
				MO sem LS :	**2,19**	**LS :**	**2,16**	**MO com LS :**	**4,35**
				Valor do BDI :	**2,64**			**Valor com BDI :**	

[redacted]

JOAO PAULO DOS REIS NETO:00975842[redacted] 54321

COMISSÃO DE CONTRATAÇÃO Pública

Insumo	SINAPI	301	ANEL BORRACHA PARA TUBO ESGOTO PREDIAL, DN 100 MM (NBR 5688)	Material	UN	2	3,744	7,48
Composição Auxiliar	SINAPI	88248	AUXILIAR DE ENCANADOR OU BOMBEIRO HIDRÁULICO COM ENCARGOS COMPLEMENTARES	SEDI - SERVICOS DIVERSOS	H	0,2172	20,63	4,48
Insumo	SINAPI	20078	PASTA LUBRIFICANTE PARA TUBOS E CONEXOES COM JUNTA ELASTICA, EMBALAGEM DE "400" GR (USO EM PVC, ACO, POLIETILENO E OUTROS)	Material	UN	0,115	24,384	2,80
Insumo	SINAPI	3520	JOELHO PVC, SOLDAVEL, PB, 90 GRAUS, DN 100 MM, PARA ESGOTO PREDIAL	Material	UN	1	7,8048	7,80
Composição Auxiliar	SINAPI	88267	ENCANADOR OU BOMBEIRO HIDRÁULICO COM ENCARGOS COMPLEMENTARES	SEDI - SERVICOS DIVERSOS	H	0,2172	24,83	5,39
				MO sem LS : **3,76**	**LS :**	**3,69**	**MO com LS :**	**7,45**
				Valor do BDI : **7,74**			**Valor com BDI :**	**35,69**

Insumo	SINAPI	3520	JOELHO PVC, SOLDAVEL, PB, 90 GRAUS, DN 100 MM, PARA ESGOTO PREDIAL	Material	UN	1	7,8048	7,80
Composição Auxiliar	SINAPI	88267	ENCANADOR OU BOMBEIRO HIDRÁULICO COM ENCARGOS COMPLEMENTARES	SEDI - SERVICOS DIVERSOS	H	0,2172	24,83	5,39
Insumo	SINAPI	301	ANEL BORRACHA PARA TUBO ESGOTO PREDIAL, DN 100 MM (NBR 5688)	Material	UN	2	3,744	7,48
Composição Auxiliar	SINAPI	88248	AUXILIAR DE ENCANADOR OU BOMBEIRO HIDRÁULICO COM ENCARGOS COMPLEMENTARES	SEDI - SERVICOS DIVERSOS	H	0,2172	20,63	4,48
Insumo	SINAPI	20078	PASTA LUBRIFICANTE PARA TUBOS E CONEXOES COM JUNTA ELASTICA, EMBALAGEM DE "400" GR (USO EM PVC, ACO, POLIETILENO E OUTROS)	Material	UN	0,115	24,384	2,80
				MO sem LS : **3,76**	**LS :**	**3,69**	**MO com LS :**	**7,45**
				Valor do BDI : **7,74**			**Valor com BDI :**	**35,69**

Insumo	SINAPI	122	ADESIVO PLASTICO PARA PVC, FRASCO COM "850" GR	Material	UN	0,0099	59,088	0,58
Insumo	SINAPI	38383	LIXA D'AGUA EM FOLHA, COR PRETA, GRAO 100	Material	UN	0,0071	2,3424	0,01
Insumo	SINAPI	20083	SOLUCAO PREPARADORA / LIMPADORA PARA PVC, FRASCO COM 1000 CM3	Material	UN	0,015	66,9504	1,00
Composição Auxiliar	SINAPI	88267	ENCANADOR OU BOMBEIRO HIDRÁULICO COM ENCARGOS COMPLEMENTARES	SEDI - SERVICOS DIVERSOS	H	0,127	24,83	3,15
Insumo	SINAPI	3517	JOELHO PVC, SOLDAVEL, 88, 90 GRAUS, SEM ANEL, DN 40 MM, PARA ESGOTO PREDIAL SECUNDARIO	Material	UN	1	1,9776	1,97
Composição Auxiliar	SINAPI	88248	AUXILIAR DE ENCANADOR OU BOMBEIRO HIDRÁULICO COM ENCARGOS COMPLEMENTARES	SEDI - SERVICOS DIVERSOS	H	0,127	20,63	2,62
				MO sem LS : **2,19**	**LS :**	**2,16**	**MO com LS :**	**4,35**
				Valor do BDI : **2,58**			**Valor com BDI :**	**11,91**

Insumo	SINAPI	3517	JOELHO PVC, SOLDAVEL, 88, 90 GRAUS, SEM ANEL, DN 40 MM, PARA ESGOTO PREDIAL SECUNDARIO	Material	UN	1	1,9776	1,97
Composição Auxiliar	SINAPI	88248	AUXILIAR DE ENCANADOR OU BOMBEIRO HIDRÁULICO COM ENCARGOS COMPLEMENTARES	SEDI - SERVICOS DIVERSOS	H	0,127	20,63	2,62
Insumo	SINAPI	122	ADESIVO PLASTICO PARA PVC, FRASCO COM "850" GR	Material	UN	0,0099	59,088	0,58
Insumo	SINAPI	38383	LIXA D'AGUA EM FOLHA, COR PRETA, GRAO 100	Material	UN	0,0071	2,3424	0,01
Insumo	SINAPI	20083	SOLUCAO PREPARADORA / LIMPADORA PARA PVC, FRASCO COM 1000 CM3	Material	UN	0,015	66,9504	1,00
Composição Auxiliar	SINAPI	88267	ENCANADOR OU BOMBEIRO HIDRÁULICO COM ENCARGOS COMPLEMENTARES	SEDI - SERVICOS DIVERSOS	H	0,127	24,83	3,15

JOAO PAULO DOS REIS NETO:00975854321

COMISSÃO DE CONTRATAÇÃO Fls. 105 Rubrica

				MO sem LS :	2,19	LS :	2,16	MO com LS :	4,35
				Valor do BDI :	2,58			Valor com BDI :	11,91
Insumo	SINAPI	20083	SOLUCAO PREPARADORA / LIMPADORA PARA PVC, FRASCO COM 1000 CM3	Material		UN	0,006	66,9504	0,40
Composição Auxiliar	SINAPI	88267	ENCANADOR OU BOMBEIRO HIDRÁULICO COM ENCARGOS COMPLEMENTARES	SEDI - SERVICOS DIVERSOS		H	0,1172	24,83	2,91
Insumo	SINAPI	3542	JOELHO PVC, SOLDAVEL, 90 GRAUS, 20 MM, COR MARROM, PARA AGUA FRIA PREDIAL	Material		UN	1	0,5664	0,56
Composição Auxiliar	SINAPI	88248	AUXILIAR DE ENCANADOR OU BOMBEIRO HIDRÁULICO COM ENCARGOS COMPLEMENTARES	SEDI - SERVICOS DIVERSOS		H	0,1172	20,63	2,41
Insumo	SINAPI	122	ADESIVO PLASTICO PARA PVC, FRASCO COM *850* GR	Material		UN	0,0047	59,088	0,27
Insumo	SINAPI	38383	LIXA D'AGUA EM FOLHA, COR PRETA, GRAO 100	Material		UN	0,026	2,3424	0,06
				MO sem LS :	2,02	LS :	1,99	MO com LS :	4,01
				Valor do BDI :	1,83			Valor com BDI :	8,44
Insumo	SINAPI	20083	SOLUCAO PREPARADORA / LIMPADORA PARA PVC, FRASCO COM 1000 CM3	Material		UN	0,006	66,9504	0,40
Composição Auxiliar	SINAPI	88267	ENCANADOR OU BOMBEIRO HIDRÁULICO COM ENCARGOS COMPLEMENTARES	SEDI - SERVICOS DIVERSOS		H	0,1172	24,83	2,91
Insumo	SINAPI	3542	JOELHO PVC, SOLDAVEL, 90 GRAUS, 20 MM, COR MARROM, PARA AGUA FRIA PREDIAL	Material		UN	1	0,5664	0,56
Composição Auxiliar	SINAPI	88248	AUXILIAR DE ENCANADOR OU BOMBEIRO HIDRÁULICO COM ENCARGOS COMPLEMENTARES	SEDI - SERVICOS DIVERSOS		H	0,1172	20,63	2,41
Insumo	SINAPI	122	ADESIVO PLASTICO PARA PVC, FRASCO COM *850* GR	Material		UN	0,0047	59,088	0,27
Insumo	SINAPI	38383	LIXA D'AGUA EM FOLHA, COR PRETA, GRAO 100	Material		UN	0,026	2,3424	0,06
				MO sem LS :	2,02	LS :	1,99	MO com LS :	4,01
				Valor do BDI :	1,83			Valor com BDI :	8,44
Insumo	SINAPI	3529	JOELHO PVC, SOLDAVEL, 90 GRAUS, 25 MM, COR MARROM, PARA AGUA FRIA PREDIAL	Material		UN	1	0,7008	0,70
Composição Auxiliar	SINAPI	88248	AUXILIAR DE ENCANADOR OU BOMBEIRO HIDRÁULICO COM ENCARGOS COMPLEMENTARES	SEDI - SERVICOS DIVERSOS		H	0,0706	20,63	1,45
Insumo	SINAPI	122	ADESIVO PLASTICO PARA PVC, FRASCO COM *850* GR	Material		UN	0,0071	59,088	0,41
Insumo	SINAPI	38383	LIXA D'AGUA EM FOLHA, COR PRETA, GRAO 100	Material		UN	0,0108	2,3424	0,02
Insumo	SINAPI	20083	SOLUCAO PREPARADORA / LIMPADORA PARA PVC, FRASCO COM 1000 CM3	Material		UN	0,008	66,9504	0,53
Composição Auxiliar	SINAPI	88267	ENCANADOR OU BOMBEIRO HIDRÁULICO COM ENCARGOS COMPLEMENTARES	SEDI - SERVICOS DIVERSOS		H	0,0706	24,83	1,75
				MO sem LS :	1,22	LS :	1,19	MO com LS :	2,41
				Valor do BDI :	1,34			Valor com BDI :	6,20
Insumo	SINAPI	20083	SOLUCAO PREPARADORA / LIMPADORA PARA PVC, FRASCO COM 1000 CM3	Material		UN	0,008	66,9504	
Composição Auxiliar	SINAPI	88267	ENCANADOR OU BOMBEIRO HIDRÁULICO COM ENCARGOS COMPLEMENTARES	SEDI - SERVICOS DIVERSOS		H	0,0706	24,83	
Insumo	SINAPI	3529	JOELHO PVC, SOLDAVEL, 90 GRAUS, 25 MM, COR MARROM, PARA AGUA FRIA PREDIAL	Material		UN	1	0,7008	0,70

JOAO PAULO DOS REIS NETO:00975854321

COMISSÃO DE CONTRATAÇÃO FLS 151 RUBRICA

Composição Auxiliar	SINAPI	88248	AUXILIAR DE ENCANADOR OU BOMBEIRO HIDRÁULICO COM ENCARGOS COMPLEMENTARES	SEDI - SERVICOS DIVERSOS		H	0,0706	20,63	1,45
Insumo	SINAPI	122	ADESIVO PLASTICO PARA PVC, FRASCO COM *850* GR	Material		UN	0,0071	59,088	0,41
Insumo	SINAPI	38383	LIXA D'AGUA EM FOLHA, COR PRETA, GRAO 100	Material		UN	0,0108	2,3424	0,02
				MO sem LS :	**1,22**	**LS :**	**1,19**	**MO com LS :**	**2,41**
				Valor do BDI :	**1,34**			**Valor com BDI :**	**6,20**

[redacted]

Insumo	SINAPI	122	ADESIVO PLASTICO PARA PVC, FRASCO COM *850* GR	Material		UN	0,0094	59,088	0,55
Insumo	SINAPI	38383	LIXA D'AGUA EM FOLHA, COR PRETA, GRAO 100	Material		UN	0,0131	2,3424	0,03
Insumo	SINAPI	20083	SOLUCAO PREPARADORA / LIMPADORA PARA PVC, FRASCO COM 1000 CM3	Material		UN	0,011	66,9504	0,73
Composição Auxiliar	SINAPI	88267	ENCANADOR OU BOMBEIRO HIDRÁULICO COM ENCARGOS COMPLEMENTARES	SEDI - SERVICOS DIVERSOS		H	0,0859	24,83	2,13
Insumo	SINAPI	3536	JOELHO PVC, SOLDAVEL, 90 GRAUS, 32 MM, COR MARROM, PARA AGUA FRIA PREDIAL	Material		UN	1	2,3328	2,33
Composição Auxiliar	SINAPI	88248	AUXILIAR DE ENCANADOR OU BOMBEIRO HIDRÁULICO COM ENCARGOS COMPLEMENTARES	SEDI - SERVICOS DIVERSOS		H	0,0859	20,63	1,77
				MO sem LS :	**1,48**	**LS :**	**1,46**	**MO com LS :**	**2,94**
				Valor do BDI :	**2,08**			**Valor com BDI :**	**9,62**

[redacted]

Insumo	SINAPI	20083	SOLUCAO PREPARADORA / LIMPADORA PARA PVC, FRASCO COM 1000 CM3	Material		UN	0,011	66,9504	0,73
Composição Auxiliar	SINAPI	88267	ENCANADOR OU BOMBEIRO HIDRÁULICO COM ENCARGOS COMPLEMENTARES	SEDI - SERVICOS DIVERSOS		H	0,0859	24,83	2,13
Insumo	SINAPI	3536	JOELHO PVC, SOLDAVEL, 90 GRAUS, 32 MM, COR MARROM, PARA AGUA FRIA PREDIAL	Material		UN	1	2,3328	2,33
Composição Auxiliar	SINAPI	88248	AUXILIAR DE ENCANADOR OU BOMBEIRO HIDRÁULICO COM ENCARGOS COMPLEMENTARES	SEDI - SERVICOS DIVERSOS		H	0,0859	20,63	1,77
Insumo	SINAPI	122	ADESIVO PLASTICO PARA PVC, FRASCO COM *850* GR	Material		UN	0,0094	59,088	0,55
Insumo	SINAPI	38383	LIXA D'AGUA EM FOLHA, COR PRETA, GRAO 100	Material		UN	0,0131	2,3424	0,03
				MO sem LS :	**1,48**	**LS :**	**1,46**	**MO com LS :**	**2,94**
				Valor do BDI :	**2,08**			**Valor com BDI :**	**9,62**

[redacted]

Insumo	SINAPI	122	ADESIVO PLASTICO PARA PVC, FRASCO COM *850* GR	Material		UN	0,0118	59,088	0,69
Insumo	SINAPI	38383	LIXA D'AGUA EM FOLHA, COR PRETA, GRAO 100	Material		UN	0,0157	2,3424	0,03
Insumo	SINAPI	20083	SOLUCAO PREPARADORA / LIMPADORA PARA PVC, FRASCO COM 1000 CM3	Material		UN	0,014	66,9504	0,93
Composição Auxiliar	SINAPI	88267	ENCANADOR OU BOMBEIRO HIDRÁULICO COM ENCARGOS COMPLEMENTARES	SEDI - SERVICOS DIVERSOS		H	0,1047	24,83	2,59
Insumo	SINAPI	3535	JOELHO PVC, SOLDAVEL, 90 GRAUS, 40 MM, COR MARROM, PARA AGUA FRIA PREDIAL	Material		UN	1	5,6928	5,69
Composição Auxiliar	SINAPI	88248	AUXILIAR DE ENCANADOR OU BOMBEIRO HIDRÁULICO COM ENCARGOS COMPLEMENTARES	SEDI - SERVICOS DIVERSOS		H	0,1047	20,63	2,15
				MO sem LS :	**1,81**	**LS :**	**1,77**	**MO com LS :**	**3,58**
				Valor do BDI :	**3,34**			**Valor com BDI :**	**15,42**

[redacted]

JOAO PAULO DOS REIS NETO:00975854321

DE CONTABILIDADE Rubrica 185

Insumo	SINAPI	3535	JOELHO PVC, SOLDAVEL, 90 GRAUS, 40 MM, COR MARROM, PARA AGUA FRIA PREDIAL	Material	UN	1	5,6928	5,69
Composição Auxiliar	SINAPI	88248	AUXILIAR DE ENCANADOR OU BOMBEIRO HIDRÁULICO COM ENCARGOS COMPLEMENTARES	SEDI - SERVICOS DIVERSOS	H	0,1047	20,63	2,15
Insumo	SINAPI	122	ADESIVO PLASTICO PARA PVC, FRASCO COM *850* GR	Material	UN	0,0118	59,088	0,69
Insumo	SINAPI	38383	LIXA D'AGUA EM FOLHA, COR PRETA, GRAO 100	Material	UN	0,0157	2,3424	0,03
Insumo	SINAPI	20083	SOLUCAO PREPARADORA / LIMPADORA PARA PVC, FRASCO COM 1000 CM3	Material	UN	0,014	66,9504	0,93
Composição Auxiliar	SINAPI	88267	ENCANADOR OU BOMBEIRO HIDRÁULICO COM ENCARGOS COMPLEMENTARES	SEDI - SERVICOS DIVERSOS	H	0,1047	24,83	2,59
				MO sem LS :	**1,81**	**LS :**	**1,77**	**MO com LS :**	**3,58**
				Valor do BDI :	**3,34**			**Valor com BDI :**	**15,42**

[redacted]

Insumo	SINAPI	20083	SOLUCAO PREPARADORA / LIMPADORA PARA PVC, FRASCO COM 1000 CM3	Material	UN	0,03	66,9504	2,00
Composição Auxiliar	SINAPI	88267	ENCANADOR OU BOMBEIRO HIDRÁULICO COM ENCARGOS COMPLEMENTARES	SEDI - SERVICOS DIVERSOS	H	0,1506	24,83	3,73
Insumo	SINAPI	3539	JOELHO PVC, SOLDAVEL, 90 GRAUS, 60 MM, COR MARROM, PARA AGUA FRIA PREDIAL	Material	UN	1	27,8976	27,89
Composição Auxiliar	SINAPI	88248	AUXILIAR DE ENCANADOR OU BOMBEIRO HIDRÁULICO COM ENCARGOS COMPLEMENTARES	SEDI - SERVICOS DIVERSOS	H	0,1506	20,63	3,10
Insumo	SINAPI	122	ADESIVO PLASTICO PARA PVC, FRASCO COM *850* GR	Material	UN	0,0212	59,088	1,25
Insumo	SINAPI	38383	LIXA D'AGUA EM FOLHA, COR PRETA, GRAO 100	Material	UN	0,0222	2,3424	0,05
				MO sem LS :	**2,60**	**LS :**	**2,56**	**MO com LS :**	**5,16**
				Valor do BDI :	**10,53**			**Valor com BDI :**	**48,55**

[redacted]

Insumo	SINAPI	20083	SOLUCAO PREPARADORA / LIMPADORA PARA PVC, FRASCO COM 1000 CM3	Material	UN	0,03	66,9504	2,00
Composição Auxiliar	SINAPI	88267	ENCANADOR OU BOMBEIRO HIDRÁULICO COM ENCARGOS COMPLEMENTARES	SEDI - SERVICOS DIVERSOS	H	0,1506	24,83	3,73
Insumo	SINAPI	3539	JOELHO PVC, SOLDAVEL, 90 GRAUS, 60 MM, COR MARROM, PARA AGUA FRIA PREDIAL	Material	UN	1	27,8976	27,89
Composição Auxiliar	SINAPI	88248	AUXILIAR DE ENCANADOR OU BOMBEIRO HIDRÁULICO COM ENCARGOS COMPLEMENTARES	SEDI - SERVICOS DIVERSOS	H	0,1506	20,63	3,10
Insumo	SINAPI	122	ADESIVO PLASTICO PARA PVC, FRASCO COM *850* GR	Material	UN	0,0212	59,088	1,25
Insumo	SINAPI	38383	LIXA D'AGUA EM FOLHA, COR PRETA, GRAO 100	Material	UN	0,0222	2,3424	0,05
				MO sem LS :	**2,60**	**LS :**	**2,56**	**MO com LS :**	**5,16**
				Valor do BDI :	**10,53**			**Valor com BDI :**	**48,55**

[redacted]

Insumo	SINAPI	20078	PASTA LUBRIFICANTE PARA TUBOS E CONEXOES COM JUNTA ELASTICA, EMBALAGEM DE *400* GR (USO EM PVC, ACO, POLIETILENO E OUTROS)	Material	UN	0,1725	24,384	4,20
Insumo	SINAPI	3670	JUNCAO SIMPLES, PVC, 45 GRAUS, DN 100 X 100 MM, SERIE NORMAL PARA ESGOTO PREDIAL	Material	UN	1	22,56	22,56
Composição Auxiliar	SINAPI	88267	ENCANADOR OU BOMBEIRO HIDRÁULICO COM ENCARGOS COMPLEMENTARES	SEDI - SERVICOS DIVERSOS	H	0,2896	24,83	7,19
Insumo	SINAPI	301	ANEL BORRACHA PARA TUBO ESGOTO PREDIAL, DN 100 MM (NBR 5688)	Material	UN	3	3,744	11,23
Composição Auxiliar	SINAPI	88248	AUXILIAR DE ENCANADOR OU BOMBEIRO HIDRÁULICO COM ENCARGOS COMPLEMENTARES	SEDI - SERVICOS DIVERSOS	H	0,2896	20,63	5,97
				MO sem LS :	**5,01**	**LS :**	**4,92**	**MO com LS :**	**55,31**
				Valor do BDI :	**14,16**			**Valor com BDI :**	

COMISSÃO DE CONTRATAÇÃO Fls 1[illegible] Rubrica

JOAO PAULO DOS REIS NETO:00975854321

Insumo	SINAPI	20078	PASTA LUBRIFICANTE PARA TUBOS E CONEXÕES COM JUNTA ELASTICA, EMBALAGEM DE "400" GR (USO EM PVC, ACO, POLIETILENO E OUTROS)	Material		UN	0,1725	24,384	4,20
Insumo	SINAPI	3679	JUNCAO SIMPLES, PVC, 45 GRAUS, DN 100 X 100 MM, SERIE NORMAL PARA ESGOTO PREDIAL	Material		UN	1	22,56	22,56
Composição Auxiliar	SINAPI	88267	ENCANADOR OU BOMBEIRO HIDRÁULICO COM ENCARGOS COMPLEMENTARES	SEDI - SERVICOS DIVERSOS		H	0,2896	24,83	7,19
Insumo	SINAPI	301	ANEL BORRACHA PARA TUBO ESGOTO PREDIAL, DN 100 MM (NBR 5688)	Material		UN	3	3,744	11,23
Composição Auxiliar	SINAPI	88248	AUXILIAR DE ENCANADOR OU BOMBEIRO HIDRÁULICO COM ENCARGOS COMPLEMENTARES	SEDI - SERVICOS DIVERSOS		H	0,2896	20,63	5,97
				MO sem LS :	**5,01**	**LS :**	**4,92**	**MO com LS :**	**9,93**
				Valor do BDI :	**14,16**			**Valor com BDI :**	**65.31**

Insumo	SINAPI	3666	JUNCAO SIMPLES, PVC, 45 GRAUS, DN 40 X 40 MM, SERIE NORMAL PARA ESGOTO PREDIAL	Material		UN	1	3,552	3,55
Composição Auxiliar	SINAPI	88248	AUXILIAR DE ENCANADOR OU BOMBEIRO HIDRÁULICO COM ENCARGOS COMPLEMENTARES	SEDI - SERVICOS DIVERSOS		H	0,1693	20,63	3,49
Insumo	SINAPI	122	ADESIVO PLASTICO PARA PVC, FRASCO COM "850" GR	Material		UN	0,0148	59,088	0,87
Insumo	SINAPI	38383	LIXA D'AGUA EM FOLHA, COR PRETA, GRAO 100	Material		UN	0,0107	2,3424	0,02
Insumo	SINAPI	20083	SOLUCAO PREPARADORA / LIMPADORA PARA PVC, FRASCO COM 1000 CM3	Material		UN	0,0225	66,9504	1,50
Composição Auxiliar	SINAPI	88267	ENCANADOR OU BOMBEIRO HIDRÁULICO COM ENCARGOS COMPLEMENTARES	SEDI - SERVICOS DIVERSOS		H	0,1693	24,83	4,20
				MO sem LS :	**2,93**	**LS :**	**2,88**	**MO com LS :**	**5,81**
				Valor do BDI :	**3,77**			**Valor com BDI :**	**17,40**

Insumo	SINAPI	3666	JUNCAO SIMPLES, PVC, 45 GRAUS, DN 40 X 40 MM, SERIE NORMAL PARA ESGOTO PREDIAL	Material		UN	1	3,552	3,55
Composição Auxiliar	SINAPI	88248	AUXILIAR DE ENCANADOR OU BOMBEIRO HIDRÁULICO COM ENCARGOS COMPLEMENTARES	SEDI - SERVICOS DIVERSOS		H	0,1693	20,63	3,49
Insumo	SINAPI	122	ADESIVO PLASTICO PARA PVC, FRASCO COM "850" GR	Material		UN	0,0148	59,088	0,87
Insumo	SINAPI	38383	LIXA D'AGUA EM FOLHA, COR PRETA, GRAO 100	Material		UN	0,0107	2,3424	0,02
Insumo	SINAPI	20083	SOLUCAO PREPARADORA / LIMPADORA PARA PVC, FRASCO COM 1000 CM3	Material		UN	0,0225	66,9504	1,50
Composição Auxiliar	SINAPI	88267	ENCANADOR OU BOMBEIRO HIDRÁULICO COM ENCARGOS COMPLEMENTARES	SEDI - SERVICOS DIVERSOS		H	0,1693	24,83	4,20
				MO sem LS :	**2,93**	**LS :**	**2,88**	**MO com LS :**	**5,81**
				Valor do BDI :	**3,77**			**Valor com BDI :**	**17,40**

Composição Auxiliar	SINAPI	90820	PORTA DE MADEIRA PARA PINTURA, SEMI-OCA (LEVE OU MÉDIA), 60X210CM, ESPESSURA DE 3,5CM, INCLUSO DOBRADIÇAS - FORNECIMENTO E INSTALAÇÃO. AF_10/2025	ESQV - ESQUADRIAS/FERRAGENS/VIDROS		UN	1	405,37	

COMISSÃO DE CONTRATAÇÃO
Fls 1053
Rubrica

JOAO PAULO DOS REIS NETO:00975854321

Composição Auxiliar	SINAPI	90806	BATENTE PARA PORTA DE MADEIRA, FIXAÇÃO COM ARGAMASSA, PADRÃO MÉDIO - FORNECIMENTO E INSTALAÇÃO. AF_10/2025	ESQV - ESQUADRIAS/FERRAGENS/VIDROS	UN	1	482,57	482,57
Composição Auxiliar	SINAPI	100659	ALIZAR DE 5X1,5CM PARA PORTA FIXADO COM PREGOS, PADRÃO MÉDIO - FORNECIMENTO E INSTALAÇÃO. AF_10/2025	ESQV - ESQUADRIAS/FERRAGENS/VIDROS	M	9,6	13,36	128,25
Composição Auxiliar	SINAPI	90831	FECHADURA DE EMBUTIR SEM CILINDRO, PARA PORTA DE BANHEIRO, COMPLETA, ACABAMENTO PADRÃO MÉDIO, INCLUSO EXECUÇÃO DE FURO - FORNECIMENTO E INSTALAÇÃO. AF_10/2025	ESQV - ESQUADRIAS/FERRAGENS/VIDROS	UN	1	158,34	158,34
				MO sem LS :	**114,14**	**LS :**	**112,21**	**MO com LS :**	**226,35**
				Valor do BDI :	**325,38**			**Valor com BDI :**	**1.500,05**

[redacted]

Composição Auxiliar	SINAPI	90830	FECHADURA DE EMBUTIR COM CILINDRO, EXTERNA, COMPLETA, ACABAMENTO PADRÃO MÉDIO, INCLUSO EXECUÇÃO DE FURO - FORNECIMENTO E INSTALAÇÃO. AF_10/2025	ESQV - ESQUADRIAS/FERRAGENS/VIDROS	UN	1	181,39	181,39
Composição Auxiliar	SINAPI	90822	PORTA DE MADEIRA PARA PINTURA, SEMI-OCA (LEVE OU MÉDIA), 80X210CM, ESPESSURA DE 3,5CM, INCLUSO DOBRADIÇAS - FORNECIMENTO E INSTALAÇÃO. AF_10/2025	ESQV - ESQUADRIAS/FERRAGENS/VIDROS	UN	1	442,84	442,84
Composição Auxiliar	SINAPI	90806	BATENTE PARA PORTA DE MADEIRA, FIXAÇÃO COM ARGAMASSA, PADRÃO MÉDIO - FORNECIMENTO E INSTALAÇÃO. AF_10/2025	ESQV - ESQUADRIAS/FERRAGENS/VIDROS	UN	1	482,57	482,57
Composição Auxiliar	SINAPI	100659	ALIZAR DE 5X1,5CM PARA PORTA FIXADO COM PREGOS, PADRÃO MÉDIO - FORNECIMENTO E INSTALAÇÃO. AF_10/2025	ESQV - ESQUADRIAS/FERRAGENS/VIDROS	M	10	13,36	133,60
				MO sem LS :	**122,60**	**LS :**	**120,53**	**MO com LS :**	**243,13**
				Valor do BDI :	**343,62**			**Valor com BDI :**	**1.584,15**

[redacted]

Composição Auxiliar	SINAPI	90806	BATENTE PARA PORTA DE MADEIRA, FIXAÇÃO COM ARGAMASSA, PADRÃO MÉDIO - FORNECIMENTO E INSTALAÇÃO. AF_10/2025	ESQV - ESQUADRIAS/FERRAGENS/VIDROS	UN	1	482,57	482,57
Composição Auxiliar	SINAPI	100659	ALIZAR DE 5X1,5CM PARA PORTA FIXADO COM PREGOS, PADRÃO MÉDIO - FORNECIMENTO E INSTALAÇÃO. AF_10/2025	ESQV - ESQUADRIAS/FERRAGENS/VIDROS	M	10	13,36	133,60
Composição Auxiliar	SINAPI	90830	FECHADURA DE EMBUTIR COM CILINDRO, EXTERNA, COMPLETA, ACABAMENTO PADRÃO MÉDIO, INCLUSO EXECUÇÃO DE FURO - FORNECIMENTO E INSTALAÇÃO. AF_10/2025	ESQV - ESQUADRIAS/FERRAGENS/VIDROS	UN	1	181,39	181,39
Composição Auxiliar	SINAPI	90822	PORTA DE MADEIRA PARA PINTURA, SEMI-OCA (LEVE OU MÉDIA), 80X210CM, ESPESSURA DE 3,5CM, INCLUSO DOBRADIÇAS - FORNECIMENTO E INSTALAÇÃO. AF_10/2025	ESQV - ESQUADRIAS/FERRAGENS/VIDROS	UN	1	442,84	442,84
				MO sem LS :	**122,60**	**LS :**	**120,53**	**MO com LS :**	**243,13**
				Valor do BDI :	**343,62**			**Valor com BDI :**	**1.584,15**

[redacted]

Composição Auxiliar	SINAPI	90806	BATENTE PARA PORTA DE MADEIRA, FIXAÇÃO COM ARGAMASSA, PADRÃO MÉDIO - FORNECIMENTO E INSTALAÇÃO. AF_10/2025	ESQV - ESQUADRIAS/FERRAGENS/VIDROS	UN	1	482,57	482,57

JOAO PAULO DOS REIS NETO:00975854321

COMISSÃO DE CONTRATAÇÃO Rubrica

Composição Auxiliar	SINAPI	100659	ALIZAR DE 5X1,5CM PARA PORTA FIXADO COM PREGOS, PADRÃO MÉDIO - FORNECIMENTO E INSTALAÇÃO. AF_10/2025	ESQV - ESQUADRIAS/FERRAGENS/VIDROS	M	10	13,36	133,60
Composição Auxiliar	SINAPI	90830	FECHADURA DE EMBUTIR COM CILINDRO, EXTERNA, COMPLETA, ACABAMENTO PADRÃO MÉDIO, INCLUSO EXECUÇÃO DE FURO - FORNECIMENTO E INSTALAÇÃO. AF_10/2025	ESQV - ESQUADRIAS/FERRAGENS/VIDROS	UN	1	181,39	181,39
Composição Auxiliar	SINAPI	90822	PORTA DE MADEIRA PARA PINTURA, SEMI-OCA (LEVE OU MÉDIA), 80X210CM, ESPESSURA DE 3,5CM, INCLUSO DOBRADIÇAS - FORNECIMENTO E INSTALAÇÃO. AF_10/2025	ESQV - ESQUADRIAS/FERRAGENS/VIDROS	UN	1	442,84	442,84
				MO sem LS :	**122,60**	**LS :**	**120,53**	**MO com LS :**	**243,13**
				Valor do BDI :	**343,62**			**Valor com BDI :**	**1.584,15**

[redacted]

Insumo	SEINFRA-CE	I2391	PEDREIRO	Mão de Obra	H	0,35	23,1936	8,12
Insumo	SEINFRA-CE	I2543	SERVENTE	Mão de Obra	H	0,35	17,7216	6,20
Insumo	SEINFRA-CE	I0169	AÇO CA-60	Material	KG	0,74	7,2864	5,39
Insumo	SEINFRA-CE	I1691	PONTALETE / BARROTE DE 3"x3"	Material	M	1,3	15,4464	20,08
Insumo	SEINFRA-CE	I1728	PREGO 18X27 (2 1/2 X 10)	Material	KG	0,03	13,632	0,41
Insumo	SEINFRA-CE	I1846	SARRAFO DE 1"X4"	Material	M	0,97	5,808	5,63
Insumo	SEINFRA-CE	I1916	TABUA DE 1" DE 3A. - L = 30cm	Material	M	0,65	12,2592	7,97
Insumo	SEINFRA-CE	I8267	LAJE PRÉ-FABRICADA COMUM DE 8 cm P/ FORRO - VÃO ACIMA DE 4,01 m	Material	M2	1	53,3568	53,36
				MO sem LS :	**7,76**	**LS :**	**6,55**	**MO com LS :**	**14,31**
				Valor do BDI :	**29,68**			**Valor com BDI :**	**136,84**

[redacted]

Insumo	SEINFRA-CE	I2391	PEDREIRO	Mão de Obra	H	0,35	23,1936	8,12
Insumo	SEINFRA-CE	I2543	SERVENTE	Mão de Obra	H	0,35	17,7216	6,20
Insumo	SEINFRA-CE	I0169	AÇO CA-60	Material	KG	0,74	7,2864	5,39
Insumo	SEINFRA-CE	I1691	PONTALETE / BARROTE DE 3"x3"	Material	M	1,3	15,4464	20,08
Insumo	SEINFRA-CE	I1728	PREGO 18X27 (2 1/2 X 10)	Material	KG	0,03	13,632	0,41
Insumo	SEINFRA-CE	I1846	SARRAFO DE 1"X4"	Material	M	0,97	5,808	5,63
Insumo	SEINFRA-CE	I1916	TABUA DE 1" DE 3A. - L = 30cm	Material	M	0,65	12,2592	7,97
Insumo	SEINFRA-CE	I8267	LAJE PRÉ-FABRICADA COMUM DE 8 cm P/ FORRO - VÃO ACIMA DE 4,01 m	Material	M2	1	53,3568	53,36
				MO sem LS :	**7,76**	**LS :**	**6,55**	**MO com LS :**	**14,31**
				Valor do BDI :	**29,68**			**Valor com BDI :**	**136,84**

[redacted]

Insumo	SEINFRA-CE	I2543	SERVENTE	Mão de Obra	H	2	17,7216	35,44
Insumo	SEINFRA-CE	I0280	BRITA	Material	M3	1,15	96,48	110,95
				MO sem LS :	**19,21**	**LS :**	**16,23**	**MO com LS :**	**35,44**
				Valor do BDI :	**40,55**			**Valor com BDI :**	**186,94**

[redacted]

Composição Auxiliar	SINAPI	94968	CONCRETO MAGRO PARA LASTRO, TRAÇO 1:4,5:4,5 (EM MASSA SECA DE CIMENTO/ AREIA MÉDIA/ BRITA 1) - PREPARO MECÂNICO COM BETONEIRA 600 L. AF_05/2021	FUES - FUNDACOES E ESTRUTURAS	M3	0,069	454,82	31,38
Composição Auxiliar	SINAPI	88316	SERVENTE COM ENCARGOS COMPLEMENTARES	SEDI - SERVICOS DIVERSOS	H	0,12265	20,17	2,47
Composição Auxiliar	SINAPI	88309	PEDREIRO COM ENCARGOS COMPLEMENTARES	SEDI - SERVICOS DIVERSOS	H	0,33965	25,27	8,58
				MO sem LS :	**5,94**	**LS :**	**5,83**	**MO com LS :**	**11,77**

JOAO PAULO DOS REIS NETO:00975854321

COMISSÃO DE CONTRATAÇÃO Fls. 0106 Rubrica

				Valor do BDI :	**11,74**		**Valor com BDI :**	**54,15**
Insumo	SINAPI	37329	REJUNTE EPOXI, QUALQUER COR	Material	KG	0,007605	122,2843	0,92
Insumo	SINAPI	10425	LAVATORIO DE LOUCA BRANCA, SUSPENSO (SEM COLUNA), DIMENSOES *40 X 30* CM	Material	UN	1	102,528	102,52
Composição Auxiliar	SINAPI	88316	SERVENTE COM ENCARGOS COMPLEMENTARES	SEDI - SERVICOS DIVERSOS	H	0,2515359	20,17	5,07
Insumo	SINAPI	4351	PARAFUSO NIQUELADO 3 1/2' COM ACABAMENTO CROMADO PARA FIXAR PECA SANITARIA, INCLUI PORCA CEGA, ARRUELA E BUCHA DE NYLON TAMANHO S-8	Material	UN	2	14,0448	28,08
Composição Auxiliar	SINAPI	88267	ENCANADOR OU BOMBEIRO HIDRÁULICO COM ENCARGOS COMPLEMENTARES	SEDI - SERVICOS DIVERSOS	H	0,431241	24,83	10,70
				MO sem LS :	**6,00**	**LS :**	**5,90**	**MO com LS :**	**11,90**
				Valor do BDI :	**40,79**			**Valor com BDI :**	**188,08**
Insumo	SINAPI	10425	LAVATORIO DE LOUCA BRANCA, SUSPENSO (SEM COLUNA), DIMENSOES *40 X 30* CM	Material	UN	1	102,528	102,52
Composição Auxiliar	SINAPI	88316	SERVENTE COM ENCARGOS COMPLEMENTARES	SEDI - SERVICOS DIVERSOS	H	0,2515359	20,17	5,07
Insumo	SINAPI	4351	PARAFUSO NIQUELADO 3 1/2' COM ACABAMENTO CROMADO PARA FIXAR PECA SANITARIA, INCLUI PORCA CEGA, ARRUELA E BUCHA DE NYLON TAMANHO S-8	Material	UN	2	14,0448	28,08
Composição Auxiliar	SINAPI	88267	ENCANADOR OU BOMBEIRO HIDRÁULICO COM ENCARGOS COMPLEMENTARES	SEDI - SERVICOS DIVERSOS	H	0,431241	24,83	10,70
Insumo	SINAPI	37329	REJUNTE EPOXI, QUALQUER COR	Material	KG	0,007605	122,2848	0,92
				MO sem LS :	**6,00**	**LS :**	**5,90**	**MO com LS :**	**11,90**
				Valor do BDI :	**40,79**			**Valor com BDI :**	**188,08**
Insumo	SEINFRA-CE	I0043	AJUDANTE DE ENCANADOR	Mão de Obra	H	4	18,336	73,34
Insumo	SEINFRA-CE	I0498	CARPINTEIRO	Mão de Obra	H	8	23,1936	185,55
Insumo	SEINFRA-CE	I2320	ENCANADOR	Mão de Obra	H	8	22,5408	180,33
Insumo	SEINFRA-CE	I2391	PEDREIRO	Mão de Obra	H	8	23,1936	185,55
Insumo	SEINFRA-CE	I2543	SERVENTE	Mão de Obra	H	8,12	17,7216	143,90
Insumo	SEINFRA-CE	I0109	AREIA MEDIA	Material	M3	0,0189	80,2368	1,52
Insumo	SEINFRA-CE	I0177	BACIA TURCA DE LOUÇA COM SIFÃO INTEGRADO	Material	UN	1	624,6912	624,69
Insumo	SEINFRA-CE	I10268	CAIXA D'AGUA DE POLIETILENO DE 1000 L, COM TAMPA	Material	UN	1	561,36	561,36
Insumo	SEINFRA-CE	I1691	PONTALETE / BARROTE DE 3"x3"	Material	M	25	15,4464	386,16
Insumo	SEINFRA-CE	I1725	PREGO 15X15	Material	KG	1	15,3504	15,35
Insumo	SEINFRA-CE	I1916	TABUA DE 1" DE 3A. - L = 30cm	Material	M	8	12,2592	98,07
Insumo	SEINFRA-CE	I2082	TIJOLO MACIÇO COMUM	Material	UN	30	0,4512	13,54
Insumo	SEINFRA-CE	I2161	TUBO CERÂMICO DE 100MM	Material	M	5	28,704	143,52
Insumo	SEINFRA-CE	I2167	TUBO AÇO GALVANIZADO DE 20MM (3/4')	Material	M	30	22,3104	669,31
Insumo	SEINFRA-CE	I2943	HIDROM TIPO TAQUIMÉTRICO 3 m3/h, 3/4" - COMPLETO	Material	UN	1	89,9232	89,92
				MO sem LS :	**416,74**	**LS :**	**351,89**	**MO com LS :**	**768,63**
				Valor do BDI :	**934,07**			**Valor com BDI :**	**4.306,18**
Insumo	SINAPI	3	ACIDO CLORIDRICO / ACIDO MURIATICO, DILUICAO 10% A 12% PARA USO EM LIMPEZA	Material	L	0,05	18	0,9
Composição Auxiliar	SINAPI	88316	SERVENTE COM ENCARGOS COMPLEMENTARES	SEDI - SERVICOS DIVERSOS	H	0,14	20,17	2,8

JOAO PAULO DOS REIS NETO:00975854321

COMISSÃO DE CONTRATAÇÃO Fls. 105 Rubrica

				MO sem LS :	1,01	LS :	0,99	MO com LS : 2,00
				Valor do BDI :	1,03			Valor com BDI : 4,75

[redacted]

Insumo	SINAPI	3	ACIDO CLORIDRICO / ACIDO MURIATICO, DILUICAO 10% A 12% PARA USO EM LIMPEZA	Material	L	0,05	18	0,90
Composição Auxiliar	SINAPI	88316	SERVENTE COM ENCARGOS COMPLEMENTARES	SEDI - SERVICOS DIVERSOS	H	0,14	20,17	2,82
				MO sem LS : 1,01		LS : 0,99		MO com LS : 2,00
				Valor do BDI : 1,03				Valor com BDI : 4,75

[redacted]

Insumo	SEINFRA-CE	I0496	CARPINTEIRO	Mão de Obra	H	0,13	23,1936	3,02
Insumo	SEINFRA-CE	I2543	SERVENTE	Mão de Obra	H	0,13	17,7216	2,30
Insumo	SEINFRA-CE	I0101	ARAME GALVANIZADO N.16 BWG	Material	KG	0,02	20,8608	0,42
Insumo	SEINFRA-CE	I1691	PONTALETE / BARROTE DE 3"x3"	Material	M	0,04	15,4464	0,62
Insumo	SEINFRA-CE	I1724	PREGO	Material	KG	0,012	16,32	0,20
Insumo	SEINFRA-CE	I2429	TABUA DE VIROLA DE 12"x 1"	Material	M2	0,009	35,1744	0,32
				MO sem LS : 2,88		LS : 2,43		MO com LS : 5,31
				Valor do BDI : 1,90				Valor com BDI : 8,76

[redacted]

Composição Auxiliar	SINAPI	88247	AUXILIAR DE ELETRICISTA COM ENCARGOS COMPLEMENTARES	SEDI - SERVICOS DIVERSOS	H	0,0551562	21,5	1,18
Insumo	SINAPI	38774	LUMINARIA DE EMERGENCIA 30 LEDS, POTENCIA 2 W, BATERIA DE LITIO, AUTONOMIA DE 6 HORAS	Material	UN	1	11,088	11,08
Composição Auxiliar	SINAPI	88264	ELETRICISTA COM ENCARGOS COMPLEMENTARES	SEDI - SERVICOS DIVERSOS	H	0,1765	25,77	4,54
				MO sem LS : 2,17		LS : 2,13		MO com LS : 4,30
				Valor do BDI : 4,65				Valor com BDI : 21,45

[redacted]

Composição Auxiliar	SINAPI	88247	AUXILIAR DE ELETRICISTA COM ENCARGOS COMPLEMENTARES	SEDI - SERVICOS DIVERSOS	H	0,0551562	21,5	1,18
Insumo	SINAPI	38774	LUMINARIA DE EMERGENCIA 30 LEDS, POTENCIA 2 W, BATERIA DE LITIO, AUTONOMIA DE 6 HORAS	Material	UN	1	11,088	11,08
Composição Auxiliar	SINAPI	88264	ELETRICISTA COM ENCARGOS COMPLEMENTARES	SEDI - SERVICOS DIVERSOS	H	0,1765	25,77	4,54
				MO sem LS : 2,17		LS : 2,13		MO com LS : 4,30
				Valor do BDI : 4,65				Valor com BDI : 21,45

[redacted]

Insumo	SEINFRA-CE	I0042	AJUDANTE DE ELETRICISTA	Mão de Obra	H	1,1	18,336	20,17
Insumo	SEINFRA-CE	I2312	ELETRICISTA	Mão de Obra	H	1,1	23,184	25,50
Insumo	SEINFRA-CE	I1370	LUMINARIA FLUORESCENTE COMPLETA 2 X 16 W	Material	UN	1	62,1216	62

JOAO PAULO DOS REIS NETO:00975854321

COMISSÃO DE CONTRATAÇÃO Rubrica

				MO sem LS :	**24,76**	**LS :**	**20,90**	**MO com LS :**	**45,66**
				Valor do BDI :	**29,85**			**Valor com BDI :**	**137,64**
Insumo	SEINFRA-CE	I0042	AJUDANTE DE ELETRICISTA	Mão de Obra		H	1,1	18,336	20,17
Insumo	SEINFRA-CE	I2312	ELETRICISTA	Mão de Obra		H	1,1	23,184	25,50
Insumo	SEINFRA-CE	I1371	LUMINARIA FLUORESCENTE COMPLETA (2 X 32)W	Material		UN	1	78,0096	78,01
				MO sem LS :	**24,76**	**LS :**	**20,90**	**MO com LS :**	**45,66**
				Valor do BDI :	**34,25**			**Valor com BDI :**	**157,93**
Insumo	SEINFRA-CE	I0042	AJUDANTE DE ELETRICISTA	Mão de Obra		H	1,1	18,336	20,17
Insumo	SEINFRA-CE	I2312	ELETRICISTA	Mão de Obra		H	1,1	23,184	25,50
Insumo	SEINFRA-CE	I1371	LUMINARIA FLUORESCENTE COMPLETA (2 X 32)W	Material		UN	1	78,0096	78,01
				MO sem LS :	**24,76**	**LS :**	**20,90**	**MO com LS :**	**45,66**
				Valor do BDI :	**34,25**			**Valor com BDI :**	**157,93**
Insumo	SINAPI	3908	LUVA DE FERRO GALVANIZADO, COM ROSCA BSP, DE 1/2 "	Material		UN	1	6,0576	6,05
Composição Auxiliar	SINAPI	88267	ENCANADOR OU BOMBEIRO HIDRÁULICO COM ENCARGOS COMPLEMENTARES	SEDI - SERVICOS DIVERSOS		H	0,163013	24,83	4,04
Insumo	SINAPI	3148	FITA VEDA ROSCA, EM PTFE, ROLO DE 18 MM X 50 M (L X C)	Material		UN	0,0084	15,6096	0,13
Composição Auxiliar	SINAPI	88248	AUXILIAR DE ENCANADOR OU BOMBEIRO HIDRÁULICO COM ENCARGOS COMPLEMENTARES	SEDI - SERVICOS DIVERSOS		H	0,163013	20,63	3,36
Insumo	SINAPI	7307	FUNDO ANTICORROSIVO PARA METAIS FERROSOS (ZARCAO)	Material		L	0,002008	36,192	0,07
				MO sem LS :	**2,81**	**LS :**	**2,77**	**MO com LS :**	**5,58**
				Valor do BDI :	**3,78**			**Valor com BDI :**	**17,43**
Insumo	SINAPI	7307	FUNDO ANTICORROSIVO PARA METAIS FERROSOS (ZARCAO)	Material		L	0,004552	36,192	0,16
Insumo	SINAPI	3939	LUVA DE FERRO GALVANIZADO, COM ROSCA BSP, DE 1 1/2"	Material		UN	1	22,9536	22,95
Composição Auxiliar	SINAPI	88267	ENCANADOR OU BOMBEIRO HIDRÁULICO COM ENCARGOS COMPLEMENTARES	SEDI - SERVICOS DIVERSOS		H	0,342236	24,83	8,49
Insumo	SINAPI	3148	FITA VEDA ROSCA, EM PTFE, ROLO DE 18 MM X 50 M (L X C)	Material		UN	0,0192	15,6096	0,29
Composição Auxiliar	SINAPI	88248	AUXILIAR DE ENCANADOR OU BOMBEIRO HIDRÁULICO COM ENCARGOS COMPLEMENTARES	SEDI - SERVICOS DIVERSOS		H	0,342236	20,63	7,06
				MO sem LS :	**5,92**	**LS :**	**5,82**	**MO com LS :**	**11,74**
				Valor do BDI :	**10,78**			**Valor com BDI :**	**49,73**
Composição Auxiliar	SINAPI	88309	PEDREIRO COM ENCARGOS COMPLEMENTARES	SEDI - SERVICOS DIVERSOS		H	0,2176	25,27	

JOAO PAULO DOS REIS NETO:00975854321

Rubrica

Composição Auxiliar	SINAPI	87407	ARGAMASSA INDUSTRIALIZADA PARA REVESTIMENTOS, MISTURA E PROJEÇÃO DE 1,5 M³/H DE ARGAMASSA. AF_08/2019	SEDI - SERVICOS DIVERSOS	M3	0,0104	2114,72	21,99
Composição Auxiliar	SINAPI	88316	SERVENTE COM ENCARGOS COMPLEMENTARES	SEDI - SERVICOS DIVERSOS	H	0,0272	20,17	0,54
				MO sem LS :	**2,64**	**LS :**	**2,60**	**MO com LS :**	**5,24**
				Valor do BDI :	**7,76**			**Valor com BDI :**	**35,78**

[redacted]

Composição Auxiliar	SINAPI	88309	PEDREIRO COM ENCARGOS COMPLEMENTARES	SEDI - SERVICOS DIVERSOS	H	0,2176	25,27	5,49
Composição Auxiliar	SINAPI	87407	ARGAMASSA INDUSTRIALIZADA PARA REVESTIMENTOS, MISTURA E PROJEÇÃO DE 1,5 M³/H DE ARGAMASSA. AF_08/2019	SEDI - SERVICOS DIVERSOS	M3	0,0104	2114,72	21,99
Composição Auxiliar	SINAPI	88316	SERVENTE COM ENCARGOS COMPLEMENTARES	SEDI - SERVICOS DIVERSOS	H	0,0272	20,17	0,54
				MO sem LS :	**2,64**	**LS :**	**2,60**	**MO com LS :**	**5,24**
				Valor do BDI :	**7,76**			**Valor com BDI :**	**35,78**

[redacted]

Composição Auxiliar	SINAPI	88316	SERVENTE COM ENCARGOS COMPLEMENTARES	SEDI - SERVICOS DIVERSOS	H	0,0272	20,17	0,54
Composição Auxiliar	SINAPI	88309	PEDREIRO COM ENCARGOS COMPLEMENTARES	SEDI - SERVICOS DIVERSOS	H	0,2176	25,27	5,49
Composição Auxiliar	SINAPI	87407	ARGAMASSA INDUSTRIALIZADA PARA REVESTIMENTOS, MISTURA E PROJEÇÃO DE 1,5 M³/H DE ARGAMASSA. AF_08/2019	SEDI - SERVICOS DIVERSOS	M3	0,0104	2114,72	21,99
				MO sem LS :	**2,64**	**LS :**	**2,60**	**MO com LS :**	**5,24**
				Valor do BDI :	**7,76**			**Valor com BDI :**	**35,78**

[redacted]

Composição Auxiliar	SINAPI	88309	PEDREIRO COM ENCARGOS COMPLEMENTARES	SEDI - SERVICOS DIVERSOS	H	0,2176	25,27	5,49
Composição Auxiliar	SINAPI	87407	ARGAMASSA INDUSTRIALIZADA PARA REVESTIMENTOS, MISTURA E PROJEÇÃO DE 1,5 M³/H DE ARGAMASSA. AF_08/2019	SEDI - SERVICOS DIVERSOS	M3	0,0104	2114,72	21,99
Composição Auxiliar	SINAPI	88316	SERVENTE COM ENCARGOS COMPLEMENTARES	SEDI - SERVICOS DIVERSOS	H	0,0272	20,17	0,54
				MO sem LS :	**2,64**	**LS :**	**2,60**	**MO com LS :**	**5,24**
				Valor do BDI :	**7,76**			**Valor com BDI :**	**35,78**

[redacted]

Insumo	SINAPI	10432	MICTORIO INDIVIDUAL, SIFONADO, DE LOUCA BRANCA, SEM COMPLEMENTOS	Material	UN	1	394,2912	394,29
Composição Auxiliar	SINAPI	88316	SERVENTE COM ENCARGOS COMPLEMENTARES	SEDI - SERVICOS DIVERSOS	H	0,4105986	20,17	8,28
Insumo	SINAPI	4351	PARAFUSO NIQUELADO 3 1/2" COM ACABAMENTO CROMADO PARA FIXAR PECA SANITARIA, INCLUI PORCA CEGA, ARRUELA E BUCHA DE NYLON TAMANHO S-8	Material	UN	2	14,0448	28,08

JOAO PAULO DOS REIS NETO:00975854321

COMISSÃO DE CONTRATAÇÃO Rubrica Fls. 1

Composição Auxiliar	SINAPI	88267	ENCANADOR OU BOMBEIRO HIDRÁULICO COM ENCARGOS COMPLEMENTARES	SEDI - SERVICOS DIVERSOS	H	1,0697173	24,83	26,56
Insumo	SINAPI	3146	FITA VEDA ROSCA, EM PTFE, ROLO DE 18 MM X 10 M (L X C)	Material	UN	0,021	3,9744	0,08
Insumo	SINAPI	21112	VALVULA DE DESCARGA EM METAL CROMADO PARA MICTORIO COM ACIONAMENTO POR PRESSAO E FECHAMENTO AUTOMATICO	Material	UN	1	252,0384	252,03
				MO sem LS :	**13,35**	**LS :**	**13,13**	**MO com LS :**	**26,48**
				Valor do BDI :	**196,48**			**Valor com BDI :**	**905,80**

[redacted]

Insumo	SINAPI	10749	LOCACAO DE ESCORA METALICA TELESCOPICA, COM ALTURA REGULAVEL DE *1,80* A *3,20* M, COM CAPACIDADE DE CARGA DE NO MINIMO 1000 KGF (10 KN), INCLUSO TRIPE E FORCADO	Equipamento	UNXMES	0,397	17,04	6,76
Composição Auxiliar	SINAPI	88262	CARPINTEIRO DE FORMAS COM ENCARGOS COMPLEMENTARES	SEDI - SERVICOS DIVERSOS	H	0,502	24,65	12,37
Insumo	SINAPI	2692	DESMOLDANTE PROTETOR PARA FORMAS DE MADEIRA, DE BASE OLEOSA EMULSIONADA EM AGUA	Material	L	0,004	10,0992	0,04
Composição Auxiliar	SINAPI	88239	AJUDANTE DE CARPINTEIRO COM ENCARGOS COMPLEMENTARES	SEDI - SERVICOS DIVERSOS	H	0,092	20,53	1,88
Insumo	SINAPI	40270	VIGA DE ESCORAMENTO H20, DE MADEIRA, PESO DE 5,00 A 5,20 KG/M, COM EXTREMIDADES PLASTICAS	Material	M	0,038	127,7088	4,85
Composição Auxiliar	SINAPI	92268	FABRICAÇÃO DE FÔRMA PARA LAJES, EM CHAPA DE MADEIRA COMPENSADA PLASTIFICADA, E = 18 MM. AF_09/2020	FUES - FUNDACOES E ESTRUTURAS	M2	0,136	90,34	12,28
				MO sem LS :	**5,59**	**LS :**	**5,49**	**MO com LS :**	**11,08**
				Valor do BDI :	**10,57**			**Valor com BDI :**	**48,75**

[redacted]

Insumo	SINAPI	10749	LOCACAO DE ESCORA METALICA TELESCOPICA, COM ALTURA REGULAVEL DE *1,80* A *3,20* M, COM CAPACIDADE DE CARGA DE NO MINIMO 1000 KGF (10 KN), INCLUSO TRIPE E FORCADO	Equipamento	UNXMES	0,397	17,04	6,76
Composição Auxiliar	SINAPI	88262	CARPINTEIRO DE FORMAS COM ENCARGOS COMPLEMENTARES	SEDI - SERVICOS DIVERSOS	H	0,502	24,65	12,37
Insumo	SINAPI	2692	DESMOLDANTE PROTETOR PARA FORMAS DE MADEIRA, DE BASE OLEOSA EMULSIONADA EM AGUA	Material	L	0,004	10,0992	0,04
Composição Auxiliar	SINAPI	88239	AJUDANTE DE CARPINTEIRO COM ENCARGOS COMPLEMENTARES	SEDI - SERVICOS DIVERSOS	H	0,092	20,53	1,88
Insumo	SINAPI	40270	VIGA DE ESCORAMENTO H20, DE MADEIRA, PESO DE 5,00 A 5,20 KG/M, COM EXTREMIDADES PLASTICAS	Material	M	0,038	127,7088	4,85
Composição Auxiliar	SINAPI	92268	FABRICAÇÃO DE FÔRMA PARA LAJES, EM CHAPA DE MADEIRA COMPENSADA PLASTIFICADA, E = 18 MM. AF_09/2020	FUES - FUNDACOES E ESTRUTURAS	M2	0,136	90,34	12,28
				MO sem LS :	**5,59**	**LS :**	**5,49**	**MO com LS :**	**11,08**
				Valor do BDI :	**10,57**			**Valor com BDI :**	**48,75**

[redacted]

Insumo	SINAPI	40271	LOCACAO DE APRUMADOR METALICO DE PILAR, COM ALTURA E ANGULO REGULAVEIS, EXTENSAO DE *1,50* A *2,80* M	Equipamento	UNXMES	0,196	14,6976	2,88
Insumo	SINAPI	40304	PREGO DE ACO POLIDO COM CABECA DUPLA 17 X 27 (2 1/2 X 11)	Material	KG	0,019	24,048	0,45
Composição Auxiliar	SINAPI	92264	FABRICAÇÃO DE FÔRMA PARA PILARES E ESTRUTURAS SIMILARES, EM CHAPA DE MADEIRA COMPENSADA PLASTIFICADA, E = 18 MM. AF_09/2020	FUES - FUNDACOES E ESTRUTURAS	M2	0,067	221,24	14,82
Insumo	SINAPI	2692	DESMOLDANTE PROTETOR PARA FORMAS DE MADEIRA, DE BASE OLEOSA EMULSIONADA EM AGUA	Material	L	0,004	10,0992	0,04

JOAO PAULO DOS REIS NETO:00975[redacted] 54321

COMISSÃO DE CONTRATAÇÃO Rubrica Fls 1061

Insumo	SINAPI	40287	LOCACAO DE BARRA DE ANCORAGEM DE 0,80 A 1,20 M DE EXTENSAO, COM ROSCA DE 5/8", INCLUINDO PORCA E FLANGE	Equipamento	MES	0,785	5,6544	4,43
Composição Auxiliar	SINAPI	88262	CARPINTEIRO DE FORMAS COM ENCARGOS COMPLEMENTARES	SEDI - SERVICOS DIVERSOS	H	0,6	24,65	14,79
Insumo	SINAPI	40275	LOCACAO DE VIGA SANDUICHE METALICA VAZADA PARA TRAVAMENTO DE PILARES, ALTURA DE *8* CM, LARGURA DE *6* CM E EXTENSAO DE 2 M	Equipamento	UNXMES	0,393	15,36	6,03
Composição Auxiliar	SINAPI	88239	AJUDANTE DE CARPINTEIRO COM ENCARGOS COMPLEMENTARES	SEDI - SERVICOS DIVERSOS	H	0,11	20,53	2,25
				MO sem LS :	**7,73**	**LS :**	**7,60**	**MO com LS :**	**15,33**
				Valor do BDI :	**12,65**			**Valor com BDI :**	**58,34**

Insumo	SINAPI	2692	DESMOLDANTE PROTETOR PARA FORMAS DE MADEIRA, DE BASE OLEOSA EMULSIONADA EM AGUA	Material	L	0,004	10,0992	0,04
Insumo	SINAPI	40287	LOCACAO DE BARRA DE ANCORAGEM DE 0,80 A 1,20 M DE EXTENSAO, COM ROSCA DE 5/8", INCLUINDO PORCA E FLANGE	Equipamento	MES	0,785	5,6544	4,43
Composição Auxiliar	SINAPI	88262	CARPINTEIRO DE FORMAS COM ENCARGOS COMPLEMENTARES	SEDI - SERVICOS DIVERSOS	H	0,6	24,65	14,79
Insumo	SINAPI	40275	LOCACAO DE VIGA SANDUICHE METALICA VAZADA PARA TRAVAMENTO DE PILARES, ALTURA DE *8* CM, LARGURA DE *6* CM E EXTENSAO DE 2 M	Equipamento	UNXMES	0,393	15,36	6,03
Composição Auxiliar	SINAPI	88239	AJUDANTE DE CARPINTEIRO COM ENCARGOS COMPLEMENTARES	SEDI - SERVICOS DIVERSOS	H	0,11	20,53	2,25
Insumo	SINAPI	40271	LOCACAO DE APRUMADOR METALICO DE PILAR, COM ALTURA E ANGULO REGULAVEIS, EXTENSAO DE *1,50* A *2,80* M	Equipamento	UNXMES	0,196	14,6976	2,88
Insumo	SINAPI	40304	PREGO DE ACO POLIDO COM CABECA DUPLA 17 X 27 (2 1/2 X 11)	Material	KG	0,019	24,048	0,45
Composição Auxiliar	SINAPI	92264	FABRICAÇÃO DE FÔRMA PARA PILARES E ESTRUTURAS SIMILARES, EM CHAPA DE MADEIRA COMPENSADA PLASTIFICADA, E = 18 MM. AF_09/2020	FUES - FUNDACOES E ESTRUTURAS	M2	0,067	221,24	14,82
				MO sem LS :	**7,73**	**LS :**	**7,60**	**MO com LS :**	**15,33**
				Valor do BDI :	**12,65**			**Valor com BDI :**	**58,34**

Insumo	SINAPI	40304	PREGO DE ACO POLIDO COM CABECA DUPLA 17 X 27 (2 1/2 X 11)	Material	KG	0,019	24,048	0,45
Composição Auxiliar	SINAPI	92264	FABRICAÇÃO DE FÔRMA PARA PILARES E ESTRUTURAS SIMILARES, EM CHAPA DE MADEIRA COMPENSADA PLASTIFICADA, E = 18 MM. AF_09/2020	FUES - FUNDACOES E ESTRUTURAS	M2	0,067	221,24	14,82
Insumo	SINAPI	2692	DESMOLDANTE PROTETOR PARA FORMAS DE MADEIRA, DE BASE OLEOSA EMULSIONADA EM AGUA	Material	L	0,004	10,0992	0,04
Insumo	SINAPI	40287	LOCACAO DE BARRA DE ANCORAGEM DE 0,80 A 1,20 M DE EXTENSAO, COM ROSCA DE 5/8", INCLUINDO PORCA E FLANGE	Equipamento	MES	0,785	5,6544	4,43
Composição Auxiliar	SINAPI	88262	CARPINTEIRO DE FORMAS COM ENCARGOS COMPLEMENTARES	SEDI - SERVICOS DIVERSOS	H	0,6	24,65	14,79
Insumo	SINAPI	40275	LOCACAO DE VIGA SANDUICHE METALICA VAZADA PARA TRAVAMENTO DE PILARES, ALTURA DE *8* CM, LARGURA DE *6* CM E EXTENSAO DE 2 M	Equipamento	UNXMES	0,393	15,36	6,03
Composição Auxiliar	SINAPI	88239	AJUDANTE DE CARPINTEIRO COM ENCARGOS COMPLEMENTARES	SEDI - SERVICOS DIVERSOS	H	0,11	20,53	2,25
Insumo	SINAPI	40271	LOCACAO DE APRUMADOR METALICO DE PILAR, COM ALTURA E ANGULO REGULAVEIS, EXTENSAO DE *1,50* A *2,80* M	Equipamento	UNXMES	0,196	14,6976	2,88
				MO sem LS :	**7,73**	**LS :**	**7,60**	**MO com LS :**	**15,33**
				Valor do BDI :	**12,65**			**Valor com BDI :**	**58,34**

JOAO PAULO DOS REIS NETO:00975854321

Fls 1062 Rubrica

Insumo	SINAPI	2692	DESMOLDANTE PROTETOR PARA FORMAS DE MADEIRA, DE BASE OLEOSA EMULSIONADA EM AGUA	Material	L	0,004	10,0992	0,04
Composição Auxiliar	SINAPI	88239	AJUDANTE DE CARPINTEIRO COM ENCARGOS COMPLEMENTARES	SEDI - SERVICOS DIVERSOS	H	0,109	20,53	2,23
Composição Auxiliar	SINAPI	92272	FABRICAÇÃO DE ESCORAS DE VIGA DO TIPO GARFO, EM MADEIRA. AF_09/2020	FUES - FUNDACOES E ESTRUTURAS	M	0,659	43,1	28,40
Insumo	SINAPI	40304	PREGO DE AÇO POLIDO COM CABEÇA DUPLA 17 X 27 (2 1/2 X 11)	Material	KG	0,049	24,048	1,17
Composição Auxiliar	SINAPI	92266	FABRICAÇÃO DE FÔRMA PARA VIGAS, EM CHAPA DE MADEIRA COMPENSADA PLASTIFICADA, E = 18 MM. AF_09/2020	FUES - FUNDACOES E ESTRUTURAS	M2	0,105	163,28	17,14
Insumo	SINAPI	6193	TABUA NAO APARELHADA "2,5 X 20" CM, EM MACARANDUBA/MASSARANDUBA, ANGELIM OU EQUIVALENTE DA REGIAO - BRUTA	Material	M	0,328	19,6704	6,45
Composição Auxiliar	SINAPI	88262	CARPINTEIRO DE FORMAS COM ENCARGOS COMPLEMENTARES	SEDI - SERVICOS DIVERSOS	H	0,596	24,65	14,69
				MO sem LS :	**9,41**	**LS :**	**9,26**	**MO com LS :**	**18,67**
				Valor do BDI :	**19,42**			**Valor com BDI :**	**89,55**

Composição Auxiliar	SINAPI	88267	ENCANADOR OU BOMBEIRO HIDRÁULICO COM ENCARGOS COMPLEMENTARES	SEDI - SERVICOS DIVERSOS	H	0,376138	24,83	9,33
Insumo	SINAPI	11703	PAPELEIRA DE PAREDE EM METAL CROMADO SEM TAMPA	Material	UN	1	56,9184	56,91
Composição Auxiliar	SINAPI	88316	SERVENTE COM ENCARGOS COMPLEMENTARES	SEDI - SERVICOS DIVERSOS	H	0,1443762	20,17	2,91
				MO sem LS :	**4,69**	**LS :**	**4,61**	**MO com LS :**	**9,30**
				Valor do BDI :	**19,15**			**Valor com BDI :**	**88,30**

Insumo	SINAPI	11703	PAPELEIRA DE PAREDE EM METAL CROMADO SEM TAMPA	Material	UN	1	56,9184	56,91
Composição Auxiliar	SINAPI	88316	SERVENTE COM ENCARGOS COMPLEMENTARES	SEDI - SERVICOS DIVERSOS	H	0,1443762	20,17	2,91
Composição Auxiliar	SINAPI	88267	ENCANADOR OU BOMBEIRO HIDRÁULICO COM ENCARGOS COMPLEMENTARES	SEDI - SERVICOS DIVERSOS	H	0,376138	24,83	9,33
				MO sem LS :	**4,69**	**LS :**	**4,61**	**MO com LS :**	**9,30**
				Valor do BDI :	**19,15**			**Valor com BDI :**	**88,30**

Insumo	SEINFRA-CE	I2391	PEDREIRO	Mão de Obra	H	0,5	23,1936	11,60
Insumo	SEINFRA-CE	I2543	SERVENTE	Mão de Obra	H	0,25	17,7216	4,43
Insumo	SEINFRA-CE	I1610	PEITORIS DE GRANITO 15CM	Material	M	1	72,8064	72,81
				MO sem LS :	**8,69**	**LS :**	**7,33**	**MO com LS :**	**16,02**
				Valor do BDI :	**24,60**			**Valor com BDI :**	**113,43**

Insumo	SEINFRA-CE	I2391	PEDREIRO	Mão de Obra	H	0,5	23,1936	11,60
Insumo	SEINFRA-CE	I2543	SERVENTE	Mão de Obra	H	0,25	17,7216	4,43
Insumo	SEINFRA-CE	I1610	PEITORIS DE GRANITO 15CM	Material	M	1	72,8064	72,81
				MO sem LS :	**8,69**	**LS :**	**7,33**	**MO com LS :**	**16,02**
				Valor do BDI :	**24,60**			**Valor com BDI :**	**113,43**

JOAO PAULO DOS RE NETO:009758 54321

COMISSÃO DE CONTRATAÇÃO Fls 1063 Rubrica

Insumo	SINAPI	5318	DILUENTE AGUARRAS	Material	L	0,0127	23,7024	0,30
Composição Auxiliar	SINAPI	88310	PINTOR COM ENCARGOS COMPLEMENTARES	SEDI - SERVICOS DIVERSOS	H	0,6779	28,07	19,02
Insumo	SINAPI	7311	TINTA ESMALTE SINTETICO PREMIUM ACETINADO	Material	L	0,1274	34,656	4,41
				MO sem LS :	**6,95**	**LS :**	**6,83**	**MO com LS :**	**13,78**
				Valor do BDI :	**6,57**			**Valor com BDI :**	**30,30**

Composição Auxiliar	SINAPI	88316	SERVENTE COM ENCARGOS COMPLEMENTARES	SEDI - SERVICOS DIVERSOS	H	0,0544	20,17	1,09
Composição Auxiliar	SINAPI	88310	PINTOR COM ENCARGOS COMPLEMENTARES	SEDI - SERVICOS DIVERSOS	H	0,1631	28,07	4,57
Insumo	SINAPI	7356	TINTA LATEX ACRILICA PREMIUM, COR BRANCO FOSCO	Material	L	0,2285	40,3104	9,21
				MO sem LS :	**2,06**	**LS :**	**2,02**	**MO com LS :**	**4,08**
				Valor do BDI :	**4,11**			**Valor com BDI :**	**18,98**

Composição Auxiliar	SINAPI	88316	SERVENTE COM ENCARGOS COMPLEMENTARES	SEDI - SERVICOS DIVERSOS	H	0,0544	20,17	1,09
Composição Auxiliar	SINAPI	88310	PINTOR COM ENCARGOS COMPLEMENTARES	SEDI - SERVICOS DIVERSOS	H	0,1631	28,07	4,57
Insumo	SINAPI	7356	TINTA LATEX ACRILICA PREMIUM, COR BRANCO FOSCO	Material	L	0,2285	40,3104	9,21
				MO sem LS :	**2,06**	**LS :**	**2,02**	**MO com LS :**	**4,08**
				Valor do BDI :	**4,11**			**Valor com BDI :**	**18,98**

Insumo	SINAPI	7311	TINTA ESMALTE SINTETICO PREMIUM ACETINADO	Material	L	0,1403	34,656	4,86
Insumo	SINAPI	5318	DILUENTE AGUARRAS	Material	L	0,014	23,7024	0,33
Composição Auxiliar	SINAPI	88310	PINTOR COM ENCARGOS COMPLEMENTARES	SEDI - SERVICOS DIVERSOS	H	0,3805	28,07	10,68
				MO sem LS :	**3,90**	**LS :**	**3,83**	**MO com LS :**	**7,73**
				Valor do BDI :	**4,39**			**Valor com BDI :**	**20,26**

Insumo	SINAPI	5318	DILUENTE AGUARRAS	Material	L	0,014	23,7024	0,33
Composição Auxiliar	SINAPI	88310	PINTOR COM ENCARGOS COMPLEMENTARES	SEDI - SERVICOS DIVERSOS	H	0,3805	28,07	10,68
Insumo	SINAPI	7311	TINTA ESMALTE SINTETICO PREMIUM ACETINADO	Material	L	0,1403	34,656	4,86
				MO sem LS :	**3,90**	**LS :**	**3,83**	**MO com LS :**	**7,73**
				Valor do BDI :	**4,39**			**Valor com BDI :**	**20,26**

Insumo	SINAPI	7311	TINTA ESMALTE SINTETICO PREMIUM ACETINADO	Material	L	0,1403	34,656	4,86
Insumo	SINAPI	5318	DILUENTE AGUARRAS	Material	L	0,014	23,7024	0,33
Composição Auxiliar	SINAPI	88310	PINTOR COM ENCARGOS COMPLEMENTARES	SEDI - SERVICOS DIVERSOS	H	0,3805	28,07	10,68

JOAO PAULO DOS REIS NETO:00975854321

COMISSÃO DE CONTRATAÇÃO
Fls 1764
Rubrica

DOMINIOS CONSTRUÇÕES E SERVIÇOS

CONCORRÊNCIA ELETRONICA Nº 008/20[redacted] SEMED

OBJETO: REFORMA DA OBRA REF Nº 1.0350/1, ESCOLA DE ENSINO FUNDAMENTAL, ESCOLA DE ENSINO FUNDAMENTAL, ESCOLA DE ENSINO FUNDAMENTAL

[redacted]

Insumo	SEINFRA-CE	I1328	LADRILHISTA	Mão de Obra	H	1,6	23,1936	37,11
Insumo	SEINFRA-CE	I2543	SERVENTE	Mão de Obra	H	1,25	17,7216	22,15
Insumo	SEINFRA-CE	I0109	AREIA MEDIA	Material	M3	0,0182	80,2368	1,46
Insumo	SEINFRA-CE	I0441	CAL HIDRATADA	Material	KG	2,73	0,9216	2,52
Insumo	SEINFRA-CE	I0805	CIMENTO PORTLAND	Material	KG	2,8	0,6816	1,91
Insumo	SEINFRA-CE	I8623	PISO TÁTIL ALERTA OU DIRECIONAL EM PMC (CONCRETO) ESP. 3cm	Material	M2	1,1	64,6848	71,15

MO sem LS :	**32,12**	**LS :**	**27,13**
Valor do BDI :	**37,75**		

MO com LS :	**59,25**
Valor com BDI :	**174,04**

[redacted]

Insumo	SEINFRA-CE	I1328	LADRILHISTA	Mão de Obra	H	1,6	23,1936	37,11
Insumo	SEINFRA-CE	I2543	SERVENTE	Mão de Obra	H	1,25	17,7216	22,15
Insumo	SEINFRA-CE	I0109	AREIA MEDIA	Material	M3	0,0182	80,2368	1,46
Insumo	SEINFRA-CE	I0441	CAL HIDRATADA	Material	KG	2,73	0,9216	2,52
Insumo	SEINFRA-CE	I0805	CIMENTO PORTLAND	Material	KG	2,8	0,6816	1,91
Insumo	SEINFRA-CE	I8623	PISO TÁTIL ALERTA OU DIRECIONAL EM PMC (CONCRETO) ESP. 3cm	Material	M2	1,1	64,6848	71,15

MO sem LS :	**32,12**	**LS :**	**27,13**
Valor do BDI :	**37,75**		

MO com LS :	**59,25**
Valor com BDI :	**174,04**

[redacted]

Insumo	SEINFRA-CE	I1328	LADRILHISTA	Mão de Obra	H	1,6	23,1936	37,11
Insumo	SEINFRA-CE	I2543	SERVENTE	Mão de Obra	H	1,25	17,7216	22,15
Insumo	SEINFRA-CE	I0109	AREIA MEDIA	Material	M3	0,0182	80,2368	1,46
Insumo	SEINFRA-CE	I0441	CAL HIDRATADA	Material	KG	2,73	0,9216	2,52
Insumo	SEINFRA-CE	I0805	CIMENTO PORTLAND	Material	KG	2,8	0,6816	1,91
Insumo	SEINFRA-CE	I8623	PISO TÁTIL ALERTA OU DIRECIONAL EM PMC (CONCRETO) ESP. 3cm	Material	M2	1,1	64,6848	71,15

MO sem LS :	**32,12**	**LS :**	**27,13**
Valor do BDI :	**37,75**		

MO com LS :	**59,25**
Valor com BDI :	**174,04**

[redacted]

Insumo	SEINFRA-CE	I1328	LADRILHISTA	Mão de Obra	H	1,6	23,1936	37,11
Insumo	SEINFRA-CE	I2543	SERVENTE	Mão de Obra	H	1,25	17,7216	22,15
Insumo	SEINFRA-CE	I0109	AREIA MEDIA	Material	M3	0,0182	80,2368	1,46
Insumo	SEINFRA-CE	I0441	CAL HIDRATADA	Material	KG	2,73	0,9216	2,52
Insumo	SEINFRA-CE	I0805	CIMENTO PORTLAND	Material	KG	2,8	0,6816	1,91
Insumo	SEINFRA CE	I8623	PISO TÁTIL ALERTA OU DIRECIONAL EM PMC (CONCRETO) ESP. 3cm	Material	M2	1,1	64,6848	71,15

MO sem LS :	**32,12**	**LS :**	**27,13**
Valor do BDI :	**37,75**		

MO com LS :	**59,25**
Valor com BDI :	**174,04**

[redacted]

Insumo	ORSE	2614	Placa de inauguração em alumínio fundido medindo 0,60 x 0,80m	Material	un	1	1934,3328	1 [redacted],33
Insumo	ORSE	4750/SINAPI	Pedreiro (horista)	Mão de Obra	h	0,6	18,183936	[redacted]1

JOAO PAULO DOS REIS NETO:00975854321

COMISSÃO DE CONTRATAÇÃO
Rubrica
Fls. 1[redacted]

Insumo	ORSE	6111/SINAPI	Servente de obras (horista)	Mão de Obra	h	0,6	13,858944	8,32
Composição Auxiliar	ORSE	1903	Argamassa cimento e areia traço t 1 (1:3) - 1 saco cimento 50kg / 3 padiolas areia dim. 0.35 x 0.45 x 0.23 m - Confecção mecânica e transporte	ORSE-SE - CLASSE ORSE-SE	m3	0,04	547,66	21,91
Composição Auxiliar	ORSE	10549	Encargos Complementares - Servente	ORSE-SE - CLASSE ORSE-SE	h	0,6	3,8	2,28
Composição Auxiliar	ORSE	10550	Encargos Complementares - Pedreiro	ORSE-SE - CLASSE ORSE-SE	h	0,6	3,71	2,23
				MO sem LS :	**10,95**	**LS :**	**10,49**	**MO com LS :**	**21,44**
				Valor do BDI :	**548,45**			**Valor com BDI :**	**2.528,43**

Insumo	SINAPI	4417	SARRAFO NAO APARELHADO "2,5 X 7" CM, EM MACARANDUBA/MASSARANDUBA, ANGELIM, PEROBA-ROSA OU EQUIVALENTE DA REGIAO - BRUTA	Material	M	1	7,5744	7,57
Insumo	SINAPI	4491	PONTALETE "7,5 X 7,5" CM EM PINUS, MISTA OU EQUIVALENTE DA REGIAO - BRUTA	Material	M	4	11,0016	44,00
Insumo	SINAPI	4813	PLACA DE OBRA (PARA CONSTRUCAO CIVIL) EM CHAPA GALVANIZADA "N. 22", ADESIVADA, DE "2,4 X 1,2" M (SEM POSTES PARA FIXACAO)	Material	M2	1	384	384,00
Insumo	SINAPI	5075	PREGO DE ACO POLIDO COM CABECA 18 X 30 (2 3/4 X 10)	Material	KG	0,11	19,4784	2,14
Composição Auxiliar	SINAPI	88262	CARPINTEIRO DE FORMAS COM ENCARGOS COMPLEMENTARES	SEDI - SERVICOS DIVERSOS	H	1	24,65	24,65
Composição Auxiliar	SINAPI	88316	SERVENTE COM ENCARGOS COMPLEMENTARES	SEDI - SERVICOS DIVERSOS	H	2	20,17	40,34
Composição Auxiliar	SINAPI	94962	CONCRETO MAGRO PARA LASTRO, TRAÇO 1:4,5:4,5 (EM MASSA SECA DE CIMENTO/ AREIA MÉDIA/ BRITA 1) - PREPARO MECÂNICO COM BETONEIRA 400 L. AF_05/2021	FUES - FUNDACOES E ESTRUTURAS	M3	0,01	456,97	4,56
				MO sem LS :	**24,37**	**LS :**	**23,96**	**MO com LS :**	**48,33**
				Valor do BDI :	**140,51**			**Valor com BDI :**	**647,77**

Composição Auxiliar	SINAPI	88316	SERVENTE COM ENCARGOS COMPLEMENTARES	SEDI - SERVICOS DIVERSOS	H	0,307329755	20,17	6,19
Composição Auxiliar	SINAPI	88264	ELETRICISTA COM ENCARGOS COMPLEMENTARES	SEDI - SERVICOS DIVERSOS	H	0,175599759	25,77	4,52
Insumo	SINAPI	7568	BUCHA DE NYLON SEM ABA S10, COM PARAFUSO DE 6,10 X 65 MM EM ACO ZINCADO COM ROSCA SOBERBA, CABECA CHATA E FENDA PHILLIPS	Material	UN	1,757959603	0,5856	1,02
Insumo	SINAPI	39961	SILICONE ACETICO USO GERAL INCOLOR 280 G	Material	UN	0,08789798	33,312	2,92
Insumo	Próprio	PLCA_ANT	PLACA DE SINALIZACAO FOTOLUMINESCENTE EM PVC 2 MM ANTI-CHAMAS (ATÉ 480 CM²)	Material	UND	0,878979801	39,36	34,59
				MO sem LS :	**3,95**	**LS :**	**3,89**	**MO com LS :**	**7,84**
				Valor do BDI :	**13,63**			**Valor com BDI :**	**62,87**

Composição Auxiliar	SINAPI	88441	JARDINEIRO COM ENCARGOS COMPLEMENTARES	SEDI - SERVICOS DIVERSOS	H	0,0277	21,05	0,58
Composição Auxiliar	SINAPI	88316	SERVENTE COM ENCARGOS COMPLEMENTARES	SEDI - SERVICOS DIVERSOS	H	0,1386	20,17	2,79
Insumo	SINAPI	3524	GRAMA BATATAIS EM PLACAS, SEM PLANTIO	Material	M2	1	13,6704	13,67
				MO sem LS :	**1,21**	**LS :**	**1,18**	**MO com LS :**	**2,39**
				Valor do BDI :	**4,72**			**Valor com BDI :**	**21,76**

Insumo	SEINFRA-CE	I0041	AJUDANTE DE CARPINTEIRO	Mão de Obra	H	0,9	18,336	16,50
Insumo	SEINFRA-CE	I0498	CARPINTEIRO	Mão de Obra	H	0,9	23,1936	20,87
Insumo	SEINFRA-CE	I2491	PEDREIRO	Mão de Obra	H	0,8	23,1936	18,55
Insumo	SEINFRA-CE	I2543	SERVENTE	Mão de Obra	H	0,8	17,7216	14,17
Insumo	SEINFRA-CE	I1027	DOBRADIÇA 3"X2 1/2" CROMADA	Material	UN	4	15,9648	63,8[illegible]
Insumo	SEINFRA-CE	I1159	FECHO TIPO ROLETE P/ARMARIO	Material	UN	1	2,1696	2,17

JOAO PAULO DOS REIS NETO:00975854321

COMISSÃO DE CONTRATAÇÃO — Rubrica

Insumo	SEINFRA CE	I1192	FOLHA P/PORTA ARM. EMB.C/BAT. E GUARNIÇÃO	Material		M2	1	48,4992	48,50
				MO sem LS :	**38,00**	**LS :**	**32,09**	**MO com LS :**	**70,09**
				Valor do BDI :	**51,14**			**Valor com BDI :**	**235,77**

[redacted]

Composição Auxiliar	SINAPI	88261	CARPINTEIRO DE ESQUADRIAS COM ENCARGOS COMPLEMENTARES	SEDI - SERVICOS DIVERSOS		H	0,502630553	23,79	11,95
Composição Auxiliar	SINAPI	88316	SERVENTE COM ENCARGOS COMPLEMENTARES	SEDI - SERVICOS DIVERSOS		H	0,408394944	20,17	8,23
Insumo	SINAPI	10555	PORTA DE MADEIRA, FOLHA MEDIA (NBR 15930) DE 800 X 2100 MM, DE 35 MM A 40 MM DE ESPESSURA, NUCLEO SEMI-SOLIDO (SARRAFEADO), CAPA LISA EM HDF, ACABAMENTO EM PRIMER PARA PINTURA	Material		UN	0,628414735	287,4048	180,60
Insumo	SINAPI	2432	DOBRADICA EM ACO/FERRO, 3 1/2" X 3", E= 1,9 A 2 MM, COM ANEL, CROMADO OU ZINCADO, TAMPA BOLA, COM PARAFUSOS	Material		UN	1,885244205	28,704	54,11
Insumo	SINAPI	7568	BUCHA DE NYLON SEM ABA S10, COM PARAFUSO DE 6,10 X 65 MM EM ACO ZINCADO COM ROSCA SOBERBA, CABECA CHATA E FENDA PHILLIPS	Material		UN	5,027317881	0,5856	2,94
Insumo	SINAPI	39027	PREGO DE ACO POLIDO COM CABECA 19 X 36 (3 1/4 X 9)	Material		KG	0,125558938	19,4592	2,44
Insumo	ORSE	487	Batente (caixão) em madeira de lei, l=14cm, completo, c/02 jogos de alizar	Material		m	0,628414735	49,584	31,15
				MO sem LS :	**7,58**	**LS :**	**7,45**	**MO com LS :**	**15,03**
				Valor do BDI :	**80,72**			**Valor com BDI :**	**372,14**

[redacted]

Composição Auxiliar	SINAPI	88261	CARPINTEIRO DE ESQUADRIAS COM ENCARGOS COMPLEMENTARES	SEDI - SERVICOS DIVERSOS		H	0,502630553	23,79	11,95
Composição Auxiliar	SINAPI	88316	SERVENTE COM ENCARGOS COMPLEMENTARES	SEDI - SERVICOS DIVERSOS		H	0,408394944	20,17	8,23
Insumo	SINAPI	10555	PORTA DE MADEIRA, FOLHA MEDIA (NBR 15930) DE 800 X 2100 MM, DE 35 MM A 40 MM DE ESPESSURA, NUCLEO SEMI-SOLIDO (SARRAFEADO), CAPA LISA EM HDF, ACABAMENTO EM PRIMER PARA PINTURA	Material		UN	0,628414735	287,4048	180,60
Insumo	SINAPI	2432	DOBRADICA EM ACO/FERRO, 3 1/2" X 3", E= 1,9 A 2 MM, COM ANEL, CROMADO OU ZINCADO, TAMPA BOLA, COM PARAFUSOS	Material		UN	1,885244205	28,704	54,11
Insumo	SINAPI	7568	BUCHA DE NYLON SEM ABA S10, COM PARAFUSO DE 6,10 X 65 MM EM ACO ZINCADO COM ROSCA SOBERBA, CABECA CHATA E FENDA PHILLIPS	Material		UN	5,027317881	0,5856	2,94
Insumo	SINAPI	39027	PREGO DE ACO POLIDO COM CABECA 19 X 36 (3 1/4 X 9)	Material		KG	0,125558938	19,4592	2,44
Insumo	ORSE	487	Batente (caixão) em madeira de lei, l=14cm, completo, c/02 jogos de alizar	Material		m	0,628414735	49,584	31,15
				MO sem LS :	**7,58**	**LS :**	**7,45**	**MO com LS :**	**15,03**
				Valor do BDI :	**80,72**			**Valor com BDI :**	**372,14**

[redacted]

Composição Auxiliar	SINAPI	88261	CARPINTEIRO DE ESQUADRIAS COM ENCARGOS COMPLEMENTARES	SEDI - SERVICOS DIVERSOS		H	0,399692643	23,79	9,50
Composição Auxiliar	SINAPI	88316	SERVENTE COM ENCARGOS COMPLEMENTARES	SEDI - SERVICOS DIVERSOS		H	0,324756332	20,17	6,55
Insumo	SINAPI	2432	DOBRADICA EM ACO/FERRO, 3 1/2" X 3", E= 1,9 A 2 MM, COM ANEL, CROMADO OU ZINCADO, TAMPA BOLA, COM PARAFUSOS	Material		UN	1,499149295	28,704	43,03
Insumo	SINAPI	7568	BUCHA DE NYLON SEM ABA S10, COM PARAFUSO DE 6,10 X 65 MM EM ACO ZINCADO COM ROSCA SOBERBA, CABECA CHATA E FENDA PHILLIPS	Material		UN	3,997731452	0,5856	2,34
Insumo	SINAPI	39027	PREGO DE ACO POLIDO COM CABECA 19 X 36 (3 1/4 X 9)	Material		KG	0,099844674	19,4592	1,94
Insumo	ORSE	487	Batente (caixão) em madeira de lei, l=14cm, completo, c/02 jogos de alizar	Material		m	0,499716432	49,584	24,77
Insumo	SINAPI	10556	PORTA DE MADEIRA, FOLHA MEDIA (NBR 15930) DE 900 X 2100 MM, DE 35 MM A 40 MM DE ESPESSURA, NUCLEO SEMI-SOLIDO (SARRAFEADO), CAPA LISA EM HDF, ACABAMENTO EM PRIMER PARA PINTURA	Material		UN	0,499716432	382,128	190,95
				MO sem LS :	**6,03**	**LS :**	**5,92**	**MO com LS :**	**[illegible]5**

JOAO PAULO DOS REIS NETO:00975854321

COMISSÃO DE CONTRATAÇÃO Rubrica

				Valor do BDI :	77,30			Valor com BDI :	356,38
Composição Auxiliar	SINAPI	88309	PEDREIRO COM ENCARGOS COMPLEMENTARES	SEDI - SERVICOS DIVERSOS	H	0,4336196	25,27	10,99
Composição Auxiliar	SINAPI	88316	SERVENTE COM ENCARGOS COMPLEMENTARES	SEDI - SERVICOS DIVERSOS	H	0,433596576	20,17	8,74
Insumo	SINAPI	7568	BUCHA DE NYLON SEM ABA S10, COM PARAFUSO DE 5,10 X 65 MM EM ACO ZINCADO COM ROSCA SOBERBA, CABECA CHATA E FENDA PHILLIPS	Material	UN	3,855209263	0,5856	2,25
Insumo	SINAPI	38124	ESPUMA EXPANSIVA DE POLIURETANO, APLICACAO MANUAL - 500 ML	Material	UN	0,120399756	30,624	3,68
Insumo	SINAPI	1381	ARGAMASSA COLANTE AC I PARA CERAMICAS	Material	KG	2,891406947	0,9888	2,85
Insumo	SINAPI	39961	SILICONE ACETICO USO GERAL INCOLOR 280 G	Material	UN	0,096380232	33,312	3,21
Insumo	SINAPI	44531	DISCO DE CORTE DIAMANTADO SEGMENTADO DIAMETRO DE 180 MM PARA ESMERILHADEIRA 7"	Material	UN	0,192709916	73,2192	14,11
Insumo	SINAPI	39025	PORTA DE ABRIR, TIPO VENEZIANA, EM ALUMINIO, ACABAMENTO ANODIZADO NATURAL, 90 CM X 210 CM (LARGURA X ALTURA), SEM GUARNICAO/ALIZAR/VISTA	Material	UN	0,481901158	797,808	384,46
				MO sem LS :	7,35	LS :	7,23	MO com LS :	14,58
				Valor do BDI :	119,17			Valor com BDI :	549,42
Insumo	SINAPI	36888	GUARNICAO / MOLDURA / ARREMATE DE ACABAMENTO PARA ESQUADRIA, EM ALUMINIO PERFIL 25, ACABAMENTO ANODIZADO BRANCO OU BRILHANTE, PARA 1 FACE	Material	M	6,8504	29,0784	199,19
Composição Auxiliar	SINAPI	88316	SERVENTE COM ENCARGOS COMPLEMENTARES	SEDI - SERVICOS DIVERSOS	H	0,1568136	20,17	3,16
Insumo	SINAPI	7568	BUCHA DE NYLON SEM ABA S10, COM PARAFUSO DE 6,10 X 65 MM EM ACO ZINCADO COM ROSCA SOBERBA, CABECA CHATA E FENDA PHILLIPS	Material	UN	4,8166	0,5856	2,82
Composição Auxiliar	SINAPI	88309	PEDREIRO COM ENCARGOS COMPLEMENTARES	SEDI - SERVICOS DIVERSOS	H	0,5548789	25,27	14,02
Insumo	SINAPI	142	SELANTE ELASTICO MONOCOMPONENTE A BASE DE POLIURETANO (PU) PARA JUNTAS DIVERSAS	Material	310ML	0,8829	50,4096	44,50
Insumo	SINAPI	39025	PORTA DE ABRIR, TIPO VENEZIANA, EM ALUMINIO, ACABAMENTO ANODIZADO NATURAL, 90 CM X 210 CM (LARGURA X ALTURA), SEM GUARNICAO/ALIZAR/VISTA	Material	UN	0,5473	797,808	436,64
				MO sem LS :	6,54	LS :	6,42	MO com LS :	12,96
				Valor do BDI :	193,99			Valor com BDI :	894,32
Insumo	SINAPI	36888	GUARNICAO / MOLDURA / ARREMATE DE ACABAMENTO PARA ESQUADRIA, EM ALUMINIO PERFIL 25, ACABAMENTO ANODIZADO BRANCO OU BRILHANTE, PARA 1 FACE	Material	M	6,8504	29,0784	199,19
Composição Auxiliar	SINAPI	88316	SERVENTE COM ENCARGOS COMPLEMENTARES	SEDI - SERVICOS DIVERSOS	H	0,1568136	20,17	3,16
Insumo	SINAPI	7568	BUCHA DE NYLON SEM ABA S10, COM PARAFUSO DE 6,10 X 65 MM EM ACO ZINCADO COM ROSCA SOBERBA, CABECA CHATA E FENDA PHILLIPS	Material	UN	4,8166	0,5856	2,82
Composição Auxiliar	SINAPI	88309	PEDREIRO COM ENCARGOS COMPLEMENTARES	SEDI - SERVICOS DIVERSOS	H	0,5548789	25,27	14,02
Insumo	SINAPI	142	SELANTE ELASTICO MONOCOMPONENTE A BASE DE POLIURETANO (PU) PARA JUNTAS DIVERSAS	Material	310ML	0,8829	50,4096	44,50
Insumo	SINAPI	39025	PORTA DE ABRIR, TIPO VENEZIANA, EM ALUMINIO, ACABAMENTO ANODIZADO NATURAL, 90 CM X 210 CM (LARGURA X ALTURA), SEM GUARNICAO/ALIZAR/VISTA	Material	UN	0,5473	797,808	436,64
				MO sem LS :	6,54	LS :	6,42	MO com LS :	12,96
				Valor do BDI :	193,99			Valor com BDI :	894,32

JOAO PAULO DOS REIS NETO:00975854321

Rubrica

Fls: 1

Insumo	ORSE	2310	Tubo de aço galvanizado leve c/ costura c/ rosca BSP Ø = 33,7mm (1"), e = 2,25mm, l = 6000mm NBR 5580	Material	m	9,35	30,4032	284,27
Insumo	ORSE	4750/SINAPI	Pedreiro (horista)	Mão de Obra	h	0,34	18,183936	6,18
Insumo	ORSE	6110/SINAPI	Serralheiro (horista)	Mão de Obra	h	0,67	18,183936	12,18
Insumo	ORSE	6111/SINAPI	Servente de obras (horista)	Mão de Obra	h	0,34	13,858944	4,71
Insumo	ORSE	10997/SINAPI	Eletrodo revestido aws - e7018, diametro igual a 4,00 mm	Material	kg	0,42	49,7664	20,90
Composição Auxiliar	ORSE	1903	Argamassa cimento e areia traço t-1 (1:3) - 1 saco cimento 50kg / 3 padiolas areia dim. 0.35 x 0.45 x 0.23 m - Confecção mecânica e transporte	ORSE-SE - CLASSE ORSE-SE	m3	0,0008	547,66	0,44
Composição Auxiliar	ORSE	10549	Encargos Complementares - Servente	ORSE-SE - CLASSE ORSE-SE	h	0,34	3,8	1,29
Composição Auxiliar	ORSE	10550	Encargos Complementares - Pedreiro	ORSE-SE - CLASSE ORSE-SE	h	0,34	3,71	1,26
Composição Auxiliar	ORSE	10594	Encargos Complementares - Serralheiro ou Operador de Equipamento Leve	ORSE-SE - CLASSE ORSE-SE	h	0,67	3,63	2,43
				MO sem LS :	**11,80**	**LS :**	**11,31**	**MO com LS :**	**23,11**
				Valor do BDI :	**92,42**			**Valor com BDI :**	**426,08**

Insumo	ORSE	2310	Tubo de aço galvanizado leve c/ costura c/ rosca BSP Ø = 33,7mm (1"), e = 2,25mm, l = 6000mm NBR 5580	Material	m	9,35	30,4032	284,27
Insumo	ORSE	4750/SINAPI	Pedreiro (horista)	Mão de Obra	h	0,34	18,183936	6,18
Insumo	ORSE	6110/SINAPI	Serralheiro (horista)	Mão de Obra	h	0,67	18,183936	12,18
Insumo	ORSE	6111/SINAPI	Servente de obras (horista)	Mão de Obra	h	0,34	13,858944	4,71
Insumo	ORSE	10997/SINAPI	Eletrodo revestido aws - e7018, diametro igual a 4,00 mm	Material	kg	0,42	49,7664	20,90
Composição Auxiliar	ORSE	1903	Argamassa cimento e areia traço t-1 (1:3) - 1 saco cimento 50kg / 3 padiolas areia dim. 0.35 x 0.45 x 0.23 m - Confecção mecânica e transporte	ORSE-SE - CLASSE ORSE-SE	m3	0,0008	547,66	0,44
Composição Auxiliar	ORSE	10549	Encargos Complementares - Servente	ORSE-SE - CLASSE ORSE-SE	h	0,34	3,8	1,29
Composição Auxiliar	ORSE	10550	Encargos Complementares - Pedreiro	ORSE-SE - CLASSE ORSE-SE	h	0,34	3,71	1,26
Composição Auxiliar	ORSE	10594	Encargos Complementares - Serralheiro ou Operador de Equipamento Leve	ORSE-SE - CLASSE ORSE-SE	h	0,67	3,63	2,43
				MO sem LS :	**11,80**	**LS :**	**11,31**	**MO com LS :**	**23,11**
				Valor do BDI :	**92,42**			**Valor com BDI :**	**426,08**

Insumo	SEINFRA-CE	I0037	AJUDANTE	Mão de Obra	H	0,923	18,336	16,92
Insumo	SEINFRA-CE	I0498	CARPINTEIRO	Mão de Obra	H	0,923	23,1936	21,41
Insumo	SEINFRA-CE	I0197	BARROTE DE 2"x2"	Material	M	3,23	6,6144	21,36
Insumo	SEINFRA-CE	I2410	PREGO 2 1/2" x 10 (18 X 27)	Material	KG	0,0769	13,632	1,05
Insumo	SEINFRA-CE	I2462	TÁBUA EM MADEIRA MUIRACATIARA PLAINADA DE 32mm	Material	M2	1	107,5872	107,59
				MO sem LS :	**20,78**	**LS :**	**17,54**	**MO com LS :**	**38,32**
				Valor do BDI :	**46,62**			**Valor com BDI :**	**214,95**

Composição Auxiliar	SINAPI	91533	COMPACTADOR DE SOLOS DE PERCUSSÃO (SOQUETE) COM MOTOR A GASOLINA 4 TEMPOS, POTÊNCIA 4 CV - CHP DIURNO. AF_08/2015	CHOR - CUSTOS HORÁRIOS DE MÁQUINAS E EQUIPAMENTOS	CHP	0,00626	33,35	0,20
Composição Auxiliar	SINAPI	88316	SERVENTE COM ENCARGOS COMPLEMENTARES	SEDI - SERVICOS DIVERSOS	H	0,084058	20,17	1,69
Composição Auxiliar	SINAPI	88309	PEDREIRO COM ENCARGOS COMPLEMENTARES	SEDI - SERVICOS DIVERSOS	H	0,048665	25,27	1,22
				MO sem LS :	**1,14**	**LS :**	**1,12**	**MO com LS :**	
				Valor do BDI :	**0,86**			**Valor com BDI :**	**97**

JOAO PAULO DOS REIS NETO:00975854321

COMISSÃO DE CONTRATAÇÃO PMSN 1170 Rubrica

Composição Auxiliar	SINAPI	88309	PEDREIRO COM ENCARGOS COMPLEMENTARES	SEDI - SERVICOS DIVERSOS	H	0,048665	25,27	1,22
Composição Auxiliar	SINAPI	91533	COMPACTADOR DE SOLOS DE PERCUSSÃO (SOQUETE) COM MOTOR A GASOLINA 4 TEMPOS, POTÊNCIA 4 CV - CHP DIURNO. AF_08/2015	CHOR - CUSTOS HORÁRIOS DE MÁQUINAS E EQUIPAMENTOS	CHP	0,00626	33,35	0,20
Composição Auxiliar	SINAPI	88316	SERVENTE COM ENCARGOS COMPLEMENTARES	SEDI - SERVICOS DIVERSOS	H	0,084058	20,17	1,69
				MO sem LS :	**1,14**	**LS :**	**1,12**	**MO com LS :**	**2,26**
				Valor do BDI :	**0,86**			**Valor com BDI :**	**3,97**

Insumo	SEINFRA-CE	I0042	AJUDANTE DE ELETRICISTA	Mão de Obra	H	2	18,336	36,67
Insumo	SEINFRA-CE	I2312	ELETRICISTA	Mão de Obra	H	2	23,184	46,37
Insumo	SEINFRA-CE	I0501	CELULA FOTOELÉTRICA P/ LÂMPADA 400W, C/ SUPORTE	Material	UN	1	42,7488	42,75
Insumo	SEINFRA-CE	I1487	LÂMPADA VAPOR METÁLICO DE 400W/220V	Material	UN	1	92,2848	92,28
Insumo	SEINFRA-CE	I1778	REATOR PARA LÂMPADA VAPOR METÁLICO/VAPOR DE MERCÚRIO, COM CAPACITOR/IGNITOR DE 400W	Material	UN	1	110,2848	110,28
Insumo	SEINFRA-CE	I9487	PROJETOR EM ALUMÍNIO, LONGO ALCANCE, P/LÂMPADA DE 150W ATÉ 400W	Material	UN	1	90,816	90,82
				MO sem LS :	**45,02**	**LS :**	**38,01**	**MO com LS :**	**83,03**
				Valor do BDI :	**116,11**			**Valor com BDI :**	**535,28**

JOAO PAULO DOS REIS NETO:00975854321

COMISSÃO DE CONTRATAÇÃO Fls. 171 Rubrica

Insumo	SINAPI	4351	PARAFUSO NIQUELADO 3 1/2" COM ACABAMENTO CROMADO PARA FIXAR PECA SANITARIA, INCLUI PORCA CEGA, ARRUELA E BUCHA DE NYLON TAMANHO S-8	Material		UN	6	14,0448	84,26
Composição Auxiliar	SINAPI	88316	SERVENTE COM ENCARGOS COMPLEMENTARES	SEDI - SERVICOS DIVERSOS		H	0,4331286	20,17	8,73
Composição Auxiliar	SINAPI	88267	ENCANADOR OU BOMBEIRO HIDRÁULICO COM ENCARGOS COMPLEMENTARES	SEDI - SERVICOS DIVERSOS		H	1,128414	24,83	28,01
Insumo	SINAPI	36204	BARRA DE APOIO RETA, EM ACO INOX POLIDO, COMPRIMENTO 80CM, DIAMETRO MINIMO 3 CM	Material		UN	1	213,1584	213,15
				MO sem LS :	**14,08**	**LS :**	**13,85**	**MO com LS :**	**27,93**
				Valor do BDI :	**92,55**			**Valor com BDI :**	**426,70**

Insumo	SINAPI	4351	PARAFUSO NIQUELADO 3 1/2" COM ACABAMENTO CROMADO PARA FIXAR PECA SANITARIA, INCLUI PORCA CEGA, ARRUELA E BUCHA DE NYLON TAMANHO S-8	Material		UN	6	14,0448	84,26
Composição Auxiliar	SINAPI	88316	SERVENTE COM ENCARGOS COMPLEMENTARES	SEDI - SERVICOS DIVERSOS		H	0,4331286	20,17	8,73
Composição Auxiliar	SINAPI	88267	ENCANADOR OU BOMBEIRO HIDRÁULICO COM ENCARGOS COMPLEMENTARES	SEDI - SERVICOS DIVERSOS		H	1,128414	24,83	28,01
Insumo	SINAPI	36204	BARRA DE APOIO RETA, EM ACO INOX POLIDO, COMPRIMENTO 80CM, DIAMETRO MINIMO 3 CM	Material		UN	1	213,1584	213,15
				MO sem LS :	**14,08**	**LS :**	**13,85**	**MO com LS :**	**27,93**
				Valor do BDI :	**92,55**			**Valor com BDI :**	**426,70**

Composição Auxiliar	SINAPI	87367	ARGAMASSA TRAÇO 1:1:6 (EM VOLUME DE CIMENTO, CAL E AREIA MÉDIA ÚMIDA) PARA EMBOÇO/MASSA ÚNICA/ASSENTAMENTO DE ALVENARIA DE VEDAÇÃO, PREPARO MANUAL AF_08/2019	SEDI - SERVICOS DIVERSOS		M3	0,0117	785,13	9,18
Insumo	SINAPI	13393	QUADRO DE DISTRIBUICAO COM BARRAMENTO TRIFASICO, DE EMBUTIR, EM CHAPA DE ACO GALVANIZADO, PARA 12 DISJUNTORES DIN, 100 A	Material		UN	1	290,0544	290,05
Composição Auxiliar	SINAPI	88264	ELETRICISTA COM ENCARGOS COMPLEMENTARES	SEDI - SERVICOS DIVERSOS		H	1,4514	25,77	37,40
Composição Auxiliar	SINAPI	88247	AUXILIAR DE ELETRICISTA COM ENCARGOS COMPLEMENTARES	SEDI - SERVICOS DIVERSOS		H	1,4514	21,5	31,20
				MO sem LS :	**26,54**	**LS :**	**26,10**	**MO com LS :**	**52,64**
				Valor do BDI :	**101,88**			**Valor com BDI :**	**469,71**

Insumo	SINAPI	13393	QUADRO DE DISTRIBUICAO COM BARRAMENTO TRIFASICO, DE EMBUTIR, EM CHAPA DE ACO GALVANIZADO, PARA 12 DISJUNTORES DIN, 100 A	Material		UN	1	290,0544	290,05
Composição Auxiliar	SINAPI	88264	ELETRICISTA COM ENCARGOS COMPLEMENTARES	SEDI - SERVICOS DIVERSOS		H	1,4514	25,77	37,40
Composição Auxiliar	SINAPI	88247	AUXILIAR DE ELETRICISTA COM ENCARGOS COMPLEMENTARES	SEDI - SERVICOS DIVERSOS		H	1,4514	21,5	31,20
Composição Auxiliar	SINAPI	87367	ARGAMASSA TRAÇO 1:1:6 (EM VOLUME DE CIMENTO, CAL E AREIA MÉDIA ÚMIDA) PARA EMBOÇO/MASSA ÚNICA/ASSENTAMENTO DE ALVENARIA DE VEDAÇÃO, PREPARO MANUAL AF_08/2019	SEDI - SERVICOS DIVERSOS		M3	0,0117	785,13	

JOAO PAULO DOS REIS NETO:00975854321

COMISSÃO DE CONTRATAÇÃO Fls 1[illegible] Rubrica

				MO sem LS :	**26,54**	**LS :**	**26,10**	**MO com LS :**	**52,64**
				Valor do BDI :	**101,88**			**Valor com BDI :**	**469,71**
[redacted]									
Composição Auxiliar	SINAPI	88247	AUXILIAR DE ELETRICISTA COM ENCARGOS COMPLEMENTARES	SEDI - SERVICOS DIVERSOS		H	1,653	21,5	35,53
Composição Auxiliar	SINAPI	87367	ARGAMASSA TRAÇO 1:1:6 (EM VOLUME DE CIMENTO, CAL E AREIA MÉDIA ÚMIDA) PARA EMBOÇO/MASSA ÚNICA/ASSENTAMENTO DE ALVENARIA DE VEDAÇÃO, PREPARO MANUAL. AF_08/2019	SEDI - SERVICOS DIVERSOS		M3	0,0134	785,13	10,52
Insumo	SINAPI	13395	QUADRO DE DISTRIBUICAO COM BARRAMENTO TRIFASICO, DE EMBUTIR, EM CHAPA DE ACO GALVANIZADO, PARA 18 DISJUNTORES DIN, 100 A	Material		UN	1	406,4832	406,48
Composição Auxiliar	SINAPI	88264	ELETRICISTA COM ENCARGOS COMPLEMENTARES	SEDI - SERVICOS DIVERSOS		H	1,653	25,77	42,59
				MO sem LS :	**30,24**	**LS :**	**29,73**	**MO com LS :**	**59,97**
				Valor do BDI :	**137,14**			**Valor com BDI :**	**632,26**
[redacted]									
Insumo	SINAPI	11250	CAIXA DE PASSAGEM/ LUZ / TELEFONIA, DE EMBUTIR, EM CHAPA DE ACO GALVANIZADO, DIMENSOES 20 X 20 X *12* CM (PADRAO CONCESSIONARIA LOCAL)	Material		UN	1	49,584	49,58
Composição Auxiliar	SINAPI	88264	ELETRICISTA COM ENCARGOS COMPLEMENTARES	SEDI - SERVICOS DIVERSOS		H	0,4259251	25,77	10,97
Composição Auxiliar	SINAPI	88247	AUXILIAR DE ELETRICISTA COM ENCARGOS COMPLEMENTARES	SEDI - SERVICOS DIVERSOS		H	0,3194438	21,5	6,86
Composição Auxiliar	SINAPI	87367	ARGAMASSA TRAÇO 1:1:6 (EM VOLUME DE CIMENTO, CAL E AREIA MÉDIA ÚMIDA) PARA EMBOÇO/MASSA ÚNICA/ASSENTAMENTO DE ALVENARIA DE VEDAÇÃO, PREPARO MANUAL. AF_08/2019	SEDI - SERVICOS DIVERSOS		M3	0,0043	785,13	3,37
				MO sem LS :	**7,03**	**LS :**	**6,91**	**MO com LS :**	**13,94**
				Valor do BDI :	**19,60**			**Valor com BDI :**	**90,38**
[redacted]									
Insumo	ORSE	2696/SINAPI	Encanador ou bombeiro hidraulico (horista)	Mão de Obra		h	0,5	18,183936	9,09
Insumo	ORSE	6111/SINAPI	Servente de obras (horista)	Mão de Obra		h	0,5	13,858944	6,93
Insumo	ORSE	11708/SINAPI	Ralo fofo semiesferico, 100 mm, para lajes/ calhas	Material		un	1	19,5552	19,56
Composição Auxiliar	ORSE	10549	Encargos Complementares - Servente	ORSE-SE - CLASSE ORSE-SE		h	0,5	3,8	1,90
Composição Auxiliar	ORSE	10554	Encargos Complementares - Encanador	ORSE-SE - CLASSE ORSE-SE		h	0,5	3,76	1,88
				MO sem LS :	**8,17**	**LS :**	**7,84**	**MO com LS :**	**16,01**
				Valor do BDI :	**10,90**			**Valor com BDI :**	**50,26**
[redacted]									
Insumo	SINAPI	20083	SOLUCAO PREPARADORA / LIMPADORA PARA PVC, FRASCO COM 1000 CM3	Material		UN	0,0075	66,9504	0,50
Composição Auxiliar	SINAPI	88267	ENCANADOR OU BOMBEIRO HIDRÁULICO COM ENCARGOS COMPLEMENTARES	SEDI - SERVICOS DIVERSOS		H	0,1652	24,83	4,10
Insumo	SINAPI	11741	RALO SIFONADO CILINDRICO, PVC, 100 X 40 MM, COM GRELHA REDONDA BRANCA	Material		UN	1	12,8448	12,84
Composição Auxiliar	SINAPI	88248	AUXILIAR DE ENCANADOR OU BOMBEIRO HIDRÁULICO COM ENCARGOS COMPLEMENTARES	SEDI - SERVICOS DIVERSOS		H	0,1652	20,63	3,40

JOAO PAULO DOS REIS NETO:00975854321

COMISSÃO DE CONTRATAÇÃO Fls 107 Rubrica

Insumo	SINAPI	122	ADESIVO PLASTICO PARA PVC, FRASCO COM *850* GR	Material	UN	0,0049	59,088	0,28
Insumo	SINAPI	38383	LIXA D'AGUA EM FOLHA, COR PRETA, GRAO 100	Material	UN	0,036	2,3424	0,08
				MO sem LS : **2,85**	**LS :**	**2,81**	**MO com LS :**	**5,66**
				Valor do BDI : **5,87**			**Valor com BDI :**	**27,07**

Insumo	SINAPI	122	ADESIVO PLASTICO PARA PVC, FRASCO COM *850* GR	Material	UN	0,0049	59,088	0,28
Insumo	SINAPI	38383	LIXA D'AGUA EM FOLHA, COR PRETA, GRAO 100	Material	UN	0,036	2,3424	0,08
Insumo	SINAPI	20083	SOLUCAO PREPARADORA / LIMPADORA PARA PVC, FRASCO COM 1000 CM3	Material	UN	0,0075	66,9504	0,50
Composição Auxiliar	SINAPI	88267	ENCANADOR OU BOMBEIRO HIDRÁULICO COM ENCARGOS COMPLEMENTARES	SEDI - SERVICOS DIVERSOS	H	0,1652	24,83	4,10
Insumo	SINAPI	11741	RALO SIFONADO CILINDRICO, PVC, 100 X 40 MM, COM GRELHA REDONDA BRANCA	Material	UN	1	12,8448	12,84
Composição Auxiliar	SINAPI	88248	AUXILIAR DE ENCANADOR OU BOMBEIRO HIDRÁULICO COM ENCARGOS COMPLEMENTARES	SEDI - SERVICOS DIVERSOS	H	0,1652	20,63	3,40
				MO sem LS : **2,85**	**LS :**	**2,81**	**MO com LS :**	**5,66**
				Valor do BDI : **5,87**			**Valor com BDI :**	**27,07**

Composição Auxiliar	SINAPI	5901	CAMINHÃO PIPA 10.000 L TRUCADO, PESO BRUTO TOTAL 23.000 KG, CARGA ÚTIL MÁXIMA 15.935 KG, DISTÂNCIA ENTRE EIXOS 4,8 M, POTÊNCIA 230 CV, INCLUSIVE TANQUE DE AÇO PARA TRANSPORTE DE ÁGUA - CHP DIURNO. AF_06/2014	CHOR - CUSTOS HORÁRIOS DE MÁQUINAS E EQUIPAMENTOS	CHP	0,0054	305,12	1,64
Composição Auxiliar	SINAPI	91533	COMPACTADOR DE SOLOS DE PERCUSSÃO (SOQUETE) COM MOTOR A GASOLINA 4 TEMPOS, POTÊNCIA 4 CV - CHP DIURNO. AF_08/2015	CHOR - CUSTOS HORÁRIOS DE MÁQUINAS E EQUIPAMENTOS	CHP	0,1962	33,35	6,54
Composição Auxiliar	SINAPI	88316	SERVENTE COM ENCARGOS COMPLEMENTARES	SEDI - SERVICOS DIVERSOS	H	0,7866	20,17	15,86
Composição Auxiliar	SINAPI	5903	CAMINHÃO PIPA 10.000 L TRUCADO, PESO BRUTO TOTAL 23.000 KG, CARGA ÚTIL MÁXIMA 15.935 KG, DISTÂNCIA ENTRE EIXOS 4,8 M, POTÊNCIA 230 CV, INCLUSIVE TANQUE DE AÇO PARA TRANSPORTE DE ÁGUA - CHI DIURNO. AF_06/2014	CHOR - CUSTOS HORÁRIOS DE MÁQUINAS E EQUIPAMENTOS	CHI	0,0006	69,41	0,04
				MO sem LS : **7,79**	**LS :**	**7,66**	**MO com LS :**	**15,45**
				Valor do BDI : **6,67**			**Valor com BDI :**	**30,75**

Composição Auxiliar	SINAPI	88316	SERVENTE COM ENCARGOS COMPLEMENTARES	SEDI - SERVICOS DIVERSOS	H	0,7866	20,17	15,86
Composição Auxiliar	SINAPI	5903	CAMINHÃO PIPA 10.000 L TRUCADO, PESO BRUTO TOTAL 23.000 KG, CARGA ÚTIL MÁXIMA 15.935 KG, DISTÂNCIA ENTRE EIXOS 4,8 M, POTÊNCIA 230 CV, INCLUSIVE TANQUE DE AÇO PARA TRANSPORTE DE ÁGUA - CHI DIURNO. AF_06/2014	CHOR - CUSTOS HORÁRIOS DE MÁQUINAS E EQUIPAMENTOS	CHI	0,0006	69,41	0,04
Composição Auxiliar	SINAPI	5901	CAMINHÃO PIPA 10.000 L TRUCADO, PESO BRUTO TOTAL 23.000 KG, CARGA ÚTIL MÁXIMA 15.935 KG, DISTÂNCIA ENTRE EIXOS 4,8 M, POTÊNCIA 230 CV, INCLUSIVE TANQUE DE AÇO PARA TRANSPORTE DE ÁGUA - CHP DIURNO. AF_06/2014	CHOR - CUSTOS HORÁRIOS DE MÁQUINAS E EQUIPAMENTOS	CHP	0,0054	305,12	1,64
Composição Auxiliar	SINAPI	91533	COMPACTADOR DE SOLOS DE PERCUSSÃO (SOQUETE) COM MOTOR A GASOLINA 4 TEMPOS, POTÊNCIA 4 CV - CHP DIURNO. AF_08/2015	CHOR - CUSTOS HORÁRIOS DE MÁQUINAS E EQUIPAMENTOS	CHP	0,1962	33,35	6,54
				MO sem LS : **7,79**	**LS :**	**7,66**	**MO com LS :**	**15,45**
				Valor do BDI : **6,67**			**Valor com BDI :**	**30,75**

JOAO PAULO DOS REIS NETO:00975854321

Insumo	SINAPI	6010	REGISTRO GAVETA BRUTO EM LATAO FORJADO, BITOLA 1 1/2"	Material	UN	1	64,5216	64,52
Insumo	SINAPI	3148	FITA VEDA ROSCA, EM PTFE, ROLO DE 18 MM X 50 M (L X C)	Material	UN	0,0192	15,6096	0,29
Composição Auxiliar	SINAPI	88267	ENCANADOR OU BOMBEIRO HIDRÁULICO COM ENCARGOS COMPLEMENTARES	SEDI - SERVICOS DIVERSOS	H	0,2633	24,83	6,53
Composição Auxiliar	SINAPI	88248	AUXILIAR DE ENCANADOR OU BOMBEIRO HIDRÁULICO COM ENCARGOS COMPLEMENTARES	SEDI - SERVICOS DIVERSOS	H	0,2633	20,63	5,43
				MO sem LS :	**4,55**	**LS :**	**4,48**	**MO com LS :**	**9,03**
				Valor do BDI :	**21,26**			**Valor com BDI :**	**98,03**

[redacted]

Insumo	SINAPI	3148	FITA VEDA ROSCA, EM PTFE, ROLO DE 18 MM X 50 M (L X C)	Material	UN	0,0168	15,6096	0,26
Composição Auxiliar	SINAPI	88267	ENCANADOR OU BOMBEIRO HIDRÁULICO COM ENCARGOS COMPLEMENTARES	SEDI - SERVICOS DIVERSOS	H	0,2021	24,83	5,01
Composição Auxiliar	SINAPI	88248	AUXILIAR DE ENCANADOR OU BOMBEIRO HIDRÁULICO COM ENCARGOS COMPLEMENTARES	SEDI - SERVICOS DIVERSOS	H	0,2021	20,63	4,16
Insumo	SINAPI	6017	REGISTRO GAVETA BRUTO EM LATAO FORJADO, BITOLA 1 1/4"	Material	UN	1	51,1008	51,10
				MO sem LS :	**3,49**	**LS :**	**3,44**	**MO com LS :**	**6,93**
				Valor do BDI :	**16,76**			**Valor com BDI :**	**77,29**

[redacted]

Insumo	SINAPI	3148	FITA VEDA ROSCA, EM PTFE, ROLO DE 18 MM X 50 M (L X C)	Material	UN	0,0168	15,6096	0,26
Composição Auxiliar	SINAPI	88267	ENCANADOR OU BOMBEIRO HIDRÁULICO COM ENCARGOS COMPLEMENTARES	SEDI - SERVICOS DIVERSOS	H	0,2021	24,83	5,01
Composição Auxiliar	SINAPI	88248	AUXILIAR DE ENCANADOR OU BOMBEIRO HIDRÁULICO COM ENCARGOS COMPLEMENTARES	SEDI - SERVICOS DIVERSOS	H	0,2021	20,63	4,16
Insumo	SINAPI	6017	REGISTRO GAVETA BRUTO EM LATAO FORJADO, BITOLA 1 1/4"	Material	UN	1	51,1008	51,10
				MO sem LS :	**3,49**	**LS :**	**3,44**	**MO com LS :**	**6,93**
				Valor do BDI :	**16,76**			**Valor com BDI :**	**77,29**

[redacted]

Insumo	SINAPI	3148	FITA VEDA ROSCA, EM PTFE, ROLO DE 18 MM X 50 M (L X C)	Material	UN	0,0132	15,6096	0,20
Composição Auxiliar	SINAPI	88267	ENCANADOR OU BOMBEIRO HIDRÁULICO COM ENCARGOS COMPLEMENTARES	SEDI - SERVICOS DIVERSOS	H	0,1485	24,83	3,68
Composição Auxiliar	SINAPI	88248	AUXILIAR DE ENCANADOR OU BOMBEIRO HIDRÁULICO COM ENCARGOS COMPLEMENTARES	SEDI - SERVICOS DIVERSOS	H	0,1485	20,63	3,06
Insumo	SINAPI	6019	REGISTRO GAVETA BRUTO EM LATAO FORJADO, BITOLA 1"	Material	UN	1	37,4976	37,49
				MO sem LS :	**2,57**	**LS :**	**2,52**	**MO com LS :**	**5,09**
				Valor do BDI :	**12,30**			**Valor com BDI :**	**56,73**

[redacted]

Insumo	SINAPI	6011	REGISTRO GAVETA BRUTO EM LATAO FORJADO, BITOLA 2 1/2"	Material	UN	1	186,3744	186,37
Insumo	SINAPI	3148	FITA VEDA ROSCA, EM PTFE, ROLO DE 18 MM X 50 M (L X C)	Material	UN	0,0302	15,6096	0,47
Composição Auxiliar	SINAPI	88267	ENCANADOR OU BOMBEIRO HIDRÁULICO COM ENCARGOS COMPLEMENTARES	SEDI - SERVICOS DIVERSOS	H	0,4546	24,83	11,28
Composição Auxiliar	SINAPI	88248	AUXILIAR DE ENCANADOR OU BOMBEIRO HIDRÁULICO COM ENCARGOS COMPLEMENTARES	SEDI - SERVICOS DIVERSOS	H	0,4546	20,63	9,38

JOAO PAULO DOS REIS NETO:00975864321

COMISSÃO DE CONTRATAÇÃO Fls. 1.254 Rubrica

				MO sem LS :	**7,87**	**LS :**	**7,73**	**MO com LS :**	**15,60**
				Valor do BDI :	**57,47**			**Valor com BDI :**	**264,96**
Insumo	SINAPI	3148	FITA VEDA ROSCA, EM PTFE, ROLO DE 18 MM X 50 M (L X C)	Material		UN	0,024	15,6096	0,37
Composição Auxiliar	SINAPI	88267	ENCANADOR OU BOMBEIRO HIDRÁULICO COM ENCARGOS COMPLEMENTARES	SEDI - SERVICOS DIVERSOS		H	0,3398	24,83	8,43
Composição Auxiliar	SINAPI	88248	AUXILIAR DE ENCANADOR OU BOMBEIRO HIDRÁULICO COM ENCARGOS COMPLEMENTARES	SEDI - SERVICOS DIVERSOS		H	0,3398	20,63	7,01
Insumo	SINAPI	6028	REGISTRO GAVETA BRUTO EM LATAO FORJADO, BITOLA 2"	Material		UN	1	89,8656	89,86
				MO sem LS :	**5,88**	**LS :**	**5,78**	**MO com LS :**	**11,66**
				Valor do BDI :	**29,27**			**Valor com BDI :**	**134,94**
Insumo	SINAPI	3148	FITA VEDA ROSCA, EM PTFE, ROLO DE 18 MM X 50 M (L X C)	Material		UN	0,024	15,6096	0,37
Composição Auxiliar	SINAPI	88267	ENCANADOR OU BOMBEIRO HIDRÁULICO COM ENCARGOS COMPLEMENTARES	SEDI - SERVICOS DIVERSOS		H	0,3398	24,83	8,43
Composição Auxiliar	SINAPI	88248	AUXILIAR DE ENCANADOR OU BOMBEIRO HIDRÁULICO COM ENCARGOS COMPLEMENTARES	SEDI - SERVICOS DIVERSOS		H	0,3398	20,63	7,01
Insumo	SINAPI	6028	REGISTRO GAVETA BRUTO EM LATAO FORJADO, BITOLA 2"	Material		UN	1	89,8656	89,86
				MO sem LS :	**5,88**	**LS :**	**5,78**	**MO com LS :**	**11,66**
				Valor do BDI :	**29,27**			**Valor com BDI :**	**134,94**
Insumo	SINAPI	3148	FITA VEDA ROSCA, EM PTFE, ROLO DE 18 MM X 50 M (L X C)	Material		UN	0,0095	15,6096	0,14
Insumo	SINAPI	6016	REGISTRO GAVETA BRUTO EM LATAO FORJADO, BITOLA 3/4"	Material		UN	1	23,7504	23,75
Composição Auxiliar	SINAPI	88248	AUXILIAR DE ENCANADOR OU BOMBEIRO HIDRÁULICO COM ENCARGOS COMPLEMENTARES	SEDI - SERVICOS DIVERSOS		H	0,7745	20,63	15,97
Composição Auxiliar	SINAPI	88267	ENCANADOR OU BOMBEIRO HIDRÁULICO COM ENCARGOS COMPLEMENTARES	SEDI - SERVICOS DIVERSOS		H	0,7745	24,83	19,23
				MO sem LS :	**13,40**	**LS :**	**13,18**	**MO com LS :**	**26,58**
				Valor do BDI :	**16,36**			**Valor com BDI :**	**75,45**
Insumo	SINAPI	3148	FITA VEDA ROSCA, EM PTFE, ROLO DE 18 MM X 50 M (L X C)	Material		UN	0,0106	15,6096	0,16
Composição Auxiliar	SINAPI	88267	ENCANADOR OU BOMBEIRO HIDRÁULICO COM ENCARGOS COMPLEMENTARES	SEDI - SERVICOS DIVERSOS		H	0,2212	24,83	5,49
Composição Auxiliar	SINAPI	88248	AUXILIAR DE ENCANADOR OU BOMBEIRO HIDRÁULICO COM ENCARGOS COMPLEMENTARES	SEDI - SERVICOS DIVERSOS		H	0,2212	20,63	4,56
Insumo	SINAPI	6024	REGISTRO PRESSAO COM ACABAMENTO E CANOPLA CROMADA, SIMPLES, BITOLA 3/4"	Material		UN	1	54,6624	54,66
				MO sem LS :	**3,83**	**LS :**	**3,76**	**MO com LS :**	**7,59**
				Valor do BDI :	**17,96**			**Valor com BDI :**	**[illegible]**

JOAO PAULO DOS REIS NETO:00975854321

COMISSÃO DE CONTRATAÇÃO Rubrica

Insumo	SINAPI	3148	FITA VEDA ROSCA, EM PTFE, ROLO DE 18 MM X 50 M (L X C)	Material	UN	0,0106	15,6096	0,16
Composição Auxiliar	SINAPI	88267	ENCANADOR OU BOMBEIRO HIDRÁULICO COM ENCARGOS COMPLEMENTARES	SEDI - SERVICOS DIVERSOS	H	0,2212	24,83	5,49
Composição Auxiliar	SINAPI	88248	AUXILIAR DE ENCANADOR OU BOMBEIRO HIDRÁULICO COM ENCARGOS COMPLEMENTARES	SEDI - SERVICOS DIVERSOS	H	0,2212	20,63	4,56
Insumo	SINAPI	6024	REGISTRO PRESSAO COM ACABAMENTO E CANOPLA CROMADA, SIMPLES, BITOLA 3/4"	Material	UN	1	54,6624	54,66
				MO sem LS :	**3,83**	**LS :**	**3,76**	**MO com LS :**	**7,59**
				Valor do BDI :	**17,96**			**Valor com BDI :**	**82,83**

Insumo	ORSE	9376	Regulador alta pressão tipo Fisher, 28mm, classe 300, 1º estagio	Material	un	1	687,2256	687,23
Insumo	ORSE	2696/SINAPI	Encanador ou bombeiro hidraulico (horista)	Mão de Obra	h	0,5	18,183936	9,09
Insumo	ORSE	6111/SINAPI	Servente de obras (horista)	Mão de Obra	h	0,5	13,858944	6,93
Composição Auxiliar	ORSE	10549	Encargos Complementares - Servente	ORSE-SE - CLASSE ORSE-SE	h	0,5	3,8	1,90
Composição Auxiliar	ORSE	10554	Encargos Complementares - Encanador	ORSE-SE - CLASSE ORSE-SE	h	0,5	3,76	1,88
				MO sem LS :	**8,17**	**LS :**	**7,84**	**MO com LS :**	**16,01**
				Valor do BDI :	**195,84**			**Valor com BDI :**	**902,87**

Insumo	ORSE	9377	Regulador baixa pressão tipo Fisher, 15mm, classe 300, 2º estagio	Material	un	1	646,6656	646,67
Insumo	ORSE	2696/SINAPI	Encanador ou bombeiro hidraulico (horista)	Mão de Obra	h	0,5	18,183936	9,09
Insumo	ORSE	6111/SINAPI	Servente de obras (horista)	Mão de Obra	h	0,5	13,858944	6,93
Composição Auxiliar	ORSE	10549	Encargos Complementares - Servente	ORSE-SE - CLASSE ORSE-SE	h	0,5	3,8	1,90
Composição Auxiliar	ORSE	10554	Encargos Complementares - Encanador	ORSE-SE - CLASSE ORSE-SE	h	0,5	3,76	1,88
				MO sem LS :	**8,17**	**LS :**	**7,84**	**MO com LS :**	**16,01**
				Valor do BDI :	**184,61**			**Valor com BDI :**	**851,08**

Insumo	SINAPI	1381	ARGAMASSA COLANTE AC I PARA CERAMICAS	Material	KG	4,91	0,9888	4,85
Composição Auxiliar	SINAPI	88316	SERVENTE COM ENCARGOS COMPLEMENTARES	SEDI - SERVICOS DIVERSOS	H	0,3089	20,17	6,23
Insumo	SINAPI	536	REVESTIMENTO PARA PAREDE, EM CERAMICA ESMALTADA, FORMATO MENOR OU IGUAL A 2025 CM2	Material	M2	1,0618	36,7968	39,07
Composição Auxiliar	SINAPI	88256	AZULEJISTA OU LADRILHEIRO COM ENCARGOS COMPLEMENTARES	SEDI - SERVICOS DIVERSOS	H	0,6794	25,14	17,08
Insumo	SINAPI	34357	REJUNTE CIMENTICIO, QUALQUER COR	Material	KG	0,422	5,7984	2,44
				MO sem LS :	**8,80**	**LS :**	**8,66**	**MO com LS :**	**17,46**
				Valor do BDI :	**19,29**			**Valor com BDI :**	**88,96**

COMISSÃO DE CONTRATAÇÃO
Fls 117
Rubrica

JOAO PAULO DOS REIS NETO:00975854321

[redacted]

Insumo	SINAPI	1381	ARGAMASSA COLANTE AC I PARA CERAMICAS	Material	KG	4,91	0,9888	4,85
Composição Auxiliar	SINAPI	88316	SERVENTE COM ENCARGOS COMPLEMENTARES	SEDI - SERVICOS DIVERSOS	H	0,2686	20,17	5,41
Insumo	SINAPI	536	REVESTIMENTO PARA PAREDE, EM CERAMICA ESMALTADA, FORMATO MENOR OU IGUAL A 2025 CM2	Material	M2	1,0553	36,7968	38,83
Composição Auxiliar	SINAPI	88256	AZULEJISTA OU LADRILHEIRO COM ENCARGOS COMPLEMENTARES	SEDI - SERVICOS DIVERSOS	H	0,5341	25,14	13,42
Insumo	SINAPI	34357	REJUNTE CIMENTICIO, QUALQUER COR	Material	KG	0,422	5,7984	2,44
				MO sem LS :	**7,11**	**LS :**	**6,98**	**MO com LS :**	**14,09**
				Valor do BDI :	**17,99**			**Valor com BDI :**	**82,94**

[redacted]

Insumo	SINAPI	1381	ARGAMASSA COLANTE AC I PARA CERAMICAS	Material	KG	6,85	0,9888	6,77
Composição Auxiliar	SINAPI	88316	SERVENTE COM ENCARGOS COMPLEMENTARES	SEDI - SERVICOS DIVERSOS	H	0,3138	20,17	6,32
Insumo	SINAPI	536	REVESTIMENTO PARA PAREDE, EM CERAMICA ESMALTADA, FORMATO MENOR OU IGUAL A 2025 CM2	Material	M2	1,0798	36,7968	39,73
Composição Auxiliar	SINAPI	88256	AZULEJISTA OU LADRILHEIRO COM ENCARGOS COMPLEMENTARES	SEDI - SERVICOS DIVERSOS	H	0,697	25,14	17,52
Insumo	SINAPI	34357	REJUNTE CIMENTICIO, QUALQUER COR	Material	KG	0,222	5,7984	1,28
				MO sem LS :	**9,01**	**LS :**	**8,86**	**MO com LS :**	**17,87**
				Valor do BDI :	**19,83**			**Valor com BDI :**	**91,45**

[redacted]

Insumo	SINAPI	34357	REJUNTE CIMENTICIO, QUALQUER COR	Material	KG	0,222	5,7984	1,28
Insumo	SINAPI	1381	ARGAMASSA COLANTE AC I PARA CERAMICAS	Material	KG	6,85	0,9888	6,77
Composição Auxiliar	SINAPI	88316	SERVENTE COM ENCARGOS COMPLEMENTARES	SEDI - SERVICOS DIVERSOS	H	0,3138	20,17	6,32
Insumo	SINAPI	536	REVESTIMENTO PARA PAREDE, EM CERAMICA ESMALTADA, FORMATO MENOR OU IGUAL A 2025 CM2	Material	M2	1,0798	36,7968	39,73
Composição Auxiliar	SINAPI	88256	AZULEJISTA OU LADRILHEIRO COM ENCARGOS COMPLEMENTARES	SEDI - SERVICOS DIVERSOS	H	0,697	25,14	17,52
				MO sem LS :	**9,01**	**LS :**	**8,86**	**MO com LS :**	**17,87**
				Valor do BDI :	**19,83**			**Valor com BDI :**	**91,45**

[redacted]

Insumo	SINAPI	1381	ARGAMASSA COLANTE AC I PARA CERAMICAS	Material	KG	9,1325	0,9888	9,03
Composição Auxiliar	SINAPI	88316	SERVENTE COM ENCARGOS COMPLEMENTARES	SEDI - SERVICOS DIVERSOS	H	0,1308	20,17	2,63
Insumo	SINAPI	1287	PISO EM CERAMICA ESMALTADA, COR LISA, PEI MAIOR OU IGUAL A 4, FORMATO MENOR OU IGUAL A 2025 CM2	Material	M2	1,06	39,5616	41,93
Composição Auxiliar	SINAPI	88256	AZULEJISTA OU LADRILHEIRO COM ENCARGOS COMPLEMENTARES	SEDI - SERVICOS DIVERSOS	H	0,2537	25,14	6[illegible]
Insumo	SINAPI	34357	REJUNTE CIMENTICIO, QUALQUER COR	Material	KG	0,188	5,7984	1,09

JOAO PAULO DOS REIS NETO:00975854321

COMISSÃO DE CONTRATAÇÃO Rubrica

				MO sem LS :	**3,40**	**LS :**	**3,34**	**MO com LS :**	**6,74**
				Valor do BDI :	**16,91**			**Valor com BDI :**	**77,96**

[redacted]

Insumo	SINAPI	1381	ARGAMASSA COLANTE AC I PARA CERAMICAS	Material		KG	9,1325	0,9888	9,03
Composição Auxiliar	SINAPI	88316	SERVENTE COM ENCARGOS COMPLEMENTARES	SEDI - SERVICOS DIVERSOS		H	0,1308	20,17	2,63
Insumo	SINAPI	1287	PISO EM CERAMICA ESMALTADA, COR LISA, PEI MAIOR OU IGUAL A 4, FORMATO MENOR OU IGUAL A 2025 CM2	Material		M2	1,06	39,5616	41,93
Composição Auxiliar	SINAPI	88256	AZULEJISTA OU LADRILHEIRO COM ENCARGOS COMPLEMENTARES	SEDI - SERVICOS DIVERSOS		H	0,2537	25,14	6,37
Insumo	SINAPI	34357	REJUNTE CIMENTICIO, QUALQUER COR	Material		KG	0,188	5,7984	1,09
				MO sem LS :	**3,40**	**LS :**	**3,34**	**MO com LS :**	**6,74**
				Valor do BDI :	**16,91**			**Valor com BDI :**	**77,96**

[redacted]

Insumo	SINAPI	1287	PISO EM CERAMICA ESMALTADA, COR LISA, PEI MAIOR OU IGUAL A 4, FORMATO MENOR OU IGUAL A 2025 CM2	Material		M2	1,06	39,5616	41,93
Composição Auxiliar	SINAPI	88256	AZULEJISTA OU LADRILHEIRO COM ENCARGOS COMPLEMENTARES	SEDI - SERVICOS DIVERSOS		H	0,2537	25,14	6,37
Insumo	SINAPI	34357	REJUNTE CIMENTICIO, QUALQUER COR	Material		KG	0,188	5,7984	1,09
Insumo	SINAPI	1381	ARGAMASSA COLANTE AC I PARA CERAMICAS	Material		KG	9,1325	0,9888	9,03
Composição Auxiliar	SINAPI	88316	SERVENTE COM ENCARGOS COMPLEMENTARES	SEDI - SERVICOS DIVERSOS		H	0,1308	20,17	2,63
				MO sem LS :	**3,40**	**LS :**	**3,34**	**MO com LS :**	**6,74**
				Valor do BDI :	**16,91**			**Valor com BDI :**	**77,96**

[redacted]

Insumo	SINAPI	1381	ARGAMASSA COLANTE AC I PARA CERAMICAS	Material		KG	9,1325	0,9888	9,03
Composição Auxiliar	SINAPI	88316	SERVENTE COM ENCARGOS COMPLEMENTARES	SEDI - SERVICOS DIVERSOS		H	0,1308	20,17	2,63
Insumo	SINAPI	1287	PISO EM CERAMICA ESMALTADA, COR LISA, PEI MAIOR OU IGUAL A 4, FORMATO MENOR OU IGUAL A 2025 CM2	Material		M2	1,06	39,5616	41,93
Composição Auxiliar	SINAPI	88256	AZULEJISTA OU LADRILHEIRO COM ENCARGOS COMPLEMENTARES	SEDI - SERVICOS DIVERSOS		H	0,2537	25,14	6,37
Insumo	SINAPI	34357	REJUNTE CIMENTICIO, QUALQUER COR	Material		KG	0,188	5,7984	1,09
				MO sem LS :	**3,40**	**LS :**	**3,34**	**MO com LS :**	**6,74**
				Valor do BDI :	**16,91**			**Valor com BDI :**	**77,96**

[redacted]

Insumo	SINAPI	6186	RODAPE DE MADEIRA MACICA CUMARU/IPE CHAMPANHE OU EQUIVALENTE DA REGIAO, *1,5 X 7 CM	Material		M	1,34	26,6592	35,72
Composição Auxiliar	SINAPI	88316	SERVENTE COM ENCARGOS COMPLEMENTARES	SEDI - SERVICOS DIVERSOS		H	0,0339511	20,17	0,68
Composição Auxiliar	SINAPI	88261	CARPINTEIRO DE ESQUADRIAS COM ENCARGOS COMPLEMENTARES	SEDI - SERVICOS DIVERSOS		H	0,0679021	23,79	1,61
Insumo	SINAPI	44396	COLA BRANCA BASE PVA	Material		KG	0,124411	25,9776	3,23
				MO sem LS :	**0,87**	**LS :**	**0,85**	**MO com LS :**	**[illegible]**
				Valor do BDI :	**11,42**			**Valor com BDI :**	**[illegible]**

JOAO PAULO DOS REIS NETO:00975854321

COMISSÃO DE CONTRATAÇÃO Fls 1007 Rubrica

Insumo	SINAPI	5061	PREGO DE ACO POLIDO COM CABECA 18 X 27 (2 1/2 X 10)	Material	KG	0,006	19,152	0,11
Insumo	SINAPI	40873	RUFO INTERNO/EXTERNO DE CHAPA DE ACO GALVANIZADA NUM 24, CORTE 25 CM	Material	M	1,05	21,7632	22,85
Composição Auxiliar	SINAPI	93281	GUINCHO ELÉTRICO DE COLUNA, CAPACIDADE 400 KG, COM MOTO FREIO, MOTOR TRIFÁSICO DE 1,25 CV CHP DIURNO. AF_03/2016	CHOR - CUSTOS HORÁRIOS DE MÁQUINAS E EQUIPAMENTOS	CHP	0,0132	21,36	0,28
Insumo	SINAPI	142	SELANTE ELASTICO MONOCOMPONENTE A BASE DE POLIURETANO (PU) PARA JUNTAS DIVERSAS	Material	310ML	0,198	50,4096	9,98
Insumo	SINAPI	13388	SOLDA EM BARRA DE ESTANHO-CHUMBO 50/50	Material	KG	0,045	99,1776	4,46
Composição Auxiliar	SINAPI	88323	TELHADISTA COM ENCARGOS COMPLEMENTARES	SEDI - SERVICOS DIVERSOS	H	0,112	24,42	2,73
Insumo	SINAPI	5104	REBITE DE REPUXO EM ALUMINIO VAZADO, DIAMETRO 3,2 X 8 MM DE COMPRIMENTO (1KG = 1025 UNIDADES)	Material	KG	0,0012	67,5552	0,08
Composição Auxiliar	SINAPI	88316	SERVENTE COM ENCARGOS COMPLEMENTARES	SEDI - SERVICOS DIVERSOS	H	0,207	20,17	4,17
Composição Auxiliar	SINAPI	93282	GUINCHO ELÉTRICO DE COLUNA, CAPACIDADE 400 KG, COM MOTO FREIO, MOTOR TRIFÁSICO DE 1,25 CV - CHI DIURNO. AF_03/2016	CHOR - CUSTOS HORÁRIOS DE MÁQUINAS E EQUIPAMENTOS	CHI	0,0183	20,39	0,37
				MO sem LS :	**2,80**	**LS :**	**2,75**	**MO com LS :**	**5,55**
				Valor do BDI :	**12,47**			**Valor com BDI :**	**57,50**

Composição Auxiliar	SINAPI	88316	SERVENTE COM ENCARGOS COMPLEMENTARES	SEDI - SERVICOS DIVERSOS	H	0,1443762	20,17	2,91
Composição Auxiliar	SINAPI	88257	ENCANADOR OU BOMBEIRO HIDRÁULICO COM ENCARGOS COMPLEMENTARES	SEDI - SERVICOS DIVERSOS	H	0,376138	24,83	9,33
Insumo	SINAPI	11758	SABONETEIRA PLASTICA TIPO DISPENSER PARA SABONETE LIQUIDO COM RESERVATORIO 800 A 1500 ML	Material	UN	1	55,4496	55,44
				MO sem LS :	**4,69**	**LS :**	**4,61**	**MO com LS :**	**9,30**
				Valor do BDI :	**18,74**			**Valor com BDI :**	**86,42**

Composição Auxiliar	SINAPI	88316	SERVENTE COM ENCARGOS COMPLEMENTARES	SEDI - SERVICOS DIVERSOS	H	0,1443762	20,17	2,91
Composição Auxiliar	SINAPI	88267	ENCANADOR OU BOMBEIRO HIDRÁULICO COM ENCARGOS COMPLEMENTARES	SEDI - SERVICOS DIVERSOS	H	0,376138	24,83	9,33
Insumo	SINAPI	11758	SABONETEIRA PLASTICA TIPO DISPENSER PARA SABONETE LIQUIDO COM RESERVATORIO 800 A 1500 ML	Material	UN	1	55,4496	55,44
				MO sem LS :	**4,69**	**LS :**	**4,61**	**MO com LS :**	**9,30**
				Valor do BDI :	**18,74**			**Valor com BDI :**	**86,42**

Insumo	SINAPI	5318	DILUENTE AGUARRAS	Material	L	0,13	23,7024	3,08
Composição Auxiliar	SINAPI	5824	CAMINHÃO TOCO, PBT 16.000 KG, CARGA ÚTIL MÁX. 10.685 KG, DIST. ENTRE EIXOS 4,8 M, POTÊNCIA 189 CV, INCLUSIVE CARROCERIA FIXA ABERTA DE MADEIRA P/ TRANSPORTE GERAL DE CARGA SECA, DIMEN. APROX. 2,5 X 7,00 X 0,50 M - CHP DIURNO. AF_06/2014	CHOR - CUSTOS HORÁRIOS DE MÁQUINAS E EQUIPAMENTOS	CHP	0,003333	206,88	0,68
Insumo	SINAPI	7343	TINTA ACRILICA A BASE DE SOLVENTE, PARA SINALIZACAO HORIZONTAL VIARIA (NBR 11862)	Material	L	0,6	20,5248	12,31
Insumo	SINAPI	7348	TINTA ACRILICA PREMIUM PARA PISO	Material	L	0,03	27,0336	0,81
Composição Auxiliar	SINAPI	88316	SERVENTE COM ENCARGOS COMPLEMENTARES	SEDI - SERVICOS DIVERSOS	H	0,03333	20,17	0,67
Composição Auxiliar	SINAPI	95133	MÁQUINA DEMARCADORA DE FAIXA DE TRÁFEGO À FRIO, AUTOPROPELIDA, POTÊNCIA 38 HP - CHP DIURNO. AF_07/2016	CHOR - CUSTOS HORÁRIOS DE MÁQUINAS E EQUIPAMENTOS	CHP	0,003333	187,1	0,62

JOAO PAULO DOS REIS NETO:00973854321

COMISSÃO DE CONTRATAÇÃO Rubrica Fls 1148

Insumo	SINAPI	44478	MICROESFERAS DE VIDRO PARA SINALIZACAO HORIZONTAL VIARIA, TIPO I-B (PREMIX) - NBR 16184	Material	KG	0,4	12,7968	5,11
				MO sem LS : **0,30**	**LS :**	**0,30**	**MO com LS :**	**0,60**
				Valor do BDI : **6,44**			**Valor com BDI :**	**29,72**
[illegible]								
Insumo	SINAPI	5318	DILUENTE AGUARRAS	Material	L	0,18	23,7024	3,08
Composição Auxiliar	SINAPI	5824	CAMINHÃO TOCO, PBT 16.000 KG, CARGA ÚTIL MÁX. 10.685 KG, DIST. ENTRE EIXOS 4,8 M, POTÊNCIA 189 CV, INCLUSIVE CARROCERIA FIXA ABERTA DE MADEIRA P/ TRANSPORTE GERAL DE CARGA SECA, DIMEN. APROX. 2,5 X 7,00 X 0,50 M - CHP DIURNO. AF_06/2014	CHOR - CUSTOS HORÁRIOS DE MÁQUINAS E EQUIPAMENTOS	CHP	0,003333	206,88	0,68
Insumo	SINAPI	7343	TINTA ACRILICA A BASE DE SOLVENTE, PARA SINALIZACAO HORIZONTAL VIARIA (NBR 11862)	Material	L	0,6	20,5248	12,31
Insumo	SINAPI	7348	TINTA ACRILICA PREMIUM PARA PISO	Material	L	0,03	27,0336	0,81
Composição Auxiliar	SINAPI	88316	SERVENTE COM ENCARGOS COMPLEMENTARES	SEDI - SERVICOS DIVERSOS	H	0,03333	20,17	0,67
Composição Auxiliar	SINAPI	95133	MÁQUINA DEMARCADORA DE FAIXA DE TRÁFEGO A FRIO, AUTOPROPELIDA, POTÊNCIA 38 HP - CHP DIURNO. AF_07/2016	CHOR - CUSTOS HORÁRIOS DE MÁQUINAS E EQUIPAMENTOS	CHP	0,003333	187,1	0,62
Insumo	SINAPI	44478	MICROESFERAS DE VIDRO PARA SINALIZACAO HORIZONTAL VIARIA, TIPO I-B (PREMIX) - NBR 16184	Material	KG	0,4	12,7968	5,11
				MO sem LS : **0,30**	**LS :**	**0,30**	**MO com LS :**	**0,60**
				Valor do BDI : **6,44**			**Valor com BDI :**	**29,72**
[illegible]								
Insumo	SEINFRA-CE	I2391	PEDREIRO	Mão de Obra	H	0,5	23,1936	11,60
Insumo	SEINFRA-CE	I2543	SERVENTE	Mão de Obra	H	0,25	17,7216	4,43
Insumo	SEINFRA-CE	I1880	SOLEIRA DE GRANITO DE 15CM	Material	M	1	72,8064	72,81
				MO sem LS : **8,69**	**LS :**	**7,33**	**MO com LS :**	**16,02**
				Valor do BDI : **24,60**			**Valor com BDI :**	**113,43**
[illegible]								
Insumo	SEINFRA-CE	I2391	PEDREIRO	Mão de Obra	H	0,5	23,1936	11,60
Insumo	SEINFRA-CE	I2543	SERVENTE	Mão de Obra	H	0,25	17,7216	4,43
Insumo	SEINFRA-CE	I1880	SOLEIRA DE GRANITO DE 15CM	Material	M	1	72,8064	72,81
				MO sem LS : **8,69**	**LS :**	**7,33**	**MO com LS :**	**16,02**
				Valor do BDI : **24,60**			**Valor com BDI :**	**113,43**
[illegible]								
Composição Auxiliar	SINAPI	89998	ARMAÇÃO DE CINTA DE ALVENARIA ESTRUTURAL; DIÂMETRO DE 10,0 MM. AF_09/2021	FUES - FUNDACOES E ESTRUTURAS	KG	5,4296	9,08	49,30
Composição Auxiliar	SINAPI	101625	PREPARO DE FUNDO DE VALA COM LARGURA MAIOR OU IGUAL A 1,5 M E MENOR QUE 2,5 M, COM CAMADA DE AREIA, LANÇAMENTO MECANIZADO. AF_01/2026	MOVT - MOVIMENTO DE TERRA	M3	0,429	246,04	105,55
Insumo	SINAPI	660	CANALETA DE CONCRETO 19 X 19 X 19 CM (CLASSE C - NBR 6136)	Material	UN	46,2	3,3984	157,00
Composição Auxiliar	SINAPI	5678	RETROESCAVADEIRA SOBRE RODAS COM CARREGADEIRA, TRAÇÃO 4X4, POTÊNCIA LÍQ. 88 HP, CAÇAMBA CARREG. CAP. MÍN. 1 M3, CAÇAMBA RETRO CAP. 0,26 M3, PESO OPERACIONAL MÍN. 6.674 KG, PROFUNDIDADE ESCAVAÇÃO MÁX. 4,37 M - CHP DIURNO. AF_06/2014	CHOR - CUSTOS HORÁRIOS DE MÁQUINAS E EQUIPAMENTOS	CHP	0,2931	136,42	39,98
Composição Auxiliar	SINAPI	88316	SERVENTE COM ENCARGOS COMPLEMENTARES	SEDI - SERVICOS DIVERSOS	H	21,3292	20,17	430,20
Composição Auxiliar	SINAPI	89996	ARMAÇÃO VERTICAL DE ALVENARIA ESTRUTURAL; DIÂMETRO DE 10,0 MM. AF_09/2021	FUES - FUNDACOES E ESTRUTURAS	KG	7,404	9,58	70,93

JOAO PAULO DOS REIS NETO:00975854321

COMISSÃO DE CONTRATAÇÃO Fls 1401 Rubrica

Composição Auxiliar	SINAPI	100475	ARGAMASSA TRAÇO 1:3 (EM VOLUME DE CIMENTO E AREIA MÉDIA ÚMIDA) COM ADIÇÃO DE IMPERMEABILIZANTE, PREPARO MECÂNICO COM BETONEIRA 400 L. AF_08/2019	SEDI - SERVIÇOS DIVERSOS	M3	0,3976	886,33	352,40
Insumo	SINAPI	25067	BLOCO DE CONCRETO ESTRUTURAL 19 X 19 X 39 CM, FBK 4,5 MPA (NBR 6136)	Material	UN	229,8267	5,4816	1.259,81
Composição Auxiliar	SINAPI	88309	PEDREIRO COM ENCARGOS COMPLEMENTARES	SEDI - SERVIÇOS DIVERSOS	H	27,1462	25,27	685,98
Composição Auxiliar	SINAPI	89995	GRAUTEAMENTO DE CINTA SUPERIOR OU DE VERGA EM ALVENARIA ESTRUTURAL AF_09/2021	FUES - FUNDACOES E ESTRUTURAS	M3	0,1354	1071,81	145,12
Composição Auxiliar	SINAPI	97735	PEÇA RETANGULAR PRÉ-MOLDADA, VOLUME DE CONCRETO DE 30 A 100 LITROS, TAXA DE AÇO APROXIMADA DE 30KG/M³, AF_03/2024	FUES - FUNDACOES E ESTRUTURAS	M3	0,3332	2362,67	787,24
Insumo	SINAPI	4720	PEDRA BRITADA N° 0, OU PEDRISCO (4,8 A 9,5 MM) POSTO PEDREIRA/FORNECEDOR, SEM FRETE	Material	M3	0,99	120,0864	118,88
Composição Auxiliar	SINAPI	5679	RETROESCAVADEIRA SOBRE RODAS COM CARREGADEIRA, TRAÇÃO 4X4, POTÊNCIA LÍQ. 88 HP, CAÇAMBA CARREG. CAP. MÍN. 1 M3, CAÇAMBA RETRO CAP. 0,26 M3, PESO OPERACIONAL MÍN. 6.674 KG, PROFUNDIDADE ESCAVAÇÃO MÁX. 4,37 M - CHI DIURNO. AF_06/2014	CHOR - CUSTOS HORÁRIOS DE MÁQUINAS E EQUIPAMENTOS	CHI	0,5973	55,62	33,22
Composição Auxiliar	SINAPI	89993	GRAUTEAMENTO VERTICAL EM ALVENARIA ESTRUTURAL AF_09/2021	FUES - FUNDACOES E ESTRUTURAS	M3	0,2242	1105,98	247,96

				MO sem LS :	**684,85**	**LS :**	**673,27**	**MO com LS :**	**1.358,12**
				Valor do BDI :	**1.241,99**			**Valor com BDI :**	**5.725,73**

[redacted]

Insumo	SINAPI	7572	SUPORTE ISOLADOR REFORCADO DIAMETRO NOMINAL 5/16", COM ROSCA SOBERBA E BUCHA	Material	UN	1	8,0928	8,09
Composição Auxiliar	SINAPI	88264	ELETRICISTA COM ENCARGOS COMPLEMENTARES	SEDI - SERVIÇOS DIVERSOS	H	0,3106	25,77	8,00
Insumo	SINAPI	7568	BUCHA DE NYLON SEM ABA S10, COM PARAFUSO DE 6,10 X 65 MM EM ACO ZINCADO COM ROSCA SOBERBA, CABECA CHATA E FENDA PHILLIPS	Material	UN	1	0,5856	0,58
Composição Auxiliar	SINAPI	88247	AUXILIAR DE ELETRICISTA COM ENCARGOS COMPLEMENTARES	SEDI - SERVIÇOS DIVERSOS	H	0,3106	21,5	6,67
Insumo	SINAPI	11267	ARRUELA LISA, REDONDA, DE LATAO POLIDO, DIAMETRO NOMINAL 5/8", DIAMETRO EXTERNO = 34 MM, DIAMETRO DO FURO = 17 MM, ESPESSURA = "2,5" MM	Material	UN	1	1,2384	1,23

				MO sem LS :	**5,47**	**LS :**	**5,38**	**MO com LS :**	**10,85**
				Valor do BDI :	**6,80**			**Valor com BDI :**	**31,37**

[redacted]

Insumo	SINAPI	11267	ARRUELA LISA, REDONDA, DE LATAO POLIDO, DIAMETRO NOMINAL 5/8", DIAMETRO EXTERNO = 34 MM, DIAMETRO DO FURO = 17 MM, ESPESSURA = "2,5" MM	Material	UN	1	1,2384	1,23
Insumo	SINAPI	7572	SUPORTE ISOLADOR REFORCADO DIAMETRO NOMINAL 5/16", COM ROSCA SOBERBA E BUCHA	Material	UN	1	8,0928	8,09
Composição Auxiliar	SINAPI	88264	ELETRICISTA COM ENCARGOS COMPLEMENTARES	SEDI - SERVIÇOS DIVERSOS	H	0,3106	25,77	8,00
Insumo	SINAPI	7568	BUCHA DE NYLON SEM ABA S10, COM PARAFUSO DE 6,10 X 65 MM EM ACO ZINCADO COM ROSCA SOBERBA, CABECA CHATA E FENDA PHILLIPS	Material	UN	1	0,5856	0,58
Composição Auxiliar	SINAPI	88247	AUXILIAR DE ELETRICISTA COM ENCARGOS COMPLEMENTARES	SEDI - SERVIÇOS DIVERSOS	H	0,3106	21,5	6,67

				MO sem LS :	**5,47**	**LS :**	**5,38**	**MO com LS :**	**10,85**
				Valor do BDI :	**6,80**			**Valor com BDI :**	**31,37**

[redacted]

JOAO PAULO DOS REIS NETO:00975854321

DE CONTRATAÇÃO
Rubrica

Insumo	SEINFRA-CE	10042	AJUDANTE DE ELETRICISTA	Mão de Obra	H	0,15	18,336	2,75
Insumo	SEINFRA-CE	12312	ELETRICISTA	Mão de Obra	H	0,15	23,184	3,48
Insumo	SEINFRA-CE	11921	TAMPA CEGA PLASTICA, SISTEMA "X"	Material	UN	1	7,344	7,34
				MO sem LS : **3,37**	**LS :**	**2,85**	**MO com LS :**	**6,22**
				Valor do BDI : **3,75**			**Valor com BDI :**	**17,32**

[redacted]

Composição Auxiliar	SINAPI	86877	VÁLVULA EM METAL CROMADO 1.1/2" X 1.1/2" PARA TANQUE OU LAVATÓRIO, COM OU SEM LADRÃO - FORNECIMENTO E INSTALAÇÃO. AF_01/2020	INHI - INSTALACOES HIDRO SANITARIAS	UN	1	88,84	88,84
Composição Auxiliar	SINAPI	86872	TANQUE DE LOUÇA BRANCA COM COLUNA, 30L OU EQUIVALENTE - FORNECIMENTO E INSTALAÇÃO. AF_01/2020	INHI - INSTALACOES HIDRO SANITARIAS	UN	1	742,23	742,23
Composição Auxiliar	SINAPI	86914	TORNEIRA CROMADA 1/2" OU 3/4" PARA TANQUE, PADRÃO MÉDIO - FORNECIMENTO E INSTALAÇÃO. AF_01/2020	INHI - INSTALACOES HIDRO SANITARIAS	UN	1	138,71	138,71
Composição Auxiliar	SINAPI	86883	SIFÃO DO TIPO FLEXÍVEL EM PVC 1 X 1.1/2 - FORNECIMENTO E INSTALAÇÃO. AF_01/2020	INHI - INSTALACOES HIDRO SANITARIAS	UN	1	12,42	12,42
				MO sem LS : **30,14**	**LS :**	**29,64**	**MO com LS :**	**59,78**
				Valor do BDI : **272,07**			**Valor com BDI :**	**1.254,29**

[redacted]

Composição Auxiliar	SINAPI	87316	ARGAMASSA TRAÇO 1:4 (EM VOLUME DE CIMENTO E AREIA GROSSA ÚMIDA) PARA CHAPISCO CONVENCIONAL, PREPARO MECÂNICO COM BETONEIRA 400 L. AF_08/2019	SEDI - SERVICOS DIVERSOS	M3	0,2969	564,65	167,64
Composição Auxiliar	SINAPI	88628	ARGAMASSA TRAÇO 1:3 (EM VOLUME DE CIMENTO E AREIA MÉDIA ÚMIDA), PREPARO MECÂNICO COM BETONEIRA 400 L. AF_08/2019	SEDI - SERVICOS DIVERSOS	M3	1,6464	671,56	1.105,65
Composição Auxiliar	SINAPI	89996	ARMAÇÃO VERTICAL DE ALVENARIA ESTRUTURAL; DIÂMETRO DE 10,0 MM. AF_09/2021	FUES - FUNDACOES E ESTRUTURAS	KG	5,9232	9,58	56,74
Insumo	SINAPI	4491	PONTALETE *7,5 X 7,5* CM EM PINUS, MISTA OU EQUIVALENTE DA REGIÃO - BRUTA	Material	M	0,777	11,0016	8,54
Composição Auxiliar	SINAPI	94970	CONCRETO FCK = 20MPA, TRAÇO 1:2,7:3 (EM MASSA SECA DE CIMENTO/ AREIA MÉDIA/ BRITA 1) - PREPARO MECÂNICO COM BETONEIRA 600 L. AF_05/2021	FUES - FUNDACOES E ESTRUTURAS	M3	2,0022	542,68	1.086,55
Insumo	SINAPI	6193	TABUA NAO APARELHADA *2,5 X 20* CM, EM MACARANDUBA/MASSARANDUBA, ANGELIM OU EQUIVALENTE DA REGIÃO - BRUTA	Material	M	2,898	19,6704	57,00
Composição Auxiliar	SINAPI	5679	RETROESCAVADEIRA SOBRE RODAS COM CARREGADEIRA, TRAÇÃO 4X4, POTÊNCIA LÍQ. 88 HP, CAÇAMBA CARREG. CAP. MÍN. 1 M3, CAÇAMBA RETRO CAP. 0,26 M3, PESO OPERACIONAL MÍN. 6.674 KG, PROFUNDIDADE ESCAVAÇÃO MÁX. 4,37 M - CHI DIURNO. AF_06/2014	CHOR - CUSTOS HORÁRIOS DE MÁQUINAS E EQUIPAMENTOS	CHI	0,4076	55,62	22,67
Composição Auxiliar	SINAPI	88316	SERVENTE COM ENCARGOS COMPLEMENTARES	SEDI - SERVICOS DIVERSOS	H	57,8092	20,17	1.166,01
Composição Auxiliar	SINAPI	89995	GRAUTEAMENTO DE CINTA SUPERIOR OU DE VERGA EM ALVENARIA ESTRUTURAL. AF_09/2021	FUES - FUNDACOES E ESTRUTURAS	M3	0,203	1071,81	217,57
Composição Auxiliar	SINAPI	92767	ARMAÇÃO DE LAJE DE ESTRUTURA CONVENCIONAL DE CONCRETO ARMADO UTILIZANDO AÇO CA-60 DE 4,2 MM - MONTAGEM. AF_06/2022	FUES - FUNDACOES E ESTRUTURAS	KG	53,1484	13,96	741,95
Insumo	SINAPI	2692	DESMOLDANTE PROTETOR PARA FORMAS DE MADEIRA, DE BASE OLEOSA EMULSIONADA EM AGUA	Material	L	0,0357	10,0992	0,36
Composição Auxiliar	SINAPI	101624	PREPARO DE FUNDO DE VALA COM LARGURA MAIOR OU IGUAL A 1,5 M E MENOR QUE 2,5 M, COM CAMADA DE BRITA, LANÇAMENTO MECANIZADO. AF_01/2026	MOVT - MOVIMENTO DE TERRA	M3	0,931	221,8	206,49
Insumo	SINAPI	5069	PREGO DE ACO POLIDO COM CABECA 17 X 27 (2 1/2 X 11)	Material	KG	0,0819	19,8528	1,62
Composição Auxiliar	SINAPI	5678	RETROESCAVADEIRA SOBRE RODAS COM CARREGADEIRA, TRAÇÃO 4X4, POTÊNCIA LÍQ. 88 HP, CAÇAMBA CARREG. CAP. MÍN. 1 M3, CAÇAMBA RETRO CAP. 0,26 M3, PESO OPERACIONAL MÍN. 6.674 KG, PROFUNDIDADE ESCAVAÇÃO MÁX. 4,37 M - CHP DIURNO. AF_06/2014	CHOR - CUSTOS HORÁRIOS DE MÁQUINAS E EQUIPAMENTOS	CHP	0,2	136,42	27,28
Composição Auxiliar	SINAPI	88309	PEDREIRO COM ENCARGOS COMPLEMENTARES	SEDI - SERVICOS DIVERSOS	H	73,5753	25,27	1.[illegible],24
Composição Auxiliar	SINAPI	89993	GRAUTEAMENTO VERTICAL EM ALVENARIA ESTRUTURAL. AF_09/2021	FUES - FUNDACOES E ESTRUTURAS	M3	0,1793	1105,98	1[illegible],30

JOAO PAULO DOS REIS NETO:00975854321

COMISSÃO DE CONTRATAÇÃO Fls. 1178 Rubrica

Composição Auxiliar	SINAPI	89998	ARMAÇÃO DE CINTA DE ALVENARIA ESTRUTURAL; DIÂMETRO DE 10,0 MM. AF_09/2021	FUES - FUNDACOES E ESTRUTURAS	KG	8,1444	9,08	73,95
Insumo	SINAPI	660	CANALETA DE CONCRETO 19 X 19 X 19 CM (CLASSE C - NBR 6136)	Material	UN	69,3	3,3984	235,50
Composição Auxiliar	SINAPI	97735	PEÇA RETANGULAR PRÉ-MOLDADA, VOLUME DE CONCRETO DE 30 A 100 LITROS, TAXA DE AÇO APROXIMADA DE 30KG/M³. AF_03/2024	FUES - FUNDACOES E ESTRUTURAS	M3	0,7	2362,67	1.653,86
Insumo	SINAPI	4517	SARRAFO "2,5 X 7,5" CM EM PINUS, MISTA OU EQUIVALENTE DA REGIAO - BRUTA	Material	M	0,924	3,8496	3,55
Insumo	SINAPI	25067	BLOCO DE CONCRETO ESTRUTURAL 19 x 19 X 39 CM, FBK 4,5 MPA (NBR 6136)	Material	UN	380,9438	5,4816	2.088,18
				MO sem LS :	**1.809,40**	**LS :**	**1.778,82**	**MO com LS :**	**3.588,22**
				Valor do BDI :	**3.041,52**			**Valor com BDI :**	**14.021,76**

[redacted]

Insumo	SINAPI	1106	CAL HIDRATADA CH-I PARA ARGAMASSAS	Material	KG	0,384161833	1,2384	0,47
Insumo	SINAPI	4491	PONTALETE "7,5 X 7,5" CM EM PINUS, MISTA OU EQUIVALENTE DA REGIAO - BRUTA	Material	M	1,016499472	11,0016	11,18
Insumo	SINAPI	5061	PREGO DE ACO POLIDO COM CABECA 18 X 27 (2 1/2 X 10)	Material	KG	0,096458719	19,152	1,84
Composição Auxiliar	SINAPI	88262	CARPINTEIRO DE FORMAS COM ENCARGOS COMPLEMENTARES	SEDI - SERVICOS DIVERSOS	H	0,5147265	24,65	12,68
Composição Auxiliar	SINAPI	88310	PINTOR COM ENCARGOS COMPLEMENTARES	SEDI - SERVICOS DIVERSOS	H	0,193056751	28,07	5,41
Composição Auxiliar	SINAPI	88316	SERVENTE COM ENCARGOS COMPLEMENTARES	SEDI - SERVICOS DIVERSOS	H	0,611186699	20,17	12,32
Insumo	SINAPI	1346	CHAPA/PAINEL DE MADEIRA COMPENSADA PLASTIFICADA (MADEIRITE PLASTIFICADO) PARA FORMA DE CONCRETO, DE 2200 x 1100 MM, E = 10 MM	Material	M2	0,643595798	49,5456	31,88
				MO sem LS :	**11,36**	**LS :**	**11,16**	**MO com LS :**	**22,52**
				Valor do BDI :	**20,99**			**Valor com BDI :**	**96,77**

[redacted]

Insumo	SINAPI	122	ADESIVO PLASTICO PARA PVC, FRASCO COM "850" GR	Material	UN	0,011	59,088	0,64
Insumo	SINAPI	7104	TE DE REDUCAO, PVC, SOLDAVEL, 90 GRAUS, 25 MM X 20 MM, PARA AGUA FRIA PREDIAL	Material	UN	1	3,696	3,69
Insumo	SINAPI	20083	SOLUCAO PREPARADORA / LIMPADORA PARA PVC, FRASCO COM 1000 CM3	Material	UN	0,012	66,9504	0,80
Insumo	SINAPI	38383	LIXA D'AGUA EM FOLHA, COR PRETA, GRAO 100	Material	UN	0,02	2,3424	0,04
Composição Auxiliar	SINAPI	88248	AUXILIAR DE ENCANADOR OU BOMBEIRO HIDRÁULICO COM ENCARGOS COMPLEMENTARES	SEDI - SERVICOS DIVERSOS	H	0,08	20,63	1,65
Composição Auxiliar	SINAPI	88267	ENCANADOR OU BOMBEIRO HIDRÁULICO COM ENCARGOS COMPLEMENTARES	SEDI - SERVICOS DIVERSOS	H	0,08	24,83	1,98
				MO sem LS :	**1,38**	**LS :**	**1,36**	**MO com LS :**	**2,74**
				Valor do BDI :	**2,43**			**Valor com BDI :**	**11,23**

[redacted]

Insumo	SINAPI	122	ADESIVO PLASTICO PARA PVC, FRASCO COM "850" GR	Material	UN	0,011	59,088	0,64
Insumo	SINAPI	7104	TE DE REDUCAO, PVC, SOLDAVEL, 90 GRAUS, 25 MM X 20 MM, PARA AGUA FRIA PREDIAL	Material	UN	1	3,696	3,69
Insumo	SINAPI	20083	SOLUCAO PREPARADORA / LIMPADORA PARA PVC, FRASCO COM 1000 CM3	Material	UN	0,012	66,9504	0,80
Insumo	SINAPI	38383	LIXA D'AGUA EM FOLHA, COR PRETA, GRAO 100	Material	UN	0,02	2,3424	0,04
Composição Auxiliar	SINAPI	88248	AUXILIAR DE ENCANADOR OU BOMBEIRO HIDRÁULICO COM ENCARGOS COMPLEMENTARES	SEDI - SERVICOS DIVERSOS	H	0,08	20,63	1,65
Composição Auxiliar	SINAPI	88267	ENCANADOR OU BOMBEIRO HIDRÁULICO COM ENCARGOS COMPLEMENTARES	SEDI - SERVICOS DIVERSOS	H	0,08	24,83	1,98
				MO sem LS :	**1,38**	**LS :**	**1,36**	**MO com LS :**	**2,74**
				Valor do BDI :	**2,43**			**Valor com BDI :**	**11,23**

COMISSÃO DE CONTRATAÇÃO
Fls. 1008
Rubrica

JOAO PAULO DOS REIS NETO:00975854321

Insumo	SINAPI	20083	SOLUCAO PREPARADORA / LIMPADORA PARA PVC, FRASCO COM 1000 CM3	Material	UN	0,0143	66,9504	0,95
Composição Auxiliar	SINAPI	88267	ENCANADOR OU BOMBEIRO HIDRÁULICO COM ENCARGOS COMPLEMENTARES	SEDI - SERVICOS DIVERSOS	H	0,1047	24,83	2,59
Insumo	SINAPI	7136	TE DE REDUCAO, PVC, SOLDAVEL, 90 GRAUS, 32 MM X 25 MM, PARA AGUA FRIA PREDIAL	Material	UN	1	6,4416	6,44
Composição Auxiliar	SINAPI	88248	AUXILIAR DE ENCANADOR OU BOMBEIRO HIDRÁULICO COM ENCARGOS COMPLEMENTARES	SEDI - SERVICOS DIVERSOS	H	0,1047	20,63	2,15
Insumo	SINAPI	122	ADESIVO PLASTICO PARA PVC, FRASCO COM *850* GR	Material	UN	0,0124	59,088	0,73
Insumo	SINAPI	38383	LIXA D'AGUA EM FOLHA, COR PRETA, GRAO 100	Material	UN	0,0185	2,3424	0,04
				MO sem LS :	**1,81**	**LS :**	**1,77**	**MO com LS :**	**3,58**
				Valor do BDI :	**3,57**			**Valor com BDI :**	**16,47**

Insumo	SINAPI	7129	TE DE REDUCAO, PVC, SOLDAVEL, 90 GRAUS, 50 MM X 25 MM, PARA AGUA FRIA PREDIAL	Material	UN	1	9,8112	9,81
Composição Auxiliar	SINAPI	88248	AUXILIAR DE ENCANADOR OU BOMBEIRO HIDRÁULICO COM ENCARGOS COMPLEMENTARES	SEDI - SERVICOS DIVERSOS	H	0,1318	20,63	2,71
Insumo	SINAPI	122	ADESIVO PLASTICO PARA PVC, FRASCO COM *850* GR	Material	UN	0,0176	59,088	1,03
Insumo	SINAPI	38383	LIXA D'AGUA EM FOLHA, COR PRETA, GRAO 100	Material	UN	0,0244	2,3424	0,05
Insumo	SINAPI	20083	SOLUCAO PREPARADORA / LIMPADORA PARA PVC, FRASCO COM 1000 CM3	Material	UN	0,0225	66,9504	1,50
Composição Auxiliar	SINAPI	88267	ENCANADOR OU BOMBEIRO HIDRÁULICO COM ENCARGOS COMPLEMENTARES	SEDI - SERVICOS DIVERSOS	H	0,1318	24,83	3,27
				MO sem LS :	**2,27**	**LS :**	**2,24**	**MO com LS :**	**4,51**
				Valor do BDI :	**5,08**			**Valor com BDI :**	**23,45**

Insumo	SINAPI	20083	SOLUCAO PREPARADORA / LIMPADORA PARA PVC, FRASCO COM 1000 CM3	Material	UN	0,0225	66,9504	1,50
Composição Auxiliar	SINAPI	88267	ENCANADOR OU BOMBEIRO HIDRÁULICO COM ENCARGOS COMPLEMENTARES	SEDI - SERVICOS DIVERSOS	H	0,1318	24,83	3,27
Insumo	SINAPI	7129	TE DE REDUCAO, PVC, SOLDAVEL, 90 GRAUS, 50 MM X 25 MM, PARA AGUA FRIA PREDIAL	Material	UN	1	9,8112	9,81
Composição Auxiliar	SINAPI	88248	AUXILIAR DE ENCANADOR OU BOMBEIRO HIDRÁULICO COM ENCARGOS COMPLEMENTARES	SEDI - SERVICOS DIVERSOS	H	0,1318	20,63	2,71
Insumo	SINAPI	122	ADESIVO PLASTICO PARA PVC, FRASCO COM *850* GR	Material	UN	0,0176	59,088	1,03
Insumo	SINAPI	38383	LIXA D'AGUA EM FOLHA, COR PRETA, GRAO 100	Material	UN	0,0244	2,3424	0,05
				MO sem LS :	**2,27**	**LS :**	**2,24**	**MO com LS :**	**4,51**
				Valor do BDI :	**5,08**			**Valor com BDI :**	**23,45**

Insumo	SINAPI	20083	SOLUCAO PREPARADORA / LIMPADORA PARA PVC, FRASCO COM 1000 CM3	Material	UN	0,027	66,9504	1,80
Composição Auxiliar	SINAPI	88267	ENCANADOR OU BOMBEIRO HIDRÁULICO COM ENCARGOS COMPLEMENTARES	SEDI - SERVICOS DIVERSOS	H	0,1547	24,83	3,84
Insumo	SINAPI	7131	TE DE REDUCAO, PVC, SOLDAVEL, 90 GRAUS, 50 MM X 40 MM, PARA AGUA FRIA PREDIAL	Material	UN	1	17,4336	17,43
Composição Auxiliar	SINAPI	88248	AUXILIAR DE ENCANADOR OU BOMBEIRO HIDRÁULICO COM ENCARGOS COMPLEMENTARES	SEDI - SERVICOS DIVERSOS	H	0,1547	20,63	
Insumo	SINAPI	122	ADESIVO PLASTICO PARA PVC, FRASCO COM *850* GR	Material	UN	0,0212	59,088	

JOAO PAULO DOS REIS NETO:00975854321

COMISSÃO DE CONTRATAÇÃO Fls 1263 Rubrica

Insumo	SINAPI	38383	LIXA D'AGUA EM FOLHA, COR PRETA, GRAO 100	Material		UN	0,0269	2,3424	0,06
				MO sem LS :	**2,67**	**LS :**	**2,63**	**MO com LS :**	**5,30**
				Valor do BDI :	**7,63**			**Valor com BDI :**	**35,20**

[redacted]

Insumo	SINAPI	20083	SOLUCAO PREPARADORA / LIMPADORA PARA PVC, FRASCO COM 1000 CM3	Material		UN	0,027	66,9504	1,80
Composição Auxiliar	SINAPI	88267	ENCANADOR OU BOMBEIRO HIDRÁULICO COM ENCARGOS COMPLEMENTARES	SEDI - SERVICOS DIVERSOS		H	0,1547	24,83	3,84
Insumo	SINAPI	7131	TE DE REDUCAO, PVC, SOLDAVEL, 90 GRAUS, 50 MM X 40 MM, PARA AGUA FRIA PREDIAL	Material		UN	1	17,4336	17,43
Composição Auxiliar	SINAPI	88248	AUXILIAR DE ENCANADOR OU BOMBEIRO HIDRÁULICO COM ENCARGOS COMPLEMENTARES	SEDI - SERVICOS DIVERSOS		H	0,1547	20,63	3,19
Insumo	SINAPI	122	ADESIVO PLASTICO PARA PVC, FRASCO COM "850" GR	Material		UN	0,0212	59,088	1,25
Insumo	SINAPI	38383	LIXA D'AGUA EM FOLHA, COR PRETA, GRAO 100	Material		UN	0,0269	2,3424	0,06
				MO sem LS :	**2,67**	**LS :**	**2,63**	**MO com LS :**	**5,30**
				Valor do BDI :	**7,63**			**Valor com BDI :**	**35,20**

[redacted]

Insumo	SINAPI	7132	TE DE REDUCAO, PVC, SOLDAVEL, 90 GRAUS, 75 MM X 50 MM, PARA AGUA FRIA PREDIAL	Material		UN	1	41,0496	41,04
Composição Auxiliar	SINAPI	88248	AUXILIAR DE ENCANADOR OU BOMBEIRO HIDRÁULICO COM ENCARGOS COMPLEMENTARES	SEDI - SERVICOS DIVERSOS		H	0,2077	20,63	4,28
Insumo	SINAPI	122	ADESIVO PLASTICO PARA PVC, FRASCO COM "850" GR	Material		UN	0,0318	59,088	1,87
Insumo	SINAPI	38383	LIXA D'AGUA EM FOLHA, COR PRETA, GRAO 100	Material		UN	0,037	2,3424	0,08
Insumo	SINAPI	20083	SOLUCAO PREPARADORA / LIMPADORA PARA PVC, FRASCO COM 1000 CM3	Material		UN	0,054	66,9504	3,61
Composição Auxiliar	SINAPI	88267	ENCANADOR OU BOMBEIRO HIDRÁULICO COM ENCARGOS COMPLEMENTARES	SEDI - SERVICOS DIVERSOS		H	0,2077	24,83	5,15
				MO sem LS :	**3,59**	**LS :**	**3,53**	**MO com LS :**	**7,12**
				Valor do BDI :	**15,52**			**Valor com BDI :**	**71,55**

[redacted]

Insumo	SINAPI	20083	SOLUCAO PREPARADORA / LIMPADORA PARA PVC, FRASCO COM 1000 CM3	Material		UN	0,054	66,9504	3,61
Composição Auxiliar	SINAPI	88267	ENCANADOR OU BOMBEIRO HIDRÁULICO COM ENCARGOS COMPLEMENTARES	SEDI - SERVICOS DIVERSOS		H	0,2077	24,83	5,15
Insumo	SINAPI	7132	TE DE REDUCAO, PVC, SOLDAVEL, 90 GRAUS, 75 MM X 50 MM, PARA AGUA FRIA PREDIAL	Material		UN	1	41,0496	41,04
Composição Auxiliar	SINAPI	88248	AUXILIAR DE ENCANADOR OU BOMBEIRO HIDRÁULICO COM ENCARGOS COMPLEMENTARES	SEDI - SERVICOS DIVERSOS		H	0,2077	20,63	4,28
Insumo	SINAPI	122	ADESIVO PLASTICO PARA PVC, FRASCO COM "850" GR	Material		UN	0,0318	59,088	1,87
Insumo	SINAPI	38383	LIXA D'AGUA EM FOLHA, COR PRETA, GRAO 100	Material		UN	0,037	2,3424	0,08
				MO sem LS :	**3,59**	**LS :**	**3,53**	**MO com LS :**	**7,12**
				Valor do BDI :	**15,52**			**Valor com BDI :**	**71,55**

[redacted]

Insumo	SINAPI	20083	SOLUCAO PREPARADORA / LIMPADORA PARA PVC, FRASCO COM 1000 CM3	Material		UN	0,009	66,9504	0,60
Composição Auxiliar	SINAPI	88267	ENCANADOR OU BOMBEIRO HIDRÁULICO COM ENCARGOS COMPLEMENTARES	SEDI - SERVICOS DIVERSOS		H	0,1563	24,83	3,88

JOAO PAULO DOS REIS NETO:00975854321

COMISSÃO DE CONTRATAÇÃO Rubrica Fls 68

Insumo	SINAPI	7138	TE SOLDAVEL, PVC, 90 GRAUS, 20 MM, PARA AGUA FRIA PREDIAL (NBR 5648)	Material	UN	1	1,0176	1,01
Composição Auxiliar	SINAPI	88248	AUXILIAR DE ENCANADOR OU BOMBEIRO HIDRÁULICO COM ENCARGOS COMPLEMENTARES	SEDI - SERVICOS DIVERSOS	H	0,1563	20,63	3,22
Insumo	SINAPI	122	ADESIVO PLASTICO PARA PVC, FRASCO COM *850* GR	Material	UN	0,0071	59,088	0,41
Insumo	SINAPI	38383	LIXA D'AGUA EM FOLHA, COR PRETA, GRAO 100	Material	UN	0,039	2,3424	0,09
				MO sem LS :	**2,70**	**LS :**	**2,66**	**MO com LS :**	**5,36**
				Valor do BDI :	**2,55**			**Valor com BDI :**	**11,76**

[redacted]

Insumo	SINAPI	122	ADESIVO PLASTICO PARA PVC, FRASCO COM *850* GR	Material	UN	0,0071	59,088	0,41
Insumo	SINAPI	38383	LIXA D'AGUA EM FOLHA, COR PRETA, GRAO 100	Material	UN	0,039	2,3424	0,09
Insumo	SINAPI	20083	SOLUCAO PREPARADORA / LIMPADORA PARA PVC, FRASCO COM 1000 CM3	Material	UN	0,009	66,9504	0,60
Composição Auxiliar	SINAPI	88267	ENCANADOR OU BOMBEIRO HIDRÁULICO COM ENCARGOS COMPLEMENTARES	SEDI - SERVICOS DIVERSOS	H	0,1563	24,83	3,88
Insumo	SINAPI	7138	TE SOLDAVEL, PVC, 90 GRAUS, 20 MM, PARA AGUA FRIA PREDIAL (NBR 5648)	Material	UN	1	1,0176	1,01
Composição Auxiliar	SINAPI	88248	AUXILIAR DE ENCANADOR OU BOMBEIRO HIDRÁULICO COM ENCARGOS COMPLEMENTARES	SEDI - SERVICOS DIVERSOS	H	0,1563	20,63	3,22
				MO sem LS :	**2,70**	**LS :**	**2,66**	**MO com LS :**	**5,36**
				Valor do BDI :	**2,55**			**Valor com BDI :**	**11,76**

[redacted]

Insumo	SINAPI	20083	SOLUCAO PREPARADORA / LIMPADORA PARA PVC, FRASCO COM 1000 CM3	Material	UN	0,012	66,9504	0,80
Composição Auxiliar	SINAPI	88267	ENCANADOR OU BOMBEIRO HIDRÁULICO COM ENCARGOS COMPLEMENTARES	SEDI - SERVICOS DIVERSOS	H	0,0941	24,83	2,33
Insumo	SINAPI	7139	TE SOLDAVEL, PVC, 90 GRAUS, 25 MM, PARA AGUA FRIA PREDIAL (NBR 5648)	Material	UN	1	1,1616	1,16
Composição Auxiliar	SINAPI	88248	AUXILIAR DE ENCANADOR OU BOMBEIRO HIDRÁULICO COM ENCARGOS COMPLEMENTARES	SEDI - SERVICOS DIVERSOS	H	0,0941	20,63	1,94
Insumo	SINAPI	122	ADESIVO PLASTICO PARA PVC, FRASCO COM *850* GR	Material	UN	0,0106	59,088	0,62
Insumo	SINAPI	38383	LIXA D'AGUA EM FOLHA, COR PRETA, GRAO 100	Material	UN	0,0162	2,3424	0,03
				MO sem LS :	**1,62**	**LS :**	**1,60**	**MO com LS :**	**3,22**
				Valor do BDI :	**1,90**			**Valor com BDI :**	**8,78**

[redacted]

Insumo	SINAPI	7141	TE SOLDAVEL, PVC, 90 GRAUS, 40 MM, PARA AGUA FRIA PREDIAL (NBR 5648)	Material	UN	1	8,8896	8,88
Composição Auxiliar	SINAPI	88248	AUXILIAR DE ENCANADOR OU BOMBEIRO HIDRÁULICO COM ENCARGOS COMPLEMENTARES	SEDI - SERVICOS DIVERSOS	H	0,14	20,63	2,88
Insumo	SINAPI	122	ADESIVO PLASTICO PARA PVC, FRASCO COM *850* GR	Material	UN	0,0176	59,088	1,03
Insumo	SINAPI	38383	LIXA D'AGUA EM FOLHA, COR PRETA, GRAO 100	Material	UN	0,0236	2,3424	0,05
Insumo	SINAPI	20083	SOLUCAO PREPARADORA / LIMPADORA PARA PVC, FRASCO COM 1000 CM3	Material	UN	0,021	66,9504	1,40
Composição Auxiliar	SINAPI	88267	ENCANADOR OU BOMBEIRO HIDRÁULICO COM ENCARGOS COMPLEMENTARES	SEDI - SERVICOS DIVERSOS	H	0,14	24,83	3,47
				MO sem LS :	**2,42**	**LS :**	**2,37**	**MO com LS :**	**4,79**
				Valor do BDI :	**4,90**			**Valor com BDI :**	**22,61**

[redacted]

JOAO PAULO DOS REIS NETO:00975854321

Rubrica
Fls. 168

Insumo	SINAPI	20083	SOLUCAO PREPARADORA / LIMPADORA PARA PVC, FRASCO COM 1000 CM3	Material	UN	0,045	66,9504	3,01
Composição Auxiliar	SINAPI	88267	ENCANADOR OU BOMBEIRO HIDRÁULICO COM ENCARGOS COMPLEMENTARES	SEDI - SERVICOS DIVERSOS	H	0,2	24,83	4,96
Insumo	SINAPI	7143	TE SOLDAVEL, PVC, 90 GRAUS, 60 MM, PARA AGUA FRIA PREDIAL (NBR 5648)	Material	UN	1	29,8368	29,83
Composição Auxiliar	SINAPI	88248	AUXILIAR DE ENCANADOR OU BOMBEIRO HIDRÁULICO COM ENCARGOS COMPLEMENTARES	SEDI - SERVICOS DIVERSOS	H	0,2	20,63	4,12
Insumo	SINAPI	122	ADESIVO PLASTICO PARA PVC, FRASCO COM *850* GR	Material	UN	0,0318	59,088	1,87
Insumo	SINAPI	38383	LIXA D'AGUA EM FOLHA, COR PRETA, GRAO 100	Material	UN	0,0333	2,3424	0,07
				MO sem LS :	**3,46**	**LS :**	**3,40**	**MO com LS :**	**6,86**
				Valor do BDI :	**12,14**			**Valor com BDI :**	**56,00**

Insumo	SINAPI	20083	SOLUCAO PREPARADORA / LIMPADORA PARA PVC, FRASCO COM 1000 CM3	Material	UN	0,045	66,9504	3,01
Composição Auxiliar	SINAPI	88267	ENCANADOR OU BOMBEIRO HIDRÁULICO COM ENCARGOS COMPLEMENTARES	SEDI - SERVICOS DIVERSOS	H	0,2	24,83	4,96
Insumo	SINAPI	7143	TE SOLDAVEL, PVC, 90 GRAUS, 60 MM, PARA AGUA FRIA PREDIAL (NBR 5648)	Material	UN	1	29,8368	29,83
Composição Auxiliar	SINAPI	88248	AUXILIAR DE ENCANADOR OU BOMBEIRO HIDRÁULICO COM ENCARGOS COMPLEMENTARES	SEDI - SERVICOS DIVERSOS	H	0,2	20,63	4,12
Insumo	SINAPI	122	ADESIVO PLASTICO PARA PVC, FRASCO COM *850* GR	Material	UN	0,0318	59,088	1,87
Insumo	SINAPI	38383	LIXA D'AGUA EM FOLHA, COR PRETA, GRAO 100	Material	UN	0,0333	2,3424	0,07
				MO sem LS :	**3,46**	**LS :**	**3,40**	**MO com LS :**	**6,86**
				Valor do BDI :	**12,14**			**Valor com BDI :**	**56,00**

Composição Auxiliar	SINAPI	88309	PEDREIRO COM ENCARGOS COMPLEMENTARES	SEDI - SERVICOS DIVERSOS	H	0,612717962	25,27	15,48
Composição Auxiliar	SINAPI	88316	SERVENTE COM ENCARGOS COMPLEMENTARES	SEDI - SERVICOS DIVERSOS	H	0,544982896	20,17	10,99
Insumo	SINAPI	37524	TELA PLASTICA LARANJA, TIPO TAPUME PARA SINALIZACAO, MALHA RETANGULAR, ROLO 1.20 X 50 M (L X C)	Material	M	1,362457241	1,8144	2,47
Insumo	SINAPI	11964	PARAFUSO DE ACO ZINCADO, TIPO CHUMBADOR PARABOLT, DIAMETRO 3/8", COMPRIMENTO 75 MM	Material	UN	10,89965792	2,0064	21,86
Insumo	SINAPI	20247	PREGO DE ACO POLIDO COM CABECA 15 X 15 (1 1/4 X 13)	Material	KG	1,634706151	21,5712	35,26
Insumo	SINAPI	39961	SILICONE ACETICO USO GERAL INCOLOR 280 G	Material	UN	0,136245724	33,312	4,53
Insumo	SINAPI	44534	DISCO DE LIXA PARA METAL, DIAMETRO = 180 MM, GRAO 120	Material	UN	0,203463052	5,4912	1,11
				MO sem LS :	**9,90**	**LS :**	**9,73**	**MO com LS :**	**19,63**
				Valor do BDI :	**25,40**			**Valor com BDI :**	**117.10**

Insumo	SEINFRA-CE	I1530	MONTADOR	Mão de Obra	H	0,3	23,1936	6,96
Insumo	SEINFRA-CE	I2543	SERVENTE	Mão de Obra	H	0,3	17,7216	5,32
Insumo	SEINFRA-CE	I1215	GANCHO COM PORCA E ARRUELA	Material	UN	3	2,1984	6,60
Insumo	SEINFRA-CE	I1920	TALA DE AJUSTE	Material	UN	3	0,3264	0,98
Insumo	SEINFRA-CE	I8434	TELHA DE ALUMÍNIO, TRAPEZOIDAL e = 0.7mm	Material	M2	1	45,2064	45,21
				MO sem LS :	**6,65**	**LS :**	**5,61**	**MO com LS :**	**12,26**
				Valor do BDI :	**18,01**			**Valor com BDI :**	**83,06**

JOAO PAULO DOS REIS NETO:00975854321

Rubrica

Insumo	SEINFRA-CE	I1539	MONTADOR	Mão de Obra	H	0,3	23,1936	6,96
Insumo	SEINFRA-CE	I2543	SERVENTE	Mão de Obra	H	0,3	17,7216	5,32
Insumo	SEINFRA-CE	I1215	GANCHO COM PORCA E ARRUELA	Material	UN	3	2,1984	6,60
Insumo	SEINFRA-CE	I1920	TALA DE AJUSTE	Material	UN	3	0,3264	0,98
Insumo	SEINFRA-CE	I8434	TELHA DE ALUMÍNIO, TRAPEZOIDAL e = 0,7mm	Material	M2	1	45,2064	45,21
				MO sem LS :	**6,65**	**LS :**	**5,61**	**MO com LS :**	**12,26**
				Valor do BDI :	**18,01**			**Valor com BDI :**	**83,06**

Insumo	SINAPI	7175	TELHA DE BARRO / CERAMICA, NAO ESMALTADA, TIPO ROMANA, AMERICANA, PORTUGUESA, FRANCESA, COMPRIMENTO DE *41* CM, RENDIMENTO DE *16* TELHAS/M2	Material	UN	17,749	1,584	28,11
Composição Auxiliar	SINAPI	93281	GUINCHO ELÉTRICO DE COLUNA, CAPACIDADE 400 KG, COM MOTO FREIO, MOTOR TRIFÁSICO DE 1,25 CV - CHP DIURNO AF_03/2016	CHOR - CUSTOS HORÁRIOS DE MÁQUINAS E EQUIPAMENTOS	CHP	0,024	21,36	0,51
Composição Auxiliar	SINAPI	88323	TELHADISTA COM ENCARGOS COMPLEMENTARES	SEDI - SERVICOS DIVERSOS	H	0,153	24,42	3,73
Composição Auxiliar	SINAPI	88316	SERVENTE COM ENCARGOS COMPLEMENTARES	SEDI - SERVICOS DIVERSOS	H	0,325	20,17	6,55
Composição Auxiliar	SINAPI	93282	GUINCHO ELÉTRICO DE COLUNA, CAPACIDADE 400 KG, COM MOTO FREIO, MOTOR TRIFÁSICO DE 1,25 CV - CHI DIURNO. AF_03/2016	CHOR - CUSTOS HORÁRIOS DE MÁQUINAS E EQUIPAMENTOS	CHI	0,0333	20,39	0,67
				MO sem LS :	**4,24**	**LS :**	**4,17**	**MO com LS :**	**8,41**
				Valor do BDI :	**10,96**			**Valor com BDI :**	**50,53**

Composição Auxiliar	SINAPI	88316	SERVENTE COM ENCARGOS COMPLEMENTARES	SEDI - SERVICOS DIVERSOS	H	0,325	20,17	6,55
Composição Auxiliar	SINAPI	93282	GUINCHO ELÉTRICO DE COLUNA, CAPACIDADE 400 KG, COM MOTO FREIO, MOTOR TRIFÁSICO DE 1,25 CV - CHI DIURNO. AF_03/2016	CHOR - CUSTOS HORÁRIOS DE MÁQUINAS E EQUIPAMENTOS	CHI	0,0333	20,39	0,67
Insumo	SINAPI	7175	TELHA DE BARRO / CERAMICA, NAO ESMALTADA, TIPO ROMANA, AMERICANA, PORTUGUESA, FRANCESA, COMPRIMENTO DE *41* CM, RENDIMENTO DE *16* TELHAS/M2	Material	UN	17,749	1,584	28,11
Composição Auxiliar	SINAPI	93281	GUINCHO ELÉTRICO DE COLUNA, CAPACIDADE 400 KG, COM MOTO FREIO, MOTOR TRIFÁSICO DE 1,25 CV - CHP DIURNO AF_03/2016	CHOR - CUSTOS HORÁRIOS DE MÁQUINAS E EQUIPAMENTOS	CHP	0,024	21,36	0,51
Composição Auxiliar	SINAPI	88323	TELHADISTA COM ENCARGOS COMPLEMENTARES	SEDI - SERVICOS DIVERSOS	H	0,153	24,42	3,73
				MO sem LS :	**4,24**	**LS :**	**4,17**	**MO com LS :**	**8,41**
				Valor do BDI :	**10,96**			**Valor com BDI :**	**50,53**

Insumo	SINAPI	7194	TELHA DE FIBROCIMENTO ONDULADA E = 6 MM, DE 2,44 X 1,10 M (SEM AMIANTO)	Material	M2	1,357	37,6224	51,05
Composição Auxiliar	SINAPI	93281	GUINCHO ELÉTRICO DE COLUNA, CAPACIDADE 400 KG, COM MOTO FREIO, MOTOR TRIFÁSICO DE 1,25 CV - CHP DIURNO AF_03/2016	CHOR - CUSTOS HORÁRIOS DE MÁQUINAS E EQUIPAMENTOS	CHP	0,0053	21,36	0,11
Insumo	SINAPI	4302	PARAFUSO ZINCADO ROSCA SOBERBA, CABECA SEXTAVADA, 5/16" X 250 MM, PARA FIXACAO DE TELHA EM MADEIRA	Material	UN	1,26	5,3472	6,73
Composição Auxiliar	SINAPI	88323	TELHADISTA COM ENCARGOS COMPLEMENTARES	SEDI - SERVICOS DIVERSOS	H	0,128	24,42	3,12
Insumo	SINAPI	1607	CONJUNTO ARRUELAS DE VEDACAO 5/16" PARA TELHA FIBROCIMENTO (UMA ARRUELA METALICA E UMA ARRUELA PVC - CONICAS)	Material	CJ	1,26	0,3552	0,44
Composição Auxiliar	SINAPI	88316	SERVENTE COM ENCARGOS COMPLEMENTARES	SEDI - SERVICOS DIVERSOS	H	0,166	20,17	3,34
Composição Auxiliar	SINAPI	93282	GUINCHO ELÉTRICO DE COLUNA, CAPACIDADE 400 KG, COM MOTO FREIO, MOTOR TRIFÁSICO DE 1,25 CV - CHI DIURNO. AF_03/2016	CHOR - CUSTOS HORÁRIOS DE MÁQUINAS E EQUIPAMENTOS	CHI	0,0073	20,39	0,14

JOAO PAULO DOS REIS NETO:00975854321

COMISSÃO DE CONTRATAÇÃO Fls 1186 Rubrica

				MO sem LS :	**2,51**	**LS :**	**2,47**	**MO com LS :**	**4,98**
				Valor do BDI :	**17,98**			**Valor com BDI :**	**82,91**
Insumo	SEINFRA-CE	I0042	AJUDANTE DE ELETRICISTA	Mão de Obra		H	0,2	18,336	3,67
Insumo	SEINFRA-CE	I2312	ELETRICISTA	Mão de Obra		H	0,2	23,184	4,64
Insumo	SEINFRA-CE	I2076	TERMINAL PRESSÃO P/CABO 35MM2	Material		UN	1	5,25 L2	5,25
				MO sem LS :	**4,49**	**LS :**	**3,80**	**MO com LS :**	**8,29**
				Valor do BDI :	**3,75**			**Valor com BDI :**	**17,30**
Composição Auxiliar	SINAPI	91998	TOMADA BAIXA DE EMBUTIR (1 MÓDULO), 2P+T 10 A, SEM SUPORTE E SEM PLACA - FORNECIMENTO E INSTALAÇÃO. AF_03/2023	INEL - INSTALACAO ELETRICA/ELETRIFICACAO E ILUMINACAO		UN	1	18,33	18,33
Composição Auxiliar	SINAPI	91946	SUPORTE PARAFUSADO COM PLACA DE ENCAIXE 4" X 2" MÉDIO (1,30 M DO PISO) PARA PONTO ELÉTRICO - FORNECIMENTO E INSTALAÇÃO. AF_03/2023	INEL - INSTALACAO ELETRICA/ELETRIFICACAO E ILUMINACAO		UN	1	9,94	9,94
				MO sem LS :	**6,53**	**LS :**	**6,41**	**MO com LS :**	**12,94**
				Valor do BDI :	**7,83**			**Valor com BDI :**	**36,11**
Composição Auxiliar	SINAPI	91999	TOMADA BAIXA DE EMBUTIR (1 MÓDULO), 2P+T 20 A, SEM SUPORTE E SEM PLACA - FORNECIMENTO E INSTALAÇÃO. AF_03/2023	INEL - INSTALACAO ELETRICA/ELETRIFICACAO E ILUMINACAO		UN	1	20,26	20,26
Composição Auxiliar	SINAPI	91946	SUPORTE PARAFUSADO COM PLACA DE ENCAIXE 4" X 2" MÉDIO (1,30 M DO PISO) PARA PONTO ELÉTRICO - FORNECIMENTO E INSTALAÇÃO. AF_03/2023	INEL - INSTALACAO ELETRICA/ELETRIFICACAO E ILUMINACAO		UN	1	9,94	9,94
				MO sem LS :	**6,53**	**LS :**	**6,41**	**MO com LS :**	**12,94**
				Valor do BDI :	**8,36**			**Valor com BDI :**	**38,57**
Composição Auxiliar	SINAPI	88264	ELETRICISTA COM ENCARGOS COMPLEMENTARES	SEDI - SERVICOS DIVERSOS		H	0,4317216	25,77	11,12
Composição Auxiliar	SINAPI	88247	AUXILIAR DE ELETRICISTA COM ENCARGOS COMPLEMENTARES	SEDI - SERVICOS DIVERSOS		H	0,3237912	21,5	6,96
Insumo	SINAPI	38083	TOMADA RJ45, 8 FIOS, CAT 5E, CONJUNTO MONTADO PARA EMBUTIR 4" X 2" (PLACA + SUPORTE + MODULO)	Material		UN	1	31,5552	31,55
				MO sem LS :	**6,78**	**LS :**	**6,66**	**MO com LS :**	**13,44**
				Valor do BDI :	**13,74**			**Valor com BDI :**	**63,37**

JOAO PAULO DOS REIS NETO:00975854321

Composição Auxiliar	SINAPI	91994	TOMADA MÉDIA DE EMBUTIR (1 MÓDULO), 2P+T 10 A, SEM SUPORTE E SEM PLACA - FORNECIMENTO E INSTALAÇÃO. AF_03/2023	INEL - INSTALACAO ELETRICA/ELETRIFICACAO E ILUMINACAO	UN	1	21,87	21,87
Composição Auxiliar	SINAPI	91946	SUPORTE PARAFUSADO COM PLACA DE ENCAIXE 4" X 2" MÉDIO (1,30 M DO PISO) PARA PONTO ELÉTRICO - FORNECIMENTO E INSTALAÇÃO. AF_03/2023	INEL - INSTALACAO ELETRICA/ELETRIFICACAO E ILUMINACAO	UN	1	9,94	9,94
				MO sem LS :	**7,85**	**LS :**	**7,71**	**MO com LS :**	**15,56**
				Valor do BDI :	**8,81**			**Valor com BDI :**	**40,64**

[redacted]

Composição Auxiliar	SINAPI	91995	TOMADA MÉDIA DE EMBUTIR (1 MÓDULO), 2P+T 20 A, SEM SUPORTE E SEM PLACA - FORNECIMENTO E INSTALAÇÃO. AF_03/2023	INEL - INSTALACAO ELETRICA/ELETRIFICACAO E ILUMINACAO	UN	1	23,8	23,80
Composição Auxiliar	SINAPI	91946	SUPORTE PARAFUSADO COM PLACA DE ENCAIXE 4" X 2" MÉDIO (1,30 M DO PISO) PARA PONTO ELÉTRICO - FORNECIMENTO E INSTALAÇÃO. AF_03/2023	INEL - INSTALACAO ELETRICA/ELETRIFICACAO E ILUMINACAO	UN	1	9,94	9,94
				MO sem LS :	**7,85**	**LS :**	**7,71**	**MO com LS :**	**15,56**
				Valor do BDI :	**9,35**			**Valor com BDI :**	**43,11**

[redacted]

Composição Auxiliar	SINAPI	88267	ENCANADOR OU BOMBEIRO HIDRÁULICO COM ENCARGOS COMPLEMENTARES	SEDI - SERVICOS DIVERSOS	H	0,0928366	24,83	2,30
Insumo	SINAPI	36791	TORNEIRA METALICA CROMADA DE MESA PARA LAVATORIO, BICA ALTA, COM AREJADOR	Material	UN	1	200,1696	200,16
Composição Auxiliar	SINAPI	88316	SERVENTE COM ENCARGOS COMPLEMENTARES	SEDI - SERVICOS DIVERSOS	H	0,0356343	20,17	0,71
				MO sem LS :	**1,15**	**LS :**	**1,14**	**MO com LS :**	**2,29**
				Valor do BDI :	**56,27**			**Valor com BDI :**	**259,44**

[redacted]

Composição Auxiliar	SINAPI	88316	SERVENTE COM ENCARGOS COMPLEMENTARES	SEDI - SERVICOS DIVERSOS	H	0,0356343	20,17	0,71
Composição Auxiliar	SINAPI	88267	ENCANADOR OU BOMBEIRO HIDRÁULICO COM ENCARGOS COMPLEMENTARES	SEDI - SERVICOS DIVERSOS	H	0,0928366	24,83	2,30
Insumo	SINAPI	13415	TORNEIRA DE MESA/BANCADA, PARA LAVATORIO, FIXA, METALICA CROMADA, PADRAO POPULAR, 1/2" OU 3/4"	Material	UN	1	102,4032	102,40
				MO sem LS :	**1,15**	**LS :**	**1,14**	**MO com LS :**	**2,29**
				Valor do BDI :	**29,19**			**Valor com BDI :**	**134,60**

[redacted]

Insumo	SINAPI	13415	TORNEIRA DE MESA/BANCADA, PARA LAVATORIO, FIXA, METALICA CROMADA, PADRAO POPULAR, 1/2" OU 3/4"	Material	UN	1	102,4032	102,40
Composição Auxiliar	SINAPI	88316	SERVENTE COM ENCARGOS COMPLEMENTARES	SEDI - SERVICOS DIVERSOS	H	0,0356343	20,17	0,71
Composição Auxiliar	SINAPI	88267	ENCANADOR OU BOMBEIRO HIDRÁULICO COM ENCARGOS COMPLEMENTARES	SEDI - SERVICOS DIVERSOS	H	0,0928366	24,83	2,30
				MO sem LS :	**1,15**	**LS :**	**1,14**	**MO com LS :**	**2,29**
				Valor do BDI :	**29,19**			**Valor com BDI :**	**134,60**

JOAO PAULO DOS REIS NETO:00975854321

COMISSÃO DE CONTRATAÇÃO Rubrica

Composição Auxiliar	SINAPI	88316	SERVENTE COM ENCARGOS COMPLEMENTARES	SEDI - SERVIÇOS DIVERSOS		H	0,06782	20,17	1,36
Composição Auxiliar	SINAPI	88267	ENCANADOR OU BOMBEIRO HIDRÁULICO COM ENCARGOS COMPLEMENTARES	SEDI - SERVIÇOS DIVERSOS		H	0,176689	24,83	4,38
Insumo	SINAPI	11772	TORNEIRA METALICA CROMADA, DE MESA/BANCADA, PARA COZINHA, BICA MOVEL, COM AREJADOR, 1/2" OU 3/4"	Material		UN	1	177,9072	177,90
				MO sem LS :	**2,20**	**LS :**	**2,17**	**MO com LS :**	**4,37**
				Valor do BDI :	**50,86**			**Valor com BDI :**	**234,50**

Insumo	SEINFRA-CE	I0642	AJUDANTE DE ELETRICISTA	Mão de Obra		H	0,5	18,336	9,17
Insumo	SEINFRA-CE	I2312	ELETRICISTA	Mão de Obra		H	0,5	23,184	11,59
Insumo	SEINFRA-CE	I2134	TORNEIRA ELETRICA AUOM 220V-2500W	Material		UN	1	172,3584	172,36
				MO sem LS :	**11,25**	**LS :**	**9,50**	**MO com LS :**	**20,75**
				Valor do BDI :	**53,49**			**Valor com BDI :**	**246,60**

Insumo	SINAPI	11831	TORNEIRA PLASTICA PARA TANQUE 1/2" OU 3/4" COM BICO PARA MANGUEIRA	Material		UN	1	18,5664	18,56
Insumo	SINAPI	3146	FITA VEDA ROSCA, EM PTFE, ROLO DE 18 MM X 10 M (L X C)	Material		UN	0,0365	3,9744	0,14
Composição Auxiliar	SINAPI	88316	SERVENTE COM ENCARGOS COMPLEMENTARES	SEDI - SERVIÇOS DIVERSOS		H	0,0620726	20,17	1,25
Composição Auxiliar	SINAPI	88267	ENCANADOR OU BOMBEIRO HIDRÁULICO COM ENCARGOS COMPLEMENTARES	SEDI - SERVIÇOS DIVERSOS		H	0,1617154	24,83	4,01
				MO sem LS :	**2,01**	**LS :**	**1,98**	**MO com LS :**	**3,99**
				Valor do BDI :	**6,63**			**Valor com BDI :**	**30,59**

Composição Auxiliar	SINAPI	88278	MONTADOR DE ESTRUTURAS METÁLICAS COM ENCARGOS COMPLEMENTARES	SEDI - SERVIÇOS DIVERSOS		H	0,2525	20,34	5,13
Composição Auxiliar	SINAPI	93282	GUINCHO ELÉTRICO DE COLUNA, CAPACIDADE 400 KG, COM MOTO FREIO, MOTOR TRIFÁSICO DE 1,25 CV - CHI DIURNO. AF_03/2016	CHOR - CUSTOS HORÁRIOS DE MÁQUINAS E EQUIPAMENTOS		CHI	0,0137	20,39	0,27
Insumo	SINAPI	43083	PERFIL "U" ENRIJECIDO, EM CHAPA DOBRADA DE AÇO LAMINADO, E = 3,75 MM, H = 200 MM, L = 75 MM (9,94 KG/M)	Material		KG	4,3329411	8,3136	36,02
Composição Auxiliar	SINAPI	93281	GUINCHO ELÉTRICO DE COLUNA, CAPACIDADE 400 KG, COM MOTO FREIO, MOTOR TRIFÁSICO DE 1,25 CV - CHP DIURNO. AF_03/2016	CHOR - CUSTOS HORÁRIOS DE MÁQUINAS E EQUIPAMENTOS		CHP	0,0068	21,36	0,14
Insumo	SINAPI	40549	PARAFUSO, COMUM, ASTM A307, SEXTAVADO, DIAMETRO 1/2" (12,7 MM), COMPRIMENTO 1" (25,4 MM)	Material		CENTO	0,007	156,2688	1,09
Composição Auxiliar	SINAPI	88316	SERVENTE COM ENCARGOS COMPLEMENTARES	SEDI - SERVIÇOS DIVERSOS		H	0,13548B2	20,17	2,73
				MO sem LS :	**3,11**	**LS :**	**3,06**	**MO com LS :**	**6,17**
				Valor do BDI :	**12,57**			**Valor com BDI :**	**57,95**

JOAO PAULO DOS REIS NETO:00975854321

DE CONTABILIDADE ... Rubrica

Insumo	SINAPI	4408	RIPA NAO APARELHADA, *1,5 X 5* CM, EM MACARANDUBA/MASSARANDUBA, ANGELIM OU EQUIVALENTE DA REGIAO - BRUTA	Material	M	3,31265	2,6496	8,77
Insumo	SINAPI	20247	PREGO DE ACO POLIDO COM CABECA 15 X 15 (1 1/4 X 13)	Material	KG	0,07	21,5712	1,50
Composição Auxiliar	SINAPI	88239	AJUDANTE DE CARPINTEIRO COM ENCARGOS COMPLEMENTARES	SEDI - SERVICOS DIVERSOS	H	0,6116315	20,53	12,55
Composição Auxiliar	SINAPI	93282	GUINCHO ELÉTRICO DE COLUNA, CAPACIDADE 400 KG, COM MOTO FREIO, MOTOR TRIFÁSICO DE 1,25 CV - CHI DIURNO. AF_03/2016	CHOR - CUSTOS HORÁRIOS DE MAQUINAS E EQUIPAMENTOS	CHI	0,0894	20,39	1,82
Insumo	SINAPI	4430	CAIBRO NAO APARELHADO *5 X 6* CM, EM MACARANDUBA/MASSARANDUBA, ANGELIM OU EQUIVALENTE DA REGIAO - BRUTA	Material	M	1,9764633	13,92	27,51
Insumo	SINAPI	40568	PREGO DE ACO POLIDO COM CABECA 22 X 48 (4 1/4 X 5)	Material	KG	0,03	19,6224	0,58
Composição Auxiliar	SINAPI	93281	GUINCHO ELÉTRICO DE COLUNA, CAPACIDADE 400 KG, COM MOTO FREIO, MOTOR TRIFÁSICO DE 1,25 CV - CHP DIURNO. AF_03/2016	CHOR - CUSTOS HORÁRIOS DE MÁQUINAS E EQUIPAMENTOS	CHP	0,0442	21,36	0,94
Insumo	SINAPI	4425	VIGA NAO APARELHADA *6 X 12* CM, EM MACARANDUBA/MASSARANDUBA, ANGELIM OU EQUIVALENTE DA REGIAO - BRUTA	Material	M	0,7698073	29,4432	22,66
Insumo	SINAPI	39027	PREGO DE ACO POLIDO COM CABECA 19 X 36 (3 1/4 X 9)	Material	KG	0,05	19,4592	0,97
Composição Auxiliar	SINAPI	88262	CARPINTEIRO DE FORMAS COM ENCARGOS COMPLEMENTARES	SEDI - SERVICOS DIVERSOS	H	0,7172	24,65	17,67

MO sem LS :	**12,57**	**LS :**	**12,36**	**MO com LS :**	**24,93**
Valor do BDI :	**26,30**			**Valor com BDI :**	**121,27**

[redacted]

Insumo	SINAPI	4430	CAIBRO NAO APARELHADO *5 X 6* CM, EM MACARANDUBA/MASSARANDUBA, ANGELIM OU EQUIVALENTE DA REGIAO - BRUTA	Material	M	1,9764633	13,92	27,51
Insumo	SINAPI	40568	PREGO DE ACO POLIDO COM CABECA 22 X 48 (4 1/4 X 5)	Material	KG	0,03	19,6224	0,58
Composição Auxiliar	SINAPI	93281	GUINCHO ELÉTRICO DE COLUNA, CAPACIDADE 400 KG, COM MOTO FREIO, MOTOR TRIFÁSICO DE 1,25 CV - CHP DIURNO. AF_03/2016	CHOR - CUSTOS HORÁRIOS DE MÁQUINAS E EQUIPAMENTOS	CHP	0,0442	21,36	0,94
Insumo	SINAPI	4425	VIGA NAO APARELHADA *6 X 12* CM, EM MACARANDUBA/MASSARANDUBA, ANGELIM OU EQUIVALENTE DA REGIAO - BRUTA	Material	M	0,7698073	29,4432	22,66
Insumo	SINAPI	39027	PREGO DE ACO POLIDO COM CABECA 19 X 36 (3 1/4 X 9)	Material	KG	0,05	19,4592	0,97
Composição Auxiliar	SINAPI	88262	CARPINTEIRO DE FORMAS COM ENCARGOS COMPLEMENTARES	SEDI - SERVICOS DIVERSOS	H	0,7172	24,65	17,67
Insumo	SINAPI	4408	RIPA NAO APARELHADA, *1,5 X 5* CM, EM MACARANDUBA/MASSARANDUBA, ANGELIM OU EQUIVALENTE DA REGIAO - BRUTA	Material	M	3,31265	2,6496	8,77
Insumo	SINAPI	20247	PREGO DE ACO POLIDO COM CABECA 15 X 15 (1 1/4 X 13)	Material	KG	0,07	21,5712	1,50
Composição Auxiliar	SINAPI	88239	AJUDANTE DE CARPINTEIRO COM ENCARGOS COMPLEMENTARES	SEDI - SERVICOS DIVERSOS	H	0,6116315	20,53	12,55
Composição Auxiliar	SINAPI	93282	GUINCHO ELÉTRICO DE COLUNA, CAPACIDADE 400 KG, COM MOTO FREIO, MOTOR TRIFÁSICO DE 1,25 CV - CHI DIURNO. AF_03/2016	CHOR - CUSTOS HORÁRIOS DE MÁQUINAS E EQUIPAMENTOS	CHI	0,0894	20,39	1,82

MO sem LS :	**12,57**	**LS :**	**12,36**	**MO com LS :**	**24,93**
Valor do BDI :	**26,30**			**Valor com BDI :**	**121,27**

[redacted]

Insumo	SINAPI	7700	TUBO ACO GALVANIZADO COM COSTURA, CLASSE MEDIA, DN 3/4", E = *2,65* MM, PESO *1,58* KG/M (NBR 5580)	Material	M	1,035775	22,0608	22,85
Composição Auxiliar	SINAPI	88267	ENCANADOR OU BOMBEIRO HIDRÁULICO COM ENCARGOS COMPLEMENTARES	SEDI - SERVICOS DIVERSOS	H	0,279593	24,83	6,94
Composição Auxiliar	SINAPI	88248	AUXILIAR DE ENCANADOR OU BOMBEIRO HIDRÁULICO COM ENCARGOS COMPLEMENTARES	SEDI - SERVICOS DIVERSOS	H	0,279593	20,63	5,76

MO sem LS :	**4,84**	**LS :**	**4,75**	**MO com LS :**	**9,59**
Valor do BDI :	**9,84**			**Valor com BDI :**	**[illegible]**

JOAO PAULO DOS REIS NETO:00975854321

COMISSÃO DE CONTRATAÇÃO
Rubrica

Insumo	SINAPI	38383	LIXA D'AGUA EM FOLHA, COR PRETA, GRAO 100	Material	UN	0,0133	2,3424	0,03
Insumo	SINAPI	9836	TUBO PVC SERIE NORMAL, DN 100 MM, PARA ESGOTO PREDIAL (NBR 5688)	Material	M	1,0549	13,9968	14,76
Composição Auxiliar	SINAPI	88267	ENCANADOR OU BOMBEIRO HIDRÁULICO COM ENCARGOS COMPLEMENTARES	SEDI - SERVICOS DIVERSOS	H	0,2396	24,83	5,94
Composição Auxiliar	SINAPI	88248	AUXILIAR DE ENCANADOR OU BOMBEIRO HIDRÁULICO COM ENCARGOS COMPLEMENTARES	SEDI - SERVICOS DIVERSOS	H	0,2396	20,63	4,94
				MO sem LS :	**4,15**	**LS :**	**4,07**	**MO com LS :**	**8,22**
				Valor do BDI :	**7,11**			**Valor com BDI :**	**32,78**

Insumo	SINAPI	9836	TUBO PVC SERIE NORMAL, DN 100 MM, PARA ESGOTO PREDIAL (NBR 5688)	Material	M	1,0549	13,9968	14,76
Composição Auxiliar	SINAPI	88267	ENCANADOR OU BOMBEIRO HIDRÁULICO COM ENCARGOS COMPLEMENTARES	SEDI - SERVICOS DIVERSOS	H	0,2396	24,83	5,94
Composição Auxiliar	SINAPI	88248	AUXILIAR DE ENCANADOR OU BOMBEIRO HIDRÁULICO COM ENCARGOS COMPLEMENTARES	SEDI - SERVICOS DIVERSOS	H	0,2396	20,63	4,94
Insumo	SINAPI	38383	LIXA D'AGUA EM FOLHA, COR PRETA, GRAO 100	Material	UN	0,0133	2,3424	0,03
				MO sem LS :	**4,15**	**LS :**	**4,07**	**MO com LS :**	**8,22**
				Valor do BDI :	**7,11**			**Valor com BDI :**	**32,78**

Insumo	SINAPI	20065	TUBO PVC SERIE NORMAL, DN 150 MM, PARA ESGOTO PREDIAL (NBR 5688)	Material	M	1,0549	36,5856	38,59
Composição Auxiliar	SINAPI	88267	ENCANADOR OU BOMBEIRO HIDRÁULICO COM ENCARGOS COMPLEMENTARES	SEDI - SERVICOS DIVERSOS	H	0,3114	24,83	7,73
Composição Auxiliar	SINAPI	88248	AUXILIAR DE ENCANADOR OU BOMBEIRO HIDRÁULICO COM ENCARGOS COMPLEMENTARES	SEDI - SERVICOS DIVERSOS	H	0,3114	20,63	6,42
Insumo	SINAPI	38383	LIXA D'AGUA EM FOLHA, COR PRETA, GRAO 100	Material	UN	0,0173	2,3424	0,04
				MO sem LS :	**5,39**	**LS :**	**5,29**	**MO com LS :**	**10,68**
				Valor do BDI :	**14,62**			**Valor com BDI :**	**67,40**

Insumo	SINAPI	9835	TUBO PVC SERIE NORMAL, DN 40 MM, PARA ESGOTO PREDIAL (NBR 5688)	Material	M	1,0549	6,1152	6,45
Composição Auxiliar	SINAPI	88267	ENCANADOR OU BOMBEIRO HIDRÁULICO COM ENCARGOS COMPLEMENTARES	SEDI - SERVICOS DIVERSOS	H	0,293	24,83	7,27
Composição Auxiliar	SINAPI	88248	AUXILIAR DE ENCANADOR OU BOMBEIRO HIDRÁULICO COM ENCARGOS COMPLEMENTARES	SEDI - SERVICOS DIVERSOS	H	0,293	20,63	6,04
Insumo	SINAPI	38383	LIXA D'AGUA EM FOLHA, COR PRETA, GRAO 100	Material	UN	0,0163	2,3424	0,03
				MO sem LS :	**5,07**	**LS :**	**4,98**	**MO com LS :**	**10,05**
				Valor do BDI :	**5,48**			**Valor com BDI :**	**25,27**

Insumo	SINAPI	38383	LIXA D'AGUA EM FOLHA, COR PRETA, GRAO 100	Material	UN	0,0163	2,3424	0,03
Insumo	SINAPI	9835	TUBO PVC SERIE NORMAL, DN 40 MM, PARA ESGOTO PREDIAL (NBR 5688)	Material	M	1,0549	6,1152	6,45

JOAO PAULO DOS REIS NETO:00975854321

COMISSÃO DE CONTRATAÇÃO
Rubrica
Fls 1064