ESTADO DO MARANHÃO
TRIBUNAL DE CONTAS

COMISSÃO DE CONTRATAÇÃO
0001
Fls.
Rubrica

PROCEDIMENTO 6/2026

Ente: Sítio Novo

Entidade Licitante: FUNDO MUNICIPAL DE SAUDE (FMS) - 13.911.662/0001-65

ID Procedimento: CP62026

Número Processo/Ano: 001.023/2026

Número Procedimento/Ano: 6/2026

Data Publicação: 31/03/2026

Número Lei/Ano: $procedimento.numeroLei/$procedimento.anoLei

Procedimento: CP - Concorrência pública

Critério: 1 - Menor Preço

Finalidade: 10 - Contratação de obras e serviços de engenharia

Sistema Pregão: https://bnc.org.br

Data Adesão: -

Regime Execução: 1 - Empreitada por preço global

Valor Estimado: ¤1,450,000.00

Data Sessão: 22/04/2026

CPF Autoridade: 703.261.341-15

Status: Informação aceita

Objeto:
CONTRATAÇÃO DE EMPRESA ESPECIALIZADA PARA A IMPLANTAÇÃO DE 70 (SETENTA) MELHORIAS SANITÁRIAS DOMICILIARES EM ÁREAS RURAIS NO MUNICÍPIO DE SITIO NOVO/MA, CONVÊNIO TRANSFEREGOV Nº 969805/2024; FUNASA Nº 02336/2024

Resultados

Resultado	Data	Valor
Sem itens		

Total Resultado: 0

Licitantes Participantes

CPF/CNPJ	Nome	Estrangeiro
Sem itens		

Total Cadastro Licitante: 0

Contrato

ID Contrato	Nº Contrato	Vigência	CPF/CNPJ Contratado	Valor
Sem itens				

Total Contrato: 0

Atas

Nº Ata	Vigência	Valor
Sem itens		

Total Ata Registro: 0

Cadastro Orgão - Orgãos Participantes

CNPJ	Nome
Sem itens	

Total Cadastro Orgão Participantes: 0

Cadastro Orgão - Orgãos Não Participantes

CNPJ	Nome
Sem itens	

Total Cadastro Orgão Não Participantes: 0

ESTADO DO MARANHÃO
PREFEITURA MUNICIPAL DE SÍTIO NOVO

SÍTIO NOVO-MA
Fls.
Rubrica

DOCUMENTO DE FORMALIZAÇÃO DA DEMANDA

Sítio Novo /MA, 12 de março de 2026

Solicito a realização dos procedimentos administrativos necessários para fins de verificar a possibilidade da **CONTRATAÇÃO DE EMPRESA ESPECIALIZADA PARA A IMPLANTAÇÃO DE 70 (SETENTA) MELHORIAS SANITÁRIAS DOMICILIARES EM ÁREAS RURAIS NO MUNICÍPIO DE SITIO NOVO/MA, CONVÊNIO TRANSFEREGOV Nº 969805/2024; FUNASA Nº 02336/2024,** conforme condições, requisitos e especificações contidas no Termo de Referência em anexo.

1. JUSTIFICATIVA DA NECESSIDADE DA CONTRATAÇÃO

A presente contratação tem por objeto a implantação de 70 (setenta) melhorias sanitárias domiciliares em áreas rurais do Município de Sítio Novo/MA, no âmbito do Convênio Transferegov nº 969805/2024, vinculado à FUNASA nº 02336/2024, visando à promoção de condições adequadas de saneamento básico à população residente em localidades desprovidas de infraestrutura sanitária.

A execução do objeto mostra-se imprescindível para a redução de riscos à saúde pública, tendo em vista que a ausência ou inadequação de soluções sanitárias individuais contribui significativamente para a proliferação de doenças de veiculação hídrica, bem como para a degradação das condições ambientais nas comunidades atendidas. Nesse sentido, a implementação das melhorias sanitárias domiciliares constitui medida essencial para a promoção da saúde, da dignidade humana e da qualidade de vida da população beneficiária.

Ademais, a contratação atende diretamente às diretrizes de políticas públicas de saneamento básico, especialmente no que se refere à universalização do acesso a serviços essenciais em áreas rurais, em consonância com os objetivos institucionais da Fundação Nacional de Saúde – FUNASA e com as diretrizes estabelecidas na legislação vigente. A execução do convênio firmado impõe à Administração o dever de adotar as providências necessárias à efetiva implementação das ações pactuadas, sob pena de comprometimento do interesse público e eventual responsabilização quanto à gestão dos recursos transferidos.

Ressalte-se, ainda, que a contratação pretendida possui natureza estratégica e prioritária, na medida em que busca atender demandas sociais sensíveis, especialmente em comunidades em situação de vulnerabilidade, garantindo o acesso a condições mínimas de salubridade e contribuindo para a redução das desigualdades sociais no âmbito municipal.

2. DA NECESSIDADE DE REPUBLICAÇÃO DO CERTAME APÓS A ANULAÇÃO

Em decorrência da anulação do procedimento licitatório anteriormente instaurado, motivada pela identificação de vícios na condução da fase de julgamento das propostas, impõe-se à Administração

SITIO NOVO-MA
00003
Fls
Rubrica

a adoção de medidas destinadas a restabelecer a regularidade, a transparência e a segurança jurídica do processo de contratação, sendo a republicação do certame a providência juridicamente adequada para esse fim.

A anulação do certame, nos termos da Lei nº 14.133/2021, tem por finalidade invalidar atos eivados de ilegalidade, não afastando, contudo, a permanência da necessidade administrativa que originou a contratação. Assim, considerando que o objeto pretendido permanece indispensável ao atendimento do interesse público — especialmente diante da natureza essencial das ações de saneamento básico —, torna-se necessária a instauração de novo procedimento licitatório.

A republicação do certame permitirá à Administração promover o aperfeiçoamento das condições estabelecidas no instrumento convocatório, especialmente no que se refere à clareza dos critérios técnicos, à objetividade dos parâmetros de julgamento e à adequada definição das exigências relativas à apresentação e análise das propostas, de modo a evitar a repetição das inconsistências que ensejaram a anulação do procedimento anterior.

Além disso, a nova publicação assegura o pleno atendimento aos princípios da publicidade, da isonomia, da competitividade e do julgamento objetivo, garantindo que todos os potenciais interessados tenham acesso às informações necessárias e possam participar do certame em condições equitativas, contribuindo para a obtenção da proposta mais vantajosa para a Administração.

Por fim, a republicação do procedimento licitatório revela-se medida indispensável para resguardar a lisura do processo, prevenir questionamentos perante os órgãos de controle e assegurar a adequada aplicação dos recursos públicos vinculados ao convênio, permitindo que a Administração alcance, de forma legítima e eficiente, os objetivos pactuados e atenda às demandas da população beneficiária.

3. CONTRATAÇÃO E O PLANEJAMENTO

3.1. Por fim, ressalto que a compra pretendida:

☒ está prevista no Plano de Contratações Anual deste exercício.

☐ não está prevista no Plano de Contratações Anual deste exercício.

ELOIDES RIBEIRO DA CUNHA COELHO
Secretária Municipal de Saúde

ESTADO DO MARANHÃO
PREFEITURA MUNICIPAL DE SÍTIO NOVO

COMISSÃO DE CONTRATAÇÃO
FL. 04
PREFEITURA DE SITIO NOVO-MA
TEMPO DE NOVAS CONQUISTAS
Rubrica

AUTUAÇÃO

Aos doze dias do mês de março de 2026 (dois mil e vinte e seis) **AUTUO** o presente feito, cujo objeto consiste na **CONTRATAÇÃO DE EMPRESA ESPECIALIZADA PARA A IMPLANTAÇÃO DE 70 (SETENTA) MELHORIAS SANITÁRIAS DOMICILIARES EM ÁREAS RURAIS NO MUNICÍPIO DE SITIO NOVO/MA, CONVÊNIO TRANSFEREGOV Nº 969805/2024; FUNASA Nº 02336/2024,** tombando-o sob o nº **001.023/2026-SEMUS.**

Sítio Novo /MA, 12 de março de 2026

ELOIDES RIBEIRO DA CUNHA COELHO
Secretária Municipal de Saúde

ESTUDO TÉCNICO PRELIMINAR – ETP

OBJETO: CONTRATAÇÃO DE EMPRESA ESPECIALIZADA PARA A IMPLANTAÇÃO DE 70 (SETENTA) MELHORIAS SANITÁRIAS DOMICILIARES EM ÁREAS RURAIS NO MUNICÍPIO DE SITIO NOVO/MA, CONVÊNIO TRANSFEREGOV Nº 969805/2024 ; FUNASA Nº 02336/2024.

ELABORADO PELA SECRETARIA REQUISITANTE JUNTAMENTE COM O SETOR DE ENGENHARIA DO MUNICIPIO

Sítio Novo /MA, 2026.

COMISSÃO DE LICITAÇÃO
0006
Fls.
Rubrica

ESTUDO TÉCNICO PRELIMINAR

REALIZAÇÃO DE SERVIÇOS DE IMPLANTAÇÃO DE MELHORIAS SANITÁRIAS DOMICILIARES EM ÁREAS RURAIS DO MUNICÍPIO DE SÍTIO NOVO – MA DE ACORDO COM CONVÊNIO FEDERAL TRANSFEREGOV N° 969805/2024; FUNASA Nº 02336/2024.

SÍTIO NOVO – MA, 2025

COMISSÃO DE CONTRATAÇÃO 0007 Fls. Rubrica

INTRODUÇÃO

O presente documento caracteriza a primeira etapa da fase de planejamento e apresenta os devidos estudos para a contratação de solução que atenderá à necessidade abaixo especificada.

O objetivo principal é estudar detalhadamente a necessidade e identificar no mercado a melhor solução para supri-la, em observância às normas vigentes e aos princípios que regem a Administração Pública.

INFORMAÇÕES DO PROCEDIMENTO:

Órgão Solicitante: Secretária Municipal de Saúde.

PLANEJAMENTO DA CONTRATAÇÃO:

a) ELOIDES RIBEIRO DA CUNHA COELHO
Secretária Municipal de Saúde

b) MARCOS ANDRÉ OLIVEIRA SOUSA
Engenheiro civil do município

ETP sigiloso: ☐Sim. ☒Não.

1. OBJETIVO

1.1. O presente estudo tem por objetivo apontar os fundamentos da contratação de empresa especializada para execução de serviços de **IMPLANTAÇÃO DE MELHORIAS SANITÁRIAS DOMICILIARES EM ÁREAS RURAIS DO MUNICÍPIO DE SÍTIO NOVO – MA DE ACORDO COM CONVÊNIO FEDERAL TRANSFEREGOV N° 969805/2024; FUNASA N° 02336/2024,** visando suprir as necessidades básicas de saneamento das famílias. Estas intervenções incluem a instalação de infraestrutura sanitárias mínima, abordando aspectos como o acesso à água, a promoção de hábitos higiênicos e o correto destino dos esgotos domiciliares.

1.2. A ausência ou inadequação das condições de saneamento domiciliar representa não apenas um desafio à qualidade de vida, mas também uma

COMISSÃO DE CONTRATAÇÃO 0008 Rubrica

ameaça direta à saúde e ao bem-estar das comunidades. Índices elevados de morbimortalidade associados a doenças transmitidas pela água e pela falta de higiene são sintomáticos da situação atual, destacando a urgência de ações corretivas

DA NECESSIDADE DA CONTRATAÇÃO

1.3. A necessidade de contratar uma empresa especializada para realizar os serviços de IMPLANTAÇÃO DE MELHORIAS SANITÁRIAS DOMICILIARES EM ÁREAS RURAIS DO MUNICÍPIO DE SÍTIO NOVO – MA é fundamental para atender às demandas mais urgentes da população e melhorar significativamente o saneamento básico do município.

2.2. A Implantando soluções individuais e coletivas de pequeno porte, com tecnologias apropriadas; contribui para a redução dos índices de morbimortalidade provocados pela falta ou inadequação das condições de saneamento domiciliar e Dotando os domicílios de melhorias sanitárias, necessárias à proteção das famílias e à promoção de hábitos higiênicos.

3. ÁREA REQUISITANTE

1. Área Requisitante	Função	Responsável
Secretaria Municipal de Saúde	Secretária Municipal	ELOIDES RIBEIRO DA CUNHA COELHO

4. DOS REQUISITOS

4.1. A contratação deverá atender aos seguintes requisitos mínimos:

4.1.1. Os serviços serão prestados por empresa especializada no ramo, devidamente regulamentada e autorizada pelos órgãos competentes, em conformidade com a legislação vigente e padrões de sustentabilidade exigidos nesse instrumento e no futuro termo de referência.

4.1.2. Entendemos, portanto, que a contratação nos presentes termos, atende

COMISSÃO DE CONTRATAÇÃO
Fls. 0009
Rubrica

aos requisitos exigidos na Legislação em vigor.

4.1.3. Trata-se de serviço complexo de engenharia, a ser contratado mediante a modalidade cabível de licitação.

5. DO LEVANTAMENTO DE MERCADO

Diante do exposto não haverá levantamento de mercado, pois a planilha de preço tem base e referência do SINAPI – Sistema Nacional de Pesquisa de Custos e Índices da Construção Civil / Caixa Econômica Federal.

6. DESCRIÇÃO DA SOLUÇÃO COMO UM TODO

O presente estudo, como já informado, refere-se à contratação de empresa especializada para execução de serviços de **IMPLANTAÇÃO DE MELHORIAS SANITÁRIAS DOMICILIARES EM ÁREAS RURAIS DO MUNICÍPIO DE SÍTIO NOVO – MA DE ACORDO COM CONVÊNIO FEDERAL TRANSFEREGOV N° 969805/2024; FUNASA Nº 02336/2024,** incluindo mão de obra, equipamentos e materiais necessários, conforme condições e especificações técnicas constantes nos documentos anexos.

6.1. Definição do local dos serviços: Povoado Patis, zona rural do município

6.2. Definição dos serviços a serem executados: Após levantamento verificou-se que os serviços a serem contratados serão, em suma: Abrigo, Caixa de Gordura, Filtro de Barro, Fossa Séptica, Pia de Cozinha, Reservatório, Sumidouro e Tanque de Lavar Roupa.

6.3. A definição da metodologia executiva é adotada, obrigatoriamente, de acordo com as normas técnicas vigentes. Para cada serviço, existe uma metodologia especial. Portanto, essas definições estarão pormenorizadas no Projeto Básico elaborado pela equipe técnica.

6.4. Definição das unidades de medida para quantificação dos serviços e delimitação dos preços unitários deverá estar explicitados na planilha orçamentária, cujos quantitativos foram obtidos por meio de levantamento de dados com vistas às necessidades da obra a ser executada.

6.5. Facultar, à contratada, a possibilidade de visita técnica para

COMISSÃO DE CONTRATAÇÃO
0010
Fls.
Rubrica

conhecimento do local onde serão executados os serviços, dos acessos disponíveis, da logística de transporte, e de todas as dificuldades que possam interferir na execução dos serviços.

7. DAS ESTIMATIVAS DAS QUANTIDADES

7.1. Os serviços compreendem os seguintes itens:

Item	Descrição	Unidade	Quantidade
1	Implantação de Melhorias Sanitárias Domiciliares em áreas rurais do município de Sítio Novo-MA	Un	70,00

7.2. Os quantitativos estimados para a contratação são resultantes do levantamento de necessidade dos serviços com detalhamentos constantes nos anexos deste instrumento.

8. ESTIMATIVA DE VALOR DA CONTRATAÇÃO

8.1. O valor estimado para a contratação deste serviço é de **R$ 1.450.000,00 (Um Milhão quatrocentos e cinquenta mil reais)** para o valor total dos serviços contratados.

8.2. Os detalhamentos dos valores elencados se encontram no orçamento.

9. JUSTIFICATIVA DE PARCELAMENTO OU NÃO DA SOLUÇÃO

9.1 Os desembolsos serão feitos de acordo com a evolução dos serviços executados, visto que a sua divisão é mais eficiente tecnicamente e economicamente, pois o seu parcelamento pode representar perda de economia de escala.

9.2 A alternativa está alinhada à forma como o mercado tem contratado, além de não apresentar nenhum entrave à concorrência ou participação das Empresas.

9.3 Além disso, a existência de mais de uma empresa contratada prestando serviços fornecendo o mesmo tipo de profissional geraria uma logística incompatível com a prestação dos serviços, até mesmo porque envolve somente um objeto que independe de mais contratações.

COMISSÃO DE CONTRATAÇÃO FIS. 0011 Rubrica

10. CONTRATAÇÕES CORRELATAS E INTERDEPENDENTES

Não se faz necessário proceder a outras contratações correlatas nem/ou interdependentes para a viabilidade e contratação desta demanda, visto que a contratação licitada atende toda necessidade existente.

11. DA PREVISÃO E PLANEJAMENTO DO ORGÃO

A referida contratação encontra-se inserida junto ao Plano Plurianual.

12. DOS RESULTADOS PRETENDIDOS

Com a execução da obra de IMPLANTAÇÃO DE MELHORIAS SANITÁRIAS DOMICILIARES EM ÁREAS RURAIS DO MUNICÍPIO DE SÍTIO NOVO – MA, os resultados pretendidos envolvem Reduzir o número de casos de doenças e mortes ocasionadas pelo contato com solo contaminado e oferecer um ambiente com esgotamento sanitário adequado para melhorar a qualidade de vida dos beneficiados.

13. DAS PROVIDENCIAS A SEREM TOMADAS

13.1. A Administração tomará as seguintes providencias previamente ao contrato:

13.1.1. Definição dos servidores que farão parte da equipe de fiscalização e gestão contratual;

12.1.2. Capacitação dos fiscais e gestores a respeito do tema objeto da contratação;

13.1.3. Definição de planos de trabalho com vistas à boa execução contratual;

13.1.4. Acompanhamento e fiscalização rigorosos das ações previstas na execução dos Serviços contratados.

14. DOS IMPACTOS AMBIENTAIS

A execução do objeto em questão — contratação de empresa especializada para a implantação de 70 (setenta) melhorias sanitárias domiciliares em áreas rurais no Município de Sítio Novo/MA, conforme Convênio Transferegov nº 969805/2024; Funasa nº 02336/2024 — não acarretará impactos ambientais negativos significativos.

COMISSÃO DE LICITAÇÃO
0012
Fls.
Rubrica

As intervenções previstas são de pequeno porte, realizadas em propriedades residenciais já consolidadas, e têm como objetivo melhorar as condições de saneamento básico, contribuindo diretamente para a redução de riscos ambientais e de contaminação do solo e das águas superficiais e subterrâneas.

Além disso, a execução das melhorias sanitárias será conduzida de acordo com as normas ambientais vigentes, observando boas práticas de manejo de resíduos da construção civil e o correto destino dos materiais utilizados, o que minimiza qualquer possibilidade de impacto adverso.

Portanto, considera-se que o empreendimento possui caráter ambientalmente benéfico, uma vez que promoverá melhoria das condições sanitárias e de saúde pública das famílias beneficiadas, sem causar danos ao meio ambiente local.

15. CONCLUSÃO

Em conclusão, diante do exposto, constata-se que a implantação de melhorias sanitárias domiciliares em áreas rurais do Município de Sítio Novo/MA, objeto do Convênio Transferegov nº 969805/2024; Funasa nº 02336/2024, representa uma ação fundamental para o fortalecimento das políticas públicas de saneamento básico.

A execução dessa obra contribuirá de forma direta para a redução de doenças de veiculação hídrica, a preservação ambiental e a melhoria das condições de saúde e qualidade de vida da população rural.

A contratação de empresa especializada assegura que os serviços sejam realizados com técnica adequada, eficiência e conformidade às normas vigentes, garantindo a sustentabilidade e durabilidade das instalações.

Dessa forma, a iniciativa evidencia o comprometimento do Município de Sítio Novo/MA com o desenvolvimento sustentável, a gestão responsável dos recursos públicos e o bem-estar da coletividade, configurando-se como uma

COMISSÃO DE CONTRATAÇÃO
FL 0013
Rubrica

medida de grande relevância social e ambiental.

16. APROVAÇÃO

O Estudo Técnico Preliminar dessa contratação se encontra assinada e aprovada por:

INTEGRANTE TÉCNICO	ORDENADOR DE DESPESA
MARCOS ANDRÉ OLIVEIRA SOUSA Engenheiro Civil CREA/RNP: 191948843-0	**ELOIDES RIBEIRO DA CUNHA COELHO** Secretária Municipal de Saúde
APROVO O PRESENTE ESTUDO TÉCNICO PRELIMINAR E AUTORIZO A SEGUIR O FLUXO ADOTADO PELA ADMINISTRAÇÃO PÚBLICA **ANTÔNIO COELHO RODRIGUES** Prefeito municipal de Sítio Novo - MA	

Sítio Novo /MA, 10 de Outubro de 2025

ESTADO DO MARANHÃO
PREFEITURA MUNICIPAL DE SÍTIO NOVO
GABINETE DO PREFEITO

Fls. 014
Rubrica

APROVAÇÃO

APROVO o presente ESTUDO TÉCNICO PRELIMINAR – ETP nos moldes delineados, à vista do detalhamento descrito no referido documento.

Gabinete do Prefeito Municipal de Sítio Novo (MA), aos 13 de Março de 2026.

ANTONIO COELHO RODRIGUES
Prefeito Municipal

ESTADO DO MARANHÃO
PREFEITURA MUNICIPAL DE SÍTIO NOVO

PREFEITURA DE SITIO NOVO - MA
TEMPO DE NOVAS CONQUISTAS

COMISSÃO DE CONTRATAÇÃO
0015
Fls.
Rubrica

Memorando interno

ESTIMATIVA DE PREÇOS

OBJETO: CONTRATAÇÃO DE EMPRESA ESPECIALIZADA PARA A IMPLANTAÇÃO DE 70 (SETENTA) MELHORIAS SANITÁRIAS DOMICILIARES EM ÁREAS RURAIS NO MUNICÍPIO DE SITIO NOVO/MA, CONVÊNIO TRANSFEREGOV Nº 969805/2024; FUNASA Nº 02336/2024.

O valor estimado da presente contratação está definido no PROJETO BÁSICO/EXECUTIVO da obra, sendo:

Valor total estimado: R$ 1.450.000,00 (um milhão, quatrocentos e cinquenta mil reais).

Sítio Novo (MA), 16 de Março de 2026.

ELOIDES RIBEIRO DA CUNHA COELHO
Secretária Municipal de Saúde

SITIO NOVO-MA
TERRA DE NOVAS CONQUISTAS

COMISSÃO DE CONTRATAÇÃO
Fls. 0016
Rubrica

OFÍCIO Nº 0044/2026-SEMUS

Sítio Novo (MA), 16 de Março de 2026.

A Secretaria Municipal de Saúde vem por meio deste requerer seja autorizada a deflagração de procedimento licitatório com objeto **CONTRATAÇÃO DE EMPRESA ESPECIALIZADA PARA A IMPLANTAÇÃO DE 70 (SETENTA) MELHORIAS SANITÁRIAS DOMICILIARES EM ÁREAS RURAIS NO MUNICÍPIO DE SITIO NOVO/MA, CONVÊNIO TRANSFEREGOV Nº 969805/2024; FUNASA Nº 02336/2024,** para o atendimento das necessidades desta pasta, conforme termo de referência em anexo.

Outrossim, esclarecemos que as despesas encontram-se em consonância com a LDO, LOA e PPA. (art. 16, II, da LC nº 101/00)

Sem mais para o momento, aproveitamos e ensejo para elevar nossas reais considerações e apreço.

Atenciosamente:

ELOIDES RIBEIRO DA CUNHA COELHO
Secretária Municipal de Saúde

EXMO. SR.
ANTONIO COELHO RODRIGUES
PREFEITO MUNICIPAL
NESTA.

SÍTIO NOVO - MA
TERRA DE NOVAS CONQUISTAS
COMISSÃO DE LICITAÇÃO
0017
Fls.
Rubrica

TERMO DE REFERÊNCIA

1. DO OBJETO

1.1. **CONTRATAÇÃO DE EMPRESA ESPECIALIZADA PARA A IMPLANTAÇÃO DE 70 (SETENTA) MELHORIAS SANITÁRIAS DOMICILIARES EM ÁREAS RURAIS NO MUNICÍPIO DE SITIO NOVO/MA, CONVÊNIO TRANSFEREGOV Nº 969805/2024; FUNASA Nº 02336/2024,** conforme condições, quantidades e exigências estabelecidas neste instrumento.

1.2. O(s) serviço(s) objeto desta contratação são caracterizados como comum(ns) de engenharia, conforme justificativa constante do Estudo Técnico Preliminar.

1.3 O prazo de vigência da contratação é contado da data de assinatura do contrato até 31.12.2026, na forma do artigo 105 da Lei n° 14.133, de 2021.

2. FUNDAMENTAÇÃO E DESCRIÇÃO DA NECESSIDADE DA CONTRATAÇÃO

2.1. A Fundamentação da Contratação e de seus quantitativos encontra-se pormenorizada em tópico específico dos Estudos Técnicos Preliminares, apêndice deste Termo de Referência.

2.2 A ausência ou precariedade de soluções sanitárias adequadas nas residências situadas em zonas rurais configura fator de risco significativo à saúde pública, contribuindo para a disseminação de doenças de veiculação hídrica, contaminação do solo e dos recursos hídricos, bem como para a manutenção de condições insalubres de moradia. Nesse contexto, a implantação de melhorias sanitárias domiciliares constitui medida essencial para a promoção da saúde preventiva, redução de agravos sanitários e elevação da qualidade de vida da população beneficiária.

2.3. As melhorias sanitárias domiciliares visam proporcionar condições adequadas de higiene e saneamento, garantindo privacidade, salubridade e conforto às famílias beneficiadas, além de reduzir a exposição da população a agentes patogênicos. O projeto contempla unidades sanitárias completas, com banheiro, vaso sanitário, lavatório e tanque séptico, conforme padrões técnicos estabelecidos pela FUNASA.

2.4. Adicionalmente, a execução do projeto contribui para a promoção da sustentabilidade ambiental e social, ao empregar soluções construtivas adequadas ao meio rural, com baixo impacto ambiental e uso racional da água, alinhando-se às diretrizes da Política Nacional de Saneamento Básico (Lei nº 11.445/2007), da Política Nacional de Meio Ambiente (Lei nº 6.938/1981) e aos Objetivos de Desenvolvimento Sustentável da ONU (ODS 6 – Água Potável e Saneamento).

2.5. Além disso, a contratação apresenta caráter estratégico, na medida em que contribui para o cumprimento de metas institucionais relacionadas à saúde pública, ao desenvolvimento social e à proteção ambiental, promovendo impactos positivos diretos e indiretos na redução de desigualdades e na melhoria dos indicadores sociais do Município.

2.6. Dessa forma, a contratação pretendida revela-se não apenas necessária, mas também indispensável para a concretização do interesse público, garantindo a efetividade das políticas públicas de saneamento e o adequado cumprimento das obrigações assumidas pelo Município no âmbito do convênio celebrado.

3. DESCRIÇÃO DA SOLUÇÃO COMO UM TODO CONSIDERADO O CICLO DE VIDA DO OBJETO

3.1 A descrição da solução como um todo encontra-se pormenorizada em tópico específico dos Estudos Técnicos Preliminares, apêndice deste Termo de Referência.

4. REQUISITOS DA CONTRATAÇÃO

4.1. Além dos critérios de sustentabilidade eventualmente inseridos na descrição do objeto, devem ser atendidos os seguintes requisitos:

4.2. Indicação De Marcas Ou Modelos (Art. 41, inciso I, da Lei nº 14.133, de 2021)

4.2.1. Não se aplica ao objeto

4.3. Da vedação de utilização de marca/produto na execução do serviço

4.3.1. Não se aplica ao objeto

4.4. Da exigência de carta de solidariedade

4.4.1. Não se aplica ao objeto

COMISSÃO DE CONTRATAÇÃO
Fls. 0018
Rubrica

4.5. Subcontratação
Não é admitida a subcontratação do objeto contratual
4.6. Garantia da contratação
Não será exigida a garantia da contratação de que tratam os arts. 96 e seguintes da Lei nº 14.133, de 2021.
4.7 Vistoria
Não há necessidade de realização de avaliação prévia do local de execução dos serviços.

5. MODELO DE EXECUÇÃO DO OBJETO

5.1. Condições de Entrega
5.1.1. O prazo para realização dos serviços será de IMEDIATO, contados do(a) recebimento da ordem de serviços.

5.2. Local de entrega dos produtos
5.2.1. Os serviços deverão ser prestados nos endereços indicados pela Secretaria Requisitante constante na ordem de serviços.

5.3. Garantia, manutenção e assistência técnica
5.3.1 O prazo de garantia é aquele estabelecido na Lei n° 8.078, de 11 de setembro de 1990 (Código de Defesa do Consumidor).

5.4. Procedimentos de transição e finalização do contrato
5.4.1. Não serão necessários procedimentos de transição e finalização do contrato devido às características do objeto.

6. MODELO DE GESTÃO DO CONTRATO

6.1. O contrato deverá ser executado fielmente pelas partes, de acordo com as cláusulas avençadas e as normas da Lei n° 14.133, de 2021, e cada parte responderá pelas consequências de sua inexecução total ou parcial.
6.2. Em caso de impedimento, ordem de paralisação ou suspensão do contrato, o cronograma de execução será prorrogado automaticamente pelo tempo correspondente, anotadas tais circunstâncias mediantes simples apostila.
6.3. As comunicações entre o órgão ou entidade e a contratada devem ser realizadas por escrito sempre que o ato exigir tal formalidade, admitindo-se o uso de mensagem eletrônica para esse fim.
6.4. O órgão ou entidade poderá convocar representante da empresa para adoção de providências
que devam ser cumpridas de imediato.
6.5. Após a assinatura do contrato ou instrumento equivalente, o órgão ou entidade poderá convocar o representante da empresa contratada para reunião inicial para apresentação do plano de fiscalização, que conterá informações acerca das obrigações contratuais, dos mecanismos de fiscalização, das estratégias para execução do objeto, do plano complementar de execução da contratada, quando houver, do método de aferição dos resultados e das sanções aplicáveis, dentre outros.
6.6. Preposto
6.6.1 A Contratada designará formalmente o preposto da empresa, antes do início da prestação dos serviços, indicando no instrumento os poderes e deveres em relação à execução do objeto contratado.
6.6.2. A Contratada deverá manter preposto da empresa no local da execução do objeto durante o período de execução do objeto.
6.6.3. A Contratante poderá recusar, desde que justificadamente, a indicação ou a manutenção do preposto da empresa, hipótese em que a Contratada designará outro para o exercício da atividade.
6.7 Rotinas de Fiscalização
6.7.1 A execução do contrato deverá ser acompanhada e fiscalizada pelo(s) fiscal(is) do contrato, ou pelos respectivos substitutos (Lei nº 14.133, de 2021, art. 117, caput).
6.8 Fiscalização Técnica
6.8.1. O fiscal técnico do contrato acompanhará a execução do contrato, para que sejam cumpridas todas as condições estabelecidas no contrato, de modo a assegurar os melhores resultados para a Administração. (Decreto nº 11.246, de 2022, art. 22, VI);
6.8.12 O fiscal técnico do contrato anotará no histórico de gerenciamento do contrato todas as ocorrências relacionadas à execução do contrato, com a descrição do que for necessário para a regularização das faltas ou dos defeitos observados. (Lei nº 14.133, de 2021, art. 117, §1º, e Decreto nº 11.246, de 2022, art. 22, II);
6.8.3 Identificada qualquer inexatidão ou irregularidade, o fiscal técnico do contrato emitirá notificações para a correção da execução do contrato, determinando prazo para a correção. (Decreto nº 11.246, de 2022, art. 22, III);
6.8.4 O fiscal técnico do contrato informará ao gestor do contato, em tempo hábil, a situação que demandar decisão ou adoção de medidas que ultrapassem sua competência, para que adote as medidas necessárias e saneadoras, se for o caso. (Decreto nº 11.246, de 2022, art. 22, IV);

6.8.5. No caso de ocorrências que possam inviabilizar a execução do contrato nas datas aprazadas, o fiscal técnico do contrato comunicará o fato imediatamente ao gestor do contrato. (Decreto nº 11.246, de 2022, art. 22, V);

6.8.6. O fiscal técnico do contrato comunicará ao gestor do contrato, em tempo hábil, o término do contrato sob sua responsabilidade, com vistas à tempestiva renovação ou à prorrogação contratual (Decreto nº 11.246, de 2022, art. 22, VII).

6.9.Fiscalização Administrativa

6.9.1. O fiscal administrativo do contrato verificará a manutenção das condições de habilitação da contratada, acompanhará o empenho, o pagamento, as garantias, as glosas e a formalização de apostilamento e termos aditivos, solicitando quaisquer documentos comprobatórios pertinentes, caso necessário (Art. 23, I e II, do Decreto nº 11.246, de 2022).

6.9.2. Caso ocorra descumprimento das obrigações contratuais, o fiscal administrativo do contrato atuará tempestivamente na solução do problema, reportando ao gestor do contrato para que tome as providências cabíveis, quando ultrapassar a sua competência; (Decreto nº 11.246, de 2022, art. 23, IV).

6.9.3. A fiscalização administrativa poderá ser efetivada com base em critérios estatísticos, levando-se em consideração falhas que impactem o contrato como um todo e não apenas erros e falhas eventuais no pagamento de alguma vantagem a um determinado empregado.

6.10 Gestor do Contrato

6.10.1. O gestor do contrato coordenará a atualização do processo de acompanhamento e fiscalização do contrato contendo todos os registros formais da execução no histórico de gerenciamento do contrato, a exemplo da ordem de serviço, do registro de ocorrências, das alterações e das prorrogações contratuais, elaborando relatório com vistas à verificação da necessidade de adequações do contrato para fins de atendimento da finalidade da administração. (Decreto nº 11.246, de 2022, art. 21, IV).

6.10.2 O gestor do contrato acompanhará os registros realizados pelos fiscais do contrato, de todas as ocorrências relacionadas à execução do contrato e as medidas adotadas, informando, se for o caso, à autoridade superior àquelas que ultrapassarem a sua competência. (Decreto nº 11.246, de 2022, art. 21, II).

6.10.3. O gestor do contrato acompanhará a manutenção das condições de habilitação da contratada, para fins de empenho de despesa e pagamento, e anotará os problemas que obstem o fluxo normal da liquidação e do pagamento da despesa no relatório de riscos eventuais. (Decreto nº 11.246, de 2022, art. 21, III).

6.10.4. O gestor do contrato emitirá documento comprobatório da avaliação realizada pelos fiscais técnico, administrativo e setorial quanto ao cumprimento de obrigações assumidas pelo contratado, com menção ao seu desempenho na execução contratual, baseado nos indicadores objetivamente definidos e aferidos, e a eventuais penalidades aplicadas, devendo constar do cadastro de atesto de cumprimento de obrigações. (Decreto nº 11.246, de 2022, art. 21, VIII).

6.10.5. O gestor do contrato tomará providências para a formalização de processo administrativo de responsabilização para fins de aplicação de sanções, a ser conduzido pela comissão de que trata o art. 158 da Lei nº 14.133, de 2021, ou pelo agente ou pelo setor com competência para tal, conforme o caso. (Decreto nº 11.246, de 2022, art. 21, X).

6.10.6 O gestor do contrato deverá elaborar relatório final com informações sobre a consecução dos objetivos que tenham justificado a contratação e eventuais condutas a serem adotadas para o aprimoramento das atividades da Administração. (Decreto nº 11.246, de 2022, art. 21, VI).

6.10.7 O gestor do contrato deverá enviar a documentação pertinente ao setor de contratos para a formalização dos procedimentos de liquidação e pagamento, no valor dimensionado pela fiscalização e gestão nos termos do contrato.

7. CRITÉRIOS DE MEDIÇÃO E PAGAMENTO

7.1 Do recebimento

7.1.1. Os serviços serão recebidos provisoriamente, de forma sumária, juntamente com a nota fiscal ou instrumento de cobrança equivalente, pelo(a) responsável pelo acompanhamento e fiscalização do contrato, para efeito de posterior verificação de sua conformidade com as especificações constantes no Termo de Referência e na proposta.

7.1.2. Os serviços poderão ser rejeitados, no todo ou em parte, inclusive antes do recebimento provisório, quando em desacordo com as especificações constantes no Termo de Referência e na proposta, devendo ser substituídos no prazo de 05 (cinco) dias, a contar da notificação da contratada, às suas custas, sem prejuízo da aplicação das penalidades.

7.1.3. O recebimento definitivo ocorrerá no prazo máximo de 05 dias úteis, a contar do recebimento da nota fiscal ou instrumento de cobrança equivalente pela Administração, após a verificação da qualidade e quantidade do material e consequente aceitação mediante termo detalhado.

7.1.4. O prazo para recebimento definitivo poderá ser excepcionalmente prorrogado, de forma justificada, por igual período, quando houver necessidade de diligências para a aferição do atendimento das exigências contratuais.

7.1.5. No caso de controvérsia sobre a execução do objeto, quanto à dimensão, qualidade e quantidade, deverá ser observado o teor do art. 143 da Lei nº 14.133, de 2021, comunicando-

se à empresa para emissão de Nota Fiscal no que pertence à parcela incontroversa da execução do objeto, para efeito de liquidação e pagamento.

7.1.6. O prazo para a solução, pelo contratado, de inconsistências na execução do objeto ou os serviços serão recebidos provisoriamente, de forma sumária, juntamente com a nota fiscal ou instrumento de cobrança equivalente, pelo(a) responsável pelo acompanhamento e fiscalização do contrato, para efeito de posterior verificação de sua conformidade com as especificações constantes no Termo de Referência e na proposta.

7.1.7. Os serviços poderão ser rejeitados, no todo ou em parte, inclusive antes do recebimento provisório, quando em desacordo com as especificações constantes no Termo de Referência e na proposta, devendo ser substituídos no prazo de 05 (cinco) dias, a contar da notificação da contratada, às suas custas, sem prejuízo da aplicação das penalidades.

7.1.8. O recebimento definitivo ocorrerá no prazo máximo de 05 dias úteis, a contar do recebimento da nota fiscal ou instrumento de cobrança equivalente pela Administração, após a verificação da qualidade e quantidade do material e consequente aceitação mediante termo detalhado.

7.1.9. O prazo para recebimento definitivo poderá ser excepcionalmente prorrogado, de forma justificada, por igual período, quando houver necessidade de diligências para a aferição do atendimento das exigências contratuais.

7.1.10. No caso de controvérsia sobre a execução do objeto, quanto à dimensão, qualidade e quantidade, deverá ser observado o teor do art. 143 da Lei ri° 14.133, de 2021, comunicando-se à empresa para emissão de Nota Fiscal no que pertine à parcela incontroversa da execução do objeto, para efeito de liquidação e pagamento.

7.1.11. O prazo para a solução, pelo contratado, de inconsistências na execução do objeto ou de saneamento da nota fiscal ou de instrumento de cobrança equivalente, verificadas pela Administração durante a análise prévia à liquidação de despesa, não será computado para os fins do recebimento definitivo.

7.1.12. O recebimento provisório ou definitivo não excluirá a responsabilidade civil pela solidez e pela segurança dos bens nem a responsabilidade ético-profissional pela perfeita execução do contrato.

7.2.Liquidação

7.2.1. Recebida a Nota Fiscal ou documento de cobrança equivalente, correrá o prazo de dez dias úteis para fins de liquidação, na forma desta seção, prorrogáveis por igual período, nos termos do art. 7º, 32º da Instrução Normativa SEGES/ME nº 77/2022.

7.2.2 O prazo de que trata o item anterior será reduzido à metade, mantendo-se a possibilidade de prorrogação, nos casos de contratações decorrentes de despesas cujos valores não ultrapassem o limite de que trata o inciso II do art. 75 da Lei nº 14.133, de 2021

7.2.3. Para fins de liquidação, o setor competente deve verificar se a Nota Fiscal ou Fatura apresentada expressa os elementos necessários e essenciais do documento, tais como:

7.2.3.1. o prazo de validade;

7.2.3.2. a data da emissão;

7.2.3.3. os dados do contrato e do órgão contratante;

7.2.3.4. o período respectivo de execução do contrato;

7.2.3.5. o valor a pagar; e

7.2.3.6. eventual destaque do valor de retenções tributárias cabíveis.

7.2.3. Havendo erro na apresentação da Nota Fiscal/Fatura, ou circunstância que impeça a liquidação da despesa, esta ficará sobrestada até que o contratado providencie as medidas saneadoras, reiniciando-se o prazo após a comprovação da regularização da situação, sem ônus à contratante;

7.2.4. A Nota Fiscal ou Fatura deverá ser obrigatoriamente acompanhada da comprovação da regularidade fiscal, constatada por meio de consulta *on-line* ao SICAF ou, na impossibilidade de acesso ao referido Sistema, mediante consulta aos sítios eletrônicos oficiais ou à documentação mencionada no art. 68 da Lei nº 14.133/2021.

7.2.5 Constatando-se, junto ao SICAF, a situação de irregularidade do contratado, será providenciada sua notificação, por escrito, para que, no prazo de 5 (cinco) dias úteis, regularize sua situação ou, no mesmo prazo, apresente sua defesa. O prazo poderá ser prorrogado uma vez, por igual período, a critério do contratante.

7.2.6 Não havendo regularização ou sendo a defesa considerada improcedente, o contratante deverá comunicar aos órgãos responsáveis pela fiscalização da regularidade fiscal quanto à inadimplência do contratado, bem como quanto à existência de pagamento a ser efetuado, para que sejam acionados os meios pertinentes e necessários para garantir o recebimento de seus créditos.

7.2.7. Persistindo a irregularidade, o contratante deverá adotar as medidas necessárias à rescisão contratual nos autos do processo administrativo correspondente, assegurada ao contratado a ampla defesa.

7.2.8. Havendo a efetiva execução do objeto, os pagamentos serão realizados normalmente, até que se decida pela rescisão do contrato, caso o contratado não regularize sua situação junto ao SICAF.

SÍTIO NOVO-MA
Fls. 0021
Rubrica

7.3. Prazo de pagamento

7.3.1 O pagamento será efetuado no prazo máximo de até dez dias úteis, contados da finalização da liquidação da despesa, conforme seção anterior, nos termos da Instrução Normativa SEGES/ME nº 77, de 2022.

7.4. Forma de pagamento

7.4.1 O pagamento será realizado através de ordem bancária, para crédito em banco, agência e conta corrente indicados pelo contratado.

7.4.2 Será considerada data do pagamento o dia em que constar como emitida a ordem bancária para pagamento.

7.4.3 Quando do pagamento, será efetuada a retenção tributária prevista na legislação aplicável.

7.4.4 Independentemente do percentual de tributo inserido na planilha, quando houver, serão retidos na fonte, quando da realização do pagamento, os percentuais estabelecidos na legislação vigente.

7.4 .5. O contratado regularmente optante pelo Simples Nacional, nos termos da Lei Complementar nº 123, de 2006, não sofrerá a retenção tributária quanto aos impostos e contribuições abrangidos por aquele regime. No entanto, o pagamento ficará condicionado à apresentação de comprovação, por meio de documento oficial, de que faz jus ao tratamento tributário favorecido previsto na referida Lei Complementar.

8. FORMA E CRITÉRIOS DE SELEÇÃO DO FORNECEDOR E REGIME DE EXECUÇÃO

8.1 Forma de seleção e critério de julgamento da proposta

8.1.1 O fornecedor será selecionado por meio da realização de procedimento de LICITAÇÃO, na modalidade CONCORRENCIA, sob a forma ELETRÔNICA, com adoção do critério de julgamento pelo **MENOR PREÇO.**

8.2 Regime de Execução

8.2.1 O regime de execução do contrato será de empreitada por preço global.

8.3. Exigências de habilitação

8.3.1 Para fins de habilitação, deverá o licitante comprovar os seguintes requisitos:

8.4 HABILITAÇÃO JURÍDICA

8.5. Pessoa física: cédula de identidade (RG) ou documento equivalente que, por força de lei, tenha validade para fins de identificação em todo o território nacional;

8.6. Empresário individual: inscrição no Registro Público de Empresas Mercantis, a cargo da Junta Comercial da respectiva sede;

8.7. Microempreendedor Individual - MEI: Certificado da Condição de Microempreendedor Individual - CCMEI, cuja aceitação ficará condicionada à verificação da autenticidade no sítio https://www.gov.br/empresas-e-negocios/pt-br/empreendedor;

8.8. Sociedade empresária, sociedade limitada unipessoal – SLU ou sociedade identificada como empresa individual de responsabilidade limitada - EIRELI: inscrição do ato constitutivo, estatuto ou contrato social no Registro Público de Empresas Mercantis, a cargo da Junta Comercial da respectiva sede, acompanhada de documento comprobatório de seus administradores;

8.9. Sociedade empresária estrangeira: portaria de autorização de funcionamento no Brasil, publicada no Diário Oficial da União e arquivada na Junta Comercial da unidade federativa onde se localizar a filial, agência, sucursal ou estabelecimento, a qual será considerada como sua sede, conforme Instrução Normativa DREI/ME n.º 77, de 18 de março de 2020.

8.10 Sociedade simples: inscrição do ato constitutivo no Registro Civil de Pessoas Jurídicas do local de sua sede, acompanhada de documento comprobatório de seus administradores;

8.11. Filial, sucursal ou agência de sociedade simples ou empresária: inscrição do ato constitutivo da filial, sucursal ou agência da sociedade simples ou empresária, respectivamente, no Registro Civil das Pessoas Jurídicas ou no Registro Público de Empresas Mercantis onde opera, com averbação no Registro onde tem sede a matriz;

8.12 Os documentos apresentados deverão estar acompanhados de todas as alterações ou da consolidação respectiva, bem como de documentos pessoais dos sócios.

8.13 HABILITAÇÃO FISCAL, SOCIAL E TRABALHISTA

8.14 Prova de inscrição no Cadastro Nacional de Pessoas Jurídicas ou no Cadastro de Pessoas Físicas, conforme o caso;

8.15. Prova de regularidade fiscal perante a Fazenda Nacional, mediante apresentação de certidão expedida conjuntamente pela Secretaria da Receita Federal do Brasil (RFB) e pela Procuradoria-Geral da Fazenda Nacional (PGFN), referente a todos os créditos tributários federais e à Dívida Ativa da União (DAU) por elas administrados, inclusive aqueles relativos à Seguridade Social, nos termos da Portaria Conjunta nº 1.751, de 02 de outubro de 2014, do Secretário da Receita Federal do Brasil e da Procuradora-Geral da Fazenda Nacional;

8.16. Prova de regularidade com o Fundo de Garantia do Tempo de Serviço (FGTS);

SÍTIO NOVO-MA
0022
Fls.
Rubrica

8.17. Prova de inexistência de débitos inadimplidos perante a Justiça do Trabalho, mediante a apresentação de certidão negativa ou positiva com efeito de negativa, nos termos do Título VII-A da Consolidação das Leis do Trabalho, aprovada pelo Decreto-Lei nº 5.452, de 1º de maio de 1943;
8.18 Prova de inscrição no cadastro de contribuintes Municipal ou Estadual relativo ao domicílio ou sede do fornecedor, pertinente ao seu ramo de atividade e compatível com o objeto contratual;
8.19 Prova de regularidade com a Fazenda Municipal e Estadual ou Distrital do domicílio ou sede do fornecedor, relativa à atividade em cujo exercício contrata ou concorre;
8.20. Caso o licitante seja considerado isento dos tributos relacionados ao objeto contratual, deverá comprovar tal condição mediante a apresentação de declaração da Fazenda respectiva do seu domicílio ou sede, ou outra equivalente, na forma da lei.
8.21 O fornecedor enquadrado como microempreendedor individual que pretenda auferir os benefícios do tratamento diferenciado previstos na Lei Complementar n. 123, de 2006, estará dispensado da prova de inscrição nos cadastros de contribuintes estadual e municipal.

8.22 QUALIFICAÇÃO ECONÔMICO-FINANCEIRA
8.23 Certidão negativa de insolvência civil expedida pelo distribuidor do domicílio ou sede do licitante, caso se trate de pessoa física, desde que admitida a sua participação na licitação (art. 5º, inciso II, alínea "c", da Instrução Normativa Seges/ME nº 116, de 2021), ou de sociedade simples, datado dos últimos 30 (trinta) dias, ou que esteja dentro do prazo de validade expresso na própria Certidão;
8.24 certidão negativa de falência expedida pelo distribuidor da sede do fornecedor - Lei nº 14.133, de 2021, art. 69, *caput*, inciso II), , datado dos últimos 30 (trinta) dias, ou que esteja dentro do prazo de validade expresso na própria Certidão;
8.25 balanço patrimonial, demonstração de resultado de exercício e demais demonstrações contábeis dos 2 (dois) últimos exercícios sociais, comprovando;

8.25.1 índices de Liquidez Geral (LG), Liquidez Corrente (LC), e Solvência Geral (SG) superiores a 1 (um);
8.25.2 patrimônio líquido de 10% (dez por cento) do valor estimado da contratação;
8.25.3 As empresas criadas no exercício financeiro da licitação deverão atender a todas as exigências da habilitação e poderão substituir os demonstrativos contábeis pelo balanço de abertura;
8.25.4 Os documentos referidos acima limitar-se-ão ao último exercício no caso de a pessoa jurídica ter sido constituída há menos de 2 (dois) anos;
8.25.5 Os documentos referidos acima deverão ser exigidos com base no limite definido pela Receita Federal do Brasil para transmissão da Escrituração Contábil Digital - ECD ao SPED.

8.26 As empresas criadas no exercício financeiro da licitação deverão atender a todas as exigências da habilitação e poderão substituir os demonstrativos contábeis pelo balanço de abertura. (Lei nº 14.133, de 2021, art. 65, §1º).
8.27. As empresas que apresentarem resultado inferior ou igual a 1 (um) em qualquer dos índices de Liquidez Geral (LG), Solvência Geral (SG) e Liquidez Corrente (LC), deverão comprovar, considerados os riscos para a Administração, e, a critério da autoridade competente, **o capital mínimo ou o patrimônio líquido mínimo de 10% (dez por cento) do valor estimado da contratação ou do item pertinente.**
8.28. O atendimento dos índices econômicos previstos neste item deverá ser atestado mediante declaração assinada por profissional habilitado da área contábil, apresentada pelo fornecedor.

8.29 QUALIFICAÇÃO TÉCNICA
8.30 DOS DOCUMENTOS NECESSÁRIOS:
8.30.1 Comprovação de registro da empresa no Conselho Regional de Engenharia, Arquitetura e Agronomia – CREA válido;
8.30.2 **Qualificação Técnica-Operacional**: apresentação de Atestados/Declarações de Capacidade Técnica da empresa licitante, compatíveis com o objeto desta licitação, expedido por pessoa jurídica de direito público ou privado, devidamente identificados comprovando que os serviços foram executados, que ***comprove ter a licitante capacidade para execução de obras e/ou serviços com características semelhantes e de complexidade operacionais equivalentes ou superiores ao objeto desta licitação*** **(art. 67, II, da Lei nº 14.133/21),** abrangendo as parcelas de maior relevância e valor significativo do objeto da licitação, com base no projeto básico de engenharia, comprovando conforme as parcelas que seguem:

IMPLANTAÇÃO DE MELHORIAS SANITARIAS DOMICILIARES EM ÁREAS RURAIS DO MUNICÍPIO DE SÍTIO NOVO - MA				
ITEM	DESCRIÇÃO	UND	[redacted]	QTD MINIMA 50% EXIGIDA
1.3.1	Alvenaria de vedação de blocos cerâmicos furados na vertical de 9x19x39cm	M2	[redacted]	565,25

Fls. 0023

	(espessura9cm) de paredes com área líquida maior ou igual a 6m² com vãos e argamassa de assentamento com preparo manual. Af_06/2014			
3.3	Alvenaria de vedação de blocos cerâmicos furados na vertical de 9x19x39cm (espessura 9cm) de paredes com área líquida maior ou igual a 6m² com vãos e argamassa de assentamento com preparo manual. Af_06/2014	M2		346,50
1.6.3	Massa única, para recebimento de pintura, em argamassa traço 1:2:8, preparo manual, aplicada manualmente em faces internas de paredes, espessura de 20mm, com execução de taliscas. Af_06/2014	M2		931,00
1.6.2	Emboço, para recebimento de cerâmica, em argamassa traço 1:2:8 preparo manual, aplicado manualmente em faces internas de paredes de ambientes com área maior que 10m², espessura de 20mm, com execução de talisca	M2		931,00

8.30.3 **Qualificação Técnica-Profissional:** comprovação de que a licitante possua em seu quadro permanente, na data prevista para entrega da proposta, ao menos um Engenheiro Civil que será responsável pela execução dos serviços, detentor(es) de atestado(s) de responsabilidade técnica, expedido por pessoa jurídica de direito público ou privado, devidamente registrado(s) no Conselho Regional de Engenharia e Agronomia-CREA (registro em vigência), acompanhado(s) da(s) respectiva(s) Certidão(ões) de Acervo Técnico – CAT, que ***comprove ter o profissional capacidade para execução de obras e/ou serviços com características semelhantes e de complexidade operacionais equivalentes ou superiores ao objeto desta licitação (art. 67, I, da Lei nº 14.133/21),*** comprovando conforme as parcelas que seguem:

IMPLANTAÇÃO DE MELHORIAS SANITARIAS DOMICILIARES EM ÁREAS RURAIS DO MUNICÍPIO DE SÍTIO NOVO - MA				
ITEM	**DESCRIÇÃO**	**UND**		**QTD MINIMA 50% EXIGIDA**
1.3.1	Alvenaria de vedação de blocos cerâmicos furados na vertical de 9x19x39cm (espessura9cm) de paredes com área líquida maior ou igual a 6m² com vãos e argamassa de assentamento com preparo manual. Af_06/2014	M2		565,25
3.3	Alvenaria de vedação de blocos cerâmicos furados na vertical de 9x19x39cm (espessura 9cm) de paredes com área líquida maior ou igual a 6m² com vãos e argamassa de assentamento com preparo manual. Af_06/2014	M2		346,50
1.6.3	Massa única, para recebimento de pintura, em argamassa traço 1:2:8, preparo manual, aplicada manualmente em faces internas de paredes, espessura de 20mm, com execução de taliscas. Af_06/2014	M2		931,00
1.6.2	Emboço, para recebimento de cerâmica, em argamassa traço 1:2:8 preparo manual, aplicado manualmente em faces internas de paredes de ambientes com área maior que 10m², espessura de 20mm, com execução de talisca	M2		931,00

8.30.3.1 Para a comprovação do vínculo profissional do responsável técnico com a licitante deve-se admitir a apresentação de cópia de Carteira de Trabalho (CTPS), contrato social da licitante, contrato de prestação de serviço ou, ainda, declaração de contratação futura do profissional detentor de atestado apresentado, desde que acompanhada de *anuência* deste. (ACÓRDÃO n.º 1447/2015/TCU – Plenário);

8.30.3.2 Quando se tratar de sócio da empresa licitante, tal comprovação será feita através do Ato Constitutivo da empresa ou Certidão do CREA, devidamente atualizados;

8.30.3.3 Os profissionais indicados pela licitante, para fins de comprovação da capacitação técnico-profissional, deverão participar do serviço/obra objeto desta licitação, podendo ser substituídos por outro com experiência equivalente ou superior, mediante prévia autorização da Administração Pública Municipal;

8.30.4 É vedada a indicação de um mesmo responsável técnico por mais de uma empresa proponente, fato este que inabilitará todas as envolvidas;

8.30.5 Será admitida, para fins de comprovação de quantitativo mínimo do serviço, a apresentação e o somatório de diferentes atestados de serviços executados de forma concomitante, pois essa situação equivale, para fins de comprovação de capacidade técnico-operacional, a uma única contratação, nos termos do item 10.9 do Anexo VII-A da IN SEGES/MP n. 5/2017, aplicável por força da IN SEGES/ME nº 98/2022.

8.30.6 Os atestados de capacidade técnica podem ser apresentados em nome da matriz ou da filial da empresa licitante.

8.30.7. O licitante disponibilizará todas as informações necessárias à comprovação da legitimidade dos atestados, apresentando, quando solicitado pela Administração, cópia do contrato que deu suporte à contratação, endereço atual da contratante e local em que foram prestados os serviços, entre outros documentos, que forem solicitados pela Agente de Contratações.

8.30.8. Os documentos de capacidade técnica estarão sujeitos a diligência por parte da Agente de Contratações ou equipe técnica da Contratante, que poderá averiguar através de visita técnica a autenticidade das informações. Se durante esse

SÍTIO NOVO-MA
0024
Fls
Rubrica

processo, for constatada fraude de qualquer um dos documentos, a licitante envolvida estará automaticamente desclassificada do processo licitatório em questão, além de estar sujeito as penalidades previstas neste.

9. ESTIMATIVAS DO VALOR DA CONTRATAÇÃO

9.1 O custo estimado total da *contratação é* de **R$ 1.450.000,00 (um milhão, quatrocentos e cinquenta mil reais),** conforme custos unitários apostos na tabela que consta no início deste Termo de Referência.

10. ADEQUAÇÃO ORÇAMENTÁRIA

10.1 As despesas decorrentes da presente contratação correrão à conta de recursos específicos consignados no Orçamento Geral.

10.2 A contratação será atendida pela seguinte dotação:

Unidade Orçamentária: 13 - SECRETARIA DE SAÚDE/FUNDO MUNICIPAL DE SAÚDE - FMS
Programa de Trabalho/Projeto/Atividade: 10.512.0010.3106.0000 - Construção de Kits Sanitários Domiciliares de Saúde
Natureza de Despesa: 4.4.90.51.00 – Obras E Instalações
Fonte de Recursos: 500 – recursos não vinculados de impostos
631 – Transferências Do Governo Federal Referente A Convênios E Instrumentos Congêneres Vinculados A Saúde
CONVÊNIO TRANSFEREGOV Nº 969805/2024; FUNASA Nº 02336/2024

11. DA REPRODUÇÃO DESTE TERMO

11.1. Que o presente termo seja reproduzido fielmente na Minuta e Edital.

12. ANEXOS

12.1 Anexo – Projeto Básico/Executivo.

Sítio Novo (MA), 16 de Março de 2026.

ELOIDES RIBEIRO DA CUNHA COELHO
Secretária Municipal de Saúde

APROVO o Termo de Referência nos moldes delineados, à vista do detalhamento descrito no referido documento.

ANTÔNIO COELHO RODRIGUES
Prefeito Municipal

SÍTIO NOVO - MA
0025
Fls.
Rubrica

ANEXO I

PROJETO BÁSICO/EXECUTIVO

CONTRATAÇÃO DE EMPRESA ESPECIALIZADA PARA A IMPLANTAÇÃO DE 70 (SETENTA) MELHORIAS SANITÁRIAS DOMICILIARES EM ÁREAS RURAIS NO MUNICÍPIO DE SITIO NOVO/MA, CONVÊNIO TRANSFEREGOV Nº 969805/2024; FUNASA Nº 02336/2024

Sítio Novo (MA), 2026.

FUNDAÇÃO NACIONAL DE SAÚDE
Setor de Autarquias Sul (SAUS) Quadra 4 - Bloco N - Edifício Sede
Brasília/DF - CEP 70070-040

COMISSÃO DE CONTRATAÇÃO
0026
Fls.
Rubrica

CONVÊNIO TRANSFEREGOV.BR Nº 969805 QUE ENTRE SI CELEBRAM A FUNDAÇÃO NACIONAL DE SAÚDE E O MUNICÍPIO DE SITIO NOVO/MA, COM A FINALIDADE DE IMPLANTAÇÃO DE MELHORIAS SANITÁRIAS DOMICILIARES EM ÁREAS RURAIS DO MUNICÍPIO DE SÍTIO NOVO - MA

A **FUNDAÇÃO NACIONAL DE SAÚDE - FUNASA**, inscrita no CNPJ/MF sob o nº 26.989.305/0001-16, com sede no Setor de Autarquias Sul – SAUS, QD 4, Bloco N, CEP 70.070-040, Brasília/DF, doravante denominado **CONCEDENTE**, neste ato representado pelo Presidente Interino, **ALEXANDRE RIBEIRO MOTTA**, nomeado pela Portaria nº 2.698, de 19/07/2023, publicada no D.O.U. de 20/07/2023 e o Município de **SITIO NOVO/MA**, inscrito no CNPJ/MF sob o nº 05.631.031/0001-64, com sede à Avenida Presidente José Sarney SN, - Centro, Sítio Novo - MA, CEP: 65925-000, doravante denominado **CONVENENTE**, representado pelo Prefeito, **ANTONIO COELHO RODRIGUES**, **RESOLVEM** celebrar o presente **CONVÊNIO DO REGIME SIMPLIFICADO**, com a finalidade de Implantação de Melhorias Sanitárias Domiciliares em Áreas Rurais do Município de Sítio Novo - MA, registrado no *Transferegov.br*, regendo-se pelo disposto na Lei Complementar nº 101, de 04 de maio de 2000, na Lei nº 14.133, de 1º de abril de 2021, no que couber, na Lei de Diretrizes Orçamentárias do corrente exercício, no Decreto Federal nº 93.872, de 23 de dezembro de 1986, no Decreto Federal nº 7.983, de 08 de abril 2013, no Decreto Federal nº 11.531, de 16 de maio de 2023, regulamentado pela Portaria Conjunta MGI/MF/CGU nº 28, 21 de maio de 2024, consoante o Processo Administrativo nº 25100.004778/2024-76, e mediante as cláusulas e condições seguintes:

CLÁUSULA PRIMEIRA — DO OBJETO

O presente Convênio tem por objeto a "***IMPLANTAÇÃO DE MELHORIAS SANITÁRIAS DOMICILIARES EM ÁREAS RURAIS DO MUNICÍPIO DE SITIO NOVO/MA***", conforme detalhado no Plano de Trabalho.

CLÁUSULA SEGUNDA - DA VINCULAÇÃO DAS PEÇAS DOCUMENTAIS

Integram este Termo de Convênio, independentemente de transcrição, o Plano de Trabalho e o Anteprojeto, Projeto Básico e/ou o Termo de Referência propostos pelo CONVENENTE e inseridos no *Transferegov.br*, bem como toda documentação técnica que deles resultem, cujos termos os partícipes acatam integralmente.

Subcláusula única. Eventuais ajustes realizados durante a execução do objeto integrarão o Plano de Trabalho, desde que sejam submetidos e aprovados previamente pela autoridade competente do CONCEDENTE e que não haja alteração do objeto, exceto para as situações tratadas no art. 41, III, da Portaria Conjunta MGI/MF/CGU nº 33, de 2023.

CLÁUSULA TERCEIRA – DA CONDIÇÃO SUSPENSIVA

A eficácia do presente Convênio fica condicionada à apresentação, tempestiva pelo CONVENENTE, dos seguintes documentos:

I - Projeto Básico, nos termos do art. 7º, I, "a", da Portaria Conjunta MGI/MF/CGU nº 28, de 2024;

II - Comprovação da dominialidade do imóvel, ressalvados os casos em que a responsabilidade por eventual desapropriação for delegada ao contratado;

III - Comprovação da manifestação prévia do órgão ambiental competente ou licença prévia, comprovante de dispensa do licenciamento ambiental ou declaração de que a responsabilidade pela obtenção do licenciamento ambiental será delegada ao contratado, nos termos do art. 25, § 5º, inc. I, da Lei nº 14.133, de 2021, salvo nos casos em que ficar comprovada a desnecessidade de apresentação do referido documento;

IV - Declaração sobre a sustentabilidade do objeto, e

V - outra (s) condição (ões) porventura indicada (s) no parecer técnico de aprovação do Plano de Trabalho.

Subcláusula primeira. O CONVENENTE deverá apresentar o (s) documento (s) referido (s) no caput desta cláusula, antes da liberação da primeira parcela dos recursos, em até **9 (nove) meses**, contados da data de assinatura do instrumento

Subcláusula segunda. Caso o (s) documento (s) indicado (s) no caput desta cláusula não seja (m) apresentado (s), proceder-se-á extinção do convênio, quando não tiverem sido liberados recursos para elaboração das peças documentais, ou sua imediata rescisão, com o ressarcimento de eventuais recursos liberados para a elaboração das peças documentais, no prazo de até 30 (trinta) dias, contados da data de publicação da rescisão, sob pena de instauração imediata da tomada de contas especial.

Subcláusula terceira. As despesas referentes ao custo para elaboração de estudos de viabilidade técnica, econômica e ambiental, anteprojetos, projetos básicos e executivos, além daquelas necessárias ao licenciamento ambiental, poderão ser arcadas com recursos da União, desde que previsto no Plano de Trabalho e o desembolso do CONCEDENTE não seja superior a 5% (cinco por cento) do valor global do instrumento.

Subcláusula quarta. A liberação dos recursos referentes às despesas de que trata a subcláusula anterior:

I - poderá ocorrer logo após a celebração e publicação do extrato do instrumento no Diário Oficial da União;

II - não configura o cumprimento da condição suspensiva;

III - não depende de publicação de edital ou contrato no PNCP pelo CONVENENTE, e

IV - não descaracteriza a liberação de recursos em parcela única

Subcláusula quinta. A análise pelo CONCEDENTE acerca do orçamento estimado no Projeto Básico será realizada, ao final da execução deste Convênio, por meio da verificação, no mínimo, da seleção das parcelas de custo mais relevantes contemplando na análise de no mínimo 10% (dez por cento) do número de itens da planilha que somados correspondam ao valor mínimo de 80% (oitenta por cento) do valor total orçado, excetuados os custos dos serviços relativos à mobilização e desmobilização, canteiro e acampamento e administração local.

CLÁUSULA QUARTA – DAS OBRIGAÇÕES GERAIS

Sem prejuízo do constante nas demais Cláusulas deste Convênio, são obrigações dos partícipes:

I – DO CONCEDENTE:

a) analisar as alterações propostas no plano de trabalho;

b) realizar a análise jurídica necessária à celebração dos instrumentos relacionados a este instrumento;

c) emitir os empenhos necessários à execução deste instrumento;

d) celebrar, caso seja de interesse, eventuais termos aditivos;

e) verificar a existência de Anotação de Responsabilidade Técnica - ART e Registro de Responsabilidade Técnica - RRT;

f) transferir os recursos financeiros para o CONVENENTE, preferencialmente em parcela única.

g) avaliar e aferir o cumprimento do objeto pactuado, em conformidade com as disposições do art. 12 da Portaria Conjunta MGI/MF/CGU nº 28, de 2024;

h) notificar o CONVENENTE quando não apresentada a prestação de contas ou se constatada a má aplicação dos recursos públicos transferidos quando da verificação da execução do objeto;

i) adotar as medidas administrativas para apuração dos fatos, identificação dos responsáveis, quantificação do dano e obtenção da regularização e do ressarcimento, em atenção ao disposto no art. 4º da Portaria nº 11.531, de 1º julho de 2021, da Controladoria-Geral da União - CGU;

j) analisar a prestação de contas final apresentada pelo CONVENENTE;

k) instaurar a Tomada de Contas Especial - TCE, observando os procedimentos e a formalização, de acordo com a legislação específica ao caso;

l) divulgar ao CONVENENTE os atos normativos e orientações relativas aos instrumentos, e

m) exigir que o CONVENENTE disponibilize, em seu *sítio* oficial na internet ou, na sua falta, em sua sede, em local de fácil visibilidade, o extrato do instrumento, contendo, pelo menos, o objeto, a finalidade, os valores e as datas de liberação, o detalhamento da aplicação dos recursos e as contratações realizadas para a execução do objeto pactuado, na forma do art. 43 da Portaria Conjunta MGI/MF/CGU nº 33, de 2023

Subcláusula única. Caberá a qualquer tempo, havendo indícios de irregularidades ou fraudes na execução do objeto, fundamentadamente, ao CONCEDENTE, instaurar as medidas administrativas internas necessárias e/ou úteis para sobrestar a irregularidade ou fraude, inclusive, se for o caso, sustar pagamentos e representar aos órgãos de controle.

II – DO CONVENENTE:

a) registrar no *Transferegov.br* suas propostas, planos de trabalho e pesquisas de preços, na forma e prazos estabelecidos pelo CONCEDENTE;

b) definir por metas e etapas, a forma de execução do objeto;

c) definir as necessidades e demandas das obras, realizar os estudos de viabilidade preliminares e ensaios tecnológicos necessários para embasamento das soluções constantes no projeto, bem como elaborar os projetos técnicos relacionados ao objeto;

d) assegurar, na sua integralidade, a qualidade técnica dos projetos e da execução dos produtos e serviços estabelecidos neste instrumento, em conformidade com as normas brasileiras e os normativos dos programas, ações e atividades;

e) garantir a existência de infraestrutura, utilidades, pessoal e licenças necessários à instalação e disponibilização dos equipamentos adquiridos;

COMISSÃO DE CONTRATAÇÃO
002
Fls:
Rubrica

f) selecionar as áreas de intervenção e os beneficiários finais em conformidade com as diretrizes estabelecidas pelo CONCEDENTE, podendo estabelecer outras que busquem refletir situações de vulnerabilidade econômica e social, informando ao CONCEDENTE sempre que houver alterações;

g) apresentar documentos de dominialidade da área de intervenção, licenças e aprovações de projetos emitidos pelo órgão ou entidade competente, órgão ou entidade da esfera municipal, estadual, distrital ou federal, bem como concessionárias de serviços públicos, quando couber, nos termos da legislação aplicável;

h) incluir, em seus orçamentos anuais, dotação orçamentária referente aos recursos relativos a este instrumento;

i) proceder ao depósito da contrapartida pactuada neste instrumento, na conta bancária específica vinculada ao presente Convênio, em conformidade com os prazos estabelecidos no cronograma de desembolso do Plano de Trabalho;

j) realizar o procedimento de compras e contratações, sob sua inteira responsabilidade, observada a legislação vigente e assegurando:

i) a correção dos procedimentos legais;

ii) a suficiência do projeto básico ou do termo de referência;

iii) a suficiência da planilha orçamentária discriminativa do percentual de Encargos Sociais e de Bonificação e Despesas Indiretas - BDI utilizados, cada qual com o respectivo detalhamento de sua composição, por item de orçamento ou conjunto deles; e

iv) a utilização do PNCP previsto na Lei nº 14.133, de 1º de abril de 2021, quando o convenente for órgão ou entidade das administrações públicas diretas, autárquicas e fundacionais dos estados, do Distrito Federal e dos municípios;

k) apresentar declaração expressa firmada por representante legal do órgão ou entidade CONVENENTE, ou registro no *Transferegov.br* que a substitua, atestando o atendimento às disposições legais aplicáveis ao procedimento de compras e contratações;

l) registrar no *Transferegov.br*, nos casos de inexigibilidade e dispensa de licitação, os pareceres técnico e jurídico que demonstrem o atendimento dos requisitos exigidos na legislação pertinente;

m) prever, no edital de licitação e no contrato administrativo de execução ou fornecimento - CTEF, que a responsabilidade pela qualidade das obras, materiais e serviços executados ou fornecidos é da empresa contratada para esta finalidade, inclusive a promoção de readequações, sempre que detectadas impropriedades que possam comprometer a consecução do objeto ajustado;

n) prever, no edital de licitação e no CTEF para execução das obras ou serviços de engenharia, que:

i) a empresa contratada deverá registrar os boletins de medição no *Transferegov.br*; e

ii) o registro do boletim de medição pela empresa contratada e o ateste pelo fiscal do convenente, no *Transferegov.br*, são condições para o convenente realizar o pagamento da parcela;

o) inserir cláusula no CTEF destinado à execução do instrumento, para que a empresa contratada permita o livre acesso dos servidores do CONCEDENTE e dos órgãos de controle interno e externo da União, bem como dos funcionários da mandatária e do apoiador técnico, aos documentos e registros contábeis das empresas contratadas;

p) inserir cláusula nos CTEFs destinados à execução do instrumento, para que a empresa contratada insira as informações e os documentos relativos à execução no *Transferegov.br*;

q) cumprir as normas do Decreto nº 7.983 de 2013, nas licitações realizadas por estados, Distrito Federal e municípios;

r) registrar no *Transferegov.br* os projetos de engenharia, os documentos de dominialidade do imóvel, o processo licitatório, o extrato do edital de licitação, o preço estimado pela administração pública para a execução do serviço e a proposta de preço total ofertada por cada licitante com a sua respectiva inscrição ativa no CNPJ, o termo de homologação e adjudicação, o extrato do CTEF e seus respectivos aditivos, a ART e o RRT dos projetos, dos executores e da fiscalização de obras, as ordens de serviços ou autorizações de fornecimento e os atestos dos boletins de medições;

s) disponibilizar, em seu *sítio* oficial na internet ou, na sua falta, em sua sede, em local de fácil visibilidade, o extrato do instrumento, conforme disposto no art. 43 da Portaria Conjunta MGI/MF/CGU nº 33, de 30 de agosto de 2023;

t) executar e fiscalizar os trabalhos necessários à consecução do objeto, observando prazos e custos, designando profissional habilitado no local da intervenção com a respectiva ART e RRT;

u) utilizar os aplicativos disponibilizados pelo órgão central do *Transferegov.br*, para registro da execução física do objeto e quando da realização das atividades de fiscalização;

v) exercer, na qualidade de contratante, a gestão e fiscalização do CTEF;

w) realizar visitas regulares nos empreendimentos, e registrar no *Transferegov.br* as informações referentes as visitas realizadas;

x) determinar a correção de vícios detectados que possam comprometer a fruição do objeto;

y) estimular a participação dos beneficiários finais na elaboração e implementação do objeto do instrumento, bem como na manutenção do patrimônio gerado por este investimento;

z) operar, manter e conservar adequadamente o patrimônio público gerado pelos investimentos decorrentes deste instrumento;

aa) fornecer ao CONCEDENTE ou ao apoiador técnico, a qualquer tempo, informações sobre as ações desenvolvidas para viabilizar o acompanhamento e avaliação do processo;

bb) incluir, nas placas e adesivos indicativos das obras, o QR Code do aplicativo para o cidadão, disponibilizado pelo *Transferegov.br*, bem como informações sobre canal para o registro de denúncias, reclamações e elogios, conforme previsto no Manual de Uso da Marca do Governo Federal - Obras;

cc) afixar em local visível placa de obra elaborada conforme Manual de Uso da Marca do Governo Federal - Obras, mantendo-a em bom estado de conservação durante todo o prazo de execução das obras;

dd) obedecer às regras e diretrizes de acessibilidade na execução do objeto dos instrumentos, em conformidade com as leis, normativos e orientações técnicas que tratam da matéria;

COMISSÃO DE CONTRATAÇÃO
028
Rubrica

ee) indicar o sistema Fala.BR como canal de comunicação efetivo, ao qual se dará ampla publicidade, para o recebimento de manifestações dos cidadãos relacionadas ao instrumento, possibilitando o registro de sugestões, elogios, solicitações, reclamações e denúncias;

ff) submeter previamente ao CONCEDENTE qualquer proposto de alteração do Plano de Trabalho aceito, na forma prevista neste instrumento, observadas as vedações relativas à execução das despesas;

gg) realizar no *Transferegov.br* os atos e os procedimentos relativos à formalização, execução, acompanhamento, prestação de contas e informações acerca da TCE dos instrumentos, quando couber;

hh) prestar esclarecimentos sempre que solicitado pelo CONCEDENTE;

ii) aplicar os recursos recebidos por intermédio do Convênio exclusivamente para pagamento de despesas constantes do plano de trabalho ou para aplicação financeira;

jj) manter e movimentar os recursos financeiros de que trata este Convênio em conta bancária específica, aberta em instituição financeira oficial, inclusive os resultantes de eventual aplicação financeira, bem assim aqueles oferecidos como contrapartida, aplicando-os, na conformidade do Plano de Trabalho e, exclusivamente, no cumprimento de seu objeto, observadas as vedações constantes neste instrumento relativas à execução das despesas;

kk) permitir ao CONCEDENTE, bem como aos órgãos de controle interno e externo, o acesso à movimentação financeira da conta bancária específica vinculada ao presente Convênio, não estando sujeita ao sigilo bancário perante a União e respectivos órgãos de controle;

ll) manter atualizada a escrituração contábil específica dos atos e fatos relativos à execução deste Convênio;

mm) instaurar processo administrativo apuratório, inclusive processo administrativo disciplinar, quando constatado o desvio ou malversação de recursos públicos, irregularidade na execução do contrato ou na gestão financeira do instrumento, comunicando tal fato ao CONCEDENTE;

nn) incluir regularmente as informações e os documentos exigidos pela Portaria Conjunta MGI/ME/CGU nº 28, de 2024, mantendo-o atualizado;

oo) permitir o livre acesso de servidores do CONCEDENTE e dos órgãos de controle interno e externo da União, a qualquer tempo e lugar, aos processos, documentos e informações referentes a este Convênio, bem como aos locais de execução do respectivo objeto;

pp) prestar contas dos recursos transferidos;

qq) observar os prazos estipulados para devolução dos recursos; e

rr) manter os documentos relacionados ao instrumento pelo prazo de 5 (cinco) anos, contados da data de aprovação da prestação de contas final.

CLÁUSULA QUINTA – DA PROTEÇÃO DE DADOS PESSOAIS

Para fins de execução deste Termo de Convênio, os PARTÍCIPES obrigam-se a cumprir e manterem-se de acordo com as disposições e os princípios da Lei Geral de Proteção de Dados - Lei nº 13.709/18 (LGPD), especialmente no que se refere à legalidade no tratamento dos dados pessoais a que tiverem acesso em razão deste instrumento.

Subcláusula primeira. Em relação à LGPD, cada PARTÍCIPE será responsável isoladamente pelos atos a que derem causa, respondendo, inclusive, pelos atos praticados por seus prepostos e/ou empregados que estiverem em desconformidade com os preceitos normativos aplicáveis.

Subcláusula segunda. Na ocorrência de qualquer incidente (perda, destruição e/ou exposição indesejada e/ou não autorizada) que envolva os dados pessoais tratados em razão do presente instrumento, deverá o PARTÍCIPE responsável pelo incidente comunicar imediatamente ao outro PARTÍCIPE, apresentando, no mínimo, as seguintes informações:

i) a descrição dos dados pessoais envolvidos;

ii) a quantidade de dados pessoais envolvidos (volumetria do evento); e

iii) quem são os titulares dos dados pessoais afetados pelo evento.

Subcláusula terceira. Caso um dos PARTÍCIPE seja destinatário de ordem judicial ou notificação/requisição de qualquer órgão, agência, autoridade ou outra entidade oficial, relativa ao tratamento de dados pessoais que tenham sido compartilhados em decorrência do presente instrumento, o PARTÍCIPE notificado deverá, imediatamente, comunicar o outro PARTÍCIPE.

Subcláusula quarta. Os PARTÍCIPES se obrigam a, após o encerramento deste instrumento e/ou após o exaurimento das finalidades para as quais os dados pessoais foram coletados, o que vier primeiro, deletar e/ou destruir todos os documentos e informações recebidas do outro PARTÍCIPE, contendo os dados pessoais fornecidos, sejam em meios físicos ou digitais, eliminando-os de seus arquivos e banco de dados, podendo ser mantidos os dados pessoais necessários para o cumprimento de obrigação legal ou regulatória e/ou para o uso exclusivo do PARTÍCIPE, mediante a anonimização dos dados.

CLÁUSULA SEXTA – DA VIGÊNCIA

Este Termo de Convênio terá vigência de 36 (trinta e seis) meses, a partir da assinatura do instrumento, podendo ser prorrogada, por solicitação do CONVENENTE devidamente fundamentada, formulada, no mínimo, 60 (sessenta) dias antes do seu término.

Subcláusula única. O CONCEDENTE prorrogará "de ofício" a vigência deste Termo de Convênio, antes de seu término, quando der causa ao atraso na liberação dos recursos, limitada a prorrogação ao exato período do atraso verificado.

CLÁUSULA SÉTIMA - DO VALOR E DA DOTAÇÃO ORÇAMENTÁRIA

COMISSÃO DE CONTRATAÇÃO
0029
Fls.
Rubrica

Os recursos financeiros para a execução do objeto deste Convênio, neste ato fixados em R$ 1.450.000,00 (um milhão quatrocentos e cinquenta mil reais), serão alocados de acordo com o cronograma de desembolso constante no Plano de Trabalho, conforme a seguinte classificação orçamentária:

I - R$ 1.450.000,00 (um milhão quatrocentos e cinquenta mil reais), relativos ao presente exercício, correrão à conta da dotação alocada no orçamento do CONCEDENTE, autorizado pela Lei nº 14.791, de 29 de dezembro de 2023, publicada no DOU de 01 de janeiro de 2024, UG 255000/36211, assegurado pela Nota de Empenho nº 2024NE000971, vinculada ao PTRES 234068, à conta de recursos oriundos do Tesouro Nacional, Fonte de Recursos 0100000000, Natureza da Despesa 444042.

Subcláusula primeira. Em caso de ocorrência de cancelamento de Restos a Pagar, o quantitativo das metas constantes no Plano de Trabalho poderá ser reduzido até a etapa que não prejudique a funcionalidade do objeto pactuado, mediante aceitação do CONCEDENTE.

Subcláusula segunda. O CONVENENTE obriga-se a incluir em seu orçamento dotação orçamentária referente aos recursos relativos ao instrumento pactuado.

CLÁUSULA OITAVA – DA CONTRAPARTIDA

Sendo verificada a necessidade de aporte adicional de recursos à título de contrapartida, compete ao CONVENENTE integralizar a (s) parcela (s) da contrapartida financeira, em conformidade com os prazos estabelecidos no cronograma de desembolso do Plano de Trabalho, mediante depósito (s) na conta bancária específica do Convênio, podendo haver antecipação de parcelas, inteiras ou parte, a critério do CONVENENTE.

Subcláusula primeira. O aporte da contrapartida, quando houver, observará os percentuais e as condições estabelecidas na Lei de Diretrizes Orçamentárias Federal vigente à época da celebração do instrumento.

Subcláusula segunda. As receitas oriundas dos rendimentos de aplicação financeira dos recursos não poderão ser computadas como contrapartida.

Subcláusula terceira. A comprovação pelo proponente de que a contrapartida proposta está devidamente assegurada, deverá ocorrer previamente à celebração do instrumento, por meio da previsão orçamentária.

CLÁUSULA NONA – DA LIBERAÇÃO DOS RECURSOS

Os recursos financeiros relativos ao repasse do CONCEDENTE e à contrapartida do CONVENENTE serão depositados e geridos na conta específica vinculada ao presente Convênio, aberta em nome do CONVENENTE exclusivamente em instituição financeira oficial.

Subcláusula primeira. A conta corrente específica será nomeada fazendo-se menção ao instrumento pactuado e deverá ser registrada com o número de inscrição no Cadastro Nacional da Pessoa Jurídica - CNPJ do órgão ou da entidade CONVENENTE.

Subcláusula segunda. A liberação da parcela única obedecerá ao cronograma de desembolso previsto no instrumento e na Portaria Interna da FUNASA que estabelece os critérios e os procedimentos para a transferência de recursos financeiros dos instrumentos de repasse, ficando condicionada:

I - à disponibilidade financeira do CONCEDENTE;

II - ao cumprimento das condições suspensivas constantes neste instrumento;

III- ao registro do processo licitatório pelo CONVENENTE, no *Transferegov.br*;

IV- à comprovação do envio pelo CONVENENTE, do instrumento de contrato ou outro instrumento hábil ao PNCP; e

V - ao registro no *Transferegov.br* dos projetos de engenharia, documentos de titularidade de área e de licenciamento ambiental, além do disposto nos incisos "III" e "IV" desta Subcláusula.

Subcláusula terceira. A movimentação financeira na conta corrente específica do instrumento deverá ocorrer no *Transferegov.br*, por meio da funcionalidade ordem de pagamento de parcerias – OPP, nos termos do art. 76 da Portaria Conjunta MGI/MF/CGU nº 33, de 2023.

Subcláusula quarta. Os recursos serão liberados de acordo com a disponibilidade orçamentária e financeira do Governo Federal, em conformidade com o número de parcelas e prazos estabelecidos no cronograma de desembolso constante no Plano de Trabalho aprovado no *Transferegov.br*, que guardará consonância com as metas, fases e etapas de execução do objeto do Convênio.

Subcláusula quinta. Para recebimento de cada parcela dos recursos, deverá o CONVENENTE comprovar o aporte da contrapartida pactuada, que deverá ser depositada na conta bancária específica em conformidade com os prazos estabelecidos no cronograma de desembolso do Plano de Trabalho, podendo haver antecipação de parcelas, inteiras ou parte, a critério do CONVENENTE.

Subcláusula sexta. Os recursos deste Convênio serão automaticamente aplicados em cadernetas de poupança, fundo de aplicação financeira de curto prazo ou operação de mercado aberto lastreada em títulos da dívida pública, enquanto não empregados na sua finalidade.

Subcláusula sétima. Quando da conclusão, denúncia, rescisão ou extinção do instrumento, os rendimentos das aplicações financeiras deverão ser devolvidos ao CONCEDENTE e ao CONVENENTE, observada a proporcionalidade prevista na celebração, sendo vedado o aproveitamento de rendimentos para ampliação ou acréscimo de metas ao plano de trabalho pactuado, salvo as hipóteses do §4º do art. 75 da Portaria Conjunta MGI/MF/CGU nº 33, de 2023.

Subcláusula oitava. A conta bancária específica do Convênio será preferencialmente isenta da cobrança de tarifas bancárias.

Subcláusula nona. O CONVENENTE autoriza desde já o CONCEDENTE para que, nos casos em que não houver a devolução dos recursos no prazo previsto no §1º do art. 95 da Portaria Conjunta MGI/MF/CGU nº 33, de 2023, solicite junto à instituição financeira albergante da conta corrente específica do convênio o resgate dos saldos remanescentes, inclusive os provenientes dos rendimentos de aplicações financeiras, observadas a proporcionalidade dos recursos aportados pelas partes, e providencie a destinação para a conta única da União, conforme previsto na alínea "a" do inciso VIII do art. 10 da Portaria Conjunta MGI/MF/CGU nº 28, de 2024.

COMISSÃO DE CONTRATAÇÃO
0030
fls.
Rubrica

Subcláusula décima. A liberação de recursos referente ao presente Convênio observará as limitações previstas na legislação eleitoral.

Subcláusula décima primeira. O sigilo bancário dos recursos públicos envolvidos neste Convênio não será oponível ao CONCEDENTE e nem aos órgãos públicos fiscalizadores.

Subcláusula décima segunda. Os recursos deverão ser mantidos na conta corrente específica do instrumento e somente poderão ser utilizados para pagamento de despesas constantes do Plano de Trabalho ou para aplicação financeira, nas hipóteses previstas em legislação, Decreto nº 11.531, de 2023, ou na Portaria Conjunta MGI/MF/CGU nº 33, de 2023.

COMISSÃO DE CONTRATAÇÃO
0031
Rubrica

CLÁUSULA DÉCIMA – DA EXECUÇÃO DAS DESPESAS

O presente Convênio deverá ser executado fielmente pelos partícipes, de acordo com as cláusulas pactuadas e a legislação aplicável.

Subcláusula primeira. É vedado ao CONVENENTE, sob pena de rescisão do ajuste:

I - utilizar, ainda que em caráter emergencial, os recursos em finalidade diversa da estabelecida neste instrumento;

II - realizar despesas em data anterior à vigência do Convênio;

III – realizar licitação em desacordo com o estabelecido no anteprojeto, projeto básico ou termo de referência;

IV - alterar o objeto do convênio, exceto para:

a) ampliação do objeto pactuado ou para redução ou exclusão de meta ou etapa, desde que não desconfigure a natureza do objeto e não haja prejuízo da fruição ou funcionalidade do objeto; e

b) alteração do local de execução do objeto, desde que, no caso de obras, não tenha sido iniciada a execução física.

V - efetuar pagamento em data posterior à vigência do Convênio, salvo se o fato gerador da despesa tenha ocorrido durante a vigência deste instrumento;

VI - efetuar pagamento, a qualquer título, a servidor ou empregado público integrante de quadro de pessoal de órgão ou entidade pública da administração direta ou indireta, inclusive por serviços de consultoria ou assistência técnica, salvo nas hipóteses previstas em leis federais específicas e na Lei de Diretrizes Orçamentárias;

VII - realizar despesas com taxas bancárias, multas, juros ou correção monetária, inclusive referentes a pagamentos ou recolhimentos fora do prazo, exceto no que se refere às multas e aos juros, se decorrentes de atraso na transferência de recursos pelo CONCEDENTE e desde que os prazos para pagamento e os percentuais sejam os mesmos aplicados no mercado;

VIII - realizar despesas a título de taxa de administração, de gerência ou similar;

IX - realizar despesas com publicidade, salvo a de caráter educativo, informativo ou de orientação social, da qual não constem nomes, símbolos ou imagens que caracterizem promoção pessoal e desde que previstas no Plano de Trabalho;

X - transferir recursos para clubes e associações de servidores ou quaisquer outras entidades congêneres, exceto para creches e escolas para o atendimento pré-escolar;

XI - transferir recursos liberados pelo CONCEDENTE, no todo ou em parte, a conta que não a vinculada ao presente Convênio;

XII - celebrar contrato, convênio ou outro tipo de parceria com entidades impedidas de receber recursos federais;

XIII - pagar, a qualquer título, a empresas privadas que tenham em seu quadro societário servidor público da ativa, ou empregado de empresa pública ou de sociedade de economia mista, do órgão celebrante, por serviços prestados, inclusive consultoria, assistência técnica ou assemelhados, salvo nas eventuais hipóteses previstas em leis específicas federais e na Lei de Diretrizes Orçamentárias;

XIV - subdelegar as obrigações assumidas por meio do presente convênio, salvo quando houver previsão expressa no plano de trabalho aprovado e não configurar descentralização total da execução; e

XV - realizar o aproveitamento de rendimentos para ampliação ou acréscimo de metas ao plano de trabalho pactuado, sem justificativa do convenente e autorização do CONCEDENTE.

Subcláusula segunda. Os atos referentes à movimentação dos recursos depositados na conta específica deste Convênio serão realizados ou registrados no *Transferegov.br* e os respectivos pagamentos serão efetuados pelo CONVENENTE mediante crédito na conta corrente de titularidade dos fornecedores e prestadores de serviço, facultada a dispensa deste procedimento nos seguintes casos, em que o crédito poderá ser realizado em conta corrente de titularidade do próprio CONVENENTE, mediante sua justificativa e autorizado pelo CONCEDENTE, devendo ser registrado no *Transferegov.br* o beneficiário final da despesa:

I - questões operacionais que impeçam o pagamento por meio da emissão de OPP, excetuando-se falhas de planejamento;

II – na execução do objeto pelo CONVENENTE por regime direto; e

III - no ressarcimento ao CONVENENTE por pagamentos realizados às próprias custas decorrentes de atrasos na liberação de recursos pelo CONCEDENTE e em valores além da contrapartida pactuada, desde que tenha havido a emissão da Autorização de Início de Obra – AIO.

Subcláusula terceira. Antes da realização de cada pagamento, o CONVENENTE incluirá no *Transferegov.br*, no mínimo, as seguintes informações:

I - o nome e CNPJ ou CPF do fornecedor, quando for o caso;

II - o contrato a que se refere o pagamento realizado; e

III - informações das notas fiscais ou documentos contábeis.

Subcláusula quarta. Excepcionalmente, mediante mecanismo que permita a identificação pela instituição financeira depositária, poderá ser realizado pagamento à pessoa física que não possua conta bancária, restrito ao limite individual de R$ 1.800,00 (mil e oitocentos reais) por beneficiário, levando-se em conta toda a duração do instrumento.

Subcláusula quinta. No caso de fornecimento de equipamentos e materiais especiais de fabricação específica, o desbloqueio de parcela para pagamento da respectiva despesa far-se-á na forma do art. 38 do Decreto nº 93.872, de 1986, e do art. 79, da Portaria Conjunta

MGI/MF/CGU nº 33, de 2023, observadas as seguintes condições:

I - esteja caracterizada a necessidade de adiantar recursos ao fornecedor para viabilizar a produção de material ou equipamento especial, fora da linha de produção usual, e com especificação singular destinada a empreendimento específico;

II - o pagamento antecipado das parcelas tenha sido previsto no edital de licitação e no CTEF dos materiais ou equipamentos; e

III - o fornecedor ou o CONVENENTE apresentem uma carta fiança bancária emitida por banco ou instituição financeira devidamente autorizada a operar no País pelo Banco Central do Brasil, ou as demais modalidades de garantia previstas no art. 96, § 1º da Lei nº 14.133, de 2021.

CLÁUSULA DÉCIMA PRIMEIRA – DA CONTRATAÇÃO DE TERCEIROS

O CONVENENTE deverá observar, quando da contratação de terceiros com recursos da União vinculados à execução do objeto deste Convênio, as disposições contidas na Lei nº 14.133, de 1º de abril de 2021, bem como as demais normas aplicáveis às contratações públicas.

Subcláusula primeira. Nos casos em que empresa pública, sociedade de economia mista ou suas subsidiárias participem como CONVENENTE ou UNIDADE EXECUTORA, deverão ser observadas as disposições da Lei nº 13.303, de 2016, quando da contratação de terceiros.

Subcláusula segunda. Os editais de licitação para consecução do objeto conveniado serão publicados pelo CONVENENTE após a assinatura do presente Convênio, devendo a publicação do extrato dos editais observar as disposições da legislação específica aplicável ao respectivo processo licitatório, obedecido, o disposto no art. 5º, inciso XIV da Portaria Conjunta MGI/MF/CGU nº 28, de 2024, e art. 53 da Portaria Conjunta MGI/MF/CGU nº 33, de 2023.

Subcláusula terceira. Excepcionalmente, quando o objeto envolver a aquisição de equipamentos ou a execução de custeio, serviços comuns, inclusive os de engenharia, ou a retomada de obras paralisadas, em casos devidamente justificados pelo CONVENENTE e admitidos pelo CONCEDENTE, poderão ser aceitos, desde que observadas as condicionantes previstas no art. 54 da Portaria Conjunta MGI/MF/CGU n.º 33, de 2023:

a) adesão à ata de registro de preços, mesmo que o registro tenha sido homologado em data anterior ao início da vigência do instrumento;

b) licitação realizada antes da assinatura do instrumento; e

c) contrato celebrado em data anterior ao início da vigência do instrumento.

Subcláusula quarta. Nos casos de que trata a Subcláusula terceira, somente serão aceitas as despesas que ocorrerem durante o período de vigência do instrumento de convênio.

Subcláusula quinta. O CONVENENTE se compromete, quando da contratação de terceiros, a aderir a Ata de Registro de Preços vigente gerenciada pelo Poder Executivo Federal, caso seja comprovada a compatibilidade dos preços registrados com os valores praticados no mercado, na forma do art. 23 da Lei nº 14.133, de 2021, e seja realizada prévia consulta ao fornecedor.

Subcláusula sexta. As competências do CONCEDENTE e do CONVENENTE dispostas nos artigos 4º e 5º da Portaria Conjunta MGI/MF/CGU nº 28, de 2024, também deverão ser observadas quando da contratação com terceiros.

Subcláusula sétima. É vedada, na hipótese de aplicação de recursos federais transferidos mediante o presente Convênio, a participação em licitação ou a contratação de empresas que constem:

I - no cadastro de empresas inidôneas do Tribunal de Contas da União, do Ministério da Transparência, Fiscalização e Controladoria-Geral da União;

II - no Sistema de Cadastramento Unificado de Fornecedores - SICAF como impedidas ou suspensas; ou

III - no Cadastro Nacional de Condenações Cíveis por Ato de Improbidade Administrativa e Inelegibilidade, supervisionado pelo Conselho Nacional de Justiça.

Subcláusula oitava. O CONVENENTE deve consultar a situação do fornecedor selecionado no Cadastro Nacional de Empresas Inidôneas e Suspensas - CEIS, por meio de acesso ao Portal da Transparência na internet, antes de solicitar a prestação do serviço ou a entrega do bem.

Subcláusula nona. Nos casos em que a execução do objeto do Convênio, conforme previsto no plano de trabalho, envolver parceria do CONVENENTE com entidade (s) privada (s) sem finalidade lucrativa, deverá ser observado o disposto no art. 45 da Portaria Conjunta MGI/MF/CGU nº 33, de 2023, e na legislação específica que rege a parceria.

CLÁUSULA DÉCIMA SEGUNDA - DA ALTERAÇÃO DO CONVÊNIO

Este Convênio poderá ser alterado por termo aditivo mediante proposta de qualquer dos PARTÍCIPES.

Subcláusula primeira. A proposta, devidamente formalizada e justificada, deve ser apresentada ao CONCEDENTE em, no mínimo, 60 (sessenta) dias antes do término de sua vigência.

Subcláusula segunda. Excepcionalmente, poderão ser solicitadas alterações em prazo inferior, desde que sejam motivadas e em benefício da execução do objeto.

Subcláusula terceira. A análise da solicitação de alteração deverá ser realizada pelo CONCEDENTE, observados os regramentos legais e a tempestividade, de forma que não haja prejuízo à execução do objeto.

Subcláusula quarta. Nos eventuais ajustes realizados durante a execução do objeto, deverá o CONVENENTE demonstrar a respectiva necessidade e os benefícios que se pretende agregar ao projeto, cuja justificativa, uma vez aprovada pela autoridade competente do CONCEDENTE, integrará o Plano de Trabalho.

Subcláusula quinta. No caso de ampliação de metas, a proposta deverá ser acompanhada dos respectivos ajustes no Plano de Trabalho, de orçamentos detalhados e de relatórios que demonstrem a regular execução das metas, etapas e fases já pactuadas.

COMISSÃO DE CONTRATAÇÃO
Fls 0032
Rubrica

COMISSÃO DE CONTRATAÇÃO
Fls. 0033
Rubrica

CLÁUSULA DÉCIMA TERCEIRA - DO ACOMPANHAMENTO

O CONCEDENTE levará em consideração, no acompanhamento e na verificação do cumprimento do objeto pactuado, dia[illegible] de execução de 100% (cem por cento) do cronograma físico:

a) verificação dos boletins de medição e fotos georreferenciadas registradas pela empresa executora e pelo CON[illegible] do *Transferegov.br* e pela vistoria final *in loco* para constatação da compatibilidade com o plano de trabalho, no caso de obras e serviços de engenharia; e

b) avaliação das informações e documentos inseridos no *Transferegov.br*, para os demais objetos.

Subcláusula primeira. É prerrogativa do CONCEDENTE assumir ou transferir a responsabilidade pela execução do objeto, no caso de paralisação ou de ocorrência de fato relevante, de modo a evitar sua descontinuidade, respondendo o CONVENENTE, em todo caso, pelos danos causados a terceiros, decorrentes de culpa ou dolo na execução do instrumento.

Subcláusula segunda. Os processos, documentos ou informações referentes à execução deste instrumento não poderão ser sonegados aos servidores do CONCEDENTE e dos órgãos de controle interno e externo da União, bem como ao eventual apoiador técnico.

Subcláusula terceira. Aquele que, por ação ou omissão, causar embaraço, constrangimento ou obstáculo à atuação do CONCEDENTE e dos órgãos de controle interno e externo do Poder Executivo Federal, no desempenho de suas funções institucionais relativas ao acompanhamento e fiscalização dos recursos federais transferidos, ficará sujeito à responsabilização administrativa, civil e penal.

Subcláusula quarta. A utilização dos recursos em desconformidade com o pactuado no instrumento ensejará obrigação do CONVENENTE devolvê-los devidamente atualizados, conforme exigido para a quitação de débitos para com a Fazenda Nacional, com base na variação da Taxa Referencial do Sistema Especial de Liquidação e de Custódia - SELIC, acumulada mensalmente, até o último dia do mês anterior ao da devolução dos recursos, acrescido esse montante de 1% (um por cento) no mês de efetivação da devolução dos recursos à conta única do Tesouro Nacional.

Subcláusula quinta. Nos casos de identificação de irregularidade no procedimento licitatório ou na execução contratual, CONCEDENTE e CONVENENTE observarão o disposto no art. 89 da Portaria Conjunta MGI/MF/CGU nº 33, de 2023.

Subcláusula sexta. Os agentes que fizerem parte do ciclo de transferência de recursos são responsáveis, para todos os efeitos, pelos atos que praticarem no acompanhamento e fiscalização da execução deste instrumento, não cabendo a responsabilização do CONCEDENTE por inconformidades ou irregularidades praticadas pelo CONVENENTE. O CONVENENTE responde pelos danos causados a terceiros, decorrentes de culpa ou dolo na execução do Convênio.

Subcláusula sétima. Ao tomar conhecimento de qualquer irregularidade ou ilegalidade, o convenente dará ciência aos órgãos de controle e, havendo fundada suspeita de crime ou de improbidade administrativa, cientificará os Ministérios Público Federal e Estadual, bem como a Advocacia-Geral da União.

CLÁUSULA DÉCIMA QUARTA – DA FISCALIZAÇÃO

Incumbe ao CONVENENTE exercer a atribuição de fiscalização, a qual consiste na atividade administrativa, prevista nas legislações específicas de licitação e contratos, que deve ser realizada de modo sistemático pelo CONVENENTE e seus prepostos, com a finalidade de verificar o cumprimento das disposições contratuais, técnicas e administrativas em todos os seus aspectos.

CLÁUSULA DÉCIMA QUINTA – DA PRESTAÇÃO DE CONTAS

O CONVENENTE deverá prestar contas da boa e regular aplicação dos recursos, por meio do seu representante legal em exercício, nos prazos estabelecidos por este Convênio.

Subcláusula primeira. Compete ao representante legal da entidade privada sem fins lucrativos, prefeito e ao governador sucessor prestar contas dos recursos provenientes deste Convênio celebrado por seus antecessores.

Subcláusula segunda. Na impossibilidade de atender ao disposto na Subcláusula primeira, deverá ser apresentada, ao CONCEDENTE, justificativa que demonstre o impedimento de prestar contas e as medidas adotadas para o resguardo do patrimônio público.

Subcláusula terceira. Quando a impossibilidade de prestar contas decorrer de ação ou omissão do antecessor, o novo prefeito ou governador comunicará o CONCEDENTE e solicitará instauração de TCE, prestando todas as informações e documentos necessários.

Subcláusula quarta. Os documentos que contenham as justificativas e medidas adotadas serão inseridos no *Transferegov.br*.

Subcláusula quinta. Nos casos de que tratam as Subcláusulas segunda, terceira e quarta, o CONCEDENTE, ao ser comunicado das medidas adotadas e após avaliação, suspenderá de imediato o registro da inadimplência efetuado em decorrência da omissão de prestar contas.

Subcláusula sexta. A prestação de contas deverá ser registrada pelo CONCEDENTE no *Transferegov.br*, iniciando-se concomitantemente com a liberação dos recursos financeiros do Convênio.

Subcláusula sétima. A prestação de contas final deverá ser apresentada pelo CONVENENTE no prazo de até 60 (sessenta) dias, contados:

I - do encerramento da vigência ou da conclusão da execução do objeto, o que ocorrer primeiro;

II - da denúncia; ou

III - da rescisão.

Subcláusula oitava. Quando o CONVENENTE não enviar a prestação de contas no prazo de que trata a Subcláusula sétima, o CONCEDENTE o notificará, estabelecendo prazo máximo de 45 (quarenta e cinco) dias para sua apresentação.

Subcláusula nona. Nos casos de descumprimento do prazo de que trata a Subcláusula oitava, o CONCEDENTE deverá:

I - registrar a inadimplência do CONVENENTE no *Transferegov.br*, por omissão no dever de prestar contas dos recursos recebidos; e

II - comunicar o CONVENENTE para que, no prazo improrrogável de até 30 (trinta) dias, contados do recebimento da notificação, proceda a devolução dos recursos repassados pela União, incluídos os provenientes de aplicações financeiras, corrigidos na forma da Subcláusula nona da Cláusula décima segunda.

Subcláusula décima. Quando não houver a devolução dos recursos no prazo de que trata o inciso II da Subcláusula anterior, o CONCEDENTE adotará as providências para resgate dos saldos remanescentes, observado o disposto na Subcláusula segunda da Cláusula Décima Quinta, e para a imediata instauração da TCE.

Subcláusula décima primeira. A prestação de contas final tem por objetivo a demonstração e a verificação de resultados e deve conter elementos que permitam avaliar a execução do objeto, sendo compostos por:

I - documentos inseridos e informações registradas no *Transferegov.br*;

II - Relatório de Cumprimento do Objeto;

III - declaração de realização dos objetivos a que se propunha o instrumento;

IV - recolhimento dos saldos remanescentes, quando houver;

V- apresentação da licença ambiental de operação, ou sua solicitação ao órgão ambiental competente, quando necessário; e

VI - termo de compromisso por meio do qual o CONVENENTE será obrigado a manter os documentos relacionados ao instrumento, nos termos da alínea "rr" do inciso II da Cláusula Quarta.

Subcláusula décima segunda. O Relatório de Cumprimento do Objeto deverá conter os subsídios necessários para a avaliação e manifestação do CONCEDENTE quanto à execução do objeto pactuado.

Subcláusula décima terceira. Em até 15 (quinze) dias, contados do envio da prestação de contas pelo CONVENENTE, o CONCEDENTE deverá registrar o recebimento da prestação de contas no *Transferegov.br*, para fins de sensibilização das contas contábeis do instrumento.

Subcláusula décima quarta. O prazo para análise da prestação de contas final e manifestação conclusiva pelo CONCEDENTE será de:

I - 60 (sessenta) dias, nos casos de procedimento informatizado, prorrogável no máximo por igual período, desde que devidamente justificado; ou

II - 180 (cento e oitenta) dias, nos casos de análise convencional, prorrogável no máximo por igual período, desde que devidamente justificado.

Subcláusula décima quinta. A contagem do prazo de que trata o inciso I da Subcláusula décima quarta terá início a partir da data de atribuição da nota de risco ao instrumento no *Transferegov.br*.

Subcláusula décima sexta. A contagem do prazo de que trata o inciso II da Subcláusula décima quarta dar-se-á a partir do envio da prestação de contas no *Transferegov.br*, e será suspensa quando houver a solicitação de complementação, sendo retomada quando do envio dos documentos ou informações complementares.

Subcláusula décima sétima. Constatadas impropriedades ou indícios de irregularidade, o CONCEDENTE estabelecerá o prazo de até 45 (quarenta e cinco) dias para que o CONVENENTE sane as impropriedades ou apresente justificativas.

Subcláusula décima oitava. O CONCEDENTE notificará o CONVENENTE caso as impropriedades ou indícios de irregularidade não sejam sanadas ou não sejam aceitas as justificativas apresentadas.

Subcláusula décima nona. A notificação prévia, prevista na Subcláusula décima oitava, será realizada por meio de correspondência com aviso de recebimento - AR, com cópia à respectiva Secretaria da Fazenda ou secretaria similar, devendo ser incluída no Transferegov.br

Subcláusula vigésima. Findo o prazo de que trata a Subcláusula décima quarta, considerada eventual prorrogação, a ausência de decisão sobre a prestação de contas pelo CONCEDENTE poderá resultar no registro de restrição contábil do órgão ou entidade pública referente ao exercício em que ocorreu o fato.

Subcláusula vigésima primeira. O registro da inadimplência no *Transferegov.br* só será efetivado após a concessão do prazo da notificação prévia, caso o CONVENENTE não comprove o saneamento das irregularidades apontadas.

Subcláusula vigésima segunda. Caberá ao CONCEDENTE notificar os titulares do INTERVENIENTE e da UNIDADE EXECUTORA, quando houver, de todas as decisões proferidas no contexto da análise e do julgamento da prestação de contas, facultando sua manifestação na mesma forma e condições concedidas ao CONVENENTE.

Subcláusula vigésima terceira. A análise da prestação de contas final poderá ser realizada por:

I - procedimento informatizado, baseado na utilização de trilhas de auditoria e no cotejo entre a nota de risco dos instrumentos, apurada a partir de um modelo preditivo supervisionado, e o limite de tolerância ao risco da faixa de valor; ou

II - análise convencional, realizada de forma detalhada, sem a utilização do procedimento informatizado.

Subcláusula vigésima quarta. A análise convencional da prestação de contas final dar-se-á por meio da avaliação:

I - das informações e documentos de que trata a Subcláusula décima primeira;

II - da nota de risco do instrumento; e

III - quando houver, de relatórios, trilhas de auditorias, boletins de verificação ou outros documentos produzidos pelo CONCEDENTE, Ministério Público ou pelos órgãos de controle interno e externo, durante as atividades regulares de suas funções.

Subcláusula vigésima quinta. O resultado da análise convencional da prestação de contas final será consubstanciado em parecer técnico conclusivo.

Subcláusula vigésima sexta. O parecer técnico conclusivo deverá sugerir a aprovação, aprovação com ressalvas ou rejeição da prestação de contas e embasará a decisão da autoridade competente.

Subcláusula vigésima sétima. A análise convencional da prestação de contas final pelo CONCEDENTE poderá resultar em:

I - aprovação;

COMISSÃO DE CONTRATAÇÃO
0034
Rubrica

II - aprovação com ressalvas, quando evidenciada impropriedade ou outra falta de natureza formal da qual não resulte dano [illegible]

III - rejeição.

Subcláusula vigésima oitava. A decisão sobre a aprovação, aprovação com ressalvas ou rejeição da prestação de contas [illegible]

I - ao CONCEDENTE; e

II - à autoridade competente para assinatura do instrumento, permitida delegação nos termos do § 2º do art. 58 da Portaria MGI/MF/CGU nº 33, de 2023.

Subcláusula vigésima nona. Nos casos de extinção do órgão ou entidade CONCEDENTE, o órgão ou entidade sucessor será o responsável pela decisão sobre a regularidade da aplicação dos recursos transferidos.

Subcláusula trigésima. A rejeição da prestação de contas final dar-se-á em decorrência da não comprovação da regular aplicação dos recursos repassados pela União, especialmente nos casos de:

a) inexecução total ou parcial do objeto pactuado;

b) desvio de finalidade na aplicação dos recursos transferidos;

c) impugnação de despesas, se realizadas em desacordo com as disposições constantes deste Convênio ou da Portaria Conjunta MGI/MF/CGU nº 33, de 2023;

d) ausência de depósito da contrapartida;

e) não utilização, total ou parcial, da contrapartida pactuada, na hipótese de não haver recolhimento proporcional aos aportes realizados;

f) movimentação e gestão dos recursos em desacordo com o disposto nos arts. 75 e 76 da Portaria Conjunta MGI/MF/CGU nº 33, de 2023;

g) não devolução de eventuais saldos remanescentes, observada a proporcionalidade; e

h) ausência de documentos exigidos na prestação de contas que comprometa o julgamento do cumprimento do objeto pactuado e da boa e regular aplicação dos recursos.

Subcláusula trigésima primeira A ausência de comprovação da titularidade dominial do imóvel ensejará a aprovação com ressalvas da prestação de contas final, e não implicará em devolução de recursos, desde que se observem todas as condições a seguir:

I - as obras e serviços de engenharia apresentem funcionalidade ou fruição e estejam sendo utilizados pelo público beneficiário;

II - o CONVENENTE ou o beneficiário esteja na posse do imóvel;

III - esteja em curso ação judicial ou administrativa nos órgãos competentes para regularização da dominialidade, e

IV - seja lavrado termo de responsabilidade assinado pela autoridade máxima do convenente de que eventuais custas adicionais com a desapropriação, a transferência ou a regularização da dominialidade serão de responsabilidade exclusiva do CONVENENTE.

Subcláusula trigésima segunda A decisão sobre a aprovação, aprovação com ressalvas ou rejeição da prestação de contas do instrumento deverá ser registrada no *Transferegov.br*, cabendo ao CONCEDENTE prestar declaração expressa acerca do cumprimento do objeto e de que os recursos transferidos tiveram boa e regular aplicação.

CLÁUSULA DÉCIMA SEXTA - DA RESTITUIÇÃO DE RECURSOS

Os saldos remanescentes, incluídos os provenientes dos rendimentos de aplicações financeiras, serão restituídos à União e ao CONVENENTE, observada a proporcionalidade dos recursos aportados pelas partes, independentemente da época em que forem depositados.

Subcláusula primeira. Caberá ao CONVENENTE, no prazo improrrogável de até 30 (trinta) dias, contados da denúncia, da rescisão, da conclusão da execução do objeto ou do término da vigência, o que ocorrer primeiro:

I - devolver os saldos remanescentes proporcionais aos repasses da União, para a Conta Única do Tesouro Nacional, FUNASA, *por meio de Guia de Recolhimento da União – GRU, disponível no site www.tesouro.fazenda.gov.br, portal SIAFI, informando a Unidade Gestora (UG) e Gestão 00001 (Tesouro)*; e

II - transferir os saldos remanescentes proporcionais à contrapartida aportada, para uma conta de livre movimentação de sua titularidade.

Subcláusula segunda. Nos casos de descumprimento do disposto na Subcláusula primeira, o CONCEDENTE solicitará à instituição financeira albergante da conta específica do instrumento, a imediata devolução dos saldos para a Conta Única do Tesouro Nacional, na forma indicada no inciso I da Subcláusula primeira.

Subcláusula terceira. Caso não tenha havido qualquer execução física ou financeira, deverão ser recolhidos à Conta Única do Tesouro Nacional, na forma indicada no inciso I da Subcláusula primeira, os recursos recebidos e os respectivos rendimentos de aplicação financeira, sem a incidência de atualização e juros de mora.

Subcláusula quarta. Quando houver a rejeição total ou parcial da prestação de contas final pelos motivos relacionados na Subcláusula trigésima da Cláusula Décima Quinta, o CONCEDENTE deverá notificar o CONVENENTE para que, no prazo improrrogável de até 30 (trinta) dias, contados do recebimento da notificação, proceda à devolução dos recursos correspondentes ao valor rejeitado, devidamente corrigidos.

Subcláusula quinta. A não devolução dos recursos de que trata a Subcláusula quarta ensejará o registro de impugnação das contas do Convênio no *Transferegov.br* e instauração de TCE.

Subcláusula sexta. O CONCEDENTE efetuará o registro do CONVENENTE, em cadastros de inadimplência, nas seguintes hipóteses:

I - após o julgamento da tomada de contas especial ou de procedimento análogo pelo Tribunal de Contas da União, nas hipóteses de rejeição total ou parcial da prestação de contas; ou

COMISSÃO DE CONTRATAÇÃO
0035
Fls.
Rubrica

II - após a notificação do CONVENENTE e o decurso do prazo previsto na Subcláusula oitava da Cláusula Décima Quinta, na hipótese de omissão na apresentação da prestação de contas, independentemente de instauração ou de julgamento da tomada de contas especial.

Subcláusula sétima. Após a rejeição total ou parcial das contas, o saldo referente à rejeição constará como inadimplência e o CONVENENTE será cadastrado como inadimplente somente após o julgamento de que trata o inciso I da Subcláusula sexta.

Subcláusula oitava. Na hipótese de aplicação de ato normativo do Tribunal de Contas da União que autorize a dispensa da tomada de Contas Especial, a autoridade administrativa adotará medidas administrativas ao seu alcance, como o registro da inadimplência do CONVENENTE no Transferegov.br e a inclusão nos cadastros de inadimplência, sem prejuízo de requerer ao órgão jurídico pertinente as medidas judiciais e extrajudiciais cabíveis, com vistas à obtenção do ressarcimento do débito apurado, inclusive o protesto, se for o caso.

CLÁUSULA DÉCIMA SÉTIMA - DOS BENS REMANESCENTES

Os bens remanescentes adquiridos, produzidos ou transformados no âmbito deste Convênio serão de propriedade do CONVENENTE.

Subcláusula primeira. Consideram-se bens remanescentes os equipamentos e materiais permanentes adquiridos, produzidos ou transformados com recursos dos instrumentos necessários à consecução do objeto, mas que não se incorporam a este.

Subcláusula segunda. O CONVENENTE deverá contabilizar e proceder à guarda dos bens remanescentes, bem como encaminhar manifestação ao CONCEDENTE com o compromisso de utilizá-los para assegurar a continuidade do programa governamental, devendo estarem claras as regras e diretrizes de utilização desses bens.

Ou sendo a TITULARIDADE DO CONCEDENTE, seguirá as seguintes disposições:

Os bens remanescentes adquiridos, produzidos ou transformados no âmbito deste Convênio serão de propriedade do CONCEDENTE.

Subcláusula primeira. Consideram-se bens remanescentes os equipamentos e materiais permanentes adquiridos, produzidos ou transformados com recursos dos instrumentos necessários à consecução do objeto, mas que não se incorporam a este.

Subcláusula segunda. O CONVENENTE deverá contabilizar e proceder a guarda dos bens remanescentes até o CONCEDENTE definir, em notificação específica dirigida ao CONVENENTE, o modo e a forma de entrega dos bens remanescentes, bem como o seu representante, responsável ou servidor que haverá de, efetivamente, recebê-los.

CLÁUSULA DÉCIMA OITAVA - DA DENÚNCIA, RESCISÃO E EXTINÇÃO

O presente Convênio poderá ser:

I - denunciado a qualquer tempo, ficando os partícipes responsáveis somente pelas obrigações e auferindo as vantagens do tempo em que participaram voluntariamente da avença, vedada qualquer cláusula obrigatoria de permanência ou sancionadora dos denunciantes;

II - rescindido, independente de prévia notificação ou interpelação judicial ou extrajudicial, nas seguintes hipóteses:

a) inadimplemento de quaisquer das cláusulas pactuadas;

b) constatação, a qualquer tempo, de falsidade ou incorreção em qualquer documento apresentado; e

c) verificação da ocorrência de qualquer circunstância que enseje a instauração de Tomada de Contas Especial, desde que infrutíferas as medidas administrativas internas e observado o disposto na Subcláusula quarta;

III - extinto, quando não tiver ocorrido repasse de recursos e houver descumprimento das condições suspensivas, nos prazos estabelecidos no instrumento.

Subcláusula primeira. O CONDEDENTE registrará no *Transferegov.br* e publicará no Diário Oficial da União a denúncia, rescisão ou extinção.

Subcláusula segunda. Quando da denúncia ou rescisão do instrumento, o CONVENENTE deverá:

I - devolver os saldos remanescentes, inclusive aqueles oriundos de rendimentos de aplicações financeiras, em até 30 (trinta) dias; e

II - apresentar a prestação de contas final em até 60 (sessenta) dias.

Subcláusula terceira. No prazo máximo de 60 (sessenta) dias, a contar da data do registro da denúncia ou rescisão do instrumento no *Transferegov.br*, o CONCEDENTE providenciará o cancelamento dos saldos de empenho, independente do indicador de resultado primário.

Subcláusula quarta. A rescisão decorrente do cometimento de fato que enseje a instauração de Tomada de Contas Especial, prevista no *caput* desta Cláusula, inciso II, alínea "c", deverá ocorrer depois da adoção das medidas administrativas internas para elidir o dano, observados os princípios norteadores dos processos administrativos consubstanciados no art. 2º da Lei nº 9.784, de 29 de janeiro de 1999, bem como o disposto na Portaria CGU nº 1.533, de 2021, e na Instrução Normativa TCU nº 71, de 28 de novembro de 2012.

CLÁUSULA DÉCIMA NONA - DA PUBLICIDADE

A eficácia do presente Convênio fica condicionada à publicação do respectivo extrato no Diário Oficial da União, a qual deverá ser providenciada pelo CONCEDENTE no prazo de até 10 (dez) dias úteis a contar da respectiva assinatura.

Subcláusula primeira. Será dada publicidade em *sítio* eletrônico específico denominado *Transferegov.br* aos atos de celebração, alteração, liberação de recursos, acompanhamento e fiscalização da execução e a prestação de contas do presente instrumento.

Subcláusula segunda. A notificação da celebração do instrumento à Assembleia Legislativa ou à Câmara Legislativa ou à Câmara Municipal do CONVENENTE, conforme o caso, será realizada eletronicamente por meio do sistema *Transferegov.br*, e da mesma forma será a notificação da liberação dos recursos.

Subcláusula terceira. O CONVENENTE obriga-se a:

COMISSÃO DE CONTRATAÇÃO
0036
Fls.
Rubrica

I - caso seja município ou o Distrito Federal, a notificar os partidos políticos, os sindicatos de trabalhadores e as entidades [illegible] com sede no município, quando da liberação de recursos relativos ao presente Convênio, no prazo de até dois dias úteis, [illegible] termos do art. 2º da Lei nº 9.452, 20 de março de 1997, facultada a notificação por meio eletrônico;

II - cientificar da celebração deste Convênio o conselho local ou instância de controle social da área vinculada ao programa [illegible] que originou a transferência de recursos, quando houver; e

III - disponibilizar, em seu *sítio* eletrônico na internet ou, na sua falta, em sua sede, em local de fácil visibilidade, consulta [illegible] deste Convênio, contendo, pelo menos, o objeto, a finalidade, os valores e as datas de liberação e detalhamento na aplicação dos recursos, bem como as contratações realizadas para a execução do objeto pactuado, ou inserir *link* em sua página eletrônica oficial que possibilite acesso direto ao *Transferegov.br*.

COMISSÃO DE CONTRATAÇÃO
0037
Fls
Rubrica

CLÁUSULA VIGÉSIMA - DAS CONDIÇÕES GERAIS

Acordam os partícipes, ainda, em estabelecer as seguintes condições:

I - todas as comunicações relativas a este Convênio serão consideradas como regularmente efetuadas quando realizadas por intermédio do *Transferegov.br*, exceto quando a legislação regente tiver estabelecido forma especial;

II - as reuniões entre os representantes credenciados pelos partícipes, bem como quaisquer ocorrências que possam ter implicações neste Convênio, serão aceitas somente se registradas em ata ou relatórios circunstanciados; e

III - as exigências que não puderem ser cumpridas por meio do *Transferegov.br* deverão ser supridas através da regular instrução processual, sem prejuízo do posterior registro do ato no mesmo sistema *Transferegov.br*.

CLÁUSULA VIGÉSIMA PRIMEIRA - DA CONCILIAÇÃO E DO FORO

Os partícipes comprometem-se a submeter eventuais controvérsias, decorrentes do presente ajuste, à tentativa de conciliação e mediação administrativa perante a Câmara de Mediação e de Conciliação da Administração Pública Federal, da Advocacia-Geral da União, nos termos do art. 37 da Lei nº 13.140, de 26 de junho de 2015, do art. 11 da Medida Provisória nº 2.180-35, de 24 de agosto de 2001, e do art. 41, inciso III, alínea "b" do Anexo I ao Decreto nº 11.328, de 1º de janeiro de 2023.

Subcláusula única. Não logrando êxito na conciliação, será competente para dirimir as questões decorrentes deste Convênio o foro da Justiça Federal, Seção Judiciária do Distrito Federal, por força do inciso I do art. 109 da Constituição Federal.

E, por assim estarem plenamente de acordo, os partícipes obrigam-se ao total e irrenunciável cumprimento dos termos do presente instrumento, o qual lido e achado conforme, assinam eletronicamente por meio de seus representantes, para que produza seus jurídicos e legais efeitos, em Juízo ou fora dele.

Pelo CONCEDENTE:

ALEXANDRE RIBEIRO MOTTA

Presidente Interino da Funasa

Pelo CONVENENTE:

ANTONIO COELHO RODRIGUES

Prefeito Municipal

COMISSÃO DE CONTRATAÇÃO
0038
Fls.
Rubrica

Nº / ANO DA PROPOSTA:
024912/2024

OBJETO:
Implantação de melhorias sanitárias domiciliares em áreas rurais do Município de Sítio Novo - MA

CARACTERIZAÇÃO DOS INTERESSES RECÍPROCOS:
O município de Sitio Novo-MA possui uma população de 17.002 habitantes, estando situado na região sul do maranhão, com densidade demográfica 5,46 hab./km². O IDH de sítio novo está entre as regiões consideradas de baixo desenvolvimento (IDH entre 0,5 e 0,599), seu índice é de 0,564 ocupando a posição 4.964 do total de 5.565 municípios.

RELAÇÃO ENTRE A PROPOSTA E OS OBJETIVOS E DIRETRIZES DO PROGRAMA:
A proposta está totalmente alinhada com as diretrizes do Programa 2223 - Saneamento Básico (21C9 - Saneamento Rural em Áreas Rurais e Comunidades Tradicionais). Conforme estabelecido na Portaria nº 937, de 2 de julho de 2024, a ação de Melhorias Sanitárias Domiciliares visa fomentar intervenções que atendam às necessidades básicas de saneamento das famílias, através de instalações hidrossanitárias mínimas.

PÚBLICO ALVO:
70 famílias do Povoado Patis, localizado na zona rural do município de Sítio Novo/MA

PROBLEMA A SER RESOLVIDO:
Reduzir o número de casos de doenças e mortes ocasionadas pelo contato com solo contaminado e oferecer um ambiente com esgotamento sanitário adequado para melhorar a qualidade de vida dos beneficiados.

RESULTADOS ESPERADOS:
Implantando soluções individuais e coletivas de pequeno porte, com tecnologias apropriadas: Contribuindo para a redução dos índices de morbimortalidade provocados pela falta ou inadequação das condições de saneamento domiciliar e Dotando os domicílios de melhorias sanitárias, necessárias à proteção das famílias e à promoção de hábitos higiênicos.

1 - DADOS DO CONCEDENTE


CONCEDENTE:	NOME DO ÓRGÃO/ÓRGÃO SUBORDINADO OU UG:	
36211	FUNDACAO NACIONAL DE SAUDE	
CPF DO RESPONSÁVEL:	**NOME DO RESPONSÁVEL:**	
007.643.197-52	ALEXANDRE RIBEIRO MOTTA	
ENDEREÇO DO RESPONSÁVEL:		**CEP DO RESPONSÁVEL:**
SAUS Quadra 4 Bloco N		70070-040

2 - DADOS DO PROPONENTE

COMISSÃO DE CONTRATAÇÃO
0039
Fls.
Rubrica

PROPONENTE: 05.631.031/0001-64					
RAZÃO SOCIAL DO PROPONENTE: MUNICIPIO DE SITIO NOVO					
ENDEREÇO JURÍDICO DO PROPONENTE: AVENIDA PRESIDENTE JOSE SARNEY. SN					
CIDADE: SÍTIO NOVO	**UF:** MA	**CÓDIGO MUNICÍPIO:** 0929	**CEP:** 65925000	**E.A.:** Administração Pública Municipal	**DDD/TELEFONE:** 99984522080
BANCO: 104 - CAIXA ECONOMICA	**AGÊNCIA:** 0644-0		**CONTA CORRENTE:** 0060711692		
CPF DO RESPONSÁVEL: 505.182.323-87	**NOME DO RESPONSÁVEL:** ANTONIO COELHO RODRIGUES				
ENDEREÇO DO RESPONSÁVEL: FAZENDA CANTO DA BEBIDA, S N, Z RURAL - MUN SITIO NOVO				**CEP DO RESPONSÁVEL:** 65925000	

4 - DADOS DO EXECUTOR/VALORES

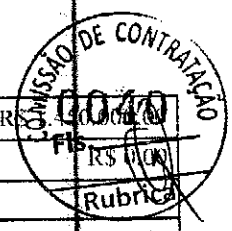

VALOR GLOBAL:			R$ 1.450.000,00
VALOR DA CONTRAPARTIDA:			R$ 0,00
VALOR DOS REPASSES:	Ano	Valor	
	2024	R$ 1.450.000,00	
VALOR DA CONTRAPARTIDA FINANCEIRA:			R$ 0,00
VALOR DA CONTRAPARTIDA EM BENS E SERVIÇOS:			R$ 0,00
VALOR DE RENDIMENTOS DE APLICAÇÃO:			R$ 0,00
INÍCIO DE VIGÊNCIA:	30/12/2024		
FIM DE VIGÊNCIA:	30/12/2027		
VIGÊNCIA DO INSTRUMENTO:	2027		

5 - CADASTRO DE OBRA

COMISSÃO DE CONTRATAÇÃO
Fls. 0041
Rubrica

IDENTIFICADOR DA OBRA:
44612.21-31

NOME DO PROJETO:
Melhorias Sanitárias Domiciliares Sitio Novo/MA. Proposta Transferegov nº 024912/2024

NATUREZA DA INTERVENÇÃO:
Projeto

ESPÉCIE DA INTERVENÇÃO:
Construção

EIXO:
Social

TIPO:
Saúde

SUBTIPO:
Saneamento

Geometrias

Latitude:	-6.29299	**Longitude:**	-46.66004

ESTE PROJETO DE INVESTIMENTO TEM ESTUDO DE VIABILIDADE? Não

POSSUI PLANO NACIONAL DE POLÍTICA? Sim

PLANO NACIONAL DE POLÍTICA VINCULADO:
sim

HÁ PLANO DE POLÍTICA VINCULADO: Não

QUANTIDADE DE EMPREGOS GERADOS:

POPULAÇÃO BENEFICIADA: 420

DESCRIÇÃO DA POPULAÇÃO BENEFICIADA:
70 famílias no Povoado Patis, zona rural do município

A OBRA FOI MODELADA EM BIM? Não

6 - PLANO DE TRABALHO

COMISSÃO DE CONTRATAÇÃO
0042
Fls.
Rubrica

Meta nº: 1

Especificação:	Placa de Identificação da Obra				
Unidade de Medida:	UN	**Quantidade:**	1.0	**Valor:**	R$ 2.850,00
Início Previsto:	30/12/2024	**Término Previsto:**	30/12/2027	**Valor Global:**	R$ 1.450.000,00
UF:	**Município:**			**CEP:**	
Endereço:					
Etapa/Fase nº:	1				
Especificação:	Placa de Identificação da Obra				
Quantidade: 1.0 UN	**Valor:** R$ 2.850,00	**Início Previsto:** 30/12/2024	**Término Previsto:** 30/12/2027		

Meta nº: 2

Especificação:	Implantação de Melhorias Sanitárias Domiciliares no povoado Patis, zona rural do município de Sítio Novo-MA				
Unidade de Medida:	UN	**Quantidade:**	70.0	**Valor:**	R$ 1.447.150,00
Início Previsto:	30/12/2024	**Término Previsto:**	30/12/2027	**Valor Global:**	R$ 1.450.000,00
UF:	**Município:**			**CEP:**	
Endereço:					
Etapa/Fase nº:	1				
Especificação:	ABRIGO				
Quantidade: 1.0 UN	**Valor:** R$ 807.427,84	**Início Previsto:** 30/12/2024	**Término Previsto:** 30/12/2027		
Etapa/Fase nº:	2				
Especificação:	CAIXA DE GORDURA				
Quantidade: 70.0 UN	**Valor:** R$ 17.074,68	**Início Previsto:** 30/12/2024	**Término Previsto:** 30/12/2027		
Etapa/Fase nº:	3				
Especificação:	FILTRO DE BARRO COMUM				
Quantidade: 70.0 UN	**Valor:** R$ 32.088,84	**Início Previsto:** 30/12/2024	**Término Previsto:** 30/12/2027		
Etapa/Fase nº:	4				
Especificação:	FOSSA SÉPTICA				
Quantidade: 70.0 UN	**Valor:** R$ 246.805,44	**Início Previsto:** 30/12/2024	**Término Previsto:** 30/12/2027		
Etapa/Fase nº:	5				
Especificação:	PIA DE COZINHA				
Quantidade: 70.0 UN	**Valor:** R$ 117.016,20	**Início Previsto:** 30/12/2024	**Término Previsto:** 30/12/2027		
Etapa/Fase nº:	6				
Especificação:	RESERVATÓRIO				
Quantidade: 70.0 UN	**Valor:** R$ 35.424,48	**Início Previsto:** 30/12/2024	**Término Previsto:** 30/12/2027		
Etapa/Fase nº:	7				
Especificação:	SUMIDOURO				
Quantidade: 70.0 UN	**Valor:** R$ 78.561,84	**Início Previsto:** 30/12/2024	**Término Previsto:** 30/12/2027		
Etapa/Fase nº:	8				
Especificação:	TANQUE DE LAVAR ROUPA				
Quantidade: 70.0 UN	**Valor:** R$ 112.750,68	**Início Previsto:** 30/12/2024	**Término Previsto:** 30/12/2027		

COMISSÃO DE CONTRATAÇÃO
0043
Fls.
Rubrica

7 - CRONOGRAMA DE DESEMBOLSO
FUNDACAO NACIONAL DE SAUDE

MÊS DESEMBOLSO: Outubro		**ANO:** 2025
META Nº: 1	VALOR DA META:	R$ 2.850,00
DESCRIÇÃO: Placa de Identificação da Obra		
META Nº: 2	VALOR DA META:	R$ 1.447.150,00
DESCRIÇÃO: Implantação de Melhorias Sanitárias Domiciliares no povoado Patis, zona rural do município de Sitio Novo-MA		
VALOR DO REPASSE:	R$ 1.450.000,00	**PARCELA Nº:** 1

8 - CRONOGRAMA DE DESEMBOLSO
MUNICIPIO DE SITIO NOVO

9 - PLANO DE APLICAÇÃO DETALHADO

DESCRIÇÃO DO BEM/SERVIÇO: IMPLANTAÇÃO DE MELHORIAS SANITÁRIAS DOMICILIARES - POVOADO PATIS			
NATUREZA DA AQUISIÇÃO: Recursos do Instrumento		**NATUREZA DA DESPESA:** 449051	
ENDEREÇO DE LOCALIZAÇÃO: Povoado Patis, zona urbana do município de Sítio Novo - MA.			
CEP: 65925-000	**UF:** MA	**MUNICÍPIO:** 0929 - SÍTIO NOVO	
UNIDADE: UN	**QUANTIDADE:** 70.00	**V. UNITÁRIO:** R$ 20.673,57	**V.TOTAL:** R$ 1.447.150,00
OBSERVAÇÃO:			

DESCRIÇÃO DO BEM/SERVIÇO: Implantação de melhorias sanitárias domiciliares em áreas rurais do Município de Sítio Novo - MA			
NATUREZA DA AQUISIÇÃO: Recursos do Instrumento		**NATUREZA DA DESPESA:** 449051	
ENDEREÇO DE LOCALIZAÇÃO: Povoado Patis, zona urbana do município de Sítio Novo - MA.			
CEP: 65925-000	**UF:** MA	**MUNICÍPIO:** 0929 - SÍTIO NOVO	
UNIDADE: UN	**QUANTIDADE:** 1,00	**V. UNITÁRIO:** R$ 2.850,00	**V.TOTAL:** R$ 2.850,00
OBSERVAÇÃO:			

10 - PLANO DE APLICAÇÃO CONSOLIDADO

NATUREZA DA DESPESA				
Código	**Total**	**Recursos**	**Contrapartida Bens e Serviços**	**Rendimento de Aplicação**
449051	R$ 1.450.000,00	R$ 1.450.000,00	R$ 0,00	R$ 0,00
TOTAL GERAL:	**R$ 1.450.000,00**			

COMISSÃO DE CONTRATAÇÃO
0044
Fls.
Rubrica

11 - DECLARAÇÃO

Na qualidade de representante legal do proponente, declaro, para fins de prova junto ao _____ para efeitos e sob as penas da Lei, que inexiste qualquer débito em mora ou situação de inadimplência com o Tesouro Nacional ou qualquer órgão ou entidade da Administração Pública Federal, que impeça a transferência de recursos oriundos da dotações consignadas nos orçamentos da União, na forma deste plano de trabalho.

Pede Deferimento,

Local e Data	Proponente

COMISSÃO DE CONTRATAÇÃO 004 Fls. Rubrica

12 - APROVAÇÃO PELO CONCEDENTE DO PLANO DE TRABALHO

Aprovado

Local e Data	Concedente (Representante legal do Órgão ou Entidade

13 - ANEXOS

Comprovantes de Capacidade Técnica e Gerencial

Nome do Arquivo:
DECLARAÇÃO CAPACIDADE TÉCNICA.pdf

COMISSÃO DE CONTRATAÇÃO
0046
Fls.
Rubrica

PREFEITURA MUNICIPAL DE SITIO NOVO

ESPECIFICAÇÕES TÉCNICAS

3ESPECIFICAÇÕES TÉCNICAS PARA CONSTRUÇÃO DE 70 MELHORIAS SANITÁRIOS DOMICILIARES, COM BANHEIRO, CAIXA DE INSPEÇÃO, TANQUE SÉPTICO, SUMIDOURO, RESERVATÓRIO ELEVADO DE 310 LTS, FILTRO DE CERÂMICO, CHUVEIRO E CAIXA DE PASSAGEM, A SEREM CONSTRUÍDOS NO POVOADO PATIS ZONA RURAL DE SÍTIO NOVO-MA.

APRESENTAÇÃO:

O presente projeto tem por objetivo a construção de 70 melhorias sanitárias domiciliares, no município de **Sitio Novo-Ma**, visando a dotar as residências com este tipo de melhoria, uma vez que a grande maioria das residências ainda estão desprovidas de soluções adequadas para o destino final e tratamento dos dejetos sanitário domiciliares.

Não receberão as melhorias, as residências que já tenham o beneficio e a construção das melhorias, devera obedecer fielmente a Lista de beneficiário integrante do processo.

A cada item da Planilha Orçamentária corresponde um item das Especificações Técnicas.

OBJETIVO:

Estas especificações técnicas visam estabelecer condições imprescindíveis ao desenvolvimento das obras e serviços relativos à construção de módulos sanitários, a serem construídos no município.

DESCRIÇÃO DO PROJETO:

As Melhorias Sanitárias são compostas de **Banheiro (com lavatório, vaso sanitário, chuveiro e reservatório elevado de 310 litros), pia de cozinha, filtro doméstico, tanque de lavar roupas, Caixa de Inspeção, Tanque Séptico e Sumidouro,** Para sua implantação é necessário que a residência disponha de sistema de abastecimento de água e também de terreno que possibilite a construção.

O sumidouro deve ser construído em locais onde não haja a possibilidade de contaminação do lençol freático, não sendo permitida sua construção em locais sujeitos às inundações.

A fim de evitar a contaminação dos poços e fontes de abastecimento de água, será adotada uma distância mínima de segurança, estimada em 40 metros. Em lugares impróprios para sua construção, deverão ser estudadas outras alternativas.

COMISSÃO DE CONTRATAÇÃO
0047
Fls.
Rubrica

O banheiro poderá ser encostado (aproveitar a parede existente) ao imóvel existente desde que seja de alvenaria de tijolos. Nestes casos os itens que não forem executados, serão posteriormente, (quando da fiscalização realizada por técnicos da Funasa) somados e transformados em melhorias nos imóveis que deixaram de ser beneficiados.

Este Projeto Técnico é complementado pelas Planilhas Orçamentárias e Detalhes Gráficos de arquitetura, estrutural e instalações hidro-sanitárias.

MATERIAIS:

Todos os materiais e serviços a serem empregados na obra deverão ser, comprovadamente, de primeira qualidade, satisfazendo rigorosamente às especificações das Normas Técnicas. Os materiais empregados em desacordo com as especificações serão impugnados.

MÃO-DE-OBRA:

Caberá ao órgão executor a responsabilidade de contratar mão-de-obra de boa qualidade e manter em serviço, permanentemente, uma equipe de operários e encarregado de modo a assegurar o bom andamento da obra.

1.0-ESPECIFICAÇÕES TÉCNICAS DO CONJUNTO SANITÁRIO

1.1-SERVIÇOS PRELIMINARES:

Nesta etapa será instalada a placa de identificação da obra medindo 3x2 mts, em local bem visível nos povoados. A placa terá as dimensões e o padrão da Funasa (ver modelo de placa no site da FUNASA).

2.0-FUNDAÇÕES:

2.1-A locação dos módulos sanitários será simples, sem gabarito de madeira. preferencialmente executadas, de forma a possibilitar uma futura interligação com o domicílio existente, visando o conforto dos usuários e a funcionalidade do projeto, de forma que não traga transtornos ou dificuldades às possíveis ampliações da residência no futuro. O banheiro poderá ser encostada (aproveitar a parede existente) ao imóvel existente desde que seja de alvenaria de tijolos. Nestes casos os itens que não forem executados, serão posteriormente somados e transformados em melhorias nos imóveis que deixaram de ser beneficiados.

2.2-A escavação será manual com a seção das valas de (0,30x0,30)m, devendo apresentar as faces laterais alinhadas e aprumadas, seguindo o gabarito de locação.

2.3-O alicerce, com seção de 30cmx30cm, será executado em pedra bruta ou pedra de mão de boa resistência, com argamassa mista de cimento e areia no traço 1:6, devendo, o fundo das valas antes serem bem apiloados, com maço (soquete) de 20kg, para garantir uma boa resistência do terreno.

2.4-O baldrame será executado com seção de 20cmx20cm, em pedra bruta, ou pedra de mão, de boa resistência e assentada em argamassa mista no traço 1:6 (cimento e areia média lavada), observando-se itens como alinhamento, esquadrejamento, nivelamento e verticalidade.

COMISSÃO DE CONTRATAÇÃO
0048
Fls.
Rubrica

3.0-ALVENARIA DE VEDAÇÃO:

3.1-A alvenaria será em tijolo cerâmico de furos (10x20x20) cm, espessura de 10cm, com perfeita amarração, alinhamento, esquadrejamento e verticalidade perfeita.
O assentamento será com argamassa mista no traço 1:6 cimento e areia média lavada, com o pé direito de (ver projeto arquitetônico)
3.2-Nas aberturas para ventilação e iluminação serão colocados combogó cerâmico, ou de cimento, nas dimensões (40x40x7)cm. O assentamento será com argamassa mista no traço 1:6 cimento e areia média lavada

4.0-PAVIMENTAÇÃO:

4.1-O aterro será executado com material proveniente da escavação do alicerce e será apiloado manualmente com soquete de 20 kg, em camadas de 20cm, no máximo, com adicionamento de água, caso seja necessário, a fim de dar mais consistência à compactação, tomando-se o cuidado de não saturar o terreno.

4.2-Com relação ao contrapiso, sua execução será em concreto simples, traço 1:3:5 (cimento, areia lavada e brita preta ou seixo rolado), com espessura de 3cm, bem sarrafeado à régua, na área do chuveiro o nível do piso será rebaixado em 1,5cm em relação ao piso do banheiro, que deverá ficar no mínimo 5cm acima do nível da calçada. **NOTA:** na execução do contra piso, deverá existir uma declividade no sentido da caixa de inspeção, a fim de que o escoamento seja rápido e não permita acumulo de água na superfície do piso quando pronto. O mesmo receberá revestimento em cerâmica anti-derrapante.

5.0-COBERTURA:

5.1-A estrutura de madeira será executada com frechais e caibros de 5cmx6cm, dispostos a cada 50cm e ripas de 1,5cmx5cm, todos em madeira-de-lei, prevendo beirais laterais e de fachada com 40cm de extensão.
5.2-O telhamento será com telha cerâmica tipo canal, assentada com observância dos alinhamentos longitudinal e transversal, prevendo-se o emboçamento das últimas fiadas laterais e do beiral da fachada principal, bem como o encaliçamento da primeira fiada da parte mais alta, junto às paredes de sustentação do reservatório e do ponto de ultrapassagem da coluna de ventilação na telha.

6.0-REVESTIMENTO:

6.1-As paredes internas e externas terão chapisco grosso que terá espessura máxima de 0,5cm com traço de 1:3 (cimento e areia média lavada), apresentando a textura vertical adequada para receber o revestimento nas paredes.com argamassa de cimento e areia lavada média, traço 1:3.

6.2-Camada regularizadora será executada com argamassa de cimento e areia, traço 1:3, espessura de 1,5cm. Os serviços deverão apresentar verticalidade e alinhamento perfeitos e serem executados nas paredes que receberão o revestimento com cerâmica.
6.3-O reboco paulista em paredes será executado com argamassa de cimento e areia média lavada e peneirada traço 1:6, na espessura de 1,5cm apresentando alinhamento e verticalidade perfeitos.
6.4-Aquisição e instalação de revestimento para parede tipo cerâmica (a mesma do piso) de cor clara, com dimensões de 0,20x0,20m. PEI-4, assentada com argamassa pré-fabricada indicada para cada tipo de ambiente seco e molhado, deverá ser utilizado separador para

COMISSÃO DE CONTRATAÇÃO
049
Fls.
Rubrica

garantir o alinhamento vertical e horizontal em relação ao piso. **NOTA**.o revestimento será aplicado em toda área das paredes internas até a altura (1.60m).

7.0-CALÇADA DE PROTEÇÃO DO ABRIGO:

7.1-A escavação será manual com a seção das valas de (0,30x0,30)m, devendo apresentar as faces laterais alinhadas e aprumadas, seguindo o gabarito de locação.

7.2-O alicerce, com seção de 30cmx30cm, será executado em pedra bruta ou pedra de mão de boa resistência, com argamassa mista de cimento e areia no traço 1:5, devendo o fundo das valas antes serem bem apiloados, com maço (soquete) de 20kg, para garantir uma boa resistência do terreno.

7.3-O aterro, em material proveniente da escavação, será apiloado manualmente com soquete de 20 kg, em camadas de 20cm, no máximo, com adicionamento de água, caso seja necessário, a fim de dar mais consistência à compactação, tomando-se o cuidado de não saturar o terreno.

7.4-Com relação ao contrapiso, sua execução será em concreto simples, traço 1:3:5 (cimento, areia lavada e brita preta ou seixo rolado), com espessura de 3cm, bem sarrafeado à régua, de modo que o nível fique abaixo do piso restante do abrigo, em mais ou menos 3cm.

7.5-O piso cimentado deverá ser executado em argamassa de cimento e areia lavada media peneirada, traço 1:3, com 1,5cm de espessura, devidamente desempenado, devendo apresentar um leve caimento no sentido das bordas.

8.0-ESQUADRIA DE MADEIRA:

8.1-A porta será em madeira-de-lei, tipo almofada, nas dimensões do projeto (0,60x2,10)m, devendo ser dotada de 03 (duas) dobradiças metálicas 3x3", incluindo parafusos e uma fechadura com trino, Será assentada em caixilho. O caixilho, por sua vez, será fixado à parede com a utilização de 12 (doze) pregos de 3"x9", com argamassa (cimento e areia lavada média), traço 1:3.

9.0 - SUPORTE DE APOIO P/ RESERVATÓRIO E VIGA SOBRE A PORTA:

9.1 - A laje de apoio do reservatório, deverá ser executada em placas de concreto pré-moldado, com espessura de 7cm, traço 1:2:4 (cimento, areia grossa lavada e brita n.° 1), devendo ser executado de acordo com as dimensões de projeto, a ferragem, será tipo CA-60, a cada 8cm, nos dois sentidos. A laje deverá ter a superfície superior e inferior lisas e deverá ter perfeito acabamento da laje com a parede.

9.2 - Para o fechamento da parte superior vão de porta, deverá ser previsto uma viga de concreto armado 10x10x90cm. traço 1:2:4 (cimento, areia grossa lavada e brita n.° 1) Com ferro de aço CA-60, diâmetro 4.2mm.

10.0 - INSTALAÇÕES HIDRÁULICAS:

10.1 - O Ramal de interligação de água ao módulo sanitário será em tubos e conexões de PVC soldável de 20mm, incluindo escavação e reaterro.

10.2 - Os Pontos de água fria serão embutidos na alvenaria e serão executados com tubos e conexões de PVC rígido soldável de 20mm.

COMISSÃO DE CONTRATAÇÃO
0050
Fls.
Rubrica

10.3 - O reservatório será de polietileno, com capacidade para 310 litros, deverá ser montado sobre a laje de apóio, incluindo instalações em PVC rígido soldável de alimentação, distribuição, extravasor, torneira de bóia, registros e conexões em PVC de 1/2".

10.4 - O chuveiro e o registro de pressão serão de PVC rígido, devendo o chuveiro ficar instalado na altura de 2,10m e o registro será instalado a uma altura de 1,00m do piso acabado.

11.0 - INSTALAÇÕES SANITÁRIAS:

11.1 - O ponto de esgoto para o lavatório será embutido na alvenaria e será executada com tubos e conexões de PVC rígido 40mm, inclusive interligação à caixa sifonada.

11.2 - O ponto de esgoto para o vaso sanitário será embutido no piso e será executada com tubos e conexões de PVC rígido soldável DN 100mm, inclusive ligação para o tanque séptico e deste ao sumidouro.

11.3 - A coluna de ventilação será com DN 40mm, e será embutido na alvenaria, com tubo e conexões de PVC, inclusive interligação ao esgoto primário DN 100mm. O tubo da coluna de ventilação deverá ultrapassar em 0,30m. Na parte superior da telha após a ultrapassagem do tubo da coluna de ventilação, deverá ser encaliçado com argamassa de cimento e areia lavada, para não permitir a passagem de água da chuva.

11.4 - A caixa sifonada será em PVC com grelha quadrada medindo (100x100x40mm), inclusive interligação à caixa de inspeção.

12.0 - ESPECIFICAÇÕES DA CAIXA DE INSPEÇÃO:

12.1 - A locação será simples sem gabarito de madeira e terão dimensões internas de (40x40xh=variável)cm, devendo ficar colada a calçada do abrigo e a 1,50m do tanque séptico. Dependendo da topografia do terreno, sua altura pode ser menor. O fundo da caixa deverá coincidir com a cota inferior dos de tubos de entrada e de saída, sendo dado o acabamento no reboco em forma de canaleta ou boleamento entre os dois tubos e das paredes no interior da caixa de inspeção.

12.2 - A escavação da cx. de inspeção será feito manualmente com utilização de material adequado para este tipo de serviço. Na escavação, deverá deixar uma folga necessária para a execução das paredes de tijolos, sendo observados parâmetros como esquadro, prumo e alinhamento.

12.3 - As paredes da caixa de inspeção serão executadas em tijolo cerâmico de 6 furos (10x20x20)cm, com espessura de 10cm, com perfeita amarração, esquadro e prumo. O assentamento será com argamassa mista no traço 1:8 (cimento e areia lavada média).

12.4 - Antes da aplicação do chapisco, todos os espaços vazios ou brocas existentes na argamassa de assentamento dos tijolos deverão ser eliminados. As paredes internas serão chapiscadas com argamassa de cimento no traço 1:3 (cimento e areia lavada média).

12.5 - O reboco interno das paredes será em argamassa de cimento e areia lavada, traço 1:4, de modo que, após o seu desempeno com desempenadeira de madeira, deverá ser utilizada uma desempenadeira de aço, para dar o acabamento final, eliminando os grãos de areia soltos, a fim de garantir a impermeabilização da caixa de inspeção.

COMISSÃO DE CONTRATAÇÃO
0051
Fls.
Rubrica

12.6 - A laje de tampa da caixa de inspeção deverá ser executada em placas de concreto pré-moldado, com espessura de 3cm, traço 1:3:4 (cimento, areia lavada grossa e brita n.° 1), devendo ser executado de acordo com as dimensões de projeto.

O vergalhão de ferro será tipo CA-60 ϕ4,2mm, a cada 10cm, nos dois sentidos.

12.7 - O contrapiso será executado em concreto simples, traço 1:3:4 (cimento, areia grossa lavada e brita n° 1), ou tipo matacoado, com pedra preta quebrada e argamassa de cimento e areia lavada, traço 1:6), com 7cm de espessura, devendo ficar nivelado em todos os sentidos, sendo que, antes, o terreno deverá ser bem apiloado com soquete de 20kg.

12.8 - O piso da caixa de inspeção será executado em argamassa de cimento e areia lavada média peneirada, traço 1:3, com 3cm de espessura, devidamente desempenado, a fim de proporcionar uma superfície impermeabilizada, com textura de boa qualidade.
O revestimento do fundo da caixa será executado de modo que, entre as extremidades dos tubos de entrada e de saída, ficará em forma de canaleta, a fim de facilitar o escoamento dos esgotos, na direção do tanque séptico, uma vez que a caixa deverá permanecer sempre seca.

12.9 - A caixa de inspeção será interligado ao tanque séptico com tubulação de PVC rígido soldável para esgoto de 100mm, com caimento mínimo de 2%, no sentido do tanque séptico.

12.10 - Depois de construída a caixa de inspeção, deverá ser procedida o reaterro dos espaços vazios entre as paredes da caixa e o terreno, apiloado manualmente, com o material proveniente da escavação.

13.0 - LOUÇAS E ACESSÓRIOS SANITÁRIOS:

13.1 - O vaso sanitário será de louça branca e deverá ser assentado sobre argamassa de cimento e areia no traço 1:4, devendo ser fixado com parafusos cromados; será complementado com assento sanitário plástico também branco e sua interligação ao tubo de descarga dar-se-á através de bolsa de vedação de borracha, ou com espude.

13.2 - A caixa de descarga plástica, tipo de sobrepor (externa), deverá ser montada e fixada à parede conforme orientação do fabricante, mantendo-se perfeitamente nivelada; sua altura de montagem será de acordo com o comprimento do tubo de descarga e adequada ao ponto de alimentação, cuja altura é de, mais ou menos, 1,80m. O tubo de descarga será fixado à parede por braçadeiras, fixadas com parafusos e buchas N° 8,

13.3 - O lavatório será de louça média sem cores definidas e sem coluna, deverá ser fixado à parede com grampos ou parafusos galvanizados com bucha, complementado com torneira plástica, sua altura de montagem será de 90cm, adequada ao ponto de alimentação.

14.0 - INSTALAÇÃO ELÉTRICA:

14.1 - O banheiro terá dois pontos de instalação elétrica, incluindo um interruptor embutido na parede a 1.20m do piso acabado e um ponto de luz pendente no madeiramento da cobertura e será alimentado através da instalação existente no imóvel, com fio de cobre de 1,5mm², O ponto de luz terá lâmpada incandescente de 60w instalado em boca adequado e o interruptor simples será instalado em cx plástica de 4x4", obedecendo às normas da ABNT.

COMISSÃO DE CONTRATAÇÃO
0052
Fls.
Rubrica

15.0-PINTURA:

15.1 - O abrigo receberá pintura com tinta mineral solúvel em água, em 02 (duas) demãos, em paredes internas e externas, em toda a sua extensão, sendo que antes, as paredes deverão ser lixadas com lixa média, a fim de eliminar possíveis irregularidades existentes no reboco.

15.2 - A porta e os caixilhos, depois de lixados com lixa média, terão pintura a óleo (ou esmalte sintético), sem massa, em 02 (duas) demãos. Entre a primeira e a segunda demão, deverão ser também lixadas com lixa fina.

MELHORIAS QUE PODEM SEREM INSTALADAS SEPARADAMENTE.

1.0 - TANQUE SÉPTICO:

1.1 - Para o destino final dos esgotos, deverá ser construído, a uma distância mínima de 1,50m da caixa de inspeção, um tanque séptico, nas dimensões definidas no projeto arquitetônico, que funcionará como unidade de tratamento primário do esgoto.

1.2 - A locação será simples sem gabarito de madeira e valem as mesmas especificações do item 1.1.

1.3 - A escavação do tanque séptico será feito manualmente com utilização de material adequado para este tipo de serviço. Na escavação, deverá deixar uma folga necessária para a execução do contrapiso e das paredes de tijolo, sendo observados parâmetros como esquadro, prumo e alinhamento.

1.4 - O alicerce terá seção de 30cmx30cm, será executado com pedra bruta ou pedra de mão de boa resistência, com argamassa mista de cimento e areia no traço 1:5, devendo, o fundo das valas antes serem bem apiloados, com maço (soquete) de 20kg, para garantir uma boa resistência do solo.

1.5 - A alv. será em tijolo cerâmico de furos (10x20x20) cm, esp. de 10cm, com perfeita amarração, alinhamento, esquadrejamento e verticalidade perfeita. O assentamento será com argamassa mista no traço 1:8 cimento e areia, com o pé direito de (ver projeto arquitetônico).

1.6 - As paredes internas e externas serão chapiscadas com argamassa de cimento e areia lavada média, traço 1:3.

1.7 - O reboco interno das paredes será tipo paulista, e=2cm, com argamassa de cimento e areia média lavada, traço 1:4, de modo que, após o seu desempeno com desempenadeira de madeira, deverá ser utilizada uma desempenadeira de aço, para dar o acabamento final, eliminando os grãos de areia soltos, a fim de garantir a impermeabilização do mesmo.

1.8 - A laje de tampa do tanque séptico deverá ser executada em placas de concreto pré-moldado, com espessura de 5cm, traço 1:3:4 (cimento, areia grossa lavada e brita N° 1), devendo ser executado de acordo com as dimensões de projeto, sendo prevista uma laje como tampa removível, destinada à manutenção do tanque séptico. Com relação ao vergalhão de ferro, será tipo CA-60, ϕ 5,0mm, a cada 10cm, nos dois sentidos.

1.9 - O contrapiso será executado em concreto simples, traço 1:3:4 (cimento, areia grossa lavada e brita n.° 1), (ou tipo matacoado, com pedra preta quebrada e argamassa de

COMISSÃO DE CONTRATAÇÃO
0053
Fls.
Rubrica

cimento e areia lavada, traço 1:6), com 7cm de espessura, devendo ficar nivelado em todos os sentidos, sendo que, antes, o terreno deverá ser bem apiloado com soquete de 20kg.

1.10 - O piso cimentado será executado em argamassa de cimento e areia lavada média peneirada, traço 1:3, 3cm de espessura, devidamente desempenado, de modo que, ao final, deverá ser criteriosamente acabado com desempenadeira de aço, eliminando grãos de areia soltos, a fim de proporcionar uma superfície impermeabilizada, com textura de boa qualidade.

1.11 - O tanque séptico será interligado ao sumidouro com tubulação de PVC rígido soldável para esgoto de 100mm, com caimento mínimo de 2%, no sentido do sumidouro.

1.12 - Depois de construído o tanque séptico, deverá ser executado o reaterro dos espaços vazios entre as suas paredes e o perfil do terreno escavado, com apiloamento manual dos espaços vazios utilizando o material proveniente da escavação.

2.0-SUMIDOURO:

2.1 - A locação será simples sem gabarito de madeira. De seção circular, a geratriz externa da parede do sumidouro, deve ficar localizada a 1,50m de distância do tanque séptico. Antes da locação do sumidouro deverá ser verificado o nível do lençol freático, que não deverá interferir na profundidade prevista. Em caso de impossibilidade da execução de acordo com o projeto, a contratada deverá consultar a FUNASA para apresentar alternativa de destino final dos efluentes.

2.2 - A escavação do tanque séptico será feito manualmente com utilização de material adequado para este tipo de serviço. Na escavação, deverá deixar uma folga necessária para a execução das paredes de tijolos, sendo observados parâmetros como esquadro, prumo e alinhamento.

2.3 - O sumidouro será construído a uma distância mínima de 1,50m do tanque séptico, em cota inferior ou igual ao terreno, e em sua vedação será em tijolos cerâmicos de 6 furos (10x20X20cm). O assentamento será com argamassa de cimento e areia no traço 1:8 cimento e areia média lavada. As paredes do sumidouro deverão ser executadas conforme detalhe constante no projeto técnico, devendo na parte superior (até 50cm da borda superior) os tijolos estarem justapostos e após os 50 cm. Os tijolos deverão ser montados deitados, de tal forma que os orifícios dos tijolos possibilitem a distribuição dos efluentes líquidos no solo.

2.4 - A laje de tampa do sumidouro deverá ser executada em placas de concreto pré-moldado, com espessura de 5cm, traço 1:3:4 (cimento, areia grossa lavada e brita 1 ou seixo rolado lavado), devendo ser executado de acordo com as dimensões de projeto, Com relação ao vergalhão de ferro, será tipo CA-60, ϕ5,0mm, a cada 10cm, nos dois sentidos.

2.5 - Após a construção do sumidouro, deverá ser procedido o reaterro dos espaços vazios entre sua parede e o perfil do terreno escavado, apiloado manualmente, com material proveniente da escavação.

2.6 - Finalmente, dentro do sumidouro, será executada uma camada de pedra preta britada Nº 4 (ou seixo rolado lavado), com altura de 30cm, bem espalhada, destinada a evitar a colmatação do solo.

3.0-PIA DE COZINHA

COMISSÃO DE CONTRATAÇÃO
0054
Fls.
Rubrica

3.1 - Será instalado uma pia de cozinha em aço inox 1.20 x 0,55 cm e assentada em dois suportes executados em alvenaria devidamente rebocado, pintado na parte externa do abrigo onde também será dotado de uma torneira apropriada para pia e terá proteção em cerâmica de 1.20 x 0,80 cm.

4.0-TANQUE DE LAVAR ROUPAS

4.1 - Será instalado um tanque de lavar roupas 1.40 x 0,55 cm e assentada em dois suportes executados em alvenaria devidamente rebocado, pintado na parte externa do abrigo onde também será dotado de uma torneira e terá proteção em cerâmica de 1.20 x 0,80 cm.

5.0-RESERVATÓRIOS DE 310 LITROS

5.1 - O reservatório será de polietileno, com capacidade para 310 litros, deverá ser montado sobre a laje de apoio, incluindo instalações em PVC rígido soldável de alimentação, distribuição, extravasor, torneira de bóia, registros e conexões em PVC de 1/2".

6.0-FILTRO DOMÉSTICO

6.1 - Será entregue em cada domicilio (conforme lista anexa), um filtro cerâmico em tamanho padrão acompanhado de 2 velas e torneira para filtro.

7.0 - CAIXA DE GORDURA

7.1 - Será instalado 01 caixa de gordura com tampa em PVC para receber as águas da pia de cozinha a qual será interligada através de tubos de esgoto de 50 mm ao sumidouro.

LIMPEZA FINAL OBRA:

Após a conclusão da obra, deverá ser executada uma limpeza completa, com a remoção de entulho e de resíduos de pintura. As louças e ferragens deverão estar limpas, deixando o Módulo Sanitário em perfeitas condições de uso.

CONSIDERAÇÕES FINAIS:

A execução das **70 Melhorias Sanitárias** deverá obedecer ao **PROJETO TÉCNICO**, observadas as Normas da Associação Brasileira de Normas Técnicas-**ABNT**.

Quaisquer alterações de natureza técnica, quando necessária, deverá ser submetida à análise e aprovação do órgão financiador.

Estas Especificações Técnicas complementam os Detalhes Gráficos, Planilhas Orçamentárias e Cronograma Físico-financeiro, existentes no Projeto Técnico.

COMISSÃO DE CONTRATAÇÃO
0055
Fls.
Rubrica

PRFEITURA MUNICIPAL DE SITIO NOVO/MA.

Estado do Maranhão Prefeitura Municipal de Sítio Novo CNPJ nº 05.631.031/0001-64 AV. PRESIDENTE JOSE SARNEY, S/N, CENTRO, SÍTIO NOVO - MA, 65925-000 MEMORIAL DESCRITIVO MEMORIAL DESCRITIVO PARA CONSTRUÇÃO DE **70 MELHORIAS SANITÁRIAS, DOMICILIARES** A SEREM IMPLANTADAS NESTE MUNICÍPIO. 1-EVOLUÇÃO HISTÓRICA Em 1935, chegaram ao território as famílias Nascimento, Batista e Oliveira, em busca de melhores terras para o desenvolvimento da lavoura. Os pioneiros cultivaram principalmente a cana de açúcar e, em segundo plano, outros produtos agrícolas. Apesar da povoação não haver crescido, a instalação de alguns engenhos possibilitou determinado progresso, alí fabricados, rapadura e aguardente de cana, eram vendidos para Imperatriz e Grajaú, formando-se um ciclo de comercialização. Pela lei nº 269, de 31 de dezembro de 1948, o povoado foi elevado à categoria de Vila, com a denominação de Sítio Novo do Grajaú. Treze anos depois, pela lei nº 2166, de 15 de dezembro de 1961, foi a Vila elevada à categoria de município. A área integrante do atual município foi desmembrada de Grajaú. O seu topônimo se originou da grande quantidade de sítios de cana, existente no lugar. Gentílico: sitio-novense Formação Administrativa Distrito criado com a denominação de Sítio Novo do Grajaú, pela lei estadual nº 269, de 31-12-1948, subordinado ao município de Grajaú. Em divisão territorial datada de 1-VII-1950, o distrito de Sítio Novo do Grajaú; figura município de Grajaú. Assim permanecendo em divisão territorial datada de 1-VII-1960. Elevado à categoria de município com a denominação de Sítio Novo, pela lei estadual nº 2166, de 15-12-1961, desmembrado de Grajaú. Sede no atual distrito de Sítio Novo ex-Sítio Novo do Grajaú. Constituído de 2 distritos: Sítio Novo e Varjão criado pela mesma lei do município. Instalado em 19-12-1961. Em divisão territorial datada de 31-XII-1963, o município é constituído de 2 distritos: Sítio Novo e Varjão. Assim permanecendo em divisão territorial datada de 1-I-1979. Em divisão territorial datada de 18-VIII-1988, o município aparece constituído do distrito sede. Assim permanecendo em divisão territorial datada de 2005. Alteração toponímica distrital Sítio Novo do Grajaú para Sítio Novo teve sua denominação simplificada, pela lei estadual nº 2166, de 15-12-1961 3-CLIMA O clima é classificado como Am na escala de Köppen e Geiger. A temperatura média do ar é de 27.6 °C e o valor da pluviosidade média anual é de 2236 mm, sendo março o mês de maior precipitação, e o mês de novembro o de menor precipitação. Os solos das bacias apresentam a predominância de plintossolo háplico e argissolo vermelho-amarelo (IBGE, 2010). 4-ECONOMIA O município possui 1 mil empregos com carteira assinada, a ocupação predominante destes trabalhadores é a de professor de nível superior do ensino fundamental (primeira a quarta série) (278), seguido de trabalhador de serviços de limpeza e conservação de áreas públicas (164) e de assistente administrativo (64). A remuneração média dos trabalhadores formais do município é de R$ 2,2 mil, valor abaixo da média do estado, de R$ 2,7 mil. 5-LOCALIZAÇÃO O município de Sítio Novo pertence ao estado Maranhão, ele fica localizado na latitude 05°52'41" sul e a uma longitude 46°41'57" oeste. 6-DADOS POPULACIONAIS De acordo com os Resultados do último Censo de 2019, realizado pelo IBGE, a população do município de Sitio Novo tem cerca de 18.081 habitantes. 7-MÃO-DE-OBRA A sede do município de Sítio Novo não dispõe de mão-de-obra qualificada na área de construção civil, porém para a execução das obras oriundas deste convênio, será necessário a contratação de trabalhadores de outras áreas como São Luís. 8-MATERIAIS DE CONSTRUÇÃO Em Sítio Novo o comércio é pequeno e não fornece materiais para obras de saneamento, como tubos, conexões, etc. Para a execução das

COMISSÃO DE CONTRATAÇÃO
0056
Fls.
Rubrica

obras poucos materiais poderão ser adquiridos na sede do município. Para a execução desta obra 90% dos materiais deverão ser adquiridos em outras praças ou mesmo a capital São Luis. 9-FIRMAS DE ENGENHARIA O município não dispõe de Firmas de Engenharia legalmente instaladas sendo, necessário contratá-las em outras praças mais desenvolvidas, ou mesmo a capital São Luís. 10-ENERGIA ELÉTRICA A sede do município, assim como no Bairro Vila Nova, Bairro Centro, Bairro Vila Vitoria e Bairro Santos Filho, são servidos por energia elétrica fornecida pela CEMAR, em baixa e alta tensão, trifásica, bifásica e monofásica de 220, 440 e 380 Volts. 11-CONDIÇÕES SANITÁRIAS Na sede do município, onde serão construídas as melhorias, já dispõe de Sistemas de Abastecimento de água, entretanto sem esgotamento sanitário. 2 3 ÁGUA – A sede de Município de Sítio Novo conta com sistema de distribuição d´água, gerenciado pela CAEMA, concessionária estadual, com taxa de cobertura em torno de 65%. LIXO - Existe coleta de lixo na sede do Município que é feito por carroças e caçambas, entretanto ainda não dispõe de um local adequado para o tratamento adequado, o lixo é recolhido e depositado em um terreno fora do perímetro urbano. ESGOTO - Não existe sistema de esgotamento sanitário na sede do Município, onde serão construídas as Melhorias Sanitárias na maioria das residências não existe o sistema de tratamento do esgoto e os dejetos humanos são expostos no solo contaminado-os e quando das chuvas, são carreados para o leito dos mananciais superficiais ou até mesmo para os poços sem proteção sanitária, dos quais a população utiliza para o consumo diário. Este hábito tem gerado uma série de doenças entéricas de transmissão hídrica como diarréias infecciosas, que atingem principalmente as crianças.

12-DESENVOLVIMENTO ECONÔMICO E FINANCEIRO A concentração de renda entre as classes econômicas em Sítio Novo pode ser considerada normal e é relativamente superior à média estadual. As faixas de menor poder aquisitivo (E e D) participam com 73,8% do total de remunerações da cidade, enquanto que as classes mais altas representam 1,2%. Destaca-se que a composição de renda das classes mais baixas da cidade têm uma concentração 23,8 pontos percentuais maior que a média estadual, já as faixas de alta renda possuem participação 12,5 pontos abaixo da média. Do total de trabalhadores, as três atividades que mais empregam são: administração pública em geral (838), comércio varejista de móveis (34) e produção de carvão vegetal (30). Entre os setores característicos da cidade, também se destacam as atividades de produção de carvão vegetal e fabricação de produtos cerâmicos refratários. 13-SITUAÇÃO CULTURAL. Assim como o resto do Maranhão, a cultura de Sítio Novo é muito rica e é expressiva em todas as épocas do ano, chegando ao apogeu no mês de junho quando o arraial mais famoso da região abre suas portas apresentando as danças típicas da cidade e dos povoados que compõe o município. Destacam-se as danças de bumba-meu-boi, as quadrilhas juninas, tambor de crioula, dança da mangaba, cacuriá, carimbó, dentre outras manifestações culturais importantes. 14-SITUAÇÃO DA SAÚDE PÚBLICA O município dispõe para atendimento de sua população de 02 Hospitais, existe Postos de Saúde em funcionamento assim como conta com equipes do PSF. Os casos mais graves de saúde são encaminhados para os municípios vizinhos de maior porte, ou mesmo a capital São Luís. SISTEMA PROPOSTO

01-INTRODUÇÃO Em função das precárias situações sanitárias principalmente da zona rural e da periferia da zona urbana da sede do município, a incidência de doenças parasitárias, que acometem principalmente as famílias menos favorecidas, é bastante elevada, o que vem onerando consideravelmente o custo com tratamento da saúde pública. Esta situação tem contribuído decisivamente com o baixo nível de

qualidade de vida das pessoas e estender as ações de 4 saneamento básico intradomiciliar torna-se, portanto, uma poderosa arma na busca de melhores

níveis de saúde e de vida para o homem, considerando o poder de interferência desta ação na mudança do quadro epidemiológico do município e a sua contribuição para a proteção e preservação do meio ambiente.

COMISSÃO DE CONTRATAÇÃO
0057
Fls.
Rubrica

02-OBJETIVO A realização deste projeto tem o objetivo, ao evitar a contaminação do solo, do homem e das águas de abastecimento e contribuir decisivamente com a prevenção de uma série de doenças como Febre Tifóide e Para tifóide, Disenteria Bacilar, Cólera, Gastrenterite aguda e diarréias, Hepatite A e B, e Disenteria amebiana, e conseqüentemente, aumentar as vidas médias do homem, proporcionando-lhe melhores condições de sobrevivência.

03-PROPOSTA DE SOLUÇÃO Considerando que a qualidade da saúde pública depende fundamentalmente da saúde preventiva, e que a falta de saneamento gera incidências elevadas de doenças que poderiam ser evitadas. O município de Sítio Novo, pleiteia construir 84 (oitenta e quatro) Melhorias Sanitárias Domiciliares, que serão compostas por: Banheiro com reservatório elevado de 310 litros, chuveiro, lavatório e vaso sanitário; Tanque Séptico e Sumidouro beneficiando diretamente 283 habitantes em sua grande maioria de baixa renda. A solução adotada para este projeto, que tem como proposta dar destinação adequada aos dejetos humanos, permitira um tratamento primário do esgoto domiciliar, para em seguida após o tratamento anaeróbico o liquido convergir para um sumidouro, onde será absorvido pelo solo e que o solo possui um bom nível de absorção A execução deste projeto possibilitará ao município um melhor controle da situação sanitária existente, possibilitando desta forma melhores condições de vida à população rural.

04-JUSTIFICATIVA DA SOLUÇÃO ADOTADA Os elevados custos da implantação de um sistema público e coletivo de esgotamento sanitário e os constantes problemas causados pela falta de um destino adequado dos dejetos humanos neste município levaram-nos a propor a solução individual de esgotamento sanitário, através da implantação de privadas higiênicas com fossa séptica, que além de eficiente, possui um baixo custo se relacionado à solução coletiva.

05-ETAPAS DE PLANEJAMENTO DA EXECUÇÃO A execução do projeto devera seguir rigorosamente suas especificações, em uma única etapa, abrangendo a construção dos abrigos, construção do tanque séptico, construção do sumidouro e instalações hidro-sanitárias. A construção devera ser executada em duas etapas obedecendo ao cronograma de desembolso, sendo que cada etapa deverá ter seu percentual de obra concluída integralmente, para poder iniciar a etapa subseqüente até a conclusão final da obra definitivamente, ou seja, 100%. 06-CUSTOS DE IMPLANTAÇÃO O custo de implantação deste projeto está orçado em R$ 1.450.000,00 (um milhão e quatrocentos e cinquenta mil reais), está prevista a participação da União com recursos oriundos de Programa de Melhorias Sanitárias Domiciliares (MSD). Nos custos estão incluídos os seguintes insumos: materiais, mão de obra, impostos, encargos sociais e BDI de 25 %. 5 Durante a construção, a obra será supervisionada por técnicos da secretaria de infraestrutura da Prefeitura Municipal e acompanhada através de fiscalização periódica de técnicos da

COMISSÃO DE CONTRATAÇÃO
Fls 0058
Rubrica

FILTRO DOMÉSTICO



Trata-se de utensílio doméstico, preferencialmente de barro, utilizado para filtrar água no domicílio conforme apresentado.

A água passa lentamente pelo sistema de filtragem de partículas finas, retendo os microrganismos e sedimentos, gotejando para o compartimento de água filtrada.

O filtro deverá ser instalado em local arejado e protegido da incidência de luz solar.

Para manter o adequado funcionamento, o filtro deverá ser lavado periodicamente, a cada dois dias ou até uma vez por semana, dependendo da qualidade da água.


A vela deverá ser limpa com água corrente e esponja macia e sua substituição deverá ser realizada a cada seis meses.

Quando a água não tiver recebido tratamento de desinfecção, recomenda-se sempre utilizar o hipoclorito de sódio a 2,5%, a ser adicionado na parte superior do filtro a quantidade de 1 ml (20 gotas) de hipoclorito de sódio para cada 10 litros de água.

COMISSÃO DE CONTRATAÇÃO
0059
Fls.
Rubrica

PREFEITURA MUNICIPAL DE SÍTIO NOVO/MA

PIA DE COZINHA EM INOX

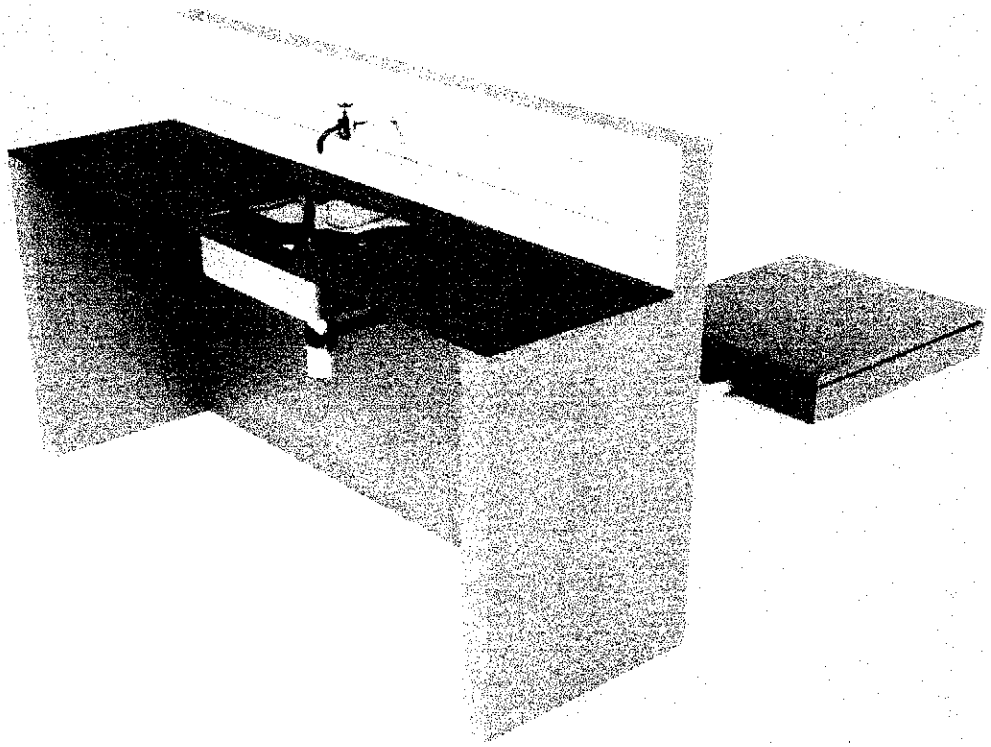

Utensílio doméstico dotado de torneira e cuba, destinado à lavagem de louças, vasilhas e alimentos, podendo ser instalada dentro da residência ou na área externa, devendo sempre ter uma estrutura adequada para seu suporte, conforme apresentada.

PROPONENTE: PREFEITURA MUNICIPAL DE SÍTIO NOVO - MA
OBJETO: IMPLANTAÇÃO DE MELHORIAS SANITARIAS DOMICILIARES EM ÁREAS RURAIS DO MUNICIPIO DE SITIO NOVO - MA

COMISSÃO DE CONTRATAÇÃO
0060
Fls.
Rubrica

PLANILHA ORÇAMENTÁRIA - MSD

ITEM	CÓDIGO	BANCO	TIPO	DESCRIÇÃO	UNID	QUANT.	PREÇO (R$) UNIT. SEM BDI	UNIT. COM BDI	TOTAL	PESO (%)
1.0				IMPLANTAÇÃO DE CONJUNTO SANITARIO COMPOSTO, ABRIGO DE ALVENARIA COM CALÇADA, VASO SANITARIO, LAVATORIO, CHUVEIRO, CAIXA DE INSPEÇÃO E CAIXA DE DESCARGA SITIO NOVO/MA						
1.1				SERVIÇOS PRELIMINARES						
1.1.1	74209/1	SINAPI	SERVIÇO	Locação convencional de obra, utilizando gabarito de tábuas corridas pontaletadas a cada 2,00m - 2 utilizações. AF_10/2018	m²	5,38	51,41	65,26	429,95	2,58%
1.1.2	93358	SINAPI	SERVIÇO	Escavação manual de vala com profundidade menor ou igual a 1,30 m. AF_03/2021	m³	0,67	57,24	71,55	47,98	0,28%
								SUB-	457,93	2,66%
1.2				FUNDAÇÕES						
1.2.1	103387	SINAPI	SERVIÇO	Concreto ciclopico fck = 15mpa, 30% pedra de mão em volume real, inclusive lançamento. AF_05/2021	m³	0,58	480,07	600,09	348,05	2,02%
1.2.2	103166	SINAPI	SERVIÇO	Alvenaria de enmasamento com bloco estrutural de cerâmica, de 14x19x29cm e argamassa de assentamento com preparo em betoneira. AF_06/2020	m²	0,29	106,90	133,63	38,43	0,22%
								SUB-	386,48	2,20%
1.3				ALVENARIA DE VEDAÇÃO						
1.3.1	87490	SINAPI	SERVIÇO	Alvenaria de vedação de blocos cerâmicos furados na vertical de 9x19x29cm (espessura efetiva) de paredes com área líquida maior ou igual a 6m² com vãos e argamassa de assentamento com preparo manual. AF_06/2014	m²	16,15	106,00	132,50	2.139,88	12,19%
1.3.2	87504	SINAPI	SERVIÇO	Alvenaria de vedação com blocos cerâmicos furados na horizontal de 14x19x29cm e argamassa de assentamento com preparo em betoneira. AF_06/2014	m²	0,25	109,36	136,70	33,44	0,19%
								SUB-	2.173,32	12,40%
1.4				IMPERMEABILIZAÇÃO						
1.4.1	98241	SINAPI	SERVIÇO	Lastro de concreto magro, aplicado em pisos, lajes sobre solo ou radiers, espessura de 5 cm. AF_07/2016	m²	1,96	25,79	32,24	63,23	0,36%
1.4.2	87248	SINAPI	SERVIÇO	Revestimento cerâmico para piso com placas tipo grês de dimensões 35x35cm aplicada em ambientes de área menor que 5m². AF_06/2014	m²	3,22	62,97	78,71	253,45	1,45%
								SUB-	317,28	1,81%
1.5				COBERTURA						
1.5.1	92661	SINAPI	SERVIÇO	Tesoura de madeira composta por linha, pendural e terças para telhados de até 2 águas e para telha cerâmica capa-canal, incluso transporte vertical. AF_07/2019	m²	5,40	83,50	104,44	570,00	3,25%
1.5.2	94203	SINAPI	SERVIÇO	Telhamento com telha cerâmica capa-canal, tipo colonial, com até 2 águas, incluso transporte vertical. AF_07/2019	m²	5,40	38,96	48,70	265,90	1,55%
								SUB-	835,90	4,86%
1.6				REVESTIMENTO DE PAREDES						
1.6.1	87478	SINAPI	SERVIÇO	Chapisco aplicado em alvenarias e estruturas de concreto internas, com colher de pedreiro. Argamassa traço 1:3 com preparo manual. AF_06/2014	m²	26,60	4,96	6,44	141,44	0,76%
1.6.2	87536	SINAPI	SERVIÇO	Emboço, para recebimento de cerâmica, em argamassa traço 1:2:8 preparo manual, aplicado manualmente em faces internas de paredes, sem vãos e com espessura de 10mm, com execução de taliscas	m²	26,60	29,16	36,45	969,57	5,61%
1.6.3	87530	SINAPI	SERVIÇO	Massa única, para recebimento de pintura, em argamassa traço 1:2:8, preparo manual, aplicada manualmente em faces internas de paredes, espessura de 20mm, com execução de taliscas. AF_06/2014	m²	26,60	34,00	42,50	1.130,50	6,54%
1.6.4	87269	SINAPI	SERVIÇO	Revestimento cerâmico para paredes internas com placas tipo esmaltada extra de dimensões 25x35 cm aplicadas em ambientes de área maior que 5 m² na altura interna das paredes. AF_06/2014	m²	11,20	61,67	77,09	863,61	5,29%
								SUB-	3.141,04	18,27%
1.7				CALÇADA						
1.7.1	93358	SINAPI	SERVIÇO	Escavação manual de vala com profundidade menor ou igual a 1,30 m. AF_03/2021	m³	0,12	57,24	71,55	8,55	0,05%
1.7.2	103166	SINAPI	SERVIÇO	Alvenaria de enmasamento com bloco estrutural de cerâmica, de 14x19x29cm e argamassa de assentamento com preparo em betoneira. AF_06/2020	m²	0,35	106,00	132,50	46,38	0,27%
1.7.3	96995	SINAPI	SERVIÇO	Reaterro manual aplicado com socoste	m³	0,34	34,70	43,38	14,31	0,08%
1.7.4	98241	SINAPI	SERVIÇO	Lastro de concreto magro, aplicado em pisos, lajes sobre solo ou radiers, espessura de 5cm. AF_07/2016	m²	1,60	25,79	32,24	51,87	0,31%
1.7.5	98679	SINAPI	SERVIÇO	Piso intertravado, traço 1:3 (cimento e areia), acabamento liso, espessura 2,0 cm, exceto meio-fio e da argamassa. AF_09/2020	m²	2,46	32,72	40,90	100,61	0,59%
								SUB-	222,76	1,44%
1.8				ESQUADRIA DE MADEIRA						
1.8.1	91295	SINAPI	SERVIÇO	Porta em madeira almofadada (leve ou media), 80x210cm, espessura de 3cm, incluso dobradiças e caixa com marcenia, fornecimento e instalação. AF_12/2019 e fixico	unid	1,00	329,00	411,25	411,25	2,66%
								SUB-	411,25	2,66%
1.9				SUPORTE DE APOIO PARA O RESERVATÓRIO ELEVADO						
1.9.1	94965	SINAPI	SERVIÇO	Execução de estruturas em concreto armado, para edificação habitacional unifamiliar (casa) de até quatro pavimentos, com área média por pavimento menor ou igual a 70 m², fck = 25 MPa. AF_05/2021	m³	0,01	3.196,62	3.583,28	119,50	0,70%
								SUB-	119,50	0,70%
1.10				INSTALAÇÕES HIDRAULICAS						
1.10.1	89957	SINAPI	SERVIÇO	Ponto de consumo terminal de água fria (subramal) com tubulação de pvc, dn 25 mm, instalado em ramal de água, incluses rasgo e chumbamento em alvenaria. AF_12/2014 (p/ Reservatório)	unid	1,00	119,17	149,21	149,21	0,96%
1.10.2	01 MSD	Próprio	SERVIÇO	Ponto de água fria embutida, em tubos e conexões de PVC rígido soldável, para lavatório	unid	1,00	48,77	60,96	60,96	0,35%
1.10.3	02 MSD	Próprio	SERVIÇO	Ponto de água fria embutida, em tubos e conexões de PVC rígido soldável, para caixa de descarga externa	unid	1,00	48,77	60,96	60,96	0,35%
1.10.4	00511822	SINAPI	INSUMO	Torneira plástica de mesa, bica móvel, para cozinha 1/2"	unid	1,00	28,61	35,76	35,76	0,21%
1.10.5	00007608	SINAPI	INSUMO	Chuveiro plástico simples	unid	1,00	13,33	16,66	16,66	0,10%
1.10.6	89499	SINAPI	SERVIÇO	Registro de pressão bruto, latão, roscável, 1/2" - fornecimento e instalação. AF_08/2021	unid	1,00	23,95	29,94	29,94	0,17%
1.10.7	89957	SINAPI	SERVIÇO	Ponto de consumo terminal de água fria (subramal) com tubulação de pvc, dn 25 mm, instalado em ramal de água, incluses rasgo e chumbamento em alvenaria. AF_12/2014 (p/ chuveiro)	unid	1,00	110,97	138,71	138,71	0,80%
								SUB-	483,20	2,81%
1.11				INSTALAÇÕES SANITÁRIAS						
1.11.1	01-MSD	Próprio	SERVIÇO	Ponto de esgoto embutido para lavatorio, em tubos e conexões de PVC rígido soldável, diâmetro 40 mm, incluses, fornecimento e instalação	unid	1,00	75,22	94,03	94,03	0,55%
1.11.2	1683	ORSE	SERVIÇO	Ponto de esgoto com tubo de pvc rígido soldável de Ø 100 mm (vaso sanitario)	unid	1,00	119,15	148,94	148,94	0,87%
1.11.3	89707	SINAPI	SERVIÇO	Caixa sifonada, pvc, de 100 x 100 x 50 mm, junta elástica, fornecida e instalada em ramal de descarga ou em ramal de esgoto sanitário. AF_12/2014	unid	1,00	45,90	57,45	57,45	0,33%
1.11.4	97905	SINAPI	SERVIÇO	Caixa enterrada hidráulica retangular, em alvenaria com blocos de concreto (dimensões internas: 0,6x0,6x0,6 m) para rede de esgoto. AF_12/2020	unid	1,00	980,60	450,75	450,75	2,62%
								SUB-	751,17	4,37%
1.12				LOUÇAS E ACESSÓRIOS SANITÁRIOS						
1.12.1	95470	SINAPI	SERVIÇO	Vaso sanitário sifonado convencional com louça branca, incluso conjunto de ligação para bacia sanitária ajustável, fornecimento e instalação	unid	1,00	431,16	538,95	538,95	3,14%
1.12.2	00000043	SINAPI	INSUMO	Engate flexível de plástico branco, de 40cm, 1/2" de diâmetro, fornecido de fábrica, sem ponta	unid	1,00	51,60	64,50	64,50	0,37%

Hercules Siqueira de Lima
Engenheiro Civil
CREA Nº [illegible]

COMISSÃO DE CONTRATAÇÃO
Fls. 0061
Rubrica

PROPONENTE: PREFEITURA MUNICIPAL DE SÍTIO NOVO - MA
OBJETO: IMPLANTAÇÃO DE MELHORIAS SANITARIAS DOMICILIARES EM ÁREAS RURAIS DO MUNICÍPIO DE SÍTIO NOVO - MA

PLANILHA ORÇAMENTÁRIA - MSD

ITEM	CÓDIGO	BANCO	TIPO	DESCRIÇÃO	UNID	QUANT.	PREÇO (R$) UNIT. SEM BDI	UNIT. COM BDI	TOTAL	PESO (%)
1.12.3	99884	SINAPI	SERVIÇO	Lavatório louça branca suspenso 29,5x44,5 cm ou equivalente padrão popular - fornecimento e instalação	unid	1,00	129,10	161,38	161,38	1,97%
								SUB-	764,71	9,30%
1.13				INSTALAÇÃO ELÉTRICA						
1.13.1	34-MSD	Próprio	SERVIÇO	Ponto de luz e apagador com lâmpada de led	unid	1,00	68,20	85,25	85,25	1,04%
								SUB-	85,25	1,04%
1.14				PINTURAS						
1.14.1	88489	SINAPI	SERVIÇO	Aplicação manual de pintura com tinta látex acrílica em paredes, duas demãos AF 06/2014	m²	21,10	21,28	26,58	306,41	3,73%
1.14.2	102212	SINAPI	SERVIÇO	Pintura tinta de acabamento (esmalte)sobre madeira, 2 demãos AF 01/2021	m²	3,15	14,03	17,01	53,59	0,71%
								SUB-	419,90	2,44%
1.15				CAIXA DE INSPEÇÃO						
1.15.1	99059	SINAPI	SERVIÇO	Locação convencional de obra, utilizando gabarito de tábuas corridas pontaletadas a cada 2,00m - 2 utilizações AF 10/2014	m²	0,42	51,41	61,26	25,89	0,16%
1.15.2	93358	SINAPI	SERVIÇO	Escavação manual de vala com profundidade menor ou igual a 1,30 m AF 01/2021	m³	0,17	57,24	71,55	12,10	0,07%
1.15.3	87490	SINAPI	SERVIÇO	Alvenaria de vedação de blocos cerâmicos furados na vertical de 9x19x39cm (espessura 9 cm) de paredes com área líquida maior ou igual a 6m² com vãos e argamassa de assentamento com preparo manual AF 06/2014	m²	0,72	106,00	132,50	95,40	0,57%
1.15.4	87878	SINAPI	SERVIÇO	Chapisco aplicado em alvenarias e estruturas de concreto internas, com colher de pedreiro. Argamassa traço 1:3 com preparo manual AF 06/2014	m²	0,72	3,95	4,94	3,56	0,02%
1.15.5	87536	SINAPI	SERVIÇO	Emboço, para recebimento de cerâmica, em argamassa traço 1:2:8, preparo manual, aplicado manualmente em faces internas de paredes de ambientes com área maior que 10m², espessura de 20mm, com execução de taliscas	m²	0,72	29,16	36,45	26,24	0,15%
1.15.6	87530	SINAPI	SERVIÇO	Massa única, para recebimento de pintura, em argamassa traço 1:2:8, preparo manual, aplicada manualmente em faces internas de paredes, espessura de 20mm, com execução de taliscas AF 06/2014	m²	0,72	34,00	42,50	30,60	0,18%
1.15.7	95955	SINAPI	SERVIÇO	Execução de estruturas de concreto armado, para edificação habitacional unifamiliar térrea (casa isolada), fck = 25 MPa AF 01/2017	m³	0,01	4.186,62	5.983,28	59,83	0,34%
1.15.8	95241	SINAPI	SERVIÇO	Lastro de concreto magro, aplicado em pisos, lajes sobre solo ou radiers, espessura de 5cm AF 07/2016	m²	0,15	25,79	32,24	4,84	0,03%
1.15.9	98079	SINAPI	SERVIÇO	Piso comentado, traço 1:3 (cimento e areia), acabamento liso, espessura 2,0 cm, preparo mecânico da argamassa, AF 09/2020	m²	0,15	32,72	40,90	6,54	0,04%
1.15.10	96995	SINAPI	SERVIÇO	Reaterro manual apiloado com soquete	m³	0,17	34,70	43,38	7,37	0,05%
								SUB-	253,85	1,15%
								TOTAL DO ITEM	10.823,79	63,86%
2.0				INSTALAÇÃO DE RESERVATÓRIO EM POLIETILENO CAPACIDADE DE 500 LITROS, NA PARTE SUPERIOR DO BARRACO INCLUINDO CONEXÕES EM PVC, CONFORME PROJETO						
2.1	05-MSD	Próprio	SERVIÇO	Aquisição e instalação de Reservatório de polietileno, c/cap. 500 litros, acima Inclusive instalações em PVC rígido soldável de alimentação, distribuição, extravasor, torneira de boia, registros e conexões em PVC de 1/2"	unid	1,00	336,81	421,01	421,01	2,45%
								TOTAL DO ITEM RESERVATÓRIO	421,01	2,45%
3.0				CONSTRUÇÃO DE FOSSA SÉPTICA CONFORME PROJETO, PLANILHA E ESPECIFICAÇÕES						
3.1	99059	SINAPI	SERVIÇO	Locação convencional de obra, utilizando gabarito de tábuas corridas pontaletadas a cada 2,00m - 2 utilizações AF 10/2014	m²	4,99	51,41	64,26	320,74	1,89%
3.2	93358	SINAPI	SERVIÇO	Escavação manual de vala com profundidade menor ou igual a 1,30 m AF 01/2021	m³	4,99	57,24	71,55	357,24	2,05%
3.3	87490	SINAPI	SERVIÇO	Alvenaria de vedação de blocos cerâmicos furados na vertical de 9x19x39cm (espessura 9 cm) de paredes com área líquida maior ou igual a 6m² com vãos e argamassa de assentamento com preparo manual AF 06/2014	m²	9,90	106,00	132,50	1311,75	7,73%
3.4	87878	SINAPI	SERVIÇO	Chapisco aplicado em alvenarias e estruturas de concreto internas, com colher de pedreiro. Argamassa traço 1:3 com preparo manual AF 06/2014	m²	2,00	3,95	4,94	48,88	0,28%
3.5	87536	SINAPI	SERVIÇO	Emboço, para recebimento de cerâmica, em argamassa traço 1:2:8, preparo manual, aplicado manualmente em faces internas de paredes de ambientes com área maior que 10m², espessura de 20mm, com execução de taliscas	m²	9,90	29,16	36,45	360,86	2,10%
3.6	87530	SINAPI	SERVIÇO	Massa única, para recebimento de pintura, em argamassa traço 1:2:8, preparo manual, aplicada manualmente em faces internas de paredes, espessura de 20mm, com execução de taliscas AF 06/2014	m²	9,90	34,00	42,50	420,75	2,45%
3.7	95955	SINAPI	SERVIÇO	Execução de estruturas de concreto armado, para edificação habitacional unifamiliar térrea (casa isolada), fck = 25 MPa AF 01/2017	m³	0,15	3.983,59	5.075,11	106,74	0,62%
3.8	95241	SINAPI	SERVIÇO	Lastro de concreto magro, aplicado em pisos, lajes sobre solo ou radiers, espessura de 5cm AF 07/2016	m²	2,00	25,79	32,24	64,48	0,38%
3.9	98079	SINAPI	SERVIÇO	Piso comentado, traço 1:3 (cimento e areia), acabamento liso, espessura 2,0 cm, preparo mecânico da argamassa, AF 09/2020	m²	2,00	32,72	40,90	81,80	0,48%
3.10	89714	SINAPI	SERVIÇO	Tubo pvc, série normal, esgoto predial, dn 100 mm, fornecido e instalado em ramal de descarga ou ramal de esgoto sanitário AF 12/2014	unid	2,00	37,01	47,01	94,02	0,55%
3.11	96995	SINAPI	SERVIÇO	Reaterro manual apiloado com soquete	m³	0,15	34,70	43,38	6,51	0,04%
								TOTAL DO ITEM FOSSA SÉPTICA	3.930,99	23,64%
4.0				CONSTRUÇÃO DE SUMIDOURO CONFORME PROJETO, PLANILHA E ESPECIFICAÇÕES						
4.1	99059	SINAPI	SERVIÇO	Locação convencional de obra, utilizando gabarito de tábuas corridas pontaletadas a cada 2,00m - 2 utilizações AF 10/2014	m²	1,14	51,41	64,26	72,62	0,43%
4.2	93358	SINAPI	SERVIÇO	Escavação manual de vala com profundidade menor ou igual a 1,30 m AF 01/2021	m³	2,26	57,24	71,55	161,70	0,96%
4.3	87490	SINAPI	SERVIÇO	Alvenaria de vedação de blocos cerâmicos furados na vertical de 9x19x39cm (espessura 9 cm) de paredes com área líquida maior ou igual a 6m² com vãos e argamassa de	m²	6,24	106,00	132,50	826,80	4,97%
4.4	0457	ORSE	SERVIÇO	Concreto armado fck=21MPa fabricado na obra, adensado e lançado para Uso Geral com formas (Áreas em compensado resinado 17mm)(05 usos)	m³	0,06	2.400,20	3.000,25	150,01	0,90%
4.5	89714	SINAPI	SERVIÇO	Tubo pvc, série normal, esgoto predial, dn 100 mm, fornecido e instalado em ramal de descarga ou ramal de esgoto sanitário AF 12/2014	unid	2,00	65,20	81,50	163,00	0,98%
4.6	96995	SINAPI	SERVIÇO	Reaterro manual apiloado com soquete	m³	0,07	34,70	43,38	3,04	0,02%
4.7	0659	ORSE	SERVIÇO	Lastro de bota-fora (camada filtrante)	m³	0,21	133,20	141,50	32,55	0,19%
								TOTAL DO ITEM	1415,01	8,51%
5.0				DISTRIBUIÇÃO EM CADA DOMICILIO BENEFICIADO COM AS MSD, UM FILTRO DE BARRO COMUM DE BOA QUALIDADE ACOMPANHADO DE TRÊS VELAS E UMA TORNEIRA PADRÃO PARA FILTRO						
5.1	INS MSD 01	Próprio	INSUMO	Distribuição de um filtro comum de barro acabado acompanhado de tres velas e torneira padrão para filtro	unid	1,00	294,00	367,50	367,50	2,22%
								TOTAL DO ITEM FILTRO COMUM DE	367,50	2,22%
6.0				INSTALAÇÃO DE PIA DE COZINHA EM AÇO INOX INCLUINDO CONEXÕES EM PVC CONFORME PROJETO, PLANILHA E ESPECIFICAÇÕES						
6.1	06-MSD	Próprio	SERVIÇO	Alvenaria em bloco cerâmico furado 10x20x20cm 1/2 vez, assentado em argamassa 1:4 cimento e areia	m²	1,72	106,00	132,50	439,90	2,67%
6.2	87878	SINAPI	SERVIÇO	Chapisco aplicado em alvenarias e estruturas de concreto internas, com colher de pedreiro. Argamassa traço 1:3 com preparo manual AF 06/2014	m²	3,22	3,95	4,94	15,90	0,10%
6.3	87536	SINAPI	SERVIÇO	Emboço, para recebimento de cerâmica, em argamassa traço 1:2:8, preparo manual, aplicado manualmente em faces internas de paredes de ambientes com área maior que 10 m², espessura de 20mm, com execução de taliscas	m²	3,22	29,16	36,44	117,37	0,71%

Hercules Siqueira de Lima
Engenheiro Civil
CREA Nº 1[illegible]

PROPONENTE: PREFEITURA MUNICIPAL DE SÍTIO NOVO - MA
OBJETO: IMPLANTAÇÃO DE MELHORIAS SANITARIAS DOMICILIARES EM ÁREAS RURAIS DO MUNICÍPIO DE SÍTIO NOVO - MA

COMISSÃO DE CONTRATAÇÃO 0062 Fls. Rubrica

PLANILHA ORÇAMENTÁRIA - MSD

ITEM	CÓDIGO	BANCO	TIPO	DESCRIÇÃO	UNID	QUANT.	PREÇO (R$) UNIT. SEM BDI	UNIT. COM BDI	TOTAL	PESO (%)
6.4	87560	SINAPI	SERVIÇO	Massa única, para recebimento de pintura, em argamassa traço 1:2:8, preparo manual, aplicada manualmente em faces internas de paredes, espessura de 20mm, com execução de taliscas. AF_06/2014	m²	5,32	34,00	42,50	141,10	0,83%
6.5	00000298	SINAPI	INSUMO	Bancada/balcão/pia de aço inoxidável (até 430) com 1 cuba central, com válvula, sem sifão (pia de 1,10 x 1,30 m	und	1,00	261,33	326,66	326,66	1,85%
6.6	00013922	SINAPI	INSUMO	Torneira plástica de mesa, bica móvel, para rosqueio 1/2"	und	1,00	28,61	35,76	35,76	0,21%
6.7	89302	SINAPI	SERVIÇO	Joelho PVC soldável 90º água fria 20mm - fornecimento e instalação	und	2,00	5,66	7,08	14,16	0,08%
6.8	89352	SINAPI	SERVIÇO	Joelho PVC soldável 90º água fria 25mm - fornecimento e instalação	und	1,00	20,05	25,06	25,06	0,15%
6.9	89724	SINAPI	SERVIÇO	Joelho PVC 90º esgoto 40mm - fornecimento e instalação	und	7,00	9,74	12,18	74,35	0,44%
6.10	89728	SINAPI	SERVIÇO	Tubo PVC PB série R p/ esg. Ou águas pluviais predial DN 40 mm	m	17,00	45,00	56,25	975,00	1,58%
6.11	89448	SINAPI	SERVIÇO	Tubo PVC PB série R p/ esg. Ou águas pluviais predial DN 100 mm	m	6,00	17,00	21,25	127,50	0,05%
6.12	89355	SINAPI	SERVIÇO	Tubo de PVC soldável, DN 20mm (NBR 5648)	m	1,00	4,38	5,48	5,48	0,03%
6.13	89371	SINAPI	SERVIÇO	Luva PVC soldável p/ água fria predial 20mm x 1/2"	und	1,00	8,20	10,25	10,25	0,06%
6.14	86879	SINAPI	SERVIÇO	Válvula em plástico 1 para pia, tanque ou lavatório, com ou sem ladrão - fornecimento e instalação AF_01/2020	unid	1,00	253,00	316,25	316,25	1,84%
	2130	ENOP		Pia de aço inox 12 Abs sqjm c/ 1 cuba e acessórios	unid	1,00	253,00	316,25	316,25	1,84%
6.15	87249	SINAPI	SERVIÇO	Revestimento cerâmico para paredes internas com placas tipo esmaltada extra de dimensões 20x45 cm aplicadas em ambientes de área maior que 5 m² na altura inteira das paredes. af_06/2014	m²	0,96	61,67	77,09	73,77	0,75%
							TOTAL DO ITEM PIA DE		2.332,60	7,98%
7.0				INSTALAÇÃO DE TANQUES DE LAVAR ROUPAS INCLUINDO CONEXÕES EM PVC CONFORME PROJETO, PLANILHA E ESPECIFICAÇÕES						
7.1	89712	SINAPI	SERVIÇO	Tanque de [illegible]	und	1,00	245,03	306,29	306,29	1,05%
7.2	00 MSD	Próprio	SERVIÇO	Alvenaria em tijolos cerâmico furado 10x20x20cm, 1/2 vez, assentado em argamassa 1:4 (cimento e areia)	m²	3,33	105,00	131,25	439,00	1,47%
7.3	87878	SINAPI	SERVIÇO	Chapisco aplicado em alvenarias e estruturas de concreto internas, com rolo. af_06/2014 Argamassa traço 1:3 com preparo manual. Af_06/2014	m²	5,32	5,95	4,94	16,49	0,10%
7.4	87530	SINAPI	SERVIÇO	Emboço para recebimento de cerâmica, em argamassa traço 1:2:8, preparo manual, aplicado manualmente em faces internas de paredes de ambientes com área maior que 10m², espessura de 20mm, com execução de taliscas	m²	5,32	25,10	30,75	171,01	0,70%
7.5	87530	SINAPI	SERVIÇO	Massa única, para recebimento de pintura, em argamassa traço 1:2:8, preparo manual, aplicada manualmente em faces internas de paredes, espessura de 20mm, com execução de taliscas. Af_06/2014	m²	3,32	34,00	42,50	141,10	0,83%
7.6	88489	SINAPI	SERVIÇO	Aplicação manual de pintura com tinta látex acrílica em paredes, duas demãos. AF_06/2014	m²	8,32	13,20	16,50	54,09	0,32%
7.7	00011820	SINAPI	INSUMO	Torneira plástica de mesa, bica móvel, para rosqueio 1/2"	und	1,00	28,61	35,76	35,76	0,21%
7.8	89356	SINAPI	SERVIÇO	Joelho 90 graus, PVC, soldável, DN 25mm, instalado em ramais ou sub-ramais de água - fornecimento e instalação. Af_12/2014	und	2,00	16,43	20,54	41,08	0,24%
7.9	86882	SINAPI	SERVIÇO	Válvula de tipo gaveta/cope em pvc, 1 1/4 x 1 1/2 - fornecimento e instalação. Af_01/2020	und	1,00	20,93	25,66	25,66	0,15%
7.10	89724	SINAPI	SERVIÇO	Joelho PVC 90º esgoto 40mm - fornecimento e instalação	und	2,00	9,73	12,16	24,33	0,14%
7.11	89448	SINAPI	SERVIÇO	Tubo PVC PB série R p/ esg. Ou águas pluviais predial DN 40mm	m	8,00	18,00	22,50	135,45	0,79%
7.12	89355	SINAPI	SERVIÇO	Tubo de PVC soldável, DN 20mm (NBR 5648)	m	6,00	21,00	26,25	157,50	0,65%
7.13	89371	SINAPI	SERVIÇO	Luva PVC soldável p/ água fria predial 20mm x 1/2"	und	1,00	4,38	5,48	5,48	0,03%
7.14	86879	SINAPI	SERVIÇO	Válvula em plástico 1 para pia, tanque ou lavatório, com ou sem ladrão - fornecimento e instalação AF_01/2020	und	1,00	8,10	10,13	10,13	0,06%
7.15	87249	SINAPI	SERVIÇO	Revestimento cerâmico para paredes internas com placas tipo esmaltada extra de dimensões 20x45 cm aplicadas em ambientes de área maior que 5 m² na altura inteira das paredes. af_06/2014	m²	0,96	120,00	150,00	84,00	0,75%
							TOTAL DO ITEM TANQUE DE LAVAR		1.610,69	7,23%
8.0				AQUISIÇÃO E INSTALAÇÃO DE CAIXA DE GORDURA EM ALVENARIA COM TAMPA DE CONCRETO E A MESMA SERÁ INTERLIGADA AO SUMIDOURO INCLUINDO INTALAÇÕES SANITARIAS						
8.1	98100	SINAPI	SERVIÇO	Caixa de gordura simples, circular, em concreto pré-moldado, diâmetro interno = 0,6 m, altura interna = 0,6 m. Af_12/2020	unid	1,00	156,39	195,49	195,13	1,43%
							TOTAL DO ITEM DA CAIXA DE		195,13	1,36%
				TOTAL DE UMA UNIDADE DE MSD COM BDI (25,00%)			70,00	unidade(s)	20.686,32	100,00%
				TOTAL DE UNIDADES DE MSD's COM BDI					1.446.642,40	
9.0				PLACA DE IDENTIFICAÇÃO DA OBRA PADRÃO FUNASA						
9.1	USER-0001	Próprio	SERVIÇO	Placa de obra em chapa de aço galvanizado	UM	1,00	1.566,08	1.957,60	1.957,60	33,33%
				TOTAL GERAL					1.450.000,00	100,00%

Hercules Siqueira de Lima
Engenheiro Civil
CREA Nº 112067612-6

PROPONENTE: PREFEITURA MUNICIPAL DE SÍTIO NOVO - MA

OBJETO: IMPLANTAÇÃO DE MELHORIAS SANITARIAS DOMICILIARES EM ÁREAS RURAIS DO MUNICÍPIO DE SÍTIO NOVO - MA

CRONOGRAMA FÍSICO-FINANCEIRO

AÇÃO: MELHORIAS SANITÁRIAS DOMICILIARES

PROJETO: MELHORIAS SANITÁRIAS COM CONJUNTO SANITÁRIO, VASO SANITÁRIO, BANHEIRO, LAVATÓRIO, TANQUE SÉPTICO, SUMIDOURO E RESERVATÓRIO ELEVADO DE 310 LITROS E FILTRO DE BARRO. → **QUANTIDADE: 70,00**

ITEM	DESCRIÇÃO	VALOR UNITÁRIO	PERÍODO DE EXECUÇÃO						PESO
			30	60	90	120	150	TOTAL	%
	MÓDULOS SANITÁRIOS	20.656,32						1.450.000,00	100,0
1.0	CONJUNTO SANITÁRIO	10.823,79	378.832,65	378.832,65				757.665,30	52,25
2.0	RESERVATÓRIO	421,01	14.735,35	14.735,35				29.470,70	2,03
3.0	FOSSA SÉPTICA	3.530,65	61.786,38	61.786,38	61.786,38	61.786,38		247.145,50	17,04
4.0	SUMIDOURO	1.415,01		24.762,68	24.762,68	24.762,68	24.762,68	99.050,70	6,83
5.0	FILTRO DOMÉSTICO	367,50			8.575,00	8.575,00	8.575,00	25.725,00	1,77
6.0	PIA DE COZINHA	2.322,60		40.645,50	40.645,50	40.645,50	40.645,50	162.582,00	11,21
7.0	TANQUE DE LAVAR ROUPAS	1.610,63		28.186,03	28.186,03	28.186,03	28.186,03	112.744,10	7,78
8.0	CAIXA DE GORDURAS	195,13		3.414,78	3.414,78	3.414,78	3.414,78	13.659,10	0,94
9.0	PLACA DE IDENTIFICAÇÃO DA OBRA	1.957,60	1.957,60					1.957,60	0,14
	Subtotal:		457.311,98	552.363,35	167.370,35	167.370,35	105.583,98		
	Total no mês:		457.311,98	552.363,35	167.370,35	167.370,35	105.583,98		
	Total acumulado:		457.311,98	1.009.675,33	1.177.045,68	1.344.416,03	**R$ 1.450.000,00**		

Hercules Siqueira de Lima
RESPONSÁVEL
CREA Nº 112067812-6

LOCAL E DATA

COMISSÃO DE CONTRATAÇÃO
Fls. 006
Rubrica

PROPONENTE: PREFEITURA MUNICIPAL DE SÍTIO NOVO - MA

OBJETO: IMPLANTAÇÃO DE MELHORIAS SANITÁRIAS DOMICILIARES EM ÁREAS RURAIS DO MUNICÍPIO DE SÍTIO NOVO - MA

COMISSÃO DE CONTRATAÇÃO
FL 0064
Rubrica

CURVA ABC DE SERVIÇOS - MSD

ITEM	CÓDIGO	DESCRIÇÃO	UNID	QUANT.	UNIT. SEM BDI	UNIT. COM BDI	TOTAL	PESO (%)	PESO ACUMULADO (%)
1.3.1	87490	Alvenaria de vedação de blocos cerâmicos furados na vertical de 9x19x39cm (espessura 9cm) de paredes com área líquida maior ou igual a 6m² com vãos e argamassa de assentamento com preparo manual. AF_06/2014	m²	2.340,00	106,00	132,50	309.701,25	10,93%	10,93%
3.4	87490	Alvenaria de vedação de blocos cerâmicos furados na vertical de 9x19x39cm (espessura 9cm) de paredes com área líquida maior ou igual a 6m² com vãos e argamassa de assentamento com preparo manual. AF_06/2014	m²	693,00	106,00	132,50	91.822,50	6,33%	16,66%
1.6.3	87530	Massa única, para recebimento de pintura, em argamassa traço 1:2:8, preparo manual, aplicada manualmente em faces internas de paredes, espessura de 20mm, com execução de taliscas. AF_06/2014	m²	186,00	34,00	42,50	79.125,00	5,46%	72,12%
1.6.2	87536	Emboço, para recebimento de cerâmica, em argamassa traço 1:2:8, preparo manual, aplicado manualmente em faces internas de paredes de ambientes com área maior que 10m², espessura de 20mm, com execução de taliscas.	m²	186,00	39,16	48,95	67.869,00	4,68%	76,80%
1.6.4	87269	Revestimento cerâmico para paredes internas com placas tipo esmaltada extra de dimensões 25x35 cm aplicadas em ambientes de área maior que 5 m² na altura inteira das paredes. AF_06/2014	m²	825,00	61,67	77,09	63.617,25	4,39%	81,19%
4.3	87490	Alvenaria de vedação de blocos cerâmicos furados na vertical de 9x19x39cm (espessura 9cm) de paredes com área líquida maior ou igual a 6m² com vãos e argamassa de	m²	439,00	106,00	132,50	58.217,00	4,02%	85,21%
6.10	89448	Tubo PVC PL série R p/ esg. Ou águas pluviais predial DN 40mm	m	840,00	46,00	57,50	47.880,00	3,30%	88,51%
3.1	94965	Execução de estruturas de concreto armado, para edificação habitacional unifamiliar térreo (casa isolada), fck = 25 MPa. AF_01/2017	m³	10,50	3.182,49	3.978,11	41.770,18	2,88%	91,39%
1.5.1	92541	Trama de madeira composta por ripas, caibros e terças para telhados de até 2 águas para telha cerâmica capa-canal, incluso transporte vertical. AF_07/2019	m²	357,70	83,55	104,44	37.356,03	2,58%	93,96%
1.12.3	95470	Vaso sanitário sifonado convencional com louça branca, incluso conjunto de ligação para bacia sanitária ajustável - fornecimento e instalação.	unid	70,00	431,10	538,9	37.726,50	2,60%	96,70%
1.11.4	97906	Caixa enterrada hidráulica retangular, em alvenaria com blocos de concreto, dimensões internas 0,6x0,6x0,6 m para rede de esgoto. AF_12/2020	unid	70,00	360,60	450,75	31.552,50	2,18%	98,88%
6.1	09 M50	Alvenaria em tijolos cerâmicos furados 10x20x20cm, 1/2 vez, assentado com argamassa 1:4 (cimento e areia)	m²	202,40	106,00	132,50	26.818,00	2,12%	91,04%
7.2	09 M50	Alvenaria em tijolos cerâmicos furados 10x20x20cm, 1/2 vez, assentado com argamassa 1:4 (cimento e areia)	m²	231,40	106,00	132,50	30.653,50	2,12%	93,19%
7.1	05 M50	Aquisição e instalação de Reservatório de polietileno, c/cap. 310 litros, bobinado Instalações em PVC rígido soldável de alimentação, distribuição, extravasor, torneira de bóia, registros e conexões em PVC de 1/2"	und.	70,00	336,81	421,01	29.470,88	2,03%	95,36%
3.6	87530	Massa única, para recebimento de pintura, em argamassa traço 1:2:8, preparo manual, aplicada manualmente em faces internas de paredes, espessura de 20mm, com execução de taliscas AF_06/2014	m²	693,00	34,00	42,50	29.452,50	2,03%	97,39%
1.8.1	91295	Porta em madeira almofadada (lisa ou média), 60x210cm, espessura de 3cm, incluso dobradiças e batedor com mola, exclusive fechamento e instalação. AF_12/2019 e 12/2020	unid	70,00	323,00	403,75	28.787,50	1,99%	99,38%
1.1.1	99059	Locação convencional de obra, utilizando gabarito de tábuas corridas pontaletadas a cada 2,00m - 2 utilizações. AF_10/2018	m²	446,60	51,41	64,26	28.699,63	1,98%	61,16%
5.1	IBO-M50 01	Distribuição de um ponto consumo de água fixado em paredes de tijolos cerâmicos furados para pias	und	70,00	294,00	367,50	25.725,00	1,77%	62,93%
1.14.1	88483	Aplicação manual de pintura com tinta látex acrílica em paredes, duas demãos AF_06/2014	m²	1.447,00	13,26	16,58	23.641,53	1,77%	64,70%
3.5	87536	Emboço, para recebimento de cerâmica, em argamassa traço 1:2:8, preparo manual, aplicado manualmente em faces internas de paredes de ambientes com área maior que 10m², espessura de 20mm, com execução de taliscas	m²	693,00	29,16	36,45	25.259,85	1,74%	66,44%
3.2	93358	Escavação manual de vala com profundidade menor ou igual a 1,30 m. AF_02/2021	m³	345,10	57,21	71,51	24.681,91	1,70%	68,14%
1.2.1	102487	Concreto ciclópico fck = 15MPa, 30% pedra de mão em volume real, lançamento	m³	40,60	484,02	605,03	24.562,55	1,68%	69,82%
6.5	00001746	Bancada/banca/pia de aço inoxidável tipo 430 com 1 cuba central, com válvula, escoredor duplo, de "0,55 x 1,20" m	und	70,00	261,33	326,66	22.866,38	1,58%	71,40%
6.14	3110	Pia de aço inox (1.20x0.60)m c/ 1 cuba e acessórios	unid	70,00	254,00	316,25	22.137,50	1,58%	72,98%
7.1	86876	Tanque de marmore sintético sobrepor, 22l ou equivalente - fornecimento e instalação. AF_01/2020	unid	70,00	245,00	306,25	21.437,50	1,48%	74,45%
1.5.2	92551	Telhamento com telha cerâmica capa-canal, tipo colonial, com até 2 águas, incluso transporte vertical. AF_07/2019	m²	357,70	48,35	60,44	21.617,14	1,50%	75,95%
1.4.2	87246	Revestimento cerâmico para piso com placas tipo grés de dimensões 35x35 cm aplicadas em ambientes de área menor que 5m². AF_06/2014	m²	375,40	62,97	78,71	29.541,80	1,23%	76,91%
8.1	98102	Caixa de gordura simples, circular, em concreto pré-moldado, diâmetro interno = 0,6 m, altura interna = 0,6 m. AF_12/2020	unid	70,00	156,10	195,13	13.658,75	0,96%	77,87%
5.1	99059	Locação convencional de obra, utilizando gabarito de tábuas corridas pontaletadas a cada	m²	209,30	51,41	64,26	13.450,14	0,93%	78,78%
6.5	89714	Tubo pvc, serie normal, esgoto predial, dn 100 mm, fornecido e instalado em ramal de descarga ou ramal de esgoto sanitário. AF_12/2014	unid	140,00	65,20	81,50	11.410,00	0,79%	79,57%
4.2	93358	Escavação manual de vala com profundidade menor ou igual a 1,30 m. AF_02/2021	m³	168,30	57,21	71,51	12.035,73	0,78%	80,35%
1.12.3	95904	Lavatório louça branca suspenso 29,5x37cm ou equivalente padrão popular - fornecimento e instalação	unid	70,00	129,10	161,38	11.296,75	0,78%	81,13%
7.17	89355	Tubo de PVC soldável, DN = 20mm(Nbr-5648)	m	420,00	21,00	26,25	11.025,00	0,76%	81,89%
4.4	6457	Concreto armado fck=25MPa fabricado na obra, adensado e lançado, para Uso Geral, com formas planas em compensado resinado 12mm (6x usos)	m³	5,50	2.400,30	3.000,38	16.501,88	0,77%	82,61%
1.11.2	1053	Ponto de esgoto com tubo de pvc rígido soldável de Ø 100 mm (vaso sanitário)	unid	70,00	119,15	148,94	10.425,63	0,72%	83,33%
6.4	87530	Massa única, para recebimento de pintura, em argamassa traço 1:2:8, preparo manual, aplicada manualmente em faces internas de paredes, espessura de 20mm, com execução de taliscas AF_06/2014	m²	247,40	34,00	42,50	9.877,00	0,68%	84,01%
7.5	87530	Massa única, para recebimento de pintura, em argamassa traço 1:2:8, preparo manual, aplicada manualmente em faces internas de paredes, espessura de 20mm, com execução de taliscas AF_06/2014	m²	232,40	34,00	42,50	9.877,00	0,68%	84,69%
1.10.1	89957	Ponto de consumo terminal de água fria (subramal) com tubulação de pvc, dn 25 mm, instalado em ramal de água, inclusos ramal e chumbamento em alvenaria. AF_12/2014 (pf Reservatório)	unid	70,00	130,57	163,21	9.674,88	0,67%	85,36%
1.10.2	89957	Ponto de consumo terminal de água fria (subramal) com tubulação de pvc, dn 25 mm, instalado em ramal de água, inclusos ramal e chumbamento em alvenaria. AF_12/2014 (pf Chuveiro)	unid	70,00	130,57	163,21	9.674,88	0,67%	86,03%
7.11	93448	Tubo PVC PL série R p/ esg. Ou águas pluviais predial DN 40mm	m	420,00	18,86	23,58	9.481,50	0,65%	86,68%
1.6.1	87878	Chapisco aplicado em alvenarias e estruturas de concreto internas, com colher de pedreiro. Argamassa traço 1:3 com preparo manual. AF_06/2014	m²	1862,00	3,95	4,94	9.193,63	0,64%	87,32%

PROPONENTE: PREFEITURA MUNICIPAL DE SÍTIO NOVO - MA
OBJETO: IMPLANTAÇÃO DE MELHORIAS SANITARIAS DOMICILIARES EM AREAS RURAIS DO MUNICÍPIO DE SÍTIO NOVO - MA

COMISSÃO DE CONTRATAÇÃO
0065
Fls.
Rubrica

CURVA ABC DE SERVIÇOS - MSD

ITEM	CÓDIGO	DESCRIÇÃO	UNID	QUANT.	UNIT. SEM BDI	UNIT. COM BDI	TOTAL	PESO (%)	PESO ACUMULADO (%)
6.11	89355	Tubo de PVC soldável, DN = 20mm(NBR 5648)	m	470,00	17,00	21,25	9.925,00	0,67%	67,97%
7.4	87536	Emboço, para recebimento de cerâmica, em argamassa traço 1:2:8, preparo manual, aplicado manualmente em faces internas de paredes de ambientes com área maior que 10m², espessura de 20mm, com execução de taliscas	m²	232,60	79,16	98,95	8.470,08	0,58%	86,57%
6.3	87536	Emboço, para recebimento de cerâmica, em argamassa traço 1:2:8, preparo manual, aplicado manualmente em faces internas de paredes de ambientes com área maior que 10m², espessura de 20mm, com execução de taliscas	m²	232,60	79,15	98,44	8.468,08	0,58%	89,16%
14.1	95995	Execução de estruturas de concreto armado, para edificação habitacional unifamiliar térreo (casa isolada), fck = 25 MPa, Af_01/2017	m³	3,10	3.186,67	3.981,28	8.384,68	0,58%	89,68%
17.5	98679	Piso cimentado, traço 1:3 (cimento e areia), acabamento liso, espessura 2,0 cm, preparo mecânico da argamassa. Af_09/2020	m²	172,80	32,72	40,90	7.047,08	0,49%	90,16%
1.15.3	87490	Alvenaria de vedação de blocos cerâmicos furados na vertical de 9x19x39 cm (espessura 9cm) de paredes com área líquida maior ou igual a 6m² com vãos e argamassa de assentamento com preparo manual. Af_06/2014	m²	60,40	106,00	132,50	6.675,00	0,46%	90,61%
1.11.1	03-M92	Ponto de esgoto embutido para lavatório, em tubos e conexões de PVC rígido soldável, diâmetro 40 mm, inclusive, interligação à caixa sifonada	unid	49,00	75,22	94,03	6.582,75	0,45%	91,09%
9.10	89714	Tubo pvc, serie normal, esgoto predial, dn 100 mm, fornecido e instalado em ramal de descarga ou ramal de esgoto sanitário. Af_12/2014	unid	140,00	37,61	47,01	6.581,75	0,45%	91,53%
1.13.1	04-M5D	Ponto de luz e apagador com lâmpada de led	unid	70,00	68,20	85,25	5.967,50	0,41%	91,94%
7.15	87269	Revestimento cerâmico para paredes internas com placas tipo esmaltada extra dedimensões 25x35 cm aplicadas em ambientes de área maior que 5 m² na altura inteira das paredes. Af_06/2014	m²	30,20	170,00	190,00	5.680,00	0,41%	92,35%
5.9	98679	Piso cimentado, traço 1:3 (cimento e areia), acabamento liso, espessura 2,0 cm, preparo mecânico da argamassa. Af_09/2020	m²	140,00	32,72	40,90	5.726,00	0,39%	92,74%
4.1	93009	Locação convencional de obra, utilizando gabarito de tábuas corridas pontaletadas a cada 2,00m - 2 utilizações. Af_10/2018	m	79,10	51,41	64,26	5.083,16	0,35%	93,09%
3.8	95741	Lastro de concreto magro, aplicado em pisos, lajes sobre solo ou radiers, espessura de 5cm. Af_07/2016	m²	142,00	25,29	31,74	4.508,35	0,41%	93,43%
1.12.2	00001090	Caixa de descarga de plástico externa, de "3" 3, puxador fio de nylon, não inclusa cano, metal, registr	unid	70,00	51,50	64,38	4.506,75	0,31%	93,74%
1.4.1	95243	Lastro de concreto magro, aplicado em pisos, lajes sobre solo ou radiers, espessura de 5 cm. Af_07/2016	m²	138,00	25,79	32,24	4.468,12	0,31%	94,05%
1.10.2	01-M50	Ponto de água fria embutido, em tubos e conexões de PVC rígido soldável, para lavatório	unid	70,00	48,77	60,96	4.267,38	0,29%	94,33%
1.10.3	02-M50	Ponto de água fria embutido, em tubos e conexões de PVC rígido soldável, para caixa de descarga externa	unid	70,00	48,77	60,96	4.267,38	0,29%	94,62%
1.11.3	89707	Caixa sifonada, pvc, dn 100 x 100 x 50 mm, junta elástica, fornecida e instalada em ramal de descarga ou em ramal de esgoto sanitário. Af_12/2014	unid	70,00	49,96	57,45	4.021,50	0,28%	94,89%
7.6	88489	Aplicação manual de pintura com tinta látex acrílica em paredes, duas demãos. Af_06/2014	m²	234,42	13,26	16,58	3.886,93	0,27%	95,16%
1.14.2	102217	Portão tinta de acabamento (pigmentada) e óleo em madeira, 2 demãos. Af_01/2021	m²	230,50	13,61	17,01	3.751,20	0,26%	95,42%
1.7.4	96241	Lastro de concreto magro, aplicado em pisos, lajes sobre solo ou radiers, espessura de 5cm. Af_07/2016	m²	114,82	25,79	32,24	3.700,82	0,26%	95,67%
7.8	89358	Joelho 90 graus, pvc, soldável, dn 20mm, instalado em ramal ou sub-ramal de água - fornecimento e instalação. Af_12/2014	und	140,00	21,00	26,25	3.675,00	0,25%	95,92%
3.4	87878	Chapisco aplicado em alvenarias e estruturas de concreto internas, com colher de pedreiro. Argamassa traço 1:3 com preparo manual. Af_06/2014	m²	693,00	3,99	4,98	3.451,09	0,24%	96,16%
1.1.2	93358	Escavação manual de vala com profundidade menor ou igual a 1,30 m. Af_01/2021	m³	46,90	57,24	71,55	3.355,70	0,23%	96,39%
1.7.2	103166	Alvenaria de embasamento com bloco estrutural de cerâmico, de 14x19x29cm e argamassa de assentamento com preparo em betoneira. Af_05/2020	m²	24,50	106,00	132,50	3.246,25	0,22%	96,61%
6.15	87269	Revestimento cerâmico para paredes internas com placas tipo esmaltada extra dedimensões 25x35 cm aplicadas em ambientes de área maior que 5 m² na altura inteira das paredes. Af_06/2014	m²	39,70	61,67	77,09	3.061,03	0,21%	96,82%
1.15.7	95995	Execução de estruturas de concreto armado, para edificação habitacional unifamiliar térreo (casa isolada), fck = 25 MPa, Af_01/2017	m³	0,70	3.144,02	3.930,28	2.751,20	0,17%	97,00%
1.7.2	103166	Alvenaria de embasamento com bloco estrutural de cerâmico, de 14x19x29cm e argamassa de assentamento com preparo em betoneira. Af_05/2020	m²	20,30	106,00	132,50	2.689,75	0,17%	97,17%
1.10.4	00011822	Torneira plástica de cozinha, bica móvel, para coluna 1/2"	und	70,00	28,61	35,76	2.503,38	0,17%	97,34%
6.6	00011822	Torneira plástica de mesa, bica móvel, para coluna 1/2"	und	70,00	28,61	35,76	2.503,38	0,17%	97,51%
7.7	00011822	Torneira plástica de mesa, bica móvel, para coluna 1/2"	und	70,00	28,61	35,76	2.503,38	0,17%	97,68%
1.3.2	103161	Alvenaria de vedação com elemento vazado de concreto (cobogó) de 7x50x50cm e argamassa de assentamento com preparo em betoneira. Af_05/2020	m²	17,50	107,00	133,75	2.340,63	0,16%	97,85%
4.1	2659	Lastro de brita nº 04 (camada drenante)	m³	15,10	113,20	141,50	2.136,65	0,15%	98,00%
1.13.6	89349	Registro de pressão bruto, latão, roscável, 3/4" - fornecimento e instalação. Af_08/2021	und	70,00	25,00	32,11	2.270,63	0,16%	98,15%
1.15.6	87530	Massa única, para recebimento de pintura, em argamassa traço 1:2:8, preparo manual, aplicada manualmente em faces internas de paredes, espessura de 20mm, com execução de taliscas. Af_06/2014	m²	50,40	34,00	42,50	2.142,00	0,15%	98,30%
9.1	USER.0001	Placa de obra em chapa de aço galvanizado	UM	1,00	1.566,08	1.957,60	1.957,60	0,14%	98,45%
1.10.1	93009	Locação convencional de obra, utilizando gabarito de tábuas corridas pontaletadas a cada 2,00m - 2 utilizações. Af_10/2018	m	29,10	51,41	64,26	1.869,97	0,13%	98,58%
1.15.5	87536	Emboço, para recebimento de cerâmica, em argamassa traço 1:2:8, preparo manual, aplicado manualmente em faces internas de paredes de ambientes com área maior que 10m², espessura de 20mm, com execução de taliscas	m²	50,40	39,16	48,95	1.837,08	0,13%	98,73%
6.8	86892	Sifão do tipo garrafa/copo em pvc 1 1/4 x 1 1/2 - fornecimento e instalação. Af_01/2020	und	70,00	20,26	25,56	1.790,38	0,12%	98,86%
7.9	86892	Sifão do tipo garrafa/copo em pvc 1 1/4 x 1 1/2 - fornecimento e instalação. Af_01/2020	und	70,00	20,53	25,66	1.795,38	0,12%	98,98%
6.9	89724	Joelho PVC 90º esgoto 40mm - fornecimento e instalação	und	140,00	9,74	12,18	1.704,50	0,12%	99,10%
5.10	89724	Joelho PVC 90º esgoto 40mm - fornecimento e instalação	und	140,00	9,74	12,18	1.704,50	0,12%	99,22%
1.10.5	00007603	Chuveiro plástico simples	und	70,00	13,53	16,66	1.166,38	0,08%	99,30%
6.2	87878	Chapisco aplicado em alvenarias e estruturas de concreto internas, com colher de pedreiro. Argamassa traço 1:3 com preparo manual. Af_06/2014	m²	232,40	3,99	4,98	1.147,48	0,08%	99,38%
7.3	87878	Chapisco aplicado em alvenarias e estruturas de concreto internas, com colher de pedreiro. Argamassa traço 1:3 com preparo manual. Af_06/2014	m²	232,40	3,99	4,98	1.147,48	0,08%	99,46%
1.7.3	96995	Reaterro manual apiloado com soquete	m³	23,10	34,70	43,38	1.002,06	0,07%	99,52%

COMISSÃO DE CONTRATAÇÃO
0066
Fls.
Rubrica

CURVA ABC DE SERVIÇOS - MSD

ITEM	CÓDIGO	DESCRIÇÃO	UNID	QUANT.	UNIT. SEM BDI	UNIT. COM BDI	TOTAL	PESO (%)	PESO ACUMULADO (%)
6.7	89358	Joelho PVC soldável 90° água fria 20mm, fornecimento e instalação	und	140,00	5,66	7,08	990,50	0,07%	99,59%
1.15.2	93358	Escavação manual de vala com profundidade menor ou igual a 1,30 m. AI_02/2021	m³	11,00	57,24	71,55	851,05	0,06%	99,65%
6.11	86879	Válvula em plástico 1 para pia, tanque ou lavatório, com ou sem ladrão - fornecimento e instalação. AI_01/2020	und	70,00	8,20	10,25	717,50	0,05%	99,70%
7.14	86879	Válvula em plástico 1 para pia, tanque ou lavatório, com ou sem ladrão - fornecimento e instalação. AI_01/2020	und	70,00	8,20	10,25	717,50	0,05%	99,75%
1.7.1	93358	Escavação manual de vala com profundidade menor ou igual a 1,30 m. AI_02/2021	m³	8,50	57,24	71,55	601,02	0,04%	99,79%
1.15.10	96995	Reaterro manual apiloado com soquete	m³	11,90	34,70	43,38	516,16	0,04%	99,83%
1.14.9	98679	Piso cimentado, traço 1:3 (cimento e areia), acabamento liso, espessura 2,0 cm, preparo mecânico da argamassa. AI_09/2020	m²	11,20	32,72	40,90	458,08	0,03%	99,86%
3.11	96995	Reaterro manual apiloado com soquete	m³	10,50	34,70	43,38	455,44	0,03%	99,89%
6.12	89971	Luva PVC soldável/rosca p/ água fria predial 20mm x 1/2"	und	70,00	4,38	5,48	383,25	0,03%	99,92%
7.13	89371	Luva PVC soldável/rosca p/ água fria predial 20mm x 1/2"	und	70,00	4,38	5,48	383,25	0,03%	99,94%
1.15.8	95241	Lastro de concreto magro, aplicado em pisos ou radiers, espessura de 5cm. AI_07/2016	m²	11,20	25,79	32,24	361,06	0,02%	99,97%
1.15.4	87878	Chapisco aplicado em alvenarias e estruturas de concreto internas, com colher de pedreiro. Argamassa traço 1:3 com preparo manual. AI_06/2014	m²	50,40	3,95	4,94	248,89	0,02%	99,99%
4.6	96995	Reaterro manual apiloado com soquete	m³	4,90	34,70	43,38	212,54	0,01%	100,00%
							1.450.000,00		

PROPONENTE: PREFEITURA MUNICIPAL DE SÍTIO NOVO - MA
OBJETO: IMPLANTAÇÃO DE MELHORIAS SANITARIAS DOMICILIARES EM ÁREAS RURAIS DO MUNICÍPIO DE SÍTIO NOVO - MA

COMISSÃO DE CONTRATAÇÃO
0067
Fls.
Rubrica

PLANILHA DE ENCARGOS SOCIAIS		
CODIGO	DESCRIÇÃO	
GRUPO		
A1	Previdência social -INSS	0,00%
A2	Fundo de garantia por tempo de serviço	8,00%
A3	Salário Educação	2,50%
A4	Serviço Social da Indústria (Sesi)	1,50%
A5	Serviço Nacional de Aprendizagem Industrial (Senai)	1,00%
A6	Serviço de Apoio a Pequena e Média Empresa (Sebrae)	0,60%
A7	Instituto Nacional de Colonização e Reforma Agrária (Incra)	0,20%
A8	Seguro contra acidentes do trabalho (INSS) Risco grave	3,00%
A9	SECONCI	0,00%
A	**TOTAL DE ENCARGOS SOCIAIS BÁSICOS**	**16,80%**
B1	Repouso semanal e feriados	17,91%
B2	Feriados	3,96%
B3	Auxílio-enfermidade	0,91%
B4	13º salário	10,87%
B5	Licença-paternidade	0,08%
B6	Faltas Justificadas	0,72%
B7	Dias de chuvas	1,62%
B8	Auxilio Acidente ao Trabalho	0,12%
B9	Férias Gozada	9,29%
B10	Salário Maternidade	0,03%
B	**TOTAL DE ENCARGOS QUE RECEBM AS INCIDÊNCIAS DE A**	**45,51%**
C1	Aviso Previo Idenizado	6,13%
C2	Aviso Previo Trabalhado	0,32%
C3	Férias Indenizadas	4,81%
C4	Deposito de Rescisão sem Justa causa	5,21%
C5	Idenização Adicional	0,52%
C	**TOTAL DE ENCARGOS QUE NÃO RECEBEM AS INCIDÊNCIAS DE A**	**16,99%**
D1	Reincidência de A sobre B	7,65%
D2	Reincidência de Grupo A sobre Aviso Prévio Trabalhado e	
	Reincidência do FGTS sobre Aviso Prévio Indenizado	0,54%
D	**TOTAL DAS TAXAS DE REINCIDÊNCIAS**	**8,19%**
	ENCARGO SOCIAL - DESONERADO	**87,49%**

Hercules Siqueira de Lima
Engenheiro Civil
CREA Nº 1120676120-6

COMISSÃO DE CONTRATAÇÃO
0068
Fls.
Rubrica

PROPONENTE: PREFEITURA MUNICIPAL DE SÍTIO NOVO - MA
OBJETO: IMPLANTAÇÃO DE MELHORIAS SANITARIAS DOMICILIARES EM ÁREAS RURAIS DO MUNICÍPIO DE SÍTIO NOVO - MA


Item	Descrição dos Serviços	% PV	% CD
1	ADMINISTRAÇÃO CENTRAL		3,00
1.1	ESCRITÓRIO CENTRAL		
1.2	VIAGENS		
1.3	OUTROS		
2	IMPOSTOS E TAXAS	10,15	
2.1	ISS	2,00	
2.2	PIS	0,65	
2.3	Cofins	3,00	
2.4	CPRB	4,50	
3	TAXA DE RISCO		1,77
3.1	SEGURO		0.40
3.2	RISCO		0,97
3.2	GARANTIA		0.40
4	DESPESAS FINANCEIRAS		0,59
5	LUCRO		6,57
	BDI - CALCULADO		25,00

BDI (CALCULADO): 25,00

BDI CALCULADO CONFORME ACÓRDÃO Nº 2369/2011 – TCU

Hercules Siqueira de Lima
Engenheiro Civil
CREA Nº 1120676/2-6


COMISSÃO DE CONTRATAÇÃO
0069
Fls.
Rubrica

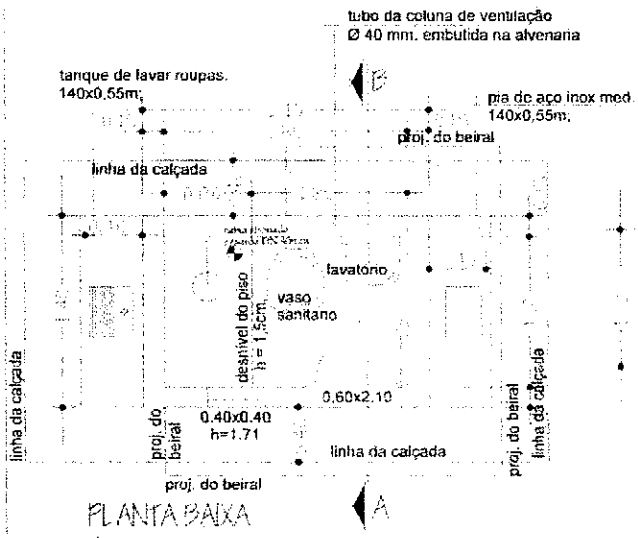

PLANTA BAIXA

observação:


O piso além de atender ao traço das especificações técnicas deverão ter o caimento no sentido da cx. sifonada. No recebimento, deverá ser feito por parte da fiscalização o teste de caimento.

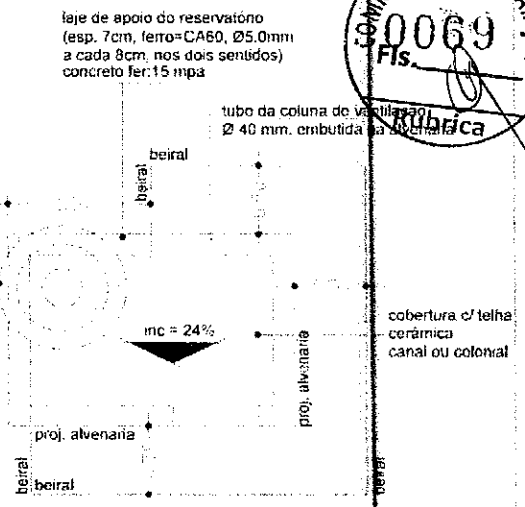


PLANTA DE COBERTURA

observação:

os frechais terão as mesmas dimensões dos caibros e não deverão ter nós, brancos e empenas

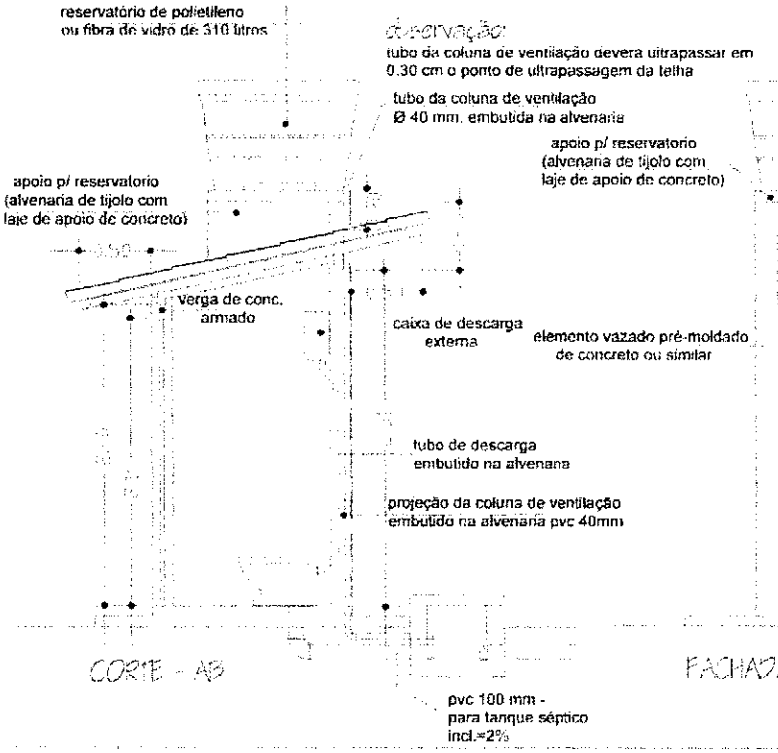

CORTE - AB

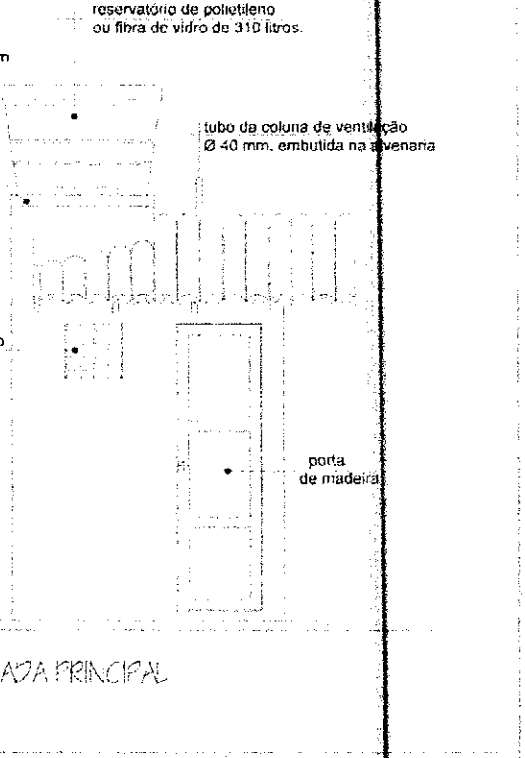

FACHADA PRINCIPAL

entidade:

PREFEITEIRA MUNICIPAL DE SÍTIO NOVO-MA

título: **PROJETO DE DE: IMPLANTAÇÃO**

discriminação:
PROJETO ARQUITETÔNICO
P. BAIXA, CORTE, FACHADA E COBERTURA

(v. sanit., lavatório, chuveiro, t. séptico, sumidouro res. elevado, T.de lavar roupas, pia de cozinha e filtro ceramico)

proprietário:

prancha nº
01/07

projeto:

resp. técnico:


escala: 1:50

desenho:

data: DEZEMBRO/2018

OBSERVAÇÕES:

01- A distância mínima entre o abrigo e o tanque séptico é de 1.50m, entre o tanque séptico e o sumidouro é de 1.50m e o lay-out de locação do tanque séptico e do sumidouro, só poderá ser alterado se houver problemas de declividade do terreno e ou insuficiencia de área para manter o lay-out

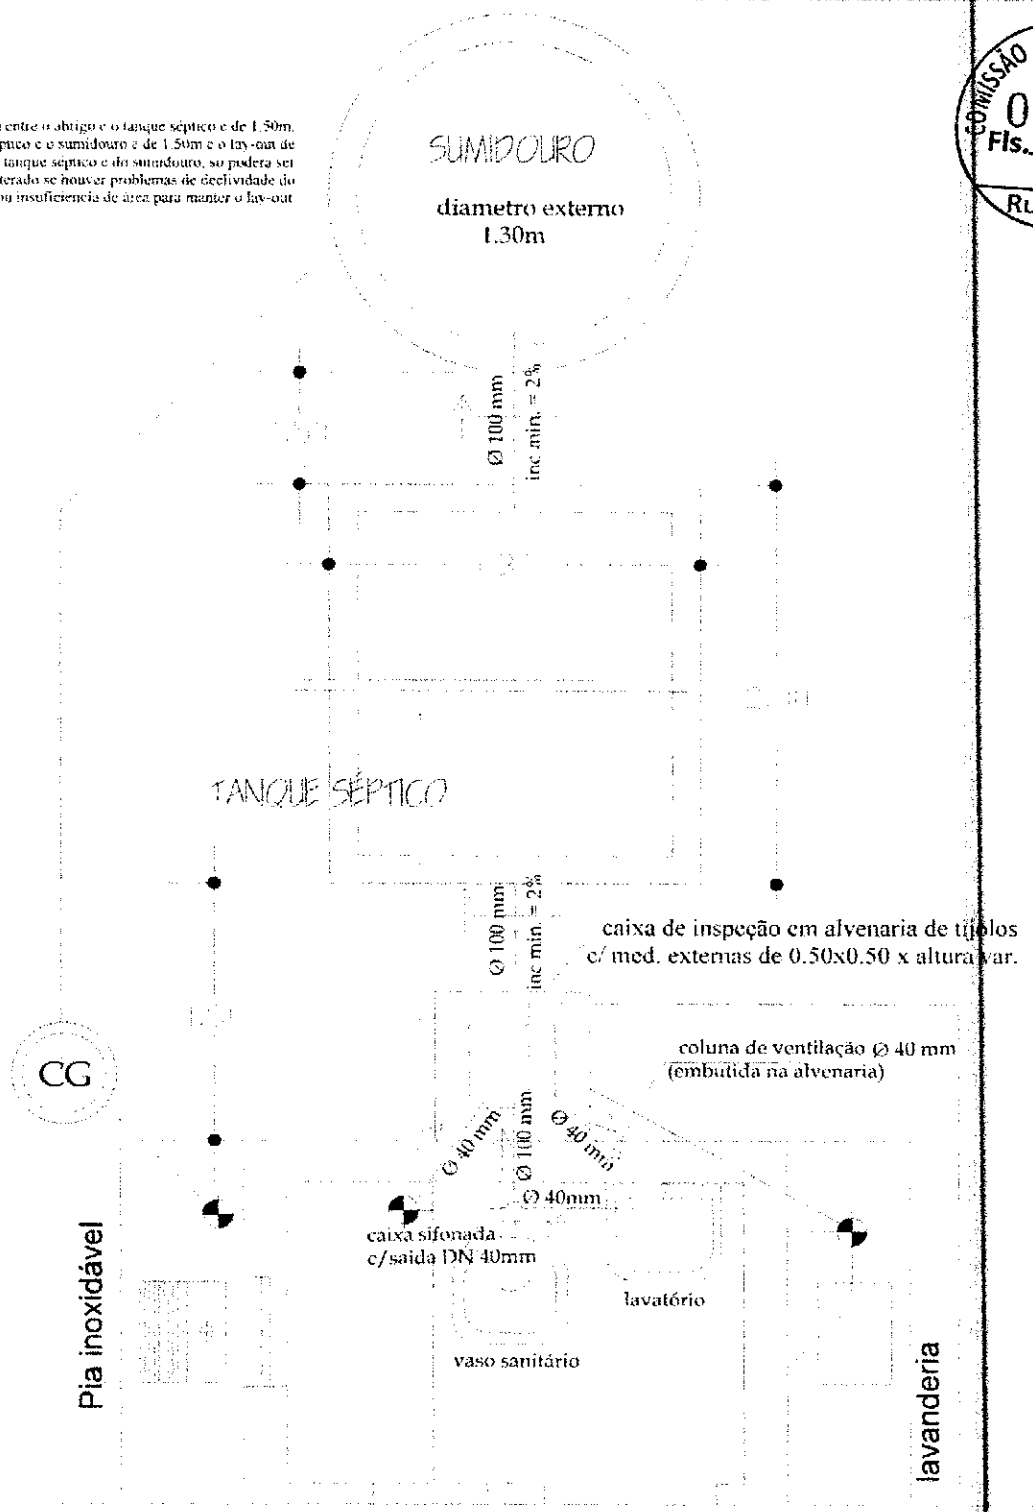

COMISSÃO DE CONTRATAÇÃO
Fls. 0070
Rubrica

entidade:

PREFEITURA MUNICIPAL DE SÍTIO NOVO-MA

título: **PROJETO DE IMPLANTAÇÃO DE:**
MELHORIA SANITÁRIA DOMICILIAR TIPO 2
(v. sanit., lavatório, chuveiro, t. séptico, sumidouro res. elevado, T. de lavar roupas, pia de cozinha e filtro ceramico)

discriminação: **INSTALAÇÃO SANITÁRIA**

prancha nº 02/07

projeto:

resp. técnico:

escala: 1:25

desenho:

data: DEZEMBRO / 2.024

ALTURAS EM RELAÇÃO AO PISO

reg. de gaveta de alimentação=1.80m.

reg. de pressão do chuveiro = 1.00m.

chuveiro = 2.10m.


caixa de descarga = 1.80m.

lavatório = 0.65m.

t.b. - torneira de boia

r.g. - registro de gaveta

COMISSÃO DE CONTRATAÇÃO
0071
Fls.
Rubrica

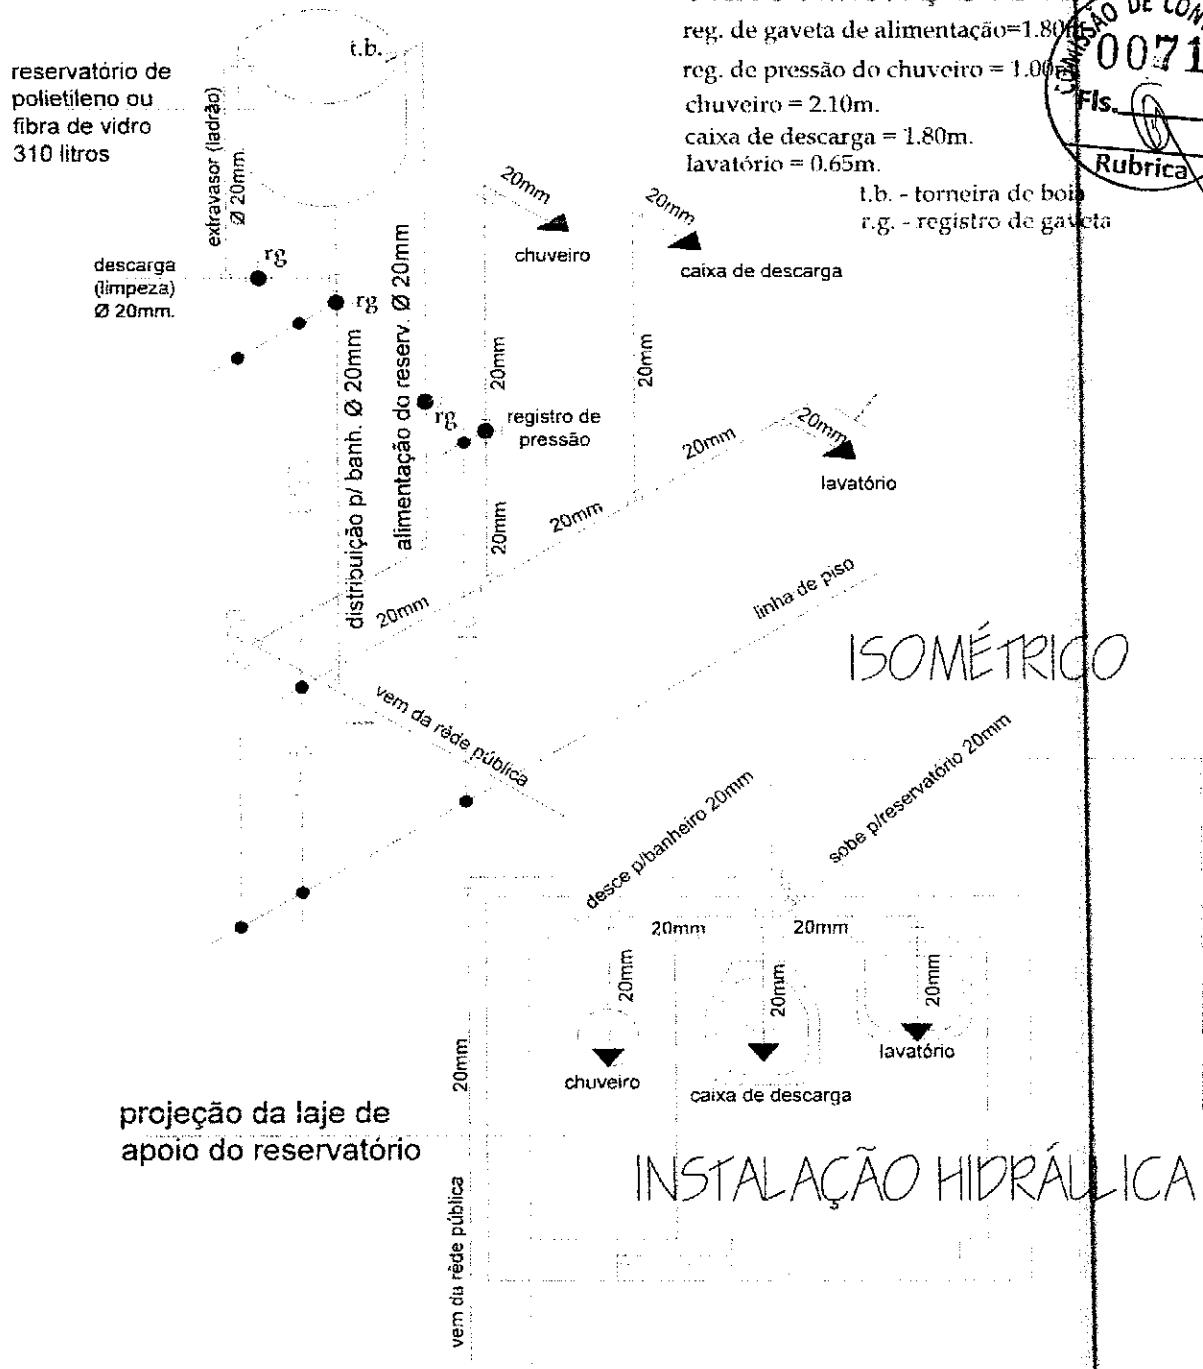

ISOMÉTRICO

INSTALAÇÃO HIDRÁULICA

entidade:

PREFEITURA MUNICIPAL DE SÍTIO NOVO-MA

título: **PROJETO DE IMPLANTAÇÃO DE:**
MELHORIA SANITÁRIA DOMICILIAR TIPO 2
(v. sanit., lavatório, chuveiro, t. séptico, sumidouro , res. elevado, tanque de lavar roupas, pia de cozinha e filtro ceramico)

discriminação: **INSTALAÇÃO HIDRÁULICA**

prancha nº 03/07

projeto:


resp. técnico:

escala: 1:25

desenho:


data: DEZEMBRO / 2.024

COMISSÃO DE CONTRATAÇÃO
0072
Fls.
Rubrica

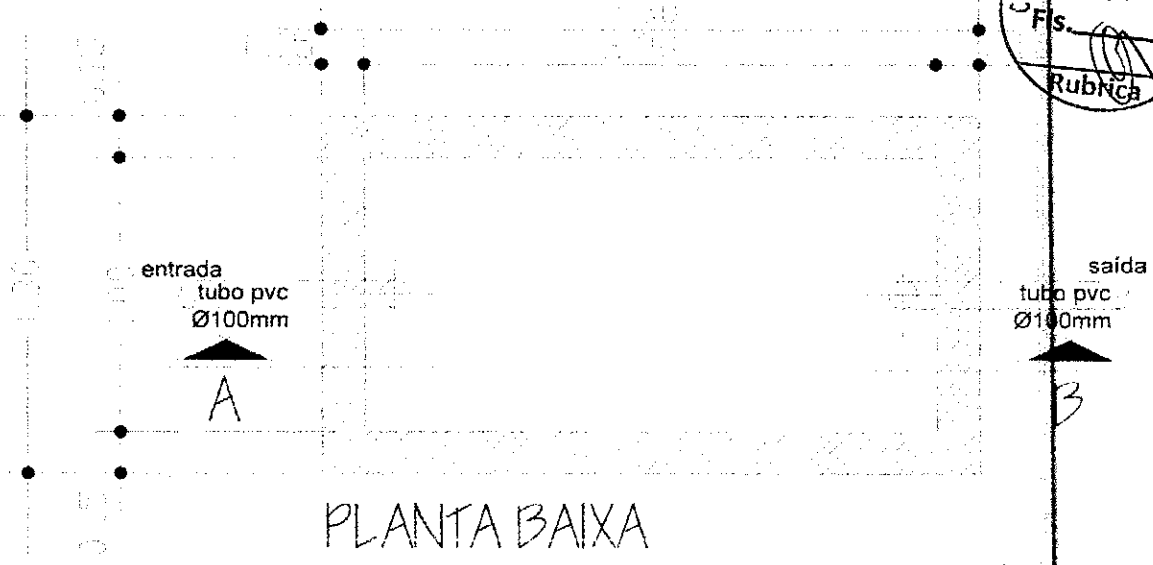

PLANTA BAIXA

TANQUE SÉPTICO

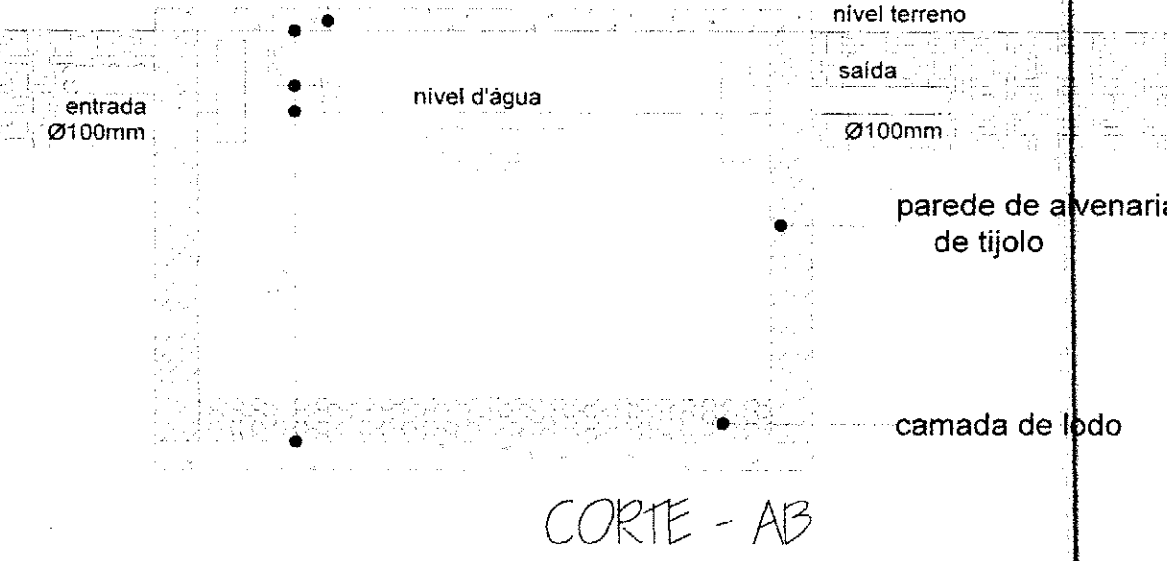

CORTE - AB

entidade:

PREFEITURA MUNICIPAL DE SÍTIO NOVO-MA

título: **PROJETO DE IMPLANTAÇÃO DE:**
MELHORIA SANITÁRIA DOMICILIAR TIPO 2
(v. sanit., lavatório, chuveiro, t. séptico, sumidouro res. elevado, T. de lavar roupas, pia de cozinha e filtro ceramico)

discriminação: TANQUE SÉPTICO
Planta Baixa e Corte

prancha nº 04/07

projeto:


resp. técnico:

escala: 1:25

desenho:


data: DEZEMBRO / 2.018

COMISSÃO DE CONTRATAÇÃO
Fls. 073
Rubrica

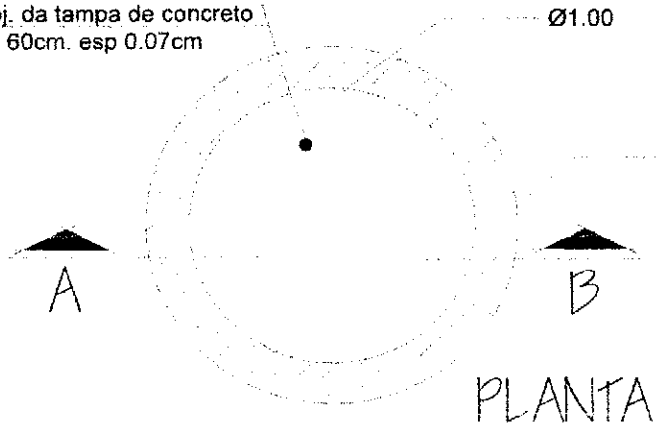

PLANTA BAIXA

SUMIDOURO DE ALVENARIA

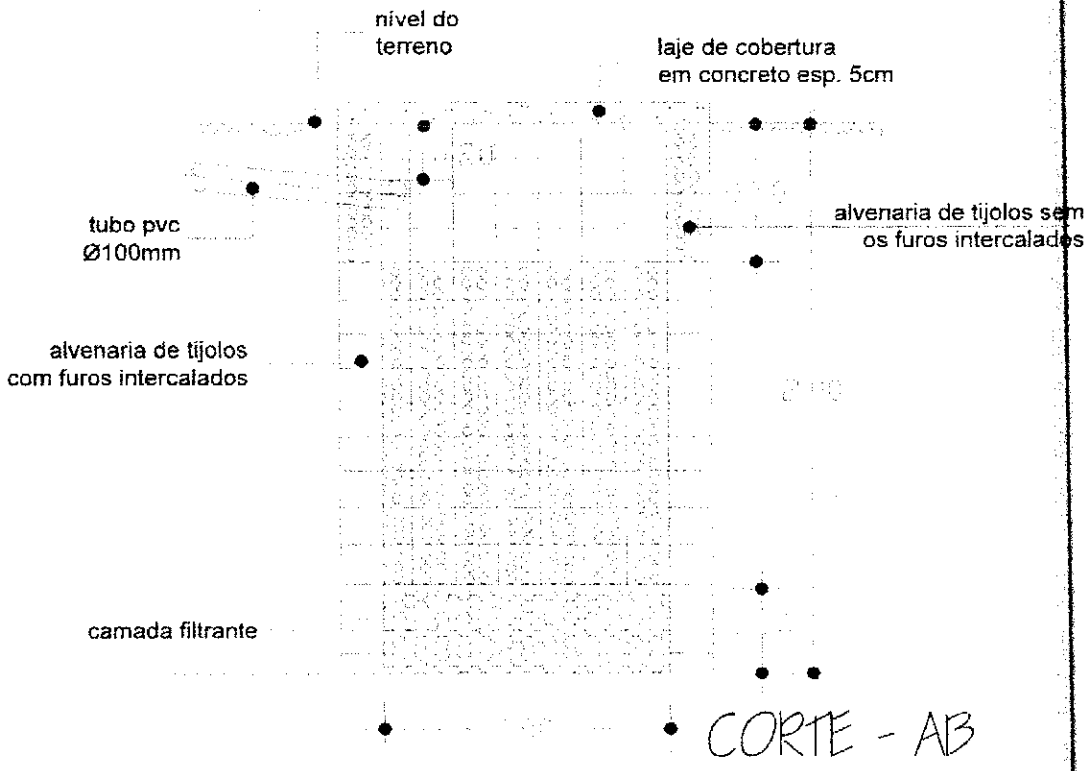

CORTE - AB

entidade:

PREFEITURA MUNICIPAL DE SÍTIO NOVO-MA

título: **PROJETO DE IMPLANTAÇÃO DE: MELHORIA SANITÁRIA DOMICILIAR TIPO 2**
(v. sanit., lavatório, chuveiro, t. séptico, sumidouro res. elevado, T.de lavar roupas, pia de cozinha e filtro ceramico)

discriminação: SUMIDOURO DE ALVENARIA
Planta Baixa e Corte

prancha nº 05/07

projeto:

resp. técnico:


escala: 1:25

desenho:


data: DEZEMBRO / 2.024

SUMIDOURO: DETALHE DA FERRAGEM


COMISSÃO DE CONTRATAÇÃO
0074
Fls.
Rubrica

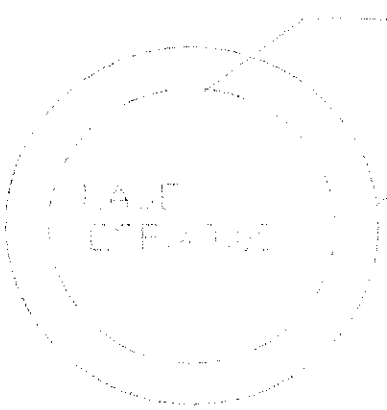

FORMA DA TAMPA

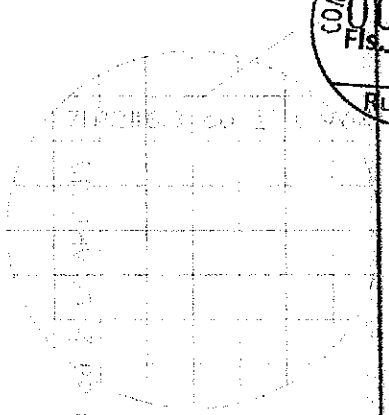

ARMAÇÃO DA TAMPA

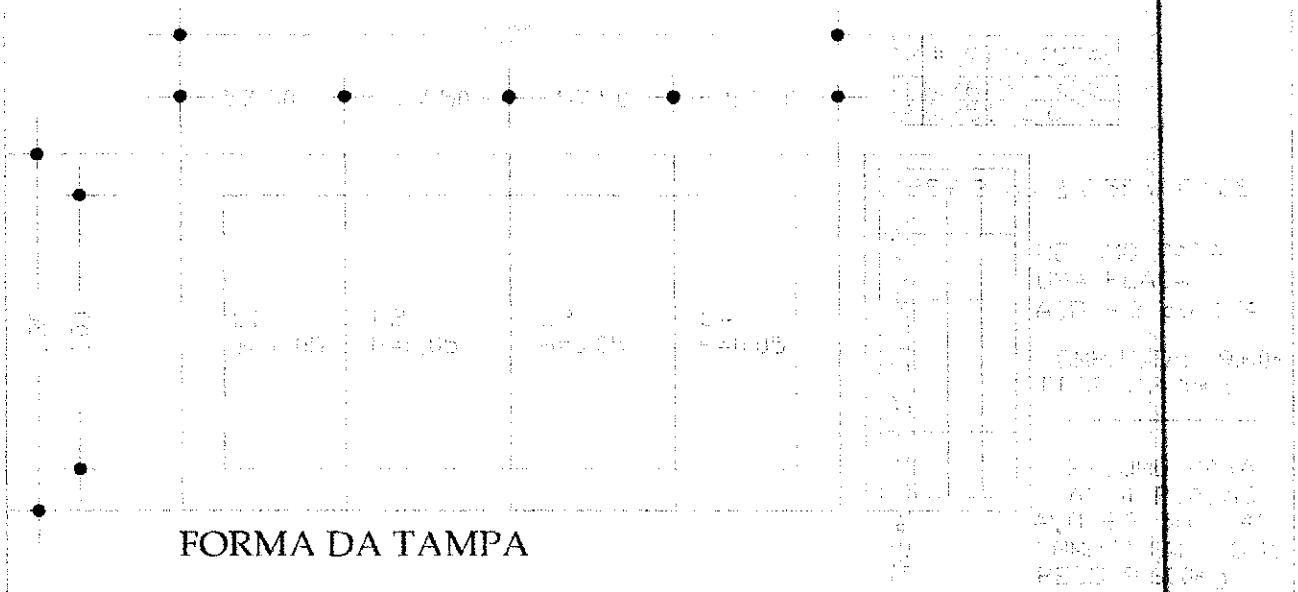

FORMA DA TAMPA

entidade:

PREFEITURA MMUNICIPAL DE SÍTIO NOVO-MA

título: **PROJETO DE IMPLANTAÇÃO DE:**
MELHORIA SANITÁRIA DOMICILIAR TIPO 2
(v. sanit., lavatório, chuveiro, t. séptico, sumidouro res. elevado,t. de lavar roupas, pia de cozinha e filtro ceramico)

discriminação: **FERRAGEM DO TANQUE SÉPTICO E DO SUMIDOURO**

prancha nº 06/07

projeto:


resp. técnico:

escala: 1:25

desenho:

data: DEZEMBRO DE 2024

COMISSÃO DE CONTRATAÇÃO
0075
Fls.
Rubrica

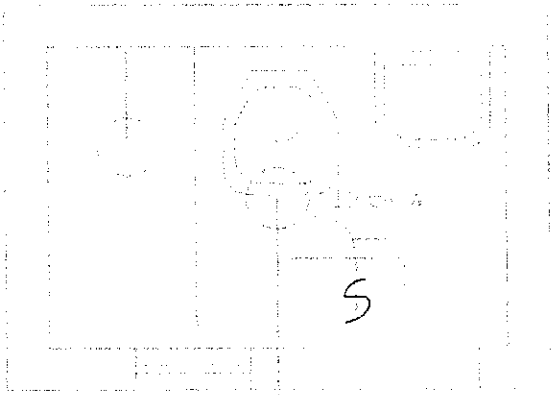

S

INSTALAÇÃO ELÉTRICA

vem da rede elétrica existente naresidência

fio duplo flexível DN 1,5mm2 fase neutro e retorno

ponto de luz pendente sob a cobertura c/ uma lâmpada incand. de 60 w.

S interruptor tipo pendente

entidade:

PREFEITURA MUNICIPAL DE SÍTIO NOVO/MA

título:

MELHORIA SANITÁRIA DOMICILIAR TIPO 2

(v. sanit., lavatório, chuveiro, t. séptico, sumidouro res. elevado, T. de lavar roupas, pia de cozinha e filtro ceramico)

discriminação:

INSTALAÇÃO ELÉTRICA

prancha nº

07/07

projeto:


resp. técnico:

escala: 1:25


desenho:

data: DEZEMBRO / 2.024


COMISSÃO DE CONTRATAÇÃO
0076
Fls.
Rubrica

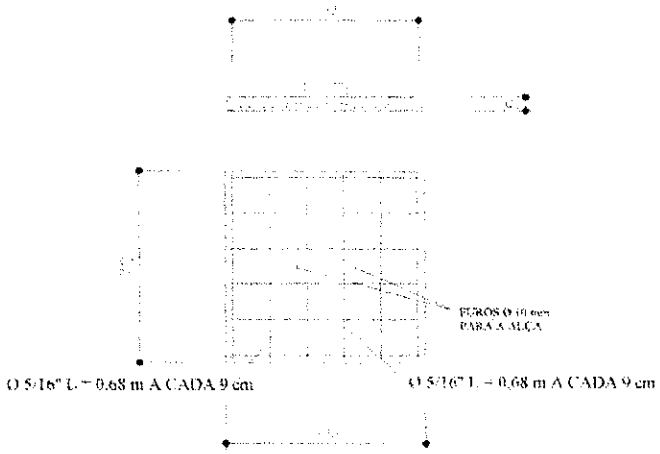


TAMPA

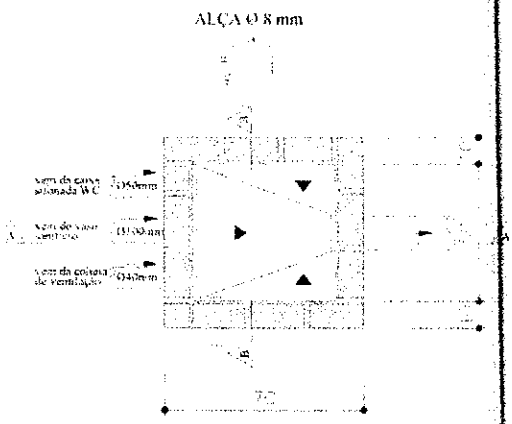

PLANTA

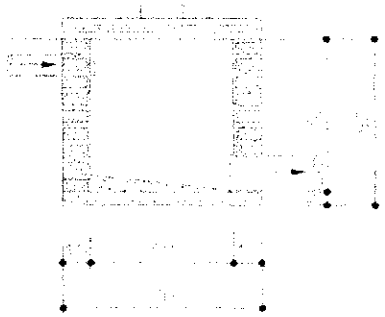

CORTE AA

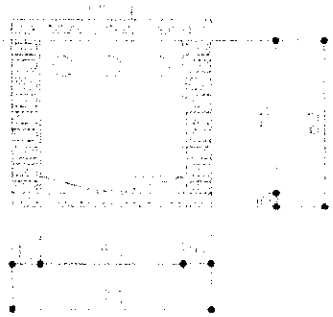

CORTE BB

TÍTULO
CAIXA DE PASSAGEM - DETALHES

DATA: DEZ / 2024 | ESCALA: 1:25 | ARQUIVO:

PRANCHA 01/01

PROJETO
MELHORIAS SANITÁRIA DOMICILIARES

AUTORES

NOME
CREA


NOME
CREA

LOCALIDADE

P.M. DE SÍTIO NOVO-MA


DESENV. | DESENHO | VISTO


COMISSÃO DE CONTRATAÇÃO
0077
Fls.
Rubrica

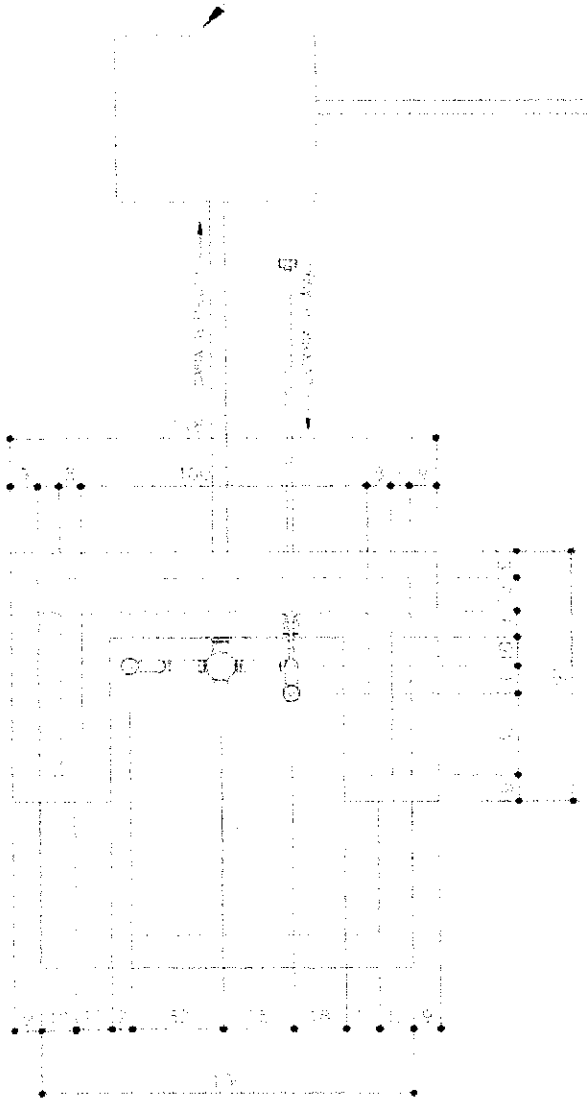

TÍTULO: TANQUE DE LAVAR ROUPA - VISTA TOPO	DATA: DEZ/2024	ESCALA: 1:25
PROJETO: MELHORIAS SANITÁRIAS DOMICILIARES	PRANCHA 03/03	
LOCALIDADE: PREFEITURA MUNICIPAL DE SÍTIO NOVO-MA	AUTORES	
FUNASA MINISTÉRIO DA SAÚDE FUNDAÇÃO NACIONAL DE SAÚDE	NOME / CREA	
	NOME / CREA	
	DESENV	DESENHO / VISTO

COMISSÃO DE CONTRATAÇÃO
0078
Fls.
Rubrica

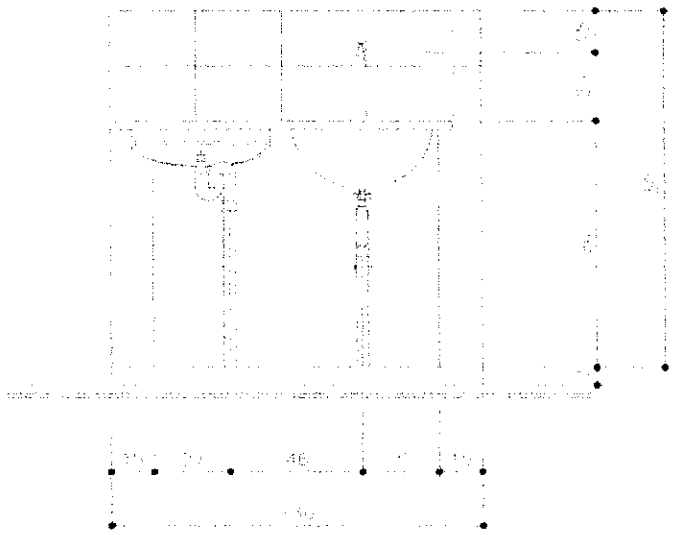

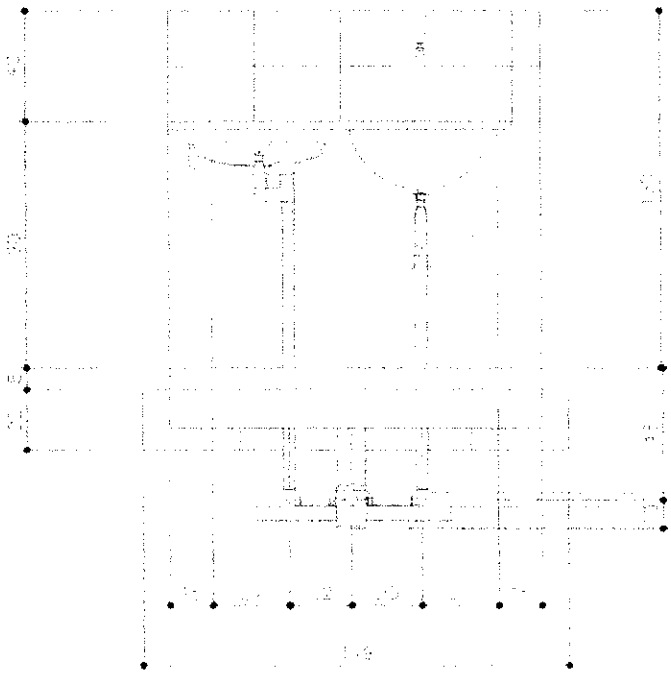

TÍTULO

TANQUE DE LAVAR ROUPA - VISTA NORTE

PROJETO

MELHORIAS SANITÁRIAS DOMICILIARES

LOCALIDADE

PREFEITURA M. DE SÍTIO NOVO-MA

FUNASA — MINISTÉRIO DA SAÚDE
FUNDAÇÃO NACIONAL DE SAÚDE

DATA	ESCALA	ARQUIVO
DEZ/2024	1:25	

PRANCHA 02/03


AUTORES

NOME
CREA

NOME
CREA

DESENV	DESENHO	VISTO

COMISSÃO DE CONTRATAÇÃO
0079
Fls.
Rubrica

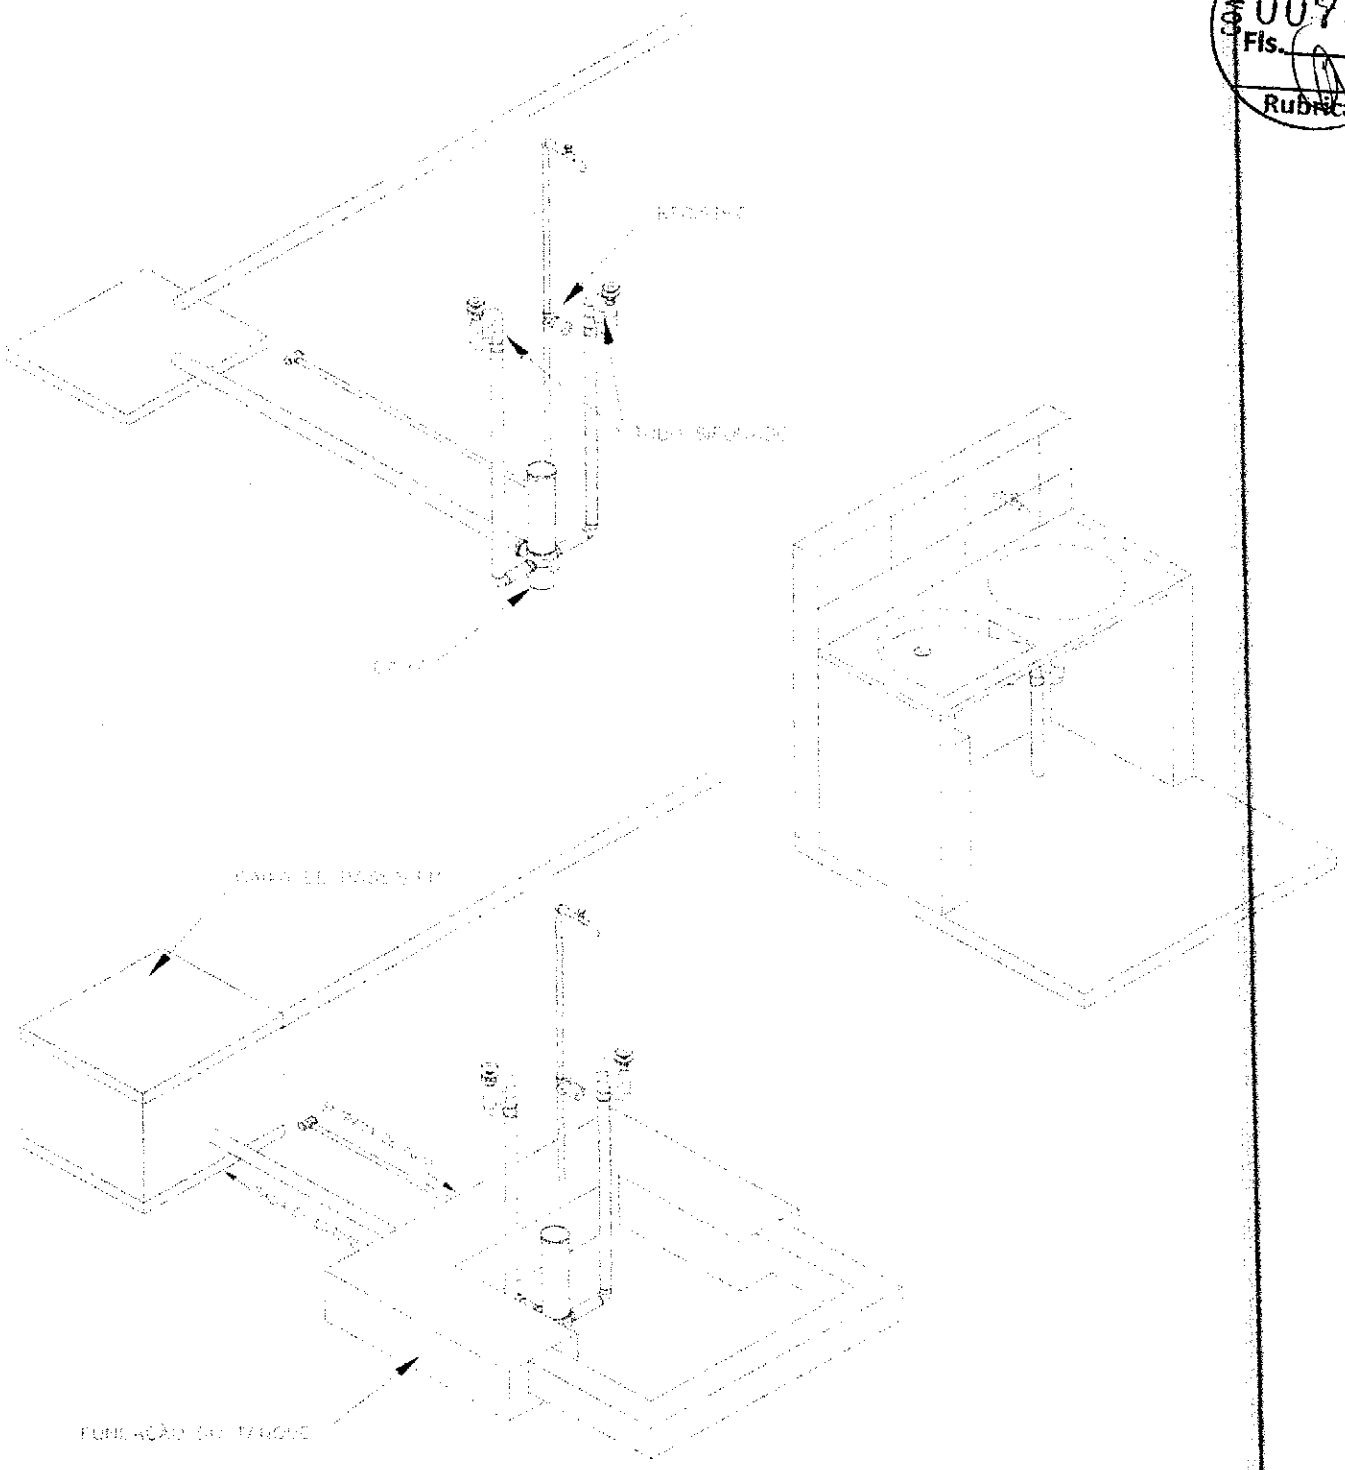

TÍTULO
TANQUE DE LAVAR ROUPA - ISOMÉTRICO 30

DATA: DEZ/2024 | ESCALA: 1:25 | ARQUIVO

PRANCHA 03/03

PROJETO
MELHORIAS SANITÁRIAS DOMICILIARES

AUTORES

NOME
CREA

NOME
CREA

LOCALIDADE
PREFEITURA M. DE SÍTIO NOVO-MA

DESENV. | DESENHO | VISTO

FUNASA
MINISTÉRIO DA SAÚDE
FUNDAÇÃO NACIONAL DE SAÚDE

COMISSÃO DE CONTRATAÇÃO
Fls 0080
Rubrica

PREFEITURA MUNICIPAL DE SÍTIO NOVO/MA.
RELAÇÃO DE BENEFICIARIOS

POVOADO: PATIS
RUA PRINCIPAL

Nº DE ORDEM	NOME DOS BENEFICIARIOS	COORDENADAS GEOGRAFICAS		Nº MSD
		LATITUDE	LONGITUDE	
01	MAICON MARTINS VIANA	9304688.77 M S	316024.31 M E	02
02	JOSÉ ARNALDO LEITE BARROS	9304671.00 M S	316031.35 M E	04
03	MARIA SÔNIA RODRIGUES DE MACEDO	9304540.38 M S	315986.56 M E	06
04	MARIA RAIMUNDA RODRIGUES DE MACEDO	9304516.89 M S	315995.39 M E	08
05	RAILANE CONCEIÇÃO SILVA	9304470.50 M S	316009.30 M E	10
06	YURI DA SILVA BARROS DE SOUZA	9304290.56 M S	316190.00 M E	01
07	CRISTINA MARIA DA CONCEIÇÃO	9304133.40 M S	316208.83 M E	12
08	SEBASTIÃO GALVÃO DE SOUZA	9304102.69 M S	316253.70 M E	13
09	EVALDO DOS SANTOS RIBEIRO	9303910.37 M S	316283.62 M E	14
10	LOURENÇA DE MIRANDA	9303843.31 M S	316311.62 M E	16
11	RAIMUNDA NASCIMENTO DE OLIVEIRA	9303824.63 M S	316349.49 M E	05
12	JÉSSICA GUIMARÃES DOS SANTOS	9303727.64 M S	316352.88 M E	18
13	MARIA ZELDA PEREIRA DOS SANTOS LIMA	9303693.78 M S	316391.20 M E	07

POVOADO: PATIS
RUA DO COMÉRCIO

Nº DE ORDEM	NOME DOS BENEFICIARIOS	COORDENADAS GEOGRAFICAS		Nº MSD
		LATITUDE	LONGITUDE	
01	ADÃO RODRIGUES DOS SANTOS	9303744.32 M S	316475.29 M E	02
02	ELISA SANTOS BRITO	9304009.32 M S	316386.19 M E	04
03	ANTÔNIA DOS SANTOS GUIMARÃES SILVA	9304038.99 M S	316375.71 M E	06
04	RAIMUNDO NONATO BARROS DOS SANTOS	9304155.47 M S	316334.71 M E	08
05	JOSÉ CLAUDIO BARROS DE SOUZA	9304424.61 M S	316216.06 M E	01
06	RENIS SILVA VIANA	9304429.80 M S	316249.84 M E	10
07	DOMINGOS FERNANDES GALVÃO DOS SANTOS	9304547.26 M S	316169.11 M E	03
08	EZEQUIAS RODRIGUES	9304614.07 M S	316189.08 M E	12

POVOADO: PATIS
RUA MANOEL CUNHÃ

Nº DE ORDEM	NOME DOS BENEFICIARIOS	COORDENADAS GEOGRAFICAS		Nº MSD
		LATITUDE	LONGITUDE	
01	MARIA DA CONCEIÇÃO SANTOS	9304452.43 M S	316410.56 M E	02
02	JOSÉ DOS SANTOS	9304505.87 M S	316387.76 M E	01
03	MARIA APARECIDA DE BRITO MEDRADO	9304556.84 M S	316434.09 M E	03
04	MARIA JOSÉ DE OLIVEIRA SILVA SANTOS	9304598.84 M S	316533.61 M E	04

COMISSÃO DE CONTRATAÇÃO
0081
Fls.
Rubrica

POVOADO: PATIS
RUA SÃO FRANCISCO

Nº DE ORDEM	NOME DOS BENEFICIARIOS	COORDENADAS GEOGRAFICAS		Nº MSD
		LATITUDE	LONGITUDE	
01	ISMAEL RODRIGUES PENHA	9304667.77 M S	316282.55 M E	01
02	ILTON SOUZA LIMA	9304578.98 M S	316303.02 M E	05
03	CAIRO RODRIGUES SANTANA	9304560.37 M S	316270.65 M E	02
04	MARIA FRANCISCA RODRIGUES DE MACEDO	9304558.33 M S	316324.42 M E	07
05	MARIA DO SOCORRO GALVÃO DE SOUZA	9304390.51 M S	316363.09 M E	11
06	MARCELA VIANA	9304366.91 M S	316337.60 M E	04
07	RAIMUNDO SANTOS DUARTE	9304373.89 M S	316364.96 M E	13
08	NOÊMI GONÇALVES RIBEIRO DE MELO	9304326.81 M S	316348.38 M E	06
09	VILSON FERREIRA DE LIMA	9304341.69 M S	316380.42 M E	15
10	ITEVAN DE MELO	9304288.28 M S	316365.23 M E	08
11	JOSÉ DOS SANTOS GUIMARÃES	9304239.44 M S	316409.35 M E	17
12	DIEGO BRITO	9304205.84 M S	316425.97 M E	19
13	WILSON DE SOUZA MELO	9304170.39 M S	316404.11 M E	10
14	DORACI GOMES DE OLIVEIRA	9304163.28 M S	316405.21 M E	12
15	CLEONE GALVÃO	9304138.99 M S	316414.75 M E	14
16	MARIA EVANIR RODRIGUES DOS SANTOS	9304105.69 M S	316455.37 M E	21
17	FELIPE PEREIRA	9304025.48 M S	316451.14 M E	16
18	GENTIL GONÇALVES DUARTE	9303973.95 M S	316470.67 M E	18
19	LUCINEIDE CIRIANO SILVA GALVÃO	9303982.88 M S	316497.65 M E	23
20	ANA RITA RODRIGUES DOS SANTOS	9303898.48 M S	316497.13 M E	20
21	CLEONE FERREIRA DE LIMA	9303907.19 M S	316524.30 M E	25
22	LOURENÇO PEREIRA DA SILVA	9303885.34 M S	316504.08 M E	22
23	VALGUIAN DE SOUZA MIRANDA	9303887.64 M S	316530.52 M E	27
24	PAULO DA CONCEIÇÃO	9303857.00 M S	316510.00 M E	24
25	MARIA RITA DE SOUZA DOS SANTOS	9303865.43 M S	316535.79 M E	29
26	ROSINEIDE SÍRIANO DA SILVA GALVÃO	9303846.95 M S	316506.94 M E	26
27	CÂNDIDA PEREIRA DUARTE CARVALHO	9303847.35 M S	316541.67 M E	31
28	JOSEFA DOS SANTOS JORGE	9303824.09 M S	316550.13 M E	33
29	MARIA APARECIDA RODRIGUES DE SOUZA MIRANDA	9303816.35 M S	316525.44 M E	28
30	MAILDE RODRIGUES DE SOUZA	9303795.09 M S	316527.11 M E	30

POVOADO: PATIS
RUA MANOEL JOAQUIM DE SOUZA

Nº DE ORDEM	NOME DOS BENEFICIARIOS	COORDENADAS GEOGRAFICAS		Nº MSD
		LATITUDE	LONGITUDE	
01	CASA PASTORAL	9303924.30 M S	316330.29 M E	01
02	TAUANA LOPES JARDIM	9303930.19 M S	316443.80 M E	02

POVOADO: PATIS
RUA SANTO ANTÔNIO

Nº DE ORDEM	NOME DOS BENEFICIARIOS	COORDENADAS GEOGRAFICAS		Nº MSD
		LATITUDE	LONGITUDE	
01	MARIA JOSÉ FERNANDES GALVÃO	9304066.77 M S	316337.96 M E	01
02	MARIANO ALVES DO ROSÁRIO	9304097.24 M S	316428.94 M E	03

COMISSÃO DE CONTRATAÇÃO
0082
Fls.
Rubrica

POVOADO: PATIS
RUA BACABA

Nº DE ORDEM	NOME DOS BENEFICIARIOS	COORDENADAS GEOGRAFICAS		Nº MSD
		LATITUDE	LONGITUDE	
01	IULANE CONCEIÇÃO SILVA CARNEIRO	9303800.70 M S	316484.27 M E	02

POVOADO: PATIS
RUA PROJETADA 01

Nº DE ORDEM	NOME DOS BENEFICIARIOS	COORDENADAS GEOGRAFICAS		Nº MSD
		LATITUDE	LONGITUDE	
01	Elba Rodrigues dos Santos	9304664.82 m S	316246.91 m E	01
02	Maria Jordânia Oliveira e Souza Melo	9304659.09 m S	316231.64 m E	03
03	Leomar de Souza Miranda	9304656.50 m S	316214.84 m E	05
04	Lourenço Gomes de Brito	9304684.02 m S	316188.45 m E	02
05	Artur Francisco de Oliveira Conceição	9304650.57 m S	316194.60 m E	07
06	Denivaldo Pereira dos Santos Oliveira	9304680.04 m S	316165.61 m E	04
07	José de Ribamar Soares de Oliveira	9304676.76 m S	316143.88 m E	06
08	Raimundo Viana	9304645.80 m S	316142.79 m E	09
09	Elbes Martins dos Santos Lima	9304644.80 m S	316105.14 m E	11
10	Maria do Espírito Santo	9304643.46 m S	316076.87 m E	13

COMISSÃO DE CONTRATAÇÃO
0083
Fls.
Rubrica

PREFEITURA MUNICIPAL DE SITIO NOVO/MA.

ANEXO IV

1 – Nome do Órgão ou Entidade Convenente, conforme contido no Cartão do CNPJ

PREFEITURA MUNICIPAL DE SITIO NOVO-MA

2 – CNPj	3 – Exercício	4 – UF	5 – Nº do Processo de Convenio
05.631.0310001/64	**2024**	**MA**	25100.004778/2024-76

6 – DDD	7 – Fone	8 – Fax	9 – E-mail
(99)	**3532-0080**		

10 – Nome do Banco Conveniado	11 – Nº do Banco Conveniado
CAIXA ECONOMICA FEDERALL	**001**

12 – Agência/Conta	13 – Praça de Pagamento	14 – UF
AG. 0644-0 - CC. 60711692	**SITIO NOVO**	**MA**

15 – Recurso Orçamentário	16 – Emenda Nº
1. Programa (X)	
2. Emenda ( )	

17 – Programa

MODALIDADE SISTEMA DE ESGOTAMENTO SANITÁRIO (SOLUÇÃO ESTÁTICA) IMPLANTAÇÃO DE MELHORIAS SANITÁRIAS DOMICILIARES

18 – Descrição do Objeto

IMPLANTAÇÃO DE 70 MELHORIAS SANITÁRIOS DOMICILIARES NO MUNICIPIO DE **SITIO NOVO**, COMPOSTO POR: CONJUNTO SANITÁRIO, CAIXA D'ÁGUA DE 310 lts, CAIXA DE INSPEÇÃO, TANQUE SÉPTICO, PIA DE COZINHA, CAIXA DE GORDURA, TANQUE DE LAVAR ROUPAS, FILTROS DOMÉSTICOS E SUMIDOUROS.

19 – Justificativa da Proposição

NA ZONA RURAL DO MUNICIPIO DE JOSELÂNDIA-MA, PRINCIPALMENTE NO POVOADO PATIS, ONDE SERÃO IMPLANTADAS AS **70 MELHORIAS SANITÁRIAS**, NA MAIORIA DAS RESIDÊNCIAS NÃO EXISTE SISTEMA DE TRATAMENTO DO ESGOTO E OS DEJETOS HUMANOS SÃO EXPOSTOS NO SOLO CONTAMINADO-OS E QUANDO DAS CHUVAS, SÃO CARREADOS PARA O LEITO DOS MANANCIAIS SUPERFICIAIS OU ATÉ MESMO PARA OS POÇOS SEM PROTEÇÃO SANITÁRIA, DOS QUAIS A POPULAÇÃO UTILIZA PARA O CONSUMO DIÁRIO. ESTE HÁBITO TEM GERADO UMA SÉRIE DE DOENÇAS ENTÉRICAS DE TRANSMISSÃO HÍDRICA COMO DIARRÉIAS INFECCIOSAS, QUE ATINGEM PRINCIPALMENTE AS CRIANÇAS. POR ESTE MOTIVO, PROPÕE-SE IMPLANTAR NAS UNIDADES RESIDENCIAIS, EM QUE AINDA NÃO EXISTE SISTEMA DE TRATAMENTO DE ESGOTO SANITÁRIO **70 (SETENTA)** MELHORIAS SANITÁRIOS DOMICILIARES.

20 – Objetivos

É OBJETIVO DESTE PROJETO EVITAR A CONTAMINAÇÃO DO SOLO E DOS MANANCIAIS DE ABASTECIMENTO DE ÁGUA; DAR UM DESTINO ADEQUADO DOS ESGOTOS DOMÉSTICOS DE FORMA A CONTROLAR E PREVENIR DOENÇAS A ELES RELACIONADAS. ALÉM, OBVIAMENTE, DE MELHORAR AS CONDIÇÕES SANITÁRIAS DAS FAMÍLIAS PROPORCIONANDO MAIS CONFORTO E SAÚDE À POPULAÇÃO, EVITANDO O CONTATO DE VETORES COM AS FEZES; PROMOVER NOVOS HÁBITOS HIGIÊNICOS E CONFORTO; AUMENTO DA VIDA MÉDIA DO HOMEM; REDUZIR DESPESAS COM O TRATAMENTO DE DOENÇAS EVITÁVEIS E REDUÇÃO DO CUSTO DE TRATAMENTO DE ÁGUA PELA PREVENÇÃO DA POLUIÇÃO DOS MANANCIAIS

21 – METAS

A IMPLANTAÇÃO DESSAS MELHORIAS SANITÁRIAS NO MUNICÍPIO DE **SITIO NOVO-MA**. PRETENDE-SE BENEFICIAR DIRETAMENTE 72 (SETENTA E DOIS) DOMICÍLIOS COM A IMPLANTAÇÃO DESSAS MELHORIAS SANITÁRIAS DOMICILIARES E, CONSEQUENTEMENTE, REDUZIR A MÉDIO E LONGO PRAZO O ÍNDICE DE INFESTAÇÃO DE DOENÇAS QUE SÃO CAUSADAS PELA FALTA DE UM DESTINO ADEQUADO DOS DEJETOS HUMANOS.

22 – Acompanhamento

O ACOMPANHAMENTO SERÁ REALIZADO PELA SECRETARIA DE SAÚDE DO MUNICÍPIO SOB SUPERVISÃO PERIÓDICA DO MINISTÉRIO DA SAÚDE ATRAVES DA FUNASA-MA..

23 – População do Município, segundo o último censo do IBGE.

População 16.168 hab. *IBGE/2022*

24 – Autenticação

Data	Nome do Dirigente ou do Representante Legal	Assinatura do Dirigente ou do Representante Legal
13/12/2024	Antonio Coelho Rodrigues Prefeito Municipal ANTONIO COELHO RODRIGUES:50819233238	

COMISSÃO DE CONTRATAÇÃO
0084
Fls
Rubrica

PRFEITURA MUNICIPAL DE SITIO NOVO/MA.

ANEXO V

I – Identificação do Proponente

1 – Nome do Órgão ou Entidade Proponente, conforme contido no Cartão do CNPJ	2 – Ação	3 – Nº do Processo de Convenio
PREFEITURA MUNICIPAL DE SITIO NOVO-MA.	**SANEAMENTO: IMPLANTAÇÃO DE MELHORIAS SANITÁRIAS DOMICILIARES**	**25100004778/202476**

II – Cronograma de Execução

4 – Meta	5 – Etapa/Fase	6 – Especificação	7 – Indicador Físico		8 – Previsão de Execução	
			Unidade de Medida	Quant.	Início	Término
1.0		IMPLANTAÇÃO DE **70 MELHORIAS SANITÁRIAS DOMICILIARES COMPOSTO POR: CONJUNTO SANITÁRIO, RESERVATÓRIO DE 310 lts, LAVATÓRIO, TANQUE SÉPTICO, VASO SANITÁRIO SUMIDOURO E FILTRO DOMÉSTICO**				
	1.1	PLACA DE IDENTIFICAÇÃO DA OBRA.	UNIDADE	03	DEZ/2024	SET/ 2027
	1.2	CONJUNTO SANITÁRIO	UNIDADE	70	DEZ/2024	SET/ 2027
	1.3	FOSSA SÉPTICA	UNIDADE	70	DEZ/2024	SET/ 2027
	1.4	SUMIDOURO	UNIDADE	70	DEZ/2024	SET/ 2027
	1.5	PIA DE COZINHA	UNIDADE	70	DEZ/2024	SET/ 2027
	1.6	TANQUE DE LAVAR ROUPAS	UNIDADE	70	DEZ/2024	SET/ 2027
	1.7	CAIXA DE GORDURA DE PVC	UNIDADE	70	DEZ/2024	SET/ 2027
	1.8	RESERVATÓRIO DE 310 LITROS	UNIDADE	70	DEZ/2024	SET/ 2027
	1.9	FILTRO CERÂMICO	UNIDADE	70	DEZ/2024	SET/ 2027

III – Plano de aplicação

9 – Natureza da Despesa	10 – Especificação	11 – Concedente	12 – Proponente	13 – Subtotal Por Natureza de Gasto (Em R$ 1,00)
	Corrente			
	Consultoria			

COMISSÃO DE CONTRATAÇÃO Fls. 0085 Rubrica

Diárias			
Material de Consumo			
Passagens			
Serviços de Terceiros -- Pessoa Física			
Serviços de Terceiros – Pessoa Jurídica			
Reforma Adequação (Serviços de Terceiros – Pessoa Física ou Jurídica)			
Subtotal desta Categoria Econômica			
Capital			
Construção Nova	1.450.000,00	-	1.450.000,00
Conclusão			
Ampliação			
Equipamento e Material Permanente			
Subtotal desta Categoria Econômica			
14 – TOTAIS dos valores das despesas correntes e de capital referentes à concedente e ao proponente	**1.450.000,00**	**-**	**1.450.000,00**

IV – Autenticação

Data	Nome do Dirigente ou do Representante Legal	Assinatura do Dirigente ou do Representante Legal
13/12/2024	Antonio Coelho Rodrigues **Prefeito Municipal**	ANTONIO COELHO RODRIGUES:50518232387 2024.12.13 14:15:18 -03'00'

COMISSÃO DE CONTRATAÇÃO
Fls. 0089
Rubrica

PRFEITURA MUNICIPAL DE SITIO NOVO/MA.

ANEXO VI


1 - Nome do Órgão ou Entidade Proponente, conforme contido no Cartão do CNPJ	2- Ação	3- Nº do Processo de Convenio
PREFEITURA MUNICIPAL DE SITIO NOVO-MA.	**SANEAMENTO: IMPLANTAÇÃO DE MELHORIAS SANITÁRIAS DOMICILIARES**	**25100.004778/2024-76**

CONCEDENTE (EM R$ 1,00)	4- Ano	5- Meta	6 – Mês					
	2.024		Janeiro/2024	Fevereiro/2024	Março a Junho/2024	Julho a Setembro/2024	Outubro a dezembro/2024	Janeiro a Maio/2025
		1.0						
	2.027		Junho a Agosto/2025	Setembro a dezembro/2025	Janeiro a Maio/2025	Junho a agosto/2020	Setembro e outubro/2025	Novembro e Dezembro/2025
					7- Total Acumulado de Recursos da Concedente (Em R$ 1,00)			**1.450.000,00**

PROPONENTE (EM R$ 1,00)	8- Ano	9- Meta	10 – Mês					
	2.024		Janeiro/2018	Fevereiro/2018	Março a Junho/2018	Julho a Setembro/2018	Outubro a dezembro/2018	Janeiro a Maio/2019
		1.0						
	2.027		Junho a Agosto/2019	Setembro a dezembro/2019	Janeiro a Maio/2020	Junho a agosto/2020	Setembro e outubro/2020	Novembro e Dezembro/2020
					11- Total Acumulado de Recursos do Proponente (Em R$ 1,00)			
					12- Total Geral dos Recursos (Em R$ 1,00)			**RS. 1.450.000,00**

13 – Autenticação do Proponente		14 – Aprovação da Concedente
Data	Nome do Dirigente ou do Representante Legal	Nome da Concedente
10/12/2024	ANTONIOCOELHO RODRIGUES Prefeito Municipal ANTONIO COELHO RODRIGUES:50518232387	ANTONIO COELHO RODRIGUES:50518232387 2024.12.10 14:16:04 -03'00'
	Assinatura do Dirigente ou do Representante Legal	Assinatura do Dirigente da Concedente

COMISSÃO DE CONTRATAÇÃO
Fls 087
Rubrica

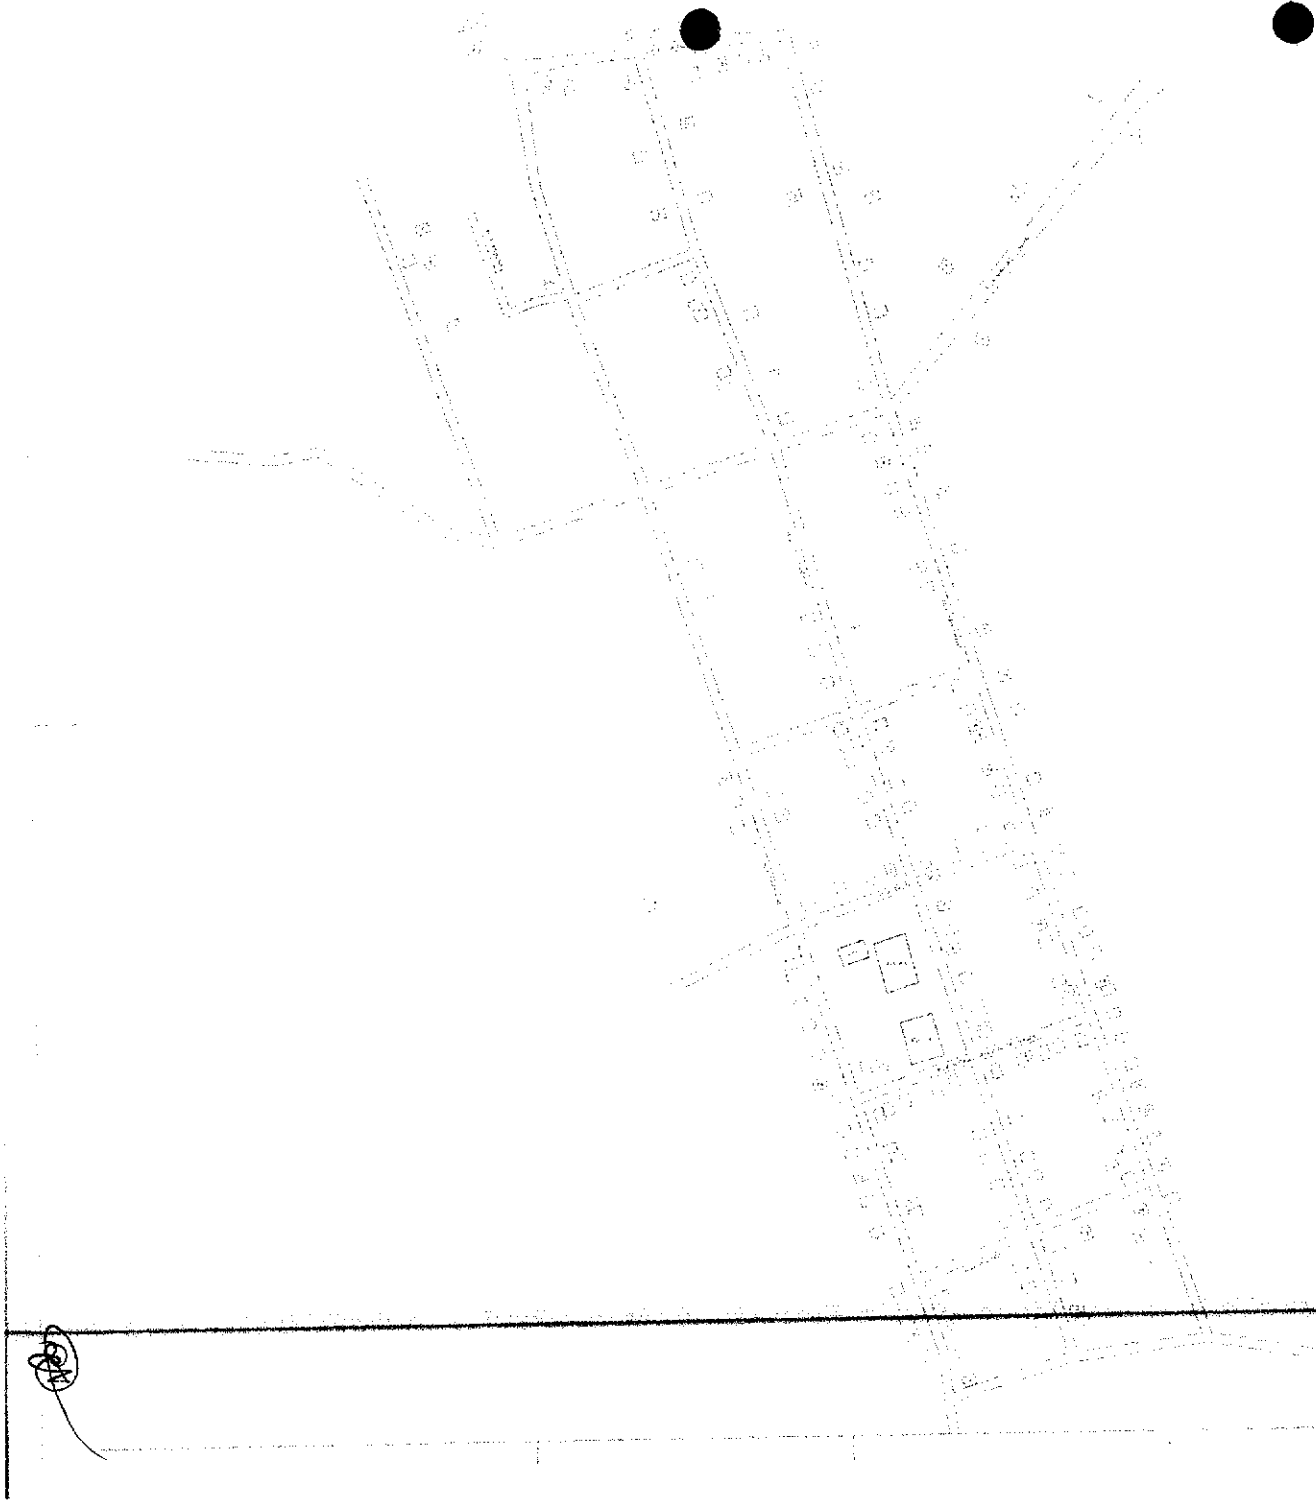

PLANTA DE LOCALIZAÇÃO

01/01

COMISSÃO DE CONTRATAÇÃO
Rubrica
0088

Anotação de Responsabilidade Técnica - ART
Lei nº 6.496, de 7 de dezembro de 1977

CREA-MA

ART OBRA / SERVIÇO
Nº MA20250878159

Conselho Regional de Engenharia e Agronomia do Estado do Maranhão

COMISSÃO DE CONTRATAÇÃO 0089 Rubrica

INICIAL

1. Responsável Técnico

HERCULES SIQUEIRA DE LIMA
Título profissional: **ENGENHEIRO CIVIL**
RNP: **1120676126**
Registro: **1120676126MA**

Empresa contratada: **A3 CONSULTORIA E PROJETOS EIRELI**
Registro : **0005438276-MA**

2. Dados do Contrato

Contratante: **MUNICIPIO DE SITIO NOVO**
CPF/CNPJ: **05.631.031/0001-64**
AVENIDA LEONARDO DE ALMEIDA
Nº: **S/N**
Complemento:
Bairro: **CENTRO**
Cidade: **SÍTIO NOVO**
UF: **MA**
CEP: **65925000**

Contrato: **095/2021**
Celebrado em:
Valor: **R$ 5.000,00**
Tipo de contratante: **Pessoa Jurídica de Direito Público**
Ação Institucional: **Outros**

3. Dados da Obra/Serviço

RUA DIVERSAS
Nº: **S/N**
Complemento: **POVOADO PATIS**
Bairro: **ZONA RURAL**
Cidade: **SÍTIO NOVO**
UF: **MA**
CEP: **65925000**
Data de início: **03/02/2025**
Previsão de término: **31/12/2025**
Coordenadas Geográficas: **-6.460946, -46.608129**
Finalidade:
Código: **Não Especificado**
Proprietário: **MUNICIPIO DE SITIO NOVO**
CPF/CNPJ: **05.631.031/0001-64**

4. Atividade Técnica

14 - Elaboração	Quantidade	Unidade
80 - Projeto > CONSTRUÇÃO CIVIL > EDIFICAÇÕES > DE EDIFICAÇÃO > #1.1.1.1 - DE ALVENARIA	70,00	un
80 - Projeto > SANEAMENTO AMBIENTAL > SISTEMA DE ESGOTO/RESÍDUOS > DE SISTEMA DE ESGOTO/RESÍDUOS LÍQUIDOS > #6.2.1.1 - TRATAMENTO DE EFLUENTES LÍQUIDOS DOMÉSTICOS	70,00	un
35 - Elaboração de orçamento > CONSTRUÇÃO CIVIL > EDIFICAÇÕES > DE EDIFICAÇÃO > #1.1.1.1 - DE ALVENARIA	70,00	un
60 - Fiscalização de obra > CONSTRUÇÃO CIVIL > EDIFICAÇÕES > DE EDIFICAÇÃO > #1.1.1.1 - DE ALVENARIA	70,00	un

Após a conclusão das atividades técnicas o profissional deve proceder a baixa desta ART

5. Observações

ART PROJETO, ORÇAMENTO E FISCALIZAÇÃO PARA IMPLANTAÇÃO DE 70 (SETENTA) MELHORIAS SANITÁRIAS DOMICILIARES EM ÁREAS RURAIS NO MUNICÍPIO DE SITIO NOVO/MA. CONVÊNIO TRANSFEREGOV Nº 969805/2024 ; FUNASA Nº 02336/2024

6. Declarações

- Declaro que estou cumprindo as regras de acessibilidade previstas nas normas técnicas da ABNT, na legislação específica e no decreto n. 5296/2004 e 9451/2018.

7. Entidade de Classe

CLUBE DE ENGENHARIA DO MA

8. Assinaturas

Declaro serem verdadeiras as informações acima

_____, _____ de _____ de _____
Local data

Documento assinado eletronicamente com credenciais de login e senha

RNP:
Data: 11/02/2025 11:32:43

HERCULES SIQUEIRA DE LIMA - CPF: 033.506.323-35

MUNICIPIO DE SITIO NOVO - CNPJ: 05.631.031/0001-64

9. Informações

* A ART é válida somente quando quitada, mediante apresentação do comprovante de pagamento ou conferência no site do Crea.

A autenticidade desta ART pode ser verificada em: https://crea-ma.sitac.com.br/publico/, com a chave: 27CAZ
Impresso em: 11/02/2025 às 11:32:43 por: ip: 186.249.213.236

Anotação de Responsabilidade Técnica - ART
Lei nº 6.496, de 7 de dezembro de 1977

CREA-MA

Conselho Regional de Engenharia e Agronomia do Estado do Maranhão

ART OBRA / SERVIÇO
Nº MA20250878233

INICIAL

COMISSÃO DE CONTRATAÇÃO
0090
Fls.
Rubrica

10. Valor

Valor da ART: **R$ 103,03** Registrada em: **11/02/2025** Valor pago: **R$ 103,03** Nosso Número: **8306101984**

A autenticidade desta ART pode ser verificada em: https://crea-ma.atsc.com.br/publico/, com a chave: 27CAZ
Impresso em: 11/02/2025 às 11:32:43 por: , ip: 186.249.213.236

ESTADO DO MARANHÃO
PREFEITURA MUNICIPAL DE SÍTIO NOVO
GABINETE DO PREFEITO

SITIO NOVO - MA
PROCESSO ADMINISTRATIVO
00001
Fls.
Rubrica

APROVAÇÃO

APROVO o presente Termo de Referência nos moldes delineados, à vista do detalhamento descrito no referido documento.

Gabinete do Prefeito Municipal de Sítio Novo (MA), aos 17 dias do mês de Março de 2026.

ANTONIO COELHO RODRIGUES
Prefeito Municipal

ESTADO DO MARANHÃO
PREFEITURA MUNICIPAL DE SÍTIO NOVO
GABINETE DO PREFEITO

SITIO NOVO-MA
COMISSÃO DE LICITAÇÃO
0092
Fls.
Rubrica

AUTORIZAÇÃO

O PREFEITO MUNICIPAL DE SÍTIO NOVO - MA, no uso de suas atribuições legais e constitucionais, **APROVA** o Termo de Referência e, por via reflexa, **AUTORIZA,** na forma do Lei nº 14.133/21, suas posteriores alterações e demais normas pertinentes, o início de procedimento administrativo que vise selecionar a melhor proposta para a Administração Municipal.

Outrossim, esclarecemos que as despesas se encontram em consonância com a LDO, LOA e PPA. (art. 16, II, da LC nº 101/00)

Gabinete do Prefeito Municipal de Sítio Novo - MA, aos 17 dias do mês de Março de 2026.

ANTONIO COELHO RODRIGUES
Prefeito Municipal

ESTADO DO MARANHÃO
PREFEITURA MUNICIPAL DE SÍTIO NOVO

COMISSÃO DE CONTRATAÇÃO
0093
Fls.
Rubrica

DECLARAÇÃO ORÇAMENTÁRIA DO ORDENADOR DE DESPESAS

ELOIDES RIBEIRO DA CUNHA COELHO, Secretária Municipal de Saúde, no uso de minhas atribuições legais e em cumprimento às determinações dos artigos 16 e 17 da Lei Complementar nº 101, de 4 de maio de 2000, na qualidade de Ordenadora de Despesas, DECLARO, nos termos da legislação vigente, que os recursos estão devidamente adequados com a Lei Orçamentária Anual exercício 2026, Plano Plurianual 2026/2029 e com a Lei de Diretrizes Orçamentárias exercício de 2026, para realizar a seguinte despesa:

OBJETO: CONTRATAÇÃO DE EMPRESA ESPECIALIZADA PARA A IMPLANTAÇÃO DE 70 (SETENTA) MELHORIAS SANITÁRIAS DOMICILIARES EM ÁREAS RURAIS NO MUNICÍPIO DE SITIO NOVO/MA, CONVÊNIO TRANSFEREGOV Nº 969805/2024; FUNASA Nº 02336/2024.

Unidade Orçamentária: 13 - SECRETARIA DE SAÚDE/FUNDO MUNICIPAL DE SAÚDE - FMS
Programa de Trabalho/Projeto/Atividade: 10.512.0010.3106.0000 - Construção de Kits Sanitários Domiciliares de Saúde
Natureza de Despesa: 4.4.90.51.00 – Obras E Instalações
Fonte de Recursos: 500 – recursos não vinculados de impostos
631 – Transferências Do Governo Federal Referente A Convênios E Instrumentos Congêneres Vinculados A Saúde
CONVÊNIO TRANSFEREGOV Nº 969805/2024; FUNASA Nº 02336/2024

Valor: R$ 1.450.000,00 (um milhão, quatrocentos e cinquenta mil reais).

Sítio Novo (MA), 18 de Março de 2026.

ELOIDES RIBEIRO DA CUNHA COELHO

Secretária Municipal de Saúde

COMISSÃO DE CONTRATAÇÃO
0094
Fls.
Rubrica

MINUTA DO EDITAL

PREFEITURA MUNICIPAL DE SITIO NOVO/MA	
SECRETARIA MUNICIPAL DE SAÚDE	
PROCESSO ADMINSTRATIVO Nº 001.023/2026-SEMUS	
CONCORRÊNCIA ELETRONICA Nº ___/2026-SEMUS	
BASE LEGAL	REGIDO PELA LEI FEDERAL Nº 14.133/2021; LEI COMPLEMENTAR Nº 123/2006, ALTERADA PELA LEI COMPLEMENTAR Nº 147/2014, DEC. MUN. 050/2020, DEC. MUN. nº 002/2025 E DEMAIS NORMAS PERTINENTES À ESPÉCIE, E, AINDA, DE ACORDO COM AS CONDIÇÕES ESTABELECIDAS NESTE EDITAL.
OBJETO	**CONTRATAÇÃO DE EMPRESA ESPECIALIZADA PARA A IMPLANTAÇÃO DE 70 (SETENTA) MELHORIAS SANITÁRIAS DOMICILIARES EM ÁREAS RURAIS NO MUNICÍPIO DE SITIO NOVO/MA, CONVÊNIO TRANSFEREGOV Nº 969805/2024; FUNASA Nº 02336/2024**
CRITÉRIO	MENOR PREÇO GLOBAL
MODO DE DISPUTA	MODO ABERTO
DATA E HORÁRIO DE ABERTURA DA SESSÃO PÚBLICA:	___ de _____de 2026 08:30 hs (oito horas e trinta minutos), horário de Brasília - DF.
LOCAL DA SESSÃO PUBLICA	https://bnc.org.br/ - Portal Bolsa Nacional de Compras (BNC)
VALOR ESTIMADO	**R$ 1.450.000,00 (um milhão, quatrocentos e cinquenta mil reais).**
DOS RECURSOS ORÇAMENTÁRIOS	**Unidade Orçamentária: 13 - SECRETARIA DE SAÚDE/FUNDO MUNICIP SAÚDE - FMS** **Programa de Trabalho/Projeto/Atividade:** 10.512.0010.3106.0000 - Con de Kits Sanitários Domiciliares de Saúde **Natureza de Despesa:** 4.4.90.51.00 – Obras E Instalações **Fonte de Recursos:** 500 – recursos não vinculados de impostos 631 – Transferências Do Governo Federal Referente A Convênios E Instru Congêneres Vinculados A Saúde CONVÊNIO TRANSFEREGOV Nº 969805/2024; FUNASA Nº 02336/2024
INFORMAÇÕES ADICIONAIS: O Edital e seus anexos estão disponíveis, na íntegra, no Portal Nacional de Contratações Públicas (PNCP), em https://bnc.org.br Portal Bolsa Nacional de Compras (BNC) e endereço eletrônico http://sitionovo.ma.gov.br.	

COMISSÃO DE CONTRATAÇÃO
0095
Fls.
Rubrica

CONCORRÊNCIA ELETRONICA Nº ___/2026-SEMUS
(PROCESSO ADMINSTRATIVO Nº 001.023/2026-SEMUS)

MINUTA DO EDITAL

Torna-se público, para conhecimento dos interessados, que a Prefeitura Municipal de Sítio Novo - MA, por meio da **SECRETARIA MUNICIPAL DE SAÚDE** por intermédio da Agente de Contratações e Comissão de Contratações, designados pela Portaria nº 013-GP, de 02 de Janeiro de 2026, sediada na Av. Leonardo de Almeida, s/n, Centro, Sítio Novo - MA, realizará licitação, na modalidade CONCORRÊNCIA, na forma ELETRÔNICA, com critério de julgamento ***MENOR PREÇO GLOBAL***, nos termos da Lei Federal nº 14.133, de 01 de abril de 2021, da Lei Complementar nº 123/2006, Decreto nº 050/2020 e das exigências estabelecidas neste Edital.

DA SESSÃO PÚBLICA DA CONCORRÊNCIA ELETRÔNICA:

Data da sessão: ___ de _____de 2026
Horário: às 08:30 hs (oito horas e trinta minutos), horário de Brasília - DF.
Local: Portal Bolsa Nacional de Compras (BNC) - https://bnc.org.br/-

1. DO OBJETO

1.1. O objeto da presente licitação é a escolha da proposta mais vantajosa para a **CONTRATAÇÃO DE EMPRESA ESPECIALIZADA PARA A IMPLANTAÇÃO DE 70 (SETENTA) MELHORIAS SANITÁRIAS DOMICILIARES EM ÁREAS RURAIS NO MUNICÍPIO DE SITIO NOVO/MA, CONVÊNIO TRANSFEREGOV Nº 969805/2024; FUNASA Nº 02336/2024,** conforme condições, quantidades e exigências estabelecidas neste Edital e seus anexos.

1.1.1. O custo estimado da contratação é de **R$ 1.450.000,00 (um milhão, quatrocentos e cinquenta mil reais).**

1.2. A licitação será dividida em lote único, conforme tabela constante do Termo de Referência.

1.3. O critério de julgamento adotado será o **MENOR PREÇO POR GLOBAL**, observadas as exigências contidas neste Edital e seus Anexos quanto às especificações do objeto.

2. DOS RECURSOS ORÇAMENTÁRIOS

2.1. As despesas para atender a esta licitação estão programadas em dotação orçamentária própria, prevista no orçamento do município para o exercício de 2026, na classificação abaixo:

Unidade Orçamentária: 13 - SECRETARIA DE SAÚDE/FUNDO MUNICIPAL DE SAÚDE - FMS
Programa de Trabalho/Projeto/Atividade: 10.512.0010.3106.0000 - Construção de Kits Sanitários Domiciliares de Saúde
Natureza de Despesa: 4.4.90.51.00 – Obras E Instalações
Fonte de Recursos: 500 – recursos não vinculados de impostos
631 – Transferências Do Governo Federal Referente A Convênios E Instrumentos Congêneres Vinculados A Saúde
CONVÊNIO TRANSFEREGOV Nº 969805/2024; FUNASA Nº 02336/2024

3. DA PARTICIPAÇÃO NA CONCORRÊNCIA.

3.1. Poderão participar desta CONCORRÊNCIA interessados cujo ramo de atividade seja compatível com o objeto desta licitação, e que estejam com Credenciamento regular no Sistema de Cadastramento Unificado de Fornecedores – SICAF, e no sítio https://bnc.org.br/.

3.1.1. Os interessados deverão atender às condições exigidas no cadastramento no SICAF até o terceiro dia útil anterior à data prevista para recebimento das propostas.

3.2. O licitante responsabiliza-se exclusiva e formalmente pelas transações efetuadas em seu nome, assume como firmes e verdadeiras suas propostas e seus lances, inclusive os atos praticados diretamente ou por seu representante, excluída a responsabilidade do provedor do sistema ou do órgão ou entidade promotora da licitação por eventuais danos decorrentes de uso indevido das credenciais de acesso, ainda que por terceiros.

3.3. É de responsabilidade do cadastrado conferir a exatidão dos seus dados cadastrais nos Sistemas relacionados no item anterior e mantê-los atualizados junto aos órgãos responsáveis pela informação, devendo proceder, imediatamente, à correção ou à alteração dos registros tão logo identifique incorreção ou aqueles se tornem desatualizados.

SÍTIO NOVO-MA
Fls. 30050
Rubrica

3.3.1. Para ter acesso ao sistema eletrônico, os interessados em participar desta CONCORRÊNCIA deverão dispor de chave de identificação e senha pessoal, informando- se a respeito do funcionamento e regulamento do sistema.

3.3.2. O uso da senha de acesso pela licitante é de sua responsabilidade exclusiva, incluindo qualquer transação por ela efetuada diretamente, ou por seu representante, não cabendo ao provedor do sistema ou ao órgão licitante responsabilidade por eventuais danos decorrentes do uso indevido da senha, ainda que por terceiros.

3.4. A não observância do disposto no item anterior poderá ensejar desclassificação no momento da habilitação.

3.5. Será concedido tratamento favorecido para as microempresas e empresas de pequeno porte, para as sociedades cooperativas mencionadas no artigo 16 da Lei nº 14.133, de 2021, para o agricultor familiar, o produtor rural pessoa física e para o microempreendedor individual - MEI, nos limites previstos da Lei Complementar nº 123, de 2006 , Decreto nº 050/2020 , e do Decreto n.º 8.538, de 2015.

3.6. Não poderão participar desta licitação os interessados:

3.6.1. aquele que não atenda às condições deste Edital e seu(s) anexo(s);

3.6.2. autor do anteprojeto, do projeto básico ou do projeto executivo, pessoa física ou jurídica, quando a licitação versar sobre serviços ou fornecimento de bens a ele relacionados;

3.6.3. empresa, isoladamente ou em consórcio, responsável pela elaboração do projeto básico ou do projeto executivo, ou empresa da qual o autor do projeto seja dirigente, gerente, controlador, acionista ou detentor de mais de 5% (cinco por cento) do capital com direito a voto, responsável técnico ou subcontratado, quando a licitação versar sobre serviços ou fornecimento de bens a ela necessários;

3.6.4. pessoa física ou jurídica que se encontre, ao tempo da licitação, impossibilitada de participar da licitação em decorrência de sanção que lhe foi imposta;

3.6.5. aquele que mantenha vínculo de natureza técnica, comercial, econômica, financeira, trabalhista ou civil com dirigente do órgão ou entidade contratante ou com agente público que desempenhe função na licitação ou atue na fiscalização ou na gestão do contrato, ou que deles seja cônjuge, companheiro ou parente em linha reta, colateral ou por afinidade, até o terceiro grau;

3.6.6. empresas controladoras, controladas ou coligadas, nos termos da Lei nº 6.404, de 15 de dezembro de 1976, concorrendo entre si;

3.6.7. pessoa física ou jurídica que, nos 5 (cinco) anos anteriores à divulgação do edital, tenha sido condenada judicialmente, com trânsito em julgado, por exploração de trabalho infantil, por submissão de trabalhadores a condições análogas às de escravo ou por contratação de adolescentes nos casos vedados pela legislação trabalhista;

3.6.8. agente público do órgão ou entidade licitante;

3.6.9. Organizações da Sociedade Civil de Interesse Público - OSCIP, atuando nessa condição;

3.6.10. Não poderá participar, direta ou indiretamente, da licitação ou da execução do contrato agente público do órgão ou entidade contratante, devendo ser observadas as situações que possam configurar conflito de interesses no exercício ou após o exercício do cargo ou emprego, nos termos da legislação que disciplina a matéria, conforme § 1º do art. 9º da Lei nº 14.133, de 2021.

3.7. O impedimento de que trata o item 3.6.37 será também aplicado ao licitante que atue em substituição a outra pessoa, física ou jurídica, com o intuito de burlar a efetividade da sanção a ela aplicada, inclusive a sua controladora, controlada ou coligada, desde que devidamente comprovado o ilícito ou a utilização fraudulenta da personalidade jurídica do licitante.

3.8. A critério da Administração e exclusivamente a seu serviço, o autor dos projetos e a empresa a que se referem os itens 3.6.1 e 3.6.2 poderão participar no apoio das atividades de planejamento da contratação, de execução da licitação ou de gestão do contrato, desde que sob supervisão exclusiva de agentes públicos do órgão ou entidade.

3.9. Equiparam-se aos autores do projeto as empresas integrantes do mesmo grupo econômico.

3.10. O disposto nos itens 3.6.1 e 3.6.2 não impede a licitação ou a contratação de serviço que inclua como encargo do contratado a elaboração do projeto básico e do projeto executivo, nas contratações integradas, e do projeto executivo, nos demais regimes de execução.

3.11. Em licitações e contratações realizadas no âmbito de projetos e programas parcialmente financiados por agência oficial de cooperação estrangeira ou por organismo financeiro internacional com recursos do financiamento ou da contrapartida nacional, não poderá participar pessoa física ou jurídica que integre o rol de pessoas sancionadas por essas entidades ou que seja declarada inidônea nos termos da Lei nº 14.133/2021.

SÍTIO NOVO-MA
Fls. 0097

3.12. A vedação de que trata o item 3.6.8 estende-se a terceiro que auxilie a condução da contratação na qualidade de integrante de Comissão de Contratações, profissional especializado ou funcionário ou representante de empresa que preste assessoria técnica.

4. DA APRESENTAÇÃO DA PROPOSTA E DOS DOCUMENTOS DE HABILITAÇÃO

4.1. A **licitante** deverá encaminhar proposta, concomitantemente com os documentos de habilitação exigidos neste Edital, exclusivamente por meio do sistema eletrônico, até a data e horário marcados para abertura da sessão pública, quando então encerrar-se-á automaticamente a fase de recebimento de propostas e dos documentos de habilitação.

4.1.1. A **licitante** deverá consignar, na forma expressa no sistema eletrônico, **o valor unitário e total ofertado para cada item**, já considerados e inclusos todos os tributos, fretes, tarifas e demais despesas decorrentes da execução do objeto.

4.1.2. A **licitante** deverá declarar, que cumpre plenamente os requisitos de habilitação e que sua proposta está em conformidade com as exigências do Edital.

4.1.3. A **licitante** deverá declarar, sob pena de inabilitação, que não emprega menores de dezoito anos em trabalho noturno, perigoso ou insalubre, nem menores de dezesseis anos em qualquer trabalho, salvo na condição de aprendiz, a partir dos quatorze anos nos termos do artigo 7°, XXXIII, da Constituição.

4.1.4. A **licitante** deverá declarar, sob pena de inabilitação, que não possui empregados executando trabalho degradante ou forçado, observando o disposto nos incisos III e IV do art. 1º e no inciso III do art. 5º da Constituição Federal.

4.1.5. Que cumpre as exigências de reserva de cargos para pessoa com deficiência e para reabilitado da Previdência Social, previstas em lei e em outras normas específicas.

4.2. A **licitante** enquadrada como microempresa, empresa de pequeno porte ou sociedade cooperativa deverá declarar, ainda, que cumpre os requisitos estabelecidos no artigo 3° da Lei Complementar nº 123, de 2006, estando apto a usufruir do tratamento favorecido estabelecido em seus arts. 42 a 49, observado o disposto nos §§ 1º ao 3º do art. 4º, da Lei n.º 14.133, de 2021, para fazer jus aos benefícios previstos nessa lei.

4.3. A declaração falsa relativa ao cumprimento dos requisitos de habilitação, à conformidade da proposta ou ao enquadramento como microempresa ou empresa de pequeno porte sujeitará a **licitante** às sanções previstas neste Edital.

4.4. As propostas ficarão disponíveis no sistema eletrônico.

4.4.1. Qualquer elemento que possa identificar a **licitante** importa desclassificação da proposta, sem prejuízo das sanções previstas nesse Edital.

4.4.2. A **licitante** poderão retirar ou substituir a proposta ou, na hipótese de a fase de habilitação anteceder as fases de apresentação de propostas e lances e de julgamento, os documentos de habilitação anteriormente inseridos no sistema, até a abertura da sessão pública.

4.4.3. Não haverá ordem de classificação na etapa de apresentação da proposta e dos documentos de habilitação pelo licitante, o que ocorrerá somente após os procedimentos de abertura da sessão pública e da fase de envio de lances.

4.4.4. Serão disponibilizados para acesso público os documentos que compõem a proposta dos licitantes convocados para apresentação de propostas, após a fase de envio de lances.

4.4.5. A **Agente de Contratações** deverá suspender a sessão pública da **CONCORRÊNCIA** quando constatar que a avaliação da conformidade das propostas irá perdurar por mais de um dia.

4.4.6. Após a suspensão da sessão pública, a **Agente de Contratações** enviará, via *chat*, mensagens às **licitantes** informando a data e o horário previstos para o início da oferta de lances.

4.5 Desde que disponibilizada a funcionalidade no sistema, o licitante poderá parametrizar o seu valor final mínimo ou o seu percentual de desconto máximo quando do cadastramento da proposta e obedecerá às seguintes regras:

4.5.1 a aplicação do intervalo mínimo de diferença de valores ou de percentuais entre os lances, que incidirá tanto em relação aos lances intermediários quanto em relação ao lance que cobrir a melhor oferta; e

4.5.2 os lances serão de envio automático pelo sistema, respeitado o valor final mínimo, caso estabelecido, e o intervalo de que trata o subitem acima.

4.6 O valor final mínimo ou o percentual de desconto final máximo parametrizado no sistema poderá ser alterado pelo fornecedor durante a fase de disputa, sendo vedado:

4.6.1 valor superior a lance já registrado pelo fornecedor no sistema, quando adotado o critério de julgamento por menor preço; e

4.6.2 percentual de desconto inferior a lance já registrado pelo fornecedor no sistema, quando adotado o critério de julgamento por maior desconto.

4.7 O valor final mínimo ou o percentual de desconto final máximo parametrizado na forma do item 4.5 possuirá caráter sigiloso para os demais fornecedores e para o órgão ou entidade promotora da licitação, podendo ser disponibilizado estrita e permanentemente aos órgãos de controle externo e interno.

SITIO NOVO MA
0098
Fls.

4.8 Caberá ao licitante interessado em participar da licitação acompanhar as operações no sistema eletrônico durante o processo licitatório e se responsabilizar pelo ônus decorrente da perda de negócios diante da inobservância de mensagens emitidas pela Administração ou de sua desconexão.

4.9 O licitante deverá comunicar imediatamente ao provedor do sistema qualquer acontecimento que possa comprometer o sigilo ou a segurança, para imediato bloqueio de acesso.

5. DO PREENCHIMENTO DA PROPOSTA

5.1. O licitante deverá enviar sua proposta mediante o preenchimento, no sistema eletrônico, dos seguintes campos:

5.1.1. MEMORIAL DESCRITIVO
5.1.2. PLANILHA ORÇAMENTÁRIA;
5.1.3. CURVA ABC;
5.1.4. CRONOGRAMA FISICO – FINANCEIRO;
5.1.5. COMPOSIÇÃO ANALÍTICA DE LDI OU BDI;
5.1.6. COMPOSIÇÃO DE ENCARGOS SOCIAIS.

5.2. Todas as especificações do objeto contidas na proposta vinculam a licitante.

5.2.1. A licitante **não poderá** oferecer proposta em quantitativa que seja inferior ao Máximo prevista na contratação.

5.3. Nos valores propostos estarão inclusos todos os custos operacionais, encargos previdenciários, trabalhistas, tributários, comerciais e quaisquer outros que incidam direta ou indiretamente no fornecimento dos bens.

5.4. Os preços ofertados, tanto na proposta inicial, quanto na etapa de lances, serão de exclusiva responsabilidade do licitante, não lhe assistindo o direito de pleitear qualquer alteração, sob alegação de erro, omissão ou qualquer outro pretexto.

5.5. Se o regime tributário da empresa implicar o recolhimento de tributos em percentuais variáveis, a cotação adequada será a que corresponde à média dos efetivos recolhimentos da empresa nos últimos doze meses;

5.6. Independentemente do percentual de tributo inserido na planilha, no pagamento serão retidos na fonte os percentuais estabelecidos na legislação vigente.

5.7. Na presente licitação, a Microempresa e a Empresa de Pequeno Porte poderão se beneficiar do regime de tributação pelo Simples Nacional.

5.8 A apresentação das propostas implica obrigatoriedade do cumprimento das disposições nelas contidas, em conformidade com o que dispõe o Termo de Referência, assumindo o proponente o compromisso de executar o objeto licitado nos seus termos, bem como de fornecer os materiais, equipamentos, ferramentas e utensílios necessários, em quantidades e qualidades adequadas à perfeita execução contratual, promovendo, quando requerido, sua substituição.

5.8.1. O prazo de validade da proposta não será inferior a **60 (sessenta) dias,** a contar da data de sua apresentação.

5.8.2. Caso o critério de julgamento seja o de maior desconto, o preço já decorrente da aplicação do desconto ofertado deverá respeitar os preços máximos previstos no item 4.4.3.

5.9. O descumprimento das regras supramencionadas pela Administração por parte dos contratados pode ensejar a fiscalização do Tribunal de Contas da União e, após o devido processo legal, gerar as seguintes consequências: assinatura de prazo para a adoção das medidas necessárias ao exato cumprimento da lei, nos termos do art. 71, inciso IX, da Constituição; ou condenação dos agentes públicos responsáveis e da empresa contratada ao pagamento dos prejuízos ao erário, caso verificada a ocorrência de superfaturamento por sobrepreço na execução do contrato.

6. DA ABERTURA DA SESSÃO, CLASSIFICAÇÃO DAS PROPOSTAS E FORMULAÇÃO DE LANCES

6.1. A abertura da presente licitação dar-se-á automaticamente em sessão pública, por meio de sistema eletrônico, na data, horário e local indicados neste Edital.

6.2 Os licitantes poderão retirar ou substituir a proposta ou os documentos de habilitação, quando for o caso, anteriormente inseridos no sistema, até a abertura da sessão pública.

6.3. O sistema disponibilizará campo próprio para troca de mensagens entre a Agente de Contratações e os licitantes.

6.4. Iniciada a etapa competitiva, os licitantes deverão encaminhar lances exclusivamente por meio de sistema eletrônico, sendo imediatamente informados do seu recebimento e do valor consignado no registro.

6.5. O lance deverá ser ofertado pelo valor unitário do item.

6.6. Os licitantes poderão oferecer lances sucessivos, observando o horário fixado para abertura da sessão e as regras estabelecidas no Edital.

6.7. O licitante somente poderá oferecer lance *de valor inferior ou percentual de desconto superior* ao último por ele ofertado e registrado pelo sistema.

Av. Leonardo de Almeida, s/n, Centro – CEP: 65.925-000 – Sítio Novo – MA.

0089
Fls.

6.8. O intervalo mínimo de diferença de valores ou percentuais entre os lances, que incidirá tanto em relação aos lances intermediários quanto em relação à proposta que cobrir a melhor oferta deverá ser de R$ 1.000,00 (um mil reais).

6.9. O licitante poderá, uma única vez, excluir seu último lance ofertado, no intervalo de quinze segundos após o registro no sistema, na hipótese de lance inconsistente ou inexequível.

6.10. O procedimento seguirá de acordo com o modo de disputa adotado.

6.11. Caso seja adotado para o envio de lances na CONCORRÊNCIA ELETRÔNICA o modo de disputa **"aberto"**, os licitantes apresentarão lances públicos e sucessivos, com prorrogações.

6.11.1. A etapa de lances da sessão pública terá duração de dez minutos e, após isso, será prorrogada automaticamente pelo sistema quando houver lance ofertado nos últimos dois minutos do período de duração da sessão pública.

6.11.2. A prorrogação automática da etapa de lances, de que trata o subitem anterior, será de dois minutos e ocorrerá sucessivamente sempre que houver lances enviados nesse período de prorrogação, inclusive no caso de lances intermediários.

6.11.3. Não havendo novos lances na forma estabelecida nos itens anteriores, a sessão pública encerrar-se-á automaticamente, e o sistema ordenará e divulgará os lances conforme a ordem final de classificação.

6.11.4. Definida a melhor proposta, se a diferença em relação à proposta classificada em segundo lugar for de pelo menos 5% (cinco por cento), a agente de contratações, auxiliado pela Comissão de Contratações, poderá admitir o reinício da disputa aberta, para a definição das demais colocações.

6.11.5. Após o reinício previsto no item supra, os licitantes serão convocados para apresentar lances intermediários.

6.12. Caso seja adotado para o envio de lances na CONCORRÊNCIA eletrônica o modo de disputa "aberto e fechado", os licitantes apresentarão lances públicos e sucessivos, com lance final e fechado.

6.12.1. A etapa de lances da sessão pública terá duração inicial de quinze minutos. Após esse prazo, o sistema encaminhará aviso de fechamento iminente dos lances, após o que transcorrerá o período de até dez minutos, aleatoriamente determinado, findo o qual será automaticamente encerrada a recepção de lances.

6.12.2. Encerrado o prazo previsto no subitem anterior, o sistema abrirá oportunidade para que o autor da oferta de valor mais baixo e os das ofertas com preços até 10% (dez por cento) superiores àquela possam ofertar um lance final e fechado em até cinco minutos, o qual será sigiloso até o encerramento deste prazo.

6.12.3. No procedimento de que trata o subitem supra, o licitante poderá optar por manter o seu último lance da etapa aberta, ou por ofertar melhor lance.

6.12.4. Não havendo pelo menos três ofertas nas condições definidas neste item, poderão os autores dos melhores lances subsequentes, na ordem de classificação, até o máximo de três, oferecer um lance final e fechado em até cinco minutos, o qual será sigiloso até o encerramento deste prazo.

6.12.5. Após o término dos prazos estabelecidos nos itens anteriores, o sistema ordenará e divulgará os lances segundo a ordem crescente de valores.

6.13. Caso seja adotado para o envio de lances na CONCORRÊNCIA eletrônico o modo de disputa "fechado e aberto", poderão participar da etapa aberta somente os licitantes que apresentarem a proposta de menor preço/ maior percentual de desconto e os das propostas até 10% (dez por cento) superiores/inferiores àquela, em que os licitantes apresentarão lances públicos e sucessivos, até o encerramento da sessão e eventuais prorrogações.

6.13.1. Não havendo pelo menos 3 (três) propostas nas condições definidas no item 6.13, poderão os licitantes que apresentaram as três melhores propostas, consideradas as empatadas, oferecer novos lances sucessivos.

6.13.2. A etapa de lances da sessão pública terá duração de dez minutos e, após isso, será prorrogada automaticamente pelo sistema quando houver lance ofertado nos últimos dois minutos do período de duração da sessão pública.

6.13.3. A prorrogação automática da etapa de lances, de que trata o subitem anterior, será de dois minutos e ocorrerá sucessivamente sempre que houver lances enviados nesse período de prorrogação, inclusive no caso de lances intermediários.

6.13.4. Não havendo novos lances na forma estabelecida nos itens anteriores, a sessão pública encerrar-se-á automaticamente, e o sistema ordenará e divulgará os lances conforme a ordem final de classificação.

6.13.5. Definida a melhor proposta, se a diferença em relação à proposta classificada em segundo lugar for de pelo menos 5% (cinco por cento), a agente de contratações, auxiliado pela Comissão de Contratações, poderá admitir o reinício da disputa aberta, para a definição das demais colocações.

6.13.6. Após o reinício previsto no subitem supra, os licitantes serão convocados para apresentar lances intermediários.

6.14. Após o término dos prazos estabelecidos nos subitens anteriores, o sistema ordenará e divulgará os lances segundo a ordem crescente de valores.

SITIO NOVO-MA FIS. 0100 Rubrica

6.15. Não serão aceitos dois ou mais lances de mesmo valor, prevalecendo aquele que for recebido e registrado em primeiro lugar.

6.16. Durante o transcurso da sessão pública, os licitantes serão informados, em tempo real, do valor do menor lance registrado, vedada a identificação do licitante.

6.17. No caso de desconexão com a agente de contratações, no decorrer da etapa competitiva da CONCORRÊNCIA, o sistema eletrônico poderá permanecer acessível aos licitantes para a recepção dos lances.

6.18. Quando a desconexão do sistema eletrônico para a agente de contratações persistir por tempo superior a dez minutos, a sessão pública será suspensa e reiniciada somente após decorridas vinte e quatro horas da comunicação do fato pela agente de contratações aos participantes, no sítio eletrônico utilizado para divulgação.

6.19. Caso o licitante não apresente lances, concorrerá com o valor de sua proposta.

6.20. Em relação a itens não exclusivos para participação de microempresas e empresas de pequeno porte, uma vez encerrada a etapa de lances, será efetivada a verificação automática, junto à Receita Federal, do porte da entidade empresarial. O sistema identificará em coluna própria as microempresas e empresas de pequeno porte participantes, procedendo à comparação com os valores da primeira colocada, se esta for empresa de maior porte, assim como das demais classificadas, para o fim de aplicar-se o disposto nos arts. 44 e 45 da Lei Complementar nº 123, de 2006, regulamentada pelo Decreto nº 8.538, de 2015.

6.20.1. Nessas condições, as propostas de microempresas e empresas de pequeno porte que se encontrarem na faixa de até 5% (cinco por cento) acima da melhor proposta ou melhor lance serão consideradas empatadas com a primeira colocada.

6.20.2. A melhor classificada nos termos do subitem anterior terá o direito de encaminhar uma última oferta para desempate, obrigatoriamente em valor inferior ao da primeira colocada, no prazo de 5 (cinco) minutos controlados pelo sistema, contados após a comunicação automática para tanto.

6.20.3. Caso a microempresa ou a empresa de pequeno porte melhor classificada desista ou não se manifeste no prazo estabelecido, serão convocadas as demais licitantes microempresa e empresa de pequeno porte que se encontrem naquele intervalo de 5% (cinco por cento), na ordem de classificação, para o exercício do mesmo direito, no prazo estabelecido no subitem anterior.

6.20.4. No caso de equivalência dos valores apresentados pelas microempresas e empresas de pequeno porte que se encontrem nos intervalos estabelecidos nos subitens anteriores, será realizado sorteio entre elas para que se identifique aquela que primeiro poderá apresentar melhor oferta.

6.21. Só poderá haver empate entre propostas iguais (não seguidas de lances), ou entre lances finais da fase fechada do modo de disputa aberto e fechado.

6.21.1. Havendo eventual empate entre propostas ou lances, o critério de desempate será aquele previsto no art. 60 da Lei nº 14.133, de 2021, nesta ordem:

6.21.1.1. disputa final, hipótese em que os licitantes empatados poderão apresentar nova proposta em ato contínuo à classificação;

6.21.1.2. avaliação do desempenho contratual prévio dos licitantes, para a qual deverão preferencialmente ser utilizados registros cadastrais para efeito de atesto de cumprimento de obrigações previstos nesta Lei;

6.21.1.3. desenvolvimento pelo licitante de ações de equidade entre homens e mulheres no ambiente de trabalho, conforme regulamento;

6.21.1.4. desenvolvimento pelo licitante de programa de integridade, conforme orientações dos órgãos de controle.

6.21.2. Persistindo o empate, será assegurada preferência, sucessivamente, aos bens e serviços produzidos ou prestados por:

6.21.2.1. empresas estabelecidas no território do Estado ou do Distrito Federal do órgão ou entidade da Administração Pública estadual ou distrital licitante ou, no caso de licitação realizada por órgão ou entidade de Município, no território do Estado em que este se localize;

6.21.2.2. empresas brasileiras;

6.21.2.3. empresas que invistam em pesquisa e no desenvolvimento de tecnologia no País;

6.21.2.4. empresas que comprovem a prática de mitigação, nos termos da Lei nº 12.187, de 29 de dezembro de 2009.

6.22. Encerrada a etapa de envio de lances da sessão pública, na hipótese da proposta do primeiro colocado permanecer acima do preço máximo ou inferior ao desconto definido para a contratação, a agente de contratações poderá negociar condições mais vantajosas, após definido o resultado do julgamento.

6.22.1. Não será admitida a previsão de preços diferentes em razão de local de entrega ou de acondicionamento, tamanho de lote ou qualquer outro motivo.

SITIO NOVO-MA
0101
Fls.

6.22.2. A negociação poderá ser feita com os demais licitantes, segundo a ordem de classificação inicialmente estabelecida, quando o primeiro colocado, mesmo após a negociação, for desclassificado em razão de sua proposta permanecer acima do preço máximo definido pela Administração.

6.22.3. A negociação será realizada por meio do sistema, podendo ser acompanhada pelos demais licitantes.

6.22.4. O resultado da negociação será divulgado a todos os licitantes e anexado aos autos do processo licitatório.

6.22.5. A Agente de Contratações solicitará ao licitante mais bem classificado que, **no prazo de 2 (duas) horas,** envie a proposta adequada ao último lance ofertado após a negociação realizada, acompanhada, se for o caso, dos documentos complementares, quando necessários à confirmação daqueles exigidos neste Edital e já apresentados.

6.22.6. É facultado a Agente de Contratações prorrogar o prazo estabelecido, a partir de solicitação fundamentada feita no chat pelo licitante, antes de findo o prazo.

6.23. Após a negociação do preço, a agente de contratações iniciará a fase de aceitação e julgamento da proposta.

7. DA FASE DE JULGAMENTO.

7.1. Encerrada a etapa de negociação, a agente de contratações verificará se o licitante provisoriamente classificado em primeiro lugar atende às condições de participação no certame, conforme previsto no art. 14 da Lei nº 14.133/2021, legislação correlata e deste edital, especialmente quanto à existência de sanção que impeça a participação no certame ou a futura contratação, mediante a consulta aos seguintes cadastros:

7.1.1. SICAF;

7.1.2. Cadastro Nacional de Empresas Inidôneas e Suspensas - CEIS, mantido pela Controladoria-Geral da União (https://www.portaltransparencia.gov.br/sancoes/ceis); e

7.1.3. Cadastro Nacional de Empresas Punidas – CNEP, mantido pela Controladoria-Geral da União (https://www.portaltransparencia.gov.br/sancoes/cnep);

7.1.4. Consulta Consolidada de Pessoa Jurídica (TCU) (https://certidoesapf.apps.tcu.gov.br/).

7.2. A consulta aos cadastros será realizada em nome da empresa licitante e também de seu sócio majoritário, por força da vedação de que trata o artigo 12 da Lei n° 8.429, de 1992.

7.3. Caso conste na Consulta de Situação do licitante a existência de Ocorrências Impeditivas Indiretas, a agente de contratações diligenciará para verificar se houve fraude por parte das empresas apontadas no Relatório de Ocorrências Impeditivas Indiretas. (IN nº 3/2018, art. 29, *caput*)

7.3.1. A tentativa de burla será verificada por meio dos vínculos societários, linhas de fornecimento similares, dentre outros. (IN nº 3/2018, art. 29, §1º).

7.3.2. O licitante será convocado para manifestação previamente a uma eventual desclassificação. (IN nº 3/2018, art. 29, §2º).

7.3.3. Constatada a existência de sanção, o licitante será reputado inabilitado, por falta de condição de participação.

7.4. Caso o licitante provisoriamente classificado em primeiro lugar tenha se utilizado de algum tratamento favorecido às ME/EPPs, a agente de contratações verificará se faz jus ao benefício, em conformidade com o item 4.2 deste edital.

7.5. Verificadas as condições de participação e de utilização do tratamento favorecido, a agente de contratações examinará a proposta classificada em primeiro lugar quanto à adequação ao objeto e à compatibilidade do preço em relação ao máximo estipulado para contratação neste Edital e em seus anexos, observado o disposto no artigo 29 a 35 da IN SEGES nº 73, de 30 de setembro de 2022.

7.6. **Será DESCLASSIFICADA** a proposta vencedora que:

7.6.1. contiver vícios insanáveis;

7.6.2. não obedecer às especificações técnicas contidas no Termo de Referência;

7.6.3. apresentar preços inexequíveis ou permanecerem acima do preço máximo definido para a contratação;

7.6.4. não tiverem sua exequibilidade demonstrada, quando exigido pela Administração;

7.6.5. apresentar desconformidade com quaisquer outras exigências deste Edital ou seus anexos, desde que insanável.

7.7. **No caso de bens e serviços em geral, na aplicação do disposto no caput do art. 34 da Instrução Normativa Seges/ME nºs 73/2022, é indício de inexequibilidade das propostas valores inferiores a 70% (setenta por cento) do valor orçado pela Administração, conforme Art. 2º, §13º, do Decreto Municipal nº 002/2025.**

Fls. 0102
Rubrica

7.7.1. A inexequibilidade, na hipótese de que trata o **caput**, só será considerada após diligência da agente de contratações, que comprove:

7.7.1.1. que o custo do licitante ultrapassa o valor da proposta; e

7.7.1.2. inexistirem custos de oportunidade capazes de justificar o vulto da oferta.

7.8. Em contratação de serviços de engenharia, além das disposições acima, a análise de exequibilidade e sobrepreço considerará o seguinte:

7.8.1. Nos regimes de execução por tarefa, empreitada por preço global ou empreitada integral, semi-integrada ou integrada, a caracterização do sobrepreço se dará pela superação do valor global estimado;

7.8.2. No regime de empreitada por preço unitário, a caracterização do sobrepreço se dará pela superação do valor global estimado e *pela superação de custo unitário tido como relevante, conforme planilha anexa ao edital;*

7.8.3. **No caso de serviços de engenharia, serão consideradas inexequíveis as propostas cujos valores forem inferiores a 75% (setenta e cinco por cento) do valor orçado pela Administração, independentemente do regime de execução.**

7.8.4. Será exigida garantia adicional do licitante vencedor cuja proposta for inferior a 85% (oitenta e cinco por cento) do valor orçado pela Administração, equivalente à diferença entre este último e o valor da proposta, sem prejuízo das demais garantias exigíveis de acordo com a Lei.

7.9. Se houver indícios de inexequibilidade da proposta de preço, ou em caso da necessidade de esclarecimentos complementares, poderão ser efetuadas diligências, para que a empresa comprove a exequibilidade da proposta.

7.10. Caso o custo global estimado do objeto licitado tenha sido decomposto em seus respectivos custos unitários por meio de Planilha de Custos e Formação de Preços elaborada pela Administração, o licitante classificado em primeiro lugar será convocado para apresentar Planilha por ele elaborada, com os respectivos valores adequados ao valor final da sua proposta, sob pena de não aceitação da proposta.

7.10.1. Em se tratando de serviços de engenharia, o licitante vencedor será convocado a apresentar à Administração, por meio eletrônico, as planilhas com indicação dos quantitativos e dos custos unitários, seguindo o modelo elaborado pela Administração, bem como com detalhamento das Bonificações e Despesas Indiretas (BDI) e dos Encargos Sociais (ES), com os respectivos valores adequados ao valor final da proposta vencedora, admitida a utilização dos preços unitários, no caso de empreitada por preço global, empreitada integral, contratação semi-integrada e contratação integrada, exclusivamente para eventuais adequações indispensáveis no cronograma físico-financeiro e para balizar excepcional aditamento posterior do contrato.

7.11. Erros no preenchimento da planilha não constituem motivo para a desclassificação da proposta. A planilha poderá ser ajustada pelo fornecedor, no prazo indicado pelo sistema, desde que não haja majoração do preço e que se comprove que este é o bastante para arcar com todos os custos da contratação;

7.11.1. O ajuste de que trata este dispositivo se limita a sanar erros ou falhas que não alterem a substância das propostas;

7.11.2. Considera-se erro no preenchimento da planilha passível de correção a indicação de recolhimento de impostos e contribuições na forma do Simples Nacional, quando não cabível esse regime.

7.12. **Para fins de análise da proposta quanto ao cumprimento das especificações do objeto, poderá ser colhida a manifestação escrita do setor requisitante do serviço ou da área especializada no objeto.**

7.13. Caso o Termo de Referência exija a apresentação de amostra, o licitante classificado em primeiro lugar deverá apresentá-la, conforme disciplinado no Termo de Referência, sob pena de não aceitação da proposta.

7.14. Por meio de mensagem no sistema, será divulgado o local e horário de realização do procedimento para a avaliação das amostras, cuja presença será facultada a todos os interessados, incluindo os demais licitantes.

7.15. Os resultados das avaliações serão divulgados por meio de mensagem no sistema.

7.16. No caso de não haver entrega da amostra ou ocorrer atraso na entrega, sem justificativa aceita pela agente de contratações, ou havendo entrega de amostra fora das especificações previstas neste Edital, a proposta do licitante será recusada.

7.17. Se a(s) amostra(s) apresentada(s) pelo primeiro classificado não for(em) aceita(s), a agente de contratações analisará a aceitabilidade da proposta ou lance ofertado pelo segundo classificado. Seguir-se-á com a verificação da(s) amostra(s) e, assim, sucessivamente, até a verificação de uma que atenda às especificações constantes no Termo de Referência.

8. DA HABILITAÇÃO

8.1. Os documentos previstos no Termo de Referência, necessários e suficientes para demonstrar a capacidade do licitante de realizar o objeto da licitação, serão exigidos para fins de habilitação, nos termos dos arts. 62 a 70 da Lei nº 14.133, de 2021.

SITIO NOVO-MA
COMISSÃO DE LICITAÇÃO
0103
Fls
Rubrica

8.1.1. A documentação exigida para fins de habilitação jurídica, fiscal, social e trabalhista e econômico-financeira, poderá ser substituída pelo registro cadastral no SICAF.

8.2. HABILITAÇÃO JURÍDICA

8.2.1. Quando permitida a participação de empresas estrangeiras que não funcionem no País, as exigências de habilitação serão atendidas mediante documentos equivalentes, inicialmente apresentados em tradução livre.

8.2.2. Os licitantes encaminharão, por meio do sistema, simultaneamente os documentos de habilitação e a proposta com o preço adequado ao menor lance ou o percentual de desconto, observado o disposto no § 1º do art. 36 e no § 1º do art. 39 da Instrução Normativa SEGES nº 73, de 30 de setembro de 2022.

8.3. Pessoa física: cédula de identidade (RG) ou documento equivalente que, por força de lei, tenha validade para fins de identificação em todo o território nacional;

8.4. Empresário individual: inscrição no Registro Público de Empresas Mercantis, a cargo da Junta Comercial da respectiva sede;

8.5. Microempreendedor Individual - MEI: Certificado da Condição de Microempreendedor Individual - CCMEI, cuja aceitação ficará condicionada à verificação da autenticidade no sítio https://www.gov.br/empresas-e-negocios/pt-br/empreendedor;

8.6. Sociedade empresária, sociedade limitada unipessoal – SLU ou sociedade identificada como empresa individual de responsabilidade limitada - EIRELI: inscrição do ato constitutivo, estatuto ou contrato social no Registro Público de Empresas Mercantis, a cargo da Junta Comercial da respectiva sede, acompanhada de documento comprobatório de seus administradores;

8.7. Sociedade empresária estrangeira: portaria de autorização de funcionamento no Brasil, publicada no Diário Oficial da União e arquivada na Junta Comercial da unidade federativa onde se localizar a filial, agência, sucursal ou estabelecimento, a qual será considerada como sua sede, conforme Instrução Normativa DREI/ME n.º 77, de 18 de março de 2020.

8.8. Sociedade simples: inscrição do ato constitutivo no Registro Civil de Pessoas Jurídicas do local de sua sede, acompanhada de documento comprobatório de seus administradores;

8.9. Filial, sucursal ou agência de sociedade simples ou empresária: inscrição do ato constitutivo da filial, sucursal ou agência da sociedade simples ou empresária, respectivamente, no Registro Civil das Pessoas Jurídicas ou no Registro Público de Empresas Mercantis onde opera, com averbação no Registro onde tem sede a matriz;

8.10. Os documentos apresentados deverão estar acompanhados de todas as alterações ou da consolidação respectiva, bem como de documentos pessoais dos sócios.

8.11. HABILITAÇÃO FISCAL, SOCIAL E TRABALHISTA

8.12. Prova de inscrição no Cadastro Nacional de Pessoas Jurídicas ou no Cadastro de Pessoas Físicas, conforme o caso;

8.13. Prova de regularidade fiscal perante a Fazenda Nacional, mediante apresentação de certidão expedida conjuntamente pela Secretaria da Receita Federal do Brasil (RFB) e pela Procuradoria-Geral da Fazenda Nacional (PGFN), referente a todos os créditos tributários federais e à Dívida Ativa da União (DAU) por elas administrados, inclusive aqueles relativos à Seguridade Social, nos termos da Portaria Conjunta nº 1.751, de 02 de outubro de 2014, do Secretário da Receita Federal do Brasil e da Procuradora-Geral da Fazenda Nacional;

8.14. Prova de regularidade com o Fundo de Garantia do Tempo de Serviço (FGTS);

8.15. Prova de inexistência de débitos inadimplidos perante a Justiça do Trabalho, mediante a apresentação de certidão negativa ou positiva com efeito de negativa, nos termos do Título VII-A da Consolidação das Leis do Trabalho, aprovada pelo Decreto-Lei nº 5.452, de 1º de maio de 1943;

8.16. Prova de inscrição no cadastro de contribuintes Municipal ou Estadual relativo ao domicílio ou sede do fornecedor, pertinente ao seu ramo de atividade e compatível com o objeto contratual;

8.17. Prova de regularidade com a Fazenda Municipal e Estadual ou Distrital do domicílio ou sede do fornecedor, relativa à atividade em cujo exercício contrata ou concorre;

8.18. Caso o licitante seja considerado isento dos tributos relacionados ao objeto contratual, deverá comprovar tal condição mediante a apresentação de declaração da Fazenda respectiva do seu domicílio ou sede, ou outra equivalente, na forma da lei.

8.19. O fornecedor enquadrado como microempreendedor individual que pretenda auferir os benefícios do tratamento diferenciado previstos na Lei Complementar n. 123, de 2006, estará dispensado da prova de inscrição nos cadastros de contribuintes estadual e municipal.

8.20. QUALIFICAÇÃO ECONÔMICO-FINANCEIRA

8.21. Certidão negativa de insolvência civil expedida pelo distribuidor do domicílio ou sede do licitante, caso se trate de pessoa física, desde que admitida a sua participação na licitação (art. 5º, inciso II, alínea "c", da Instrução Normativa

SÍTIO NOVO MA
COMISSÃO DE NOVAS CONQUISTAS
0104
Fls.
Rubrica

Seges/ME nº 116, de 2021), ou de sociedade simples, datado dos últimos 30 (trinta) dias, ou que esteja dentro do prazo de validade expresso na própria Certidão;

8.22. Certidão negativa de falência expedida pelo distribuidor da sede do fornecedor - Lei nº 14.133, de 2021, art. 69, caput, inciso II), datado dos últimos 30 (trinta) dias, ou que esteja dentro do prazo de validade expresso na própria Certidão;

8.23. Balanço Patrimonial, demonstração de resultado de exercício e demais demonstrações contábeis dos 2 (dois) últimos exercícios sociais, comprovando;

8.23.1. índices de Liquidez Geral (LG), Liquidez Corrente (LC), e Solvência Geral (SG) superiores a 1 (um);

8.23.2. patrimônio líquido de 10% (dez por cento) do valor estimado da contratação;

8.23.3. As empresas criadas no exercício financeiro da licitação deverão atender a todas as exigências da habilitação e poderão substituir os demonstrativos contábeis pelo balanço de abertura;

8.23.4. Os documentos referidos acima limitar-se-ão ao último exercício no caso de a pessoa jurídica ter sido constituída há menos de 2 (dois) anos;

8.23.5. Os documentos referidos acima deverão ser exigidos com base no limite definido pela Receita Federal do Brasil para transmissão da Escrituração Contábil Digital - ECD ao SPED.

8.24. 8.26 As empresas criadas no exercício financeiro da licitação deverão atender a todas as exigências da habilitação e poderão substituir os demonstrativos contábeis pelo balanço de abertura. (Lei nº 14.133, de 2021, art. 65, §1º).

8.25. 8.27. As empresas que apresentarem resultado inferior ou igual a 1 (um) em qualquer dos índices de Liquidez Geral (LG), Solvência Geral (SG) e Liquidez Corrente (LC), deverão comprovar, considerados os riscos para a Administração, e, a critério da autoridade competente, o capital mínimo ou o patrimônio líquido mínimo de 10% (dez por cento) do valor estimado da contratação ou do item pertinente.

8.26. O atendimento dos índices econômicos previstos neste item deverá ser atestado mediante declaração assinada por profissional habilitado da área contábil, apresentada pelo fornecedor.

8.27. QUALIFICAÇÃO TÉCNICA

8.28. Comprovação de registro da empresa no Conselho Regional de Engenharia, Arquitetura e Agronomia – CREA válido;

8.29. Comprovação de registro do profissional responsável da empresa no Conselho Regional de Engenharia, Arquitetura e Agronomia – CREA válido;

8.30 Qualificação Técnica-Operacional: apresentação de Atestados/Declarações de Capacidade Técnica da empresa licitante, compatíveis com o objeto desta licitação, expedido por pessoa jurídica de direito público ou privado, devidamente identificados comprovando que os serviços foram executados, que ***comprove ter a licitante capacidade para execução de obras e/ou serviços com características semelhantes e de complexidade operacionais equivalentes ou superiores ao objeto desta licitação*** **(art. 67, II, da Lei nº 14.133/21),** abrangendo as parcelas de maior relevância e valor significativo do objeto da licitação, com base no projeto básico de engenharia, comprovando conforme as parcelas que seguem:

IMPLANTAÇÃO DE MELHORIAS SANITARIAS DOMICILIARES EM ÁREAS RURAIS DO MUNICÍPIO DE SÍTIO NOVO - MA				
ITEM	**DESCRIÇÃO**	**UND**		**QTD MINIMA 50% EXIGIDA**
1.3.1	Alvenaria de vedação de blocos cerâmicos furados na vertical de 9x19x39cm (espessura9cm) de paredes com área líquida maior ou igual a 6m² com vãos e argamassa de assentamento com preparo manual. Af_06/2014	M2		565,25
3.3	Alvenaria de vedação de blocos cerâmicos furados na vertical de 9x19x39cm (espessura 9cm) de paredes com área líquida maior ou igual a 6m² com vãos e argamassa de assentamento com preparo manual. Af_06/2014	M2		346,50
1.6.3	Massa única, para recebimento de pintura, em argamassa traço 1:2:8, preparo manual, aplicada manualmente em faces internas de paredes, espessura de 20mm, com execução de taliscas. Af_06/2014	M2		931,00
1.6.2	Emboço, para recebimento de cerâmica, em argamassa traço 1:2:8 preparo manual, aplicado manualmente em faces internas de paredes de ambientes com área maior que 10m², espessura de 20mm, com execução de talisca	M2		931,00

8.31. Qualificação Técnica-Profissional: comprovação de que a licitante possua em seu quadro permanente, na data prevista para entrega da proposta, ao menos um Engenheiro Civil que será responsável pela execução dos serviços, detentor(es) de atestado(s) de responsabilidade técnica, expedido por pessoa jurídica de direito público ou privado, devidamente registrado(s) no Conselho Regional de Engenharia e Agronomia-CREA (registro em vigência), acompanhado(s) da(s) respectiva(s) Certidão(ões) de Acervo Técnico – CAT, que ***comprove ter o profissional capacidade***

0106

para execução de obras e/ou serviços com características semelhantes e de complexidade operacional equivalentes ou superiores ao objeto desta licitação (art. 67, I, da Lei nº 14.133/21), comprovando conforme as parcelas que seguem:

IMPLANTAÇÃO DE MELHORIAS SANITARIAS DOMICILIARES EM ÁREAS RURAIS DO MUNICÍPIO DE SÍTIO NOVO-MA				
ITEM	**DESCRIÇÃO**	**UND**	[redacted]	**QTD MINIMA 50% EXIGIDA**
1.3.1	Alvenaria de vedação de blocos cerâmicos furados na vertical de 9x19x39cm (espessura9cm) de paredes com área líquida maior ou igual a 6m² com vãos e argamassa de assentamento com preparo manual. Af_06/2014	M2		565,25
3.3	Alvenaria de vedação de blocos cerâmicos furados na vertical de 9x19x39cm (espessura 9cm) de paredes com área líquida maior ou igual a 6m² com vãos e argamassa de assentamento com preparo manual. Af_06/2014	M2		346,50
1.6.3	Massa única, para recebimento de pintura, em argamassa traço 1:2:8, preparo manual, aplicada manualmente em faces internas de paredes, espessura de 20mm, com execução de taliscas. Af_06/2014	M2		931,00
1.6.2	Emboço, para recebimento de cerâmica, em argamassa traço 1:2:8 preparo manual, aplicado manualmente em faces internas de paredes de ambientes com área maior que 10m², espessura de 20mm, com execução de talisca	M2		931,00

8.31.1. Para a comprovação do vínculo profissional do responsável técnico com a licitante deve-se admitir a apresentação de cópia de Carteira de Trabalho (CTPS), contrato social da licitante, contrato de prestação de serviço ou, ainda, declaração de contratação futura do profissional detentor de atestado apresentado, desde que acompanhada de anuência deste. (ACÓRDÃO n.º 1447/2015/TCU – Plenário);

8.31.2. Quando se tratar de sócio da empresa licitante, tal comprovação será feita através do Ato Constitutivo da empresa ou Certidão do CREA, devidamente atualizados;

8.31.3. Os profissionais indicados pela licitante, para fins de comprovação da capacitação técnico-profissional, deverão participar do serviço/obra objeto desta licitação, podendo ser substituídos por outro com experiência equivalente ou superior, mediante prévia autorização da Administração Pública Municipal;

8.32. É vedada a indicação de um mesmo responsável técnico por mais de uma empresa proponente, fato este que inabilitará todas as envolvidas;

8.33. Os atestados de capacidade técnica podem ser apresentados em nome da matriz ou da filial da empresa licitante.

8.34. O licitante disponibilizará todas as informações necessárias à comprovação da legitimidade dos atestados, apresentando, quando solicitado pela Administração, cópia do contrato que deu suporte à contratação, endereço atual da contratante e local em que foram prestados os serviços, entre outros documentos, que forem solicitados pela Agente de Contratações.

8.35. Os documentos de capacidade técnica estarão sujeitos a diligência por parte da Agente de Contratações ou equipe técnica da Contratante, que poderá averiguar através de visita técnica a autenticidade das informações. Se durante esse processo, for constatada fraude de qualquer um dos documentos, a licitante envolvida estará automaticamente desclassificada do processo licitatório em questão, além de estar sujeito as penalidades previstas neste.

8.36. Será verificado se o licitante apresentou declaração de que atende aos requisitos de habilitação, e o declarante responderá pela veracidade das informações prestadas, na forma da lei (art. 63, I, da Lei nº 14.133/2021).

8.37. Será verificado se o licitante apresentou no sistema, sob pena de inabilitação, a declaração de que cumpre as exigências de reserva de cargos para pessoa com deficiência e para reabilitado da Previdência Social, previstas em lei e em outras normas específicas.

8.38. O licitante deverá apresentar, sob pena de desclassificação, declaração de que suas propostas econômicas compreendem a integralidade dos custos para atendimento dos direitos trabalhistas assegurados na Constituição Federal, nas leis trabalhistas, nas normas infralegais, nas convenções coletivas de trabalho e nos termos de ajustamento de conduta vigentes na data de entrega das propostas.

8.39. A habilitação será verificada por meio do SICAF, nos documentos por ele abrangidos.

8.39.1. Somente haverá a necessidade de comprovação do preenchimento de requisitos mediante apresentação dos documentos originais não-digitais quando houver dúvida em relação à integridade do documento digital ou quando a lei expressamente o exigir. (IN nº 3/2018, art. 4º, §1º, e art. 6º, §4º).

8.40. É de responsabilidade do licitante conferir a exatidão dos seus dados cadastrais no SICAF e mantê-los atualizados junto aos órgãos responsáveis pela informação, devendo proceder, imediatamente, à correção ou à alteração dos registros tão logo identifique incorreção ou aqueles se tornem desatualizados. (IN nº 3/2018, art. 7º, *caput*).

8.40.1. A não observância do disposto no item anterior poderá ensejar desclassificação no momento da habilitação. (IN nº 3/2018, art. 7º, parágrafo único).

Fls. 0106
Rubrica

8.41. A verificação pela agente de contratações, em sítios eletrônicos oficiais de órgãos e entidades emissores de certidões constitui meio legal de prova, para fins de habilitação.

8.41.1. **Os documentos exigidos para habilitação que não estejam contemplados no SICAF serão enviados por meio do sistema, em formato digital, no prazo de 02 (duas) horas, prorrogável por igual período, contado da solicitação da Agente de Contratações.**

8.41.2. Na hipótese de a fase de habilitação anteceder a fase de apresentação de propostas e lances, os licitantes encaminharão, por meio do sistema, simultaneamente os documentos de habilitação e a proposta com o preço ou o percentual de desconto, observado o disposto no § 1º do art. 36 e no § 1º do art. 39 da *Instrução Normativa SEGES nº 73, de 30 de setembro de 2022.*

8.42. A verificação no SICAF ou a exigência dos documentos nele não contidos somente será feita em relação ao licitante vencedor.

8.42.1. Os documentos relativos à regularidade fiscal que constem do Termo de Referência somente serão exigidos, em qualquer caso, em momento posterior ao julgamento das propostas, e apenas do licitante mais bem classificado.

8.42.2. Respeitada a exceção do subitem anterior, relativa à regularidade fiscal, quando a fase de habilitação anteceder as fases de apresentação de propostas e lances e de julgamento, a verificação ou exigência do presente subitem ocorrerá em relação a todos os licitantes.

8.43. Após a entrega dos documentos para habilitação, **não será permitida** a substituição ou a apresentação de novos documentos, salvo em sede de diligência, para (Lei 14.133/21, art. 64, e IN 73/2022, art. 39, §4º):

8.43.1. complementação de informações acerca dos documentos já apresentados pelos licitantes e desde que necessária para apurar fatos existentes à época da abertura do certame; e

8.43.2. atualização de documentos cuja validade tenha expirado após a data de recebimento das propostas;

8.44. Na análise dos documentos de habilitação, a comissão de contratação poderá sanar erros ou falhas, que não alterem a substância dos documentos e sua validade jurídica, mediante decisão fundamentada, registrada em ata e acessível a todos, atribuindo-lhes eficácia para fins de habilitação e classificação.

8.45. Os documentos em que o prazo de validade não estiver estipulado expressamente, ou fixado em lei, serão tidos como válidos pelo prazo de 60 (sessenta) dias, contados da data de sua emissão.

8.46. Será considerado inabilitado o licitante que, mesmo após aberta a oportunidade que trata o item 8.41.1., deixar de apresentar, ou apresentar de forma incompleta, incompreensível, ilegível, com erro, rasura, omissão, qualquer exigência contida neste Edital.

8.47. Na hipótese de o licitante não atender às exigências para habilitação, o pregoeiro examinará a proposta subsequente e assim sucessivamente, na ordem de classificação, até a apuração de uma proposta que atenda ao presente edital, observado o prazo disposto no subitem 8.41.1.

8.48. Somente serão disponibilizados para acesso público os documentos de habilitação do licitante cuja proposta atenda ao edital de licitação, após concluídos os procedimentos de que trata o subitem anterior.

8.49. A comprovação de regularidade fiscal e trabalhista das microempresas e das empresas de pequeno porte somente será exigida para efeito de contratação, e não como condição para participação na licitação (art. 4º do Decreto nº 8.538/2015).

8.50. Quando a fase de habilitação anteceder a de julgamento e já tiver sido encerrada, não caberá exclusão de licitante por motivo relacionado à habilitação, salvo em razão de fatos supervenientes ou só conhecidos após o julgamento.

9. DOS RECURSOS

9.1. A interposição de recurso referente ao julgamento das propostas, à habilitação ou inabilitação de licitantes, à anulação ou revogação da licitação, observará o disposto no art. 165 da Lei nº 14.133, de 2021.

9.2 O prazo recursal é de **3 (três) dias úteis**, contados da data de intimação ou de lavratura da ata.

9.3. Quando o recurso apresentado impugnar o julgamento das propostas ou o ato de habilitação ou inabilitação do licitante:

9.3.1a intenção de recorrer deverá ser manifestada imediatamente, sob pena de preclusão;

9.3.2o prazo para a manifestação da intenção de recorrer **será de 20 (vinte) minutos**.

9.3.3o prazo para apresentação das razões recursais será iniciado na data de intimação ou de lavratura da ata de habilitação ou inabilitação;

9.3.4na hipótese de adoção da inversão de fases prevista no § 1º do art. 17 da Lei nº 14.133, de 2021, o prazo para apresentação das razões recursais será iniciado na data de intimação da ata de julgamento.

9.4 Os recursos deverão ser encaminhados em campo próprio do sistema.

Fls.

9.5 O recurso será dirigido à autoridade que tiver editado o ato ou proferido a decisão recorrida, a qual poderá **reconsiderar sua decisão no prazo de 3 (três) dias úteis**, ou, nesse mesmo prazo, encaminhar recurso para a **autoridade superior, a qual deverá proferir sua decisão no prazo de 10 (dez) dias úteis,** contado do recebimento dos autos.

9.6 Os recursos interpostos fora do prazo não serão conhecidos.

9.7 O prazo para apresentação de contrarrazões ao recurso pelos demais licitantes será de 3 (três) dias úteis, contados da data da intimação pessoal ou da divulgação da interposição do recurso, assegurada a vista imediata dos elementos indispensáveis à defesa de seus interesses.

9.8 O recurso e o pedido de reconsideração terão efeito suspensivo do ato ou da decisão recorrida até que sobrevenha decisão final da autoridade competente.

9.9 O acolhimento do recurso invalida tão somente os atos insuscetíveis de aproveitamento.

9.10 Os autos do processo permanecerão com vista franqueada aos interessados no sítio eletrônico **http://sitionovo.ma.gov.br** .

10 DAS INFRAÇÕES ADMINISTRATIVAS E SANÇÕES

10.3 Comete infração administrativa, nos termos da lei, o licitante que, com dolo ou culpa:

10.3.1 deixar de entregar a documentação exigida para o certame ou não entregar qualquer documento que tenha sido solicitado pelo/a pregoeiro/a durante o certame;

10.3.2 Salvo em decorrência de fato superveniente devidamente justificado, não mantiver a proposta em especial quando:

10.3.2.1 não enviar a proposta adequada ao último lance ofertado ou após a negociação;

10.3.2.2 recusar-se a enviar o detalhamento da proposta quando exigível;

10.3.2.3 pedir para ser desclassificado quando encerrada a etapa competitiva; ou

10.3.2.4 deixar de apresentar amostra;

10.3.2.5 apresentar proposta ou amostra em desacordo com as especificações do edital;

10.3.3 não celebrar o contrato ou não entregar a documentação exigida para a contratação, quando convocado dentro do prazo de validade de sua proposta;

10.3.3.1 recusar-se, sem justificativa, a assinar o contrato ou a ata de registro de preço, ou a aceitar ou retirar o instrumento equivalente no prazo estabelecido pela Administração;

10.3.4 apresentar declaração ou documentação falsa exigida para o certame ou prestar declaração falsa durante a licitação

10.3.5 fraudar a licitação

10.3.6 comportar-se de modo inidôneo ou cometer fraude de qualquer natureza, em especial quando:

10.3.6.1 agir em conluio ou em desconformidade com a lei;

10.3.6.2 induzir deliberadamente a erro no julgamento;

10.3.6.3 apresentar amostra falsificada ou deteriorada;

10.3.7 praticar atos ilícitos com vistas a frustrar os objetivos da licitação

10.3.8 praticar ato lesivo previsto no art. 5º da Lei n.º 12.846, de 2013.

10.4 Com fulcro na Lei nº 14.133, de 2021, a Administração poderá, garantida a prévia defesa, aplicar aos licitantes e/ou adjudicatários as seguintes sanções, sem prejuízo das responsabilidades civil e criminal:

10.4.1 advertência;

10.4.2 multa;

10.4.3 impedimento de licitar e contratar e

10.4.4 declaração de inidoneidade para licitar ou contratar, enquanto perdurarem os motivos determinantes da punição ou até que seja promovida sua reabilitação perante a própria autoridade que aplicou a penalidade.

10.5 Na aplicação das sanções serão considerados:

10.5.1 a natureza e a gravidade da infração cometida.

10.5.2 as peculiaridades do caso concreto

10.5.3 as circunstâncias agravantes ou atenuantes

10.5.4 os danos que dela provierem para a Administração Pública

10.5.5 a implantação ou o aperfeiçoamento de programa de integridade, conforme normas e orientações dos órgãos de controle.

10.6 A multa será recolhida em percentual de 0,5% a 30% incidente sobre o valor do contrato licitado, recolhida no prazo máximo de **05 (cinco) dias** úteis, a contar da comunicação oficial.

10.6.1 Para as infrações previstas nos itens 10.3.1, 10.3.2 e 10.3.3, a multa será de 0,5% a 15% do valor do contrato licitado.

10.6.2 Para as infrações previstas nos itens 10.3.4, 10.3.5, 10.3.6, 10.3.7 e 10.3.8, a multa será de 15% a 30% do valor do contrato licitado.

Av. Leonardo de Almeida, s/n, Centro – CEP: 65.925-000 – Sítio Novo – MA.

10.7 As sanções de advertência, impedimento de licitar e contratar e declaração de inidoneidade para licitar ou contratar poderão ser aplicadas, cumulativamente ou não, à penalidade de multa.

10.8 Na aplicação da sanção de multa será facultada a defesa do interessado no prazo de 15 (quinze) dias úteis, contado da data de sua intimação.

10.9 A sanção de impedimento de licitar e contratar será aplicada ao responsável em decorrência das infrações administrativas relacionadas nos itens 10.3.1, 10.3.2 e 10.3.3, quando não se justificar a imposição de penalidade mais grave, e impedirá o responsável de licitar e contratar no âmbito da Administração Pública direta e indireta do ente federativo a qual pertencer o órgão ou entidade, pelo prazo máximo de 3 (três) anos.

10.10 Poderá ser aplicada ao responsável a sanção de declaração de inidoneidade para licitar ou contratar, em decorrência da prática das infrações dispostas nos itens 10.3.4, 10.3.5, 10.3.6, 10.3.7 e 10.3.8, bem como pelas infrações administrativas previstas nos itens 10.3.1, 10.3.2 e 10.3.3 que justifiquem a imposição de penalidade mais grave que a sanção de impedimento de licitar e contratar, cuja duração observará o prazo previsto no art. 156, §5º, da Lei n.º 14.133/2021.

10.11 A recusa injustificada do adjudicatário em assinar o contrato ou a ata de registro de preço, ou em aceitar ou retirar o instrumento equivalente no prazo estabelecido pela Administração, descrita no item 10.3.3, caracterizará o descumprimento total da obrigação assumida e o sujeitará às penalidades e à imediata perda da garantia de proposta em favor do órgão ou entidade promotora da licitação, nos termos do art. 45, §4º da IN SEGES/ME n.º 73, de 2022.

10.12 A apuração de responsabilidade relacionadas às sanções de impedimento de licitar e contratar e de declaração de inidoneidade para licitar ou contratar demandará a instauração de processo de responsabilização a ser conduzido por comissão composta por 2 (dois) ou mais servidores estáveis, que avaliará fatos e circunstâncias conhecidos e intimará o licitante ou o adjudicatário para, no prazo de 15 (quinze) dias úteis, contado da data de sua intimação, apresentar defesa escrita e especificar as provas que pretenda produzir.

10.13 Caberá recurso no prazo de 15 (quinze) dias úteis da aplicação das sanções de advertência, multa e impedimento de licitar e contratar, contado da data da intimação, o qual será dirigido à autoridade que tiver proferido a decisão recorrida, que, se não a reconsiderar no prazo de 5 (cinco) dias úteis, encaminhará o recurso com sua motivação à autoridade superior, que deverá proferir sua decisão no prazo máximo de 20 (vinte) dias úteis, contado do recebimento dos autos.

10.14 Caberá a apresentação de pedido de reconsideração da aplicação da sanção de declaração de inidoneidade para licitar ou contratar no prazo de 15 (quinze) dias úteis, contado da data da intimação, e decidido no prazo máximo de 20 (vinte) dias úteis, contado do seu recebimento.

10.15 O recurso e o pedido de reconsideração terão efeito suspensivo do ato ou da decisão recorrida até que sobrevenha decisão final da autoridade competente.

10.16 A aplicação das sanções previstas neste edital não exclui, em hipótese alguma, a obrigação de reparação integral dos danos causados.

11 DA IMPUGNAÇÃO AO EDITAL E DO PEDIDO DE ESCLARECIMENTO

11.3 Qualquer pessoa é parte legítima para impugnar este Edital por irregularidade na aplicação da Lei nº 14.133, de 2021, devendo protocolar o pedido até 3 (três) dias úteis antes da data da abertura do certame.

11.4 A resposta à impugnação ou ao pedido de esclarecimento será divulgado em sítio eletrônico oficial no prazo de até 3 (três) dias úteis, limitado ao último dia útil anterior à data da abertura do certame.

11.5 A impugnação e o pedido de esclarecimento poderão ser realizados por forma eletrônica, pelo seguinte meio: licitacoespmsn_ma@outlook.com

11.6 As impugnações e pedidos de esclarecimentos não suspendem os prazos previstos no certame.

11.6.1 A concessão de efeito suspensivo à impugnação é medida excepcional e deverá ser motivada pelo agente de contratação, nos autos do processo de licitação.

11.7 Acolhida a impugnação, será definida e publicada nova data para a realização do certame.

12 DA ADJUDICAÇÃO E HOMOLOGAÇÃO

12.1. O objeto da presente concorrência será adjudicado pelo valor global à vencedora do certamente e homologado pela autoridade máxima competente.

13 DA ASSINATURA DO CONTRATO

13.1. A licitante vencedora será convocada para assinar o contrato, dentro do prazo de **5 (cinco) dias úteis** de sua convocação, sob pena de decair do direito a contratação, sem prejuízo das sanções previstas neste edital.

13.1.1. O prazo de convocação de que trata o item 13.1 poderá ser prorrogado 1 (uma) vez, por igual período, mediante solicitação da licitante vencedora durante seu transcurso, devidamente justificada, e desde que o motivo apresentado seja aceito pela Administração.

Av. Leonardo de Almeida, s/n, Centro – CEP: 65.925-000 – Sítio Novo – MA.

SÍTIO NOVO-MA
Fls. 0109
Rubrica

13.1.2. O Município enviará o contrato para assinatura da licitante via digital e-mail, que deverá assiná-lo no prazo previsto no item 13.1.

13.1.3. Será permitida a assinatura eletrônica do contrato mediante uso da certificação digital ICP Brasil, caso o representante legal da licitante a possua, no mesmo prazo indicado no item 13.1.

13.1.4. Caso a licitante vencedora convocada não realize a assinatura do contrato no prazo estabelecido no item 13.1, será facultado a Administração, através da Agente de Contratações, convocar os licitantes remanescentes, na ordem de classificação, observando-se o disposto nos §§ 2º e 4º do art. 90 da Lei nº 14.133/2021.

14 DAS DISPOSIÇÕES GERAIS

14.1. Será divulgada ata da sessão pública no sistema eletrônico.

14.2. Não havendo expediente ou ocorrendo qualquer fato superveniente que impeça a realização do certame na data marcada, a sessão será automaticamente transferida para o primeiro dia útil subsequente, no mesmo horário anteriormente estabelecido, desde que não haja comunicação em contrário, pela Agente de Contratações.

14.3 Todas as referências de tempo no Edital, no aviso e durante a sessão pública observarão o horário de Brasília - DF.

14.4 A homologação do resultado desta licitação não implicará direito à contratação.

14.5 As normas disciplinadoras da licitação serão sempre interpretadas em favor da ampliação da disputa entre os interessados, desde que não comprometam o interesse da Administração, o princípio da isonomia, a finalidade e a segurança da contratação.

14.6 Os licitantes assumem todos os custos de preparação e apresentação de suas propostas e a Administração não será, em nenhum caso, responsável por esses custos, independentemente da condução ou do resultado do processo licitatório.

14.7 Na contagem dos prazos estabelecidos neste Edital e seus Anexos, excluir-se-á o dia do início e incluir-se-á o do vencimento. Só se iniciam e vencem os prazos em dias de expediente na Administração.

14.8 O desatendimento de exigências formais não essenciais não importará o afastamento do licitante, desde que seja possível o aproveitamento do ato, observados os princípios da isonomia e do interesse público.

14.9 Em caso de divergência entre disposições deste Edital e de seus anexos ou demais peças que compõem o processo, prevalecerá as deste Edital.

14.10 O Edital e seus anexos estão disponíveis, na íntegra, no Portal Nacional de Contratações Públicas (PNCP) e endereço eletrônico **http://sitionovo.ma.gov.br.**

15. ANEXOS

15.1 Integram este Edital os seguintes anexos:

15.1.1 ANEXO I - TERMO DE REFERÊNCIA;
15.1.2. ANEXO II - PROJETO BÁSICO EXECUTIVO
15.1.3. III - ESTUDO TÉCNICO PRELIMINAR – ETP;
15.1.4. ANEXO IV – MINUTA DE CONTRATO;
15.1.5. ANEXO V– MODELO DE PROPOSTA;
15.1.6. ANEXO VI – MODELO DE DECLARAÇÕES CONJUNTAS.

Sítio Novo-MA, 18 de Março de 2026.

ELOIDES RIBEIRO DA CUNHA COELHO
Secretária Municipal de Saúde

SITIO NOVO-MA
COMISSÃO DE LICITAÇÃO
0110
Fls.
Rubrica

CONCORRÊNCIA ELETRONICA Nº ___/2026-SEMUS
PROCESSO ADMINSTRATIVO Nº 001.023/2026-SEMUS

ANEXO I

TERMO DE REFERÊNCIA

1. DO OBJETO

1.1. **CONTRATAÇÃO DE EMPRESA ESPECIALIZADA PARA A IMPLANTAÇÃO DE 70 (SETENTA) MELHORIAS SANITÁRIAS DOMICILIARES EM ÁREAS RURAIS NO MUNICÍPIO DE SITIO NOVO/MA, CONVÊNIO TRANSFEREGOV Nº 969805/2024; FUNASA Nº 02336/2024,** conforme condições, quantidades e exigências estabelecidas neste instrumento.

1.2. O(s) serviço(s) objeto desta contratação são caracterizados como comum(ns) de engenharia, conforme justificativa constante do Estudo Técnico Preliminar.

1.3 O prazo de vigência da contratação é contado da data de assinatura do contrato até 31.12.2026, na forma do artigo 105 da Lei n° 14.133, de 2021.

2. FUNDAMENTAÇÃO E DESCRIÇÃO DA NECESSIDADE DA CONTRATAÇÃO

2.1. A Fundamentação da Contratação e de seus quantitativos encontra-se pormenorizada em tópico específico dos Estudos Técnicos Preliminares, apêndice deste Termo de Referência.

2.2 A ausência ou precariedade de soluções sanitárias adequadas nas residências situadas em zonas rurais configura fator de risco significativo à saúde pública, contribuindo para a disseminação de doenças de veiculação hídrica, contaminação do solo e dos recursos hídricos, bem como para a manutenção de condições insalubres de moradia. Nesse contexto, a implantação de melhorias sanitárias domiciliares constitui medida essencial para a promoção da saúde preventiva, redução de agravos sanitários e elevação da qualidade de vida da população beneficiária.

2.3. As melhorias sanitárias domiciliares visam proporcionar condições adequadas de higiene e saneamento, garantindo privacidade, salubridade e conforto às famílias beneficiadas, além de reduzir a exposição da população a agentes patogênicos. O projeto contempla unidades sanitárias completas, com banheiro, vaso sanitário, lavatório e tanque séptico, conforme padrões técnicos estabelecidos pela FUNASA.

2.4. Adicionalmente, a execução do projeto contribui para a promoção da sustentabilidade ambiental e social, ao empregar soluções construtivas adequadas ao meio rural, com baixo impacto ambiental e uso racional da água, alinhando-se às diretrizes da Política Nacional de Saneamento Básico (Lei nº 11.445/2007), da Política Nacional de Meio Ambiente (Lei nº 6.938/1981) e aos Objetivos de Desenvolvimento Sustentável da ONU (ODS 6 – Água Potável e Saneamento).

2.5. Além disso, a contratação apresenta caráter estratégico, na medida em que contribui para o cumprimento de metas institucionais relacionadas à saúde pública, ao desenvolvimento social e à proteção ambiental, promovendo impactos positivos diretos e indiretos na redução de desigualdades e na melhoria dos indicadores sociais do Município.

2.6. Dessa forma, a contratação pretendida revela-se não apenas necessária, mas também indispensável para a concretização do interesse público, garantindo a efetividade das políticas públicas de saneamento e o adequado cumprimento das obrigações assumidas pelo Município no âmbito do convênio celebrado.

3. DESCRIÇÃO DA SOLUÇÃO COMO UM TODO CONSIDERADO O CICLO DE VIDA DO OBJETO

3.1 A descrição da solução como um todo encontra-se pormenorizada em tópico específico dos Estudos Técnicos Preliminares, apêndice deste Termo de Referência.

4. REQUISITOS DA CONTRATAÇÃO

4.1. Além dos critérios de sustentabilidade eventualmente inseridos na descrição do objeto, devem ser atendidos os seguintes requisitos:

SITIO NOVO-MA
COMISSÃO DE AVALIAÇÃO
0111
Fls.
Rubrica

4.2. Indicação De Marcas Ou Modelos (Art. 41, inciso I, da Lei nº 14.133, de 2021)
4.2.1. Não se aplica ao objeto
4.3. Da vedação de utilização de marca/produto na execução do serviço
4.3.1. Não se aplica ao objeto
4.4. Da exigência de carta de solidariedade
4.4.1. Não se aplica ao objeto
4.5. Subcontratação
Não é admitida a subcontratação do objeto contratual
4.6. Garantia da contratação
Não será exigida a garantia da contratação de que tratam os arts. 96 e seguintes da Lei nº 14.133, de 2021.
4.7 Vistoria
Não há necessidade de realização de avaliação prévia do local de execução dos serviços.

5. MODELO DE EXECUÇÃO DO OBJETO

5.1. Condições de Entrega
5.1.1. O prazo para realização dos serviços será de IMEDIATO, contados do(a) recebimento da ordem de serviços.

5.2. Local de entrega dos produtos
5.2.1. Os serviços deverão ser prestados nos endereços indicados pela Secretaria Requisitante constante na ordem de serviços.

5.3. Garantia, manutenção e assistência técnica
5.3.1 O prazo de garantia é aquele estabelecido na Lei n° 8.078, de 11 de setembro de 1990 (Código de Defesa do Consumidor).

5.4. Procedimentos de transição e finalização do contrato
5.4.1. Não serão necessários procedimentos de transição e finalização do contrato devido às características do objeto.

6. MODELO DE GESTÃO DO CONTRATO

6.1. O contrato deverá ser executado fielmente pelas partes, de acordo com as cláusulas avençadas e as normas da Lei n° 14.133, de 2021, e cada parte responderá pelas consequências de sua inexecução total ou parcial.
6.2. Em caso de impedimento, ordem de paralisação ou suspensão do contrato, o cronograma de execução será prorrogado automaticamente pelo tempo correspondente, anotadas tais circunstâncias mediantes simples apostila.
6.3. As comunicações entre o órgão ou entidade e a contratada devem ser realizadas por escrito sempre que o ato exigir tal formalidade, admitindo-se o uso de mensagem eletrônica para esse fim.
6.4. O órgão ou entidade poderá convocar representante da empresa para adoção de providências que devam ser cumpridas de imediato.
6.5. Após a assinatura do contrato ou instrumento equivalente, o órgão ou entidade poderá convocar o representante da empresa contratada para reunião inicial para apresentação do plano de fiscalização, que conterá informações acerca das obrigações contratuais, dos mecanismos de fiscalização, das estratégias para execução do objeto, do plano complementar de execução da contratada, quando houver, do método de aferição dos resultados e das sanções aplicáveis, dentre outros.
6.6. Preposto
6.6.1 A Contratada designará formalmente o preposto da empresa, antes do início da prestação dos serviços, indicando no instrumento os poderes e deveres em relação à execução do objeto contratado.
6.6.2. A Contratada deverá manter preposto da empresa no local da execução do objeto durante o período de execução do objeto.
6.6.3. A Contratante poderá recusar, desde que justificadamente, a indicação ou a manutenção do preposto da empresa, hipótese em que a Contratada designará outro para o exercício da atividade.
6.7 Rotinas de Fiscalização
6.7.1 A execução do contrato deverá ser acompanhada e fiscalizada pelo(s) fiscal(is) do contrato, ou pelos respectivos substitutos (Lei nº 14.133, de 2021, art. 117, caput).
6.8 Fiscalização Técnica
6.8.1. O fiscal técnico do contrato acompanhará a execução do contrato, para que sejam cumpridas todas as condições estabelecidas no contrato, de modo a assegurar os melhores resultados para a Administração. (Decreto nº 11.246, de 2022, art. 22, VI);

SÍTIO NOVO MA
0112
Fls.
Rubrica

6.8.12 O fiscal técnico do contrato anotará no histórico de gerenciamento do contrato todas as ocorrências relacionadas à execução do contrato, com a descrição do que for necessário para a regularização das faltas ou dos defeitos observados. (Lei nº 14.133, de 2021, art. 117, §1º, e Decreto nº 11.246, de 2022, art. 22, II);

6.8.3 Identificada qualquer inexatidão ou irregularidade, o fiscal técnico do contrato emitirá notificações para a correção da execução do contrato, determinando prazo para a correção. (Decreto nº 11.246, de 2022, art. 22, III);

6.8.4 O fiscal técnico do contrato informará ao gestor do contato, em tempo hábil, a situação que demandar decisão ou adoção de medidas que ultrapassem sua competência, para que adote as medidas necessárias e saneadoras, se for o caso. (Decreto nº 11.246, de 2022, art. 22, IV);

6.8.5. No caso de ocorrências que possam inviabilizar a execução do contrato nas datas aprazadas, o fiscal técnico do contrato comunicará o fato imediatamente ao gestor do contrato. (Decreto nº 11.246, de 2022, art. 22, V);

6.8.6. O fiscal técnico do contrato comunicará ao gestor do contrato, em tempo hábil, o término do contrato sob sua responsabilidade, com vistas à tempestiva renovação ou à prorrogação contratual (Decreto nº 11.246, de 2022, art. 22, VII).

6.9.Fiscalização Administrativa

6.9.1. O fiscal administrativo do contrato verificará a manutenção das condições de habilitação da contratada, acompanhará o empenho, o pagamento, as garantias, as glosas e a formalização de apostilamento e termos aditivos, solicitando quaisquer documentos comprobatórios pertinentes, caso necessário (Art. 23, I e II, do Decreto nº 11.246, de 2022).

6.9.2. Caso ocorra descumprimento das obrigações contratuais, o fiscal administrativo do contrato atuará tempestivamente na solução do problema, reportando ao gestor do contrato para que tome as providências cabíveis, quando ultrapassar a sua competência; (Decreto nº 11.246, de 2022, art. 23, IV).

6.9.3. A fiscalização administrativa poderá ser efetivada com base em critérios estatísticos, levando-se em consideração falhas que impactem o contrato como um todo e não apenas erros e falhas eventuais no pagamento de alguma vantagem a um determinado empregado.

6.10 Gestor do Contrato

6.10.1. O gestor do contrato coordenará a atualização do processo de acompanhamento e fiscalização do contrato contendo todos os registros formais da execução no histórico de gerenciamento do contrato, a exemplo da ordem de serviço, do registro de ocorrências, das alterações e das prorrogações contratuais, elaborando relatório com vistas à verificação da necessidade de adequações do contrato para fins de atendimento da finalidade da administração. (Decreto nº 11.246, de 2022, art. 21, IV).

6.10.2 O gestor do contrato acompanhará os registros realizados pelos fiscais do contrato, de todas as ocorrências relacionadas à execução do contrato e as medidas adotadas, informando, se for o caso, à autoridade superior àquelas que ultrapassarem a sua competência. (Decreto nº 11.246, de 2022, art. 21, II).

6.10.3. O gestor do contrato acompanhará a manutenção das condições de habilitação da contratada, para fins de empenho de despesa e pagamento, e anotará os problemas que obstem o fluxo normal da liquidação e do pagamento da despesa no relatório de riscos eventuais. (Decreto nº 11.246, de 2022, art. 21, III).

6.10.4. O gestor do contrato emitirá documento comprobatório da avaliação realizada pelos fiscais técnico, administrativo e setorial quanto ao cumprimento de obrigações assumidas pelo contratado, com menção ao seu desempenho na execução contratual, baseado nos indicadores objetivamente definidos e aferidos, e a eventuais penalidades aplicadas, devendo constar do cadastro de atesto de cumprimento de obrigações. (Decreto nº 11.246, de 2022, art. 21, VIII).

6.10.5. O gestor do contrato tomará providências para a formalização de processo administrativo de responsabilização para fins de aplicação de sanções, a ser conduzido pela comissão de que trata o art. 158 da Lei nº 14.133, de 2021, ou pelo agente ou pelo setor com competência para tal, conforme o caso. (Decreto nº 11.246, de 2022, art. 21, X).

6.10.6 O gestor do contrato deverá elaborar relatório final com informações sobre a consecução dos objetivos que tenham justificado a contratação e eventuais condutas a serem adotadas para o aprimoramento das atividades da Administração. (Decreto nº 11.246, de 2022, art. 21, VI).

6.10.7 O gestor do contrato deverá enviar a documentação pertinente ao setor de contratos para a formalização dos procedimentos de liquidação e pagamento, no valor dimensionado pela fiscalização e gestão nos termos do contrato.

7. CRITÉRIOS DE MEDIÇÃO E PAGAMENTO

7.1 Do recebimento

7.1.1. Os serviços serão recebidos provisoriamente, de forma sumária, juntamente com a nota fiscal ou instrumento de cobrança equivalente, pelo(a) responsável pelo acompanhamento e fiscalização do contrato, para efeito de posterior verificação de sua conformidade com as especificações constantes no Termo de Referência e na proposta.

7.1.2. Os serviços poderão ser rejeitados, no todo ou em parte, inclusive antes do recebimento

SITIO NOVO-MA
0113
Fls.

provisório, quando em desacordo com as especificações constantes no Termo de Referência e na proposta, devendo ser substituídos no prazo de 05 (cinco) dias, a contar da notificação da contratada, às suas custas, sem prejuízo da aplicação das penalidades.

7.1.3. O recebimento definitivo ocorrerá no prazo máximo de 05 dias úteis, a contar do recebimento da nota fiscal ou instrumento de cobrança equivalente pela Administração, após a verificação da qualidade e quantidade do material e consequente aceitação mediante termo detalhado.

7.1.4. O prazo para recebimento definitivo poderá ser excepcionalmente prorrogado, de forma justificada, por igual período, quando houver necessidade de diligências para a aferição do atendimento das exigências contratuais.

7.1.5. No caso de controvérsia sobre a execução do objeto, quanto à dimensão, qualidade e quantidade, deverá ser observado o teor do art. 143 da Lei nº 14.133, de 2021, comunicando-
se à empresa para emissão de Nota Fiscal no que pertence à parcela incontroversa da execução do objeto, para efeito de liquidação e pagamento.

7.1.6. O prazo para a solução, pelo contratado, de inconsistências na execução do objeto ou os serviços serão recebidos provisoriamente, de forma sumária, juntamente com a nota fiscal ou instrumento de cobrança equivalente, pelo(a) responsável pelo acompanhamento e fiscalização do contrato, para efeito de posterior verificação de sua conformidade com as especificações constantes no Termo de Referência e na proposta.

7.1.7. Os serviços poderão ser rejeitados, no todo ou em parte, inclusive antes do recebimento
provisório, quando em desacordo com as especificações constantes no Termo de Referência e na proposta, devendo ser substituídos no prazo de 05 (cinco) dias, a contar da notificação da contratada, às suas custas, sem prejuízo da aplicação das penalidades.

7.1.8. O recebimento definitivo ocorrerá no prazo máximo de 05 dias úteis, a contar do recebimento da nota fiscal ou instrumento de cobrança equivalente pela Administração, após a verificação da qualidade e quantidade do material e consequente aceitação mediante termo detalhado.

7.1.9. O prazo para recebimento definitivo poderá ser excepcionalmente prorrogado, de forma justificada, por igual período, quando houver necessidade de diligências para a aferição do atendimento das exigências contratuais.

7.1.10. No caso de controvérsia sobre a execução do objeto, quanto à dimensão, qualidade e quantidade, deverá ser observado o teor do art. 143 da Lei nº 14.133, de 2021, comunicando-
se à empresa para emissão de Nota Fiscal no que pertine à parcela incontroversa da execução do objeto, para efeito de liquidação e pagamento.

7.1.11. O prazo para a solução, pelo contratado, de inconsistências na execução do objeto ou de saneamento da nota fiscal ou de instrumento de cobrança equivalente, verificadas pela Administração durante a análise prévia à liquidação de despesa, não será computado para os fins do recebimento definitivo.

7.1.12. O recebimento provisório ou definitivo não excluirá a responsabilidade civil pela solidez e pela segurança dos bens nem a responsabilidade ético-profissional pela perfeita execução do contrato.

7.2.Liquidação

7.2.1. Recebida a Nota Fiscal ou documento de cobrança equivalente, correrá o prazo de dez dias úteis para fins de liquidação, na forma desta seção, prorrogáveis por igual período, nos termos do art. 7º, 32º da Instrução Normativa SEGES/ME nº 77/2022.

7.2.2 O prazo de que trata o item anterior será reduzido à metade, mantendo-se a possibilidade de prorrogação, nos casos de contratações decorrentes de despesas cujos valores não ultrapassem o limite de que trata o inciso II do art. 75 da Lei nº 14.133, de 2021

7.2.3. Para fins de liquidação, o setor competente deve verificar se a Nota Fiscal ou Fatura apresentada expressa os elementos necessários e essenciais do documento, tais como:

7.2.3.1. o prazo de validade;

7.2.3.2. a data da emissão;

7.2.3.3. os dados do contrato e do órgão contratante;

7.2.3.4. o período respectivo de execução do contrato;

7.2.3.5. o valor a pagar; e

7.2.3.6. eventual destaque do valor de retenções tributárias cabíveis.

7.2.3. Havendo erro na apresentação da Nota Fiscal/Fatura, ou circunstância que impeça a liquidação da despesa, esta ficará sobrestada até que o contratado providencie as medidas saneadoras, reiniciando-se o prazo após a comprovação da regularização da situação, sem ônus à contratante;

7.2.4. A Nota Fiscal ou Fatura deverá ser obrigatoriamente acompanhada da comprovação da regularidade fiscal, constatada por meio de consulta *on-line* ao SICAF ou, na impossibilidade de acesso ao referido Sistema, mediante consulta aos sítios eletrônicos oficiais ou à documentação mencionada no art. 68 da Lei nº 14.133/2021.

7.2.5 Constatando-se, junto ao SICAF, a situação de irregularidade do contratado, será providenciada sua notificação, por escrito, para que, no prazo de 5 (cinco) dias úteis, regularize sua situação ou, no mesmo prazo, apresente sua defesa. O prazo poderá ser prorrogado uma vez, por igual período, a critério do contratante.

7.2.6 Não havendo regularização ou sendo a defesa considerada improcedente, o contratante deverá comunicar aos órgãos responsáveis pela fiscalização da regularidade fiscal quanto à inadimplência do contratado, bem como quanto à existência de pagamento a ser efetuado, para que sejam acionados os meios pertinentes e necessários para garantir o recebimento de seus créditos.

7.2.7. Persistindo a irregularidade, o contratante deverá adotar as medidas necessárias à rescisão contratual nos autos do processo administrativo correspondente, assegurada ao contratado a ampla defesa.

7.2.8. Havendo a efetiva execução do objeto, os pagamentos serão realizados normalmente, até que se decida pela rescisão do contrato, caso o contratado não regularize sua situação junto ao SICAF.

7.3. Prazo de pagamento

7.3.1 O pagamento será efetuado no prazo máximo de até dez dias úteis, contados da finalização da liquidação da despesa, conforme seção anterior, nos termos da Instrução Normativa SEGES/ME nº 77, de 2022.

7.4. Forma de pagamento

7.4.1 O pagamento será realizado através de ordem bancária, para crédito em banco, agência e conta corrente indicados pelo contratado.

7.4.2 Será considerada data do pagamento o dia em que constar como emitida a ordem bancária para pagamento.

7.4.3 Quando do pagamento, será efetuada a retenção tributária prevista na legislação aplicável.

7.4.4 Independentemente do percentual de tributo inserido na planilha, quando houver, serão retidos na fonte, quando da realização do pagamento, os percentuais estabelecidos na legislação vigente.

7.4 .5. O contratado regularmente optante pelo Simples Nacional, nos termos da Lei Complementar nº 123, de 2006, não sofrerá a retenção tributária quanto aos impostos e contribuições abrangidos por aquele regime. No entanto, o pagamento ficará condicionado à apresentação de comprovação, por meio de documento oficial, de que faz jus ao tratamento tributário favorecido previsto na referida Lei Complementar.

8. FORMA E CRITÉRIOS DE SELEÇÃO DO FORNECEDOR E REGIME DE EXECUÇÃO

8.1 Forma de seleção e critério de julgamento da proposta

8.1.1 O fornecedor será selecionado por meio da realização de procedimento de LICITAÇÃO, na modalidade CONCORRENCIA, sob a forma ELETRÔNICA, com adoção do critério de julgamento pelo **MENOR PREÇO.**

8.2 Regime de Execução

8.2.1 O regime de execução do contrato será de empreitada por preço global.

8.3. Exigências de habilitação

8.3.1 Para fins de habilitação, deverá o licitante comprovar os seguintes requisitos:

8.4 HABILITAÇÃO JURÍDICA

8.5. Pessoa física: cédula de identidade (RG) ou documento equivalente que, por força de lei, tenha validade para fins de identificação em todo o território nacional;

8.6. Empresário individual: inscrição no Registro Público de Empresas Mercantis, a cargo da Junta Comercial da respectiva sede;

8.7. Microempreendedor Individual - MEI: Certificado da Condição de Microempreendedor Individual - CCMEI, cuja aceitação ficará condicionada à verificação da autenticidade no sítio https://www.gov.br/empresas-e-negocios/pt-br/empreendedor;

8.8. Sociedade empresária, sociedade limitada unipessoal – SLU ou sociedade identificada como empresa individual de responsabilidade limitada - EIRELI: inscrição do ato constitutivo, estatuto ou contrato social no Registro Público de Empresas Mercantis, a cargo da Junta Comercial da respectiva sede, acompanhada de documento comprobatório de seus administradores;

8.9. Sociedade empresária estrangeira: portaria de autorização de funcionamento no Brasil, publicada no Diário Oficial da União e arquivada na Junta Comercial da unidade federativa onde se localizar a filial, agência, sucursal ou estabelecimento, a qual será considerada como sua sede, conforme Instrução Normativa DREI/ME n.º 77, de 18 de março de 2020.

8.10 Sociedade simples: inscrição do ato constitutivo no Registro Civil de Pessoas Jurídicas do local de sua sede, acompanhada de documento comprobatório de seus administradores;

SITIO NOVO MA
COMISSÃO DE LICITAÇÃO
0115
Fls.
Rubrica

8.11. Filial, sucursal ou agência de sociedade simples ou empresária: inscrição do ato constitutivo da filial, sucursal ou agência da sociedade simples ou empresária, respectivamente, no Registro Civil das Pessoas Jurídicas ou no Registro Público de Empresas Mercantis onde opera, com averbação no Registro onde tem sede a matriz;
8.12 Os documentos apresentados deverão estar acompanhados de todas as alterações ou da consolidação respectiva, bem como de documentos pessoais dos sócios.

8.13 HABILITAÇÃO FISCAL, SOCIAL E TRABALHISTA
8.14 Prova de inscrição no Cadastro Nacional de Pessoas Jurídicas ou no Cadastro de Pessoas Físicas, conforme o caso;
8.15. Prova de regularidade fiscal perante a Fazenda Nacional, mediante apresentação de certidão expedida conjuntamente pela Secretaria da Receita Federal do Brasil (RFB) e pela Procuradoria-Geral da Fazenda Nacional (PGFN), referente a todos os créditos tributários federais e à Dívida Ativa da União (DAU) por elas administrados, inclusive aqueles relativos à Seguridade Social, nos termos da Portaria Conjunta nº 1.751, de 02 de outubro de 2014, do Secretário da Receita Federal do Brasil e da Procuradora-Geral da Fazenda Nacional;
8.16. Prova de regularidade com o Fundo de Garantia do Tempo de Serviço (FGTS);
8.17. Prova de inexistência de débitos inadimplidos perante a Justiça do Trabalho, mediante a apresentação de certidão negativa ou positiva com efeito de negativa, nos termos do Título VII-A da Consolidação das Leis do Trabalho, aprovada pelo Decreto-Lei nº 5.452, de 1º de maio de 1943;
8.18 Prova de inscrição no cadastro de contribuintes Municipal ou Estadual relativo ao domicílio ou sede do fornecedor, pertinente ao seu ramo de atividade e compatível com o objeto contratual;
8.19 Prova de regularidade com a Fazenda Municipal e Estadual ou Distrital do domicílio ou sede do fornecedor, relativa à atividade em cujo exercício contrata ou concorre;
8.20. Caso o licitante seja considerado isento dos tributos relacionados ao objeto contratual, deverá comprovar tal condição mediante a apresentação de declaração da Fazenda respectiva do seu domicílio ou sede, ou outra equivalente, na forma da lei.
8.21 O fornecedor enquadrado como microempreendedor individual que pretenda auferir os benefícios do tratamento diferenciado previstos na Lei Complementar n. 123, de 2006, estará dispensado da prova de inscrição nos cadastros de contribuintes estadual e municipal.

8.22 QUALIFICAÇÃO ECONÔMICO-FINANCEIRA
8.23 Certidão negativa de insolvência civil expedida pelo distribuidor do domicílio ou sede do licitante, caso se trate de pessoa física, desde que admitida a sua participação na licitação (art. 5º, inciso II, alínea "c", da Instrução Normativa Seges/ME nº 116, de 2021), ou de sociedade simples, datado dos últimos 30 (trinta) dias, ou que esteja dentro do prazo de validade expresso na própria Certidão;
8.24 certidão negativa de falência expedida pelo distribuidor da sede do fornecedor - Lei nº 14.133, de 2021, art. 69, *caput*, inciso II), , datado dos últimos 30 (trinta) dias, ou que esteja dentro do prazo de validade expresso na própria Certidão;
(dois) últimos exercícios sociais, comprovando;

8.25.1 índices de Liquidez Geral (LG), Liquidez Corrente (LC), e Solvência Geral (SG) superiores a 1 (um);

8.25.2 patrimônio líquido de 10% (dez por cento) do valor estimado da contratação;

8.25.3 As empresas criadas no exercício financeiro da licitação deverão atender a todas as exigências da habilitação e poderão substituir os demonstrativos contábeis pelo balanço de abertura;

8.25.4 Os documentos referidos acima limitar-se-ão ao último exercício no caso de a pessoa jurídica ter sido constituída há menos de 2 (dois) anos;

8.25.5 Os documentos referidos acima deverão ser exigidos com base no limite definido pela Receita Federal do Brasil para transmissão da Escrituração Contábil Digital - ECD ao SPED.

8.26 As empresas criadas no exercício financeiro da licitação deverão atender a todas as exigências da habilitação e poderão substituir os demonstrativos contábeis pelo balanço de abertura. (Lei nº 14.133, de 2021, art. 65, §1º).
8.27. As empresas que apresentarem resultado inferior ou igual a 1 (um) em qualquer dos índices de Liquidez Geral (LG), Solvência Geral (SG) e Liquidez Corrente (LC), deverão comprovar, considerados os riscos para a Administração, e, a critério da autoridade competente, **o capital mínimo ou o patrimônio líquido mínimo de 10% (dez por cento) do valor estimado da contratação ou do item pertinente.**

SÍTIO NOVO MA
COMISSÃO DE LICITAÇÃO
Fls.
Rubrica

8.28. O atendimento dos índices econômicos previstos neste item deverá ser atestado mediante declaração assinada por profissional habilitado da área contábil, apresentada pelo fornecedor.

8.29.QUALIFICAÇÃO TÉCNICA

8.30 DOS DOCUMENTOS NECESSÁRIOS:

8.30.1 Comprovação de registro da empresa no Conselho Regional de Engenharia, Arquitetura e Agronomia – CREA válido;

8.30.2 **Qualificação Técnica-Operacional:** apresentação de Atestados/Declarações de Capacidade Técnica da empresa licitante, compatíveis com o objeto desta licitação, expedido por pessoa jurídica de direito público ou privado, devidamente identificados comprovando que os serviços foram executados, que ***comprove ter a licitante capacidade para execução de obras e/ou serviços com características semelhantes e de complexidade operacionais equivalentes ou superiores ao objeto desta licitação*** **(art. 67, II, da Lei nº 14.133/21),** abrangendo as parcelas de maior relevância e valor significativo do objeto da licitação, com base no projeto básico de engenharia, comprovando conforme as parcelas que seguem:

IMPLANTAÇÃO DE MELHORIAS SANITARIAS DOMICILIARES EM ÁREAS RURAIS DO MUNICÍPIO DE SÍTIO NOVO - MA				
ITEM	**DESCRIÇÃO**	**UND**		**QTD MINIMA 50% EXIGIDA**
1.3.1	Alvenaria de vedação de blocos cerâmicos furados na vertical de 9x19x39cm (espessura9cm) de paredes com área líquida maior ou igual a 6m² com vãos e argamassa de assentamento com preparo manual. Af_06/2014	M2		565,25
3.3	Alvenaria de vedação de blocos cerâmicos furados na vertical de 9x19x39cm (espessura 9cm) de paredes com área líquida maior ou igual a 6m² com vãos e argamassa de assentamento com preparo manual. Af_06/2014	M2		346,50
1.6.3	Massa única, para recebimento de pintura, em argamassa traço 1:2:8, preparo manual, aplicada manualmente em faces internas de paredes, espessura de 20mm, com execução de taliscas. Af_06/2014	M2		931,00
1.6.2	Emboço, para recebimento de cerâmica, em argamassa traço 1:2:8 preparo manual, aplicado manualmente em faces internas de paredes de ambientes com área maior que 10m², espessura de 20mm, com execução de talisca	M2		931,00

8.30.3 **Qualificação Técnica-Profissional:** comprovação de que a licitante possua em seu quadro permanente, na data prevista para entrega da proposta, ao menos um Engenheiro Civil que será responsável pela execução dos serviços, detentor(es) de atestado(s) de responsabilidade técnica, expedido por pessoa jurídica de direito público ou privado, devidamente registrado(s) no Conselho Regional de Engenharia e Agronomia-CREA (registro em vigência), acompanhado(s) da(s) respectiva(s) Certidão(ões) de Acervo Técnico – CAT, que ***comprove ter o profissional capacidade para execução de obras e/ou serviços com características semelhantes e de complexidade operacionais equivalentes ou superiores ao objeto desta licitação (art. 67, I, da Lei nº 14.133/21),*** comprovando conforme as parcelas que seguem:

IMPLANTAÇÃO DE MELHORIAS SANITARIAS DOMICILIARES EM ÁREAS RURAIS DO MUNICÍPIO DE SÍTIO NOVO - MA				
ITEM	**DESCRIÇÃO**	**UND**		**QTD MINIMA 50% EXIGIDA**
1.3.1	Alvenaria de vedação de blocos cerâmicos furados na vertical de 9x19x39cm (espessura9cm) de paredes com área líquida maior ou igual a 6m² com vãos e argamassa de assentamento com preparo manual. Af_06/2014	M2		565,25
3.3	Alvenaria de vedação de blocos cerâmicos furados na vertical de 9x19x39cm (espessura 9cm) de paredes com área líquida maior ou igual a 6m² com vãos e argamassa de assentamento com preparo manual. Af_06/2014	M2		346,50
1.6.3	Massa única, para recebimento de pintura, em argamassa traço 1:2:8, preparo manual, aplicada manualmente em faces internas de paredes, espessura de 20mm, com execução de taliscas. Af_06/2014	M2		931,00
1.6.2	Emboço, para recebimento de cerâmica, em argamassa traço 1:2:8 preparo manual, aplicado manualmente em faces internas de paredes de ambientes com área maior que 10m², espessura de 20mm, com execução de talisca	M2		931,00

8.30.3.1 Para a comprovação do vínculo profissional do responsável técnico com a licitante deve-se admitir a apresentação de cópia de Carteira de Trabalho (CTPS), contrato social da licitante, contrato de prestação de serviço ou, ainda, declaração de contratação futura do profissional detentor de atestado apresentado, desde que acompanhada de *anuência* deste. (ACÓRDÃO n.º 1447/2015/TCU – Plenário);

Fls. 017
Rubrica

8.30.3.2 Quando se tratar de sócio da empresa licitante, tal comprovação será feita através do Ato Constitutivo da empresa ou Certidão do CREA, devidamente atualizados;
8.30.3.3 Os profissionais indicados pela licitante, para fins de comprovação da capacitação técnico-profissional, deverão participar do serviço/obra objeto desta licitação, podendo ser substituídos por outro com experiência equivalente ou superior, mediante prévia autorização da Administração Pública Municipal;
8.30.4 É vedada a indicação de um mesmo responsável técnico por mais de uma empresa proponente, fato este que inabilitará todas as envolvidas;
8.30.5 Será admitida, para fins de comprovação de quantitativo mínimo do serviço, a apresentação e o somatório de diferentes atestados de serviços executados de forma concomitante, pois essa situação equivale, para fins de comprovação de capacidade técnico-operacional, a uma única contratação, nos termos do item 10.9 do Anexo VII-A da IN SEGES/MP n. 5/2017, aplicável por força da IN SEGES/ME nº 98/2022.
8.30.6 Os atestados de capacidade técnica podem ser apresentados em nome da matriz ou da filial da empresa licitante.
8.30.7. O licitante disponibilizará todas as informações necessárias à comprovação da legitimidade dos atestados, apresentando, quando solicitado pela Administração, cópia do contrato que deu suporte à contratação, endereço atual da contratante e local em que foram prestados os serviços, entre outros documentos, que forem solicitados pela Agente de Contratações.
8.30.8. Os documentos de capacidade técnica estarão sujeitos a diligência por parte da Agente de Contratações ou equipe técnica da Contratante, que poderá averiguar através de visita técnica a autenticidade das informações. Se durante esse processo, for constatada fraude de qualquer um dos documentos, a licitante envolvida estará automaticamente desclassificada do processo licitatório em questão, além de estar sujeito as penalidades previstas neste.

9. ESTIMATIVAS DO VALOR DA CONTRATAÇÃO
9.1 O custo estimado total da *contratação é* de **R$ 1.450.000,00 (um milhão, quatrocentos e cinquenta mil reais),** conforme custos unitários apostos na tabela que consta no início deste Termo de Referência.

10. ADEQUAÇÃO ORÇAMENTÁRIA
10.1 As despesas decorrentes da presente contratação correrão à conta de recursos específicos consignados no Orçamento Geral.
10.2 A contratação será atendida pela seguinte dotação:

Unidade Orçamentária: 13 - SECRETARIA DE SAÚDE/FUNDO MUNICIPAL DE SAÚDE - FMS
Programa de Trabalho/Projeto/Atividade: 10.512.0010.3106.0000 - Construção de Kits Sanitários Domiciliares de Saúde
Natureza de Despesa: 4.4.90.51.00 – Obras E Instalações
Fonte de Recursos: 500 – recursos não vinculados de impostos
631 – Transferências Do Governo Federal Referente A Convênios E Instrumentos Congêneres Vinculados A Saúde
CONVÊNIO TRANSFEREGOV Nº 969805/2024; FUNASA Nº 02336/2024

11. DA REPRODUÇÃO DESTE TERMO
11.1. Que o presente termo seja reproduzido fielmente na Minuta e Edital.

12. ANEXOS
12.1 Anexo – Projeto Básico/Executivo.

Sítio Novo (MA), 16 de Março de 2026.

ELOIDES RIBEIRO DA CUNHA COELHO
Secretária Municipal de Saúde

APROVO o Termo de Referência nos moldes delineados, à vista do detalhamento descrito no referido documento.

ANTÔNIO COELHO RODRIGUES
Prefeito Municipal

COMISSÃO DE CONTRATAÇÃO
Fls. 0118
Rubrica

CONCORRÊNCIA ELETRONICA Nº ___/2026-SEMUS
PROCESSO ADMINSTRATIVO Nº 001.023/2026-SEMUS

ANEXO II

PROJETO BÁSICO/EXECUTIVO

CONTRATAÇÃO DE EMPRESA ESPECIALIZADA PARA A IMPLANTAÇÃO DE 70 (SETENTA) MELHORIAS SANITÁRIAS DOMICILIARES EM ÁREAS RURAIS NO MUNICÍPIO DE SITIO NOVO/MA, CONVÊNIO TRANSFEREGOV Nº 969805/2024; FUNASA Nº 02336/2024.

Sítio Novo (MA), 2026

COMISSÃO DE CONTRATAÇÃO
Fls. 0110
Rubrica

CONCORRÊNCIA ELETRONICA Nº ___/2026-SEMUS
PROCESSO ADMINSTRATIVO Nº 001.023/2026-SEMUS

ANEXO III

ESTUDO TÉCNICO PRELIMINAR

CONTRATAÇÃO DE EMPRESA ESPECIALIZADA PARA A IMPLANTAÇÃO DE 70 (SETENTA) MELHORIAS SANITÁRIAS DOMICILIARES EM ÁREAS RURAIS NO MUNICÍPIO DE SITIO NOVO/MA, CONVÊNIO TRANSFEREGOV Nº 969805/2024; FUNASA Nº 02336/2024.

Sítio Novo (MA), 2026

COMISSÃO DE LICITAÇÃO
Fls 0120
Rubrica

CONCORRÊNCIA ELETRONICA Nº ___/2026-SEMUS
PROCESSO ADMINSTRATIVO Nº 001.023/2026-SEMUS

ANEXO IV

MINUTA DO CONTRATO

CONCORRÊNCIA ELETRONICA Nº ___/2026-SEMUS
PROCESSO ADMINSTRATIVO Nº 001.023/2026-SEMUS

TERMO DE CONTRATO DE Nº ...../...., QUE FAZEM ENTRE SI O MUNICÍPIO DE SÍTIO NOVO (MA) E A EMPRESA .....

Aos ____ dias do mês de _____ do ano de _____, o **MUNICÍPIO DE SÍTIO NOVO/MA**, por intermédio da Secretaria Municipal de Saúde, inscrita no CNPJ: 13.911.662/0001-65, neste ato representada pela Secretária Municipal de Saúde a Senhora, **ELOIDES RIBEIRO DA CUNHA COELHO**, brasileira, casada, agente político, portadora da cédula de identidade de nº 2114850 SSP/DF e do CPF Nº 703.261.341-15, doravante denominado **CONTRATANTE**, e a _____, pessoa jurídica de direito privado inscrita no CNPJ/MF sob o nº _____, com sede na _____, doravante designada **CONTRATADA**, neste ato representada pelo(a) Sr.(a) _____, portador(a) da Carteira de Identidade nº _____ e do CPF nº _____, tendo em vista o que consta no **Processo nº 001.023/2026-SEMUS** e em observância às disposições da Lei nº 14.133, de 1º de abril de 2021, e demais legislação aplicável, resolvem celebrar o presente Termo de Contrato, decorrente da **CONCORRÊNCIA ELETRONICA Nº ___/2026-SEMUS,** mediante as cláusulas e condições a seguir enunciadas.

CLÁUSULA PRIMEIRA – OBJETO (art. 92, I e II)

1.1.O objeto do presente instrumento é a **CONTRATAÇÃO DE EMPRESA ESPECIALIZADA PARA A IMPLANTAÇÃO DE 70 (SETENTA) MELHORIAS SANITÁRIAS DOMICILIARES EM ÁREAS RURAIS NO MUNICÍPIO DE SITIO NOVO/MA, CONVÊNIO TRANSFEREGOV Nº 969805/2024; FUNASA Nº 02336/2024**, nas condições estabelecidas no Termo de Referência.

1.2. Vinculam esta contratação, independentemente de transcrição:

1.2.1. O Termo de Referência;

1.2.2. O Edital da Licitação;

1.2.3. A Proposta do contratado;

1.2.4. Eventuais anexos dos documentos supracitados.

1.3. Regime De Execução Sendo – Empreitada Por Preço Global.

CLÁUSULA SEGUNDA – VIGÊNCIA E PRORROGAÇÃO

2.1 O prazo de vigência deste Termo de Contrato é aquele fixado no Termo de Referência, **com início na data de assinatura e encerramento em 31/12/2026,** prorrogável na forma do artigo 105 da Lei n° 14.133, de 2021.

2.2 O prazo de vigência será automaticamente prorrogado, independentemente de termo aditivo, quando o objeto não for concluído no período firmado acima, ressalvadas as providências cabíveis no caso de culpa do contratado, previstas neste instrumento.

CLÁUSULA TERCEIRA – MODELOS DE EXECUÇÃO E GESTÃO CONTRATUAIS (art. 92, IV, VII e XVIII)

3.1 O regime de execução contratual, os modelos de gestão e de execução, assim como os prazos e condições de conclusão, entrega, observação e recebimento do objeto constam no Termo de Referência, anexo a este Contrato.

CLÁUSULA QUARTA– SUBCONTRATAÇÃO

4.1. Não será admitida a subcontratação do objeto contratual.

CLAÚSULA QUINTA – PREÇO (art. 92, V)

5.1. O valor do presente Termo de Contrato é de **R$ ____ (____)**

5.2. No valor acima estão incluídas todas as despesas ordinárias diretas e indiretas decorrentes da execução do objeto, inclusive tributos e/ou impostos, encargos sociais, trabalhistas, previdenciários, fiscais e comerciais incidentes, taxa de administração, frete, seguro e outros necessários ao cumprimento integral do objeto da contratação.

SÍTIO NOVO-MA
CONTRATAÇÃO
0121
Fls.
Rubrica

CLÁUSULA SEXTA - PAGAMENTO (art. 92, V e VI)

6.1 O prazo para pagamento ao contratado e demais condições a ele referentes encontram-se definidos no Termo de Referência, anexo a este Contrato.

CLÁUSULA SÉTIMA - REAJUSTE (art. 92, V)

7.1. Os preços inicialmente contratados são fixos e irreajustáveis no prazo de um ano contado da data do orçamento estimado.

7.2. Após o interregno de um ano, e independentemente de pedido do contratado, os preços iniciais serão reajustados, mediante a aplicação, pelo contratante, do índice IPCA, exclusivamente para as obrigações iniciadas e concluídas após a ocorrência da anualidade.

7.3. Nos reajustes subsequentes ao primeiro, o interregno mínimo de um ano será contado a partir dos efeitos financeiros do último reajuste.

7.4. No caso de atraso ou não divulgação do(s) índice (s) de reajustamento, o contratante pagará ao contratado a importância calculada pela última variação conhecida, liquidando a diferença correspondente tão logo seja(m) divulgado(s) o(s) índice(s) definitivo(s).

7.5. Nas aferições finais, o(s) índice(s) utilizado(s) para reajuste será(ão), obrigatoriamente, o(s) definitivo(s).

7.6. Caso o(s) índice(s) estabelecido(s) para reajustamento venha(m) a ser extinto(s) ou de qualquer forma não possa(m) mais ser utilizado(s), será(ão) adotado(s), em substituição, o(s) que vier(em) a ser determinado(s) pela legislação então em vigor.

7.7. Na ausência de previsão legal quanto ao índice substituto, as partes elegerão novo índice oficial, para reajustamento do preço do valor remanescente, por meio de termo aditivo.

7.8. O reajuste será realizado por apostilamento.

CLÁUSULA OITAVA - OBRIGAÇÕES DO CONTRATANTE (art. 92, X, XI e XIV)

8.1 São obrigações do Contratante:

8.2. Exigir o cumprimento de todas as obrigações assumidas pelo Contratado, de acordo com o contrato e seus anexos;

8.3. Receber o objeto no prazo e condições estabelecidas no Termo de Referência;

8.4. Notificar o Contratado, por escrito, sobre vícios, defeitos ou incorreções verificadas no objeto fornecido, para que seja por ele substituído, reparado ou corrigido, no total ou em parte, às suas expensas;

8.5. Acompanhar e fiscalizar a execução do contrato e o cumprimento das obrigações pelo Contratado;

8.6. Comunicar a empresa para emissão de Nota Fiscal em relação à parcela incontroversa da execução do objeto, para efeito de liquidação e pagamento, quando houver controvérsia sobre a execução do objeto, quanto à dimensão, qualidade e quantidade, conforme o art. 143 da Lei nº 14.133, de 2021;

8.7. Efetuar o pagamento ao Contratado do valor correspondente à execução do objeto, no prazo, forma e condições estabelecidos no presente Contrato e no Termo de Referência;

8.8. Aplicar ao Contratado as sanções previstas na lei e neste Contrato;

8.9. Cientificar o órgão de representação judicial da Advocacia-Geral da União para adoção das medidas cabíveis quando do descumprimento de obrigações pelo Contratado;

8.10. Explicitamente emitir decisão sobre todas as solicitações e reclamações relacionadas à execução do presente Contrato, ressalvados os requerimentos manifestamente impertinentes, meramente protelatórios ou de nenhum interesse para a boa execução do ajuste.

8.10.1. A Administração terá o prazo de *até dois dias úteis*, a contar da data do protocolo do requerimento para decidir, admitida a prorrogação motivada, por igual período.

8.11. Responder eventuais pedidos de reestabelecimento do equilíbrio econômico-financeiro feitos pelo contratado no prazo máximo de cinco dias úteis.

8.12. A Administração não responderá por quaisquer compromissos assumidos pelo Contratado com terceiros, ainda que vinculados à execução do contrato, bem como por qualquer dano causado a terceiros em decorrência de ato do Contratado, de seus empregados, prepostos ou subordinados.

CLÁUSULA NONA - OBRIGAÇÕES DO CONTRATADO (art. 92, XIV, XVI e XVII)

9.1. O Contratado deve cumprir todas as obrigações constantes deste Contrato e de seus anexos, assumindo como exclusivamente seus os riscos e as despesas decorrentes da boa e perfeita execução do objeto, observando, ainda, as obrigações a seguir dispostas:

9.2. Manter preposto aceito pela Administração no local do serviço para representá-lo na execução do contrato.

9.3. A indicação ou a manutenção do preposto da empresa poderá ser recusada pelo órgão ou entidade, desde que devidamente justificada, devendo a empresa designar outro para o exercício da atividade.

Fls: 0122
Rubrica

9.4. Atender às determinações regulares emitidas pelo fiscal do contrato ou autoridade superior (art. 137, II) e prestar todo esclarecimento ou informação por eles solicitados;
9.5. Alocar os empregados necessários ao perfeito cumprimento das cláusulas deste contrato, com habilitação e conhecimento adequados, fornecendo os materiais, equipamentos, ferramentas e utensílios demandados, cuja quantidade, qualidade e tecnologia deverão atender às recomendações de boa técnica e a legislação de regência;
9.6. Reparar, corrigir, remover, reconstruir ou substituir, às suas expensas, no total ou em parte, no prazo fixado pelo fiscal do contrato, os serviços nos quais se verificarem vícios, defeitos ou incorreções resultantes da execução ou dos materiais empregados;
9.7. Responsabilizar-se pelos vícios e danos decorrentes da execução do objeto, de acordo com o Código de Defesa do Consumidor (Lei nº 8.078, de 1990), bem como por todo e qualquer dano causado à Administração ou terceiros, não reduzindo essa responsabilidade a fiscalização ou o acompanhamento da execução contratual pelo Contratante, que ficará autorizado a descontar dos pagamentos devidos ou da garantia, caso exigida no edital, o valor correspondente aos danos sofridos;
9.8. Não contratar, durante a vigência do contrato, cônjuge, companheiro ou parente em linha reta, colateral ou por afinidade, até o terceiro grau, de dirigente do contratante ou do fiscal ou gestor do contrato, nos termos do artigo 48, parágrafo único, da Lei nº 14.133, de 2021;
9.9. Quando não for possível a verificação da regularidade no Sistema de Cadastro de Fornecedores – SICAF, o contratado deverá entregar ao setor responsável pela fiscalização do contrato, até o dia trinta do mês seguinte ao da prestação dos serviços, os seguintes documentos: 1) prova de regularidade relativa à Seguridade Social; 2) certidão conjunta relativa aos tributos federais e à Dívida Ativa da União; 3) certidões que comprovem a regularidade perante a Fazenda Municipal ou Distrital do domicílio ou sede do contratado; 4) Certidão de Regularidade do FGTS – CRF; e 5) Certidão Negativa de Débitos Trabalhistas – CNDT;
9.10. Responsabilizar-se pelo cumprimento das obrigações previstas em Acordo, Convenção, Dissídio Coletivo de Trabalho ou equivalentes das categorias abrangidas pelo contrato, por todas as obrigações trabalhistas, sociais, previdenciárias, tributárias e as demais previstas em legislação específica, cuja inadimplência não transfere a responsabilidade ao Contratante;
9.11. Comunicar ao Fiscal do contrato, no prazo de 24 (vinte e quatro) horas, qualquer ocorrência anormal ou acidente que se verifique no local dos serviços.
9.12. Prestar todo esclarecimento ou informação solicitada pelo Contratante ou por seus prepostos, garantindo-lhes o acesso, a qualquer tempo, ao local dos trabalhos, bem como aos documentos relativos à execução do empreendimento.
9.13. Paralisar, por determinação do Contratante, qualquer atividade que não esteja sendo executada de acordo com a boa técnica ou que ponha em risco a segurança de pessoas ou bens de terceiros.
9.14. Promover a guarda, manutenção e vigilância de materiais, ferramentas, e tudo o que for necessário à execução do objeto, durante a vigência do contrato.
9.15. Conduzir os trabalhos com estrita observância às normas da legislação pertinente, cumprindo as determinações dos Poderes Públicos, mantendo sempre limpo o local dos serviços e nas melhores condições de segurança, higiene e disciplina.
9.16. Submeter previamente, por escrito, ao Contratante, para análise e aprovação, quaisquer mudanças nos métodos executivos que fujam às especificações do memorial descritivo ou instrumento congênere.
9.17. Não permitir a utilização de qualquer trabalho do menor de dezesseis anos, exceto na condição de aprendiz para os maiores de quatorze anos, nem permitir a utilização do trabalho do menor de dezoito anos em trabalho noturno, perigoso ou insalubre;
9.18. Manter durante toda a vigência do contrato, em compatibilidade com as obrigações assumidas, todas as condições exigidas para habilitação na licitação;
9.19. Cumprir, durante todo o período de execução do contrato, a reserva de cargos prevista em lei para pessoa com deficiência, para reabilitado da Previdência Social ou para aprendiz, bem como as reservas de cargos previstas na legislação (art. 116);
9.20. Comprovar a reserva de cargos a que se refere a cláusula acima, no prazo fixado pelo fiscal do contrato, com a indicação dos empregados que preencheram as referidas vagas (art. 116, parágrafo único);
9.21. Guardar sigilo sobre todas as informações obtidas em decorrência do cumprimento do contrato;
9.22. Arcar com o ônus decorrente de eventual equívoco no dimensionamento dos quantitativos de sua proposta, inclusive quanto aos custos variáveis decorrentes de fatores futuros e incertos, devendo complementá-los, caso o previsto inicialmente em sua proposta não seja satisfatório para o atendimento do objeto da contratação, exceto quando ocorrer algum dos eventos arrolados no art. 124, II, d, da Lei nº 14.133, de 2021.
9.23. Cumprir, além dos postulados legais vigentes de âmbito federal, estadual ou municipal, as normas de segurança do Contratante;
9.24. Manter os empregados nos horários predeterminados pelo Contratante.

0123
Fls.
Rubrica

9.25. Apresentar os empregados devidamente identificados por meio de crachá.
9.26. Apresentar ao Contratante, quando for o caso, a relação nominal dos empregados que adentrarão no órgão para a execução do serviço.
9.27. Observar os preceitos da legislação sobre a jornada de trabalho, conforme a categoria profissional.
9.28. Atender às solicitações do Contratante quanto à substituição dos empregados alocados, no prazo fixado pela fiscalização do contrato, nos casos em que ficar constatado descumprimento das obrigações relativas à execução do serviço, conforme descrito nas especificações do objeto.
9.29. Instruir seus empregados quanto à necessidade de acatar as Normas Internas do Contratante.
9.30. Instruir seus empregados a respeito das atividades a serem desempenhadas, alertando-os a não executarem atividades não abrangidas pelo contrato, devendo o Contratado relatar ao Contratante toda e qualquer ocorrência neste sentido, a fim de evitar desvio de função.
9.31. Instruir os seus empregados, quanto à prevenção de incêndios nas áreas do Contratante.
9.32. Adotar as providências e precauções necessárias, inclusive consulta nos respectivos órgãos, se necessário for, a fim de que não venham a ser danificadas as redes hidrossanitárias, elétricas e de comunicação.
9.33. Estar registrada ou inscrita no Conselho Profissional competente, conforme as áreas de atuação previstas no Termo de Referência, em plena validade.
9.34. Obter junto aos órgãos competentes, conforme o caso, as licenças necessárias e demais documentos e autorizações exigíveis, na forma da legislação aplicável.
9.35. Elaborar o Diário de Obra, incluindo diariamente, pelo Engenheiro preposto responsável, as informações sobre o andamento do empreendimento, tais como, número de funcionários, de equipamentos, condições de trabalho, condições meteorológicas, serviços executados, registro de ocorrências e outros fatos relacionados, bem como os comunicados à Fiscalização e situação das atividades em relação ao cronograma previsto.
9.36. Refazer, às suas expensas, os trabalhos executados em desacordo com o estabelecido nas especificações, bem como substituir aqueles realizados com materiais defeituosos ou com vício de construção, pelo prazo de 05 (cinco) anos, contado da data de emissão do Termo de Recebimento Definitivo.
9.37. Utilizar somente matéria-prima florestal procedente, nos termos do artigo 11 do Decreto n° 5.975, de 2006, de:
a) manejo florestal, realizado por meio de Plano de Manejo Florestal Sustentável - PMFS devidamente aprovado pelo órgão competente do Sistema Nacional do Meio Ambiente - SISNAMA;
b) supressão da vegetação natural, devidamente autorizada pelo órgão competente do Sistema Nacional do Meio Ambiente - SISNAMA;
c) florestas plantadas; e
d) outras fontes de biomassa florestal, definidas em normas específicas do órgão ambiental competente.
9.38. Comprovar a procedência legal dos produtos ou subprodutos florestais utilizados em cada etapa da execução contratual, nos termos do artigo 4°, inciso IX, da Instrução Normativa SLTI/MP n° 1, de 19/01/2010, por ocasião da respectiva medição, mediante a apresentação dos seguintes documentos, conforme o caso:
a) Cópias autenticadas das notas fiscais de aquisição dos produtos ou subprodutos florestais;
b) Cópia dos Comprovantes de Registro do fornecedor e do transportador dos produtos ou subprodutos florestais junto ao Cadastro Técnico Federal de Atividades Potencialmente Poluidoras ou Utilizadoras de Recursos Ambientais - CTF, mantido pelo IBAMA, quando tal inscrição for obrigatória, acompanhados dos respectivos Certificados de Regularidade válidos, conforme artigo 17, inciso II, da Lei n° 6.938, de 1981, e legislação correlata;
c) Documento de Origem Florestal – DOF, instituído pela Portaria n° 253, de 18/08/2006, do Ministério do Meio Ambiente, e Instrução Normativa IBAMA n° 21, de 24/12/2014, quando se tratar de produtos ou subprodutos florestais de origem nativa cujo transporte e armazenamento exijam a emissão de tal licença obrigatória; e
9.38.1 Caso os produtos ou subprodutos florestais utilizados na execução contratual tenham origem em Estado que possua documento de controle próprio, o Contratado deverá apresentá-lo, em complementação ao DOF, a fim de demonstrar a regularidade do transporte e armazenamento nos limites do território estadual.
9.39. Observar as diretrizes, critérios e procedimentos para a gestão dos resíduos da construção civil estabelecidos na Resolução nº 307, de 05/07/2002, com as alterações posteriores, do Conselho Nacional de Meio Ambiente - CONAMA, conforme artigo 4°, §§ 2° e 3°, da Instrução Normativa SLTI/MP n° 1, de 19/01/2010, nos seguintes termos:
9.39.1. O gerenciamento dos resíduos originários da contratação deverá obedecer às diretrizes técnicas e procedimentos do Programa Municipal de Gerenciamento de Resíduos da Construção Civil, ou do Projeto de Gerenciamento de Resíduos da Construção Civil apresentado ao órgão competente, conforme o caso.
9.39.2. Nos termos dos artigos 3° e 10° da Resolução CONAMA n° 307, de 05/07/2002, o Contratado deverá providenciar a destinação ambientalmente adequada dos resíduos da construção civil originários da contratação, obedecendo, no que couber, aos seguintes procedimentos:
9.39.2.1. resíduos Classe A (reutilizáveis ou recicláveis como agregados): deverão ser reutilizados ou reciclados na forma de agregados, ou encaminhados a aterros de resíduos classe A de preservação de material para usos futuros.

9.39.2.2. resíduos Classe B (recicláveis para outras destinações): deverão ser reutilizados, reciclados ou encaminhados a áreas de armazenamento temporário, sendo dispostos de modo a permitir a sua utilização ou reciclagem futura.
9.39.2.3. resíduos Classe C (para os quais não foram desenvolvidas tecnologias ou aplicações economicamente viáveis que permitam a sua reciclagem/recuperação): deverão ser armazenados, transportados e destinados em conformidade com as normas técnicas específicas.
9.39.2.4. resíduos Classe D (perigosos, contaminados ou prejudiciais à saúde): deverão ser armazenados, transportados, reutilizados e destinados em conformidade com as normas técnicas específicas.
9.39.3. Em nenhuma hipótese o Contratado poderá dispor os resíduos originários da contratação em aterros de resíduos sólidos urbanos, áreas de "bota fora", encostas, corpos d'água, lotes vagos e áreas protegidas por Lei, bem como em áreas não licenciadas.
9.39.4. Para fins de fiscalização do fiel cumprimento do Programa Municipal de Gerenciamento de Resíduos da Construção Civil, ou do Projeto de Gerenciamento de Resíduos da Construção Civil, conforme o caso, o Contratado comprovará, sob pena de multa, que todos os resíduos removidos estão acompanhados de Controle de Transporte de Resíduos, em conformidade com as normas da Agência Brasileira de Normas Técnicas - ABNT, ABNT NBR ns. 15.112, 15.113, 15.114, 15.115 e 15.116, de 2004.
9.40. Observar diretrizes de caráter ambiental.
9.40.1. Qualquer instalação, equipamento ou processo, situado em local fixo, que libere ou emita matéria para a atmosfera, por emissão pontual ou fugitiva, utilizado na execução contratual, deverá respeitar os
limites máximos de emissão de poluentes admitidos na Resolução CONAMA n° 382, de 26/12/2006, e legislação correlata, de acordo com o poluente e o tipo de fonte.
9.40.2. Na execução contratual, conforme o caso, a emissão de ruídos não poderá ultrapassar os níveis considerados aceitáveis pela Norma NBR-10.151 - Avaliação do Ruído em Áreas Habitadas visando o conforto da comunidade, da Associação Brasileira de Normas Técnicas - ABNT, ou aqueles estabelecidos na NBR-10.152 - Níveis de Ruído para conforto acústico, da Associação Brasileira Normas Técnicas - ABNT, nos termos da Resolução CONAMA n° 01, de 08/03/90, e legislação correlata.
9.41. Nos termos do artigo 4°, § 3°, da Instrução Normativa SLTI/MP n° 1, de 19/01/2010, deverão ser utilizados, na execução contratual, agregados reciclados, sempre que existir a oferta de tais materiais, capacidade de suprimento e custo inferior em relação aos agregados naturais, inserindo-se na planilha de formação de preços os custos correspondentes.
9.42. Responder por qualquer acidente de trabalho na execução dos serviços, por uso indevido de patentes registradas em nome de terceiros, por danos resultantes de defeitos ou incorreções dos
serviços ou dos bens do Contratante, de seus funcionários ou de terceiros, ainda que ocorridos em via pública junto ao serviço de engenharia.
9.43. Realizar, conforme o caso, por meio de laboratórios previamente aprovados pela fiscalização e sob suas custas, os testes, ensaios, exames e provas que lhe caibam necessárias ao controle de qualidade dos materiais, serviços e equipamentos a serem aplicados nos trabalhos, conforme procedimento previsto nas especificações.
9.44. Providenciar, conforme o caso, as ligações definitivas das utilidades previstas no projeto (água, esgoto, gás, energia elétrica, telefone etc.), bem como atuar junto aos órgãos federais, estaduais e municipais e concessionárias de serviços públicos para a obtenção de licenças e regularização dos serviços e atividades concluídas (ex.: Habite-se, Licença Ambiental de Operação etc.).

CLÁUSULA DÉCIMA – GARANTIA DE EXECUÇÃO (art. 92, XII)
10.1 Não haverá exigência de garantia contratual da execução.

CLÁUSULA DÉCIMA PRIMEIRA – INFRAÇÕES E SANÇÕES ADMINISTRATIVAS (art. 92, XIV)
11.1 Comete infração administrativa, nos termos da Lei nº 14.133, de 2021, o contratado que:
a) der causa à inexecução parcial do contrato;
b) der causa à inexecução parcial do contrato que cause grave dano à Administração ou ao funcionamento dos serviços públicos ou ao interesse coletivo;
c) der causa à inexecução total do contrato;
d) ensejar o retardamento da execução ou da entrega do objeto da contratação sem motivo justificado;
e) apresentar documentação falsa ou prestar declaração falsa durante a execução do contrato;
f) praticar ato fraudulento na execução do contrato;
g) comportar-se de modo inidôneo ou cometer fraude de qualquer natureza;
h) praticar ato lesivo previsto no art. 5º da Lei nº 12.846, de 1º de agosto de 2013.
11.2 Serão aplicadas ao contratado que incorrer nas infrações acima descritas as seguintes sanções:

Av. Leonardo de Almeida, s/n, Centro – CEP: 65.925-000 – Sítio Novo – MA.

i) **Advertência**, quando o contratado der causa à inexecução parcial do contrato, sempre que não se justifique a imposição de penalidade mais grave (art. 156, §2º, da Lei nº 14.133, de 2021);

ii) **Impedimento de licitar e contratar**, quando praticadas as condutas descritas nas alíneas "b", "c" e "d" do subitem acima deste Contrato, sempre que não se justificar a imposição de penalidade mais grave (art. 156, § 4º, da Lei nº 14.133, de 2021);

iii) **Declaração de inidoneidade para licitar e contratar**, quando praticadas as condutas descritas nas alíneas "e", "f", "g" e "h" do subitem acima deste Contrato, bem como nas alíneas "b", "c" e "d", que justifiquem a imposição de penalidade mais grave (art. 156, §5º, da Lei nº 14.133, de 2021).

iv) **Multa:**

(1) Moratória de 0,2 % (dois centésimos virgulam dois por cento) por dia de atraso injustificado sobre o valor da parcela inadimplida, até o limite de10 (dez) dias;

(2) Moratória de 0,07% (sete centésimos por cento) do valor total do contrato por dia de atraso injustificado, até o máximo de 10% (dez por cento), pela inobservância do prazo fixado para apresentação, suplementação ou reposição da garantia.

a. O atraso superior a 30 (trinta) dias autoriza a Administração a promover a extinção do contrato por descumprimento ou cumprimento irregular de suas cláusulas, conforme dispõe o inciso I do art. 137 da Lei n. 14.133, de 2021.

(3) Compensatória, para as infrações descritas nas alíneas "e" a "h" do subitem 12.1, de 2% a 5% do valor do Contrato.

(4) Compensatória, para a inexecução total do contrato prevista na alínea "c" do subitem 12.1, de15% a 20% do valor do Contrato.

(5) Para infração descrita na alínea "b" do subitem 11.1, a multa será de 2% a 5% valor do Contrato.

(6) Para infrações descritas na alínea "d" do subitem 11.1, a multa será de 2% a 5% do valor do Contrato.

(7) Para a infração descrita na alínea "a" do subitem 11.1, a multa será de 2% a 5% do valor do Contrato, ressalvadas as seguintes infrações:

11.3 A aplicação das sanções previstas neste Contrato não exclui, em hipótese alguma, a obrigação de reparação integral do dano causado ao Contratante (art. 156, §9º, da Lei nº 14.133, de 2021)

11.4 Todas as sanções previstas neste Contrato poderão ser aplicadas cumulativamente com a multa (art. 156, §7º, da Lei nº 14.133, de 2021).

11.4.1 Antes da aplicação da multa será facultada a defesa do interessado no prazo de 15 (quinze) dias úteis, contado da data de sua intimação (art. 157, da Lei nº 14.133, de 2021)

11.5 Se a multa aplicada e as indenizações cabíveis forem superiores ao valor do pagamento eventualmente devido pelo Contratante ao Contratado, além da perda desse valor, a diferença será descontada da garantia prestada ou será cobrada judicialmente (art. 156, §8º, da Lei nº 14.133, de 2021).

11.6 Previamente ao encaminhamento à cobrança judicial, a multa poderá ser recolhida administrativamente no prazo máximo de 05 *(cinco)* dias, a contar da data do recebimento da comunicação enviada pela autoridade competente.

11.7 A aplicação das sanções realizar-se-á em processo administrativo que assegure o contraditório e a ampla defesa ao Contratado, observando-se o procedimento previsto no **caput** e parágrafos do art. 158 da Lei nº 14.133, de 2021, para as penalidades de impedimento de licitar e contratar e de declaração de inidoneidade para licitar ou contratar.

11.8 Na aplicação das sanções serão considerados (art. 156, §1º, da Lei nº 14.133, de 2021):

a) a natureza e a gravidade da infração cometida;

b) as peculiaridades do caso concreto;

c) as circunstâncias agravantes ou atenuantes;

d) os danos que dela provierem para o Contratante;

e) a implantação ou o aperfeiçoamento de programa de integridade, conforme normas e orientações dos órgãos de controle.

11.9 Os atos previstos como infrações administrativas na Lei nº 14.133, de 2021, ou em outras leis de licitações e contratos da Administração Pública que também sejam tipificados como atos lesivos na Lei nº 12.846, de 2013, serão apurados e julgados conjuntamente, nos mesmos autos, observados o rito procedimental e autoridade competente definidos na referida Lei (art. 159).

11.10 A personalidade jurídica do Contratado poderá ser desconsiderada sempre que utilizada com abuso do direito para facilitar, encobrir ou dissimular a prática dos atos ilícitos previstos neste Contrato ou para provocar confusão patrimonial, e, nesse caso, todos os efeitos das sanções aplicadas à pessoa jurídica serão estendidos aos seus administradores e sócios com poderes de administração, à pessoa jurídica sucessora ou à empresa do mesmo ramo com relação de coligação ou controle, de fato ou de direito, com o Contratado, observados, em todos os casos, o contraditório, a ampla defesa e a obrigatoriedade de análise jurídica prévia (art. 160, da Lei nº 14.133, de 2021)

Av. Leonardo de Almeida, s/n, Centro – CEP: 65.925-000 – Sítio Novo – MA.

Fls.

11.11 O Contratante deverá, no prazo máximo de15 (quinze) dias úteis, contado da data de aplicação da sanção, informar e manter atualizados os dados relativos às sanções por ela aplicadas, para fins de publicidade no Cadastro Nacional de Empresas Inidôneas e Suspensas (Ceis) e no Cadastro Nacional de Empresas Punidas (Cnep), instituídos no âmbito do Poder Executivo Federal. (Art. 161, da Lei nº 14.133, de 2021)

11.12 As sanções de impedimento de licitar e contratar e declaração de inidoneidade para licitar ou contratar são passíveis de reabilitação na forma do art. 163 da Lei nº 14.133/21.

11.13. Os débitos do contratado para com a Administração contratante, resultantes de multa administrativa e/ou indenizações, não inscritos em dívida ativa, poderão ser compensados, total ou parcialmente, com os créditos devidos pelo referido órgão decorrentes deste mesmo contrato ou de outros contratos administrativos que o contratado possua com o mesmo órgão ora contratante, na forma da Instrução Normativa SEGES/ME nº 26, de 13 de abril de 2022.

CLÁUSULA DÉCIMA SEGUNDA – DA EXTINÇÃO CONTRATUAL (art. 92, XIX)

12.1 O contrato será extinto quando cumpridas as obrigações de ambas as partes, ainda que isso ocorra antes do prazo estipulado para tanto.

12.2 Se as obrigações não forem cumpridas no prazo estipulado, a vigência ficará prorrogada até a conclusão do objeto, caso em que deverá a Administração providenciar a readequação do cronograma fixado para o contrato.

12.3 Quando a não conclusão do contrato referida no item anterior decorrer de culpa do contratado:

a) ficará ele constituído em mora, sendo-lhe aplicáveis as respectivas sanções administrativas; e

b) poderá a Administração optar pela extinção do contrato e, nesse caso, adotará as medidas admitidas em lei para a continuidade da execução contratual.

12.4 O contrato poderá ser extinto antes de cumpridas as obrigações nele estipuladas, ou antes do prazo nele fixado, por algum dos motivos previstos no artigo 137 da Lei nº 14.133/21, bem como amigavelmente, assegurados o contraditório e a ampla defesa.

12.4.1 Nesta hipótese, aplicam-se também os artigos 138 e 139 da mesma Lei.

12.4.2 A alteração social ou a modificação da finalidade ou da estrutura da empresa não ensejará a extinção se não restringir sua capacidade de concluir o contrato.

12.4.2.1 Se a operação implicar mudança da pessoa jurídica contratada, deverá ser formalizado termo aditivo para alteração subjetiva.

12.5 O termo de extinção, sempre que possível, será precedido:

12.5.1.1 Balanço dos eventos contratuais já cumpridos ou parcialmente cumpridos;

12.5.1.2 Relação dos pagamentos já efetuados e ainda devidos;

12.5.1.3 Indenizações e multas.

12.6 A extinção do contrato não configura óbice para o reconhecimento do desequilíbrio econômico-financeiro, hipótese em que será concedida indenização por meio de termo indenizatório (art. 131, *caput*, da Lei n.º 14.133, de 2021).

12.7 O contrato poderá ser extinto caso se constate que o contratado mantém vínculo de natureza técnica, comercial, econômica, financeira, trabalhista ou civil com dirigente do órgão ou entidade contratante ou com agente público que tenha desempenhado função na licitação ou atue na fiscalização ou na gestão do contrato, ou que deles seja cônjuge, companheiro ou parente em linha reta, colateral ou por afinidade, até o terceiro grau (art. 14, inciso IV, da Lei n.º 14.133, de 2021).

CLÁUSULA DÉCIMA TERCEIRA – DOTAÇÃO ORÇAMENTÁRIA (art. 92, VIII)

13.1 As despesas decorrentes da presente contratação correrão à conta de recursos específicos consignados no Orçamento Geral da União deste exercício, na dotação abaixo discriminada:

Unidade Orçamentária: 13 - SECRETARIA DE SAÚDE/FUNDO MUNICIPAL DE SAÚDE - FMS
Programa de Trabalho/Projeto/Atividade: 10.512.0010.3106.0000 - Construção de Kits Sanitários Domiciliares de Saúde
Natureza de Despesa: 4.4.90.51.00 – Obras E Instalações
Fonte de Recursos: 500 – recursos não vinculados de impostos
631 – Transferências Do Governo Federal Referente A Convênios E Instrumentos Congêneres Vinculados A Saúde
CONVÊNIO TRANSFEREGOV Nº 969805/2024; FUNASA Nº 02336/2024

CLÁUSULA DÉCIMA QUARTA – DOS CASOS OMISSOS (art. 92, III)

14.1 Os casos omissos serão decididos pelo contratante, segundo as disposições contidas na Lei nº 14.133, de 2021, e demais normas federais aplicáveis e, subsidiariamente, segundo as disposições contidas na Lei nº 8.078, de 1990 – Código de Defesa do Consumidor – e normas e princípios gerais dos contratos.

Av. Leonardo de Almeida, s/n, Centro – CEP: 65.925-000 – Sítio Novo – MA.

Fls.
Rubrica

CLÁUSULA DÉCIMA QUINTA – ALTERAÇÕES

15.1 Eventuais alterações contratuais reger-se-ão pela disciplina dos arts. 124 e seguintes da Lei nº 14.133, de 2021.

15.2 O contratado é obrigado a aceitar, nas mesmas condições contratuais, os acréscimos ou supressões que se fizerem necessários, até o limite de 25% (vinte e cinco por cento) do valor inicial atualizado do contrato.

15.3 As alterações contratuais deverão ser promovidas mediante celebração de termo aditivo, submetido à prévia aprovação da consultoria jurídica do contratante, salvo nos casos de justificada necessidade de antecipação de seus efeitos, hipótese em que a formalização do aditivo deverá ocorrer no prazo máximo de 1 (um) mês (art. 132 da Lei nº 14.133, de 2021).

15.4 Registros que não caracterizam alteração do contrato podem ser realizados por simples apostila, dispensada a celebração de termo aditivo, na forma do art. 136 da Lei nº 14.133, de 2021.

CLÁUSULA DÉCIMA SEXTA – PUBLICAÇÃO

16.1. Incumbirá ao contratante divulgar o presente instrumento no Portal Nacional de Contratações Públicas (PNCP), na forma prevista no art. 94 da Lei 14.133, de 2021, bem como no respectivo sítio oficial na Internet, em atenção ao art. 91, *caput,* da Lei n.º 14.133, de 2021, e ao art. 8º, §2º, da Lei n. 12.527, de 2011, c/c art. 7º, §3º, inciso V, do Decreto n. 7.724, de 2012.

CLÁUSULA DÉCIMA SETIMA– FORO (art. 92, §1º)

17.1 Fica eleito o Foro da Justiça Estadual a Comarca de Montes Altos/MA, por se tratar do termo judiciário de Sítio Novo (MA), para dirimir os litígios que decorrerem da execução deste Termo de Contrato que não puderem ser compostos pela conciliação, conforme art. 92, §1º, da Lei nº 14.133/21.

17.2 Por estarem justa s e acordadas, para firmeza e validade do pactuado, o presente Termo de Contrato vai lavrado em duas (duas) vias de igual teor, que, depois de lido e achado em ordem, assinado por ambos os contraentes.

Sítio Novo (MA), __ de _____ de _____

_____
Responsável legal da CONTRATANTE

_____
Responsável legal da CONTRATADA

TESTEMUNHAS:

1 - _____
CPF: _____

2 - _____
CPF: _____

Av. Leonardo de Almeida, s/n, Centro – CEP: 65.925-000 – Sitio Novo – MA.

CONCORRÊNCIA ELETRONICA Nº ___/2026-SEMUS
PROCESSO ADMINSTRATIVO Nº 001.023/2026-SEMUS

ANEXO V

(Proposta de Preços)

_____de ____de ____

Prezados Senhores,
_____(empresa), com sede na cidade de _____à Rua_____, n.º _____, inscrita no CNPJ/MF sob o número_____, neste ato representada por _____, portador do CPF n.º _____e R.G. n.º_____, abaixo assinado propõe à Prefeitura Municipal de Sitio Novo – MA, através da SECRETARIA MUNICIPAL DE EDUCAÇÃO, os preços infra discriminados para a **CONTRATAÇÃO DE EMPRESA ESPECIALIZADA PARA A IMPLANTAÇÃO DE 70 (SETENTA) MELHORIAS SANITÁRIAS DOMICILIARES EM ÁREAS RURAIS NO MUNICÍPIO DE SITIO NOVO/MA, CONVÊNIO TRANSFEREGOV Nº 969805/2024 ; FUNASA Nº 02336/2024,** objeto da **CONCORRÊNCIA ELETRÔNICO Nº ___/2026-SEMUS.**

OBS: A descrição mínima do objeto deverá observar a especificação constante no termo de referência e planilha do projeto básico, visto que prevalecerão estas.

a) Prazo de validade da proposta, que não poderá ser inferior a 60 (sessenta) dias, contados a partir da data de sua abertura;
b) O objeto deverá ser executado IMEDIATAMENTE, a partir do recebimento da "**Ordem de Serviço**" expedida pela SECRETARIA MUNICIPAL;
c) O valor total da proposta é de R$ ____ (_____);
d) Dados bancários.

Nome, Assinatura do Responsável da Empresa
(Nome Legível/Cargo)

SÍTIO NOVO-MA
Fls.
Rubrica

CONCORRÊNCIA ELETRONICA Nº ___/2026-SEMUS
PROCESSO ADMINSTRATIVO Nº 001.023/2026-SEMUS

ANEXO VI

MODELO DE DECLARAÇÕES CONJUNTAS

À
PREFEITURA MUNICIPAL DE SÍTIO NOVO/MA
CONCORRÊNCIA ELETRONICA Nº ___/2026-SEMUS

Pelo presente instrumento, a empresa ....., CNPJ nº ....., com sede na....., através de seu representante legal infra-assinado, que:

( ) Declara, sob as penas do artigo 299 do Código Penal, que se enquadra na situação de microempresa, empresa de pequeno porte ou cooperativa, nos termos da Lei Complementar nº 123/06, alterada pela Lei Complementar nº 147/14, bem assim que inexistem fatos supervenientes que conduzam ao seu desenquadramento desta situação. (*Marcar este item caso se enquadre na situação de microempresa,
empresa de pequeno porte ou cooperativa.)

1) Declara que CUMPRE todos os requisitos para a habilitação definidos no Edital e que a proposta apresentada está em conformidade com as exigências editalícias da **CONCORRÊNCIA ELETRONICA Nº ___/2026-SEMUS;**
2) Declara que está plenamente capacitado a efetuar o fornecimento dos produtos licitados, referente a **CONCORRÊNCIA ELETRONICA Nº ___/2026-SEMUS**, nas quantidades e nos prazos previstos e que está ciente e concorda com as condições contidas no Edital e seus anexos;
3) Declara que até a presente data inexistem fatos impeditivos para sua habilitação na **CONCORRÊNCIA ELETRONICA Nº ___/2026-SEMUS**, ciente da obrigatoriedade de declarar ocorrências supervenientes;
4) Declara atende aos requisitos de habilitação, e o que responderá pela veracidade das informações prestadas, na forma da lei (art. 63, I, da Lei nº 14.133/2021);
5) Declara que não emprega menor de 18 anos em trabalho noturno, perigoso ou insalubre e não emprega menor de 16 anos, salvo menor, a partir de 14 anos, na condição de aprendiz, nos termos do artigo7°, XXXIII, da Constituição;
6) Declara que não possui, em sua cadeia produtiva, empregados executando trabalho degradante ou forçado, observando o disposto nos incisos III e IV do art. 1º e no inciso III do art. 5º da Constituição Federal
7) Declara que cumpre as exigências de reserva de cargos para pessoa com deficiência e para reabilitado da Previdência Social, previstas em lei e em outras normas específicas;
8) Declara, para os fins que a empresa não foi declarada inidônea por nenhum órgão público de qualquer esfera de governo, estando apta a contratar com o poder público;
9) Declara que inexistem fatos impeditivos para sua habilitação no certame, ciente da obrigatoriedade de declarar ocorrências posteriores;
10) Declara, para os devidos fins que não possuímos em nosso quadro societário e de empregados, servidor ou dirigente de órgão ou entidade contratante ou responsável pela licitação;
11) Declara que suas propostas econômicas compreendem a integralidade dos custos para atendimento dos direitos trabalhistas assegurados na Constituição Federal, nas leis trabalhistas, nas normas infralegais, nas convenções coletivas de trabalho e nos termos de ajustamento de conduta vigentes na data de entrega das propostas;
12) Declara que a proposta foi elaborada de forma independente, nos termos da Instrução Normativa SLTI/MP nº 2, de 16 de setembro de 2009
13) Declara, para os devidos fins de direito, na qualidade de Proponente dos procedimentos licitatórios, instaurados por este Município, que o(a) responsável legal da empresa é o(a) Sr.(a)....., Portador(a) do RG sob nº..... e CPF nº ....., cuja função/cargo é.....(sócio administrador/procurador/diretor/etc), responsável pela assinatura do contrato.

14) Declara conhecer as normas de prevenção à corrupção previstas na legislação brasileira, dentre elas, a Lei de Improbidade Administrativa (Lei Federal nº 8.429/1992), a Lei Federal nº 12.846/2013 e seus regulamentos, se comprometem que para a execução deste contrato nenhuma das partes poderá oferecer, dar ou se comprometer a dar, a quem quer que seja, aceitar ou se comprometer a aceitar, de quem quer que seja, tanto por conta própria quanto por intermédio de outrem, qualquer pagamento, doação, compensação, vantagens financeiras ou benefícios indevidos de qualquer espécie, de modo fraudulento que constituam prática ilegal ou de corrupção, bem como de manipular ou fraudar o equilíbrio econômico financeiro do presente contrato, seja de forma direta ou indireta quanto ao objeto deste contrato, devendo garantir, ainda que seus prepostos, administradores e colaboradores ajam da mesma forma;

15) Declara, para os devidos fins que em caso de qualquer comunicação futura referente e este processo licitatório, bem como em caso de eventual contratação, concordo que o Contrato seja encaminhado para o seguinte endereço:

E-mail:

Telefone: ( )

16) Caso altere o citado e-mail ou telefone comprometo-me em informar pedido de alteração junto ao Município, sob pena de ser considerado como intimado nos dados anteriormente fornecidos.

17) Comprometo-me a manter durante a execução do contrato, em compatibilidade com as obrigações assumidas, todas as condições de habilitação e qualificação exigidas na licitação.

Local e Data _____de ____de ____

Nome, Assinatura do Responsável da Empresa
(Nome Legível/Cargo)

ESTADO DO MARANHÃO
PREFEITURA MUNICIPAL DE SÍTIO NOVO

SÍTIO NOVO-MA — CONTRATAÇÃO — Fls. 1 — Rubrica

Referente ao processo nº: 001.023/2026-SEMUS

Senhor Assessor Jurídico:

Sítio Novo (MA), 19 de Março de 2026.

Encaminhamos a Vossa Senhoria Minuta do edital de licitação e seus anexos na modalidade CONCORRÊNCIA ELETRÔNICA, que tem como objeto a **CONTRATAÇÃO DE EMPRESA ESPECIALIZADA PARA A IMPLANTAÇÃO DE 70 (SETENTA) MELHORIAS SANITÁRIAS DOMICILIARES EM ÁREAS RURAIS NO MUNICÍPIO DE SITIO NOVO/MA, CONVÊNIO TRANSFEREGOV Nº 969805/2024; FUNASA Nº 02336/2024**, para o devido exame e emissão e parecer jurídico. **(art. 72, III, da Lei nº 14.133/21)**.

Certos de sua breve apreciação subscrevemo-nos.

Atenciosamente

ELOIDES RIBEIRO DA CUNHA COELHO
Secretária Municipal de Saúde

À
ASSESSORIA JURÍDICA DO MUNICÍPIO DE SÍTIO NOVO – MA
NESTA

COMISSÃO DE CONTRATAÇÃO
0132
Fls.
Rubrica

ESTADO DO MARANHÃO
PREFEITURA MUNICIPAL DE SÍTIO NOVO
CNPJ: 05.631.031/0001-64

PARECER JURÍDICO

PROCESSO ADMINISTRATIVO Nº 001.023/2026-SEMUS
INTERESSADOS: PREFEITURA MUNICIPAL DE SÍTIO NOVO - MA, UASG: 980929 POR MEIO DA SECRETARIA MUNICIPAL DE SAÚDE
OBJETO: CONTRATAÇÃO DE EMPRESA ESPECIALIZADA PARA A IMPLANTAÇÃO DE 70 (SETENTA) MELHORIAS SANITÁRIAS DOMICILIARES EM ÁREAS RURAIS NO MUNICÍPIO DE SITIO NOVO/MA, CONVÊNIO TRANSFEREGOV Nº 969805/2024; FUNASA Nº 02336/2024.

EMENTA: DIREITO ADMINISTRATIVO. LICITAÇÕES E CONTRATOS. CONCORRÊNCIA ELETRÔNICA. OBRAS E SERVIÇOS DE ENGENHARIA. SERVIÇOS COMUNS DE ENGENHARIA. LEGISLAÇÃO APLICÁVEL: LEI Nº 14.133/2021. ANÁLISE JURÍDICA DO PROCEDIMENTO E DAS MINUTAS. POSSIBILIDADE. RESSALVAS E/OU RECOMENDAÇÕES.

DO RELATÓRIO

Trata-se na espécie de processo administrativo, que visa à CONTRATAÇÃO DE EMPRESA ESPECIALIZADA PARA A IMPLANTAÇÃO DE 70 (SETENTA) MELHORIAS SANITÁRIAS DOMICILIARES EM ÁREAS RURAIS NO MUNICÍPIO DE SITIO NOVO/MA, CONVÊNIO TRANSFEREGOV Nº 969805/2024; FUNASA Nº 02336/2024, para atendimento das necessidades da Administração Municipal Sítio Novo/MA, conforme justificativa e especificações constantes do Termo de Referência e seus anexos.

O processo encontra-se instruído com os seguintes documentos, dentre outros:

a) Documento De Formalização Da Demanda;
b) Autuação;
c) Estudo Técnico Preliminar;
d) Aprovação do Estudo Técnico Preliminar;
e) Termo de Referência;
f) Estimativa de Preços;
g) Aprovação Do Termo De Referência;
h) Projeto Básico/Executivo Da Obra;
i) Autorização Da Autoridade Competente;
j) Declaração Orçamentária Do Ordenador De Despesas;
k) Minuta Do Edital e seus anexos (anexo Minuta do Contrato).

No caso em análise, vem a SECRETARIA MUNICIPAL DE SAÚDE requerer a contratação em tela, nos termos acima expostos, motivo pelo qual aportam os autos nesta Assessoria Jurídica para análise jurídica, nos termos do parágrafo único do art. 53 da Lei nº 14.133/2021, *in verbis:*

> Art. 53. Ao final da fase preparatória, o processo licitatório seguirá para o órgão de assessoramento jurídico da Administração, que realizará controle prévio de legalidade mediante análise jurídica da contratação.

> § 1° Na elaboração do parecer jurídico, o órgão de assessoramento jurídico da Administração deverá:
> I - apreciar o processo licitatório conforme critérios objetivos prévios de atribuição de prioridade;
> II - redigir sua manifestação em linguagem simples e compreensível e de forma clara e objetiva, com apreciação de todos os elementos indispensáveis à contratação e com exposição dos pressupostos de fato e de direito levados em consideração na análise jurídica;

Como se pode observar do dispositivo legal supra, o controle prévio de legalidade se dá em função do exercício da competência da análise jurídica da futura contratação, não abrangendo, portanto, os demais aspectos envolvidos, como os de natureza técnica, mercadológica ou de conveniência e oportunidade.

Tratam os autos de consulta formulada pela Secretaria Municipal interessada sobre a legalidade do certame na modalidade de inexigibilidade, objetivando a contratação de empresa especializada para prestação de serviços, em atendimento às necessidades da secretaria: SECRETARIA MUNICIPAL DE SAÚDE.

Eis o relatório. Passa-se à análise jurídica.

ABRANGÊNCIA DA ANÁLISE JURÍDICA:
Consigne-se que a presente análise considerará tão somente os aspectos estritamente jurídicos da questão trazida ao exame desta Assessoria Jurídica, partindo-se da premissa básica de que, ao propor a solução administrativa ora analisada, o administrador público se certificou quanto às possibilidades orçamentárias, financeiras, organizacionais e administrativas, levando em consideração as análises econômicas e sociais de sua competência.

Desta feita, verifica-se que a atividade dos procuradores e assessores jurídicos atuantes junto aos assuntos de Licitações e Contratos – assim como ocorre com a atividade advocatícia de maneira geral – se limita à análise da compatibilidade jurídica da matéria trazida a exame, sem prejuízo de, eventualmente, sugerir soluções vislumbradas por esta unidade de assessoramento jurídico, que devem ser objeto de consideração por parte do gestor, que detém, no entanto, a palavra final sobre a implementação de políticas públicas no âmbito municipal, nos limites do seu juízo de mérito.

DA ANÁLISE JURÍDICA DO CASO CONCRETO:
PLANEJAMENTO DA CONTRATAÇÃO
Vem ao exame desta Assessoria Jurídica a consulta sobre a regularidade do certame na modalidade de CONCORRÊNCIA ELETRÔNICA, levado a feito tendo como objeto os itens discriminados no relatório.

O artigo 18 da Lei n° 14.133, de 2021, elenca providências e documentos que devem instruir a fase de planejamento, conforme abaixo transcrito:

> Art. 18. A fase preparatória do processo licitatório é caracterizada pelo planejamento e deve compatibilizar-se com o plano de contratações anual de que trata o inciso VII do caput do art. 12 desta Lei, sempre que elaborado, e com as leis orçamentárias, bem como abordar todas as considerações técnicas,

COMISSÃO DE CONTRATAÇÃO
0134
Fls
Rubrica

mercadológicas e de gestão que podem interferir na contratação, compreendidos:
I - a descrição da necessidade da contratação fundamentada em **estudo técnico preliminar** que caracterize o interesse público envolvido;
II - a definição do objeto para o atendimento da necessidade, por meio de **termo de referência**, anteprojeto, projeto básico ou projeto executivo, conforme o caso;
III - a definição das **condições de execução e pagamento, das garantias exigidas e ofertadas e das condições de recebimento**;
IV - o **orçamento estimado**, com as composições dos preços utilizados para sua formação;
V - a elaboração do **edital** de licitação;
VI - a elaboração de **minuta de contrato**, quando necessária, que constará obrigatoriamente como anexo do edital de licitação;
VII - o **regime de fornecimento de bens**, de prestação de serviços ou de execução de obras e serviços de engenharia, observados os potenciais de economia de escala;
VIII - a **modalidade** de licitação, o **critério de julgamento**, o **modo de disputa** e a adequação e eficiência da forma de combinação desses parâmetros, para os fins de seleção da proposta apta a gerar o resultado de contratação mais vantajoso para a Administração Pública, considerado todo o **ciclo de vida do objeto**;
IX - a **motivação circunstanciada das condições do edital, tais como justificativa de exigências de qualificação técnica, mediante indicação das parcelas de maior relevância técnica ou valor significativo do objeto, e de qualificação econômico-financeira, justificativa dos critérios de pontuação e julgamento das propostas técnicas, nas licitações com julgamento por melhor técnica ou técnica e preço, e justificativa das regras pertinentes à participação de empresas em consórcio**;
X - a **análise dos riscos** que possam comprometer o sucesso da licitação e a boa execução contratual;
XI - a motivação sobre o **momento da divulgação do orçamento da licitação**, observado o art. 24 desta Lei. (grifou-se)

Referido dispositivo é complementado por seu parágrafo primeiro, que dispões sobre os elementos do Estudo Técnico Preliminar. De uma forma bem abrangente, o planejamento da contratação pressupõe que a própria necessidade administrativa seja investigada, a fim de se compreender o que fundamenta a requisição administrativa.

Neste sentido, ressalte-se que a identificação da necessidade administrativa deve considerar também o desenvolvimento nacional sustentável, que é princípio e objetivo das licitações (artigo 5° e artigo 11, IV, da Lei n° 14.133, de 2021), conforme detalhamentos abaixo. Uma vez identificada a necessidade que antecede o pedido realizado, pode-se então buscar soluções disponíveis no mercado para atender referida necessidade, que inclusive podem se diferenciar do pedido inicial. Encontrada a melhor solução, caso disponível mais de uma, aí sim inicia-se a etapa de estudá-la, para o fim de definir o objeto licitatório e todos os seus contornos. Em linhas gerais, a instrução do processo licitatório deve revelar esse encadeamento lógico.

Alguns dos elementos serão abaixo examinados.

COMISSÃO DE CONTRATAÇÃO
Fls. 0135
Rubrica

DOCUMENTO DE FORMALIZAÇÃO DE DEMANDA

O primeiro passo na instrução do processo de contratação direta é oficializar a demanda, por meio do documento de formalização de demanda o que, no Município de Sítio Novo/MA, pode ser equiparado à elaboração da Justificativa.

Nesse ponto, cabe ao setor requisitante formalizar a necessidade em torno da contratação, indicando a justificativa pertinente, o quantitativo necessário de bens/serviços e indicar a data limite para o atendimento da necessidade.

DA JUSTIFICATIVA DA CONTRATAÇÃO

É importante lembrar que a teoria dos motivos determinantes preconiza que os atos administrativos, quando motivados, ficam vinculados aos motivos expostos, para todos os efeitos jurídicos. Até mesmo sua validade dependerá da efetiva existência dos motivos apresentados.

Recomenda-se, por isso, especial cautela quanto aos seus termos, que devem ser claros, precisos e corresponder à real demanda da Municipalidade, sendo inadmissíveis especificações que não agreguem valor ao resultado da contratação, ou superiores às necessidades do Município, ou, ainda, que estejam defasadas tecnológica e/ou metodologicamente.

ESTUDO TÉCNICO PRELIMINAR – ETP

O Estudo Técnico Preliminar – ETP, fundamentado no artigo 18, § 1°, da Lei n° 14.133, de 2021, da contratação deve conter, de forma fundamentada, a descrição da necessidade da contratação, com especial atenção à demonstração do interesse público envolvido. Também é preciso que sejam abordadas as considerações técnicas, mercadológicas e de gestão que podem interferir na contratação.

No presente caso, os servidores da área requisitante da contratação elaboraram o estudo técnico preliminar. Apesar de se tratar de documento extremamente técnico, cuja avaliação cabe, em última instância, ao próprio órgão assistido, ele aparentemente contém as previsões necessárias, relacionadas no art. 18, §1°, da Lei n° 14.133, de 2021.

DO ORÇAMENTO ESTIMADO

No presente, por se tratar de serviço de engenharia, encontra-se em anexo aos autos Projeto Básico e Planilha Orçamentaria suficientes para a aferição dos padrões de desempenho e qualidade almejados como permite a lei vigente.

Analisando os autos do processo licitatório, verifica-se o cumprimento dos requisitos legais.

TERMO DE REFERÊNCIA

O Termo de Referência consiste em um dos atos essenciais do pregão e deve conter todos os elementos caracterizadores do objeto que se pretende licitar, como a sua descrição detalhada, o orçamento estimativo de custos e o cronograma físico-financeiro da execução.

Verifica-se que o *termo de referência* elaborado a partir do estudo técnico preliminar, contêm os elementos exigidos pelo inciso XIII do artigo 6° da Lei n° 14.133/2021, que assim determina:

COMISSÃO DE CONTRATAÇÃO 0136 Fls. Rubrica

Art. 6º Para os fins desta Lei, consideram-se:
XXIII - termo de referência: documento necessário para a contratação de bens e serviços, que deve conter os seguintes parâmetros e elementos descritivos:
a) definição do objeto, incluídos sua natureza, os quantitativos, o prazo do contrato e, se for o caso, a possibilidade de sua prorrogação;
b) fundamentação da contratação, que consiste na referência aos estudos técnicos preliminares correspondentes ou, quando não for possível divulgar esses estudos, no extrato das partes que não contiverem informações sigilosas;
c) descrição da solução como um todo, considerado todo o ciclo de vida do objeto;
d) requisitos da contratação;
e) modelo de execução do objeto, que consiste na definição de como o contrato deverá produzir os resultados pretendidos desde o seu início até o seu encerramento;
f) modelo de gestão do contrato, que descreve como a execução do objeto será acompanhada e fiscalizada pelo órgão ou entidade;
g) critérios de medição e de pagamento;
h) forma e critérios de seleção do fornecedor;
i) estimativas do valor da contratação, acompanhadas dos preços unitários referenciais, das memórias de cálculo e dos documentos que lhe dão suporte, com os parâmetros utilizados para a obtenção dos preços e para os respectivos cálculos, que devem constar de documento separado e classificado;
j) adequação orçamentária;

Desta forma, é possível aferir que a fase preparatória do certame encontra-se em consonância com as exigências mínimas exigidas pela Lei nº 14.133/21 para fins de contratação nesta nova sistemática de licitações públicas.

Para a licitude da competição impende também que a definição do objeto, refletida no Termo de Referência, corresponda às reais necessidades do Município, evitando-se detalhes excessivos, irrelevantes ou desnecessários, capazes de conduzir à limitação da competitividade do certame.

Registre-se que não incumbe à Assessoria Jurídica avaliar as especificações utilizadas, dado o seu caráter eminentemente técnico, recomendando-se à Administração que verifique o cumprimento deste requisito.

DAS EXIGÊNCIAS DE HABILITAÇÃO
Além dos documentos de registro, inscrição e atos constitutivos, a Lei nº 14.133/21 determina, em suma, que a habilitação far-se-á com a verificação de que o licitante está em situação regular perante a Fazenda Nacional, a Seguridade Social e o Fundo de Garantia do Tempo de Serviço - FGTS, e as Fazendas Estaduais e Municipais, quando for o caso, com a comprovação de que atende às exigências do edital quanto à habilitação jurídica e qualificações técnica e econômico-financeira.

Além disso, exige o edital a prova da regularidade trabalhista, o cumprimento do disposto no inciso XXXIII do art. 7º. da Constituição Federal, bem assim da ausência de registros impeditivos de contratação no Cadastro Nacional de Empresas Inidôneas e Suspensas/CGU.

COMISSÃO DE CONTRATAÇÃO
0137
Fls.
Rubrica

Dessarte, imprescindível a comprovação da Qualificação Econômico-Financeira mínima para garantir a execução do objeto contratado.

Também no tocante à comprovação da Qualificação Técnica-Operacional, cumpre destacar que a Administração pode impor exigências relativas ao licitante, quanto ao seu pessoal técnico, solicitando a comprovação por meio de certidões ou atestados de serviços similares, de complexidade tecnológica e operacional equivalente ou superior.

No entanto, não se pode deixar de observar o que determina o art. 9º da Lei nº 14.133/21, de que é vedado a inclusão de condições que comprometam, restrinjam ou frustrem o caráter competitivo do processo licitatório, inclusive nos casos de participação de sociedades cooperativas.

A Súmula/TCU nº 263/2011 esclarece que:

> "Para a comprovação da capacidade técnico-operacional das licitantes, e **desde que limitada, simultaneamente, às parcelas de maior relevância e valor significativo do objeto a ser contratado, é legal a exigência de comprovação da execução de quantitativos mínimos em obras ou serviços com características semelhantes,** devendo essa exigência guardar proporção com a dimensão e a complexidade do objeto a ser executado".

Recomenda-se, portanto, que a Administração atente para os entendimentos do TCU sobre o tema, como acima apresentado, demonstrando, justificadamente, nestes autos, que os parâmetros de qualificação técnica fixados no edital são necessários, suficientes e pertinentes ao objeto licitado, assegurando-se que as exigências formuladas não implicam em restrição ao caráter competitivo do certame (vide ainda o Acórdão nº 135/2005-PTCU).

AUTORIZAÇÃO PARA A ABERTURA DA LICITAÇÃO

Superadas as etapas relativas ao planejamento da contratação, como a definição do objeto e a indicação do recurso próprio para a despesa, torna-se possível ao gestor avaliar a oportunidade e a conveniência de se realizar a contratação.

Caso conclua por deflagrar a licitação pretendida, deve emitir a autorização para a abertura da licitação.

No presente caso, tal exigência foi cumprida.

DA PREVISÃO DE EXISTÊNCIA DE RECURSOS ORÇAMENTÁRIOS

A Lei Federal nº 14.133/21 estabelece que a realização de licitação depende da previsão de recursos orçamentários que assegurem o pagamento das obrigações decorrentes de obras ou serviços a serem executadas no exercício financeiro em curso, de acordo com o respectivo cronograma.

O que foi devidamente cumprido e demonstrado no procedimento.

DA ADEQUAÇÃO DA MODALIDADE LICITATÓRIA ESCOLHIDA

O artigo 37, inciso XXI da Constituição Federal determina que as obras, serviços, compras e alienações da Administração Pública serão precedidas de licitação pública que assegure

COMISSÃO DE CONTRATAÇÃO
Fls. 0138
Rubrica

igualdade de condições a todos os concorrentes, ressalvados os casos especificados na legislação.

A licitação configura procedimento administrativo mediante o qual a Administração Pública seleciona a proposta mais vantajosa, caracterizando-se como ato administrativo formal, praticado pelo Gestor Público, devendo ser processado em estrita conformidade com os princípios estabelecidos na Constituição Federal e na legislação infraconstitucional.

Com vistas nisso, o legislador infraconstitucional, para dar plena aplicabilidade do preceito constitucional supra, positivou em nosso ordenamento pátrio a nova Lei de Licitações nº. 14.133/21, a qual estabelece as diretrizes gerais a serem observadas pelo administrador público quando da realização de seus procedimentos de contratações, bem como entabula as possíveis modalidades de licitação que poderão ser adotadas na busca da proposta mais vantajosa para a Administração Pública.

No caso dos autos, nota-se que a autoridade competente optou pela modalidade licitatória CONCORRÊNCIA ELETRÔNICA, a qual possui sua regulamentação legal encampada na Lei nº. 14.133/21.

O texto normativo disciplina que a Concorrência Eletrônica, enquadra-se na previsão no Art. 6°, inciso XXXVIII, da Lei Federal n° 14.133/2021, sendo:

> **Art. 6° Para os fins desta Lei, consideram-se:**
> **XXXVIII - concorrência: modalidade de licitação para contratação de bens e serviços especiais e de obras e serviços comuns e especiais de engenharia, cujo critério de julgamento poderá ser:**
> **a) menor preço;**
> b) melhor técnica ou conteúdo artístico;
> c) técnica e preço;
> d) maior retorno econômico;
> e) maior desconto; (grifei)

Logo, mostra-se possível a contratação de pessoa jurídica especializada em serviços de engenharia destinados à *reforma, adequação* da infraestrutura no Município, visto que é a modalidade licitatória utilizada para as contratações de bens e serviços especiais e de obras e serviços comuns e especiais de engenharia, estes, cujos padrões, desempenho e qualidade possam ser objetivamente definidos pelo edital, por meio de especificações , o que de fato se observa na modalidade escolhida.

Nos termos do já mencionado ao norte, a análise aqui realizada restringe-se aos aspectos legais do procedimento e não à verificação técnica do objeto licitado. Deste modo, a verificação casuística dos elementos que instruem o processo de licitação aponta pela possibilidade jurídica da utilização da modalidade pregão eletrônico como pretendido.

MINUTA DO EDITAL

A elaboração da **minuta do edital** é um dos elementos que devem ser observados na fase interna da licitação pública, tendo aquele sido submetido à análise jurídica contendo dois anexos, quais sejam: o termo de referência e a minuta do contrato.

COMISSÃO DE CONTRATAÇÃO
0139
Fls.
Rubrica

Diante do apresentado, afere-se que os itens da minuta do Edital estão definidos de forma clara e com a devida observância do determinado no artigo 25 da Lei nº 14.133/2021, que assim dispõe:

> **Art. 25. O edital deverá conter o objeto da licitação e as regras relativas à convocação, ao julgamento, à habilitação, aos recursos e às penalidades da licitação, à fiscalização e à gestão do contrato, à entrega do objeto e às condições de pagamento.**

Ao mesmo tempo, a minuta do Edital do processo licitatório estabelece a modalidade de licitação para a contratação do objeto como sendo concorrência em sua forma eletrônica, o que se encontra em perfeita correção, atendendo o disposto no artigo 6º da Lei nº 14.133/2021.

Isto posto, o critério de seleção da proposta como sendo o "menor preço" e o modo de disputa "aberto", do mesmo modo, mostram-se adequados para a modalidade determinada pelo legislador.

E ainda, a minuta do Edital de forma bastante acertada, preconiza as prerrogativas das microempresas, empresas de pequeno porte e microempreendedores individuais nos termos constantes na Lei Complementar Federal nº 123/2006 e suas alterações, para fins de regência da contratação em comento.

Como é cediço, a Lei Complementar nº 123/2006 e Lei Complementar 147/2014, prevê tratamento favorecido, diferenciado e simplificado para as Microempresas e Empresas de Pequeno Porte, nas contratações públicas de bens, serviços e obras, no âmbito da administração pública Federal, Estadual e Municipal.

Segundo o art. 18, incisos V e VI da Lei 14.133/21 o processo licitatório deve ser instruído com a minuta de edital e seus anexos, dentre os quais a minuta do contrato – o que foi atendido.

> Art. 18. [...]
> V - a elaboração do **edital** de licitação;
> VI - a elaboração de **minuta de contrato**, quando necessária, que constará obrigatoriamente como anexo do edital de licitação;

Compulsando os autos, verifiquei que o processo veio instruído com Projetos e Planilhas Orçamentárias, devidamente aprovado pela autoridade competente, certamente, por conter todos os elementos capazes de definir o objeto, de forma clara, concisa e objetiva, bem assim com nível de precisão adequado para caracterizar o bem ou o serviço, preenchendo, assim, as exigências elencadas no Artigo 18º e seguintes, da Lei nº 14/133/2021 .

Prosseguindo, é de bom tom mostrar-se que, o instrumento convocatório não possui cláusulas restritivas à competição, posto que, como condição para participar do certame, o Edital exige apenas, os documentos de habilitação previstos nos Artigos 62 e seguintes da Lei Federal nº 14.133/21.

COMISSÃO DE CONTRATAÇÃO
0140
Fls.
Rubrica

De acordo com as Minutas analisadas, é possível concluir que os requisitos de habilitação exigidos no Edital são adequados e está em sintonia com a Lei, uma vez que, as exigências habilitatórias não ultrapassaram os limites da razoabilidade, além de não ter sido permitido o estabelecimento de cláusulas desnecessárias e restritivas ao caráter competitivo, de modo que, as comprovações dos requisitos de habilitação restringiram-se apenas ao necessário para o cumprimento do objeto licitado.

Além disso, as condições e requisitos fixados no Edital encontram guarida nas prescrições legais previstas no artigo 25, da lei de licitações. A Minuta do Contrato previu também as cláusulas essenciais, consoante disposto na Lei nº 14.133/21, em especial, no que tange as condições e prazos para fornecimento do objeto, expressas em cláusulas que definem os direitos, as obrigações e as responsabilidades das partes, em conformidade com os mandamentos legais previstos nos Artigos 89 e seguintes, da Lei nº 14.133/21.

Quanto a estes pontos, precipuamente, tanto a minuta do edital quanto a do contrato encontram-se em sintonia com o preconizado pela legislação vigente.

DESIGNAÇÃO DO AGENTE DE CONTRATAÇÃO E EQUIPE DE APOIO

Recomenda-se que para a realização da licitação, a autoridade competente deve designar um agente de contratação/pregoeiro, dentre os servidores desta Municipalidade, cujas atribuições incluem o recebimento das propostas e lances, a análise de sua aceitabilidade e sua classificação, bem como a habilitação do objeto do certame.

Anote-se que o servidor designado deve ter realizado capacitação específica para exercer a atribuição.

Nos autos, deverão constar a designação do contratação/pregoeiro e a publicação deste ato, em atendimento à prescrição legal.

Também deve ser designada, pela mesma autoridade, uma equipe para apoiar o agente de contratação em suas atividades, integrada em sua maioria por servidores ocupantes de cargo efetivo ou emprego da administração, preferencialmente pertencentes ao quadro permanente da Prefeitura Municipal de Sítio Novo/MA.

DAS DISPOSIÇÕES GERAIS

No formado parágrafo único do art. 53 da Lei nº. 14.133/21, citado alhures, **compete a esta Assessoria Jurídica, tão-somente, o exame prévio quanto aos aspectos jurídico-formais do procedimento, bem como da respectiva minuta do edital e contrato administrativo a ser celebrado.**

Assim, no desempenho da função de assessoramento deste órgão jurídico, cumpre-nos alertar à autoridade Administrativa sobre a importância da devida motivação de seus atos, na medida em que recairá sobre esta a responsabilidade acerca da oportunidade e conveniência na escolha do objeto e do seu planejamento quantitativo.

Destarte, parte-se da premissa de que a Secretaria solicitante se abasteceu dos conhecimentos específicos imprescindíveis para a adequação do objeto às necessidades da Administração Pública, observando os requisitos legalmente impostos. Em consequência

COMISSÃO DE CONTRATAÇÃO
0141
Fls.
Rubrica

disso, presume-se que as especificações técnicas contidas no presente certame, inclusive quanto ao detalhamento do objeto da contratação, suas características, requisitos e avaliação do preço estimado, tenham sido regularmente determinadas pela secretaria competente, com base em parâmetros técnicos objetivos, para melhor consecução do interesse público.

DA CONCLUSÃO

Assim, desde que sejam devidamente observadas pela Secretaria Consulente, as publicações do Edital e do Contrato (quando devidamente assinado), nos meios de comunicações exigidos em lei, com a publicação em jornal de circulação local, com fulcro no §2° do artigo 175 da Lei n° 14.133/2021.

Ante a todo o exposto, e com fundamento no artigo 53 da Lei n° 14.133/2021, especialmente quanto às minutas apresentadas, verifica-se a devida obediência aos ditames da Lei n° 14.133/21, e não tendo assim nenhum óbice em ensejar sua nulidade, razão pela qual **OPINO** pelo prosseguimento do certame em seus ulteriores atos.

Recomendando-se a observância das publicações e do **prazo mínimo de 10 (dez) dias úteis para a abertura da sessão pública**, conforme determinado pelo artigo 55, inciso II, alínea "a" da Lei n°14.133/2021.

Este é o Parecer.

Remeta-se a autoridade competente para as providências que julgar cabíveis.

Sítio Novo (MA), 23 de Março de 2026.

RAMON OLIVEIRA DA MOTA DOS REIS
Assessor Jurídico do Município
OAB-MA 13.913

ESTADO DO MARANHÃO
PREFEITURA MUNICIPAL DE SÍTIO NOVO
CNPJ: 05.631.031/0001-64

COMISSÃO DE CONTRATAÇÃO
0142
Fls.
Rubrica

Processo Administrativo n°001.023/2026-SEMUS

Sítio Novo (MA), 24 de Março de 2026.

A Assessoria Jurídica Municipal vem por meio deste encaminhar os autos em epígrafe para o prosseguimento em seus ulteriores termos, com fundamento no art. 72, III, da Lei nº 14.133/21.

Sem mais, registramos protestos de estima e consideração.

Atenciosamente

RAMON OLIVEIRA DA MOTA DOS REIS
Assessor Jurídico do Município
OAB-MA 13.913

Recebi em 24/03/26

ILMA SRA.
ELOIDES RIBEIRO DA CUNHA COELHO
Secretária Municipal de Saúde
NESTA

ESTADO DO MARANHÃO
PREFEITURA MUNICIPAL DE SÍTIO NOVO

Fls. 6
Rubrica

Memorando Interno

Referência:
CONCORRÊNCIA ELETRONICA Nº 006/2026
(PROCESSO ADMINSTRATIVO Nº 001.023/2026)

Venho, através do presente expediente encaminhar o processo em epígrafe para fins de promoção dos atos necessários a realização certame licitatório em apreço.

Isto, nos termos da Lei Federal n° 14.133, de 01 de abril de 2021, bem como com fundamento na recomendação do parecer da Assessoria Jurídica deste órgão.

Sendo o que nos oferece para o momento, deixamos protestos de estima e apreço.

Sítio Novo-MA, 25 de Março de 2026.

ELOIDES RIBEIRO DA CUNHA COELHO
Secretária Municipal de Saúde

Recebi em 25/03/2026

ILMA SRA.
ANNA CECÍLIA DINIZ SILVA FRANCELINO
AGENTE DE CONTRATAÇÕES
NESTA

SETOR DE CONTRATAÇÃO
044
SITIO NOVO MA
TEMPO DE NOVAS CONQUISTAS
Rubrica

DESPACHO

Recebidos os autos de solicitação de realização de despesas verifico que o feito fora deflagrado na modalidade **CONCORRÊNCIA ELETRÔNICA** posto que o objeto cuja contratação é pretendida enquadra-se no conceito de "serviços comuns de engenharia" estabelecido no Art. 6º, inciso XXXVIII, da Lei nº. 14.133/2021, considerando que suas especificações são padronizadas e usuais no mercado.

O critério de julgamento adotado é o de **MENOR PREÇO GLOBAL** tendo em vista a indubitável economicidade alcançada por meio deste e, por consequência, a obtenção de proposta mais vantajosa para a Administração Pública Municipal.

Sítio Novo (MA), 26 de Março de 2026.

ANNA CECÍLIA DINIZ SILVA FRANCELINO
Agente de Contratações

COMISSÃO DE CONTRATAÇÃO
0144
Fls.
Rubrica

§1º. A Agente de Contratação ou a Pregoeira convocará os membros da equipe de apoio quando necessário e delegará as atribuições para o regular desenvolvimento das licitações e contratações municipais.

§ 2º. A Agente de Contratação ou a Pregoeira convocará servidores públicos efetivos, que possuam conhecimento técnico acerca do objeto da licitação, para auxiliarem em atos dos certames.

Art. 5º. As demais atribuições dos servidores acima nomeados e de las disposições inerentes as funções, são estabelecidas no Decreto Municipal Nº 143 de 28 de dezembro de 2023.

Art. 6º. O prazo do presente será por periodo indeterminado, conforme disposição do § 5º, do Art. 3º, do Decreto Municipal Nº 143 de 28 de dezembro de 2023.

Art. 7º. Esta Portaria entra em vigor na data de sua assinatura, revogadas as disposições em contrário.

PUBLIQUE-SE, REGISTRE-SE E CUMPRA-SE.

GABINETE DO PREFEITO MUNICIPAL DE SÍTIO NOVO, Estado do Maranhão, em 02 de janeiro de 2025.

ANTONIO COELHO RODRIGUES
PREFEITO MUNICIPAL

COMISSÃO DE CONTRATAÇÃO
0141
Fls
Rubrica

PORTARIA Nº 13/2025-GP.

"INSTITUI AGENTE DE CONTRATAÇÃO, COMISSÃO DE CONTRATAÇÃO, PREGOEIRA E EQUIPE DE APOIO PARA CONDUZIR OS ATOS DAS LICITAÇÕES E CONTRATAÇÕES MUNICIPAIS DERIVADAS DA LEI FEDERAL Nº 14.133/2021, NO MUNICÍPIO DE SITIO NOVO, ESTADO DO MARANHÃO E DÁ OUTRAS PROVIDÊNCIAS".

O Prefeito do Município de Sítio Novo, Estado do Maranhão, no uso de suas atribuições legais, nos termos do Art. 66, inciso VI, da Lei Orgânica do Município, Decreto Municipal Nº 143/2023, e demais cominações atinentes ao caso;

Considerando a necessidade de viabilizar os processos de licitação para aquisição de bens e serviços comuns, no âmbito do Município de Sitio Novo – MA, nos termos da Lei nº. 14.133, de 1º. de abril de 2021.

R E S O L V E:

Art.1º. Fica instituída servidora Ocupante de Cargo Comissionado ANNA CECILIA DINIZ SILVA FRANCELINO, portadora do CPF 059.276.533-40, para exercer a função de AGENTE DE CONTRATAÇÕES e PREGOEIRA, no âmbito da Administração Pública do Município de Sítio Novo Maranhão, a fim de conduzir os atos das licitações e contratações derivadas da Lei Federal nº 14.133/2021.

Parágrafo único. Somente em licitações na modalidade pregão, a agente responsável pela condução do certame é designada Pregoeira.

Art. 2º. Designar os servidores efetivos: MARIA CLEIDE DA MOTA RODRIGUES – MAT. 339-1, portadora do CPF 019.475.223-29, LEANDRO BARROS DOS SANTOS – MAT. 567-1, portador do CPF 986.868.361-00 e MARCOS DANILO DA SILVA MOREIRA – MAT. 614-1, portador do CPF 027.759.353-03 para compor a **Comissão De Contratação,** das licitações e contratações derivadas da Lei Federal nº 14.133/2021.

Parágrafo único. Os servidores mencionados no caput deste artigo auxiliarão a Agente de Contratação no desempenho de suas atribuições.

Art. 3º. Designar os servidores efetivos: MARIA CLEIDE DA MOTA RODRIGUES – MAT. 339-1, portadora do CPF 019.475.223-29, LEANDRO BARROS DOS SANTOS – MAT. 567-1, portador do CPF 986.868.361-00 e MARCOS DANILO DA SILVA MOREIRA – MAT. 614-1, portador do CPF 027.759.353-03, para compor a **Equipe de Apoio** a Pregoeira durante seus mandatos, no que diz respeito as licitações e contratações derivadas da Lei Federal nº 14.133/2021.

Parágrafo único. Os servidores mencionados no caput deste artigo auxiliarão a Pregoeira no desempenho de suas atribuições.

Art. 4º. Integram o rol de atribuições da Agente de Contratação e da Pregoeira a tomada de decisões, o acompanhamento do trâmite da licitação, o impulsionamento do procedimento licitatório e a execução de quaisquer outras atividades necessárias ao bom andamento do certame até a homologação e das contratações diretas, incluindo a solicitação de emissão de pareceres técnicos e jurídicos, para subsidiar as suas decisões.

COMISSÃO DE CONTRATAÇÃO
Fls. 0144
Rubrica

FRANCELINO, portadora do R. G. Nº 022179152002-9 SESP/MA e do CPF nº 059.276.533-40, para exercer o Cargo de ASSESSORA JURÍDICA, vinculada à Assessoria Jurídica. Art. 2º - Com a edição do presente ato passa a Assessora nomeada a fazer parte do quadro de funcionários de CARGO DE PROVIMENTO EM COMISSÃO DE LIVRE NOMEAÇÃO E EXONERAÇÃO, e prestará seus serviços de conformidade com a Lei de Reorganização Administrativa, nos limites da respectiva assessoria. Art. 3º - Esta Portaria entra em vigor na data de sua assinatura. Art. 4º - Revogam-se as disposições em contrário. DÊ-SE CIÊNCIA, PUBLIQUE-SE E CUMPRA-SE. GABINETE DO PREFEITO MUNICIPAL DE SÍTIO NOVO, Estado do Maranhão, em 02 de janeiro de 2025. ANTONIO COELHO RODRIGUES PREFEITO MUNICIPAL

Publicado por: Raimundo Rodrigues Batista Filho
Assistente de Gabinete
Código identificador: lak6s9rlkk202501101601 21

PORTARIA Nº 13/2025-GP. - "INSTITUI AGENTE DE CONTRATAÇÃO, COMISSÃO DE CONTRATAÇÃO, PREGOEIRA E EQUIPE DE APOIO.

PORTARIA Nº 13/2025-GP. "INSTITUI AGENTE DE CONTRATAÇÃO, COMISSÃO DE CONTRATAÇÃO, PREGOEIRA E EQUIPE DE APOIO PARA CONDUZIR OS ATOS DAS LICITAÇÕES E CONTRATAÇÕES MUNICIPAIS DERIVADAS DA LEI FEDERAL Nº 14.133/2021, NO MUNICÍPIO DE SITIO NOVO, ESTADO DO MARANHÃO E DÁ OUTRAS PROVIDÊNCIAS". O Prefeito do Município de Sitio Novo, Estado do Maranhão, no uso de suas atribuições legais, nos termos do Art. 66, inciso VI, da Lei Orgânica do Município, Decreto Municipal Nº 143/2023, e demais cominações atinentes ao caso; Considerando a necessidade de viabilizar os processos de licitação para aquisição de bens e serviços comuns, no âmbito do Município de Sítio Novo – MA, nos termos da Lei nº. 14.133, de 1º. de abril de 2021. R E S O L V E: Art.1º. Fica instituída servidora Ocupante de Cargo Comissionado ANNA CECILIA DINIZ SILVA FRANCELINO, portadora do CPF 059.276.533-40, para exercer a função de AGENTE DE CONTRATAÇÕES e PREGOEIRA, no âmbito da Administração Pública do Município de Sitio Novo Maranhão, a fim de conduzir os atos das licitações e contratações derivadas da Lei Federal nº 14.133/2021. Parágrafo único. Somente em licitações na modalidade pregão, a agente responsável pela condução do certame é designada Pregoeira. Art. 2º. Designar os servidores efetivos: MARIA CLEIDE DA MOTA RODRIGUES – MAT. 339-1, portadora do CPF 019.475.223-29, LEANDRO BARROS DOS SANTOS – MAT. 567-1, portador do CPF 986.868.361-00 e MARCOS DANILO DA SILVA MOREIRA – MAT. 614-1, portador do CPF 027.759.353-03 para compor a Comissão De Contratação, das licitações e contratações derivadas da Lei Federal nº 14.133/2021. Parágrafo único. Os servidores mencionados no caput deste artigo auxiliarão a Agente de Contratação no desempenho de suas atribuições. Art. 3º. Designar os servidores efetivos: MARIA CLEIDE DA MOTA RODRIGUES – MAT. 339-1, portadora do CPF 019.475.223-29, LEANDRO BARROS DOS SANTOS – MAT. 567-1, portador do CPF 986.868.361-00 e MARCOS DANILO DA SILVA MOREIRA – MAT. 614-1, portador do CPF 027.759.353-03, para compor a Equipe de Apoio a Pregoeira durante seus mandatos, no que diz respeito as licitações e contratações derivadas da Lei Federal nº 14.133/2021. Parágrafo único. Os servidores mencionados no caput deste artigo auxiliarão a Pregoeira no desempenho de suas atribuições. Art. 4º. Integram o rol de atribuições da Agente de Contratação e da Pregoeira a tomada de decisões, o acompanhamento do trâmite da licitação, o impulsionamento do procedimento licitatório e a execução de quaisquer outras atividades necessárias ao bom andamento do certame até a homologação e das contratações diretas, incluindo a solicitação de emissão de pareceres técnicos e jurídicos, para subsidiar as suas decisões. §1º. A Agente de Contratação ou a Pregoeira convocará os membros da equipe de apoio quando necessário e delegará as atribuições para o regular desenvolvimento das licitações e contratações municipais. § 2º. A Agente de Contratação ou a Pregoeira convocará servidores públicos efetivos, que possuam conhecimento técnico acerca do objeto da licitação, para auxiliarem em atos dos certames. Art. 5º. As demais atribuições dos servidores acima nomeados e de ias disposições inerentes as funções, são estabelecidas no Decreto Municipal Nº 143 de 28 de dezembro de 2023. Art. 6º. O prazo do presente será por período indeterminado, conforme disposição do § 5º, do Art. 3º, do Decreto Municipal Nº 143 de 28 de dezembro de 2023. Art. 7º. Esta Portaria entra em vigor na data de sua assinatura, revogadas as disposições em contrário. PUBLIQUE-SE, REGISTRE-SE E CUMPRA-SE. GABINETE DO PREFEITO MUNICIPAL DE SÍTIO NOVO, Estado do Maranhão, em 02 de janeiro de 2025. ANTONIO COELHO

COMISSÃO DE CONTRATAÇÃO
Fls. 0144
Rubrica

RODRIGUES PREFEITO MUNICIPAL.

Publicado por: Raimundo Rodrigues Batista Filho
Assistente de Gabinete
Código identificador: SYtUufIW4Xcv

ESTADO DO MARANHÃO
PREFEITURA MUNICIPAL DE SÍTIO NOVO
COMISSÃO PERMANENTE DE CONTRATAÇÕES

SITIO NOVO-MA
TEMPO DE NOVAS CONQUISTAS
COMISSÃO DE CONTRATAÇÃO
Rubrica

Memorando interno

Emitido o devido despacho, a COMISSÃO PERMANENTE DE CONTRATAÇÕES vem por meio deste remeter os autos em epígrafe para o prosseguimento em seus ulteriores termos.

Sem mais, deixamos os votos de estima e apreço.

Atenciosamente

Sítio Novo (MA), 26 de Março de 2026.

ANNA CECÍLIA DINIZ SILVA FRANCELINO
Agente de Contratações

Recebi em 26/03/26

ILMA SRA.
ELOIDES RIBEIRO DA CUNHA COELHO
Secretária Municipal de Saúde
NESTA

Fls. 0146
Rubrica

EDITAL

PREFEITURA MUNICIPAL DE SITIO NOVO/MA	
SECRETARIA MUNICIPAL DE SAÚDE	
PROCESSO ADMINSTRATIVO Nº 001.023/2026-SEMUS	
CONCORRÊNCIA ELETRONICA Nº 006/2026-SEMUS	
BASE LEGAL	REGIDO PELA LEI FEDERAL Nº 14.133/2021; LEI COMPLEMENTAR Nº 123/2006, ALTERADA PELA LEI COMPLEMENTAR Nº 147/2014, DEC. MUN. 050/2020, DEC. MUN. nº 002/2025 E DEMAIS NORMAS PERTINENTES À ESPÉCIE, E, AINDA, DE ACORDO COM AS CONDIÇÕES ESTABELECIDAS NESTE EDITAL.
OBJETO	**CONTRATAÇÃO DE EMPRESA ESPECIALIZADA PARA A IMPLANTAÇÃO DE 70 (SETENTA) MELHORIAS SANITÁRIAS DOMICILIARES EM ÁREAS RURAIS NO MUNICÍPIO DE SITIO NOVO/MA, CONVÊNIO TRANSFEREGOV Nº 969805/2024; FUNASA Nº 02336/2024**
CRITÉRIO	MENOR PREÇO GLOBAL
MODO DE DISPUTA	MODO ABERTO
DATA E HORÁRIO DE ABERTURA DA SESSÃO PÚBLICA:	22 de Abril de 2026 08:30 hs (oito horas e trinta minutos), horário de Brasília - DF.
LOCAL DA SESSÃO PUBLICA	https://bnc.org.br/ - Portal Bolsa Nacional de Compras (BNC)
VALOR ESTIMADO	**R$ 1.450.000,00 (um milhão, quatrocentos e cinquenta mil reais).**
DOS RECURSOS ORÇAMENTÁRIOS	**Unidade Orçamentária: 13 - SECRETARIA DE SAÚDE/FUNDO MUNICIP SAÚDE - FMS** **Programa de Trabalho/Projeto/Atividade:** 10.512.0010.3106.0000 - Con de Kits Sanitários Domiciliares de Saúde **Natureza de Despesa:** 4.4.90.51.00 – Obras E Instalações **Fonte de Recursos:** 500 – recursos não vinculados de impostos 631 – Transferências Do Governo Federal Referente A Convênios E Instru Congêneres Vinculados A Saúde CONVÊNIO TRANSFEREGOV Nº 969805/2024; FUNASA Nº 02336/2024
INFORMAÇÕES ADICIONAIS: O Edital e seus anexos estão disponíveis, na íntegra, no Portal Nacional de Contratações Públicas (PNCP), em https://bnc.org.br Portal Bolsa Nacional de Compras (BNC) e endereço eletrônico http://sitionovo.ma.gov.br.	

Av. Leonardo de Almeida, s/n, Centro – CEP: 65.925-000 – Sítio Novo – MA.

SITIO NOVO-MA
Fls 0147
Rubrica

CONCORRÊNCIA ELETRONICA Nº 006/2026-SEMUS
(PROCESSO ADMINSTRATIVO Nº 001.023/2026-SEMUS)

EDITAL

Torna-se público, para conhecimento dos interessados, que a Prefeitura Municipal de Sítio Novo - MA, por meio da **SECRETARIA MUNICIPAL DE SAÚDE** por intermédio da Agente de Contratações e Comissão de Contratações, designados pela Portaria nº 013-GP, de 02 de Janeiro de 2026, sediada na Av. Leonardo de Almeida, s/n, Centro, Sítio Novo - MA, realizará licitação, na modalidade CONCORRÊNCIA, na forma ELETRÔNICA, com critério de julgamento ***MENOR PREÇO GLOBAL***, nos termos da Lei Federal n° 14.133, de 01 de abril de 2021, da Lei Complementar nº 123/2006, Decreto nº 050/2020 e das exigências estabelecidas neste Edital.

DA SESSÃO PÚBLICA DA CONCORRÊNCIA ELETRÔNICA:

Data da sessão: 22 de Abril de 2026
Horário: às 08:30 hs (oito horas e trinta minutos), horário de Brasília - DF.
Local: Portal Bolsa Nacional de Compras (BNC) - https://bnc.org.br/-

1. DO OBJETO

1.1. O objeto da presente licitação é a escolha da proposta mais vantajosa para a **CONTRATAÇÃO DE EMPRESA ESPECIALIZADA PARA A IMPLANTAÇÃO DE 70 (SETENTA) MELHORIAS SANITÁRIAS DOMICILIARES EM ÁREAS RURAIS NO MUNICÍPIO DE SITIO NOVO/MA, CONVÊNIO TRANSFEREGOV Nº 969805/2024; FUNASA Nº 02336/2024,** conforme condições, quantidades e exigências estabelecidas neste Edital e seus anexos.

1.1.1. O custo estimado da contratação é de **R$ 1.450.000,00 (um milhão, quatrocentos e cinquenta mil reais).**

1.2. A licitação será dividida em lote único, conforme tabela constante do Termo de Referência.

1.3. O critério de julgamento adotado será o **MENOR PREÇO POR GLOBAL**, observadas as exigências contidas neste Edital e seus Anexos quanto às especificações do objeto.

2. DOS RECURSOS ORÇAMENTÁRIOS

2.1. As despesas para atender a esta licitação estão programadas em dotação orçamentária própria, prevista no orçamento do município para o exercício de 2026, na classificação abaixo:

Unidade Orçamentária: 13 - SECRETARIA DE SAÚDE/FUNDO MUNICIPAL DE SAÚDE - FMS
Programa de Trabalho/Projeto/Atividade: 10.512.0010.3106.0000 - Construção de Kits Sanitários Domiciliares de Saúde
Natureza de Despesa: 4.4.90.51.00 – Obras E Instalações
Fonte de Recursos: 500 – recursos não vinculados de impostos
631 – Transferências Do Governo Federal Referente A Convênios E Instrumentos Congêneres Vinculados A Saúde
CONVÊNIO TRANSFEREGOV Nº 969805/2024; FUNASA Nº 02336/2024

3. DA PARTICIPAÇÃO NA CONCORRÊNCIA.

3.1. Poderão participar desta CONCORRÊNCIA interessados cujo ramo de atividade seja compatível com o objeto desta licitação, e que estejam com Credenciamento regular no Sistema de Cadastramento Unificado de Fornecedores – SICAF, e no sítio https://bnc.org.br/.

3.1.1. Os interessados deverão atender às condições exigidas no cadastramento no SICAF até o terceiro dia útil anterior à data prevista para recebimento das propostas.

3.2. O licitante responsabiliza-se exclusiva e formalmente pelas transações efetuadas em seu nome, assume como firmes e verdadeiras suas propostas e seus lances, inclusive os atos praticados diretamente ou por seu representante, excluída a responsabilidade do provedor do sistema ou do órgão ou entidade promotora da licitação por eventuais danos decorrentes de uso indevido das credenciais de acesso, ainda que por terceiros.

3.3. É de responsabilidade do cadastrado conferir a exatidão dos seus dados cadastrais nos Sistemas relacionados no item anterior e mantê-los atualizados junto aos órgãos responsáveis pela informação, devendo proceder, imediatamente, à correção ou à alteração dos registros tão logo identifique incorreção ou aqueles se tornem desatualizados.

SÍTIO NOVO-MA
Fls. 148
Rubrica

3.3.1. Para ter acesso ao sistema eletrônico, os interessados em participar desta CONCORRÊNCIA deverão dispor de chave de identificação e senha pessoal, informando- se a respeito do funcionamento e regulamento do sistema.

3.3.2. O uso da senha de acesso pela licitante é de sua responsabilidade exclusiva, incluindo qualquer transação por ela efetuada diretamente, ou por seu representante, não cabendo ao provedor do sistema ou ao órgão licitante responsabilidade por eventuais danos decorrentes do uso indevido da senha, ainda que por terceiros.

3.4. A não observância do disposto no item anterior poderá ensejar desclassificação no momento da habilitação.

3.5. Será concedido tratamento favorecido para as microempresas e empresas de pequeno porte, para as sociedades cooperativas mencionadas no artigo 16 da Lei nº 14.133, de 2021, para o agricultor familiar, o produtor rural pessoa física e para o microempreendedor individual - MEI, nos limites previstos da Lei Complementar nº 123, de 2006 , Decreto nº 050/2020 , e do Decreto n.º 8.538, de 2015.

3.6. Não poderão participar desta licitação os interessados:

3.6.1. aquele que não atenda às condições deste Edital e seu(s) anexo(s);

3.6.2. autor do anteprojeto, do projeto básico ou do projeto executivo, pessoa física ou jurídica, quando a licitação versar sobre serviços ou fornecimento de bens a ele relacionados;

3.6.3. empresa, isoladamente ou em consórcio, responsável pela elaboração do projeto básico ou do projeto executivo, ou empresa da qual o autor do projeto seja dirigente, gerente, controlador, acionista ou detentor de mais de 5% (cinco por cento) do capital com direito a voto, responsável técnico ou subcontratado, quando a licitação versar sobre serviços ou fornecimento de bens a ela necessários;

3.6.4. pessoa física ou jurídica que se encontre, ao tempo da licitação, impossibilitada de participar da licitação em decorrência de sanção que lhe foi imposta;

3.6.5. aquele que mantenha vínculo de natureza técnica, comercial, econômica, financeira, trabalhista ou civil com dirigente do órgão ou entidade contratante ou com agente público que desempenhe função na licitação ou atue na fiscalização ou na gestão do contrato, ou que deles seja cônjuge, companheiro ou parente em linha reta, colateral ou por afinidade, até o terceiro grau;

3.6.6. empresas controladoras, controladas ou coligadas, nos termos da Lei nº 6.404, de 15 de dezembro de 1976, concorrendo entre si;

3.6.7. pessoa física ou jurídica que, nos 5 (cinco) anos anteriores à divulgação do edital, tenha sido condenada judicialmente, com trânsito em julgado, por exploração de trabalho infantil, por submissão de trabalhadores a condições análogas às de escravo ou por contratação de adolescentes nos casos vedados pela legislação trabalhista;

3.6.8. agente público do órgão ou entidade licitante;

3.6.9. Organizações da Sociedade Civil de Interesse Público - OSCIP, atuando nessa condição;

3.6.10. Não poderá participar, direta ou indiretamente, da licitação ou da execução do contrato agente público do órgão ou entidade contratante, devendo ser observadas as situações que possam configurar conflito de interesses no exercício ou após o exercício do cargo ou emprego, nos termos da legislação que disciplina a matéria, conforme § 1º do art. 9º da Lei nº 14.133, de 2021.

3.7. O impedimento de que trata o item 3.6.37 será também aplicado ao licitante que atue em substituição a outra pessoa, física ou jurídica, com o intuito de burlar a efetividade da sanção a ela aplicada, inclusive a sua controladora, controlada ou coligada, desde que devidamente comprovado o ilícito ou a utilização fraudulenta da personalidade jurídica do licitante.

3.8. A critério da Administração e exclusivamente a seu serviço, o autor dos projetos e a empresa a que se referem os itens 3.6.1 e 3.6.2 poderão participar no apoio das atividades de planejamento da contratação, de execução da licitação ou de gestão do contrato, desde que sob supervisão exclusiva de agentes públicos do órgão ou entidade.

3.9. Equiparam-se aos autores do projeto as empresas integrantes do mesmo grupo econômico.

3.10. O disposto nos itens 3.6.1 e 3.6.2 não impede a licitação ou a contratação de serviço que inclua como encargo do contratado a elaboração do projeto básico e do projeto executivo, nas contratações integradas, e do projeto executivo, nos demais regimes de execução.

3.11. Em licitações e contratações realizadas no âmbito de projetos e programas parcialmente financiados por agência oficial de cooperação estrangeira ou por organismo financeiro internacional com recursos do financiamento ou da contrapartida nacional, não poderá participar pessoa física ou jurídica que integre o rol de pessoas sancionadas por essas entidades ou que seja declarada inidônea nos termos da Lei nº 14.133/2021.

Rubrica

3.12. A vedação de que trata o item 3.6.8 estende-se a terceiro que auxilie a condução da contratação na qualidade de integrante de Comissão de Contratações, profissional especializado ou funcionário ou representante de empresa que preste assessoria técnica.

4. DA APRESENTAÇÃO DA PROPOSTA E DOS DOCUMENTOS DE HABILITAÇÃO

4.1. A **licitante** deverá encaminhar proposta, concomitantemente com os documentos de habilitação exigidos neste Edital, exclusivamente por meio do sistema eletrônico, até a data e horário marcados para abertura da sessão pública, quando então encerrar-se-á automaticamente a fase de recebimento de propostas e dos documentos de habilitação.

4.1.1. A **licitante** deverá consignar, na forma expressa no sistema eletrônico, **o valor unitário e total ofertado para cada item**, já considerados e inclusos todos os tributos, fretes, tarifas e demais despesas decorrentes da execução do objeto.

4.1.2. A **licitante** deverá declarar, que cumpre plenamente os requisitos de habilitação e que sua proposta está em conformidade com as exigências do Edital.

4.1.3. A **licitante** deverá declarar, sob pena de inabilitação, que não emprega menores de dezoito anos em trabalho noturno, perigoso ou insalubre, nem menores de dezesseis anos em qualquer trabalho, salvo na condição de aprendiz, a partir dos quatorze anos nos termos do artigo 7°, XXXIII, da Constituição.

4.1.4. A **licitante** deverá declarar, sob pena de inabilitação, que não possui empregados executando trabalho degradante ou forçado, observando o disposto nos incisos III e IV do art. 1º e no inciso III do art. 5º da Constituição Federal.

4.1.5. Que cumpre as exigências de reserva de cargos para pessoa com deficiência e para reabilitado da Previdência Social, previstas em lei e em outras normas específicas.

4.2. A **licitante** enquadrada como microempresa, empresa de pequeno porte ou sociedade cooperativa deverá declarar, ainda, que cumpre os requisitos estabelecidos no artigo 3° da Lei Complementar nº 123, de 2006, estando apto a usufruir do tratamento favorecido estabelecido em seus arts. 42 a 49, observado o disposto nos §§ 1º ao 3º do art. 4º, da Lei n.º 14.133, de 2021, para fazer jus aos benefícios previstos nessa lei.

4.3. A declaração falsa relativa ao cumprimento dos requisitos de habilitação, à conformidade da proposta ou ao enquadramento como microempresa ou empresa de pequeno porte sujeitará a **licitante** às sanções previstas neste Edital.

4.4. As propostas ficarão disponíveis no sistema eletrônico.

4.4.1. Qualquer elemento que possa identificar a **licitante** importa desclassificação da proposta, sem prejuízo das sanções previstas nesse Edital.

4.4.2. A **licitante** poderão retirar ou substituir a proposta ou, na hipótese de a fase de habilitação anteceder as fases de apresentação de propostas e lances e de julgamento, os documentos de habilitação anteriormente inseridos no sistema, até a abertura da sessão pública.

4.4.3. Não haverá ordem de classificação na etapa de apresentação da proposta e dos documentos de habilitação pelo licitante, o que ocorrerá somente após os procedimentos de abertura da sessão pública e da fase de envio de lances.

4.4.4. Serão disponibilizados para acesso público os documentos que compõem a proposta dos licitantes convocados para apresentação de propostas, após a fase de envio de lances.

4.4.5. A **Agente de Contratações** deverá suspender a sessão pública da **CONCORRÊNCIA** quando constatar que a avaliação da conformidade das propostas irá perdurar por mais de um dia.

4.4.6. Após a suspensão da sessão pública, a **Agente de Contratações** enviará, via *chat*, mensagens às **licitantes** informando a data e o horário previstos para o início da oferta de lances.

4.5 Desde que disponibilizada a funcionalidade no sistema, o licitante poderá parametrizar o seu valor final mínimo ou o seu percentual de desconto máximo quando do cadastramento da proposta e obedecerá às seguintes regras:

4.5.1 a aplicação do intervalo mínimo de diferença de valores ou de percentuais entre os lances, que incidirá tanto em relação aos lances intermediários quanto em relação ao lance que cobrir a melhor oferta; e

4.5.2 os lances serão de envio automático pelo sistema, respeitado o valor final mínimo, caso estabelecido, e o intervalo de que trata o subitem acima.

4.6 O valor final mínimo ou o percentual de desconto final máximo parametrizado no sistema poderá ser alterado pelo fornecedor durante a fase de disputa, sendo vedado:

4.6.1 valor superior a lance já registrado pelo fornecedor no sistema, quando adotado o critério de julgamento por menor preço; e

4.6.2 percentual de desconto inferior a lance já registrado pelo fornecedor no sistema, quando adotado o critério de julgamento por maior desconto.

4.7 O valor final mínimo ou o percentual de desconto final máximo parametrizado na forma do item 4.5 possuirá caráter sigiloso para os demais fornecedores e para o órgão ou entidade promotora da licitação, podendo ser disponibilizado estrita e permanentemente aos órgãos de controle externo e interno.

Fls.

4.8 Caberá ao licitante interessado em participar da licitação acompanhar as operações no sistema eletrônico durante o processo licitatório e se responsabilizar pelo ônus decorrente da perda de negócios diante da inobservância de mensagens emitidas pela Administração ou de sua desconexão.

4.9 O licitante deverá comunicar imediatamente ao provedor do sistema qualquer acontecimento que possa comprometer o sigilo ou a segurança, para imediato bloqueio de acesso.

5. DO PREENCHIMENTO DA PROPOSTA

5.1. O licitante deverá enviar sua proposta mediante o preenchimento, no sistema eletrônico, dos seguintes campos:

5.1.1. MEMORIAL DESCRITIVO
5.1.2. PLANILHA ORÇAMENTÁRIA;
5.1.3. CURVA ABC;
5.1.4. CRONOGRAMA FISICO – FINANCEIRO;
5.1.5. COMPOSIÇÃO ANALÍTICA DE LDI OU BDI;
5.1.6. COMPOSIÇÃO DE ENCARGOS SOCIAIS.

5.2. Todas as especificações do objeto contidas na proposta vinculam a licitante.

5.2.1. A licitante **não poderá** oferecer proposta em quantitativa que seja inferior ao Máximo prevista na contratação.

5.3. Nos valores propostos estarão inclusos todos os custos operacionais, encargos previdenciários, trabalhistas, tributários, comerciais e quaisquer outros que incidam direta ou indiretamente no fornecimento dos bens.

5.4. Os preços ofertados, tanto na proposta inicial, quanto na etapa de lances, serão de exclusiva responsabilidade do licitante, não lhe assistindo o direito de pleitear qualquer alteração, sob alegação de erro, omissão ou qualquer outro pretexto.

5.5. Se o regime tributário da empresa implicar o recolhimento de tributos em percentuais variáveis, a cotação adequada será a que corresponde à média dos efetivos recolhimentos da empresa nos últimos doze meses;

5.6. Independentemente do percentual de tributo inserido na planilha, no pagamento serão retidos na fonte os percentuais estabelecidos na legislação vigente.

5.7. Na presente licitação, a Microempresa e a Empresa de Pequeno Porte poderão se beneficiar do regime de tributação pelo Simples Nacional.

5.8 A apresentação das propostas implica obrigatoriedade do cumprimento das disposições nelas contidas, em conformidade com o que dispõe o Termo de Referência, assumindo o proponente o compromisso de executar o objeto licitado nos seus termos, bem como de fornecer os materiais, equipamentos, ferramentas e utensílios necessários, em quantidades e qualidades adequadas à perfeita execução contratual, promovendo, quando requerido, sua substituição.

5.8.1. O prazo de validade da proposta não será inferior a **60 (sessenta) dias,** a contar da data de sua apresentação.

5.8.2. Caso o critério de julgamento seja o de maior desconto, o preço já decorrente da aplicação do desconto ofertado deverá respeitar os preços máximos previstos no item 4.4.3.

5.9. O descumprimento das regras supramencionadas pela Administração por parte dos contratados pode ensejar a fiscalização do Tribunal de Contas da União e, após o devido processo legal, gerar as seguintes consequências: assinatura de prazo para a adoção das medidas necessárias ao exato cumprimento da lei, nos termos do art. 71, inciso IX, da Constituição; ou condenação dos agentes públicos responsáveis e da empresa contratada ao pagamento dos prejuízos ao erário, caso verificada a ocorrência de superfaturamento por sobrepreço na execução do contrato.

6. DA ABERTURA DA SESSÃO, CLASSIFICAÇÃO DAS PROPOSTAS E FORMULAÇÃO DE LANCES

6.1. A abertura da presente licitação dar-se-á automaticamente em sessão pública, por meio de sistema eletrônico, na data, horário e local indicados neste Edital.

6.2 Os licitantes poderão retirar ou substituir a proposta ou os documentos de habilitação, quando for o caso, anteriormente inseridos no sistema, até a abertura da sessão pública.

6.3. O sistema disponibilizará campo próprio para troca de mensagens entre a Agente de Contratações e os licitantes.

6.4. Iniciada a etapa competitiva, os licitantes deverão encaminhar lances exclusivamente por meio de sistema eletrônico, sendo imediatamente informados do seu recebimento e do valor consignado no registro.

6.5. O lance deverá ser ofertado pelo valor unitário do item.

6.6. Os licitantes poderão oferecer lances sucessivos, observando o horário fixado para abertura da sessão e as regras estabelecidas no Edital.

6.7. O licitante somente poderá oferecer lance *de valor inferior ou percentual de desconto superior* ao último por ele ofertado e registrado pelo sistema.

Av. Leonardo de Almeida, s/n, Centro – CEP: 65.925-000 – Sítio Novo – MA.

Fls. 10
Rubrica

6.8. O intervalo mínimo de diferença de valores ou percentuais entre os lances, que incidirá tanto em relação aos lances intermediários quanto em relação à proposta que cobrir a melhor oferta deverá ser de R$ 1.000,00 (um mil reais).

6.9. O licitante poderá, uma única vez, excluir seu último lance ofertado, no intervalo de quinze segundos após o registro no sistema, na hipótese de lance inconsistente ou inexequível.

6.10. O procedimento seguirá de acordo com o modo de disputa adotado.

6.11. Caso seja adotado para o envio de lances na CONCORRÊNCIA ELETRÔNICA o modo de disputa **"aberto"**, os licitantes apresentarão lances públicos e sucessivos, com prorrogações.

6.11.1. A etapa de lances da sessão pública terá duração de dez minutos e, após isso, será prorrogada automaticamente pelo sistema quando houver lance ofertado nos últimos dois minutos do período de duração da sessão pública.

6.11.2. A prorrogação automática da etapa de lances, de que trata o subitem anterior, será de dois minutos e ocorrerá sucessivamente sempre que houver lances enviados nesse período de prorrogação, inclusive no caso de lances intermediários.

6.11.3. Não havendo novos lances na forma estabelecida nos itens anteriores, a sessão pública encerrar-se-á automaticamente, e o sistema ordenará e divulgará os lances conforme a ordem final de classificação.

6.11.4. Definida a melhor proposta, se a diferença em relação à proposta classificada em segundo lugar for de pelo menos 5% (cinco por cento), a agente de contratações, auxiliado pela Comissão de Contratações, poderá admitir o reinício da disputa aberta, para a definição das demais colocações.

6.11.5. Após o reinício previsto no item supra, os licitantes serão convocados para apresentar lances intermediários.

6.12. Caso seja adotado para o envio de lances na CONCORRÊNCIA eletrônica o modo de disputa "aberto e fechado", os licitantes apresentarão lances públicos e sucessivos, com lance final e fechado.

6.12.1. A etapa de lances da sessão pública terá duração inicial de quinze minutos. Após esse prazo, o sistema encaminhará aviso de fechamento iminente dos lances, após o que transcorrerá o período de até dez minutos, aleatoriamente determinado, findo o qual será automaticamente encerrada a recepção de lances.

6.12.2. Encerrado o prazo previsto no subitem anterior, o sistema abrirá oportunidade para que o autor da oferta de valor mais baixo e os das ofertas com preços até 10% (dez por cento) superiores àquela possam ofertar um lance final e fechado em até cinco minutos, o qual será sigiloso até o encerramento deste prazo.

6.12.3. No procedimento de que trata o subitem supra, o licitante poderá optar por manter o seu último lance da etapa aberta, ou por ofertar melhor lance.

6.12.4. Não havendo pelo menos três ofertas nas condições definidas neste item, poderão os autores dos melhores lances subsequentes, na ordem de classificação, até o máximo de três, oferecer um lance final e fechado em até cinco minutos, o qual será sigiloso até o encerramento deste prazo.

6.12.5. Após o término dos prazos estabelecidos nos itens anteriores, o sistema ordenará e divulgará os lances segundo a ordem crescente de valores.

6.13. Caso seja adotado para o envio de lances na CONCORRÊNCIA eletrônico o modo de disputa "fechado e aberto", poderão participar da etapa aberta somente os licitantes que apresentarem a proposta de menor preço/ maior percentual de desconto e os das propostas até 10% (dez por cento) superiores/inferiores àquela, em que os licitantes apresentarão lances públicos e sucessivos, até o encerramento da sessão e eventuais prorrogações.

6.13.1. Não havendo pelo menos 3 (três) propostas nas condições definidas no item 6.13, poderão os licitantes que apresentaram as três melhores propostas, consideradas as empatadas, oferecer novos lances sucessivos.

6.13.2. A etapa de lances da sessão pública terá duração de dez minutos e, após isso, será prorrogada automaticamente pelo sistema quando houver lance ofertado nos últimos dois minutos do período de duração da sessão pública.

6.13.3. A prorrogação automática da etapa de lances, de que trata o subitem anterior, será de dois minutos e ocorrerá sucessivamente sempre que houver lances enviados nesse período de prorrogação, inclusive no caso de lances intermediários.

6.13.4. Não havendo novos lances na forma estabelecida nos itens anteriores, a sessão pública encerrar-se-á automaticamente, e o sistema ordenará e divulgará os lances conforme a ordem final de classificação.

6.13.5. Definida a melhor proposta, se a diferença em relação à proposta classificada em segundo lugar for de pelo menos 5% (cinco por cento), a agente de contratações, auxiliado pela Comissão de Contratações, poderá admitir o reinício da disputa aberta, para a definição das demais colocações.

6.13.6. Após o reinício previsto no subitem supra, os licitantes serão convocados para apresentar lances intermediários.

6.14. Após o término dos prazos estabelecidos nos subitens anteriores, o sistema ordenará e divulgará os lances segundo a ordem crescente de valores.

Fls.
Rubrica

6.15. Não serão aceitos dois ou mais lances de mesmo valor, prevalecendo aquele que for recebido e registrado em primeiro lugar.

6.16. Durante o transcurso da sessão pública, os licitantes serão informados, em tempo real, do valor do menor lance registrado, vedada a identificação do licitante.

6.17. No caso de desconexão com a agente de contratações, no decorrer da etapa competitiva da CONCORRÊNCIA, o sistema eletrônico poderá permanecer acessível aos licitantes para a recepção dos lances.

6.18. Quando a desconexão do sistema eletrônico para a agente de contratações persistir por tempo superior a dez minutos, a sessão pública será suspensa e reiniciada somente após decorridas vinte e quatro horas da comunicação do fato pela agente de contratações aos participantes, no sítio eletrônico utilizado para divulgação.

6.19. Caso o licitante não apresente lances, concorrerá com o valor de sua proposta.

6.20. Em relação a itens não exclusivos para participação de microempresas e empresas de pequeno porte, uma vez encerrada a etapa de lances, será efetivada a verificação automática, junto à Receita Federal, do porte da entidade empresarial. O sistema identificará em coluna própria as microempresas e empresas de pequeno porte participantes, procedendo à comparação com os valores da primeira colocada, se esta for empresa de maior porte, assim como das demais classificadas, para o fim de aplicar-se o disposto nos arts. 44 e 45 da Lei Complementar nº 123, de 2006, regulamentada pelo Decreto nº 8.538, de 2015.

6.20.1. Nessas condições, as propostas de microempresas e empresas de pequeno porte que se encontrarem na faixa de até 5% (cinco por cento) acima da melhor proposta ou melhor lance serão consideradas empatadas com a primeira colocada.

6.20.2. A melhor classificada nos termos do subitem anterior terá o direito de encaminhar uma última oferta para desempate, obrigatoriamente em valor inferior ao da primeira colocada, no prazo de 5 (cinco) minutos controlados pelo sistema, contados após a comunicação automática para tanto.

6.20.3. Caso a microempresa ou a empresa de pequeno porte melhor classificada desista ou não se manifeste no prazo estabelecido, serão convocadas as demais licitantes microempresa e empresa de pequeno porte que se encontrem naquele intervalo de 5% (cinco por cento), na ordem de classificação, para o exercício do mesmo direito, no prazo estabelecido no subitem anterior.

6.20.4. No caso de equivalência dos valores apresentados pelas microempresas e empresas de pequeno porte que se encontrem nos intervalos estabelecidos nos subitens anteriores, será realizado sorteio entre elas para que se identifique aquela que primeiro poderá apresentar melhor oferta.

6.21. Só poderá haver empate entre propostas iguais (não seguidas de lances), ou entre lances finais da fase fechada do modo de disputa aberto e fechado.

6.21.1. Havendo eventual empate entre propostas ou lances, o critério de desempate será aquele previsto no art. 60 da Lei nº 14.133, de 2021, nesta ordem:

6.21.1.1. disputa final, hipótese em que os licitantes empatados poderão apresentar nova proposta em ato contínuo à classificação;

6.21.1.2. avaliação do desempenho contratual prévio dos licitantes, para a qual deverão preferencialmente ser utilizados registros cadastrais para efeito de atesto de cumprimento de obrigações previstos nesta Lei;

6.21.1.3. desenvolvimento pelo licitante de ações de equidade entre homens e mulheres no ambiente de trabalho, conforme regulamento;

6.21.1.4. desenvolvimento pelo licitante de programa de integridade, conforme orientações dos órgãos de controle.

6.21.2. Persistindo o empate, será assegurada preferência, sucessivamente, aos bens e serviços produzidos ou prestados por:

6.21.2.1. empresas estabelecidas no território do Estado ou do Distrito Federal do órgão ou entidade da Administração Pública estadual ou distrital licitante ou, no caso de licitação realizada por órgão ou entidade de Município, no território do Estado em que este se localize;

6.21.2.2. empresas brasileiras;

6.21.2.3. empresas que invistam em pesquisa e no desenvolvimento de tecnologia no País;

6.21.2.4. empresas que comprovem a prática de mitigação, nos termos da Lei nº 12.187, de 29 de dezembro de 2009.

6.22. Encerrada a etapa de envio de lances da sessão pública, na hipótese da proposta do primeiro colocado permanecer acima do preço máximo ou inferior ao desconto definido para a contratação, a agente de contratações poderá negociar condições mais vantajosas, após definido o resultado do julgamento.

6.22.1. Não será admitida a previsão de preços diferentes em razão de local de entrega ou de acondicionamento, tamanho de lote ou qualquer outro motivo.

SITIO NOVO-MA
COMISSÃO DE CONTRATAÇÃO
0153
Fls.
Rubrica

6.22.2. A negociação poderá ser feita com os demais licitantes, segundo a ordem de classificação inicialmente estabelecida, quando o primeiro colocado, mesmo após a negociação, for desclassificado em razão de sua proposta permanecer acima do preço máximo definido pela Administração.

6.22.3. A negociação será realizada por meio do sistema, podendo ser acompanhada pelos demais licitantes.

6.22.4. O resultado da negociação será divulgado a todos os licitantes e anexado aos autos do processo licitatório.

6.22.5. A Agente de Contratações solicitará ao licitante mais bem classificado que, **no prazo de 2 (duas) horas,** envie a proposta adequada ao último lance ofertado após a negociação realizada, acompanhada, se for o caso, dos documentos complementares, quando necessários à confirmação daqueles exigidos neste Edital e já apresentados.

6.22.6. É facultado a Agente de Contratações prorrogar o prazo estabelecido, a partir de solicitação fundamentada feita no chat pelo licitante, antes de findo o prazo.

6.23. Após a negociação do preço, a agente de contratações iniciará a fase de aceitação e julgamento da proposta.

7. DA FASE DE JULGAMENTO.

7.1. Encerrada a etapa de negociação, a agente de contratações verificará se o licitante provisoriamente classificado em primeiro lugar atende às condições de participação no certame, conforme previsto no art. 14 da Lei nº 14.133/2021, legislação correlata e deste edital, especialmente quanto à existência de sanção que impeça a participação no certame ou a futura contratação, mediante a consulta aos seguintes cadastros:

7.1.1. SICAF;

7.1.2. Cadastro Nacional de Empresas Inidôneas e Suspensas - CEIS, mantido pela Controladoria-Geral da União (https://www.portaltransparencia.gov.br/sancoes/ceis); e

7.1.3. Cadastro Nacional de Empresas Punidas – CNEP, mantido pela Controladoria-Geral da União (https://www.portaltransparencia.gov.br/sancoes/cnep);

7.1.4. Consulta Consolidada de Pessoa Jurídica (TCU) (https://certidoesapf.apps.tcu.gov.br/).

7.2. A consulta aos cadastros será realizada em nome da empresa licitante e também de seu sócio majoritário, por força da vedação de que trata o artigo 12 da Lei nº 8.429, de 1992.

7.3. Caso conste na Consulta de Situação do licitante a existência de Ocorrências Impeditivas Indiretas, a agente de contratações diligenciará para verificar se houve fraude por parte das empresas apontadas no Relatório de Ocorrências Impeditivas Indiretas. (IN nº 3/2018, art. 29, *caput*)

7.3.1. A tentativa de burla será verificada por meio dos vínculos societários, linhas de fornecimento similares, dentre outros. (IN nº 3/2018, art. 29, §1º).

7.3.2. O licitante será convocado para manifestação previamente a uma eventual desclassificação. (IN nº 3/2018, art. 29, §2º).

7.3.3. Constatada a existência de sanção, o licitante será reputado inabilitado, por falta de condição de participação.

7.4. Caso o licitante provisoriamente classificado em primeiro lugar tenha se utilizado de algum tratamento favorecido às ME/EPPs, a agente de contratações verificará se faz jus ao benefício, em conformidade com o item 4.2 deste edital.

7.5. Verificadas as condições de participação e de utilização do tratamento favorecido, a agente de contratações examinará a proposta classificada em primeiro lugar quanto à adequação ao objeto e à compatibilidade do preço em relação ao máximo estipulado para contratação neste Edital e em seus anexos, observado o disposto no artigo 29 a 35 da IN SEGES nº 73, de 30 de setembro de 2022.

7.6. **Será DESCLASSIFICADA** a proposta vencedora que:

7.6.1. contiver vícios insanáveis;

7.6.2. não obedecer às especificações técnicas contidas no Termo de Referência;

7.6.3. apresentar preços inexequíveis ou permanecerem acima do preço máximo definido para a contratação;

7.6.4. não tiverem sua exequibilidade demonstrada, quando exigido pela Administração;

7.6.5. apresentar desconformidade com quaisquer outras exigências deste Edital ou seus anexos, desde que insanável.

7.7. **No caso de bens e serviços em geral, na aplicação do disposto no caput do art. 34 da Instrução Normativa Seges/ME nºs 73/2022, é indício de inexequibilidade das propostas valores inferiores a 70% (setenta por cento) do valor orçado pela Administração, conforme Art. 2º, §13º, do Decreto Municipal nº 002/2025.**

SITIO NOVO-MA
0154
Fls.
Rubrica

7.7.1. A inexequibilidade, na hipótese de que trata o **caput**, só será considerada após diligência da agente de contratações, que comprove:

7.7.1.1. que o custo do licitante ultrapassa o valor da proposta; e

7.7.1.2. inexistirem custos de oportunidade capazes de justificar o vulto da oferta.

7.8. Em contratação de serviços de engenharia, além das disposições acima, a análise de exequibilidade e sobrepreço considerará o seguinte:

7.8.1. Nos regimes de execução por tarefa, empreitada por preço global ou empreitada integral, semi-integrada ou integrada, a caracterização do sobrepreço se dará pela superação do valor global estimado;

7.8.2. No regime de empreitada por preço unitário, a caracterização do sobrepreço se dará pela superação do valor global estimado e *pela superação de custo unitário tido como relevante, conforme planilha anexa ao edital;*

7.8.3. **No caso de serviços de engenharia, serão consideradas inexequíveis as propostas cujos valores forem inferiores a 75% (setenta e cinco por cento) do valor orçado pela Administração, independentemente do regime de execução.**

7.8.4. Será exigida garantia adicional do licitante vencedor cuja proposta for inferior a 85% (oitenta e cinco por cento) do valor orçado pela Administração, equivalente à diferença entre este último e o valor da proposta, sem prejuízo das demais garantias exigíveis de acordo com a Lei.

7.9. Se houver indícios de inexequibilidade da proposta de preço, ou em caso da necessidade de esclarecimentos complementares, poderão ser efetuadas diligências, para que a empresa comprove a exequibilidade da proposta.

7.10. Caso o custo global estimado do objeto licitado tenha sido decomposto em seus respectivos custos unitários por meio de Planilha de Custos e Formação de Preços elaborada pela Administração, o licitante classificado em primeiro lugar será convocado para apresentar Planilha por ele elaborada, com os respectivos valores adequados ao valor final da sua proposta, sob pena de não aceitação da proposta.

7.10.1. Em se tratando de serviços de engenharia, o licitante vencedor será convocado a apresentar à Administração, por meio eletrônico, as planilhas com indicação dos quantitativos e dos custos unitários, seguindo o modelo elaborado pela Administração, bem como com detalhamento das Bonificações e Despesas Indiretas (BDI) e dos Encargos Sociais (ES), com os respectivos valores adequados ao valor final da proposta vencedora, admitida a utilização dos preços unitários, no caso de empreitada por preço global, empreitada integral, contratação semi-integrada e contratação integrada, exclusivamente para eventuais adequações indispensáveis no cronograma físico-financeiro e para balizar excepcional aditamento posterior do contrato.

7.11. Erros no preenchimento da planilha não constituem motivo para a desclassificação da proposta. A planilha poderá ser ajustada pelo fornecedor, no prazo indicado pelo sistema, desde que não haja majoração do preço e que se comprove que este é o bastante para arcar com todos os custos da contratação;

7.11.1. O ajuste de que trata este dispositivo se limita a sanar erros ou falhas que não alterem a substância das propostas;

7.11.2. Considera-se erro no preenchimento da planilha passível de correção a indicação de recolhimento de impostos e contribuições na forma do Simples Nacional, quando não cabível esse regime.

7.12. **Para fins de análise da proposta quanto ao cumprimento das especificações do objeto, poderá ser colhida a manifestação escrita do setor requisitante do serviço ou da área especializada no objeto.**

7.13. Caso o Termo de Referência exija a apresentação de amostra, o licitante classificado em primeiro lugar deverá apresentá-la, conforme disciplinado no Termo de Referência, sob pena de não aceitação da proposta.

7.14. Por meio de mensagem no sistema, será divulgado o local e horário de realização do procedimento para a avaliação das amostras, cuja presença será facultada a todos os interessados, incluindo os demais licitantes.

7.15. Os resultados das avaliações serão divulgados por meio de mensagem no sistema.

7.16. No caso de não haver entrega da amostra ou ocorrer atraso na entrega, sem justificativa aceita pela agente de contratações, ou havendo entrega de amostra fora das especificações previstas neste Edital, a proposta do licitante será recusada.

7.17. Se a(s) amostra(s) apresentada(s) pelo primeiro classificado não for(em) aceita(s), a agente de contratações analisará a aceitabilidade da proposta ou lance ofertado pelo segundo classificado. Seguir-se-á com a verificação da(s) amostra(s) e, assim, sucessivamente, até a verificação de uma que atenda às especificações constantes no Termo de Referência.

8. DA HABILITAÇÃO

8.1. Os documentos previstos no Termo de Referência, necessários e suficientes para demonstrar a capacidade do licitante de realizar o objeto da licitação, serão exigidos para fins de habilitação, nos termos dos arts. 62 a 70 da Lei nº 14.133, de 2021.

SÍTIO NOVO-MA
Fls.
Rubrica

8.1.1. A documentação exigida para fins de habilitação jurídica, fiscal, social e trabalhista e econômico-financeira poderá ser substituída pelo registro cadastral no SICAF.

8.2. HABILITAÇÃO JURÍDICA

8.2.1. Quando permitida a participação de empresas estrangeiras que não funcionem no País, as exigências de habilitação serão atendidas mediante documentos equivalentes, inicialmente apresentados em tradução livre.

8.2.2. Os licitantes encaminharão, por meio do sistema, simultaneamente os documentos de habilitação e a proposta com o preço adequado ao menor lance ou o percentual de desconto, observado o disposto no § 1º do art. 36 e no § 1º do art. 39 da Instrução Normativa SEGES nº 73, de 30 de setembro de 2022.

8.3. Pessoa física: cédula de identidade (RG) ou documento equivalente que, por força de lei, tenha validade para fins de identificação em todo o território nacional;

8.4. Empresário individual: inscrição no Registro Público de Empresas Mercantis, a cargo da Junta Comercial da respectiva sede;

8.5. Microempreendedor Individual - MEI: Certificado da Condição de Microempreendedor Individual - CCMEI, cuja aceitação ficará condicionada à verificação da autenticidade no sítio https://www.gov.br/empresas-e-negocios/pt-br/empreendedor;

8.6. Sociedade empresária, sociedade limitada unipessoal – SLU ou sociedade identificada como empresa individual de responsabilidade limitada - EIRELI: inscrição do ato constitutivo, estatuto ou contrato social no Registro Público de Empresas Mercantis, a cargo da Junta Comercial da respectiva sede, acompanhada de documento comprobatório de seus administradores;

8.7. Sociedade empresária estrangeira: portaria de autorização de funcionamento no Brasil, publicada no Diário Oficial da União e arquivada na Junta Comercial da unidade federativa onde se localizar a filial, agência, sucursal ou estabelecimento, a qual será considerada como sua sede, conforme Instrução Normativa DREI/ME n.º 77, de 18 de março de 2020.

8.8. Sociedade simples: inscrição do ato constitutivo no Registro Civil de Pessoas Jurídicas do local de sua sede, acompanhada de documento comprobatório de seus administradores;

8.9. Filial, sucursal ou agência de sociedade simples ou empresária: inscrição do ato constitutivo da filial, sucursal ou agência da sociedade simples ou empresária, respectivamente, no Registro Civil das Pessoas Jurídicas ou no Registro Público de Empresas Mercantis onde opera, com averbação no Registro onde tem sede a matriz;

8.10. Os documentos apresentados deverão estar acompanhados de todas as alterações ou da consolidação respectiva, bem como de documentos pessoais dos sócios.

8.11. HABILITAÇÃO FISCAL, SOCIAL E TRABALHISTA

8.12. Prova de inscrição no Cadastro Nacional de Pessoas Jurídicas ou no Cadastro de Pessoas Físicas, conforme o caso;

8.13. Prova de regularidade fiscal perante a Fazenda Nacional, mediante apresentação de certidão expedida conjuntamente pela Secretaria da Receita Federal do Brasil (RFB) e pela Procuradoria-Geral da Fazenda Nacional (PGFN), referente a todos os créditos tributários federais e à Dívida Ativa da União (DAU) por elas administrados, inclusive aqueles relativos à Seguridade Social, nos termos da Portaria Conjunta nº 1.751, de 02 de outubro de 2014, do Secretário da Receita Federal do Brasil e da Procuradora-Geral da Fazenda Nacional;

8.14. Prova de regularidade com o Fundo de Garantia do Tempo de Serviço (FGTS);

8.15. Prova de inexistência de débitos inadimplidos perante a Justiça do Trabalho, mediante a apresentação de certidão negativa ou positiva com efeito de negativa, nos termos do Título VII-A da Consolidação das Leis do Trabalho, aprovada pelo Decreto-Lei nº 5.452, de 1º de maio de 1943;

8.16. Prova de inscrição no cadastro de contribuintes Municipal ou Estadual relativo ao domicílio ou sede do fornecedor, pertinente ao seu ramo de atividade e compatível com o objeto contratual;

8.17. Prova de regularidade com a Fazenda Municipal e Estadual ou Distrital do domicílio ou sede do fornecedor, relativa à atividade em cujo exercício contrata ou concorre;

8.18. Caso o licitante seja considerado isento dos tributos relacionados ao objeto contratual, deverá comprovar tal condição mediante a apresentação de declaração da Fazenda respectiva do seu domicílio ou sede, ou outra equivalente, na forma da lei.

8.19. O fornecedor enquadrado como microempreendedor individual que pretenda auferir os benefícios do tratamento diferenciado previstos na Lei Complementar n. 123, de 2006, estará dispensado da prova de inscrição nos cadastros de contribuintes estadual e municipal.

8.20. QUALIFICAÇÃO ECONÔMICO-FINANCEIRA

8.21. Certidão negativa de insolvência civil expedida pelo distribuidor do domicílio ou sede do licitante, caso se trate de pessoa física, desde que admitida a sua participação na licitação (art. 5º, inciso II, alínea "c", da Instrução Normativa

0156
Fls
Rubrica

Seges/ME nº 116, de 2021), ou de sociedade simples, datado dos últimos 30 (trinta) dias, ou que esteja dentro do prazo de validade expresso na própria Certidão;

8.22. Certidão negativa de falência expedida pelo distribuidor da sede do fornecedor - Lei nº 14.133, de 2021, art. 69, caput, inciso II), datado dos últimos 30 (trinta) dias, ou que esteja dentro do prazo de validade expresso na própria Certidão;

8.23. Balanço Patrimonial, demonstração de resultado de exercício e demais demonstrações contábeis dos 2 (dois) últimos exercícios sociais, comprovando;

8.23.1. índices de Liquidez Geral (LG), Liquidez Corrente (LC), e Solvência Geral (SG) superiores a 1 (um);

8.23.2. patrimônio líquido de 10% (dez por cento) do valor estimado da contratação;

8.23.3. As empresas criadas no exercício financeiro da licitação deverão atender a todas as exigências da habilitação e poderão substituir os demonstrativos contábeis pelo balanço de abertura;

8.23.4. Os documentos referidos acima limitar-se-ão ao último exercício no caso de a pessoa jurídica ter sido constituída há menos de 2 (dois) anos;

8.23.5. Os documentos referidos acima deverão ser exigidos com base no limite definido pela Receita Federal do Brasil para transmissão da Escrituração Contábil Digital - ECD ao SPED.

8.24. 8.26 As empresas criadas no exercício financeiro da licitação deverão atender a todas as exigências da habilitação e poderão substituir os demonstrativos contábeis pelo balanço de abertura. (Lei nº 14.133, de 2021, art. 65, §1º).

8.25. 8.27. As empresas que apresentarem resultado inferior ou igual a 1 (um) em qualquer dos índices de Liquidez Geral (LG), Solvência Geral (SG) e Liquidez Corrente (LC), deverão comprovar, considerados os riscos para a Administração, e, a critério da autoridade competente, o capital mínimo ou o patrimônio líquido mínimo de 10% (dez por cento) do valor estimado da contratação ou do item pertinente.

8.26. O atendimento dos índices econômicos previstos neste item deverá ser atestado mediante declaração assinada por profissional habilitado da área contábil, apresentada pelo fornecedor.

8.27. QUALIFICAÇÃO TÉCNICA

8.28. Comprovação de registro da empresa no Conselho Regional de Engenharia, Arquitetura e Agronomia – CREA válido;

8.29. Comprovação de registro do profissional responsável da empresa no Conselho Regional de Engenharia, Arquitetura e Agronomia – CREA válido;

8.30. **Qualificação Técnica-Operacional**: apresentação de Atestados/Declarações de Capacidade Técnica da empresa licitante, compatíveis com o objeto desta licitação, expedido por pessoa jurídica de direito público ou privado, devidamente identificados comprovando que os serviços foram executados, que ***comprove ter a licitante capacidade para execução de obras e/ou serviços com características semelhantes e de complexidade operacionais equivalentes ou superiores ao objeto desta licitação*** **(art. 67, II, da Lei nº 14.133/21),** abrangendo as parcelas de maior relevância e valor significativo do objeto da licitação, com base no projeto básico de engenharia, comprovando conforme as parcelas que seguem:

IMPLANTAÇÃO DE MELHORIAS SANITARIAS DOMICILIARES EM ÁREAS RURAIS DO MUNICÍPIO DE SÍTIO NOVO - MA				
ITEM	DESCRIÇÃO	UND		QTD MINIMA 50% EXIGIDA
1.3.1	Alvenaria de vedação de blocos cerâmicos furados na vertical de 9x19x39cm (espessura9cm) de paredes com área líquida maior ou igual a 6m² com vãos e argamassa de assentamento com preparo manual. Af_06/2014	M2		565,25
3.3	Alvenaria de vedação de blocos cerâmicos furados na vertical de 9x19x39cm (espessura 9cm) de paredes com área líquida maior ou igual a 6m² com vãos e argamassa de assentamento com preparo manual. Af_06/2014	M2		346,50
1.6.3	Massa única, para recebimento de pintura, em argamassa traço 1:2:8, preparo manual, aplicada manualmente em faces internas de paredes, espessura de 20mm, com execução de taliscas. Af_06/2014	M2		931,00
1.6.2	Emboço, para recebimento de cerâmica, em argamassa traço 1:2:8 preparo manual, aplicado manualmente em faces internas de paredes de ambientes com área maior que 10m², espessura de 20mm, com execução de talisca	M2		931,00

8.31. **Qualificação Técnica-Profissional:** comprovação de que a licitante possua em seu quadro permanente, na data prevista para entrega da proposta, ao menos um Engenheiro Civil que será responsável pela execução dos serviços, detentor(es) de atestado(s) de responsabilidade técnica, expedido por pessoa jurídica de direito público ou privado, devidamente registrado(s) no Conselho Regional de Engenharia e Agronomia-CREA (registro em vigência), acompanhado(s) da(s) respectiva(s) Certidão(ões) de Acervo Técnico – CAT, que ***comprove ter o profissional capacidade***

SÍTIO NOVO-MA
Fls.

para execução de obras e/ou serviços com características semelhantes e de complexidade operacionais equivalentes ou superiores ao objeto desta licitação (art. 67, I, da Lei nº 14.133/21), comprovando conforme as parcelas que seguem:

IMPLANTAÇÃO DE MELHORIAS SANITARIAS DOMICILIARES EM ÁREAS RURAIS DO MUNICÍPIO DE SÍTIO NOVO - MA				
ITEM	**DESCRIÇÃO**	**UND**		**QTD MINIMA 50% EXIGIDA**
1.3.1	Alvenaria de vedação de blocos cerâmicos furados na vertical de 9x19x39cm (espessura9cm) de paredes com área líquida maior ou igual a 6m² com vãos e argamassa de assentamento com preparo manual. Af_06/2014	M2		565,25
3.3	Alvenaria de vedação de blocos cerâmicos furados na vertical de 9x19x39cm (espessura 9cm) de paredes com área líquida maior ou igual a 6m² com vãos e argamassa de assentamento com preparo manual. Af_06/2014	M2		346,50
1.6.3	Massa única, para recebimento de pintura, em argamassa traço 1:2:8, preparo manual, aplicada manualmente em faces internas de paredes, espessura de 20mm, com execução de taliscas. Af_06/2014	M2		931,00
1.6.2	Emboço, para recebimento de cerâmica, em argamassa traço 1:2:8 preparo manual, aplicado manualmente em faces internas de paredes de ambientes com área maior que 10m², espessura de 20mm, com execução de talisca	M2		931,00

8.31.1. Para a comprovação do vínculo profissional do responsável técnico com a licitante deve-se admitir a apresentação de cópia de Carteira de Trabalho (CTPS), contrato social da licitante, contrato de prestação de serviço ou, ainda, declaração de contratação futura do profissional detentor de atestado apresentado, desde que acompanhada de anuência deste. (ACÓRDÃO n.º 1447/2015/TCU – Plenário);

8.31.2. Quando se tratar de sócio da empresa licitante, tal comprovação será feita através do Ato Constitutivo da empresa ou Certidão do CREA, devidamente atualizados;

8.31.3. Os profissionais indicados pela licitante, para fins de comprovação da capacitação técnico-profissional, deverão participar do serviço/obra objeto desta licitação, podendo ser substituídos por outro com experiência equivalente ou superior, mediante prévia autorização da Administração Pública Municipal;

8.32.É vedada a indicação de um mesmo responsável técnico por mais de uma empresa proponente, fato este que inabilitará todas as envolvidas;

8.33. Os atestados de capacidade técnica podem ser apresentados em nome da matriz ou da filial da empresa licitante.

8.34. O licitante disponibilizará todas as informações necessárias à comprovação da legitimidade dos atestados, apresentando, quando solicitado pela Administração, cópia do contrato que deu suporte à contratação, endereço atual da contratante e local em que foram prestados os serviços, entre outros documentos, que forem solicitados pela Agente de Contratações.

8.35. Os documentos de capacidade técnica estarão sujeitos a diligência por parte da Agente de Contratações ou equipe técnica da Contratante, que poderá averiguar através de visita técnica a autenticidade das informações. Se durante esse processo, for constatada fraude de qualquer um dos documentos, a licitante envolvida estará automaticamente desclassificada do processo licitatório em questão, além de estar sujeito as penalidades previstas neste.

8.36. Será verificado se o licitante apresentou declaração de que atende aos requisitos de habilitação, e o declarante responderá pela veracidade das informações prestadas, na forma da lei (art. 63, I, da Lei nº 14.133/2021).

8.37. Será verificado se o licitante apresentou no sistema, sob pena de inabilitação, a declaração de que cumpre as exigências de reserva de cargos para pessoa com deficiência e para reabilitado da Previdência Social, previstas em lei e em outras normas específicas.

8.38. O licitante deverá apresentar, sob pena de desclassificação, declaração de que suas propostas econômicas compreendem a integralidade dos custos para atendimento dos direitos trabalhistas assegurados na Constituição Federal, nas leis trabalhistas, nas normas infralegais, nas convenções coletivas de trabalho e nos termos de ajustamento de conduta vigentes na data de entrega das propostas.

8.39. A habilitação será verificada por meio do SICAF, nos documentos por ele abrangidos.

8.39.1. Somente haverá a necessidade de comprovação do preenchimento de requisitos mediante apresentação dos documentos originais não-digitais quando houver dúvida em relação à integridade do documento digital ou quando a lei expressamente o exigir. (IN nº 3/2018, art. 4º, §1º, e art. 6º, §4º).

8.40. É de responsabilidade do licitante conferir a exatidão dos seus dados cadastrais no SICAF e mantê-los atualizados junto aos órgãos responsáveis pela informação, devendo proceder, imediatamente, à correção ou à alteração dos registros tão logo identifique incorreção ou aqueles se tornem desatualizados. (IN nº 3/2018, art. 7º, *caput*).

8.40.1. A não observância do disposto no item anterior poderá ensejar desclassificação no momento da habilitação. (IN nº 3/2018, art. 7º, parágrafo único).

8.41. A verificação pela agente de contratações, em sítios eletrônicos oficiais de órgãos e entidades emissores de certidões constitui meio legal de prova, para fins de habilitação.

8.41.1. **Os documentos exigidos para habilitação que não estejam contemplados no SICAF serão enviados por meio do sistema, em formato digital, no prazo de 02 (duas) horas, prorrogável por igual período, contado da solicitação da Agente de Contratações.**

8.41.2. Na hipótese de a fase de habilitação anteceder a fase de apresentação de propostas e lances, os licitantes encaminharão, por meio do sistema, simultaneamente os documentos de habilitação e a proposta com o preço ou o percentual de desconto, observado o disposto no § 1º do art. 36 e no § 1º do art. 39 da *Instrução Normativa SEGES nº 73, de 30 de setembro de 2022.*

8.42. A verificação no SICAF ou a exigência dos documentos nele não contidos somente será feita em relação ao licitante vencedor.

8.42.1. Os documentos relativos à regularidade fiscal que constem do Termo de Referência somente serão exigidos, em qualquer caso, em momento posterior ao julgamento das propostas, e apenas do licitante mais bem classificado.

8.42.2. Respeitada a exceção do subitem anterior, relativa à regularidade fiscal, quando a fase de habilitação anteceder as fases de apresentação de propostas e lances e de julgamento, a verificação ou exigência do presente subitem ocorrerá em relação a todos os licitantes.

8.43. Após a entrega dos documentos para habilitação, **não será permitida** a substituição ou a apresentação de novos documentos, salvo em sede de diligência, para (Lei 14.133/21, art. 64, e IN 73/2022, art. 39, §4º):

8.43.1. complementação de informações acerca dos documentos já apresentados pelos licitantes e desde que necessária para apurar fatos existentes à época da abertura do certame; e

8.43.2. atualização de documentos cuja validade tenha expirado após a data de recebimento das propostas;

8.44. Na análise dos documentos de habilitação, a comissão de contratação poderá sanar erros ou falhas, que não alterem a substância dos documentos e sua validade jurídica, mediante decisão fundamentada, registrada em ata e acessível a todos, atribuindo-lhes eficácia para fins de habilitação e classificação.

8.45. Os documentos em que o prazo de validade não estiver estipulado expressamente, ou fixado em lei, serão tidos como válidos pelo prazo de 60 (sessenta) dias, contados da data de sua emissão.

8.46. Será considerado inabilitado o licitante que, mesmo após aberta a oportunidade que trata o item 8.41.1., deixar de apresentar, ou apresentar de forma incompleta, incompreensível, ilegível, com erro, rasura, omissão, qualquer exigência contida neste Edital.

8.47. Na hipótese de o licitante não atender às exigências para habilitação, o pregoeiro examinará a proposta subsequente e assim sucessivamente, na ordem de classificação, até a apuração de uma proposta que atenda ao presente edital, observado o prazo disposto no subitem 8.41.1.

8.48. Somente serão disponibilizados para acesso público os documentos de habilitação do licitante cuja proposta atenda ao edital de licitação, após concluídos os procedimentos de que trata o subitem anterior.

8.49. A comprovação de regularidade fiscal e trabalhista das microempresas e das empresas de pequeno porte somente será exigida para efeito de contratação, e não como condição para participação na licitação (art. 4º do Decreto nº 8.538/2015).

8.50. Quando a fase de habilitação anteceder a de julgamento e já tiver sido encerrada, não caberá exclusão de licitante por motivo relacionado à habilitação, salvo em razão de fatos supervenientes ou só conhecidos após o julgamento.

9. DOS RECURSOS

9.1. A interposição de recurso referente ao julgamento das propostas, à habilitação ou inabilitação de licitantes, à anulação ou revogação da licitação, observará o disposto no art. 165 da Lei nº 14.133, de 2021.

9.2 O prazo recursal é de **3 (três) dias úteis**, contados da data de intimação ou de lavratura da ata.

9.3. Quando o recurso apresentado impugnar o julgamento das propostas ou o ato de habilitação ou inabilitação do licitante:

9.3.1 a intenção de recorrer deverá ser manifestada imediatamente, sob pena de preclusão;

9.3.2 o prazo para a manifestação da intenção de recorrer **será de 20 (vinte) minutos.**

9.3.3 o prazo para apresentação das razões recursais será iniciado na data de intimação ou de lavratura da ata de habilitação ou inabilitação;

9.3.4 na hipótese de adoção da inversão de fases prevista no § 1º do art. 17 da Lei nº 14.133, de 2021, o prazo para apresentação das razões recursais será iniciado na data de intimação da ata de julgamento.

9.4 Os recursos deverão ser encaminhados em campo próprio do sistema.

Fls
Rubrica

9.5 O recurso será dirigido à autoridade que tiver editado o ato ou proferido a decisão recorrida, a qual poderá **reconsiderar sua decisão no prazo de 3 (três) dias úteis**, ou, nesse mesmo prazo, encaminhar recurso para a **autoridade superior, a qual deverá proferir sua decisão no prazo de 10 (dez) dias úteis**, contado do recebimento dos autos.

9.6 Os recursos interpostos fora do prazo não serão conhecidos.

9.7 O prazo para apresentação de contrarrazões ao recurso pelos demais licitantes será de 3 (três) dias úteis, contados da data da intimação pessoal ou da divulgação da interposição do recurso, assegurada a vista imediata dos elementos indispensáveis à defesa de seus interesses.

9.8 O recurso e o pedido de reconsideração terão efeito suspensivo do ato ou da decisão recorrida até que sobrevenha decisão final da autoridade competente.

9.9 O acolhimento do recurso invalida tão somente os atos insuscetíveis de aproveitamento.

9.10 Os autos do processo permanecerão com vista franqueada aos interessados no sítio eletrônico http://sitionovo.ma.gov.br .

10 DAS INFRAÇÕES ADMINISTRATIVAS E SANÇÕES

10.3 Comete infração administrativa, nos termos da lei, o licitante que, com dolo ou culpa:

10.3.1 deixar de entregar a documentação exigida para o certame ou não entregar qualquer documento que tenha sido solicitado pelo/a pregoeiro/a durante o certame;

10.3.2 Salvo em decorrência de fato superveniente devidamente justificado, não mantiver a proposta em especial quando:

10.3.2.1 não enviar a proposta adequada ao último lance ofertado ou após a negociação;

10.3.2.2 recusar-se a enviar o detalhamento da proposta quando exigível;

10.3.2.3 pedir para ser desclassificado quando encerrada a etapa competitiva; ou

10.3.2.4 deixar de apresentar amostra;

10.3.2.5 apresentar proposta ou amostra em desacordo com as especificações do edital;

10.3.3 não celebrar o contrato ou não entregar a documentação exigida para a contratação, quando convocado dentro do prazo de validade de sua proposta;

10.3.3.1 recusar-se, sem justificativa, a assinar o contrato ou a ata de registro de preço, ou a aceitar ou retirar o instrumento equivalente no prazo estabelecido pela Administração;

10.3.4 apresentar declaração ou documentação falsa exigida para o certame ou prestar declaração falsa durante a licitação

10.3.5 fraudar a licitação

10.3.6 comportar-se de modo inidôneo ou cometer fraude de qualquer natureza, em especial quando:

10.3.6.1 agir em conluio ou em desconformidade com a lei;

10.3.6.2 induzir deliberadamente a erro no julgamento;

10.3.6.3 apresentar amostra falsificada ou deteriorada;

10.3.7 praticar atos ilícitos com vistas a frustrar os objetivos da licitação

10.3.8 praticar ato lesivo previsto no art. 5º da Lei n.º 12.846, de 2013.

10.4 Com fulcro na Lei nº 14.133, de 2021, a Administração poderá, garantida a prévia defesa, aplicar aos licitantes e/ou adjudicatários as seguintes sanções, sem prejuízo das responsabilidades civil e criminal:

10.4.1 advertência;

10.4.2 multa;

10.4.3 impedimento de licitar e contratar e

10.4.4 declaração de inidoneidade para licitar ou contratar, enquanto perdurarem os motivos determinantes da punição ou até que seja promovida sua reabilitação perante a própria autoridade que aplicou a penalidade.

10.5 Na aplicação das sanções serão considerados:

10.5.1 a natureza e a gravidade da infração cometida.

10.5.2 as peculiaridades do caso concreto

10.5.3 as circunstâncias agravantes ou atenuantes

10.5.4 os danos que dela provierem para a Administração Pública

10.5.5 a implantação ou o aperfeiçoamento de programa de integridade, conforme normas e orientações dos órgãos de controle.

10.6 A multa será recolhida em percentual de 0,5% a 30% incidente sobre o valor do contrato licitado, recolhida no prazo máximo de **05 (cinco) dias** úteis, a contar da comunicação oficial.

10.6.1 Para as infrações previstas nos itens 10.3.1, 10.3.2 e 10.3.3, a multa será de 0,5% a 15% do valor do contrato licitado.

10.6.2 Para as infrações previstas nos itens 10.3.4, 10.3.5, 10.3.6, 10.3.7 e 10.3.8, a multa será de 15% a 30% do valor do contrato licitado.

10.7 As sanções de advertência, impedimento de licitar e contratar e declaração de inidoneidade para licitar ou contratar poderão ser aplicadas, cumulativamente ou não, à penalidade de multa.

10.8 Na aplicação da sanção de multa será facultada a defesa do interessado no prazo de 15 (quinze) dias úteis, contado da data de sua intimação.

10.9 A sanção de impedimento de licitar e contratar será aplicada ao responsável em decorrência das infrações administrativas relacionadas nos itens 10.3.1, 10.3.2 e 10.3.3, quando não se justificar a imposição de penalidade mais grave, e impedirá o responsável de licitar e contratar no âmbito da Administração Pública direta e indireta do ente federativo a qual pertencer o órgão ou entidade, pelo prazo máximo de 3 (três) anos.

10.10 Poderá ser aplicada ao responsável a sanção de declaração de inidoneidade para licitar ou contratar, em decorrência da prática das infrações dispostas nos itens 10.3.4, 10.3.5, 10.3.6, 10.3.7 e 10.3.8, bem como pelas infrações administrativas previstas nos itens 10.3.1, 10.3.2 e 10.3.3 que justifiquem a imposição de penalidade mais grave que a sanção de impedimento de licitar e contratar, cuja duração observará o prazo previsto no art. 156, §5º, da Lei n.º 14.133/2021.

10.11 A recusa injustificada do adjudicatário em assinar o contrato ou a ata de registro de preço, ou em aceitar ou retirar o instrumento equivalente no prazo estabelecido pela Administração, descrita no item 10.3.3, caracterizará o descumprimento total da obrigação assumida e o sujeitará às penalidades e à imediata perda da garantia de proposta em favor do órgão ou entidade promotora da licitação, nos termos do art. 45, §4º da IN SEGES/ME n.º 73, de 2022.

10.12 A apuração de responsabilidade relacionadas às sanções de impedimento de licitar e contratar e de declaração de inidoneidade para licitar ou contratar demandará a instauração de processo de responsabilização a ser conduzido por comissão composta por 2 (dois) ou mais servidores estáveis, que avaliará fatos e circunstâncias conhecidos e intimará o licitante ou o adjudicatário para, no prazo de 15 (quinze) dias úteis, contado da data de sua intimação, apresentar defesa escrita e especificar as provas que pretenda produzir.

10.13 Caberá recurso no prazo de 15 (quinze) dias úteis da aplicação das sanções de advertência, multa e impedimento de licitar e contratar, contado da data da intimação, o qual será dirigido à autoridade que tiver proferido a decisão recorrida, que, se não a reconsiderar no prazo de 5 (cinco) dias úteis, encaminhará o recurso com sua motivação à autoridade superior, que deverá proferir sua decisão no prazo máximo de 20 (vinte) dias úteis, contado do recebimento dos autos.

10.14 Caberá a apresentação de pedido de reconsideração da aplicação da sanção de declaração de inidoneidade para licitar ou contratar no prazo de 15 (quinze) dias úteis, contado da data da intimação, e decidido no prazo máximo de 20 (vinte) dias úteis, contado do seu recebimento.

10.15 O recurso e o pedido de reconsideração terão efeito suspensivo do ato ou da decisão recorrida até que sobrevenha decisão final da autoridade competente.

10.16 A aplicação das sanções previstas neste edital não exclui, em hipótese alguma, a obrigação de reparação integral dos danos causados.

11 DA IMPUGNAÇÃO AO EDITAL E DO PEDIDO DE ESCLARECIMENTO

11.3 Qualquer pessoa é parte legítima para impugnar este Edital por irregularidade na aplicação da Lei nº 14.133, de 2021, devendo protocolar o pedido até 3 (três) dias úteis antes da data da abertura do certame.

11.4 A resposta à impugnação ou ao pedido de esclarecimento será divulgado em sítio eletrônico oficial no prazo de até 3 (três) dias úteis, limitado ao último dia útil anterior à data da abertura do certame.

11.5 A impugnação e o pedido de esclarecimento poderão ser realizados por forma eletrônica, pelo seguinte meio: licitacoespmsn_ma@outlook.com

11.6 As impugnações e pedidos de esclarecimentos não suspendem os prazos previstos no certame.

11.6.1 A concessão de efeito suspensivo à impugnação é medida excepcional e deverá ser motivada pelo agente de contratação, nos autos do processo de licitação.

11.7 Acolhida a impugnação, será definida e publicada nova data para a realização do certame.

12 DA ADJUDICAÇÃO E HOMOLOGAÇÃO

12.1. O objeto da presente concorrência será adjudicado pelo valor global à vencedora do certamente e homologado pela autoridade máxima competente.

13 DA ASSINATURA DO CONTRATO

13.1. A licitante vencedora será convocada para assinar o contrato, dentro do prazo de **5 (cinco) dias úteis** de sua convocação, sob pena de decair do direito a contratação, sem prejuízo das sanções previstas neste edital.

13.1.1. O prazo de convocação de que trata o item 13.1 poderá ser prorrogado 1 (uma) vez, por igual período, mediante solicitação da licitante vencedora durante seu transcurso, devidamente justificada, e desde que o motivo apresentado seja aceito pela Administração.

13.1.2. O Município enviará o contrato para assinatura da licitante via digital e-mail, que deverá assiná-lo no prazo previsto no item 13.1.
13.1.3. Será permitida a assinatura eletrônica do contrato mediante uso da certificação digital ICP Brasil, caso o representante legal da licitante a possua, no mesmo prazo indicado no item 13.1.
13.1.4. Caso a licitante vencedora convocada não realize a assinatura do contrato no prazo estabelecido no item 13.1, será facultado a Administração, através da Agente de Contratações, convocar os licitantes remanescentes, na ordem de classificação, observando-se o disposto nos §§ 2º e 4º do art. 90 da Lei nº 14.133/2021.

14 DAS DISPOSIÇÕES GERAIS

14.1. Será divulgada ata da sessão pública no sistema eletrônico.
14.2. Não havendo expediente ou ocorrendo qualquer fato superveniente que impeça a realização do certame na data marcada, a sessão será automaticamente transferida para o primeiro dia útil subsequente, no mesmo horário anteriormente estabelecido, desde que não haja comunicação em contrário, pela Agente de Contratações.
14.3 Todas as referências de tempo no Edital, no aviso e durante a sessão pública observarão o horário de Brasília - DF.
14.4 A homologação do resultado desta licitação não implicará direito à contratação.
14.5 As normas disciplinadoras da licitação serão sempre interpretadas em favor da ampliação da disputa entre os interessados, desde que não comprometam o interesse da Administração, o princípio da isonomia, a finalidade e a segurança da contratação.
14.6 Os licitantes assumem todos os custos de preparação e apresentação de suas propostas e a Administração não será, em nenhum caso, responsável por esses custos, independentemente da condução ou do resultado do processo licitatório.
14.7 Na contagem dos prazos estabelecidos neste Edital e seus Anexos, excluir-se-á o dia do início e incluir-se-á o do vencimento. Só se iniciam e vencem os prazos em dias de expediente na Administração.
14.8 O desatendimento de exigências formais não essenciais não importará o afastamento do licitante, desde que seja possível o aproveitamento do ato, observados os princípios da isonomia e do interesse público.
14.9 Em caso de divergência entre disposições deste Edital e de seus anexos ou demais peças que compõem o processo, prevalecerá as deste Edital.
14.10 O Edital e seus anexos estão disponíveis, na íntegra, no Portal Nacional de Contratações Públicas (PNCP) e endereço eletrônico **http://sitionovo.ma.gov.br**.

15. ANEXOS

15.1 Integram este Edital os seguintes anexos:

15.1.1 ANEXO I - TERMO DE REFERÊNCIA;
15.1.2. ANEXO II - PROJETO BÁSICO EXECUTIVO
15.1.3. III - ESTUDO TÉCNICO PRELIMINAR – ETP;
15.1.4. ANEXO IV – MINUTA DE CONTRATO;
15.1.5. ANEXO V– MODELO DE PROPOSTA;
15.1.6. ANEXO VI – MODELO DE DECLARAÇÕES CONJUNTAS.

Sítio Novo-MA, 27 de Março de 2026.

ELOIDES RIBEIRO DA CUNHA COELHO
Secretária Municipal de Saúde

SITIO NOVO-MA
COMISSÃO DE CONTRATAÇÃO
0162
Fls.
Rubrica

CONCORRÊNCIA ELETRONICA Nº 006/2026-SEMUS
PROCESSO ADMINSTRATIVO Nº 001.023/2026-SEMUS

ANEXO I

TERMO DE REFERÊNCIA

1. DO OBJETO

1.1. **CONTRATAÇÃO DE EMPRESA ESPECIALIZADA PARA A IMPLANTAÇÃO DE 70 (SETENTA) MELHORIAS SANITÁRIAS DOMICILIARES EM ÁREAS RURAIS NO MUNICÍPIO DE SITIO NOVO/MA, CONVÊNIO TRANSFEREGOV Nº 969805/2024; FUNASA Nº 02336/2024,** conforme condições, quantidades e exigências estabelecidas neste instrumento.

1.2. O(s) serviço(s) objeto desta contratação são caracterizados como comum(ns) de engenharia, conforme justificativa constante do Estudo Técnico Preliminar.

1.3 O prazo de vigência da contratação é contado da data de assinatura do contrato até 31.12.2026, na forma do artigo 105 da Lei n° 14.133, de 2021.

2. FUNDAMENTAÇÃO E DESCRIÇÃO DA NECESSIDADE DA CONTRATAÇÃO

2.1. A Fundamentação da Contratação e de seus quantitativos encontra-se pormenorizada em tópico específico dos Estudos Técnicos Preliminares, apêndice deste Termo de Referência.

2.2 A ausência ou precariedade de soluções sanitárias adequadas nas residências situadas em zonas rurais configura fator de risco significativo à saúde pública, contribuindo para a disseminação de doenças de veiculação hídrica, contaminação do solo e dos recursos hídricos, bem como para a manutenção de condições insalubres de moradia. Nesse contexto, a implantação de melhorias sanitárias domiciliares constitui medida essencial para a promoção da saúde preventiva, redução de agravos sanitários e elevação da qualidade de vida da população beneficiária.

2.3. As melhorias sanitárias domiciliares visam proporcionar condições adequadas de higiene e saneamento, garantindo privacidade, salubridade e conforto às famílias beneficiadas, além de reduzir a exposição da população a agentes patogênicos. O projeto contempla unidades sanitárias completas, com banheiro, vaso sanitário, lavatório e tanque séptico, conforme padrões técnicos estabelecidos pela FUNASA.

2.4. Adicionalmente, a execução do projeto contribui para a promoção da sustentabilidade ambiental e social, ao empregar soluções construtivas adequadas ao meio rural, com baixo impacto ambiental e uso racional da água, alinhando-se às diretrizes da Política Nacional de Saneamento Básico (Lei nº 11.445/2007), da Política Nacional de Meio Ambiente (Lei nº 6.938/1981) e aos Objetivos de Desenvolvimento Sustentável da ONU (ODS 6 – Água Potável e Saneamento).

2.5. Além disso, a contratação apresenta caráter estratégico, na medida em que contribui para o cumprimento de metas institucionais relacionadas à saúde pública, ao desenvolvimento social e à proteção ambiental, promovendo impactos positivos diretos e indiretos na redução de desigualdades e na melhoria dos indicadores sociais do Município.

2.6. Dessa forma, a contratação pretendida revela-se não apenas necessária, mas também indispensável para a concretização do interesse público, garantindo a efetividade das políticas públicas de saneamento e o adequado cumprimento das obrigações assumidas pelo Município no âmbito do convênio celebrado.

3. DESCRIÇÃO DA SOLUÇÃO COMO UM TODO CONSIDERADO O CICLO DE VIDA DO OBJETO

3.1 A descrição da solução como um todo encontra-se pormenorizada em tópico específico dos Estudos Técnicos Preliminares, apêndice deste Termo de Referência.

4. REQUISITOS DA CONTRATAÇÃO

4.1. Além dos critérios de sustentabilidade eventualmente inseridos na descrição do objeto, devem ser atendidos os seguintes requisitos:

SITIO NOVO-MA
Fls.
Rubrica

4.2. Indicação De Marcas Ou Modelos (Art. 41, inciso I, da Lei nº 14.133, de 2021)
4.2.1. Não se aplica ao objeto
4.3. Da vedação de utilização de marca/produto na execução do serviço
4.3.1. Não se aplica ao objeto
4.4. Da exigência de carta de solidariedade
4.4.1. Não se aplica ao objeto
4.5. Subcontratação
Não é admitida a subcontratação do objeto contratual
4.6. Garantia da contratação
Não será exigida a garantia da contratação de que tratam os arts. 96 e seguintes da Lei nº 14.133, de 2021.
4.7 Vistoria
Não há necessidade de realização de avaliação prévia do local de execução dos serviços.

5. MODELO DE EXECUÇÃO DO OBJETO

5.1. Condições de Entrega
5.1.1. O prazo para realização dos serviços será de IMEDIATO, contados do(a) recebimento da ordem de serviços.

5.2. Local de entrega dos produtos
5.2.1. Os serviços deverão ser prestados nos endereços indicados pela Secretaria Requisitante constante na ordem de serviços.

5.3. Garantia, manutenção e assistência técnica
5.3.1 O prazo de garantia é aquele estabelecido na Lei n° 8.078, de 11 de setembro de 1990 (Código de Defesa do Consumidor).

5.4. Procedimentos de transição e finalização do contrato
5.4.1. Não serão necessários procedimentos de transição e finalização do contrato devido às características do objeto.

6. MODELO DE GESTÃO DO CONTRATO

6.1. O contrato deverá ser executado fielmente pelas partes, de acordo com as cláusulas avençadas e as normas da Lei n° 14.133, de 2021, e cada parte responderá pelas consequências de sua inexecução total ou parcial.
6.2. Em caso de impedimento, ordem de paralisação ou suspensão do contrato, o cronograma de execução será prorrogado automaticamente pelo tempo correspondente, anotadas tais circunstâncias mediantes simples apostila.
6.3. As comunicações entre o órgão ou entidade e a contratada devem ser realizadas por escrito sempre que o ato exigir tal formalidade, admitindo-se o uso de mensagem eletrônica para esse fim.
6.4. O órgão ou entidade poderá convocar representante da empresa para adoção de providências que devam ser cumpridas de imediato.
6.5. Após a assinatura do contrato ou instrumento equivalente, o órgão ou entidade poderá convocar o representante da empresa contratada para reunião inicial para apresentação do plano de fiscalização, que conterá informações acerca das obrigações contratuais, dos mecanismos de fiscalização, das estratégias para execução do objeto, do plano complementar de execução da contratada, quando houver, do método de aferição dos resultados e das sanções aplicáveis, dentre outros.
6.6. Preposto
6.6.1 A Contratada designará formalmente o preposto da empresa, antes do início da prestação dos serviços, indicando no instrumento os poderes e deveres em relação à execução do objeto contratado.
6.6.2. A Contratada deverá manter preposto da empresa no local da execução do objeto durante o período de execução do objeto.
6.6.3. A Contratante poderá recusar, desde que justificadamente, a indicação ou a manutenção do preposto da empresa, hipótese em que a Contratada designará outro para o exercício da atividade.
6.7 Rotinas de Fiscalização
6.7.1 A execução do contrato deverá ser acompanhada e fiscalizada pelo(s) fiscal(is) do contrato, ou pelos respectivos substitutos (Lei nº 14.133, de 2021, art. 117, caput).
6.8 Fiscalização Técnica
6.8.1. O fiscal técnico do contrato acompanhará a execução do contrato, para que sejam cumpridas todas as condições estabelecidas no contrato, de modo a assegurar os melhores resultados para a Administração. (Decreto nº 11.246, de 2022, art. 22, VI);

Fls. 0164

6.8.12 O fiscal técnico do contrato anotará no histórico de gerenciamento do contrato todas as ocorrências relacionadas à execução do contrato, com a descrição do que for necessário para a regularização das faltas ou dos defeitos observados. (Lei nº 14.133, de 2021, art. 117, §1º, e Decreto nº 11.246, de 2022, art. 22, II);

6.8.3 Identificada qualquer inexatidão ou irregularidade, o fiscal técnico do contrato emitirá notificações para a correção da execução do contrato, determinando prazo para a correção. (Decreto nº 11.246, de 2022, art. 22, III);

6.8.4 O fiscal técnico do contrato informará ao gestor do contato, em tempo hábil, a situação que demandar decisão ou adoção de medidas que ultrapassem sua competência, para que adote as medidas necessárias e saneadoras, se for o caso. (Decreto nº 11.246, de 2022, art. 22, IV);

6.8.5. No caso de ocorrências que possam inviabilizar a execução do contrato nas datas aprazadas, o fiscal técnico do contrato comunicará o fato imediatamente ao gestor do contrato. (Decreto nº 11.246, de 2022, art. 22, V);

6.8.6. O fiscal técnico do contrato comunicará ao gestor do contrato, em tempo hábil, o término do contrato sob sua responsabilidade, com vistas à tempestiva renovação ou à prorrogação contratual (Decreto nº 11.246, de 2022, art. 22, VII).

6.9.Fiscalização Administrativa

6.9.1. O fiscal administrativo do contrato verificará a manutenção das condições de habilitação da contratada, acompanhará o empenho, o pagamento, as garantias, as glosas e a formalização de apostilamento e termos aditivos, solicitando quaisquer documentos comprobatórios pertinentes, caso necessário (Art. 23, I e II, do Decreto nº 11.246, de 2022).

6.9.2. Caso ocorra descumprimento das obrigações contratuais, o fiscal administrativo do contrato atuará tempestivamente na solução do problema, reportando ao gestor do contrato para que tome as providências cabíveis, quando ultrapassar a sua competência; (Decreto nº 11.246, de 2022, art. 23, IV).

6.9.3. A fiscalização administrativa poderá ser efetivada com base em critérios estatísticos, levando-se em consideração falhas que impactem o contrato como um todo e não apenas erros e falhas eventuais no pagamento de alguma vantagem a um determinado empregado.

6.10 Gestor do Contrato

6.10.1. O gestor do contrato coordenará a atualização do processo de acompanhamento e fiscalização do contrato contendo todos os registros formais da execução no histórico de gerenciamento do contrato, a exemplo da ordem de serviço, do registro de ocorrências, das alterações e das prorrogações contratuais, elaborando relatório com vistas à verificação da necessidade de adequações do contrato para fins de atendimento da finalidade da administração. (Decreto nº 11.246, de 2022, art. 21, IV).

6.10.2 O gestor do contrato acompanhará os registros realizados pelos fiscais do contrato, de todas as ocorrências relacionadas à execução do contrato e as medidas adotadas, informando, se for o caso, à autoridade superior àquelas que ultrapassarem a sua competência. (Decreto nº 11.246, de 2022, art. 21, II).

6.10.3. O gestor do contrato acompanhará a manutenção das condições de habilitação da contratada, para fins de empenho de despesa e pagamento, e anotará os problemas que obstem o fluxo normal da liquidação e do pagamento da despesa no relatório de riscos eventuais. (Decreto nº 11.246, de 2022, art. 21, III).

6.10.4. O gestor do contrato emitirá documento comprobatório da avaliação realizada pelos fiscais técnico, administrativo e setorial quanto ao cumprimento de obrigações assumidas pelo contratado, com menção ao seu desempenho na execução contratual, baseado nos indicadores objetivamente definidos e aferidos, e a eventuais penalidades aplicadas, devendo constar do cadastro de atesto de cumprimento de obrigações. (Decreto nº 11.246, de 2022, art. 21, VIII).

6.10.5. O gestor do contrato tomará providências para a formalização de processo administrativo de responsabilização para fins de aplicação de sanções, a ser conduzido pela comissão de que trata o art. 158 da Lei nº 14.133, de 2021, ou pelo agente ou pelo setor com competência para tal, conforme o caso. (Decreto nº 11.246, de 2022, art. 21, X).

6.10.6 O gestor do contrato deverá elaborar relatório final com informações sobre a consecução dos objetivos que tenham justificado a contratação e eventuais condutas a serem adotadas para o aprimoramento das atividades da Administração. (Decreto nº 11.246, de 2022, art. 21, VI).

6.10.7 O gestor do contrato deverá enviar a documentação pertinente ao setor de contratos para a formalização dos procedimentos de liquidação e pagamento, no valor dimensionado pela fiscalização e gestão nos termos do contrato.

7. CRITÉRIOS DE MEDIÇÃO E PAGAMENTO

7.1 Do recebimento

7.1.1. Os serviços serão recebidos provisoriamente, de forma sumária, juntamente com a nota fiscal ou instrumento de cobrança equivalente, pelo(a) responsável pelo acompanhamento e fiscalização do contrato, para efeito de posterior verificação de sua conformidade com as especificações constantes no Termo de Referência e na proposta.

7.1.2. Os serviços poderão ser rejeitados, no todo ou em parte, inclusive antes do recebimento

SÍTIO NOVO-MA
Fls.
Rubrica

provisório, quando em desacordo com as especificações constantes no Termo de Referência e na proposta, devendo ser substituídos no prazo de 05 (cinco) dias, a contar da notificação da contratada, às suas custas, sem prejuízo da aplicação das penalidades.

7.1.3. O recebimento definitivo ocorrerá no prazo máximo de 05 dias úteis, a contar do recebimento da nota fiscal ou instrumento de cobrança equivalente pela Administração, após a verificação da qualidade e quantidade do material e consequente aceitação mediante termo detalhado.

7.1.4. O prazo para recebimento definitivo poderá ser excepcionalmente prorrogado, de forma justificada, por igual período, quando houver necessidade de diligências para a aferição do atendimento das exigências contratuais.

7.1.5. No caso de controvérsia sobre a execução do objeto, quanto à dimensão, qualidade e quantidade, deverá ser observado o teor do art. 143 da Lei nº 14.133, de 2021, comunicando-
se à empresa para emissão de Nota Fiscal no que pertence à parcela incontroversa da execução do objeto, para efeito de liquidação e pagamento.

7.1.6. O prazo para a solução, pelo contratado, de inconsistências na execução do objeto ou os serviços serão recebidos provisoriamente, de forma sumária, juntamente com a nota fiscal ou instrumento de cobrança equivalente, pelo(a) responsável pelo acompanhamento e fiscalização do contrato, para efeito de posterior verificação de sua conformidade com as especificações constantes no Termo de Referência e na proposta.

7.1.7. Os serviços poderão ser rejeitados, no todo ou em parte, inclusive antes do recebimento
provisório, quando em desacordo com as especificações constantes no Termo de Referência e na proposta, devendo ser substituídos no prazo de 05 (cinco) dias, a contar da notificação da contratada, às suas custas, sem prejuízo da aplicação das penalidades.

7.1.8. O recebimento definitivo ocorrerá no prazo máximo de 05 dias úteis, a contar do recebimento da nota fiscal ou instrumento de cobrança equivalente pela Administração, após a verificação da qualidade e quantidade do material e consequente aceitação mediante termo detalhado.

7.1.9. O prazo para recebimento definitivo poderá ser excepcionalmente prorrogado, de forma justificada, por igual período, quando houver necessidade de diligências para a aferição do atendimento das exigências contratuais.

7.1.10. No caso de controvérsia sobre a execução do objeto, quanto à dimensão, qualidade e quantidade, deverá ser observado o teor do art. 143 da Lei rí° 14.133, de 2021, comunicando-
se à empresa para emissão de Nota Fiscal no que pertine à parcela incontroversa da execução do objeto, para efeito de liquidação e pagamento.

7.1.11. O prazo para a solução, pelo contratado, de inconsistências na execução do objeto ou de saneamento da nota fiscal ou de instrumento de cobrança equivalente, verificadas pela Administração durante a análise prévia à liquidação de despesa, não será computado para os fins do recebimento definitivo.

7.1.12. O recebimento provisório ou definitivo não excluirá a responsabilidade civil pela solidez e pela segurança dos bens nem a responsabilidade ético-profissional pela perfeita execução do contrato.

7.2.Liquidação

7.2.1. Recebida a Nota Fiscal ou documento de cobrança equivalente, correrá o prazo de dez dias úteis para fins de liquidação, na forma desta seção, prorrogáveis por igual período, nos termos do art. 7º, 32º da Instrução Normativa SEGES/ME nº 77/2022.

7.2.2 O prazo de que trata o item anterior será reduzido à metade, mantendo-se a possibilidade de prorrogação, nos casos de contratações decorrentes de despesas cujos valores não ultrapassem o limite de que trata o inciso II do art. 75 da Lei nº 14.133, de 2021

7.2.3. Para fins de liquidação, o setor competente deve verificar se a Nota Fiscal ou Fatura apresentada expressa os elementos necessários e essenciais do documento, tais como:

7.2.3.1. o prazo de validade;

7.2.3.2. a data da emissão;

7.2.3.3. os dados do contrato e do órgão contratante;

7.2.3.4. o período respectivo de execução do contrato;

7.2.3.5. o valor a pagar; e

7.2.3.6. eventual destaque do valor de retenções tributárias cabíveis.

7.2.3. Havendo erro na apresentação da Nota Fiscal/Fatura, ou circunstância que impeça a liquidação da despesa, esta ficará sobrestada até que o contratado providencie as medidas saneadoras, reiniciando-se o prazo após a comprovação da regularização da situação, sem ônus à contratante;

Fls. Rubrica

7.2.4. A Nota Fiscal ou Fatura deverá ser obrigatoriamente acompanhada da comprovação da regularidade fiscal, constatada por meio de consulta *on-line* ao SICAF ou, na impossibilidade de acesso ao referido Sistema, mediante consulta aos sítios eletrônicos oficiais ou à documentação mencionada no art. 68 da Lei nº 14.133/2021.

7.2.5 Constatando-se, junto ao SICAF, a situação de irregularidade do contratado, será providenciada sua notificação, por escrito, para que, no prazo de 5 (cinco) dias úteis, regularize sua situação ou, no mesmo prazo, apresente sua defesa. O prazo poderá ser prorrogado uma vez, por igual período, a critério do contratante.

7.2.6 Não havendo regularização ou sendo a defesa considerada improcedente, o contratante deverá comunicar aos órgãos responsáveis pela fiscalização da regularidade fiscal quanto à inadimplência do contratado, bem como quanto à existência de pagamento a ser efetuado, para que sejam acionados os meios pertinentes e necessários para garantir o recebimento de seus créditos.

7.2.7. Persistindo a irregularidade, o contratante deverá adotar as medidas necessárias à rescisão contratual nos autos do processo administrativo correspondente, assegurada ao contratado a ampla defesa.

7.2.8. Havendo a efetiva execução do objeto, os pagamentos serão realizados normalmente, até que se decida pela rescisão do contrato, caso o contratado não regularize sua situação junto ao SICAF.

7.3. Prazo de pagamento

7.3.1 O pagamento será efetuado no prazo máximo de até dez dias úteis, contados da finalização da liquidação da despesa, conforme seção anterior, nos termos da Instrução Normativa SEGES/ME nº 77, de 2022.

7.4. Forma de pagamento

7.4.1 O pagamento será realizado através de ordem bancária, para crédito em banco, agência e conta corrente indicados pelo contratado.

7.4.2 Será considerada data do pagamento o dia em que constar como emitida a ordem bancária para pagamento.

7.4.3 Quando do pagamento, será efetuada a retenção tributária prevista na legislação aplicável.

7.4.4 Independentemente do percentual de tributo inserido na planilha, quando houver, serão retidos na fonte, quando da realização do pagamento, os percentuais estabelecidos na legislação vigente.

7.4 .5. O contratado regularmente optante pelo Simples Nacional, nos termos da Lei Complementar nº 123, de 2006, não sofrerá a retenção tributária quanto aos impostos e contribuições abrangidos por aquele regime. No entanto, o pagamento ficará condicionado à apresentação de comprovação, por meio de documento oficial, de que faz jus ao tratamento tributário favorecido previsto na referida Lei Complementar.

8. FORMA E CRITÉRIOS DE SELEÇÃO DO FORNECEDOR E REGIME DE EXECUÇÃO

8.1 Forma de seleção e critério de julgamento da proposta

8.1.1 O fornecedor será selecionado por meio da realização de procedimento de LICITAÇÃO, na modalidade CONCORRENCIA, sob a forma ELETRÔNICA, com adoção do critério de julgamento pelo **MENOR PREÇO.**

8.2 Regime de Execução

8.2.1 O regime de execução do contrato será de empreitada por preço global.

8.3. Exigências de habilitação

8.3.1 Para fins de habilitação, deverá o licitante comprovar os seguintes requisitos:

8.4 HABILITAÇÃO JURÍDICA

8.5. Pessoa física: cédula de identidade (RG) ou documento equivalente que, por força de lei, tenha validade para fins de identificação em todo o território nacional;

8.6. Empresário individual: inscrição no Registro Público de Empresas Mercantis, a cargo da Junta Comercial da respectiva sede;

8.7. Microempreendedor Individual - MEI: Certificado da Condição de Microempreendedor Individual - CCMEI, cuja aceitação ficará condicionada à verificação da autenticidade no sítio https://www.gov.br/empresas-e-negocios/pt-br/empreendedor;

8.8. Sociedade empresária, sociedade limitada unipessoal – SLU ou sociedade identificada como empresa individual de responsabilidade limitada - EIRELI: inscrição do ato constitutivo, estatuto ou contrato social no Registro Público de Empresas Mercantis, a cargo da Junta Comercial da respectiva sede, acompanhada de documento comprobatório de seus administradores;

8.9. Sociedade empresária estrangeira: portaria de autorização de funcionamento no Brasil, publicada no Diário Oficial da União e arquivada na Junta Comercial da unidade federativa onde se localizar a filial, agência, sucursal ou estabelecimento, a qual será considerada como sua sede, conforme Instrução Normativa DREI/ME n.º 77, de 18 de março de 2020.

8.10 Sociedade simples: inscrição do ato constitutivo no Registro Civil de Pessoas Jurídicas do local de sua sede, acompanhada de documento comprobatório de seus administradores;

Fls.

8.11. Filial, sucursal ou agência de sociedade simples ou empresária: inscrição do ato constitutivo da filial, sucursal ou agência da sociedade simples ou empresária, respectivamente, no Registro Civil das Pessoas Jurídicas ou no Registro Público de Empresas Mercantis onde opera, com averbação no Registro onde tem sede a matriz;
8.12 Os documentos apresentados deverão estar acompanhados de todas as alterações ou da consolidação respectiva, bem como de documentos pessoais dos sócios.

8.13 HABILITAÇÃO FISCAL, SOCIAL E TRABALHISTA
8.14 Prova de inscrição no Cadastro Nacional de Pessoas Jurídicas ou no Cadastro de Pessoas Físicas, conforme o caso;
8.15. Prova de regularidade fiscal perante a Fazenda Nacional, mediante apresentação de certidão expedida conjuntamente pela Secretaria da Receita Federal do Brasil (RFB) e pela Procuradoria-Geral da Fazenda Nacional (PGFN), referente a todos os créditos tributários federais e à Dívida Ativa da União (DAU) por elas administrados, inclusive aqueles relativos à Seguridade Social, nos termos da Portaria Conjunta nº 1.751, de 02 de outubro de 2014, do Secretário da Receita Federal do Brasil e da Procuradora-Geral da Fazenda Nacional;
8.16. Prova de regularidade com o Fundo de Garantia do Tempo de Serviço (FGTS);
8.17. Prova de inexistência de débitos inadimplidos perante a Justiça do Trabalho, mediante a apresentação de certidão negativa ou positiva com efeito de negativa, nos termos do Título VII-A da Consolidação das Leis do Trabalho, aprovada pelo Decreto-Lei nº 5.452, de 1º de maio de 1943;
8.18 Prova de inscrição no cadastro de contribuintes Municipal ou Estadual relativo ao domicílio ou sede do fornecedor, pertinente ao seu ramo de atividade e compatível com o objeto contratual;
8.19 Prova de regularidade com a Fazenda Municipal e Estadual ou Distrital do domicílio ou sede do fornecedor, relativa à atividade em cujo exercício contrata ou concorre;
8.20. Caso o licitante seja considerado isento dos tributos relacionados ao objeto contratual, deverá comprovar tal condição mediante a apresentação de declaração da Fazenda respectiva do seu domicílio ou sede, ou outra equivalente, na forma da lei.
8.21 O fornecedor enquadrado como microempreendedor individual que pretenda auferir os benefícios do tratamento diferenciado previstos na Lei Complementar n. 123, de 2006, estará dispensado da prova de inscrição nos cadastros de contribuintes estadual e municipal.

8.22 QUALIFICAÇÃO ECONÔMICO-FINANCEIRA
8.23 Certidão negativa de insolvência civil expedida pelo distribuidor do domicílio ou sede do licitante, caso se trate de pessoa física, desde que admitida a sua participação na licitação (art. 5º, inciso II, alínea "c", da Instrução Normativa Seges/ME nº 116, de 2021), ou de sociedade simples, datado dos últimos 30 (trinta) dias, ou que esteja dentro do prazo de validade expresso na própria Certidão;
8.24 certidão negativa de falência expedida pelo distribuidor da sede do fornecedor - Lei nº 14.133, de 2021, art. 69, *caput*, inciso II), , datado dos últimos 30 (trinta) dias, ou que esteja dentro do prazo de validade expresso na própria Certidão;
(dois) últimos exercícios sociais, comprovando;

8.25.1 índices de Liquidez Geral (LG), Liquidez Corrente (LC), e Solvência Geral (SG) superiores a 1 (um);

8.25.2 patrimônio líquido de 10% (dez por cento) do valor estimado da contratação;

8.25.3 As empresas criadas no exercício financeiro da licitação deverão atender a todas as exigências da habilitação e poderão substituir os demonstrativos contábeis pelo balanço de abertura;

8.25.4 Os documentos referidos acima limitar-se-ão ao último exercício no caso de a pessoa jurídica ter sido constituída há menos de 2 (dois) anos;

8.25.5 Os documentos referidos acima deverão ser exigidos com base no limite definido pela Receita Federal do Brasil para transmissão da Escrituração Contábil Digital - ECD ao SPED.

8.26 As empresas criadas no exercício financeiro da licitação deverão atender a todas as exigências da habilitação e poderão substituir os demonstrativos contábeis pelo balanço de abertura. (Lei nº 14.133, de 2021, art. 65, §1º).
8.27. As empresas que apresentarem resultado inferior ou igual a 1 (um) em qualquer dos índices de Liquidez Geral (LG), Solvência Geral (SG) e Liquidez Corrente (LC), deverão comprovar, considerados os riscos para a Administração, e, a critério da autoridade competente, **o capital mínimo ou o patrimônio líquido mínimo de 10% (dez por cento) do valor estimado da contratação ou do item pertinente.**

Av. Leonardo de Almeida, s/n, Centro – CEP: 65.925-000 – Sítio Novo – MA.

8.28. O atendimento dos índices econômicos previstos neste item deverá ser atestado mediante declaração assinada por profissional habilitado da área contábil, apresentada pelo fornecedor.

8.29.QUALIFICAÇÃO TÉCNICA

8.30 DOS DOCUMENTOS NECESSÁRIOS:

8.30.1 Comprovação de registro da empresa no Conselho Regional de Engenharia, Arquitetura e Agronomia – CREA válido;

8.30.2 **Qualificação Técnica-Operacional:** apresentação de Atestados/Declarações de Capacidade Técnica da empresa licitante, compatíveis com o objeto desta licitação, expedido por pessoa jurídica de direito público ou privado, devidamente identificados comprovando que os serviços foram executados, que ***comprove ter a licitante capacidade para execução de obras e/ou serviços com características semelhantes e de complexidade operacionais equivalentes ou superiores ao objeto desta licitação*** **(art. 67, II, da Lei nº 14.133/21),** abrangendo as parcelas de maior relevância e valor significativo do objeto da licitação, com base no projeto básico de engenharia, comprovando conforme as parcelas que seguem:

IMPLANTAÇÃO DE MELHORIAS SANITARIAS DOMICILIARES EM ÁREAS RURAIS DO MUNICÍPIO DE SÍTIO NOVO - MA				
ITEM	**DESCRIÇÃO**	**UND**		**QTD MINIMA 50% EXIGIDA**
1.3.1	Alvenaria de vedação de blocos cerâmicos furados na vertical de 9x19x39cm (espessura9cm) de paredes com área líquida maior ou igual a 6m² com vãos e argamassa de assentamento com preparo manual. Af_06/2014	M2		565,25
3.3	Alvenaria de vedação de blocos cerâmicos furados na vertical de 9x19x39cm (espessura 9cm) de paredes com área líquida maior ou igual a 6m² com vãos e argamassa de assentamento com preparo manual. Af_06/2014	M2		346,50
1.6.3	Massa única, para recebimento de pintura, em argamassa traço 1:2:8, preparo manual, aplicada manualmente em faces internas de paredes, espessura de 20mm, com execução de taliscas. Af_06/2014	M2		931,00
1.6.2	Emboço, para recebimento de cerâmica, em argamassa traço 1:2:8 preparo manual, aplicado manualmente em faces internas de paredes de ambientes com área maior que 10m², espessura de 20mm, com execução de talisca	M2		931,00

8.30.3 **Qualificação Técnica-Profissional:** comprovação de que a licitante possua em seu quadro permanente, na data prevista para entrega da proposta, ao menos um Engenheiro Civil que será responsável pela execução dos serviços, detentor(es) de atestado(s) de responsabilidade técnica, expedido por pessoa jurídica de direito público ou privado, devidamente registrado(s) no Conselho Regional de Engenharia e Agronomia-CREA (registro em vigência), acompanhado(s) da(s) respectiva(s) Certidão(ões) de Acervo Técnico – CAT, que ***comprove ter o profissional capacidade para execução de obras e/ou serviços com características semelhantes e de complexidade operacionais equivalentes ou superiores ao objeto desta licitação (art. 67, I, da Lei nº 14.133/21),*** comprovando conforme as parcelas que seguem:

IMPLANTAÇÃO DE MELHORIAS SANITARIAS DOMICILIARES EM ÁREAS RURAIS DO MUNICÍPIO DE SÍTIO NOVO - MA				
ITEM	**DESCRIÇÃO**	**UND**		**QTD MINIMA 50% EXIGIDA**
1.3.1	Alvenaria de vedação de blocos cerâmicos furados na vertical de 9x19x39cm (espessura9cm) de paredes com área líquida maior ou igual a 6m² com vãos e argamassa de assentamento com preparo manual. Af_06/2014	M2		565,25
3.3	Alvenaria de vedação de blocos cerâmicos furados na vertical de 9x19x39cm (espessura 9cm) de paredes com área líquida maior ou igual a 6m² com vãos e argamassa de assentamento com preparo manual. Af_06/2014	M2		346,50
1.6.3	Massa única, para recebimento de pintura, em argamassa traço 1:2:8, preparo manual, aplicada manualmente em faces internas de paredes, espessura de 20mm, com execução de taliscas. Af_06/2014	M2		931,00
1.6.2	Emboço, para recebimento de cerâmica, em argamassa traço 1:2:8 preparo manual, aplicado manualmente em faces internas de paredes de ambientes com área maior que 10m², espessura de 20mm, com execução de talisca	M2		931,00

8.30.3.1 Para a comprovação do vínculo profissional do responsável técnico com a licitante deve-se admitir a apresentação de cópia de Carteira de Trabalho (CTPS), contrato social da licitante, contrato de prestação de serviço ou, ainda, declaração de contratação futura do profissional detentor de atestado apresentado, desde que acompanhada de *anuência* deste. (ACÓRDÃO n.º 1447/2015/TCU – Plenário);

Av. Leonardo de Almeida, s/n, Centro – CEP: 65.925-000 – Sítio Novo – MA.

0169
Fls.
Rubrica

8.30.3.2 Quando se tratar de sócio da empresa licitante, tal comprovação será feita através do Ato Constitutivo da empresa ou Certidão do CREA, devidamente atualizados;
8.30.3.3 Os profissionais indicados pela licitante, para fins de comprovação da capacitação técnico-profissional, deverão participar do serviço/obra objeto desta licitação, podendo ser substituídos por outro com experiência equivalente ou superior, mediante prévia autorização da Administração Pública Municipal;
8.30.4 É vedada a indicação de um mesmo responsável técnico por mais de uma empresa proponente, fato este que inabilitará todas as envolvidas;
8.30.5 Será admitida, para fins de comprovação de quantitativo mínimo do serviço, a apresentação e o somatório de diferentes atestados de serviços executados de forma concomitante, pois essa situação equivale, para fins de comprovação de capacidade técnico-operacional, a uma única contratação, nos termos do item 10.9 do Anexo VII-A da IN SEGES/MP n. 5/2017, aplicável por força da IN SEGES/ME nº 98/2022.
8.30.6 Os atestados de capacidade técnica podem ser apresentados em nome da matriz ou da filial da empresa licitante.
8.30.7. O licitante disponibilizará todas as informações necessárias à comprovação da legitimidade dos atestados, apresentando, quando solicitado pela Administração, cópia do contrato que deu suporte à contratação, endereço atual da contratante e local em que foram prestados os serviços, entre outros documentos, que forem solicitados pela Agente de Contratações.
8.30.8. Os documentos de capacidade técnica estarão sujeitos a diligência por parte da Agente de Contratações ou equipe técnica da Contratante, que poderá averiguar através de visita técnica a autenticidade das informações. Se durante esse processo, for constatada fraude de qualquer um dos documentos, a licitante envolvida estará automaticamente desclassificada do processo licitatório em questão, além de estar sujeito as penalidades previstas neste.

9. ESTIMATIVAS DO VALOR DA CONTRATAÇÃO
9.1 O custo estimado total da *contratação é* de **R$ 1.450.000,00 (um milhão, quatrocentos e cinquenta mil reais),** conforme custos unitários apostos na tabela que consta no início deste Termo de Referência.

10. ADEQUAÇÃO ORÇAMENTÁRIA
10.1 As despesas decorrentes da presente contratação correrão à conta de recursos específicos consignados no Orçamento Geral.
10.2 A contratação será atendida pela seguinte dotação:

Unidade Orçamentária: 13 - SECRETARIA DE SAÚDE/FUNDO MUNICIPAL DE SAÚDE - FMS
Programa de Trabalho/Projeto/Atividade: 10.512.0010.3106.0000 - Construção de Kits Sanitários Domiciliares de Saúde
Natureza de Despesa: 4.4.90.51.00 – Obras E Instalações
Fonte de Recursos: 500 – recursos não vinculados de impostos
631 – Transferências Do Governo Federal Referente A Convênios E Instrumentos Congêneres Vinculados A Saúde
CONVÊNIO TRANSFEREGOV Nº 969805/2024; FUNASA Nº 02336/2024

11. DA REPRODUÇÃO DESTE TERMO
11.1. Que o presente termo seja reproduzido fielmente na Minuta e Edital.

12. ANEXOS
12.1 Anexo – Projeto Básico/Executivo.

Sítio Novo (MA), 16 de Março de 2026.

ELOIDES RIBEIRO DA CUNHA COELHO
Secretária Municipal de Saúde

APROVO o Termo de Referência nos moldes delineados, à vista do detalhamento descrito no referido documento.

ANTÔNIO COELHO RODRIGUES
Prefeito Municipal

COMISSÃO DE LICITAÇÃO
0170
Fls.
Rubrica

CONCORRÊNCIA ELETRONICA Nº 006/2026-SEMUS
PROCESSO ADMINSTRATIVO Nº 001.023/2026-SEMUS

ANEXO II

PROJETO BÁSICO/EXECUTIVO

CONTRATAÇÃO DE EMPRESA ESPECIALIZADA PARA A IMPLANTAÇÃO DE 70 (SETENTA) MELHORIAS SANITÁRIAS DOMICILIARES EM ÁREAS RURAIS NO MUNICÍPIO DE SITIO NOVO/MA, CONVÊNIO TRANSFEREGOV Nº 969805/2024; FUNASA Nº 02336/2024.

Sítio Novo (MA), 2026

FUNASA

FUNDAÇÃO NACIONAL DE SAÚDE
Setor de Autarquias Sul (SAUS) Quadra 4 - Bloco N - Edifício Sede
Brasília/DF - CEP 70070-040

COMISSÃO DE CONTRATAÇÃO
0171
Fls.
Rubrica

CONVÊNIO TRANSFEREGOV.BR Nº 969805 QUE ENTRE SI CELEBRAM A FUNDAÇÃO NACIONAL DE SAÚDE E O MUNICÍPIO DE SITIO NOVO/MA, COM A FINALIDADE DE IMPLANTAÇÃO DE MELHORIAS SANITÁRIAS DOMICILIARES EM ÁREAS RURAIS DO MUNICÍPIO DE SÍTIO NOVO - MA

A **FUNDAÇÃO NACIONAL DE SAÚDE - FUNASA**, inscrita no CNPJ/MF sob o nº 26.989.305/0001-16, com sede no Setor de Autarquias Sul – SAUS, QD 4, Bloco N, CEP 70.070-040, Brasília/DF, doravante denominado **CONCEDENTE**, neste ato representado pelo Presidente Interino, **ALEXANDRE RIBEIRO MOTTA**, nomeado pela Portaria nº 2.698, de 19/07/2023, publicada no D.O.U. de 20/07/2023 e o Município de **SITIO NOVO/MA**, inscrito no CNPJ/MF sob o nº 05.631.031/0001-64, com sede à Avenida Presidente José Sarney SN, - Centro, Sítio Novo - MA, CEP: 65925-000, doravante denominado **CONVENENTE**, representado pelo Prefeito, **ANTONIO COELHO RODRIGUES**, **RESOLVEM** celebrar o presente **CONVÊNIO DO REGIME SIMPLIFICADO**, com a finalidade de Implantação de Melhorias Sanitárias Domiciliares em Áreas Rurais do Município de Sítio Novo - MA, registrado no *Transferegov.br*, regendo-se pelo disposto na Lei Complementar nº 101, de 04 de maio de 2000, na Lei nº 14.133, de 1º de abril de 2021, no que couber, na Lei de Diretrizes Orçamentárias do corrente exercício, no Decreto Federal nº 93.872, de 23 de dezembro de 1986, no Decreto Federal nº 7.983, de 08 de abril 2013, no Decreto Federal nº 11.531, de 16 de maio de 2023, regulamentado pela Portaria Conjunta MGI/MF/CGU nº 28, 27 de maio de 2024, consoante o Processo Administrativo nº 25100.004778/2024-76, mediante as cláusulas e condições seguintes:

CLÁUSULA PRIMEIRA — DO OBJETO

O presente Convênio tem por objeto a "***IMPLANTAÇÃO DE MELHORIAS SANITÁRIAS DOMICILIARES EM ÁREAS RURAIS DO MUNICÍPIO DE SITIO NOVO/MA***", conforme detalhado no Plano de Trabalho.

CLÁUSULA SEGUNDA - DA VINCULAÇÃO DAS PEÇAS DOCUMENTAIS

Integram este Termo de Convênio, independentemente de transcrição, o Plano de Trabalho e o Anteprojeto, Projeto Básico e/ou Termo de Referência propostos pelo CONVENENTE e inseridos no *Transferegov.br*, bem como toda documentação técnica que deles resultem, cujos termos os partícipes acatam integralmente.

Subcláusula única. Eventuais ajustes realizados durante a execução do objeto integrarão o Plano de Trabalho, desde que sejam submetidos e aprovados previamente pela autoridade competente do CONCEDENTE e que não haja alteração do objeto, exceto para as situações tratadas no art. 44, III, da Portaria Conjunta MGI/MF/CGU nº 33, de 2023.

CLÁUSULA TERCEIRA – DA CONDIÇÃO SUSPENSIVA

A eficácia do presente Convênio fica condicionada à apresentação, tempestiva pelo CONVENENTE, dos seguintes documentos:

I - Projeto Básico, nos termos do art. 7º, I, "a", da Portaria Conjunta MGI/MF/CGU nº 28, de 2024;

II - Comprovação da dominialidade do imóvel, ressalvados os casos em que a responsabilidade por eventual desapropriação for delegada ao contratado;

III - Comprovação da manifestação prévia do órgão ambiental competente ou licença prévia, comprovante de dispensa do licenciamento ambiental ou declaração de que a responsabilidade pela obtenção do licenciamento ambiental será delegada ao contratado, nos termos do art. 25, § 5º, inc. I, da Lei nº 14.133, de 2021, salvo nos casos em que fique comprovada a desnecessidade de apresentação do referido documento;

IV - Declaração sobre a sustentabilidade do objeto; e

V - outra (s) condição (ões) porventura indicada (s) no parecer técnico de aprovação do Plano de Trabalho.

Subcláusula primeira. O CONVENENTE deverá apresentar o (s) documento (s) referido (s) no caput desta cláusula, antes da liberação da primeira parcela dos recursos, em até **9 (nove) meses**, contados da data de assinatura do instrumento.

Subcláusula segunda. Caso o (s) documento (s) indicado (s) no caput desta cláusula não seja (m) apresentado (s), proceder-se-á à extinção do convênio, quando não tiverem sido liberados recursos para elaboração das peças documentais; ou sua imediata rescisão, com o ressarcimento de eventuais recursos liberados para a elaboração das peças documentais, no prazo de até 30 (trinta) dias, contados da data da publicação da rescisão, sob pena de instauração imediata da tomada de contas especial.

Subcláusula terceira. As despesas referentes ao custo para elaboração de estudos de viabilidade técnica, econômica e ambiental, anteprojetos, projetos básicos e executivos, além daquelas necessárias ao licenciamento ambiental, poderão ser arcadas com recursos da União, desde que previsto no Plano de Trabalho e o desembolso do CONCEDENTE não seja superior a 5% (cinco por cento) do valor global do instrumento.

Subcláusula quarta. A liberação dos recursos referentes às despesas de que trata a subcláusula anterior:

I - poderá ocorrer logo após a celebração e publicação do extrato do instrumento no Diário Oficial da União;

II - não configura o cumprimento da condição suspensiva;

III - não depende de publicação de edital ou contrato no PNCP pelo CONVENENTE, e

IV - não desconfigura a liberação de recursos em parcela única.

Subcláusula quinta. A análise pelo CONCEDENTE acerca do orçamento estimado no Projeto Básico será realizada, ao final da execução deste Convênio, por meio da verificação, no mínimo, da seleção das parcelas de custo mais relevantes contemplando na análise de no mínimo 10% (dez por cento) do número de itens da planilha que somados correspondam ao valor mínimo de 80% (oitenta por cento) do valor total orçado, excetuados os custos dos serviços relativos à mobilização e desmobilização, canteiro e acampamento e administração local.

CLÁUSULA QUARTA – DAS OBRIGAÇÕES GERAIS

Sem prejuízo do constante nas demais Cláusulas deste Convênio, são obrigações dos partícipes:

I – DO CONCEDENTE:

a) analisar as alterações propostas no plano de trabalho;

b) realizar a análise jurídica necessária à celebração dos instrumentos relacionados a este instrumento;

c) emitir os empenhos necessários à execução deste instrumento;

d) celebrar, caso seja de interesse, eventuais termos aditivos;

e) verificar a existência de Anotação de Responsabilidade Técnica - ART e Registro de Responsabilidade Técnica - RRT;

f) transferir os recursos financeiros para o CONVENENTE, preferencialmente em parcela única;

g) avaliar e aferir o cumprimento do objeto pactuado, em conformidade com as disposições do art. 12 da Portaria Conjunta MGI/MF/CGU nº 28, de 2024;

h) notificar o CONVENENTE quando não apresentada a prestação de contas ou se constatada a má aplicação dos recursos públicos transferidos quando da verificação da execução do objeto;

i) adotar as medidas administrativas para apuração dos fatos, identificação dos responsáveis, quantificação do dano e obtenção da regularização e do ressarcimento, em atenção ao disposto no art. 4º da Portaria nº 11.531, de 1º julho de 2021, da Controladoria-Geral da União - CGU;

j) analisar a prestação de contas final apresentada pelo CONVENENTE;

k) instaurar a Tomada de Contas Especial - TCE, observando os procedimentos e a formalização, de acordo com a legislação específica no caso;

l) divulgar ao CONVENENTE os atos normativos e orientações relativas aos instrumentos, e

m) exigir que o CONVENENTE disponibilize, em seu *sítio* oficial na internet ou, na sua falta, em sua sede, em local de fácil visibilidade, o extrato do instrumento, contendo, pelo menos, o objeto, a finalidade, os valores e as datas de liberação, o detalhamento da aplicação dos recursos e as contratações realizadas para a execução do objeto pactuado, na forma do art. 43 da Portaria Conjunta MGI/MF/CGU nº 33, de 2023.

Subcláusula única. Caberá a qualquer tempo, havendo indícios de irregularidades ou fraudes na execução do objeto, fundamentadamente, ao CONCEDENTE, instaurar as medidas administrativas internas necessárias e/ou úteis para sobrestar a irregularidade ou fraude, inclusive, se for o caso, sustar pagamentos e representar aos órgãos de controle.

II – DO CONVENENTE:

a) registrar no *Transferegov.br* suas propostas, planos de trabalho e pesquisas de preços, na forma e prazos estabelecidos pelo CONCEDENTE;

b) definir por metas e etapas, a forma de execução do objeto;

c) definir as necessidades e demandas das obras, realizar os estudos de viabilidade preliminares e ensaios tecnológicos necessários para embasamento das soluções constantes no projeto, bem como elaborar os projetos técnicos relacionados ao objeto;

d) assegurar, na sua integralidade, a qualidade técnica dos projetos e da execução dos produtos e serviços estabelecidos neste instrumento, em conformidade com as normas brasileiras e os normativos dos programas, ações e atividades;

e) garantir a existência de infraestrutura, utilidades, pessoal e licenças necessários à instalação e disponibilização dos equipamentos adquiridos;

COMISSÃO DE CONTRATAÇÃO
0172
Fls.
Rubrica

f) selecionar as áreas de intervenção e os beneficiários finais em conformidade com as diretrizes estabelecidas pelo CONCEDENTE, podendo estabelecer outras que busquem refletir situações de vulnerabilidade econômica e social, informando ao CONCEDENTE sempre que houver alterações;

g) apresentar documentos de dominialidade da área de intervenção, licenças e aprovações de projetos emitidos pelo órgão ambiental competente, órgão ou entidade da esfera municipal, estadual, distrital ou federal, bem como concessionárias de serviços públicos, se couber, nos termos da legislação aplicável;

h) incluir, em seus orçamentos anuais, dotação orçamentária referente aos repasses relativos a este instrumento;

i) proceder ao depósito da contrapartida pactuada neste instrumento, na conta bancária específica vinculada ao presente Convênio, em conformidade com os prazos estabelecidos no cronograma de desembolso do Plano de Trabalho;

j) realizar o procedimento de compras e contratações, sob sua inteira responsabilidade, observada a legislação vigente e assegurando:

i) a correção dos procedimentos legais;

ii) a suficiência do projeto básico ou do termo de referência;

iii) a suficiência da planilha orçamentária discriminativa do percentual de Encargos Sociais e de Bonificação e Despesas Indiretas - BDI utilizados, cada qual com o respectivo detalhamento de sua composição, por item de orçamento ou conjunto destes; e

iv) a utilização do PNCP previsto na Lei nº 14.133, de 1º de abril de 2021, quando o convenente for órgão ou entidade das administrações públicas diretas, autárquicas e fundacionais dos estados, do Distrito Federal e dos municípios;

k) apresentar declaração expressa firmada por representante legal do órgão ou entidade CONVENENTE, de registro no *Transferegov.br* que a substitua, atestando o atendimento às disposições legais aplicáveis ao procedimento de compras e contratações;

l) registrar no *Transferegov.br*, nos casos de inexigibilidade e dispensa de licitação, os pareceres técnico e jurídico que demonstrem o atendimento dos requisitos exigidos na legislação pertinente;

m) prever, no edital de licitação e no contrato administrativo de execução ou fornecimento - CTEF, que a responsabilidade pela qualidade das obras, materiais e serviços executados ou fornecidos é da empresa contratada para esta finalidade, inclusive a promoção de readequações, sempre que detectadas impropriedades que possam comprometer a consecução do objeto ajustado;

n) prever, no edital de licitação e no CTEF para execução das obras ou serviços de engenharia, que:

i) a empresa contratada deverá registrar os boletins de medição no *Transferegov.br*; e

ii) o registro do boletim de medição pela empresa contratada e o ateste pelo fiscal do convenente, no *Transferegov.br*, são condições para o convenente realizar o pagamento da parcela;

o) inserir cláusula no CTEF destinado à execução do instrumento, para que a empresa contratada permita o livre acesso dos servidores do CONCEDENTE e dos órgãos de controle interno e externo da União, bem como dos funcionários da mandatária e do apoiador técnico, aos documentos e registros contábeis das empresas contratadas;

p) inserir cláusula nos CTEFs destinados à execução do instrumento, para que a empresa contratada insira as informações e os documentos relativos à execução no *Transferegov.br*;

q) cumprir as normas do Decreto nº 7.983, de 2013, nas licitações realizadas por estados, Distrito Federal e municípios;

r) registrar no *Transferegov.br* os projetos de engenharia, os documentos de dominialidade do imóvel, o processo licitatório, o extrato do edital de licitação, o preço estimado pela administração pública para a execução do serviço e a proposta de preço total ofertada por cada licitante com a sua respectiva inscrição ativa no CNPJ, o termo de homologação e adjudicação, o extrato do CTEF e seus respectivos aditivos, a ART e o RRT dos projetos, dos executores e da fiscalização de obras, as ordens de serviços ou autorizações de fornecimento e os atestos dos boletins de medições;

s) disponibilizar, em seu *sítio* oficial na internet ou, na sua falta, em sua sede, em local de fácil visibilidade, o extrato do instrumento, conforme disposto no art. 43 da Portaria Conjunta MGI/MF/CGU nº 33, de 30 de agosto de 2023.

t) executar e fiscalizar os trabalhos necessários à consecução do objeto, observando prazos e custos, designando profissional habilitado no local da intervenção com a respectiva ART e RRT;

u) utilizar os aplicativos disponibilizados pelo órgão central do *Transferegov.br*, para registro da execução física do objeto e quando da realização das atividades de fiscalização;

v) exercer, na qualidade de contratante, a gestão e fiscalização do CTEF;

w) realizar visitas regulares nos empreendimentos, e registrar no *Transferegov.br* as informações referentes às visitas realizadas;

x) determinar a correção de vícios detectados que possam comprometer a fruição do objeto;

y) estimular a participação dos beneficiários finais na elaboração e implementação do objeto do instrumento, bem como na manutenção do patrimônio gerado por este investimento;

z) operar, manter e conservar adequadamente o patrimônio público gerado pelos investimentos decorrentes deste instrumento;

aa) fornecer ao CONCEDENTE, ou ao apoiador técnico, a qualquer tempo, informações sobre as ações desenvolvidas para viabilizar o acompanhamento e avaliação do processo;

bb) incluir, nas placas e adesivos indicativos das obras, o QR Code do aplicativo para o cidadão, disponibilizado pelo *Transferegov.br*, bem como informações sobre canal para o registro de denúncias, reclamações e elogios, conforme previsto no Manual de Uso da Marca do Governo Federal - Obras;

cc) afixar em local visível placa de obra elaborada conforme Manual de Uso da Marca do Governo Federal - Obras, mantendo-a em bom estado de conservação durante todo o prazo de execução das obras;

dd) obedecer às regras e diretrizes de acessibilidade na execução do objeto dos instrumentos, em conformidade com as leis, normativos e orientações técnicas que tratam da matéria;

COMISSÃO DE CONTRATAÇÃO
Fls. 0173
Rubrica

ee) indicar o sistema Fala.BR como canal de comunicação efetiva, ao qual se dará ampla publicidade, para o recebimento de manifestações dos cidadãos relacionadas ao instrumento, possibilitando o registro de sugestões, elogios, solicitações, reclamações e denúncias;

ff) submeter previamente ao CONCEDENTE qualquer proposto de alteração do Plano de Trabalho aceito, na forma deste instrumento, observadas as vedações relativas à execução das despesas;

gg) realizar no *Transferegov.br* os atos e os procedimentos relativos à formalização, execução, acompanhamento, prestação de contas e informações acerca do TCE dos instrumentos, quando couber;

hh) prestar esclarecimentos sempre que solicitado pelo CONCEDENTE;

ii) aplicar os recursos recebidos por intermédio do Convênio exclusivamente para pagamento de despesas constantes do plano de trabalho ou para aplicação financeira;

jj) manter e movimentar os recursos financeiros de que trata este Convênio em conta bancária específica, aberta em instituição financeira oficial, inclusive os resultantes de eventual aplicação financeira, bem assim aqueles oferecidos como contrapartida, aplicando-os, na conformidade do Plano de Trabalho e exclusivamente, ao cumprimento de seu objeto, observadas as vedações concernentes neste instrumento relativas à execução das despesas;

kk) permitir ao CONCEDENTE, bem como aos órgãos de controle interno e externo, o acesso à movimentação financeira da conta bancária específica vinculada ao presente Convênio, não estando sujeita ao sigilo bancário perante a União e respectivos órgãos de controle;

ll) manter atualizada a escrituração contábil específica dos atos e fatos relativos à execução deste Convênio;

mm) instaurar processo administrativo apuratório, inclusive processo administrativo disciplinar, quando constatado o desvio ou malversação de recursos públicos, irregularidade na execução do contrato ou na gestão financeira do instrumento, comunicando tal fato ao CONCEDENTE;

nn) incluir regularmente as informações e os documentos exigidos pela Portaria Conjunta MGI/MF/CGU nº 28, de 2024, mantendo-o atualizado;

oo) permitir o livre acesso de servidores do CONCEDENTE e dos órgãos de controle interno e externo da União, a qualquer tempo e lugar, aos processos, documentos e informações referentes a este Convênio, bem como aos locais de execução do respectivo objeto;

pp) prestar contas dos recursos transferidos;

qq) observar os prazos estipulados para devolução dos recursos; e

rr) manter os documentos relacionados ao instrumento pelo prazo de 5 (cinco) anos, contados da data de aprovação da prestação de contas final.

CLÁUSULA QUINTA – DA PROTEÇÃO DE DADOS PESSOAIS

Para fins de execução deste Termo de Convênio, os PARTÍCIPES obrigam-se a cumprir e manterem-se de acordo com as disposições e os princípios da Lei Geral de Proteção de Dados – Lei nº 13.709/18 (LGPD), especialmente no que se refere à legalidade no tratamento dos dados pessoais a que tiverem acesso em razão deste instrumento.

Subcláusula primeira. Em relação à LGPD, cada PARTÍCIPE será responsável isoladamente pelos atos a que derem causa, respondendo, inclusive, pelos atos praticados por seus prepostos e/ou empregados que estiverem em desconformidade com os preceitos normativos aplicáveis.

Subcláusula segunda. Na ocorrência de qualquer incidente (perda, destruição e/ou exposição indesejada e/ou não autorizada) que envolva os dados pessoais tratados em razão do presente instrumento, deverá o PARTÍCIPE responsável pelo incidente comunicar imediatamente ao outro PARTÍCIPE, apresentando, no mínimo, as seguintes informações:

i) a descrição dos dados pessoais envolvidos;

ii) a quantidade de dados pessoais envolvidos (volumetria do evento); e

iii) quem são os titulares dos dados pessoais afetados pelo evento.

Subcláusula terceira. Caso um dos PARTÍCIPE seja destinatário de ordem judicial ou notificação/requisição de qualquer órgão, agência, autoridade ou outra entidade oficial, relativa ao tratamento de dados pessoais que tenham sido compartilhados em decorrência do presente instrumento, o PARTÍCIPE notificado deverá, imediatamente, comunicar o outro PARTÍCIPE.

Subcláusula quarta. Os PARTÍCIPES se obrigam a, após o encerramento deste instrumento e/ou após o exaurimento das finalidades para as quais os dados pessoais foram coletados, o que vier primeiro, deletar e/ou destruir todos os documentos e informações recebidas do outro PARTÍCIPE, contendo os dados pessoais fornecidos, sejam em meios físicos ou digitais, eliminando-os de seus arquivos e banco de dados, podendo ser mantidos os dados pessoais necessários para o cumprimento de obrigação legal ou regulatória e/ou para o uso exclusivo do PARTÍCIPE, mediante a anonimização dos dados.

CLÁUSULA SEXTA – DA VIGÊNCIA

Este Termo de Convênio terá vigência de 36 (trinta e seis) meses, a partir da assinatura do instrumento, podendo ser prorrogada, por solicitação do CONVENENTE devidamente fundamentada, formulada, no mínimo, 60 (sessenta) dias antes de seu término.

Subcláusula única. O CONCEDENTE prorrogará "de ofício" a vigência deste Termo de Convênio, antes de seu término, quando der causa ao atraso na liberação dos recursos, limitada a prorrogação ao exato período do atraso verificado.

CLÁUSULA SÉTIMA - DO VALOR E DA DOTAÇÃO ORÇAMENTÁRIA

COMISSÃO DE CONTRATAÇÃO
Fls 0174
Rubrica

Os recursos financeiros para a execução do objeto deste Convênio, neste ato fixados em R$ 1.450.000,00 (um milhão [illegible] cinquenta mil reais), serão alocados de acordo com o cronograma de desembolso constante no Plano de Trabalho, conforme a seguinte classificação orçamentária:

I - R$ 1.450.000,00 (um milhão quatrocentos e cinquenta mil reais), relativos ao presente exercício, correrão à conta da dotação alocada no orçamento do CONCEDENTE, autorizado pela Lei nº 14.791, de 29 de dezembro de 2023, publicada no DOU de 01 de [illegible] 2024, UG 255000/36211, assegurado pela Nota de Empenho nº 2024NE000971, vinculada ao PTRES 234068, à conta de recursos oriundos do Tesouro Nacional, Fonte de Recursos 1001000000, Natureza da Despesa 444042;

Subcláusula primeira. Em caso de ocorrência de cancelamento de Restos a Pagar, o quantitativo das metas constantes no Plano de Trabalho poderá ser reduzido até a etapa que não prejudique a funcionalidade do objeto pactuado, mediante aprovação do CONCEDENTE.

Subcláusula segunda. O CONVENENTE obriga-se a incluir em seu orçamento dotação orçamentária referente aos recursos relativos ao instrumento pactuado.

CLÁUSULA OITAVA – DA CONTRAPARTIDA

Sendo verificada a necessidade de aporte adicional de recursos à título de contrapartida, compete ao CONVENENTE integralizar a (s) parcela (s) da contrapartida financeira, em conformidade com os prazos estabelecidos no cronograma de desembolso do Plano de Trabalho, mediante depósito (s) na conta bancária específica do Convênio, podendo haver antecipação de parcelas, inteiras ou parte, a critério do CONVENENTE.

Subcláusula primeira. O aporte da contrapartida, quando houver, observará os percentuais e as condições estabelecidas na Lei de Diretrizes Orçamentárias Federal vigente à época da celebração do instrumento.

Subcláusula segunda. As receitas oriundas dos rendimentos de aplicação financeira dos recursos não poderão ser computadas como contrapartida.

Subcláusula terceira. A comprovação pelo proponente de que a contrapartida proposta está devidamente assegurada, deverá ocorrer previamente à celebração do instrumento, por meio da previsão orçamentária.

CLÁUSULA NONA – DA LIBERAÇÃO DOS RECURSOS

Os recursos financeiros relativos ao repasse do CONCEDENTE e à contrapartida do CONVENENTE serão depositados e geridos na conta específica vinculada ao presente Convênio, aberta em nome do CONVENENTE exclusivamente em instituição financeira oficial.

Subcláusula primeira. A conta corrente específica será nomeada fazendo-se menção ao instrumento pactuado e deverá ser registrada com o número de inscrição no Cadastro Nacional da Pessoa Jurídica - CNPJ do órgão ou da entidade CONVENENTE.

Subcláusula segunda. A liberação da parcela única obedecerá ao cronograma de desembolso previsto no instrumento e na Portaria Interna da FUNASA que estabelece os critérios e os procedimentos para a transferência de recursos financeiros dos instrumentos de repasse, ficando condicionada:

I - à disponibilidade financeira do CONCEDENTE;

II - ao cumprimento das condições suspensivas constantes neste instrumento;

III- ao registro do processo licitatório pelo CONVENENTE, no *Transferegov.br*;

IV- à comprovação do envio pelo CONVENENTE, do instrumento de contrato ou outro instrumento hábil ao PNCP; e

V - ao registro no *Transferegov.br* dos projetos de engenharia, documentos de titularidade de área e de licenciamento ambiental, além do disposto nos incisos "III" e "IV" desta Subcláusula.

Subcláusula terceira. A movimentação financeira na conta corrente específica do instrumento deverá ocorrer no *Transferegov.br*, por meio da funcionalidade ordem de pagamento de parcerias – OPP, nos termos do art. 76 da Portaria Conjunta MGI/MF/CGU nº 33, de 2023.

Subcláusula quarta. Os recursos serão liberados de acordo com a disponibilidade orçamentária e financeira do Governo Federal, em conformidade com o número de parcelas e prazos estabelecidos no cronograma de desembolso constante no Plano de Trabalho aprovado no *Transferegov.br*, que guardará consonância com as metas, fases e etapas de execução do objeto do Convênio.

Subcláusula quinta. Para recebimento de cada parcela dos recursos, deverá o CONVENENTE comprovar o aporte da contrapartida pactuada, que deverá ser depositada na conta bancária específica em conformidade com os prazos estabelecidos no cronograma de desembolso do Plano de Trabalho, podendo haver antecipação de parcelas, inteiras ou parte, a critério do CONVENENTE.

Subcláusula sexta. Os recursos desta Convênio serão automaticamente aplicados em cadernetas de poupança, fundo de aplicação financeira de curto prazo ou operação de mercado aberto lastreada em títulos da dívida pública, enquanto não empregados na sua finalidade.

Subcláusula sétima. Quando da conclusão, denúncia, rescisão ou extinção do instrumento, os rendimentos das aplicações financeiras deverão ser devolvidos ao CONCEDENTE e ao CONVENENTE, observada a proporcionalidade prevista na celebração, sendo vedado o aproveitamento de rendimentos para ampliação ou acréscimo de metas ao plano de trabalho pactuado, salvo as hipóteses do §4º do art. 75 da Portaria Conjunta MGI/MF/CGU nº 33, de 2023.

Subcláusula oitava. A conta bancária específica do Convênio será preferencialmente isenta da cobrança de tarifas bancárias.

Subcláusula nona. O CONVENENTE autoriza desde já o CONCEDENTE para que, nos casos em que não houver a devolução dos recursos no prazo previsto no §1º do art. 95 da Portaria Conjunta MGI/MF/CGU nº 33, de 2023, solicite junto à instituição financeira albergante da conta corrente específica do convênio o resgate dos saldos remanescentes, inclusive os provenientes dos rendimentos de aplicações financeiras, observadas a proporcionalidade dos recursos aportados pelas partes, e providencie a devolução para a conta única da União, conforme previsto na alínea "a" do inciso VIII do art. 10 da Portaria Conjunta MGI/MF/CGU nº 28, de 2024.

COMISSÃO DE CONTRATAÇÃO
Fls. 0175
Rubrica

COMISSÃO DE CONTRATAÇÃO
0176
Fls.
Rubrica

Subcláusula décima. A liberação de recursos referente ao presente Convênio observará as limitações previstas na legislação [illegible]

Subcláusula décima primeira. O sigilo bancário dos recursos públicos envolvidos neste Convênio não será oponível ao CONCEDENTE e nem aos órgãos públicos fiscalizadores.

Subcláusula décima segunda. Os recursos deverão ser mantidos na conta corrente específica do instrumento e somente poderão ser utilizados para pagamento de despesas constantes do Plano de Trabalho ou para aplicação financeira, nas hipóteses previstas em lei, no Decreto nº 11.531, de 2023, ou na Portaria Conjunta MGI/MF/CGU nº 33, de 2023.

CLÁUSULA DÉCIMA – DA EXECUÇÃO DAS DESPESAS

O presente Convênio deverá ser executado fielmente pelos partícipes, de acordo com as cláusulas pactuadas e a legislação aplicável.

Subcláusula primeira. É vedado ao CONVENENTE, sob pena de rescisão do ajuste:

I - utilizar, ainda que em caráter emergencial, os recursos em finalidade diversa da estabelecida neste instrumento;

II – realizar despesas em data anterior à vigência do Convênio;

III – realizar licitação em desacordo com o estabelecido no anteprojeto, projeto básico ou termo de referência;

IV – alterar o objeto do convênio, exceto para:

a) ampliação do objeto pactuado ou para redução ou exclusão de meta ou etapa, desde que não desconfigure a natureza do objeto e não haja prejuízo da fruição ou funcionalidade do objeto; e

b) alteração do local de execução do objeto, desde que, no caso de obras, não tenha sido iniciada a execução física;

V - efetuar pagamento em data posterior à vigência do Convênio, salvo se o fato gerador da despesa tenha ocorrido durante a vigência deste instrumento;

VI - efetuar pagamento, a qualquer título, a servidor ou empregado público integrante de quadro de pessoal de órgão ou entidade pública da administração direta ou indireta, inclusive por serviços de consultoria ou assistência técnica, salvo nas hipóteses previstas em leis federais específicas e na Lei de Diretrizes Orçamentárias;

VII - realizar despesas com taxas bancárias, multas, juros ou correção monetária, inclusive referentes a pagamentos ou recolhimentos fora do prazo, exceto no que se refere às multas e aos juros, se decorrentes de atraso na transferência de recursos pelo CONCEDENTE e desde que os prazos para pagamento e os percentuais sejam os mesmos aplicados no mercado;

VIII - realizar despesas a título de taxa de administração, de gerência ou similar;

IX - realizar despesas com publicidade, salvo a de caráter educativo, informativo ou de orientação social, da qual não constem nomes, símbolos ou imagens que caracterizem promoção pessoal e desde que previstas no Plano de Trabalho;

X - transferir recursos para clubes e associações de servidores ou quaisquer outras entidades congêneres, exceto para creches e escolas para o atendimento pré-escolar;

XI - transferir recursos liberados pelo CONCEDENTE, no todo ou em parte, a conta que não a vinculada ao presente Convênio;

XII - celebrar contrato, convênio ou outro tipo de parceria com entidades impedidas de receber recursos federais;

XIII - pagar, a qualquer título, a empresas privadas que tenham em seu quadro societário servidor público da ativa, ou empregado de empresa pública ou de sociedade de economia mista, do órgão celebrante, por serviços prestados, inclusive consultoria, assistência técnica ou assemelhados, salvo nas eventuais hipóteses previstas em leis específicas federais e na Lei de Diretrizes Orçamentárias;

XIV - subdelegar as obrigações assumidas por meio do presente convênio, salvo quando houver previsão expressa no plano de trabalho aprovado e não configurar descentralização total da execução; e

XV - realizar o aproveitamento de rendimentos para ampliação ou acréscimo de metas ao plano de trabalho pactuado, sem justificativa do convenente e autorização do CONCEDENTE.

Subcláusula segunda. Os atos referentes à movimentação dos recursos depositados na conta específica deste Convênio serão realizados ou registrados no *Transferegov.br* e os respectivos pagamentos serão efetuados pelo CONVENENTE mediante crédito na conta corrente de titularidade dos fornecedores e prestadores de serviço, facultada a dispensa deste procedimento nos seguintes casos, em que o crédito poderá ser realizado em conta corrente de titularidade do próprio CONVENENTE, mediante sua justificativa e autorizado pelo CONCEDENTE, devendo ser registrado no *Transferegov.br* o beneficiário final da despesa:

I - questões operacionais que impeçam o pagamento por meio da emissão de OPP, excetuando-se falhas de planejamento;

II – na execução do objeto pelo CONVENENTE por regime direto; e

III – ao ressarcimento ao CONVENENTE por pagamentos realizados às próprias custas decorrentes de atrasos na liberação de recursos pelo CONCEDENTE e em valores além da contrapartida pactuada, desde que tenha havido a emissão da Autorização de Início de Obra – AIO.

Subcláusula terceira. Antes da realização de cada pagamento, o CONVENENTE incluirá no *Transferegov.br*, no mínimo, as seguintes informações:

I - o nome e CNPJ ou CPF do fornecedor, quando for o caso;

II - o contrato a que se refere o pagamento realizado; e

III - informações das notas fiscais ou documentos contábeis.

Subcláusula quarta. Excepcionalmente, mediante mecanismo que permita a identificação pela instituição financeira depositária, poderá ser realizado pagamento à pessoa física que não possua conta bancária, restrito ao limite individual de R$ 1.800,00 (mil e oitocentos reais) por beneficiário, levando-se em conta toda a duração do instrumento.

Subcláusula quinta. No caso de fornecimento de equipamentos e materiais especiais de fabricação específica, o desbloqueio da parcela para pagamento da respectiva despesa far-se-á na forma do art. 38 do Decreto nº 93.872, de 1986, e do art. 79, da Portaria Conjunta

MGI/MF/CGU nº 33, de 2023, observadas as seguintes condições:

I - esteja caracterizada a necessidade de adiantar recursos ao fornecedor para viabilizar a produção de material ou equipamento específico, fora da linha de produção usual, e com especificação singular destinada a empreendimento específico;

II - o pagamento antecipado das parcelas tenha sido previsto no edital de licitação e no CTEP dos materiais ou equipamentos; e

III - o fornecedor ou o CONVENENTE apresentem uma carta fiança bancária emitida por banco ou instituição financeira [illegible] autorizada a operar no País pelo Banco Central do Brasil, ou as demais modalidades de garantia previstas no art. 96, § [illegible] da Lei nº 14.133, de 2021.

COMISSÃO DE CONTRATAÇÃO
0177
Fls.
Rubrica

CLÁUSULA DÉCIMA PRIMEIRA – DA CONTRATAÇÃO DE TERCEIROS

O CONVENENTE deverá observar, quando da contratação de terceiros com recursos da União vinculados à execução do objeto deste Convênio, as disposições contidas na Lei nº 14.133, de 1º de abril de 2021, bem como as demais normas aplicáveis às contratações públicas.

Subcláusula primeira. Nos casos em que empresa pública, sociedade de economia mista ou suas subsidiárias participem como CONVENENTE ou UNIDADE EXECUTORA, deverão ser observadas as disposições da Lei nº 13.303, de 2016, quando da contratação de terceiros.

Subcláusula segunda. Os editais de licitação para consecução do objeto conveniado serão publicados pelo CONVENENTE após a assinatura do presente Convênio, devendo a publicação do extrato dos editais observar as disposições da legislação específica aplicável ao respectivo processo licitatório, obedecido, o disposto no art. 5º, inciso XIV da Portaria Conjunta MGI/MF/CGU nº 28, de 2024, e art. 53 da Portaria Conjunta MGI/MF/CGU nº 33, de 2023.

Subcláusula terceira. Excepcionalmente, quando o objeto envolver a aquisição de equipamentos ou a execução de custeio, serviços comuns, inclusive os de engenharia, ou a retomada de obras paralisadas, em casos devidamente justificados pelo CONVENENTE e admitidos pelo CONCEDENTE, poderão ser aceitos, desde que observadas as condicionantes previstas no art. 54 da Portaria Conjunta MGI/MF/CGU n.º 33, de 2023:

a) adesão à ata de registro de preços, mesmo que o registro tenha sido homologado em data anterior ao início da vigência do instrumento;

b) licitação realizada antes da assinatura do instrumento; e

c) contrato celebrado em data anterior ao início da vigência do instrumento.

Subcláusula quarta. Nos casos de que trata a Subcláusula terceira, somente serão aceitas as despesas que ocorrerem durante o período de vigência do instrumento de convênio.

Subcláusula quinta. O CONVENENTE se compromete, quando da contratação de terceiros, a aderir a Ata de Registro de Preços vigente gerenciada pelo Poder Executivo Federal, caso seja comprovada a compatibilidade dos preços registrados com os valores praticados no mercado, na forma do art. 23 da Lei nº 14.133, de 2021, e seja realizada prévia consulta ao fornecedor.

Subcláusula sexta. As competências do CONCEDENTE e do CONVENENTE dispostas nos artigos 4º e 5º da Portaria Conjunta MGI/MF/CGU nº 28, de 2024, também deverão ser observadas quando da contratação com terceiros.

Subcláusula sétima. É vedada, na hipótese de aplicação de recursos federais transferidos mediante o presente Convênio, a participação em licitação ou a contratação de empresas que constem:

I - no cadastro de empresas inidôneas do Tribunal de Contas da União, do Ministério da Transparência, Fiscalização e Controladoria-Geral da União;

II - no Sistema de Cadastramento Unificado de Fornecedores - SICAF como impedidos ou suspensas; ou

III - no Cadastro Nacional de Condenações Cíveis por Ato de Improbidade Administrativa e Inelegibilidade, supervisionado pelo Conselho Nacional de Justiça.

Subcláusula oitava. O CONVENENTE deve consultar a situação do fornecedor selecionado no Cadastro Nacional de Empresas Inidôneas e Suspensas - CEIS, por meio de acesso ao Portal da Transparência na internet, antes de solicitar a prestação do serviço ou a entrega do bem.

Subcláusula nona. Nos casos em que a execução do objeto do Convênio, conforme previsto no plano de trabalho, envolver parceria do CONVENENTE com entidade (s) privada (s) sem finalidade lucrativa, deverá ser observado o disposto no art. 45 da Portaria Conjunta MGI/MF/CGU nº 33, de 2023, e na legislação específica que rege a parceria.

CLÁUSULA DÉCIMA SEGUNDA - DA ALTERAÇÃO DO CONVÊNIO

Este Convênio poderá ser alterado por termo aditivo mediante proposta de qualquer dos PARTÍCIPES.

Subcláusula primeira. A proposta, devidamente formalizada e justificada, deve ser apresentada ao CONCEDENTE em, no mínimo, 60 (sessenta) dias antes do término de sua vigência.

Subcláusula segunda. Excepcionalmente, poderão ser solicitadas alterações em prazo inferior, desde que sejam motivadas e em benefício da execução do objeto.

Subcláusula terceira. A análise da solicitação de alteração deverá ser realizada pelo CONCEDENTE, observados os regramentos legais e a tempestividade, de forma que não haja prejuízo à execução do objeto.

Subcláusula quarta. Nos eventuais ajustes realizados durante a execução do objeto, deverá o CONVENENTE demonstrar a respectiva necessidade e os benefícios que se pretende agregar ao projeto, cuja justificativa, uma vez aprovada pela autoridade competente do CONCEDENTE, integrará o Plano de Trabalho.

Subcláusula quinta. No caso de ampliação de metas, a proposta deverá ser acompanhada dos respectivos ajustes no Plano de Trabalho, de orçamentos detalhados e de relatórios que demonstrem a regular execução das metas, etapas e fases já pactuadas.

COMISSÃO DE CONTRATAÇÃO
0178
Fls.
Rubrica

CLÁUSULA DÉCIMA TERCEIRA - DO ACOMPANHAMENTO

O CONCEDENTE levará em consideração, no acompanhamento e na verificação do cumprimento do objeto pactuado, dados de execução de 100% (cem por cento) do cronograma físico:

a) verificação dos boletins de medição e fotos georreferenciadas registradas pela empresa executora e pelo CONVENENTE no *Transferegov.br* e pela vistoria final *in loco* para constatação da compatibilidade com o plano de trabalho, no caso de obras e serviços de engenharia; e

b) avaliação das informações e documentos inseridos no *Transferegov.br*, para os demais objetos.

Subcláusula primeira. É prerrogativa do CONCEDENTE assumir ou transferir a responsabilidade pela execução do objeto, no caso de paralisação ou da ocorrência de fato relevante, de modo a evitar sua descontinuidade, respondendo o CONVENENTE em tal caso, pelos danos causados a terceiros, decorrentes de culpa ou dolo na execução do instrumento.

Subcláusula segunda. Os processos, documentos ou informações referentes à execução deste instrumento não poderão ser sonegados aos servidores do CONCEDENTE e dos órgãos de controle interno e externo da União, bem como ao eventual apoiador técnico.

Subcláusula terceira. Aquele que, por ação ou omissão, causar embaraço, constrangimento ou obstáculo à atuação do CONCEDENTE e dos órgãos de controle interno e externo do Poder Executivo Federal, no desempenho de suas funções institucionais relativas ao acompanhamento e fiscalização dos recursos federais transferidos, ficará sujeito à responsabilização administrativa, civil e penal.

Subcláusula quarta. A utilização dos recursos em desconformidade com o pactuado no instrumento ensejará obrigação do CONVENENTE devolvê-los devidamente atualizados, conforme exigido para a quitação de débitos para com a Fazenda Nacional, com base na variação da Taxa Referencial do Sistema Especial de Liquidação e de Custódia - SELIC, acumulada mensalmente até o último dia do mês anterior ao da devolução dos recursos, acrescido esse montante de 1% (um por cento) no mês de efetivação da devolução dos recursos à conta única do Tesouro Nacional.

Subcláusula quinta. Nos casos de identificação de irregularidade no procedimento licitatório ou na execução contratual, CONCEDENTE e CONVENENTE observarão o disposto no art. 89 da Portaria Conjunta MGI/MF/CGU nº 33, de 2023.

Subcláusula sexta. Os agentes que fizerem parte do ciclo de transferência de recursos são responsáveis, para todos os efeitos, pelos atos que praticarem no acompanhamento e fiscalização da execução deste instrumento, não cabendo a responsabilização do CONCEDENTE por inconformidades ou irregularidades praticadas pelo CONVENENTE. O CONVENENTE responde pelos danos causados a terceiros, decorrentes de culpa ou dolo na execução do Convênio.

Subcláusula sétima. Ao tomar conhecimento de qualquer irregularidade ou ilegalidade, o convenente dará ciência aos órgãos de controle e, havendo fundada suspeita de crime ou de improbidade administrativa, cientificará os Ministérios Público Federal e Estadual, bem como a Advocacia-Geral da União.

CLÁUSULA DÉCIMA QUARTA – DA FISCALIZAÇÃO

Incumbe ao CONVENENTE exercer a atribuição de fiscalização, a qual consiste na atividade administrativa, prevista nas legislações específicas de licitação e contratos, que deve ser realizada de modo sistemático pelo CONVENENTE e seus prepostos, com a finalidade de verificar o cumprimento das disposições contratuais, técnicas e administrativas em todos os seus aspectos.

CLÁUSULA DÉCIMA QUINTA – DA PRESTAÇÃO DE CONTAS

O CONVENENTE deverá prestar contas da boa e regular aplicação dos recursos, por meio do seu representante legal em exercício, nos prazos estabelecidos por este Convênio.

Subcláusula primeira. Compete ao representante legal da entidade privada sem fins lucrativos, prefeito e ao governador sucessor prestar contas dos recursos provenientes deste Convênio celebrado por seus antecessores.

Subcláusula segunda. Na impossibilidade de atender ao disposto na Subcláusula primeira, deverá ser apresentada, ao CONCEDENTE, justificativa que demonstre o impedimento de prestar as contas e as medidas adotadas para o resguardo do patrimônio público.

Subcláusula terceira. Quando a impossibilidade de prestar contas decorrer de ação ou omissão do antecessor, o novo prefeito ou governador comunicará o CONCEDENTE e solicitará instauração de TCE, prestando todas as informações e documentos necessários.

Subcláusula quarta. Os documentos que contenham as justificativas e medidas adotadas serão inseridos no *Transferegov.br*.

Subcláusula quinta. Nos casos de que tratam as Subcláusulas segunda, terceira e quarta, o CONCEDENTE, ao ser comunicado das medidas adotadas e após avaliação, suspenderá de imediato o registro da inadimplência efetuado em decorrência da omissão de prestar contas.

Subcláusula sexta. A prestação de contas deverá ser registrada pelo CONCEDENTE no *Transferegov.br*, ocorrendo-se concomitantemente com a liberação dos recursos financeiros do Convênio.

Subcláusula sétima. A prestação de contas final deverá ser apresentada pelo CONVENENTE no prazo de até 60 (sessenta) dias, contados:

I - do encerramento da vigência ou da conclusão da execução do objeto, o que ocorrer primeiro;

II - da denúncia; ou

III - da rescisão.

Subcláusula oitava. Quando o CONVENENTE não enviar a prestação de contas no prazo de que trata a Subcláusula sétima, o CONCEDENTE o notificará, estabelecendo prazo máximo de 45 (quarenta e cinco) dias para sua apresentação.

Subcláusula nona. Nos casos de descumprimento do prazo de que trata a Subcláusula oitava, o CONCEDENTE deverá:

I - registrar a inadimplência do CONVENENTE no *Transferegov.br*, por omissão no dever de prestar contas dos recursos recebidos; e

II - comunicar o CONVENENTE para que, no prazo improrrogável de até 30 (trinta) dias, contados do recebimento da notificação, proceda a devolução dos recursos repassados pela União, incluídos os provenientes de aplicações financeiras, corrigidos na forma da Subcláusula nona da Cláusula décima segunda.

Subcláusula décima. Quando não houver a devolução dos recursos no prazo de que trata o inciso II da Subcláusula nona, o CONCEDENTE adotará as providências para resgate dos saldos remanescentes, observado o disposto na Subcláusula segunda da Cláusula Décima Quinta, e para a imediata instauração da TCE.

Subcláusula décima primeira. A prestação de contas final tem por objetivo a demonstração e a verificação do resultados e deve conter elementos que permitam avaliar a execução do objeto, sendo composta por:

I - documentos inseridos e informações registradas no *Transferegov.br*;

II - Relatório de Cumprimento do Objeto;

III - declaração de realização dos objetivos a que se propunha o instrumento;

IV - recolhimento dos saldos remanescentes, quando houver;

V- apresentação da licença ambiental de operação, ou sua solicitação ao órgão ambiental competente, quando necessário; e

VI - termo de compromisso por meio do qual o CONVENENTE será obrigado a manter os documentos relacionados ao instrumento, nos termos da alínea "rr" do inciso II da Cláusula Quarta.

Subcláusula décima segunda. O Relatório de Cumprimento do Objeto deverá conter os subsídios necessários para a avaliação e manifestação do CONCEDENTE quanto à execução do objeto pactuado.

Subcláusula décima terceira. Em até 15 (quinze) dias, contados do envio da prestação de contas pelo CONVENENTE, o CONCEDENTE deverá registrar o recebimento da prestação de contas no *Transferegov.br*, para fins de sensibilização das contas contábeis do instrumento.

Subcláusula décima quarta. O prazo para análise da prestação de contas final e manifestação conclusiva pelo CONCEDENTE será de:

I - 60 (sessenta) dias, nos casos de procedimento informatizado, prorrogável no máximo por igual período, desde que devidamente justificado; ou

II - 180 (cento e oitenta) dias, nos casos de análise convencional, prorrogável no máximo por igual período, desde que devidamente justificado.

Subcláusula décima quinta. A contagem do prazo de que trata o inciso I da Subcláusula décima quarta terá início a partir da data de atribuição da nota de risco no instrumento no *Transferegov.br*.

Subcláusula décima sexta. A contagem do prazo de que trata o inciso II da Subcláusula décima quarta dar-se-á a partir do envio da prestação de contas no *Transferegov.br*, e será suspensa quando houver a solicitação de complementação, sendo retomada quando do envio dos documentos ou informações complementares.

Subcláusula décima sétima. Constatadas impropriedades ou indícios de irregularidade, o CONCEDENTE estabelecerá o prazo de até 45 (quarenta e cinco) dias para que o CONVENENTE sane as impropriedades ou apresente justificativas.

Subcláusula décima oitava. O CONCEDENTE notificará o CONVENENTE caso as impropriedades ou indícios de irregularidade não sejam sanadas ou não sejam aceitas as justificativas apresentadas.

Subcláusula décima nona. A notificação prévia, prevista na Subcláusula décima oitava, será realizada por meio de correspondência com aviso de recebimento - AR, com cópia à respectiva Secretaria da Fazenda ou secretaria similar, devendo ser incluída no Transferegov.br.

Subcláusula vigésima. Findo o prazo de que trata a Subcláusula décima quarta, considerada eventual prorrogação, a ausência de decisão sobre a prestação de contas pelo CONCEDENTE poderá resultar no registro de restrição contábil do órgão ou entidade pública referente ao exercício em que ocorreu o fato.

Subcláusula vigésima primeira. O registro da inadimplência no *Transferegov.br* só será efetivado após a concessão do prazo da notificação prévia, caso o CONVENENTE não comprove o saneamento das irregularidades apontadas.

Subcláusula vigésima segunda. Caberá ao CONCEDENTE notificar os titulares do INTERVENIENTE e da UNIDADE EXECUTORA, quando houver, de todas as decisões proferidas no contexto da análise e do julgamento da prestação de contas, facultando sua manifestação na mesma forma e condições concedidas ao CONVENENTE.

Subcláusula vigésima terceira. A análise da prestação de contas final poderá ser realizada por:

I - procedimento informatizado, baseado na utilização de trilhas de auditoria e no cotejo entre a nota de risco dos instrumentos, lourada a partir de um modelo preditivo supervisionado, e o limite de tolerância ao risco da faixa de valor; ou

II - análise convencional, realizada de forma detalhada, sem a utilização do procedimento informatizado.

Subcláusula vigésima quarta. A análise convencional da prestação de contas final dar-se-á por meio da avaliação:

I - das informações e documentos de que trata a Subcláusula décima primeira;

II - da nota de risco do instrumento; e

III - quando houver, de relatórios, trilhas de auditorias, boletins de verificação ou outros documentos produzidos pelo CONCEDENTE, Ministério Público ou pelos órgãos de controle interno e externo, durante as atividades regulares de suas funções.

Subcláusula vigésima quinta. O resultado da análise convencional da prestação de contas final será consubstanciado em parecer técnico conclusivo.

Subcláusula vigésima sexta. O parecer técnico conclusivo deverá sugerir a aprovação, aprovação com ressalvas ou rejeição da prestação de contas e embasará a decisão da autoridade competente.

Subcláusula vigésima sétima. A análise convencional da prestação de contas final pelo CONCEDENTE poderá resultar em:

I - aprovação;

COMISSÃO DE CONTRATAÇÃO
0179
Fls.
Rubrica

II - aprovação com ressalvas, quando evidenciada impropriedade ou outra falta de natureza formal da qual não resulte dano ao erário; ou

III - rejeição.

Subcláusula vigésima oitava. A decisão sobre a aprovação, aprovação com ressalvas ou rejeição da prestação de contas final compete:

I - ao CONCEDENTE; e

II - à autoridade competente para assinatura do instrumento, permitida delegação nos termos do § 2º do art. 38 da Portaria Conjunta MGI/MF/CGU nº 33, de 2023.

Subcláusula vigésima nona. Nos casos de extinção do órgão ou entidade CONCEDENTE, o órgão ou entidade sucessor será o responsável pela decisão sobre a regularidade da aplicação dos recursos transferidos.

Subcláusula trigésima. A rejeição da prestação de contas final dar-se-á em decorrência da não comprovação da regular aplicação dos recursos repassados pela União, especialmente nos casos de:

a) inexecução total ou parcial do objeto pactuado;

b) desvio de finalidade na aplicação dos recursos transferidos;

c) impugnação de despesas, se realizadas em desacordo com as disposições constantes deste Convênio ou da Portaria Conjunta MGI/MF/CGU nº 33, de 2023;

d) ausência de depósito da contrapartida;

e) não utilização, total ou parcial, da contrapartida pactuada, na hipótese de não haver recolhimento proporcional aos aportes realizados;

f) movimentação e gestão dos recursos em desacordo com o disposto nos arts. 75 e 76 da Portaria Conjunta MGI/MF/CGU nº 33, de 2023;

g) não devolução de eventuais saldos remanescentes, observada a proporcionalidade; e

h) ausência de documentos exigidos na prestação de contas que comprometa o julgamento do cumprimento do objeto pactuado e da boa e regular aplicação dos recursos.

Subcláusula trigésima primeira A ausência de comprovação da titularidade dominial do imóvel ensejará a aprovação com ressalvas da prestação de contas final, e não implicará em devolução de recursos, desde que se observem todas as condições a seguir:

I - as obras e serviços de engenharia apresentem funcionalidade ou fruição e estejam sendo utilizados pelo público beneficiário;

II - o CONVENENTE ou o beneficiário esteja na posse do imóvel;

III - esteja em curso ação judicial ou administrativa nos órgãos competentes para regularização da dominialidade; e

IV - seja lavrado termo de responsabilidade assinado pela autoridade máxima do convenente de que eventuais custas adicionais com a desapropriação, a transferência ou a regularização da dominialidade serão de responsabilidade exclusiva do CONVENENTE.

Subcláusula trigésima segunda. A decisão sobre a aprovação, aprovação com ressalvas ou rejeição da prestação de contas do instrumento deverá ser registrada no *Transferegov.br*, cabendo ao CONCEDENTE prestar declaração expressa acerca do cumprimento do objeto e de que os recursos transferidos tiveram boa e regular aplicação.

CLÁUSULA DÉCIMA SEXTA - DA RESTITUIÇÃO DE RECURSOS

Os saldos remanescentes, incluídos os provenientes dos rendimentos de aplicações financeiras, serão restituídos à União e ao CONVENENTE, observada a proporcionalidade dos recursos aportados pelas partes, independentemente da época em que foram depositados.

Subcláusula primeira. Caberá ao CONVENENTE, no prazo improrrogável de até 30 (trinta) dias, contados da denúncia, da rescisão, da conclusão da execução do objeto ou do término da vigência, o que ocorrer primeiro:

I - devolver os saldos remanescentes proporcionais aos repasses da União, para a Conta Única do Tesouro Nacional, FUNASA, *por meio de Guia de Recolhimento da União – GRU, disponível no site www.tesouro.fazenda.gov.br, portal SIAFI, informando a Unidade Gestora (UG) e Gestão (00001 (Tesouro)*; e

II - transferir os saldos remanescentes proporcionais à contrapartida aportada, para uma conta de livre movimentação de sua titularidade.

Subcláusula segunda. Nos casos de descumprimento do disposto na Subcláusula primeira, o CONCEDENTE solicitará à instituição financeira albergante da conta específica do instrumento, a imediata devolução dos saldos para a Conta Única do Tesouro Nacional, na forma indicada no inciso I da Subcláusula primeira.

Subcláusula terceira. Caso não tenha havido qualquer execução física ou financeira, deverão ser recolhidos à Conta Única do Tesouro Nacional, na forma indicada no inciso I da Subcláusula primeira, os recursos recebidos e os respectivos rendimentos de aplicação financeira, sem a incidência de atualização e juros de mora.

Subcláusula quarta. Quando houver a rejeição total ou parcial da prestação de contas final pelos motivos relacionados na Subcláusula trigésima da Cláusula Décima Quinta, o CONCEDENTE deverá notificar o CONVENENTE para que, no prazo improrrogável de até 30 (trinta) dias, contados do recebimento da notificação, proceda à devolução dos recursos correspondentes ao valor rejeitado, devidamente corrigidos.

Subcláusula quinta. A não devolução dos recursos de que trata a Subcláusula quarta ensejará o registro de impugnação das contas do Convênio no *Transferegov.br* e instauração da TCE.

Subcláusula sexta. O CONCEDENTE efetuará o registro do CONVENENTE, em cadastros de inadimplência, nas seguintes hipóteses:

I - após o julgamento da tomada de contas especial ou de procedimento análogo pelo Tribunal de Contas da União, nas hipóteses de rejeição total ou parcial da prestação de contas; ou

COMISSÃO DE CONTRATAÇÃO
0180
Fls.
Rubrica

II - após a notificação do CONVENENTE e o decurso do prazo previsto na Subcláusula oitava da Cláusula Décima Quinta, de omissão na apresentação da prestação de contas, independentemente de instauração ou de julgamento da tomada de contas especial.

Subcláusula sétima. Após a rejeição total ou parcial das contas, o saldo referente à rejeição constará como inadimplência e o CONVENENTE será cadastrado como inadimplente somente após o julgamento de que trata o inciso I da Subcláusula sexta.

Subcláusula oitava. Na hipótese de aplicação de ato normativo do Tribunal de Contas da União que autoriza a dispensa da Tomada de Contas Especial, a autoridade administrativa adotará medidas administrativas ao seu alcance, como o registro da inadimplência do CONVENENTE no *Transferegov.br* e a inclusão nos cadastros de inadimplência, sem prejuízo de requerer ao órgão jurídico pertinente as medidas judiciais e extrajudiciais cabíveis, com vistas à obtenção do ressarcimento do débito apurado, inclusive o protesto, se for o caso.

CLÁUSULA DÉCIMA SÉTIMA - DOS BENS REMANESCENTES

Os bens remanescentes adquiridos, produzidos ou transformados no âmbito deste Convênio serão de propriedade do CONVENENTE.

Subcláusula primeira. Consideram-se bens remanescentes os equipamentos e materiais permanentes adquiridos, produzidos ou transformados com recursos dos instrumentos necessários à consecução do objeto, mas que não se incorporam a este.

Subcláusula segunda. O CONVENENTE deverá contabilizar e proceder à guarda dos bens remanescentes, bem como encaminhar manifestação ao CONCEDENTE com o compromisso de utilizá-los para assegurar a continuidade do programa governamental, devendo estarem claras as regras e diretrizes de utilização desses bens.

Ou sendo a TITULARIDADE DO CONCEDENTE, seguirá as seguintes disposições:

Os bens remanescentes adquiridos, produzidos ou transformados no âmbito deste Convênio serão de propriedade do CONCEDENTE.

Subcláusula primeira. Consideram-se bens remanescentes os equipamentos e materiais permanentes adquiridos, produzidos ou transformados com recursos dos instrumentos necessários à consecução do objeto, mas que não se incorporam a este.

Subcláusula segunda. O CONVENENTE deverá contabilizar e proceder à guarda dos bens remanescentes até o CONCEDENTE definir, em notificação específica dirigida ao CONVENENTE, o modo e a forma de entrega dos bens remanescentes, bem como o seu representante, responsável ou servidor que haverá de, efetivamente, recebê-los.

CLÁUSULA DÉCIMA OITAVA - DA DENÚNCIA, RESCISÃO E EXTINÇÃO

O presente Convênio poderá ser:

I - denunciado a qualquer tempo, ficando os partícipes responsáveis somente pelas obrigações e auferindo as vantagens do tempo em que participaram voluntariamente da avença, vedada qualquer cláusula obrigatória de permanência ou sancionadora dos denunciantes;

II - rescindido, independente de prévia notificação ou interpelação judicial ou extrajudicial, nas seguintes hipóteses:

a) inadimplemento de quaisquer das cláusulas pactuadas;

b) constatação, a qualquer tempo, de falsidade ou incorreção em qualquer documento apresentado; e

c) verificação da ocorrência de qualquer circunstância que enseje a instauração de Tomada de Contas Especial, desde que infrutíferas as medidas administrativas internas e observado o disposto na Subcláusula quarta;

III - extinto, quando não tiver ocorrido repasse de recursos e houver descumprimento das condições suspensivas, após prazos estabelecidos no instrumento.

Subcláusula primeira. O CONCEDENTE registrará no *Transferegov.br* e publicará no Diário Oficial da União a denúncia, rescisão ou extinção.

Subcláusula segunda. Quando da denúncia ou rescisão do instrumento, o CONVENENTE deverá:

I - devolver os saldos remanescentes, inclusive aqueles oriundos de rendimentos de aplicações financeiras, em até 30 (trinta) dias; e

II - apresentar a prestação de contas final em até 60 (sessenta) dias.

Subcláusula terceira. No prazo máximo de 60 (sessenta) dias, a contar da data do registro da denúncia ou rescisão do instrumento no *Transferegov.br*, o CONCEDENTE providenciará o cancelamento dos saldos de empenho, independente do indicador de resultado primário.

Subcláusula quarta. A rescisão decorrente do cometimento de fato que enseje a instauração de Tomada de Contas Especial, prevista no *caput* desta Cláusula, inciso II, alínea "c", deverá ocorrer depois da adoção das medidas administrativas internas para elidir o dano, observados os princípios norteadores dos processos administrativos consubstanciados no art. 2º da Lei nº 9.784, de 29 de janeiro de 1999, bem como o disposto na Portaria CGU nº 1.531, de 2021, e na Instrução Normativa TCU nº 71, de 28 de novembro de 2012.

CLÁUSULA DÉCIMA NONA - DA PUBLICIDADE

A eficácia do presente Convênio fica condicionada à publicação do respectivo extrato no Diário Oficial da União, a qual deverá ser providenciada pelo CONCEDENTE no prazo de até 10 (dez) dias úteis à contar da respectiva assinatura.

Subcláusula primeira. Será dada publicidade em *sítio* eletrônico específico denominado *Transferegov.br* aos atos de celebração, alteração, liberação de recursos, acompanhamento e fiscalização da execução e a prestação de contas do presente instrumento.

Subcláusula segunda. A notificação da celebração do instrumento à Assembleia Legislativa ou à Câmara Legislativa ou à Câmara Municipal do CONVENENTE, conforme o caso, será realizada eletronicamente por meio do sistema *Transferegov.br*, e da mesma forma será a notificação da liberação dos recursos.

Subcláusula terceira. O CONVENENTE obriga-se a:

COMISSÃO DE CONTRATAÇÃO
0181
Fls.
Rubrica

I - caso seja município ou o Distrito Federal, a notificar os partidos políticos, os sindicatos de trabalhadores e as entidades empresariais, com sede no município, quando da liberação de recursos relativos ao presente Convênio, no prazo de até dois dias úteis, conforme o art. 2º da Lei nº 9.452, 20 de março de 1997, facultada a notificação por meio eletrônico;

II - cientificar da celebração deste Convênio o conselho local ou instância de controle social da área vinculada ao programa de governo que originou a transferência de recursos, quando houver; e

III - disponibilizar, em seu *sítio* eletrônico na Internet ou, na sua falta, em sua sede, em local de fácil visibilidade, consulta ao extrato deste Convênio, contendo, pelo menos, o objeto, a finalidade, os valores e as datas de liberação e detalhamento na aplicação dos recursos, bem como as contratações realizadas para a execução do objeto pactuado, ou inserir *link* em sua página eletrônica oficial que possibilite acesso direto ao *Transferegov.br*.

CLÁUSULA VIGÉSIMA - DAS CONDIÇÕES GERAIS

Acordam os partícipes, ainda, em estabelecer as seguintes condições:

I - todas as comunicações relativas a este Convênio serão consideradas como regularmente efetuadas quando realizadas por intermédio do *Transferegov.br*, exceto quando a legislação regente tiver estabelecido forma especial;

II - as reuniões entre os representantes credenciados pelos partícipes, bem como quaisquer ocorrências que possam ter implicações neste Convênio, serão aceitas somente se registradas em ata ou relatórios circunstanciados; e

III - as exigências que não puderem ser cumpridas por meio do *Transferegov.br* deverão ser supridas através da regular instrução processual, sem prejuízo do posterior registro do ato no mesmo sistema *Transferegov.br*.

CLÁUSULA VIGÉSIMA PRIMEIRA - DA CONCILIAÇÃO E DO FORO

Os partícipes comprometem-se a submeter eventuais controvérsias, decorrentes do presente ajuste, à tentativa de conciliação e mediação administrativa perante a Câmara de Mediação e de Conciliação da Administração Pública Federal, da Advocacia-Geral da União, nos termos do art. 37 da Lei nº 13.140, de 26 de junho de 2015, do art. 11 da Medida Provisória nº 2.180-35, de 24 de agosto de 2001, e do art. 41, inciso III, alínea "b" do Anexo I ao Decreto nº 11.328, de 1º de janeiro de 2023.

Subcláusula única. Não logrando êxito na conciliação, será competente para dirimir as questões decorrentes deste Convênio o foro da Justiça Federal, Seção Judiciária do Distrito Federal, por força do inciso I do art. 109 da Constituição Federal.

E, por assim estarem plenamente de acordo, os partícipes obrigam-se ao total e irrenunciável cumprimento dos termos do presente instrumento, o qual lido e achado conforme, assinam eletronicamente por meio de seus representantes, para que produza seus jurídicos e legais efeitos, em Juízo ou fora dele.

Pelo CONCEDENTE:

ALEXANDRE RIBEIRO MOTTA
Presidente Interino da Funasa

Pelo CONVENENTE:

ANTONIO COELHO RODRIGUES
Prefeito Municipal

COMISSÃO DE CONTRATAÇÃO
0182
Fls.
Rubrica

COMISSÃO DE CONTRATAÇÃO
0183
Fls
Rubrica

Nº / ANO DA PROPOSTA:
024912/2024

OBJETO:
Implantação de melhorias sanitárias domiciliares em áreas rurais do Município de Sítio Novo - MA

CARACTERIZAÇÃO DOS INTERESSES RECÍPROCOS:
O município de Sítio Novo-MA possui uma população de 17.002 habitantes, estando situado na região sul do maranhão com densidade demográfica 5,46 hab./km². O IDH de sítio novo está entre as regiões consideradas de baixo desenvolvimento (IDH entre 0,5 e 0,599), seu índice é de 0,564 ocupando a posição 4.964 do total de 5.565 municípios.

RELAÇÃO ENTRE A PROPOSTA E OS OBJETIVOS E DIRETRIZES DO PROGRAMA:
A proposta está totalmente alinhada com as diretrizes do Programa 2223 - Saneamento Básico (21C9 - Saneamento Rural em Áreas Rurais e Comunidades Tradicionais). Conforme estabelecido na Portaria nº 957, de 2 de julho de 2024, a ação de Melhorias Sanitárias Domiciliares visa fomentar intervenções que atendam às necessidades básicas de saneamento das famílias, através de instalações hidrossanitárias mínimas.

PÚBLICO ALVO:
70 famílias do Povoado Patis, localizado na zona rural do município de Sítio Novo/MA

PROBLEMA A SER RESOLVIDO:
Reduzir o número de casos de doenças e mortes ocasionadas pelo contato com solo contaminado e oferecer um ambiente com esgotamento sanitário adequado para melhorar a qualidade de vida dos beneficiados.

RESULTADOS ESPERADOS:
Implantando soluções individuais e coletivas de pequeno porte, com tecnologias apropriadas; Contribuindo para a redução dos índices de morbimortalidade provocados pela falta ou inadequação das condições de saneamento domiciliar e Dotando os domicílios de melhorias sanitárias, necessárias à proteção das famílias e à promoção de hábitos higiênicos.

1 - DADOS DO CONCEDENTE

CONCEDENTE:	NOME DO ÓRGÃO/ÓRGÃO SUBORDINADO OU UG:
36211	FUNDACAO NACIONAL DE SAUDE

CPF DO RESPONSÁVEL:	NOME DO RESPONSÁVEL:
007.643.197-52	ALEXANDRE RIBEIRO MOTTA


ENDEREÇO DO RESPONSÁVEL:	CEP DO RESPONSÁVEL:
SAUS Quadra 4 Bloco N	70070-040

2 - DADOS DO PROPONENTE

COMISSÃO DE CONTRATAÇÃO
Fls. 0181
Rubrica

PROPONENTE: 05.631.031/0001-64					
RAZÃO SOCIAL DO PROPONENTE: MUNICIPIO DE SITIO NOVO					
ENDEREÇO JURÍDICO DO PROPONENTE: AVENIDA PRESIDENTE JOSE SARNEY, SN					
CIDADE: SÍTIO NOVO	**UF:** MA	**CÓDIGO MUNICÍPIO:** 0929	**CEP:** 65925000	**E.A.:** Administração Pública Municipal	**DDD/TELEFONE:** 999845220
BANCO: 104 - CAIXA ECONOMICA	**AGÊNCIA:** 0644-0	**CONTA CORRENTE:** 0060711692			
CPF DO RESPONSÁVEL: 505.182.323-87	**NOME DO RESPONSÁVEL:** ANTONIO COELHO RODRIGUES				
ENDEREÇO DO RESPONSÁVEL: FAZENDA CANTO DA BEBIDA, S/N, Z RURAL - MUN SITIO NOVO				**CEP DO RESPONSÁVEL:** 65925000	

4 - DADOS DO EXECUTOR/VALORES

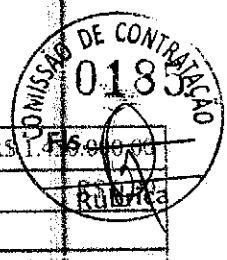

VALOR GLOBAL:			R$ 1.450.000,00
VALOR DA CONTRAPARTIDA:			R$ 0,00
VALOR DOS REPASSES:	Ano	Valor	
	2024		R$ 1.450.000,00
VALOR DA CONTRAPARTIDA FINANCEIRA:			R$ 0,00
VALOR DA CONTRAPARTIDA EM BENS E SERVIÇOS:			R$ 0,00
VALOR DE RENDIMENTOS DE APLICAÇÃO:			R$ 0,00
INÍCIO DE VIGÊNCIA:	30/12/2024		
FIM DE VIGÊNCIA:	30/12/2027		
VIGÊNCIA DO INSTRUMENTO:	2027		

5 - CADASTRO DE OBRA

COMISSÃO DE CONTRATAÇÃO
Fls. 0186
Rubrica

IDENTIFICADOR DA OBRA:
44612.21-31

NOME DO PROJETO:
Melhorias Sanitárias Domiciliares Sítio Novo/MA. Proposta Transferegov nº 024912/2024

NATUREZA DA INTERVENÇÃO:
Projeto

ESPÉCIE DA INTERVENÇÃO:
Construção

EIXO:
Social

TIPO:
Saúde

SUBTIPO:
Saneamento

Geometrias

Latitude:	-6.29299	**Longitude:**	-46.66004

ESTE PROJETO DE INVESTIMENTO TEM ESTUDO DE VIABILIDADE? Não

POSSUI PLANO NACIONAL DE POLÍTICA? Sim

PLANO NACIONAL DE POLÍTICA VINCULADO:
sim

HÁ PLANO DE POLÍTICA VINCULADO: Não

QUANTIDADE DE EMPREGOS GERADOS:

POPULAÇÃO BENEFICIADA: 420

DESCRIÇÃO DA POPULAÇÃO BENEFICIADA:
70 famílias no Povoado Patis, zona rural do município

A OBRA FOI MODELADA EM BIM? Não

COMISSÃO DE CONTRATAÇÃO
0137
Fls
Rubrica

Meta nº: 1

Especificação:	Placa de Identificação da Obra						
Unidade de Medida:	UN	**Quantidade:**	1.0	**Valor:**	R$ 2.850,00		
Início Previsto:	30/12/2024	**Término Previsto:**	30/12/2027	**Valor Global:**	R$ 1.450.000,00		
UF:	**Município:**				**CEP:**		
Endereço:							
Etapa/Fase nº:	1						
Especificação:	Placa de Identificação da Obra						
Quantidade:	**Valor:**	**Início Previsto:**	**Término Previsto:**				
1.0 UN	R$ 2.850,00	30/12/2024	30/12/2027				

Meta nº: 2

Especificação:	Implantação de Melhorias Sanitárias Domiciliares no povoado Patis, zona rural do município de Sitio Novo-MA						
Unidade de Medida:	UN	**Quantidade:**	70.0	**Valor:**	R$ 1.447.150,00		
Início Previsto:	30/12/2024	**Término Previsto:**	30/12/2027	**Valor Global:**	R$ 1.450.000,00		
UF:	**Município:**				**CEP:**		
Endereço:							
Etapa/Fase nº:	1						
Especificação:	ABRIGO						
Quantidade:	**Valor:**	**Início Previsto:**	**Término Previsto:**				
1.0 UN	R$ 807.427,84	30/12/2024	30/12/2027				
Etapa/Fase nº:	2						
Especificação:	CAIXA DE GORDURA						
Quantidade:	**Valor:**	**Início Previsto:**	**Término Previsto:**				
70.0 UN	R$ 17.074,68	30/12/2024	30/12/2027				
Etapa/Fase nº:	3						
Especificação:	FILTRO DE BARRO COMUM						
Quantidade:	**Valor:**	**Início Previsto:**	**Término Previsto:**				
70.0 UN	R$ 32.088,84	30/12/2024	30/12/2027				
Etapa/Fase nº:	4						
Especificação:	FOSSA SÉPTICA						
Quantidade:	**Valor:**	**Início Previsto:**	**Término Previsto:**				
70.0 UN	R$ 246.805,44	30/12/2024	30/12/2027				
Etapa/Fase nº:	5						
Especificação:	PIA DE COZINHA						
Quantidade:	**Valor:**	**Início Previsto:**	**Término Previsto:**				
70.0 UN	R$ 117.016,20	30/12/2024	30/12/2027				
Etapa/Fase nº:	6						
Especificação:	RESERVATÓRIO						
Quantidade:	**Valor:**	**Início Previsto:**	**Término Previsto:**				
70.0 UN	R$ 35.424,48	30/12/2024	30/12/2027				
Etapa/Fase nº:	7						
Especificação:	SUMIDOURO						
Quantidade:	**Valor:**	**Início Previsto:**	**Término Previsto:**				
70.0 UN	R$ 78.561,84	30/12/2024	30/12/2027				
Etapa/Fase nº:	8						
Especificação:	TANQUE DE LAVAR ROUPA						
Quantidade:	**Valor:**	**Início Previsto:**	**Término Previsto:**				
70.0 UN	R$ 112.750,68	30/12/2024	30/12/2027				

COMISSÃO DE CONTRATAÇÃO
0188
Fls.
Rubrica

7 - CRONOGRAMA DE DESEMBOLSO
FUNDACAO NACIONAL DE SAUDE

MÊS DESEMBOLSO: Outubro		**ANO:** 2025
META Nº: 1	VALOR DA META:	R$ 2.850,00
DESCRIÇÃO: Placa de Identificação da Obra		
META Nº: 2	VALOR DA META:	R$ 1.447.150,00
DESCRIÇÃO: Implantação de Melhorias Sanitárias Domiciliares no povoado Patis, zona rural do município de Sitio Novo-MA		
VALOR DO REPASSE:	R$ 1.450.000,00	**PARCELA Nº:** 1

8 - CRONOGRAMA DE DESEMBOLSO
MUNICIPIO DE SITIO NOVO

9 - PLANO DE APLICAÇÃO DETALHADO

DESCRIÇÃO DO BEM/SERVIÇO: IMPLANTAÇÃO DE MELHORIAS SANITÁRIAS DOMICILIARES - POVOADO PATIS				
NATUREZA DA AQUISIÇÃO: Recursos do Instrumento			**NATUREZA DA DESPESA:** 449051	
ENDEREÇO DE LOCALIZAÇÃO: Povoado Patis, zona urbana do município de Sítio Novo - MA.				
CEP: 65925-000	**UF:** MA	**MUNICÍPIO:** 0929 - SÍTIO NOVO		
UNIDADE: UN	**QUANTIDADE:** 70,00	**V. UNITÁRIO:** R$ 20.673,57	**V.TOTAL:**	R$ 1.447.150,00
OBSERVAÇÃO:				

DESCRIÇÃO DO BEM/SERVIÇO: Implantação de melhorias sanitárias domiciliares em áreas rurais do Município de Sítio Novo - MA				
NATUREZA DA AQUISIÇÃO: Recursos do Instrumento			**NATUREZA DA DESPESA:** 449051	
ENDEREÇO DE LOCALIZAÇÃO: Povoado Patis, zona urbana do município de Sítio Novo - MA.				
CEP: 65925-000	**UF:** MA	**MUNICÍPIO:** 0929 - SÍTIO NOVO		
UNIDADE: UN	**QUANTIDADE:** 1.00	**V. UNITÁRIO:** R$ 2.850,00	**V.TOTAL:**	R$ 2.850,00
OBSERVAÇÃO:				

10 - PLANO DE APLICAÇÃO CONSOLIDADO

NATUREZA DA DESPESA				
Código	**Total**	**Recursos**	**Contrapartida Bens e Serviços**	**Rendimento de Aplicação**
449051	R$ 1.450.000,00	R$ 1.450.000,00	R$ 0,00	R$ 0,00
TOTAL GERAL:	**R$ 1.450.000,00**			

COMISSÃO DE CONTRATAÇÃO
0189
Fls.
Rubrica

11 - DECLARAÇÃO

Na qualidade de representante legal do proponente, declaro, para fins de prova junto ao _____ para efeitos e sob as penas da Lei, que inexiste qualquer débito em mora ou situação de inadimplência com o Tesouro Nacional ou qualquer órgão ou entidade da Administração Pública Federal, que impeça a transferência de recursos oriundos da dotações consignadas nos orçamentos da União, na forma deste plano de trabalho.

Pede Deferimento,

Local e Data	Proponente

12 - APROVAÇÃO PELO CONCEDENTE DO PLANO DE TRABALHO

Aprovado

Local e Data	Concedente (Representante legal do Órgão ou Entidade

13 - ANEXOS

Comprovantes de Capacidade Técnica e Gerencial

Nome do Arquivo:
DECLARAÇÃO CAPACIDADE TÉCNICA.pdf

COMISSÃO DE CONTRATAÇÃO
0190
Fls.
Rubrica

COMISSÃO DE CONTRATAÇÃO
0191
Fls.
Rubrica

PREFEITURA MUNICIPAL DE SITIO NOVO

ESPECIFICAÇÕES TÉCNICAS

3ESPECIFICAÇÕES TÉCNICAS PARA CONSTRUÇÃO DE 70 MELHORIAS SANITÁRIOS DOMICILIARES, COM BANHEIRO, CAIXA DE INSPEÇÃO, TANQUE SÉPTICO, SUMIDOURO, RESERVATÓRIO ELEVADO DE 310 LTS, FILTRO DE CERÂMICO, CHUVEIRO E CAIXA DE PASSAGEM, A SEREM CONSTRUÍDOS NO POVOADO PATIS ZONA RURAL DE SÍTIO NOVO-MA.

APRESENTAÇÃO:

O presente projeto tem por objetivo a construção de 70 melhorias sanitárias domiciliares, no município de **Sitio Novo-Ma**, visando a dotar as residências com este tipo de melhoria, uma vez que a grande maioria das residências ainda estão desprovidas de soluções adequadas para o destino final e tratamento dos dejetos sanitário domiciliares.

Não receberão as melhorias, as residências que já tenham o beneficio e a construção das melhorias, devera obedecer fielmente a Lista de beneficiário integrante do processo.

A cada item da Planilha Orçamentária corresponde um item das Especificações Técnicas.

OBJETIVO:

Estas especificações técnicas visam estabelecer condições imprescindíveis ao desenvolvimento das obras e serviços relativos à construção de módulos sanitários, a serem construídos no município.

DESCRIÇÃO DO PROJETO:

As Melhorias Sanitárias são compostas de **Banheiro (com lavatório, vaso sanitário, chuveiro e reservatório elevado de 310 litros), pia de cozinha, filtro doméstico, tanque de lavar roupas, Caixa de Inspeção, Tanque Séptico e Sumidouro**, Para sua implantação é necessário que a residência disponha de sistema de abastecimento de água e também de terreno que possibilite a construção.

O sumidouro deve ser construído em locais onde não haja a possibilidade de contaminação do lençol freático, não sendo permitida sua construção em locais sujeitos às inundações.

A fim de evitar a contaminação dos poços e fontes de abastecimento de água, será adotada uma distância mínima de segurança, estimada em 40 metros. Em lugares impróprios para sua construção, deverão ser estudadas outras alternativas.

COMISSÃO DE CONTRATAÇÃO
0192
Fls.
Rubrica

O banheiro poderá ser encostado (aproveitar a parede existente) ao imóvel existente desde que seja de alvenaria de tijolos. Nestes casos os itens que não forem executados, serão posteriormente, (quando da fiscalização realizada por técnicos da Funasa) somados e transformados em melhorias nos imóveis que deixaram de ser beneficiados.

Este Projeto Técnico é complementado pelas Planilhas Orçamentárias e Detalhes Gráficos de arquitetura, estrutural e instalações hidro-sanitárias.

MATERIAIS:

Todos os materiais e serviços a serem empregados na obra deverão ser, comprovadamente, de primeira qualidade, satisfazendo rigorosamente às especificações das Normas Técnicas. Os materiais empregados em desacordo com as especificações serão impugnados.

MÃO-DE-OBRA:

Caberá ao órgão executor a responsabilidade de contratar mão-de-obra de boa qualidade e manter em serviço, permanentemente, uma equipe de operários e encarregado de modo a assegurar o bom andamento da obra.

1.0-ESPECIFICAÇÕES TÉCNICAS DO CONJUNTO SANITÁRIO

1.1-SERVIÇOS PRELIMINARES:

Nesta etapa será instalada a placa de identificação da obra medindo 3x2 mts, em local bem visível nos povoados. A placa terá as dimensões e o padrão da Funasa (ver modelo de placa no site da FUNASA).

2.0-FUNDAÇÕES:

2.1-A locação dos módulos sanitários será simples, sem gabarito de madeira. preferencialmente executadas, de forma a possibilitar uma futura interligação com o domicílio existente, visando o conforto dos usuários e a funcionalidade do projeto, de forma que não traga transtornos ou dificuldades às possíveis ampliações da residência no futuro. O banheiro poderá ser encostada (aproveitar a parede existente) ao imóvel existente desde que seja de alvenaria de tijolos. Nestes casos os itens que não forem executados, serão posteriormente somados e transformados em melhorias nos imóveis que deixaram de ser beneficiados.

2.2-A escavação será manual com a seção das valas de (0,30x0,30)m, devendo apresentar as faces laterais alinhadas e aprumadas, seguindo o gabarito de locação.

2.3-O alicerce, com seção de 30cmx30cm, será executado em pedra bruta ou pedra de mão de boa resistência, com argamassa mista de cimento e areia no traço 1:6, devendo, o fundo das valas antes serem bem apiloados, com maço (soquete) de 20kg, para garantir uma boa resistência do terreno.

2.4-O baldrame será executado com seção de 20cmx20cm, em pedra bruta, ou pedra de mão, de boa resistência e assentada em argamassa mista no traço 1:6 (cimento e areia média lavada), observando-se itens como alinhamento, esquadrejamento, nivelamento e verticalidade.

COMISSÃO DE CONTRATAÇÃO
0193
Fls.
Rubrica

3.0-ALVENARIA DE VEDAÇÃO:

3.1-A alvenaria será em tijolo cerâmico de furos (10x20x20) cm, espessura de 10cm, com perfeita amarração, alinhamento, esquadrejamento e verticalidade perfeita.
O assentamento será com argamassa mista no traço 1:6 cimento e areia média lavada, com o pé direito de (ver projeto arquitetônico)
3.2-Nas aberturas para ventilação e iluminação serão colocados combogó cerâmico, ou de cimento, nas dimensões (40x40x7)cm. O assentamento será com argamassa mista no traço 1:6 cimento e areia média lavada

4.0-PAVIMENTAÇÃO:

4.1-O aterro será executado com material proveniente da escavação do alicerce e será apiloado manualmente com soquete de 20 kg, em camadas de 20cm, no máximo, com adicionamento de água, caso seja necessário, a fim de dar mais consistência à compactação, tomando-se o cuidado de não saturar o terreno.

4.2-Com relação ao contrapiso, sua execução será em concreto simples, traço 1:3:5 (cimento, areia lavada e brita preta ou seixo rolado), com espessura de 3cm, bem sarrafeado à régua, na área do chuveiro o nível do piso será rebaixado em 1,5cm em relação ao piso do banheiro, que deverá ficar no mínimo 5cm acima do nível da calçada. NOTA: na execução do contra piso, deverá existir uma declividade no sentido da caixa de inspeção, a fim de que o escoamento seja rápido e não permita acumulo de água na superfície do piso quando pronto. O mesmo receberá revestimento em cerâmica anti-derrapante.

5.0-COBERTURA:

5.1-A estrutura de madeira será executada com frechais e caibros de 5cmx6cm, dispostos a cada 50cm e ripas de 1,5cmx5cm, todos em madeira-de-lei, prevendo beirais laterais e de fachada com 40cm de extensão.
5.2-O telhamento será com telha cerâmica tipo canal, assentada com observância dos alinhamentos longitudinal e transversal, prevendo-se o emboçamento das últimas fiadas laterais e do beiral da fachada principal, bem como o encaliçamento da primeira fiada da parte mais alta, junto às paredes de sustentação do reservatório e do ponto de ultrapassagem da coluna de ventilação na telha.

6.0-REVESTIMENTO:

6.1-As paredes internas e externas terão chapisco grosso que terá espessura máxima de 0,5cm com traço de 1:3 (cimento e areia média lavada), apresentando a textura vertical adequada para receber o revestimento nas paredes.com argamassa de cimento e areia lavada média, traço 1:3.

6.2-Camada regularizadora será executada com argamassa de cimento e areia, traço 1:3, espessura de 1,5cm. Os serviços deverão apresentar verticalidade e alinhamento perfeitos e serem executados nas paredes que receberão o revestimento com cerâmica.
6.3-O reboco paulista em paredes será executado com argamassa de cimento e areia média lavada e peneirada traço 1:6, na espessura de 1,5cm apresentando alinhamento e verticalidade perfeitos.
6.4-Aquisição e instalação de revestimento para parede tipo cerâmica (a mesma do piso) de cor clara, com dimensões de 0,20x0,20m. PEI-4, assentada com argamassa pré-fabricada indicada para cada tipo de ambiente seco e molhado, deverá ser utilizado separador para

COMISSÃO DE CONTRATAÇÃO
0194
Rubrica

garantir o alinhamento vertical e horizontal em relação ao piso. **NOTA**.o revestimento será aplicado em toda área das paredes internas até a altura (1.60m).

7.0-CALÇADA DE PROTEÇÃO DO ABRIGO:

7.1-A escavação será manual com a seção das valas de (0,30x0,30)m, devendo apresentar as faces laterais alinhadas e aprumadas, seguindo o gabarito de locação.

7.2-O alicerce, com seção de 30cmx30cm, será executado em pedra bruta ou pedra de mão de boa resistência, com argamassa mista de cimento e areia no traço 1:5, devendo o fundo das valas antes serem bem apiloados, com maço (soquete) de 20kg, para garantir uma boa resistência do terreno.

7.3-O aterro, em material proveniente da escavação, será apiloado manualmente com soquete de 20 kg, em camadas de 20cm, no máximo, com adicionamento de água, caso seja necessário, a fim de dar mais consistência à compactação, tomando-se o cuidado de não saturar o terreno.

7.4-Com relação ao contrapiso, sua execução será em concreto simples, traço 1:3:5 (cimento, areia lavada e brita preta ou seixo rolado), com espessura de 3cm, bem sarrafeado à régua, de modo que o nível fique abaixo do piso restante do abrigo, em mais ou menos 3cm.

7.5-O piso cimentado deverá ser executado em argamassa de cimento e areia lavada média peneirada, traço 1:3, com 1,5cm de espessura, devidamente desempenado, devendo apresentar um leve caimento no sentido das bordas.

8.0-ESQUADRIA DE MADEIRA:

8.1-A porta será em madeira-de-lei, tipo almofada, nas dimensões do projeto (0,60x2,10)m, devendo ser dotada de 03 (duas) dobradiças metálicas 3x3", incluindo parafusos e uma fechadura com trino, Será assentada em caixilho. O caixilho, por sua vez, será fixado à parede com a utilização de 12 (doze) pregos de 3"x9", com argamassa (cimento e areia lavada média), traço 1:3.

9.0 - SUPORTE DE APOIO P/ RESERVATÓRIO E VIGA SOBRE A PORTA:

9.1 - A laje de apoio do reservatório, deverá ser executada em placas de concreto pré-moldado, com espessura de 7cm, traço 1:2:4 (cimento, areia grossa lavada e brita n.° 1), devendo ser executado de acordo com as dimensões de projeto, a ferragem, será tipo CA-60, a cada 8cm, nos dois sentidos. A laje deverá ter a superfície superior e inferior lisas e deverá ter perfeito acabamento da laje com a parede.

9.2 - Para o fechamento da parte superior vão de porta, deverá ser previsto uma viga de concreto armado 10x10x90cm, traço 1:2:4 (cimento, areia grossa lavada e brita n.° 1) Com ferro de aço CA-60, diâmetro 4.2mm.

10.0 - INSTALAÇÕES HIDRÁULICAS:

10.1 - O Ramal de interligação de água ao módulo sanitário será em tubos e conexões de PVC soldável de 20mm, incluindo escavação e reaterro.

10.2 - Os Pontos de água fria serão embutidos na alvenaria e serão executados com tubos e conexões de PVC rígido soldável de 20mm.

COMISSÃO DE CONTRATAÇÃO
0195
Fls.
Rubrica

10.3 - O reservatório será de polietileno, com capacidade para 310 litros, deverá ser montado sobre a laje de apóio, incluindo instalações em PVC rígido soldável de alimentação, distribuição, extravasor, torneira de bóia, registros e conexões em PVC de 1/2".

10.4 - O chuveiro e o registro de pressão serão de PVC rígido, devendo o chuveiro ficar instalado na altura de 2,10m e o registro será instalado a uma altura de 1,00m do piso acabado.

11.0 - INSTALAÇÕES SANITÁRIAS:

11.1 - O ponto de esgoto para o lavatório será embutido na alvenaria e será executada com tubos e conexões de PVC rígido 40mm, inclusive interligação à caixa sifonada.

11.2 - O ponto de esgoto para o vaso sanitário será embutido no piso e será executada com tubos e conexões de PVC rígido soldável DN 100mm, inclusive ligação para o tanque séptico e deste ao sumidouro.

11.3 - A coluna de ventilação será com DN 40mm, e será embutido na alvenaria, com tubo e conexões de PVC, inclusive interligação ao esgoto primário DN 100mm. O tubo da coluna de ventilação deverá ultrapassar em 0,30m. Na parte superior da telha após a ultrapassagem do tubo da coluna de ventilação, deverá ser encaliçado com argamassa de cimento e areia lavada, para não permitir a passagem de água da chuva.

11.4 - A caixa sifonada será em PVC com grelha quadrada medindo (100x100x40mm), inclusive interligação à caixa de inspeção.

12.0 - ESPECIFICAÇÕES DA CAIXA DE INSPEÇÃO:

12.1 - A locação será simples sem gabarito de madeira e terão dimensões internas de (40x40xh=variável)cm, devendo ficar colada a calçada do abrigo e a 1,50m do tanque séptico. Dependendo da topografia do terreno, sua altura pode ser menor. O fundo da caixa deverá coincidir com a cota inferior das de tubos de entrada e de saída, sendo dado o acabamento no reboco em forma de canaleta ou boleamento entre os dois tubos e das paredes no interior da caixa de inspeção.

12.2 - A escavação da cx. de inspeção será feito manualmente com utilização de material adequado para este tipo de serviço. Na escavação, deverá deixar uma folga necessária para a execução das paredes de tijolos, sendo observados parâmetros como esquadro, prumo e alinhamento.

12.3 - As paredes da caixa de inspeção serão executadas em tijolo cerâmico de 6 furos (10x20x20)cm, com espessura de 10cm, com perfeita amarração, esquadro e prumo. O assentamento será com argamassa mista no traço 1:8 (cimento e areia lavada média).

12.4 - Antes da aplicação do chapisco, todos os espaços vazios ou brocas existentes na argamassa de assentamento dos tijolos deverão ser eliminados. As paredes internas serão chapiscadas com argamassa de cimento no traço 1:3 (cimento e areia lavada média).

12.5 - O reboco interno das paredes será em argamassa de cimento e areia lavada, traço 1:4, de modo que, após o seu desempeno com desempenadeira de madeira, deverá ser utilizada uma desempenadeira de aço, para dar o acabamento final, eliminando os grãos de areia soltos, a fim de garantir a impermeabilização da caixa de inspeção.

COMISSÃO DE CONTRATAÇÃO
0196
Fls.
Rubrica

12.6 - A laje de tampa da caixa de inspeção deverá ser executada em placas de concreto pré-moldado, com espessura de 3cm, traço 1:3:4 (cimento, areia lavada grossa e brita n.° 1), devendo ser executado de acordo com as dimensões de projeto.

O vergalhão de ferro será tipo CA-60 ϕ4,2mm, a cada 10cm, nos dois sentidos.

12.7 - O contrapiso será executado em concreto simples, traço 1:3:4 (cimento, areia grossa lavada e brita n° 1), ou tipo matacoado, com pedra preta quebrada e argamassa de cimento e areia lavada, traço 1:6), com 7cm de espessura, devendo ficar nivelado em todos os sentidos, sendo que, antes, o terreno deverá ser bem apiloado com soquete de 20kg.

12.8 - O piso da caixa de inspeção será executado em argamassa de cimento e areia lavada média peneirada, traço 1:3, com 3cm de espessura, devidamente desempenado, a fim de proporcionar uma superfície impermeabilizada, com textura de boa qualidade.
O revestimento do fundo da caixa será executado de modo que, entre as extremidades dos tubos de entrada e de saída, ficará em forma de canaleta, a fim de facilitar o escoamento dos esgotos, na direção do tanque séptico, uma vez que a caixa deverá permanecer sempre seca.

12.9 - A caixa de inspeção será interligado ao tanque séptico com tubulação de PVC rígido soldável para esgoto de 100mm, com caimento mínimo de 2%, no sentido do tanque séptico.

12.10 - Depois de construída a caixa de inspeção, deverá ser procedida o reaterro dos espaços vazios entre as paredes da caixa e o terreno, apiloado manualmente, com o material proveniente da escavação.

13.0 - LOUÇAS E ACESSÓRIOS SANITÁRIOS:

13.1 - O vaso sanitário será de louça branca e deverá ser assentado sobre argamassa de cimento e areia no traço 1:4, devendo ser fixado com parafusos cromados; será complementado com assento sanitário plástico também branco e sua interligação ao tubo de descarga dar-se-á através de bolsa de vedação de borracha, ou com espude.

13.2 - A caixa de descarga plástica, tipo de sobrepor (externa), deverá ser montada e fixada à parede conforme orientação do fabricante, mantendo-se perfeitamente nivelada; sua altura de montagem será de acordo com o comprimento do tubo de descarga e adequada ao ponto de alimentação, cuja altura é de, mais ou menos, 1,80m. O tubo de descarga será fixado à parede por braçadeiras, fixadas com parafusos e buchas N° 8,

13.3 - O lavatório será de louça média sem cores definidas e sem coluna, deverá ser fixado à parede com grampos ou parafusos galvanizados com bucha, complementado com torneira plástica, sua altura de montagem será de 90cm, adequada ao ponto de alimentação.

14.0 - INSTALAÇÃO ELÉTRICA:

14.1 - O banheiro terá dois pontos de instalação elétrica, incluindo um interruptor embutido na parede a 1.20m do piso acabado e um ponto de luz pendente no madeiramento da cobertura e será alimentado através da instalação existente no imóvel, com fio de cobre de 1,5mm², O ponto de luz terá lâmpada incandescente de 60w instalado em bocal adequado e o interruptor simples será instalado em cx plástica de 4x4", obedecendo às normas da ABNT.

COMISSÃO DE CONTRATAÇÃO
0197
Fls.
Rubrica

15.0-PINTURA:

15.1 - O abrigo receberá pintura com tinta mineral solúvel em água, em 02 (duas) demãos, em paredes internas e externas, em toda a sua extensão, sendo que antes, as paredes deverão ser lixadas com lixa média, a fim de eliminar possíveis irregularidades existentes no reboco.

15.2 - A porta e os caixilhos, depois de lixados com lixa média, terão pintura a óleo (ou esmalte sintético), sem massa, em 02 (duas) demãos. Entre a primeira e a segunda demão, deverão ser também lixadas com lixa fina.

MELHORIAS QUE PODEM SEREM INSTALADAS SEPARADAMENTE.

1.0 - TANQUE SÉPTICO:

1.1 - Para o destino final dos esgotos, deverá ser construído, a uma distância mínima de 1,50m da caixa de inspeção, um tanque séptico, nas dimensões definidas no projeto arquitetônico, que funcionará como unidade de tratamento primário do esgoto.

1.2 - A locação será simples sem gabarito de madeira e valem as mesmas especificações do item 1.1.

1.3 - A escavação do tanque séptico será feito manualmente com utilização de material adequado para este tipo de serviço. Na escavação, deverá deixar uma folga necessária para a execução do contrapiso e das paredes de tijolo, sendo observados parâmetros como esquadro, prumo e alinhamento.

1.4 - O alicerce terá seção de 30cmx30cm, será executado com pedra bruta ou pedra de mão de boa resistência, com argamassa mista de cimento e areia no traço 1:5, devendo, o fundo das valas antes serem bem apiloados, com maço (soquete) de 20kg, para garantir uma boa resistência do solo.

1.5 - A alv. será em tijolo cerâmico de furos (10x20x20) cm, esp. de 10cm, com perfeita amarração, alinhamento, esquadrejamento e verticalidade perfeita. O assentamento será com argamassa mista no traço 1:8 cimento e areia, com o pé direito de (ver projeto arquitetônico).

1.6 - As paredes internas e externas serão chapiscadas com argamassa de cimento e areia lavada média, traço 1:3.

1.7 - O reboco interno das paredes será tipo paulista, e=2cm, com argamassa de cimento e areia média lavada, traço 1:4, de modo que, após o seu desempeno com desempenadeira de madeira, deverá ser utilizada uma desempenadeira de aço, para dar o acabamento final, eliminando os grãos de areia soltos, a fim de garantir a impermeabilização do mesmo.

1.8 - A laje de tampa do tanque séptico deverá ser executada em placas de concreto pré-moldado, com espessura de 5cm, traço 1:3:4 (cimento, areia grossa lavada e brita N° 1), devendo ser executado de acordo com as dimensões de projeto, sendo prevista uma laje como tampa removível, destinada à manutenção do tanque séptico. Com relação ao vergalhão de ferro, será tipo CA-60, ϕ 5,0mm, a cada 10cm, nos dois sentidos.

1.9 - O contrapiso será executado em concreto simples, traço 1:3:4 (cimento, areia grossa lavada e brita n.° 1), (ou tipo matacoado, com pedra preta quebrada e argamassa de

COMISSÃO DE CONTRATAÇÃO
0198
Fls.
Rubrica

cimento e areia lavada, traço 1:6), com 7cm de espessura, devendo ficar nivelado em todos os sentidos, sendo que, antes, o terreno deverá ser bem apiloado com soquete de 20kg.

1.10 - O piso cimentado será executado em argamassa de cimento e areia lavada média peneirada, traço 1:3, 3cm de espessura, devidamente desempenado, de modo que, ao final, deverá ser criteriosamente acabado com desempenadeira de aço, eliminando grãos de areia soltos, a fim de proporcionar uma superfície impermeabilizada, com textura de boa qualidade.

1.11 - O tanque séptico será interligado ao sumidouro com tubulação de PVC rígido soldável para esgoto de 100mm, com caimento mínimo de 2%, no sentido do sumidouro.

1.12 - Depois de construído o tanque séptico, deverá ser executado o reaterro dos espaços vazios entre as suas paredes e o perfil do terreno escavado, com apiloamento manual dos espaços vazios utilizando o material proveniente da escavação.

2.0-SUMIDOURO:

2.1 - A locação será simples sem gabarito de madeira. De seção circular, a geratriz externa da parede do sumidouro, deve ficar localizada a 1,50m de distância do tanque séptico. Antes da locação do sumidouro deverá ser verificado o nível do lençol freático, que não deverá interferir na profundidade prevista. Em caso de impossibilidade da execução de acordo com o projeto, a contratada deverá consultar a FUNASA para apresentar alternativa de destino final dos efluentes.

2.2 - A escavação do tanque séptico será feito manualmente com utilização de material adequado para este tipo de serviço. Na escavação, deverá deixar uma folga necessária para a execução das paredes de tijolos, sendo observados parâmetros como esquadro, prumo e alinhamento.

2.3 - O sumidouro será construído a uma distância mínima de 1,50m do tanque séptico, em cota inferior ou igual ao terreno, e em sua vedação será em tijolos cerâmicos de 6 furos (10x20X20cm). O assentamento será com argamassa de cimento e areia no traço 1:8 cimento e areia média lavada. As paredes do sumidouro deverão ser executadas conforme detalhe constante no projeto técnico, devendo na parte superior (até 50cm da borda superior) os tijolos estarem justapostos e após os 50 cm. Os tijolos deverão ser montados deitados, de tal forma que os orifícios dos tijolos possibilitem a distribuição dos efluentes líquidos no solo.

2.4 - A laje de tampa do sumidouro deverá ser executada em placas de concreto pré-moldado, com espessura de 5cm, traço 1:3:4 (cimento, areia grossa lavada e brita 1 ou seixo rolado lavado), devendo ser executado de acordo com as dimensões de projeto, Com relação ao vergalhão de ferro, será tipo CA-60, ϕ5,0mm, a cada 10cm, nos dois sentidos.

2.5 - Após a construção do sumidouro, deverá ser procedido o reaterro dos espaços vazios entre sua parede e o perfil do terreno escavado, apiloado manualmente, com material proveniente da escavação.

2.6 - Finalmente, dentro do sumidouro, será executada uma camada de pedra preta britada N° 4 (ou seixo rolado lavado), com altura de 30cm, bem espalhada, destinada a evitar a colmatação do solo.

3.0-PIA DE COZINHA

COMISSÃO DE CONTRATAÇÃO
0199
Rubrica

3.1 - Será instalado uma pia de cozinha em aço inox 1.20 x 0,55 cm e assentada em dois suportes executados em alvenaria devidamente rebocado, pintado na parte externa do abrigo onde também será dotado de uma torneira apropriada para pia e terá proteção em cerâmica de 1.20 x 0,80 cm.

4.0-TANQUE DE LAVAR ROUPAS

4.1 - Será instalado um tanque de lavar roupas 1.40 x 0,55 cm e assentada em dois suportes executados em alvenaria devidamente rebocado, pintado na parte externa do abrigo onde também será dotado de uma torneira e terá proteção em cerâmica de 1.20 x 0,80 cm.

5.0-RESERVATÓRIOS DE 310 LITROS

5.1 - O reservatório será de polietileno, com capacidade para 310 litros, deverá ser montado sobre a laje de apoio, incluindo instalações em PVC rígido soldável de alimentação, distribuição, extravasor, torneira de bóia, registros e conexões em PVC de 1/2".

6.0-FILTRO DOMÉSTICO

6.1 - Será entregue em cada domicilio (conforme lista anexa), um filtro cerâmico em tamanho padrão acompanhado de 2 velas e torneira para filtro.

7.0 - CAIXA DE GORDURA

7.1 - Será instalado 01 caixa de gordura com tampa em PVC para receber as águas da pia de cozinha a qual será interligada através de tubos de esgoto de 50 mm ao sumidouro.

LIMPEZA FINAL OBRA:

Após a conclusão da obra, deverá ser executada uma limpeza completa, com a remoção de entulho e de resíduos de pintura. As louças e ferragens deverão estar limpas, deixando o Módulo Sanitário em perfeitas condições de uso.

CONSIDERAÇÕES FINAIS:

A execução das **70 Melhorias Sanitárias** deverá obedecer ao **PROJETO TÉCNICO**, observadas as Normas da Associação Brasileira de Normas Técnicas-**ABNT**.

Quaisquer alterações de natureza técnica, quando necessária, deverá ser submetida à análise e aprovação do órgão financiador.

Estas Especificações Técnicas complementam os Detalhes Gráficos, Planilhas Orçamentárias e Cronograma Físico-financeiro, existentes no Projeto Técnico.

COMISSÃO DE CONTRATAÇÃO
200
FLS.
Rubrica

PRFEITURA MUNICIPAL DE SITIO NOVO/MA.

Estado do Maranhão Prefeitura Municipal de Sítio Novo CNPJ nº 05.631.031/0001-64 AV. PRESIDENTE JOSE SARNEY, S/N, CENTRO, SÍTIO NOVO - MA, 65925-000 MEMORIAL DESCRITIVO MEMORIAL DESCRITIVO PARA CONSTRUÇÃO DE **70 MELHORIAS SANITÁRIAS, DOMICILIARES** A SEREM IMPLANTADAS NESTE MUNICÍPIO. 1-EVOLUÇÃO HISTÓRICA Em 1935, chegaram ao território as famílias Nascimento, Batista e Oliveira, em busca de melhores terras para o desenvolvimento da lavoura. Os pioneiros cultivaram principalmente a cana de açúcar e, em segundo plano, outros produtos agrícolas. Apesar da povoação não haver crescido, a instalação de alguns engenhos possibilitou determinado progresso, ali fabricados, rapadura e aguardente de cana, eram vendidos para Imperatriz e Grajaú, formando-se um ciclo de comercialização. Pela lei nº 269, de 31 de dezembro de 1948, o povoado foi elevado à categoria de Vila, com a denominação de Sítio Novo do Grajaú. Treze anos depois, pela lei nº 2166, de 15 de dezembro de 1961, foi a Vila elevada à categoria de município. A área integrante do atual município foi desmembrada de Grajaú. O seu topônimo se originou da grande quantidade de sítios de cana, existente no lugar. Gentílico: sitio-novense Formação Administrativa Distrito criado com a denominação de Sítio Novo do Grajaú, pela lei estadual nº 269, de 31-12-1948, subordinado ao município de Grajaú. Em divisão territorial datada de 1-VII-1950, o distrito de Sítio Novo do Grajaú; figura município de Grajaú. Assim permanecendo em divisão territorial datada de 1-VII-1960. Elevado à categoria de município com a denominação de Sítio Novo, pela lei estadual nº 2166, de 15-12-1961, desmembrado de Grajaú. Sede no atual distrito de Sítio Novo ex-Sítio Novo do Grajaú. Constituído de 2 distritos: Sítio Novo e Varjão criado pela mesma lei do município. Instalado em 19-12-1961. Em divisão territorial datada de 31-XII-1963, o município é constituído de 2 distritos: Sítio Novo e Varjão. Assim permanecendo em divisão territorial datada de 1-I-1979. Em divisão territorial datada de 18-VIII-1988, o município aparece constituído do distrito sede. Assim permanecendo em divisão territorial datada de 2005. Alteração toponímica distrital Sítio Novo do Grajaú para Sítio Novo teve sua denominação simplificada, pela lei estadual nº 2166, de 15-12-1961 3-CLIMA O clima é classificado como Am na escala de Köppen e Geiger. A temperatura média do ar é de 27.6 °C e o valor da pluviosidade média anual é de 2236 mm, sendo março o mês de maior precipitação, e o mês de novembro o de menor precipitação. Os solos das bacias apresentam a predominância de plintossolo háplico e argissolo vermelho-amarelo (IBGE, 2010). 4-ECONOMIA O município possui 1 mil empregos com carteira assinada, a ocupação predominante destes trabalhadores é a de professor de nível superior do ensino fundamental (primeira a quarta série) (278), seguido de trabalhador de serviços de limpeza e conservação de áreas públicas (164) e de assistente administrativo (64). A remuneração média dos trabalhadores formais do município é de R$ 2,2 mil, valor abaixo da média do estado, de R$ 2,7 mil. 5-LOCALIZAÇÃO O município de Sítio Novo pertence ao estado Maranhão, ele fica localizado na latitude 05°52'41" sul e a uma longitude 46°41'57" oeste. 6-DADOS POPULACIONAIS De acordo com os Resultados do último Censo de 2019, realizado pelo IBGE, a população do município de Sítio Novo tem cerca de 18.081 habitantes. 7-MÃO-DE-OBRA A sede do município de Sítio Novo não dispõe de mão-de-obra qualificada na área de construção civil, porém para a execução das obras oriundas deste convênio, será necessário a contratação de trabalhadores de outras áreas como São Luís. 8-MATERIAIS DE CONSTRUÇÃO Em Sítio Novo o comércio é pequeno e não fornece materiais para obras de saneamento, como tubos, conexões, etc. Para a execução das

COMISSÃO DE CONTRATAÇÃO
0201
Fls.
Rubrica

obras poucos materiais poderão ser adquiridos na sede do município. Para a execução desta obra 90% dos materiais deverão ser adquiridos em outras praças ou mesmo a capital São Luís. 9-FIRMAS DE ENGENHARIA O município não dispõe de Firmas de Engenharia legalmente instaladas sendo, necessário contratá-las em outras praças mais desenvolvidas, ou mesmo a capital São Luís. 10-ENERGIA ELÉTRICA A sede do município, assim como no Bairro Vila Nova, Bairro Centro, Bairro Vila Vitoria e Bairro Santos Filho, são servidos por energia elétrica fornecida pela CEMAR, em baixa e alta tensão, trifásica, bifásica e monofásica de 220, 440 e 380 Volts. 11-CONDIÇÕES SANITÁRIAS Na sede do município, onde serão construídas as melhorias, já dispõe de Sistemas de Abastecimento de água, entretanto sem esgotamento sanitário. 2.3 ÁGUA – A sede de Município de Sítio Novo conta com sistema de distribuição d´água, gerenciado pela CAEMA, concessionária estadual, com taxa de cobertura em torno de 65%. LIXO - Existe coleta de lixo na sede do Município que é feito por carroças e caçambas, entretanto ainda não dispõe de um local adequado para o tratamento adequado, o lixo é recolhido e depositado em um terreno fora do perímetro urbano. ESGOTO - Não existe sistema de esgotamento sanitário na sede do Município, onde serão construídas as Melhorias Sanitárias na maioria das residências não existe o sistema de tratamento do esgoto e os dejetos humanos são expostos no solo contaminado-os e quando das chuvas, são carreados para o leito dos mananciais superficiais ou até mesmo para os poços sem proteção sanitária, dos quais a população utiliza para o consumo diário. Este hábito tem gerado uma série de doenças entéricas de transmissão hídrica como diarréias infecciosas, que atingem principalmente as crianças.

12-DESENVOLVIMENTO ECONÔMICO E FINANCEIRO A concentração de renda entre as classes econômicas em Sítio Novo pode ser considerada normal e é relativamente superior à média estadual. As faixas de menor poder aquisitivo (E e D) participam com 73,8% do total de remunerações da cidade, enquanto que as classes mais altas representam 1,2%. Destaca-se que a composição de renda das classes mais baixas da cidade têm uma concentração 23,8 pontos percentuais maior que a média estadual, já as faixas de alta renda possuem participação 12,5 pontos abaixo da média. Do total de trabalhadores, as três atividades que mais empregam são: administração pública em geral (838), comércio varejista de móveis (34) e produção de carvão vegetal (30). Entre os setores característicos da cidade, também se destacam as atividades de produção de carvão vegetal e fabricação de produtos cerâmicos refratários. 13-SITUAÇÃO CULTURAL Assim como o resto do Maranhão, a cultura de Sítio Novo é muito rica e é expressiva em todas as épocas do ano, chegando ao apogeu no mês de junho quando o arraial mais famoso da região abre suas portas apresentando as danças típicas da cidade e dos povoados que compõe o município. Destacam-se as danças de bumba-meu-boi, as quadrilhas juninas, tambor de crioula, dança da mangaba, cacuriá, carimbó, dentre outras manifestações culturais importantes. 14-SITUAÇÃO DA SAÚDE PÚBLICA O município dispõe para atendimento de sua população de 02 Hospitais, existe Postos de Saúde em funcionamento assim como conta com equipes do PSF. Os casos mais graves de saúde são encaminhados para os municípios vizinhos de maior porte, ou mesmo a capital São Luís. SISTEMA PROPOSTO

01-INTRODUÇÃO Em função das precárias situações sanitárias principalmente da zona rural e da periferia da zona urbana da sede do município, a incidência de doenças parasitárias, que acometem principalmente as famílias menos favorecidas, é bastante elevada, o que vem onerando consideravelmente o custo com tratamento da saúde pública. Esta situação tem contribuído decisivamente com o baixo nível de
qualidade de vida das pessoas e estender as ações de 4 saneamento básico intradomiciliar torna-se, portanto, uma poderosa arma na busca de melhores
níveis de saúde e de vida para o homem, considerando o poder de interferência desta ação na mudança do quadro epidemiológico do município e a sua contribuição para a proteção e preservação do meio ambiente.

COMISSÃO DE CONTRATAÇÃO
0202
Fls.
Rubrica

02-OBJETIVO A realização deste projeto tem o objetivo, ao evitar a contaminação do solo, do homem e das águas de abastecimento e contribuir decisivamente com a prevenção de uma série de doenças como Febre Tifóide e Para tifóide, Disenteria Bacilar, Cólera, Gastrenterite aguda e diarréias, Hepatite A e B, e Disenteria amebiana e conseqüentemente, aumentar as vidas médias do homem, proporcionando-lhe melhores condições de sobrevivência.


03-PROPOSTA DE SOLUÇÃO Considerando que a qualidade da saúde pública depende fundamentalmente da saúde preventiva, e que a falta de saneamento gera incidências elevadas de doenças que poderiam ser evitadas. O município de Sítio Novo, pleiteia construir 84 (oitenta e quatro) Melhorias Sanitárias Domiciliares, que serão compostas por: Banheiro com reservatório elevado de 310 litros, chuveiro, lavatório e vaso sanitário; Tanque Séptico e Sumidouro beneficiando diretamente 283 habitantes em sua grande maioria de baixa renda. A solução adotada para este projeto, que tem como proposta dar destinação adequada aos dejetos humanos, permitira um tratamento primário do esgoto domiciliar, para em seguida após o tratamento anaeróbico o liquido convergir para um sumidouro, onde será absorvido pelo solo e que o solo possui um bom nível de absorção A execução deste projeto possibilitará ao município um melhor controle da situação sanitária existente, possibilitando desta forma melhores condições de vida à população rural.

04-JUSTIFICATIVA DA SOLUÇÃO ADOTADA Os elevados custos da implantação de um sistema público e coletivo de esgotamento sanitário e os constantes problemas causados pela falta de um destino adequado dos dejetos humanos neste município levaram-nos a propor a solução individual de esgotamento sanitário, através da implantação de privadas higiênicas com fossa séptica, que além de eficiente, possui um baixo custo se relacionado à solução coletiva.

05-ETAPAS DE PLANEJAMENTO DA EXECUÇÃO A execução do projeto deverá seguir rigorosamente suas especificações, em uma única etapa, abrangendo a construção dos abrigos, construção do tanque séptico, construção do sumidouro e instalações hidro-sanitárias. A construção devera ser executada em duas etapas obedecendo ao cronograma de desembolso, sendo que cada etapa deverá ter seu percentual de obra concluída integralmente, para poder iniciar a etapa subseqüente até a conclusão final da obra definitivamente, ou seja, 100%. 06-CUSTOS DE IMPLANTAÇÃO O custo de implantação deste projeto está orçado em R$ 1.450.000.00 (um milhão e quatrocentos e cinquenta mil reais), está prevista a participação da União com recursos oriundos do Programa de Melhorias Sanitárias Domiciliares (MSD). Nos custos estão incluídos os seguintes insumos: materiais, mão de obra, impostos, encargos sociais e BDI de 25 %. 6 Durante a construção, a obra será supervisionada por técnicos da secretaria de infraestrutura da Prefeitura Municipal e acompanhada através de fiscalização periódica de técnicos da

COMISSÃO DE CONTRATAÇÃO
0203
Fls.
Rubrica

FILTRO DOMÉSTICO

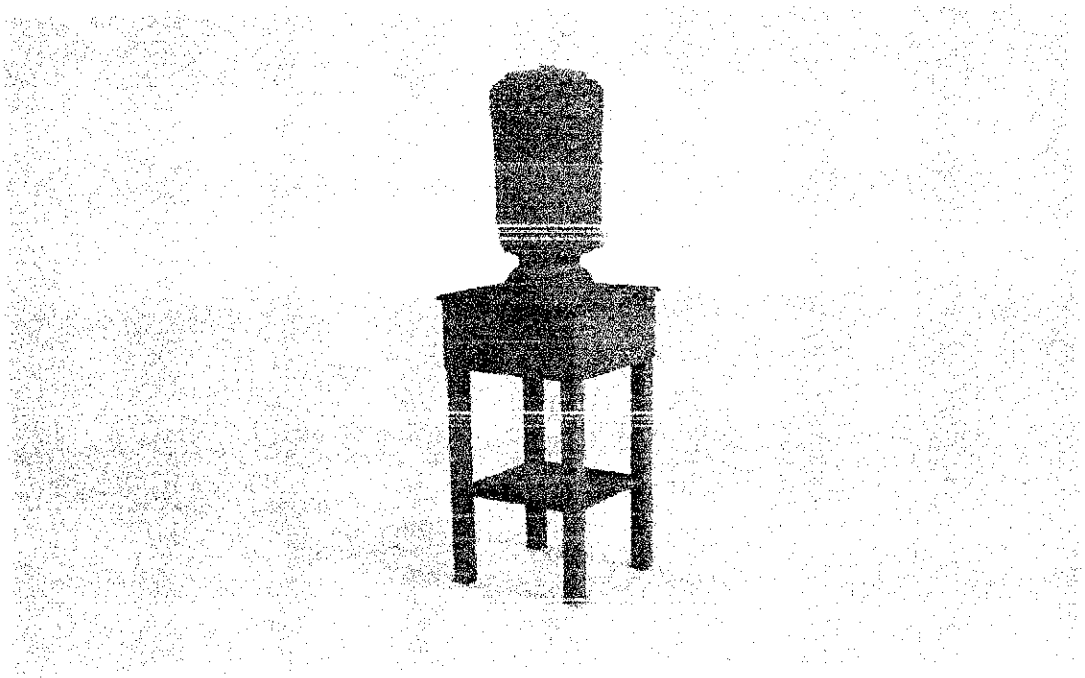

Trata-se de utensílio doméstico, preferencialmente de barro, utilizado para filtrar água no domicílio conforme apresentado.

A água passa lentamente pelo sistema de filtragem de partículas finas, retendo os microrganismos e sedimentos, gotejando para o compartimento de água filtrada.

O filtro deverá ser instalado em local arejado e protegido da incidência de luz solar.

Para manter o adequado funcionamento, o filtro deverá ser lavado periodicamente, a cada dois dias ou até uma vez por semana, dependendo da qualidade da água.


A vela deverá ser limpa com água corrente e esponja macia e sua substituição deverá ser realizada a cada seis meses.

Quando a água não tiver recebido tratamento de desinfecção, recomenda-se sempre utilizar o hipoclorito de sódio a 2,5%, a ser adicionado na parte superior do filtro a quantidade de 1 ml (20 gotas) de hipoclorito de sódio para cada 10 litros de água.

COMISSÃO DE CONTRATAÇÃO
0204
Fls.
Rubrica

PREFEITURA MUNICIPAL DE SÍTIO NOVO/MA

PIA DE COZINHA EM INOX

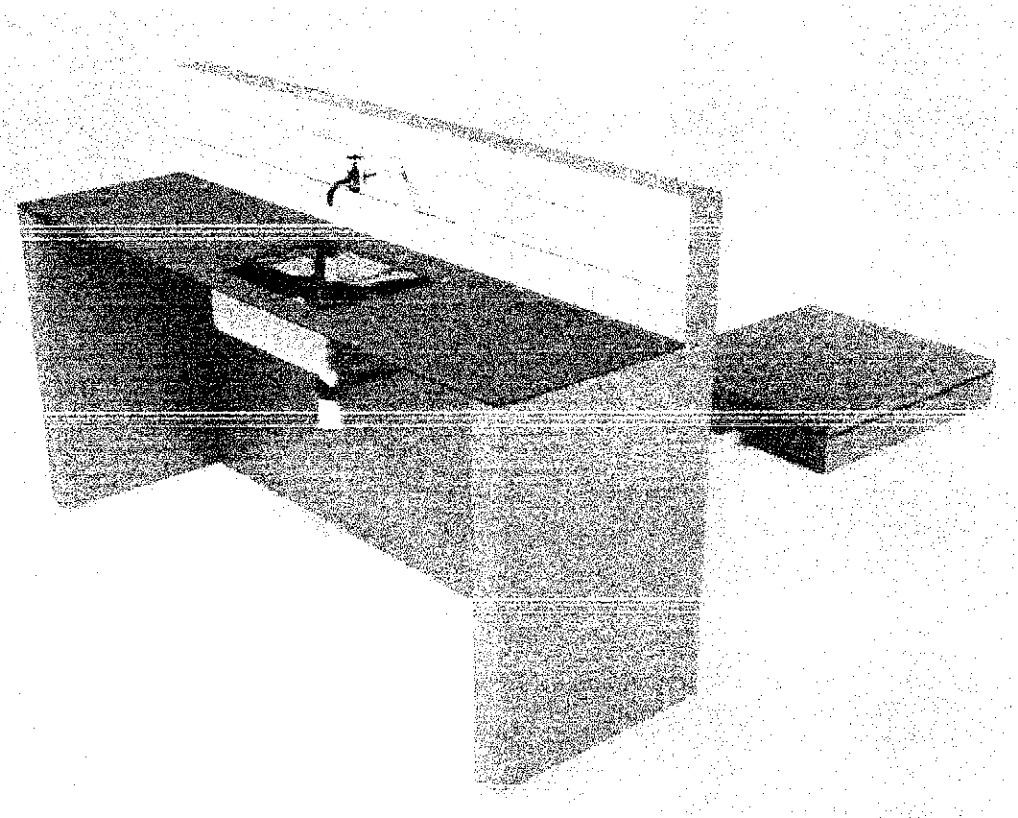

Utensílio doméstico dotado de torneira e cuba, destinado à lavagem de louças, vasilhas e alimentos, podendo ser instalada dentro da residência ou na área externa, devendo sempre ter uma estrutura adequada para seu suporte, conforme apresentada.

PROPONENTE: PREFEITURA MUNICIPAL DE SÍTIO NOVO - MA

OBJETO: IMPLANTAÇÃO DE MELHORIAS SANITÁRIAS DOMICILIARES EM ÁREAS RURAIS DO MUNICÍPIO DE SÍTIO NOVO - MA

COMISSÃO DE CONTRATAÇÃO 0205 Fls. Rubrica

PLANILHA ORÇAMENTÁRIA - MSD

ITEM	CÓDIGO	BANCO	TIPO	DESCRIÇÃO	UNID	QUANT.	PREÇO (R$) UNIT. SEM BDI	UNIT. COM BDI	TOTAL	PESO (%)
1.0				IMPLANTAÇÃO DE CONJUNTO SANITÁRIO COMPOSTO, ABRIGO DE ALVENARIA COM CALÇADA, VASO SANITÁRIO, LAVATÓRIO, CHUVEIRO, CAIXA DE INSPEÇÃO E CAIXA DE DESCARGA SÍTIO NOVO/MA						
1.1				SERVIÇOS PRELIMINARES						
1.1.1	95008	SINAPI	SERVIÇO	Locação convencional de obra utilizando tabuas de 1ª com gastalhos e sarrafos a cada 2,20m - 2 utilizações. AF_10/2018	m²	5,34	51,42	91,26	409,59	3,36%
1.1.2	93358	SINAPI	SERVIÇO	Escavação manual de vala com profundidade menor ou igual a 1,30 m. AF_01/2021	m³	0,67	52,24	71,55	47,94	0,38%
								SUB-	457,53	3,76%
1.2				ALVENARIA						
1.2.1	103492	SINAPI	SERVIÇO	Concreto ciclópico 5:3:7 - Brita, 30% pedra de mão em volume real, inclusive lançamento. AF_06/2021	m³	0,56	150,03	190,09	568,05	4,67%
1.2.2	103366	SINAPI	SERVIÇO	Alvenaria de embasamento com bloco estrutural de cerâmica, de 14x19x29cm e argamassa de assentamento com preparo em betoneira. AF_06/2020	m²	0,28	106,30	134,50	38,41	0,32%
								SUB-	606,46	4,99%
1.3				ALVENARIA DE VEDAÇÃO						
1.3.1	87490	SINAPI	SERVIÇO	Alvenaria de vedação de blocos cerâmicos furados na vertical de 9x19x29cm (espessura 9cm) de paredes com área líquida maior ou igual a 6m² com vãos e argamassa de assentamento com preparo manual. AF_06/2014	m²	16,15	106,00	132,50	2.139,88	17,58%
1.3.2	103673	SINAPI	SERVIÇO	Alvenaria de vedação com blocos cerâmicos furados na horizontal de 9x19x29cm e argamassa de assentamento com preparo em betoneira. AF_06/2020	m²	0,42	107,46	134,33	56,42	0,46%
								SUB-	2.196,30	18,04%
1.4				REVESTIMENTO						
1.4.1	90261	SINAPI	SERVIÇO	Lastro de concreto magro, aplicado em pisos, lajes sobre solo ou radiers, espessura de 5 cm. AF_07/2016	m²	1,98	25,79	33,24	65,83	0,54%
1.4.2	87248	SINAPI	SERVIÇO	Revestimento cerâmico para pisos com placas tipo grês de dimensões 35x35cm aplicada em ambientes de área menor que 5m². AF_06/2014	m²	1,72	62,07	78,71	251,95	2,07%
								SUB-	317,78	2,61%
1.5				COBERTURA						
1.5.1	92541	SINAPI	SERVIÇO	Tratto de madeira composta por caibro, ripa e terças para telhados de até 2 águas para telha cerâmica capa-canal, incluso transporte vertical. AF_07/2019	m²	5,46	83,55	108,64	570,05	4,68%
1.5.2	94203	SINAPI	SERVIÇO	Telhamento com telha cerâmica capa-canal, tipo colonial, com até 2 águas, incluindo [illegible] incluso). AF_07/2019	m²	5,46	48,94	63,62	265,45	2,18%
								SUB-	835,50	6,86%
1.6				REVESTIMENTO DE PAREDES						
1.6.1	87878	SINAPI	SERVIÇO	Chapisco aplicado em alvenarias e estruturas de concreto internas, com colher de pedreiro. Argamassa traço 1:3 com preparo manual. AF_06/2014	m²	26,60	2,91	3,78	100,55	0,83%
1.6.2	87796	SINAPI	SERVIÇO	Emboço, para recebimento de cerâmica, em argamassa traço 1:2:8, preparo manual, aplicado manualmente em faces internas de paredes de ambientes com área menor que 10m², espessura de 25mm, com execução de taliscas	m²	26,60	28,16	36,61	973,61	7,99%
1.6.3	87530	SINAPI	SERVIÇO	Massa única, para recebimento de pintura, em argamassa traço 1:2:8, preparo manual, aplicada manualmente em faces internas de paredes, espessura de 20mm, com execução de taliscas. AF_06/2014	m²	26,60	34,00	42,50	1.130,50	9,28%
1.6.4	87269	SINAPI	SERVIÇO	Revestimento cerâmico para paredes internas com placas tipo esmaltada extra de dimensões 35x35 cm aplicadas em ambientes de área maior que 5 m² na altura inteira das paredes. AF_06/2014	m²	11,80	61,07	77,00	909,44	7,47%
								SUB-	3.113,04	25,57%
1.7				CALÇADA						
1.7.1	93358	SINAPI	SERVIÇO	Escavação manual de vala com profundidade menor ou igual a 1,30 m. AF_01/2021	m³	0,19	57,74	73,55	13,97	0,11%
1.7.2	101156	SINAPI	SERVIÇO	Alvenaria de embasamento com bloco estrutural de cerâmica, de 14x19x29cm e argamassa de assentamento com preparo em betoneira. AF_06/2020	m²	0,56	106,00	132,50	40,35	0,33%
1.7.3	96995	SINAPI	SERVIÇO	Lastro com material granular, aplicado em locais sem trânsito de veículos. AF_07/2021	m³	0,31	34,70	43,38	14,91	0,12%
1.7.4	96621	SINAPI	SERVIÇO	Lastro de concreto magro, aplicado em pisos, lajes sobre solo ou radiers, espessura de 5cm. AF_07/2016	m²	3,64	25,79	32,24	132,83	1,09%
1.7.5	98679	SINAPI	SERVIÇO	Piso Intertravado, traço 1:4 (cimento e areia), acabamento liso, espessura 2,0 cm, com preparo manual de argamassa. AF_09/2020	m²	3,40	55,77	69,71	236,91	1,95%
								SUB-	432,76	3,56%
1.8				ESQUADRIA DE MADEIRA						
1.8.1	91295	SINAPI	SERVIÇO	Porta em madeira almofadada leve ou media), 60x210cm, espessura de 3cm, incluso dobradiças e fechadura com maçaneta - fornecimento e instalação. AF_12/2019 e anexo	unid	1,00	329,00	411,25	411,25	3,38%
								SUB-	411,25	3,38%
1.9				SUPORTE DE APOIO PARA O RESERVATÓRIO ELEVADO						
1.9.1	96096	SINAPI	SERVIÇO	Execução de estruturas de concreto armado, para edificação habitacional unifamiliar (casa isolada), fck = 25 MPa. AF_05/2017	m³	0,01	2.366,62	2.958,28	119,50	0,98%
								SUB-	119,50	0,98%
1.10				INSTALAÇÕES HIDRÁULICAS						
1.10.1	97957	SINAPI	SERVIÇO	Ponto de consumo terminal de água fria (subramal) com tubulação de PVC, DN 25 (1/2"), instalado em ramal de água, incluindo rasgo e chumbamento em alvenaria. AF_12/2014 (p/ Reservatório)	unid	1,00	110,97	138,71	138,71	1,14%
1.10.2	01-MSD	Próprio	SERVIÇO	Ponto de água fria embutido, em tubos e conexões de PVC rígido soldável, para lavatório	unid	1,00	48,77	60,96	60,96	0,50%
1.10.3	02-MSD	Próprio	SERVIÇO	Ponto de água fria embutido, em tubos e conexões de PVC rígido soldável, para caixa de descarga externa	unid	1,00	48,77	60,96	60,96	0,50%
1.10.4	00011872	SINAPI	INSUMO	Torneira plástica de mesa, bica móvel, para cozinha 1/2"	unid	1,00	28,61	35,76	35,76	0,29%
1.10.5	00009068	SINAPI	INSUMO	Chuveiro elétrico simples	unid	1,00	13,33	16,66	16,66	0,14%
1.10.6	89849	SINAPI	SERVIÇO	Registro de pressão bruto, bitola nominal 1/2" - fornecimento e instalação. AF_08/2021	unid	1,00	18,97	23,71	23,71	0,19%
1.10.7	89797	SINAPI	SERVIÇO	Ponto de consumo terminal de água fria (subramal) com tubulação de PVC, DN 20 (1/2"), instalado em ramal de água, incluindo rasgo e chumbamento em alvenaria. AF_12/2014 (p/ Chuveiro)	unid	1,00	110,97	138,71	138,71	1,14%
								SUB-	434,49	3,57%
1.11				INSTALAÇÕES SANITÁRIAS						
1.11.1	03-MSD	Próprio	SERVIÇO	Ponto de esgoto embutido para lavatório, em tubos e conexões de PVC rígido soldável diâmetro 40 mm, incluindo [illegible] e caixa sifonada	unid	1,00	75,22	94,03	94,03	0,77%
1.11.2	1583	ORSE	SERVIÇO	Ponto de esgoto com tubo de pvc rígido soldável de Ø 100 mm (vaso sanitário)	unid	1,00	119,35	148,94	148,94	1,22%
1.11.3	89707	SINAPI	SERVIÇO	Caixa sifonada, pvc, dn 100 x 100 x 50 mm, junta elástica, fornecida e instalada em ramal de descarga ou em ramal de esgoto sanitário. AF_12/2014	unid	1,00	45,95	57,45	57,45	0,47%
1.11.4	07906	SINAPI	SERVIÇO	Caixa retentora hidráulica retangular, em alvenaria com tijolos de concreto, dimensões internas: [illegible]	unid	1,00	160,60	200,75	200,75	1,65%
								SUB-	501,17	4,12%
1.12				LOUÇAS E ACESSÓRIOS SANITÁRIOS						
1.12.1	95470	SINAPI	SERVIÇO	Vaso sanitário sifonado convencional com caixa acoplada branca, incluso conjunto de ligação para bacia sanitária ajustável - fornecimento e instalação.	unid	1,00	431,35	566,91	566,91	4,64%
1.12.2	P0001559	SINAPI	INSUMO	Caixa de descarga de plástico externa, de 1/2" (acoplável ao de metal, classe de pressão baixa, [illegible]	unid	1,00	73,50	94,79	94,79	0,77%

Hercules Eduardo de Lima
Engenheiro Civil
CREA Nº 1120676/D-6

PROPONENTE: PREFEITURA MUNICIPAL DE SÍTIO NOVO - MA
OBJETO: IMPLANTAÇÃO DE MELHORIAS SANITÁRIAS DOMICILIARES EM ÁREAS RURAIS DO MUNICÍPIO DE SÍTIO NOVO - MA

COMISSÃO DE CONTRATAÇÃO
0206
Fls.
Rubrica

PLANILHA ORÇAMENTÁRIA - MSD

ITEM	CÓDIGO	BANCO	TIPO	DESCRIÇÃO	UNID	QUANT.	PREÇO (R$) UNIT. SEM BDI	UNIT. COM BDI	TOTAL	PESO(%)
1.13.3	96984	SINAPI	SERVIÇO	Lavatório louça branca suspenso 35,5x44cm ou equivalente padrão popular, fornecimento e instalação	unid	2,00	209,10	261,38	761,48	0,96%
								SUB-	764,73	0,30%
1.14				INSTALAÇÃO ELÉTRICA						
1.14.1	04-MSD	Próprio	SERVIÇO	Ponto de Luz e Interruptor com Simples de Sol	unid	1,00	68,20	85,25	85,25	0,03%
								SUB-	85,25	0,03%
1.15				REVESTIMENTO						
1.15.1	88489	SINAPI	SERVIÇO	Aplicação manual de pintura com tinta látex acrílica em parede, duas demãos. AF 06/2014	m²	24,00	12,70	15,88	380,22	0,15%
1.15.2	107217	SINAPI	SERVIÇO	Emboço, traço 1:2:8 (cimento, cal e areia) com massa, 2 demãos. AF_03/2023	m²	3,15	13,67	17,07	53,69	0,01%
								SUB-	41.980	0,44%
1.16				CAIXA DE INSPEÇÃO						
1.16.1	99059	SINAPI	SERVIÇO	Locação convencional de obra, utilizando gabarito de tábuas corridas pontaleteadas a cada 2,00m - 2 UTILIZAÇÕES. AF_10/2018	m²	0,42	51,41	64,26	26,99	0,10%
1.16.2	92468	SINAPI	SERVIÇO	Escavação manual de vala com profundidade menor ou igual a 1,30 m. AF_02/2021	m³	0,17	57,24	71,55	12,16	0,05%
1.16.3	87490	SINAPI	SERVIÇO	Alvenaria de vedação de blocos cerâmicos furados na vertical de 9x19x19cm (espessura 9cm) de paredes com área líquida maior ou igual a 6m² com vãos e argamassa de assentamento com preparo manual. AF_06/2014	m²	0,72	100,00	125,00	90,00	0,27%
1.16.4	87878	SINAPI	SERVIÇO	Chapisco aplicado em alvenarias e estruturas de concreto internas, com colher de pedreiro. Argamassa traço 1:3 com preparo manual. AF_06/2014	m²	0,72	3,94	4,92	3,55	0,01%
1.16.5	87536	SINAPI	SERVIÇO	Emboço, para recebimento de cerâmica, em argamassa traço 1:2:8, preparo manual, aplicado manualmente em faces internas de paredes de ambientes com área maior que 10m², espessura de 20mm, com execução de taliscas	m²	0,72	29,19	36,49	26,24	0,15%
1.16.6	87530	SINAPI	SERVIÇO	Massa única, para recebimento de pintura, em argamassa traço 1:2:8, preparo manual, aplicado manualmente em faces internas de paredes, espessura de 20mm, com execução de taliscas. AF_06/2014	m²	0,72	34,00	42,50	30,60	0,18%
1.16.7	95955	SINAPI	SERVIÇO	Execução de estruturas de concreto armado, para edificação habitacional unifamiliar (casa isolada), fck = 25 MPa. AF_01/2017	m³	0,01	3.186,00	3.982,78	39,83	0,14%
1.16.8	95241	SINAPI	SERVIÇO	Lastro de concreto magro, aplicado em pisos, lajes sobre solo ou radiers, espessura de 5cm. AF_07/2016	m²	0,16	25,79	32,24	5,16	0,03%
1.16.9	98519	SINAPI	SERVIÇO	Piso cimentado, traço 1:3 (cimento e areia), acabamento liso, espessura 2,0 cm, preparo mecânico da argamassa. AF_06/2022	m²	0,16	32,92	39,90	6,38	0,04%
1.16.10	98395	SINAPI	SERVIÇO	Reaterro manual apiloado com soquete	m³	0,24	31,70	39,38	7,87	0,05%
								SUB-	253,85	0,19%
								TOTAL DO ITEM	10.823,70	3,80%
2.0				INSTALAÇÃO DE RESERVATÓRIO EM FORMATO DE 310 LITROS, NA PARTE SUPERIOR DO ABRIGO INCLUINDO CONEXÕES EM PVC, CONFORME PROJETO						
2.1	05-MSD	Próprio	SERVIÇO	Aquisição e instalação de Reservatório de polietileno, d/cap. 310 litros, incluindo instalações em PVC (água saliente) de alimentação, distribuição, extravasor, torneira de bóia, registros e conexões em PVC de 25"	unid.	1,00	336,81	421,01	421,01	0,15%
								TOTAL DO ITEM RESERVATÓRIO	421,01	0,15%
3.0				CONSTRUÇÃO DE FOSSA SEPTICA (CONFORME PROJETO, PLANILHA E ESPECIFICAÇÕES)						
3.1	99059	SINAPI	SERVIÇO	Locação convencional de obra, utilizando gabarito de tábuas corridas pontaleteadas a cada	m²	2,00	51,41	64,26	128,52	0,05%
3.2	92468	SINAPI	SERVIÇO	Escavação manual de vala com profundidade menor ou igual a 1,30 m. AF_02/2021	m³	4,95	57,24	71,55	342,74	0,05%
3.4	87490	SINAPI	SERVIÇO	Alvenaria de vedação de blocos cerâmicos furados na vertical de 9x19x19cm (espessura 9cm) de paredes com área líquida maior ou igual a 6m² com vãos e argamassa de assentamento com preparo manual. AF_06/2014	m²	9,60	100,00	125,00	1311,75	0,73%
3.4	87878	SINAPI	SERVIÇO	Chapisco aplicado em alvenarias e estruturas de concreto internas, com colher de pedreiro. Argamassa traço 1:3 com preparo manual. AF_06/2014	m²	9,00	3,95	4,94	44,46	0,49%
3.5	87536	SINAPI	SERVIÇO	Emboço, para recebimento de cerâmica, em argamassa traço 1:2:8, preparo manual, aplicado manualmente em faces internas de paredes de ambientes com área maior que 10m², espessura de	m²	9,90	29,19	36,49	361,06	0,10%
3.6	87530	SINAPI	SERVIÇO	Massa única, para recebimento de pintura, em argamassa traço 1:2:8, preparo manual, aplicado manualmente em faces internas de paredes, espessura de 20mm, com execução de taliscas. AF_06/2014	m²	3,90	44,00	42,50	420,75	0,15%
3.7	95955	SINAPI	SERVIÇO	Execução de estruturas de concreto armado, para edificação habitacional unifamiliar (casa isolada), fck = 25 MPa. AF_01/2017	m³	0,14	3.186,00	3.982,78	557,59	0,20%
3.8	95241	SINAPI	SERVIÇO	Lastro de concreto magro, aplicado em pisos, lajes sobre solo ou radiers, espessura de 5cm. AF_07/2016	m²	2,00	25,79	32,24	64,48	0,03%
3.9	98519	SINAPI	SERVIÇO	Piso cimentado, traço 1:3 (cimento e areia), acabamento liso, espessura 2,0 cm, preparo mecânico da argamassa. AF_06/2022	m²	2,00	32,92	40,90	81,80	0,04%
3.10	89714	SINAPI	SERVIÇO	Tubo pvc, série normal, esgoto predial, dn 100 mm, fornecido e instalado em ramal de descarga ou ramal de esgoto sanitário. AF_12/2014	unid	2,00	27,61	17,01	94,03	0,03%
3.11	98395	SINAPI	SERVIÇO	Reaterro manual apiloado com soquete	m³	0,24	31,70	39,38	9,45	0,06%
								TOTAL DO ITEM FOSSA SEPTICA	3.530,05	1,24%
4.0				CONSTRUÇÃO DE SUMIDOURO CONFORME PROJETO, PLANILHA E ESPECIFICAÇÕES						
4.1	99059	SINAPI	SERVIÇO	Locação convencional de obra, utilizando gabarito de tábuas corridas pontaleteadas a cada 2,00m - 2 UTILIZAÇÕES. AF_10/2018	m²	1,13	51,41	64,26	72,62	0,12%
4.2	92468	SINAPI	SERVIÇO	Escavação manual de vala com profundidade menor ou igual a 1,30 m. AF_02/2021	m³	2,70	57,24	71,55	193,19	0,04%
4.3	87490	SINAPI	SERVIÇO	Alvenaria de vedação de blocos cerâmicos furados na vertical de 9x19x19cm (espessura 9cm) de paredes com área líquida maior ou igual a 6m² com vãos e argamassa de	m²	6,75	100,00	125,00	843,75	0,30%
4.4	6457	ORSE	SERVIÇO	Concreto armado fck=15MPa fabricado na obra, adensado e lançado para laje (laro), com formas (placas em compensado cada reutilizado 12vezes) (05 usos)	m³	0,05	2.400,20	3.000,25	150,01	0,05%
4.5	89714	SINAPI	SERVIÇO	Tubo pvc, série normal, esgoto predial, dn 100 mm, fornecido e instalado em ramal de	unid	2,00	66,20	81,50	163,00	0,06%
4.6	98395	SINAPI	SERVIÇO	Reaterro manual apiloado com soquete	m³	0,07	24,70	43,38	3,06	0,00%
4.7	7432	ORSE	SERVIÇO	Lastro de brita nº 04 (espessura 10cm/cm)	m²	0,23	133,55	167,50	37,55	0,00%
								TOTAL DO ITEM	1423,01	0,37%
5.0				DISTRIBUIÇÃO EM CADA DOMICÍLIO BENEFICIADO COM AS MSD, UM FILTRO DE BARRO COMUM DE BOA QUALIDADE ACOMPANHADO DE TRÊS VELAS E UMA TORNEIRA PADRÃO PARA FILTRO						
5.1	INS MSD 01	Próprio	INSUMO	Distribuição de um filtro comum de barro poroso acompanhado de três velas e torneira própria para ferro fundido		1,00	284,00	357,50	357,50	0,13%
								TOTAL DO ITEM FILTRO COMUM DE	357,50	0,13%
6.0				INSTALAÇÃO DE PIA DE COZINHA EM AÇO INOX INCLUINDO CONEXÕES EM PVC CONFORME PROJETO, PLANILHA E ESPECIFICAÇÕES						
6.1	06-MSD	Próprio	SERVIÇO	Bancada em Granito cinza polido (incl.cortes), 1,72 m2, assentado com argamassa 1:4 (cimento e areia)	m²	3,32	195,60	137,50	435,90	0,17%
6.2	87878	SINAPI	SERVIÇO	Chapisco aplicado em alvenarias e estruturas de concreto internas, com colher de pedreiro. Argamassa traço 1:3 com preparo manual. AF_06/2014	m²	4,92	3,95	4,94	24,29	0,01%
6.3	87536	SINAPI	SERVIÇO	Emboço, para recebimento de cerâmica, em argamassa traço 1:2:8 preparo manual, aplicado manualmente em faces internas de paredes de ambientes com área maior que 10m², espessura de 20mm, com execução de taliscas	m²	3,32	29,15	36,44	120,97	0,07%

Hercules Siqueira de Lima
Engenheiro Civil
CREA Nº 1120678126

PROPONENTE: PREFEITURA MUNICIPAL DE SITIO NOVO - MA
OBJETO: IMPLANTAÇÃO DE MELHORIAS SANITARIAS DOMICILIARES EM ÁREAS RURAIS DO MUNICÍPIO DE SÍTIO NOVO - MA

COMISSÃO DE CONTRATAÇÃO
0207
Fls.
Rubrica

PLANILHA ORÇAMENTÁRIA - MSD

ITEM	CÓDIGO	BANCO	TIPO	DESCRIÇÃO	UNID	QUANT	PREÇOS (R$) UNIT. SEM BDI	UNIT. COM BDI	TOTAL	PESO (%)
6.4	87530	SINAPI	SERVIÇO	Massa única, para recebimento de pintura, em argamassa traço 1:2:8, preparo mecânico, aplicado manualmente em faces internas de paredes, espessura de 20mm, com execução de taliscas. AF_06/2014	m²	3,37	34,00	42,50	143,10	0,87%
6.5	00001746	SINAPI	INSUMO	Bomba submersa/fluxo de água hemeticamente fechada 430l com 1 saída centrais com rotores encerrados duplos de 1/2 cv e 1,50" hp	und	1,00	261,33	326,66	326,66	1,98%
6.6	00013822	SINAPI	INSUMO	Torneira plástica de mesa, bica móvel, para aparelho 3/4"	und	1,00	20,62	25,78	25,78	0,16%
6.7	89712	SINAPI	SERVIÇO	Joelho PVC soldável 90º água fria 20mm - fornecimento e instalação	und	2,00	5,60	7,00	14,00	0,08%
6.8	89707	SINAPI	SERVIÇO	Joelho PVC soldável 90º água fria 25mm - fornecimento e instalação. AF_01/2015	und	1,00	20,59	25,66	25,66	0,15%
6.9	89724	SINAPI	SERVIÇO	Joelho PVC 90º esgoto predial - fornecimento e instalação	und	3,00	9,28	11,60	34,79	0,21%
6.10	89448	SINAPI	SERVIÇO	Tubo PVC R ponta e bolsa soldável 20mm x 1/2"	m	12,00	49,00	66,05	792,60	4,81%
6.11	89455	SINAPI	SERVIÇO	Tubo PVC esgoto predial DN 40 mm	m	6,00	17,00	21,25	127,50	0,77%
6.12	89371	SINAPI	SERVIÇO	Luva PVC soldável/roscável água fria 20mm x 1/2"	und	1,00	4,38	5,48	5,48	0,03%
6.13	89709	SINAPI	SERVIÇO	Válvula em plástico 1 para pia, tanque ou lavatório, com ou sem ladrão - fornecimento e instalação. AF_01/2020	und	1,00	8,20	10,25	10,25	0,06%
	7130	CAIXA		Poço de acesso (1,200.60)m e/ 1 cxa/ + acessórios	unid	1,00	353,00	316,45	316,45	1,92%
6.14	87249	SINAPI	SERVIÇO	Revestimento cerâmico para paredes internas com placas tipo esmaltada extra dimensões 25x35 cm aplicadas em ambientes de área maior que 5 m² na altura inteira das paredes. af_06/2014	m²	0,56	61,67	77,09	43,17	0,25%
								TOTAL DO ITEM BANHEIRO PNE	2.332,60	7,08%
7.0				INSTALAÇÃO DE TANQUES DE LAVAR ROUPAS INCLUINDO CONEXÕES EM PVC CONFORME PROJETO, PLANILHA E ESPECIFICAÇÕES						
7.1	89707	SINAPI	SERVIÇO	Torneira de parede cromada 1/2" ou 3/4", para uso geral - fornecimento e instalação. AF_06/2022	und	1,00	245,00	306,25	306,25	1,86%
7.2	09-MSD	Próprio	SERVIÇO	Alvenaria em bloco cerâmico furado 10x20x20cm, 1/2 vez, assentado em argamassa 1:4 (cimento e areia)	m²	3,37	166,00	332,50	434,90	2,37%
7.3	93676	SINAPI	SERVIÇO	Chapisco aplicado em alvenarias e estruturas de concreto internas, com colher de pedreiro. Argamassa traço 1:3 com preparo manual. AF_06/2014	m²	1,4	3,95	4,94	16,29	0,10%
7.4	87536	SINAPI	SERVIÇO	Emboço, para recebimento de cerâmica, em argamassa traço 1:2:8, preparo manual, aplicado manualmente em faces internas de paredes de ambientes com área maior que 10m², espessura de [illegible]	m²	3,37	29,16	36,45	122,81	0,75%
7.5	87530	SINAPI	SERVIÇO	Massa única, para recebimento de pintura, em argamassa traço 1:2:8, preparo manual, aplicada manualmente em faces internas de paredes, espessura de 20mm, com execução de taliscas. AF_06/2014	m²	3,37	34,00	42,50	143,10	0,87%
7.6	88489	SINAPI	SERVIÇO	Aplicação manual de pintura com tinta látex acrílica em paredes, duas demãos. AF_06/2014	m²	3,37	23,26	29,08	98,00	0,60%
7.7	00011822	SINAPI	INSUMO	Torneira plástica de mesa, bica móvel, para aparelho 3/4"	und	1,00	28,63	35,78	35,78	0,22%
7.8	89856	SINAPI	SERVIÇO	Joelho 90 graus, PVC, soldável, DN 50mm, instalado em ramal ou sub-ramal de água - fornecimento e instalação. AF_12/2014	unid	1,00	21,00	26,25	26,25	0,16%
7.9	89802	SINAPI	SERVIÇO	Joelho de 45 graus, PVC, soldável, DN 25mm, instalado em ramal de distribuição - fornecimento e instalação. AF_12/2014	und	1,00	20,63	25,86	25,86	0,16%
7.10	89124	SINAPI	SERVIÇO	Joelho PVC 90º esgoto predial - fornecimento e instalação	und	2,00	9,71	12,14	24,27	0,15%
7.11	89448	SINAPI	SERVIÇO	Tubo PVC R ponta e bolsa soldável 20mm x 1/2"	m	6,00	38,00	47,50	285,00	1,73%
7.12	89455	SINAPI	SERVIÇO	Tubo PVC esgoto predial DN 40 mm	m	2,00	21,00	26,25	52,50	0,32%
7.13	89371	SINAPI	SERVIÇO	Luva PVC soldável/roscável água fria 20mm x 1/2"	und	1,00	4,38	5,48	5,48	0,03%
7.14	89709	SINAPI	SERVIÇO	Válvula em plástico 1 para pia, tanque ou lavatório, com ou sem ladrão - fornecimento e instalação. AF_01/2020	und	1,00	8,20	10,25	10,25	0,06%
7.15	87249	SINAPI	SERVIÇO	Revestimento cerâmico para paredes internas com placas tipo esmaltada extra dimensões 25x35 cm aplicadas em ambientes de área maior que 5 m² na altura inteira das paredes. af_06/2014	m²	0,56	120,00	150,00	84,00	0,51%
								TOTAL DO ITEM LAVAGEM DE LAVAR	1.810,53	5,49%
8.0				AQUISIÇÃO E INSTALAÇÃO DE CAIXA DE GORDURA EM ALVENARIA COM TAMPA DE CONCRETO E A MESMA SERÁ INTERLIGADA AO SUMIDOURO INCLUINDO INTALAÇÕES SANITÁRIAS						
8.1	89830	SINAPI	SERVIÇO	Caixa de gordura simples, em concreto pré-moldado, dimensões internas: 0,3 x [illegible]	unid	1,00	197,50	246,88	246,88	1,50%
								TOTAL DO ITEM CAIXA DE GORDURA	246,88	1,50%
				TOTAL DE UMA UNIDADE DE MSD COM BDI (25,00%)			70,00	unidade(s)	20.600,00	100,00%
				TOTAL DE UNIDADES DE MSD'S COM BDI					1.442.042,40	
9.0				PLACA DE IDENTIFICAÇÃO DA OBRA PADRÃO FUNASA						
9.1	09-MSD	Próprio	SERVIÇO	Placa de obra em chapa de aço galvanizado	UNI	1,00	1.360,00	1.700,00	1.700,00	0,10%
				TOTAL GERAL					1.450.000,00	100,00%

Hercules Siqueira de Lima
Engenheiro Civil
CREA Nº 120617412-6

PROPONENTE: PREFEITURA MUNICIPAL DE SÍTIO NOVO - MA

OBJETO: IMPLANTAÇÃO DE MELHORIAS SANITARIAS DOMICILIARES EM ÁREAS RURAIS DO MUNICÍPIO DE SÍTIO NOVO - MA

CRONOGRAMA FÍSICO-FINANCEIRO

AÇÃO: MELHORIAS SANITÁRIAS DOMICILIARES

PROJETO: MELHORIAS SANITÁRIAS COM CONJUNTO SANITÁRIO, VASO SANITÁRIO, BANHEIRO, LAVATÓRIO, TANQUE SÉPTICO, SUMIDOURO E RESERVATÓRIO ELEVADO DE 310 LITROS E FILTRO DE BARRO. → **QUANTIDADE: 70,00**

ITEM	DESCRIÇÃO	VALOR UNITÁRIO	PERÍODO DE EXECUÇÃO						PESO
			30	60	90	120	150	TOTAL	%
	MÓDULOS SANITÁRIOS	20.656,32						1.450.000,00	100,0
1.0	CONJUNTO SANITÁRIO	10.829,79	378.832,65	378.832,65				757.665,30	52,25
2.0	RESERVATÓRIO	421,01	14.735,35	14.735,35				29.470,70	2,03
3.0	FOSSA SÉPTICA	3.530,65	61.786,38	61.786,38	61.786,38	61.786,38		247.145,50	17,04
4.0	SUMIDOURO	1.415,01		24.762,68	24.762,68	24.762,68	24.762,68	99.050,70	6,83
5.0	FILTRO DOMÉSTICO	367,50			8.575,00	8.575,00	8.575,00	25.725,00	1,77
6.0	PIA DE COZINHA	2.322,60		40.645,50	40.645,50	40.645,50	40.645,50	162.582,00	11,21
7.0	TANQUE DE LAVAR ROUPAS	1.619,63		28.186,03	28.186,03	28.186,03	28.186,03	112.744,10	7,78
8.0	CAIXA DE GORDURAS	195,13		3.414,78	3.414,78	3.414,78	3.414,78	13.659,10	0,94
9.0	PLACA DE IDENTIFICAÇÃO DA OBRA	1.957,60	1.957,60					1.957,60	0,14
	Subtotal:		457.311,98	552.363,35	167.370,35	167.370,35	105.583,98		
	Total no mês:		457.311,98	552.363,35	167.370,35	167.370,35	105.583,98		
	Total acumulado:		457.311,98	1.009.675,33	1.177.045,66	1.344.416,03	**R$ 1.450.000,00**		

Hercules Soares de Lima
RESPONSÁVEL
Engenheiro Civil
CREA Nº 072674/D-6

LOCAL E DATA

COMISSÃO DE CONTRATAÇÃO
Fls 0208
Rubrica

PROPONENTE: PREFEITURA MUNICIPAL DE SÍTIO NOVO - MA
OBJETO: IMPLANTAÇÃO DE MELHORIAS SANITÁRIAS DOMICILIARES EM ÁREAS RURAIS DO MUNICÍPIO DE SÍTIO NOVO - MA

COMISSÃO DE CONTRATAÇÃO
0209
Fls.
Rubrica

CURVA ABC DE SERVIÇOS - MSD

ITEM	CÓDIGO	DESCRIÇÃO	UNID	QUANT.	UNIT. SEM BDI	UNIT. COM BDI	TOTAL	PESO (%)	PESO ACUMULADO (%)
3.3.1	87490	Alvenaria de vedação de blocos cerâmicos furados na vertical de 9x19x39cm (espessura de 9cm) de paredes com área líquida maior ou igual a 6m² com vãos e argamassa de assentamento com preparo manual. Af_06/2014	m²	1130,50	105,00	132,56	149.791,25	10,33%	10,33%
3.3	87490	Alvenaria de vedação de blocos cerâmicos furados na vertical de 9x19x39cm (espessura 9cm) de paredes com área líquida maior ou igual a 6m² com vãos e argamassa de assentamento com preparo manual. Af_06/2014	m²	693,00	106,00	132,50	91.822,50	6,33%	16,66%
3.6.3	87530	Massa única, para recebimento de pintura, em argamassa traço 1:4:8, preparo manual, aplicada manualmente em faces internas de paredes, espessura de 20mm, com execução de taliscas. Af_06/2014	m²	1462,00	54,00	79,50	79.135,00	5,46%	22,13%
3.6.2	87529	Emboço, para recebimento de cerâmica, em argamassa traço 1:2:8 preparo manual, aplicado manualmente em faces internas de paredes de ambientes com área maior que 10m², espessura de 25mm, com execução de taliscas	m²	1887,00	29,16	36,45	68.800,00	4,09%	26,82%
3.6.1	87269	Revestimento cerâmico para paredes internas com placas tipo esmaltada extra de dimensões 35x35 cm aplicadas em ambientes de área maior que 5 m² na altura interna das paredes. Af_06/2014	m²	826,00	61,67	77,09	63.674,28	4,39%	31,19%
4.3	87490	Alvenaria de vedação de blocos cerâmicos furados na vertical de 9x19x39cm (espessura 9cm) de paredes com área líquida maior ou igual a 6m² com vãos e argamassa de	m²	493,00	106,00	132,50	58.247,00	4,02%	35,21%
6.10	89448	Tubo PVC PL série R ou esg. Ou águas pluviais predial de 100mm	m	580,00	45,00	56,25	32.490,00	2,24%	37,45%
3.7	99065	Execução de estrutura de concreto armado, para edificação habitacional unifamiliar (casa) e edifício habitacional térreo ou sobrado, fck = 25 MPa. Af_01/2017	m³	20,00	1.102,49	1.378,11	41.773,10	2,88%	41,35%
6.8.1	94991	Trama de madeira composta por ripas, caibros e terças para telhados de até 2 águas para telha cerâmica capa-canal, incluso transporte vertical. Af_07/2019	m²	783,20	82,45	103,06	80.716,01	5,57%	46,92%
11.12.3	95470	Vaso sanitário sifonado convencional com louça branca, incluso conjunto de ligação para bacia sanitária sifonada - fornecimento e instalação	und	70,00	431,16	538,95	37.726,50	2,60%	49,52%
11.11.4	97906	Caixa enterrada hidráulica retangular, em alvenaria com blocos de concreto, dimensões internas: 0,6x0,6x0,6 m para ramal de esgoto. Af_12/2020	und	70,00	360,50	450,75	31.552,50	2,18%	51,69%
6.1	06-M50	Alvenaria com tijolos cerâmicos furados 10x20x20cm, 1/2 vez, assentados em argamassa 1:4 (cimento e areia)	m²	292,60	105,00	131,50	38.479,00	2,66%	54,35%
7.2	06-M50	Alvenaria com tijolos cerâmicos furados 10x20x20cm, 1/2 vez, assentados em argamassa 1:4 (cimento e areia)	m²	232,80	105,00	131,50	30.611,00	2,11%	56,46%
2.1	05 M50	Aquisição e instalação de fechaduras de policloreto, classe 300 litros, inclusive: Instalações em PVC rígido soldável de alimentação, distribuição, barrilete, tomada de água, registros e curvas em PVC de 1/2"	und	70,00	336,81	421,01	29.470,68	2,03%	58,49%
3.6	87530	Massa única, para recebimento de pintura, em argamassa traço 1:4:8, preparo manual, aplicada manualmente em faces internas de paredes, espessura de 20mm, com execução de taliscas. Af_06/2014	m²	693,00	44,00	62,50	28.452,50	2,03%	57,19%
1.8.1	91795	Porta em madeira almofadada lisa ou moldada, 60x210cm, espessura de 3cm, incluso dobradiças e trinco com maçaneta - fornecimento e instalação. Af_12/2019 e trinco	unid	70,00	379,00	411,25	28.787,50	1,98%	59,16%
1.1.1	93009	Locação convencional de obra, utilizando gabarito de tábuas corridas pontaleteadas a cada 2,00m - 2 utilizações. Af_10/2018	m²	566,00	51,81	64,76	28.609,03	1,98%	61,14%
9.1	103.M50-01	Urbanização de um lote comum de baixo padrão compreendido de limpeza e terraplenagem própria para construção	und	70,00	294,00	367,50	25.725,00	1,77%	62,91%
1.14.1	98483	Aplicação manual de pintura com tinta látex acrílica em paredes, duas demãos Af_06/2014	m²	1547,00	13,25	16,58	25.641,53	1,77%	64,70%
3.5	87536	Emboço, para recebimento de cerâmica, em argamassa traço 1:2:8 preparo manual, aplicado manualmente em faces internas de paredes de ambientes com área maior que 10m², espessura de 25mm, com execução de taliscas	m²	673,00	29,16	36,45	24.539,85	1,74%	66,44%
3.2	93358	Escavação manual de vala com profundidade menor ou igual a 1,30 m. Af_02/2021	m³	330,10	57,24	71,55	24.081,91	1,70%	68,14%
1.7.1	102457	Concreto ciclópico fck = 15mpa, 30% pedra de mão em vigas e sapatas, preparo manual, lançamento. Af_05/2021	m³	40,60	480,87	600,09	24.363,53	1,68%	69,82%
6.5	00001748	Bacia sifonada/bacia/pia de louça acoplada (a/s 4800 com 3 furos) branca, com saboneta, acionador duplo, de "0,35 x 0,25" m	und	30,00	251,33	326,66	22.865,98	1,58%	71,40%
6.11	89707	Tubo PVC soldável DN 40mm, instalado em ramal ou sub-ramal de água - fornecimento e instalação.	und	70,00	251,00	313,75	21.962,50	1,52%	72,92%
7.1	86876	Tanque de marmore sintético suspenso, 22l ou equivalente - fornecimento e instalação. Af_01/2020	und	70,00	245,00	306,25	21.437,50	1,48%	74,41%
1.5.2	94201	Telhamento com telha cerâmica capa-canal, tipo colonial, com até 2 águas, incluso transporte vertical. Af_07/2019	m²	482,70	38,54	48,70	23.511,14	1,26%	75,67%
1.4.2	87246	Revestimento cerâmico para piso com placas tipo grês de dimensões 35x35cm aplicadas em ambientes de área menor que 5m². Af_06/2014	m²	225,40	82,92	93,71	17.741,86	1,22%	76,89%
8.1	98102	Caixa de gordura simples, circular, em concreto pré-moldado, diâmetro interno = 0,4 m, altura interna = 0,4 m. Af_12/2020	und	70,00	156,10	195,13	13.658,75	0,94%	77,83%
3.1	93009	Locação convencional de obra, utilizando gabarito de tábuas corridas pontaleteadas a cada	m²	209,30	51,81	64,76	13.552,14	0,93%	78,76%
6.5	89714	Tubo pvc, serie normal, esgoto predial, dn 100 mm, instalado e instalado em ramal de descarga ou ramal de esgoto sanitário. Af_12/2014	und	140,00	85,50	81,56	11.410,00	0,74%	79,57%
6.2	93358	Escavação manual de vala com profundidade menor ou igual a 1,30 m. Af_02/2021	m³	156,10	57,24	71,55	11.170,21	0,78%	80,35%
1.12.3	86904	Lavatório louça branca suspenso 29,5x44cm ou equivalente padrão popular - fornecimento e instalação	und	70,00	129,10	161,38	11.296,35	0,78%	81,13%
7.12	89355	Tubo de PVC soldável, DN = 32mm(1"), 0,6 MPa	m	420,00	21,00	26,25	11.025,00	0,76%	81,89%
4.4	6467	Concreto armado fck=15MPa lançado na obra, misturado e lançado, para viga baldrame, com formas (apoio em compensado resinado) e escoras (05 usos)	m³	2,50	2.400,76	3.000,95	10.500,80	0,72%	82,61%
6.11.2	9865	Ponto de consumo terminal de água fria (subramal) com tubulação de PEX, de 25 mm, instalado em ramal de água, inclusos ralo e chumbamento em alvenaria. Af_12/2015 (p/ Chuveiro)	unid	70,00	130,67	163,34	11.434,00	0,79%	83,40%
6.11.7	89957	Ponto de consumo terminal de água fria (subramal) com tubulação de PEX, de 25 mm, instalado em ramal de água, inclusos ralo e chumbamento em alvenaria. Af_12/2015 (p/ Chuveiro)	unid	70,00	130,67	163,34	11.434,00	0,79%	84,19%
7.11	89458	Tubo PVC PL série R ou esg. Ou águas pluviais predial de 40mm	m	420,00	16,06	22,50	9.450,50	0,65%	84,84%
1.6.1	97878	Chapisco aplicado em alvenarias e estruturas de concreto internas, com colher de pedreiro. Argamassa traço 1:3 com preparo manual. Af_06/2014	m²	1850,00	5,06	6,33	9.193,00	0,63%	85,47%

COMISSÃO DE CONTRATAÇÃO
0230
FIS.
Rubrica

CURVA ABC DE SERVIÇOS - MSD

ITEM	CÓDIGO	DESCRIÇÃO	UNID.	QUANT.	UNIT. SEM BDI	UNIT. COM BDI	TOTAL	PESO (%)	PESO ACUMULADO (%)
6.11	89359	Tubo de PVC soldável, DN = 20mm(NBR 5648).	m	420,00	17,00	21,25	8.925,00	0,62%	87,93%
7.4	87536	Emboço, para recebimento de cerâmica, em argamassa traço 1:2:8 preparo manual, aplicado manualmente em faces internas de paredes de ambientes com área maior que 10m², espessura de 20mm, com execução de taliscas.	m²	133,40	29,16	36,45	8.620,93	0,59%	88,57%
6.3	87536	Emboço, para recebimento de cerâmica, em argamassa traço 1:2:8 preparo manual, aplicado manualmente em faces internas de paredes de ambientes com área maior que 10m², espessura de 20mm, com execução de taliscas.	m²	237,40	29,16	36,44	8.468,03	0,58%	89,16%
5.4.1	95995	Execução de estruturas de concreto armado, para edificação habitacional unifamiliar térrea (casa isolada), fck = 15 MPa. Af_01/2019	m³	2,10	3.186,32	3.983,79	8.364,98	0,56%	89,68%
7.7.6	98679	Piso Convitado, traço 1:3 (cimento e areia), acabamento liso, espessura 2,0 cm, preparo mecânico da argamassa. Af_06/2020	m²	172,20	32,72	40,90	7.043,98	0,49%	90,16%
1.15.3	87450	Alvenaria de vedação de blocos cerâmicos furados na vertical de 9x19x29cm (espessura 9cm) de paredes com área líquida maior ou igual a 6m² com vãos e argamassa de assentamento com cimento manual. Af_06/2014	m²	50,40	108,00	135,00	6.678,00	0,46%	90,62%
5.11.1	03-MSD	Ponto de esgoto embutido para lavatório, em tubos e conexões de PVC rígido soldável, diâmetro 40 mm, inclusive, interligação à caixa sifonada.	unid	70,00	75,22	94,03	6.581,75	0,45%	91,08%
5.12	89711	Tubo pvc, série normal, esgoto predial, dn 150 mm, fornecido e instalado em ramal de descarga ou ramal de esgoto sanitário. Af_12/2014	unid	140,00	37,01	47,01	6.581,75	0,45%	91,53%
1.13.1	04-MSD	Ponto de luz e espaleta com interruptor de 1nl	unid	70,00	68,29	85,37	5.967,90	0,41%	91,94%
7.15	87908	Revestimento cerâmico para paredes internas com placas tipo esmaltada extra, dimensões 25x35 cm aplicadas em ambientes de área maior que 5 m² na altura inteira das paredes. af_06/2014	m²	30,00	133,00	166,00	5.580,00	0,39%	92,33%
5.9	98679	Piso Convitado, traço 1:3 (cimento e areia), acabamento liso, espessura 2,0 cm, preparo mecânico da argamassa. Af_06/2020	m²	140,00	32,72	40,90	5.726,00	0,39%	92,72%
4.1	96995	Locação convencional de obra, utilizando gabarito de tábuas corridas pontaletadas a cada 2,00m - 2 utilizações. Af_10/2018	m²	75,10	51,41	64,26	5.084,16	0,35%	93,07%
3.8	95241	Lastro de concreto magro, aplicado em pisos, lajes sobre solo ou radiers, espessura de 5cm. Af_07/2016	m²	140,00	25,79	32,24	4.513,25	0,31%	93,38%
1.12.2	00001036	Caixa de descarga de plástico externa, de 9 l, provida de fio de nylon, não incluso caps, bóia, engate	unid	70,00	51,50	64,38	4.506,25	0,31%	93,69%
3.4.1	95241	Lastro de concreto magro, aplicado em pisos, lajes sobre solo ou radiers, espessura de 5 cm. Af_07/2016	m²	189,00	25,79	32,23	4.868,12	0,33%	94,03%
1.10.2	01-MSD	Ponto de água fria embutido, em tubos e conexões de PVC rígido soldável, para lavatório	unid	70,00	46,77	60,96	4.267,58	0,29%	94,32%
1.10.3	02-MSD	Ponto de água fria embutido, em tubos e conexões de PVC rígido soldável, para caixa de descarga exclusiva	unid	70,00	44,77	60,96	4.267,58	0,29%	94,61%
1.11.1	89707	Caixa sifonada, pvc, dn 100 x 100 x 50 mm, junta elástica, fornecida e instalada em ramal de descarga ou em ramal de esgoto sanitário. Af_12/2014	unid	70,00	45,96	57,45	4.021,50	0,26%	94,87%
7.6	88489	Aplicação manual de pintura com tinta látex acrílica em paredes, duas demãos. Af_06/2014	m²	237,40	13,26	16,58	3.852,65	0,24%	95,11%
1.14.2	102217	Pintura látex de acabamento (impermeável) a dois ou mais tons, 2 demãos. Af_09/2020	m²	202,50	13,68	17,01	3.781,28	0,25%	95,41%
3.7.4	95241	Lastro de concreto magro, aplicado em pisos, lajes sobre solo ou radiers, espessura de 5cm. Af_07/2016	m²	134,80	25,79	32,24	4.346,87	0,28%	95,67%
7.8	86936	Joelho 90 graus, pvc, soldável, dn 20mm, instalado em ramal ou sub-ramal de água - fornecimento e instalação. Af_12/2014	und	140,00	21,00	26,25	3.675,00	0,23%	95,92%
8.4	87878	Chapisco aplicado em alvenarias e estruturas de concreto internas, com colher de pedreiro. Argamassa traço 1:3 com preparo manual. Af_06/2014	m²	698,80	3,95	4,93	3.421,69	0,22%	96,14%
5.4.2	93358	Escavação manual de vala com profundidade maior ou igual a 1,30 m. Af_03/2021	m³	46,00	57,24	71,55	3.355,70	0,21%	96,35%
1.7.3	102166	Alvenaria de embasamento, com bloco estrutural de cerâmico, de 14x19x29cm e argamassa de assentamento com preparo em betoneira. Af_06/2020	m²	74,50	100,00	132,50	3.340,25	0,22%	96,61%
6.15	87269	Revestimento cerâmico para paredes internas com placas tipo esmaltada extra de dimensões 20x20 cm aplicadas em ambientes de área maior que 5 m² na altura inteira das paredes. af_06/2014	m²	30,20	81,67	97,00	3.071,83	0,19%	96,80%
5.15.7	95995	Execução de estruturas de concreto armado, para edificação habitacional unifamiliar térrea (casa isolada), fck = 15 MPa. Af_01/2019	m³	0,72	3.186,32	3.983,79	2.708,23	0,17%	97,02%
1.12.2	101166	Alvenaria de embasamento, com bloco estrutural de cerâmico, de 14x19x29cm e argamassa de assentamento com preparo em betoneira. Af_06/2020	m²	20,80	100,00	132,50	2.066,25	0,15%	97,16%
1.10.4	00011822	Torneira plástica de mesa, bica móvel, para cozinha 1/2"	unid	70,00	28,61	35,76	2.503,38	0,17%	97,33%
6.6	00011822	Torneira plástica de mesa, bica móvel, para cozinha 1/2"	und	70,00	28,61	35,76	2.503,38	0,17%	97,50%
7.1	00011822	Torneira plástica de mesa, bica móvel, para cozinha 1/2"	unid	70,00	28,61	35,76	2.503,38	0,17%	97,67%
1.9.2	101163	Alvenaria de vedação com elementos vazados de concreto (m²/peça) de 7,45x50x50cm e argamassa de assentamento com preparo em betoneira. Af_06/2020	m²	17,50	107,60	139,79	2.446,63	0,16%	97,83%
4.7	2659	Lastro de brita nº 04 (camada filtrante).	m³	15,10	113,50	141,50	2.136,65	0,15%	97,97%
1.10.6	89949	Registro de pressão bruto, latão, roscável, 1/2" - fornecimento e instalação. Af_12/2015	unid	70,00	29,99	37,49	2.624,63	0,17%	98,15%
7.15.6	87530	Massa única, para recebimento de pintura em argamassa traço 1:2:8, preparo manual, aplicada manualmente em faces internas de paredes, espessura de 20mm, com execução de taliscas. Af_06/2014	m²	58,40	34,03	42,50	2.482,00	0,16%	98,31%
9.1	6005-0001	Placa de obra em chapa de aço galvanizado	UN	1,00	1.000,00	1.247,80	1.247,80	0,08%	98,40%
1.15.1	96995	Locação convencional de obra, utilizando gabarito de tábuas corridas pontaletadas a cada 2,00m - 2 utilizações. Af_10/2018	m²	22,40	51,41	64,26	1.439,42	0,10%	98,50%
1.15.5	87536	Emboço, para recebimento de cerâmica, em argamassa traço 1:2:8 preparo manual, aplicado manualmente em faces internas de paredes de ambientes com área maior que 10m², espessura de 20mm, com execução de taliscas.	m²	50,40	29,16	36,45	1.837,08	0,12%	98,70%
5.6	86882	Sifão do tipo garrafa/copo em pvc 1 1/2" x 1 1/2" - fornecimento e instalação. Af_01/2020	und	70,00	20,52	25,60	1.792,38	0,12%	98,86%
7.9	86882	Sifão do tipo garrafa/copo em pvc 1 1/2" x 1 1/2" - fornecimento e instalação. Af_01/2020	und	70,00	20,52	25,60	1.792,38	0,12%	98,98%
6.9	89724	Joelho PVC 90º esgoto 40mm - fornecimento e instalação	und	140,00	9,74	12,18	1.704,50	0,12%	99,10%
7.10	89776	Joelho PVC 90º esgoto 40mm - fornecimento e instalação	und	140,00	9,74	12,18	1.704,50	0,12%	99,22%
1.10.5	00001438	Chuveiro elétrico simples	unid	70,00	13,23	16,66	1.166,43	0,08%	99,30%
8.2	87878	Chapisco aplicado em alvenarias e estruturas de concreto internas, com colher de pedreiro. Argamassa traço 1:3 com preparo manual. Af_06/2014	m²	232,40	3,95	4,94	1.147,45	0,08%	99,38%
7.5	87878	Chapisco aplicado em alvenarias e estruturas de concreto internas, com colher de pedreiro. Argamassa traço 1:3 com preparo manual. Af_06/2014	m²	232,40	3,95	4,94	1.147,45	0,08%	99,46%
1.2.3	98505	Reaterro manual apiloado com soquete	m³	73,10	34,70	43,38	3.001,96	0,21%	99,67%

COMISSÃO DE CONTRATAÇÃO
0211
Fls.
Rubrica

CURVA ABC DE SERVIÇOS - MSD

ITEM	CÓDIGO	DESCRIÇÃO	UNID.	QUANT.	UNIT. SEM BDI	UNIT. COM BDI	TOTAL	PESO (%)	PESO ACUMULADO (%)
6.7	89356	Joelho 90° soldável 90° água fria 20mm - fornecimento e instalação	und	140,00	5,66	7,08	990,80	0,07%	99,59%
1.15.7	92358	Escavação manual de vala com profundidade menor ou igual a 1,30 m. AI_02/2021	m³	13,90	37,24	71,55	994,45	0,06%	99,65%
6.13	86879	Válvula em plástico 3 para pia, tanque ou lavatório, com ou sem ladrão - fornecimento e instalação AI_01/2020	und	70,00	8,20	10,25	717,50	0,05%	99,70%
7.14	86879	Válvula em plástico 3 para pia, tanque ou lavatório, com ou sem ladrão - fornecimento e instalação AI_01/2020	und	70,00	8,20	10,25	717,50	0,05%	99,75%
1.7.1	93358	Escavação manual de vala com profundidade menor ou igual a 1,30 m. AI_02/2021	m³	8,90	52,24	71,55	651,02	0,04%	99,79%
1.15.10	96995	Reaterro manual aplicado com soquete	m³	11,50	34,70	43,38	516,16	0,04%	99,83%
1.15.9	[illegible]	Piso cimentado, traço 1:3 (cimento e areia), acabamento liso, espessura 2,0 cm, cimentovermelhões de argamassa. AI_09/2020	m²	11,90	34,70	43,38	516,16	0,04%	99,87%
3.11	96995	Reaterro manual aplicado com soquete	m³	10,50	34,70	43,38	455,44	0,03%	99,90%
6.12	89371	Luva PVC soldável/rosca ø/ água fria predial 20mm x 1/2"	und	70,00	5,08	5,48	383,25	0,03%	99,92%
7.13	89371	Luva PVC soldável/rosca ø/ água fria predial 20mm x 1/2"	und	70,00	5,08	5,48	383,25	0,03%	99,94%
1.15.8	97641	Laje de concreto maciço, apoiada em pilar, vigas viga/ solo ou outros, espessura de 5cm. AI_07/2016	m²	13,20	25,79	32,24	363,06	0,03%	99,97%
1.15.4	87878	Chapisco aplicado em alvenarias e estruturas de concreto internas, com colher de pedreiro. Argamassa traço 1:3 com preparo manual. AI_06/2014	m²	90,40	3,95	4,94	248,89	0,02%	99,99%
4.5	96995	Reaterro manual aplicado com soquete	m³	4,00	34,70	43,38	237,54	0,01%	100,00%
							2.450.800,60		

PROPONENTE: PREFEITURA MUNICIPAL DE SÍTIO NOVO - MA
OBJETO: IMPLANTAÇÃO DE MELHORIAS SANITARIAS DOMICILIARES EM ÁREAS RURAIS DO MUNICÍPIO DE SÍTIO NOVO - MA

COMISSÃO DE CONTRATAÇÃO
0212
Fls.
Rubrica

PLANILHA DE ENCARGOS SOCIAIS		
CODIGO	DESCRIÇÃO	
GRUPO		
A1	Previdência social -INSS	0,00%
A2	Fundo de garantia por tempo de serviço	8,00%
A3	Salário Educação	2,50%
A4	Serviço Social da Indústria (Sesi)	1,50%
A5	Serviço Nacional de Aprendizagem Industrial (Senai)	1,00%
A6	Serviço de Apoio a Pequena e Média Empresa (Sebrae)	0,60%
A7	Instituto Nacional de Colonização e Reforma Agrária (Incra)	0,20%
A8	Seguro contra acidentes do trabalho (INSS) Risco grave	3,00%
A9	SECONCI	0,00%
A	**TOTAL DE ENCARGOS SOCIAIS BÁSICOS**	**16,80%**
B1	Repouso semanal e feriados	17,91%
B2	Feriados	3,96%
B3	Auxílio-enfermidade	0,91%
B4	13º salário	10,87%
B5	Licença-paternidade	0,08%
B6	Faltas Justificadas	0,72%
B7	Dias de chuvas	1,62%
B8	Auxilio Acidente ao Trabalho	0,12%
B9	Férias Gozada	9,29%
B10	Salário Maternidade	0,03%
B	**TOTAL DE ENCARGOS QUE RECEBM AS INCIDÊNCIAS DE A**	**45,51%**
C1	Aviso Previo Idenizado	6,13%
C2	Aviso Previo Trabalhado	0,32%
C3	Férias Indenizadas	4,81%
C4	Deposito de Rescisão sem Justa causa	5,21%
C5	Idenização Adicional	0,52%
C	**TOTAL DE ENCARGOS QUE NÃO RECEBEM AS INCIDÊNCIAS DE A**	**16,99%**
D1	Reincidência de A sobre B	7,65%
D2	Reincidência de Grupo A sobre Aviso Prévio Trabalhado e Reincidência do FGTS sobre Aviso Prévio Indenizado	0,54%
D	**TOTAL DAS TAXAS DE REINCIDÊNCIAS**	**8,19%**
	ENCARGO SOCIAL - DESONERADO	**87,49%**

Hercules Siqueira de Lima
Engenheiro Civil
CREA Nº 112867612-6

PROPONENTE: PREFEITURA MUNICIPAL DE SÍTIO NOVO - MA
OBJETO: IMPLANTAÇÃO DE MELHORIAS SANITARIAS DOMICILIARES EM ÁREAS RURAIS DO MUNICÍPIO DE SÍTIO NOVO - MA

COMISSÃO DE CONTRATAÇÃO
FLS. 0213
Rubrica


Item	Descrição dos Serviços	% PV	% BD
1	ADMINISTRAÇÃO CENTRAL		3,00
1.1	ESCRITÓRIO CENTRAL		
1.2	VIAGENS		
1.3	OUTROS		
2	IMPOSTOS E TAXAS	10,15	
2.1	ISS	2,00	
2.2	PIS	0,65	
2.3	Cofins	3,00	
2.4	CPRB	4,50	
3	TAXA DE RISCO		1,77
3.1	SEGURO		0.40
3.2	RISCO		0.97
3.2	GARANTIA		0.40
4	DESPESAS FINANCEIRAS		0,59
5	LUCRO		6,57
	BDI - CALCULADO		25,00

BDI (CALCULADO): 25,00

BDI CALCULADO CONFORME ACÓRDÃO Nº 2369/2011 – TCU

Hercules Soares de Lima
Engenheiro Civil
CREA Nº 122678/D-MA


COMISSÃO DE CONTRATAÇÃO
0214
Fls.
Rubrica

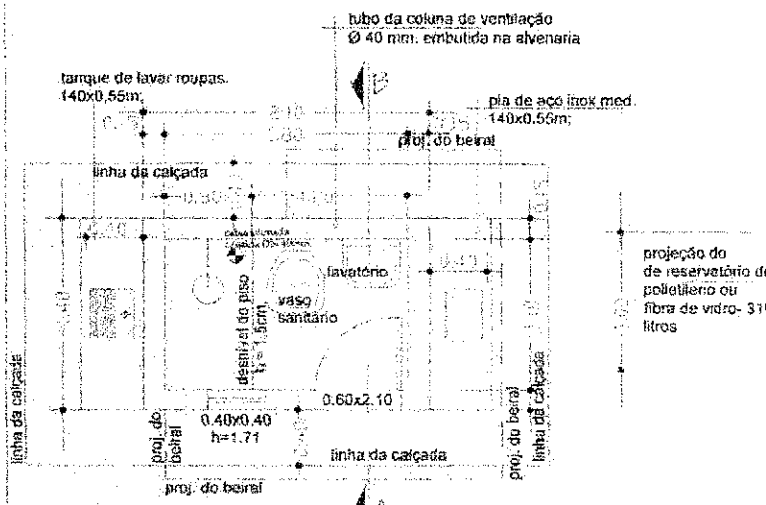

PLANTA BAIXA

observação:


O piso além de atender ao traço das especificações técnicas deverão ter o caimento no sentido da cx. sifonada. No recebimento, devera ser feito por parte da fiscalização o teste de caimento.

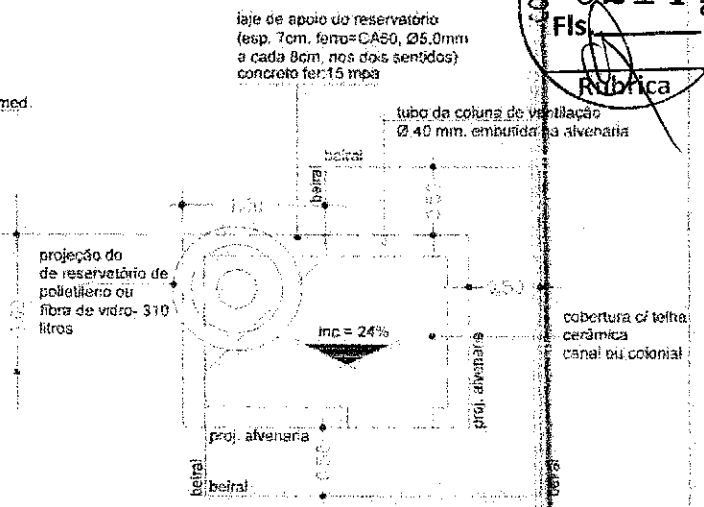

PLANTA DE COBERTURA

observação:

os frechais terão as mesmas dimensões dos caibros e não deverão ter nós, trincos e empenas

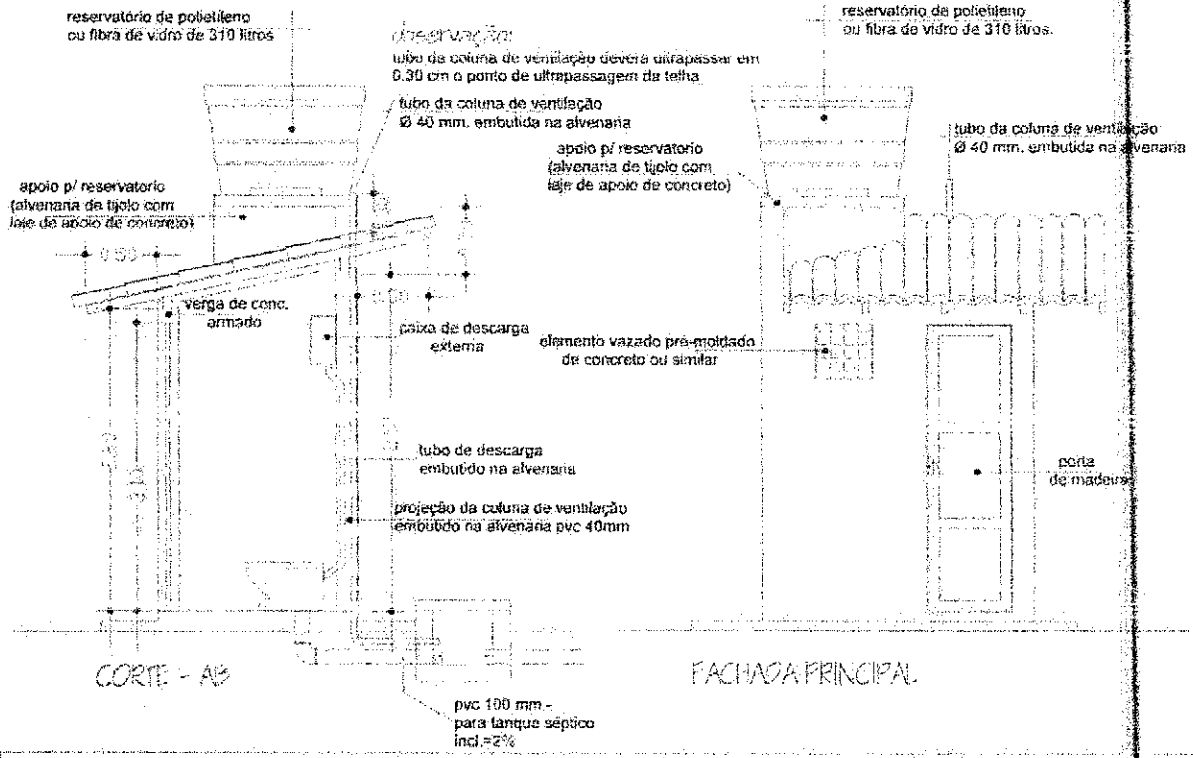

CORTE - AB

FACHADA PRINCIPAL

entidade:

PREFEITEIRA MUNICIPAL DE SÍTIO NOVO-MA

título: **PROJETO DE DE: IMPLANTAÇÃO**

discriminação: PROJETO ARQUITETÔNICO
P. BAIXA, CORTE, FACHADA E COBERTURA

(v. sanit., lavatório, chuveiro, t. séptico, sumidouro res. elevado, T.de lavar roupas, pia de cozinha e filtro ceramico)

proprietário:

prancha nº: 01/07

projeto:

resp. técnico:

escala: 1:50


desenho:

data: DEZEMBRO/2018

COMISSÃO DE CONTRATAÇÃO
0215
Fls.
Rubrica

OBSERVAÇÕES:

01- A distância mínima entre o abrigo e o tanque séptico é de 1.50m, entre o tanque séptico e o sumidouro é de 1.50m e o lay-out de locação do tanque séptico e do sumidouro só poderá ser alterado se houver problemas de declividade do terreno e ou insuficiencia de área para manter o lay-out

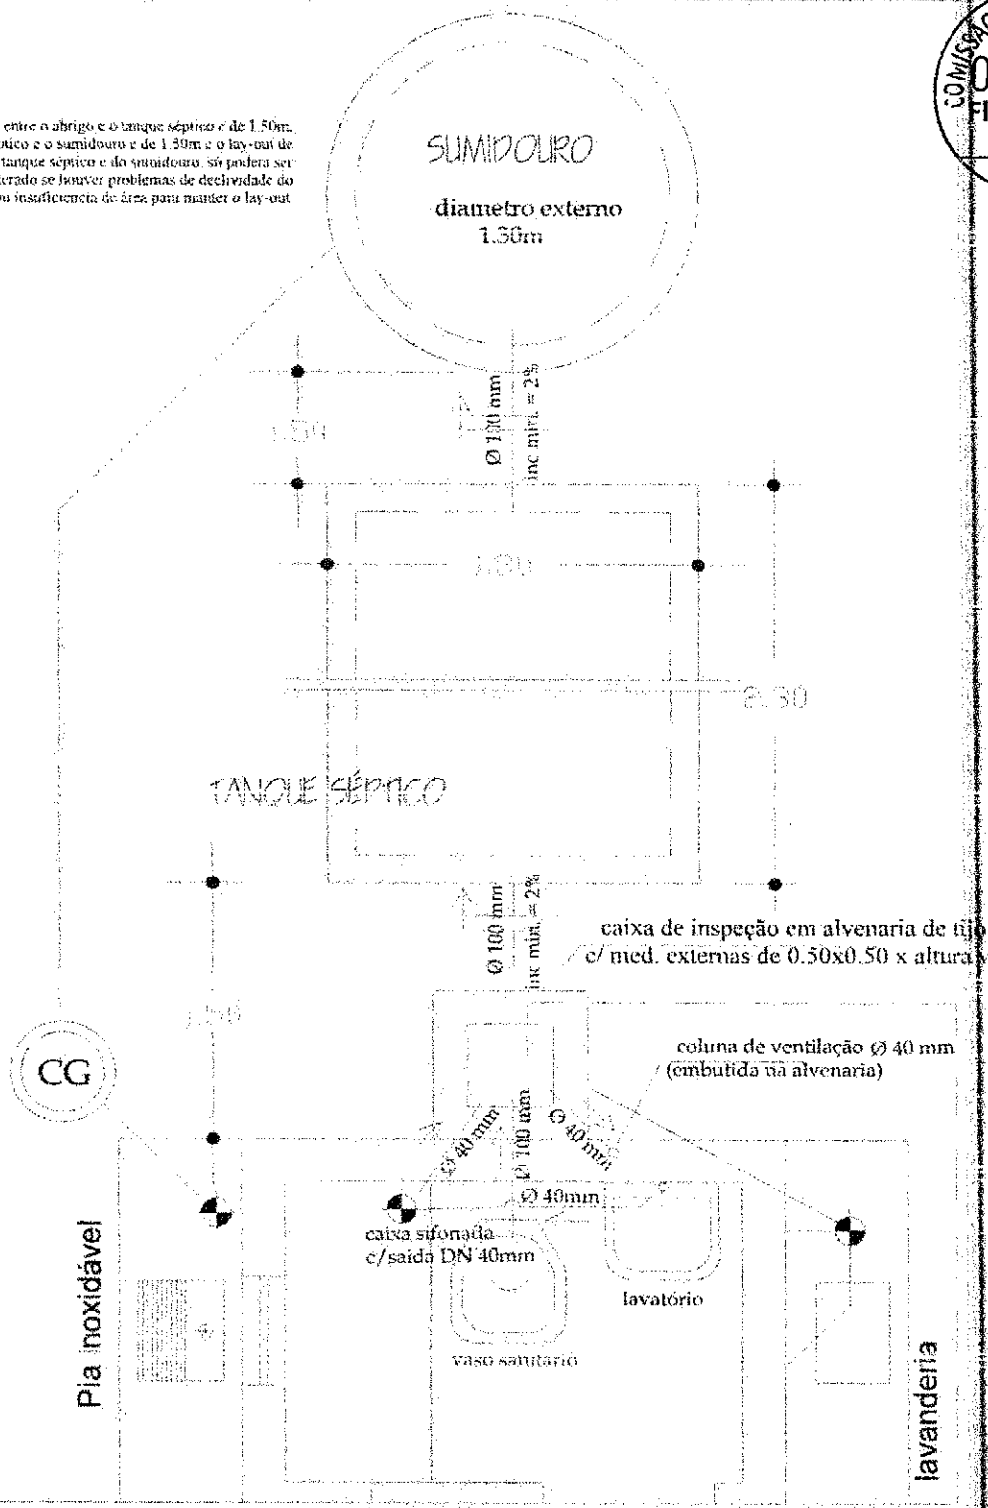

entidade:

PREFEITURA MUNICIPAL DE SÍTIO NOVO-MA

título: **PROJETO DE IMPLANTAÇÃO DE:**
MELHORIA SANITÁRIA DOMICILIAR TIPO 2
(v. sanit., lavatório, chuveiro, t. séptico, sumidouro res. elevado, T. de lavar roupas, pia de cozinha e filtro ceramico)

discriminação: **INSTALAÇÃO SANITÁRIA**

prancha nº 02/07

projeto:

resp. técnico

escala: 1:25

desenho:


data: DEZEMBRO / 2.024

COMISSÃO DE CONTRATAÇÃO
Fls. 0216
Rubrica

ALTURAS EM RELAÇÃO AO PISO

reg. de gaveta de alimentação=1.80m.
reg. de pressão do chuveiro = 1.00m.
chuveiro = 2.10m.
caixa de descarga = 1.80m.
lavatório = 0.65m.

t.b. - torneira de boia
r.g. - registro de gaveta

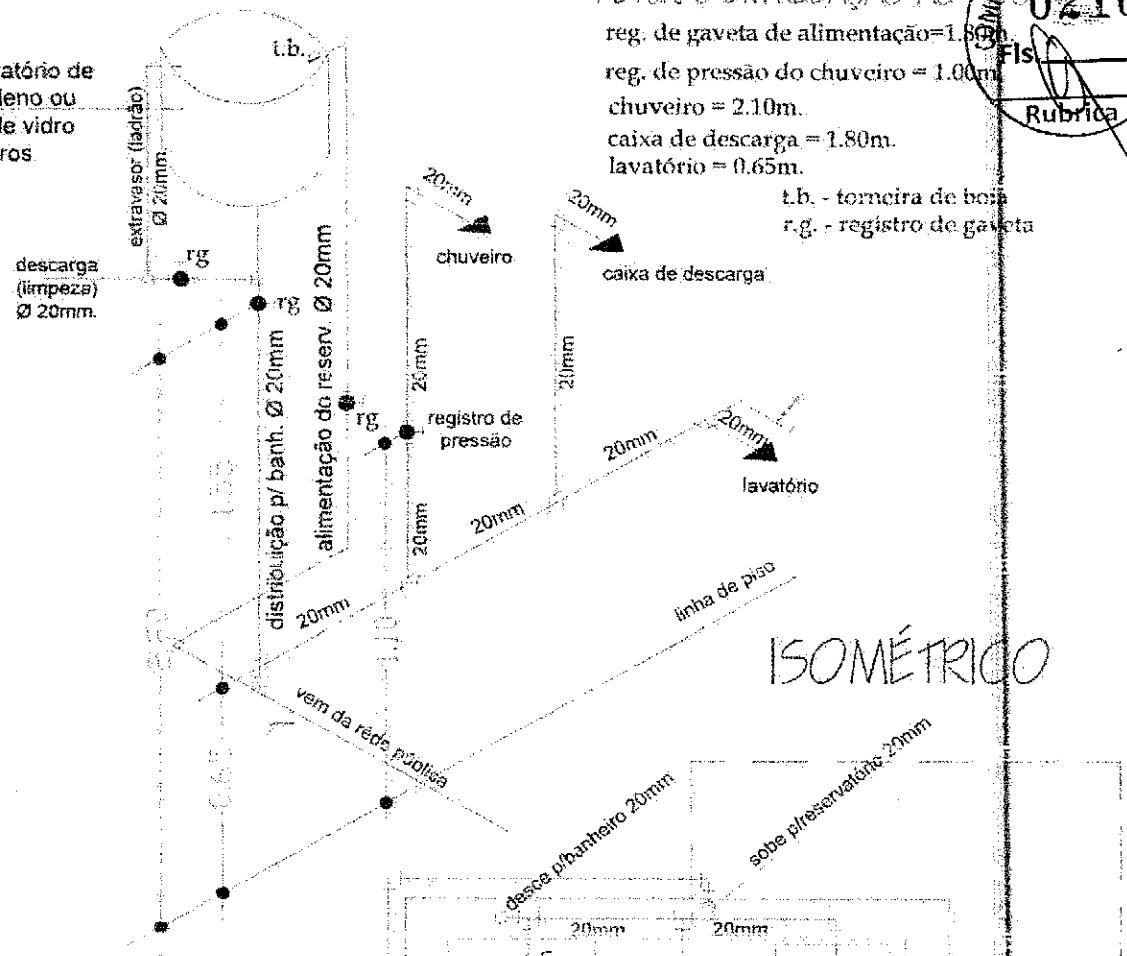



entidade:
PREFEITURA MUNICIPAL DE SÍTIO NOVO-MA

título: **PROJETO DE IMPLANTAÇÃO DE: MELHORIA SANITÁRIA DOMICILIAR TIPO 2** (v. sanit., lavatório, chuveiro, t. séptico, sumidouro , res. elevado, tanque de lavar roupas, pia de cozinha e filtro ceramico)

discriminação: INSTALAÇÃO HIDRÁULICA

projeto:

resp. técnico:


prancha nº 03/07

escala: 1:25

desenho:


data: DEZEMBRO / 2.021

COMISSÃO DE CONTRATAÇÃO
0217
Fls.
Rubrica

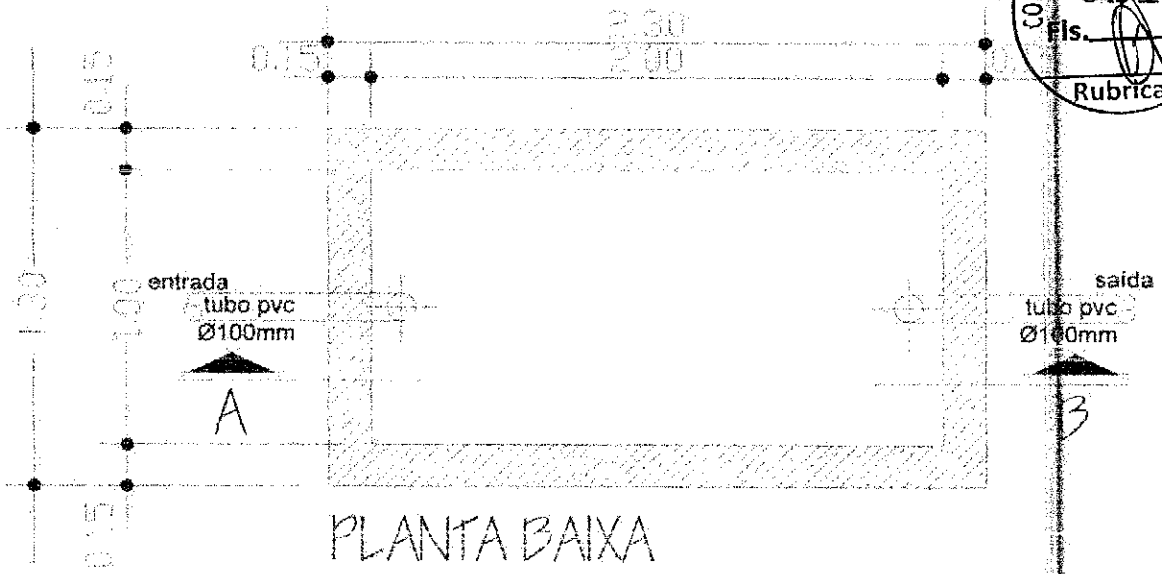

PLANTA BAIXA

TANQUE SÉPTICO

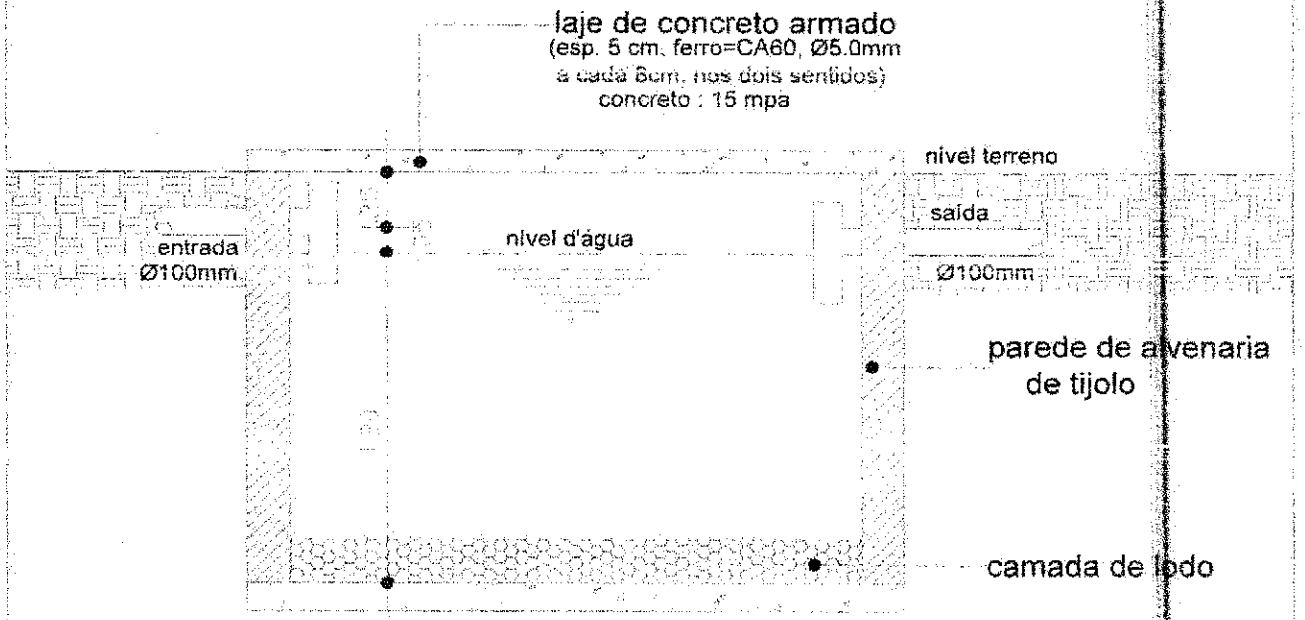

CORTE - AB

entidade:

PREFEITURA MUNICIPAL DE SÍTIO NOVO-MA

título: **PROJETO DE IMPLANTAÇÃO DE:**
MELHORIA SANITÁRIA DOMICILIAR TIPO 2
(v. sanit., lavatório, chuveiro, t. séptico, sumidouro res. elevado, T. de lavar roupas, pia de cozinha e filtro ceramico)

discriminação: TANQUE SÉPTICO
Planta Baixa e Corte

prancha nº 04/07

projeto:


resp. técnico:

escala: 1:25

desenho:


data: DEZEMBRO / 2.019

COMISSÃO DE CONTRATAÇÃO
0218
Fls.
Rubrica

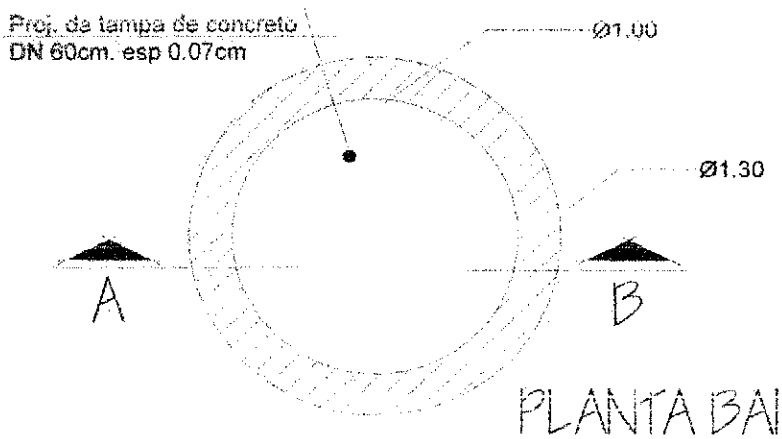

PLANTA BAIXA

SUMIDOURO DE ALVENARIA

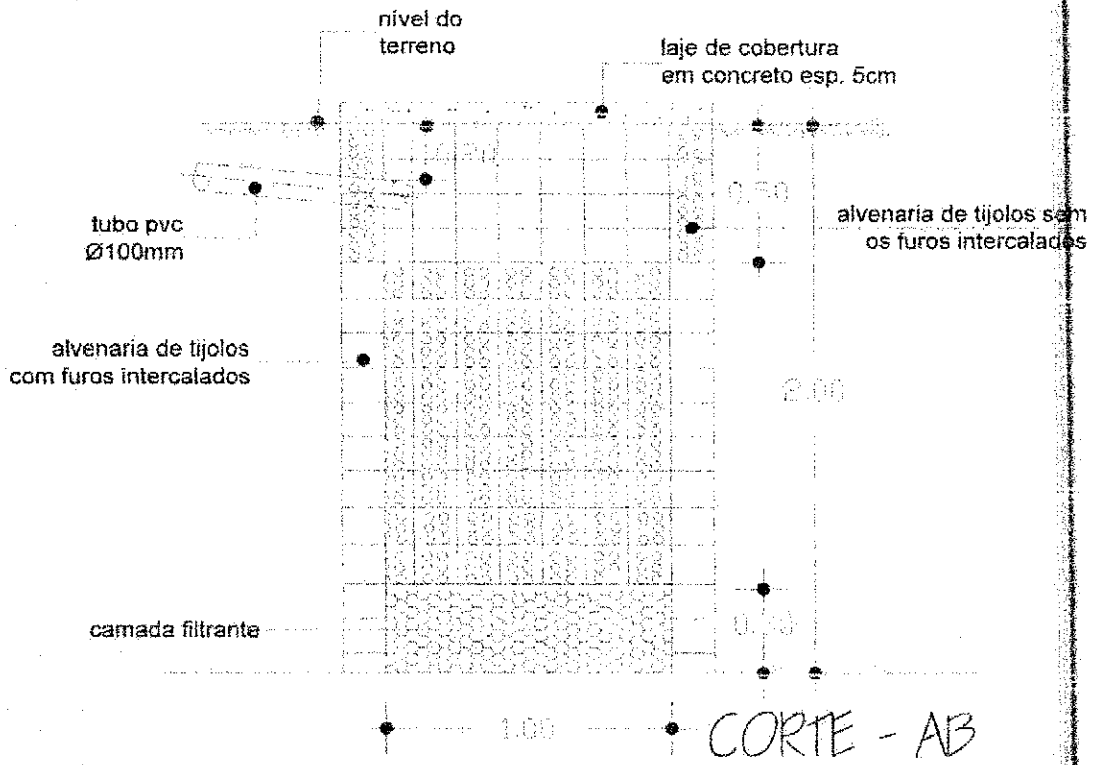

CORTE - AB

entidade:

PREFEITURA MUNICIPAL DE SÍTIO NOVO-MA

título: **PROJETO DE IMPLANTAÇÃO DE: MELHORIA SANITÁRIA DOMICILIAR TIPO 2**
(v. sanit., lavatório, chuveiro, t. séptico, sumidouro res. elevado, T.de lavar roupas, pia de cozinha e filtro ceramico)

discriminação: SUMIDOURO DE ALVENARIA
Planta Baixa e Corte

prancha nº 05/07

projeto:

resp. técnico:


escala: 1:25

desenho:


data: DEZEMBRO / 2.021

SUMIDOURO: DETALHE DA FERRAGEM

COMISSÃO DE CONTRATAÇÃO
0219
Fls.
Rubrica

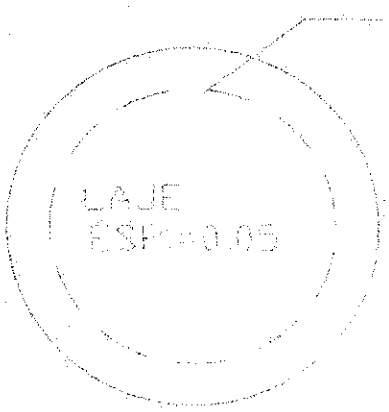


FORMA DA TAMPA

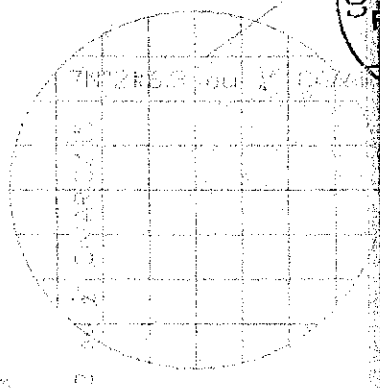

ARMAÇÃO DA TAMPA

TANQUE SÉPTICO: DETALHE DA FERRAGEM

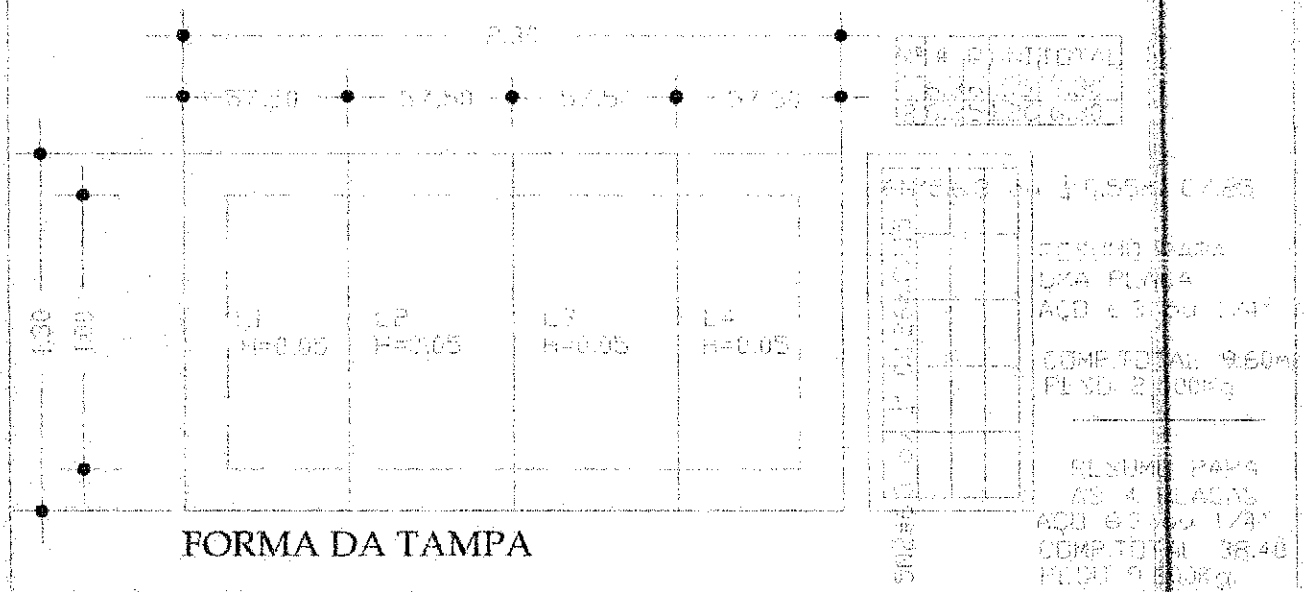

FORMA DA TAMPA

entidade:

PREFEITURA MMUNICIPAL DE SÍTIO NOVO-MA

título: **PROJETO DE IMPLANTAÇÃO DE:**
MELHORIA SANITÁRIA DOMICILIAR TIPO 2
(v. sanit., lavatório, chuveiro, t. séptico, sumidouro res. elevado,t. de lavar roupas, pia de cozinha e filtro ceramico)

discriminação: **FERRAGEM DO TANQUE SÉPTICO E DO SUMIDOURO**

prancha nº 06/07

projeto:


resp. técnico:

escala: 1:25

desenho:

data: DEZEMBRO DE 2024

COMISSÃO DE CONTRATAÇÃO
0220
Fls.
Rubrica

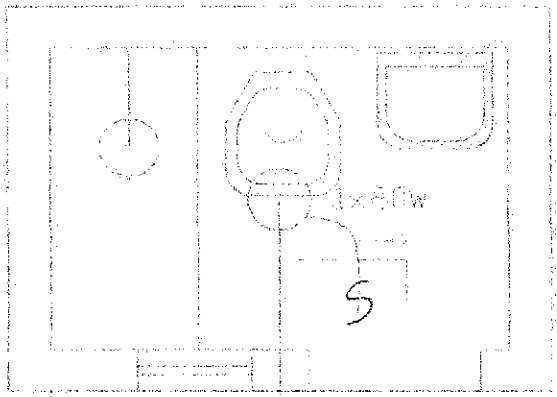

INSTALAÇÃO ELÉTRICA

vem da rede elétrica existente naresidência

fio duplo flexível DN 1,5mm2
fase neutro e retorno

1x60w ponto de luz pendente sob a cobertura c/ uma lâmpada incand. de 60 w.

S interruptor tipo pendente

entidade:

PREFEITURA MUNICIPAL DE SÍTIO NOVO/MA

título:

MELHORIA SANITÁRIA DOMICILIAR TIPO 2

(v. sanit., lavatório, chuveiro, t. séptico, sumidouro res. elevado, T. de lavar roupas, pia de cozinha e filtro ceramico)

discriminação:

INSTALAÇÃO ELÉTRICA

prancha nº

07/07

projeto:


resp. técnico:

escala: 1:25


desenho:

data: DEZEMBRO/ 2.024


COMISSÃO DE CONTRATAÇÃO
0221
Fls.
Rubrica

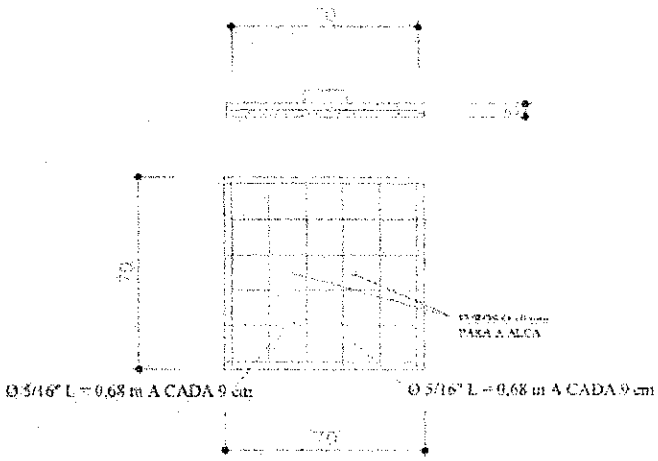


TAMPA

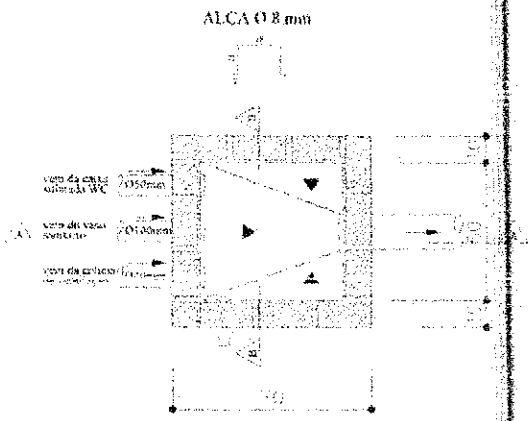

PLANTA

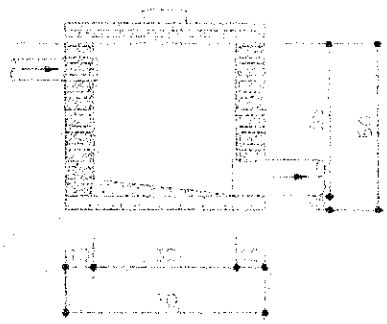


CORTE AA

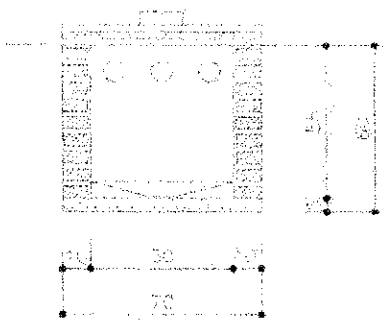

CORTE BB


TÍTULO: CAIXA DE PASSAGEM - DETALHES	DATA: DEZ / 2024	ESCALA: 1:25	ARQUIVO:
	PRANCHA 01/01		
PROJETO: MELHORIAS SANITÁRIA DOMICILIARES	AUTORES		
	NOME CREA:		
LOCALIDADE:	NOME CREA:		
P.M. DE SÍTIO NOVO-MA	DESENV.	DESENHO	VISTO


COMISSÃO DE CONTRATAÇÃO
0222
Fls.
Rubrica

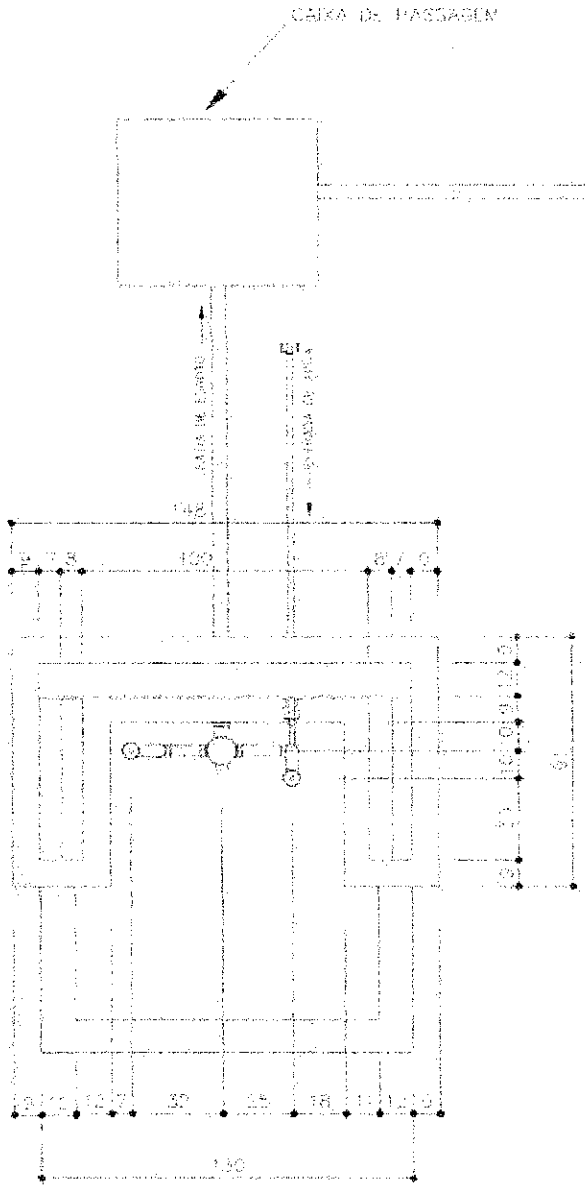

TÍTULO: TANQUE DE LAVAR ROUPA - VISTA TOPO	DATA: DEZ/2024 ESCALA: 1:25	ARQUIVO:
	PRANCHA 05/03	
PROJETO: MELHORIAS SANITÁRIAS DOMICILIARES	AUTORES	
	NOME CREA	
LOCALIDADE: PREFEITURA MUNICIPAL DE SÍTIO NOVO-MA	NOME CREA	
FUNASA MINISTÉRIO DA SAÚDE FUNDAÇÃO NACIONAL DE SAÚDE	DESENV. DESENHO	VISTO


COMISSÃO DE CONTRATAÇÃO
0223
Fls.
Rubrica

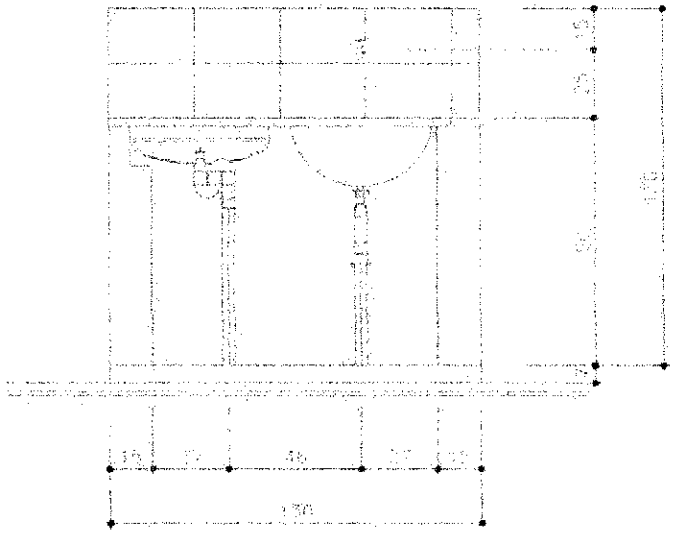


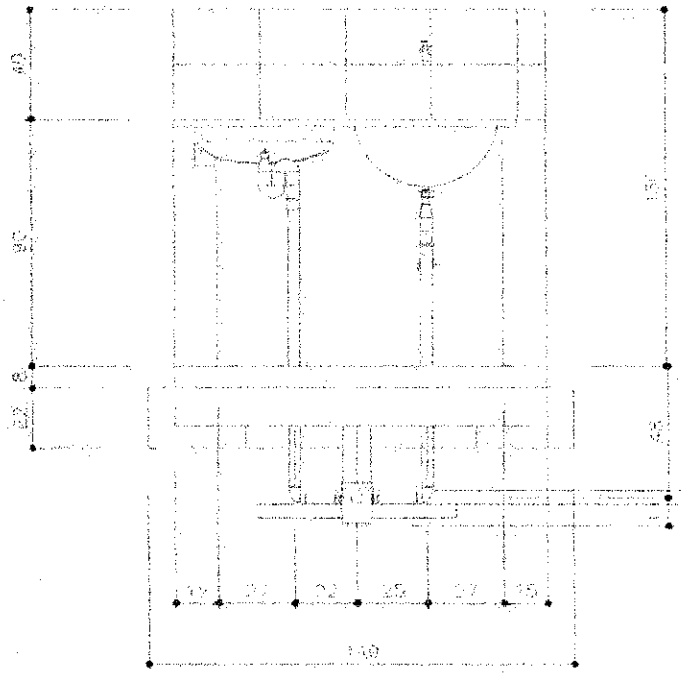


TÍTULO: TANQUE DE LAVAR ROUPA - VISTA NORTE	DATA: DEZ/2024	ESCALA: 1:25
	ARQUIVO:	
	PRANCHA 02/03	
PROJETO: MELHORIAS SANITÁRIAS DOMICILIARES	AUTORES	
LOCALIDADE: PREFEITURA M. DE SÍTIO NOVO-MA	NOME: CREA:	
	NOME: CREA:	
FUNASA — MINISTÉRIO DA SAÚDE, FUNDAÇÃO NACIONAL DE SAÚDE	DESENV.	DESENHO
	VISTO	

COMISSÃO DE CONTRATAÇÃO
Fls. 0224
Rubrica

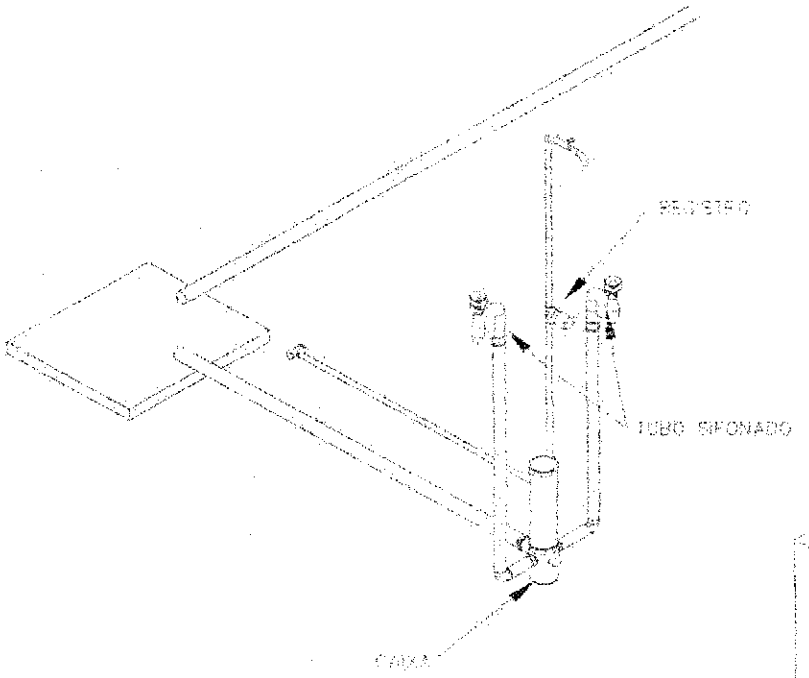

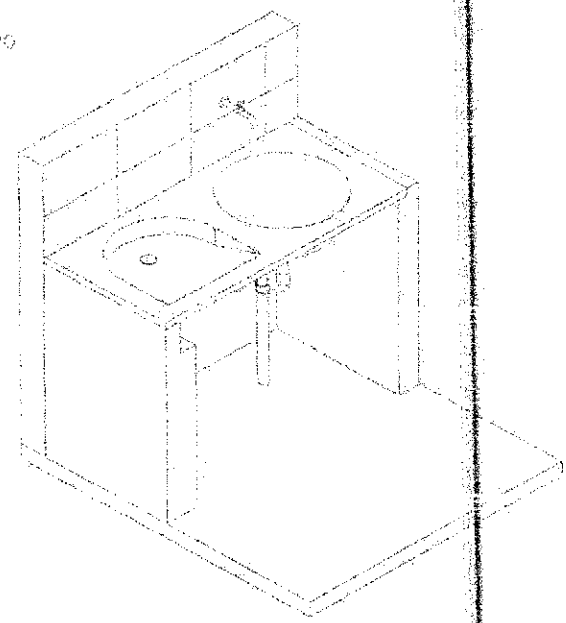

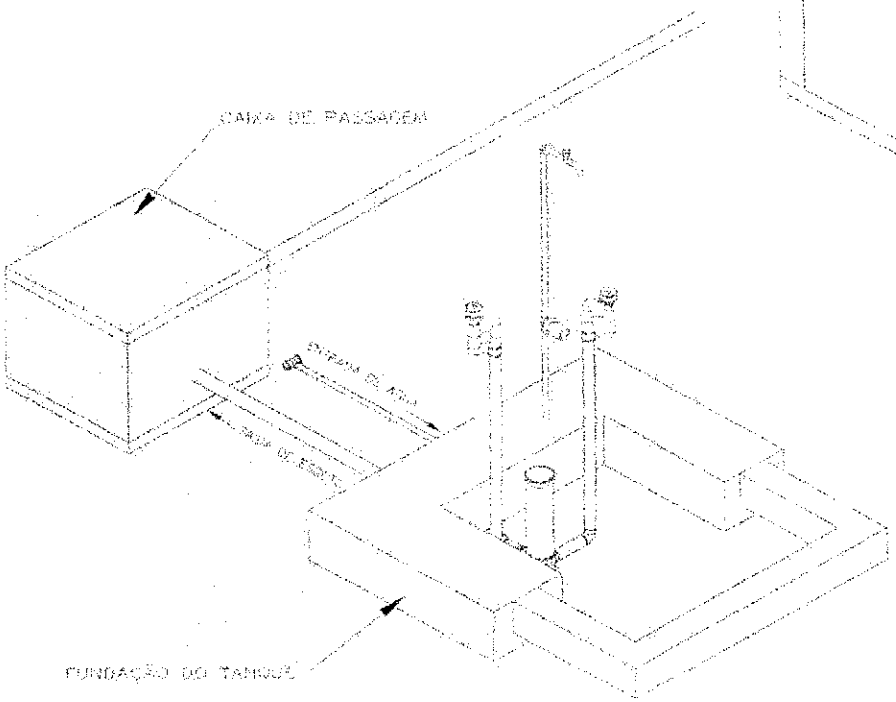

TÍTULO
TANQUE DE LAVAR ROUPA - ISOMÉTRICO 30

DATA: DEZ/2021 | ESCALA: 1:25 | ARQUIVO:

PRANCHA 03/03

PROJETO
MELHORIAS SANITÁRIAS DOMICILIARES

AUTORES
NOME:
CREA:


LOCALIDADE
PREFEITURA M. DE SÍTIO NOVO-MA

NOME:
CREA:

FUNASA — MINISTÉRIO DA SAÚDE / FUNDAÇÃO NACIONAL DE SAÚDE

DESENV. | DESENHO | VISTO



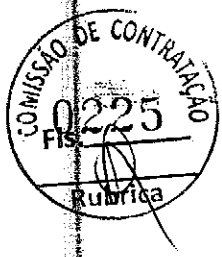

PREFEITURA MUNICIPAL DE SÍTIO NOVO/MA.
RELAÇÃO DE BENEFICIARIOS

POVOADO: PATIS
RUA PRINCIPAL

Nº DE ORDEM	NOME DOS BENEFICIARIOS	COORDENADAS GEOGRAFICAS		Nº MSD
		LATITUDE	LONGITUDE	
01	MAICON MARTINS VIANA	9304688.77 M S	316024.31 M E	02
02	JOSÉ ARNALDO LEITE BARROS	9304671.00 M S	316031.35 M E	04
03	MARIA SÔNIA RODRIGUES DE MACEDO	9304540.38 M S	315986.56 M E	06
04	MARIA RAIMUNDA RODRIGUES DE MACEDO	9304516.89 M S	315995.39 M E	08
05	RAILANE CONCEIÇÃO SILVA	9304470.50 M S	316009.30 M E	10
06	YURI DA SILVA BARROS DE SOUZA	9304290.56 M S	316190.00 M E	01
07	CRISTINA MARIA DA CONCEIÇÃO	9304133.40 M S	316208.83 M E	12
08	SEBASTIÃO GALVÃO DE SOUZA	9304102.69 M S	316253.70 M E	13
09	EVALDO DOS SANTOS RIBEIRO	9303910.37 M S	316283.62 M E	14
10	LOURENÇA DE MIRANDA	9303843.31 M S	316311.62 M E	16
11	RAIMUNDA NASCIMENTO DE OLIVEIRA	9303824.63 M S	316349.49 M E	05
12	JÉSSICA GUIMARÃES DOS SANTOS	9303727.64 M S	316352.88 M E	18
13	MARIA ZELDA PEREIRA DOS SANTOS LIMA	9303693.78 M S	316391.20 M E	07

POVOADO: PATIS
RUA DO COMÉRCIO

Nº DE ORDEM	NOME DOS BENEFICIARIOS	COORDENADAS GEOGRAFICAS		Nº MSD
		LATITUDE	LONGITUDE	
01	ADÃO RODRIGUES DOS SANTOS	9303744.32 M S	316475.29 M E	02
02	ELISA SANTOS BRITO	9304009.32 M S	316386.19 M E	04
03	ANTÔNIA DOS SANTOS GUIMARÃES SILVA	9304038.99 M S	316375.71 M E	06
04	RAIMUNDO NONATO BARROS DOS SANTOS	9304155.47 M S	316334.71 M E	08
05	JOSÉ CLAUDIO BARROS DE SOUZA	9304424.61 M S	316216.06 M E	01
06	RENIS SILVA VIANA	9304429.80 M S	316249.84 M E	10
07	DOMINGOS FERNANDES GALVÃO DOS SANTOS	9304547.26 M S	316169.11 M E	03
08	EZEQUIAS RODRIGUES	9304614.07 M S	316189.08 M E	12

POVOADO: PATIS
RUA MANOEL CUNHÃ

Nº DE ORDEM	NOME DOS BENEFICIARIOS	COORDENADAS GEOGRAFICAS		Nº MSD
		LATITUDE	LONGITUDE	
01	MARIA DA CONCEIÇÃO SANTOS	9304452.43 M S	316410.56 M E	02
02	JOSÉ DOS SANTOS	9304505.87 M S	316387.76 M E	01
03	MARIA APARECIDA DE BRITO MEDRADO	9304556.84 M S	316434.09 M E	03
04	MARIA JOSÉ DE OLIVEIRA SILVA SANTOS	9304598.84 M S	316533.61 M E	04

POVOADO: PATIS
RUA SÃO FRANCISCO

Nº DE ORDEM	NOME DOS BENEFICIARIOS	COORDENADAS GEOGRAFICAS		Nº MSD
		LATITUDE	LONGITUDE	
01	ISMAEL RODRIGUES PENHA	9304667.77 M S	316282.55 M E	01
02	ILTON SOUZA LIMA	9304578.98 M S	316303.02 M E	05
03	CAIRO RODRIGUES SANTANA	9304560.37 M S	316270.65 M E	02
04	MARIA FRANCISCA RODRIGUES DE MACEDO	9304558.33 M S	316324.42 M E	07
05	MARIA DO SOCORRO GALVÃO DE SOUZA	9304390.51 M S	316363.09 M E	11
06	MARCELA VIANA	9304366.91 M S	316337.60 M E	04
07	RAIMUNDO SANTOS DUARTE	9304373.89 M S	316364.96 M E	13
08	NOÊMI GONÇALVES RIBEIRO DE MELO	9304326.81 M S	316348.38 M E	06
09	VILSON FERREIRA DE LIMA	9304341.69 M S	316380.42 M E	15
10	ITEVAN DE MELO	9304288.28 M S	316365.23 M E	08
11	JOSÉ DOS SANTOS GUIMARÃES	9304239.44 M S	316409.35 M E	17
12	DIEGO BRITO	9304205.84 M S	316425.97 M E	19
13	WILSON DE SOUZA MELO	9304170.39 M S	316404.11 M E	10
14	DORACI GOMES DE OLIVEIRA	9304163.28 M S	316405.21 M E	12
15	CLEONE GALVÃO	9304138.99 M S	316414.75 M E	14
16	MARIA EVANIR RODRIGUES DOS SANTOS	9304105.69 M S	316455.37 M E	21
17	FELIPE PEREIRA	9304025.48 M S	316451.14 M E	16
18	GENTIL GONÇALVES DUARTE	9303973.95 M S	316470.67 M E	18
19	LUCINEIDE CIRIANO SILVA GALVÃO	9303982.88 M S	316497.65 M E	23
20	ANA RITA RODRIGUES DOS SANTOS	9303898.48 M S	316497.13 M E	20
21	CLEONE FERREIRA DE LIMA	9303907.19 M S	316524.30 M E	25
22	LOURENÇO PEREIRA DA SILVA	9303885.34 M S	316504.08 M E	22
23	VALGUIAN DE SOUZA MIRANDA	9303887.64 M S	316530.52 M E	27
24	PAULO DA CONCEIÇÃO	9303857.00 M S	316510.00 M E	24
25	MARIA RITA DE SOUZA DOS SANTOS	9303865.43 M S	316535.79 M E	29
26	ROSINEIDE SÍRIANO DA SILVA GALVÃO	9303846.95 M S	316506.94 M E	26
27	CÂNDIDA PEREIRA DUARTE CARVALHO	9303847.35 M S	316541.67 M E	31
28	JOSEFA DOS SANTOS JORGE	9303824.09 M S	316550.13 M E	33
29	MARIA APARECIDA RODRIGUES DE SOUZA MIRANDA	9303816.35 M S	316525.44 M E	28
30	MAILDE RODRIGUES DE SOUZA	9303795.09 M S	316527.11 M E	30

POVOADO: PATIS
RUA MANOEL JOAQUIM DE SOUZA

Nº DE ORDEM	NOME DOS BENEFICIARIOS	COORDENADAS GEOGRAFICAS		Nº MSD
		LATITUDE	LONGITUDE	
01	CASA PASTORAL	9303924.30 M S	316330.29 M E	01
02	TAUANA LOPES JARDIM	9303930.19 M S	316443.80 M E	02

POVOADO: PATIS
RUA SANTO ANTÔNIO

Nº DE ORDEM	NOME DOS BENEFICIARIOS	COORDENADAS GEOGRAFICAS		Nº MSD
		LATITUDE	LONGITUDE	
01	MARIA JOSÉ FERNANDES GALVÃO	9304066.77 M S	316337.96 M E	01
02	MARIANO ALVES DO ROSÁRIO	9304097.24 M S	316428.94 M E	03

COMISSÃO DE CONTRATAÇÃO
Fls 0226
Rubrica

POVOADO: PATIS
RUA BACABA

Nº DE ORDEM	NOME DOS BENEFICIARIOS	COORDENADAS GEOGRAFICAS		Nº MSD
		LATITUDE	LONGITUDE	
01	IULANE CONCEIÇÃO SILVA CARNEIRO	9303800.70 M S	316484.27 M E	02

POVOADO: PATIS
RUA PROJETADA 01

Nº DE ORDEM	NOME DOS BENEFICIARIOS	COORDENADAS GEOGRAFICAS		Nº MSD
		LATITUDE	LONGITUDE	
01	Elba Rodrigues dos Santos	9304664.82 m S	316246.91 m E	01
02	Maria Jordânia Oliveira e Souza Melo	9304659.09 m S	316231.64 m E	03
03	Leomar de Souza Miranda	9304656.50 m S	316214.84 m E	05
04	Lourenço Gomes de Brito	9304684.02 m S	316188.45 m E	02
05	Artur Francisco de Oliveira Conceição	9304650.57 m S	316194.60 m E	07
06	Denivaldo Pereira dos Santos Oliveira	9304680.04 m S	316165.61 m E	04
07	José de Ribamar Soares de Oliveira	9304676.76 m S	316143.88 m E	06
08	Raimundo Viana	9304645.80 m S	316142.79 m E	09
09	Elbes Martins dos Santos Lima	9304644.80 m S	316105.14 m E	11
10	Maria do Espírito Santo	9304643.46 m S	316076.87 m E	13

COMISSÃO DE CONTRATAÇÃO
0237
Fls
MSD
Rubrica

COMISSÃO DE CONTRATAÇÃO
0228
FLS.
Rubrica

PRFEITURA MUNICIPAL DE SITIO NOVO/MA.

ANEXO IV

1 – Nome do Órgão ou Entidade Convenente, conforme contido no Cartão do CNPJ

PREFEEITURA MUNICIPAL DE SITIO NOVO-MA

2 – CNPj	3 – Exercício	4 – UF	5 – Nº do Processo de Convenio
05.631.0310001/64	**2024**	**MA**	25100.004778/2024-76

6 – DDD	7 – Fone	8 – Fax	9 – E-mail
(99)	3532-0080		

10 – Nome do Banco Conveniado	11 – Nº do Banco Conveniado
CAIXA ECONOMICA FEDERALL	**001**

12 – Agência/Conta	13 – Praça de Pagamento	14 – UF
AG. 0644-0 - CC. 60711592	**SITIO NOVO**	**MA**

15 – Recurso Orçamentário	16 – Emenda Nº
1. Programa (X)	
2. Emenda ( )	

17 – Programa

MODALIDADE SISTEMA DE ESGOTAMENTO SANITÁRIO (SOLUÇÃO ESTÁTICA) IMPLANTAÇÃO DE MELHORIAS SANITÁRIAS DOMICILIARES

18 – Descrição do Objeto

IMPLANTAÇÃO DE 70 MELHORIAS SANITÁRIOS DOMICILIARES NO MUNICIPIO DE **SITIO NOVO**, COMPOSTO POR: CONJUNTO SANITÁRIO, CAIXA D'ÁGUA DE 310 lts, CAIXA DE INSPEÇÃO, TANQUE SÉPTICO, PIA DE COZINHA, CAIXA DE GORDURA, TANQUE DE LAVAR ROUPAS, FILTROS DOMÉSTICOS E SUMIDOUROS.

19 – Justificativa da Proposição

NA ZONA RURAL DO MUNICIPIO DE JOSELÂNDIA-MA, PRINCIPALMENTE NO POVOADO PATIS, ONDE SERÃO IMPLANTADAS AS **70 MELHORIAS SANITÁRIAS**, NA MAIORIA DAS RESIDÊNCIAS NÃO EXISTE SISTEMA DE TRATAMENTO DO ESGOTO E OS DEJETOS HUMANOS SÃO EXPOSTOS NO SOLO CONTAMINADO-OS E QUANDO DAS CHUVAS, SÃO CARREADOS PARA O LEITO DOS MANANCIAIS SUPERFICIAIS OU ATÉ MESMO PARA OS POÇOS SEM PROTEÇÃO SANITÁRIA, DOS QUAIS A POPULAÇÃO UTILIZA PARA O CONSUMO DIÁRIO. ESTE HÁBITO TEM GERADO UMA SÉRIE DE DOENÇAS ENTÉRICAS DE TRANSMISSÃO HÍDRICA COMO DIARRÉIAS INFECCIOSAS, QUE ATINGEM PRINCIPALMENTE AS CRIANÇAS. POR ESTE MOTIVO, PROPÕE-SE IMPLANTAR NAS UNIDADES RESIDENCIAIS, EM QUE AINDA NÃO EXISTE SISTEMA DE TRATAMENTO DE ESGOTO SANITÁRIO **70 (SETENTA)** MELHORIAS SANITÁRIOS DOMICILIARES.

20 – Objetivos

É OBJETIVO DESTE PROJETO EVITAR A CONTAMINAÇÃO DO SOLO E DOS MANANCIAIS DE ABASTECIMENTO DE ÁGUA; DAR UM DESTINO ADEQUADO DOS ESGOTOS DOMÉSTICOS DE FORMA A CONTROLAR E PREVENIR DOENÇAS A ELES RELACIONADAS. ALÉM, OBVIAMENTE, DE MELHORAR AS CONDIÇÕES SANITÁRIAS DAS FAMÍLIAS PROPORCIONANDO MAIS CONFORTO E SAÚDE À POPULAÇÃO, EVITANDO O CONTATO DE VETORES COM AS FEZES; PROMOVER NOVOS HÁBITOS HIGIÊNICOS E CONFORTO; AUMENTO DA VIDA MÉDIA DO HOMEM; REDUZIR DESPESAS COM O TRATAMENTO DE DOENÇAS EVITÁVEIS E REDUÇÃO DO CUSTO DE TRATAMENTO DE ÁGUA PELA PREVENÇÃO DA POLUIÇÃO DOS MANANCIAIS

21 – METAS

A IMPLANTAÇÃO DESSAS MELHORIAS SANITÁRIAS NO MUNICÍPIO DE **SITIO NOVO-MA** PRETENDE-SE BENEFICIAR DIRETAMENTE 72 (SETENTA E DOIS) DOMICÍLIOS COM A IMPLANTAÇÃO DESSAS MELHORIAS SANITÁRIAS DOMICILIARES E, CONSEQUENTEMENTE, REDUZIR A MÉDIO E LONGO PRAZO O ÍNDICE DE INFESTAÇÃO DE DOENÇAS QUE SÃO CAUSADAS PELA FALTA DE UM DESTINO ADEQUADO DOS DEJETOS HUMANOS.

22 – Acompanhamento

O ACOMPANHAMENTO SERÁ REALIZADO PELA SECRETARIA DE SAÚDE DO MUNICÍPIO SOB SUPERVISÃO PERIÓDICA DO MINISTÉRIO DA SAÚDE ATRAVES DA FUNASA-MA..

23 – População do Município, segundo o último censo do IBGE.

População 16.168 hab. *IBGE/2022*

24 – Autenticação

Data	Nome do Dirigente ou do Representante Legal	Assinatura do Dirigente ou do Representante Legal
13/12/2024	Antonio Coelho Rodrigues Prefeito Municipal ANTONIO COELHO RODRIGUES:50518211138	

COMISSÃO DE CONTRATAÇÃO
FLS. 0229
Rubrica

PREFEITURA MUNICIPAL DE SITIO NOVO/MA.

ANEXO V

I – Identificação do Proponente

1 – Nome do Órgão ou Entidade Proponente, conforme contido no Cartão do CNPJ	2 – Ação	3 – Nº do Processo de Convênio
PREFEITURA MUNICIPAL DE SITIO NOVO-MA.	**SANEAMENTO: IMPLANTAÇÃO DE MELHORIAS SANITÁRIAS DOMICILIARES**	**25100004778/202476**

II – Cronograma de Execução

4 – Meta	5 – Etapa/Fase	6 – Especificação	7 – Indicador Físico		8 – Previsão de Execução	
			Unidade de Medida	Quant.	Início	Término
1.0		IMPLANTAÇÃO DE **70 MELHORIAS SANITÁRIAS DOMICILIARES COMPOSTO POR: CONJUNTO SANITÁRIO, RESERVATÓRIO DE 310 lts, LAVATÓRIO, TANQUE SÉPTICO, VASO SANITÁRIO SUMIDOURO E FILTRO DOMÉSTICO**				
	1.1	PLACA DE IDENTIFICAÇÃO DA OBRA.	UNIDADE	03	DEZ/2024	SET/ 2027
	1.2	CONJUNTO SANITÁRIO	UNIDADE	70	DEZ/2024	SET/ 2027
	1.3	FOSSA SÉPTICA	UNIDADE	70	DEZ/2024	SET/ 2027
	1.4	SUMIDOURO	UNIDADE	70	DEZ/2024	SET/ 2027
	1.5	PIA DE COZINHA	UNIDADE	70	DEZ/2024	SET/ 2027
	1.6	TANQUE DE LAVAR ROUPAS	UNIDADE	70	DEZ/2024	SET/ 2027
	1.7	CAIXA DE GORDURA DE PVC	UNIDADE	70	DEZ/2024	SET/ 2027
	1.8	RESERVATÓRIO DE 310 LITROS	UNIDADE	70	DEZ/2024	SET/ 2027
	1.9	FILTRO CERÂMICO	UNIDADE	70	DEZ/2024	SET/ 2027

III - Plano de aplicação

9 – Natureza da Despesa	10 – Especificação	11 – Concedente	12 – Proponente	13 – Subtotal Por Natureza de Gasto (Em R$ 1,00)
	Bem Perec.			
	Consultoria			

COMISSÃO DE CONTRATAÇÃO
Fls 230
Rubrica

	Diárias			
	Material de Consumo			
	Passagens			
	Serviços de Terceiros - Pessoa Física			
	Serviços de Terceiros - Pessoa Jurídica			
	Reforma Adequação (Serviços de Terceiros - Pessoa Física ou Jurídica)			
	Subtotal desta Categoria Econômica			
	Capital			
	Construção Nova	1.450.000,00	-	1.450.000,00
	Conclusão			
	Ampliação			
	Equipamento e Material Permanente			
	Subtotal desta Categoria Econômica			
	14 – TOTAIS dos valores das despesas correntes e de capital referentes à concedente e ao proponente	**1.450.000,00**	-	**1.450.000,00**

IV – Autenticação

Data	Nome do Dirigente ou do Representante Legal	Assinatura do Dirigente ou do Representante Legal
13/12/2024	Antonio Coelho Rodrigues **Prefeito Municipal**	ANTONIO COELHO RODRIGUES:50518232387 2024.12.13 14:15:18 -03'00'

COMISSÃO DE CONTRATAÇÃO
Fls 133
Rubrica

PREFEITURA MUNICIPAL DE SITIO NOVO/MA.

ANEXO VI


1 - Nome do Órgão ou Entidade Proponente, conforme contido no Cartão do CNPJ	2- Ação	3- Nº do Processo de Convenio
PREFEITURA MUNICIPAL DE SITIO NOVO-MA.	**SANEAMENTO: IMPLANTAÇÃO DE MELHORIAS SANITÁRIAS DOMICILIARES**	**25100.004778/2024-76**

CONCEDENTE (EM R$ 1,00)	4- Ano	5- Meta	6 – Mês					
	2.024		Janeiro/2024	Fevereiro/2024	Março a Junho/2024	Julho a Setembro/2024	Outubro a dezembro/2024	Janeiro a Maio/2025
		1.0						
	2.027		Junho a Agosto/2025	Setembro a dezembro/2025	Janeiro a Maio/2025	Junho a agosto/2020	Setembro e outubro/2025	Novembro e Dezembro/2025
					7- Total Acumulado de Recursos da Concedente (Em R$ 1,00)			**1.450.000,00**

PROPONENTE (EM R$ 1,00)	8- Ano	9- Meta	10 – Mês					
	2.024		Janeiro/2018	Fevereiro/2018	Março a Junho/2018	Julho a Setembro/2018	Outubro a dezembro/2018	Janeiro a Maio/2019
		1.0						
	2.027		Junho a Agosto/2019	Setembro a dezembro/2019	Janeiro a Maio/2020	Junho a agosto/2020	Setembro e outubro/2020	Novembro e Dezembro/2020
					11- Total Acumulado de Recursos do Proponente (Em R$ 1,00)			
					12- Total Geral dos Recursos (Em R$ 1,00)			**R$. 1.450.000,00**

13 – Autenticação do Proponente		14 – Aprovação da Concedente
Data	Nome do Dirigente ou do Representante Legal	Nome da Concedente
10/12/2024	ANTONIOCOELHO RODRIGUES Prefeito Municipal ANTONIO COELHO RODRIGUES:50518232387	ANTONIO COELHO RODRIGUES:50518232387 2024.12.10 14:16:04 -03'00'
Assinatura do Dirigente ou do Representante Legal		Assinatura do Dirigente da Concedente

COMISSÃO DE CONTRATAÇÃO
Fls. 0532
Rubrica

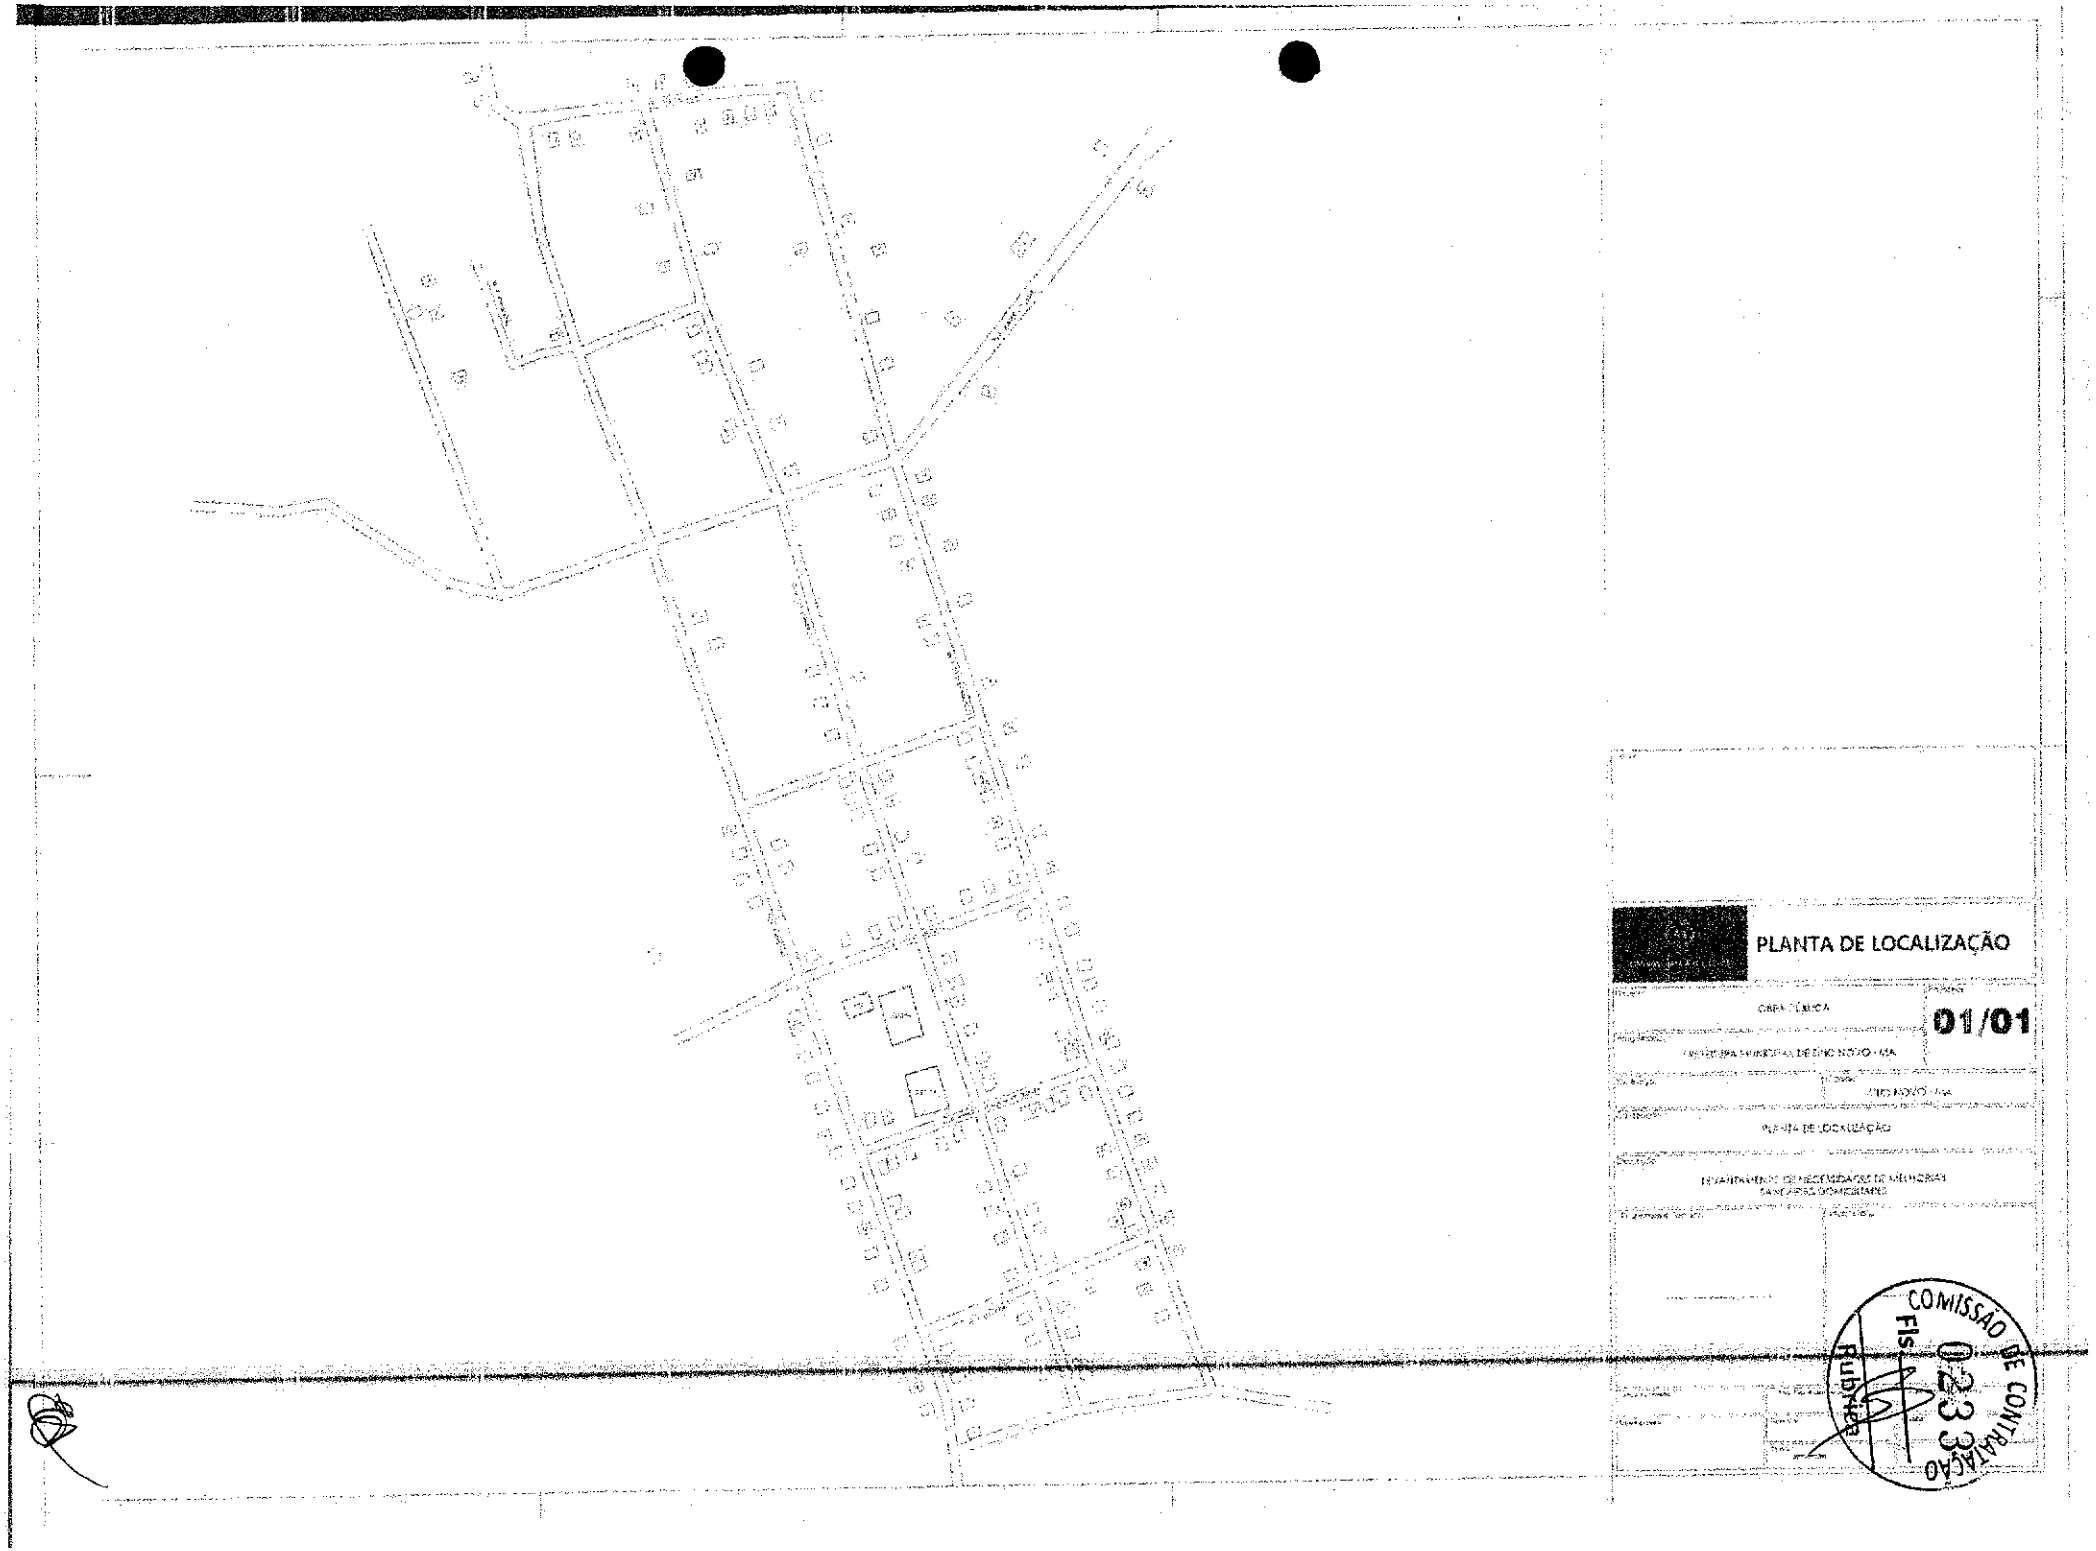
PLANTA DE LOCALIZAÇÃO
01/01
COMISSÃO DE CONTRATAÇÃO
Fls
0233
Rubrica

Anotação de Responsabilidade Técnica - ART
Lei nº 6.496, de 7 de dezembro de 1977

CREA-MA

ART OBRA / SERVIÇO
Nº MA20250078234

Conselho Regional de Engenharia e Agronomia do Estado do Maranhão

INICIAL

Pasta CONTRATAÇÃO
COMISSÃO
0034
Rubrica

1. Responsável Técnico

HERCULES SIQUEIRA DE LIMA
Título profissional: **ENGENHEIRO CIVIL**
RNP: **1120676126**
Registro: **1120676126MA**

Empresa contratada: **A3 CONSULTORIA E PROJETOS EIRELI**
Registro : **0005439276-MA**

2. Dados do Contrato

Contratante: **MUNICÍPIO DE SITIO NOVO**
CPF/CNPJ: **05.631.031/0001-64**
AVENIDA LEONARDO DE ALMEIDA
Nº: **S/N**
Complemento:
Bairro: **CENTRO**
Cidade: **SÍTIO NOVO**
UF: **MA**
CEP: **65925000**

Contrato: **095/2021**
Celebrado em:
Valor: **R$ 5.000,00**
Tipo de contratante: **Pessoa Jurídica de Direito Público**
Ação Institucional: **Outros**

3. Dados da Obra/Serviço

RUA DIVERSAS
Nº: **S/N**
Complemento: **POVOADO PATIS**
Bairro: **ZONA RURAL**
Cidade: **SÍTIO NOVO**
UF: **MA**
CEP: **65925000**
Data de Início: **03/02/2025**
Previsão de término: **31/12/2025**
Coordenadas Geográficas: **-6.460946, -46.608129**
Finalidade:
Código: **Não Especificado**
Proprietário: **MUNICIPIO DE SITIO NOVO**
CPF/CNPJ: **05.631.031/0001-64**

4. Atividade Técnica

14 - Elaboração	Quantidade	Unidade
60 - Projeto > CONSTRUÇÃO CIVIL > EDIFICAÇÕES > DE EDIFICAÇÃO > #1.1.1.1 - DE ALVENARIA	70,00	un
60 - Projeto > SANEAMENTO AMBIENTAL > SISTEMA DE ESGOTO/RESÍDUOS > DE SISTEMA DE ESGOTO/RESÍDUOS LÍQUIDOS > #6.2.1.1 - TRATAMENTO DE EFLUENTES LÍQUIDOS DOMÉSTICOS	70,00	un
35 - Elaboração de orçamento > CONSTRUÇÃO CIVIL > EDIFICAÇÕES > DE EDIFICAÇÃO > #1.1.1.1 - DE ALVENARIA	70,00	un
60 - Fiscalização de obra > CONSTRUÇÃO CIVIL > EDIFICAÇÕES > DE EDIFICAÇÃO > #1.1.1.1 - DE ALVENARIA	70,00	un

Após a conclusão das atividades técnicas o profissional deve proceder a baixa desta ART

5. Observações

ART PROJETO, ORÇAMENTO E FISCALIZAÇÃO PARA IMPLANTAÇÃO DE 70 (SETENTA) MELHORIAS SANITÁRIAS DOMICILIARES EM ÁREAS RURAIS NO MUNICÍPIO DE SITIO NOVO/MA, CONVÊNIO TRANSFEREGOV Nº 969805/2024 ; FUNASA Nº 02336/2024

6. Declarações

- Declaro que estou cumprindo as regras de acessibilidade previstas nas normas técnicas da ABNT, na legislação específica e no decreto n. 5296/2004 e 9451/2018.

7. Entidade de Classe

CLUBE DE ENGENHARIA DO MA

8. Assinaturas

Declaro serem verdadeiras as informações acima

Documento assinado eletronicamente com credenciais de login e senha

RNP:
Data: 11/02/2025 11:32:43

_____, _____ de _____ de _____
Local data

HERCULES SIQUEIRA DE LIMA - CPF: 033.506.323-35

MUNICIPIO DE SITIO NOVO - CNPJ: 05.631.031/0001-64

9. Informações

* A ART é válida somente quando quitada, mediante apresentação do comprovante de pagamento ou conferência no site do Crea.

A autenticidade desta ART pode ser verificada em: https://crea-ma.sitac.com.br/publico/, com a chave: 27CAZ
Impresso em: 11/02/2025 às 11:32:43 por: , ip: 186.249.213.236

Anotação de Responsabilidade Técnica - ART
Lei nº 6.496, de 7 de dezembro de 1977

CREA-MA

Conselho Regional de Engenharia e Agronomia do Estado do Maranhão

ART OBRA / SERVIÇO
Nº MA20250878339

CONTRATAÇÃO
0235
Fls.
INICIAL
Rubrica

10. Valor

Valor da ART: **R$ 103,03** Registrada em: **11/02/2025** Valor pago: **R$ 103,03** Nosso Número: **8308101984**

A autenticidade desta ART pode ser verificada em: https://crea-ma.sitac.com.br/publico/, com a chave: 27CAZ
Impresso em: 11/02/2025 às 11:32:43 por: , ip: 186.249.213.236

www.creama.org.br atendimento@creama.org.br
Tel: (98) 2106-8300 Fax: (98) 2106-8303

CREA-MA

SITIO NOVO-MA
0236
Fls.
Rubrica

CONCORRÊNCIA ELETRONICA Nº 006/2026-SEMUS
PROCESSO ADMINSTRATIVO Nº 001.023/2026-SEMUS

ANEXO III

ESTUDO TÉCNICO PRELIMINAR

CONTRATAÇÃO DE EMPRESA ESPECIALIZADA PARA A IMPLANTAÇÃO DE 70 (SETENTA) MELHORIAS SANITÁRIAS DOMICILIARES EM ÁREAS RURAIS NO MUNICÍPIO DE SITIO NOVO/MA, CONVÊNIO TRANSFEREGOV Nº 969805/2024; FUNASA Nº 02336/2024.

Sítio Novo (MA), 2026

COMISSÃO DE CONTRATAÇÃO
0237
Fls.
Rubrica

ESTUDO TÉCNICO PRELIMINAR

REALIZAÇÃO DE SERVIÇOS DE IMPLANTAÇÃO DE MELHORIAS SANITÁRIAS DOMICILIARES EM ÁREAS RURAIS DO MUNICÍPIO DE SÍTIO NOVO – MA DE ACORDO COM CONVÊNIO FEDERAL TRANSFEREGOV Nº 969805/2024; FUNASA Nº 02336/2024.

SÍTIO NOVO – MA, 2025

COMISSÃO DE CONTRATAÇÃO
Fls. 0238
Rubrica

INTRODUÇÃO

O presente documento caracteriza a primeira etapa da fase de planejamento e apresenta os devidos estudos para a contratação de solução que atenderá à necessidade abaixo especificada.

O objetivo principal é estudar detalhadamente a necessidade e identificar no mercado a melhor solução para supri-la, em observância às normas vigentes e aos princípios que regem a Administração Pública.

INFORMAÇÕES DO PROCEDIMENTO:

Órgão Solicitante: Secretária Municipal de Saúde.

PLANEJAMENTO DA CONTRATAÇÃO:

a) ELOIDES RIBEIRO DA CUNHA COELHO
Secretária Municipal de Saúde

b) MARCOS ANDRÉ OLIVEIRA SOUSA
Engenheiro civil do município

ETP sigiloso: ☐Sim. ☒Não.

1. OBJETIVO

1.1. O presente estudo tem por objetivo apontar os fundamentos da contratação de empresa especializada para execução de serviços de **IMPLANTAÇÃO DE MELHORIAS SANITÁRIAS DOMICILIARES EM ÁREAS RURAIS DO MUNICÍPIO DE SÍTIO NOVO – MA DE ACORDO COM CONVÊNIO FEDERAL TRANSFEREGOV N° 969805/2024; FUNASA N° 02336/2024,** visando suprir as necessidades básicas de saneamento das famílias. Estas intervenções incluem a instalação de infraestrutura sanitárias mínima, abordando aspectos como o acesso à água, a promoção de hábitos higiênicos e o correto destino dos esgotos domiciliares.

1.2. A ausência ou inadequação das condições de saneamento domiciliar representa não apenas um desafio à qualidade de vida, mas também uma

Fls. 0239
Rubrica

ameaça direta à saúde e ao bem-estar das comunidades. Índices elevados de morbimortalidade associados a doenças transmitidas pela água e pela falta de higiene são sintomáticos da situação atual, destacando a urgência de ações corretivas

DA NECESSIDADE DA CONTRATAÇÃO

1.3. A necessidade de contratar uma empresa especializada para realizar os serviços de IMPLANTAÇÃO DE MELHORIAS SANITÁRIAS DOMICILIARES EM ÁREAS RURAIS DO MUNICÍPIO DE SÍTIO NOVO – MA é fundamental para atender às demandas mais urgentes da população e melhorar significativamente o saneamento básico do município.

2.2. A Implantando soluções individuais e coletivas de pequeno porte, com tecnologias apropriadas; contribui para a redução dos índices de morbimortalidade provocados pela falta ou inadequação das condições de saneamento domiciliar e Dotando os domicílios de melhorias sanitárias, necessárias à proteção das famílias e à promoção de hábitos higiênicos.

3. ÁREA REQUISITANTE

1. Área Requisitante	Função	Responsável
Secretaria Municipal de Saúde	Secretária Municipal	ELOIDES RIBEIRO DA CUNHA COELHO

4. DOS REQUISITOS

4.1. A contratação deverá atender aos seguintes requisitos mínimos:

4.1.1. Os serviços serão prestados por empresa especializada no ramo, devidamente regulamentada e autorizada pelos órgãos competentes, em conformidade com a legislação vigente e padrões de sustentabilidade exigidos nesse instrumento e no futuro termo de referência.

4.1.2. Entendemos, portanto, que a contratação nos presentes termos, atende

COMISSÃO DE LICITAÇÃO
0240
Fls.
Rubrica

aos requisitos exigidos na Legislação em vigor.

4.1.3. Trata-se de serviço complexo de engenharia, a ser contratado mediante a modalidade cabível de licitação.

5. DO LEVANTAMENTO DE MERCADO

Diante do exposto não haverá levantamento de mercado, pois a planilha de preço tem base e referência do SINAPI – Sistema Nacional de Pesquisa de Custos e Índices da Construção Civil / Caixa Econômica Federal.

6. DESCRIÇÃO DA SOLUÇÃO COMO UM TODO

O presente estudo, como já informado, refere-se à contratação de empresa especializada para execução de serviços de **IMPLANTAÇÃO DE MELHORIAS SANITÁRIAS DOMICILIARES EM ÁREAS RURAIS DO MUNICÍPIO DE SÍTIO NOVO – MA DE ACORDO COM CONVÊNIO FEDERAL TRANSFEREGOV N° 969805/2024; FUNASA Nº 02336/2024,** incluindo mão de obra, equipamentos e materiais necessários, conforme condições e especificações técnicas constantes nos documentos anexos.

6.1. Definição do local dos serviços: Povoado Patis, zona rural do município

6.2. Definição dos serviços a serem executados: Após levantamento verificou-se que os serviços a serem contratados serão, em suma: Abrigo, Caixa de Gordura, Filtro de Barro, Fossa Séptica, Pia de Cozinha, Reservatório, Sumidouro e Tanque de Lavar Roupa.

6.3. A definição da metodologia executiva é adotada, obrigatoriamente, de acordo com as normas técnicas vigentes. Para cada serviço, existe uma metodologia especial. Portanto, essas definições estarão pormenorizadas no Projeto Básico elaborado pela equipe técnica.

6.4. Definição das unidades de medida para quantificação dos serviços e delimitação dos preços unitários deverá estar explicitados na planilha orçamentária, cujos quantitativos foram obtidos por meio de levantamento de dados com vistas às necessidades da obra a ser executada.

6.5. Facultar, à contratada, a possibilidade de visita técnica para

COMISSÃO DE CONTRATAÇÃO
0241
Fls.
Rubrica

conhecimento do local onde serão executados os serviços, dos acessos disponíveis, da logística de transporte, e de todas as dificuldades que possam interferir na execução dos serviços.

7. DAS ESTIMATIVAS DAS QUANTIDADES

7.1. Os serviços compreendem os seguintes itens:

Item	Descrição	Unidade	Quantidade
1	Implantação de Melhorias Sanitárias Domiciliares em áreas rurais do município de Sitio Novo-MA	Un	70,00

7.2. Os quantitativos estimados para a contratação são resultantes do levantamento de necessidade dos serviços com detalhamentos constantes nos anexos deste instrumento.

8. ESTIMATIVA DE VALOR DA CONTRATAÇÃO

8.1. O valor estimado para a contratação deste serviço é de **R$ 1.450.000,00 (Um Milhão quatrocentos e cinquenta mil reais)** para o valor total dos serviços contratados.

8.2. Os detalhamentos dos valores elencados se encontram no orçamento.

9. JUSTIFICATIVA DE PARCELAMENTO OU NÃO DA SOLUÇÃO

9.1 Os desembolsos serão feitos de acordo com a evolução dos serviços executados, visto que a sua divisão é mais eficiente tecnicamente e economicamente, pois o seu parcelamento pode representar perda de economia de escala.

9.2 A alternativa está alinhada à forma como o mercado tem contratado, além de não apresentar nenhum entrave à concorrência ou participação das Empresas.

9.3 Além disso, a existência de mais de uma empresa contratada prestando serviços fornecendo o mesmo tipo de profissional geraria uma logística incompatível com a prestação dos serviços, até mesmo porque envolve somente um objeto que independe de mais contratações.

COMISSÃO DE CONTRATAÇÃO
0242
Fls.
Rubrica

10. CONTRATAÇÕES CORRELATAS E INTERDEPENDENTES

Não se faz necessário proceder a outras contratações correlatas nem interdependentes para a viabilidade e contratação desta demanda, visto que a contratação licitada atende toda necessidade existente.

11. DA PREVISÃO E PLANEJAMENTO DO ORGÃO

A referida contratação encontra-se inserida junto ao Plano Plurianual.

12. DOS RESULTADOS PRETENDIDOS

Com a execução da obra de IMPLANTAÇÃO DE MELHORIAS SANITÁRIAS DOMICILIARES EM ÁREAS RURAIS DO MUNICÍPIO DE SÍTIO NOVO – MA, os resultados pretendidos envolvem Reduzir o número de casos de doenças e mortes ocasionadas pelo contato com solo contaminado e oferecer um ambiente com esgotamento sanitário adequado para melhorar a qualidade de vida dos beneficiados.

13. DAS PROVIDENCIAS A SEREM TOMADAS

13.1. A Administração tomará as seguintes providencias previamente ao contrato:

13.1.1. Definição dos servidores que farão parte da equipe de fiscalização e gestão contratual;

12.1.2. Capacitação dos fiscais e gestores a respeito do tema objeto da contratação;

13.1.3. Definição de planos de trabalho com vistas à boa execução contratual;

13.1.4. Acompanhamento e fiscalização rigorosos das ações previstas na execução dos Serviços contratados.

14. DOS IMPACTOS AMBIENTAIS

A execução do objeto em questão — contratação de empresa especializada para a implantação de 70 (setenta) melhorias sanitárias domiciliares em áreas rurais no Município de Sítio Novo/MA, conforme Convênio Transferegov nº 969805/2024; Funasa nº 02336/2024 — não acarretará impactos ambientais negativos significativos.

0243
Fls.
Rubrica

As intervenções previstas são de pequeno porte, realizadas em propriedades residenciais já consolidadas, e têm como objetivo melhorar as condições de saneamento básico, contribuindo diretamente para a redução de riscos ambientais e de contaminação do solo e das águas superficiais e subterrâneas.

Além disso, a execução das melhorias sanitárias será conduzida de acordo com as normas ambientais vigentes, observando boas práticas de manejo de resíduos da construção civil e o correto destino dos materiais utilizados, o que minimiza qualquer possibilidade de impacto adverso.

Portanto, considera-se que o empreendimento possui caráter ambientalmente benéfico, uma vez que promoverá melhoria das condições sanitárias e de saúde pública das famílias beneficiadas, sem causar danos ao meio ambiente local.

15. CONCLUSÃO

Em conclusão, diante do exposto, constata-se que a implantação de melhorias sanitárias domiciliares em áreas rurais do Município de Sítio Novo/MA, objeto do Convênio Transferegov nº 969805/2024; Funasa nº 02336/2024, representa uma ação fundamental para o fortalecimento das políticas públicas de saneamento básico.

A execução dessa obra contribuirá de forma direta para a redução de doenças de veiculação hídrica, a preservação ambiental e a melhoria das condições de saúde e qualidade de vida da população rural.

A contratação de empresa especializada assegura que os serviços sejam realizados com técnica adequada, eficiência e conformidade às normas vigentes, garantindo a sustentabilidade e durabilidade das instalações.

Dessa forma, a iniciativa evidencia o comprometimento do Município de Sítio Novo/MA com o desenvolvimento sustentável, a gestão responsável dos recursos públicos e o bem-estar da coletividade, configurando-se como uma

COMISSÃO DE CONTRATAÇÃO
0244
Fls.
Rubrica

medida de grande relevância social e ambiental.

16. APROVAÇÃO

O Estudo Técnico Preliminar dessa contratação se encontra assinada e aprovada por:

INTEGRANTE TÉCNICO	ORDENADOR DE DESPESA
MARCOS ANDRÉ OLIVEIRA SOUSA Engenheiro Civil CREA/RNP: 191948843-0	**ELOIDES RIBEIRO DA CUNHA COELHO** Secretária Municipal de Saúde

APROVO O PRESENTE ESTUDO TÉCNICO PRELIMINAR E AUTORIZO A SEGUIR O FLUXO ADOTADO PELA ADMINISTRAÇÃO PÚBLICA

ANTÔNIO COELHO RODRIGUES
Prefeito municipal de Sítio Novo - MA

Sítio Novo /MA, 10 de Outubro de 2025

COMISSÃO DE CONTRATAÇÃO
0245
Fls.
Rubrica

CONCORRÊNCIA ELETRONICA Nº 006/2026-SEMUS
PROCESSO ADMINSTRATIVO Nº 001.023/2026-SEMUS

ANEXO IV

MINUTA DO CONTRATO

CONCORRÊNCIA ELETRONICA Nº 006/2026-SEMUS
PROCESSO ADMINSTRATIVO Nº 001.023/2026-SEMUS

TERMO DE CONTRATO DE Nº ...../...., QUE FAZEM ENTRE SI O MUNICÍPIO DE SÍTIO NOVO (MA) E A EMPRESA .....

Aos ____ dias do mês de _____ do ano de _____, o **MUNICÍPIO DE SÍTIO NOVO/MA**, por intermédio da Secretaria Municipal de Saúde, inscrita no CNPJ: 13.911.662/0001-65, neste ato representada pela Secretária Municipal de Saúde a Senhora, **ELOIDES RIBEIRO DA CUNHA COELHO,** brasileira, casada, agente político, portadora da cédula de identidade de nº 2114850 SSP/DF e do CPF Nº 703.261.341-15, doravante denominado **CONTRATANTE**, e a _____, pessoa jurídica de direito privado inscrita no CNPJ/MF sob o nº _____, com sede na _____, doravante designada **CONTRATADA**, neste ato representada pelo(a) Sr.(a) _____, portador(a) da Carteira de Identidade nº _____ e do CPF nº _____, tendo em vista o que consta no **Processo nº 001.023/2026-SEMUS** e em observância às disposições da Lei nº 14.133, de 1º de abril de 2021, e demais legislação aplicável, resolvem celebrar o presente Termo de Contrato, decorrente da **CONCORRÊNCIA ELETRONICA Nº 006/2026-SEMUS,** mediante as cláusulas e condições a seguir enunciadas.

CLÁUSULA PRIMEIRA – OBJETO (art. 92, I e II)

1.1.O objeto do presente instrumento é a **CONTRATAÇÃO DE EMPRESA ESPECIALIZADA PARA A IMPLANTAÇÃO DE 70 (SETENTA) MELHORIAS SANITÁRIAS DOMICILIARES EM ÁREAS RURAIS NO MUNICÍPIO DE SITIO NOVO/MA, CONVÊNIO TRANSFEREGOV Nº 969805/2024; FUNASA Nº 02336/2024**, nas condições estabelecidas no Termo de Referência.

1.2. Vinculam esta contratação, independentemente de transcrição:

1.2.1. O Termo de Referência;

1.2.2. O Edital da Licitação;

1.2.3. A Proposta do contratado;

1.2.4. Eventuais anexos dos documentos supracitados.

1.3. Regime De Execução Sendo – Empreitada Por Preço Global.

CLÁUSULA SEGUNDA – VIGÊNCIA E PRORROGAÇÃO

2.1 O prazo de vigência deste Termo de Contrato é aquele fixado no Termo de Referência, **com início na data de assinatura e encerramento em 31/12/2026,** prorrogável na forma do artigo 105 da Lei n° 14.133, de 2021.

2.2 O prazo de vigência será automaticamente prorrogado, independentemente de termo aditivo, quando o objeto não for concluído no período firmado acima, ressalvadas as providências cabíveis no caso de culpa do contratado, previstas neste instrumento.

CLÁUSULA TERCEIRA – MODELOS DE EXECUÇÃO E GESTÃO CONTRATUAIS (art. 92, IV, VII e XVIII)

3.1 O regime de execução contratual, os modelos de gestão e de execução, assim como os prazos e condições de conclusão, entrega, observação e recebimento do objeto constam no Termo de Referência, anexo a este Contrato.

CLÁUSULA QUARTA– SUBCONTRATAÇÃO

4.1. Não será admitida a subcontratação do objeto contratual.

CLAÚSULA QUINTA – PREÇO (art. 92, V)

5.1. O valor do presente Termo de Contrato é de **R$ ____ (____)**

5.2. No valor acima estão incluídas todas as despesas ordinárias diretas e indiretas decorrentes da execução do objeto, inclusive tributos e/ou impostos, encargos sociais, trabalhistas, previdenciários, fiscais e comerciais incidentes, taxa de administração, frete, seguro e outros necessários ao cumprimento integral do objeto da contratação.

COMISSÃO DE CONTRATAÇÃO
0246
Fls.
Rubrica

CLÁUSULA SEXTA - PAGAMENTO (art. 92, V e VI)

6.1 O prazo para pagamento ao contratado e demais condições a ele referentes encontram-se definidos no Termo de Referência, anexo a este Contrato.

CLÁUSULA SÉTIMA - REAJUSTE (art. 92, V)

7.1. Os preços inicialmente contratados são fixos e irreajustáveis no prazo de um ano contado da data do orçamento estimado.

7.2. Após o interregno de um ano, e independentemente de pedido do contratado, os preços iniciais serão reajustados, mediante a aplicação, pelo contratante, do índice IPCA, exclusivamente para as obrigações iniciadas e concluídas após a ocorrência da anualidade.

7.3. Nos reajustes subsequentes ao primeiro, o interregno mínimo de um ano será contado a partir dos efeitos financeiros do último reajuste.

7.4. No caso de atraso ou não divulgação do(s) índice (s) de reajustamento, o contratante pagará ao contratado a importância calculada pela última variação conhecida, liquidando a diferença correspondente tão logo seja(m) divulgado(s) o(s) índice(s) definitivo(s).

7.5. Nas aferições finais, o(s) índice(s) utilizado(s) para reajuste será(ão), obrigatoriamente, o(s) definitivo(s).

7.6. Caso o(s) índice(s) estabelecido(s) para reajustamento venha(m) a ser extinto(s) ou de qualquer forma não possa(m) mais ser utilizado(s), será(ão) adotado(s), em substituição, o(s) que vier(em) a ser determinado(s) pela legislação então em vigor.

7.7. Na ausência de previsão legal quanto ao índice substituto, as partes elegerão novo índice oficial, para reajustamento do preço do valor remanescente, por meio de termo aditivo.

7.8. O reajuste será realizado por apostilamento.

CLÁUSULA OITAVA - OBRIGAÇÕES DO CONTRATANTE (art. 92, X, XI e XIV)

8.1 São obrigações do Contratante:

8.2. Exigir o cumprimento de todas as obrigações assumidas pelo Contratado, de acordo com o contrato e seus anexos;

8.3. Receber o objeto no prazo e condições estabelecidas no Termo de Referência;

8.4. Notificar o Contratado, por escrito, sobre vícios, defeitos ou incorreções verificadas no objeto fornecido, para que seja por ele substituído, reparado ou corrigido, no total ou em parte, às suas expensas;

8.5. Acompanhar e fiscalizar a execução do contrato e o cumprimento das obrigações pelo Contratado;

8.6. Comunicar a empresa para emissão de Nota Fiscal em relação à parcela incontroversa da execução do objeto, para efeito de liquidação e pagamento, quando houver controvérsia sobre a execução do objeto, quanto à dimensão, qualidade e quantidade, conforme o art. 143 da Lei nº 14.133, de 2021;

8.7. Efetuar o pagamento ao Contratado do valor correspondente à execução do objeto, no prazo, forma e condições estabelecidos no presente Contrato e no Termo de Referência;

8.8. Aplicar ao Contratado as sanções previstas na lei e neste Contrato;

8.9. Cientificar o órgão de representação judicial da Advocacia-Geral da União para adoção das medidas cabíveis quando do descumprimento de obrigações pelo Contratado;

8.10. Explicitamente emitir decisão sobre todas as solicitações e reclamações relacionadas à execução do presente Contrato, ressalvados os requerimentos manifestamente impertinentes, meramente protelatórios ou de nenhum interesse para a boa execução do ajuste.

8.10.1. A Administração terá o prazo de *até dois dias úteis*, a contar da data do protocolo do requerimento para decidir, admitida a prorrogação motivada, por igual período.

8.11. Responder eventuais pedidos de reestabelecimento do equilíbrio econômico-financeiro feitos pelo contratado no prazo máximo de cinco dias úteis.

8.12. A Administração não responderá por quaisquer compromissos assumidos pelo Contratado com terceiros, ainda que vinculados à execução do contrato, bem como por qualquer dano causado a terceiros em decorrência de ato do Contratado, de seus empregados, prepostos ou subordinados.

CLÁUSULA NONA - OBRIGAÇÕES DO CONTRATADO (art. 92, XIV, XVI e XVII)

9.1. O Contratado deve cumprir todas as obrigações constantes deste Contrato e de seus anexos, assumindo como exclusivamente seus os riscos e as despesas decorrentes da boa e perfeita execução do objeto, observando, ainda, as obrigações a seguir dispostas:

9.2. Manter preposto aceito pela Administração no local do serviço para representá-lo na execução do contrato.

9.3. A indicação ou a manutenção do preposto da empresa poderá ser recusada pelo órgão ou entidade, desde que devidamente justificada, devendo a empresa designar outro para o exercício da atividade.

Av. Leonardo de Almeida, s/n, Centro – CEP: 65.925-000 – Sítio Novo – MA.

Fls.

9.4. Atender às determinações regulares emitidas pelo fiscal do contrato ou autoridade superior (art. 137, II) e prestar todo esclarecimento ou informação por eles solicitados;
9.5. Alocar os empregados necessários ao perfeito cumprimento das cláusulas deste contrato, com habilitação e conhecimento adequados, fornecendo os materiais, equipamentos, ferramentas e utensílios demandados, cuja quantidade, qualidade e tecnologia deverão atender às recomendações de boa técnica e a legislação de regência;
9.6. Reparar, corrigir, remover, reconstruir ou substituir, às suas expensas, no total ou em parte, no prazo fixado pelo fiscal do contrato, os serviços nos quais se verificarem vícios, defeitos ou incorreções resultantes da execução ou dos materiais empregados;
9.7. Responsabilizar-se pelos vícios e danos decorrentes da execução do objeto, de acordo com o Código de Defesa do Consumidor (Lei nº 8.078, de 1990), bem como por todo e qualquer dano causado à Administração ou terceiros, não reduzindo essa responsabilidade a fiscalização ou o acompanhamento da execução contratual pelo Contratante, que ficará autorizado a descontar dos pagamentos devidos ou da garantia, caso exigida no edital, o valor correspondente aos danos sofridos;
9.8. Não contratar, durante a vigência do contrato, cônjuge, companheiro ou parente em linha reta, colateral ou por afinidade, até o terceiro grau, de dirigente do contratante ou do fiscal ou gestor do contrato, nos termos do artigo 48, parágrafo único, da Lei nº 14.133, de 2021;
9.9. Quando não for possível a verificação da regularidade no Sistema de Cadastro de Fornecedores – SICAF, o contratado deverá entregar ao setor responsável pela fiscalização do contrato, até o dia trinta do mês seguinte ao da prestação dos serviços, os seguintes documentos: 1) prova de regularidade relativa à Seguridade Social; 2) certidão conjunta relativa aos tributos federais e à Dívida Ativa da União; 3) certidões que comprovem a regularidade perante a Fazenda Municipal ou Distrital do domicílio ou sede do contratado; 4) Certidão de Regularidade do FGTS – CRF; e 5) Certidão Negativa de Débitos Trabalhistas – CNDT;
9.10. Responsabilizar-se pelo cumprimento das obrigações previstas em Acordo, Convenção, Dissídio Coletivo de Trabalho ou equivalentes das categorias abrangidas pelo contrato, por todas as obrigações trabalhistas, sociais, previdenciárias, tributárias e as demais previstas em legislação específica, cuja inadimplência não transfere a responsabilidade ao Contratante;
9.11. Comunicar ao Fiscal do contrato, no prazo de 24 (vinte e quatro) horas, qualquer ocorrência anormal ou acidente que se verifique no local dos serviços.
9.12. Prestar todo esclarecimento ou informação solicitada pelo Contratante ou por seus prepostos, garantindo-lhes o acesso, a qualquer tempo, ao local dos trabalhos, bem como aos documentos relativos à execução do empreendimento.
9.13. Paralisar, por determinação do Contratante, qualquer atividade que não esteja sendo executada de acordo com a boa técnica ou que ponha em risco a segurança de pessoas ou bens de terceiros.
9.14. Promover a guarda, manutenção e vigilância de materiais, ferramentas, e tudo o que for necessário à execução do objeto, durante a vigência do contrato.
9.15. Conduzir os trabalhos com estrita observância às normas da legislação pertinente, cumprindo as determinações dos Poderes Públicos, mantendo sempre limpo o local dos serviços e nas melhores condições de segurança, higiene e disciplina.
9.16. Submeter previamente, por escrito, ao Contratante, para análise e aprovação, quaisquer mudanças nos métodos executivos que fujam às especificações do memorial descritivo ou instrumento congênere.
9.17. Não permitir a utilização de qualquer trabalho do menor de dezesseis anos, exceto na condição de aprendiz para os maiores de quatorze anos, nem permitir a utilização do trabalho do menor de dezoito anos em trabalho noturno, perigoso ou insalubre;
9.18. Manter durante toda a vigência do contrato, em compatibilidade com as obrigações assumidas, todas as condições exigidas para habilitação na licitação;
9.19. Cumprir, durante todo o período de execução do contrato, a reserva de cargos prevista em lei para pessoa com deficiência, para reabilitado da Previdência Social ou para aprendiz, bem como as reservas de cargos previstas na legislação (art. 116);
9.20. Comprovar a reserva de cargos a que se refere a cláusula acima, no prazo fixado pelo fiscal do contrato, com a indicação dos empregados que preencheram as referidas vagas (art. 116, parágrafo único);
9.21. Guardar sigilo sobre todas as informações obtidas em decorrência do cumprimento do contrato;
9.22. Arcar com o ônus decorrente de eventual equívoco no dimensionamento dos quantitativos de sua proposta, inclusive quanto aos custos variáveis decorrentes de fatores futuros e incertos, devendo complementá-los, caso o previsto inicialmente em sua proposta não seja satisfatório para o atendimento do objeto da contratação, exceto quando ocorrer algum dos eventos arrolados no art. 124, II, d, da Lei nº 14.133, de 2021.
9.23. Cumprir, além dos postulados legais vigentes de âmbito federal, estadual ou municipal, as normas de segurança do Contratante;
9.24. Manter os empregados nos horários predeterminados pelo Contratante.

Av. Leonardo de Almeida, s/n, Centro – CEP: 65.925-000 – Sítio Novo – MA.

SÍTIO NOVO-MA
Fls. 02 18
Rubrica

9.25. Apresentar os empregados devidamente identificados por meio de crachá.
9.26. Apresentar ao Contratante, quando for o caso, a relação nominal dos empregados que adentrarão no órgão para a execução do serviço.
9.27. Observar os preceitos da legislação sobre a jornada de trabalho, conforme a categoria profissional.
9.28. Atender às solicitações do Contratante quanto à substituição dos empregados alocados, no prazo fixado pela fiscalização do contrato, nos casos em que ficar constatado descumprimento das obrigações relativas à execução do serviço, conforme descrito nas especificações do objeto.
9.29. Instruir seus empregados quanto à necessidade de acatar as Normas Internas do Contratante.
9.30. Instruir seus empregados a respeito das atividades a serem desempenhadas, alertando-os a não executarem atividades não abrangidas pelo contrato, devendo o Contratado relatar ao Contratante toda e qualquer ocorrência neste sentido, a fim de evitar desvio de função.
9.31. Instruir os seus empregados, quanto à prevenção de incêndios nas áreas do Contratante.
9.32. Adotar as providências e precauções necessárias, inclusive consulta nos respectivos órgãos, se necessário for, a fim de que não venham a ser danificadas as redes hidrossanitárias, elétricas e de comunicação.
9.33. Estar registrada ou inscrita no Conselho Profissional competente, conforme as áreas de atuação previstas no Termo de Referência, em plena validade.
9.34. Obter junto aos órgãos competentes, conforme o caso, as licenças necessárias e demais documentos e autorizações exigíveis, na forma da legislação aplicável.
9.35. Elaborar o Diário de Obra, incluindo diariamente, pelo Engenheiro preposto responsável, as informações sobre o andamento do empreendimento, tais como, número de funcionários, de equipamentos, condições de trabalho, condições meteorológicas, serviços executados, registro de ocorrências e outros fatos relacionados, bem como os comunicados à Fiscalização e situação das atividades em relação ao cronograma previsto.
9.36. Refazer, às suas expensas, os trabalhos executados em desacordo com o estabelecido nas especificações, bem como substituir aqueles realizados com materiais defeituosos ou com vício de construção, pelo prazo de 05 (cinco) anos, contado da data de emissão do Termo de Recebimento Definitivo.
9.37. Utilizar somente matéria-prima florestal procedente, nos termos do artigo 11 do Decreto n° 5.975, de 2006, de:
a) manejo florestal, realizado por meio de Plano de Manejo Florestal Sustentável - PMFS devidamente aprovado pelo órgão competente do Sistema Nacional do Meio Ambiente - SISNAMA;
b) supressão da vegetação natural, devidamente autorizada pelo órgão competente do Sistema Nacional do Meio Ambiente - SISNAMA;
c) florestas plantadas; e
d) outras fontes de biomassa florestal, definidas em normas específicas do órgão ambiental competente.
9.38. Comprovar a procedência legal dos produtos ou subprodutos florestais utilizados em cada etapa da execução contratual, nos termos do artigo 4°, inciso IX, da Instrução Normativa SLTI/MP n° 1, de 19/01/2010, por ocasião da respectiva medição, mediante a apresentação dos seguintes documentos, conforme o caso:
a) Cópias autenticadas das notas fiscais de aquisição dos produtos ou subprodutos florestais;
b) Cópia dos Comprovantes de Registro do fornecedor e do transportador dos produtos ou subprodutos florestais junto ao Cadastro Técnico Federal de Atividades Potencialmente Poluidoras ou Utilizadoras de Recursos Ambientais - CTF, mantido pelo IBAMA, quando tal inscrição for obrigatória, acompanhados dos respectivos Certificados de Regularidade válidos, conforme artigo 17, inciso II, da Lei n° 6.938, de 1981, e legislação correlata;
c) Documento de Origem Florestal – DOF, instituído pela Portaria n° 253, de 18/08/2006, do Ministério do Meio Ambiente, e Instrução Normativa IBAMA n° 21, de 24/12/2014, quando se tratar de produtos ou subprodutos florestais de origem nativa cujo transporte e armazenamento exijam a emissão de tal licença obrigatória; e
9.38.1 Caso os produtos ou subprodutos florestais utilizados na execução contratual tenham origem em Estado que possua documento de controle próprio, o Contratado deverá apresentá-lo, em complementação ao DOF, a fim de demonstrar a regularidade do transporte e armazenamento nos limites do território estadual.
9.39. Observar as diretrizes, critérios e procedimentos para a gestão dos resíduos da construção civil estabelecidos na Resolução nº 307, de 05/07/2002, com as alterações posteriores, do Conselho Nacional de Meio Ambiente - CONAMA, conforme artigo 4°, §§ 2° e 3°, da Instrução Normativa SLTI/MP n° 1, de 19/01/2010, nos seguintes termos:
9.39.1. O gerenciamento dos resíduos originários da contratação deverá obedecer às diretrizes técnicas e procedimentos do Programa Municipal de Gerenciamento de Resíduos da Construção Civil, ou do Projeto de Gerenciamento de Resíduos da Construção Civil apresentado ao órgão competente, conforme o caso.
9.39.2. Nos termos dos artigos 3° e 10° da Resolução CONAMA n° 307, de 05/07/2002, o Contratado deverá providenciar a destinação ambientalmente adequada dos resíduos da construção civil originários da contratação, obedecendo, no que couber, aos seguintes procedimentos:
9.39.2.1. resíduos Classe A (reutilizáveis ou recicláveis como agregados): deverão ser reutilizados ou reciclados na forma de agregados, ou encaminhados a aterros de resíduos classe A de preservação de material para usos futuros.

Fls. 3025
Rubrica

9.39.2.2. resíduos Classe B (recicláveis para outras destinações): deverão ser reutilizados, reciclados ou encaminhados a áreas de armazenamento temporário, sendo dispostos de modo a permitir a sua utilização ou reciclagem futura;
9.39.2.3. resíduos Classe C (para os quais não foram desenvolvidas tecnologias ou aplicações economicamente viáveis que permitam a sua reciclagem/recuperação): deverão ser armazenados, transportados e destinados em conformidade com as normas técnicas específicas.
9.39.2.4. resíduos Classe D (perigosos, contaminados ou prejudiciais à saúde): deverão ser armazenados, transportados, reutilizados e destinados em conformidade com as normas técnicas específicas.
9.39.3. Em nenhuma hipótese o Contratado poderá dispor os resíduos originários da contratação em aterros de resíduos sólidos urbanos, áreas de "bota fora", encostas, corpos d'água, lotes vagos e áreas protegidas por Lei, bem como em áreas não licenciadas.
9.39.4. Para fins de fiscalização do fiel cumprimento do Programa Municipal de Gerenciamento de Resíduos da Construção Civil, ou do Projeto de Gerenciamento de Resíduos da Construção Civil, conforme o caso, o Contratado comprovará, sob pena de multa, que todos os resíduos removidos estão acompanhados de Controle de Transporte de Resíduos, em conformidade com as normas da Agência Brasileira de Normas Técnicas - ABNT, ABNT NBR ns. 15.112, 15.113, 15.114, 15.115 e 15.116, de 2004.
9.40. Observar diretrizes de caráter ambiental.
9.40.1. Qualquer instalação, equipamento ou processo, situado em local fixo, que libere ou emita matéria para a atmosfera, por emissão pontual ou fugitiva, utilizado na execução contratual, deverá respeitar os
limites máximos de emissão de poluentes admitidos na Resolução CONAMA n° 382, de 26/12/2006, e legislação correlata, de acordo com o poluente e o tipo de fonte.
9.40.2. Na execução contratual, conforme o caso, a emissão de ruídos não poderá ultrapassar os níveis considerados aceitáveis pela Norma NBR-10.151 - Avaliação do Ruído em Áreas Habitadas visando o conforto da comunidade, da Associação Brasileira de Normas Técnicas - ABNT, ou aqueles estabelecidos na NBR-10.152 - Níveis de Ruído para conforto acústico, da Associação Brasileira Normas Técnicas - ABNT, nos termos da Resolução CONAMA n° 01, de 08/03/90, e legislação correlata.
9.41. Nos termos do artigo 4°, § 3°, da Instrução Normativa SLTI/MP n° 1, de 19/01/2010, deverão ser utilizados, na execução contratual, agregados reciclados, sempre que existir a oferta de tais materiais, capacidade de suprimento e custo inferior em relação aos agregados naturais, inserindo-se na planilha de formação de preços os custos correspondentes.
9.42. Responder por qualquer acidente de trabalho na execução dos serviços, por uso indevido de patentes registradas em nome de terceiros, por danos resultantes de defeitos ou incorreções dos
serviços ou dos bens do Contratante, de seus funcionários ou de terceiros, ainda que ocorridos em via pública junto ao serviço de engenharia.
9.43. Realizar, conforme o caso, por meio de laboratórios previamente aprovados pela fiscalização e sob suas custas, os testes, ensaios, exames e provas que lhe caibam necessárias ao controle de qualidade dos materiais, serviços e equipamentos a serem aplicados nos trabalhos, conforme procedimento previsto nas especificações.
9.44. Providenciar, conforme o caso, as ligações definitivas das utilidades previstas no projeto (água, esgoto, gás, energia elétrica, telefone etc.), bem como atuar junto aos órgãos federais, estaduais e municipais e concessionárias de serviços públicos para a obtenção de licenças e regularização dos serviços e atividades concluídas (ex.: Habite-se, Licença Ambiental de Operação etc.).

CLÁUSULA DÉCIMA – GARANTIA DE EXECUÇÃO (art. 92, XII)
10.1 Não haverá exigência de garantia contratual da execução.

CLÁUSULA DÉCIMA PRIMEIRA – INFRAÇÕES E SANÇÕES ADMINISTRATIVAS (art. 92, XIV)
11.1 Comete infração administrativa, nos termos da Lei nº 14.133, de 2021, o contratado que:
a) der causa à inexecução parcial do contrato;
b) der causa à inexecução parcial do contrato que cause grave dano à Administração ou ao funcionamento dos serviços públicos ou ao interesse coletivo;
c) der causa à inexecução total do contrato;
d) ensejar o retardamento da execução ou da entrega do objeto da contratação sem motivo justificado;
e) apresentar documentação falsa ou prestar declaração falsa durante a execução do contrato;
f) praticar ato fraudulento na execução do contrato;
g) comportar-se de modo inidôneo ou cometer fraude de qualquer natureza;
h) praticar ato lesivo previsto no art. 5º da Lei nº 12.846, de 1º de agosto de 2013.
11.2 Serão aplicadas ao contratado que incorrer nas infrações acima descritas as seguintes sanções:

Fls.

i) **Advertência**, quando o contratado der causa à inexecução parcial do contrato, sempre que não se justificar a imposição de penalidade mais grave (art. 156, §2º, da Lei nº 14.133, de 2021);

ii) **Impedimento de licitar e contratar**, quando praticadas as condutas descritas nas alíneas "b", "c" e "d" do subitem acima deste Contrato, sempre que não se justificar a imposição de penalidade mais grave (art. 156, § 4º, da Lei nº 14.133, de 2021);

iii) **Declaração de inidoneidade para licitar e contratar**, quando praticadas as condutas descritas nas alíneas "e", "f", "g" e "h" do subitem acima deste Contrato, bem como nas alíneas "b", "c" e "d", que justifiquem a imposição de penalidade mais grave (art. 156, §5º, da Lei nº 14.133, de 2021).

iv) **Multa:**

(1) Moratória de 0,2 % (dois centésimos virgulam dois por cento) por dia de atraso injustificado sobre o valor da parcela inadimplida, até o limite de10 (dez) dias;

(2) Moratória de 0,07% (sete centésimos por cento) do valor total do contrato por dia de atraso injustificado, até o máximo de 10% (dez por cento), pela inobservância do prazo fixado para apresentação, suplementação ou reposição da garantia.

a. O atraso superior a 30 (trinta) dias autoriza a Administração a promover a extinção do contrato por descumprimento ou cumprimento irregular de suas cláusulas, conforme dispõe o inciso I do art. 137 da Lei n. 14.133, de 2021.

(3) Compensatória, para as infrações descritas nas alíneas "e" a "h" do subitem 12.1, de 2% a 5% do valor do Contrato.

(4) Compensatória, para a inexecução total do contrato prevista na alínea "c" do subitem 12.1, de15% a 20% do valor do Contrato.

(5) Para infração descrita na alínea "b" do subitem 11.1, a multa será de 2% a 5% valor do Contrato.

(6) Para infrações descritas na alínea "d" do subitem 11.1, a multa será de 2% a 5% do valor do Contrato.

(7) Para a infração descrita na alínea "a" do subitem 11.1, a multa será de 2% a 5% do valor do Contrato, ressalvadas as seguintes infrações:

11.3 A aplicação das sanções previstas neste Contrato não exclui, em hipótese alguma, a obrigação de reparação integral do dano causado ao Contratante (art. 156, §9º, da Lei nº 14.133, de 2021)

11.4 Todas as sanções previstas neste Contrato poderão ser aplicadas cumulativamente com a multa (art. 156, §7º, da Lei nº 14.133, de 2021).

11.4.1 Antes da aplicação da multa será facultada a defesa do interessado no prazo de 15 (quinze) dias úteis, contado da data de sua intimação (art. 157, da Lei nº 14.133, de 2021)

11.5 Se a multa aplicada e as indenizações cabíveis forem superiores ao valor do pagamento eventualmente devido pelo Contratante ao Contratado, além da perda desse valor, a diferença será descontada da garantia prestada ou será cobrada judicialmente (art. 156, §8º, da Lei nº 14.133, de 2021).

11.6 Previamente ao encaminhamento à cobrança judicial, a multa poderá ser recolhida administrativamente no prazo máximo de 05 *(cinco)* dias, a contar da data do recebimento da comunicação enviada pela autoridade competente.

11.7 A aplicação das sanções realizar-se-á em processo administrativo que assegure o contraditório e a ampla defesa ao Contratado, observando-se o procedimento previsto no **caput** e parágrafos do art. 158 da Lei nº 14.133, de 2021, para as penalidades de impedimento de licitar e contratar e de declaração de inidoneidade para licitar ou contratar.

11.8 Na aplicação das sanções serão considerados (art. 156, §1º, da Lei nº 14.133, de 2021):

a) a natureza e a gravidade da infração cometida;

b) as peculiaridades do caso concreto;

c) as circunstâncias agravantes ou atenuantes;

d) os danos que dela provierem para o Contratante;

e) a implantação ou o aperfeiçoamento de programa de integridade, conforme normas e orientações dos órgãos de controle.

11.9 Os atos previstos como infrações administrativas na Lei nº 14.133, de 2021, ou em outras leis de licitações e contratos da Administração Pública que também sejam tipificados como atos lesivos na Lei nº 12.846, de 2013, serão apurados e julgados conjuntamente, nos mesmos autos, observados o rito procedimental e autoridade competente definidos na referida Lei (art. 159).

11.10 A personalidade jurídica do Contratado poderá ser desconsiderada sempre que utilizada com abuso do direito para facilitar, encobrir ou dissimular a prática dos atos ilícitos previstos neste Contrato ou para provocar confusão patrimonial, e, nesse caso, todos os efeitos das sanções aplicadas à pessoa jurídica serão estendidos aos seus administradores e sócios com poderes de administração, à pessoa jurídica sucessora ou à empresa do mesmo ramo com relação de coligação ou controle, de fato ou de direito, com o Contratado, observados, em todos os casos, o contraditório, a ampla defesa e a obrigatoriedade de análise jurídica prévia (art. 160, da Lei nº 14.133, de 2021)

Av. Leonardo de Almeida, s/n, Centro – CEP: 65.925-000 – Sítio Novo – MA.

11.11 O Contratante deverá, no prazo máximo de15 (quinze) dias úteis, contado da data de aplicação da sanção, informar e manter atualizados os dados relativos às sanções por ela aplicadas, para fins de publicidade no Cadastro Nacional de Empresas Inidôneas e Suspensas (Ceis) e no Cadastro Nacional de Empresas Punidas (Cnep), instituídos no âmbito do Poder Executivo Federal. (Art. 161, da Lei nº 14.133, de 2021)

11.12 As sanções de impedimento de licitar e contratar e declaração de inidoneidade para licitar ou contratar são passíveis de reabilitação na forma do art. 163 da Lei nº 14.133/21.

11.13. Os débitos do contratado para com a Administração contratante, resultantes de multa administrativa e/ou indenizações, não inscritos em dívida ativa, poderão ser compensados, total ou parcialmente, com os créditos devidos pelo referido órgão decorrentes deste mesmo contrato ou de outros contratos administrativos que o contratado possua com o mesmo órgão ora contratante, na forma da Instrução Normativa SEGES/ME nº 26, de 13 de abril de 2022.

CLÁUSULA DÉCIMA SEGUNDA – DA EXTINÇÃO CONTRATUAL (art. 92, XIX)

12.1 O contrato será extinto quando cumpridas as obrigações de ambas as partes, ainda que isso ocorra antes do prazo estipulado para tanto.

12.2 Se as obrigações não forem cumpridas no prazo estipulado, a vigência ficará prorrogada até a conclusão do objeto, caso em que deverá a Administração providenciar a readequação do cronograma fixado para o contrato.

12.3 Quando a não conclusão do contrato referida no item anterior decorrer de culpa do contratado:

a) ficará ele constituído em mora, sendo-lhe aplicáveis as respectivas sanções administrativas; e

b) poderá a Administração optar pela extinção do contrato e, nesse caso, adotará as medidas admitidas em lei para a continuidade da execução contratual.

12.4 O contrato poderá ser extinto antes de cumpridas as obrigações nele estipuladas, ou antes do prazo nele fixado, por algum dos motivos previstos no artigo 137 da Lei nº 14.133/21, bem como amigavelmente, assegurados o contraditório e a ampla defesa.

12.4.1 Nesta hipótese, aplicam-se também os artigos 138 e 139 da mesma Lei.

12.4.2 A alteração social ou a modificação da finalidade ou da estrutura da empresa não ensejará a extinção se não restringir sua capacidade de concluir o contrato.

12.4.2.1 Se a operação implicar mudança da pessoa jurídica contratada, deverá ser formalizado termo aditivo para alteração subjetiva.

12.5 O termo de extinção, sempre que possível, será precedido:

12.5.1.1 Balanço dos eventos contratuais já cumpridos ou parcialmente cumpridos;

12.5.1.2 Relação dos pagamentos já efetuados e ainda devidos;

12.5.1.3 Indenizações e multas.

12.6 A extinção do contrato não configura óbice para o reconhecimento do desequilíbrio econômico-financeiro, hipótese em que será concedida indenização por meio de termo indenizatório (art. 131, *caput,* da Lei n.º 14.133, de 2021).

12.7 O contrato poderá ser extinto caso se constate que o contratado mantém vínculo de natureza técnica, comercial, econômica, financeira, trabalhista ou civil com dirigente do órgão ou entidade contratante ou com agente público que tenha desempenhado função na licitação ou atue na fiscalização ou na gestão do contrato, ou que deles seja cônjuge, companheiro ou parente em linha reta, colateral ou por afinidade, até o terceiro grau (art. 14, inciso IV, da Lei n.º 14.133, de 2021).

CLÁUSULA DÉCIMA TERCEIRA – DOTAÇÃO ORÇAMENTÁRIA (art. 92, VIII)

13.1 As despesas decorrentes da presente contratação correrão à conta de recursos específicos consignados no Orçamento Geral da União deste exercício, na dotação abaixo discriminada:

Unidade Orçamentária: 13 - SECRETARIA DE SAÚDE/FUNDO MUNICIPAL DE SAÚDE - FMS
Programa de Trabalho/Projeto/Atividade: 10.512.0010.3106.0000 - Construção de Kits Sanitários Domiciliares de Saúde
Natureza de Despesa: 4.4.90.51.00 – Obras E Instalações
Fonte de Recursos: 500 – recursos não vinculados de impostos
631 – Transferências Do Governo Federal Referente A Convênios E Instrumentos Congêneres Vinculados A Saúde
CONVÊNIO TRANSFEREGOV Nº 969805/2024; FUNASA Nº 02336/2024

CLÁUSULA DÉCIMA QUARTA – DOS CASOS OMISSOS (art. 92, III)

14.1 Os casos omissos serão decididos pelo contratante, segundo as disposições contidas na Lei nº 14.133, de 2021, e demais normas federais aplicáveis e, subsidiariamente, segundo as disposições contidas na Lei nº 8.078, de 1990 – Código de Defesa do Consumidor – e normas e princípios gerais dos contratos.

0252
Fls.
Rubrica

CLÁUSULA DÉCIMA QUINTA – ALTERAÇÕES

15.1 Eventuais alterações contratuais reger-se-ão pela disciplina dos arts. 124 e seguintes da Lei nº 14.133, de 2021.

15.2 O contratado é obrigado a aceitar, nas mesmas condições contratuais, os acréscimos ou supressões que se fizerem necessários, até o limite de 25% (vinte e cinco por cento) do valor inicial atualizado do contrato.

15.3 As alterações contratuais deverão ser promovidas mediante celebração de termo aditivo, submetido à prévia aprovação da consultoria jurídica do contratante, salvo nos casos de justificada necessidade de antecipação de seus efeitos, hipótese em que a formalização do aditivo deverá ocorrer no prazo máximo de 1 (um) mês (art. 132 da Lei nº 14.133, de 2021).

15.4 Registros que não caracterizam alteração do contrato podem ser realizados por simples apostila, dispensada a celebração de termo aditivo, na forma do art. 136 da Lei nº 14.133, de 2021.

CLÁUSULA DÉCIMA SEXTA – PUBLICAÇÃO

16.1. Incumbirá ao contratante divulgar o presente instrumento no Portal Nacional de Contratações Públicas (PNCP), na forma prevista no art. 94 da Lei 14.133, de 2021, bem como no respectivo sítio oficial na Internet, em atenção ao art. 91, *caput*, da Lei n.º 14.133, de 2021, e ao art. 8º, §2º, da Lei n. 12.527, de 2011, c/c art. 7º, §3º, inciso V, do Decreto n. 7.724, de 2012.

CLÁUSULA DÉCIMA SETIMA– FORO (art. 92, §1º)

17.1 Fica eleito o Foro da Justiça Estadual a Comarca de Montes Altos/MA, por se tratar do termo judiciário de Sítio Novo (MA), para dirimir os litígios que decorrerem da execução deste Termo de Contrato que não puderem ser compostos pela conciliação, conforme art. 92, §1º, da Lei nº 14.133/21.

17.2 Por estarem justa s e acordadas, para firmeza e validade do pactuado, o presente Termo de Contrato vai lavrado em duas (duas) vias de igual teor, que, depois de lido e achado em ordem, assinado por ambos os contraentes.

Sítio Novo (MA), __ de _____ de _____

_____
Responsável legal da CONTRATANTE

_____
Responsável legal da CONTRATADA

TESTEMUNHAS:

1 - _____
CPF: _____

2 - _____
CPF: _____

Av. Leonardo de Almeida, s/n, Centro – CEP: 65.925-000 – Sítio Novo – MA.

CONCORRÊNCIA ELETRONICA Nº 006/2026-SEMUS
PROCESSO ADMINSTRATIVO Nº 001.023/2026-SEMUS

Fls. 0253
Rubrica

ANEXO V

(Proposta de Preços)

_____de ____de ____

Prezados Senhores,

_____(empresa), com sede na cidade de _____à Rua_____, n.º _____, inscrita no CNPJ/MF sob o número_____, neste ato representada por _____, portador do CPF n.º _____e R.G. n.º_____, abaixo assinado propõe à Prefeitura Municipal de Sitio Novo – MA, através da SECRETARIA MUNICIPAL DE EDUCAÇÃO, os preços infra discriminados para a **CONTRATAÇÃO DE EMPRESA ESPECIALIZADA PARA A IMPLANTAÇÃO DE 70 (SETENTA) MELHORIAS SANITÁRIAS DOMICILIARES EM ÁREAS RURAIS NO MUNICÍPIO DE SITIO NOVO/MA, CONVÊNIO TRANSFEREGOV Nº 969805/2024 ; FUNASA Nº 02336/2024,** objeto da **CONCORRÊNCIA ELETRÔNICO Nº 006/2026-SEMUS.**

OBS: A descrição mínima do objeto deverá observar a especificação constante no termo de referência e planilha do projeto básico, visto que prevalecerão estas.

a) Prazo de validade da proposta, que não poderá ser inferior a 60 (sessenta) dias, contados a partir da data de sua abertura;
b) O objeto deverá ser executado IMEDIATAMENTE, a partir do recebimento da "**Ordem de Serviço**" expedida pela SECRETARIA MUNICIPAL;
c) O valor total da proposta é de R$ ____ (_____);
d) Dados bancários.

Nome, Assinatura do Responsável da Empresa
(Nome Legível/Cargo)

Av. Leonardo de Almeida, s/n, Centro – CEP: 65.925-000 – Sítio Novo – MA.

SÍTIO NOVO-MA

Fls.

Rubrica

CONCORRÊNCIA ELETRONICA Nº 006/2026-SEMUS
PROCESSO ADMINSTRATIVO Nº 001.023/2026-SEMUS

ANEXO VI

MODELO DE DECLARAÇÕES CONJUNTAS

À
PREFEITURA MUNICIPAL DE SÍTIO NOVO/MA
CONCORRÊNCIA ELETRONICA Nº 006/2026-SEMUS

Pelo presente instrumento, a empresa ....., CNPJ nº ....., com sede na....., através de seu representante legal infra-assinado, que:

( ) Declara, sob as penas do artigo 299 do Código Penal, que se enquadra na situação de microempresa, empresa de pequeno porte ou cooperativa, nos termos da Lei Complementar nº 123/06, alterada pela Lei Complementar nº 147/14, bem assim que inexistem fatos supervenientes que conduzam ao seu desenquadramento desta situação. (*Marcar este item caso se enquadre na situação de microempresa,
empresa de pequeno porte ou cooperativa.)

1) Declara que CUMPRE todos os requisitos para a habilitação definidos no Edital e que a proposta apresentada está em conformidade com as exigências editalícias da **CONCORRÊNCIA ELETRONICA Nº 006/2026-SEMUS;**
2) Declara que está plenamente capacitado a efetuar o fornecimento dos produtos licitados, referente a **CONCORRÊNCIA ELETRONICA Nº 006/2026-SEMUS**, nas quantidades e nos prazos previstos e que está ciente e concorda com as condições contidas no Edital e seus anexos;
3) Declara que até a presente data inexistem fatos impeditivos para sua habilitação na **CONCORRÊNCIA ELETRONICA Nº 006/2026-SEMUS**, ciente da obrigatoriedade de declarar ocorrências supervenientes;
4) Declara atende aos requisitos de habilitação, e o que responderá pela veracidade das informações prestadas, na forma da lei (art. 63, I, da Lei nº 14.133/2021);
5) Declara que não emprega menor de 18 anos em trabalho noturno, perigoso ou insalubre e não emprega menor de 16 anos, salvo menor, a partir de 14 anos, na condição de aprendiz, nos termos do artigo7°, XXXIII, da Constituição;
6) Declara que não possui, em sua cadeia produtiva, empregados executando trabalho degradante ou forçado, observando o disposto nos incisos III e IV do art. 1º e no inciso III do art. 5º da Constituição Federal
7) Declara que cumpre as exigências de reserva de cargos para pessoa com deficiência e para reabilitado da Previdência Social, previstas em lei e em outras normas específicas;
8) Declara, para os fins que a empresa não foi declarada inidônea por nenhum órgão público de qualquer esfera de governo, estando apta a contratar com o poder público;
9) Declara que inexistem fatos impeditivos para sua habilitação no certame, ciente da obrigatoriedade de declarar ocorrências posteriores;
10) Declara, para os devidos fins que não possuímos em nosso quadro societário e de empregados, servidor ou dirigente de órgão ou entidade contratante ou responsável pela licitação;
11) Declara que suas propostas econômicas compreendem a integralidade dos custos para atendimento dos direitos trabalhistas assegurados na Constituição Federal, nas leis trabalhistas, nas normas infralegais, nas convenções coletivas de trabalho e nos termos de ajustamento de conduta vigentes na data de entrega das propostas;
12) Declara que a proposta foi elaborada de forma independente, nos termos da Instrução Normativa SLTI/MP nº 2, de 16 de setembro de 2009
13) Declara, para os devidos fins de direito, na qualidade de Proponente dos procedimentos licitatórios, instaurados por este Município, que o(a) responsável legal da empresa é o(a) Sr.(a)....., Portador(a) do RG sob nº..... e CPF nº ....., cuja função/cargo é.....(sócio administrador/procurador/diretor/etc), responsável pela assinatura do contrato.

Fls._____
Rubrica

14) Declara conhecer as normas de prevenção à corrupção previstas na legislação brasileira, dentre elas, a Lei de Improbidade Administrativa (Lei Federal nº 8.429/1992), a Lei Federal nº 12.846/2013 e seus regulamentos, se comprometem que para a execução deste contrato nenhuma das partes poderá oferecer, dar ou se comprometer a dar, a quem quer que seja, aceitar ou se comprometer a aceitar, de quem quer que seja, tanto por conta própria quanto por intermédio de outrem, qualquer pagamento, doação, compensação, vantagens financeiras ou benefícios indevidos de qualquer espécie, de modo fraudulento que constituam prática ilegal ou de corrupção, bem como de manipular ou fraudar o equilíbrio econômico financeiro do presente contrato, seja de forma direta ou indireta quanto ao objeto deste contrato, devendo garantir, ainda que seus prepostos, administradores e colaboradores ajam da mesma forma;

15) Declara, para os devidos fins que em caso de qualquer comunicação futura referente e este processo licitatório, bem como em caso de eventual contratação, concordo que o Contrato seja encaminhado para o seguinte endereço:

E-mail:

Telefone: ( )

16) Caso altere o citado e-mail ou telefone comprometo-me em informar pedido de alteração junto ao Município, sob pena de ser considerado como intimado nos dados anteriormente fornecidos.

17) Comprometo-me a manter durante a execução do contrato, em compatibilidade com as obrigações assumidas, todas as condições de habilitação e qualificação exigidas na licitação.

Local e Data _____de ____de ____

Nome, Assinatura do Responsável da Empresa
(Nome Legível/Cargo)

Av. Leonardo de Almeida, s/n, Centro – CEP: 65.925-000 – Sítio Novo – MA.

ESTADO DO MARANHÃO
PREFEITURA MUNICIPAL DE SÍTIO NOVO

SITIO NOVO - MA
COMISSÃO DE CONTRATAÇÃO
0256
Fls.
Rubrica

ESTADO DO MARANHÃO
PREFEITURA MUNICIPAL DE SÍTIO NOVO
SECRETARIA DE SAÚDE
AVISO DE LICITAÇÃO
CONCORRÊNCIA ELETRONICA Nº 006/2026-SEMUS
(PROCESSO ADMINSTRATIVO Nº 001.023/2026-SEMUS)

Prefeitura Municipal de Sítio Novo - MA, UASG: 980929 por meio da SECRETARIA MUNICIPAL DE SAÚDE, sediada na Av. Leonardo de Almeida s/n Centro, Sítio Novo - MA, licitação na **MODALIDADE:** Concorrência Eletrônica. **TIPO:** Menor Preço Global. **OBJETO: CONTRATAÇÃO DE EMPRESA ESPECIALIZADA PARA A IMPLANTAÇÃO DE 70 (SETENTA) MELHORIAS SANITÁRIAS DOMICILIARES EM ÁREAS RURAIS NO MUNICÍPIO DE SITIO NOVO/MA, CONVÊNIO TRANSFEREGOV Nº 969805/2024; FUNASA Nº 02336/2024. BASE LEGAL:** Lei Federal nº 14.133, de 01 de abril de 2021, da Lei Complementar nº 123/2006 e das exigências estabelecidas neste Edital. **DATA DE ABERTURA:** 22 de Abril de 2026 - às 08:30 hs (oito horas e trinta minutos), horário de Brasília - DF. O Edital e seus anexos poderão ser consultados e obtidos no endereço eletrônico https://bnc.org.br/ - Portal Bolsa Nacional de Compras (BNC), http://sitionovo.ma.gov.br , no Mural de Licitações – TCE – MA, podendo ainda ser obtido por meio de solicitação no e-mail licitacoespmsn_ma@outlook.com e, por fim, consultado, lido e obtido em sua versão impressa mediante o recolhimento de R$: 50,00 (cinquenta reais) através de DAM (Documento de Arrecadação Municipal), na sede da Comissão Permanente de Contratações, com endereço na sede da Prefeitura Municipal de Sítio Novo (MA) sito na Av. Leonardo de Almeida s/n, Centro, nos dias úteis, no horário das 08:00 horas às 12:00 horas.

Sítio Novo (MA), 30 de Março de 2026.

ELOIDES RIBEIRO DA CUNHA COELHO
Secretária Municipal de Saúde

ESTADO DO MARANHÃO
PREFEITURA MUNICIPAL DE SÍTIO NOVO

SITIO NOVO-MA
TEMPO DE NOVAS CONQUISTAS

COMISSÃO DE CONTRATAÇÃO
025.7
Fls.
Rubrica

PORTAL DA TRANSPARÊNCIA DO MUNICIPIO

PARA PUBLICAÇÃO EM 02/04/2026

ESTADO DO MARANHÃO
PREFEITURA MUNICIPAL DE SÍTIO NOVO
SECRETARIA DE SAÚDE
AVISO DE LICITAÇÃO
CONCORRÊNCIA ELETRONICA Nº 006/2026-SEMUS
(PROCESSO ADMINSTRATIVO Nº 001.023/2026-SEMUS)

Prefeitura Municipal de Sítio Novo - MA, UASG: 980929 por meio da SECRETARIA MUNICIPAL DE SAÚDE, sediada na Av. Leonardo de Almeida s/n Centro, Sítio Novo - MA, licitação na **MODALIDADE:** Concorrência Eletrônica. **TIPO:** Menor Preço Global. **OBJETO: CONTRATAÇÃO DE EMPRESA ESPECIALIZADA PARA A IMPLANTAÇÃO DE 70 (SETENTA) MELHORIAS SANITÁRIAS DOMICILIARES EM ÁREAS RURAIS NO MUNICÍPIO DE SITIO NOVO/MA, CONVÊNIO TRANSFEREGOV Nº 969805/2024; FUNASA Nº 02336/2024. BASE LEGAL:** Lei Federal n° 14.133, de 01 de abril de 2021, da Lei Complementar nº 123/2006 e das exigências estabelecidas neste Edital. **DATA DE ABERTURA:** 22 de Abril de 2026 - às 08:30 hs (oito horas e trinta minutos), horário de Brasília - DF. O Edital e seus anexos poderão ser consultados e obtidos no endereço eletrônico https://bnc.org.br/ - Portal Bolsa Nacional de Compras (BNC), http://sitionovo.ma.gov.br , no Mural de Licitações – TCE – MA, podendo ainda ser obtido por meio de solicitação no e-mail licitacoespmsn_ma@outlook.com e, por fim, consultado, lido e obtido em sua versão impressa mediante o recolhimento de R$: 50,00 (cinquenta reais) através de DAM (Documento de Arrecadação Municipal), na sede da Comissão Permanente de Contratações, com endereço na sede da Prefeitura Municipal de Sítio Novo (MA) sito na Av. Leonardo de Almeida s/n, Centro, nos dias úteis, no horário das 08:00 horas às 12:00 horas. **ELOIDES RIBEIRO DA CUNHA COELHO Secretária Municipal de Saúde**

COMISSÃO DE CONTRATAÇÃO
0258
Fls.
Rubrica

CONCORRÊNCIA PUBLICA Nº 006/2026

DADOS DA LICITAÇÃO

Nome				Situação
CONCORRÊNCIA PUBLICA nº 006/2026				Em Andamento
Nº Processo	**Modalidade Licitação**	**Tipo de Licitação**	**Data de Abertura**	**Valor Estimado:**
001.023/2026	CONCORRÊNCIA PUBLIC	Menor Preço	22/04/2026	1.450.000,00

Objeto

CONTRATAÇÃO DE EMPRESA ESPECIALIZADA PARA A IMPLANTAÇÃO DE 70 (SETENTA) MELHORIAS SANITÁRIAS DOMICILIARES EM ÁREAS RURAIS NO MUNICÍPIO DE SITIO NOVO/MA, CONVÊNIO TRANSFEREGOV Nº 969805/2024; FUNASA Nº 02336/2024

DOCUMENTOS

Nome	Data Envio	Arquivo
16 - Edital CE 0006 2026 KIT S	31/03/2026 15:37:26	Baixar Arquivo
Projeto IMPLANTAÇÃO DE 70 (SETENTA) MELHORIAS SANITÁRIAS	31/03/2026 15:42:04	Baixar Arquivo

2026 - PREFEITURA MUNICIPAL DE SÍTIO NOVO - MA. Todos os direitos reservados.

ESTADO DO MARANHÃO
PREFEITURA MUNICIPAL DE SÍTIO NOVO

PORTAL DA NACIONAL DE CONTRATAÇÕES PÚBLICAS

PARA PUBLICAÇÃO EM 02/04/2026

COMISSÃO DE CONTRATAÇÃO
Fls. 0259
Rubrica

ESTADO DO MARANHÃO
PREFEITURA MUNICIPAL DE SÍTIO NOVO
SECRETARIA DE SAÚDE
AVISO DE LICITAÇÃO
CONCORRÊNCIA ELETRONICA Nº 006/2026-SEMUS
(PROCESSO ADMINSTRATIVO Nº 001.023/2026-SEMUS)

Prefeitura Municipal de Sítio Novo - MA, UASG: 980929 por meio da SECRETARIA MUNICIPAL DE SAÚDE, sediada na Av. Leonardo de Almeida s/n Centro, Sítio Novo - MA, licitação na **MODALIDADE:** Concorrência Eletrônica. **TIPO:** Menor Preço Global. **OBJETO: CONTRATAÇÃO DE EMPRESA ESPECIALIZADA PARA A IMPLANTAÇÃO DE 70 (SETENTA) MELHORIAS SANITÁRIAS DOMICILIARES EM ÁREAS RURAIS NO MUNICÍPIO DE SITIO NOVO/MA, CONVÊNIO TRANSFEREGOV Nº 969805/2024; FUNASA Nº 02336/2024. BASE LEGAL:** Lei Federal n° 14.133, de 01 de abril de 2021, da Lei Complementar nº 123/2006 e das exigências estabelecidas neste Edital. **DATA DE ABERTURA:** 22 de Abril de 2026 - às 08:30 hs (oito horas e trinta minutos), horário de Brasília - DF. O Edital e seus anexos poderão ser consultados e obtidos no endereço eletrônico https://bnc.org.br/ - Portal Bolsa Nacional de Compras (BNC), http://sitionovo.ma.gov.br , no Mural de Licitações – TCE – MA, podendo ainda ser obtido por meio de solicitação no e-mail licitacoespmsn_ma@outlook.com e, por fim, consultado, lido e obtido em sua versão impressa mediante o recolhimento de R$: 50,00 (cinquenta reais) através de DAM (Documento de Arrecadação Municipal), na sede da Comissão Permanente de Contratações, com endereço na sede da Prefeitura Municipal de Sítio Novo (MA) sito na Av. Leonardo de Almeida s/n, Centro, nos dias úteis, no horário das 08:00 horas às 12:00 horas. **ELOIDES RIBEIRO DA CUNHA COELHO Secretária Municipal de Saúde**

Edital nº 006/2026-SEMUS/2026

Última atualização 31/03/2026

Acessar Contratação

Local: Sitio Novo/MA **Órgão:** MUNICIPIO DE SITIO NOVO - FUNDO MUNICIPAL DE SAUDE

Unidade compradora: 20 - FUNDO MUNICIPAL DE SAUDE

Modo de disputa: Aberto **Registro de preço:** Não **Fonte orçamentária:** Municipal; Federal

Data de divulgação no PNCP: 31/03/2026 **Situação:** Divulgada no PNCP

Data de início de recebimento de propostas: 31/03/2026 18:00 (horário de Brasília)

Data fim de recebimento de propostas: 22/04/2026 08:29 (horário de Brasília)

Id contratação PNCP: 13911662000165-1-000001/2026 **Fonte:** Bolsa Nacional De Compras - BNC

Objeto:

CONTRATAÇÃO DE EMPRESA ESPECIALIZADA PARA A IMPLANTAÇÃO DE 70 (SETENTA) MELHORIAS SANITÁRIAS DOMICILIARES EM ÁREAS RURAIS NO MUNICÍPIO DE SITIO NOVO/MA, CONVÊNIO TRANSFEREGOV Nº 969805/2024; FUNASA Nº 02336/2024.

VALOR TOTAL ESTIMADO DA COMPRA	VALOR TOTAL HOMOLOGADO DA COMPRA
R$ 1.450.000,00	R$ 0,00

Itens Arquivos Histórico

Número	Descrição	Quantidade	Valor unitário estimado
1	CONTRATAÇÃO DE EMPRESA ESPECIALIZADA PARA A IMPLANTAÇÃO DE 70 (SETENTA) MELHORIAS SANITÁRIAS DOMICILIARES EM ÁREAS RURAIS NO MUNICÍPIO DE SITIO NOVO/MA, CONVÊNIO TRANSFEREGOV Nº 969805/2024; FUNASA Nº 02336/2024	1	R$ 1.450.000,00

Exibir: 5 1-1 de 1 itens Página: 1

Voltar

Criado pela Lei nº 14.133/21, o Portal Nacional de Contratações Públicas (PNCP) é o sítio eletrônico oficial destinado à divulgação centralizada e obrigatória dos atos exigidos em sede de licitações e contratos administrativos abarcados pelo novo diploma.

É gerido pelo Comitê Gestor da Rede Nacional de Contratações Públicas, um colegiado deliberativo com suas atribuições estabelecidas no Decreto nº [illegible] de 9 de agosto de 2021.

O desenvolvimento dessa versão do Portal é um esforço conjunto de construção de uma concepção direta legal, homologado pelos indicados a compor o aludido comitê.

A adequação, fidedignidade e corretude das informações e dos arquivos relativos às contratações disponibilizadas no PNCP por força da Lei nº 14.133/2021 são de estrita responsabilidade dos órgãos e entidades contratantes.

COMISSÃO DE CONTRATAÇÃO
0261
Fls.
Rubrica

https://portaldeservicos.gestao.gov.br

0800 978 9001

AGRADECIMENTO AOS PARCEIROS

Texto destinado a exibição de informações relacionadas à licença de uso.

COMISSÃO DE CONTRATAÇÃO
Fls. 0262
Rubrica

DIÁRIO OFICIAL DA UNIÃO

PARA PUBLICAÇÃO EM 02/04/2026

ESTADO DO MARANHÃO
PREFEITURA MUNICIPAL DE SÍTIO NOVO
SECRETARIA DE SAÚDE
AVISO DE LICITAÇÃO
CONCORRÊNCIA ELETRONICA Nº 006/2026-SEMUS
(PROCESSO ADMINSTRATIVO Nº 001.023/2026-SEMUS)

Prefeitura Municipal de Sítio Novo - MA, UASG: 980929 por meio da SECRETARIA MUNICIPAL DE SAÚDE, sediada na Av. Leonardo de Almeida s/n Centro, Sítio Novo - MA, licitação na **MODALIDADE:** Concorrência Eletrônica. **TIPO:** Menor Preço Global. **OBJETO**: **CONTRATAÇÃO DE EMPRESA ESPECIALIZADA PARA A IMPLANTAÇÃO DE 70 (SETENTA) MELHORIAS SANITÁRIAS DOMICILIARES EM ÁREAS RURAIS NO MUNICÍPIO DE SITIO NOVO/MA, CONVÊNIO TRANSFEREGOV Nº 969805/2024; FUNASA Nº 02336/2024. BASE LEGAL:** Lei Federal n° 14.133, de 01 de abril de 2021, da Lei Complementar nº 123/2006 e das exigências estabelecidas neste Edital. **DATA DE ABERTURA:** 22 de Abril de 2026 - às 08:30 hs (oito horas e trinta minutos), horário de Brasília - DF. O Edital e seus anexos poderão ser consultados e obtidos no endereço eletrônico https://bnc.org.br/ - Portal Bolsa Nacional de Compras (BNC), http://sitionovo.ma.gov.br , no Mural de Licitações – TCE – MA, podendo ainda ser obtido por meio de solicitação no e-mail licitacoespmsn_ma@outlook.com e, por fim, consultado, lido e obtido em sua versão impressa mediante o recolhimento de R$: 50,00 (cinquenta reais) através de DAM (Documento de Arrecadação Municipal), na sede da Comissão Permanente de Contratações, com endereço na sede da Prefeitura Municipal de Sítio Novo (MA) sito na Av. Leonardo de Almeida s/n, Centro, nos dias úteis, no horário das 08:00 horas às 12:00 horas. **ELOIDES RIBEIRO DA CUNHA COELHO Secretária Municipal de Saúde**

AVISO DE LICITAÇÃO
PREGÃO ELETRÔNICO - SRP Nº 4/2026.

REPUBLICAÇÃO
A Prefeitura Municipal de Santa Rita/MA, através da Secretaria Municipal de Administração e Finanças, torna público aos interessados que no dia 16 de abril de 2026 às 09:00 (nove horas), realizará licitação na modalidade pregão eletrônico, tipo menor preço por item, tendo por objeto o Registro de preços para eventual e futura aquisição de materiais de limpeza, higienização, copa e cozinha, destinados à atender as necessidades das Secretarias e Fundos do município de Santa Rita/MA. o edital encontra-se a disposição dos interessados onde poderão ser consultados e disponíveis para download gratuitamente no site: www.portaldecompraspublicas.com.br, no site do sinc - contrata e no portal da transparência do município: https://transparencia.santarita.ma.gov.br/. mais informações complementares, diretamente no setor de licitação. base legal: lei federal nº 14.133, de 01 de abril de 2021, e demais legislação correlata, conforme art. 187 da lei nº 14.133/21, lei complementar n° 123/2006, com redação dada pela lei complementar n° 147/2014) e suas alterações e demais normas constantes no edital. mais informações: e-mail: licitacao.santarita@gmail.com. Santa Rita/MA, 30 de março de 2026. Eliane Muniz de Castro - Secretária Municipal de Administração e Finanças

Santa Rita/MA, 30 de março de 2026
ELIANE MUNIZ DE CASTRO
Secretária Municipal de Administração e Finanças

AVISO DE LICITAÇÃO
PREGÃO ELETRÔNICO - SRP Nº 2/2026.

REPUBLICAÇÃO
A Prefeitura Municipal de Santa Rita/MA, através da Secretaria Municipal de Administração e Finanças, torna público aos interessados que no dia 15 de abril de 2026 às 09:00 (nove horas), realizará licitação na modalidade Pregão Eletrônico, tipo menor preço sobre a bomba, tendo por objeto o Registro de Preços para Eventual e Futura aquisição de Combustível, destinados à atender as necessidades das Secretarias e Fundos do Município de Santa Rita/ma. o edital encontra-se a disposição dos interessados onde poderão ser consultados e disponíveis para download gratuitamente no site: www.portaldecompraspublicas.com.br, no site do sinc-contrata e no portal da transparência do município: https://transparencia.santarita.ma.gov.br/. mais informações complementares, diretamente no setor de licitação. base legal: lei federal nº 14.133, de 01 de abril de 2021, e demais legislação correlata, conforme art. 187 da lei nº 14.133/21, lei complementar n° 123/2006, com redação dada pela lei complementar n° 147/2014) e suas alterações e demais normas constantes no edital. mais informações: e-mail: licitacao.santarita@gmail.com.

Santa Rita/MA, 30 de março de 2026
ELIANE MUNIZ DE CASTRO
Secretária Municipal de Administração e Finanças

AVISO DE LICITAÇÃO
PREGÃO ELETRÔNICO - SRP Nº 3/2026.

REPUBLICAÇÃO
A Prefeitura Municipal de Santa Rita/MA, através da Secretaria Municipal de Educação, torna público aos interessados que no dia 15 de abril de 2026 às 15:00h (quinze horas), realizará licitação na modalidade pregão eletrônico, tipo menor preço por item, tendo por objeto o registro de preços para eventual e futura aquisição de gêneros alimentícios - tipo perecível e não perecível, destinados à Merenda Escolar dos alunos da rede pública Municipal de ensino, do município de Santa Rita/MA. o edital encontra-se a disposição dos interessados onde poderão ser consultados e disponíveis para download gratuitamente no site: www.portaldecompraspublicas.com.br, no site do sinc-contrata e no portal da transparência do município: https://transparencia.santarita.ma.gov.br/. mais informações complementares, diretamente no setor de licitação. base legal: lei federal nº 14.133, de 01 de abril de 2021, e demais legislação correlata, conforme art. 187 da lei nº 14.133/21, lei complementar n° 123/2006, com redação dada pela lei complementar n° 147/2014) e suas alterações e demais normas constantes no edital. mais informações: e-mail: licitacao.santarita@gmail.com.

Santa Rita/MA, 30 de março de 2026
ADALBERTO CABRAL SILVA
Secretário Municipal de Educação

AVISO DE LICITAÇÃO
PREGÃO ELETRÔNICO - SRP Nº 5/2026.

REPUBLICAÇÃO
A Prefeitura Municipal de Santa Rita/MA, através da Secretaria Municipal de Administração e Finanças, torna público aos interessados que no dia 16 de abril de 2026 às 15:00h (quinze horas), realizará licitação na modalidade pregão eletrônico, tipo menor preço por item, tendo por objeto o Registro de preços para eventual e futura aquisição de materiais permanentes, destinados à atender as necessidades das Secretarias e Fundos do município de Santa Rita/MA. o edital encontra-se a disposição dos interessados onde poderão ser consultados e disponíveis para download gratuitamente no site: www.portaldecompraspublicas.com.br, no site do sinc - contrata e no portal da transparência do município: https://transparencia.santarita.ma.gov.br/. mais informações complementares, diretamente no setor de licitação. base legal: lei federal nº 14.133, de 01 de abril de 2021, e demais legislação correlata, conforme art. 187 da lei nº 14.133/21, lei complementar n° 123/2006, com redação dada pela lei complementar n° 147/2014) e suas alterações e demais normas constantes no edital. mais informações: e-mail: licitacao.santarita@gmail.com.

Santa Rita/MA, 30 de março de 2026.
ELIANE MUNIZ DE CASTRO
Secretária Municipal de Administração e Finanças

PREFEITURA MUNICIPAL DE SÃO LUÍS

AVISO DE LICITAÇÃO
CONCORRÊNCIA ELETRÔNICA Nº. 90.015/2026/CPL/PMSL

A Prefeitura de São Luís, por meio da Central Permanente de Licitação, comunica aos interessados que realizará licitação na modalidade CONCORRÊNCIA ELETRÔNICA Nº. 90.015/2026/CPL/PMSL, no dia 28/04/2026, às 09h30, horário de Brasília, através do compras.gov, objetivando a contratação de empresa especializada para execução de obras de engenharia destinadas à implantação de abrigos de passageiros e requalificação de calçadas em corredores urbanos do Município de São Luís MA, no âmbito do PAC Mobilidade Urbana. O Edital e seus anexos poderão ser obtidos no endereço eletrônico https://www.saoluis.ma.gov.br/portal/editais/1 e/ou no https://www.gov.br/pncp/pt-br

São Luís MA, 27 de março de 2026
NIZE TATIANE VIEIRA OLIVEIRA
Membro Relatora

AVISO DE LICITAÇÃO
CONCORRÊNCIA ELETRÔNICA Nº. 90.011/2026/CPL/PMSL

A Prefeitura de São Luís, por meio da Central Permanente de Licitação, comunica aos interessados que realizará licitação na modalidade CONCORRÊNCIA ELETRÔNICA Nº. 90.011/2026/CPL/PMSL, no dia 23/04/2026, às 9h30, horário de Brasília, através do compras.gov, objetivando o Registro de preço para contratação de empresa especializada em construção civil para a execução das obras de construções de escolas 13 salas de aula, padrão FNDE, destinadas a atender às demandas educacionais das comunidades do município de São Luís/MA, em conformidade com os projetos e especificações técnicas que serão disponibilizados pela Administração. O Edital e seus anexos poderão ser obtidos no endereço eletrônico https://www.saoluis.ma.gov.br/portal/editais/1 e/ou no https://www.gov.br/pncp/pt-br.

São Luís MA, 24 de março de 2026
MATHEUS DA ROCHA MONTE
Membro Relator

PREFEITURA MUNICIPAL DE SÃO PEDRO DOS CRENTES

AVISO DE LICITAÇÃO
PREGÃO ELETRÔNICO Nº 15/2026

PROCESSO ADMINISTRATIVO Nº 37/2026
Objeto: Contratação de empresa para aquisição de materiais permanentes para atender as necessidades das secretarias do município, conforme condições, quantidades e exigências estabelecidas neste Edital e seus anexos, na forma Lei nº 14.133/2021, da Lei Complementar nº 123/2006, Decreto Municipal nº 004/2024, Lei Municipal nº 338/2022 e demais normas pertinentes à espécie, atendendo às solicitações das Secretarias Municipais do município. O Edital e seus Anexos estão à disposição dos interessados no site www.portaldecompraspublicas.com.br, Portal da Transparência do município www.saopedrodoscrentes.ma.gov.br e poderá ser solicitado pelo e-mail: cplsaopedrodoscrentes@gmail.com Tipo: Menor preço por item. Data e Local da Abertura: dia 15 de abril de 2026 às 09:00 horas.

São Pedro dos Crentes - MA, 31 de março de 2026.
SEMAIAS DA SILVA MORAIS
Pregoeiro

PREFEITURA MUNICIPAL DE SÍTIO NOVO

AVISO DE LICITAÇÃO
CONCORRÊNCIA ELETRONICA Nº 6/2026-SEMUS

Prefeitura Municipal de Sítio Novo - MA, UASG: 980929 por meio da SECRETARIA MUNICIPAL DE SAÚDE, sediada na Av. Leonardo de Almeida s/n Centro, Sítio Novo - MA, licitação na MODALIDADE: Concorrência Eletrônica. TIPO: Menor Preço Global. OBJETO: CONTRATAÇÃO DE EMPRESA ESPECIALIZADA PARA A IMPLANTAÇÃO DE 70 (SETENTA) MELHORIAS SANITÁRIAS DOMICILIARES EM ÁREAS RURAIS NO MUNICÍPIO DE SITIO NOVO/MA, CONVÊNIO TRANSFEREGOV Nº 969805/2024; FUNASA Nº 02336/2024. BASE LEGAL: Lei Federal n° 14.133, de 01 de abril de 2021, da Lei Complementar nº 123/2006 e das exigências estabelecidas neste Edital. DATA DE ABERTURA: 22de Abril de 2026 - às 08:30 hs (oito horas e trinta minutos), horário de Brasília - DF. O Edital e seus anexos poderão ser consultados e obtidos no endereço eletrônico https://bnc.org.br/ - Portal Bolsa Nacional de Compras (BNC), http://sitionovo.ma.gov.br , no Mural de Licitações - TCE - MA, podendo ainda ser obtido por meio de solicitação no e-mail licitacoespmsn_ma@outlook.com e, por fim, consultado, lido e obtido em sua versão impressa mediante o recolhimento de R$: 50,00 (cinquenta reais) através de DAM (Documento de Arrecadação Municipal), na sede da Comissão Permanente de Contratações, com endereço na sede da Prefeitura Municipal de Sítio Novo (MA) sito na Av. Leonardo de Almeida s/n, Centro, nos dias úteis, no horário das 08:00 horas às 12:00 horas.

Sítio Novo/MA, 30 de Março de 2026.
ELOIDES RIBEIRO DA CUNHA COELHO
Secretária Municipal de Saúde.

PREFEITURA MUNICIPAL DE SUCUPIRA DO NORTE

AVISOS DE LICITAÇÃO
PREGÃO ELETRÔNICO Nº 8/2026 - SRP.

Processo Administrativo nº 250308/2026
A Prefeitura Municipal de Sucupira do Norte-MA, realizará licitação de Pregão Eletrônico, do tipo Menor Preço Por Item, para Registro De Preços, objetivando a Contratação de empresa para o futuro e eventual fornecimento de combustíveis para atender as necessidades da Secretaria Municipal de Saúde, em conformidade com o Termo de Referência disposto no edital, o qual será processado e julgado em conformidade com a Lei nº 14.133/2021, Decreto Municipal nº 002/2024 e demais legislações aplicáveis e as condições do Edital à realizar-se às 09:00 horas do dia 17/04/2026. A sessão pública de julgamento será realizada eletronicamente no site https://www.licitasucupiradonortema.com.br/, no dia e horário marcados. O Edital está disponibilizado nos sites: https://www.sucupiradonorte.ma.gov.br/portal/index.php/transparencia, https://www.gov.br/pncp/pt-br e também poderá ser consultado e obtido na sala da Comissão Permanente de Contração, sito à Rua Hilderico Rufino Guimarães, nº 111, Centro, Sucupira do Norte-MA, de 2ª a 6ª, das 08:00 ás 13:00 horas, podendo ainda ser solicitado através do e-mail: pm.sucupiradonorte@gmail.com. Esclarecimentos adicionais no endereço e e-mail citados ou no telefone: +55 99 99177-2693.

PREGÃO ELETRÔNICO Nº 9/2026 - SRP.

Processo Administrativo nº 250309/2026
A Prefeitura Municipal de Sucupira do Norte-MA, realizará licitação de Pregão Eletrônico, do tipo Menor Preço Por Item, para Registro De Preços, objetivando a Contratação de empresa para o futuro e eventual fornecimento de combustíveis para atender as necessidades da Secretaria Municipal de Educação, em conformidade com o Termo de Referência disposto no edital, o qual será processado e julgado em conformidade com a Lei nº 14.133/2021, Decreto Municipal nº 002/2024 e demais legislações aplicáveis e as condições do Edital à realizar-se às 11:00 horas do dia 17/04/2026. A sessão pública de julgamento será realizada eletronicamente no site https://www.licitasucupiradonortema.com.br/, no dia e horário marcados. O Edital está disponibilizado nos sites: https://www.sucupiradonorte.ma.gov.br/portal/index.php/transparencia, https://www.gov.br/pncp/pt-br e também poderá ser consultado e obtido na sala da Comissão Permanente de Contração, sito à Rua Hilderico Rufino Guimarães, nº 111, Centro, Sucupira do Norte-MA, de 2ª a 6ª, das 08:00 ás 13:00 horas, podendo ainda ser solicitado através do e-mail: pm.sucupiradonorte@gmail.com. Esclarecimentos adicionais no endereço e e-mail citados ou no telefone: +55 99 99177-2693.

PREGÃO ELETRÔNICO Nº 10/2026 - SRP

Processo Administrativo nº 250310/2026
A Prefeitura Municipal de Sucupira do Norte-MA, realizará licitação de Pregão Eletrônico, do tipo Menor Preço Por Item, para Registro De Preços, objetivando a Contratação de empresa para o fornecimento de medicamentos em geral, materiais hospitalares, materiais ambulatoriais, medicamentos para farmácia básica e controlados e medicamentos judicializados para atender as necessidades da Secretaria Municipal de Saúde, em conformidade com o Termo de Referência disposto no edital, o qual será processado e julgado em conformidade com a Lei nº 14.133/2021, Decreto Municipal nº 002/2024 e demais legislações aplicáveis e as condições do Edital à realizar-se às 14:00 horas do dia 17/04/2026. A sessão pública de julgamento será realizada eletronicamente no site https://www.licitasucupiradonortema.com.br/, no dia e horário marcados. O Edital está disponibilizado nos sites: https://www.sucupiradonorte.ma.gov.br/portal/index.php/transparencia, https://www.gov.br/pncp/pt-br e também poderá ser consultado e obtido na sala da Comissão Permanente de Contração, sito à Rua Hilderico Rufino Guimarães, nº 111, Centro, Sucupira do Norte-MA, de 2ª a 6ª, das 08:00 ás 13:00 horas, podendo ainda ser solicitado através do e-mail: pm.sucupiradonorte@gmail.com. Esclarecimentos adicionais no endereço e e-mail citados ou no telefone: +55 99 99177-2693.

Sucupira do Norte (MA), 30 de março de 2026.
GUILHERME COSTA CAMPOS
Pregoeiro.

COMISSÃO DE CONTRATAÇÃO Fls 0263

DIÁRIO OFICIAL DO ESTADO DO MARANHÃO

PARA PUBLICAÇÃO EM 02/04/2026

COMISSÃO DE CONTRATAÇÃO
0264
Fls.
Rubrica

ESTADO DO MARANHÃO
PREFEITURA MUNICIPAL DE SÍTIO NOVO
SECRETARIA DE SAÚDE
AVISO DE LICITAÇÃO
CONCORRÊNCIA ELETRONICA Nº 006/2026-SEMUS
(PROCESSO ADMINSTRATIVO Nº 001.023/2026-SEMUS)

Prefeitura Municipal de Sítio Novo - MA, UASG: 980929 por meio da SECRETARIA MUNICIPAL DE SAÚDE, sediada na Av. Leonardo de Almeida s/n Centro, Sítio Novo - MA, licitação na **MODALIDADE:** Concorrência Eletrônica. **TIPO:** Menor Preço Global. **OBJETO**: **CONTRATAÇÃO DE EMPRESA ESPECIALIZADA PARA A IMPLANTAÇÃO DE 70 (SETENTA) MELHORIAS SANITÁRIAS DOMICILIARES EM ÁREAS RURAIS NO MUNICÍPIO DE SITIO NOVO/MA, CONVÊNIO TRANSFEREGOV Nº 969805/2024; FUNASA Nº 02336/2024. BASE LEGAL:** Lei Federal n° 14.133, de 01 de abril de 2021, da Lei Complementar nº 123/2006 e das exigências estabelecidas neste Edital. **DATA DE ABERTURA:** 22 de Abril de 2026 - às 08:30 hs (oito horas e trinta minutos), horário de Brasília - DF. O Edital e seus anexos poderão ser consultados e obtidos no endereço eletrônico https://bnc.org.br/ - Portal Bolsa Nacional de Compras (BNC), http://sitionovo.ma.gov.br , no Mural de Licitações – TCE – MA, podendo ainda ser obtido por meio de solicitação no e-mail licitacoespmsn_ma@outlook.com e, por fim, consultado, lido e obtido em sua versão impressa mediante o recolhimento de R$: 50,00 (cinquenta reais) através de DAM (Documento de Arrecadação Municipal), na sede da Comissão Permanente de Contratações, com endereço na sede da Prefeitura Municipal de Sítio Novo (MA) sito na Av. Leonardo de Almeida s/n, Centro, nos dias úteis, no horário das 08:00 horas às 12:00 horas. **ELOIDES RIBEIRO DA CUNHA COELHO Secretária Municipal de Saúde**

Licitação na modalidade Pregão Eletrônico do tipo SRP, tendo por objetivo a seleção da proposta mais vantajosa visando o registro de preços para futura e eventual contratação de empresa(s) especializada(s) no fornecimento de material de eletrodomésticos, para atender as necessidades de diversas secretarias do Município de Anajatuba/MA, conforme disposições previstas no Edital e seus Anexos, regido pela Lei Federal nº 14.133/21, e demais legislação correlata, conforme art. 187 da Lei nº 14.133/21. Data de abertura: 22/04/2026 às 09h00min (Horário de Brasília). O Edital poderá ser examinado ou retirado no site www.licitaanajatuba.com.br, assim como pelo portal da prefeitura, no endereço eletrônico: https://www.anajatuba.ma.gov.br/licitacaolista.php. Maiores informações poderão ser obtidas de 2ª a 6ª feira, no horário das 08h00min às 12h00min na Prefeitura Municipal e através do e-mail: dlcp@anajatuba.ma.gov.br. Anajatuba/MA, 01 de abril de 2026. **ANTÔNIA DO ESPIRITO SANTO DUTRA SILVA.** Secretária Municipal de Administração. *Decreto nº 474/2025.*

PREFEITURA MUNICIPAL DE COELHO NETO - MA

AVISO DE SUSPENSÃO DE CREDENCIAMENTO A Prefeitura Municipal de Coelho Neto - MA, por meio da Secretaria M. de Gestão e Orçamento, torna público a suspensão da **Chamada Pública 004/2026**., que tem como objeto o Credenciamento de instituições financeiras públicas ou privadas para prestação de serviços bancários de recolhimento de tributos, impostos, taxas e demais receitas devidas à municipalidade, através de Documento de Arrecadação Municipal – DAM, em padrão FEBRABAM, por intermédio de suas agências e/ou correspondente bancário, com prestação de contas por meio magnético (arquivo de retorno) dos valores arrecadados, prevista para o dia 01/04/2026 às 08:00 horas (horário de Brasília). Esclarecimentos adicionais através do e-mail: cpl.coelhoneto.ma@gmail.com. Coelho Neto - MA, 31 de março de 2026. Sérgio Ricardo Viana Bastos - Secretário Municipal de Gestão e Orçamento.

PREFEITURA MUNICIPAL DE SÍTIO NOVO - MA

AVISO DE LICITAÇÃO CONCORRÊNCIA ELETRONICA Nº 006/2026-SEMUS Prefeitura Municipal de Sitio Novo - MA, UASG: 980929 por meio da SECRETARIA MUNICIPAL DE SAÚDE, sediada na Av. Leonardo de Almeida s/n Centro, Sitio Novo - MA, licitação na **MODALIDADE:** Concorrência Eletrônica **TIPO:** Menor Preço Global. **OBJETO: CONTRATAÇÃO DE EMPRESA ESPECIALIZADA PARA A IMPLANTAÇÃO DE 70 (SETENTA) MELHORIAS SANITÁRIAS DOMICILIARES EM ÁREAS RURAIS NO MUNICÍPIO DE SITIO NOVO/MA, CONVÊNIO TRANSFEREGOV Nº 969805/2024; FUNASA Nº 02336/2024. BASE LEGAL:** Lei Federal nº 14.133, de 01 de abril de 2021, da Lei Complementar nº 123/2006 e das exigências estabelecidas neste Edital. **DATA DE ABERTURA:** 22de Abril de 2026 - às 08:30 hs (oito horas e trinta minutos), horário de Brasília - DF. O Edital e seus anexos poderão ser consultados e obtidos no endereço eletrônico https://bnc.org.br - Portal Bolsa Nacional de Compras (BNC), http://sitionovo.ma.gov.br , no Mural de Licitações – TCE – MA, podendo ainda ser obtido por meio de solicitação no e-mail licitacoespmsn ma@outlook.com e, por fim, consultado, lido e obtido em sua versão impressa mediante o recolhimento de R$: 50,00 (cinquenta reais) através de DAM (Documento de Arrecadação Municipal), na sede da Comissão Permanente de Contratações, com endereço na sede da Prefeitura Municipal de Sitio Novo (MA) sito na Av. Leonardo de Almeida s n, Centro, nos dias úteis, no horário das 08:00 horas às 12:00 horas. **ELOIDES RIBEIRO DA CUNHA COELHO Secretária Municipal de Saúde.**

CERTIFICADO

SECRETARIA DE ESTADO DO ESPORTE E LAZER

EXTRATO DO CERTIFICADO DO MÉRITO ESPORTIVO Nº 019/2026 – SEDEL. SECRETARIA DE ESTADO DO ESPORTE E LAZER - SEDEL. EXTRATO DO CERTIFICADO DO MÉRITO ESPORTIVO Nº 019/2026–SEDEL SECRETARIA DE ESTADO DO ESPORTE E LAZER. NOME DO PROJETO: 5º CAMPEONATO BRASILEIRO DE BODYBOARD FEMININO NA POROROCA. TIPO DO PROJETO: AÇÃO ESPORTIVA. PROPONENTE: INSTITUTO EDUCACIONAL YAHWEH JIREH. CNPJ: 19.076.369/0001-06. VALOR AUTORIZADO PARA CAPTAÇÃO: R$ 200.000,00 (duzentos mil reais). PROCESSO ADMINISTRATIVO: 2026.45101.00564. AMPARO LEGAL: Lei nº 9.436, de 15.08.2011; Decreto nº 27.730, de 18.10.2011. DATA DE ASSINATURA: 20 de março de 2026. PRAZO DE VALIDADE DA AUTORIZAÇÃO PARA CAPTAÇÃO: 20.03.2027. ASSINATURAS: Marcellus Ribeiro Alves – Secretário de Estado da Fazenda; Celso Adriano Costa Dias - Secretário de Estado do Esporte e Lazer, Miguel Ribeiro Pereira – Representante do Governador. São Luís (MA), 01 de abril de 2026. Publique-se com efeito retroativo à data da assinatura do certificado de mérito esportivo. CELSO ADRIANO COSTA DIAS – Secretário de Estado do Esporte e Lazer.

COMUNICAÇÕES

PREFEITURA MUNICIPAL DE NINA RODRIGUES - MA

A Prefeitura Municipal de Nina Rodrigues, CNPJ nº 06.124.408/0001-51, torna público que recebeu da Secretaria de Estado do Meio Ambiente e Recursos Naturais – SEMA, a Outorga de Direito de Uso de Recursos Hídricos nº **1456703/2026**, válida até 25/03/2031, para captação de água subterrânea, localizada no Povoado São Domingos do Chiquito, no município de Nina Rodrigues, Estado do Maranhão.

MRV ENGENHARIA E PARTICIPAÇÕES S/A CNPJ Nº 08.343.492/0001 - 20

COMUNICADO: MRV ENGENHARIA E PARTICIPAÇÕES S/A, CNPJ nº **08.343.492/0001-20**, torna público que **REQUEREU** em **15/10/2025**, junto a Secretaria Municipal de Meio Ambiente -**SEMMAM**, a **Autorização para Limpeza de Área - LA** do empreendimento **Torre de Versalhes** , através do protocolo **26101.002304/2025 (SEI)**, para a finalidade principal de **Construção Civil** , localizado na **Avenida Rei de Franca, S/Nº** , Bairro **Turu**, São Luís/MA.

MATEUS SUPERMERCADOS S.A CNPJ Nº 03.995.515/0030 - 00

Torna público que REQUEREU, junto à Secretaria de Estado do Meio Ambiente e Recursos Naturais – SEMA, Renovação de Outorga - ROU, Processo nº 26030053431/2026, com finalidade para Consumo Humano, localizada ROD BR 316, Nº32, QUADRA: 78;KM: 258, Canaa, Santa Ines – MA, CEP 65.300-001.

VALE S.A

A Vale S A, torna público, que REQUEREU da Secretaria de Estado do Meio Ambiente e Recursos Naturais-SEMA, em 16/03/2026, Renovação para Outorga de Direito de Uso Nº 0725009/2021, para Uso de Água Subterrânea do poço 07N situado no Município de Bom Jesus das Selvas-MA, para fins de uso Industrial e Consumo Humano, conforme dados constantes no processo nº 26030030013/2026.

SÍTIO NOVO MA
TEMPO DE NOVAS CONQUISTAS
COMISSÃO PERMANENTE DE CONTRATAÇÃO
0266
Fls.
Rubrica

ESTADO DO MARANHÃO
PREFEITURA MUNICIPAL DE SÍTIO NOVO
SECRETARIA DE SAÚDE
AVISO DE LICITAÇÃO
CONCORRÊNCIA ELETRONICA Nº 006/2026-SEMUS
(PROCESSO ADMINSTRATIVO Nº 001.023/2026-SEMUS)

Prefeitura Municipal de Sítio Novo - MA, UASG: 980929 por meio da SECRETARIA MUNICIPAL DE SAÚDE, sediada na Av. Leonardo de Almeida s/n Centro, Sítio Novo - MA, licitação na **MODALIDADE:** Concorrência Eletrônica. **TIPO:** Menor Preço Global. **OBJETO**: **CONTRATAÇÃO DE EMPRESA ESPECIALIZADA PARA A IMPLANTAÇÃO DE 70 (SETENTA) MELHORIAS SANITÁRIAS DOMICILIARES EM ÁREAS RURAIS NO MUNICÍPIO DE SITIO NOVO/MA, CONVÊNIO TRANSFEREGOV Nº 969805/2024; FUNASA Nº 02336/2024. BASE LEGAL:** Lei Federal n° 14.133, de 01 de abril de 2021, da Lei Complementar nº 123/2006 e das exigências estabelecidas neste Edital. **DATA DE ABERTURA:** 22 de Abril de 2026 - às 08:30 hs (oito horas e trinta minutos), horário de Brasília - DF. O Edital e seus anexos poderão ser consultados e obtidos no endereço eletrônico https://bnc.org.br/ - Portal Bolsa Nacional de Compras (BNC), http://sitionovo.ma.gov.br , no Mural de Licitações – TCE – MA, podendo ainda ser obtido por meio de solicitação no e-mail licitacoespmsn_ma@outlook.com e, por fim, consultado, lido e obtido em sua versão impressa mediante o recolhimento de R$: 50,00 (cinquenta reais) através de DAM (Documento de Arrecadação Municipal), na sede da Comissão Permanente de Contratações, com endereço na sede da Prefeitura Municipal de Sítio Novo (MA) sito na Av. Leonardo de Almeida s/n, Centro, nos dias úteis, no horário das 08:00 horas às 12:00 horas. **ELOIDES RIBEIRO DA CUNHA COELHO Secretária Municipal de Saúde**

COMISSÃO DE CONTRATAÇÃO
0267
Rubrica

Secretaria de Planejamento, Orçamento e Gestão.

AVISO DE LICITAÇÃO

AVISO DE LICITAÇÃO - CONCORRÊNCIA ELETRONICA Nº 006/2026 - SEMUS.

ESTADO DO MARANHÃO PREFEITURA MUNICIPAL DE SÍTIO NOVO SECRETARIA DE SAÚDE AVISO DE LICITAÇÃO CONCORRÊNCIA ELETRONICA Nº 006/2026-SEMUS Prefeitura Municipal de Sítio Novo - MA, UASG: 980929 por meio da SECRETARIA MUNICIPAL DE SAÚDE, sediada na Av. Leonardo de Almeida s/n Centro, Sítio Novo - MA, licitação na **MODALIDADE:** Concorrência Eletrônica. **TIPO:** Menor Preço Global. **OBJETO: CONTRATAÇÃO DE EMPRESA ESPECIALIZADA PARA A IMPLANTAÇÃO DE 70 (SETENTA) MELHORIAS SANITÁRIAS DOMICILIARES EM ÁREAS RURAIS NO MUNICÍPIO DE SITIO NOVO/MA, CONVÊNIO TRANSFEREGOV Nº 969805/2024; FUNASA Nº 02336/2024. BASE LEGAL:** Lei Federal nº 14.133, de 01 de abril de 2021, da Lei Complementar nº 123/2006 e das exigências estabelecidas neste Edital. **DATA DE ABERTURA:**22 de Abril de 2026 - às 08:30 hs (oito horas e trinta minutos), horário de Brasília - DF. O Edital e seus anexos poderão ser consultados e obtidos no endereço eletrônico https://bnc.org.br/ - Portal Bolsa Nacional de Compras (BNC), http://sitionovo.ma.gov.br , no Mural de Licitações – TCE – MA, podendo ainda ser obtido por meio de solicitação no e-mail licitacoespmsn_ma@outlook.com e, por fim, consultado, lido e obtido em sua versão impressa mediante o recolhimento de R$: 50,00 (cinquenta reais) através de DAM (Documento de Arrecadação Municipal), na sede da Comissão Permanente de Contratações, com endereço na sede da Prefeitura Municipal de Sítio Novo (MA) sito na Av. Leonardo de Almeida s/n, Centro, nos dias úteis, no horário das 08:00 horas às 12:00 horas.**ELOIDES RIBEIRO DA CUNHA COELHO Secretária Municipal de Saúde**

Publicado por: Raimundo Rodrigues Batista Filho
Assistente de Gabinete
Código identificador: nhdmagng8m20260331150339

ESTADO DO MARANHÃO
PREFEITURA MUNICIPAL DE SÍTIO NOVO

COMISSÃO DE CONTRATAÇÃO
Fls. 0268
Rubrica

JORNAL "O PROGRESSO"

PARA PUBLICAÇÃO EM 02/04/2026

ESTADO DO MARANHÃO
PREFEITURA MUNICIPAL DE SÍTIO NOVO
SECRETARIA DE SAÚDE
AVISO DE LICITAÇÃO
CONCORRÊNCIA ELETRONICA Nº 006/2026-SEMUS
(PROCESSO ADMINSTRATIVO Nº 001.023/2026-SEMUS)

Prefeitura Municipal de Sítio Novo - MA, UASG: 980929 por meio da SECRETARIA MUNICIPAL DE SAÚDE, sediada na Av. Leonardo de Almeida s/n Centro, Sítio Novo - MA, licitação na **MODALIDADE:** Concorrência Eletrônica. **TIPO:** Menor Preço Global. **OBJETO: CONTRATAÇÃO DE EMPRESA ESPECIALIZADA PARA A IMPLANTAÇÃO DE 70 (SETENTA) MELHORIAS SANITÁRIAS DOMICILIARES EM ÁREAS RURAIS NO MUNICÍPIO DE SITIO NOVO/MA, CONVÊNIO TRANSFEREGOV Nº 969805/2024; FUNASA Nº 02336/2024. BASE LEGAL:** Lei Federal n° 14.133, de 01 de abril de 2021, da Lei Complementar nº 123/2006 e das exigências estabelecidas neste Edital. **DATA DE ABERTURA:** 22 de Abril de 2026 - às 08:30 hs (oito horas e trinta minutos), horário de Brasília - DF. O Edital e seus anexos poderão ser consultados e obtidos no endereço eletrônico https://bnc.org.br/ - Portal Bolsa Nacional de Compras (BNC), http://sitionovo.ma.gov.br , no Mural de Licitações – TCE – MA, podendo ainda ser obtido por meio de solicitação no e-mail licitacoespmsn_ma@outlook.com e, por fim, consultado, lido e obtido em sua versão impressa mediante o recolhimento de R$: 50,00 (cinquenta reais) através de DAM (Documento de Arrecadação Municipal), na sede da Comissão Permanente de Contratações, com endereço na sede da Prefeitura Municipal de Sítio Novo (MA) sito na Av. Leonardo de Almeida s/n, Centro, nos dias úteis, no horário das 08:00 horas às 12:00 horas. **ELOIDES RIBEIRO DA CUNHA COELHO Secretária Municipal de Saúde**

PREFEITURA DE MUNICIPAL DE VILA NOVA MARTIRIOS-MA
AVISO DE LICITAÇÃO

PREGÃO ELETRÔNICO Nº 003/2026. Processo Administrativo nº. 1005.010/2026-SPFG. OBJETO: Registro de Preço para eventual e futura aquisição de pneus, câmaras de ar e protetores para automóveis, veículos pesados e máquinas pesadas, destinados à manutenção das atividades vinculadas a Administração Pública Municipal. Conforme especificações constantes no Termo de Referência que integra o Edital como anexo I. A realização da sessão será dia 17 de abril de 2026 - às 11h00min (onze horas) no endereço www.licitavilanovadosmartirios.com.br. O Edital completo está disponível para consulta e retirada nos endereços eletrônicos: www.vilanovadosmartirios.ma.gov.br, www.licitavilanovadosmartirios.com.br ou www.gov.br/pncp. Maiores informações poderão ser obtidas e- mail: editais.vnm2021@gmail.com, ou pelo telefone (99) 3539-1502. Vila Nova Martírios - MA., 30 de março de 2026. Marcelo Claudio Gomes - Secretário Municipal de Planejamento, Finanças e Gestão Pública.

GOVERNO DO ESTADO DO MARANHÃO
UNIVERSIDADE ESTADUAL DA REGIÃO TOCANTINA DO MARANHÃO - UEMASUL
EDITAL Nº 06/2026 - CONCURSO/PROGESA/UEMASUL
DA CONVOCAÇÃO PARA PROVA ESCRITA

A Universidade Estadual da Região Tocantina do Maranhão – UEMASUL, por meio da Pró-Reitoria de Gestão e Sustentabilidade Acadêmica – PROGESA e da Coordenadoria de Assuntos do Ensino Superior – CAES, de acordo com a Resolução n.º 238/2023 – CONSUN/UEMASUL, Resolução n.º 259/2024 – CONSUN/UEMASUL e Resolução n.º 307/2024 – CONSUN/UEMASUL torna pública, para conhecimento dos interessados, a Convocação para Prova Escrita, objeto do Edital nº 17/2025 – CONCURSO/PROGESA/UEMASUL, referente ao Concurso Público para o cargo de Professor de Magistério Superior do Centro de Ciências Humanas, Sociais, Tecnológicas e Letras – CCHSTL, Campus Açailândia.

1.CENTRO DE CIÊNCIAS HUMANAS, SOCIAIS, TECNOLÓGICAS E LETRAS
1.1 Área/Subárea: Ciências Sociais Aplicadas/Ciências Contábeis (Controladoria e Contabilidade). 01 vaga. Professor Adjunto. 40 horas

Ord.	Processo nº	Nome	Resultado
[redacted]	2025 240207 09122	Georgina Janson Mendes	Deferida
	2026 24207 00255	Daniel da Silva Félix	Deferida

2. Data, Horário e Local da Prova Escrita

DATA	HORÁRIO	LOCAL
18/05/2026	8h	UEMASUL, Campus Imperatriz – Prédio II - Rua Godofredo Viana, Centro (antiga faculdade Práguera) Sala 04, 1º andar

Informa-se, que o Edital e seus anexos estão disponíveis aos interessados no site da Universidade Estadual da Região Tocantina do Maranhão, https://www.uemasul.edu.br/portal/pt/paginas/2/45, onde poderão ser consultados e adquiridos gratuitamente. O Edital e seus anexos estão ainda, à disposição dos interessados no horário das 08h as 12h e das 14h as 18h, na UEMASUL, Campus Imperatriz, situada à Rua Godofredo Viana, 1.300, Centro, Imperatriz – Maranhão.
Imperatriz-MA, 27 de março de 2026
Profa. Dra. Márcia Suany Dias Cavalcante
Pró-Reitora de Gestão e Sustentabilidade Acadêmica - PROGESA
Profa. Dra. Lucilda Ferreira Lopes Gonçalves
Reitora

ESTADO DO MARANHÃO
PREFEITURA MUNICIPAL DE SÍTIO NOVO
SECRETARIA DE SAÚDE
AVISO DE LICITAÇÃO

CONCORRÊNCIA ELETRONICA Nº 006/2026-SEMUS Prefeitura Municipal de Sítio Novo - MA, UASG: 980929 por meio da SECRETARIA MUNICIPAL DE SAUDE, sediada na Av. Leonardo de Almeida s/n Centro, Sítio Novo - MA, licitação na **MODALIDADE:** Concorrência Eletrônica, **TIPO:** Menor Preço Global. **OBJETO: CONTRATAÇÃO DE EMPRESA ESPECIALIZADA PARA A IMPLANTAÇÃO DE 70 (SETENTA) MELHORIAS SANITÁRIAS DOMICILIARES EM ÁREAS RURAIS NO MUNICÍPIO DE SITIO NOVO/MA, CONVÊNIO TRANSFEREGOV Nº 969806/2024; FUNASA Nº 02336/2024. BASE LEGAL:** Lei Federal nº 14.133, de 01 de abril de 2021, da Lei Complementar nº 123/2006 e das exigências estabelecidas neste Edital. **DATA DE ABERTURA:** 22de Abril de 2026 - às 08:30 hs (oito horas e trinta minutos), horário de Brasília - DF. O Edital e seus anexos poderão ser consultados e obtidos no endereço eletrônico https://bnc.org.br/ - Portal Bolsa Nacional de Compras (BNC), http://sitionovo.ma.gov.br , no Mural de Licitações – TCE – MA, podendo ainda ser obtido por meio de solicitação no e-mail licitacoespmsn_ma@outlook.com e, por fim, consultado, lido e obtido em sua versão impressa mediante o recolhimento de R$ 50,00 (cinquenta reais) através de DAM (Documento de Arrecadação Municipal), na sede da Comissão Permanente de Contratações, com endereço na sede da Prefeitura Municipal de Sítio Novo (MA) sito na Av. Leonardo de Almeida s/n, Centro, nos dias úteis, no horário das 08:00 horas às 12:00 horas. **ELOIDES RIBEIRO DA CUNHA COELHO Secretária Municipal de Saúde**

AVISO DE ADIAMENTO DE LICITAÇÃO

PREGÃO ELETRÔNICO SRP Nº 002/2026 PROCESSO ADMINISTRATIVO Nº 343541.2026.2152-08 A Prefeitura Municipal de Governador Edison Lobão – MA, por intermédio da Secretaria Municipal de Educação e da Secretaria Municipal de Cultura e Turismo, torna público para conhecimento dos interessados que a sessão da licitação na modalidade **Pregão Eletrônico**, do tipo **Menor Preço**, com critério de julgamento **Por Lote**, cujo objeto é o **Registro de Preços para futura e eventual contratação de empresa especializada para a aquisição de tendas, bem como fornecimento e instalação de cortinas e persianas, visando atender às necessidades das Secretarias Municipais de Educação e Cultura do Município de Governador Edison Lobão – MA**, anteriormente marcada para o dia **02 de abril de 2026, fica ADIADA. NOVA DATA E HORA DA SESSÃO: 06 de abril de 2026 às 09h00min (horário de Brasília) LOCAL:** Plataforma eletrônica: www.comprasbr.com.br Permanecem inalteradas todas as demais condições do edital e seus anexos. **INFORMAÇÕES ADICIONAIS:** E-mail: cplribeirazinho2025.2028@gmail.com Governador Edison Lobão – MA, 30 de março de 2026. Geraldo Evandro Braga de Sousa Secretário Municipal de Educação Elandias Bezerra Sousa Secretário Municipal de Cultura e Turismo


o progresso
DESDE 1970
- 03 DE MAIO DE 1970 -

REPRESENTANTES
Imperatriz - MA e Araguaína - TO
Departamento Comercial: Rua Amazonas, 55 • Imperatriz - MA • Cep 65.901-500
Telefones: (99) 9811-8488 • (99) 9909-0404
São Paulo - SP – ESSE Publicidade e Comunicação S/C Ltda. • R. Apeninos, 429 - Conj. 409 • Paraíso • Cep: 01533-000 • Fone: (11) 3327-9900 • Fax: (11) 3887-0071
Rio de Janeiro - RJ – ESSE Publicidade e Comunicação S/C Ltda. • Praia do Flamengo, 66, Sala 913 - B. 'B' • Flak Towers • Cep: 22020-002 • Fone: (21) 2575-4141
Brasília - DF – ESSE Publicidade e Comunicação S/C Ltda. • SRTVS - Quadra 701 - 'O' Bloco 745 • Asa Sul • Cep: 70340-000 • Fone: (61) 3039-1902

Editado por OPROGRESSONET Sistema Integrado de Comunicação Digital Ltda. Rua Amazonas, 55 Centro • Imperatriz • MA • Cep 65.901-520

Registro no INPI sob o nº 832142237

o progresso não assume responsabilidade por conceitos emitidos em artigos assinados, bem como não publica artigos de ofensa, falso ou outros documentos originados por meios irregulares, exceto quando for de seu total interesse.

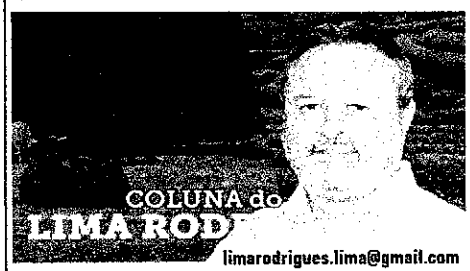

limarodrigues.lima@gmail.com

Realizado com sucesso em Goiânia o 3º Encontro de Comitivas de Muladeiros

A capital goiana viveu uma semana em clima de encontro de tropeiros e apaixonados por muares em todo o Brasil. É que na terça-feira, 24 de março, começou no Parque de Exposições de Goiânia o 3º Encontro de Comitivas de Muladeiros, que prosseguiu até domingo, dia 29.

O Parque de Exposições foi o termômetro da grande movimentação de muladeiros, que chegavam a cada momento de várias partes do país, além de estandes de expositores de produtos dos mais diversos segmentos de empresas do agronegócio, incluindo arreios, acessórios, botas, berrantes e muito mais. O evento movimentou não só local do evento, mas também o comércio de Goiânia como boutiques, bares, restaurantes e hotéis.

O Encontro de Comitivas foi promovido pela Associação Brasileira dos Criadores de Muares (ABCMuares) em parceria com a Associação Brasileira dos Criadores de Jumento Pêga (ABCJPêga), e teve o patrocínio do governo do estado de Goiás, do Frigorífico Rio Maria, de Rio Maria (PA), da Sementes Agrosol, de Goiânia, entre outros inúmeros parceiros.

Conexão Rural Brasil



Denis Washington, presidente do Sindicato Rural de Canaã dos Carajás (PA), o ex-governador de Goiás, Ronaldo Caiado, a prefeita de Canaã, Joscmira Gadelha, e o pecuarista Roberto Paulinelli no Encontro de Comitivas de Muladeiros em Goiânia

50 mil pessoas

Segundo o presidente da ABCMuares, Waldjan Terêncio, o encontro recebeu a visita de mais de 50 mil pessoas ao longo da semana, e contou com a participação de 100 comitivas de quase todo o Brasil e do exterior e mais de 2.500 animais muares presentes ao encontro durante a semana em Goiânia.

"O objetivo do Encontro de Comitivas é reunir as famílias muladeiras e preservar as tradições associadas aos muares", destacou Waldjan, um goiano apaixonado por muares.

A programação do encontro foi extensa e contou com muitos shows sertanejos, desfiles de comitivas pelas ruas de Goiânia, provas de marchas de muares, concurso de muladeira, concurso de trajes, prova de laço, ranch shorting (apartação de gado), concurso de morfologia, e a tradicional Queima do Alho, que é o famoso concurso gastronômico com a participação de representantes das comitivas de vários estados. Os detalhes da Queima do Alho deste ano serão mostrados em breve no programa Conexão Rural.

Na terça-feira, 24 de março, primeiro dia do encontro, começaram os julgamentos de asininos, sob o comando do jurado Coriolano Dias de Carvalho.

Conexão Rural Brasil



Os produtores rurais Raiflan, Glen Maia (presidente do Sinrural), Alex Bahia e outro amigo no Leilão de Asininos no Encontro de Comitivas

Na quarta-feira, 25 de março, houve julgamento de asininos e julgamento morfológico. E ainda a apresentação de representantes das 100 comitivas.

O presidente da ABCMuares, Waldjan Terêncio, agradeceu a presença de todos e o apoio do governo de Goiás e dos demais patrocinadores.

À noite houve o Brinde das Muladeiros e shows regionais.

Abertura oficial

Na quinta-feira, 26 de março, houve a solenidade oficial de abertura do encontro de comitivas de muladeiros com a presença do então governador de Goiás, Ronaldo Caiado. Ele deixou o cargo nesta terça-feira (31) e agora é pré-candidato à presidência da República e quem assumiu foi o vice, Daniel Vilela (MDB), filho do saudoso governador Maguito Vilela.

A cerimônia oficial teve início com uma oração feita pelo pároco Wellington, da paróquia Nossa Senhora de Lourdes, que pediu proteção de Deus e de Nossa Senhora Aparecida a todos os participantes do Encontro de Comitibas.

O então vice-governador de Goiás, Daniel Viela, afirmou que "o governo de Goiás continuará dando total apoio aos muladeiros" e que os organizadores do evento podem contar com o apoio especial dele para a realização do 4º Encontro de Comitivas de Muladeiros em 2027".

Ronaldo Caiado, falando na abertura do Encontro de Muladeiros dia 26 de março, ainda como governador de Goiás, disse que todos sabem que ele tem origem no campo e que é apaixonado por muares e por encontros de muladeiros. E declarou: "Não sou um governador muladeiro e sim um muladeiro governador".

(001-10) pegar quando ele diz...bom dia minha gente..e cortar aos 46 segundos quando ele diz...tementes a deus".

Ronaldo Caiado parabenizou a diretoria da ABCMuares pela realização de mais um grande encontro de Comitivas de Muladeiros e agradeceu à presença de todos e o empenho dos amigos e organizadores: Waldjan Terêncio, Tio Wila, Roberto Paulinelli e Fábio Júnior.

O deputado estadual Amauri Ribeiro (União Brasil-GO) agradeceu o total apoio do então governador Caiado para a realização do evento e desejou sucesso a todos os participantes do Encontro de Comitivas.

O diretor da ABCMuares e membro da Comissão Organizadora, Tio Wila, agradeceu o apoio e a presença do então governador Ronaldo Caiado, do então vice Daniel Vilela, do deputado estadual Amauri Ribeiro e dos muladeiros de todo o país.

Desfile de animais (Cavalgada)

Em seguida, cavaleiros e amazonas deixaram o Parque de Exposições Agropecuárias de Goiânia e saíram com seus animais devidamente trajados em direção ao centro de Goiânia no tradicional Desfile de Animais, mais conhecido no norte e nordeste como cavalgada. As comitivas percorreram as principais ruas e avenidas da capital goiana e depois retornaram ao parque

Na quinta-feira, 26 de março, houve ainda leilão de asininos com animais de vários criatórios do país e do Haras Santos Reis, de Rio Maria (PA), do pecuarista Roberto Paulinelli, que levou o jumento Iraque. Roberto é um dos maiores apoiadores de provas de marcha de muares no Pará e no Brasil.

O leilão contou com a presença do presidente do Sindicato Rural de Imperatriz (MA), Glen Maia, e de amigos produtores rurais e de muladeiros de todo o país.

Conexão Rural Brasil



Lima Rodrigues entrevista o produtor rural e muladeiro Wilham Barbosa, de Araguaína (TO)

Maranhão, Pará e Tocantins

Do Pará, os destaques foram as tropas do Haras Santos Reis, de Rio Maria, do pecuarista Roberto Paulinelli, proprietário também do Frigorífico Rio Maria e da Fazenda JP e as tropas da Fazenda e Haras São José, de Xinguara, do pecuarista Fabrício Freire e o Rancho do Timbó, de Redenção.

Os animais desses criatórios estão sempre conquistando prêmios em encontros de muladeiros em várias partes do Brasil.

O muladeiro e produtor rural Timbó, que também levou animais para o Encontro de Comitivas em Goiânia, prestou homenagem a algumas personalidades do mundo dos muares, entre as quais Waldjan Terêncio, Tio Wila, Roberto Paulinelli, Zezé Mota e o deputado Amauri Ribeiro.

Do Pará também participaram do evento na capital goiana, muladeiros de Marabá, Altamira, Tailândia e Canaã dos Carajás, entre outras cidades. A prefeita de Canaã, Josemira Gadelha, e o presidente do Sindicato Rural de Canaã, Denis Washington, também participaram do Encontro.

Do maranhão, foram para Goiânia participar do encontro de Comitivas, muladeiros de Imperatriz, Açailândia, São João do Paraíso, entre outras cidades.

A comitiva do Tocantins, que tinha como um dos líderes o médico e muladeiro Sebastião Melo, de Araguaína, levou até um locutor oficial para acompanhar os tocantinenses durante a cavalgada.

Avaliação

William Alves, o "Tio "Wila", membro da Comissão Organizadora, fez uma avaliação positiva do encontro de muladeiros em Goiânia, ressaltando que "não houve nenhum incidente e mesmo com algumas pequenas falhas, deu tudo certo".

O produtor rural Fábio Júnior, diretor da Sementes Agrosol, e um dos idealizadores do Encontro de Comitivas em Goiânia, também ficou satisfeito com os resultados do evento, destacando que "o evento deste foi bem maior do que o realizado no ano passado".

Julgamentos

Durante o 3º Encontro de Comitivas de Muladeiros foram realizados julgamentos de jumentos e muares, dentro da programação da 2ª etapa da Copa do Brasil de Asininos, numa parceria da Associação Brasileira dos Criadores de Jumento Pêga (ABCJPêga) e a Associação Brasileira dos Criadores de Muares (ABCMuares).

"Um encerramento marcado por qualidade, disputa e a presença dos melhores exemplares em um verdadeiro espetáculo", destacou o presidente da ABCJPêga, Fernando Abate.

"Com excelente nível técnico e muita consistência em pista. Um espetáculo de tradição, técnica e elegância que reúne os melhores do Brasil em pista", assim destacou Fernando Abate sobre os asininos julgados e sobre o evento realizado em Goiânia em parceria com a ABCMuares.

Elias Produções



O jornalista, produtor e apresentador do programa Conexão Rural Brasil, Lima Rodrigues, fez ampla cobertura do Encontro de Comitivas de Muladeiros em Goiânia

MUARES

A sexta-feira (27) foi marcada por provas de marcha de muares da 3ª Etapa Nacional de Marchas de Muares do 3º Encontro de Comitivas de Muladeiros, que começou na terça-feira (24) em Goiânia e terminou no domingo, 29 de março, no Parque de Exposições da cidade.

Os resultados completos você pode conferir no nosso portal www.conexaoruralbrasil.com.br

PATROCÍNIO

A cobertura do 3º Encontro de Comitivas de Muladeiros em Goiânia teve o patrocínio do Frigorífico Rio Maria e Haras Santos Reis, de Rio Maria (PA), Fazenda Morro Perdido, de Araguaína (TO), e São Geraldo do Araguaia (PA), Agrosol – sementes de pastagens (Goiânia), Fazenda e Haras São José (Xinguara-PA), Rancho do Timbó (Redenção-PA), Coelho Fibra (Canaã dos Carajás-PA), Centro Universitário Filadélfia UniFil, de Londrina (PA), Soberana Agropecuária (Imperatriz, Bacabal e Presidente Dutra), Associação Comercial, Industrial e de Serviços de Imperatriz (MA) e vereador Adhemar Freitas Júnior, de Imperatriz, e o apoio da ABCMuares.

Confira os destaques do Conexão Rural para o próximo fim de semana:

Realizado com sucesso em Goiânia o 3º Encontro de Comitivas de Muladeiros

Muladeiros do Pará, do Maranhão e do Tocantins marcam presença no encontro na capital goiana

Julgamentos de asininos e provas de marchas de muares mostram a qualidade genética dos animais brasileiros

Na parte musical teremos a dupla goiana Léo Reis e Bruno.

DIVISÃO DE CONTRATAÇÃO
Fls.

ESTADO DO MARANHÃO
PREFEITURA MUNICIPAL DE SÍTIO NOVO

SÍTIO NOVO MA — COMISSÃO DE CONTRATAÇÃO — Fls. 10 — Rubrica

Memorando Interno

Referência:
CONCORRÊNCIA ELETRONICA Nº 006/2026-SEMUS
(PROCESSO ADMINSTRATIVO Nº 001.023/2026-SEMUS)

Venho, através do presente expediente encaminhar o processo da ***CONCORRÊNCIA ELETRONICA Nº 006/2026-SEMUS*** para fins de promoção dos atos necessários à publicação e divulgação do certame licitatório em apreço.

Sendo o que nos oferece para o momento, deixamos protestos de estima e apreço.

Sítio Novo (MA), 30 de Março de 2026.

ELOIDES RIBEIRO DA CUNHA COELHO
Secretária Municipal de Saúde

Recebi em 30/03/2026

ILMA SRA.
ANNA CECÍLIA DINIZ SILVA FRANCELINO
AGENTE DE CONTRATAÇÕES
NESTA

ESTADO DO MARANHÃO
PREFEITURA MUNICIPAL DE SÍTIO NOVO
COMISSÃO PERMANENTE DE CONTRATAÇÕES

SITIO NOVO-MA
TERRA DE NOVAS CONQUISTAS
COMISSÃO DE CONTRATAÇÃO
Fls. 0271
Rubrica

MEMORANDO INTERNO

CONCORRÊNCIA ELETRONICA Nº 006/2026-SEMUS

PROCESSO ADMINSTRATIVO Nº 001.023/2026-SEMUS

OBJETO: CONTRATAÇÃO DE EMPRESA ESPECIALIZADA PARA A IMPLANTAÇÃO DE 70 (SETENTA) MELHORIAS SANITÁRIAS DOMICILIARES EM ÁREAS RURAIS NO MUNICÍPIO DE SITIO NOVO/MA, CONVÊNIO TRANSFEREGOV Nº 969805/2024; FUNASA Nº 02336/2024.

Data da sessão: 22 de Abril de 2026

Horário: às 08:30 hs (oito horas e trinta minutos), horário de Brasília - DF.

Local: Portal Bolsa Nacional de Compras (BNC) - https://bnc.org.br/-

Registre-se que seguem as telas do *Portal Bolsa Nacional de Compras (BNC)* anexas:

- INFORMAÇÕES DO PROCESSO;
- ARQUIVOS DO PROCESSO;
- EXTRATO DE PUBLICAÇÃO.

Sitio Novo (MA), 31 de Março de 2026.

ANNA CECÍLIA DINIZ SILVA FRANCELINO
Agente de Contratações

Extrato de publicação

COMISSÃO DE CONTRATAÇÃO
Fls. 0272
Rubrica

CONCORRÊNCIA ELETRÔNICA - 006/2026-SEMUS
Nº PROC. ADM. 001.0023/2026-SEMUS

Extrato de publicação gerado automaticamente pelo sistema BNC torna público para conhecimento dos interessados que o órgão MUNICIPIO DE SITIO NOVO - FUNDO MUNICIPAL DE SAUDE, de acordo com a regulamentação DEC. MUN. 050/2020, DEC. MUN. nº 002/2025 realizará CONCORRÊNCIA ELETRÔNICA sendo conduzido por ANNA CECILIA DINIZ SILVA FRANCELINO e tendo como autoridade ELOIDES RIBEIRO DA CUNHA COELHO.

PUBLICAÇÃO: 31/03/2026 15:31
INÍCIO REC. PROPOSTA: 31/03/2026 18:00
FIM REC. PROPOSTA: 22/04/2026 08:29
INÍCIO DISPUTA: 22/04/2026 08:30
TIPO DE LANCE: MENOR LANCE
TIPO ENCERRAMENTO: ABERTO
EXCLUSIVO ME: NÃO
VALOR TOTAL DO PROCESSO: R$ 1.450.000,0000

OBJETO DO PROCESSO

CONTRATAÇÃO DE EMPRESA ESPECIALIZADA PARA A IMPLANTAÇÃO DE 70 (SETENTA) MELHORIAS SANITÁRIAS DOMICILIARES EM ÁREAS RURAIS NO MUNICÍPIO DE SITIO NOVO/MA, CONVÊNIO TRANSFEREGOV Nº 969805/2024; FUNASA Nº 02336/2024.

Para demais informações contato via e-mail: fundosaudepmsn@gmail.com, telefone: 9935520071 ou acesso pelo link: https://bnccompras.com/Process/ProcessView?param1=%5Bgkz%5DqxKUYxoOdwnpvuk_IKDBL240OVgRY6ypy2dL5Ifj!ISGKmMx4ancool3BvE1KnyXhbB_urDk9kw7cz0hS_LRLpbtPRUkd0uGcLCpFI8QzUc%3D

ANNA CECILIA DINIZ SILVA FRANCELINO

SÍTIO NOVO-MA - 31/03/2026

Informações
Lotes
Arquivos
Documentos
Mensagens
Relatórios
Impugnações
Esclarecimentos
Litígios
Notificações
Responsabilidade

INFORMAÇÕES DO PROCESSO

COMISSÃO DE CONTRATAÇÃO 0273 Fls. Rubrica

PROMOTOR	Nº EDITAL	Nº PROC. ADM.	MODALIDADE
MUNICIPIO DE SITIO NOVO - FU	006/2026-SEMUS	001.0023/2026-SEMUS	CONCORRÊNCIA ELETRÔNICA

FASE	CONDUTOR	AUTORIDADE	TIPO CONTRATO
RECEPÇÃO DE PROPOSTAS	ANNA CECILIA DINIZ SILVA FRAN	ELOIDES RIBEIRO DA CUNHA CO	AQUISIÇÃO

PUBLICAÇÃO	INÍCIO REC. PROPOSTA	FIM REC. PROPOSTA	INÍCIO DISPUTA
31/03/2026 15:31	31/03/2026 18:00	22/04/2026 08:29	22/04/2026 08:30

FIM IMPUGNAÇÃO	FIM ESCLARECIMENTOS	RECEB. RECURSOS	RECEB. CONTRARRAZÕES
16/04/2026 00:00	16/04/2026 00:00	72 hr 0 min	72 hr 0 min

MANIF. RECURSOS	REGULAMENTO	VALIDADE (meses)	PRAZO PAGTO.
0 hr 20 min	DEC. MUN. 050/2020, DEC. MUI	12	CONFORME EDITAL

TIPO DE LANCE	TAXA ADM.	MODO DE DISPUTA
MENOR LANCE	NÃO	ABERTO

ANO REFERÊNCIA	EXCLUSIVO ME	EXCLUSIVO REGIONAL	EXCLUSIVO LOCAL
2026	NÃO	NÃO	NÃO

MENSAGENS	CADASTRO RESERVA	DOC. PÓS DISPUTA	INTERVALO DE LANCES EM %
SIM	NÃO	SIM	NÃO

VALOR TOTAL DO PROCESSO	FONE PROMOTOR	E-MAIL PROMOTOR
R$ 1.450.000,0000	9935520071	fundosaudepmsn@gmail.com

OBJETO

CONTRATAÇÃO DE EMPRESA ESPECIALIZADA PARA A IMPLANTAÇÃO DE 70 (SETENTA) MELHORIAS SANITÁRIAS DOMICILIARES EM ÁREAS RURAIS NO MUNICÍPIO DE SITIO NOVO/MA, CONVÊNIO TRANSFEREGOV Nº 969805/2024; FUNASA Nº 02336/2024.

OBSERVAÇÃO

Informações

Lotes

Arquivos

Documentos

Mensagens

Relatórios

Impugnações

Esclarecimentos

Diligências

Alterações

Ilegalidade

COMISSÃO DE CONTRATAÇÃO
0274
Fls.
Rubrica

LOTES DO PROCESSO

Lote nº 1

Nº	FASE:	TÍTULO
1	RECEPÇÃO DE PROPOS	MELHORIAS SANITÁRIAS DOMICILIARES

TIPO DE LOTE	QUANTIDADE	INTERVALO MÍNIMO
GLOBAL	1	1.000,00

EXCLUSIVO ME/EPP	LOCAL DE ENTREGA	GARANTIA	VALOR REF.
NÃO	CONFORME EDITAL	CONFORME EDITAL	1.450.000,00

DETENTOR DA MELHOR OFERTA	MELHOR OFERTA
	0,00

Lances | Mensagens | Sessão

Nº	Especificação	Unidade	Quant.	Val. Ref.	Info. Req.	Arq. Req.
1	CONTRATAÇÃO DE EMPRESA ESPECIALIZADA PARA A IMPLANTAÇÃO DE 70 (SETENTA) MELHORIAS SANITÁRIAS DOMICILIARES EM ÁREAS RURAIS NO MUNICÍPIO DE SITIO NOVO/MA, CONVÊNIO TRANSFEREGOV Nº 969805/2024; FUNASA Nº 02336/2024	OBRA	1,00	1.450.000,00		

COMISSÃO DE CONTRATAÇÃO
0275
Fls.
Rubrica

Arquivos do Processo

Upload

Nome do arquivo	Criado em	Edital	Tamanho	
16 - Edital CE 0006 2026 KIT S.pdf	31/03/2026 15:30	SIM	800 KB	PNCP
Projeto IMPLANTAÇÃO DE 70 (SETENTA) MELHORIAS SANITÁRIAS.pdf	31/03/2026 15:30	NÃO	35 KB	PNCP

Salvar

AUTORIDAD
ELOIDES
Nº PROC. (
005/2026

Tran

OBJETO

CONTRATAÇÃO DE EMPRESA ESPECIALIZADA PARA A IMPLANTAÇÃO DE 70 (SETENTA) MELHORIAS

Limite 288 caracteres

OBSERVAÇÃO

Limite 255 caracteres

DADOS DE CONTRATO

TIPO CONTRATO: AQUISIÇÃO

VALIDADE (meses): 12

PRAZO PAGTO.: CONFORME EDITAL

PRAZOS

MANIF. RECURSOS (hrs/min): 0 20

RECEB. RECURSOS (hrs/min): 72 0

RECEB. CONTRARRAZÕES (hrs/min): 72 0

INÍCIO REC. PROPOSTAS: 31/03/2026 18:00

FIM REC. PROPOSTAS: 22/04/2026 08:29

INÍCIO DISPUTA: 22/04/2026 08:30

FIM IMPUGNAÇÃO: 16/04/2026 00:00

FIM ESCLARECIMENTOS: 16/04/2026 00:00

PUBLICAÇÃO: 31/03/2026 15:31

DADOS DA DISPUTA

MODO DE DISPUTA: ABERTO

FASE ABERTA (min): 10

TIPO DE LANCE: MENOR LANCE

TAXA ADM.

CASAS DECIMAIS: 2

OPÇÕES DO PROCESSO

- [x] Mensagens de licitantes
- [x] Recurso Online
- [ ] Cadastro Reserva
- [x] Valor Ref. Visível
- [ ] Intervalo de lances em %
- [ ] Prioridade regional
- [ ] Desativar val. unit. automáticos
- [ ] Suspensão automática da disputa

OPÇÕES DE PROPOSTA

- [ ] Exclusivo Regional
- [ ] Exclusivo Local
- [ ] Exclusivo ME
- [ ] Bloquear documentos de habilitação compactados
- [ ] Inversão de Fases

Envio de documentos

- ○ Todos participantes (pré disputa)
- ◉ Apenas o vencedor (pós disputa)

Salvar | Publicar | Excluir

Abrir Processo | Impugnar/Esc | Disputa

COMISSÃO DE CONTRATAÇÃO
0276
Fls.
Rubrica

Envios Transferegov

Nº compra	Enviado em	Status	Mensagem
1136	31/03/2026 15:31	Sucesso	Processo de compras incluído com sucesso

Enviar

AUTORIDADE
ELOIDES RIBEIRO DA CUNHA COEL

Nº PROC. (EDITAL)
006/2026-SEMUS

CONVÊNIO
TRANSFEREGOV
Enviar Transferegov
969805
2024
SERVIÇO DE E
× Municipal × Federal

OBJETO
CONTRATAÇÃO DE EMPRESA ESPECIALIZADA PARA A IMPLANTAÇÃO DE 70 (SETENTA) MELHORIAS
Limite 288 caracteres

OBSERVAÇÃO
Limite 255 caracteres

DADOS DE CONTRATO

TIPO CONTRATO
AQUISIÇÃO

VALIDADE (meses)
12

PRAZO PAGTO.
CONFORME EDITAL

PRAZOS

MANIF. RECURSOS (hrs/min)
0 20

RECEB. RECURSOS (hrs/min)
72 0

RECEB. CONTRARRAZÕES (hrs/min)
72 0

INÍCIO REC. PROPOSTAS
31/03/2026 18:00

FIM REC. PROPOSTAS
22/04/2026 08:29

INÍCIO DISPUTA
22/04/2026 08:30

FIM IMPUGNAÇÃO
16/04/2026 00:00

FIM ESCLARECIMENTOS
16/04/2026 00:00

PUBLICAÇÃO
31/03/2026 15:31

DADOS DA DISPUTA

MODO DE DISPUTA
ABERTO

FASE ABERTA (min)
10

TIPO DE LANCE
MENOR LANCE

☐ TAXA ADM.

CASAS DECIMAIS
2

OPÇÕES DO PROCESSO

☑ Mensagens de licitantes
☐ Cadastro Reserva
☐ Intervalo de lances em %
☐ Desativar val. unit. automáticos
☐ Suspensão automática da disputa
☑ Recurso Online
☑ Valor Ref. Visível
☐ Prioridade regional

OPÇÕES DE PROPOSTA

☐ Exclusivo Regional
☐ Exclusivo Local
☐ Exclusivo ME
☐ Inversão de Fases
☐ Bloquear documentos de habilitação compactados
Envio de documentos
○ Todos participantes (pré disputa)
◉ Apenas o vencedor (pós disputa)

Salvar | Publicar | Excluir

Equipe de Apoio
Mensagens
Relatórios
Edital Padrão
Impugnações
Anexos (Edital)
Esclarecimentos
Exportação
Contratos
Transferegov
PNCP
Edital Processo
Responsabilidade
Disputa

COMISSÃO DE CONTRATAÇÃO
Fls. 227
Rubrica

MUNICIPIO DE SITIO NOVO - FUNDO MUNICIPAL DE SAUDE
SÍTIO NOVO-MA

PROPOSTAS DO PROCESSO

CONCORRÊNCIA ELETRÔNICA Nº 006/2026-SEMUS
Processo Administrativo Nº 001.0023/2026-SEMUS
Tipo: AQUISIÇÃO
AGENTE DE CONTRATAÇÃO: ANNA CECILIA DINIZ SILVA FRANCELINO
Data de Publicação: 31/03/2026 15:31:00

LOTE 1

Item: 1 Quant.: 1 Unidade: OBRA Val. Ref.: 1.450.000,00

Descrição: CONTRATAÇÃO DE EMPRESA ESPECIALIZADA PARA A IMPLANTAÇÃO DE 70 (SETENTA) MELHORIAS SANITÁRIAS DOMICILIARES EM ÁREAS RURAIS NO MUNICÍPIO DE SITIO NOVO/MA, CONVÊNIO TRANSFEREGOV Nº 969805/2024; FUNASA Nº 02336/2024

Autor	Marca/Modelo	Valor
CONSTRUMAIS - CONSTRUCOES E SERVICOS LTDA	Engenharia	1.450.000,00
CONSTRUTORA F SANTOS LTDA	Engenharia	1.450.000,00
J.A.C. SÁ EIRELI	Engenharia	1.445.500,00
DOMINIOS CONSTRUCOES E SERVICOS LTDA	Engenharia	1.149.334,03
CONTAC COMERCIO E SERVICOS LTDA	Engenharia	1.087.481,10
ARSS CONSTRUCOES LTDA	Engenharia	1.305.000,00

DOCUMENTOS ANEXADOS

ARQUIVOS ANEXADOS À ITENS

COMISSÃO DE CONTRATAÇÃO
0278
Fls.
Rubrica

MUNICIPIO DE SITIO NOVO - FUNDO MUNICIPAL DE SAUDE
SÍTIO NOVO-MA

VENCEDORES DO PROCESSO

CONCORRÊNCIA ELETRÔNICA Nº 006/2026-SEMUS
Processo Administrativo Nº 001.0023/2026-SEMUS
Tipo: AQUISIÇÃO
AGENTE DE CONTRATAÇÃO: ANNA CECILIA DINIZ SILVA FRANCELINO
Data de Publicação: 31/03/2026 15:31:00

TOTAL DO PROCESSO: **1.087.481,10**

CONTAC COMERCIO E SERVICOS LTDA **32.241.345/0001-23** **1.087.481,10**

LOTE 1 Quant.: 1 Num: 866 Lance: 1.087.481,10 **Total: 1.087.481,10**

Item: 1 Unidade: OBRA Marca: Engenharia Modelo:

Descrição: CONTRATAÇÃO DE EMPRESA ESPECIALIZADA PARA A IMPLANTAÇÃO DE 70 (SETENTA) MELHORIAS SANITÁRIAS DOMICILIARES EM ÁREAS RURAIS NO MUNICÍPIO DE SITIO NOVO/MA, CONVÊNIO TRANSFEREGOV Nº 969805/2024; FUNASA Nº 02336/2024

Quantidade: 1 Val. Ref.: 1.450.000,00 **Valor Unit.: 1.087.481,10** Total Item: 1.087.481,10

AGENTE DE CONTRATAÇÃO: ANNA CECILIA DINIZ SILVA FRANCELINO

EQUIPE DE APOIO MARCO DANILO DA SILVA MOREIRA

EQUIPE DE APOIO LEANDRO BARROS DOS SANTOS

COMISSÃO DE CONTRATAÇÃO
0279
Fls.
Rubrica

MUNICIPIO DE SITIO NOVO - FUNDO MUNICIPAL DE SAUDE
SÍTIO NOVO-MA

ATA DE SESSÃO

CONCORRÊNCIA ELETRÔNICA Nº 006/2026-SEMUS
Processo Administrativo Nº 001.0023/2026-SEMUS
Tipo: AQUISIÇÃO
AGENTE DE CONTRATAÇÃO: ANNA CECILIA DINIZ SILVA FRANCELINO
Data de Publicação: 31/03/2026 15:31:00

MOVIMENTOS DO PROCESSO

16/04/2026 10:34:13	**CADASTRO DE PROPOSTA**	CONSTRUMAIS - CONSTRUCOES E SERVICOS LTDA
16/04/2026 22:50:55	**CADASTRO DE PROPOSTA**	CONSTRUTORA F SANTOS LTDA
17/04/2026 11:34:29	**CADASTRO DE PROPOSTA**	J.A.C. SÁ EIRELI
21/04/2026 12:31:17	**CADASTRO DE PROPOSTA**	DOMINIOS CONSTRUCOES E SERVICOS LTDA
21/04/2026 16:10:14	**CADASTRO DE PROPOSTA**	CONTAC COMERCIO E SERVICOS LTDA
21/04/2026 16:12:14	**CADASTRO DE PROPOSTA**	ARSS CONSTRUCOES LTDA
22/04/2026 08:24:24	**ALTERAÇÃO DE PROPOSTA**	CONSTRUMAIS - CONSTRUCOES E SERVICOS LTDA

LOTE 1 - JULGAMENTO
MELHORIAS SANITÁRIAS DOMICILIARES

VALORES UNITÁRIOS FINAIS

Item: 1 Unidade: OBRA Marca: Engenharia Modelo:
Descrição: CONTRATAÇÃO DE EMPRESA ESPECIALIZADA PARA A IMPLANTAÇÃO DE 70 (SETENTA) MELHORIAS SANITÁRIAS DOMICILIARES EM ÁREAS RURAIS NO MUNICÍPIO DE SITIO NOVO/MA, CONVÊNIO TRANSFEREGOV Nº 969805/2024; FUNASA Nº 02336/2024
Quantidade: 1 **Valor Unit.:** 1.087.481,10 **Valor Total:** 1.087.481,10

CLASSIFICAÇÃO

	Razão Social	Num	Documento	Oferta Inicial	Oferta Final	Dif.(%)	ME
1	CONTAC COMERCIO E SERVICOS LTDA	866	32.241.345/0001-23	1.087.481,10	1.087.481,10		Sim
2	DOMINIOS CONSTRUCOES E SERVICOS	204	21.398.119/0001-34	1.149.334,03	1.149.334,03	5,69	Sim
3	ARSS CONSTRUCOES LTDA	865	23.706.563/0001-03	1.305.000,00	1.305.000,00	13,54	Não
4	J.A.C. SÁ EIRELI	111	17.257.344/0001-83	1.445.500,00	1.445.500,00	10,77	Sim
5	CONSTRUTORA F SANTOS LTDA	069	45.617.399/0001-92	1.450.000,00	1.450.000,00	0,31	Sim
6	CONSTRUMAIS - CONSTRUCOES E	645	18.166.662/0001-00	1.450.000,00	1.450.000,00	0,00	Sim

DESCLASSIFICADOS

Razão Social	Num	Documento	Oferta Inicial	Oferta Final	Dif.(%)	ME

INABILITADOS

Razão Social	Num	Documento	Oferta Inicial	Oferta Final	Dif.(%)	ME

MOVIMENTOS DO LOTE

31/03/2026 15:30:59 **PUBLICADO**

31/03/2026 18:00:00 **RECEPÇÃO DE PROPOSTAS**

22/04/2026 08:29:00 **AGUARDANDO DISPUTA**

22/04/2026 08:36:54 **MENSAGEM** AGENTE DE CONTRATAÇÃO
Bom dia Srs., será dado início a disputa no presente processo, CE 006/2026.

22/04/2026 08:36:58 **MENSAGEM** AGENTE DE CONTRATAÇÃO
SEGUEM ALGUNS AVISOS: São de responsabilidade do licitante todas as transações efetuadas em seu nome, especialmente o cadastramento de proposta e o oferecimento de lances, ainda que o acesso ao sistema seja realizado por terceiros (vide item 3.2.)

COMISSÃO DE CONTRATAÇÃO
0280
Fls.
Rubrica

MUNICIPIO DE SITIO NOVO - FUNDO MUNICIPAL DE SAUDE
SÍTIO NOVO-MA

22/04/2026 08:37:02 **MENSAGEM** AGENTE DE CONTRATAÇÃO
Na presente licitação será adotado o MODO DE DISPUTA ABERTO.

22/04/2026 08:37:10 **MENSAGEM** AGENTE DE CONTRATAÇÃO
O envio de lances, sejam eles intermediários ou destinados a cobrir a melhor oferta, devem respeitar o intervalo mínimo de R$ 1.000,00 de modo que as ofertas em desacordo com este critério não serão processadas pelo sistema.

22/04/2026 08:37:17 **MENSAGEM** AGENTE DE CONTRATAÇÃO
Cabe a esta COMISSÃO apenas a condução deste certame. Portanto, no caso de problemas ocorridos durante este Concorrência com o BNC, deve-se entrar em contato com a plataforma.

22/04/2026 08:37:19 **MENSAGEM** AGENTE DE CONTRATAÇÃO
As eventuais suspensões da sessão pública serão comunicadas via Chat conforme o caso, COM INDICAÇÃO DA DATA E HORÁRIO PARA A SUA RETOMADA.

22/04/2026 08:37:25 **MENSAGEM** AGENTE DE CONTRATAÇÃO
DAREMOS INÍCIO A FASE DE DISPUTA.

22/04/2026 08:38:02 **DISPUTA**

22/04/2026 08:38:02	**LANCE**	CONSTRUMAIS - CONSTRUCOES E SERVICOS LTDA (PARTICIPANTE 645)	**1.450.000,00**
22/04/2026 08:38:02	**LANCE**	CONSTRUTORA F SANTOS LTDA (PARTICIPANTE 069)	**1.450.000,00**
22/04/2026 08:38:02	**LANCE**	J.A.C. SÁ EIRELI (PARTICIPANTE 111)	**1.445.500,00**
22/04/2026 08:38:02	**LANCE**	DOMINIOS CONSTRUCOES E SERVICOS LTDA (PARTICIPANTE 204)	**1.149.334,03**
22/04/2026 08:38:02	**LANCE**	CONTAC COMERCIO E SERVICOS LTDA (PARTICIPANTE 866)	**1.087.481,10**
22/04/2026 08:38:02	**LANCE**	ARSS CONSTRUCOES LTDA (PARTICIPANTE 865)	**1.305.000,00**

22/04/2026 08:38:36 **MENSAGEM** AGENTE DE CONTRATAÇÃO
ABERTA A FASE DE DISPUTA, ENVIEM SEUS MELHORES PREÇOS.

22/04/2026 08:48:02 **NOTIFICAÇÃO** SISTEMA
Alguns participantes do lote ofertaram valores iguais de proposta/lance. O sorteio foi realizado entre os participantes: PARTICIPANTE 069, PARTICIPANTE 645 que apresentaram o valor de 1,450,000.00.

22/04/2026 08:48:02 **NOTIFICAÇÃO** SISTEMA
O detentor da melhor oferta da etapa de lances é CONTAC COMERCIO E SERVICOS LTDA

22/04/2026 08:48:02 **NOTIFICAÇÃO** SISTEMA
O detentor da melhor oferta deve verificar e readequar seus valores unitários para este lote.

22/04/2026 08:48:02 **JULGAMENTO**

Anna Cecília Diniz

AGENTE DE CONTRATAÇÃO: ANNA CECILIA DINIZ SILVA FRANCELINO

Marco Danilo da Silva Moreira

EQUIPE DE APOIO MARCO DANILO DA SILVA MOREIRA

Leandro Barros dos Santos

EQUIPE DE APOIO LEANDRO BARROS DOS SANTOS

COMISSÃO DE CONTRATAÇÃO
0283
Fls.
Rubrica

Dados do participante

COMISSÃO DE CONTRATAÇÃO
FLS. 0252
Rubrica

Dados do Participante

RAZÃO SOCIAL		NOME FANTASIA			
CONTAC COMERCIO E SERVICOS LTDA					
CNPJ	**INSCR. ESTADUAL**			**EMAIL**	
32241345000123	12.584869-2			rrempreendimentoseireli09@gmail.com	
TELEFONE 1	**TELEFONE 2**	**CELULAR**	**FAX**	**CEP**	**CIDADE**
(98) 8538-0314		(98) 8538-0314		65278000	TURIAÇU-MA
ENDEREÇO		**BAIRRO**		**COMPLEMENTO**	
AVE SANTOS DUMONT, 2027		CANARIO			

Dados do Representante Legal

NOME		EMAIL		
ROBSON RAIKARD DE JESUS FERNANDES		rrempreendimentoseireli09@gmail.com		
CPF/CNPJ	**RG**		**EMISSOR**	**TELEFONE 1**
60621403326	0399110320100		SSP/MA	(98) 8538-0314

Inabilitar TODOS participantes

A SUA RETOMADA.
Cabe a esta COMISSÃ
O apoiar a condução

Licitante: CONTAC COMERCIO E SERVICOS LTDA (PAI

Limite 500 caracteres

Enviar

Limite 500 caracteres

Enviar

Sistema de Cadastramento Unificado de Fornecedores - SICAF

COMISSÃO DE CONTRATAÇÃO
Fls. 0283
Rubrica

Certificado de Registro Cadastral - CRC

(Emissão conforme art. 17 da Instrução Normativa nº 03, de 26 abril de 2018)

CNPJ: **32.241.345/0001-23**

Razão Social: **CONTAC COMERCIO E SERVICOS LTDA**

Atividade Econômica Principal:

4120-4/00 - CONSTRUÇÃO DE EDIFÍCIOS

Endereço:

AVENIDA SANTOS DUMONT, 2027 - CANARIO - 65.278-000 - Turiaçu / Maranhão

Observações:

A veracidade das informações poderá ser verificada no endereço https://comprasnet.gov.br.

Este certificado não substitui os documentos exigidos em lei.

Sistema de Cadastramento Unificado de Fornecedores - SICAF

COMISSÃO DE CONTRATAÇÃO
Fls. 0284
Rubrica

Relatório de Prováveis Ocorrências Impeditivas Indiretas do Fornecedor

Dados do Fornecedor

CNPJ:	**32.241.345/0001-23**	DUNS®:	**920200365**
Razão Social:	**CONTAC COMERCIO E SERVICOS LTDA**		
Nome Fantasia:	**CONTAC COMERCIO E SERVICOS**		
Situação do Fornecedor:	**Credenciado**		

Nenhum registro de Ocorrência Impeditiva Indireta encontrado para o fornecedor.

Sistema de Cadastramento Unificado de Fornecedores - SICAF

COMISSÃO DE CONTRATAÇÃO
Fls. 0285
Rubrica

Relatório de Ocorrências Ativas

Dados do Fornecedor

CNPJ:	**32.241.345/0001-23**	DUNS®:	**920200365**
Razão Social:	**CONTAC COMERCIO E SERVICOS LTDA**		
Nome Fantasia:	**CONTAC COMERCIO E SERVICOS**		
Situação do Fornecedor:	**Credenciado**		

Nenhum registro de Ocorrência Ativa encontrado para o fornecedor

Sistema de Cadastramento Unificado de Fornecedores - SICAF

COMISSÃO DE CONTRATAÇÃO
Fls: 0286
Rubrica

Relatório de Ocorrências Ativas Impeditivas de Licitar

Dados do Fornecedor

CNPJ:	**32.241.345/0001-23**	DUNS®:	**920200365**
Razão Social:	**CONTAC COMERCIO E SERVICOS LTDA**		
Nome Fantasia:	**CONTAC COMERCIO E SERVICOS**		
Situação do Fornecedor:	**Credenciado**		

Nenhum registro de Ocorrência Ativa encontrado para o fornecedor

Sistema de Cadastramento Unificado de Fornecedores - SICAF

COMISSÃO DE CONTRATAÇÃO 0287 Fls. Rubrica

Relatório Nível V - Qualificação Técnica

Dados do Fornecedor

CNPJ: **32.241.345/0001-23** DUNS®: **920200365**
Razão Social: **CONTAC COMERCIO E SERVICOS LTDA**
Nome Fantasia: **CONTAC COMERCIO E SERVICOS**
Situação do Fornecedor: **Credenciado**

Dados do Nível

Situação do Nível: **Cadastrado**

Entidades de Classe

Entidade e UF	Nº Registro	Data de Validade
Conselho Regional de Engenharia e Agronomia do Estado do Maranhão - MA	**0005423260**	**31/07/2025**

Sistema de Cadastramento Unificado de Fornecedores - SICAF

COMISSÃO DE CONTRATAÇÃO
0298
Fls.
Rubrica

Declaração

Declaramos para os fins exigidos na legislação, conforme documentação registrada no SICAF, que a situação do fornecedor no momento é a seguinte:

Dados do Fornecedor

CNPJ:	**32.241.345/0001-23**	DUNS®:	**920200365**
Razão Social:	**CONTAC COMERCIO E SERVICOS LTDA**		
Nome Fantasia:	**CONTAC COMERCIO E SERVICOS**		
Situação do Fornecedor:	**Credenciado**	Data de Vencimento do Cadastro:	**26/06/2026**
Natureza Jurídica:	**SOCIEDADE EMPRESÁRIA LIMITADA**		
MEI:	**Não**		
Porte da Empresa:	**Empresa de Pequeno**		

Ocorrências e Impedimentos

Ocorrência:	**Nada Consta**
Impedimento de Licitar:	**Nada Consta**
Ocorrências Impeditivas indiretas:	**Nada Consta**
Vínculo com "Serviço Público":	**Nada Consta**

Níveis cadastrados:

Documento(s) assinalado(s) com "*" está(ão) com prazo(s) vencido(s).

Fornecedor possui pendências em um ou mais níveis de cadastramento. Para mais informações, utilize as funcionalidades de consulta disponíveis.

Automática: a certidão foi obtida através de integração direta com o sistema emissor. Manual: a certidão foi inserida manualmente pelo fornecedor.

I - Credenciamento

II - Habilitação Juridica

III - Regularidade Fiscal e Trabalhista Federal

Receita Federal e PGFN	Validade:	**26/04/2026**	**Automática**
FGTS	Validade:	**30/04/2026**	**Automática**
Trabalhista **(http://www.tst.jus.br/certidao)**	Validade:	**21/07/2026**	**Automática**

IV - Regularidade Fiscal Estadual/Distrital e Municipal (Possui Pendência)

Receita Estadual/Distrital	Validade:	**11/08/2025** (*)
Receita Municipal	Validade:	**14/09/2025** (*)

V - Qualificação Técnica

VI - Qualificação Econômico-Financeira

Validade: **30/06/2026**

CPF: 059.XXX.XXX-40 Nome: ANNA CECILIA DINIZ SILVA FRANCELINO

Ass: _____

Sistema de Cadastramento Unificado de Fornecedores - SICAF

COMISSÃO DE CONTRATAÇÃO Fls. 0289 Rubrica

Relatório de Credenciamento

Dados do Fornecedor

CNPJ:	**32.241.345/0001-23**	DUNS®:	**920200365**
Razão Social:	**CONTAC COMERCIO E SERVICOS LTDA**		
Nome Fantasia:	**CONTAC COMERCIO E SERVICOS**		
Situação do Fornecedor:	**Credenciado**	Data de Vencimento do Cadastro:	**26/06/2026**

Dados do Nível

Situação do Nível: **Cadastrado**

Dados do Fornecedor

Porte da Empresa:	**Empresa de Pequeno Porte**		
Natureza Jurídica:	**SOCIEDADE EMPRESÁRIA LIMITADA**	MEI:	**Não**
Capital Social:	**R$ 2.500.000,00**	Data de Abertura da Empresa:	**12/12/2018**
CNAE Primário:	**4120-4/00 - CONSTRUÇÃO DE EDIFÍCIOS**		

CNAE Secundário 1:	**3811-4/00 - COLETA DE RESÍDUOS NÃO-PERIGOSOS**
CNAE Secundário 2:	**4211-1/01 - CONSTRUÇÃO DE RODOVIAS E FERROVIAS**
CNAE Secundário 3:	**4211-1/02 - PINTURA PARA SINALIZAÇÃO EM PISTAS RODOVIÁRIAS E**
CNAE Secundário 4:	**4212-0/00 - CONSTRUÇÃO DE OBRAS-DE-ARTE ESPECIAIS**
CNAE Secundário 5:	**4213-8/00 - OBRAS DE URBANIZAÇÃO - RUAS, PRAÇAS E CALÇADAS**
CNAE Secundário 6:	**4221-9/02 - CONSTRUÇÃO DE ESTAÇÕES E REDES DE DISTRIBUIÇÃO**
CNAE Secundário 7:	**4222-7/01 - CONSTRUÇÃO DE REDES DE ABASTECIMENTO DE ÁGUA,**
CNAE Secundário 8:	**4222-7/02 - OBRAS DE IRRIGAÇÃO**
CNAE Secundário 9:	**4292-8/02 - OBRAS DE MONTAGEM INDUSTRIAL**
CNAE Secundário 10:	**4299-5/01 - CONSTRUÇÃO DE INSTALAÇÕES ESPORTIVAS E**
CNAE Secundário 11:	**4299-5/99 - OUTRAS OBRAS DE ENGENHARIA CIVIL NÃO**
CNAE Secundário 12:	**4312-6/00 - PERFURAÇÕES E SONDAGENS**
CNAE Secundário 13:	**4313-4/00 - OBRAS DE TERRAPLENAGEM**
CNAE Secundário 14:	**4321-5/00 - INSTALAÇÃO E MANUTENÇÃO ELÉTRICA**
CNAE Secundário 15:	**4322-3/01 - INSTALAÇÕES HIDRÁULICAS, SANITÁRIAS E DE GÁS**
CNAE Secundário 16:	**4329-1/04 - MONTAGEM E INSTALAÇÃO DE SISTEMAS E**
CNAE Secundário 17:	**4330-4/04 - SERVIÇOS DE PINTURA DE EDIFÍCIOS EM GERAL**
CNAE Secundário 18:	**4391-6/00 - OBRAS DE FUNDAÇÕES**
CNAE Secundário 19:	**4399-1/03 - OBRAS DE ALVENARIA**
CNAE Secundário 20:	**4399-1/05 - PERFURAÇÃO E CONSTRUÇÃO DE POÇOS DE ÁGUA**
CNAE Secundário 21:	**4647-8/01 - COMÉRCIO ATACADISTA DE ARTIGOS DE ESCRITÓRIO E**
CNAE Secundário 22:	**4679-6/99 - COMÉRCIO ATACADISTA DE MATERIAIS DE CONSTRUÇÃO**
CNAE Secundário 23:	**4789-0/05 - COMÉRCIO VAREJISTA DE PRODUTOS SANEANTES**
CNAE Secundário 24:	**4923-0/02 - SERVIÇO DE TRANSPORTE DE PASSAGEIROS - LOCAÇÃO DE**
CNAE Secundário 25:	**7112-0/00 - SERVIÇOS DE ENGENHARIA**

COMISSÃO DE CONTRATAÇÃO
0290
Fls.
Rubrica

CNAE Secundário 26:	7711-0/00 - LOCAÇÃO DE AUTOMÓVEIS SEM CONDUTOR
CNAE Secundário 27:	7719-5/99 - LOCAÇÃO DE OUTROS MEIOS DE TRANSPORTE NÃO
CNAE Secundário 28:	7732-2/01 - ALUGUEL DE MÁQUINAS E EQUIPAMENTOS PARA
CNAE Secundário 29:	8129-0/00 - ATIVIDADES DE LIMPEZA NÃO ESPECIFICADAS
CNAE Secundário 30:	9329-8/99 - OUTRAS ATIVIDADES DE RECREAÇÃO E LAZER NÃO

Dados para Contato

CEP:	65.278-000
Endereço:	AVENIDA SANTOS DUMONT, 2027 - CANARIO
Município / UF:	Turiaçu / Maranhão
Telefone:	(98) 85380314
E-mail:	rrempreendimentoseireli09@gmail.com

Dados do Responsável Legal

CPF:	606.214.033-26
Nome:	ROBSON RAIKARD DE JESUS FERNANDES

Dados do Responsável pelo Cadastro

CPF:	606.214.033-26
Nome:	ROBSON RAIKARD DE JESUS FERNANDES
E-mail:	rrempreendimentoseireli09@gmail.com

Sócios / Administradores

Dados do Sócio/Administrador 1

CPF:	606.214.033-26	Participação Societária:	100,00%
Nome:	ROBSON RAIKARD DE JESUS FERNANDES		
Número do Documento:	039911032010-0	Órgão Expedidor:	SSPMA
Data de Expedição:	10/03/2020	Data de Nascimento:	08/09/1994
Filiação Materna:	EMIVALDA SILVA DE JESUS		
Estado Civil:	Solteiro(a)		
CEP:	65.120-287		
Endereço:	ESTRADA DE RIBAMAR, 201 - BLOCO 14 COND RIVIER - VILA SANTA		
Município / UF:	São José de Ribamar / Maranhão		
Telefone:	(98) 985380314		
E-mail:	rrempreendimentoseireli09@gmail.com		

Linhas Fornecimento

Serviços

1384 - Obras Civis de Terraplenagem

4030 - Locação de Máquinas de Escavação / Terraplenagem / Agrícola

Relatório de Credenciamento

Serviços
5622 - Obras Civis Públicas (Construção)



COMISSÃO DE CONTRATAÇÃO
Fls. 0292
Rubrica

Consulta Nível II – Habilitação Jurídica

Fornecedor

CNPJ	Razão Social	Nome Fantasia
32.241.345/0001-23	**CONTAC COMERCIO E SERVICOS LTDA**	**CONTAC COMERCIO E SERVICOS**

Situação do Fornecedor	DUNS®
Credenciado	**920200365**

Data de Vencimento do Cadastro	Situação do Nível II
26/06/2026	**Cadastrado**

Orientações

Nível II
A Habilitação Jurídica é o segundo nível de cadastramento no SICAF.
No exame da documentação relativa à habilitação jurídica devem ser observadas as normas que regulam e legitimam a atividade de pessoas físicas e jurídicas. A documentação exigida, conforme o artigo 28 da Lei nº 8.666, de 1993, consistirá em:
I - cédula de identidade;
II - registro comercial, no caso de empresa individual;
III - ato constitutivo, estatuto ou contrato social em vigor, devidamente registrado, em se tratando de sociedades comerciais, e, no caso de sociedades por ações, acompanhado de documentos de eleição de seus administradores;
VI - inscrição do ato constitutivo, no caso de sociedades civis, acompanhada de prova de diretoria em exercício;
V - decreto de autorização, em se tratando de empresa ou sociedade estrangeira em funcionamento no País, e ato de registro ou autorização para funcionamento expedido pelo órgão competente, quando a atividade assim o exigir.
O estatuto social das sociedades por ações deve estar acompanhado dos documentos de eleição de seus administradores, conforme a Lei nº 6.404, de 1976. Para ser considerado em vigor, deve observar as exigências previstas em lei, dentre as quais:
I - registro na junta comercial;
II - publicação na imprensa oficial da União, ou do Estado, ou do Distrito Federal, conforme o lugar em que esteja situada a sede da companhia e
III - publicação em jornal de grande circulação editado na localidade em que está situada a sede da companhia.
A empresa, no entanto, estando sob a égide de Microempreendedor Individual - MEI deverá inserir o seu documento SIMEI - Sistema de Recolhimento em Valores Fixos Mensais dos Tributos Abrangidos pelo Simples Nacional.

Obs.1. As informações relativas ao quadro societário são obtidas por interoperabilidade com a Secretaria Especial da Receita Federal do Brasil.

Obs.2. Em atendimento à exigência do inciso I, do art. 28 da Lei n° 8.666, de 1993, será aceito para fins de habilitação Jurídica o documento de identificação, que seja considerado válido em todo território nacional, na forma da legislação em vigor, relativo ao(s) Sócio (s), Dirigente (s), e cônjuge (s).

Obs.3. Orientamos sobre a necessidade de complementação na habilitação Jurídica das informações sobre cônjuge(s) do(s) sócio(s)e dirigente(s), tendo em vista a determinação do Tribunal de Contas da União, pela qual os órgãos e entidades da Administração Pública devem verificar a existência de sócios comuns,

endereços idênticos e/ou indícios de parentesco. (Acórdão 2136/2006 - 1ª Câmara e Acórdão 662/2013 - Plenário).

COMISSÃO DE CONTRATAÇÃO
Fls. 0293
Rubrica

Documentos

Natureza Jurídica

SOCIEDADE EMPRESÁRIA LIMITADA

Contrato Social

Arquivo Comprobatório

DOWNLOAD

Responsável Legal

CPF	Nome
60621403326	**ROBSON RAIKARD DE JESUS FERNANDES**

Sócios / Administradores

CPF / CNPJ	Nome / Razão social	Participação Societária (%)	Possui pendência	Ação
606.214.033-26	**ROBSON RAIKARD DE JESUS FERNANDES**	**100,000000**	**Não**	

(*) Campo de preenchimento obrigatório.

VOLTAR

ANNA CECILIA DINIZ SILVA FRANCELINO

059.276.533-40 - Governo (Uasg: 980929)



Consulta | Cadastro | Utilitários | Área de Trabalho | Raio-x do Fornecedor

Sair

Consulta Nível II – Habilitação Jurídica

Fornecedor

CNPJ	Razão Social	Nome Fantasia
32.241.345/0001-23	**CONTAC COMERCIO E SERVICOS LTDA**	**CONTAC COMERCIO E SERVICOS**

Situação do Fornecedor: **Credenciado**

DUNS®: **920200365**

Data de Vencimento do Cadastro: **26/06/2026**

Situação do Nível II: **Cadastrado**

Dados do Responsável Legal

CPF	Nome	Filiação Materna
606.214.033-26	**ROBSON RAIKARD DE JESUS FERNANDES**	**EMIVALDA SILVA DE JESUS**

Tipo do Documento de Identificação: Registro Geral

Número do Documento: 039911032010-0

Órgão Expedidor: SSPMA

Data de Expedição: 10/03/2020

Data de Nascimento: **08/09/1994**

Arquivo Comprobatório do RG: DOWNLOAD

Estado Civil: Solteiro(a)

Contato Principal e Endereço

CEP	Endereço
65.120-287	**ESTRADA DE RIBAMAR, 201 - BLOCO 14 COND RIVIER - VILA SANTA TERESINH**

Município / UF: **São José de Ribamar / Maranhão**

Telefone: **(98) 98538-0314**

E-mail: rrempreendimentoseireli09@gmail.com

VOLTAR

Brasília, 22 de Abril de 2026

Serpro

SEBRAE

COMISSÃO DE CONTRATAÇÃO
0295
Produção
Fls.
Rubrica

Sistema de Cadastramento Unificado de Fornecedores - SICAF

COMISSÃO DE CONTRATAÇÃO
Fls. 0296
Rubrica

Relatório Nível III - Regularidade Fiscal e Trabalhista Federal

Dados do Fornecedor

CNPJ: **32.241.345/0001-23** DUNS®: **920200365**
Razão Social: **CONTAC COMERCIO E SERVICOS LTDA**
Nome Fantasia: **CONTAC COMERCIO E SERVICOS**
Situação do Fornecedor: **Credenciado** Data de Vencimento do Cadastro: **26/06/2026**

Dados do Nível

Situação do Nível: **Cadastrado**

Comprovante de Regularidade da Receita Federal e PGFN

Tipo de Comprovante: **Certidão** Data de Validade: **26/04/2026**
Código de Controle: **6419B28911AE1D2E**

Comprovante de Regularidade do FGTS

Tipo de Comprovante: **Certidão** Data de Validade: **30/04/2026**
Código de Controle: **2026040120455248843085**

Comprovante de Regularidade do TST

Tipo de Comprovante: **Certidão** Data de Validade: **21/07/2026**
Código de Controle: **45916582026**

Sistema de Cadastramento Unificado de Fornecedores - SICAF

COMISSÃO DE CONTRATAÇÃO
0297
Fls.
Rubrica

Relatório Nível IV - Regularidade Fiscal Estadual/Distrital e Municipal

Dados do Fornecedor

CNPJ:	**32.241.345/0001-23**	DUNS®:	**920200365**
Razão Social:	**CONTAC COMERCIO E SERVICOS LTDA**		
Nome Fantasia:	**CONTAC COMERCIO E SERVICOS**		
Situação do Fornecedor:	**Credenciado**		

Dados do Nível

Situação do Nível: **Cadastrado - Possui pendência**

Inscrição Estadual e Municipal

Inscrição Estadual: **12.584869-2**

Inscrição Municipal: **00326-1**

Comprovante de Regularidade Estadual/Distrital

Tipo de Comprovante:	**Certidão**	Data de Validade:	**11/08/2025**
Código de Controle:	**095147/25**		

Comprovante de Regularidade Municipal

Tipo de Comprovante:	**Certidão**	Data de Validade:	**14/09/2025**
Código de Controle:	**0001882**		

Sistema de Cadastramento Unificado de Fornecedores - SICAF

COMISSÃO DE CONTRATAÇÃO
0298
Fls.
Rubrica

Relatório Nível VI - Qualificação Econômico-Financeira

Dados do Fornecedor

CNPJ: **32.241.345/0001-23** DUNS®: **920200365**
Razão Social: **CONTAC COMERCIO E SERVICOS LTDA**
Nome Fantasia: **CONTAC COMERCIO E SERVICOS**
Situação do Fornecedor: **Credenciado**

Dados do Nível

Situação do Nível: **Cadastrado**

Dados do Balanço Anual - 01/2024

Exercício Financeiro:
Período: **01/2024 a 12/2024** Validade: **06/2026**

Certidão de Falência / Recuperação
Data de Validade: **15/09/2025**
Código de Controle: **25058001002148819**

Dados do Balanço Anual - 12/2023

Exercício Financeiro:
Período: **01/2023 a 12/2023** Validade: **05/2025**

Certidão de Falência / Recuperação
Data de Validade: **28/06/2025**
Código de Controle: **25058001002097961**

Sistema de Cadastramento Unificado de Fornecedores - SICAF

COMISSÃO DE CONTRATAÇÃO
229
Fls.
Rubrica

Relatório de Linha de Fornecimento

Dados do Fornecedor

CNPJ: **32.241.345/0001-23** DUNS®: **920200365**
Razão Social: **CONTAC COMERCIO E SERVICOS LTDA**
Nome Fantasia: **CONTAC COMERCIO E SERVICOS**
Situação do Fornecedor: **Credenciado**

Municipio / UF: **Turiaçu / Maranhão**
Porte: **Empresa de Pequeno Porte**

Linhas de Fornecimento

Serviços

Código	Descrição	Situação
1384	Obras Civis de Terraplenagem	Ativo
4030	Locação de Máquinas de Escavação / Terraplenagem / Agrícola	Ativo
5622	Obras Civis Públicas (Construção)	Ativo

Sistema de Cadastramento Unificado de Fornecedores - SICAF

COMISSÃO DE CONTRATAÇÃO Fls. 0300 Rubrica

Relatório de Sócio / Administrador

Dados do Fornecedor

CNPJ: **32.241.345/0001-23** DUNS®: **920200365**
Razão Social: **CONTAC COMERCIO E SERVICOS LTDA**
Nome Fantasia: **CONTAC COMERCIO E SERVICOS**
Situação do Fornecedor: **Credenciado**

Sócios / Administradores

Dados do Sócio/Administrador 1

CPF: **606.214.033-26** Participação Societária: **100,00%**
Nome: **ROBSON RAIKARD DE JESUS FERNANDES**
Número do Documento: **039911032010-0** Órgão Expedidor: **SSPMA**
Data de Expedição: **10/03/2020** Data de Nascimento: **08/09/1994**
Filiação Materna: **EMIVALDA SILVA DE JESUS**
Estado Civil: **Solteiro(a)**
CEP: **65.120-287**
Endereço: **ESTRADA DE RIBAMAR, 201 - BLOCO 14 COND RIVIER - VILA SANTA**
Município / UF: **São José de Ribamar / Maranhão**
Telefone: **(98) 985380314**
E-mail: **rrempreendimentoseireli09@gmail.com**

TRIBUNAL DE CONTAS DA UNIÃO

COMISSÃO DE CONTRATAÇÃO 0301 Fls. Rubrica

Consulta Consolidada de Pessoa Jurídica

Este relatório tem por objetivo apresentar os resultados consolidados de consultas eletrônicas realizadas diretamente nos bancos de dados dos respectivos cadastros. A responsabilidade pela veracidade do resultado da consulta é do Órgão gestor de cada cadastro consultado. A informação relativa à razão social da Pessoa Jurídica é extraída do Cadastro Nacional da Pessoa Jurídica, mantido pela Receita Federal do Brasil.

Consulta realizada em: 22/04/2026 09:09:10

Informações da Pessoa Jurídica:

Razão Social: **CONTAC COMERCIO E SERVICOS LTDA**
CNPJ: **32.241.345/0001-23**

Resultados da Consulta Eletrônica:

Órgão Gestor: **TCU**
Cadastro: **Licitantes Inidôneos**
Resultado da consulta: **Nada Consta**

Para acessar a certidão original no portal do órgão gestor, clique AQUI.

Órgão Gestor: **CNJ**
Cadastro: **CNIA - Cadastro Nacional de Condenações Cíveis por Ato de Improbidade Administrativa e Inelegibilidade**
Resultado da consulta: **Nada Consta**

Para acessar a certidão original no portal do órgão gestor, clique AQUI.

Órgão Gestor: **Portal da Transparência**
Cadastro: **Cadastro Nacional de Empresas Inidôneas e Suspensas**
Resultado da consulta: **Nada Consta**

Para acessar a certidão original no portal do órgão gestor, clique AQUI.

Órgão Gestor: **Portal da Transparência**
Cadastro: **CNEP - Cadastro Nacional de Empresas Punidas**
Resultado da consulta: **Nada Consta**

Para acessar a certidão original no portal do órgão gestor, clique AQUI.

Obs: A consulta consolidada de pessoa jurídica visa atender aos princípios de simplificação e racionalização de serviços públicos digitais. Fundamento legal: Lei nº 12.965, de 23 de abril de 2014, Lei nº 13.460, de 26 de junho de 2017, Lei nº 13.726, de 8 de outubro de 2018, Decreto nº 8.638 de 15, de janeiro de 2016.

COMISSÃO DE CONTRATAÇÃO
0382
Fls.
Rubrica

TRIBUNAL DE CONTAS DA UNIÃO

CERTIDÃO NEGATIVA

DE

LICITANTES INIDÔNEOS

Nome completo: **CONTAC COMERCIO E SERVICOS LTDA**

CPF/CNPJ: **32.241.345/0001-23**

O Tribunal de Contas da União CERTIFICA que, na presente data, o (a) requerente acima identificado(a) NÃO CONSTA da relação de responsáveis inidôneos para participar de licitação na administração pública federal, por decisão deste Tribunal, nos termos do art. 46 da Lei nº 8.443/92 (Lei Orgânica do TCU).

Não constam da relação consultada para emissão desta certidão os responsáveis ainda não notificados do teor dos acórdãos condenatórios, aqueles cujas condenações tenham tido seu prazo de vigência expirado, bem como aqueles cujas apreciações estejam suspensas em razão de interposição de recurso com efeito suspensivo ou de decisão judicial.

Certidão emitida às 09:10:41 do dia 22/04/2026, com validade de trinta dias a contar da emissão.

A veracidade das informações aqui prestadas podem ser confirmadas no sítio https://contas.tcu.gov.br/ords/f?p=1660:5

Código de controle da certidão: MNKB220426091041

Atenção: qualquer rasura ou emenda invalidará este documento.

PREFEITURA MUNICIPAL DE TURIAÇU
SECRETARIA MUNICIPAL DE ADMINISTRAÇÃO E FINANÇAS

COMISSÃO DE CONTRATAÇÃO 0305 Fls. Rubrica

CERTIDÃO NEGATIVA DE DÉBITOS

Nº: 0002176

Informações do Contribuinte

CÓDIGO	NOME DO CONTRIBUINTE			CPF / CNPJ
310	CONTAC COMERCIO E SERVICOS LTDA			32.241.345/0001-23
ENDEREÇO		NÚMERO	COMPLEMENTO	BAIRRO
AV SANTOS DUMONT		2027		CANÁRIO
NÚMERO CEP	MUNICÍPIO - UF	APTO / SALA	NOME EDIFÍCIO	
65278000	TURIAÇU - MA			

Informações do Requerente

Nº DE DOCUMENTO	NOME DO REQUERENTE	FINALIDADE
60621403326	CONTAC COMERCIO E SERVICOS LTDA	LICITAÇÃO
	OBSERVAÇÕES	

Data de Emissão: 22/04/2026 Hora de Emissão: 09:28:10

Validade: 21/07/2026

A prefeitura do Município de Turiaçú - MA, por intermédio do departamento de arrecadação, CERTIFICA que o contribuinte acima qualificado, encontra-se em situação REGULAR perante a FAZENDA PUBLICA MUNICIPAL não constatando débitos referentes a Tributos Municipais, inscritos ou não em DIVIDA ATÍVA até a presente data, com validade da presente certidão em (90) dias, Conforme Código Tributário Municipal, fica ressalvado o direito de a Fazenda Pública Municipal inscrever e cobrar eventuais débitos que vierem a ser apurados, mesmo referente a período anterior a emissão da presente certidão.

NADA MAIS havendo, o referido e verdade do que dou fé.

A respectiva Certidão de Débitos poderá ser VALIDADA no site http://www.prefeituramoderna.com.br

Escolha o município- IPTU- Documentos Emitidos - Validação da Certidão

Já nas certidões de empresas:

A respectiva Certidão de Débitos poderá ser VALIDADA no site http://www.prefeituramoderna.com.br

Escolha o município- ISS - Suporte - Validação de Certidão.

TURIAÇÚ (MA), 22 de Abril de 2026

DADOS ATUALIZADOS

Dados atualizados até: 04/2026 (Sistema Integrado de Registro do CEIS/CNEP - CEIS) , 04/2026 (Sistema Integrado de Administração Financeira do Governo Federal (SIAFI) - CEPIM) , 04/2026 (Sistema Integrado de Registro do CEIS/CNEP - Acordos de Leniência) , 04/2026 (Diário Oficial da União - CEAF) , 04/2026 (Sistema Integrado de Registro do CEIS/CNEP - CNEP)

Dados da consulta: 22/04/2026 09:09:23

FILTROS APLICADOS:

Cadastro: **CEIS**

CPF / CNPJ sancionado: **32241345000123**

Consulta

DETALHAR	CADASTRO	CNPJ/CPF SANCIONADO	NOME SANCIONADO	UF SANCIONADO	ÓRGÃO/ENTIDADE SANCIONADORA	CATEGORIA SANÇÃO	DATA DE PUBLICAÇÃO DA SANÇÃO	VALOR DA MULTA	QUANTIDAD
Nenhum registro encontrado									

COMISSÃO DE CONTRATAÇÃO Fls. 0045 Rubrica

DADOS ATUALIZADOS

Dados atualizados até: 04/2026 (Sistema Integrado de Registro do CEIS/CNEP - CEIS) , 04/2026 (Sistema Integrado de Administração Financeira do Governo Federal (SIAFI) - CEPIM) , 04/2026 (Sistema Integrado de Registro do CEIS/CNEP - Acordos de Leniência) , 04/2026 (Diário Oficial da União - CEAF) , 04/2026 (Sistema Integrado de Registro do CEIS/CNEP - CNEP)

Dados da consulta: 22/04/2026 09:09:23

FILTROS APLICADOS:

Cadastro: CEIS

CPF / CNPJ sancionado: 60621403326

Consulta

DETALHAR	CADASTRO	CNPJ/CPF SANCIONADO	NOME SANCIONADO	UF SANCIONADO	ÓRGÃO/ENTIDADE SANCIONADORA	CATEGORIA SANÇÃO	DATA DE PUBLICAÇÃO DA SANÇÃO	VALOR DA MULTA	QUANTIDAD
Nenhum registro encontrado									

COMISSÃO DE CONTRATAÇÃO
Fls. 305
Rubrica

COMISSÃO DE CONTRATAÇÃO
0306
Fls.
Rubrica

PODER JUDICIÁRIO
JUSTIÇA DO TRABALHO

CERTIDÃO NEGATIVA DE DÉBITOS TRABALHISTAS

Nome: CONTAC COMERCIO E SERVICOS LTDA (MATRIZ E FILIAIS)
CNPJ: 32.241.345/0001-23
Certidão nº: 43212318/2026
Expedição: 22/04/2026, às 09:15:20
Validade: 19/10/2026 - 180 (cento e oitenta) dias, contados da data de sua expedição.

Certifica-se que **CONTAC COMERCIO E SERVICOS LTDA (MATRIZ E FILIAIS)**, inscrito(a) no CNPJ sob o nº **32.241.345/0001-23, NÃO CONSTA** como inadimplente no Banco Nacional de Devedores Trabalhistas.
Certidão emitida com base nos arts. 642-A e 883-A da Consolidação das Leis do Trabalho, acrescentados pelas Leis ns.º 12.440/2011 e 13.467/2017, e no Ato 01/2022 da CGJT, de 21 de janeiro de 2022.
Os dados constantes desta Certidão são de responsabilidade dos Tribunais do Trabalho.
No caso de pessoa jurídica, a Certidão atesta a empresa em relação a todos os seus estabelecimentos, agências ou filiais.
A aceitação desta certidão condiciona-se à verificação de sua autenticidade no portal do Tribunal Superior do Trabalho na Internet (http://www.tst.jus.br).
Certidão emitida gratuitamente.

INFORMAÇÃO IMPORTANTE
Do Banco Nacional de Devedores Trabalhistas constam os dados necessários à identificação das pessoas naturais e jurídicas inadimplentes perante a Justiça do Trabalho quanto às obrigações estabelecidas em sentença condenatória transitada em julgado ou em acordos judiciais trabalhistas, inclusive no concernente aos recolhimentos previdenciários, a honorários, a custas, a emolumentos ou a recolhimentos determinados em lei; ou decorrentes de execução de acordos firmados perante o Ministério Público do Trabalho, Comissão de Conciliação Prévia ou demais títulos que, por disposição legal, contiver força executiva.

CONTROLADORIA-GERAL DA UNIÃO

COMISSÃO DE CONTRATAÇÃO 0307 Rubrica

Certidão Negativa Correcional - Entes Privados (ePAD, CGU-PJ, CEIS, CNEP e CEPIM)

Consultado: **CONTAC COMERCIO E SERVICOS LTDA**

CPF/CNPJ: **32.241.345/0001-23**

Certifica-se que, em consulta aos sistemas ePAD e CGU-PJ e aos cadastros CEIS, CNEP e CEPIM, mantidos pela Corregedoria-Geral da União, **NÃO CONSTAM** registros de penalidades vigentes ou de procedimentos acusatórios em andamento, relativos ao CPF/CNPJ consultado.

Destaca-se que, nos termos da legislação vigente, os referidos cadastros consolidam informações prestadas pelos entes públicos, de todos os Poderes e esferas de governo.

Os Sistemas ePAD e CGU-PJ consolidam os dados sobre o andamento dos processos administrativos de responsabilização de entes privados no Poder Executivo Federal.

O Cadastro Nacional de Empresas Inidôneas e Suspensas (CEIS) apresenta a relação de empresas e pessoas físicas que sofreram sanções que implicaram a restrição de participar de licitações ou de celebrar contratos com a Administração Pública.

O Cadastro Nacional de Empresas Punidas (CNEP) apresenta a relação de empresas que sofreram quaisquer das punições previstas na Lei nº 12.846/2013 (Lei Anticorrupção).

O Cadastro de Entidades Privadas sem Fins Lucrativos Impedidas (CEPIM) apresenta a relação de entidades privadas sem fins lucrativos que estão impedidas de celebrar novos convênios, contratos de repasse ou termos de parceria com a Administração Pública Federal, em função de irregularidades não resolvidas em convênios, contratos de repasse ou termos de parceria firmados anteriormente.

Certidão emitida às 09:13:17 do dia 22/04/2026 , com validade até o dia 22/05/2026.

Link para consulta da verificação da certidão https://certidoes.cgu.gov.br/

Código de controle da certidão: oIaOsErxJffTiDzAZU3n

Qualquer rasura ou emenda invalidará este documento.

CONTROLADORIA-GERAL DA UNIÃO

COMISSÃO DE CONTRATAÇÃO 0308 Rubrica

Certidão Negativa Correcional - Entes Privados (ePAD, CGU-PJ, CEIS, CNEP e CEPIM)

Consultado: **ROBSON RAIKARD DE JESUS FERNANDES**

CPF/CNPJ: **606.214.033-26**

Certifica-se que, em consulta aos sistemas ePAD e CGU-PJ e aos cadastros CEIS, CNEP e CEPIM, mantidos pela Corregedoria-Geral da União, **NÃO CONSTAM** registros de penalidades vigentes ou de procedimentos acusatórios em andamento, relativos ao CPF/CNPJ consultado.

Destaca-se que, nos termos da legislação vigente, os referidos cadastros consolidam informações prestadas pelos entes públicos, de todos os Poderes e esferas de governo.

Os Sistemas ePAD e CGU-PJ consolidam os dados sobre o andamento dos processos administrativos de responsabilização de entes privados no Poder Executivo Federal.

O Cadastro Nacional de Empresas Inidôneas e Suspensas (CEIS) apresenta a relação de empresas e pessoas físicas que sofreram sanções que implicaram a restrição de participar de licitações ou de celebrar contratos com a Administração Pública.

O Cadastro Nacional de Empresas Punidas (CNEP) apresenta a relação de empresas que sofreram quaisquer das punições previstas na Lei nº 12.846/2013 (Lei Anticorrupção).

O Cadastro de Entidades Privadas sem Fins Lucrativos Impedidas (CEPIM) apresenta a relação de entidades privadas sem fins lucrativos que estão impedidas de celebrar novos convênios, contratos de repasse ou termos de parceria com a Administração Pública Federal, em função de irregularidades não resolvidas em convênios, contratos de repasse ou termos de parceria firmados anteriormente.

Certidão emitida às 09:13:47 do dia 22/04/2026 , com validade até o dia 22/05/2026.

Link para consulta da verificação da certidão https://certidoes.cgu.gov.br/

Código de controle da certidão: 11SqcuGNN9WdOQbi3WhM

Qualquer rasura ou emenda invalidará este documento.

PREFEITURA MUNICIPAL DE TURIAÇU
SECRETARIA MUNICIPAL DE ADMINISTRAÇÃO E FINANÇAS

COMISSÃO DE CONTRATAÇÃO 0309 Fls. Rubrica

CERTIDÃO NEGATIVA DE DÉBITOS

Nº: 0002176

Informações do Contribuinte

CÓDIGO	NOME DO CONTRIBUINTE			CPF / CNPJ
310	CONTAC COMERCIO E SERVICOS LTDA			32.241.345/0001-23
ENDEREÇO		NÚMERO	COMPLEMENTO	BAIRRO
AV SANTOS DUMONT		2027		CANÁRIO
NÚMERO CEP	MUNICÍPIO - UF	APTO / SALA	NOME EDIFÍCIO	
65278000	TURIAÇU - MA			

Informações do Requerente

Nº DE DOCUMENTO	NOME DO REQUERENTE	FINALIDADE
60621403326	CONTAC COMERCIO E SERVICOS LTDA	LICITAÇÃO
	OBSERVAÇÕES	

Data de Emissão: 22/04/2026 Hora de Emissão: 09:28:10

Validade: 21/07/2026

A prefeitura do Município de Turiaçú - MA, por intermédio do departamento de arrecadação, CERTIFICA que o contribuinte acima qualificado, encontra-se em situação REGULAR perante a FAZENDA PUBLICA MUNICIPAL não constatando débitos referentes a Tributos Municipais, inscritos ou não em DIVIDA ATÍVA até a presente data, com validade da presente certidão em (90) dias, Conforme Código Tributário Municipal, fica ressalvado o direito de a Fazenda Pública Municipal inscrever e cobrar eventuais débitos que vierem a ser apurados, mesmo referente a período anterior a emissão da presente certidão.

NADA MAIS havendo, o referido e verdade do que dou fé.

A respectiva Certidão de Débitos poderá ser VALIDADA no site http://www.prefeituramoderna.com.br

Escolha o município- IPTU- Documentos Emitidos - Validação da Certidão

Já nas certidões de empresas:

A respectiva Certidão de Débitos poderá ser VALIDADA no site http://www.prefeituramoderna.com.br

Escolha o município- ISS - Suporte - Validação de Certidão.

TURIAÇÚ (MA), 22 de Abril de 2026

COMISSÃO DE CONTRATAÇÃO
Fls. 0310
Rubrica

TRIBUNAL DE CONTAS DA UNIÃO

CERTIDÃO NEGATIVA

DE

LICITANTES INIDÔNEOS

Nome completo: **CONTAC COMERCIO E SERVICOS LTDA**

CPF/CNPJ: **32.241.345/0001-23**

O Tribunal de Contas da União CERTIFICA que, na presente data, o (a) requerente acima identificado(a) NÃO CONSTA da relação de responsáveis inidôneos para participar de licitação na administração pública federal, por decisão deste Tribunal, nos termos do art. 46 da Lei nº 8.443/92 (Lei Orgânica do TCU).

Não constam da relação consultada para emissão desta certidão os responsáveis ainda não notificados do teor dos acórdãos condenatórios, aqueles cujas condenações tenham tido seu prazo de vigência expirado, bem como aqueles cujas apreciações estejam suspensas em razão de interposição de recurso com efeito suspensivo ou de decisão judicial.

Certidão emitida às 09:10:41 do dia 22/04/2026, com validade de trinta dias a contar da emissão.

A veracidade das informações aqui prestadas podem ser confirmadas no sítio https://contas.tcu.gov.br/ords/f?p=1660:5

Código de controle da certidão: MNKB220426091041

Atenção: qualquer rasura ou emenda invalidará este documento.

Improbidade Administrativa e Inelegibilidade

COMISSÃO DE CONTRATAÇÃO
Fls. 0311
Rubrica

Certidão Negativa

Certifico que nesta data (22/04/2026 às 09:12) NÃO CONSTA no Cadastro Nacional de Condenações Cíveis por Ato de Improbidade Administrativa e Inelegibilidade registros de condenação com trânsito em julgado ou sanção ativa quanto ao CPF nº 606.214.033-26.

A condenação por atos de improbidade administrativa não implica automático e necessário reconhecimento da inelegibilidade do condenado.
Para consultas sobre inelegibilidade acesse portal do TSE em http://divulgacandcontas.tse.jus.br/

Esta certidão é expedida gratuitamente. Sua autenticidade pode ser por meio do número de controle 69E8.BB2C.B1F3.6948 no seguinte endereço: https://www.cnj.jus.br/improbidade_adm/autenticar_certidao.php



Improbidade Administrativa e Inelegibilidade

COMISSÃO DE CONTRATAÇÃO
Fls. 0312
Rubrica

Certidão Negativa

Certifico que nesta data (22/04/2026 às 09:12) NÃO CONSTA no Cadastro Nacional de Condenações Cíveis por Ato de Improbidade Administrativa e Inelegibilidade registros de condenação com trânsito em julgado ou sanção ativa quanto ao CPF nº 606.214.033-26.

A condenação por atos de improbidade administrativa não implica automático e necessário reconhecimento da inelegibilidade do condenado.
Para consultas sobre inelegibilidade acesse portal do TSE em http://divulgacandcontas.tse.jus.br/

Esta certidão é expedida gratuitamente. Sua autenticidade pode ser por meio do número de controle 69E8.BB38.EE9C.8960 no seguinte endereço: https://www.cnj.jus.br/improbidade_adm/autenticar_certidao.php



Improbidade Administrativa e Inelegibilidade

DE CONTRATAÇÃO
0313
Fls.
Rubrica

Certidão Negativa

Certifico que nesta data (22/04/2026 às 09:11) NÃO CONSTA no Cadastro Nacional de Condenações Cíveis por Ato de Improbidade Administrativa e Inelegibilidade registros de condenação com trânsito em julgado ou sanção ativa quanto ao CNPJ nº 32.241.345/0001-23.

A condenação por atos de improbidade administrativa não implica automático e necessário reconhecimento da inelegibilidade do condenado.
Para consultas sobre inelegibilidade acesse portal do TSE em http://divulgacandcontas.tse.jus.br/

Esta certidão é expedida gratuitamente. Sua autenticidade pode ser por meio do número de controle 69E8.BAED.F0F4.C885 no seguinte endereço: https://www.cnj.jus.br/improbidade_adm/autenticar_certidao.php

Improbidade Administrativa e Inelegibilidade

COMISSÃO DE CONTRATAÇÃO
0314
Fls.
Rubrica

Certidão Negativa

Certifico que nesta data (22/04/2026 às 09:11) NÃO CONSTA no Cadastro Nacional de Condenações Cíveis por Ato de Improbidade Administrativa e Inelegibilidade registros de condenação com trânsito em julgado ou sanção ativa quanto ao CNPJ nº 32.241.345/0001-23.

A condenação por atos de improbidade administrativa não implica automático e necessário reconhecimento da inelegibilidade do condenado.
Para consultas sobre inelegibilidade acesse portal do TSE em http://divulgacandcontas.tse.jus.br/

Esta certidão é expedida gratuitamente. Sua autenticidade pode ser por meio do número de controle 69E8.BB01.F1C9.6905 no seguinte endereço: https://www.cnj.jus.br/improbidade_adm/autenticar_certidao.php

MINISTÉRIO DA FAZENDA
Secretaria da Receita Federal do Brasil
Procuradoria-Geral da Fazenda Nacional

COMISSÃO DE CONTRATAÇÃO
0315
Fls.
Rubrica

CERTIDÃO POSITIVA COM EFEITOS DE NEGATIVA DE DÉBITOS RELATIVOS AOS TRIBUTOS FEDERAIS E À DÍVIDA ATIVA DA UNIÃO

Nome: CONTAC COMERCIO E SERVICOS LTDA
CNPJ: 32.241.345/0001-23

Ressalvado o direito de a Fazenda Nacional cobrar e inscrever quaisquer dívidas de responsabilidade do sujeito passivo acima identificado que vierem a ser apuradas, é certificado que:

1. constam débitos administrados pela Secretaria da Receita Federal do Brasil (RFB) com exigibilidade suspensa nos termos do art. 151 da Lei nº 5.172, de 25 de outubro de 1966 - Código Tributário Nacional (CTN), ou objeto de decisão judicial que determina sua desconsideração para fins de certificação da regularidade fiscal, ou ainda não vencidos; e

2. não constam inscrições em Dívida Ativa da União (DAU) na Procuradoria-Geral da Fazenda Nacional (PGFN).

Conforme disposto nos arts. 205 e 206 do CTN, este documento tem os mesmos efeitos da certidão negativa.

Esta certidão é válida para o estabelecimento matriz e suas filiais e, no caso de ente federativo, para todos os órgãos e fundos públicos da administração direta a ele vinculados. Refere-se à situação do sujeito passivo no âmbito da RFB e da PGFN e abrange inclusive as contribuições sociais previstas nas alíneas 'a' a 'd' do parágrafo único do art. 11 da Lei nº 8.212, de 24 de julho de 1991.

A aceitação desta certidão está condicionada à verificação de sua autenticidade na Internet, nos endereços <http://rfb.gov.br> ou <http://www.pgfn.gov.br>.

Certidão emitida gratuitamente com base na Portaria Conjunta RFB/PGFN nº 1.751, de 2/10/2014.
Emitida às 06:18:24 do dia 28/10/2025 <hora e data de Brasília>.
Válida até 26/04/2026.
Código de controle da certidão: **6419.B289.11AE.1D2E**
Qualquer rasura ou emenda invalidará este documento.

COMISSÃO DE CONTRATAÇÃO
0316
Fls.
Rubrica

PODER JUDICIÁRIO DO ESTADO DO MARANHÃO

TRIBUNAL DE JUSTIÇA DO ESTADO DO MARANHÃO

CERTIDÃO ESTADUAL - PRIMEIRO GRAU

FALÊNCIA, CONCORDATA E RECUPERAÇÃO JUDICIAL

Data emissão: 22/04/2026
Nº da certidão: 12601831901
Data de validade: 22/06/2026
Código de Validação: 506f31bb49

NOME: ROBSON RAIKARD

CPF: 606.214.033-26

DATA DE NASCIMENTO: 22/04/2026

FILIAÇÃO:

Os dados dos documentos constantes nessa certidão foram informados pelo solicitante, sua titularidade e autenticidade deverão ser conferidas pelo interessado, conforme o documento original (ex: CPF, Identidade, etc.)

Certifico que NADA CONSTA nos registros de distribuição do 1o GRAU DE JURISDIÇÃO do Poder Judiciário do Estado do Maranhão sobre ocorrência de ações de pedido de Falência, Concordata e Recuperação Judicial distribuída(s) que esteja(m) em tramitação em face da pessoa acima identificada.

A Certidão de Falência, Concordata e Recuperação Judicial contempla ações de Falência, Recuperação Judicial/Extrajudicial e Insolvência Civil.

Observações:

a) Os dados do(a) solicitante acima informado são de sua responsabilidade, devendo a titularidade ser conferida pelo interessado e/ou destinatário;
b) A validade desta certidão é de 60 (sessenta) dias a partir da data de sua emissão. Após essa data será necessária a emissão de uma nova certidão;
c) Esta certidão é válida apenas para maiores de 18 anos;
d) A autenticidade desta certidão poderá ser confirmada na página do Tribunal de Justiça do Maranhão - www.tjma.jus.br - menu - Certidão Estadual, utilizando o código de validação acima identificado;
e) Fonte da pesquisa: sistema PJE (1o grau);

Fornecedor com o Nível I - Credenciamento não cadastrado

COMISSÃO DE CONTRATAÇÃO
Fls. 317
Rubrica

Consulta

Consultar Certificado de Registro Cadastral - CRC

Pesquisar Fornecedor

* Tipo de Pessoa

( ) Pessoa Jurídica ( ) Pessoa Física ( ) Estrangeiro

* CPF

606.214.033-26

✓ Sou humano

hCaptcha
Privacidade - Termos e Condições

(*) Campo de preenchimento obrigatório.

RELATÓRIO

REALIZAR NOVA PESQUISA VOLTAR PARA PÁGINA INICIAL

Serpro

SEBRAE

Fornecedor com nível I - Credenciamento não cadastrado

COMISSÃO DE CONTRATAÇÃO
Fls. 031
Rubrica

GOVERNO DO ESTADO DO MARANHÃO
SECRETARIA DE ESTADO DA FAZENDA

COMISSÃO DE CONTRATAÇÃO
Fls. 0319
Rubrica

CERTIDÃO NEGATIVA DE DÍVIDA ATIVA

Nº Certidão: 039726/26 **Data da** 22/04/2026 09:16:23

Inscrição Estadual: 125848692 **CPF/CNPJ:** 32241345000123

Razão Social: CONTAC COMERCIO E SERVICOS LTDA

Endereço: AVE SANTOS DUMONT, 2027 CEP: 65278000 - CANARIO

Telefone: (98)85380314 **Município:** TURIACU **UF:** MA

Certificamos que, após a realização das consultas procedidas no sistema desta Secretaria e na forma do disposto do artigo 156, da lei nº 2.231, de 29/12/1962, substanciado pelos artigos 240 a 242 da lei nº 7.799, de 19/12/2002, bem como prescreve o artigo 205 da lei nº 5.172, de 25 de outubro de 1966 (Código Tributário Nacional) não constam débitos inscritos na Dívida Ativa, em nome do sujeito passivo acima identificado.

Validade da Certidão: 90 (noventa) dias: 21/07/2026.

A autenticidade desta certidão deverá ser confirmada no endereço:
http://portal.sefaz.ma.gov.br/, clicando no item "Certidões" e em seguida em "Validação de Certidão Negativa de Dívida Ativa".

CERTIDÃO EMITIDA GRATUITAMENTE.

Data Impressão: 22/04/2026 09:16:23

Sistema de Cadastramento Unificado de Fornecedores - SICAF

COMISSÃO DE CONTRATAÇÃO
320
Fls.
Rubrica

Certificado de Registro Cadastral - CRC

(Emissão conforme art. 17 da Instrução Normativa nº 03, de 26 abril de 2018)

CNPJ: **32.241.345/0001-23**

Razão Social: **CONTAC COMERCIO E SERVICOS LTDA**

Atividade Econômica Principal:

4120-4/00 - CONSTRUÇÃO DE EDIFÍCIOS

Endereço:

AVENIDA SANTOS DUMONT, 2027 - CANARIO - 65.278-000 - Turiaçu / Maranhão

Observações:

A veracidade das informações poderá ser verificada no endereço https://comprasnet.gov.br.

Este certificado não substitui os documentos exigidos em lei.

REPÚBLICA FEDERATIVA DO BRASIL

CADASTRO NACIONAL DA PESSOA JURÍDICA

COMISSÃO DE CONTRATAÇÃO
321
Fls.
Rubrica

NÚMERO DE INSCRIÇÃO	COMPROVANTE DE INSCRIÇÃO E DE SITUAÇÃO CADASTRAL	DATA DE ABERTURA
32.241.345/0001-23 **MATRIZ**		**12/12/2018**

NOME EMPRESARIAL
CONTAC COMERCIO E SERVICOS LTDA

TÍTULO DO ESTABELECIMENTO (NOME DE FANTASIA)	PORTE
CONTAC COMERCIO E SERVICOS	**EPP**

CÓDIGO E DESCRIÇÃO DA ATIVIDADE ECONÔMICA PRINCIPAL
41.20-4-00 - Construção de edifícios

CÓDIGO E DESCRIÇÃO DAS ATIVIDADES ECONÔMICAS SECUNDÁRIAS
38.11-4-00 - Coleta de resíduos não-perigosos
42.11-1-01 - Construção de rodovias e ferrovias
42.11-1-02 - Pintura para sinalização em pistas rodoviárias e aeroportos
42.12-0-00 - Construção de obras de arte especiais
42.13-8-00 - Obras de urbanização - ruas, praças e calçadas
42.21-9-02 - Construção de estações e redes de distribuição de energia elétrica
42.22-7-01 - Construção de redes de abastecimento de água, coleta de esgoto e construções correlatas, exceto obras de irrigação
42.22-7-02 - Obras de irrigação
42.92-8-02 - Obras de montagem industrial
42.99-5-01 - Construção de instalações esportivas e recreativas
42.99-5-99 - Outras obras de engenharia civil não especificadas anteriormente
43.12-6-00 - Perfurações e sondagens
43.13-4-00 - Obras de terraplenagem
43.21-5-00 - Instalação e manutenção elétrica
43.22-3-01 - Instalações hidráulicas, sanitárias e de gás
43.29-1-04 - Montagem e instalação de sistemas e equipamentos de iluminação e sinalização em vias públicas, portos e aeroportos
43.30-4-04 - Serviços de pintura de edifícios em geral
43.91-6-00 - Obras de fundações
43.99-1-03 - Obras de alvenaria
43.99-1-05 - Perfuração e construção de poços de água

CÓDIGO E DESCRIÇÃO DA NATUREZA JURÍDICA
206-2 - Sociedade Empresária Limitada

LOGRADOURO	NÚMERO	COMPLEMENTO
AV SANTOS DUMONT	**2027**	********

CEP	BAIRRO/DISTRITO	MUNICÍPIO	UF
65.278-000	**CANARIO**	**TURIACU**	**MA**

ENDEREÇO ELETRÔNICO	TELEFONE
	(98) 8538-0314

ENTE FEDERATIVO RESPONSÁVEL (EFR)
*****

SITUAÇÃO CADASTRAL	DATA DA SITUAÇÃO CADASTRAL
ATIVA	**12/12/2018**

MOTIVO DE SITUAÇÃO CADASTRAL

SITUAÇÃO ESPECIAL	DATA DA SITUAÇÃO ESPECIAL
********	********

Aprovado pela Instrução Normativa RFB nº 2.119, de 06 de dezembro de 2022.

Emitido no dia **22/04/2026** às **09:05:08** (data e hora de Brasília). Página: **1/2**

REPÚBLICA FEDERATIVA DO BRASIL

CADASTRO NACIONAL DA PESSOA JURÍDICA

COMISSÃO DE CONTRATAÇÃO
0322
Fls.
Rubrica

NÚMERO DE INSCRIÇÃO	COMPROVANTE DE INSCRIÇÃO E DE SITUAÇÃO CADASTRAL	DATA DE ABERTURA
32.241.345/0001-23 **MATRIZ**		**12/12/2018**

NOME EMPRESARIAL
CONTAC COMERCIO E SERVICOS LTDA

CÓDIGO E DESCRIÇÃO DAS ATIVIDADES ECONÔMICAS SECUNDÁRIAS
46.47-8-01 - Comércio atacadista de artigos de escritório e de papelaria
46.79-6-99 - Comércio atacadista de materiais de construção em geral
47.89-0-05 - Comércio varejista de produtos saneantes domissanitários
49.23-0-02 - Serviço de transporte de passageiros - locação de automóveis com motorista
71.12-0-00 - Serviços de engenharia
77.11-0-00 - Locação de automóveis sem condutor
77.19-5-99 - Locação de outros meios de transporte não especificados anteriormente, sem condutor
77.32-2-01 - Aluguel de máquinas e equipamentos para construção sem operador, exceto andaimes
81.29-0-00 - Atividades de limpeza não especificadas anteriormente
93.29-8-99 - Outras atividades de recreação e lazer não especificadas anteriormente

CÓDIGO E DESCRIÇÃO DA NATUREZA JURÍDICA
206-2 - Sociedade Empresária Limitada

LOGRADOURO	NÚMERO	COMPLEMENTO
AV SANTOS DUMONT	**2027**	********

CEP	BAIRRO/DISTRITO	MUNICÍPIO	UF
65.278-000	**CANARIO**	**TURIACU**	**MA**

ENDEREÇO ELETRÔNICO	TELEFONE
	(98) 8538-0314

ENTE FEDERATIVO RESPONSÁVEL (EFR)
*****

SITUAÇÃO CADASTRAL	DATA DA SITUAÇÃO CADASTRAL
ATIVA	**12/12/2018**

MOTIVO DE SITUAÇÃO CADASTRAL

SITUAÇÃO ESPECIAL	DATA DA SITUAÇÃO ESPECIAL
********	********

Aprovado pela Instrução Normativa RFB nº 2.119, de 06 de dezembro de 2022.

Emitido no dia **22/04/2026** às **09:05:08** (data e hora de Brasília). Página: **2/2**

Voltar | Imprimir



CAIXA
CAIXA ECONÔMICA FEDERAL

Certificado de Regularidade do FGTS - CRF

Inscrição: 32.241.345/0001-23
Razão Social: CONTAC COMERCIO E SERVICOS LTDA
Endereço: AVE SANTOS DUMONT 2027 / CANARIO / TURIACU / MA / 65278-000

A Caixa Econômica Federal, no uso da atribuição que lhe confere o Art. 7, da Lei 8.036, de 11 de maio de 1990, certifica que, nesta data, a empresa acima identificada encontra-se em situação regular perante o Fundo de Garantia do Tempo de Servico - FGTS.

O presente Certificado não servirá de prova contra cobrança de quaisquer débitos referentes a contribuições e/ou encargos devidos, decorrentes das obrigações com o FGTS.

Validade:20/04/2026 a 19/05/2026

Certificação Número: 2026042006115248843031

Informação obtida em 22/04/2026 09:17:06

A utilização deste Certificado para os fins previstos em Lei esta condicionada a verificação de autenticidade no site da Caixa: **www.caixa.gov.br**

TRIBUNAL DE CONTAS DA UNIÃO

COMISSÃO DE CONTRATAÇÃO
0324
Fls.
Rubrica

Consulta Consolidada de Pessoa Jurídica

Este relatório tem por objetivo apresentar os resultados consolidados de consultas eletrônicas realizadas diretamente nos bancos de dados dos respectivos cadastros. A responsabilidade pela veracidade do resultado da consulta é do Órgão gestor de cada cadastro consultado. A informação relativa à razão social da Pessoa Jurídica é extraída do Cadastro Nacional da Pessoa Jurídica, mantido pela Receita Federal do Brasil.

Consulta realizada em: 22/04/2026 09:09:10

Informações da Pessoa Jurídica:

Razão Social: **CONTAC COMERCIO E SERVICOS LTDA**
CNPJ: **32.241.345/0001-23**

Resultados da Consulta Eletrônica:

Órgão Gestor: **TCU**
Cadastro: **Licitantes Inidôneos**
Resultado da consulta: **Nada Consta**

Para acessar a certidão original no portal do órgão gestor, clique AQUI.

Órgão Gestor: **CNJ**
Cadastro: **CNIA - Cadastro Nacional de Condenações Cíveis por Ato de Improbidade Administrativa e Inelegibilidade**
Resultado da consulta: **Nada Consta**

Para acessar a certidão original no portal do órgão gestor, clique AQUI.

Órgão Gestor: **Portal da Transparência**
Cadastro: **Cadastro Nacional de Empresas Inidôneas e Suspensas**
Resultado da consulta: **Nada Consta**

Para acessar a certidão original no portal do órgão gestor, clique AQUI.

Órgão Gestor: **Portal da Transparência**
Cadastro: **CNEP - Cadastro Nacional de Empresas Punidas**
Resultado da consulta: **Nada Consta**

Para acessar a certidão original no portal do órgão gestor, clique AQUI.

Obs: A consulta consolidada de pessoa jurídica visa atender aos princípios de simplificação e racionalização de serviços públicos digitais. Fundamento legal: Lei nº 12.965, de 23 de abril de 2014, Lei nº 13.460, de 26 de junho de 2017, Lei nº 13.726, de 8 de outubro de 2018, Decreto nº 8.638 de 15, de janeiro de 2016.

COMISSÃO DE CONTRATAÇÃO
0325
Fls.
Rubrica

PODER JUDICIÁRIO DO ESTADO DO MARANHÃO

TRIBUNAL DE JUSTIÇA DO ESTADO DO MARANHÃO

CERTIDÃO ESTADUAL - PRIMEIRO GRAU

FALÊNCIA, CONCORDATA E RECUPERAÇÃO JUDICIAL

Data emissão: 22/04/2026
Data de validade: 22/06/2026

Nº da certidão: 12601831731
Código de Validação: 292a6cb3fb

NOME: contac

CNPJ: 32.241.345/0001-23

Os dados dos documentos constantes nessa certidão foram informados pelo solicitante, sua titularidade e autenticidade deverão ser conferidas pelo interessado, conforme o documento original (ex: CPF, Identidade, etc.)

Certifico que NADA CONSTA nos registros de distribuição do 1o GRAU DE JURISDIÇÃO do Poder Judiciário do Estado do Maranhão sobre ocorrência de ações de pedido de Falência, Concordata e Recuperação Judicial distribuída(s) que esteja(m) em tramitação em face da pessoa acima identificada.

A Certidão de Falência, Concordata e Recuperação Judicial contempla ações de Falência, Recuperação Judicial/Extrajudicial e Insolvência Civil.

Observações:

a) Os dados do(a) solicitante acima informado são de sua responsabilidade, devendo a titularidade ser conferida pelo interessado e/ou destinatário;

b) A validade desta certidão é de 60 (sessenta) dias a partir da data de sua emissão. Após essa data será necessária a emissão de uma nova certidão;

c) Esta certidão é válida apenas para maiores de 18 anos;

d) A autenticidade desta certidão poderá ser confirmada na página do Tribunal de Justiça do Maranhão - www.tjma.jus.br - menu - Certidão Estadual, utilizando o código de validação acima identificado;

e) Fonte da pesquisa: sistema PJE (1o grau);

CONTAC
COMERCIO E SERVIÇOS
CONTAC COMERCIO E SERVICOS EIRELI
CNPJ: 32.241.345/0001-23

COMISSÃO DE CONTRATAÇÃO
Fls. 0326
Rubrica

CONCORRÊNCIA ELETRONICA Nº 006/2026-SEMUS
PROCESSO ADMINSTRATIVO Nº 001.023/2026-SEMUS
OBRA: CONTRATAÇÃO DE EMPRESA ESPECIALIZADA PARA A IMPLANTAÇÃO DE 70 (SETENTA) MELHORIAS SANITÁRIAS DOMICILIARES EM ÁREAS RURAIS NO MUNICÍPIO DE SITIO NOVO/MA, CONVÊNIO TRANSFEREGOV Nº 969805/2024; FUNASA Nº 02336/2024

CARTA PROPOSTA READEQUADA DA EMPRESA

Ilustríssimos Senhores,

CONTAC COMERCIO E SERVICOS LTDA, inscrito no Cadastro Nacional de Pessoas Jurídica nº 32.241.345/0001-23, por intermédio de seu representante legal o Sr. Robson Raikard de Jesus Fernandes, portador do CPF n° 606.241.033-26,

1 - Declaramos interira submissão aos preceitos legais em vigor, especialmente os da Lei Federal n° 14.133/2021 com suas alterações e as cláusulas constantes do edital.

2 - Que a empresa executará os serviços de acordo com os projetos e as especificações técnicas fornecidas, disponibilizando pessoal técnico especializado e que tomará todas as medidas para assegurar um controle de qualidade adequado e pelo preço global total a seguir indicado, a execução dos serviços objeto da licitação em epígrafe, obedecendo às estipulações do correspodente Edital deste certame e asseverando que:

a) Os serviços deverão ser executados sob condições que atendam às determinações constantes nas Normas de Segurança e Proteção do Ministério do Trabalho.
b) Cumpriremos rigorosamente toda a legislação aplicável à execução dos serviços contratados, especialmente referente à segurança e medicina do trabalho.
c) Assumimos o compromisso de bem e fielmente prestar os serviços, objeto desta licitação.
d) Em caso de divergência no preço apresentado em algarismos e por extenso, prevalecerá este último.

Propomos como preço global o valor de **R$ 1.087.481,10** (um milhão oitenta e sete mil quatrocentos e oitenta e um reais e dez centavos), já incluídos todas as despesas diretas ou indiretas na execução da obra.

Prazo de execução dos serviços será conforme o edital.

Prazo de validade da proposta é conforme o edital, a contar da data de sua entrega,.

Anexos à proposta: Planilha sintética, analitica, cronograma físico-financeiro, composição de encargos sociais, composição de BDI.

Avenida Santos Dumont, nº 2027, canário, Turiaçu – MA, CEP: 65.278-000
E-mail: rrempreendimentoseireli09@gmail.com

CONTAC
COMERCIO E SERVIÇOS
CONTAC COMERCIO E SERVICOS EIRELI
CNPJ: 32.241.345/0001-23

COMISSÃO DE CONTRATAÇÃO
0327
Fls.
Rubrica

CONCORRÊNCIA ELETRONICA Nº 006/2026-SEMUS
PROCESSO ADMINSTRATIVO Nº 001.023/2026-SEMUS
OBRA: CONTRATAÇÃO DE EMPRESA ESPECIALIZADA PARA A IMPLANTAÇÃO DE 70 (SETENTA) MELHORIAS SANITÁRIAS DOMICILIARES EM ÁREAS RURAIS NO MUNICÍPIO DE SITIO NOVO/MA, CONVÊNIO TRANSFEREGOV Nº 969805/2024; FUNASA Nº 02336/2024

DECLARAÇÕES CONJUNTAS

CONTAC COMERCIO E SERVICOS LTDA, inscrito no Cadastro Nacional de Pessoas Jurídica nº 32.241.345/0001-23, por intermédio de seu representante legal o Sr. Robson Raikard de Jesus Fernandes, portador do CPF nº 606.241.033-26:

Está ciente e concorda com as condições contidas no edital e seus anexos, bem como de que a proposta apresentada compreende a integralidade dos custos para atendimento dos direitos trabalhistas assegurados na Constituição Federal, nas leis trabalhistas, nas normas infralegais, nas convenções coletivas de trabalho e nos termos de ajustamento de conduta vigentes na data de sua entrega em definitivo e que cumpre plenamente os requisitos de habilitação definidos no instrumento convocatório.

Não emprega menor de 18 anos em trabalho noturno, perigoso ou insalubre e não emprega menor de 16 anos, salvo menor, a partir de 14 anos, na condição de aprendiz, nos termos do artigo 7°, XXXIII, da Constituição.

Não possui empregados executando trabalho degradante ou forçado, observando o disposto nos incisos III e IV do art. 1º e no inciso III do art. 5º da Constituição Federal.

Cumpre as exigências de reserva de cargos para pessoa com deficiência e para reabilitado da Previdência Social, previstas em lei e em outras normas específicas.

Que atende aos requisitos de habilitação, e o declarante responderá pela veracidade das informações prestadas, na forma da lei (art. 63, I, da Lei nº 14.133/2021).

Que possui instalações, aparelhamento e pessoal técnico adequado e disponível para a realização do objeto da licitação.

Que a empresa se responsabiliza por todos os encargos trabalhistas, previdenciárias e demais encargos, inclusive, acidentes de trabalho.

Que o profissional abaixo assinado administrará pessoal e diretamente os trabalhos objeto deste Edital e seus Anexos.

COMISSÃO DE CONTRATAÇÃO
0328
Fls.
Rubrica

Que se compromete a seguir as Normas Trabalhistas, tais como Formalização e Registros Contratuais e preverem um dimensionamento dos gastos com o meio ambiente do trabalho, incluindo equipamentos de proteção.

Que se compromete a apresentar, até a assinatura do contrato, as Licenças de Operação expedidas por órgão ambiental competente que autorizem a empresa a executar as atividades, necessários a perfeita execução dos serviços constantes deste edital.

Que cumpre as exigências de reserva de cargos para pessoa com deficiência e para reabilitado da Previdência Social, previstas em lei e em outras normas específicas.

Que não visitou, mas tomou conhecimento das reais condições de execução dos serviços das peculiaridades inerentes a eles, bem como coletaram informações de todos os dados e elementos necessários à perfeita elaboração da proposta comercial, responsabilizando-se por manter as garantias que vincularem nossa proposta ao presente processo licitatório, em nome da empresa que represento.

Turiaçu (MA), 20 de abril de 2026

ROBSON RAIKARD DE JESUS FERNANDES:60621403326

Assinado de forma digital por ROBSON RAIKARD DE JESUS FERNANDES:60621403326
Dados: 2026.04.20 15:48:08 -03'00'

CONTAC COMÉRCIO E SERVIÇOS LTDA
ROBSON RAIKARD DE JESUS FERNANDES
Sócio-Administrador
CPF nº 606.214.033-26

JOAO VICTOR PERES LIMA:05048890361

Assinado de forma digital por JOAO VICTOR PERES LIMA:05048890361
Dados: 2026.04.20 15:48:51 -03'00'

JOÃO VICTOR PERES LIMA
Engenheiro Civil
CREA-MA nº 1115837842

CONTAC
COMERCIO E SERVICOS
CONTAC COMERCIO E SERVICOS EIRELI
CNPJ: 32.241.345/0001-23

CONTAC COMERCIO E SERVICOS LTDA
32.241.345/0001-23
Avenida Santos Dumont
nº 2027, canário, Turiaçu – MA, CEP: 65.276-000
E-mail: rrempreendimentoseireli@gmail.com

Rubrica

CONCORRÊNCIA ELETRONICA Nº 006/2026-SEMUS
PROCESSO ADMINSTRATIVO Nº 001.023/2026-SEMUS
OBRA: CONTRATAÇÃO DE EMPRESA ESPECIALIZADA PARA A IMPLANTAÇÃO DE 70 (SETENTA) MELHORIAS SANITÁRIAS DOMICILIARES EM ÁREAS RURAIS NO MUNICÍPIO DE SITIO NOVO/MA, CONVÊNIO TRANSFEREGOV Nº 969805/2024; FUNASA Nº 02336/2024
BANCOS:SINAPI - Maranhão, SICRO3 - Maranhão e ORSE - Sergipe
BDI: 26,65%
SINDUSCON CCT 2026

Planilha Resumo

Item		Total		Peso (%)
1	IMPLANTAÇÃO DE CONJUNTO SANITÁRIO COMPOSTO, A BRIGO DE ALVENARIA COM CALÇADA, VASO SANITÁRIO, LAVATÓRIO, CHUVEIRO, CAIXA DE INSPEÇÃO E CAIXA DE DESCARGA, EM SÍTIO NOVO/MA.	R$	8.101,22	47,70 %
2	INSTALAÇÃO DE RESERVATÓRIO EM POLIETILENO CAPACIDADE DE 310 LITROS, NA PARTE SUPERIOR DO ABRIGO INCLUINDO CONEXÕES EM PVC, CONFORME PROJETO	R$	315,76	1,86 %
3	CONSTRUÇÃO DE FOSSA SÉPTICA CONFORME PROJETO, PLANILHA E ESPECIFICAÇÕES	R$	2.652,60	15,62 %
4	CONSTRUÇÃO DE SUMIDOURO CONFORME PROJETO, PLANILHA E ESPECIFICAÇÕES	R$	1.061,27	6,25 %
5	DISTRIBUIÇÃO EM CADA DOMICILIO BENEFICIADO COM AS MSD, UM	R$	278,49	1,64 %
6	INSTALAÇÃO DE PIA DE COZINHA EM AÇO INOX INCLUINDO CONEXÕES EM PVC CONFORME PROJETO, PLANILHA E ESPECIFICAÇÕES	R$	1.779,40	10,48 %
7	INSTALAÇÃO DE TANQUES DE LAVAR ROUPAS INCLUINDO CONEXÕES EM PVC CONFORME PROJETO, PLANILHA E ESPECIFICAÇÕES	R$	1.179,38	6,94 %
8	AQUISIÇÃO E INSTALAÇÃO DE CAIXA DE GORDURA EM ALVENARIA COM TAMPA DE CONCRETO E A MESMA SERÁ INTERLIGADA AO SUMIDOURO INCLUINDO INTALAÇÕES SANITÁRIAS	R$	146,35	0,86 %
	TOTAL DE 1 (UMA) UNIDADE DE MSD COM BDI - sem placa	R$	15.514,47	100,00 %
	TOTAL DE 70 (SETENTA) UNIDADES DE MSDs COM BDI - sem placa	R$	1.086.012,90	
9	PLACA DE IDENTIFICAÇÃO DA OBRA PADRÃO FUNASA	R$	1.468,20	8,65 %
	TOTAL GERAL =>	R$	1.087.481,10	100,00 %

RESUMO DOS PREÇOS:

TOTAL GERAL DETALHADO PARA 01 UNIDADE COM PLACA DE OBRA
Total sem BDI R$ 13.409,64
Total do BDI R$ 3.573,03
Total Geral R$ 16.982,67

TOTAL GERAL DETALHADO PARA 70 UNIDADES COM PLACA DE OBRA
Total sem BDI R$ 858.685,86
Total do BDI R$ 228.795,24
Total Geral R$ 1.087.481,10

Importa a presente planilha em um milhão oitenta e sete mil quatrocentos e oitenta e um reais e dez centavos

Turiaçú/MA, 20 de abril de 2025

ROBSON RAIKARD DE JESUS FERNANDES:60621403326
Assinado de forma digital por ROBSON RAIKARD DE JESUS FERNANDES:60621403326
Dados: 2026.04.20 15:48:22

CONTAC COMÉRCIO E SERVIÇOS LTDA
ROBSON RAIKARD DE JESUS FERNANDES
Sócio-Administrador
CPF nº 606.214.033-26

JOAO VICTOR PERES LIMA:05048890361
Assinado de forma digital por JOAO VICTOR PERES LIMA:05048890361
Dados: 2026.04.20 15:51:27 -03'00'

JOÃO VICTOR PERES LIMA
Engenheiro Civil
CREA-MA nº 1115837842

CONTAC COMERCIO E SERVICOS EIRELI
CNPJ: 32.241.345/0001-23

CONTAC COMERCIO E SERVICOS LTDA
32.241.345/0001-23
Avenida Santos Dumont,
nº 2027, canário, Turiaçu – MA, CEP: 65.278-000
E-mail: rrempreendimentoseireli@gmail.com

COMISSÃO DE CONTRATAÇÃO
Fls. 0330
Rubrica

CONCORRÊNCIA ELETRONICA Nº 006/2026-SEMUS
PROCESSO ADMINSTRATIVO Nº 001.023/2026-SEMUS
OBRA: CONTRATAÇÃO DE EMPRESA ESPECIALIZADA PARA A IMPLANTAÇÃO DE 70 (SETENTA) MELHORIAS SANITÁRIAS DOMICILIARES EM ÁREAS RURAIS NO MUNICÍPIO DE SITIO NOVO/MA, CONVÊNIO TRANSFEREGOV Nº 969805/2024; FUNASA Nº 02336/2024
BANCOS:SINAPI - Maranhão, SICRO3 - Maranhão e ORSE - Sergipe
BDI: 26,65%
SINDUSCON CCT 2026

Orçamento Sintético

Item	Código	Banco	Descrição	Und	Quant.	Valor Unit	Valor Unit com BDI	Total	Peso (%)
1			**IMPLANTAÇÃO DE CONJUNTO SANITÁRIO COMPOSTO, A BRIGO DE ALVENARIA COM CALÇADA, VASO SANITÁRIO, LAVATÓRIO, CHUVEIRO, CAIXA DE INSPEÇÃO E CAIXA DE DESCARGA. EM SÍTIO NOVO/MA.**		**1**		**8.101,22**	**8.101,22**	**47,70 %**
1.1			**SERVIÇOS PRELIMINARES**		**1**		**343,46**	**343,46**	**2,02 %**
1.1.1	99059	SINAPI	LOCAÇÃO CONVENCIONAL DE OBRA, UTILIZANDO GABARITO DE TÁBUAS CORRIDAS PONTALETADAS A CADA 2,00M - 2 UTILIZAÇÕES.	M	6,38	38,06	48,20	307,51	1,81 %
1.1.2	93358	SINAPI	ESCAVAÇÃO MANUAL DE VALA COM PROFUNDIDADE MENOR OU IGUAL A 1,30M	m³	0,67	42,37	53,66	35,95	0,21 %
1.2			**FUNDAÇÃO**		**1**		**289,85**	**289,85**	**1,71 %**
1.2.1	102487	SINAPI	CONCRETO CICLÓPICO FCK = 15MPA, 30% PEDRA DE MÃO EM VOLUME REAL, INCLUSIVE LANÇAMENTO. AF 05/2021	m³	0,58	355,36	450,06	261,03	1,54 %
1.2.2	101166	SINAPI	ALVENARIA DE EMBASAMENTO COM BLOCO ESTRUTURAL DE CERÂMICA, DE 14X19X29CM E ARGAMASSA DE ASSENTAMENTO COM PREPARO EM BETONEIRA. AF 05/2020	m²	0,29	78,47	99,38	28,82	0,17 %
1.3			**ALVENARIA DE VEDAÇÃO**		**1**		**1.630,06**	**1.630,06**	**9,60 %**
1.3.1	87490	SINAPI	ALVENARIA DE VEDAÇÃO DE BLOCOS CERÂMICOS FURADOS NA VERTICAL DE 9X19X39CM (ESPESSURA 9CM) DE PAREDES COM ÁREA LÍQUIDA MAIOR OU IGUAL A 6M² COM VÃOS E ARGAMASSA DE ASSENTAMENTO COM PREPARO MANUAL. AF 06/2014	m²	16,15	78,47	99,38	1.604,98	9,45 %
[illegible]	101161	SINAPI	ALVENARIA DE VEDAÇÃO COM ELEMENTO VAZADO DE CONCRETO (COBOGÓ) DE 7X50X50CM E ARGAMASSA DE ASSENTAMENTO COM PREPARO EM BETONEIRA. AF 05/2020	m²	0,25	79,22	100,33	25,08	0,15 %
1.4			**PAVIMENTAÇÃO**		**1**		**237,99**	**237,99**	**1,40 %**
1.4.1	95241	SINAPI	LASTRO DE CONCRETO MAGRO, APLICADO EM PISOS, LAJES SOBRE SOLO OU RADIERS, ESPESSURA DE 5 CM. AF 01/2024	m²	1,98	19,10	24,19	47,89	0,28 %
1.4.2	87246	SINAPI	REVESTIMENTO CERÂMICO PARA PISO COM PLACAS TIPO ESMALTADA DE DIMENSÕES 35X35 CM APLICADA EM AMBIENTES DE ÁREA MENOR QUE 5 M2. AF 02/2023_PE	m²	3,22	46,62	59,04	190,10	1,12 %
1.5			**COBERTURA**		**1**		**627,13**	**627,13**	**3,69 %**
1.5.1	92541	SINAPI	TRAMA DE MADEIRA COMPOSTA POR RIPAS, CAIBROS E TERÇAS PARA TELHADOS DE ATÉ 2 ÁGUAS PARA TELHA CERÂMICA CAPA-CANAL, INCLUSO TRANSPORTE VERTICAL. AF 07/2019	m²	5,46	61,85	78,33	427,68	2,52 %
1.5.2	94201	SINAPI	TELHAMENTO COM TELHA CERÂMICA CAPA-CANAL, TIPO COLONIAL, COM ATÉ 2 ÁGUAS, INCLUSO TRANSPORTE VERTICAL. AF 07/2019	m²	5,46	28,85	36,53	199,45	1,17 %
1.6			**REVESTIMENTO DE PAREDES**		**1**		**2.355,93**	**2.355,93**	**13,87 %**
1.6.1	87878	SINAPI	CHAPISCO APLICADO EM ALVENARIAS E ESTRUTURAS DE CONCRETO INTERNAS, COM COLHER DE PEDREIRO. ARGAMASSA TRAÇO 1:3 COM PREPARO MANUAL. AF 10/2022	m²	26,6	2,93	3,71	98,66	0,58 %
1.6.2	87536	SINAPI	EMBOÇO, EM ARGAMASSA TRAÇO 1:2:8, PREPARO MANUAL, APLICADO MANUALMENTE EM PAREDES INTERNAS DE AMBIENTES COM ÁREA MAIOR QUE 10M², E = 17,5MM, COM TALISCAS. AF 03/2024	m²	26,6	21,59	27,34	727,24	4,28 %
1.6.3	87530	SINAPI	MASSA ÚNICA, EM ARGAMASSA TRAÇO 1:2:8, PREPARO MANUAL, APLICADA MANUALMENTE EM PAREDES INTERNAS DE AMBIENTES COM ÁREA ENTRE 5M² E 10M², E = 17,5MM, COM TALISCAS. AF 03/2024	m²	26,6	25,17	31,87	847,74	4,99 %
1.6.4	87289	SINAPI	REVESTIMENTO CERÂMICO PARA PAREDES INTERNAS COM PLACAS TIPO ESMALTADA DE DIMENSÕES 25X35 CM APLICADAS NA ALTURA INTEIRA DAS PAREDES. AF 02/2023_PE	m²	11,8	45,66	57,82	682,27	4,02 %
1.7			**CALÇADA**		**1**		**167,08**	**167,08**	**0,98 %**
1.7.1	93358	SINAPI	ESCAVAÇÃO MANUAL DE VALA. AF_09/2024	m³	0,12	42,37	53,66	6,43	0,04 %
1.7.2	101166	SINAPI	ALVENARIA DE EMBASAMENTO COM BLOCO ESTRUTURAL DE CERÂMICA, DE 14X19X29CM E ARGAMASSA DE ASSENTAMENTO COM PREPARO EM BETONEIRA. AF 05/2020	m²	0,35	78,47	99,38	34,78	0,20 %
[illegible]	96995	SINAPI	REATERRO MANUAL APILOADO COM SOQUETE. AF_10/2017	m³	0,33	25,70	32,54	10,73	0,06 %
1.7.4	95241	SINAPI	LASTRO DE CONCRETO MAGRO, APLICADO EM PISOS, LAJES SOBRE SOLO OU RADIERS, ESPESSURA DE 5 CM. AF 01/2024	m²	1,64	19,10	24,19	39,67	0,23 %
1.7.5	98679	SINAPI	PISO CIMENTADO, TRAÇO 1:3 (CIMENTO E AREIA), ACABAMENTO LISO, ESPESSURA 2,0 CM, PREPARO MECÂNICO DA ARGAMASSA. AF 09/2020	m²	2,46	24,23	30,68	75,47	0,44 %
1.8			**ESQUADRIA DE MADEIRA**		**1**		**308,44**	**308,44**	**1,82 %**
1.8.1	91295	SINAPI	KIT PORTA EM MADEIRA ALMOFADADA LEVE OU MEDIA 60X210CM ESPESSURA 3CM, INCLUSO FERRAGENS	UN	1	243,54	308,44	308,44	1,82 %
1.9			**SUPORTE DE APOIO PARA O RESERVATÓRIO ELEVADO**		**1**		**89,62**	**89,62**	**0,53 %**
1.9.1	95955	SINAPI	(COMPOSIÇÃO REPRESENTATIVA) EXECUÇÃO DE ESTRUTURAS DE CONCRETO ARMADO, PARA EDIFICAÇÃO HABITACIONAL UNIFAMILIAR TÉRREA (CASA ISOLADA), FCK = 25 MPA. AF 01/2017	m³	0,03	2.358,86	2.987,49	89,62	0,53 %
1.10			**INSTALAÇÕES HIDRAULICAS**		**1**		**365,93**	**365,93**	**2,15 %**
1.10.1	89957	SINAPI	PONTO DE CONSUMO TERMINAL DE ÁGUA FRIA (SUBRAMAL) COM TUBULAÇÃO DE PVC, DN 25 MM, INSTALADO EM RAMAL DE ÁGUA, INCLUSOS RASGO E CHUMBAMENTO EM ALVENARIA. AF 12/2014	UN	1	81,85	103,66	103,66	0,61 %
1.10.2	01-MSD KIT	Próprio	PONTO DE ÁGUA FRIA EMBUTIDO, EM TUBOS E CONEXÕES DE PVC RÍGIDO SOLDÁVEL, PARA LAVATÓRIO	UN	1	36,10	45,72	45,72	0,27 %
1.10.3	02-MSD KIT	Próprio	PONTO DE ÁGUA FRIA EMBUTIDO, EM TUBOS E CONEXÕES DE PVC RÍGIDO SOLDÁVEL, PARA CAIXA DE DESCARGA EXTERNA	UN	1	36,10	45,72	45,72	0,27 %
1.10.4	00011822	SINAPI	TORNEIRA PLASTICA DE MESA, BICA MOVEL, PARA COZINHA 1/2"	UN	1	23,66	29,96	29,96	0,18 %
1.10.5	00007608	SINAPI	DUCHA / CHUVEIRO PLASTICO SIMPLES, 5", BRANCO, PARA ACOPLAR EM HASTE 1/2", AGUA FRIA	UN	1	9,54	12,87 (BDI 35,00%)	12,87	0,08 %
1.10.6	89349	SINAPI	REGISTRO DE PRESSÃO BRUTO, LATÃO, ROSCÁVEL, 1/2" - FORNECIMENTO E INSTALAÇÃO. AF 08/2021	UN	1	19,22	24,34	24,34	0,14 %
1.10.7	89957	SINAPI	PONTO DE CONSUMO TERMINAL DE ÁGUA FRIA (SUBRAMAL) COM TUBULAÇÃO DE PVC, DN 25 MM, INSTALADO EM RAMAL DE ÁGUA, INCLUSOS RASGO E CHUMBAMENTO EM ALVENARIA. AF 12/2014	UN	1	81,85	103,66	103,66	0,61 %
1.11			**INSTALAÇÕES SANITÁRIAS**		**1**		**563,42**	**563,42**	**3,32 %**
1.11.1	03-MSD KIT	Próprio	PONTO DE ESGOTO EMBUTIDO PARA LAVATÓRIO, EM TUBOS E CONEXÕES DE PVC RÍGIDO SOLDÁVEL, DIAMETRO 40 MM, INCUSIVE INTERLIGAÇÃO A CAIXA SIFONADA	UN	1	55,89	70,53	70,53	0,42 %
1.11.2	1683	ORSE	Ponto de esgoto com tubo de pvc rígido soldável de Ø 100 mm (vaso sanitário)	pt	1	88,22	111,73	111,73	0,66 %
1.11.3	89707	SINAPI	CAIXA SIFONADA, PVC, DN 100 X 100 X 50 MM, JUNTA ELÁSTICA, FORNECIDA E INSTALADA EM RAMAL DE DESCARGA OU EM RAMAL DE ESGOTO SANITÁRIO. AF 08/2022	UN	1	34,03	43,09	43,09	0,25 %
1.11.4	97906	SINAPI	CAIXA ENTERRADA HIDRÁULICA RETANGULAR, EM ALVENARIA COM BLOCOS DE CONCRETO, DIMENSÕES INTERNAS: 0,6X0,6X0,6 M PARA REDE DE ESGOTO. AF 12/2020	UN	1	266,94	338,07	338,07	1,99 %
1.12			**LOUÇAS E ACESSÓRIOS SANITÁRIOS**		**1**		**552,89**	**552,89**	**3,26 %**

CONTAC COMERCIO E SERVICOS EIRELI
CNPJ: 32.241.345/0001-23

CONTAC COMERCIO E SERVICOS LTDA
32.241.345/0001-23
Avenida Santos Dumont,
nº 2027, canário, Turiaçu – MA, CEP: 65.278-000
E-mail: rrempreendimentoseireli09@gmail.com

COMISSÃO DE CONTRATAÇÃO
0331
Fls.
Rubrica

1.12.1	95470	SINAPI	VASO SANITARIO SIFONADO CONVENCIONAL COM LOUÇA BRANCA, INCLUSO CONJUNTO DE LIGAÇÃO PARA BACIA SANITÁRIA AJUSTÁVEL - FORNECIMENTO E INSTALAÇÃO. AF 01/2020	UN	1	319,17	404,22	404,22	2,38 %
1.12.2	00001030	Próprio	item 1.12.2 - CAIXA DE DESCARGA PLASTICA PARA BACIA / VASO SANITARIO, EXTERNA, CAPACIDADE 9 LITROS, PUXADOR FIO DE NYLON, NAO INCLUSO CANO, BOLSA, ENGATE	UN	1	21,81	27,62	27,62	0,16 %
1.12.3	86904	SINAPI	LAVATÓRIO LOUÇA BRANCA SUSPENSO, 29,5 X 39CM OU EQUIVALENTE, PADRÃO POPULAR - FORNECIMENTO E INSTALAÇÃO. AF 01/2020	UN	1	95,58	121,05	121,05	0,71 %
1.13			**INSTALAÇÕES ELÉTRICAS**		**1**		**63,94**	**63,94**	**0,38 %**
1.13.1	04 - MSD KIT	Próprio	PONTO DE LUZ E APAGADOR COM LAMPADA DE LED	UN	1	50,49	63,94	63,94	0,38 %
1.14			**PINTURAS**		**1**		**315,11**	**315,11**	**1,86 %**
1.14.1	88489	SINAPI	PINTURA LÁTEX ACRÍLICA PREMIUM, APLICAÇÃO MANUAL EM PAREDES, DUAS DEMÃOS. AF 04/2023	m²	22,1	9,83	12,44	274,92	1,62 %
1.14.2	102217	SINAPI	PINTURA TINTA DE ACABAMENTO (PIGMENTADA) A ÓLEO EM MADEIRA, 2 DEMÃOS. AF 01/2021	m²	3,15	10,08	12,76	40,19	0,24 %
1.15			**CAIXA DE INSPEÇÃO**		**1**		**190,37**	**190,37**	**1,12 %**
1.15.1	99059	SINAPI	LOCAÇÃO CONVENCIONAL DE OBRA, UTILIZANDO GABARITO DE TÁBUAS CORRIDAS PONTALETADAS A CADA 2,00M - 2 UTILIZAÇÕES. AF_03/2024	M	0,42	38,06	48,20	20,24	0,12 %
1.15.2	93358	SINAPI	ESCAVAÇÃO MANUAL DE VALA. AF_09/2024	m³	0,17	42,37	53,66	9,12	0,05 %
1.15.3	87490	SINAPI	ALVENARIA DE VEDAÇÃO DE BLOCOS CERÂMICOS FURADOS NA VERTICAL DE 9X19X39CM (ESPESSURA 9CM) DE PAREDES COM ÁREA LÍQUIDA MAIOR OU IGUAL A 6M² COM VÃOS E ARGAMASSA DE ASSENTAMENTO COM PREPARO MANUAL. AF 06/2014	m²	0,72	78,47	99,38	71,55	0,42 %
1.15.4	87878	SINAPI	CHAPISCO APLICADO EM ALVENARIAS E ESTRUTURAS DE CONCRETO INTERNAS, COM COLHER DE PEDREIRO. ARGAMASSA TRAÇO 1:3 COM PREPARO MANUAL. AF 10/2022	m²	0,72	2,93	3,71	2,67	0,02 %
1.15.5	87536	SINAPI	EMBOÇO, EM ARGAMASSA TRAÇO 1:2:8, PREPARO MANUAL, APLICADO MANUALMENTE EM PAREDES INTERNAS DE AMBIENTES COM ÁREA MAIOR QUE 10M², E = 17,5MM, COM TALISCAS. AF 03/2024	m²	0,72	21,59	27,34	19,68	0,12 %
[illegible]	87530	SINAPI	MASSA ÚNICA, EM ARGAMASSA TRAÇO 1:2:8, PREPARO MANUAL, APLICADA MANUALMENTE EM PAREDES INTERNAS DE AMBIENTES COM ÁREA ENTRE 5M² E 10M², E = 17,5MM, COM TALISCAS. AF 03/2024	m²	0,72	25,17	31,87	22,94	0,14 %
1.15.7	95955	SINAPI	(COMPOSIÇÃO REPRESENTATIVA) EXECUÇÃO DE ESTRUTURAS DE CONCRETO ARMADO, PARA EDIFICAÇÃO HABITACIONAL UNIFAMILIAR TÉRREA (CASA ISOLADA), FCK = 25 MPA. AF 01/2017	m³	0,01	2.358,86	2.987,49	29,87	0,18 %
1.15.8	95241	SINAPI	LASTRO DE CONCRETO MAGRO, APLICADO EM PISOS, LAJES SOBRE SOLO OU RADIERS, ESPESSURA DE 5 CM. AF 01/2024	m²	0,16	19,10	24,19	3,87	0,02 %
1.15.9	98679	SINAPI	PISO CIMENTADO, TRAÇO 1:3 (CIMENTO E AREIA), ACABAMENTO LISO, ESPESSURA 2,0 CM, PREPARO MECÂNICO DA ARGAMASSA. AF 09/2020	m²	0,16	24,23	30,68	4,90	0,03 %
1.15.10	96995	SINAPI	REATERRO MANUAL APILOADO COM SOQUETE. AF_10/2017	m³	0,17	25,70	32,54	5,53	0,03 %
2			**INSTALAÇÃO DE RESERVATÓRIO EM POLIETILENO CAPACIDADE DE 310 LITROS, NA PARTE SUPERIOR DO ABRIGO INCLUINDO CONEXÕES EM PVC, CONFORME PROJETO**		**1**		**315,76**	**315,76**	**1,86 %**
2.1	05 - MSD KIT	Próprio	AQUISIÇÃO E INSTALAÇÃO DE RESERVATÓRIO DE POLIETILENO, C/ CAP. 310 LITROS, INCLUINDO INSTALAÇÕES EM PVC RÍGIDO SOLDÁVEL DE ALIMENTAÇÃO, DISTRIBUIÇÃO, EXTRAVASOR, TORNEIRA DE BOIA, REGITROS E CONEXÕES EM PVC DE 1/2"	UN	1	249,32	315,76	315,76	1,86 %
3			**CONSTRUÇÃO DE FOSSA SÉPTICA CONFORME PROJETO, PLANILHA E ESPECIFICAÇÕES**		**1**		**2.652,60**	**2.652,60**	**15,62 %**
3.1	99059	SINAPI	LOCAÇÃO CONVENCIONAL DE OBRA, UTILIZANDO GABARITO DE TÁBUAS CORRIDAS PONTALETADAS A CADA 2,00M - 2 UTILIZAÇÕES. AF 03/2024	M	2,99	38,06	48,20	144,11	0,85 %
3.2	93358	SINAPI	ESCAVAÇÃO MANUAL DE VALA. AF_09/2024	m³	4,93	42,37	53,66	264,54	1,56 %
3.3	87490	SINAPI	ALVENARIA DE VEDAÇÃO DE BLOCOS CERÂMICOS FURADOS NA VERTICAL DE 9X19X39CM (ESPESSURA 9CM) DE PAREDES COM ÁREA LÍQUIDA MAIOR OU IGUAL A 6M² COM VÃOS E ARGAMASSA DE ASSENTAMENTO COM PREPARO MANUAL. AF 06/2014	m²	9,9	78,47	99,38	983,86	5,79 %
3.4	87878	SINAPI	CHAPISCO APLICADO EM ALVENARIAS E ESTRUTURAS DE CONCRETO INTERNAS, COM COLHER DE PEDREIRO. ARGAMASSA TRAÇO 1:3 COM PREPARO MANUAL. AF 10/2022	m²	9,9	2,93	3,71	36,72	0,22 %
3.5	87536	SINAPI	EMBOÇO, EM ARGAMASSA TRAÇO 1:2:8, PREPARO MANUAL, APLICADO MANUALMENTE EM PAREDES INTERNAS DE AMBIENTES COM ÁREA MAIOR QUE 10M², E = 17,5MM, COM TALISCAS. AF 03/2024	m²	9,9	21,59	27,34	270,66	1,59 %
[illegible]	87530	SINAPI	MASSA ÚNICA, EM ARGAMASSA TRAÇO 1:2:8, PREPARO MANUAL, APLICADA MANUALMENTE EM PAREDES INTERNAS DE AMBIENTES COM ÁREA ENTRE 5M² E 10M², E = 17,5MM, COM TALISCAS. AF 03/2024	m²	9,9	25,17	31,87	315,51	1,86 %
3.7	95955	SINAPI	(COMPOSIÇÃO REPRESENTATIVA) EXECUÇÃO DE ESTRUTURAS DE CONCRETO ARMADO, PARA EDIFICAÇÃO HABITACIONAL UNIFAMILIAR TÉRREA (CASA ISOLADA), FCK = 25 MPA. AF 01/2017	m³	0,15	2.358,86	2.987,49	448,12	2,64 %
3.8	95241	SINAPI	LASTRO DE CONCRETO MAGRO, APLICADO EM PISOS, LAJES SOBRE SOLO OU RADIERS, ESPESSURA DE 5 CM. AF 01/2024	m²	2	19,10	24,19	48,38	0,28 %
3.9	98679	SINAPI	PISO CIMENTADO, TRAÇO 1:3 (CIMENTO E AREIA), ACABAMENTO LISO, ESPESSURA 2,0 CM, PREPARO MECÂNICO DA ARGAMASSA. AF 09/2020	m²	2	24,23	30,68	61,36	0,36 %
3.10	89714	SINAPI	TUBO PVC, SÉRIE NORMAL, ESGOTO PREDIAL, DN 100 MM, FORNECIDO E INSTALADO EM RAMAL DE DESCARGA OU RAMAL DE ESGOTO SANITÁRIO. AF 08/2022	unid	2	29,40	37,23	74,46	0,44 %
3.11	96995	SINAPI	REATERRO MANUAL APILOADO COM SOQUETE. AF_10/2017	m³	0,15	25,70	32,54	4,88	0,03 %
4			**CONSTRUÇÃO DE SUMIDOURO CONFORME PROJETO, PLANILHA E ESPECIFICAÇÕES**		**1**		**1.061,27**	**1.061,27**	**6,25 %**
4.1	99059	SINAPI	LOCAÇÃO CONVENCIONAL DE OBRA, UTILIZANDO GABARITO DE TÁBUAS CORRIDAS PONTALETADAS A CADA 2,00M - 2 UTILIZAÇÕES. AF 03/2024	M	1,13	38,06	48,20	54,46	0,32 %
4.2	93358	SINAPI	ESCAVAÇÃO MANUAL DE VALA. AF_09/2024	m³	2,26	42,37	53,66	121,27	0,71 %
4.3	87490	SINAPI	ALVENARIA DE VEDAÇÃO DE BLOCOS CERÂMICOS FURADOS NA VERTICAL DE 9X19X39CM (ESPESSURA 9CM) DE PAREDES COM ÁREA LÍQUIDA MAIOR OU IGUAL A 6M² COM VÃOS E ARGAMASSA DE ASSENTAMENTO COM PREPARO MANUAL. AF 06/2014	m²	6,28	78,47	99,38	624,10	3,67 %
4.4	6457	ORSE	Concreto armado fck=15MPa fabricado na obra, adensado e lançado, para Uso Geral, com formas planas em compensado resinado 12mm (05 usos)	m³	0,05	1.776,71	2.250,20	112,51	0,66 %
4.5	00001031	Próprio	item 4.5 - TUBO PVC, SÉRIE NORMAL, ESGOTO PREDIAL, DN 100 MM, FORNECIDO E INSTALADO EM RAMAL DE DESCARGA OU RAMAL DE ESGOTO SANITÁRIO. AF 08/2022	und	2	48,27	61,13	122,26	0,72 %
4.6	96995	SINAPI	REATERRO MANUAL APILOADO COM SOQUETE. AF_10/2017	m³	0,07	25,70	32,54	2,27	0,01 %
4.7	2859	ORSE	Lastro de brita 4. Rev 01_06/2024	m³	0,23	83,80	106,13	24,40	0,14 %
5			**DISTRIBUIÇÃO EM CADA DOMICILIO BENEFICIADO COM AS MSD, UM FILTRO DE BARRO COMUM DE BOA QUALIDADE ACOMPANHADO DE TRÊS VELAS E UMA TORNEIRA PADRÃO PARA FILTRO**		**1**		**278,49**	**278,49**	**1,64 %**
5.1	INS-MSD-01	Próprio	DISTRIBUIÇÃO DE UM FILTRO COMUM DE BARRO ASSADO com 3 velas e torneira	unid	1	219,89	278,49	278,49	1,64 %
6			**INSTALAÇÃO DE PIA DE COZINHA EM AÇO INOX INCLUINDO CONEXÕES EM PVC CONFORME PROJETO, PLANILHA E ESPECIFICAÇÕES**		**1**		**1.779,40**	**1.779,40**	**10,48 %**
6.1	06-MSD KIT	Próprio	ALVENARIA EM TIJOLOS CERAMICO FURADO 10X20X20CM, 1/2 VEZ, ASSENTADO EM ARGAMASSA 1:4 (CIMENTO E AREIA)	M2	3,32	78,47	99,38	329,94	1,94 %
6.2	87878	SINAPI	CHAPISCO APLICADO EM ALVENARIAS E ESTRUTURAS DE CONCRETO INTERNAS, COM COLHER DE PEDREIRO. ARGAMASSA TRAÇO 1:3 COM PREPARO MANUAL. AF 10/2022	m²	3,32	2,93	3,71	12,31	0,07 %

CONTAC
CONCRETO E SERVIÇOS
CONTAC COMERCIO E SERVICOS EIRELI
CNPJ: 32.241.345/0001-23

CONTAC COMERCIO E SERVICOS LTDA
32.241.345/0001-23
Avenida Santos Dumont,
nº 2027, canário, Turiaçu – MA, CEP: 65.278-000
E-mail: rrempreendimentoseireli09@gmail.com

COMISSÃO DE CONTRATAÇÃO
Fls. 0332
Rubrica

6.3	87536	SINAPI	EMBOÇO, EM ARGAMASSA TRAÇO 1:2:8, PREPARO MANUAL, APLICADO MANUALMENTE EM PAREDES INTERNAS DE AMBIENTES COM ÁREA MAIOR QUE 10M², E = 17,5MM, COM TALISCAS. AF 03/2024	m²	3,32	21,59	27,34	90,76	0,53 %
6.4	87530	SINAPI	MASSA ÚNICA, EM ARGAMASSA TRAÇO 1:2:8, PREPARO MANUAL, APLICADA MANUALMENTE EM PAREDES INTERNAS DE AMBIENTES COM ÁREA ENTRE 5M² E 10M², E = 17,5MM, COM TALISCAS. AF 03/2024	m²	3,32	25,17	31,87	105,80	0,62 %
6.5	00001746	SINAPI	BANCADA/BANCA/PIA DE AÇO INOXIDAVEL (AISI 430) COM 1 CUBA CENTRAL, COM VALVULA, ESCORREDOR DUPLO, DE *0,55 X 1,20* M	UN	1	202,68	256,69	256,69	1,51 %
6.6	00011822	SINAPI	TORNEIRA PLASTICA DE MESA, BICA MOVEL, PARA COZINHA 1/2"	UN	1	23,66	29,96	29,96	0,18 %
6.7	89358	SINAPI	Joelho PVC soldável 90° água fria 20mm - fornecimento e instalação	UN	2	4,20	5,31	10,62	0,06 %
6.8	86882	SINAPI	SIFÃO DO TIPO GARRAFA/COPO EM PVC 1.1/4 X 1.1/2" - FORNECIMENTO E INSTALAÇÃO. AF 01/2020	UN	1	15,20	19,25	19,25	0,11 %
6.9	89724	SINAPI	JOELHO 90 GRAUS, PVC, SERIE NORMAL, ESGOTO PREDIAL, DN 40 MM, JUNTA SOLDÁVEL, FORNECIDO E INSTALADO EM RAMAL DE DESCARGA OU RAMAL DE ESGOTO SANITÁRIO. AF 08/2022	UN	2	7,22	9,14	18,28	0,11 %
6.10	00001032	Próprio	Item 6.10 - TUBO, PVC, SOLDÁVEL, DE 40MM, INSTALADO EM PRUMADA DE ÁGUA - FORNECIMENTO E INSTALAÇÃO. AF 06/2022	M	12	33,32	42,19	506,28	2,98 %
6.11	89355	SINAPI	TUBO, PVC, SOLDÁVEL, DE 20MM, INSTALADO EM RAMAL OU SUB-RAMAL DE ÁGUA - FORNECIMENTO E INSTALAÇÃO. AF 06/2022	M	6	15,55	19,69	118,14	0,70 %
6.12	89371	SINAPI	LUVA, PVC, SOLDÁVEL, DN 20MM, INSTALADO EM RAMAL OU SUB-RAMAL DE ÁGUA - FORNECIMENTO E INSTALAÇÃO. AF 06/2022	UN	1	3,25	4,11	4,11	0,02 %
6.13	86879	SINAPI	VÁLVULA EM PLÁSTICO 1" PARA PIA, TANQUE OU LAVATÓRIO, COM OU SEM LADRÃO - FORNECIMENTO E INSTALAÇÃO. AF 01/2020	UN	1	6,08	7,70	7,70	0,05 %
6.14	01-MSD KIU	Próprio	PIA DE AÇO INOX (1,20X0,60)M C/1 CUBA E ACESSÓRIOS	UN	1	187,28	237,19	237,19	1,40 %
6.15	87269	SINAPI	REVESTIMENTO CERÂMICO PARA PAREDES INTERNAS COM PLACAS TIPO ESMALTADA DE DIMENSÕES 25X35 CM APLICADAS NA ALTURA INTEIRA DAS PAREDES. AF 02/2023_PE	m²	0,56	45,66	57,82	32,37	0,19 %
7			**INSTALAÇÃO DE TANQUES DE LAVAR ROUPAS INCLUINDO CONEXÕES EM PVC CONFORME PROJETO. PLANILHA E ESPECIFICAÇÕES**		1		1.179,38	1.179,38	6,94 %
7.1	86876	SINAPI	TANQUE DE MÁRMORE SINTÉTICO SUSPENSO, 22L OU EQUIVALENTE - FORNECIMENTO E INSTALAÇÃO. AF 01/2020	UN	1	181,36	229,69	229,69	1,35 %
7.2	06-MSD KIT	Próprio	ALVENARIA EM TIJOLOS CERAMICO FURADO 10X20X20CM, 1/2 VEZ, ASSENTADO EM ARGAMASSA 1:4 (CIMENTO E AREIA)	M2	3,32	78,47	99,38	329,94	1,94 %
7.3	87878	SINAPI	CHAPISCO APLICADO EM ALVENARIAS E ESTRUTURAS DE CONCRETO INTERNAS, COM COLHER DE PEDREIRO. ARGAMASSA TRAÇO 1:3 COM PREPARO MANUAL. AF 10/2022	m²	3,32	2,93	3,71	12,31	0,07 %
7.4	87536	SINAPI	EMBOÇO, EM ARGAMASSA TRAÇO 1:2:8, PREPARO MANUAL, APLICADO MANUALMENTE EM PAREDES INTERNAS DE AMBIENTES COM ÁREA MAIOR QUE 10M², E = 17,5MM, COM TALISCAS. AF 03/2024	m²	3,32	21,59	27,34	90,76	0,53 %
7.5	87530	SINAPI	MASSA ÚNICA, EM ARGAMASSA TRAÇO 1:2:8, PREPARO MANUAL, APLICADA MANUALMENTE EM PAREDES INTERNAS DE AMBIENTES COM ÁREA ENTRE 5M² E 10M², E = 17,5MM, COM TALISCAS. AF 03/2024	m²	3,32	25,17	31,87	105,80	0,62 %
7.6	88489	SINAPI	PINTURA LÁTEX ACRÍLICA PREMIUM, APLICAÇÃO MANUAL EM PAREDES, DUAS DEMÃOS. AF 04/2023	m²	3,32	9,83	12,44	41,30	0,24 %
7.7	00011822	SINAPI	TORNEIRA PLASTICA DE MESA, BICA MOVEL, PARA COZINHA 1/2"	UN	1	23,66	29,96	29,96	0,18 %
7.8	00001034	Próprio	Item 7.8 - JOELHO 90 GRAUS, PVC, SOLDÁVEL, DN 20MM, INSTALADO EM RAMAL OU SUB-RAMAL DE ÁGUA - FORNECIMENTO E INSTALAÇÃO. AF 06/2022	UN	2	12,35	15,64	31,28	0,18 %
7.9	86882	SINAPI	SIFÃO DO TIPO GARRAFA/COPO EM PVC 1.1/4 X 1.1/2" - FORNECIMENTO E INSTALAÇÃO. AF 01/2020	UN	1	15,20	19,25	19,25	0,11 %
7.10	89724	SINAPI	JOELHO 90 GRAUS, PVC, SERIE NORMAL, ESGOTO PREDIAL, DN 40 MM, JUNTA SOLDÁVEL, FORNECIDO E INSTALADO EM RAMAL DE DESCARGA OU RAMAL DE ESGOTO SANITÁRIO. AF 08/2022	UN	2	7,22	9,14	18,28	0,11 %
7.11	89448	SINAPI	TUBO, PVC, SOLDÁVEL, DE 40MM, INSTALADO EM PRUMADA DE ÁGUA - FORNECIMENTO E INSTALAÇÃO. AF 06/2022	M	6	13,38	16,94	101,64	0,60 %
7.12	89355	SINAPI	TUBO, PVC, SOLDÁVEL, DE 20MM, INSTALADO EM RAMAL OU SUB-RAMAL DE ÁGUA - FORNECIMENTO E INSTALAÇÃO. AF 06/2022	M	6	15,55	19,69	118,14	0,70 %
7.13	89371	SINAPI	LUVA, PVC, SOLDÁVEL, DN 20MM, INSTALADO EM RAMAL OU SUB-RAMAL DE ÁGUA - FORNECIMENTO E INSTALAÇÃO. AF 06/2022	UN	1	3,25	4,11	4,11	0,02 %
7.14	86879	SINAPI	VÁLVULA EM PLÁSTICO 1" PARA PIA, TANQUE OU LAVATÓRIO, COM OU SEM LADRÃO - FORNECIMENTO E INSTALAÇÃO. AF 01/2020	UN	1	6,08	7,70	7,70	0,05 %
7.15	00001033	Próprio	Item 7.15 - REVESTIMENTO CERÂMICO PARA PAREDES INTERNAS COM PLACAS TIPO ESMALTADA DE DIMENSÕES 25X35 CM APLICADAS NA ALTURA INTEIRA DAS PAREDES. AF 02/2023_PE	m²	0,56	55,31	70,05	39,22	0,23 %
8			**AQUISIÇÃO E INSTALAÇÃO DE CAIXA DE GORDURA EM ALVENARIA COM TAMPA DE CONCRETO E A MESMA SERÁ INTERLIGADA AO SUMIDOURO INCLUINDO INTALAÇÕES SANITÁRIAS**		1		146,35	146,35	0,88 %
8.1	98102	SINAPI	CAIXA DE GORDURA SIMPLES, CIRCULAR, EM CONCRETO PRÉ-MOLDADO, DIÂMETRO INTERNO = 0,4 M, ALTURA INTERNA = 0,4 M. AF 12/2020	UN	1	115,56	146,35	146,35	0,86 %
			TOTAL DE 1 (UMA) UNIDADE DE MSD COM BDI - sem placa				R$ 15.514,47		
			TOTAL DE 70 (SETENTA) UNIDADES DE MSDs COM BDI - sem placa				R$ 1.086.012,90		
9			**PLACA DE IDENTIFICAÇÃO DA OBRA PADRÃO FUNASA**		1		1.468,20	1.468,20	8,65 %
9.1	01-MSD KIX	Próprio	PLACA DE OBRA EM CHAPA DE AÇO GALVANIZADO	unid	1	1.159,26	1.468,20	1.468,20	8,65 %
							TOTAL GERAL =>	R$ 1.087.481,10	100,00%

RESUMO DOS PREÇOS:
TOTAL GERAL DETALHADO PARA 01 UNIDADE COM PLACA DE OBRA
Total sem BDI R$ 13.409,64
Total do BDI R$ 3.573,03
Total Geral R$ 16.982,67
TOTAL GERAL DETALHADO PARA 70 UNIDADES COM PLACA DE OBRA
Total sem BDI R$ 858.685,86
Total do BDI R$ 228.795,24
Total Geral R$ 1.087.481,10

Importa a presente planilha em um milhão oitenta e sete mil quatrocentos e oitenta e um reais e dez centavos

Turiaçú/MA, 20 de abril de 2025

ROBSON RAIKARD DE JESUS FERNANDES:60621403326

Assinado de forma digital por ROBSON RAIKARD DE JESUS FERNANDES:60621403326 Dados: 2026.04.20 15:48:39 -03'00'

CONTAC COMERCIO E SERVIÇOS LTDA
ROBSON RAIKARD DE JESUS FERNANDES
Sócio-Administrador
CPF nº 606.214.033-26

JOAO VICTOR PERES LIMA:05048890361

Assinado de forma digital por JOAO VICTOR PERES LIMA:05048890361 Dados: 2026.04.20 15:51:48 -03'00'

JOÃO VICTOR PERES LIMA
Engenheiro Civil
CREA-MA nº 1115837842

CONTAC
COMERCIO E SERVIÇOS
CONTAC COMERCIO E SERVICOS EIRELI
CNPJ: 32.241.345/0001-23

CONTAC COMERCIO E SERVICOS LTDA
32.241.345/0001-23
Avenida Santos Dumont,
nº 2027, canário, Turiaçu – MA, CEP: 65.278-000
E-mail: rempreendimentoseireli09@gmail.com

COMISSÃO DE CONTRATAÇÃO
0333
Fls.
Rubrica

CONCORRÊNCIA ELETRONICA Nº 006/2026-SEMUS
PROCESSO ADMINSTRATIVO Nº 001.023/2026-SEMUS
OBRA: CONTRATAÇÃO DE EMPRESA ESPECIALIZADA PARA A IMPLANTAÇÃO DE 70 (SETENTA) MELHORIAS SANITÁRIAS DOMICILIARES EM ÁREAS RURAIS NO MUNICÍPIO DE SANTA NOVO/MA, CONVÊNIO TRANSFEREGOV Nº 969805/2024; FUNASA Nº 02336/2024
BANCOS:SINAPI - Maranhão, SICRO3 - Maranhão e ORSE - Sergipe
BDI: 26,65%
SINDUSCON CCT 2026

Cronograma Físico e Financeiro - *FORMATO baseado no projeto básico*

Item	Descrição	Total Por Etapa UNITÁRIO	30 DIAS	60 DIAS	90 DIAS	120 DIAS	150 DIAS	TOTAL	PESO %
	Módulos Sanitários	R$ 15.514,47						R$ 1.087.481,10	100,00%
1	IMPLANTAÇÃO DE CONJUNTO SANITÁRIO COMPOSTO, A BRIGO DE	8.101,22	283.542,70	283.542,70				R$ 567.085,40	52,15%
2	INSTALAÇÃO DE RESERVATÓRIO EM POLIETILENO CAPACIDADE	315,76	11.051,60	11.051,60				R$ 22.103,20	0,0203
3	CONSTRUÇÃO DE FOSSA SÉPTICA CONFORME PROJETO, PLANILHA E	2.652,60	46.420,50	46.420,51	46.420,52	46.420,53		R$ 185.682,00	17,07%
4	CONSTRUÇÃO DE SUMIDOURO CONFORME PROJETO, PLANILHA E	1.061,27		18.572,23	18.572,24	18.572,25	18.572,26	R$ 74.288,90	6,83%
5	DISTRIBUIÇÃO EM CADA DOMICILIO BENEFICIADO COM AS MSD, UM FILTRO	278,49			6.497,45	6.497,46	6.499,40	R$ 19.494,30	1,79%
6	INSTALAÇÃO DE PIA DE COZINHA EM AÇO INOX INCLUINDO CONEXÕES EM	1.779,40		31.139,50	31.139,51	31.139,52	31.139,53	R$ 124.558,00	11,45%
7	INSTALAÇÃO DE TANQUES DE LAVAR ROUPAS INCLUINDO CONEXÕES EM	1.179,38		20.639,15	20.639,16	20.639,17	20.639,18	R$ 82.556,60	7,59%
8	AQUISIÇÃO E INSTALAÇÃO DE CAIXA DE GORDURA EM ALVENARIA COM TAMPA DE	146,35		2.561,13	2.561,14	2.561,15	2.561,16	R$ 10.244,50	0,94%
9	PLACA DE IDENTIFICAÇÃO DA OBRA PADRÃO FUNASA	1.468,20	1.468,20					R$ 1.468,20	0,14%
	Custo		342.483,00	413.926,80	125.829,95	125.829,95	79.411,39		
	Custo Acumulado		342.483,00	756.409,80	882.239,75	1.008.069,70	1.087.481,10		

Importa a presente planilha em um milhão oitenta e sete mil quatrocentos e oitenta e um reais e dez centavos

Turiaçú/MA, 20 de abril de 2025

ROBSON RAIKARD DE JESUS FERNANDES:60621403326
Assinado de forma digital por ROBSON RAIKARD DE JESUS FERNANDES:60621403326
Dados: 2026.04.20 15:48:50 -03'00'

CONTAC COMÉRCIO E SERVIÇOS LTDA
ROBSON RAIKARD DE JESUS FERNANDES
Sócio-Administrador
CPF nº 606.214.033-26

JOAO VICTOR PERES LIMA:05048890361
Assinado de forma digital por JOAO VICTOR PERES LIMA:05048890361
Dados: 2026.04.20 15:52:06 -03'00'

JOÃO VICTOR PERES LIMA
Engenheiro Civil
CREA-MA nº 1115837842

CONTAC COMERCIO E SERVICOS LTDA
32.241.345/0001-23
Avenida Santos Dumont,
nº 2027, canário, Turiaçu – MA, CEP: 65.278-000
E-mail: rrempreendimentoseireli09@gmail.com

COMISSÃO DE CONTRATAÇÃO
0334
Fls.
Rubrica

CONCORRÊNCIA ELETRONICA Nº 006/2026-SEMUS
PROCESSO ADMINSTRATIVO Nº 001.023/2026-SEMUS
OBRA: CONTRATAÇÃO DE EMPRESA ESPECIALIZADA PARA A IMPLANTAÇÃO DE 70 (SETENTA) MELHORIAS SANITÁRIAS DOMICILIARES EM ÁREAS RURAIS NO MUNICÍPIO DE SITIO NOVO/MA, CONVÊNIO TRANSFEREGOV Nº 969805/2024; FUNASA Nº 02336/2024
BANCOS:SINAPI - Maranhão, SICRO3 - Maranhão e ORSE - Sergipe
BDI: 26,65%
SINDUSCON CCT 2026

ITEM	DISCRIMINAÇÃO	TAXAS ADOTADAS (%)
1	**Garantia e Seguro**	**0,80%**
2	**Risco**	**0,97%**
3	**Despesas Financeiras**	**0,59%**
4	**Administração Central**	**3,00%**
5	**Lucro**	**6,57%**
6	**Tributos**	**11,32%**
6.1	*COFINS*	*2,97%*
6.2	*PIS*	*0,64%*
6.3	*ISS*	*5,00%*
6.4	*CPRB*	*2,70%*

$$BDI = \frac{(1 + AC + S + R + G)(1 + DF)(1 + L)}{(1 - I)} - 1$$

BDI = 26,65%

LEGENDA:
AC: taxa de administração central;
S: taxa de seguros;
R: taxa de riscos;
G: taxa de garantias;
DF: taxa de despesas financeiras;
L: taxa de lucro/remuneração;
I: taxa de incidência de impostos (PIS*, COFINS*, ISS*, CPRB**)

OBSERVAÇÕES:
* Empresa optante pelo Simples Nacional, os tributos (Cofins, pis e iss) são de acordo com seu RBT12.
** O tributo CPRB foi reduzido para 60% da alíquota original (60% de 4,5% = 2,7%), conforme a Lei nº 14.973/2024 e incluso 10% sobre a folha conforme a referência de encargos da CAIXA 01/2026

Turiaçú/MA, 20 de abril de 2025

ROBSON RAIKARD DE JESUS FERNANDES:60621403326
Assinado de forma digital por ROBSON RAIKARD DE JESUS FERNANDES:60621403326
Dados: 2026.04.20 15:49:04 -03'00'

CONTAC COMÉRCIO E SERVIÇOS LTDA
ROBSON RAIKARD DE JESUS FERNANDES
Sócio-Administrador
CPF nº 606.214.033-26

JOAO VICTOR PERES LIMA:05048890361
Assinado de forma digital por JOAO VICTOR PERES LIMA:05048890361
Dados: 2026.04.20 15:52:29 -03'00'

JOÃO VICTOR PERES LIMA
Engenheiro Civil
CREA-MA nº 1115837842

CONTAC COMERCIO E SERVICOS LTDA
32.241.345/0001-23
Avenida Santos Dumont,
nº 2027, canário, Turiaçu – MA, CEP: 65.278-000
E-mail: rrempreendimentoseireli09@gmail.com

CONTAC COMERCIO E SERVICOS EIRELI
CNPJ: 32.241.345/0001-23

COMISSÃO DE CONTRATAÇÃO
0335
Fls.
Rubrica

CONCORRÊNCIA ELETRONICA Nº 006/2026-SEMUS
PROCESSO ADMINSTRATIVO Nº 001.023/2026-SEMUS
OBRA: CONTRATAÇÃO DE EMPRESA ESPECIALIZADA PARA A IMPLANTAÇÃO DE 70 (SETENTA) MELHORIAS SANITÁRIAS DOMICILIARES EM ÁREAS RURAIS NO MUNICÍPIO DE SITIO NOVO/MA, CONVÊNIO TRANSFEREGOV Nº 969805/2024; FUNASA Nº 02336/2024
BANCOS:SINAPI - Maranhão, SICRO3 - Maranhão e ORSE - Sergipe
BDI: 26,65%
SINDUSCON CCT 2026

III - MEMORIAL DE CÁLCULO - IMPOSTOS

TABELA SIMPLES NACIONAL

Segue abaixo composição:

SIMPLES NACIONAL
Lei Complementar Nº 123, 14 de Dezembro de 2006
Alterado pela Lei Complementar nº 155/2016 (DOU de 28.10.2016), efeitos a partir de 01.01.2018 Redação Anterior.

Receita Bruta em 12 Meses (em R$)		Alíquota	Valor a Deduzir (em R$)
1ª Faixa	Até 180.000,00	4,50%	R$ 0,00
2ª Faixa	De 180.000,01 a 360.000,00	9,00%	R$ 8.100,00
3ª Faixa	De 360.000,01 a 720.000,00	10,20%	R$ 12.420,00
4ª Faixa	De 720.000,01 a	14,00%	R$ 39.780,00
5ª Faixa	De 1.800.000,01 a	22,00%	R$ 183.780,00
6ª Faixa	De 3.600.000,01 a	33,00%	R$ 828.000,00

Faixas	Percentual de Repartição dos Tributos				
	IPRJ	CSLL	Cofins	PIS/PASEP	ISS (*)
1ª Faixa	18,80%	15,20%	17,67%	3,83%	44,50%
2ª Faixa	19,80%	15,20%	20,55%	4,45%	40,00%
3ª Faixa	20,80%	15,20%	19,73%	4,27%	40,00%
4ª Faixa	17,80%	19,20%	18,90%	4,10%	40,00%
5ª Faixa	18,80%	19,20%	18,08%	3,92%	40% (*)
6ª Faixa	53,50%	21,50%	20,55%	4,45%	0

(*) O percentual efetivo máximo devido ao ISS será de 5%, transferindo-se a diferença, de forma proporcional, aos tributos federais da mesma faixa de receita bruta anual.

Faixa	IPRJ (Imposto de Renda	CSLL(Contribuição Social	Cofins(Contribuição para	PIS/PASEP(Programa	ISS (Imposto Sobre
6ª Faixa, com alíquota efetiva	(Alíquota efetiva - 5%) x	(Alíquota efetiva	(Alíquota efetiva - 5%) x	(Alíquota efetiva - 5%) x	Percentual de ISS fixo

1° RBT12:	R$ 3.308.219,17				
2° Enquadramento	22,00%				
3° Dedução	R$ 183.780,00				

$$Alíquota\ Ef.\ (\%) = \left(\frac{(RBT12 \times (Faixa)\%) - DeduçãoR\$(Faixa)}{RBT12}\right)$$

Aliquota Ef. (%)	IPRJ	CSLL	Cofins	PIS/PASEP	ISS (*)
16,44%	3,09%	3,16%	2,97%	0,64%	5%

Turiaçú/MA, 20 de abril de 2025

ROBSON RAIKARD DE JESUS FERNANDES:60621403326
Assinado de forma digital por ROBSON RAIKARD DE JESUS FERNANDES:60621403326
Dados: 2026.04.20 15:49:17 -03'00'

CONTAC COMÉRCIO E SERVIÇOS LTDA
ROBSON RAIKARD DE JESUS FERNANDES
Sócio-Administrador
CPF n° 606.214.033-26

JOAO VICTOR PERES LIMA:05048890361
Assinado de forma digital por JOAO VICTOR PERES LIMA:05048890361
Dados: 2026.04.20 15:52:49 -03'00'

JOÃO VICTOR PERES LIMA
Engenheiro Civil
CREA-MA nº 1115837842

CONTAC COMERCIO E SERVICOS LTDA
32.241.345/0001-23
Avenida Santos Dumont,
nº 2027, canário, Turiaçu – MA, CEP: 65.278-000
E-mail: rrempreendimentoseireli09@gmail.com

CONTAC COMÉRCIO E SERVIÇOS

CONTAC COMERCIO E SERVICOS EIRELI
CNPJ: 32.241.345/0001-23

COMISSÃO DE CONTRATAÇÃO 0336 Fls Rubrica

CONCORRÊNCIA ELETRONICA Nº 006/2026-SEMUS
PROCESSO ADMINSTRATIVO Nº 001.023/2026-SEMUS
OBRA: CONTRATAÇÃO DE EMPRESA ESPECIALIZADA PARA A IMPLANTAÇÃO DE 70 (SETENTA) MELHORIAS SANITÁRIAS DOMICILIARES EM ÁREAS RURAIS NO MUNICÍPIO DE SITIO NOVO/MA, CONVÊNIO TRANSFEREGOV Nº 969805/2024; FUNASA Nº 02336/2024
BANCOS:SINAPI - Maranhão, SICRO3 - Maranhão e ORSE - Sergipe
BDI: 26,65%
SINDUSCON CCT 2026

MARANHÃO (SINAPI CAIXA) — VIGENCIA A PARTIR DE 01/2026

ENCARGOS SOCIAIS SOBRE A MÃO DE OBRA

CÓDIGO	DESCRIÇÃO	COM DESONERAÇÃO		SEM DESONERAÇÃO	
		HORISTA	MENSALISTA	HORISTA	MENSALISTA
	GRUPO A				
A1	INSS	10,00%	10,00%	20,00%	20,00%
A2	SESI	0,00%	0,00%	0,00%	0,00%
A3	SENAI	0,00%	0,00%	0,00%	0,00%
A4	INCRA	0,00%	0,00%	0,00%	0,00%
A5	SEBRAE	0,00%	0,00%	0,00%	0,00%
A6	Salário Educação	0,00%	0,00%	0,00%	0,00%
A7	Seguro Contra Acidentes de Trabalho	3,00%	3,00%	3,00%	3,00%
A8	FGTS	8,00%	8,00%	8,00%	8,00%
A9	SECONCI	0,00%	0,00%	0,00%	0,00%
A	**Total**	**21,00%**	**21,00%**	**31,00%**	**31,00%**
	GRUPO B				
B1	Repouso Semanal Remunerado	17,75%	Não incide	17,75%	Não incide
B2	Feriados	3,93%	Não incide	3,93%	Não incide
B3	Auxílio - Enfermidade	0,88%	0,67%	0,88%	0,67%
B4	13º Salário	10,93%	8,31%	10,93%	8,31%
B5	Licença Paternidade	0,07%	0,05%	0,07%	0,05%
B6	Faltas Justificadas	0,73%	0,56%	0,73%	0,56%
B7	Dias de Chuvas	1,67%	Não incide	1,67%	Não incide
B8	Auxílio Acidente de Trabalho	0,03%	0,02%	0,03%	0,02%
B9	Férias Gozadas	11,02%	8,38%	11,02%	8,38%
B10	Salário Maternidade	0,04%	0,03%	0,04%	0,03%
B	**Total**	**47,05%**	**18,02%**	**47,05%**	**18,02%**
	GRUPO C				
C1	Aviso Prévio Indenizado	5,74%	4,36%	5,74%	4,36%
C2	Aviso Prévio Trabalhado	0,15%	0,11%	0,15%	0,11%
C3	Férias Indenizadas	3,63%	2,76%	3,63%	2,76%
C4	Depósito Rescisão Sem Justa Causa	2,44%	1,86%	2,44%	1,86%
C5	Indenização Adicional	0,48%	0,37%	0,48%	0,37%
C	**Total**	**12,44%**	**9,46%**	**12,44%**	**9,46%**
	GRUPO D				
D1	Reincidência de Grupo A sobre Grupo B	11,52%	4,00%	17,31%	6,63%
D2	Reincidência de Grupo A sobre Aviso Prévio Trabalhado e Reincidência do FGTS sobre	0,50%	0,38%	0,51%	0,39%
D	**Total**	**12,02%**	**4,38%**	**17,82%**	**7,02%**
TOTAL (A+B+C+D)					

Turiaçú/MA, 20 de abril de 2025

JOAO VICTOR PERES LIMA:05048890361
Assinado de forma digital por JOAO VICTOR PERES LIMA:05048890361
Dados: 2026.04.20 15:53:09 -03'00'

JOÃO VICTOR PERES LIMA
Engenheiro Civil
CREA-MA nº 1115837842

ROBSON RAIKARD DE JESUS FERNANDES:60621403326
Assinado de forma digital por ROBSON RAIKARD DE JESUS FERNANDES:60621403326
Dados: 2026.04.20 15:49:31 -03'00'

CONTAC COMÉRCIO E SERVIÇOS LTDA
ROBSON RAIKARD DE JESUS FERNANDES
Sócio-Administrador
CPF nº 606.214.033-26

CONTAC
CONTAC COMERCIO E SERVICOS EIRELI
CNPJ: 32.241.345/0001-23

CONTAC COMERCIO E SERVICOS LTDA
32.241.345/0001-23
Avenida Santos Dumont,
nº 2027, canário, Turiaçu – MA, CEP: 65.278-000
E-mail: rrempreendimentoseireli09@gmail.com

COMISSÃO DE CONTRATAÇÃO
Fls. 0337
Rubrica

CONCORRÊNCIA ELETRONICA Nº 006/2026-SEMUS
PROCESSO ADMINSTRATIVO Nº 001.023/2026-SEMUS
OBRA: CONTRATAÇÃO DE EMPRESA ESPECIALIZADA PARA A IMPLANTAÇÃO DE 70 (SETENTA) MELHORIAS SANITÁRIAS DOMICILIARES EM ÁREAS RURAIS NO MUNICÍPIO DE SITIO NOVO/MA, CONVÊNIO TRANSFEREGOV Nº 969805/2024; FUNASA Nº 02336/2024
BANCOS:SINAPI - Maranhão, SICRO3 - Maranhão e ORSE - Sergipe
BDI: 26,65%
SINDUSCON CCT 2026

Planilha Orçamentária Analítica

1		IMPLANTAÇÃO DE CONJUNTO SANITÁRIO COMPOSTO, A BRIGO DE ALVENARIA COM CALÇADA, VASO SANITÁRIO, LAVATÓRIO, CHUVEIRO, CAIXA DE INSPEÇÃO E CAIXA DE DESCARGA, EM SÍTIO NOVO/MA.					8.101,22
1.1		SERVIÇOS PRELIMINARES					343,46
1.1.1	Código Banco	Descrição	Tipo	Und	Quant.	Valor Unit	Total
Composição	00050 SINAPI	LOCAÇÃO CONVENCIONAL DE OBRA, UTILIZANDO GABARITO DE TÁBUAS CORRIDAS PONTALETADAS A CADA 2,00M - 2 UTILIZAÇÕES.	Locação de Obras	M	1,0000000	36,06	36,06
Composição Auxiliar	88262 SINAPI	CARPINTEIRO DE FORMAS COM ENCARGOS COMPLEMENTARES	Livro SINAPI: Cálculos e Parâmetros	H	0,7247000	24,24	17,56
Composição Auxiliar	91693 SINAPI	SERRA CIRCULAR DE BANCADA COM MOTOR ELÉTRICO POTÊNCIA DE 5HP, COM COIFA PARA DISCO 10" - CHI DIURNO. AF_08/2015	Custos Horários Produtivo e Improdutivo dos Equipamentos	CHI	0,0073843	25,07	0,18
Composição	04974 SINAPI	CONCRETO MAGRO PARA LASTRO, TRAÇO 1:4,5:4,5 (EM MASSA SECA DE CIMENTO/	Produção de Concreto	m³	0,0010549	405,85	0,42
Composição Auxiliar	91692 SINAPI	SERRA CIRCULAR DE BANCADA COM MOTOR ELÉTRICO POTÊNCIA DE 5HP, COM COIFA PARA DISCO 10" - CHP DIURNO. AF_08/2015	Custos Horários Produtivo e Improdutivo dos Equipamentos	CHP	0,0018461	26,08	0,04
Composição	88239 SINAPI	AJUDANTE DE CARPINTEIRO COM ENCARGOS COMPLEMENTARES	Livro SINAPI: Cálculos e Parâmetros	H	0,7247000	20,17	14,61
Insumo	00004417 SINAPI	SARRAFO NAO APARELHADO "2,5 X 7" CM, EM MACARANDUBA/MASSARANDUBA,	Material	M	0,1963434	5,28	1,04
Insumo	00004433 SINAPI	CAIBRO NAO APARELHADO "6 X 6" CM, EM MACARANDUBA/MASSARANDUBA, ANGELIM	Material	M	0,1087870	19,01	2,07
Insumo	00010567 SINAPI	TABUA "2,5 X 23" CM EM PINUS, MISTA OU EQUIVALENTE DA REGIAO - BRUTA	Material	M	0,1450490	9,69	1,41
Insumo	00007356 SINAPI	TINTA LATEX ACRILICA PREMIUM, COR BRANCO FOSCO	Material	L	0,0123408	26,80	0,33
Insumo	00005058 SINAPI	PREGO DE ACO POLIDO COM CABECA 17 X 21 (2 X 11)	Material	KG	0,0292741	14,71	0,43
			MO sem LS => 23,52	LS =>	0,00	MO com LS =>	23,52
			Valor do BDI => 10,14			Valor com BDI =>	48,20
				Quant. =>	6,38	Preço Total =>	307,51

1.1.2	Código Banco	Descrição	Tipo	Und	Quant.	Valor Unit	Total
Composição	93358 SINAPI	ESCAVAÇÃO MANUAL DE VALA COM PROFUNDIDADE MENOR OU IGUAL A 1,30M	Escavação de Valas	m³	1,0000000	42,37	42,37
Composição Auxiliar	88316 SINAPI	SERVENTE COM ENCARGOS COMPLEMENTARES	Livro SINAPI: Cálculos e Parâmetros	H	2,1595680	19,62	42,37
			MO sem LS => 28,89	LS =>	0,00	MO com LS =>	28,88
			Valor do BDI => 11,28			Valor com BDI =>	53,66
				Quant. =>	0,67	Preço Total =>	35,95

1.2		FUNDAÇÃO					289,85
1.2.1	Código Banco	Descrição	Tipo	Und	Quant.	Valor Unit	Total
Composição	102487 SINAPI	CONCRETO CICLÓPICO FCK = 15MPA, 30% PEDRA DE MÃO EM VOLUME REAL,	Produção de Concreto	m³	1,0000000	355,36	355,36
Composição	94963 SINAPI	CONCRETO FCK = 15MPA, TRAÇO 1:3,4:3,5 (EM MASSA SECA DE CIMENTO/ AREIA MÉDIA/	Produção de Concreto	m³	0,4380278	391,69	171,57
Composição Auxiliar	88316 SINAPI	SERVENTE COM ENCARGOS COMPLEMENTARES	Livro SINAPI: Cálculos e Parâmetros	H	6,4684000	19,62	126,91
Composição Auxiliar	88309 SINAPI	PEDREIRO COM ENCARGOS COMPLEMENTARES	Livro SINAPI: Cálculos e Parâmetros	H	1,6702000	24,57	41,03
Composição Auxiliar	90586 SINAPI	VIBRADOR DE IMERSÃO, DIÂMETRO DE PONTEIRA 45MM, MOTOR ELÉTRICO TRIFÁSICO POTÊNCIA DE 2 CV - CHP DIURNO. AF_06/2015	Custos Horários Produtivo e Improdutivo dos Equipamentos	CHP	0,1196006	1,01	0,12
Composição Auxiliar	90587 SINAPI	VIBRADOR DE IMERSÃO, DIÂMETRO DE PONTEIRA 45MM, MOTOR ELÉTRICO TRIFÁSICO POTÊNCIA DE 2 CV - CHI DIURNO. AF_06/2015	Custos Horários Produtivo e Improdutivo dos Equipamentos	CHI	0,3469843	0,38	0,13
Insumo	00004730 SINAPI	PEDRA DE MAO OU PEDRA RACHAO PARA ARRIMO/FUNDACAO (POSTO PEDREIRA/FORNECEDOR, SEM FRETE)	Material	m³	0,2472000	63,11	15,60
			MO sem LS => 141,47	LS =>	0,00	MO com LS =>	141,47
			Valor do BDI => 94,76			Valor com BDI =>	450,06
				Quant. =>	0,58	Preço Total =>	261,03

1.2.2	Código Banco	Descrição	Tipo	Und	Quant.	Valor Unit	Total
Composição	101166 SINAPI	ALVENARIA DE EMBASAMENTO COM BLOCO ESTRUTURAL DE CERÂMICA, DE 14X19X29CM E ARGAMASSA DE ASSENTAMENTO COM PREPARO EM BETONEIRA.	Alvenarias Diversas	m²	1,0000000	78,47	78,47
Composição	88309 SINAPI	PEDREIRO COM ENCARGOS COMPLEMENTARES	Livro SINAPI: Cálculos e Parâmetros	H	1,3472904	24,57	33,10
Composição	87292 SINAPI	ARGAMASSA TRAÇO 1:2:8 (EM VOLUME DE CIMENTO, CAL E AREIA MÉDIA ÚMIDA) PARA	Argamassas	m³	0,0159788	523,98	8,37
Composição	88316 SINAPI	SERVENTE COM ENCARGOS COMPLEMENTARES	Livro SINAPI: Cálculos e Parâmetros	H	0,6738466	19,62	13,21
Insumo	00034586 SINAPI	BLOCO ESTRUTURAL CERAMICO DE 14 X 19 X 29 CM (L X A X C) E 6,0 MPA	Material	UN	15,0574923	1,58	23,79
			MO sem LS => 34,82	LS =>	0,00	MO com LS =>	34,82
			Valor do BDI => 26,91			Valor com BDI =>	89,38
				Quant. =>	0,29	Preço Total =>	28,82

1.3		ALVENARIA DE VEDAÇÃO					1.530,06
1.3.1	Código Banco	Descrição	Tipo	Und	Quant.	Valor Unit	Total
Composição	87496 SINAPI	ALVENARIA DE VEDAÇÃO DE BLOCOS CERÂMICOS FURADOS NA VERTICAL DE	PARE - PAREDES/PAINEIS	m²	1,0000000	78,47	78,47
Composição Auxiliar	88309 SINAPI	PEDREIRO COM ENCARGOS COMPLEMENTARES	Livro SINAPI: Cálculos e Parâmetros	H	0,5900000	24,57	14,49
Composição Auxiliar	88316 SINAPI	SERVENTE COM ENCARGOS COMPLEMENTARES	Livro SINAPI: Cálculos e Parâmetros	H	0,2950000	19,62	5,78
Composição	87369 SINAPI	ARGAMASSA TRAÇO 1:2:8 (EM VOLUME DE CIMENTO, CAL E AREIA MÉDIA ÚMIDA) PARA	Argamassas	m³	0,0208727	632,07	13,19
Insumo	00037395 SINAPI	PINO DE ACO COM FURO, HASTE = 27 MM (ACAO DIRETA)	Material	CENTO	0,0110476	33,84	0,37
Insumo	00037692 SINAPI	BLOCO CERAMICO / TIJOLO VAZADO PARA ALVENARIA DE VEDACAO, FUROS NA VERTICAL DE 9 X 19 X 29 CM (L X A X C)	Material	UN	27,3157735	1,58	43,16

CONTAC COMERCIO E SERVICOS EIRELI
CNPJ: 32.241.345/0001-23

CONTAC COMERCIO E SERVICOS LTDA
32.241.345/0001-23
Avenida Santos Dumont,
nº 2027, canário, Turiaçu – MA, CEP: 65.278-000
E-mail: rrempreendimentoseireli09@gmail.com

COMISSÃO DE CONTRATAÇÃO
0338
Fls.
Rubrica

Insumo	00034557 SINAPI	TELA DE ACO SOLDADA GALVANIZADA/ZINCADA PARA ALVENARIA, FIO D = *1,20 A 1,70* MM, MALHA 15 X 15 MM, (C X L) *50 X 7,5* CM	Material		M	0,9280075		1,56
			MO sem LS =>	17,80	LS =>	0,00	MO com LS =>	17,80
			Valor do BDI =>	20,91			Valor com BDI =>	39,38
					Quant. =>	18,15	Preço Total =>	1.804,68

1.3.2	Código Banco	Descrição	Tipo		Und	Quant.	Valor Unit	Total
Composição	101161 SINAPI	ALVENARIA DE VEDAÇÃO COM ELEMENTO VAZADO DE CONCRETO (COBOGÓ) DE 7X50X50CM E ARGAMASSA DE ASSENTAMENTO COM PREPARO EM BETONEIRA.	Alvenarias Diversas		m²	1,0000000	79,22	79,22
Composição Auxiliar	100469 SINAPI	ARGAMASSA TRAÇO 1:3 (EM VOLUME DE CIMENTO E AREIA MÉDIA ÚMIDA), PREPARO MECÂNICO COM BETONEIRA 600 L. AF_08/2019	Argamassas		m³	0,0006968	517,89	0,36
Composição Auxiliar	88309 SINAPI	PEDREIRO COM ENCARGOS COMPLEMENTARES	Livro SINAPI: Cálculos e Parâmetros		H	2,0550000	24,57	50,49
Composição Auxiliar	88316 SINAPI	SERVENTE COM ENCARGOS COMPLEMENTARES	Livro SINAPI: Cálculos e Parâmetros		H	1,0280000	19,62	20,16
Insumo	00000665 SINAPI	ELEMENTO VAZADO DE CONCRETO, QUADRICULADO, 16 FUROS *50 X 50 X 7* CM	Material		UN	0,2751734	29,84	8,21
			MO sem LS =>	51,32	LS =>	0,00	MO com LS =>	51,32
			Valor do BDI =>	21,11			Valor com BDI =>	100,33
					Quant. =>	0,25	Preço Total =>	25,08

1.4		PAVIMENTAÇÃO						237,99
1.4.1	Código Banco	Descrição	Tipo		Und	Quant.	Valor Unit	Total
Composição	95241 SINAPI	LASTRO DE CONCRETO MAGRO, APLICADO EM PISOS, LAJES SOBRE SOLO OU RADIERS, ESPESSURA DE 5 CM. AF_01/2024	Lastro		m²	1,0000000	19,10	19,10
Composição Auxiliar	94968 SINAPI	CONCRETO MAGRO PARA LASTRO, TRAÇO 1:4,5:4,5 (EM MASSA SECA DE CIMENTO/ AREIA MÉDIA/ BRITA 1) - PREPARO MECÂNICO COM BETONEIRA 600 L. AF_05/2021	Produção de Concreto		m³	0,0315912	350,12	11,06
Composição	88316 SINAPI	SERVENTE COM ENCARGOS COMPLEMENTARES	Livro SINAPI: Cálculos e Parâmetros		H	0,0919000	19,62	1,80
Composição	88309 SINAPI	PEDREIRO COM ENCARGOS COMPLEMENTARES	Livro SINAPI: Cálculos e Parâmetros		H	0,2541500	24,57	6,24
			MO sem LS =>	7,45	LS =>	0,00	MO com LS =>	7,45
			Valor do BDI =>	5,09			Valor com BDI =>	24,19
					Quant. =>	1,98	Preço Total =>	47,89

1.4.2	Código Banco	Descrição	Tipo		Und	Quant.	Valor Unit	Total
Composição	87246 SINAPI	REVESTIMENTO CERÂMICO PARA PISO COM PLACAS TIPO ESMALTADA DE DIMENSÕES 35X35 CM APLICADA EM AMBIENTES DE ÁREA MENOR QUE 5 M2. AF_02/2023_PE	Revestimentos Cerâmicos Internos		m²	1,0000000	46,62	46,62
Composição Auxiliar	88256 SINAPI	AZULEJISTA OU LADRILHISTA COM ENCARGOS COMPLEMENTARES	Livro SINAPI: Cálculos e Parâmetros		H	0,5200069	24,46	12,71
Composição Auxiliar	88316 SINAPI	SERVENTE COM ENCARGOS COMPLEMENTARES	Livro SINAPI: Cálculos e Parâmetros		H	0,1893000	19,62	3,71
Insumo	00001361 SINAPI	ARGAMASSA COLANTE AC I PARA CERAMICAS	Material		KG	8,1843139	0,78	6,38
Insumo	00001287 SINAPI	PISO EM CERAMICA ESMALTADA, COR LISA, PEI MAIOR OU IGUAL A 4, FORMATO MENOR OU IGUAL A 2025 CM2	Material		m²	0,7411568	30,83	22,85
Insumo	00034357 SINAPI	REJUNTE CIMENTICIO, QUALQUER COR	Material		KG	0,2159778	4,57	0,99
			MO sem LS =>	11,97	LS =>	0,00	MO com LS =>	11,97
			Valor do BDI =>	12,42			Valor com BDI =>	59,04
					Quant. =>	3,22	Preço Total =>	190,10

[redacted]		COBERTURA						627,13
	Código Banco	Descrição	Tipo		Und	Quant.	Valor Unit	Total
Composição	92541 SINAPI	TRAMA DE MADEIRA COMPOSTA POR RIPAS, CAIBROS E TERÇAS PARA TELHADOS DE ATÉ 2 ÁGUAS PARA TELHA CERÂMICA CAPA-CANAL, INCLUSO TRANSPORTE VERTICAL.	Estrutura e Trama para Cobertura		m²	1,0000000	61,85	61,85
Composição Auxiliar	88239 SINAPI	AJUDANTE DE CARPINTEIRO COM ENCARGOS COMPLEMENTARES	Livro SINAPI: Cálculos e Parâmetros		H	0,4002014	20,17	8,07
Composição	93282 SINAPI	GUINCHO ELÉTRICO DE COLUNA, CAPACIDADE 400 KG, COM MOTO FREIO, MOTOR	Custos Horários Produtivo e		CHI	0,0571600	20,13	1,14
Composição	93281 SINAPI	GUINCHO ELÉTRICO DE COLUNA, CAPACIDADE 400 KG, COM MOTO FREIO, MOTOR	Custos Horários Produtivo e		CHP	0,0412000	20,80	0,86
Composição Auxiliar	88262 SINAPI	CARPINTEIRO DE FORMAS COM ENCARGOS COMPLEMENTARES	Livro SINAPI: Cálculos e Parâmetros		H	0,4000000	24,24	9,69
Insumo	00040566 SINAPI	PREGO DE ACO POLIDO COM CABECA 22 X 48 (4 1/4 X 5)	Material		KG	0,0258778	14,83	0,38
Insumo	00004430 SINAPI	CAIBRO NAO APARELHADO *5 X 6* CM, EM MACARANDUBA/MASSARANDUBA, ANGELIM	Material		M	2,0899563	9,73	20,34
Insumo	00004425 SINAPI	VIGA NAO APARELHADA *6 X 12* CM, EM MACARANDUBA/MASSARANDUBA, ANGELIM OU EQUIVALENTE DA REGIAO - BRUTA	Material		M	0,7623314	20,56	15,67
Insumo	00039027 SINAPI	PREGO DE ACO POLIDO COM CABECA 19 X 36 (3 1/4 X 9)	Material		KG	0,0431299	14,70	0,63
Insumo	00020247 SINAPI	PREGO DE ACO POLIDO COM CABECA 15 X 15 (1 1/4 X 13)	Material		KG	0,0603819	16,29	0,98
Insumo	00004408 SINAPI	RIPA NAO APARELHADA, *1,5 X 5* CM, EM MACARANDUBA/MASSARANDUBA, ANGELIM OU EQUIVALENTE DA REGIAO - BRUTA	Material		M	2,2194648	1,85	4,11
			MO sem LS =>	14,26	LS =>	0,00	MO com LS =>	14,26
			Valor do BDI =>	16,48			Valor com BDI =>	78,33
					Quant. =>	5,45	Preço Total =>	427,68

1.5.2	Código Banco	Descrição	Tipo		Und	Quant.	Valor Unit	Total
Composição	94201 SINAPI	TELHAMENTO COM TELHA CERÂMICA CAPA-CANAL, TIPO COLONIAL, COM ATÉ 2 ÁGUAS,	Telhamento para Cobertura		m²	1,0000000	28,85	28,85
Composição Auxiliar	93281 SINAPI	GUINCHO ELÉTRICO DE COLUNA, CAPACIDADE 400 KG, COM MOTO FREIO, MOTOR TRIFÁSICO DE 1,25 CV - CHP DIURNO. AF_03/2016	Custos Horários Produtivo e Improdutivo dos Equipamentos		CHP	0,0372000	20,80	0,77
Composição Auxiliar	88323 SINAPI	TELHADISTA COM ENCARGOS COMPLEMENTARES	Livro SINAPI: Cálculos e Parâmetros		H	0,1330000	24,01	3,19
Composição Auxiliar	93282 SINAPI	GUINCHO ELÉTRICO DE COLUNA, CAPACIDADE 400 KG, COM MOTO FREIO, MOTOR TRIFÁSICO DE 1,25 CV - CHI DIURNO. AF_03/2016	Custos Horários Produtivo e Improdutivo dos Equipamentos		CHI	0,0516000	20,13	1,03
Composição Auxiliar	88316 SINAPI	SERVENTE COM ENCARGOS COMPLEMENTARES	Livro SINAPI: Cálculos e Parâmetros		H	0,3990000	19,62	7,82
Insumo	00007173 SINAPI	TELHA DE BARRO / CERAMICA, NAO ESMALTADA, TIPO COLONIAL, CANAL, PLAN, PAULISTA, COMPRIMENTO DE *44 A 50* CM, RENDIMENTO DE COBERTURA DE *26* TELHAS/M2	Material		MIL	0,0171625	934,89	16,05
			MO sem LS =>	8,97	LS =>	0,00	MO com LS =>	8,97
			Valor do BDI =>	7,68			Valor com BDI =>	36,53
					Quant. =>	5,46	Preço Total =>	199,45

CONTAC
CONTAC COMERCIO E SERVICOS EIRELI
CNPJ: 32.241.345/0001-23

CONTAC COMERCIO E SERVICOS LTDA
32.241.345/0001-23
Avenida Santos Dumont,
nº 2027, cenário, Turiaçu – MA, CEP: 65.278-000
E-mail: rrempreendimentoseireli09@gmail.com

COMISSÃO DE CONTRATAÇÃO
Fls. 0339
Rubrica

1.6		REVESTIMENTO DE PAREDES					2.355,93
1.6.1	**Código Banco**	**Descrição**	**Tipo**	**Und**	**Quant.**	**Valor Unit**	**Total**
Composição	87878 SINAPI	CHAPISCO APLICADO EM ALVENARIAS E ESTRUTURAS DE CONCRETO INTERNAS, COM	Chapisco	m²	1,0000000	2,93	2,93
Composição Auxiliar	87377 SINAPI	ARGAMASSA TRAÇO 1:3 (EM VOLUME DE CIMENTO E AREIA GROSSA ÚMIDA) PARA CHAPISCO CONVENCIONAL, PREPARO MANUAL. AF_08/2019	Argamassas	m³	0,0012545	606,20	0,76
Composição	88316 SINAPI	SERVENTE COM ENCARGOS COMPLEMENTARES	Livro SINAPI: Cálculos e Parâmetros	H	0,0255000	18,62	0,50
Composição Auxiliar	88309 SINAPI	PEDREIRO COM ENCARGOS COMPLEMENTARES	Livro SINAPI: Cálculos e Parâmetros	H	0,0861000	24,57	1,67
			MO sem LS => 1,76	LS =>	0,00	MO com LS =>	1,76
			Valor do BDI => 0,78			Valor com BDI =>	3,71
				Quant. =>	26,60	Preço Total =>	98,68

1.6.2	**Código Banco**	**Descrição**	**Tipo**	**Und**	**Quant.**	**Valor Unit**	**Total**
Composição	87536 SINAPI	EMBOÇO, EM ARGAMASSA TRAÇO 1:2:8, PREPARO MANUAL, APLICADO MANUALMENTE	Massa Única Interna	m²	1,0000000	21,59	21,59
Composição	88309 SINAPI	PEDREIRO COM ENCARGOS COMPLEMENTARES	Livro SINAPI: Cálculos e Parâmetros	H	0,3740000	24,57	9,18
Composição	87369 SINAPI	ARGAMASSA TRAÇO 1:2:8 (EM VOLUME DE CIMENTO, CAL E AREIA MÉDIA ÚMIDA) PARA	Argamassas	m³	0,0138461	632,07	8,75
Composição	88316 SINAPI	SERVENTE COM ENCARGOS COMPLEMENTARES	Livro SINAPI: Cálculos e Parâmetros	H	0,1870000	18,62	3,48
			MO sem LS => 11,38	LS =>	0,00	MO com LS =>	11,38
			Valor do BDI => 5,75			Valor com BDI =>	27,34
				Quant. =>	26,60	Preço Total =>	727,24

	Código Banco	**Descrição**	**Tipo**	**Und**	**Quant.**	**Valor Unit**	**Total**
Composição	87530 SINAPI	MASSA ÚNICA, EM ARGAMASSA TRAÇO 1:2:8, PREPARO MANUAL, APLICADA	Massa Única Interna	m²	1,0000000	25,17	25,17
Composição	88316 SINAPI	SERVENTE COM ENCARGOS COMPLEMENTARES	Livro SINAPI: Cálculos e Parâmetros	H	0,2382000	18,62	4,63
Composição	87369 SINAPI	ARGAMASSA TRAÇO 1:2:8 (EM VOLUME DE CIMENTO, CAL E AREIA MÉDIA ÚMIDA) PARA	Argamassas	m³	0,0141504	632,07	8,94
Composição	88309 SINAPI	PEDREIRO COM ENCARGOS COMPLEMENTARES	Livro SINAPI: Cálculos e Parâmetros	H	0,4724000	24,57	11,60
			MO sem LS => 13,89	LS =>	0,00	MO com LS =>	13,89
			Valor do BDI => 6,70			Valor com BDI =>	31,87
				Quant. =>	26,60	Preço Total =>	847,74

1.6.4	**Código Banco**	**Descrição**	**Tipo**	**Und**	**Quant.**	**Valor Unit**	**Total**
Composição	87269 SINAPI	REVESTIMENTO CERÂMICO PARA PAREDES INTERNAS COM PLACAS TIPO ESMALTADA	Revestimentos Cerâmicos Internos	m²	1,0000000	45,66	45,66
Composição	88258 SINAPI	AZULEJISTA OU LADRILHISTA COM ENCARGOS COMPLEMENTARES	Livro SINAPI: Cálculos e Parâmetros	H	0,5369416	24,48	13,15
Composição	88315 SINAPI	SERVENTE COM ENCARGOS COMPLEMENTARES	Livro SINAPI: Cálculos e Parâmetros	H	0,3004000	19,62	5,89
Insumo	00001381 SINAPI	ARGAMASSA COLANTE AC I PARA CERÂMICAS	Material	KG	4,2773639	0,78	3,34
Insumo	00000536 SINAPI	REVESTIMENTO PARA PAREDE, EM CERÂMICA ESMALTADA, FORMATO MENOR OU IGUAL A 2025 CM2	Material	m²	0,7732330	28,67	22,17
Insumo	00034357 SINAPI	REJUNTE CIMENTICIO, QUALQUER COR	Material	KG	0,2526357	4,57	1,15
			MO sem LS => 13,76	LS =>	0,00	MO com LS =>	13,76
			Valor do BDI => 12,16			Valor com BDI =>	57,82
				Quant. =>	11,80	Preço Total =>	682,27

1.7		CALÇADA					197,05
1.7.1	**Código Banco**	**Descrição**	**Tipo**	**Und**	**Quant.**	**Valor Unit**	**Total**
Composição	93358 SINAPI	ESCAVAÇÃO MANUAL DE VALA. AF_09/2024	Escavação de Valas	m³	1,0000000	42,37	42,37
Composição	88316 SINAPI	SERVENTE COM ENCARGOS COMPLEMENTARES	Livro SINAPI: Cálculos e Parâmetros	H	2,1595860	19,62	42,37
			MO sem LS => 28,89	LS =>	0,00	MO com LS =>	28,89
			Valor do BDI => 11,29			Valor com BDI =>	53,66
				Quant. =>	0,12	Preço Total =>	6,43

1.7.2	**Código Banco**	**Descrição**	**Tipo**	**Und**	**Quant.**	**Valor Unit**	**Total**
Composição	101166 SINAPI	ALVENARIA DE EMBASAMENTO COM BLOCO ESTRUTURAL DE CERÂMICA, DE	Alvenarias Diversas	m²	1,0000000	78,47	78,47
Composição	88309 SINAPI	PEDREIRO COM ENCARGOS COMPLEMENTARES	Livro SINAPI: Cálculos e Parâmetros	H	1,3472004	24,57	33,10
Composição	87292 SINAPI	ARGAMASSA TRAÇO 1:2:8 (EM VOLUME DE CIMENTO, CAL E AREIA MÉDIA ÚMIDA) PARA	Argamassas	m³	0,0159768	523,89	8,37
Composição	88316 SINAPI	SERVENTE COM ENCARGOS COMPLEMENTARES	Livro SINAPI: Cálculos e Parâmetros	H	0,6736466	19,62	13,21
Insumo	00034586 SINAPI	BLOCO ESTRUTURAL CERAMICO DE 14 X 19 X 29 CM (L X A X C) E 6,0 MPA	Material	UN	15,0574923	1,58	23,79
			MO sem LS => 34,82	LS =>	0,00	MO com LS =>	34,82
			Valor do BDI => 20,91			Valor com BDI =>	99,38
				Quant. =>	0,35	Preço Total =>	34,78

1.7.3	**Código Banco**	**Descrição**	**Tipo**	**Und**	**Quant.**	**Valor Unit**	**Total**
Composição	96995 SINAPI	REATERRO MANUAL APILOADO COM SOQUETE. AF_10/2017	MOVT - MOVIMENTO DE TERRA	m³	1,0000000	25,70	25,70
Composição Auxiliar	88316 SINAPI	SERVENTE COM ENCARGOS COMPLEMENTARES	Livro SINAPI: Cálculos e Parâmetros	H	1,3102889	19,62	25,70
			MO sem LS => 17,53	LS =>	0,00	MO com LS =>	17,53

CONTAC
CONTAC COMERCIO E SERVICOS EIRELI
CNPJ: 32.241.345/0001-23

CONTAC COMERCIO E SERVICOS LTDA
32.241.345/0001-23
Avenida Santos Dumont,
nº 2027, canário, Teriaçu – MA, CEP: 65.278-000
E-mail: reimpreendimentoseireli60@gmail.com

COMISSÃO DE CONTRATAÇÃO
Fls. 0340
Rubrica

			Valor do BDI =>	6,84			Valor com BDI =>	32,5
					Quant. =>	0,33	Preço Total =>	10,73
1.7.4	Código Banco	Descrição	Tipo		Und	Quant.	Valor Unit	Total
Composição	95241 SINAPI	LASTRO DE CONCRETO MAGRO, APLICADO EM PISOS, LAJES SOBRE SOLO OU RADIERS, ESPESSURA DE 5 CM. AF_01/2024	Lastro		m²	1,0000000	19,10	19,10
Composição Auxiliar	94968 SINAPI	CONCRETO MAGRO PARA LASTRO, TRAÇO 1:4,5:4,5 (EM MASSA SECA DE CIMENTO/ AREIA MÉDIA/ BRITA 1) - PREPARO MECÂNICO COM BETONEIRA 600 L. AF_05/2021	Produção de Concreto		m³	0,0315912	350,12	11,06
Composição Auxiliar	88316 SINAPI	SERVENTE COM ENCARGOS COMPLEMENTARES	Livro SINAPI: Cálculos e Parâmetros		H	0,0810000	19,62	1,60
Composição	88309 SINAPI	PEDREIRO COM ENCARGOS COMPLEMENTARES	Livro SINAPI: Cálculos e Parâmetros		H	0,2541500	24,57	6,24
			MO sem LS =>	7,45	LS =>	0,00	MO com LS =>	7,45
			Valor do BDI =>	5,08			Valor com BDI =>	24,19
					Quant. =>	1,64	Preço Total =>	39,67
1.7.5	Código Banco	Descrição	Tipo		Und	Quant.	Valor Unit	Total
Composição	98879 SINAPI	PISO CIMENTADO, TRAÇO 1:3 (CIMENTO E AREIA), ACABAMENTO LISO, ESPESSURA 2,0	Pisos		m²	1,0000000	24,23	24,23
Composição	88309 SINAPI	PEDREIRO COM ENCARGOS COMPLEMENTARES	Livro SINAPI: Cálculos e Parâmetros		H	0,3540000	24,57	8,69
Composição	88316 SINAPI	SERVENTE COM ENCARGOS COMPLEMENTARES	Livro SINAPI: Cálculos e Parâmetros		H	0,1770000	19,62	3,47
Composição Auxiliar	87298 SINAPI	ARGAMASSA TRAÇO 1:3 (EM VOLUME DE CIMENTO E AREIA MÉDIA ÚMIDA) PARA CONTRAPISO, PREPARO MECÂNICO COM BETONEIRA 400 L. AF_08/2019	Argamassas		m²	0,0167012	627,43	10,47
Insumo	00001379 SINAPI	CIMENTO PORTLAND COMPOSTO CP II-32	Material		KG	0,4013292	0,67	0,27
Insumo	00003671 SINAPI	JUNTA PLASTICA DE DILATACAO PARA PISOS, COR CINZA, 17 X 3 MM (ALTURA X ESPESSURA)	Material		M	1,3404385	1,00	1,34
			MO sem LS =>	10,05	LS =>	0,00	MO com LS =>	10,05
			Valor do BDI =>	6,45			Valor com BDI =>	30,68
					Quant. =>	2,46	Preço Total =>	75,47
1.8		ESQUADRIA DE MADEIRA						308,44
1.8.1	Código Banco	Descrição	Tipo		Und	Quant.	Valor Unit	Total
Composição	91285 SINAPI	KIT PORTA EM MADEIRA ALMOFADADA LEVE OU MEDIA 60X210CM ESPESSURA 3CM, INCLUSO FERRAGENS	Esquadrias - Portas		UN	1,0000000	243,54	243,54
Composição	84838 SINAPI	PORTA DE MADEIRA ALMOFADADA SEMIOCA 1A, 60X210X3CM, INCLUSO ADUELA1A,	ESQV -		UN	0,1810869	708,45	128,29
Composição	88316 SINAPI	SERVENTE COM ENCARGOS COMPLEMENTARES	Livro SINAPI: Cálculos e Parâmetros		H	0,6410000	19,62	12,57
Composição	88261 SINAPI	CARPINTEIRO DE ESQUADRIA COM ENCARGOS COMPLEMENTARES	Livro SINAPI: Cálculos e Parâmetros		H	1,2820000	23,44	30,05
Insumo	00002432 SINAPI	DOBRADIÇA EM AÇO/FERRO, 3 1/2" X 3", E= 1,9 A 2 MM, COM ANEL, CROMADO OU ZINCADO, TAMPA BOLA, COM PARAFUSOS	Material		UN	2,7814245	18,22	50,68
Insumo	00011055 SINAPI	PARAFUSO ROSCA SOBERBA ZINCADO CABEÇA CHATA FENDA SIMPLES 3,5 X 25 MM (1 ")	Material		UN	19,8000000	0,09	1,78
Insumo	00003081 SINAPI	FECHADURA ESPELHO PARA PORTA EXTERNA, EM AÇO INOX (MÁQUINA, TESTA E	Material		CJ	0,1810869	111,48	20,19
			MO sem LS =>	49,89	LS =>	0,00	MO com LS =>	49,89
			Valor do BDI =>	64,90			Valor com BDI =>	308,44
					Quant. =>	1,00	Preço Total =>	308,44
1.9		SUPORTE DE APOIO PARA O RESERVATÓRIO ELEVADO						89,62
[redacted]	Código Banco	Descrição	Tipo		Und	Quant.	Valor Unit	Total
Composição	95955 SINAPI	(COMPOSIÇÃO REPRESENTATIVA) EXECUÇÃO DE ESTRUTURAS DE CONCRETO	FUES - FUNDAÇÕES E		m³	1,0000000	2.358,86	2.358,86
Composição	92510 SINAPI	MONTAGEM E DESMONTAGEM DE FÔRMA DE LAJE MACIÇA, PÉ-DIREITO SIMPLES, EM	Fôrmas para Estruturas de Concreto		m²	4,4414109	54,33	241,30
Composição	92759 SINAPI	ARMAÇÃO DE PILAR OU VIGA DE ESTRUTURA CONVENCIONAL DE CONCRETO ARMADO	Armação para Estruturas de Concreto		KG	7,8047279	12,49	99,73
Composição	96547 SINAPI	ARMAÇÃO DE BLOCO, VIGA BALDRAME OU SAPATA UTILIZANDO AÇO CA-50 DE 12,5 MM -	FUES - FUNDAÇÕES E		KG	2,1364130	9,62	20,55
Composição	92762 SINAPI	ARMAÇÃO DE PILAR OU VIGA DE ESTRUTURA CONVENCIONAL DE CONCRETO ARMADO	Armação para Estruturas de Concreto		KG	13,7785731	9,84	135,58
Composição Auxiliar	103673 SINAPI	LANÇAMENTO COM USO DE BOMBA, ADENSAMENTO E ACABAMENTO DE CONCRETO EM ESTRUTURAS. AF_02/2022	Concretagem para Estruturas de Concreto Armado		m³	0,9266752	37,44	34,77
Composição	92763 SINAPI	ARMAÇÃO DE PILAR OU VIGA DE ESTRUTURA CONVENCIONAL DE CONCRETO ARMADO	Armação para Estruturas de Concreto		KG	1,3747353	8,24	11,32
Composição	96546 SINAPI	ARMAÇÃO DE BLOCO UTILIZANDO AÇO CA-50 DE 10 MM - MONTAGEM. AF_01/2024	Fundações Rasas (Blocos, Sapatas,		KG	2,6184281	12,48	32,68
Composição	92770 SINAPI	ARMAÇÃO DE LAJE DE ESTRUTURA CONVENCIONAL DE CONCRETO ARMADO	Armação para Estruturas de Concreto		KG	7,2823816	10,61	77,26
Composição	96543 SINAPI	ARMAÇÃO DE BLOCO UTILIZANDO AÇO CA-60 DE 5 MM - MONTAGEM. AF_01/2024	Fundações Rasas (Blocos, Sapatas,		KG	4,6257985	17,63	81,55
Composição	92769 SINAPI	ARMAÇÃO DE LAJE DE ESTRUTURA CONVENCIONAL DE CONCRETO ARMADO	Armação para Estruturas de Concreto		KG	2,1549905	11,29	24,32
Composição Auxiliar	92451 SINAPI	MONTAGEM E DESMONTAGEM DE FÔRMA DE VIGA, ESCORAMENTO COM GARFO DE MADEIRA, PÉ-DIREITO SIMPLES, EM CHAPA DE MADEIRA RESINADA, 2 UTILIZAÇÕES.	Fôrmas para Estruturas de Concreto Armado		m²	2,8558550	170,05	485,63
Composição Auxiliar	92415 SINAPI	MONTAGEM E DESMONTAGEM DE FÔRMA DE PILARES RETANGULARES E ESTRUTURAS SIMILARES, PÉ-DIREITO SIMPLES, EM CHAPA DE MADEIRA COMPENSADA RESINADA, 2	Fôrmas para Estruturas de Concreto Armado		m²	2,1326190	120,55	257,08
Composição Auxiliar	92768 SINAPI	ARMAÇÃO DE LAJE DE ESTRUTURA CONVENCIONAL DE CONCRETO ARMADO UTILIZANDO AÇO CA-60 DE 5,0 MM - MONTAGEM. AF_06/2022	Armação para Estruturas de Concreto Armado		KG	5,8240476	11,98	69,77
Composição Auxiliar	96544 SINAPI	ARMAÇÃO DE BLOCO UTILIZANDO AÇO CA-50 DE 6,3 MM - MONTAGEM. AF_01/2024	Fundações Rasas (Blocos, Sapatas, Vigas Baldrame)		KG	5,4896524	15,87	87,12
Composição	92764 SINAPI	ARMAÇÃO DE PILAR OU VIGA DE ESTRUTURA CONVENCIONAL DE CONCRETO ARMADO	Armação para Estruturas de Concreto		KG	0,3065288	7,99	2,44
Composição	92761 SINAPI	ARMAÇÃO DE PILAR OU VIGA DE ESTRUTURA CONVENCIONAL DE CONCRETO ARMADO	Armação para Estruturas de Concreto		KG	5,8797601	11,04	64,91
Composição	96545 SINAPI	ARMAÇÃO DE BLOCO UTILIZANDO AÇO CA-50 DE 8 MM - MONTAGEM. AF_01/2024	Fundações Rasas (Blocos, Sapatas,		KG	1,0310515	14,30	14,74
Composição	96533 SINAPI	FABRICAÇÃO, MONTAGEM E DESMONTAGEM DE FÔRMA PARA VIGA BALDRAME, EM	Fundações Rasas (Blocos, Sapatas,		m²	4,1539708	87,84	365,30
Insumo	00001527 SINAPI	CONCRETO USINADO BOMBEAVEL, CLASSE DE RESISTENCIA C25, BRITA 0 E 1, SLUMP =	Material		m³	0,5252725	483,18	253,80
			MO sem LS =>	587,60	LS =>	0,00	MO com LS =>	587,60
			Valor do BDI =>	626,83			Valor com BDI =>	2.987,49
					Quant. =>	0,03	Preço Total =>	89,62
1.10		INSTALAÇÕES HIDRAULICAS						365,93
1.10.1	Código Banco	Descrição	Tipo		Und	Quant.	Valor Unit	Total
Composição	89957 SINAPI	PONTO DE CONSUMO TERMINAL DE ÁGUA FRIA (SUBRAMAL) COM TUBULAÇÃO DE PVC, DN 25 MM, INSTALADO EM RAMAL DE ÁGUA, INCLUSOS RASGO E CHUMBAMENTO EM ALVENARIA. AF_12/2014	INHI - INSTALAÇÕES HIDROS SANITÁRIAS		UN	1,0000000	81,85	81,85
Composição	89396 SINAPI	JOELHO 90 GRAUS COM BUCHA DE LATÃO, PVC, SOLDÁVEL, DN 25MM, X 3/4 INSTALADO	Instalações Prediais de Água Fria em		UN	0,6294249	12,82	8,06
Composição	89395 SINAPI	TE, PVC, SOLDÁVEL, DN 25MM, INSTALADO EM RAMAL OU SUB-RAMAL DE ÁGUA -	Instalações Prediais de Água Fria em		UN	0,7468781	10,96	8,18

CONTAC COMERCIO E SERVIÇOS LTDA
32.241.345/0001-23
Avenida Santos Dumont,
nº 2027, canário, Turiaçu – MA, CEP: 65.275-000
E-mail: rrempreendimentoseireli09@gmail.com

COMISSÃO DE CONTRATAÇÃO
0341
Fls.
Rubrica

Composição Auxiliar	90466 SINAPI	CHUMBAMENTO LINEAR EM ALVENARIA PARA RAMAIS/DISTRIBUIÇÃO DE INSTALAÇÕES HIDRÁULICAS COM DIÂMETROS MENORES OU IGUAIS A 40 MM. AF_09/2023	Rasgos e Fixações	M	1,3469693	13,63	18,22
Composição	90443 SINAPI	RASGO LINEAR MANUAL EM ALVENARIA, PARA RAMAIS/ DISTRIBUIÇÃO DE INSTALAÇÕES	Rasgos e Fixações	M	1,7948619	6,95	12,47
Composição	89362 SINAPI	JOELHO 90 GRAUS, PVC, SOLDÁVEL, DN 25MM, INSTALADO EM RAMAL OU SUB-RAMAL	Instalações Prediais de Água Fria em	UN	0,6895799	7,89	7,90
Composição	89356 SINAPI	TUBO, PVC, SOLDÁVEL, DE 25MM, INSTALADO EM RAMAL OU SUB-RAMAL DE ÁGUA -	Instalações Prediais de Água Fria em	M	1,3469693	20,05	27,02
			MO sem LS => 49,70	LS =>	0,00	MO com LS =>	49,70
			Valor do BDI => 21,61			Valor com BDI =>	103,66
				Quant. =>	1,00	Preço Total =>	103,66

1.10.2	Código Banco	Descrição	Tipo	Und	Quant.	Valor Unit	Total
Composição	01-MSD Próprio KIT	PONTO DE ÁGUA FRIA EMBUTIDO, EM TUBOS E CONEXÕES DE PVC RÍGIDO SOLDÁVEL, PARA LAVATÓRIO	ASTU - ASSENTAMENTO DE TUBOS E PECAS	UN	1,0000000	36,10	36,10
Composição Auxiliar	88316 SINAPI	SERVENTE COM ENCARGOS COMPLEMENTARES	Livro SINAPI: Cálculos e Parâmetros	H	0,1680381	19,62	3,29
Composição Auxiliar	88309 SINAPI	PEDREIRO COM ENCARGOS COMPLEMENTARES	Livro SINAPI: Cálculos e Parâmetros	H	0,1680381	24,57	4,12
[redacted]	00009865 SINAPI	TUBO PVC, SOLDAVEL, DE 25 MM, AGUA FRIA (NBR-5648)	Material	M	1,1178000	3,06	3,42
Insumo	00020083 SINAPI	SOLUCAO PREPARADORA / LIMPADORA PARA PVC, FRASCO COM 1000 CM3	Material	UN	0,1341485	52,16	7,00
Insumo	00003767 SINAPI	LIXA EM FOLHA PARA PAREDE OU MADEIRA, NUMERO 120, COR VERMELHA	Material	UN	1,1178000	0,74	0,83
Insumo	00000013 SINAPI	ESTOPA	Material	KG	0,2906518	17,27	5,02
Insumo	00000400 SINAPI	ABRACADEIRA EM ACO PARA AMARRACAO DE ELETRODUTOS, TIPO D, COM 3/4" E PARAFUSO DE FIXACAO	Material	UN	1,1591366	2,10	2,42
Insumo	00000122 SINAPI	ADESIVO PLASTICO PARA PVC, FRASCO COM *850* GR	Material	UN	0,2181877	46,03	10,04
			MO sem LS => 5,31	LS =>	0,00	MO com LS =>	5,31
			Valor do BDI => 9,62			Valor com BDI =>	45,72
				Quant. =>	1,00	Preço Total =>	45,72

1.10.3	Código Banco	Descrição	Tipo	Und	Quant.	Valor Unit	Total
Composição	02-MSD Próprio KIT	PONTO DE ÁGUA FRIA EMBUTIDO, EM TUBOS E CONEXÕES DE PVC RÍGIDO SOLDÁVEL, PARA CAIXA DE DESCARGA EXTERNA	ASTU - ASSENTAMENTO DE TUBOS E PECAS	UN	1,0000000	36,10	36,10
Composição Auxiliar	88316 SINAPI	SERVENTE COM ENCARGOS COMPLEMENTARES	Livro SINAPI: Cálculos e Parâmetros	H	0,2756326	19,62	5,40
Composição Auxiliar	88309 SINAPI	PEDREIRO COM ENCARGOS COMPLEMENTARES	Livro SINAPI: Cálculos e Parâmetros	H	0,2756326	24,57	6,77
[redacted]	00000400 SINAPI	ABRACADEIRA EM ACO PARA AMARRACAO DE ELETRODUTOS, TIPO D, COM 3/4" E PARAFUSO DE FIXACAO	Material	UN	0,8198012	2,10	1,72
Insumo	00000013 SINAPI	ESTOPA	Material	KG	0,2131478	17,27	3,68
Insumo	00020083 SINAPI	SOLUCAO PREPARADORA / LIMPADORA PARA PVC, FRASCO COM 1000 CM3	Material	UN	0,0983751	52,16	5,13
Insumo	00000122 SINAPI	ADESIVO PLASTICO PARA PVC, FRASCO COM *850* GR	Material	UN	0,1600077	46,03	7,37
Insumo	00003767 SINAPI	LIXA EM FOLHA PARA PAREDE OU MADEIRA, NUMERO 120, COR VERMELHA	Material	UN	1,5942570	0,74	1,18
Insumo	00009865 SINAPI	TUBO PVC, SOLDAVEL, DE 25 MM, AGUA FRIA (NBR-5648)	Material	M	1,5942570	3,06	4,88
			MO sem LS => 8,71	LS =>	0,00	MO com LS =>	8,71
			Valor do BDI => 9,62			Valor com BDI =>	45,72
				Quant. =>	1,00	Preço Total =>	45,72

	Código Banco	Descrição	Tipo	Und	Quant.	Valor Unit	Total
Insumo	00011822 SINAPI	TORNEIRA PLASTICA DE MESA, BICA MOVEL, PARA COZINHA 1/2"	Material	UN	1,0000000	23,66	23,66
			MO sem LS => 0,00	LS =>	0,00	MO com LS =>	0,00
			Valor do BDI =>			Valor com BDI =>	29,96
				Quant. =>	1,00	Preço Total =>	29,96

	Código Banco	Descrição	Tipo	Und	Quant.	Valor Unit	Total
Insumo	00007608 SINAPI	DUCHA / CHUVEIRO PLASTICO SIMPLES, 5", BRANCO, PARA ACOPLAR EM HASTE 1/2", AGUA FRIA	Material	UN	1,0000000	9,54	9,54
			MO sem LS => 0,00	LS =>	0,00	MO com LS =>	0,00
			Valor do BDI =>			Valor com BDI =>	12,87
				Quant. =>	1,00	Preço Total =>	12,87

1.10.6	Código Banco	Descrição	Tipo	Und	Quant.	Valor Unit	Total
Composição	89349 SINAPI	REGISTRO DE PRESSÃO BRUTO, LATÃO, ROSCÁVEL, 1/2" - FORNECIMENTO E	Válvulas e Registros para Sistemas	UN	1,0000000	19,22	19,22
Composição Auxiliar	88267 SINAPI	ENCANADOR OU BOMBEIRO HIDRÁULICO COM ENCARGOS COMPLEMENTARES	Livro SINAPI: Cálculos e Parâmetros	H	0,0719000	24,04	1,72

CONTAC COMERCIO E SERVICOS LTDA
32.241.345/0001-23
Avenida Santos Dumont,
nº 2027, canário, Turiaçu – MA, CEP: 65.278-000
E-mail: rrempreendimentoseireli09@gmail.com

COMISSÃO DE CONTRATAÇÃO
Fls. 0342
Rubrica

Composição Auxiliar	88248 SINAPI	AUXILIAR DE ENCANADOR OU BOMBEIRO HIDRÁULICO COM ENCARGOS COMPLEMENTARES	Livro SINAPI: Cálculos e Parâmetros	H	0,0719000	12,41	0,89
Insumo	00003148 SINAPI	FITA VEDA ROSCA, EM PTFE, ROLO DE 18 MM X 50 M (L X C)	Material	UN	0,0081416	12,41	0,10
Insumo	00011752 SINAPI	REGISTRO PRESSAO BRUTO EM LATAO FORJADO, BITOLA 1/2"	Material	UN	1,3843897	11,46	15,86
			MO sem LS => 2,32	LS =>	0,00	MO com LS =>	2,32
			Valor do BDI => 5,12			Valor com BDI =>	24,34
				Quant. =>	1,00	Preço Total =>	24,34

1.10.7	Código Banco	Descrição	Tipo	Und	Quant.	Valor Unit	Total
Composição	89957 SINAPI	PONTO DE CONSUMO TERMINAL DE ÁGUA FRIA (SUBRAMAL) COM TUBULAÇÃO DE PVC,	INHI - INSTALAÇÕES HIDROS	UN	1,0000000	81,85	81,85
Composição	89366 SINAPI	JOELHO 90 GRAUS COM BUCHA DE LATÃO, PVC, SOLDÁVEL, DN 25MM, X 3/4 INSTALADO	Instalações Prediais de Água Fria em	UN	0,6294249	12,82	8,06
Composição Auxiliar	88395 SINAPI	TE, PVC, SOLDÁVEL, DN 25MM, INSTALADO EM RAMAL OU SUB-RAMAL DE ÁGUA - FORNECIMENTO E INSTALAÇÃO. AF_06/2022	Instalações Prediais de Água Fria em PVC	UN	0,7463781	10,86	8,15
Composição Auxiliar	90488 SINAPI	CHUMBAMENTO LINEAR EM ALVENARIA PARA RAMAIS/DISTRIBUIÇÃO DE INSTALAÇÕES HIDRÁULICAS COM DIÂMETROS MENORES OU IGUAIS A 40 MM. AF_09/2023	Rasgos e Fixações	M	1,3469693	13,53	18,22
Composição	90443 SINAPI	RASGO LINEAR MANUAL EM ALVENARIA, PARA RAMAIS/ DISTRIBUIÇÃO DE INSTALAÇÕES	Rasgos e Fixações	M	1,7846619	6,95	12,47
Composição Auxiliar	88362 SINAPI	JOELHO 90 GRAUS, PVC, SOLDÁVEL, DN 25MM, INSTALADO EM RAMAL OU SUB-RAMAL DE ÁGUA - FORNECIMENTO E INSTALAÇÃO. AF_06/2022	Instalações Prediais de Água Fria em PVC	UN	0,9885798	7,99	7,90
Composição Auxiliar	88356 SINAPI	TUBO, PVC, SOLDÁVEL, DE 25MM, INSTALADO EM RAMAL OU SUB-RAMAL DE ÁGUA - FORNECIMENTO E INSTALAÇÃO. AF_06/2022	Instalações Prediais de Água Fria em PVC	M	1,3459693	20,06	27,02
			MO sem LS => 49,70	LS =>	0,00	MO com LS =>	49,70
			Valor do BDI => 21,81			Valor com BDI =>	103,86
				Quant. =>	1,00	Preço Total =>	103,86

1.11		INSTALAÇÕES SANITÁRIAS					563,42
1.11.1	**Código Banco**	**Descrição**	**Tipo**	**Und**	**Quant.**	**Valor Unit**	**Total**
Composição	03-MSD Próprio	PONTO DE ESGOTO EMBUTIDO PARA LAVATÓRIO, EM TUBOS E CONEXÕES DE PVC	ASTU – ASSENTAMENTO DE TUBOS	UN	1,0000000	55,69	55,69
Composição	88315 SINAPI	SERVENTE COM ENCARGOS COMPLEMENTARES	Livro SINAPI: Cálculos e Parâmetros	H	0,3000000	19,62	5,88
Composição	88267 SINAPI	ENCANADOR OU BOMBEIRO HIDRÁULICO COM ENCARGOS COMPLEMENTARES	Livro SINAPI: Cálculos e Parâmetros	H	0,9817558	24,04	23,60
Insumo	00003517 SINAPI	JOELHO PVC, SOLDAVEL, BB, 90 GRAUS, SEM ANEL, DN 40 MM, PARA ESGOTO PREDIAL	Material	UN	0,8122677	1,32	1,07
Insumo	00003767 SINAPI	LIXA EM FOLHA PARA PAREDE OU MADEIRA, NUMERO 120, COR VERMELHA	Material	UN	0,8122677	0,74	0,60
Insumo	00020078 SINAPI	PASTA LUBRIFICANTE PARA TUBOS E CONEXOES COM JUNTA ELASTICA, EMBALAGEM DE "400" GR (USO EM PVC, ACO, POLIETILENO E OUTROS)	Material	UN	0,0406134	19,00	0,77
Insumo	00009835 SINAPI	TUBO PVC SERIE NORMAL, DN 40 MM, PARA ESGOTO PREDIAL (NBR 5688)	Material	M	1,5948970	4,08	6,51
Insumo	00020083 SINAPI	SOLUCAO PREPARADORA / LIMPADORA PARA PVC, FRASCO COM 1000 CM3	Material	UN	0,0974721	52,16	5,08
Insumo	00000122 SINAPI	ADESIVO PLASTICO PARA PVC, FRASCO COM "850" GR	Material	UN	0,2392346	46,03	11,01
Insumo	00003516 SINAPI	JOELHO PVC, SOLDAVEL, BB, 45 GRAUS, DN 40 MM, PARA ESGOTO PREDIAL	Material	UN	0,8122677	1,46	1,19
			MO sem LS => 21,69	LS =>	0,00	MO com LS =>	21,69
			Valor do BDI => 14,84			Valor com BDI =>	70,53
				Quant. =>	1,00	Preço Total =>	70,53

1.11.2	Código Banco	Descrição	Tipo	Und	Quant.	Valor Unit	Total
Composição	1683 ORSE	Ponto de esgoto com tubo de pvc rígido soldável de Ø 100 mm (vaso sanitário)	Tubos e Conexões de PVC Rígido	pt	1,0000000	88,22	88,22
Item	**Código Banco**	**Descrição**	**Tipo**	**Und**	**Quant.**	**Valor Unit**	**Total**
Insumo	ORSE	Joelho pvc, soldavel, pb, 90 graus, dn 100 mm, para esgoto predial	Material	un	2,0708011	5,91	12,23
Insumo	ORSE	Estopa	Material	kg	0,0517710	12,67	0,65
Composição	10549 ORSE	Encargos Complementares - Servente	Provisórios	h	0,4000000	2,86	1,14
Insumo	138 ORSE	Adesivo pvc em frasco de 850 gramas	Material	kg	0,0155300	54,16	0,84
Insumo	ORSE	Juncao de reducao invertida, pvc soldavel, 100 x 50 mm, serie normal para esgoto predial	Material	un	1,0354005	13,57	14,05
Insumo	ORSE	Encanador ou bombeiro hidraulico (horista)	Mão de Obra	h	0,4141602	20,44	8,46
Insumo	ORSE	Tubo pvc serie normal, dn 100 mm, para esgoto predial (nbr 5688)	Material	m	4,1416032	10,60	43,90
Insumo	ORSE	Servente de obras (horista)	Mão de Obra	h	0,4000000	14,58	5,83
Composição	00005111/ 10554 ORSE	Encargos Complementares - Encanador	Provisórios	h	0,4000000	2,81	1,12

Detalhamento de Cálculo ORSE

Item	Código Banco	Descrição	Tipo	Und	Quant.	Valor Unit	Total
Insumo	ORSE	Joelho pvc, soldavel, pb, 90 graus, dn 100 mm, para esgoto predial	Material	un	2,0708011	5,91	12,23
Insumo	ORSE	Estopa	Material	kg	0,0517710	12,67	0,65
Insumo	2378 ORSE	Vale transporte	Material	un	0,0636000	3,37	0,21
Insumo	ORSE	Capacete de segurança aba frontal com suspensao de polietileno, sem jugular (classe b)	Material	un	0,0004800	10,10	0,00
Insumo	4728 ORSE	Talhadeira chata 10"	Material	un	0,0001200	13,90	0,00
Insumo	ORSE	Luva raspa de couro, cano curto (punho "7" cm)	Material	par	0,0018400	8,13	0,01
Insumo	00012892/ 10599 ORSE	Protetor solar fps 30 com 120ml	Material	un	0,0014400	13,47	0,01
Insumo	10596 ORSE	Protetor auricular	Material	un	0,0036000	3,63	0,01
Insumo	10382 ORSE	Seguro de vida e acidente em grupo	Serviços	un	0,0036000	9,38	0,03
Insumo	841 ORSE	Fardamento com mangas curta	Material	un	0,0012000	145,61	0,17
Insumo	4729 ORSE	Marreta 1 kg com cabo	Material	un	0,0000400	28,27	0,00
Insumo	ORSE	Capa para chuva em pvc com forro de poliester, com capuz (amarela ou azul)	Material	un	0,0001600	15,04	0,00
Insumo	ORSE	Bota de seguranca com biqueira de aco e colarinho acolchoado	Material	par	0,0006400	55,29	0,03
Insumo	00012893/ 10788 ORSE	Pá quadrada	Material	un	0,0000800	27,60	0,00
Insumo	158 ORSE	Almoço (Participação do empregador)	Material	un	0,0814400	10,47	0,85
Insumo	10761 ORSE	Refeição - café da manhã (café com leite e dois pães com manteiga)	Serviços	un	0,0814400	3,74	0,30
Insumo	ORSE	Caminho de mao, em aco, com capacidade de "45 a 65" l / "100" kg, pneu com camara	Material	un	0,0000800	136,53	0,01
Insumo	10492 ORSE	Cesta Básica	Material	un	0,0036000	153,32	0,56
Insumo	1651 ORSE	Óculos branco proteção	Material	pr	0,0006400	5,23	0,00
Insumo	10517 ORSE	Exames admissionais/demissionais (checkup)	Serviços	cj	0,0003200	224,37	0,07
Insumo	138 ORSE	Adesivo pvc em frasco de 850 gramas	Material	kg	0,0155300	54,16	0,84
Insumo	ORSE	Juncao de reducao invertida, pvc soldavel, 100 x 50 mm, serie normal para esgoto predial	Material	un	1,0354005	13,67	14,05
Insumo	ORSE	Encanador ou bombeiro hidraulico (horista)	Mão de Obra	h	0,4141602	20,44	8,46
Insumo	00002996/ ORSE	Tubo pvc serie normal, dn 100 mm, para esgoto predial (nbr 5688)	Material	m	4,1416032	10,60	43,90

CONTAC COMERCIO E SERVIÇOS LTDA
32.241.345/0001-23
Avenida Santos Dumont,
nº 2027, canário, Tutaçu – MA, CEP: 65.278-000
E-mail: rempreendimentosem09@gmail.com

COMISSÃO DE CONTRATAÇÃO
0343
Fls
Rubrica

Insumo	ORSE	Servente de obras (horista)	Mão de Obra		h	0,4000000	14,58	5,83
Insumo	10593 ORSE	Prego simples 30cm	Material		un	0,0000400	14,63	0,00
Insumo	11255 ORSE	Tarracha para tubos PVC de 1"	Material		un	0,0002400	36,65	0,00
Insumo	11256 ORSE	Tarracha para tubos PVC de 1 1/2"	Material		un	0,0001600	44,88	0,00
Insumo	11254 ORSE	Tarracha para tubos PVC de 3/4"	Material		un	0,0002800	20,58	0,00
Insumo	11253 ORSE	Tarracha para tubos PVC de 1/2"	Material		un	0,0004400	24,68	0,01
Insumo	11257 ORSE	Tarracha para tubos PVC de 1 1/4"	Material		un	0,0001600	24,16	0,00
Insumo	10592 ORSE	Lima chata 12"	Material		un	0,0000400	28,71	0,00
			MO sem LS =>	14,29	LS =>	0,00	MO com LS =>	14,29
			Valor do BDI =>	23,51			Valor com BDI =>	111,73
					Quant. =>	1,00	Preço Total =>	111,73

1.11.3	Código Banco	Descrição	Tipo		Und	Quant.	Valor Unit	Total
Composição	89707 SINAPI	CAIXA SIFONADA, PVC, DN 100 X 100 X 50 MM, JUNTA ELÁSTICA, FORNECIDA E INSTALADA EM RAMAL DE DESCARGA OU EM RAMAL DE ESGOTO SANITÁRIO.	Instalações Prediais de Esgoto - Caixas e Ralos		UN	1,0000000	34,03	34,03
Composição Auxiliar	88248 SINAPI	AUXILIAR DE ENCANADOR OU BOMBEIRO HIDRÁULICO COM ENCARGOS COMPLEMENTARES	Livro SINAPI: Cálculos e Parâmetros		H	0,3987000	19,89	7,93
Composição	88267 SINAPI	ENCANADOR OU BOMBEIRO HIDRÁULICO COM ENCARGOS COMPLEMENTARES	Livro SINAPI: Cálculos e Parâmetros		H	0,3987000	24,04	9,58
Insumo	00038383 SINAPI	LIXA D'AGUA EM FOLHA, COR PRETA, GRAO 100	Material		UN	0,0126901	1,85	0,02
Insumo	00000122 SINAPI	ADESIVO PLASTICO PARA PVC, FRASCO COM *850* GR	Material		UN	0,0240616	46,03	1,11
Insumo	00005103 SINAPI	CAIXA SIFONADA PVC, 100 X 100 X 50 MM, COM GRELHA REDONDA, BRANCA	Material		UN	0,7260717	18,62	13,52
Insumo	00020083 SINAPI	SOLUCAO PREPARADORA / LIMPADORA PARA PVC, FRASCO COM 1000 CM3	Material		UN	0,0362573	52,16	1,89
			MO sem LS =>	12,86	LS =>	0,00	MO com LS =>	12,86
			Valor do BDI =>	9,06			Valor com BDI =>	43,09
					Quant. =>	1,00	Preço Total =>	43,09

1.11.4	Código Banco	Descrição	Tipo		Und	Quant.	Valor Unit	Total
Composição	97906 SINAPI	CAIXA ENTERRADA HIDRÁULICA RETANGULAR, EM ALVENARIA COM BLOCOS DE CONCRETO, DIMENSÕES INTERNAS: 0,6X0,6X0,6 M PARA REDE DE ESGOTO. AF_12/2020	Caixas Enterradas		UN	1,0000000	266,84	266,84
Composição Auxiliar	5678 SINAPI	RETROESCAVADEIRA SOBRE RODAS COM CARREGADEIRA, TRAÇÃO 4X4, POTÊNCIA LÍQ. 88 HP, CAÇAMBA CARREG. CAP. MÍN. 1 M3, CAÇAMBA RETRO CAP. 0,26 M3, PESO	Custos Horários Produtivo e Improdutivo dos Equipamentos		CHI	0,0143803	48,20	0,69
Composição	97735 SINAPI	PEÇA RETANGULAR PRÉ-MOLDADA, VOLUME DE CONCRETO DE 30 A 100 LITROS, TAXA	Estruturas Pré-Fabricadas e Pré-		m³	0,0260763	2.135,02	55,67
Composição Auxiliar	88309 SINAPI	PEDREIRO COM ENCARGOS COMPLEMENTARES	Livro SINAPI: Cálculos e Parâmetros		H	2,5691617	24,57	63,12
Composição Auxiliar	100476 SINAPI	ARGAMASSA TRAÇO 1:3 (EM VOLUME DE CIMENTO E AREIA MÉDIA ÚMIDA) COM ADIÇÃO DE IMPERMEABILIZANTE, PREPARO MECÂNICO COM BETONEIRA 400 L. AF_08/2019	Argamassas		m³	0,0423736	650,17	27,55
Composição	87316 SINAPI	ARGAMASSA TRAÇO 1:4 (EM VOLUME DE CIMENTO E AREIA GROSSA ÚMIDA) PARA	Argamassas		m³	0,0119649	451,74	5,40
Composição	101616 SINAPI	PREPARO DE FUNDO DE VALA COM LARGURA MENOR QUE 1,5 M (ACERTO DO SOLO	Escoramento e Preparo de Fundo de		m²	0,6546384	5,70	3,73
Composição	94870 SINAPI	CONCRETO FCK = 20MPA, TRAÇO 1:2,7:3 (EM MASSA SECA DE CIMENTO/ AREIA MÉDIA/	Produção de Concreto		m³	0,0433052	414,63	17,95
Composição	88316 SINAPI	SERVENTE COM ENCARGOS COMPLEMENTARES	Livro SINAPI: Cálculos e Parâmetros		H	2,8038000	19,62	55,01
Composição Auxiliar	5678 SINAPI	RETROESCAVADEIRA SOBRE RODAS COM CARREGADEIRA, TRAÇÃO 4X4, POTÊNCIA LÍQ. 88 HP, CAÇAMBA CARREG. CAP. MÍN. 1 M3, CAÇAMBA RETRO CAP. 0,26 M3, PESO OPERACIONAL MÍN. 6.674 KG, PROFUNDIDADE ESCAVAÇÃO MÁX. 4,37 M - CHP DIURNO.	Custos Horários Produtivo e Improdutivo dos Equipamentos		CHP	0,0070335	111,51	0,78
Insumo	00004491 SINAPI	PONTALETE *7,5 X 7,5* CM EM PINUS, MISTA OU EQUIVALENTE DA REGIAO - BRUTA	Material		M	0,0957196	8,57	0,82
Insumo	00005069 SINAPI	PREGO DE ACO POLIDO COM CABECA 17 X 27 (2 1/2 X 11)	Material		KG	0,0101056	15,00	0,15
Insumo	00002692 SINAPI	DESMOLDANTE PROTETOR PARA FORMAS DE MADEIRA, DE BASE OLEOSA EMULSIONADA EM AGUA	Material		L	0,0043656	5,83	0,03
Insumo	00004517 SINAPI	SARRAFO *2,5 X 7,5* CM EM PINUS, MISTA OU EQUIVALENTE DA REGIAO - BRUTA	Material		M	0,1138286	3,00	0,34
Insumo	00000650 SINAPI	BLOCO DE VEDACAO DE CONCRETO, 9 X 19 X 39 CM (CLASSE C - NBR 6136)	Material		UN	12,0844178	2,55	30,82
Insumo	00006193 SINAPI	TABUA NAO APARELHADA *2,5 X 20* CM, EM MACARANDUBA/MASSARANDUBA, ANGELIM	Material		M	0,3570082	13,75	4,91
			MO sem LS =>	118,53	LS =>	0,00	MO com LS =>	118,53
			Valor do BDI =>	71,13			Valor com BDI =>	338,07
					Quant. =>	1,00	Preço Total =>	338,07

1.12		LOUÇAS E ACESSÓRIOS SANITÁRIOS						552,89
1.12.1	Código Banco	Descrição	Tipo		Und	Quant.	Valor Unit	Total
Composição	95470 SINAPI	VASO SANITARIO SIFONADO CONVENCIONAL COM LOUÇA BRANCA, INCLUSO	Louças e Metais		UN	1,0000000	319,17	319,17
Composição	95469 SINAPI	VASO SANITARIO SIFONADO CONVENCIONAL COM LOUÇA BRANCA - FORNECIMENTO E	Louças e Metais		UN	1,1721411	267,24	313,24
Insumo	00005142 SINAPI	CONJUNTO DE LIGACAO AJUSTAVEL, PARA VASO / BACIA SANITARIA, EM PLASTICO	Material		UN	0,8771908	6,67	5,93
			MO sem LS =>	16,08	LS =>	0,00	MO com LS =>	16,08
			Valor do BDI =>	85,05			Valor com BDI =>	404,22
					Quant. =>	1,00	Preço Total =>	404,22

1.12.2	Código Banco	Descrição	Tipo		Und	Quant.	Valor Unit	Total
Composição	00001030 Próprio	item 1.12.2 - CAIXA DE DESCARGA PLASTICA PARA BACIA / VASO SANITARIO, EXTERNA,	ASTU - ASSENTAMENTO DE TUBOS		UN	1,0000000	21,81	21,81
Insumo	00001030 SINAPI	CAIXA DE DESCARGA PLASTICA PARA BACIA / VASO SANITARIO, EXTERNA, CAPACIDADE	Material		UN	0,6788679	32,13	21,81
			MO sem LS =>	0,00	LS =>	0,00	MO com LS =>	0,00
			Valor do BDI =>	5,81			Valor com BDI =>	27,62
					Quant. =>	1,00	Preço Total =>	27,62

1.12.3	Código Banco	Descrição	Tipo		Und	Quant.	Valor Unit	Total
Composição	86904 SINAPI	LAVATÓRIO LOUÇA BRANCA SUSPENSO, 29,5 X 39CM OU EQUIVALENTE, PADRÃO	Louças e Metais		UN	1,0000000	95,58	95,58
Composição	88267 SINAPI	ENCANADOR OU BOMBEIRO HIDRÁULICO COM ENCARGOS COMPLEMENTARES	Livro SINAPI: Cálculos e Parâmetros		H	0,3970000	24,04	9,30
Composição Auxiliar	88316 SINAPI	SERVENTE COM ENCARGOS COMPLEMENTARES	Livro SINAPI: Cálculos e Parâmetros		H	0,1886000	19,62	3,70
Insumo	00004351 SINAPI	PARAFUSO NIQUELADO 3 1/2" COM ACABAMENTO CROMADO PARA FIXAR PECA	Material		UN	1,8213694	13,83	26,57
Insumo	00010425 SINAPI	LAVATORIO DE LOUCA BRANCA, SUSPENSO (SEM COLUNA), DIMENSOES *40 X 30* CM	Material		UN	0,6057556	87,70	53,21
Insumo	00037929 SINAPI	REJUNTE EPOXI, QUALQUER COR	Material		KG	0,0292048	85,19	2,61
			MO sem LS =>	9,57	LS =>	0,00	MO com LS =>	9,57

CONTAC COMERCIO E SERVICOS LTDA
32.241.345/0001-23
Avenida Santos Dumont,
nº 2027, canário, Turiaçu – MA, CEP: 65.278-000
E-mail: rrempreendimentoseireli09@gmail.com

COMISSÃO DE CONTRATAÇÃO
0344
Fls.
Rubrica

			Valor do BDI =>	25,47			Valor com BDI =>	121,05
					Quant. =>	1,00	Preço Total =>	121,05
1.13		INSTALAÇÕES ELÉTRICAS						63,94
1.13.1	Código Banco	Descrição	Tipo		Und	Quant.	Valor Unit	Total
Composição	04 - MSD Próprio	PONTO DE LUZ E APAGADOR COM LAMPADA DE LED	INEL - INSTALAÇÃO		UN	1,0000000	50,49	50,49
Composição	88264 SINAPI	ELETRICISTA COM ENCARGOS COMPLEMENTARES	Livro SINAPI: Cálculos e Parâmetros		H	0,2131722	24,89	5,30
Composição Auxiliar	88316 SINAPI	SERVENTE COM ENCARGOS COMPLEMENTARES	Livro SINAPI: Cálculos e Parâmetros		H	0,2131722	19,62	4,18
Insumo	00012001 SINAPI	CAIXA OCTOGONAL DE FUNDO MOVEL, EM PVC, DE 4" X 4", PARA ELETRODUTO	Material		UN	0,9495742	4,78	4,54
Insumo	00012296 SINAPI	SOQUETE DE PORCELANA BASE E27, FIXO DE TETO, PARA LAMPADAS	Material		UN	0,9495742	2,18	2,07
Insumo	00038112 SINAPI	INTERRUPTOR SIMPLES 10A, 250V (APENAS MODULO)	Material		UN	0,9495742	4,50	4,27
Insumo	00020111 SINAPI	FITA ISOLANTE ADESIVA ANTICHAMA, USO ATE 750 V, EM ROLO DE 19 MM X 20 M	Material		UN	0,1300916	8,98	1,17
Insumo	00002688 SINAPI	ELETRODUTO PVC FLEXIVEL CORRUGADO, COR AMARELA, DE 25 MM	Material		M	3,7982964	2,20	8,36
Insumo	00012147 SINAPI	TOMADA 2P+T 10A, 250V, CONJUNTO MONTADO PARA SOBREPOR 4" X 2" (CAIXA +	Material		UN	0,8495742	8,20	6,74
Insumo	00038194 SINAPI	LAMPADA LED 10 W BIVOLT BRANCA, FORMATO TRADICIONAL (BASE E27)	Material		UN	0,9495742	3,74	3,55
Insumo	00000939 SINAPI	FIO DE COBRE, SOLIDO, CLASSE 1, ISOLACAO EM PVC/A, ANTICHAMA BWF-B, 450/750V,	Material		M	3,7982964	2,20	8,36
			MO sem LS =>	6,80	LS =>	0,00	MO com LS =>	6,80
			Valor do BDI =>	13,45			Valor com BDI =>	63,94
					Quant. =>	1,00	Preço Total =>	63,94
1.14		PINTURAS						316,11
1.14.1	Código Banco	Descrição	Tipo		Und	Quant.	Valor Unit	Total
Composição	88489 SINAPI	PINTURA LÁTEX ACRÍLICA PREMIUM, APLICAÇÃO MANUAL EM PAREDES, DUAS DEMÃOS. AF_04/2023	Pintura Interna		m²	1,0000000	9,83	9,83
Composição Auxiliar	88316 SINAPI	SERVENTE COM ENCARGOS COMPLEMENTARES	Livro SINAPI: Cálculos e Parâmetros		H	0,0505825	19,62	0,99
Composição Auxiliar	88310 SINAPI	PINTOR COM ENCARGOS COMPLEMENTARES	Livro SINAPI: Cálculos e Parâmetros		H	0,1516544	27,47	4,16
Insumo	00007358 SINAPI	TINTA LATEX ACRILICA PREMIUM, COR BRANCO FOSCO	Material		L	0,1747514	26,80	4,68
			MO sem LS =>	3,67	LS =>	0,00	MO com LS =>	3,67
			Valor do BDI =>	2,61			Valor com BDI =>	12,44
					Quant. =>	22,10	Preço Total =>	274,92
1.14.2	Código Banco	Descrição	Tipo		Und	Quant.	Valor Unit	Total
Composição	102217 SINAPI	PINTURA TINTA DE ACABAMENTO (PIGMENTADA) A ÓLEO EM MADEIRA, 2 DEMÃOS. AF_01/2021	Pintura em Madeira		m²	1,0000000	10,08	10,08
Composição Auxiliar	88310 SINAPI	PINTOR COM ENCARGOS COMPLEMENTARES	Livro SINAPI: Cálculos e Parâmetros		H	0,2993388	27,47	8,22
Insumo	00043776 SINAPI	TINTA A OLEO BRILHANTE, PARA MADEIRAS E METAIS	Material		L	0,0903404	18,51	1,67
Insumo	00005318 SINAPI	DILUENTE AGUARRAS	Material		L	0,0114835	16,67	0,19
			MO sem LS =>	5,92	LS =>	0,00	MO com LS =>	5,92
			Valor do BDI =>	2,68			Valor com BDI =>	12,76
					Quant. =>	3,15	Preço Total =>	40,19
1.15		CAIXA DE INSPEÇÃO						190,37
1.15.1	Código Banco	Descrição	Tipo		Und	Quant.	Valor Unit	Total
Composição	98059 SINAPI	LOCAÇÃO CONVENCIONAL DE OBRA, UTILIZANDO GABARITO DE TÁBUAS CORRIDAS PONTALETADAS A CADA 2,00M - 2 UTILIZAÇÕES. AF_03/2024	Locação de Obras		M	1,0000000	38,06	38,06
Composição	88262 SINAPI	CARPINTEIRO DE FORMAS COM ENCARGOS COMPLEMENTARES	Livro SINAPI: Cálculos e Parâmetros		H	0,7247000	24,24	17,56
Composição Auxiliar	91699 SINAPI	SERRA CIRCULAR DE BANCADA COM MOTOR ELÉTRICO POTÊNCIA DE 5HP, COM COIFA PARA DISCO 10" - CHI DIURNO. AF_08/2015	Custos Horários Produtivo e Improdutivo dos Equipamentos		CHI	0,0073843	25,07	0,18
Composição	94974 SINAPI	CONCRETO MAGRO PARA LASTRO, TRAÇO 1:4,5:4,5 (EM MASSA SECA DE CIMENTO/	Produção de Concreto		m³	0,0010549	405,85	0,42
Composição	91692 SINAPI	SERRA CIRCULAR DE BANCADA COM MOTOR ELÉTRICO POTÊNCIA DE 5HP, COM COIFA	Custos Horários Produtivo e		CHP	0,0018461	26,08	0,04
Composição	88239 SINAPI	AJUDANTE DE CARPINTEIRO COM ENCARGOS COMPLEMENTARES	Livro SINAPI: Cálculos e Parâmetros		H	0,7247000	20,17	14,61
Insumo	00004417 SINAPI	SARRAFO NAO APARELHADO "2,5 X 7" CM, EM MACARANDUBA/MASSARANDUBA,	Material		M	0,1953434	5,28	1,04
Insumo	00004433 SINAPI	CAIBRO NAO APARELHADO "6 X 6" CM, EM MACARANDUBA/MASSARANDUBA, ANGELIM	Material		M	0,1087870	19,01	2,07
Insumo	00010567 SINAPI	TABUA "2,5 X 23" CM EM PINUS, MISTA OU EQUIVALENTE DA REGIAO - BRUTA	Material		M	0,1450490	9,69	1,41
Insumo	00007358 SINAPI	TINTA LATEX ACRILICA PREMIUM, COR BRANCO FOSCO	Material		L	0,0123408	26,80	0,33
Insumo	00005058 SINAPI	PREGO DE ACO POLIDO COM CABECA 17 X 21 (2 X 11)	Material		KG	0,0292741	14,71	0,43
			MO sem LS =>	23,52	LS =>	0,00	MO com LS =>	23,52
			Valor do BDI =>	10,14			Valor com BDI =>	48,20
					Quant. =>	0,42	Preço Total =>	20,24
1.15.2	Código Banco	Descrição	Tipo		Und	Quant.	Valor Unit	Total
Composição	93358 SINAPI	ESCAVAÇÃO MANUAL DE VALA. AF_06/2024	Escavação de Valas		m³	1,0000000	42,37	42,37
Composição Auxiliar	88316 SINAPI	SERVENTE COM ENCARGOS COMPLEMENTARES	Livro SINAPI: Cálculos e Parâmetros		H	2,1595860	19,62	42,37
			MO sem LS =>	28,89	LS =>	0,00	MO com LS =>	28,89
			Valor do BDI =>	11,29			Valor com BDI =>	53,86
					Quant. =>	0,17	Preço Total =>	9,12
1.15.3	Código Banco	Descrição	Tipo		Und	Quant.	Valor Unit	Total
Composição	87490 SINAPI	ALVENARIA DE VEDAÇÃO DE BLOCOS CERÂMICOS FURADOS NA VERTICAL DE	PARE - PAREDES/PAINEIS		m²	1,0000000	78,47	78,47
Composição	88309 SINAPI	PEDREIRO COM ENCARGOS COMPLEMENTARES	Livro SINAPI: Cálculos e Parâmetros		H	0,5900000	24,57	14,49
Composição	88316 SINAPI	SERVENTE COM ENCARGOS COMPLEMENTARES	Livro SINAPI: Cálculos e Parâmetros		H	0,2950000	19,62	5,78

CONTAC COMERCIO E SERVICOS LTDA
32.241.345/0001-23
Avenida Santos Dumont,
nº 2027, cenário, Turiaçu – MA, CEP: 65.278-000
E-mail: rempreendimentoseireli09@gmail.com

COMISSÃO DE CONTRATAÇÃO
0345
Fls
Rubrica

Composição Auxiliar	87369 SINAPI	ARGAMASSA TRAÇO 1:2:8 (EM VOLUME DE CIMENTO, CAL E AREIA MÉDIA ÚMIDA) PARA EMBOÇO/MASSA ÚNICA/ASSENTAMENTO DE ALVENARIA DE VEDAÇÃO, PREPARO MANUAL. AF_08/2019	Argamassas		m³	0,0208727	632,07	13,19
Insumo	00037395 SINAPI	PINO DE AÇO COM FURO, HASTE = 27 MM (AÇAO DIRETA)	Material		CENTO	0,0110475	33,84	0,37
Insumo	00037592 SINAPI	BLOCO CERAMICO / TIJOLO VAZADO PARA ALVENARIA DE VEDACAO, FUROS NA	Material		UN	27,3157735	1,58	43,16
Insumo	00034557 SINAPI	TELA DE AÇO SOLDADA GALVANIZADA/ZINCADA PARA ALVENARIA, FIO D = *1,20 A 1,70*	Material		M	0,9280075	1,61	1,49
			MO sem LS =>	17,80	LS =>	0,00	MO com LS =>	17,80
			Valor do BDI =>	20,81			Valor com BDI =>	99,36
					Quant. =>	0,72	Preço Total =>	71,55

1.15.4	Código Banco	Descrição	Tipo		Und	Quant.	Valor Unit	Total
Composição	87878 SINAPI	CHAPISCO APLICADO EM ALVENARIAS E ESTRUTURAS DE CONCRETO INTERNAS, COM	Chapisco		m²	1,0000000	2,93	2,93
Composição Auxiliar	87377 SINAPI	ARGAMASSA TRAÇO 1:3 (EM VOLUME DE CIMENTO E AREIA GROSSA ÚMIDA) PARA CHAPISCO CONVENCIONAL, PREPARO MANUAL. AF_08/2019	Argamassas		m³	0,0012545	606,20	0,76
Composição	88316 SINAPI	SERVENTE COM ENCARGOS COMPLEMENTARES	Livro SINAPI: Cálculos e Parâmetros		H	0,0255000	19,62	0,50
Composição Auxiliar	88309 SINAPI	PEDREIRO COM ENCARGOS COMPLEMENTARES	Livro SINAPI: Cálculos e Parâmetros		H	0,0681000	24,57	1,67
			MO sem LS =>	1,78	LS =>	0,00	MO com LS =>	1,78
			Valor do BDI =>	0,78			Valor com BDI =>	3,71
					Quant. =>	0,72	Preço Total =>	2,67

	Código Banco	Descrição	Tipo		Und	Quant.	Valor Unit	Total
Composição	87538 SINAPI	EMBOÇO, EM ARGAMASSA TRAÇO 1:2:8, PREPARO MANUAL, APLICADO MANUALMENTE EM PAREDES INTERNAS DE AMBIENTES COM ÁREA MAIOR QUE 10M², E = 17,5MM, COM TALISCAS. AF_03/2024	Massa Única Interna		m²	1,0000000	21,59	21,59
Composição Auxiliar	88309 SINAPI	PEDREIRO COM ENCARGOS COMPLEMENTARES	Livro SINAPI: Cálculos e Parâmetros		H	0,3740000	24,57	8,18
Composição Auxiliar	87369 SINAPI	ARGAMASSA TRAÇO 1:2:8 (EM VOLUME DE CIMENTO, CAL E AREIA MÉDIA ÚMIDA) PARA EMBOÇO/MASSA ÚNICA/ASSENTAMENTO DE ALVENARIA DE VEDAÇÃO, PREPARO MANUAL. AF_08/2019	Argamassas		m³	0,0138481	632,07	8,75
Composição	88316 SINAPI	SERVENTE COM ENCARGOS COMPLEMENTARES	Livro SINAPI: Cálculos e Parâmetros		H	0,1870000	19,62	3,66
			MO sem LS =>	11,38	LS =>	0,00	MO com LS =>	11,38
			Valor do BDI =>	5,75			Valor com BDI =>	27,34
					Quant. =>	0,72	Preço Total =>	19,68

1.15.6	Código Banco	Descrição	Tipo		Und	Quant.	Valor Unit	Total
Composição	87530 SINAPI	MASSA ÚNICA, EM ARGAMASSA TRAÇO 1:2:8, PREPARO MANUAL, APLICADA	Massa Única Interna		m²	1,0000000	25,17	25,17
Composição	88316 SINAPI	SERVENTE COM ENCARGOS COMPLEMENTARES	Livro SINAPI: Cálculos e Parâmetros		H	0,2362000	19,62	4,63
Composição	87369 SINAPI	ARGAMASSA TRAÇO 1:2:8 (EM VOLUME DE CIMENTO, CAL E AREIA MÉDIA ÚMIDA) PARA	Argamassas		m³	0,0141504	632,07	8,94
Composição	88309 SINAPI	PEDREIRO COM ENCARGOS COMPLEMENTARES	Livro SINAPI: Cálculos e Parâmetros		H	0,4724000	24,57	11,60
			MO sem LS =>	13,89	LS =>	0,00	MO com LS =>	13,89
			Valor do BDI =>	5,70			Valor com BDI =>	31,87
					Quant. =>	0,72	Preço Total =>	22,94

	Código Banco	Descrição	Tipo		Und	Quant.	Valor Unit	Total
Composição	95955 SINAPI	(COMPOSIÇÃO REPRESENTATIVA) EXECUÇÃO DE ESTRUTURAS DE CONCRETO	FUES - FUNDAÇÕES E		m³	1,0000000	2.358,85	2.358,85
Composição	92510 SINAPI	MONTAGEM E DESMONTAGEM DE FÔRMA DE LAJE MACIÇA, PÉ-DIREITO SIMPLES, EM	Fôrmas para Estruturas de Concreto		m²	4,4414109	54,33	241,30
Composição	92759 SINAPI	ARMAÇÃO DE PILAR OU VIGA DE ESTRUTURA CONVENCIONAL DE CONCRETO ARMADO	Armação para Estruturas de Concreto		KG	7,9047279	12,49	98,73
Composição	96547 SINAPI	ARMAÇÃO DE BLOCO, VIGA BALDRAME OU SAPATA UTILIZANDO AÇO CA-50 DE 12,5 MM -	FUES - FUNDAÇÕES E		KG	2,1364130	9,62	20,55
Composição Auxiliar	92762 SINAPI	ARMAÇÃO DE PILAR OU VIGA DE ESTRUTURA CONVENCIONAL DE CONCRETO ARMADO UTILIZANDO AÇO CA-50 DE 10,0 MM - MONTAGEM. AF_06/2022	Armação para Estruturas de Concreto Armado		KG	13,7785731	9,84	135,58
Composição	103673 SINAPI	LANÇAMENTO COM USO DE BOMBA, ADENSAMENTO E ACABAMENTO DE CONCRETO EM	Concretagem para Estruturas de		m³	0,9268752	37,44	34,77
Composição	92763 SINAPI	ARMAÇÃO DE PILAR OU VIGA DE ESTRUTURA CONVENCIONAL DE CONCRETO ARMADO	Armação para Estruturas de Concreto		KG	1,3747353	8,24	11,32
Composição	96546 SINAPI	ARMAÇÃO DE BLOCO UTILIZANDO AÇO CA-50 DE 10 MM - MONTAGEM. AF_01/2024	Fundações Rasas (Blocos, Sapatas,		KG	2,5194281	12,48	32,99
Composição	92770 SINAPI	ARMAÇÃO DE LAJE DE ESTRUTURA CONVENCIONAL DE CONCRETO ARMADO	Armação para Estruturas de Concreto		KG	7,2823816	10,61	77,26
Composição	96543 SINAPI	ARMAÇÃO DE BLOCO UTILIZANDO AÇO CA-60 DE 5 MM - MONTAGEM. AF_01/2024	Fundações Rasas (Blocos, Sapatas,		KG	4,6257885	17,63	81,55
Composição Auxiliar	92769 SINAPI	ARMAÇÃO DE LAJE DE ESTRUTURA CONVENCIONAL DE CONCRETO ARMADO UTILIZANDO AÇO CA-50 DE 6,3 MM - MONTAGEM. AF_06/2022	Armação para Estruturas de Concreto Armado		KG	2,1549805	11,29	24,32
Composição	92451 SINAPI	MONTAGEM E DESMONTAGEM DE FÔRMA DE VIGA, ESCORAMENTO COM GARFO DE	Fôrmas para Estruturas de Concreto		m²	2,8558550	170,05	485,63
Composição	92415 SINAPI	MONTAGEM E DESMONTAGEM DE FÔRMA DE PILARES RETANGULARES E ESTRUTURAS	Fôrmas para Estruturas de Concreto		m²	2,1326160	120,55	257,08
Composição	92768 SINAPI	ARMAÇÃO DE LAJE DE ESTRUTURA CONVENCIONAL DE CONCRETO ARMADO	Armação para Estruturas de Concreto		KG	5,8240476	11,98	69,77
Composição	96544 SINAPI	ARMAÇÃO DE BLOCO UTILIZANDO AÇO CA-50 DE 6,3 MM - MONTAGEM. AF_01/2024	Fundações Rasas (Blocos, Sapatas,		KG	5,4896524	15,87	87,12
Composição	92764 SINAPI	ARMAÇÃO DE PILAR OU VIGA DE ESTRUTURA CONVENCIONAL DE CONCRETO ARMADO	Armação para Estruturas de Concreto		KG	0,3065286	7,89	2,44
Composição Auxiliar	92761 SINAPI	ARMAÇÃO DE PILAR OU VIGA DE ESTRUTURA CONVENCIONAL DE CONCRETO ARMADO UTILIZANDO AÇO CA-50 DE 8,0 MM - MONTAGEM. AF_06/2022	Armação para Estruturas de Concreto Armado		KG	5,8797801	11,04	64,91
Composição	96545 SINAPI	ARMAÇÃO DE BLOCO UTILIZANDO AÇO CA-50 DE 8 MM - MONTAGEM. AF_01/2024	Fundações Rasas (Blocos, Sapatas,		KG	1,0310515	14,30	14,74
Composição	96533 SINAPI	FABRICAÇÃO, MONTAGEM E DESMONTAGEM DE FÔRMA PARA VIGA BALDRAME, EM	Fundações Rasas (Blocos, Sapatas,		m²	4,1539708	87,94	365,30
Insumo	00001527 SINAPI	CONCRETO USINADO BOMBEAVEL, CLASSE DE RESISTÊNCIA C25, BRITA 0 E 1, SLUMP =	Material		m³	0,5252725	483,18	253,80
			MO sem LS =>	587,60	LS =>	0,00	MO com LS =>	587,60
			Valor do BDI =>	628,63			Valor com BDI =>	2.937,49
					Quant. =>	0,01	Preço Total =>	29,87

1.15.8	Código Banco	Descrição	Tipo		Und	Quant.	Valor Unit	Total
Composição	95241 SINAPI	LASTRO DE CONCRETO MAGRO, APLICADO EM PISOS, LAJES SOBRE SOLO OU	Lastro		m²	1,0000000	19,10	19,10
Composição Auxiliar	94965 SINAPI	CONCRETO MAGRO PARA LASTRO, TRAÇO 1:4,5:4,5 (EM MASSA SECA DE CIMENTO/ AREIA MÉDIA/ BRITA 1) - PREPARO MECÂNICO COM BETONEIRA 600 L. AF_05/2021	Produção de Concreto		m³	0,0315812	350,12	11,06
Composição Auxiliar	88316 SINAPI	SERVENTE COM ENCARGOS COMPLEMENTARES	Livro SINAPI: Cálculos e Parâmetros		H	0,0919000	19,62	1,80

CONTAC COMERCIO E SERVICOS LTDA
32.241.345/0001-23
Avenida Santos Dumont,
nº 2027, canário, Tarfacu – MA, CEP: 65.278-000
E-mail: rrempreendimentos.felipe@gmail.com

COMISSÃO DE CONTRATAÇÃO
03 46
Fls.
Rubrica

Composição	88309 SINAPI	PEDREIRO COM ENCARGOS COMPLEMENTARES	Livro SINAPI: Cálculos e Parâmetros		H	0,2541500	24,57	6,24
			MO sem LS =>	7,45	LS =>	0,00	MO com LS =>	7,45
			Valor do BDI =>	5,09			Valor com BDI =>	24,19
					Quant. =>	0,16	Preço Total =>	3,87

1.15.9	Código Banco	Descrição	Tipo		Und	Quant.	Valor Unit	Total
Composição	99679 SINAPI	PISO CIMENTADO, TRAÇO 1:3 (CIMENTO E AREIA), ACABAMENTO LISO, ESPESSURA 2,0 CM, PREPARO MECÂNICO DA ARGAMASSA. AF_08/2020	Pisos		m²	1,0000000	24,23	24,23
Composição Auxiliar	88309 SINAPI	PEDREIRO COM ENCARGOS COMPLEMENTARES	Livro SINAPI: Cálculos e Parâmetros		H	0,3540000	24,57	8,69
Composição Auxiliar	88316 SINAPI	SERVENTE COM ENCARGOS COMPLEMENTARES	Livro SINAPI: Cálculos e Parâmetros		H	0,1770000	19,62	3,47
Composição	87295 SINAPI	ARGAMASSA TRAÇO 1:3 (EM VOLUME DE CIMENTO E AREIA MÉDIA ÚMIDA) PARA	Argamassas		m³	0,0167012	627,43	10,47
Insumo	00001379 SINAPI	CIMENTO PORTLAND COMPOSTO CP II-32	Material		KG	0,4013282	0,67	0,27
Insumo	00003671 SINAPI	JUNTA PLASTICA DE DILATACAO PARA PISOS, COR CINZA, 17 X 3 MM (ALTURA X ESPESSURA)	Material		M	1,3404385	1,00	1,34
			MO sem LS =>	10,05	LS =>	0,00	MO com LS =>	10,05
			Valor do BDI =>	6,45			Valor com BDI =>	30,68
					Quant. =>	0,16	Preço Total =>	4,90

1.15.10	Código Banco	Descrição	Tipo		Und	Quant.	Valor Unit	Total
Composição	96995 SINAPI	REATERRO MANUAL APILOADO COM SOQUETE. AF_10/2017	MOVT - MOVIMENTO DE TERRA		m³	1,0000000	25,70	25,70
Composição Auxiliar	88316 SINAPI	SERVENTE COM ENCARGOS COMPLEMENTARES	Livro SINAPI: Cálculos e Parâmetros		H	1,3102889	19,62	25,70
			MO sem LS =>	17,53	LS =>	0,00	MO com LS =>	17,53
			Valor do BDI =>	6,84			Valor com BDI =>	32,54
					Quant. =>	0,17	Preço Total =>	5,53

2		INSTALAÇÃO DE RESERVATÓRIO EM POLIETILENO CAPACIDADE DE 310 LITROS, NA						315,76
2.1	Código Banco	Descrição	Tipo		Und	Quant.	Valor Unit	Total
Composição	05 - MSD Próprio	AQUISIÇÃO E INSTALAÇÃO DE RESERVATÓRIO DE POLIETILENO, C/ CAP. 310 LITROS,	INES - INSTALAÇÕES ESPECIAIS		UN	1,0000000	249,32	249,32
Composição	88267 SINAPI	ENCANADOR OU BOMBEIRO HIDRÁULICO COM ENCARGOS COMPLEMENTARES	Livro SINAPI: Cálculos e Parâmetros		H	1,0000000	24,04	24,04
Composição	88316 SINAPI	SERVENTE COM ENCARGOS COMPLEMENTARES	Livro SINAPI: Cálculos e Parâmetros		H	1,0000000	19,62	19,62
Insumo	ORSE 00000099/	Adaptador pvc soldavel, com flange e anel de vedacao, 50 mm x 1 1/2", para caixa d'agua	Material		un	0,9513413	19,68	18,73
Insumo	ORSE 00000098/ SINAPI	Adaptador pvc soldavel, com flange e anel de vedacao, 25 mm x 3/4", para caixa d'agua	Material		Un	0,9513413	9,25	8,80
Insumo	ORSE	Adaptador pvc soldável, com flange e anel de vedacao, 20 mm x 1/2", para caixa d'agua	Material		un	0,9513413	8,50	8,09
Insumo	4850 ORSE	Caixa d'agua de polietileno alta densidade, cilindrica, 310 litros	Material		un	0,8981022	184,87	166,12
Insumo	ORSE	Massa para vidro	Material		kg	0,0951342	7,86	0,75
Insumo	00003145 SINAPI	FITA VEDA ROSCA, EM PTFE, ROLO DE 18 MM X 10 M (L X C)	Material		UN	0,9513413	3,37	3,21
			MO sem LS =>	31,60	LS =>	0,00	MO com LS =>	31,60
			Valor do BDI =>	66,44			Valor com BDI =>	315,76
					Quant. =>	1,00	Preço Total =>	315,76

3		CONSTRUÇÃO DE FOSSA SÉPTICA CONFORME PROJETO, PLANILHA E						2.652,60
3.1	Código Banco	Descrição	Tipo		Und	Quant.	Valor Unit	Total
Composição	99059 SINAPI	LOCAÇÃO CONVENCIONAL DE OBRA, UTILIZANDO GABARITO DE TÁBUAS CORRIDAS	Locação de Obras		M	1,0000000	38,06	38,06
Composição Auxiliar	88262 SINAPI	CARPINTEIRO DE FORMAS COM ENCARGOS COMPLEMENTARES	Livro SINAPI: Cálculos e Parâmetros		H	0,7247000	24,24	17,56
Composição	91693 SINAPI	SERRA CIRCULAR DE BANCADA COM MOTOR ELÉTRICO POTÊNCIA DE 5HP, COM COIFA	Custos Horários Produtivo e		CHI	0,0073843	25,07	0,18
Composição	94974 SINAPI	CONCRETO MAGRO PARA LASTRO, TRAÇO 1:4,5:4,5 (EM MASSA SECA DE CIMENTO/ AREIA MÉDIA/ BRITA 1) - PREPARO MANUAL. AF_05/2021	Produção de Concreto		m³	0,0010549	405,85	0,42
Composição	91692 SINAPI	SERRA CIRCULAR DE BANCADA COM MOTOR ELÉTRICO POTÊNCIA DE 5HP, COM COIFA	Custos Horários Produtivo e		CHP	0,0018461	25,08	0,04
Composição	88239 SINAPI	AJUDANTE DE CARPINTEIRO COM ENCARGOS COMPLEMENTARES	Livro SINAPI: Cálculos e Parâmetros		H	0,7247000	20,17	14,61
Insumo	00004417 SINAPI	SARRAFO NAO APARELHADO "2,5 X 7" CM, EM MACARANDUBA/MASSARANDUBA,	Material		M	0,1953434	5,28	1,04
Insumo	00004433 SINAPI	CAIBRO NAO APARELHADO "6 X 6" CM, EM MACARANDUBA/MASSARANDUBA, ANGELIM OU EQUIVALENTE DA REGIAO - BRUTA	Material		M	0,1087879	19,01	2,07
Insumo	00010587 SINAPI	TÁBUA "2,5 X 23" CM EM PINUS, MISTA OU EQUIVALENTE DA REGIAO - BRUTA	Material		M	0,1450490	9,69	1,41
Insumo	00007356 SINAPI	TINTA LATEX ACRILICA PREMIUM, COR BRANCO FOSCO	Material		L	0,0123408	26,80	0,33
Insumo	00005068 SINAPI	PREGO DE ACO POLIDO COM CABECA 17 X 21 (2 X 11)	Material		KG	0,0282741	14,71	0,43
			MO sem LS =>	23,52	LS =>	0,00	MO com LS =>	23,52
			Valor do BDI =>	10,14			Valor com BDI =>	48,20
					Quant. =>	2,99	Preço Total =>	144,11

3.2	Código Banco	Descrição	Tipo		Und	Quant.	Valor Unit	Total
Composição	93358 SINAPI	ESCAVAÇÃO MANUAL DE VALA. AF_06/2024	Escavação de Valas		m³	1,0000000	42,37	42,37
Composição	88316 SINAPI	SERVENTE COM ENCARGOS COMPLEMENTARES	Livro SINAPI: Cálculos e Parâmetros		H	2,1585860	19,62	42,37
			MO sem LS =>	28,89	LS =>	0,00	MO com LS =>	28,89
			Valor do BDI =>	11,29			Valor com BDI =>	53,66
					Quant. =>	4,93	Preço Total =>	264,54

3.3	Código Banco	Descrição	Tipo		Und	Quant.	Valor Unit	Total
Composição	87490 SINAPI	ALVENARIA DE VEDAÇÃO DE BLOCOS CERÂMICOS FURADOS NA VERTICAL DE	PARE - PAREDES/PAINEIS		m²	1,0000000	78,47	78,47
Composição Auxiliar	88309 SINAPI	PEDREIRO COM ENCARGOS COMPLEMENTARES	Livro SINAPI: Cálculos e Parâmetros		H	0,5900000	24,57	14,49
Composição	88316 SINAPI	SERVENTE COM ENCARGOS COMPLEMENTARES	Livro SINAPI: Cálculos e Parâmetros		H	0,2950000	19,62	5,79
Composição Auxiliar	87369 SINAPI	ARGAMASSA TRAÇO 1:2:8 (EM VOLUME DE CIMENTO, CAL E AREIA MÉDIA ÚMIDA) PARA EMBOÇO/MASSA ÚNICA/ASSENTAMENTO DE ALVENARIA DE VEDAÇÃO, PREPARO	Argamassas		m³	0,0208727	632,07	13,19
Insumo	00037395 SINAPI	PINO DE ACO COM FURO, HASTE = 27 MM (ACAO DIRETA)	Material		CENTO	0,0110476	33,84	0,37
Insumo	00037592 SINAPI	BLOCO CERAMICO / TIJOLO VAZADO PARA ALVENARIA DE VEDACAO, FUROS NA	Material		UN	27,3167735	1,58	43,16
Insumo	00034557 SINAPI	TELA DE ACO SOLDADA GALVANIZADA/ZINCADA PARA ALVENARIA, FIO D = 1,20 A 1,70*	Material		M	0,9260075	1,61	1,49
			MO sem LS =>	17,80	LS =>	0,00	MO com LS =>	17,80
			Valor do BDI =>	20,81			Valor com BDI =>	99,38
					Quant. =>	9,90	Preço Total =>	983,86

3.4	Código Banco	Descrição	Tipo	Und	Quant.	Valor Unit	Total

CONTAC COMERCIO E SERVICOS LTDA
32.241.345/0001-23
Avenida Santos Dumont,
nº 2027, cenário, Turiaçu – MA, CEP: 65.278-000
E-mail: rrempreendimentoseireli08@gmail.com

COMISSÃO DE CONTRATAÇÃO
Fls. 0347
Rubrica

Composição	87878 SINAPI	CHAPISCO APLICADO EM ALVENARIAS E ESTRUTURAS DE CONCRETO INTERNAS, COM	Chapisco		m²	1,0000000	2,93	2,93
Composição Auxiliar	87377 SINAPI	ARGAMASSA TRAÇO 1:3 (EM VOLUME DE CIMENTO E AREIA GROSSA ÚMIDA) PARA CHAPISCO CONVENCIONAL, PREPARO MANUAL. AF_06/2014	Argamassas		m³	0,0012545	606,20	0,76
Composição Auxiliar	88316 SINAPI	SERVENTE COM ENCARGOS COMPLEMENTARES	Livro SINAPI: Cálculos e Parâmetros		H	0,0255000	19,62	0,50
Composição Auxiliar	88309 SINAPI	PEDREIRO COM ENCARGOS COMPLEMENTARES	Livro SINAPI: Cálculos e Parâmetros		H	0,0681000	24,57	1,67
			MO sem LS =>	1,76	LS =>	0,00	MO com LS =>	1,76
			Valor do BDI =>	0,78			Valor com BDI =>	3,71
					Quant. =>	9,90	Preço Total =>	36,72

3.5	Código Banco	Descrição	Tipo		Und	Quant.	Valor Unit	Total
Composição	87530 SINAPI	EMBOÇO, EM ARGAMASSA TRAÇO 1:2:8, PREPARO MANUAL, APLICADO MANUALMENTE EM PAREDES INTERNAS DE AMBIENTES COM ÁREA MAIOR QUE 10MP, E = 17,5MM, COM	Massa Única Interna		m²	1,0000000	21,59	21,59
Composição	88309 SINAPI	PEDREIRO COM ENCARGOS COMPLEMENTARES	Livro SINAPI: Cálculos e Parâmetros		H	0,3740000	24,57	9,18
Composição	87369 SINAPI	ARGAMASSA TRAÇO 1:2:8 (EM VOLUME DE CIMENTO, CAL E AREIA MÉDIA ÚMIDA) PARA	Argamassas		m³	0,0138461	632,07	8,75
Composição	88316 SINAPI	SERVENTE COM ENCARGOS COMPLEMENTARES	Livro SINAPI: Cálculos e Parâmetros		H	0,1870000	19,62	3,66
			MO sem LS =>	11,38	LS =>	0,00	MO com LS =>	11,38
			Valor do BDI =>	5,75			Valor com BDI =>	27,34
					Quant. =>	9,90	Preço Total =>	270,66

3.6	Código Banco	Descrição	Tipo		Und	Quant.	Valor Unit	Total
Composição	87530 SINAPI	MASSA ÚNICA, EM ARGAMASSA TRAÇO 1:2:8, PREPARO MANUAL, APLICADA	Massa Única Interna		m²	1,0000000	25,17	25,17
Composição	88316 SINAPI	SERVENTE COM ENCARGOS COMPLEMENTARES	Livro SINAPI: Cálculos e Parâmetros		H	0,2362000	19,62	4,63
Composição	87369 SINAPI	ARGAMASSA TRAÇO 1:2:8 (EM VOLUME DE CIMENTO, CAL E AREIA MÉDIA ÚMIDA) PARA	Argamassas		m³	0,0141504	632,07	8,94
Composição	88309 SINAPI	PEDREIRO COM ENCARGOS COMPLEMENTARES	Livro SINAPI: Cálculos e Parâmetros		H	0,4724000	24,57	11,60
			MO sem LS =>	13,89	LS =>	0,00	MO com LS =>	13,89
			Valor do BDI =>	6,70			Valor com BDI =>	31,67
					Quant. =>	9,90	Preço Total =>	315,51

3.7	Código Banco	Descrição	Tipo		Und	Quant.	Valor Unit	Total
Composição	95955 SINAPI	(COMPOSIÇÃO REPRESENTATIVA) EXECUÇÃO DE ESTRUTURAS DE CONCRETO ARMADO, PARA EDIFICAÇÃO HABITACIONAL UNIFAMILIAR TÉRREA (CASA ISOLADA), FCK	FUES - FUNDAÇÕES E ESTRUTURAS		m³	1,0000000	2.358,66	2.358,66
Composição	92510 SINAPI	MONTAGEM E DESMONTAGEM DE FÔRMA DE LAJE MACIÇA, PÉ-DIREITO SIMPLES, EM	Fôrmas para Estruturas de Concreto		m²	4,4414109	54,33	241,30
Composição	92758 SINAPI	ARMAÇÃO DE PILAR OU VIGA DE ESTRUTURA CONVENCIONAL DE CONCRETO ARMADO	Armação para Estruturas de Concreto		KG	7,9047279	12,49	98,73
Composição	96547 SINAPI	ARMAÇÃO DE BLOCO, VIGA BALDRAME OU SAPATA UTILIZANDO AÇO CA-50 DE 12,5 MM -	FUES - FUNDAÇÕES E		KG	2,1384130	9,62	20,55
Composição Auxiliar	92762 SINAPI	ARMAÇÃO DE PILAR OU VIGA DE ESTRUTURA CONVENCIONAL DE CONCRETO ARMADO UTILIZANDO AÇO CA-60 DE 10,0 MM - MONTAGEM. AF_06/2022	Armação para Estruturas de Concreto Armado		KG	13,7785731	9,84	135,58
Composição Auxiliar	103673 SINAPI	LANÇAMENTO COM USO DE BOMBA, ADENSAMENTO E ACABAMENTO DE CONCRETO EM ESTRUTURAS. AF_02/2022	Concretagem para Estruturas de Concreto Armado		m³	0,9288752	37,44	34,77
Composição Auxiliar	92763 SINAPI	ARMAÇÃO DE PILAR OU VIGA DE ESTRUTURA CONVENCIONAL DE CONCRETO ARMADO UTILIZANDO AÇO CA-50 DE 12,5 MM - MONTAGEM. AF_06/2022	Armação para Estruturas de Concreto Armado		KG	1,3747353	8,24	11,32
Composição	96546 SINAPI	ARMAÇÃO DE BLOCO UTILIZANDO AÇO CA-50 DE 10 MM - MONTAGEM. AF_01/2024	Fundações Rasas (Blocos, Sapatas,		KG	2,5194281	12,48	32,69
Composição	92770 SINAPI	ARMAÇÃO DE LAJE DE ESTRUTURA CONVENCIONAL DE CONCRETO ARMADO	Armação para Estruturas de Concreto		KG	7,2823815	10,61	77,26
Composição	96543 SINAPI	ARMAÇÃO DE BLOCO UTILIZANDO AÇO CA-60 DE 5 MM - MONTAGEM. AF_01/2024	Fundações Rasas (Blocos, Sapatas,		KG	4,6257985	17,63	81,55
Composição	92769 SINAPI	ARMAÇÃO DE LAJE DE ESTRUTURA CONVENCIONAL DE CONCRETO ARMADO	Armação para Estruturas de Concreto		KG	2,1549905	11,29	24,32
Composição	92451 SINAPI	MONTAGEM E DESMONTAGEM DE FÔRMA DE VIGA, ESCORAMENTO COM GARFO DE	Fôrmas para Estruturas de Concreto		m²	2,8558550	170,05	485,63
Composição Auxiliar	92415 SINAPI	MONTAGEM E DESMONTAGEM DE FÔRMA DE PILARES RETANGULARES E ESTRUTURAS SIMILARES, PÉ-DIREITO SIMPLES, EM CHAPA DE MADEIRA COMPENSADA RESINADA, 2	Fôrmas para Estruturas de Concreto Armado		m²	2,1326190	120,55	257,08
Composição	92768 SINAPI	ARMAÇÃO DE LAJE DE ESTRUTURA CONVENCIONAL DE CONCRETO ARMADO	Armação para Estruturas de Concreto		KG	5,8240476	11,98	69,77
Composição	96544 SINAPI	ARMAÇÃO DE BLOCO UTILIZANDO AÇO CA-50 DE 6,3 MM - MONTAGEM. AF_01/2024	Fundações Rasas (Blocos, Sapatas,		KG	5,4896524	15,87	87,12
Composição	92764 SINAPI	ARMAÇÃO DE PILAR OU VIGA DE ESTRUTURA CONVENCIONAL DE CONCRETO ARMADO	Armação para Estruturas de Concreto		KG	0,3065288	7,89	2,44
Composição	92761 SINAPI	ARMAÇÃO DE PILAR OU VIGA DE ESTRUTURA CONVENCIONAL DE CONCRETO ARMADO	Armação para Estruturas de Concreto		KG	5,8787801	11,04	64,91
Composição Auxiliar	96545 SINAPI	ARMAÇÃO DE BLOCO UTILIZANDO AÇO CA-50 DE 8 MM - MONTAGEM. AF_01/2024	Fundações Rasas (Blocos, Sapatas, Vigas Baldrame)		KG	1,0319515	14,30	14,74
Composição	96533 SINAPI	FABRICAÇÃO, MONTAGEM E DESMONTAGEM DE FÔRMA PARA VIGA BALDRAME, EM	Fundações Rasas (Blocos, Sapatas,		m²	4,1539708	87,94	365,30
Insumo	00001527 SINAPI	CONCRETO USINADO BOMBEAVEL, CLASSE DE RESISTENCIA C25, BRITA 0 E 1, SLUMP =	Material		m³	0,5252725	483,13	253,80
			MO sem LS =>	587,60	LS =>	0,00	MO com LS =>	587,60
			Valor do BDI =>	828,63			Valor com BDI =>	2.987,49
					Quant. =>	0,15	Preço Total =>	448,12

3.8	Código Banco	Descrição	Tipo		Und	Quant.	Valor Unit	Total
Composição	95241 SINAPI	LASTRO DE CONCRETO MAGRO, APLICADO EM PISOS, LAJES SOBRE SOLO OU	Lastro		m²	1,0000000	19,10	19,10
Composição	94958 SINAPI	CONCRETO MAGRO PARA LASTRO, TRAÇO 1:4,5:4,5 (EM MASSA SECA DE CIMENTO/	Produção de Concreto		m³	0,0315912	350,12	11,06
Composição	88316 SINAPI	SERVENTE COM ENCARGOS COMPLEMENTARES	Livro SINAPI: Cálculos e Parâmetros		H	0,0919000	19,62	1,80
Composição	88309 SINAPI	PEDREIRO COM ENCARGOS COMPLEMENTARES	Livro SINAPI: Cálculos e Parâmetros		H	0,2541500	24,57	6,24
			MO sem LS =>	7,45	LS =>	0,00	MO com LS =>	7,45
			Valor do BDI =>	5,08			Valor com BDI =>	24,19
					Quant. =>	2,00	Preço Total =>	48,38

3.9	Código Banco	Descrição	Tipo		Und	Quant.	Valor Unit	Total
Composição	98679 SINAPI	PISO CIMENTADO, TRAÇO 1:3 (CIMENTO E AREIA), ACABAMENTO LISO, ESPESSURA 2,0	Pisos		m²	1,0000000	24,23	24,23
Composição	88309 SINAPI	PEDREIRO COM ENCARGOS COMPLEMENTARES	Livro SINAPI: Cálculos e Parâmetros		H	0,3540000	24,57	8,69
Composição Auxiliar	88316 SINAPI	SERVENTE COM ENCARGOS COMPLEMENTARES	Livro SINAPI: Cálculos e Parâmetros		H	0,1770000	19,62	3,47
Composição	87298 SINAPI	ARGAMASSA TRAÇO 1:3 (EM VOLUME DE CIMENTO E AREIA MÉDIA ÚMIDA) PARA	Argamassas		m³	0,0167012	627,43	10,47
Insumo	00001379 SINAPI	CIMENTO PORTLAND COMPOSTO CP II-32	Material		KG	0,4013292	0,67	0,27
Insumo	00003671 SINAPI	JUNTA PLASTICA DE DILATACAO PARA PISOS, COR CINZA, 17 X 3 MM (ALTURA X	Material		M	1,3404385	1,00	1,34
			MO sem LS =>	10,05	LS =>	0,00	MO com LS =>	10,05
			Valor do BDI =>	6,45			Valor com BDI =>	30,68
					Quant. =>	2,00	Preço Total =>	61,36

3.10	Código Banco	Descrição	Tipo		Und	Quant.	Valor Unit	Total
Composição	89714 SINAPI	TUBO PVC, SÉRIE NORMAL, ESGOTO PREDIAL, DN 100 MM, FORNECIDO E INSTALADO	Instalações Prediais de Esgoto – Tubos		unid	1,0000000	29,40	29,40
Composição	88267 SINAPI	ENCANADOR OU BOMBEIRO HIDRÁULICO COM ENCARGOS COMPLEMENTARES	Livro SINAPI: Cálculos e Parâmetros		H	0,4444000	24,04	10,68
Composição	88248 SINAPI	AUXILIAR DE ENCANADOR OU BOMBEIRO HIDRÁULICO COM ENCARGOS	Livro SINAPI: Cálculos e Parâmetros		H	0,4444000	19,89	8,83
Insumo	00039383 SINAPI	LIXA D'AGUA EM FOLHA, COR PRETA, GRAO 100	Material		UN	0,0247000	1,85	0,05
Insumo	00009836 SINAPI	TUBO PVC SERIE NORMAL, DN 100 MM, PARA ESGOTO PREDIAL (NBR 5688)	Material		M	1,0548000	9,24	9,85

CONTAC COMERCIO E SERVICOS LTDA
32.241.345/0001-23
Avenida Santos Dumont,
nº 2027, canário, Turiaçu – MA, CEP: 65.278-000
E-mail: rrempreendimentoseireli09@gmail.com

COMISSÃO DE CONTRATAÇÃO
034
Fls.
Rubrica

			MO sem LS =>	14,34	LS =>	0,00	MO com LS =>	14,34
			Valor do BDI =>	7,83			Valor com BDI =>	37,23
					Quant. =>	2,00	Preço Total =>	74,46

3.11	Código Banco	Descrição	Tipo		Und	Quant.	Valor Unit	Total
Composição	96995 SINAPI	REATERRO MANUAL APILOADO COM SOQUETE. AF_10/2017	MOVT - MOVIMENTO DE TERRA		m³	1,0000000	25,70	25,70
Composição	88316 SINAPI	SERVENTE COM ENCARGOS COMPLEMENTARES	Livro SINAPI: Cálculos e Parâmetros		H	1,3102889	19,62	25,70
			MO sem LS =>	17,53	LS =>	0,00	MO com LS =>	17,53
			Valor do BDI =>	6,84			Valor com BDI =>	32,54
					Quant. =>	0,15	Preço Total =>	4,88

4		CONSTRUÇÃO DE SUMIDOURO CONFORME PROJETO, PLANILHA E ESPECIFICAÇÕES						1.061,27
4.1	**Código Banco**	**Descrição**	**Tipo**		**Und**	**Quant.**	**Valor Unit**	**Total**
Composição	99059 SINAPI	LOCAÇÃO CONVENCIONAL DE OBRA, UTILIZANDO GABARITO DE TÁBUAS CORRIDAS PONTALETADAS A CADA 2,00M - 2 UTILIZAÇÕES. AF_03/2024	Locação de Obras		M	1,0000000	38,06	38,06
Composição	88262 SINAPI	CARPINTEIRO DE FORMAS COM ENCARGOS COMPLEMENTARES	Livro SINAPI: Cálculos e Parâmetros		H	0,7247000	24,24	17,56
Composição	91693 SINAPI	SERRA CIRCULAR DE BANCADA COM MOTOR ELÉTRICO POTÊNCIA DE 5HP, COM COIFA	Custos Horários Produtivo e		CHI	0,0073843	25,07	0,18
Composição	94974 SINAPI	CONCRETO MAGRO PARA LASTRO, TRAÇO 1:4,5:4,5 (EM MASSA SECA DE CIMENTO/	Produção de Concreto		m³	0,0010549	405,85	0,42
Composição	91692 SINAPI	SERRA CIRCULAR DE BANCADA COM MOTOR ELÉTRICO POTÊNCIA DE 5HP, COM COIFA	Custos Horários Produtivo e		CHP	0,0018461	26,08	0,04
Composição	88239 SINAPI	AJUDANTE DE CARPINTEIRO COM ENCARGOS COMPLEMENTARES	Livro SINAPI: Cálculos e Parâmetros		H	0,7247000	20,17	14,61
Insumo	00004417 SINAPI	SARRAFO NAO APARELHADO *2,5 X 7* CM, EM MACARANDUBA/MASSARANDUBA, ANGELIM, PEROBA-ROSA OU EQUIVALENTE DA REGIAO - BRUTA	Material		M	0,1963434	5,28	1,04
Insumo	00004433 SINAPI	CAIBRO NAO APARELHADO *6 X 6* CM, EM MACARANDUBA/MASSARANDUBA, ANGELIM	Material		M	0,1087870	19,01	2,07
Insumo	00010967 SINAPI	TABUA *2,5 X 23* CM EM PINUS, MISTA OU EQUIVALENTE DA REGIÃO - BRUTA	Material		M	0,1460490	9,69	1,41
Insumo	00007356 SINAPI	TINTA LATEX ACRILICA PREMIUM, COR BRANCO FOSCO	Material		L	0,0123408	26,80	0,33
Insumo	00005068 SINAPI	PREGO DE ACO POLIDO COM CABECA 17 X 21 (2 X 11)	Material		KG	0,0292741	14,71	0,43
			MO sem LS =>	23,52	LS =>	0,00	MO com LS =>	23,52
			Valor do BDI =>	10,14			Valor com BDI =>	46,20
					Quant. =>	1,13	Preço Total =>	54,46

4.2	**Código Banco**	**Descrição**	**Tipo**		**Und**	**Quant.**	**Valor Unit**	**Total**
Composição	93358 SINAPI	ESCAVAÇÃO MANUAL DE VALA. AF_03/2024	Escavação de Valas		m³	1,0000000	42,37	42,37
Composição Auxiliar	88316 SINAPI	SERVENTE COM ENCARGOS COMPLEMENTARES	Livro SINAPI: Cálculos e Parâmetros		H	2,1595660	19,62	42,37
			MO sem LS =>	28,89	LS =>	0,00	MO com LS =>	28,88
			Valor do BDI =>	11,28			Valor com BDI =>	53,66
					Quant. =>	2,26	Preço Total =>	121,27

4.3	**Código Banco**	**Descrição**	**Tipo**		**Und**	**Quant.**	**Valor Unit**	**Total**
Composição	87490 SINAPI	ALVENARIA DE VEDAÇÃO DE BLOCOS CERÂMICOS FURADOS NA VERTICAL DE	PARE - PAREDES/PAINEIS		m²	1,0000000	78,47	78,47
Composição Auxiliar	88309 SINAPI	PEDREIRO COM ENCARGOS COMPLEMENTARES	Livro SINAPI: Cálculos e Parâmetros		H	0,5900000	24,57	14,49
Composição	88316 SINAPI	SERVENTE COM ENCARGOS COMPLEMENTARES	Livro SINAPI: Cálculos e Parâmetros		H	0,2950000	19,62	5,78
Composição	87369 SINAPI	ARGAMASSA TRAÇO 1:2:8 (EM VOLUME DE CIMENTO, CAL E AREIA MÉDIA ÚMIDA) PARA	Argamassas		m³	0,0208727	632,07	13,19
Insumo	00037395 SINAPI	PINO DE ACO COM FURO, HASTE = 27 MM (ACAO DIRETA)	Material		CENTO	0,0110478	33,84	0,37
Insumo	00037592 SINAPI	BLOCO CERAMICO / TIJOLO VAZADO PARA ALVENARIA DE VEDACAO, FUROS NA	Material		UN	27,3157735	1,58	43,16
Insumo	00034557 SINAPI	TELA DE ACO SOLDADA GALVANIZADA/ZINCADA PARA ALVENARIA, FIO D = *1,20 A 1,70*	Material		M	0,9280075	1,61	1,49
			MO sem LS =>	17,60	LS =>	0,00	MO com LS =>	17,60
			Valor do BDI =>	20,91			Valor com BDI =>	99,38
					Quant. =>	8,28	Preço Total =>	824,10

4.4	**Código Banco**	**Descrição**	**Tipo**	**Und**	**Quant.**	**Valor Unit**	**Total**
Composição	6457 ORSE	Concreto armado fck=15MPa fabricado na obra, adensado e lançado, para Uso Geral, com	Conversão InfoWOrca	m³	1,0000000	1.776,71	1.776,71
Item	**Código Banco**	**Descrição**	**Tipo**	**Und**	**Quant.**	**Valor Unit**	**Total**
Composição	116 ORSE	Forma Plana para estruturas, em compensado resinado de 12mm, 05 usos, inclusive	Formas	m²	5,8336566	71,27	929,67
Composição	128 ORSE	Concreto simples fabricado na obra, fck=15 mpa, lançado e adensado	Concreto Simples	m³	0,8833657	474,23	418,91
Composição	140 ORSE	Aço CA - 50 Ø 6,3 a 12,5mm, inclusive corte, dobragem, montagem e colocacao de ferragens	Armaduras Convencionais	kg	70,6721828	10,21	721,66

Detalhamento de Cálculo ORSE

Item	**Código Banco**	**Descrição**	**Tipo**	**Und**	**Quant.**	**Valor Unit**	**Total**
Insumo	10382 ORSE	Seguro de vida e acidente em grupo	Serviços	un	0,1770949	0,38	1,66
Insumo	10596 ORSE	Protetor auricular	Material	un	0,1770949	3,63	0,64
Insumo	11248 ORSE	Furadeira e Parafusadeira eletrica Bosch ou Similar profissional	Equipamento	un	0,0008913	183,89	0,16
Insumo	1651 ORSE	Óculos branco proteção	Material	pr	0,0305922	5,23	0,15
Insumo	11249 ORSE	Serra circular eletrica portatil	Equipamento	un	0,0008913	732,69	0,65
Insumo	ORSE	Capacete de segurança aba frontal com suspensão de polietileno, sem jugular (classe b)	Material	un	0,0236126	10,10	0,23
Insumo	10599 ORSE	Protetor solar fps 30 com 120ml	Material	un	0,0708379	13,47	0,95
Insumo	2378 ORSE	Vale transporte	Material	un	3,2714887	3,37	11,02
Insumo	ORSE 00012694/ SINAPI	Capa para chuva em pvc com forro de poliester, com capuz (amarela ou azul)	Material	un	0,0078709	15,04	0,11
Insumo	10761 ORSE	Refeição - café da manhã (café com leite e dois pães com manteiga)	Serviços	un	4,0062791	3,74	14,98
Insumo	158 ORSE	Almoço (Participação do empregador)	Material	un	4,0062791	10,47	41,94
Insumo	10517 ORSE	Exames admissionais/demissionais (checkup)	Serviços	cj	0,0157418	224,37	3,53
Insumo	941 ORSE	Fardamento com mangas curta	Material	un	0,0590319	145,61	8,59
Insumo	10492 ORSE	Cesta Básica	Material	un	0,1770949	153,32	27,15
Insumo	10577 ORSE	Serrote 40cm	Material	un	0,0008913	26,82	0,02
Insumo	10579 ORSE	Chave de fenda chata 30 cm	Material	un	0,0017826	20,11	0,03
Insumo	ORSE	Luva raspa de couro, cano curto (punho *7* cm)	Material	par	0,0305151	8,13	0,73
Insumo	ORSE	Bota de segurança com biqueira de aco e colarinho acolchoado	Material	par	0,0305922	55,29	1,69

CONTAC COMERCIO E SERVICOS LTDA
32.241.345/0001-23
Avenida Santos Dumont,
nº 2027, cenário, Turiaçu – MA, CEP: 65.278-000
E-mail: rrempreendimentoseireli09@gmail.com

COMISSÃO DE CONTRATAÇÃO 034 Fls: Rubrica

Insumo	11244	ORSE	Martelo com unha	Material	un	0,0017826	9,61	0,02
Insumo	10578	ORSE	Formão grande	Material	un	0,0017826	11,33	0,02
Insumo		ORSE	Servente de obras (horista)	Mão de Obra	h	24,3104587	11,68	284,53
Insumo		ORSE	Carpinteiro de formas para concreto (horista)	Mão de Obra	h	8,9131597	20,44	182,17
Insumo		ORSE	Tabua nao aparelhada *2,5 x 20* cm, em macaranduba/massaranduba, angelim ou equivalente	Material	m	1,0777061	11,01	11,86
Insumo		ORSE	Prego de aco polido com cabeca 17 x 27 (2 1/2 x 11)	Material	kg	0,8883857	12,85	11,37
Insumo	00005060/	ORSE	Sarrafo *2,5 x 10* cm em pinus, mista ou equivalente da regiao - bruta	Material	m	9,6198523	4,24	40,76
Insumo	00004509/	ORSE	Desmoldante protetor para formas de madeira, de base oleosa emulsionada em agua	Material	l	0,1766731	8,99	1,22
Insumo	00002692/	630 ORSE	Compensado resinado 12mm - Madeirit ou similar	Material	m²	2,0670757	33,04	68,29
Insumo		ORSE	Arame galvanizado 12 bwg, d = 2,76 mm (0,048 kg/m) ou 14 bwg, d = 2,11 mm (0,028 kg/m)	Material	kg	1,3250485	23,18	30,71
Insumo	1569	ORSE	Madeira mista serrada (barrote) 6 x 6cm - 0,0036 m3/m (angelim, louro)	Material	m	10,8388869	5,00	54,19
Insumo		ORSE	Prego de aco polido com cabeca 17 x 21 (2 x 11)	Material	kg	0,2208414	12,64	2,79
Insumo	4728	ORSE	Talhadeira chata 10"	Material	un	0,0072931	13,60	0,10
Insumo	4729	ORSE	Marreta 1 kg com cabo	Material	un	0,0024310	28,27	0,06
Insumo	10788	ORSE	Pá quadrada	Material	un	0,0048621	27,66	0,13
Insumo	00002711/	ORSE	Caminho de mao, em aco, com capacidade de *45 a 65* l / *100* kg, pneu com camara	Material	un	0,0048621	138,53	0,67
Insumo	00004718/	ORSE	Pedra britada n. 2 (16 a 38 mm) posto pedreira/fornecedor, sem frete	Material	m³	0,5538703	103,57	57,36
Insumo	00004721/	ORSE	Pedra britada n. 1 (9,5 a 19 mm) posto pedreira/fornecedor, sem frete	Material	m³	0,1846234	103,02	19,01
In[illegible]	00001379/ SINAPI	ORSE	Cimento portland composto cp ii-32	Material	kg	258,8261501	0,56	144,94
Insumo		ORSE	Areia grossa - posto jazida/fornecedor (retirado na jazida, sem transporte)	Material	m³	0,8055129	75,76	61,10
Insumo		ORSE	Armador (horista)	Mão de Obra	h	5,8127813	20,44	118,80
Insumo	10789	ORSE	Nível de bolha de madeira	Material	un	0,0000638	11,52	0,00
Insumo	11264	ORSE	Marreta de 1/2 kg com cabo	Material	un	0,0000638	10,12	0,00
Insumo	11246	ORSE	Escala métrica de bambú	Material	Un	0,0002226	7,64	0,00
Insumo	4174	ORSE	Desempenadeira de aço lisa, cabo madeira, ref.143, Atlas ou similar	Material	un	0,0001590	8,96	0,00
Insumo	10790	ORSE	Prumo de face	Material	un	0,0000318	19,41	0,00
Insumo	11243	ORSE	Martelo sem unha	Material	un	0,0000318	20,85	0,00
Insumo	11247	ORSE	Serra mármore	Material	un	0,0000318	245,16	0,00
Insumo	11245	ORSE	Desempoladeira de madeira 12x22	Material	un	0,0002226	8,67	0,00
Insumo	11265	ORSE	Martelo de borracha com cabo	Material	un	0,0001272	14,63	0,00
Insumo	4722	ORSE	Colher de pedreiro	Material	un	0,0001272	14,07	0,00
Insumo	10282	ORSE	Régua de alumínio c/ 2,00m (para pedreiro)	Material	un	0,0000636	32,92	0,00
Insumo		ORSE	Pedreiro (horista)	Mão de Obra	h	0,3180117	20,44	6,49
Insumo	10585	ORSE	Arco de serra	Material	un	0,0011626	14,91	0,01
Insumo	10588	ORSE	Torquesa	Material	un	0,0011626	33,65	0,03
Insumo	00039017/	ORSE	Espaçador / distanciador circular com entrada lateral, em plastico, para vergalhao *4,2 a 12,5* mm, cobrimento 20 mm	Material	un	28,2688771	0,16	4,52
Insumo	81	ORSE	Aço ca-50 6,3 a 12,5 mm	Material	kg	79,6721928	5,38	450,68
Insumo		ORSE	Arame recozido 16 bwg, d = 1,65 mm (0,016 kg/m) ou 18 bwg, d = 1,25 mm (0,01 kg/m)	Material	kg	1,4134439	23,18	32,76
Insumo		ORSE	Espaçador / distanciador tipo garra dupla, em plastico, cobrimento *20* mm, para ferragens de	Material	un	28,2688771	0,27	7,63
				MO sem LS =>	661,88	LS =>	0,00	MO com LS =>	661,88
				Valor do BDI =>	473,49			Valor com BDI =>	2.250,20
						Quant. =>	0,05	Preço Total =>	112,51

4.5	Código Banco	Descrição	Tipo	Und	Quant.	Valor Unit	Total
Composição	00001031 Próprio	Item 4.5 - TUBO PVC, SERIE NORMAL, ESGOTO PREDIAL, DN 100 MM, FORNECIDO E	Instalações Prediais de Esgoto - Tubos	und	1,0000000	48,27	48,27
Composição	88248 SINAPI	AUXILIAR DE ENCANADOR OU BOMBEIRO HIDRÁULICO COM ENCARGOS	Livro SINAPI: Cálculos e Parâmetros	H	0,8102915	19,89	16,10
Composição	88267 SINAPI	ENCANADOR OU BOMBEIRO HIDRÁULICO COM ENCARGOS COMPLEMENTARES	Livro SINAPI: Cálculos e Parâmetros	H	0,9102915	24,04	21,88
Insumo	00038363 SINAPI	LIXA D'AGUA EM FOLHA, COR PRETA, GRAO 100	Material	UN	0,0206621	1,85	0,04
Insumo	00009836 SINAPI	TUBO PVC SERIE NORMAL, DN 100 MM, PARA ESGOTO PREDIAL (NBR 5688)	Material	M	0,8897277	9,34	8,25
			MO sem LS => 29,38	LS =>	0,00	MO com LS =>	29,38
			Valor do BDI => 12,86			Valor com BDI =>	61,13
				Quant. =>	2,00	Preço Total =>	122,26

4.6	Código Banco	Descrição	Tipo	Und	Quant.	Valor Unit	Total
Composição	96995 SINAPI	REATERRO MANUAL APILOADO COM SOQUETE. AF_10/2017	MOVT - MOVIMENTO DE TERRA	m³	1,0000000	25,70	25,70
Composição	88316 SINAPI	SERVENTE COM ENCARGOS COMPLEMENTARES	Livro SINAPI: Cálculos e Parâmetros	H	1,3102869	19,62	25,70
			MO sem LS => 17,53	LS =>	0,00	MO com LS =>	17,53
			Valor do BDI => 6,84			Valor com BDI =>	32,54
				Quant. =>	0,07	Preço Total =>	2,27

4.7	Código Banco	Descrição	Tipo	Und	Quant.	Valor Unit	Total
Composição	2659 ORSE	Lastro de brita 4. Rev 01_06/2024	Lastros, Lajes e Berços	m³	1,0000000	83,80	83,80
Item	Código Banco	Descrição	Tipo	Und	Quant.	Valor Unit	Total
Insumo	10932 ORSE	Brita 4 (50,0 a 76,0 mm) - sem frete	Material	m³	0,2611502	186,97	48,82
Composição	10549 ORSE	Encargos Complementares - Servente	Provisórios	h	2,0000000	2,86	5,72
Insumo	ORSE	Servente de obras (horista)	Mão de Obra	h	2,0000000	14,58	29,16
	00005111/						

Detalhamento de Cálculo ORSE

Item	Código Banco	Descrição	Tipo	Und	Quant.	Valor Unit	Total
Insumo	10932 ORSE	Brita 4 (50,0 a 76,0 mm) - sem frete	Material	m³	0,2611502	186,97	48,82

CONTAC
COMERCIO E SERVIÇOS
CONTAC COMERCIO E SERVICOS EIRELI
CNPJ: 32.241.345/0001-23

CONTAC COMERCIO E SERVICOS LTDA
32.241.345/0001-23
Avenida Santos Dumont,
nº 2027, canário, Turiaçu – MA, CEP: 65,276-000
E-mail: rreempreendimentoseireli09@gmail.com

COMISSÃO DE CONTRATAÇÃO
0350
Fls.
Rubrica

Insumo	2378 ORSE	Vale transporte	Material		un	0,1882000		0,03
Insumo	ORSE	Capacete de segurança aba frontal com suspensao de polietileno, sem jugular (classe b)	Material		un	0,0012000	10,10	0,01
Insumo	4728 ORSE	Talhadeira chata 10"	Material		un	0,0006000	13,47	0,00
Insumo	ORSE	Luva raspa de couro, cano curto (punho "7" cm)	Material		par	0,0046000	5,78	0,03
Insumo	10599 ORSE	Protetor solar fps 30 com 120ml	Material		un	0,0036000	13,47	0,04
Insumo	10598 ORSE	Protetor auricular	Material		un	0,0090000	3,63	0,03
Insumo	10362 ORSE	Seguro de vida e acidente em grupo	Serviços		un	0,0090000	9,36	0,08
Insumo	941 ORSE	Fardamento com mangas curta	Material		un	0,0030000	145,61	0,43
Insumo	4729 ORSE	Marreta 1 kg com cabo	Material		un	0,0002000	28,27	0,00
Insumo	ORSE	Capa para chuva em pvc com forro de poliester, com capuz (amarela ou azul)	Material		un	0,0004000	15,04	0,00
Insumo	ORSE	Bota de segurança com biqueira de aco e calcanhar acolchoado	Material		par	0,0016000	55,29	0,08
Insumo	10788 ORSE	Pá quadrada	Material		un	0,0004000	27,60	0,01
Insumo	158 ORSE	Almoço (Participação do empregador)	Material		un	0,2036000	10,47	2,13
Insumo	10761 ORSE	Refeição - café da manhã (café com leite e dois pães com manteiga)	Serviços		un	0,2036000	3,74	0,76
Insumo	ORSE 00002711/	Caminho de mao, em aco, com capacidade de "45 a 65" l / "100" kg, pneu com camara	Material		un	0,0004000	138,53	0,05
Insumo	10492 ORSE	Cesta Básica	Material		un	0,0090000	153,32	1,37
Insumo	1651 ORSE	Óculos branco proteção	Material		pr	0,0016000	5,23	0,00
Insumo	10517 ORSE	Exames admissionais/demissionais (checkup)	Serviços		cj	0,0008000	224,37	0,17
Insumo	ORSE	Servente de obras (horista)	Mão de Obra		h	2,0000000	14,58	29,16
			MO sem LS =>	29,16	LS =>	0,00	MO com LS =>	29,16
			Valor do BDI =>	22,33			Valor com BDI =>	106,13
					Quant. =>	0,23	Preço Total =>	24,40

5		DISTRIBUIÇÃO EM CADA DOMICILIO BENEFICIADO COM AS MSD, UM FILTRO DE BARRO					278,49
	Código Banco	Descrição	Tipo	Und	Quant.	Valor Unit	Total
Insumo	INS-MSD- Próprio 01	DISTRIBUIÇÃO DE UM FILTRO COMUM DE BARRO ASSADO com 3 velas e torneira	Equipamento	unid	1,0000000	219,89	219,89
			MO sem LS => 0,00	LS =>	0,00	MO com LS =>	0,00
			Valor do BDI =>			Valor com BDI =>	278,49
				Quant. =>	1,00	Preço Total =>	278,49

6		INSTALAÇÃO DE PIA DE COZINHA EM AÇO INOX INCLUINDO CONEXÕES EM PVC CONFORME PROJETO, PLANILHA E ESPECIFICAÇÕES					1.779,40
6.1	Código Banco	Descrição	Tipo	Und	Quant.	Valor Unit	Total
Composição	06-MSD Próprio	ALVENARIA EM TIJOLOS CERAMICO FURADO 10X20X20CM, 1/2 VEZ, ASSENTADO EM	PARE - PAREDES/PAINEIS	M2	1,0000000	78,47	78,47
Composição	88316 SINAPI	SERVENTE COM ENCARGOS COMPLEMENTARES	Livro SINAPI: Cálculos e Parâmetros	H	1,0000000	19,62	19,62
Composição	88309 SINAPI	PEDREIRO COM ENCARGOS COMPLEMENTARES	Livro SINAPI: Cálculos e Parâmetros	H	1,0000000	24,57	24,57
Insumo	00007267 SINAPI	BLOCO CERAMICO / TIJOLO VAZADO PARA ALVENARIA DE VEDACAO, 6 FUROS NA	Material	UN	40,4969218	0,50	20,25
Insumo	00001379 SINAPI	CIMENTO PORTLAND COMPOSTO CP II-32	Material	KG	13,5675770	0,67	9,12
Insumo	00006081 SINAPI	ARGILA OU BARRO PARA ATERRO/REATERRO (COM TRANSPORTE ATE 10 KM)	Material	m³	0,1214907	40,58	4,93
			MO sem LS => 31,65	LS =>	0,00	MO com LS =>	31,65
			Valor do BDI => 20,81			Valor com BDI =>	88,38
				Quant. =>	3,32	Preço Total =>	329,94

6.2	Código Banco	Descrição	Tipo	Und	Quant.	Valor Unit	Total
Composição	87878 SINAPI	CHAPISCO APLICADO EM ALVENARIAS E ESTRUTURAS DE CONCRETO INTERNAS, COM	Chapisco	m²	1,0000000	2,93	2,93
Composição	87377 SINAPI	ARGAMASSA TRAÇO 1:3 (EM VOLUME DE CIMENTO E AREIA GROSSA ÚMIDA) PARA	Argamassas	m³	0,0012545	606,20	0,76
Composição	88316 SINAPI	SERVENTE COM ENCARGOS COMPLEMENTARES	Livro SINAPI: Cálculos e Parâmetros	H	0,0255000	19,62	0,50
Composição	88309 SINAPI	PEDREIRO COM ENCARGOS COMPLEMENTARES	Livro SINAPI: Cálculos e Parâmetros	H	0,0681000	24,57	1,67
			MO sem LS => 1,76	LS =>	0,00	MO com LS =>	1,76
			Valor do BDI => 0,78			Valor com BDI =>	3,71
				Quant. =>	3,32	Preço Total =>	12,31

6.3	Código Banco	Descrição	Tipo	Und	Quant.	Valor Unit	Total
Composição	87536 SINAPI	EMBOÇO, EM ARGAMASSA TRAÇO 1:2:8, PREPARO MANUAL, APLICADO MANUALMENTE	Massa Única Interna	m²	1,0000000	21,59	21,59
Composição Auxiliar	88309 SINAPI	PEDREIRO COM ENCARGOS COMPLEMENTARES	Livro SINAPI: Cálculos e Parâmetros	H	0,3740000	24,57	9,19
Composição Auxiliar	87369 SINAPI	ARGAMASSA TRAÇO 1:2:8 (EM VOLUME DE CIMENTO, CAL E AREIA MÉDIA ÚMIDA) PARA EMBOÇO/MASSA ÚNICA/ASSENTAMENTO DE ALVENARIA DE VEDAÇÃO, PREPARO	Argamassas	m³	0,0138481	632,07	8,75
Composição Auxiliar	88316 SINAPI	SERVENTE COM ENCARGOS COMPLEMENTARES	Livro SINAPI: Cálculos e Parâmetros	H	0,1870000	18,62	3,66
			MO sem LS => 11,38	LS =>	0,00	MO com LS =>	11,38
			Valor do BDI => 5,75			Valor com BDI =>	27,34
				Quant. =>	3,32	Preço Total =>	90,76

6.4	Código Banco	Descrição	Tipo	Und	Quant.	Valor Unit	Total
Composição	87530 SINAPI	MASSA ÚNICA, EM ARGAMASSA TRAÇO 1:2:8, PREPARO MANUAL, APLICADA	Massa Única Interna	m²	1,0000000	25,17	25,17
Composição	88316 SINAPI	SERVENTE COM ENCARGOS COMPLEMENTARES	Livro SINAPI: Cálculos e Parâmetros	H	0,2362000	19,62	4,63
Composição	87369 SINAPI	ARGAMASSA TRAÇO 1:2:8 (EM VOLUME DE CIMENTO, CAL E AREIA MÉDIA ÚMIDA) PARA	Argamassas	m³	0,0141504	632,07	8,94
Composição	88309 SINAPI	PEDREIRO COM ENCARGOS COMPLEMENTARES	Livro SINAPI: Cálculos e Parâmetros	H	0,4724000	24,57	11,60
			MO sem LS => 13,89	LS =>	0,00	MO com LS =>	13,89
			Valor do BDI => 6,70			Valor com BDI =>	31,87
				Quant. =>	3,32	Preço Total =>	105,80

	Código Banco	Descrição	Tipo	Und	Quant.	Valor Unit	Total

CONTAC COMERCIO E SERVIÇOS LTDA
32.241.345/0001-23
Avenida Santos Dumont,
nº 2027, canário, Turiaçu – MA, CEP: 65.278-000
E-mail: rrempreendimentoseireli09@gmail.com

COMISSÃO DE CONTRATAÇÃO
0351
Fls.
Rubrica

Insumo	00001746 SINAPI	BANCADA/BANCA/PIA DE ACO INOXIDAVEL (AISI 430) COM 1 CUBA CENTRAL, COM VALVULA, ESCORREDOR DUPLO, DE *0,55 X 1,20* M	Material		UN	1,0000000		
			MO sem LS =>	0,00	LS =>	0,00	MO com LS =>	0,00
			Valor do BDI =>				Valor com BDI =>	256,69
					Quant. =>	1,00	Preço Total =>	256,69

	Código Banco	Descrição	Tipo		Und	Quant.	Valor Unit	Total
Insumo	00011822 SINAPI	TORNEIRA PLASTICA DE MESA, BICA MOVEL, PARA COZINHA 1/2"	Material		UN	1,0000000	23,66	23,66
			MO sem LS =>	0,00	LS =>	0,00	MO com LS =>	0,00
			Valor do BDI =>				Valor com BDI =>	26,96
					Quant. =>	1,00	Preço Total =>	29,96

5.7	Código Banco	Descrição	Tipo		Und	Quant.	Valor Unit	Total
Composição	89358 SINAPI	Joelho PVC soldável 90° água fria 20mm - fornecimento e instalação	Instalações Prediais de Água Fria em PVC		UN	1,0000000	4,20	4,20
Composição Auxiliar	88267 SINAPI	ENCANADOR OU BOMBEIRO HIDRÁULICO COM ENCARGOS COMPLEMENTARES	Livro SINAPI: Cálculos e Parâmetros		H	0,1426800	24,04	3,42
Composição Auxiliar	88248 SINAPI	AUXILIAR DE ENCANADOR OU BOMBEIRO HIDRÁULICO COM ENCARGOS COMPLEMENTARES	Livro SINAPI: Cálculos e Parâmetros		H	0,0247394	19,89	0,49
Insumo	00003542 SINAPI	JOELHO PVC, SOLDAVEL, 90 GRAUS, 20 MM, COR MARROM, PARA AGUA FRIA PREDIAL	Material		UN	0,3418804	0,44	0,15
Insumo	00000122 SINAPI	ADESIVO PLASTICO PARA PVC, FRASCO COM *850* GR	Material		UN	0,0016067	46,03	0,07
[redacted]	00038383 SINAPI	LIXA D'AGUA EM FOLHA, COR PRETA, GRAO 100	Material		UN	0,0083128	1,85	0,01
[redacted]	00020083 SINAPI	SOLUCAO PREPARADORA / LIMPADORA PARA PVC, FRASCO COM 1000 CM3	Material		UN	0,0013016	52,18	0,07
			MO sem LS =>	2,93	LS =>	0,00	MO com LS =>	2,93
			Valor do BDI =>	1,11			Valor com BDI =>	5,31
					Quant. =>	2,00	Preço Total =>	10,62

6.8	Código Banco	Descrição	Tipo		Und	Quant.	Valor Unit	Total
Composição	86882 SINAPI	SIFÃO DO TIPO GARRAFA/COPO EM PVC 1.1/4 X 1.1/2" - FORNECIMENTO E INSTALAÇÃO.	Louças e Metais		UN	1,0000000	15,20	15,20
Composição	88267 SINAPI	ENCANADOR OU BOMBEIRO HIDRÁULICO COM ENCARGOS COMPLEMENTARES	Livro SINAPI: Cálculos e Parâmetros		H	0,1356000	24,04	3,25
Composição	88316 SINAPI	SERVENTE COM ENCARGOS COMPLEMENTARES	Livro SINAPI: Cálculos e Parâmetros		H	0,0427000	19,62	0,83
Insumo	00006146 SINAPI	SIFAO PLASTICO TIPO COPO PARA TANQUE, 1.1/4 X 1.1/2"	Material		UN	0,7681279	14,32	11,00
Insumo	00003146 SINAPI	FITA VEDA ROSCA, EM PTFE, ROLO DE 18 MM X 10 M (L X C)	Material		UN	0,0387907	3,37	0,13
			MO sem LS =>	3,04	LS =>	0,00	MO com LS =>	3,04
			Valor do BDI =>	4,05			Valor com BDI =>	19,25
					Quant. =>	1,00	Preço Total =>	19,25

6.9	Código Banco	Descrição	Tipo		Und	Quant.	Valor Unit	Total
Composição	89724 SINAPI	JOELHO 90 GRAUS, PVC, SERIE NORMAL, ESGOTO PREDIAL, DN 40 MM, JUNTA	Instalações Prediais de Esgoto - Tubos		UN	1,0000000	7,22	7,22
Composição	88267 SINAPI	ENCANADOR OU BOMBEIRO HIDRÁULICO COM ENCARGOS COMPLEMENTARES	Livro SINAPI: Cálculos e Parâmetros		H	0,1324458	24,04	3,18
Composição	88248 SINAPI	AUXILIAR DE ENCANADOR OU BOMBEIRO HIDRÁULICO COM ENCARGOS	Livro SINAPI: Cálculos e Parâmetros		H	0,1324458	19,89	2,63
Insumo	00000122 SINAPI	ADESIVO PLASTICO PARA PVC, FRASCO COM *850* GR	Material		UN	0,0054816	46,03	0,25
Insumo	00038383 SINAPI	LIXA D'AGUA EM FOLHA, COR PRETA, GRAO 100	Material		UN	0,0039384	1,85	0,01
Insumo	00020083 SINAPI	SOLUCAO PREPARADORA / LIMPADORA PARA PVC, FRASCO COM 1000 CM3	Material		UN	0,0083207	52,18	0,43
Insumo	00003517 SINAPI	JOELHO PVC, SOLDAVEL, 88, 90 GRAUS, SEM ANEL, DN 40 MM, PARA ESGOTO PREDIAL	Material		UN	0,5547165	1,32	0,73
			MO sem LS =>	4,27	LS =>	0,00	MO com LS =>	4,27
			Valor do BDI =>	1,92			Valor com BDI =>	9,14
					Quant. =>	2,00	Preço Total =>	18,28

6.10	Código Banco	Descrição	Tipo		Und	Quant.	Valor Unit	Total
Composição	00001032 Próprio	Item 6.10 - TUBO, PVC, SOLDÁVEL, DE 40MM, INSTALADO EM PRUMADA DE ÁGUA -	Instalações Prediais de Água Fria em		M	1,0000000	33,32	33,32
Composição	88248 SINAPI	AUXILIAR DE ENCANADOR OU BOMBEIRO HIDRÁULICO COM ENCARGOS	Livro SINAPI: Cálculos e Parâmetros		H	0,0962185	19,89	1,91
Composição	88267 SINAPI	ENCANADOR OU BOMBEIRO HIDRÁULICO COM ENCARGOS COMPLEMENTARES	Livro SINAPI: Cálculos e Parâmetros		H	0,0962186	24,04	2,31
Insumo	00038383 SINAPI	LIXA D'AGUA EM FOLHA, COR PRETA, GRAO 100	Material		UN	0,0176681	1,85	0,03
Insumo	00009874 SINAPI	TUBO PVC, SOLDAVEL, DE 40 MM, AGUA FRIA (NBR-5648)	Material		M	2,8068611	10,35	28,07
[redacted]			MO sem LS =>	3,10	LS =>	0,00	MO com LS =>	3,10
			Valor do BDI =>	8,87			Valor com BDI =>	42,19
					Quant. =>	12,00	Preço Total =>	506,28

6.11	Código Banco	Descrição	Tipo		Und	Quant.	Valor Unit	Total
Composição	89355 SINAPI	TUBO, PVC, SOLDÁVEL, DE 20MM, INSTALADO EM RAMAL OU SUB-RAMAL DE ÁGUA -	Instalações Prediais de Água Fria em		M	1,0000000	15,65	15,65
Composição	88267 SINAPI	ENCANADOR OU BOMBEIRO HIDRÁULICO COM ENCARGOS COMPLEMENTARES	Livro SINAPI: Cálculos e Parâmetros		H	0,2113873	24,04	5,08
Composição	88248 SINAPI	AUXILIAR DE ENCANADOR OU BOMBEIRO HIDRÁULICO COM ENCARGOS	Livro SINAPI: Cálculos e Parâmetros		H	0,3279000	19,89	6,52
Insumo	00038383 SINAPI	LIXA D'AGUA EM FOLHA, COR PRETA, GRAO 100	Material		UN	0,3020266	1,95	0,59
Insumo	00009867 SINAPI	TUBO PVC, SOLDAVEL, DE 20 MM, AGUA FRIA (NBR-5648)	Material		M	1,2421161	2,71	3,37
			MO sem LS =>	8,46	LS =>	0,00	MO com LS =>	8,46
			Valor do BDI =>	4,14			Valor com BDI =>	19,60
					Quant. =>	6,00	Preço Total =>	118,14

6.12	Código Banco	Descrição	Tipo		Und	Quant.	Valor Unit	Total
Composição	89371 SINAPI	LUVA, PVC, SOLDÁVEL, DN 20MM, INSTALADO EM RAMAL OU SUB-RAMAL DE ÁGUA -	Instalações Prediais de Água Fria em		UN	1,0000000	3,25	3,25
Composição	88267 SINAPI	ENCANADOR OU BOMBEIRO HIDRÁULICO COM ENCARGOS COMPLEMENTARES	Livro SINAPI: Cálculos e Parâmetros		H	0,0574240	24,04	1,38
Composição	88248 SINAPI	AUXILIAR DE ENCANADOR OU BOMBEIRO HIDRÁULICO COM ENCARGOS	Livro SINAPI: Cálculos e Parâmetros		H	0,0874000	19,89	1,73
Insumo	00000122 SINAPI	ADESIVO PLASTICO PARA PVC, FRASCO COM *850* GR	Material		UN	0,0006526	46,03	0,03
Insumo	00020083 SINAPI	SOLUCAO PREPARADORA / LIMPADORA PARA PVC, FRASCO COM 1000 CM3	Material		UN	0,0008332	52,16	0,04
Insumo	00038383 SINAPI	LIXA D'AGUA EM FOLHA, COR PRETA, GRAO 100	Material		UN	0,0040406	1,95	0,01
Insumo	00003861 SINAPI	LUVA PVC SOLDAVEL, 20 MM, PARA AGUA FRIA PREDIAL	Material		UN	0,1388573	0,57	0,08
			MO sem LS =>	2,26	LS =>	0,00	MO com LS =>	2,26
			Valor do BDI =>	0,86			Valor com BDI =>	4,11
					Quant. =>	1,00	Preço Total =>	4,11

6.13	Código Banco	Descrição	Tipo		Und	Quant.	Valor Unit	Total
Composição	86879 SINAPI	VÁLVULA EM PLÁSTICO 1" PARA PIA, TANQUE OU LAVATÓRIO, COM OU SEM LADRÃO -	Louças e Metais		UN	1,0000000	6,08	6,08
Composição	88267 SINAPI	ENCANADOR OU BOMBEIRO HIDRÁULICO COM ENCARGOS COMPLEMENTARES	Livro SINAPI: Cálculos e Parâmetros		H	0,0992407	24,04	2,38
Composição	88316 SINAPI	SERVENTE COM ENCARGOS COMPLEMENTARES	Livro SINAPI: Cálculos e Parâmetros		H	0,0388000	19,62	0,76
Insumo	00003146 SINAPI	FITA VEDA ROSCA, EM PTFE, ROLO DE 18 MM X 10 M (L X C)	Material		UN	0,0272648	3,37	0,09
Insumo	00005153 SINAPI	VALVULA EM PLASTICO BRANCO PARA TANQUE OU LAVATORIO 1 ", SEM UNHO E SEM	Material		UN	0,6516889	4,38	2,85
			MO sem LS =>	2,31	LS =>	0,00	MO com LS =>	2,31
			Valor do BDI =>	1,62			Valor com BDI =>	7,70
					Quant. =>	1,00	Preço Total =>	7,70

6.14	Código Banco	Descrição	Tipo		Und	Quant.	Valor Unit	Total
Composição	01-MSD Próprio	PIA DE AÇO INOX (1,20X0,60)M C/1 CUBA E ACESSÓRIOS	INFR - INSTALAÇÕES HIDROS		UN	1,0000000	187,28	187,28
Composição	88316 SINAPI	SERVENTE COM ENCARGOS COMPLEMENTARES	Livro SINAPI: Cálculos e Parâmetros		H	0,8000000	19,62	15,69
Composição	88267 SINAPI	ENCANADOR OU BOMBEIRO HIDRÁULICO COM ENCARGOS COMPLEMENTARES	Livro SINAPI: Cálculos e Parâmetros		H	0,8000000	24,04	19,23
Insumo	IN644 Próprio	PIA DE AÇO INOX (1,20X0,60)M C/1 CUBA E ACESSÓRIOS	Material		UN	1,0289788	148,08	152,37
			MO sem LS =>	25,27	LS =>	0,00	MO com LS =>	25,27
			Valor do BDI =>	49,91			Valor com BDI =>	237,19

CONTAC COMERCIO E SERVICOS EIRELI
CNPJ: 32.241.345/0001-23

CONTAC COMERCIO E SERVICOS LTDA
32.241.345/0001-23
Avenida Santos Dumont,
nº 2027, cenário, Turiaçu – MA, CEP: 65.278-000
E-mail: rrempreendimentoseirgli08@gmail.com

COMISSÃO DE CONTRATAÇÃO
Fls. 0352
Rubrica

					Quant. =>	1,00	Preço Total =>	237,19
6.15	Código Banco	Descrição	Tipo	Und	Quant.	Valor Unit		Total
Composição	87269 SINAPI	REVESTIMENTO CERÂMICO PARA PAREDES INTERNAS COM PLACAS TIPO ESMALTADA	Revestimentos Cerâmicos Internos	m²	1,0000000	45,66		45,66
Composição	88256 SINAPI	AZULEJISTA OU LADRILHISTA COM ENCARGOS COMPLEMENTARES	Livro SINAPI: Cálculos e Parâmetros	H	0,5368418	24,46		13,13
Composição	88316 SINAPI	SERVENTE COM ENCARGOS COMPLEMENTARES	Livro SINAPI: Cálculos e Parâmetros	H	0,3004000	19,62		5,89
Insumo	00001381 SINAPI	ARGAMASSA COLANTE AC I PARA CERAMICAS	Material	KG	4,2773839	0,78		3,34
Insumo	00000536 SINAPI	REVESTIMENTO PARA PAREDE, EM CERAMICA ESMALTADA, FORMATO MENOR OU	Material	m²	0,7732330	28,67		22,17
Insumo	00034357 SINAPI	REJUNTE CIMENTICIO, QUALQUER COR	Material	KG	0,2526357	4,57		1,15
			MO sem LS => 13,76	LS =>	0,00	MO com LS =>		13,76
			Valor do BDI => 12,16			Valor com BDI =>		57,82
				Quant. =>	0,56	Preço Total =>		32,37
7		INSTALAÇÃO DE TANQUES DE LAVAR ROUPAS INCLUINDO CONEXÕES EM PVC						1.179,36
7.1	Código Banco	Descrição	Tipo	Und	Quant.	Valor Unit		Total
Composição	86878 SINAPI	TANQUE DE MÁRMORE SINTÉTICO SUSPENSO, 22L OU EQUIVALENTE - FORNECIMENTO	Louças e Metais	UN	1,0000000	181,36		181,36
Composição	88267 SINAPI	ENCANADOR OU BOMBEIRO HIDRÁULICO COM ENCARGOS COMPLEMENTARES	Livro SINAPI: Cálculos e Parâmetros	H	0,7147000	24,04		17,18
Composição	88316 SINAPI	SERVENTE COM ENCARGOS COMPLEMENTARES	Livro SINAPI: Cálculos e Parâmetros	H	0,3106000	19,62		6,09
Insumo	00011690 SINAPI	TANQUE SIMPLES EM MARMORE SINTETICO DE FIXAR NA PAREDE, CAPACIDADE *22* L,	Material	UN	0,8054184	135,69		109,21
Insumo	00004351 SINAPI	PARAFUSO NIQUELADO 3 1/2" COM ACABAMENTO CROMADO PARA FIXAR PECA	Material	UN	3,2216733	13,83		44,56
Insumo	00037329 SINAPI	REJUNTE EPOXI, QUALQUER COR	Material	KG	0,0450264	95,19		4,33
			MO sem LS => 17,17	LS =>	0,00	MO com LS =>		17,17
			Valor do BDI => 48,33			Valor com BDI =>		229,69
				Quant. =>	1,00	Preço Total =>		229,69
7.2	Código Banco	Descrição	Tipo	Und	Quant.	Valor Unit		Total
Composição	05-MSD Próprio	ALVENARIA EM TIJOLOS CERAMICO FURADO 10X20X20CM, 1/2 VEZ, ASSENTADO EM	PARE - PAREDES/PAINÉIS	M2	1,0000000	78,47		78,47
Composição	88316 SINAPI	SERVENTE COM ENCARGOS COMPLEMENTARES	Livro SINAPI: Cálculos e Parâmetros	H	1,0000000	19,62		19,62
Composição	88309 SINAPI	PEDREIRO COM ENCARGOS COMPLEMENTARES	Livro SINAPI: Cálculos e Parâmetros	H	1,0000000	24,57		24,57
[illegible]	00007267 SINAPI	BLOCO CERAMICO / TIJOLO VAZADO PARA ALVENARIA DE VEDACAO, 6 FUROS NA	Material	UN	40,4868218	0,50		20,25
[illegible]	00001379 SINAPI	CIMENTO PORTLAND COMPOSTO CP II-32	Material	KG	13,5075770	0,67		9,12
Insumo	00006081 SINAPI	ARGILA OU BARRO PARA ATERRO/REATERRO (COM TRANSPORTE ATE 10 KM)	Material	m³	0,1214607	40,68		4,93
			MO sem LS => 31,65	LS =>	0,00	MO com LS =>		31,65
			Valor do BDI => 20,91			Valor com BDI =>		98,38
				Quant. =>	3,32	Preço Total =>		326,64
7.3	Código Banco	Descrição	Tipo	Und	Quant.	Valor Unit		Total
Composição	87878 SINAPI	CHAPISCO APLICADO EM ALVENARIAS E ESTRUTURAS DE CONCRETO INTERNAS, COM	Chapisco	m²	1,0000000	2,93		2,93
Composição	87377 SINAPI	ARGAMASSA TRAÇO 1:3 (EM VOLUME DE CIMENTO E AREIA GROSSA ÚMIDA) PARA	Argamassas	m³	0,0012545	606,20		0,76
Composição	88316 SINAPI	SERVENTE COM ENCARGOS COMPLEMENTARES	Livro SINAPI: Cálculos e Parâmetros	H	0,0255000	19,62		0,50
Composição	88309 SINAPI	PEDREIRO COM ENCARGOS COMPLEMENTARES	Livro SINAPI: Cálculos e Parâmetros	H	0,0681000	24,57		1,67
			MO sem LS => 1,76	LS =>	0,00	MO com LS =>		1,76
			Valor do BDI => 0,78			Valor com BDI =>		3,71
				Quant. =>	3,32	Preço Total =>		12,31
7.4	Código Banco	Descrição	Tipo	Und	Quant.	Valor Unit		Total
Composição	87538 SINAPI	EMBOÇO, EM ARGAMASSA TRAÇO 1:2:8, PREPARO MANUAL, APLICADO MANUALMENTE	Massa Única Interna	m²	1,0000000	21,59		21,59
Composição	88309 SINAPI	PEDREIRO COM ENCARGOS COMPLEMENTARES	Livro SINAPI: Cálculos e Parâmetros	H	0,3740000	24,57		9,18
Composição	87369 SINAPI	ARGAMASSA TRAÇO 1:2:8 (EM VOLUME DE CIMENTO, CAL E AREIA MÉDIA ÚMIDA) PARA	Argamassas	m³	0,0138461	632,07		8,75
Composição	88316 SINAPI	SERVENTE COM ENCARGOS COMPLEMENTARES	Livro SINAPI: Cálculos e Parâmetros	H	0,1870000	19,62		3,66
			MO sem LS => 11,38	LS =>	0,00	MO com LS =>		11,38
			Valor do BDI => 5,76			Valor com BDI =>		27,34
				Quant. =>	3,32	Preço Total =>		90,76
7.5	Código Banco	Descrição	Tipo	Und	Quant.	Valor Unit		Total
Composição	87530 SINAPI	MASSA ÚNICA, EM ARGAMASSA TRAÇO 1:2:8, PREPARO MANUAL, APLICADA	Massa Única Interna	m²	1,0000000	25,17		25,17
Composição	88316 SINAPI	SERVENTE COM ENCARGOS COMPLEMENTARES	Livro SINAPI: Cálculos e Parâmetros	H	0,2362000	19,62		4,63
Composição	87369 SINAPI	ARGAMASSA TRAÇO 1:2:8 (EM VOLUME DE CIMENTO, CAL E AREIA MÉDIA ÚMIDA) PARA	Argamassas	m³	0,0141504	632,07		8,94
Composição	88309 SINAPI	PEDREIRO COM ENCARGOS COMPLEMENTARES	Livro SINAPI: Cálculos e Parâmetros	H	0,4724000	24,57		11,60
			MO sem LS => 13,89	LS =>	0,00	MO com LS =>		13,89
[illegible]			Valor do BDI => 6,70			Valor com BDI =>		31,87
				Quant. =>	3,32	Preço Total =>		105,80
7.6	Código Banco	Descrição	Tipo	Und	Quant.	Valor Unit		Total
Composição	88489 SINAPI	PINTURA LÁTEX ACRÍLICA PREMIUM, APLICAÇÃO MANUAL EM PAREDES, DUAS DEMÃOS.	Pintura Interna	m²	1,0000000	9,83		9,83
Composição Auxiliar	88316 SINAPI	SERVENTE COM ENCARGOS COMPLEMENTARES	Livro SINAPI: Cálculos e Parâmetros	H	0,0505825	19,62		0,99
Composição	88310 SINAPI	PINTOR COM ENCARGOS COMPLEMENTARES	Livro SINAPI: Cálculos e Parâmetros	H	0,1516544	27,47		4,16
Insumo	00007356 SINAPI	TINTA LATEX ACRILICA PREMIUM, COR BRANCO FOSCO	Material	L	0,1747514	26,80		4,68
			MO sem LS => 3,67	LS =>	0,00	MO com LS =>		3,67
			Valor do BDI => 2,61			Valor com BDI =>		12,44
				Quant. =>	3,32	Preço Total =>		41,30
	Código Banco	Descrição	Tipo	Und	Quant.	Valor Unit		Total
Insumo	00011822 SINAPI	TORNEIRA PLASTICA DE MESA, BICA MOVEL, PARA COZINHA 1/2"	Material	UN	1,0000000	23,66		23,66
			MO sem LS => 0,00	LS =>	0,00	MO com LS =>		0,00
			Valor do BDI =>			Valor com BDI =>		29,96
				Quant. =>	1,00	Preço Total =>		29,96
7.8	Código Banco	Descrição	Tipo	Und	Quant.	Valor Unit		Total
Composição	00001034 Próprio	Item 7.8 - JOELHO 90 GRAUS, PVC, SOLDÁVEL, DN 20MM, INSTALADO EM RAMAL OU SUB-	Instalações Prediais de Água Fria em	UN	1,0000000	12,35		12,35
Composição	88248 SINAPI	AUXILIAR DE ENCANADOR OU BOMBEIRO HIDRÁULICO COM ENCARGOS	Livro SINAPI: Cálculos e Parâmetros	H	0,3135782	19,89		6,23
Composição	88267 SINAPI	ENCANADOR OU BOMBEIRO HIDRÁULICO COM ENCARGOS COMPLEMENTARES	Livro SINAPI: Cálculos e Parâmetros	H	0,1418465	24,04		3,40
Insumo	00020093 SINAPI	SOLUCAO PREPARADORA / LIMPADORA PARA PVC, FRASCO COM 1000 CM3	Material	UN	0,0159726	52,18		0,83
Insumo	00038383 SINAPI	LIXA D'AGUA EM FOLHA, COR PRETA, GRAO 100	Material	UN	0,0774876	1,95		0,15
Insumo	00003542 SINAPI	JOELHO PVC, SOLDAVEL, 90 GRAUS, 20 MM, COR MARROM, PARA AGUA FRIA PREDIAL	Material	UN	2,6621142	0,44		1,17
Insumo	00000122 SINAPI	ADESIVO PLASTICO PARA PVC, FRASCO COM *850* GR	Material	UN	0,0125120	46,03		0,58
			MO sem LS => 6,99	LS =>	0,00	MO com LS =>		6,99
			Valor do BDI => 3,29			Valor com BDI =>		15,64
				Quant. =>	2,00	Preço Total =>		31,28
7.9	Código Banco	Descrição	Tipo	Und	Quant.	Valor Unit		Total
Composição	86882 SINAPI	SIFÃO DO TIPO GARRAFA/COPO EM PVC 1.1/4 X 1.1/2" - FORNECIMENTO E INSTALAÇÃO.	Louças e Metais	UN	1,0000000	15,20		15,20
Composição	88267 SINAPI	ENCANADOR OU BOMBEIRO HIDRÁULICO COM ENCARGOS COMPLEMENTARES	Livro SINAPI: Cálculos e Parâmetros	H	0,1358000	24,04		3,26
Composição	88316 SINAPI	SERVENTE COM ENCARGOS COMPLEMENTARES	Livro SINAPI: Cálculos e Parâmetros	H	0,0427000	19,62		0,83
Insumo	00006146 SINAPI	SIFÃO PLASTICO TIPO COPO PARA TANQUE, 1.1/4 X 1.1/2"	Material	UN	0,7661278	14,32		11,00
Insumo	00003148 SINAPI	FITA VEDA ROSCA, EM PTFE, ROLO DE 18 MM X 10 M (L X C)	Material	UN	0,0387907	3,37		0,13
			MO sem LS => 3,04	LS =>	0,00	MO com LS =>		3,04
			Valor do BDI => 4,05			Valor com BDI =>		19,25

CONTAC COMERCIO E SERVICOS LTDA
32.241.345/0001-23
Avenida Santos Dumont,
nº 2027, canário, Turiaçu – MA, CEP: 65,278-000
E-mail: rempreendimentoseireli09@gmail.com

COMISSÃO DE CONTRATAÇÃO
Fls. 0353
Rubrica

				Quant. =>	1,00	Preço Total =>	0,25

7.10	Código Banco	Descrição	Tipo	Und	Quant.	Valor Unit	Total
Composição	89724 SINAPI	JOELHO 90 GRAUS, PVC, SERIE NORMAL, ESGOTO PREDIAL, DN 40 MM, JUNTA	Instalações Prediais de Esgoto – Tubos	UN	1,0000000	7,22	7,22
Composição	88267 SINAPI	ENCANADOR OU BOMBEIRO HIDRÁULICO COM ENCARGOS COMPLEMENTARES	Livro SINAPI: Cálculos e Parâmetros	H	0,1324458	24,04	3,18
Composição	88248 SINAPI	AUXILIAR DE ENCANADOR OU BOMBEIRO HIDRÁULICO COM ENCARGOS	Livro SINAPI: Cálculos e Parâmetros	H	0,1324458	19,89	2,63
Insumo	00000122 SINAPI	ADESIVO PLASTICO PARA PVC, FRASCO COM *850* GR	Material	UN	0,0054918	46,03	0,25
Insumo	00038383 SINAPI	LIXA D'AGUA EM FOLHA, COR PRETA, GRAO 100	Material	UN	0,0038384	1,85	0,01
Insumo	00020083 SINAPI	SOLUCAO PREPARADORA / LIMPADORA PARA PVC, FRASCO COM 1000 CM3	Material	UN	0,0083207	52,16	0,43
Insumo	00003517 SINAPI	JOELHO PVC, SOLDAVEL, BB, 90 GRAUS, SEM ANEL, DN 40 MM, PARA ESGOTO PREDIAL SECUNDARIO	Material	UN	0,5547155	1,32	0,73
			MO sem LS => 4,27	LS =>	0,00	MO com LS =>	4,27
			Valor do BDI => 1,92			Valor com BDI =>	6,14
				Quant. =>	2,00	Preço Total =>	16,28

7.11	Código Banco	Descrição	Tipo	Und	Quant.	Valor Unit	Total
Composição	88448 SINAPI	TUBO, PVC, SOLDÁVEL, DE 40MM, INSTALADO EM PRUMADA DE ÁGUA - FORNECIMENTO	Instalações Prediais de Água Fria em	M	1,0000000	13,38	13,38
Composição	88267 SINAPI	ENCANADOR OU BOMBEIRO HIDRÁULICO COM ENCARGOS COMPLEMENTARES	Livro SINAPI: Cálculos e Parâmetros	H	0,0282000	24,04	0,67
Composição	88248 SINAPI	AUXILIAR DE ENCANADOR OU BOMBEIRO HIDRÁULICO COM ENCARGOS	Livro SINAPI: Cálculos e Parâmetros	H	0,0282000	19,89	0,56
Insumo	00009874 SINAPI	TUBO PVC, SOLDAVEL, DE 40 MM, AGUA FRIA (NBR-5648)	Material	M	1,1731327	10,35	12,14
Insumo	00038383 SINAPI	LIXA D'AGUA EM FOLHA, COR PRETA, GRAO 100	Material	UN	0,0038000	1,85	0,01
			MO sem LS => 0,90	LS =>	0,00	MO com LS =>	0,90
			Valor do BDI => 3,56			Valor com BDI =>	16,94
				Quant. =>	6,00	Preço Total =>	101,64

7.12	Código Banco	Descrição	Tipo	Und	Quant.	Valor Unit	Total
Composição	89356 SINAPI	TUBO, PVC, SOLDÁVEL, DE 20MM, INSTALADO EM RAMAL OU SUB-RAMAL DE ÁGUA -	Instalações Prediais de Água Fria em	M	1,0000000	15,55	15,55
Composição	88267 SINAPI	ENCANADOR OU BOMBEIRO HIDRÁULICO COM ENCARGOS COMPLEMENTARES	Livro SINAPI: Cálculos e Parâmetros	H	0,2113873	24,04	5,08
Composição	88248 SINAPI	AUXILIAR DE ENCANADOR OU BOMBEIRO HIDRÁULICO COM ENCARGOS	Livro SINAPI: Cálculos e Parâmetros	H	0,3278000	19,89	6,52
Insumo	00038383 SINAPI	LIXA D'AGUA EM FOLHA, COR PRETA, GRAO 100	Material	UN	0,3029265	1,95	0,59
Insumo	00009857 SINAPI	TUBO PVC, SOLDAVEL, DE 20 MM, AGUA FRIA (NBR-5648)	Material	M	1,2421161	2,71	3,37
			MO sem LS => 8,46	LS =>	0,00	MO com LS =>	8,46
			Valor do BDI => 4,14			Valor com BDI =>	10,69
				Quant. =>	6,00	Preço Total =>	118,14

7.13	Código Banco	Descrição	Tipo	Und	Quant.	Valor Unit	Total
Composição	88371 SINAPI	LUVA, PVC, SOLDÁVEL, DN 20MM, INSTALADO EM RAMAL OU SUB-RAMAL DE ÁGUA -	Instalações Prediais de Água Fria em	UN	1,0000000	3,25	3,25
Composição	88267 SINAPI	ENCANADOR OU BOMBEIRO HIDRÁULICO COM ENCARGOS COMPLEMENTARES	Livro SINAPI: Cálculos e Parâmetros	H	0,0574240	24,04	1,38
Composição	88248 SINAPI	AUXILIAR DE ENCANADOR OU BOMBEIRO HIDRÁULICO COM ENCARGOS	Livro SINAPI: Cálculos e Parâmetros	H	0,0874000	19,89	1,73
Insumo	00000122 SINAPI	ADESIVO PLASTICO PARA PVC, FRASCO COM *850* GR	Material	UN	0,0006526	46,03	0,03
Insumo	00020083 SINAPI	SOLUCAO PREPARADORA / LIMPADORA PARA PVC, FRASCO COM 1000 CM3	Material	UN	0,0008332	52,16	0,04
Insumo	00038383 SINAPI	LIXA D'AGUA EM FOLHA, COR PRETA, GRAO 100	Material	UN	0,0040408	1,85	0,01
Insumo	00003861 SINAPI	LUVA PVC SOLDAVEL, 20 MM, PARA AGUA FRIA PREDIAL	Material	UN	0,1388573	0,57	0,08
			MO sem LS => 2,26	LS =>	0,00	MO com LS =>	2,26
			Valor do BDI => 0,86			Valor com BDI =>	4,11
				Quant. =>	1,00	Preço Total =>	4,11

7.14	Código Banco	Descrição	Tipo	Und	Quant.	Valor Unit	Total
Composição	86879 SINAPI	VÁLVULA EM PLÁSTICO 1" PARA PIA, TANQUE OU LAVATÓRIO, COM OU SEM LADRÃO -	Louças e Metais	UN	1,0000000	6,08	6,08
Composição	88267 SINAPI	ENCANADOR OU BOMBEIRO HIDRÁULICO COM ENCARGOS COMPLEMENTARES	Livro SINAPI: Cálculos e Parâmetros	H	0,0992407	24,04	2,38
Composição	88316 SINAPI	SERVENTE COM ENCARGOS COMPLEMENTARES	Livro SINAPI: Cálculos e Parâmetros	H	0,0388000	19,62	0,76
Insumo	00003146 SINAPI	FITA VEDA ROSCA, EM PTFE, ROLO DE 18 MM X 10 M (L X C)	Material	UN	0,0272648	3,37	0,09
Insumo	00006153 SINAPI	VALVULA EM PLASTICO BRANCO PARA TANQUE OU LAVATORIO 1 ", SEM UNHO E SEM	Material	UN	0,6516899	4,36	2,85
			MO sem LS => 2,31	LS =>	0,00	MO com LS =>	2,31
			Valor do BDI => 1,62			Valor com BDI =>	7,70
				Quant. =>	1,00	Preço Total =>	7,70

7.15	Código Banco	Descrição	Tipo	Und	Quant.	Valor Unit	Total
Composição	00001033 Próprio	Item 7.15 - REVESTIMENTO CERÂMICO PARA PAREDES INTERNAS COM PLACAS TIPO	Revestimentos Cerâmicos Internos	m²	1,0000000	55,31	55,31
Composição	88256 SINAPI	AZULEJISTA OU LADRILHISTA COM ENCARGOS COMPLEMENTARES	Livro SINAPI: Cálculos e Parâmetros	H	1,2571585	24,46	30,75
Composição	88316 SINAPI	SERVENTE COM ENCARGOS COMPLEMENTARES	Livro SINAPI: Cálculos e Parâmetros	H	0,5820752	19,62	11,42
Insumo	00001361 SINAPI	ARGAMASSA COLANTE AC I PARA CERAMICAS	Material	KG	2,8812819	0,78	2,09
Insumo	00000536 SINAPI	REVESTIMENTO PARA PAREDE, EM CERAMICA ESMALTADA, FORMATO MENOR OU	Material	m²	0,3605679	28,67	10,34
Insumo	00034357 SINAPI	REJUNTE CIMENTICIO, QUALQUER COR	Material	KG	0,1563649	4,57	0,72
			MO sem LS => 30,60	LS =>	0,00	MO com LS =>	30,60
			Valor do BDI => 14,74			Valor com BDI =>	70,05
				Quant. =>	0,56	Preço Total =>	39,22

8		AQUISIÇÃO E INSTALAÇÃO DE CAIXA DE GORDURA EM ALVENARIA COM TAMPA DE					146,35
8.1	Código Banco	Descrição	Tipo	Und	Quant.	Valor Unit	Total
Composição	98102 SINAPI	CAIXA DE GORDURA SIMPLES, CIRCULAR, EM CONCRETO PRÉ-MOLDADO, DIÂMETRO	Caixas Enterradas	UN	1,0000000	115,56	115,56
Composição	101618 SINAPI	PREPARO DE FUNDO DE VALA COM LARGURA MENOR QUE 1,5 M, COM CAMADA DE	Escoramento e Preparo de Fundo de	m²	0,0127577	236,51	3,01
Composição	5679 SINAPI	RETROESCAVADEIRA SOBRE RODAS COM CARREGADEIRA, TRAÇÃO 4X4, POTÊNCIA	Custos Horários Produtivo e	CHI	0,0209307	48,20	1,00
Composição	88309 SINAPI	PEDREIRO COM ENCARGOS COMPLEMENTARES	Livro SINAPI: Cálculos e Parâmetros	H	0,0415000	24,67	1,01
Composição	5678 SINAPI	RETROESCAVADEIRA SOBRE RODAS COM CARREGADEIRA, TRAÇÃO 4X4, POTÊNCIA	Custos Horários Produtivo e	CHP	0,0155000	111,51	1,72
Composição	88316 SINAPI	SERVENTE COM ENCARGOS COMPLEMENTARES	Livro SINAPI: Cálculos e Parâmetros	H	0,0326000	19,62	0,63
Insumo	00011881 SINAPI	CAIXA DE GORDURA CILINDRICA EM CONCRETO SIMPLES, PRÉ-MOLDADA, COM	Material	UN	0,7850011	137,83	108,20
			MO sem LS => 2,85	LS =>	0,00	MO com LS =>	2,85
			Valor do BDI => 30,79			Valor com BDI =>	146,35
				Quant. =>	1,00	Preço Total =>	146,35

9		PLACA DE IDENTIFICAÇÃO DA OBRA PADRÃO FUNASA					1.468,20
9.1	Código Banco	Descrição	Tipo	Und	Quant.	Valor Unit	Total
Composição	01-MSD Próprio	PLACA DE OBRA EM CHAPA DE AÇO GALVANIZADO	Sinalização Vertical Viária	unid	1,0000000	1.159,26	1.159,26
Composição	102234 SINAPI	PINTURA IMUNIZANTE PARA MADEIRA, 2 DEMÃOS. AF_01/2021	Pintura em Madeira	m²	0,4121676	19,87	8,18
Composição	88316 SINAPI	SERVENTE COM ENCARGOS COMPLEMENTARES	Livro SINAPI: Cálculos e Parâmetros	H	1,1186000	19,62	21,94
Composição	88262 SINAPI	CARPINTEIRO DE FORMAS COM ENCARGOS COMPLEMENTARES	Livro SINAPI: Cálculos e Parâmetros	H	0,3726000	24,24	9,03
Insumo	00004813 SINAPI	PLACA DE OBRA (PARA CONSTRUCAO CIVIL) EM CHAPA GALVANIZADA *N. 22*,	Material	m²	3,6957749	299,17	1.105,56
Insumo	00005085 SINAPI	PREGO DE ACO POLIDO COM CABECA 10 X 10 (7/8 X 17)	Material	KG	0,0113000	28,00	0,32
Insumo	00005089 SINAPI	PREGO DE ACO POLIDO COM CABECA 17 X 27 (2 1/2 X 11)	Material	KG	0,0132000	15,00	0,20
Insumo	00004500 SINAPI	SARRAFO *2,5 X 10* CM EM PINUS, MISTA OU EQUIVALENTE DA REGIAO - BRUTA	Material	M	3,2083000	4,35	13,96
			MO sem LS => 25,39	LS =>	0,00	MO com LS =>	25,39
			Valor do BDI => 308,94			Valor com BDI =>	1.468,20
				Quant. =>	1,00	Preço Total =>	1.468,20

CONTAC
CONTAC COMERCIO E SERVIÇOS EIRELI
CNPJ: 32.241.345/0001-23

CONTAC COMERCIO E SERVICOS LTDA
32.241.345/0001-23
Avenida Santos Dumont,
nº 2027, canário, Turiaçu – MA, CEP: 65.276-000
E-mail: rrempreendimentoseireli08@gmail.com

COMISSÃO DE CONTRATAÇÃO
0354
Fls.
Rubrica

Composições Analíticas com Preço Unitário
Composições Principais

1.1.1	Código	Banco	Descrição	Tipo		Und	Quant.	Valor Unit	Total
Composição	88058	SINAPI	LOCAÇÃO CONVENCIONAL DE OBRA, UTILIZANDO GABARITO DE TÁBUAS CORRIDAS	Locação de Obras		M	1,0000000	38,06	38,06
Composição	88262	SINAPI	CARPINTEIRO DE FORMAS COM ENCARGOS COMPLEMENTARES	Livro SINAPI: Cálculos e Parâmetros		H	0,7247000	24,24	17,56
Composição	91693	SINAPI	SERRA CIRCULAR DE BANCADA COM MOTOR ELÉTRICO POTÊNCIA DE 5HP, COM COIFA	Custos Horários Produtivo e		CHI	0,0078843	25,07	0,18
Composição	94974	SINAPI	CONCRETO MAGRO PARA LASTRO, TRAÇO 1:4,5:4,5 (EM MASSA SECA DE CIMENTO/	Produção de Concreto		m³	0,0010549	405,85	0,42
Composição	91692	SINAPI	SERRA CIRCULAR DE BANCADA COM MOTOR ELÉTRICO POTÊNCIA DE 5HP, COM COIFA	Custos Horários Produtivo e		CHP	0,0016461	28,08	0,04
Composição	88239	SINAPI	AJUDANTE DE CARPINTEIRO COM ENCARGOS COMPLEMENTARES	Livro SINAPI: Cálculos e Parâmetros		H	0,7247000	20,17	14,61
Insumo	00004417	SINAPI	SARRAFO NAO APARELHADO *2,5 X 7* CM, EM MACARANDUBA/MASSARANDUBA,	Material		M	0,1963434	5,28	1,04
Insumo	00004433	SINAPI	CAIBRO NAO APARELHADO *6 X 6* CM, EM MACARANDUBA/MASSARANDUBA, ANGELIM	Material		M	0,1087870	19,01	2,07
Insumo	00010567	SINAPI	TABUA *2,5 X 23* CM EM PINUS, MISTA OU EQUIVALENTE DA REGIAO - BRUTA	Material		M	0,1450490	9,69	1,41
Insumo	00007356	SINAPI	TINTA LATEX ACRILICA PREMIUM, COR BRANCO FOSCO	Material		L	0,0123408	26,80	0,33
Insumo	00005068	SINAPI	PREGO DE ACO POLIDO COM CABECA 17 X 21 (2 X 11)	Material		KG	0,0282741	14,71	0,43
				MO sem LS =>	23,52	LS =>	0,00	MO com LS =>	23,52
				Valor do BDI =>	10,14			Valor com BDI =>	48,20

1.1.2	Código	Banco	Descrição	Tipo		Und	Quant.	Valor Unit	Total
Composição	93358	SINAPI	ESCAVAÇÃO MANUAL DE VALA. AF_06/2024	Escavação de Valas		m³	1,0000000	42,37	42,37
Composição	88316	SINAPI	SERVENTE COM ENCARGOS COMPLEMENTARES	Livro SINAPI: Cálculos e Parâmetros		H	2,1595860	19,62	42,37
				MO sem LS =>	26,89	LS =>	0,00	MO com LS =>	26,89
				Valor do BDI =>	11,29			Valor com BDI =>	53,66

1.2.1	Código	Banco	Descrição	Tipo		Und	Quant.	Valor Unit	Total
Composição	102487	SINAPI	CONCRETO CICLÓPICO FCK = 15MPA, 30% PEDRA DE MÃO EM VOLUME REAL,	Produção de Concreto		m³	1,0000000	355,36	355,36
Composição	94963	SINAPI	CONCRETO FCK = 15MPA, TRAÇO 1:3,4:3,5 (EM MASSA SECA DE CIMENTO/ AREIA MÉDIA/	Produção de Concreto		m³	0,4380278	391,69	171,57
Composição	88316	SINAPI	SERVENTE COM ENCARGOS COMPLEMENTARES	Livro SINAPI: Cálculos e Parâmetros		H	6,4684000	19,62	126,91
Composição	88309	SINAPI	PEDREIRO COM ENCARGOS COMPLEMENTARES	Livro SINAPI: Cálculos e Parâmetros		H	1,6702000	24,57	41,03
Composição	90586	SINAPI	VIBRADOR DE IMERSÃO, DIÂMETRO DE PONTEIRA 45MM, MOTOR ELÉTRICO TRIFÁSICO	Custos Horários Produtivo e		CHP	0,1196000	1,01	0,12
Composição	90587	SINAPI	VIBRADOR DE IMERSÃO, DIÂMETRO DE PONTEIRA 45MM, MOTOR ELÉTRICO TRIFÁSICO	Custos Horários Produtivo e		CHI	0,3408943	0,38	0,13
Insumo	00004730	SINAPI	PEDRA DE MAO OU PEDRA RACHAO PARA ARRIMO/FUNDACAO (POSTO	Material		m³	0,2472000	63,11	15,60
				MO sem LS =>	141,47	LS =>	0,00	MO com LS =>	141,47
				Valor do BDI =>	94,70			Valor com BDI =>	450,06

1.2.2	Código	Banco	Descrição	Tipo		Und	Quant.	Valor Unit	Total
Composição	101166	SINAPI	ALVENARIA DE EMBASAMENTO COM BLOCO ESTRUTURAL DE CERÂMICA, DE	Alvenarias Diversas		m²	1,0000000	78,47	78,47
Composição	88309	SINAPI	PEDREIRO COM ENCARGOS COMPLEMENTARES	Livro SINAPI: Cálculos e Parâmetros		H	1,3472804	24,57	33,10
Composição	87292	SINAPI	ARGAMASSA TRAÇO 1:2:8 (EM VOLUME DE CIMENTO, CAL E AREIA MÉDIA ÚMIDA) PARA	Argamassas		m³	0,0159788	523,99	8,37
Composição	88316	SINAPI	SERVENTE COM ENCARGOS COMPLEMENTARES	Livro SINAPI: Cálculos e Parâmetros		H	0,6736466	19,62	13,21
Insumo	00034586	SINAPI	BLOCO ESTRUTURAL CERAMICO DE 14 X 19 X 29 CM (L X A X C) E 6,0 MPA	Material		UN	15,0574923	1,58	23,79
				MO sem LS =>	34,82	LS =>	0,00	MO com LS =>	34,82
				Valor do BDI =>	20,91			Valor com BDI =>	99,38

1.3.1	Código	Banco	Descrição	Tipo		Und	Quant.	Valor Unit	Total
Composição	87490	SINAPI	ALVENARIA DE VEDAÇÃO DE BLOCOS CERÂMICOS FURADOS NA VERTICAL DE	PARE - PAREDES/PAINEIS		m²	1,0000000	78,47	78,47
Composição	88309	SINAPI	PEDREIRO COM ENCARGOS COMPLEMENTARES	Livro SINAPI: Cálculos e Parâmetros		H	0,5800000	24,57	14,48
Composição	88316	SINAPI	SERVENTE COM ENCARGOS COMPLEMENTARES	Livro SINAPI: Cálculos e Parâmetros		H	0,2950000	19,62	5,78
Composição	87369	SINAPI	ARGAMASSA TRAÇO 1:2:8 (EM VOLUME DE CIMENTO, CAL E AREIA MÉDIA ÚMIDA) PARA	Argamassas		m³	0,0208727	632,07	13,19
Insumo	00007396	SINAPI	PINO DE ACO COM FURO, HASTE = 27 MM (ACAO DIRETA)	Material		CENTO	0,0110476	33,84	0,37
Insumo	00007582	SINAPI	BLOCO CERAMICO / TIJOLO VAZADO PARA ALVENARIA DE VEDACAO, FUROS NA	Material		UN	27,3157735	1,58	43,16
Insumo	00034557	SINAPI	TELA DE ACO SOLDADA GALVANIZADA/ZINCADA PARA ALVENARIA, FIO D = *1,20 A 1,70*	Material		M	0,9260075	1,61	1,49
				MO sem LS =>	17,80	LS =>	0,00	MO com LS =>	17,80
				Valor do BDI =>	20,91			Valor com BDI =>	99,38

1.3.2	Código	Banco	Descrição	Tipo		Und	Quant.	Valor Unit	Total
Composição	101181	SINAPI	ALVENARIA DE VEDAÇÃO COM ELEMENTO VAZADO DE CONCRETO (COBOGÓ) DE	Alvenarias Diversas		m²	1,0000000	79,22	79,22
Composição	100480	SINAPI	ARGAMASSA TRAÇO 1:3 (EM VOLUME DE CIMENTO E AREIA MÉDIA ÚMIDA), PREPARO	Argamassas		m³	0,0006866	517,89	0,36
Composição	88309	SINAPI	PEDREIRO COM ENCARGOS COMPLEMENTARES	Livro SINAPI: Cálculos e Parâmetros		H	2,0550000	24,57	50,49
Composição	88316	SINAPI	SERVENTE COM ENCARGOS COMPLEMENTARES	Livro SINAPI: Cálculos e Parâmetros		H	1,0280000	19,62	20,16
Insumo	00000665	SINAPI	ELEMENTO VAZADO DE CONCRETO, QUADRICULADO, 16 FUROS *50 X 50 X 7* CM	Material		UN	0,2751734	29,84	8,21
				MO sem LS =>	51,32	LS =>	0,00	MO com LS =>	51,32
				Valor do BDI =>	21,11			Valor com BDI =>	100,33

1.4.1	Código	Banco	Descrição	Tipo		Und	Quant.	Valor Unit	Total
Composição	85241	SINAPI	LASTRO DE CONCRETO MAGRO, APLICADO EM PISOS, LAJES SOBRE SOLO OU	Lastro		m²	1,0000000	19,10	19,10
Composição	94968	SINAPI	CONCRETO MAGRO PARA LASTRO, TRAÇO 1:4,5:4,5 (EM MASSA SECA DE CIMENTO/	Produção de Concreto		m³	0,0315912	350,12	11,06
Composição	88316	SINAPI	SERVENTE COM ENCARGOS COMPLEMENTARES	Livro SINAPI: Cálculos e Parâmetros		H	0,0919000	19,62	1,80
Composição	88309	SINAPI	PEDREIRO COM ENCARGOS COMPLEMENTARES	Livro SINAPI: Cálculos e Parâmetros		H	0,2541500	24,57	6,24
				MO sem LS =>	7,45	LS =>	0,00	MO com LS =>	7,45
				Valor do BDI =>	5,09			Valor com BDI =>	24,18

1.4.2	Código	Banco	Descrição	Tipo		Und	Quant.	Valor Unit	Total
Composição	87246	SINAPI	REVESTIMENTO CERÂMICO PARA PISO COM PLACAS TIPO ESMALTADA DE DIMENSÕES	Revestimentos Cerâmicos Internos		m²	1,0000000	46,62	46,62
Composição	88256	SINAPI	AZULEJISTA OU LADRILHISTA COM ENCARGOS COMPLEMENTARES	Livro SINAPI: Cálculos e Parâmetros		H	0,5200068	24,46	12,71
Composição	88316	SINAPI	SERVENTE COM ENCARGOS COMPLEMENTARES	Livro SINAPI: Cálculos e Parâmetros		H	0,1883000	19,62	3,71
Insumo	00001361	SINAPI	ARGAMASSA COLANTE AC I PARA CERAMICAS	Material		KG	8,1843130	0,78	6,38
Insumo	00001287	SINAPI	PISO EM CERAMICA ESMALTADA, COR LISA, PEI MAIOR OU IGUAL A 4, FORMATO MENOR	Material		m²	0,7411568	30,83	22,85
Insumo	00034357	SINAPI	REJUNTE CIMENTICIO, QUALQUER COR	Material		KG	0,2159778	4,57	0,99
				MO sem LS =>	11,97	LS =>	0,00	MO com LS =>	11,97
				Valor do BDI =>	12,42			Valor com BDI =>	59,04

1.5.1	Código	Banco	Descrição	Tipo		Und	Quant.	Valor Unit	Total
Composição	92541	SINAPI	TRAMA DE MADEIRA COMPOSTA POR RIPAS, CAIBROS E TERÇAS PARA TELHADOS DE	Estrutura e Trama para Cobertura		m²	1,0000000	61,85	61,85
Composição	88239	SINAPI	AJUDANTE DE CARPINTEIRO COM ENCARGOS COMPLEMENTARES	Livro SINAPI: Cálculos e Parâmetros		H	0,4002014	20,17	8,07
Composição	93282	SINAPI	GUINCHO ELÉTRICO DE COLUNA, CAPACIDADE 400 KG, COM MOTO FREIO, MOTOR	Custos Horários Produtivo e		CHI	0,0571000	20,13	1,14
Composição	93281	SINAPI	GUINCHO ELÉTRICO DE COLUNA, CAPACIDADE 400 KG, COM MOTO FREIO, MOTOR	Custos Horários Produtivo e		CHP	0,0412000	20,80	0,86
Composição	88262	SINAPI	CARPINTEIRO DE FORMAS COM ENCARGOS COMPLEMENTARES	Livro SINAPI: Cálculos e Parâmetros		H	0,4000000	24,24	9,69
Insumo	00040568	SINAPI	PREGO DE ACO POLIDO COM CABECA 22 X 48 (4 1/4 X 5)	Material		KG	0,0256779	14,83	0,38
Insumo	00004430	SINAPI	CAIBRO NAO APARELHADO *5 X 6* CM, EM MACARANDUBA/MASSARANDUBA, ANGELIM	Material		M	2,0889563	9,73	20,34
Insumo	00004425	SINAPI	VIGA NAO APARELHADA *6 X 12* CM, EM MACARANDUBA/MASSARANDUBA, ANGELIM OU	Material		M	0,7623314	20,56	15,67
Insumo	00039027	SINAPI	PREGO DE ACO POLIDO COM CABECA 19 X 36 (3 1/4 X 9)	Material		KG	0,0431289	14,70	0,63
Insumo	00020247	SINAPI	PREGO DE ACO POLIDO COM CABECA 15 X 15 (1 1/4 X 13)	Material		KG	0,0603818	16,29	0,98
Insumo	00004408	SINAPI	RIPA NAO APARELHADA, *1,5 X 5* CM, EM MACARANDUBA/MASSARANDUBA, ANGELIM	Material		M	2,2194648	1,85	4,11
				MO sem LS =>	14,26	LS =>	0,00	MO com LS =>	14,26
				Valor do BDI =>	16,48			Valor com BDI =>	76,33

1.5.2	Código	Banco	Descrição	Tipo		Und	Quant.	Valor Unit	Total
Composição	94201	SINAPI	TELHAMENTO COM TELHA CERÂMICA CAPA-CANAL, TIPO COLONIAL, COM ATÉ 2 ÁGUAS,	Telhamento para Cobertura		m²	1,0000000	28,85	28,85
Composição	93281	SINAPI	GUINCHO ELÉTRICO DE COLUNA, CAPACIDADE 400 KG, COM MOTO FREIO, MOTOR	Custos Horários Produtivo e		CHP	0,0372000	20,80	0,77
Composição	88323	SINAPI	TELHADISTA COM ENCARGOS COMPLEMENTARES	Livro SINAPI: Cálculos e Parâmetros		H	0,1330000	24,01	3,19
Composição	93282	SINAPI	GUINCHO ELÉTRICO DE COLUNA, CAPACIDADE 400 KG, COM MOTO FREIO, MOTOR	Custos Horários Produtivo e		CHI	0,0516000	20,13	1,03
Composição	88316	SINAPI	SERVENTE COM ENCARGOS COMPLEMENTARES	Livro SINAPI: Cálculos e Parâmetros		H	0,3990000	19,62	7,82

CONTAC COMERCIO E SERVICOS LTDA
32.241.345/0001-23
Avenida Santos Dumont,
nº 2027, canário, Turiaçu – MA, CEP: 65,278-000
E-mail: rrempreendimentoseireli09@gmail.com

COMISSÃO DE CONTRATAÇÃO
0355
Fls.
Rubrica

Insumo	00007173 SINAPI	TELHA DE BARRO / CERAMICA, NAO ESMALTADA, TIPO COLONIAL, CANAL, PLAN,	Material		MIL	0,0171625			16,05
			MO sem LS =>	9,97	LS =>	0,00	MO com LS =>		9,97
			Valor do BDI =>	7,68			Valor com BDI =>		30,53

1.5.1	Código Banco	Descrição	Tipo		Und	Quant.	Valor Unit	Total
Composição	87878 SINAPI	CHAPISCO APLICADO EM ALVENARIAS E ESTRUTURAS DE CONCRETO INTERNAS, COM	Chapisco		m²	1,0000000	2,93	2,93
Composição	87377 SINAPI	ARGAMASSA TRAÇO 1:3 (EM VOLUME DE CIMENTO E AREIA GROSSA ÚMIDA) PARA	Argamassas		m³	0,0012545	600,20	0,76
Composição	88316 SINAPI	SERVENTE COM ENCARGOS COMPLEMENTARES	Livro SINAPI: Cálculos e Parâmetros		H	0,0255000	19,62	0,50
Composição	88309 SINAPI	PEDREIRO COM ENCARGOS COMPLEMENTARES	Livro SINAPI: Cálculos e Parâmetros		H	0,0681000	24,57	1,67
			MO sem LS =>	1,76	LS =>	0,00	MO com LS =>		1,76
			Valor do BDI =>	0,78			Valor com BDI =>		3,71

1.5.2	Código Banco	Descrição	Tipo		Und	Quant.	Valor Unit	Total
Composição	87536 SINAPI	EMBOÇO, EM ARGAMASSA TRAÇO 1:2:8, PREPARO MANUAL, APLICADO MANUALMENTE EM PAREDES INTERNAS DE AMBIENTES COM ÁREA MAIOR QUE 10M², E = 17,5MM, COM	Massa Única Interna		m²	1,0000000	21,59	21,59
Composição	88309 SINAPI	PEDREIRO COM ENCARGOS COMPLEMENTARES	Livro SINAPI: Cálculos e Parâmetros		H	0,3740000	24,57	9,18
Composição	87369 SINAPI	ARGAMASSA TRAÇO 1:2:8 (EM VOLUME DE CIMENTO, CAL E AREIA MÉDIA ÚMIDA) PARA	Argamassas		m³	0,0138461	632,07	8,75
Composição	88316 SINAPI	SERVENTE COM ENCARGOS COMPLEMENTARES	Livro SINAPI: Cálculos e Parâmetros		H	0,1870000	19,62	3,66
			MO sem LS =>	11,38	LS =>	0,00	MO com LS =>		11,38
			Valor do BDI =>	5,75			Valor com BDI =>		27,34

1.6.3	Código Banco	Descrição	Tipo		Und	Quant.	Valor Unit	Total
Composição	87530 SINAPI	MASSA ÚNICA, EM ARGAMASSA TRAÇO 1:2:8, PREPARO MANUAL, APLICADA	Massa Única Interna		m²	1,0000000	25,17	25,17
Composição	88316 SINAPI	SERVENTE COM ENCARGOS COMPLEMENTARES	Livro SINAPI: Cálculos e Parâmetros		H	0,2362000	19,62	4,63
Composição	87369 SINAPI	ARGAMASSA TRAÇO 1:2:8 (EM VOLUME DE CIMENTO, CAL E AREIA MÉDIA ÚMIDA) PARA	Argamassas		m³	0,0141504	632,07	8,94
Composição	88309 SINAPI	PEDREIRO COM ENCARGOS COMPLEMENTARES	Livro SINAPI: Cálculos e Parâmetros		H	0,4724000	24,57	11,60
			MO sem LS =>	13,89	LS =>	0,00	MO com LS =>		13,89
			Valor do BDI =>	6,70			Valor com BDI =>		31,87

1.6.4	Código Banco	Descrição	Tipo		Und	Quant.	Valor Unit	Total
Composição	87269 SINAPI	REVESTIMENTO CERÂMICO PARA PAREDES INTERNAS COM PLACAS TIPO ESMALTADA	Revestimentos Cerâmicos Internos		m²	1,0000000	45,66	45,66
Composição	88256 SINAPI	AZULEJISTA OU LADRILHISTA COM ENCARGOS COMPLEMENTARES	Livro SINAPI: Cálculos e Parâmetros		H	0,5369415	24,46	13,13
Composição	88316 SINAPI	SERVENTE COM ENCARGOS COMPLEMENTARES	Livro SINAPI: Cálculos e Parâmetros		H	0,3004000	19,62	5,89
Insumo	00001381 SINAPI	ARGAMASSA COLANTE AC I PARA CERAMICAS	Material		KG	4,2773839	0,78	3,34
Insumo	00000536 SINAPI	REVESTIMENTO PARA PAREDE, EM CERAMICA ESMALTADA, FORMATO MENOR OU	Material		m²	0,7732330	28,67	22,17
Insumo	00034357 SINAPI	REJUNTE CIMENTICIO, QUALQUER COR	Material		KG	0,2526357	4,57	1,15
			MO sem LS =>	13,76	LS =>	0,00	MO com LS =>		13,76
			Valor do BDI =>	12,16			Valor com BDI =>		57,62

1.7.1	Código Banco	Descrição	Tipo		Und	Quant.	Valor Unit	Total
Composição	93358 SINAPI	ESCAVAÇÃO MANUAL DE VALA. AF_09/2024	Escavação de Valas		m³	1,0000000	42,37	42,37
Composição	88316 SINAPI	SERVENTE COM ENCARGOS COMPLEMENTARES	Livro SINAPI: Cálculos e Parâmetros		H	2,1505860	19,62	42,37
			MO sem LS =>	28,89	LS =>	0,00	MO com LS =>		28,89
			Valor do BDI =>	11,29			Valor com BDI =>		53,08

1.7.2	Código Banco	Descrição	Tipo		Und	Quant.	Valor Unit	Total
Composição	101166 SINAPI	ALVENARIA DE EMBASAMENTO COM BLOCO ESTRUTURAL DE CERÂMICA, DE	Alvenarias Diversas		m²	1,0000000	78,47	78,47
Composição	88309 SINAPI	PEDREIRO COM ENCARGOS COMPLEMENTARES	Livro SINAPI: Cálculos e Parâmetros		H	1,3472904	24,57	33,10
Composição	87292 SINAPI	ARGAMASSA TRAÇO 1:2:8 (EM VOLUME DE CIMENTO, CAL E AREIA MÉDIA ÚMIDA) PARA	Argamassas		m³	0,0158788	523,99	8,37
Composição	88316 SINAPI	SERVENTE COM ENCARGOS COMPLEMENTARES	Livro SINAPI: Cálculos e Parâmetros		H	0,6736456	19,62	13,21
Insumo	00034588 SINAPI	BLOCO ESTRUTURAL CERAMICO DE 14 X 19 X 29 CM (L X A X C) E 6,0 MPA	Material		UN	15,0574923	1,58	23,78
			MO sem LS =>	34,82	LS =>	0,00	MO com LS =>		34,82
			Valor do BDI =>	20,91			Valor com BDI =>		99,38

1.7.3	Código Banco	Descrição	Tipo		Und	Quant.	Valor Unit	Total
Composição	96995 SINAPI	REATERRO MANUAL APILOADO COM SOQUETE. AF_10/2017	MOVT - MOVIMENTO DE TERRA		m³	1,0000000	25,70	25,70
Composição	88316 SINAPI	SERVENTE COM ENCARGOS COMPLEMENTARES	Livro SINAPI: Cálculos e Parâmetros		H	1,3102889	19,62	25,70
			MO sem LS =>	17,53	LS =>	0,00	MO com LS =>		17,53
			Valor do BDI =>	6,84			Valor com BDI =>		32,54

[illegible]	Código Banco	Descrição	Tipo		Und	Quant.	Valor Unit	Total
[illegible]ição	95241 SINAPI	LASTRO DE CONCRETO MAGRO, APLICADO EM PISOS, LAJES SOBRE SOLO OU	Lastro		m²	1,0000000	19,10	19,10
Composição	94988 SINAPI	CONCRETO MAGRO PARA LASTRO, TRAÇO 1:4,5:4,5 (EM MASSA SECA DE CIMENTO/	Produção de Concreto		m³	0,0315912	350,12	11,06
Composição	88316 SINAPI	SERVENTE COM ENCARGOS COMPLEMENTARES	Livro SINAPI: Cálculos e Parâmetros		H	0,0910000	19,62	1,80
Composição	88309 SINAPI	PEDREIRO COM ENCARGOS COMPLEMENTARES	Livro SINAPI: Cálculos e Parâmetros		H	0,2541500	24,57	6,24
			MO sem LS =>	7,45	LS =>	0,00	MO com LS =>		7,45
			Valor do BDI =>	5,09			Valor com BDI =>		24,19

1.7.5	Código Banco	Descrição	Tipo		Und	Quant.	Valor Unit	Total
Composição	98679 SINAPI	PISO CIMENTADO, TRAÇO 1:3 (CIMENTO E AREIA), ACABAMENTO LISO, ESPESSURA 2,0	Pisos		m²	1,0000000	24,23	24,23
Composição	88309 SINAPI	PEDREIRO COM ENCARGOS COMPLEMENTARES	Livro SINAPI: Cálculos e Parâmetros		H	0,3540000	24,57	8,69
Composição	88316 SINAPI	SERVENTE COM ENCARGOS COMPLEMENTARES	Livro SINAPI: Cálculos e Parâmetros		H	0,1770000	19,62	3,47
Composição	87295 SINAPI	ARGAMASSA TRAÇO 1:3 (EM VOLUME DE CIMENTO E AREIA MÉDIA ÚMIDA) PARA	Argamassas		m³	0,0167012	627,43	10,47
Insumo	00001379 SINAPI	CIMENTO PORTLAND COMPOSTO CP II-32	Material		KG	0,4013292	0,67	0,27
Insumo	00003871 SINAPI	JUNTA PLASTICA DE DILATACAO PARA PISOS, COR CINZA, 17 X 3 MM (ALTURA X	Material		M	1,3404395	1,00	1,34
			MO sem LS =>	10,05	LS =>	0,00	MO com LS =>		10,05
			Valor do BDI =>	6,45			Valor com BDI =>		30,68

1.8.1	Código Banco	Descrição	Tipo		Und	Quant.	Valor Unit	Total
Composição	91295 SINAPI	PORTA DE MADEIRA FRISADA, SEMI-OCA (LEVE OU MÉDIA), 60X210CM, ESPESSURA DE	Esquadrias - Portas		UN	1,0000000	243,54	243,54
Composição	84838 SINAPI	PORTA DE MADEIRA ALMOFADADA SEMIOCA 1A, 60X210X3CM, INCLUSO ADUELA1A,	ESQV -		UN	0,1810869	708,45	128,29
Composição	88316 SINAPI	SERVENTE COM ENCARGOS COMPLEMENTARES	Livro SINAPI: Cálculos e Parâmetros		H	0,6410000	19,62	12,57
Composição	88261 SINAPI	CARPINTEIRO DE ESQUADRIA COM ENCARGOS COMPLEMENTARES	Livro SINAPI: Cálculos e Parâmetros		H	1,2820000	23,44	30,05
Insumo	00002432 SINAPI	DOBRADICA EM ACO/FERRO, 3 1/2" X 3", E= 1,8 A 2 MM, COM ANEL, CROMADO OU	Material		UN	2,7814246	18,22	50,68
Insumo	00011055 SINAPI	PARAFUSO ROSCA SOBERBA ZINCADO CABECA CHATA FENDA SIMPLES 3,5 X 25 MM (1 "	Material		UN	19,8000000	0,09	1,78
Insumo	00003081 SINAPI	FECHADURA ESPELHO PARA PORTA EXTERNA, EM ACO INOX (MAQUINA, TESTA E	Material		CJ	0,1810869	111,48	20,19
			MO sem LS =>	49,89	LS =>	0,00	MO com LS =>		49,89
			Valor do BDI =>	64,90			Valor com BDI =>		308,44

1.9.1	Código Banco	Descrição	Tipo		Und	Quant.	Valor Unit	Total
Composição	95855 SINAPI	(COMPOSIÇÃO REPRESENTATIVA) EXECUÇÃO DE ESTRUTURAS DE CONCRETO	FUES - FUNDAÇÕES E		m³	1,0000000	2.358,86	2.358,86
Composição	92610 SINAPI	MONTAGEM E DESMONTAGEM DE FÔRMA DE LAJE MACIÇA, PÉ-DIREITO SIMPLES, EM	Fôrmas para Estruturas de Concreto		m²	4,4414109	54,33	241,30
Composição	92759 SINAPI	ARMAÇÃO DE PILAR OU VIGA DE ESTRUTURA CONVENCIONAL DE CONCRETO ARMADO	Armação para Estruturas de Concreto		KG	7,8047279	12,48	88,73
Composição	98547 SINAPI	ARMAÇÃO DE BLOCO, VIGA BALDRAME OU SAPATA UTILIZANDO AÇO CA-50 DE 12,5 MM -	FUES - FUNDAÇÕES E		KG	2,1364130	9,62	20,55
Composição	92762 SINAPI	ARMAÇÃO DE PILAR OU VIGA DE ESTRUTURA CONVENCIONAL DE CONCRETO ARMADO	Armação para Estruturas de Concreto		KG	13,7765731	9,84	135,58
Composição	103673 SINAPI	LANÇAMENTO COM USO DE BOMBA, ADENSAMENTO E ACABAMENTO DE CONCRETO EM	Concretagem para Estruturas de		m³	0,9288752	37,44	34,77
Composição	92763 SINAPI	ARMAÇÃO DE PILAR OU VIGA DE ESTRUTURA CONVENCIONAL DE CONCRETO ARMADO	Armação para Estruturas de Concreto		KG	1,3747953	8,24	11,32
Composição	98546 SINAPI	ARMAÇÃO DE BLOCO UTILIZANDO AÇO CA-50 DE 10 MM - MONTAGEM. AF_01/2024	Fundações Rasas (Blocos, Sapatas,		KG	2,8194281	12,48	32,69
Composição	92770 SINAPI	ARMAÇÃO DE LAJE DE ESTRUTURA CONVENCIONAL DE CONCRETO ARMADO	Armação para Estruturas de Concreto		KG	7,2823818	10,81	77,26
Composição	98543 SINAPI	ARMAÇÃO DE BLOCO UTILIZANDO AÇO CA-60 DE 5 MM - MONTAGEM. AF_01/2024	Fundações Rasas (Blocos, Sapatas,		KG	4,6257985	17,63	81,55
Composição	92759 SINAPI	ARMAÇÃO DE LAJE DE ESTRUTURA CONVENCIONAL DE CONCRETO ARMADO	Armação para Estruturas de Concreto		KG	2,1549805	11,29	24,32
Composição	92451 SINAPI	MONTAGEM E DESMONTAGEM DE FÔRMA DE VIGA, ESCORAMENTO COM GARFO DE	Fôrmas para Estruturas de Concreto		m²	2,8558650	170,05	485,63
Composição	92415 SINAPI	MONTAGEM E DESMONTAGEM DE FÔRMA DE PILARES RETANGULARES E ESTRUTURAS	Fôrmas para Estruturas de Concreto		m²	2,1326190	120,55	257,08

CONTAC
CONTAC COMERCIO E SERVICOS EIRELI
CNPJ: 32.241.345/0001-23

CONTAC COMERCIO E SERVICOS LTDA
32.241.345/0001-23
Avenida Santos Dumont,
nº 2027, canário, Turiaçu – MA, CEP: 65.278-000
E-mail: rrempreendimentoseireli08@gmail.com

COMISSÃO DE CONTRATAÇÃO
0356
Fls.
Rubrica

Composição	92768 SINAPI	ARMAÇÃO DE LAJE DE ESTRUTURA CONVENCIONAL DE CONCRETO ARMADO	Armação para Estruturas de Concreto	KG	5,8240478	15,87	92,42
Composição	96544 SINAPI	ARMAÇÃO DE BLOCO UTILIZANDO AÇO CA-50 DE 6,3 MM - MONTAGEM. AF_01/2024	Fundações Rasas (Blocos, Sapatas,	KG	5,4896524	15,87	87,12
Composição	92764 SINAPI	ARMAÇÃO DE PILAR OU VIGA DE ESTRUTURA CONVENCIONAL DE CONCRETO ARMADO	Armação para Estruturas de Concreto	KG	0,3065268	7,99	2,44
Composição	92761 SINAPI	ARMAÇÃO DE PILAR OU VIGA DE ESTRUTURA CONVENCIONAL DE CONCRETO ARMADO	Armação para Estruturas de Concreto	KG	5,8797801	11,04	64,91
Composição	96545 SINAPI	ARMAÇÃO DE BLOCO UTILIZANDO AÇO CA-50 DE 8 MM - MONTAGEM. AF_01/2024	Fundações Rasas (Blocos, Sapatas,	KG	1,0310515	14,24	14,74
Composição	96533 SINAPI	FABRICAÇÃO, MONTAGEM E DESMONTAGEM DE FÔRMA PARA VIGA BALDRAME, EM	Fundações Rasas (Blocos, Sapatas,	m²	4,1539708	87,94	365,30
Insumo	00001527 SINAPI	CONCRETO USINADO BOMBEAVEL, CLASSE DE RESISTENCIA C25, BRITA 0 E 1, SLUMP =	Material	m³	0,5252725	483,18	253,80
			MO sem LS => 587,60		LS => 0,00	MO com LS =>	587,60
			Valor do BDI => 628,63			Valor com BDI =>	2.987,49

1.10.1	Código Banco	Descrição	Tipo	Und	Quant.	Valor Unit	Total
Composição	89957 SINAPI	PONTO DE CONSUMO TERMINAL DE ÁGUA FRIA (SUBRAMAL) COM TUBULAÇÃO DE PVC,	INHI - INSTALAÇÕES HIDROS	UN	1,0000000	81,85	81,85
Composição	89396 SINAPI	JOELHO 90 GRAUS COM BUCHA DE LATÃO, PVC, SOLDÁVEL, DN 25MM, X 3/4 INSTALADO	Instalações Prediais de Água Fria em	UN	0,6294249	12,82	8,06
Composição	89395 SINAPI	TE, PVC, SOLDÁVEL, DN 25MM, INSTALADO EM RAMAL OU SUB-RAMAL DE ÁGUA -	Instalações Prediais de Água Fria em	UN	0,7463781	10,96	8,18
Composição	90466 SINAPI	CHUMBAMENTO LINEAR EM ALVENARIA PARA RAMAIS/DISTRIBUIÇÃO DE INSTALAÇÕES	Rasgos e Fixações	M	1,3469693	13,53	18,22
Composição	90443 SINAPI	RASGO LINEAR MANUAL EM ALVENARIA, PARA RAMAIS/ DISTRIBUIÇÃO DE INSTALAÇÕES	Rasgos e Fixações	M	1,7946619	6,95	12,47
Composição	89362 SINAPI	JOELHO 90 GRAUS, PVC, SOLDÁVEL, DN 25MM, INSTALADO EM RAMAL OU SUB-RAMAL	Instalações Prediais de Água Fria em	UN	0,0896799	7,89	7,90
Composição	89356 SINAPI	TUBO, PVC, SOLDÁVEL, DE 25MM, INSTALADO EM RAMAL OU SUB-RAMAL DE ÁGUA -	Instalações Prediais de Água Fria em	M	1,3469693	20,06	27,02
			MO sem LS => 49,70		LS => 0,00	MO com LS =>	49,70
			Valor do BDI => 21,81			Valor com BDI =>	103,66

1.10.2	Código Banco	Descrição	Tipo	Und	Quant.	Valor Unit	Total
Composição	01-MSD Próprio	PONTO DE ÁGUA FRIA EMBUTIDO, EM TUBOS E CONEXÕES DE PVC RÍGIDO SOLDÁVEL,	ASTU - ASSENTAMENTO DE TUBOS	UN	1,0000000	36,10	36,10
Composição	88316 SINAPI	SERVENTE COM ENCARGOS COMPLEMENTARES	Livro SINAPI: Cálculos e Parâmetros	H	0,1680391	19,62	3,29
Composição	88309 SINAPI	PEDREIRO COM ENCARGOS COMPLEMENTARES	Livro SINAPI: Cálculos e Parâmetros	H	0,1680391	24,57	4,12
Insumo	00009868 SINAPI	TUBO PVC, SOLDAVEL, DE 25 MM, AGUA FRIA (NBR-5648)	Material	M	1,1178900	3,06	3,42
Insumo	00020083 SINAPI	SOLUCAO PREPARADORA / LIMPADORA PARA PVC, FRASCO COM 1000 CM3	Material	UN	0,1341485	52,16	7,00
Insumo	00003767 SINAPI	LIXA EM FOLHA PARA PAREDE OU MADEIRA, NUMERO 120, COR VERMELHA	Material	UN	1,1178900	0,74	0,83
Insumo	00000013 SINAPI	ESTOPA	Material	KG	0,2806516	17,27	5,02
Insumo	00000400 SINAPI	ABRACADEIRA EM ACO PARA AMARRACAO DE ELETRODUTOS, TIPO D, COM 3/4" E	Material	UN	1,1501366	2,10	2,42
Insumo	00000122 SINAPI	ADESIVO PLASTICO PARA PVC, FRASCO COM *850* GR	Material	UN	0,2181877	46,03	10,04
			MO sem LS => 5,31		LS => 0,00	MO com LS =>	5,31
			Valor do BDI => 9,62			Valor com BDI =>	45,72

1.10.3	Código Banco	Descrição	Tipo	Und	Quant.	Valor Unit	Total
Composição	02-MSD Próprio	PONTO DE ÁGUA FRIA EMBUTIDO, EM TUBOS E CONEXÕES DE PVC RÍGIDO SOLDÁVEL,	ASTU - ASSENTAMENTO DE TUBOS	UN	1,0000000	36,10	36,10
Composição	88316 SINAPI	SERVENTE COM ENCARGOS COMPLEMENTARES	Livro SINAPI: Cálculos e Parâmetros	H	0,2756326	19,62	5,40
Composição	88309 SINAPI	PEDREIRO COM ENCARGOS COMPLEMENTARES	Livro SINAPI: Cálculos e Parâmetros	H	0,2756326	24,57	6,77
Insumo	00000400 SINAPI	ABRACADEIRA EM ACO PARA AMARRACAO DE ELETRODUTOS, TIPO D, COM 3/4" E	Material	UN	0,8198012	2,10	1,72
Insumo	00000013 SINAPI	ESTOPA	Material	KG	0,2131476	17,27	3,68
Insumo	00020083 SINAPI	SOLUCAO PREPARADORA / LIMPADORA PARA PVC, FRASCO COM 1000 CM3	Material	UN	0,0983751	52,16	5,13
Insumo	00000122 SINAPI	ADESIVO PLASTICO PARA PVC, FRASCO COM *850* GR	Material	UN	0,1600077	46,03	7,37
Insumo	00003767 SINAPI	LIXA EM FOLHA PARA PAREDE OU MADEIRA, NUMERO 120, COR VERMELHA	Material	UN	1,5942570	0,74	1,18
Insumo	00009868 SINAPI	TUBO PVC, SOLDAVEL, DE 25 MM, AGUA FRIA (NBR-5648)	Material	M	1,5942570	3,06	4,88
			MO sem LS => 8,71		LS => 0,00	MO com LS =>	8,71
			Valor do BDI => 9,62			Valor com BDI =>	45,72

1.10.6	Código Banco	Descrição	Tipo	Und	Quant.	Valor Unit	Total
Composição	89340 SINAPI	REGISTRO DE PRESSÃO BRUTO, LATÃO, ROSCÁVEL, 1/2" - FORNECIMENTO E	Válvulas e Registros para Sistemas	UN	1,0000000	19,22	19,22
Composição	88267 SINAPI	ENCANADOR OU BOMBEIRO HIDRÁULICO COM ENCARGOS COMPLEMENTARES	Livro SINAPI: Cálculos e Parâmetros	H	0,0718000	24,04	1,72
Composição	88248 SINAPI	AUXILIAR DE ENCANADOR OU BOMBEIRO HIDRÁULICO COM ENCARGOS	Livro SINAPI: Cálculos e Parâmetros	H	0,0718000	19,89	1,43
Insumo	00003148 SINAPI	FITA VEDA ROSCA, EM PTFE, ROLO DE 18 MM X 50 M (L X C)	Material	UN	0,0081416	12,41	0,10
Insumo	00011752 SINAPI	REGISTRO PRESSAO BRUTO EM LATAO FORJADO, BITOLA 1/2"	Material	UN	1,3943897	11,46	15,98
			MO sem LS => 2,32		LS => 0,00	MO com LS =>	2,32
			Valor do BDI => 5,12			Valor com BDI =>	24,34

[redacted]	Código Banco	Descrição	Tipo	Und	Quant.	Valor Unit	Total
Composição	89957 SINAPI	PONTO DE CONSUMO TERMINAL DE ÁGUA FRIA (SUBRAMAL) COM TUBULAÇÃO DE PVC,	INHI - INSTALAÇÕES HIDROS	UN	1,0000000	81,85	81,85
Composição	89396 SINAPI	JOELHO 90 GRAUS COM BUCHA DE LATÃO, PVC, SOLDÁVEL, DN 25MM, X 3/4 INSTALADO	Instalações Prediais de Água Fria em	UN	0,6294249	12,62	8,06
Composição	89395 SINAPI	TE, PVC, SOLDÁVEL, DN 25MM, INSTALADO EM RAMAL OU SUB-RAMAL DE ÁGUA -	Instalações Prediais de Água Fria em	UN	0,7463781	10,96	8,18
Composição Auxiliar	90466 SINAPI	CHUMBAMENTO LINEAR EM ALVENARIA PARA RAMAIS/DISTRIBUIÇÃO DE INSTALAÇÕES HIDRÁULICAS COM DIÂMETROS MENORES OU IGUAIS A 40 MM. AF_09/2023	Rasgos e Fixações	M	1,3469693	13,53	18,22
Composição	90443 SINAPI	RASGO LINEAR MANUAL EM ALVENARIA, PARA RAMAIS/ DISTRIBUIÇÃO DE INSTALAÇÕES	Rasgos e Fixações	M	1,7946619	6,95	12,47
Composição	89362 SINAPI	JOELHO 90 GRAUS, PVC, SOLDÁVEL, DN 25MM, INSTALADO EM RAMAL OU SUB-RAMAL	Instalações Prediais de Água Fria em	UN	0,0896799	7,89	7,90
Composição	89356 SINAPI	TUBO, PVC, SOLDÁVEL, DE 25MM, INSTALADO EM RAMAL OU SUB-RAMAL DE ÁGUA -	Instalações Prediais de Água Fria em	M	1,3469693	20,06	27,02
			MO sem LS => 49,70		LS => 0,00	MO com LS =>	49,70
			Valor do BDI => 21,81			Valor com BDI =>	103,66

1.11.1	Código Banco	Descrição	Tipo	Und	Quant.	Valor Unit	Total
Composição	03-MSD Próprio KIT	PONTO DE ESGOTO EMBUTIDO PARA LAVATÓRIO, EM TUBOS E CONEXÕES DE PVC RÍGIDO SOLDÁVEL, DIÂMETRO 40 MM, INCLUSIVE INTERLIGAÇÃO A CAIXA SIFONADA	ASTU - ASSENTAMENTO DE TUBOS E PEÇAS	UN	1,0000000	55,69	55,69
Composição	88316 SINAPI	SERVENTE COM ENCARGOS COMPLEMENTARES	Livro SINAPI: Cálculos e Parâmetros	H	0,3000000	19,62	5,88
Composição	88267 SINAPI	ENCANADOR OU BOMBEIRO HIDRÁULICO COM ENCARGOS COMPLEMENTARES	Livro SINAPI: Cálculos e Parâmetros	H	0,9817556	24,04	23,60
Insumo	00003517 SINAPI	JOELHO PVC, SOLDAVEL, BB, 90 GRAUS, SEM ANEL, DN 40 MM, PARA ESGOTO PREDIAL	Material	UN	0,8122677	1,32	1,07
Insumo	00003767 SINAPI	LIXA EM FOLHA PARA PAREDE OU MADEIRA, NUMERO 120, COR VERMELHA	Material	UN	0,8122677	0,74	0,60
Insumo	00020078 SINAPI	PASTA LUBRIFICANTE PARA TUBOS E CONEXOES COM JUNTA ELASTICA, EMBALAGEM	Material	UN	0,0406134	19,00	0,77
Insumo	00009835 SINAPI	TUBO PVC SÉRIE NORMAL, DN 40 MM, PARA ESGOTO PREDIAL (NBR 5688)	Material	M	1,5946970	4,08	6,51
Insumo	00020083 SINAPI	SOLUCAO PREPARADORA / LIMPADORA PARA PVC, FRASCO COM 1000 CM3	Material	UN	0,0974721	52,16	5,08
Insumo	00000122 SINAPI	ADESIVO PLASTICO PARA PVC, FRASCO COM *850* GR	Material	UN	0,2392345	46,03	11,01
Insumo	00003516 SINAPI	JOELHO PVC, SOLDAVEL, BB, 45 GRAUS, DN 40 MM, PARA ESGOTO PREDIAL	Material	UN	0,8122677	1,46	1,19
			MO sem LS => 21,89		LS => 0,00	MO com LS =>	21,89
			Valor do BDI => 14,64			Valor com BDI =>	70,53

1.11.2	Código Banco	Descrição	Tipo	Und	Quant.	Valor Unit	Total
Composição	1683 ORSE	Ponto de esgoto com tubo de pvc rígido soldável de Ø 100 mm (vaso sanitário)	Tubos e Conexões de PVC Rígido	pt	1,0000000	88,22	88,22
Item	Código Banco	Descrição	Tipo	Und	Quant.	Valor Unit	Total
Insumo	ORSE	Joelho pvc, soldavel, pb, 90 graus, dn 100 mm, para esgoto predial	Material	un	2,0708011	5,91	12,23
Insumo	ORSE	Estopa	Material	kg	0,0517710	12,67	0,65
Composição	10549 ORSE	Encargos Complementares – Servente	Provisórios	h	0,4000000	2,86	1,14
Insumo	138 ORSE	Adesivo pvc em frasco de 850 gramas	Material	kg	0,0155300	54,16	0,84
Insumo	ORSE	Junção de reducao invertida, pvc soldavel, 100 x 50 mm, serie normal para esgoto predial	Material	un	1,0354005	13,57	14,05
Insumo	ORSE	Encanador ou bombeiro hidraulico (horista)	Mão de Obra	h	0,4141602	20,44	8,46
Insumo	ORSE	Tubo pvc serie normal, dn 100 mm, para esgoto predial (nbr 5688)	Material	m	1,1418032	10,60	43,90
Insumo	ORSE	Servente de obras (horista)	Mão de Obra	h	0,4000000	14,58	6,83

CONTAC COMERCIO E SERVICOS LTDA
32.241.345/0001-23
Avenida Santos Dumont,
nº 2027, canário, Turiaçu – MA, CEP: 65.278-000
E-mail: rrempreendimentoseireli09@gmail.com

COMISSÃO DE CONTRATAÇÃO
Fls. 035
Rubrica

Composição	10554 ORSE	Encargos Complementares - Encanador	Provisórios		h	0,4000000	2,81	1,12

Detalhamento de Cálculo ORSE

Item	Código Banco	Descrição	Tipo	Und	Quant.	Valor Unit	Total
Insumo	ORSE	Joelho pvc, soldavel, pb, 90 graus, dn 100 mm, para esgoto predial	Material	un	2,0708011	5,91	12,23
Insumo	ORSE	Estopa	Material	kg	0,0517710	12,67	0,65
Insumo	2378 ORSE	Vale transporte	Material	un	0,0638000	3,37	0,21
Insumo	00012695/ ORSE	Capacete de seguranca aba frontal com suspensao de polietileno, sem jugular (classe b)	Material	un	0,0004800	10,10	0,00
Insumo	4725 ORSE	Talhadeira chata 10"	Material	un	0,0001200	13,80	0,00
Insumo	ORSE	Luva raspa de couro, cano curto (punho *7* cm)	Material	par	0,0018400	8,13	0,01
Insumo	10599 ORSE	Protetor solar fps 30 com 120ml	Material	un	0,0014400	13,47	0,01
Insumo	10596 ORSE	Protetor auricular	Material	un	0,0036000	3,63	0,01
Insumo	10362 ORSE	Seguro de vida e acidente em grupo	Serviços	un	0,0036800	9,38	0,03
Insumo	941 ORSE	Fardamento com mangas curta	Material	un	0,0012000	145,61	0,17
Insumo	4728 ORSE	Marreta 1 kg com cabo	Material	un	0,0000400	28,27	0,00
Insumo	ORSE	Capa para chuva em pvc com forro de poliester, com capuz (amarela ou azul)	Material	un	0,0001600	15,04	0,00
Insumo	ORSE	Bota de seguranca com biqueira de aco e calarinho acolchoado	Material	par	0,0006400	55,29	0,03
Insumo	10788 ORSE	Pá quadrada	Material	un	0,0000800	27,60	0,00
Insumo	158 ORSE	Almoço (Participação do empregador)	Material	un	0,0814400	10,47	0,85
Insumo	10761 ORSE	Refeição - café da manhã (café com leite e dois pães com manteiga)	Serviços	un	0,0814400	3,74	0,30
Insumo	ORSE	Caminho de mao, em aco, com capacidade de *45 a 65* l / *100* kg, pneu com camara	Material	un	0,0000800	138,53	0,01
Insumo	10492 ORSE	Cesta Básica	Material	un	0,0036000	153,32	0,55
Insumo	1651 ORSE	Óculos branco proteção	Material	pr	0,0006400	5,23	0,00
Insumo	10517 ORSE	Exames admissionais/demissionais (checkup)	Serviços	cj	0,0003200	224,37	0,07
Insumo	139 ORSE	Adesivo pvc em frasco de 850 gramas	Material	kg	0,0155300	54,16	0,84
Insumo	ORSE	Juncao de reducao invertida, pvc soldavel, 100 x 50 mm, serie normal para esgoto predial	Material	un	1,0354005	13,57	14,05
[illegible]	00010903/ ORSE	Encanador ou bombeiro hidraulico (horista)	Mão de Obra	h	0,4141602	20,44	8,46
[illegible]	ORSE	Tubo pvc serie normal, dn 100 mm, para esgoto predial (nbr 5688)	Material	m	4,1416032	10,60	43,90
Insumo	ORSE	Servente de obras (horista)	Mão de Obra	h	0,4000000	14,58	5,83
Insumo	10593 ORSE	Prato simples 30cm	Material	un	0,0000400	14,63	0,00
Insumo	11255 ORSE	Tarracha para tubos PVC de 1"	Material	un	0,0002400	36,65	0,00
Insumo	11256 ORSE	Tarracha para tubos PVC de 1 1/2"	Material	un	0,0001600	44,88	0,00
Insumo	11254 ORSE	Tarracha para tubos PVC de 3/4"	Material	un	0,0002800	20,56	0,00
Insumo	11253 ORSE	Tarracha para tubos PVC de 1/2"	Material	un	0,0004400	24,68	0,01
Insumo	11257 ORSE	Tarracha para tubos PVC de 1 1/4"	Material	un	0,0001600	24,16	0,00
Insumo	10592 ORSE	Lima chata 12"	Material	un	0,0000400	28,71	0,00
			MO sem LS => 14,29		LS => 0,00		MO com LS => 14,29
			Valor do BDI => 23,51				Valor com BDI => 111,73

1.11.3	Código Banco	Descrição	Tipo	Und	Quant.	Valor Unit	Total
Composição	89707 SINAPI	CAIXA SIFONADA, PVC, DN 100 X 100 X 50 MM, JUNTA ELÁSTICA, FORNECIDA E	Instalações Prediais de Esgoto -	UN	1,0000000	34,03	34,03
Composição	88248 SINAPI	AUXILIAR DE ENCANADOR OU BOMBEIRO HIDRÁULICO COM ENCARGOS	Livro SINAPI: Cálculos e Parâmetros	H	0,3987000	19,89	7,93
Composição	88267 SINAPI	ENCANADOR OU BOMBEIRO HIDRÁULICO COM ENCARGOS COMPLEMENTARES	Livro SINAPI: Cálculos e Parâmetros	H	0,3987000	24,04	9,58
Insumo	00038383 SINAPI	LIXA D'AGUA EM FOLHA, COR PRETA, GRAO 100	Material	UN	0,0126601	1,85	0,02
Insumo	00000122 SINAPI	ADESIVO PLASTICO PARA PVC, FRASCO COM *850* GR	Material	UN	0,0240616	46,03	1,11
Insumo	00005103 SINAPI	CAIXA SIFONADA PVC, 100 X 100 X 50 MM, COM GRELHA REDONDA, BRANCA	Material	UN	0,7260717	18,62	13,52
Insumo	00020083 SINAPI	SOLUCAO PREPARADORA / LIMPADORA PARA PVC, FRASCO COM 1000 CM3	Material	UN	0,0362573	52,16	1,89
			MO sem LS => 12,86		LS => 0,00		MO com LS => 12,86
			Valor do BDI => 9,06				Valor com BDI => 43,09

1.11.4	Código Banco	Descrição	Tipo	Und	Quant.	Valor Unit	Total
Composição	97606 SINAPI	CAIXA ENTERRADA HIDRÁULICA RETANGULAR, EM ALVENARIA COM BLOCOS DE	Caixas Enterradas	UN	1,0000000	266,94	266,94
Composição	5679 SINAPI	RETROESCAVADEIRA SOBRE RODAS COM CARREGADEIRA, TRAÇÃO 4X4, POTÊNCIA	Custos Horários Produtivo e	CHI	0,0143903	48,20	0,69
Composição	97735 SINAPI	PEÇA RETANGULAR PRÉ-MOLDADA, VOLUME DE CONCRETO DE 30 A 100 LITROS, TAXA	Estruturas Pré-Fabricadas e Pré-	m³	0,0260769	2.135,02	55,67
Composição	88309 SINAPI	PEDREIRO COM ENCARGOS COMPLEMENTARES	Livro SINAPI: Cálculos e Parâmetros	H	2,5691617	24,67	63,12
Composição	100475 SINAPI	ARGAMASSA TRAÇO 1:3 (EM VOLUME DE CIMENTO E AREIA MÉDIA ÚMIDA) COM ADIÇÃO	Argamassas	m³	0,0423738	650,17	27,55
Composição	87316 SINAPI	ARGAMASSA TRAÇO 1:4 (EM VOLUME DE CIMENTO E AREIA GROSSA ÚMIDA) PARA	Argamassas	m³	0,0119649	451,74	5,40
Composição	101616 SINAPI	PREPARO DE FUNDO DE VALA COM LARGURA MENOR QUE 1,5 M (ACERTO DO SOLO	Escoramento e Preparo de Fundo de	m³	0,6548384	5,70	3,73
Composição	94970 SINAPI	CONCRETO FCK = 20MPA, TRAÇO 1:2,7:3 (EM MASSA SECA DE CIMENTO/ AREIA MÉDIA/	Produção de Concreto	m³	0,0433052	414,63	17,95
Composição	88316 SINAPI	SERVENTE COM ENCARGOS COMPLEMENTARES	Livro SINAPI: Cálculos e Parâmetros	H	2,8038000	19,62	55,01
Composição	5678 SINAPI	RETROESCAVADEIRA SOBRE RODAS COM CARREGADEIRA, TRAÇÃO 4X4, POTÊNCIA	Custos Horários Produtivo e	CHP	0,0070335	111,51	0,78
Insumo	00004491 SINAPI	PONTALETE *7,5 X 7,5* CM EM PINUS, MISTA OU EQUIVALENTE DA REGIAO - BRUTA	Material	M	0,0957166	8,57	0,82
Insumo	00005069 SINAPI	PREGO DE ACO POLIDO COM CABECA 17 X 27 (2 1/2 X 11)	Material	KG	0,0101056	15,00	0,15
Insumo	00002692 SINAPI	DESMOLDANTE PROTETOR PARA FORMAS DE MADEIRA, DE BASE OLEOSA	Material	L	0,0043656	5,83	0,03
Insumo	00004517 SINAPI	SARRAFO *2,5 X 7,5* CM EM PINUS, MISTA OU EQUIVALENTE DA REGIAO - BRUTA	Material	M	0,1138286	3,00	0,34
Insumo	00000850 SINAPI	BLOCO DE VEDACAO DE CONCRETO, 9 X 19 X 39 CM (CLASSE C - NBR 6136)	Material	UN	12,0844178	2,55	30,82
Insumo	00006193 SINAPI	TABUA NAO APARELHADA *2,5 X 20* CM, EM MACARANDUBA/MASSARANDUBA, ANGELIM	Material	M	0,3570082	13,75	4,91
			MO sem LS => 118,53		LS => 0,00		MO com LS => 118,53
			Valor do BDI => 71,13				Valor com BDI => 338,07

1.12.1	Código Banco	Descrição	Tipo	Und	Quant.	Valor Unit	Total
Composição	95470 SINAPI	VASO SANITARIO SIFONADO CONVENCIONAL COM LOUÇA BRANCA, INCLUSO	Louças e Metais	UN	1,0000000	319,17	319,17
Composição	95469 SINAPI	VASO SANITARIO SIFONADO CONVENCIONAL COM LOUÇA BRANCA - FORNECIMENTO E	Louças e Metais	UN	1,1721411	267,24	313,24
Insumo	00006142 SINAPI	CONJUNTO DE LIGACAO AJUSTAVEL, PARA VASO / BACIA SANITARIA, EM PLASTICO	Material	UN	0,9771906	6,07	5,93
			MO sem LS => 16,08		LS => 0,00		MO com LS => 16,08
			Valor do BDI => 85,05				Valor com BDI => 404,22

1.12.2	Código Banco	Descrição	Tipo	Und	Quant.	Valor Unit	Total
Composição	00001030 Próprio	Item 1.12.2 - CAIXA DE DESCARGA PLASTICA PARA BACIA / VASO SANITARIO, EXTERNA,	ASTU - ASSENTAMENTO DE TUBOS	UN	1,0000000	21,81	21,81
Insumo	00001030 SINAPI	CAIXA DE DESCARGA PLASTICA PARA BACIA / VASO SANITARIO, EXTERNA, CAPACIDADE	Material	UN	0,6788879	32,13	21,81
			MO sem LS => 0,00		LS => 0,00		MO com LS => 0,00
			Valor do BDI => 5,81				Valor com BDI => 27,62

1.12.3	Código Banco	Descrição	Tipo	Und	Quant.	Valor Unit	Total
Composição	86904 SINAPI	LAVATORIO LOUÇA BRANCA SUSPENSO, 29,5 X 39CM OU EQUIVALENTE, PADRÃO	Louças e Metais	UN	1,0000000	95,58	95,58
Composição	88267 SINAPI	ENCANADOR OU BOMBEIRO HIDRÁULICO COM ENCARGOS COMPLEMENTARES	Livro SINAPI: Cálculos e Parâmetros	H	0,3870000	24,04	9,30
Composição	88316 SINAPI	SERVENTE COM ENCARGOS COMPLEMENTARES	Livro SINAPI: Cálculos e Parâmetros	H	0,1885000	19,62	3,70
Insumo	00004351 SINAPI	PARAFUSO NIQUELADO 3 1/2" COM ACABAMENTO CROMADO PARA FIXAR PECA	Material	UN	1,9213694	13,83	26,57
Insumo	00010425 SINAPI	LAVATORIO DE LOUCA BRANCA, SUSPENSO (SEM COLUNA), DIMENSOES *40 X 30* CM	Material	UN	0,6067568	87,70	53,21
Insumo	00037328 SINAPI	REJUNTE EPOXI, QUALQUER COR	Material	KG	0,0292045	96,19	2,81
			MO sem LS => 9,57		LS => 0,00		MO com LS => 9,57
			Valor do BDI => 25,47				Valor com BDI => 121,05

1.13.1	Código Banco	Descrição	Tipo	Und	Quant.	Valor Unit	Total
Composição	04 - MSD Próprio	INSTALAÇÃO ELÉTRICA DE ELETRODUTO, FIAÇÃO, BOCAL, LAMPADA, INTERRUPTOR E	INEL - INSTALAÇÃO	UN	1,0000000	50,49	50,49
Composição	88264 SINAPI	ELETRICISTA COM ENCARGOS COMPLEMENTARES	Livro SINAPI: Cálculos e Parâmetros	H	0,2131722	24,69	5,39
Composição	88316 SINAPI	SERVENTE COM ENCARGOS COMPLEMENTARES	Livro SINAPI: Cálculos e Parâmetros	H	0,2131722	19,62	4,18
Insumo	00012001 SINAPI	CAIXA OCTOGONAL DE FUNDO MOVEL, EM PVC, DE 4" X 4", PARA ELETRODUTO	Material	UN	0,9495742	4,78	4,54
Insumo	00012296 SINAPI	SOQUETE DE PORCELANA BASE E27, FIXO DE TETO, PARA LAMPADAS	Material	UN	0,9495742	2,18	2,07
Insumo	00038112 SINAPI	INTERRUPTOR SIMPLES 10A, 250V (APENAS MODULO)	Material	UN	0,9495742	4,50	4,27
Insumo	00020111 SINAPI	FITA ISOLANTE ADESIVA ANTICHAMA, USO ATE 750 V, EM ROLO DE 19 MM X 20 M	Material	UN	0,1300816	8,98	1,17

CONTAC COMERCIO E SERVICOS EIRELI
CNPJ: 32.241.345/0001-23

COMISSÃO DE CONTRATAÇÃO 0358 FLS Rubrica

Insumo	00002668 SINAPI	ELETRODUTO PVC FLEXIVEL CORRUGADO, COR AMARELA, DE 25 MM	Material		M	3,7882964	2,20	8,36
Insumo	00012147 SINAPI	TOMADA 2P+T 10A, 250V, CONJUNTO MONTADO PARA SOBREPOR 4" X 2" (CAIXA +	Material		UN	0,8495742	10,50	8,74
Insumo	00038194 SINAPI	LAMPADA LED 10 W BIVOLT BRANCA, FORMATO TRADICIONAL (BASE E27)	Material		UN	0,9495742	3,74	3,55
Insumo	00000939 SINAPI	FIO DE COBRE, SOLIDO, CLASSE 1, ISOLACAO EM PVC/A, ANTICHAMA BWF-B, 450/750V,	Material		M	3,7882964	2,20	8,36
			MO sem LS =>	6,80	LS =>	0,00	MO com LS =>	6,80
			Valor do BDI =>	13,45			Valor com BDI =>	53,94

1.14.1	Código Banco	Descrição	Tipo		Und	Quant.	Valor Unit	Total
Composição	88489 SINAPI	PINTURA LÁTEX ACRÍLICA PREMIUM, APLICAÇÃO MANUAL EM PAREDES, DUAS DEMÃOS.	Pintura Interna		m²	1,0000000	9,83	9,83
Composição	88316 SINAPI	SERVENTE COM ENCARGOS COMPLEMENTARES	Livro SINAPI: Cálculos e Parâmetros		H	0,0505825	19,62	0,99
Composição	88310 SINAPI	PINTOR COM ENCARGOS COMPLEMENTARES	Livro SINAPI: Cálculos e Parâmetros		H	0,1518544	27,47	4,16
Insumo	00007356 SINAPI	TINTA LATEX ACRILICA PREMIUM, COR BRANCO FOSCO	Material		L	0,1747514	26,80	4,68
			MO sem LS =>	3,67	LS =>	0,00	MO com LS =>	3,67
			Valor do BDI =>	2,81			Valor com BDI =>	12,44

1.14.2	Código Banco	Descrição	Tipo		Und	Quant.	Valor Unit	Total
Composição	102217 SINAPI	PINTURA TINTA DE ACABAMENTO (PIGMENTADA) A ÓLEO EM MADEIRA, 2 DEMÃOS.	Pintura em Madeira		m²	1,0000000	10,08	10,08
Composição	88310 SINAPI	PINTOR COM ENCARGOS COMPLEMENTARES	Livro SINAPI: Cálculos e Parâmetros		H	0,2993388	27,47	8,22
Insumo	00043778 SINAPI	TINTA A OLEO BRILHANTE, PARA MADEIRAS E METAIS	Material		L	0,0903404	18,51	1,67
Insumo	00005318 SINAPI	DILUENTE AGUARRAS	Material		L	0,0114835	16,67	0,19
			MO sem LS =>	5,92	LS =>	0,00	MO com LS =>	5,92
			Valor do BDI =>	2,68			Valor com BDI =>	12,76

1.15.1	Código Banco	Descrição	Tipo		Und	Quant.	Valor Unit	Total
Composição	99059 SINAPI	LOCAÇÃO CONVENCIONAL DE OBRA, UTILIZANDO GABARITO DE TÁBUAS CORRIDAS	Locação de Obras		M	1,0000000	38,06	38,06
Composição	88262 SINAPI	CARPINTEIRO DE FORMAS COM ENCARGOS COMPLEMENTARES	Livro SINAPI: Cálculos e Parâmetros		H	0,7247000	24,24	17,58
Composição	91663 SINAPI	SERRA CIRCULAR DE BANCADA COM MOTOR ELÉTRICO POTÊNCIA DE 5HP, COM COIFA	Custos Horários Produtivo e		CHI	0,0073843	25,07	0,18
Composição	94974 SINAPI	CONCRETO MAGRO PARA LASTRO, TRAÇO 1:4,5:4,5 (EM MASSA SECA DE CIMENTO/	Produção de Concreto		m³	0,0010549	405,85	0,42
Composição	91692 SINAPI	SERRA CIRCULAR DE BANCADA COM MOTOR ELÉTRICO POTÊNCIA DE 5HP, COM COIFA	Custos Horários Produtivo e		CHP	0,0016461	26,08	0,04
Composição	88238 SINAPI	AJUDANTE DE CARPINTEIRO COM ENCARGOS COMPLEMENTARES	Livro SINAPI: Cálculos e Parâmetros		H	0,7247000	20,17	14,61
Insumo	00004417 SINAPI	SARRAFO NAO APARELHADO "2,5 X 7" CM, EM MACARANDUBA/MASSARANDUBA,	Material		M	0,1963434	5,26	1,04
Insumo	00004433 SINAPI	CAIBRO NAO APARELHADO "6 X 6" CM, EM MACARANDUBA/MASSARANDUBA, ANGELIM OU EQUIVALENTE DA REGIAO - BRUTA	Material		M	0,1087870	19,01	2,07
Insumo	00010557 SINAPI	TABUA "2,5 X 23" CM EM PINUS, MISTA OU EQUIVALENTE DA REGIAO - BRUTA	Material		M	0,1450493	9,69	1,41
Insumo	00007356 SINAPI	TINTA LATEX ACRILICA PREMIUM, COR BRANCO FOSCO	Material		L	0,0123408	26,80	0,33
Insumo	00005068 SINAPI	PREGO DE ACO POLIDO COM CABECA 17 X 21 (2 X 11)	Material		KG	0,0292741	14,71	0,43
			MO sem LS =>	23,52	LS =>	0,00	MO com LS =>	23,52
			Valor do BDI =>	10,14			Valor com BDI =>	48,20

1.15.2	Código Banco	Descrição	Tipo		Und	Quant.	Valor Unit	Total
Composição	93358 SINAPI	ESCAVAÇÃO MANUAL DE VALA. AF_06/2024	Escavação de Valas		m³	1,0000000	42,37	42,37
Composição	88316 SINAPI	SERVENTE COM ENCARGOS COMPLEMENTARES	Livro SINAPI: Cálculos e Parâmetros		H	2,1595660	19,62	42,37
			MO sem LS =>	28,89	LS =>	0,00	MO com LS =>	28,89
			Valor do BDI =>	11,29			Valor com BDI =>	53,66

1.15.3	Código Banco	Descrição	Tipo		Und	Quant.	Valor Unit	Total
Composição	87490 SINAPI	ALVENARIA DE VEDAÇÃO DE BLOCOS CERÂMICOS FURADOS NA VERTICAL DE	PARE - PAREDES/PAINEIS		m²	1,0000000	78,47	78,47
Composição	88309 SINAPI	PEDREIRO COM ENCARGOS COMPLEMENTARES	Livro SINAPI: Cálculos e Parâmetros		H	0,5900000	24,57	14,49
Composição	88316 SINAPI	SERVENTE COM ENCARGOS COMPLEMENTARES	Livro SINAPI: Cálculos e Parâmetros		H	0,2950000	19,62	5,78
Composição	87369 SINAPI	ARGAMASSA TRAÇO 1:2:8 (EM VOLUME DE CIMENTO, CAL E AREIA MÉDIA ÚMIDA) PARA	Argamassas		m³	0,0208727	632,07	13,19
Insumo	00097395 SINAPI	PINO DE ACO COM FURO, HASTE = 27 MM (ACAO DIRETA)	Material		CENTO	0,0110476	33,64	0,37
Insumo	00097592 SINAPI	BLOCO CERAMICO / TIJOLO VAZADO PARA ALVENARIA DE VEDACAO, FUROS NA	Material		UN	27,3167735	1,58	43,16
Insumo	00034557 SINAPI	TELA DE ACO SOLDADA GALVANIZADA/ZINCADA PARA ALVENARIA, FIO D = "1,20 A 1,70"	Material		M	0,9280075	1,61	1,49
			MO sem LS =>	17,80	LS =>	0,00	MO com LS =>	17,80
			Valor do BDI =>	20,91			Valor com BDI =>	99,38

1.15.4	Código Banco	Descrição	Tipo		Und	Quant.	Valor Unit	Total
Composição	87878 SINAPI	CHAPISCO APLICADO EM ALVENARIAS E ESTRUTURAS DE CONCRETO INTERNAS, COM	Chapisco		m²	1,0000000	2,93	2,93
Composição Auxiliar	87377 SINAPI	ARGAMASSA TRAÇO 1:3 (EM VOLUME DE CIMENTO E AREIA GROSSA ÚMIDA) PARA CHAPISCO CONVENCIONAL, PREPARO MANUAL. AF_06/2019	Argamassas		m³	0,0012545	606,20	0,76
Composição	88316 SINAPI	SERVENTE COM ENCARGOS COMPLEMENTARES	Livro SINAPI: Cálculos e Parâmetros		H	0,0255000	19,62	0,50
Composição	88309 SINAPI	PEDREIRO COM ENCARGOS COMPLEMENTARES	Livro SINAPI: Cálculos e Parâmetros		H	0,0681000	24,57	1,67
			MO sem LS =>	1,76	LS =>	0,00	MO com LS =>	1,76
			Valor do BDI =>	0,78			Valor com BDI =>	3,71

1.15.5	Código Banco	Descrição	Tipo		Und	Quant.	Valor Unit	Total
Composição	87536 SINAPI	EMBOÇO, EM ARGAMASSA TRAÇO 1:2:8, PREPARO MANUAL, APLICADO MANUALMENTE	Massa Única Interna		m²	1,0000000	21,59	21,59
Composição	88309 SINAPI	PEDREIRO COM ENCARGOS COMPLEMENTARES	Livro SINAPI: Cálculos e Parâmetros		H	0,3740000	24,57	9,18
Composição	87369 SINAPI	ARGAMASSA TRAÇO 1:2:8 (EM VOLUME DE CIMENTO, CAL E AREIA MÉDIA ÚMIDA) PARA	Argamassas		m³	0,0138461	632,07	8,75
Composição	88316 SINAPI	SERVENTE COM ENCARGOS COMPLEMENTARES	Livro SINAPI: Cálculos e Parâmetros		H	0,1870000	19,62	3,66
			MO sem LS =>	11,38	LS =>	0,00	MO com LS =>	11,38
			Valor do BDI =>	5,75			Valor com BDI =>	27,34

1.15.6	Código Banco	Descrição	Tipo		Und	Quant.	Valor Unit	Total
Composição	87530 SINAPI	MASSA ÚNICA, EM ARGAMASSA TRAÇO 1:2:8, PREPARO MANUAL, APLICADA	Massa Única Interna		m²	1,0000000	25,17	25,17
Composição	88316 SINAPI	SERVENTE COM ENCARGOS COMPLEMENTARES	Livro SINAPI: Cálculos e Parâmetros		H	0,2382000	19,62	4,63
Composição	87369 SINAPI	ARGAMASSA TRAÇO 1:2:8 (EM VOLUME DE CIMENTO, CAL E AREIA MÉDIA ÚMIDA) PARA	Argamassas		m³	0,0141504	632,07	8,94
Composição	88309 SINAPI	PEDREIRO COM ENCARGOS COMPLEMENTARES	Livro SINAPI: Cálculos e Parâmetros		H	0,4724000	24,57	11,60
			MO sem LS =>	13,89	LS =>	0,00	MO com LS =>	13,89
			Valor do BDI =>	6,70			Valor com BDI =>	31,87

1.15.7	Código Banco	Descrição	Tipo		Und	Quant.	Valor Unit	Total
Composição	95995 SINAPI	(COMPOSIÇÃO REPRESENTATIVA) EXECUÇÃO DE ESTRUTURAS DE CONCRETO	FUES - FUNDAÇÕES E		m³	1,0000000	2.358,86	2.358,86
Composição	92510 SINAPI	MONTAGEM E DESMONTAGEM DE FÔRMA DE LAJE MACIÇA, PÉ-DIREITO SIMPLES, EM	Fôrmas para Estruturas de Concreto		m²	4,4414109	54,33	241,30
Composição Auxiliar	92759 SINAPI	ARMAÇÃO DE PILAR OU VIGA DE ESTRUTURA CONVENCIONAL DE CONCRETO ARMADO UTILIZANDO AÇO CA-60 DE 5,0 MM - MONTAGEM. AF_06/2022	Armação para Estruturas de Concreto Armado		KG	7,8047279	12,49	98,73
Composição	96547 SINAPI	ARMAÇÃO DE BLOCO, VIGA BALDRAME OU SAPATA UTILIZANDO AÇO CA-50 DE 12,5 MM -	FUES - FUNDAÇÕES E		KG	2,1384130	9,62	20,55
Composição	92762 SINAPI	ARMAÇÃO DE PILAR OU VIGA DE ESTRUTURA CONVENCIONAL DE CONCRETO ARMADO	Armação para Estruturas de Concreto		KG	13,7765731	9,84	135,58
Composição	103673 SINAPI	LANÇAMENTO COM USO DE BOMBA, ADENSAMENTO E ACABAMENTO DE CONCRETO EM	Concretagem para Estruturas de		m³	0,9288752	37,44	34,77
Composição	92763 SINAPI	ARMAÇÃO DE PILAR OU VIGA DE ESTRUTURA CONVENCIONAL DE CONCRETO ARMADO	Armação para Estruturas de Concreto		KG	1,3747353	8,24	11,32
Composição	96546 SINAPI	ARMAÇÃO DE BLOCO UTILIZANDO AÇO CA-50 DE 10 MM - MONTAGEM. AF_01/2024	Fundações Rasas (Blocos, Sapatas,		KG	2,6194281	12,48	32,69
Composição	92770 SINAPI	ARMAÇÃO DE LAJE DE ESTRUTURA CONVENCIONAL DE CONCRETO ARMADO	Armação para Estruturas de Concreto		KG	7,2823816	10,61	77,26
Composição	96543 SINAPI	ARMAÇÃO DE BLOCO UTILIZANDO AÇO CA-60 DE 5 MM - MONTAGEM. AF_01/2024	Fundações Rasas (Blocos, Sapatas,		KG	4,6257985	17,63	81,55
Composição	92769 SINAPI	ARMAÇÃO DE LAJE DE ESTRUTURA CONVENCIONAL DE CONCRETO ARMADO	Armação para Estruturas de Concreto		KG	2,1549805	11,20	24,32
Composição	92451 SINAPI	MONTAGEM E DESMONTAGEM DE FÔRMA DE VIGA, ESCORAMENTO COM GARFO DE	Fôrmas para Estruturas de Concreto		m²	2,8558550	170,05	485,60
Composição	92415 SINAPI	MONTAGEM E DESMONTAGEM DE FÔRMA DE PILARES RETANGULARES E ESTRUTURAS	Fôrmas para Estruturas de Concreto		m²	2,1326190	120,55	257,08
Composição	92768 SINAPI	ARMAÇÃO DE LAJE DE ESTRUTURA CONVENCIONAL DE CONCRETO ARMADO	Armação para Estruturas de Concreto		KG	5,8240476	11,98	69,77
Composição	96544 SINAPI	ARMAÇÃO DE BLOCO UTILIZANDO AÇO CA-50 DE 6,3 MM - MONTAGEM. AF_01/2024	Fundações Rasas (Blocos, Sapatas,		KG	5,4896524	15,87	87,12
Composição	92764 SINAPI	ARMAÇÃO DE PILAR OU VIGA DE ESTRUTURA CONVENCIONAL DE CONCRETO ARMADO	Armação para Estruturas de Concreto		KG	0,3065288	7,99	2,44
Composição	92761 SINAPI	ARMAÇÃO DE PILAR OU VIGA DE ESTRUTURA CONVENCIONAL DE CONCRETO ARMADO	Armação para Estruturas de Concreto		KG	5,8767801	11,04	64,91
Composição	96546 SINAPI	ARMAÇÃO DE BLOCO UTILIZANDO AÇO CA-50 DE 8 MM - MONTAGEM. AF_01/2024	Fundações Rasas (Blocos, Sapatas,		KG	1,0310515	14,30	14,74

CONTAC COMERCIO E SERVICOS LTDA
32.241.345/0001-23
Avenida Santos Dumont,
nº 2027, cenário, Turiaçu – MA, CEP: 65.278-000
E-mail: rempreendimentoseireli09@gmail.com

CONTAC COMERCIO E SERVICOS EIRELI
CNPJ: 32.241.345/0001-23

COMISSÃO DE CONTRATAÇÃO
Fls. 0359
Rubrica

Composição Auxiliar	96533 SINAPI	FABRICAÇÃO, MONTAGEM E DESMONTAGEM DE FÔRMA PARA VIGA BALDRAME, EM MADEIRA SERRADA, E=25 MM, 2 UTILIZAÇÕES. AF_01/2024	Fundações Rasas (Blocos, Sapatas, Vigas Baldrame)	m²	4,1539708			366,30
Insumo	00001527 SINAPI	CONCRETO USINADO BOMBEAVEL, CLASSE DE RESISTENCIA C25, BRITA 0 E 1, SLUMP =	Material	m²	0,5262725	483,18		253,80
			MO sem LS =>	587,60	LS =>	0,00	MO com LS =>	587,60
			Valor do BDI =>	628,63			Valor com BDI =>	2.987,49

1.15.8	Código Banco	Descrição	Tipo	Und	Quant.	Valor Unit	Total
Composição	96241 SINAPI	LASTRO DE CONCRETO MAGRO, APLICADO EM PISOS, LAJES SOBRE SOLO OU	Lastro	m²	1,0000000	19,10	19,10
Composição	94868 SINAPI	CONCRETO MAGRO PARA LASTRO, TRAÇO 1:4,5:4,5 (EM MASSA SECA DE CIMENTO/	Produção de Concreto	m³	0,0315912	350,12	11,06
Composição	88316 SINAPI	SERVENTE COM ENCARGOS COMPLEMENTARES	Livro SINAPI: Cálculos e Parâmetros	H	0,0919000	19,62	1,80
Composição	88309 SINAPI	PEDREIRO COM ENCARGOS COMPLEMENTARES	Livro SINAPI: Cálculos e Parâmetros	H	0,2541500	24,57	6,24
			MO sem LS =>	7,45	LS =>	0,00	MO com LS =>	7,45
			Valor do BDI =>	5,09			Valor com BDI =>	24,19

1.15.9	Código Banco	Descrição	Tipo	Und	Quant.	Valor Unit	Total
Composição	98679 SINAPI	PISO CIMENTADO, TRAÇO 1:3 (CIMENTO E AREIA), ACABAMENTO LISO, ESPESSURA 2,0 CM, PREPARO MECÂNICO DA ARGAMASSA. AF_09/2020	Pisos	m²	1,0000000	24,23	24,23
Composição Auxiliar	88309 SINAPI	PEDREIRO COM ENCARGOS COMPLEMENTARES	Livro SINAPI: Cálculos e Parâmetros	H	0,3540000	24,57	8,69
Composição	88316 SINAPI	SERVENTE COM ENCARGOS COMPLEMENTARES	Livro SINAPI: Cálculos e Parâmetros	H	0,1770000	19,62	3,47
Composição	87298 SINAPI	ARGAMASSA TRAÇO 1:3 (EM VOLUME DE CIMENTO E AREIA MÉDIA ÚMIDA) PARA	Argamassas	m³	0,0167012	627,43	10,47
Insumo	00001379 SINAPI	CIMENTO PORTLAND COMPOSTO CP II-32	Material	KG	0,4013292	0,67	0,27
Insumo	00003671 SINAPI	JUNTA PLASTICA DE DILATACAO PARA PISOS, COR CINZA, 17 X 3 MM (ALTURA X	Material	M	1,3404395	1,00	1,34
			MO sem LS =>	10,05	LS =>	0,00	MO com LS =>	10,05
			Valor do BDI =>	6,45			Valor com BDI =>	30,68

1.15.10	Código Banco	Descrição	Tipo	Und	Quant.	Valor Unit	Total
Composição	96995 SINAPI	REATERRO MANUAL APILOADO COM SOQUETE. AF_10/2017	MOVT - MOVIMENTO DE TERRA	m³	1,0000000	25,70	25,70
Composição	88316 SINAPI	SERVENTE COM ENCARGOS COMPLEMENTARES	Livro SINAPI: Cálculos e Parâmetros	H	1,3102889	19,62	25,70
			MO sem LS =>	17,53	LS =>	0,00	MO com LS =>	17,53
			Valor do BDI =>	6,84			Valor com BDI =>	32,54

2.1	Código Banco	Descrição	Tipo	Und	Quant.	Valor Unit	Total
Composição	05 - MSD Próprio	AQUISIÇÃO E INSTALAÇÃO DE RESERVATÓRIO DE POLIETILENO, C/ CAP. 310 LITROS,	INES - INSTALAÇÕES ESPECIAIS	UN	1,0000000	249,32	249,32
Composição	88267 SINAPI	ENCANADOR OU BOMBEIRO HIDRÁULICO COM ENCARGOS COMPLEMENTARES	Livro SINAPI: Cálculos e Parâmetros	H	1,0000000	24,04	24,04
Composição	88316 SINAPI	SERVENTE COM ENCARGOS COMPLEMENTARES	Livro SINAPI: Cálculos e Parâmetros	H	1,0000000	19,62	19,62
Insumo	ORSE	Adaptador pvc soldavel, com flange e anel de vedacao, 50 mm x 1 1/2", para caixa d'agua	Material	un	0,9513413	19,69	18,73
Insumo	ORSE	Adaptador pvc soldavel, com flange e anel de vedacao, 25 mm x 3/4", para caixa d'agua	Material	un	0,9513413	9,25	8,80
Insumo	ORSE	Adaptador pvc soldavel, com flange e anel de vedacao, 20 mm x 1/2", para caixa d'agua	Material	un	0,9513413	8,50	8,09
Insumo	4850 ORSE	Caixa d'agua de polietileno alta densidade, cilindrica, 310 litros	Material	un	0,8981022	184,87	166,12
Insumo	ORSE	Massa para vidro	Material	kg	0,0951342	7,86	0,75
Insumo	00003146 SINAPI	FITA VEDA ROSCA, EM PTFE, ROLO DE 18 MM X 10 M (L X C)	Material	UN	0,9513413	3,37	3,21
			MO sem LS =>	31,80	LS =>	0,00	MO com LS =>	31,80
			Valor do BDI =>	86,44			Valor com BDI =>	318,76

3.1	Código Banco	Descrição	Tipo	Und	Quant.	Valor Unit	Total
Composição	99059 SINAPI	LOCAÇÃO CONVENCIONAL DE OBRA, UTILIZANDO GABARITO DE TÁBUAS CORRIDAS	Locação da Obras	M	1,0000000	38,06	38,06
Composição	88262 SINAPI	CARPINTEIRO DE FORMAS COM ENCARGOS COMPLEMENTARES	Livro SINAPI: Cálculos e Parâmetros	H	0,7247000	24,24	17,56
Composição	91693 SINAPI	SERRA CIRCULAR DE BANCADA COM MOTOR ELÉTRICO POTÊNCIA DE 5HP, COM COIFA	Custos Horários Produtivo e	CHI	0,0073843	25,07	0,18
Composição	94674 SINAPI	CONCRETO MAGRO PARA LASTRO, TRAÇO 1:4,5:4,5 (EM MASSA SECA DE CIMENTO/	Produção de Concreto	m³	0,0010548	405,85	0,42
Composição	91692 SINAPI	SERRA CIRCULAR DE BANCADA COM MOTOR ELÉTRICO POTÊNCIA DE 5HP, COM COIFA	Custos Horários Produtivo e	CHP	0,0018461	25,08	0,04
Composição	88239 SINAPI	AJUDANTE DE CARPINTEIRO COM ENCARGOS COMPLEMENTARES	Livro SINAPI: Cálculos e Parâmetros	H	0,7247000	20,17	14,61
Insumo	00004417 SINAPI	SARRAFO NAO APARELHADO "2,5 X 7" CM, EM MACARANDUBA/MASSARANDUBA,	Material	M	0,1963434	5,28	1,04
Insumo	00004433 SINAPI	CAIBRO NAO APARELHADO "6 X 6" CM, EM MACARANDUBA/MASSARANDUBA, ANGELIM	Material	M	0,1087870	19,01	2,07
Insumo	00010567 SINAPI	TABUA "2,5 X 23" CM EM PINUS, MISTA OU EQUIVALENTE DA REGIAO - BRUTA	Material	M	0,1450460	9,69	1,41
Insumo	00007356 SINAPI	TINTA LATEX ACRILICA PREMIUM, COR BRANCO FOSCO	Material	L	0,0123408	26,80	0,33
Insumo	00005068 SINAPI	PREGO DE ACO POLIDO COM CABECA 17 X 21 (2 X 11)	Material	KG	0,0292741	14,71	0,43
			MO sem LS =>	23,52	LS =>	0,00	MO com LS =>	23,52
			Valor do BDI =>	19,14			Valor com BDI =>	46,20

3.2	Código Banco	Descrição	Tipo	Und	Quant.	Valor Unit	Total
Composição	93358 SINAPI	ESCAVAÇÃO MANUAL DE VALA. AF_09/2024	Escavação de Valas	m³	1,0000000	42,37	42,37
Composição	88316 SINAPI	SERVENTE COM ENCARGOS COMPLEMENTARES	Livro SINAPI: Cálculos e Parâmetros	H	2,1585860	19,62	42,37
			MO sem LS =>	28,89	LS =>	0,00	MO com LS =>	28,89
			Valor do BDI =>	11,28			Valor com BDI =>	53,66

3.3	Código Banco	Descrição	Tipo	Und	Quant.	Valor Unit	Total
Composição	87490 SINAPI	ALVENARIA DE VEDAÇÃO DE BLOCOS CERÂMICOS FURADOS NA VERTICAL DE	PARE - PAREDES/PAINEIS	m²	1,0000000	78,47	78,47
Composição	88309 SINAPI	PEDREIRO COM ENCARGOS COMPLEMENTARES	Livro SINAPI: Cálculos e Parâmetros	H	0,5900000	24,57	14,49
Composição	88316 SINAPI	SERVENTE COM ENCARGOS COMPLEMENTARES	Livro SINAPI: Cálculos e Parâmetros	H	0,2950000	19,62	5,78
Composição	87369 SINAPI	ARGAMASSA TRAÇO 1:2:8 (EM VOLUME DE CIMENTO, CAL E AREIA MÉDIA ÚMIDA) PARA	Argamassas	m³	0,0208727	632,07	13,19
Insumo	00037395 SINAPI	PINO DE ACO COM FURO, HASTE = 27 MM (ACAO DIRETA)	Material	CENTO	0,0110475	33,84	0,37
Insumo	00037592 SINAPI	BLOCO CERAMICO / TIJOLO VAZADO PARA ALVENARIA DE VEDACAO, FUROS NA	Material	UN	27,3157735	1,58	43,16
Insumo	00034557 SINAPI	TELA DE ACO SOLDADA GALVANIZADA/ZINCADA PARA ALVENARIA, FIO D = "1,20 A 1,70"	Material	M	0,9280975	1,61	1,49
			MO sem LS =>	17,80	LS =>	0,00	MO com LS =>	17,80
			Valor do BDI =>	20,91			Valor com BDI =>	88,38

3.4	Código Banco	Descrição	Tipo	Und	Quant.	Valor Unit	Total
Composição	87878 SINAPI	CHAPISCO APLICADO EM ALVENARIAS E ESTRUTURAS DE CONCRETO INTERNAS, COM	Chapisco	m²	1,0000000	2,83	2,83
Composição	87377 SINAPI	ARGAMASSA TRAÇO 1:3 (EM VOLUME DE CIMENTO E AREIA GROSSA ÚMIDA) PARA	Argamassas	m²	0,0012545	606,20	0,76
Composição	88316 SINAPI	SERVENTE COM ENCARGOS COMPLEMENTARES	Livro SINAPI: Cálculos e Parâmetros	H	0,0255000	19,62	0,50
Composição	88309 SINAPI	PEDREIRO COM ENCARGOS COMPLEMENTARES	Livro SINAPI: Cálculos e Parâmetros	H	0,0681000	24,57	1,67
			MO sem LS =>	1,76	LS =>	0,00	MO com LS =>	1,76
			Valor do BDI =>	0,78			Valor com BDI =>	3,71

3,5	Código Banco	Descrição	Tipo	Und	Quant.	Valor Unit	Total
Composição	87535 SINAPI	EMBOÇO, EM ARGAMASSA TRAÇO 1:2:8, PREPARO MANUAL, APLICADO MANUALMENTE	Massa Única Interna	m²	1,0000000	21,59	21,59
Composição	88309 SINAPI	PEDREIRO COM ENCARGOS COMPLEMENTARES	Livro SINAPI: Cálculos e Parâmetros	H	0,3740000	24,57	9,18
Composição	87369 SINAPI	ARGAMASSA TRAÇO 1:2:8 (EM VOLUME DE CIMENTO, CAL E AREIA MÉDIA ÚMIDA) PARA	Argamassas	m³	0,0138461	632,07	8,75
Composição	88316 SINAPI	SERVENTE COM ENCARGOS COMPLEMENTARES	Livro SINAPI: Cálculos e Parâmetros	H	0,1870000	19,62	3,66
			MO sem LS =>	11,38	LS =>	0,00	MO com LS =>	11,38
			Valor do BDI =>	5,76			Valor com BDI =>	27,34

3.6	Código Banco	Descrição	Tipo	Und	Quant.	Valor Unit	Total
Composição	87530 SINAPI	MASSA ÚNICA, EM ARGAMASSA TRAÇO 1:2:8, PREPARO MANUAL, APLICADA	Massa Única Interna	m²	1,0000000	25,17	25,17
Composição	88316 SINAPI	SERVENTE COM ENCARGOS COMPLEMENTARES	Livro SINAPI: Cálculos e Parâmetros	H	0,2362000	19,62	4,63
Composição	87369 SINAPI	ARGAMASSA TRAÇO 1:2:8 (EM VOLUME DE CIMENTO, CAL E AREIA MÉDIA ÚMIDA) PARA	Argamassas	m³	0,0141504	632,07	8,94
Composição	88309 SINAPI	PEDREIRO COM ENCARGOS COMPLEMENTARES	Livro SINAPI: Cálculos e Parâmetros	H	0,4724000	24,57	11,60
			MO sem LS =>	13,86	LS =>	0,00	MO com LS =>	13,86
			Valor do BDI =>	5,70			Valor com BDI =>	31,87

3.7	Código Banco	Descrição	Tipo	Und	Quant.	Valor Unit	Total
Composição	95995 SINAPI	(COMPOSIÇÃO REPRESENTATIVA) EXECUÇÃO DE ESTRUTURAS DE CONCRETO	FUES - FUNDAÇÕES E	m³	1,0000000	2.358,86	2.358,86
Composição	92510 SINAPI	MONTAGEM E DESMONTAGEM DE FÔRMA DE LAJE MACIÇA, PÉ-DIREITO SIMPLES, EM	Fôrmas para Estruturas de Concreto	m²	4,4414109	54,33	241,30
Composição	92759 SINAPI	ARMAÇÃO DE PILAR OU VIGA DE ESTRUTURA CONVENCIONAL DE CONCRETO ARMADO	Armação para Estruturas de Concreto	KG	7,9047279	12,49	98,73
Composição	96547 SINAPI	ARMAÇÃO DE BLOCO, VIGA BALDRAME OU SAPATA UTILIZANDO AÇO CA-60 DE 12,5 MM -	FUES - FUNDAÇÕES E	KG	2,1364130	9,62	20,55
Composição	92762 SINAPI	ARMAÇÃO DE PILAR OU VIGA DE ESTRUTURA CONVENCIONAL DE CONCRETO ARMADO	Armação para Estruturas de Concreto	KG	13,7785731	9,84	135,58
Composição	103673 SINAPI	LANÇAMENTO COM USO DE BOMBA, ADENSAMENTO E ACABAMENTO DE CONCRETO EM	Concretagem para Estruturas de	m³	0,9268752	37,44	34,77
Composição	92763 SINAPI	ARMAÇÃO DE PILAR OU VIGA DE ESTRUTURA CONVENCIONAL DE CONCRETO ARMADO	Armação para Estruturas de Concreto	KG	1,3747353	8,24	11,32
Composição	96546 SINAPI	ARMAÇÃO DE BLOCO UTILIZANDO AÇO CA-50 DE 10 MM - MONTAGEM. AF_01/2024	Fundações Rasas (Blocos, Sapatas,	KG	2,6184261	12,48	32,68

CONTAC COMERCIO E SERVICOS LTDA
32.241.345/0001-23
Avenida Santos Dumont,
nº 2027, canário, Turiaçu – MA, CEP: 65.278-000
E-mail: rrempreendimentoseireli09@gmail.com

COMISSÃO DE CONTRATAÇÃO
0360
Fls.
Rubrica

Composição	92770 SINAPI	ARMAÇÃO DE LAJE DE ESTRUTURA CONVENCIONAL DE CONCRETO ARMADO	Armação para Estruturas de Concreto	KG	7,2823816	10,61	77,29
Composição	96543 SINAPI	ARMAÇÃO DE BLOCO UTILIZANDO AÇO CA-60 DE 5 MM - MONTAGEM. AF_01/2024	Fundações Rasas (Blocos, Sapatas,	KG	4,6257985	17,63	81,55
Composição	92769 SINAPI	ARMAÇÃO DE LAJE DE ESTRUTURA CONVENCIONAL DE CONCRETO ARMADO	Armação para Estruturas de Concreto	KG	2,1549905	11,29	24,32
Composição	92451 SINAPI	MONTAGEM E DESMONTAGEM DE FÔRMA DE VIGA, ESCORAMENTO COM GARFO DE	Fôrmas para Estruturas de Concreto	m²	2,8558550	170,95	485,69
Composição	92415 SINAPI	MONTAGEM E DESMONTAGEM DE FÔRMA DE PILARES RETANGULARES E ESTRUTURAS	Fôrmas para Estruturas de Concreto	m²	2,1326190	120,55	257,08
Composição	92768 SINAPI	ARMAÇÃO DE LAJE DE ESTRUTURA CONVENCIONAL DE CONCRETO ARMADO	Armação para Estruturas de Concreto	KG	5,8240476	11,96	69,77
Composição	96544 SINAPI	ARMAÇÃO DE BLOCO UTILIZANDO AÇO CA-60 DE 6,3 MM - MONTAGEM. AF_01/2024	Fundações Rasas (Blocos, Sapatas,	KG	5,4896524	15,87	87,12
Composição	92764 SINAPI	ARMAÇÃO DE PILAR OU VIGA DE ESTRUTURA CONVENCIONAL DE CONCRETO ARMADO	Armação para Estruturas de Concreto	KG	0,3065288	7,89	2,44
Composição	92761 SINAPI	ARMAÇÃO DE PILAR OU VIGA DE ESTRUTURA CONVENCIONAL DE CONCRETO ARMADO	Armação para Estruturas de Concreto	KG	5,8797801	11,04	64,91
Composição	96545 SINAPI	ARMAÇÃO DE BLOCO UTILIZANDO AÇO CA-50 DE 8 MM - MONTAGEM. AF_01/2024	Fundações Rasas (Blocos, Sapatas,	KG	1,0310515	14,30	14,74
Composição	96533 SINAPI	FABRICAÇÃO, MONTAGEM E DESMONTAGEM DE FÔRMA PARA VIGA BALDRAME, EM	Fundações Rasas (Blocos, Sapatas,	m²	4,1539708	87,94	365,30
Insumo	00001527 SINAPI	CONCRETO USINADO BOMBEAVEL, CLASSE DE RESISTENCIA C25, BRITA 0 E 1, SLUMP =	Material	m³	0,5252725	483,18	253,80
			MO sem LS => 587,60	LS =>	0,00	MO com LS =>	587,60
			Valor do BDI => 628,63			Valor com BDI =>	2.987,49

3.8	Código Banco	Descrição	Tipo	Und	Quant.	Valor Unit	Total
Composição	95241 SINAPI	LASTRO DE CONCRETO MAGRO, APLICADO EM PISOS, LAJES SOBRE SOLO OU	Lastro	m²	1,0000000	19,10	19,10
Composição	94958 SINAPI	CONCRETO MAGRO PARA LASTRO, TRAÇO 1:4,5:4,5 (EM MASSA SECA DE CIMENTO/	Produção de Concreto	m³	0,0315912	350,12	11,06
Composição	88316 SINAPI	SERVENTE COM ENCARGOS COMPLEMENTARES	Livro SINAPI: Cálculos e Parâmetros	H	0,0919000	19,62	1,80
Composição	88309 SINAPI	PEDREIRO COM ENCARGOS COMPLEMENTARES	Livro SINAPI: Cálculos e Parâmetros	H	0,2541500	24,57	6,24
			MO sem LS => 7,45	LS =>	0,00	MO com LS =>	7,45
			Valor do BDI => 5,09			Valor com BDI =>	24,19

3.9	Código Banco	Descrição	Tipo	Und	Quant.	Valor Unit	Total
Composição	99679 SINAPI	PISO CIMENTADO, TRAÇO 1:3 (CIMENTO E AREIA), ACABAMENTO LISO, ESPESSURA 2,0	Pisos	m²	1,0000000	24,23	24,23
Composição	88309 SINAPI	PEDREIRO COM ENCARGOS COMPLEMENTARES	Livro SINAPI: Cálculos e Parâmetros	H	0,3540000	24,57	8,69
Composição	88316 SINAPI	SERVENTE COM ENCARGOS COMPLEMENTARES	Livro SINAPI: Cálculos e Parâmetros	H	0,1770000	19,62	3,47
Composição	87298 SINAPI	ARGAMASSA TRAÇO 1:3 (EM VOLUME DE CIMENTO E AREIA MÉDIA ÚMIDA) PARA	Argamassas	m³	0,0167012	627,43	10,47
Insumo	00001379 SINAPI	CIMENTO PORTLAND COMPOSTO CP II-32	Material	KG	0,4013292	0,67	0,27
Insumo	00003671 SINAPI	JUNTA PLASTICA DE DILATACAO PARA PISOS, COR CINZA, 17 X 3 MM (ALTURA X	Material	M	1,3404385	1,00	1,34
			MO sem LS => 10,05	LS =>	0,00	MO com LS =>	10,05
			Valor do BDI => 6,45			Valor com BDI =>	30,68

3.10	Código Banco	Descrição	Tipo	Und	Quant.	Valor Unit	Total
Composição	89714 SINAPI	TUBO PVC, SERIE NORMAL, ESGOTO PREDIAL, DN 100 MM, FORNECIDO E INSTALADO	Instalações Prediais de Esgoto - Tubos	und	1,0000000	29,40	29,40
Composição	88267 SINAPI	ENCANADOR OU BOMBEIRO HIDRÁULICO COM ENCARGOS COMPLEMENTARES	Livro SINAPI: Cálculos e Parâmetros	H	0,4444000	24,64	10,98
Composição	88248 SINAPI	AUXILIAR DE ENCANADOR OU BOMBEIRO HIDRÁULICO COM ENCARGOS	Livro SINAPI: Cálculos e Parâmetros	H	0,4444000	19,89	8,83
Insumo	00038363 SINAPI	LIXA D'AGUA EM FOLHA, COR PRETA, GRAO 100	Material	UN	0,0247000	1,95	0,05
Insumo	00009836 SINAPI	TUBO PVC SERIE NORMAL, DN 100 MM, PARA ESGOTO PREDIAL (NBR 5688)	Material	M	1,0549000	9,34	9,85
			MO sem LS => 14,34	LS =>	0,00	MO com LS =>	14,34
			Valor do BDI => 7,83			Valor com BDI =>	37,23

3.11	Código Banco	Descrição	Tipo	Und	Quant.	Valor Unit	Total
Composição	96995 SINAPI	REATERRO MANUAL APILOADO COM SOQUETE. AF_10/2017	MOVT - MOVIMENTO DE TERRA	m³	1,0000000	25,70	25,70
Composição	88316 SINAPI	SERVENTE COM ENCARGOS COMPLEMENTARES	Livro SINAPI: Cálculos e Parâmetros	H	1,3102888	19,62	25,70
			MO sem LS => 17,53	LS =>	0,00	MO com LS =>	17,53
			Valor do BDI => 6,84			Valor com BDI =>	32,54

4.1	Código Banco	Descrição	Tipo	Und	Quant.	Valor Unit	Total
Composição	99059 SINAPI	LOCAÇÃO CONVENCIONAL DE OBRA, UTILIZANDO GABARITO DE TÁBUAS CORRIDAS	Locação de Obras	M	1,0000000	38,06	38,06
Composição	88262 SINAPI	CARPINTEIRO DE FORMAS COM ENCARGOS COMPLEMENTARES	Livro SINAPI: Cálculos e Parâmetros	H	0,7247000	24,24	17,56
Composição	91693 SINAPI	SERRA CIRCULAR DE BANCADA COM MOTOR ELÉTRICO POTÊNCIA DE 5HP, COM COIFA	Custos Horários Produtivo e	CHI	0,0073843	25,07	0,18
Composição	94974 SINAPI	CONCRETO MAGRO PARA LASTRO, TRAÇO 1:4,5:4,5 (EM MASSA SECA DE CIMENTO/	Produção de Concreto	m³	0,0010549	405,85	0,42
Composição	91692 SINAPI	SERRA CIRCULAR DE BANCADA COM MOTOR ELÉTRICO POTÊNCIA DE 5HP, COM COIFA	Custos Horários Produtivo e	CHP	0,0018461	26,08	0,04
Composição	88239 SINAPI	AJUDANTE DE CARPINTEIRO COM ENCARGOS COMPLEMENTARES	Livro SINAPI: Cálculos e Parâmetros	H	0,7247000	20,17	14,61
Insumo	00004417 SINAPI	SARRAFO NAO APARELHADO "2,5 X 7" CM, EM MACARANDUBA/MASSARANDUBA,	Material	M	0,1863434	5,28	1,04
Insumo	00004433 SINAPI	CAIBRO NAO APARELHADO "6 X 6" CM, EM MACARANDUBA/MASSARANDUBÁ, ANGELIM	Material	M	0,1067870	19,01	2,07
Insumo	00010567 SINAPI	TABUA "2,5 X 23" CM EM PINUS, MISTA OU EQUIVALENTE DA REGIAO - BRUTA	Material	M	0,1450490	8,69	1,41
Insumo	00007356 SINAPI	TINTA LATEX ACRÍLICA PREMIUM, COR BRANCO FOSCO	Material	L	0,0123408	26,80	0,33
Insumo	00005068 SINAPI	PREGO DE ACO POLIDO COM CABECA 17 X 21 (2 X 11)	Material	KG	0,0292741	14,71	0,43
			MO sem LS => 23,52	LS =>	0,00	MO com LS =>	23,52
			Valor do BDI => 16,14			Valor com BDI =>	48,20

4.2	Código Banco	Descrição	Tipo	Und	Quant.	Valor Unit	Total
Composição	93358 SINAPI	ESCAVAÇÃO MANUAL DE VALA. AF_09/2024	Escavação de Valas	m³	1,0000000	42,37	42,37
Composição	88316 SINAPI	SERVENTE COM ENCARGOS COMPLEMENTARES	Livro SINAPI: Cálculos e Parâmetros	H	2,1595660	19,62	42,37
			MO sem LS => 28,89	LS =>	0,00	MO com LS =>	28,89
			Valor do BDI => 11,26			Valor com BDI =>	53,66

4.3	Código Banco	Descrição	Tipo	Und	Quant.	Valor Unit	Total
Composição	87490 SINAPI	ALVENARIA DE VEDAÇÃO DE BLOCOS CERÂMICOS FURADOS NA VERTICAL DE	PARE - PAREDES/PAINEIS	m²	1,0000000	78,47	78,47
Composição	88309 SINAPI	PEDREIRO COM ENCARGOS COMPLEMENTARES	Livro SINAPI: Cálculos e Parâmetros	H	0,5900000	24,57	14,49
Composição	88316 SINAPI	SERVENTE COM ENCARGOS COMPLEMENTARES	Livro SINAPI: Cálculos e Parâmetros	H	0,2950000	19,62	5,78
Composição	87309 SINAPI	ARGAMASSA TRAÇO 1:2:8 (EM VOLUME DE CIMENTO, CAL E AREIA MÉDIA ÚMIDA) PARA	Argamassas	m³	0,0208727	632,07	13,19
Insumo	00037395 SINAPI	PINO DE ACO COM FURO, HASTE = 27 MM (ACAO DIRETA)	Material	CENTO	0,0110475	33,84	0,37
Insumo	00037592 SINAPI	BLOCO CERAMICO / TIJOLO VAZADO PARA ALVENARIA DE VEDACAO, FUROS NA	Material	UN	27,3157735	1,58	43,16
Insumo	00034557 SINAPI	TELA DE ACO SOLDADA GALVANIZADA/ZINCADA PARA ALVENARIA, FIO D = "1,20 A 1,70"	Material	M	0,0280075	1,61	1,49
			MO sem LS => 17,80	LS =>	0,00	MO com LS =>	17,80
			Valor do BDI => 20,91			Valor com BDI =>	99,38

4.4	Código Banco	Descrição	Tipo	Und	Quant.	Valor Unit	Total
Composição	6457 ORSE	Concreto armado fck=15MPa fabricado na obra, adensado e lançado, para Uso Geral, com	Conversão InfoWOrca	m³	1,0000000	1.776,71	1.776,71
Item	**Código Banco**	**Descrição**	**Tipo**	**Und**	**Quant.**	**Valor Unit**	**Total**
Composição	116 ORSE	Forma Plana para estruturas, em compensado resinado de 12mm, 05 usos, inclusive	Formas	m²	8,8338568	71,27	629,57
Composição	128 ORSE	Concreto simples fabricado na obra, fck=15 mpa, lançado e adensado	Concreto Simples	m³	0,8833657	474,23	418,91
Composição	140 ORSE	Aço CA - 50 Ø 6,3 a 12,5mm, inclusive corte, dobragem, montagem e colocacao de ferragens	Armaduras Convencionais	kg	70,8724826	10,21	721,56

Detalhamento de Cálculo ORSE

Item	Código Banco	Descrição	Tipo	Und	Quant.	Valor Unit	Total
Insumo	10362 ORSE	Seguro de vida e acidente em grupo	Serviços	un	0,1770949	8,38	1,66
Insumo	10596 ORSE	Protetor auricular	Material	un	0,1770949	3,63	0,64
Insumo	11248 ORSE	Furadeira e Parafusadeira elétrica Bosch ou Similar profissional	Equipamento	un	0,0008913	183,99	0,16
Insumo	1651 ORSE	Óculos branco proteção	Material	pr	0,0305922	5,23	0,15
Insumo	11249 ORSE	Serra circular elétrica portatil	Equipamento	un	0,0008913	732,69	0,65
Insumo	ORSE	Capacete de segurança aba frontal com suspensao de polietileno, sem jugular (classe b)	Material	un	0,0236126	10,10	0,23
Insumo	10599 ORSE	Protetor solar fps 30 com 120ml	Material	un	0,0708379	13,47	0,95
Insumo	2378 ORSE	Vale transporte	Material	un	3,2714887	3,37	11,02
Insumo	ORSE	Capa para chuva em pvc com forro de poliester, com capuz (amarela ou azul)	Material	un	0,0078769	15,64	0,11
Insumo	10761 ORSE	Refeição - café da manhã (café com leite e dois pães com manteiga)	Serviços	un	4,0062781	3,74	14,98
Insumo	158 ORSE	Almoço (Participação do empregador)	Material	un	4,0062781	10,47	41,94
Insumo	10517 ORSE	Exames admissionais/demissionais (checkup)	Serviços	cj	0,0157418	224,37	3,53
Insumo	941 ORSE	Fardamento com mangas curta	Material	un	0,0590316	145,61	8,59
Insumo	10492 ORSE	Cesta Básica	Material	un	0,1770949	153,32	27,15
Insumo	10577 ORSE	Serrote 40cm	Material	un	0,0008913	26,92	0,02
Insumo	10579 ORSE	Chave de fenda chata 30 cm	Material	un	0,0017826	20,11	0,03
Insumo	ORSE	Luva raspa de couro, cano curto (punho "7" cm)	Material	par	0,0305151	8,13	0,73
Insumo	ORSE	Bota de segurança com biqueira de aco e colarinho acolchoado	Material	par	0,0305022	55,29	1,69
Insumo	11244 ORSE	Martelo com unha	Material	un	0,0017826	38,61	0,06
Insumo	10578 ORSE	Formão grande	Material	un	0,0017826	11,33	0,02
Insumo	ORSE	Servente de obras (horista)	Mão de Obra	h	24,3104587	14,58	354,53
Insumo	ORSE	Carpinteiro de formas para concreto (horista)	Mão de Obra	h	8,9131597	20,44	182,17
Insumo	ORSE	Tabua nao aparelhada "2,5 x 20" cm, em maçaranduba/massaranduba, angelim ou equivalente	Material	m	1,0777661	11,01	11,86
Insumo	ORSE	Prego de aco polido com cabeca 17 x 27 (2 1/2 x 11)	Material	kg	0,8833657	12,88	11,37

CONTAC COMERCIO E SERVICOS EIRELI
CNPJ: 32.241.345/0001-23

CONTAC COMERCIO E SERVICOS LTDA
32.241.345/0001-23
Avenida Santos Dumont,
nº 2027, canário, Turiaçu – MA, CEP: 65.278-000
E-mail: rrempreendimentos@hotmail.com

COMISSÃO DE CONTRATAÇÃO
0361
Fls
Rubrica

Insumo		ORSE	Sarrafo *2,5 x 10* cm em pinus, mista ou equivalente da regiao - bruta	Material		m	9,6198523	4,24	40,78
Insumo		ORSE	Desmoldante protetor para formas de madeira, de base oleosa emulsionada em agua	Material		l	0,1766731	5,95	1,22
Insumo	630	ORSE	Compensado resinado 12mm - Madeirit ou similar	Material		m²	2,0670757	33,04	68,29
Insumo		ORSE	Arame galvanizado 12 bwg, d = 2,76 mm (0,046 kg/m) ou 14 bwg, d = 2,11 mm (0,026 kg/m)	Material		kg	1,3250485	23,18	30,71
Insumo	1589	ORSE	Madeira mista serrada (barrote) 6 x 6cm - 0,0035 m3/m (angelim, louro)	Material		m	10,8388869	5,00	54,19
Insumo		ORSE	Prego de aco polido com cabeca 17 x 21 (2 x 11)	Material		kg	0,2209414	12,64	2,79
Insumo	4728	ORSE	Talhadeira chata 10"	Material		un	0,0072931	13,80	0,10
Insumo	4729	ORSE	Marreta 1 kg com cabo	Material		un	0,0024310	26,27	0,06
Insumo	10788	ORSE	Pá quadrada	Material		un	0,0048621	27,60	0,13
Insumo		ORSE	Carrinho de mao, em aco, com capacidade de *45 a 65* l / *100* kg, pneu com camara	Material		un	0,0048621	138,53	0,67
Insumo		ORSE	Pedra britada n. 2 (19 a 38 mm) posto pedreira/fornecedor, sem frete	Material		m³	0,5538703	103,57	57,36
Insumo		ORSE	Pedra britada n. 1 (9,5 a 19 mm) posto pedreira/fornecedor, sem frete	Material		m³	0,1846234	103,02	19,01
Insumo		ORSE	Cimento portland composto cp II-32	Material		kg	258,8261501	0,56	144,94
Insumo		ORSE	Areia grossa - posto jazida/fornecedor (retirado na jazida, sem transporte)	Material		m³	0,8065129	75,76	61,10
Insumo		ORSE	Armador (horista)	Mão de Obra		h	5,8127813	20,44	118,80
Insumo	10769	ORSE	Nivel de bolha de madeira	Material		un	0,0000636	11,52	0,00
Insumo	11264	ORSE	Marreta de 1/2 kg com cabo	Material		un	0,0000636	10,12	0,00
Insumo	11246	ORSE	Escala métrica de bambú	Material		Un	0,0002226	7,64	0,00
Insumo	4174	ORSE	Desempenadeira de aço liso, cabo madeira, ref.143, Atlas ou similar	Material		un	0,0001590	6,98	0,00
Insumo	10790	ORSE	Prumo de face	Material		un	0,0000318	19,41	0,00
Insumo	11243	ORSE	Martelo sem unha	Material		un	0,0000318	20,95	0,00
Insumo	11247	ORSE	Serra mármore	Material		un	0,0000318	245,16	0,00
Insumo	11245	ORSE	Desempoladeira de madeira 12x22	Material		un	0,0002226	8,67	0,00
Insumo	11265	ORSE	Martelo de borracha com cabo	Material		un	0,0001272	14,03	0,00
Insumo	4722	ORSE	Colher de pedreiro	Material		un	0,0001272	14,07	0,00
Insumo	10282	ORSE	Regua de aluminio c/ 2,00m (para pedreiro)	Material		un	0,0000636	32,82	0,00
Insumo		ORSE	Pedreiro (horista)	Mão de Obra		h	0,3180117	20,44	6,49
Insumo	10585	ORSE	Arco de serra	Material		un	0,0011626	14,91	0,01
Insumo	10586	ORSE	Torquesa	Material		un	0,0011626	33,65	0,03
Insumo		ORSE	Espacador / distanciador circular com entrada lateral, em plastico, para vergalhao *4,2 a 12,5*	Material		un	26,2568771	0,18	4,52
Insumo	81	ORSE	Aço ca-50 6,3 a 12,5 mm	Material		kg	70,8721928	6,39	450,68
Ins[illegible]		ORSE	Arame recozido 16 bwg, d = 1,65 mm (0,016 kg/m) ou 18 bwg, d = 1,25 mm (0,01 kg/m)	Material		kg	1,4134439	23,18	32,76
Ins[illegible]		ORSE	Espacador / distanciador tipo garra dupla, em plastico, cobrimento *20* mm, para ferragens de	Material		un	26,2568771	0,27	7,53
				MO sem LS =>	661,88	LS =>	0,00	MO com LS =>	661,99
				Valor do BDI =>	473,48			Valor com BDI =>	2.250,20

4.5	Código Banco	Descrição	Tipo		Und	Quant.	Valor Unit	Total
Composição	00001031 Próprio	Item 4.5 - TUBO PVC, SERIE NORMAL, ESGOTO PREDIAL, DN 100 MM, FORNECIDO E	Instalações Prediais de Esgoto - Tubos		und	1,0000000	48,27	48,27
Composição	88248 SINAPI	AUXILIAR DE ENCANADOR OU BOMBEIRO HIDRÁULICO COM ENCARGOS	Livro SINAPI: Cálculos e Parâmetros		H	0,9102915	19,89	18,10
Composição	88267 SINAPI	ENCANADOR OU BOMBEIRO HIDRÁULICO COM ENCARGOS COMPLEMENTARES	Livro SINAPI: Cálculos e Parâmetros		H	0,9102915	24,04	21,88
Insumo	00038383 SINAPI	LIXA D'AGUA EM FOLHA, COR PRETA, GRAO 100	Material		UN	0,0200821	1,85	0,04
Insumo	00009836 SINAPI	TUBO PVC SERIE NORMAL, DN 100 MM, PARA ESGOTO PREDIAL (NBR 5688)	Material		M	0,8837277	9,34	8,25
			MO sem LS =>	29,38	LS =>	0,00	MO com LS =>	29,38
			Valor do BDI =>	12,86			Valor com BDI =>	61,13

4.6	Código Banco	Descrição	Tipo		Und	Quant.	Valor Unit	Total
Composição	96995 SINAPI	REATERRO MANUAL APILOADO COM SOQUETE. AF_10/2017	MOVT - MOVIMENTO DE TERRA		m³	1,0000000	25,70	25,70
Composição	88316 SINAPI	SERVENTE COM ENCARGOS COMPLEMENTARES	Livro SINAPI: Cálculos e Parâmetros		H	1,3102889	19,62	25,70
			MO sem LS =>	17,53	LS =>	0,00	MO com LS =>	17,53
			Valor do BDI =>	6,84			Valor com BDI =>	32,54

4.7	Código Banco	Descrição	Tipo		Und	Quant.	Valor Unit	Total
Composição	2659 ORSE	Lastro de brita 4, Rev 01_06/2024	Lastros, Lajes e Berços		m³	1,0000000	83,80	83,80
Item	Código Banco	Descrição	Tipo		Und	Quant.	Valor Unit	Total
Insumo	10932 ORSE	Brita 4 (50,0 a 76,0 mm) - sem frete	Material		m³	0,2611502	186,97	48,82
Composição	10549 ORSE	Encargos Complementares - Servente	Provisórios		h	2,0000000	2,86	5,72
Insumo	ORSE	Servente de obras (horista)	Mão de Obra		h	2,0000000	14,58	29,16

Detalhamento de Cálculo ORSE

Item	Código Banco	Descrição	Tipo		Und	Quant.	Valor Unit	Total
Insumo	10932 ORSE	Brita 4 (50,0 a 76,0 mm) - sem frete	Material		m³	0,2611502	186,97	48,82
Insumo	2378 ORSE	Vale transporte	Material		un	0,1882000	3,37	0,63
Insumo	ORSE	Capacete de segurança aba frontal com suspensao de polietileno, sem jugular (classe b)	Material		un	0,0012000	10,10	0,01
Insumo	4728 ORSE	Talhadeira chata 10"	Material		un	0,0006000	13,80	0,00
Insumo	ORSE	Luva raspa de couro, cano curto (punho *7* cm)	Material		par	0,0046000	8,13	0,03
Insumo	10599 ORSE	Protetor solar fps 30 com 120ml	Material		un	0,0036000	13,47	0,04
Insumo	10586 ORSE	Protetor auricular	Material		un	0,0090000	3,63	0,03
Ins[illegible]	10352 ORSE	Seguro de vida e acidente em grupo	Serviços		un	0,0090000	9,38	0,08
Ins[illegible]	941 ORSE	Fardamento com mangas curta	Material		un	0,0030000	145,61	0,43
Ins[illegible]	4729 ORSE	Marreta 1 kg com cabo	Material		un	0,0002000	26,27	0,00
Insumo	ORSE	Capa para chuva em pvc com forro de poliester, com capuz (amarela ou azul)	Material		un	0,0004000	15,04	0,00
Insumo	ORSE	Bota de segurança com biqueira de aco e colarinho acolchoado	Material		par	0,0016000	55,28	0,08
Insumo	10788 ORSE	Pá quadrada	Material		un	0,0004000	27,60	0,01
Insumo	158 ORSE	Almoço (Participação do empregador)	Material		un	0,2036000	10,47	2,13
Insumo	10761 ORSE	Refeição - café da manhã (café com leite e dois pães com manteiga)	Serviços		un	0,2036000	3,74	0,76
Insumo	ORSE	Carrinho de mao, em aco, com capacidade de *45 a 65* l / *100* kg, pneu com camara	Material		un	0,0004000	138,53	0,05
Insumo	10492 ORSE	Cesta Básica	Material		un	0,0090000	153,32	1,37
Insumo	1651 ORSE	Oculos branco proteção	Material		pr	0,0016000	5,23	0,00
Insumo	10517 ORSE	Exames admissionais/demissionais (checkup)	Serviços		cj	0,0008000	224,37	0,17
Insumo	ORSE	Servente de obras (horista)	Mão de Obra		h	2,0000000	14,58	29,16
			MO sem LS =>	29,16	LS =>	0,00	MO com LS =>	29,16
			Valor do BDI =>	22,33			Valor com BDI =>	106,13

6.1	Código Banco	Descrição	Tipo		Und	Quant.	Valor Unit	Total
Composição	06-MSD Próprio	ALVENARIA EM TIJOLOS CERAMICO FURADO 10X20X20CM, 1/2 VEZ, ASSENTADO EM	PARE - PAREDES/PAINEIS		M2	1,0000000	78,47	78,47
Composição	88316 SINAPI	SERVENTE COM ENCARGOS COMPLEMENTARES	Livro SINAPI: Cálculos e Parâmetros		H	1,0000000	19,62	19,62
Composição	88309 SINAPI	PEDREIRO COM ENCARGOS COMPLEMENTARES	Livro SINAPI: Cálculos e Parâmetros		H	1,0000000	24,57	24,57
Insumo	00007257 SINAPI	BLOCO CERAMICO / TIJOLO VAZADO PARA ALVENARIA DE VEDACAO, 6 FUROS NA	Material		UN	40,4959218	0,50	20,25
Insumo	00001379 SINAPI	CIMENTO PORTLAND COMPOSTO CP II-32	Material		KG	13,6075770	0,67	9,12
Insumo	00006081 SINAPI	ARGILA OU BARRO PARA ATERRO/REATERRO (COM TRANSPORTE ATE 10 KM)	Material		m³	0,1214807	40,55	4,93
			MO sem LS =>	31,65	LS =>	0,00	MO com LS =>	31,65
			Valor do BDI =>	20,91			Valor com BDI =>	99,38

6.2	Código Banco	Descrição	Tipo		Und	Quant.	Valor Unit	Total
Composição	87878 SINAPI	CHAPISCO APLICADO EM ALVENARIAS E ESTRUTURAS DE CONCRETO INTERNAS, COM	Chapisco		m²	1,0000000	2,63	2,93
Composição	87377 SINAPI	ARGAMASSA TRAÇO 1:3 (EM VOLUME DE CIMENTO E AREIA GROSSA ÚMIDA) PARA	Argamassas		m³	0,0012545	606,20	0,76
Composição	88316 SINAPI	SERVENTE COM ENCARGOS COMPLEMENTARES	Livro SINAPI: Cálculos e Parâmetros		H	0,0255000	19,62	0,50
Composição	88309 SINAPI	PEDREIRO COM ENCARGOS COMPLEMENTARES	Livro SINAPI: Cálculos e Parâmetros		H	0,0681000	24,57	1,67
			MO sem LS =>	1,76	LS =>	0,00	MO com LS =>	1,76
			Valor do BDI =>	0,76			Valor com BDI =>	3,71

6.3	Código Banco	Descrição	Tipo		Und	Quant.	Valor Unit	Total
Composição	87536 SINAPI	EMBOÇO, EM ARGAMASSA TRAÇO 1:2:8, PREPARO MANUAL, APLICADO MANUALMENTE	Massa Única Interna		m²	1,0000000	21,59	21,59
Composição	88309 SINAPI	PEDREIRO COM ENCARGOS COMPLEMENTARES	Livro SINAPI: Cálculos e Parâmetros		H	0,3740000	24,57	9,18
Composição	87369 SINAPI	ARGAMASSA TRAÇO 1:2:8 (EM VOLUME DE CIMENTO, CAL E AREIA MÉDIA ÚMIDA) PARA	Argamassas		m³	0,0138461	632,07	8,75
Composição	88316 SINAPI	SERVENTE COM ENCARGOS COMPLEMENTARES	Livro SINAPI: Cálculos e Parâmetros		H	0,1870000	19,62	3,66
			MO sem LS =>	11,38	LS =>	0,00	MO com LS =>	11,38
			Valor do BDI =>	5,75			Valor com BDI =>	27,34

6.4	Código Banco	Descrição	Tipo		Und	Quant.	Valor Unit	Total
Composição	87530 SINAPI	MASSA ÚNICA, EM ARGAMASSA TRAÇO 1:2:8, PREPARO MANUAL, APLICADA	Massa Única Interna		m²	1,0000000	25,17	25,17
Composição	88316 SINAPI	SERVENTE COM ENCARGOS COMPLEMENTARES	Livro SINAPI: Cálculos e Parâmetros		H	0,2362000	19,62	4,63
Composição	87369 SINAPI	ARGAMASSA TRAÇO 1:2:8 (EM VOLUME DE CIMENTO, CAL E AREIA MÉDIA ÚMIDA) PARA	Argamassas		m³	0,0141504	632,07	8,94

COMISSÃO DE CONTRATAÇÃO
0862
Fls
Rubrica

Composição	88309 SINAPI	PEDREIRO COM ENCARGOS COMPLEMENTARES	Livro SINAPI: Cálculos e Parâmetros		H	0,4724000		11,66
			MO sem LS =>	13,89	LS =>	0,00	MO com LS =>	13,89
			Valor do BDI =>	6,70			Valor com BDI =>	31,87

6.7	Código Banco	Descrição	Tipo		Und	Quant.	Valor Unit	Total
Composição	86358 SINAPI	JOELHO 90 GRAUS, PVC, SOLDÁVEL, DN 20MM, INSTALADO EM RAMAL OU SUB-RAMAL	Instalações Prediais de Água Fria em		UN	1,0000000	4,20	4,20
Composição	88267 SINAPI	ENCANADOR OU BOMBEIRO HIDRÁULICO COM ENCARGOS COMPLEMENTARES	Livro SINAPI: Cálculos e Parâmetros		H	0,1425000	24,04	3,42
Composição	88248 SINAPI	AUXILIAR DE ENCANADOR OU BOMBEIRO HIDRÁULICO COM ENCARGOS	Livro SINAPI: Cálculos e Parâmetros		H	0,0247394	19,89	0,49
Insumo	00003542 SINAPI	JOELHO PVC, SOLDAVEL, 90 GRAUS, 20 MM, COR MARROM, PARA AGUA FRIA PREDIAL	Material		UN	0,3418804	0,44	0,15
Insumo	00000122 SINAPI	ADESIVO PLASTICO PARA PVC, FRASCO COM *850* GR	Material		UN	0,0016057	46,03	0,07
Insumo	00038383 SINAPI	LIXA D'AGUA EM FOLHA, COR PRETA, GRAO 100	Material		UN	0,0063128	1,65	0,01
Insumo	00020083 SINAPI	SOLUCAO PREPARADORA / LIMPADORA PARA PVC, FRASCO COM 1000 CM3	Material		UN	0,0013016	52,16	0,07
			MO sem LS =>	2,93	LS =>	0,00	MO com LS =>	2,93
			Valor do BDI =>	1,11			Valor com BDI =>	5,31

6.8	Código Banco	Descrição	Tipo		Und	Quant.	Valor Unit	Total
Composição	86882 SINAPI	SIFÃO DO TIPO GARRAFA/COPO EM PVC 1.1/4 X 1.1/2" - FORNECIMENTO E INSTALAÇÃO.	Louças e Metais		UN	1,0000000	15,20	15,20
Composição	88267 SINAPI	ENCANADOR OU BOMBEIRO HIDRÁULICO COM ENCARGOS COMPLEMENTARES	Livro SINAPI: Cálculos e Parâmetros		H	0,1356000	24,04	3,25
Composição	88316 SINAPI	SERVENTE COM ENCARGOS COMPLEMENTARES	Livro SINAPI: Cálculos e Parâmetros		H	0,0427000	19,62	0,83
Insumo	00006148 SINAPI	SIFAO PLASTICO TIPO COPO PARA TANQUE, 1.1/4 X 1.1/2"	Material		UN	0,7681279	14,32	11,00
Insumo	00003148 SINAPI	FITA VEDA ROSCA, EM PTFE, ROLO DE 18 MM X 10 M (L X C)	Material		UN	0,0387907	3,37	0,13
			MO sem LS =>	3,04	LS =>	0,00	MO com LS =>	3,04
			Valor do BDI =>	4,05			Valor com BDI =>	19,25

6.9	Código Banco	Descrição	Tipo		Und	Quant.	Valor Unit	Total
Composição	89724 SINAPI	JOELHO 90 GRAUS, PVC, SERIE NORMAL, ESGOTO PREDIAL, DN 40 MM, JUNTA	Instalações Prediais de Esgoto - Tubos		UN	1,0000000	7,22	7,22
Composição	88267 SINAPI	ENCANADOR OU BOMBEIRO HIDRÁULICO COM ENCARGOS COMPLEMENTARES	Livro SINAPI: Cálculos e Parâmetros		H	0,1324458	24,04	3,18
Composição	88248 SINAPI	AUXILIAR DE ENCANADOR OU BOMBEIRO HIDRÁULICO COM ENCARGOS	Livro SINAPI: Cálculos e Parâmetros		H	0,1324458	19,89	2,63
Insumo	00000122 SINAPI	ADESIVO PLASTICO PARA PVC, FRASCO COM *850* GR	Material		UN	0,0054916	46,03	0,25
Insumo	00038383 SINAPI	LIXA D'AGUA EM FOLHA, COR PRETA, GRAO 100	Material		UN	0,0039384	1,65	0,01
Insumo	00020083 SINAPI	SOLUCAO PREPARADORA / LIMPADORA PARA PVC, FRASCO COM 1000 CM3	Material		UN	0,0083207	52,16	0,43
Insumo	00003517 SINAPI	JOELHO PVC, SOLDAVEL, BB, 90 GRAUS, SEM ANEL, DN 40 MM, PARA ESGOTO PREDIAL	Material		UN	0,5547155	1,32	0,73
			MO sem LS =>	4,27	LS =>	0,00	MO com LS =>	4,27
			Valor do BDI =>	1,92			Valor com BDI =>	9,14

6.10	Código Banco	Descrição	Tipo		Und	Quant.	Valor Unit	Total
Composição	00001032 Próprio	Item 6.10 - TUBO, PVC, SOLDÁVEL, DE 40MM, INSTALADO EM PRUMADA DE ÁGUA -	Instalações Prediais de Água Fria em		M	1,0000000	33,32	33,32
Composição	88248 SINAPI	AUXILIAR DE ENCANADOR OU BOMBEIRO HIDRÁULICO COM ENCARGOS	Livro SINAPI: Cálculos e Parâmetros		H	0,0962186	19,89	1,91
Composição	88267 SINAPI	ENCANADOR OU BOMBEIRO HIDRÁULICO COM ENCARGOS COMPLEMENTARES	Livro SINAPI: Cálculos e Parâmetros		H	0,0962186	24,04	2,31
Insumo	00038383 SINAPI	LIXA D'AGUA EM FOLHA, COR PRETA, GRAO 100	Material		UN	0,0176681	1,65	0,03
Insumo	00009874 SINAPI	TUBO PVC, SOLDAVEL, DE 40 MM, AGUA FRIA (NBR-5648)	Material		M	2,8086811	10,35	29,07
			MO sem LS =>	3,10	LS =>	0,00	MO com LS =>	3,10
			Valor do BDI =>	8,87			Valor com BDI =>	42,19

6.11	Código Banco	Descrição	Tipo		Und	Quant.	Valor Unit	Total
Composição	89355 SINAPI	TUBO, PVC, SOLDÁVEL, DE 20MM, INSTALADO EM RAMAL OU SUB-RAMAL DE ÁGUA -	Instalações Prediais de Água Fria em		M	1,0000000	15,55	15,55
Composição	88267 SINAPI	ENCANADOR OU BOMBEIRO HIDRÁULICO COM ENCARGOS COMPLEMENTARES	Livro SINAPI: Cálculos e Parâmetros		H	0,2113873	24,04	5,08
Composição	88248 SINAPI	AUXILIAR DE ENCANADOR OU BOMBEIRO HIDRÁULICO COM ENCARGOS	Livro SINAPI: Cálculos e Parâmetros		H	0,3278900	19,89	6,52
Insumo	00038383 SINAPI	LIXA D'AGUA EM FOLHA, COR PRETA, GRAO 100	Material		UN	0,3029266	1,95	0,59
Insumo	00009857 SINAPI	TUBO PVC, SOLDAVEL, DE 20 MM, AGUA FRIA (NBR-5648)	Material		M	1,2421161	2,71	3,37
			MO sem LS =>	3,46	LS =>	0,00	MO com LS =>	8,46
			Valor do BDI =>	4,14			Valor com BDI =>	19,59

6.12	Código Banco	Descrição	Tipo		Und	Quant.	Valor Unit	Total
Composição	89371 SINAPI	LUVA, PVC, SOLDÁVEL, DN 20MM, INSTALADO EM RAMAL OU SUB-RAMAL DE ÁGUA -	Instalações Prediais de Água Fria em		UN	1,0000000	3,25	3,25
Composição	88267 SINAPI	ENCANADOR OU BOMBEIRO HIDRÁULICO COM ENCARGOS COMPLEMENTARES	Livro SINAPI: Cálculos e Parâmetros		H	0,0574240	24,04	1,38
Composição	88248 SINAPI	AUXILIAR DE ENCANADOR OU BOMBEIRO HIDRÁULICO COM ENCARGOS	Livro SINAPI: Cálculos e Parâmetros		H	0,0874000	19,89	1,73
Insumo	00000122 SINAPI	ADESIVO PLASTICO PARA PVC, FRASCO COM *850* GR	Material		UN	0,0006526	46,03	0,03
Insumo	00020083 SINAPI	SOLUCAO PREPARADORA / LIMPADORA PARA PVC, FRASCO COM 1000 CM3	Material		UN	0,0008332	52,16	0,04
Insumo	00038383 SINAPI	LIXA D'AGUA EM FOLHA, COR PRETA, GRAO 100	Material		UN	0,0040406	1,95	0,01
Insumo	00003861 SINAPI	LUVA PVC SOLDAVEL, 20 MM, PARA AGUA FRIA PREDIAL	Material		UN	0,1388573	0,57	0,08
			MO sem LS =>	2,26	LS =>	0,00	MO com LS =>	2,26
			Valor do BDI =>	0,86			Valor com BDI =>	4,11

6.13	Código Banco	Descrição	Tipo		Und	Quant.	Valor Unit	Total
Composição	86879 SINAPI	VÁLVULA EM PLÁSTICO 1" PARA PIA, TANQUE OU LAVATÓRIO, COM OU SEM LADRÃO -	Louças e Metais		UN	1,0000000	6,08	6,08
Composição	88267 SINAPI	ENCANADOR OU BOMBEIRO HIDRÁULICO COM ENCARGOS COMPLEMENTARES	Livro SINAPI: Cálculos e Parâmetros		H	0,0992407	24,04	2,38
Composição	88316 SINAPI	SERVENTE COM ENCARGOS COMPLEMENTARES	Livro SINAPI: Cálculos e Parâmetros		H	0,0388000	19,62	0,76
[illegible]	00003146 SINAPI	FITA VEDA ROSCA, EM PTFE, ROLO DE 18 MM X 10 M (L X C)	Material		UN	0,0272648	3,37	0,09
Insumo	00006153 SINAPI	VALVULA EM PLASTICO BRANCO PARA TANQUE OU LAVATORIO 1 ", SEM UNHO E SEM	Material		UN	0,8516889	4,38	2,85
			MO sem LS =>	2,31	LS =>	0,00	MO com LS =>	2,31
			Valor do BDI =>	1,62			Valor com BDI =>	7,70

6.14	Código Banco	Descrição	Tipo		Und	Quant.	Valor Unit	Total
Composição	01-MSD Próprio	PIA DE AÇO INOX (1,20X0,60)M C/1 CUBA E ACESSÓRIOS	INFRA - INSTALAÇÕES HIDROS		UN	1,0000000	187,28	187,28
Composição	88316 SINAPI	SERVENTE COM ENCARGOS COMPLEMENTARES	Livro SINAPI: Cálculos e Parâmetros		H	0,8000000	19,62	15,69
Composição	88267 SINAPI	ENCANADOR OU BOMBEIRO HIDRÁULICO COM ENCARGOS COMPLEMENTARES	Livro SINAPI: Cálculos e Parâmetros		H	0,8000000	24,04	19,23
Insumo	INS44 Próprio	PIA DE AÇO INOX (1,20X0,60)M C/1 CUBA E ACESSÓRIOS	Material		UN	1,0289708	148,08	152,37
			MO sem LS =>	25,27	LS =>	0,00	MO com LS =>	25,27
			Valor do BDI =>	49,91			Valor com BDI =>	237,19

6.15	Código Banco	Descrição	Tipo		Und	Quant.	Valor Unit	Total
Composição	87269 SINAPI	REVESTIMENTO CERÂMICO PARA PAREDES INTERNAS COM PLACAS TIPO ESMALTADA	Revestimentos Cerâmicos Internos		m²	1,0000000	45,66	45,66
Composição	88256 SINAPI	AZULEJISTA OU LADRILHISTA COM ENCARGOS COMPLEMENTARES	Livro SINAPI: Cálculos e Parâmetros		H	0,5368418	24,46	13,13
Composição	88316 SINAPI	SERVENTE COM ENCARGOS COMPLEMENTARES	Livro SINAPI: Cálculos e Parâmetros		H	0,3004000	19,62	5,89
Insumo	00001361 SINAPI	ARGAMASSA COLANTE AC I PARA CERAMICAS	Material		KG	4,2773839	0,78	3,34
Insumo	00000536 SINAPI	REVESTIMENTO PARA PAREDE, EM CERAMICA ESMALTADA, FORMATO MENOR OU	Material		m²	0,7732330	28,67	22,17
Insumo	00034357 SINAPI	REJUNTE CIMENTICIO, QUALQUER COR	Material		KG	0,2526357	4,57	1,16
			MO sem LS =>	13,76	LS =>	0,00	MO com LS =>	13,75
			Valor do BDI =>	12,16			Valor com BDI =>	57,82

7.1	Código Banco	Descrição	Tipo		Und	Quant.	Valor Unit	Total
Composição	86878 SINAPI	TANQUE DE MÁRMORE SINTÉTICO SUSPENSO, 22L OU EQUIVALENTE - FORNECIMENTO	Louças e Metais		UN	1,0000000	181,38	181,38
Composição	88267 SINAPI	ENCANADOR OU BOMBEIRO HIDRÁULICO COM ENCARGOS COMPLEMENTARES	Livro SINAPI: Cálculos e Parâmetros		H	0,7147000	24,04	17,18
Composição	88316 SINAPI	SERVENTE COM ENCARGOS COMPLEMENTARES	Livro SINAPI: Cálculos e Parâmetros		H	0,3106000	19,62	6,09
Insumo	00011690 SINAPI	TANQUE SIMPLES EM MARMORE SINTETICO DE FIXAR NA PAREDE, CAPACIDADE "22" L,	Material		UN	0,8054184	135,60	109,21
Insumo	00004851 SINAPI	PARAFUSO NIQUELADO 3 1/2" COM ACABAMENTO CROMADO PARA FIXAR PECA	Material		UN	3,2216733	13,83	44,56
Insumo	00037329 SINAPI	REJUNTE EPOXI, QUALQUER COR	Material		KG	0,0450284	96,19	4,33
			MO sem LS =>	17,17	LS =>	0,00	MO com LS =>	17,17
			Valor do BDI =>	48,33			Valor com BDI =>	229,69

7.2	Código Banco	Descrição	Tipo		Und	Quant.	Valor Unit	Total
Composição	08-MSD Próprio	ALVENARIA EM TIJOLOS CERAMICO FURADO 10X20X20CM, 1/2 VEZ, ASSENTADO EM	PARE - PAREDES/PAINEIS		M2	1,0000000	78,47	78,47
Composição	88316 SINAPI	SERVENTE COM ENCARGOS COMPLEMENTARES	Livro SINAPI: Cálculos e Parâmetros		H	1,0000000	19,62	19,62
Composição	88309 SINAPI	PEDREIRO COM ENCARGOS COMPLEMENTARES	Livro SINAPI: Cálculos e Parâmetros		H	1,0000000	24,67	24,67
Insumo	00007267 SINAPI	BLOCO CERAMICO / TIJOLO VAZADO PARA ALVENARIA DE VEDACAO, 6 FUROS NA	Material		UN	40,4698218	0,50	20,25
Insumo	00001379 SINAPI	CIMENTO PORTLAND COMPOSTO CP II-32	Material		KG	13,6075770	0,67	9,12
Insumo	00006081 SINAPI	ARGILA OU BARRO PARA ATERRO/REATERRO (COM TRANSPORTE ATE 10 KM)	Material		m³	0,1214807	40,68	4,93
			MO sem LS =>	31,65	LS =>	0,00	MO com LS =>	31,65
			Valor do BDI =>	20,81			Valor com BDI =>	98,36

7.3	Código Banco	Descrição	Tipo	Und	Quant.	Valor Unit	Total

CONTAC COMERCIO E SERVIÇOS LTDA
32.241.345/0001-23
Avenida Santos Dumont,
nº 2027, canário, Turiaçu – MA, CEP: 65.278-000
E-mail: rrempreendimentoseireli08@gmail.com

COMISSÃO DE CONTRATAÇÃO
Fls. 0363
Rubrica

Composição	87878 SINAPI	CHAPISCO APLICADO EM ALVENARIAS E ESTRUTURAS DE CONCRETO INTERNAS, COM	Chapisco		m²	1,0000000	2,93		2,93
Composição	87377 SINAPI	ARGAMASSA TRAÇO 1:3 (EM VOLUME DE CIMENTO E AREIA GROSSA ÚMIDA) PARA	Argamassas		m³	0,0012545	608,20		0,76
Composição	88316 SINAPI	SERVENTE COM ENCARGOS COMPLEMENTARES	Livro SINAPI: Cálculos e Parâmetros		H	0,0255000	19,62		0,50
Composição	88309 SINAPI	PEDREIRO COM ENCARGOS COMPLEMENTARES	Livro SINAPI: Cálculos e Parâmetros		H	0,0681000	24,57		1,67
			MO sem LS =>	1,76	LS =>	0,00	MO com LS =>		1,76
			Valor do BDI =>	0,78			Valor com BDI =>		3,71

7.4	Código Banco	Descrição	Tipo		Und	Quant.	Valor Unit	Total
Composição	87536 SINAPI	EMBOÇO, EM ARGAMASSA TRAÇO 1:2:8, PREPARO MANUAL, APLICADO MANUALMENTE	Massa Única Interna		m²	1,0000000	21,59	21,59
Composição	88309 SINAPI	PEDREIRO COM ENCARGOS COMPLEMENTARES	Livro SINAPI: Cálculos e Parâmetros		H	0,3740000	24,57	9,18
Composição	87369 SINAPI	ARGAMASSA TRAÇO 1:2:8 (EM VOLUME DE CIMENTO, CAL E AREIA MÉDIA ÚMIDA) PARA	Argamassas		m³	0,0138461	632,07	8,75
Composição	88316 SINAPI	SERVENTE COM ENCARGOS COMPLEMENTARES	Livro SINAPI: Cálculos e Parâmetros		H	0,1870000	19,62	3,66
			MO sem LS =>	11,38	LS =>	0,00	MO com LS =>	11,38
			Valor do BDI =>	5,75			Valor com BDI =>	27,34

7.5	Código Banco	Descrição	Tipo		Und	Quant.	Valor Unit	Total
Composição	87530 SINAPI	MASSA ÚNICA, EM ARGAMASSA TRAÇO 1:2:8, PREPARO MANUAL, APLICADA	Massa Única Interna		m²	1,0000000	25,17	25,17
Composição	88316 SINAPI	SERVENTE COM ENCARGOS COMPLEMENTARES	Livro SINAPI: Cálculos e Parâmetros		H	0,2362000	19,62	4,63
Composição	87369 SINAPI	ARGAMASSA TRAÇO 1:2:8 (EM VOLUME DE CIMENTO, CAL E AREIA MÉDIA ÚMIDA) PARA	Argamassas		m³	0,0141504	632,07	8,94
Composição	88309 SINAPI	PEDREIRO COM ENCARGOS COMPLEMENTARES	Livro SINAPI: Cálculos e Parâmetros		H	0,4724000	24,57	11,60
			MO sem LS =>	13,69	LS =>	0,00	MO com LS =>	13,89
			Valor do BDI =>	6,70			Valor com BDI =>	31,87

7.6	Código Banco	Descrição	Tipo		Und	Quant.	Valor Unit	Total
Composição	88489 SINAPI	PINTURA LÁTEX ACRÍLICA PREMIUM, APLICAÇÃO MANUAL EM PAREDES, DUAS DEMÃOS.	Pintura Interna		m²	1,0000000	6,83	6,83
Composição	88316 SINAPI	SERVENTE COM ENCARGOS COMPLEMENTARES	Livro SINAPI: Cálculos e Parâmetros		H	0,0505825	19,62	0,99
Composição	88310 SINAPI	PINTOR COM ENCARGOS COMPLEMENTARES	Livro SINAPI: Cálculos e Parâmetros		H	0,1516544	27,47	4,16
Insumo	00007356 SINAPI	TINTA LATEX ACRILICA PREMIUM, COR BRANCO FOSCO	Material		L	0,1747514	26,80	4,68
			MO sem LS =>	3,67	LS =>	0,00	MO com LS =>	3,67
			Valor do BDI =>	2,61			Valor com BDI =>	12,44

7.[redacted]	Código Banco	Descrição	Tipo		Und	Quant.	Valor Unit	Total
Composição	00001034 Próprio	Item 7.8 - JOELHO 90 GRAUS, PVC, SOLDÁVEL, DN 20MM, INSTALADO EM RAMAL OU SUB-	Instalações Prediais de Água Fria em		UN	1,0000000	12,35	12,35
Composição	88248 SINAPI	AUXILIAR DE ENCANADOR OU BOMBEIRO HIDRÁULICO COM ENCARGOS	Livro SINAPI: Cálculos e Parâmetros		H	0,3135782	19,89	6,23
Composição	88267 SINAPI	ENCANADOR OU BOMBEIRO HIDRÁULICO COM ENCARGOS COMPLEMENTARES	Livro SINAPI: Cálculos e Parâmetros		H	0,1418465	24,04	3,40
Insumo	00020083 SINAPI	SOLUCAO PREPARADORA / LIMPADORA PARA PVC, FRASCO COM 1000 CM3	Material		UN	0,0159726	52,16	0,83
Insumo	00038383 SINAPI	LIXA D'AGUA EM FOLHA, COR PRETA, GRAO 100	Material		UN	0,0774676	1,85	0,15
Insumo	00003542 SINAPI	JOELHO PVC, SOLDAVEL, 90 GRAUS, 20 MM, COR MARROM, PARA AGUA FRIA PREDIAL	Material		UN	2,6621142	0,44	1,17
Insumo	00000127 SINAPI	ADESIVO PLASTICO PARA PVC, FRASCO COM "850" GR	Material		UN	0,0125120	46,03	0,58
			MO sem LS =>	5,89	LS =>	0,00	MO com LS =>	5,89
			Valor do BDI =>	3,29			Valor com BDI =>	15,64

7.9	Código Banco	Descrição	Tipo		Und	Quant.	Valor Unit	Total
Composição	86882 SINAPI	SIFÃO DO TIPO GARRAFA/COPO EM PVC 1.1/4 X 1.1/2" - FORNECIMENTO E INSTALAÇÃO.	Louças e Metais		UN	1,0000000	15,20	15,20
Composição	88267 SINAPI	ENCANADOR OU BOMBEIRO HIDRÁULICO COM ENCARGOS COMPLEMENTARES	Livro SINAPI: Cálculos e Parâmetros		H	0,1356000	24,04	3,25
Composição	88316 SINAPI	SERVENTE COM ENCARGOS COMPLEMENTARES	Livro SINAPI: Cálculos e Parâmetros		H	0,0427000	19,62	0,83
Insumo	00008146 SINAPI	SIFAO PLASTICO TIPO COPO PARA TANQUE, 1.1/4 X 1.1/2"	Material		UN	0,7681279	14,32	11,00
Insumo	00003146 SINAPI	FITA VEDA ROSCA, EM PTFE, ROLO DE 18 MM X 10 M (L X C)	Material		UN	0,0387907	3,37	0,13
			MO sem LS =>	3,04	LS =>	0,00	MO com LS =>	3,04
			Valor do BDI =>	4,05			Valor com BDI =>	19,25

7.10	Código Banco	Descrição	Tipo		Und	Quant.	Valor Unit	Total
Composição	89724 SINAPI	JOELHO 90 GRAUS, PVC, SERIE NORMAL, ESGOTO PREDIAL, DN 40 MM, JUNTA	Instalações Prediais de Esgoto - Tubos		UN	1,0000000	7,22	7,22
Composição	88267 SINAPI	ENCANADOR OU BOMBEIRO HIDRÁULICO COM ENCARGOS COMPLEMENTARES	Livro SINAPI: Cálculos e Parâmetros		H	0,1324458	24,04	3,18
Composição	88248 SINAPI	AUXILIAR DE ENCANADOR OU BOMBEIRO HIDRÁULICO COM ENCARGOS	Livro SINAPI: Cálculos e Parâmetros		H	0,1324458	19,89	2,63
Insumo	00000122 SINAPI	ADESIVO PLASTICO PARA PVC, FRASCO COM "850" GR	Material		UN	0,0054816	46,03	0,25
Insumo	00038383 SINAPI	LIXA D'AGUA EM FOLHA, COR PRETA, GRAO 100	Material		UN	0,0039384	1,85	0,01
Insumo	00020083 SINAPI	SOLUCAO PREPARADORA / LIMPADORA PARA PVC, FRASCO COM 1000 CM3	Material		UN	0,0083207	52,16	0,43
Insumo	00003517 SINAPI	JOELHO PVC, SOLDAVEL, 88, 90 GRAUS, SEM ANEL, DN 40 MM, PARA ESGOTO PREDIAL	Material		UN	0,5547165	1,32	0,73
			MO sem LS =>	4,27	LS =>	0,00	MO com LS =>	4,27
			Valor do BDI =>	1,92			Valor com BDI =>	9,14

7.11	Código Banco	Descrição	Tipo		Und	Quant.	Valor Unit	Total
Composição	86446 SINAPI	TUBO, PVC, SOLDÁVEL, DE 40MM, INSTALADO EM PRUMADA DE ÁGUA - FORNECIMENTO	Instalações Prediais de Água Fria em		M	1,0000000	13,38	13,38
Composição	88267 SINAPI	ENCANADOR OU BOMBEIRO HIDRÁULICO COM ENCARGOS COMPLEMENTARES	Livro SINAPI: Cálculos e Parâmetros		H	0,0282000	24,04	0,67
Composição	88248 SINAPI	AUXILIAR DE ENCANADOR OU BOMBEIRO HIDRÁULICO COM ENCARGOS	Livro SINAPI: Cálculos e Parâmetros		H	0,0282000	19,89	0,56
In[redacted]	00008874 SINAPI	TUBO PVC, SOLDAVEL, DE 40 MM, AGUA FRIA (NBR-5648)	Material		M	1,1731327	10,35	12,14
[redacted]	00038383 SINAPI	LIXA D'AGUA EM FOLHA, COR PRETA, GRAO 100	Material		UN	0,0068000	1,85	0,01
			MO sem LS =>	0,90	LS =>	0,00	MO com LS =>	0,90
			Valor do BDI =>	3,56			Valor com BDI =>	18,94

7.12	Código Banco	Descrição	Tipo		Und	Quant.	Valor Unit	Total
Composição	89355 SINAPI	TUBO, PVC, SOLDÁVEL, DE 20MM, INSTALADO EM RAMAL OU SUB-RAMAL DE ÁGUA -	Instalações Prediais de Água Fria em		M	1,0000000	15,55	15,55
Composição	88267 SINAPI	ENCANADOR OU BOMBEIRO HIDRÁULICO COM ENCARGOS COMPLEMENTARES	Livro SINAPI: Cálculos e Parâmetros		H	0,2113873	24,04	5,08
Composição	88248 SINAPI	AUXILIAR DE ENCANADOR OU BOMBEIRO HIDRÁULICO COM ENCARGOS	Livro SINAPI: Cálculos e Parâmetros		H	0,3279000	19,89	6,52
Insumo	00038383 SINAPI	LIXA D'AGUA EM FOLHA, COR PRETA, GRAO 100	Material		UN	0,3029266	1,95	0,59
Insumo	00000867 SINAPI	TUBO PVC, SOLDAVEL, DE 20 MM, AGUA FRIA (NBR-5648)	Material		M	1,2421161	2,71	3,37
			MO sem LS =>	8,46	LS =>	0,00	MO com LS =>	9,46
			Valor do BDI =>	4,14			Valor com BDI =>	19,60

7.13	Código Banco	Descrição	Tipo		Und	Quant.	Valor Unit	Total
Composição	88371 SINAPI	LUVA, PVC, SOLDÁVEL, DN 20MM, INSTALADO EM RAMAL OU SUB-RAMAL DE ÁGUA -	Instalações Prediais de Água Fria em		UN	1,0000000	3,25	3,25
Composição	88267 SINAPI	ENCANADOR OU BOMBEIRO HIDRÁULICO COM ENCARGOS COMPLEMENTARES	Livro SINAPI: Cálculos e Parâmetros		H	0,0574240	24,04	1,38
Composição	88248 SINAPI	AUXILIAR DE ENCANADOR OU BOMBEIRO HIDRÁULICO COM ENCARGOS	Livro SINAPI: Cálculos e Parâmetros		H	0,0874000	19,89	1,73
Insumo	00000122 SINAPI	ADESIVO PLASTICO PARA PVC, FRASCO COM "850" GR	Material		UN	0,0006526	46,03	0,03
Insumo	00020083 SINAPI	SOLUCAO PREPARADORA / LIMPADORA PARA PVC, FRASCO COM 1000 CM3	Material		UN	0,0008332	52,16	0,04
Insumo	00038383 SINAPI	LIXA D'AGUA EM FOLHA, COR PRETA, GRAO 100	Material		UN	0,0040408	1,95	0,01
Insumo	00003861 SINAPI	LUVA PVC SOLDAVEL, 20 MM, PARA AGUA FRIA PREDIAL	Material		UN	0,1388573	0,57	0,08
			MO sem LS =>	2,26	LS =>	0,00	MO com LS =>	2,26
			Valor do BDI =>	0,86			Valor com BDI =>	4,11

7.14	Código Banco	Descrição	Tipo		Und	Quant.	Valor Unit	Total
Composição	86879 SINAPI	VÁLVULA EM PLÁSTICO 1" PARA PIA, TANQUE OU LAVATÓRIO, COM OU SEM LADRÃO -	Louças e Metais		UN	1,0000000	6,08	6,08
Composição	88267 SINAPI	ENCANADOR OU BOMBEIRO HIDRÁULICO COM ENCARGOS COMPLEMENTARES	Livro SINAPI: Cálculos e Parâmetros		H	0,0992407	24,04	2,38
Composição	88316 SINAPI	SERVENTE COM ENCARGOS COMPLEMENTARES	Livro SINAPI: Cálculos e Parâmetros		H	0,0385000	19,62	0,76
Insumo	00003146 SINAPI	FITA VEDA ROSCA, EM PTFE, ROLO DE 18 MM X 10 M (L X C)	Material		UN	0,0272648	3,37	0,09
Insumo	00006153 SINAPI	VALVULA EM PLASTICO BRANCO PARA TANQUE OU LAVATORIO 1", SEM UNHO E SEM	Material		UN	0,6516889	4,36	2,85
			MO sem LS =>	2,31	LS =>	0,00	MO com LS =>	2,31
			Valor do BDI =>	1,62			Valor com BDI =>	7,70

7.15	Código Banco	Descrição	Tipo		Und	Quant.	Valor Unit	Total
Composição	00001033 Próprio	Item 7.15 - REVESTIMENTO CERÂMICO PARA PAREDES INTERNAS COM PLACAS TIPO	Revestimentos Cerâmicos Internos		m²	1,0000000	55,31	55,31
Composição	88256 SINAPI	AZULEJISTA OU LADRILHISTA COM ENCARGOS COMPLEMENTARES	Livro SINAPI: Cálculos e Parâmetros		H	1,2571585	24,46	30,75
Composição	88316 SINAPI	SERVENTE COM ENCARGOS COMPLEMENTARES	Livro SINAPI: Cálculos e Parâmetros		H	0,5820752	19,62	11,42
Insumo	00001381 SINAPI	ARGAMASSA COLANTE AC I PARA CERAMICAS	Material		KG	2,6812618	0,78	2,09
Insumo	00000536 SINAPI	REVESTIMENTO PARA PAREDE, EM CERAMICA ESMALTADA, FORMATO MENOR OU	Material		m²	0,3605879	28,67	10,34
Insumo	00034357 SINAPI	REJUNTE CIMENTICIO, QUALQUER COR	Material		KG	0,1583640	4,57	0,72
			MO sem LS =>	30,60	LS =>	0,00	MO com LS =>	30,60
			Valor do BDI =>	14,74			Valor com BDI =>	70,05

8.1	Código Banco	Descrição	Tipo		Und	Quant.	Valor Unit	Total
Composição	98102 SINAPI	CAIXA DE GORDURA SIMPLES, CIRCULAR, EM CONCRETO PRÉ-MOLDADO, DIÂMETRO	Caixas Enterradas		UN	1,0000000	115,56	115,56

CONTAC COMERCIO E SERVICOS LTDA
32.241.345/0001-23
Avenida Santos Dumont,
nº 2027, canário, Turiaçu – MA, CEP: 65.278-000
E-mail: rempreendimentoseireli09@gmail.com

COMISSÃO DE CONTRATAÇÃO
0364
Fls.
Rubrica

Composição	101618	SINAPI	PREPARO DE FUNDO DE VALA COM LARGURA MENOR QUE 1,5 M, COM CAMADA DE	Escoramento e Preparo de Fundo de		m³	0,0127577	235,51	3,01
Composição	6679	SINAPI	RETROESCAVADEIRA SOBRE RODAS COM CARREGADEIRA, TRAÇÃO 4X4, POTÊNCIA	Custos Horários Produtivo e		CHI	0,0209307	48,20	1,00
Composição	88309	SINAPI	PEDREIRO COM ENCARGOS COMPLEMENTARES	Livro SINAPI: Cálculos e Parâmetros		H	0,0415800	24,57	1,01
Composição	5678	SINAPI	RETROESCAVADEIRA SOBRE RODAS COM CARREGADEIRA, TRAÇÃO 4X4, POTÊNCIA	Custos Horários Produtiva e		CHP	0,0155800	110,55	1,72
Composição	88316	SINAPI	SERVENTE COM ENCARGOS COMPLEMENTARES	Livro SINAPI: Cálculos e Parâmetros		H	0,0328000	18,62	0,63
Insumo	00011681	SINAPI	CAIXA DE GORDURA CILÍNDRICA EM CONCRETO SIMPLES, PRÉ-MOLDADA, COM	Material		UN	0,7850011	137,83	108,20
				MO sem LS =>	2,85	LS =>	0,00	MO com LS =>	2,85
				Valor do BDI =>	30,76			Valor com BDI =>	146,35

9.1	Código	Banco	Descrição	Tipo		Und	Quant.	Valor Unit	Total
Composição	01-MSD	Próprio	PLACA DE OBRA EM CHAPA DE AÇO GALVANIZADO	Sinalização Vertical Viária		unid	1,0000000	1.159,26	1.159,26
Composição	102234	SINAPI	PINTURA IMUNIZANTE PARA MADEIRA, 2 DEMÃOS. AF_01/2021	Pintura em Madeira		m²	0,4121678	19,87	8,19
Composição	88316	SINAPI	SERVENTE COM ENCARGOS COMPLEMENTARES	Livro SINAPI: Cálculos e Parâmetros		H	1,1186000	19,62	21,94
Composição	88262	SINAPI	CARPINTEIRO DE FORMAS COM ENCARGOS COMPLEMENTARES	Livro SINAPI: Cálculos e Parâmetros		H	0,3728000	24,24	9,03
Insumo	00004813	SINAPI	PLACA DE OBRA (PARA CONSTRUCAO CIVIL) EM CHAPA GALVANIZADA *N. 22*,	Material		m²	3,6957749	299,17	1.105,66
Insumo	00005085	SINAPI	PREGO DE ACO POLIDO COM CABECA 10 X 10 (7/8 X 17)	Material		KG	0,0113000	28,00	0,32
Insumo	00005089	SINAPI	PREGO DE ACO POLIDO COM CABECA 17 X 27 (2 1/2 X 11)	Material		KG	0,0132000	15,00	0,20
Insumo	00004509	SINAPI	SARRAFO *2,5 X 10* CM EM PINUS, MISTA OU EQUIVALENTE DA REGIAO - BRUTA	Material		M	3,2083000	4,35	13,96
				MO sem LS =>	25,39	LS =>	0,00	MO com LS =>	25,39
				Valor do BDI =>	308,94			Valor com BDI =>	1.468,20

Composições Auxiliares

	Código	Banco	Descrição	Tipo		Und	Quant.	Valor Unit	Total
Composição	88238	SINAPI	AJUDANTE DE ARMADOR COM ENCARGOS COMPLEMENTARES	Livro SINAPI: Cálculos e Parâmetros		H	1,0000000	20,28	20,28
Composição	95308	SINAPI	CURSO DE CAPACITAÇÃO PARA AJUDANTE DE ARMADOR (ENCARGOS	Livro SINAPI: Cálculos e Parâmetros		H	1,0000000	0,15	0,15
Insumo	00037372	SINAPI	EXAMES - HORISTA (COLETADO CAIXA - ENCARGOS COMPLEMENTARES)	Material		H	1,0000000	1,07	1,07
Insumo	00006114	SINAPI	AJUDANTE DE ARMADOR (HORISTA)	Mão de Obra		H	1,0000000	13,83	13,83
Insumo	00037370	SINAPI	ALIMENTACAO - HORISTA (COLETADO CAIXA - ENCARGOS COMPLEMENTARES)	Material		H	1,0000000	3,16	3,16
Insumo	00043465	SINAPI	FERRAMENTAS - FAMILIA PEDREIRO - HORISTA (ENCARGOS COMPLEMENTARES -	Material		H	1,0000000	0,58	0,58
Insumo	00043489	SINAPI	EPI - FAMILIA PEDREIRO - HORISTA (ENCARGOS COMPLEMENTARES - COLETADO	Material		H	1,0000000	0,98	0,98
Insumo	00037373	SINAPI	SEGURO - HORISTA (COLETADO CAIXA - ENCARGOS COMPLEMENTARES)	Material		H	1,0000000	0,06	0,06
Insumo	00037371	SINAPI	TRANSPORTE - HORISTA (COLETADO CAIXA - ENCARGOS COMPLEMENTARES)	Material		H	1,0000000	0,45	0,45
				MO sem LS =>	13,68	LS =>	0,00	MO com LS =>	13,68
				Valor do BDI =>	5,40			Valor com BDI =>	25,68

	Código	Banco	Descrição	Tipo		Und	Quant.	Valor Unit	Total
Composição	88239	SINAPI	AJUDANTE DE CARPINTEIRO COM ENCARGOS COMPLEMENTARES	Livro SINAPI: Cálculos e Parâmetros		H	1,0000000	20,17	20,17
Composição	95309	SINAPI	CURSO DE CAPACITAÇÃO PARA AJUDANTE DE CARPINTEIRO (ENCARGOS	Livro SINAPI: Cálculos e Parâmetros		H	1,0000000	0,20	0,20
Insumo	00043459	SINAPI	FERRAMENTAS - FAMILIA CARPINTEIRO DE FORMAS - HORISTA (ENCARGOS	Material		H	1,0000000	0,33	0,33
Insumo	00037373	SINAPI	SEGURO - HORISTA (COLETADO CAIXA - ENCARGOS COMPLEMENTARES)	Material		H	1,0000000	0,06	0,06
Insumo	00037370	SINAPI	ALIMENTACAO - HORISTA (COLETADO CAIXA - ENCARGOS COMPLEMENTARES)	Material		H	1,0000000	3,16	3,16
Insumo	00043483	SINAPI	EPI - FAMILIA CARPINTEIRO DE FORMAS - HORISTA (ENCARGOS COMPLEMENTARES -	Material		H	1,0000000	1,07	1,07
Insumo	00037372	SINAPI	EXAMES - HORISTA (COLETADO CAIXA - ENCARGOS COMPLEMENTARES)	Material		H	1,0000000	1,07	1,07
Insumo	00006117	SINAPI	CARPINTEIRO AUXILIAR (HORISTA)	Mão de Obra		H	1,0000000	13,83	13,83
Insumo	00037371	SINAPI	TRANSPORTE - HORISTA (COLETADO CAIXA - ENCARGOS COMPLEMENTARES)	Material		H	1,0000000	0,45	0,45
				MO sem LS =>	14,03	LS =>	0,00	MO com LS =>	14,03
				Valor do BDI =>	5,37			Valor com BDI =>	25,54

	Código	Banco	Descrição	Tipo		Und	Quant.	Valor Unit	Total
Composição	88827	SINAPI	ARGAMASSA TRAÇO 1:0,5:4,5 (EM VOLUME DE CIMENTO, CAL E AREIA MÉDIA ÚMIDA)	Argamassas		m³	1,0000000	595,99	595,99
Composição	88316	SINAPI	SERVENTE COM ENCARGOS COMPLEMENTARES	Livro SINAPI: Cálculos e Parâmetros		H	8,7500000	19,62	172,26
Insumo	00000370	SINAPI	AREIA MEDIA - POSTO JAZIDA/FORNECEDOR (RETIRADO NA JAZIDA, SEM TRANSPORTE)	Material		m³	1,1300000	112,18	126,76
Insumo	00001106	SINAPI	CAL HIDRATADA CH-I PARA ARGAMASSAS	Material		KG	75,4700000	0,92	69,43
Insumo	00001379	SINAPI	CIMENTO PORTLAND COMPOSTO CP II-32	Material		KG	339,6200000	0,67	227,55
				MO sem LS =>	117,47	LS =>	0,00	MO com LS =>	117,47
				Valor do BDI =>	158,83			Valor com BDI =>	754,82

	Código	Banco	Descrição	Tipo		Und	Quant.	Valor Unit	Total
Composição	87369	SINAPI	ARGAMASSA TRAÇO 1:2:8 (EM VOLUME DE CIMENTO, CAL E AREIA MÉDIA ÚMIDA) PARA	Argamassas		m³	1,0000000	692,07	692,07
Composição	88316	SINAPI	SERVENTE COM ENCARGOS COMPLEMENTARES	Livro SINAPI: Cálculos e Parâmetros		H	11,1000000	19,62	217,78
Insumo	00001106	SINAPI	CAL HIDRATADA CH-I PARA ARGAMASSAS	Material		KG	171,1300000	0,92	157,44
Insumo	00001379	SINAPI	CIMENTO PORTLAND COMPOSTO CP II-32	Material		KG	192,5200000	0,67	128,99
Insumo	00000370	SINAPI	AREIA MEDIA - POSTO JAZIDA/FORNECEDOR (RETIRADO NA JAZIDA, SEM TRANSPORTE)	Material		m³	1,1400000	112,18	127,89
				MO sem LS =>	148,51	LS =>	0,00	MO com LS =>	148,51
				Valor do BDI =>	168,44			Valor com BDI =>	800,51

	Código	Banco	Descrição	Tipo		Und	Quant.	Valor Unit	Total
Composição	87292	SINAPI	ARGAMASSA TRAÇO 1:2:8 (EM VOLUME DE CIMENTO, CAL E AREIA MÉDIA ÚMIDA) PARA	Argamassas		m³	1,0000000	523,99	523,99
Composição	88831	SINAPI	BETONEIRA CAPACIDADE NOMINAL DE 400 L, CAPACIDADE DE MISTURA 280 L, MOTOR	Custos Horários Produtivo e		CHI	3,4500000	0,33	1,13
Composição	88377	SINAPI	OPERADOR DE BETONEIRA ESTACIONÁRIA/MISTURADOR COM ENCARGOS	Livro SINAPI: Cálculos e Parâmetros		H	4,5000000	22,17	99,76
Composição	88830	SINAPI	BETONEIRA CAPACIDADE NOMINAL DE 400 L, CAPACIDADE DE MISTURA 280 L, MOTOR	Custos Horários Produtivo e		CHP	1,0500000	1,52	1,59
Insumo	00000370	SINAPI	AREIA MEDIA - POSTO JAZIDA/FORNECEDOR (RETIRADO NA JAZIDA, SEM TRANSPORTE)	Material		m³	1,1600000	112,18	130,13
Insumo	00001106	SINAPI	CAL HIDRATADA CH-I PARA ARGAMASSAS	Material		KG	174,1000000	0,92	160,17
Insumo	00001379	SINAPI	CIMENTO PORTLAND COMPOSTO CP II-32	Material		KG	195,9600000	0,67	131,23
				MO sem LS =>	75,42	LS =>	0,00	MO com LS =>	75,42
				Valor do BDI =>	139,64			Valor com BDI =>	663,63

	Código	Banco	Descrição	Tipo		Und	Quant.	Valor Unit	Total
Composição	87377	SINAPI	ARGAMASSA TRAÇO 1:3 (EM VOLUME DE CIMENTO E AREIA GROSSA ÚMIDA) PARA	Argamassas		m³	1,0000000	605,20	605,20
Composição	88316	SINAPI	SERVENTE COM ENCARGOS COMPLEMENTARES	Livro SINAPI: Cálculos e Parâmetros		H	11,0200000	19,62	216,21
Insumo	00001379	SINAPI	CIMENTO PORTLAND COMPOSTO CP II-32	Material		KG	422,6300000	0,67	283,16
Insumo	00000367	SINAPI	AREIA GROSSA - POSTO JAZIDA/FORNECEDOR (RETIRADO NA JAZIDA, SEM	Material		m³	0,9400000	113,65	106,83
				MO sem LS =>	147,44	LS =>	0,00	MO com LS =>	147,44
				Valor do BDI =>	161,55			Valor com BDI =>	767,75

	Código	Banco	Descrição	Tipo		Und	Quant.	Valor Unit	Total
Composição	100475	SINAPI	ARGAMASSA TRAÇO 1:3 (EM VOLUME DE CIMENTO E AREIA MÉDIA ÚMIDA) COM ADIÇÃO	Argamassas		m³	1,0000000	650,17	650,17
Composição	88830	SINAPI	BETONEIRA CAPACIDADE NOMINAL DE 400 L, CAPACIDADE DE MISTURA 280 L, MOTOR	Custos Horários Produtivo e		CHP	0,6700000	1,52	1,02
Composição	88831	SINAPI	BETONEIRA CAPACIDADE NOMINAL DE 400 L, CAPACIDADE DE MISTURA 280 L, MOTOR	Custos Horários Produtivo e		CHI	2,8800000	0,33	0,95
Composição	88377	SINAPI	OPERADOR DE BETONEIRA ESTACIONÁRIA/MISTURADOR COM ENCARGOS	Livro SINAPI: Cálculos e Parâmetros		H	3,7500000	22,17	83,13
Insumo	00001379	SINAPI	CIMENTO PORTLAND COMPOSTO CP II-32	Material		KG	486,0000000	0,67	325,62
Insumo	00000123	SINAPI	ADITIVO IMPERMEABILIZANTE DE PEGA NORMAL PARA ARGAMASSAS E CONCRETOS	Material		L	19,4400000	6,07	118,00
Insumo	00000370	SINAPI	AREIA MEDIA - POSTO JAZIDA/FORNECEDOR (RETIRADO NA JAZIDA, SEM TRANSPORTE)	Material		m³	1,0800000	112,18	121,15
				MO sem LS =>	62,85	LS =>	0,00	MO com LS =>	62,85
				Valor do BDI =>	173,27			Valor com BDI =>	823,44

	Código	Banco	Descrição	Tipo		Und	Quant.	Valor Unit	Total
Composição	87288	SINAPI	ARGAMASSA TRAÇO 1:3 (EM VOLUME DE CIMENTO E AREIA MÉDIA ÚMIDA) PARA	Argamassas		m³	1,0000000	627,43	627,43
Composição	88830	SINAPI	BETONEIRA CAPACIDADE NOMINAL DE 400 L, CAPACIDADE DE MISTURA 280 L, MOTOR	Custos Horários Produtivo e		CHP	1,0300000	1,52	1,56
Composição	88377	SINAPI	OPERADOR DE BETONEIRA ESTACIONÁRIA/MISTURADOR COM ENCARGOS	Livro SINAPI: Cálculos e Parâmetros		H	4,4200000	22,17	97,99
Composição	88831	SINAPI	BETONEIRA CAPACIDADE NOMINAL DE 400 L, CAPACIDADE DE MISTURA 280 L, MOTOR	Custos Horários Produtivo e		CHI	3,3800000	0,33	1,11
Insumo	00001379	SINAPI	CIMENTO PORTLAND COMPOSTO CP II-32	Material		KG	573,8100000	0,67	384,32
Insumo	00000370	SINAPI	AREIA MEDIA - POSTO JAZIDA/FORNECEDOR (RETIRADO NA JAZIDA, SEM TRANSPORTE)	Material		m³	1,2700000	112,18	142,47
				MO sem LS =>	74,07	LS =>	0,00	MO com LS =>	74,07
				Valor do BDI =>	187,21			Valor com BDI =>	784,64

	Código	Banco	Descrição	Tipo		Und	Quant.	Valor Unit	Total
Composição	88829	SINAPI	ARGAMASSA TRAÇO 1:3 (EM VOLUME DE CIMENTO E AREIA MÉDIA ÚMIDA), PREPARO	Argamassas		m³	1,0000000	611,75	611,75
Composição	88316	SINAPI	SERVENTE COM ENCARGOS COMPLEMENTARES	Livro SINAPI: Cálculos e Parâmetros		H	8,5700000	19,62	168,14
Insumo	00001379	SINAPI	CIMENTO PORTLAND COMPOSTO CP II-32	Material		KG	482,9600000	0,67	323,58
Insumo	00000370	SINAPI	AREIA MEDIA - POSTO JAZIDA/FORNECEDOR (RETIRADO NA JAZIDA, SEM TRANSPORTE)	Material		m³	1,0700000	112,18	120,03
				MO sem LS =>	114,66	LS =>	0,00	MO com LS =>	114,66

CONTAC
CONTAC COMERCIO E SERVICOS EIRELI
CNPJ: 32.241.345/0001-23

CONTAC COMERCIO E SERVICOS LTDA
32.241.345/0001-23
Avenida Santos Dumont,
nº 2027, canário, Turiaçu – MA, CEP: 65.278-000
E-mail: rnempreendimentoseireli09@gmail.com

COMISSÃO DE CONTRATAÇÃO 036 Rubrica

			Valor do BDI =>	153,03			Valor com BDI =>	774,78

	Código	Banco	Descrição	Tipo	Und	Quant.	Valor Unit	Total
Composição	100489	SINAPI	ARGAMASSA TRAÇO 1:3 (EM VOLUME DE CIMENTO E AREIA MÉDIA ÚMIDA), PREPARO	Argamassas	m³	1,0000000	517,89	517,89
Composição	89226	SINAPI	BETONEIRA CAPACIDADE NOMINAL DE 600 L, CAPACIDADE DE MISTURA 360 L, MOTOR	Custos Horários Produtivo e	CHI	1,8700000	1,34	2,50
Composição	89225	SINAPI	BETONEIRA CAPACIDADE NOMINAL DE 600 L, CAPACIDADE DE MISTURA 360 L, MOTOR	Custos Horários Produtivo e	CHP	0,5700000	4,34	2,47
Composição	88316	SINAPI	SERVENTE COM ENCARGOS COMPLEMENTARES	Livro SINAPI: Cálculos e Parâmetros	H	0,7500000	19,62	14,71
Composição	88377	SINAPI	OPERADOR DE BETONEIRA ESTACIONÁRIA/MISTURADOR COM ENCARGOS	Livro SINAPI: Cálculos e Parâmetros	H	2,4400000	22,17	54,09
Insumo	00001379	SINAPI	CIMENTO PORTLAND COMPOSTO CP II-32	Material	KG	483,7200000	0,67	324,09
Insumo	00000370	SINAPI	AREIA MEDIA - POSTO JAZIDA/FORNECEDOR (RETIRADO NA JAZIDA, SEM TRANSPORTE)	Material	m³	1,0700000	112,18	120,03
				MO sem LS => 50,82	LS =>	0,00	MO com LS =>	50,82
				Valor do BDI => 138,01			Valor com BDI =>	655,00

	Código	Banco	Descrição	Tipo	Und	Quant.	Valor Unit	Total
Composição	87316	SINAPI	ARGAMASSA TRAÇO 1:4 (EM VOLUME DE CIMENTO E AREIA GROSSA ÚMIDA) PARA	Argamassas	m³	1,0000000	451,74	451,74
Composição	88831	SINAPI	BETONEIRA CAPACIDADE NOMINAL DE 400 L, CAPACIDADE DE MISTURA 280 L, MOTOR	Custos Horários Produtivo e	CHI	3,5600000	0,33	1,17
Composição	88377	SINAPI	OPERADOR DE BETONEIRA ESTACIONÁRIA/MISTURADOR COM ENCARGOS	Livro SINAPI: Cálculos e Parâmetros	H	4,6400000	22,17	102,86
Composição	88830	SINAPI	BETONEIRA CAPACIDADE NOMINAL DE 400 L, CAPACIDADE DE MISTURA 280 L, MOTOR	Custos Horários Produtivo e	CHP	1,0800000	1,52	1,64
Insumo	00001379	SINAPI	CIMENTO PORTLAND COMPOSTO CP II-32	Material	KG	343,5200000	0,67	230,16
Insumo	00000367	SINAPI	AREIA GROSSA - POSTO JAZIDA/FORNECEDOR (RETIRADO NA JAZIDA, SEM	Material	m³	1,0200000	113,65	115,92
				MO sem LS => 77,76	LS =>	0,00	MO com LS =>	77,76
				Valor do BDI => 120,36			Valor com BDI =>	572,12

	Código	Banco	Descrição	Tipo	Und	Quant.	Valor Unit	Total
Composição	87373	SINAPI	ARGAMASSA TRAÇO 1:4 (EM VOLUME DE CIMENTO E AREIA MÉDIA ÚMIDA) PARA	Argamassas	m³	1,0000000	672,21	672,21
Composição	88316	SINAPI	SERVENTE COM ENCARGOS COMPLEMENTARES	Livro SINAPI: Cálculos e Parâmetros	H	11,0200000	19,62	216,21
Insumo	00001379	SINAPI	CIMENTO PORTLAND COMPOSTO CP II-32	Material	KG	454,5800000	0,67	304,57
Insumo	00000370	SINAPI	AREIA MÉDIA - POSTO JAZIDA/FORNECEDOR (RETIRADO NA JAZIDA, SEM TRANSPORTE)	Material	m³	1,3500000	112,18	151,44
				MO sem LS => 147,44	LS =>	0,00	MO com LS =>	147,44
				Valor do BDI => 178,14			Valor com BDI =>	851,35

	Código	Banco	Descrição	Tipo	Und	Quant.	Valor Unit	Total
Composição	88245	SINAPI	ARMADOR COM ENCARGOS COMPLEMENTARES	Livro SINAPI: Cálculos e Parâmetros	H	1,0000000	24,40	24,40
Composição	95314	SINAPI	CURSO DE CAPACITAÇÃO PARA ARMADOR (ENCARGOS COMPLEMENTARES) - HORISTA	Livro SINAPI: Cálculos e Parâmetros	H	1,0000000	0,20	0,20
Insumo	00043465	SINAPI	FERRAMENTAS - FAMILIA PEDREIRO - HORISTA (ENCARGOS COMPLEMENTARES -	Material	H	1,0000000	0,56	0,56
Insumo	00037371	SINAPI	TRANSPORTE - HORISTA (COLETADO CAIXA - ENCARGOS COMPLEMENTARES)	Material	H	1,0000000	0,45	0,45
Insumo	00043468	SINAPI	EPI - FAMILIA PEDREIRO - HORISTA (ENCARGOS COMPLEMENTARES - COLETADO	Material	H	1,0000000	0,98	0,98
Insumo	00037370	SINAPI	ALIMENTACAO - HORISTA (COLETADO CAIXA - ENCARGOS COMPLEMENTARES)	Material	H	1,0000000	3,16	3,16
Insumo	00037373	SINAPI	SEGURO - HORISTA (COLETADO CAIXA - ENCARGOS COMPLEMENTARES)	Material	H	1,0000000	0,05	0,05
Insumo	00037372	SINAPI	EXAMES - HORISTA (COLETADO CAIXA - ENCARGOS COMPLEMENTARES)	Material	H	1,0000000	1,07	1,07
Insumo	00000378	SINAPI	ARMADOR (HORISTA)	Mão de Obra	H	1,0000000	17,90	17,90
				MO sem LS => 18,10	LS =>	0,00	MO com LS =>	18,10
				Valor do BDI => 8,50			Valor com BDI =>	30,80

	Código	Banco	Descrição	Tipo	Und	Quant.	Valor Unit	Total
Composição	96546	SINAPI	ARMAÇÃO DE BLOCO UTILIZANDO AÇO CA-50 DE 10 MM - MONTAGEM. AF_01/2024	Fundações Rasas (Blocos, Sapatas,	KG	1,0000000	12,48	12,48
Composição	92803	SINAPI	CORTE E DOBRA DE AÇO CA-50, DIÂMETRO DE 10,0 MM. AF_06/2022	Armação para Estruturas de Concreto	KG	1,0000000	8,32	8,32
Composição	88245	SINAPI	ARMADOR COM ENCARGOS COMPLEMENTARES	Livro SINAPI: Cálculos e Parâmetros	H	0,1160000	24,40	2,83
Composição	88238	SINAPI	AJUDANTE DE ARMADOR COM ENCARGOS COMPLEMENTARES	Livro SINAPI: Cálculos e Parâmetros	H	0,0440000	20,28	0,89
Insumo	00039017	SINAPI	ESPACADOR / DISTANCIADOR CIRCULAR COM ENTRADA LATERAL, EM PLASTICO, PARA	Material	UN	0,4600000	0,16	0,08
Insumo	00043132	SINAPI	ARAME RECOZIDO 16 BWG, D = 1,65 MM (0,016 KG/M) OU 18 BWG, D = 1,25 MM (0,01	Material	KG	0,0250000	14,91	0,37
				MO sem LS => 2,86	LS =>	0,00	MO com LS =>	2,86
				Valor do BDI => 3,32			Valor com BDI =>	15,80

	Código	Banco	Descrição	Tipo	Und	Quant.	Valor Unit	Total
Composição	96544	SINAPI	ARMAÇÃO DE BLOCO UTILIZANDO AÇO CA-50 DE 6,3 MM - MONTAGEM. AF_01/2024	Fundações Rasas (Blocos, Sapatas,	KG	1,0000000	15,87	15,87
Composição	88245	SINAPI	ARMADOR COM ENCARGOS COMPLEMENTARES	Livro SINAPI: Cálculos e Parâmetros	H	0,1960000	24,40	4,78
Composição	88238	SINAPI	AJUDANTE DE ARMADOR COM ENCARGOS COMPLEMENTARES	Livro SINAPI: Cálculos e Parâmetros	H	0,0750000	20,28	1,52
Composição	92801	SINAPI	CORTE E DOBRA DE AÇO CA-50, DIÂMETRO DE 6,3 MM. AF_06/2022	Armação para Estruturas de Concreto	KG	1,0000000	9,07	9,07
Insumo	00043132	SINAPI	ARAME RECOZIDO 16 BWG, D = 1,65 MM (0,016 KG/M) OU 18 BWG, D = 1,25 MM (0,01	Material	KG	0,0250000	14,91	0,37
Insumo	00039017	SINAPI	ESPACADOR / DISTANCIADOR CIRCULAR COM ENTRADA LATERAL, EM PLASTICO, PARA	Material	UN	0,8560000	0,16	0,14
				MO sem LS => 5,21	LS =>	0,00	MO com LS =>	5,21
				Valor do BDI => 4,22			Valor com BDI =>	20,09

	Código	Banco	Descrição	Tipo	Und	Quant.	Valor Unit	Total
Composição	96545	SINAPI	ARMAÇÃO DE BLOCO UTILIZANDO AÇO CA-50 DE 8 MM - MONTAGEM. AF_01/2024	Fundações Rasas (Blocos, Sapatas,	KG	1,0000000	14,30	14,30
Composição	92802	SINAPI	CORTE E DOBRA DE AÇO CA-50, DIÂMETRO DE 8,0 MM. AF_06/2022	Armação para Estruturas de Concreto	KG	1,0000000	9,02	9,02
Composição	88238	SINAPI	AJUDANTE DE ARMADOR COM ENCARGOS COMPLEMENTARES	Livro SINAPI: Cálculos e Parâmetros	H	0,0570000	20,28	1,15
Composição	88245	SINAPI	ARMADOR COM ENCARGOS COMPLEMENTARES	Livro SINAPI: Cálculos e Parâmetros	H	0,1500000	24,40	3,66
Insumo	00039017	SINAPI	ESPACADOR / DISTANCIADOR CIRCULAR COM ENTRADA LATERAL, EM PLASTICO, PARA	Material	UN	0,6350000	0,16	0,10
Insumo	00043132	SINAPI	ARAME RECOZIDO 16 BWG, D = 1,65 MM (0,016 KG/M) OU 18 BWG, D = 1,25 MM (0,01	Material	KG	0,0250000	14,91	0,37
				MO sem LS => 3,82	LS =>	0,00	MO com LS =>	3,82
				Valor do BDI => 3,81			Valor com BDI =>	18,11

	Código	Banco	Descrição	Tipo	Und	Quant.	Valor Unit	Total
Composição	96543	SINAPI	ARMAÇÃO DE BLOCO UTILIZANDO AÇO CA-50 DE 5 MM - MONTAGEM. AF_01/2024	Fundações Rasas (Blocos, Sapatas,	KG	1,0000000	17,63	17,63
Composição	88238	SINAPI	AJUDANTE DE ARMADOR COM ENCARGOS COMPLEMENTARES	Livro SINAPI: Cálculos e Parâmetros	H	0,0970000	20,28	1,96
Composição	92800	SINAPI	CORTE E DOBRA DE AÇO CA-50, DIÂMETRO DE 5,0 MM. AF_06/2022	Armação para Estruturas de Concreto	KG	1,0000000	8,98	8,98
Composição	88245	SINAPI	ARMADOR COM ENCARGOS COMPLEMENTARES	Livro SINAPI: Cálculos e Parâmetros	H	0,2520000	24,40	6,14
Insumo	00043132	SINAPI	ARAME RECOZIDO 16 BWG, D = 1,65 MM (0,016 KG/M) OU 18 BWG, D = 1,25 MM (0,01	Material	KG	0,0250000	14,91	0,37
Insumo	00039017	SINAPI	ESPACADOR / DISTANCIADOR CIRCULAR COM ENTRADA LATERAL, EM PLASTICO, PARA	Material	UN	1,1430000	0,15	0,18
				MO sem LS => 7,09	LS =>	0,00	MO com LS =>	7,09
				Valor do BDI => 4,69			Valor com BDI =>	22,32

	Código	Banco	Descrição	Tipo	Und	Quant.	Valor Unit	Total
Composição	96547	SINAPI	ARMAÇÃO DE BLOCO, VIGA BALDRAME OU SAPATA UTILIZANDO AÇO CA-50 DE 12,5 MM -	FUES - FUNDAÇÕES E	KG	1,0000000	9,62	9,62
Composição	92804	SINAPI	CORTE E DOBRA DE AÇO CA-50, DIÂMETRO DE 12,5 MM. AF_06/2022	Armação para Estruturas de Concreto	KG	1,0000000	7,12	7,12
Composição	88238	SINAPI	AJUDANTE DE ARMADOR COM ENCARGOS COMPLEMENTARES	Livro SINAPI: Cálculos e Parâmetros	H	0,0220000	20,28	0,44
Composição	88245	SINAPI	ARMADOR COM ENCARGOS COMPLEMENTARES	Livro SINAPI: Cálculos e Parâmetros	H	0,0680000	24,40	1,65
Insumo	00039017	SINAPI	ESPACADOR / DISTANCIADOR CIRCULAR COM ENTRADA LATERAL, EM PLASTICO, PARA	Material	UN	0,3060000	0,16	0,05
Insumo	00043132	SINAPI	ARAME RECOZIDO 16 BWG, D = 1,65 MM (0,016 KG/M) OU 18 BWG, D = 1,25 MM (0,01	Material	KG	0,0250000	14,91	0,37
				MO sem LS => 1,62	LS =>	0,00	MO com LS =>	1,62
				Valor do BDI => 2,56			Valor com BDI =>	12,18

	Código	Banco	Descrição	Tipo	Und	Quant.	Valor Unit	Total
Composição	92759	SINAPI	ARMAÇÃO DE LAJE DE ESTRUTURA CONVENCIONAL DE CONCRETO ARMADO	Armação para Estruturas de Concreto	KG	1,0000000	11,29	11,29
Composição	88245	SINAPI	ARMADOR COM ENCARGOS COMPLEMENTARES	Livro SINAPI: Cálculos e Parâmetros	H	0,0597000	24,40	1,45
Composição	92801	SINAPI	CORTE E DOBRA DE AÇO CA-50, DIÂMETRO DE 6,3 MM. AF_06/2022	Armação para Estruturas de Concreto	KG	1,0000000	9,07	9,07
Composição	88238	SINAPI	AJUDANTE DE ARMADOR COM ENCARGOS COMPLEMENTARES	Livro SINAPI: Cálculos e Parâmetros	H	0,0095000	20,28	0,19
Insumo	00043132	SINAPI	ARAME RECOZIDO 16 BWG, D = 1,65 MM (0,016 KG/M) OU 18 BWG, D = 1,25 MM (0,01	Material	KG	0,0250000	14,91	0,37
Insumo	00039017	SINAPI	ESPACADOR / DISTANCIADOR CIRCULAR COM ENTRADA LATERAL, EM PLASTICO, PARA	Material	UN	1,3330000	0,16	0,21
				MO sem LS => 1,84	LS =>	0,00	MO com LS =>	1,84
				Valor do BDI => 3,00			Valor com BDI =>	14,29

	Código	Banco	Descrição	Tipo	Und	Quant.	Valor Unit	Total
Composição	92770	SINAPI	ARMAÇÃO DE LAJE DE ESTRUTURA CONVENCIONAL DE CONCRETO ARMADO	Armação para Estruturas de Concreto	KG	1,0000000	10,61	10,61
Composição	92802	SINAPI	CORTE E DOBRA DE AÇO CA-50, DIÂMETRO DE 8,0 MM. AF_06/2022	Armação para Estruturas de Concreto	KG	1,0000000	9,02	9,02
Composição	88238	SINAPI	AJUDANTE DE ARMADOR COM ENCARGOS COMPLEMENTARES	Livro SINAPI: Cálculos e Parâmetros	H	0,0066000	20,28	0,13
Composição	88245	SINAPI	ARMADOR COM ENCARGOS COMPLEMENTARES	Livro SINAPI: Cálculos e Parâmetros	H	0,0403000	24,40	0,98
Insumo	00039017	SINAPI	ESPACADOR / DISTANCIADOR CIRCULAR COM ENTRADA LATERAL, EM PLASTICO, PARA	Material	UN	0,7280000	0,16	0,12
Insumo	00043132	SINAPI	ARAME RECOZIDO 16 BWG, D = 1,65 MM (0,016 KG/M) OU 18 BWG, D = 1,25 MM (0,01	Material	KG	0,0250000	14,91	0,37
				MO sem LS => 1,13	LS =>	0,00	MO com LS =>	1,13

CONTAC COMERCIO E SERVICOS LTDA
32.241.345/0001-23
Avenida Santos Dumont,
nº 2027, cenário, Turiaçu – MA, CEP: 65.278-000
E-mail: rrempreendimentoseireli09@gmail.com

CONTAC COMERCIO E SERVICOS EIRELI
CNPJ: 32.241.345/0001-23

COMISSÃO DE CONTRATAÇÃO 0366 Fls. Rubrica

			Valor do BDI =>	2,82			Valor com BDI =>	19,46

	Código	Banco	Descrição	Tipo	Und	Quant.	Valor Unit	Total
Composição	92767	SINAPI	ARMAÇÃO DE LAJE DE ESTRUTURA CONVENCIONAL DE CONCRETO ARMADO	Armação para Estruturas de Concreto	KG	1,0000000	13,66	13,66
Composição	88238	SINAPI	AJUDANTE DE ARMADOR COM ENCARGOS COMPLEMENTARES	Livro SINAPI: Cálculos e Parâmetros	H	0,0172000	20,28	0,34
Composição	88245	SINAPI	ARMADOR COM ENCARGOS COMPLEMENTARES	Livro SINAPI: Cálculos e Parâmetros	H	0,1055000	24,40	2,57
Composição	92769	SINAPI	CORTE E DOBRA DE AÇO CA-60, DIÂMETRO DE 4,2 MM, AF_06/2022	Armação para Estruturas de Concreto	KG	1,0000000	8,85	8,85
Insumo	00043132	SINAPI	ARAME RECOZIDO 16 BWG, D = 1,65 MM (0,016 KG/M) OU 18 BWG, D = 1,25 MM (0,01	Material	KG	0,0250000	14,91	0,37
Insumo	00039017	SINAPI	ESPACADOR / DISTANCIADOR CIRCULAR COM ENTRADA LATERAL, EM PLASTICO, PARA	Material	UN	2,8160000	0,16	0,45
			MO sem LS => 4,03		LS =>	0,00	MO com LS =>	4,03
			Valor do BDI => 3,64				Valor com BDI =>	17,32

	Código	Banco	Descrição	Tipo	Und	Quant.	Valor Unit	Total
Composição	92768	SINAPI	ARMAÇÃO DE LAJE DE ESTRUTURA CONVENCIONAL DE CONCRETO ARMADO	Armação para Estruturas de Concreto	KG	1,0000000	11,98	11,98
Composição	88238	SINAPI	AJUDANTE DE ARMADOR COM ENCARGOS COMPLEMENTARES	Livro SINAPI: Cálculos e Parâmetros	H	0,0136000	20,28	0,27
Composição	88245	SINAPI	ARMADOR COM ENCARGOS COMPLEMENTARES	Livro SINAPI: Cálculos e Parâmetros	H	0,0836000	24,40	2,03
Composição	92800	SINAPI	CORTE E DOBRA DE AÇO CA-60, DIÂMETRO DE 5,0 MM, AF_06/2022	Armação para Estruturas de Concreto	KG	1,0000000	9,98	9,98
Insumo	00043132	SINAPI	ARAME RECOZIDO 16 BWG, D = 1,65 MM (0,016 KG/M) OU 18 BWG, D = 1,25 MM (0,01	Material	KG	0,0250000	14,91	0,37
Insumo	00039017	SINAPI	ESPACADOR / DISTANCIADOR CIRCULAR COM ENTRADA LATERAL, EM PLASTICO, PARA	Material	UN	2,1180000	0,16	0,34
			MO sem LS => 2,88		LS =>	0,00	MO com LS =>	2,88
			Valor do BDI => 3,18				Valor com BDI =>	15,17

	Código	Banco	Descrição	Tipo	Und	Quant.	Valor Unit	Total
Composição	92782	SINAPI	ARMAÇÃO DE PILAR OU VIGA DE ESTRUTURA CONVENCIONAL DE CONCRETO ARMADO	Armação para Estruturas de Concreto	KG	1,0000000	8,84	8,84
Composição	92803	SINAPI	CORTE E DOBRA DE AÇO CA-50, DIÂMETRO DE 10,0 MM, AF_06/2022	Armação para Estruturas de Concreto	KG	1,0000000	8,32	8,32
Composição	88245	SINAPI	ARMADOR COM ENCARGOS COMPLEMENTARES	Livro SINAPI: Cálculos e Parâmetros	H	0,0392000	24,40	0,95
Composição	88238	SINAPI	AJUDANTE DE ARMADOR COM ENCARGOS COMPLEMENTARES	Livro SINAPI: Cálculos e Parâmetros	H	0,0064000	20,28	0,12
Insumo	00039017	SINAPI	ESPACADOR / DISTANCIADOR CIRCULAR COM ENTRADA LATERAL, EM PLASTICO, PARA	Material	UN	0,5430000	0,16	0,09
Insumo	00043132	SINAPI	ARAME RECOZIDO 16 BWG, D = 1,65 MM (0,016 KG/M) OU 18 BWG, D = 1,25 MM (0,01	Material	KG	0,0250000	14,91	0,37
			MO sem LS => 0,94		LS =>	0,00	MO com LS =>	0,94
			Valor do BDI => 2,62				Valor com BDI =>	12,46

	Código	Banco	Descrição	Tipo	Und	Quant.	Valor Unit	Total
Composição	92783	SINAPI	ARMAÇÃO DE PILAR OU VIGA DE ESTRUTURA CONVENCIONAL DE CONCRETO ARMADO	Armação para Estruturas de Concreto	KG	1,0000000	8,24	8,24
Composição	92804	SINAPI	CORTE E DOBRA DE AÇO CA-50, DIÂMETRO DE 12,5 MM, AF_06/2022	Armação para Estruturas de Concreto	KG	1,0000000	7,12	7,12
Composição	88238	SINAPI	AJUDANTE DE ARMADOR COM ENCARGOS COMPLEMENTARES	Livro SINAPI: Cálculos e Parâmetros	H	0,0042000	20,28	0,08
Composição	88245	SINAPI	ARMADOR COM ENCARGOS COMPLEMENTARES	Livro SINAPI: Cálculos e Parâmetros	H	0,0257000	24,40	0,62
Insumo	00039017	SINAPI	ESPACADOR / DISTANCIADOR CIRCULAR COM ENTRADA LATERAL, EM PLASTICO, PARA	Material	UN	0,3670000	0,16	0,06
Insumo	00043132	SINAPI	ARAME RECOZIDO 16 BWG, D = 1,65 MM (0,016 KG/M) OU 18 BWG, D = 1,25 MM (0,01	Material	KG	0,0250000	14,91	0,37
			MO sem LS => 0,60		LS =>	0,00	MO com LS =>	0,60
			Valor do BDI => 2,18				Valor com BDI =>	10,43

	Código	Banco	Descrição	Tipo	Und	Quant.	Valor Unit	Total
Composição	92784	SINAPI	ARMAÇÃO DE PILAR OU VIGA DE ESTRUTURA CONVENCIONAL DE CONCRETO ARMADO	Armação para Estruturas de Concreto	KG	1,0000000	7,99	7,99
Composição	92805	SINAPI	CORTE E DOBRA DE AÇO CA-50, DIÂMETRO DE 16,0 MM, AF_06/2022	Armação para Estruturas de Concreto	KG	1,0000000	7,06	7,06
Composição	88238	SINAPI	AJUDANTE DE ARMADOR COM ENCARGOS COMPLEMENTARES	Livro SINAPI: Cálculos e Parâmetros	H	0,0032000	20,28	0,06
Composição	88245	SINAPI	ARMADOR COM ENCARGOS COMPLEMENTARES	Livro SINAPI: Cálculos e Parâmetros	H	0,0194000	24,40	0,47
Insumo	00039017	SINAPI	ESPACADOR / DISTANCIADOR CIRCULAR COM ENTRADA LATERAL, EM PLASTICO, PARA	Material	UN	0,2120000	0,16	0,03
Insumo	00043132	SINAPI	ARAME RECOZIDO 16 BWG, D = 1,65 MM (0,016 KG/M) OU 18 BWG, D = 1,25 MM (0,01	Material	KG	0,0250000	14,91	0,37
			MO sem LS => 0,43		LS =>	0,00	MO com LS =>	0,43
			Valor do BDI => 2,12				Valor com BDI =>	10,11

	Código	Banco	Descrição	Tipo	Und	Quant.	Valor Unit	Total
Composição	92781	SINAPI	ARMAÇÃO DE PILAR OU VIGA DE ESTRUTURA CONVENCIONAL DE CONCRETO ARMADO	Armação para Estruturas de Concreto	KG	1,0000000	11,04	11,04
Composição	92802	SINAPI	CORTE E DOBRA DE AÇO CA-50, DIÂMETRO DE 8,0 MM, AF_06/2022	Armação para Estruturas de Concreto	KG	1,0000000	8,02	8,02
Composição	88245	SINAPI	ARMADOR COM ENCARGOS COMPLEMENTARES	Livro SINAPI: Cálculos e Parâmetros	H	0,0561000	24,40	1,36
Composição	88238	SINAPI	AJUDANTE DE ARMADOR COM ENCARGOS COMPLEMENTARES	Livro SINAPI: Cálculos e Parâmetros	H	0,0082000	20,28	0,16
Insumo	00043132	SINAPI	ARAME RECOZIDO 16 BWG, D = 1,65 MM (0,016 KG/M) OU 18 BWG, D = 1,25 MM (0,01	Material	KG	0,0250000	14,91	0,37
Insumo	00039017	SINAPI	ESPACADOR / DISTANCIADOR CIRCULAR COM ENTRADA LATERAL, EM PLASTICO, PARA	Material	UN	0,7430000	0,16	0,12
			MO sem LS => 1,45		LS =>	0,00	MO com LS =>	1,45
			Valor do BDI => 2,94				Valor com BDI =>	13,98

	Código	Banco	Descrição	Tipo	Und	Quant.	Valor Unit	Total
Composição	92758	SINAPI	ARMAÇÃO DE PILAR OU VIGA DE ESTRUTURA CONVENCIONAL DE CONCRETO ARMADO	Armação para Estruturas de Concreto	KG	1,0000000	12,49	12,49
Composição	92800	SINAPI	CORTE E DOBRA DE AÇO CA-60, DIÂMETRO DE 5,0 MM, AF_06/2022	Armação para Estruturas de Concreto	KG	1,0000000	8,98	8,98
Composição	88245	SINAPI	ARMADOR COM ENCARGOS COMPLEMENTARES	Livro SINAPI: Cálculos e Parâmetros	H	0,1069000	24,40	2,60
Composição	88238	SINAPI	AJUDANTE DE ARMADOR COM ENCARGOS COMPLEMENTARES	Livro SINAPI: Cálculos e Parâmetros	H	0,0175000	20,28	0,35
Insumo	00039017	SINAPI	ESPACADOR / DISTANCIADOR CIRCULAR COM ENTRADA LATERAL, EM PLASTICO, PARA	Material	UN	1,1800000	0,16	0,19
Insumo	00043132	SINAPI	ARAME RECOZIDO 16 BWG, D = 1,65 MM (0,016 KG/M) OU 18 BWG, D = 1,25 MM (0,01	Material	KG	0,0250000	14,91	0,37
			MO sem LS => 3,35		LS =>	0,00	MO com LS =>	3,35
			Valor do BDI => 3,32				Valor com BDI =>	15,81

	Código	Banco	Descrição	Tipo	Und	Quant.	Valor Unit	Total
Composição	88248	SINAPI	AUXILIAR DE ENCANADOR OU BOMBEIRO HIDRÁULICO COM ENCARGOS	Livro SINAPI: Cálculos e Parâmetros	H	1,0000000	19,89	19,89
Composição	95317	SINAPI	CURSO DE CAPACITAÇÃO PARA AUXILIAR DE ENCANADOR OU BOMBEIRO HIDRÁULICO	Livro SINAPI: Cálculos e Parâmetros	H	1,0000000	0,24	0,24
Insumo	00043461	SINAPI	FERRAMENTAS - FAMILIA ENCANADOR - HORISTA (ENCARGOS COMPLEMENTARES -	Material	H	1,0000000	0,23	0,23
Insumo	00037372	SINAPI	EXAMES - HORISTA (COLETADO CAIXA - ENCARGOS COMPLEMENTARES)	Material	H	1,0000000	1,07	1,07
Insumo	00000246	SINAPI	AUXILIAR DE ENCANADOR OU BOMBEIRO HIDRAULICO (HORISTA)	Mão de Obra	H	1,0000000	13,83	13,83
Insumo	00037370	SINAPI	ALIMENTACAO - HORISTA (COLETADO CAIXA - ENCARGOS COMPLEMENTARES)	Material	H	1,0000000	3,16	3,16
Insumo	00037373	SINAPI	SEGURO - HORISTA (COLETADO CAIXA - ENCARGOS COMPLEMENTARES)	Material	H	1,0000000	0,06	0,06
Insumo	00037371	SINAPI	TRANSPORTE - HORISTA (COLETADO CAIXA - ENCARGOS COMPLEMENTARES)	Material	H	1,0000000	0,45	0,45
Insumo	00043465	SINAPI	EPI - FAMILIA ENCANADOR - HORISTA (ENCARGOS COMPLEMENTARES - COLETADO	Material	H	1,0000000	0,85	0,85
			MO sem LS => 14,07		LS =>	0,00	MO com LS =>	14,07
			Valor do BDI => 5,30				Valor com BDI =>	25,19

	Código	Banco	Descrição	Tipo	Und	Quant.	Valor Unit	Total
Composição	88256	SINAPI	AZULEJISTA OU LADRILHISTA COM ENCARGOS COMPLEMENTARES	Livro SINAPI: Cálculos e Parâmetros	H	1,0000000	24,46	24,46
Composição	95324	SINAPI	CURSO DE CAPACITAÇÃO PARA AZULEJISTA OU LADRILHISTA (ENCARGOS	Livro SINAPI: Cálculos e Parâmetros	H	1,0000000	0,26	0,26
Insumo	00037370	SINAPI	ALIMENTACAO - HORISTA (COLETADO CAIXA - ENCARGOS COMPLEMENTARES)	Material	H	1,0000000	3,16	3,16
Insumo	00037371	SINAPI	TRANSPORTE - HORISTA (COLETADO CAIXA - ENCARGOS COMPLEMENTARES)	Material	H	1,0000000	0,45	0,45
Insumo	00037373	SINAPI	SEGURO - HORISTA (COLETADO CAIXA - ENCARGOS COMPLEMENTARES)	Material	H	1,0000000	0,06	0,06
Insumo	00037372	SINAPI	EXAMES - HORISTA (COLETADO CAIXA - ENCARGOS COMPLEMENTARES)	Material	H	1,0000000	1,07	1,07
Insumo	00043489	SINAPI	EPI - FAMILIA PEDREIRO - HORISTA (ENCARGOS COMPLEMENTARES - COLETADO	Material	H	1,0000000	0,98	0,98
Insumo	00043465	SINAPI	FERRAMENTAS - FAMILIA PEDREIRO - HORISTA (ENCARGOS COMPLEMENTARES -	Material	H	1,0000000	0,58	0,58
Insumo	00004760	SINAPI	AZULEJISTA OU LADRILHEIRO (HORISTA)	Mão de Obra	H	1,0000000	17,90	17,90
			MO sem LS => 18,16		LS =>	0,00	MO com LS =>	18,16
			Valor do BDI => 6,51				Valor com BDI =>	30,97

	Código	Banco	Descrição	Tipo	Und	Quant.	Valor Unit	Total
Composição	140	ORSE	Aço CA – 50 Ø 6,3 a 12,5mm, inclusive corte, dobragem, montagem e colocacao de ferragens	Armaduras Convencionais	kg	1,0000000	10,21	10,21
Item	**Código**	**Banco**	**Descrição**	**Tipo**	**Und**	**Quant.**	**Valor Unit**	**Total**
Insumo		ORSE	Espacador / distanciador circular com entrada lateral, em plastico, para vergalhao *4,2 a 12,5*	Material	un	0,4000000	0,16	0,06
Composição	10555	ORSE	Encargos Complementares - Armador	Provisórios	h	0,0800000	2,75	0,22
Insumo		ORSE	Armador (horista)	Mão de Obra	h	0,0800000	20,44	1,63
Insumo	81	ORSE	Aço ca-50 6,3 a 12,5 mm	Material	kg	1,0000000	6,36	6,36
Composição	10549	ORSE	Encargos Complementares - Servente	Provisórios	h	0,0800000	2,86	0,22
Insumo		ORSE	Servente de obras (horista)	Mão de Obra	h	0,0800000	14,58	1,16
Insumo		ORSE	Arame recozido 16 bwg, d = 1,65 mm (0,016 kg/m) ou 18 bwg, d = 1,25 mm (0,01 kg/m)	Material	kg	0,0200000	23,18	0,46
Insumo		ORSE	Espacador / distanciador tipo garra dupla, em plastico, cobrimento *20* mm, para ferragens de	Material	un	0,4000000	0,27	0,10

Detalhamento da Cálculo ORSE

Item	**Código**	**Banco**	**Descrição**	**Tipo**	**Und**	**Quant.**	**Valor Unit**	**Total**
Insumo		ORSE	Espacador / distanciador circular com entrada lateral, em plastico, para vergalhao *4,2 a 12,5*	Material	un	0,4000000	0,16	0,06

CONTAC COMERCIO E SERVICOS LTDA
32.241.345/0001-23
Avenida Santos Dumont,
nº 2027, canário, Turiaçu – MA, CEP: 65.278-000
E-mail: rempreendimentoseireli09@gmail.com

CONTAC COMERCIO E SERVICOS EIRELI
CNPJ: 32.241.345/0001-23

COMISSÃO DE CONTRATAÇÃO
0367
Fls.
Rubrica

Insumo	158 ORSE	Almoço (Participação do empregador)	Material		un	0,0162880	10,30		0,17
Insumo	10585 ORSE	Arco de serra	Material		un	0,0000160	14,91		0,00
Insumo	ORSE	Luva raspa de couro, cano curto (punho "7" cm)	Material		par	0,0003680	8,13		0,00
Insumo	10586 ORSE	Torquesa	Material		un	0,0000160	33,65		0,00
Insumo	ORSE	Bota de segurança com biqueira de aço e solado/palmilha acolchoado	Material		par	0,0001280	55,25		0,00
Insumo	10392 ORSE	Seguro de vida e acidente em grupo	Serviços		un	0,0007200	9,38		0,00
Insumo	10492 ORSE	Cesta Básica	Material		un	0,0007200	153,82		0,11
Insumo	1651 ORSE	Óculos branco proteção	Material		pr	0,0001280	5,73		0,00
Insumo	10517 ORSE	Exames admissionais/demissionais (checkup)	Serviços		gl	0,0000640	224,37		0,01
Insumo	10761 ORSE	Refeição - café da manhã (café com leite e dois pães com manteiga)	Serviços		un	0,0162880	3,74		0,06
Insumo	2378 ORSE	Vale transporte	Material		un	0,0127600	3,37		0,04
Insumo	10596 ORSE	Protetor auricular	Material		un	0,0007200	3,63		0,00
Insumo	941 ORSE	Fardamento com mangas curta	Material		un	0,0002400	145,61		0,03
Insumo	ORSE	Capacete de segurança aba frontal com suspensao de polietileno, sem jugular (classe b)	Material		un	0,0000960	10,10		0,00
Insumo	ORSE	Capa para chuva em pvc com forro de poliester, com capuz (amarela ou azul)	Material		un	0,0000320	15,04		0,00
Insumo	10599 ORSE	Protetor solar fps 30 com 120ml	Material		un	0,0002880	13,47		0,00
Insumo	ORSE	Armador (horista)	Mão de Obra		h	0,0800000	20,44		1,63
Insumo	81 ORSE	Aço ca-50 6,3 a 12,5 mm	Material		kg	1,0000000	6,38		6,38
Insumo	4728 ORSE	Talhadeira chata 10"	Material		un	0,0000240	13,90		0,00
Insumo	4729 ORSE	Marreta 1 kg com cabo	Material		un	0,0000080	28,27		0,00
Insumo	10788 ORSE	Pá quadrada	Material		un	0,0000160	27,60		0,00
Insumo	ORSE	Carrinho de mao, em aco, com capacidade de "45 a 65" l / "100" kg, pneu com camara	Material		un	0,0000160	138,53		0,00
Insumo	ORSE	Servente de obras (horista)	Mão de Obra		h	0,0800000	14,55		1,16
Insumo	ORSE	Arame recozido 16 bwg, d = 1,65 mm (0,016 kg/m) ou 18 bwg, d = 1,25 mm (0,01 kg/m)	Material		kg	0,0200000	23,16		0,46
Insumo	ORSE	Espaçador / distanciador tipo garra dupla, em plastico, cobrimento "20" mm, para ferragens de	Material		un	0,4000000	0,27		0,10
				MO sem LS =>	2,78	LS =>	0,00	MO com LS =>	2,79
				Valor do BDI =>	2,72			Valor com BDI =>	12,93

	Código Banco	Descrição	Tipo		Und	Quant.	Valor Unit	Total
Composição	88831 SINAPI	BETONEIRA CAPACIDADE NOMINAL DE 400 L, CAPACIDADE DE MISTURA 280 L, MOTOR	Custos Horários Produtivo e		CHI	1,0000000	0,33	0,33
Composição	88827 SINAPI	BETONEIRA CAPACIDADE NOMINAL DE 400 L, CAPACIDADE DE MISTURA 280 L, MOTOR	Depreciação, Juros, Impostos e		H	1,0000000	0,06	0,06
Composição	88826 SINAPI	BETONEIRA CAPACIDADE NOMINAL DE 400 L, CAPACIDADE DE MISTURA 280 L, MOTOR	Depreciação, Juros, Impostos e		H	1,0000000	0,27	0,27
			MO sem LS =>	0,00	LS =>	0,00	MO com LS =>	0,00
			Valor do BDI =>	0,08			Valor com BDI =>	0,41

	Código Banco	Descrição	Tipo		Und	Quant.	Valor Unit	Total
Composição	88830 SINAPI	BETONEIRA CAPACIDADE NOMINAL DE 400 L, CAPACIDADE DE MISTURA 280 L, MOTOR	Custos Horários Produtivo e		CHP	1,0000000	1,52	1,52
Composição	88829 SINAPI	BETONEIRA CAPACIDADE NOMINAL DE 400 L, CAPACIDADE DE MISTURA 280 L, MOTOR	Depreciação, Juros, Impostos e		H	1,0000000	0,80	0,80
Composição	88826 SINAPI	BETONEIRA CAPACIDADE NOMINAL DE 400 L, CAPACIDADE DE MISTURA 280 L, MOTOR	Depreciação, Juros, Impostos e		H	1,0000000	0,27	0,27
Composição	88828 SINAPI	BETONEIRA CAPACIDADE NOMINAL DE 400 L, CAPACIDADE DE MISTURA 280 L, MOTOR	Depreciação, Juros, Impostos e		H	1,0000000	0,29	0,29
Composição	88827 SINAPI	BETONEIRA CAPACIDADE NOMINAL DE 400 L, CAPACIDADE DE MISTURA 280 L, MOTOR	Depreciação, Juros, Impostos e		H	1,0000000	0,06	0,06
			MO sem LS =>	0,00	LS =>	0,00	MO com LS =>	0,00
			Valor do BDI =>	0,40			Valor com BDI =>	1,92

	Código Banco	Descrição	Tipo		Und	Quant.	Valor Unit	Total
Composição	88825 SINAPI	BETONEIRA CAPACIDADE NOMINAL DE 400 L, CAPACIDADE DE MISTURA 280 L, MOTOR	Depreciação, Juros, Impostos e		H	1,0000000	0,27	0,27
Insumo	00010535 SINAPI	BETONEIRA CAPACIDADE NOMINAL 400 L, CAPACIDADE DE MISTURA 280 L, MOTOR	Equipamento para Aquisição		UN	0,0000640	4.224,87	0,27
			MO sem LS =>	0,00	LS =>	0,00	MO com LS =>	0,00
			Valor do BDI =>	0,07			Valor com BDI =>	0,34

	Código Banco	Descrição	Tipo		Und	Quant.	Valor Unit	Total
Composição	88827 SINAPI	BETONEIRA CAPACIDADE NOMINAL DE 400 L, CAPACIDADE DE MISTURA 280 L, MOTOR	Depreciação, Juros, Impostos e		H	1,0000000	0,06	0,06
Insumo	00010535 SINAPI	BETONEIRA CAPACIDADE NOMINAL 400 L, CAPACIDADE DE MISTURA 280 L, MOTOR	Equipamento para Aquisição		UN	0,0000148	4.224,87	0,06
			MO sem LS =>	0,00	LS =>	0,00	MO com LS =>	0,00
			Valor do BDI =>	0,01			Valor com BDI =>	0,07

	Código Banco	Descrição	Tipo		Und	Quant.	Valor Unit	Total
Composição	88828 SINAPI	BETONEIRA CAPACIDADE NOMINAL DE 400 L, CAPACIDADE DE MISTURA 280 L, MOTOR	Depreciação, Juros, Impostos e		H	1,0000000	0,29	0,29
Insumo	00010535 SINAPI	BETONEIRA CAPACIDADE NOMINAL 400 L, CAPACIDADE DE MISTURA 280 L, MOTOR	Equipamento para Aquisição		UN	0,0000700	4.224,87	0,30
			MO sem LS =>	0,00	LS =>	0,00	MO com LS =>	0,00
			Valor do BDI =>	0,07			Valor com BDI =>	0,36

	Código Banco	Descrição	Tipo		Und	Quant.	Valor Unit	Total
Composição	88828 SINAPI	BETONEIRA CAPACIDADE NOMINAL DE 400 L, CAPACIDADE DE MISTURA 280 L, MOTOR	Depreciação, Juros, Impostos e		H	1,0000000	0,90	0,90
Insumo	00002705 SINAPI	ENERGIA ELETRICA ATE 2000 KWH INDUSTRIAL, SEM DEMANDA	Franquia		KWH	1,2500000	0,72	0,90
			MO sem LS =>	0,00	LS =>	0,00	MO com LS =>	0,00
			Valor do BDI =>	0,23			Valor com BDI =>	1,13

	Código Banco	Descrição	Tipo		Und	Quant.	Valor Unit	Total
Composição	89226 SINAPI	BETONEIRA CAPACIDADE NOMINAL DE 600 L, CAPACIDADE DE MISTURA 360 L, MOTOR	Custos Horários Produtivo e		CHI	1,0000000	1,34	1,34
Composição	89221 SINAPI	BETONEIRA CAPACIDADE NOMINAL DE 600 L, CAPACIDADE DE MISTURA 360 L, MOTOR	Depreciação, Juros, Impostos e		H	1,0000000	1,09	1,09
Composição	89222 SINAPI	BETONEIRA CAPACIDADE NOMINAL DE 600 L, CAPACIDADE DE MISTURA 360 L, MOTOR	Depreciação, Juros, Impostos e		H	1,0000000	0,25	0,25
			MO sem LS =>	0,00	LS =>	0,00	MO com LS =>	0,00
			Valor do BDI =>	0,35			Valor com BDI =>	1,69

	Código Banco	Descrição	Tipo		Und	Quant.	Valor Unit	Total
Composição	89225 SINAPI	BETONEIRA CAPACIDADE NOMINAL DE 600 L, CAPACIDADE DE MISTURA 360 L, MOTOR	Custos Horários Produtivo e		CHP	1,0000000	4,34	4,34
Composição	89221 SINAPI	BETONEIRA CAPACIDADE NOMINAL DE 600 L, CAPACIDADE DE MISTURA 360 L, MOTOR	Depreciação, Juros, Impostos e		H	1,0000000	1,09	1,09
Composição	89224 SINAPI	BETONEIRA CAPACIDADE NOMINAL DE 600 L, CAPACIDADE DE MISTURA 360 L, MOTOR	Depreciação, Juros, Impostos e		H	1,0000000	1,80	1,80
Composição	89222 SINAPI	BETONEIRA CAPACIDADE NOMINAL DE 600 L, CAPACIDADE DE MISTURA 360 L, MOTOR	Depreciação, Juros, Impostos e		H	1,0000000	0,25	0,25
Composição	89223 SINAPI	BETONEIRA CAPACIDADE NOMINAL DE 600 L, CAPACIDADE DE MISTURA 360 L, MOTOR	Depreciação, Juros, Impostos e		H	1,0000000	1,20	1,20
			MO sem LS =>	0,00	LS =>	0,00	MO com LS =>	0,00
			Valor do BDI =>	1,15			Valor com BDI =>	5,49

	Código Banco	Descrição	Tipo		Und	Quant.	Valor Unit	Total
Composição	89221 SINAPI	BETONEIRA CAPACIDADE NOMINAL DE 600 L, CAPACIDADE DE MISTURA 360 L, MOTOR	Depreciação, Juros, Impostos e		H	1,0000000	1,09	1,09
Insumo	00036397 SINAPI	BETONEIRA, CAPACIDADE NOMINAL 600 L, CAPACIDADE DE MISTURA 360L, MOTOR	Equipamento para Aquisição		UN	0,0000640	17.185,92	1,10
			MO sem LS =>	0,00	LS =>	0,00	MO com LS =>	0,00
			Valor do BDI =>	0,29			Valor com BDI =>	1,38

	Código Banco	Descrição	Tipo		Und	Quant.	Valor Unit	Total
Composição	89222 SINAPI	BETONEIRA CAPACIDADE NOMINAL DE 600 L, CAPACIDADE DE MISTURA 360 L, MOTOR	Depreciação, Juros, Impostos e		H	1,0000000	0,25	0,25
Insumo	00036397 SINAPI	BETONEIRA, CAPACIDADE NOMINAL 600 L, CAPACIDADE DE MISTURA 360L, MOTOR	Equipamento para Aquisição		UN	0,0000148	17.185,92	0,25
			MO sem LS =>	0,00	LS =>	0,00	MO com LS =>	0,00
			Valor do BDI =>	0,06			Valor com BDI =>	0,31

	Código Banco	Descrição	Tipo		Und	Quant.	Valor Unit	Total
Composição	89223 SINAPI	BETONEIRA CAPACIDADE NOMINAL DE 600 L, CAPACIDADE DE MISTURA 360 L, MOTOR	Depreciação, Juros, Impostos e		H	1,0000000	1,20	1,20
Insumo	00036397 SINAPI	BETONEIRA, CAPACIDADE NOMINAL 600 L, CAPACIDADE DE MISTURA 360L, MOTOR	Equipamento para Aquisição		UN	0,0000700	17.185,92	1,20
			MO sem LS =>	0,00	LS =>	0,00	MO com LS =>	0,00
			Valor do BDI =>	0,31			Valor com BDI =>	1,51

	Código Banco	Descrição	Tipo		Und	Quant.	Valor Unit	Total
Composição	89224 SINAPI	BETONEIRA CAPACIDADE NOMINAL DE 600 L, CAPACIDADE DE MISTURA 360 L, MOTOR	Depreciação, Juros, Impostos e		H	1,0000000	1,80	1,80
Insumo	00002705 SINAPI	ENERGIA ELETRICA ATE 2000 KWH INDUSTRIAL, SEM DEMANDA	Franquia		KWH	2,5000000	0,72	1,80
			MO sem LS =>	0,00	LS =>	0,00	MO com LS =>	0,00
			Valor do BDI =>	0,47			Valor com BDI =>	2,27

	Código Banco	Descrição	Tipo		Und	Quant.	Valor Unit	Total
Composição	88261 SINAPI	CARPINTEIRO DE ESQUADRIA COM ENCARGOS COMPLEMENTARES	Livro SINAPI: Cálculos e Parâmetros		H	1,0000000	23,44	23,44
Composição	95329 SINAPI	CURSO DE CAPACITAÇÃO PARA CARPINTEIRO DE ESQUADRIA (ENCARGOS	Livro SINAPI: Cálculos e Parâmetros		H	1,0000000	0,26	0,26
Insumo	00043459 SINAPI	FERRAMENTAS - FAMÍLIA CARPINTEIRO DE FORMAS - HORISTA (ENCARGOS	Material		H	1,0000000	0,33	0,33

CONTAC COMERCIO E SERVICOS LTDA
32.241.345/0001-23
Avenida Santos Dumont,
nº 2027, canário, Tutiaçu – MA, CEP: 65.278-000
E-mail: rrempreendimentoseireli09@gmail.com

CONTAC COMERCIO E SERVICOS EIRELI
CNPJ: 32.241.345/0001-23

COMISSÃO DE CONTRATAÇÃO
Fls. 0358
Rubrica

Insumo	00037371 SINAPI	TRANSPORTE - HORISTA (COLETADO CAIXA - ENCARGOS COMPLEMENTARES)	Material		H	1,0000000	0,45	0,45
Insumo	00037370 SINAPI	ALIMENTACAO - HORISTA (COLETADO CAIXA - ENCARGOS COMPLEMENTARES)	Material		H	1,0000000	3,16	3,16
Insumo	00001214 SINAPI	CARPINTEIRO DE ESQUADRIAS (HORISTA)	Mão de Obra		H	1,0000000	17,85	17,85
Insumo	00043483 SINAPI	EPI - FAMILIA CARPINTEIRO DE FORMAS - HORISTA (ENCARGOS COMPLEMENTARES -	Material		H	1,0000000	1,07	1,07
Insumo	00037372 SINAPI	EXAMES - HORISTA (COLETADO CAIXA - ENCARGOS COMPLEMENTARES)	Material		H	1,0000000	1,07	1,07
Insumo	00037373 SINAPI	SEGURO - HORISTA (COLETADO CAIXA - ENCARGOS COMPLEMENTARES)	Material		H	1,0000000	0,06	0,06
			MO sem LS =>	17,30	LS =>	0,00	MO com LS =>	17,30
			Valor do BDI =>	6,24			Valor com BDI =>	23,66

	Código Banco	Descrição	Tipo		Und	Quant.	Valor Unit	Total
Composição	88262 SINAPI	CARPINTEIRO DE FORMAS COM ENCARGOS COMPLEMENTARES	Livro SINAPI: Cálculos e Parâmetros		H	1,0000000	24,24	24,24
Composição	95330 SINAPI	CURSO DE CAPACITAÇÃO PARA CARPINTEIRO DE FÔRMAS (ENCARGOS	Livro SINAPI: Cálculos e Parâmetros		H	1,0000000	0,20	0,20
Insumo	00037372 SINAPI	EXAMES - HORISTA (COLETADO CAIXA - ENCARGOS COMPLEMENTARES)	Material		H	1,0000000	1,07	1,07
Insumo	00037371 SINAPI	TRANSPORTE - HORISTA (COLETADO CAIXA - ENCARGOS COMPLEMENTARES)	Material		H	1,0000000	0,45	0,45
Insumo	00037370 SINAPI	ALIMENTACAO - HORISTA (COLETADO CAIXA - ENCARGOS COMPLEMENTARES)	Material		H	1,0000000	3,16	3,16
Insumo	00001213 SINAPI	CARPINTEIRO DE FORMAS PARA CONCRETO (HORISTA)	Mão de Obra		H	1,0000000	17,80	17,80
Insumo	00043483 SINAPI	EPI - FAMILIA CARPINTEIRO DE FORMAS - HORISTA (ENCARGOS COMPLEMENTARES -	Material		H	1,0000000	1,07	1,07
Insumo	00043459 SINAPI	FERRAMENTAS - FAMILIA CARPINTEIRO DE FORMAS - HORISTA (ENCARGOS	Material		H	1,0000000	0,33	0,33
Insumo	00037373 SINAPI	SEGURO - HORISTA (COLETADO CAIXA - ENCARGOS COMPLEMENTARES)	Material		H	1,0000000	0,06	0,06
			MO sem LS =>	15,10	LS =>	0,00	MO com LS =>	15,10
			Valor do BDI =>	6,45			Valor com BDI =>	20,89

	Código Banco	Descrição	Tipo		Und	Quant.	Valor Unit	Total
Composição	00486 SINAPI	CHUMBAMENTO LINEAR EM ALVENARIA PARA RAMAIS/DISTRIBUIÇÃO DE INSTALAÇÕES	Reagos e Fixações		M	1,0000000	13,53	13,53
Composição	88628 SINAPI	ARGAMASSA TRAÇO 1:3 (EM VOLUME DE CIMENTO E AREIA MÉDIA ÚMIDA), PREPARO	Argamassas		m³	0,0051000	611,75	3,11
Composição	88267 SINAPI	ENCANADOR OU BOMBEIRO HIDRÁULICO COM ENCARGOS COMPLEMENTARES	Livro SINAPI: Cálculos e Parâmetros		H	0,3650000	24,04	8,77
Composição	88248 SINAPI	AUXILIAR DE ENCANADOR OU BOMBEIRO HIDRÁULICO COM ENCARGOS	Livro SINAPI: Cálculos e Parâmetros		H	0,0830000	19,89	1,65
			MO sem LS =>	8,39	LS =>	0,00	MO com LS =>	8,39
			Valor do BDI =>	3,60			Valor com BDI =>	17,13

	Código Banco	Descrição	Tipo		Und	Quant.	Valor Unit	Total
Composição	91534 SINAPI	COMPACTADOR DE SOLOS DE PERCUSSÃO (SOQUETE) COM MOTOR A GASOLINA 4	Custos Horários Produtivo e		CHI	1,0000000	25,78	25,78
Composição	91529 SINAPI	COMPACTADOR DE SOLOS DE PERCUSSÃO (SOQUETE) COM MOTOR A GASOLINA 4	Depreciação, Juros, Impostos e		H	1,0000000	0,63	0,63
Composição	88297 SINAPI	OPERADOR DE MÁQUINAS E EQUIPAMENTOS COM ENCARGOS COMPLEMENTARES	Livro SINAPI: Cálculos e Parâmetros		H	1,0000000	24,69	24,69
Composição	91530 SINAPI	COMPACTADOR DE SOLOS DE PERCUSSÃO (SOQUETE) COM MOTOR A GASOLINA 4	Depreciação, Juros, Impostos e		H	1,0000000	0,16	0,16
			MO sem LS =>	19,58	LS =>	0,00	MO com LS =>	19,58
			Valor do BDI =>	6,87			Valor com BDI =>	32,65

	Código Banco	Descrição	Tipo		Und	Quant.	Valor Unit	Total
Composição	91533 SINAPI	COMPACTADOR DE SOLOS DE PERCUSSÃO (SOQUETE) COM MOTOR A GASOLINA 4	Custos Horários Produtivo e		CHP	1,0000000	31,20	31,20
Composição	88287 SINAPI	OPERADOR DE MÁQUINAS E EQUIPAMENTOS COM ENCARGOS COMPLEMENTARES	Livro SINAPI: Cálculos e Parâmetros		H	1,0000000	24,69	24,69
Composição	91529 SINAPI	COMPACTADOR DE SOLOS DE PERCUSSÃO (SOQUETE) COM MOTOR A GASOLINA 4	Depreciação, Juros, Impostos e		H	1,0000000	0,63	0,63
Composição	91532 SINAPI	COMPACTADOR DE SOLOS DE PERCUSSÃO (SOQUETE) COM MOTOR A GASOLINA 4	Depreciação, Juros, Impostos e		H	1,0000000	4,63	4,63
Composição	91530 SINAPI	COMPACTADOR DE SOLOS DE PERCUSSÃO (SOQUETE) COM MOTOR A GASOLINA 4	Depreciação, Juros, Impostos e		H	1,0000000	0,16	0,16
Composição	91531 SINAPI	COMPACTADOR DE SOLOS DE PERCUSSÃO (SOQUETE) COM MOTOR A GASOLINA 4	Depreciação, Juros, Impostos e		H	1,0000000	0,79	0,79
			MO sem LS =>	19,58	LS =>	0,00	MO com LS =>	19,58
			Valor do BDI =>	8,31			Valor com BDI =>	39,51

	Código Banco	Descrição	Tipo		Und	Quant.	Valor Unit	Total
Composição	91529 SINAPI	COMPACTADOR DE SOLOS DE PERCUSSÃO (SOQUETE) COM MOTOR A GASOLINA 4	Depreciação, Juros, Impostos e		H	1,0000000	0,63	0,63
Insumo	00013458 SINAPI	COMPACTADOR DE SOLOS DE PERCURSAO (SOQUETE) COM MOTOR A GASOLINA 4	Equipamento para Aquisição		UN	0,0000533	11.846,71	0,63
			MO sem LS =>	0,00	LS =>	0,00	MO com LS =>	0,00
			Valor do BDI =>	0,16			Valor com BDI =>	0,79

	Código Banco	Descrição	Tipo		Und	Quant.	Valor Unit	Total
Composição	91530 SINAPI	COMPACTADOR DE SOLOS DE PERCUSSÃO (SOQUETE) COM MOTOR A GASOLINA 4	Depreciação, Juros, Impostos e		H	1,0000000	0,16	0,16
Insumo	00013458 SINAPI	COMPACTADOR DE SOLOS DE PERCURSAO (SOQUETE) COM MOTOR A GASOLINA 4	Equipamento para Aquisição		UN	0,0000143	11.846,71	0,17
			MO sem LS =>	0,00	LS =>	0,00	MO com LS =>	0,00
			Valor do BDI =>	0,04			Valor com BDI =>	0,20

	Código Banco	Descrição	Tipo		Und	Quant.	Valor Unit	Total
Composição	91531 SINAPI	COMPACTADOR DE SOLOS DE PERCUSSÃO (SOQUETE) COM MOTOR A GASOLINA 4	Depreciação, Juros, Impostos e		H	1,0000000	0,79	0,79
Insumo	00013458 SINAPI	COMPACTADOR DE SOLOS DE PERCURSAO (SOQUETE) COM MOTOR A GASOLINA 4	Equipamento para Aquisição		UN	0,0000667	11.846,71	0,79
			MO sem LS =>	0,00	LS =>	0,00	MO com LS =>	0,00
			Valor do BDI =>	0,21			Valor com BDI =>	1,00

	Código Banco	Descrição	Tipo		Und	Quant.	Valor Unit	Total
Composição	91532 SINAPI	COMPACTADOR DE SOLOS DE PERCUSSÃO (SOQUETE) COM MOTOR A GASOLINA 4	Depreciação, Juros, Impostos e		H	1,0000000	4,63	4,63
Insumo	00004222 SINAPI	GASOLINA COMUM	Material		L	1,0300000	4,50	4,64
			MO sem LS =>	0,00	LS =>	0,00	MO com LS =>	0,00
			Valor do BDI =>	1,23			Valor com BDI =>	5,86

	Código Banco	Descrição	Tipo		Und	Quant.	Valor Unit	Total
Composição	94963 SINAPI	CONCRETO FCK = 15MPA, TRAÇO 1:3,4:3,5 (EM MASSA SECA DE CIMENTO/ AREIA MÉDIA/	Produção de Concreto		m³	1,0000000	391,69	391,69
Composição	88377 SINAPI	OPERADOR DE BETONEIRA ESTACIONÁRIA/MISTURADOR COM ENCARGOS	Livro SINAPI: Cálculos e Parâmetros		H	1,4696000	22,17	32,57
Composição	88831 SINAPI	BETONEIRA CAPACIDADE NOMINAL DE 400 L, CAPACIDADE DE MISTURA 280 L, MOTOR	Custos Horários Produtivo e		CHI	0,7131000	0,33	0,23
Composição	88316 SINAPI	SERVENTE COM ENCARGOS COMPLEMENTARES	Livro SINAPI: Cálculos e Parâmetros		H	2,3275000	19,62	45,66
Composição	88830 SINAPI	BETONEIRA CAPACIDADE NOMINAL DE 400 L, CAPACIDADE DE MISTURA 280 L, MOTOR	Custos Horários Produtivo e		CHP	0,7583000	1,52	1,14
Insumo	00001379 SINAPI	CIMENTO PORTLAND COMPOSTO CP II-32	Material		KG	273,0630000	0,67	182,95
Insumo	00000370 SINAPI	AREIA MEDIA - POSTO JAZIDA/FORNECEDOR (RETIRADO NA JAZIDA, SEM TRANSPORTE)	Material		m³	0,8046000	112,18	90,26
Insumo	00004721 SINAPI	PEDRA BRITADA N. 1 (9,5 A 19 MM) POSTO PEDREIRA/FORNECEDOR, SEM FRETE	Material		m³	0,5792000	67,14	38,89
			MO sem LS =>	55,76	LS =>	0,00	MO com LS =>	55,76
			Valor do BDI =>	104,38			Valor com BDI =>	496,07

	Código Banco	Descrição	Tipo		Und	Quant.	Valor Unit	Total
Composição	94970 SINAPI	CONCRETO FCK = 20MPA, TRAÇO 1:2,7:3 (EM MASSA SECA DE CIMENTO/ AREIA MÉDIA/	Produção de Concreto		m³	1,0000000	414,63	414,63
Composição	88377 SINAPI	OPERADOR DE BETONEIRA ESTACIONÁRIA/MISTURADOR COM ENCARGOS	Livro SINAPI: Cálculos e Parâmetros		H	1,2768000	22,17	28,30
Composição	88226 SINAPI	BETONEIRA CAPACIDADE NOMINAL DE 600 L, CAPACIDADE DE MISTURA 360 L, MOTOR	Custos Horários Produtivo e		CHI	0,6187000	1,34	0,83
Composição	88225 SINAPI	BETONEIRA CAPACIDADE NOMINAL DE 600 L, CAPACIDADE DE MISTURA 360 L, MOTOR	Custos Horários Produtivo e		CHP	0,6572000	4,34	2,85
Composição	88316 SINAPI	SERVENTE COM ENCARGOS COMPLEMENTARES	Livro SINAPI: Cálculos e Parâmetros		H	2,0267000	19,62	39,76
Insumo	00000370 SINAPI	AREIA MEDIA - POSTO JAZIDA/FORNECEDOR (RETIRADO NA JAZIDA, SEM TRANSPORTE)	Material		m³	0,7609000	112,18	85,36
Insumo	00001379 SINAPI	CIMENTO PORTLAND COMPOSTO CP II-32	Material		KG	325,1589000	0,67	217,86
Insumo	00004721 SINAPI	PEDRA BRITADA N. 1 (9,5 A 19 MM) POSTO PEDREIRA/FORNECEDOR, SEM FRETE	Material		m³	0,5912000	67,14	39,69
			MO sem LS =>	48,50	LS =>	0,00	MO com LS =>	48,50
			Valor do BDI =>	110,48			Valor com BDI =>	525,12

	Código Banco	Descrição	Tipo		Und	Quant.	Valor Unit	Total
Composição	94972 SINAPI	CONCRETO FCK = 30MPA, TRAÇO 1:2,1:2,5 (EM MASSA SECA DE CIMENTO/ AREIA MÉDIA/	Produção de Concreto		m³	1,0000000	451,29	451,29
Composição	89226 SINAPI	BETONEIRA CAPACIDADE NOMINAL DE 600 L, CAPACIDADE DE MISTURA 360 L, MOTOR	Custos Horários Produtivo e		CHP	0,6382000	4,34	2,76
Composição	88316 SINAPI	SERVENTE COM ENCARGOS COMPLEMENTARES	Livro SINAPI: Cálculos e Parâmetros		H	1,9633000	19,62	38,51
Composição	88377 SINAPI	OPERADOR DE BETONEIRA ESTACIONÁRIA/MISTURADOR COM ENCARGOS	Livro SINAPI: Cálculos e Parâmetros		H	1,2400000	22,17	27,49
Composição	89226 SINAPI	BETONEIRA CAPACIDADE NOMINAL DE 600 L, CAPACIDADE DE MISTURA 360 L, MOTOR	Custos Horários Produtivo e		CHI	0,6018000	1,34	0,80
Insumo	00001378 SINAPI	CIMENTO PORTLAND COMPOSTO CP II-32	Material		KG	391,1653000	0,67	262,05
Insumo	00000370 SINAPI	AREIA MEDIA - POSTO JAZIDA/FORNECEDOR (RETIRADO NA JAZIDA, SEM TRANSPORTE)	Material		m³	0,7119000	112,18	79,86
Insumo	00004721 SINAPI	PEDRA BRITADA N. 1 (9,5 A 19 MM) POSTO PEDREIRA/FORNECEDOR, SEM FRETE	Material		m³	0,5927000	67,14	39,79
			MO sem LS =>	47,04	LS =>	0,00	MO com LS =>	47,04
			Valor do BDI =>	120,26			Valor com BDI =>	571,55

	Código Banco	Descrição	Tipo		Und	Quant.	Valor Unit	Total
Composição	94974 SINAPI	CONCRETO MAGRO PARA LASTRO, TRAÇO 1:4,5:4,5 (EM MASSA SECA DE CIMENTO/	Produção de Concreto		m³	1,0000000	465,85	465,85
Composição	88316 SINAPI	SERVENTE COM ENCARGOS COMPLEMENTARES	Livro SINAPI: Cálculos e Parâmetros		H	6,2658000	19,62	123,32
Insumo	00001378 SINAPI	CIMENTO PORTLAND COMPOSTO CP II-32	Material		KG	218,9300000	0,67	146,68

CONTAC COMERCIO E SERVICOS LTDA
32.241.345/0001-23
Avenida Santos Dumont,
nº 2027, canário, Turiaçu – MA, CEP: 65.278-000
E-mail: rrempreendimentoseireli09@gmail.com

COMISSÃO DE CONTRATAÇÃO
0369
Fls.
Rubrica

Insumo	00000370 SINAPI	AREIA MEDIA - POSTO JAZIDA/FORNECEDOR (RETIRADO NA JAZIDA, SEM TRANSPORTE)	Material		m³	0,8538000	12,18		35,78
Insumo	00004721 SINAPI	PEDRA BRITADA N. 1 (9,5 A 19 MM) POSTO PEDREIRA/FORNECEDOR, SEM FRETE	Material		m³	0,5971000	67,14		40,09
			MO sem LS =>	84,10	LS =>	0,00	MO com LS =>		84,10
			Valor do BDI =>	108,15			Valor com BDI =>		514,00

	Código	Banco	Descrição	Tipo		Und	Quant.	Valor Unit	Total
Composição	94966	SINAPI	CONCRETO MAGRO PARA LASTRO, TRAÇO 1:4,5:4,5 (EM MASSA SECA DE CIMENTO/	Produção de Concreto		m³	1,0000000	350,12	350,12
Composição	88226	SINAPI	BETONEIRA CAPACIDADE NOMINAL DE 600 L, CAPACIDADE DE MISTURA 360 L, MOTOR	Custos Horários Produtivo e		CHI	0,6482000	1,34	0,86
Composição	88225	SINAPI	BETONEIRA CAPACIDADE NOMINAL DE 600 L, CAPACIDADE DE MISTURA 360 L, MOTOR	Custos Horários Produtivo e		CHP	0,6853000	4,34	2,97
Composição	88377	SINAPI	OPERADOR DE BETONEIRA ESTACIONÁRIA/MISTURADOR COM ENCARGOS	Livro SINAPI: Cálculos e Parâmetros		H	1,3315000	22,17	29,51
Composição	88316	SINAPI	SERVENTE COM ENCARGOS COMPLEMENTARES	Livro SINAPI: Cálculos e Parâmetros		H	2,1058000	19,62	41,31
Insumo	00000370	SINAPI	AREIA MEDIA - POSTO JAZIDA/FORNECEDOR (RETIRADO NA JAZIDA, SEM TRANSPORTE)	Material		m³	0,8325000	112,18	93,39
Insumo	00004721	SINAPI	PEDRA BRITADA N. 1 (9,5 A 19 MM) POSTO PEDREIRA/FORNECEDOR, SEM FRETE	Material		m³	0,5821000	67,14	39,08
Insumo	00001379	SINAPI	CIMENTO PORTLAND COMPOSTO CP II-32	Material		KG	213,4531000	0,67	143,01
				MO sem LS =>	50,48	LS =>	0,00	MO com LS =>	50,48
				Valor do BDI =>	93,30			Valor com BDI =>	443,42

	Código	Banco	Descrição	Tipo		Und	Quant.	Valor Unit	Total
Composição	92803	SINAPI	CORTE E DOBRA DE AÇO CA-50, DIÂMETRO DE 10,0 MM, AF_06/2022	Armação para Estruturas de Concreto		KG	1,0000000	8,32	8,32
Composição	88245	SINAPI	ARMADOR COM ENCARGOS COMPLEMENTARES	Livro SINAPI: Cálculos e Parâmetros		H	0,0008000	24,40	0,21
Composição	88238	SINAPI	AJUDANTE DE ARMADOR COM ENCARGOS COMPLEMENTARES	Livro SINAPI: Cálculos e Parâmetros		H	0,0014000	20,28	0,02
Insumo	00000034	SINAPI	ACO CA-50, 10,0 MM, VERGALHAO	Material		KG	1,1100000	7,28	8,09
				MO sem LS =>	0,16	LS =>	0,00	MO com LS =>	0,16
				Valor do BDI =>	2,21			Valor com BDI =>	10,63

	Código	Banco	Descrição	Tipo		Und	Quant.	Valor Unit	Total
Composição	92804	SINAPI	CORTE E DOBRA DE AÇO CA-50, DIÂMETRO DE 12,5 MM, AF_06/2022	Armação para Estruturas de Concreto		KG	1,0000000	7,12	7,12
Composição	88245	SINAPI	ARMADOR COM ENCARGOS COMPLEMENTARES	Livro SINAPI: Cálculos e Parâmetros		H	0,0048000	24,40	0,11
Composição	88238	SINAPI	AJUDANTE DE ARMADOR COM ENCARGOS COMPLEMENTARES	Livro SINAPI: Cálculos e Parâmetros		H	0,0008000	20,28	0,01
Insumo	00043055	SINAPI	ACO CA-50, 12,5 MM OU 16,0 MM, VERGALHAO	Material		KG	1,1100000	6,31	7,00
				MO sem LS =>	0,09	LS =>	0,00	MO com LS =>	0,09
				Valor do BDI =>	1,89			Valor com BDI =>	8,91

	Código	Banco	Descrição	Tipo		Und	Quant.	Valor Unit	Total
Composição	92805	SINAPI	CORTE E DOBRA DE AÇO CA-50, DIÂMETRO DE 16,0 MM, AF_06/2022	Armação para Estruturas de Concreto		KG	1,0000000	7,06	7,06
Composição	88245	SINAPI	ARMADOR COM ENCARGOS COMPLEMENTARES	Livro SINAPI: Cálculos e Parâmetros		H	0,0025000	24,40	0,06
Insumo	00043055	SINAPI	ACO CA-50, 12,5 MM OU 16,0 MM, VERGALHAO	Material		KG	1,1100000	6,31	7,00
				MO sem LS =>	0,04	LS =>	0,00	MO com LS =>	0,04
				Valor do BDI =>	1,88			Valor com BDI =>	8,84

	Código	Banco	Descrição	Tipo		Und	Quant.	Valor Unit	Total
Composição	92801	SINAPI	CORTE E DOBRA DE AÇO CA-50, DIÂMETRO DE 6,3 MM, AF_06/2022	Armação para Estruturas de Concreto		KG	1,0000000	9,07	9,07
Composição	88245	SINAPI	ARMADOR COM ENCARGOS COMPLEMENTARES	Livro SINAPI: Cálculos e Parâmetros		H	0,0310000	24,40	0,75
Composição	88238	SINAPI	AJUDANTE DE ARMADOR COM ENCARGOS COMPLEMENTARES	Livro SINAPI: Cálculos e Parâmetros		H	0,0051000	20,28	0,10
Insumo	00000032	SINAPI	ACO CA-50, 6,3 MM, VERGALHAO	Material		KG	1,0700000	7,69	8,23
				MO sem LS =>	0,63	LS =>	0,00	MO com LS =>	0,63
				Valor do BDI =>	2,41			Valor com BDI =>	11,48

	Código	Banco	Descrição	Tipo		Und	Quant.	Valor Unit	Total
Composição	92802	SINAPI	CORTE E DOBRA DE AÇO CA-50, DIÂMETRO DE 8,0 MM, AF_06/2022	Armação para Estruturas de Concreto		KG	1,0000000	9,02	9,02
Composição	88238	SINAPI	AJUDANTE DE ARMADOR COM ENCARGOS COMPLEMENTARES	Livro SINAPI: Cálculos e Parâmetros		H	0,0026000	20,28	0,05
Composição	88245	SINAPI	ARMADOR COM ENCARGOS COMPLEMENTARES	Livro SINAPI: Cálculos e Parâmetros		H	0,0182000	24,40	0,39
Insumo	00000033	SINAPI	ACO CA-50, 8,0 MM, VERGALHAO	Material		KG	1,1100000	7,73	8,58
				MO sem LS =>	0,37	LS =>	0,00	MO com LS =>	0,37
				Valor do BDI =>	2,40			Valor com BDI =>	11,42

	Código	Banco	Descrição	Tipo		Und	Quant.	Valor Unit	Total
Composição	92799	SINAPI	CORTE E DOBRA DE AÇO CA-60, DIÂMETRO DE 4,2 MM, AF_06/2022	Armação para Estruturas de Concreto		KG	1,0000000	8,95	8,95
Composição	88238	SINAPI	AJUDANTE DE ARMADOR COM ENCARGOS COMPLEMENTARES	Livro SINAPI: Cálculos e Parâmetros		H	0,0152000	20,28	0,30
Composição	88245	SINAPI	ARMADOR COM ENCARGOS COMPLEMENTARES	Livro SINAPI: Cálculos e Parâmetros		H	0,0933000	24,40	2,27
Insumo	00043059	SINAPI	ACO CA-60, 4,2 MM, OU 5,0 MM, OU 6,0 MM, OU 7,0 MM, VERGALHAO	Material		KG	1,0700000	6,80	7,38
				MO sem LS =>	1,89	LS =>	0,00	MO com LS =>	1,89
				Valor do BDI =>	2,65			Valor com BDI =>	12,60

	Código	Banco	Descrição	Tipo		Und	Quant.	Valor Unit	Total
Composição	92800	SINAPI	CORTE E DOBRA DE AÇO CA-60, DIÂMETRO DE 5,0 MM, AF_06/2022	Armação para Estruturas de Concreto		KG	1,0000000	8,98	8,98
Composição	88238	SINAPI	AJUDANTE DE ARMADOR COM ENCARGOS COMPLEMENTARES	Livro SINAPI: Cálculos e Parâmetros		H	0,0095000	20,28	0,19
Composição	88245	SINAPI	ARMADOR COM ENCARGOS COMPLEMENTARES	Livro SINAPI: Cálculos e Parâmetros		H	0,0581000	24,40	1,41
Insumo	00043059	SINAPI	ACO CA-60, 4,2 MM, OU 5,0 MM, OU 6,0 MM, OU 7,0 MM, VERGALHAO	Material		KG	1,0700000	6,80	7,38
				MO sem LS =>	1,18	LS =>	0,00	MO com LS =>	1,18
				Valor do BDI =>	2,39			Valor com BDI =>	11,37

	Código	Banco	Descrição	Tipo		Und	Quant.	Valor Unit	Total
Composição	95308	SINAPI	CURSO DE CAPACITAÇÃO PARA AJUDANTE DE ARMADOR (ENCARGOS	Livro SINAPI: Cálculos e Parâmetros		H	1,0000000	0,15	0,15
Insumo	00006114	SINAPI	AJUDANTE DE ARMADOR (HORISTA)	Mão de Obra		H	0,0115400	13,83	0,16
				MO sem LS =>	0,15	LS =>	0,00	MO com LS =>	0,15
				Valor do BDI =>	0,03			Valor com BDI =>	0,18

	Código	Banco	Descrição	Tipo		Und	Quant.	Valor Unit	Total
Composição	95309	SINAPI	CURSO DE CAPACITAÇÃO PARA AJUDANTE DE CARPINTEIRO (ENCARGOS	Livro SINAPI: Cálculos e Parâmetros		H	1,0000000	0,20	0,20
Insumo	00006117	SINAPI	CARPINTEIRO AUXILIAR (HORISTA)	Mão de Obra		H	0,0147600	13,83	0,20
				MO sem LS =>	0,20	LS =>	0,00	MO com LS =>	0,20
				Valor do BDI =>	0,05			Valor com BDI =>	0,25

	Código	Banco	Descrição	Tipo		Und	Quant.	Valor Unit	Total
Composição	95314	SINAPI	CURSO DE CAPACITAÇÃO PARA ARMADOR (ENCARGOS COMPLEMENTARES) - HORISTA	Livro SINAPI: Cálculos e Parâmetros		H	1,0000000	0,20	0,20
Insumo	00000378	SINAPI	ARMADOR (HORISTA)	Mão de Obra		H	0,0115400	17,80	0,21
				MO sem LS =>	0,20	LS =>	0,00	MO com LS =>	0,20
				Valor do BDI =>	0,05			Valor com BDI =>	0,25

	Código	Banco	Descrição	Tipo		Und	Quant.	Valor Unit	Total
Composição	95317	SINAPI	CURSO DE CAPACITAÇÃO PARA AUXILIAR DE ENCANADOR OU BOMBEIRO HIDRÁULICO	Livro SINAPI: Cálculos e Parâmetros		H	1,0000000	0,24	0,24
Insumo	00000246	SINAPI	AUXILIAR DE ENCANADOR OU BOMBEIRO HIDRAULICO (HORISTA)	Mão de Obra		H	0,0179800	13,83	0,25
				MO sem LS =>	0,24	LS =>	0,00	MO com LS =>	0,24
				Valor do BDI =>	0,06			Valor com BDI =>	0,30

	Código	Banco	Descrição	Tipo		Und	Quant.	Valor Unit	Total
Composição	95324	SINAPI	CURSO DE CAPACITAÇÃO PARA AZULEJISTA OU LADRILHISTA (ENCARGOS	Livro SINAPI: Cálculos e Parâmetros		H	1,0000000	0,26	0,26
Insumo	00004760	SINAPI	AZULEJISTA OU LADRILHEIRO (HORISTA)	Mão de Obra		H	0,0147600	17,80	0,26
				MO sem LS =>	0,26	LS =>	0,00	MO com LS =>	0,26
				Valor do BDI =>	0,06			Valor com BDI =>	0,32

	Código	Banco	Descrição	Tipo		Und	Quant.	Valor Unit	Total
Composição	95329	SINAPI	CURSO DE CAPACITAÇÃO PARA CARPINTEIRO DE ESQUADRIA (ENCARGOS	Livro SINAPI: Cálculos e Parâmetros		H	1,0000000	0,25	0,25
Insumo	00001214	SINAPI	CARPINTEIRO DE ESQUADRIAS (HORISTA)	Mão de Obra		H	0,0147600	17,05	0,25
				MO sem LS =>	0,25	LS =>	0,00	MO com LS =>	0,25
				Valor do BDI =>	0,06			Valor com BDI =>	0,31

	Código	Banco	Descrição	Tipo		Und	Quant.	Valor Unit	Total
Composição	95330	SINAPI	CURSO DE CAPACITAÇÃO PARA CARPINTEIRO DE FÔRMAS (ENCARGOS	Livro SINAPI: Cálculos e Parâmetros		H	1,0000000	0,20	0,20
Insumo	00001213	SINAPI	CARPINTEIRO DE FORMAS PARA CONCRETO (HORISTA)	Mão de Obra		H	0,0115400	17,80	0,21
				MO sem LS =>	0,20	LS =>	0,00	MO com LS =>	0,20

CONTAC COMERCIO E SERVICOS LTDA
32.241.345/0001-23
Avenida Santos Dumont,
nº 2027, canário, Turiaçu – MA, CEP: 65.276-000
E-mail: rempreendimentoseireli09@gmail.com

COMISSÃO DE CONTRATAÇÃO 0370 Fls. Rubrica

			Valor do BDI =>	0,05			Valor com BDI =>	0,26
	Código	Banco	Descrição	Tipo	Und	Quant.	Valor Unit	Total
Composição	95332	SINAPI	CURSO DE CAPACITAÇÃO PARA ELETRICISTA (ENCARGOS COMPLEMENTARES) -	Livro SINAPI: Cálculos e Parâmetros	H	1,0000000	0,66	0,66
Insumo	00002438	SINAPI	ELETRICISTA (HORISTA)	Mão de Obra	H	0,0373200	17,80	0,67
				MO sem LS =>	0,66	LS => 0,00	MO com LS =>	0,66
				Valor do BDI =>	0,17		Valor com BDI =>	0,83
	Código	Banco	Descrição	Tipo	Und	Quant.	Valor Unit	Total
Composição	95335	SINAPI	CURSO DE CAPACITAÇÃO PARA ENCANADOR OU BOMBEIRO HIDRÁULICO (ENCARGOS	Livro SINAPI: Cálculos e Parâmetros	H	1,0000000	0,32	0,32
Insumo	00002696	SINAPI	ENCANADOR OU BOMBEIRO HIDRAULICO (HORISTA)	Mão de Obra	H	0,0179800	17,80	0,32
				MO sem LS =>	0,32	LS => 0,00	MO com LS =>	0,32
				Valor do BDI =>	0,08		Valor com BDI =>	0,40
	Código	Banco	Descrição	Tipo	Und	Quant.	Valor Unit	Total
Composição	95389	SINAPI	CURSO DE CAPACITAÇÃO PARA OPERADOR DE BETONEIRA	Livro SINAPI: Cálculos e Parâmetros	H	1,0000000	0,11	0,11
Insumo	00037656	SINAPI	OPERADOR DE BETONEIRA ESTACIONARIA / MISTURADOR (HORISTA)	Mão de Obra	H	0,0083100	14,21	0,12
				MO sem LS =>	0,11	LS => 0,00	MO com LS =>	0,11
				Valor do BDI =>	0,02		Valor com BDI =>	0,13
	Código	Banco	Descrição	Tipo	Und	Quant.	Valor Unit	Total
Composição	95357	SINAPI	CURSO DE CAPACITAÇÃO PARA OPERADOR DE ESCAVADEIRA (ENCARGOS	Livro SINAPI: Cálculos e Parâmetros	H	1,0000000	0,20	0,20
Insumo	00004234	SINAPI	OPERADOR DE ESCAVADEIRA (HORISTA)	Mão de Obra	H	0,0115400	17,80	0,21
				MO sem LS =>	0,20	LS => 0,00	MO com LS =>	0,20
				Valor do BDI =>	0,05		Valor com BDI =>	0,25
	Código	Banco	Descrição	Tipo	Und	Quant.	Valor Unit	Total
Composição	95358	SINAPI	CURSO DE CAPACITAÇÃO PARA OPERADOR DE GUINCHO (ENCARGOS	Livro SINAPI: Cálculos e Parâmetros	H	1,0000000	0,23	0,23
Insumo	00004253	SINAPI	OPERADOR DE GUINCHO OU GUINCHEIRO (HORISTA)	Mão de Obra	H	0,0163700	14,21	0,23
				MO sem LS =>	0,23	LS => 0,00	MO com LS =>	0,23
				Valor do BDI =>	0,06		Valor com BDI =>	0,29
	Código	Banco	Descrição	Tipo	Und	Quant.	Valor Unit	Total
Composição	95360	SINAPI	CURSO DE CAPACITAÇÃO PARA OPERADOR DE MÁQUINAS E EQUIPAMENTOS	Livro SINAPI: Cálculos e Parâmetros	H	1,0000000	0,22	0,22
Insumo	00004230	SINAPI	OPERADOR DE MAQUINAS E TRATORES DIVERSOS - TERRAPLANAGEM (HORISTA)	Mão de Obra	H	0,0115400	19,36	0,22
				MO sem LS =>	0,22	LS => 0,00	MO com LS =>	0,22
				Valor do BDI =>	0,05		Valor com BDI =>	0,27
	Código	Banco	Descrição	Tipo	Und	Quant.	Valor Unit	Total
Composição	95371	SINAPI	CURSO DE CAPACITAÇÃO PARA PEDREIRO (ENCARGOS COMPLEMENTARES) - HORISTA	Livro SINAPI: Cálculos e Parâmetros	H	1,0000000	0,37	0,37
Insumo	00004750	SINAPI	PEDREIRO (HORISTA)	Mão de Obra	H	0,0212000	17,80	0,38
				MO sem LS =>	0,37	LS => 0,00	MO com LS =>	0,37
				Valor do BDI =>	0,09		Valor com BDI =>	0,46
	Código	Banco	Descrição	Tipo	Und	Quant.	Valor Unit	Total
Composição	95372	SINAPI	CURSO DE CAPACITAÇÃO PARA PINTOR (ENCARGOS COMPLEMENTARES) - HORISTA	Livro SINAPI: Cálculos e Parâmetros	H	1,0000000	0,28	0,28
Insumo	00004783	SINAPI	PINTOR (HORISTA)	Mão de Obra	H	0,0147600	19,62	0,29
				MO sem LS =>	0,28	LS => 0,00	MO com LS =>	0,28
				Valor do BDI =>	0,07		Valor com BDI =>	0,35
	Código	Banco	Descrição	Tipo	Und	Quant.	Valor Unit	Total
Composição	95378	SINAPI	CURSO DE CAPACITAÇÃO PARA SERVENTE (ENCARGOS COMPLEMENTARES) - HORISTA	Livro SINAPI: Cálculos e Parâmetros	H	1,0000000	0,27	0,27
Insumo	00006111	SINAPI	SERVENTE DE OBRAS (HORISTA)	Mão de Obra	H	0,0212000	13,11	0,28
				MO sem LS =>	0,27	LS => 0,00	MO com LS =>	0,27
				Valor do BDI =>	0,07		Valor com BDI =>	0,34
	Código	Banco	Descrição	Tipo	Und	Quant.	Valor Unit	Total
Composição	95385	SINAPI	CURSO DE CAPACITAÇÃO PARA TELHADISTA (ENCARGOS COMPLEMENTARES) -	Livro SINAPI: Cálculos e Parâmetros	H	1,0000000	0,20	0,20
Insumo	00012969	SINAPI	TELHADOR / TELHADISTA (HORISTA)	Mão de Obra	H	0,0115400	17,67	0,20
				MO sem LS =>	0,20	LS => 0,00	MO com LS =>	0,20
				Valor do BDI =>	0,05		Valor com BDI =>	0,25
	Código	Banco	Descrição	Tipo	Und	Quant.	Valor Unit	Total
Composição	126	ORSE	Concreto simples fabricado na obra, fck=15 mpa, lançado e adensado	Concreto Simples	m³	1,0000000	474,23	474,23
Item	Código	Banco	Descrição	Tipo	Und	Quant.	Valor Unit	Total
Composição	125	ORSE	Concreto simples fck= 15 MPA (b1/b2), fabricado na obra, sem lançamento e adensamento	Concreto Simples	m³	1,0000000	424,87	424,87
Composição	7692	ORSE	Lançamento de concreto simples fabricado na obra, inclusive adensamento e acabamento em	Concreto Simples	m³	1,0000000	49,25	49,25

Detalhamento de Cálculo ORSE

Item	Código	Banco	Descrição	Tipo	Und	Quant.	Valor Unit	Total
Insumo	2378	ORSE	Vale transporte	Material	un	0,7759020	3,37	2,61
Insumo		ORSE	Capacete de segurança aba frontal com suspensao de polietileno, sem jugular (classe b)	Material	un	0,0051120	10,10	0,05
Insumo	4728	ORSE	Talhadeira chata 10"	Material	un	0,0022860	13,90	0,03
Insumo		ORSE	Luva raspa de couro, cano curto (punho "7" cm)	Material	par	0,0195860	8,13	0,15
Insumo	10599	ORSE	Protetor solar fps 30 com 120ml	Material	un	0,0163360	13,47	0,20
Insumo	10596	ORSE	Protetor auricular	Material	un	0,0383400	3,63	0,13
Insumo	10362	ORSE	Seguro de vida e acidente em grupo	Serviços	un	0,0383400	9,38	0,35
Insumo	941	ORSE	Fardamento com mangas curta	Material	un	0,0127800	145,61	1,86
Insumo	4729	ORSE	Marreta 1 kg com cabo	Material	un	0,0007620	28,27	0,02
Insumo		ORSE	Capa para chuva em pvc com forro de poliester, com capuz (amarelo ou azul)	Material	un	0,0017040	15,04	0,02
Insumo		ORSE	Bota de segurança com biqueira de aco e colarinho acolchoado	Material	par	0,0067800	55,29	0,37
Insumo	10788	ORSE	Pá quadrada	Material	un	0,0015240	27,60	0,04
Insumo	158	ORSE	Almoço (Participação do empregador)	Material	un	0,8673360	10,47	9,08
Insumo	10761	ORSE	Refeição - café da manhã (café com leite e dois pães com manteiga)	Serviços	un	0,8673360	3,74	3,24
Insumo		ORSE	Carrinho de mao, em aco, com capacidade de "45 a 65" l / "100" kg, pneu com camara	Material	un	0,0015240	138,53	0,21
Insumo	10492	ORSE	Cesta Básica	Material	un	0,0383400	153,32	5,87
Insumo	1651	ORSE	Óculos branco proteção	Material	pr	0,0067800	5,29	0,03
Insumo	10517	ORSE	Exames admissionais/demissionais (checkup)	Serviços	cj	0,0034080	224,37	0,76
Insumo		ORSE	Pedra britada n. 2 (19 a 38 mm) posto pedreira/fornecedor, sem frete	Material	m³	0,6270000	103,57	64,93
Insumo		ORSE	Pedra britada n. 1 (9,5 a 19 mm) posto pedreira/fornecedor, sem frete	Material	m³	0,2090000	103,02	21,53
Insumo		ORSE	Cimento portland composto cp ii-32	Material	kg	293,0000000	0,56	164,08
Insumo		ORSE	Areia grossa - posto jazida/fornecedor (retirado na jazida, sem transporte)	Material	m³	0,9130000	75,76	69,18
Insumo		ORSE	Servente de obras (horista)	Mão de Obra	h	7,6200000	14,58	111,12
Insumo		ORSE	Armador (horista)	Mão de Obra	h	0,1800000	20,44	3,67
Insumo		ORSE	Carpinteiro de formas para concreto (horista)	Mão de Obra	h	0,3600000	20,44	7,35
Insumo	10789	ORSE	Nível de bolha de madeira	Material	un	0,0000720	11,52	0,00
Insumo	11264	ORSE	Marreta de 1/2 kg com cabo	Material	un	0,0000720	10,12	0,00
Insumo	11246	ORSE	Escala métrica de bambú	Material	Un	0,0002520	7,64	0,00
Insumo	4174	ORSE	Desempenadeira de aço lisa, cabo madeira, ref.143, Atlas ou similar	Material	un	0,0001800	8,88	0,00
Insumo	10790	ORSE	Prumo de face	Material	un	0,0000360	19,41	0,00
Insumo	11243	ORSE	Martelo sem unha	Material	un	0,0000360	20,95	0,00
Insumo	11247	ORSE	Serra mármore	Material	un	0,0000360	245,16	0,00
Insumo	11245	ORSE	Desempoladeira de madeira 12x22	Material	un	0,0002520	8,67	0,00
Insumo	11265	ORSE	Martelo de borracha com cabo	Material	un	0,0001440	14,03	0,00
Insumo	4722	ORSE	Colher de pedreiro	Material	un	0,0001440	14,07	0,00
Insumo	10282	ORSE	Regua de aluminio c/ 2,00m (para pedreiro)	Material	un	0,0000720	32,92	0,00
Insumo	11248	ORSE	Furadeira e Parafusadeira eletrica Bosch ou Similar profissional	Equipamento	un	0,0000360	183,99	0,00
Insumo	11249	ORSE	Serra circular eletrica portatil	Equipamento	un	0,0000360	732,69	0,02
Insumo	10577	ORSE	Serrote 40cm	Material	un	0,0000360	26,92	0,00
Insumo	10579	ORSE	Chave de fenda chata 30 cm	Material	un	0,0000720	20,11	0,00
Insumo	11244	ORSE	Martelo com unha	Material	un	0,0000720	38,61	0,00
Insumo	10576	ORSE	Formão grande	Material	un	0,0000720	11,39	0,00
Insumo		ORSE	Pedreiro (horista)	Mão de Obra	h	0,3600000	20,44	7,35

CONTAC COMERCIO E SERVICOS EIRELI
CNPJ: 32.241.345/0001-23

CONTAC COMERCIO E SERVICOS LTDA
32.241.345/0001-23
Avenida Santos Dumont,
nº 2027, canário, Turiaçu – MA, CEP: 65.276-000
E-mail: rrempreendimentos.eireli@gmail.com

COMISSÃO DE CONTRATAÇÃO
0371
Fls.
Rubrica

Insumo	10585	ORSE	Arco de serra	Material		un	0,0000360	4,91	0,00
Insumo	10586	ORSE	Torquesa	Material		un	0,0000360	33,65	0,00
				MO sem LS =>	126,48	LS =>	0,00	MO com LS =>	126,48
				Valor do BDI =>	126,38			Valor com BDI =>	600,81

	Código	Banco	Descrição	Tipo	Und	Quant.	Valor Unit	Total
Composição	125	ORSE	Concreto simples fck= 15 MPA (b1/b2), fabricado na obra, sem lançamento e adensamento	Concreto Simples	m³	1,0000000	424,87	424,87
Item	**Código**	**Banco**	**Descrição**	**Tipo**	**Und**	**Quant.**	**Valor Unit**	**Total**
Composição	10549	ORSE	Encargos Complementares - Servente	Provisórios	h	6,0000000	2,86	17,16
Insumo		ORSE	Pedra britada n. 2 (19 a 38 mm) posto pedreira/fornecedor, sem frete	Material	m³	0,5270000	103,57	54,93
Insumo		ORSE	Pedra britada n. 1 (9,5 a 19 mm) posto pedreira/fornecedor, sem frete	Material	m³	0,2090000	103,02	21,53
Insumo		ORSE	Cimento portland composto cp ii-32	Material	kg	293,0000000	0,56	164,08
Insumo		ORSE	Areia grossa - posto jazida/fornecedor (retirado na jazida, sem transporte)	Material	m³	0,9130000	75,76	69,16
Insumo		ORSE	Servente de obras (horista)	Mão de Obra	h	6,0000000	14,58	87,50

Detalhamento de Cálculo ORSE

Item	**Código**	**Banco**	**Descrição**	**Tipo**	**Und**	**Quant.**	**Valor Unit**	**Total**
Insumo	2378	ORSE	Vale transporte	Material	un	0,5645000	3,37	1,90
Insumo		ORSE	Capacete de segurança aba frontal com suspensão de polietileno, sem jugular (classe b)	Material	un	0,0036000	10,10	0,03
Insumo	4728	ORSE	Talhadeira chata 10"	Material	un	0,0018000	13,90	0,02
Insumo		ORSE	Luva raspa de couro, cano curto (punho "7" cm)	Material	par	0,0138000	8,13	0,11
Insumo	10599	ORSE	Protetor solar fps 30 com 120ml	Material	un	0,0108000	13,47	0,14
Insumo	10596	ORSE	Protetor auricular	Material	un	0,0270000	3,63	0,09
Insumo	10362	ORSE	Seguro de vida e acidente em grupo	Serviços	un	0,0270000	9,38	0,25
Insumo	941	ORSE	Fardamento com mangas curta	Material	un	0,0090000	145,61	1,31
Insumo	4729	ORSE	Marreta 1 kg com cabo	Material	un	0,0006000	26,27	0,01
Insumo		ORSE	Capa para chuva em pvc com forro de poliester, com capuz (amarela ou azul)	Material	un	0,0012000	15,04	0,01
Insumo		ORSE	Bota de segurança com biqueira de aço e colarinho acolchoado	Material	par	0,0048000	55,29	0,26
Insumo	10788	ORSE	Pá quadrada	Material	un	0,0012000	27,60	0,03
Insumo	158	ORSE	Almoço (Participação do empregador)	Material	un	0,5108000	10,47	5,39
Insumo	10761	ORSE	Refeição - café da manhã (café com leite e dois pães com manteiga)	Serviços	un	0,5108000	3,74	2,28
Insumo		ORSE	Carrinho de mao, em aco, com capacidade de "45 a 65" l / "100" kg, pneu com camara	Material	un	0,0012000	138,53	0,16
Insumo	10492	ORSE	Cesta Básica	Material	un	0,0270000	153,32	4,13
Insumo	1651	ORSE	Óculos branco proteção	Material	pr	0,0048000	5,23	0,02
Insumo	10517	ORSE	Exames admissionais/demissionais (checkup)	Serviços	cj	0,0024000	224,37	0,53
Insumo		ORSE	Pedra britada n. 2 (19 a 38 mm) posto pedreira/fornecedor, sem frete	Material	m³	0,6270000	103,57	64,93
Insumo		ORSE	Pedra britada n. 1 (9,5 a 19 mm) posto pedreira/fornecedor, sem frete	Material	m³	0,2090000	103,02	21,53
Insumo		ORSE	Cimento portland composto cp ii-32	Material	kg	293,0000000	0,56	164,08
Insumo		ORSE	Areia grossa - posto jazida/fornecedor (retirado na jazida, sem transporte)	Material	m³	0,9130000	75,76	69,16
Insumo		ORSE	Servente de obras (horista)	Mão de Obra	h	6,0000000	14,58	87,50
				MO sem LS =>	87,50	LS =>	0,00	MO com LS =>	87,50
				Valor do BDI =>	113,22			Valor com BDI =>	536,09

	Código	Banco	Descrição	Tipo	Und	Quant.	Valor Unit	Total
Composição	88264	SINAPI	ELETRICISTA COM ENCARGOS COMPLEMENTARES	Livro SINAPI: Cálculos e Parâmetros	H	1,0000000	24,89	24,89
Composição	95332	SINAPI	CURSO DE CAPACITAÇÃO PARA ELETRICISTA (ENCARGOS COMPLEMENTARES) -	Livro SINAPI: Cálculos e Parâmetros	H	1,0000000	0,66	0,66
Insumo	00037370	SINAPI	ALIMENTACAO - HORISTA (COLETADO CAIXA - ENCARGOS COMPLEMENTARES)	Material	H	1,0000000	3,16	3,16
Insumo	00043460	SINAPI	FERRAMENTAS - FAMILIA ELETRICISTA - HORISTA (ENCARGOS COMPLEMENTARES -	Material	H	1,0000000	0,85	0,85
Insumo	00002436	SINAPI	ELETRICISTA (HORISTA)	Mão de Obra	H	1,0000000	17,90	17,90
Insumo	00043484	SINAPI	EPI - FAMILIA ELETRICISTA - HORISTA (ENCARGOS COMPLEMENTARES - COLETADO	Material	H	1,0000000	0,94	0,94
Insumo	00037371	SINAPI	TRANSPORTE - HORISTA (COLETADO CAIXA - ENCARGOS COMPLEMENTARES)	Material	H	1,0000000	0,45	0,45
Insumo	00037372	SINAPI	EXAMES - HORISTA (COLETADO CAIXA - ENCARGOS COMPLEMENTARES)	Material	H	1,0000000	1,07	1,07
Insumo	00037373	SINAPI	SEGURO - HORISTA (COLETADO CAIXA - ENCARGOS COMPLEMENTARES)	Material	H	1,0000000	0,06	0,06
				MO sem LS =>	18,56	LS =>	0,00	MO com LS =>	18,56
				Valor do BDI =>	6,63			Valor com BDI =>	31,52

	Código	Banco	Descrição	Tipo	Und	Quant.	Valor Unit	Total
Composição	88267	SINAPI	ENCANADOR OU BOMBEIRO HIDRÁULICO COM ENCARGOS COMPLEMENTARES	Livro SINAPI: Cálculos e Parâmetros	H	1,0000000	24,04	24,04
Composição	95335	SINAPI	CURSO DE CAPACITAÇÃO PARA ENCANADOR OU BOMBEIRO HIDRÁULICO (ENCARGOS	Livro SINAPI: Cálculos e Parâmetros	H	1,0000000	0,32	0,32
Insumo	00002696	SINAPI	ENCANADOR OU BOMBEIRO HIDRAULICO (HORISTA)	Mão de Obra	H	1,0000000	17,90	17,90
Insumo	00037370	SINAPI	ALIMENTACAO - HORISTA (COLETADO CAIXA - ENCARGOS COMPLEMENTARES)	Material	H	1,0000000	3,16	3,16
Insumo	00043461	SINAPI	FERRAMENTAS - FAMÍLIA ENCANADOR - HORISTA (ENCARGOS COMPLEMENTARES -	Material	H	1,0000000	0,23	0,23
Insumo	00037373	SINAPI	SEGURO - HORISTA (COLETADO CAIXA - ENCARGOS COMPLEMENTARES)	Material	H	1,0000000	0,06	0,06
Insumo	00037371	SINAPI	TRANSPORTE - HORISTA (COLETADO CAIXA - ENCARGOS COMPLEMENTARES)	Material	H	1,0000000	0,45	0,45
Insumo	00037372	SINAPI	EXAMES - HORISTA (COLETADO CAIXA - ENCARGOS COMPLEMENTARES)	Material	H	1,0000000	1,07	1,07
Insumo	00043485	SINAPI	EPI - FAMILIA ENCANADOR - HORISTA (ENCARGOS COMPLEMENTARES - COLETADO	Material	H	1,0000000	0,85	0,85
				MO sem LS =>	18,22	LS =>	0,00	MO com LS =>	18,22
				Valor do BDI =>	6,40			Valor com BDI =>	30,44

	Código	Banco	Descrição	Tipo	Und	Quant.	Valor Unit	Total
Composição	10565	ORSE	Encargos Complementares - Armador	Provisórios	h	1,0000000	2,75	2,75
Item	**Código**	**Banco**	**Descrição**	**Tipo**	**Und**	**Quant.**	**Valor Unit**	**Total**
Insumo	158	ORSE	Almoço (Participação do empregador)	Material	un	0,1018000	10,47	1,06
Insumo	10585	ORSE	Arco de serra	Material	un	0,0002000	14,91	0,00
Insumo		ORSE	Luva raspa de couro, cano curto (punho "7" cm)	Material	par	0,0023000	8,13	0,01
Insumo	10586	ORSE	Torquesa	Material	un	0,0002000	33,65	0,00
Insumo		ORSE	Bota de segurança com biqueira de aço e colarinho acolchoado	Material	par	0,0008000	55,29	0,04
Insumo	10362	ORSE	Seguro de vida e acidente em grupo	Serviços	un	0,0045000	9,38	0,04
Insumo	10492	ORSE	Cesta Básica	Material	un	0,0045000	153,32	0,68
Insumo	1651	ORSE	Óculos branco proteção	Material	pr	0,0008000	5,23	0,00
Insumo	10517	ORSE	Exames admissionais/demissionais (checkup)	Serviços	cj	0,0004000	224,37	0,08
Insumo	10761	ORSE	Refeição - café da manhã (café com leite e dois pães com manteiga)	Serviços	un	0,1018000	3,74	0,38
Insumo	2378	ORSE	Vale transporte	Material	un	0,0654000	3,37	0,22
Insumo	10596	ORSE	Protetor auricular	Material	un	0,0045000	3,63	0,01
Insumo	941	ORSE	Fardamento com mangas curta	Material	un	0,0015000	145,61	0,21
Insumo		ORSE	Capacete de segurança aba frontal com suspensão de polietileno, sem jugular (classe b)	Material	un	0,0006000	10,10	0,00
Insumo		ORSE	Capa para chuva em pvc com forro de poliester, com capuz (amarela ou azul)	Material	un	0,0002000	15,04	0,00
Insumo	10599	ORSE	Protetor solar fps 30 com 120ml	Material	un	0,0018000	13,47	0,02

Detalhamento de Cálculo ORSE

Item	**Código**	**Banco**	**Descrição**	**Tipo**	**Und**	**Quant.**	**Valor Unit**	**Total**
Insumo	158	ORSE	Almoço (Participação do empregador)	Material	un	0,1018000	10,47	1,06
Insumo	10585	ORSE	Arco de serra	Material	un	0,0002000	14,91	0,00
Insumo		ORSE	Luva raspa de couro, cano curto (punho "7" cm)	Material	par	0,0023000	8,13	0,01
Insumo	10586	ORSE	Torquesa	Material	un	0,0002000	33,65	0,00
Insumo		ORSE	Bota de segurança com biqueira de aço e colarinho acolchoado	Material	par	0,0008000	55,29	0,04
Insumo	10362	ORSE	Seguro de vida e acidente em grupo	Serviços	un	0,0045000	9,38	0,04
Insumo	10492	ORSE	Cesta Básica	Material	un	0,0045000	153,32	0,68
Insumo	1651	ORSE	Óculos branco proteção	Material	pr	0,0008000	5,23	0,00
Insumo	10517	ORSE	Exames admissionais/demissionais (checkup)	Serviços	cj	0,0004000	224,37	0,08
Insumo	10761	ORSE	Refeição - café da manhã (café com leite e dois pães com manteiga)	Serviços	un	0,1018000	3,74	0,38
Insumo	2378	ORSE	Vale transporte	Material	un	0,0654000	3,37	0,22
Insumo	10596	ORSE	Protetor auricular	Material	un	0,0045000	3,63	0,01
Insumo	941	ORSE	Fardamento com mangas curta	Material	un	0,0015000	145,61	0,21
Insumo		ORSE	Capacete de segurança aba frontal com suspensão de polietileno, sem jugular (classe b)	Material	un	0,0006000	10,10	0,00
Insumo		ORSE	Capa para chuva em pvc com forro de poliester, com capuz (amarela ou azul)	Material	un	0,0002000	15,04	0,00
Insumo	10599	ORSE	Protetor solar fps 30 com 120ml	Material	un	0,0018000	13,47	0,02
				MO sem LS =>	0,00	LS =>	0,00	MO com LS =>	0,00
				Valor do BDI =>	0,73			Valor com BDI =>	3,46

	Código	Banco	Descrição	Tipo	Und	Quant.	Valor Unit	Total
Composição	10551	ORSE	Encargos Complementares - Carpinteiro	Provisórios	h	1,0000000	2,82	2,82
Item	**Código**	**Banco**	**Descrição**	**Tipo**	**Und**	**Quant.**	**Valor Unit**	**Total**
Insumo	10362	ORSE	Seguro de vida e acidente em grupo	Serviços	un	0,0045000	9,38	0,04

CONTAC COMERCIO E SERVICOS LTDA
32.241.345/0001-23
Avenida Santos Dumont,
nº 2027, canário, Turiaçu – MA, CEP: 65.278-000
E-mail: rrempreendimentoseireli09@gmail.com

COMISSÃO DE CONTRATAÇÃO
0372
Fls.
Rubrica

Insumo	10596	ORSE	Protetor auricular	Material	un	0,0045000	3,63	0,01
Insumo	11248	ORSE	Furadeira e Parafusadeira eletrica Bosch ou Similar profissional	Equipamento	un	0,0001000	183,89	0,01
Insumo	1651	ORSE	Óculos branco proteção	Material	pr	0,0007000	5,23	0,00
Insumo	11249	ORSE	Serra circular eletrica portatil	Equipamento	un	0,0001000	732,69	0,07
Insumo		ORSE	Capacete de segurança aba frontal com suspensao de polietileno, sem jugular (classe b)	Material	un	0,0006000	10,10	0,00
Insumo	10599	ORSE	Protetor solar fps 30 com 120ml	Material	un	0,0018000	13,47	0,02
Insumo	2378	ORSE	Vale transporte	Material	un	0,0654000	3,37	0,22
Insumo		ORSE	Capa para chuva em pvc com forro de poliester, com capuz (amarela ou azul)	Material	un	0,0002000	15,04	0,00
Insumo	10761	ORSE	Refeição – café da manhã (café com leite e dois pães com manteiga)	Serviços	un	0,1018000	3,74	0,38
Insumo	158	ORSE	Almoço (Participação do empregador)	Material	un	0,1018000	10,47	1,06
Insumo	10517	ORSE	Exames admissionais/demissionais (checkup)	Serviços	cj	0,0004000	224,37	0,08
Insumo	941	ORSE	Fardamento com mangas curta	Material	un	0,0015000	145,61	0,21
Insumo	10492	ORSE	Cesta Básica	Material	un	0,0045000	153,32	0,68
Insumo	10577	ORSE	Serrote 40cm	Material	un	0,0001000	28,92	0,00
Insumo	10579	ORSE	Chave de fenda chata 30 cm	Material	un	0,0002000	20,11	0,00
Insumo		ORSE	Luva raspa de couro, cano curto (punho "7" cm)	Material	par	0,0023000	8,13	0,01
Insumo		ORSE	Bota de segurança com biqueira de aco e colarinho acolchoado	Material	par	0,0007000	55,29	0,03
Insumo	11244	ORSE	Martelo com unha	Material	un	0,0002000	36,61	0,00
Insumo	10578	ORSE	Formão grande	Material	un	0,0002000	11,33	0,00

Detalhamento de Cálculo ORSE

Item	Código	Banco	Descrição	Tipo	Und	Quant.	Valor Unit	Total
Insumo	10362	ORSE	Seguro de vida e acidente em grupo	Serviços	un	0,0045000	9,38	0,04
Insumo	10596	ORSE	Protetor auricular	Material	un	0,0045000	3,63	0,01
Insumo	11248	ORSE	Furadeira e Parafusadeira eletrica Bosch ou Similar profissional	Equipamento	un	0,0001000	183,89	0,01
Insumo	1651	ORSE	Óculos branco proteção	Material	pr	0,0007000	5,23	0,00
Insumo	11249	ORSE	Serra circular eletrica portatil	Equipamento	un	0,0001000	732,69	0,07
Insumo		ORSE	Capacete de segurança aba frontal com suspensao de polietileno, sem jugular (classe b)	Material	un	0,0006000	10,10	0,00
Insumo	10599	ORSE	Protetor solar fps 30 com 120ml	Material	un	0,0018000	13,47	0,02
Insumo	2378	ORSE	Vale transporte	Material	un	0,0654000	3,37	0,22
Insumo		ORSE	Capa para chuva em pvc com forro de poliester, com capuz (amarela ou azul)	Material	un	0,0002000	15,04	0,00
Insumo	10761	ORSE	Refeição – café da manhã (café com leite e dois pães com manteiga)	Serviços	un	0,1018000	3,74	0,38
Insumo	158	ORSE	Almoço (Participação do empregador)	Material	un	0,1018000	10,47	1,06
Insumo	10517	ORSE	Exames admissionais/demissionais (checkup)	Serviços	cj	0,0004000	224,37	0,08
Insumo	941	ORSE	Fardamento com mangas curta	Material	un	0,0015000	145,61	0,21
Insumo	10492	ORSE	Cesta Básica	Material	un	0,0045000	153,32	0,68
Insumo	10577	ORSE	Serrote 40cm	Material	un	0,0001000	28,92	0,00
Insumo	10579	ORSE	Chave de fenda chata 30 cm	Material	un	0,0002000	20,11	0,00
Insumo		ORSE	Luva raspa de couro, cano curto (punho "7" cm)	Material	par	0,0023000	8,13	0,01
Insumo		ORSE	Bota de segurança com biqueira de aco e colarinho acolchoado	Material	par	0,0007000	55,29	0,03
Insumo	11244	ORSE	Martelo com unha	Material	un	0,0002000	36,61	0,00
Insumo	10578	ORSE	Formão grande	Material	un	0,0002000	11,33	0,00
				MO sem LS =>	0,00	LS =>	0,00	MO com LS => 0,00
				Valor do BDI =>	0,75			Valor com BDI => 3,57

	Código	Banco	Descrição	Tipo	Und	Quant.	Valor Unit	Total
Composição	10554	ORSE	Encargos Complementares – Encanador	Provisórios	h	1,0000000	2,81	2,81
Item	**Código**	**Banco**	**Descrição**	**Tipo**	**Und**	**Quant.**	**Valor Unit**	**Total**
Insumo	10593	ORSE	Prato simples 30cm	Material	un	0,0001000	14,63	0,00
Insumo	158	ORSE	Almoço (Participação do empregador)	Material	un	0,1018000	10,47	1,06
Insumo	11255	ORSE	Tarracha para tubos PVC de 1"	Material	un	0,0006000	36,85	0,02
Insumo		ORSE	Capacete de segurança aba frontal com suspensao de polietileno, sem jugular (classe b)	Material	un	0,0006000	10,10	0,00
Insumo	11256	ORSE	Tarracha para tubos PVC de 1 1/2"	Material	un	0,0004000	44,88	0,01
Insumo	11254	ORSE	Tarracha para tubos PVC de 3/4"	Material	un	0,0007000	20,56	0,01
Insumo	10599	ORSE	Protetor solar fps 30 com 120ml	Material	un	0,0018000	13,47	0,02
Insumo	10492	ORSE	Cesta Básica	Material	un	0,0045000	153,32	0,68
Insumo	941	ORSE	Fardamento com mangas curta	Material	un	0,0015000	145,61	0,21
Insumo		ORSE	Luva raspa de couro, cano curto (punho "7" cm)	Material	par	0,0023000	8,13	0,01
Insumo	11253	ORSE	Tarracha para tubos PVC de 1/2"	Material	un	0,0011000	24,68	0,02
Insumo	11257	ORSE	Tarracha para tubos PVC de 1 1/4"	Material	un	0,0004000	24,16	0,00
Insumo	2378	ORSE	Vale transporte	Material	un	0,0654000	3,37	0,22
Insumo		ORSE	Capa para chuva em pvc com forro de poliester, com capuz (amarela ou azul)	Material	un	0,0002000	15,04	0,00
Insumo	10517	ORSE	Exames admissionais/demissionais (checkup)	Serviços	cj	0,0004000	224,37	0,08
Insumo		ORSE	Bota de segurança com biqueira de aco e colarinho acolchoado	Material	par	0,0008000	55,28	0,04
Insumo	10596	ORSE	Protetor auricular	Material	un	0,0045000	3,63	0,01
Insumo	10362	ORSE	Seguro de vida e acidente em grupo	Serviços	un	0,0045000	9,38	0,04
Insumo	10761	ORSE	Refeição – café da manhã (café com leite e dois pães com manteiga)	Serviços	un	0,1018000	3,74	0,38
Insumo	1651	ORSE	Óculos branco proteção	Material	pr	0,0008000	5,23	0,00
Insumo	10592	ORSE	Lima chata 12"	Material	un	0,0001000	28,71	0,00

Detalhamento de Cálculo ORSE

Item	Código	Banco	Descrição	Tipo	Und	Quant.	Valor Unit	Total
Insumo	10593	ORSE	Prato simples 30cm	Material	un	0,0001000	14,63	0,00
Insumo	158	ORSE	Almoço (Participação do empregador)	Material	un	0,1018000	10,47	1,06
Insumo	11255	ORSE	Tarracha para tubos PVC de 1"	Material	un	0,0006000	36,85	0,02
Insumo		ORSE	Capacete de segurança aba frontal com suspensao de polietileno, sem jugular (classe b)	Material	un	0,0006000	10,10	0,00
Insumo	11256	ORSE	Tarracha para tubos PVC de 1 1/2"	Material	un	0,0004000	44,88	0,01
Insumo	11254	ORSE	Tarracha para tubos PVC de 3/4"	Material	un	0,0007000	20,56	0,01
Insumo	10599	ORSE	Protetor solar fps 30 com 120ml	Material	un	0,0018000	13,47	0,02
Insumo	10492	ORSE	Cesta Básica	Material	un	0,0045000	153,32	0,68
Insumo	941	ORSE	Fardamento com mangas curta	Material	un	0,0015000	145,61	0,21
Insumo		ORSE	Luva raspa de couro, cano curto (punho "7" cm)	Material	par	0,0023000	8,13	0,01
Insumo	11253	ORSE	Tarracha para tubos PVC de 1/2"	Material	un	0,0011000	24,68	0,02
Insumo	11257	ORSE	Tarracha para tubos PVC de 1 1/4"	Material	un	0,0004000	24,16	0,00
Insumo	2378	ORSE	Vale transporte	Material	un	0,0654000	3,37	0,22
Insumo		ORSE	Capa para chuva em pvc com forro de poliester, com capuz (amarela ou azul)	Material	un	0,0002000	15,04	0,00
Insumo	10517	ORSE	Exames admissionais/demissionais (checkup)	Serviços	cj	0,0004000	224,37	0,08
Insumo		ORSE	Bota de segurança com biqueira de aco e colarinho acolchoado	Material	par	0,0008000	55,29	0,04
Insumo	10596	ORSE	Protetor auricular	Material	un	0,0045000	3,63	0,01
Insumo	10362	ORSE	Seguro de vida e acidente em grupo	Serviços	un	0,0045000	9,38	0,04
Insumo	10761	ORSE	Refeição – café da manhã (café com leite e dois pães com manteiga)	Serviços	un	0,1018000	3,74	0,38
Insumo	1651	ORSE	Óculos branco proteção	Material	pr	0,0008000	5,23	0,00
Insumo	10592	ORSE	Lima chata 12"	Material	un	0,0001000	28,71	0,00
				MO sem LS =>	0,00	LS =>	0,00	MO com LS => 0,00
				Valor do BDI =>	0,74			Valor com BDI => 3,55

	Código	Banco	Descrição	Tipo	Und	Quant.	Valor Unit	Total
Composição	10550	ORSE	Encargos Complementares – Pedreiro	Provisórios	h	1,0000000	2,77	2,77
Item	**Código**	**Banco**	**Descrição**	**Tipo**	**Und**	**Quant.**	**Valor Unit**	**Total**
Insumo	10789	ORSE	Nível de bolha de madeira	Material	un	0,0002000	11,52	0,00
Insumo	10492	ORSE	Cesta Básica	Material	un	0,0045000	153,32	0,68
Insumo		ORSE	Bota de segurança com biqueira de aco e colarinho acolchoado	Material	par	0,0008000	55,29	0,04
Insumo	11264	ORSE	Marreta de 1/2 kg com cabo	Material	un	0,0002000	10,12	0,00
Insumo	1651	ORSE	Óculos branco proteção	Material	pr	0,0008000	5,23	0,00
Insumo	11246	ORSE	Escala métrica de bambú	Material	Un	0,0007000	7,64	0,00
Insumo	10517	ORSE	Exames admissionais/demissionais (checkup)	Serviços	cj	0,0004000	224,37	0,08
Insumo	158	ORSE	Almoço (Participação do empregador)	Material	un	0,1018000	10,47	1,06
Insumo		ORSE	Luva raspa de couro, cano curto (punho "7" cm)	Material	par	0,0023000	8,13	0,01
Insumo	4174	ORSE	Desempenadeira de aço lisa, cabo madeira, ref:143, Atlas ou similar	Material	un	0,0005000	8,88	0,00
Insumo	10790	ORSE	Prumo de face	Material	un	0,0001000	19,41	0,00
Insumo	10362	ORSE	Seguro de vida e acidente em grupo	Serviços	un	0,0045000	9,38	0,04
Insumo	11243	ORSE	Martelo sem unha	Material	un	0,0001000	20,95	0,00
Insumo	10599	ORSE	Protetor solar fps 30 com 120ml	Material	un	0,0018000	13,47	0,02
Insumo	11247	ORSE	Serra mármore	Material	un	0,0001000	245,16	0,02

CONTAC COMERCIO E SERVICOS LTDA
32.241.345/0001-23
Avenida Santos Dumont,
nº 2027, canário, Tutiaçu – MA, CEP: 65.278-000
E-mail: rrempreendimentoseireli09@gmail.com

COMISSÃO DE CONTRATAÇÃO
0373
Fls.
Rubrica

Insumo	ORSE	Capacete de seguranca aba frontal com suspensao de polietileno, sem jugular (classe b)	Material	un	0,0006000	10,10		0,06
Insumo	11246 ORSE	Desempoladeira de madeira 12x22	Material	un	0,0007000	8,67		0,00
Insumo	2378 ORSE	Vale transporte	Material	un	0,0554000	3,37		0,22
Insumo	11265 ORSE	Martelo de borracha com cabo	Material	un	0,0004000	14,03		0,00
Insumo	10761 ORSE	Refeição - café da manhã (café com leite e dois pães com manteiga)	Serviços	un	0,1018000	3,74		0,38
Insumo	941 ORSE	Fardamento com mangas curta	Material	un	0,0015000	145,61		0,21
Insumo	ORSE	Capa para chuva em pvc com forro de poliester, com capuz (amarela ou azul)	Material	un	0,0002000	15,04		0,00
Insumo	4722 ORSE	Colher de pedreiro	Material	un	0,0004000	14,07		0,00
Insumo	10599 ORSE	Protetor auricular	Material	un	0,0045000	3,63		0,01
Insumo	10282 ORSE	Regua de alumínio c/ 2,00m (para pedreiro)	Material	un	0,0002000	32,92		0,00

Detalhamento de Cálculo ORSE

Item	Código	Banco	Descrição	Tipo	Und	Quant.	Valor Unit	Total
Insumo	10789	ORSE	Nível de bolha de madeira	Material	un	0,0002000	11,52	0,00
Insumo	10492	ORSE	Cesta Básica	Material	un	0,0045000	153,32	0,68
Insumo		ORSE	Bota de seguranca com biqueira de aco e colarinho acolchoado	Material	par	0,0008000	55,29	0,04
Insumo	11264	ORSE	Marreta de 1/2 kg com cabo	Material	un	0,0002000	10,12	0,00
Insumo	1651	ORSE	Óculos branco proteção	Material	pr	0,0008000	5,23	0,00
Insumo	11246	ORSE	Escala métrica de bambú	Material	Un	0,0007000	7,64	0,00
Insumo	10517	ORSE	Exames admissionais/demissionais (checkup)	Serviços	cj	0,0004000	224,37	0,08
Insumo	158	ORSE	Almoço (Participação do empregador)	Material	un	0,1018000	10,47	1,06
Insumo		ORSE	Luva raspa de couro, cano curto (punho "7" cm)	Material	par	0,0023000	6,13	0,01
Insumo	4174	ORSE	Desempanadeira de aço lisa, cabo madeira, ref:143, Atlas ou similar	Material	un	0,0005000	8,98	0,00
Insumo	10790	ORSE	Prumo de face	Material	un	0,0001000	19,41	0,00
Insumo	10362	ORSE	Seguro de vida e acidente em grupo	Serviços	un	0,0045000	8,38	0,04
Insumo	11243	ORSE	Martelo sem unha	Material	un	0,0001000	20,95	0,00
Insumo	10599	ORSE	Protetor solar fps 30 com 120ml	Material	un	0,0018000	13,47	0,02
Insumo	11247	ORSE	Serra mármore	Material	un	0,0001000	245,16	0,02
Insumo		ORSE	Capacete de seguranca aba frontal com suspensao de polietileno, sem jugular (classe b)	Material	un	0,0006000	10,10	0,00
Insumo	11245	ORSE	Desempoladeira de madeira 12x22	Material	un	0,0007000	8,67	0,00
Insumo	2378	ORSE	Vale transporte	Material	un	0,0654000	3,37	0,22
Insumo	11265	ORSE	Martelo de borracha com cabo	Material	un	0,0004000	14,03	0,00
Insumo	10761	ORSE	Refeição - café da manhã (café com leite e dois pães com manteiga)	Serviços	un	0,1018000	3,74	0,38
Insumo	941	ORSE	Fardamento com mangas curta	Material	un	0,0015000	145,61	0,21
Insumo		ORSE	Capa para chuva em pvc com forro de poliester, com capuz (amarela ou azul)	Material	un	0,0002000	15,04	0,00
Insumo	4722	ORSE	Colher de pedreiro	Material	un	0,0004000	14,07	0,00
Insumo	10599	ORSE	Protetor auricular	Material	un	0,0045000	3,63	0,01
Insumo	10282	ORSE	Regua de alumínio c/ 2,00m (para pedreiro)	Material	un	0,0002000	32,92	0,00
				MO sem LS =>	0,00	LS =>	0,00	MO com LS => 0,00
				Valor do BDI =>	0,73			Valor com BDI => 3,50

	Código	Banco	Descrição	Tipo	Und	Quant.	Valor Unit	Total
Composição	10549	ORSE	Encargos Complementares - Servente	Provisórios	h	1,0000000	2,86	2,86
Item	**Código**	**Banco**	**Descrição**	**Tipo**	**Und**	**Quant.**	**Valor Unit**	**Total**
Insumo	2378	ORSE	Vale transporte	Material	un	0,0941000	3,37	0,31
Insumo		ORSE	Capacete de seguranca aba frontal com suspensao de polietileno, sem jugular (classe b)	Material	un	0,0006000	10,10	0,00
Insumo	4728	ORSE	Talhadeira chata 10"	Material	un	0,0003000	13,90	0,00
Insumo		ORSE	Luva raspa de couro, cano curto (punho "7" cm)	Material	par	0,0023000	6,13	0,01
Insumo	10599	ORSE	Protetor solar fps 30 com 120ml	Material	un	0,0018000	13,47	0,02
Insumo	10596	ORSE	Protetor auricular	Material	un	0,0045000	3,63	0,01
Insumo	10362	ORSE	Seguro de vida e acidente em grupo	Serviços	un	0,0045000	8,38	0,04
Insumo	941	ORSE	Fardamento com mangas curta	Material	un	0,0015000	145,61	0,21
Insumo	4729	ORSE	Marreta 1 kg com cabo	Material	un	0,0001000	28,27	0,00
Insumo		ORSE	Capa para chuva em pvc com forro de poliester, com capuz (amarela ou azul)	Material	un	0,0002000	15,04	0,00
Insumo		ORSE	Bota de seguranca com biqueira de aco e colarinho acolchoado	Material	par	0,0008000	55,29	0,04
Insumo	10788	ORSE	Pá quadrada	Material	un	0,0002000	27,60	0,00
Insumo	158	ORSE	Almoço (Participação do empregador)	Material	un	0,1018000	10,47	1,06
Insumo	10761	ORSE	Refeição - café da manhã (café com leite e dois pães com manteiga)	Serviços	un	0,1018000	3,74	0,38
Insumo		ORSE	Carrinho de mao, em aco, com capacidade de "45 a 65" l / "100" kg, pneu com camara	Material	un	0,0002000	138,53	0,02
Insumo	10492	ORSE	Cesta Básica	Material	un	0,0045000	153,32	0,68
Insumo	1651	ORSE	Óculos branco proteção	Material	pr	0,0008000	5,23	0,00
Insumo	10517	ORSE	Exames admissionais/demissionais (checkup)	Serviços	cj	0,0004000	224,37	0,08

Detalhamento de Cálculo ORSE

Item	Código	Banco	Descrição	Tipo	Und	Quant.	Valor Unit	Total
Insumo	2378	ORSE	Vale transporte	Material	un	0,0941000	3,37	0,31
Insumo		ORSE	Capacete de seguranca aba frontal com suspensao de polietileno, sem jugular (classe b)	Material	un	0,0006000	10,10	0,00
Insumo	4728	ORSE	Talhadeira chata 10"	Material	un	0,0003000	13,90	0,00
Insumo		ORSE	Luva raspa de couro, cano curto (punho "7" cm)	Material	par	0,0023000	6,13	0,01
Insumo	10599	ORSE	Protetor solar fps 30 com 120ml	Material	un	0,0018000	13,47	0,02
Insumo	10596	ORSE	Protetor auricular	Material	un	0,0045000	3,63	0,01
Insumo	10362	ORSE	Seguro de vida e acidente em grupo	Serviços	un	0,0045000	8,38	0,04
Insumo	941	ORSE	Fardamento com mangas curta	Material	un	0,0015000	145,61	0,21
Insumo	4729	ORSE	Marreta 1 kg com cabo	Material	un	0,0001000	28,27	0,00
Insumo		ORSE	Capa para chuva em pvc com forro de poliester, com capuz (amarela ou azul)	Material	un	0,0002000	15,04	0,00
Insumo		ORSE	Bota de seguranca com biqueira de aco e colarinho acolchoado	Material	par	0,0008000	55,29	0,04
Insumo	10788	ORSE	Pá quadrada	Material	un	0,0002000	27,60	0,00
Insumo	158	ORSE	Almoço (Participação do empregador)	Material	un	0,1018000	10,47	1,06
Insumo	10761	ORSE	Refeição - café da manhã (café com leite e dois pães com manteiga)	Serviços	un	0,1018000	3,74	0,38
Insumo		ORSE	Carrinho de mao, em aco, com capacidade de "45 a 65" l / "100" kg, pneu com camara	Material	un	0,0002000	138,53	0,02
Insumo	10492	ORSE	Cesta Básica	Material	un	0,0045000	153,32	0,68
Insumo	1651	ORSE	Óculos branco proteção	Material	pr	0,0008000	5,23	0,00
Insumo	10517	ORSE	Exames admissionais/demissionais (checkup)	Serviços	cj	0,0004000	224,37	0,08
				MO sem LS =>	0,00	LS =>	0,00	MO com LS => 0,00
				Valor do BDI =>	0,76			Valor com BDI => 3,82

	Código	Banco	Descrição	Tipo	Und	Quant.	Valor Unit	Total
Composição	92272	SINAPI	FABRICAÇÃO DE ESCORAS DE VIGA DO TIPO GARFO, EM MADEIRA, AF_09/2020	Fôrmas para Estruturas de Concreto	M	1,0000000	35,48	35,48
Composição	88262	SINAPI	CARPINTEIRO DE FORMAS COM ENCARGOS COMPLEMENTARES	Livro SINAPI: Cálculos e Parâmetros	H	0,0830000	24,24	2,01
Composição	88239	SINAPI	AJUDANTE DE CARPINTEIRO COM ENCARGOS COMPLEMENTARES	Livro SINAPI: Cálculos e Parâmetros	H	0,0320000	20,17	0,64
Composição	91693	SINAPI	SERRA CIRCULAR DE BANCADA COM MOTOR ELÉTRICO POTÊNCIA DE 5HP, COM COIFA	Custos Horários Produtivo e	CHI	0,0880000	25,07	2,20
Composição	91692	SINAPI	SERRA CIRCULAR DE BANCADA COM MOTOR ELÉTRICO POTÊNCIA DE 5HP, COM COIFA	Custos Horários Produtivo e	CHP	0,0220000	26,08	0,57
Insumo	00004491	SINAPI	PONTALETE "7,5 X 7,5" CM EM PINUS, MISTA OU EQUIVALENTE DA REGIAO - BRUTA	Material	M	2,3420000	8,57	20,07
Insumo	00005068	SINAPI	PREGO DE ACO POLIDO COM CABECA 17 X 21 (2 X 11)	Material	KG	0,0120000	14,71	0,18
Insumo	00001345	SINAPI	CHAPA/PAINEL DE MADEIRA COMPENSADA PLASTIFICADA (MADEIRITE PLASTIFICADO)	Material	m²	0,1360000	72,25	9,83
				MO sem LS =>	4,09	LS =>	0,00	MO com LS => 4,09
				Valor do BDI =>	9,45			Valor com BDI => 44,93

	Código	Banco	Descrição	Tipo	Und	Quant.	Valor Unit	Total
Composição	92267	SINAPI	FABRICAÇÃO DE FÔRMA PARA LAJES, EM CHAPA DE MADEIRA COMPENSADA RESINADA,	Fôrmas para Estruturas de Concreto	m²	1,0000000	45,71	45,71
Composição	88239	SINAPI	AJUDANTE DE CARPINTEIRO COM ENCARGOS COMPLEMENTARES	Livro SINAPI: Cálculos e Parâmetros	H	0,0060000	20,17	0,12
Composição	88262	SINAPI	CARPINTEIRO DE FORMAS COM ENCARGOS COMPLEMENTARES	Livro SINAPI: Cálculos e Parâmetros	H	0,0050000	24,24	0,12
Composição	91693	SINAPI	SERRA CIRCULAR DE BANCADA COM MOTOR ELÉTRICO POTÊNCIA DE 5HP, COM COIFA	Custos Horários Produtivo e	CHI	0,0220000	25,07	0,55
Composição	91692	SINAPI	SERRA CIRCULAR DE BANCADA COM MOTOR ELÉTRICO POTÊNCIA DE 5HP, COM COIFA	Custos Horários Produtivo e	CHP	0,0050000	26,08	0,13
Insumo	00001358	SINAPI	CHAPA/PAINEL DE MADEIRA COMPENSADA RESINADA (MADEIRITE RESINADO ROSA)	Material	m²	1,0500000	42,68	44,81
				MO sem LS =>	0,68	LS =>	0,00	MO com LS => 0,68
				Valor do BDI =>	12,18			Valor com BDI => 57,89

	Código	Banco	Descrição	Tipo	Und	Quant.	Valor Unit	Total
Composição	92263	SINAPI	FABRICAÇÃO DE FÔRMA PARA PILARES E ESTRUTURAS SIMILARES, EM CHAPA DE	Fôrmas para Estruturas de Concreto	m²	1,0000000	149,22	149,22
Composição	91692	SINAPI	SERRA CIRCULAR DE BANCADA COM MOTOR ELÉTRICO POTÊNCIA DE 5HP, COM COIFA	Custos Horários Produtivo e	CHP	0,0630000	26,08	1,64
Composição	88239	SINAPI	AJUDANTE DE CARPINTEIRO COM ENCARGOS COMPLEMENTARES	Livro SINAPI: Cálculos e Parâmetros	H	0,2500000	20,17	5,04
Composição	91693	SINAPI	SERRA CIRCULAR DE BANCADA COM MOTOR ELÉTRICO POTÊNCIA DE 5HP, COM COIFA	Custos Horários Produtivo e	CHI	0,2550000	25,07	6,39
Composição	88262	SINAPI	CARPINTEIRO DE FORMAS COM ENCARGOS COMPLEMENTARES	Livro SINAPI: Cálculos e Parâmetros	H	1,1800000	24,24	28,60

CONTAC COMERCIO E SERVICOS LTDA
32.241.345/0001-23
Avenida Santos Dumont,
nº 2027, canário, Turiaçu – MA, CEP: 65.278-000
E-mail: rrempreendimentoseireli09@gmail.com

COMISSÃO DE CONTRATAÇÃO
0374
Fls.
Rubrica

Insumo	00004517	SINAPI	SARRAFO *2,5 X 7,5* CM EM PINUS, MISTA OU EQUIVALENTE DA REGIAO - BRUTA	Material		M	9,2370000	3,00		27,71
Insumo	00001358	SINAPI	CHAPA/PAINEL DE MADEIRA COMPENSADA RESINADA (MADEIRITE RESINADO ROSA)	Material		m²	1,3360000	42,65		57,02
Insumo	00005065	SINAPI	PREGO DE ACO POLIDO COM CABECA 17 X 21 (2 X 11)	Material		KG	0,2080000	14,71		3,06
Insumo	00004491	SINAPI	PONTALETE *7,5 X 7,5* CM EM PINUS, MISTA OU EQUIVALENTE DA REGIAO - BRUTA	Material		M	2,3080000	8,57		19,78
				MO sem LS =>	31,07	LS =>	0,00	MO com LS =>		31,07
				Valor do BDI =>	38,76			Valor com BDI =>		68,66

	Código	Banco	Descrição	Tipo		Und	Quant.	Valor Unit		Total
Composição	92265	SINAPI	FABRICAÇÃO DE FÔRMA PARA VIGAS, EM CHAPA DE MADEIRA COMPENSADA RESINADA,	Fôrmas para Estruturas de Concreto		m²	1,0000000	106,90		106,90
Composição	91692	SINAPI	SERRA CIRCULAR DE BANCADA COM MOTOR ELÉTRICO POTÊNCIA DE 5HP, COM COIFA	Custos Horários Produtivo e		CHP	0,0500000	26,08		1,30
Composição	88239	SINAPI	AJUDANTE DE CARPINTEIRO COM ENCARGOS COMPLEMENTARES	Livro SINAPI: Cálculos e Parâmetros		H	0,2020000	20,17		4,07
Composição	91693	SINAPI	SERRA CIRCULAR DE BANCADA COM MOTOR ELÉTRICO POTÊNCIA DE 5HP, COM COIFA	Custos Horários Produtivo e		CHI	0,2370000	25,07		5,94
Composição	88262	SINAPI	CARPINTEIRO DE FORMAS COM ENCARGOS COMPLEMENTARES	Livro SINAPI: Cálculos e Parâmetros		H	0,9110000	24,24		22,08
Insumo	00004491	SINAPI	PONTALETE *7,5 X 7,5* CM EM PINUS, MISTA OU EQUIVALENTE DA REGIAO - BRUTA	Material		M	0,1660000	8,57		1,42
Insumo	00004517	SINAPI	SARRAFO *2,5 X 7,5* CM EM PINUS, MISTA OU EQUIVALENTE DA REGIAO - BRUTA	Material		M	6,9520000	3,00		20,86
Insumo	00005065	SINAPI	PREGO DE ACO POLIDO COM CABECA 17 X 21 (2 X 11)	Material		KG	0,1590000	14,71		2,34
Insumo	00001358	SINAPI	CHAPA/PAINEL DE MADEIRA COMPENSADA RESINADA (MADEIRITE RESINADO ROSA)	Material		m²	1,1480000	42,65		48,91
				MO sem LS =>	24,92	LS =>	0,00	MO com LS =>		24,92
				Valor do BDI =>	28,48			Valor com BDI =>		135,38

	Código	Banco	Descrição	Tipo		Und	Quant.	Valor Unit		Total
Composição	96533	SINAPI	FABRICAÇÃO, MONTAGEM E DESMONTAGEM DE FÔRMA PARA VIGA BALDRAME, EM	Fundações Rasas (Blocos, Sapatas,		m²	1,0000000	87,94		87,94
Composição	91693	SINAPI	SERRA CIRCULAR DE BANCADA COM MOTOR ELÉTRICO POTÊNCIA DE 5HP, COM COIFA	Custos Horários Produtivo e		CHI	0,1030000	25,07		2,58
Composição	88262	SINAPI	CARPINTEIRO DE FORMAS COM ENCARGOS COMPLEMENTARES	Livro SINAPI: Cálculos e Parâmetros		H	1,1780000	24,24		28,57
Composição	88239	SINAPI	AJUDANTE DE CARPINTEIRO COM ENCARGOS COMPLEMENTARES	Livro SINAPI: Cálculos e Parâmetros		H	0,5030000	20,17		10,14
Composição	91692	SINAPI	SERRA CIRCULAR DE BANCADA COM MOTOR ELÉTRICO POTÊNCIA DE 5HP, COM COIFA	Custos Horários Produtivo e		CHP	0,0260000	26,08		0,67
Insumo	00002692	SINAPI	DESMOLDANTE PROTETOR PARA FORMAS DE MADEIRA, DE BASE OLEOSA	Material		L	0,0167000	5,83		0,10
Insumo	00005073	SINAPI	PREGO DE ACO POLIDO COM CABECA 17 X 24 (2 1/4 X 11)	Material		KG	0,0490000	15,00		0,74
Insumo	00040304	SINAPI	PREGO DE ACO POLIDO COM CABECA DUPLA 17 X 27 (2 1/2 X 11)	Material		KG	0,0530000	18,16		0,96
Insumo	00004517	SINAPI	SARRAFO *2,5 X 7,5* CM EM PINUS, MISTA OU EQUIVALENTE DA REGIAO - BRUTA	Material		M	1,0530000	3,00		3,16
Insumo	00004491	SINAPI	PONTALETE *7,5 X 7,5* CM EM PINUS, MISTA OU EQUIVALENTE DA REGIAO - BRUTA	Material		M	1,1660000	8,57		9,99
Insumo	00006212	SINAPI	TABUA *2,5 X 30 CM EM PINUS, MISTA OU EQUIVALENTE DA REGIAO - BRUTA	Material		M	2,1860000	14,21		31,06
				MO sem LS =>	36,89	LS =>	0,00	MO com LS =>		30,89
				Valor do BDI =>	23,43			Valor com BDI =>		111,37

	Código	Banco	Descrição	Tipo		Und	Quant.	Valor Unit		Total
Composição	116	ORSE	Forma Plana para estruturas, em compensado resinado de 12mm, 05 usos, inclusive	Formas		m²	1,0000000	71,27		71,27
Item	**Código**	**Banco**	**Descrição**	**Tipo**		**Und**	**Quant.**	**Valor Unit**		**Total**
Composição	10551	ORSE	Encargos Complementares – Carpinteiro	Provisórios		h	0,8730000	2,82		2,74
Insumo		ORSE	Servente de obras (horista)	Mão de Obra		h	1,3500000	14,58		19,68
Insumo		ORSE	Carpinteiro de formas para concreto (horista)	Mão de Obra		h	0,9730000	20,44		19,88
Insumo		ORSE	Tabua nao aparelhada *2,5 x 20* cm, em macaranduba/massaranduba, angelim ou equivalente	Material		m	0,1220000	11,01		1,34
Insumo		ORSE	Prego de aco polido com cabeca 17 x 27 (2 1/2 x 11)	Material		kg	0,1000000	12,88		1,28
Insumo		ORSE	Sarrafo *2,5 x 10* cm em pinus, mista ou equivalente da regiao - bruta	Material		m	1,0890000	4,24		4,61
Insumo		ORSE	Desmoldante protetor para formas de madeira, de base oleosa emulsionada em agua	Material		l	0,0200000	6,85		0,13
Insumo	630	ORSE	Compensado resinado 12mm - Madeirit ou similar	Material		m²	0,2340000	33,04		7,73
Insumo		ORSE	Arame galvanizado 12 bwg, d = 2,76 mm (0,048 kg/m) ou 14 bwg, d = 2,11 mm (0,026 kg/m)	Material		kg	0,1500000	23,18		3,47
Insumo	1569	ORSE	Madeira mista serrada (barrote) 6 x 6cm - 0,0036 m3/m (angelim, louro)	Material		m	1,2270000	5,00		6,13
Insumo		ORSE	Prego de aco polido com cabeca 17 x 21 (2 x 11)	Material		kg	0,0250000	12,64		0,31
Composição	10548	ORSE	Encargos Complementares - Servente	Provisórios		h	1,3500000	2,86		3,86

Detalhamento de Cálculo ORSE

Item	**Código**	**Banco**	**Descrição**	**Tipo**		**Und**	**Quant.**	**Valor Unit**		**Total**
Insumo	10362	ORSE	Seguro de vida e acidente em grupo	Serviços		un	0,0104535	9,38		0,09
Insumo	10596	ORSE	Protetor auricular	Material		un	0,0104535	3,63		0,03
Insumo	11248	ORSE	Furadeira e Parafusadeira eletrica Bosch ou Similar profissional	Equipamento		un	0,0000973	183,89		0,01
Insumo	1651	ORSE	Óculos branco proteção	Material		pr	0,0017611	5,23		0,00
Insumo	11249	ORSE	Serra circular eletrica portatil	Equipamento		un	0,0000973	732,69		0,07
Insumo		ORSE	Capacete de segurança aba frontal com suspensao de polietileno, sem jugular (classe b)	Material		un	0,0013938	10,10		0,01
Insumo	10599	ORSE	Protetor solar fps 30 com 120ml	Material		un	0,0041814	13,47		0,05
Insumo	2378	ORSE	Vale transporte	Material		un	0,1906692	3,37		0,64
Insumo		ORSE	Capa para chuva em pvc com forro de poliester, com capuz (amarela ou azul)	Material		un	0,0004646	15,04		0,00
Insumo	10751	ORSE	Refeição - café da manhã (café com leite e dois pães com manteiga)	Serviços		un	0,2364814	3,74		0,88
Insumo	158	ORSE	Almoço (Participação do empregador)	Material		un	0,2364814	10,47		2,47
Insumo	10517	ORSE	Exames admissionais/demissionais (checkup)	Serviços		cj	0,0009282	224,37		0,20
Insumo	841	ORSE	Fardamento com mangas curta	Material		un	0,0034845	145,61		0,50
Insumo	10492	ORSE	Cesta Básica	Material		un	0,0104535	153,32		1,60
Insumo	10577	ORSE	Serrote 40cm	Material		un	0,0000873	25,82		0,00
Insumo	10579	ORSE	Chave de fenda chata 30 cm	Material		un	0,0001846	20,11		0,00
Insumo		ORSE	Luva raspa de couro, cano curto (punho *7* cm)	Material		par	0,0053429	8,13		0,04
Insumo		ORSE	Bota de segurança com biqueira de aco e solarinho acolchoado	Material		par	0,0017611	55,29		0,09
Insumo	11244	ORSE	Martelo com unha	Material		un	0,0001846	36,61		0,00
Insumo	10578	ORSE	Formão grande	Material		un	0,0001846	11,83		0,00
Insumo		ORSE	Servente de obras (horista)	Mão de Obra		h	1,3500000	14,58		19,68
Insumo		ORSE	Carpinteiro de formas para concreto (horista)	Mão de Obra		h	0,9730000	20,44		19,88
Insumo		ORSE	Tabua nao aparelhada *2,5 x 20* cm, em macaranduba/massaranduba, angelim ou equivalente	Material		m	0,1220000	11,01		1,34
Insumo		ORSE	Prego de aco polido com cabeca 17 x 27 (2 1/2 x 11)	Material		kg	0,1000000	12,88		1,28
Insumo		ORSE	Sarrafo *2,5 x 10* cm em pinus, mista ou equivalente da regiao - bruta	Material		m	1,0890000	4,24		4,61
Insumo		ORSE	Desmoldante protetor para formas de madeira, de base oleosa emulsionada em agua	Material		l	0,0200000	6,85		0,13
Insumo	630	ORSE	Compensado resinado 12mm - Madeirit ou similar	Material		m²	0,2340000	33,04		7,73
Insumo		ORSE	Arame galvanizado 12 bwg, d = 2,76 mm (0,048 kg/m) ou 14 bwg, d = 2,11 mm (0,026 kg/m)	Material		kg	0,1500000	23,18		3,47
Insumo	1569	ORSE	Madeira mista serrada (barrote) 6 x 6cm - 0,0036 m3/m (angelim, louro)	Material		m	1,2270000	5,00		6,13
Insumo		ORSE	Prego de aco polido com cabeca 17 x 21 (2 x 11)	Material		kg	0,0250000	12,64		0,31
Insumo	4728	ORSE	Talhadeira chata 10"	Material		un	0,0004050	13,80		0,00
Insumo	4729	ORSE	Marreta 1 kg com cabo	Material		un	0,0001350	28,27		0,00
Insumo	10788	ORSE	Pá quadrada	Material		un	0,0002700	27,60		0,00
Insumo		ORSE	Carrinho de mao, em aco, com capacidade de *45 a 65* l / *100* kg, pneu com camara	Material		un	0,0002700	138,53		0,03
				MO sem LS =>	39,56	LS =>	0,00	MO com LS =>		39,56
				Valor do BDI =>	18,89			Valor com BDI =>		80,26

	Código	Banco	Descrição	Tipo		Und	Quant.	Valor Unit		Total
Composição	93282	SINAPI	GUINCHO ELÉTRICO DE COLUNA, CAPACIDADE 400 KG, COM MOTO FREIO, MOTOR	Custos Horários Produtivo e		CHI	1,0000000	20,13		20,13
Composição	88296	SINAPI	OPERADOR DE GUINCHO COM ENCARGOS COMPLEMENTARES	Livro SINAPI: Cálculos e Parâmetros		H	1,0000000	18,85		18,85
Composição	93278	SINAPI	GUINCHO ELÉTRICO DE COLUNA, CAPACIDADE 400 KG, COM MOTO FREIO, MOTOR	Depreciação, Juros, Impostos e		H	1,0000000	0,05		0,05
Composição	93277	SINAPI	GUINCHO ELÉTRICO DE COLUNA, CAPACIDADE 400 KG, COM MOTO FREIO, MOTOR	Depreciação, Juros, Impostos e		H	1,0000000	0,23		0,23
				MO sem LS =>	14,44	LS =>	0,00	MO com LS =>		14,44
				Valor do BDI =>	5,36			Valor com BDI =>		25,49

	Código	Banco	Descrição	Tipo		Und	Quant.	Valor Unit		Total
Composição	93281	SINAPI	GUINCHO ELÉTRICO DE COLUNA, CAPACIDADE 400 KG, COM MOTO FREIO, MOTOR	Custos Horários Produtivo e		CHP	1,0000000	20,90		20,90
Composição	93279	SINAPI	GUINCHO ELÉTRICO DE COLUNA, CAPACIDADE 400 KG, COM MOTO FREIO, MOTOR	Depreciação, Juros, Impostos e		H	1,0000000	0,21		0,21
Composição	93278	SINAPI	GUINCHO ELÉTRICO DE COLUNA, CAPACIDADE 400 KG, COM MOTO FREIO, MOTOR	Depreciação, Juros, Impostos e		H	1,0000000	0,05		0,05
Composição	93280	SINAPI	GUINCHO ELÉTRICO DE COLUNA, CAPACIDADE 400 KG, COM MOTO FREIO, MOTOR	Depreciação, Juros, Impostos e		H	1,0000000	0,56		0,56
Composição	93277	SINAPI	GUINCHO ELÉTRICO DE COLUNA, CAPACIDADE 400 KG, COM MOTO FREIO, MOTOR	Depreciação, Juros, Impostos e		H	1,0000000	0,23		0,23
Composição	88295	SINAPI	OPERADOR DE GUINCHO COM ENCARGOS COMPLEMENTARES	Livro SINAPI: Cálculos e Parâmetros		H	1,0000000	18,85		18,85
				MO sem LS =>	14,44	LS =>	0,00	MO com LS =>		14,44
				Valor do BDI =>	5,56			Valor com BDI =>		26,46

	Código	Banco	Descrição	Tipo		Und	Quant.	Valor Unit		Total
Composição	93277	SINAPI	GUINCHO ELÉTRICO DE COLUNA, CAPACIDADE 400 KG, COM MOTO FREIO, MOTOR	Depreciação, Juros, Impostos e		H	1,0000000	0,23		0,23
Insumo	00038497	SINAPI	GUINCHO ELÉTRICO DE COLUNA, CAPACIDADE 400 KG, COM MOTO FREIO, MOTOR	Equipamento para Aquisição		UN	0,0000640	3.655,26		0,23
				MO sem LS =>	0,00	LS =>	0,00	MO com LS =>		0,00
				Valor do BDI =>	0,06			Valor com BDI =>		0,29

CONTAC
CONSTRUTORA E SERVIÇOS
CONTAC COMERCIO E SERVICOS EIRELI
CNPJ: 32.241.345/0001-23

CONTAC COMERCIO E SERVICOS LTDA
32.241.345/0001-23
Avenida Santos Dumont,
nº 2027, canário, Turiaçu – MA, CEP: 65.278-000
E-mail: rrempreendimentoseireli08@gmail.com

COMISSÃO DE CONTRATAÇÃO 0375 Fls Rubrica

	Código	Banco	Descrição	Tipo		Und	Quant.	Valor Unit	Total
Composição	93278	SINAPI	GUINCHO ELÉTRICO DE COLUNA, CAPACIDADE 400 KG, COM MOTO FREIO, MOTOR	Depreciação, Juros, Impostos e		H	1,0000000	0,05	0,05
Insumo	00036487	SINAPI	GUINCHO ELETRICO DE COLUNA, CAPACIDADE 400 KG, COM MOTO FREIO, MOTOR	Equipamento para Aquisição		UN	0,0000148	3.655,26	0,05
				MO sem LS =>	0,00	LS =>	0,00	MO com LS =>	0,00
				Valor do BDI =>	0,01			Valor com BDI =>	0,06

	Código	Banco	Descrição	Tipo		Und	Quant.	Valor Unit	Total
Composição	93279	SINAPI	GUINCHO ELÉTRICO DE COLUNA, CAPACIDADE 400 KG, COM MOTO FREIO, MOTOR	Depreciação, Juros, Impostos e		H	1,0000000	0,21	0,21
Insumo	00036487	SINAPI	GUINCHO ELETRICO DE COLUNA, CAPACIDADE 400 KG, COM MOTO FREIO, MOTOR	Equipamento para Aquisição		UN	0,0000600	3.655,26	0,22
				MO sem LS =>	0,00	LS =>	0,00	MO com LS =>	0,00
				Valor do BDI =>	0,05			Valor com BDI =>	0,26

	Código	Banco	Descrição	Tipo		Und	Quant.	Valor Unit	Total
Composição	93280	SINAPI	GUINCHO ELÉTRICO DE COLUNA, CAPACIDADE 400 KG, COM MOTO FREIO, MOTOR	Depreciação, Juros, Impostos e		H	1,0000000	0,56	0,56
Insumo	00002705	SINAPI	ENERGIA ELETRICA ATE 2000 KWH INDUSTRIAL, SEM DEMANDA	Franquia		KWH	0,7800000	0,72	0,56
				MO sem LS =>	0,00	LS =>	0,00	MO com LS =>	0,00
				Valor do BDI =>	0,14			Valor com BDI =>	0,70

	Código	Banco	Descrição	Tipo		Und	Quant.	Valor Unit	Total
Composição	89366	SINAPI	JOELHO 90 GRAUS COM BUCHA DE LATÃO, PVC, SOLDÁVEL, DN 25MM, X 3/4 INSTALADO	Instalações Prediais de Água Fria em		UN	1,0000000	12,82	12,82
Composição	88267	SINAPI	ENCANADOR OU BOMBEIRO HIDRÁULICO COM ENCARGOS COMPLEMENTARES	Livro SINAPI: Cálculos e Parâmetros		H	0,1416000	24,04	3,40
Composição	88248	SINAPI	AUXILIAR DE ENCANADOR OU BOMBEIRO HIDRÁULICO COM ENCARGOS	Livro SINAPI: Cálculos e Parâmetros		H	0,1416000	19,89	2,81
Insumo	00020083	SINAPI	SOLUCAO PREPARADORA / LIMPADORA PARA PVC, FRASCO COM 1000 CM3	Material		UN	0,0070000	52,16	0,37
Insumo	00038383	SINAPI	LIXA D'AGUA EM FOLHA, COR PRETA, GRAO 100	Material		UN	0,0336000	1,95	0,07
Insumo	00003524	SINAPI	JOELHO PVC, SOLDAVEL, COM BUCHA DE LATAO, 90 GRAUS, 25 MM X 3/4", PARA AGUA	Material		UN	1,0000000	5,92	5,92
Insumo	00000122	SINAPI	ADESIVO PLASTICO PARA PVC, FRASCO COM *850* GR	Material		UN	0,0059000	46,03	0,27
				MO sem LS =>	4,56	LS =>	0,00	MO com LS =>	4,56
				Valor do BDI =>	3,41			Valor com BDI =>	16,23

	Código	Banco	Descrição	Tipo		Und	Quant.	Valor Unit	Total
[illegible]ção	89362	SINAPI	JOELHO 90 GRAUS, PVC, SOLDÁVEL, DN 25MM, INSTALADO EM RAMAL OU SUB-RAMAL	Instalações Prediais de Água Fria em		UN	1,0000000	7,99	7,99
[illegible]ção	88267	SINAPI	ENCANADOR OU BOMBEIRO HIDRÁULICO COM ENCARGOS COMPLEMENTARES	Livro SINAPI: Cálculos e Parâmetros		H	0,1520000	24,04	3,65
Composição	88248	SINAPI	AUXILIAR DE ENCANADOR OU BOMBEIRO HIDRÁULICO COM ENCARGOS	Livro SINAPI: Cálculos e Parâmetros		H	0,1520000	19,89	3,02
Insumo	00020083	SINAPI	SOLUCAO PREPARADORA / LIMPADORA PARA PVC, FRASCO COM 1000 CM3	Material		UN	0,0080000	52,16	0,42
Insumo	00038383	SINAPI	LIXA D'AGUA EM FOLHA, COR PRETA, GRAO 100	Material		UN	0,0336000	1,95	0,07
Insumo	00000122	SINAPI	ADESIVO PLASTICO PARA PVC, FRASCO COM *850* GR	Material		UN	0,0071000	46,03	0,33
Insumo	00003529	SINAPI	JOELHO PVC, SOLDÁVEL, 90 GRAUS, 25 MM, COR MARROM, PARA AGUA FRIA PREDIAL	Material		UN	1,0000000	0,53	0,53
				MO sem LS =>	4,69	LS =>	0,00	MO com LS =>	4,69
				Valor do BDI =>	2,12			Valor com BDI =>	10,11

	Código	Banco	Descrição	Tipo		Und	Quant.	Valor Unit	Total
Composição	103673	SINAPI	LANÇAMENTO COM USO DE BOMBA, ADENSAMENTO E ACABAMENTO DE CONCRETO EM	Concretagem para Estruturas de		m³	1,0000000	37,44	37,44
Composição	88316	SINAPI	SERVENTE COM ENCARGOS COMPLEMENTARES	Livro SINAPI: Cálculos e Parâmetros		H	1,3450000	19,62	26,38
Composição	88262	SINAPI	CARPINTEIRO DE FORMAS COM ENCARGOS COMPLEMENTARES	Livro SINAPI: Cálculos e Parâmetros		H	0,2240000	24,24	5,42
Composição	90586	SINAPI	VIBRADOR DE IMERSÃO, DIÂMETRO DE PONTEIRA 45MM, MOTOR ELÉTRICO TRIFÁSICO	Custos Horários Produtivo e		CHP	0,0040000	1,01	0,00
Composição	88309	SINAPI	PEDREIRO COM ENCARGOS COMPLEMENTARES	Livro SINAPI: Cálculos e Parâmetros		H	0,2240000	24,67	5,50
Composição	90587	SINAPI	VIBRADOR DE IMERSÃO, DIÂMETRO DE PONTEIRA 45MM, MOTOR ELÉTRICO TRIFÁSICO	Custos Horários Produtivo e		CHI	0,1300000	0,39	0,05
				MO sem LS =>	26,13	LS =>	0,00	MO com LS =>	26,13
				Valor do BDI =>	8,87			Valor com BDI =>	47,41

	Código	Banco	Descrição	Tipo		Und	Quant.	Valor Unit	Total
Composição	7692	ORSE	Lançamento de concreto simples fabricado na obra, inclusive adensamento e acabamento em	Concreto Simples		m³	1,0000000	49,25	49,25
Item	**Código**	**Banco**	**Descrição**	**Tipo**		**Und**	**Quant.**	**Valor Unit**	**Total**
Insumo		ORSE	Armador (horista)	Mão de Obra		h	0,1800000	20,44	3,67
Insumo		ORSE	Carpinteiro de formas para concreto (horista)	Mão de Obra		h	0,3600000	20,44	7,35
Composição	10550	ORSE	Encargos Complementares - Pedreiro	Provisórios		h	0,3600000	2,77	0,99
Insumo		ORSE	Servente de obras (horista)	Mão de Obra		h	1,6200000	14,58	23,62
Composição	10551	ORSE	Encargos Complementares - Carpinteiro	Provisórios		h	0,3600000	2,82	1,01
Insumo		ORSE	Pedreiro (horista)	Mão de Obra		h	0,3600000	20,44	7,35
Composição	10555	ORSE	Encargos Complementares - Armador	Provisórios		h	0,1800000	2,75	0,49
Composição	10549	ORSE	Encargos Complementares - Servente	Provisórios		h	1,6200000	2,86	4,63

Detalhamento de Cálculo ORSE

Item	**Código**	**Banco**	**Descrição**	**Tipo**	**Und**	**Quant.**	**Valor Unit**	**Total**
Insumo		ORSE	Armador (horista)	Mão de Obra	h	0,1800000	20,44	3,67
Insumo		ORSE	Carpinteiro de formas para concreto (horista)	Mão de Obra	h	0,3600000	20,44	7,35
Ins[illegible]	10786	ORSE	Nível de bolha de madeira	Material	un	0,0000720	11,52	0,00
I[illegible]	10492	ORSE	Cesta Básica	Material	un	0,0113400	153,32	1,73
Ins[illegible]		ORSE	Bota de segurança com biqueira de aco e colarinho acolchoado	Material	par	0,0019800	55,29	0,10
Insumo	11264	ORSE	Marreta de 1/2 kg com cabo	Material	un	0,0000720	10,12	0,00
Insumo	1651	ORSE	Óculos branco proteção	Material	pr	0,0019800	5,23	0,01
Insumo	11246	ORSE	Escala métrica de bambú	Material	Un	0,0002520	7,64	0,00
Insumo	10517	ORSE	Exames admissionais/demissionais (checkup)	Serviços	cj	0,0010080	224,87	0,22
Insumo	158	ORSE	Almoço (Participação do empregador)	Material	un	0,2565360	10,47	2,68
Insumo		ORSE	Luva raspa de couro, cano curto (punho *7* cm)	Material	par	0,0057660	8,13	0,04
Insumo	4174	ORSE	Desempenadeira de aço lisa, cabo madeira, ref.143, Atlas ou similar	Material	un	0,0001800	8,98	0,00
Insumo	10790	ORSE	Prumo de face	Material	un	0,0000360	19,41	0,00
Insumo	10362	ORSE	Seguro de vida e acidente em grupo	Serviços	un	0,0113400	9,38	0,10
Insumo	11243	ORSE	Martelo sem unha	Material	un	0,0000360	20,85	0,00
Insumo	10599	ORSE	Protetor solar fps 30 com 120ml	Material	un	0,0045360	13,47	0,06
Insumo	11247	ORSE	Serra mármore	Material	un	0,0000360	245,16	0,00
Insumo		ORSE	Capacete de segurança aba frontal com suspensão de polietileno, sem jugular (classe b)	Material	un	0,0015120	10,16	0,01
Insumo	11246	ORSE	Desempoladeira de madeira 12x22	Material	un	0,0002520	8,67	0,00
Insumo	2378	ORSE	Vale transporte	Material	un	0,2113020	3,37	0,71
Insumo	11265	ORSE	Martelo de borracha com cabo	Material	un	0,0001440	14,03	0,00
Insumo	10781	ORSE	Refeição - café da manhã (café com leite e dois pães com manteiga)	Serviços	un	0,2565360	3,74	0,95
Insumo	641	ORSE	Fardamento com mangas curta	Material	un	0,0037800	145,61	0,55
Insumo		ORSE	Capa para chuva em pvc com forro de poliester, com capuz (amarela ou azul)	Material	un	0,0005040	15,04	0,00
Insumo	4722	ORSE	Colher de pedreiro	Material	un	0,0001440	14,07	0,00
Insumo	10596	ORSE	Protetor auricular	Material	un	0,0113400	3,63	0,04
Insumo	10282	ORSE	Regua de aluminio c/ 2,00m (para pedreiro)	Material	un	0,0000720	32,92	0,00
Insumo		ORSE	Servente de obras (horista)	Mão de Obra	h	1,6200000	14,58	23,62
Insumo	11248	ORSE	Furadeira e Parafusadeira eletrica Bosch ou Similar profissional	Equipamento	un	0,0000360	183,99	0,00
Insumo	11249	ORSE	Serra circular eletrica portatil	Equipamento	un	0,0000360	732,69	0,02
Insumo	10577	ORSE	Serrote 40cm	Material	un	0,0000360	26,92	0,00
Insumo	10579	ORSE	Chave de fenda chata 30 cm	Material	un	0,0000720	20,11	0,00
Insumo	11244	ORSE	Martelo com unha	Material	un	0,0000720	36,61	0,00
Insumo	10578	ORSE	Formão grande	Material	un	0,0000720	11,33	0,00
Insumo		ORSE	Pedreiro (horista)	Mão de Obra	h	0,3600000	20,44	7,35
Insumo	10585	ORSE	Arco de serra	Material	un	0,0000360	14,91	0,00
Insumo	10588	ORSE	Torquesa	Material	un	0,0000360	33,65	0,00
Insumo	4728	ORSE	Talhadeira chata 10"	Material	un	0,0004860	13,90	0,00
Insumo	4729	ORSE	Marreta 1 kg com cabo	Material	un	0,0001620	28,27	0,00
Insumo	10788	ORSE	Pá quadrada	Material	un	0,0003240	27,60	0,00
Insumo		ORSE	Carrinho de mao, em aco, com capacidade de *45 a 65* l / *100* kg, pneu com camara	Material	un	0,0003240	138,53	0,04
				MO sem LS =>	41,99	LS =>	0,00	MO com LS =>	41,99
				Valor do BDI =>	13,12			Valor com BDI =>	62,37

	Código	Banco	Descrição	Tipo	Und	Quant.	Valor Unit	Total
Composição	92510	SINAPI	MONTAGEM E DESMONTAGEM DE FÔRMA DE LAJE MACIÇA, PÉ-DIREITO SIMPLES, EM	Fôrmas para Estruturas de Concreto	m²	1,0000000	54,33	54,33
Composição	88262	SINAPI	CARPINTEIRO DE FORMAS COM ENCARGOS COMPLEMENTARES	Livro SINAPI: Cálculos e Parâmetros	H	0,6870000	24,24	16,65
Composição	92267	SINAPI	FABRICAÇÃO DE FÔRMA PARA LAJES, EM CHAPA DE MADEIRA COMPENSADA RESINADA,	Fôrmas para Estruturas de Concreto	m²	0,5770000	45,71	26,37

COMISSÃO DE CONTRATAÇÃO 0376 Fls. Rubrica

Composição	88239	SINAPI	AJUDANTE DE CARPINTEIRO COM ENCARGOS COMPLEMENTARES	Livro SINAPI: Cálculos e Parâmetros		H	0,1260000	20,17	2,54
Insumo	00002692	SINAPI	DESMOLDANTE PROTETOR PARA FORMAS DE MADEIRA, DE BASE OLEOSA	Material		L	0,0100000	5,83	0,06
Insumo	00010748	SINAPI	LOCACAO DE ESCORA METALICA TELESCOPICA, COM ALTURA REGULAVEL DE *1,60* A	Equipamento		UNXMES	0,3570000	18,28	6,27
Insumo	00040270	SINAPI	VIGA DE ESCORAMENTO H20, DE MADEIRA, PESO DE 5,00 A 5,20 KG/M, COM	Material		M	0,0360000	80,89	3,45
				MO sem LS =>	14,58	LS =>	0,00	MO com LS =>	14,58
				Valor do BDI =>	14,47			Valor com BDI =>	16,80

	Código	Banco	Descrição	Tipo		Und	Quant.	Valor Unit	Total
Composição	92415	SINAPI	MONTAGEM E DESMONTAGEM DE FÔRMA DE PILARES RETANGULARES E ESTRUTURAS	Fôrmas para Estruturas de Concreto		m²	1,0000000	120,55	120,55
Composição	88262	SINAPI	CARPINTEIRO DE FORMAS COM ENCARGOS COMPLEMENTARES	Livro SINAPI: Cálculos e Parâmetros		H	1,1250000	24,24	27,27
Composição	92283	SINAPI	FABRICAÇÃO DE FÔRMA PARA PILARES E ESTRUTURAS SIMILARES, EM CHAPA DE	Fôrmas para Estruturas de Concreto		m²	0,5250000	149,22	78,34
Composição	88239	SINAPI	AJUDANTE DE CARPINTEIRO COM ENCARGOS COMPLEMENTARES	Livro SINAPI: Cálculos e Parâmetros		H	0,2060000	20,17	4,15
Insumo	00040271	SINAPI	LOCACAO DE APRUMADOR METALICO DE PILAR, COM ALTURA E ANGULO REGULAVEIS,	Equipamento		UNXMES	0,1960000	11,46	2,25
Insumo	00040275	SINAPI	LOCACAO DE VIGA SANDUICHE METALICA VAZADA PARA TRAVAMENTO DE PILARES,	Equipamento		UNXMES	0,3830000	11,87	4,70
Insumo	00040304	SINAPI	PREGO DE ACO POLIDO COM CABECA DUPLA 17 X 27 (2 1/2 X 11)	Material		KG	0,0180000	18,16	0,35
Insumo	00002692	SINAPI	DESMOLDANTE PROTETOR PARA FORMAS DE MADEIRA, DE BASE OLEOSA	Material		L	0,0100000	5,83	0,06
Insumo	00040287	SINAPI	LOCACAO DE BARRA DE ANCORAGEM DE 0,80 A 1,20 M DE EXTENSAO, COM ROSCA DE	Equipamento		MES	0,7850000	4,41	3,46
				MO sem LS =>	39,56	LS =>	0,00	MO com LS =>	39,56
				Valor do BDI =>	32,12			Valor com BDI =>	162,67

	Código	Banco	Descrição	Tipo		Und	Quant.	Valor Unit	Total
Composição	92451	SINAPI	MONTAGEM E DESMONTAGEM DE FÔRMA DE VIGA, ESCORAMENTO COM GARFO DE	Fôrmas para Estruturas de Concreto		m²	1,0000000	170,05	170,05
Composição	92272	SINAPI	FABRICAÇÃO DE ESCORAS DE VIGA DO TIPO GARFO, EM MADEIRA, AF_09/2020	Fôrmas para Estruturas de Concreto		M	1,8150000	35,46	64,43
Composição	92265	SINAPI	FABRICAÇÃO DE FÔRMA PARA VIGAS, EM CHAPA DE MADEIRA COMPENSADA RESINADA,	Fôrmas para Estruturas de Concreto		m²	0,6250000	106,90	66,81
Composição	88239	SINAPI	AJUDANTE DE CARPINTEIRO COM ENCARGOS COMPLEMENTARES	Livro SINAPI: Cálculos e Parâmetros		H	0,2050000	20,17	4,13
Composição	88262	SINAPI	CARPINTEIRO DE FORMAS COM ENCARGOS COMPLEMENTARES	Livro SINAPI: Cálculos e Parâmetros		H	1,1200000	24,24	27,14
Insumo	00006109	SINAPI	TABUA NAO APARELHADA *2,5 X 20* CM, EM MACARANDUBA/MASSARANDUBA, ANGELIM	Material		M	0,4740000	13,75	6,52
Insumo	00002692	SINAPI	DESMOLDANTE PROTETOR PARA FORMAS DE MADEIRA, DE BASE OLEOSA	Material		L	0,0100000	5,83	0,06
Insumo	00040304	SINAPI	PREGO DE ACO POLIDO COM CABECA DUPLA 17 X 27 (2 1/2 X 11)	Material		KG	0,0490000	18,16	0,89
				MO sem LS =>	46,15	LS =>	0,00	MO com LS =>	46,15
				Valor do BDI =>	45,31			Valor com BDI =>	215,36

	Código	Banco	Descrição	Tipo		Und	Quant.	Valor Unit	Total
Composição	88377	SINAPI	OPERADOR DE BETONEIRA ESTACIONÁRIA/MISTURADOR COM ENCARGOS	Livro SINAPI: Cálculos e Parâmetros		H	1,0000000	22,17	22,17
Composição	95389	SINAPI	CURSO DE CAPACITAÇÃO PARA OPERADOR DE BETONEIRA	Livro SINAPI: Cálculos e Parâmetros		H	1,0000000	0,11	0,11
Insumo	00043488	SINAPI	EPI - FAMILIA OPERADOR ESCAVADEIRA - HORISTA (ENCARGOS COMPLEMENTARES -	Material		H	1,0000000	0,66	0,66
Insumo	00037699	SINAPI	OPERADOR DE BETONEIRA ESTACIONARIA / MISTURADOR (HORISTA)	Mão de Obra		H	1,1717101	14,21	16,65
Insumo	00037372	SINAPI	EXAMES - HORISTA (COLETADO CAIXA - ENCARGOS COMPLEMENTARES)	Material		H	1,0000000	1,07	1,07
Insumo	00037373	SINAPI	SEGURO - HORISTA (COLETADO CAIXA - ENCARGOS COMPLEMENTARES)	Material		H	1,0000000	0,06	0,06
Insumo	00037370	SINAPI	ALIMENTACAO - HORISTA (COLETADO CAIXA - ENCARGOS COMPLEMENTARES)	Material		H	1,0000000	3,16	3,16
Insumo	00037371	SINAPI	TRANSPORTE - HORISTA (COLETADO CAIXA - ENCARGOS COMPLEMENTARES)	Material		H	1,0000000	0,45	0,45
Insumo	00043464	SINAPI	FERRAMENTAS - FAMILIA OPERADOR ESCAVADEIRA - HORISTA (ENCARGOS	Material		H	1,0000000	0,01	0,01
				MO sem LS =>	16,76	LS =>	0,00	MO com LS =>	16,76
				Valor do BDI =>	5,90			Valor com BDI =>	28,07

	Código	Banco	Descrição	Tipo		Und	Quant.	Valor Unit	Total
Composição	88284	SINAPI	OPERADOR DE ESCAVADEIRA COM ENCARGOS COMPLEMENTARES	Livro SINAPI: Cálculos e Parâmetros		H	1,0000000	23,51	23,51
Composição	95357	SINAPI	CURSO DE CAPACITAÇÃO PARA OPERADOR DE ESCAVADEIRA (ENCARGOS	Livro SINAPI: Cálculos e Parâmetros		H	1,0000000	0,20	0,20
Insumo	00037370	SINAPI	ALIMENTACAO - HORISTA (COLETADO CAIXA - ENCARGOS COMPLEMENTARES)	Material		H	1,0000000	3,16	3,16
Insumo	00043464	SINAPI	FERRAMENTAS - FAMILIA OPERADOR ESCAVADEIRA - HORISTA (ENCARGOS	Material		H	1,0000000	0,01	0,01
Insumo	00037372	SINAPI	EXAMES - HORISTA (COLETADO CAIXA - ENCARGOS COMPLEMENTARES)	Material		H	1,0000000	1,07	1,07
Insumo	00043488	SINAPI	EPI - FAMILIA OPERADOR ESCAVADEIRA - HORISTA (ENCARGOS COMPLEMENTARES -	Material		H	1,0000000	0,66	0,66
Insumo	00004234	SINAPI	OPERADOR DE ESCAVADEIRA (HORISTA)	Mão de Obra		H	1,0000000	17,80	17,80
Insumo	00037371	SINAPI	TRANSPORTE - HORISTA (COLETADO CAIXA - ENCARGOS COMPLEMENTARES)	Material		H	1,0000000	0,45	0,45
Insumo	00037373	SINAPI	SEGURO - HORISTA (COLETADO CAIXA - ENCARGOS COMPLEMENTARES)	Material		H	1,0000000	0,06	0,06
				MO sem LS =>	18,10	LS =>	0,00	MO com LS =>	18,10
				Valor do BDI =>	6,26			Valor com BDI =>	28,77

	Código	Banco	Descrição	Tipo		Und	Quant.	Valor Unit	Total
Composição	88295	SINAPI	OPERADOR DE GUINCHO COM ENCARGOS COMPLEMENTARES	Livro SINAPI: Cálculos e Parâmetros		H	1,0000000	19,85	19,85
Composição	95358	SINAPI	CURSO DE CAPACITAÇÃO PARA OPERADOR DE GUINCHO (ENCARGOS	Livro SINAPI: Cálculos e Parâmetros		H	1,0000000	0,23	0,23
Insumo	00037371	SINAPI	TRANSPORTE - HORISTA (COLETADO CAIXA - ENCARGOS COMPLEMENTARES)	Material		H	1,0000000	0,45	0,45
Insumo	00043488	SINAPI	EPI - FAMILIA OPERADOR ESCAVADEIRA - HORISTA (ENCARGOS COMPLEMENTARES -	Material		H	1,0000000	0,66	0,66
Insumo	00037370	SINAPI	ALIMENTACAO - HORISTA (COLETADO CAIXA - ENCARGOS COMPLEMENTARES)	Material		H	1,0000000	3,16	3,16
Insumo	00004253	SINAPI	OPERADOR DE GUINCHO OU GUINCHEIRO (HORISTA)	Mão de Obra		H	1,0000000	14,21	14,21
Insumo	00037373	SINAPI	SEGURO - HORISTA (COLETADO CAIXA - ENCARGOS COMPLEMENTARES)	Material		H	1,0000000	0,06	0,06
Insumo	00037372	SINAPI	EXAMES - HORISTA (COLETADO CAIXA - ENCARGOS COMPLEMENTARES)	Material		H	1,0000000	1,07	1,07
[redacted]	00043464	SINAPI	FERRAMENTAS - FAMILIA OPERADOR ESCAVADEIRA - HORISTA (ENCARGOS	Material		H	1,0000000	0,01	0,01
				MO sem LS =>	14,44	LS =>	0,00	MO com LS =>	14,44
				Valor do BDI =>	5,29			Valor com BDI =>	25,14

	Código	Banco	Descrição	Tipo		Und	Quant.	Valor Unit	Total
Composição	88297	SINAPI	OPERADOR DE MÁQUINAS E EQUIPAMENTOS COM ENCARGOS COMPLEMENTARES	Livro SINAPI: Cálculos e Parâmetros		H	1,0000000	24,99	24,99
Composição	95360	SINAPI	CURSO DE CAPACITAÇÃO PARA OPERADOR DE MÁQUINAS E EQUIPAMENTOS	Livro SINAPI: Cálculos e Parâmetros		H	1,0000000	0,22	0,22
Insumo	00037373	SINAPI	SEGURO - HORISTA (COLETADO CAIXA - ENCARGOS COMPLEMENTARES)	Material		H	1,0000000	0,06	0,06
Insumo	00037370	SINAPI	ALIMENTACAO - HORISTA (COLETADO CAIXA - ENCARGOS COMPLEMENTARES)	Material		H	1,0000000	3,16	3,16
Insumo	00004230	SINAPI	OPERADOR DE MAQUINAS E TRATORES DIVERSOS - TERRAPLANAGEM (HORISTA)	Mão de Obra		H	1,0000000	19,38	19,38
Insumo	00037371	SINAPI	TRANSPORTE - HORISTA (COLETADO CAIXA - ENCARGOS COMPLEMENTARES)	Material		H	1,0000000	0,45	0,45
Insumo	00043464	SINAPI	FERRAMENTAS - FAMILIA OPERADOR ESCAVADEIRA - HORISTA (ENCARGOS	Material		H	1,0000000	0,01	0,01
Insumo	00037372	SINAPI	EXAMES - HORISTA (COLETADO CAIXA - ENCARGOS COMPLEMENTARES)	Material		H	1,0000000	1,07	1,07
Insumo	00043488	SINAPI	EPI - FAMILIA OPERADOR ESCAVADEIRA - HORISTA (ENCARGOS COMPLEMENTARES -	Material		H	1,0000000	0,66	0,66
				MO sem LS =>	19,58	LS =>	0,00	MO com LS =>	19,58
				Valor do BDI =>	6,85			Valor com BDI =>	31,64

	Código	Banco	Descrição	Tipo		Und	Quant.	Valor Unit	Total
Composição	88309	SINAPI	PEDREIRO COM ENCARGOS COMPLEMENTARES	Livro SINAPI: Cálculos e Parâmetros		H	1,0000000	24,57	24,57
Composição	95371	SINAPI	CURSO DE CAPACITAÇÃO PARA PEDREIRO (ENCARGOS COMPLEMENTARES) - HORISTA	Livro SINAPI: Cálculos e Parâmetros		H	1,0000000	0,37	0,37
Insumo	00037371	SINAPI	TRANSPORTE - HORISTA (COLETADO CAIXA - ENCARGOS COMPLEMENTARES)	Material		H	1,0000000	0,45	0,45
Insumo	00037370	SINAPI	ALIMENTACAO - HORISTA (COLETADO CAIXA - ENCARGOS COMPLEMENTARES)	Material		H	1,0000000	3,16	3,16
Insumo	00043489	SINAPI	EPI - FAMILIA PEDREIRO - HORISTA (ENCARGOS COMPLEMENTARES - COLETADO	Material		H	1,0000000	0,66	0,66
Insumo	00037373	SINAPI	SEGURO - HORISTA (COLETADO CAIXA - ENCARGOS COMPLEMENTARES)	Material		H	1,0000000	0,06	0,06
Insumo	00043465	SINAPI	FERRAMENTAS - FAMILIA PEDREIRO - HORISTA (ENCARGOS COMPLEMENTARES -	Material		H	1,0000000	0,58	0,58
Insumo	00037372	SINAPI	EXAMES - HORISTA (COLETADO CAIXA - ENCARGOS COMPLEMENTARES)	Material		H	1,0000000	1,07	1,07
Insumo	00004750	SINAPI	PEDREIRO (HORISTA)	Mão de Obra		H	1,0000000	17,90	17,90
				MO sem LS =>	18,27	LS =>	0,00	MO com LS =>	18,27
				Valor do BDI =>	6,54			Valor com BDI =>	31,11

	Código	Banco	Descrição	Tipo	Und	Quant.	Valor Unit	Total
Composição	97735	SINAPI	PEÇA RETANGULAR PRÉ-MOLDADA, VOLUME DE CONCRETO DE 30 A 100 LITROS, TAXA	Estruturas Pré-Fabricadas e Pré-	m³	1,0000000	2.136,02	2.136,02
Composição	88316	SINAPI	SERVENTE COM ENCARGOS COMPLEMENTARES	Livro SINAPI: Cálculos e Parâmetros	H	22,4974000	19,62	441,39
Composição	90586	SINAPI	VIBRADOR DE IMERSÃO, DIÂMETRO DE PONTEIRA 45MM, MOTOR ELÉTRICO TRIFÁSICO	Custos Horários Produtivo e	CHP	4,6865000	1,01	4,73
Composição	88239	SINAPI	AJUDANTE DE CARPINTEIRO COM ENCARGOS COMPLEMENTARES	Livro SINAPI: Cálculos e Parâmetros	H	0,7356000	20,17	14,83
Composição	91692	SINAPI	SERRA CIRCULAR DE BANCADA COM MOTOR ELÉTRICO POTÊNCIA DE 5HP, COM COIFA	Custos Horários Produtivo e	CHP	0,3130000	26,08	8,16
Composição	94872	SINAPI	CONCRETO FCK = 30MPA, TRAÇO 1:2,1:2,5 (EM MASSA SECA DE CIMENTO/ AREIA MÉDIA/	Produção de Concreto	m³	1,2000000	451,29	541,54
Composição	91693	SINAPI	SERRA CIRCULAR DE BANCADA COM MOTOR ELÉTRICO POTÊNCIA DE 5HP, COM COIFA	Custos Horários Produtivo e	CHI	0,4226000	25,07	10,59
Composição	92767	SINAPI	ARMAÇÃO DE LAJE DE ESTRUTURA CONVENCIONAL DE CONCRETO ARMADO	Armação para Estruturas de Concreto	KG	28,0360000	13,68	395,85
Composição	90587	SINAPI	VIBRADOR DE IMERSÃO, DIÂMETRO DE PONTEIRA 45MM, MOTOR ELÉTRICO TRIFÁSICO	Custos Horários Produtivo e	CHI	12,7788000	0,39	4,98
Composição	88281	SINAPI	CARPINTEIRO DE ESQUADRIA COM ENCARGOS COMPLEMENTARES	Livro SINAPI: Cálculos e Parâmetros	H	3,6780000	23,44	86,21
Composição	88309	SINAPI	PEDREIRO COM ENCARGOS COMPLEMENTARES	Livro SINAPI: Cálculos e Parâmetros	H	22,4974000	24,57	552,76
Insumo	00001358	SINAPI	CHAPA/PAINEL DE MADEIRA COMPENSADA RESINADA (MADEIRITE RESINADO ROSA)	Material	m²	1,3112000	42,68	55,96
Insumo	00002692	SINAPI	DESMOLDANTE PROTETOR PARA FORMAS DE MADEIRA, DE BASE OLEOSA	Material	L	0,0567000	5,83	0,33
Insumo	00004517	SINAPI	SARRAFO *2,5 X 7,5* CM EM PINUS, MISTA OU EQUIVALENTE DA REGIAO - BRUTA	Material	M	4,4770000	3,00	13,43

CONTAC COMERCIO E SERVICOS LTDA
32.241.345/0001-23
Avenida Santos Dumont,
nº 2027, canário, Turiaçu – MA, CEP: 65.278-000
E-mail: rempreendimentoseireli09@gmail.com

COMISSÃO DE CONTRATAÇÃO
0377
Rubrica

Insumo	00020247 SINAPI	PREGO DE ACO POLIDO COM CABECA 15 X 15 (1 1/4 X 13)	Material		KG	0,2619000			0,37
			MO sem LS =>	973,41	LS =>	0,00	MO com LS =>		973,41
			Valor do BDI =>	568,98			Valor com BDI =>		2.700,00

	Código Banco	Descrição	Tipo		Und	Quant.	Valor Unit	Total
Composição	88310 SINAPI	PINTOR COM ENCARGOS COMPLEMENTARES	Livro SINAPI: Cálculos e Parâmetros		H	1,0000000	27,47	27,47
Composição	95372 SINAPI	CURSO DE CAPACITAÇÃO PARA PINTOR (ENCARGOS COMPLEMENTARES) - HORISTA	Livro SINAPI: Cálculos e Parâmetros		H	1,0000000	0,28	0,28
Insumo	00037372 SINAPI	EXAMES - HORISTA (COLETADO CAIXA - ENCARGOS COMPLEMENTARES)	Material		H	1,0000000	1,07	1,07
Insumo	00037371 SINAPI	TRANSPORTE - HORISTA (COLETADO CAIXA - ENCARGOS COMPLEMENTARES)	Material		H	1,0000000	0,45	0,45
Insumo	00004783 SINAPI	PINTOR (HORISTA)	Mão de Obra		H	1,0000000	19,52	19,52
Insumo	00043490 SINAPI	EPI - FAMILIA PINTOR - HORISTA (ENCARGOS COMPLEMENTARES - COLETADO CAIXA)	Material		H	1,0000000	1,39	1,39
Insumo	00037370 SINAPI	ALIMENTACAO - HORISTA (COLETADO CAIXA - ENCARGOS COMPLEMENTARES)	Material		H	1,0000000	3,16	3,16
Insumo	00037373 SINAPI	SEGURO - HORISTA (COLETADO CAIXA - ENCARGOS COMPLEMENTARES)	Material		H	1,0000000	0,06	0,06
Insumo	00043486 SINAPI	FERRAMENTAS - FAMILIA PINTOR - HORISTA (ENCARGOS COMPLEMENTARES -	Material		H	1,0000000	1,54	1,54
			MO sem LS =>	19,80	LS =>	0,00	MO com LS =>		19,80
			Valor do BDI =>	7,32			Valor com BDI =>		34,79

	Código Banco	Descrição	Tipo		Und	Quant.	Valor Unit	Total
Composição	102234 SINAPI	PINTURA IMUNIZANTE PARA MADEIRA, 2 DEMÃOS, AF_01/2021	Pintura em Madeira		m²	1,0000000	19,87	19,87
Composição	88310 SINAPI	PINTOR COM ENCARGOS COMPLEMENTARES	Livro SINAPI: Cálculos e Parâmetros		H	0,4529000	27,47	12,44
Insumo	00007340 SINAPI	IMUNIZANTE PARA MADEIRA, INCOLOR	Material		L	0,3257000	22,92	7,43
			MO sem LS =>	8,96	LS =>	0,00	MO com LS =>		8,96
			Valor do BDI =>	5,29			Valor com BDI =>		25,16

	Código Banco	Descrição	Tipo		Und	Quant.	Valor Unit	Total
Composição	84838 SINAPI	PORTA DE MADEIRA ALMOFADADA SEMIOCA 1A, 60X210X3CM, INCLUSO ADUELA1A,	ESQV -		UN	1,0000000	708,45	708,45
Composição	87373 SINAPI	ARGAMASSA TRAÇO 1:4 (EM VOLUME DE CIMENTO E AREIA MÉDIA ÚMIDA) PARA	Argamassas		m³	0,0096000	672,21	6,45
Composição	88627 SINAPI	ARGAMASSA TRAÇO 1:0,5:4,5 (EM VOLUME DE CIMENTO, CAL E AREIA MÉDIA ÚMIDA)	Argamassas		m³	0,0096000	595,99	5,72
Composição	88261 SINAPI	CARPINTEIRO DE ESQUADRIA COM ENCARGOS COMPLEMENTARES	Livro SINAPI: Cálculos e Parâmetros		H	1,9800000	23,44	46,41
Composição	88309 SINAPI	PEDREIRO COM ENCARGOS COMPLEMENTARES	Livro SINAPI: Cálculos e Parâmetros		H	1,3440000	24,57	33,02
Composição	88316 SINAPI	SERVENTE COM ENCARGOS COMPLEMENTARES	Livro SINAPI: Cálculos e Parâmetros		H	3,3240000	19,62	65,21
I[illegible]	00004419 SINAPI	IEM PROCESSO DE DESATIVACAO! PECA DE MADEIRA NAO APARELHADA *10 X 10 X 3*	Material		UN	6,0000000	0,50	3,00
I[illegible]	00020322 SINAPI	PORTA DE MADEIRA, FOLHA MEDIA (NBR 15930) DE 600 X 2100 MM, DE 35 MM A 40 MM	Material		UN	1,0000000	212,54	212,54
Insumo	00011447 SINAPI	DOBRADICA EM LATAO, 3" X 2 1/2 ", E= 1,9 A 2 MM, COM ANEL, CROMADO, TAMPA BOLA	Material		UN	3,0000000	20,85	62,55
Insumo	00004378 SINAPI	IEM PROCESSO DE DESATIVACAO! PARAFUSO ROSCA SOBERBA ACO ZINC CABECA	Material		UN	6,0000000	0,39	2,34
Insumo	00000187 SINAPI	IEM PROCESSO DE DESATIVACAO! ALIZAR / GUARNICAO 5 X 2CM MADEIRA	Material		M	9,6000000	12,05	115,68
Insumo	00020247 SINAPI	PREGO DE ACO POLIDO COM CABECA 15 X 15 (1 1/4 X 13)	Material		KG	0,5760000	16,29	9,38
Insumo	00000183 SINAPI	BATENTE / PORTAL / ADUELA / MARCO EM MADEIRA MACICA COM REBAIXO, E = *3* CM,	Material		JG	1,0000000	145,85	145,85
			MO sem LS =>	105,80	LS =>	0,00	MO com LS =>		105,80
			Valor do BDI =>	188,80			Valor com BDI =>		887,25

	Código Banco	Descrição	Tipo		Und	Quant.	Valor Unit	Total
Composição	101618 SINAPI	PREPARO DE FUNDO DE VALA COM LARGURA MENOR QUE 1,5 M (ACERTO DO SOLO	Escoramento e Preparo de Fundo de		m²	1,0000000	5,70	5,70
Composição	88309 SINAPI	PEDREIRO COM ENCARGOS COMPLEMENTARES	Livro SINAPI: Cálculos e Parâmetros		H	0,1020000	24,57	2,50
Composição	88316 SINAPI	SERVENTE COM ENCARGOS COMPLEMENTARES	Livro SINAPI: Cálculos e Parâmetros		H	0,1531000	19,62	3,00
Composição	91534 SINAPI	COMPACTADOR DE SOLOS DE PERCUSSÃO (SOQUETE) COM MOTOR A GASOLINA 4	Custos Horários Produtivo e		CHI	0,0036000	25,78	0,09
Composição	91533 SINAPI	COMPACTADOR DE SOLOS DE PERCUSSÃO (SOQUETE) COM MOTOR A GASOLINA 4	Custos Horários Produtivo e		CHP	0,0036000	31,20	0,11
			MO sem LS =>	4,04	LS =>	0,00	MO com LS =>		4,04
			Valor do BDI =>	1,51			Valor com BDI =>		7,21

	Código Banco	Descrição	Tipo		Und	Quant.	Valor Unit	Total
Composição	101618 SINAPI	PREPARO DE FUNDO DE VALA COM LARGURA MENOR QUE 1,5 M, COM CAMADA DE	Escoramento e Preparo de Fundo de		m³	1,0000000	236,51	236,51
Composição	88309 SINAPI	PEDREIRO COM ENCARGOS COMPLEMENTARES	Livro SINAPI: Cálculos e Parâmetros		H	2,0219000	24,57	49,67
Composição	91533 SINAPI	COMPACTADOR DE SOLOS DE PERCUSSÃO (SOQUETE) COM MOTOR A GASOLINA 4	Custos Horários Produtivo e		CHP	0,0718000	31,20	2,24
Composição	91534 SINAPI	COMPACTADOR DE SOLOS DE PERCUSSÃO (SOQUETE) COM MOTOR A GASOLINA 4	Custos Horários Produtivo e		CHI	0,0666000	25,78	1,71
Composição	88316 SINAPI	SERVENTE COM ENCARGOS COMPLEMENTARES	Livro SINAPI: Cálculos e Parâmetros		H	3,0329000	19,62	59,50
Insumo	00000370 SINAPI	AREIA MEDIA - POSTO JAZIDA/FORNECEDOR (RETIRADO NA JAZIDA, SEM TRANSPORTE)	Material		m³	1,1000000	112,18	123,40
			MO sem LS =>	60,22	LS =>	0,00	MO com LS =>		60,22
			Valor do BDI =>	83,02			Valor com BDI =>		288,53

	Código Banco	Descrição	Tipo		Und	Quant.	Valor Unit	Total
Composição	90443 SINAPI	RASGO LINEAR MANUAL EM ALVENARIA, PARA RAMAIS/ DISTRIBUIÇÃO DE INSTALAÇÕES	Rasgos e Fixações		M	1,0000000	6,95	6,95
Composição	88248 SINAPI	AUXILIAR DE ENCANADOR OU BOMBEIRO HIDRÁULICO COM ENCARGOS	Livro SINAPI: Cálculos e Parâmetros		H	0,0680000	19,89	1,31
Composição	88267 SINAPI	ENCANADOR OU BOMBEIRO HIDRÁULICO COM ENCARGOS COMPLEMENTARES	Livro SINAPI: Cálculos e Parâmetros		H	0,2349000	24,04	5,64
			MO sem LS =>	5,19	LS =>	0,00	MO com LS =>		5,19
			Valor do BDI =>	1,65			Valor com BDI =>		6,80

	Código Banco	Descrição	Tipo		Und	Quant.	Valor Unit	Total
C[illegible]ição	5679 SINAPI	RETROESCAVADEIRA SOBRE RODAS COM CARREGADEIRA, TRAÇÃO 4X4, POTÊNCIA	Custos Horários Produtivo e		CHI	1,0000000	48,20	48,20
Composição	88294 SINAPI	OPERADOR DE ESCAVADEIRA COM ENCARGOS COMPLEMENTARES	Livro SINAPI: Cálculos e Parâmetros		H	1,0000000	23,51	23,51
Composição	88858 SINAPI	RETROESCAVADEIRA SOBRE RODAS COM CARREGADEIRA, TRAÇÃO 4X4, POTÊNCIA	Depreciação, Juros, Impostos e		H	1,0000000	5,16	5,16
Composição	88857 SINAPI	RETROESCAVADEIRA SOBRE RODAS COM CARREGADEIRA, TRAÇÃO 4X4, POTÊNCIA	Depreciação, Juros, Impostos e		H	1,0000000	18,53	18,53
			MO sem LS =>	18,10	LS =>	0,00	MO com LS =>		18,10
			Valor do BDI =>	12,84			Valor com BDI =>		61,04

	Código Banco	Descrição	Tipo		Und	Quant.	Valor Unit	Total
Composição	5678 SINAPI	RETROESCAVADEIRA SOBRE RODAS COM CARREGADEIRA, TRAÇÃO 4X4, POTÊNCIA	Custos Horários Produtivo e		CHP	1,0000000	111,51	111,51
Composição	88857 SINAPI	RETROESCAVADEIRA SOBRE RODAS COM CARREGADEIRA, TRAÇÃO 4X4, POTÊNCIA	Depreciação, Juros, Impostos e		H	1,0000000	19,53	19,53
Composição	5664 SINAPI	RETROESCAVADEIRA SOBRE RODAS COM CARREGADEIRA, TRAÇÃO 4X4, POTÊNCIA	Depreciação, Juros, Impostos e		H	1,0000000	24,42	24,42
Composição	88858 SINAPI	RETROESCAVADEIRA SOBRE RODAS COM CARREGADEIRA, TRAÇÃO 4X4, POTÊNCIA	Depreciação, Juros, Impostos e		H	1,0000000	5,16	5,16
Composição	93786 SINAPI	RETROESCAVADEIRA SOBRE RODAS COM CARREGADEIRA, TRAÇÃO 4X4, POTÊNCIA	Depreciação, Juros, Impostos e		H	1,0000000	38,89	38,89
Composição	88294 SINAPI	OPERADOR DE ESCAVADEIRA COM ENCARGOS COMPLEMENTARES	Livro SINAPI: Cálculos e Parâmetros		H	1,0000000	23,51	23,51
			MO sem LS =>	18,10	LS =>	0,00	MO com LS =>		18,10
			Valor do BDI =>	29,71			Valor com BDI =>		141,22

	Código Banco	Descrição	Tipo		Und	Quant.	Valor Unit	Total
Composição	88857 SINAPI	RETROESCAVADEIRA SOBRE RODAS COM CARREGADEIRA, TRAÇÃO 4X4, POTÊNCIA	Depreciação, Juros, Impostos e		H	1,0000000	19,53	19,53
Insumo	00036531 SINAPI	RETROESCAVADEIRA SOBRE RODAS COM CARREGADEIRA, TRACAO 4 X 4, POTENCIA	Equipamento para Aquisição		UN	0,0000560	348.872,97	19,54
			MO sem LS =>	0,00	LS =>	0,00	MO com LS =>		0,00
			Valor do BDI =>	5,20			Valor com BDI =>		24,73

	Código Banco	Descrição	Tipo		Und	Quant.	Valor Unit	Total
Composição	88858 SINAPI	RETROESCAVADEIRA SOBRE RODAS COM CARREGADEIRA, TRAÇÃO 4X4, POTÊNCIA	Depreciação, Juros, Impostos e		H	1,0000000	5,16	5,16
Insumo	00036531 SINAPI	RETROESCAVADEIRA SOBRE RODAS COM CARREGADEIRA, TRACAO 4 X 4, POTENCIA	Equipamento para Aquisição		UN	0,0000146	348.872,97	5,16
			MO sem LS =>	0,00	LS =>	0,00	MO com LS =>		0,00
			Valor do BDI =>	1,37			Valor com BDI =>		6,53

	Código Banco	Descrição	Tipo		Und	Quant.	Valor Unit	Total
Composição	5664 SINAPI	RETROESCAVADEIRA SOBRE RODAS COM CARREGADEIRA, TRAÇÃO 4X4, POTÊNCIA	Depreciação, Juros, Impostos e		H	1,0000000	24,42	24,42
Insumo	00036531 SINAPI	RETROESCAVADEIRA SOBRE RODAS COM CARREGADEIRA, TRACAO 4 X 4, POTENCIA	Equipamento para Aquisição		UN	0,0000700	348.872,97	24,42
			MO sem LS =>	0,00	LS =>	0,00	MO com LS =>		0,00
			Valor do BDI =>	6,50			Valor com BDI =>		30,92

	Código Banco	Descrição	Tipo		Und	Quant.	Valor Unit	Total
Composição	93786 SINAPI	RETROESCAVADEIRA SOBRE RODAS COM CARREGADEIRA, TRAÇÃO 4X4, POTÊNCIA	Depreciação, Juros, Impostos e		H	1,0000000	38,89	38,89
Insumo	00004221 SINAPI	OLEO DIESEL COMBUSTIVEL COMUM METROPOLITANO S-10 OU S-500	Material		L	8,5300000	4,56	38,90
			MO sem LS =>	0,00	LS =>	0,00	MO com LS =>		0,00
			Valor do BDI =>	10,36			Valor com BDI =>		49,25

	Código Banco	Descrição	Tipo		Und	Quant.	Valor Unit	Total
~~Composição~~	~~91665 SINAPI~~	~~SERRA CIRCULAR DE BANCADA COM MOTOR ELÉTRICO POTÊNCIA DE 5HP, COM COIFA~~	~~Custos Horários Produtivo e~~		~~CHI~~	~~1,0000000~~	~~26,07~~	~~26,07~~
Composição	91666 SINAPI	SERRA CIRCULAR DE BANCADA COM MOTOR ELÉTRICO POTÊNCIA DE 5HP, COM COIFA	Depreciação, Juros, Impostos e		H	1,0000000	0,07	0,07

CONTAC COMERCIO E SERVICOS LTDA
32.241.345/0001-23
Avenida Santos Dumont,
nº 2027, canário, Turiaçu – MA, CEP: 65.278-000
E-mail: rempreendimentos@hotmail.com

COMISSÃO DE CONTRATAÇÃO
0378
Fls.
Rubrica

Composição	88267 SINAPI	OPERADOR DE MÁQUINAS E EQUIPAMENTOS COM ENCARGOS COMPLEMENTARES	Livro SINAPI: Cálculos e Parâmetros		H	1,0000000	24,99	24,99
Composição	91689 SINAPI	SERRA CIRCULAR DE BANCADA COM MOTOR ELÉTRICO POTÊNCIA DE 5HP, COM COIFA	Depreciação, Juros, Impostos e		H	1,0000000	0,01	0,01
			MO sem LS =>	19,58	LS =>	0,00	MO com LS =>	19,58
			Valor do BDI =>	6,68			Valor com BDI =>	31,75

	Código Banco	Descrição	Tipo		Und	Quant.	Valor Unit	Total
Composição	91692 SINAPI	SERRA CIRCULAR DE BANCADA COM MOTOR ELÉTRICO POTÊNCIA DE 5HP, COM COIFA	Custos Horários Produtivo e		CHP	1,0000000	26,05	26,05
Composição	91688 SINAPI	SERRA CIRCULAR DE BANCADA COM MOTOR ELÉTRICO POTÊNCIA DE 5HP, COM COIFA	Depreciação, Juros, Impostos e		H	1,0000000	0,07	0,07
Composição	88267 SINAPI	OPERADOR DE MÁQUINAS E EQUIPAMENTOS COM ENCARGOS COMPLEMENTARES	Livro SINAPI: Cálculos e Parâmetros		H	1,0000000	24,99	24,99
Composição	91689 SINAPI	SERRA CIRCULAR DE BANCADA COM MOTOR ELÉTRICO POTÊNCIA DE 5HP, COM COIFA	Depreciação, Juros, Impostos e		H	1,0000000	0,01	0,01
Composição	91691 SINAPI	SERRA CIRCULAR DE BANCADA COM MOTOR ELÉTRICO POTÊNCIA DE 5HP, COM COIFA	Depreciação, Juros, Impostos e		H	1,0000000	0,97	0,97
Composição	91690 SINAPI	SERRA CIRCULAR DE BANCADA COM MOTOR ELÉTRICO POTÊNCIA DE 5HP, COM COIFA	Depreciação, Juros, Impostos e		H	1,0000000	0,04	0,04
			MO sem LS =>	19,58	LS =>	0,00	MO com LS =>	19,58
			Valor do BDI =>	6,95			Valor com BDI =>	33,03

	Código Banco	Descrição	Tipo		Und	Quant.	Valor Unit	Total
Composição	91688 SINAPI	SERRA CIRCULAR DE BANCADA COM MOTOR ELÉTRICO POTÊNCIA DE 5HP, COM COIFA	Depreciação, Juros, Impostos e		H	1,0000000	0,07	0,07
Insumo	00014618 SINAPI	SERRA CIRCULAR DE BANCADA COM MOTOR ELETRICO, POTENCIA DE "1600" W, PARA	Equipamento para Aquisição		UN	0,0000720	990,35	0,07
			MO sem LS =>	0,00	LS =>	0,00	MO com LS =>	0,00
			Valor do BDI =>	0,01			Valor com BDI =>	0,08

	Código Banco	Descrição	Tipo		Und	Quant.	Valor Unit	Total
Composição	91689 SINAPI	SERRA CIRCULAR DE BANCADA COM MOTOR ELÉTRICO POTÊNCIA DE 5HP, COM COIFA	Depreciação, Juros, Impostos e		H	1,0000000	0,01	0,01
Insumo	00014618 SINAPI	SERRA CIRCULAR DE BANCADA COM MOTOR ELETRICO, POTENCIA DE "1600" W, PARA	Equipamento para Aquisição		UN	0,0000148	990,35	0,01
			MO sem LS =>	0,00	LS =>	0,00	MO com LS =>	0,00
			Valor do BDI =>	0,00			Valor com BDI =>	0,01

	Código Banco	Descrição	Tipo		Und	Quant.	Valor Unit	Total
Composição	91690 SINAPI	SERRA CIRCULAR DE BANCADA COM MOTOR ELÉTRICO POTÊNCIA DE 5HP, COM COIFA	Depreciação, Juros, Impostos e		H	1,0000000	0,04	0,04
Insumo	00014618 SINAPI	SERRA CIRCULAR DE BANCADA COM MOTOR ELETRICO, POTENCIA DE "1600" W, PARA	Equipamento para Aquisição		UN	0,0000500	990,35	0,05
			MO sem LS =>	0,00	LS =>	0,00	MO com LS =>	0,00
			Valor do BDI =>	0,01			Valor com BDI =>	0,05

	Código Banco	Descrição	Tipo		Und	Quant.	Valor Unit	Total
Composição	91691 SINAPI	SERRA CIRCULAR DE BANCADA COM MOTOR ELÉTRICO POTÊNCIA DE 5HP, COM COIFA	Depreciação, Juros, Impostos e		H	1,0000000	0,97	0,97
Insumo	00002705 SINAPI	ENERGIA ELETRICA ATE 2000 KWH INDUSTRIAL, SEM DEMANDA	Franquia		KWH	1,3600000	0,72	0,98
			MO sem LS =>	0,00	LS =>	0,00	MO com LS =>	0,00
			Valor do BDI =>	0,25			Valor com BDI =>	1,22

	Código Banco	Descrição	Tipo		Und	Quant.	Valor Unit	Total
Composição	88316 SINAPI	SERVENTE COM ENCARGOS COMPLEMENTARES	Livro SINAPI: Cálculos e Parâmetros		H	1,0000000	18,62	18,62
Composição	95378 SINAPI	CURSO DE CAPACITAÇÃO PARA SERVENTE (ENCARGOS COMPLEMENTARES) - HORISTA	Livro SINAPI: Cálculos e Parâmetros		H	1,0000000	0,27	0,27
Insumo	00043467 SINAPI	FERRAMENTAS - FAMILIA SERVENTE - HORISTA (ENCARGOS COMPLEMENTARES -	Material		H	1,0000000	0,46	0,46
Insumo	00037371 SINAPI	TRANSPORTE - HORISTA (COLETADO CAIXA - ENCARGOS COMPLEMENTARES)	Material		H	1,0000000	0,45	0,45
Insumo	00006111 SINAPI	SERVENTE DE OBRAS (HORISTA)	Mão de Obra		H	1,0000000	13,11	13,11
Insumo	00043491 SINAPI	EPI - FAMILIA SERVENTE - HORISTA (ENCARGOS COMPLEMENTARES - COLETADO	Material		H	1,0000000	1,04	1,04
Insumo	00037372 SINAPI	EXAMES - HORISTA (COLETADO CAIXA - ENCARGOS COMPLEMENTARES)	Material		H	1,0000000	1,07	1,07
Insumo	00037370 SINAPI	ALIMENTACAO - HORISTA (COLETADO CAIXA - ENCARGOS COMPLEMENTARES)	Material		H	1,0000000	3,16	3,16
Insumo	00037373 SINAPI	SEGURO - HORISTA (COLETADO CAIXA - ENCARGOS COMPLEMENTARES)	Material		H	1,0000000	0,06	0,06
			MO sem LS =>	13,38	LS =>	0,00	MO com LS =>	13,38
			Valor do BDI =>	5,22			Valor com BDI =>	24,84

	Código Banco	Descrição	Tipo		Und	Quant.	Valor Unit	Total
Composição	89395 SINAPI	TE, PVC, SOLDÁVEL, DN 25MM, INSTALADO EM RAMAL OU SUB-RAMAL DE ÁGUA -	Instalações Prediais de Água Fria em		UN	1,0000000	10,96	10,96
Composição	88267 SINAPI	ENCANADOR OU BOMBEIRO HIDRÁULICO COM ENCARGOS COMPLEMENTARES	Livro SINAPI: Cálculos e Parâmetros		H	0,2026000	24,04	4,87
Composição	88248 SINAPI	AUXILIAR DE ENCANADOR OU BOMBEIRO HIDRÁULICO COM ENCARGOS	Livro SINAPI: Cálculos e Parâmetros		H	0,2028000	19,89	4,02
Insumo	00020083 SINAPI	SOLUCAO PREPARADORA / LIMPADORA PARA PVC, FRASCO COM 1000 CM3	Material		UN	0,0120000	52,16	0,63
Insumo	00038383 SINAPI	LIXA D'AGUA EM FOLHA, COR PRETA, GRAO 100	Material		UN	0,0597000	1,85	0,10
Insumo	00000122 SINAPI	ADESIVO PLASTICO PARA PVC, FRASCO COM "850" GR	Material		UN	0,0106000	46,03	0,49
Insumo	00007139 SINAPI	TE SOLDAVEL, PVC, 90 GRAUS, 25 MM, PARA AGUA FRIA PREDIAL (NBR 5648)	Material		UN	1,0000000	0,88	0,88
			MO sem LS =>	6,54	LS =>	0,00	MO com LS =>	6,54
			Valor do BDI =>	2,92			Valor com BDI =>	13,88

	Código Banco	Descrição	Tipo		Und	Quant.	Valor Unit	Total
Composição	88323 SINAPI	TELHADISTA COM ENCARGOS COMPLEMENTARES	Livro SINAPI: Cálculos e Parâmetros		H	1,0000000	24,01	24,01
Composição	95385 SINAPI	CURSO DE CAPACITAÇÃO PARA TELHADISTA (ENCARGOS COMPLEMENTARES) -	Livro SINAPI: Cálculos e Parâmetros		H	1,0000000	0,20	0,20
Insumo	00012869 SINAPI	TELHADOR / TELHADISTA (HORISTA)	Mão de Obra		H	1,0000000	17,67	17,67
Insumo	00037370 SINAPI	ALIMENTACAO - HORISTA (COLETADO CAIXA - ENCARGOS COMPLEMENTARES)	Material		H	1,0000000	3,16	3,16
Insumo	00037371 SINAPI	TRANSPORTE - HORISTA (COLETADO CAIXA - ENCARGOS COMPLEMENTARES)	Material		H	1,0000000	0,45	0,45
Insumo	00037372 SINAPI	EXAMES - HORISTA (COLETADO CAIXA - ENCARGOS COMPLEMENTARES)	Material		H	1,0000000	1,07	1,07
Insumo	00043459 SINAPI	FERRAMENTAS - FAMILIA CARPINTEIRO DE FORMAS - HORISTA (ENCARGOS	Material		H	1,0000000	0,33	0,33
Insumo	00037373 SINAPI	SEGURO - HORISTA (COLETADO CAIXA - ENCARGOS COMPLEMENTARES)	Material		H	1,0000000	0,06	0,06
Insumo	00043483 SINAPI	EPI - FAMILIA CARPINTEIRO DE FORMAS - HORISTA (ENCARGOS COMPLEMENTARES -	Material		H	1,0000000	1,07	1,07
			MO sem LS =>	17,87	LS =>	0,00	MO com LS =>	17,87
			Valor do BDI =>	6,38			Valor com BDI =>	30,40

	Código Banco	Descrição	Tipo		Und	Quant.	Valor Unit	Total
Composição	89356 SINAPI	TUBO, PVC, SOLDÁVEL, DE 25MM, INSTALADO EM RAMAL OU SUB-RAMAL DE ÁGUA -	Instalações Prediais de Água Fria em		M	1,0000000	20,06	20,06
Composição	88267 SINAPI	ENCANADOR OU BOMBEIRO HIDRÁULICO COM ENCARGOS COMPLEMENTARES	Livro SINAPI: Cálculos e Parâmetros		H	0,3800000	24,04	9,13
Composição	88248 SINAPI	AUXILIAR DE ENCANADOR OU BOMBEIRO HIDRÁULICO COM ENCARGOS	Livro SINAPI: Cálculos e Parâmetros		H	0,3800000	19,89	7,55
Insumo	00038383 SINAPI	LIXA D'AGUA EM FOLHA, COR PRETA, GRAO 100	Material		UN	0,0886000	1,95	0,17
Insumo	00000868 SINAPI	TUBO PVC, SOLDAVEL, DE 25 MM, AGUA FRIA (NBR-5648)	Material		M	1,0493000	3,06	3,21
			MO sem LS =>	12,26	LS =>	0,00	MO com LS =>	12,26
			Valor do BDI =>	5,34			Valor com BDI =>	25,40

	Código Banco	Descrição	Tipo		Und	Quant.	Valor Unit	Total
Composição	95469 SINAPI	VASO SANITARIO SIFONADO CONVENCIONAL COM LOUÇA BRANCA - FORNECIMENTO E	Louças e Metais		UN	1,0000000	267,24	267,24
Composição	88267 SINAPI	ENCANADOR OU BOMBEIRO HIDRÁULICO COM ENCARGOS COMPLEMENTARES	Livro SINAPI: Cálculos e Parâmetros		H	0,4968000	24,04	11,94
Composição	88316 SINAPI	SERVENTE COM ENCARGOS COMPLEMENTARES	Livro SINAPI: Cálculos e Parâmetros		H	0,3495000	18,62	6,85
Insumo	00037329 SINAPI	REJUNTE EPOXI, QUALQUER COR	Material		KG	0,0881000	96,19	8,47
Insumo	00010420 SINAPI	BACIA SANITARIA (VASO) CONVENCIONAL, DE LOUCA BRANCA, SIFAO APARENTE, SAIDA	Material		UN	1,0000000	193,71	193,71
Insumo	00004384 SINAPI	PARAFUSO NIQUELADO COM ACABAMENTO CROMADO PARA FIXAR PEÇA SANITARIA,	Material		UN	2,0000000	18,65	37,30
Insumo	00006138 SINAPI	ANEL DE VEDACAO, PVC FLEXIVEL, 100 MM, PARA SAIDA DE BACIA / VASO SANITARIO	Material		UN	1,0000000	8,97	8,97
			MO sem LS =>	13,72	LS =>	0,00	MO com LS =>	13,72
			Valor do BDI =>	71,21			Valor com BDI =>	336,45

	Código Banco	Descrição	Tipo		Und	Quant.	Valor Unit	Total
Composição	90587 SINAPI	VIBRADOR DE IMERSÃO, DIÂMETRO DE PONTEIRA 45MM, MOTOR ELÉTRICO TRIFÁSICO	Custos Horários Produtivo e		CHI	1,0000000	0,39	0,39
Composição	90582 SINAPI	VIBRADOR DE IMERSÃO, DIÂMETRO DE PONTEIRA 45MM, MOTOR ELÉTRICO TRIFÁSICO	Depreciação, Juros, Impostos e		H	1,0000000	0,32	0,32
Composição	90583 SINAPI	VIBRADOR DE IMERSÃO, DIÂMETRO DE PONTEIRA 45MM, MOTOR ELÉTRICO TRIFÁSICO	Depreciação, Juros, Impostos e		H	1,0000000	0,07	0,07
			MO sem LS =>	0,00	LS =>	0,00	MO com LS =>	0,00
			Valor do BDI =>	0,10			Valor com BDI =>	0,49

	Código Banco	Descrição	Tipo		Und	Quant.	Valor Unit	Total
Composição	90586 SINAPI	VIBRADOR DE IMERSÃO, DIÂMETRO DE PONTEIRA 45MM, MOTOR ELÉTRICO TRIFÁSICO	Custos Horários Produtivo e		CHP	1,0000000	1,01	1,01
Composição	90583 SINAPI	VIBRADOR DE IMERSÃO, DIÂMETRO DE PONTEIRA 45MM, MOTOR ELÉTRICO TRIFÁSICO	Depreciação, Juros, Impostos e		H	1,0000000	0,07	0,07
Composição	90585 SINAPI	VIBRADOR DE IMERSÃO, DIÂMETRO DE PONTEIRA 45MM, MOTOR ELÉTRICO TRIFÁSICO	Depreciação, Juros, Impostos e		H	1,0000000	0,37	0,37
Composição	90582 SINAPI	VIBRADOR DE IMERSÃO, DIÂMETRO DE PONTEIRA 45MM, MOTOR ELÉTRICO TRIFÁSICO	Depreciação, Juros, Impostos e		H	1,0000000	0,32	0,32
Composição	90584 SINAPI	VIBRADOR DE IMERSÃO, DIÂMETRO DE PONTEIRA 45MM, MOTOR ELÉTRICO TRIFÁSICO	Depreciação, Juros, Impostos e		H	1,0000000	0,25	0,25
			MO sem LS =>	0,00	LS =>	0,00	MO com LS =>	0,00
			Valor do BDI =>	0,26			Valor com BDI =>	1,27

CONTAC COMERCIO E SERVICOS EIRELI
CNPJ: 32.241.345/0001-23

CONTAC COMERCIO E SERVICOS LTDA
32.241.345/0001-23
Avenida Santos Dumont,
nº 2027, canário, Turiaçu – MA, CEP: 65.278-000
E-mail: rrempreendimentoseirel09@gmail.com

COMISSÃO DE CONTRATAÇÃO
0379
Fls.
Rubrica

	Código	Banco	Descrição	Tipo		Und	Quant.	Valor Unit	Total
Composição	90582	SINAPI	VIBRADOR DE IMERSÃO, DIÂMETRO DE PONTEIRA 45MM, MOTOR ELÉTRICO TRIFÁSICO	Depreciação, Juros, Impostos e		H	1,0000000	0,32	0,32
Insumo	00013896	SINAPI	VIBRADOR DE IMERSAO, DIAMETRO DA PONTEIRA DE *45* MM, COM MOTOR ELETRICO	Equipamento para Aquisição		UN	0,0001280	2.536,15	0,32
				MO sem LS =>	0,00	LS =>	0,00	MO com LS =>	0,00
				Valor do BDI =>	0,08			Valor com BDI =>	0,40

	Código	Banco	Descrição	Tipo		Und	Quant.	Valor Unit	Total
Composição	90583	SINAPI	VIBRADOR DE IMERSÃO, DIÂMETRO DE PONTEIRA 45MM, MOTOR ELÉTRICO TRIFÁSICO	Depreciação, Juros, Impostos e		H	1,0000000	0,07	0,07
Insumo	00013896	SINAPI	VIBRADOR DE IMERSAO, DIAMETRO DA PONTEIRA DE *45* MM, COM MOTOR ELETRICO	Equipamento para Aquisição		UN	0,0000266	2.536,15	0,08
				MO sem LS =>	0,00	LS =>	0,00	MO com LS =>	0,00
				Valor do BDI =>	0,01			Valor com BDI =>	0,08

	Código	Banco	Descrição	Tipo		Und	Quant.	Valor Unit	Total
Composição	90584	SINAPI	VIBRADOR DE IMERSÃO, DIÂMETRO DE PONTEIRA 45MM, MOTOR ELÉTRICO TRIFÁSICO	Depreciação, Juros, Impostos e		H	1,0000000	0,25	0,25
Insumo	00013896	SINAPI	VIBRADOR DE IMERSAO, DIAMETRO DA PONTEIRA DE *45* MM, COM MOTOR ELETRICO	Equipamento para Aquisição		UN	0,0001000	2.536,15	0,25
				MO sem LS =>	0,00	LS =>	0,00	MO com LS =>	0,00
				Valor do BDI =>	0,06			Valor com BDI =>	0,31

	Código	Banco	Descrição	Tipo		Und	Quant.	Valor Unit	Total
Composição	90585	SINAPI	VIBRADOR DE IMERSÃO, DIÂMETRO DE PONTEIRA 45MM, MOTOR ELÉTRICO TRIFÁSICO	Depreciação, Juros, Impostos e		H	1,0000000	0,37	0,37
Insumo	00002705	SINAPI	ENERGIA ELETRICA ATE 2000 KWH INDUSTRIAL, SEM DEMANDA	Franquia		KWH	0,5200000	0,72	0,37
				MO sem LS =>	0,00	LS =>	0,00	MO com LS =>	0,00
				Valor do BDI =>	0,09			Valor com BDI =>	0,46

TOTAL DE 1 (UMA) UNIDADE DE MSD COM BDI - sem placa	R$ 15.514,47
TOTAL DE 70 (SETENTA) UNIDADES DE MSDs COM BDI - sem placa	R$ 1.086.012,90

RESUMO DOS PREÇOS:

TOTAL GERAL DETALHADO PARA 01 UNIDADE COM PLACA DE OBRA
Total sem BDI R$ 13.409,64
Total do BDI R$ 3.573,03
Total Geral R$ 16.982,67

TOTAL GERAL DETALHADO PARA 70 UNIDADES COM PLACA DE OBRA
Total sem BDI R$ 858.685,86
Total do BDI R$ 228.795,24
Total Geral R$ 1.087.481,10

Importa a presente planilha em um milhão oitenta e sete mil quatrocentos e oitenta e um reais e dez centavos

Turiaçu/MA, 20 de abril de 2026

ROBSON RAIKARD DE JESUS FERNANDES:60621403326
Assinado de forma digital por ROBSON RAIKARD DE JESUS FERNANDES:60621403326
Dados: 2026.04.20 15:50:04 -03'00'

CONTAC COMÉRCIO E SERVIÇOS LTDA
ROBSON RAIKARD DE JESUS FERNANDES
Sócio-Administrador
CPF nº 606.214.033-26

JOAO VICTOR PERES LIMA:05048890361
Assinado de forma digital por JOAO VICTOR PERES LIMA:05048890361
Dados: 2026.04.20 15:53:36 -03'00'

JOÃO VICTOR PERES LIMA
Engenheiro Civil
CREA-MA nº 1115837842

CONTAC COMERCIO E SERVICOS EIRELI
CNPJ: 32.241.345/0001-23

CONTAC COMERCIO E SERVICOS LTDA
32.241.345/0001-23
Avenida Santos Dumont,
nº 2027, canário, Turiaçu – MA, CEP: 65.278-000
E-mail: rrempreendimentoseireli09@gmail.com

COMISSÃO DE CONTRATAÇÃO
0380
Fls.
Jurídica

CONCORRÊNCIA ELETRONICA Nº 006/2026-SEMUS
PROCESSO ADMINSTRATIVO Nº 001.023/2026-SEMUS
OBRA: CONTRATAÇÃO DE EMPRESA ESPECIALIZADA PARA A IMPLANTAÇÃO DE 70 (SETENTA) MELHORIAS SANITÁRIAS DOMICILIARES EM ÁREAS RURAIS NO MUNICÍPIO DE SITIO NOVO/MA, COMUNIDADE
TRANSFEREGOV Nº 969805/2024; FUNASA Nº 02336/2024
BANCOS:SINAPI - Maranhão, SICRO3 - Maranhão e ORSE - Sergipe
BDI: 26,65%
SINDUSCON CCT 2026

CURVA ABC

Item	Código	Banco	Descrição	Und	Quant.	Valor Unit	Valor Unit com BDI	Total	Peso (%)	Peso Acumulado (%)	CLASSE
1.3.1	87490	SINAPI	ALVENARIA DE VEDAÇÃO DE BLOCOS CERÂMICOS FURADOS NA VERTICAL DE 9X19X39CM (ESPESSURA 9CM) DE PAREDES COM ÁREA LÍQUIDA MAIOR OU IGUAL A 6M² COM VÃOS E ARGAMASSA DE ASSENTAMENTO COM PREPARO MANUAL. AF 06/2014	m²	16,15	78,47	99,38	1.604,98	9,45 %	9,45 %	
3.3	87490	SINAPI	ALVENARIA DE VEDAÇÃO DE BLOCOS CERÂMICOS FURADOS NA VERTICAL DE 9X19X39CM (ESPESSURA 9CM) DE PAREDES COM ÁREA LÍQUIDA MAIOR OU IGUAL A 6M² COM VÃOS E ARGAMASSA DE ASSENTAMENTO COM PREPARO MANUAL. AF 06/2014	m²	9,9	78,47	99,38	983,86	5,79 %	15,24 %	
1.6.3	87530	SINAPI	MASSA ÚNICA, EM ARGAMASSA TRAÇO 1:2:8, PREPARO MANUAL, APLICADA MANUALMENTE EM PAREDES INTERNAS DE AMBIENTES COM ÁREA ENTRE 5M² E 10M², E = 17,5MM, COM TALISCAS. AF 03/2024	m²	26,6	25,17	31,87	847,74	4,99 %	20,24 %	
1.6.2	87536	SINAPI	EMBOÇO, EM ARGAMASSA TRAÇO 1:2:8, PREPARO MANUAL, APLICADO MANUALMENTE EM PAREDES INTERNAS DE AMBIENTES COM ÁREA MAIOR QUE 10M², E = 17,5MM, COM TALISCAS. AF 03/2024	m²	26,6	21,59	27,34	727,24	4,28 %	24,52 %	
1.6.4	87269	SINAPI	REVESTIMENTO CERÂMICO PARA PAREDES INTERNAS COM PLACAS TIPO ESMALTADA DE DIMENSÕES 25X35 CM APLICADAS NA ALTURA INTEIRA DAS PAREDES. AF 02/2023_PE	m²	11,8	45,66	57,82	682,27	4,02 %	28,54 %	
4.3	87490	SINAPI	ALVENARIA DE VEDAÇÃO DE BLOCOS CERÂMICOS FURADOS NA VERTICAL DE 9X19X39CM (ESPESSURA 9CM) DE PAREDES COM ÁREA LÍQUIDA MAIOR OU IGUAL A 6M² COM VÃOS E ARGAMASSA DE ASSENTAMENTO COM PREPARO MANUAL. AF 06/2014	m²	6,28	78,47	99,38	624,10	3,67 %	32,21 %	
6.10	00001032	Próprio	Item 6.10 - TUBO, PVC, SOLDÁVEL, DE 40MM, INSTALADO EM PRUMADA DE ÁGUA - FORNECIMENTO E INSTALAÇÃO. AF 06/2022	M	12	33,32	42,19	506,28	2,98 %	35,19 %	
[redacted]	95956	SINAPI	(COMPOSIÇÃO REPRESENTATIVA) EXECUÇÃO DE ESTRUTURAS DE CONCRETO ARMADO, PARA EDIFICAÇÃO HABITACIONAL UNIFAMILIAR TÉRREA (CASA ISOLADA), FCK = 25 MPA. AF 01/2017	m³	0,15	2.358,86	2.987,49	448,12	2,64 %	37,83 %	
1.5.1	92541	SINAPI	TRAMA DE MADEIRA COMPOSTA POR RIPAS, CAIBROS E TERÇAS PARA TELHADOS DE ATÉ 2 ÁGUAS PARA TELHA CERÂMICA CAPA-CANAL, INCLUSO TRANSPORTE VERTICAL. AF 07/2019	m²	5,46	61,85	78,33	427,69	2,52 %	40,35 %	
1.12.1	95470	SINAPI	VASO SANITARIO SIFONADO CONVENCIONAL COM LOUÇA BRANCA, INCLUSO CONJUNTO DE LIGAÇÃO PARA BACIA SANITÁRIA AJUSTÁVEL - FORNECIMENTO E INSTALAÇÃO. AF 01/2020	UN	1	319,17	404,22	404,22	2,38 %	42,73 %	
1.11.4	97906	SINAPI	CAIXA ENTERRADA HIDRÁULICA RETANGULAR, EM ALVENARIA COM BLOCOS DE CONCRETO, DIMENSÕES INTERNAS: 0,6X0,6X0,6 M PARA REDE DE ESGOTO. AF 12/2020	UN	1	266,94	338,07	338,07	1,99 %	44,72 %	
6.1	06-MSD KIT	Próprio	ALVENARIA EM TIJOLOS CERAMICO FURADO 10X20X20CM, 1/2 VEZ, ASSENTADO EM ARGAMASSA 1:4 (CIMENTO E AREIA)	M2	3,32	78,47	99,38	329,94	1,94 %	46,66 %	
7.2	06-MSD KIT	Próprio	ALVENARIA EM TIJOLOS CERAMICO FURADO 10X20X20CM, 1/2 VEZ, ASSENTADO EM ARGAMASSA 1:4 (CIMENTO E AREIA)	M2	3,32	78,47	99,38	329,94	1,94 %	48,61 %	
2.1	05 - MSD KIT	Próprio	AQUISIÇÃO E INSTALAÇÃO DE RESERVATÓRIO DE POLIETILENO, C/ CAP. 310 LITROS, INCLUINDO INSTALAÇÕES EM PVC RÍGIDO SOLDÁVEL DE ALIMENTAÇÃO, DISTRIBUIÇÃO, EXTRAVASOR, TORNEIRA DE BOIA, REGITROS E CONEXÕES EM PVC DE 1/2"	UN	1	249,32	315,76	315,76	1,86 %	50,46 %	
3.6	87530	SINAPI	MASSA ÚNICA, EM ARGAMASSA TRAÇO 1:2:8, PREPARO MANUAL, APLICADA MANUALMENTE EM PAREDES INTERNAS DE AMBIENTES COM ÁREA ENTRE 5M² E 10M², E = 17,5MM, COM TALISCAS. AF 03/2024	m²	8,9	25,17	31,87	315,51	1,86 %	52,32 %	
1.8.1	91295	SINAPI	KIT PORTA EM MADEIRA ALMOFADADA LEVE OU MEDIA 80X210CM ESPESSURA 3CM, INCLUSO FERRAGENS	UN	1	243,54	308,44	308,44	1,82 %	54,14 %	
1.1.1	99059	SINAPI	LOCAÇÃO CONVENCIONAL DE OBRA, UTILIZANDO GABARITO DE TÁBUAS CORRIDAS PONTALETADAS A CADA 2,00M - 2 UTILIZAÇÕES.	M	6,38	38,06	48,20	307,51	1,81 %	55,95 %	
5.1	INS-MSD-01	Próprio	DISTRIBUIÇÃO DE UM FILTRO COMUM DE BARRO ASSADO com 3 velas e torneira	und	1	219,89	278,49	278,49	1,64 %	57,59 %	
1.14.1	88489	SINAPI	PINTURA LÁTEX ACRÍLICA PREMIUM, APLICAÇÃO MANUAL EM PAREDES, DUAS DEMÃOS. AF 04/2023	m²	22,1	9,83	12,44	274,92	1,62 %	59,21 %	A
3.5	87536	SINAPI	EMBOÇO, EM ARGAMASSA TRAÇO 1:2:8, PREPARO MANUAL, APLICADO MANUALMENTE EM PAREDES INTERNAS DE AMBIENTES COM ÁREA MAIOR QUE 10M², E = 17,5MM, COM TALISCAS. AF 03/2024	m²	9,9	21,59	27,34	270,66	1,59 %	60,80 %	
3.2	93358	SINAPI	ESCAVAÇÃO MANUAL DE VALA. AF 09/2024	m³	4,93	42,37	53,66	264,54	1,56 %	62,36 %	
1.2.1	102487	SINAPI	CONCRETO CICLÓPICO FCK = 15MPA, 30% PEDRA DE MÃO EM VOLUME REAL, INCLUSIVE LANÇAMENTO. AF 05/2021	m³	0,58	355,36	450,06	261,03	1,54 %	63,90 %	
6.5	00001746	SINAPI	BANCADA/BANCA/PIA DE AÇO INOXIDAVEL (AISI 430) COM 1 CUBA CENTRAL, COM VALVULA, ESCORREDOR DUPLO, DE *0,55 X 1,20* M	UN	1	202,68	256,69	256,69	1,51 %	65,41 %	
[redacted]	01-MSD KIT	Próprio	PIA DE AÇO INOX (1,20X0,60)M C/1 CUBA E ACESSÓRIOS	UN	1	187,28	237,19	237,19	1,40 %	66,80 %	
7.1	86876	SINAPI	TANQUE DE MÁRMORE SINTÉTICO SUSPENSO, 22L OU EQUIVALENTE - FORNECIMENTO E INSTALAÇÃO. AF 01/2020	UN	1	181,36	229,69	229,69	1,35 %	68,16 %	
1.5.2	94201	SINAPI	TELHAMENTO COM TELHA CERÂMICA CAPA-CANAL, TIPO COLONIAL, COM ATÉ 2 ÁGUAS, INCLUSO TRANSPORTE VERTICAL. AF 07/2019	m²	5,46	28,85	36,53	199,45	1,17 %	69,33 %	
1.4.2	87246	SINAPI	REVESTIMENTO CERÂMICO PARA PISO COM PLACAS TIPO ESMALTADA DE DIMENSÕES 35X35 CM APLICADA EM AMBIENTES DE ÁREA MENOR QUE 5 M2. AF 02/2023_PE	m²	3,22	46,62	59,04	190,10	1,12 %	70,45 %	
8.1	98102	SINAPI	CAIXA DE GORDURA SIMPLES, CIRCULAR, EM CONCRETO PRÉ-MOLDADO, DIÂMETRO INTERNO = 0,4 M, ALTURA INTERNA = 0,4 M. AF 12/2020	UN	1	115,56	146,35	146,35	0,86 %	71,31 %	
3.1	99059	SINAPI	LOCAÇÃO CONVENCIONAL DE OBRA, UTILIZANDO GABARITO DE TÁBUAS CORRIDAS PONTALETADAS A CADA 2,00M - 2 UTILIZAÇÕES. AF 03/2024	M	2,99	38,06	48,20	144,11	0,85 %	72,16 %	
4.5	00001031	Próprio	Item 4.5 - TUBO PVC, SERIE NORMAL, ESGOTO PREDIAL, DN 100 MM, FORNECIDO E INSTALADO EM RAMAL DE DESCARGA OU RAMAL DE ESGOTO SANITÁRIO. AF 08/2022	und	2	48,27	61,13	122,26	0,72 %	72,88 %	
4.2	93358	SINAPI	ESCAVAÇÃO MANUAL DE VALA. AF 09/2024	m³	2,26	42,37	53,66	121,27	0,71 %	73,60 %	
1.12.3	86904	SINAPI	LAVATÓRIO LOUÇA BRANCA SUSPENSO, 29,5 X 39CM OU EQUIVALENTE, PADRÃO POPULAR - FORNECIMENTO E INSTALAÇÃO. AF 01/2020	UN	1	95,58	121,05	121,05	0,71 %	74,31 %	
7.12	89355	SINAPI	TUBO, PVC, SOLDÁVEL, DE 20MM, INSTALADO EM RAMAL OU SUB-RAMAL DE ÁGUA - FORNECIMENTO E INSTALAÇÃO. AF 06/2022	M	6	15,55	19,69	118,14	0,70 %	75,00 %	
4.4	6457	ORSE	Concreto armado fck=15MPa fabricado na obra, adensado e lançado, para Uso Geral, com formas planas em compensado resinado 12mm (05 usos)	m³	0,05	1.776,71	2.250,20	112,51	0,66 %	75,67 %	
1.11.2	1683	ORSE	Ponto de esgoto com tubo de pvc rígido soldável de Ø 100 mm (vaso sanitário)	pt	1	88,22	111,73	111,73	0,66 %	76,32 %	
6.4	87530	SINAPI	MASSA ÚNICA, EM ARGAMASSA TRAÇO 1:2:8, PREPARO MANUAL, APLICADA MANUALMENTE EM PAREDES INTERNAS DE AMBIENTES COM ÁREA ENTRE 5M² E 10M², E = 17,5MM, COM TALISCAS. AF 03/2024	m²	3,32	25,17	31,87	105,80	0,62 %	76,95 %	
7.5	87530	SINAPI	MASSA ÚNICA, EM ARGAMASSA TRAÇO 1:2:8, PREPARO MANUAL, APLICADA MANUALMENTE EM PAREDES INTERNAS DE AMBIENTES COM ÁREA ENTRE 5M² E 10M², E = 17,5MM, COM TALISCAS. AF 03/2024	m²	3,32	25,17	31,87	105,80	0,62 %	77,57 %	
1.10.1	89957	SINAPI	PONTO DE CONSUMO TERMINAL DE ÁGUA FRIA (SUBRAMAL) COM TUBULAÇÃO DE PVC, DN 25 MM, INSTALADO EM RAMAL DE ÁGUA, INCLUSOS RASGO E CHUMBAMENTO EM ALVENARIA. AF 12/2014	UN	1	81,85	103,66	103,66	0,61 %	78,18 %	
1.10.7	89957	SINAPI	PONTO DE CONSUMO TERMINAL DE ÁGUA FRIA (SUBRAMAL) COM TUBULAÇÃO DE PVC, DN 25 MM, INSTALADO EM RAMAL DE ÁGUA, INCLUSOS RASGO E CHUMBAMENTO EM ALVENARIA. AF 12/2014	UN	1	81,85	103,66	103,66	0,61 %	78,79 %	
7.11	89448	SINAPI	TUBO, PVC, SOLDÁVEL, DE 40MM, INSTALADO EM PRUMADA DE ÁGUA - FORNECIMENTO E INSTALAÇÃO. AF 06/2022	M	6	13,38	16,94	101,64	0,60 %	79,39 %	
1.6.1	87878	SINAPI	CHAPISCO APLICADO EM ALVENARIAS E ESTRUTURAS DE CONCRETO INTERNAS, COM COLHER DE PEDREIRO. ARGAMASSA TRAÇO 1:3 COM PREPARO MANUAL. AF 10/2022	m²	26,6	2,93	3,71	98,68	0,59 %	79,97 %	
6.11	89355	SINAPI	TUBO, PVC, SOLDÁVEL, DE 20MM, INSTALADO EM RAMAL OU SUB-RAMAL DE ÁGUA - FORNECIMENTO E INSTALAÇÃO. AF 06/2022	M	6	15,55	19,69	118,14	0,70 %	80,67 %	
7.4	87536	SINAPI	EMBOÇO, EM ARGAMASSA TRAÇO 1:2:8, PREPARO MANUAL, APLICADO MANUALMENTE EM PAREDES INTERNAS DE AMBIENTES COM ÁREA MAIOR QUE 10M², E = 17,5MM, COM TALISCAS. AF 03/2024	m²	3,32	21,59	27,34	90,76	0,53 %	81,20 %	
6.3	87536	SINAPI	EMBOÇO, EM ARGAMASSA TRAÇO 1:2:8, PREPARO MANUAL, APLICADO MANUALMENTE EM PAREDES INTERNAS DE AMBIENTES COM ÁREA MAIOR QUE 10M², E = 17,5MM, COM TALISCAS. AF 03/2024	m²	3,32	21,59	27,34	90,76	0,53 %	81,73 %	

CONTAC
CONTAC COMERCIO E SERVICOS EIRELI
CNPJ: 32.241.345/0001-23

CONTAC COMERCIO E SERVICOS LTDA
32.241.345/0001-23
Avenida Santos Dumont,
nº 2027, canário, Turiaçu – MA, CEP: 65.278-000
E-mail: rrempraendimentos@hotmail.com

COMISSÃO DE CONTRATAÇÃO
0381
Fls.
Rubrica

1.9.1	95955	SINAPI	(COMPOSIÇÃO REPRESENTATIVA) EXECUÇÃO DE ESTRUTURAS DE CONCRETO ARMADO, PARA EDIFICAÇÃO HABITACIONAL UNIFAMILIAR TÉRREA (CASA ISOLADA), FCK = 25 MPA. AF_01/2017	m³	0,03	2.358,86	2.987,49	89,62	0,53 %	82,26 %
1.7.5	98579	SINAPI	PISO CIMENTADO, TRAÇO 1:3 (CIMENTO E AREIA), ACABAMENTO LISO, ESPESSURA 2,0 CM, PREPARO MECÂNICO DA ARGAMASSA. AF_09/2020	m²	2,46	24,23	30,68	75,47	0,44 %	82,71 %
1.15.3	87490	SINAPI	ALVENARIA DE VEDAÇÃO DE BLOCOS CERÂMICOS FURADOS NA VERTICAL DE 9X19X39CM (ESPESSURA 9CM) DE PAREDES COM ÁREA LÍQUIDA MAIOR OU IGUAL A 6M² COM VÃOS E ARGAMASSA DE ASSENTAMENTO COM PREPARO MANUAL. AF_06/2014	m²	0,72	78,47	99,38	71,55	0,42 %	83,13 %
1.11.1	03-MSD KIT	Próprio	PONTO DE ESGOTO EMBUTIDO PARA LAVATÓRIO, EM TUBOS E CONEXÕES DE PVC RÍGIDO SOLDÁVEL, DIAMETRO 40 MM, INCUSIVE INTERLIGAÇÃO A CAIXA SIFONADA	UN	1	55,69	70,53	70,53	0,42 %	83,54 %
3.10	89714	SINAPI	TUBO PVC, SERIE NORMAL, ESGOTO PREDIAL, DN 100 MM, FORNECIDO E INSTALADO EM RAMAL DE DESCARGA OU RAMAL DE ESGOTO SANITÁRIO. AF_08/2022	unid	2	29,40	37,23	74,46	0,44 %	83,98 %
1.13.1	04 - MSD KIT	Próprio	PONTO DE LUZ E APAGADOR COM LAMPADA DE LED	UN	1	50,49	63,94	63,94	0,38 %	84,36 %
7.15	00001033	Próprio	Item 7.15 - REVESTIMENTO CERÂMICO PARA PAREDES INTERNAS COM PLACAS TIPO ESMALTADA DE DIMENSÕES 25X35 CM APLICADAS NA ALTURA INTEIRA DAS PAREDES. AF_02/2023_PE	m²	0,56	55,31	70,05	39,22	0,23 %	84,59 %
3.9	98579	SINAPI	PISO CIMENTADO, TRAÇO 1:3 (CIMENTO E AREIA), ACABAMENTO LISO, ESPESSURA 2,0 CM, PREPARO MECÂNICO DA ARGAMASSA. AF_09/2020	m²	2	24,23	30,68	61,36	0,36 %	84,95 %
4.1	99059	SINAPI	LOCAÇÃO CONVENCIONAL DE OBRA, UTILIZANDO GABARITO DE TÁBUAS CORRIDAS PONTALETADAS A CADA 2,00M - 2 UTILIZAÇÕES. AF_03/2024	M	1,13	38,06	48,20	54,46	0,32 %	85,27 %
3.8	95241	SINAPI	LASTRO DE CONCRETO MAGRO, APLICADO EM PISOS, LAJES SOBRE SOLO OU RADIERS, ESPESSURA DE 5 CM. AF_01/2024	m²	2	19,10	24,19	48,38	0,28 %	85,56 %
1.12.2	00001030	Próprio	Item 1.12.2 - CAIXA DE DESCARGA PLASTICA PARA BACIA / VASO SANITARIO, EXTERNA, CAPACIDADE 9 LITROS, PUXADOR FIO DE NYLON, NAO INCLUSO CANO, BOLSA, ENGATE	UN	1	21,81	27,62	27,62	0,16 %	85,72 %
1.4.1	95241	SINAPI	LASTRO DE CONCRETO MAGRO, APLICADO EM PISOS, LAJES SOBRE SOLO OU RADIERS, ESPESSURA DE 5 CM. AF_01/2024	m²	1,98	19,10	24,19	47,89	0,28 %	86,00 %
1.10.2	01-MSD KIT	Próprio	PONTO DE ÁGUA FRIA EMBUTIDO, EM TUBOS E CONEXÕES DE PVC RÍGIDO SOLDÁVEL, PARA LAVATÓRIO	UN	1	36,10	45,72	45,72	0,27 %	86,27 %
1.10.3	02-MSD KIT	Próprio	PONTO DE ÁGUA FRIA EMBUTIDO, EM TUBOS E CONEXÕES DE PVC RÍGIDO SOLDÁVEL, PARA CAIXA DE DESCARGA EXTERNA	UN	1	36,10	45,72	45,72	0,27 %	86,54 %
	89707	SINAPI	CAIXA SIFONADA, PVC, DN 100 X 100 X 50 MM, JUNTA ELÁSTICA, FORNECIDA E INSTALADA EM RAMAL DE DESCARGA OU EM RAMAL DE ESGOTO SANITÁRIO. AF_08/2022	UN	1	34,03	43,09	43,09	0,25 %	86,79 %
7.6	88489	SINAPI	PINTURA LÁTEX ACRÍLICA PREMIUM, APLICAÇÃO MANUAL EM PAREDES, DUAS DEMÃOS. AF_04/2023	m²	3,32	9,83	12,44	41,30	0,24 %	87,04 %
1.14.2	102217	SINAPI	PINTURA TINTA DE ACABAMENTO (PIGMENTADA) A ÓLEO EM MADEIRA, 2 DEMÃOS. AF_01/2021	m²	3,15	10,08	12,76	40,19	0,24 %	87,27 %
1.7.4	95241	SINAPI	LASTRO DE CONCRETO MAGRO, APLICADO EM PISOS, LAJES SOBRE SOLO OU RADIERS, ESPESSURA DE 5 CM. AF_01/2024	m²	1,64	19,10	24,19	39,67	0,23 %	87,51 %
7.8	00001034	Próprio	Item 7.8 - JOELHO 90 GRAUS, PVC, SOLDÁVEL, DN 20MM, INSTALADO EM RAMAL OU SUB-RAMAL DE ÁGUA - FORNECIMENTO E INSTALAÇÃO. AF_06/2022	UN	2	12,35	15,64	31,28	0,18 %	87,69 %
3.4	87878	SINAPI	CHAPISCO APLICADO EM ALVENARIAS E ESTRUTURAS DE CONCRETO INTERNAS, COM COLHER DE PEDREIRO. ARGAMASSA TRAÇO 1:3 COM PREPARO MANUAL. AF_10/2022	m²	9,9	2,93	3,71	36,72	0,22 %	87,91 %
1.1.2	93358	SINAPI	ESCAVAÇÃO MANUAL DE VALA COM PROFUNDIDADE MENOR OU IGUAL A 1,30M	m³	0,67	42,37	53,66	35,95	0,21 %	88,12 %
1.7.2	101166	SINAPI	ALVENARIA DE EMBASAMENTO COM BLOCO ESTRUTURAL DE CERÂMICA, DE 14X19X29CM E ARGAMASSA DE ASSENTAMENTO COM PREPARO EM BETONEIRA. AF_05/2020	m²	0,35	78,47	99,38	34,78	0,20 %	88,32 %
6.15	87269	SINAPI	REVESTIMENTO CERÂMICO PARA PAREDES INTERNAS COM PLACAS TIPO ESMALTADA DE DIMENSÕES 25X35 CM APLICADAS NA ALTURA INTEIRA DAS PAREDES. AF_02/2023_PE	m²	0,56	45,66	57,82	32,37	0,19 %	88,51 %
1.15.7	95955	SINAPI	(COMPOSIÇÃO REPRESENTATIVA) EXECUÇÃO DE ESTRUTURAS DE CONCRETO ARMADO, PARA EDIFICAÇÃO HABITACIONAL UNIFAMILIAR TÉRREA (CASA ISOLADA), FCK = 25 MPA. AF_01/2017	m³	0,01	2.358,86	2.987,49	28,87	0,18 %	88,69 %
1.2.2	101166	SINAPI	ALVENARIA DE EMBASAMENTO COM BLOCO ESTRUTURAL DE CERÂMICA, DE 14X19X29CM E ARGAMASSA DE ASSENTAMENTO COM PREPARO EM BETONEIRA. AF_05/2020	m²	0,29	78,47	99,38	28,82	0,17 %	88,86 %
1.10.4	00011822	SINAPI	TORNEIRA PLASTICA DE MESA, BICA MOVEL, PARA COZINHA 1/2"	UN	1	23,66	29,98	29,98	0,18 %	89,04 %
6.6	00011822	SINAPI	TORNEIRA PLASTICA DE MESA, BICA MOVEL, PARA COZINHA 1/2"	UN	1	23,66	29,98	29,98	0,18 %	89,21 %
7.7	00011822	SINAPI	TORNEIRA PLASTICA DE MESA, BICA MOVEL, PARA COZINHA 1/2"	UN	1	23,66	29,98	29,98	0,18 %	89,39 %
1.3.2	101161	SINAPI	ALVENARIA DE VEDAÇÃO COM ELEMENTO VAZADO DE CONCRETO (COBOGÓ) DE 7X50X50CM E ARGAMASSA DE ASSENTAMENTO COM PREPARO EM BETONEIRA. AF_05/2020	m²	0,25	79,22	100,33	25,08	0,15 %	89,54 %
4.7	2659	ORSE	Lastro de brita 4. Rev 01_06/2024	m³	0,23	83,80	106,13	24,40	0,14 %	89,68 %
1.10.6	89349	SINAPI	REGISTRO DE PRESSÃO BRUTO, LATÃO, ROSCÁVEL, 1/2" - FORNECIMENTO E INSTALAÇÃO. AF_08/2021	UN	1	19,22	24,34	24,34	0,14 %	89,82 %
1.15.6	87530	SINAPI	MASSA ÚNICA, EM ARGAMASSA TRAÇO 1:2:8, PREPARO MANUAL, APLICADA MANUALMENTE EM PAREDES INTERNAS DE AMBIENTES COM ÁREA ENTRE 5M² E 10M², E = 17,5MM, COM TALISCAS. AF_03/2024	m²	0,72	25,17	31,87	22,94	0,14 %	89,96 %
	01-MSD KIX	Próprio	PLACA DE OBRA EM CHAPA DE AÇO GALVANIZADO	unid	1	1.159,26	1.468,20	1.468,20	8,65 %	98,60 %
1.15.1	99059	SINAPI	LOCAÇÃO CONVENCIONAL DE OBRA, UTILIZANDO GABARITO DE TÁBUAS CORRIDAS PONTALETADAS A CADA 2,00M - 2 UTILIZAÇÕES. AF_03/2024	M	0,42	38,06	48,20	20,24	0,12 %	98,72 %
1.15.5	87536	SINAPI	EMBOÇO, EM ARGAMASSA TRAÇO 1:2:8, PREPARO MANUAL, APLICADO MANUALMENTE EM PAREDES INTERNAS DE AMBIENTES COM ÁREA MAIOR QUE 10M², E = 17,5MM, COM TALISCAS. AF_03/2024	m²	0,72	21,59	27,34	19,68	0,12 %	98,84 %
6.8	86882	SINAPI	SIFÃO DO TIPO GARRAFA/COPO EM PVC 1.1/4 X 1.1/2" - FORNECIMENTO E INSTALAÇÃO. AF_01/2020	UN	1	15,20	19,25	19,25	0,11 %	98,95 %
7.9	86882	SINAPI	SIFÃO DO TIPO GARRAFA/COPO EM PVC 1.1/4 X 1.1/2" - FORNECIMENTO E INSTALAÇÃO. AF_01/2020	UN	1	15,20	19,25	19,25	0,11 %	99,07 %
6.9	89724	SINAPI	JOELHO 90 GRAUS, PVC, SERIE NORMAL, ESGOTO PREDIAL, DN 40 MM, JUNTA SOLDÁVEL, FORNECIDO E INSTALADO EM RAMAL DE DESCARGA OU RAMAL DE ESGOTO SANITÁRIO. AF_08/2022	UN	2	7,22	9,14	18,28	0,11 %	99,17 %
7.10	89724	SINAPI	JOELHO 90 GRAUS, PVC, SERIE NORMAL, ESGOTO PREDIAL, DN 40 MM, JUNTA SOLDÁVEL, FORNECIDO E INSTALADO EM RAMAL DE DESCARGA OU RAMAL DE ESGOTO SANITÁRIO. AF_08/2022	UN	2	7,22	9,14	18,28	0,11 %	99,28 %
1.10.5	00007608	SINAPI	DUCHA / CHUVEIRO PLÁSTICO SIMPLES, 5", BRANCO, PARA ACOPLAR EM HASTE 1/2", ÁGUA FRIA	UN	1	9,54	12,87 (BDI 35,00%)	12,87	0,08 %	99,36 %
6.2	87878	SINAPI	CHAPISCO APLICADO EM ALVENARIAS E ESTRUTURAS DE CONCRETO INTERNAS, COM COLHER DE PEDREIRO. ARGAMASSA TRAÇO 1:3 COM PREPARO MANUAL. AF_10/2022	m²	3,32	2,93	3,71	12,31	0,07 %	99,43 %
7.3	87878	SINAPI	CHAPISCO APLICADO EM ALVENARIAS E ESTRUTURAS DE CONCRETO INTERNAS, COM COLHER DE PEDREIRO. ARGAMASSA TRAÇO 1:3 COM PREPARO MANUAL. AF_10/2022	m²	3,32	2,93	3,71	12,31	0,07 %	99,50 %
1.7.3	96995	SINAPI	REATERRO MANUAL APILOADO COM SOQUETE. AF_10/2017	m³	0,33	25,70	32,54	10,73	0,06 %	99,56 %
6.7	89358	SINAPI	Joelho PVC soldável 90° água fria 20mm - fornecimento e instalação	UN	2	4,20	5,31	10,62	0,06 %	99,63 %
1.15.2	93358	SINAPI	ESCAVAÇÃO MANUAL DE VALA. AF_09/2024	m³	0,17	42,37	53,66	9,12	0,05 %	99,68 %
6.13	86879	SINAPI	VÁLVULA EM PLÁSTICO 1" PARA PIA, TANQUE OU LAVATÓRIO, COM OU SEM LADRÃO - FORNECIMENTO E INSTALAÇÃO. AF_01/2020	UN	1	6,08	7,70	7,70	0,05 %	99,73 %
7.14	86879	SINAPI	VÁLVULA EM PLÁSTICO 1" PARA PIA, TANQUE OU LAVATÓRIO, COM OU SEM LADRÃO - FORNECIMENTO E INSTALAÇÃO. AF_01/2020	UN	1	6,08	7,70	7,70	0,05 %	99,77 %
1.7.1	93358	SINAPI	ESCAVAÇÃO MANUAL DE VALA. AF_09/2024	m³	0,12	42,37	53,66	6,43	0,04 %	99,81 %
1.15.10	96995	SINAPI	REATERRO MANUAL APILOADO COM SOQUETE. AF_10/2017	m³	0,17	25,70	32,54	5,53	0,03 %	99,84 %
1.15.9	98579	SINAPI	PISO CIMENTADO, TRAÇO 1:3 (CIMENTO E AREIA), ACABAMENTO LISO, ESPESSURA 2,0 CM, PREPARO MECÂNICO DA ARGAMASSA. AF_09/2020	m²	0,16	24,23	30,68	4,90	0,03 %	99,87 %
3.11	96995	SINAPI	REATERRO MANUAL APILOADO COM SOQUETE. AF_10/2017	m³	0,15	25,70	32,54	4,88	0,03 %	99,90 %
6.12	89371	SINAPI	LUVA, PVC, SOLDÁVEL, DN 20MM, INSTALADO EM RAMAL OU SUB-RAMAL DE ÁGUA - FORNECIMENTO E INSTALAÇÃO. AF_06/2022	UN	1	3,25	4,11	4,11	0,02 %	99,92 %
7.13	89371	SINAPI	LUVA, PVC, SOLDÁVEL, DN 20MM, INSTALADO EM RAMAL OU SUB-RAMAL DE ÁGUA - FORNECIMENTO E INSTALAÇÃO. AF_06/2022	UN	1	3,25	4,11	4,11	0,02 %	99,95 %
1.15.8	95241	SINAPI	LASTRO DE CONCRETO MAGRO, APLICADO EM PISOS, LAJES SOBRE SOLO OU RADIERS, ESPESSURA DE 5 CM. AF_01/2024	m²	0,16	19,10	24,19	3,87	0,02 %	99,97 %
1.15.4	87878	SINAPI	CHAPISCO APLICADO EM ALVENARIAS E ESTRUTURAS DE CONCRETO INTERNAS, COM COLHER DE PEDREIRO. ARGAMASSA TRAÇO 1:3 COM PREPARO MANUAL. AF_10/2022	m²	0,72	2,93	3,71	2,67	0,02 %	99,99 %
4.6	96995	SINAPI	REATERRO MANUAL APILOADO COM SOQUETE. AF_10/2017	m³	0,07	25,70	32,54	2,27	0,01 %	100,00 %

B

C

CONTAC
CONTAC COMERCIO E SERVICOS EIRELI
CNPJ: 32.241.345/0001-23

CONTAC COMERCIO E SERVICOS LTDA
32.241.345/0001-23
Avenida Santos Dumont,
nº 2027, canário, Turiaçu – MA, CEP: 65,278-000
E-mail: rrempreendimentoseirel09@gmail.com

COMISSÃO DE CONTRATAÇÃO
0382
Fls.
Rubrica

Importa a presente planilha em um milhão oitenta e sete mil quatrocentos e oitenta e um reais e dez centavos
Turiaçú/MA, 20 de abril de 2025

ROBSON RAIKARD DE JESUS FERNANDES:60621403326
Assinado de forma digital por ROBSON RAIKARD DE JESUS FERNANDES:60621403326
Dados: 2026.04.20 15:49:46 -03'00'

CONTAC COMÉRCIO E SERVIÇOS LTDA
ROBSON RAIKARD DE JESUS FERNANDES
Sócio-Administrador
CPF nº 606.214.033-26

JOAO VICTOR PERES LIMA:05048890361
Assinado de forma digital por JOAO VICTOR PERES LIMA:05048890361
Dados: 2026.04.20 15:53:58 -03'00'

JOÃO VICTOR PERES LIMA
Engenheiro Civil
CREA-MA nº 1115837842

PM DE TURIAÇU - MA

MUNICIPIO DE TURIAÇU

NOTA FISCAL DE SERVIÇOS ELETRÔNICA - NFS-e

Número da NFS-e
182

Código de Verificação da NFS-e
FQ6LIQ44Y

Data e Hora de Emissão da NFS-e
19/01/2024 às 09:29:10

Chave de acesso
8372OXUQBZA71A2Z9S0[illegible]

COMISSÃO DE CONTRATAÇÃO
FLS: 00333
Rubrica

Para certificação da autenticidade acesse http://nfse.adtrcloud.com.br:8146/issweb, menu consultas e informe os dados desta NFS-e.

Informações Fiscais

Exigibilidade do ISS	Número do Processo	Município de Incidência do ISS	Local da Prestação
Exigível		**BACURI-MA**	**BACURI - MA**

Número do RPS	Série do RPS	Tipo do RPS	Data do RPS	Competência
				19/01/2024

Optante Simples Nacional	Incentivo Fiscal	Regime Especial Tributação	Tipo ISS
1 - Sim	**2 - Não**	**Microempresário e Empresa de Pequeno Porte**	**03 - Sobre Faturamento**

PRESTADOR DE SERVIÇOS

CPF/CNPJ	RG/Inscrição	Inscrição	Cadastro	Nome/Razão Social
32.241.345/0001-23	**125848692**	**00326-1**	**000310**	CONTAC COMERCIO E SERVICOS LTDA

Logradouro	Complemento	Bairro
AV SANTOS DUMONT, 2027		**CANÁRIO**

CEP	Cidade	Telefone	E-mail
65278-000	**TURIAÇU-MA**		

TOMADOR DE SERVIÇOS

CPF/CNPJ/Documento	RG/Inscrição Estadual	Inscrição Municipal	Nome/Razão Social
06.151.419/0001-20			**PREFEITURA MUNICIPAL DE BACURI**

Logradouro	Complemento	Bairro
AVENIDA 07 DE SETEMBRO, 210		**CENTRO**

CEP/Cod.Postal	Cidade/País	Cod. IBGE	Telefone	E-mail
65924-000	**BACURI - MA**	**2101301**		

Discriminação dos Serviços

Qtde.	Un. Medida	Descrição	Vlr. Unitário	Total
1,00	UN	REFERENTE AO PAGAMENTO DA SEXTA MEDIÇÃO DOS SERVIÇOS EXECUTADOS NA REFORMA E AMPLIAÇÃO DAS ESCOLAS MUNICIPAIS, NO MUNICÍPIO DE BACURI, CONFORME CONTRATO Nº 061/2023/PMB VALOR MATERIAIS: R$ 33.442,00 VALOR MÃO DE OBRA: R$ 22.294,66	55.736,66	R$ 55.736,66

Imposto Sobre Serviços de Qualquer Natureza - ISS

Construção Civil

LC		Alíquota	Atividade Município	Código CNAE	Código da Obra	Código ART
07.02	**Execução, por administração, empreitada ou subempreitada, de obras de construção civil, hidrául...**	**5,00%**	**0000070000002**	**4299599**		

Valor Total dos Serviços	Desconto Incondicionado	Deduções Base Cálculo	Base de Cálculo	Total do ISS	ISS Retido	Desconto Condicionado
R$ 55.736,66	**R$ 0,00**	**R$ 33.442,00**	**R$ 22.294,66**	**R$ 1.114,73**	**1 - Sim**	**R$ 0,00**

Retenções de Impostos

PIS	COFINS	INSS	IRRF	CSLL	Outras Retenções
R$ 0,00	**R$ 0,00**	**R$ 0,00**	**R$ 0,00**	**R$ 0,00**	**R$ 0,00**

Valor Líquido da NFS-e: R$ 54.621,93

Val. Aprox. Tributos: Federal (13,45%) R$7.496,58 Estadual (0,00%) R$0,00 Municipal (3,00%) R$1.672,10

Informações Complementares

RECEBI(EMOS) DE **CONTAC COMERCIO E SERVICOS LTDA** O SERVIÇO CONSTANTE DA NFS-e DE NÚMERO **182** E CÓDIGO DE VERIFICAÇÃO **FQ6LIQ44Y**.

Data	CPF/RG	Assinatura
____/____/____	_____	_____

PM DE TURIAÇU - MA

MUNICIPIO DE TURIAÇU

NOTA FISCAL DE SERVIÇOS ELETRÔNICA - NFS-e

Número da NFS-e
187
Código de Verificação de
M0KV5F4UO
Data e Hora de Emissão da NFS-e
29/01/2024 às 14:28:03
Chave de Acesso
856WFUIF6PRJ7Q2EG3WPVJC[illegible]

COMISSÃO DE CONTRATAÇÃO 00334 FLS

Para certificação da autenticidade acesse http://nfse.adtrcloud.com.br:8146/issweb, menu consultas e informe os dados desta NFS-e.

Informações Fiscais

Exigibilidade do ISS	Número do Processo	Município de Incidência do ISS	Local da Prestação
Exigível		**BACURI-MA**	**BACURI - MA**

Número do RPS	Série do RPS	Tipo do RPS	Data do RPS	Competência
				29/01/2024

Optante Simples Nacional	Incentivo Fiscal	Regime Especial Tributação	Tipo ISS
1 - Sim	**2 - Não**	**Microempresário e Empresa de Pequeno Porte**	**03 - Sobre Faturamento**

PRESTADOR DE SERVIÇOS

CPF/CNPJ	RG/Inscrição	Inscrição	Cadastro	Nome/Razão Social
32.241.345/0001-23	**125848692**	**00326-1**	**000310**	CONTAC COMERCIO E SERVICOS LTDA

Logradouro	Complemento	Bairro
AV SANTOS DUMONT, 2027		**CANÁRIO**

CEP	Cidade	Telefone	E-mail
65278-000	**TURIAÇU-MA**		

TOMADOR DE SERVIÇOS

CPF/CNPJ/Documento	RG/Inscrição Estadual	Inscrição Municipal	Nome/Razão Social
06.151.419/0001-20			**PREFEITURA MUNICIPAL DE BACURI**

Logradouro	Complemento	Bairro
AVENIDA 07 DE SETEMBRO, 210		**CENTRO**

CEP/Cod.Postal	Cidade/País	Cod. IBGE	Telefone	E-mail
65924-000	**BACURI - MA**	**2101301**		

Discriminação dos Serviços

Qtde.	Un. Medida	Descrição	Vlr. Unitário	Total
1,00	UN	REFERENTE AO PAGAMENTO DA SETIMA MEDIÇÃO DOS SERVIÇOS EXECUTADOS NA REFORMA E AMPLIAÇÃO DAS ESCOLAS MUNICIPAIS, NO MUNICÍPIO DE BACURI, CONFORME CONTRATO Nº 061/2023/PMB VALOR MATERIAIS: R$ 162.505,72 VALOR MÃO DE OBRA: R$ 108.337,15	270.842,87	R$ 270.842,87

Imposto Sobre Serviços de Qualquer Natureza - ISS

Construção Civil

LC		Alíquota	Atividade Município	Código CNAE	Código da Obra	Código ART
07.02	**Execução, por administração, empreitada ou subempreitada, de obras de construção civil, hidrául...**	**5,00%**	**0000070000002**	**4299599**		

Valor Total dos Serviços	Desconto Incondicionado	Deduções Base Cálculo	Base de Cálculo	Total do ISS	ISS Retido	Desconto Condicionado
R$ 270.842,87	**R$ 0,00**	**R$ 162.505,72**	**R$ 108.337,15**	**R$ 5.416,86**	**1 - Sim**	**R$ 0,00**

Retenções de Impostos

PIS	COFINS	INSS	IRRF	CSLL	Outras Retenções
R$ 0,00	**R$ 0,00**	**R$ 0,00**	**R$ 0,00**	**R$ 0,00**	**R$ 0,00**

Valor Líquido da NFS-e: R$ 265.426,01

Val. Aprox. Tributos: Federal (13,45%) R$36.428,37 Estadual (0,00%) R$0,00 Municipal (3,00%) R$8.125,29

Informações Complementares

RECEBI(EMOS) DE **CONTAC COMERCIO E SERVICOS LTDA** O SERVIÇO CONSTANTE DA NFS-e DE NÚMERO **187** E CÓDIGO DE VERIFICAÇÃO **M0KV5F4UO**.

Data	CPF/RG	Assinatura
____/____/____	_____	_____

PM DE TURIAÇU - MA

MUNICIPIO DE TURIAÇU

NOTA FISCAL DE SERVIÇOS ELETRÔNICA - NFS-e

Número da NFS-e
108
Código de Verificação de
MBSFY142B
Data e Hora de Emissão da NFS-e
20/07/2023 às 12:36:42
Chave de Acesso
386XPCDOTR2F8EFQDFY6Y048T8X6QK9

COMISSÃO DE CONTRATAÇÃO
Fls 385
Rubrica

Para certificação da autenticidade acesse http://nfse.adtrcloud.com.br:8146/lssweb, menu consultas e informe os dados desta NFS-e.

Informações Fiscais

Exigibilidade do ISS	Número do Processo	Município de Incidência do ISS	Local da Prestação
Exigível		**BACURI-MA**	**BACURI - MA**

Número do RPS	Série do RPS	Tipo do RPS	Data do RPS	Competência
				20/07/2023

Optante Simples Nacional	Incentivo Fiscal	Regime Especial Tributação	Tipo ISS
1 - Sim	**2 - Não**	**Microempresário e Empresa de Pequeno Porte**	**03 - Sobre Faturamento**

PRESTADOR DE SERVIÇOS

CPF/CNPJ	RG/Inscrição	Inscrição	Cadastro	Nome/Razão Social
32.241.345/0001-23	**125848692**	**00326-1**	**000310**	CONTAC COMÉRCIO E SERVIÇOS LTDA

Logradouro	Complemento	Bairro
AV SANTOS DUMONT, 2027		**CANÁRIO**

CEP	Cidade	Telefone	E-mail
65278-000	**TURIAÇU-MA**		

TOMADOR DE SERVIÇOS

CNPJ/Documento	RG/Inscrição Estadual	Inscrição Municipal	Nome/Razão Social
06.151.419/0001-20			**PREFEITURA MUNICIPAL DE BACURI**

Logradouro	Complemento	Bairro
AVENIDA 07 DE SETEMBRO, 210		**CENTRO**

CEP/Cod.Postal	Cidade/País	Cod. IBGE	Telefone	E-mail
65924-000	**BACURI - MA**	**2101301**		

Discriminação dos Serviços

Qtde.	Un. Medida	Descrição	Vlr. Unitário	Total
1,00	UN	REFERENTE AO PAGAMENTO DA QUARTA MEDIÇÃO DOS SERVIÇOS EXECUTADOS NA REFORMA E AMPLIAÇÃO DAS ESCOLAS MUNICIPAIS, NO MUNICÍPIO DE BACURI, CONFORME CONTRATO Nº 061/2023/PMB VALOR MATERIAIS: R$ 86.100,00 VALOR MÃO DE OBRA: R$ 36.900,00	123.000,00	R$ 123.000,00

Imposto Sobre Serviços de Qualquer Natureza - ISS

Construção Civil

LC		Alíquota	Atividade Município	Código CNAE	Código da Obra	Código ART
07.02	**Execução, por administração, empreitada ou subempreitada, de obras de construção civil, hidrául...**	**5,00%**	**0000070000002**	**4299599**		

Valor Total dos Serviços	Desconto Incondicionado	Deduções Base Cálculo	Base de Cálculo	Total do ISS	ISS Retido	Desconto Condicionado
R$ 123.000,00	**R$ 0,00**	**R$ 86.100,00**	**R$ 36.900,00**	**R$ 1.845,00**	**1 - Sim**	**R$ 0,00**

Retenções de Impostos

PIS	COFINS	INSS	IRRF	CSLL	Outras Retenções
R$ 0,00	**R$ 0,00**	**R$ 0,00**	**R$ 0,00**	**R$ 0,00**	**R$ 0,00**

Valor Líquido da NFS-e: R$ 121.155,00

Val. Aprox. Tributos: Federal (13,45%) R$16.543,50 Estadual (0,00%) R$0,00 Municipal (3,00%) R$3.690,00 - Fonte: IBPT

Informações Complementares

RECEBI(EMOS) DE **CONTAC COMÉRCIO E SERVIÇOS LTDA** O SERVIÇO CONSTANTE DA NFS-e DE NÚMERO **108** E CÓDIGO DE VERIFICAÇÃO **MBSFY142B**.

Data	CPF/RG	Assinatura
____/____/____	_____	_____

PM DE TURIAÇU - MA

MUNICIPIO DE TURIAÇU

NOTA FISCAL DE SERVIÇOS ELETRÔNICA - NFS-e

Número da NFS-e
176
Código de Verificação de
H7OO336T5
Data e Hora de Emissão da NFS-e
21/12/2023 às 10:11:34
Chave de Acesso
793KOGCQGB5TYRO9RDOF[illegible]

DISPENSA DE CONTRATAÇÃO 8039/26 Rubrica

Para certificação da autenticidade acesse http://nfse.adtrcloud.com.br:8146/issweb, menu consultas e informe os dados desta NFS-e.

Informações Fiscais

Exigibilidade do ISS	Número do Processo	Município de Incidência do ISS	Local da Prestação
Exigível		**BACURI-MA**	**BACURI - MA**

Número do RPS	Série do RPS	Tipo do RPS	Data do RPS	Competência
				21/12/2023

Optante Simples Nacional	Incentivo Fiscal	Regime Especial Tributação	Tipo ISS
1 - Sim	**2 - Não**	**Microempresário e Empresa de Pequeno Porte**	**03 - Sobre Faturamento**

PRESTADOR DE SERVIÇOS

CPF/CNPJ	RG/Inscrição	Inscrição	Cadastro	Nome/Razão Social
32.241.345/0001-23	**125848692**	**00326-1**	**000310**	CONTAC COMÉRCIO E SERVIÇOS LTDA

Logradouro	Complemento	Bairro
AV SANTOS DUMONT, 2027		**CANÁRIO**

CEP	Cidade	Telefone	E-mail
65278-000	**TURIAÇU-MA**		

TOMADOR DE SERVIÇOS

CPF/CNPJ/Documento	RG/Inscrição Estadual	Inscrição Municipal	Nome/Razão Social
06.151.419/0001-20			**PREFEITURA MUNICIPAL DE BACURI**

Logradouro	Complemento	Bairro
AVENIDA 07 DE SETEMBRO, 210		**CENTRO**

CEP/Cod.Postal	Cidade/País	Cod. IBGE	Telefone	E-mail
65924-000	**BACURI - MA**	**2101301**		

Discriminação dos Serviços

Qtde.	Un. Medida	Descrição	Vlr. Unitário	Total
1,00	UN	REFERENTE AO PAGAMENTO DA QUINTA MEDIÇÃO DOS SERVIÇOS EXECUTADOS NA REFORMA E AMPLIAÇÃO DAS ESCOLAS MUNICIPAIS, NO MUNICÍPIO DE BACURI, CONFORME CONTRATO Nº 061/2023/PMB VALOR MATERIAIS: R$ 142.683,10 VALOR MÃO DE OBRA: R$ 95.122,07	237.805,17	R$ 237.805,17

Imposto Sobre Serviços de Qualquer Natureza - ISS

Construção Civil

LC		Alíquota	Atividade Município	Código CNAE	Código da Obra	Código ART
07.02	**Execução, por administração, empreitada ou subempreitada, de obras de construção civil, hidrául...**	**5,00%**	**0000070000002**	**4299599**		

Valor Total dos Serviços	Desconto Incondicionado	Deduções Base Cálculo	Base de Cálculo	Total do ISS	ISS Retido	Desconto Condicionado
R$ 237.805,17	**R$ 0,00**	**R$ 142.683,10**	**R$ 95.122,07**	**R$ 4.756,10**	**1 - Sim**	**R$ 0,00**

Retenções de Impostos

PIS	COFINS	INSS	IRRF	CSLL	Outras Retenções
R$ 0,00	**R$ 0,00**	**R$ 0,00**	**R$ 0,00**	**R$ 0,00**	**R$ 0,00**

Valor Líquido da NFS-e: R$ 233.049,07

Val. Aprox. Tributos: Federal (13,45%) R$31.984,80 Estadual (0,00%) R$0,00 Municipal (3,00%) R$7.134,16

Informações Complementares

RECEBI(EMOS) DE **CONTAC COMÉRCIO E SERVIÇOS LTDA** O SERVIÇO CONSTANTE DA NFS-e DE NÚMERO **176** E CÓDIGO DE VERIFICAÇÃO **H7OO336T5**.

Data	CPF/RG	Assinatura
____/____/____		

PM DE TURIAÇU - MA

MUNICIPIO DE TURIAÇU

NOTA FISCAL DE SERVIÇOS ELETRÔNICA - NFS-e

Número da NFS-e
76

Código de Verificação da NFS-e
2Q01MLQ2X

Data e Hora de Emissão da NFS-e
18/05/2023 às 17:27:35

Chave de Acesso
246IJZXK513Z1B412RCCKKMQ1XO9WISF

Para certificação da autenticidade acesse http://nfse.adtrcloud.com.br:8146/isswob, menu consultas e informe os dados desta NFS-e.

COMISSÃO DE CONTRATAÇÃO 03 Rubrica

Informações Fiscais

Exigibilidade do ISS	Número do Processo	Município de Incidência do ISS	Local da Prestação
Exigível		BACURI-MA	BACURI - MA

Número do RPS	Série do RPS	Tipo do RPS	Data do RPS	Competência
				18/05/2023

Optante Simples Nacional	Incentivo Fiscal	Regime Especial Tributação	Tipo ISS
1 - Sim	2 - Não	Microempresário e Empresa de Pequeno Porte	03 - Sobre Faturamento

PRESTADOR DE SERVIÇOS

CPF/CNPJ	RG/Inscrição	Inscrição	Cadastro	Nome/Razão Social
32.241.345/0001-23	125848692	00326-1	000310	CONTAC COMÉRCIO E SERVIÇOS LTDA

Logradouro	Complemento	Bairro
AV SANTOS DUMONT, 2027		CANÁRIO

CEP	Cidade	Telefone	E-mail
65278-000	TURIAÇU-MA		

TOMADOR DE SERVIÇOS

CPF/CNPJ/Documento	RG/Inscrição Estadual	Inscrição Municipal	Nome/Razão Social
06.151.419/0001-20			PREFEITURA MUNICIPAL DE BACURI

Logradouro	Complemento	Bairro
AVENIDA 07 DE SETEMBRO, 210		CENTRO

CEP/Cod.Postal	Cidade/País	Cod. IBGE	Telefone	E-mail
65924-000	BACURI - MA	2101301		

Discriminação dos Serviços

Qtde.	Un. Medida	Descrição	Vlr. Unitário	Total
1,00	UN	REFERENTE AO PAGAMENTO DA SEGUNDA MEDIÇÃO DOS SERVIÇOS EXECUTADOS NA REFORMA E AMPLIAÇAO DAS ESCOLAS MUNICIPAIS, NO MUNICÍPIO DE BACURI, CONFORME CONTRATO Nº 0061/2023/PMB. MATERIAIS: R$ 119.693,32 MÃO DE OBRA: R$ 51.297,13	170.990,45	R$ 170.990,45

Imposto Sobre Serviços de Qualquer Natureza - ISS

Construção Civil

LC	Alíquota	Atividade Município	Código CNAE	Código da Obra	Código ART
07.02 Execução, por administração, empreitada ou subempreitada, de obras de construção civil, hidrául...	5,00%	0000070000002	4299599		

Valor Total dos Serviços	Desconto Incondicionado	Deduções Base Cálculo	Base de Cálculo	Total do ISS	ISS Retido	Desconto Condicionado
R$ 170.990,45	R$ 0,00	R$ 119.693,32	R$ 51.297,13	R$ 2.564,86	1 - Sim	R$ 0,00

Retenções de Impostos

PIS	COFINS	INSS	IRRF	CSLL	Outras Retenções
R$ 0,00	R$ 0,00	R$ 0,00	R$ 0,00	R$ 0,00	R$ 0,00

Valor Líquido da NFS-e: R$ 168.425,59

Val. Aprox. Tributos: Federal (13,45%) R$22.998,22 Estadual (0,00%) R$0,00 Municipal (3,00%) R$5.129,71

Informações Complementares

RECEBI(EMOS) DE **CONTAC COMÉRCIO E SERVIÇOS LTDA** O SERVIÇO CONSTANTE DA NFS-e DE NÚMERO **76** E CÓDIGO DE VERIFICAÇÃO **2Q01MLQ2X**.

Data	CPF/RG	Assinatura
____/____/____	_____	_____

PM DE TURIAÇU - MA

MUNICIPIO DE TURIAÇU

NOTA FISCAL DE SERVIÇOS ELETRÔNICA - NFS-e

Número da NFS-e
83
Código de Verificação
98H7I07TR
Data e Hora de Emissão da NFS-e
09/06/2023 às 14:56:41
Chave de Acesso
282W4D0FF3YI00MGK2N7F00JJJ0QSZC8

COMISSÃO DE CONTRATAÇÃO 0388 Fls. Rubrica

Para certificação da autenticidade acesse http://nfse.adtrcloud.com.br:8146/issweb, menu consultas e informe os dados desta NFS-e.

Informações Fiscais

Exigibilidade do ISS	Número do Processo	Município de Incidência do ISS	Local da Prestação
Exigível		**BACURI-MA**	**BACURI - MA**

Número do RPS	Série do RPS	Tipo do RPS	Data do RPS	Competência
				09/06/2023

Optante Simples Nacional	Incentivo Fiscal	Regime Especial Tributação	Tipo ISS
1 - Sim	**2 - Não**	**Microempresário e Empresa de Pequeno Porte**	**03 - Sobre Faturamento**

PRESTADOR DE SERVIÇOS

CPF/CNPJ	RG/Inscrição	Inscrição	Cadastro	Nome/Razão Social
32.241.345/0001-23	**125848692**	**00326-1**	**000310**	CONTAC COMÉRCIO E SERVIÇOS LTDA

Logradouro	Complemento	Bairro
AV SANTOS DUMONT, 2027		**CANÁRIO**

CEP	Cidade	Telefone	E-mail
65278-000	**TURIAÇU-MA**		

TOMADOR DE SERVIÇOS

CNPJ/Documento	RG/Inscrição Estadual	Inscrição Municipal	Nome/Razão Social
06.151.419/0001-20			**PREFEITURA MUNICIPAL DE BACURI**

Logradouro	Complemento	Bairro
AVENIDA 07 DE SETEMBRO, 210		**CENTRO**

CEP/Cod.Postal	Cidade/País	Cod. IBGE	Telefone	E-mail
65924-000	**BACURI - MA**	**2101301**		

Discriminação dos Serviços

Qtde.	Un. Medida	Descrição	Vlr. Unitário	Total
1,00	UN	REFERENTE AO PAGAMENTO DA TERCEIRA MEDIÇÃO DOS SERVIÇOS EXECUTADOS NA REFORMA E AMPLIAÇÃO DAS ESCOLAS MUNICIPAIS, NO MUNICÍPIO DE BACURI, CONFORME CONTRATO Nº 0061/2023/PMB. MATERIAIS: R$ 140.035,00 MÃO DE OBRA: R$ 60.015,00	200.050,00	R$ 200.050,00

Imposto Sobre Serviços de Qualquer Natureza - ISS

Construção Civil

LC		Alíquota	Atividade Município	Código CNAE	Código da Obra	Código ART
07.02	**Execução, por administração, empreitada ou subempreitada, de obras de construção civil, hidrául...**	**5,00%**	**0000070000002**	**4299599**		

Valor Total dos Serviços	Desconto Incondicionado	Deduções Base Cálculo	Base de Cálculo	Total do ISS	ISS Retido	Desconto Condicionado
R$ 200.050,00	**R$ 0,00**	**R$ 140.035,00**	**R$ 60.015,00**	**R$ 3.000,75**	**1 - Sim**	**R$ 0,00**

Retenções de Impostos

PIS	COFINS	INSS	IRRF	CSLL	Outras Retenções
R$ 0,00	**R$ 0,00**	**R$ 0,00**	**R$ 0,00**	**R$ 0,00**	**R$ 0,00**

Valor Líquido da NFS-e: R$ 197.049,25

Val. Aprox. Tributos: Federal (13,45%) R$26.906,72 Estadual (0,00%) R$0,00 Municipal (3,00%) R$6.001,50

Informações Complementares

RECEBI(EMOS) DE **CONTAC COMÉRCIO E SERVIÇOS LTDA** O SERVIÇO CONSTANTE DA NFS-e DE NÚMERO **83** E CÓDIGO DE VERIFICAÇÃO **98H7I07TR**.

Data	CPF/RG	Assinatura
____/____/_____	_____	_____

PM DE TURIAÇU - MA

MUNICIPIO DE TURIAÇU

NOTA FISCAL DE SERVIÇOS ELETRÔNICA - NFS-e

Número da NFS-e
189
Código de Verificação do NFS-e
W60XBG5GI
Data e Hora de Emissão da NFS-e
07/02/2024 às 16:57:26
Chave de Acesso
8842V71LLGSPCXMN959NNA81P6Z5CE8

COMISSÃO DE CONTRATAÇÃO 0289 Fls Rubrica

Para certificação da autenticidade acesse http://nfse.adtrcloud.com.br:8146/issweb, menu consultas e informe os dados desta NFS-e.

Informações Fiscais

Exigibilidade do ISS	Número do Processo	Município de Incidência do ISS	Local da Prestação
Exigível		**BACURI-MA**	**BACURI - MA**

Número do RPS	Série do RPS	Tipo do RPS	Data do RPS	Competência
				07/02/2024

Optante Simples Nacional	Incentivo Fiscal	Regime Especial Tributação	Tipo ISS
1 - Sim	**2 - Não**	**Microempresário e Empresa de Pequeno Porte**	**03 - Sobre Faturamento**

PRESTADOR DE SERVIÇOS

CPF/CNPJ	RG/Inscrição	Inscrição	Cadastro	Nome/Razão Social
32.241.345/0001-23	**125848692**	**00326-1**	**000310**	CONTAC COMERCIO E SERVICOS LTDA

Logradouro	Complemento	Bairro
AV SANTOS DUMONT, 2027		**CANÁRIO**

CEP	Cidade	Telefone	E-mail
65278-000	**TURIAÇU-MA**		

TOMADOR DE SERVIÇOS

CPF/CNPJ/Documento	RG/Inscrição Estadual	Inscrição Municipal	Nome/Razão Social
06.151.419/0001-20			**PREFEITURA MUNICIPAL DE BACURI**

Logradouro	Complemento	Bairro
AVENIDA 07 DE SETEMBRO, 210		**CENTRO**

CEP/Cod.Postal	Cidade/País	Cod. IBGE	Telefone	E-mail
65924-000	**BACURI - MA**	**2101301**		

Discriminação dos Serviços

Qtde.	Un. Medida	Descrição	Vlr. Unitário	Total
1,00	UN	REFERENTE AO PAGAMENTO DA OITAVA MEDIÇÃO DOS SERVIÇOS EXECUTADOS DE REFORMA E AMPLIAÇÃO DAS ESCOLAS MUNICIPAIS, NO MUNICÍPIO DE BACURI, CONFORME CONTRATO Nº 061/2023/PM VALOR MATERIAIS: R$ 312.937,66 VALOR MÃO DE OBRA: R$ 208.625,11	521.562,77	R$ 521.562,77

Imposto Sobre Serviços de Qualquer Natureza - ISS

Construção Civil

LC		Alíquota	Atividade Município	Código CNAE	Código da Obra	Código ART
07.02	**Execução, por administração, empreitada ou subempreitada, de obras de construção civil, hidrául...**	**5,00%**	**0000070000002**	**4299599**		

Valor Total dos Serviços	Desconto Incondicionado	Deduções Base Cálculo	Base de Cálculo	Total do ISS	ISS Retido	Desconto Condicionado
R$ 521.562,77	**R$ 0,00**	**R$ 312.937,66**	**R$ 208.625,11**	**R$ 10.431,26**	**1 - Sim**	**R$ 0,00**

Retenções de Impostos

PIS	COFINS	INSS	IRRF	CSLL	Outras Retenções
R$ 0,00	**R$ 0,00**	**R$ 0,00**	**R$ 0,00**	**R$ 0,00**	**R$ 0,00**

Valor Líquido da NFS-e: R$ 511.131,51

Val. Aprox. Tributos: Federal (13,45%) R$70.150,19 Estadual (0,00%) R$0,00 Municipal (3,00%) R$15.646,88

Informações Complementares

RECEBI(EMOS) DE **CONTAC COMERCIO E SERVICOS LTDA** O SERVIÇO CONSTANTE DA NFS-e DE NÚMERO **189** E CÓDIGO DE VERIFICAÇÃO **W60XBG5GI**.

Data	CPF/RG	Assinatura
____/____/_____	_____	_____

Prefeitura Municipal
De Sítio Novo - MA

COMISSÃO DE CONTRATAÇÃO
Fls. 0350
Rubrica

ANÁLISE DE PROPOSTAS DE PREÇO

CONCORRÊNCIA ELETRONICA (CE) Nº 006/2026

OBJETO: CONTRATAÇÃO DE EMPRESA ESPECIALIZADA PARA A IMPLANTAÇÃO DE 70 (SETENTA) MELHORIAS SANITÁRIAS DOMICILIARES EM ÁREAS RURAIS NO MUNICÍPIO DE SITIO NOVO/MA, CONVÊNIO TRANSFEREGOV Nº 969805/2024; FUNASA Nº 02336/2024.

EMPRESA ANALISADA:

1 – CONTAC COMÉRCIO E SERVIÇOS LTDA;
CNPJ N °: 32.241.345/0001- 23;

SÍTIO NOVO-MA
TEMPO DE NOVAS CONQUISTAS
Fls. 0391
Rubrica

PARECER TÉCNICO

1 – CONTAC COMÉRCIO E SERVIÇOS LTDA;
CNPJ N °: 32.241.345/0001- 23;

1. PLANILHA ORÇAMENTÁRIA

Constata-se, inicialmente, que a proposta preserva, em termos gerais, a estrutura do orçamento-base, reproduzindo a maior parte das etapas, serviços e quantitativos previstos no edital. O valor global ofertado pela licitante corresponde a **R$ 1.087.481,10**, enquanto o valor estimado pela Administração é de **R$ 1.450.000,00**, resultando em desconto global aproximado de 25%, percentual que, isoladamente, não caracteriza irregularidade, desde que demonstrada a viabilidade de execução contratual pelos preços propostos.

Entretanto, no exame detalhado dos preços unitários sem BDI, foram identificados itens com reduções expressivas em relação aos valores referenciais, exigindo reavaliação e eventual diligência para comprovação de exequibilidade. Entre os casos mais relevantes, destacam-se o item 1.12.2 (caixa de descarga), com redução aproximada de 57,7%; o item 7.15 (revestimento cerâmico para paredes internas), com redução aproximada de 53,9%; o item 7.8 (joelho PVC soldável), com redução aproximada de 41,2%; o item 6.14 (pia de cozinha), com redução aproximada de 26%; o item 1.3.1 (alvenaria de vedação) com redução aproximada de 26%; o item 3.3 (alvenaria de vedação) com redução aproximada de 26%; o item 1.6.3 (massa única) com redução aproximada de 26%; o item 1.6.2 (emboço) com redução aproximada de 26%; o item 1.6.4 (revestimento cerâmico) com redução aproximada de 26%; o item 4.3 (alvenaria de vedação) com redução aproximada de 26% e o item 3.7 (estrutura de concreto armado), com redução aproximada de 25,9%. Tais itens demandam readequação, pois podem comprometer o fornecimento regular de materiais, a qualidade executiva e a conclusão do objeto.

Também foram observadas alterações de códigos, banco de referência ou enquadramento de itens em relação à planilha-base, situação que requer readequação formal. Nessa condição enquadram-se, principalmente, os seguintes itens: 1.12.2, em que o código 00001030 consta como SINAPI na referência e como item próprio na proposta; 4.5, substituído de código SINAPI 89714 para código próprio 00001031 e 7.15, substituído do código SINAPI 87269 para código próprio 00001003. Nessas hipóteses, deve a empresa comprovar que os itens ofertados possuem as mesmas características técnicas, unidade de medição, desempenho e abrangência contratual previstos no edital.

COMISSÃO DE CONTRATAÇÃO
0392
Fls.
Rubrica

2. COMPOSIÇÃO UNITÁRIA DE PREÇOS

Da análise das composições unitárias de preços apresentadas pela licitante, conforme documentação técnica encaminhada, verifica-se que as composições contemplam todos os insumos necessários à execução dos serviços, incluindo materiais, mão de obra e equipamentos, com seus respectivos valores unitários devidamente discriminados, atendendo, em linhas gerais, à estrutura exigida.

Todavia, considerando que determinados itens da planilha orçamentária principal serão objeto de readequação, em razão dos descontos, códigos e fontes, faz-se necessária, por consequência, a readequação das respectivas composições unitárias de preços vinculadas a esses itens.

Ressalta-se que as composições unitárias devem guardar estrita compatibilidade com os preços unitários finais da planilha orçamentária, de modo a refletir corretamente os custos efetivos dos serviços após os ajustes decorrentes da diligência. A manutenção das composições nos valores atualmente apresentados poderia resultar em inconsistência técnica e econômica, comprometendo a coerência do orçamento e a adequada avaliação da exequibilidade da proposta.

Dessa forma, conclui-se que, embora formalmente completas, as composições unitárias de preços devem ser reapresentadas de forma readequada, em consonância com os ajustes a serem promovidos nos itens correspondentes da planilha orçamentária, assegurando o alinhamento entre preços unitários, composições de custos e o desconto global ofertado.

3. CRONOGRAMA FISICO-FINANCEIRO

Apresenta o preenchimento dos itens fisicos e financeiros conforme estipulado no edital, mas deve ser atualizado após as mudanças nos preços da planilha orçamentária.

4. QUADRO DE COMPOSIÇÕES DE BDI

A composição do BDI apresentado contempla todos os tributos cabíveis à atividade e conforme limites estabelecidos pelo Acordão TCU Nº 2622/2013.

5. COMPOSIÇÃO DE ENCARGOS SOCIAIS

A tabela de encargos sociais condiz com o que deve ser apresentado por empresas optantes pelo simples nacional.

6. CURVA ABC

A curva ABC apresentada está coerente.

7. DA ANÁLISE DO VALOR

Os valores da obra não excedem ao valor estimado apresentado pela Prefeitura Municipal de Sítio Novo – MA em edital.

SÍTIO NOVO - MA
Fls. 93
Rubrica

8. CONCLUSÃO

Conforme análise, declaro **invalida** a proposta de preço apresentada pela empresa.

24 de abril de 2026, Sítio Novo – MA

MARCOS ANDRÉ OLIVEIRA SOUSA, 061.413.123-57
Assinado de forma digital por MARCOS ANDRÉ OLIVEIRA SOUSA, 061.413.123-57

Marcos André Oliveira Sousa
Engenheiro Civil
CREA/RNP Nº 191948843-0

Prefeitura Municipal
De Sítio Novo - MA

AVALIAÇÃO DO DESEMPENHO CONTRATUAL PRÉVIO

CONCORRÊNCIA ELETRÔNICA (CE) Nº 006/2026

OBJETO: CONTRATAÇÃO DE EMPRESA ESPECIALIZADA PARA A IMPLANTAÇÃO DE 70 (SETENTA) MELHORIAS SANITÁRIAS DOMICILIARES EM ÁREAS RURAIS NO MUNICÍPIO DE SITIO NOVO/MA, CONVÊNIO TRANSFEREGOV Nº 969805/2024; FUNASA Nº 02336/2024.

EMPRESA ANALISADA:

1 – CONTAC COMÉRCIO E SERVIÇOS LTDA;
CNPJ N °: 32.241.345/0001- 23;

Os documentos apresentados para fins de avaliação do desempenho contratual prévio dos licitantes pela empresa ***SÃO compatíveis com o objeto desta licitação, conforme o Art. 60, inciso II, da Lei nº 14.133/21 e item 6.21.1.2. do edital.***

Sendo os documentos expedidos por pessoa jurídica de direito público ou privado, devidamente identificados comprovando que os serviços foram executados, que comprovam ter a licitante capacidade para execução de obras e/ou serviços com características semelhantes e de complexidade operacionais e técnicas equivalentes ou superiores ao objeto, ***sendo estes o bastante para comprovar o desempenho contratual prévio da licitante.***

24 de abril de 2026, Sítio Novo – MA

MARCOS ANDRÉ OLIVEIRA SOUSA, 061.413.123-57
Assinado de forma digital por MARCOS ANDRÉ OLIVEIRA SOUSA, 061.413.123-57

Marcos André Oliveira Sousa
Engenheiro Civil
CREA/RNP N° 191948843-0

CONTAC
COMERCIO E SERVICOS
CONTAC COMERCIO E SERVICOS EIRELI
CNPJ: 32.241.345/0001-23

COMISSÃO DE CONTRATAÇÃO
0395
Fls.
Rubrica

CONCORRÊNCIA ELETRONICA Nº 006/2026-SEMUS
PROCESSO ADMINSTRATIVO Nº 001.023/2026-SEMUS
OBRA: CONTRATAÇÃO DE EMPRESA ESPECIALIZADA PARA A IMPLANTAÇÃO DE 70 (SETENTA) MELHORIAS SANITÁRIAS DOMICILIARES EM ÁREAS RURAIS NO MUNICÍPIO DE SITIO NOVO/MA, CONVÊNIO TRANSFEREGOV Nº 969805/2024; FUNASA Nº 02336/2024

CARTA PROPOSTA READEQUADA DA EMPRESA

Ilustríssimos Senhores,

CONTAC COMERCIO E SERVICOS LTDA, inscrito no Cadastro Nacional de Pessoas Jurídica nº 32.241.345/0001-23, por intermédio de seu representante legal o Sr. Robson Raikard de Jesus Fernandes, portador do CPF n° 606.241.033-26,

1 - Declaramos interira submissão aos preceitos legais em vigor, especialmente os da Lei Federal n° 14.133/2021 com suas alterações e as cláusulas constantes do edital.

2 - Que a empresa executará os serviços de acordo com os projetos e as especificações técnicas fornecidas, disponibilizando pessoal técnico especializado e que tomará todas as medidas para assegurar um controle de qualidade adequado e pelo preço global total a seguir indicado, a execução dos serviços objeto da licitação em epígrafe, obedecendo às estipulações do correspodente Edital deste certame e asseverando que:

a) Os serviços deverão ser executados sob condições que atendam às determinações constantes nas Normas de Segurança e Proteção do Ministério do Trabalho.
b) Cumpriremos rigorosamente toda a legislação aplicável à execução dos serviços contratados, especialmente referente à segurança e medicina do trabalho.
c) Assumimos o compromisso de bem e fielmente prestar os serviços, objeto desta licitação.
d) Em caso de divergência no preço apresentado em algarismos e por extenso, prevalecerá este último.

Propomos como preço global o valor de **R$ 1.087.481,10** (um milhão oitenta e sete mil quatrocentos e oitenta e um reais e dez centavos), já incluídos todas as despesas diretas ou indiretas na execução da obra.

Prazo de execução dos serviços será conforme o edital.

Prazo de validade da proposta é conforme o edital, a contar da data de sua entrega,.

Anexos à proposta: Planilha sintética, analitica, cronograma físico-financeiro, composição de encargos sociais, composição de BDI.

COMISSÃO DE CONTRATAÇÃO
Fls. 0396
Rubrica

CONCORRÊNCIA ELETRONICA Nº 006/2026-SEMUS
PROCESSO ADMINSTRATIVO Nº 001.023/2026-SEMUS
OBRA: CONTRATAÇÃO DE EMPRESA ESPECIALIZADA PARA A IMPLANTAÇÃO DE 70 (SETENTA) MELHORIAS SANITÁRIAS DOMICILIARES EM ÁREAS RURAIS NO MUNICÍPIO DE SITIO NOVO/MA, CONVÊNIO TRANSFEREGOV Nº 969805/2024; FUNASA Nº 02336/2024

DECLARAÇÕES CONJUNTAS

CONTAC COMERCIO E SERVICOS LTDA, inscrito no Cadastro Nacional de Pessoas Jurídica nº 32.241.345/0001-23, por intermédio de seu representante legal o Sr. Robson Raikard de Jesus Fernandes, portador do CPF n° 606.241.033-26:

Está ciente e concorda com as condições contidas no edital e seus anexos, bem como de que a proposta apresentada compreende a integralidade dos custos para atendimento dos direitos trabalhistas assegurados na Constituição Federal, nas leis trabalhistas, nas normas infralegais, nas convenções coletivas de trabalho e nos termos de ajustamento de conduta vigentes na data de sua entrega em definitivo e que cumpre plenamente os requisitos de habilitação definidos no instrumento convocatório.

Não emprega menor de 18 anos em trabalho noturno, perigoso ou insalubre e não emprega menor de 16 anos, salvo menor, a partir de 14 anos, na condição de aprendiz, nos termos do artigo 7°, XXXIII, da Constituição.

Não possui empregados executando trabalho degradante ou forçado, observando o disposto nos incisos III e IV do art. 1º e no inciso III do art. 5º da Constituição Federal.

Cumpre as exigências de reserva de cargos para pessoa com deficiência e para reabilitado da Previdência Social, previstas em lei e em outras normas específicas.

Que atende aos requisitos de habilitação, e o declarante responderá pela veracidade das informações prestadas, na forma da lei (art. 63, I, da Lei nº 14.133/2021).

Que possui instalações, aparelhamento e pessoal técnico adequado e disponível para a realização do objeto da licitação.

Que a empresa se responsabiliza por todos os encargos trabalhistas, previdenciárias e demais encargos, inclusive, acidentes de trabalho.

Que o profissional abaixo assinado administrará pessoal e diretamente os trabalhos objeto deste Edital e seus Anexos.

CONTAC
COMERCIO E SERVIÇOS
CONTAC COMERCIO E SERVICOS EIRELI
CNPJ: 32.241.345/0001-23

COMISSÃO DE CONTRATAÇÃO
039
Fls.
Rubrica

Que se compromete a seguir as Normas Trabalhistas, tais como Formalização e Registros Contratuais e preverem um dimensionamento dos gastos com o meio ambiente do trabalho, incluindo equipamentos de proteção.

Que se compromete a apresentar, até a assinatura do contrato, as Licenças de Operação expedidas por órgão ambiental competente que autorizem a empresa a executar as atividades, necessários a perfeita execução dos serviços constantes deste edital.

Que cumpre as exigências de reserva de cargos para pessoa com deficiência e para reabilitado da Previdência Social, previstas em lei e em outras normas específicas.

Que não visitou, mas tomou conhecimento das reais condições de execução dos serviços das peculiaridades inerentes a eles, bem como coletaram informações de todos os dados e elementos necessários à perfeita elaboração da proposta comercial, responsabilizando-se por manter as garantias que vincularem nossa proposta ao presente processo licitatório, em nome da empresa que represento.

Turiaçu (MA), 24 de abril de 2026

CONTAC COMERCIO E SERVICOS LTDA:32241345000123

Assinado de forma digital por CONTAC COMERCIO E SERVICOS LTDA:32241345000123
Dados: 2026.04.25 08:55:46 -03'00'

JOAO VICTOR PERES LIMA:05048890361

Assinado de forma digital por JOAO VICTOR PERES LIMA:05048890361
Dados: 2026.04.25 08:56:05 -03'00'

CONTAC COMERCIO E SERVICOS LTDA
32.241.345/0001-23
Avenida Santos Dumont,
nº 2027, canário, Turiaçu – MA, CEP: 65.278-000
E-mail: rrempreendimentoseireli09@gmail.com

CONTAC COMERCIO E SERVICOS EIRELI
CNPJ: 32.241.345/0001-23

Fls. 0398

CONCORRÊNCIA ELETRONICA Nº 006/2026-SEMUS
PROCESSO ADMINSTRATIVO Nº 001.023/2026-SEMUS
OBRA: CONTRATAÇÃO DE EMPRESA ESPECIALIZADA PARA A IMPLANTAÇÃO DE 70 (SETENTA) MELHORIAS SANITÁRIAS DOMICILIARES EM ÁREAS RURAIS NO MUNICÍPIO DE SITIO NOVO/MA, CONVÊNIO TRANSFEREGOV Nº 969805/2024; FUNASA Nº 02336/2024
BANCOS:SINAPI - Maranhão, SICRO3 - Maranhão e ORSE - Sergipe
BDI: 26,65%
SINDUSCON CCT 2026

Planilha Resumo

Item		Total	Peso (%)
1	IMPLANTAÇÃO DE CONJUNTO SANITÁRIO COMPOSTO, A BRIGO DE ALVENARIA COM CALÇADA, VASO SANITÁRIO, LAVATÓRIO, CHUVEIRO, CAIXA DE INSPEÇÃO E CAIXA DE DESCARGA, EM SÍTIO NOVO/MA.	R$ 8.115,29	52,24 %
2	INSTALAÇÃO DE RESERVATÓRIO EM POLIETILENO CAPACIDADE DE 310 LITROS, NA PARTE SUPERIOR DO ABRIGO INCLUINDO CONEXÕES EM PVC, CONFORME PROJETO	R$ 315,76	2,03 %
3	CONSTRUÇÃO DE FOSSA SÉPTICA CONFORME PROJETO, PLANILHA E ESPECIFICAÇÕES	R$ 2.649,78	17,06 %
4	CONSTRUÇÃO DE SUMIDOURO CONFORME PROJETO, PLANILHA E ESPECIFICAÇÕES	R$ 1.061,63	6,83 %
5	DISTRIBUIÇÃO EM CADA DOMICILIO BENEFICIADO COM AS MSD, UM	R$ 275,72	1,77 %
6	INSTALAÇÃO DE PIA DE COZINHA EM AÇO INOX INCLUINDO CONEXÕES EM PVC CONFORME PROJETO, PLANILHA E ESPECIFICAÇÕES	R$ 1.742,33	11,22 %
7	INSTALAÇÃO DE TANQUES DE LAVAR ROUPAS INCLUINDO CONEXÕES EM PVC CONFORME PROJETO, PLANILHA E ESPECIFICAÇÕES	R$ 1.208,96	7,78 %
8	AQUISIÇÃO E INSTALAÇÃO DE CAIXA DE GORDURA EM ALVENARIA COM TAMPA DE CONCRETO E A MESMA SERÁ INTERLIGADA AO SUMIDOURO INCLUINDO INTALAÇÕES SANITÁRIAS	R$ 146,36	0,94 %
	TOTAL DE 1 (UMA) UNIDADE DE MSD COM BDI - sem placa	R$ 15.515,83	100,00 %
	TOTAL DE 70 (SETENTA) UNIDADES DE MSDs COM BDI - sem placa	R$ 1.086.108,10	
9	PLACA DE IDENTIFICAÇÃO DA OBRA PADRÃO FUNASA	R$ 1.373,00	0,13 %
	TOTAL GERAL =>	R$ 1.087.481,10	100,00 %

Importa a presente planilha em um milhão oitenta e sete mil quatrocentos e oitenta e um reais e dez centavos

Turiaçú/MA, 24 de abril de 2025

CONTAC COMERCIO E SERVICOS LTDA:32241345000123
Assinado de forma digital por CONTAC COMERCIO E SERVICOS LTDA:32241345000123
Dados: 2026.04.25 08:44:35 -03'00'

CONTAC COMERCIO E SERVIÇOS LTDA
ROBSON RAIKARD DE JESUS FERNANDES
SÓCIO-ADMINISTRADOR
CPF N° 606.214.033-26

JOAO VICTOR PERES LIMA:05048890361
Assinado de forma digital por JOAO VICTOR PERES LIMA:05048890361
Dados: 2026.04.25 08:47:09 -03'00'

JOÃO VICTOR PERES LIMA
ENGENHEIRO CIVIL
CPF N° 050.488.903-61
CREA/MA N° 1115837842

CONTAC
COMÉRCIO E SERVIÇOS
CONTAC COMERCIO E SERVICOS EIRELI
CNPJ: 32.241.345/0001-23

CONTAC COMERCIO E SERVICOS LTDA
32.241.345/0001-23
Avenida Santos Dumont,
nº 2027, canário, Turiaçu – MA, CEP: 65.278-000
E-mail: rrempreendimentoseireli@gmail.com

COMISSÃO DE CONTRATAÇÃO
Fls. 0399
Rubrica

CONCORRÊNCIA ELETRONICA Nº 006/2026-SEMUS
PROCESSO ADMINSTRATIVO Nº 001.023/2026-SEMUS
OBRA: CONTRATAÇÃO DE EMPRESA ESPECIALIZADA PARA A IMPLANTAÇÃO DE 70 (SETENTA) MELHORIAS SANITÁRIAS DOMICILIARES EM ÁREAS RURAIS NO MUNICÍPIO DE SITIO NOVO/MA, CONVÊNIO TRANSFEREGOV 969805/2024; FUNASA Nº 02336/2024
BANCOS:SINAPI - Maranhão, SICRO3 - Maranhão e ORSE - Sergipe
BDI: 26,65%
SINDUSCON CCT 2026

Orçamento Sintético

Item	Código	Banco	Descrição	Und	Quant.	Valor Unit	Valor Unit com BDI	Total	Peso (%)	VALOR UNIT. DO PROJETO BÁSICO	PERCENTUAL DE DESCONTO	CURVA ABC
1			IMPLANTAÇÃO DE CONJUNTO SANITÁRIO COMPOSTO, A BRIGO DE ALVENARIA COM CALÇADA, VASO SANITÁRIO, LAVATÓRIO, CHUVEIRO, CAIXA DE INSPEÇÃO E CAIXA DE DESCARGA, EM SÍTIO NOVO/MA.		1		R$ 8.115,29	R$ 8.115,29	52,24 %			
1.1			SERVIÇOS PRELIMINARES		1		R$ 343,58	R$ 343,58	0,03 %			
1.1.1	99059	SINAPI	LOCAÇÃO CONVENCIONAL DE OBRA, UTILIZANDO GABARITO DE TÁBUAS CORRIDAS PONTALETADAS A CADA 2,00M - 2 UTILIZAÇÕES.	M	8,38	R$ 36,07	R$ 46,21	R$ 307,57	0,03 %	R$ 409,99	24,98%	A
1.1.2	93358	SINAPI	ESCAVAÇÃO MANUAL DE VALA COM PROFUNDIDADE MENOR OU IGUAL A 1,30M	m³	0,67	R$ 42,44	R$ 53,75	R$ 36,01	0,00 %	R$ 47,94	24,89%	C
1.2			FUNDAÇÃO		1		R$ 289,94	R$ 289,94	0,03 %			
1.2.1	102467	SINAPI	CONCRETO CICLÓPICO FCK = 15MPA, 30% PEDRA DE MÃO EM VOLUME REAL, INCLUSIVE LANÇAMENTO. AF_05/2021	m³	0,58	R$ 355,46	R$ 450,18	R$ 261,11	0,02 %	R$ 348,05	24,98%	A
1.2.2	101168	SINAPI	ALVENARIA DE EMBASAMENTO COM BLOCO ESTRUTURAL DE CERÂMICA, DE 14X19X29CM E ARGAMASSA DE ASSENTAMENTO COM PREPARO EM BETONEIRA. AF_05/2020	m³	0,29	R$ 76,50	R$ 99,42	R$ 28,83	0,00 %	R$ 38,43	24,98%	C
1.3			ALVENARIA DE VEDAÇÃO		1		R$ 1.630,39	R$ 1.630,39	0,15 %			
1.3.1	87490	SINAPI	ALVENARIA DE VEDAÇÃO DE BLOCOS CERÂMICOS FURADOS NA VERTICAL DE 9X19X39CM (ESPESSURA 9CM) DE PAREDES COM ÁREA LÍQUIDA MAIOR OU IGUAL A 6M² COM VÃOS E ARGAMASSA DE ASSENTAMENTO COM PREPARO MANUAL. AF_06/2014	m²	10,15	R$ 76,49	R$ 99,40	R$ 1.605,31	0,15 %	R$ 2.139,88	24,98%	A
1.3.2	101161	SINAPI	ALVENARIA DE VEDAÇÃO COM ELEMENTO VAZADO DE CONCRETO (COBOGÓ) DE 7X50X50CM E ARGAMASSA DE ASSENTAMENTO COM PREPARO EM BETONEIRA. AF_05/2020	m²	0,25	R$ 79,22	R$ 100,33	R$ 25,08	0,00 %	R$ 33,44	25,00%	C
1.4			PAVIMENTAÇÃO		1		R$ 237,99	R$ 237,99	0,02 %			
1.4.1	95241	SINAPI	LASTRO DE CONCRETO MAGRO, APLICADO EM PISOS, LAJES SOBRE SOLO OU RADIERS, ESPESSURA DE 5 CM. AF_01/2024	m²	1,98	R$ 19,10	R$ 24,19	R$ 47,89	0,00 %	R$ 63,83	24,97%	B
1.4.2	87246	SINAPI	REVESTIMENTO CERÂMICO PARA PISO COM PLACAS TIPO ESMALTADA DE DIMENSÕES 35X35 CM APLICADA EM AMBIENTES DE ÁREA MENOR QUE 5 M2. AF_02/2023_PE	m²	3,22	R$ 46,62	R$ 59,04	R$ 190,10	0,02 %	R$ 253,45	25,00%	A
1.5			COBERTURA		1		R$ 627,13	R$ 627,13	0,06 %			
1.5.1	92541	SINAPI	TRAMA DE MADEIRA COMPOSTA POR RIPAS, CAIBROS E TERÇAS PARA TELHADOS DE ATÉ 2 ÁGUAS PARA TELHA CERÂMICA CAPA-CANAL, INCLUSO TRANSPORTE VERTICAL. AF_07/2019	m²	5,46	R$ 61,65	R$ 78,33	R$ 427,68	0,04 %	R$ 570,00	24,97%	A
1.5.2	94201	SINAPI	TELHAMENTO COM TELHA CERÂMICA CAPA-CANAL, TIPO COLONIAL, COM ATÉ 2 ÁGUAS, INCLUSO TRANSPORTE VERTICAL. AF_07/2019	m²	5,46	R$ 26,65	R$ 33,53	R$ 199,45	0,02 %	R$ 265,90	24,99%	A
1.6			REVESTIMENTO DE PAREDES		1		R$ 2.368,97	R$ 2.368,97	0,22 %			
1.6.1	87878	SINAPI	CHAPISCO APLICADO EM ALVENARIAS E ESTRUTURAS DE CONCRETO INTERNAS, COM COLHER DE PEDREIRO. ARGAMASSA TRAÇO 1:3 COM PREPARO MANUAL. AF_10/2022	m²	26,6	R$ 2,93	R$ 3,71	R$ 98,66	0,01 %	R$ 131,34	24,87%	B
1.6.2	87536	SINAPI	EMBOÇO, EM ARGAMASSA TRAÇO 1:2:8, PREPARO MANUAL, APLICADO MANUALMENTE EM PAREDES INTERNAS DE AMBIENTES COM ÁREA MAIOR QUE 10M², E = 17,5MM, COM TALISCAS. AF_03/2024	m²	26,6	R$ 21,60	R$ 27,35	R$ 727,51	0,07 %	R$ 969,57	24,97%	A
1.6.3	87530	SINAPI	MASSA ÚNICA, EM ARGAMASSA TRAÇO 1:2:8, PREPARO MANUAL, APLICADA MANUALMENTE EM PAREDES INTERNAS DE AMBIENTES COM ÁREA ENTRE 5M² E 10M², E = 17,5MM, COM TALISCAS. AF_03/2024	m²	26,6	R$ 25,18	R$ 31,89	R$ 848,27	0,08 %	R$ 1.130,50	24,97%	A
1.6.4	87269	SINAPI	REVESTIMENTO CERÂMICO PARA PAREDES INTERNAS COM PLACAS TIPO ESMALTADA DE DIMENSÕES 25X35 CM APLICADAS NA ALTURA INTEIRA DAS PAREDES. AF_02/2023_PE	m²	11,8	R$ 45,67	R$ 57,84	R$ 682,51	0,06 %	R$ 909,63	24,97%	A
1.7			CALÇADA		1		R$ 167,13	R$ 167,13	0,02 %			
1.7.1	93358	SINAPI	ESCAVAÇÃO MANUAL DE VALA. AF_09/2024	m³	0,12	R$ 42,44	R$ 53,75	R$ 6,45	0,00 %	R$ 8,59	24,91%	C
1.7.2	101166	SINAPI	ALVENARIA DE EMBASAMENTO COM BLOCO ESTRUTURAL DE CERÂMICA, DE 14X19X29CM E ARGAMASSA DE ASSENTAMENTO COM PREPARO EM BETONEIRA. AF_05/2020	m³	0,35	R$ 78,50	R$ 99,42	R$ 34,79	0,00 %	R$ 46,38	24,99%	C
1.7.3	96995	SINAPI	REATERRO MANUAL APILOADO COM SOQUETE. AF_10/2017	m³	0,33	R$ 25,68	R$ 32,52	R$ 10,73	0,00 %	R$ 14,31	25,02%	C
1.7.4	95241	SINAPI	LASTRO DE CONCRETO MAGRO, APLICADO EM PISOS, LAJES SOBRE SOLO OU RADIERS, ESPESSURA DE 5 CM. AF_01/2024	m²	1,64	R$ 19,10	R$ 24,19	R$ 39,67	0,00 %	R$ 52,87	24,97%	C
1.7.5	98679	SINAPI	PISO CIMENTADO, TRAÇO 1:3 (CIMENTO E AREIA), ACABAMENTO LISO, ESPESSURA 2,0 CM, PREPARO MECÂNICO DA ARGAMASSA. AF_09/2020	m²	2,49	R$ 24,24	R$ 30,69	R$ 75,49	0,01 %	R$ 100,61	24,97%	B
1.8			ESQUADRIA DE MADEIRA		1		R$ 308,44	R$ 308,44	0,03 %			
1.8.1	91295	SINAPI	KIT PORTA EM MADEIRA ALMOFADADA LEVE OU MEDIA 80X210CM ESPESSURA 3CM, INCLUSO FERRAGENS	UN	1	R$ 243,54	R$ 308,44	R$ 308,44	0,03 %	R$ 411,25	25,00%	A
1.9			SUPORTE DE APOIO PARA O RESERVATÓRIO ELEVADO		1		R$ 89,64	R$ 89,64	0,01 %			
1.9.1	95995	SINAPI	(COMPOSIÇÃO REPRESENTATIVA) EXECUÇÃO DE ESTRUTURAS DE CONCRETO ARMADO, PARA EDIFICAÇÃO HABITACIONAL UNIFAMILIAR TÉRREA (CASA ISOLADA), FCK = 25 MPA. AF_01/2017	m³	0,03	R$ 2.359,49	R$ 2.988,29	R$ 89,64	0,01 %	R$ 119,50	24,99%	B
1.10			INSTALAÇÕES HIDRAULICAS		1		R$ 362,94	R$ 362,94	0,03 %			
1.10.1	89957	SINAPI	PONTO DE CONSUMO TERMINAL DE ÁGUA FRIA (SUBRAMAL) COM TUBULAÇÃO DE PVC, DN 25 MM, INSTALADO EM RAMAL DE ÁGUA, INCLUSOS RASGO E CHUMBAMENTO EM ALVENARIA. AF_12/2014	UN	1	R$ 81,85	R$ 103,66	R$ 103,66	0,01 %	R$ 138,21	25,00%	C
1.10.2	01-MSD KIT	Próprio	PONTO DE ÁGUA FRIA EMBUTIDO, EM TUBOS E CONEXÕES DE PVC RÍGIDO SOLDÁVEL, PARA LAVATÓRIO	UN	1	R$ 36,10	R$ 45,72	R$ 45,72	0,00 %	R$ 60,96	25,00%	B
1.10.3	02-MSD KIT	Próprio	PONTO DE ÁGUA FRIA EMBUTIDO, EM TUBOS E CONEXÕES DE PVC RÍGIDO SOLDÁVEL, PARA CAIXA DE DESCARGA EXTERNA	UN	1	R$ 36,10	R$ 45,72	R$ 45,72	0,00 %	R$ 60,96	25,00%	B
1.10.4	00011822	SINAPI	TORNEIRA PLASTICA DE MESA, BICA MOVEL, PARA COZINHA 1/2"	UN	1	R$ 23,55	26,97	R$ 26,97	0,00 %	R$ 35,76	24,58%	C
1.10.5	00007608	SINAPI	DUCHA / CHUVEIRO PLASTICO SIMPLES, 5", BRANCO, PARA ACOPLAR EM HASTE 1/2", AGUA FRIA	UN	1	R$ 8,54	12,87	R$ 12,87	0,00 %	R$ 16,66	22,75%	C
1.10.6	89949	SINAPI	REGISTRO DE PRESSÃO BRUTO, LATÃO, ROSCÁVEL, 1/2" - FORNECIMENTO E INSTALAÇÃO. AF_08/2021	UN	1	R$ 19,22	R$ 24,34	R$ 24,34	0,00 %	R$ 32,44	24,97%	C
1.10.7	89957	SINAPI	PONTO DE CONSUMO TERMINAL DE ÁGUA FRIA (SUBRAMAL) COM TUBULAÇÃO DE PVC, DN 25 MM, INSTALADO EM RAMAL DE ÁGUA, INCLUSOS RASGO E CHUMBAMENTO EM ALVENARIA. AF_12/2014	UN	1	R$ 81,85	R$ 103,66	R$ 103,66	0,01 %	R$ 138,21	25,00%	B
1.11			INSTALAÇÕES SANITÁRIAS		1		R$ 563,42	R$ 563,42	0,05 %			
1.11.1	03-MSD KIT	Próprio	PONTO DE ESGOTO EMBUTIDO PARA LAVATÓRIO, EM TUBOS E CONEXÕES DE PVC RÍGIDO SOLDÁVEL, DIAMETRO 40 MM, INCLUSIVE INTERLIGAÇÃO A CAIXA SIFONADA	UN	1	R$ 55,69	R$ 70,53	R$ 70,53	0,01 %	R$ 94,03	24,99%	B
1.11.2	1663	ORSE	Ponto de esgoto com tubo de pvc rígido soldável de Ø 100 mm (vaso sanitário)	pt	1	R$ 88,22	R$ 111,73	R$ 111,73	0,01 %	R$ 148,94	24,98%	B
1.11.3	89707	SINAPI	CAIXA SIFONADA, PVC, DN 100 X 100 X 50 MM, JUNTA ELÁSTICA, FORNECIDA E INSTALADA EM RAMAL DE DESCARGA OU EM RAMAL DE ESGOTO SANITÁRIO. AF_08/2022	UN	1	R$ 34,63	R$ 43,86	R$ 43,86	0,00 %	R$ 57,45	25,00%	B
1.11.4	97906	SINAPI	CAIXA ENTERRADA HIDRÁULICA RETANGULAR, EM ALVENARIA COM BLOCOS DE CONCRETO, DIMENSÕES INTERNAS: 0,6X0,6X0,6 M PARA REDE DE ESGOTO. AF_12/2020	UN	1	R$ 266,84	R$ 338,07	R$ 338,07	0,03 %	R$ 450,75	25,00%	A
1.12			LOUÇAS E ACESSÓRIOS SANITÁRIOS		1		R$ 573,61	R$ 573,61	0,05 %			
1.12.1	95470	SINAPI	VASO SANITARIO SIFONADO CONVENCIONAL COM LOUÇA BRANCA, INCLUSO CONJUNTO DE LIGAÇÃO PARA BACIA SANITÁRIA AJUSTÁVEL - FORNECIMENTO E INSTALAÇÃO. AF_01/2020	UN	1	R$ 318,17	R$ 404,22	R$ 404,22	0,04 %	R$ 538,95	25,00%	A
1.12.2	00001030	SINAPI	CAIXA DE DESCARGA PLASTICA PARA BACIA / VASO SANITARIO, EXTERNA, CAPACIDADE 9 LITROS, PUXADOR FIO DE NYLON, NAO INCLUSO CANO, BOLSA, ENGATE	UN	1	R$ 36,17	R$ 45,94	R$ 45,94	0,00 %	R$ 64,38	24,91%	B
1.12.3	86904	SINAPI	LAVATÓRIO LOUÇA BRANCA SUSPENSO, 29,5 X 39CM OU EQUIVALENTE, PADRÃO POPULAR - FORNECIMENTO E INSTALAÇÃO. AF_01/2020	UN	1	R$ 95,58	R$ 121,05	R$ 121,05	0,01 %	R$ 161,38	24,99%	B
1.13			INSTALAÇÕES ELÉTRICAS		1		R$ 63,94	R$ 63,94	0,01 %			
1.13.1	04 - MSD KIT	Próprio	PONTO DE LUZ E APAGADOR COM LAMPADA DE LED	UN	1	R$ 50,49	R$ 63,94	R$ 63,94	0,01 %	R$ 85,25	25,00%	B
1.14			PINTURAS		1		R$ 315,11	R$ 315,11	0,03 %			
1.14.1	88488	SINAPI	PINTURA LÁTEX ACRÍLICA PREMIUM, APLICAÇÃO MANUAL EM PAREDES, DUAS DEMÃOS. AF_06/2023	m²	22,1	R$ 9,83	R$ 12,44	R$ 274,92	0,03 %	R$ 366,31	24,95%	A
1.14.2	102217	SINAPI	PINTURA TINTA DE ACABAMENTO (PIGMENTADA) A ÓLEO EM MADEIRA, 2 DEMÃOS. AF_01/2021	m²	3,15	R$ 10,08	R$ 12,76	R$ 40,19	0,00 %	R$ 53,59	25,00%	
1.15			CAIXA DE INSPEÇÃO		1		R$ 185,06	R$ 185,06	0,02 %			
1.15.1	99059	SINAPI	LOCAÇÃO CONVENCIONAL DE OBRA, UTILIZANDO GABARITO DE TÁBUAS CORRIDAS PONTALETADAS A CADA 2,00M - 2 UTILIZAÇÕES. AF_03/2024	M	0,42	R$ 37,90	R$ 48,00	R$ 20,16	0,00 %	R$ 26,99	25,31%	C
1.15.2	93358	SINAPI	ESCAVAÇÃO MANUAL DE VALA. AF_09/2024	m³	0,17	R$ 42,44	R$ 53,75	R$ 9,13	0,00 %	R$ 12,16	24,92%	C
1.15.3	87490	SINAPI	ALVENARIA DE VEDAÇÃO DE BLOCOS CERÂMICOS FURADOS NA VERTICAL DE 9X19X39CM (ESPESSURA 9CM) DE PAREDES COM ÁREA LÍQUIDA MAIOR OU IGUAL A 6M² COM VÃOS E ARGAMASSA DE ASSENTAMENTO COM PREPARO MANUAL. AF_06/2014	m²	0,72	R$ 76,49	R$ 99,40	R$ 71,56	0,01 %	R$ 95,40	24,99%	B

CONTAC COMERCIO E SERVICOS EIRELI
CNPJ: 32.241.345/0001-23

CONTAC COMERCIO E SERVICOS LTDA
32.241.345/0001-23
Avenida Santos Dumont,
nº 2027, canário, Turiaçu – MA CEP: 65.278-000
E-mail: rrempreendimentoseireli09@gmail.com

COMISSÃO DE CONTRATAÇÃO
0400
Fls.
Rubrica

1.15.4	87879	SINAPI	CHAPISCO APLICADO EM ALVENARIAS E ESTRUTURAS DE CONCRETO INTERNAS, COM COLHER DE PEDREIRO. ARGAMASSA TRAÇO 1:3 COM PREPARO MANUAL. AF_10/2022	m²	0,72	R$ 2,93	R$ 3,71	R$ 2,67	0,00 %	R$ 3,56	25,00%	A
1.15.5	87536	SINAPI	EMBOÇO, EM ARGAMASSA TRAÇO 1:2:8, PREPARO MANUAL, APLICADO MANUALMENTE EM PAREDES INTERNAS DE AMBIENTES COM ÁREA MAIOR QUE 10M², E = 17,5MM, COM TALISCAS. AF_03/2024	m²	0,72	R$ 15,80	R$ 20,01	R$ 14,40	0,00 %	R$ 26,24	45,12%	C
1.15.6	87530	SINAPI	MASSA ÚNICA, EM ARGAMASSA TRAÇO 1:2:8, PREPARO MANUAL, APLICADA MANUALMENTE EM PAREDES INTERNAS DE AMBIENTES COM ÁREA ENTRE 5M² E 10M², E = 17,5MM, COM TALISCAS. AF_03/2024	m²	0,72	R$ 25,16	R$ 31,89	R$ 22,86	0,00 %	R$ 30,60	24,97%	C
1.15.7	95955	SINAPI	(COMPOSIÇÃO REPRESENTATIVA) EXECUÇÃO DE ESTRUTURAS DE CONCRETO ARMADO, PARA EDIFICAÇÃO HABITACIONAL UNIFAMILIAR TÉRREA (CASA ISOLADA), FCK = 25 MPA. AF_01/2017	m²	0,01	R$ 2.359,49	R$ 2.988,29	R$ 29,88	0,00 %	R$ 39,88	24,98%	C
1.15.8	86241	SINAPI	LASTRO DE CONCRETO MAGRO, APLICADO EM PISOS, LAJES SOBRE SOLO OU RADIERS, ESPESSURA DE 5 CM. AF_01/2024	m²	0,16	R$ 19,10	R$ 24,19	R$ 3,87	0,00 %	R$ 5,16	25,00%	C
1.15.9	98679	SINAPI	PISO CIMENTADO, TRAÇO 1:3 (CIMENTO E AREIA), ACABAMENTO LISO, ESPESSURA 2,0 CM, PREPARO MECÂNICO DA ARGAMASSA. AF_09/2020	m²	0,16	R$ 24,24	R$ 30,69	R$ 4,91	0,00 %	R$ 6,54	24,92%	C
1.15.10	96995	SINAPI	REATERRO MANUAL APILOADO COM SOQUETE. AF_10/2017.	m³	0,17	R$ 25,68	R$ 32,52	R$ 5,52	0,00 %	R$ 7,37	25,10%	C
2			**INSTALAÇÃO DE RESERVATÓRIO EM POLIETILENO CAPACIDADE DE 310 LITROS, NA PARTE SUPERIOR DO ABRIGO INCLUINDO CONEXÕES EM PVC, CONFORME PROJETO**		1		R$ 316,76	R$ 316,76	2,03 %			
2.1	05 - MSD KIT	Próprio	AQUISIÇÃO E INSTALAÇÃO DE RESERVATÓRIO DE POLIETILENO, C/ CAP. 310 LITROS, INCLUINDO INSTALAÇÕES EM PVC RÍGIDO SOLDÁVEL DE ALIMENTAÇÃO, DISTRIBUIÇÃO, EXTRAVASOR, TORNEIRA DE BOIA, REGITROS E CONEXÕES EM PVC DE 1/2"	UN	1	R$ 249,32	R$ 316,76	R$ 316,76	0,03 %	R$ 421,01	25,00%	A
3			**CONSTRUÇÃO DE FOSSA SÉPTICA CONFORME PROJETO, PLANILHA E ESPECIFICAÇÕES**		1		R$ 2.649,78	R$ 2.649,78	17,08 %			
3.1	89959	SINAPI	LOCAÇÃO CONVENCIONAL DE OBRA, UTILIZANDO GABARITO DE TÁBUAS CORRIDAS PONTALETADAS A CADA 2,00M - 2 UTILIZAÇÕES. AF_03/2024	M	2,99	R$ 36,07	R$ 46,21	R$ 144,14	0,01 %	R$ 192,14	24,98%	A
3.2	93358	SINAPI	ESCAVAÇÃO MANUAL DE VALA. AF_09/2024	m³	4,93	R$ 42,44	R$ 53,75	R$ 264,86	0,02 %	R$ 352,74	24,88%	A
3.3	87490	SINAPI	ALVENARIA DE VEDAÇÃO DE BLOCOS CERÂMICOS FURADOS NA VERTICAL DE 9X19X39CM (ESPESSURA 9CM) DE PAREDES COM ÁREA LÍQUIDA MAIOR OU IGUAL A 6M² COM VÃOS E ARGAMASSA DE ASSENTAMENTO COM PREPARO MANUAL. AF_06/2014	m²	9,9	R$ 78,49	R$ 99,40	R$ 984,06	0,09 %	R$ 1.311,75	24,98%	A
3.4	87879	SINAPI	CHAPISCO APLICADO EM ALVENARIAS E ESTRUTURAS DE CONCRETO INTERNAS, COM COLHER DE PEDREIRO. ARGAMASSA TRAÇO 1:3 COM PREPARO MANUAL. AF_10/2022	m²	9,9	R$ 2,93	R$ 3,71	R$ 36,72	0,00 %	R$ 48,88	24,88%	C
3.5	87536	SINAPI	EMBOÇO, EM ARGAMASSA TRAÇO 1:2:8, PREPARO MANUAL, APLICADO MANUALMENTE EM PAREDES INTERNAS DE AMBIENTES COM ÁREA MAIOR QUE 10M², E = 17,5MM, COM TALISCAS. AF_03/2024	m²	9,9	R$ 21,60	R$ 27,35	R$ 270,76	0,02 %	R$ 350,86	24,97%	A
3.6	87530	SINAPI	MASSA ÚNICA, EM ARGAMASSA TRAÇO 1:2:8, PREPARO MANUAL, APLICADA MANUALMENTE EM PAREDES INTERNAS DE AMBIENTES COM ÁREA ENTRE 5M² E 10M², E = 17,5MM, COM TALISCAS. AF_03/2024	m²	9,9	R$ 25,16	R$ 31,89	R$ 315,71	0,03 %	R$ 420,75	24,96%	A
3.7	85955	SINAPI	(COMPOSIÇÃO REPRESENTATIVA) EXECUÇÃO DE ESTRUTURAS DE CONCRETO ARMADO, PARA EDIFICAÇÃO HABITACIONAL UNIFAMILIAR TÉRREA (CASA ISOLADA), FCK = 25 MPA. AF_01/2017	m³	0,16	R$ 2.359,49	R$ 2.988,29	R$ 448,24	0,04 %	R$ 596,72	24,88%	A
3.8	95241	SINAPI	LASTRO DE CONCRETO MAGRO, APLICADO EM PISOS, LAJES SOBRE SOLO OU RADIERS, ESPESSURA DE 5 CM. AF_01/2024	m²	2	R$ 19,10	R$ 24,19	R$ 48,38	0,00 %	R$ 64,48	24,97%	B
3.9	98679	SINAPI	PISO CIMENTADO, TRAÇO 1:3 (CIMENTO E AREIA), ACABAMENTO LISO, ESPESSURA 2,0 CM, PREPARO MECÂNICO DA ARGAMASSA. AF_09/2020	m²	2	R$ 24,24	R$ 30,69	R$ 61,38	0,01 %	R$ 81,80	24,96%	B
3.10	89714	SINAPI	TUBO PVC, SÉRIE NORMAL, ESGOTO PREDIAL, DN 100 MM, FORNECIDO E INSTALADO EM RAMAL DE DESCARGA OU RAMAL DE ESGOTO SANITÁRIO. AF_08/2022	unid	2	R$ 27,85	R$ 35,27	R$ 70,54	0,01 %	R$ 94,03	24,98%	B
3.11	96995	SINAPI	REATERRO MANUAL APILOADO COM SOQUETE. AF_10/2017.	m³	0,15	R$ 25,68	R$ 32,52	R$ 4,87	0,00 %	R$ 6,51	25,19%	C
4			**CONSTRUÇÃO DE SUMIDOURO CONFORME PROJETO, PLANILHA E ESPECIFICAÇÕES**		1		R$ 1.061,83	R$ 1.061,83	6,83 %			
4.1	89959	SINAPI	LOCAÇÃO CONVENCIONAL DE OBRA, UTILIZANDO GABARITO DE TÁBUAS CORRIDAS PONTALETADAS A CADA 2,00M - 2 UTILIZAÇÕES. AF_03/2024	M	1,13	R$ 36,07	R$ 46,21	R$ 54,47	0,01 %	R$ 72,62	24,99%	B
4.2	93358	SINAPI	ESCAVAÇÃO MANUAL DE VALA. AF_09/2024	m³	2,26	R$ 42,44	R$ 53,75	R$ 121,47	0,01 %	R$ 161,70	24,88%	B
4.3	87490	SINAPI	ALVENARIA DE VEDAÇÃO DE BLOCOS CERÂMICOS FURADOS NA VERTICAL DE 9X19X39CM (ESPESSURA 9CM) DE PAREDES COM ÁREA LÍQUIDA MAIOR OU IGUAL A 6M² COM VÃOS E ARGAMASSA DE ASSENTAMENTO COM PREPARO MANUAL. AF_06/2014	m²	6,28	R$ 78,49	R$ 99,40	R$ 624,23	0,06 %	R$ 832,10	24,98%	A
4.4	6457	ORSE	Concreto armado fck=15MPa fabricado na obra, adensado e lançado, para Uso Geral, com formas planas em compensado resinado 12mm (05 usos)	m³	0,05	R$ 1.776,71	R$ 2.250,20	R$ 112,51	0,01 %	R$ 150,01	25,00%	B
4.5	89714	SINAPI	TUBO PVC, SÉRIE NORMAL, ESGOTO PREDIAL, DN 100 MM, FORNECIDO E INSTALADO EM RAMAL DE DESCARGA OU RAMAL DE ESGOTO SANITÁRIO. AF_08/2022	und	2	R$ 48,27	R$ 61,13	R$ 122,26	0,01 %	R$ 163,00	24,99%	A
4.6	96995	SINAPI	REATERRO MANUAL APILOADO COM SOQUETE. AF_10/2017.	m³	0,07	R$ 25,68	R$ 32,52	R$ 2,27	0,00 %	R$ 3,04	25,33%	C
4.7	2659	ORSE	Lastro de brita 4. Rev 01_05/2024	m³	0,23	R$ 83,85	R$ 106,20	R$ 24,42	0,00 %	R$ 32,55	24,98%	C
5			**DISTRIBUIÇÃO EM CADA DOMICILIO BENEFICIADO COM AS MSD, UM FILTRO DE BARRO COMUM DE BOA QUALIDADE ACOMPANHADO DE TRÊS VELAS E UMA TORNEIRA PADRÃO PARA FILTRO**		1		R$ 275,72	R$ 275,72	1,77 %			
5.1	INS-MSD-01	Próprio	DISTRIBUIÇÃO DE UM FILTRO COMUM DE BARRO ASSADO com 3 velas e torneira	unid	1	R$ 219,89	R$ 275,72	R$ 275,72	0,03 %	R$ 367,50	24,97%	A
6			**INSTALAÇÃO DE PIA DE COZINHA EM AÇO INOX INCLUINDO CONEXÕES EM PVC CONFORME PROJETO, PLANILHA E ESPECIFICAÇÕES**		1		R$ 1.742,33	R$ 1.742,33	11,22 %			
6.1	06-MSD KIT	Próprio	ALVENARIA EM TIJOLOS CERAMICO FURADO 10X20X20CM, 1/2 VEZ, ASSENTADO EM ARGAMASSA 1:4 (CIMENTO E AREIA)	M2	3,32	R$ 78,47	R$ 99,38	R$ 329,94	0,03 %	R$ 439,90	25,00%	A
6.2	87879	SINAPI	CHAPISCO APLICADO EM ALVENARIAS E ESTRUTURAS DE CONCRETO INTERNAS, COM COLHER DE PEDREIRO. ARGAMASSA TRAÇO 1:3 COM PREPARO MANUAL. AF_10/2022	m²	3,32	R$ 2,93	R$ 3,71	R$ 12,31	0,00 %	R$ 16,39	24,89%	C
6.3	87536	SINAPI	EMBOÇO, EM ARGAMASSA TRAÇO 1:2:8, PREPARO MANUAL, APLICADO MANUALMENTE EM PAREDES INTERNAS DE AMBIENTES COM ÁREA MAIOR QUE 10M², E = 17,5MM, COM TALISCAS. AF_03/2024	m²	3,32	R$ 21,60	R$ 27,35	R$ 90,80	0,01 %	R$ 120,97	24,94%	B
6.4	87530	SINAPI	MASSA ÚNICA, EM ARGAMASSA TRAÇO 1:2:8, PREPARO MANUAL, APLICADA MANUALMENTE EM PAREDES INTERNAS DE AMBIENTES COM ÁREA ENTRE 5M² E 10M², E = 17,5MM, COM TALISCAS. AF_03/2024	m²	3,32	R$ 25,16	R$ 31,89	R$ 105,87	0,01 %	R$ 141,10	24,97%	B
6.5	00001746	SINAPI	BANCADA/BANCA/PIA DE AÇO INOXIDÁVEL (AISI 430) COM 1 CUBA CENTRAL, COM VALVULA, ESCORREDOR DUPLO, DE *0,55 X 1,20* M	UN	1	R$ 202,68	R$ 245,24	R$ 245,24	0,02 %	R$ 326,66	24,92%	A
6.6	00011822	SINAPI	TORNEIRA PLASTICA DE MESA, BICA MOVEL, PARA COZINHA 1/2"	UN	1	R$ 23,66	R$ 26,97	R$ 26,97	0,00 %	R$ 35,76	24,58%	C
6.7	89358	SINAPI	Joelho PVC soldável 90° água fria 20mm + fornecimento e instalação	UN	2	R$ 4,20	R$ 5,91	R$ 10,92	0,00 %	R$ 14,15	24,95%	C
6.8	86882	SINAPI	SIFÃO DO TIPO GARRAFA/COPO EM PVC 1.1/4" X 1.1/2" - FORNECIMENTO E INSTALAÇÃO. AF_02/2026	UN	1	R$ 15,00	R$ 18,89	R$ 18,89	0,00 %	R$ 25,66	25,99%	C
6.9	89724	SINAPI	JOELHO 90 GRAUS, PVC, SÉRIE NORMAL, ESGOTO PREDIAL, DN 40 MM, JUNTA SOLDÁVEL, FORNECIDO E INSTALADO EM RAMAL DE DESCARGA OU RAMAL DE ESGOTO SANITÁRIO. AF_08/2022	UN	2	R$ 7,22	R$ 9,14	R$ 18,28	0,00 %	R$ 24,85	24,93%	C
6.10	86448	SINAPI	TUBO, PVC, SOLDÁVEL, DE 40MM, INSTALADO EM PRUMADA DE ÁGUA - FORNECIMENTO E INSTALAÇÃO. AF_06/2022	M	12	R$ 33,32	R$ 42,16	R$ 505,28	0,05 %	R$ 675,00	25,00%	A
6.11	89355	SINAPI	TUBO, PVC, SOLDÁVEL, DE 20MM, INSTALADO EM RAMAL OU SUB-RAMAL DE ÁGUA - FORNECIMENTO E INSTALAÇÃO. AF_06/2022	M	6	R$ 12,59	R$ 15,94	R$ 95,64	0,01 %	R$ 127,50	24,99%	B
6.12	89371	SINAPI	LUVA, PVC, SOLDÁVEL, DN 20MM, INSTALADO EM RAMAL OU SUB-RAMAL DE ÁGUA - FORNECIMENTO E INSTALAÇÃO. AF_06/2022	UN	1	R$ 3,25	R$ 4,11	R$ 4,11	0,00 %	R$ 5,48	25,00%	C
6.13	86879	SINAPI	VÁLVULA EM PLÁSTICO 1" PARA PIA, TANQUE OU LAVATÓRIO, COM OU SEM LADRÃO - FORNECIMENTO E INSTALAÇÃO. AF_01/2020	UN	1	R$ 6,08	R$ 7,70	R$ 7,70	0,00 %	R$ 10,25	24,88%	C
	2110	c3017	PIA DE AÇO INOX (1,20X0,60)M C/1 CUBA E ACESSÓRIOS	UN	1	R$ 187,28	R$ 237,19	R$ 237,19	0,02 %	R$ 316,25	25,00%	C
6.14	87269	SINAPI	REVESTIMENTO CERÂMICO PARA PAREDES INTERNAS COM PLACAS TIPO ESMALTADA DE DIMENSÕES 25X35 CM APLICADAS NA ALTURA INTEIRA DAS PAREDES. AF_02/2023_PE	m²	0,56	R$ 45,67	R$ 57,84	R$ 32,39	0,00 %	R$ 43,17	24,97%	A
7			**INSTALAÇÃO DE TANQUES DE LAVAR ROUPAS INCLUINDO CONEXÕES EM PVC CONFORME PROJETO, PLANILHA E ESPECIFICAÇÕES**		1		R$ 1.205,96	R$ 1.205,96	7,78 %			
7.1	86876	SINAPI	TANQUE DE MÁRMORE SINTÉTICO SUSPENSO, 22L OU EQUIVALENTE - FORNECIMENTO E INSTALAÇÃO. AF_01/2020	UN	1	R$ 181,36	R$ 229,69	R$ 229,69	0,02 %	R$ 306,25	25,00%	A
7.2	06-MSD KIT	Próprio	ALVENARIA EM TIJOLOS CERAMICO FURADO 10X20X20CM, 1/2 VEZ, ASSENTADO EM ARGAMASSA 1:4 (CIMENTO E AREIA)	M2	3,32	R$ 78,47	R$ 99,38	R$ 329,94	0,03 %	R$ 439,90	25,00%	A
7.3	87879	SINAPI	CHAPISCO APLICADO EM ALVENARIAS E ESTRUTURAS DE CONCRETO INTERNAS, COM COLHER DE PEDREIRO. ARGAMASSA TRAÇO 1:3 COM PREPARO MANUAL. AF_10/2022	m²	3,32	R$ 2,93	R$ 3,71	R$ 12,31	0,00 %	R$ 16,39	24,89%	C
7.4	87536	SINAPI	EMBOÇO, EM ARGAMASSA TRAÇO 1:2:8, PREPARO MANUAL, APLICADO MANUALMENTE EM PAREDES INTERNAS DE AMBIENTES COM ÁREA MAIOR QUE 10M², E = 17,5MM, COM TALISCAS. AF_03/2024	m²	3,32	R$ 21,60	R$ 27,35	R$ 90,80	0,01 %	R$ 121,01	24,98%	B
7.5	87530	SINAPI	MASSA ÚNICA, EM ARGAMASSA TRAÇO 1:2:8, PREPARO MANUAL, APLICADA MANUALMENTE EM PAREDES INTERNAS DE AMBIENTES COM ÁREA ENTRE 5M² E 10M², E = 17,5MM, COM TALISCAS. AF_03/2024	m²	3,32	R$ 25,16	R$ 31,89	R$ 105,87	0,01 %	R$ 141,10	24,97%	B
7.6	88489	SINAPI	PINTURA LÁTEX ACRÍLICA PREMIUM, APLICAÇÃO MANUAL EM PAREDES, DUAS DEMÃOS. AF_04/2023	m²	3,32	R$ 9,83	R$ 12,44	R$ 41,30	0,00 %	R$ 55,03	24,95%	C
7.7	00011822	SINAPI	TORNEIRA PLASTICA DE MESA, BICA MOVEL, PARA COZINHA 1/2"	UN	1	R$ 23,66	R$ 26,97	R$ 26,97	0,00 %	R$ 35,76	24,58%	C
7.8	89358	SINAPI	JOELHO 90 GRAUS, PVC, SOLDÁVEL, DN 20MM, INSTALADO EM RAMAL OU SUB-RAMAL DE ÁGUA - FORNECIMENTO E INSTALAÇÃO. AF_06/2022	UN	2	R$ 15,74	R$ 18,93	R$ 39,85	0,00 %	R$ 52,50	24,08%	C
7.9	86882	SINAPI	SIFÃO DO TIPO GARRAFA/COPO EM PVC 1.1/4" X 1.1/2" - FORNECIMENTO E INSTALAÇÃO. AF_02/2026	UN	1	R$ 15,24	R$ 18,30	R$ 19,30	0,00 %	R$ 25,66	24,79%	C
7.10	89724	SINAPI	JOELHO 90 GRAUS, PVC, SÉRIE NORMAL, ESGOTO PREDIAL, DN 40 MM, JUNTA SOLDÁVEL, FORNECIDO E INSTALADO EM RAMAL DE DESCARGA OU RAMAL DE ESGOTO SANITÁRIO. AF_08/2022	UN	2	R$ 7,22	R$ 9,14	R$ 18,28	0,00 %	R$ 24,85	24,93%	C

CONTAC COMERCIO E SERVICOS LTDA
32.241.345/0001-23
Avenida Santos Dumont,
nº 2027, canário, Turiaçu – MA, CEP: 65.278-000
E-mail: rrempreendimentos@hotmail.com

CONTAC COMERCIO E SERVICOS EIRELI
CNPJ: 32.241.345/0001-23

COMISSÃO DE CONTRATAÇÃO
Fls. 0491
Rubrica

7.11	89446	SINAPI	TUBO, PVC, SOLDÁVEL, DE 40MM, INSTALADO EM PRUMADA DE ÁGUA - FORNECIMENTO E INSTALAÇÃO. AF_06/2022	M	6	R$ 13,38	R$ 18,94	R$ 101,64	0,01 %	R$ 135,45	24,99%	B
7.12	89355	SINAPI	TUBO, PVC, SOLDÁVEL, DE 20MM, INSTALADO EM RAMAL OU SUB-RAMAL DE ÁGUA - FORNECIMENTO E INSTALAÇÃO. AF_06/2022	M	6	R$ 15,55	R$ 19,69	R$ 118,14	0,01 %	R$ 157,50	24,99%	B
7.13	89371	SINAPI	LUVA, PVC, SOLDÁVEL, DN 20MM, INSTALADO EM RAMAL OU SUB-RAMAL DE ÁGUA - FORNECIMENTO E INSTALAÇÃO. AF_06/2022	UN	1	R$ 3,25	R$ 4,11	R$ 4,11	0,00 %	R$ 5,48	25,00%	C
7.14	86879	SINAPI	VÁLVULA EM PLÁSTICO 1" PARA PIA, TANQUE OU LAVATÓRIO, COM OU SEM LADRÃO - FORNECIMENTO E INSTALAÇÃO. AF_01/2020	UN	1	R$ 8,08	R$ 7,70	R$ 7,70	0,00 %	R$ 10,25	24,86%	C
7.15	87268	SINAPI	REVESTIMENTO CERÂMICO PARA PAREDES INTERNAS COM PLACAS TIPO ESMALTADA DE DIMENSÕES 25X35 CM APLICADAS NA ALTURA INTEIRA DAS PAREDES. AF_02/2023_PE	m²	0,56	R$ 88,91	R$ 112,80	R$ 63,05	0,01 %	R$ 84,00	24,94%	B
8			**AQUISIÇÃO E INSTALAÇÃO DE CAIXA DE GORDURA EM ALVENARIA COM TAMPA DE CONCRETO E A MESMA SERÁ INTERLIGADA AO SUMIDOURO INCLUINDO INTALAÇÕES SANITÁRIAS**		1		R$ 146,36	R$ 146,36	0,04 %			
8.1	98102	SINAPI	CAIXA DE GORDURA SIMPLES, CIRCULAR, EM CONCRETO PRÉ-MOLDADO, DIÂMETRO INTERNO = 0,4 M, ALTURA INTERNA = 0,4 M. AF_12/2020	UN	1	R$ 115,57	R$ 145,36	R$ 146,36	0,01 %	R$ 195,13	24,99%	A
			TOTAL DE 70 (SETENTA) UNIDADES DE MSDs COM BDI - sem placa				R$ 1.086.108,10					
9			**PLACA DE IDENTIFICAÇÃO DA OBRA PADRÃO FUNASA**		1		R$ 1.373,00	R$ 1.373,00	0,13 %			
9.1	USER-0001	Próprio	PLACA DE OBRA EM CHAPA DE AÇO GALVANIZADO	unid	1	R$ 1.084,08	R$ 1.373,00	R$ 1.373,00	0,13 %	R$ 1.957,60	29,86%	C
						Total sem BDI			**859.960,99**			
						Total do BDI			**227.520,11**			
						Total Geral			**1.087.481,10**		100%	

Importa a presente planilha em um milhão oitenta e sete mil quatrocentos e oitenta e um reais e dez centavos

Turiaçú/MA, 24 de abril de 2025

CONTAC COMERCIO E SERVICOS LTDA:32241345000123
Assinado de forma digital por CONTAC COMERCIO E SERVICOS LTDA:32241345000123 Dados: 2026.04.25 08:47:44 -03'00'

CONTAC COMERCIO E SERVIÇOS LTDA
ROBSON RAIKARD DE JESUS FERNANDES
SÓCIO-ADMINISTRADOR
CPF Nº 606.214.033-28

JOAO VICTOR PERES LIMA:05048890361
Assinado de forma digital por JOAO VICTOR PERES LIMA:05048890361 Dados: 2026.04.25 08:48:21 -03'00'

JOÃO VICTOR PERES LIMA
ENGENHEIRO CIVIL
CPF Nº 050.488.903-61
CREA/MA Nº 1115837842

CONTAC
COMÉRCIO E SERVIÇOS
CONTAC COMERCIO E SERVICOS EIRELI
CNPJ: 32.241.345/0001-23

CONTAC COMERCIO E SERVICOS LTDA
32.241.345/0001-23
Avenida Santos Dumont,
nº 2027, canário, Turiaçu – MA, CEP: 65.276-000
E-mail: rrempreendimentos@gmail.com

COMISSÃO DE CONTRATAÇÃO
Fls. 0402
Rubrica

CONCORRÊNCIA ELETRONICA Nº 006/2026-SEMUS
PROCESSO ADMINSTRATIVO Nº 001.023/2026-SEMUS
OBRA: CONTRATAÇÃO DE EMPRESA ESPECIALIZADA PARA A IMPLANTAÇÃO DE 70 (SETENTA) MELHORIAS SANITÁRIAS DOMICILIARES EM ÁREAS RURAIS NO MUNICÍPIO DE SITIO NOVO/MA, CONVÊNIO TRANSFEREGOV Nº 969805/2024; FUNASA Nº 02336/2024
BANCOS:SINAPI - Maranhão, SICRO3 - Maranhão e ORSE - Sergipe
BDI: 26,65%
SINDUSCON CCT 2026

Cronograma Físico e Financeiro - *FORMATO baseado no projeto básico*

Item	Descrição	Total Por Etapa UNITÁRIO	30 DIAS	60 DIAS	90 DIAS	120 DIAS	150 DIAS	TOTAL	PESO %
	Módulos Sanitários	R$ 15.514,47						R$ 1.087.481,10	100,00%
1	IMPLANTAÇÃO DE CONJUNTO SANITÁRIO COMPOSTO, A BRIGO DE	R$ 8.115,29	284.035,15	284.035,15				R$ 568.070,30	52,24%
2	INSTALAÇÃO DE RESERVATÓRIO EM POLIETILENO CAPACIDADE	R$ 315,76	11.051,60	11.051,60				R$ 22.103,20	2,03%
3	CONSTRUÇÃO DE FOSSA SÉPTICA CONFORME PROJETO, PLANILHA E	R$ 2.649,78	46.371,15	46.371,15	46.371,15	46.371,15		R$ 185.484,60	17,06%
	CONSTRUÇÃO DE SUMIDOURO CONFORME PROJETO, PLANILHA E	R$ 1.061,63		18.578,53	18.578,53	18.578,53	18.578,53	R$ 74.314,10	6,83%
5	DISTRIBUIÇÃO EM CADA DOMICILIO BENEFICIADO COM AS MSD, UM FILTRO	R$ 276,72			6.432,82	6.432,82	6.432,82	R$ 19.300,40	1,77%
6	INSTALAÇÃO DE PIA DE COZINHA EM AÇO INOX INCLUINDO CONEXÕES EM	R$ 1.742,33		30.490,78	30.490,78	30.490,78	30.490,78	R$ 121.963,10	11,22%
7	INSTALAÇÃO DE TANQUES DE LAVAR ROUPAS INCLUINDO CONEXÕES EM	R$ 1.208,96		21.156,80	21.156,80	21.156,80	21.156,80	R$ 84.627,20	7,78%
8	AQUISIÇÃO E INSTALAÇÃO DE CAIXA DE GORDURA EM ALVENARIA COM TAMPA DE	R$ 146,36		2.561,30	2.561,30	2.561,30	2.561,30	R$ 10.245,20	0,94%
9	PLACA DE IDENTIFICAÇÃO DA OBRA PADRÃO FUNASA	R$ 1.373,00	1.373,00					R$ 1.372,99	0,13%
	Custo		R$ 342.830,90	R$ 414.245,30	R$ 125.591,37	R$ 125.591,37	R$ 79.222,16		
	Custo Acumulado		R$ 342.830,90	R$ 757.076,20	R$ 882.667,57	R$ 1.008.258,94	R$ 1.087.481,10		

Importa a presente planilha em um milhão oitenta e sete mil quatrocentos e oitenta e um reais e dez centavos

Turiaçú/MA, 24 de abril de 2025

CONTAC COMERCIO E SERVICOS LTDA:32241345000123
Assinado de forma digital por CONTAC COMERCIO E SERVICOS LTDA:32241345000123 Dados: 2026.04.25 08:48:51 -03'00'

CONTAC COMERCIO E SERVIÇOS LTDA
ROBSON RAIKARD DE JESUS FERNANDES
SÓCIO-ADMINISTRADOR
CPF Nº 606.214.033-26

JOAO VICTOR PERES LIMA:05048890361
Assinado de forma digital por JOAO VICTOR PERES LIMA:05048890361 Dados: 2026.04.25 08:49:14 -03'00'

JOÃO VICTOR PERES LIMA
ENGENHEIRO CIVIL
CPF Nº 050.488.903-61
CREA/MA Nº 1115837842

CONTAC COMERCIO E SERVICOS LTDA
32.241.345/0001-23
Avenida Santos Dumont,
nº 2027, canário, Turiaçu – MA, CEP: 65.278-000
E-mail: rrempreendimentoseireli0@gmail.com

COMISSÃO DE CONTRATAÇÃO
Fls. 105
Rubrica

CONCORRÊNCIA ELETRONICA Nº 006/2026-SEMUS
PROCESSO ADMINSTRATIVO Nº 001.023/2026-SEMUS
OBRA: CONTRATAÇÃO DE EMPRESA ESPECIALIZADA PARA A IMPLANTAÇÃO DE 70 (SETENTA) MELHORIAS SANITÁRIAS DOMICILIARES EM ÁREAS RURAIS NO MUNICÍPIO DE SITIO NOVO/MA, CONVÊNIO TRANSFEREGOV Nº 969805/2024; FUNASA Nº 02336/2024
BANCOS:SINAPI - Maranhão, SICRO3 - Maranhão e ORSE - Sergipe
BDI: 26,65%
SINDUSCON CCT 2026

ITEM	DISCRIMINAÇÃO	TAXAS ADOTADAS (%)
1	**Garantia e Seguro**	**0,80%**
2	**Risco**	**0,97%**
3	**Despesas Financeiras**	**0,59%**
4	**Administração Central**	**3,00%**
5	**Lucro**	**6,57%**
6	**Tributos**	**11,32%**
6.1	*COFINS*	*2,97%*
6.2	*PIS*	*0,64%*
6.3	*ISS*	*5,00%*
6.4	*CPRB*	*2,70%*

$$BDI = \frac{(1 + AC + S + R + G)(1 + DF)(1 + L)}{(1 - I)} - 1$$

BDI = 26,65%

LEGENDA:
AC: taxa de administração central;
S: taxa de seguros;
R: taxa de riscos;
G: taxa de garantias;
DF: taxa de despesas financeiras;
L: taxa de lucro/remuneração;
I: taxa de incidência de impostos (PIS*, COFINS*, ISS*, CPRB**)

OBSERVAÇÕES:
* Empresa optante pelo Simples Nacional, os tributos (Cofins, pis e iss) são de acordo com seu RBT12.
** O tributo CPRB foi reduzido para 60% da alíquota original (60% de 4,5% = 2,7%), conforme a Lei nº 14.973/2024 e incluso 10% sobre a folha conforme a referência de encargos da CAIXA 01/2026

Turiaçú/MA, 24 de abril de 2025

CONTAC COMERCIO E SERVICOS LTDA:32241345000123
Assinado de forma digital por CONTAC COMERCIO E SERVICOS LTDA:32241345000123
Dados: 2026.04.25 08:49:46

CONTAC COMERCIO E SERVIÇOS LTDA
ROBSON RAIKARD DE JESUS FERNANDES
SÓCIO-ADMINISTRADOR
CPF N° 606.214.033-26

JOAO VICTOR PERES LIMA:05048890361
Assinado de forma digital por JOAO VICTOR PERES LIMA:05048890361
Dados: 2026.04.25 08:50:06

JOÃO VICTOR PERES LIMA
ENGENHEIRO CIVIL
CPF N° 050.488.903-61
CREA/MA N° 1115837842

CONTAC COMERCIO E SERVICOS EIRELI
CNPJ: 32.241.345/0001-23

CONTAC COMERCIO E SERVICOS LTDA
32.241.345/0001-23
Avenida Santos Dumont,
nº 2027, canário, Turiaçu – MA, CEP: 65.278-000
E-mail: rrempreendimentoseireli@gmail.com

COMISSÃO DE CONTRATAÇÃO
0404
Fls.

CONCORRÊNCIA ELETRONICA Nº 006/2026-SEMUS
PROCESSO ADMINSTRATIVO Nº 001.023/2026-SEMUS
OBRA: CONTRATAÇÃO DE EMPRESA ESPECIALIZADA PARA A IMPLANTAÇÃO DE 70 (SETENTA) MELHORIAS SANITÁRIAS DOMICILIARES EM ÁREAS RURAIS NO MUNICÍPIO DE SITIO NOVO/MA, CONVÊNIO TRANSFEREGOV Nº 969805/2024; FUNASA Nº 02336/2024
BANCOS:SINAPI - Maranhão, SICRO3 - Maranhão e ORSE - Sergipe
BDI: 26,65%
SINDUSCON CCT 2026

III - MEMORIAL DE CÁLCULO - IMPOSTOS

TABELA SIMPLES NACIONAL

Segue abaixo composição:

SIMPLES NACIONAL
Lei Complementar Nº 123, 14 de Dezembro de 2006
Alterado pela Lei Complementar nº 155/2016 (DOU de 28.10.2016), efeitos a partir de 01.01.2018 Redação Anterior.

Receita Bruta em 12 Meses (em R$)		Alíquota	Valor a Deduzir (em R$)
1ª Faixa	Até 180.000,00	4,50%	R$ 0,00
2ª Faixa	De 180.000,01 a 360.000,00	9,00%	R$ 8.100,00
3ª Faixa	De 360.000,01 a 720.000,00	10,20%	R$ 12.420,00
4ª Faixa	De 720.000,01 a	14,00%	R$ 39.780,00
5ª Faixa	De 1.800.000,01 a	22,00%	R$ 183.780,00
6ª Faixa	De 3.600.000,01 a	33,00%	R$ 828.000,00

Faixas	Percentual de Repartição dos Tributos				
	IPRJ	CSLL	Cofins	PIS/PASEP	ISS (*)
1ª Faixa	18,80%	15,20%	17,67%	3,83%	44,50%
2ª Faixa	19,80%	15,20%	20,55%	4,45%	40,00%
3ª Faixa	20,80%	15,20%	19,73%	4,27%	40,00%
4ª Faixa	17,80%	19,20%	18,90%	4,10%	40,00%
5ª Faixa	18,80%	19,20%	18,08%	3,92%	40% (*)
6ª Faixa	53,50%	21,50%	20,55%	4,45%	0

(*) O percentual efetivo máximo devido ao ISS será de 5%, transferindo-se a diferença, de forma proporcional, aos tributos federais da mesma faixa de receita bruta anual.

Faixa	IPRJ (Imposto de Renda	CSLL(Contribuição Social	Cofins(Contribuição para	PIS/PASEP(Programa	ISS (Imposto Sobre
6ª Faixa, com alíquota efetiva	(Alíquota efetiva - 5%) x	(Alíquota efetiva	(Alíquota efetiva - 5%) x	(Alíquota efetiva - 5%) x	Percentual de ISS fixo

1°_ RBT12:	**R$ 3.308.219,17**				
2°_ Enquadramento	**22,00%**				
3°_ Dedução	**R$ 183.780,00**				

$$Alíquota\ Ef.(\%) = \left(\frac{(RBT12 \times (Faixa)\%) - DeduçãoR\$(Faixa)}{RBT12}\right)$$

Alíquota Ef. (%)	IPRJ	CSLL	Cofins	PIS/PASEP	ISS (*)
16,44%	3,09%	3,16%	2,97%	0,64%	5%

Turiaçú/MA, 24 de abril de 2025

CONTAC COMERCIO E SERVICOS LTDA:32241345000123
Assinado de forma digital por CONTAC COMERCIO E SERVICOS LTDA:32241345000123
Dados: 2026.04.25 08:50:30 -03'00'

CONTAC COMERCIO E SERVIÇOS LTDA
ROBSON RAIKARD DE JESUS FERNANDES
SÓCIO-ADMINISTRADOR
CPF Nº 606.214.033-26

JOAO VICTOR PERES LIMA:05048890361
Assinado de forma digital por JOAO VICTOR PERES LIMA:05048890361
Dados: 2026.04.25 08:50:53 -03'00'

JOÃO VICTOR PERES LIMA
ENGENHEIRO CIVIL
CPF Nº 050.488.903-61
CREA/MA Nº 1115837842

CONTAC COMERCIO E SERVICOS LTDA
32.241.345/0001-23
Avenida Santos Dumont,
nº 2027, canário, Turiaçu – MA, CEP: 65.278-000
E-mail: rrempreendimentoseireli19@gmail.com

CONTAC COMERCIO E SERVICOS EIRELI
CNPJ: 32.241.345/0001-23

COMISSÃO DE CONTRATAÇÃO
405
Fls.
Rubrica

CONCORRÊNCIA ELETRONICA Nº 006/2026-SEMUS
PROCESSO ADMINSTRATIVO Nº 001.023/2026-SEMUS
OBRA: CONTRATAÇÃO DE EMPRESA ESPECIALIZADA PARA A IMPLANTAÇÃO DE 70 (SETENTA) MELHORIAS SANITÁRIAS DOMICILIARES EM ÁREAS RURAIS NO MUNICÍPIO DE SITIO NOVO/MA, CONVÊNIO TRANSFEREGOV Nº 969805/2024; FUNASA Nº 02336/2024
BANCOS:SINAPI - Maranhão, SICRO3 - Maranhão e ORSE - Sergipe
BDI: 26,65%
SINDUSCON CCT 2026

MARANHÃO (SINAPI CAIXA) — **VIGENCIA A PARTIR DE 01/2026**

ENCARGOS SOCIAIS SOBRE A MÃO DE OBRA

CÓDIGO	DESCRIÇÃO	COM DESONERAÇÃO		SEM DESONERAÇÃO	
		HORISTA	MENSALISTA	HORISTA	MENSALISTA
	GRUPO A				
A1	INSS	10,00%	10,00%	20,00%	20,00%
A2	SESI	0,00%	0,00%	0,00%	0,00%
A3	SENAI	0,00%	0,00%	0,00%	0,00%
A4	INCRA	0,00%	0,00%	0,00%	0,00%
A5	SEBRAE	0,00%	0,00%	0,00%	0,00%
A6	Salário Educação	0,00%	0,00%	0,00%	0,00%
A7	Seguro Contra Acidentes de Trabalho	3,00%	3,00%	3,00%	3,00%
A8	FGTS	8,00%	8,00%	8,00%	8,00%
A9	SECONCI	0,00%	0,00%	0,00%	0,00%
A	**Total**	**21,00%**	**21,00%**	**31,00%**	**31,00%**
	GRUPO B				
B1	Repouso Semanal Remunerado	17,75%	Não incide	17,75%	Não incide
B2	Feriados	3,93%	Não incide	3,93%	Não incide
B3	Auxílio - Enfermidade	0,88%	0,67%	0,88%	0,67%
B4	13º Salário	10,93%	8,31%	10,93%	8,31%
B5	Licença Paternidade	0,07%	0,05%	0,07%	0,05%
B6	Faltas Justificadas	0,73%	0,56%	0,73%	0,56%
B7	Dias de Chuvas	1,67%	Não incide	1,67%	Não incide
B8	Auxílio Acidente de Trabalho	0,03%	0,02%	0,03%	0,02%
B9	Férias Gozadas	11,02%	8,38%	11,02%	8,38%
B10	Salário Maternidade	0,04%	0,03%	0,04%	0,03%
B	**Total**	**47,05%**	**18,02%**	**47,05%**	**18,02%**
	GRUPO C				
C1	Aviso Prévio Indenizado	5,74%	4,36%	5,74%	4,36%
C2	Aviso Prévio Trabalhado	0,15%	0,11%	0,15%	0,11%
C3	Férias Indenizadas	3,63%	2,76%	3,63%	2,76%
C4	Depósito Rescisão Sem Justa Causa	2,44%	1,86%	2,44%	1,86%
C5	Indenização Adicional	0,48%	0,37%	0,48%	0,37%
C	**Total**	**12,44%**	**9,46%**	**12,44%**	**9,46%**
	GRUPO D				
D1	Reincidência de Grupo A sobre Grupo B	11,52%	4,00%	17,31%	6,63%
D2	Reincidência de Grupo A sobre Aviso Prévio Trabalhado e Reincidência do FGTS sobre	0,50%	0,38%	0,51%	0,39%
D	**Total**	**12,02%**	**4,38%**	**17,82%**	**7,02%**
TOTAL(A+B+C+D)		**92,51%**	**52,85%**	**108,31%**	**65,50%**

Turiaçú/MA, 24 de abril de 2025

CONTAC COMERCIO E SERVICOS LTDA:32241345000123
Assinado de forma digital por CONTAC COMERCIO E SERVICOS LTDA:32241345000123
Dados: 2026.04.25 08:51:16 -03'00'

CONTAC COMERCIO E SERVIÇOS LTDA
ROBSON RAIKARD DE JESUS FERNANDES
SÓCIO-ADMINISTRADOR
CPF Nº 606.214.033-26

CONTAC COMERCIO E SERVICOS LTDA:32241345000123
Assinado de forma digital por CONTAC COMERCIO E SERVICOS LTDA:32241345000123
Dados: 2026.04.25 08:51:36 -03'00'

JOÃO VICTOR PERES LIMA
ENGENHEIRO CIVIL
CPF Nº 050.488.903-61
CREA/MA Nº 1115837842

CONTAC COMERCIO E SERVICOS LTDA
32.241.345/0001-23
Avenida Santos Dumont,
nº 2027, canário, Turiaçu – MA, CEP: 65.278-000
E-mail: rrempreendimentoseireli@gmail.com

COMISSÃO DE CONTRATAÇÃO 0406 Fls. Rubrica

CONCORRÊNCIA ELETRONICA Nº 006/2026-SEMUS
PROCESSO ADMINSTRATIVO Nº 001.023/2026-SEMUS
OBRA: CONTRATAÇÃO DE EMPRESA ESPECIALIZADA PARA A IMPLANTAÇÃO DE 70 (SETENTA) MELHORIAS SANITÁRIAS DOMICILIARES EM ÁREAS RURAIS NO MUNICÍPIO DE SITIO NOVO/MA, CONVÊNIO TRANSFEREGOV Nº 969805/2024; FUNASA Nº 02336/2024
BANCOS:SINAPI - Maranhão, SICRO3 - Maranhão e ORSE - Sergipe
BDI: 26,65%
SINDUSCON CCT 2026

Composições

1.1.1	Código	Banco	Descrição	Tipo	Und	Quant.	Valor Unit	Total
Composição	99059	SINAPI	LOCAÇÃO CONVENCIONAL DE OBRA, UTILIZANDO GABARITO DE TÁBUAS CORRIDAS PONTALETADAS A CADA 2,00M - 2 UTILIZAÇÕES. AF_03/2024	Locação de Obras	M	1,0000000	38,07	38,07
Composição Auxiliar	88262	SINAPI	CARPINTEIRO DE FORMAS COM ENCARGOS COMPLEMENTARES	Livro SINAPI: Cálculos e Parâmetros	H	0,7040650	24,24	17,06
Composição Auxiliar	91693	SINAPI	SERRA CIRCULAR DE BANCADA COM MOTOR ELÉTRICO POTÊNCIA DE 5HP, COM COIFA PARA DISCO 10" - CHI DIURNO. AF_08/2015	Custos Horários Produtivo e Improdutivo dos Equipamentos	CHI	0,0129265	25,07	0,32
Composição Auxiliar	94974	SINAPI	CONCRETO MAGRO PARA LASTRO, TRAÇO 1:4,5:4,5 (EM MASSA SECA DE CIMENTO/ AREIA MÉDIA/ BRITA 1) - PREPARO MANUAL. AF_05/2021	Produção de Concreto	m³	0,0018466	405,85	0,74
Composição Auxiliar	91692	SINAPI	SERRA CIRCULAR DE BANCADA COM MOTOR ELÉTRICO POTÊNCIA DE 5HP, COM COIFA PARA DISCO 10" - CHP DIURNO. AF_08/2015	Custos Horários Produtivo e Improdutivo dos Equipamentos	CHP	0,0032317	26,08	0,08
Composição Auxiliar	88239	SINAPI	AJUDANTE DE CARPINTEIRO COM ENCARGOS COMPLEMENTARES	Livro SINAPI: Cálculos e Parâmetros	H	0,7251960	20,17	14,62
Insumo	00004417	SINAPI	SARRAFO NAO APARELHADO "2,5 X 7" CM, EM MACARANDUBA/MASSARANDUBA, ANGELIM, PEROBA-ROSA OU EQUIVALENTE DA REGIAO - BRUTA	Material	M	0,1963434	5,28	1,04
Insumo	00004433	SINAPI	CAIBRO NAO APARELHADO "6 X 6" CM, EM MACARANDUBA/MASSARANDUBA, ANGELIM OU EQUIVALENTE DA REGIAO - BRUTA	Material	M	0,1087870	19,01	2,07
Insumo	00010567	SINAPI	TABUA "2,5 X 23" CM EM PINUS, MISTA OU EQUIVALENTE DA REGIAO - BRUTA	Material	M	0,1450490	9,69	1,41
Insumo	00007356	SINAPI	TINTA LATEX ACRILICA PREMIUM, COR BRANCO FOSCO	Material	L	0,0123408	26,80	0,33
Insumo	00005068	SINAPI	PREGO DE ACO POLIDO COM CABECA 17 X 21 (2 X 11)	Material	KG	0,0292741	14,71	0,43
				MO sem LS => 23,37	LS =>	0,00	MO com LS =>	23,37
				Valor do BDI => 10,14			Valor com BDI =>	48,21

1.1.2	Código	Banco	Descrição	Tipo	Und	Quant.	Valor Unit	Total
Composição	93358	SINAPI	ESCAVAÇÃO MANUAL DE VALA. AF_09/2024	Escavação de Valas	m³	1,0000000	42,44	42,44
Composição Auxiliar	88316	SINAPI	SERVENTE COM ENCARGOS COMPLEMENTARES	Livro SINAPI: Cálculos e Parâmetros	H	2,1631539	19,62	42,44
				MO sem LS => 28,94	LS =>	0,00	MO com LS =>	28,94
				Valor do BDI => 11,31			Valor com BDI =>	53,75

1.2.1	Código	Banco	Descrição	Tipo	Und	Quant.	Valor Unit	Total
Composição	102487	SINAPI	CONCRETO CICLÓPICO FCK = 15MPA, 30% PEDRA DE MÃO EM VOLUME REAL, INCLUSIVE LANÇAMENTO. AF_05/2021	Produção de Concreto	m³	1,0000000	355,46	355,46
Composição Auxiliar	94963	SINAPI	CONCRETO FCK = 15MPA, TRAÇO 1:3,4:3,5 (EM MASSA SECA DE CIMENTO/ AREIA MÉDIA/ BRITA 1) - PREPARO MECÂNICO COM BETONEIRA 400 L. AF_05/2021	Produção de Concreto	m³	0,4382831	391,69	171,67
Composição Auxiliar	88316	SINAPI	SERVENTE COM ENCARGOS COMPLEMENTARES	Livro SINAPI: Cálculos e Parâmetros	H	6,4684000	19,62	126,91
Composição Auxiliar	88309	SINAPI	PEDREIRO COM ENCARGOS COMPLEMENTARES	Livro SINAPI: Cálculos e Parâmetros	H	1,6702000	24,57	41,03
Composição Auxiliar	90586	SINAPI	VIBRADOR DE IMERSÃO, DIÂMETRO DE PONTEIRA 45MM, MOTOR ELÉTRICO TRIFÁSICO POTÊNCIA DE 2 CV - CHP DIURNO. AF_06/2015	Custos Horários Produtivo e Improdutivo dos Equipamentos	CHP	0,1196006	1,01	0,12
Composição Auxiliar	90587	SINAPI	VIBRADOR DE IMERSÃO, DIÂMETRO DE PONTEIRA 45MM, MOTOR ELÉTRICO TRIFÁSICO POTÊNCIA DE 2 CV - CHI DIURNO. AF_06/2015	Custos Horários Produtivo e Improdutivo dos Equipamentos	CHI	0,3469943	0,39	0,13
Insumo	00004730	SINAPI	PEDRA DE MAO OU PEDRA RACHAO PARA ARRIMO/FUNDACAO (POSTO PEDREIRA/FORNECEDOR, SEM FRETE)	Material	m³	0,2472000	63,11	15,60
				MO sem LS => 141,48	LS =>	0,00	MO com LS =>	141,48
				Valor do BDI => 94,73			Valor com BDI =>	450,19

1.2.2	Código	Banco	Descrição	Tipo	Und	Quant.	Valor Unit	Total
Composição	101166	SINAPI	ALVENARIA DE EMBASAMENTO COM BLOCO ESTRUTURAL DE CERÂMICA, DE 14X19X29CM E ARGAMASSA DE ASSENTAMENTO COM PREPARO EM BETONEIRA. AF_05/2020	Alvenarias Diversas	m³	1,0000000	78,50	78,50
Composição Auxiliar	88309	SINAPI	PEDREIRO COM ENCARGOS COMPLEMENTARES	Livro SINAPI: Cálculos e Parâmetros	H	1,3472904	24,57	33,10
Composição Auxiliar	87292	SINAPI	ARGAMASSA TRAÇO 1:2:8 (EM VOLUME DE CIMENTO, CAL E AREIA MÉDIA ÚMIDA) PARA EMBOÇO/MASSA ÚNICA/ASSENTAMENTO DE ALVENARIA DE VEDAÇÃO, PREPARO MECÂNICO COM BETONEIRA 400 L. AF_08/2019	Argamassas	m³	0,0145716	523,99	7,63
Composição Auxiliar	88316	SINAPI	SERVENTE COM ENCARGOS COMPLEMENTARES	Livro SINAPI: Cálculos e Parâmetros	H	0,6736486	19,62	13,21
Insumo	00034586	SINAPI	BLOCO ESTRUTURAL CERAMICO DE 14 X 19 X 29 CM (L X A X C) E 6,0 MPA	Material	UN	15,5491082	1,58	24,57
				MO sem LS => 34,71	LS =>	0,00	MO com LS =>	34,71
				Valor do BDI => 20,92			Valor com BDI =>	99,42

CONTAC COMERCIO E SERVICOS LTDA
32.241.345/0001-23
Avenida Santos Dumont,
nº 2027, canário, Turiaçu – MA, CEP: 65.278-000
E-mail: rrempreendimentos1989@gmail.com

COMISSÃO DE CONTRATAÇÃO
Fls. 040
Rubrica

1.3.1	Código	Banco	Descrição	Tipo	Und	Quant.	Valor Unit	Total
Composição	87490	SINAPI	ALVENARIA DE VEDAÇÃO DE BLOCOS CERÂMICOS FURADOS NA VERTICAL DE 9X19X39CM (ESPESSURA 9CM) DE PAREDES COM ÁREA LÍQUIDA MAIOR OU IGUAL A 6M² COM VÃOS E ARGAMASSA DE ASSENTAMENTO COM PREPARO MANUAL. AF_06/2014	PARE - PAREDES/PAINEIS	m²	1,0000000	78,49	78,49
Composição Auxiliar	88309	SINAPI	PEDREIRO COM ENCARGOS COMPLEMENTARES	Livro SINAPI: Cálculos e Parâmetros	H	0,5900000	24,57	14,49
Composição Auxiliar	88316	SINAPI	SERVENTE COM ENCARGOS COMPLEMENTARES	Livro SINAPI: Cálculos e Parâmetros	H	0,2950000	19,62	5,78
Composição Auxiliar	87369	SINAPI	ARGAMASSA TRAÇO 1:2:8 (EM VOLUME DE CIMENTO, CAL E AREIA MÉDIA ÚMIDA) PARA EMBOÇO/MASSA ÚNICA/ASSENTAMENTO DE ALVENARIA DE VEDAÇÃO, PREPARO MANUAL. AF_08/2019	Argamassas	m³	0,0196311	632,07	12,40
Insumo	00037395	SINAPI	PINO DE ACO COM FURO, HASTE = 27 MM (ACAO DIRETA)	Material	CENTO	0,0110476	33,84	0,37
Insumo	00037592	SINAPI	BLOCO CERAMICO / TIJOLO VAZADO PARA ALVENARIA DE VEDACAO, FUROS NA VERTICAL DE 9 X 19 X 39 CM (L X A X C)	Material	UN	27,8248534	1,58	43,96
Insumo	00034557	SINAPI	TELA DE ACO SOLDADA GALVANIZADA/ZINCADA PARA ALVENARIA, FIO D = *1,20 A 1,70* MM, MALHA 15 X 15 MM, (C X L) *50 X 7,5* CM	Material	M	0,9280075	1,61	1,49
				MO sem LS => 17,62	LS =>	0,00	MO com LS =>	17,62
				Valor do BDI => 20,91			Valor com BDI =>	99,40

1.3.2	Código	Banco	Descrição	Tipo	Und	Quant.	Valor Unit	Total
Composição	101161	SINAPI	ALVENARIA DE VEDAÇÃO COM ELEMENTO VAZADO DE CONCRETO (COBOGÓ) DE 7X50X50CM E ARGAMASSA DE ASSENTAMENTO COM PREPARO EM BETONEIRA. AF_05/2020	Alvenarias Diversas	m²	1,0000000	79,22	79,22
Composição Auxiliar	100489	SINAPI	ARGAMASSA TRAÇO 1:3 (EM VOLUME DE CIMENTO E AREIA MÉDIA ÚMIDA), PREPARO MECÂNICO COM BETONEIRA 600 L. AF_08/2019	Argamassas	m³	0,0006966	517,89	0,36
Composição Auxiliar	88309	SINAPI	PEDREIRO COM ENCARGOS COMPLEMENTARES	Livro SINAPI: Cálculos e Parâmetros	H	2,0550000	24,57	50,49
Composição Auxiliar	88316	SINAPI	SERVENTE COM ENCARGOS COMPLEMENTARES	Livro SINAPI: Cálculos e Parâmetros	H	1,0280000	19,62	20,16
Insumo	00000665	SINAPI	ELEMENTO VAZADO DE CONCRETO, QUADRICULADO, 16 FUROS *50 X 50 X 7* CM	Material	UN	0,2751734	29,84	8,21
				MO sem LS => 51,32	LS =>	0,00	MO com LS =>	51,32
				Valor do BDI => 21,11			Valor com BDI =>	100,33

1.4.1	Código	Banco	Descrição	Tipo	Und	Quant.	Valor Unit	Total
Composição	95241	SINAPI	LASTRO DE CONCRETO MAGRO, APLICADO EM PISOS, LAJES SOBRE SOLO OU RADIERS, ESPESSURA DE 5 CM. AF_01/2024	Lastro	m²	1,0000000	19,10	19,10
Composição Auxiliar	94966	SINAPI	CONCRETO MAGRO PARA LASTRO, TRAÇO 1:4,5:4,5 (EM MASSA SECA DE CIMENTO/ AREIA MÉDIA/ BRITA 1) - PREPARO MECÂNICO COM BETONEIRA 600 L. AF_05/2021	Produção de Concreto	m³	0,0315912	350,12	11,06
Composição Auxiliar	88316	SINAPI	SERVENTE COM ENCARGOS COMPLEMENTARES	Livro SINAPI: Cálculos e Parâmetros	H	0,0919000	19,62	1,80
Composição Auxiliar	88309	SINAPI	PEDREIRO COM ENCARGOS COMPLEMENTARES	Livro SINAPI: Cálculos e Parâmetros	H	0,2541500	24,57	6,24
				MO sem LS => 7,45	LS =>	0,00	MO com LS =>	7,45
				Valor do BDI => 5,09			Valor com BDI =>	24,19

1.4.2	Código	Banco	Descrição	Tipo	Und	Quant.	Valor Unit	Total
Composição	87246	SINAPI	REVESTIMENTO CERÂMICO PARA PISO COM PLACAS TIPO ESMALTADA DE DIMENSÕES 35X35 CM APLICADA EM AMBIENTES DE ÁREA MENOR QUE 5 M2. AF_02/2023_PE	Revestimentos Cerâmicos Internos	m²	1,0000000	46,62	46,62
Composição Auxiliar	88256	SINAPI	AZULEJISTA OU LADRILHISTA COM ENCARGOS COMPLEMENTARES	Livro SINAPI: Cálculos e Parâmetros	H	0,5200069	24,46	12,71
Composição Auxiliar	88316	SINAPI	SERVENTE COM ENCARGOS COMPLEMENTARES	Livro SINAPI: Cálculos e Parâmetros	H	0,1893000	19,62	3,71
Insumo	00001361	SINAPI	ARGAMASSA COLANTE AC I PARA CERAMICAS	Material	KG	8,1843130	0,78	6,38
Insumo	00001287	SINAPI	PISO EM CERAMICA ESMALTADA, COR LISA, PEI MAIOR OU IGUAL A 4, FORMATO MENOR OU IGUAL A 2025 CM2	Material	m²	0,7411568	30,83	22,85
Insumo	00034357	SINAPI	REJUNTE CIMENTICIO, QUALQUER COR	Material	KG	0,2159778	4,57	0,99
				MO sem LS => 11,97	LS =>	0,00	MO com LS =>	11,97
				Valor do BDI => 12,42			Valor com BDI =>	59,04

1.5.1	Código	Banco	Descrição	Tipo	Und	Quant.	Valor Unit	Total
Composição	92541	SINAPI	TRAMA DE MADEIRA COMPOSTA POR RIPAS, CAIBROS E TERÇAS PARA TELHADOS DE ATÉ 2 ÁGUAS PARA TELHA CERÂMICA CAPA-CANAL, INCLUSO TRANSPORTE VERTICAL. AF_07/2019	Estrutura e Trama para Cobertura	m²	1,0000000	61,85	61,85
Composição Auxiliar	88239	SINAPI	AJUDANTE DE CARPINTEIRO COM ENCARGOS COMPLEMENTARES	Livro SINAPI: Cálculos e Parâmetros	H	0,4002014	20,17	8,07
Composição Auxiliar	93282	SINAPI	GUINCHO ELÉTRICO DE COLUNA, CAPACIDADE 400 KG, COM MOTO FREIO, MOTOR TRIFÁSICO DE 1,25 CV - CHI DIURNO. AF_03/2016	Custos Horários Produtivo e Improdutivo dos Equipamentos	CHI	0,0571000	20,13	1,14
Composição Auxiliar	93281	SINAPI	GUINCHO ELÉTRICO DE COLUNA, CAPACIDADE 400 KG, COM MOTO FREIO, MOTOR TRIFÁSICO DE 1,25 CV - CHP DIURNO. AF_03/2016	Custos Horários Produtivo e Improdutivo dos Equipamentos	CHP	0,0412000	20,90	0,86
Composição Auxiliar	88262	SINAPI	CARPINTEIRO DE FORMAS COM ENCARGOS COMPLEMENTARES	Livro SINAPI: Cálculos e Parâmetros	H	0,4000000	24,24	9,69
Insumo	00040568	SINAPI	PREGO DE ACO POLIDO COM CABECA 22 X 48 (4 1/4 X 5)	Material	KG	0,0258779	14,83	0,38
Insumo	00004430	SINAPI	CAIBRO NAO APARELHADO *5 X 6* CM, EM MACARANDUBA/MASSARANDUBA, ANGELIM OU EQUIVALENTE DA REGIAO - BRUTA	Material	M	2,0899563	9,73	20,34

COMISSÃO DE CONTRATAÇÃO
0408
Fls.
Rubrica

Insumo	00004425	SINAPI	VIGA NAO APARELHADA *6 X 12* CM, EM MACARANDUBA/MASSARANDUBA, ANGELIM OU EQUIVALENTE DA REGIAO - BRUTA	Material		M	0,7623314	20,58	15,67
Insumo	00039027	SINAPI	PREGO DE ACO POLIDO COM CABECA 19 X 36 (3 1/4 X 9)	Material		KG	0,0431299	14,76	0,63
Insumo	00020247	SINAPI	PREGO DE ACO POLIDO COM CABECA 15 X 15 (1 1/4 X 13)	Material		KG	0,0603819	16,29	0,98
Insumo	00004408	SINAPI	RIPA NAO APARELHADA, *1,5 X 5* CM, EM MACARANDUBA/MASSARANDUBA, ANGELIM OU EQUIVALENTE DA REGIAO - BRUTA	Material		M	2,2194648	1,85	4,11
				MO sem LS =>	14,26	LS =>	0,00	MO com LS =>	14,26
				Valor do BDI =>	16,48			Valor com BDI =>	78,33

1.5.2	Código	Banco	Descrição	Tipo	Und	Quant.	Valor Unit	Total
Composição	94201	SINAPI	TELHAMENTO COM TELHA CERÂMICA CAPA-CANAL, TIPO COLONIAL, COM ATÉ 2 ÁGUAS, INCLUSO TRANSPORTE VERTICAL. AF_07/2019	Telhamento para Cobertura	m²	1,0000000	28,85	28,85
Composição Auxiliar	93281	SINAPI	GUINCHO ELÉTRICO DE COLUNA, CAPACIDADE 400 KG, COM MOTO FREIO, MOTOR TRIFÁSICO DE 1,25 CV - CHP DIURNO. AF_03/2016	Custos Horários Produtivo e Improdutivo dos Equipamentos	CHP	0,0372000	20,90	0,77
Composição Auxiliar	88323	SINAPI	TELHADISTA COM ENCARGOS COMPLEMENTARES	Livro SINAPI: Cálculos e Parâmetros	H	0,1330000	24,01	3,19
Composição Auxiliar	93282	SINAPI	GUINCHO ELÉTRICO DE COLUNA, CAPACIDADE 400 KG, COM MOTO FREIO, MOTOR TRIFÁSICO DE 1,25 CV - CHI DIURNO. AF_03/2016	Custos Horários Produtivo e Improdutivo dos Equipamentos	CHI	0,0516000	20,13	1,03
Composição Auxiliar	88316	SINAPI	SERVENTE COM ENCARGOS COMPLEMENTARES	Livro SINAPI: Cálculos e Parâmetros	H	0,3990000	19,62	7,82
Insumo	00007173	SINAPI	TELHA DE BARRO / CERAMICA, NAO ESMALTADA, TIPO COLONIAL, CANAL, PLAN, PAULISTA, COMPRIMENTO DE *44 A 50* CM, RENDIMENTO DE COBERTURA DE *26* TELHAS/M2	Material	MIL	0,0171625	934,89	16,05
				MO sem LS =>	8,97	LS =>	0,00	MO com LS =>	8,97
				Valor do BDI =>	7,68			Valor com BDI =>	36,53

1.6.1	Código	Banco	Descrição	Tipo	Und	Quant.	Valor Unit	Total
Composição	87878	SINAPI	CHAPISCO APLICADO EM ALVENARIAS E ESTRUTURAS DE CONCRETO INTERNAS, COM COLHER DE PEDREIRO. ARGAMASSA TRAÇO 1:3 COM PREPARO MANUAL. AF_10/2022	Chapisco	m²	1,0000000	2,93	2,93
Composição Auxiliar	87377	SINAPI	ARGAMASSA TRAÇO 1:3 (EM VOLUME DE CIMENTO E AREIA GROSSA ÚMIDA) PARA CHAPISCO CONVENCIONAL, PREPARO MANUAL. AF_08/2019	Argamassas	m³	0,0012545	606,20	0,76
Composição Auxiliar	88316	SINAPI	SERVENTE COM ENCARGOS COMPLEMENTARES	Livro SINAPI: Cálculos e Parâmetros	H	0,0255000	19,62	0,50
Composição Auxiliar	88309	SINAPI	PEDREIRO COM ENCARGOS COMPLEMENTARES	Livro SINAPI: Cálculos e Parâmetros	H	0,0681000	24,57	1,67
				MO sem LS =>	1,76	LS =>	0,00	MO com LS =>	1,76
				Valor do BDI =>	0,78			Valor com BDI =>	3,71

1.6.2	Código	Banco	Descrição	Tipo	Und	Quant.	Valor Unit	Total
Composição	87536	SINAPI	EMBOÇO, EM ARGAMASSA TRAÇO 1:2:8, PREPARO MANUAL, APLICADO MANUALMENTE EM PAREDES INTERNAS DE AMBIENTES COM ÁREA MAIOR QUE 10M², E = 17,5MM, COM TALISCAS. AF_03/2024	Massa Única Interna	m²	1,0000000	21,60	21,60
Composição Auxiliar	88309	SINAPI	PEDREIRO COM ENCARGOS COMPLEMENTARES	Livro SINAPI: Cálculos e Parâmetros	H	0,3746000	24,57	9,18
Composição Auxiliar	87369	SINAPI	ARGAMASSA TRAÇO 1:2:8 (EM VOLUME DE CIMENTO, CAL E AREIA MÉDIA ÚMIDA) PARA EMBOÇO/MASSA ÚNICA/ASSENTAMENTO DE ALVENARIA DE VEDAÇÃO, PREPARO MANUAL. AF_08/2019	Argamassas	m³	0,0138619	632,07	8,76
Composição Auxiliar	88316	SINAPI	SERVENTE COM ENCARGOS COMPLEMENTARES	Livro SINAPI: Cálculos e Parâmetros	H	0,1870000	19,62	3,66
				MO sem LS =>	11,38	LS =>	0,00	MO com LS =>	11,38
				Valor do BDI =>	5,75			Valor com BDI =>	27,35

1.6.3	Código	Banco	Descrição	Tipo	Und	Quant.	Valor Unit	Total
Composição	87530	SINAPI	MASSA ÚNICA, EM ARGAMASSA TRAÇO 1:2:8, PREPARO MANUAL, APLICADA MANUALMENTE EM PAREDES INTERNAS DE AMBIENTES COM ÁREA ENTRE 5M² E 10M², E = 17,5MM, COM TALISCAS. AF_03/2024	Massa Única Interna	m²	1,0000000	25,18	25,18
Composição Auxiliar	88315	SINAPI	SERVENTE COM ENCARGOS COMPLEMENTARES	Livro SINAPI: Cálculos e Parâmetros	H	0,2362000	19,62	4,63
Composição Auxiliar	87369	SINAPI	ARGAMASSA TRAÇO 1:2:8 (EM VOLUME DE CIMENTO, CAL E AREIA MÉDIA ÚMIDA) PARA EMBOÇO/MASSA ÚNICA/ASSENTAMENTO DE ALVENARIA DE VEDAÇÃO, PREPARO MANUAL. AF_08/2019	Argamassas	m³	0,0141664	632,07	8,95
Composição Auxiliar	88309	SINAPI	PEDREIRO COM ENCARGOS COMPLEMENTARES	Livro SINAPI: Cálculos e Parâmetros	H	0,4724000	24,57	11,60
				MO sem LS =>	13,89	LS =>	0,00	MO com LS =>	13,89
				Valor do BDI =>	6,71			Valor com BDI =>	31,89

1.6.4	Código	Banco	Descrição	Tipo	Und	Quant.	Valor Unit	Total
Composição	87269	SINAPI	REVESTIMENTO CERÂMICO PARA PAREDES INTERNAS COM PLACAS TIPO ESMALTADA DE DIMENSÕES 25X35 CM APLICADAS NA ALTURA INTEIRA DAS PAREDES. AF_02/2023_PE	Revestimentos Cerâmicos Internos	m²	1,0000000	45,67	45,67
Composição Auxiliar	88256	SINAPI	AZULEJISTA OU LADRILHISTA COM ENCARGOS COMPLEMENTARES	Livro SINAPI: Cálculos e Parâmetros	H	0,5451741	24,46	13,33

CONTAC COMERCIO E SERVICOS LTDA
32.241.345/0001-23
Avenida Santos Dumont,
nº 2027, canário, Turiaçu – MA, CEP: 65.278-000
E-mail: rrempreendimentos.eireli9@gmail.com

COMISSÃO DE CONTRATAÇÃO
0409
Fls.

Composição Auxiliar	88316	SINAPI	SERVENTE COM ENCARGOS COMPLEMENTARES	Livro SINAPI: Cálculos e Parâmetros	H	0,3047769	19,62	5,97
Insumo	00001381	SINAPI	ARGAMASSA COLANTE AC I PARA CERAMICAS	Material	KG	4,2773839	1,76	7,54
Insumo	00000536	SINAPI	REVESTIMENTO PARA PAREDE, EM CERAMICA ESMALTADA, FORMATO MENOR OU IGUAL A 2025 CM2	Material	m²	0,7635698	28,67	21,89
Insumo	00034357	SINAPI	REJUNTE CIMENTICIO, QUALQUER COR	Material	KG	0,2526357	4,57	1,15
				MO sem LS => 13,97	LS =>	0,00	MO com LS =>	13,97
				Valor do BDI => 12,17			Valor com BDI =>	57,84

1.7.1	Código	Banco	Descrição	Tipo	Und	Quant.	Valor Unit	Total
Composição	93358	SINAPI	ESCAVAÇÃO MANUAL DE VALA. AF_09/2024	Escavação de Valas	m³	1,0000000	42,44	42,44
Composição Auxiliar	88316	SINAPI	SERVENTE COM ENCARGOS COMPLEMENTARES	Livro SINAPI: Cálculos e Parâmetros	H	2,1631539	19,62	42,44
				MO sem LS => 28,94	LS =>	0,00	MO com LS =>	28,94
				Valor do BDI => 11,31			Valor com BDI =>	53,75

1.7.2	Código	Banco	Descrição	Tipo	Und	Quant.	Valor Unit	Total
Composição	101166	SINAPI	ALVENARIA DE EMBASAMENTO COM BLOCO ESTRUTURAL DE CERÂMICA, DE 14X19X29CM E ARGAMASSA DE ASSENTAMENTO COM PREPARO EM BETONEIRA. AF_05/2020	Alvenarias Diversas	m²	1,0000000	78,50	78,50
Composição Auxiliar	88309	SINAPI	PEDREIRO COM ENCARGOS COMPLEMENTARES	Livro SINAPI: Cálculos e Parâmetros	H	1,3472904	24,57	33,10
Composição Auxiliar	87292	SINAPI	ARGAMASSA TRAÇO 1:2:8 (EM VOLUME DE CIMENTO, CAL E AREIA MÉDIA ÚMIDA) PARA EMBOÇO/MASSA ÚNICA/ASSENTAMENTO DE ALVENARIA DE VEDAÇÃO, PREPARO MECÂNICO COM BETONEIRA 400 L. AF_08/2019	Argamassas	m³	0,0145716	523,99	7,63
Composição Auxiliar	88316	SINAPI	SERVENTE COM ENCARGOS COMPLEMENTARES	Livro SINAPI: Cálculos e Parâmetros	H	0,6736466	19,62	13,21
Insumo	00034586	SINAPI	BLOCO ESTRUTURAL CERAMICO DE 14 X 19 X 29 CM (L X A X C) E 6,0 MPA	Material	UN	15,5491082	1,58	24,57
				MO sem LS => 34,71	LS =>	0,00	MO com LS =>	34,71
				Valor do BDI => 20,92			Valor com BDI =>	99,42

1.7.3	Código	Banco	Descrição	Tipo	Und	Quant.	Valor Unit	Total
Composição	96995	SINAPI	REATERRO MANUAL APILOADO COM SOQUETE. AF_10/2017	MOVT - MOVIMENTO DE TERRA	m³	1,0000000	25,68	25,68
Composição Auxiliar	88316	SINAPI	SERVENTE COM ENCARGOS COMPLEMENTARES	Livro SINAPI: Cálculos e Parâmetros	H	1,3092692	19,62	25,68
				MO sem LS => 17,51	LS =>	0,00	MO com LS =>	17,51
				Valor do BDI => 6,84			Valor com BDI =>	32,52

1.7.4	Código	Banco	Descrição	Tipo	Und	Quant.	Valor Unit	Total
Composição	95241	SINAPI	LASTRO DE CONCRETO MAGRO, APLICADO EM PISOS, LAJES SOBRE SOLO OU RADIERS, ESPESSURA DE 5 CM. AF_01/2024	Lastro	m²	1,0000000	19,10	19,10
Composição Auxiliar	94968	SINAPI	CONCRETO MAGRO PARA LASTRO, TRAÇO 1:4,5:4,5 (EM MASSA SECA DE CIMENTO/ AREIA MÉDIA/ BRITA 1) - PREPARO MECÂNICO COM BETONEIRA 600 L. AF_05/2021	Produção de Concreto	m³	0,0315912	350,12	11,06
Composição Auxiliar	88316	SINAPI	SERVENTE COM ENCARGOS COMPLEMENTARES	Livro SINAPI: Cálculos e Parâmetros	H	0,0919000	19,62	1,80
Composição Auxiliar	88309	SINAPI	PEDREIRO COM ENCARGOS COMPLEMENTARES	Livro SINAPI: Cálculos e Parâmetros	H	0,2541500	24,57	6,24
				MO sem LS => 7,45	LS =>	0,00	MO com LS =>	7,45
				Valor do BDI => 5,09			Valor com BDI =>	24,19

1.7.5	Código	Banco	Descrição	Tipo	Und	Quant.	Valor Unit	Total
Composição	98679	SINAPI	PISO CIMENTADO, TRAÇO 1:3 (CIMENTO E AREIA), ACABAMENTO LISO, ESPESSURA 2,0 CM, PREPARO MECÂNICO DA ARGAMASSA. AF_09/2020	Pisos	m²	1,0000000	24,24	24,24
Composição Auxiliar	88309	SINAPI	PEDREIRO COM ENCARGOS COMPLEMENTARES	Livro SINAPI: Cálculos e Parâmetros	H	0,3540000	24,57	8,69
Composição Auxiliar	88316	SINAPI	SERVENTE COM ENCARGOS COMPLEMENTARES	Livro SINAPI: Cálculos e Parâmetros	H	0,1770000	19,62	3,47
Composição Auxiliar	87298	SINAPI	ARGAMASSA TRAÇO 1:3 (EM VOLUME DE CIMENTO E AREIA MÉDIA ÚMIDA) PARA CONTRAPISO, PREPARO MECÂNICO COM BETONEIRA 400 L. AF_08/2019	Argamassas	m³	0,0167172	627,43	10,48
Insumo	00001379	SINAPI	CIMENTO PORTLAND COMPOSTO CP II-32	Material	KG	0,4013292	0,67	0,27
Insumo	00003671	SINAPI	JUNTA PLASTICA DE DILATACAO PARA PISOS, COR CINZA, 17 X 3 MM (ALTURA X ESPESSURA)	Material	M	1,3404395	1,00	1,34
				MO sem LS => 10,05	LS =>	0,00	MO com LS =>	10,05
				Valor do BDI => 6,45			Valor com BDI =>	30,69

1.8.1	Código	Banco	Descrição	Tipo	Und	Quant.	Valor Unit	Total
Composição	91295	SINAPI	PORTA DE MADEIRA FRISADA, SEMI-OCA (LEVE OU MÉDIA), 60X210CM, ESPESSURA DE 3CM, INCLUSO DOBRADIÇAS - FORNECIMENTO E INSTALAÇÃO. AF_12/2019	Esquadrias - Portas	UN	1,0000000	243,54	243,54
Composição Auxiliar	84833	SINAPI	PORTA DE MADEIRA ALMOFADADA SEMIOCA 1A, 60X210X3CM, INCLUSO ADUELA1A, ALIZAR 1A E DOBRADICAS COM ANEIS	ESQV - ESQUADRIAS/FERRA	UN	0,1810869	708,45	128,29
Composição Auxiliar	88316	SINAPI	SERVENTE COM ENCARGOS COMPLEMENTARES	Livro SINAPI: Cálculos e Parâmetros	H	0,6410000	19,62	12,57

CONTAC COMERCIO E SERVICOS LTDA
32.241.345/0001-23
Avenida Santos Dumont,
nº 2027, canário, Turiaçu – MA, CEP: 65.278-000
E-mail: rrempreendimentoseireli@gmail.com

COMISSÃO DE CONTRATAÇÃO
410
Fls.
Rubrica

Composição Auxiliar	88261	SINAPI	CARPINTEIRO DE ESQUADRIA COM ENCARGOS COMPLEMENTARES	Livro SINAPI: Cálculos e Parâmetros	H	1,2820000	23,44	30,05
Insumo	00002432	SINAPI	DOBRADICA EM ACO/FERRO, 3 1/2" X 3", E= 1,9 A 2 MM, COM ANEL, CROMADO OU ZINCADO, TAMPA BOLA, COM PARAFUSOS	Material	UN	2,7814246	18,23	50,68
Insumo	00011055	SINAPI	PARAFUSO ROSCA SOBERBA ZINCADO CABECA CHATA FENDA SIMPLES 3,5 X 25 MM (1 ")	Material	UN	19,8000000	0,09	1,78
Insumo	00003081	SINAPI	FECHADURA ESPELHO PARA PORTA EXTERNA, EM ACO INOX (MAQUINA, TESTA E CONTRA-TESTA) E EM ZAMAC (MACANETA, LINGUETA E TRINCOS) COM ACABAMENTO CROMADO, MAQUINA DE 55 MM, INCLUINDO CHAVE TIPO CILINDRO	Material	CJ	0,1810869	111,48	20,19
				MO sem LS =>	49,89	LS =>	0,00	MO com LS =>	49,89
				Valor do BDI =>	64,90			Valor com BDI =>	308,44

1.9.1	Código	Banco	Descrição	Tipo	Und	Quant.	Valor Unit	Total
Composição	95955	SINAPI	(COMPOSIÇÃO REPRESENTATIVA) EXECUÇÃO DE ESTRUTURAS DE CONCRETO ARMADO, PARA EDIFICAÇÃO HABITACIONAL UNIFAMILIAR TÉRREA (CASA ISOLADA), FCK = 25 MPA. AF_01/2017	FUES - FUNDAÇÕES E ESTRUTURAS	m³	1,0000000	2.359,49	2.359,49
Composição Auxiliar	92510	SINAPI	MONTAGEM E DESMONTAGEM DE FÔRMA DE LAJE MACIÇA, PÉ-DIREITO SIMPLES, EM CHAPA DE MADEIRA COMPENSADA RESINADA, 2 UTILIZAÇÕES. AF_09/2020	Fôrmas para Estruturas de Concreto Armado	m²	4,3449054	54,33	236,05
Composição Auxiliar	92759	SINAPI	ARMAÇÃO DE PILAR OU VIGA DE ESTRUTURA CONVENCIONAL DE CONCRETO ARMADO UTILIZANDO AÇO CA-60 DE 5,0 MM - MONTAGEM. AF_06/2022	Armação para Estruturas de Concreto Armado	KG	7,9047279	12,49	98,73
Composição Auxiliar	96547	SINAPI	ARMAÇÃO DE BLOCO, VIGA BALDRAME OU SAPATA UTILIZANDO AÇO CA-50 DE 12,5 MM - MONTAGEM. AF_06/2017	FUES - FUNDAÇÕES E ESTRUTURAS	KG	2,2477967	9,62	21,62
Composição Auxiliar	92762	SINAPI	ARMAÇÃO DE PILAR OU VIGA DE ESTRUTURA CONVENCIONAL DE CONCRETO ARMADO UTILIZANDO AÇO CA-50 DE 10,0 MM - MONTAGEM. AF_06/2022	Armação para Estruturas de Concreto Armado	KG	14,1819333	9,84	139,55
Composição Auxiliar	103673	SINAPI	LANÇAMENTO COM USO DE BOMBA, ADENSAMENTO E ACABAMENTO DE CONCRETO EM ESTRUTURAS. AF_02/2022	Concretagem para Estruturas de Concreto	m³	0,9289752	37,44	34,77
Composição Auxiliar	92763	SINAPI	ARMAÇÃO DE PILAR OU VIGA DE ESTRUTURA CONVENCIONAL DE CONCRETO ARMADO UTILIZANDO AÇO CA-50 DE 12,5 MM - MONTAGEM. AF_06/2022	Armação para Estruturas de Concreto Armado	KG	1,3747353	8,24	11,32
Composição Auxiliar	96545	SINAPI	ARMAÇÃO DE BLOCO UTILIZANDO AÇO CA-50 DE 10 MM - MONTAGEM. AF_01/2024	Fundações Rasas (Blocos, Sapatas,	KG	2,0399286	12,48	36,69
Composição Auxiliar	92770	SINAPI	ARMAÇÃO DE LAJE DE ESTRUTURA CONVENCIONAL DE CONCRETO ARMADO UTILIZANDO AÇO CA-50 DE 8,0 MM - MONTAGEM. AF_06/2022	Armação para Estruturas de Concreto Armado	KG	7,6620547	10,61	81,29
Composição Auxiliar	96543	SINAPI	ARMAÇÃO DE BLOCO UTILIZANDO AÇO CA-60 DE 5 MM - MONTAGEM. AF_01/2024	Fundações Rasas (Blocos, Sapatas,	KG	4,8669684	17,63	85,80
Composição Auxiliar	92769	SINAPI	ARMAÇÃO DE LAJE DE ESTRUTURA CONVENCIONAL DE CONCRETO ARMADO UTILIZANDO AÇO CA-50 DE 6,3 MM - MONTAGEM. AF_06/2022	Armação para Estruturas de Concreto Armado	KG	2,2673427	11,29	25,59
Composição Auxiliar	92451	SINAPI	MONTAGEM E DESMONTAGEM DE FÔRMA DE VIGA, ESCORAMENTO COM GARFO DE MADEIRA, PÉ-DIREITO SIMPLES, EM CHAPA DE MADEIRA RESINADA, 2 UTILIZAÇÕES. AF_09/2020	Fôrmas para Estruturas de Concreto Armado	m²	2,7938014	170,05	475,08
Composição Auxiliar	92415	SINAPI	MONTAGEM E DESMONTAGEM DE FÔRMA DE PILARES RETANGULARES E ESTRUTURAS SIMILARES, PÉ-DIREITO SIMPLES, EM CHAPA DE MADEIRA COMPENSADA RESINADA, 2 UTILIZAÇÕES. AF_09/2020	Fôrmas para Estruturas de Concreto Armado	m²	2,0862803	120,55	251,50
Composição Auxiliar	92768	SINAPI	ARMAÇÃO DE LAJE DE ESTRUTURA CONVENCIONAL DE CONCRETO ARMADO UTILIZANDO AÇO CA-60 DE 5,0 MM - MONTAGEM. AF_06/2022	Armação para Estruturas de Concreto Armado	KG	6,1276892	11,98	73,40
Composição Auxiliar	96544	SINAPI	ARMAÇÃO DE BLOCO UTILIZANDO AÇO CA-50 DE 6,3 MM - MONTAGEM. AF_01/2024	Fundações Rasas (Blocos, Sapatas,	KG	5,7758600	15,87	91,66
Composição Auxiliar	92764	SINAPI	ARMAÇÃO DE PILAR OU VIGA DE ESTRUTURA CONVENCIONAL DE CONCRETO ARMADO UTILIZANDO AÇO CA-50 DE 16,0 MM - MONTAGEM. AF_06/2022	Armação para Estruturas de Concreto Armado	KG	0,3065288	7,99	2,44
Composição Auxiliar	92761	SINAPI	ARMAÇÃO DE PILAR OU VIGA DE ESTRUTURA CONVENCIONAL DE CONCRETO ARMADO UTILIZANDO AÇO CA-50 DE 8,0 MM - MONTAGEM. AF_06/2022	Armação para Estruturas de Concreto Armado	KG	5,8797801	11,04	64,91
Composição Auxiliar	96545	SINAPI	ARMAÇÃO DE BLOCO UTILIZANDO AÇO CA-50 DE 8 MM - MONTAGEM. AF_01/2024	Fundações Rasas (Blocos, Sapatas,	KG	1,0848063	14,30	15,51
Composição Auxiliar	96533	SINAPI	FABRICAÇÃO, MONTAGEM E DESMONTAGEM DE FÔRMA PARA VIGA BALDRAME, EM MADEIRA SERRADA, E=25 MM, 2 UTILIZAÇÕES. AF_01/2024	Fundações Rasas (Blocos, Sapatas, Vigas Baldrame)	m²	4,1539708	87,94	365,30
Insumo	00001527	SINAPI	CONCRETO USINADO BOMBEAVEL, CLASSE DE RESISTENCIA C25, BRITA 0 E 1, SLUMP = 100 +/- 20 MM, COM BOMBEAMENTO (DISPONIBILIZACAO DE BOMBA), SEM O LANCAMENTO (NBR 8953)	Material	m³	0,5138591	483,18	248,29
				MO sem LS =>	587,89	LS =>	0,00	MO com LS =>	587,89
				Valor do BDI =>	628,80			Valor com BDI =>	2.988,29

1.10.1	Código	Banco	Descrição	Tipo	Und	Quant.	Valor Unit	Total
Composição	89957	SINAPI	PONTO DE CONSUMO TERMINAL DE ÁGUA FRIA (SUBRAMAL) COM TUBULAÇÃO DE PVC, DN 25 MM, INSTALADO EM RAMAL DE ÁGUA, INCLUSOS RASGO E CHUMBAMENTO EM ALVENARIA. AF_12/2014	INHI - INSTALAÇÕES HIDROS SANITÁRIAS	UN	1,0000000	81,85	81,85
Composição Auxiliar	89366	SINAPI	JOELHO 90 GRAUS COM BUCHA DE LATÃO, PVC, SOLDÁVEL, DN 25MM, X 3/4 INSTALADO EM RAMAL OU SUB-RAMAL DE ÁGUA - FORNECIMENTO E INSTALAÇÃO. AF_06/2022	Instalações Prediais de Água Fria em PVC	UN	0,6294249	12,82	8,06
Composição Auxiliar	89395	SINAPI	TE, PVC, SOLDÁVEL, DN 25MM, INSTALADO EM RAMAL OU SUB-RAMAL DE ÁGUA - FORNECIMENTO E INSTALAÇÃO. AF_06/2022	Instalações Prediais de Água Fria em PVC	UN	0,7463781	10,96	8,18
Composição Auxiliar	90466	SINAPI	CHUMBAMENTO LINEAR EM ALVENARIA PARA RAMAIS/DISTRIBUIÇÃO DE INSTALAÇÕES HIDRÁULICAS COM DIÂMETROS MENORES OU IGUAIS A 40 MM. AF_09/2023	Rasgos e Fixações	M	1,3469693	13,53	18,22
Composição Auxiliar	90443	SINAPI	RASGO LINEAR MANUAL EM ALVENARIA, PARA RAMAIS/ DISTRIBUIÇÃO DE INSTALAÇÕES HIDRÁULICAS, DIÂMETROS MENORES OU IGUAIS A 40 MM. AF_09/2023	Rasgos e Fixações	M	1,7946619	6,95	12,47

COMISSÃO DE LICITAÇÃO
041
Fls.
Rubrica

Composição Auxiliar	89362	SINAPI	JOELHO 90 GRAUS, PVC, SOLDÁVEL, DN 25MM, INSTALADO EM RAMAL OU SUB-RAMAL DE ÁGUA - FORNECIMENTO E INSTALAÇÃO. AF_06/2022	Instalações Prediais de Água Fria em PVC	UN	0,9895799	7,90	7,90
Composição Auxiliar	89356	SINAPI	TUBO, PVC, SOLDÁVEL, DE 25MM, INSTALADO EM RAMAL OU SUB-RAMAL DE ÁGUA - FORNECIMENTO E INSTALAÇÃO. AF_06/2022	Instalações Prediais de Água Fria em PVC	M	1,3469693	20,06	27,02
				MO sem LS =>	49,70	LS =>	0,00	MO com LS =>	49,70
				Valor do BDI =>	21,81			Valor com BDI =>	103,66

1.10.2	Código	Banco	Descrição	Tipo	Und	Quant.	Valor Unit	Total
Composição	01-MSD KIT	Próprio	PONTO DE ÁGUA FRIA EMBUTIDO, EM TUBOS E CONEXÕES DE PVC RÍGIDO SOLDÁVEL, PARA LAVATÓRIO	ASTU - ASSENTAMENTO DE	UN	1,0000000	36,10	36,10
Composição Auxiliar	88316	SINAPI	SERVENTE COM ENCARGOS COMPLEMENTARES	Livro SINAPI: Cálculos e Parâmetros	H	0,1680391	19,62	3,29
Composição Auxiliar	88309	SINAPI	PEDREIRO COM ENCARGOS COMPLEMENTARES	Livro SINAPI: Cálculos e Parâmetros	H	0,1680391	24,57	4,12
Insumo	00009868	SINAPI	TUBO PVC, SOLDAVEL, DE 25 MM, AGUA FRIA (NBR-5648)	Material	M	1,1178900	3,06	3,42
Insumo	00020083	SINAPI	SOLUCAO PREPARADORA / LIMPADORA PARA PVC, FRASCO COM 1000 CM3	Material	UN	0,1341485	52,16	7,00
Insumo	00003767	SINAPI	LIXA EM FOLHA PARA PAREDE OU MADEIRA, NUMERO 120, COR VERMELHA	Material	UN	1,1178900	0,74	0,83
Insumo	00000013	SINAPI	ESTOPA	Material	KG	0,2906518	17,27	5,02
Insumo	00000400	SINAPI	ABRACADEIRA EM ACO PARA AMARRACAO DE ELETRODUTOS, TIPO D, COM 3/4" E PARAFUSO DE FIXACAO	Material	UN	1,1501366	2,10	2,42
Insumo	00000122	SINAPI	ADESIVO PLASTICO PARA PVC, FRASCO COM *850* GR	Material	UN	0,2181877	46,03	10,04
				MO sem LS =>	5,31	LS =>	0,00	MO com LS =>	5,31
				Valor do BDI =>	9,62			Valor com BDI =>	45,72

1.10.3	Código	Banco	Descrição	Tipo	Und	Quant.	Valor Unit	Total
Composição	02-MSD KIT	Próprio	PONTO DE ÁGUA FRIA EMBUTIDO, EM TUBOS E CONEXÕES DE PVC RÍGIDO SOLDÁVEL, PARA CAIXA DE DESCARGA EXTERNA	ASTU - ASSENTAMENTO DE	UN	1,0000000	36,10	36,10
Composição Auxiliar	88316	SINAPI	SERVENTE COM ENCARGOS COMPLEMENTARES	Livro SINAPI: Cálculos e Parâmetros	H	0,2756326	19,62	5,40
Composição Auxiliar	88309	SINAPI	PEDREIRO COM ENCARGOS COMPLEMENTARES	Livro SINAPI: Cálculos e Parâmetros	H	0,2756326	24,57	6,77
Insumo	00000400	SINAPI	ABRACADEIRA EM ACO PARA AMARRACAO DE ELETRODUTOS, TIPO D, COM 3/4" E PARAFUSO DE FIXACAO	Material	UN	0,8198012	2,10	1,72
Insumo	00000013	SINAPI	ESTOPA	Material	KG	0,2131476	17,27	3,68
Insumo	00020083	SINAPI	SOLUCAO PREPARADORA / LIMPADORA PARA PVC, FRASCO COM 1000 CM3	Material	UN	0,0983751	52,16	5,13
Insumo	00000122	SINAPI	ADESIVO PLASTICO PARA PVC, FRASCO COM *850* GR	Material	UN	0,1600077	46,03	7,37
Insumo	00003767	SINAPI	LIXA EM FOLHA PARA PAREDE OU MADEIRA, NUMERO 120, COR VERMELHA	Material	UN	1,5942570	0,74	1,18
Insumo	00009868	SINAPI	TUBO PVC, SOLDAVEL, DE 25 MM, AGUA FRIA (NBR-5648)	Material	M	1,5942570	3,06	4,88
				MO sem LS =>	8,71	LS =>	0,00	MO com LS =>	8,71
				Valor do BDI =>	9,62			Valor com BDI =>	45,72

	Código	Banco	Descrição	Tipo	Und	Quant.	Valor Unit	Total
Insumo	00011822	SINAPI	TORNEIRA PLASTICA DE MESA, BICA MOVEL, PARA COZINHA 1/2"	Material	UN	1,0000000	23,66	23,66
				MO sem LS =>	0,00	LS =>	0,00	MO com LS =>	0,00
				Valor do BDI =>				Valor com BDI =>	26,97

	Código	Banco	Descrição	Tipo	Und	Quant.	Valor Unit	Total
Insumo	00007608	SINAPI	DUCHA / CHUVEIRO PLASTICO SIMPLES, 5", BRANCO, PARA ACOPLAR EM HASTE 1/2", AGUA FRIA	Material	UN	1,0000000	9,54	9,54
				MO sem LS =>	0,00	LS =>	0,00	MO com LS =>	0,00
				Valor do BDI =>				Valor com BDI =>	12,87

1.10.6	Código	Banco	Descrição	Tipo	Und	Quant.	Valor Unit	Total
Composição	89349	SINAPI	REGISTRO DE PRESSÃO BRUTO, LATÃO, ROSCÁVEL, 1/2" - FORNECIMENTO E INSTALAÇÃO. AF_08/2021	Válvulas e Registros para Sistemas Prediais	UN	1,0000000	19,22	19,22
Composição Auxiliar	88267	SINAPI	ENCANADOR OU BOMBEIRO HIDRÁULICO COM ENCARGOS COMPLEMENTARES	Livro SINAPI: Cálculos e Parâmetros	H	0,0719000	24,04	1,72
Composição Auxiliar	88248	SINAPI	AUXILIAR DE ENCANADOR OU BOMBEIRO HIDRÁULICO COM ENCARGOS COMPLEMENTARES	Livro SINAPI: Cálculos e Parâmetros	H	0,0719000	19,89	1,43
Insumo	00003148	SINAPI	FITA VEDA ROSCA, EM PTFE, ROLO DE 18 MM X 50 M (L X C)	Material	UN	0,0081416	12,41	0,10
Insumo	00011752	SINAPI	REGISTRO PRESSAO BRUTO EM LATAO FORJADO, BITOLA 1/2"	Material	UN	1,3943897	11,46	15,98
				MO sem LS =>	2,32	LS =>	0,00	MO com LS =>	2,32
				Valor do BDI =>	5,12			Valor com BDI =>	24,34

1.10.7	Código	Banco	Descrição	Tipo	Und	Quant.	Valor Unit	Total
Composição	89957	SINAPI	PONTO DE CONSUMO TERMINAL DE ÁGUA FRIA (SUBRAMAL) COM TUBULAÇÃO DE PVC, DN 25 MM, INSTALADO EM RAMAL DE ÁGUA, INCLUSOS RASGO E CHUMBAMENTO EM ALVENARIA. AF_12/2014	INHI - INSTALAÇÕES HIDROS SANITÁRIAS	UN	1,0000000	81,85	81,85
Composição Auxiliar	89366	SINAPI	JOELHO 90 GRAUS COM BUCHA DE LATÃO, PVC, SOLDÁVEL, DN 25MM, X 3/4 INSTALADO EM RAMAL OU SUB-RAMAL DE ÁGUA - FORNECIMENTO E INSTALAÇÃO. AF_06/2022	Instalações Prediais de Água Fria em PVC	UN	0,6294249	12,82	8,06
Composição Auxiliar	89395	SINAPI	TE, PVC, SOLDÁVEL, DN 25MM, INSTALADO EM RAMAL OU SUB-RAMAL DE ÁGUA - FORNECIMENTO E INSTALAÇÃO. AF_06/2022	Instalações Prediais de Água Fria em PVC	UN	0,7463781	10,96	8,18

COMISSÃO DE CONTRATAÇÃO
412
Fls.
Rubrica

Composição Auxiliar	90486	SINAPI	CHUMBAMENTO LINEAR EM ALVENARIA PARA RAMAIS/DISTRIBUIÇÃO DE INSTALAÇÕES HIDRÁULICAS COM DIÂMETROS MENORES OU IGUAIS A 40 MM, AF_09/2023	Rasgos e Fixações	M	1,3469693	13,53	18,22
Composição Auxiliar	90443	SINAPI	RASGO LINEAR MANUAL EM ALVENARIA, PARA RAMAIS/ DISTRIBUIÇÃO DE INSTALAÇÕES HIDRÁULICAS, DIÂMETROS MENORES OU IGUAIS A 40 MM, AF_09/2023	Rasgos e Fixações	M	1,7946619	6,95	12,47
Composição Auxiliar	89362	SINAPI	JOELHO 90 GRAUS, PVC, SOLDÁVEL, DN 25MM, INSTALADO EM RAMAL OU SUB-RAMAL DE ÁGUA - FORNECIMENTO E INSTALAÇÃO, AF_06/2022	Instalações Prediais de Água Fria em PVC	UN	0,9895799	7,99	7,90
Composição Auxiliar	89356	SINAPI	TUBO, PVC, SOLDÁVEL, DE 25MM, INSTALADO EM RAMAL OU SUB-RAMAL DE ÁGUA - FORNECIMENTO E INSTALAÇÃO, AF_06/2022	Instalações Prediais de Água Fria em PVC	M	1,3469693	20,06	27,02
				MO sem LS =>	49,70	LS =>	0,00	MO com LS =>	49,70
				Valor do BDI =>	21,81			Valor com BDI =>	103,66

1.11.1	Código	Banco	Descrição	Tipo	Und	Quant.	Valor Unit	Total
Composição	03-MSD KIT	Próprio	PONTO DE ESGOTO EMBUTIDO PARA LAVATÓRIO, EM TUBOS E CONEXÕES DE PVC RÍGIDO SOLDÁVEL, DIAMETRO 40 MM, INCLUSIVE INTERLIGAÇÃO A CAIXA SIFONADA	ASTU - ASSENTAMENTO DE TUBOS E PECAS	UN	1,0000000	55,69	55,69
Composição Auxiliar	88316	SINAPI	SERVENTE COM ENCARGOS COMPLEMENTARES	Livro SINAPI: Cálculos e Parâmetros	H	0,3000000	19,62	5,88
Composição Auxiliar	88267	SINAPI	ENCANADOR OU BOMBEIRO HIDRÁULICO COM ENCARGOS COMPLEMENTARES	Livro SINAPI: Cálculos e Parâmetros	H	0,9817558	24,04	23,60
Insumo	00003517	SINAPI	JOELHO PVC, SOLDAVEL, BB, 90 GRAUS, SEM ANEL, DN 40 MM, PARA ESGOTO PREDIAL SECUNDARIO	Material	UN	0,8122677	1,32	1,07
Insumo	00003767	SINAPI	LIXA EM FOLHA PARA PAREDE OU MADEIRA, NUMERO 120, COR VERMELHA	Material	UN	0,8122677	0,74	0,60
Insumo	00020078	SINAPI	PASTA LUBRIFICANTE PARA TUBOS E CONEXOES COM JUNTA ELASTICA, EMBALAGEM DE *400* GR (USO EM PVC, ACO, POLIETILENO E OUTROS)	Material	UN	0,0406134	19,00	0,77
Insumo	00009835	SINAPI	TUBO PVC SERIE NORMAL, DN 40 MM, PARA ESGOTO PREDIAL (NBR 5688)	Material	M	1,5948970	4,08	6,51
Insumo	00020083	SINAPI	SOLUCAO PREPARADORA / LIMPADORA PARA PVC, FRASCO COM 1000 CM3	Material	UN	0,0974721	52,16	5,08
Insumo	00000122	SINAPI	ADESIVO PLASTICO PARA PVC, FRASCO COM *850* GR	Material	UN	0,2392345	46,03	11,01
Insumo	00003516	SINAPI	JOELHO PVC, SOLDAVEL, BB, 45 GRAUS, DN 40 MM, PARA ESGOTO PREDIAL	Material	UN	0,8122677	1,46	1,19
				MO sem LS =>	21,89	LS =>	0,00	MO com LS =>	21,89
				Valor do BDI =>	14,84			Valor com BDI =>	70,53

1.11.2	Código	Banco	Descrição	Tipo	Und	Quant.	Valor Unit	Total
Composição	1683	ORSE	Ponto de esgoto com tubo de pvc rigido soldável de Ø 100 mm (vaso sanitário)	Tubos e Conexões de PVC Rígido Soldável	pt	1,0000000	88,22	88,22
Item	**Código**	**Banco**	**Descrição**	**Tipo**	**Und**	**Quant.**	**Valor Unit**	**Total**
Insumo	00003520/ SINAPI	ORSE	Joelho pvc, soldavel, pb, 90 graus, dn 100 mm, para esgoto predial	Material	un	2,0708011	5,91	12,23
Insumo	00000013/ SINAPI	ORSE	Estopa	Material	kg	0,0517710	12,67	0,65
Composição	10549	ORSE	Encargos Complementares - Servente	Provisórios	h	0,4000000	2,86	1,14
Insumo	138	ORSE	Adesivo pvc em frasco de 850 gramas	Material	kg	0,0155300	54,16	0,84
Insumo	00010908/ SINAPI	ORSE	Juncao de reducao invertida, pvc soldavel, 100 x 50 mm, serie normal para esgoto predial	Material	un	1,0354005	13,57	14,05
Insumo	00002686/ SINAPI	ORSE	Encanador ou bombeiro hidraulico (horista)	Mão de Obra	h	0,4141602	20,44	8,46
Insumo	00009836/ SINAPI	ORSE	Tubo pvc serie normal, dn 100 mm, para esgoto predial (nbr 5688)	Material	m	4,1416032	10,60	43,90
Insumo	00006111/ SINAPI	ORSE	Servente de obras (horista)	Mão de Obra	h	0,4000000	14,58	5,83
Composição	10554	ORSE	Encargos Complementares - Encanador	Provisórios	h	0,4000000	2,81	1,12

Detalhamento de Cálculo ORSE

Item	Código	Banco	Descrição	Tipo	Und	Quant.	Valor Unit	Total
Insumo	00003520/ SINAPI	ORSE	Joelho pvc, soldavel, pb, 90 graus, dn 100 mm, para esgoto predial	Material	un	2,0708011	5,91	12,23
Insumo	00000013/ SINAPI	ORSE	Estopa	Material	kg	0,0517710	12,67	0,65
Insumo	2378	ORSE	Vale transporte	Material	un	0,0638000	3,37	0,21
Insumo	00012895/ SINAPI	ORSE	Capacete de seguranca aba frontal com suspensao de polietileno, sem jugular (classe b)	Material	un	0,0004800	10,10	0,00
Insumo	4728	ORSE	Talhadeira chata 10"	Material	un	0,0001200	13,90	0,00
Insumo	00012892/ SINAPI	ORSE	Luva raspa de couro, cano curto (punho *7* cm)	Material	par	0,0018400	8,13	0,01
Insumo	10599	ORSE	Protetor solar fps 30 com 120ml	Material	un	0,0014400	13,47	0,01
Insumo	10596	ORSE	Protetor auricular	Material	un	0,0036000	3,63	0,01
Insumo	10362	ORSE	Seguro de vida e acidente em grupo	Serviços	un	0,0036000	9,38	0,03
Insumo	941	ORSE	Fardamento com mangas curta	Material	un	0,0012000	145,61	0,17
Insumo	4729	ORSE	Marreta 1 kg com cabo	Material	un	0,0000400	28,27	0,00

CONTAC COMERCIO E SERVICOS LTDA
32.241.345/0001-23
Avenida Santos Dumont,
nº 2027, canário, Turiaçu – MA, CEP: 65.278-000
E-mail: rrempreendimentoseireli09@gmail.com

COMISSÃO DE CONTRATAÇÃO
0413
Fls
Rubrica

Insumo	00012894/ SINAPI	ORSE	Capa para chuva em pvc com forro de poliester, com capuz (amarela ou azul)	Material	un	0,0001600		0,00
Insumo	00012893/ SINAPI	ORSE	Bota de seguranca com biqueira de aco e colarinho acolchoado	Material	par	0,0006400		0,03
Insumo	10788	ORSE	Pá quadrada	Material	un	0,0000800	27,60	0,00
Insumo	158	ORSE	Almoço (Participação do empregador)	Material	un	0,0814400	10,47	0,85
Insumo	10761	ORSE	Refeição - café da manhã (café com leite e dois pães com manteiga)	Serviços	un	0,0814400	3,74	0,30
Insumo	00002711/ SINAPI	ORSE	Carrinho de mao, em aco, com capacidade de *45 a 65* l / *100* kg, pneu com camara	Material	un	0,0000800	138,53	0,01
Insumo	10492	ORSE	Cesta Básica	Material	un	0,0036000	153,32	0,55
Insumo	1651	ORSE	Óculos branco proteção	Material	pr	0,0006400	5,23	0,00
Insumo	10517	ORSE	Exames admissionais/demissionais (checkup)	Serviços	cj	0,0003200	224,37	0,07
Insumo	138	ORSE	Adesivo pvc em frasco de 850 gramas	Material	kg	0,0155300	54,16	0,84
Insumo	00010908/ SINAPI	ORSE	Juncao de reducao invertida, pvc soldavel, 100 x 50 mm, serie normal para esgoto predial	Material	un	1,0354005	13,57	14,05
Insumo	00002696/ SINAPI	ORSE	Encanador ou bombeiro hidraulico (horista)	Mão de Obra	h	0,4141602	20,44	8,46
Insumo	00009836/ SINAPI	ORSE	Tubo pvc serie normal, dn 100 mm, para esgoto predial (nbr 5688)	Material	m	4,1416032	10,60	43,90
Insumo	00006111/ SINAPI	ORSE	Servente de obras (horista)	Mão de Obra	h	0,4000000	14,58	5,83
Insumo	10593	ORSE	Prato simples 30cm	Material	un	0,0000400	14,63	0,00
Insumo	11255	ORSE	Tarracha para tubos PVC de 1"	Material	un	0,0002400	36,65	0,00
Insumo	11256	ORSE	Tarracha para tubos PVC de 1 1/2"	Material	un	0,0001600	44,88	0,00
Insumo	11254	ORSE	Tarracha para tubos PVC de 3/4"	Material	un	0,0002800	20,56	0,00
Insumo	11253	ORSE	Tarracha para tubos PVC de 1/2"	Material	un	0,0004400	24,68	0,01
Insumo	11257	ORSE	Tarracha para tubos PVC de 1 1/4"	Material	un	0,0001600	24,16	0,00
Insumo	10592	ORSE	Lima chata 12"	Material	un	0,0000400	28,71	0,00
				MO sem LS =>	14,29	LS =>	0,00	MO com LS => 14,29
				Valor do BDI =>	23,51			Valor com BDI => 111,73

1.11.3	Código	Banco	Descrição	Tipo	Und	Quant.	Valor Unit	Total
Composição	89707	SINAPI	CAIXA SIFONADA, PVC, DN 100 X 100 X 50 MM, JUNTA ELÁSTICA, FORNECIDA E INSTALADA EM RAMAL DE DESCARGA OU EM RAMAL DE ESGOTO SANITÁRIO. AF_08/2022	Instalações Prediais de Esgoto - Caixas e Ralos	UN	1,0000000	34,03	34,03
Composição Auxiliar	88248	SINAPI	AUXILIAR DE ENCANADOR OU BOMBEIRO HIDRÁULICO COM ENCARGOS COMPLEMENTARES	Livro SINAPI: Cálculos e Parâmetros	H	0,3987000	19,89	7,93
Composição Auxiliar	88267	SINAPI	ENCANADOR OU BOMBEIRO HIDRÁULICO COM ENCARGOS COMPLEMENTARES	Livro SINAPI: Cálculos e Parâmetros	H	0,3987000	24,04	9,58
Insumo	00038383	SINAPI	LIXA D'AGUA EM FOLHA, COR PRETA, GRAO 100	Material	UN	0,0126901	1,95	0,02
Insumo	00000122	SINAPI	ADESIVO PLASTICO PARA PVC, FRASCO COM *850* GR	Material	UN	0,0240616	46,03	1,11
Insumo	00005103	SINAPI	CAIXA SIFONADA PVC, 100 X 100 X 50 MM, COM GRELHA REDONDA, BRANCA	Material	UN	0,7260717	18,62	13,52
Insumo	00020083	SINAPI	SOLUCAO PREPARADORA / LIMPADORA PARA PVC, FRASCO COM 1000 CM3	Material	UN	0,0362573	52,16	1,89
				MO sem LS =>	12,86	LS =>	0,00	MO com LS => 12,86
				Valor do BDI =>	9,06			Valor com BDI => 43,09

1.11.4	Código	Banco	Descrição	Tipo	Und	Quant.	Valor Unit	Total
Composição	97906	SINAPI	CAIXA ENTERRADA HIDRÁULICA RETANGULAR, EM ALVENARIA COM BLOCOS DE CONCRETO, DIMENSÕES INTERNAS: 0,6X0,6X0,6 M PARA REDE DE ESGOTO. AF_12/2020	Caixas Enterradas	UN	1,0000000	266,94	266,94
Composição Auxiliar	5679	SINAPI	RETROESCAVADEIRA SOBRE RODAS COM CARREGADEIRA, TRAÇÃO 4X4, POTÊNCIA LÍQ. 88 HP, CAÇAMBA CARREG. CAP. MÍN. 1 M3, CAÇAMBA RETRO CAP. 0,26 M3, PESO OPERACIONAL MÍN. 6.674 KG, PROFUNDIDADE ESCAVAÇÃO MÁX. 4,37 M - CHI DIURNO. AF_06/2014	Custos Horários Produtivo e Improdutivo dos Equipamentos	CHI	0,0143903	48,20	0,69
Composição Auxiliar	97736	SINAPI	PEÇA RETANGULAR PRÉ-MOLDADA, VOLUME DE CONCRETO DE 30 A 100 LITROS, TAXA DE AÇO APROXIMADA DE 30KG/M³. AF_03/2024	Estruturas Pré-Fabricadas e Pré-Moldadas	m³	0,0260763	2.135,02	55,67
Composição Auxiliar	88309	SINAPI	PEDREIRO COM ENCARGOS COMPLEMENTARES	Livro SINAPI: Cálculos e Parâmetros	H	2,5691617	24,57	63,12
Composição Auxiliar	100475	SINAPI	ARGAMASSA TRAÇO 1:3 (EM VOLUME DE CIMENTO E AREIA MÉDIA ÚMIDA) COM ADIÇÃO DE IMPERMEABILIZANTE, PREPARO MECÂNICO COM BETONEIRA 400 L. AF_08/2019	Argamassas	m³	0,0423738	650,17	27,55
Composição Auxiliar	87316	SINAPI	ARGAMASSA TRAÇO 1:4 (EM VOLUME DE CIMENTO E AREIA GROSSA ÚMIDA) PARA CHAPISCO CONVENCIONAL, PREPARO MECÂNICO COM BETONEIRA 400 L. AF_08/2019	Argamassas	m³	0,0119649	451,74	5,40
Composição Auxiliar	101615	SINAPI	PREPARO DE FUNDO DE VALA COM LARGURA MENOR QUE 1,5 M (ACERTO DO SOLO NATURAL). AF_08/2020	Escoramento e Preparo de Fundo de	m³	0,6548384	5,70	3,73
Composição Auxiliar	94970	SINAPI	CONCRETO FCK = 20MPA, TRAÇO 1:2,7:3 (EM MASSA SECA DE CIMENTO/ AREIA MÉDIA/ BRITA 1) - PREPARO MECÂNICO COM BETONEIRA 600 L. AF_05/2021	Produção de Concreto	m³	0,0433052	414,65	17,95
Composição Auxiliar	88316	SINAPI	SERVENTE COM ENCARGOS COMPLEMENTARES	Livro SINAPI: Cálculos e Parâmetros	H	2,8038000	19,62	55,01
Composição Auxiliar	5678	SINAPI	RETROESCAVADEIRA SOBRE RODAS COM CARREGADEIRA, TRAÇÃO 4X4, POTÊNCIA LÍQ. 88 HP, CAÇAMBA CARREG. CAP. MÍN. 1 M3, CAÇAMBA RETRO CAP. 0,26 M3, PESO OPERACIONAL MÍN. 6.674 KG, PROFUNDIDADE ESCAVAÇÃO MÁX. 4,37 M - CHP DIURNO. AF_06/2014	Custos Horários Produtivo e Improdutivo dos Equipamentos	CHP	0,0070335	111,51	0,78
Insumo	00004491	SINAPI	PONTALETE *7,5 X 7,5* CM EM PINUS, MISTA OU EQUIVALENTE DA REGIAO - BRUTA	Material	M	0,0957196	8,57	0,82

COMISSÃO DE CONTRATAÇÃO
041
Fls.
Rubrica

Insumo	00005069	SINAPI	PREGO DE ACO POLIDO COM CABECA 17 X 27 (2 1/2 X 11)	Material	KG	0,0101056	15,00	0,15
Insumo	00002692	SINAPI	DESMOLDANTE PROTETOR PARA FORMAS DE MADEIRA, DE BASE OLEOSA EMULSIONADA EM AGUA	Material	L	0,0043656	7,75	0,03
Insumo	00004517	SINAPI	SARRAFO *2,5 X 7,5* CM EM PINUS, MISTA OU EQUIVALENTE DA REGIAO - BRUTA	Material	M	0,1138286	3,00	0,34
Insumo	00000650	SINAPI	BLOCO DE VEDACAO DE CONCRETO, 9 X 19 X 39 CM (CLASSE C - NBR 6136)	Material	UN	12,0844178	2,55	30,82
Insumo	00006193	SINAPI	TABUA NAO APARELHADA *2,5 X 20* CM, EM MACARANDUBA/MASSARANDUBA, ANGELIM OU EQUIVALENTE DA REGIAO - BRUTA	Material	M	0,3570082	13,75	4,91
				MO sem LS => 118,53	LS =>	0,00	MO com LS =>	118,53
				Valor do BDI => 71,13			Valor com BDI =>	338,07

1.12.1	Código	Banco	Descrição	Tipo	Und	Quant.	Valor Unit	Total
Composição	95470	SINAPI	VASO SANITARIO SIFONADO CONVENCIONAL COM LOUÇA BRANCA, INCLUSO CONJUNTO DE LIGAÇÃO PARA BACIA SANITÁRIA AJUSTÁVEL - FORNECIMENTO E INSTALAÇÃO. AF_01/2020	Louças e Metais	UN	1,0000000	319,17	319,17
Composição Auxiliar	95469	SINAPI	VASO SANITARIO SIFONADO CONVENCIONAL COM LOUÇA BRANCA - FORNECIMENTO E INSTALAÇÃO. AF_01/2020	Louças e Metais	UN	1,1721411	267,24	313,24
Insumo	00006142	SINAPI	CONJUNTO DE LIGACAO AJUSTAVEL, PARA VASO / BACIA SANITARIA, EM PLASTICO BRANCO, COM TUBO, CANOPLA E ESPUDE	Material	UN	0,9771906	6,07	5,93
				MO sem LS => 16,08	LS =>	0,00	MO com LS =>	16,08
				Valor do BDI => 85,05			Valor com BDI =>	404,22

1.12.2	Código	Banco	Descrição	Tipo	Und	Quant.	Valor Unit	Total
Composição	00001030	SINAPI	CAIXA DE DESCARGA PLASTICA PARA BACIA / VASO SANITARIO, EXTERNA, CAPACIDADE 9 LITROS, PUXADOR FIO DE NYLON, NAO INCLUSO CANO, BOLSA, ENGATE	ASTU - ASSENTAMENTO DE TUBOS E PECAS	UN	1,0000000	38,17	38,17
Insumo	00001030	SINAPI	CAIXA DE DESCARGA PLASTICA PARA BACIA / VASO SANITARIO, EXTERNA, CAPACIDADE 9 LITROS, PUXADOR FIO DE NYLON, NAO INCLUSO CANO, BOLSA, ENGATE	Material	UN	1,1881316	32,13	38,17
				MO sem LS => 0,00	LS =>	0,00	MO com LS =>	0,00
				Valor do BDI => 10,17			Valor com BDI =>	48,34

1.12.3	Código	Banco	Descrição	Tipo	Und	Quant.	Valor Unit	Total
Composição	86904	SINAPI	LAVATÓRIO LOUÇA BRANCA SUSPENSO, 29,5 X 39CM OU EQUIVALENTE, PADRÃO POPULAR - FORNECIMENTO E INSTALAÇÃO. AF_01/2020	Louças e Metais	UN	1,0000000	95,58	95,58
Composição Auxiliar	88267	SINAPI	ENCANADOR OU BOMBEIRO HIDRÁULICO COM ENCARGOS COMPLEMENTARES	Livro SINAPI: Cálculos e Parâmetros	H	0,3870000	24,04	9,30
Composição Auxiliar	88316	SINAPI	SERVENTE COM ENCARGOS COMPLEMENTARES	Livro SINAPI: Cálculos e Parâmetros	H	0,1886000	19,62	3,70
Insumo	00004351	SINAPI	PARAFUSO NIQUELADO 3 1/2" COM ACABAMENTO CROMADO PARA FIXAR PECA SANITARIA, INCLUI PORCA CEGA, ARRUELA E BUCHA DE NYLON TAMANHO S-8	Material	UN	1,9213694	13,83	26,57
Insumo	00010425	SINAPI	LAVATORIO DE LOUCA BRANCA, SUSPENSO (SEM COLUNA), DIMENSOES *40 X 30* CM	Material	UN	0,6067566	87,70	53,21
Insumo	00037329	SINAPI	REJUNTE EPOXI, QUALQUER COR	Material	KG	0,0292048	96,19	2,81
				MO sem LS => 9,57	LS =>	0,00	MO com LS =>	9,57
				Valor do BDI => 25,47			Valor com BDI =>	121,05

1.13.1	Código	Banco	Descrição	Tipo	Und	Quant.	Valor Unit	Total
Composição	04 - MSD KIT	Próprio	INSTALAÇÃO ELÉTRICA DE ELETRODUTO, FIAÇÃO, BOCAL, LAMPADA, INTERRUPTOR E TOMADA, VISANDO A INSTALAÇÃO DA ILUMINAÇÃO INTERNA DO CONJUNTO SANITÁRIO	INEL - INSTALAÇÃO ELÉTRICA/ELETRIFICAÇÃO E ILUMINAÇÃO	UN	1,0000000	50,49	50,49
Composição Auxiliar	88264	SINAPI	ELETRICISTA COM ENCARGOS COMPLEMENTARES	Livro SINAPI: Cálculos e Parâmetros	H	0,2131722	24,89	5,30
Composição Auxiliar	88316	SINAPI	SERVENTE COM ENCARGOS COMPLEMENTARES	Livro SINAPI: Cálculos e Parâmetros	H	0,2131722	19,62	4,18
Insumo	00012001	SINAPI	CAIXA OCTOGONAL DE FUNDO MOVEL, EM PVC, DE 4" X 4", PARA ELETRODUTO FLEXIVEL CORRUGADO	Material	UN	0,9495742	4,78	4,54
Insumo	00012296	SINAPI	SOQUETE DE PORCELANA BASE E27, FIXO DE TETO, PARA LAMPADAS	Material	UN	0,9495742	2,18	2,07
Insumo	00038112	SINAPI	INTERRUPTOR SIMPLES 10A, 250V (APENAS MODULO)	Material	UN	0,9495742	4,50	4,27
Insumo	00020111	SINAPI	FITA ISOLANTE ADESIVA ANTICHAMA, USO ATE 750 V, EM ROLO DE 19 MM X 20 M	Material	UN	0,1300916	8,98	1,17
Insumo	00002688	SINAPI	ELETRODUTO PVC FLEXIVEL CORRUGADO, COR AMARELA, DE 25 MM	Material	M	3,7982964	2,20	8,36
Insumo	00012147	SINAPI	TOMADA 2P+T 10A, 250V, CONJUNTO MONTADO PARA SOBREPOR 4" X 2" (CAIXA + MODULO)	Material	UN	0,9495742	9,20	8,74
Insumo	00038194	SINAPI	LAMPADA LED 10 W BIVOLT BRANCA, FORMATO TRADICIONAL (BASE E27)	Material	UN	0,9495742	3,74	3,55
Insumo	00000939	SINAPI	FIO DE COBRE, SOLIDO, CLASSE 1, ISOLACAO EM PVC/A, ANTICHAMA BWF-B, 450/750V, SECAO NOMINAL 2,5 MM2	Material	M	3,7982964	2,20	8,36
				MO sem LS => 6,80	LS =>	0,00	MO com LS =>	6,80
				Valor do BDI => 13,45			Valor com BDI =>	63,94

1.14.1	Código	Banco	Descrição	Tipo	Und	Quant.	Valor Unit	Total
Composição	88489	SINAPI	PINTURA LÁTEX ACRÍLICA PREMIUM, APLICAÇÃO MANUAL EM PAREDES, DUAS DEMÃOS. AF_04/2023	Pintura Interna	m²	1,0000000	9,83	9,83

COMISSÃO DE CONTRATAÇÃO 0415 FLS. Rubrica

Composição Auxiliar	88316	SINAPI	SERVENTE COM ENCARGOS COMPLEMENTARES	Livro SINAPI: Cálculos e Parâmetros	H	0,0505826	19,62		0,99
Composição Auxiliar	88310	SINAPI	PINTOR COM ENCARGOS COMPLEMENTARES	Livro SINAPI: Cálculos e Parâmetros	H	0,1516544	27,47		4,16
Insumo	00007356	SINAPI	TINTA LATEX ACRILICA PREMIUM, COR BRANCO FOSCO	Material	L	0,1747514	26,80		4,68
				MO sem LS =>	3,67	LS =>	0,00	MO com LS =>	3,67
				Valor do BDI =>	2,61			Valor com BDI =>	12,44

1.14.2	Código	Banco	Descrição	Tipo	Und	Quant.	Valor Unit	Total
Composição	102217	SINAPI	PINTURA TINTA DE ACABAMENTO (PIGMENTADA) A ÓLEO EM MADEIRA, 2 DEMÃOS. AF_01/2021	Pintura em Madeira	m²	1,0000000	10,08	10,08
Composição Auxiliar	88310	SINAPI	PINTOR COM ENCARGOS COMPLEMENTARES	Livro SINAPI: Cálculos e Parâmetros	H	0,2993388	27,47	8,22
Insumo	00043776	SINAPI	TINTA A OLEO BRILHANTE, PARA MADEIRAS E METAIS	Material	L	0,0903404	18,51	1,67
Insumo	00005318	SINAPI	DILUENTE AGUARRAS	Material	L	0,0114835	16,67	0,19
				MO sem LS =>	5,92	LS =>	0,00	MO com LS =>	5,92
				Valor do BDI =>	2,68			Valor com BDI =>	12,76

1.15.1	Código	Banco	Descrição	Tipo	Und	Quant.	Valor Unit	Total
Composição	99059	SINAPI	LOCAÇÃO CONVENCIONAL DE OBRA, UTILIZANDO GABARITO DE TÁBUAS CORRIDAS PONTALETADAS A CADA 2,00M - 2 UTILIZAÇÕES. AF_03/2024	Locação de Obras	M	1,0000000	37,90	37,90
Composição Auxiliar	91693	SINAPI	SERRA CIRCULAR DE BANCADA COM MOTOR ELÉTRICO POTÊNCIA DE 5HP, COM COIFA PARA DISCO 10" - CHI DIURNO. AF_08/2015	Custos Horários Produtivo e Improdutivo dos Equipamentos	CHI	0,0280000	25,07	0,70
Composição Auxiliar	91692	SINAPI	SERRA CIRCULAR DE BANCADA COM MOTOR ELÉTRICO POTÊNCIA DE 5HP, COM COIFA PARA DISCO 10" - CHP DIURNO. AF_08/2015	Custos Horários Produtivo e Improdutivo dos Equipamentos	CHP	0,0070000	26,08	0,18
Composição Auxiliar	94974	SINAPI	CONCRETO MAGRO PARA LASTRO, TRAÇO 1:4,5:4,5 (EM MASSA SECA DE CIMENTO/ AREIA MÉDIA/ BRITA 1) - PREPARO MANUAL. AF_05/2021	Produção de Concreto	m³	0,0040000	405,85	1,62
Composição Auxiliar	88239	SINAPI	AJUDANTE DE CARPINTEIRO COM ENCARGOS COMPLEMENTARES	Livro SINAPI: Cálculos e Parâmetros	H	0,6802313	20,17	13,72
Composição Auxiliar	88262	SINAPI	CARPINTEIRO DE FORMAS COM ENCARGOS COMPLEMENTARES	Livro SINAPI: Cálculos e Parâmetros	H	0,6886598	24,24	16,69
Insumo	00005068	SINAPI	PREGO DE ACO POLIDO COM CABECA 17 X 21 (2 X 11)	Material	KG	0,0286919	14,71	0,42
Insumo	00010567	SINAPI	TABUA *2,5 X 23* CM EM PINUS, MISTA OU EQUIVALENTE DA REGIAO - BRUTA	Material	M	0,1421667	9,69	1,38
Insumo	00004417	SINAPI	SARRAFO NAO APARELHADO *2,5 X 7* CM, EM MACARANDUBA/MASSARANDUBA, ANGELIM, PEROBA-ROSA OU EQUIVALENTE DA REGIAO - BRUTA	Material	M	0,1924421	5,28	1,02
Insumo	00004433	SINAPI	CAIBRO NAO APARELHADO *6 X 6* CM, EM MACARANDUBA/MASSARANDUBA, ANGELIM OU EQUIVALENTE DA REGIAO - BRUTA	Material	M	0,1066250	19,01	2,03
Insumo	00007356	SINAPI	TINTA LATEX ACRILICA PREMIUM, COR BRANCO FOSCO	Material	L	0,0066172	26,80	0,18
				MO sem LS =>	23,00	LS =>	0,00	MO com LS =>	23,00
				Valor do BDI =>	10,10			Valor com BDI =>	48,00

1.15.2	Código	Banco	Descrição	Tipo	Und	Quant.	Valor Unit	Total
Composição	93358	SINAPI	ESCAVAÇÃO MANUAL DE VALA. AF_09/2024	Escavação de Valas	m³	1,0000000	42,44	42,44
Composição Auxiliar	88316	SINAPI	SERVENTE COM ENCARGOS COMPLEMENTARES	Livro SINAPI: Cálculos e Parâmetros	H	2,1631539	19,62	42,44
				MO sem LS =>	28,94	LS =>	0,00	MO com LS =>	28,94
				Valor do BDI =>	11,31			Valor com BDI =>	53,75

1.15.3	Código	Banco	Descrição	Tipo	Und	Quant.	Valor Unit	Total
Composição	87490	SINAPI	ALVENARIA DE VEDAÇÃO DE BLOCOS CERÂMICOS FURADOS NA VERTICAL DE 9X19X39CM (ESPESSURA 9CM) DE PAREDES COM ÁREA LÍQUIDA MAIOR OU IGUAL A 6M² COM VÃOS E ARGAMASSA DE ASSENTAMENTO COM PREPARO MANUAL. AF_06/2014	PARE - PAREDES/PAINEIS	m²	1,0000000	78,49	78,49
Composição Auxiliar	88309	SINAPI	PEDREIRO COM ENCARGOS COMPLEMENTARES	Livro SINAPI: Cálculos e Parâmetros	H	0,5900000	24,57	14,49
Composição Auxiliar	88316	SINAPI	SERVENTE COM ENCARGOS COMPLEMENTARES	Livro SINAPI: Cálculos e Parâmetros	H	0,2950000	19,62	5,78
Composição Auxiliar	87369	SINAPI	ARGAMASSA TRAÇO 1:2:8 (EM VOLUME DE CIMENTO, CAL E AREIA MÉDIA ÚMIDA) PARA EMBOÇO/MASSA ÚNICA/ASSENTAMENTO DE ALVENARIA DE VEDAÇÃO, PREPARO MANUAL. AF_08/2019	Argamassas	m³	0,0196311	632,07	12,40
Insumo	00037395	SINAPI	PINO DE ACO COM FURO, HASTE = 27 MM (ACAO DIRETA)	Material	CENTO	0,0110476	33,84	0,37
Insumo	00037592	SINAPI	BLOCO CERAMICO / TIJOLO VAZADO PARA ALVENARIA DE VEDACAO, FUROS NA VERTICAL DE 9 X 19 X 39 CM (L X A X C)	Material	UN	27,8248534	1,58	43,96
Insumo	00034557	SINAPI	TELA DE ACO SOLDADA GALVANIZADA/ZINCADA PARA ALVENARIA, FIO D = *1,20 A 1,70* MM, MALHA 15 X 15 MM, (C X L) *50 X 7,5* CM	Material	M	0,9280075	1,61	1,49
				MO sem LS =>	17,62	LS =>	0,00	MO com LS =>	17,62
				Valor do BDI =>	20,91			Valor com BDI =>	99,40

1.15.4	Código	Banco	Descrição	Tipo	Und	Quant.	Valor Unit	Total
Composição	87878	SINAPI	CHAPISCO APLICADO EM ALVENARIAS E ESTRUTURAS DE CONCRETO INTERNAS, COM COLHER DE PEDREIRO. ARGAMASSA TRAÇO 1:3 COM PREPARO MANUAL. AF_10/2022	Chapisco	m²	1,0000000	2,93	2,93

CONTAC COMERCIO E SERVICOS LTDA
32.241.345/0001-23
Avenida Santos Dumont,
nº 2027, canário, Turiaçu – MA, CEP: 65.278-000
E-mail: rrempreendimentos.eireli09@gmail.com



Composição Auxiliar	87377	SINAPI	ARGAMASSA TRAÇO 1:3 (EM VOLUME DE CIMENTO E AREIA GROSSA ÚMIDA) PARA CHAPISCO CONVENCIONAL, PREPARO MANUAL. AF_08/2019	Argamassas		m³	0,0012545	686,26 0,76
Composição Auxiliar	88316	SINAPI	SERVENTE COM ENCARGOS COMPLEMENTARES	Livro SINAPI: Cálculos e Parâmetros		H	0,0255000	19,62 0,50
Composição Auxiliar	88309	SINAPI	PEDREIRO COM ENCARGOS COMPLEMENTARES	Livro SINAPI: Cálculos e Parâmetros		H	0,0681000	24,57 1,67
				MO sem LS =>	1,76	LS =>	0,00	MO com LS => 1,76
				Valor do BDI =>	0,78			Valor com BDI => 3,71

1.15.5	Código	Banco	Descrição	Tipo		Und	Quant.	Valor Unit	Total
Composição	87536	SINAPI	EMBOÇO, EM ARGAMASSA TRAÇO 1:2:8, PREPARO MANUAL, APLICADO MANUALMENTE EM PAREDES INTERNAS DE AMBIENTES COM ÁREA MAIOR QUE 10M², E = 17,5MM, COM TALISCAS. AF_03/2024	Massa Única Interna		m²	1,0000000	15,80	15,80
Composição Auxiliar	88316	SINAPI	SERVENTE COM ENCARGOS COMPLEMENTARES	Livro SINAPI: Cálculos e Parâmetros		H	0,1870000	19,62	3,66
Composição Auxiliar	88309	SINAPI	PEDREIRO COM ENCARGOS COMPLEMENTARES	Livro SINAPI: Cálculos e Parâmetros		H	0,3740000	24,57	9,18
Composição Auxiliar	87369	SINAPI	ARGAMASSA TRAÇO 1:2:8 (EM VOLUME DE CIMENTO, CAL E AREIA MÉDIA ÚMIDA) PARA EMBOÇO/MASSA ÚNICA/ASSENTAMENTO DE ALVENARIA DE VEDAÇÃO, PREPARO MANUAL. AF_08/2019	Argamassas		m³	0,0046842	632,07	2,96
				MO sem LS =>	10,02	LS =>	0,00	MO com LS => 10,02
				Valor do BDI =>	4,21			Valor com BDI => 20,01

1.15.6	Código	Banco	Descrição	Tipo		Und	Quant.	Valor Unit	Total
Composição	87530	SINAPI	MASSA ÚNICA, EM ARGAMASSA TRAÇO 1:2:8, PREPARO MANUAL, APLICADA MANUALMENTE EM PAREDES INTERNAS DE AMBIENTES COM ÁREA ENTRE 5M² E 10M², E = 17,5MM, COM TALISCAS. AF_03/2024	Massa Única Interna		m²	1,0000000	25,18	25,18
Composição Auxiliar	88316	SINAPI	SERVENTE COM ENCARGOS COMPLEMENTARES	Livro SINAPI: Cálculos e Parâmetros		H	0,2362000	19,62	4,63
Composição Auxiliar	87369	SINAPI	ARGAMASSA TRAÇO 1:2:8 (EM VOLUME DE CIMENTO, CAL E AREIA MÉDIA ÚMIDA) PARA EMBOÇO/MASSA ÚNICA/ASSENTAMENTO DE ALVENARIA DE VEDAÇÃO, PREPARO MANUAL. AF_08/2019	Argamassas		m³	0,0141664	632,07	8,95
Composição Auxiliar	88309	SINAPI	PEDREIRO COM ENCARGOS COMPLEMENTARES	Livro SINAPI: Cálculos e Parâmetros		H	0,4724000	24,57	11,60
				MO sem LS =>	13,89	LS =>	0,00	MO com LS => 13,89
				Valor do BDI =>	6,71			Valor com BDI => 31,89

1.15.7	Código	Banco	Descrição	Tipo	Und	Quant.	Valor Unit	Total
Composição	95955	SINAPI	(COMPOSIÇÃO REPRESENTATIVA) EXECUÇÃO DE ESTRUTURAS DE CONCRETO ARMADO, PARA EDIFICAÇÃO HABITACIONAL UNIFAMILIAR TÉRREA (CASA ISOLADA), FCK = 25 MPA. AF_01/2017	FUES - FUNDAÇÕES E ESTRUTURAS	m³	1,0000000	2.359,49	2.359,49
Composição Auxiliar	92510	SINAPI	MONTAGEM E DESMONTAGEM DE FÔRMA DE LAJE MACIÇA, PÉ-DIREITO SIMPLES, EM CHAPA DE MADEIRA COMPENSADA RESINADA, 2 UTILIZAÇÕES. AF_09/2020	Fôrmas para Estruturas de Concreto Armado	m²	4,3449054	54,33	236,05
Composição Auxiliar	92759	SINAPI	ARMAÇÃO DE PILAR OU VIGA DE ESTRUTURA CONVENCIONAL DE CONCRETO ARMADO UTILIZANDO AÇO CA-60 DE 5,0 MM - MONTAGEM. AF_06/2022	Armação para Estruturas de Concreto Armado	KG	7,9047279	12,49	98,73
Composição Auxiliar	96547	SINAPI	ARMAÇÃO DE BLOCO, VIGA BALDRAME OU SAPATA UTILIZANDO AÇO CA-50 DE 12,5 MM - MONTAGEM. AF_06/2017	FUES - FUNDAÇÕES E ESTRUTURAS	KG	2,2477967	9,62	21,62
Composição Auxiliar	92762	SINAPI	ARMAÇÃO DE PILAR OU VIGA DE ESTRUTURA CONVENCIONAL DE CONCRETO ARMADO UTILIZANDO AÇO CA-50 DE 10,0 MM - MONTAGEM. AF_06/2022	Armação para Estruturas de Concreto Armado	KG	14,1819333	9,84	139,55
Composição Auxiliar	103673	SINAPI	LANÇAMENTO COM USO DE BOMBA, ADENSAMENTO E ACABAMENTO DE CONCRETO EM ESTRUTURAS. AF_02/2022	Concretagem para Estruturas de Concreto	m³	0,9288752	37,44	34,77
Composição Auxiliar	92763	SINAPI	ARMAÇÃO DE PILAR OU VIGA DE ESTRUTURA CONVENCIONAL DE CONCRETO ARMADO UTILIZANDO AÇO CA-50 DE 12,5 MM - MONTAGEM. AF_06/2022	Armação para Estruturas de Concreto Armado	KG	1,3747353	8,24	11,32
Composição Auxiliar	96546	SINAPI	ARMAÇÃO DE BLOCO UTILIZANDO AÇO CA-50 DE 10 MM - MONTAGEM. AF_01/2024	Fundações Rasas (Blocos, Sapatas,	KG	2,9399286	12,48	36,69
Composição Auxiliar	92770	SINAPI	ARMAÇÃO DE LAJE DE ESTRUTURA CONVENCIONAL DE CONCRETO ARMADO UTILIZANDO AÇO CA-50 DE 8,0 MM - MONTAGEM. AF_06/2022	Armação para Estruturas de Concreto Armado	KG	7,6620547	10,61	81,29
Composição Auxiliar	96543	SINAPI	ARMAÇÃO DE BLOCO UTILIZANDO AÇO CA-60 DE 5 MM - MONTAGEM. AF_01/2024	Fundações Rasas (Blocos, Sapatas,	KG	4,8669684	17,63	85,80
Composição Auxiliar	92769	SINAPI	ARMAÇÃO DE LAJE DE ESTRUTURA CONVENCIONAL DE CONCRETO ARMADO UTILIZANDO AÇO CA-50 DE 6,3 MM - MONTAGEM. AF_06/2022	Armação para Estruturas de Concreto Armado	KG	2,2673427	11,29	25,59
Composição Auxiliar	92451	SINAPI	MONTAGEM E DESMONTAGEM DE FÔRMA DE VIGA, ESCORAMENTO COM GARFO DE MADEIRA, PÉ-DIREITO SIMPLES, EM CHAPA DE MADEIRA RESINADA, 2 UTILIZAÇÕES. AF_09/2020	Fôrmas para Estruturas de Concreto Armado	m²	2,7938014	170,05	475,08
Composição Auxiliar	92415	SINAPI	MONTAGEM E DESMONTAGEM DE FÔRMA DE PILARES RETANGULARES E ESTRUTURAS SIMILARES, PÉ-DIREITO SIMPLES, EM CHAPA DE MADEIRA COMPENSADA RESINADA, 2 UTILIZAÇÕES. AF_09/2020	Fôrmas para Estruturas de Concreto Armado	m²	2,0862803	120,65	251,50
Composição Auxiliar	92768	SINAPI	ARMAÇÃO DE LAJE DE ESTRUTURA CONVENCIONAL DE CONCRETO ARMADO UTILIZANDO AÇO CA-60 DE 5,0 MM - MONTAGEM. AF_06/2022	Armação para Estruturas de Concreto Armado	KG	6,1276892	11,98	73,40
Composição Auxiliar	96544	SINAPI	ARMAÇÃO DE BLOCO UTILIZANDO AÇO CA-50 DE 6,3 MM - MONTAGEM. AF_01/2024	Fundações Rasas (Blocos, Sapatas,	KG	5,7758600	15,87	91,66
Composição Auxiliar	92764	SINAPI	ARMAÇÃO DE PILAR OU VIGA DE ESTRUTURA CONVENCIONAL DE CONCRETO ARMADO UTILIZANDO AÇO CA-50 DE 16,0 MM - MONTAGEM. AF_06/2022	Armação para Estruturas de Concreto Armado	KG	0,3065288	7,99	2,44

CONTAC COMERCIO E SERVICOS LTDA
32.241.345/0001-23
Avenida Santos Dumont,
nº 2027, canário, Turiaçu – MA, CEP: 65.278-000
E-mail: rrempreendimentoseireli@gmail.com

COMISSÃO DE CONTRATAÇÃO
0417
Fls.
Rubrica

Composição Auxiliar	92761	SINAPI	ARMAÇÃO DE PILAR OU VIGA DE ESTRUTURA CONVENCIONAL DE CONCRETO ARMADO UTILIZANDO AÇO CA-50 DE 8,0 MM - MONTAGEM. AF_06/2022	Armação para Estruturas de Concreto Armado	KG	5,8797801	11,46	64,91
Composição Auxiliar	96545	SINAPI	ARMAÇÃO DE BLOCO UTILIZANDO AÇO CA-50 DE 8 MM - MONTAGEM. AF_01/2024	Fundações Rasas (Blocos, Sapatas,	KG	1,0848063	9,00	14,51
Composição Auxiliar	96533	SINAPI	FABRICAÇÃO, MONTAGEM E DESMONTAGEM DE FÔRMA PARA VIGA BALDRAME, EM MADEIRA SERRADA, E=25 MM, 2 UTILIZAÇÕES. AF_01/2024	Fundações Rasas (Blocos, Sapatas, Vigas Baldrame)	m²	4,1539708	87,94	365,30
Insumo	00001527	SINAPI	CONCRETO USINADO BOMBEAVEL, CLASSE DE RESISTENCIA C25, BRITA 0 E 1, SLUMP = 100 +/- 20 MM, COM BOMBEAMENTO (DISPONIBILIZACAO DE BOMBA), SEM O LANCAMENTO (NBR 8953)	Material	m³	0,5138591	483,18	248,29
				MO sem LS => 587,89	LS =>	0,00	MO com LS =>	587,89
				Valor do BDI => 628,80			Valor com BDI =>	2.988,29

1.15.8	Código	Banco	Descrição	Tipo	Und	Quant.	Valor Unit	Total
Composição	95241	SINAPI	LASTRO DE CONCRETO MAGRO, APLICADO EM PISOS, LAJES SOBRE SOLO OU RADIERS, ESPESSURA DE 5 CM. AF_01/2024	Lastro	m²	1,0000000	19,10	19,10
Composição Auxiliar	94968	SINAPI	CONCRETO MAGRO PARA LASTRO, TRAÇO 1:4,5:4,5 (EM MASSA SECA DE CIMENTO/ AREIA MEDIA/ BRITA 1) - PREPARO MECÂNICO COM BETONEIRA 600 L. AF_05/2021	Produção de Concreto	m³	0,0315912	350,12	11,06
Composição Auxiliar	88316	SINAPI	SERVENTE COM ENCARGOS COMPLEMENTARES	Livro SINAPI: Cálculos e Parâmetros	H	0,0919000	19,62	1,80
Composição Auxiliar	88309	SINAPI	PEDREIRO COM ENCARGOS COMPLEMENTARES	Livro SINAPI: Cálculos e Parâmetros	H	0,2541500	24,57	6,24
				MO sem LS => 7,45	LS =>	0,00	MO com LS =>	7,45
				Valor do BDI => 5,09			Valor com BDI =>	24,19

1.15.9	Código	Banco	Descrição	Tipo	Und	Quant.	Valor Unit	Total
Composição	98679	SINAPI	PISO CIMENTADO, TRAÇO 1:3 (CIMENTO E AREIA), ACABAMENTO LISO, ESPESSURA 2,0 CM, PREPARO MECÂNICO DA ARGAMASSA. AF_09/2020	Pisos	m²	1,0000000	24,24	24,24
Composição Auxiliar	88309	SINAPI	PEDREIRO COM ENCARGOS COMPLEMENTARES	Livro SINAPI: Cálculos e Parâmetros	H	0,3540000	24,57	8,69
Composição Auxiliar	88316	SINAPI	SERVENTE COM ENCARGOS COMPLEMENTARES	Livro SINAPI: Cálculos e Parâmetros	H	0,1770000	19,62	3,47
Composição Auxiliar	87298	SINAPI	ARGAMASSA TRAÇO 1:3 (EM VOLUME DE CIMENTO E AREIA MÉDIA ÚMIDA) PARA CONTRAPISO, PREPARO MECÂNICO COM BETONEIRA 400 L. AF_08/2019	Argamassas	m³	0,0167172	627,43	10,48
Insumo	00001379	SINAPI	CIMENTO PORTLAND COMPOSTO CP II-32	Material	KG	0,4013292	0,67	0,27
Insumo	00003671	SINAPI	JUNTA PLASTICA DE DILATACAO PARA PISOS, COR CINZA, 17 X 3 MM (ALTURA X ESPESSURA)	Material	M	1,3404395	1,00	1,34
				MO sem LS => 10,05	LS =>	0,00	MO com LS =>	10,05
				Valor do BDI => 6,45			Valor com BDI =>	30,69

1.15.10	Código	Banco	Descrição	Tipo	Und	Quant.	Valor Unit	Total
Composição	96995	SINAPI	REATERRO MANUAL APILOADO COM SOQUETE. AF_10/2017	MOVT - MOVIMENTO DE TERRA	m³	1,0000000	25,68	25,68
Composição Auxiliar	88316	SINAPI	SERVENTE COM ENCARGOS COMPLEMENTARES	Livro SINAPI: Cálculos e Parâmetros	H	1,3092692	19,62	25,68
				MO sem LS => 17,51	LS =>	0,00	MO com LS =>	17,51
				Valor do BDI => 6,84			Valor com BDI =>	32,52

2.1	Código	Banco	Descrição	Tipo	Und	Quant.	Valor Unit	Total
Composição	05 - MSD KIT	Próprio	AQUISIÇÃO E INSTALAÇÃO DE RESERVATÓRIO DE POLIETILENO, C/ CAP. 310 LITROS, INCLUINDO INSTALAÇÕES EM PVC RÍGIDO SOLDÁVEL DE ALIMENTAÇÃO, DISTRIBUIÇÃO, EXTRAVASOR, TORNEIRA DE BOIA, REGITROS E CONEXÕES EM PVC DE 1/2"	INES - INSTALAÇÕES ESPECIAIS	UN	1,0000000	249,32	249,32
Composição Auxiliar	88267	SINAPI	ENCANADOR OU BOMBEIRO HIDRÁULICO COM ENCARGOS COMPLEMENTARES	Livro SINAPI: Cálculos e Parâmetros	H	1,0000000	24,04	24,04
Composição Auxiliar	88316	SINAPI	SERVENTE COM ENCARGOS COMPLEMENTARES	Livro SINAPI: Cálculos e Parâmetros	H	1,0000000	19,62	19,62
Insumo	00000099/ SINAPI	ORSE	Adaptador pvc soldavel, com flange e anel de vedacao, 50 mm x 1 1/2", para caixa d'agua	Material	un	0,9513413	19,69	18,73
Insumo	00000096/ SINAPI	ORSE	Adaptador pvc soldavel, com flange e anel de vedacao, 25 mm x 3/4", para caixa d'agua	Material	un	0,9513413	9,25	8,80
Insumo	00000095/ SINAPI	ORSE	Adaptador pvc soldavel, com flange e anel de vedacao, 20 mm x 1/2", para caixa d'agua	Material	un	0,9513413	8,50	8,09
Insumo	4950	ORSE	Caixa d'agua de polietileno alta densidade, cilindrica, 310 litros	Material	un	0,8981022	184,97	166,12
Insumo	00010498/ SINAPI	ORSE	Massa para vidro	Material	kg	0,0951342	7,86	0,75
Insumo	00003146	SINAPI	FITA VEDA ROSCA, EM PTFE, ROLO DE 18 MM X 10 M (L X C)	Material	UN	0,9513413	3,37	3,21
				MO sem LS => 31,60	LS =>	0,00	MO com LS =>	31,60
				Valor do BDI => 66,44			Valor com BDI =>	315,76

3.1	Código	Banco	Descrição	Tipo	Und	Quant.	Valor Unit	Total
Composição	99059	SINAPI	LOCAÇÃO CONVENCIONAL DE OBRA, UTILIZANDO GABARITO DE TÁBUAS CORRIDAS PONTALETADAS A CADA 2,00M - 2 UTILIZAÇÕES. AF_03/2024	Locação de Obras	M	1,0000000	38,07	38,07

COMISSÃO DE CONTRATAÇÃO
0418
Fls.
Rubrica

Composição Auxiliar	88262	SINAPI	CARPINTEIRO DE FORMAS COM ENCARGOS COMPLEMENTARES	Livro SINAPI: Cálculos e Parâmetros	H	0,7040650	24,24	17,06
Composição Auxiliar	91683	SINAPI	SERRA CIRCULAR DE BANCADA COM MOTOR ELÉTRICO POTÊNCIA DE 5HP, COM COIFA PARA DISCO 10" - CHI DIURNO. AF_08/2015	Custos Horários Produtivo e Improdutivo dos Equipamentos	CHI	0,0129265	2,08	0,02
Composição Auxiliar	94974	SINAPI	CONCRETO MAGRO PARA LASTRO, TRAÇO 1:4,5:4,5 (EM MASSA SECA DE CIMENTO/ AREIA MÉDIA/ BRITA 1) - PREPARO MANUAL. AF_05/2021	Produção de Concreto	m³	0,0018466	405,85	0,74
Composição Auxiliar	91692	SINAPI	SERRA CIRCULAR DE BANCADA COM MOTOR ELÉTRICO POTÊNCIA DE 5HP, COM COIFA PARA DISCO 10" - CHP DIURNO. AF_08/2015	Custos Horários Produtivo e Improdutivo dos Equipamentos	CHP	0,0032317	26,08	0,08
Composição Auxiliar	88239	SINAPI	AJUDANTE DE CARPINTEIRO COM ENCARGOS COMPLEMENTARES	Livro SINAPI: Cálculos e Parâmetros	H	0,7251960	20,17	14,62
Insumo	00004417	SINAPI	SARRAFO NAO APARELHADO "2,5 X 7" CM, EM MACARANDUBA/MASSARANDUBA, ANGELIM, PEROBA-ROSA OU EQUIVALENTE DA REGIAO - BRUTA	Material	M	0,1963434	5,28	1,04
Insumo	00004433	SINAPI	CAIBRO NAO APARELHADO "6 X 6" CM, EM MACARANDUBA/MASSARANDUBA, ANGELIM OU EQUIVALENTE DA REGIAO - BRUTA	Material	M	0,1087870	19,01	2,07
Insumo	00010567	SINAPI	TABUA "2,5 X 23" CM EM PINUS, MISTA OU EQUIVALENTE DA REGIAO - BRUTA	Material	M	0,1450490	9,69	1,41
Insumo	00007356	SINAPI	TINTA LATEX ACRILICA PREMIUM, COR BRANCO FOSCO	Material	L	0,0123408	26,80	0,33
Insumo	00005068	SINAPI	PREGO DE ACO POLIDO COM CABECA 17 X 21 (2 X 11)	Material	KG	0,0292741	14,71	0,43
				MO sem LS => 23,37	LS =>	0,00	MO com LS =>	23,37
				Valor do BDI => 10,14			Valor com BDI =>	48,21

3.2	Código	Banco	Descrição	Tipo	Und	Quant.	Valor Unit	Total
Composição	93358	SINAPI	ESCAVAÇÃO MANUAL DE VALA. AF_09/2024	Escavação de Valas	m³	1,0000000	42,44	42,44
Composição Auxiliar	88316	SINAPI	SERVENTE COM ENCARGOS COMPLEMENTARES	Livro SINAPI: Cálculos e Parâmetros	H	2,1631539	19,62	42,44
				MO sem LS => 28,94	LS =>	0,00	MO com LS =>	28,94
				Valor do BDI => 11,31			Valor com BDI =>	53,75

3.3	Código	Banco	Descrição	Tipo	Und	Quant.	Valor Unit	Total
Composição	87490	SINAPI	ALVENARIA DE VEDAÇÃO DE BLOCOS CERÂMICOS FURADOS NA VERTICAL DE 9X19X39CM (ESPESSURA 9CM) DE PAREDES COM ÁREA LÍQUIDA MAIOR OU IGUAL A 6M² COM VÃOS E ARGAMASSA DE ASSENTAMENTO COM PREPARO MANUAL. AF_06/2014	PARE - PAREDES/PAINEIS	m²	1,0000000	78,49	78,49
Composição Auxiliar	88309	SINAPI	PEDREIRO COM ENCARGOS COMPLEMENTARES	Livro SINAPI: Cálculos e Parâmetros	H	0,5900000	24,57	14,49
Composição Auxiliar	88316	SINAPI	SERVENTE COM ENCARGOS COMPLEMENTARES	Livro SINAPI: Cálculos e Parâmetros	H	0,2950000	19,62	5,78
Composição Auxiliar	87369	SINAPI	ARGAMASSA TRAÇO 1:2:8 (EM VOLUME DE CIMENTO, CAL E AREIA MÉDIA ÚMIDA) PARA EMBOÇO/MASSA ÚNICA/ASSENTAMENTO DE ALVENARIA DE VEDAÇÃO, PREPARO MANUAL. AF_08/2019	Argamassas	m³	0,0196311	632,07	12,40
Insumo	00037395	SINAPI	PINO DE ACO COM FURO, HASTE = 27 MM (ACAO DIRETA)	Material	CENTO	0,0110476	33,84	0,37
Insumo	00037592	SINAPI	BLOCO CERAMICO / TIJOLO VAZADO PARA ALVENARIA DE VEDACAO, FUROS NA VERTICAL DE 9 X 19 X 39 CM (L X A X C)	Material	UN	27,8248534	1,58	43,96
Insumo	00034557	SINAPI	TELA DE ACO SOLDADA GALVANIZADA/ZINCADA PARA ALVENARIA, FIO D = "1,20 A 1,70" MM, MALHA 15 X 15 MM, (C X L) "50 X 7,5" CM	Material	M	0,9280075	1,61	1,49
				MO sem LS => 17,62	LS =>	0,00	MO com LS =>	17,62
				Valor do BDI => 20,91			Valor com BDI =>	99,40

3.4	Código	Banco	Descrição	Tipo	Und	Quant.	Valor Unit	Total
Composição	87878	SINAPI	CHAPISCO APLICADO EM ALVENARIAS E ESTRUTURAS DE CONCRETO INTERNAS, COM COLHER DE PEDREIRO. ARGAMASSA TRAÇO 1:3 COM PREPARO MANUAL. AF_10/2022	Chapisco	m²	1,0000000	2,93	2,93
Composição Auxiliar	87377	SINAPI	ARGAMASSA TRAÇO 1:3 (EM VOLUME DE CIMENTO E AREIA GROSSA ÚMIDA) PARA CHAPISCO CONVENCIONAL, PREPARO MANUAL. AF_08/2019	Argamassas	m³	0,0012545	606,20	0,76
Composição Auxiliar	88316	SINAPI	SERVENTE COM ENCARGOS COMPLEMENTARES	Livro SINAPI: Cálculos e Parâmetros	H	0,0255000	19,62	0,50
Composição Auxiliar	88309	SINAPI	PEDREIRO COM ENCARGOS COMPLEMENTARES	Livro SINAPI: Cálculos e Parâmetros	H	0,0681000	24,57	1,67
				MO sem LS => 1,76	LS =>	0,00	MO com LS =>	1,76
				Valor do BDI => 0,78			Valor com BDI =>	3,71

3.5	Código	Banco	Descrição	Tipo	Und	Quant.	Valor Unit	Total
Composição	87536	SINAPI	EMBOÇO, EM ARGAMASSA TRAÇO 1:2:8, PREPARO MANUAL, APLICADO MANUALMENTE EM PAREDES INTERNAS DE AMBIENTES COM ÁREA MAIOR QUE 10M², E = 17,5MM, COM TALISCAS. AF_03/2024	Massa Única Interna	m²	1,0000000	21,60	21,60
Composição Auxiliar	88309	SINAPI	PEDREIRO COM ENCARGOS COMPLEMENTARES	Livro SINAPI: Cálculos e Parâmetros	H	0,3740000	24,57	9,18
Composição Auxiliar	87369	SINAPI	ARGAMASSA TRAÇO 1:2:8 (EM VOLUME DE CIMENTO, CAL E AREIA MÉDIA ÚMIDA) PARA EMBOÇO/MASSA ÚNICA/ASSENTAMENTO DE ALVENARIA DE VEDAÇÃO, PREPARO MANUAL. AF_08/2019	Argamassas	m³	0,0138619	632,07	8,76
Composição Auxiliar	88316	SINAPI	SERVENTE COM ENCARGOS COMPLEMENTARES	Livro SINAPI: Cálculos e Parâmetros	H	0,1870000	19,62	3,66
				MO sem LS => 11,38	LS =>	0,00	MO com LS =>	11,38

CONTAC COMERCIO E SERVICOS LTDA
32.241.345/0001-23
Avenida Santos Dumont,
nº 2027, canário, Turiaçu – MA, CEP: 65.278-000
E-mail: rrempreendimentos

COMISSÃO DE CONTRATAÇÃO
Fls. 0470
Rubrica

				Valor do BDI =>	5,75		Valor com BDI =>	27,35

3.6	Código	Banco	Descrição	Tipo	Und	Quant.	Valor Unit	Total
Composição	87530	SINAPI	MASSA ÚNICA, EM ARGAMASSA TRAÇO 1:2:8, PREPARO MANUAL, APLICADA MANUALMENTE EM PAREDES INTERNAS DE AMBIENTES COM ÁREA ENTRE 5M² E 10M², E = 17,5MM, COM TALISCAS. AF_03/2024	Massa Única Interna	m²	1,0000000	25,18	25,18
Composição Auxiliar	88316	SINAPI	SERVENTE COM ENCARGOS COMPLEMENTARES	Livro SINAPI: Cálculos e Parâmetros	H	0,2362000	19,62	4,63
Composição Auxiliar	87369	SINAPI	ARGAMASSA TRAÇO 1:2:8 (EM VOLUME DE CIMENTO, CAL E AREIA MÉDIA ÚMIDA) PARA EMBOÇO/MASSA ÚNICA/ASSENTAMENTO DE ALVENARIA DE VEDAÇÃO, PREPARO MANUAL. AF_08/2019	Argamassas	m³	0,0141664	632,07	8,95
Composição Auxiliar	88309	SINAPI	PEDREIRO COM ENCARGOS COMPLEMENTARES	Livro SINAPI: Cálculos e Parâmetros	H	0,4724000	24,57	11,60
				MO sem LS =>	13,89	LS =>	0,00	MO com LS => 13,89
				Valor do BDI =>	6,71			Valor com BDI => 31,89

3.7	Código	Banco	Descrição	Tipo	Und	Quant.	Valor Unit	Total
Composição	95955	SINAPI	(COMPOSIÇÃO REPRESENTATIVA) EXECUÇÃO DE ESTRUTURAS DE CONCRETO ARMADO, PARA EDIFICAÇÃO HABITACIONAL UNIFAMILIAR TÉRREA (CASA ISOLADA), FCK = 25 MPA. AF_01/2017	FUES - FUNDAÇÕES E ESTRUTURAS	m²	1,0000000	2.359,49	2.359,49
Composição Auxiliar	92510	SINAPI	MONTAGEM E DESMONTAGEM DE FÔRMA DE LAJE MACIÇA, PÉ-DIREITO SIMPLES, EM CHAPA DE MADEIRA COMPENSADA RESINADA, 2 UTILIZAÇÕES. AF_09/2020	Fôrmas para Estruturas de Concreto Armado	m²	4,3449054	54,33	236,05
Composição Auxiliar	92759	SINAPI	ARMAÇÃO DE PILAR OU VIGA DE ESTRUTURA CONVENCIONAL DE CONCRETO ARMADO UTILIZANDO AÇO CA-60 DE 5,0 MM - MONTAGEM. AF_06/2022	Armação para Estruturas de Concreto Armado	KG	7,9047279	12,49	98,73
Composição Auxiliar	98547	SINAPI	ARMAÇÃO DE BLOCO, VIGA BALDRAME OU SAPATA UTILIZANDO AÇO CA-50 DE 12,5 MM - MONTAGEM. AF_06/2017	FUES - FUNDAÇÕES E ESTRUTURAS	KG	2,2477967	9,62	21,62
Composição Auxiliar	92762	SINAPI	ARMAÇÃO DE PILAR OU VIGA DE ESTRUTURA CONVENCIONAL DE CONCRETO ARMADO UTILIZANDO AÇO CA-50 DE 10,0 MM - MONTAGEM. AF_06/2022	Armação para Estruturas de Concreto Armado	KG	14,1819333	9,84	139,55
Composição Auxiliar	103673	SINAPI	LANÇAMENTO COM USO DE BOMBA, ADENSAMENTO E ACABAMENTO DE CONCRETO EM ESTRUTURAS. AF_02/2022	Concretagem para Estruturas de Concreto	m³	0,0288752	37,44	34,77
Composição Auxiliar	92763	SINAPI	ARMAÇÃO DE PILAR OU VIGA DE ESTRUTURA CONVENCIONAL DE CONCRETO ARMADO UTILIZANDO AÇO CA-50 DE 12,5 MM - MONTAGEM. AF_06/2022	Armação para Estruturas de Concreto Armado	KG	1,3747353	8,24	11,32
Composição Auxiliar	96546	SINAPI	ARMAÇÃO DE BLOCO UTILIZANDO AÇO CA-50 DE 10 MM - MONTAGEM. AF_01/2024	Fundações Rasas (Blocos, Sapatas,	KG	2,9399286	12,48	36,69
Composição Auxiliar	92770	SINAPI	ARMAÇÃO DE LAJE DE ESTRUTURA CONVENCIONAL DE CONCRETO ARMADO UTILIZANDO AÇO CA-50 DE 8,0 MM - MONTAGEM. AF_06/2022	Armação para Estruturas de Concreto Armado	KG	7,6620547	10,61	81,29
Composição Auxiliar	96543	SINAPI	ARMAÇÃO DE BLOCO UTILIZANDO AÇO CA-60 DE 5 MM - MONTAGEM. AF_01/2024	Fundações Rasas (Blocos, Sapatas,	KG	4,8659684	17,63	85,80
Composição Auxiliar	92769	SINAPI	ARMAÇÃO DE LAJE DE ESTRUTURA CONVENCIONAL DE CONCRETO ARMADO UTILIZANDO AÇO CA-50 DE 6,3 MM - MONTAGEM. AF_06/2022	Armação para Estruturas de Concreto Armado	KG	2,2673427	11,29	25,59
Composição Auxiliar	92461	SINAPI	MONTAGEM E DESMONTAGEM DE FÔRMA DE VIGA, ESCORAMENTO COM GARFO DE MADEIRA, PÉ-DIREITO SIMPLES, EM CHAPA DE MADEIRA RESINADA, 2 UTILIZAÇÕES. AF_09/2020	Fôrmas para Estruturas de Concreto Armado	m²	2,7938014	170,05	475,08
Composição Auxiliar	92415	SINAPI	MONTAGEM E DESMONTAGEM DE FÔRMA DE PILARES RETANGULARES E ESTRUTURAS SIMILARES, PÉ-DIREITO SIMPLES, EM CHAPA DE MADEIRA COMPENSADA RESINADA, 2 UTILIZAÇÕES. AF_09/2020	Fôrmas para Estruturas de Concreto Armado	m²	2,0862803	120,55	251,50
Composição Auxiliar	92768	SINAPI	ARMAÇÃO DE LAJE DE ESTRUTURA CONVENCIONAL DE CONCRETO ARMADO UTILIZANDO AÇO CA-60 DE 5,0 MM - MONTAGEM. AF_06/2022	Armação para Estruturas de Concreto Armado	KG	6,1276892	11,98	73,40
Composição Auxiliar	96544	SINAPI	ARMAÇÃO DE BLOCO UTILIZANDO AÇO CA-50 DE 6,3 MM - MONTAGEM. AF_01/2024	Fundações Rasas (Blocos, Sapatas,	KG	5,7758600	15,87	91,66
Composição Auxiliar	92764	SINAPI	ARMAÇÃO DE PILAR OU VIGA DE ESTRUTURA CONVENCIONAL DE CONCRETO ARMADO UTILIZANDO AÇO CA-50 DE 16,0 MM - MONTAGEM. AF_06/2022	Armação para Estruturas de Concreto Armado	KG	0,3065288	7,99	2,44
Composição Auxiliar	92761	SINAPI	ARMAÇÃO DE PILAR OU VIGA DE ESTRUTURA CONVENCIONAL DE CONCRETO ARMADO UTILIZANDO AÇO CA-50 DE 8,0 MM - MONTAGEM. AF_06/2022	Armação para Estruturas de Concreto Armado	KG	5,8797801	11,04	64,91
Composição Auxiliar	96545	SINAPI	ARMAÇÃO DE BLOCO UTILIZANDO AÇO CA-50 DE 8 MM - MONTAGEM. AF_01/2024	Fundações Rasas (Blocos, Sapatas,	KG	1,0848063	14,30	15,51
Composição Auxiliar	96533	SINAPI	FABRICAÇÃO, MONTAGEM E DESMONTAGEM DE FÔRMA PARA VIGA BALDRAME, EM MADEIRA SERRADA, E=25 MM, 2 UTILIZAÇÕES. AF_01/2024	Fundações Rasas (Blocos, Sapatas, Vigas Baldrame)	m²	4,1539708	87,94	365,30
Insumo	00001527	SINAPI	CONCRETO USINADO BOMBEAVEL, CLASSE DE RESISTENCIA C25, BRITA 0 E 1, SLUMP = 100 +/- 20 MM, COM BOMBEAMENTO (DISPONIBILIZACAO DE BOMBA), SEM O LANCAMENTO (NBR 8953)	Material	m³	0,5138591	483,18	248,29
				MO sem LS =>	587,89	LS =>	0,00	MO com LS => 587,89
				Valor do BDI =>	628,80			Valor com BDI => 2.988,29

3.8	Código	Banco	Descrição	Tipo	Und	Quant.	Valor Unit	Total
Composição	95241	SINAPI	LASTRO DE CONCRETO MAGRO, APLICADO EM PISOS, LAJES SOBRE SOLO OU RADIERS, ESPESSURA DE 5 CM. AF_01/2024	Lastro	m²	1,0000000	19,10	19,10
Composição Auxiliar	94968	SINAPI	CONCRETO MAGRO PARA LASTRO, TRAÇO 1:4,5:4,5 (EM MASSA SECA DE CIMENTO/ AREIA MÉDIA/ BRITA 1) - PREPARO MECÂNICO COM BETONEIRA 600 L. AF_05/2021	Produção de Concreto	m³	0,0315912	350,12	11,06
Composição Auxiliar	88316	SINAPI	SERVENTE COM ENCARGOS COMPLEMENTARES	Livro SINAPI: Cálculos e Parâmetros	H	0,0919000	19,62	1,80
Composição Auxiliar	88309	SINAPI	PEDREIRO COM ENCARGOS COMPLEMENTARES	Livro SINAPI: Cálculos e Parâmetros	H	0,2541500	24,57	6,24

COMISSÃO DE LICITAÇÃO
0420
Fls.
Rubrica

				MO sem LS =>	7,45	LS =>	0,00	MO com LS => 7,45
				Valor do BDI =>	5,09			Valor com BDI => 24,19

3.9	Código	Banco	Descrição	Tipo	Und	Quant.	Valor Unit	Total
Composição	98679	SINAPI	PISO CIMENTADO, TRAÇO 1:3 (CIMENTO E AREIA), ACABAMENTO LISO, ESPESSURA 2,0 CM, PREPARO MECÂNICO DA ARGAMASSA. AF_09/2020	Pisos	m²	1,0000000	24,24	24,24
Composição Auxiliar	88309	SINAPI	PEDREIRO COM ENCARGOS COMPLEMENTARES	Livro SINAPI: Cálculos e Parâmetros	H	0,3540000	24,57	8,69
Composição Auxiliar	88316	SINAPI	SERVENTE COM ENCARGOS COMPLEMENTARES	Livro SINAPI: Cálculos e Parâmetros	H	0,1770000	19,62	3,47
Composição Auxiliar	87298	SINAPI	ARGAMASSA TRAÇO 1:3 (EM VOLUME DE CIMENTO E AREIA MÉDIA ÚMIDA) PARA CONTRAPISO, PREPARO MECÂNICO COM BETONEIRA 400 L. AF_08/2019	Argamassas	m³	0,0167172	627,43	10,48
Insumo	00001379	SINAPI	CIMENTO PORTLAND COMPOSTO CP II-32	Material	KG	0,4013292	0,67	0,27
Insumo	00003671	SINAPI	JUNTA PLASTICA DE DILATACAO PARA PISOS, COR CINZA, 17 X 3 MM (ALTURA X ESPESSURA)	Material	M	1,3404395	1,00	1,34
				MO sem LS =>	10,05	LS =>	0,00	MO com LS => 10,05
				Valor do BDI =>	6,45			Valor com BDI => 30,69

3.10	Código	Banco	Descrição	Tipo	Und	Quant.	Valor Unit	Total
Composição	89714	SINAPI	TUBO PVC, SERIE NORMAL, ESGOTO PREDIAL, DN 100 MM, FORNECIDO E INSTALADO EM RAMAL DE DESCARGA OU RAMAL DE ESGOTO SANITÁRIO. AF_08/2022	Instalações Prediais de Esgoto - Tubos e Conexões	unid	1,0000000	27,85	27,85
Composição Auxiliar	88267	SINAPI	ENCANADOR OU BOMBEIRO HIDRÁULICO COM ENCARGOS COMPLEMENTARES	Livro SINAPI: Cálculos e Parâmetros	H	0,4444000	24,04	10,68
Composição Auxiliar	88248	SINAPI	AUXILIAR DE ENCANADOR OU BOMBEIRO HIDRÁULICO COM ENCARGOS COMPLEMENTARES	Livro SINAPI: Cálculos e Parâmetros	H	0,4075253	19,89	8,10
Insumo	00038383	SINAPI	LIXA D'AGUA EM FOLHA, COR PRETA, GRAO 100	Material	UN	0,0247000	1,95	0,05
Insumo	00009836	SINAPI	TUBO PVC SERIE NORMAL, DN 100 MM, PARA ESGOTO PREDIAL (NBR 5688)	Material	M	0,9673681	9,34	9,04
				MO sem LS =>	13,82	LS =>	0,00	MO com LS => 13,82
				Valor do BDI =>	7,42			Valor com BDI => 35,27

3.11	Código	Banco	Descrição	Tipo	Und	Quant.	Valor Unit	Total
Composição	96995	SINAPI	REATERRO MANUAL APILOADO COM SOQUETE. AF_10/2017	MOVT - MOVIMENTO DE TERRA	m³	1,0000000	25,68	25,68
Composição Auxiliar	88316	SINAPI	SERVENTE COM ENCARGOS COMPLEMENTARES	Livro SINAPI: Cálculos e Parâmetros	H	1,3092692	19,62	25,68
				MO sem LS =>	17,51	LS =>	0,00	MO com LS => 17,51
				Valor do BDI =>	6,84			Valor com BDI => 32,52

4.1	Código	Banco	Descrição	Tipo	Und	Quant.	Valor Unit	Total
Composição	99059	SINAPI	LOCAÇÃO CONVENCIONAL DE OBRA, UTILIZANDO GABARITO DE TÁBUAS CORRIDAS PONTALETADAS A CADA 2,00M - 2 UTILIZAÇÕES. AF_03/2024	Locação de Obras	M	1,0000000	38,07	38,07
Composição Auxiliar	88262	SINAPI	CARPINTEIRO DE FORMAS COM ENCARGOS COMPLEMENTARES	Livro SINAPI: Cálculos e Parâmetros	H	0,7040650	24,24	17,06
Composição Auxiliar	91693	SINAPI	SERRA CIRCULAR DE BANCADA COM MOTOR ELÉTRICO POTÊNCIA DE 5HP, COM COIFA PARA DISCO 10" - CHI DIURNO. AF_08/2015	Custos Horários Produtivo e Improdutivo dos Equipamentos	CHI	0,0129265	25,07	0,32
Composição Auxiliar	94974	SINAPI	CONCRETO MAGRO PARA LASTRO, TRAÇO 1:4,5:4,5 (EM MASSA SECA DE CIMENTO/ AREIA MÉDIA/ BRITA 1) - PREPARO MANUAL. AF_05/2021	Produção de Concreto	m³	0,0018466	405,85	0,74
Composição Auxiliar	91692	SINAPI	SERRA CIRCULAR DE BANCADA COM MOTOR ELÉTRICO POTÊNCIA DE 5HP, COM COIFA PARA DISCO 10" - CHP DIURNO. AF_08/2015	Custos Horários Produtivo e Improdutivo dos Equipamentos	CHP	0,0032317	26,08	0,08
Composição Auxiliar	88239	SINAPI	AJUDANTE DE CARPINTEIRO COM ENCARGOS COMPLEMENTARES	Livro SINAPI: Cálculos e Parâmetros	H	0,7251960	20,17	14,62
Insumo	00004417	SINAPI	SARRAFO NAO APARELHADO *2,5 X 7* CM, EM MACARANDUBA/MASSARANDUBA, ANGELIM, PEROBA-ROSA OU EQUIVALENTE DA REGIAO - BRUTA	Material	M	0,1963434	5,28	1,04
Insumo	00004433	SINAPI	CAIBRO NAO APARELHADO *6 X 6* CM, EM MACARANDUBA/MASSARANDUBA, ANGELIM OU EQUIVALENTE DA REGIAO - BRUTA	Material	M	0,1087870	19,01	2,07
Insumo	00010567	SINAPI	TABUA *2,5 X 23* CM EM PINUS, MISTA OU EQUIVALENTE DA REGIAO - BRUTA	Material	M	0,1450490	9,69	1,41
Insumo	00007356	SINAPI	TINTA LATEX ACRILICA PREMIUM, COR BRANCO FOSCO	Material	L	0,0123408	26,80	0,33
Insumo	00005068	SINAPI	PREGO DE ACO POLIDO COM CABECA 17 X 21 (2 X 11)	Material	KG	0,0292741	14,71	0,43
				MO sem LS =>	23,37	LS =>	0,00	MO com LS => 23,37
				Valor do BDI =>	10,14			Valor com BDI => 48,21

4.2	Código	Banco	Descrição	Tipo	Und	Quant.	Valor Unit	Total
Composição	93358	SINAPI	ESCAVAÇÃO MANUAL DE VALA. AF_09/2024	Escavação de Valas	m³	1,0000000	42,44	42,44
Composição Auxiliar	88316	SINAPI	SERVENTE COM ENCARGOS COMPLEMENTARES	Livro SINAPI: Cálculos e Parâmetros	H	2,1631539	19,62	42,44
				MO sem LS =>	28,94	LS =>	0,00	MO com LS => 28,94
				Valor do BDI =>	11,31			Valor com BDI => 53,75

4.3	Código	Banco	Descrição	Tipo	Und	Quant.	Valor Unit	Total

CONTAC COMERCIO E SERVICOS LTDA
32.241.345/0001-23
Avenida Santos Dumont,
nº 2027, canário, Turiaçu – MA, CEP: 65.278-000
E-mail: rrempreendimentoseirl09@gmail.com

COMISSÃO DE CONTRATAÇÃO
Fls. 0421
Rubrica

Composição	87490	SINAPI	ALVENARIA DE VEDAÇÃO DE BLOCOS CERÂMICOS FURADOS NA VERTICAL DE 9X19X39CM (ESPESSURA 9CM) DE PAREDES COM ÁREA LÍQUIDA MAIOR OU IGUAL A 6M² COM VÃOS E ARGAMASSA DE ASSENTAMENTO COM PREPARO MANUAL. AF_06/2014	PARE - PAREDES/PAINEIS		m²	1,0000000	78,49	78,49
Composição Auxiliar	88309	SINAPI	PEDREIRO COM ENCARGOS COMPLEMENTARES	Livro SINAPI: Cálculos e Parâmetros		H	0,5900000	24,57	14,49
Composição Auxiliar	88316	SINAPI	SERVENTE COM ENCARGOS COMPLEMENTARES	Livro SINAPI: Cálculos e Parâmetros		H	0,2950000	19,62	5,78
Composição Auxiliar	87369	SINAPI	ARGAMASSA TRAÇO 1:2:8 (EM VOLUME DE CIMENTO, CAL E AREIA MÉDIA ÚMIDA) PARA EMBOÇO/MASSA ÚNICA/ASSENTAMENTO DE ALVENARIA DE VEDAÇÃO, PREPARO MANUAL. AF_08/2019	Argamassas		m³	0,0196311	632,07	12,40
Insumo	00037395	SINAPI	PINO DE AÇO COM FURO, HASTE = 27 MM (AÇÃO DIRETA)	Material		CENTO	0,0110476	33,84	0,37
Insumo	00037592	SINAPI	BLOCO CERÂMICO / TIJOLO VAZADO PARA ALVENARIA DE VEDAÇÃO, FUROS NA VERTICAL DE 9 X 19 X 39 CM (L X A X C)	Material		UN	27,8248534	1,58	43,96
Insumo	00034557	SINAPI	TELA DE AÇO SOLDADA GALVANIZADA/ZINCADA PARA ALVENARIA, FIO D = *1,20 A 1,70* MM, MALHA 15 X 15 MM, (C X L) *50 X 7,5* CM	Material		M	0,9280075	1,61	1,49
				MO sem LS =>	17,62	LS =>	0,00	MO com LS =>	17,62
				Valor do BDI =>	20,91			Valor com BDI =>	99,40

4.4	Código	Banco	Descrição	Tipo	Und	Quant.	Valor Unit	Total
Composição	6457	ORSE	Concreto armado fck=15MPa fabricado na obra, adensado e lançado, para Uso Geral, com formas planas em compensado resinado 12mm (05 usos).	Conversão InfoWOrca	m³	1,0000000	1.776,71	1.776,71

Item	Código	Banco	Descrição	Tipo	Und	Quant.	Valor Unit	Total
Composição	116	ORSE	Forma Plana para estruturas, em compensado resinado de 12mm, 05 usos, inclusive escoramento - Revisada 07_2015	Formas	m²	8,8336568	71,27	629,57
Composição	126	ORSE	Concreto simples fabricado na obra, fck=15 mpa, lançado e adensado	Concreto Simples	m³	0,8833657	474,23	418,91
Composição	140	ORSE	Aço CA - 50 Ø 6,3 a 12,5mm, inclusive corte, dobragem, montagem e colocação de ferragens nas formas, para superestruturas e fundações - R1	Armaduras Convencionais	kg	70,6721928	10,21	721,56

Detalhamento de Cálculo ORSE

Item	Código	Banco	Descrição	Tipo	Und	Quant.	Valor Unit	Total
Insumo	10362	ORSE	Seguro de vida e acidente em grupo	Serviços	un	0,1770949	9,38	1,66
Insumo	10596	ORSE	Protetor auricular	Material	un	0,1770949	3,63	0,64
Insumo	11248	ORSE	Furadeira e Parafusadeira eletrica Bosch ou Similar profissional	Equipamento	un	0,0008913	183,99	0,16
Insumo	1651	ORSE	Óculos branco proteção	Material	pr	0,0305922	5,23	0,15
Insumo	11249	ORSE	Serra circular eletrica portatil	Equipamento	un	0,0008913	732,69	0,65
Insumo	00012895/ SINAPI	ORSE	Capacete de segurança aba frontal com suspensão de polietileno, sem jugular (classe b)	Material	un	0,0236126	10,10	0,23
Insumo	10599	ORSE	Protetor solar fps 30 com 120ml	Material	un	0,0708379	13,47	0,95
Insumo	2378	ORSE	Vale transporte	Material	un	3,2714887	3,37	11,02
Insumo	00012894/ SINAPI	ORSE	Capa para chuva em pvc com forro de poliester, com capuz (amarela ou azul)	Material	un	0,0078709	15,04	0,11
Insumo	10761	ORSE	Refeição - café da manhã (café com leite e dois pães com manteiga)	Serviços	un	4,0062791	3,74	14,98
Insumo	158	ORSE	Almoço (Participação do empregador)	Material	un	4,0062791	10,47	41,94
Insumo	10517	ORSE	Exames admissionais/demissionais (checkup)	Serviços	cj	0,0157418	224,37	3,53
Insumo	941	ORSE	Fardamento com mangas curta	Material	un	0,0590316	145,61	8,59
Insumo	10492	ORSE	Cesta Básica	Material	un	0,1770949	153,32	27,15
Insumo	10577	ORSE	Serrote 40cm	Material	un	0,0008913	26,92	0,02
Insumo	10579	ORSE	Chave de fenda chata 30 cm	Material	un	0,0017826	20,11	0,03
Insumo	00012892/ SINAPI	ORSE	Luva raspa de couro, cano curto (punho *7* cm)	Material	par	0,0905151	8,13	0,73
Insumo	00012893/ SINAPI	ORSE	Bota de segurança com biqueira de aço e colarinho acolchoado	Material	par	0,0305922	55,29	1,69
Insumo	11244	ORSE	Martelo com unha	Material	un	0,0017826	36,61	0,06
Insumo	10578	ORSE	Formão grande	Material	un	0,0017826	11,33	0,02
Insumo	00006111/ SINAPI	ORSE	Servente de obras (horista)	Mão de Obra	h	24,3104587	14,58	354,53
Insumo	00001213/ SINAPI	ORSE	Carpinteiro de formas para concreto (horista)	Mão de Obra	h	8,9131597	20,44	182,17
Insumo	00006193/ SINAPI	ORSE	Tabua nao aparelhada *2,5 x 20* cm, em macaranduba/massaranduba, angelim ou equivalente da regiao - bruta	Material	m	1,0777091	11,01	11,86
Insumo	00005069/ SINAPI	ORSE	Prego de aço polido com cabeça 17 x 27 (2 1/2 x 11)	Material	kg	0,8833657	12,88	11,37
Insumo	00004509/ SINAPI	ORSE	Sarrafo *2,5 x 10* cm em pinus, mista ou equivalente da região - bruta	Material	m	9,6198523	4,24	40,78
Insumo	00002692/ SINAPI	ORSE	Desmoldante protetor para formas de madeira, de base oleosa emulsionada em água	Material	l	0,1766731	6,96	1,22
Insumo	630	ORSE	Compensado resinado 12mm - Madeirit ou similar	Material	m²	2,0670757	33,04	68,29
Insumo	00043130/ SINAPI	ORSE	Arame galvanizado 12 bwg, d = 2,76 mm (0,048 kg/m) ou 14 bwg, d = 2,11 mm (0,026 kg/m)	Material	kg	1,3250485	23,18	30,71
Insumo	1569	ORSE	Madeira mista serrada (barrote) 6 x 6cm - 0,0036 m3/m (angelim, louro)	Material	m	10,8388969	5,00	54,19
Insumo	00005068/ SINAPI	ORSE	Prego de aço polido com cabeça 17 x 21 (2 x 11)	Material	kg	0,2208414	12,64	2,79
Insumo	4728	ORSE	Talhadeira chata 10"	Material	un	0,0072931	13,90	0,10

CONTAC COMERCIO E SERVICOS LTDA
32.241.345/0001-23
Avenida Santos Dumont,
nº 2027, canário, Turiaçu – MA, CEP 65.278-000
E-mail: rrempreendimentos2reli09@gmail.com

COMISSÃO DE CONTRATAÇÃO
0422
Fls.
Rubrica

Insumo	4729	ORSE	Marreta 1 kg com cabo	Material		un	0,0024310	28,27	0,06
Insumo	10788	ORSE	Pá quadrada	Material		un	0,0048621	27,69	0,13
Insumo	00002711/ SINAPI	ORSE	Carrinho de mao, em aco, com capacidade de *45 a 65* l / *100* kg, pneu com camara	Material		un	0,0048621	138,53	0,67
Insumo	00004718/ SINAPI	ORSE	Pedra britada n. 2 (19 a 38 mm) posto pedreira/fornecedor, sem frete	Material		m³	0,5538703	103,57	57,36
Insumo	00004721/ SINAPI	ORSE	Pedra britada n. 1 (9,5 a 19 mm) posto pedreira/fornecedor, sem frete	Material		m³	0,1846234	103,02	19,01
Insumo	00001379/ SINAPI	ORSE	Cimento portland composto cp ii-32	Material		kg	258,8281501	0,56	144,94
Insumo	00000367/ SINAPI	ORSE	Areia grossa - posto jazida/fornecedor (retirado na jazida, sem transporte)	Material		m³	0,8065129	75,76	61,10
Insumo	00000378/ SINAPI	ORSE	Armador (horista)	Mão de Obra		h	5,8127813	20,44	118,80
Insumo	10789	ORSE	Nivel de bolha de madeira	Material		un	0,0000636	11,52	0,00
Insumo	11264	ORSE	Marreta de 1/2 kg com cabo	Material		un	0,0000636	10,12	0,00
Insumo	11246	ORSE	Escala métrica de bambú	Material		Un	0,0002226	7,64	0,00
Insumo	4174	ORSE	Desempenadeira de aço lisa, cabo madeira, ref:143, Atlas ou similar	Material		un	0,0001590	8,98	0,00
Insumo	10790	ORSE	Prumo de face	Material		un	0,0000318	19,41	0,00
Insumo	11243	ORSE	Martelo sem unha	Material		un	0,0000318	20,95	0,00
Insumo	11247	ORSE	Serra mármore	Material		un	0,0000318	245,16	0,00
Insumo	11245	ORSE	Desempoladeira de madeira 12x22	Material		un	0,0002226	8,67	0,00
Insumo	11265	ORSE	Martelo de borracha com cabo	Material		un	0,0001272	14,03	0,00
Insumo	4722	ORSE	Colher de pedreiro	Material		un	0,0001272	14,07	0,00
Insumo	10282	ORSE	Regua de alumínio c/ 2,00m (para pedreiro)	Material		un	0,0000636	32,92	0,00
Insumo	00004750/ SINAPI	ORSE	Pedreiro (horista)	Mão de Obra		h	0,3180117	20,44	6,49
Insumo	10585	ORSE	Arco de serra	Material		un	0,0011626	14,91	0,01
Insumo	10586	ORSE	Torquesa	Material		un	0,0011626	33,65	0,03
Insumo	00039017/ SINAPI	ORSE	Espacador / distanciador circular com entrada lateral, em plastico, para vergalhao *4,2 a 12,5* mm, cobrimento 20 mm	Material		un	28,2688771	0,16	4,52
Insumo	81	ORSE	Aço ca-50 6,3 a 12,5 mm	Material		kg	70,6721928	6,38	450,88
Insumo	00043132/ SINAPI	ORSE	Arame recozido 16 bwg, d = 1,65 mm (0,016 kg/m) ou 18 bwg, d = 1,25 mm (0,01 kg/m)	Material		kg	1,4134439	23,18	32,76
Insumo	00039315/ SINAPI	ORSE	Espacador / distanciador tipo garra dupla, em plastico, cobrimento *20* mm, para ferragens de lajes e fundo de vigas	Material		un	28,2688771	0,27	7,63
				MO sem LS =>	661,99	LS =>	0,00	MO com LS =>	661,99
				Valor do BDI =>	473,49			Valor com BDI =>	2.250,20

4.5	Código	Banco	Descrição	Tipo	Und	Quant.	Valor Unit	Total
Composição			TUBO PVC, SERIE NORMAL, ESGOTO PREDIAL, DN 100 MM, FORNECIDO E INSTALADO EM RAMAL DE DESCARGA OU RAMAL DE ESGOTO SANITÁRIO. AF_08/2022	Instalações Prediais de Esgoto - Tubos e Conexões	und	1,0000000	48,27	48,27
Composição Auxiliar	88248	SINAPI	AUXILIAR DE ENCANADOR OU BOMBEIRO HIDRÁULICO COM ENCARGOS COMPLEMENTARES	Livro SINAPI: Cálculos e Parâmetros	H	0,9102915	19,89	18,10
Composição Auxiliar	88267	SINAPI	ENCANADOR OU BOMBEIRO HIDRÁULICO COM ENCARGOS COMPLEMENTARES	Livro SINAPI: Cálculos e Parâmetros	H	0,9102915	24,04	21,88
Insumo	00038383	SINAPI	LIXA D'AGUA EM FOLHA, COR PRETA, GRAO 100	Material	UN	0,0206921	1,95	0,04
Insumo	00009836	SINAPI	TUBO PVC SERIE NORMAL, DN 100 MM, PARA ESGOTO PREDIAL (NBR 5688)	Material	M	0,8837277	9,34	8,25
				MO sem LS =>	29,38	LS =>	0,00	MO com LS =>	29,38
				Valor do BDI =>	12,86			Valor com BDI =>	61,13

4.6	Código	Banco	Descrição	Tipo	Und	Quant.	Valor Unit	Total
Composição	96995	SINAPI	REATERRO MANUAL APILOADO COM SOQUETE. AF_10/2017	MOVT - MOVIMENTO DE TERRA	m³	1,0000000	25,68	25,68
Composição Auxiliar	88316	SINAPI	SERVENTE COM ENCARGOS COMPLEMENTARES	Livro SINAPI: Cálculos e Parâmetros	H	1,3092692	19,62	25,68
				MO sem LS =>	17,51	LS =>	0,00	MO com LS =>	17,51
				Valor do BDI =>	6,84			Valor com BDI =>	32,52

4.7	Código	Banco	Descrição	Tipo	Und	Quant.	Valor Unit	Total
Composição	2659	ORSE	Lastro de brita 4. Rev 01_06/2024	Lastros, Lajes e Berços	m³	1,0000000	83,86	83,86
Item	**Código**	**Banco**	**Descrição**	**Tipo**	**Und**	**Quant.**	**Valor Unit**	**Total**
Insumo	10932	ORSE	Brita 4 (50,0 a 76,0 mm) - sem frete	Material	m³	0,2608011	186,97	48,76
Composição	10549	ORSE	Encargos Complementares - Servente	Provisórios	h	2,0403374	2,86	5,83
Insumo	00006111/ SINAPI	ORSE	Servente de obras (horista)	Mão de Obra	h	2,0000000	14,58	29,16

Detalhamento de Cálculo ORSE

Item	Código	Banco	Descrição	Tipo	Und	Quant.	Valor Unit	Total
Insumo	10932	ORSE	Brita 4 (50,0 a 76,0 mm) - sem frete	Material	m³	0,2608011	186,97	48,76
Insumo	2378	ORSE	Vale transporte	Material	un	0,1919957	3,37	0,64

CONTAC COMERCIO E SERVICOS LTDA
32.241.345/0001-23
Avenida Santos Dumont,
nº 2027, canário, Turiaçu – MA, CEP: 65.278-000
E-mail: rrempreendimentos@hotmail.com

COMISSÃO DE CONTRATAÇÃO
Fls. 0423
Rubrica

Insumo	00012895/	ORSE	Capacete de seguranca aba frontal com suspensao de polietileno, sem jugular (classe b)	Material		un	0,0012242	10,10	0,01
Insumo	4728	ORSE	Talhadeira chata 10"	Material		un	0,0006121	13,90	0,00
Insumo	00012892/	ORSE	Luva raspa de couro, cano curto (punho "7" cm)	Material		par	0,0046928	8,13	0,03
Insumo	10599	ORSE	Protetor solar fps 30 com 120ml	Material		un	0,0036726	13,47	0,04
Insumo	10598	ORSE	Protetor auricular	Material		un	0,0091815	3,63	0,03
Insumo	10362	ORSE	Seguro de vida e acidente em grupo	Serviços		un	0,0091815	9,38	0,08
Insumo	941	ORSE	Fardamento com mangas curta	Material		un	0,0030605	145,61	0,44
Insumo	4729	ORSE	Marreta 1 kg com cabo	Material		un	0,0002040	28,27	0,00
Insumo	00012894/	ORSE	Capa para chuva em pvc com forro de poliester, com capuz (amarela ou azul)	Material		un	0,0004081	15,04	0,00
Insumo	00012893/	ORSE	Bota de seguranca com biqueira de aco e colarinho acolchoado	Material		par	0,0016323	55,29	0,09
Insumo	10788	ORSE	Pá quadrada	Material		un	0,0004081	27,60	0,01
Insumo	158	ORSE	Almoço (Participação do empregador)	Material		un	0,2077063	10,47	2,17
Insumo	10761	ORSE	Refeição - café da manhã (café com leite e dois pães com manteiga)	Serviços		un	0,2077063	3,74	0,77
Insumo	00002711/	ORSE	Carrinho de mao, em aco, com capacidade de "45 a 65" l / "100" kg, pneu com camara	Material		un	0,0004081	138,53	0,05
Insumo	10492	ORSE	Cesta Básica	Material		un	0,0091815	153,32	1,40
Insumo	1651	ORSE	Óculos branco proteção	Material		pr	0,0016323	5,23	0,00
Insumo	10517	ORSE	Exames admissionais/demissionais (checkup)	Serviços		cj	0,0008161	224,37	0,18
Insumo	00006111/	ORSE	Servente de obras (horista)	Mão de Obra		h	2,0000000	14,58	29,16
				MO sem LS =>	29,16	LS =>	0,00	MO com LS =>	29,16
				Valor do BDI =>	22,34			Valor com BDI =>	106,20

5			**DISTRIBUIÇÃO EM CADA DOMICILIO BENEFICIADO COM AS MSD, UM FILTRO DE BARRO COMUM DE BOA QUALIDADE ACOMPANHADO DE TRÊS VELAS E UMA TORNEIRA PADRÃO PARA FILTRO**				**70**		**19.300,40**
	Código	**Banco**	**Descrição**	**Tipo**		**Und**	**Quant.**	**Valor Unit**	**Total**
Insumo	INS-MSD-01	Próprio	DISTRIBUIÇÃO DE UM FILTRO COMUM DE BARRO ASSADO com 3 velas e torneira	Equipamento		unid	1,0000000	219,89	219,89
				MO sem LS =>	0,00	LS =>	0,00	MO com LS =>	0,00
				Valor do BDI =>				Valor com BDI =>	275,72
						Quant. =>	**1,00 x 70,00 = 70.0**	**Preço Total =>**	**19.300,40**

6.1	**Código**	**Banco**	**Descrição**	**Tipo**		**Und**	**Quant.**	**Valor Unit**	**Total**
Composição	06-MSD KIT	Próprio	ALVENARIA EM TIJOLOS CERAMICO FURADO 10X20X20CM, 1/2 VEZ, ASSENTADO EM ARGAMASSA 1:4 (CIMENTO E AREIA)	PARE - PAREDES/PAINEIS		M2	1,0000000	78,47	78,47
Composição Auxiliar	88316	SINAPI	SERVENTE COM ENCARGOS COMPLEMENTARES	Livro SINAPI: Cálculos e Parâmetros		H	1,0000000	19,62	19,62
Composição Auxiliar	88309	SINAPI	PEDREIRO COM ENCARGOS COMPLEMENTARES	Livro SINAPI: Cálculos e Parâmetros		H	1,0000000	24,57	24,57
Insumo	00007267	SINAPI	BLOCO CERAMICO / TIJOLO VAZADO PARA ALVENARIA DE VEDACAO, 6 FUROS NA HORIZONTAL DE 9 X 14 X 19 CM (L X A X C)	Material		UN	40,4869218	0,50	20,25
Insumo	00001379	SINAPI	CIMENTO PORTLAND COMPOSTO CP II-32	Material		KG	13,6075770	0,67	9,12
Insumo	00006081	SINAPI	ARGILA OU BARRO PARA ATERRO/REATERRO (COM TRANSPORTE ATE 10 KM)	Material		m³	0,1214907	40,58	4,93
				MO sem LS =>	31,65	LS =>	0,00	MO com LS =>	31,65
				Valor do BDI =>	20,91			Valor com BDI =>	99,38

6.2	**Código**	**Banco**	**Descrição**	**Tipo**		**Und**	**Quant.**	**Valor Unit**	**Total**
Composição	87878	SINAPI	CHAPISCO APLICADO EM ALVENARIAS E ESTRUTURAS DE CONCRETO INTERNAS, COM COLHER DE PEDREIRO. ARGAMASSA TRAÇO 1:3 COM PREPARO MANUAL. AF_10/2022	Chapisco		m²	1,0000000	2,93	2,93
Composição Auxiliar	87377	SINAPI	ARGAMASSA TRAÇO 1:3 (EM VOLUME DE CIMENTO E AREIA GROSSA ÚMIDA) PARA CHAPISCO CONVENCIONAL, PREPARO MANUAL. AF_08/2019	Argamassas		m³	0,0012545	606,20	0,76
Composição Auxiliar	88316	SINAPI	SERVENTE COM ENCARGOS COMPLEMENTARES	Livro SINAPI: Cálculos e Parâmetros		H	0,0255000	19,62	0,50
Composição Auxiliar	88309	SINAPI	PEDREIRO COM ENCARGOS COMPLEMENTARES	Livro SINAPI: Cálculos e Parâmetros		H	0,0681000	24,57	1,67
				MO sem LS =>	1,76	LS =>	0,00	MO com LS =>	1,76
				Valor do BDI =>	0,78			Valor com BDI =>	3,71

6.3	**Código**	**Banco**	**Descrição**	**Tipo**		**Und**	**Quant.**	**Valor Unit**	**Total**
Composição	87536	SINAPI	EMBOÇO, EM ARGAMASSA TRAÇO 1:2:8, PREPARO MANUAL, APLICADO MANUALMENTE EM PAREDES INTERNAS DE AMBIENTES COM ÁREA MAIOR QUE 10M², E = 17,5MM, COM TALISCAS. AF_03/2024	Massa Única Interna		m²	1,0000000	21,60	21,60
Composição Auxiliar	88309	SINAPI	PEDREIRO COM ENCARGOS COMPLEMENTARES	Livro SINAPI: Cálculos e Parâmetros		H	0,3740000	24,57	9,18

CONTAC COMERCIO E SERVICOS LTDA
32.241.345/0001-23
Avenida Santos Dumont,
nº 2027, canário, Turiaçu – MA, CEP 65.278-000
E-mail: rrempreendimentos.areli09@gmail.com

COMISSÃO DE CONTRATAÇÃO
FLS. 042
Rubrica

Composição Auxiliar	87369	SINAPI	ARGAMASSA TRAÇO 1:2:8 (EM VOLUME DE CIMENTO, CAL E AREIA MÉDIA ÚMIDA) PARA EMBOÇO/MASSA ÚNICA/ASSENTAMENTO DE ALVENARIA DE VEDAÇÃO, PREPARO MANUAL. AF_08/2019	Argamassas		m³	0,0138519	632,07	8,76
Composição Auxiliar	88316	SINAPI	SERVENTE COM ENCARGOS COMPLEMENTARES	Livro SINAPI: Cálculos e Parâmetros		H	0,1870000	19,62	3,66
				MO sem LS =>	11,38	LS =>	0,00	MO com LS =>	11,38
				Valor do BDI =>	5,75			Valor com BDI =>	27,35

6.4	Código	Banco	Descrição	Tipo	Und	Quant.	Valor Unit	Total
Composição	87530	SINAPI	MASSA ÚNICA, EM ARGAMASSA TRAÇO 1:2:8, PREPARO MANUAL, APLICADA MANUALMENTE EM PAREDES INTERNAS DE AMBIENTES COM ÁREA ENTRE 5M² E 10M², E = 17,5MM, COM TALISCAS. AF_03/2024	Massa Única Interna	m²	1,0000000	25,18	25,18
Composição Auxiliar	88316	SINAPI	SERVENTE COM ENCARGOS COMPLEMENTARES	Livro SINAPI: Cálculos e Parâmetros	H	0,2362000	19,62	4,63
Composição Auxiliar	87369	SINAPI	ARGAMASSA TRAÇO 1:2:8 (EM VOLUME DE CIMENTO, CAL E AREIA MÉDIA ÚMIDA) PARA EMBOÇO/MASSA ÚNICA/ASSENTAMENTO DE ALVENARIA DE VEDAÇÃO, PREPARO MANUAL. AF_08/2019	Argamassas	m³	0,0141664	632,07	8,95
Composição Auxiliar	88309	SINAPI	PEDREIRO COM ENCARGOS COMPLEMENTARES	Livro SINAPI: Cálculos e Parâmetros	H	0,4724000	24,57	11,60
				MO sem LS =>	13,89	LS =>	0,00	MO com LS =>	13,89
				Valor do BDI =>	6,71			Valor com BDI =>	31,89

	Código	Banco	Descrição	Tipo	Und	Quant.	Valor Unit	Total
Insumo	00001746	SINAPI	BANCADA/BANCA/PIA DE ACO INOXIDAVEL (AISI 430) COM 1 CUBA CENTRAL, COM VALVULA, ESCORREDOR DUPLO, DE *0,55 X 1,20* M	Material	UN	1,0000000	202,68	202,68
				MO sem LS =>	0,00	LS =>	0,00	MO com LS =>	0,00
				Valor do BDI =>				Valor com BDI =>	245,24

	Código	Banco	Descrição	Tipo	Und	Quant.	Valor Unit	Total
Insumo	00011822	SINAPI	TORNEIRA PLASTICA DE MESA, BICA MOVEL, PARA COZINHA 1/2"	Material	UN	1,0000000	23,66	23,66
				MO sem LS =>	0,00	LS =>	0,00	MO com LS =>	0,00
				Valor do BDI =>				Valor com BDI =>	26,97

6.7	Código	Banco	Descrição	Tipo	Und	Quant.	Valor Unit	Total
Composição	89358	SINAPI	JOELHO 90 GRAUS, PVC, SOLDÁVEL, DN 20MM, INSTALADO EM RAMAL OU SUB-RAMAL DE ÁGUA - FORNECIMENTO E INSTALAÇÃO. AF_06/2022	Instalações Prediais de Água Fria em PVC	UN	1,0000000	4,20	4,20
Composição Auxiliar	88267	SINAPI	ENCANADOR OU BOMBEIRO HIDRÁULICO COM ENCARGOS COMPLEMENTARES	Livro SINAPI: Cálculos e Parâmetros	H	0,1425800	24,04	3,42
Composição Auxiliar	88248	SINAPI	AUXILIAR DE ENCANADOR OU BOMBEIRO HIDRÁULICO COM ENCARGOS COMPLEMENTARES	Livro SINAPI: Cálculos e Parâmetros	H	0,0247394	19,89	0,49
Insumo	00003542	SINAPI	JOELHO PVC, SOLDAVEL, 90 GRAUS, 20 MM, COR MARROM, PARA AGUA FRIA PREDIAL	Material	UN	0,3418804	0,44	0,15
Insumo	00000122	SINAPI	ADESIVO PLASTICO PARA PVC, FRASCO COM *850* GR	Material	UN	0,0016067	46,03	0,07
Insumo	00038383	SINAPI	LIXA D'AGUA EM FOLHA, COR PRETA, GRAO 100	Material	UN	0,0063128	1,95	0,01
Insumo	00020083	SINAPI	SOLUCAO PREPARADORA / LIMPADORA PARA PVC, FRASCO COM 1000 CM3	Material	UN	0,0013016	52,16	0,07
				MO sem LS =>	2,93	LS =>	0,00	MO com LS =>	2,93
				Valor do BDI =>	1,11			Valor com BDI =>	5,31

6.8	Código	Banco	Descrição	Tipo	Und	Quant.	Valor Unit	Total
Composição	86882	SINAPI	SIFÃO DO TIPO GARRAFA/COPO EM PVC 1.1/4" X 1.1/2" - FORNECIMENTO E INSTALAÇÃO. AF_02/2026	Louças e Metais	UN	1,0000000	15,00	15,00
Composição Auxiliar	88267	SINAPI	ENCANADOR OU BOMBEIRO HIDRÁULICO COM ENCARGOS COMPLEMENTARES	Livro SINAPI: Cálculos e Parâmetros	H	0,1137068	24,04	2,73
Composição Auxiliar	88316	SINAPI	SERVENTE COM ENCARGOS COMPLEMENTARES	Livro SINAPI: Cálculos e Parâmetros	H	0,0445517	19,62	0,87
Insumo	00006146	SINAPI	SIFAO PLASTICO TIPO COPO PARA TANQUE, 1.1/4 X 1.1/2"	Material	UN	0,7967318	14,32	11,41
				MO sem LS =>	2,66	LS =>	0,00	MO com LS =>	2,66
				Valor do BDI =>	3,99			Valor com BDI =>	18,99

6.9	Código	Banco	Descrição	Tipo	Und	Quant.	Valor Unit	Total
Composição	89724	SINAPI	JOELHO 90 GRAUS, PVC, SERIE NORMAL, ESGOTO PREDIAL, DN 40 MM, JUNTA SOLDÁVEL, FORNECIDO E INSTALADO EM RAMAL DE DESCARGA OU RAMAL DE ESGOTO SANITÁRIO. AF_08/2022	Instalações Prediais de Esgoto - Tubos e Conexões	UN	1,0000000	7,22	7,22
Composição Auxiliar	88248	SINAPI	AUXILIAR DE ENCANADOR OU BOMBEIRO HIDRÁULICO COM ENCARGOS COMPLEMENTARES	Livro SINAPI: Cálculos e Parâmetros	H	0,1107100	19,89	2,20
Composição Auxiliar	88267	SINAPI	ENCANADOR OU BOMBEIRO HIDRÁULICO COM ENCARGOS COMPLEMENTARES	Livro SINAPI: Cálculos e Parâmetros	H	0,1137294	24,04	2,73
Insumo	00020083	SINAPI	SOLUCAO PREPARADORA / LIMPADORA PARA PVC, FRASCO COM 1000 CM3	Material	UN	0,0134324	52,16	0,70
Insumo	00000122	SINAPI	ADESIVO PLASTICO PARA PVC, FRASCO COM *850* GR	Material	UN	0,0088649	46,03	0,41
Insumo	00038383	SINAPI	LIXA D'AGUA EM FOLHA, COR PRETA, GRAO 100	Material	UN	0,0063576	1,95	0,01
Insumo	00003517	SINAPI	JOELHO PVC, SOLDAVEL, BB, 90 GRAUS, SEM ANEL, DN 40 MM, PARA ESGOTO PREDIAL SECUNDARIO	Material	UN	0,8955099	1,32	1,18
				MO sem LS =>	3,62	LS =>	0,00	MO com LS =>	3,62

CONTAC COMERCIO E SERVICOS LTDA
32.241.345/0001-23
Avenida Santos Dumont,
nº 2027, canário, Turiaçu – MA, CEP: 65.278-000
E-mail: rrempreendimentos@hotmail.com

COMISSÃO DE CONTRATAÇÃO
0425
Fls.
Rubrica

				Valor do BDI =>	1,92		Valor com BDI =>	9,14

6.10	Código	Banco	Descrição	Tipo	Und	Quant.	Valor Unit	Total
Composição			TUBO, PVC, SOLDÁVEL, DE 40MM, INSTALADO EM PRUMADA DE ÁGUA - FORNECIMENTO E INSTALAÇÃO. AF_06/2022	Instalações Prediais de Água Fria em PVC	M	1,0000000	33,32	33,32
Composição Auxiliar	88248	SINAPI	AUXILIAR DE ENCANADOR OU BOMBEIRO HIDRÁULICO COM ENCARGOS COMPLEMENTARES	Livro SINAPI: Cálculos e Parâmetros	H	0,0962186	19,89	1,91
Composição Auxiliar	88267	SINAPI	ENCANADOR OU BOMBEIRO HIDRÁULICO COM ENCARGOS COMPLEMENTARES	Livro SINAPI: Cálculos e Parâmetros	H	0,0962186	24,04	2,31
Insumo	00038383	SINAPI	LIXA D'AGUA EM FOLHA, COR PRETA, GRAO 100	Material	UN	0,0176681	1,95	0,03
Insumo	00009874	SINAPI	TUBO PVC, SOLDAVEL, DE 40 MM, AGUA FRIA (NBR-5648)	Material	M	2,8089611	10,35	29,07
				MO sem LS =>	3,10	LS => 0,00	MO com LS =>	3,10
				Valor do BDI =>	8,87		Valor com BDI =>	42,19

6.11	Código	Banco	Descrição	Tipo	Und	Quant.	Valor Unit	Total
Composição	89355	SINAPI	TUBO, PVC, SOLDÁVEL, DE 20MM, INSTALADO EM RAMAL OU SUB-RAMAL DE ÁGUA - FORNECIMENTO E INSTALAÇÃO. AF_06/2022	Instalações Prediais de Água Fria em PVC	M	1,0000000	12,59	12,59
Composição Auxiliar	88267	SINAPI	ENCANADOR OU BOMBEIRO HIDRÁULICO COM ENCARGOS COMPLEMENTARES	Livro SINAPI: Cálculos e Parâmetros	H	0,1708814	24,04	4,10
Composição Auxiliar	88248	SINAPI	AUXILIAR DE ENCANADOR OU BOMBEIRO HIDRÁULICO COM ENCARGOS COMPLEMENTARES	Livro SINAPI: Cálculos e Parâmetros	H	0,2665709	19,89	5,30
Insumo	00038383	SINAPI	LIXA D'AGUA EM FOLHA, COR PRETA, GRAO 100	Material	UN	0,2448801	1,95	0,48
Insumo	00009867	SINAPI	TUBO PVC, SOLDAVEL, DE 20 MM, AGUA FRIA (NBR-5648)	Material	M	1,0041029	2,71	2,72
				MO sem LS =>	6,86	LS => 0,00	MO com LS =>	6,86
				Valor do BDI =>	3,35		Valor com BDI =>	15,94

6.12	Código	Banco	Descrição	Tipo	Und	Quant.	Valor Unit	Total
Composição	89371	SINAPI	LUVA, PVC, SOLDÁVEL, DN 20MM, INSTALADO EM RAMAL OU SUB-RAMAL DE ÁGUA - FORNECIMENTO E INSTALAÇÃO. AF_06/2022	Instalações Prediais de Água Fria em PVC	UN	1,0000000	3,25	3,25
Composição Auxiliar	88267	SINAPI	ENCANADOR OU BOMBEIRO HIDRÁULICO COM ENCARGOS COMPLEMENTARES	Livro SINAPI: Cálculos e Parâmetros	H	0,0574240	24,04	1,38
Composição Auxiliar	88248	SINAPI	AUXILIAR DE ENCANADOR OU BOMBEIRO HIDRÁULICO COM ENCARGOS COMPLEMENTARES	Livro SINAPI: Cálculos e Parâmetros	H	0,0874000	19,89	1,73
Insumo	00000122	SINAPI	ADESIVO PLASTICO PARA PVC, FRASCO COM "850" GR	Material	UN	0,0006526	46,03	0,03
Insumo	00020083	SINAPI	SOLUCAO PREPARADORA / LIMPADORA PARA PVC, FRASCO COM 1000 CM3	Material	UN	0,0008332	52,16	0,04
Insumo	00038383	SINAPI	LIXA D'AGUA EM FOLHA, COR PRETA, GRAO 100	Material	UN	0,0040408	1,95	0,01
Insumo	00003861	SINAPI	LUVA PVC SOLDAVEL, 20 MM, PARA AGUA FRIA PREDIAL	Material	UN	0,1388573	0,57	0,08
				MO sem LS =>	2,26	LS => 0,00	MO com LS =>	2,26
				Valor do BDI =>	0,86		Valor com BDI =>	4,11

6.13	Código	Banco	Descrição	Tipo	Und	Quant.	Valor Unit	Total
Composição	86879	SINAPI	VÁLVULA EM PLÁSTICO 1" PARA PIA, TANQUE OU LAVATÓRIO, COM OU SEM LADRÃO - FORNECIMENTO E INSTALAÇÃO. AF_01/2020	Louças e Metais	UN	1,0000000	6,08	6,08
Composição Auxiliar	88267	SINAPI	ENCANADOR OU BOMBEIRO HIDRÁULICO COM ENCARGOS COMPLEMENTARES	Livro SINAPI: Cálculos e Parâmetros	H	0,0992407	24,04	2,38
Composição Auxiliar	88316	SINAPI	SERVENTE COM ENCARGOS COMPLEMENTARES	Livro SINAPI: Cálculos e Parâmetros	H	0,0388000	19,62	0,76
Insumo	00003146	SINAPI	FITA VEDA ROSCA, EM PTFE, ROLO DE 18 MM X 10 M (L X C)	Material	UN	0,0272648	3,37	0,09
Insumo	00006153	SINAPI	VALVULA EM PLASTICO BRANCO PARA TANQUE OU LAVATORIO 1 ", SEM UNHO E SEM LADRAO	Material	UN	0,6516889	4,38	2,85
				MO sem LS =>	2,31	LS => 0,00	MO com LS =>	2,31
				Valor do BDI =>	1,62		Valor com BDI =>	7,70

6.14	Código	Banco	Descrição	Tipo	Und	Quant.	Valor Unit	Total
Composição	01-MSD KIU	Próprio	PIA DE AÇO INOX (1,20X0,60)M C/1 CUBA E ACESSÓRIOS	INHI - INSTALAÇÕES HIDROS SANITÁRIAS	UN	1,0000000	187,28	187,28
Composição Auxiliar	88316	SINAPI	SERVENTE COM ENCARGOS COMPLEMENTARES	Livro SINAPI: Cálculos e Parâmetros	H	0,8000000	19,62	15,69
Composição Auxiliar	88267	SINAPI	ENCANADOR OU BOMBEIRO HIDRÁULICO COM ENCARGOS COMPLEMENTARES	Livro SINAPI: Cálculos e Parâmetros	H	0,8000000	24,04	19,23
Insumo	INS44	Próprio	PIA DE AÇO INOX (1,20X0,60)M C/1 CUBA E ACESSÓRIOS	Material	UN	1,0289708	148,08	152,37
				MO sem LS =>	25,27	LS => 0,00	MO com LS =>	25,27
				Valor do BDI =>	49,91		Valor com BDI =>	237,19

6.15	Código	Banco	Descrição	Tipo	Und	Quant.	Valor Unit	Total
Composição	87269	SINAPI	REVESTIMENTO CERÂMICO PARA PAREDES INTERNAS COM PLACAS TIPO ESMALTADA DE DIMENSÕES 25X35 CM APLICADAS NA ALTURA INTEIRA DAS PAREDES. AF_02/2023_PE	Revestimentos Cerâmicos Internos	m²	1,0000000	45,67	45,67
Composição Auxiliar	88256	SINAPI	AZULEJISTA OU LADRILHISTA COM ENCARGOS COMPLEMENTARES	Livro SINAPI: Cálculos e Parâmetros	H	0,5451741	24,46	13,33
Composição Auxiliar	88316	SINAPI	SERVENTE COM ENCARGOS COMPLEMENTARES	Livro SINAPI: Cálculos e Parâmetros	H	0,3047769	19,62	5,97
Insumo	00001381	SINAPI	ARGAMASSA COLANTE AC I PARA CERAMICAS	Material	KG	4,2773839	0,78	3,34
Insumo	00000536	SINAPI	REVESTIMENTO PARA PAREDE, EM CERAMICA ESMALTADA, FORMATO MENOR OU IGUAL A 2025 CM2	Material	m²	0,7635698	28,67	21,89
Insumo	00034357	SINAPI	REJUNTE CIMENTICIO, QUALQUER COR	Material	KG	0,2526357	4,57	1,15

CONTAC COMERCIO E SERVICOS LTDA
32.241.345/0001-23
Avenida Santos Dumont,
nº 2027, canário, Turiaçu – MA, CEP: 65.278-000
E-mail: rrempreendimentosceir@gmail.com

COMISSÃO DE CONTRATAÇÃO
Fls. 0426
Rubrica

				MO sem LS =>	13,97	LS =>	0,00	MO com LS => 13,97
				Valor do BDI =>	12,17			Valor com BDI => 57,64

7.1	Código	Banco	Descrição	Tipo	Und	Quant.	Valor Unit	Total
Composição	86876	SINAPI	TANQUE DE MÁRMORE SINTÉTICO SUSPENSO, 22L OU EQUIVALENTE - FORNECIMENTO E INSTALAÇÃO. AF_01/2020	Louças e Metais	UN	1,0000000	181,36	181,36
Composição Auxiliar	88267	SINAPI	ENCANADOR OU BOMBEIRO HIDRÁULICO COM ENCARGOS COMPLEMENTARES	Livro SINAPI: Cálculos e Parâmetros	H	0,7147000	24,04	17,18
Composição Auxiliar	88316	SINAPI	SERVENTE COM ENCARGOS COMPLEMENTARES	Livro SINAPI: Cálculos e Parâmetros	H	0,3106000	19,62	6,09
Insumo	00011690	SINAPI	TANQUE SIMPLES EM MARMORE SINTETICO DE FIXAR NA PAREDE, CAPACIDADE *22* L, *60 X 46* CM	Material	UN	0,8054184	135,60	109,21
Insumo	00004351	SINAPI	PARAFUSO NIQUELADO 3 1/2" COM ACABAMENTO CROMADO PARA FIXAR PECA SANITARIA, INCLUI PORCA CEGA, ARRUELA E BUCHA DE NYLON TAMANHO S-8	Material	UN	3,2216733	13,83	44,56
Insumo	00037329	SINAPI	REJUNTE EPOXI, QUALQUER COR	Material	KG	0,0450284	96,19	4,33
				MO sem LS =>	17,17	LS =>	0,00	MO com LS => 17,17
				Valor do BDI =>	48,33			Valor com BDI => 229,69

7.2	Código	Banco	Descrição	Tipo	Und	Quant.	Valor Unit	Total
Composição	06-MSD KIT	Próprio	ALVENARIA EM TIJOLOS CERAMICO FURADO 10X20X20CM, 1/2 VEZ, ASSENTADO EM ARGAMASSA 1:4 (CIMENTO E AREIA)	PARE - PAREDES/PAINEIS	M2	1,0000000	78,47	78,47
Composição Auxiliar	88316	SINAPI	SERVENTE COM ENCARGOS COMPLEMENTARES	Livro SINAPI: Cálculos e Parâmetros	H	1,0000000	19,62	19,62
Composição Auxiliar	88309	SINAPI	PEDREIRO COM ENCARGOS COMPLEMENTARES	Livro SINAPI: Cálculos e Parâmetros	H	1,0000000	24,57	24,57
Insumo	00007267	SINAPI	BLOCO CERAMICO / TIJOLO VAZADO PARA ALVENARIA DE VEDACAO, 6 FUROS NA HORIZONTAL DE 9 X 14 X 19 CM (L X A X C)	Material	UN	40,4969218	0,50	20,25
Insumo	00001379	SINAPI	CIMENTO PORTLAND COMPOSTO CP II-32	Material	KG	13,6075770	0,67	9,12
Insumo	00006081	SINAPI	ARGILA OU BARRO PARA ATERRO/REATERRO (COM TRANSPORTE ATE 10 KM)	Material	m³	0,1214907	40,58	4,93
				MO sem LS =>	31,65	LS =>	0,00	MO com LS => 31,65
				Valor do BDI =>	20,91			Valor com BDI => 99,38

7.3	Código	Banco	Descrição	Tipo	Und	Quant.	Valor Unit	Total
Composição	87878	SINAPI	CHAPISCO APLICADO EM ALVENARIAS E ESTRUTURAS DE CONCRETO INTERNAS, COM COLHER DE PEDREIRO. ARGAMASSA TRAÇO 1:3 COM PREPARO MANUAL. AF_10/2022	Chapisco	m²	1,0000000	2,93	2,93
Composição Auxiliar	87377	SINAPI	ARGAMASSA TRAÇO 1:3 (EM VOLUME DE CIMENTO E AREIA GROSSA ÚMIDA) PARA CHAPISCO CONVENCIONAL, PREPARO MANUAL. AF_08/2019	Argamassas	m³	0,0012545	606,20	0,76
Composição Auxiliar	88316	SINAPI	SERVENTE COM ENCARGOS COMPLEMENTARES	Livro SINAPI: Cálculos e Parâmetros	H	0,0255000	19,62	0,50
Composição Auxiliar	88309	SINAPI	PEDREIRO COM ENCARGOS COMPLEMENTARES	Livro SINAPI: Cálculos e Parâmetros	H	0,0681000	24,57	1,67
				MO sem LS =>	1,76	LS =>	0,00	MO com LS => 1,76
				Valor do BDI =>	0,78			Valor com BDI => 3,71

7.4	Código	Banco	Descrição	Tipo	Und	Quant.	Valor Unit	Total
Composição	87536	SINAPI	EMBOÇO, EM ARGAMASSA TRAÇO 1:2:8, PREPARO MANUAL, APLICADO MANUALMENTE EM PAREDES INTERNAS DE AMBIENTES COM ÁREA MAIOR QUE 10M², E = 17,5MM, COM TALISCAS. AF_03/2024	Massa Única Interna	m²	1,0000000	21,60	21,60
Composição Auxiliar	88309	SINAPI	PEDREIRO COM ENCARGOS COMPLEMENTARES	Livro SINAPI: Cálculos e Parâmetros	H	0,3740000	24,57	9,18
Composição Auxiliar	87369	SINAPI	ARGAMASSA TRAÇO 1:2:8 (EM VOLUME DE CIMENTO, CAL E AREIA MÉDIA ÚMIDA) PARA EMBOÇO/MASSA ÚNICA/ASSENTAMENTO DE ALVENARIA DE VEDAÇÃO, PREPARO MANUAL. AF_08/2019	Argamassas	m³	0,0138619	632,07	8,76
Composição Auxiliar	88316	SINAPI	SERVENTE COM ENCARGOS COMPLEMENTARES	Livro SINAPI: Cálculos e Parâmetros	H	0,1870000	19,62	3,66
				MO sem LS =>	11,38	LS =>	0,00	MO com LS => 11,38
				Valor do BDI =>	5,75			Valor com BDI => 27,35

7.5	Código	Banco	Descrição	Tipo	Und	Quant.	Valor Unit	Total
Composição	87530	SINAPI	MASSA ÚNICA, EM ARGAMASSA TRAÇO 1:2:8, PREPARO MANUAL, APLICADA MANUALMENTE EM PAREDES INTERNAS DE AMBIENTES COM ÁREA ENTRE 5M² E 10M², E = 17,5MM, COM TALISCAS. AF_03/2024	Massa Única Interna	m²	1,0000000	25,18	25,18
Composição Auxiliar	88316	SINAPI	SERVENTE COM ENCARGOS COMPLEMENTARES	Livro SINAPI: Cálculos e Parâmetros	H	0,2362000	19,62	4,63
Composição Auxiliar	87369	SINAPI	ARGAMASSA TRAÇO 1:2:8 (EM VOLUME DE CIMENTO, CAL E AREIA MÉDIA ÚMIDA) PARA EMBOÇO/MASSA ÚNICA/ASSENTAMENTO DE ALVENARIA DE VEDAÇÃO, PREPARO MANUAL. AF_08/2019	Argamassas	m³	0,0141664	632,07	8,95
Composição Auxiliar	88309	SINAPI	PEDREIRO COM ENCARGOS COMPLEMENTARES	Livro SINAPI: Cálculos e Parâmetros	H	0,4724000	24,57	11,60
				MO sem LS =>	13,89	LS =>	0,00	MO com LS => 13,89
				Valor do BDI =>	6,71			Valor com BDI => 31,89

CONTAC COMERCIO E SERVICOS LTDA
32.241.345/0001-23
Avenida Santos Dumont,
nº 2027, canário, Turiaçu – MA, CEP: 65.278-000
E-mail: rrempreendimentosireno99@gmail.com

COMISSÃO DE CONTRATAÇÃO
0427
Fls.
Rubrica

7.6	Código	Banco	Descrição	Tipo		Und	Quant.	Valor Unit	Total
Composição	88489	SINAPI	PINTURA LÁTEX ACRÍLICA PREMIUM, APLICAÇÃO MANUAL EM PAREDES, DUAS DEMÃOS. AF_04/2023	Pintura Interna		m²	1,0000000	9,83	9,83
Composição Auxiliar	88316	SINAPI	SERVENTE COM ENCARGOS COMPLEMENTARES	Livro SINAPI: Cálculos e Parâmetros		H	0,0506825	19,62	0,99
Composição Auxiliar	88310	SINAPI	PINTOR COM ENCARGOS COMPLEMENTARES	Livro SINAPI: Cálculos e Parâmetros		H	0,1516544	27,47	4,16
Insumo	00007356	SINAPI	TINTA LATEX ACRILICA PREMIUM, COR BRANCO FOSCO	Material		L	0,1747514	26,80	4,68
				MO sem LS =>	3,67	LS =>	0,00	MO com LS =>	3,67
				Valor do BDI =>	2,61			Valor com BDI =>	12,44

	Código	Banco	Descrição	Tipo		Und	Quant.	Valor Unit	Total
Insumo	00011822	SINAPI	TORNEIRA PLASTICA DE MESA, BICA MOVEL, PARA COZINHA 1/2"	Material		UN	1,0000000	23,66	23,66
				MO sem LS =>	0,00	LS =>	0,00	MO com LS =>	0,00
				Valor do BDI =>				Valor com BDI =>	26,97

7.8	Código	Banco	Descrição	Tipo		Und	Quant.	Valor Unit	Total
Composição			JOELHO 90 GRAUS, PVC, SOLDÁVEL, DN 20MM, INSTALADO EM RAMAL OU SUB-RAMAL DE ÁGUA - FORNECIMENTO E INSTALAÇÃO. AF_06/2022	Instalações Prediais de Água Fria em PVC		UN	1,0000000	15,74	15,74
Composição Auxiliar	88248	SINAPI	AUXILIAR DE ENCANADOR OU BOMBEIRO HIDRÁULICO COM ENCARGOS COMPLEMENTARES	Livro SINAPI: Cálculos e Parâmetros		H	0,4236464	19,89	8,42
Composição Auxiliar	88267	SINAPI	ENCANADOR OU BOMBEIRO HIDRÁULICO COM ENCARGOS COMPLEMENTARES	Livro SINAPI: Cálculos e Parâmetros		H	0,1916349	24,04	4,60
Insumo	00020083	SINAPI	SOLUCAO PREPARADORA / LIMPADORA PARA PVC, FRASCO COM 1000 CM3	Material		UN	0,0159726	52,16	0,83
Insumo	00038383	SINAPI	LIXA D'AGUA EM FOLHA, COR PRETA, GRAO 100	Material		UN	0,0774676	1,95	0,15
Insumo	00003542	SINAPI	JOELHO PVC, SOLDAVEL, 90 GRAUS, 20 MM, COR MARROM, PARA AGUA FRIA PREDIAL	Material		UN	2,6621142	0,44	1,17
Insumo	00000122	SINAPI	ADESIVO PLASTICO PARA PVC, FRASCO COM "850" GR	Material		UN	0,0125120	46,03	0,58
				MO sem LS =>	9,45	LS =>	0,00	MO com LS =>	9,45
				Valor do BDI =>	4,19			Valor com BDI =>	19,93

7.9	Código	Banco	Descrição	Tipo		Und	Quant.	Valor Unit	Total
Composição	86882	SINAPI	SIFÃO DO TIPO GARRAFA/COPO EM PVC 1.1/4" X 1.1/2" - FORNECIMENTO E INSTALAÇÃO. AF_02/2026	Louças e Metais		UN	1,0000000	15,24	15,24
Composição Auxiliar	88267	SINAPI	ENCANADOR OU BOMBEIRO HIDRÁULICO COM ENCARGOS COMPLEMENTARES	Livro SINAPI: Cálculos e Parâmetros		H	0,1161407	24,04	2,79
Composição Auxiliar	88316	SINAPI	SERVENTE COM ENCARGOS COMPLEMENTARES	Livro SINAPI: Cálculos e Parâmetros		H	0,0445792	19,62	0,87
Insumo	00006146	SINAPI	SIFAO PLASTICO TIPO COPO PARA TANQUE, 1.1/4 X 1.1/2"	Material		UN	0,8093494	14,32	11,59
				MO sem LS =>	2,70	LS =>	0,00	MO com LS =>	2,70
				Valor do BDI =>	4,06			Valor com BDI =>	19,30

7.10	Código	Banco	Descrição	Tipo		Und	Quant.	Valor Unit	Total
Composição	89724	SINAPI	JOELHO 90 GRAUS, PVC, SERIE NORMAL, ESGOTO PREDIAL, DN 40 MM, JUNTA SOLDÁVEL, FORNECIDO E INSTALADO EM RAMAL DE DESCARGA OU RAMAL DE ESGOTO SANITÁRIO. AF_08/2022	Instalações Prediais de Esgoto - Tubos e Conexões		UN	1,0000000	7,22	7,22
Composição Auxiliar	88248	SINAPI	AUXILIAR DE ENCANADOR OU BOMBEIRO HIDRÁULICO COM ENCARGOS COMPLEMENTARES	Livro SINAPI: Cálculos e Parâmetros		H	0,1171587	19,89	2,33
Composição Auxiliar	88267	SINAPI	ENCANADOR OU BOMBEIRO HIDRÁULICO COM ENCARGOS COMPLEMENTARES	Livro SINAPI: Cálculos e Parâmetros		H	0,1171587	24,04	2,81
Insumo	00020083	SINAPI	SOLUCAO PREPARADORA / LIMPADORA PARA PVC, FRASCO COM 1000 CM3	Material		UN	0,0138376	52,16	0,72
Insumo	00000122	SINAPI	ADESIVO PLASTICO PARA PVC, FRASCO COM "850" GR	Material		UN	0,0091328	46,03	0,42
Insumo	00038383	SINAPI	LIXA D'AGUA EM FOLHA, COR PRETA, GRAO 100	Material		UN	0,0065498	1,95	0,01
Insumo	00003517	SINAPI	JOELHO PVC, SOLDAVEL, BB, 90 GRAUS, SEM ANEL, DN 40 MM, PARA ESGOTO PREDIAL SECUNDARIO	Material		UN	0,7090360	1,32	0,94
				MO sem LS =>	3,77	LS =>	0,00	MO com LS =>	3,77
				Valor do BDI =>	1,92			Valor com BDI =>	9,14

7.11	Código	Banco	Descrição	Tipo		Und	Quant.	Valor Unit	Total
Composição	89448	SINAPI	TUBO, PVC, SOLDÁVEL, DE 40MM, INSTALADO EM PRUMADA DE ÁGUA - FORNECIMENTO E INSTALAÇÃO. AF_06/2022	Instalações Prediais de Água Fria em PVC		M	1,0000000	13,38	13,38
Composição Auxiliar	88267	SINAPI	ENCANADOR OU BOMBEIRO HIDRÁULICO COM ENCARGOS COMPLEMENTARES	Livro SINAPI: Cálculos e Parâmetros		H	0,0282000	24,04	0,67
Composição Auxiliar	88248	SINAPI	AUXILIAR DE ENCANADOR OU BOMBEIRO HIDRÁULICO COM ENCARGOS COMPLEMENTARES	Livro SINAPI: Cálculos e Parâmetros		H	0,0282000	19,89	0,56
Insumo	00009874	SINAPI	TUBO PVC, SOLDAVEL, DE 40 MM, AGUA FRIA (NBR-5648)	Material		M	1,1731327	10,35	12,14
Insumo	00038383	SINAPI	LIXA D'AGUA EM FOLHA, COR PRETA, GRAO 100	Material		UN	0,0066000	1,95	0,01
				MO sem LS =>	0,90	LS =>	0,00	MO com LS =>	0,90
				Valor do BDI =>	3,56			Valor com BDI =>	16,94

7.12	Código	Banco	Descrição	Tipo		Und	Quant.	Valor Unit	Total
Composição	89355	SINAPI	TUBO, PVC, SOLDÁVEL, DE 20MM, INSTALADO EM RAMAL OU SUB-RAMAL DE ÁGUA - FORNECIMENTO E INSTALAÇÃO. AF_06/2022	Instalações Prediais de Água Fria em PVC		M	1,0000000	15,55	15,55
Composição Auxiliar	88267	SINAPI	ENCANADOR OU BOMBEIRO HIDRÁULICO COM ENCARGOS COMPLEMENTARES	Livro SINAPI: Cálculos e Parâmetros		H	0,2937531	24,04	7,06

CONTAC COMERCIO E SERVICOS LTDA
32.241.345/0001-23
Avenida Santos Dumont,
nº 2027, canário, Turiaçu – MA, CEP: 65.278-000
E-mail: rrempreendimentosgerais09@gmail.com

COMISSÃO DE CONTRATAÇÃO
0428
Fls.
Rubrica

Composição Auxiliar	88248	SINAPI	AUXILIAR DE ENCANADOR OU BOMBEIRO HIDRÁULICO COM ENCARGOS COMPLEMENTARES	Livro SINAPI: Cálculos e Parâmetros	H	0,2927471		5,82
Insumo	00009867	SINAPI	TUBO PVC, SOLDAVEL, DE 20 MM, AGUA FRIA (NBR-5648)	Material	M	0,9400290		2,65
Insumo	00038383	SINAPI	LIXA D'AGUA EM FOLHA, COR PRETA, GRAO 100	Material	UN	0,0685331		0,13
				MO sem LS =>	9,46	LS =>	0,00	MO com LS => 9,46
				Valor do BDI =>	4,14			Valor com BDI => 19,69

7.13	Código	Banco	Descrição	Tipo	Und	Quant.	Valor Unit	Total
Composição	89371	SINAPI	LUVA, PVC, SOLDÁVEL, DN 20MM, INSTALADO EM RAMAL OU SUB-RAMAL DE ÁGUA - FORNECIMENTO E INSTALAÇÃO. AF_06/2022	Instalações Prediais de Água Fria em PVC	UN	1,0000000	3,25	3,25
Composição Auxiliar	88267	SINAPI	ENCANADOR OU BOMBEIRO HIDRÁULICO COM ENCARGOS COMPLEMENTARES	Livro SINAPI: Cálculos e Parâmetros	H	0,0574240	24,04	1,38
Composição Auxiliar	88248	SINAPI	AUXILIAR DE ENCANADOR OU BOMBEIRO HIDRÁULICO COM ENCARGOS COMPLEMENTARES	Livro SINAPI: Cálculos e Parâmetros	H	0,0874000	19,89	1,73
Insumo	00000122	SINAPI	ADESIVO PLASTICO PARA PVC, FRASCO COM "850" GR	Material	UN	0,0006526	46,03	0,03
Insumo	00020083	SINAPI	SOLUCAO PREPARADORA / LIMPADORA PARA PVC, FRASCO COM 1000 CM3	Material	UN	0,0008332	52,16	0,04
Insumo	00038383	SINAPI	LIXA D'AGUA EM FOLHA, COR PRETA, GRAO 100	Material	UN	0,0040408	1,95	0,01
Insumo	00003861	SINAPI	LUVA PVC SOLDAVEL, 20 MM, PARA AGUA FRIA PREDIAL	Material	UN	0,1388573	0,57	0,08
				MO sem LS =>	2,26	LS =>	0,00	MO com LS => 2,26
				Valor do BDI =>	0,86			Valor com BDI => 4,11

7.14	Código	Banco	Descrição	Tipo	Und	Quant.	Valor Unit	Total
Composição	86879	SINAPI	VÁLVULA EM PLÁSTICO 1" PARA PIA, TANQUE OU LAVATÓRIO, COM OU SEM LADRÃO - FORNECIMENTO E INSTALAÇÃO. AF_01/2020	Louças e Metais	UN	1,0000000	6,08	6,08
Composição Auxiliar	88267	SINAPI	ENCANADOR OU BOMBEIRO HIDRÁULICO COM ENCARGOS COMPLEMENTARES	Livro SINAPI: Cálculos e Parâmetros	H	0,0992407	24,04	2,38
Composição Auxiliar	88316	SINAPI	SERVENTE COM ENCARGOS COMPLEMENTARES	Livro SINAPI: Cálculos e Parâmetros	H	0,0388000	19,62	0,76
Insumo	00003146	SINAPI	FITA VEDA ROSCA, EM PTFE, ROLO DE 18 MM X 10 M (L X C)	Material	UN	0,0272648	3,37	0,09
Insumo	00006153	SINAPI	VALVULA EM PLASTICO BRANCO PARA TANQUE OU LAVATORIO 1 ", SEM UNHO E SEM LADRAO	Material	UN	0,6516889	4,38	2,85
				MO sem LS =>	2,31	LS =>	0,00	MO com LS => 2,31
				Valor do BDI =>	1,62			Valor com BDI => 7,70

7.15	Código	Banco	Descrição	Tipo	Und	Quant.	Valor Unit	Total
Composição	00001033	Próprio	Item 7.15 - REVESTIMENTO CERÂMICO PARA PAREDES INTERNAS COM PLACAS TIPO ESMALTADA DE DIMENSÕES 25X35 CM APLICADAS NA ALTURA INTEIRA DAS PAREDES. AF_02/2023_PE	Revestimentos Cerâmicos Internos	m²	1,0000000	88,91	88,91
Composição Auxiliar	88256	SINAPI	AZULEJISTA OU LADRILHISTA COM ENCARGOS COMPLEMENTARES	Livro SINAPI: Cálculos e Parâmetros	H	2,0543136	24,46	50,24
Composição Auxiliar	88316	SINAPI	SERVENTE COM ENCARGOS COMPLEMENTARES	Livro SINAPI: Cálculos e Parâmetros	H	0,9511649	19,62	18,66
Insumo	00001381	SINAPI	ARGAMASSA COLANTE AC I PARA CERAMICAS	Material	KG	4,3076977	0,78	3,36
Insumo	00000536	SINAPI	REVESTIMENTO PARA PAREDE, EM CERAMICA ESMALTADA, FORMATO MENOR OU IGUAL A 2025 CM2	Material	m²	0,5405465	28,67	15,50
Insumo	00034357	SINAPI	REJUNTE CIMENTICIO, QUALQUER COR	Material	KG	0,2544251	4,57	1,16
				MO sem LS =>	50,02	LS =>	0,00	MO com LS => 50,02
				Valor do BDI =>	23,69			Valor com BDI => 112,60

8.1	Código	Banco	Descrição	Tipo	Und	Quant.	Valor Unit	Total
Composição	98102	SINAPI	CAIXA DE GORDURA SIMPLES, CIRCULAR, EM CONCRETO PRÉ-MOLDADO, DIÂMETRO INTERNO = 0,4 M, ALTURA INTERNA = 0,4 M. AF_12/2020	Caixas Enterradas	UN	1,0000000	115,57	115,57
Composição Auxiliar	101618	SINAPI	PREPARO DE FUNDO DE VALA COM LARGURA MENOR QUE 1,5 M, COM CAMADA DE AREIA, LANÇAMENTO MANUAL. AF_08/2020	Escoramento e Preparo de Fundo de	m³	0,0127577	236,51	3,01
Composição Auxiliar	5679	SINAPI	RETROESCAVADEIRA SOBRE RODAS COM CARREGADEIRA, TRAÇÃO 4X4, POTÊNCIA LÍQ. 88 HP, CAÇAMBA CARREG. CAP. MÍN. 1 M3, CAÇAMBA RETRO CAP. 0,26 M3, PESO OPERACIONAL MÍN. 6.674 KG, PROFUNDIDADE ESCAVAÇÃO MÁX. 4,37 M - CHI DIURNO. AF_06/2014	Custos Horários Produtivo e Improdutivo dos Equipamentos	CHI	0,0209307	48,20	1,00
Composição Auxiliar	88309	SINAPI	PEDREIRO COM ENCARGOS COMPLEMENTARES	Livro SINAPI: Cálculos e Parâmetros	H	0,0415000	24,57	1,01
Composição Auxiliar	5678	SINAPI	RETROESCAVADEIRA SOBRE RODAS COM CARREGADEIRA, TRAÇÃO 4X4, POTÊNCIA LÍQ. 88 HP, CAÇAMBA CARREG. CAP. MÍN. 1 M3, CAÇAMBA RETRO CAP. 0,26 M3, PESO OPERACIONAL MÍN. 6.674 KG, PROFUNDIDADE ESCAVAÇÃO MÁX. 4,37 M - CHP DIURNO. AF_06/2014	Custos Horários Produtivo e Improdutivo dos Equipamentos	CHP	0,0155000	111,51	1,72
Composição Auxiliar	88316	SINAPI	SERVENTE COM ENCARGOS COMPLEMENTARES	Livro SINAPI: Cálculos e Parâmetros	H	0,0326000	19,62	0,63
Insumo	00011881	SINAPI	CAIXA DE GORDURA CILINDRICA EM CONCRETO SIMPLES, PRE-MOLDADA, COM DIAMETRO DE 40 CM E ALTURA DE 45 CM, COM TAMPA	Material	UN	0,7850737	137,83	108,21
				MO sem LS =>	2,85	LS =>	0,00	MO com LS => 2,85
				Valor do BDI =>	30,79			Valor com BDI => 146,36

9.1	Código	Banco	Descrição	Tipo	Und	Quant.	Valor Unit	Total
Composição	01-MSD KIT	Próprio	PLACA DE OBRA EM CHAPA DE AÇO GALVANIZADO	Sinalização Vertical Viária	unid	1,0000000	1.084,09	1.084,09

CONTAC COMERCIO E SERVICOS LTDA
32.241.345/0001-23
Avenida Santos Dumont,
nº 2027, canário, Turiaçu – MA, CEP: 65.278-000
E-mail: rrempreendimentoseireli09@gmail.com

COMISSÃO DE CONTRATAÇÃO
0429
Fls
Rubrica

Composição Auxiliar	102234	SINAPI	PINTURA IMUNIZANTE PARA MADEIRA, 2 DEMÃOS. AF_01/2021	Pintura em Madeira		m²	0,3432855	19,37	6,82
Composição Auxiliar	88316	SINAPI	SERVENTE COM ENCARGOS COMPLEMENTARES	Livro SINAPI: Cálculos e Parâmetros		H	1,0545804	19,62	20,69
Composição Auxiliar	88262	SINAPI	CARPINTEIRO DE FORMAS COM ENCARGOS COMPLEMENTARES	Livro SINAPI: Cálculos e Parâmetros		H	2,5204762	24,24	61,09
Insumo	00004813	SINAPI	PLACA DE OBRA (PARA CONSTRUCAO CIVIL) EM CHAPA GALVANIZADA *N. 22*, ADESIVADA, DE *2,4 X 1,2* M (SEM POSTES PARA FIXACAO)	Material		m²	3,2818944	299,17	981,84
Insumo	00005065	SINAPI	PREGO DE ACO POLIDO COM CABECA 10 X 10 (7/8 X 17)	Material		KG	0,0113000	28,00	0,32
Insumo	00005069	SINAPI	PREGO DE ACO POLIDO COM CABECA 17 X 27 (2 1/2 X 11)	Material		KG	0,0132000	15,00	0,20
Insumo	00004509	SINAPI	SARRAFO *2,5 X 10* CM EM PINUS, MISTA OU EQUIVALENTE DA REGIAO - BRUTA	Material		M	3,0246831	4,35	13,16
				MO sem LS =>	62,80	LS =>	0,00	MO com LS =>	62,80
				Valor do BDI =>	288,91			Valor com BDI =>	1.373,00

Composições Auxiliares

	Código	Banco	Descrição	Tipo		Und	Quant.	Valor Unit	Total
Composição	88238	SINAPI	AJUDANTE DE ARMADOR COM ENCARGOS COMPLEMENTARES	Livro SINAPI: Cálculos e Parâmetros		H	1,0000000	20,28	20,28
Composição Auxiliar	95308	SINAPI	CURSO DE CAPACITAÇÃO PARA AJUDANTE DE ARMADOR (ENCARGOS COMPLEMENTARES) - HORISTA	Livro SINAPI: Cálculos e Parâmetros		H	1,0000000	0,15	0,15
Insumo	00037372	SINAPI	EXAMES - HORISTA (COLETADO CAIXA - ENCARGOS COMPLEMENTARES)	Material		H	1,0000000	1,07	1,07
Insumo	00006114	SINAPI	AJUDANTE DE ARMADOR (HORISTA)	Mão de Obra		H	1,0000000	13,83	13,83
Insumo	00037370	SINAPI	ALIMENTACAO - HORISTA (COLETADO CAIXA - ENCARGOS COMPLEMENTARES)	Material		H	1,0000000	3,16	3,16
Insumo	00043465	SINAPI	FERRAMENTAS - FAMILIA PEDREIRO - HORISTA (ENCARGOS COMPLEMENTARES - COLETADO CAIXA)	Material		H	1,0000000	0,58	0,58
Insumo	00043489	SINAPI	EPI - FAMILIA PEDREIRO - HORISTA (ENCARGOS COMPLEMENTARES - COLETADO CAIXA)	Material		H	1,0000000	0,98	0,98
Insumo	00037373	SINAPI	SEGURO - HORISTA (COLETADO CAIXA - ENCARGOS COMPLEMENTARES)	Material		H	1,0000000	0,06	0,06
Insumo	00037371	SINAPI	TRANSPORTE - HORISTA (COLETADO CAIXA - ENCARGOS COMPLEMENTARES)	Material		H	1,0000000	0,45	0,45
				MO sem LS =>	13,98	LS =>	0,00	MO com LS =>	13,98
				Valor do BDI =>	5,40			Valor com BDI =>	25,68

	Código	Banco	Descrição	Tipo		Und	Quant.	Valor Unit	Total
Composição	88239	SINAPI	AJUDANTE DE CARPINTEIRO COM ENCARGOS COMPLEMENTARES	Livro SINAPI: Cálculos e Parâmetros		H	1,0000000	20,17	20,17
Composição Auxiliar	95309	SINAPI	CURSO DE CAPACITAÇÃO PARA AJUDANTE DE CARPINTEIRO (ENCARGOS COMPLEMENTARES) - HORISTA	Livro SINAPI: Cálculos e Parâmetros		H	1,0000000	0,20	0,20
Insumo	00043459	SINAPI	FERRAMENTAS - FAMILIA CARPINTEIRO DE FORMAS - HORISTA (ENCARGOS COMPLEMENTARES - COLETADO CAIXA)	Material		H	1,0000000	0,33	0,33
Insumo	00037373	SINAPI	SEGURO - HORISTA (COLETADO CAIXA - ENCARGOS COMPLEMENTARES)	Material		H	1,0000000	0,06	0,06
Insumo	00037370	SINAPI	ALIMENTACAO - HORISTA (COLETADO CAIXA - ENCARGOS COMPLEMENTARES)	Material		H	1,0000000	3,16	3,16
Insumo	00043483	SINAPI	EPI - FAMILIA CARPINTEIRO DE FORMAS - HORISTA (ENCARGOS COMPLEMENTARES - COLETADO CAIXA)	Material		H	1,0000000	1,07	1,07
Insumo	00037372	SINAPI	EXAMES - HORISTA (COLETADO CAIXA - ENCARGOS COMPLEMENTARES)	Material		H	1,0000000	1,07	1,07
Insumo	00006117	SINAPI	CARPINTEIRO AUXILIAR (HORISTA)	Mão de Obra		H	1,0000000	13,83	13,83
Insumo	00037371	SINAPI	TRANSPORTE - HORISTA (COLETADO CAIXA - ENCARGOS COMPLEMENTARES)	Material		H	1,0000000	0,45	0,45
				MO sem LS =>	14,03	LS =>	0,00	MO com LS =>	14,03
				Valor do BDI =>	5,37			Valor com BDI =>	25,54

	Código	Banco	Descrição	Tipo		Und	Quant.	Valor Unit	Total
Composição	88627	SINAPI	ARGAMASSA TRAÇO 1:0,5:4,5 (EM VOLUME DE CIMENTO, CAL E AREIA MÉDIA ÚMIDA) PARA ASSENTAMENTO DE ALVENARIA, PREPARO MANUAL. AF_08/2019	Argamassas		m³	1,0000000	595,99	595,99
Composição Auxiliar	88316	SINAPI	SERVENTE COM ENCARGOS COMPLEMENTARES	Livro SINAPI: Cálculos e Parâmetros		H	8,7800000	19,62	172,26
Insumo	00000370	SINAPI	AREIA MEDIA - POSTO JAZIDA/FORNECEDOR (RETIRADO NA JAZIDA, SEM TRANSPORTE)	Material		m³	1,1300000	112,18	126,76
Insumo	00001106	SINAPI	CAL HIDRATADA CH-I PARA ARGAMASSAS	Material		KG	75,4700000	0,92	69,43
Insumo	00001379	SINAPI	CIMENTO PORTLAND COMPOSTO CP II-32	Material		KG	339,6200000	0,67	227,55
				MO sem LS =>	117,47	LS =>	0,00	MO com LS =>	117,47
				Valor do BDI =>	158,83			Valor com BDI =>	754,82

	Código	Banco	Descrição	Tipo		Und	Quant.	Valor Unit	Total
Composição	87369	SINAPI	ARGAMASSA TRAÇO 1:2:8 (EM VOLUME DE CIMENTO, CAL E AREIA MÉDIA ÚMIDA) PARA EMBOÇO/MASSA ÚNICA/ASSENTAMENTO DE ALVENARIA DE VEDAÇÃO, PREPARO MANUAL. AF_08/2019	Argamassas		m³	1,0000000	532,07	532,07
Composição Auxiliar	88316	SINAPI	SERVENTE COM ENCARGOS COMPLEMENTARES	Livro SINAPI: Cálculos e Parâmetros		H	11,1000000	19,62	217,78
Insumo	00001106	SINAPI	CAL HIDRATADA CH-I PARA ARGAMASSAS	Material		KG	171,1300000	0,92	157,44
Insumo	00001379	SINAPI	CIMENTO PORTLAND COMPOSTO CP II-32	Material		KG	192,5200000	0,67	128,99
Insumo	00000370	SINAPI	AREIA MEDIA - POSTO JAZIDA/FORNECEDOR (RETIRADO NA JAZIDA, SEM TRANSPORTE)	Material		m³	1,1400000	112,18	127,89
				MO sem LS =>	148,51	LS =>	0,00	MO com LS =>	148,51

CONTAC COMERCIO E SERVICOS LTDA
32.241.345/0001-23
Avenida Santos Dumont,
nº 2027, canário, Turiaçu – MA, CEP: 65.278-000
E-mail: rrempreendimentos

COMISSÃO DE CONTRATAÇÃO
Fls. 0430
Rubrica

				Valor do BDI =>	168,44			Valor com BDI =>	800,61

	Código	Banco	Descrição	Tipo		Und	Quant.	Valor Unit	Total
Composição	87292	SINAPI	ARGAMASSA TRAÇO 1:2:8 (EM VOLUME DE CIMENTO, CAL E AREIA MÉDIA ÚMIDA) PARA EMBOÇO/MASSA ÚNICA/ASSENTAMENTO DE ALVENARIA DE VEDAÇÃO, PREPARO MECÂNICO COM BETONEIRA 400 L. AF_08/2019	Argamassas		m³	1,0000000	523,99	523,99
Composição Auxiliar	88831	SINAPI	BETONEIRA CAPACIDADE NOMINAL DE 400 L, CAPACIDADE DE MISTURA 280 L, MOTOR ELÉTRICO TRIFÁSICO POTÊNCIA DE 2 CV, SEM CARREGADOR - CHI DIURNO. AF_05/2023	Custos Horários Produtivo e Improdutivo dos Equipamentos		CHI	3,4500000	0,33	1,13
Composição Auxiliar	88377	SINAPI	OPERADOR DE BETONEIRA ESTACIONÁRIA/MISTURADOR COM ENCARGOS COMPLEMENTARES	Livro SINAPI: Cálculos e Parâmetros		H	4,5000000	22,17	99,76
Composição Auxiliar	88830	SINAPI	BETONEIRA CAPACIDADE NOMINAL DE 400 L, CAPACIDADE DE MISTURA 280 L, MOTOR ELÉTRICO TRIFÁSICO POTÊNCIA DE 2 CV, SEM CARREGADOR - CHP DIURNO. AF_05/2023	Custos Horários Produtivo e Improdutivo dos Equipamentos		CHP	1,0500000	1,52	1,59
Insumo	00000370	SINAPI	AREIA MEDIA - POSTO JAZIDA/FORNECEDOR (RETIRADO NA JAZIDA, SEM TRANSPORTE)	Material		m³	1,1600000	112,18	130,13
Insumo	00001106	SINAPI	CAL HIDRATADA CH-I PARA ARGAMASSAS	Material		KG	174,1000000	0,92	160,17
Insumo	00001379	SINAPI	CIMENTO PORTLAND COMPOSTO CP II-32	Material		KG	195,8600000	0,67	131,23
				MO sem LS =>	75,42	LS =>	0,00	MO com LS =>	75,42
				Valor do BDI =>	139,64			Valor com BDI =>	663,53

	Código	Banco	Descrição	Tipo		Und	Quant.	Valor Unit	Total
Composição	87377	SINAPI	ARGAMASSA TRAÇO 1:3 (EM VOLUME DE CIMENTO E AREIA GROSSA ÚMIDA) PARA CHAPISCO CONVENCIONAL, PREPARO MANUAL. AF_08/2019	Argamassas		m³	1,0000000	606,20	606,20
Composição Auxiliar	88316	SINAPI	SERVENTE COM ENCARGOS COMPLEMENTARES	Livro SINAPI: Cálculos e Parâmetros		H	11,0200000	19,62	216,21
Insumo	00001379	SINAPI	CIMENTO PORTLAND COMPOSTO CP II-32	Material		KG	422,6300000	0,67	283,16
Insumo	00000367	SINAPI	AREIA GROSSA - POSTO JAZIDA/FORNECEDOR (RETIRADO NA JAZIDA, SEM TRANSPORTE)	Material		m³	0,9400000	113,65	106,83
				MO sem LS =>	147,44	LS =>	0,00	MO com LS =>	147,44
				Valor do BDI =>	161,55			Valor com BDI =>	767,75

	Código	Banco	Descrição	Tipo		Und	Quant.	Valor Unit	Total
Composição	100475	SINAPI	ARGAMASSA TRAÇO 1:3 (EM VOLUME DE CIMENTO E AREIA MÉDIA ÚMIDA) COM ADIÇÃO DE IMPERMEABILIZANTE, PREPARO MECÂNICO COM BETONEIRA 400 L. AF_08/2019	Argamassas		m³	1,0000000	650,17	650,17
Composição Auxiliar	88830	SINAPI	BETONEIRA CAPACIDADE NOMINAL DE 400 L, CAPACIDADE DE MISTURA 280 L, MOTOR ELÉTRICO TRIFÁSICO POTÊNCIA DE 2 CV, SEM CARREGADOR - CHP DIURNO. AF_05/2023	Custos Horários Produtivo e Improdutivo dos Equipamentos		CHP	0,8700000	1,52	1,32
Composição Auxiliar	88831	SINAPI	BETONEIRA CAPACIDADE NOMINAL DE 400 L, CAPACIDADE DE MISTURA 280 L, MOTOR ELÉTRICO TRIFÁSICO POTÊNCIA DE 2 CV, SEM CARREGADOR - CHI DIURNO. AF_05/2023	Custos Horários Produtivo e Improdutivo dos Equipamentos		CHI	2,8800000	0,33	0,95
Composição Auxiliar	88377	SINAPI	OPERADOR DE BETONEIRA ESTACIONÁRIA/MISTURADOR COM ENCARGOS COMPLEMENTARES	Livro SINAPI: Cálculos e Parâmetros		H	3,7500000	22,17	83,13
Insumo	00001379	SINAPI	CIMENTO PORTLAND COMPOSTO CP II-32	Material		KG	486,0000000	0,67	325,62
Insumo	00000123	SINAPI	ADITIVO IMPERMEABILIZANTE DE PEGA NORMAL PARA ARGAMASSAS E CONCRETOS SEM ARMACAO, LIQUIDO E ISENTO DE CLORETOS	Material		L	19,4400000	6,07	118,00
Insumo	00000370	SINAPI	AREIA MEDIA - POSTO JAZIDA/FORNECEDOR (RETIRADO NA JAZIDA, SEM TRANSPORTE)	Material		m³	1,0800000	112,18	121,15
				MO sem LS =>	62,85	LS =>	0,00	MO com LS =>	62,85
				Valor do BDI =>	173,27			Valor com BDI =>	823,44

	Código	Banco	Descrição	Tipo		Und	Quant.	Valor Unit	Total
Composição	87298	SINAPI	ARGAMASSA TRAÇO 1:3 (EM VOLUME DE CIMENTO E AREIA MÉDIA ÚMIDA) PARA CONTRAPISO, PREPARO MECÂNICO COM BETONEIRA 400 L. AF_08/2019	Argamassas		m³	1,0000000	627,43	627,43
Composição Auxiliar	88830	SINAPI	BETONEIRA CAPACIDADE NOMINAL DE 400 L, CAPACIDADE DE MISTURA 280 L, MOTOR ELÉTRICO TRIFÁSICO POTÊNCIA DE 2 CV, SEM CARREGADOR - CHP DIURNO. AF_05/2023	Custos Horários Produtivo e Improdutivo dos Equipamentos		CHP	1,0300000	1,52	1,56
Composição Auxiliar	88377	SINAPI	OPERADOR DE BETONEIRA ESTACIONÁRIA/MISTURADOR COM ENCARGOS COMPLEMENTARES	Livro SINAPI: Cálculos e Parâmetros		H	4,4200000	22,17	97,99
Composição Auxiliar	88831	SINAPI	BETONEIRA CAPACIDADE NOMINAL DE 400 L, CAPACIDADE DE MISTURA 280 L, MOTOR ELÉTRICO TRIFÁSICO POTÊNCIA DE 2 CV, SEM CARREGADOR - CHI DIURNO. AF_05/2023	Custos Horários Produtivo e Improdutivo dos Equipamentos		CHI	3,3900000	0,33	1,11
Insumo	00001379	SINAPI	CIMENTO PORTLAND COMPOSTO CP II-32	Material		KG	573,6100000	0,67	384,32
Insumo	00000370	SINAPI	AREIA MEDIA - POSTO JAZIDA/FORNECEDOR (RETIRADO NA JAZIDA, SEM TRANSPORTE)	Material		m³	1,2700000	112,18	142,47
				MO sem LS =>	74,07	LS =>	0,00	MO com LS =>	74,07
				Valor do BDI =>	167,21			Valor com BDI =>	794,64

	Código	Banco	Descrição	Tipo		Und	Quant.	Valor Unit	Total
Composição	88629	SINAPI	ARGAMASSA TRAÇO 1:3 (EM VOLUME DE CIMENTO E AREIA MÉDIA ÚMIDA), PREPARO MANUAL. AF_08/2019	Argamassas		m³	1,0000000	611,75	611,75
Composição Auxiliar	88316	SINAPI	SERVENTE COM ENCARGOS COMPLEMENTARES	Livro SINAPI: Cálculos e Parâmetros		H	8,5700000	19,62	168,14
Insumo	00001379	SINAPI	CIMENTO PORTLAND COMPOSTO CP II-32	Material		KG	482,9600000	0,67	323,58
Insumo	00000370	SINAPI	AREIA MEDIA - POSTO JAZIDA/FORNECEDOR (RETIRADO NA JAZIDA, SEM TRANSPORTE)	Material		m³	1,0700000	112,18	120,03
				MO sem LS =>	114,66	LS =>	0,00	MO com LS =>	114,66

CONTAC COMERCIO E SERVICOS LTDA
32.241.345/0001-23
Avenida Santos Dumont,
nº 2027, canário, Turiaçu – MA, CEP: 65.278-000
E-mail: rrempreendimentosairan69@gmail.com

COMISSÃO DE CONTRATAÇÃO
0431
Fls.
Rubrica

				Valor do BDI =>	163,03		Valor com BDI =>	774,78

	Código	Banco	Descrição	Tipo	Und	Quant.	Valor Unit	Total
Composição	100489	SINAPI	ARGAMASSA TRAÇO 1:3 (EM VOLUME DE CIMENTO E AREIA MÉDIA ÚMIDA), PREPARO MECÂNICO COM BETONEIRA 600 L. AF_08/2019	Argamassas	m³	1,0000000	517,89	517,89
Composição Auxiliar	89226	SINAPI	BETONEIRA CAPACIDADE NOMINAL DE 600 L, CAPACIDADE DE MISTURA 360 L, MOTOR ELÉTRICO TRIFÁSICO POTÊNCIA DE 4 CV, SEM CARREGADOR - CHI DIURNO. AF_05/2023	Custos Horários Produtivo e Improdutivo dos Equipamentos	CHI	1,8700000	1,34	2,50
Composição Auxiliar	89225	SINAPI	BETONEIRA CAPACIDADE NOMINAL DE 600 L, CAPACIDADE DE MISTURA 360 L, MOTOR ELÉTRICO TRIFÁSICO POTÊNCIA DE 4 CV, SEM CARREGADOR - CHP DIURNO. AF_05/2023	Custos Horários Produtivo e Improdutivo dos Equipamentos	CHP	0,5700000	4,34	2,47
Composição Auxiliar	88316	SINAPI	SERVENTE COM ENCARGOS COMPLEMENTARES	Livro SINAPI: Cálculos e Parâmetros	H	0,7500000	19,62	14,71
Composição Auxiliar	88377	SINAPI	OPERADOR DE BETONEIRA ESTACIONÁRIA/MISTURADOR COM ENCARGOS COMPLEMENTARES	Livro SINAPI: Cálculos e Parâmetros	H	2,4400000	22,17	54,09
Insumo	00001379	SINAPI	CIMENTO PORTLAND COMPOSTO CP II-32	Material	KG	483,7200000	0,67	324,09
Insumo	00000370	SINAPI	AREIA MEDIA - POSTO JAZIDA/FORNECEDOR (RETIRADO NA JAZIDA, SEM TRANSPORTE)	Material	m³	1,0700000	112,18	120,03
				MO sem LS =>	50,92	LS => 0,00	MO com LS =>	50,92
				Valor do BDI =>	138,01		Valor com BDI =>	655,90

	Código	Banco	Descrição	Tipo	Und	Quant.	Valor Unit	Total
Composição	87316	SINAPI	ARGAMASSA TRAÇO 1:4 (EM VOLUME DE CIMENTO E AREIA GROSSA ÚMIDA) PARA CHAPISCO CONVENCIONAL, PREPARO MECÂNICO COM BETONEIRA 400 L. AF_08/2019	Argamassas	m³	1,0000000	451,74	451,74
Composição Auxiliar	88831	SINAPI	BETONEIRA CAPACIDADE NOMINAL DE 400 L, CAPACIDADE DE MISTURA 280 L, MOTOR ELÉTRICO TRIFÁSICO POTÊNCIA DE 2 CV, SEM CARREGADOR - CHI DIURNO. AF_05/2023	Custos Horários Produtivo e Improdutivo dos Equipamentos	CHI	3,5600000	0,33	1,17
Composição Auxiliar	88377	SINAPI	OPERADOR DE BETONEIRA ESTACIONÁRIA/MISTURADOR COM ENCARGOS COMPLEMENTARES	Livro SINAPI: Cálculos e Parâmetros	H	4,6400000	22,17	102,86
Composição Auxiliar	88830	SINAPI	BETONEIRA CAPACIDADE NOMINAL DE 400 L, CAPACIDADE DE MISTURA 280 L, MOTOR ELÉTRICO TRIFÁSICO POTÊNCIA DE 2 CV, SEM CARREGADOR - CHP DIURNO. AF_05/2023	Custos Horários Produtivo e Improdutivo dos Equipamentos	CHP	1,0800000	1,52	1,64
Insumo	00001379	SINAPI	CIMENTO PORTLAND COMPOSTO CP II-32	Material	KG	343,5200000	0,67	230,16
Insumo	00000367	SINAPI	AREIA GROSSA - POSTO JAZIDA/FORNECEDOR (RETIRADO NA JAZIDA, SEM TRANSPORTE)	Material	m³	1,0200000	113,65	115,92
				MO sem LS =>	77,76	LS => 0,00	MO com LS =>	77,76
				Valor do BDI =>	120,38		Valor com BDI =>	572,12

	Código	Banco	Descrição	Tipo	Und	Quant.	Valor Unit	Total
Composição	87373	SINAPI	ARGAMASSA TRAÇO 1:4 (EM VOLUME DE CIMENTO E AREIA MÉDIA ÚMIDA) PARA CONTRAPISO, PREPARO MANUAL. AF_08/2019	Argamassas	m³	1,0000000	672,21	672,21
Composição Auxiliar	88316	SINAPI	SERVENTE COM ENCARGOS COMPLEMENTARES	Livro SINAPI: Cálculos e Parâmetros	H	11,0200000	19,62	216,21
Insumo	00001379	SINAPI	CIMENTO PORTLAND COMPOSTO CP II-32	Material	KG	454,5800000	0,67	304,57
Insumo	00000370	SINAPI	AREIA MEDIA - POSTO JAZIDA/FORNECEDOR (RETIRADO NA JAZIDA, SEM TRANSPORTE)	Material	m³	1,3500000	112,18	151,44
				MO sem LS =>	147,44	LS => 0,00	MO com LS =>	147,44
				Valor do BDI =>	179,14		Valor com BDI =>	851,35

	Código	Banco	Descrição	Tipo	Und	Quant.	Valor Unit	Total
Composição	88245	SINAPI	ARMADOR COM ENCARGOS COMPLEMENTARES	Livro SINAPI: Cálculos e Parâmetros	H	1,0000000	24,40	24,40
Composição Auxiliar	95314	SINAPI	CURSO DE CAPACITAÇÃO PARA ARMADOR (ENCARGOS COMPLEMENTARES) - HORISTA	Livro SINAPI: Cálculos e Parâmetros	H	1,0000000	0,20	0,20
Insumo	00043465	SINAPI	FERRAMENTAS - FAMILIA PEDREIRO - HORISTA (ENCARGOS COMPLEMENTARES - COLETADO CAIXA)	Material	H	1,0000000	0,58	0,58
Insumo	00037371	SINAPI	TRANSPORTE - HORISTA (COLETADO CAIXA - ENCARGOS COMPLEMENTARES)	Material	H	1,0000000	0,45	0,45
Insumo	00043489	SINAPI	EPI - FAMILIA PEDREIRO - HORISTA (ENCARGOS COMPLEMENTARES - COLETADO CAIXA)	Material	H	1,0000000	0,98	0,98
Insumo	00037370	SINAPI	ALIMENTACAO - HORISTA (COLETADO CAIXA - ENCARGOS COMPLEMENTARES)	Material	H	1,0000000	3,16	3,16
Insumo	00037373	SINAPI	SEGURO - HORISTA (COLETADO CAIXA - ENCARGOS COMPLEMENTARES)	Material	H	1,0000000	0,06	0,06
Insumo	00037372	SINAPI	EXAMES - HORISTA (COLETADO CAIXA - ENCARGOS COMPLEMENTARES)	Material	H	1,0000000	1,07	1,07
Insumo	00000378	SINAPI	ARMADOR (HORISTA)	Mão de Obra	H	1,0000000	17,90	17,90
				MO sem LS =>	18,10	LS => 0,00	MO com LS =>	18,10
				Valor do BDI =>	6,50		Valor com BDI =>	30,90

	Código	Banco	Descrição	Tipo	Und	Quant.	Valor Unit	Total
Composição	96546	SINAPI	ARMAÇÃO DE BLOCO UTILIZANDO AÇO CA-50 DE 10 MM - MONTAGEM. AF_01/2024	Fundações Rasas (Blocos, Sapatas,	KG	1,0000000	12,48	12,48
Composição Auxiliar	92803	SINAPI	CORTE E DOBRA DE AÇO CA-50, DIÂMETRO DE 10,0 MM, AF_06/2022	Armação para Estruturas de Concreto	KG	1,0000000	8,32	8,32
Composição Auxiliar	88245	SINAPI	ARMADOR COM ENCARGOS COMPLEMENTARES	Livro SINAPI: Cálculos e Parâmetros	H	0,1160000	24,40	2,83
Composição Auxiliar	88238	SINAPI	AJUDANTE DE ARMADOR COM ENCARGOS COMPLEMENTARES	Livro SINAPI: Cálculos e Parâmetros	H	0,0440000	20,28	0,89

CONTAC COMERCIO E SERVICOS LTDA
32.241.345/0001-23
Avenida Santos Dumont,
nº 2027, canário, Turiaçu – MA, CEP: 65.278-000
E-mail: rrempreendimentoseireli09@gmail.com

COMISSÃO DE CONTRATAÇÃO 0432 Fls. Rubrica

Insumo	00039017	SINAPI	ESPACADOR / DISTANCIADOR CIRCULAR COM ENTRADA LATERAL, EM PLASTICO, PARA VERGALHAO *4,2 A 12,5* MM, COBRIMENTO 20 MM	Material		UN	0,4800000	0,16	0,08
Insumo	00043132	SINAPI	ARAME RECOZIDO 16 BWG, D = 1,65 MM (0,016 KG/M) OU 18 BWG, D = 1,25 MM (0,01 KG/M)	Material		KG	0,0250000	14,91	0,37
				MO sem LS =>	2,86	LS =>	0,00	MO com LS =>	2,86
				Valor do BDI =>	3,32			Valor com BDI =>	15,80

	Código	Banco	Descrição	Tipo		Und	Quant.	Valor Unit	Total
Composição	96544	SINAPI	ARMAÇÃO DE BLOCO UTILIZANDO AÇO CA-50 DE 6,3 MM - MONTAGEM. AF_01/2024	Fundações Rasas (Blocos, Sapatas,		KG	1,0000000	15,87	15,87
Composição Auxiliar	88245	SINAPI	ARMADOR COM ENCARGOS COMPLEMENTARES	Livro SINAPI: Cálculos e Parâmetros		H	0,1960000	24,40	4,78
Composição Auxiliar	88238	SINAPI	AJUDANTE DE ARMADOR COM ENCARGOS COMPLEMENTARES	Livro SINAPI: Cálculos e Parâmetros		H	0,0750000	20,28	1,52
Composição Auxiliar	92801	SINAPI	CORTE E DOBRA DE AÇO CA-50, DIÂMETRO DE 6,3 MM, AF_06/2022	Armação para Estruturas de Concreto		KG	1,0000000	9,07	9,07
Insumo	00043132	SINAPI	ARAME RECOZIDO 16 BWG, D = 1,65 MM (0,016 KG/M) OU 18 BWG, D = 1,25 MM (0,01 KG/M)	Material		KG	0,0250000	14,91	0,37
Insumo	00039017	SINAPI	ESPACADOR / DISTANCIADOR CIRCULAR COM ENTRADA LATERAL, EM PLASTICO, PARA VERGALHAO *4,2 A 12,5* MM, COBRIMENTO 20 MM	Material		UN	0,8560000	0,16	0,14
				MO sem LS =>	5,21	LS =>	0,00	MO com LS =>	5,21
				Valor do BDI =>	4,22			Valor com BDI =>	20,09

	Código	Banco	Descrição	Tipo		Und	Quant.	Valor Unit	Total
Composição	96545	SINAPI	ARMAÇÃO DE BLOCO UTILIZANDO AÇO CA-50 DE 8 MM - MONTAGEM. AF_01/2024	Fundações Rasas (Blocos, Sapatas,		KG	1,0000000	14,30	14,30
Composição Auxiliar	92802	SINAPI	CORTE E DOBRA DE AÇO CA-50, DIÂMETRO DE 8,0 MM, AF_06/2022	Armação para Estruturas de Concreto		KG	1,0000000	9,02	9,02
Composição Auxiliar	88238	SINAPI	AJUDANTE DE ARMADOR COM ENCARGOS COMPLEMENTARES	Livro SINAPI: Cálculos e Parâmetros		H	0,0570000	20,28	1,15
Composição Auxiliar	88245	SINAPI	ARMADOR COM ENCARGOS COMPLEMENTARES	Livro SINAPI: Cálculos e Parâmetros		H	0,1500000	24,40	3,66
Insumo	00039017	SINAPI	ESPACADOR / DISTANCIADOR CIRCULAR COM ENTRADA LATERAL, EM PLASTICO, PARA VERGALHAO *4,2 A 12,5* MM, COBRIMENTO 20 MM	Material		UN	0,6350000	0,16	0,10
Insumo	00043132	SINAPI	ARAME RECOZIDO 16 BWG, D = 1,65 MM (0,016 KG/M) OU 18 BWG, D = 1,25 MM (0,01 KG/M)	Material		KG	0,0250000	14,91	0,37
				MO sem LS =>	3,82	LS =>	0,00	MO com LS =>	3,82
				Valor do BDI =>	3,81			Valor com BDI =>	18,11

	Código	Banco	Descrição	Tipo		Und	Quant.	Valor Unit	Total
Composição	96543	SINAPI	ARMAÇÃO DE BLOCO UTILIZANDO AÇO CA-50 DE 5 MM - MONTAGEM. AF_01/2024	Fundações Rasas (Blocos, Sapatas,		KG	1,0000000	17,63	17,63
Composição Auxiliar	88238	SINAPI	AJUDANTE DE ARMADOR COM ENCARGOS COMPLEMENTARES	Livro SINAPI: Cálculos e Parâmetros		H	0,0970000	20,28	1,96
Composição Auxiliar	92800	SINAPI	CORTE E DOBRA DE AÇO CA-50, DIÂMETRO DE 5,0 MM, AF_06/2022	Armação para Estruturas de Concreto		KG	1,0000000	8,98	8,98
Composição Auxiliar	88245	SINAPI	ARMADOR COM ENCARGOS COMPLEMENTARES	Livro SINAPI: Cálculos e Parâmetros		H	0,2520000	24,40	6,14
Insumo	00043132	SINAPI	ARAME RECOZIDO 16 BWG, D = 1,65 MM (0,016 KG/M) OU 18 BWG, D = 1,25 MM (0,01 KG/M)	Material		KG	0,0250000	14,91	0,37
Insumo	00039017	SINAPI	ESPACADOR / DISTANCIADOR CIRCULAR COM ENTRADA LATERAL, EM PLASTICO, PARA VERGALHAO *4,2 A 12,5* MM, COBRIMENTO 20 MM	Material		UN	1,1430000	0,16	0,18
				MO sem LS =>	7,09	LS =>	0,00	MO com LS =>	7,09
				Valor do BDI =>	4,69			Valor com BDI =>	22,32

	Código	Banco	Descrição	Tipo		Und	Quant.	Valor Unit	Total
Composição	96547	SINAPI	ARMAÇÃO DE BLOCO, VIGA BALDRAME OU SAPATA UTILIZANDO AÇO CA-50 DE 12,5 MM - MONTAGEM. AF_06/2017	FUES - FUNDAÇÕES E ESTRUTURAS		KG	1,0000000	9,62	9,62
Composição Auxiliar	92804	SINAPI	CORTE E DOBRA DE AÇO CA-50, DIÂMETRO DE 12,5 MM, AF_06/2022	Armação para Estruturas de Concreto		KG	1,0000000	7,12	7,12
Composição Auxiliar	88238	SINAPI	AJUDANTE DE ARMADOR COM ENCARGOS COMPLEMENTARES	Livro SINAPI: Cálculos e Parâmetros		H	0,0220000	20,28	0,44
Composição Auxiliar	88245	SINAPI	ARMADOR COM ENCARGOS COMPLEMENTARES	Livro SINAPI: Cálculos e Parâmetros		H	0,0680000	24,40	1,65
Insumo	00039017	SINAPI	ESPACADOR / DISTANCIADOR CIRCULAR COM ENTRADA LATERAL, EM PLASTICO, PARA VERGALHAO *4,2 A 12,5* MM, COBRIMENTO 20 MM	Material		UN	0,3060000	0,16	0,05
Insumo	00043132	SINAPI	ARAME RECOZIDO 16 BWG, D = 1,65 MM (0,016 KG/M) OU 18 BWG, D = 1,25 MM (0,01 KG/M)	Material		KG	0,0250000	14,91	0,37
				MO sem LS =>	1,62	LS =>	0,00	MO com LS =>	1,62
				Valor do BDI =>	2,56			Valor com BDI =>	12,18

	Código	Banco	Descrição	Tipo		Und	Quant.	Valor Unit	Total
Composição	92769	SINAPI	ARMAÇÃO DE LAJE DE ESTRUTURA CONVENCIONAL DE CONCRETO ARMADO UTILIZANDO AÇO CA-50 DE 6,3 MM - MONTAGEM. AF_06/2022	Armação para Estruturas de Concreto Armado		KG	1,0000000	11,29	11,29
Composição Auxiliar	88245	SINAPI	ARMADOR COM ENCARGOS COMPLEMENTARES	Livro SINAPI: Cálculos e Parâmetros		H	0,0597000	24,40	1,45
Composição Auxiliar	92801	SINAPI	CORTE E DOBRA DE AÇO CA-50, DIÂMETRO DE 6,3 MM, AF_06/2022	Armação para Estruturas de Concreto		KG	1,0000000	9,07	9,07

CONTAC COMERCIO E SERVICOS LTDA
32.241.345/0001-23
Avenida Santos Dumont,
nº 2027, canário, Turiaçu – MA, CEP: 65.278-000
E-mail: rempreendimentos.eli@gmail.com

COMISSÃO DE CONTRATAÇÃO
0433
Fls.
Rubrica

Composição Auxiliar	88238	SINAPI	AJUDANTE DE ARMADOR COM ENCARGOS COMPLEMENTARES	Livro SINAPI: Cálculos e Parâmetros	H	0,0098000	20,28	0,19
Insumo	00043132	SINAPI	ARAME RECOZIDO 16 BWG, D = 1,65 MM (0,016 KG/M) OU 18 BWG, D = 1,25 MM (0,01 KG/M)	Material	KG	0,0250000	14,91	0,37
Insumo	00039017	SINAPI	ESPACADOR / DISTANCIADOR CIRCULAR COM ENTRADA LATERAL, EM PLASTICO, PARA VERGALHAO *4,2 A 12,5* MM, COBRIMENTO 20 MM	Material	UN	1,3330000	0,16	0,21
				MO sem LS =>	1,84	LS =>	0,00	MO com LS => 1,84
				Valor do BDI =>	3,00			Valor com BDI => 14,29

	Código	Banco	Descrição	Tipo	Und	Quant.	Valor Unit	Total
Composição	92770	SINAPI	ARMAÇÃO DE LAJE DE ESTRUTURA CONVENCIONAL DE CONCRETO ARMADO UTILIZANDO AÇO CA-50 DE 8,0 MM - MONTAGEM. AF_06/2022	Armação para Estruturas de Concreto Armado	KG	1,0000000	10,61	10,61
Composição Auxiliar	92802	SINAPI	CORTE E DOBRA DE AÇO CA-50, DIÂMETRO DE 8,0 MM, AF_06/2022	Armação para Estruturas de Concreto	KG	1,0000000	9,02	9,02
Composição Auxiliar	88238	SINAPI	AJUDANTE DE ARMADOR COM ENCARGOS COMPLEMENTARES	Livro SINAPI: Cálculos e Parâmetros	H	0,0066000	20,28	0,13
Composição Auxiliar	88245	SINAPI	ARMADOR COM ENCARGOS COMPLEMENTARES	Livro SINAPI: Cálculos e Parâmetros	H	0,0403000	24,40	0,98
Insumo	00039017	SINAPI	ESPACADOR / DISTANCIADOR CIRCULAR COM ENTRADA LATERAL, EM PLASTICO, PARA VERGALHAO *4,2 A 12,5* MM, COBRIMENTO 20 MM	Material	UN	0,7280000	0,16	0,12
Insumo	00043132	SINAPI	ARAME RECOZIDO 16 BWG, D = 1,65 MM (0,016 KG/M) OU 18 BWG, D = 1,25 MM (0,01 KG/M)	Material	KG	0,0250000	14,91	0,37
				MO sem LS =>	1,13	LS =>	0,00	MO com LS => 1,13
				Valor do BDI =>	2,82			Valor com BDI => 13,43

	Código	Banco	Descrição	Tipo	Und	Quant.	Valor Unit	Total
Composição	92767	SINAPI	ARMAÇÃO DE LAJE DE ESTRUTURA CONVENCIONAL DE CONCRETO ARMADO UTILIZANDO AÇO CA-60 DE 4,2 MM - MONTAGEM. AF_06/2022	Armação para Estruturas de Concreto Armado	KG	1,0000000	13,68	13,68
Composição Auxiliar	88238	SINAPI	AJUDANTE DE ARMADOR COM ENCARGOS COMPLEMENTARES	Livro SINAPI: Cálculos e Parâmetros	H	0,0172000	20,28	0,34
Composição Auxiliar	88245	SINAPI	ARMADOR COM ENCARGOS COMPLEMENTARES	Livro SINAPI: Cálculos e Parâmetros	H	0,1055000	24,40	2,57
Composição Auxiliar	92799	SINAPI	CORTE E DOBRA DE AÇO CA-60, DIÂMETRO DE 4,2 MM, AF_06/2022	Armação para Estruturas de Concreto	KG	1,0000000	9,95	9,95
Insumo	00043132	SINAPI	ARAME RECOZIDO 16 BWG, D = 1,65 MM (0,016 KG/M) OU 18 BWG, D = 1,25 MM (0,01 KG/M)	Material	KG	0,0250000	14,91	0,37
Insumo	00039017	SINAPI	ESPACADOR / DISTANCIADOR CIRCULAR COM ENTRADA LATERAL, EM PLASTICO, PARA VERGALHAO *4,2 A 12,5* MM, COBRIMENTO 20 MM	Material	UN	2,8160000	0,16	0,45
				MO sem LS =>	4,03	LS =>	0,00	MO com LS => 4,03
				Valor do BDI =>	3,64			Valor com BDI => 17,32

	Código	Banco	Descrição	Tipo	Und	Quant.	Valor Unit	Total
Composição	92768	SINAPI	ARMAÇÃO DE LAJE DE ESTRUTURA CONVENCIONAL DE CONCRETO ARMADO UTILIZANDO AÇO CA-60 DE 5,0 MM - MONTAGEM. AF_06/2022	Armação para Estruturas de Concreto Armado	KG	1,0000000	11,98	11,98
Composição Auxiliar	88238	SINAPI	AJUDANTE DE ARMADOR COM ENCARGOS COMPLEMENTARES	Livro SINAPI: Cálculos e Parâmetros	H	0,0136000	20,28	0,27
Composição Auxiliar	88245	SINAPI	ARMADOR COM ENCARGOS COMPLEMENTARES	Livro SINAPI: Cálculos e Parâmetros	H	0,0836000	24,40	2,03
Composição Auxiliar	92800	SINAPI	CORTE E DOBRA DE AÇO CA-60, DIÂMETRO DE 5,0 MM, AF_06/2022	Armação para Estruturas de Concreto	KG	1,0000000	8,98	8,98
Insumo	00043132	SINAPI	ARAME RECOZIDO 16 BWG, D = 1,65 MM (0,016 KG/M) OU 18 BWG, D = 1,25 MM (0,01 KG/M)	Material	KG	0,0250000	14,91	0,37
Insumo	00039017	SINAPI	ESPACADOR / DISTANCIADOR CIRCULAR COM ENTRADA LATERAL, EM PLASTICO, PARA VERGALHAO *4,2 A 12,5* MM, COBRIMENTO 20 MM	Material	UN	2,1180000	0,16	0,34
				MO sem LS =>	2,88	LS =>	0,00	MO com LS => 2,88
				Valor do BDI =>	3,19			Valor com BDI => 15,17

	Código	Banco	Descrição	Tipo	Und	Quant.	Valor Unit	Total
Composição	92762	SINAPI	ARMAÇÃO DE PILAR OU VIGA DE ESTRUTURA CONVENCIONAL DE CONCRETO ARMADO UTILIZANDO AÇO CA-50 DE 10,0 MM - MONTAGEM. AF_06/2022	Armação para Estruturas de Concreto Armado	KG	1,0000000	9,84	9,84
Composição Auxiliar	92803	SINAPI	CORTE E DOBRA DE AÇO CA-50, DIÂMETRO DE 10,0 MM, AF_06/2022	Armação para Estruturas de Concreto	KG	1,0000000	8,32	8,32
Composição Auxiliar	88245	SINAPI	ARMADOR COM ENCARGOS COMPLEMENTARES	Livro SINAPI: Cálculos e Parâmetros	H	0,0392000	24,40	0,95
Composição Auxiliar	88238	SINAPI	AJUDANTE DE ARMADOR COM ENCARGOS COMPLEMENTARES	Livro SINAPI: Cálculos e Parâmetros	H	0,0064000	20,28	0,12
Insumo	00039017	SINAPI	ESPACADOR / DISTANCIADOR CIRCULAR COM ENTRADA LATERAL, EM PLASTICO, PARA VERGALHAO *4,2 A 12,5* MM, COBRIMENTO 20 MM	Material	UN	0,5430000	0,16	0,09
Insumo	00043132	SINAPI	ARAME RECOZIDO 16 BWG, D = 1,65 MM (0,016 KG/M) OU 18 BWG, D = 1,25 MM (0,01 KG/M)	Material	KG	0,0250000	14,91	0,37
				MO sem LS =>	0,94	LS =>	0,00	MO com LS => 0,94
				Valor do BDI =>	2,62			Valor com BDI => 12,46

	Código	Banco	Descrição	Tipo	Und	Quant.	Valor Unit	Total

CONTAC COMERCIO E SERVICOS LTDA
32.241.345/0001-23
Avenida Santos Dumont,
nº 2027, canário, Turiaçu – MA, CEP: 65.278-000
E-mail: rrempreendimentoseirl09@gmail.com

COMISSÃO DE CONTRATAÇÃO
0434
Fls.
Rubrica

Composição	92763	SINAPI	ARMAÇÃO DE PILAR OU VIGA DE ESTRUTURA CONVENCIONAL DE CONCRETO ARMADO UTILIZANDO AÇO CA-50 DE 12,5 MM - MONTAGEM. AF_06/2022	Armação para Estruturas de Concreto Armado	KG	1,0000000	8,24	8,24
Composição Auxiliar	92804	SINAPI	CORTE E DOBRA DE AÇO CA-50, DIÂMETRO DE 12,5 MM, AF_06/2022	Armação para Estruturas de Concreto	KG	1,0000000	7,12	7,12
Composição Auxiliar	88238	SINAPI	AJUDANTE DE ARMADOR COM ENCARGOS COMPLEMENTARES	Livro SINAPI: Cálculos e Parâmetros	H	0,0042000	20,28	0,08
Composição Auxiliar	88245	SINAPI	ARMADOR COM ENCARGOS COMPLEMENTARES	Livro SINAPI: Cálculos e Parâmetros	H	0,0257000	24,40	0,62
Insumo	00039017	SINAPI	ESPACADOR / DISTANCIADOR CIRCULAR COM ENTRADA LATERAL, EM PLASTICO, PARA VERGALHAO *4,2 A 12,5* MM, COBRIMENTO 20 MM	Material	UN	0,3670000	0,16	0,06
Insumo	00043132	SINAPI	ARAME RECOZIDO 16 BWG, D = 1,65 MM (0,016 KG/M) OU 18 BWG, D = 1,25 MM (0,01 KG/M)	Material	KG	0,0250000	14,91	0,37
				MO sem LS => 0,60	LS =>	0,00	MO com LS =>	0,60
				Valor do BDI => 2,19			Valor com BDI =>	10,43

	Código	Banco	Descrição	Tipo	Und	Quant.	Valor Unit	Total
Composição	92764	SINAPI	ARMAÇÃO DE PILAR OU VIGA DE ESTRUTURA CONVENCIONAL DE CONCRETO ARMADO UTILIZANDO AÇO CA-50 DE 16,0 MM - MONTAGEM. AF_06/2022	Armação para Estruturas de Concreto Armado	KG	1,0000000	7,99	7,99
Composição Auxiliar	92805	SINAPI	CORTE E DOBRA DE AÇO CA-50, DIÂMETRO DE 16,0 MM, AF_06/2022	Armação para Estruturas de Concreto	KG	1,0000000	7,06	7,06
Composição Auxiliar	88238	SINAPI	AJUDANTE DE ARMADOR COM ENCARGOS COMPLEMENTARES	Livro SINAPI: Cálculos e Parâmetros	H	0,0032000	20,28	0,06
Composição Auxiliar	88245	SINAPI	ARMADOR COM ENCARGOS COMPLEMENTARES	Livro SINAPI: Cálculos e Parâmetros	H	0,0194000	24,40	0,47
Insumo	00039017	SINAPI	ESPACADOR / DISTANCIADOR CIRCULAR COM ENTRADA LATERAL, EM PLASTICO, PARA VERGALHAO *4,2 A 12,5* MM, COBRIMENTO 20 MM	Material	UN	0,2120000	0,16	0,03
Insumo	00043132	SINAPI	ARAME RECOZIDO 16 BWG, D = 1,65 MM (0,016 KG/M) OU 18 BWG, D = 1,25 MM (0,01 KG/M)	Material	KG	0,0250000	14,91	0,37
				MO sem LS => 0,43	LS =>	0,00	MO com LS =>	0,43
				Valor do BDI => 2,12			Valor com BDI =>	10,11

	Código	Banco	Descrição	Tipo	Und	Quant.	Valor Unit	Total
Composição	92761	SINAPI	ARMAÇÃO DE PILAR OU VIGA DE ESTRUTURA CONVENCIONAL DE CONCRETO ARMADO UTILIZANDO AÇO CA-50 DE 8,0 MM - MONTAGEM. AF_06/2022	Armação para Estruturas de Concreto Armado	KG	1,0000000	11,04	11,04
Composição Auxiliar	92802	SINAPI	CORTE E DOBRA DE AÇO CA-50, DIÂMETRO DE 8,0 MM, AF_06/2022	Armação para Estruturas de Concreto	KG	1,0000000	9,02	9,02
Composição Auxiliar	88245	SINAPI	ARMADOR COM ENCARGOS COMPLEMENTARES	Livro SINAPI: Cálculos e Parâmetros	H	0,0561000	24,40	1,36
Composição Auxiliar	88238	SINAPI	AJUDANTE DE ARMADOR COM ENCARGOS COMPLEMENTARES	Livro SINAPI: Cálculos e Parâmetros	H	0,0092000	20,28	0,18
Insumo	00043132	SINAPI	ARAME RECOZIDO 16 BWG, D = 1,65 MM (0,016 KG/M) OU 18 BWG, D = 1,25 MM (0,01 KG/M)	Material	KG	0,0250000	14,91	0,37
Insumo	00039017	SINAPI	ESPACADOR / DISTANCIADOR CIRCULAR COM ENTRADA LATERAL, EM PLASTICO, PARA VERGALHAO *4,2 A 12,5* MM, COBRIMENTO 20 MM	Material	UN	0,7430000	0,16	0,12
				MO sem LS => 1,45	LS =>	0,00	MO com LS =>	1,45
				Valor do BDI => 2,94			Valor com BDI =>	13,98

	Código	Banco	Descrição	Tipo	Und	Quant.	Valor Unit	Total
Composição	92759	SINAPI	ARMAÇÃO DE PILAR OU VIGA DE ESTRUTURA CONVENCIONAL DE CONCRETO ARMADO UTILIZANDO AÇO CA-60 DE 5,0 MM - MONTAGEM. AF_06/2022	Armação para Estruturas de Concreto Armado	KG	1,0000000	12,49	12,49
Composição Auxiliar	92800	SINAPI	CORTE E DOBRA DE AÇO CA-60, DIÂMETRO DE 5,0 MM, AF_06/2022	Armação para Estruturas de Concreto	KG	1,0000000	8,98	8,98
Composição Auxiliar	88245	SINAPI	ARMADOR COM ENCARGOS COMPLEMENTARES	Livro SINAPI: Cálculos e Parâmetros	H	0,1069000	24,40	2,60
Composição Auxiliar	88238	SINAPI	AJUDANTE DE ARMADOR COM ENCARGOS COMPLEMENTARES	Livro SINAPI: Cálculos e Parâmetros	H	0,0175000	20,28	0,35
Insumo	00039017	SINAPI	ESPACADOR / DISTANCIADOR CIRCULAR COM ENTRADA LATERAL, EM PLASTICO, PARA VERGALHAO *4,2 A 12,5* MM, COBRIMENTO 20 MM	Material	UN	1,1900000	0,16	0,19
Insumo	00043132	SINAPI	ARAME RECOZIDO 16 BWG, D = 1,65 MM (0,016 KG/M) OU 18 BWG, D = 1,25 MM (0,01 KG/M)	Material	KG	0,0250000	14,91	0,37
				MO sem LS => 3,35	LS =>	0,00	MO com LS =>	3,35
				Valor do BDI => 3,32			Valor com BDI =>	15,81

	Código	Banco	Descrição	Tipo	Und	Quant.	Valor Unit	Total
Composição	88248	SINAPI	AUXILIAR DE ENCANADOR OU BOMBEIRO HIDRÁULICO COM ENCARGOS COMPLEMENTARES	Livro SINAPI: Cálculos e Parâmetros	H	1,0000000	19,89	19,89
Composição Auxiliar	95317	SINAPI	CURSO DE CAPACITAÇÃO PARA AUXILIAR DE ENCANADOR OU BOMBEIRO HIDRÁULICO (ENCARGOS COMPLEMENTARES) - HORISTA	Livro SINAPI: Cálculos e Parâmetros	H	1,0000000	0,24	0,24
Insumo	00043461	SINAPI	FERRAMENTAS - FAMILIA ENCANADOR - HORISTA (ENCARGOS COMPLEMENTARES - COLETADO CAIXA)	Material	H	1,0000000	0,23	0,23
Insumo	00037372	SINAPI	EXAMES - HORISTA (COLETADO CAIXA - ENCARGOS COMPLEMENTARES)	Material	H	1,0000000	1,07	1,07
Insumo	00000246	SINAPI	AUXILIAR DE ENCANADOR OU BOMBEIRO HIDRÁULICO (HORISTA)	Mão de Obra	H	1,0000000	13,83	13,83
Insumo	00037370	SINAPI	ALIMENTACAO - HORISTA (COLETADO CAIXA - ENCARGOS COMPLEMENTARES)	Material	H	1,0000000	3,16	3,16
Insumo	00037373	SINAPI	SEGURO - HORISTA (COLETADO CAIXA - ENCARGOS COMPLEMENTARES)	Material	H	1,0000000	0,06	0,06

CONTAC COMERCIO E SERVICOS LTDA
32.241.345/0001-23
Avenida Santos Dumont,
nº 2027, canário, Turiaçu – MA, CEP: 65.278-000
E-mail: rrempreendimentos

COMISSÃO DE CONTRATAÇÃO
Fls. 0435
Rubrica

Insumo	00037371	SINAPI	TRANSPORTE - HORISTA (COLETADO CAIXA - ENCARGOS COMPLEMENTARES)	Material		H	1,0000000	0,45	0,45
Insumo	00043485	SINAPI	EPI - FAMILIA ENCANADOR - HORISTA (ENCARGOS COMPLEMENTARES - COLETADO CAIXA)	Material		H	1,0000000	0,85	0,85
				MO sem LS =>	14,07	LS =>	0,00	MO com LS =>	14,07
				Valor do BDI =>	5,30			Valor com BDI =>	25,19

	Código	Banco	Descrição	Tipo		Und	Quant.	Valor Unit	Total
Composição	88256	SINAPI	AZULEJISTA OU LADRILHISTA COM ENCARGOS COMPLEMENTARES	Livro SINAPI: Cálculos e Parâmetros		H	1,0000000	24,46	24,46
Composição Auxiliar	95324	SINAPI	CURSO DE CAPACITAÇÃO PARA AZULEJISTA OU LADRILHISTA (ENCARGOS COMPLEMENTARES) - HORISTA	Livro SINAPI: Cálculos e Parâmetros		H	1,0000000	0,26	0,26
Insumo	00037370	SINAPI	ALIMENTACAO - HORISTA (COLETADO CAIXA - ENCARGOS COMPLEMENTARES)	Material		H	1,0000000	3,16	3,16
Insumo	00037371	SINAPI	TRANSPORTE - HORISTA (COLETADO CAIXA - ENCARGOS COMPLEMENTARES)	Material		H	1,0000000	0,45	0,45
Insumo	00037373	SINAPI	SEGURO - HORISTA (COLETADO CAIXA - ENCARGOS COMPLEMENTARES)	Material		H	1,0000000	0,06	0,06
Insumo	00037372	SINAPI	EXAMES - HORISTA (COLETADO CAIXA - ENCARGOS COMPLEMENTARES)	Material		H	1,0000000	1,07	1,07
Insumo	00043489	SINAPI	EPI - FAMILIA PEDREIRO - HORISTA (ENCARGOS COMPLEMENTARES - COLETADO CAIXA)	Material		H	1,0000000	0,98	0,98
Insumo	00043465	SINAPI	FERRAMENTAS - FAMILIA PEDREIRO - HORISTA (ENCARGOS COMPLEMENTARES - COLETADO CAIXA)	Material		H	1,0000000	0,58	0,58
Insumo	00004760	SINAPI	AZULEJISTA OU LADRILHEIRO (HORISTA)	Mão de Obra		H	1,0000000	17,90	17,90
				MO sem LS =>	18,16	LS =>	0,00	MO com LS =>	18,16
				Valor do BDI =>	6,51			Valor com BDI =>	30,97

	Código	Banco	Descrição	Tipo	Und	Quant.	Valor Unit	Total
Composição	140	ORSE	Aço CA - 50 Ø 6,3 a 12,5mm, inclusive corte, dobragem, montagem e colocacao de ferragens nas formas, para superestruturas e fundações - R1	Armaduras Convencionais	kg	1,0000000	10,21	10,21
Item	**Código**	**Banco**	**Descrição**	**Tipo**	**Und**	**Quant.**	**Valor Unit**	**Total**
Insumo	00039017/ SINAPI	ORSE	Espacador / distanciador circular com entrada lateral, em plastico, para vergalhao *4,2 a 12,5* mm, cobrimento 20 mm	Material	un	0,4000000	0,16	0,06
Composição	10555	ORSE	Encargos Complementares - Armador	Provisórios	h	0,0800000	2,75	0,22
Insumo	00000378/ SINAPI	ORSE	Armador (horista)	Mão de Obra	h	0,0800000	20,44	1,63
Insumo	81	ORSE	Aço ca-50 6,3 a 12,5 mm	Material	kg	1,0000000	6,38	6,38
Composição	10549	ORSE	Encargos Complementares - Servente	Provisórios	h	0,0800000	2,86	0,22
Insumo	00006111/ SINAPI	ORSE	Servente de obras (horista)	Mão de Obra	h	0,0800000	14,58	1,16
Insumo	00043132/ SINAPI	ORSE	Arame recozido 16 bwg, d = 1,65 mm (0,016 kg/m) ou 18 bwg, d = 1,25 mm (0,01 kg/m)	Material	kg	0,0200000	23,18	0,46
Insumo	00039315/ SINAPI	ORSE	Espacador / distanciador tipo garra dupla, em plastico, cobrimento *20* mm, para ferragens de lajes e fundo de vigas	Material	un	0,4000000	0,27	0,10

Detalhamento de Cálculo ORSE

Item	Código	Banco	Descrição	Tipo	Und	Quant.	Valor Unit	Total
Insumo	00039017/ SINAPI	ORSE	Espacador / distanciador circular com entrada lateral, em plastico, para vergalhao *4,2 a 12,5* mm, cobrimento 20 mm	Material	un	0,4000000	0,16	0,06
Insumo	158	ORSE	Almoço (Participação do empregador)	Material	un	0,0162880	10,47	0,17
Insumo	10585	ORSE	Arco de serra	Material	un	0,0000160	14,91	0,00
Insumo	00012892/ SINAPI	ORSE	Luva raspa de couro, cano curto (punho *7* cm)	Material	par	0,0003680	8,13	0,00
Insumo	10586	ORSE	Torquesa	Material	un	0,0000160	33,65	0,00
Insumo	00012893/ SINAPI	ORSE	Bota de seguranca com biqueira de aco e colarinho acolchoado	Material	par	0,0001280	55,29	0,00
Insumo	10362	ORSE	Seguro de vida e acidente em grupo	Serviços	un	0,0007200	9,38	0,00
Insumo	10492	ORSE	Cesta Básica	Material	un	0,0007200	153,32	0,11
Insumo	1651	ORSE	Óculos branco proteção	Material	pr	0,0001280	5,23	0,00
Insumo	10517	ORSE	Exames admissionais/demissionais (checkup)	Serviços	cj	0,0000640	224,37	0,01
Insumo	10761	ORSE	Refeição - café da manhã (café com leite e dois pães com manteiga)	Serviços	un	0,0162880	3,74	0,06
Insumo	2378	ORSE	Vale transporte	Material	un	0,0127600	3,37	0,04
Insumo	10596	ORSE	Protetor auricular	Material	un	0,0007200	3,63	0,00
Insumo	941	ORSE	Fardamento com mangas curta	Material	un	0,0002400	145,61	0,03
Insumo	00012895/ SINAPI	ORSE	Capacete de seguranca aba frontal com suspensao de polietileno, sem jugular (classe b)	Material	un	0,0000960	10,10	0,00
Insumo	00012894/ SINAPI	ORSE	Capa para chuva em pvc com forro de poliester, com capuz (amarela ou azul)	Material	un	0,0000320	15,04	0,00
Insumo	10599	ORSE	Protetor solar fps 30 com 120ml	Material	un	0,0002880	13,47	0,00
Insumo	00000378/ SINAPI	ORSE	Armador (horista)	Mão de Obra	h	0,0800000	20,44	1,63
Insumo	81	ORSE	Aço ca-50 6,3 a 12,5 mm	Material	kg	1,0000000	6,38	6,38
Insumo	4728	ORSE	Talhadeira chata 10"	Material	un	0,0000240	13,90	0,00
Insumo	4729	ORSE	Marreta 1 kg com cabo	Material	un	0,0000080	28,27	0,00

CONTAC COMERCIO E SERVICOS LTDA
32.241.345/0001-23
Avenida Santos Dumont,
nº 2027, canário, Turiaçu – MA, CEP: 65.278-000
E-mail: rrempreendimentoseireli@gmail.com

COMISSÃO DE CONTRATAÇÃO
0436
Fls
Rubrica

Insumo	10788	ORSE	Pá quadrada	Material		un	0,0000160	27,60	0,00
Insumo	00002711/ SINAPI	ORSE	Carrinho de mao, em aco, com capacidade de *45 a 65* l / *100* kg, pneu com camara	Material		un	0,0000160	138,53	0,00
Insumo	00006111/ SINAPI	ORSE	Servente de obras (horista)	Mão de Obra		h	0,0800000	14,58	1,16
Insumo	00043132/ SINAPI	ORSE	Arame recozido 16 bwg, d = 1,65 mm (0,016 kg/m) ou 18 bwg, d = 1,25 mm (0,01 kg/m)	Material		kg	0,0200000	23,18	0,46
Insumo	00039315/ SINAPI	ORSE	Espacador / distanciador tipo garra dupla, em plastico, cobrimento *20* mm, para ferragens de lajes e fundo de vigas	Material		un	0,4000000	0,27	0,10
				MO sem LS =>	2,79	LS =>	0,00	MO com LS =>	2,79
				Valor do BDI =>	2,72			Valor com BDI =>	12,93

	Código	Banco	Descrição	Tipo	Und	Quant.	Valor Unit	Total
Composição	88831	SINAPI	BETONEIRA CAPACIDADE NOMINAL DE 400 L, CAPACIDADE DE MISTURA 280 L, MOTOR ELÉTRICO TRIFÁSICO POTÊNCIA DE 2 CV, SEM CARREGADOR - CHI DIURNO. AF_05/2023	Custos Horários Produtivo e Improdutivo dos Equipamentos	CHI	1,0000000	0,33	0,33
Composição Auxiliar	88827	SINAPI	BETONEIRA CAPACIDADE NOMINAL DE 400 L, CAPACIDADE DE MISTURA 280 L, MOTOR ELÉTRICO TRIFÁSICO POTÊNCIA DE 2 CV, SEM CARREGADOR - JUROS. AF_05/2023	Depreciação, Juros, Impostos e Seguros, Manutenção e Materiais	H	1,0000000	0,06	0,06
Composição Auxiliar	88826	SINAPI	BETONEIRA CAPACIDADE NOMINAL DE 400 L, CAPACIDADE DE MISTURA 280 L, MOTOR ELÉTRICO TRIFÁSICO POTÊNCIA DE 2 CV, SEM CARREGADOR - DEPRECIAÇÃO. AF_05/2023	Depreciação, Juros, Impostos e Seguros, Manutenção e Materiais	H	1,0000000	0,27	0,27
				MO sem LS =>	0,00	LS =>	0,00	MO com LS =>	0,00
				Valor do BDI =>	0,08			Valor com BDI =>	0,41

	Código	Banco	Descrição	Tipo	Und	Quant.	Valor Unit	Total
Composição	88830	SINAPI	BETONEIRA CAPACIDADE NOMINAL DE 400 L, CAPACIDADE DE MISTURA 280 L, MOTOR ELÉTRICO TRIFÁSICO POTÊNCIA DE 2 CV, SEM CARREGADOR - CHP DIURNO. AF_05/2023	Custos Horários Produtivo e Improdutivo dos Equipamentos	CHP	1,0000000	1,52	1,52
Composição Auxiliar	88829	SINAPI	BETONEIRA CAPACIDADE NOMINAL DE 400 L, CAPACIDADE DE MISTURA 280 L, MOTOR ELÉTRICO TRIFÁSICO POTÊNCIA DE 2 CV, SEM CARREGADOR - MATERIAIS NA OPERAÇÃO. AF_05/2023	Depreciação, Juros, Impostos e Seguros, Manutenção e Materiais	H	1,0000000	0,90	0,90
Composição Auxiliar	88826	SINAPI	BETONEIRA CAPACIDADE NOMINAL DE 400 L, CAPACIDADE DE MISTURA 280 L, MOTOR ELÉTRICO TRIFÁSICO POTÊNCIA DE 2 CV, SEM CARREGADOR - DEPRECIAÇÃO. AF_05/2023	Depreciação, Juros, Impostos e Seguros, Manutenção e Materiais	H	1,0000000	0,27	0,27
Composição Auxiliar	88828	SINAPI	BETONEIRA CAPACIDADE NOMINAL DE 400 L, CAPACIDADE DE MISTURA 280 L, MOTOR ELÉTRICO TRIFÁSICO POTÊNCIA DE 2 CV, SEM CARREGADOR - MANUTENÇÃO. AF_05/2023	Depreciação, Juros, Impostos e Seguros, Manutenção e Materiais	H	1,0000000	0,29	0,29
Composição Auxiliar	88827	SINAPI	BETONEIRA CAPACIDADE NOMINAL DE 400 L, CAPACIDADE DE MISTURA 280 L, MOTOR ELÉTRICO TRIFÁSICO POTÊNCIA DE 2 CV, SEM CARREGADOR - JUROS. AF_05/2023	Depreciação, Juros, Impostos e Seguros, Manutenção e Materiais	H	1,0000000	0,06	0,06
				MO sem LS =>	0,00	LS =>	0,00	MO com LS =>	0,00
				Valor do BDI =>	0,40			Valor com BDI =>	1,92

	Código	Banco	Descrição	Tipo	Und	Quant.	Valor Unit	Total
Composição	88826	SINAPI	BETONEIRA CAPACIDADE NOMINAL DE 400 L, CAPACIDADE DE MISTURA 280 L, MOTOR ELÉTRICO TRIFÁSICO POTÊNCIA DE 2 CV, SEM CARREGADOR - DEPRECIAÇÃO. AF_05/2023	Depreciação, Juros, Impostos e Seguros, Manutenção e Materiais	H	1,0000000	0,27	0,27
Insumo	00010535	SINAPI	BETONEIRA CAPACIDADE NOMINAL 400 L, CAPACIDADE DE MISTURA 280 L, MOTOR ELETRICO TRIFASICO 220/380 V POTENCIA 2 CV, SEM CARREGADOR	Equipamento para Aquisição Permanente	UN	0,0000640	4.224,87	0,27
				MO sem LS =>	0,00	LS =>	0,00	MO com LS =>	0,00
				Valor do BDI =>	0,07			Valor com BDI =>	0,34

	Código	Banco	Descrição	Tipo	Und	Quant.	Valor Unit	Total
Composição	88827	SINAPI	BETONEIRA CAPACIDADE NOMINAL DE 400 L, CAPACIDADE DE MISTURA 280 L, MOTOR ELÉTRICO TRIFÁSICO POTÊNCIA DE 2 CV, SEM CARREGADOR - JUROS. AF_05/2023	Depreciação, Juros, Impostos e Seguros, Manutenção e Materiais	H	1,0000000	0,06	0,06
Insumo	00010535	SINAPI	BETONEIRA CAPACIDADE NOMINAL 400 L, CAPACIDADE DE MISTURA 280 L, MOTOR ELETRICO TRIFASICO 220/380 V POTENCIA 2 CV, SEM CARREGADOR	Equipamento para Aquisição Permanente	UN	0,0000148	4.224,87	0,06
				MO sem LS =>	0,00	LS =>	0,00	MO com LS =>	0,00
				Valor do BDI =>	0,01			Valor com BDI =>	0,07

	Código	Banco	Descrição	Tipo	Und	Quant.	Valor Unit	Total
Composição	88828	SINAPI	BETONEIRA CAPACIDADE NOMINAL DE 400 L, CAPACIDADE DE MISTURA 280 L, MOTOR ELÉTRICO TRIFÁSICO POTÊNCIA DE 2 CV, SEM CARREGADOR - MANUTENÇÃO. AF_05/2023	Depreciação, Juros, Impostos e Seguros, Manutenção e Materiais	H	1,0000000	0,29	0,29
Insumo	00010535	SINAPI	BETONEIRA CAPACIDADE NOMINAL 400 L, CAPACIDADE DE MISTURA 280 L, MOTOR ELETRICO TRIFASICO 220/380 V POTENCIA 2 CV, SEM CARREGADOR	Equipamento para Aquisição Permanente	UN	0,0000700	4.224,87	0,30
				MO sem LS =>	0,00	LS =>	0,00	MO com LS =>	0,00
				Valor do BDI =>	0,07			Valor com BDI =>	0,36

	Código	Banco	Descrição	Tipo	Und	Quant.	Valor Unit	Total

CONTAC COMERCIO E SERVICOS LTDA
32.241.345/0001-23
Avenida Santos Dumont,
nº 2027, canário, Turiaçu – MA, CEP: 65.278-000
E-mail: rrempreendimentoseireli@gmail.com

COMISSÃO DE CONTRATAÇÃO
0437
Fls.
Rubrica

Composição	88829 SINAPI	BETONEIRA CAPACIDADE NOMINAL DE 400 L, CAPACIDADE DE MISTURA 280 L, MOTOR ELÉTRICO TRIFÁSICO POTÊNCIA DE 2 CV, SEM CARREGADOR - MATERIAIS NA OPERAÇÃO. AF_05/2023	Depreciação, Juros, Impostos e Seguros, Manutenção e Materiais	H	1,0000000	0,90	0,90
Insumo	00002705 SINAPI	ENERGIA ELETRICA ATE 2000 KWH INDUSTRIAL, SEM DEMANDA	Franquia	KWH	1,2500000	0,72	0,90
			MO sem LS => 0,00	LS =>	0,00	MO com LS =>	0,00
			Valor do BDI => 0,23			Valor com BDI =>	1,13

	Código	Banco	Descrição	Tipo	Und	Quant.	Valor Unit	Total
Composição	89226	SINAPI	BETONEIRA CAPACIDADE NOMINAL DE 600 L, CAPACIDADE DE MISTURA 360 L, MOTOR ELÉTRICO TRIFÁSICO POTÊNCIA DE 4 CV, SEM CARREGADOR - CHI DIURNO. AF_05/2023	Custos Horários Produtivo e Improdutivo dos Equipamentos	CHI	1,0000000	1,34	1,34
Composição Auxiliar	89221	SINAPI	BETONEIRA CAPACIDADE NOMINAL DE 600 L, CAPACIDADE DE MISTURA 360 L, MOTOR ELÉTRICO TRIFÁSICO POTÊNCIA DE 4 CV, SEM CARREGADOR - DEPRECIAÇÃO. AF_05/2023	Depreciação, Juros, Impostos e Seguros, Manutenção e Materiais	H	1,0000000	1,09	1,09
Composição Auxiliar	89222	SINAPI	BETONEIRA CAPACIDADE NOMINAL DE 600 L, CAPACIDADE DE MISTURA 360 L, MOTOR ELÉTRICO TRIFÁSICO POTÊNCIA DE 4 CV, SEM CARREGADOR - JUROS. AF_05/2023	Depreciação, Juros, Impostos e Seguros, Manutenção e Materiais	H	1,0000000	0,25	0,25
				MO sem LS => 0,00	LS =>	0,00	MO com LS =>	0,00
				Valor do BDI => 0,35			Valor com BDI =>	1,69

	Código	Banco	Descrição	Tipo	Und	Quant.	Valor Unit	Total
Composição	89225	SINAPI	BETONEIRA CAPACIDADE NOMINAL DE 600 L, CAPACIDADE DE MISTURA 360 L, MOTOR ELÉTRICO TRIFÁSICO POTÊNCIA DE 4 CV, SEM CARREGADOR - CHP DIURNO. AF_05/2023	Custos Horários Produtivo e Improdutivo dos Equipamentos	CHP	1,0000000	4,34	4,34
Composição Auxiliar	89221	SINAPI	BETONEIRA CAPACIDADE NOMINAL DE 600 L, CAPACIDADE DE MISTURA 360 L, MOTOR ELÉTRICO TRIFÁSICO POTÊNCIA DE 4 CV, SEM CARREGADOR - DEPRECIAÇÃO. AF_05/2023	Depreciação, Juros, Impostos e Seguros, Manutenção e Materiais	H	1,0000000	1,09	1,09
Composição Auxiliar	89224	SINAPI	BETONEIRA CAPACIDADE NOMINAL DE 600 L, CAPACIDADE DE MISTURA 360 L, MOTOR ELÉTRICO TRIFÁSICO POTÊNCIA DE 4 CV, SEM CARREGADOR - MATERIAIS NA OPERAÇÃO. AF_05/2023	Depreciação, Juros, Impostos e Seguros, Manutenção e Materiais	H	1,0000000	1,80	1,80
Composição Auxiliar	89222	SINAPI	BETONEIRA CAPACIDADE NOMINAL DE 600 L, CAPACIDADE DE MISTURA 360 L, MOTOR ELÉTRICO TRIFÁSICO POTÊNCIA DE 4 CV, SEM CARREGADOR - JUROS. AF_05/2023	Depreciação, Juros, Impostos e Seguros, Manutenção e Materiais	H	1,0000000	0,25	0,25
Composição Auxiliar	89223	SINAPI	BETONEIRA CAPACIDADE NOMINAL DE 600 L, CAPACIDADE DE MISTURA 360 L, MOTOR ELÉTRICO TRIFÁSICO POTÊNCIA DE 4 CV, SEM CARREGADOR - MANUTENÇÃO. AF_05/2023	Depreciação, Juros, Impostos e Seguros, Manutenção e Materiais	H	1,0000000	1,20	1,20
				MO sem LS => 0,00	LS =>	0,00	MO com LS =>	0,00
				Valor do BDI => 1,15			Valor com BDI =>	5,49

	Código	Banco	Descrição	Tipo	Und	Quant.	Valor Unit	Total
Composição	89221	SINAPI	BETONEIRA CAPACIDADE NOMINAL DE 600 L, CAPACIDADE DE MISTURA 360 L, MOTOR ELÉTRICO TRIFÁSICO POTÊNCIA DE 4 CV, SEM CARREGADOR - DEPRECIAÇÃO. AF_05/2023	Depreciação, Juros, Impostos e Seguros, Manutenção e Materiais	H	1,0000000	1,09	1,09
Insumo	00036397	SINAPI	BETONEIRA, CAPACIDADE NOMINAL 600 L, CAPACIDADE DE MISTURA 360L, MOTOR ELETRICO TRIFASICO 220/380V, POTENCIA 4CV, EXCLUSO CARREGADOR	Equipamento para Aquisição Permanente	UN	0,0000640	17.185,92	1,10
				MO sem LS => 0,00	LS =>	0,00	MO com LS =>	0,00
				Valor do BDI => 0,29			Valor com BDI =>	1,38

	Código	Banco	Descrição	Tipo	Und	Quant.	Valor Unit	Total
Composição	89222	SINAPI	BETONEIRA CAPACIDADE NOMINAL DE 600 L, CAPACIDADE DE MISTURA 360 L, MOTOR ELÉTRICO TRIFÁSICO POTÊNCIA DE 4 CV, SEM CARREGADOR - JUROS. AF_05/2023	Depreciação, Juros, Impostos e Seguros, Manutenção e Materiais	H	1,0000000	0,25	0,25
Insumo	00036397	SINAPI	BETONEIRA, CAPACIDADE NOMINAL 600 L, CAPACIDADE DE MISTURA 360L, MOTOR ELETRICO TRIFASICO 220/380V, POTENCIA 4CV, EXCLUSO CARREGADOR	Equipamento para Aquisição Permanente	UN	0,0000148	17.185,92	0,25
				MO sem LS => 0,00	LS =>	0,00	MO com LS =>	0,00
				Valor do BDI => 0,06			Valor com BDI =>	0,31

	Código	Banco	Descrição	Tipo	Und	Quant.	Valor Unit	Total
Composição	89223	SINAPI	BETONEIRA CAPACIDADE NOMINAL DE 600 L, CAPACIDADE DE MISTURA 360 L, MOTOR ELÉTRICO TRIFÁSICO POTÊNCIA DE 4 CV, SEM CARREGADOR - MANUTENÇÃO. AF_05/2023	Depreciação, Juros, Impostos e Seguros, Manutenção e Materiais	H	1,0000000	1,20	1,20
Insumo	00036397	SINAPI	BETONEIRA, CAPACIDADE NOMINAL 600 L, CAPACIDADE DE MISTURA 360L, MOTOR ELETRICO TRIFASICO 220/380V, POTENCIA 4CV, EXCLUSO CARREGADOR	Equipamento para Aquisição Permanente	UN	0,0000700	17.185,92	1,20
				MO sem LS => 0,00	LS =>	0,00	MO com LS =>	0,00
				Valor do BDI => 0,31			Valor com BDI =>	1,51

	Código	Banco	Descrição	Tipo	Und	Quant.	Valor Unit	Total
Composição	89224	SINAPI	BETONEIRA CAPACIDADE NOMINAL DE 600 L, CAPACIDADE DE MISTURA 360 L, MOTOR ELÉTRICO TRIFÁSICO POTÊNCIA DE 4 CV, SEM CARREGADOR - MATERIAIS NA OPERAÇÃO. AF_05/2023	Depreciação, Juros, Impostos e Seguros, Manutenção e Materiais	H	1,0000000	1,80	1,80
Insumo	00002705	SINAPI	ENERGIA ELETRICA ATE 2000 KWH INDUSTRIAL, SEM DEMANDA	Franquia	KWH	2,5000000	0,72	1,80
				MO sem LS => 0,00	LS =>	0,00	MO com LS =>	0,00
				Valor do BDI => 0,47			Valor com BDI =>	2,27

	Código	Banco	Descrição	Tipo	Und	Quant.	Valor Unit	Total

CONTAC COMERCIO E SERVICOS LTDA
32.241.345/0001-23
Avenida Santos Dumont,
nº 2027, canário, Turiaçu – MA, CEP: 65.278-000
E-mail: rrempreendimentoseireli69@gmail.com

COMISSÃO DE CONTRATAÇÃO
0438
Fls. 2344
Rubrica

Composição	88261	SINAPI	CARPINTEIRO DE ESQUADRIA COM ENCARGOS COMPLEMENTARES	Livro SINAPI: Cálculos e Parâmetros	H	1,0000000	23,44	23,44
Composição Auxiliar	95329	SINAPI	CURSO DE CAPACITAÇÃO PARA CARPINTEIRO DE ESQUADRIA (ENCARGOS COMPLEMENTARES) - HORISTA	Livro SINAPI: Cálculos e Parâmetros	H	1,0000000	0,25	0,25
Insumo	00043459	SINAPI	FERRAMENTAS - FAMILIA CARPINTEIRO DE FORMAS - HORISTA (ENCARGOS COMPLEMENTARES - COLETADO CAIXA)	Material	H	1,0000000	0,33	0,33
Insumo	00037371	SINAPI	TRANSPORTE - HORISTA (COLETADO CAIXA - ENCARGOS COMPLEMENTARES)	Material	H	1,0000000	0,45	0,45
Insumo	00037370	SINAPI	ALIMENTACAO - HORISTA (COLETADO CAIXA - ENCARGOS COMPLEMENTARES)	Material	H	1,0000000	3,16	3,16
Insumo	00001214	SINAPI	CARPINTEIRO DE ESQUADRIAS (HORISTA)	Mão de Obra	H	1,0000000	17,05	17,05
Insumo	00043483	SINAPI	EPI - FAMILIA CARPINTEIRO DE FORMAS - HORISTA (ENCARGOS COMPLEMENTARES - COLETADO CAIXA)	Material	H	1,0000000	1,07	1,07
Insumo	00037372	SINAPI	EXAMES - HORISTA (COLETADO CAIXA - ENCARGOS COMPLEMENTARES)	Material	H	1,0000000	1,07	1,07
Insumo	00037373	SINAPI	SEGURO - HORISTA (COLETADO CAIXA - ENCARGOS COMPLEMENTARES)	Material	H	1,0000000	0,06	0,06
				MO sem LS => 17,30	LS =>	0,00	MO com LS =>	17,30
				Valor do BDI => 6,24			Valor com BDI =>	29,68

	Código	Banco	Descrição	Tipo	Und	Quant.	Valor Unit	Total
Composição	88262	SINAPI	CARPINTEIRO DE FORMAS COM ENCARGOS COMPLEMENTARES	Livro SINAPI: Cálculos e Parâmetros	H	1,0000000	24,24	24,24
Composição Auxiliar	95330	SINAPI	CURSO DE CAPACITAÇÃO PARA CARPINTEIRO DE FÔRMAS (ENCARGOS COMPLEMENTARES) - HORISTA	Livro SINAPI: Cálculos e Parâmetros	H	1,0000000	0,20	0,20
Insumo	00037372	SINAPI	EXAMES - HORISTA (COLETADO CAIXA - ENCARGOS COMPLEMENTARES)	Material	H	1,0000000	1,07	1,07
Insumo	00037371	SINAPI	TRANSPORTE - HORISTA (COLETADO CAIXA - ENCARGOS COMPLEMENTARES)	Material	H	1,0000000	0,45	0,45
Insumo	00037370	SINAPI	ALIMENTACAO - HORISTA (COLETADO CAIXA - ENCARGOS COMPLEMENTARES)	Material	H	1,0000000	3,16	3,16
Insumo	00001213	SINAPI	CARPINTEIRO DE FORMAS PARA CONCRETO (HORISTA)	Mão de Obra	H	1,0000000	17,90	17,90
Insumo	00043483	SINAPI	EPI - FAMILIA CARPINTEIRO DE FORMAS - HORISTA (ENCARGOS COMPLEMENTARES - COLETADO CAIXA)	Material	H	1,0000000	1,07	1,07
Insumo	00043459	SINAPI	FERRAMENTAS - FAMILIA CARPINTEIRO DE FORMAS - HORISTA (ENCARGOS COMPLEMENTARES - COLETADO CAIXA)	Material	H	1,0000000	0,33	0,33
Insumo	00037373	SINAPI	SEGURO - HORISTA (COLETADO CAIXA - ENCARGOS COMPLEMENTARES)	Material	H	1,0000000	0,06	0,06
				MO sem LS => 18,10	LS =>	0,00	MO com LS =>	18,10
				Valor do BDI => 6,45			Valor com BDI =>	30,69

	Código	Banco	Descrição	Tipo	Und	Quant.	Valor Unit	Total
Composição	90466	SINAPI	CHUMBAMENTO LINEAR EM ALVENARIA PARA RAMAIS/DISTRIBUIÇÃO DE INSTALAÇÕES HIDRÁULICAS COM DIÂMETROS MENORES OU IGUAIS A 40 MM. AF_09/2023	Rasgos e Fixações	M	1,0000000	13,53	13,53
Composição Auxiliar	88620	SINAPI	ARGAMASSA TRAÇO 1:3 (EM VOLUME DE CIMENTO E AREIA MÉDIA ÚMIDA), PREPARO MANUAL. AF_08/2019	Argamassas	m³	0,0051000	611,75	3,11
Composição Auxiliar	88267	SINAPI	ENCANADOR OU BOMBEIRO HIDRÁULICO COM ENCARGOS COMPLEMENTARES	Livro SINAPI: Cálculos e Parâmetros	H	0,3650000	24,04	8,77
Composição Auxiliar	88248	SINAPI	AUXILIAR DE ENCANADOR OU BOMBEIRO HIDRÁULICO COM ENCARGOS COMPLEMENTARES	Livro SINAPI: Cálculos e Parâmetros	H	0,0830000	19,89	1,65
				MO sem LS => 8,39	LS =>	0,00	MO com LS =>	8,39
				Valor do BDI => 3,60			Valor com BDI =>	17,13

	Código	Banco	Descrição	Tipo	Und	Quant.	Valor Unit	Total
Composição	91534	SINAPI	COMPACTADOR DE SOLOS DE PERCUSSÃO (SOQUETE) COM MOTOR A GASOLINA 4 TEMPOS, POTÊNCIA 4 CV - CHI DIURNO. AF_08/2015	Custos Horários Produtivo e Improdutivo dos Equipamentos	CHI	1,0000000	25,78	25,78
Composição Auxiliar	91529	SINAPI	COMPACTADOR DE SOLOS DE PERCUSSÃO (SOQUETE) COM MOTOR A GASOLINA 4 TEMPOS, POTÊNCIA 4 CV - DEPRECIAÇÃO. AF_08/2015	Depreciação, Juros, Impostos e Seguros, Manutenção e Materiais	H	1,0000000	0,63	0,63
Composição Auxiliar	88297	SINAPI	OPERADOR DE MÁQUINAS E EQUIPAMENTOS COM ENCARGOS COMPLEMENTARES	Livro SINAPI: Cálculos e Parâmetros	H	1,0000000	24,99	24,99
Composição Auxiliar	91530	SINAPI	COMPACTADOR DE SOLOS DE PERCUSSÃO (SOQUETE) COM MOTOR A GASOLINA 4 TEMPOS, POTÊNCIA 4 CV - JUROS. AF_08/2015	Depreciação, Juros, Impostos e Seguros, Manutenção e Materiais	H	1,0000000	0,16	0,16
				MO sem LS => 19,58	LS =>	0,00	MO com LS =>	19,58
				Valor do BDI => 6,87			Valor com BDI =>	32,65

	Código	Banco	Descrição	Tipo	Und	Quant.	Valor Unit	Total
Composição	91533	SINAPI	COMPACTADOR DE SOLOS DE PERCUSSÃO (SOQUETE) COM MOTOR A GASOLINA 4 TEMPOS, POTÊNCIA 4 CV - CHP DIURNO. AF_08/2015	Custos Horários Produtivo e Improdutivo dos Equipamentos	CHP	1,0000000	31,20	31,20
Composição Auxiliar	88297	SINAPI	OPERADOR DE MÁQUINAS E EQUIPAMENTOS COM ENCARGOS COMPLEMENTARES	Livro SINAPI: Cálculos e Parâmetros	H	1,0000000	24,99	24,99
Composição Auxiliar	91529	SINAPI	COMPACTADOR DE SOLOS DE PERCUSSÃO (SOQUETE) COM MOTOR A GASOLINA 4 TEMPOS, POTÊNCIA 4 CV - DEPRECIAÇÃO. AF_08/2015	Depreciação, Juros, Impostos e Seguros, Manutenção e Materiais	H	1,0000000	0,63	0,63
Composição Auxiliar	91532	SINAPI	COMPACTADOR DE SOLOS DE PERCUSSÃO (SOQUETE) COM MOTOR A GASOLINA 4 TEMPOS, POTÊNCIA 4 CV - MATERIAIS NA OPERAÇÃO. AF_08/2015	Depreciação, Juros, Impostos e Seguros, Manutenção e Materiais	H	1,0000000	4,63	4,63
Composição Auxiliar	91530	SINAPI	COMPACTADOR DE SOLOS DE PERCUSSÃO (SOQUETE) COM MOTOR A GASOLINA 4 TEMPOS, POTÊNCIA 4 CV - JUROS. AF_08/2015	Depreciação, Juros, Impostos e Seguros, Manutenção e Materiais	H	1,0000000	0,16	0,16

COMISSÃO DE CONTRATAÇÃO 0439 Fls. Rubrica

Composição Auxiliar	91531	SINAPI	COMPACTADOR DE SOLOS DE PERCUSSÃO (SOQUETE) COM MOTOR A GASOLINA 4 TEMPOS, POTÊNCIA 4 CV - MANUTENÇÃO, AF_08/2015	Depreciação, Juros, Impostos e Seguros, Manutenção e Materiais	H	1,0000000	0,79	0,79
				MO sem LS => 19,58	LS =>	0,00	MO com LS =>	19,58
				Valor do BDI => 8,31			Valor com BDI =>	39,51

	Código	Banco	Descrição	Tipo	Und	Quant.	Valor Unit	Total
Composição	91529	SINAPI	COMPACTADOR DE SOLOS DE PERCUSSÃO (SOQUETE) COM MOTOR A GASOLINA 4 TEMPOS, POTÊNCIA 4 CV - DEPRECIAÇÃO, AF_08/2015	Depreciação, Juros, Impostos e Seguros, Manutenção e Materiais	H	1,0000000	0,63	0,63
Insumo	00013458	SINAPI	COMPACTADOR DE SOLOS DE PERCURSAO (SOQUETE) COM MOTOR A GASOLINA 4 TEMPOS DE 4 HP (4 CV)	Equipamento para Aquisição Permanente	UN	0,0000533	11.846,71	0,63
				MO sem LS => 0,00	LS =>	0,00	MO com LS =>	0,00
				Valor do BDI => 0,16			Valor com BDI =>	0,79

	Código	Banco	Descrição	Tipo	Und	Quant.	Valor Unit	Total
Composição	91530	SINAPI	COMPACTADOR DE SOLOS DE PERCUSSÃO (SOQUETE) COM MOTOR A GASOLINA 4 TEMPOS, POTÊNCIA 4 CV - JUROS, AF_08/2015	Depreciação, Juros, Impostos e Seguros, Manutenção e Materiais	H	1,0000000	0,16	0,16
Insumo	00013458	SINAPI	COMPACTADOR DE SOLOS DE PERCURSAO (SOQUETE) COM MOTOR A GASOLINA 4 TEMPOS DE 4 HP (4 CV)	Equipamento para Aquisição Permanente	UN	0,0000143	11.846,71	0,17
				MO sem LS => 0,00	LS =>	0,00	MO com LS =>	0,00
				Valor do BDI => 0,04			Valor com BDI =>	0,20

	Código	Banco	Descrição	Tipo	Und	Quant.	Valor Unit	Total
Composição	91531	SINAPI	COMPACTADOR DE SOLOS DE PERCUSSÃO (SOQUETE) COM MOTOR A GASOLINA 4 TEMPOS, POTÊNCIA 4 CV - MANUTENÇÃO, AF_08/2015	Depreciação, Juros, Impostos e Seguros, Manutenção e Materiais	H	1,0000000	0,79	0,79
Insumo	00013458	SINAPI	COMPACTADOR DE SOLOS DE PERCURSAO (SOQUETE) COM MOTOR A GASOLINA 4 TEMPOS DE 4 HP (4 CV)	Equipamento para Aquisição Permanente	UN	0,0000667	11.846,71	0,79
				MO sem LS => 0,00	LS =>	0,00	MO com LS =>	0,00
				Valor do BDI => 0,21			Valor com BDI =>	1,00

	Código	Banco	Descrição	Tipo	Und	Quant.	Valor Unit	Total
Composição	91532	SINAPI	COMPACTADOR DE SOLOS DE PERCUSSÃO (SOQUETE) COM MOTOR A GASOLINA 4 TEMPOS, POTÊNCIA 4 CV - MATERIAIS NA OPERAÇÃO, AF_08/2015	Depreciação, Juros, Impostos e Seguros, Manutenção e Materiais	H	1,0000000	4,63	4,63
Insumo	00004222	SINAPI	GASOLINA COMUM	Material	L	0,7475806	6,20	4,64
				MO sem LS => 0,00	LS =>	0,00	MO com LS =>	0,00
				Valor do BDI => 1,23			Valor com BDI =>	5,86

	Código	Banco	Descrição	Tipo	Und	Quant.	Valor Unit	Total
Composição	94963	SINAPI	CONCRETO FCK = 15MPA, TRAÇO 1:3,4:3,5 (EM MASSA SECA DE CIMENTO/ AREIA MÉDIA/ BRITA 1) - PREPARO MECÂNICO COM BETONEIRA 400 L. AF_05/2021	Produção de Concreto	m³	1,0000000	391,69	391,69
Composição Auxiliar	88377	SINAPI	OPERADOR DE BETONEIRA ESTACIONÁRIA/MISTURADOR COM ENCARGOS COMPLEMENTARES	Livro SINAPI: Cálculos e Parâmetros	H	1,4695000	22,17	32,57
Composição Auxiliar	88831	SINAPI	BETONEIRA CAPACIDADE NOMINAL DE 400 L, CAPACIDADE DE MISTURA 280 L, MOTOR ELÉTRICO TRIFÁSICO POTÊNCIA DE 2 CV, SEM CARREGADOR - CHI DIURNO. AF_05/2023	Custos Horários Produtivo e Improdutivo dos Equipamentos	CHI	0,7131000	0,33	0,23
Composição Auxiliar	88316	SINAPI	SERVENTE COM ENCARGOS COMPLEMENTARES	Livro SINAPI: Cálculos e Parâmetros	H	2,3275000	19,62	45,66
Composição Auxiliar	88830	SINAPI	BETONEIRA CAPACIDADE NOMINAL DE 400 L, CAPACIDADE DE MISTURA 280 L, MOTOR ELÉTRICO TRIFÁSICO POTÊNCIA DE 2 CV, SEM CARREGADOR - CHP DIURNO. AF_05/2023	Custos Horários Produtivo e Improdutivo dos Equipamentos	CHP	0,7563000	1,52	1,14
Insumo	00001379	SINAPI	CIMENTO PORTLAND COMPOSTO CP II-32	Material	KG	273,0630000	0,67	182,95
Insumo	00000370	SINAPI	AREIA MEDIA - POSTO JAZIDA/FORNECEDOR (RETIRADO NA JAZIDA, SEM TRANSPORTE)	Material	m³	0,8046000	112,18	90,26
Insumo	00004721	SINAPI	PEDRA BRITADA N. 1 (9,5 A 19 MM) POSTO PEDREIRA/FORNECEDOR, SEM FRETE	Material	m³	0,5792000	67,14	38,89
				MO sem LS => 55,76	LS =>	0,00	MO com LS =>	55,76
				Valor do BDI => 104,38			Valor com BDI =>	496,07

	Código	Banco	Descrição	Tipo	Und	Quant.	Valor Unit	Total
Composição	94970	SINAPI	CONCRETO FCK = 20MPA, TRAÇO 1:2,7:3 (EM MASSA SECA DE CIMENTO/ AREIA MÉDIA/ BRITA 1) - PREPARO MECÂNICO COM BETONEIRA 600 L. AF_05/2021	Produção de Concreto	m³	1,0000000	414,63	414,63
Composição Auxiliar	88377	SINAPI	OPERADOR DE BETONEIRA ESTACIONÁRIA/MISTURADOR COM ENCARGOS COMPLEMENTARES	Livro SINAPI: Cálculos e Parâmetros	H	1,2768000	22,17	28,30
Composição Auxiliar	89226	SINAPI	BETONEIRA CAPACIDADE NOMINAL DE 600 L, CAPACIDADE DE MISTURA 360 L, MOTOR ELÉTRICO TRIFÁSICO POTÊNCIA DE 4 CV, SEM CARREGADOR - CHI DIURNO. AF_05/2023	Custos Horários Produtivo e Improdutivo dos Equipamentos	CHI	0,6197000	1,34	0,83
Composição Auxiliar	89225	SINAPI	BETONEIRA CAPACIDADE NOMINAL DE 600 L, CAPACIDADE DE MISTURA 360 L, MOTOR ELÉTRICO TRIFÁSICO POTÊNCIA DE 4 CV, SEM CARREGADOR - CHP DIURNO. AF_05/2023	Custos Horários Produtivo e Improdutivo dos Equipamentos	CHP	0,6572000	4,34	2,85
Composição Auxiliar	88316	SINAPI	SERVENTE COM ENCARGOS COMPLEMENTARES	Livro SINAPI: Cálculos e Parâmetros	H	2,0267000	19,62	39,76
Insumo	00000370	SINAPI	AREIA MEDIA - POSTO JAZIDA/FORNECEDOR (RETIRADO NA JAZIDA, SEM TRANSPORTE)	Material	m³	0,7609000	112,18	85,36
Insumo	00001379	SINAPI	CIMENTO PORTLAND COMPOSTO CP II-32	Material	KG	325,1589000	0,67	217,86

CONTAC COMERCIO E SERVICOS LTDA
32.241.345/0001-23
Avenida Santos Dumont,
nº 2027, canário, Turiaçu – MA, CEP: 65.278-000
E-mail: rrempreendimentoseireli99@gmail.com

COMISSÃO DE CONTRATAÇÃO 440 Fls. Rubrica

Insumo	00004721	SINAPI	PEDRA BRITADA N. 1 (9,5 A 19 MM) POSTO PEDREIRA/FORNECEDOR, SEM FRETE	Material		m³	0,5912000	67,14	39,69
				MO sem LS =>	48,50	LS =>	0,00	MO com LS =>	48,50
				Valor do BDI =>	110,49			Valor com BDI =>	525,12

	Código	Banco	Descrição	Tipo	Und	Quant.	Valor Unit	Total
Composição	94972	SINAPI	CONCRETO FCK = 30MPA, TRAÇO 1:2,1:2,5 (EM MASSA SECA DE CIMENTO/ AREIA MÉDIA/ BRITA 1) - PREPARO MECÂNICO COM BETONEIRA 600 L. AF_05/2021	Produção de Concreto	m³	1,0000000	451,29	451,29
Composição Auxiliar	89225	SINAPI	BETONEIRA CAPACIDADE NOMINAL DE 600 L, CAPACIDADE DE MISTURA 360 L, MOTOR ELÉTRICO TRIFÁSICO POTÊNCIA DE 4 CV, SEM CARREGADOR - CHP DIURNO. AF_05/2023	Custos Horários Produtivo e Improdutivo dos Equipamentos	CHP	0,6382000	4,34	2,76
Composição Auxiliar	88316	SINAPI	SERVENTE COM ENCARGOS COMPLEMENTARES	Livro SINAPI: Cálculos e Parâmetros	H	1,9633000	19,62	38,51
Composição Auxiliar	88377	SINAPI	OPERADOR DE BETONEIRA ESTACIONÁRIA/MISTURADOR COM ENCARGOS COMPLEMENTARES	Livro SINAPI: Cálculos e Parâmetros	H	1,2400000	22,17	27,49
Composição Auxiliar	89226	SINAPI	BETONEIRA CAPACIDADE NOMINAL DE 600 L, CAPACIDADE DE MISTURA 360 L, MOTOR ELÉTRICO TRIFÁSICO POTÊNCIA DE 4 CV, SEM CARREGADOR - CHI DIURNO. AF_05/2023	Custos Horários Produtivo e Improdutivo dos Equipamentos	CHI	0,6018000	1,34	0,80
Insumo	00001379	SINAPI	CIMENTO PORTLAND COMPOSTO CP II-32	Material	KG	391,1663000	0,67	262,08
Insumo	00000370	SINAPI	AREIA MEDIA - POSTO JAZIDA/FORNECEDOR (RETIRADO NA JAZIDA, SEM TRANSPORTE)	Material	m³	0,7119000	112,18	79,86
Insumo	00004721	SINAPI	PEDRA BRITADA N. 1 (9,5 A 19 MM) POSTO PEDREIRA/FORNECEDOR, SEM FRETE	Material	m³	0,5927000	67,14	39,79
				MO sem LS =>	47,04	LS =>	0,00	MO com LS =>	47,04
				Valor do BDI =>	120,26			Valor com BDI =>	571,55

	Código	Banco	Descrição	Tipo	Und	Quant.	Valor Unit	Total
Composição	94974	SINAPI	CONCRETO MAGRO PARA LASTRO, TRAÇO 1:4,5:4,5 (EM MASSA SECA DE CIMENTO/ AREIA MÉDIA/ BRITA 1) - PREPARO MANUAL. AF_05/2021	Produção de Concreto	m³	1,0000000	405,85	405,85
Composição Auxiliar	88316	SINAPI	SERVENTE COM ENCARGOS COMPLEMENTARES	Livro SINAPI: Cálculos e Parâmetros	H	6,2858000	19,62	123,32
Insumo	00001379	SINAPI	CIMENTO PORTLAND COMPOSTO CP II-32	Material	KG	218,9300000	0,67	146,68
Insumo	00000370	SINAPI	AREIA MEDIA - POSTO JAZIDA/FORNECEDOR (RETIRADO NA JAZIDA, SEM TRANSPORTE)	Material	m³	0,8538000	112,18	95,78
Insumo	00004721	SINAPI	PEDRA BRITADA N. 1 (9,5 A 19 MM) POSTO PEDREIRA/FORNECEDOR, SEM FRETE	Material	m³	0,5971000	67,14	40,09
				MO sem LS =>	84,10	LS =>	0,00	MO com LS =>	84,10
				Valor do BDI =>	108,15			Valor com BDI =>	514,00

	Código	Banco	Descrição	Tipo	Und	Quant.	Valor Unit	Total
Composição	94988	SINAPI	CONCRETO MAGRO PARA LASTRO, TRAÇO 1:4,5:4,5 (EM MASSA SECA DE CIMENTO/ AREIA MÉDIA/ BRITA 1) - PREPARO MECÂNICO COM BETONEIRA 600 L. AF_05/2021	Produção de Concreto	m³	1,0000000	350,12	350,12
Composição Auxiliar	89226	SINAPI	BETONEIRA CAPACIDADE NOMINAL DE 600 L, CAPACIDADE DE MISTURA 360 L, MOTOR ELÉTRICO TRIFÁSICO POTÊNCIA DE 4 CV, SEM CARREGADOR - CHI DIURNO. AF_05/2023	Custos Horários Produtivo e Improdutivo dos Equipamentos	CHI	0,6462000	1,34	0,86
Composição Auxiliar	89225	SINAPI	BETONEIRA CAPACIDADE NOMINAL DE 600 L, CAPACIDADE DE MISTURA 360 L, MOTOR ELÉTRICO TRIFÁSICO POTÊNCIA DE 4 CV, SEM CARREGADOR - CHP DIURNO. AF_05/2023	Custos Horários Produtivo e Improdutivo dos Equipamentos	CHP	0,6853000	4,34	2,97
Composição Auxiliar	88377	SINAPI	OPERADOR DE BETONEIRA ESTACIONÁRIA/MISTURADOR COM ENCARGOS COMPLEMENTARES	Livro SINAPI: Cálculos e Parâmetros	H	1,3315000	22,17	29,51
Composição Auxiliar	88316	SINAPI	SERVENTE COM ENCARGOS COMPLEMENTARES	Livro SINAPI: Cálculos e Parâmetros	H	2,1058000	19,62	41,31
Insumo	00000370	SINAPI	AREIA MEDIA - POSTO JAZIDA/FORNECEDOR (RETIRADO NA JAZIDA, SEM TRANSPORTE)	Material	m³	0,8325000	112,18	93,39
Insumo	00004721	SINAPI	PEDRA BRITADA N. 1 (9,5 A 19 MM) POSTO PEDREIRA/FORNECEDOR, SEM FRETE	Material	m³	0,5821000	67,14	39,08
Insumo	00001379	SINAPI	CIMENTO PORTLAND COMPOSTO CP II-32	Material	KG	213,4531000	0,67	143,01
				MO sem LS =>	50,48	LS =>	0,00	MO com LS =>	50,48
				Valor do BDI =>	93,30			Valor com BDI =>	443,42

	Código	Banco	Descrição	Tipo	Und	Quant.	Valor Unit	Total
Composição	92803	SINAPI	CORTE E DOBRA DE AÇO CA-50, DIÂMETRO DE 10,0 MM. AF_06/2022	Armação para Estruturas de Concreto	KG	1,0000000	8,32	8,32
Composição Auxiliar	88245	SINAPI	ARMADOR COM ENCARGOS COMPLEMENTARES	Livro SINAPI: Cálculos e Parâmetros	H	0,0088000	24,40	0,21
Composição Auxiliar	88238	SINAPI	AJUDANTE DE ARMADOR COM ENCARGOS COMPLEMENTARES	Livro SINAPI: Cálculos e Parâmetros	H	0,0014000	20,28	0,02
Insumo	00000034	SINAPI	AÇO CA-50, 10,0 MM, VERGALHÃO	Material	KG	1,1100000	7,29	8,09
				MO sem LS =>	0,16	LS =>	0,00	MO com LS =>	0,16
				Valor do BDI =>	2,21			Valor com BDI =>	10,53

	Código	Banco	Descrição	Tipo	Und	Quant.	Valor Unit	Total
Composição	92804	SINAPI	CORTE E DOBRA DE AÇO CA-50, DIÂMETRO DE 12,5 MM. AF_06/2022	Armação para Estruturas de Concreto	KG	1,0000000	7,12	7,12
Composição Auxiliar	88245	SINAPI	ARMADOR COM ENCARGOS COMPLEMENTARES	Livro SINAPI: Cálculos e Parâmetros	H	0,0048000	24,40	0,11
Composição Auxiliar	88238	SINAPI	AJUDANTE DE ARMADOR COM ENCARGOS COMPLEMENTARES	Livro SINAPI: Cálculos e Parâmetros	H	0,0008000	20,28	0,01
Insumo	00043055	SINAPI	AÇO CA-50, 12,5 MM OU 16,0 MM, VERGALHÃO	Material	KG	1,1100000	6,31	7,00

COMISSÃO DE CONTRATAÇÃO
0441
Fls.
Rubrica

			MO sem LS =>	0,09	LS =>	0,00	MO com LS =>	0,09
			Valor do BDI =>	1,89			Valor com BDI =>	9,01

	Código	Banco	Descrição	Tipo	Und	Quant.	Valor Unit	Total
Composição	92805	SINAPI	CORTE E DOBRA DE AÇO CA-50, DIÂMETRO DE 16,0 MM. AF_06/2022	Armação para Estruturas de Concreto	KG	1,0000000	7,06	7,06
Composição Auxiliar	88245	SINAPI	ARMADOR COM ENCARGOS COMPLEMENTARES	Livro SINAPI: Cálculos e Parâmetros	H	0,0025000	24,40	0,06
Insumo	00043055	SINAPI	ACO CA-50, 12,5 MM OU 16,0 MM, VERGALHAO	Material	KG	1,1100000	6,31	7,00
			MO sem LS =>	0,04	LS =>	0,00	MO com LS =>	0,04
			Valor do BDI =>	1,88			Valor com BDI =>	8,94

	Código	Banco	Descrição	Tipo	Und	Quant.	Valor Unit	Total
Composição	92801	SINAPI	CORTE E DOBRA DE AÇO CA-50, DIÂMETRO DE 6,3 MM. AF_06/2022	Armação para Estruturas de Concreto	KG	1,0000000	9,07	9,07
Composição Auxiliar	88245	SINAPI	ARMADOR COM ENCARGOS COMPLEMENTARES	Livro SINAPI: Cálculos e Parâmetros	H	0,0310000	24,40	0,75
Composição Auxiliar	88238	SINAPI	AJUDANTE DE ARMADOR COM ENCARGOS COMPLEMENTARES	Livro SINAPI: Cálculos e Parâmetros	H	0,0051000	20,28	0,10
Insumo	00000032	SINAPI	ACO CA-50, 6,3 MM, VERGALHAO	Material	KG	1,0700000	7,69	8,23
			MO sem LS =>	0,63	LS =>	0,00	MO com LS =>	0,63
			Valor do BDI =>	2,41			Valor com BDI =>	11,48

	Código	Banco	Descrição	Tipo	Und	Quant.	Valor Unit	Total
Composição	92802	SINAPI	CORTE E DOBRA DE AÇO CA-50, DIÂMETRO DE 8,0 MM. AF_06/2022	Armação para Estruturas de Concreto	KG	1,0000000	9,02	9,02
Composição Auxiliar	88238	SINAPI	AJUDANTE DE ARMADOR COM ENCARGOS COMPLEMENTARES	Livro SINAPI: Cálculos e Parâmetros	H	0,0026000	20,28	0,05
Composição Auxiliar	88245	SINAPI	ARMADOR COM ENCARGOS COMPLEMENTARES	Livro SINAPI: Cálculos e Parâmetros	H	0,0162000	24,40	0,39
Insumo	00000033	SINAPI	ACO CA-50, 8,0 MM, VERGALHAO	Material	KG	1,1100000	7,73	8,58
			MO sem LS =>	0,32	LS =>	0,00	MO com LS =>	0,32
			Valor do BDI =>	2,40			Valor com BDI =>	11,42

	Código	Banco	Descrição	Tipo	Und	Quant.	Valor Unit	Total
Composição	92799	SINAPI	CORTE E DOBRA DE AÇO CA-60, DIÂMETRO DE 4,2 MM. AF_06/2022	Armação para Estruturas de Concreto	KG	1,0000000	9,95	9,95
Composição Auxiliar	88238	SINAPI	AJUDANTE DE ARMADOR COM ENCARGOS COMPLEMENTARES	Livro SINAPI: Cálculos e Parâmetros	H	0,0152000	20,28	0,30
Composição Auxiliar	88245	SINAPI	ARMADOR COM ENCARGOS COMPLEMENTARES	Livro SINAPI: Cálculos e Parâmetros	H	0,0933000	24,40	2,27
Insumo	00043059	SINAPI	ACO CA-60, 4,2 MM, OU 5,0 MM, OU 6,0 MM, OU 7,0 MM, VERGALHAO	Material	KG	1,0700000	6,90	7,38
			MO sem LS =>	1,89	LS =>	0,00	MO com LS =>	1,89
			Valor do BDI =>	2,65			Valor com BDI =>	12,60

	Código	Banco	Descrição	Tipo	Und	Quant.	Valor Unit	Total
Composição	92800	SINAPI	CORTE E DOBRA DE AÇO CA-60, DIÂMETRO DE 5,0 MM. AF_06/2022	Armação para Estruturas de Concreto	KG	1,0000000	8,98	8,98
Composição Auxiliar	88238	SINAPI	AJUDANTE DE ARMADOR COM ENCARGOS COMPLEMENTARES	Livro SINAPI: Cálculos e Parâmetros	H	0,0095000	20,28	0,19
Composição Auxiliar	88245	SINAPI	ARMADOR COM ENCARGOS COMPLEMENTARES	Livro SINAPI: Cálculos e Parâmetros	H	0,0581000	24,40	1,41
Insumo	00043059	SINAPI	ACO CA-60, 4,2 MM, OU 5,0 MM, OU 6,0 MM, OU 7,0 MM, VERGALHAO	Material	KG	1,0700000	6,90	7,38
			MO sem LS =>	1,18	LS =>	0,00	MO com LS =>	1,18
			Valor do BDI =>	2,39			Valor com BDI =>	11,37

	Código	Banco	Descrição	Tipo	Und	Quant.	Valor Unit	Total
Composição	95308	SINAPI	CURSO DE CAPACITAÇÃO PARA AJUDANTE DE ARMADOR (ENCARGOS COMPLEMENTARES) - HORISTA	Livro SINAPI: Cálculos e Parâmetros	H	1,0000000	0,15	0,15
Insumo	00006114	SINAPI	AJUDANTE DE ARMADOR (HORISTA)	Mão de Obra	H	0,0115400	13,83	0,16
			MO sem LS =>	0,15	LS =>	0,00	MO com LS =>	0,15
			Valor do BDI =>	0,03			Valor com BDI =>	0,18

	Código	Banco	Descrição	Tipo	Und	Quant.	Valor Unit	Total
Composição	95309	SINAPI	CURSO DE CAPACITAÇÃO PARA AJUDANTE DE CARPINTEIRO (ENCARGOS COMPLEMENTARES) - HORISTA	Livro SINAPI: Cálculos e Parâmetros	H	1,0000000	0,20	0,20
Insumo	00006117	SINAPI	CARPINTEIRO AUXILIAR (HORISTA)	Mão de Obra	H	0,0147600	13,83	0,20
			MO sem LS =>	0,20	LS =>	0,00	MO com LS =>	0,20
			Valor do BDI =>	0,05			Valor com BDI =>	0,25

	Código	Banco	Descrição	Tipo	Und	Quant.	Valor Unit	Total
Composição	95314	SINAPI	CURSO DE CAPACITAÇÃO PARA ARMADOR (ENCARGOS COMPLEMENTARES) - HORISTA	Livro SINAPI: Cálculos e Parâmetros	H	1,0000000	0,20	0,20
Insumo	00000378	SINAPI	ARMADOR (HORISTA)	Mão de Obra	H	0,0115400	17,90	0,21

COMISSÃO DE CONTRATAÇÃO
0442
Fls.
RUBRICA

			MO sem LS =>	0,20	LS =>	0,00	MO com LS =>	0,20
			Valor do BDI =>	0,05			Valor com BDI =>	0,25

	Código	Banco	Descrição	Tipo	Und	Quant.	Valor Unit	Total
Composição	95317	SINAPI	CURSO DE CAPACITAÇÃO PARA AUXILIAR DE ENCANADOR OU BOMBEIRO HIDRÁULICO (ENCARGOS COMPLEMENTARES) - HORISTA	Livro SINAPI: Cálculos e Parâmetros	H	1,0000000	0,24	0,24
Insumo	00000246	SINAPI	AUXILIAR DE ENCANADOR OU BOMBEIRO HIDRAULICO (HORISTA)	Mão de Obra	H	0,0179800	13,83	0,25
			MO sem LS =>	0,24	LS =>	0,00	MO com LS =>	0,24
			Valor do BDI =>	0,06			Valor com BDI =>	0,30

	Código	Banco	Descrição	Tipo	Und	Quant.	Valor Unit	Total
Composição	95324	SINAPI	CURSO DE CAPACITAÇÃO PARA AZULEJISTA OU LADRILHISTA (ENCARGOS COMPLEMENTARES) - HORISTA	Livro SINAPI: Cálculos e Parâmetros	H	1,0000000	0,26	0,26
Insumo	00004760	SINAPI	AZULEJISTA OU LADRILHEIRO (HORISTA)	Mão de Obra	H	0,0147600	17,90	0,26
			MO sem LS =>	0,26	LS =>	0,00	MO com LS =>	0,26
			Valor do BDI =>	0,06			Valor com BDI =>	0,32

	Código	Banco	Descrição	Tipo	Und	Quant.	Valor Unit	Total
Composição	95329	SINAPI	CURSO DE CAPACITAÇÃO PARA CARPINTEIRO DE ESQUADRIA (ENCARGOS COMPLEMENTARES) - HORISTA	Livro SINAPI: Cálculos e Parâmetros	H	1,0000000	0,25	0,25
Insumo	00001214	SINAPI	CARPINTEIRO DE ESQUADRIAS (HORISTA)	Mão de Obra	H	0,0147600	17,05	0,25
			MO sem LS =>	0,25	LS =>	0,00	MO com LS =>	0,25
			Valor do BDI =>	0,06			Valor com BDI =>	0,31

	Código	Banco	Descrição	Tipo	Und	Quant.	Valor Unit	Total
Composição	95330	SINAPI	CURSO DE CAPACITAÇÃO PARA CARPINTEIRO DE FÔRMAS (ENCARGOS COMPLEMENTARES) - HORISTA	Livro SINAPI: Cálculos e Parâmetros	H	1,0000000	0,20	0,20
Insumo	00001213	SINAPI	CARPINTEIRO DE FORMAS PARA CONCRETO (HORISTA)	Mão de Obra	H	0,0115400	17,90	0,21
			MO sem LS =>	0,20	LS =>	0,00	MO com LS =>	0,20
			Valor do BDI =>	0,05			Valor com BDI =>	0,25

	Código	Banco	Descrição	Tipo	Und	Quant.	Valor Unit	Total
Composição	95332	SINAPI	CURSO DE CAPACITAÇÃO PARA ELETRICISTA (ENCARGOS COMPLEMENTARES) - HORISTA	Livro SINAPI: Cálculos e Parâmetros	H	1,0000000	0,66	0,66
Insumo	00002436	SINAPI	ELETRICISTA (HORISTA)	Mão de Obra	H	0,0373200	17,90	0,67
			MO sem LS =>	0,66	LS =>	0,00	MO com LS =>	0,66
			Valor do BDI =>	0,17			Valor com BDI =>	0,83

	Código	Banco	Descrição	Tipo	Und	Quant.	Valor Unit	Total
Composição	95335	SINAPI	CURSO DE CAPACITAÇÃO PARA ENCANADOR OU BOMBEIRO HIDRÁULICO (ENCARGOS COMPLEMENTARES) - HORISTA	Livro SINAPI: Cálculos e Parâmetros	H	1,0000000	0,32	0,32
Insumo	00002696	SINAPI	ENCANADOR OU BOMBEIRO HIDRAULICO (HORISTA)	Mão de Obra	H	0,0179800	17,90	0,32
			MO sem LS =>	0,32	LS =>	0,00	MO com LS =>	0,32
			Valor do BDI =>	0,08			Valor com BDI =>	0,40

	Código	Banco	Descrição	Tipo	Und	Quant.	Valor Unit	Total
Composição	95389	SINAPI	CURSO DE CAPACITAÇÃO PARA OPERADOR DE BETONEIRA ESTACIONÁRIA/MISTURADOR (ENCARGOS COMPLEMENTARES) - HORISTA	Livro SINAPI: Cálculos e Parâmetros	H	1,0000000	0,11	0,11
Insumo	00037666	SINAPI	OPERADOR DE BETONEIRA ESTACIONARIA / MISTURADOR (HORISTA)	Mão de Obra	H	0,0083100	14,21	0,12
			MO sem LS =>	0,11	LS =>	0,00	MO com LS =>	0,11
			Valor do BDI =>	0,02			Valor com BDI =>	0,13

	Código	Banco	Descrição	Tipo	Und	Quant.	Valor Unit	Total
Composição	95357	SINAPI	CURSO DE CAPACITAÇÃO PARA OPERADOR DE ESCAVADEIRA (ENCARGOS COMPLEMENTARES) - HORISTA	Livro SINAPI: Cálculos e Parâmetros	H	1,0000000	0,20	0,20
Insumo	00004234	SINAPI	OPERADOR DE ESCAVADEIRA (HORISTA)	Mão de Obra	H	0,0115400	17,90	0,21
			MO sem LS =>	0,20	LS =>	0,00	MO com LS =>	0,20
			Valor do BDI =>	0,05			Valor com BDI =>	0,25

	Código	Banco	Descrição	Tipo	Und	Quant.	Valor Unit	Total
Composição	95358	SINAPI	CURSO DE CAPACITAÇÃO PARA OPERADOR DE GUINCHO (ENCARGOS COMPLEMENTARES) - HORISTA	Livro SINAPI: Cálculos e Parâmetros	H	1,0000000	0,23	0,23
Insumo	00004253	SINAPI	OPERADOR DE GUINCHO OU GUINCHEIRO (HORISTA)	Mão de Obra	H	0,0163700	14,21	0,23
			MO sem LS =>	0,23	LS =>	0,00	MO com LS =>	0,23
			Valor do BDI =>	0,06			Valor com BDI =>	0,29

	Código	Banco	Descrição	Tipo	Und	Quant.	Valor Unit	Total

CONTAC COMERCIO E SERVICOS LTDA
32.241.345/0001-23
Avenida Santos Dumont,
nº 2027, canário, Turiaçu – MA, CEP: 65.278-000
E-mail: rrempreendimentoseireli09@gmail.com

COMISSÃO DE CONTRATAÇÃO
0443
Fls.
Rubrica

Composição	95360	SINAPI	CURSO DE CAPACITAÇÃO PARA OPERADOR DE MÁQUINAS E EQUIPAMENTOS (ENCARGOS COMPLEMENTARES) - HORISTA	Livro SINAPI: Cálculos e Parâmetros	H	1,0000000	0,22	0,22
Insumo	00004230	SINAPI	OPERADOR DE MAQUINAS E TRATORES DIVERSOS - TERRAPLANAGEM (HORISTA)	Mão de Obra	H	0,0115400	19,36	0,22
				MO sem LS =>	0,22	LS =>	0,00	MO com LS => 0,22
				Valor do BDI =>	0,05			Valor com BDI => 0,27

	Código	Banco	Descrição	Tipo	Und	Quant.	Valor Unit	Total
Composição	95371	SINAPI	CURSO DE CAPACITAÇÃO PARA PEDREIRO (ENCARGOS COMPLEMENTARES) - HORISTA	Livro SINAPI: Cálculos e Parâmetros	H	1,0000000	0,37	0,37
Insumo	00004750	SINAPI	PEDREIRO (HORISTA)	Mão de Obra	H	0,0212000	17,90	0,38
				MO sem LS =>	0,37	LS =>	0,00	MO com LS => 0,37
				Valor do BDI =>	0,09			Valor com BDI => 0,46

	Código	Banco	Descrição	Tipo	Und	Quant.	Valor Unit	Total
Composição	95372	SINAPI	CURSO DE CAPACITAÇÃO PARA PINTOR (ENCARGOS COMPLEMENTARES) - HORISTA	Livro SINAPI: Cálculos e Parâmetros	H	1,0000000	0,28	0,28
Insumo	00004783	SINAPI	PINTOR (HORISTA)	Mão de Obra	H	0,0147600	19,52	0,29
				MO sem LS =>	0,28	LS =>	0,00	MO com LS => 0,28
				Valor do BDI =>	0,07			Valor com BDI => 0,35

	Código	Banco	Descrição	Tipo	Und	Quant.	Valor Unit	Total
Composição	95378	SINAPI	CURSO DE CAPACITAÇÃO PARA SERVENTE (ENCARGOS COMPLEMENTARES) - HORISTA	Livro SINAPI: Cálculos e Parâmetros	H	1,0000000	0,27	0,27
Insumo	00006111	SINAPI	SERVENTE DE OBRAS (HORISTA)	Mão de Obra	H	0,0212000	13,11	0,28
				MO sem LS =>	0,27	LS =>	0,00	MO com LS => 0,27
				Valor do BDI =>	0,07			Valor com BDI => 0,34

	Código	Banco	Descrição	Tipo	Und	Quant.	Valor Unit	Total
Composição	95385	SINAPI	CURSO DE CAPACITAÇÃO PARA TELHADISTA (ENCARGOS COMPLEMENTARES) - HORISTA	Livro SINAPI: Cálculos e Parâmetros	H	1,0000000	0,20	0,20
Insumo	00012869	SINAPI	TELHADOR / TELHADISTA (HORISTA)	Mão de Obra	H	0,0115400	17,67	0,20
				MO sem LS =>	0,20	LS =>	0,00	MO com LS => 0,20
				Valor do BDI =>	0,05			Valor com BDI => 0,25

	Código	Banco	Descrição	Tipo	Und	Quant.	Valor Unit	Total
Composição	126	ORSE	Concreto simples fabricado na obra, fck=15 mpa, lançado e adensado	Concreto Simples	m³	1,0000000	474,23	474,23
Item	**Código**	**Banco**	**Descrição**	**Tipo**	**Und**	**Quant.**	**Valor Unit**	**Total**
Composição	125	ORSE	Concreto simples fck= 15 MPA (b1/b2), fabricado na obra, sem lançamento e adensamento	Concreto Simples	m³	1,0000000	424,87	424,87
Composição	7692	ORSE	Lançamento de concreto simples fabricado na obra, inclusive adensamento e acabamento em peças da superestrutura	Concreto Simples	m³	1,0000000	49,25	49,25

Detalhamento de Cálculo ORSE

Item	Código	Banco	Descrição	Tipo	Und	Quant.	Valor Unit	Total
Insumo	2378	ORSE	Vale transporte	Material	un	0,7759020	3,37	2,61
Insumo	00012895/ SINAPI	ORSE	Capacete de seguranca aba frontal com suspensao de polietileno, sem jugular (classe b)	Material	un	0,0051120	10,10	0,05
Insumo	4728	ORSE	Talhadeira chata 10"	Material	un	0,0022860	13,90	0,03
Insumo	00012892/ SINAPI	ORSE	Luva raspa de couro, cano curto (punho *7* cm)	Material	par	0,0195960	8,13	0,15
Insumo	10599	ORSE	Protetor solar fps 30 com 120ml	Material	un	0,0153360	13,47	0,20
Insumo	10596	ORSE	Protetor auricular	Material	un	0,0383400	3,63	0,13
Insumo	10362	ORSE	Seguro de vida e acidente em grupo	Serviços	un	0,0383400	9,38	0,35
Insumo	941	ORSE	Fardamento com mangas curta	Material	un	0,0127800	145,61	1,86
Insumo	4729	ORSE	Marreta 1 kg com cabo	Material	un	0,0007620	28,27	0,02
Insumo	00012894/ SINAPI	ORSE	Capa para chuva em pvc com forro de poliester, com capuz (amarela ou azul)	Material	un	0,0017040	15,04	0,02
Insumo	00012893/ SINAPI	ORSE	Bota de seguranca com biqueira de aco e colarinho acolchoado	Material	par	0,0067800	55,29	0,37
Insumo	10788	ORSE	Pá quadrada	Material	un	0,0015240	27,60	0,04
Insumo	158	ORSE	Almoço (Participação do empregador)	Material	un	0,8673360	10,47	9,08
Insumo	10761	ORSE	Refeição - café da manhã (café com leite e dois pães com manteiga)	Serviços	un	0,8673360	3,74	3,24
Insumo	00002711/ SINAPI	ORSE	Carrinho de mao, em aco, com capacidade de *45 a 65* l / *100* kg, pneu com camara	Material	un	0,0015240	138,53	0,21
Insumo	10492	ORSE	Cesta Básica	Material	un	0,0383400	153,32	5,87
Insumo	1651	ORSE	Óculos branco proteção	Material	pr	0,0067800	5,23	0,03
Insumo	10517	ORSE	Exames admissionais/demissionais (checkup)	Serviços	cj	0,0034080	224,37	0,76
Insumo	00004718/ SINAPI	ORSE	Pedra britada n. 2 (19 a 38 mm) posto pedreira/fornecedor, sem frete	Material	m³	0,6270000	103,57	64,93
Insumo	00004721/ SINAPI	ORSE	Pedra britada n. 1 (9,5 a 19 mm) posto pedreira/fornecedor, sem frete	Material	m³	0,2090000	103,02	21,53

CONTAC COMERCIO E SERVICOS LTDA
32.241.345/0001-23
Avenida Santos Dumont,
nº 2027, canário, Turiaçu – MA, CEP: 65.278-000
E-mail: rrempreendimentoseireli09@gmail.com

COMISSÃO DE CONTRATAÇÃO
Fls. 444
Rubrica

Insumo	00001379/ SINAPI	ORSE	Cimento portland composto cp ii-32	Material	kg	293,0000000	0,56	164,08
Insumo	00000367/ SINAPI	ORSE	Areia grossa - posto jazida/fornecedor (retirado na jazida, sem transporte)	Material	m³	0,9130000	75,76	69,16
Insumo	00006111/ SINAPI	ORSE	Servente de obras (horista)	Mão de Obra	h	7,6200000	14,58	111,12
Insumo	00000378/ SINAPI	ORSE	Armador (horista)	Mão de Obra	h	0,1800000	20,44	3,67
Insumo	00001213/ SINAPI	ORSE	Carpinteiro de formas para concreto (horista)	Mão de Obra	h	0,3600000	20,44	7,35
Insumo	10789	ORSE	Nivel de bolha de madeira	Material	un	0,0000720	11,52	0,00
Insumo	11264	ORSE	Marreta de 1/2 kg com cabo	Material	un	0,0000720	10,12	0,00
Insumo	11246	ORSE	Escala métrica de bambú	Material	Un	0,0002520	7,64	0,00
Insumo	4174	ORSE	Desempenadeira de aço lisa, cabo madeira, ref:143, Atlas ou similar	Material	un	0,0001800	8,98	0,00
Insumo	10790	ORSE	Prumo de face	Material	un	0,0000360	19,41	0,00
Insumo	11243	ORSE	Martelo sem unha	Material	un	0,0000360	20,95	0,00
Insumo	11247	ORSE	Serra mármore	Material	un	0,0000360	245,16	0,00
Insumo	11245	ORSE	Desempoladeira de madeira 12x22	Material	un	0,0002520	8,67	0,00
Insumo	11265	ORSE	Martelo de borracha com cabo	Material	un	0,0001440	14,03	0,00
Insumo	4722	ORSE	Colher de pedreiro	Material	un	0,0001440	14,07	0,00
[illegible]umo	10282	ORSE	Regua de aluminio c/ 2,00m (para pedreiro)	Material	un	0,0000720	32,92	0,00
[illegible]umo	11248	ORSE	Furadeira e Parafusadeira eletrica Bosch ou Similar profissional	Equipamento	un	0,0000360	183,99	0,00
Insumo	11249	ORSE	Serra circular eletrica portatil	Equipamento	un	0,0000360	732,69	0,02
Insumo	10577	ORSE	Serrote 40cm	Material	un	0,0000360	26,92	0,00
Insumo	10579	ORSE	Chave de fenda chata 30 cm	Material	un	0,0000720	20,11	0,00
Insumo	11244	ORSE	Martelo com unha	Material	un	0,0000720	36,61	0,00
Insumo	10578	ORSE	Formão grande	Material	un	0,0000720	11,33	0,00
Insumo	00004750/ SINAPI	ORSE	Pedreiro (horista)	Mão de Obra	h	0,3600000	20,44	7,35
Insumo	10585	ORSE	Arco de serra	Material	un	0,0000360	14,91	0,00
Insumo	10586	ORSE	Torquesa	Material	un	0,0000360	33,65	0,00
				MO sem LS =>	129,49	LS =>	0,00	MO com LS => 129,49
				Valor do BDI =>	126,38			Valor com BDI => 600,61

	Código	Banco	Descrição	Tipo	Und	Quant.	Valor Unit	Total
Composição	125	ORSE	Concreto simples fck= 15 MPA (b1/b2), fabricado na obra, sem lançamento e adensamento	Concreto Simples	m³	1,0000000	424,87	424,87
Item	**Código**	**Banco**	**Descrição**	**Tipo**	**Und**	**Quant.**	**Valor Unit**	**Total**
Composição	10549	ORSE	Encargos Complementares - Servente	Provisórios	h	6,0000000	2,86	17,16
Insumo	00004718/ SINAPI	ORSE	Pedra britada n. 2 (19 a 38 mm) posto pedreira/fornecedor, sem frete	Material	m³	0,6270000	103,57	64,93
Insumo	00004721/ SINAPI	ORSE	Pedra britada n. 1 (9,5 a 19 mm) posto pedreira/fornecedor, sem frete	Material	m³	0,2090000	103,02	21,53
[illegible]umo	00001379/ SINAPI	ORSE	Cimento portland composto cp ii-32	Material	kg	293,0000000	0,56	164,08
Insumo	00000367/ SINAPI	ORSE	Areia grossa - posto jazida/fornecedor (retirado na jazida, sem transporte)	Material	m³	0,9130000	75,76	69,16
Insumo	00006111/ SINAPI	ORSE	Servente de obras (horista)	Mão de Obra	h	6,0000000	14,58	87,50

Detalhamento de Cálculo ORSE

Item	Código	Banco	Descrição	Tipo	Und	Quant.	Valor Unit	Total
Insumo	2378	ORSE	Vale transporte	Material	un	0,5646000	3,37	1,90
Insumo	00012895/ SINAPI	ORSE	Capacete de seguranca aba frontal com suspensao de polietileno, sem jugular (classe b)	Material	un	0,0036000	10,10	0,03
Insumo	4728	ORSE	Talhadeira chata 10"	Material	un	0,0018000	13,90	0,02
Insumo	00012892/ SINAPI	ORSE	Luva raspa de couro, cano curto (punho "7" cm)	Material	par	0,0138000	8,13	0,11
Insumo	10599	ORSE	Protetor solar fps 30 com 120ml	Material	un	0,0108000	13,47	0,14
Insumo	10596	ORSE	Protetor auricular	Material	un	0,0270000	3,63	0,09
Insumo	10362	ORSE	Seguro de vida e acidente em grupo	Serviços	un	0,0270000	9,38	0,25
Insumo	941	ORSE	Fardamento com mangas curta	Material	un	0,0090000	145,61	1,31
Insumo	4729	ORSE	Marreta 1 kg com cabo	Material	un	0,0006000	28,27	0,01
Insumo	00012894/ SINAPI	ORSE	Capa para chuva em pvc com forro de poliester, com capuz (amarela ou azul)	Material	un	0,0012000	15,04	0,01
Insumo	00012893/ SINAPI	ORSE	Bota de seguranca com biqueira de aco e colarinho acolchoado	Material	par	0,0048000	55,29	0,26
Insumo	10788	ORSE	Pá quadrada	Material	un	0,0012000	27,60	0,03
Insumo	158	ORSE	Almoço (Participação do empregador)	Material	un	0,6108000	10,47	6,39
Insumo	10761	ORSE	Refeição - café da manhã (café com leite e dois pães com manteiga)	Serviços	un	0,6108000	3,74	2,28
Insumo	00002711/ SINAPI	ORSE	Carrinho de mao, em aco, com capacidade de "45 a 65" l / "100" kg, pneu com camara	Material	un	0,0012000	138,53	0,16
Insumo	10492	ORSE	Cesta Básica	Material	un	0,0270000	153,32	4,13

CONTAC COMERCIO E SERVICOS LTDA
32.241.345/0001-23
Avenida Santos Dumont,
nº 2027, canário, Turiaçu – MA, CEP: 65.278-000
E-mail: rrempreendimentoseireli09@gmail.com

COMISSÃO DE CONTRATAÇÃO
044
Fls.
Rubrica

Insumo	1651	ORSE	Óculos branco proteção	Material	pr	0,0048000	5,23	0,02
Insumo	10517	ORSE	Exames admissionais/demissionais (checkup)	Serviços	cj	0,0024000	224,37	0,53
Insumo	00004718/ SINAPI	ORSE	Pedra britada n. 2 (19 a 38 mm) posto pedreira/fornecedor, sem frete	Material	m³	0,6270000	103,57	64,93
Insumo	00004721/ SINAPI	ORSE	Pedra britada n. 1 (9,5 a 19 mm) posto pedreira/fornecedor, sem frete	Material	m³	0,2090000	103,02	21,53
Insumo	00001379/ SINAPI	ORSE	Cimento portland composto cp ii-32	Material	kg	293,0000000	0,56	164,08
Insumo	00000367/ SINAPI	ORSE	Areia grossa - posto jazida/fornecedor (retirado na jazida, sem transporte)	Material	m³	0,9130000	75,76	69,16
Insumo	00006111/ SINAPI	ORSE	Servente de obras (horista)	Mão de Obra	h	6,0000000	14,58	87,50
				MO sem LS =>	87,50	LS =>	0,00	MO com LS => 87,50
				Valor do BDI =>	113,22			Valor com BDI => 538,09

	Código	Banco	Descrição	Tipo	Und	Quant.	Valor Unit	Total
Composição	88264	SINAPI	ELETRICISTA COM ENCARGOS COMPLEMENTARES	Livro SINAPI: Cálculos e Parâmetros	H	1,0000000	24,89	24,89
Composição Auxiliar	95332	SINAPI	CURSO DE CAPACITAÇÃO PARA ELETRICISTA (ENCARGOS COMPLEMENTARES) - HORISTA	Livro SINAPI: Cálculos e Parâmetros	H	1,0000000	0,66	0,66
Insumo	00037370	SINAPI	ALIMENTACAO - HORISTA (COLETADO CAIXA - ENCARGOS COMPLEMENTARES)	Material	H	1,0000000	3,16	3,16
Insumo	00043460	SINAPI	FERRAMENTAS - FAMILIA ELETRICISTA - HORISTA (ENCARGOS COMPLEMENTARES - COLETADO CAIXA)	Material	H	1,0000000	0,65	0,65
Insumo	00002436	SINAPI	ELETRICISTA (HORISTA)	Mão de Obra	H	1,0000000	17,90	17,90
Insumo	00043484	SINAPI	EPI - FAMILIA ELETRICISTA - HORISTA (ENCARGOS COMPLEMENTARES - COLETADO CAIXA)	Material	H	1,0000000	0,94	0,94
Insumo	00037371	SINAPI	TRANSPORTE - HORISTA (COLETADO CAIXA - ENCARGOS COMPLEMENTARES)	Material	H	1,0000000	0,45	0,45
Insumo	00037372	SINAPI	EXAMES - HORISTA (COLETADO CAIXA - ENCARGOS COMPLEMENTARES)	Material	H	1,0000000	1,07	1,07
Insumo	00037373	SINAPI	SEGURO - HORISTA (COLETADO CAIXA - ENCARGOS COMPLEMENTARES)	Material	H	1,0000000	0,06	0,06
				MO sem LS =>	18,56	LS =>	0,00	MO com LS => 18,56
				Valor do BDI =>	6,63			Valor com BDI => 31,52

	Código	Banco	Descrição	Tipo	Und	Quant.	Valor Unit	Total
Composição	88267	SINAPI	ENCANADOR OU BOMBEIRO HIDRÁULICO COM ENCARGOS COMPLEMENTARES	Livro SINAPI: Cálculos e Parâmetros	H	1,0000000	24,04	24,04
Composição Auxiliar	95335	SINAPI	CURSO DE CAPACITAÇÃO PARA ENCANADOR OU BOMBEIRO HIDRÁULICO (ENCARGOS COMPLEMENTARES) - HORISTA	Livro SINAPI: Cálculos e Parâmetros	H	1,0000000	0,32	0,32
Insumo	00002696	SINAPI	ENCANADOR OU BOMBEIRO HIDRAULICO (HORISTA)	Mão de Obra	H	1,0000000	17,90	17,90
Insumo	00037370	SINAPI	ALIMENTACAO - HORISTA (COLETADO CAIXA - ENCARGOS COMPLEMENTARES)	Material	H	1,0000000	3,16	3,16
Insumo	00043461	SINAPI	FERRAMENTAS - FAMILIA ENCANADOR - HORISTA (ENCARGOS COMPLEMENTARES - COLETADO CAIXA)	Material	H	1,0000000	0,23	0,23
Insumo	00037373	SINAPI	SEGURO - HORISTA (COLETADO CAIXA - ENCARGOS COMPLEMENTARES)	Material	H	1,0000000	0,06	0,06
Insumo	00037371	SINAPI	TRANSPORTE - HORISTA (COLETADO CAIXA - ENCARGOS COMPLEMENTARES)	Material	H	1,0000000	0,45	0,45
Insumo	00037372	SINAPI	EXAMES - HORISTA (COLETADO CAIXA - ENCARGOS COMPLEMENTARES)	Material	H	1,0000000	1,07	1,07
Insumo	00043485	SINAPI	EPI - FAMILIA ENCANADOR - HORISTA (ENCARGOS COMPLEMENTARES - COLETADO CAIXA)	Material	H	1,0000000	0,85	0,85
				MO sem LS =>	18,22	LS =>	0,00	MO com LS => 18,22
				Valor do BDI =>	6,40			Valor com BDI => 30,44

	Código	Banco	Descrição	Tipo	Und	Quant.	Valor Unit	Total
Composição	10555	ORSE	Encargos Complementares - Armador	Provisórios	h	1,0000000	2,75	2,75
Item	**Código**	**Banco**	**Descrição**	**Tipo**	**Und**	**Quant.**	**Valor Unit**	**Total**
Insumo	158	ORSE	Almoço (Participação do empregador)	Material	un	0,1018000	10,47	1,06
Insumo	10585	ORSE	Arco de serra	Material	un	0,0002000	14,91	0,00
Insumo	00012892/ SINAPI	ORSE	Luva raspa de couro, cano curto (punho "7" cm)	Material	par	0,0023000	8,13	0,01
Insumo	10586	ORSE	Torquesa	Material	un	0,0002000	33,65	0,00
Insumo	00012893/ SINAPI	ORSE	Bota de seguranca com biqueira de aco e colarinho acolchoado	Material	par	0,0008000	55,29	0,04
Insumo	10362	ORSE	Seguro de vida e acidente em grupo	Serviços	un	0,0045000	9,38	0,04
Insumo	10492	ORSE	Cesta Básica	Material	un	0,0045000	153,32	0,68
Insumo	1651	ORSE	Óculos branco proteção	Material	pr	0,0008000	5,23	0,00
Insumo	10517	ORSE	Exames admissionais/demissionais (checkup)	Serviços	cj	0,0004000	224,37	0,08
Insumo	10761	ORSE	Refeição - café da manhã (café com leite e dois pães com manteiga)	Serviços	un	0,1018000	3,74	0,38
Insumo	2378	ORSE	Vale transporte	Material	un	0,0654000	3,37	0,22
Insumo	10596	ORSE	Protetor auricular	Material	un	0,0045000	3,63	0,01
Insumo	941	ORSE	Fardamento com mangas curta	Material	un	0,0015000	145,61	0,21
Insumo	00012895/ SINAPI	ORSE	Capacete de seguranca aba frontal com suspensao de polietileno, sem jugular (classe b)	Material	un	0,0006000	10,10	0,00

CONTAC COMERCIO E SERVICOS LTDA
32.241.345/0001-23
Avenida Santos Dumont,
nº 2027, canário, Turiaçu – MA, CEP: 65.278-000
E-mail: rrempreendimentoseireli05@gmail.com

COMISSÃO DE CONTRATAÇÃO
0446
Fls
Rubrica

Insumo	00012894/ SINAPI	ORSE	Capa para chuva em pvc com forro de poliester, com capuz (amarela ou azul)	Material		un	0,0002000	15,04	0,00
Insumo	10599	ORSE	Protetor solar fps 30 com 120ml	Material		un	0,0018000	13,47	0,02

Detalhamento de Cálculo ORSE

Item	Código	Banco	Descrição	Tipo		Und	Quant.	Valor Unit	Total
Insumo	158	ORSE	Almoço (Participação do empregador)	Material		un	0,1018000	10,47	1,06
Insumo	10585	ORSE	Arco de serra	Material		un	0,0002000	14,91	0,00
Insumo	00012892/ SINAPI	ORSE	Luva raspa de couro, cano curto (punho *7* cm)	Material		par	0,0023000	8,13	0,01
Insumo	10586	ORSE	Torquesa	Material		un	0,0002000	33,65	0,00
Insumo	00012893/ SINAPI	ORSE	Bota de seguranca com biqueira de aco e colarinho acolchoado	Material		par	0,0008000	55,29	0,04
Insumo	10362	ORSE	Seguro de vida e acidente em grupo	Serviços		un	0,0045000	9,38	0,04
Insumo	10492	ORSE	Cesta Básica	Material		un	0,0045000	153,32	0,68
Insumo	1651	ORSE	Óculos branco proteção	Material		pr	0,0008000	5,23	0,00
Insumo	10517	ORSE	Exames admissionais/demissionais (checkup)	Serviços		cj	0,0004000	224,37	0,08
Insumo	10761	ORSE	Refeição - café da manhã (café com leite e dois pães com manteiga)	Serviços		un	0,1018000	3,74	0,38
Insumo	2378	ORSE	Vale transporte	Material		un	0,0654000	3,37	0,22
Insumo	10596	ORSE	Protetor auricular	Material		un	0,0045000	3,63	0,01
Insumo	941	ORSE	Fardamento com mangas curta	Material		un	0,0015000	145,61	0,21
Insumo	00012895/ SINAPI	ORSE	Capacete de seguranca aba frontal com suspensao de polietileno, sem jugular (classe b)	Material		un	0,0006000	10,10	0,00
Insumo	00012894/ SINAPI	ORSE	Capa para chuva em pvc com forro de poliester, com capuz (amarela ou azul)	Material		un	0,0002000	15,04	0,00
Insumo	10599	ORSE	Protetor solar fps 30 com 120ml	Material		un	0,0018000	13,47	0,02
				MO sem LS =>	0,00	LS =>	0,00	MO com LS =>	0,00
				Valor do BDI =>	0,73			Valor com BDI =>	3,48

	Código	Banco	Descrição	Tipo	Und	Quant.	Valor Unit	Total
Composição	10551	ORSE	Encargos Complementares - Carpinteiro	Provisórios	h	1,0000000	2,82	2,82

Item	Código	Banco	Descrição	Tipo	Und	Quant.	Valor Unit	Total
Insumo	10362	ORSE	Seguro de vida e acidente em grupo	Serviços	un	0,0045000	9,38	0,04
Insumo	10596	ORSE	Protetor auricular	Material	un	0,0045000	3,63	0,01
Insumo	11248	ORSE	Furadeira e Parafusadeira eletrica Bosch ou Similar profissional	Equipamento	un	0,0001000	183,99	0,01
Insumo	1651	ORSE	Óculos branco proteção	Material	pr	0,0007000	5,23	0,00
Insumo	11249	ORSE	Serra circular eletrica portatil	Equipamento	un	0,0001000	732,69	0,07
Insumo	00012895/ SINAPI	ORSE	Capacete de seguranca aba frontal com suspensao de polietileno, sem jugular (classe b)	Material	un	0,0006000	10,10	0,00
Insumo	10599	ORSE	Protetor solar fps 30 com 120ml	Material	un	0,0018000	13,47	0,02
Insumo	2378	ORSE	Vale transporte	Material	un	0,0654000	3,37	0,22
Insumo	00012894/ SINAPI	ORSE	Capa para chuva em pvc com forro de poliester, com capuz (amarela ou azul)	Material	un	0,0002000	15,04	0,00
Insumo	10761	ORSE	Refeição - café da manhã (café com leite e dois pães com manteiga)	Serviços	un	0,1018000	3,74	0,38
Insumo	158	ORSE	Almoço (Participação do empregador)	Material	un	0,1018000	10,47	1,06
Insumo	10517	ORSE	Exames admissionais/demissionais (checkup)	Serviços	cj	0,0004000	224,37	0,08
Insumo	941	ORSE	Fardamento com mangas curta	Material	un	0,0015000	145,61	0,21
Insumo	10492	ORSE	Cesta Básica	Material	un	0,0045000	153,32	0,68
Insumo	10577	ORSE	Serrote 40cm	Material	un	0,0001000	26,92	0,00
Insumo	10579	ORSE	Chave de fenda chata 30 cm	Material	un	0,0002000	20,11	0,00
Insumo	00012892/ SINAPI	ORSE	Luva raspa de couro, cano curto (punho *7* cm)	Material	par	0,0023000	8,13	0,01
Insumo	00012893/ SINAPI	ORSE	Bota de seguranca com biqueira de aco e colarinho acolchoado	Material	par	0,0007000	55,29	0,03
Insumo	11244	ORSE	Martelo com unha	Material	un	0,0002000	36,61	0,00
Insumo	10578	ORSE	Formão grande	Material	un	0,0002000	11,33	0,00

Detalhamento de Cálculo ORSE

Item	Código	Banco	Descrição	Tipo	Und	Quant.	Valor Unit	Total
Insumo	10362	ORSE	Seguro de vida e acidente em grupo	Serviços	un	0,0045000	9,38	0,04
Insumo	10596	ORSE	Protetor auricular	Material	un	0,0045000	3,63	0,01
Insumo	11248	ORSE	Furadeira e Parafusadeira eletrica Bosch ou Similar profissional	Equipamento	un	0,0001000	183,99	0,01
Insumo	1651	ORSE	Óculos branco proteção	Material	pr	0,0007000	5,23	0,00
Insumo	11249	ORSE	Serra circular eletrica portatil	Equipamento	un	0,0001000	732,69	0,07
Insumo	00012895/ SINAPI	ORSE	Capacete de seguranca aba frontal com suspensao de polietileno, sem jugular (classe b)	Material	un	0,0006000	10,10	0,00
Insumo	10599	ORSE	Protetor solar fps 30 com 120ml	Material	un	0,0018000	13,47	0,02
Insumo	2378	ORSE	Vale transporte	Material	un	0,0654000	3,37	0,22
Insumo	00012894/ SINAPI	ORSE	Capa para chuva em pvc com forro de poliester, com capuz (amarela ou azul)	Material	un	0,0002000	15,04	0,00
Insumo	10761	ORSE	Refeição - café da manhã (café com leite e dois pães com manteiga)	Serviços	un	0,1018000	3,74	0,38
Insumo	158	ORSE	Almoço (Participação do empregador)	Material	un	0,1018000	10,47	1,06
Insumo	10517	ORSE	Exames admissionais/demissionais (checkup)	Serviços	cj	0,0004000	224,37	0,08
Insumo	941	ORSE	Fardamento com mangas curta	Material	un	0,0015000	145,61	0,21
Insumo	10492	ORSE	Cesta Básica	Material	un	0,0045000	153,32	0,68
Insumo	10577	ORSE	Serrote 40cm	Material	un	0,0001000	26,92	0,00
Insumo	10579	ORSE	Chave de fenda chata 30 cm	Material	un	0,0002000	20,11	0,00

CONTAC COMERCIO E SERVICOS LTDA
32.241.345/0001-23
Avenida Santos Dumont,
nº 2027, canário, Turiaçu – MA, CEP: 65.278-000
E-mail: rrempreendimentoseeirl19@gmail.com

COMISSÃO DE CONTRATAÇÃO
447
Fls.
Rubrica

Insumo	00012892/ SINAPI	ORSE	Luva raspa de couro, cano curto (punho "7" cm)	Material		par	0,0023000	4,13	0,01
Insumo	00012893/ SINAPI	ORSE	Bota de seguranca com biqueira de aco e colarinho acolchoado	Material		par	0,0007000		0,03
Insumo	11244	ORSE	Martelo com unha	Material		un	0,0002000	36,61	0,00
Insumo	10578	ORSE	Formão grande	Material		un	0,0002000	11,33	0,00
				MO sem LS =>	0,00	LS =>	0,00	MO com LS =>	0,00
				Valor do BDI =>	0,75			Valor com BDI =>	3,57

	Código	Banco	Descrição	Tipo	Und	Quant.	Valor Unit	Total
Composição	10554	ORSE	Encargos Complementares - Encanador	Provisórios	h	1,0000000	2,81	2,81
Item	**Código**	**Banco**	**Descrição**	**Tipo**	**Und**	**Quant.**	**Valor Unit**	**Total**
Insumo	10593	ORSE	Prato simples 30cm	Material	un	0,0001000	14,63	0,00
Insumo	158	ORSE	Almoço (Participação do empregador)	Material	un	0,1018000	10,47	1,06
Insumo	11255	ORSE	Tarracha para tubos PVC de 1"	Material	un	0,0006000	36,65	0,02
Insumo	00012895/ SINAPI	ORSE	Capacete de seguranca aba frontal com suspensao de polietileno, sem jugular (classe b)	Material	un	0,0006000	10,10	0,00
Insumo	11256	ORSE	Tarracha para tubos PVC de 1 1/2"	Material	un	0,0004000	44,88	0,01
Insumo	11254	ORSE	Tarracha para tubos PVC de 3/4"	Material	un	0,0007000	20,56	0,01
[illegible]umo	10599	ORSE	Protetor solar fps 30 com 120ml	Material	un	0,0018000	13,47	0,02
[illegible]umo	10492	ORSE	Cesta Básica	Material	un	0,0045000	153,32	0,68
Insumo	941	ORSE	Fardamento com mangas curta	Material	un	0,0015000	145,61	0,21
Insumo	00012892/ SINAPI	ORSE	Luva raspa de couro, cano curto (punho "7" cm)	Material	par	0,0023000	8,13	0,01
Insumo	11253	ORSE	Tarracha para tubos PVC de 1/2"	Material	un	0,0011000	24,68	0,02
Insumo	11257	ORSE	Tarracha para tubos PVC de 1 1/4"	Material	un	0,0004000	24,16	0,00
Insumo	2378	ORSE	Vale transporte	Material	un	0,0654000	3,37	0,22
Insumo	00012894/ SINAPI	ORSE	Capa para chuva em pvc com forro de poliester, com capuz (amarela ou azul)	Material	un	0,0002000	15,04	0,00
Insumo	10517	ORSE	Exames admissionais/demissionais (checkup)	Serviços	cj	0,0004000	224,37	0,08
Insumo	00012893/ SINAPI	ORSE	Bota de seguranca com biqueira de aco e colarinho acolchoado	Material	par	0,0008000	55,29	0,04
Insumo	10596	ORSE	Protetor auricular	Material	un	0,0045000	3,63	0,01
Insumo	10362	ORSE	Seguro de vida e acidente em grupo	Serviços	un	0,0045000	9,38	0,04
Insumo	10761	ORSE	Refeição - café da manhã (café com leite e dois pães com manteiga)	Serviços	un	0,1018000	3,74	0,38
Insumo	1651	ORSE	Óculos branco proteção	Material	pr	0,0008000	5,23	0,00
Insumo	10592	ORSE	Lima chata 12"	Material	un	0,0001000	28,71	0,00

Detalhamento de Cálculo ORSE

Item	**Código**	**Banco**	**Descrição**	**Tipo**	**Und**	**Quant.**	**Valor Unit**	**Total**
Insumo	10593	ORSE	Prato simples 30cm	Material	un	0,0001000	14,63	0,00
Insumo	158	ORSE	Almoço (Participação do empregador)	Material	un	0,1018000	10,47	1,06
Insumo	11255	ORSE	Tarracha para tubos PVC de 1"	Material	un	0,0006000	36,65	0,02
Insumo	00012895/ SINAPI	ORSE	Capacete de seguranca aba frontal com suspensao de polietileno, sem jugular (classe b)	Material	un	0,0006000	10,10	0,00
[illegible]umo	11256	ORSE	Tarracha para tubos PVC de 1 1/2"	Material	un	0,0004000	44,88	0,01
Insumo	11254	ORSE	Tarracha para tubos PVC de 3/4"	Material	un	0,0007000	20,56	0,01
Insumo	10599	ORSE	Protetor solar fps 30 com 120ml	Material	un	0,0018000	13,47	0,02
Insumo	10492	ORSE	Cesta Básica	Material	un	0,0045000	153,32	0,68
Insumo	941	ORSE	Fardamento com mangas curta	Material	un	0,0015000	145,61	0,21
Insumo	00012892/ SINAPI	ORSE	Luva raspa de couro, cano curto (punho "7" cm)	Material	par	0,0023000	8,13	0,01
Insumo	11253	ORSE	Tarracha para tubos PVC de 1/2"	Material	un	0,0011000	24,68	0,02
Insumo	11257	ORSE	Tarracha para tubos PVC de 1 1/4"	Material	un	0,0004000	24,16	0,00
Insumo	2378	ORSE	Vale transporte	Material	un	0,0654000	3,37	0,22
Insumo	00012894/ SINAPI	ORSE	Capa para chuva em pvc com forro de poliester, com capuz (amarela ou azul)	Material	un	0,0002000	15,04	0,00
Insumo	10517	ORSE	Exames admissionais/demissionais (checkup)	Serviços	cj	0,0004000	224,37	0,08
Insumo	00012893/ SINAPI	ORSE	Bota de seguranca com biqueira de aco e colarinho acolchoado	Material	par	0,0008000	55,29	0,04
Insumo	10596	ORSE	Protetor auricular	Material	un	0,0045000	3,63	0,01
Insumo	10362	ORSE	Seguro de vida e acidente em grupo	Serviços	un	0,0045000	9,38	0,04
Insumo	10761	ORSE	Refeição - café da manhã (café com leite e dois pães com manteiga)	Serviços	un	0,1018000	3,74	0,38
Insumo	1651	ORSE	Óculos branco proteção	Material	pr	0,0008000	5,23	0,00
Insumo	10592	ORSE	Lima chata 12"	Material	un	0,0001000	28,71	0,00
			MO sem LS =>	0,00	LS =>	0,00	MO com LS =>	0,00
			Valor do BDI =>	0,74			Valor com BDI =>	3,55

	Código	Banco	Descrição	Tipo	Und	Quant.	Valor Unit	Total
Composição	10550	ORSE	Encargos Complementares - Pedreiro	Provisórios	h	1,0000000	2,77	2,77
Item	**Código**	**Banco**	**Descrição**	**Tipo**	**Und**	**Quant.**	**Valor Unit**	**Total**
Insumo	10789	ORSE	Nivel de bolha de madeira	Material	un	0,0002000	11,52	0,00
Insumo	10492	ORSE	Cesta Básica	Material	un	0,0045000	153,32	0,68

COMISSÃO DE CONTRATAÇÃO
0448
Fls.
Rubrica

Insumo	00012893/ SINAPI	ORSE	Bota de seguranca com biqueira de aco e colarinho acolchoado	Material	par	0,0008000	55,29	0,04
Insumo	11264	ORSE	Marreta de 1/2 kg com cabo	Material	un	0,0002000	10,12	0,00
Insumo	1651	ORSE	Óculos branco proteção	Material	pr	0,0008000	5,23	0,00
Insumo	11246	ORSE	Escala métrica de bambú	Material	Un	0,0007000	7,64	0,00
Insumo	10517	ORSE	Exames admissionais/demissionais (checkup)	Serviços	cj	0,0004000	224,37	0,08
Insumo	158	ORSE	Almoço (Participação do empregador)	Material	un	0,1018000	10,47	1,06
Insumo	00012892/ SINAPI	ORSE	Luva raspa de couro, cano curto (punho "7" cm)	Material	par	0,0023000	8,13	0,01
Insumo	4174	ORSE	Desempenadeira de aço lisa, cabo madeira, ref:143, Atlas ou similar	Material	un	0,0005000	8,98	0,00
Insumo	10790	ORSE	Prumo de face	Material	un	0,0001000	19,41	0,00
Insumo	10362	ORSE	Seguro de vida e acidente em grupo	Serviços	un	0,0045000	9,38	0,04
Insumo	11243	ORSE	Martelo sem unha	Material	un	0,0001000	20,95	0,00
Insumo	10599	ORSE	Protetor solar fps 30 com 120ml	Material	un	0,0018000	13,47	0,02
Insumo	11247	ORSE	Serra mármore	Material	un	0,0001000	245,16	0,02
Insumo	00012895/ SINAPI	ORSE	Capacete de seguranca aba frontal com suspensao de polietileno, sem jugular (classe b)	Material	un	0,0006000	10,10	0,00
Insumo	11245	ORSE	Desempoladeira de madeira 12x22	Material	un	0,0007000	8,67	0,00
Insumo	2378	ORSE	Vale transporte	Material	un	0,0654000	3,37	0,22
Insumo	11265	ORSE	Martelo de borracha com cabo	Material	un	0,0004000	14,03	0,00
Insumo	10761	ORSE	Refeição - café da manhã (café com leite e dois pães com manteiga)	Serviços	un	0,1018000	3,74	0,38
Insumo	941	ORSE	Fardamento com mangas curta	Material	un	0,0015000	145,61	0,21
Insumo	00012894/ SINAPI	ORSE	Capa para chuva em pvc com forro de poliester, com capuz (amarela ou azul)	Material	un	0,0002000	15,04	0,00
Insumo	4722	ORSE	Colher de pedreiro	Material	un	0,0004000	14,07	0,00
Insumo	10596	ORSE	Protetor auricular	Material	un	0,0045000	3,63	0,01
Insumo	10282	ORSE	Regua de aluminio c/ 2,00m (para pedreiro)	Material	un	0,0002000	32,92	0,00

Detalhamento de Cálculo ORSE

Item	Código	Banco	Descrição	Tipo	Und	Quant.	Valor Unit	Total
Insumo	10789	ORSE	Nível de bolha de madeira	Material	un	0,0002000	11,52	0,00
Insumo	10492	ORSE	Cesta Básica	Material	un	0,0045000	153,32	0,68
Insumo	00012893/ SINAPI	ORSE	Bota de seguranca com biqueira de aco e colarinho acolchoado	Material	par	0,0008000	55,29	0,04
Insumo	11264	ORSE	Marreta de 1/2 kg com cabo	Material	un	0,0002000	10,12	0,00
Insumo	1651	ORSE	Óculos branco proteção	Material	pr	0,0008000	5,23	0,00
Insumo	11246	ORSE	Escala métrica de bambú	Material	Un	0,0007000	7,64	0,00
Insumo	10517	ORSE	Exames admissionais/demissionais (checkup)	Serviços	cj	0,0004000	224,37	0,08
Insumo	158	ORSE	Almoço (Participação do empregador)	Material	un	0,1018000	10,47	1,06
Insumo	00012892/ SINAPI	ORSE	Luva raspa de couro, cano curto (punho "7" cm)	Material	par	0,0023000	8,13	0,01
Insumo	4174	ORSE	Desempenadeira de aço lisa, cabo madeira, ref:143, Atlas ou similar	Material	un	0,0005000	8,98	0,00
Insumo	10790	ORSE	Prumo de face	Material	un	0,0001000	19,41	0,00
Insumo	10362	ORSE	Seguro de vida e acidente em grupo	Serviços	un	0,0045000	9,38	0,04
Insumo	11243	ORSE	Martelo sem unha	Material	un	0,0001000	20,95	0,00
Insumo	10599	ORSE	Protetor solar fps 30 com 120ml	Material	un	0,0018000	13,47	0,02
Insumo	11247	ORSE	Serra mármore	Material	un	0,0001000	245,16	0,02
Insumo	00012895/ SINAPI	ORSE	Capacete de seguranca aba frontal com suspensao de polietileno, sem jugular (classe b)	Material	un	0,0006000	10,10	0,00
Insumo	11245	ORSE	Desempoladeira de madeira 12x22	Material	un	0,0007000	8,67	0,00
Insumo	2378	ORSE	Vale transporte	Material	un	0,0654000	3,37	0,22
Insumo	11265	ORSE	Martelo de borracha com cabo	Material	un	0,0004000	14,03	0,00
Insumo	10761	ORSE	Refeição - café da manhã (café com leite e dois pães com manteiga)	Serviços	un	0,1018000	3,74	0,38
Insumo	941	ORSE	Fardamento com mangas curta	Material	un	0,0015000	145,61	0,21
Insumo	00012894/ SINAPI	ORSE	Capa para chuva em pvc com forro de poliester, com capuz (amarela ou azul)	Material	un	0,0002000	15,04	0,00
Insumo	4722	ORSE	Colher de pedreiro	Material	un	0,0004000	14,07	0,00
Insumo	10596	ORSE	Protetor auricular	Material	un	0,0045000	3,63	0,01
Insumo	10282	ORSE	Regua de aluminio c/ 2,00m (para pedreiro)	Material	un	0,0002000	32,92	0,00
				MO sem LS =>	0,00	LS =>	0,00	MO com LS => 0,00
				Valor do BDI =>	0,73			Valor com BDI => 3,50

	Código	Banco	Descrição	Tipo	Und	Quant.	Valor Unit	Total
Composição	10549	ORSE	Encargos Complementares - Servente	Provisórios	h	1,0000000	2,86	2,86

Item	Código	Banco	Descrição	Tipo	Und	Quant.	Valor Unit	Total
Insumo	2378	ORSE	Vale transporte	Material	un	0,0941000	3,37	0,31
Insumo	00012895/ SINAPI	ORSE	Capacete de seguranca aba frontal com suspensao de polietileno, sem jugular (classe b)	Material	un	0,0006000	10,10	0,00
Insumo	4728	ORSE	Talhadeira chata 10"	Material	un	0,0003000	13,90	0,00
Insumo	00012892/ SINAPI	ORSE	Luva raspa de couro, cano curto (punho "7" cm)	Material	par	0,0023000	8,13	0,01
Insumo	10599	ORSE	Protetor solar fps 30 com 120ml	Material	un	0,0018000	13,47	0,02
Insumo	10596	ORSE	Protetor auricular	Material	un	0,0045000	3,63	0,01
Insumo	10362	ORSE	Seguro de vida e acidente em grupo	Serviços	un	0,0045000	9,38	0,04
Insumo	941	ORSE	Fardamento com mangas curta	Material	un	0,0015000	145,61	0,21
Insumo	4729	ORSE	Marreta 1 kg com cabo	Material	un	0,0001000	28,27	0,00

COMISSÃO DE CONTRATAÇÃO
0449
Fls.
Rubrica

Insumo	00012894/ SINAPI	ORSE	Capa para chuva em pvc com forro de poliester, com capuz (amarela ou azul)	Material	un	0,0002000	15,04	0,00
Insumo	00012893/ SINAPI	ORSE	Bota de seguranca com biqueira de aco e colarinho acolchoado	Material	par	0,0008000	55,29	0,04
Insumo	10788	ORSE	Pá quadrada	Material	un	0,0002000	27,60	0,00
Insumo	158	ORSE	Almoço (Participação do empregador)	Material	un	0,1018000	10,47	1,06
Insumo	10761	ORSE	Refeição - café da manhã (café com leite e dois pães com manteiga)	Serviços	un	0,1018000	3,74	0,38
Insumo	00002711/ SINAPI	ORSE	Carrinho de mao, em aco, com capacidade de *45 a 65* l / *100* kg, pneu com camara	Material	un	0,0002000	138,53	0,02
Insumo	10492	ORSE	Cesta Básica	Material	un	0,0045000	153,32	0,68
Insumo	1651	ORSE	Óculos branco proteção	Material	pr	0,0008000	5,23	0,00
Insumo	10517	ORSE	Exames admissionais/demissionais (checkup)	Serviços	cj	0,0004000	224,37	0,08

Detalhamento de Cálculo ORSE

Item	Código	Banco	Descrição	Tipo	Und	Quant.	Valor Unit	Total
Insumo	2378	ORSE	Vale transporte	Material	un	0,0941000	3,37	0,31
Insumo	00012895/ SINAPI	ORSE	Capacete de seguranca aba frontal com suspensao de polietileno, sem jugular (classe b)	Material	un	0,0006000	10,10	0,00
Insumo	4728	ORSE	Talhadeira chata 10"	Material	un	0,0003000	13,90	0,00
Insumo	00012892/ SINAPI	ORSE	Luva raspa de couro, cano curto (punho *7* cm)	Material	par	0,0023000	8,13	0,01
Insumo	10599	ORSE	Protetor solar fps 30 com 120ml	Material	un	0,0018000	13,47	0,02
Insumo	10596	ORSE	Protetor auricular	Material	un	0,0045000	3,63	0,01
Insumo	10362	ORSE	Seguro de vida e acidente em grupo	Serviços	un	0,0045000	9,38	0,04
Insumo	941	ORSE	Fardamento com mangas curta	Material	un	0,0015000	145,61	0,21
Insumo	4729	ORSE	Marreta 1 kg com cabo	Material	un	0,0001000	28,27	0,00
Insumo	00012894/ SINAPI	ORSE	Capa para chuva em pvc com forro de poliester, com capuz (amarela ou azul)	Material	un	0,0002000	15,04	0,00
Insumo	00012893/ SINAPI	ORSE	Bota de seguranca com biqueira de aco e colarinho acolchoado	Material	par	0,0008000	55,29	0,04
Insumo	10788	ORSE	Pá quadrada	Material	un	0,0002000	27,60	0,00
Insumo	158	ORSE	Almoço (Participação do empregador)	Material	un	0,1018000	10,47	1,06
Insumo	10761	ORSE	Refeição - café da manhã (café com leite e dois pães com manteiga)	Serviços	un	0,1018000	3,74	0,38
Insumo	00002711/ SINAPI	ORSE	Carrinho de mao, em aco, com capacidade de *45 a 65* l / *100* kg, pneu com camara	Material	un	0,0002000	138,53	0,02
Insumo	10492	ORSE	Cesta Básica	Material	un	0,0045000	153,32	0,68
Insumo	1651	ORSE	Óculos branco proteção	Material	pr	0,0008000	5,23	0,00
Insumo	10517	ORSE	Exames admissionais/demissionais (checkup)	Serviços	cj	0,0004000	224,37	0,08
				MO sem LS =>	0,00	LS => 0,00	MO com LS =>	0,00
				Valor do BDI =>	0,76		Valor com BDI =>	3,62

	Código	Banco	Descrição	Tipo	Und	Quant.	Valor Unit	Total
Composição	92272	SINAPI	FABRICAÇÃO DE ESCORAS DE VIGA DO TIPO GARFO, EM MADEIRA, AF_09/2020	Fôrmas para Estruturas de Concreto Armado	M	1,0000000	35,48	35,48
Composição Auxiliar	88262	SINAPI	CARPINTEIRO DE FORMAS COM ENCARGOS COMPLEMENTARES	Livro SINAPI: Cálculos e Parâmetros	H	0,0830000	24,24	2,01
Composição Auxiliar	88239	SINAPI	AJUDANTE DE CARPINTEIRO COM ENCARGOS COMPLEMENTARES	Livro SINAPI: Cálculos e Parâmetros	H	0,0320000	20,17	0,64
Composição Auxiliar	91693	SINAPI	SERRA CIRCULAR DE BANCADA COM MOTOR ELÉTRICO POTÊNCIA DE 5HP, COM COIFA PARA DISCO 10" - CHI DIURNO. AF_08/2015	Custos Horários Produtivo e Improdutivo dos Equipamentos	CHI	0,0880000	25,07	2,20
Composição Auxiliar	91692	SINAPI	SERRA CIRCULAR DE BANCADA COM MOTOR ELÉTRICO POTÊNCIA DE 5HP, COM COIFA PARA DISCO 10" - CHP DIURNO. AF_08/2015	Custos Horários Produtivo e Improdutivo dos Equipamentos	CHP	0,0220000	26,08	0,57
Insumo	00004491	SINAPI	PONTALETE *7,5 X 7,5* CM EM PINUS, MISTA OU EQUIVALENTE DA REGIAO - BRUTA	Material	M	2,3420000	8,57	20,07
Insumo	00005068	SINAPI	PREGO DE ACO POLIDO COM CABECA 17 X 21 (2 X 11)	Material	KG	0,0120000	14,71	0,18
Insumo	00001345	SINAPI	CHAPA/PAINEL DE MADEIRA COMPENSADA PLASTIFICADA (MADEIRITE PLASTIFICADO) PARA FORMA DE CONCRETO, DE 2200 X 1100 MM, E = *17* MM	Material	m²	0,1360000	72,26	9,83
				MO sem LS =>	4,09	LS => 0,00	MO com LS =>	4,09
				Valor do BDI =>	9,45		Valor com BDI =>	44,93

	Código	Banco	Descrição	Tipo	Und	Quant.	Valor Unit	Total
Composição	92267	SINAPI	FABRICAÇÃO DE FÔRMA PARA LAJES, EM CHAPA DE MADEIRA COMPENSADA RESINADA, E = 17 MM. AF_09/2020	Fôrmas para Estruturas de Concreto Armado	m²	1,0000000	45,71	45,71
Composição Auxiliar	88239	SINAPI	AJUDANTE DE CARPINTEIRO COM ENCARGOS COMPLEMENTARES	Livro SINAPI: Cálculos e Parâmetros	H	0,0050000	20,17	0,10
Composição Auxiliar	88262	SINAPI	CARPINTEIRO DE FORMAS COM ENCARGOS COMPLEMENTARES	Livro SINAPI: Cálculos e Parâmetros	H	0,0050000	24,24	0,12
Composição Auxiliar	91693	SINAPI	SERRA CIRCULAR DE BANCADA COM MOTOR ELÉTRICO POTÊNCIA DE 5HP, COM COIFA PARA DISCO 10" - CHI DIURNO. AF_08/2015	Custos Horários Produtivo e Improdutivo dos Equipamentos	CHI	0,0220000	25,07	0,55
Composição Auxiliar	91692	SINAPI	SERRA CIRCULAR DE BANCADA COM MOTOR ELÉTRICO POTÊNCIA DE 5HP, COM COIFA PARA DISCO 10" - CHP DIURNO. AF_08/2015	Custos Horários Produtivo e Improdutivo dos Equipamentos	CHP	0,0050000	26,08	0,13
Insumo	00001358	SINAPI	CHAPA/PAINEL DE MADEIRA COMPENSADA RESINADA (MADEIRITE RESINADO ROSA) PARA FORMA DE CONCRETO, DE 2200 X 1100 MM, E = 17 MM	Material	m²	1,0500000	42,68	44,81
				MO sem LS =>	0,68	LS => 0,00	MO com LS =>	0,68

CONTAC COMERCIO E SERVICOS LTDA
32.241.345/0001-23
Avenida Santos Dumont,
nº 2027, canário, Turiaçu – MA, CEP: 65.278-000
E-mail: rrempreendimentoseireli09@gmail.com

COMISSÃO DE CONTRATAÇÃO
0450
Fls.
Rubrica

				Valor do BDI =>	12,18		Valor com BDI =>	57,89

	Código	Banco	Descrição	Tipo	Und	Quant.	Valor Unit	Total
Composição	92263	SINAPI	FABRICAÇÃO DE FÔRMA PARA PILARES E ESTRUTURAS SIMILARES, EM CHAPA DE MADEIRA COMPENSADA RESINADA, E = 17 MM. AF_09/2020	Fôrmas para Estruturas de Concreto Armado	m²	1,0000000	146,22	146,22
Composição Auxiliar	91692	SINAPI	SERRA CIRCULAR DE BANCADA COM MOTOR ELÉTRICO POTÊNCIA DE 5HP, COM COIFA PARA DISCO 10" - CHP DIURNO. AF_08/2015	Custos Horários Produtivo e Improdutivo dos Equipamentos	CHP	0,0630000	26,08	1,64
Composição Auxiliar	88239	SINAPI	AJUDANTE DE CARPINTEIRO COM ENCARGOS COMPLEMENTARES	Livro SINAPI: Cálculos e Parâmetros	H	0,2500000	20,17	5,04
Composição Auxiliar	91693	SINAPI	SERRA CIRCULAR DE BANCADA COM MOTOR ELÉTRICO POTÊNCIA DE 5HP, COM COIFA PARA DISCO 10" - CHI DIURNO. AF_08/2015	Custos Horários Produtivo e Improdutivo dos Equipamentos	CHI	0,2550000	25,07	6,39
Composição Auxiliar	88262	SINAPI	CARPINTEIRO DE FORMAS COM ENCARGOS COMPLEMENTARES	Livro SINAPI: Cálculos e Parâmetros	H	1,1800000	24,24	28,60
Insumo	00004517	SINAPI	SARRAFO *2,5 X 7,5* CM EM PINUS, MISTA OU EQUIVALENTE DA REGIAO - BRUTA	Material	M	9,2370000	3,00	27,71
Insumo	00001358	SINAPI	CHAPA/PAINEL DE MADEIRA COMPENSADA RESINADA (MADEIRITE RESINADO ROSA) PARA FORMA DE CONCRETO, DE 2200 X 1100 MM, E = 17 MM	Material	m²	1,3360000	42,68	57,02
Insumo	00005068	SINAPI	PREGO DE ACO POLIDO COM CABECA 17 X 21 (2 X 11)	Material	KG	0,2080000	14,71	3,06
Insumo	00004491	SINAPI	PONTALETE *7,5 X 7,5* CM EM PINUS, MISTA OU EQUIVALENTE DA REGIAO - BRUTA	Material	M	2,3080000	8,57	19,78
				MO sem LS =>	31,07	LS =>	0,00	MO com LS => 31,07
				Valor do BDI =>	39,76			Valor com BDI => 188,98

	Código	Banco	Descrição	Tipo	Und	Quant.	Valor Unit	Total
Composição	92265	SINAPI	FABRICAÇÃO DE FÔRMA PARA VIGAS, EM CHAPA DE MADEIRA COMPENSADA RESINADA, E = 17 MM. AF_09/2020	Fôrmas para Estruturas de Concreto Armado	m²	1,0000000	106,90	106,90
Composição Auxiliar	91692	SINAPI	SERRA CIRCULAR DE BANCADA COM MOTOR ELÉTRICO POTÊNCIA DE 5HP, COM COIFA PARA DISCO 10" - CHP DIURNO. AF_08/2015	Custos Horários Produtivo e Improdutivo dos Equipamentos	CHP	0,0500000	26,08	1,30
Composição Auxiliar	88239	SINAPI	AJUDANTE DE CARPINTEIRO COM ENCARGOS COMPLEMENTARES	Livro SINAPI: Cálculos e Parâmetros	H	0,2020000	20,17	4,07
Composição Auxiliar	91693	SINAPI	SERRA CIRCULAR DE BANCADA COM MOTOR ELÉTRICO POTÊNCIA DE 5HP, COM COIFA PARA DISCO 10" - CHI DIURNO. AF_08/2015	Custos Horários Produtivo e Improdutivo dos Equipamentos	CHI	0,2370000	25,07	5,94
Composição Auxiliar	88262	SINAPI	CARPINTEIRO DE FORMAS COM ENCARGOS COMPLEMENTARES	Livro SINAPI: Cálculos e Parâmetros	H	0,9110000	24,24	22,08
Insumo	00004491	SINAPI	PONTALETE *7,5 X 7,5* CM EM PINUS, MISTA OU EQUIVALENTE DA REGIAO - BRUTA	Material	M	0,1660000	8,57	1,42
Insumo	00004517	SINAPI	SARRAFO *2,5 X 7,5* CM EM PINUS, MISTA OU EQUIVALENTE DA REGIAO - BRUTA	Material	M	6,9520000	3,00	20,86
Insumo	00005068	SINAPI	PREGO DE ACO POLIDO COM CABECA 17 X 21 (2 X 11)	Material	KG	0,1590000	14,71	2,34
Insumo	00001358	SINAPI	CHAPA/PAINEL DE MADEIRA COMPENSADA RESINADA (MADEIRITE RESINADO ROSA) PARA FORMA DE CONCRETO, DE 2200 X 1100 MM, E = 17 MM	Material	m²	1,1460000	42,68	48,91
				MO sem LS =>	24,92	LS =>	0,00	MO com LS => 24,92
				Valor do BDI =>	28,48			Valor com BDI => 135,38

	Código	Banco	Descrição	Tipo	Und	Quant.	Valor Unit	Total
Composição	96533	SINAPI	FABRICAÇÃO, MONTAGEM E DESMONTAGEM DE FÔRMA PARA VIGA BALDRAME, EM MADEIRA SERRADA, E=25 MM, 2 UTILIZAÇÕES. AF_01/2024	Fundações Rasas (Blocos, Sapatas, Vigas Baldrame)	m²	1,0000000	87,94	87,94
Composição Auxiliar	91693	SINAPI	SERRA CIRCULAR DE BANCADA COM MOTOR ELÉTRICO POTÊNCIA DE 5HP, COM COIFA PARA DISCO 10" - CHI DIURNO. AF_08/2015	Custos Horários Produtivo e Improdutivo dos Equipamentos	CHI	0,1030000	25,07	2,58
Composição Auxiliar	88262	SINAPI	CARPINTEIRO DE FORMAS COM ENCARGOS COMPLEMENTARES	Livro SINAPI: Cálculos e Parâmetros	H	1,1790000	24,24	28,57
Composição Auxiliar	88239	SINAPI	AJUDANTE DE CARPINTEIRO COM ENCARGOS COMPLEMENTARES	Livro SINAPI: Cálculos e Parâmetros	H	0,5030000	20,17	10,14
Composição Auxiliar	91692	SINAPI	SERRA CIRCULAR DE BANCADA COM MOTOR ELÉTRICO POTÊNCIA DE 5HP, COM COIFA PARA DISCO 10" - CHP DIURNO. AF_08/2015	Custos Horários Produtivo e Improdutivo dos Equipamentos	CHP	0,0260000	26,08	0,67
Insumo	00002692	SINAPI	DESMOLDANTE PROTETOR PARA FORMAS DE MADEIRA, DE BASE OLEOSA EMULSIONADA EM AGUA	Material	L	0,0167000	5,83	0,10
Insumo	00005073	SINAPI	PREGO DE ACO POLIDO COM CABECA 17 X 24 (2 1/4 X 11)	Material	KG	0,0490000	15,00	0,74
Insumo	00040304	SINAPI	PREGO DE ACO POLIDO COM CABECA DUPLA 17 X 27 (2 1/2 X 11)	Material	KG	0,0530000	18,16	0,96
Insumo	00004517	SINAPI	SARRAFO *2,5 X 7,5* CM EM PINUS, MISTA OU EQUIVALENTE DA REGIAO - BRUTA	Material	M	1,0530000	3,00	3,16
Insumo	00004491	SINAPI	PONTALETE *7,5 X 7,5* CM EM PINUS, MISTA OU EQUIVALENTE DA REGIAO - BRUTA	Material	M	1,1660000	8,57	9,99
Insumo	00006212	SINAPI	TABUA *2,5 X 30 CM EM PINUS, MISTA OU EQUIVALENTE DA REGIAO - BRUTA	Material	M	2,1860000	14,21	31,06
				MO sem LS =>	30,89	LS =>	0,00	MO com LS => 30,89
				Valor do BDI =>	23,43			Valor com BDI => 111,37

	Código	Banco	Descrição	Tipo	Und	Quant.	Valor Unit	Total
Composição	116	ORSE	Forma Plana para estruturas, em compensado resinado de 12mm, 05 usos, inclusive escoramento - Revisada 07..2015	Formas	m²	1,0000000	71,27	71,27
Item	**Código**	**Banco**	**Descrição**	**Tipo**	**Und**	**Quant.**	**Valor Unit**	**Total**
Composição	10551	ORSE	Encargos Complementares - Carpinteiro	Provisórios	h	0,9730000	2,82	2,74
Insumo	00006111/ SINAPI	ORSE	Servente de obras (horista)	Mão de Obra	h	1,3500000	14,58	19,68

CONTAC COMERCIO E SERVICOS LTDA
32.241.345/0001-23
Avenida Santos Dumont,
nº 2027, canário, Turiaçu – MA, CEP: 65.278-000
E-mail: rrempreendimentoseireli09@gmail.com

COMISSÃO DE CONTRATAÇÃO
0451
Fls.
Rubrica

Insumo	00001213/	ORSE	Carpinteiro de formas para concreto (horista)	Mão de Obra	h	0,9730000	20,44	19,88
Insumo	00006193/	ORSE	Tabua nao aparelhada *2,5 x 20* cm, em macaranduba/massaranduba, angelim ou equivalente da regiao - bruta	Material	m	0,1220000	11,01	1,34
Insumo	00005069/	ORSE	Prego de aco polido com cabeca 17 x 27 (2 1/2 x 11)	Material	kg	0,1000000	12,88	1,28
Insumo	00004509/	ORSE	Sarrafo *2,5 x 10* cm em pinus, mista ou equivalente da regiao - bruta	Material	m	1,0890000	4,24	4,61
Insumo	00002692/	ORSE	Desmoldante protetor para formas de madeira, de base oleosa emulsionada em agua	Material	l	0,0200000	6,96	0,13
Insumo	630	ORSE	Compensado resinado 12mm - Madeirit ou similar	Material	m²	0,2340000	33,04	7,73
Insumo	00043130/	ORSE	Arame galvanizado 12 bwg, d = 2,76 mm (0,048 kg/m) ou 14 bwg, d = 2,11 mm (0,026 kg/m)	Material	kg	0,1500000	23,18	3,47
Insumo	1569	ORSE	Madeira mista serrada (barrote) 6 x 6cm - 0,0036 m3/m (angelim, louro)	Material	m	1,2270000	5,00	6,13
Insumo	00005068/	ORSE	Prego de aco polido com cabeca 17 x 21 (2 x 11)	Material	kg	0,0250000	12,64	0,31
Composição	10549	ORSE	Encargos Complementares - Servente	Provisórios	h	1,3500000	2,86	3,86

Detalhamento de Cálculo ORSE

Tipo	Código	Banco	Descrição	Tipo	Und	Quant.	Valor Unit	Total
Insumo	10362	ORSE	Seguro de vida e acidente em grupo	Serviços	un	0,0104535	9,38	0,09
Insumo	10596	ORSE	Protetor auricular	Material	un	0,0104535	3,63	0,03
Insumo	11248	ORSE	Furadeira e Parafusadeira eletrica Bosch ou Similar profissional	Equipamento	un	0,0000973	183,99	0,01
Insumo	1651	ORSE	Oculos branco proteção	Material	pr	0,0017611	5,23	0,00
Insumo	11249	ORSE	Serra circular eletrica portatil	Equipamento	un	0,0000973	732,69	0,07
Insumo	00012895/	ORSE	Capacete de seguranca aba frontal com suspensao de polietileno, sem jugular (classe b)	Material	un	0,0013938	10,10	0,01
Insumo	10599	ORSE	Protetor solar fps 30 com 120ml	Material	un	0,0041814	13,47	0,05
Insumo	2378	ORSE	Vale transporte	Material	un	0,1906692	3,37	0,64
Insumo	00012894/	ORSE	Capa para chuva em pvc com forro de poliester, com capuz (amarela ou azul)	Material	un	0,0004646	15,04	0,00
Insumo	10761	ORSE	Refeição - café da manhã (café com leite e dois pães com manteiga)	Serviços	un	0,2364814	3,74	0,88
Insumo	158	ORSE	Almoço (Participação do empregador)	Material	un	0,2364814	10,47	2,47
Insumo	10517	ORSE	Exames admissionais/demissionais (checkup)	Serviços	cj	0,0009292	224,37	0,20
Insumo	941	ORSE	Fardamento com mangas curta	Material	un	0,0034845	145,61	0,50
Insumo	10492	ORSE	Cesta Básica	Material	un	0,0104535	153,32	1,60
Insumo	10577	ORSE	Serrote 40cm	Material	un	0,0000973	26,92	0,00
Insumo	10579	ORSE	Chave de fenda chata 30 cm	Material	un	0,0001946	20,11	0,00
Insumo	00012892/	ORSE	Luva raspa de couro, cano curto (punho *7* cm)	Material	par	0,0053429	8,13	0,04
Insumo	00012893/	ORSE	Bota de seguranca com biqueira de aco e colarinho acolchoado	Material	par	0,0017611	55,29	0,09
Insumo	11244	ORSE	Martelo com unha	Material	un	0,0001946	36,61	0,00
Insumo	10578	ORSE	Formão grande	Material	un	0,0001946	11,33	0,00
Insumo	00006111/	ORSE	Servente de obras (horista)	Mão de Obra	h	1,3500000	14,58	19,68
Insumo	00001213/	ORSE	Carpinteiro de formas para concreto (horista)	Mão de Obra	h	0,9730000	20,44	19,88
Insumo	00006193/	ORSE	Tabua nao aparelhada *2,5 x 20* cm, em macaranduba/massaranduba, angelim ou equivalente da regiao - bruta	Material	m	0,1220000	11,01	1,34
Insumo	00005069/	ORSE	Prego de aco polido com cabeca 17 x 27 (2 1/2 x 11)	Material	kg	0,1000000	12,88	1,28
Insumo	00004509/	ORSE	Sarrafo *2,5 x 10* cm em pinus, mista ou equivalente da regiao - bruta	Material	m	1,0890000	4,24	4,61
Insumo	00002692/	ORSE	Desmoldante protetor para formas de madeira, de base oleosa emulsionada em agua	Material	l	0,0200000	6,96	0,13
Insumo	630	ORSE	Compensado resinado 12mm - Madeirit ou similar	Material	m²	0,2340000	33,04	7,73
Insumo	00043130/	ORSE	Arame galvanizado 12 bwg, d = 2,76 mm (0,048 kg/m) ou 14 bwg, d = 2,11 mm (0,026 kg/m)	Material	kg	0,1500000	23,18	3,47
Insumo	1569	ORSE	Madeira mista serrada (barrote) 6 x 6cm - 0,0036 m3/m (angelim, louro)	Material	m	1,2270000	5,00	6,13
Insumo	00005068/	ORSE	Prego de aco polido com cabeca 17 x 21 (2 x 11)	Material	kg	0,0250000	12,64	0,31
Insumo	4728	ORSE	Talhadeira chata 10"	Material	un	0,0004050	13,90	0,00
Insumo	4729	ORSE	Marreta 1 kg com cabo	Material	un	0,0001350	28,27	0,00
Insumo	10788	ORSE	Pá quadrada	Material	un	0,0002700	27,60	0,00
Insumo	00002711/	ORSE	Carrinho de mao, em aco, com capacidade de *45 a 65* l / *100* kg, pneu com camara	Material	un	0,0002700	138,53	0,03

MO sem LS =>	39,56	LS =>	0,00	MO com LS =>	39,56
Valor do BDI =>	18,99			Valor com BDI =>	90,26

CONTAC COMERCIO E SERVICOS LTDA
32.241.345/0001-23
Avenida Santos Dumont,
nº 2027, canário, Turiaçu – MA, CEP: 65.278-000
E-mail: rrempreendimentos@hotmail.com

COMISSÃO DE CONTRATAÇÃO
0452
Fls.
Rubrica

	Código	Banco	Descrição	Tipo	Und	Quant.	Valor Unit	Total
Composição	93282	SINAPI	GUINCHO ELÉTRICO DE COLUNA, CAPACIDADE 400 KG, COM MOTO FREIO, MOTOR TRIFÁSICO DE 1,25 CV - CHI DIURNO. AF_03/2016	Custos Horários Produtivo e Improdutivo dos Equipamentos	CHI	1,0000000	20,13	20,13
Composição Auxiliar	88295	SINAPI	OPERADOR DE GUINCHO COM ENCARGOS COMPLEMENTARES	Livro SINAPI: Cálculos e Parâmetros	H	1,0000000	19,85	19,85
Composição Auxiliar	93279	SINAPI	GUINCHO ELÉTRICO DE COLUNA, CAPACIDADE 400 KG, COM MOTO FREIO, MOTOR TRIFÁSICO DE 1,25 CV - JUROS. AF_03/2016	Depreciação, Juros, Impostos e Seguros,	H	1,0000000	0,05	0,05
Composição Auxiliar	93277	SINAPI	GUINCHO ELÉTRICO DE COLUNA, CAPACIDADE 400 KG, COM MOTO FREIO, MOTOR TRIFÁSICO DE 1,25 CV - DEPRECIAÇÃO. AF_03/2016	Depreciação, Juros, Impostos e Seguros, Manutenção e Materiais	H	1,0000000	0,23	0,23
				MO sem LS => 14,44	LS =>	0,00	MO com LS =>	14,44
				Valor do BDI => 5,36			Valor com BDI =>	25,49

	Código	Banco	Descrição	Tipo	Und	Quant.	Valor Unit	Total
Composição	93281	SINAPI	GUINCHO ELÉTRICO DE COLUNA, CAPACIDADE 400 KG, COM MOTO FREIO, MOTOR TRIFÁSICO DE 1,25 CV - CHP DIURNO. AF_03/2016	Custos Horários Produtivo e Improdutivo dos Equipamentos	CHP	1,0000000	20,90	20,90
Composição Auxiliar	93279	SINAPI	GUINCHO ELÉTRICO DE COLUNA, CAPACIDADE 400 KG, COM MOTO FREIO, MOTOR TRIFÁSICO DE 1,25 CV - MANUTENÇÃO. AF_03/2016	Depreciação, Juros, Impostos e Seguros, Manutenção e Materiais	H	1,0000000	0,21	0,21
Composição Auxiliar	93278	SINAPI	GUINCHO ELÉTRICO DE COLUNA, CAPACIDADE 400 KG, COM MOTO FREIO, MOTOR TRIFÁSICO DE 1,25 CV - JUROS. AF_03/2016	Depreciação, Juros, Impostos e Seguros,	H	1,0000000	0,05	0,05
Composição Auxiliar	93280	SINAPI	GUINCHO ELÉTRICO DE COLUNA, CAPACIDADE 400 KG, COM MOTO FREIO, MOTOR TRIFÁSICO DE 1,25 CV - MATERIAIS NA OPERAÇÃO. AF_03/2016	Depreciação, Juros, Impostos e Seguros, Manutenção e Materiais	H	1,0000000	0,56	0,56
Composição Auxiliar	93277	SINAPI	GUINCHO ELÉTRICO DE COLUNA, CAPACIDADE 400 KG, COM MOTO FREIO, MOTOR TRIFÁSICO DE 1,25 CV - DEPRECIAÇÃO. AF_03/2016	Depreciação, Juros, Impostos e Seguros, Manutenção e Materiais	H	1,0000000	0,23	0,23
Composição Auxiliar	88295	SINAPI	OPERADOR DE GUINCHO COM ENCARGOS COMPLEMENTARES	Livro SINAPI: Cálculos e Parâmetros	H	1,0000000	19,85	19,85
				MO sem LS => 14,44	LS =>	0,00	MO com LS =>	14,44
				Valor do BDI => 5,56			Valor com BDI =>	25,46

	Código	Banco	Descrição	Tipo	Und	Quant.	Valor Unit	Total
Composição	93277	SINAPI	GUINCHO ELÉTRICO DE COLUNA, CAPACIDADE 400 KG, COM MOTO FREIO, MOTOR TRIFÁSICO DE 1,25 CV - DEPRECIAÇÃO. AF_03/2016	Depreciação, Juros, Impostos e Seguros, Manutenção e Materiais	H	1,0000000	0,23	0,23
Insumo	00036487	SINAPI	GUINCHO ELETRICO DE COLUNA, CAPACIDADE 400 KG, COM MOTO FREIO, MOTOR TRIFASICO DE 1,25 CV	Equipamento para Aquisição Permanente	UN	0,0000640	3.655,26	0,23
				MO sem LS => 0,00	LS =>	0,00	MO com LS =>	0,00
				Valor do BDI => 0,06			Valor com BDI =>	0,29

	Código	Banco	Descrição	Tipo	Und	Quant.	Valor Unit	Total
Composição	93278	SINAPI	GUINCHO ELÉTRICO DE COLUNA, CAPACIDADE 400 KG, COM MOTO FREIO, MOTOR TRIFÁSICO DE 1,25 CV - JUROS. AF_03/2016	Depreciação, Juros, Impostos e Seguros,	H	1,0000000	0,05	0,05
Insumo	00036487	SINAPI	GUINCHO ELETRICO DE COLUNA, CAPACIDADE 400 KG, COM MOTO FREIO, MOTOR TRIFASICO DE 1,25 CV	Equipamento para Aquisição Permanente	UN	0,0000148	3.655,26	0,05
				MO sem LS => 0,00	LS =>	0,00	MO com LS =>	0,00
				Valor do BDI => 0,01			Valor com BDI =>	0,06

	Código	Banco	Descrição	Tipo	Und	Quant.	Valor Unit	Total
Composição	93279	SINAPI	GUINCHO ELÉTRICO DE COLUNA, CAPACIDADE 400 KG, COM MOTO FREIO, MOTOR TRIFÁSICO DE 1,25 CV - MANUTENÇÃO. AF_03/2016	Depreciação, Juros, Impostos e Seguros, Manutenção e Materiais	H	1,0000000	0,21	0,21
Insumo	00036487	SINAPI	GUINCHO ELETRICO DE COLUNA, CAPACIDADE 400 KG, COM MOTO FREIO, MOTOR TRIFASICO DE 1,25 CV	Equipamento para Aquisição Permanente	UN	0,0000600	3.655,26	0,22
				MO sem LS => 0,00	LS =>	0,00	MO com LS =>	0,00
				Valor do BDI => 0,05			Valor com BDI =>	0,26

	Código	Banco	Descrição	Tipo	Und	Quant.	Valor Unit	Total
Composição	93280	SINAPI	GUINCHO ELÉTRICO DE COLUNA, CAPACIDADE 400 KG, COM MOTO FREIO, MOTOR TRIFÁSICO DE 1,25 CV - MATERIAIS NA OPERAÇÃO. AF_03/2016	Depreciação, Juros, Impostos e Seguros, Manutenção e Materiais	H	1,0000000	0,56	0,56
Insumo	00002705	SINAPI	ENERGIA ELETRICA ATE 2000 KWH INDUSTRIAL, SEM DEMANDA	Franquia	KWH	0,7800000	0,72	0,56
				MO sem LS => 0,00	LS =>	0,00	MO com LS =>	0,00
				Valor do BDI => 0,14			Valor com BDI =>	0,70

	Código	Banco	Descrição	Tipo	Und	Quant.	Valor Unit	Total
Composição	89366	SINAPI	JOELHO 90 GRAUS COM BUCHA DE LATÃO, PVC, SOLDÁVEL, DN 25MM, X 3/4 INSTALADO EM RAMAL OU SUB-RAMAL DE ÁGUA - FORNECIMENTO E INSTALAÇÃO. AF_06/2022	Instalações Prediais de Água Fria em PVC	UN	1,0000000	12,82	12,82
Composição Auxiliar	88267	SINAPI	ENCANADOR OU BOMBEIRO HIDRÁULICO COM ENCARGOS COMPLEMENTARES	Livro SINAPI: Cálculos e Parâmetros	H	0,1416000	24,04	3,40
Composição Auxiliar	88248	SINAPI	AUXILIAR DE ENCANADOR OU BOMBEIRO HIDRÁULICO COM ENCARGOS COMPLEMENTARES	Livro SINAPI: Cálculos e Parâmetros	H	0,1416000	19,89	2,81
Insumo	00020083	SINAPI	SOLUCAO PREPARADORA / LIMPADORA PARA PVC, FRASCO COM 1000 CM3	Material	UN	0,0070000	52,16	0,37
Insumo	00038383	SINAPI	LIXA D'AGUA EM FOLHA, COR PRETA, GRAO 100	Material	UN	0,0338000	1,95	0,07
Insumo	00003524	SINAPI	JOELHO PVC, SOLDAVEL, COM BUCHA DE LATAO, 90 GRAUS, 25 MM X 3/4", PARA AGUA FRIA PREDIAL	Material	UN	1,0000000	5,92	5,92

CONTAC COMERCIO E SERVICOS LTDA
32.241.345/0001-23
Avenida Santos Dumont,
nº 2027, canário, Turiaçu – MA, CEP: 65.278-000
E-mail: rrempreendimentos.sirlei@gmail.com

COMISSÃO DE CONTRATAÇÃO
0453
Fls.
Rubrica

Insumo	00000122	SINAPI	ADESIVO PLASTICO PARA PVC, FRASCO COM *850* GR	Material	UN	0,0059000	46,03	0,27
				MO sem LS => 4,56	LS =>	0,00	MO com LS =>	4,56
				Valor do BDI => 3,41			Valor com BDI =>	16,23

	Código	Banco	Descrição	Tipo	Und	Quant.	Valor Unit	Total
Composição	89362	SINAPI	JOELHO 90 GRAUS, PVC, SOLDÁVEL, DN 25MM, INSTALADO EM RAMAL OU SUB-RAMAL DE ÁGUA - FORNECIMENTO E INSTALAÇÃO. AF_06/2022	Instalações Prediais de Água Fria em PVC	UN	1,0000000	7,99	7,99
Composição Auxiliar	88267	SINAPI	ENCANADOR OU BOMBEIRO HIDRÁULICO COM ENCARGOS COMPLEMENTARES	Livro SINAPI: Cálculos e Parâmetros	H	0,1520000	24,04	3,65
Composição Auxiliar	88248	SINAPI	AUXILIAR DE ENCANADOR OU BOMBEIRO HIDRÁULICO COM ENCARGOS COMPLEMENTARES	Livro SINAPI: Cálculos e Parâmetros	H	0,1520000	19,89	3,02
Insumo	00020083	SINAPI	SOLUCAO PREPARADORA / LIMPADORA PARA PVC, FRASCO COM 1000 CM3	Material	UN	0,0080000	52,16	0,42
Insumo	00038383	SINAPI	LIXA D'AGUA EM FOLHA, COR PRETA, GRAO 100	Material	UN	0,0338000	1,95	0,07
Insumo	00000122	SINAPI	ADESIVO PLASTICO PARA PVC, FRASCO COM *850* GR	Material	UN	0,0071000	46,03	0,33
Insumo	00003529	SINAPI	JOELHO PVC, SOLDAVEL, 90 GRAUS, 25 MM, COR MARROM, PARA AGUA FRIA PREDIAL	Material	UN	1,0000000	0,53	0,53
				MO sem LS => 4,89	LS =>	0,00	MO com LS =>	4,89
				Valor do BDI => 2,12			Valor com BDI =>	10,11

	Código	Banco	Descrição	Tipo	Und	Quant.	Valor Unit	Total
Composição	103673	SINAPI	LANÇAMENTO COM USO DE BOMBA, ADENSAMENTO E ACABAMENTO DE CONCRETO EM ESTRUTURAS. AF_02/2022	Concretagem para Estruturas de Concreto	m³	1,0000000	37,44	37,44
Composição Auxiliar	88316	SINAPI	SERVENTE COM ENCARGOS COMPLEMENTARES	Livro SINAPI: Cálculos e Parâmetros	H	1,3450000	19,62	26,38
Composição Auxiliar	88262	SINAPI	CARPINTEIRO DE FORMAS COM ENCARGOS COMPLEMENTARES	Livro SINAPI: Cálculos e Parâmetros	H	0,2240000	24,24	5,42
Composição Auxiliar	90586	SINAPI	VIBRADOR DE IMERSÃO, DIÂMETRO DE PONTEIRA 45MM, MOTOR ELÉTRICO TRIFÁSICO POTÊNCIA DE 2 CV - CHP DIURNO. AF_06/2015	Custos Horários Produtivo e Improdutivo dos Equipamentos	CHP	0,0940000	1,01	0,09
Composição Auxiliar	88309	SINAPI	PEDREIRO COM ENCARGOS COMPLEMENTARES	Livro SINAPI: Cálculos e Parâmetros	H	0,2240000	24,57	5,50
Composição Auxiliar	90587	SINAPI	VIBRADOR DE IMERSÃO, DIÂMETRO DE PONTEIRA 45MM, MOTOR ELÉTRICO TRIFÁSICO POTÊNCIA DE 2 CV - CHI DIURNO. AF_06/2015	Custos Horários Produtivo e Improdutivo dos Equipamentos	CHI	0,1300000	0,39	0,05
				MO sem LS => 26,13	LS =>	0,00	MO com LS =>	26,13
				Valor do BDI => 9,97			Valor com BDI =>	47,41

	Código	Banco	Descrição	Tipo	Und	Quant.	Valor Unit	Total
Composição	7692	ORSE	Lançamento de concreto simples fabricado na obra, inclusive adensamento e acabamento em peças da superestrutura	Concreto Simples	m³	1,0000000	49,25	49,25
Item	**Código**	**Banco**	**Descrição**	**Tipo**	**Und**	**Quant.**	**Valor Unit**	**Total**
Insumo	00000378/ SINAPI	ORSE	Armador (horista)	Mão de Obra	h	0,1800000	20,44	3,67
Insumo	00001213/ SINAPI	ORSE	Carpinteiro de formas para concreto (horista)	Mão de Obra	h	0,3600000	20,44	7,35
Composição	10550	ORSE	Encargos Complementares - Pedreiro	Provisórios	h	0,3600000	2,77	0,99
Insumo	00006111/ SINAPI	ORSE	Servente de obras (horista)	Mão de Obra	h	1,6200000	14,58	23,62
Composição	10551	ORSE	Encargos Complementares - Carpinteiro	Provisórios	h	0,3600000	2,82	1,01
Insumo	00004750/ SINAPI	ORSE	Pedreiro (horista)	Mão de Obra	h	0,3600000	20,44	7,35
Composição	10555	ORSE	Encargos Complementares - Armador	Provisórios	h	0,1800000	2,75	0,49
Composição	10549	ORSE	Encargos Complementares - Servente	Provisórios	h	1,6200000	2,86	4,63

Detalhamento de Cálculo ORSE

Item	**Código**	**Banco**	**Descrição**	**Tipo**	**Und**	**Quant.**	**Valor Unit**	**Total**
Insumo	00000378/ SINAPI	ORSE	Armador (horista)	Mão de Obra	h	0,1800000	20,44	3,67
Insumo	00001213/ SINAPI	ORSE	Carpinteiro de formas para concreto (horista)	Mão de Obra	h	0,3600000	20,44	7,35
Insumo	10789	ORSE	Nível de bolha de madeira	Material	un	0,0000720	11,52	0,00
Insumo	10492	ORSE	Cesta Básica	Material	un	0,0113400	153,32	1,73
Insumo	00012893/ SINAPI	ORSE	Bota de segurança com biqueira de aço e colarinho acolchoado	Material	par	0,0019800	55,29	0,10
Insumo	11264	ORSE	Marreta de 1/2 kg com cabo	Material	un	0,0000720	10,12	0,00
Insumo	1651	ORSE	Óculos branco proteção	Material	pr	0,0019800	5,23	0,01
Insumo	11246	ORSE	Escala métrica de bambú	Material	Un	0,0002520	7,64	0,00
Insumo	10517	ORSE	Exames admissionais/demissionais (checkup)	Serviços	cj	0,0010080	224,37	0,22
Insumo	158	ORSE	Almoço (Participação do empregador)	Material	un	0,2565360	10,47	2,68
Insumo	00012892/ SINAPI	ORSE	Luva raspa de couro, cano curto (punho *7* cm)	Material	par	0,0057960	8,13	0,04
Insumo	4174	ORSE	Desempenadeira de aço lisa, cabo madeira, ref:143, Atlas ou similar	Material	un	0,0001800	8,98	0,00
Insumo	10790	ORSE	Prumo de face	Material	un	0,0000360	19,41	0,00
Insumo	10362	ORSE	Seguro de vida e acidente em grupo	Serviços	un	0,0113400	9,38	0,10

CONTAC COMERCIO E SERVICOS LTDA
32.241.345/0001-23
Avenida Santos Dumont,
nº 2027, canário, Turiaçu – MA, CEP: 65.278-000
E-mail: rrempreendimentos@gmail.com

COMISSÃO DE CONTRATAÇÃO
0454
Fls.
Rubrica

Insumo	11243	ORSE	Martelo sem unha	Material		un	0,0000360	20,19	0,00
Insumo	10599	ORSE	Protetor solar fps 30 com 120ml	Material		un	0,0045360	13,47	0,06
Insumo	11247	ORSE	Serra mármore	Material		un	0,0000360	10,10	0,00
Insumo	00012895/ SINAPI	ORSE	Capacete de seguranca aba frontal com suspensao de polietileno, sem jugular (classe b)	Material		un	0,0015120	10,10	0,01
Insumo	11245	ORSE	Desempoladeira de madeira 12x22	Material		un	0,0002520	8,67	0,00
Insumo	2378	ORSE	Vale transporte	Material		un	0,2113020	3,37	0,71
Insumo	11265	ORSE	Martelo de borracha com cabo	Material		un	0,0001440	14,03	0,00
Insumo	10761	ORSE	Refeição - café da manhã (café com leite e dois pães com manteiga)	Serviços		un	0,2565360	3,74	0,95
Insumo	941	ORSE	Fardamento com mangas curta	Material		un	0,0037800	145,61	0,55
Insumo	00012894/ SINAPI	ORSE	Capa para chuva em pvc com forro de poliester, com capuz (amarela ou azul)	Material		un	0,0005040	15,04	0,00
Insumo	4722	ORSE	Colher de pedreiro	Material		un	0,0001440	14,07	0,00
Insumo	10596	ORSE	Protetor auricular	Material		un	0,0113400	3,63	0,04
Insumo	10282	ORSE	Regua de alumínio c/ 2,00m (para pedreiro)	Material		un	0,0000720	32,92	0,00
Insumo	00006111/ SINAPI	ORSE	Servente de obras (horista)	Mão de Obra		h	1,6200000	14,58	23,62
Insumo	11248	ORSE	Furadeira e Parafusadeira eletrica Bosch ou Similar profissional	Equipamento		un	0,0000360	183,99	0,00
Insumo	11249	ORSE	Serra circular eletrica portatil	Equipamento		un	0,0000360	732,69	0,02
Insumo	10577	ORSE	Serrote 40cm	Material		un	0,0000360	26,92	0,00
Insumo	10579	ORSE	Chave de fenda chata 30 cm	Material		un	0,0000720	20,11	0,00
Insumo	11244	ORSE	Martelo com unha	Material		un	0,0000720	36,61	0,00
Insumo	10578	ORSE	Formão grande	Material		un	0,0000720	11,33	0,00
Insumo	00004750/ SINAPI	ORSE	Pedreiro (horista)	Mão de Obra		h	0,3600000	20,44	7,35
Insumo	10585	ORSE	Arco de serra	Material		un	0,0000360	14,91	0,00
Insumo	10586	ORSE	Torquesa	Material		un	0,0000360	33,65	0,00
Insumo	4728	ORSE	Talhadeira chata 10"	Material		un	0,0004860	13,90	0,00
Insumo	4729	ORSE	Marreta 1 kg com cabo	Material		un	0,0001620	28,27	0,00
Insumo	10788	ORSE	Pá quadrada	Material		un	0,0003240	27,60	0,00
Insumo	00002711/ SINAPI	ORSE	Carrinho de mao, em aco, com capacidade de *45 a 65* l / *100* kg, pneu com camara	Material		un	0,0003240	138,53	0,04
				MO sem LS =>	41,99	LS =>	0,00	MO com LS =>	41,99
				Valor do BDI =>	13,12			Valor com BDI =>	62,37

	Código	Banco	Descrição	Tipo		Und	Quant.	Valor Unit	Total
Composição	92510	SINAPI	MONTAGEM E DESMONTAGEM DE FÔRMA DE LAJE MACIÇA, PÉ-DIREITO SIMPLES, EM CHAPA DE MADEIRA COMPENSADA RESINADA, 2 UTILIZAÇÕES. AF_09/2020	Fôrmas para Estruturas de Concreto Armado		m²	1,0000000	54,33	54,33
Composição Auxiliar	88262	SINAPI	CARPINTEIRO DE FORMAS COM ENCARGOS COMPLEMENTARES	Livro SINAPI: Cálculos e Parâmetros		H	0,6870000	24,24	16,65
Composição Auxiliar	92267	SINAPI	FABRICAÇÃO DE FÔRMA PARA LAJES, EM CHAPA DE MADEIRA COMPENSADA RESINADA, E = 17 MM. AF_09/2020	Fôrmas para Estruturas de Concreto Armado		m²	0,5770000	45,71	26,37
Composição Auxiliar	88239	SINAPI	AJUDANTE DE CARPINTEIRO COM ENCARGOS COMPLEMENTARES	Livro SINAPI: Cálculos e Parâmetros		H	0,1260000	20,17	2,54
Insumo	00002692	SINAPI	DESMOLDANTE PROTETOR PARA FORMAS DE MADEIRA, DE BASE OLEOSA EMULSIONADA EM AGUA	Material		L	0,0100000	5,83	0,06
Insumo	00010749	SINAPI	LOCACAO DE ESCORA METALICA TELESCOPICA, COM ALTURA REGULAVEL DE *1,80* A *3,20* M, COM CAPACIDADE DE CARGA DE NO MINIMO 1000 KGF (10 KN), INCLUSO TRIPE E FORCADO	Equipamento		UNXMES	0,3970000	13,28	5,27
Insumo	00040270	SINAPI	VIGA DE ESCORAMENTO H20, DE MADEIRA, PESO DE 5,00 A 5,20 KG/M, COM EXTREMIDADES PLASTICAS	Material		M	0,0380000	90,89	3,45
				MO sem LS =>	14,58	LS =>	0,00	MO com LS =>	14,58
				Valor do BDI =>	14,47			Valor com BDI =>	68,80

	Código	Banco	Descrição	Tipo		Und	Quant.	Valor Unit	Total
Composição	92415	SINAPI	MONTAGEM E DESMONTAGEM DE FÔRMA DE PILARES RETANGULARES E ESTRUTURAS SIMILARES, PÉ-DIREITO SIMPLES, EM CHAPA DE MADEIRA COMPENSADA RESINADA, 2 UTILIZAÇÕES. AF_09/2020	Fôrmas para Estruturas de Concreto Armado		m²	1,0000000	120,55	120,55
Composição Auxiliar	88262	SINAPI	CARPINTEIRO DE FORMAS COM ENCARGOS COMPLEMENTARES	Livro SINAPI: Cálculos e Parâmetros		H	1,1250000	24,24	27,27
Composição Auxiliar	92263	SINAPI	FABRICAÇÃO DE FÔRMA PARA PILARES E ESTRUTURAS SIMILARES, EM CHAPA DE MADEIRA COMPENSADA RESINADA, E = 17 MM. AF_09/2020	Fôrmas para Estruturas de Concreto Armado		m²	0,5250000	149,22	78,34
Composição Auxiliar	88239	SINAPI	AJUDANTE DE CARPINTEIRO COM ENCARGOS COMPLEMENTARES	Livro SINAPI: Cálculos e Parâmetros		H	0,2060000	20,17	4,15
Insumo	00040271	SINAPI	LOCACAO DE APRUMADOR METALICO DE PILAR, COM ALTURA E ANGULO REGULAVEIS, EXTENSAO DE *1,50* A *2,80* M	Equipamento		UNXMES	0,1960000	11,46	2,25
Insumo	00040275	SINAPI	LOCACAO DE VIGA SANDUICHE METALICA VAZADA PARA TRAVAMENTO DE PILARES, ALTURA DE *8* CM, LARGURA DE *6* CM E EXTENSAO DE 2 M	Equipamento		UNXMES	0,3930000	11,97	4,70
Insumo	00040304	SINAPI	PREGO DE ACO POLIDO COM CABECA DUPLA 17 X 27 (2 1/2 X 11)	Material		KG	0,0190000	18,16	0,35
Insumo	00002692	SINAPI	DESMOLDANTE PROTETOR PARA FORMAS DE MADEIRA, DE BASE OLEOSA EMULSIONADA EM AGUA	Material		L	0,0100000	5,83	0,06
Insumo	00040287	SINAPI	LOCACAO DE BARRA DE ANCORAGEM DE 0,80 A 1,20 M DE EXTENSAO, COM ROSCA DE 5/8", INCLUINDO PORCA E FLANGE	Equipamento		MES	0,7850000	4,41	3,46
				MO sem LS =>	39,56	LS =>	0,00	MO com LS =>	39,56
				Valor do BDI =>	32,12			Valor com BDI =>	152,67

	Código	Banco	Descrição	Tipo	Und	Quant.	Valor Unit	Total

CONTAC COMERCIO E SERVICOS LTDA
32.241.345/0001-23
Avenida Santos Dumont,
nº 2027, canário, Turiaçu – MA, CEP: 65.278-000
E-mail: rrempreendimentoseireli09@gmail.com

COMISSÃO DE CONTRATAÇÃO
0455
Fls
Rubrica

Composição	92451	SINAPI	MONTAGEM E DESMONTAGEM DE FÔRMA DE VIGA, ESCORAMENTO COM GARFO DE MADEIRA, PÉ-DIREITO SIMPLES, EM CHAPA DE MADEIRA RESINADA, 2 UTILIZAÇÕES. AF_09/2020	Fôrmas para Estruturas de Concreto Armado	m²	1,0000000	~~70,66~~	~~70,05~~
Composição Auxiliar	92272	SINAPI	FABRICAÇÃO DE ESCORAS DE VIGA DO TIPO GARFO, EM MADEIRA. AF_09/2020	Fôrmas para Estruturas de Concreto Armado	M	1,8160000	35,48	64,43
Composição Auxiliar	92265	SINAPI	FABRICAÇÃO DE FÔRMA PARA VIGAS, EM CHAPA DE MADEIRA COMPENSADA RESINADA, E = 17 MM. AF_09/2020	Fôrmas para Estruturas de Concreto Armado	m²	0,6260000	106,90	66,91
Composição Auxiliar	88239	SINAPI	AJUDANTE DE CARPINTEIRO COM ENCARGOS COMPLEMENTARES	Livro SINAPI: Cálculos e Parâmetros	H	0,2050000	20,17	4,13
Composição Auxiliar	88262	SINAPI	CARPINTEIRO DE FORMAS COM ENCARGOS COMPLEMENTARES	Livro SINAPI: Cálculos e Parâmetros	H	1,1200000	24,24	27,14
Insumo	00006193	SINAPI	TABUA NAO APARELHADA *2,5 X 20* CM, EM MACARANDUBA/MASSARANDUBA, ANGELIM OU EQUIVALENTE DA REGIAO - BRUTA	Material	M	0,4740000	13,75	6,52
Insumo	00002692	SINAPI	DESMOLDANTE PROTETOR PARA FORMAS DE MADEIRA, DE BASE OLEOSA EMULSIONADA EM AGUA	Material	L	0,0100000	5,83	0,06
Insumo	00040304	SINAPI	PREGO DE ACO POLIDO COM CABECA DUPLA 17 X 27 (2 1/2 X 11)	Material	KG	0,0490000	18,16	0,89
				MO sem LS => 46,15	LS =>	0,00	MO com LS =>	46,15
				Valor do BDI => 45,31			Valor com BDI =>	215,36

	Código	Banco	Descrição	Tipo	Und	Quant.	Valor Unit	Total
Composição	88377	SINAPI	OPERADOR DE BETONEIRA ESTACIONÁRIA/MISTURADOR COM ENCARGOS COMPLEMENTARES	Livro SINAPI: Cálculos e Parâmetros	H	1,0000000	22,17	22,17
Composição Auxiliar	95389	SINAPI	CURSO DE CAPACITAÇÃO PARA OPERADOR DE BETONEIRA ESTACIONÁRIA/MISTURADOR (ENCARGOS COMPLEMENTARES) - HORISTA	Livro SINAPI: Cálculos e Parâmetros	H	1,0000000	0,11	0,11
Insumo	00043488	SINAPI	EPI - FAMILIA OPERADOR ESCAVADEIRA - HORISTA (ENCARGOS COMPLEMENTARES - COLETADO CAIXA)	Material	H	1,0000000	0,66	0,66
Insumo	00037666	SINAPI	OPERADOR DE BETONEIRA ESTACIONARIA / MISTURADOR (HORISTA)	Mão de Obra	H	1,1717101	14,21	16,65
Insumo	00037372	SINAPI	EXAMES - HORISTA (COLETADO CAIXA - ENCARGOS COMPLEMENTARES)	Material	H	1,0000000	1,07	1,07
Insumo	00037373	SINAPI	SEGURO - HORISTA (COLETADO CAIXA - ENCARGOS COMPLEMENTARES)	Material	H	1,0000000	0,06	0,06
Insumo	00037370	SINAPI	ALIMENTACAO - HORISTA (COLETADO CAIXA - ENCARGOS COMPLEMENTARES)	Material	H	1,0000000	3,16	3,16
Insumo	00037371	SINAPI	TRANSPORTE - HORISTA (COLETADO CAIXA - ENCARGOS COMPLEMENTARES)	Material	H	1,0000000	0,45	0,45
Insumo	00043464	SINAPI	FERRAMENTAS - FAMILIA OPERADOR ESCAVADEIRA - HORISTA (ENCARGOS COMPLEMENTARES - COLETADO CAIXA)	Material	H	1,0000000	0,01	0,01
				MO sem LS => 16,76	LS =>	0,00	MO com LS =>	16,76
				Valor do BDI => 5,90			Valor com BDI =>	28,07

	Código	Banco	Descrição	Tipo	Und	Quant.	Valor Unit	Total
Composição	88294	SINAPI	OPERADOR DE ESCAVADEIRA COM ENCARGOS COMPLEMENTARES	Livro SINAPI: Cálculos e Parâmetros	H	1,0000000	23,51	23,51
Composição Auxiliar	95357	SINAPI	CURSO DE CAPACITAÇÃO PARA OPERADOR DE ESCAVADEIRA (ENCARGOS COMPLEMENTARES) - HORISTA	Livro SINAPI: Cálculos e Parâmetros	H	1,0000000	0,20	0,20
Insumo	00037370	SINAPI	ALIMENTACAO - HORISTA (COLETADO CAIXA - ENCARGOS COMPLEMENTARES)	Material	H	1,0000000	3,16	3,16
Insumo	00043464	SINAPI	FERRAMENTAS - FAMILIA OPERADOR ESCAVADEIRA - HORISTA (ENCARGOS COMPLEMENTARES - COLETADO CAIXA)	Material	H	1,0000000	0,01	0,01
Insumo	00037372	SINAPI	EXAMES - HORISTA (COLETADO CAIXA - ENCARGOS COMPLEMENTARES)	Material	H	1,0000000	1,07	1,07
Insumo	00043488	SINAPI	EPI - FAMILIA OPERADOR ESCAVADEIRA - HORISTA (ENCARGOS COMPLEMENTARES - COLETADO CAIXA)	Material	H	1,0000000	0,66	0,66
Insumo	00004234	SINAPI	OPERADOR DE ESCAVADEIRA (HORISTA)	Mão de Obra	H	1,0000000	17,90	17,90
Insumo	00037371	SINAPI	TRANSPORTE - HORISTA (COLETADO CAIXA - ENCARGOS COMPLEMENTARES)	Material	H	1,0000000	0,45	0,45
Insumo	00037373	SINAPI	SEGURO - HORISTA (COLETADO CAIXA - ENCARGOS COMPLEMENTARES)	Material	H	1,0000000	0,06	0,06
				MO sem LS => 18,10	LS =>	0,00	MO com LS =>	18,10
				Valor do BDI => 6,26			Valor com BDI =>	29,77

	Código	Banco	Descrição	Tipo	Und	Quant.	Valor Unit	Total
Composição	88295	SINAPI	OPERADOR DE GUINCHO COM ENCARGOS COMPLEMENTARES	Livro SINAPI: Cálculos e Parâmetros	H	1,0000000	19,85	19,85
Composição Auxiliar	95358	SINAPI	CURSO DE CAPACITAÇÃO PARA OPERADOR DE GUINCHO (ENCARGOS COMPLEMENTARES) - HORISTA	Livro SINAPI: Cálculos e Parâmetros	H	1,0000000	0,23	0,23
Insumo	00037371	SINAPI	TRANSPORTE - HORISTA (COLETADO CAIXA - ENCARGOS COMPLEMENTARES)	Material	H	1,0000000	0,45	0,45
Insumo	00043488	SINAPI	EPI - FAMILIA OPERADOR ESCAVADEIRA - HORISTA (ENCARGOS COMPLEMENTARES - COLETADO CAIXA)	Material	H	1,0000000	0,66	0,66
Insumo	00037370	SINAPI	ALIMENTACAO - HORISTA (COLETADO CAIXA - ENCARGOS COMPLEMENTARES)	Material	H	1,0000000	3,16	3,16
Insumo	00004253	SINAPI	OPERADOR DE GUINCHO OU GUINCHEIRO (HORISTA)	Mão de Obra	H	1,0000000	14,21	14,21
Insumo	00037373	SINAPI	SEGURO - HORISTA (COLETADO CAIXA - ENCARGOS COMPLEMENTARES)	Material	H	1,0000000	0,06	0,06
Insumo	00037372	SINAPI	EXAMES - HORISTA (COLETADO CAIXA - ENCARGOS COMPLEMENTARES)	Material	H	1,0000000	1,07	1,07
Insumo	00043464	SINAPI	FERRAMENTAS - FAMILIA OPERADOR ESCAVADEIRA - HORISTA (ENCARGOS COMPLEMENTARES - COLETADO CAIXA)	Material	H	1,0000000	0,01	0,01
				MO sem LS => 14,44	LS =>	0,00	MO com LS =>	14,44
				Valor do BDI => 5,29			Valor com BDI =>	25,14

CONTAC COMERCIO E SERVICOS LTDA
32.241.345/0001-23
Avenida Santos Dumont,
nº 2027, canário, Turiaçu – MA, CEP: 65.278-000
E-mail: rrempreendimentos.rel@gmail.com

COMISSÃO DE CONTRATAÇÃO
0456
Fls
Rubrica

	Código	Banco	Descrição	Tipo	Und	Quant.	Valor Unit	Total
Composição	88297	SINAPI	OPERADOR DE MÁQUINAS E EQUIPAMENTOS COM ENCARGOS COMPLEMENTARES	Livro SINAPI: Cálculos e Parâmetros	H	1,0000000	24,99	24,99
Composição Auxiliar	95360	SINAPI	CURSO DE CAPACITAÇÃO PARA OPERADOR DE MÁQUINAS E EQUIPAMENTOS (ENCARGOS COMPLEMENTARES) - HORISTA	Livro SINAPI: Cálculos e Parâmetros	H	1,0000000	0,22	0,22
Insumo	00037373	SINAPI	SEGURO - HORISTA (COLETADO CAIXA - ENCARGOS COMPLEMENTARES)	Material	H	1,0000000	0,06	0,06
Insumo	00037370	SINAPI	ALIMENTACAO - HORISTA (COLETADO CAIXA - ENCARGOS COMPLEMENTARES)	Material	H	1,0000000	3,16	3,16
Insumo	00004230	SINAPI	OPERADOR DE MAQUINAS E TRATORES DIVERSOS - TERRAPLANAGEM (HORISTA)	Mão de Obra	H	1,0000000	19,36	19,36
Insumo	00037371	SINAPI	TRANSPORTE - HORISTA (COLETADO CAIXA - ENCARGOS COMPLEMENTARES)	Material	H	1,0000000	0,45	0,45
Insumo	00043464	SINAPI	FERRAMENTAS - FAMILIA OPERADOR ESCAVADEIRA - HORISTA (ENCARGOS COMPLEMENTARES - COLETADO CAIXA)	Material	H	1,0000000	0,01	0,01
Insumo	00037372	SINAPI	EXAMES - HORISTA (COLETADO CAIXA - ENCARGOS COMPLEMENTARES)	Material	H	1,0000000	1,07	1,07
Insumo	00043488	SINAPI	EPI - FAMILIA OPERADOR ESCAVADEIRA - HORISTA (ENCARGOS COMPLEMENTARES - COLETADO CAIXA)	Material	H	1,0000000	0,66	0,66
				MO sem LS => 19,58	LS =>	0,00	MO com LS =>	19,58
				Valor do BDI => 6,65			Valor com BDI =>	31,64

	Código	Banco	Descrição	Tipo	Und	Quant.	Valor Unit	Total
Composição	88309	SINAPI	PEDREIRO COM ENCARGOS COMPLEMENTARES	Livro SINAPI: Cálculos e Parâmetros	H	1,0000000	24,57	24,57
Composição Auxiliar	95371	SINAPI	CURSO DE CAPACITAÇÃO PARA PEDREIRO (ENCARGOS COMPLEMENTARES) - HORISTA	Livro SINAPI: Cálculos e Parâmetros	H	1,0000000	0,37	0,37
Insumo	00037371	SINAPI	TRANSPORTE - HORISTA (COLETADO CAIXA - ENCARGOS COMPLEMENTARES)	Material	H	1,0000000	0,45	0,45
Insumo	00037370	SINAPI	ALIMENTACAO - HORISTA (COLETADO CAIXA - ENCARGOS COMPLEMENTARES)	Material	H	1,0000000	3,16	3,16
Insumo	00043489	SINAPI	EPI - FAMILIA PEDREIRO - HORISTA (ENCARGOS COMPLEMENTARES - COLETADO CAIXA)	Material	H	1,0000000	0,98	0,98
Insumo	00037373	SINAPI	SEGURO - HORISTA (COLETADO CAIXA - ENCARGOS COMPLEMENTARES)	Material	H	1,0000000	0,06	0,06
Insumo	00043465	SINAPI	FERRAMENTAS - FAMILIA PEDREIRO - HORISTA (ENCARGOS COMPLEMENTARES - COLETADO CAIXA)	Material	H	1,0000000	0,58	0,58
Insumo	00037372	SINAPI	EXAMES - HORISTA (COLETADO CAIXA - ENCARGOS COMPLEMENTARES)	Material	H	1,0000000	1,07	1,07
Insumo	00004750	SINAPI	PEDREIRO (HORISTA)	Mão de Obra	H	1,0000000	17,90	17,90
				MO sem LS => 18,27	LS =>	0,00	MO com LS =>	18,27
				Valor do BDI => 6,54			Valor com BDI =>	31,11

	Código	Banco	Descrição	Tipo	Und	Quant.	Valor Unit	Total
Composição	97735	SINAPI	PEÇA RETANGULAR PRÉ-MOLDADA, VOLUME DE CONCRETO DE 30 À 100 LITROS, TAXA DE AÇO APROXIMADA DE 30KG/M³, AF_03/2024	Estruturas Pré-Fabricadas e Pré-Moldadas	m³	1,0000000	2.135,02	2.135,02
Composição Auxiliar	88316	SINAPI	SERVENTE COM ENCARGOS COMPLEMENTARES	Livro SINAPI: Cálculos e Parâmetros	H	22,4974000	19,62	441,39
Composição Auxiliar	90586	SINAPI	VIBRADOR DE IMERSÃO, DIÂMETRO DE PONTEIRA 45MM, MOTOR ELÉTRICO TRIFÁSICO POTÊNCIA DE 2 CV - CHP DIURNO. AF_06/2015	Custos Horários Produtivo e Improdutivo dos Equipamentos	CHP	4,6865000	1,01	4,73
Composição Auxiliar	88239	SINAPI	AJUDANTE DE CARPINTEIRO COM ENCARGOS COMPLEMENTARES	Livro SINAPI: Cálculos e Parâmetros	H	0,7356000	20,17	14,83
Composição Auxiliar	91692	SINAPI	SERRA CIRCULAR DE BANCADA COM MOTOR ELÉTRICO POTÊNCIA DE 5HP, COM COIFA PARA DISCO 10" - CHP DIURNO. AF_08/2015	Custos Horários Produtivo e Improdutivo dos Equipamentos	CHP	0,3130000	26,08	8,16
Composição Auxiliar	94972	SINAPI	CONCRETO FCK = 30MPA, TRAÇO 1:2,1:2,5 (EM MASSA SECA DE CIMENTO/ AREIA MÉDIA/ BRITA 1) - PREPARO MECÂNICO COM BETONEIRA 600 L. AF_05/2021	Produção de Concreto	m³	1,2000000	451,29	541,54
Composição Auxiliar	91693	SINAPI	SERRA CIRCULAR DE BANCADA COM MOTOR ELÉTRICO POTÊNCIA DE 5HP, COM COIFA PARA DISCO 10" - CHI DIURNO. AF_08/2015	Custos Horários Produtivo e Improdutivo dos Equipamentos	CHI	0,4226000	25,07	10,59
Composição Auxiliar	92767	SINAPI	ARMAÇÃO DE LAJE DE ESTRUTURA CONVENCIONAL DE CONCRETO ARMADO UTILIZANDO AÇO CA-60 DE 4,2 MM - MONTAGEM. AF_06/2022	Armação para Estruturas de Concreto Armado	KG	28,9369000	13,68	395,85
Composição Auxiliar	90587	SINAPI	VIBRADOR DE IMERSÃO, DIÂMETRO DE PONTEIRA 45MM, MOTOR ELÉTRICO TRIFÁSICO POTÊNCIA DE 2 CV - CHI DIURNO. AF_06/2015	Custos Horários Produtivo e Improdutivo dos Equipamentos	CHI	12,7788000	0,39	4,98
Composição Auxiliar	88261	SINAPI	CARPINTEIRO DE ESQUADRIA COM ENCARGOS COMPLEMENTARES	Livro SINAPI: Cálculos e Parâmetros	H	3,6780000	23,44	86,21
Composição Auxiliar	88309	SINAPI	PEDREIRO COM ENCARGOS COMPLEMENTARES	Livro SINAPI: Cálculos e Parâmetros	H	22,4974000	24,57	552,76
Insumo	00001358	SINAPI	CHAPA/PAINEL DE MADEIRA COMPENSADA RESINADA (MADEIRITE RESINADO ROSA) PARA FORMA DE CONCRETO, DE 2200 X 1100 MM, E = 17 MM	Material	m²	1,3112000	42,68	55,96
Insumo	00002692	SINAPI	DESMOLDANTE PROTETOR PARA FORMAS DE MADEIRA, DE BASE OLEOSA EMULSIONADA EM AGUA	Material	L	0,0567000	5,83	0,33
Insumo	00004517	SINAPI	SARRAFO *2,5 X 7,5* CM EM PINUS, MISTA OU EQUIVALENTE DA REGIAO - BRUTA	Material	M	4,4770000	3,00	13,43
Insumo	00020247	SINAPI	PREGO DE ACO POLIDO COM CABECA 15 X 15 (1 1/4 X 13)	Material	KG	0,2619000	16,29	4,27
				MO sem LS => 973,41	LS =>	0,00	MO com LS =>	973,41
				Valor do BDI => 568,98			Valor com BDI =>	2.704,00

	Código	Banco	Descrição	Tipo	Und	Quant.	Valor Unit	Total
Composição	88310	SINAPI	PINTOR COM ENCARGOS COMPLEMENTARES	Livro SINAPI: Cálculos e Parâmetros	H	1,0000000	27,47	27,47

CONTAC COMERCIO E SERVICOS LTDA
32.241.345/0001-23
Avenida Santos Dumont,
nº 2027, canário, Turiaçu – MA, CEP: 65.278-000
E-mail: rrempreendimentoseirelli@gmail.com

COMISSÃO DE CONTRATAÇÃO
0457
Fls.
Rubrica

Composição Auxiliar	95372	SINAPI	CURSO DE CAPACITAÇÃO PARA PINTOR (ENCARGOS COMPLEMENTARES) - HORISTA	Livro SINAPI: Cálculos e Parâmetros	H	1,0000000	0,28	0,28
Insumo	00037372	SINAPI	EXAMES - HORISTA (COLETADO CAIXA - ENCARGOS COMPLEMENTARES)	Material	H	1,0000000	1,07	1,07
Insumo	00037371	SINAPI	TRANSPORTE - HORISTA (COLETADO CAIXA - ENCARGOS COMPLEMENTARES)	Material	H	1,0000000	0,45	0,45
Insumo	00004783	SINAPI	PINTOR (HORISTA)	Mão de Obra	H	1,0000000	19,52	19,52
Insumo	00043490	SINAPI	EPI - FAMILIA PINTOR - HORISTA (ENCARGOS COMPLEMENTARES - COLETADO CAIXA)	Material	H	1,0000000	1,39	1,39
Insumo	00037370	SINAPI	ALIMENTACAO - HORISTA (COLETADO CAIXA - ENCARGOS COMPLEMENTARES)	Material	H	1,0000000	3,16	3,16
Insumo	00037373	SINAPI	SEGURO - HORISTA (COLETADO CAIXA - ENCARGOS COMPLEMENTARES)	Material	H	1,0000000	0,06	0,06
Insumo	00043466	SINAPI	FERRAMENTAS - FAMILIA PINTOR - HORISTA (ENCARGOS COMPLEMENTARES - COLETADO CAIXA)	Material	H	1,0000000	1,54	1,54
				MO sem LS => 19,80	LS =>	0,00	MO com LS =>	19,80
				Valor do BDI => 7,32			Valor com BDI =>	34,79

	Código	Banco	Descrição	Tipo	Und	Quant.	Valor Unit	Total
Composição	102234	SINAPI	PINTURA IMUNIZANTE PARA MADEIRA, 2 DEMÃOS. AF_01/2021	Pintura em Madeira	m²	1,0000000	19,87	19,87
Composição Auxiliar	88310	SINAPI	PINTOR COM ENCARGOS COMPLEMENTARES	Livro SINAPI: Cálculos e Parâmetros	H	0,4529000	27,47	12,44
Insumo	00007340	SINAPI	IMUNIZANTE PARA MADEIRA, INCOLOR	Material	L	0,3257000	22,82	7,43
				MO sem LS => 8,96	LS =>	0,00	MO com LS =>	8,96
				Valor do BDI => 5,29			Valor com BDI =>	25,16

	Código	Banco	Descrição	Tipo	Und	Quant.	Valor Unit	Total
Composição	84838	SINAPI	PORTA DE MADEIRA ALMOFADADA SEMIOCA 1A, 60X210X3CM, INCLUSO ADUELA1A, ALIZAR 1A E DOBRADICAS COM ANEIS	ESQV - ESQUADRIAS/FERRA	UN	1,0000000	708,45	708,45
Composição Auxiliar	87373	SINAPI	ARGAMASSA TRAÇO 1:4 (EM VOLUME DE CIMENTO E AREIA MÉDIA ÚMIDA) PARA CONTRAPISO, PREPARO MANUAL. AF_08/2019	Argamassas	m³	0,0096000	672,21	6,45
Composição Auxiliar	88627	SINAPI	ARGAMASSA TRAÇO 1:0,5:4,5 (EM VOLUME DE CIMENTO, CAL E AREIA MÉDIA ÚMIDA) PARA ASSENTAMENTO DE ALVENARIA, PREPARO MANUAL. AF_08/2019	Argamassas	m³	0,0096000	595,99	5,72
Composição Auxiliar	88261	SINAPI	CARPINTEIRO DE ESQUADRIA COM ENCARGOS COMPLEMENTARES	Livro SINAPI: Cálculos e Parâmetros	H	1,9800000	23,44	46,41
Composição Auxiliar	88309	SINAPI	PEDREIRO COM ENCARGOS COMPLEMENTARES	Livro SINAPI: Cálculos e Parâmetros	H	1,3440000	24,57	33,02
Composição Auxiliar	88316	SINAPI	SERVENTE COM ENCARGOS COMPLEMENTARES	Livro SINAPI: Cálculos e Parâmetros	H	3,3240000	19,62	65,21
Insumo	00004419	SINAPI	IEM PROCESSO DE DESATIVACAOI PECA DE MADEIRA NAO APARELHADA *10 X 10 X 3* CM, MACARANDUBA, ANGELIM OU EQUIVALENTE DA REGIAO	Material	UN	6,0000000	0,50	3,00
Insumo	00020322	SINAPI	PORTA DE MADEIRA, FOLHA MEDIA (NBR 15930) DE 600 X 2100 MM, DE 35 MM A 40 MM DE ESPESSURA, NUCLEO SEMI-SOLIDO (SARRAFEADO), CAPA FRISADA EM HDF, ACABAMENTO MELAMINICO EM PADRAO MADEIRA	Material	UN	1,0000000	212,54	212,54
Insumo	00011447	SINAPI	DOBRADICA EM LATAO, 3" X 2 1/2", E= 1,9 A 2 MM, COM ANEL, CROMADO, TAMPA BOLA, COM PARAFUSOS	Material	UN	3,0000000	20,95	62,85
Insumo	00004378	SINAPI	IEM PROCESSO DE DESATIVACAOI PARAFUSO ROSCA SOBERBA ACO ZINC CABECA CHATA FENDA SIMPLES 7 X 65 MM	Material	UN	6,0000000	0,39	2,34
Insumo	00000187	SINAPI	IEM PROCESSO DE DESATIVACAOI ALIZAR / GUARNICAO 5 X 2CM MADEIRA IPE/MOGNO/CEREJEIRA OU SIMILAR	Material	M	9,6000000	12,05	115,68
Insumo	00020247	SINAPI	PREGO DE ACO POLIDO COM CABECA 15 X 15 (1 1/4 X 13)	Material	KG	0,5760000	16,29	9,38
Insumo	00000183	SINAPI	BATENTE / PORTAL / ADUELA / MARCO EM MADEIRA MACICA COM REBAIXO, E = *3* CM, L = *14* CM, PARA PORTAS DE GIRO DE *60 CM A 120* CM X *210* CM, CEDRINHO / ANGELIM COMERCIAL / TAURI / CURUPIXA / PEROBA / CUMARU OU EQUIVALENTE DA REGIAO (NAO INCLUI ALIZARES)	Material	JG	1,0000000	145,85	145,85
				MO sem LS => 105,80	LS =>	0,00	MO com LS =>	105,80
				Valor do BDI => 188,80			Valor com BDI =>	897,25

	Código	Banco	Descrição	Tipo	Und	Quant.	Valor Unit	Total
Composição	101616	SINAPI	PREPARO DE FUNDO DE VALA COM LARGURA MENOR QUE 1,5 M (ACERTO DO SOLO NATURAL). AF_08/2020	Escoramento e Preparo de Fundo de	m²	1,0000000	5,70	5,70
Composição Auxiliar	88309	SINAPI	PEDREIRO COM ENCARGOS COMPLEMENTARES	Livro SINAPI: Cálculos e Parâmetros	H	0,1020000	24,57	2,50
Composição Auxiliar	88316	SINAPI	SERVENTE COM ENCARGOS COMPLEMENTARES	Livro SINAPI: Cálculos e Parâmetros	H	0,1531000	19,62	3,00
Composição Auxiliar	91534	SINAPI	COMPACTADOR DE SOLOS DE PERCUSSÃO (SOQUETE) COM MOTOR A GASOLINA 4 TEMPOS, POTÊNCIA 4 CV - CHI DIURNO. AF_08/2015	Custos Horários Produtivo e Improdutivo dos Equipamentos	CHI	0,0036000	25,78	0,09
Composição Auxiliar	91533	SINAPI	COMPACTADOR DE SOLOS DE PERCUSSÃO (SOQUETE) COM MOTOR A GASOLINA 4 TEMPOS, POTÊNCIA 4 CV - CHP DIURNO. AF_08/2015	Custos Horários Produtivo e Improdutivo dos Equipamentos	CHP	0,0036000	31,20	0,11
				MO sem LS => 4,04	LS =>	0,00	MO com LS =>	4,04
				Valor do BDI => 1,51			Valor com BDI =>	7,21

	Código	Banco	Descrição	Tipo	Und	Quant.	Valor Unit	Total
Composição	101618	SINAPI	PREPARO DE FUNDO DE VALA COM LARGURA MENOR QUE 1,5 M, COM CAMADA DE AREIA, LANÇAMENTO MANUAL. AF_08/2020	Escoramento e Preparo de Fundo de	m³	1,0000000	236,51	236,51
Composição Auxiliar	88309	SINAPI	PEDREIRO COM ENCARGOS COMPLEMENTARES	Livro SINAPI: Cálculos e Parâmetros	H	2,0219000	24,57	49,67

CONTAC COMERCIO E SERVICOS LTDA
32.241.345/0001-23
Avenida Santos Dumont,
nº 2027, canário, Turiaçu – MA, CEP: 65.278-000
E-mail: rrempreendimentosamfel@gmail.com

COMISSÃO DE FORMAÇÃO
0458
Fls.
Rubrica

Composição Auxiliar	91533 SINAPI	COMPACTADOR DE SOLOS DE PERCUSSÃO (SOQUETE) COM MOTOR A GASOLINA 4 TEMPOS, POTÊNCIA 4 CV - CHP DIURNO. AF_08/2015	Custos Horários Produtivo e Improdutivo dos Equipamentos	CHP	0,0718000	31,20	2,24
Composição Auxiliar	91534 SINAPI	COMPACTADOR DE SOLOS DE PERCUSSÃO (SOQUETE) COM MOTOR A GASOLINA 4 TEMPOS, POTÊNCIA 4 CV - CHI DIURNO. AF_08/2015	Custos Horários Produtivo e Improdutivo dos Equipamentos	CHI	0,0666000	25,70	1,71
Composição Auxiliar	88316 SINAPI	SERVENTE COM ENCARGOS COMPLEMENTARES	Livro SINAPI: Cálculos e Parâmetros	H	3,0329000	19,62	59,50
Insumo	00000370 SINAPI	AREIA MEDIA - POSTO JAZIDA/FORNECEDOR (RETIRADO NA JAZIDA, SEM TRANSPORTE)	Material	m³	1,1000000	112,18	123,40
			MO sem LS => 80,22	LS =>	0,00	MO com LS =>	80,22
			Valor do BDI => 63,02			Valor com BDI =>	299,53

	Código	Banco	Descrição	Tipo	Und	Quant.	Valor Unit	Total
Composição	90443	SINAPI	RASGO LINEAR MANUAL EM ALVENARIA, PARA RAMAIS/ DISTRIBUIÇÃO DE INSTALAÇÕES HIDRÁULICAS, DIÂMETROS MENORES OU IGUAIS A 40 MM. AF_09/2023	Rasgos e Fixações	M	1,0000000	6,95	6,95
Composição Auxiliar	88248	SINAPI	AUXILIAR DE ENCANADOR OU BOMBEIRO HIDRÁULICO COM ENCARGOS COMPLEMENTARES	Livro SINAPI: Cálculos e Parâmetros	H	0,0660000	19,89	1,31
Composição Auxiliar	88267	SINAPI	ENCANADOR OU BOMBEIRO HIDRÁULICO COM ENCARGOS COMPLEMENTARES	Livro SINAPI: Cálculos e Parâmetros	H	0,2348000	24,04	5,64
				MO sem LS => 5,19	LS =>	0,00	MO com LS =>	5,19
				Valor do BDI => 1,85			Valor com BDI =>	8,80

	Código	Banco	Descrição	Tipo	Und	Quant.	Valor Unit	Total
Composição	5679	SINAPI	RETROESCAVADEIRA SOBRE RODAS COM CARREGADEIRA, TRAÇÃO 4X4, POTÊNCIA LÍQ. 88 HP, CAÇAMBA CARREG. CAP. MÍN. 1 M3, CAÇAMBA RETRO CAP. 0,26 M3, PESO OPERACIONAL MÍN. 6.674 KG, PROFUNDIDADE ESCAVAÇÃO MÁX. 4,37 M - CHI DIURNO. AF_06/2014	Custos Horários Produtivo e Improdutivo dos Equipamentos	CHI	1,0000000	48,20	48,20
Composição Auxiliar	88294	SINAPI	OPERADOR DE ESCAVADEIRA COM ENCARGOS COMPLEMENTARES	Livro SINAPI: Cálculos e Parâmetros	H	1,0000000	23,51	23,51
Composição Auxiliar	88858	SINAPI	RETROESCAVADEIRA SOBRE RODAS COM CARREGADEIRA, TRAÇÃO 4X4, POTÊNCIA LÍQ. 88 HP, CAÇAMBA CARREG. CAP. MÍN. 1 M3, CAÇAMBA RETRO CAP. 0,26 M3, PESO OPERACIONAL MÍN. 6.674 KG, PROFUNDIDADE ESCAVAÇÃO MÁX. 4,37 M - JUROS. AF_06/2014	Depreciação, Juros, Impostos e Seguros, Manutenção e Materiais na Operação dos Equipamentos	H	1,0000000	5,16	5,16
Composição Auxiliar	88857	SINAPI	RETROESCAVADEIRA SOBRE RODAS COM CARREGADEIRA, TRAÇÃO 4X4, POTÊNCIA LÍQ. 88 HP, CAÇAMBA CARREG. CAP. MÍN. 1 M3, CAÇAMBA RETRO CAP. 0,26 M3, PESO OPERACIONAL MÍN. 6.674 KG, PROFUNDIDADE ESCAVAÇÃO MÁX. 4,37 M - DEPRECIAÇÃO. AF_06/2014	Depreciação, Juros, Impostos e Seguros, Manutenção e Materiais na Operação dos Equipamentos	H	1,0000000	19,53	19,53
				MO sem LS => 18,10	LS =>	0,00	MO com LS =>	18,10
				Valor do BDI => 12,84			Valor com BDI =>	61,04

	Código	Banco	Descrição	Tipo	Und	Quant.	Valor Unit	Total
Composição	5678	SINAPI	RETROESCAVADEIRA SOBRE RODAS COM CARREGADEIRA, TRAÇÃO 4X4, POTÊNCIA LÍQ. 88 HP, CAÇAMBA CARREG. CAP. MÍN. 1 M3, CAÇAMBA RETRO CAP. 0,26 M3, PESO OPERACIONAL MÍN. 6.674 KG, PROFUNDIDADE ESCAVAÇÃO MÁX. 4,37 M - CHP DIURNO. AF_06/2014	Custos Horários Produtivo e Improdutivo dos Equipamentos	CHP	1,0000000	111,51	111,51
Composição Auxiliar	88857	SINAPI	RETROESCAVADEIRA SOBRE RODAS COM CARREGADEIRA, TRAÇÃO 4X4, POTÊNCIA LÍQ. 88 HP, CAÇAMBA CARREG. CAP. MÍN. 1 M3, CAÇAMBA RETRO CAP. 0,26 M3, PESO OPERACIONAL MÍN. 6.674 KG, PROFUNDIDADE ESCAVAÇÃO MÁX. 4,37 M - DEPRECIAÇÃO. AF_06/2014	Depreciação, Juros, Impostos e Seguros, Manutenção e Materiais na Operação dos Equipamentos	H	1,0000000	19,53	19,53
Composição Auxiliar	5664	SINAPI	RETROESCAVADEIRA SOBRE RODAS COM CARREGADEIRA, TRAÇÃO 4X4, POTÊNCIA LÍQ. 88 HP, CAÇAMBA CARREG. CAP. MÍN. 1 M3, CAÇAMBA RETRO CAP. 0,26 M3, PESO OPERACIONAL MÍN. 6.674 KG, PROFUNDIDADE ESCAVAÇÃO MÁX. 4,37 M - MANUTENÇÃO. AF_06/2014	Depreciação, Juros, Impostos e Seguros, Manutenção e Materiais na Operação dos Equipamentos	H	1,0000000	24,42	24,42
Composição Auxiliar	88858	SINAPI	RETROESCAVADEIRA SOBRE RODAS COM CARREGADEIRA, TRAÇÃO 4X4, POTÊNCIA LÍQ. 88 HP, CAÇAMBA CARREG. CAP. MÍN. 1 M3, CAÇAMBA RETRO CAP. 0,26 M3, PESO OPERACIONAL MÍN. 6.674 KG, PROFUNDIDADE ESCAVAÇÃO MÁX. 4,37 M - JUROS. AF_06/2014	Depreciação, Juros, Impostos e Seguros, Manutenção e Materiais na Operação dos Equipamentos	H	1,0000000	5,16	5,16
Composição Auxiliar	53786	SINAPI	RETROESCAVADEIRA SOBRE RODAS COM CARREGADEIRA, TRAÇÃO 4X4, POTÊNCIA LÍQ. 88 HP, CAÇAMBA CARREG. CAP. MÍN. 1 M3, CAÇAMBA RETRO CAP. 0,26 M3, PESO OPERACIONAL MÍN. 6.674 KG, PROFUNDIDADE ESCAVAÇÃO MÁX. 4,37 M - MATERIAIS NA OPERAÇÃO. AF_06/2014	Depreciação, Juros, Impostos e Seguros, Manutenção e Materiais na Operação dos Equipamentos	H	1,0000000	38,89	38,89
Composição Auxiliar	88294	SINAPI	OPERADOR DE ESCAVADEIRA COM ENCARGOS COMPLEMENTARES	Livro SINAPI: Cálculos e Parâmetros	H	1,0000000	23,51	23,51
				MO sem LS => 18,10	LS =>	0,00	MO com LS =>	18,10
				Valor do BDI => 29,71			Valor com BDI =>	141,22

	Código	Banco	Descrição	Tipo	Und	Quant.	Valor Unit	Total
Composição	88857	SINAPI	RETROESCAVADEIRA SOBRE RODAS COM CARREGADEIRA, TRAÇÃO 4X4, POTÊNCIA LÍQ. 88 HP, CAÇAMBA CARREG. CAP. MÍN. 1 M3, CAÇAMBA RETRO CAP. 0,26 M3, PESO OPERACIONAL MÍN. 6.674 KG, PROFUNDIDADE ESCAVAÇÃO MÁX. 4,37 M - DEPRECIAÇÃO. AF_06/2014	Depreciação, Juros, Impostos e Seguros, Manutenção e Materiais na Operação dos Equipamentos	H	1,0000000	19,53	19,53

CONTAC COMERCIO E SERVICOS LTDA
32.241.345/0001-23
Avenida Santos Dumont,
nº 2027, canário, Turiaçu – MA, CEP: 65.278-000
E-mail: rrempreendimentosgirelli@gmail.com

COMISSÃO DE CONTRATAÇÃO
0459
Fls.
Rubrica

Insumo	00036531	SINAPI	RETROESCAVADEIRA SOBRE RODAS COM CARREGADEIRA, TRACAO 4 X 4, POTENCIA LIQUIDA 88 HP, PESO OPERACIONAL MINIMO DE 6674 KG, CAPACIDADE DA CARREGADEIRA DE 1,00 M3 E DA RETROESCAVADEIRA MINIMA DE 0,26 M3, PROFUNDIDADE DE ESCAVACAO MAXIMA DE 4,37 M	Equipamento para Aquisição Permanente	UN	0,0000560	348.872,97	19,54

		MO sem LS =>	0,00	LS =>	0,00	MO com LS =>	0,00
		Valor do BDI =>	5,20			Valor com BDI =>	24,73

	Código	Banco	Descrição	Tipo	Und	Quant.	Valor Unit	Total
Composição	88858	SINAPI	RETROESCAVADEIRA SOBRE RODAS COM CARREGADEIRA, TRAÇÃO 4X4, POTÊNCIA LÍQ. 88 HP, CAÇAMBA CARREG. CAP. MÍN. 1 M3, CAÇAMBA RETRO CAP. 0,26 M3, PESO OPERACIONAL MÍN. 6.674 KG, PROFUNDIDADE ESCAVAÇÃO MÁX. 4,37 M - JUROS. AF_06/2014	Depreciação, Juros, Impostos e Seguros, Manutenção e Materiais na Operação dos Equipamentos	H	1,0000000	5,16	5,16
Insumo	00036531	SINAPI	RETROESCAVADEIRA SOBRE RODAS COM CARREGADEIRA, TRACAO 4 X 4, POTENCIA LIQUIDA 88 HP, PESO OPERACIONAL MINIMO DE 6674 KG, CAPACIDADE DA CARREGADEIRA DE 1,00 M3 E DA RETROESCAVADEIRA MINIMA DE 0,26 M3, PROFUNDIDADE DE ESCAVACAO MAXIMA DE 4,37 M	Equipamento para Aquisição Permanente	UN	0,0000148	348.872,97	5,16

		MO sem LS =>	0,00	LS =>	0,00	MO com LS =>	0,00
		Valor do BDI =>	1,37			Valor com BDI =>	6,53

	Código	Banco	Descrição	Tipo	Und	Quant.	Valor Unit	Total
Composição	5664	SINAPI	RETROESCAVADEIRA SOBRE RODAS COM CARREGADEIRA, TRAÇÃO 4X4, POTÊNCIA LÍQ. 88 HP, CAÇAMBA CARREG. CAP. MÍN. 1 M3, CAÇAMBA RETRO CAP. 0,26 M3, PESO OPERACIONAL MÍN. 6.674 KG, PROFUNDIDADE ESCAVAÇÃO MÁX. 4,37 M - MANUTENÇÃO. AF_06/2014	Depreciação, Juros, Impostos e Seguros, Manutenção e Materiais na Operação dos Equipamentos	H	1,0000000	24,42	24,42
Insumo	00036531	SINAPI	RETROESCAVADEIRA SOBRE RODAS COM CARREGADEIRA, TRACAO 4 X 4, POTENCIA LIQUIDA 88 HP, PESO OPERACIONAL MINIMO DE 6674 KG, CAPACIDADE DA CARREGADEIRA DE 1,00 M3 E DA RETROESCAVADEIRA MINIMA DE 0,26 M3, PROFUNDIDADE DE ESCAVACAO MAXIMA DE 4,37 M	Equipamento para Aquisição Permanente	UN	0,0000700	348.872,97	24,42

		MO sem LS =>	0,00	LS =>	0,00	MO com LS =>	0,00
		Valor do BDI =>	6,50			Valor com BDI =>	30,92

	Código	Banco	Descrição	Tipo	Und	Quant.	Valor Unit	Total
Composição	53786	SINAPI	RETROESCAVADEIRA SOBRE RODAS COM CARREGADEIRA, TRAÇÃO 4X4, POTÊNCIA LÍQ. 88 HP, CAÇAMBA CARREG. CAP. MÍN. 1 M3, CAÇAMBA RETRO CAP. 0,26 M3, PESO OPERACIONAL MÍN. 6.674 KG, PROFUNDIDADE ESCAVAÇÃO MÁX. 4,37 M - MATERIAIS NA OPERAÇÃO. AF_06/2014	Depreciação, Juros, Impostos e Seguros, Manutenção e Materiais na Operação dos Equipamentos	H	1,0000000	38,89	38,89
Insumo	00004221	SINAPI	OLEO DIESEL COMBUSTIVEL COMUM METROPOLITANO S-10 OU S-500	Material	L	5,5726074	6,98	38,90

		MO sem LS =>	0,00	LS =>	0,00	MO com LS =>	0,00
		Valor do BDI =>	10,36			Valor com BDI =>	49,25

	Código	Banco	Descrição	Tipo	Und	Quant.	Valor Unit	Total
Composição	91693	SINAPI	SERRA CIRCULAR DE BANCADA COM MOTOR ELÉTRICO POTÊNCIA DE 5HP, COM COIFA PARA DISCO 10" - CHI DIURNO. AF_08/2015	Custos Horários Produtivo e Improdutivo dos Equipamentos	CHI	1,0000000	25,07	25,07
Composição Auxiliar	91688	SINAPI	SERRA CIRCULAR DE BANCADA COM MOTOR ELÉTRICO POTÊNCIA DE 5HP, COM COIFA PARA DISCO 10" - DEPRECIAÇÃO. AF_08/2015	Depreciação, Juros, Impostos e Seguros, Manutenção e Materiais	H	1,0000000	0,07	0,07
Composição Auxiliar	88297	SINAPI	OPERADOR DE MÁQUINAS E EQUIPAMENTOS COM ENCARGOS COMPLEMENTARES	Livro SINAPI: Cálculos e Parâmetros	H	1,0000000	24,99	24,99
Composição Auxiliar	91689	SINAPI	SERRA CIRCULAR DE BANCADA COM MOTOR ELÉTRICO POTÊNCIA DE 5HP, COM COIFA PARA DISCO 10" - JUROS. AF_08/2015	Depreciação, Juros, Impostos e Seguros, Manutenção e Materiais	H	1,0000000	0,01	0,01

		MO sem LS =>	19,58	LS =>	0,00	MO com LS =>	19,58
		Valor do BDI =>	6,68			Valor com BDI =>	31,75

	Código	Banco	Descrição	Tipo	Und	Quant.	Valor Unit	Total
Composição	91692	SINAPI	SERRA CIRCULAR DE BANCADA COM MOTOR ELÉTRICO POTÊNCIA DE 5HP, COM COIFA PARA DISCO 10" - CHP DIURNO. AF_08/2015	Custos Horários Produtivo e Improdutivo dos Equipamentos	CHP	1,0000000	26,08	26,08
Composição Auxiliar	91688	SINAPI	SERRA CIRCULAR DE BANCADA COM MOTOR ELÉTRICO POTÊNCIA DE 5HP, COM COIFA PARA DISCO 10" - DEPRECIAÇÃO. AF_08/2015	Depreciação, Juros, Impostos e Seguros, Manutenção e Materiais	H	1,0000000	0,07	0,07
Composição Auxiliar	88297	SINAPI	OPERADOR DE MÁQUINAS E EQUIPAMENTOS COM ENCARGOS COMPLEMENTARES	Livro SINAPI: Cálculos e Parâmetros	H	1,0000000	24,99	24,99
Composição Auxiliar	91689	SINAPI	SERRA CIRCULAR DE BANCADA COM MOTOR ELÉTRICO POTÊNCIA DE 5HP, COM COIFA PARA DISCO 10" - JUROS. AF_08/2015	Depreciação, Juros, Impostos e Seguros, Manutenção e Materiais	H	1,0000000	0,01	0,01
Composição Auxiliar	91691	SINAPI	SERRA CIRCULAR DE BANCADA COM MOTOR ELÉTRICO POTÊNCIA DE 5HP, COM COIFA PARA DISCO 10" - MATERIAIS NA OPERAÇÃO. AF_08/2015	Depreciação, Juros, Impostos e Seguros, Manutenção e Materiais	H	1,0000000	0,97	0,97
Composição Auxiliar	91690	SINAPI	SERRA CIRCULAR DE BANCADA COM MOTOR ELÉTRICO POTÊNCIA DE 5HP, COM COIFA PARA DISCO 10" - MANUTENÇÃO. AF_08/2015	Depreciação, Juros, Impostos e Seguros, Manutenção e Materiais	H	1,0000000	0,04	0,04

		MO sem LS =>	19,58	LS =>	0,00	MO com LS =>	19,58
		Valor do BDI =>	6,95			Valor com BDI =>	33,03

CONTAC COMERCIO E SERVICOS LTDA
32.241.345/0001-23
Avenida Santos Dumont,
nº 2027, canário, Turiaçu – MA, CEP: 65.278-000
E-mail: rrempreendimentos.eireli@gmail.com

COMISSÃO DE LICITAÇÃO
0480
Fls.
Rubrica

	Código	Banco	Descrição	Tipo		Und	Quant.	Valor Unit	Total
Composição	91688	SINAPI	SERRA CIRCULAR DE BANCADA COM MOTOR ELÉTRICO POTÊNCIA DE 5HP, COM COIFA PARA DISCO 10" - DEPRECIAÇÃO. AF_08/2015	Depreciação, Juros, Impostos e Seguros, Manutenção e Materiais		H	1,0000000	0,07	0,07
Insumo	00014618	SINAPI	SERRA CIRCULAR DE BANCADA COM MOTOR ELETRICO, POTENCIA DE "1600" W, PARA DISCO DE DIAMETRO DE 10" (250 MM)	Equipamento para Aquisição Permanente		UN	0,0000720	990,35	0,07
				MO sem LS =>	0,00	LS =>	0,00	MO com LS =>	0,00
				Valor do BDI =>	0,01			Valor com BDI =>	0,08

	Código	Banco	Descrição	Tipo		Und	Quant.	Valor Unit	Total
Composição	91689	SINAPI	SERRA CIRCULAR DE BANCADA COM MOTOR ELÉTRICO POTÊNCIA DE 5HP, COM COIFA PARA DISCO 10" - JUROS. AF_08/2015	Depreciação, Juros, Impostos e Seguros, Manutenção e Materiais		H	1,0000000	0,01	0,01
Insumo	00014618	SINAPI	SERRA CIRCULAR DE BANCADA COM MOTOR ELETRICO, POTENCIA DE "1600" W, PARA DISCO DE DIAMETRO DE 10" (250 MM)	Equipamento para Aquisição Permanente		UN	0,0000148	990,35	0,01
				MO sem LS =>	0,00	LS =>	0,00	MO com LS =>	0,00
				Valor do BDI =>	0,00			Valor com BDI =>	0,01

	Código	Banco	Descrição	Tipo		Und	Quant.	Valor Unit	Total
Composição	91690	SINAPI	SERRA CIRCULAR DE BANCADA COM MOTOR ELÉTRICO POTÊNCIA DE 5HP, COM COIFA PARA DISCO 10" - MANUTENÇÃO. AF_08/2015	Depreciação, Juros, Impostos e Seguros, Manutenção e Materiais		H	1,0000000	0,04	0,04
Insumo	00014618	SINAPI	SERRA CIRCULAR DE BANCADA COM MOTOR ELETRICO, POTENCIA DE "1600" W, PARA DISCO DE DIAMETRO DE 10" (250 MM)	Equipamento para Aquisição Permanente		UN	0,0000500	990,35	0,05
				MO sem LS =>	0,00	LS =>	0,00	MO com LS =>	0,00
				Valor do BDI =>	0,01			Valor com BDI =>	0,05

	Código	Banco	Descrição	Tipo		Und	Quant.	Valor Unit	Total
Composição	91691	SINAPI	SERRA CIRCULAR DE BANCADA COM MOTOR ELÉTRICO POTÊNCIA DE 5HP, COM COIFA PARA DISCO 10" - MATERIAIS NA OPERAÇÃO. AF_08/2015	Depreciação, Juros, Impostos e Seguros, Manutenção e Materiais		H	1,0000000	0,97	0,97
Insumo	00002705	SINAPI	ENERGIA ELETRICA ATE 2000 KWH INDUSTRIAL, SEM DEMANDA	Franquia		KWH	1,3600000	0,72	0,98
				MO sem LS =>	0,00	LS =>	0,00	MO com LS =>	0,00
				Valor do BDI =>	0,25			Valor com BDI =>	1,22

	Código	Banco	Descrição	Tipo		Und	Quant.	Valor Unit	Total
Composição	88316	SINAPI	SERVENTE COM ENCARGOS COMPLEMENTARES	Livro SINAPI: Cálculos e Parâmetros		H	1,0000000	19,62	19,62
Composição Auxiliar	95378	SINAPI	CURSO DE CAPACITACAO PARA SERVENTE (ENCARGOS COMPLEMENTARES) - HORISTA	Livro SINAPI: Cálculos e Parâmetros		H	1,0000000	0,27	0,27
Insumo	00043467	SINAPI	FERRAMENTAS - FAMILIA SERVENTE - HORISTA (ENCARGOS COMPLEMENTARES - COLETADO CAIXA)	Material		H	1,0000000	0,46	0,46
Insumo	00037371	SINAPI	TRANSPORTE - HORISTA (COLETADO CAIXA - ENCARGOS COMPLEMENTARES)	Material		H	1,0000000	0,45	0,45
Insumo	00006111	SINAPI	SERVENTE DE OBRAS (HORISTA)	Mão de Obra		H	1,0000000	13,11	13,11
Insumo	00043491	SINAPI	EPI - FAMILIA SERVENTE - HORISTA (ENCARGOS COMPLEMENTARES - COLETADO CAIXA)	Material		H	1,0000000	1,04	1,04
Insumo	00037372	SINAPI	EXAMES - HORISTA (COLETADO CAIXA - ENCARGOS COMPLEMENTARES)	Material		H	1,0000000	1,07	1,07
Insumo	00037370	SINAPI	ALIMENTACAO - HORISTA (COLETADO CAIXA - ENCARGOS COMPLEMENTARES)	Material		H	1,0000000	3,16	3,16
Insumo	00037373	SINAPI	SEGURO - HORISTA (COLETADO CAIXA - ENCARGOS COMPLEMENTARES)	Material		H	1,0000000	0,06	0,06
				MO sem LS =>	13,38	LS =>	0,00	MO com LS =>	13,38
				Valor do BDI =>	5,22			Valor com BDI =>	24,84

	Código	Banco	Descrição	Tipo		Und	Quant.	Valor Unit	Total
Composição	89395	SINAPI	TE, PVC, SOLDÁVEL, DN 25MM, INSTALADO EM RAMAL OU SUB-RAMAL DE ÁGUA - FORNECIMENTO E INSTALAÇÃO. AF_06/2022	Instalações Prediais de Água Fria em PVC		UN	1,0000000	10,96	10,96
Composição Auxiliar	88267	SINAPI	ENCANADOR OU BOMBEIRO HIDRÁULICO COM ENCARGOS COMPLEMENTARES	Livro SINAPI: Cálculos e Parâmetros		H	0,2026000	24,04	4,87
Composição Auxiliar	88248	SINAPI	AUXILIAR DE ENCANADOR OU BOMBEIRO HIDRÁULICO COM ENCARGOS COMPLEMENTARES	Livro SINAPI: Cálculos e Parâmetros		H	0,2026000	19,89	4,02
Insumo	00020083	SINAPI	SOLUCAO PREPARADORA / LIMPADORA PARA PVC, FRASCO COM 1000 CM3	Material		UN	0,0120000	52,16	0,63
Insumo	00038383	SINAPI	LIXA D'AGUA EM FOLHA, COR PRETA, GRAO 100	Material		UN	0,0507000	1,95	0,10
Insumo	00000122	SINAPI	ADESIVO PLASTICO PARA PVC, FRASCO COM "850" GR	Material		UN	0,0106000	46,03	0,49
Insumo	00007139	SINAPI	TE SOLDAVEL, PVC, 90 GRAUS, 25 MM, PARA AGUA FRIA PREDIAL (NBR 5648)	Material		UN	1,0000000	0,88	0,88
				MO sem LS =>	6,54	LS =>	0,00	MO com LS =>	6,54
				Valor do BDI =>	2,92			Valor com BDI =>	13,88

	Código	Banco	Descrição	Tipo		Und	Quant.	Valor Unit	Total
Composição	88323	SINAPI	TELHADISTA COM ENCARGOS COMPLEMENTARES	Livro SINAPI: Cálculos e Parâmetros		H	1,0000000	24,01	24,01
Composição Auxiliar	95385	SINAPI	CURSO DE CAPACITAÇÃO PARA TELHADISTA (ENCARGOS COMPLEMENTARES) - HORISTA	Livro SINAPI: Cálculos e Parâmetros		H	1,0000000	0,20	0,20

CONTAC COMERCIO E SERVICOS LTDA
32.241.345/0001-23
Avenida Santos Dumont,
nº 2027, canário, Turiaçu – MA, CEP: 65.278-000
E-mail: rrempreendimentoseireli09@gmail.com

COMISSÃO DE CONTRATAÇÃO
0461
Fls 17,67 17,67
Rubrica

Insumo	00012869	SINAPI	TELHADOR / TELHADISTA (HORISTA)	Mão de Obra		H	1,0000000	17,67
Insumo	00037370	SINAPI	ALIMENTACAO - HORISTA (COLETADO CAIXA - ENCARGOS COMPLEMENTARES)	Material		H	1,0000000	3,16
Insumo	00037371	SINAPI	TRANSPORTE - HORISTA (COLETADO CAIXA - ENCARGOS COMPLEMENTARES)	Material		H	1,0000000	0,45
Insumo	00037372	SINAPI	EXAMES - HORISTA (COLETADO CAIXA - ENCARGOS COMPLEMENTARES)	Material		H	1,0000000	1,07
Insumo	00043459	SINAPI	FERRAMENTAS - FAMILIA CARPINTEIRO DE FORMAS - HORISTA (ENCARGOS COMPLEMENTARES - COLETADO CAIXA)	Material		H	1,0000000	0,33
Insumo	00037373	SINAPI	SEGURO - HORISTA (COLETADO CAIXA - ENCARGOS COMPLEMENTARES)	Material		H	1,0000000	0,06
Insumo	00043483	SINAPI	EPI - FAMILIA CARPINTEIRO DE FORMAS - HORISTA (ENCARGOS COMPLEMENTARES - COLETADO CAIXA)	Material		H	1,0000000	1,07
				MO sem LS =>	17,87	LS =>	0,00	MO com LS =>
				Valor do BDI =>	6,39			Valor com BDI =>

	Código	Banco	Descrição	Tipo	Und	Quant.	Valor Unit	Total
Composição	89356	SINAPI	TUBO, PVC, SOLDÁVEL, DE 25MM, INSTALADO EM RAMAL OU SUB-RAMAL DE ÁGUA - FORNECIMENTO E INSTALAÇÃO. AF_06/2022	Instalações Prediais de Água Fria em PVC	M	1,0000000	20,06	20,06
Composição Auxiliar	88267	SINAPI	ENCANADOR OU BOMBEIRO HIDRÁULICO COM ENCARGOS COMPLEMENTARES	Livro SINAPI: Cálculos e Parâmetros	H	0,3800000	24,04	9,13
Composição Auxiliar	88248	SINAPI	AUXILIAR DE ENCANADOR OU BOMBEIRO HIDRÁULICO COM ENCARGOS COMPLEMENTARES	Livro SINAPI: Cálculos e Parâmetros	H	0,3800000	19,88	7,55
Insumo	00036383	SINAPI	LIXA D'AGUA EM FOLHA, COR PRETA, GRAO 100	Material	UN	0,0886000	1,95	0,17
Insumo	00009868	SINAPI	TUBO PVC, SOLDAVEL, DE 25 MM, AGUA FRIA (NBR-5648)	Material	M	1,0493000	3,06	3,21
				MO sem LS =>	12,26	LS =>	0,00	MO com LS =>
				Valor do BDI =>	5,34			Valor com BDI =>

	Código	Banco	Descrição	Tipo	Und	Quant.	Valor Unit	Total
Composição	95469	SINAPI	VASO SANITARIO SIFONADO CONVENCIONAL COM LOUÇA BRANCA - FORNECIMENTO E INSTALAÇÃO. AF_01/2020	Louças e Metais	UN	1,0000000	267,24	267,24
Composição Auxiliar	88267	SINAPI	ENCANADOR OU BOMBEIRO HIDRÁULICO COM ENCARGOS COMPLEMENTARES	Livro SINAPI: Cálculos e Parâmetros	H	0,4968000	24,04	11,94
Composição Auxiliar	88316	SINAPI	SERVENTE COM ENCARGOS COMPLEMENTARES	Livro SINAPI: Cálculos e Parâmetros	H	0,3495000	19,62	6,85
Insumo	00037329	SINAPI	REJUNTE EPOXI, QUALQUER COR	Material	KG	0,0881000	96,19	8,47
Insumo	00010420	SINAPI	BACIA SANITARIA (VASO) CONVENCIONAL, DE LOUCA BRANCA, SIFAO APARENTE, SAIDA VERTICAL (SEM ASSENTO)	Material	UN	1,0000000	193,71	193,71
Insumo	00004384	SINAPI	PARAFUSO NIQUELADO COM ACABAMENTO CROMADO PARA FIXAR PECA SANITARIA, INCLUI PORCA CEGA, ARRUELA E BUCHA DE NYLON TAMANHO S-10	Material	UN	2,0000000	18,65	37,30
Insumo	00006138	SINAPI	ANEL DE VEDACAO, PVC FLEXIVEL, 100 MM, PARA SAIDA DE BACIA / VASO SANITARIO	Material	UN	1,0000000	8,97	8,97
				MO sem LS =>	13,72	LS =>	0,00	MO com LS =>
				Valor do BDI =>	71,21			Valor com BDI =>

	Código	Banco	Descrição	Tipo	Und	Quant.	Valor Unit	Total
Composição	90587	SINAPI	VIBRADOR DE IMERSÃO, DIÂMETRO DE PONTEIRA 45MM, MOTOR ELÉTRICO TRIFÁSICO POTÊNCIA DE 2 CV - CHI DIURNO. AF_06/2015	Custos Horários Produtivo e Improdutivo dos Equipamentos	CHI	1,0000000	0,39	0,39
Composição Auxiliar	90582	SINAPI	VIBRADOR DE IMERSÃO, DIÂMETRO DE PONTEIRA 45MM, MOTOR ELÉTRICO TRIFÁSICO POTÊNCIA DE 2 CV - DEPRECIAÇÃO. AF_06/2015	Depreciação, Juros, Impostos e Seguros, Manutenção e Materiais	H	1,0000000	0,32	0,32
Composição Auxiliar	90583	SINAPI	VIBRADOR DE IMERSÃO, DIÂMETRO DE PONTEIRA 45MM, MOTOR ELÉTRICO TRIFÁSICO POTÊNCIA DE 2 CV - JUROS. AF_06/2015	Depreciação, Juros, Impostos e Seguros,	H	1,0000000	0,07	0,07
				MO sem LS =>	0,00	LS =>	0,00	MO com LS =>
				Valor do BDI =>	0,10			Valor com BDI =>

	Código	Banco	Descrição	Tipo	Und	Quant.	Valor Unit	Total
Composição	90586	SINAPI	VIBRADOR DE IMERSÃO, DIÂMETRO DE PONTEIRA 45MM, MOTOR ELÉTRICO TRIFÁSICO POTÊNCIA DE 2 CV - CHP DIURNO. AF_06/2015	Custos Horários Produtivo e Improdutivo dos Equipamentos	CHP	1,0000000	1,01	1,01
Composição Auxiliar	90583	SINAPI	VIBRADOR DE IMERSÃO, DIÂMETRO DE PONTEIRA 45MM, MOTOR ELÉTRICO TRIFÁSICO POTÊNCIA DE 2 CV - JUROS. AF_06/2015	Depreciação, Juros, Impostos e Seguros,	H	1,0000000	0,07	0,07
Composição Auxiliar	90585	SINAPI	VIBRADOR DE IMERSÃO, DIÂMETRO DE PONTEIRA 45MM, MOTOR ELÉTRICO TRIFÁSICO POTÊNCIA DE 2 CV - MATERIAIS NA OPERAÇÃO. AF_06/2015	Depreciação, Juros, Impostos e Seguros, Manutenção e Materiais	H	1,0000000	0,37	0,37
Composição Auxiliar	90582	SINAPI	VIBRADOR DE IMERSÃO, DIÂMETRO DE PONTEIRA 45MM, MOTOR ELÉTRICO TRIFÁSICO POTÊNCIA DE 2 CV - DEPRECIAÇÃO. AF_06/2015	Depreciação, Juros, Impostos e Seguros, Manutenção e Materiais	H	1,0000000	0,32	0,32
Composição Auxiliar	90584	SINAPI	VIBRADOR DE IMERSÃO, DIÂMETRO DE PONTEIRA 45MM, MOTOR ELÉTRICO TRIFÁSICO POTÊNCIA DE 2 CV - MANUTENÇÃO. AF_06/2015	Depreciação, Juros, Impostos e Seguros, Manutenção e Materiais	H	1,0000000	0,25	0,25
				MO sem LS =>	0,00	LS =>	0,00	MO com LS =>
				Valor do BDI =>	0,26			Valor com BDI =>

	Código	Banco	Descrição	Tipo	Und	Quant.	Valor Unit	Total
Composição	90582	SINAPI	VIBRADOR DE IMERSÃO, DIÂMETRO DE PONTEIRA 45MM, MOTOR ELÉTRICO TRIFÁSICO POTÊNCIA DE 2 CV - DEPRECIAÇÃO. AF_06/2015	Depreciação, Juros, Impostos e Seguros, Manutenção e Materiais	H	1,0000000	0,32	0,32
Insumo	00013896	SINAPI	VIBRADOR DE IMERSAO, DIAMETRO DA PONTEIRA DE "45" MM, COM MOTOR ELETRICO TRIFASICO DE 2 HP (2 CV)	Equipamento para Aquisição Permanente	UN	0,0001280	2.536,15	0,32

CONTAC COMERCIO E SERVICOS LTDA
32.241.345/0001-23
Avenida Santos Dumont,
nº 2027, canário, Turiaçu – MA, CEP: 65.278-000
E-mail: rrempreendimentoseireli@gmail.com

COMISSÃO DE CONTRATAÇÃO
Fls. 0462
Rubrica

				MO sem LS =>	0,00	LS =>	0,00	MO com LS => 0,00
				Valor do BDI =>	0,08			Valor com BDI => 0,40

	Código	Banco	Descrição	Tipo	Und	Quant.	Valor Unit	Total
Composição	90583	SINAPI	VIBRADOR DE IMERSÃO, DIÂMETRO DE PONTEIRA 45MM, MOTOR ELÉTRICO TRIFÁSICO POTÊNCIA DE 2 CV - JUROS. AF_06/2015	Depreciação, Juros, Impostos e Seguros, Equipamento para Aquisição Permanente	H	1,0000000	0,07	0,07
Insumo	00013896	SINAPI	VIBRADOR DE IMERSAO, DIAMETRO DA PONTEIRA DE *45* MM, COM MOTOR ELETRICO TRIFASICO DE 2 HP (2 CV)		UN	0,0000296	2.536,15	0,08
				MO sem LS =>	0,00	LS =>	0,00	MO com LS => 0,00
				Valor do BDI =>	0,01			Valor com BDI => 0,08

	Código	Banco	Descrição	Tipo	Und	Quant.	Valor Unit	Total
Composição	90584	SINAPI	VIBRADOR DE IMERSÃO, DIÂMETRO DE PONTEIRA 45MM, MOTOR ELÉTRICO TRIFÁSICO POTÊNCIA DE 2 CV - MANUTENÇÃO. AF_06/2015	Depreciação, Juros, Impostos e Seguros, Manutenção e Materiais	H	1,0000000	0,25	0,25
Insumo	00013896	SINAPI	VIBRADOR DE IMERSAO, DIAMETRO DA PONTEIRA DE *45* MM, COM MOTOR ELETRICO TRIFASICO DE 2 HP (2 CV)	Equipamento para Aquisição Permanente	UN	0,0001000	2,536,15	0,25
				MO sem LS =>	0,00	LS =>	0,00	MO com LS => 0,00
				Valor do BDI =>	0,06			Valor com BDI => 0,31

	Código	Banco	Descrição	Tipo	Und	Quant.	Valor Unit	Total
Composição	90585	SINAPI	VIBRADOR DE IMERSÃO, DIÂMETRO DE PONTEIRA 45MM, MOTOR ELÉTRICO TRIFÁSICO POTÊNCIA DE 2 CV - MATERIAIS NA OPERAÇÃO. AF_06/2015	Depreciação, Juros, Impostos e Seguros, Manutenção e Materiais	H	1,0000000	0,37	0,37
Insumo	00002705	SINAPI	ENERGIA ELETRICA ATE 2000 KWH INDUSTRIAL, SEM DEMANDA	Franquia	KWH	0,5200000	0,72	0,37
				MO sem LS =>	0,00	LS =>	0,00	MO com LS => 0,00
				Valor do BDI =>	0,09			Valor com BDI => 0,46

Total sem BDI	R$ 859.960,99
Total do BDI	R$ 227.520,11
Total Geral	R$ 1.087.481,10

Importa a presente planilha em um milhão oitenta e sete mil quatrocentos e oitenta e um reais e dez centavos

Turiaçú/MA, 24 de abril de 2025

CONTAC COMERCIO E SERVICOS LTDA:32241345000123 Assinado de forma digital por CONTAC COMERCIO E SERVICOS LTDA:32241345000123 Dados: 2026.04.25 08:52:10 -03'00'

CONTAC COMERCIO E SERVIÇOS LTDA
ROBSON RAIKARD DE JESUS FERNANDES
SÓCIO-ADMINISTRADOR
CPF Nº 606.214.033-26

JOAO VICTOR PERES LIMA:05048890361 Assinado de forma digital por JOAO VICTOR PERES LIMA:05048890361 Dados: 2026.04.25 08:52:32 -03'00'

JOÃO VICTOR PERES LIMA
ENGENHEIRO CIVIL
CPF Nº 050.488.903-61
CREA/MA Nº 1115837842

CONTAC
COMERCIO E SERVIÇOS
CONTAC COMERCIO E SERVICOS EIRELI
CNPJ: 32.241.345/0001-23

CONTAC COMERCIO E SERVICOS LTDA
32.241.345/0001-23
Avenida Santos Dumont,
nº 2027, canário, Turiaçu – MA, CEP: 65.278-000
E-mail: rrempreendimentoseireli09@gmail.com

COMISSÃO DE CONTRATAÇÃO
0463
Fls.
Rubrica

CONCORRÊNCIA ELETRONICA Nº 006/2026-SEMUS
PROCESSO ADMINISTRATIVO Nº 001.023/2026-SEMUS
OBRA: CONTRATAÇÃO DE EMPRESA ESPECIALIZADA PARA A IMPLANTAÇÃO DE 70 (SETENTA) MELHORIAS SANITÁRIAS DOMICILIARES EM ÁREAS RURAIS NO MUNICÍPIO DE SÍTIO NOVO/MA, CONVÊNIO TRANSFEREGOV Nº 969805/2024; FUNASA Nº 02336/2024
BANCOS:SINAPI - Maranhão, SICRO3 - Maranhão e ORSE - Sergipe
BDI: 26,65%
SINDUSCON CCT 2026

CURVA ABC

Item	Descrição	Und	Quant.	Valor Unit	Valor Unit com BDI	Total	Peso (%)	Peso Acumulado (%)	CLASSE
1.3.1	ALVENARIA DE VEDAÇÃO DE BLOCOS CERÂMICOS FURADOS NA VERTICAL DE 9X19X39CM (ESPESSURA 9CM) DE PAREDES COM ÁREA LÍQUIDA MAIOR OU IGUAL A 6M² COM VÃOS E ARGAMASSA DE ASSENTAMENTO COM PREPARO MANUAL. AF_06/2014	m²	16,15	78,49	99,40	1.605,31	10,33 %	10,33 %	
3.3	ALVENARIA DE VEDAÇÃO DE BLOCOS CERÂMICOS FURADOS NA VERTICAL DE 9X19X39CM (ESPESSURA 9CM) DE PAREDES COM ÁREA LÍQUIDA MAIOR OU IGUAL A 6M² COM VÃOS E ARGAMASSA DE ASSENTAMENTO COM PREPARO MANUAL. AF_06/2014	m²	9,9	78,49	99,40	984,06	6,33 %	16,67 %	
1.6.3	MASSA ÚNICA, EM ARGAMASSA TRAÇO 1:2:8, PREPARO MANUAL, APLICADA MANUALMENTE EM PAREDES INTERNAS DE AMBIENTES COM ÁREA ENTRE 5M² E 10M², E = 17,5MM, COM TALISCAS. AF_03/2024	m²	26,6	25,18	31,89	848,27	5,46 %	22,13 %	
1.6.2	EMBOÇO, EM ARGAMASSA TRAÇO 1:2:8, PREPARO MANUAL, APLICADO MANUALMENTE EM PAREDES INTERNAS DE AMBIENTES COM ÁREA MAIOR QUE 10M², E = 17,5MM, COM TALISCAS. AF_03/2024	m²	26,6	21,60	27,35	727,51	4,68 %	26,81 %	
1.6.4	REVESTIMENTO CERÂMICO PARA PAREDES INTERNAS COM PLACAS TIPO ESMALTADA DE DIMENSÕES 25X35 CM APLICADAS NA ALTURA INTEIRA DAS PAREDES. AF_02/2023_PE	m²	11,9	45,67	57,84	682,51	4,39 %	31,20 %	
4.3	ALVENARIA DE VEDAÇÃO DE BLOCOS CERÂMICOS FURADOS NA VERTICAL DE 9X19X39CM (ESPESSURA 9CM) DE PAREDES COM ÁREA LÍQUIDA MAIOR OU IGUAL A 6M² COM VÃOS E ARGAMASSA DE ASSENTAMENTO COM PREPARO MANUAL. AF_06/2014	m²	6,28	78,49	99,40	624,23	4,02 %	35,22 %	
6.10	TUBO, PVC, SOLDÁVEL, DE 40MM, INSTALADO EM PRUMADA DE ÁGUA - FORNECIMENTO E INSTALAÇÃO. AF_06/2022	M	12	33,32	42,19	506,28	3,26 %	38,48 %	
3.7	(COMPOSIÇÃO REPRESENTATIVA) EXECUÇÃO DE ESTRUTURAS DE CONCRETO ARMADO, PARA EDIFICAÇÃO HABITACIONAL UNIFAMILIAR TÉRREA (CASA ISOLADA), FCK = 25 MPA. AF_01/2017	m³	0,15	2.359,49	2.988,29	448,24	2,89 %	41,37 %	
1.5.1	TRAMA DE MADEIRA COMPOSTA POR RIPAS, CAIBROS E TERÇAS PARA TELHADOS DE ATÉ 2 ÁGUAS PARA TELHA CERÂMICA CAPA-CANAL, INCLUSO TRANSPORTE VERTICAL. AF_07/2019	m²	5,46	61,85	78,33	427,68	2,75 %	44,12 %	
1.12.1	VASO SANITÁRIO SIFONADO CONVENCIONAL COM LOUÇA BRANCA, INCLUSO CONJUNTO DE LIGAÇÃO PARA BACIA SANITÁRIA AJUSTÁVEL - FORNECIMENTO E INSTALAÇÃO. AF_01/2020	UN	1	319,17	404,22	404,22	2,60 %	46,72 %	
1.11.4	CAIXA ENTERRADA HIDRÁULICA RETANGULAR, EM ALVENARIA COM BLOCOS DE CONCRETO, DIMENSÕES INTERNAS: 0,6X0,6X0,6 M PARA REDE DE ESGOTO. AF_12/2020	UN	1	266,84	338,07	338,07	2,18 %	48,90 %	
6.1	ALVENARIA EM TIJOLOS CERAMICO FURADO 10X20X20CM, 1/2 VEZ, ASSENTADO EM ARGAMASSA 1:4 (CIMENTO E AREIA)	M2	3,32	78,47	99,38	329,94	2,12 %	51,02 %	
7.2	ALVENARIA EM TIJOLOS CERAMICO FURADO 10X20X20CM, 1/2 VEZ, ASSENTADO EM ARGAMASSA 1:4 (CIMENTO E AREIA)	M2	3,32	78,47	99,38	329,94	2,12 %	53,14 %	
2.1	AQUISIÇÃO E INSTALAÇÃO DE RESERVATÓRIO DE POLIETILENO, C/ CAP. 310 LITROS, INCLUINDO INSTALAÇÕES EM PVC RÍGIDO SOLDÁVEL DE ALIMENTAÇÃO, DISTRIBUIÇÃO, EXTRAVASOR, TORNEIRA DE BOIA, REGITROS E CONEXÕES EM PVC DE 1/2"	UN	1	249,32	315,76	315,76	2,03 %	55,18 %	
3.6	MASSA ÚNICA, EM ARGAMASSA TRAÇO 1:2:8, PREPARO MANUAL, APLICADA MANUALMENTE EM PAREDES INTERNAS DE AMBIENTES COM ÁREA ENTRE 5M² E 10M², E = 17,5MM, COM TALISCAS. AF_03/2024	m²	9,9	25,18	31,89	315,71	2,03 %	57,21 %	
1.8.1	KIT PORTA EM MADEIRA ALMOFADADA LEVE OU MEDIA 60X210CM ESPESSURA 3CM, INCLUSO FERRAGENS	UN	1	243,54	308,44	308,44	1,98 %	59,19 %	
1.1.1	LOCAÇÃO CONVENCIONAL DE OBRA, UTILIZANDO GABARITO DE TÁBUAS CORRIDAS PONTALETADAS A CADA 2,00M - 2 UTILIZAÇÕES.	M	6,38	38,07	48,21	307,67	1,98 %	61,17 %	
5.1	DISTRIBUIÇÃO DE UM FILTRO COMUM DE BARRO ASSADO com 3 velas e torneira	unid	1	219,89	275,72	276,72	1,77 %	62,95 %	A
1.14.1	PINTURA LÁTEX ACRÍLICA PREMIUM, APLICAÇÃO MANUAL EM PAREDES, DUAS DEMÃOS. AF_04/2023	m²	22,1	9,83	12,44	274,92	1,77 %	64,72 %	
3.5	EMBOÇO, EM ARGAMASSA TRAÇO 1:2:8, PREPARO MANUAL, APLICADO MANUALMENTE EM PAREDES INTERNAS DE AMBIENTES COM ÁREA MAIOR QUE 10M², E = 17,5MM, COM TALISCAS. AF_03/2024	m²	9,9	21,60	27,35	270,78	1,74 %	66,46 %	
3.2	ESCAVAÇÃO MANUAL DE VALA. AF_09/2024	m³	4,93	42,44	53,75	264,98	1,71 %	68,17 %	
1.2.1	CONCRETO CICLÓPICO FCK = 15MPA, 30% PEDRA DE MÃO EM VOLUME REAL, INCLUSIVE LANÇAMENTO. AF_05/2021	m³	0,58	355,46	450,19	261,11	1,68 %	69,85 %	
6.6	BANCADA/BANCAPIA DE AÇO INOXIDAVEL (AISI 430) COM 1 CUBA CENTRAL, COM VALVULA, ESCORREDOR DUPLO, DE "0,55 X 1,20" M	UN	1	202,66	246,24	246,24	1,58 %	71,43 %	
6.14	PIA DE AÇO INOX (1,20X0,60)M C/1 CUBA E ACESSÓRIOS	UN	1	187,28	237,19	237,19	1,53 %	72,95 %	
7.1	TANQUE DE MÁRMORE SINTÉTICO SUSPENSO, 22L OU EQUIVALENTE - FORNECIMENTO E INSTALAÇÃO. AF_01/2020	UN	1	181,36	229,69	229,69	1,48 %	74,43 %	
1.8.2	TELHAMENTO COM TELHA CERÂMICA CAPA-CANAL, TIPO COLONIAL, COM ATÉ 2 ÁGUAS, INCLUSO TRANSPORTE VERTICAL. AF_07/2019	m²	5,46	28,86	36,53	199,45	1,28 %	75,72 %	
1.4.2	REVESTIMENTO CERÂMICO PARA PISO COM PLACAS TIPO ESMALTADA DE DIMENSÕES 35X35 CM APLICADA EM AMBIENTES DE ÁREA MENOR QUE 5 M2. AF_02/2023_PE	m²	3,22	46,62	59,04	190,10	1,22 %	76,94 %	
5.1	CAIXA DE GORDURA SIMPLES, CIRCULAR, EM CONCRETO PRÉ-MOLDADO, DIÂMETRO INTERNO = 0,4 M, ALTURA INTERNA = 0,4 M. AF_12/2020	UN	1	115,57	146,36	146,36	0,94 %	77,88 %	
3.1	LOCAÇÃO CONVENCIONAL DE OBRA, UTILIZANDO GABARITO DE TÁBUAS CORRIDAS PONTALETADAS A CADA 2,00M - 2 UTILIZAÇÕES. AF_03/2024	M	2,99	38,07	48,21	144,14	0,93 %	78,81 %	
4.5	TUBO PVC, SÉRIE NORMAL, ESGOTO PREDIAL, DN 100 MM, FORNECIDO E INSTALADO EM RAMAL DE DESCARGA OU RAMAL DE ESGOTO SANITÁRIO. AF_08/2022	und	2	48,27	61,13	122,26	0,79 %	79,60 %	
4.2	ESCAVAÇÃO MANUAL DE VALA. AF_09/2024	m³	2,26	42,44	53,75	121,47	0,78 %	80,38 %	
1.12.3	LAVATÓRIO LOUÇA BRANCA SUSPENSO, 29,5 X 39CM OU EQUIVALENTE, PADRÃO POPULAR - FORNECIMENTO E INSTALAÇÃO. AF_01/2020	UN	1	95,58	121,05	121,05	0,78 %	81,16 %	
7.12	TUBO, PVC, SOLDÁVEL, DE 20MM, INSTALADO EM RAMAL OU SUB-RAMAL DE ÁGUA - FORNECIMENTO E INSTALAÇÃO. AF_06/2022	M	6	15,66	19,69	118,14	0,76 %	81,92 %	
4.4	Concreto armado fck=15MPa fabricado na obra, adensado e lançado, para Uso Geral, com formas planas em compensado resinado 12mm (05 usos)	m³	0,05	1.776,71	2.250,20	112,51	0,72 %	82,64 %	
1.11.2	Ponto de esgoto com tubo de pvc rígido soldável de Ø 100 mm (vaso sanitário)	pt	1	88,22	111,73	111,73	0,72 %	83,36 %	
6.4	MASSA ÚNICA, EM ARGAMASSA TRAÇO 1:2:8, PREPARO MANUAL, APLICADA MANUALMENTE EM PAREDES INTERNAS DE AMBIENTES COM ÁREA ENTRE 5M² E 10M², E = 17,5MM, COM TALISCAS. AF_03/2024	m²	3,32	25,18	31,89	105,87	0,68 %	84,04 %	
7.5	MASSA ÚNICA, EM ARGAMASSA TRAÇO 1:2:8, PREPARO MANUAL, APLICADA MANUALMENTE EM PAREDES INTERNAS DE AMBIENTES COM ÁREA ENTRE 5M² E 10M², E = 17,5MM, COM TALISCAS. AF_03/2024	m²	3,32	25,18	31,89	105,87	0,68 %	84,72 %	
1.10.1	PONTO DE CONSUMO TERMINAL DE ÁGUA FRIA (SUBRAMAL) COM TUBULAÇÃO DE PVC, DN 25 MM, INSTALADO EM RAMAL DE ÁGUA, INCLUSOS RASGO E CHUMBAMENTO EM ALVENARIA. AF_12/2014	UN	1	81,85	103,66	103,66	0,67 %	85,39 %	
1.10.7	PONTO DE CONSUMO TERMINAL DE ÁGUA FRIA (SUBRAMAL) COM TUBULAÇÃO DE PVC, DN 25 MM, INSTALADO EM RAMAL DE ÁGUA, INCLUSOS RASGO E CHUMBAMENTO EM ALVENARIA. AF_12/2014	UN	1	81,85	103,66	103,66	0,67 %	86,06 %	
7.11	TUBO, PVC, SOLDÁVEL, DE 40MM, INSTALADO EM PRUMADA DE ÁGUA - FORNECIMENTO E INSTALAÇÃO. AF_06/2022	M	6	13,39	16,94	101,64	0,66 %	86,71 %	

CONTAC COMERCIO E SERVICOS LTDA
32.241.345/0001-23
Avenida Santos Dumont,
nº 2027, canário, Turiaçu – MA, CEP: 65.278-000
E-mail: rrempreendimentoseireli09@gmail.com

CONTAC COMERCIO E SERVICOS EIRELI
CNPJ: 32.241.345/0001-23

COMISSÃO DE CONTRATAÇÃO
0464
Fls
Rubrica

1.6.1	CHAPISCO APLICADO EM ALVENARIAS E ESTRUTURAS DE CONCRETO INTERNAS, COM COLHER DE PEDREIRO. ARGAMASSA TRAÇO 1:3 COM PREPARO MANUAL. AF_10/2022	m²	26,6	2,93	3,71	98,68	0,64 %	87,39 %
6.11	TUBO, PVC, SOLDÁVEL, DE 20MM, INSTALADO EM RAMAL OU SUB-RAMAL DE ÁGUA - FORNECIMENTO E INSTALAÇÃO. AF_06/2022	M	6	12,59	15,94	95,64	0,62 %	87,96 %
7.4	EMBOÇO, EM ARGAMASSA TRAÇO 1:2:8, PREPARO MANUAL, APLICADO MANUALMENTE EM PAREDES INTERNAS DE AMBIENTES COM ÁREA MAIOR QUE 10M², E = 17,5MM, COM TALISCAS. AF_03/2024	m²	3,32	21,60	27,35	90,80	0,58 %	88,55 %
6.3	EMBOÇO, EM ARGAMASSA TRAÇO 1:2:8, PREPARO MANUAL, APLICADO MANUALMENTE EM PAREDES INTERNAS DE AMBIENTES COM ÁREA MAIOR QUE 10M², E = 17,5MM, COM TALISCAS. AF_03/2024	m²	3,32	21,60	27,35	90,80	0,58 %	89,13 %
1.9.1	(COMPOSIÇÃO REPRESENTATIVA) EXECUÇÃO DE ESTRUTURAS DE CONCRETO ARMADO, PARA EDIFICAÇÃO HABITACIONAL UNIFAMILIAR TÉRREA (CASA ISOLADA), FCK = 25 MPA. AF_01/2017	m³	0,03	2.359,49	2.988,29	89,64	0,58 %	89,71 %
1.7.5	PISO CIMENTADO, TRAÇO 1:3 (CIMENTO E AREIA), ACABAMENTO LISO, ESPESSURA 2,0 CM, PREPARO MECÂNICO DA ARGAMASSA. AF_09/2020	m²	2,46	24,24	30,69	75,49	0,49 %	90,20 %
1.15.3	ALVENARIA DE VEDAÇÃO DE BLOCOS CERÂMICOS FURADOS NA VERTICAL DE 9X19X39CM (ESPESSURA 9CM) DE PAREDES COM ÁREA LÍQUIDA MAIOR OU IGUAL A 6M² COM VÃOS E ARGAMASSA DE ASSENTAMENTO COM PREPARO MANUAL. AF_06/2014	m²	0,72	76,49	99,40	71,56	0,46 %	90,66 %
1.11.1	PONTO DE ESGOTO EMBUTIDO PARA LAVATÓRIO, EM TUBOS E CONEXÕES DE PVC RÍGIDO SOLDÁVEL, DIAMETRO 40 MM, INCUSIVE INTERLIGAÇÃO À CAIXA SIFONADA	UN	1	55,69	70,53	70,53	0,45 %	91,11 %
3.10	TUBO PVC, SERIE NORMAL, ESGOTO PREDIAL, DN 100 MM, FORNECIDO E INSTALADO EM RAMAL DE DESCARGA OU RAMAL DE ESGOTO SANITÁRIO. AF_08/2022	unid	2	27,85	35,27	70,54	0,45 %	91,56 %
1.13.1	PONTO DE LUZ E APAGADOR COM LAMPADA DE LED	UN	1	50,49	63,94	63,94	0,41 %	91,98 %
7.15	REVESTIMENTO CERÂMICO PARA PAREDES INTERNAS COM PLACAS TIPO ESMALTADA DE DIMENSÕES 25X35 CM APLICADAS NA ALTURA INTEIRA DAS PAREDES. AF_02/2023_PE	m²	0,56	88,91	112,60	63,05	0,41 %	92,38 %
1.9	PISO CIMENTADO, TRAÇO 1:3 (CIMENTO E AREIA), ACABAMENTO LISO, ESPESSURA 2,0 CM, PREPARO MECÂNICO DA ARGAMASSA. AF_09/2020	m²	2	24,24	30,69	61,38	0,40 %	92,78 %
1.1	LOCAÇÃO CONVENCIONAL DE OBRA, UTILIZANDO GABARITO DE TÁBUAS CORRIDAS PONTALETADAS A CADA 2,00M - 2 UTILIZAÇÕES. AF_03/2024	M	1,13	38,07	48,21	54,47	0,35 %	93,13 %
3.8	LASTRO DE CONCRETO MAGRO, APLICADO EM PISOS, LAJES SOBRE SOLO OU RADIERS, ESPESSURA DE 5 CM. AF_01/2024	m³	2	19,10	24,19	48,38	0,31 %	93,44 %
1.12.2	CAIXA DE DESCARGA PLASTICA PARA BACIA / VASO SANITARIO, EXTERNA, CAPACIDADE 9 LITROS, PUXADOR FIO DE NYLON, NÃO INCLUSO CANO, BOLSA, ENGATE	UN	1	38,17	48,34	48,34	0,31 %	93,75 %
1.4.1	LASTRO DE CONCRETO MAGRO, APLICADO EM PISOS, LAJES SOBRE SOLO OU RADIERS, ESPESSURA DE 5 CM. AF_01/2024	m²	1,98	19,10	24,19	47,89	0,31 %	94,06 %
1.10.2	PONTO DE ÁGUA FRIA EMBUTIDO, EM TUBOS E CONEXÕES DE PVC RÍGIDO SOLDÁVEL, PARA LAVATÓRIO	UN	1	36,10	45,72	45,72	0,29 %	94,35 %
1.10.3	PONTO DE ÁGUA FRIA EMBUTIDO, EM TUBOS E CONEXÕES DE PVC RÍGIDO SOLDÁVEL, PARA CAIXA DE DESCARGA EXTERNA	UN	1	36,10	45,72	45,72	0,29 %	94,65 %
1.11.3	CAIXA SIFONADA, PVC, DN 100 X 100 X 50 MM, JUNTA ELÁSTICA, FORNECIDA E INSTALADA EM RAMAL DE DESCARGA OU EM RAMAL DE ESGOTO SANITÁRIO. AF_08/2022	UN	1	34,03	43,09	43,09	0,28 %	94,92 %
7.6	PINTURA LÁTEX ACRÍLICA PREMIUM, APLICAÇÃO MANUAL EM PAREDES, DUAS DEMÃOS. AF_04/2023	m²	3,32	9,83	12,44	41,30	0,27 %	95,19 %
1.14.2	PINTURA TINTA DE ACABAMENTO (PIGMENTADA) A ÓLEO EM MADEIRA, 2 DEMÃOS. AF_01/2021	m²	3,15	10,08	12,76	40,19	0,26 %	95,45 %
1.7.4	LASTRO DE CONCRETO MAGRO, APLICADO EM PISOS, LAJES SOBRE SOLO OU RADIERS, ESPESSURA DE 5 CM. AF_01/2024	m²	1,64	19,10	24,19	39,67	0,26 %	95,70 %
7.8	JOELHO 90 GRAUS, PVC, SOLDÁVEL, DN 20MM, INSTALADO EM RAMAL OU SUB-RAMAL DE ÁGUA - FORNECIMENTO E INSTALAÇÃO. AF_06/2022	UN	2	15,74	19,93	39,86	0,26 %	95,96 %
3.4	CHAPISCO APLICADO EM ALVENARIAS E ESTRUTURAS DE CONCRETO INTERNAS, COM COLHER DE PEDREIRO. ARGAMASSA TRAÇO 1:3 COM PREPARO MANUAL. AF_10/2022	m²	9,9	2,93	3,71	36,72	0,24 %	96,20 %
1.1.2	ESCAVAÇÃO MANUAL DE VALA COM PROFUNDIDADE MENOR OU IGUAL A 1,30M	m³	0,67	42,44	53,75	36,01	0,23 %	96,43 %
1.7.2	ALVENARIA DE EMBASAMENTO COM BLOCO ESTRUTURAL DE CERÂMICA, DE 14X19X29CM E ARGAMASSA DE ASSENTAMENTO COM PREPARO EM BETONEIRA. AF_05/2020	m²	0,35	78,50	99,42	34,79	0,22 %	96,65 %
6.15	REVESTIMENTO CERÂMICO PARA PAREDES INTERNAS COM PLACAS TIPO ESMALTADA DE DIMENSÕES 25X35 CM APLICADAS NA ALTURA INTEIRA DAS PAREDES. AF_02/2023_PE	m²	0,56	45,67	57,84	32,39	0,21 %	96,86 %
1.5.7	(COMPOSIÇÃO REPRESENTATIVA) EXECUÇÃO DE ESTRUTURAS DE CONCRETO ARMADO, PARA EDIFICAÇÃO HABITACIONAL UNIFAMILIAR TÉRREA (CASA ISOLADA), FCK = 25 MPA. AF_01/2017	m³	0,01	2.359,49	2.988,29	29,88	0,19 %	97,05 %
1.2.2	ALVENARIA DE EMBASAMENTO COM BLOCO ESTRUTURAL DE CERÂMICA, DE 14X19X29CM E ARGAMASSA DE ASSENTAMENTO COM PREPARO EM BETONEIRA. AF_05/2020	m²	0,29	78,50	99,42	28,83	0,19 %	97,24 %
1.10.4	TORNEIRA PLASTICA DE MESA, BICA MOVEL, PARA COZINHA 1/2"	UN	1	23,66	26,97	26,97	0,17 %	97,41 %
6.6	TORNEIRA PLASTICA DE MESA, BICA MOVEL, PARA COZINHA 1/2"	UN	1	23,66	26,97	26,97	0,17 %	97,59 %
7.7	TORNEIRA PLASTICA DE MESA, BICA MOVEL, PARA COZINHA 1/2"	UN	1	23,66	26,97	26,97	0,17 %	97,76 %
1.3.2	ALVENARIA DE VEDAÇÃO COM ELEMENTO VAZADO DE CONCRETO (COBOGÓ) DE 7X50X50CM E ARGAMASSA DE ASSENTAMENTO COM PREPARO EM BETONEIRA. AF_05/2020	m²	0,25	79,22	100,33	25,08	0,16 %	97,92 %
4.7	Lastro de brita 4. Rev 01_06/2024	m³	0,23	83,86	106,20	24,42	0,16 %	98,08 %
1.10.6	REGISTRO DE PRESSÃO BRUTO, LATÃO, ROSCÁVEL, 1/2" - FORNECIMENTO E INSTALAÇÃO. AF_08/2021	UN	1	19,22	24,34	24,34	0,16 %	98,24 %
1.15.6	MASSA ÚNICA, EM ARGAMASSA TRAÇO 1:2:8, PREPARO MANUAL, APLICADA MANUALMENTE EM PAREDES INTERNAS DE AMBIENTES COM ÁREA ENTRE 5M² E 10M², E = 17,5MM, COM TALISCAS. AF_03/2024	m²	0,72	25,18	31,89	22,96	0,15 %	98,38 %
9.1	PLACA DE OBRA EM CHAPA DE AÇO GALVANIZADO	unid	1	1.084,09	1.373,00	1.373,00	0,14 %	98,52 %
1.15.1	LOCAÇÃO CONVENCIONAL DE OBRA, UTILIZANDO GABARITO DE TÁBUAS CORRIDAS PONTALETADAS A CADA 2,00M - 2 UTILIZAÇÕES. AF_03/2024	M	0,42	37,90	48,00	20,16	0,13 %	98,65 %
1.15.5	EMBOÇO, EM ARGAMASSA TRAÇO 1:2:8, PREPARO MANUAL, APLICADO MANUALMENTE EM PAREDES INTERNAS DE AMBIENTES COM ÁREA MAIOR QUE 10M², E = 17,5MM, COM TALISCAS. AF_03/2024	m²	0,72	15,80	20,01	14,40	0,09 %	98,75 %
6.8	SIFÃO DO TIPO GARRAFA/COPO EM PVC 1.1/4" X 1.1/2" - FORNECIMENTO E INSTALAÇÃO. AF_02/2026	UN	1	15,00	18,99	18,99	0,12 %	98,87 %
7.9	SIFÃO DO TIPO GARRAFA/COPO EM PVC 1.1/4" X 1.1/2" - FORNECIMENTO E INSTALAÇÃO. AF_02/2026	UN	1	15,24	19,30	19,30	0,12 %	98,99 %
6.9	JOELHO 90 GRAUS, PVC, SERIE NORMAL, ESGOTO PREDIAL, DN 40 MM, JUNTA SOLDÁVEL, FORNECIDO E INSTALADO EM RAMAL DE DESCARGA OU RAMAL DE ESGOTO SANITÁRIO. AF_08/2022	UN	2	7,22	9,14	18,28	0,12 %	99,11 %
7.10	JOELHO 90 GRAUS, PVC, SERIE NORMAL, ESGOTO PREDIAL, DN 40 MM, JUNTA SOLDÁVEL, FORNECIDO E INSTALADO EM RAMAL DE DESCARGA OU RAMAL DE ESGOTO SANITÁRIO. AF_08/2022	UN	2	7,22	9,14	18,28	0,12 %	99,23 %
1.10.5	DUCHA / CHUVEIRO PLASTICO SIMPLES, 5", BRANCO, PARA ACOPLAR EM HASTE 1/2", AGUA FRIA	UN	1	9,54	12,87	12,87	0,08 %	99,31 %
6.2	CHAPISCO APLICADO EM ALVENARIAS E ESTRUTURAS DE CONCRETO INTERNAS, COM COLHER DE PEDREIRO. ARGAMASSA TRAÇO 1:3 COM PREPARO MANUAL. AF_10/2022	m²	3,32	2,93	3,71	12,31	0,08 %	99,39 %
7.3	CHAPISCO APLICADO EM ALVENARIAS E ESTRUTURAS DE CONCRETO INTERNAS, COM COLHER DE PEDREIRO. ARGAMASSA TRAÇO 1:3 COM PREPARO MANUAL. AF_10/2022	m²	3,32	2,93	3,71	12,31	0,08 %	99,47 %
1.7.3	REATERRO MANUAL APILOADO COM SOQUETE. AF_10/2017	m³	0,33	25,68	32,52	10,73	0,07 %	99,54 %
6.7	Joelho PVC soldável 90° água fria 20mm - fornecimento e instalação	UN	2	4,20	5,31	10,62	0,07 %	99,61 %
1.15.2	ESCAVAÇÃO MANUAL DE VALA. AF_09/2024	m³	0,17	42,44	53,75	9,13	0,06 %	99,66 %

B

C

CONTAC
COMERCIO E SERVIÇOS
CONTAC COMERCIO E SERVICOS EIRELI
CNPJ: 32.241.345/0001-23

CONTAC COMERCIO E SERVICOS LTDA
32.241.345/0001-23
Avenida Santos Dumont,
nº 2027, canário, Turiaçu – MA, CEP: 65.278-000
E-mail: rrempreendimentoseireli09@gmail.com

COMISSÃO DE CONTRATAÇÃO
0465
Fls.
Rubrica

6.13	VÁLVULA EM PLÁSTICO 1" PARA PIA, TANQUE OU LAVATÓRIO, COM OU SEM LADRÃO - FORNECIMENTO E INSTALAÇÃO. AF_01/2020	UN	1	6,08	7,70	7,70	0,05 %	99,71 %
7.14	VÁLVULA EM PLÁSTICO 1" PARA PIA, TANQUE OU LAVATÓRIO, COM OU SEM LADRÃO - FORNECIMENTO E INSTALAÇÃO. AF_01/2020	UN	1	6,08	7,70	7,70	0,04 %	99,75 %
1.7.1	ESCAVAÇÃO MANUAL DE VALA. AF_09/2024	m³	0,12	42,44	53,75	6,45	0,04 %	99,80 %
1.15.10	REATERRO MANUAL APILOADO COM SOQUETE. AF_10/2017	m³	0,17	25,68	32,52	5,52	0,04 %	99,83 %
1.15.9	PISO CIMENTADO, TRAÇO 1:3 (CIMENTO E AREIA), ACABAMENTO LISO, ESPESSURA 2,0 CM, PREPARO MECÂNICO DA ARGAMASSA. AF_09/2020	m²	0,16	24,24	30,69	4,91	0,03 %	99,86 %
3.11	REATERRO MANUAL APILOADO COM SOQUETE. AF_10/2017	m³	0,15	25,68	32,52	4,87	0,03 %	99,89 %
6.12	LUVA, PVC, SOLDÁVEL, DN 20MM, INSTALADO EM RAMAL OU SUB-RAMAL DE ÁGUA - FORNECIMENTO E INSTALAÇÃO. AF_06/2022	UN	1	3,25	4,11	4,11	0,03 %	99,92 %
7.13	LUVA, PVC, SOLDÁVEL, DN 20MM, INSTALADO EM RAMAL OU SUB-RAMAL DE ÁGUA - FORNECIMENTO E INSTALAÇÃO. AF_06/2022	UN	1	3,25	4,11	4,11	0,03 %	99,95 %
1.15.8	LASTRO DE CONCRETO MAGRO, APLICADO EM PISOS, LAJES SOBRE SOLO OU RADIERS, ESPESSURA DE 5 CM. AF_01/2024	m²	0,16	19,10	24,19	3,87	0,02 %	99,97 %
1.15.4	CHAPISCO APLICADO EM ALVENARIAS E ESTRUTURAS DE CONCRETO INTERNAS, COM COLHER DE PEDREIRO. ARGAMASSA TRAÇO 1:3 COM PREPARO MANUAL. AF_10/2022	m²	0,72	2,93	3,71	2,67	0,02 %	99,99 %
4.6	REATERRO MANUAL APILOADO COM SOQUETE. AF_10/2017	m³	0,07	25,68	32,52	2,27	0,01 %	100,00 %

Importa a presente planilha em um milhão oitenta e sete mil quatrocentos e oitenta e um reais e dez centavos

Total sem BDI 859.960,99
Total do BDI 227.520,11
Total Geral 1.087.481,10

Turiaçú/MA, 24 de abril de 2025

CONTAC COMERCIO E SERVICOS LTDA:32241345000123
Assinado de forma digital por CONTAC COMERCIO E SERVICOS LTDA:32241345000123 Dados: 2026.04.25 09:53:07 -03'00'

CONTAC COMERCIO E SERVIÇOS LTDA
ROBSON RAIKARD DE JESUS FERNANDES
SÓCIO-ADMINISTRADOR
CPF Nº 606.214.033-26

JOAO VICTOR PERES LIMA:05048890361
Assinado de forma digital por JOAO VICTOR PERES LIMA:05048890361 Dados: 2026.04.25 09:53:32 -03'00'

JOÃO VICTOR PERES LIMA
ENGENHEIRO CIVIL
CPF Nº 050.488.903-61
CREA/MA Nº 1115837842

Certidão de Acervo Técnico - CAT
Resolução Nº 1025 de 30 de Outubro de 2009
Resolução Nº 218 de 29 de Junho de 1973

CREA-MA

CAT COM REGISTRO DE ATESTADO
846804/2021
Atividade concluída

Conselho Regional de Engenharia e Agronomia do Estado do Maranhão

Fls.

Rubrica

CERTIFICAMOS, em cumprimento ao disposto na Resolução nº 1.025, de 30 de outubro de 2009, do Confea, que consta dos assentamentos deste Conselho Regional de Engenharia e Agronomia do Estado do Maranhão - Crea-MA, o Acervo Técnico do profissional **JOAO VICTOR PERES LIMA** referente à(s) Anotação(ões) de Responsabilidade Técnica - ART abaixo discriminada(s):

Profissional: **JOAO VICTOR PERES LIMA**
Registro: **1115837842MA** RNP: **1115837842**
Título profissional: ENGENHEIRO CIVIL

Número da ART: **MA20200359723** Tipo de ART: OBRA / SERVIÇO Registrada em: 09/09/2020 Baixada em: 12/05/2021
Forma de registro: INICIAL Participação técnica: INDIVIDUAL
Empresa contratada: **CONTAC COMERCIO E SERVIÇOS EIRELI**

Contratante: **PREFEITURA MUNICIPAL DE BACURI** CPF/CNPJ: **06.151.419/0001-20**
Endereço do contratante: AVENIDA SETE DE SETEMBRO Nº: 210
Complemento: Bairro: CENTRO
Cidade: BACURI UF: MA CEP: 65270000
Contrato: 109/2020/PMB Celebrado em: 04/08/2020
Valor do contrato: R$ 236.402,82 Tipo de contratantee: Pessoa Juridica de Direito Público
Ação institucional: Outros
Endereço da obra/serviço: AVENIDA SETE DE SETEMBRO Nº: 210
Complemento: Bairro: CENTRO
Cidade: BACURI UF: MA CEP: 65270000
Coordenadas Geográficas: -5.540526, -47.476308
Data de início: 04/08/2020 Conclusão efetiva: 04/01/2021
Finalidade: Saúde
Proprietário: PREFEITURA MUNICIPAL DE BACURI CPF/CNPJ: 06.151.419/0001-20

Atividade Técnica: **7 - EXECUÇÃO** #A0130 - PINTURA 57 - REFORMA 2840.00 metro quadrado; **7 - EXECUÇÃO** #A0304 - ESTRUTURA DE MADEIRA 57 - REFORMA 1150.00 metro quadrado; **7 - EXECUÇÃO** #A0508 - PAVIMENTACAO DE LAJOTAS 57 - REFORMA 160.32 metro quadrado;

Observações

Reforma do Hospital Público Municipal Bibi Montelo da Prefeitura Municipal de Bacuri- Maranhão

Informações Complementares

CERTIFICAMOS, finalmente, que se encontra vinculado à presente Certidão de Acervo Técnico – CAT, o atestado contendo 7 folha(s), expedido pelo contratante da obra/serviço, a quem cabe a responsabilidade pela veracidade e exatidão das informações nele constantes.

Certidão de Acervo Técnico nº 846804/2021
17/05/2021, 09:11
0ZdA0

A Certidão de Acervo Técnico (CAT) à qual o atestado está vinculado constituirá prova da capacidade técnico-profissional da pessoa jurídica somente se o responsável técnico indicado estiver ou venha a ser integrado ao seu quadro técnico por meio de declaração entregue no momento da habilitação ou da entrega das propostas.

Certificamos que se encontra vinculado à presente CAT o atestado apresentado em cumprimento à Lei nº 8.666/93, expedido pela pessoa jurídica contratante, a quem cabe a responsabilidade pela veracidade e exatidão das informações nele constantes. É de responsabilidade deste Conselho a verificação da atividade profissional em conformidade com a Lei nº 5.194/66 e Resoluções do Conselho Federal de Engenharia e Agronomia - CONFEA.

Esta certidão perderá a validade, caso ocorra qualquer alteração posterior dos elementos cadastrais nela contidos.

Fica(m) Excluído(s), no entanto, o(s) serviço(s) cujas atribuições não competem ao(s) profissional(is) em questão.

A autenticidade desta Certidão pode ser verificada em: https://crea-ma.sitac.com.br/publico/, com a chave: 0ZdA0

COMISSÃO DE CONTRATAÇÃO
Fls. 0467
Rubrica

ESTADO DO MARANHÃO
PREFEITURA MUNICIPAL DE BACURI
SECRETARIA MUNICIPAL DE ADMINISTRAÇÃO E FINANÇAS
CNPJ (MF): 06.151.419/0001-20

ATESTADO DE CAPACIDADE TÉCNICA

Atestamos para fins de comprovação de capacidade técnica e operacional, que a **CONTAC COMERCIO E SERVIÇOS EIRELI**, Empresa de Construção Civil em Geral, com inscrição no CNPJ/MF sob o **N.º 32.241.345/0001-23** sediada na Avenida Santos Dumont, Nº 2027 – Canário, Município de Turiaçu – MA., executou e concluiu os serviços de REFORMA DO HOSPITAL MUNICIPAL BIBI MONTELO NO MUNICIPIO DE BACURI-MA, de acordo com o **CONTRATO** assinado juntamente com a PREFEITURA MUNICIPAL DE BACURI – MARANHÃO **CNPJ: Nº 06.151.419/0001-20**, conforme as características a seguir relacionadas:

(A). RESPONSÁVEL TÉCNICO: JOÃO VICTOR PERES LIMA.
Engenheiro Civil - CONFEA N.º 111583784-2.

(B). LOCALIZAÇÃO: Sede do Município de Bacuri - MA.

(C). TIPO DE CONTRATO: Contrato sob o regime de "empreitada global".

(D). CONTRATO: 109/2020 PMB

(E). DESCRIÇÃO DOS SERVIÇOS: Reforma do Hospital Municipal Bibi Montelo no Município de Bacuri – MA

(F). ART DE EXECUÇÃO: MA20200359723

(G) PRAZO DE EXECUÇÃO: 04/08/2020 a 04/01/2021.

Atestamos, ainda, que os serviços se desenvolveram satisfatoriamente, obedecendo aos projetos, especificações e normas técnicas, nada havendo que desabone a conduta dessa Empresa.

Bacuri/MA, 05 de Maio de 2021.

José Rosendo de Santana
JOSÉ ROSENDO DE SANTANA
Secretário de Administração e Finanças

José Victor P. Lima
Eng. Civil
CONFEA: 111583784-2

Este documento encontra-se registrado no Conselho Regional de Engenharia e Agronomia do Estado do Maranhão, vinculado à Certidão nº 846804/2021, emitida em 17/05/2021

Certidão nº 846804/2021
17/05/2021, 16:50
Chave de Impressão: 0ZdA0
O documento neste ato registrado foi emitido em 14/05/2021 e contém 7 folhas

COMISSÃO DE CONTRATAÇÃO
Fls: 0468
Rubrica

ESTADO DO MARANHÃO
PREFEITURA MUNICIPAL DE BACURI
SECRETARIA MUNICIPAL DE ADMINISTRAÇÃO E FINANÇAS
CNPJ (MF): 06.151.419/0001-20

REFORMA DO HOSPITAL BIBI MONTELO NO MUNICIPIO DE BACURI-MA

ITEM	DESCRIÇÃO	UNIDADE	QUANTIDADE
** 05 **	REFORMA DO HOSPITAL BIBI MONTELO, LOCALIZADO NO MUNICIPIO DE BACURI/MA		
01	SERVIÇOS PRELIMINARES		
0101	Placa indicativa da obra, tipo banner	M2	1,00
0102	Taxa do CREA	UN	1,00
0103	Taxa da prefeitura municipal	UN	1,00
0104	Retirada de porta de madeira	UN	3,00
0105	Demolicao de revestimento ceramico, de forma manual sem reaproveitamento	M2	162,50
0106	Demolicao de reboco de forma manual sem reaproveitamento	M2	1.232,50
02	ESQUADRIAS		
0201	Porta de madeira compensada lisa de 0,80x2,10m, sem caixa, incluso porta, fechadura e dobradica	UN	2,00
0202	Porta de madeira compensada lisa de 0.60x2.10m sem caixa incluso (porta, fechadura e dobradica)	UN	2,00
0203	Porta de madeira compensada lisa de 0,90x2,10m, sem caixa, incluso porta, trinco e dobradica, caixa alizar e instalacao	UN	1,00
0204	Espelho cristal espessura 4mm, com parafusos de fixacao sem moldura	M2	2,00
03	COBERTURA		
0301	Trama de aco composta por ripas, caibros e terças para telhados de ate 2 aguas para telha de encaixe de ceramica ou concreto aproveitando 80% do madeiramento, incluso transporte vertical. af_07/2019	M2	1150,23
0302	Cobertura c/telha colonial aproveitando 90% das telhas, excluindo madeiramento	M2	1150,23
0303	Acabamento para forro (roda-forro em perfil metalico e plastico)	M	110,60
0304	Forro de PVC, frisado, para ambientes comerciais, inclusive estrutura de fixacao. AF_05/2017_P	M2	605,40

Este documento encontra-se registrado no Conselho Regional de Engenharia e Agronomia do Estado do Maranhão, vinculado à Certidão nº 846804/2021, em 17/05/2021 emitida

Certidão nº 846804/2021
17/05/2021, 16:50
Chave de Impressão: 0ZdA0
O documento neste ato registrado foi emitido em 14/05/2021 e contém 7 folhas

COMISSÃO DE CONTRATAÇÃO
0469
Fls.
Rubrica

ESTADO DO MARANHÃO
PREFEITURA MUNICIPAL DE BACURI
SECRETARIA MUNICIPAL DE ADMINISTRAÇÃO E FINANÇAS
CNPJ (MF): 06.151.419/0001-20

04	**REVESTIMENTOS INTERNOS E EXTERNOS**		
0401	Chapisco aplicado em alvenarias e estruturas de concreto internas, com colher de pedreiro. argamassa traco 1:3 com preparo manual. af_06/2014	M2	1.232,50
0402	Emboco ou massa uncia em argamassa traco 1:2:8 preparo mecanico com betoneira 400L, aplicada manualmente em panos cegos de fachada (sem presenca de vaos), espessura de 25mm. af_06/2014	M2	162,50
0403	Revestimento ceramico para paredes internas com placas tipo esmaltada extra de dimensoes 33x45cm aplicadas em ambientes de area maior que 5m2 na altura inteira das paredes. AF_06/2014	M2	162,50
0404	Reboco em massa unica em argamassa 1:6	M2	1.232,50
05	**SISTEMAS DE PISOS INTERNOS E EXTERNOS**		
0501	Execução de passeio (calçada) em concreto (cimento/areia/seixo rolado), preparo mecanico, espessura 7cm, com junta de dilatacao em madeira, incluso lançamento e adensamento	M2	101,00
0502	Acabamento polido para piso de concreto armado de alta resistencia	M2	235,98
06	**INSTALAÇÕES HIDRAULICAS**		
0601	**TUBULAÇÕES E CONEXÕES DE PVC RIGIDO**		
060101	Tubo PVC soldavel DN 25mm, instalado em ramal de distribuicao de agua - fornecimento e instalacao	M	36,25
060102	Adaptador curto com bolsa e rosca para registro, PVC, soldavel, DN 25mmx3/4, instalado em ramal ou sub-ramal de agua fornecimento e instalaçao. AF_12/2014	UN	10,00
060103	Joelho 45 graus, pvc, soldavel DN 25mm, instalado em ramal de distribuicao de agua - fornecimento e instalacao. AF_12/2014	UN	15,00
060104	Joelho 90° com bucha de latao PVC soldavel DN 25mmx1/2" instalado em ramal ou subramal de agua, fornecimento e instalação	UN	10,00

Este documento encontra-se registrado no Conselho Regional de Engenharia e Agronomia do Estado do Maranhão, vinculado à Certidão nº 846804/2021, emitida em 17/05/2021

Certidão nº 846804/2021
17/05/2021, 16:50
Chave de Impressão: 0ZdA0
O documento neste ato registrado foi emitido em 14/05/2021 e contém 7 folhas

COMISSÃO DE CONTRATAÇÃO
0470
Fls.
Rubrica

ESTADO DO MARANHÃO
PREFEITURA MUNICIPAL DE BACURI
SECRETARIA MUNICIPAL DE ADMINISTRAÇÃO E FINANÇAS
CNPJ (MF): 06.151.419/0001-20

060105	TÊ PVC soldavel DN 25mm instalado em ramal ou sub-ramal de agua - fornecimento e instalacao. af_12/2014	UN	14,00
060106	Te com bucha de latao na bolsa central PVC soldavel DN 20mmx1/2", instalado em ramal ou sub-ramal de agua - fornecimento e instalacao	UN	12,00
060107	Engate flexivel em plastico branco 1/2"x30cm - fornecimento e instalacao	UN	8,00
0602	**REGISTROS**		
060201	Registro de pressao bruto, latao, roscavel, 3/4", com acabamento e canopla cromados, fornecido e instalado em ramal de agua	UN	6,000
060202	Registro de gaveta bruto latao roscavel 3/4" com acabamento e canopla cromados, fornecido e instalado em ramal de agua	UN	6,00
07	**INSTALAÇÃO SANITÁRIA**		
0701	Tubo PVC serie normal esgoto predial DN 40mm, fornecido e instalado em ramal de descarga ou ramal de esgoto sanitario - fornecimento e instalacao	M	18,20
0702	Tubo PVC, serie normal, esgoto predial, DN 50mm, fornecido e instalado em ramal de descarga ou ramal de esgoto sanitario	M	12,00
0703	Tubo PVC, serie normal, esgoto predial, DN 100mm, fornecido e instalado em ramal de descarga ou ramal de esgoto sanitario	M	32,50
0704	CAP PVC esgoto 100mm (tampao) - fornecimento e instalacao	UN	4,00
0705	Bucha de reducao PVC soldavel, dn= 40mmx32mm instalado em ramal ou sub-ramal de agua - fornecimento e instalacao	UN	8,00
0706	Joelho 45 graus PVC, serie normal, esgoto predial, DN 40mm, junta soldavel, fornecido e instalado em ramal de descarga ou ramal de esgoto sanitario.	UN	10,00

Este documento encontra-se registrado no Conselho Regional de Engenharia e Agronomia do Estado do Maranhão, vinculado à Certidão nº 846804/2021, em 17/05/2021 emitida

Certidão nº 846804/2021
17/05/2021, 16:50
Chave de Impressão: 0ZdA0
O documento neste ato registrado foi emitido em 14/05/2021 e contém 7 folhas

COMISSÃO DE CONTRATAÇÃO
0471
Fls.
Rubrica

ESTADO DO MARANHÃO
PREFEITURA MUNICIPAL DE BACURI
SECRETARIA MUNICIPAL DE ADMINISTRAÇÃO E FINANÇAS
CNPJ (MF): 06.151.419/0001-20

0707	Joelho 90, PVC, serie normal esgoto predial DN 40mm, junta soldavel, fornecido e instalado em ramal de descarga ou ramal de esgoto sanitario	UN	8,00
0708	Juncao simples PVC serie normal esgoto predial DN 100x100mm, junta elastica, fornecido e instalado em ramal dedescarga ou ramal de esgoto sanitario	UN	2,00
0709	Caixa sifonada PVC, DN 150x185x75mm, junta elastica, fornecida e instalada em ramal de descarga ou ramal de esgoto sanitario	UN	3,00
0710	Caixa sifonada PVC DN 100X100X50mm, junta elastica, fornecida e instalada em ramal de descarga ou em ramal de esgoto sanitario	UN	6,00
0711	Fossa septica de concreto armado 2,00x3,00x2,00m	UN	1,00
0713	Sumidouro D= 1,00m H= 2,50m alvenaria 0,20m e tampa de concreto	UN	1,00
0715	Caixa de inspeção em alvenaria de tijolo macico 60x60x60cm, revestida internamente com barra lisa (cimento e areia, traço 1:4) E= 2,0cm, com tampa pré-moldada de concreto e fundo de concreto 15mpa tipo C - escavaçap e confecção	UN	4,00
08	**LOUÇAS E METAIS**		
0801	Vaso sanitario sifonado com caixa acoplada louca branca incluso engate flexivel em plastico branco 1/2"x40cm - fornecimento e instalacao	UN	4,00
0802	Lavatorio louca branca suspenso, 29,5x39cm ou equivalente, padrao popular - fornecimento e instalacao	UN	4,00
0803	Torneira cromada de mesa, 1/2" ou 3/4", para lavatorio, padrao popular - fornecimento e instalacao. AF_01/2020	UN	4,000
0804	Papeleira de parede em metal cromado sem tampa, incluso fixacao	UN	4,00
0805	Sabonoteira plastica tipo dispenser para sabonete liquido com reservatorio 800 a 1500ml, incluso fixacao	UN	4,00

Este documento encontra-se registrado no Conselho Regional de Engenharia e Agronomia do Estado do Maranhão, vinculado à Certidão nº 846804/2021, em 17/05/2021 emitida em

Certidão nº 846804/2021
17/05/2021, 16:50
Chave de Impressão: 0ZdA0
O documento neste ato registrado foi emitido em 14/05/2021 e contém 7 folhas

ESTADO DO MARANHÃO
PREFEITURA MUNICIPAL DE BACURI
SECRETARIA MUNICIPAL DE ADMINISTRAÇÃO E FINANÇAS
CNPJ (MF): 06.151.419/0001-20

09	**INSTALAÇÕES ELÉTRICAS**		
0901	Disjuntor monopolar tipo DIN, corrente nominal de 20A - fornecimento e instalacao. af_04/2016	UN	12,00
0902	Eletroduto flexivel corrugado PVC DN32mm (1") para circuitos terminais instalado em forro - fornecimento e instalação	M	175,00
0903	Caixa retangular 4" x 2" baixa (0,3m do piso), PVC, instalada em parede - fornecimento e instalacao	UN	60,00
0904	Interruptor simples (1 modulo), 10A/250V, incluindo suporte e placa - fornecimento e instalacao	UN	15,00
0905	Cabo de cobre flexivel isolado 2,5mm2, anti-chama 450/750V, para circuitos terminais - fornecimento e instalacao. af_12/2015	M	1000,00
0906	Luminaria sobrepor tp calha c/reator tp convencional lamp 1x20w e starterflix em laje ou forro - fornecimento e colocacao	UN	50,00
0907	Revisao de instalacao eletrica	UN	1,00
10	**PINTURA**		
1001	Emassamento de paredes externas 2 demaos com massa corrida	M2	2.840,00
1002	Aplicacao manual de pintura com tinta latex PVA em paredes, duas demaos	M2	2.840,00
1003	Pintura esmalte brilhante para madeira, duas demaos sobre fundo nivelador branco	M2	125,90
11	**SERVIÇOS FINAIS**		
1101	Limpeza geral	M2	600,00
12	**MURO**		
1201	**SISTEMA DE VEDACAO VERTICAL**		
120101	Alvenaria de vedação de blocos ceramicos furados na horizontal de 9x19x19cm (espessura de 9cm) de paredes com área liquida maior ou igual a 6m2 sem vãos e argamassa de assentamento com preparo manual. af_06/2014	M2	120,30

COMISSÃO DE CONTRATAÇÃO
047
Fls.
Rubrica

Este documento encontra-se registrado no Conselho Regional de Engenharia e Agronomia do Estado do Maranhão, vinculado à Certidão nº 846804/2021, em 17/05/2021
emitida

Certidão nº 846804/2021
17/05/2021, 16:50
Chave de Impressão: 0ZdA0
O documento neste ato registrado foi emitido em 14/05/2021 e contém 7 folhas

COMISSÃO DE CONTRATAÇÃO
0473
Fls.
Rubrica

ESTADO DO MARANHÃO
PREFEITURA MUNICIPAL DE BACURI
SECRETARIA MUNICIPAL DE ADMINISTRAÇÃO E FINANÇAS
CNPJ (MF): 06.151.419/0001-20

120102	Fixacao (encunhamento) de alvenaria de vedacao com tijolo maciço	M	50,00
1202	**REVESTIMENTOS**		
120201	Chapisco aplicado em alvenarias e estruturas de concreto internas, com colher de pedreiro. argamassa traco 1:3 com preparo manual. af_06/2014	M2	360,40
120202	Reboco em massa unica traco 1:6	M2	360,40
120203	Pintura de acabamento com aplicacao de 01 demao de tinta PVA latex para interiores - cores convencionais	M2	478,30
	TOTAL		

Bacuri/MA, 05 de Maio de 2021.

José Rosendo de Santana
JOSÉ ROSENDO DE SANTANA
Secretário de Administração e Finanças

José Carlos R. Aguiar
Eng° Civil
CONFEA: 116288640-9

Este documento encontra-se registrado no Conselho Regional de Engenharia e Agronomia do Estado do Maranhão, vinculado à Certidão nº 846804/2021, em 17/05/2021 emitida

Certidão nº 846804/2021
17/05/2021, 16:50
Chave de Impressão: 0ZdA0
O documento neste ato registrado foi emitido em 14/05/2021 e contém 7 folhas

Certidão de Acervo Técnico - CAT
Resolução Nº 1025 de 30 de Outubro de 2009
Resolução Nº 218 de 29 de Junho de 1973

CREA-MA

CAT COM REGISTRO DE ATESTADO
896360/2023-4
Atividade concluída

Conselho Regional de Engenharia e Agronomia do Estado do Maranhão

COMISSÃO DE CONTRATAÇÃO
Fls. 17
Rubrica

CERTIFICAMOS, em cumprimento ao disposto na Resolução nº 1.025, de 30 de outubro de 2009, do Confea, que consta dos assentamentos deste Conselho Regional de Engenharia e Agronomia do Estado do Maranhão - Crea-MA, o Acervo Técnico do profissional **JOAO VICTOR PERES LIMA** referente à(s) Anotação(ões) de Responsabilidade Técnica - ART abaixo discriminada(s):

Profissional: **JOAO VICTOR PERES LIMA**
Registro: **1115837842MA** RNP: **1115837842**
Título profissional: ENGENHEIRO CIVIL

Número da ART: **MA20210433655** Tipo de ART: OBRA / SERVIÇO Registrada em: 07/07/2021 Baixada em: 31/10/2023
Forma de registro: INICIAL Participação técnica: INDIVIDUAL
Empresa contratada: **CONTAC COMERCIO E SERVIÇOS EIRELI**

Contratante: **PREFEITURA MUNICIPAL DE BACURI** CPF/CNPJ: **06.151.419/0001-20**
Endereço do contratante: AVENIDA SETE DE SETEMBRO Nº: 210
Complemento: Bairro: CENTRO
Cidade: BACURI UF: MA CEP: 65270000
Contrato: 77/2021/PMB Celebrado em: 21/06/2021
Valor do contrato: R$ 576.471,38 Tipo de contratantee: Pessoa Juridica de Direito Público
Ação institucional: Outros
Endereço da obra/serviço: TRAVESSA SÃO JOSÉ Nº: SN
Complemento: Bairro: PEDREIRA
Cidade: BACURI UF: MA CEP: 65270000
Coordenadas Geográficas: -1.728672, -45.142644
Data de início: 21/06/2021 Conclusão efetiva: 21/12/2021
Finalidade: Esportivo
Proprietário: PREFEITURA MUNICIPAL DE BACURI CPF/CNPJ: 06.151.419/0001-20

Atividade Técnica: **16 - Execução** CONSTRUÇÃO CIVIL > EDIFICAÇÕES > DE EDIFICAÇÃO > #1.1.1.1 - DE ALVENARIA 49 - Execução de obra 1.00 unidade;

Observações

EXECUÇÃO DA CONCLUSÃO DA QUADRA ESPORTIVA COBERTA COM VESTIÁRIO - BAIRRO PEDREIRA, CONVÊNIO FNDE, NO MUNICÍPIO DE BACURI - MARANHÃO.

Informações Complementares

- O ATESTADO ESTÁ REGISTRADO APENAS PARA ATIVIDADES TÉCNICAS CONSTANTES DA ART, NÃO SENDO CONTEMPLADA NESTE REGISTRO A ATIVIDADE REFERENTE AO ITEM 11.30, POR SE TRATAR DE ATIVIDADES FORA DAS ATRIBUIÇÕES DO PROFISSIONAL.

CERTIFICAMOS, finalmente, que se encontra vinculado à presente Certidão de Acervo Técnico – CAT, o atestado contendo 9 folha(s), expedido pelo contratante da obra/serviço, a quem cabe a responsabilidade pela veracidade e exatidão das informações nele constantes.

Certidão de Acervo Técnico nº 896360/2023
01/11/2023, 14:51
YA4aZ

A Certidão de Acervo Técnico (CAT) à qual o atestado está vinculado constituirá prova da capacidade técnico-profissional da pessoa jurídica somente se o responsável técnico indicado estiver ou venha a ser integrado ao seu quadro técnico por meio de declaração entregue no momento da habilitação ou da entrega das propostas.

Certificamos que se encontra vinculado à presente CAT o atestado apresentado em cumprimento à Lei nº 8.666/93, expedido pela pessoa jurídica contratante, a quem cabe a responsabilidade pela veracidade e exatidão das informações nele constantes. É de responsabilidade deste Conselho a verificação da atividade profissional em conformidade com a Lei nº 5.194/66 e Resoluções do Conselho Federal de Engenharia e Agronomia - CONFEA.

Esta certidão perderá a validade, caso ocorra qualquer alteração posterior dos elementos cadastrais nela contidos.

Fica(m) Excluído(s), no entanto, o(s) serviço(s) cujas atribuições não competem ao(s) profissional(is) em questão.

A autenticidade desta Certidão pode ser verificada em: https://crea-ma.sitac.com.br/publico/, com a chave: YA4aZ

COMISSÃO DE CONTRATAÇÃO
Fls. 0475
Rubrica

ESTADO DO MARANHÃO
PREFEITURA MUNICIPAL DE BACURI
SECRETARIA MUNICIPAL DE ADMINISTRAÇÃO E FINANÇAS
CNPJ (MF): 06.151.419/0001-20

ATESTADO DE CAPACIDADE TÉCNICA

Atestamos para fins de comprovação de capacidade técnica e operacional, que a **CONTAC COMERCIO E SERVIÇOS LTDA**, Empresa de Construção Civil em Geral, com inscrição no CNPJ/MF sob o **N.º 32.241.345/0001-23** sediada na Avenida Santos Dumont, Nº 2027 – Canário, Município de Turiaçu – MA., executou e concluiu os SERVIÇOS DE CONCLUSÃO DA QUADRA ESPORTIVA COBERTA COM VESTIARIO – BAIRRO PEDREIRA, CONVENIO FNDE, NA SEDE DO MUNICIPIO DE BACURI– MARANHÃO **CNPJ: Nº 06.151.419/0001-20**, conforme as características a seguir relacionadas:

(A). RESPONSÁVEL TÉCNICO: JOÃO VICTOR PERES LIMA Engenheiro Civil - CONFEA N.º 111583784-2.

(B). LOCALIZAÇÃO: Travessa São José, s/n, pedreira - Bacuri - MA.

(C). TIPO DE CONTRATO: **Contrato sob o regime de "empreitada global".**

(D). CONTRATO: 77/2021/PMB

(E). DESCRIÇÃO DOS SERVIÇOS: serviços de conclusão da quadra esportiva coberta com vestiário – bairro pedreira, convenio FNDE, na sede do Município de Bacuri – MA

(F). ART DE EXECUÇÃO: MA20210433655

(G) PRAZO DE EXECUÇÃO: 21/06/2021 a 21/12/2021.

Atestamos, ainda, que os serviços se desenvolveram satisfatoriamente, obedecendo aos projetos, especificações e normas técnicas, nada havendo que desabone a conduta dessa Empresa.

Bacuri/MA, 31 de Outubro de 2023.

Rosinaldo Silva Campelo

ROSINALDO SILVA CAMPELO
CPF:781.802.793-91
Secretário Municipal de Educação Esporte e Cultura

ENG. CIVIL: JOSE AUGUSTO COSTA PRAZERES
CREA/MA:6162/D-MA
CONFEA:1103344790

Este documento encontra-se registrado no Conselho Regional de Engenharia e Agronomia do Estado do Maranhão, vinculado à Certidão nº 896360/2023, emitida em 01/11/2023

Certidão nº 896360/2023
01/11/2023, 16:54
Chave de Impressão: YA4aZ
O documento neste ato registrado foi emitido em 01/11/2023 e contém 9 folhas

COMISSÃO DE CONTRATAÇÃO
0476
Fls.
Rubrica

ESTADO DO MARANHÃO
PREFEITURA MUNICIPAL DE BACURI
SECRETARIA MUNICIPAL DE ADMINISTRAÇÃO E FINANÇAS
CNPJ (MF): 06.151.419/0001-20

SERVIÇOS DE CONCLUSÃO DA QUADRA ESPORTIVA COBERTA COM VESTIARIO – BAIRRO PEDREIRA, CONVENIO FNDE, NA SEDE DO MUNICIPIO DE BACURI– MARANHÃO

Item	Descrição	Und	Quant.
1	**SUPERESTRUTURA**		
1.1	**PILARES**		
1.1.2	Concreto armado fck 25 MPa, usinado, inclusive lançamento	M3	16,82
1.2	**VIGAS**		
1.2.1	FORMA TABUA PARA CONCRETO EM FUNDACAO C/ REAPROVEITAMENTO 5X	m²	110
1.2.2	Concreto armado fck 25 MPa, usinado, inclusive lançamento	M3	7,5
1.3	**LAJE PREMOLDADA**		
1.3.1	Laje premoldada para forro (e=12cm), inclusive capeamento (e=4cm) e escoramento	m²	88,6
2	**PAREDES E PAINES**		
2.1	Alvenaria de tijolo cerâmico (9x19x24)cm, e= 0,09m, com argamassa (traço 1:2:8 - cimento/cal/areia), junta de 2,0cm	m²	331
2.2	Alvenaria de tijolo cerâmico (9x19x24)cm, e= 0,19m, com argamassa (traço 1:2:8 - cimento/cal/areia), junta de 2,0cm	m²	183
2.3	Alvenaria de tijolo cerâmico maciço (4x9x17), esp = 0,04m, com argamassa (traço 1:2:8 - cimento/cal/areia), junta de 2,0cm	m²	28
2.4	Elemento vazado de concreto (40x40x7cm) assentados com argamassa (imento e areia traço 1:3)	m²	6
2.5	Elemento vazado de concreto (50x50x10cm) anti-chuva assentados com argamassa (imento e areia traço 1:3)	m²	148,1
3	**COBERTURA**		
3.1	Estrutura de aço em arco vão de 30m	m²	1114
3.2	Telha metálica em chapa galvanizada e=0.5mm	m²	1114
4	**ESQUADRIAS**		
4.1	Porta de madeira (1,00x2,10 m) com bandeira de (1,00x0,80) inclusive ferragem conforme projeto de esquadrias	un	2
4.2	Porta de madeira (0,90x2,10 m) - inclusive ferragens, conforme projeto de esquadrias	UN	1

Este documento encontra-se registrado no Conselho Regional de Engenharia e Agronomia do Estado do Maranhão, vinculado à Certidão nº 896360/2023, emitida em 01/11/2023

Certidão nº 896360/2023
01/11/2023, 16:54
Chave de Impressão: YA4aZ
O documento neste ato registrado foi emitido em 01/11/2023 e contém 9 folhas

COMISSÃO DE CONTRATAÇÃO
0477
Fls.
Rubrica

ESTADO DO MARANHÃO
PREFEITURA MUNICIPAL DE BACURI
SECRETARIA MUNICIPAL DE ADMINISTRAÇÃO E FINANÇAS
CNPJ (MF): 06.151.419/0001-20

4.3	Porta de madeira - Banheiros e Sanitários (0,60 m) completa inclusive targeta metálica	UN	4
4.4	Porta de madeira - Banheiros e Sanitários (0,80 m) completa inclusive targeta metálica - WC PNE	UN	2
5	**REVESTIMENTO**		
5.1	Chapisco c/ argamassa de cimento e areia s/ peneirar traço 1:3 esp.= 5mm p/ parede	m²	960,1
5.2	Emboço c/ argamassa de cimento e areia s/ peneirar, traço 1:7	m²	409,1
5.3	Reboco especial de parede 2cm com argamassa traço t1 - 1:3 (cimento / areia)	m²	551
5.4	Revestimento cerâmico de paredes PEI IV - cerâmica 20 x 20 cm - incl. rejunte - conforme projeto	m²	328
5.5	Revestimento cerâmico de paredes PEI IV - cerâmica 10 x 10 cm - incl. rejunte - conforme projeto	m²	81,1
6	**PISO**		
6.1	Lastro de brita graduada apiloada (esp.=6 cm)	m²	633,2
6.2	Piso em concreto armado com tela e juntas de dilatação (esp.=10cm)	m²	633,2
6.3	CONTRAPISO/LASTRO DE CONCRETO NAO-ESTRUTURAL, E=5CM, PREPARO COM BETONEIRA	m²	195,4
6.4	Junta de retração, serrada com disco diamantado, para pavimentos em placa de concreto, profund.= 5cm, inclusive preenchimento com mastique	M	627,05
6.5	Piso cerâmico esmaltado PEI V - 33 x 33 cm - incl. rejunte - conforme projeto	m²	62,5
7	**PINTURAS**		
7.1	Aplicação de selador acrílico	m²	847,2
7.2	Demarcação de quadra com tinta acrílica	M	360
7.3	EMASSAMENTO COM MASSA A OLEO, DUAS DEMAOS	m²	88,6
7.4	Pintura c/ primer epoxi em estrutura de aço carbono 25 micra com revólver	m²	1114
7.5	Pintura c/ primer epoxi em estrutura de aço carbono 25 micra com revólver	m²	1114
7.6	Pintura em latex acrílico 02 demãos sobre paredes internas e externas	m²	847,2
7.7	Pintura de piso com tinta à base de resina epóxi	m²	480
7.8	Pintura em tinta PVA latex (02 demãos), inclusive emassamento	M2	476
8	**INSTALAÇÕES HIDRÁULICAS**		

Este documento encontra-se registrado no Conselho Regional de Engenharia e Agronomia do Estado do Maranhão, vinculado à Certidão nº 896360/2023, em 01/11/2023
emitida

Certidão nº 896360/2023
01/11/2023, 16:54
Chave de Impressão: YA4aZ
O documento neste ato registrado foi emitido em 01/11/2023 e contém 9 folhas

COMISSÃO DE CONTRATAÇÃO
Fls. 0478
Rubrica

ESTADO DO MARANHÃO
PREFEITURA MUNICIPAL DE BACURI
SECRETARIA MUNICIPAL DE ADMINISTRAÇÃO E FINANÇAS
CNPJ (MF): 06.151.419/0001-20

8.1	Adaptador soldável curto c/ bolsa-rosca para registro 20 mm - 1/2"	un	4
8.2	Adaptador soldável curto c/ bolsa-rosca para registro 25 mm - 3/4"	un	12
8.3	Adaptador soldável curto c/ bolsa-rosca para registro 32 mm - 1"	un	4
8.4	Adaptador soldável curto c/ bolsa-rosca para registro 50 mm -1.1/2"	un	4
8.5	Bucha de redução soldável curta 50 mm - 40 mm	un	2
8.6	Bucha de redução soldável longa 40 mm - 25 mm	un	2
8.7	Caixa d´água em fibra de vidro - cap. 3.000 litros	un	1
8.8	Engate flexível plástico	UN	10
8.9	Flange para caixa dágua 25 mm	un	3
8.10	Flange para caixa dágua 50 mm	un	2
8.11	Joelho 90° soldável 25 mm	un	11
8.12	Joelho 90° soldável 32 mm	un	6
8.13	Joelho 90° soldável 50 mm	un	8
8.14	Joelho 90° soldável com bucha de latão - 20 mm - 1/2"	un	2
8.15	Joelho de redução 90° soldável 32 mm - 25 mm	un	4
8.16	Joelho de redução 90° soldável com bucha de latão 25 mm - 1/2"	un	16
8.17	Luva de redução soldável 40 mm - 32 mm	un	4
8.18	Luva de redução soldável 50 mm - 20 mm	un	2
8.19	Luva soldável 32 mm	UN	4
8.20	Luva soldável com rosca - 3/4"	un	8
8.21	Registro de gaveta c/ canopla cromada (1")	UN	2
8.22	Registro de gaveta c/ canopla cromada (1.1/2")	UN	2
8.23	Registro de gaveta c/ canopla cromada (1/2")	UN	2
8.24	Registro de gaveta c/ canopla cromada (3/4")	UN	2
8.25	Registro de pressão c/ canopla cromada (3/4")	UN	8

Este documento encontra-se registrado no Conselho Regional de Engenharia e Agronomia do Estado do Maranhão, vinculado à Certidão nº 896360/2023, 01/11/2023 emitida em

Certidão nº 896360/2023
01/11/2023, 16:54
Chave de Impressão: YA4aZ
O documento neste ato registrado foi emitido em 01/11/2023 e contém 9 folhas

COMISSÃO DE CONTRATAÇÃO
0479
Fls
Rubrica

ESTADO DO MARANHÃO
PREFEITURA MUNICIPAL DE BACURI
SECRETARIA MUNICIPAL DE ADMINISTRAÇÃO E FINANÇAS
CNPJ (MF): 06.151.419/0001-20

8.26	Tê 90° soldável - 25 mm	UN	5
8.27	Tê 90° soldável - 40 mm	UN	8
8.28	Tê 90° soldável - 50 mm	UN	4
8.29	Tê de redução 90° soldável 32 mm - 25 mm	UN	4
8.30	Tê de redução 90° soldável 50 mm - 40 mm	UN	2
8.31	Torneira cromada para lavatório 1/2"	UN	8
8.32	Torneira de bóia p/caixa d'agua em pvc d = 3/4"	UN	1
8.33	Tubo PVC rígido soldável - 20 mm	M	27
8.34	Tubo PVC rígido soldável - 25 mm	M	38
8.35	Tubo PVC rígido soldável - 32 mm	M	28
8.36	Tubo PVC rígido soldável - 40 mm	M	14
8.37	Tubo PVC rígido soldável - 50 mm	M	36
8.38	União soldável - 20 mm	UN	6
8.39	União soldável - 50 mm	UN	2
8.40	Vaso sanitario para deficientes físicos para válvula de descarga, em louca branca, com acessórios, inclusive assento, conjunto de fixação, anel de vedação, tubo PVC de ligação	UN	2
8.41	Vaso sanitario sifonado, para válvula de descarga, em louca branca, com acessórios, inclusive assento plástico, anel de vedação, tubo PVC de ligação	UN	4
9	**INSTALAÇÕES SANITÁRIAS**		
9.1	Bucha de redução longa 50 mm - 40 mm	un	5
9.2	Caixa de inspeção 0.60 x 0.60 x 0.60m	un	4
9.3	Caixa sifonada (100x100x50 mm)	UN	6
9.4	Caixa sifonada (150x150x50 mm)	UN	4
9.5	Curva 90° curta - 40 mm	UN	14
9.6	Fossa séptica, em concreto armado, (d 2,50 x h 12,00)	UN	1
9.7	Joelho 45° - 40 mm	UN	3
9.8	Joelho 45° -50 mm	UN	6
9.9	Joelho 90° - 100 mm	UN	7
9.10	Joelho 90° c/ anel p/ esgoto secundário 40 mm - 1.1/2"	UN	10
9.11	Junção simples em pvc rígido c/ anéis, para esgoto primário, diâm = 100 x 100mm	un	5

Este documento encontra-se registrado no Conselho Regional de Engenharia e Agronomia do Estado do Maranhão, vinculado à Certidão nº 896360/2023, em 01/11/2023 emitida

Certidão nº 896360/2023
01/11/2023, 16:54
Chave de Impressão: YA4aZ
O documento neste ato registrado foi emitido em 01/11/2023 e contém 9 folhas

COMISSÃO DE CONTRATAÇÃO
0480
Fls.
Rubrica

ESTADO DO MARANHÃO
PREFEITURA MUNICIPAL DE BACURI
SECRETARIA MUNICIPAL DE ADMINISTRAÇÃO E FINANÇAS
CNPJ (MF): 06.151.419/0001-20

9.12	Junção simples 100 mm - 50 mm	UN	6
9.13	Junção simples 50 mm - 50 mm	UN	8
9.14	Sifão de copo para pia e lavatório 1" - 1.1/2"	UN	9
9.15	Sumidouro em alvenaria (d 2,30 x h 6,00)	UN	1
9.16	Tê sanitário 100 mm - 50 mm	UN	1
9.17	Tubo PVC ponta e bolsa c/ virola - 50 mm	m	3
9.18	Tubo rígido c/ ponta lisa 100 mm	M	35
9.19	Tubo rígido c/ ponta lisa 40 mm	m	20
9.20	Tubo rígido c/ ponta lisa 50 mm	m	17
9.21	Válvula para lavatório e tamque 1"	UN	9
10	**DRENAGEM PLUVIAL**		
10.1	Calha em chapa de aço galvanizado n° 24	M	72
10.2	Tubo de queda - água pluvial DN=150 mm	M	20
10.3	Joelho PVC 90° d=150 mm - tubulação pluvial	UN	4
10.4	Ralo hemisférico tipo	un	4
10.5	Canaleta de concreto c/ tampa removível em chapa de aço (0,25 x 0,25 x 0,25m)	m	72
11	**INSTALAÇÕES ELÉTRICAS 127/120**		
11.1	Condulete em alumínio tipo T de 3/4", inclusive acessórios	un	5
11.2	Condulete em alumínio tipo L de 3/4", inclusive acessórios	UN	5
11.3	Condulete em alumínio tipo TA de 3/4", inclusive acessórios	un	4
11.4	Condulete em alumínio tipo XA de 3/4", inclusive acessórios	un	1
11.5	Caixa de PVC 4x2", inclusive espelho	UN	16
11.6	Caixa PVC octogonal 4x4"	UN	7
11.7	Condutor de cobre unipolar, isolação em PVC/70°C, camada de proteção em PVC, não propagador de chamas, classe de tensão 750V, encordoamento classe 5, flexível, com seção 2,5 mm²	M	190
11.8	Condutor de cobre unipolar, isolação em PVC/70°C, camada de proteção em PVC, não propagador de chamas, classe de tensão 750V, encordoamento classe 5, flexível, com seção 4 mm²	M	820

Este documento encontra-se registrado no Conselho Regional de Engenharia e Agronomia do Estado do Maranhão, vinculado à Certidão nº 896360/2023, emitida em 01/11/2023

Certidão nº 896360/2023
01/11/2023, 16:54
Chave de Impressão: YA4aZ
O documento neste ato registrado foi emitido em 01/11/2023 e contém 9 folhas

COMISSÃO DE CONTRATAÇÃO
Fls. 0481
Rubrica

ESTADO DO MARANHÃO
PREFEITURA MUNICIPAL DE BACURI
SECRETARIA MUNICIPAL DE ADMINISTRAÇÃO E FINANÇAS
CNPJ (MF): 06.151.419/0001-20

11.9	Condutor de cobre unipolar, isolação em PVC/70ºC, camada de proteção em PVC, não propagador de chamas, classe de tensão 750V, encordoamento classe 5, flexível, com seção 16 mm²	M	14
11.10	Condutor de cobre unipolar, isolação em PVC/90ºC, camada de proteção em PVC, não propagador de chamas, classe de tensão 1000V, encordoamento classe 5, flexível, com seção 35 mm²	M	41
11.11	Tomada 2p + t de embutir, 10 A, completa	un	2
11.12	Tomada 2p + t para piso, 10 A, completa	un	1
11.13	Interruptor 1 tecla simples	un	7
11.14	Disjuntor termomagnetico monopolar 10 A, padrão DIN (linha branca)	un	5
11.15	Disjuntor termomagnetico binopolar 20 A, padrão DIN (linha branca)	un	5
11.16	Disjuntor termomagnetico binopolar 25 A, padrão DIN (linha branca)	un	8
11.17	Disjuntor termomagnetico triopolar 150 A, padrão DIN (linha branca)	un	2
11.18	Disjuntor termomagnetico triopolar 175 A, padrão DIN (linha branca)	un	1
11.19	Dispositivo residual diferencial - DR 125A In 30 mA	un	1
11.20	Quadro de distribuição de embutir, com barramento, em chapa de aço, para 4 disjuntores unipolares + 8 bipolares + 1 tripolar + 1 DR, padrão europeu (linha branca), exclusive disjuntores	UN	1
11.21	Quadro de distribuição de embutir, com barramento, em chapa de aço, para 1 disjuntor unipolar + 5 bipolares + 2 tripolares, padrão europeu (linha branca), exclusive disjuntores	UN	1
11.22	Eletroduto de pvc rigido roscável, 1", inclusive curvas	m	22
11.23	Eletroduto de pvc rigido roscável, 3/4", inclusive curvas	m	32
11.24	Eletroduto de pvc rigido roscável, 1.1/2", inclusive curvas	m	22
11.25	Eletroduto de ferro galvanizado d= 3/4" - inclusive braçadeiras	M	86
11.26	Eletroduto de ferro galvanizado d= 1" - inclusive braçadeiras	M	17
11.27	Eletroduto de ferro galvanizado d= 1.1/2" - inclusive braçadeiras	M	34
11.28	Luminária calha sobrepor p/lamp.fluorescente 2x40w, completa, incl.reator eletronico e lampadas	un	6
11.29	Luminária calha sobrepor p/lamp.fluorescente 1x40w, completa, incl.reator eletronico e lampadas	un	1
11.30	Luminária blindada p/ alta pressão, linha industrial projetor hermético para lâmpada de luz mista de 500 W, com proteção da lâmpada	UN	15

Este documento encontra-se registrado no Conselho Regional de Engenharia e Agronomia do Estado do Maranhão, vinculado à Certidão nº 896360/2023 01/11/2023 em emitida

Certidão nº 896360/2023
01/11/2023, 16:54
Chave de Impressão: YA4aZ
O documento neste ato registrado foi emitido em 01/11/2023 e contém 9 folhas

COMISSÃO DE CONTRATAÇÃO
0482
Fls.
Rubrica

ESTADO DO MARANHÃO
PREFEITURA MUNICIPAL DE BACURI
SECRETARIA MUNICIPAL DE ADMINISTRAÇÃO E FINANÇAS
CNPJ (MF): 06.151.419/0001-20

12	**SISTEMA DE PROTEÇÃO CONTRA DESCARGAS ATMOSFÉRICAS (SPDA)**		
12.1	Caixa de inspeção 30x30x40 cm com tampa de ferro fundido	un	5
12.2	Conector de bronze para haste 5/8"	UN	12
12.3	Cordoalha de cobre nu 35 mm²	M	24
12.4	Haste tipo Coopperweld 5/8" - 3m	UN	6
12.5	Tubo PVC 40 mm	M	18
12.6	Terminal de pressão tipo prensa com 4 parafusos	un	5
13	**SERVIÇOS DIVERSOS**		
13.1	Alambrado com tela de arame galvanizado fio 12 bwg, malha 2", revestido em pvc, fixada com tubos de ferro galvanizado 2"	m²	147
13.2	Portão em tubo de ferro galvanizado 2" e tela de arame galvanizado fio 12 bwg, malha 2", revestido em pvc, inclusive dobradiças e fechadura	M2	4
13.3	Bancada em granito cinza andorinha para lavatório com testeiras - espessura 2cm, largura 50 cm, conforme projeto	m	4,8
13.4	Banco de concreto armado polido (l=0,45m) sem arestas, conforme projeto	UN	4,8
13.5	Barra de apoio para deficiente em ferro galvanizado de 11/2", l = 140cm (lavatório), inclusive parafusos de fixação e pintura	UN	2
13.6	Barra de apoio para deficiente em ferro galvanizado de 11/2", l = 80cm (bacia sanitária e mictório), inclusive parafusos de fixação e pintura	UN	8
13.7	Espelho plano 4mm	m²	4,5
13.8	Estrutura metálica c/ tabelas de basquete	UND	1
13.9	Estrutura metálica de traves de futsal	cj	1
13.10	Estrutura metálica p/ rede de voley	CJ	1
13.11	Soleira em granito cinza andorinha, l = 15 cm, e = 2 cm	M	2,9
13.12	Limpeza geral	M2	861,56

Bacuri/MA, 31 de Outubro de 2023.

Este documento encontra-se registrado no Conselho Regional de Engenharia e Agronomia do Estado do Maranhão, vinculado à Certidão nº 896360/2023, emitida em 01/11/2023

Certidão nº 896360/2023
01/11/2023, 16:54
Chave de Impressão: YA4aZ
O documento neste ato registrado foi emitido em 01/11/2023 e contém 9 folhas

COMISSÃO DE CONTRATAÇÃO
0483
Fls.
Rubrica

ESTADO DO MARANHÃO
PREFEITURA MUNICIPAL DE BACURI
SECRETARIA MUNICIPAL DE ADMINISTRAÇÃO E FINANÇAS
CNPJ (MF): 06.151.419/0001-20

Rosinaldo Silva Campelo

ROSINALDO SILVA CAMPELO
CPF:781.802.793-91
Secretário Municipal de Educação Esporte e Cultura

ENG. CIVIL: JOSE AUGUSTO COSTA PRAZERES
CREA/MA:6162/D-MA
CONFEA:1103344790

Este documento encontra-se registrado no Conselho Regional de Engenharia e Agronomia do Estado do Maranhão, vinculado à Certidão nº 896360/2023, emitida em 01/11/2023

Certidão nº 896360/2023
01/11/2023, 16:54
Chave de Impressão: YA4aZ
O documento neste ato registrado foi emitido em 01/11/2023 e contém 9 folhas

Certidão de Acervo Técnico - CAT
Resolução Nº 1025 de 30 de Outubro de 2009
Resolução Nº 218 de 29 de Junho de 1973

CREA-MA

CAT COM REGISTRO DE ATESTADO
880773/2022

Conselho Regional de Engenharia e Agronomia do Estado do Maranhão

Atividade concluída

Fls.

Rubrica

CERTIFICAMOS, em cumprimento ao disposto na Resolução nº 1.025, de 30 de outubro de 2009, do Confea, que consta dos assentamentos deste Conselho Regional de Engenharia e Agronomia do Estado do Maranhão - Crea-MA, o Acervo Técnico do profissional **JOAO VICTOR PERES LIMA** referente à(s) Anotação(ões) de Responsabilidade Técnica - ART abaixo discriminada(s):

Profissional: **JOAO VICTOR PERES LIMA**
Registro: **1115837842MA** RNP: **1115837842**
Título profissional: ENGENHEIRO CIVIL

Número da ART: **MA20220546528** Tipo de ART: OBRA / SERVIÇO Registrada em: 18/07/2022 Baixada em: 01/03/2023
Forma de registro: INICIAL Participação técnica: INDIVIDUAL
Empresa contratada: **CONTAC COMERCIO E SERVIÇOS EIRELI**

Contratante: **PREFEITURA MUNICIPAL DE BACURI** CPF/CNPJ: **06.151.419/0001-20**
Endereço do contratante: AVENIDA SETE DE SETEMBRO Nº: 210
Complemento: Bairro: CENTRO
Cidade: BACURI UF: MA CEP: 65270000
Contrato: 48/2022/CPL/PMB Celebrado em:
Valor do contrato: R$ 1.205.057,87 Tipo de contratantee: Pessoa Juridica de Direito Público
Ação institucional: Agricultura familiar
Endereço da obra/serviço: OUTROS ESCOLAS DIVERSAS Nº: S/N
Complemento: Bairro: DIVERSOS
Cidade: BACURI UF: MA CEP: 65270000
Coordenadas Geográficas: -1.727553, -45.142752
Data de início: 02/05/2022 Conclusão efetiva: 02/11/2022
Finalidade:
Proprietário: PREFEITURA MUNICIPAL DE BACURI CPF/CNPJ: 06.151.419/0001-20

Atividade Técnica: **16 - Execução** ELETROTÉCNICA > INSTALAÇÕES ELÉTRICAS > DE INSTALAÇÕES ELÉTRICAS EM BAIXA TENSÃO > #11.10.1.2 - PARA FINS COMERCIAIS 52 - Execução de reforma 6931.32 metro quadrado; **16 - Execução** CONSTRUÇÃO CIVIL > EDIFICAÇÕES > DE REFORMA DE EDIFICAÇÃO > #1.1.2.1 - DE ALVENARIA 49 - Execução de obra 6931.32 metro quadrado; **16 - Execução** CONSTRUÇÃO CIVIL > INSTALAÇÕES HIDROSSANITÁRIAS > #1.4.1 - DE SISTEMA DE ÁGUA POTÁVEL 52 - Execução de reforma 6931.32 metro quadrado; **16 - Execução** CONSTRUÇÃO CIVIL > INSTALAÇÕES HIDROSSANITÁRIAS > #1.4.3 - DE INSTALAÇÃO DE SISTEMA DE ESGOTO SANITÁRIO 52 - Execução de reforma 6931.32 metro quadrado; **16 - Execução** ESTRUTURAS > ALVENARIA ESTRUTURAL > #2.10.1 - DE ALVENARIA ESTRUTURAL 49 - Execução de obra 6931.32 metro quadrado; **16 - Execução** ESTRUTURAS > ALVENARIA ESTRUTURAL > #2.10.2 - DE REFORÇO DE ESTRUTURAS EM ALVENARIA 49 - Execução de obra 6931.32 metro quadrado; **16 - Execução** ESTRUTURAS > ALVENARIA ESTRUTURAL > #2.10.3 - DE REPARO DE ESTRUTURAS EM ALVENARIA 49 - Execução de obra 6931.32 metro quadrado; **16 - Execução** TRANSPORTES > INFRAESTRUTURA URBANA > DE PAVIMENTAÇÃO > #4.2.1.1 - EM CONCRETO PARA VIAS URBANAS 49 - Execução de obra 102.80 metro quadrado; **16 - Execução** SANEAMENTO AMBIENTAL > SISTEMA DE ABASTECIMENTO DE ÁGUA > DE SISTEMA DE ABASTECIMENTO DE ÁGUA > #6.1.3.6 - TANQUES OU RESERVATÓRIOS DE ÁGUA 48 - Execução de montagem 3.00 unidade;

Observações

ART REFERENTE A CONTRATAÇÃO DE EMPRESA ESPECIALIZADA NA EXECUÇÃO DE REFORMA DE ESCOLAS PÚBLICAS DO MUNICÍPIO DE BACURI-MA, CONFORME PROCESSO ADMINISTRATIVO N 008/2022, CONCORRÊNCIA N 01/2022/CPL/PMB E CONTRATO N 48/2022/CPL/PMB.

Informações Complementares

Certidão de Acervo Técnico - CAT
Resolução Nº 1025 de 30 de Outubro de 2009
Resolução Nº 218 de 29 de Junho de 1973

CREA-MA

CAT COM REGISTRO DE ATESTADO
880773/2023
Atividade concluída

Conselho Regional de Engenharia e Agronomia do Estado do Maranhão

COMISSÃO DE CONTRATAÇÃO
Fls. 0435
Rubrica

CERTIFICAMOS, finalmente, que se encontra vinculado à presente Certidão de Acervo Técnico – CAT, o atestado contendo 16 folha(s), expedido pelo contratante da obra/serviço, a quem cabe a responsabilidade pela veracidade e exatidão das informações nele constantes.

Certidão de Acervo Técnico nº 880773/2023
08/03/2023, 12:36
51y8y

A Certidão de Acervo Técnico (CAT) à qual o atestado está vinculado constituirá prova da capacidade técnico-profissional da pessoa jurídica somente se o responsável técnico indicado estiver ou venha a ser integrado ao seu quadro técnico por meio de declaração entregue no momento da habilitação ou da entrega das propostas.

Certificamos que se encontra vinculado à presente CAT o atestado apresentado em cumprimento à Lei nº 8.666/93, expedido pela pessoa jurídica contratante, a quem cabe a responsabilidade pela veracidade e exatidão das informações nele constantes. É de responsabilidade deste Conselho a verificação da atividade profissional em conformidade com a Lei nº 5.194/66 e Resoluções do Conselho Federal de Engenharia e Agronomia - CONFEA.

Esta certidão perderá a validade, caso ocorra qualquer alteração posterior dos elementos cadastrais nela contidos.

Fica(m) Excluído(s), no entanto, o(s) serviço(s) cujas atribuições não competem ao(s) profissional(is) em questão.

A autenticidade desta Certidão pode ser verificada em: https://crea-ma.sitac.com.br/publico/, com a chave: 51y8y

ESTADO DO MARANHÃO
PREFEITURA MUNICIPAL DE BACURI
SECRETARIA MUNICIPAL DE ADMINISTRAÇÃO E FINANÇAS
CNPJ (MF): 06.151.419/0001-20

COMISSÃO DE CONTRATAÇÃO
Fls. 0486
Rubrica

ATESTADO DE CAPACIDADE TÉCNICA

Atestamos para fins de comprovação de capacidade técnica e operacional, que a **CONTAC COMERCIO E SERVIÇOS EIRELI**, Empresa de Construção Civil em Geral, com inscrição no CNPJ/MF sob o **N.º 32.241.345/0001-23** sediada na Avenida Santos Dumont, Nº 2027 – Canário, Município de Turiaçu – MA., executou e concluiu os SERVIÇOS DE REFORMAS DE ESCOLAS PÚBLICAS DA REDE MUNICIPAL DE ENSINO DO MUNICIPIO DE BACURI-MA, de acordo com o **CONTRATO** assinado juntamente com a PREFEITURA MUNICIPAL DE BACURI – MARANHÃO **CNPJ: Nº 06.151.419/0001-20**, conforme as características a seguir relacionadas:

(A). RESPONSÁVEL TÉCNICO: JOÃO VICTOR PERES LIMA.

Engenheiro Civil - CONFEA Nº 111583784-2.

(B). LOCALIZAÇÃO: Escolas diversas, s/n, bairros diversos, Bacuri-MA.

(C). TIPO DE CONTRATO: Contrato sob o regime de "empreitada global".

(D). CONTRATO: Nº48/2022/CPL/PMB

(E). DESCRIÇÃO DOS SERVIÇOS: serviços de reformas de escolas públicas da rede municipal de ensino do Município de Bacuri – MA

(F). ART DE EXECUÇÃO: MA20220546528

(G) PRAZO DE EXECUÇÃO: 02/05/2022 a 02/11/2022.

Atestamos, ainda, que os serviços se desenvolveram satisfatoriamente, obedecendo aos projetos, especificações e normas técnicas, nada havendo que desabone a conduta dessa Empresa.

Bacuri/MA, 27 de Fevereiro de 2023.

ROSINALDO SILVA CAMPELO
Secretário Municipal de Educação Esporte e Cultura
CPF: nº781.802.793-91

Responsável técnico do Município
Eng. Civil JOSÉ CARLOS MIRANDA DE ALMEIDA
CREA 6287/D-MA

Este documento encontra-se registrado no Conselho Regional de Engenharia e Agronomia do Estado do Maranhão, vinculado à Certidão nº 880773/2023 em 08/03/2023 emitida em

Certidão nº 880773/2023
08/03/2023, 13:56
Chave de Impressão: 51y8y
O documento neste ato registrado foi emitido em 02/03/2023 e contém 16 folhas

COMISSÃO DE CONTRATAÇÃO
0437
Fls.
Rubrica

ESTADO DO MARANHÃO
PREFEITURA MUNICIPAL DE BACURI
SECRETARIA MUNICIPAL DE ADMINISTRAÇÃO E FINANÇAS
CNPJ (MF): 06.151.419/0001-20

SERVIÇOS DE REFORMAS DE ESCOLAS PÚBLICAS DA REDE MUNICIPAL DE ENSINO DO MUNICIPIO DE BACURI-MA

Item	Descrição	Und	Quant.
** 1**	**REFORMA DA ESCOLA NOSSA SENHORA DE FATIMA**		
1	**SERVIÇOS PRELIMINARES**		
1.1	PLACA DE OBRA EM CHAPA DE ACO GALVANIZADO	m²	6
2	**DEMOLIÇÕES E RETIRADAS**		
2.1	DEMOLIÇÃO DE ALVENARIA DE BLOCO FURADO, DE FORMA MANUAL, SEM REAPROVEITAMENTO. AF_12/2017	m³	25,67
2.2	DEMOLIÇÃO DE PISO CERÂMICO	m²	204,23
2.6	Remoção de acessórios sanitários	un	5
2.7	Remoção de metais sanitários (torneira, registros, chuveiros, etc.)	un	5
2.8	Remoção de luminária	un	26
3	**INFRAESTRUTURA**		
3.1	**MOVIMENTO DE TERRA**		
3.1.1	ESCAVAÇÃO MANUAL PARA BLOCO DE COROAMENTO OU SAPATA (INCLUINDO ESCAVAÇÃO PARA COLOCAÇÃO DE FÔRMAS). AF_06/2017	m³	4,32
3.1.2	REATERRO DE VALA COM COMPACTAÇÃO MANUAL	m³	2,88
3.1.3	ESCAVAÇÃO MANUAL DE VALA PARA VIGA BALDRAME (INCLUINDO ESCAVAÇÃO PARA COLOCAÇÃO DE FÔRMAS). AF_06/2017	m³	1,07
3.1.4	REATERRO MANUAL DE VALAS COM COMPACTAÇÃO MECANIZADA. AF_04/2016	m³	5,69
3.2	**FUNDAÇÃO**		
3.2.1	Concreto simples fck= 21 MPA (b1/b2), fabricado na obra, sem lançamento e adensamento	m³	1,44
3.2.2	FABRICAÇÃO, MONTAGEM E DESMONTAGEM DE FÔRMA PARA VIGA BALDRAME, EM MADEIRA SERRADA, E=25 MM, 4 UTILIZAÇÕES. AF_06/2017	m²	18
3.2.3	ARMAÇÃO DE BLOCO, VIGA BALDRAME OU SAPATA UTILIZANDO AÇO CA-50 DE 10 MM - MONTAGEM. AF_06/2017	KG	39,3
3.2.4	CONCRETO FCK = 25MPA, TRAÇO 1:2,3:2,7 (EM MASSA SECA DE CIMENTO/ AREIA MÉDIA/ BRITA 1) - PREPARO MECÂNICO COM BETONEIRA 400 L. AF_05/2021	m³	1,07
4	**SUPERESTRUTURA**		
4.1	FABRICAÇÃO DE FÔRMA PARA PILARES E ESTRUTURAS SIMILARES, EM MADEIRA SERRADA, E=25 MM. AF_09/2020	m²	12,6
4.2	FABRICAÇÃO DE FÔRMA PARA VIGAS, COM MADEIRA SERRADA, E = 25 MM. AF_09/2020	m²	18

Este documento encontra-se registrado no Conselho Regional de Engenharia e Agronomia do Estado do Maranhão, vinculado à Certidão nº 880773/2023, 08/03/2023 emitida em

Certidão nº 880773/2023
08/03/2023, 13:56
Chave de Impressão: 51y8y
O documento neste ato registrado foi emitido em 02/03/2023 e contém 16 folhas

COMISSÃO DE CONTRATAÇÃO
Fls 0488
Rubrica

ESTADO DO MARANHÃO
PREFEITURA MUNICIPAL DE BACURI
SECRETARIA MUNICIPAL DE ADMINISTRAÇÃO E FINANÇAS
CNPJ (MF): 06.151.419/0001-20

4.4	ARMAÇÃO DE PILAR OU VIGA DE UMA ESTRUTURA CONVENCIONAL DE CONCRETO ARMADO EM UMA EDIFICAÇÃO TÉRREA OU SOBRADO UTILIZANDO AÇO CA-50 DE 10,0 MM - MONTAGEM. AF_12/2015	KG	51,78
4.6	ARMAÇÃO DE PILAR OU VIGA DE UMA ESTRUTURA CONVENCIONAL DE CONCRETO ARMADO EM UMA EDIFICAÇÃO TÉRREA OU SOBRADO UTILIZANDO AÇO CA-50 DE 8,0 MM - MONTAGEM. AF_12/2015	KG	39,29
4.7	CONCRETO FCK = 25MPA, TRAÇO 1:2,3:2,7 (EM MASSA SECA DE CIMENTO/ AREIA MÉDIA/ BRITA 1) - PREPARO MECÂNICO COM BETONEIRA 600 L. AF_05/2021	m³	1,7
5	**PAREDES E PAINÉS**		
5.1	ALVENARIA DE VEDAÇÃO DE BLOCOS CERÂMICOS FURADOS NA HORIZONTAL DE 9X14X19CM (ESPESSURA 9CM) DE PAREDES COM ÁREA LÍQUIDA MAIOR OU IGUAL A 6M² SEM VÃOS E ARGAMASSA DE ASSENTAMENTO COM PREPARO MANUAL. AF_06/2014	m²	66,73
5.2	DIVISORIA SANITÁRIA, TIPO CABINE, EM GRANITO CINZA POLIDO, ESP = 3CM, ASSENTADO COM ARGAMASSA COLANTE AC III-E, EXCLUSIVE FERRAGENS. AF_01/2021	m²	10,87
6	**ESQUADRIAS**		
6.1	PORTA DE MADEIRA PARA PINTURA, SEMI-OCA (LEVE OU MÉDIA), 80X210CM, ESPESSURA DE 3,5CM, INCLUSO DOBRADIÇAS - FORNECIMENTO E INSTALAÇÃO. AF_12/2019	UN	10
6.2	PORTA DE MADEIRA COMPENSADA LISA PARA PINTURA, 120X210X3,5CM, 2 FOLHAS, INCLUSO ADUELA 2A, ALIZAR 2A E DOBRADIÇAS. AF_12/2019	UN	2
6.3	PORTA DE ALUMÍNIO DE ABRIR COM LAMBRI, COM GUARNIÇÃO, FIXAÇÃO COM PARAFUSOS - FORNECIMENTO E INSTALAÇÃO. AF_12/2019	m²	4,45
6.4	JANELA VENEZIANA MÓVEL (S/ACESSÓRIOS)	m²	36,73
6.5	Basculante em alumínio, cor N/P/B, moldura-vidro, tipo convencional ou pivotante, exclusive vidro	m²	11,92
7	**COBERTURA**		
7.1	TRAMA DE MADEIRA COMPOSTA POR RIPAS, CAIBROS E TERÇAS PARA TELHADOS DE ATÉ 2 ÁGUAS PARA TELHA CERÂMICA CAPA-CANAL, INCLUSO TRANSPORTE VERTICAL. AF_07/2019	m²	512,56
7.2	TELHAMENTO COM TELHA CERÂMICA CAPA-CANAL, TIPO COLONIAL, COM ATÉ 2 ÁGUAS, INCLUSO TRANSPORTE VERTICAL. AF_07/2019	m²	512,56
7.3	CALHA EM CHAPA DE AÇO GALVANIZADO NÚMERO 24, DESENVOLVIMENTO DE 100 CM, INCLUSO TRANSPORTE VERTICAL. AF_07/2019	M	20
7.4	CUMEEIRA PARA TELHA CERÂMICA EMBOÇADA COM ARGAMASSA TRAÇO 1:2:9 (CIMENTO, CAL E AREIA) PARA TELHADOS COM ATÉ 2 ÁGUAS, INCLUSO TRANSPORTE VERTICAL. AF_07/2019	M	53,56
7.5	EMBOCAMENTO DE ULTIMA FIADA DE TELHA PLAN, COLONIAL OU PAULISTA, COM ARGAMASSA TRACO 1:2:8 (CIMENTO, CAL E AREIA)	M	48,9
8	**FORRO**		
8.1	FORRO EM RÉGUAS DE PVC, LISO, PARA AMBIENTES RESIDENCIAIS, INCLUSIVE ESTRUTURA DE FIXAÇÃO. AF_05/2017_P	m²	220,45
9	**REVESTIMENTO**		

Este documento encontra-se registrado no Conselho Regional de Engenharia e Agronomia do Estado do Maranhão, vinculado à Certidão nº 8807773/2023, 08/03/2023 emitida em

Certidão nº 8807773/2023
08/03/2023, 13:56
Chave de Impressão: 51y6y
O documento neste ato registrado foi emitido em 02/03/2023 e contém 16 folhas

COMISSÃO DE CONTRATAÇÃO
Fls. 0439
Rubrica

ESTADO DO MARANHÃO
PREFEITURA MUNICIPAL DE BACURI
SECRETARIA MUNICIPAL DE ADMINISTRAÇÃO E FINANÇAS
CNPJ (MF): 06.151.419/0001-20

9.1	EMBOÇO C/ ARGAMASSA DE CIMENTO E AREIA PENEIRADA, TRAÇO 1:5	m²	121,2
9.2	REBOCO C/ ARGAMASSA DE CIMENTO E AREIA PENEIRADA, TRAÇO 1:5	m²	413
9.3	Chapisco em parede com argamassa traço t1 - 1:3 (cimento / areia) - Revisado 08/2015	m²	689,56
9.4	REVESTIMENTO CERÂMICO PARA PAREDES INTERNAS COM PLACAS TIPO ESMALTADA EXTRA DE DIMENSÕES 33X45 CM APLICADAS EM AMBIENTES DE ÁREA MAIOR QUE 5 M² A MEIA ALTURA DAS PAREDES. AF_06/2014	m²	121,2
10	**PISOS**		
10.1	CONCRETO MAGRO PARA LASTRO, TRAÇO 1:4,5:4,5 (EM MASSA SECA DE CIMENTO/ AREIA MÉDIA/ BRITA 1) - PREPARO MANUAL. AF_05/2021	m²	17,34
10.2	CONTRAPISO EM ARGAMASSA PRONTA, PREPARO MANUAL, APLICADO EM ÁREAS SECAS SOBRE LAJE, NÃO ADERIDO, ACABAMENTO NÃO REFORÇADO, ESPESSURA 5CM. AF_07/2021	m²	309
10.3	REVESTIMENTO CERÂMICO PARA PISO COM PLACAS TIPO ESMALTADA EXTRA DE DIMENSÕES 45X45 CM APLICADA EM AMBIENTES DE ÁREA MAIOR QUE 10 M2. AF_06/2014	m²	309
10.4	SOLEIRA EM GRANITO, LARGURA 15 CM, ESPESSURA 2,0 CM. AF_09/2020	M	18
10.5	EXECUÇÃO DE PASSEIO (CALÇADA) OU PISO DE CONCRETO COM CONCRETO MOLDADO IN LOCO, FEITO EM OBRA, ACABAMENTO CONVENCIONAL, ESPESSURA 8 CM, ARMADO. AF_07/2016	m²	42,4
11	**INSTALAÇÕES ELÉTRICAS**		
11.1	QUADRO DE DISTRIBUIÇÃO DE ENERGIA EM CHAPA DE AÇO GALVANIZADO, DE EMBUTIR, COM BARRAMENTO TRIFÁSICO, PARA 24 DISJUNTORES DIN 100A - FORNECIMENTO E INSTALAÇÃO. AF_10/2020	UN	1
11.2	DISJUNTOR MONOPOLAR TIPO DIN, CORRENTE NOMINAL DE 16A - FORNECIMENTO E INSTALAÇÃO. AF_10/2020	UN	10
11.3	DISJUNTOR MONOPOLAR TIPO DIN, CORRENTE NOMINAL DE 25A - FORNECIMENTO E INSTALAÇÃO. AF_10/2020	UN	15
11.4	DISJUNTOR MONOPOLAR TIPO DIN, CORRENTE NOMINAL DE 32A - FORNECIMENTO E INSTALAÇÃO. AF_10/2020	UN	5
11.5	DISJUNTOR MONOPOLAR TIPO DIN, CORRENTE NOMINAL DE 50A - FORNECIMENTO E INSTALAÇÃO. AF_10/2020	UN	1
11.6	PONTO DE ILUMINAÇÃO E TOMADA, RESIDENCIAL, INCLUINDO INTERRUPTOR SIMPLES E TOMADA 10A/250V, CAIXA ELÉTRICA, ELETRODUTO, CABO, RASGO, QUEBRA E CHUMBAMENTO (EXCLUINDO LUMINÁRIA E LÂMPADA). AF_01/2016	UN	24
11.7	LÂMPADA FLUORESCENTE ESPIRAL BRANCA 65 W, BASE E27 - FORNECIMENTO E INSTALAÇÃO. AF_02/2020	UN	35
11.8	Quadro de medição trifásica em Nori com lente para leitura	un	1
11.9	CABO DE COBRE FLEXÍVEL ISOLADO, 2,5 MM², ANTI-CHAMA 450/750 V, PARA CIRCUITOS TERMINAIS - FORNECIMENTO E INSTALAÇÃO. AF_12/2015	M	1500
11.10	CABO DE COBRE FLEXÍVEL ISOLADO, 4 MM², ANTI-CHAMA 450/750 V, PARA CIRCUITOS TERMINAIS - FORNECIMENTO E INSTALAÇÃO. AF_12/2015	M	500
12	**INSTALAÇÕES HIDRÁULICAS**		
12.1	TUBO PVC, SÉRIE R, ÁGUA PLUVIAL, DN 100 MM, FORNECIDO E INSTALADO EM CONDUTORES VERTICAIS DE ÁGUAS PLUVIAIS. AF_12/2014	M	12

Este documento encontra-se registrado no Conselho Regional de Engenharia e Agronomia do Estado do Maranhão, vinculado à Certidão nº 880773/2023 em 08/03/2023 emitida

Certidão nº 880773/2023
08/03/2023, 13:56
Chave de Impressão: 51y8y
O documento neste ato registrado foi emitido em 02/03/2023 e contém 16 folhas

ESTADO DO MARANHÃO
PREFEITURA MUNICIPAL DE BACURI
SECRETARIA MUNICIPAL DE ADMINISTRAÇÃO E FINANÇAS
CNPJ (MF): 06.151.419/0001-20

COMISSÃO DE CONTRATAÇÃO 0490 Fls. Rubrica

12.3	TUBO, PVC, SOLDÁVEL, DN 40 MM, INSTALADO EM RESERVAÇÃO DE ÁGUA DE EDIFICAÇÃO QUE POSSUA RESERVATÓRIO DE FIBRA/FIBROCIMENTO FORNECIMENTO E INSTALAÇÃO. AF_06/2016	M	7
12.4	TUBO, PVC, SOLDÁVEL, DN 25 MM, INSTALADO EM RESERVAÇÃO DE ÁGUA DE EDIFICAÇÃO QUE POSSUA RESERVATÓRIO DE FIBRA/FIBROCIMENTO FORNECIMENTO E INSTALAÇÃO. AF_06/2016	M	60
12.5	REGISTRO DE GAVETA BRUTO, LATÃO, ROSCÁVEL, 1/2", COM ACABAMENTO E CANOPLA CROMADOS - FORNECIMENTO E INSTALAÇÃO. AF_08/2021	UN	2
12.6	REGISTRO DE PRESSÃO BRUTO, LATÃO, ROSCÁVEL, 1/2", COM ACABAMENTO E CANOPLA CROMADOS - FORNECIMENTO E INSTALAÇÃO. AF_08/2021	UN	2
12.7	TORNEIRA DE BOIA PARA CAIXA D'ÁGUA, ROSCÁVEL, 3/4" - FORNECIMENTO E INSTALAÇÃO. AF_08/2021	UN	1
12.8	JOELHO 90 GRAUS, PVC, SERIE R, ÁGUA PLUVIAL, DN 40 MM, JUNTA SOLDÁVEL, FORNECIDO E INSTALADO EM RAMAL DE ENCAMINHAMENTO. AF_12/2014	UN	6
12.9	JOELHO 90 GRAUS, PVC, SOLDÁVEL, DN 25MM, INSTALADO EM RAMAL DE DISTRIBUIÇÃO DE ÁGUA - FORNECIMENTO E INSTALAÇÃO. AF_12/2014	UN	24
12.10	TE, PVC, SOLDÁVEL, DN 25MM, INSTALADO EM RAMAL DE DISTRIBUIÇÃO DE ÁGUA - FORNECIMENTO E INSTALAÇÃO. AF_12/2014	UN	15
12.11	JOELHO 90 GRAUS COM BUCHA DE LATÃO, PVC, SOLDÁVEL, DN 25MM. X 3/4" INSTALADO EM RAMAL OU SUB-RAMAL DE ÁGUA - FORNECIMENTO E INSTALAÇÃO. AF_12/2014	UN	15
13	**INSTALAÇÕES SANITÁRIAS**		
13.1	Ponto de esgoto com tubo de pvc rígido soldável de Ø 40 mm (lavatórios, mictórios, ralos sifonados, etc...)	un	2
13.2	Caixa sifonada em pvc, 150 x 150 x 50 mm, com tampa cega, acabamento branco, Akros ou similar	un	4
13.3	RALO SIFONADO, PVC, DN 100 X 40 MM, JUNTA SOLDÁVEL, FORNECIDO E INSTALADO EM RAMAL DE DESCARGA OU EM RAMAL DE ESGOTO SANITÁRIO. AF_12/2014	UN	12
13.5	Tubo pvc rígido c/anel borracha, serie normal, p/esgoto predial, d = 50mm	m	56,52
13.7	Tubo pvc rígido c/anel borracha, serie normal, p/esgoto predial, d = 100mm	m	30
13.8	Fossa em alvenaria de tijolo maciço 5,00 x 2,50 x 1,40 m	un	1
13.9	SUMIDOURO CIRCULAR, EM CONCRETO PRÉ-MOLDADO, DIÂMETRO INTERNO = 1,88 M, ALTURA INTERNA = 2,00 M, ÁREA DE INFILTRAÇÃO: 13,1 M² (PARA 5 CONTRIBUINTES). AF_12/2020	UN	1
13.10	CAIXA DE GORDURA SIMPLES (CAPACIDADE: 36 L), RETANGULAR, EM ALVENARIA COM BLOCOS DE CONCRETO, DIMENSÕES INTERNAS = 0,2X0,4 M, ALTURA INTERNA = 0,8 M. AF_12/2020	UN	1
13.11	Caixa de inspeção 0.60 x 0.60 x 0.60m	un	5
14	**LOUÇAS E ACESSÓRIOS**		
14.1	VASO SANITÁRIO SIFONADO COM CAIXA ACOPLADA, LOUÇA BRANCA - PADRÃO ALTO - FORNECIMENTO E INSTALAÇÃO. AF_01/2020	UN	8
14.3	BACIA SANITÁRIA PARA CADEIRANTES C/ ASSENTO (ABERTURA FRONTAL)	UN	1
14.5	Assento plastico, universal, branco, para vaso sanitario, tipo convencional.	un	7

Este documento encontra-se registrado no Conselho Regional de Engenharia e Agronomia do Estado do Maranhão, vinculado à Certidão nº 880773/2023 08/03/2023 emitida em

Certidão nº 880773/2023
08/03/2023, 13:56
Chave de Impressão: 51y8y
O documento neste ato registrado foi emitido em 02/03/2023 e contém 16 folhas

ESTADO DO MARANHÃO
PREFEITURA MUNICIPAL DE BACURI
SECRETARIA MUNICIPAL DE ADMINISTRAÇÃO E FINANÇAS
CNPJ (MF): 06.151.419/0001-20

14.6	SABONETEIRA DE PAREDE EM METAL CROMADO, INCLUSO FIXAÇÃO. AF_01/2020	UN	1
14.7	PAPELEIRA DE PAREDE EM METAL CROMADO SEM TAMPA, INCLUSO FIXAÇÃO. AF_01/2020	UN	1
14.8	PORTA TOALHA BANHO EM METAL CROMADO, TIPO BARRA, INCLUSO FIXAÇÃO. AF_01/2020	UN	1
14.9	TORNEIRA CROMADA DE MESA, 1/2" OU 3/4", PARA LAVATÓRIO, PADRÃO MÉDIO - FORNECIMENTO E INSTALAÇÃO. AF_01/2020	UN	8
15	**PINTURA**		
15.1	APLICAÇÃO E LIXAMENTO DE MASSA LÁTEX EM PAREDES, DUAS DEMÃOS. AF_06/2014	m²	658,68
15.2	APLICAÇÃO MANUAL DE PINTURA COM TINTA LÁTEX ACRÍLICA EM PAREDES, DUAS DEMÃOS. AF_06/2014	m²	658,68
15.3	PINTURA ESMALTE ACETINADO EM MADEIRA, DUAS DEMAOS	m²	101,74
16	**RESERVATÓRIO**		
16.1	Reservatorio elevado c/ caixa d'agua em fibra de vidro de 5.000 litros apoiado em estrutura pre-moldada concreto, composta de capitel p/apoio da caixa e pilar cilindrico c/altura util = 6,00m, incluso frete e montagem no local, exceto inst.hidraulica	un	1
18	**MURETA**		
18.1	ALVENARIA DE VEDAÇÃO DE BLOCOS CERÂMICOS FURADOS NA HORIZONTAL DE 9X14X19CM (ESPESSURA 9CM) DE PAREDES COM ÁREA LÍQUIDA MAIOR OU IGUAL A 6M² SEM VÃOS E ARGAMASSA DE ASSENTAMENTO COM PREPARO MANUAL. AF_06/2014	m²	110,5
18.2	EMBOÇO C/ ARGAMASSA DE CIMENTO E AREIA PENEIRADA, TRAÇO 1:5	m²	221
18.3	REBOCO C/ ARGAMASSA DE CIMENTO E AREIA PENEIRADA, TRAÇO 1:5	m²	221
18.4	Chapisco em parede com argamassa traço I1 - 1:3 (cimento / areia) - Revisado 08/2015	m²	221
18.5	APLICAÇÃO MANUAL DE PINTURA COM TINTA LÁTEX ACRÍLICA EM PAREDES, DUAS DEMÃOS. AF_06/2014	m²	221
19	**SERVIÇOS FINAIS**		
19.1	Limpeza geral	m²	308,56

Item	Descrição	Und	Quant.
** 1**	**REFROMA DA ESCOLA 21 DE ABRIL**		
1	**SERVIÇOS PRELIMINARES**		
1.1	PLACA DE OBRA EM CHAPA DE ACO GALVANIZADO	m²	6
2	**DEMOLIÇÕES E RETIRADAS**		

COMISSÃO DE CONTRATAÇÃO
Fls: 0491
Rubrica

Este documento encontra-se registrado no Conselho Regional de Engenharia e Agronomia do Estado do Maranhão, vinculado à Certidão nº 880773/2023, emitida em 08/03/2023

Certidão nº 880773/2023
08/03/2023, 13:56
Chave de Impressão: 51y8y
O documento neste ato registrado foi emitido em 02/03/2023 e contém 16 folhas

COMISSÃO DE CONTRATAÇÃO
0492
Fls.
Rubrica

ESTADO DO MARANHÃO
PREFEITURA MUNICIPAL DE BACURI
SECRETARIA MUNICIPAL DE ADMINISTRAÇÃO E FINANÇAS
CNPJ (MF): 06.151.419/0001-20

2.1	DEMOLIÇÃO DE ALVENARIA DE BLOCO FURADO, DE FORMA MANUAL, SEM REAPROVEITAMENTO. AF_12/2017	m³	1,06
2.2	DEMOLIÇÃO DE PISO CERÂMICO	m²	206,45
2.6	Remoção de acessórios sanitários	un	5
2.7	Remoção de metais sanitários (torneira, registros, chuveiros, etc.)	un	5
2.8	Remoção de luminária	un	37
3	**INFRAESTRUTURA**		
3.1	**MOVIMENTO DE TERRA**		
3.1.1	ESCAVAÇÃO MANUAL PARA BLOCO DE COROAMENTO OU SAPATA (INCLUINDO ESCAVAÇÃO PARA COLOCAÇÃO DE FÔRMAS). AF_06/2017	m³	4,32
3.1.2	REATERRO DE VALA COM COMPACTAÇÃO MANUAL	m³	2,88
3.1.3	ESCAVAÇÃO MANUAL DE VALA PARA VIGA BALDRAME (INCLUINDO ESCAVAÇÃO PARA COLOCAÇÃO DE FÔRMAS). AF_06/2017	m³	1,07
3.1.4	REATERRO MANUAL DE VALAS COM COMPACTAÇÃO MECANIZADA. AF_04/2016	m³	5,69
3.2	**FUNDAÇÃO**		
3.2.1	Concreto simples fck= 21 MPA (b1/b2), fabricado na obra, sem lançamento e adensamento	m³	1,44
3.2.2	FABRICAÇÃO, MONTAGEM E DESMONTAGEM DE FÔRMA PARA VIGA BALDRAME, EM MADEIRA SERRADA, E=25 MM, 4 UTILIZAÇÕES. AF_06/2017	m²	18
3.2.3	ARMAÇÃO DE BLOCO, VIGA BALDRAME OU SAPATA UTILIZANDO AÇO CA-50 DE 10 MM - MONTAGEM. AF_06/2017	KG	39,3
3.2.4	CONCRETO FCK = 25MPA, TRAÇO 1:2,3:2,7 (EM MASSA SECA DE CIMENTO/ AREIA MÉDIA/ BRITA 1) - PREPARO MECÂNICO COM BETONEIRA 400 L. AF_05/2021	m³	1,07
4	**SUPERESTRUTURA**		
4.1	FABRICAÇÃO DE FÔRMA PARA PILARES E ESTRUTURAS SIMILARES, EM MADEIRA SERRADA, E=25 MM. AF_09/2020	m²	12,6
4.2	FABRICAÇÃO DE FÔRMA PARA VIGAS, COM MADEIRA SERRADA, E = 25 MM. AF_09/2020	m²	18
4.4	ARMAÇÃO DE PILAR OU VIGA DE UMA ESTRUTURA CONVENCIONAL DE CONCRETO ARMADO EM UMA EDIFICAÇÃO TÉRREA OU SOBRADO UTILIZANDO AÇO CA-50 DE 10,0 MM - MONTAGEM. AF_12/2015	KG	51,78
4.6	ARMAÇÃO DE PILAR OU VIGA DE UMA ESTRUTURA CONVENCIONAL DE CONCRETO ARMADO EM UMA EDIFICAÇÃO TÉRREA OU SOBRADO UTILIZANDO AÇO CA-50 DE 8,0 MM - MONTAGEM. AF_12/2015	KG	39,29
4.7	CONCRETO FCK = 25MPA, TRAÇO 1:2,3:2,7 (EM MASSA SECA DE CIMENTO/ AREIA MÉDIA/ BRITA 1) - PREPARO MECÂNICO COM BETONEIRA 600 L. AF_05/2021	m³	1,7
5	**PAREDES E PAINÉIS**		

Este documento encontra-se registrado no Conselho Regional de Engenharia e Agronomia do Estado do Maranhão, vinculado à Certidão nº 8807773/2023, 08/03/2023 emitida em

Certidão nº 8807773/2023
08/03/2023, 13:56
Chave de Impressão: 51y8y
O documento neste ato registrado foi emitido em 02/03/2023 e contém 16 folhas

COMISSÃO DE CONTRATAÇÃO
0493
Fls.
Rubrica

ESTADO DO MARANHÃO
PREFEITURA MUNICIPAL DE BACURI
SECRETARIA MUNICIPAL DE ADMINISTRAÇÃO E FINANÇAS
CNPJ (MF): 06.151.419/0001-20

5.1	ALVENARIA DE VEDAÇÃO DE BLOCOS CERÂMICOS FURADOS NA HORIZONTAL DE 9X14X19CM (ESPESSURA 9CM) DE PAREDES COM ÁREA LÍQUIDA MAIOR OU IGUAL A 6M² SEM VÃOS E ARGAMASSA DE ASSENTAMENTO COM PREPARO MANUAL. AF_06/2014	m²	76
5.2	DIVISORIA SANITÁRIA, TIPO CABINE, EM GRANITO CINZA POLIDO, ESP = 3CM, ASSENTADO COM ARGAMASSA COLANTE AC III-E, EXCLUSIVE FERRAGENS. AF_01/2021	m²	10,87
6	**ESQUADRIAS**		
6.1	PORTA DE MADEIRA PARA PINTURA, SEMI-OCA (LEVE OU MÉDIA), 80X210CM, ESPESSURA DE 3,5CM, INCLUSO DOBRADIÇAS - FORNECIMENTO E INSTALAÇÃO. AF_12/2019	UN	7
6.2	PORTA DE MADEIRA COMPENSADA LISA PARA PINTURA, 120X210X3,5CM, 2 FOLHAS, INCLUSO ADUELA 2A, ALIZAR 2A E DOBRADIÇAS. AF_12/2019	UN	2
6.3	PORTA DE ALUMÍNIO DE ABRIR COM LAMBRI, COM GUARNIÇÃO, FIXAÇÃO COM PARAFUSOS - FORNECIMENTO E INSTALAÇÃO. AF_12/2019	m²	3,45
6.4	JANELA VENEZIANA MÓVEL (S/ACESSÓRIOS)	m²	37
6.5	Basculante em alumínio, cor N/P/B, moldura-vidro, tipo convencional ou pivotante, exclusive vidro	m²	1,92
7	**COBERTURA**		
7.1	TRAMA DE MADEIRA COMPOSTA POR RIPAS, CAIBROS E TERÇAS PARA TELHADOS DE ATÉ 2 ÁGUAS PARA TELHA CERÂMICA CAPA-CANAL, INCLUSO TRANSPORTE VERTICAL. AF_07/2019	m²	367,2
7.2	TELHAMENTO COM TELHA CERÂMICA CAPA-CANAL, TIPO COLONIAL, COM ATÉ 2 ÁGUAS, INCLUSO TRANSPORTE VERTICAL. AF_07/2019	m²	367,2
7.3	CALHA EM CHAPA DE AÇO GALVANIZADO NÚMERO 24, DESENVOLVIMENTO DE 100 CM, INCLUSO TRANSPORTE VERTICAL. AF_07/2019	M	15
7.4	CUMEEIRA PARA TELHA CERÂMICA EMBOÇADA COM ARGAMASSA TRAÇO 1:2:9 (CIMENTO, CAL E AREIA) PARA TELHADOS COM ATÉ 2 ÁGUAS, INCLUSO TRANSPORTE VERTICAL. AF_07/2019	M	48
7.5	EMBOCAMENTO DE ULTIMA FIADA DE TELHA PLAN, COLONIAL OU PAULISTA, COM ARGAMASSA TRACO 1:2:8 (CIMENTO, CAL E AREIA)	M	34
8	**FORRO**		
8.1	FORRO EM RÉGUAS DE PVC, LISO, PARA AMBIENTES RESIDENCIAIS, INCLUSIVE ESTRUTURA DE FIXAÇÃO. AF_05/2017_P	m²	256,9
9	**REVESTIMENTO**		
9.1	EMBOÇO C/ ARGAMASSA DE CIMENTO E AREIA PENEIRADA, TRAÇO 1:5	m²	101,2
9.2	REBOCO C/ ARGAMASSA DE CIMENTO E AREIA PENEIRADA, TRAÇO 1:5	m²	567
9.3	Chapisco em parede com argamassa traço t1 - 1:3 (cimento / areia) - Revisado 08/2015	m²	709,67
9.4	REVESTIMENTO CERÂMICO PARA PAREDES INTERNAS COM PLACAS TIPO ESMALTADA EXTRA DE DIMENSÕES 33X45 CM APLICADAS EM AMBIENTES DE ÁREA MAIOR QUE 5 M² A MEIA ALTURA DAS PAREDES. AF_06/2014	m²	101,2
10	**PISOS**		

Este documento encontra-se registrado no Conselho Regional de Engenharia e Agronomia do Estado do Maranhão, vinculado à Certidão nº 880773/2023 em 08/03/2023 emitida em

Certidão nº 880773/2023
08/03/2023, 13:56
Chave de Impressão: 51y8y
O documento neste ato registrado foi emitido em 02/03/2023 e contém 16 folhas

COMISSÃO DE CONTRATAÇÃO
0494
Fls.
Rubrica

ESTADO DO MARANHÃO
PREFEITURA MUNICIPAL DE BACURI
SECRETARIA MUNICIPAL DE ADMINISTRAÇÃO E FINANÇAS
CNPJ (MF): 06.151.419/0001-20

10.1	CONCRETO MAGRO PARA LASTRO, TRAÇO 1:4,5:4,5 (EM MASSA SECA DE CIMENTO/ AREIA MÉDIA/ BRITA 1) - PREPARO MANUAL. AF_05/2021	m³	27,34
10.2	CONTRAPISO EM ARGAMASSA PRONTA, PREPARO MANUAL, APLICADO EM ÁREAS SECAS SOBRE LAJE, NÃO ADERIDO, ACABAMENTO NÃO REFORÇADO, ESPESSURA 5CM. AF_07/2021	m²	320,5
10.3	REVESTIMENTO CERÂMICO PARA PISO COM PLACAS TIPO ESMALTADA EXTRA DE DIMENSÕES 45X45 CM APLICADA EM AMBIENTES DE ÁREA MAIOR QUE 10 M2. AF_06/2014	m²	320,5
10.4	SOLEIRA EM GRANITO, LARGURA 15 CM, ESPESSURA 2,0 CM. AF_09/2020	M	15
10.5	EXECUÇÃO DE PASSEIO (CALÇADA) OU PISO DE CONCRETO COM CONCRETO MOLDADO IN LOCO, FEITO EM OBRA, ACABAMENTO CONVENCIONAL, ESPESSURA 8 CM, ARMADO. AF_07/2016	m²	28
11	**INSTALAÇÕES ELÉTRICAS**		
11.1	QUADRO DE DISTRIBUIÇÃO DE ENERGIA EM CHAPA DE AÇO GALVANIZADO, DE EMBUTIR, COM BARRAMENTO TRIFÁSICO, PARA 24 DISJUNTORES DIN 100A - FORNECIMENTO E INSTALAÇÃO. AF_10/2020	UN	1
11.2	DISJUNTOR MONOPOLAR TIPO DIN, CORRENTE NOMINAL DE 16A - FORNECIMENTO E INSTALAÇÃO. AF_10/2020	UN	20
11.3	DISJUNTOR MONOPOLAR TIPO DIN, CORRENTE NOMINAL DE 25A - FORNECIMENTO E INSTALAÇÃO. AF_10/2020	UN	15
11.4	DISJUNTOR MONOPOLAR TIPO DIN, CORRENTE NOMINAL DE 32A - FORNECIMENTO E INSTALAÇÃO. AF_10/2020	UN	11
11.5	DISJUNTOR MONOPOLAR TIPO DIN, CORRENTE NOMINAL DE 50A - FORNECIMENTO E INSTALAÇÃO. AF_10/2020	UN	1
11.6	PONTO DE ILUMINAÇÃO E TOMADA, RESIDENCIAL, INCLUINDO INTERRUPTOR SIMPLES E TOMADA 10A/250V, CAIXA ELÉTRICA, ELETRODUTO, CABO, RASGO, QUEBRA E CHUMBAMENTO (EXCLUINDO LUMINÁRIA E LÂMPADA). AF_01/2016	UN	34
11.7	LÂMPADA FLUORESCENTE ESPIRAL BRANCA 65 W, BASE E27 - FORNECIMENTO E INSTALAÇÃO. AF_02/2020	UN	45
11.8	Quadro de medição trifásica em Noril com lente para leitura	un	1
11.9	CABO DE COBRE FLEXÍVEL ISOLADO, 2,5 MM², ANTI-CHAMA 450/750 V, PARA CIRCUITOS TERMINAIS - FORNECIMENTO E INSTALAÇÃO. AF_12/2015	M	1100
11.10	CABO DE COBRE FLEXÍVEL ISOLADO, 4 MM², ANTI-CHAMA 450/750 V, PARA CIRCUITOS TERMINAIS - FORNECIMENTO E INSTALAÇÃO. AF_12/2015	M	500
12	**INSTALAÇÕES HIDRÁULICAS**		
12.1	TUBO PVC, SÉRIE R, ÁGUA PLUVIAL, DN 100 MM, FORNECIDO E INSTALADO EM CONDUTORES VERTICAIS DE ÁGUAS PLUVIAIS. AF_12/2014	M	12
12.3	TUBO, PVC, SOLDÁVEL, DN 40 MM, INSTALADO EM RESERVAÇÃO DE ÁGUA DE EDIFICAÇÃO QUE POSSUA RESERVATÓRIO DE FIBRA/FIBROCIMENTO FORNECIMENTO E INSTALAÇÃO. AF_06/2016	M	7
12.4	TUBO, PVC, SOLDÁVEL, DN 25 MM, INSTALADO EM RESERVAÇÃO DE ÁGUA DE EDIFICAÇÃO QUE POSSUA RESERVATÓRIO DE FIBRA/FIBROCIMENTO FORNECIMENTO E INSTALAÇÃO. AF_06/2016	M	80
12.5	REGISTRO DE GAVETA BRUTO, LATÃO, ROSCÁVEL, 1/2", COM ACABAMENTO E CANOPLA CROMADOS - FORNECIMENTO E INSTALAÇÃO. AF_08/2021	UN	2

Este documento encontra-se registrado no Conselho Regional de Engenharia e Agronomia do Estado do Maranhão, vinculado à Certidão nº 880773/2023, emitida em 08/03/2023

Certidão nº 880773/2023
08/03/2023, 13:56
Chave de Impressão: 51y0y
O documento neste ato registrado foi emitido em 02/03/2023 e contém 16 folhas

COMISSÃO DE CONTRATAÇÃO
0495
Fls.
Rubrica

ESTADO DO MARANHÃO
PREFEITURA MUNICIPAL DE BACURI
SECRETARIA MUNICIPAL DE ADMINISTRAÇÃO E FINANÇAS
CNPJ (MF): 06.151.419/0001-20

12.6	REGISTRO DE PRESSÃO BRUTO, LATÃO, ROSCÁVEL, 1/2", COM ACABAMENTO E CANOPLA CROMADOS - FORNECIMENTO E INSTALAÇÃO. AF_08/2021	UN	10
12.7	TORNEIRA DE BOIA PARA CAIXA D'ÁGUA, ROSCÁVEL, 3/4" - FORNECIMENTO E INSTALAÇÃO. AF_08/2021	UN	1
12.8	JOELHO 90 GRAUS, PVC, SERIE R, ÁGUA PLUVIAL, DN 40 MM, JUNTA SOLDÁVEL, FORNECIDO E INSTALADO EM RAMAL DE ENCAMINHAMENTO. AF_12/2014	UN	6
12.9	JOELHO 90 GRAUS, PVC, SOLDÁVEL, DN 25MM, INSTALADO EM RAMAL DE DISTRIBUIÇÃO DE ÁGUA - FORNECIMENTO E INSTALAÇÃO. AF_12/2014	UN	24
12.10	TE, PVC, SOLDÁVEL, DN 25MM, INSTALADO EM RAMAL DE DISTRIBUIÇÃO DE ÁGUA - FORNECIMENTO E INSTALAÇÃO. AF_12/2014	UN	15
12.11	JOELHO 90 GRAUS COM BUCHA DE LATÃO, PVC, SOLDÁVEL, DN 25MM, X 3/4" INSTALADO EM RAMAL OU SUB-RAMAL DE ÁGUA - FORNECIMENTO E INSTALAÇÃO. AF_12/2014	UN	15
13	**INSTALAÇÕES SANITÁRIAS**		
13.1	Ponto de esgoto com tubo de pvc rígido soldável de Ø 40 mm (lavatórios, mictórios, ralos sifonados, etc...)	un	5
13.2	Caixa sifonada em pvc, 150 x 150 x 50 mm, com tampa cega, acabamento branco. Akros ou similar	un	4
13.3	RALO SIFONADO, PVC, DN 100 X 40 MM, JUNTA SOLDÁVEL, FORNECIDO E INSTALADO EM RAMAL DE DESCARGA OU EM RAMAL DE ESGOTO SANITÁRIO. AF_12/2014	UN	12
13.5	Tubo pvc rígido c/anel borracha, serie normal, p/esgoto predial, d = 50mm	m	56,52
13.7	Tubo pvc rígido c/anel borracha, serie normal, p/esgoto predial, d = 100mm	m	32,28
13.8	Fossa em alvenaria de tijolo maciço 5,00 x 2,50 x 1,40 m	un	1
13.9	SUMIDOURO CIRCULAR, EM CONCRETO PRÉ-MOLDADO, DIÂMETRO INTERNO = 1,88 M, ALTURA INTERNA = 2,00 M, ÁREA DE INFILTRAÇÃO: 13,1 M² (PARA 5 CONTRIBUINTES). AF_12/2020	UN	1
13.10	CAIXA DE GORDURA SIMPLES (CAPACIDADE: 36 L), RETANGULAR, EM ALVENARIA COM BLOCOS DE CONCRETO, DIMENSÕES INTERNAS = 0,2X0,4 M, ALTURA INTERNA = 0,8 M. AF_12/2020	UN	1
13.11	Caixa de inspeção 0.60 x 0.60 x 0.60m	un	5
14	**LOUÇAS E ACESSÓRIOS**		
14.1	VASO SANITÁRIO SIFONADO COM CAIXA ACOPLADA, LOUÇA BRANCA - PADRÃO ALTO - FORNECIMENTO E INSTALAÇÃO. AF_01/2020	UN	8
14.3	BACIA SANITÁRIA PARA CADEIRANTES C/ ASSENTO (ABERTURA FRONTAL)	UN	1
14.5	Assento plastico, universal, branco, para vaso sanitario, tipo convencional.	un	8
14.6	SABONETEIRA DE PAREDE EM METAL CROMADO, INCLUSO FIXAÇÃO. AF_01/2020	UN	1
14.7	PAPELEIRA DE PAREDE EM METAL CROMADO SEM TAMPA, INCLUSO FIXAÇÃO. AF_01/2020	UN	1
14.8	PORTA TOALHA BANHO EM METAL CROMADO, TIPO BARRA, INCLUSO FIXAÇÃO. AF_01/2020	UN	1

Este documento encontra-se registrado no Conselho Regional de Engenharia e Agronomia do Estado do Maranhão, vinculado à Certidão nº 880773/2023, emitida em 08/03/2023

Certidão nº 880773/2023
08/03/2023, 13:56
Chave de Impressão: 51y8y
O documento neste ato registrado foi emitido em 02/03/2023 e contém 16 folhas

COMISSÃO DE HOMOLOGAÇÃO
0496
Fls.
Rubrica

ESTADO DO MARANHÃO
PREFEITURA MUNICIPAL DE BACURI
SECRETARIA MUNICIPAL DE ADMINISTRAÇÃO E FINANÇAS
CNPJ (MF): 06.151.419/0001-20

14.9	TORNEIRA CROMADA DE MESA, 1/2" OU 3/4", PARA LAVATÓRIO, PADRÃO MÉDIO - FORNECIMENTO E INSTALAÇÃO. AF_01/2020	UN	1
15	**PINTURA**		
15.1	APLICAÇÃO E LIXAMENTO DE MASSA LÁTEX EM PAREDES, DUAS DEMÃOS. AF_06/2014	m²	658,68
15.2	APLICAÇÃO MANUAL DE PINTURA COM TINTA LÁTEX ACRÍLICA EM PAREDES, DUAS DEMÃOS. AF_06/2014	m²	658,68
15.3	PINTURA ESMALTE ACETINADO EM MADEIRA, DUAS DEMAOS	m²	121,74
16	**RESERVATÓRIO**		
16.1	Reservatorio elevado c/ caixa d'agua em fibra de vidro de 5.000 litros apoiado em estrutura pre-moldada concreto, composta de capitel p/apoio da caixa e pilar cilindrico c/altura util = 6,00m, incluso frete e montagem no local, exceto inst.hidraulica	un	1
18	**MURETA**		
18.1	ALVENARIA DE VEDAÇÃO DE BLOCOS CERÂMICOS FURADOS NA HORIZONTAL DE 9X14X19CM (ESPESSURA 9CM) DE PAREDES COM ÁREA LÍQUIDA MAIOR OU IGUAL A 6M² SEM VÃOS E ARGAMASSA DE ASSENTAMENTO COM PREPARO MANUAL. AF_06/2014	m²	110,5
18.2	EMBOÇO C/ ARGAMASSA DE CIMENTO E AREIA PENEIRADA, TRAÇO 1:5	m²	221
18.3	REBOCO C/ ARGAMASSA DE CIMENTO E AREIA PENEIRADA, TRAÇO 1:5	m²	221
18.4	Chapisco em parede com argamassa traço t1 - 1:3 (cimento / areia) - Revisado 08/2015	m²	221
18.5	APLICAÇÃO MANUAL DE PINTURA COM TINTA LÁTEX ACRÍLICA EM PAREDES, DUAS DEMÃOS. AF_06/2014	m²	221
19	**SERVIÇOS FINAIS**		
19.1	Limpeza geral	m²	5781,8

Item	Descrição	Und	Quant.
** 1**	**REFORMA DA ESCOLA SEVERIANO FERREIRA DINIZ**		
1	**SERVIÇOS PRELIMINARES**		
1.1	PLACA DE OBRA EM CHAPA DE ACO GALVANIZADO	m²	6
2	**DEMOLIÇÕES E RETIRADAS**		
2.1	DEMOLIÇÃO DE ALVENARIA DE BLOCO FURADO, DE FORMA MANUAL, SEM REAPROVEITAMENTO. AF_12/2017	m³	1,06
2.2	DEMOLIÇÃO DE PISO CERÂMICO	m²	315,45
2.6	Remoção de acessórios sanitários	un	5

Este documento encontra-se registrado no Conselho Regional de Engenharia e Agronomia do Estado do Maranhão, vinculado à Certidão nº 880773/2023, 08/03/2023 emitida em

Certidão nº 880773/2023
08/03/2023, 13:56
Chave de Impressão: 51y8y
O documento neste ato registrado foi emitido em 02/03/2023 e contém 16 folhas

ESTADO DO MARANHÃO
PREFEITURA MUNICIPAL DE BACURI
SECRETARIA MUNICIPAL DE ADMINISTRAÇÃO E FINANÇAS
CNPJ (MF): 06.151.419/0001-20

2.7	Remoção de metais sanitários (torneira, registros, chuveiros, etc.)	un	5
2.8	Remoção de luminária	un	47
3	**INFRAESTRUTURA**		
3.1	**MOVIMENTO DE TERRA**		
3.1.1	ESCAVAÇÃO MANUAL PARA BLOCO DE COROAMENTO OU SAPATA (INCLUINDO ESCAVAÇÃO PARA COLOCAÇÃO DE FÔRMAS). AF_06/2017	m³	4,32
3.1.2	REATERRO DE VALA COM COMPACTAÇÃO MANUAL	m³	2,88
3.1.3	ESCAVAÇÃO MANUAL DE VALA PARA VIGA BALDRAME (INCLUINDO ESCAVAÇÃO PARA COLOCAÇÃO DE FÔRMAS). AF_06/2017	m³	1,07
3.1.4	REATERRO MANUAL DE VALAS COM COMPACTAÇÃO MECANIZADA. AF_04/2016	m³	5,69
3.2	**FUNDAÇÃO**		
3.2.1	Concreto simples fck= 21 MPA (b1/b2), fabricado na obra, sem lançamento e adensamento	m³	1,44
3.2.2	FABRICAÇÃO, MONTAGEM E DESMONTAGEM DE FÔRMA PARA VIGA BALDRAME, EM MADEIRA SERRADA, E=25 MM, 4 UTILIZAÇÕES. AF_06/2017	m²	18
3.2.3	ARMAÇÃO DE BLOCO, VIGA BALDRAME OU SAPATA UTILIZANDO AÇO CA-50 DE 10 MM - MONTAGEM. AF_06/2017	KG	39,3
3.2.4	CONCRETO FCK = 25MPA, TRAÇO 1:2,3:2,7 (EM MASSA SECA DE CIMENTO/ AREIA MÉDIA/ BRITA 1) - PREPARO MECÂNICO COM BETONEIRA 400 L. AF_05/2021	m³	1,07
4	**SUPERESTRUTURA**		
4.1	FABRICAÇÃO DE FÔRMA PARA PILARES E ESTRUTURAS SIMILARES, EM MADEIRA SERRADA, E=25 MM. AF_09/2020	m²	12,6
4.2	FABRICAÇÃO DE FÔRMA PARA VIGAS, COM MADEIRA SERRADA, E = 25 MM. AF_09/2020	m²	18
4.4	ARMAÇÃO DE PILAR OU VIGA DE UMA ESTRUTURA CONVENCIONAL DE CONCRETO ARMADO EM UMA EDIFICAÇÃO TÉRREA OU SOBRADO UTILIZANDO AÇO CA-50 DE 10,0 MM - MONTAGEM. AF_12/2015	KG	51,78
4.6	ARMAÇÃO DE PILAR OU VIGA DE UMA ESTRUTURA CONVENCIONAL DE CONCRETO ARMADO EM UMA EDIFICAÇÃO TÉRREA OU SOBRADO UTILIZANDO AÇO CA-50 DE 8,0 MM - MONTAGEM. AF_12/2015	KG	39,29
4.7	CONCRETO FCK = 25MPA, TRAÇO 1:2,3:2,7 (EM MASSA SECA DE CIMENTO/ AREIA MÉDIA/ BRITA 1) - PREPARO MECÂNICO COM BETONEIRA 600 L. AF_05/2021	m³	1,7
5	**PAREDES E PAINÉS**		
5.1	ALVENARIA DE VEDAÇÃO DE BLOCOS CERÂMICOS FURADOS NA HORIZONTAL DE 9X14X19CM (ESPESSURA 9CM) DE PAREDES COM ÁREA LÍQUIDA MAIOR OU IGUAL A 6M² SEM VÃOS E ARGAMASSA DE ASSENTAMENTO COM PREPARO MANUAL. AF_06/2014	m²	95
5.2	DIVISÓRIA SANITÁRIA, TIPO CABINE, EM GRANITO CINZA POLIDO, ESP = 3CM, ASSENTADO COM ARGAMASSA COLANTE AC III-E, EXCLUSIVE FERRAGENS. AF_01/2021	m²	11,87

COMISSÃO DE CONTRATAÇÃO
0497
Fls.
Rubrica

Este documento encontra-se registrado no Conselho Regional de Engenharia e Agronomia do Estado do Maranhão, vinculado à Certidão nº 880773/2023, em 08/03/2023 emitida

Certidão nº 880773/2023
08/03/2023, 13:56
Chave de Impressão: 51y8y
O documento neste ato registrado foi emitido em 02/03/2023 e contém 16 folhas

COMISSÃO DE CONTRATAÇÃO
Fls. 0498
Rubrica

ESTADO DO MARANHÃO
PREFEITURA MUNICIPAL DE BACURI
SECRETARIA MUNICIPAL DE ADMINISTRAÇÃO E FINANÇAS
CNPJ (MF): 06.151.419/0001-20

6	**ESQUADRIAS**		
6.1	PORTA DE MADEIRA PARA PINTURA, SEMI-OCA (LEVE OU MÉDIA), 80X210CM, ESPESSURA DE 3,5CM, INCLUSO DOBRADIÇAS - FORNECIMENTO E INSTALAÇÃO. AF_12/2019	UN	12
6.2	PORTA DE MADEIRA COMPENSADA LISA PARA PINTURA, 120X210X3,5CM, 2 FOLHAS, INCLUSO ADUELA 2A, ALIZAR 2A E DOBRADIÇAS. AF_12/2019	UN	2
6.3	PORTA DE ALUMÍNIO DE ABRIR COM LAMBRI, COM GUARNIÇÃO, FIXAÇÃO COM PARAFUSOS - FORNECIMENTO E INSTALAÇÃO. AF_12/2019	m²	4,45
6.4	JANELA VENEZIANA MÓVEL (S/ACESSÓRIOS)	m²	37
6.5	Basculante em alumínio, cor N/P/B, moldura-vidro, tipo convencional ou pivotante, exclusive vidro	m²	11,92
7	**COBERTURA**		
7.1	TRAMA DE MADEIRA COMPOSTA POR RIPAS, CAIBROS E TERÇAS PARA TELHADOS DE ATÉ 2 ÁGUAS PARA TELHA CERÂMICA CAPA-CANAL, INCLUSO TRANSPORTE VERTICAL. AF_07/2019	m²	389,2
7.2	TELHAMENTO COM TELHA CERÂMICA CAPA-CANAL, TIPO COLONIAL, COM ATÉ 2 ÁGUAS, INCLUSO TRANSPORTE VERTICAL. AF_07/2019	m²	389,2
7.3	CALHA EM CHAPA DE AÇO GALVANIZADO NÚMERO 24, DESENVOLVIMENTO DE 100 CM, INCLUSO TRANSPORTE VERTICAL. AF_07/2019	M	15
7.4	CUMEEIRA PARA TELHA CERÂMICA EMBOÇADA COM ARGAMASSA TRAÇO 1:2:9 (CIMENTO, CAL E AREIA) PARA TELHADOS COM ATÉ 2 ÁGUAS, INCLUSO TRANSPORTE VERTICAL. AF_07/2019	M	48
7.5	EMBOCAMENTO DE ULTIMA FIADA DE TELHA PLAN, COLONIAL OU PAULISTA, COM ARGAMASSA TRACO 1:2:8 (CIMENTO, CAL E AREIA)	M	34
8	**FORRO**		
8.1	FORRO EM RÉGUAS DE PVC, LISO, PARA AMBIENTES RESIDENCIAIS, INCLUSIVE ESTRUTURA DE FIXAÇÃO. AF_05/2017_P	m²	292,56
9	**REVESTIMENTO**		
9.1	EMBOÇO C/ ARGAMASSA DE CIMENTO E AREIA PENEIRADA, TRAÇO 1:5	m²	101,2
9.2	REBOCO C/ ARGAMASSA DE CIMENTO E AREIA PENEIRADA, TRAÇO 1:5	m²	567
9.3	Chapisco em parede com argamassa traço t1 - 1:3 (cimento / areia) - Revisado 08/2015	m²	726,78
9.4	REVESTIMENTO CERÂMICO PARA PAREDES INTERNAS COM PLACAS TIPO ESMALTADA EXTRA DE DIMENSÕES 33X45 CM APLICADAS EM AMBIENTES DE ÁREA MAIOR QUE 5 M² A MEIA ALTURA DAS PAREDES. AF_06/2014	m²	101,2
10	**PISOS**		
10.1	CONCRETO MAGRO PARA LASTRO, TRAÇO 1:4,5:4,5 (EM MASSA SECA DE CIMENTO/ AREIA MÉDIA/ BRITA 1) - PREPARO MANUAL. AF_05/2021	m³	47,34
10.2	CONTRAPISO EM ARGAMASSA PRONTA, PREPARO MANUAL, APLICADO EM ÁREAS SECAS SOBRE LAJE, NÃO ADERIDO, ACABAMENTO NÃO REFORÇADO, ESPESSURA 5CM. AF_07/2021	m²	380,2

Este documento encontra-se registrado no Conselho Regional de Engenharia e Agronomia do Estado do Maranhão, vinculado à Certidão nº 880773/2023, em 08/03/2023 emitida

Certidão nº 880773/2023
08/03/2023, 13:56
Chave de Impressão: 51y8y
O documento neste ato registrado foi emitido em 02/03/2023 e contém 16 folhas

ESTADO DO MARANHÃO
PREFEITURA MUNICIPAL DE BACURI
SECRETARIA MUNICIPAL DE ADMINISTRAÇÃO E FINANÇAS
CNPJ (MF): 06.151.419/0001-20

10.3	REVESTIMENTO CERÂMICO PARA PISO COM PLACAS TIPO ESMALTADA EXTRA DE DIMENSÕES 45X45 CM APLICADA EM AMBIENTES DE ÁREA MAIOR QUE 10 M2. AF_06/2014	m²	380,2
10.4	SOLEIRA EM GRANITO, LARGURA 15 CM, ESPESSURA 2,0 CM. AF_09/2020	M	15
10.5	EXECUÇÃO DE PASSEIO (CALÇADA) OU PISO DE CONCRETO COM CONCRETO MOLDADO IN LOCO, FEITO EM OBRA, ACABAMENTO CONVENCIONAL, ESPESSURA 8 CM, ARMADO. AF_07/2016	m²	32,4
11	**INSTALAÇÕES ELÉTRICAS**		
11.1	QUADRO DE DISTRIBUIÇÃO DE ENERGIA EM CHAPA DE AÇO GALVANIZADO, DE EMBUTIR, COM BARRAMENTO TRIFÁSICO, PARA 24 DISJUNTORES DIN 100A - FORNECIMENTO E INSTALAÇÃO. AF_10/2020	UN	1
11.2	DISJUNTOR MONOPOLAR TIPO DIN, CORRENTE NOMINAL DE 16A - FORNECIMENTO E INSTALAÇÃO. AF_10/2020	UN	20
11.3	DISJUNTOR MONOPOLAR TIPO DIN, CORRENTE NOMINAL DE 25A - FORNECIMENTO E INSTALAÇÃO. AF_10/2020	UN	15
11.4	DISJUNTOR MONOPOLAR TIPO DIN, CORRENTE NOMINAL DE 32A - FORNECIMENTO E INSTALAÇÃO. AF_10/2020	UN	11
11.5	DISJUNTOR MONOPOLAR TIPO DIN, CORRENTE NOMINAL DE 50A - FORNECIMENTO E INSTALAÇÃO. AF_10/2020	UN	1
11.6	PONTO DE ILUMINAÇÃO E TOMADA, RESIDENCIAL, INCLUINDO INTERRUPTOR SIMPLES E TOMADA 10A/250V, CAIXA ELÉTRICA, ELETRODUTO, CABO, RASGO, QUEBRA E CHUMBAMENTO (EXCLUINDO LUMINÁRIA E LÂMPADA). AF_01/2016	UN	34
11.7	LÂMPADA FLUORESCENTE ESPIRAL BRANCA 65 W, BASE E27 - FORNECIMENTO E INSTALAÇÃO. AF_02/2020	UN	45
11.8	Quadro de medição trifásica em Noril com lente para leitura	un	1
11.9	CABO DE COBRE FLEXÍVEL ISOLADO, 2,5 MM², ANTI-CHAMA 450/750 V, PARA CIRCUITOS TERMINAIS - FORNECIMENTO E INSTALAÇÃO. AF_12/2015	M	1200
11.10	CABO DE COBRE FLEXÍVEL ISOLADO, 4 MM², ANTI-CHAMA 450/750 V, PARA CIRCUITOS TERMINAIS - FORNECIMENTO E INSTALAÇÃO. AF_12/2015	M	500
12	**INSTALAÇÕES HIDRÁULICAS**		
12.1	TUBO PVC, SÉRIE R, ÁGUA PLUVIAL, DN 100 MM, FORNECIDO E INSTALADO EM CONDUTORES VERTICAIS DE ÁGUAS PLUVIAIS. AF_12/2014	M	12
12.3	TUBO, PVC, SOLDÁVEL, DN 40 MM, INSTALADO EM RESERVAÇÃO DE ÁGUA DE EDIFICAÇÃO QUE POSSUA RESERVATÓRIO DE FIBRA/FIBROCIMENTO FORNECIMENTO E INSTALAÇÃO. AF_06/2016	M	7
12.4	TUBO, PVC, SOLDÁVEL, DN 25 MM, INSTALADO EM RESERVAÇÃO DE ÁGUA DE EDIFICAÇÃO QUE POSSUA RESERVATÓRIO DE FIBRA/FIBROCIMENTO FORNECIMENTO E INSTALAÇÃO. AF_06/2016	M	60
12.5	REGISTRO DE GAVETA BRUTO, LATÃO, ROSCÁVEL, 1/2", COM ACABAMENTO E CANOPLA CROMADOS - FORNECIMENTO E INSTALAÇÃO. AF_08/2021	UN	2
12.6	REGISTRO DE PRESSÃO BRUTO, LATÃO, ROSCÁVEL, 1/2", COM ACABAMENTO E CANOPLA CROMADOS - FORNECIMENTO E INSTALAÇÃO. AF_08/2021	UN	2
12.7	TORNEIRA DE BOIA PARA CAIXA D'ÁGUA, ROSCÁVEL, 3/4" - FORNECIMENTO E INSTALAÇÃO. AF_08/2021	UN	1

COMISSÃO DE CONTRATAÇÃO
Fls. 0499
Rubrica

Este documento encontra-se registrado no Conselho Regional de Engenharia e Agronomia do Estado do Maranhão, vinculado à Certidão nº 8807773/2023, emitida em 08/03/2023

Certidão nº 8807773/2023
08/03/2023, 13:56
Chave de Impressão: 51y8y
O documento neste ato registrado foi emitido em 02/03/2023 e contém 16 folhas

ESTADO DO MARANHÃO
PREFEITURA MUNICIPAL DE BACURI
SECRETARIA MUNICIPAL DE ADMINISTRAÇÃO E FINANÇAS
CNPJ (MF): 06.151.419/0001-20

12.8	JOELHO 90 GRAUS, PVC, SERIE R, ÁGUA PLUVIAL, DN 40 MM, JUNTA SOLDÁVEL, FORNECIDO E INSTALADO EM RAMAL DE ENCAMINHAMENTO. AF_12/2014	UN	6
12.9	JOELHO 90 GRAUS, PVC, SOLDÁVEL, DN 25MM, INSTALADO EM RAMAL DE DISTRIBUIÇÃO DE ÁGUA - FORNECIMENTO E INSTALAÇÃO. AF_12/2014	UN	24
12.10	TE, PVC, SOLDÁVEL, DN 25MM, INSTALADO EM RAMAL DE DISTRIBUIÇÃO DE ÁGUA - FORNECIMENTO E INSTALAÇÃO. AF_12/2014	UN	15
12.11	JOELHO 90 GRAUS COM BUCHA DE LATÃO, PVC, SOLDÁVEL, DN 25MM, X 3/4" INSTALADO EM RAMAL OU SUB-RAMAL DE ÁGUA - FORNECIMENTO E INSTALAÇÃO. AF_12/2014	UN	15
13	**INSTALAÇÕES SANITÁRIAS**		
13.1	Ponto de esgoto com tubo de pvc rígido soldável de Ø 40 mm (lavatórios, mictórios, ralos sifonados, etc...)	un	4
13.2	Caixa sifonada em pvc, 150 x 150 x 50 mm, com tampa cega, acabamento branco, Akros ou similar	un	4
13.3	RALO SIFONADO, PVC, DN 100 X 40 MM, JUNTA SOLDÁVEL, FORNECIDO E INSTALADO EM RAMAL DE DESCARGA OU EM RAMAL DE ESGOTO SANITÁRIO. AF_12/2014	UN	12
13.5	Tubo pvc rígido c/anel borracha, serie normal, p/esgoto predial, d = 50mm	m	56,52
13.7	Tubo pvc rígido c/anel borracha, serie normal, p/esgoto predial, d = 100mm	m	32,28
13.8	Fossa em alvenaria de tijolo maciço 5,00 x 2,50 x 1,40 m	un	1
13.9	SUMIDOURO CIRCULAR, EM CONCRETO PRÉ-MOLDADO, DIÂMETRO INTERNO = 1,88 M, ALTURA INTERNA = 2,00 M, ÁREA DE INFILTRAÇÃO: 13,1 M² (PARA 5 CONTRIBUINTES). AF_12/2020	UN	1
13.10	CAIXA DE GORDURA SIMPLES (CAPACIDADE: 36 L), RETANGULAR, EM ALVENARIA COM BLOCOS DE CONCRETO, DIMENSÕES INTERNAS = 0,2X0,4 M, ALTURA INTERNA = 0,8 M. AF_12/2020	UN	1
13.11	Caixa de inspeção 0.60 x 0.60 x 0.60m	un	5
14	**LOUÇAS E ACESSÓRIOS**		
14.1	VASO SANITÁRIO SIFONADO COM CAIXA ACOPLADA, LOUÇA BRANCA - PADRÃO ALTO - FORNECIMENTO E INSTALAÇÃO. AF_01/2020	UN	8
14.3	BACIA SANITÁRIA PARA CADEIRANTES C/ ASSENTO (ABERTURA FRONTAL)	UN	1
14.5	Assento plastico, universal, branco, para vaso sanitario, tipo convencional.	un	8
14.6	SABONETEIRA DE PAREDE EM METAL CROMADO, INCLUSO FIXAÇÃO. AF_01/2020	UN	1
14.7	PAPELEIRA DE PAREDE EM METAL CROMADO SEM TAMPA, INCLUSO FIXAÇÃO. AF_01/2020	UN	1
14.8	PORTA TOALHA BANHO EM METAL CROMADO, TIPO BARRA, INCLUSO FIXAÇÃO. AF_01/2020	UN	1
14.9	TORNEIRA CROMADA DE MESA, 1/2" OU 3/4", PARA LAVATÓRIO, PADRÃO MÉDIO - FORNECIMENTO E INSTALAÇÃO. AF_01/2020	UN	1
15	**PINTURA**		
15.1	APLICAÇÃO E LIXAMENTO DE MASSA LÁTEX EM PAREDES, DUAS DEMÃOS. AF_06/2014	m²	618,68

COMISSÃO DE CONTRATAÇÃO
Fls. 0500
Rubrica

Este documento encontra-se registrado no Conselho Regional de Engenharia e Agronomia do Estado do Maranhão, vinculado à Certidão nº 8807773/2023, 08/03/2023 emitida em

Certidão nº 8807773/2023
08/03/2023, 13:56
Chave de Impressão: 51y8y
O documento neste ato registrado foi emitido em 02/03/2023 e contém 16 folhas